
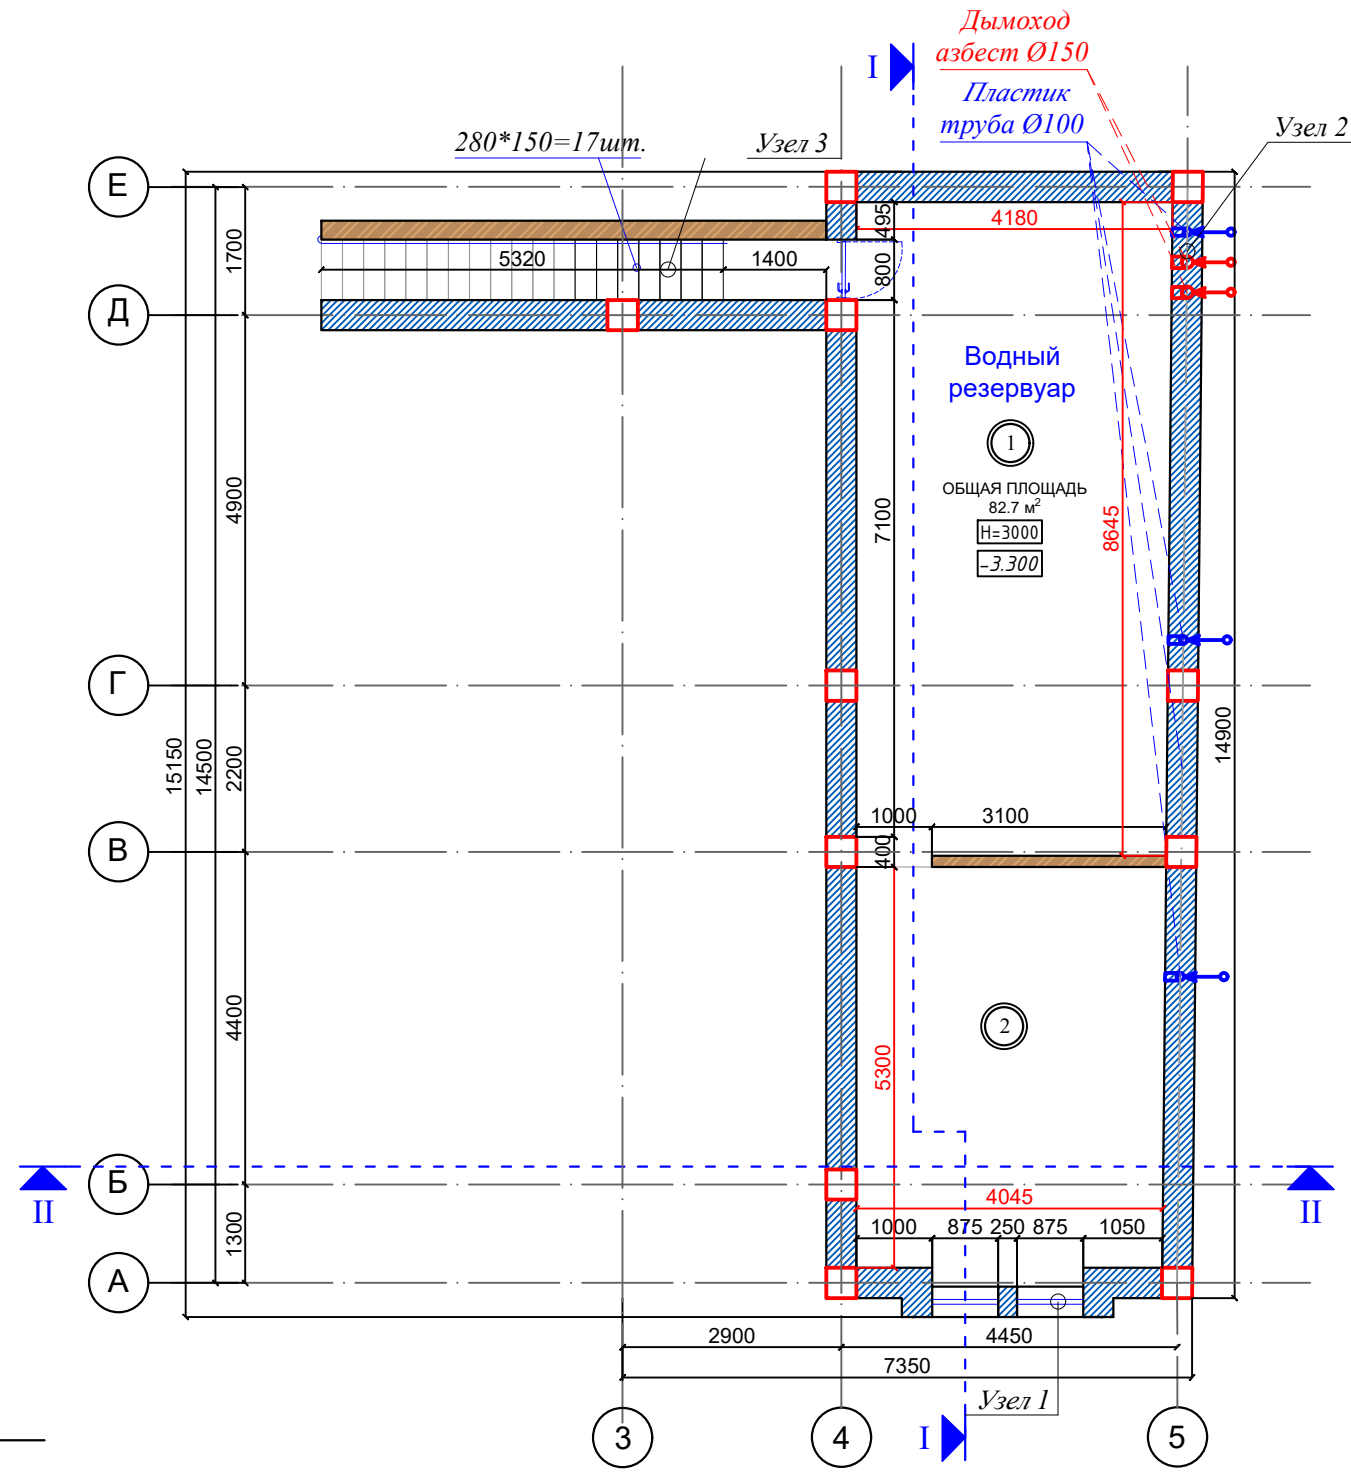
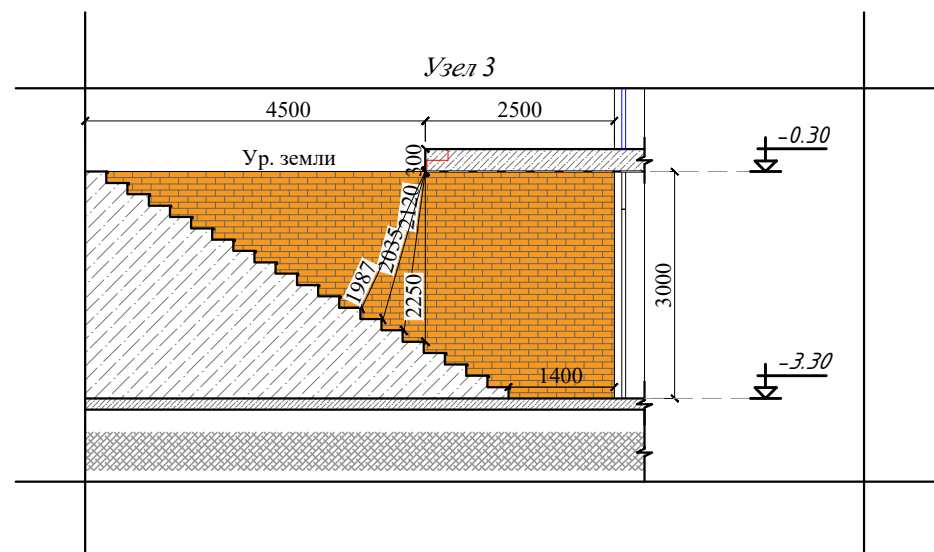
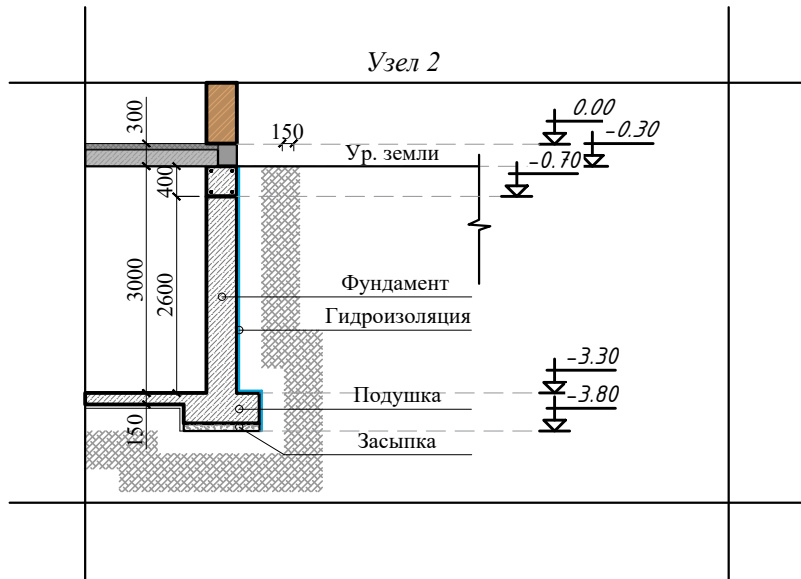



План подвала на отметке -3.300 М 1:100

№	Наименование:	м <sup>2</sup>
1	Отсек для водного резерва и прочего	35.3
2	Кладовая	22.2
Итого		57.5
Условное обозначение:		
	Кирпичная кладка	
	Ж-бетонная конструкция	
	Отметка уровня пола	
	Отметка по осям	
	Азбест труба Ø150	
	Пластик труба Ø100	

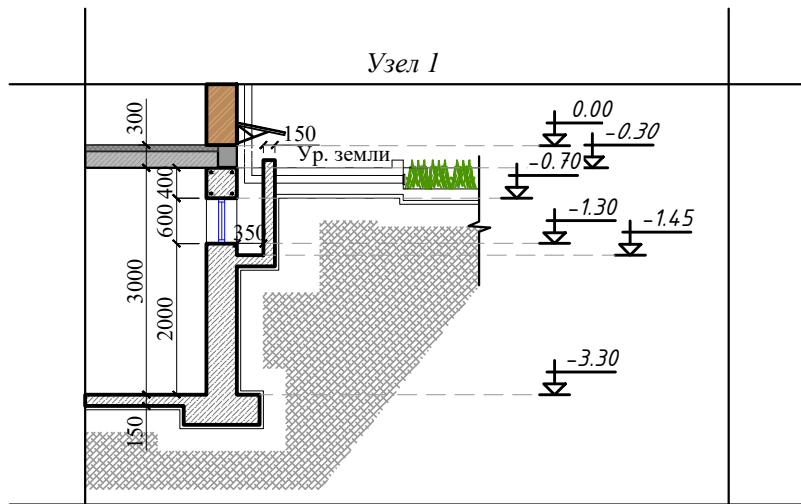

						ЭП	2023			
						Одноэтажный жилой дом расположенный по адресу: ул. "Олчазор", Уртачирчик, дом №163, Сергелийский район, г. Ташкент.				
Изм.	Кол.уч.	Лист	Лист	Подпись	Дата	Жилой дом		Стадия	Лист	Листов
		Архитектор	Касимов Ф.А.					ЭП	4	
		Исполнитель	Рихсибоев О.			План подвала на отметке -3.300 М 1:100		О.О.О "MARVA ADC"		

План 1-этажа на отметке 0.000 М 1:100

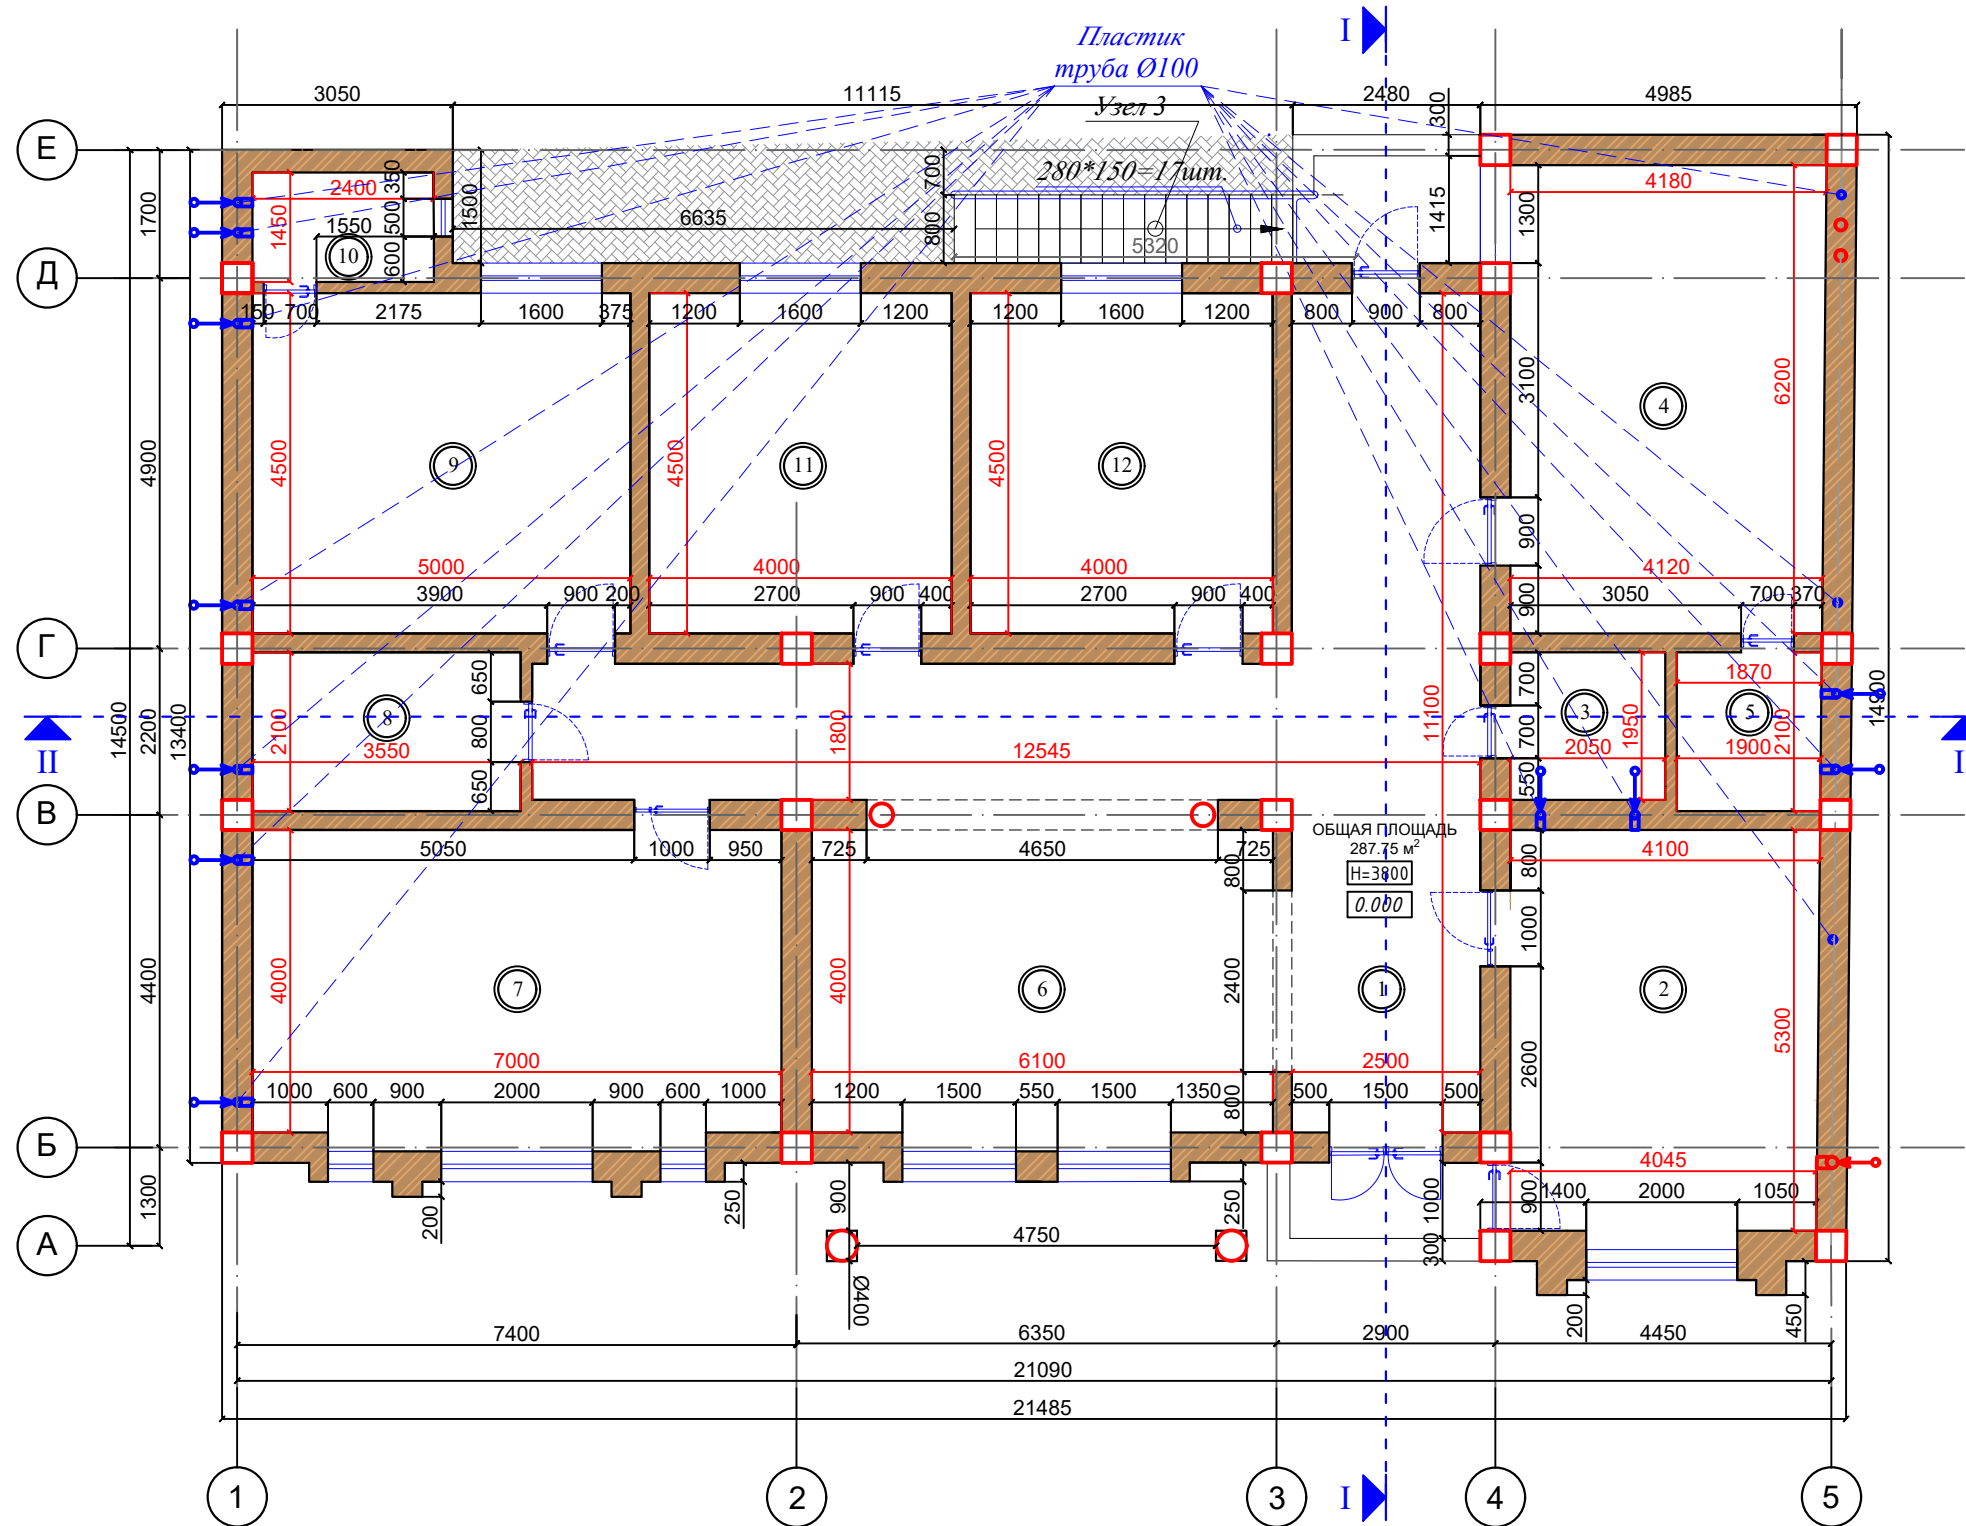


№	Наименование:	м²
1	Коридор	45.77
2	Кухня	16.75
3	С/у	4.2
4	Спальная	25.72
5	С/у	3.9
6	Холл	26.85
7	Гостиная	29.25
8	Гардероб	7.45
9	Спальная	20.5
10	С/у	3.06
11	Спальная	17.9
12	Спальная	17.9
Итого		219.25

Условное обозначение:	
	Кирпичная кладка
	Ж-бетонная конструкция
0.000	Отметка уровня пола
№	Отметка по осям
	Азбест труба Ø150
	Пластик труба Ø100

Изм.	Кол.уч.	Лист	Лист	Подпись	Дата


ЭП		2023		
Одноэтажный жилой дом расположенный по адресу: ул. "Олчазор", Уртачирчик, дом №163, Сергелийский район, г. Ташкент.				
Жилой дом		Стадия	Лист	Листов
		ЭП	5	8
План 1-этажа на отметке 0.000 М 1:100		О.О.О "MARVA ADC"		

План кровли 0.000 М 1:100

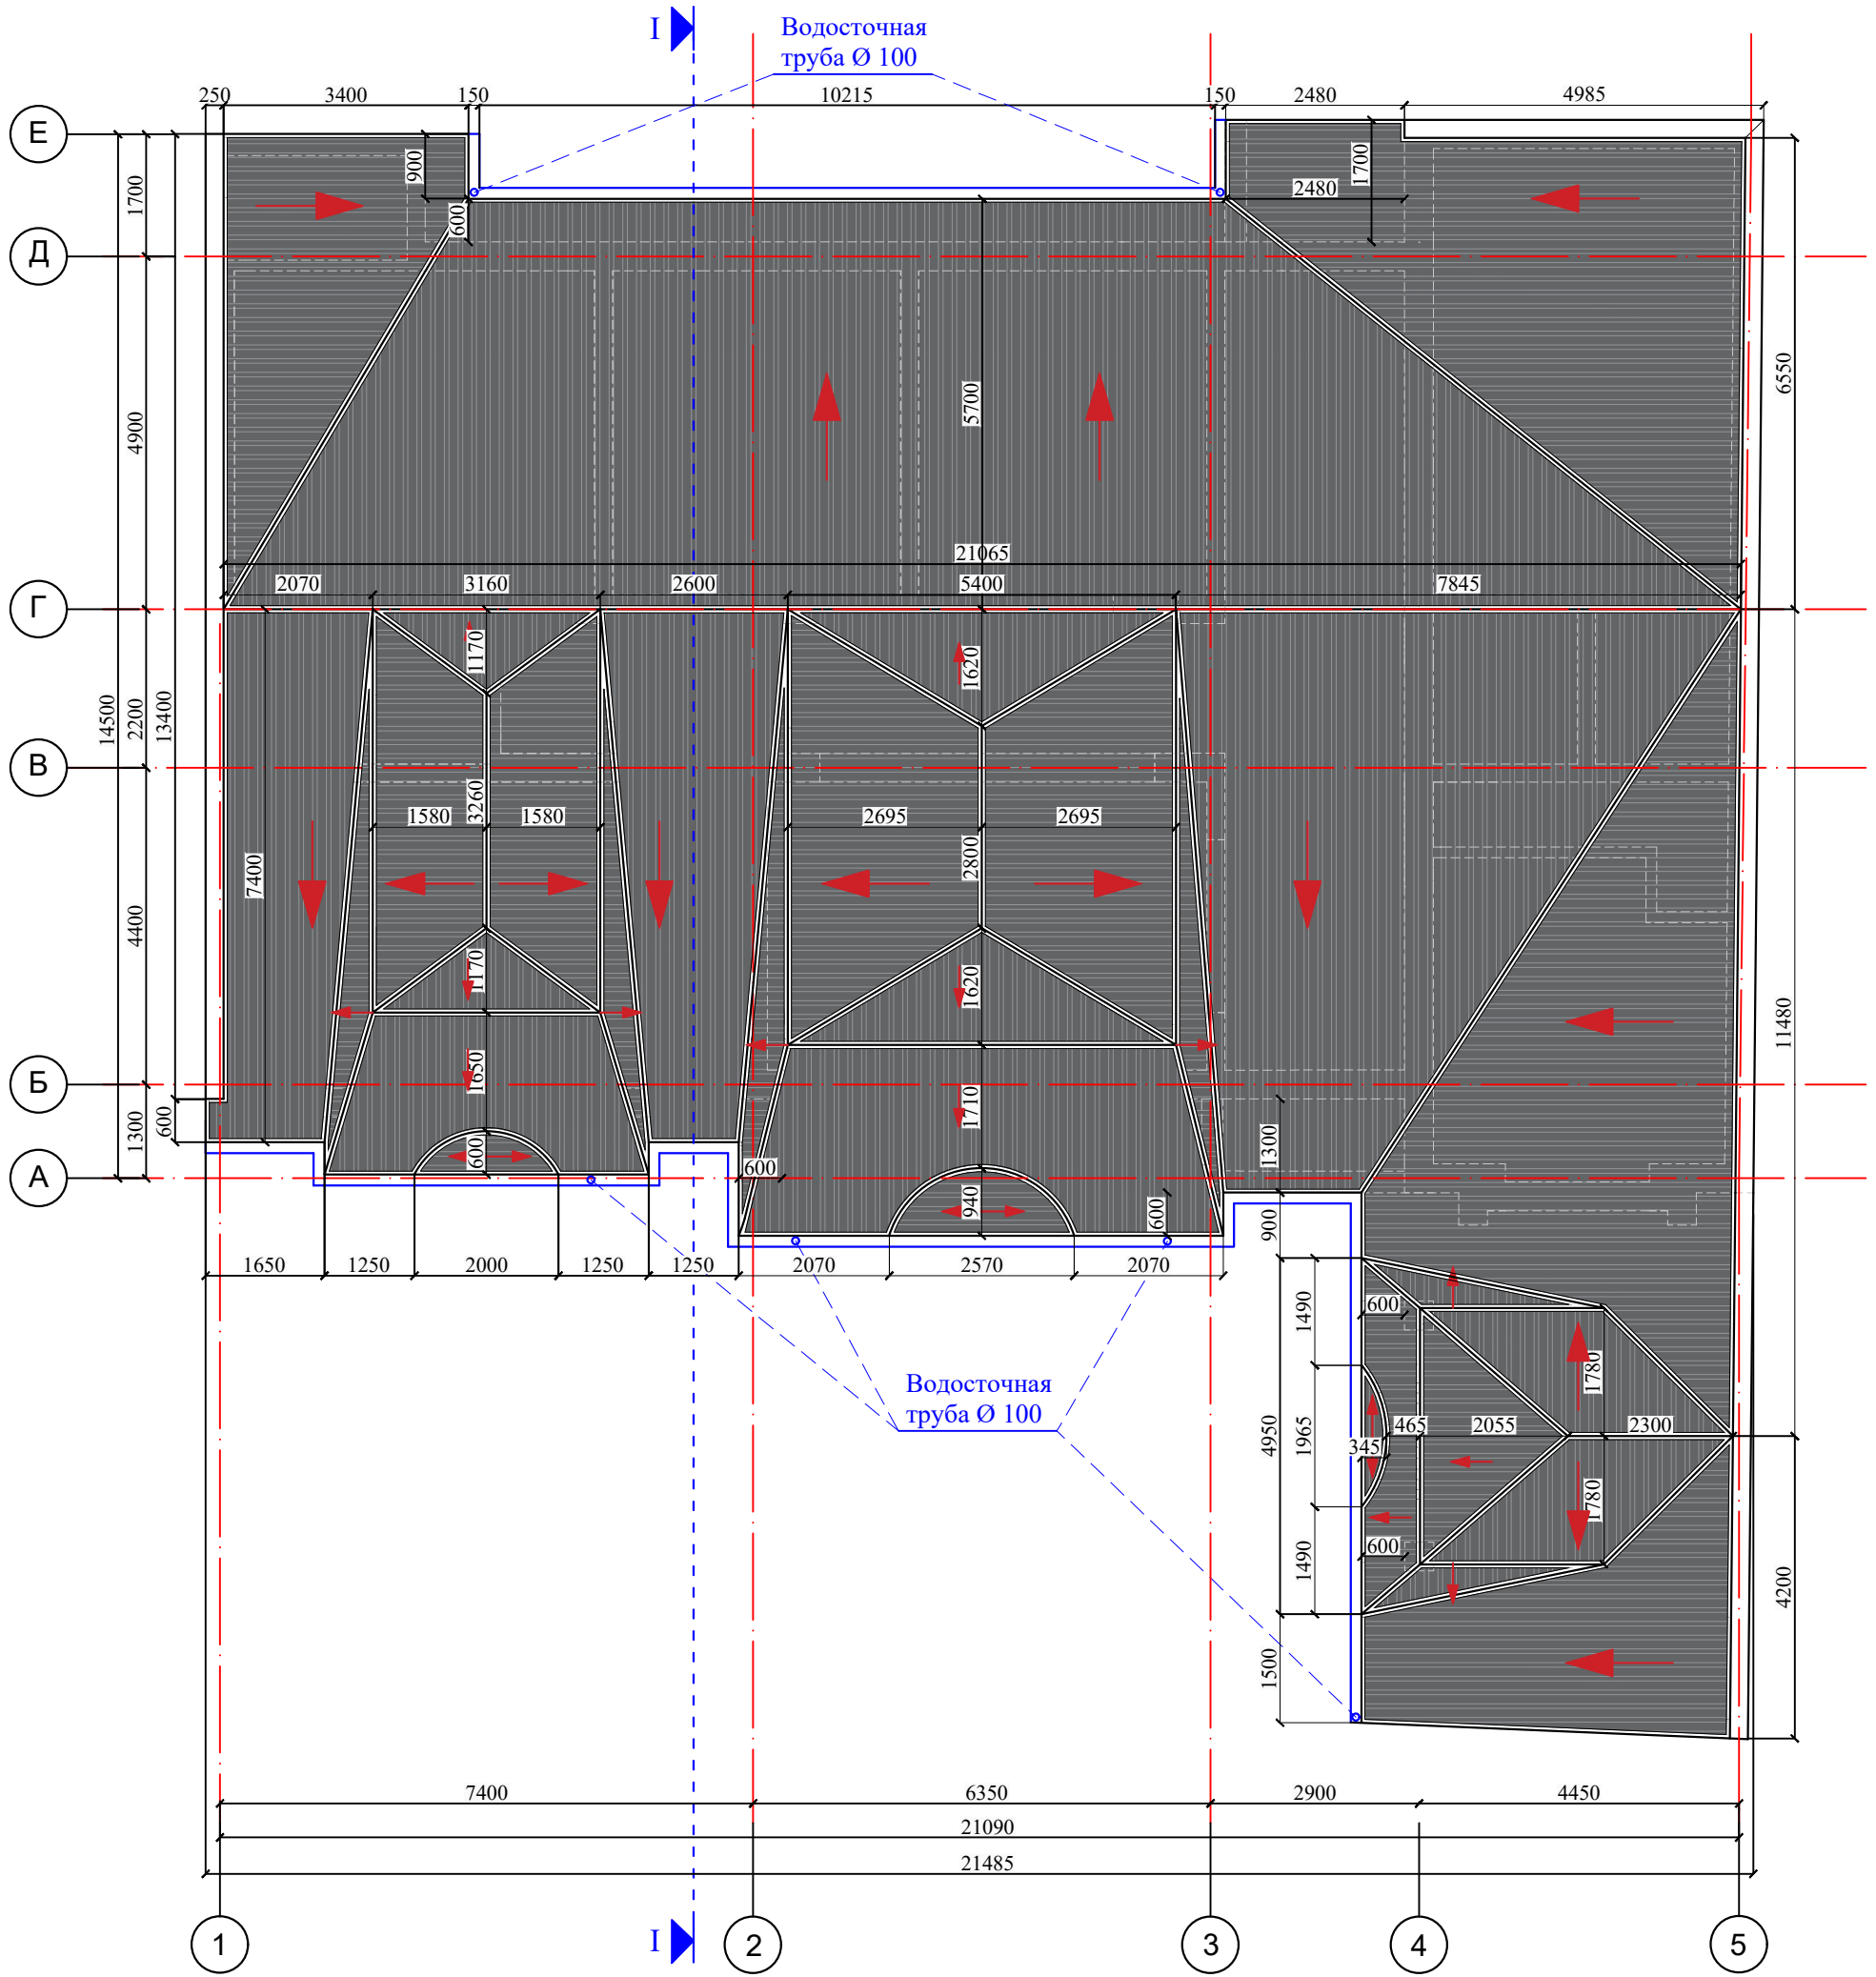

						ЭП	2023			
						Одноэтажный жилой дом расположенный по адресу: ул. "Олчазор", Уртачирчик, дом №163, Сергелийский район, г. Ташкент.				
Изм.	Кол.уч.	Лист	Лист	Подпись	Дата	Жилой дом		Стадия	Лист	Листов
				<i>[Signature]</i>				ЭП	6	8
				<i>[Signature]</i>		План кровли М 1:100		О.О.О "MARVA ADC"		

План разреза I-I на отметке 0.000 М 1:100

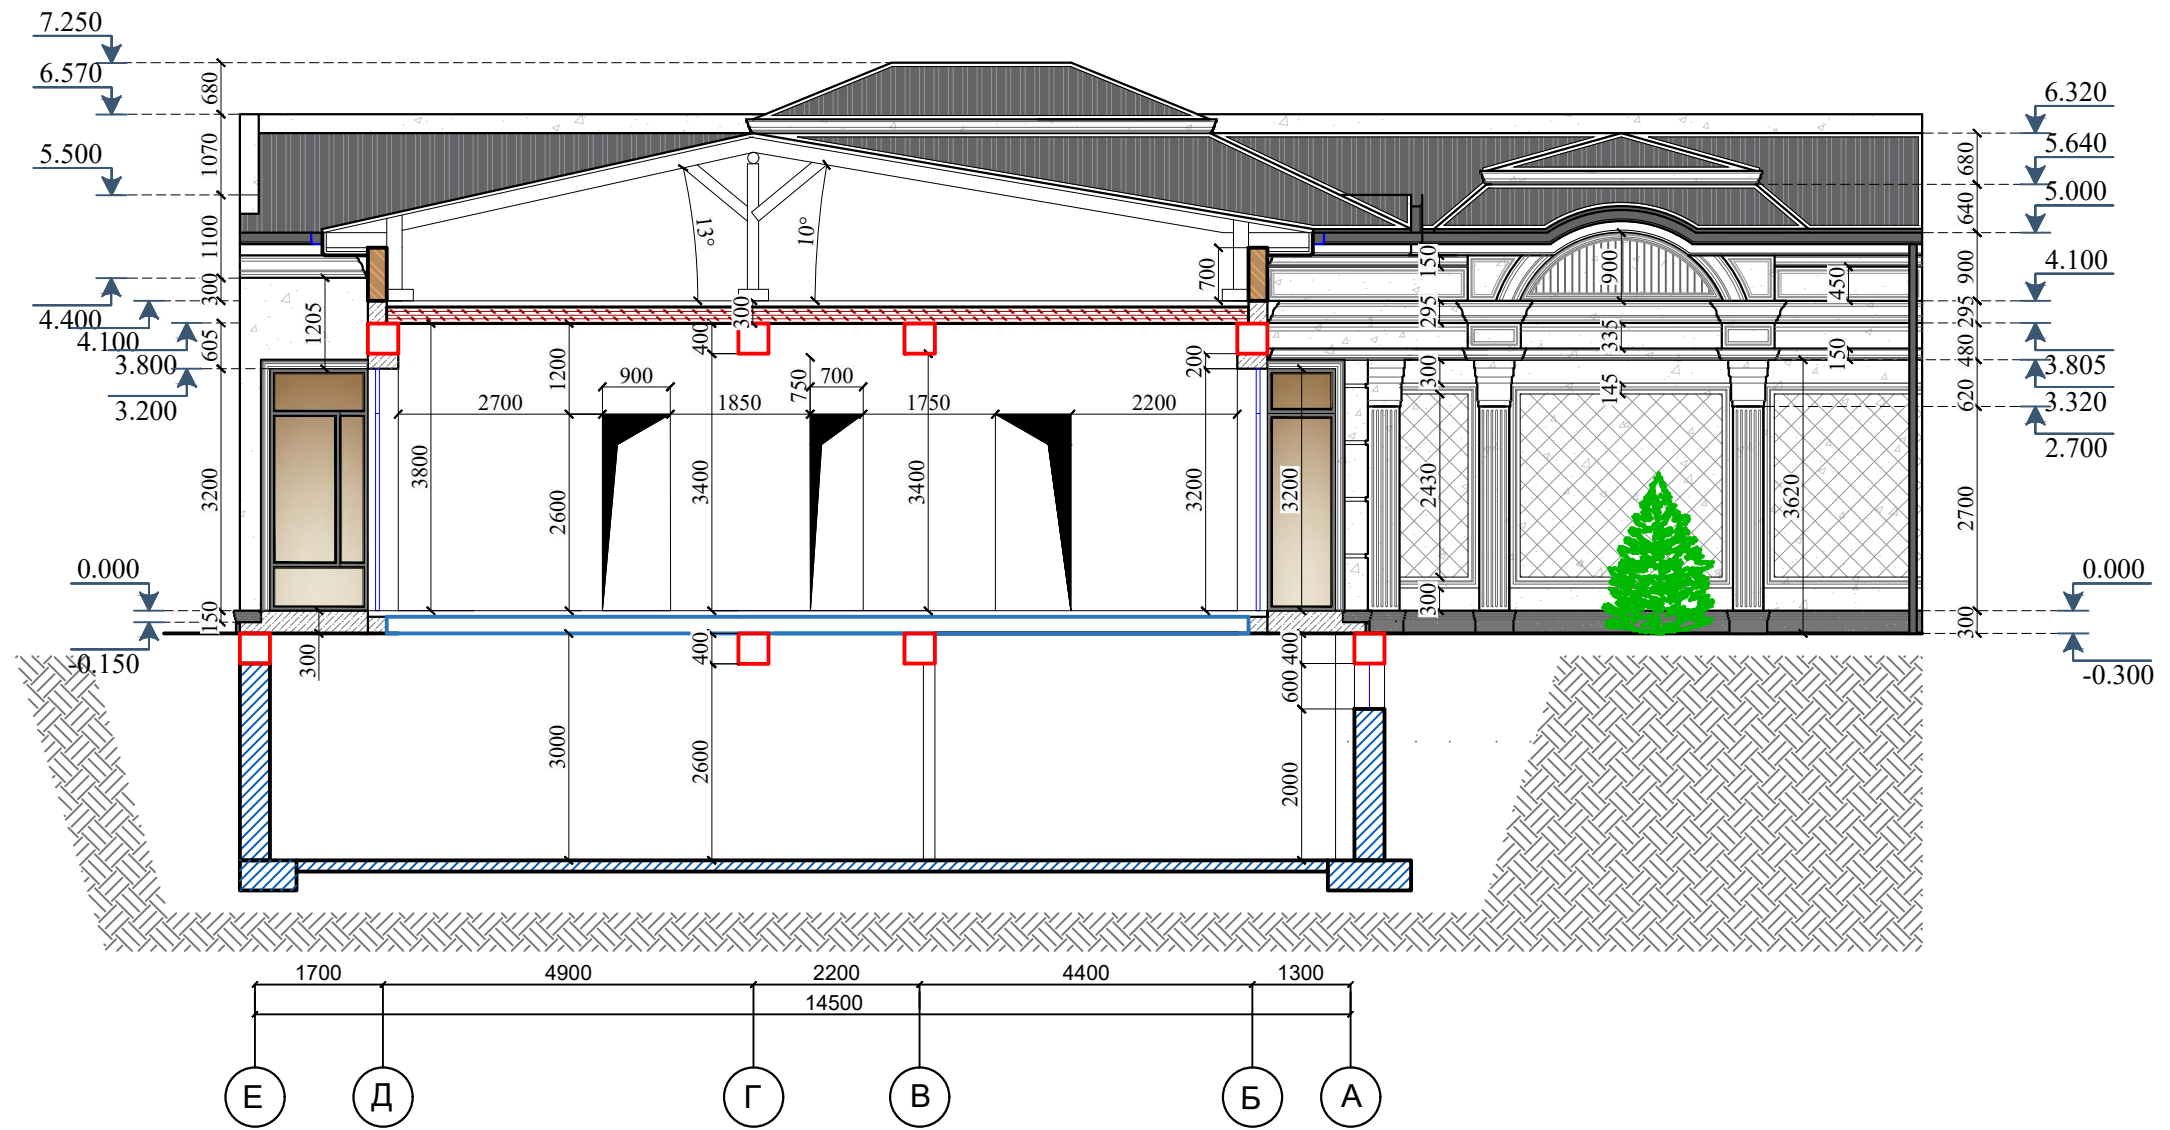

						ЭП	2023		
						Одноэтажный жилой дом расположенный по адресу: ул. "Олчазор", Уртачирчик, дом №163, Сергелийский район, г. Ташкент.			
Изм.	Кол.уч.	Лист	Лист	Подпись	Дата				
						Жилой дом	Стадия	Лист	Листов
							ЭП	7	8
						План разреза I-I М 1:100	О.О.О "MARVA ADC"		



План фасада в осях 1-5 М 1:100



						ЭП	2023		
						Одноэтажный жилой дом расположенный по адресу: ул. "Олчазор", Уртачирчик, дом №163, Сергелийский район, г. Ташкент.			
Изм.	Кол.уч.	Лист	Лист	Подпись	Дата				
Архитектор		Касимов Ф.А.				Жилой дом	Стадия	Лист	Листов
Исполнитель		Рихсибоев О.					ЭП	8	8
						План фасада в осях 1-5 М 1:100	О.О.О "MARVA ADC"		