



*ДИЗАЙН-ПРОЕКТ  
ИНТЕРЬЕРА КВАРТИРЫ*

*ЖК "DARKHAN AVENUE"*

*А-Блок, 2ой этаж, кв. №4, 55.78 кв<sup>2</sup>*

*По адресу: дом №21 по ул. "Паркент-2" в Мирзо-Улугбекском районе, г.Ташкент*

*Проектировщик: ООО "IMAMOV Design"*

*Адрес: Алмазарский район, ул. "Озод", дом №21*

*Тел: +998(95)440-60-60*

*Тошкент 2023*


## ПЕРЕЧЕНЬ ЧЕРТЕЖЕЙ РАЗДЕЛА РП

### Ведомость листов комплекта:

№	Наименование:	№	Наименование:	№	Наименование:
1	Перечень чертежей раздела РП	11	План отопления	20	План электрики и розеток
2	Обмерочный план	12	План сантехники кухни	21	Перечень электроприборов раздела РП
3	Разрез обмерочного плана	13	План сантехники гостевого с/у	22	План развёртки стен
4	Планировочное решение	14	План полов	23	План развёртки прихожей, студии и кухни
5	План маркировки дверных и оконных проёмов	15	Узлы напольного покрытия	24	Ведом-ть раз-тки прихожей, студии и кухни
6	Перечень дверей и окон раздела РП	16	План потолков	25	План развёртки кухни, студии и прихожей
7	План плинтусов	17	План вентиляции	26	План развёртки гостевого с/у
8	План расстановки мебели	18	План освещения	27	План развёртки спальни
9	Перечень мебели раздела РП	19	План групп выключателей	28	Ведом-ть раз-тки спальни
10	План размещения кондиционеров			29	План мебелировки студии и кухни

Дизайнер	Рахмедова Ю.			Darkhan Avenue	Стадия	Лист	Листов
Визуализатор	Хожидоев Ш.				РП	1	29
Чертежник	Гайратов Х.				Перечень чертежей раздела РП		
							

# ОБМЕРОЧНЫЙ ПЛАН

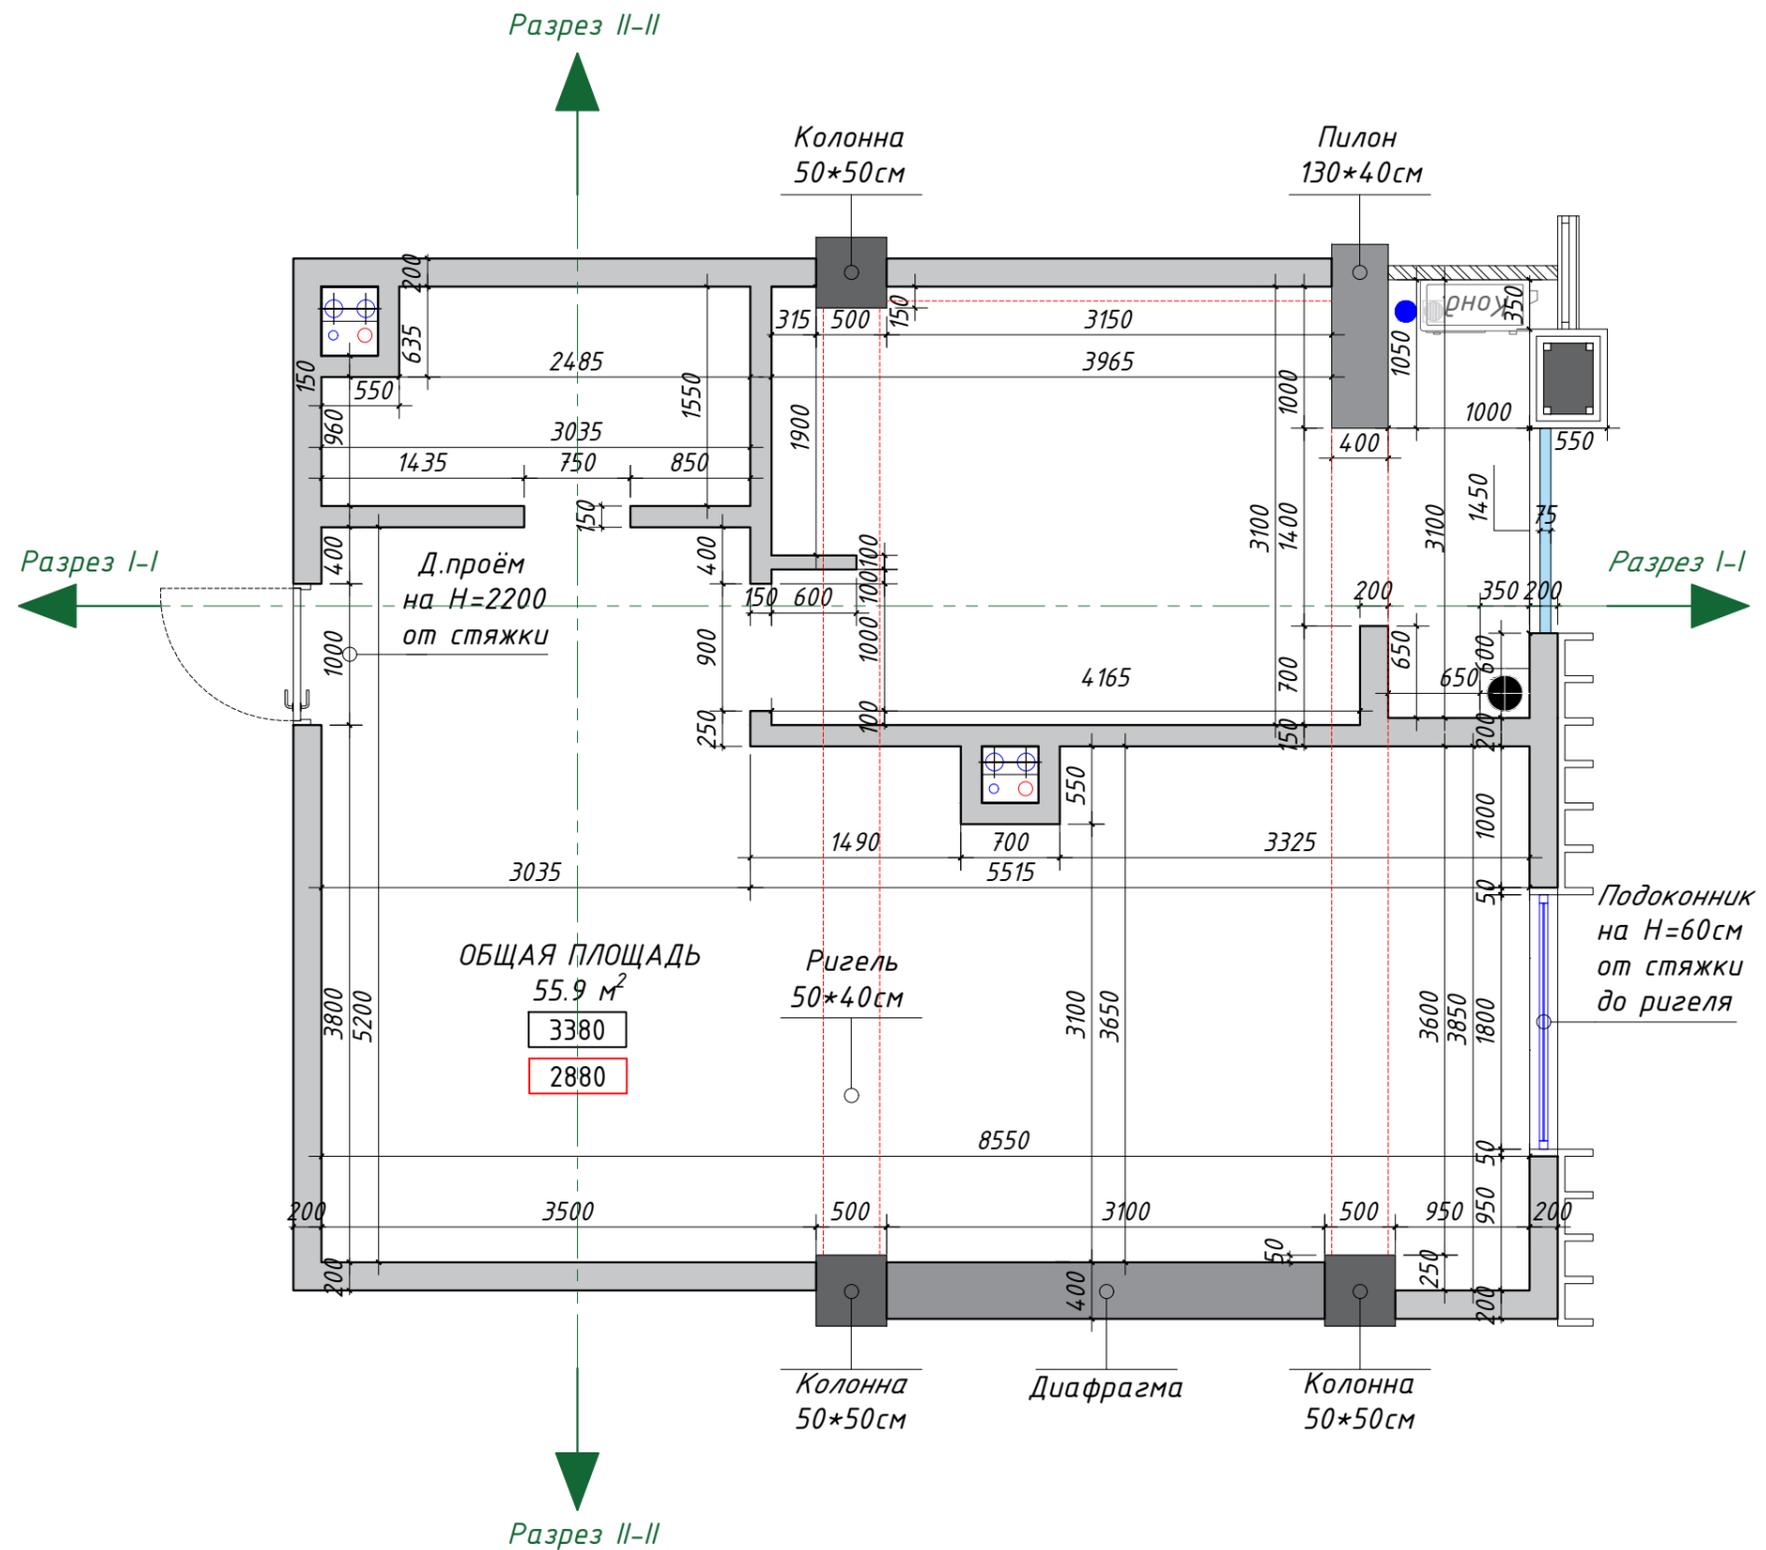

## Условные обозначения:

- — Существующие несущие стены и перегородки.
- 3380 — Уровень высоты от чернового пола до чернового потолка.
- 2880 — Уровень высоты от чернового пола до чернового ригеля.
- ☒ — Шахта (ГВС, ХВС, канализация).


**Примечание 1:** Обмерочный план выполнен на базе реальных размеров до монтажа. Допускаются расхождения размеров до 20 мм. Все возникающие вопросы решаются в процессе строительных работ!

**Примечание 2:** Замеры были проведены с помощью измерительной рулетки.

Дизайнер	Рахмедова Ю.	Darkhan Avenue	Стадия	Лист	Листов
Визуализатор	Хожидоев Ш.		РП	2	29
Чертежник	Гаиратов Х.				
		Обмерочный план			
			<b>IMMIV</b> DESIGN		



# ПЛАНИРОВОЧНОЕ РЕШЕНИЕ

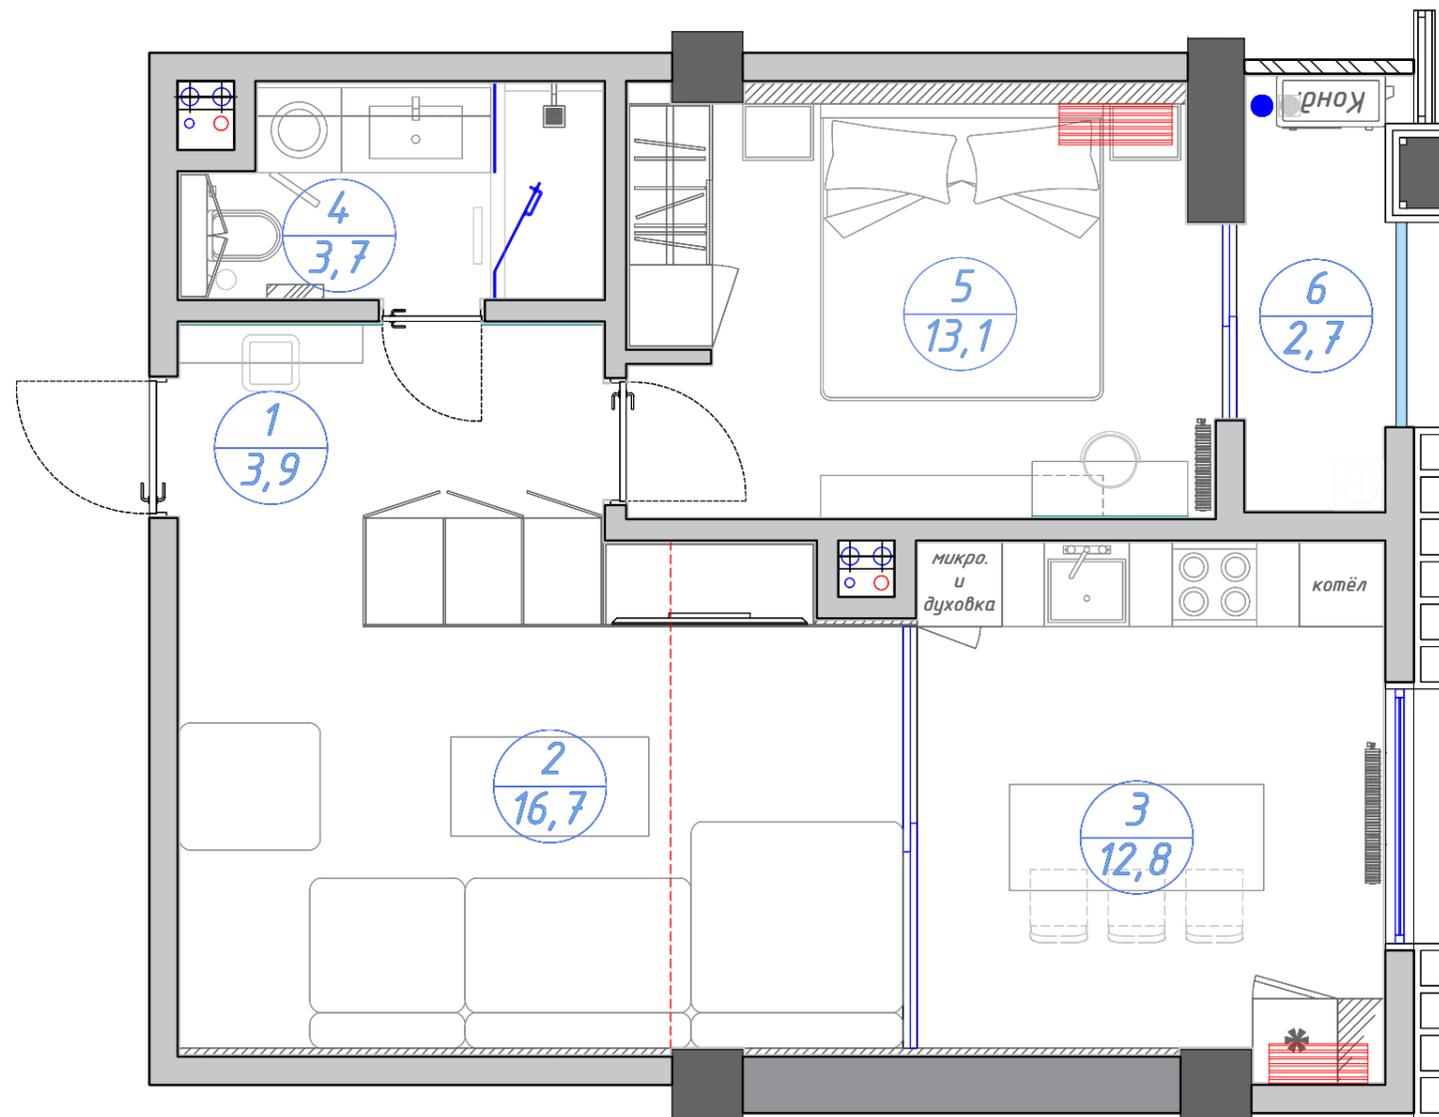

## Условные обозначения:

- Существующие несущие стены и перегородки.
- Номер помещения и площадь помещения.
- 3380 - Уровень высоты от чернового пола до черного потолка.
- 2880 - Уровень высоты от чернового пола до черного ригеля.
- 3150 - Уровень высоты от чистового пола до чистового потолка.
- 2750 - Уровень высоты от чистового пола до ригеля.
- Канализация, ГВС, ХВС.
- Искусственно-наращенная стена из ГКЛ.
- Фальш стена из ГКЛ.

## Экспликация помещений:

№	Наименование помещ-ий	м <sup>2</sup>	№	Наименование помещ-ий	м <sup>2</sup>
1	Прихожая	3,9	4	Гостевой с/у	3,7
2	Студия	16,7	5	Спальня	13,1
3	Кухня	12,8	6	Балкон	2,7
			Итого		55,78

Дизайнер	Рахмедова Ю.
Визуализатор	Хожидоев Ш.
Чертежник	Гаїратов Х.


Darkhan Avenue	
Планировочное решение	

Стадия	Лист	Листов
РП	4	29

**Примечание 1:** Допускаются расхождения размеров до 20 мм. Все возникающие вопросы решаются в процессе строительных работ!

**Примечание 2:** На плане дан нижний фасад кухонного гарнитура.

# ПЛАН МАРКИРОВКИ ДВЕРНЫХ И ОКОННЫХ ПРОЁМОВ

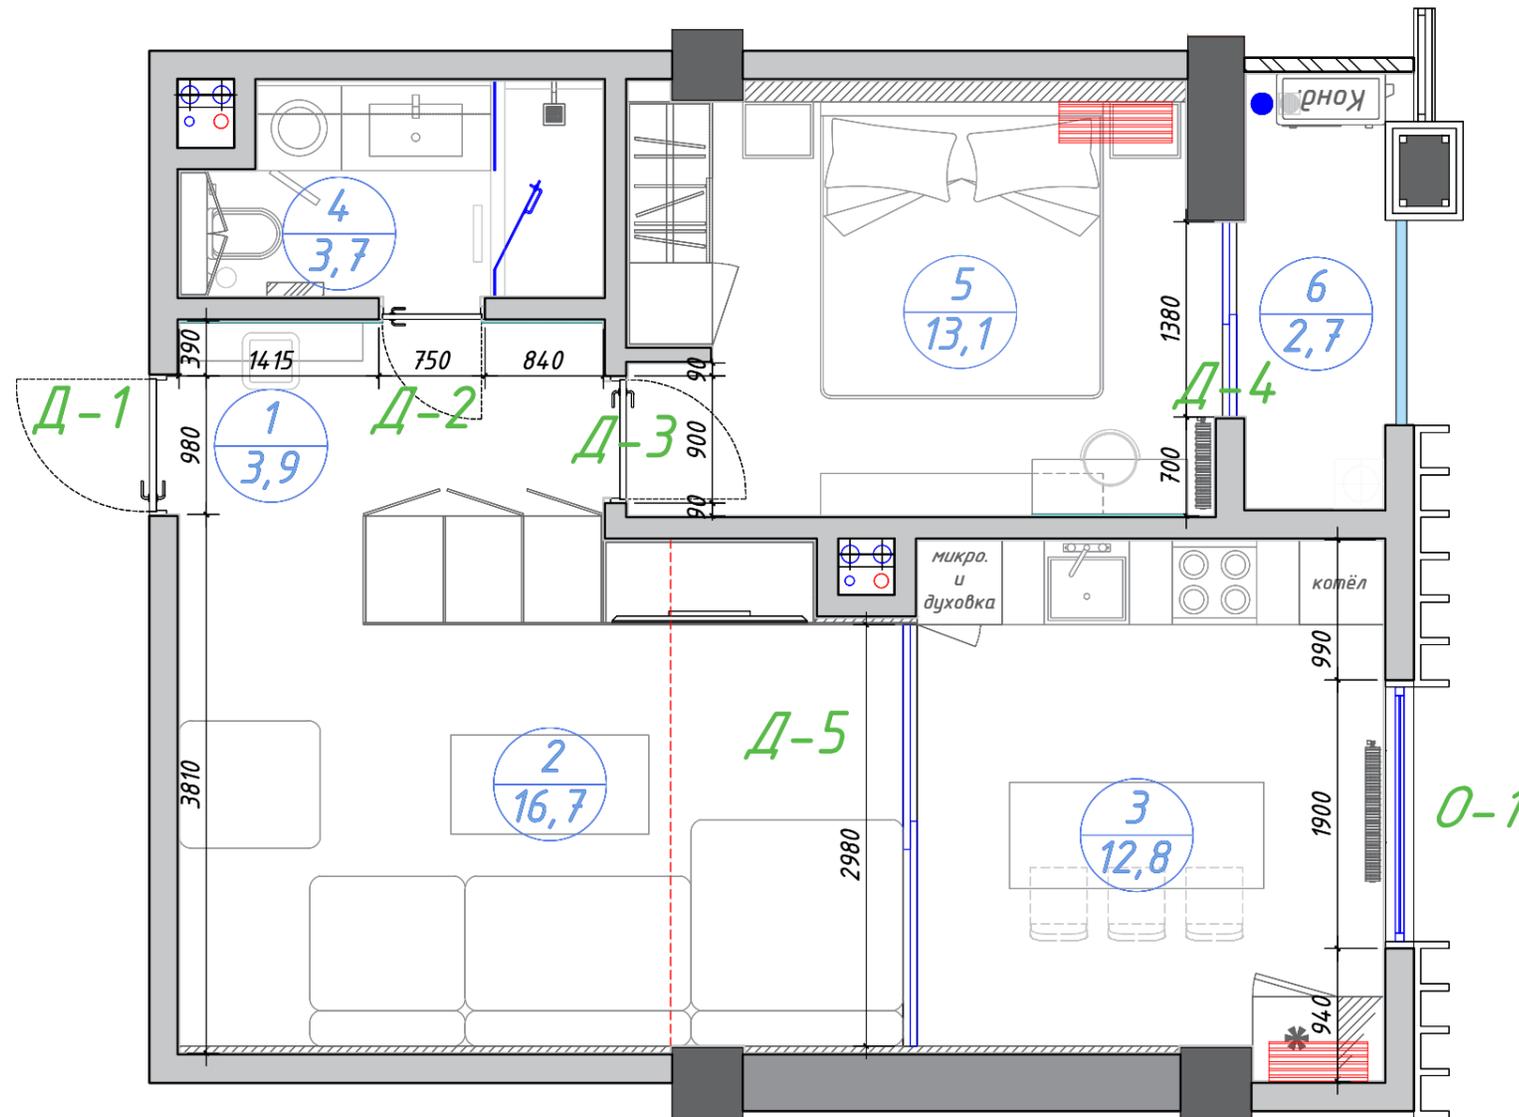

## Условные обозначения:

- Существующие несущие стены и перегородки.
- Номер помещения и площадь помещения.
- 3380 - Уровень высоты от чернового пола до чернового потолка.
- 2880 - Уровень высоты от чернового пола до чернового ригеля.
- 3150 - Уровень высоты от чистового пола до чистового потолка.
- 2750 - Уровень высоты от чистового пола до ригеля.
- Канализация, ГВС, ХВС.
- Искусственно-наращенная стена из ГКЛ.
- Фальш стена из ГКЛ.

**Примечание 1:** Допускаются расхождения размеров до 20 мм. Все возникающие вопросы решаются в процессе строительных работ!

**Примечание 2:** Точные размеры дверей и дверных проёмов определяется после отделки стен и обмерочных работ мастеров по установке дверей!

**Примечание 3:** Все двери оборудовать напольным фиксатором!

**Примечание 4:** В ведомости даны размеры дверных и оконных проёмов, а не самих дверей и окон. Смотреть лист 6.




## Экспликация помещений:

№	Наименование помещ-й:	м <sup>2</sup>	№	Наименование помещ-й:	м <sup>2</sup>	Дизайнер	Рахмедова Ю.	Стадия	Лист	Листов
1	Прихожая	3,9	4	Гостевой с/у	3,7	Визуализатор	Хожибоев Ш.	РП	5	29
2	Студия	16,7	5	Спальня	13,1	Чертежник	Гаїратов Х.			
3	Кухня	12,8	6	Балкон	2,7			План маркировки дверных и оконных проёмов		
			Итого		55,78					

Darkhan Avenue


ПЕРЕЧЕНЬ ДВЕРЕЙ И ОКОН РАЗДЕЛА РП

Д-2 Д-3

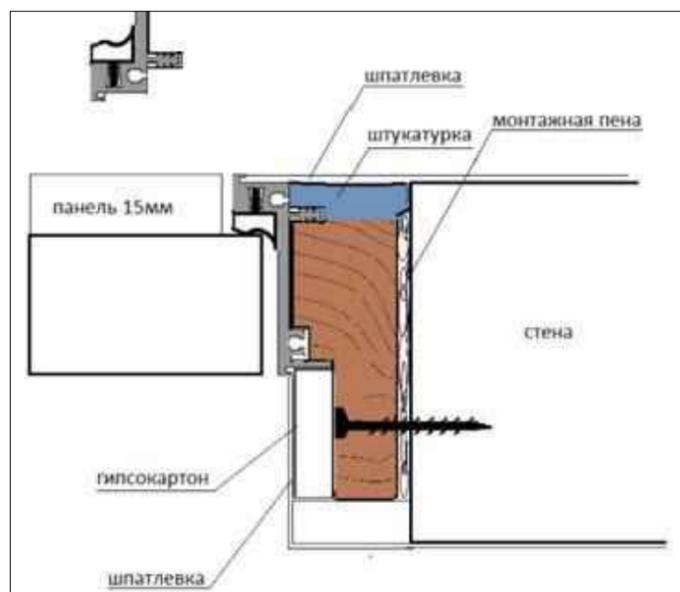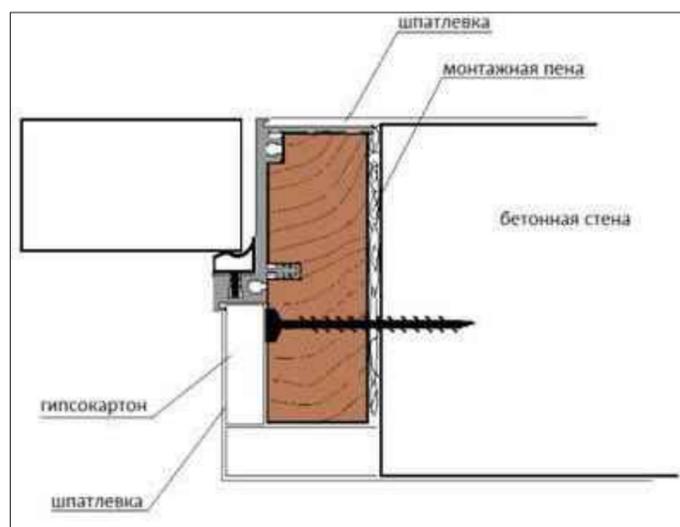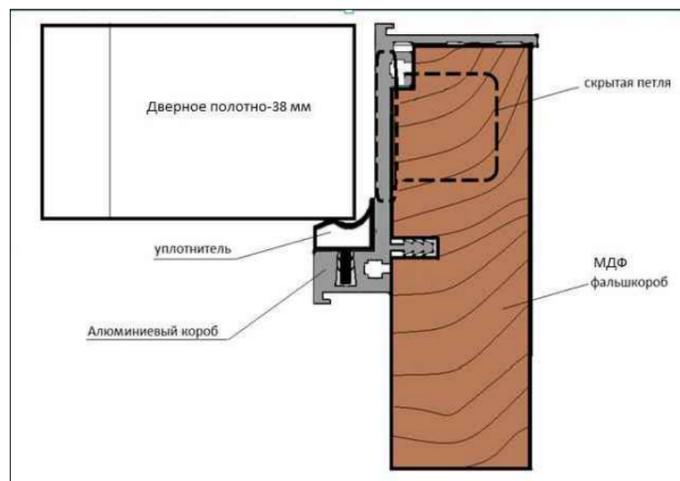


Д-4 Д-5

Потолочное крепление

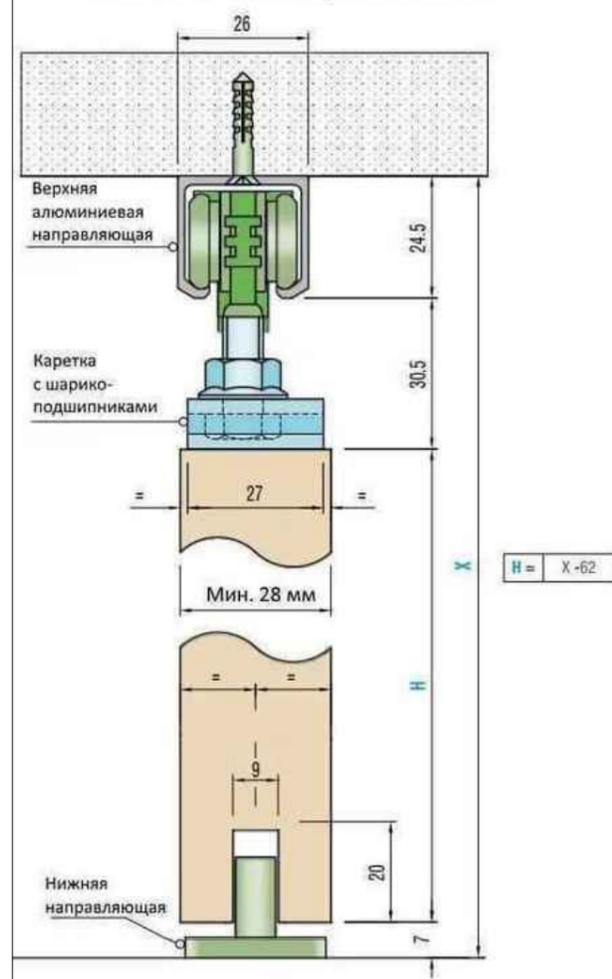

Д-4 Д-5

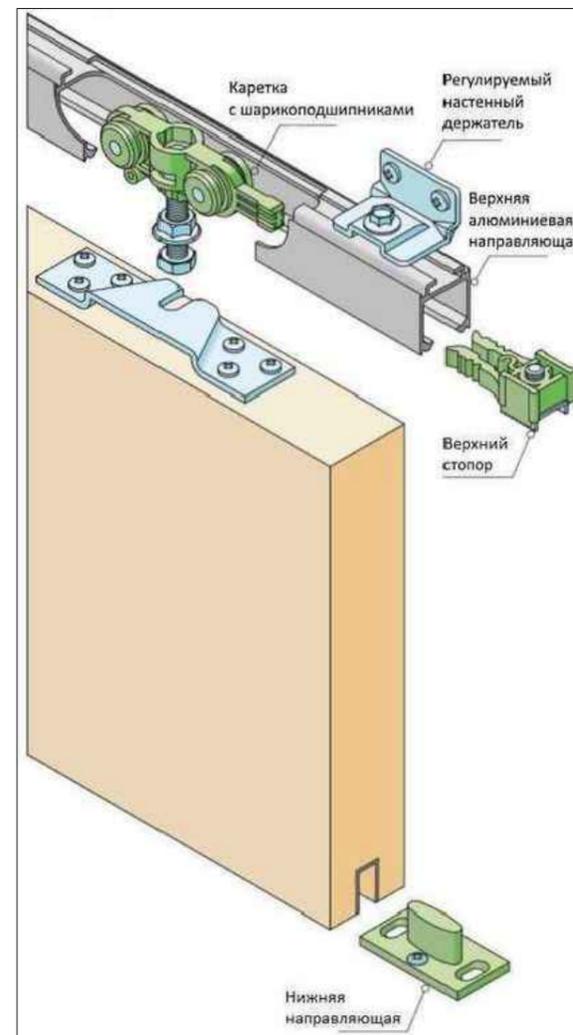

Ведомость проёмов:

Тип	Наименование:	Размеры (мм)	шт.
Д-1	Дверь глухая	980*2200мм	1
Д-2	Дверь глухая (скрытая)	750*3150мм	1
Д-3	Дверь глухая (скрытая)	900*2600мм	1
Д-4	Двери купе	1380*2800мм	1
Д-5	Двери купе	2980*2750мм	1
О-1	Окно	1900*2200мм	1

Дизайнер	Рахмедова Ю.	Darkhan Avenue	Стадия	Лист	Листов
Визуализатор	Хожибоев Ш.		РП	6	29
Чертежник	Гаїратов Х.		Перечень дверей и окон раздела РП		
			<b>IMMIV</b> DESIGN		


Примечание 1: Точные размеры дверей и дверных проёмов определяется после отделки стен и обмерочных работ мастеров по установке дверей!

Примечание 2: Все двери оборудовать напольным фиксатором!

Примечание 3: В ведомости даны размеры дверных и оконных проёмов, а не самих дверей и окон.

Примечание 4: Картины представляют с собой ориентировочный характер.

# ПЛАН ПЛИНТУСОВ

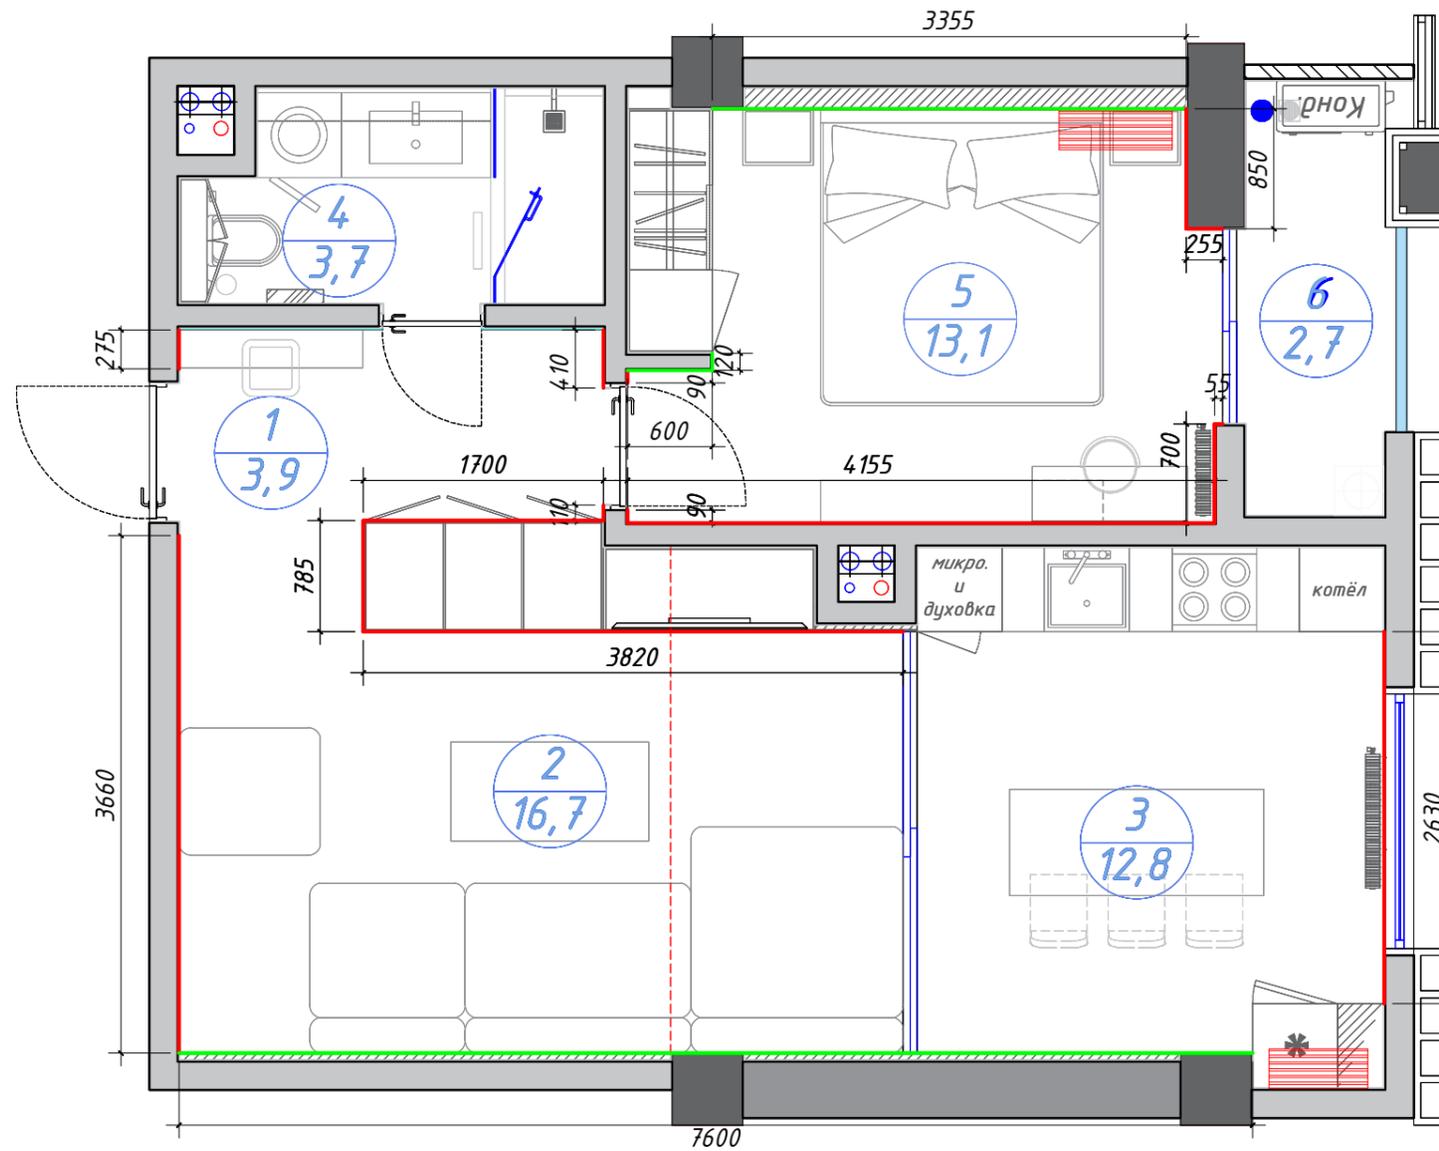

### Условные обозначения:

- Существующие несущие стены и перегородки.
- Номер помещения и площадь помещения.
- Уровень высоты от чернового пола до чернового потолка.
- Уровень высоты от чернового пола до чернового ригеля.
- Уровень высоты от чистового пола до чистового потолка.
- Уровень высоты от чистового пола до ригеля.
- Канализация, ГВС, ХВС.
- Искусственно-наращенная стена из ГКЛ.
- Фальш стена из ГКЛ.

**Примечание 1:** Допускаются расхождения размеров до 20 мм. Все возникающие вопросы решаются в процессе строительных работ!

**Примечание 2:** При заказе погонажных изделий взять запас на подрезку и стыковку.

**Примечание 3:** Картины представляют с собой ориентировочный характер.

### Ведомость плинтусов:

Условное обозначение	Тип отделки	м	Дизайнер			Darkhan Avenue
			Дизайнер	Визуализатор	Чертежник	
	Белый плинтус (100 см)	10	Рахмедова Ю.	Хожидоев Ш.	Гайратов Х.	План плинтусов
	МДФ плинтус (100 см)	12				


### Экспликация помещений:

№	Наименование помещ-й:	м²	№	Наименование помещ-й:	м²
1	Прихожая	3,9	4	Гостевой с/у	3,7
2	Студия	16,7	5	Спальня	13,1
3	Кухня	12,8	6	Балкон	2,7
Итого					55,78

Стадия	Лист	Листов
РП	7	29



# ПЛАН РАССТАНОВКИ МЕБЕЛЕЙ

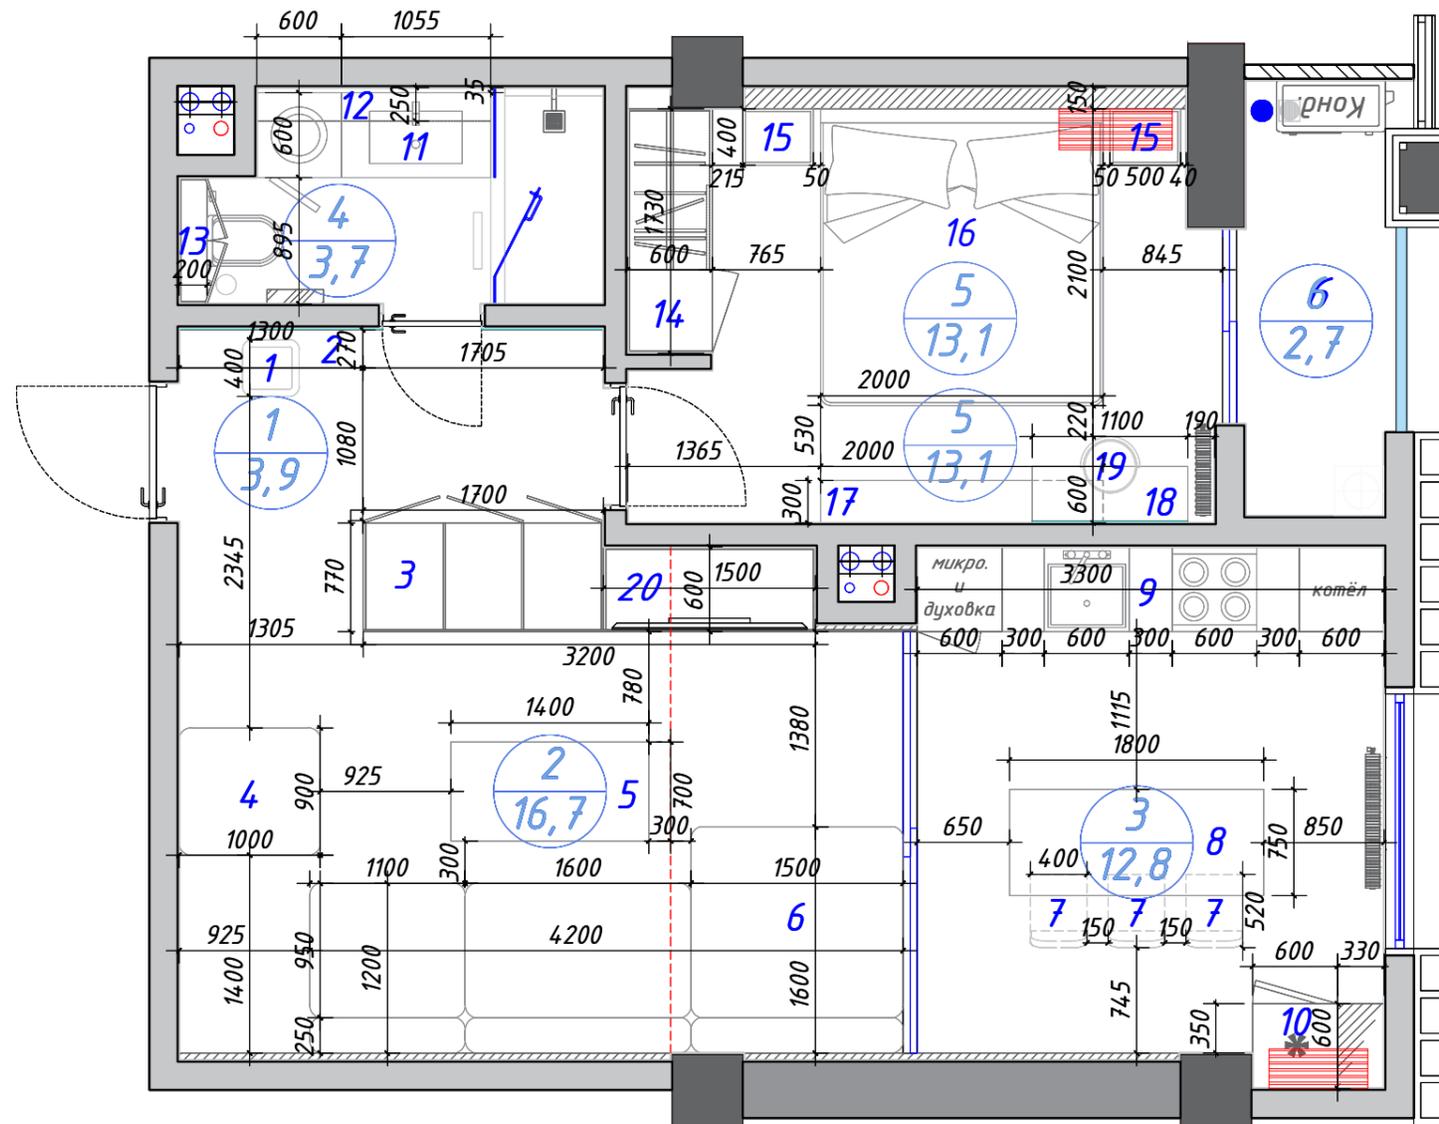

## Условные обозначения:

- Существующие несущие стены и перегородки.
- Номер помещения и площадь помещения.
- Уровень высоты от чернового пола до чернового потолка.
- Уровень высоты от чернового пола до чернового ригеля.
- Уровень высоты от чистового пола до чистового потолка.
- Уровень высоты от чистового пола до ригеля.
- Канализация, ГВС, ХВС.
- Искусственно-наращенная стена из ГКЛ.
- Фальш стена из ГКЛ.

## Экспликация помещений:

№	Наименование помещ-ий	м²	№	Наименование помещ-ий	м²	Дизайнер	Рахмедова Ю.	Стадия	Лист	Листов
1	Прихожая	3,9	4	Гостевой с/у	3,7	Визуализатор	Хожибоев Ш.	РП	8	29
2	Студия	16,7	5	Спальня	13,1	Чертежник	Гаїратов Х.			
3	Кухня	12,8	6	Балкон	2,7					
			Итого		55,78					

**Примечание 1:** Допускаются расхождения размеров до 20 мм. Все возникающие вопросы решаются в процессе строительных работ!

**Примечание 2:** На плане дан нижний фасад кухонного гарнитура.


Darkhan Avenue

План расстановки мебели

**IMMIV**  
DESIGN



# ПЛАН РАЗМЕЩЕНИЯ КОНДИЦИОНЕРОВ

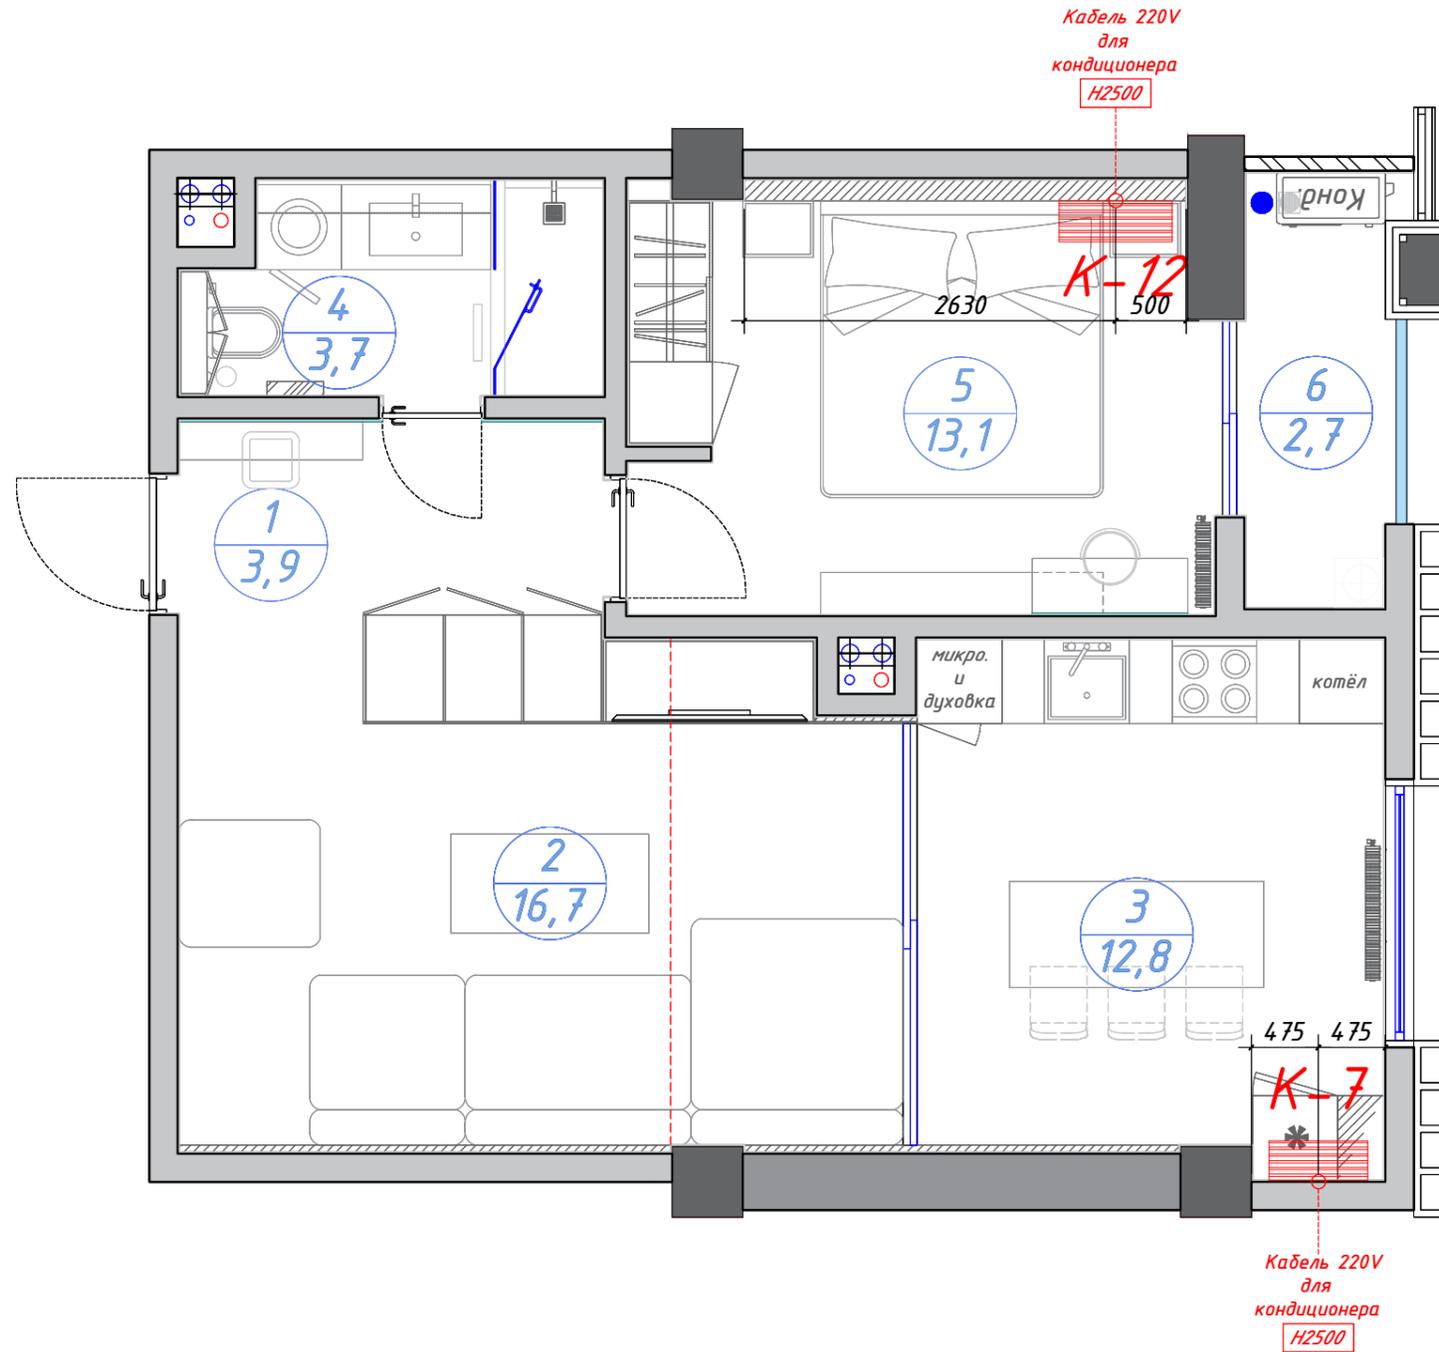

## Условные обозначения:

- Существующие несущие стены и перегородки.
- Номер помещения и площадь помещения.
- 3380 - Уровень высоты от чернового пола до черного потолка.
- 2880 - Уровень высоты от чернового пола до черного ригеля.
- 3150 - Уровень высоты от чистового пола до чистового потолка.
- 2750 - Уровень высоты от чистового пола до ригеля.
- Канализация, ГВС, ХВС.
- Искусственно-наращенная стена из ГКЛ.
- Фальш стена из ГКЛ.

**Примечание 1:** Допускаются расхождения размеров до 20 мм. Все возникающие вопросы решаются в процессе строительных работ!

**Примечание 2:** Высоты кабелей кондиционеров даны от уровня чистового пола.

## Ведомость охладительных приборов:

Марка	Условное обозначение:	Размеры (мм)	шт.	Дизайнер	Рахмедова Ю.
K-12		Кондиционер 5,0кВт (L800*W240*H240мм)	1	Визуализатор	Хожибоев Ш.
K-7		Кондиционер 2,1кВт (L700*W240*H240мм)	1	Чертежник	Гаїратов Х.

## Экспликация помещений:

№	Наименование помещ-ий:	м²	№	Наименование помещ-ий:	м²
1	Прихожая	3,9	4	Гостевой с/у	3,7
2	Студия	16,7	5	Спальня	13,1
3	Кухня	12,8	6	Балкон	2,7
Итого					55,78



Darkhan Avenue

План тёплого пола

Стадия	Лист	Листов
РП	10	29



# ПЛАН ТЁПЛОГО ПОЛА

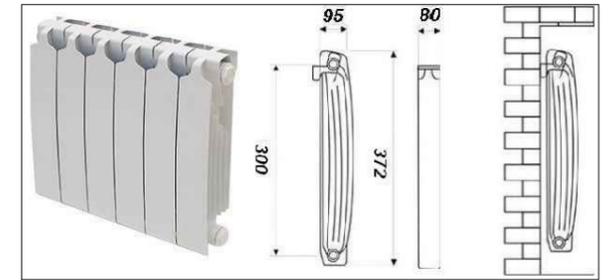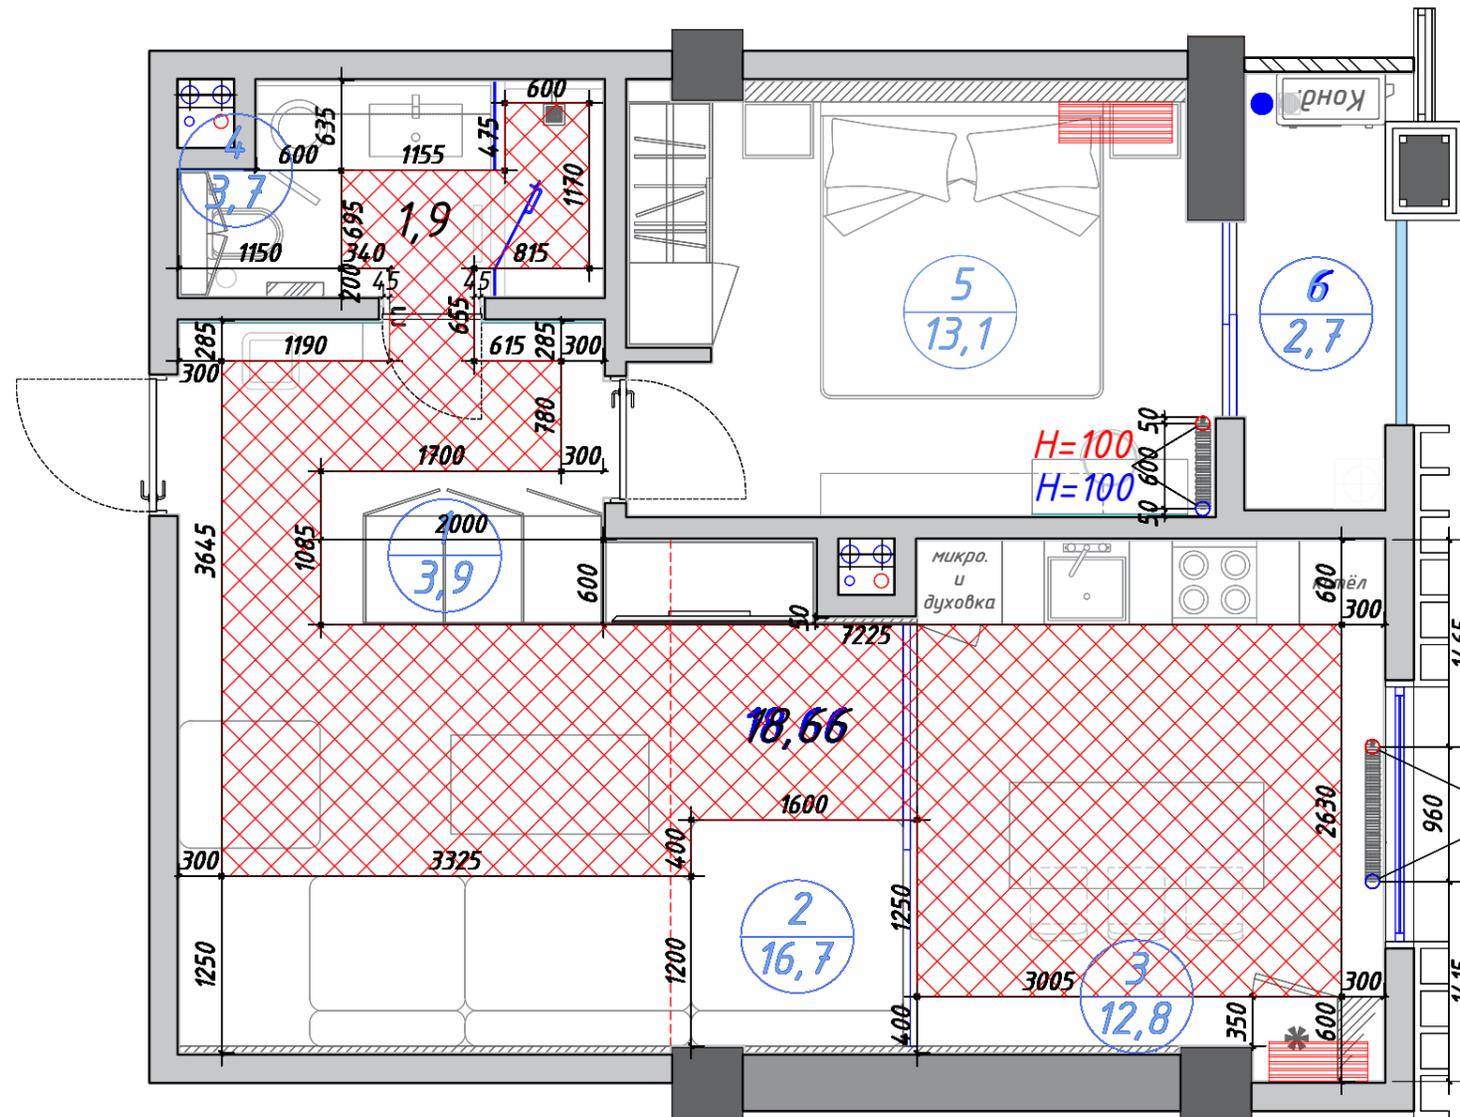

H=100  
H=100

## Условные обозначения:

- Существующие несущие стены и перегородки.
- Номер помещения и площадь помещения.
- Уровень высоты от чернового пола до чернового потолка.
- Уровень высоты от чернового пола до чернового ригеля.
- Уровень высоты от чистового пола до чистового потолка.
- Уровень высоты от чистового пола до ригеля.
- Канализация, ГВС, ХВС.
- Искусственно-наращенная стена из ГКЛ.
- Фальш стена из ГКЛ.

**Примечание 1:** Допускаются расхождения размеров до 20 мм. Все возникающие вопросы решаются в процессе строительных работ!

**Примечание 2:** Картины представляют с собой ориентировочный характер.

**Примечание 3:** На плане указано площадь поверхности расположения тёплого пола.

**Примечание 4:** Способ прокладки тёплого пола осуществить в стиле улутки.

**Примечание 5:** Высоты ГВС и ХВС в радиаторы даны от уровня чистового пола.

## Экспликация помещений:

№	Наименование помещ-ий:	м²	№	Наименование помещ-ий:	м²
1	Прихожая	3,9	4	Гостевой с/у	3,7
2	Студия	16,7	5	Спальня	13,1
3	Кухня	12,8	6	Балкон	2,7
			Итого		55,78

Дизайнер	Рахмедова Ю.
Визуализатор	Хожибоев Ш.
Чертежник	Гафратов Х.

Darkhan Avenue

Перечень мебели раздела РП


## Ведомость отопительных приборов:

Условное обозначение:	Тип отделки:	м² шт.
	Водяной тёплый пол	19,75
	Радиатор (L960*W95*H372мм)	1
	Радиатор (L520*W95*H577мм)	1

Стадия	Лист	Листов
РП	11	29

**IMMIV**  
DESIGN

# ПЛАН САНТЕХНИКИ КУХНИ

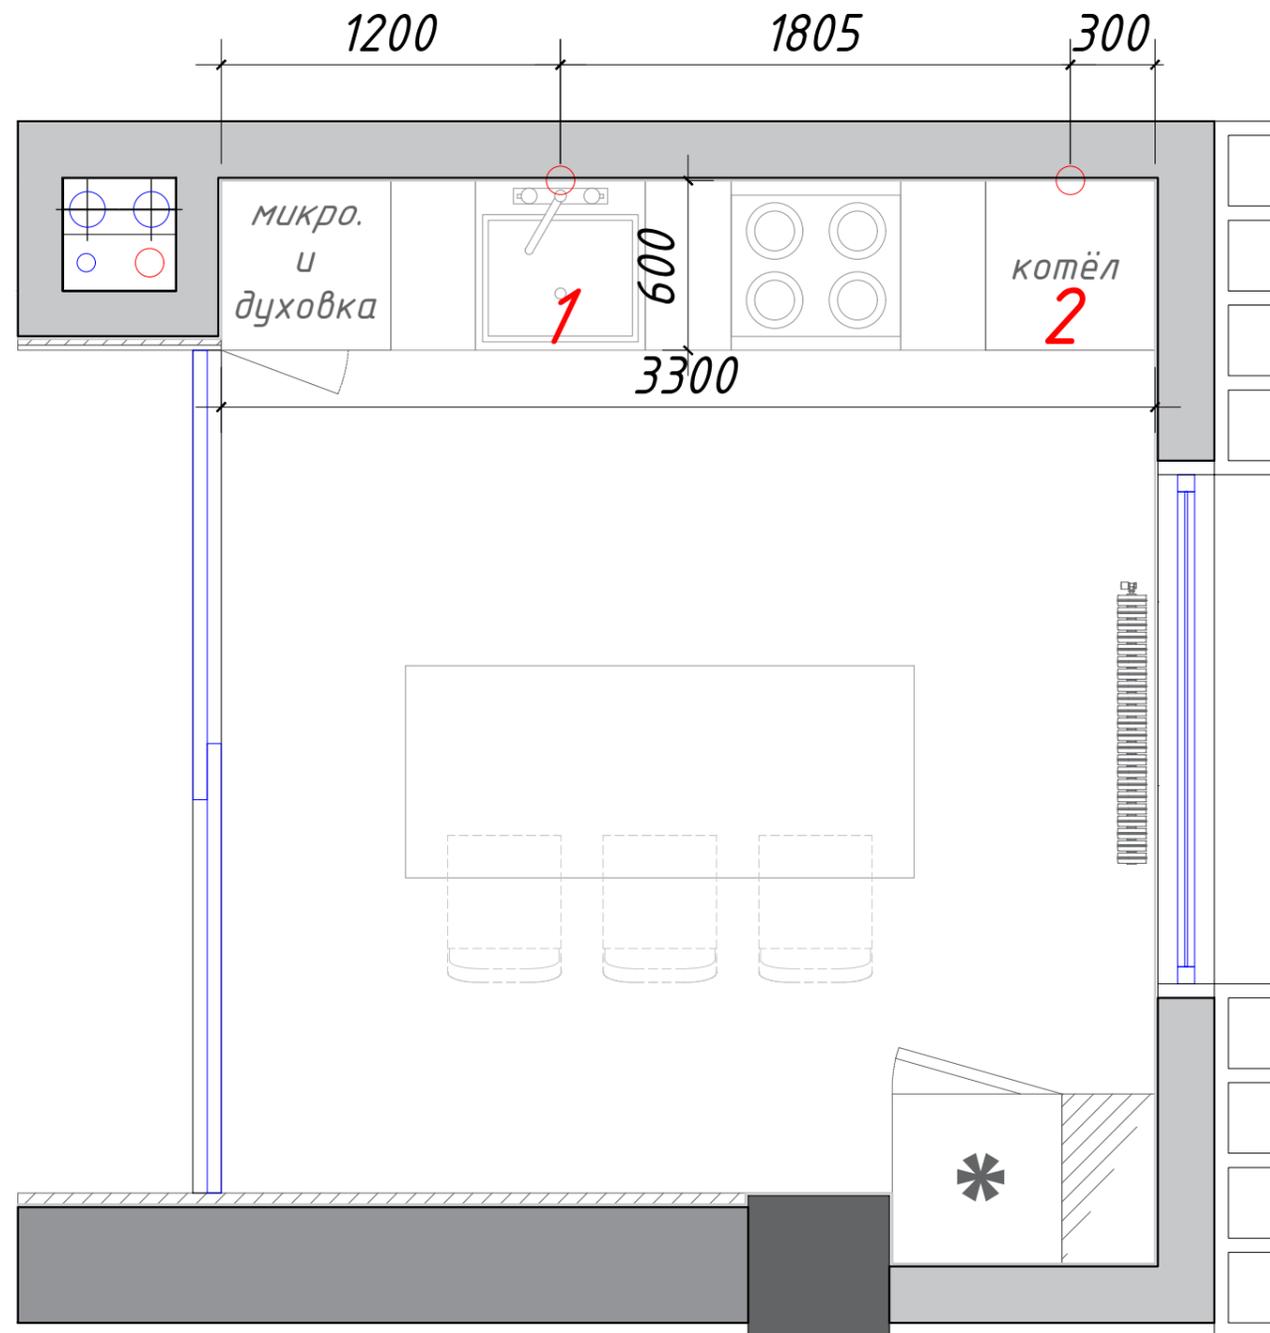

1  
 Мойка \*  
 (600x600x850)  
 Сантехника H=0.400



2  
 Сантехника H=1.300  
 Котёл \*  
 (2x контурный)




Условные обозначения:  
 - Существующие несущие стены и перегородки.  
 - Канализация, ГВС, ХВС.

Примечание 1: Высоты сантехники даны от уровня чистового пола.  
 Примечание 2: Предусмотреть ревизионный люки-невидимки для доступа к сантех. разводке и счётчикам. Люки инженерных коммуникаций выполнить в скрытом виде.  
 Примечание 3: Сантехники с \* означают, что картина имеет ориентировочный характер.

Дизайнер	Рахмедова Ю.	Darkhan Avenue	Стадия	Лист	Листов
Визуализатор	Хожидоев Ш.		РП	12	29
Чертежник	Гайратов Х.				
План сантехники кухни					

# ПЛАН САНТЕХНИКИ ГОСТЕВОГО С/У

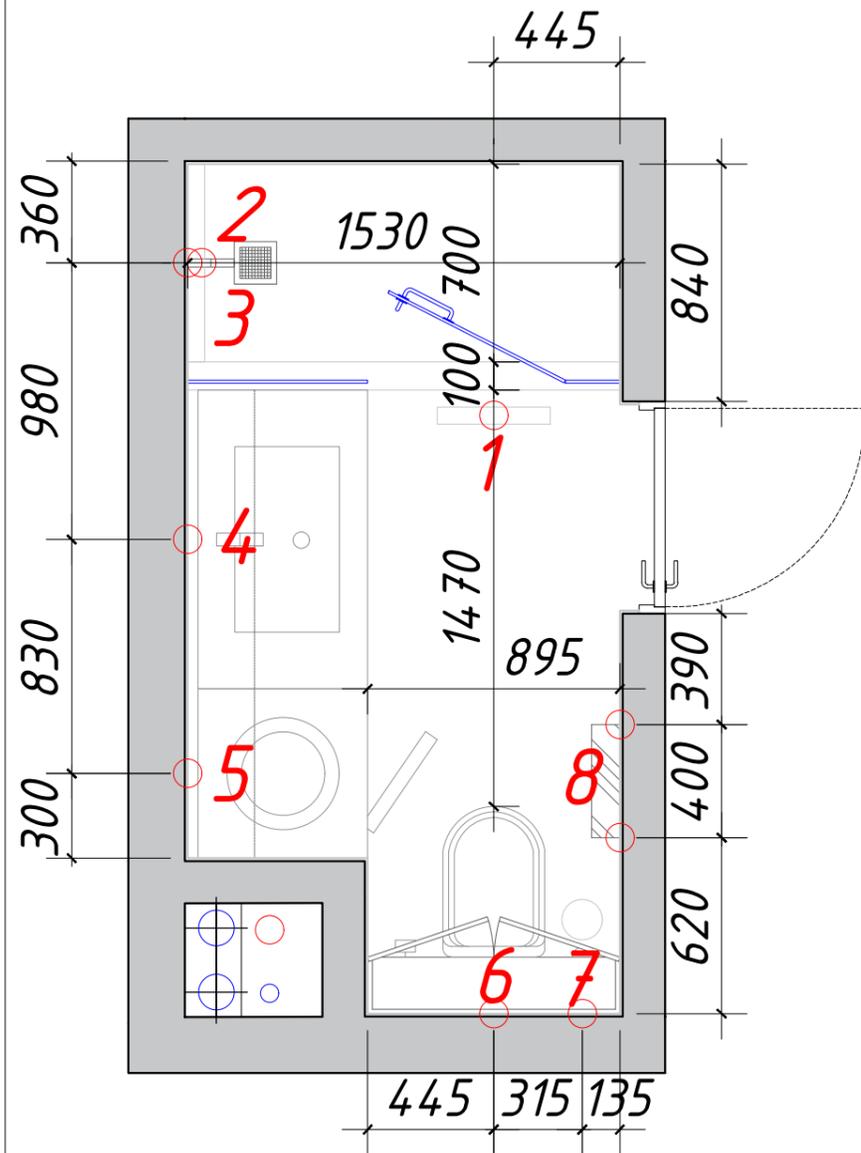

1 Точечный трап \*  
(700x60x100)  
Сантехника H=0.000



2 Душевой трап \*  
(700x60x100)  
Сантехника H=0.000



4 Раковина  
(1055x600x900)  
Сантехника H=0.600



5 Стир. машина \*  
(595x565x825)  
Сантехника H=0.600



6 Скрытый унитаз \*  
(545x385x320)  
Сантехника H=0.200



7 Гигиенический душ \*  
(Скрытый монтаж)  
Сантехника H=0.600



8 Полотенцесушитель  
(400x100x1750)  
Сантехника H=0.400



Душевые смесители  
(Скрытый монтаж)  
Сантехника H=2.000  
3 Сантехника H=1.000



Условные обозначения:  
 - Существующие несущие стены и перегородки.  
 - Канализация, ГВС, ХВС.


Примечание 1: Высоты сантехники даны от уровня чистового пола.

Примечание 2: Предусмотреть ревизионный люки-невидимки для доступа к сантех. разводке и счётчикам. Люки инженерных коммуникаций выполнить в скрытом виде.

Примечание 3: Сантехники с \* означают, что картина имеет ориентировочный характер.

Дизайнер	Рахмедова Ю.	Darkhan Avenue	Стадия	Лист	Листов
Визуализатор	Хожидоев Ш.		РП	13	29
Чертежник	Гайратов Х.	План сантехники с/у			

# ПЛАН ПОЛОВ

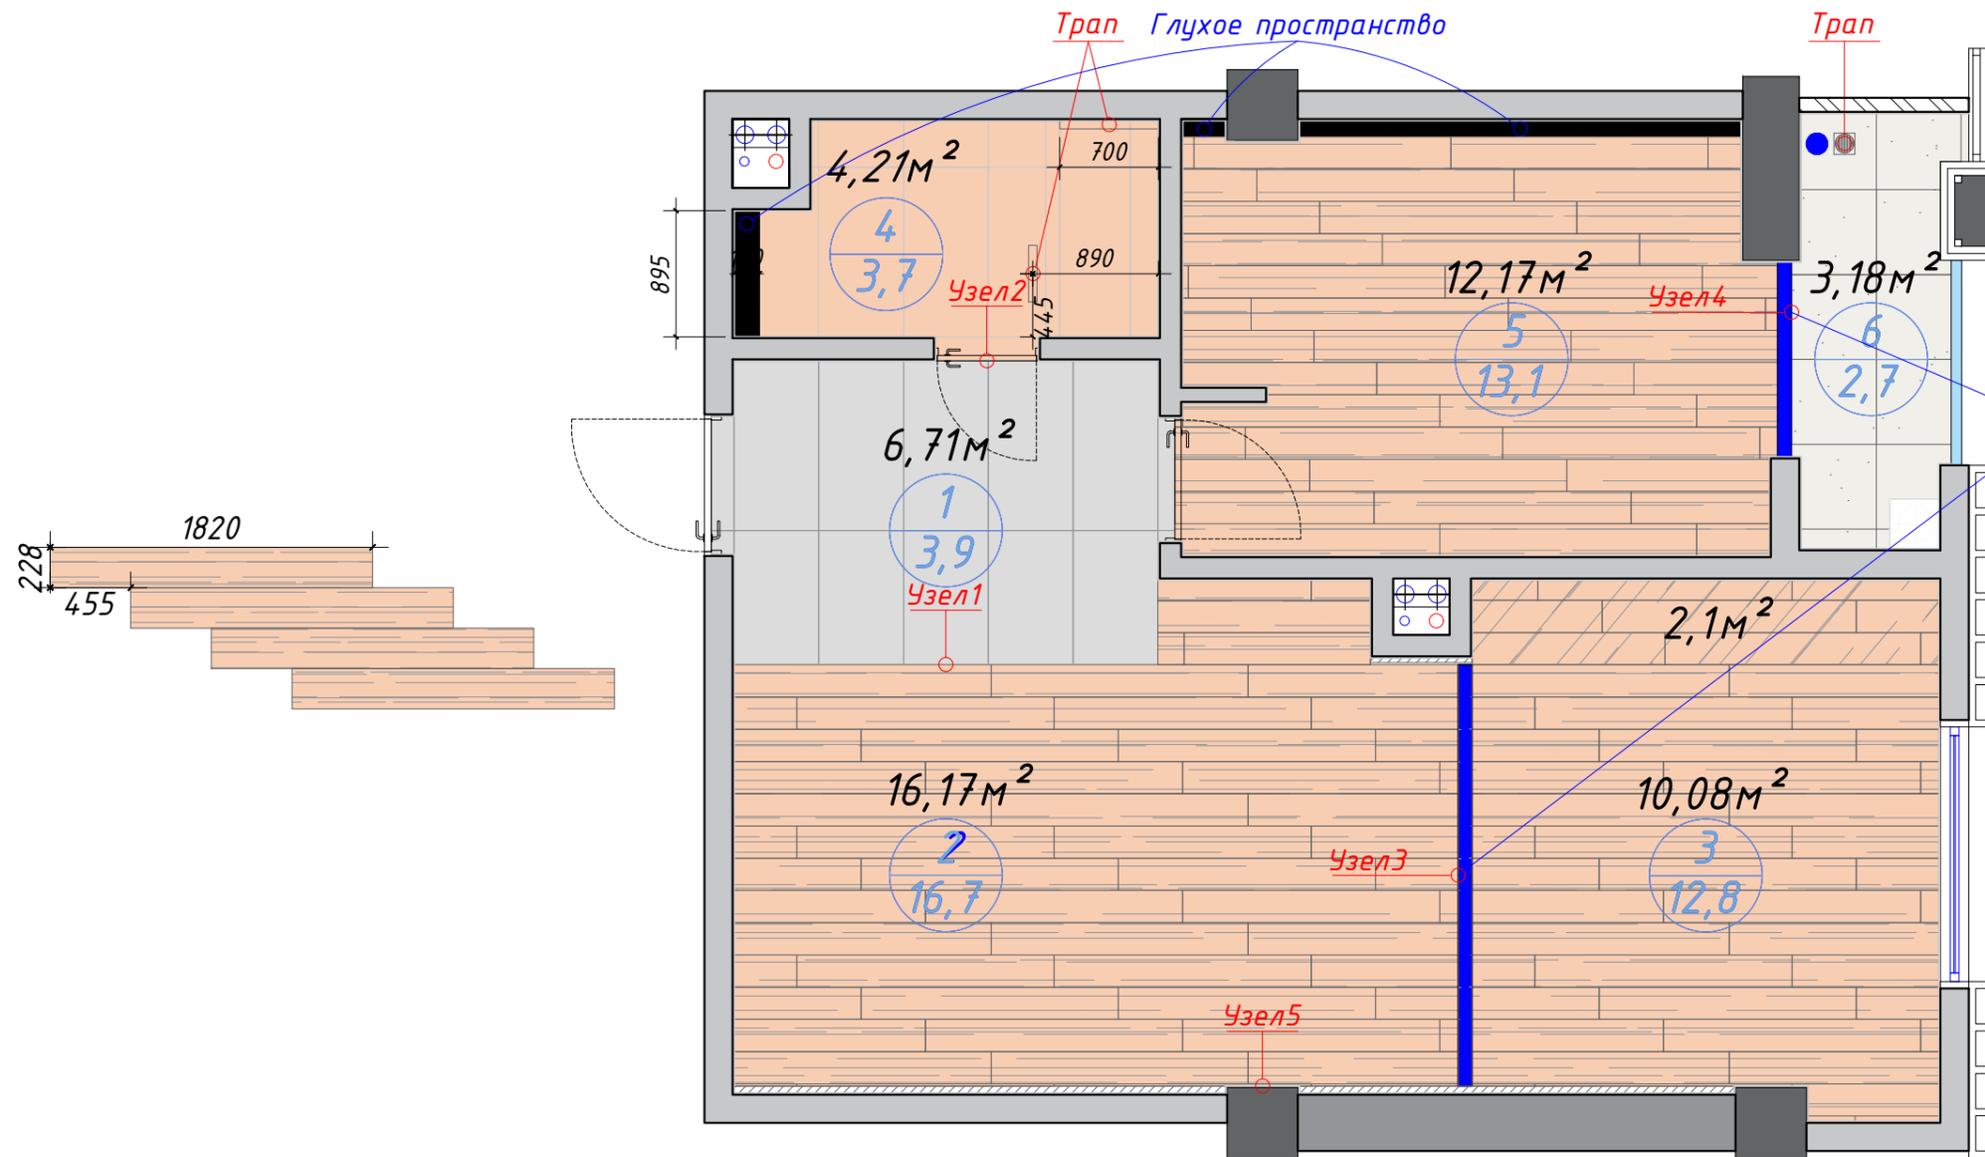

Пороги для дверей купе

Ведомость полов:

Условное обозначение:	Тип отделки:	шт. м <sup>2</sup>
	Ламинат (1820*228)	38,42
	Кафельная плитка (1820*228)	2,1
	Кафельная плитка (1200*600)	6,71
	Кафельная плитка (1200*600)	4,21
	Кафельная плитка (600*600)	3,18
	Напольные пороги дверей купе (2980*100) (1400*100)	1 1

Условные обозначения:

- Существующие несущие стены и перегородки.
- 3380 - Уровень высоты от чернового пола до чернового потолка.
- 2880 - Уровень высоты от чернового пола до чернового ригеля.
- 3150 - Уровень высоты от чистового пола до чистового потолка.
- 2750 - Уровень высоты от чистового пола до ригеля.
- Канализация, ГВС, ХВС.
- Искусственно-наращенная стена из ГКЛ.
- Фальш стена из ГКЛ.

**Примечание 1:** Толщина швов между напольной плиткой 2,5 мм. На плане показана раскладка плитки без учёта швов!

**Примечание 2:** Уровень полов по всей квартире одинаковый. От чернового пола поднимается стяжка 80 мм.

Экспликация помещений:

№	Наименование помещ-й:	м <sup>2</sup>	№	Наименование помещ-й:	м <sup>2</sup>
1	Прихожая	3,9	4	Гостевой с/у	3,7
2	Студия	16,7	5	Спальня	13,1
3	Кухня	12,8	6	Балкон	2,7
			Итого		55,78

Дизайнер	Рахмедова Ю.
Визуализатор	Хожибоев Ш.
Чертежник	Гаїратов Х.

Darkhan Avenue	
План полов	

Стадия	Лист	Листов
РП	14	29





# УЗЛЫ НАПОЛЬНОГО ПОКРЫТИЯ

Узел3 Узел4

Узел3 Узел4

Узел5

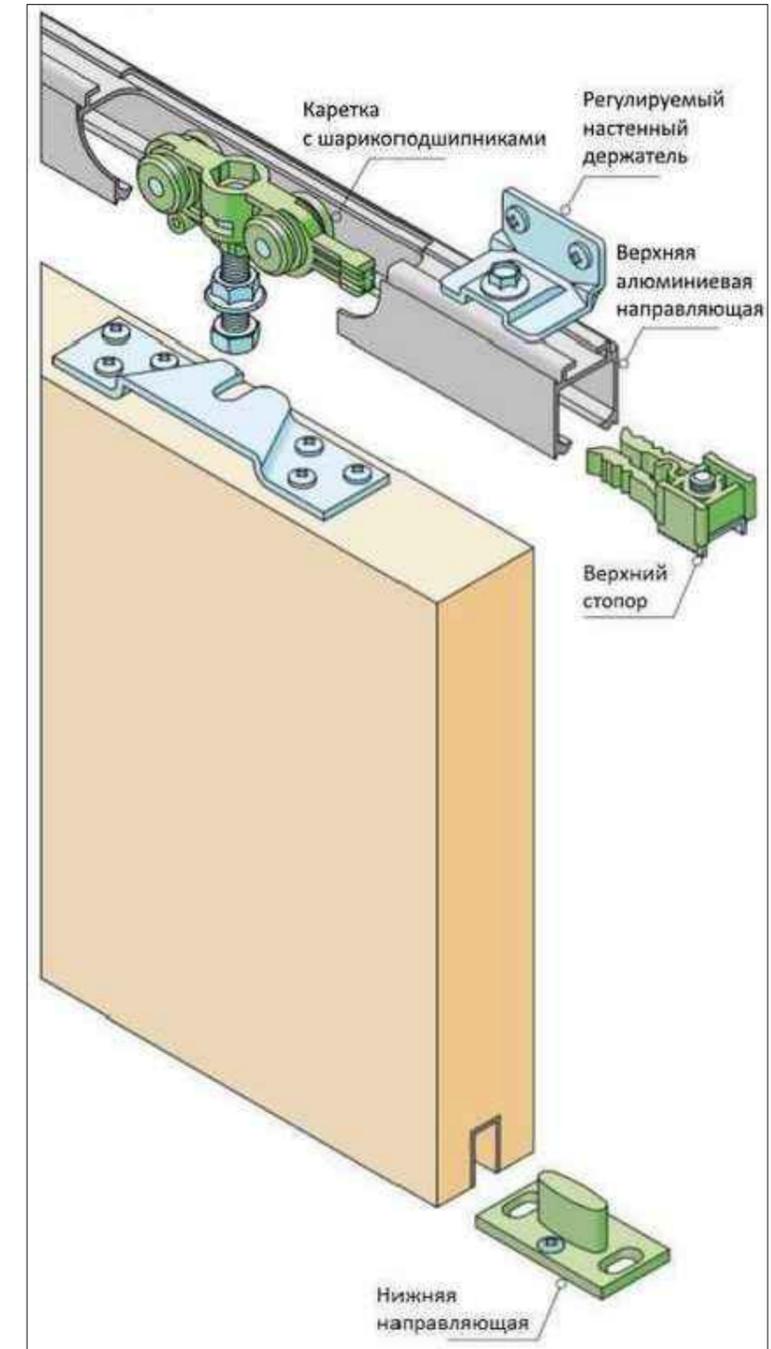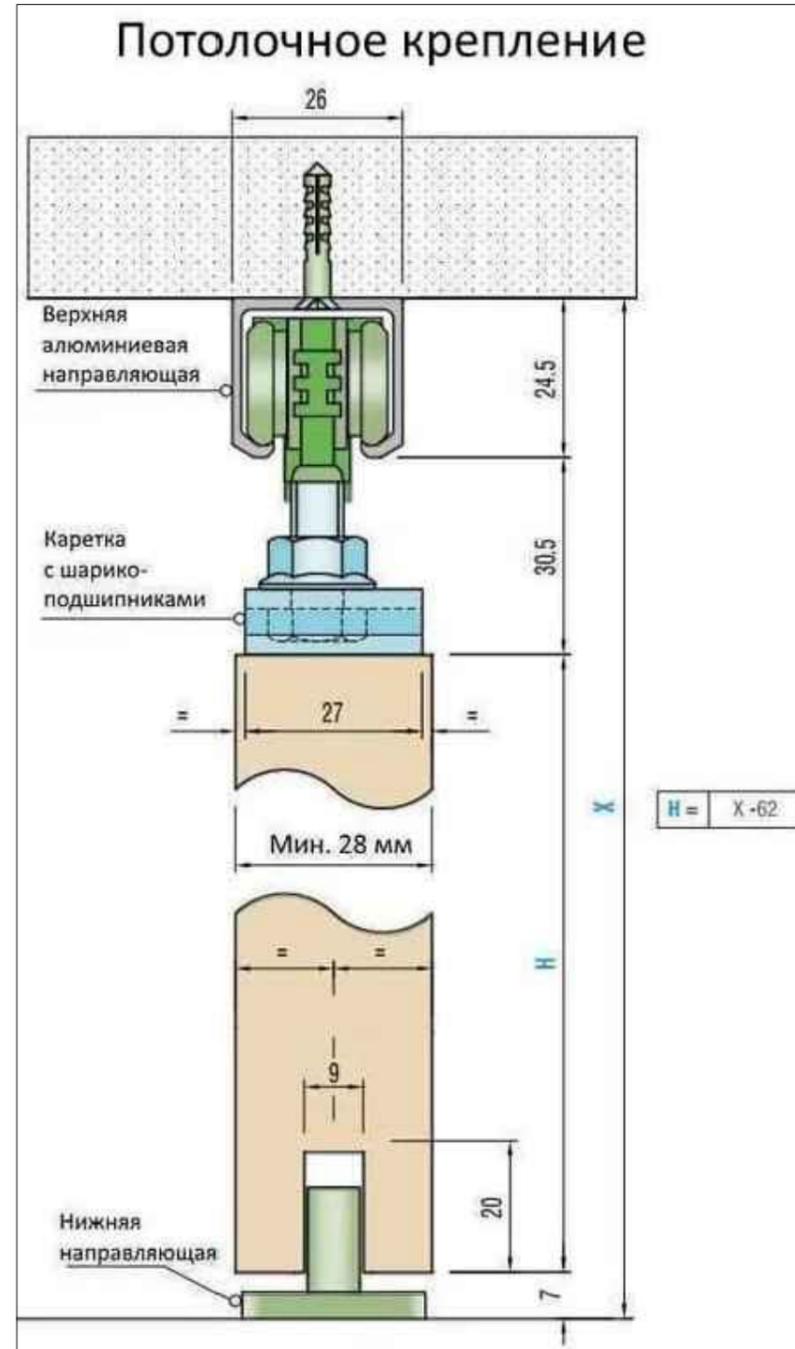

Узел1

Силикон



Узел2

Фуга






Примечание 1: Толщина швов между напольной плиткой 2,5 мм. На плане показана раскладка плитки без учёта швов!

Примечание 2: Уровень полов по всей квартире одинаковый. От чернового пола поднимается стяжка 80 мм.

Дизайнер	Рахмедова Ю.			Darkhan Avenue	Стадия	Лист	Листов
Визуализатор	Хожидоев Ш.				РП	15	29
Чертежник	Гаїратов Х.				Узлы напольного покрытия		

# ПЛАН ПОТОЛКОВ

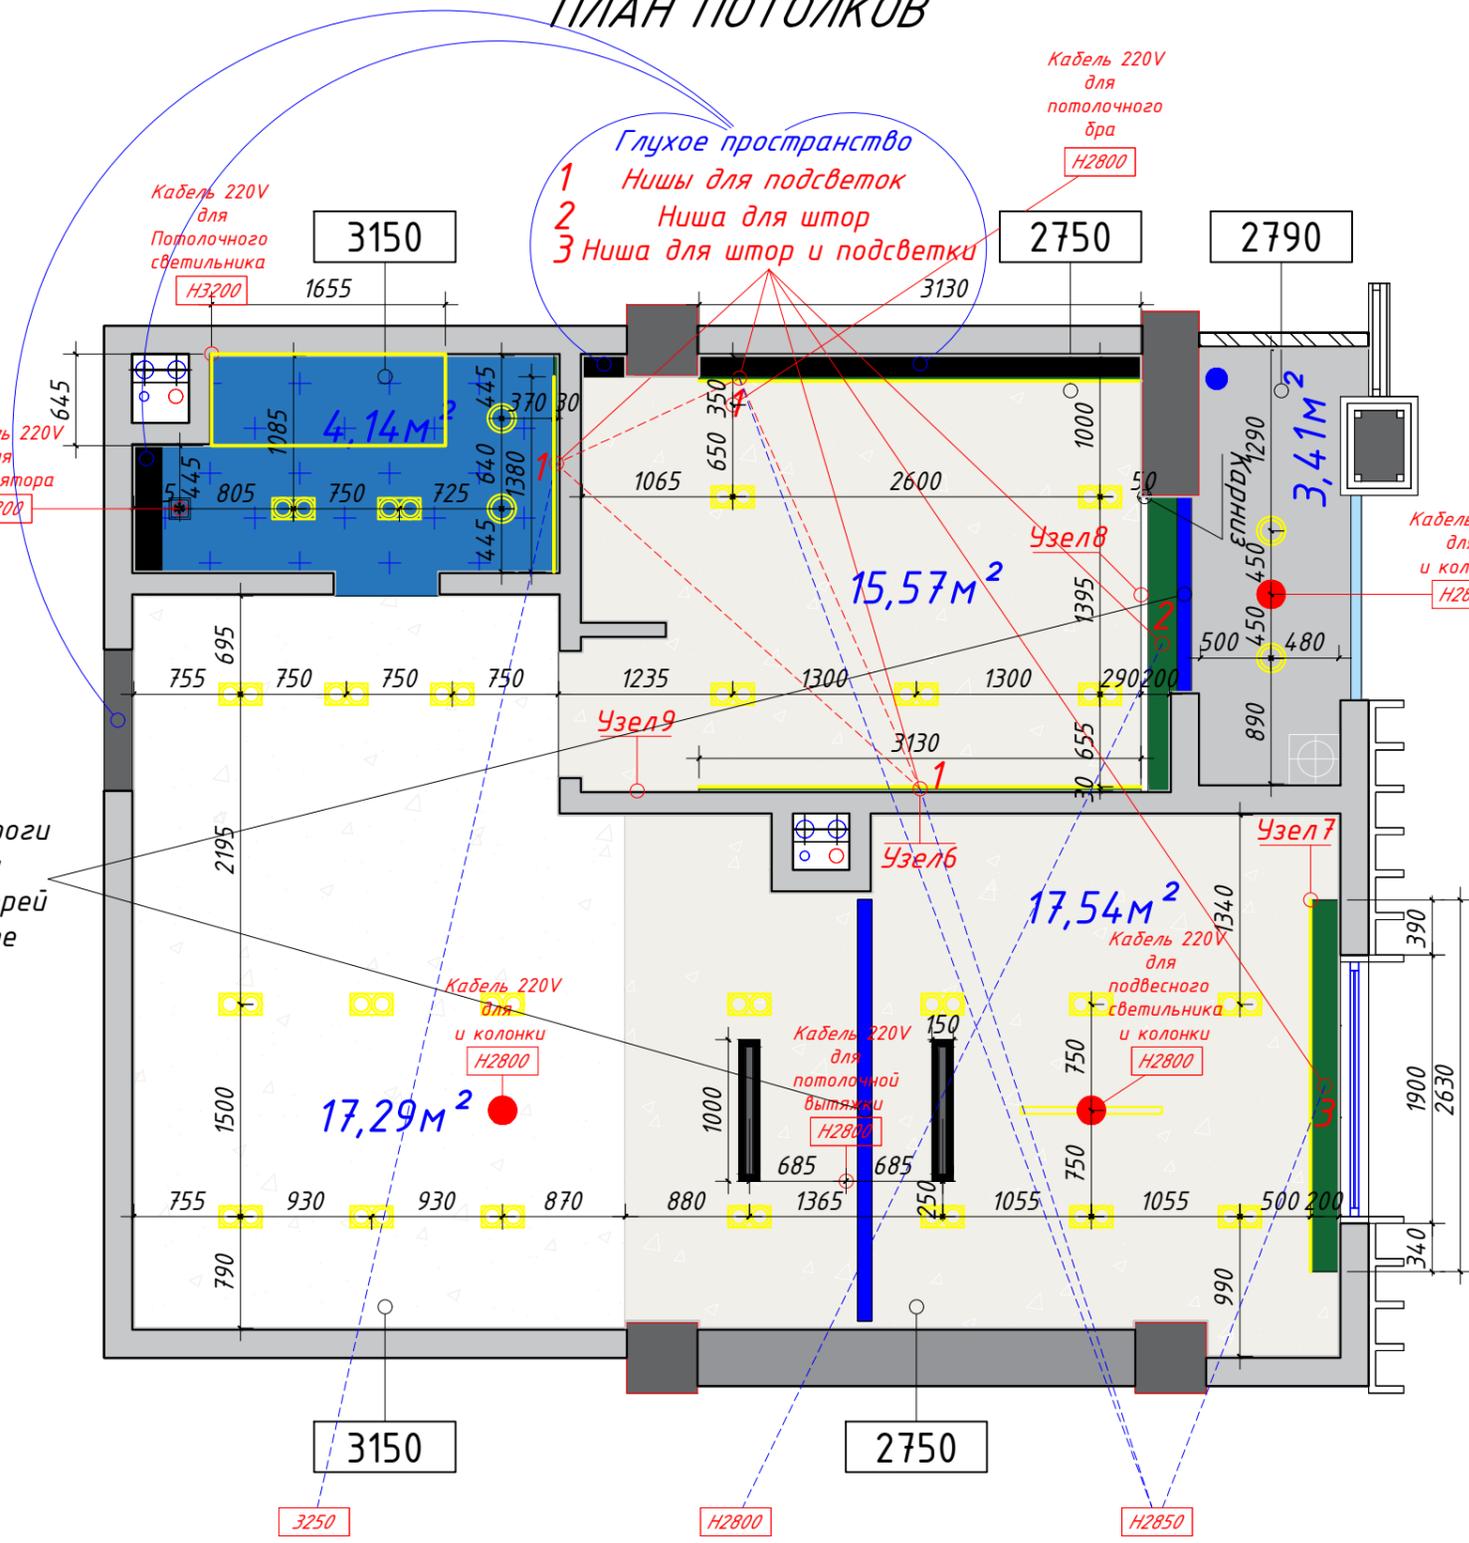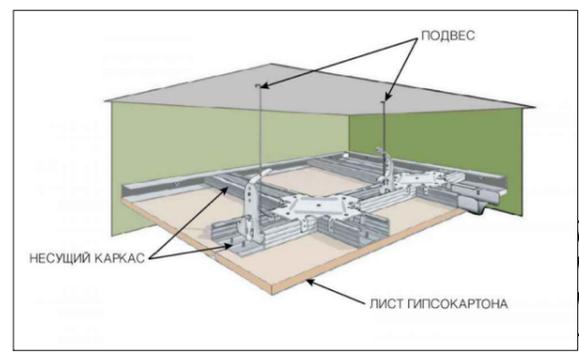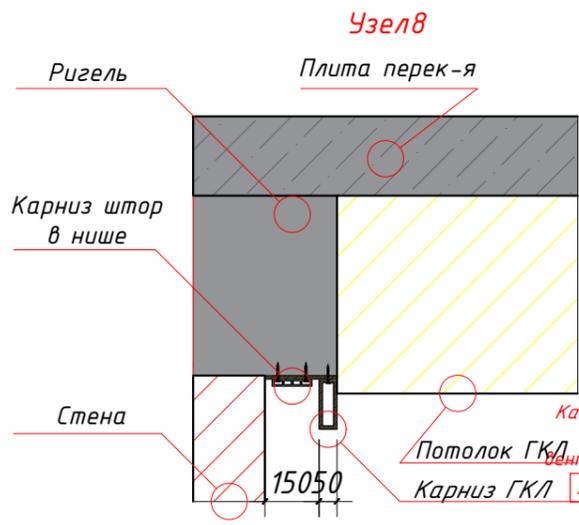

Ведомость потолков:


Условное обозначение:	Тип отделки:	шт. м²
	Потолок ГКЛВ (опуск от плиты на Н-150)	4,14
	Потолок ГКЛ (опуск от плиты на Н-150)	17,29
	Потолок ГКЛ (опуск от плиты на Н-550)	33,11
	Потолок ГКЛ	3,41
	Ниша из ГКЛ	1,22
	Потолочные пороги дверей купе (2980*100)	1
	(1400*100)	1

- Условные обозначения:
- Существующие несущие стены и перегородки.
  - Уровень высоты от черного пола до черного потолка.
  - Уровень высоты от черного пола до черного ригеля.
  - Уровень высоты от чистового пола до чистового потолка.
  - Уровень высоты от чистового пола до ригеля.
  - Канализация, ГВС, ХВС.
  - Искусственно-наращенная стена из ГКЛ.
  - Фальш стена из ГКЛ.
  - Колонка.

**Примечание 1:** Все высоты даны от уровня чистового пола.  
**Примечание 2:** Для каждого помещения предусмотреть решётки для естественной вентиляции.  
**Примечание 3:** Потолок имеет 2 уровня. 1-уровень Н=2750. 2-уровень Н=3150.  
**Примечание 4:** Ниши для штор и подсветок, верхние части проёмов витражных дверей одинакового цвета с главным потолком.

Дизайнер	Рахмедова Ю.	Darkhan Avenue	Стадия	Лист	Листов
Визуализатор	Хожидоев Ш.		РП	16	29
Чертежник	Гаїратов Х.		План потолков		
			<b>IMMIV</b> DESIGN		

# ПЛАН ВЕНТИЛЯЦИИ

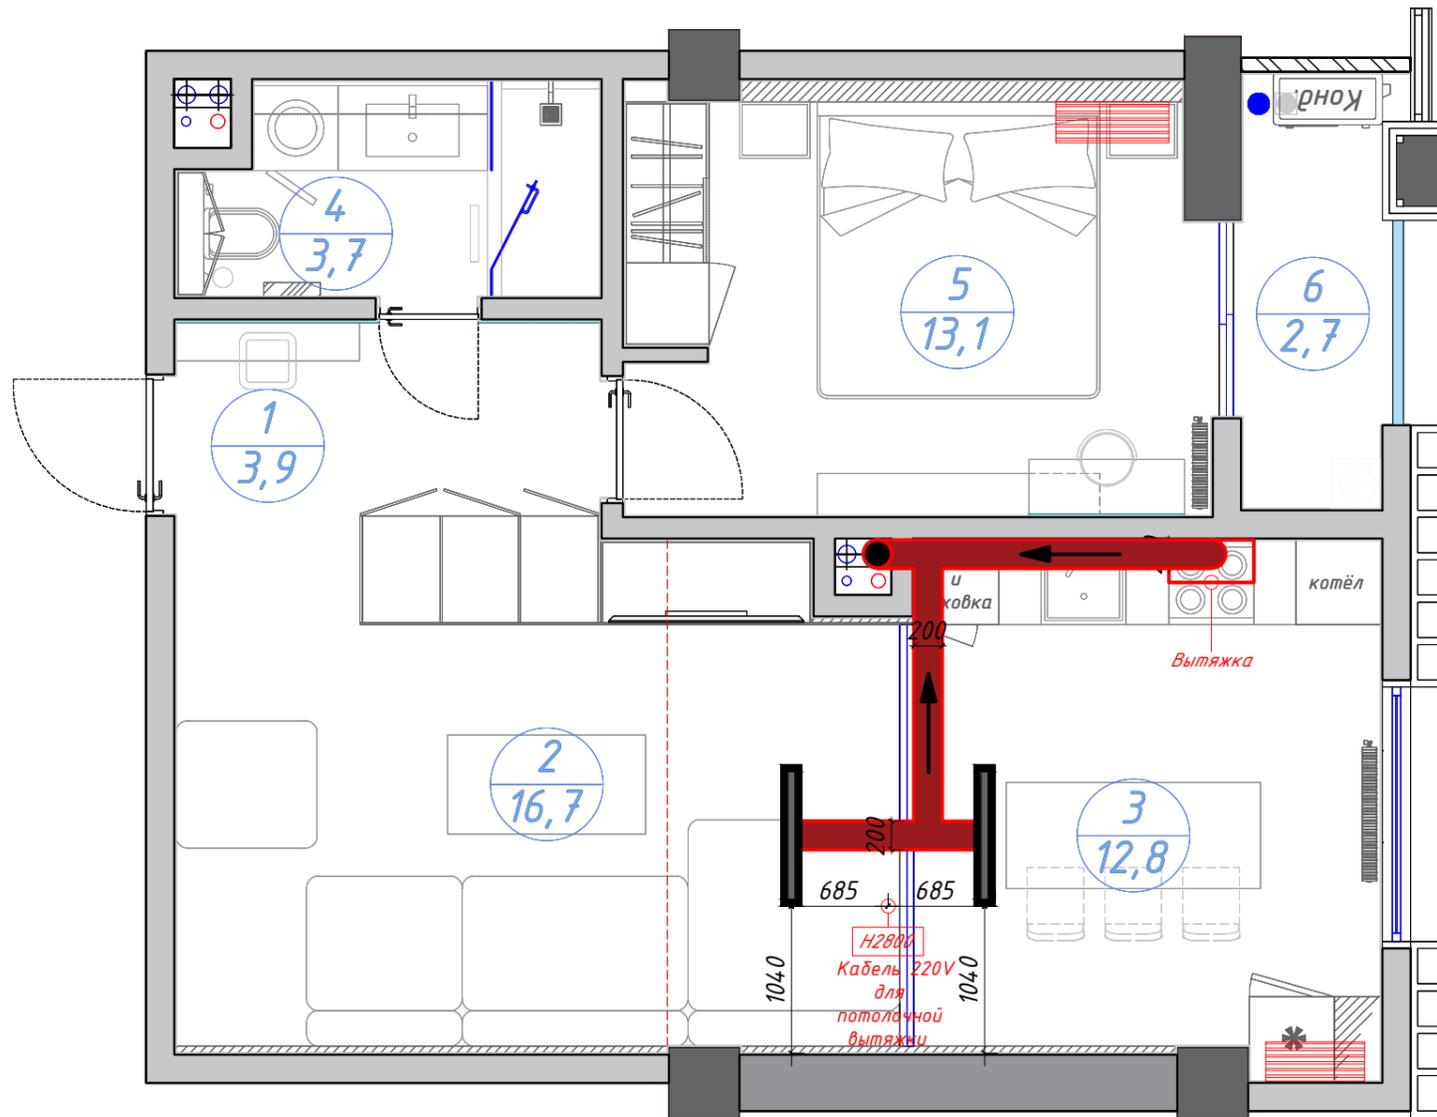

### Условные обозначения:

- Существующие несущие стены и перегородки.
- Уровень высоты от чернового пола до чернового потолка.
- Уровень высоты от чернового пола до чернового ригеля.
- Уровень высоты от чистового пола до чистового потолка.
- Уровень высоты от чистового пола до ригеля.
- Канализация, ГВС, ХВС.
- Искусственно-наращенная стена из ГКЛ.
- Фальш стена из ГКЛ.

- Примечание 1:** Все высоты даны от уровня чистового пола.
- Примечание 2:** Для каждого помещения предусмотреть решётки для естественной вентиляции.
- Примечание 3:** Потолок имеет 2 уровня. 1-уровень H=2750. 2-уровень H=3150.
- Примечание 4:** Схема вытяжек и потолочная вытяжка имеют эскизный характер.
- Примечание 5:** Расчёт длины вытяжных труб является приблизительным.

### Экспликация помещений:

№	Наименование помещ-ий:	м <sup>2</sup>	№	Наименование помещ-ий:	м <sup>2</sup>
1	Прихожая	3,9	4	Гостевой с/у	3,7
2	Студия	16,7	5	Спальня	13,1
3	Кухня	12,8	6	Балкон	2,7
Итого					55,78

### Ведомость вентиляции:

Условное обозначение:	Тип отделки:	шт.	м		
				Дизайнер	Рахмедова Ю.
	Вентиляционная решётка (двухрядная 1000*150)	2		Визуализатор	Хожидоев Ш.
	Вытяжная труба (Ф200мм)	9,8		Чертежник	Гаїратов Х.


Darkhan Avenue

План вентиляции

Стадия	Лист	Листов
РП	17	29



# ПЛАН ОСВЕЩЕНИЯ

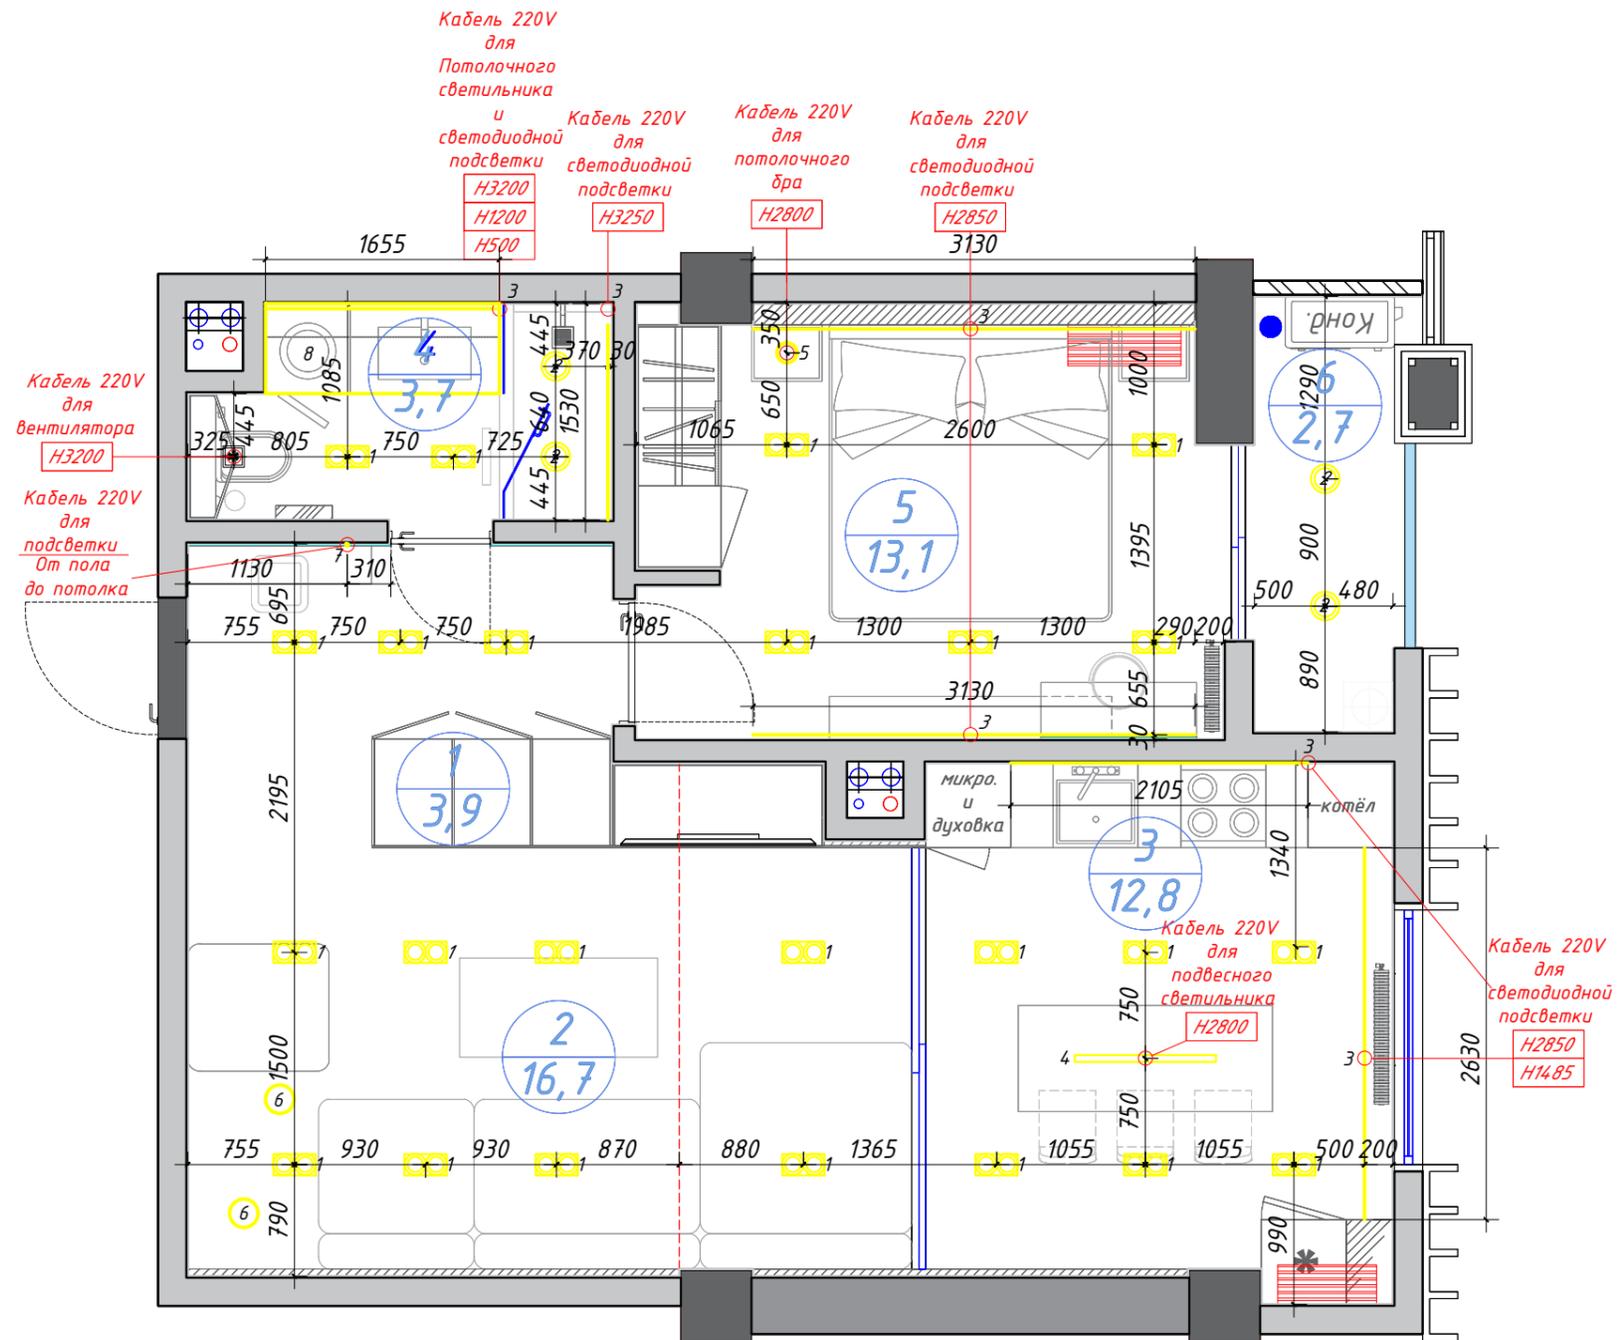

## Условные обозначения:

- Существующие несущие стены и перегородки.
- Уровень высоты от черного пола до черного потолка.
- Уровень высоты от черного пола до черного ригеля.
- Уровень высоты от чистового пола до чистового потолка.
- Уровень высоты от чистового пола до ригеля.
- Канализация, ГВС, ХВС.
- Искусственно-наращенная стена из ГКЛ.
- Фальш стена из ГКЛ.

Примечание 1: Все высоты даны от уровня чистового пола.  
 Примечание 2: Все размеры даны от центра-точки освещения.  
 Примечание 3: Мебельную светодиодную ленту заказать вместе с мебелью.

## Экспликация помещений:


№	Наименование помещ-ий:	м <sup>2</sup>	№	Наименование помещ-ий:	м <sup>2</sup>	Дизайнер	Рахмедова Ю.	Стадия	Лист	Листов
1	Прихожая	3,9	4	Гостевой с/у	3,7	Визуализатор	Хожибоев Ш.	РП	18	29
2	Студия	16,7	5	Спальня	13,1	Чертежник	Гаїратов Х.			
3	Кухня	12,8	6	Балкон	2,7					
			Итого		55,78					

Darkhan Avenue

План освещения

**IMMIV**  
DESIGN

# ПЛАН ГРУПП ВЫКЛЮЧАТЕЛЕЙ

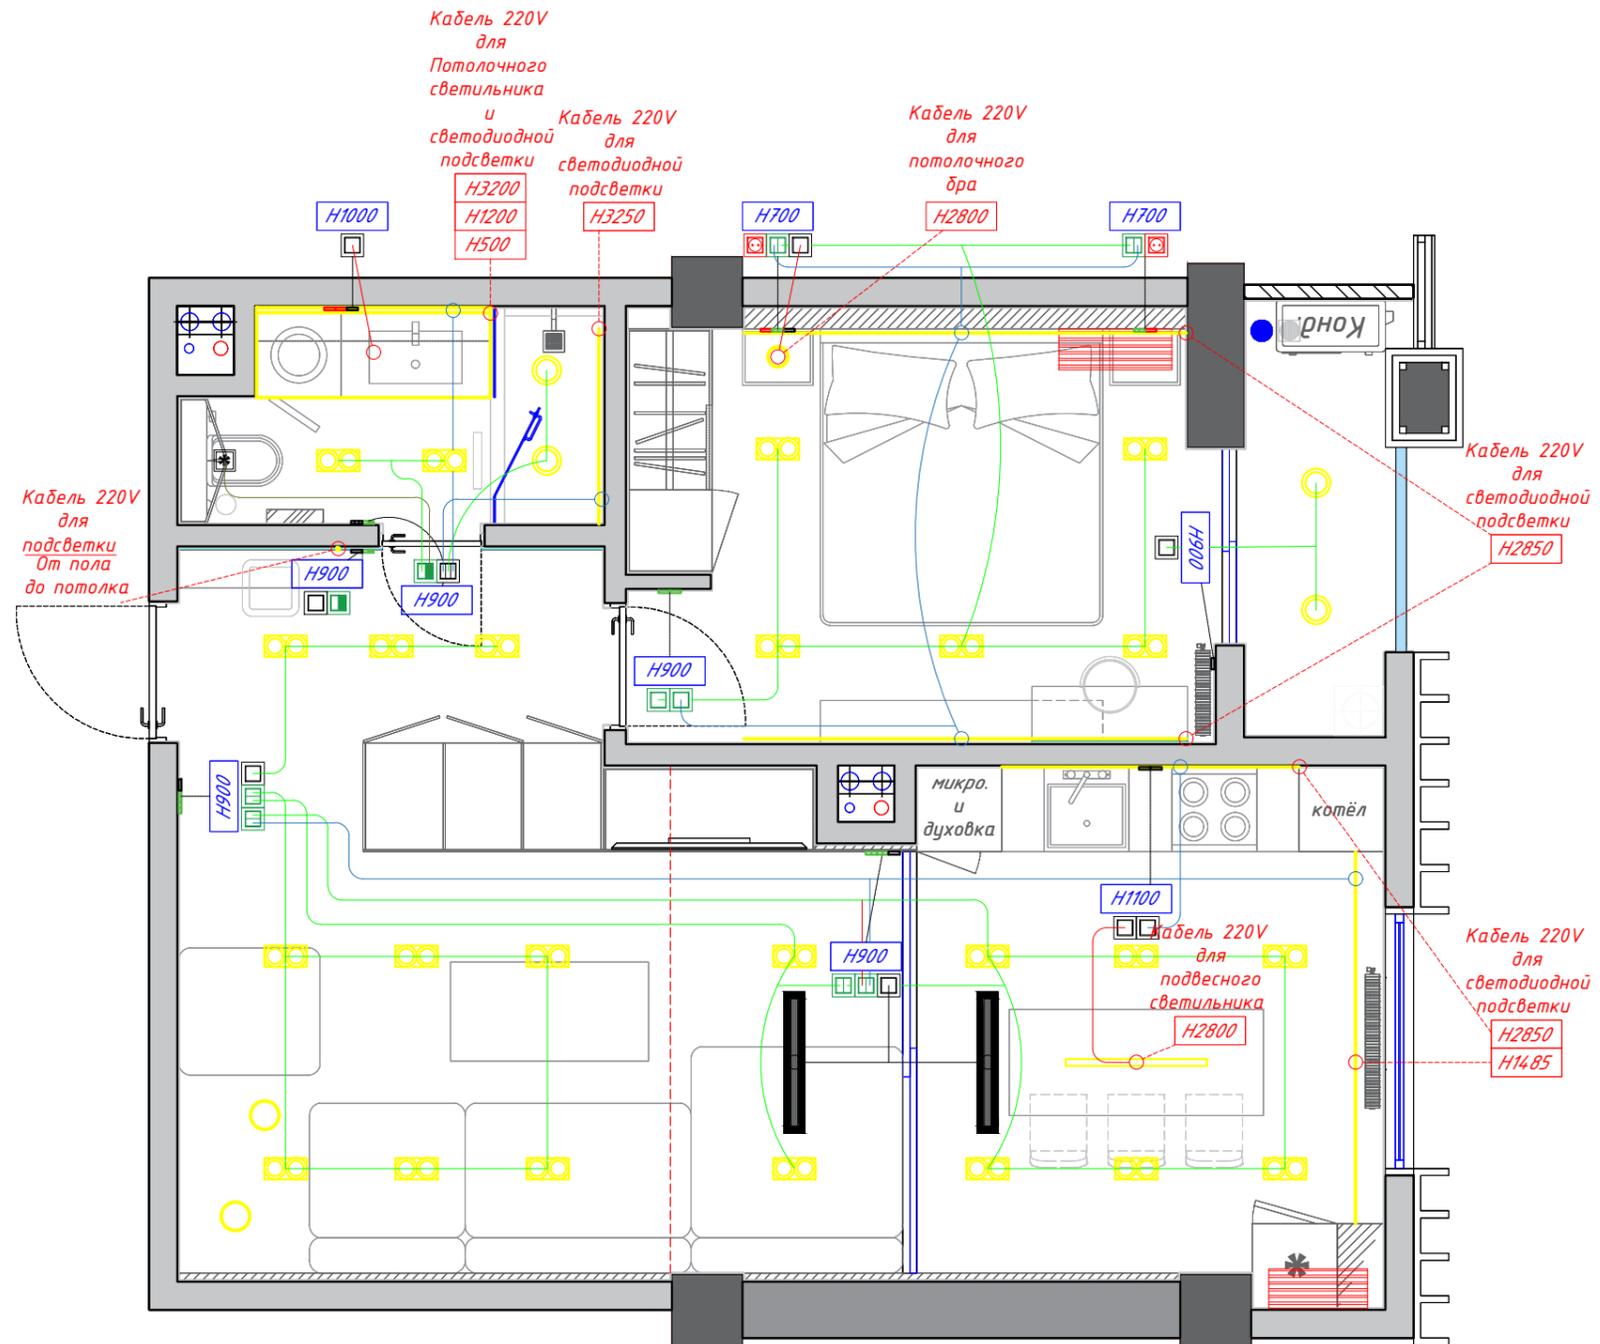

## Условные обозначения:

- ⊕ ⊕ - Существующие несущие стены и перегородки.
- 3380 - Уровень высоты от чернового пола до чернового потолка.
- 2880 - Уровень высоты от чернового пола до чернового ригеля.
- 3150 - Уровень высоты от чистового пола до чистового потолка.
- 2750 - Уровень высоты от чистового пола до ригеля.
- ☒ - Канализация, ГВС, ХВС.
- ▨ - Искусственно-наращенная стена из ГКЛ.
- ▨ - Фальш стена из ГКЛ.

Примечание 1: Все высоты даны от уровня чистового пола.

Примечание 2: Все размеры даны от центра-точки выключателей.


Примечание 3: Мебельную светодиодную ленту заказать вместе с мебелью.

Примечание 4: Разноцветные линии (кабели) указывают какой выкл-ь отвечает за то или иное освещение.

## Экспликация помещений:

№	Наименование помещ-й:	м <sup>2</sup>	№	Наименование помещ-й:	м <sup>2</sup>	Дизайнер	Рахмедова Ю.	Стадия	Лист	Листов
1	Прихожая	3,9	4	Гостевой с/у	3,7	Визуализатор	Хожибоев Ш.	РП	19	29
2	Студия	16,7	5	Спальня	13,1	Чертежник	Гаїратов Х.	Darkhan Avenue		
3	Кухня	12,8	6	Балкон	2,7	План групп выключателей				
Итого					55,78				IMMIV DESIGN	

# ПЛАН ЭЛЕКТРИКИ И РОЗЕТОК

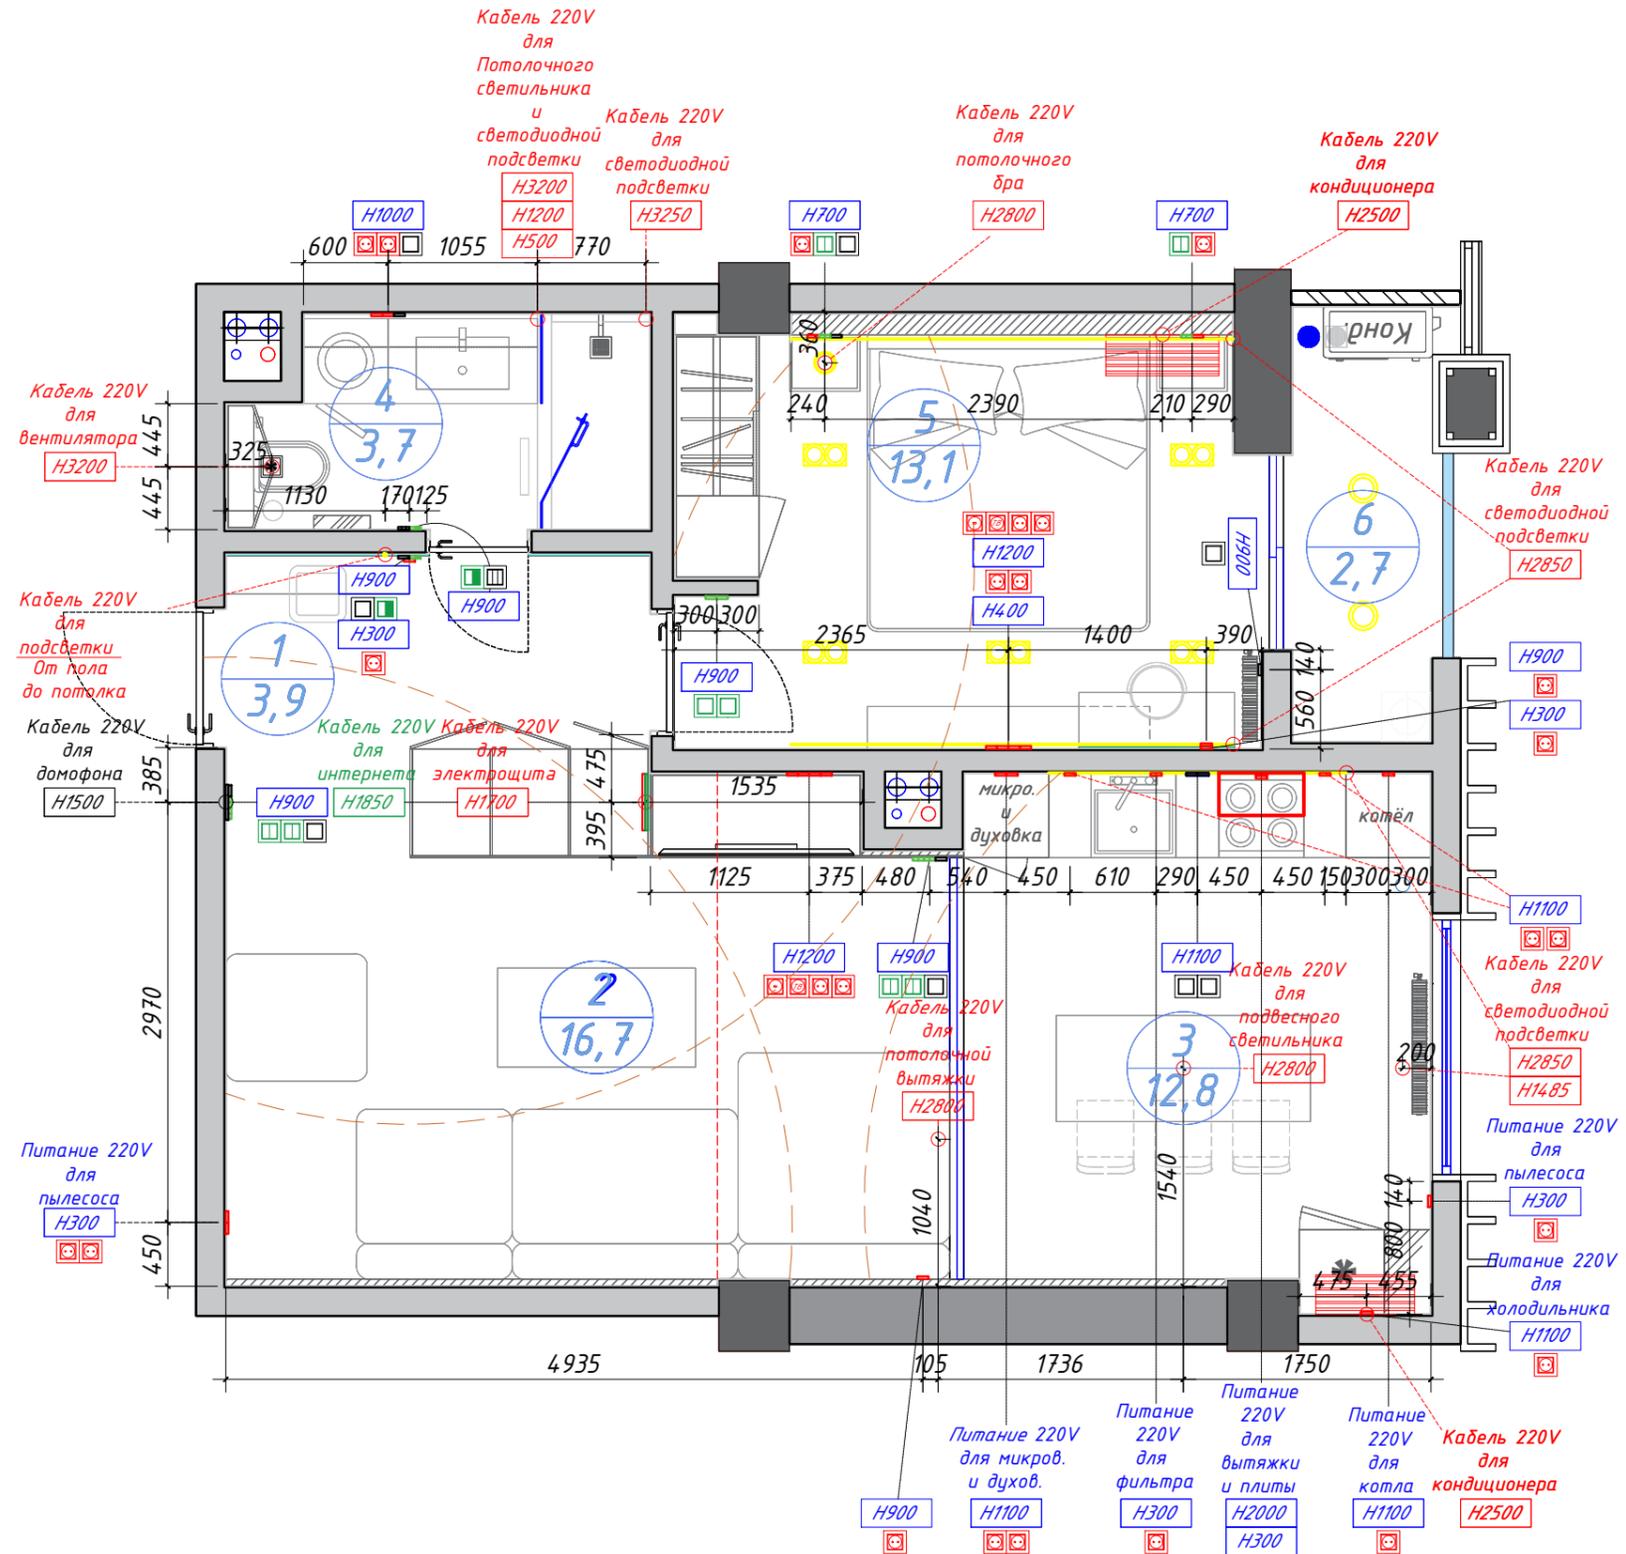

## Условные обозначения:

- Существующие несущие стены и перегородки.
- 3380 - Уровень высоты от черного пола до черного потолка.
- 2880 - Уровень высоты от черного пола до черного ригеля.
- 3150 - Уровень высоты от чистового пола до чистового потолка.
- 2750 - Уровень высоты от чистового пола до ригеля.
- Канализация, ГВС, ХВС.
- Искусственно-наращенная стена из ГКЛ.
- Фальш стена из ГКЛ.

**Примечание 1:** Все высоты даны от уровня чистового пола.

**Примечание 2:** Все размеры даны от центра-точки выключателей.

**Примечание 3:** Мебельную светодиодную ленту заказать вместе с мебелью.

**Примечание 4:** Пунктирным кругом обозначен радиус досягаемости пылесосного кабеля ( $r=4$  м).

## Экспликация помещений:

№	Наименование помещ-ий:	м <sup>2</sup>	№	Наименование помещ-ий:	м <sup>2</sup>	Дизайнер	Рахмедова Ю.	Визуализатор	Хожибоев Ш.	Чертежник	Гафратов Х.	Darkhan Avenue	Стадия	Лист	Листов
1	Прихожая	3,9	4	Гостевой с/у	3,7								РП	20	29
2	Студия	16,7	5	Спальня	13,1										
3	Кухня	12,8	6	Балкон	2,7										
Итого					55,78							План электрики и розеток			

# ПЕРЕЧЕНЬ ЭЛЕКТРОПРИБОРОВ РАЗДЕЛА РП

Экспликация освещений:


№	Фото:	Усл. обоз-е:	Наименование:	шт.
1			LED лампа-внут. 24W 4000K (30*15см)	24
2			LED лампа-внут. 24W 4000K (φ12см)	4
3			Светодиод-я подсветка (500см)	7,9
4			Подвесной светильник (4200K)	1
5			Подвесной бра (4200K)	1
6			Светильники (4200K)	1
7			Подсветка (4200K)	1
8			Потолочный светильник (4200K)	1

Экспликация розеток и выключателей:

Усл-е обоз-е:	Наименование:	Кол-во:
	Розетка	26
	Розетка ТВ	2
	Розетка сетевого кабеля	2
	1-кл. выключатель	8
	3-кл. выключатель	1
	1-кл. переключатель (реверс)	2
	2-кл. переключатель (реверс)	6
	2-кл. переключатель (реверс) один отвечает за электровентилятор	2

Дизайнер	Рахмедова Ю.			Darkhan Avenue	Стадия	Лист	Листов
Визуализатор	Хожидоев Ш.				РП	21	29
Чертежник	Гайратов Х.						
				Перечень электроприборов раздела РП			

# ПЛАН РАЗВЁРТКИ СТЕН

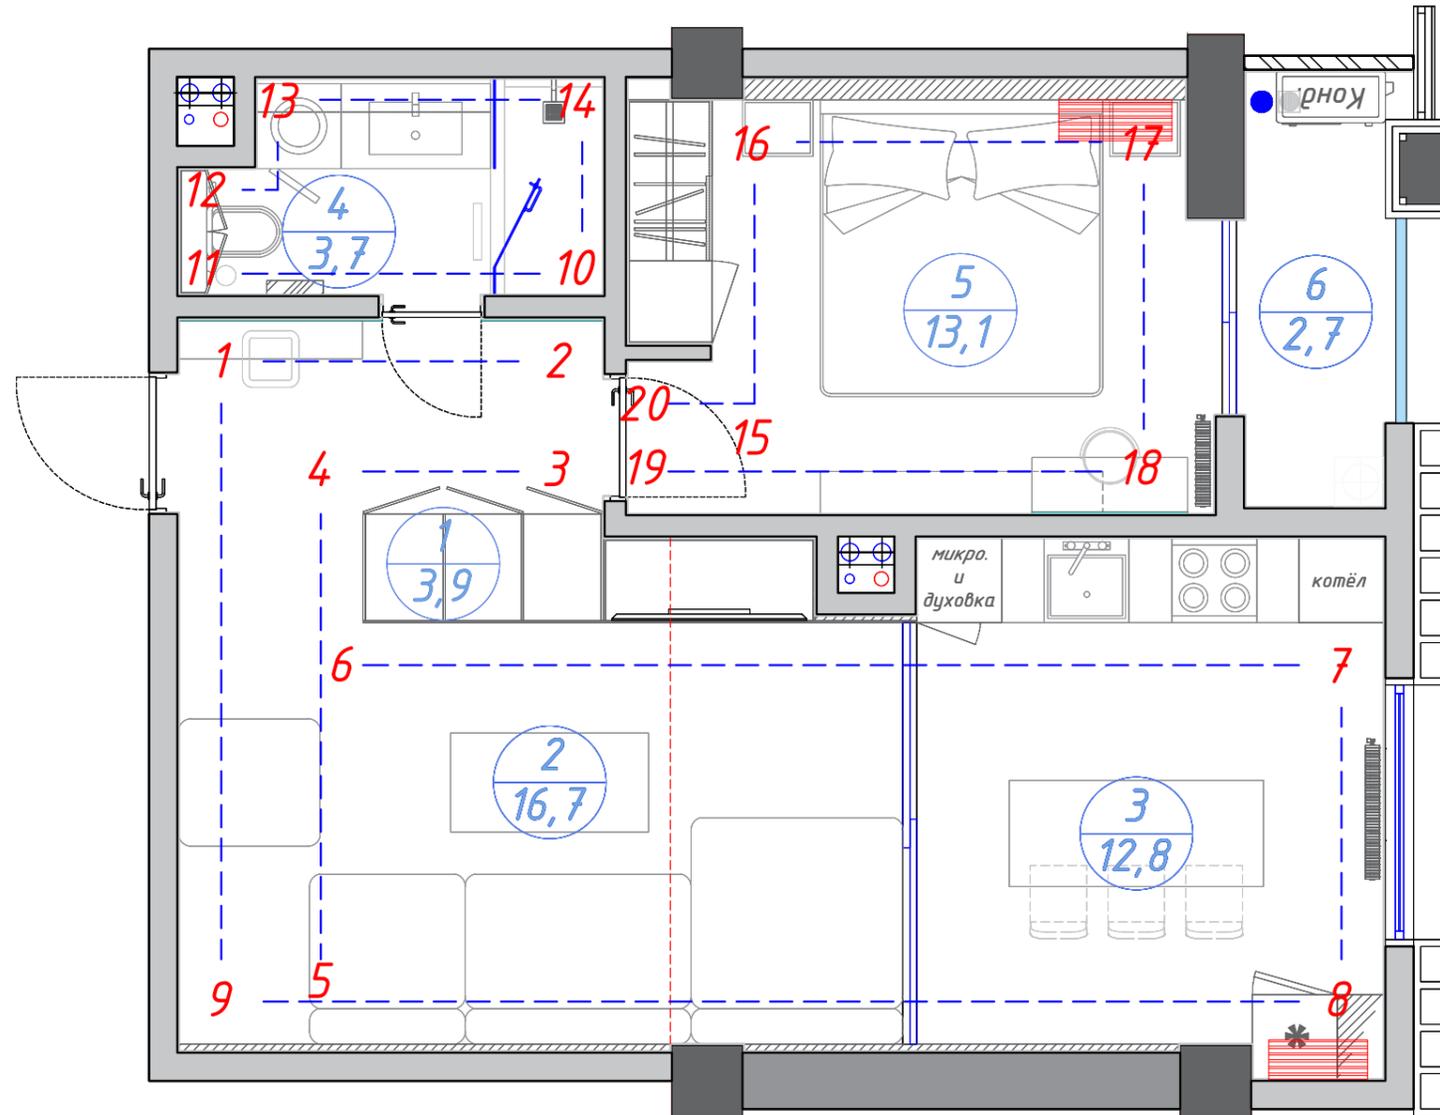


### Условные обозначения:

- Существующие несущие стены и перегородки.
- Номер помещения и площадь помещения.
- Уровень высоты от черного пола до черного потолка.
- Уровень высоты от черного пола до черного потолка.
- Уровень высоты от чистового пола до чистового потолка.
- Уровень высоты от чистового пола до потолка.
- Канализация, ГВС, ХВС.
- Искусственно-наращенная стена из ГКЛ.
- Фальш стена из ГКЛ.

Примечание 1: Допускаются расхождения размеров до 20 мм. Все возникающие вопросы решаются в процессе строительных работ!

Дизайнер	Рахмедова Ю.			Darkhan Avenue	Стадия	Лист	Листов
Визуализатор	Хожибоев Ш.				РП	22	29
Чертежник	Гаїратов Х.						
				План развёртки стен			
					<b>IMMIV</b> DESIGN		

# ПЛАН РАЗВЁРТКИ ПРИХОЖЕЙ, СТУДИИ И КУХНИ

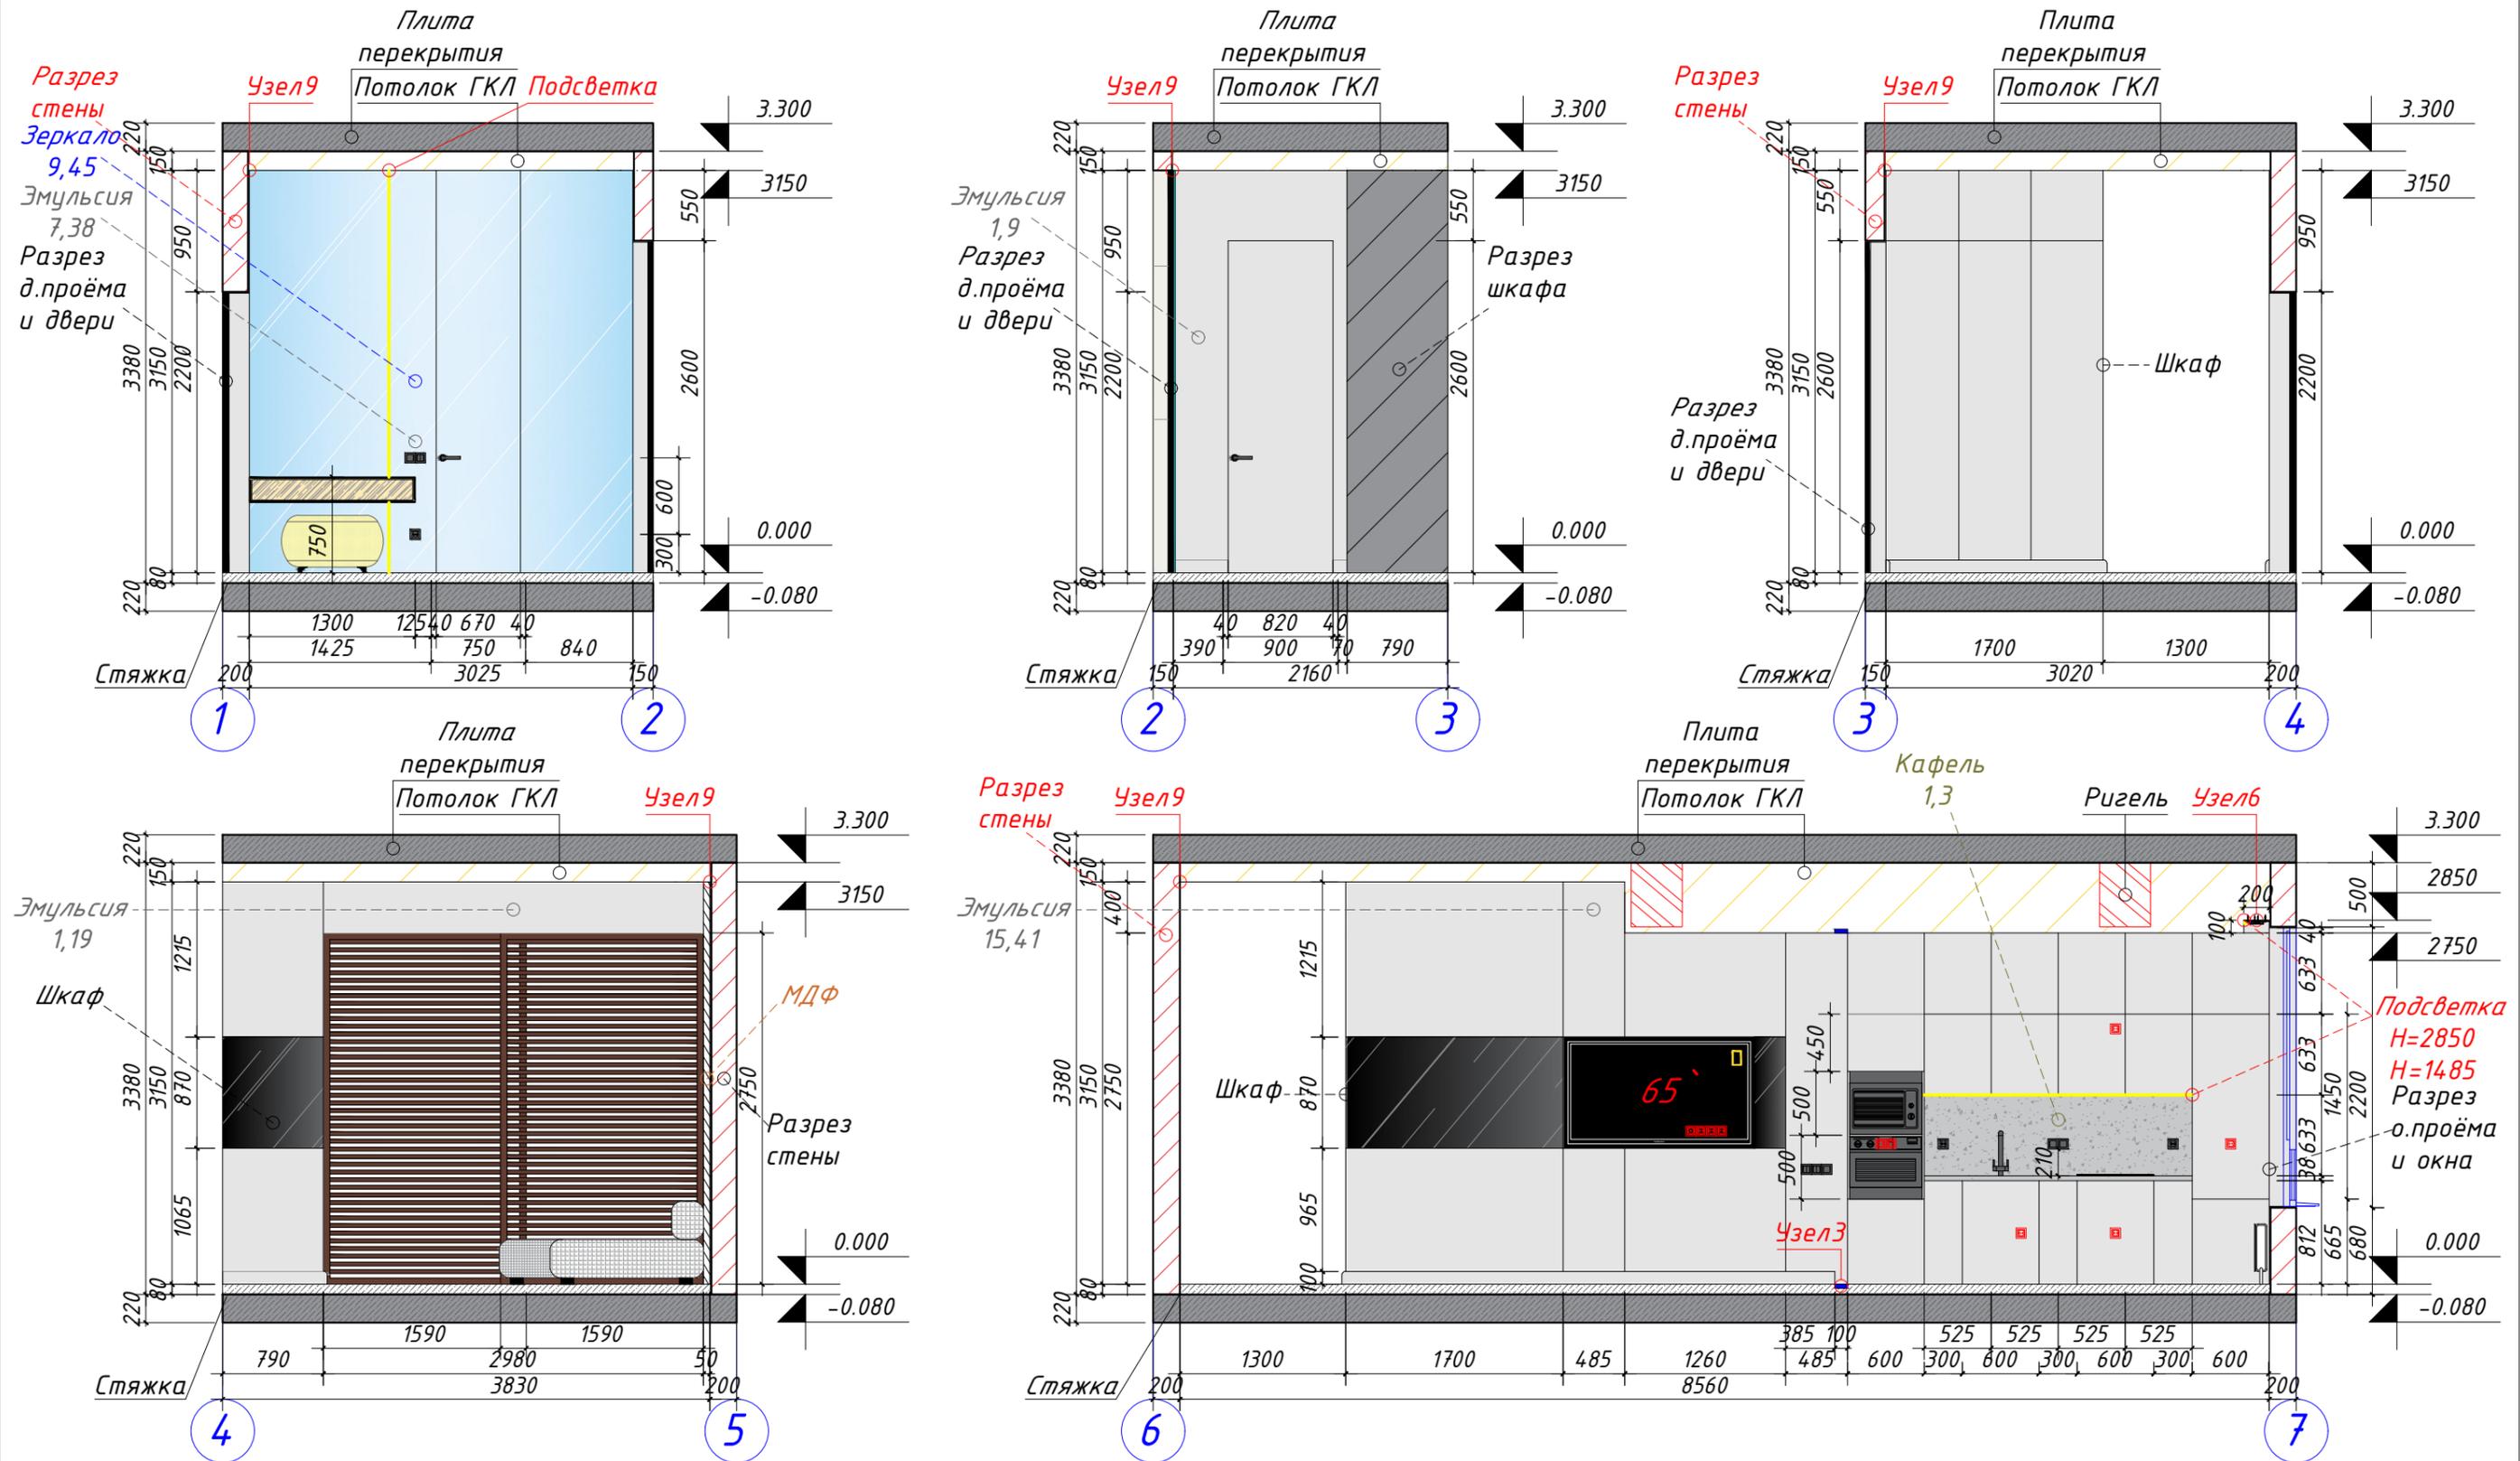

Примечание 1: Высоты мебельных подсветок даны от уровня чистового пола.

Примечание 2: Все привязки по стенам к розеткам и выключателям указаны от точки дверного проёма, а не от коробки дверей.

Примечание 3: Размеры нестандартной мебели уточнить на объекте. Важно учитывать основные габариты и конфигурацию. Размеры мебели на данном чертеже носят эскизный характер и предоставляются для расчёта.

Примечание 4: Развёртка и узлы представляют с собой эскизный характер.




Примечание 5: Невидимая часть стен за встроенными шкафами тоже красятся эмульсией.

Дизайнер	Рахмедова Ю.	Darkhan Avenue	Стадия	Лист	Листов
Визуализатор	Хожибоев Ш.		РП	23	29
Чертежник	Гаїратов Х.	План развёртки прихожей, гостиной и кухни			




# ВЕДОМОСТЬ РАЗВЁРТКИ ПРИХОЖЕЙ, СТУДИИ И КУХНИ

## Узел 3

### Узлы крепления скрытых дверей

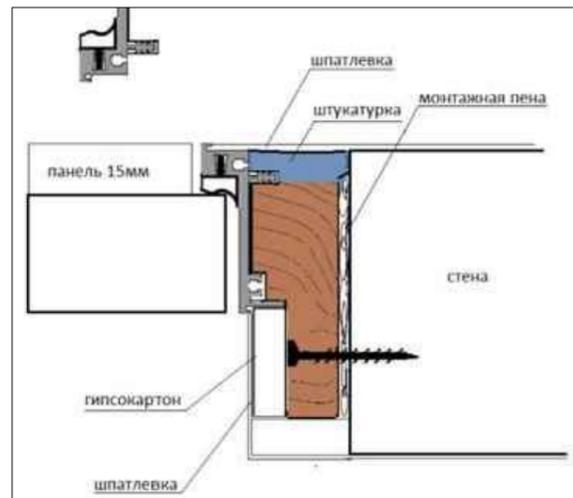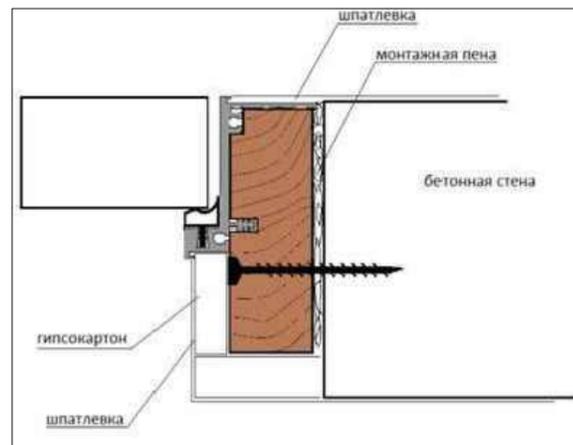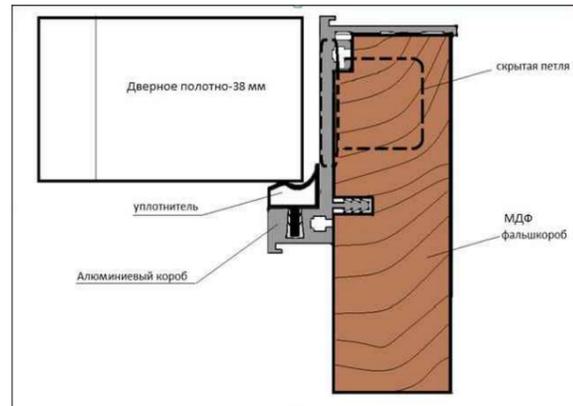

### Потолочные и напольные пороги дверей купе

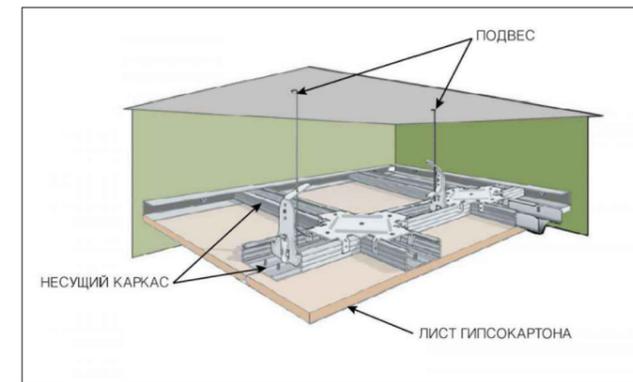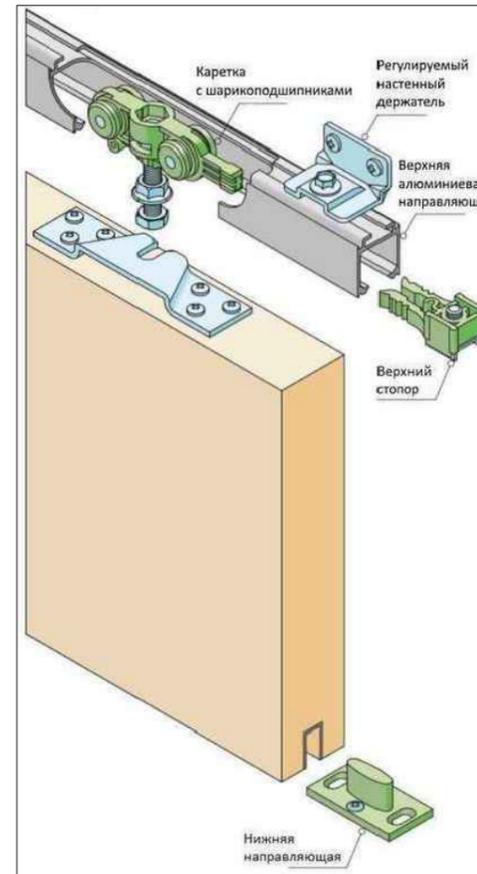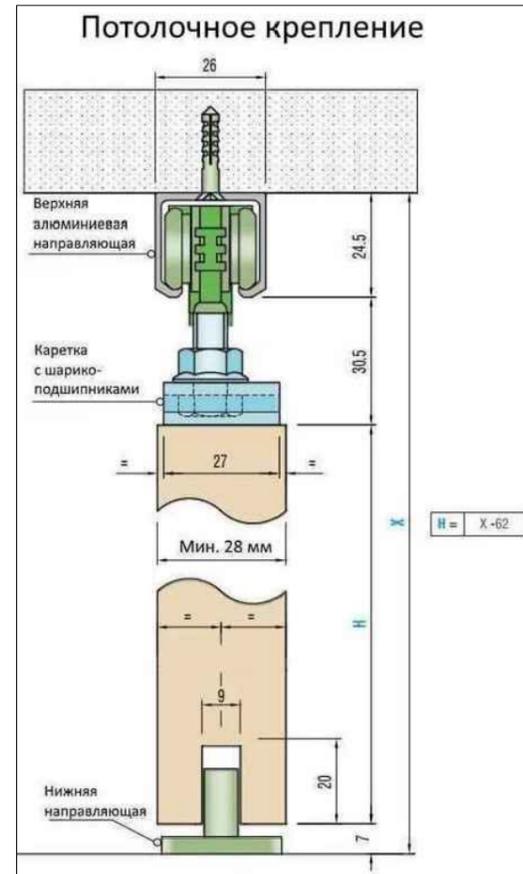


Узел 9



Узел 6

### Ведомость стен:

Условное обозначение:	Тип отделки:	м <sup>2</sup>
	Белая эмульсия	42,78
	Зеркало	9,45
	Кафельная плитка (600*600)	1,3
	МДФ панель	22,3

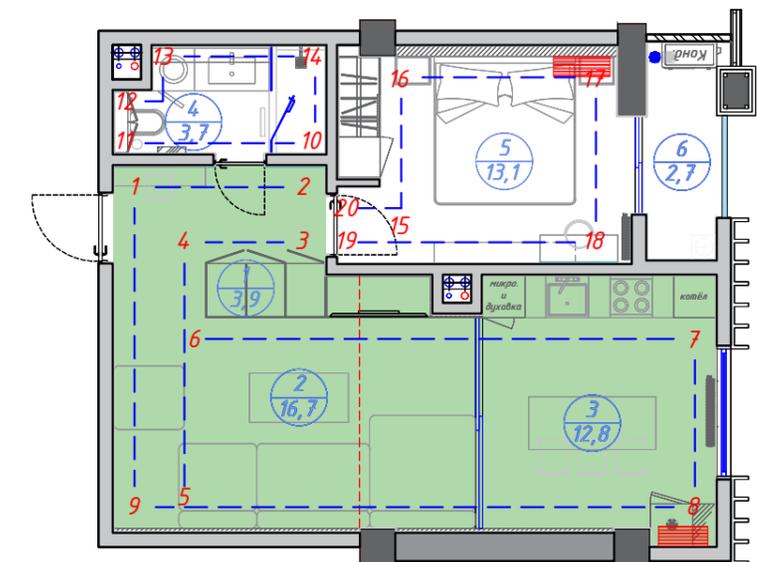


Примечание 1: Высоты мебельных подсветок даны от уровня чистового пола.

Примечание 2: Размеры нестандартной мебели уточнить на объекте. Важно учитывать основные габариты и конфигурацию. Размеры мебели на данном чертеже носят эскизный характер и предоставляются для расчёта.

Примечание 3: Развёртка и узлы представляют с собой эскизный характер.

Дизайнер	Рахмедова Ю.			Darkhan Avenue	Стадия	Лист	Листов
Визуализатор	Хожидоев Ш.				РП	24	29
Чертежник	Гаїратов Х.				Ведомость развёртки прихожей, гостиной и кухни		
					<b>IMMIV</b> DESIGN		

# ПЛАН РАЗВЁРТКИ КУХНИ, СТУДИИ И ПРИХОЖЕЙ

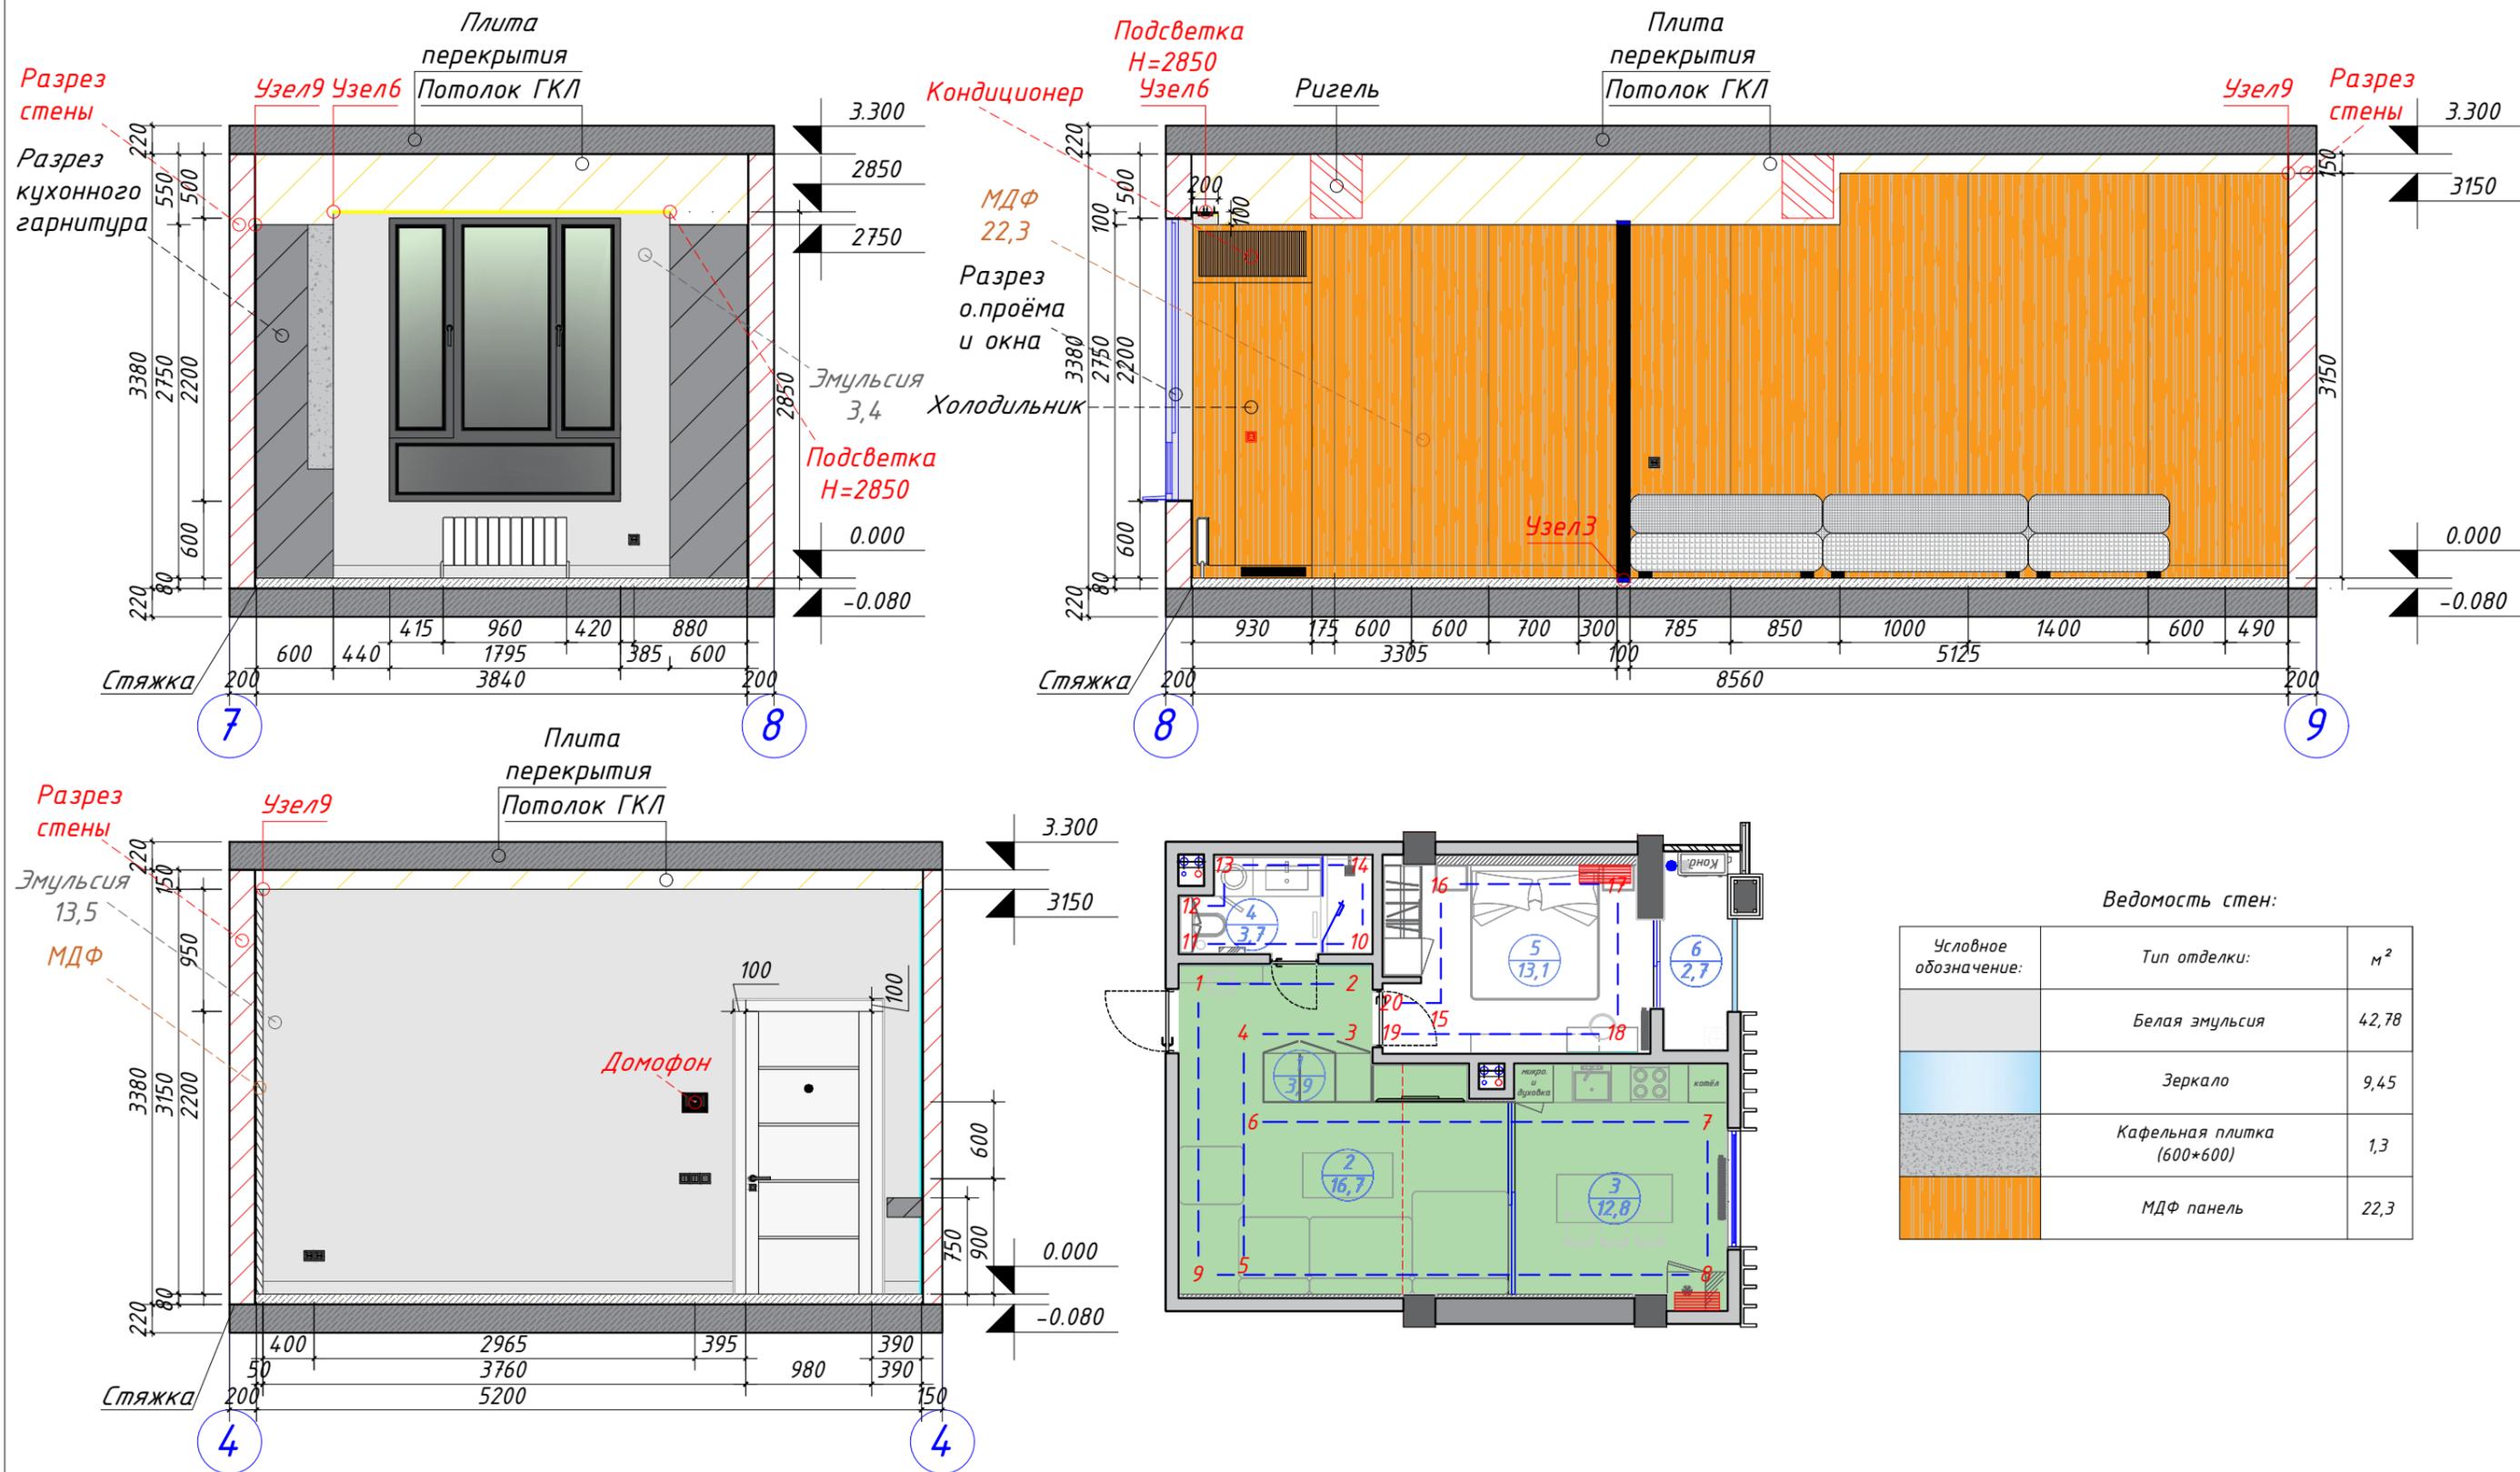







Ведомость стен:

Условное обозначение:	Тип отделки:	м <sup>2</sup>
	Белая эмульсия	42,78
	Зеркало	9,45
	Кафельная плитка (600*600)	1,3
	МДФ панель	22,3

**Примечание 1:** Высоты мебельных подсветок даны от уровня чистового пола.  
**Примечание 2:** Все привязки по стенам к розеткам и выключателям указаны от точки дверного проёма, а не от коробки дверей.  
**Примечание 3:** Размеры нестандартной мебели уточнить на объекте. Важно учитывать основные габариты и конфигурацию. Размеры мебели на данном чертеже носят эскизный характер и предоставляются для расчёта.  
**Примечание 4:** Развёртка и узлы представляют с собой эскизный характер.  
**Примечание 5:** Невидимая часть стен за встроенными шкафами тоже красятся эмульсией.

Дизайнер	Рахмедова Ю.	Darkhan Avenue	Студия	Лист	Листов
Визуализатор	Хожибоев Ш.		РП	25	29
Чертежник	Гаїратов Х.		План развёртки кухни, студии и прихожей		
			<b>IMMIV</b> DESIGN		

# ПЛАН РАЗВЁРТКИ ГОСТИВОГО С/У

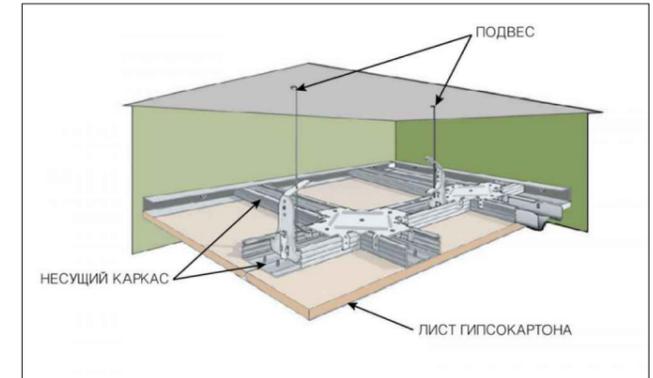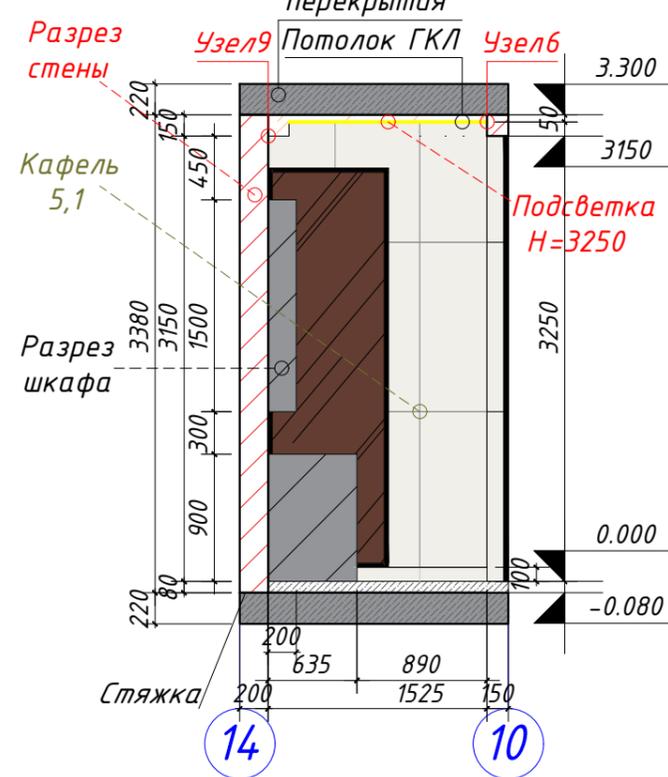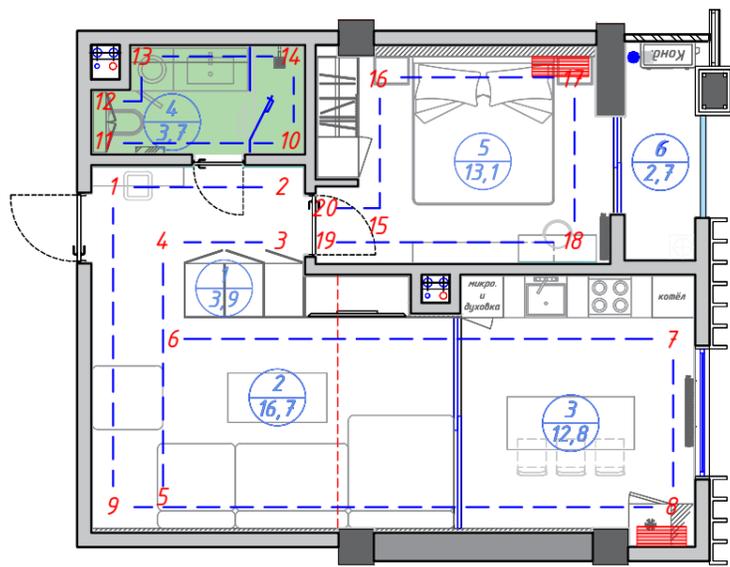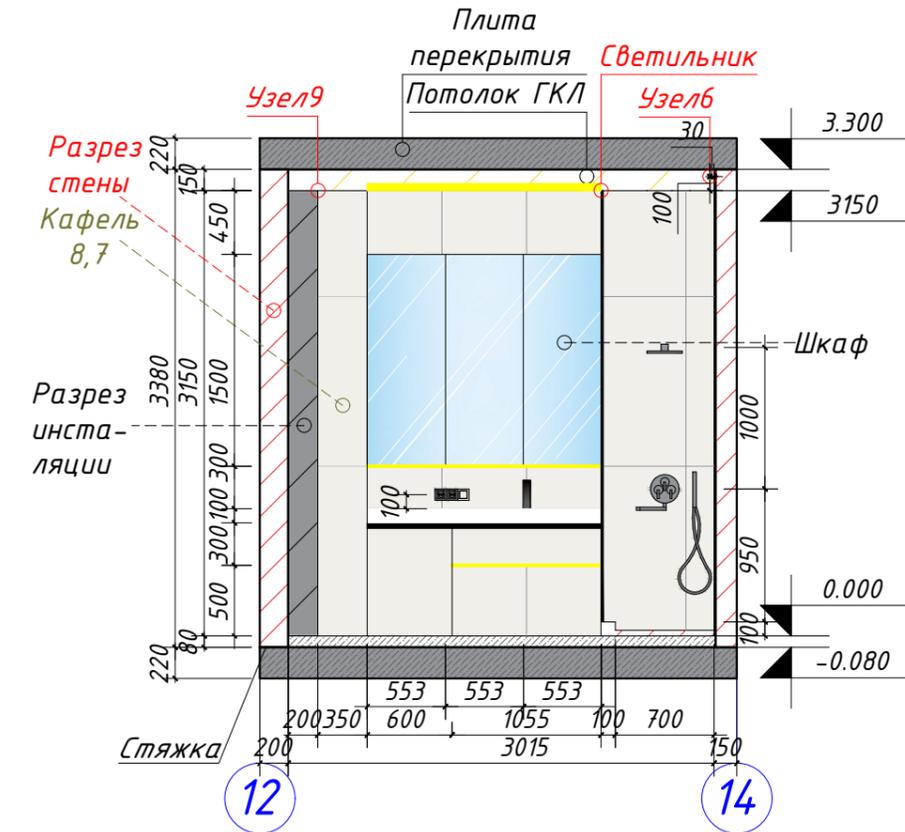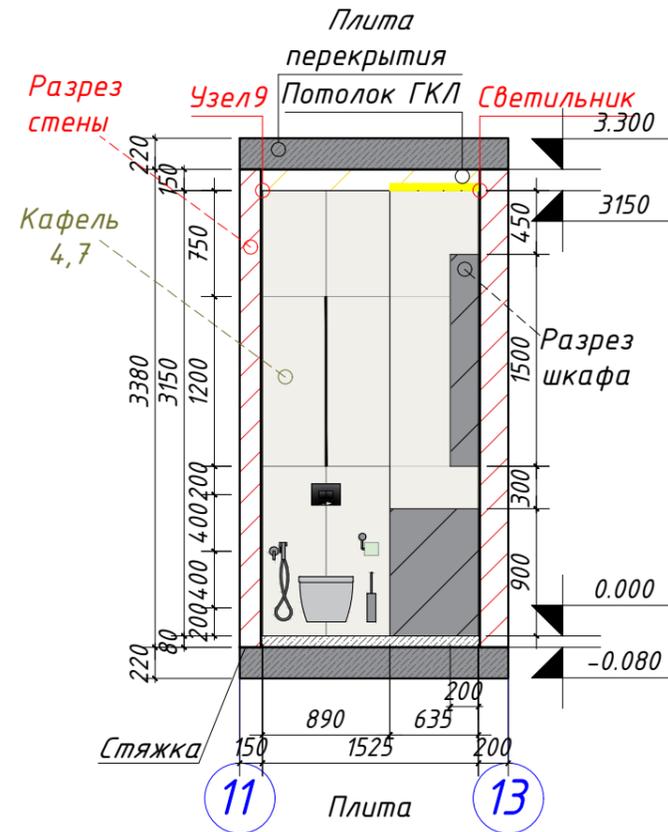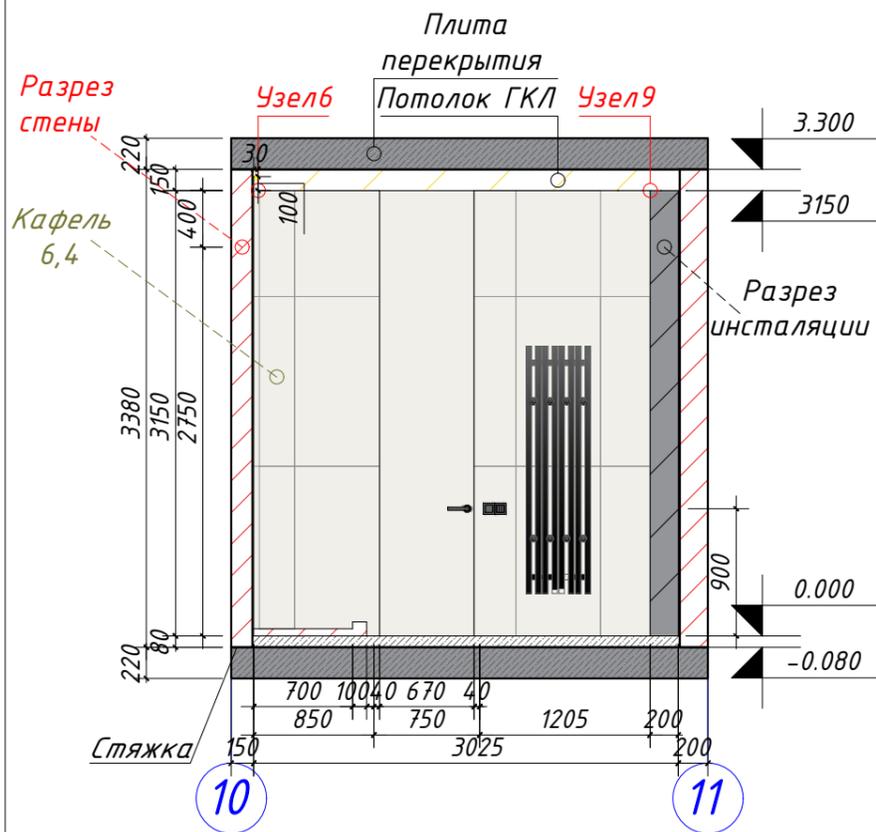

Узел 9




Узел 6

- Примечание 1: Высоты мебельных подсветок даны от уровня чистового пола.
- Примечание 2: Все привязки по стенам к розеткам и выключателям указаны от точки дверного проёма, а не от коробки дверей.
- Примечание 3: Размеры нестандартной мебели уточнить на объекте. Важно учитывать основные габариты и конфигурацию. Размеры мебели на данном чертеже носят эскизный характер и предоставляются для расчёта.
- Примечание 4: Развёртка и узлы представляют с собой эскизный характер.
- Примечание 5: Невидимая часть стен за встроенными шкафами тоже красятся эмульсией.

Ведомость стен:

Условное обозначение:	Тип отделки:	м <sup>2</sup>	Дизайнер	Рахмедова Ю.	Darkhan Avenue	Стадия	Лист	Листов	
	Кафельная плитка (1200*600)		24,9	Визуализатор		Хожибоев Ш.	РП	26	29
						Чертежник	Гаурамов Х.		
План развёртки гостивого с/у									

# ПЛАН РАЗВЁРТКИ СПАЛЬНОЙ КОМНАТЫ

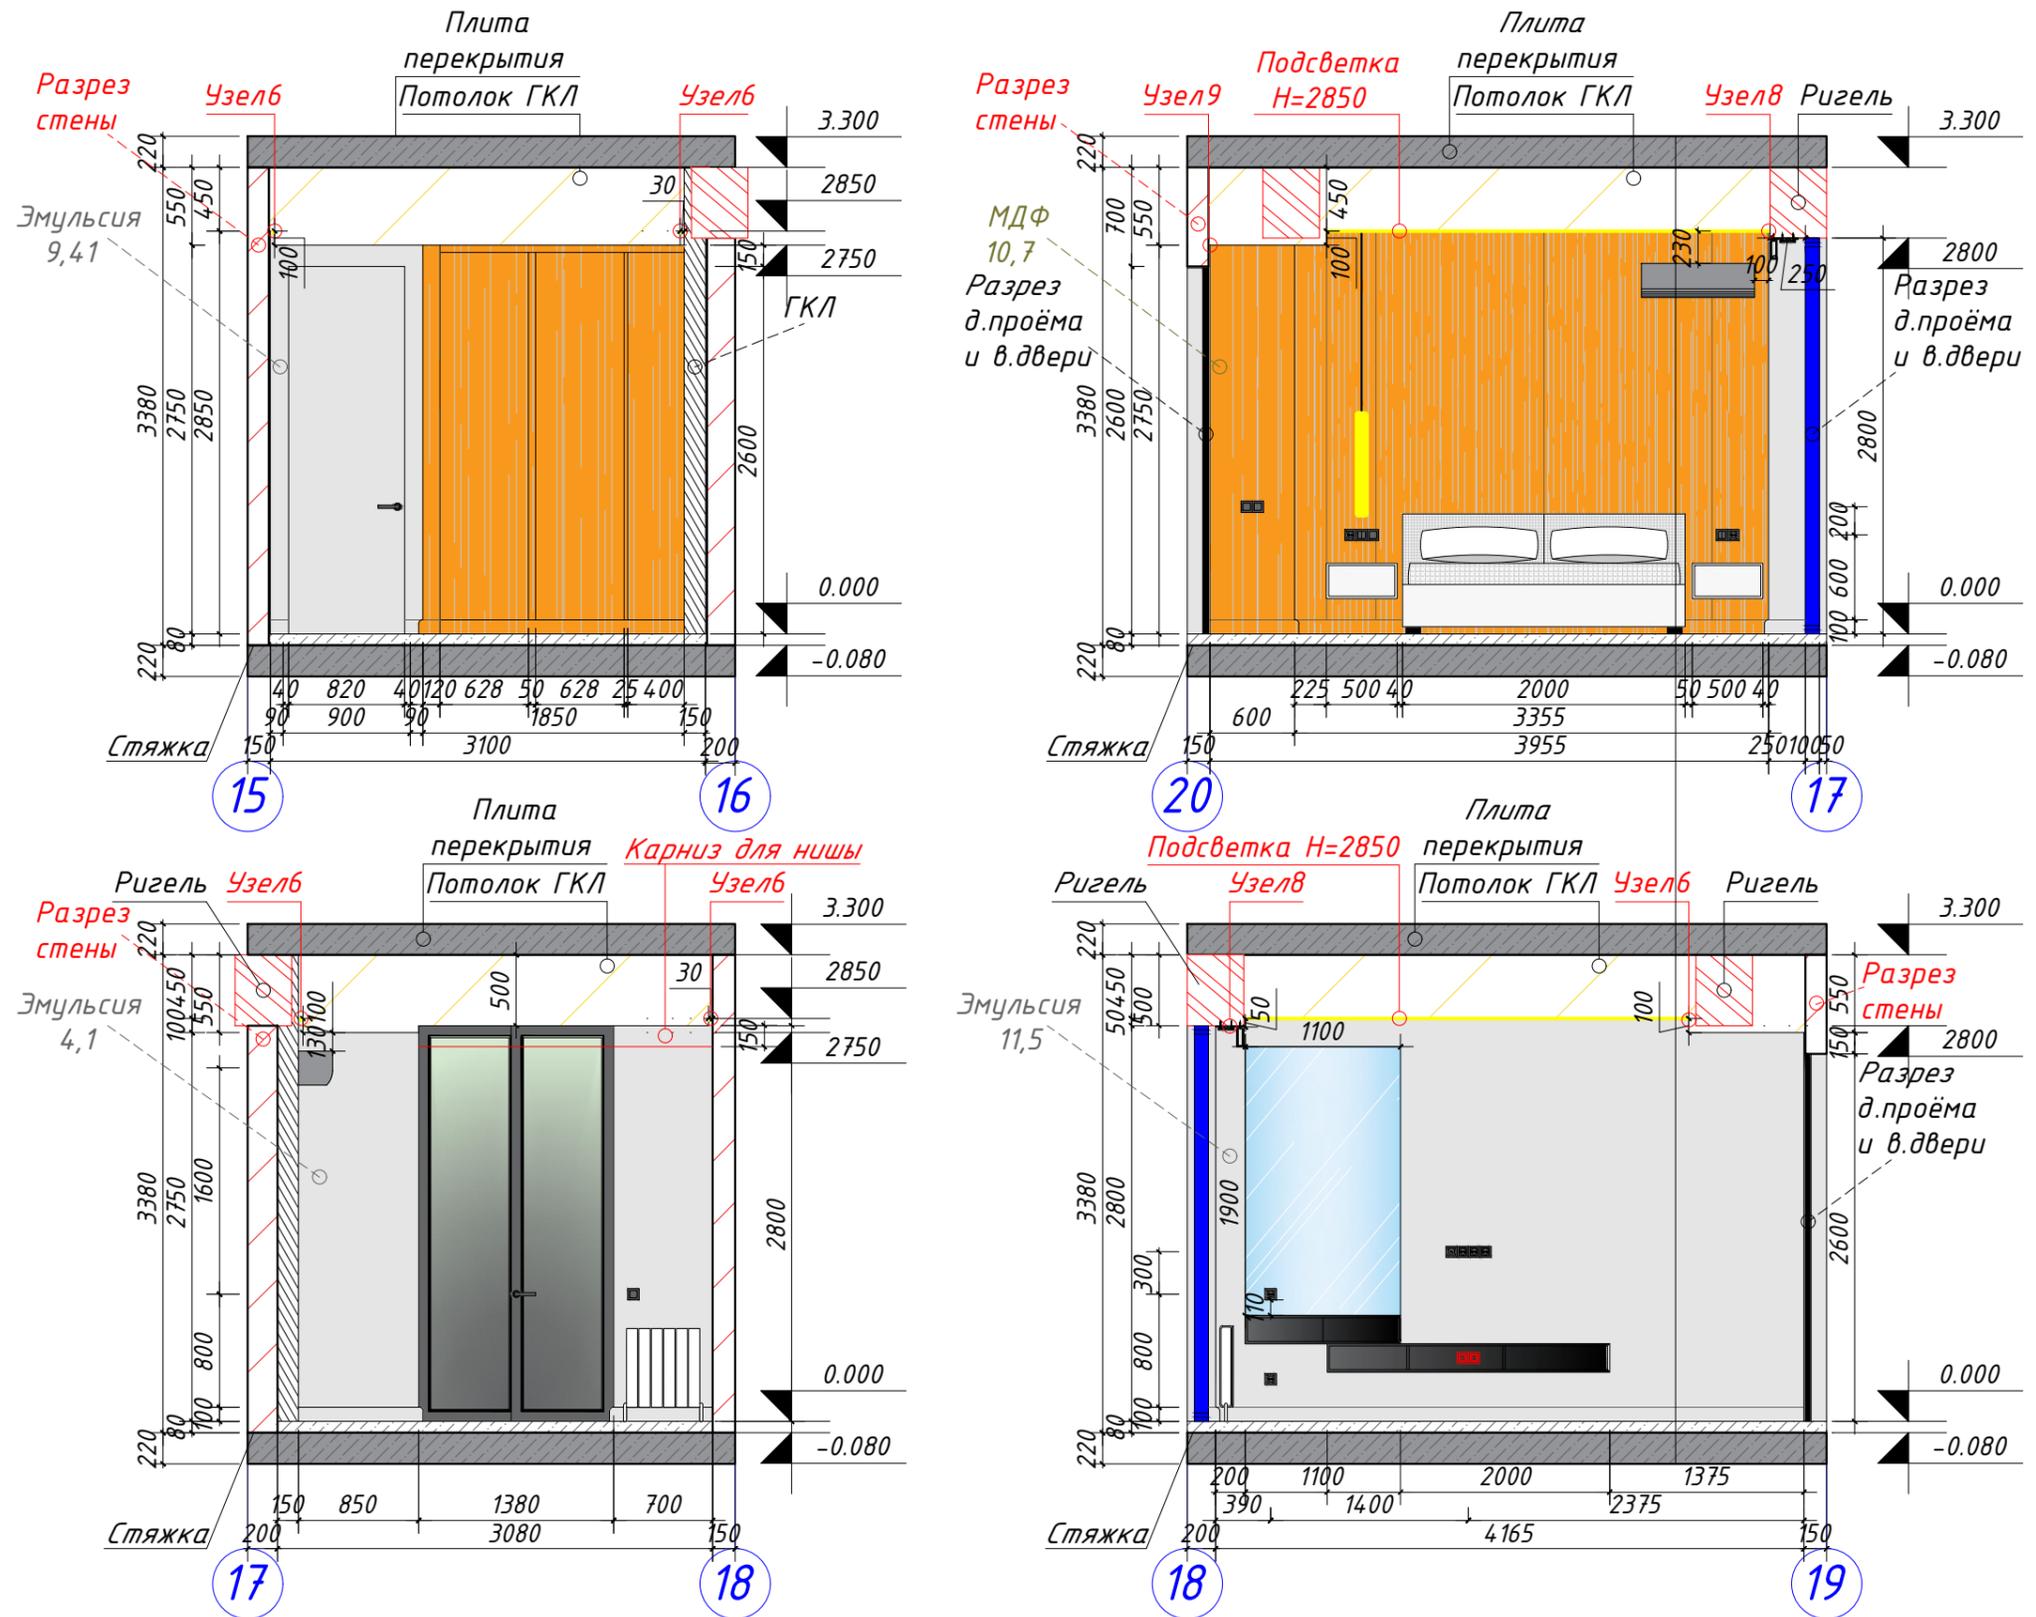

Примечание 1: Высоты мебельных подсветок даны от уровня чистового пола.

Примечание 2: Все привязки по стенам к розеткам и выключателям указаны от точки дверного проёма, а не от коробки дверей.




Примечание 3: Размеры нестандартной мебели уточнить на объекте. Важно учитывать основные габариты и конфигурацию. Размеры мебели на данном чертеже носят эскизный характер и предоставляются для расчёта.

Примечание 4: Развёртка и узлы представляют с собой эскизный характер.

Примечание 5: Невидимая часть стен за встроенными шкафами тоже красятся эмульсией.

Дизайнер	Рахмедова Ю.	Darkhan Avenue	Стадия	Лист	Листов
Визуализатор	Хожибоев Ш.		РП	27	29
Чертежник	Гаїратов Х.		План развёртки спальни		
			<b>IMMIV</b> DESIGN		

# ВЕДОМОСТЬ РАЗВЁРТКИ СПАЛЬНОЙ КОМНАТЫ

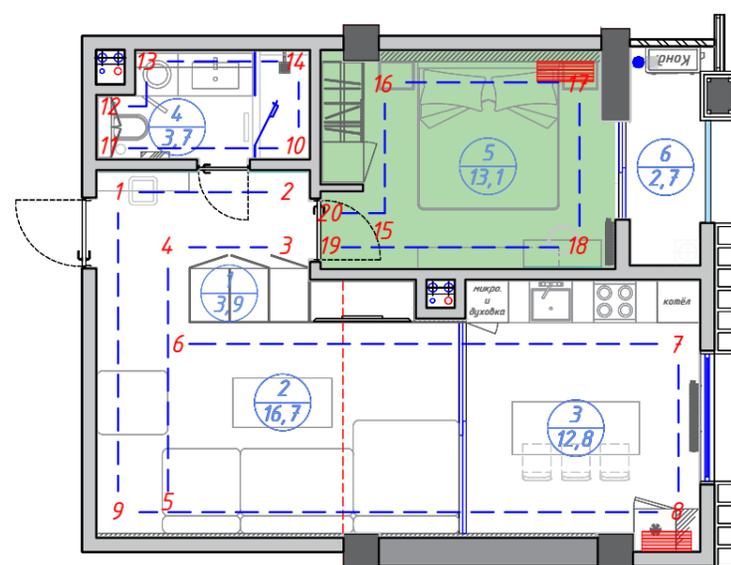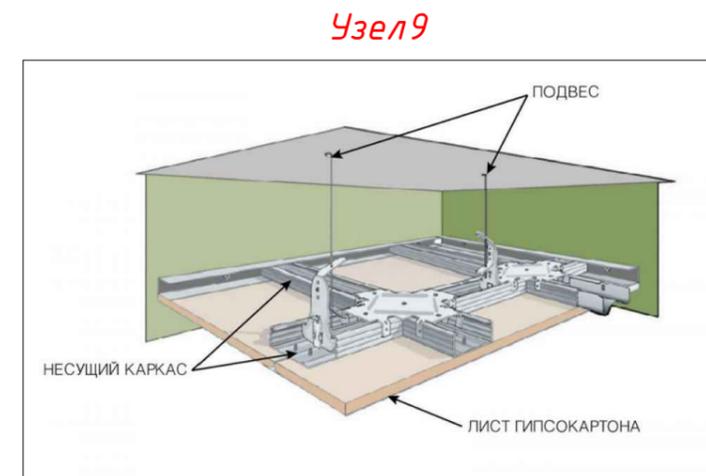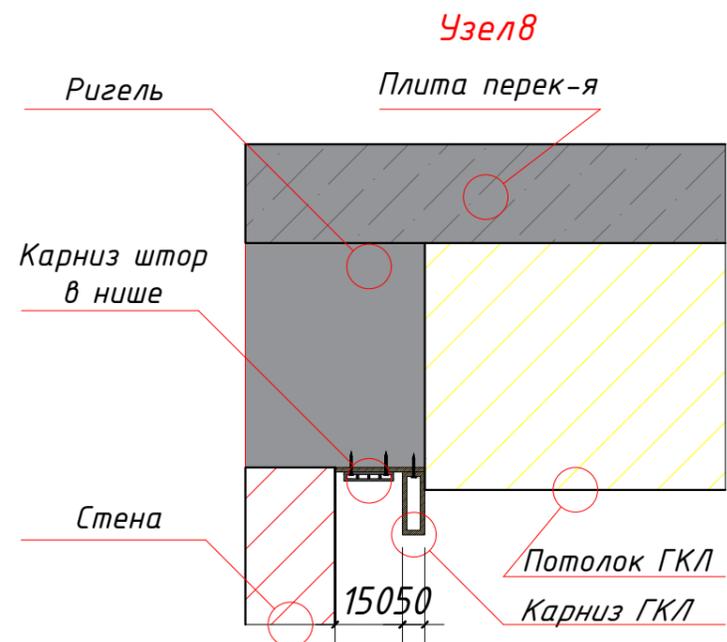

Ведомость стен:

Условное обозначение:	Тип отделки:	м <sup>2</sup>
	Белая эмульсия	25,01
	МДФ панель	10,7




Примечание 1: Высоты мебельных подсветок даны от уровня чистового пола.

Примечание 2: Размеры нестандартной мебели уточнить на объекте. Важно учитывать основные габариты и конфигурацию. Размеры мебели на данном чертеже носят эскизный характер и предоставляются для расчёта.


Примечание 3: Развёртка и узлы представляют с собой эскизный характер.

Дизайнер	Рахмедова Ю.	Darkhan Avenue	Стадия	Лист	Листов
Визуализатор	Хожидоев Ш.		РП	28	29
Чертежник	Гаїратов Х.		Ведомость развёртки спальни комнаты		
			<b>IMMIV</b> DESIGN		


# ПЛАН МЕБЕЛИРОВКИ СТУДИИ И КУХНИ

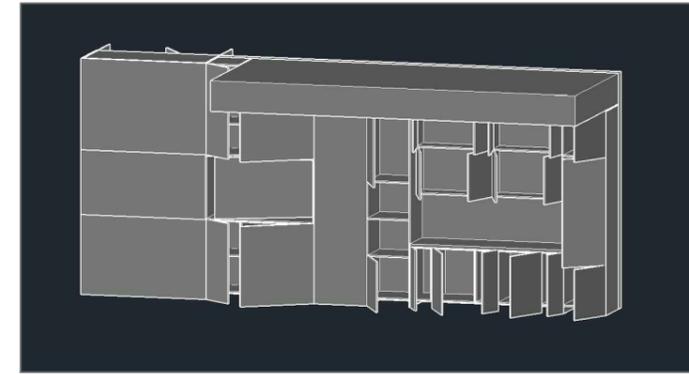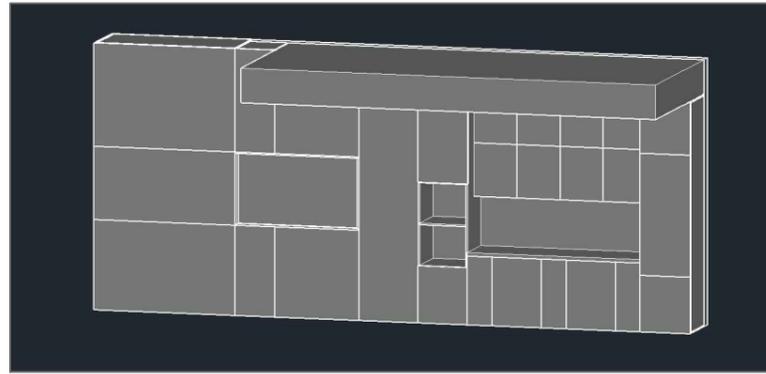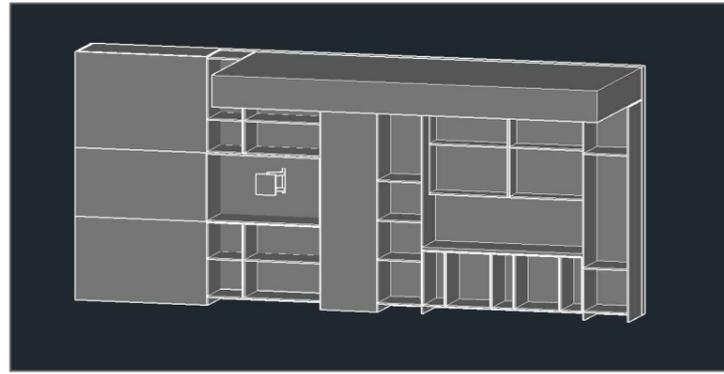


Вид спереди

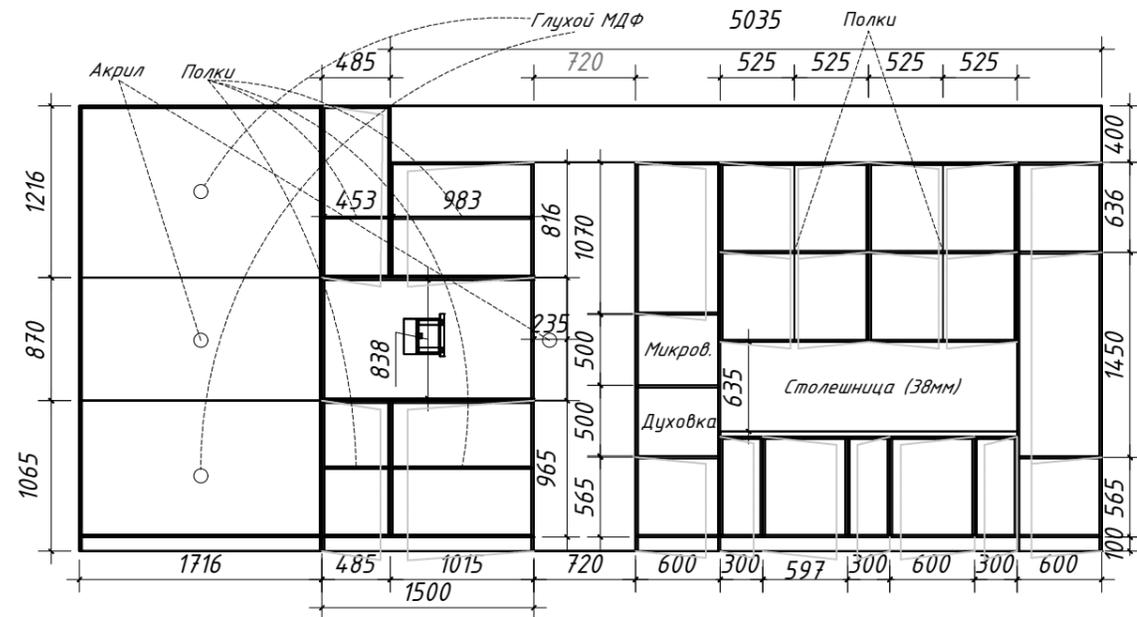

Вид сзади

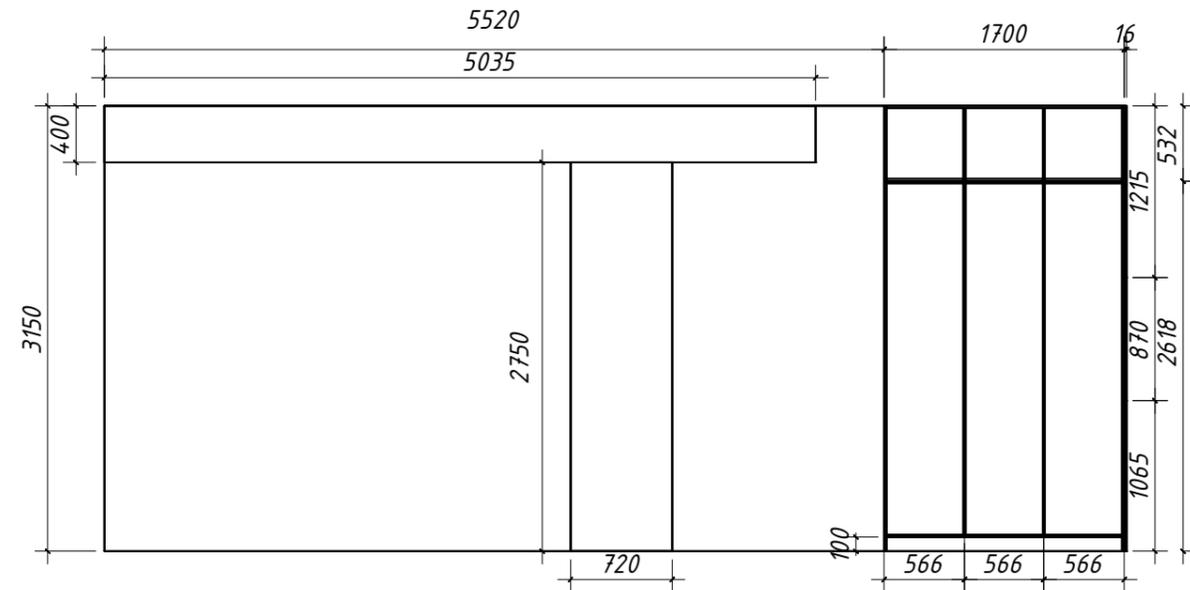

Вид сверху

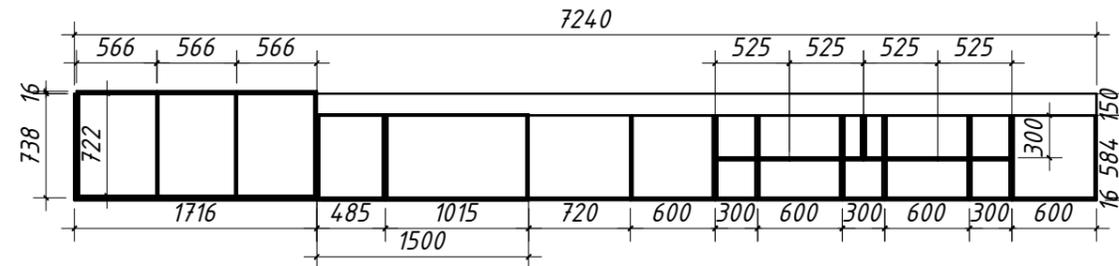

Примечание 1: Чертежи мебели представляют с собой точный расчёт.

Дизайнер	Рахмедова Ю.			Darkhan Avenue	Стадия	Лист	Листов
Визуализатор	Хожидоев Ш.				РП	29	29
Чертежник	Байназаров Ш.						
				План мебелировки студии и кухни	<b>IMMIV</b> DESIGN		