

ЭСКИЗНЫЙ-ПРОЕКТ ИНДИВИДУАЛЬНОГО ЖИЛОВОГО ДОМА

*По адресу: дом №2 по ул. "Шухрат", мах. "Олтин тепа", в Зангиотинском р.,
г.Ташкент*

Проектировщик: Гаўратов Ходжиакбар Саидович

Адрес: дом №22, Сквер Амира Темура, в Мирзо-Улугбекский., г.Ташкент

Тел: +998(99)815-02-14

ОБЩИЕ ДАННЫЕ И ПЕРЕЧЕНЬ ЧЕРТЕЖЕЙ

Разработан эскизный проект: А-(Блок) из 4-уровней (подвал, 1-2 этажи и терраса); Б-(Блок) из 1-этажа; В-(Блок) из 2 уровней (подвал и 1-этаж).

Фундаменты - монолитный ленточный и столбчатый монолитный.

Наружные стены - кирпичные толщиной 380 мм.

Перегородки - армокирпичные толщиной 120мм.

Перекрытия вентилируемые, скатная система с организованным водостоком и сбросом ливневых вод в ирригационную сеть.

Архитектура фасадов зданий решены исходя из функциональных требований, а также в зависимости от природно-климатических условий.

В отделке фасадов использованы высокопрочные материалы зарубежного производства.


Перечень чертежей:






№	Наименование листов:	№	Наименование листов:
1	Титульный лист	16	План разреза I-I А-(Блок)
2	Общие данные и перечень чертежей	17	План разреза II-II А-(Блок)
3	Генеральный план	18	План 1-этажа Б-(Блок)
4	План подушки А-(Блок)	19	План мебелировки 1-этажа Б-(Блок)
5	План подвала А-(Блок)	20	План кровли Б-(Блок)
6	План мебелировки подвала А-(Блок)	21	План фасадов Б-(Блок)
7	План 1-этажа А-(Блок)	22	План разрезов Б-(Блок)
8	План мебелировки 1-этажа А-(Блок)	23	План подушки В-(Блок)
9	План 2-этажа А-(Блок)		План подвала В-(Блок)
10	План мебелировки 2-этажа А-(Блок)		План мебелировки подвала В-(Блок)
11	План террасы А-(Блок)	24	План 1-этажа В-(Блок)
12	План мебелировки террасы А-(Блок)		План мебелировки 1-этажа В-(Блок)
13	План кровли А-(Блок)		План кровли В-(Блок)
14	План гл. фасада А-(Блок)	25	План фасадов В-(Блок)
15	План бок. фасада А-(Блок)	26	План разрезов В-(Блок)


№	Наименование:	м ²
1	Общая площадь	2050.2
2	Площадь участка	1670.5

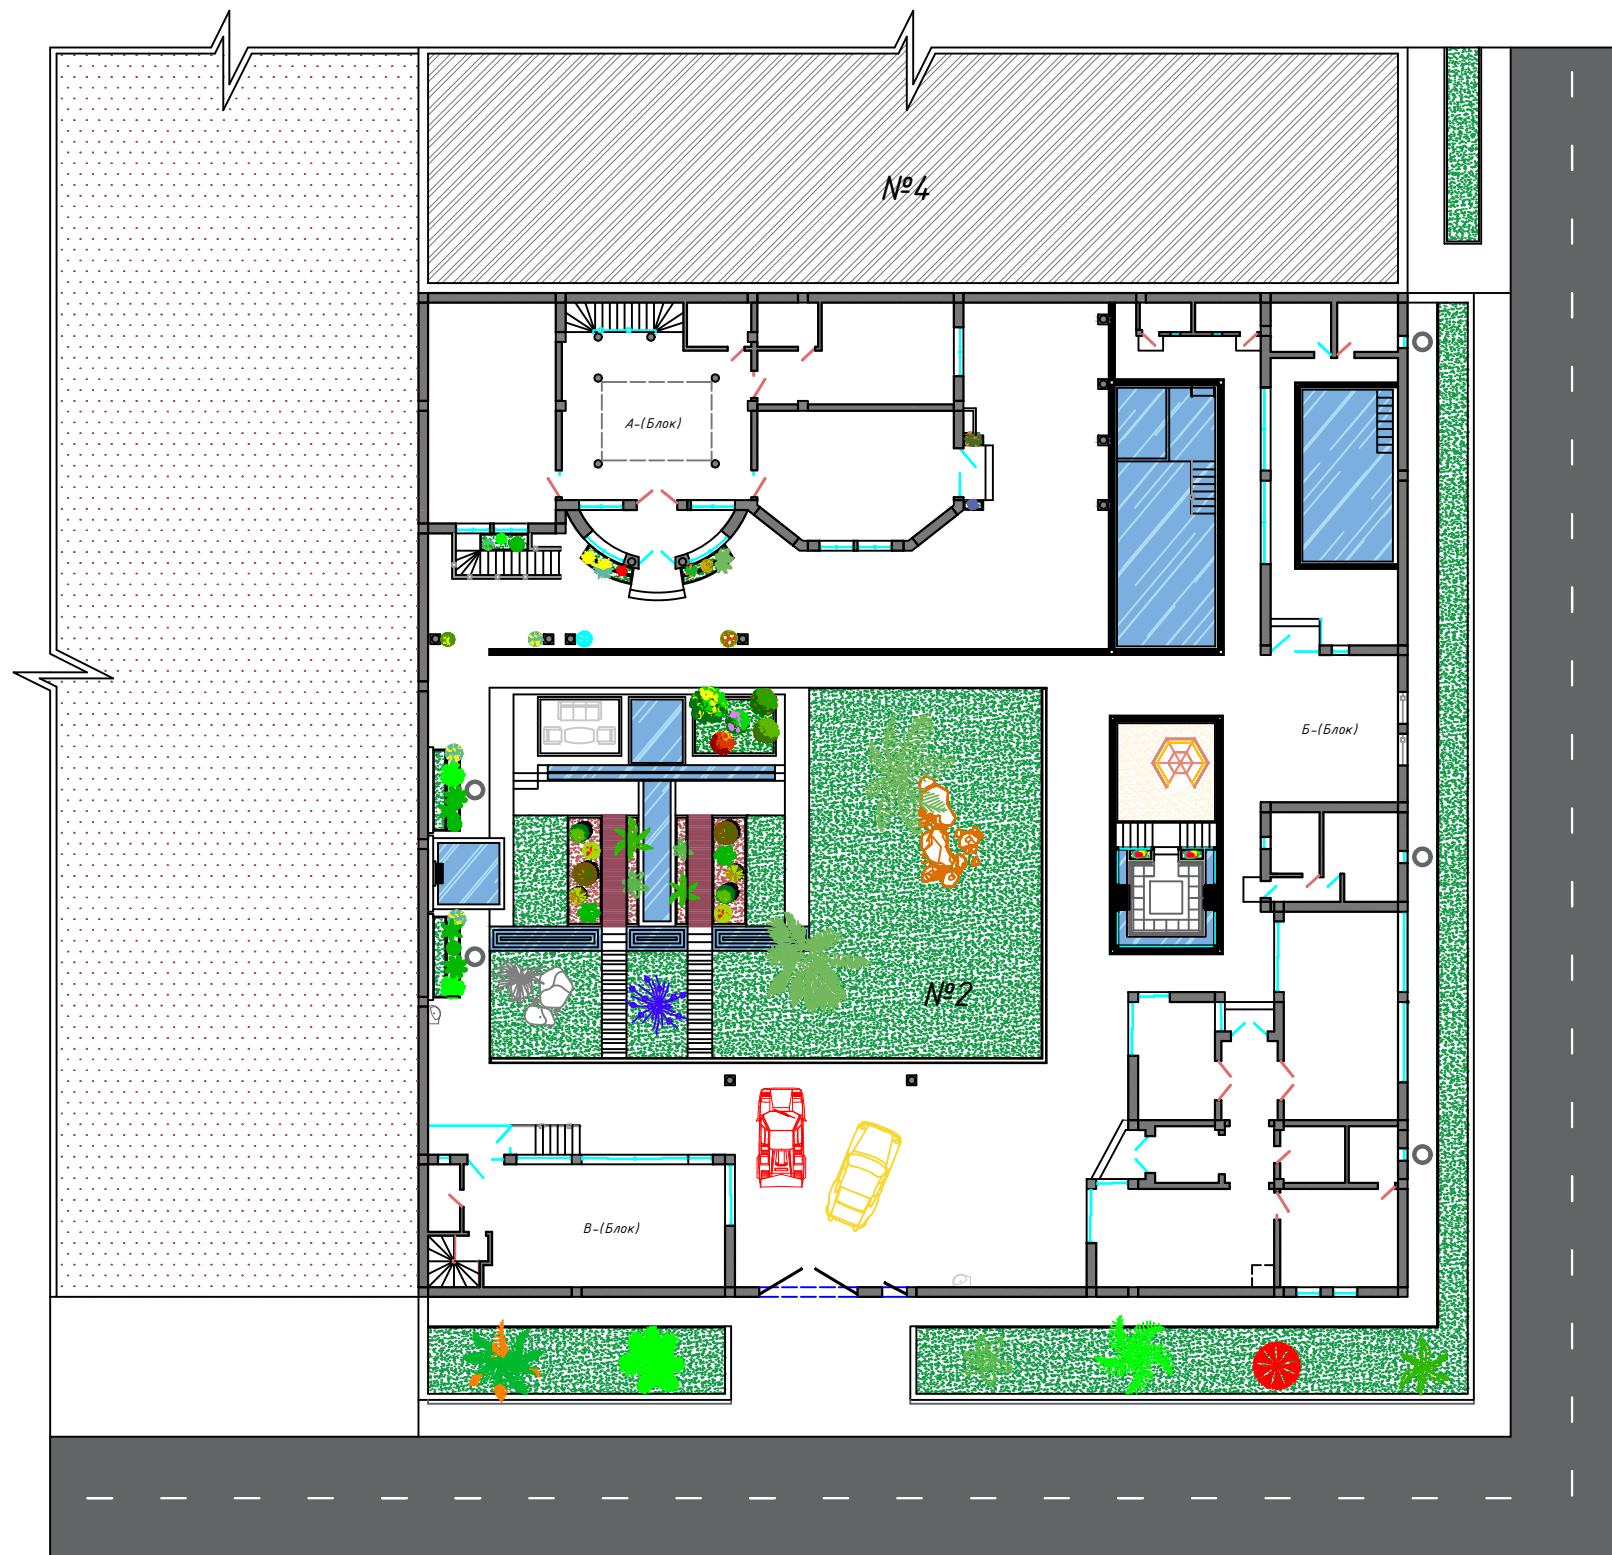Участники	И.Ф.О.	Подпись	Дата	РАЗРАБОТКА ЭСКИЗНОГО ПРОЕКТА по адресу: Зангиотинский р-н, "Олтин тепа" мах., "Шухрат" ул., 2 дом.			
Заказчик	Ходжаев С.Г.		2.3.20	Общие данные и перечень чертежей	Стадия	Лист	Листов
Архитектор	Гайратов Х.С.				ЭП	2	26

ГЕНЕРАЛЬНЫЙ ПЛАН

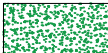


-  Вода
-  Поле
-  Зелёная зона
-  Сосед
-  Территория участка

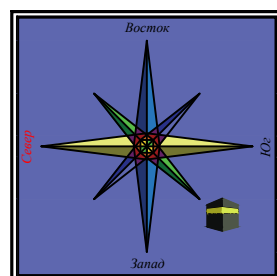


Участники	И.Ф.О.	Подпись	Дата	РАЗРАБОТКА ЭСКИЗНОГО ПРОЕКТА по адресу: Зангиотинский р-н, "Олтин тепа" мах., "Шухрат" ул., 2 дом.			
Заказчик	Ходжаев С.Г.		2.3.20.	Генеральный план	Стадия	Лист	Листов
Архитектор	Гайратов Х.С.				ЭП	3	26

ПЛАН ПОДУШКИ А-(БЛОК)

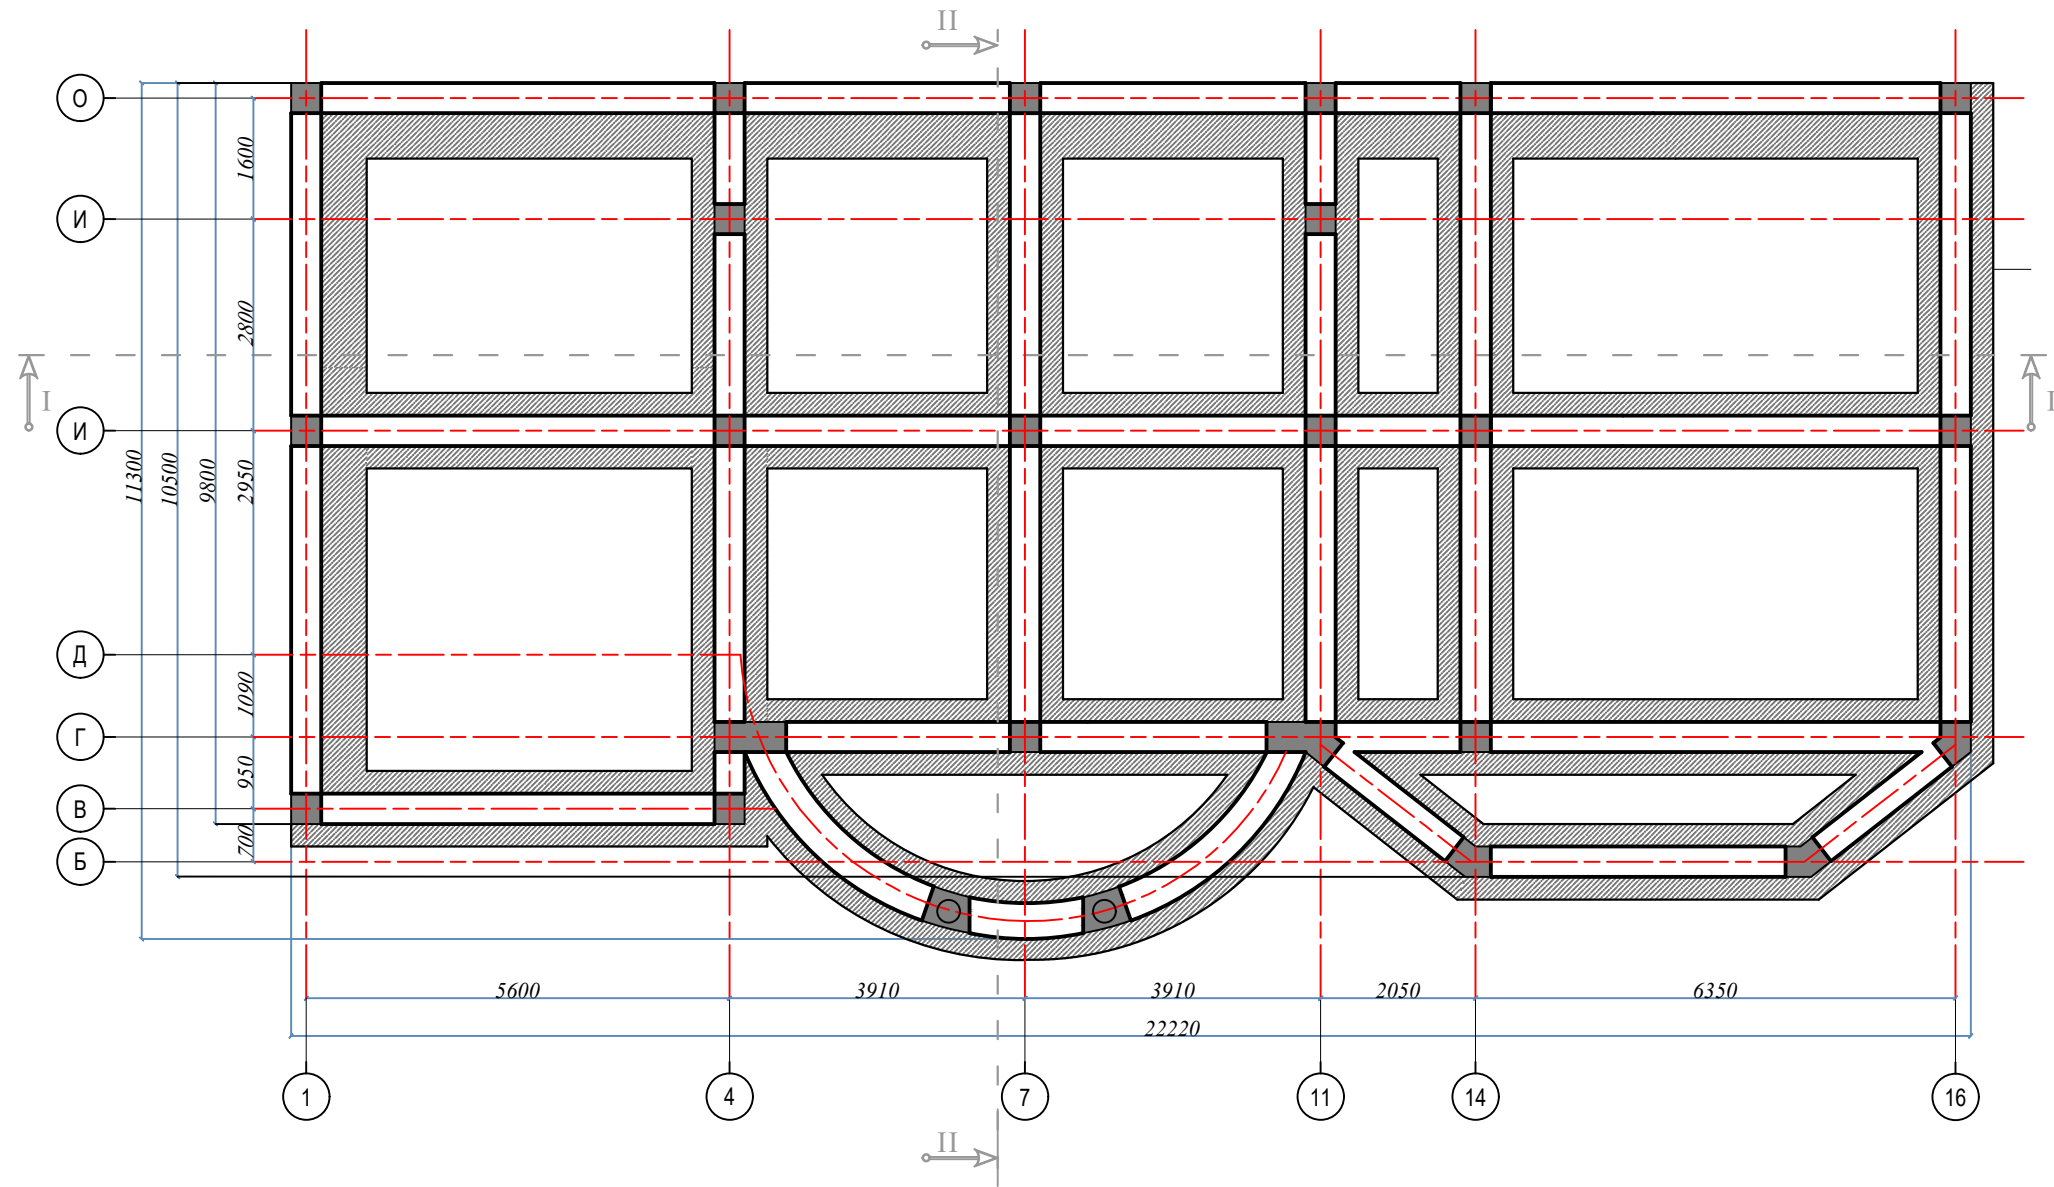

Участники	И.Ф.О.	Подпись	Дата	РАЗРАБОТКА ЭСКИЗНОГО ПРОЕКТА по адресу: Зангиотинский р-н, "Олтин тепа" мах., "Шухрат" ул., 2 дом.			
Заказчик	Ходжаев С.Г.		2.3.20	План подушки	Стадия	Лист	Листов
Архитектор	Гайратов Х.С.				ЭП	4	26

ПЛАН ПОДВАЛА А-(БЛОК)

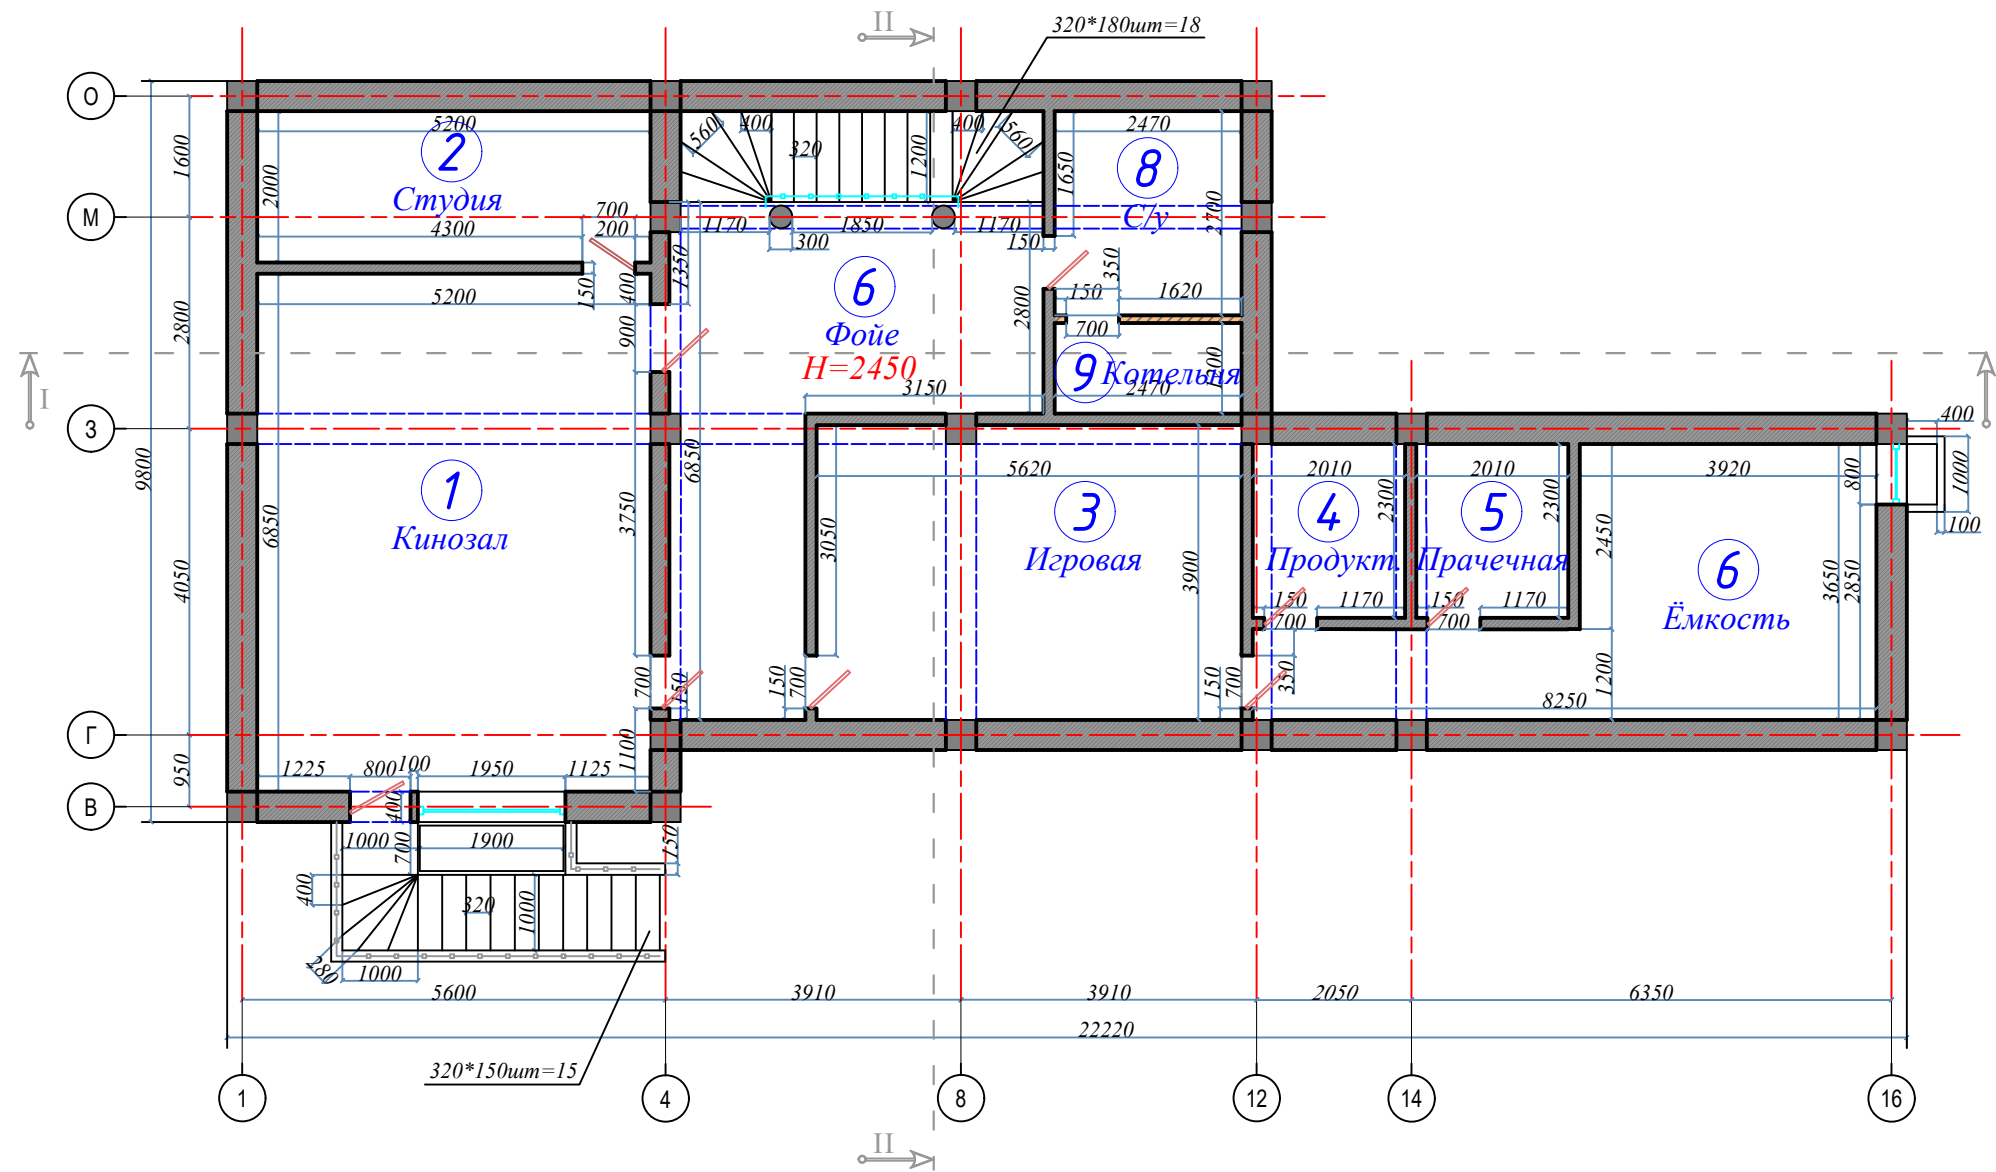

Экспликация помещений:


№	Наименование:	м ²	№	Наименование:	м ²
1	Кинозал	35.6	6	Ёмкость	18.8
2	Студия	10.4	7	Фойе	21.1
3	Игровая	21.9	8	С/у	6.6
4	Продуктовая	4.5	9	Котельная	2.9
5	Прачечная	4.5		Итого	126.3

Участники	И.Ф.О.	Подпись	Дата
Заказчик	Ходжаев С.Г.		2.3.20
Архитектор	Гайратов Х.С.		

РАЗРАБОТКА ЭСКИЗНОГО ПРОЕКТА по адресу: Зангиотинский р-н, "Олтин тепа" мах., "Шухрат" ул., 2 дом.

План подвала	Стадия	Лист	Листов
	ЭП	5	26

ПЛАН МЕБЕЛИРОВКИ ПОДВАЛА А-(БЛОК)

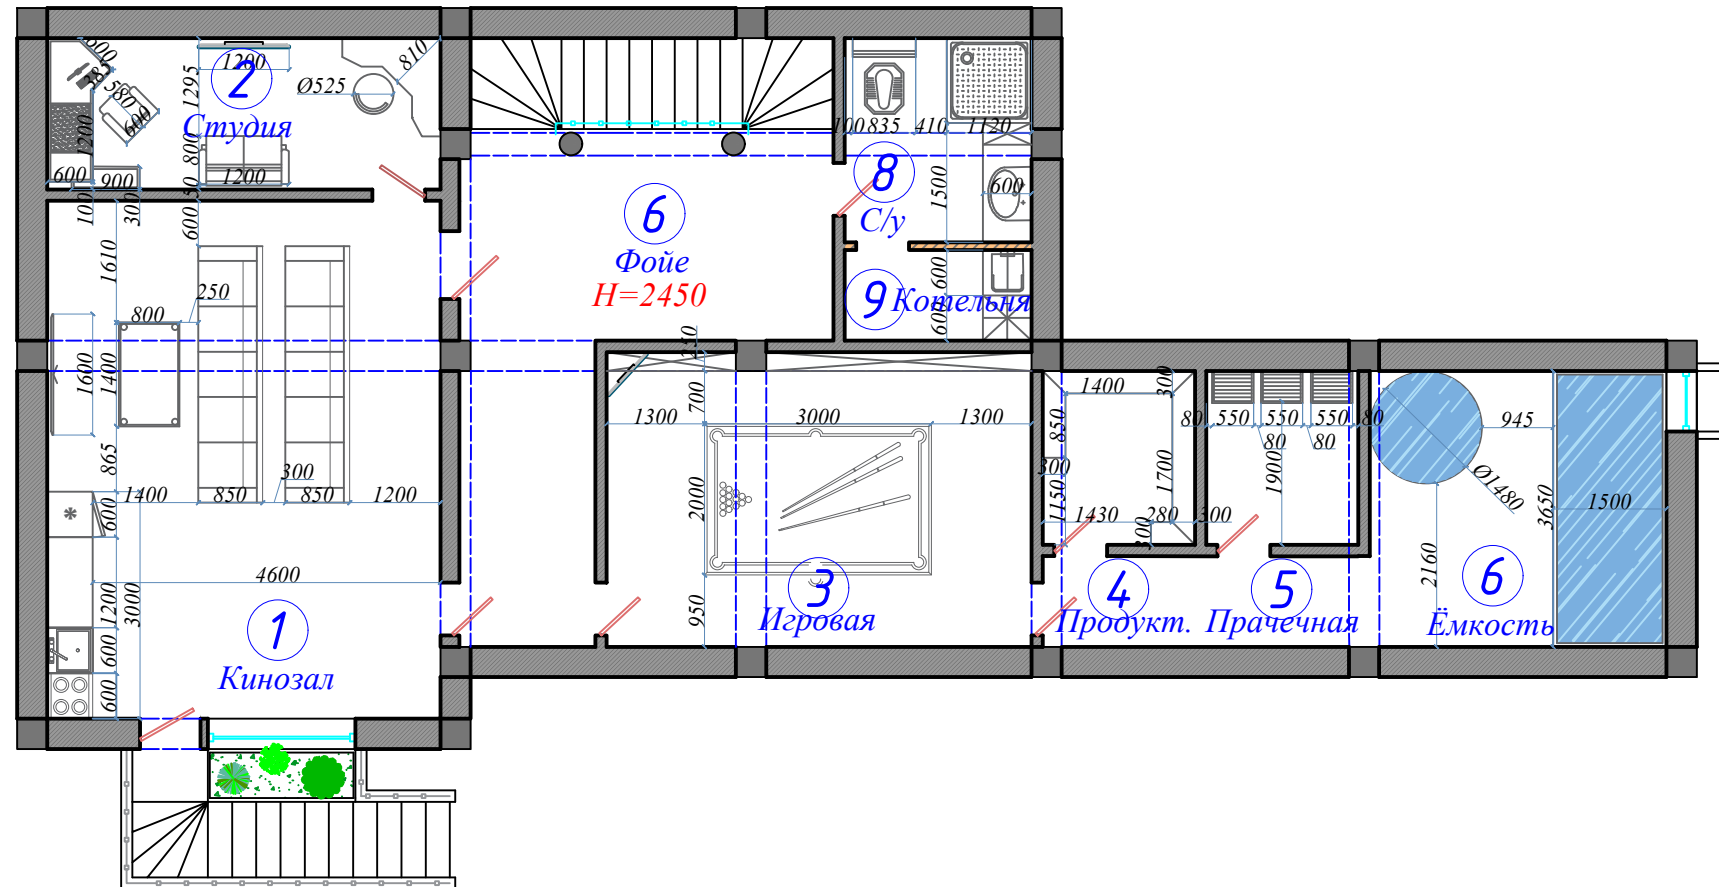


Экспликация помещений:

№	Наименование:	м ²	№	Наименование:	м ²
1	Кинозал	35.6	6	Ёмкость	18.8
2	Студия	10.4	7	Фойе	21.1
3	Игровая	21.9	8	С/у	6.6
4	Продуктовая	4.5	9	Котельная	2.9
5	Прачечная	4.5		Итого	126.3

Участники	И.Ф.О.	Подпись	Дата	РАЗРАБОТКА ЭСКИЗНОГО ПРОЕКТА по адресу: Зангиотинский р-н, "Олтин тепа" мах., "Шухрат" ул., 2 дом.		
Заказчик	Ходжаев С.Г.		2.3.20.	План мебелировки подвала	Стадия	Лист
Архитектор	Гайратов Х.С.				ЭП	6
						Листов
						26

ПЛАН 1-ЭТАЖА А-(БЛОК)

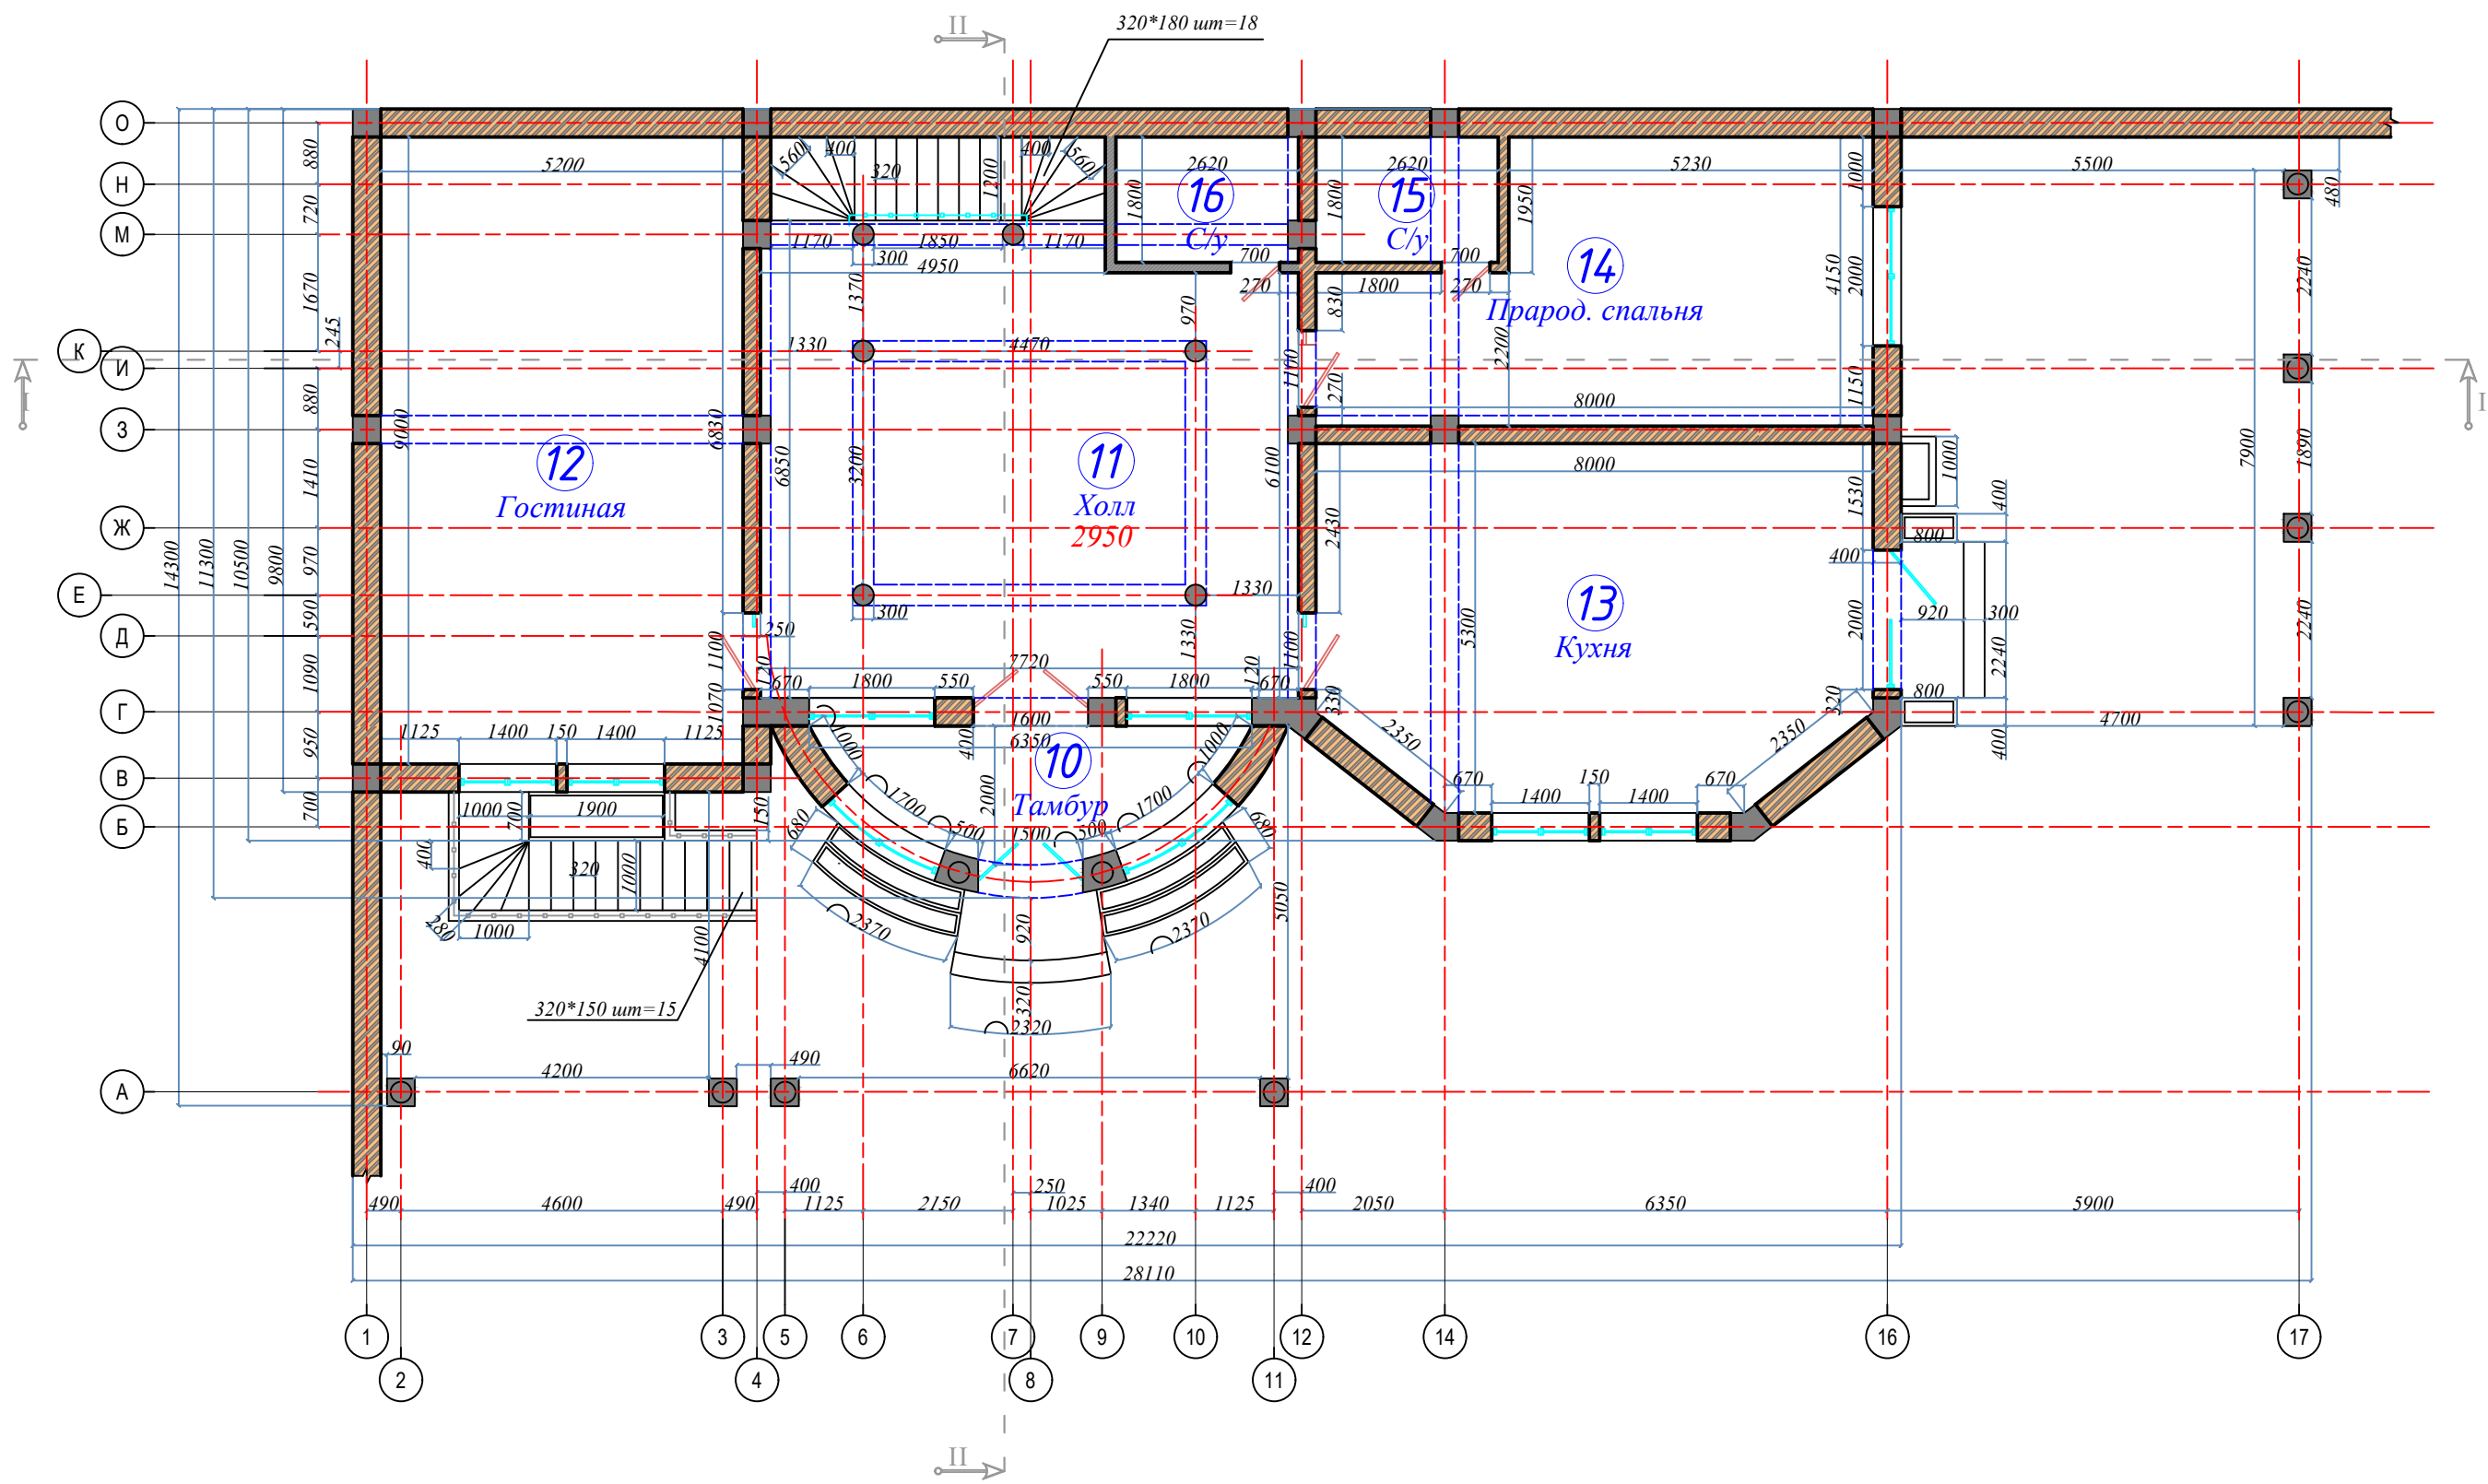


Экспликация помещений:

№	Наименование:	м ²	№	Наименование:	м ²
10	Тамбур	8.8	14	Прарод. спальня	26.6
11	Холл	52	15	С/у	4.7
12	Гостиная	46.7	16	С/у	4.7
13	Кухня	40.1		Итого	178.9

Участники	И.Ф.О.	Подпись	Дата	РАЗРАБОТКА ЭСКИЗНОГО ПРОЕКТА по адресу: Зангиотинский р-н, "Олтин тепа" мах., "Шухрат" ул., 2 дом.		
Заказчик	Ходжаев С.Г.		2.3.20	План 1-этажа	Стадия	Лист
Архитектор	Гайратов Х.С.				ЭП	7
						Листов
						26

ПЛАН МЕБЕЛИРОВКИ 1-ЭТАЖА А-(БЛОК)

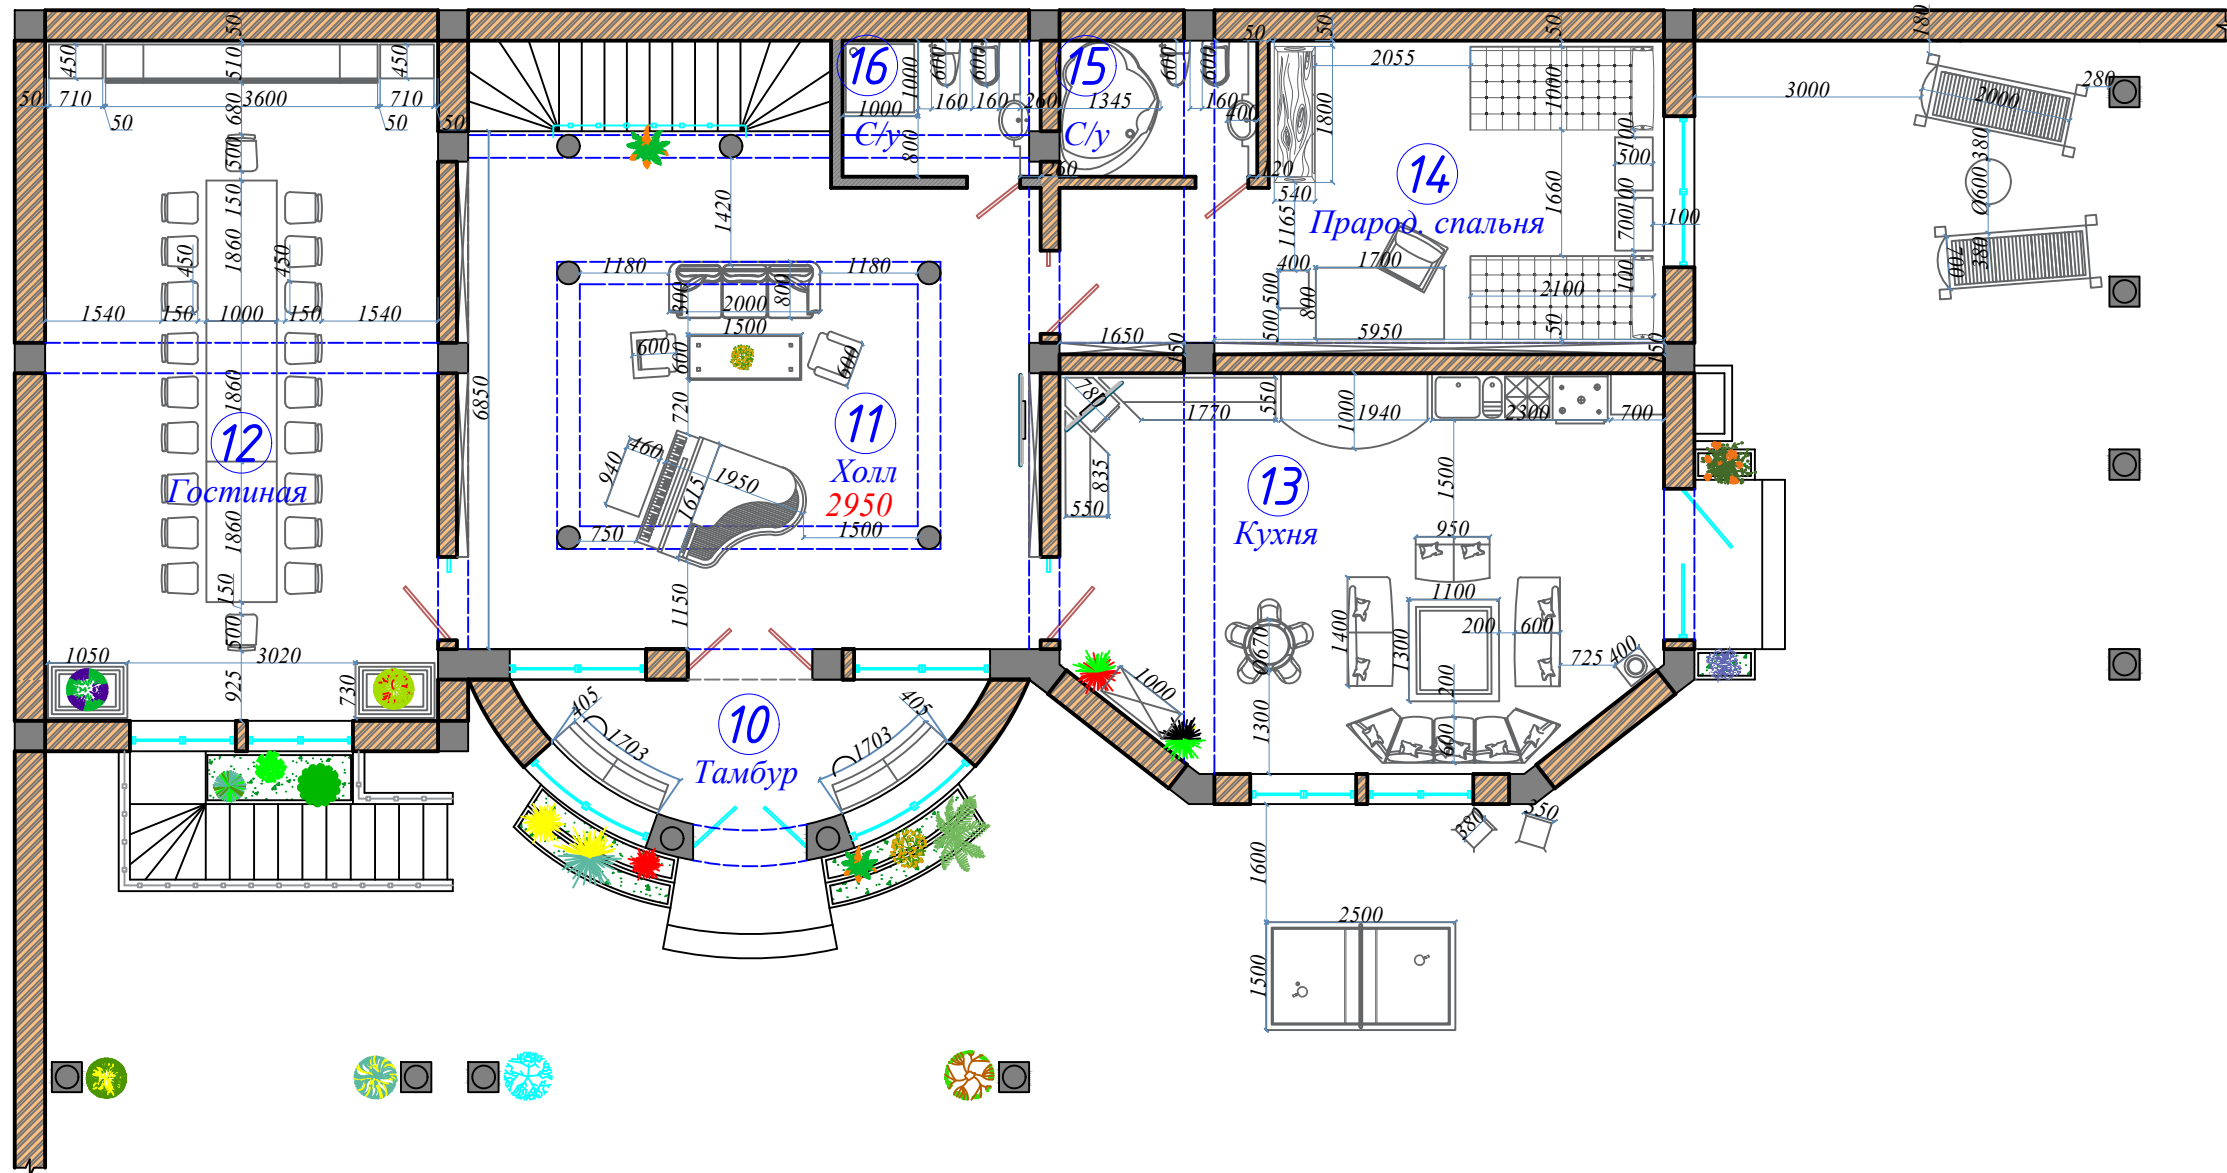


Экспликация помещений:

№	Наименование:	м ²	№	Наименование:	м ²
10	Тамбур	8.8	14	Прарод. спальня	26.6
11	Холл	52	15	С/у	4.7
12	Гостиная	46.7	16	С/у	4.7
13	Кухня	40.1	Итого		178.9

Участники	И.Ф.О.	Подпись	Дата	РАЗРАБОТКА ЭСКИЗНОГО ПРОЕКТА по адресу: Зангиотинский р-н, "Олтин тепа" мах., "Шухрат" ул., 2 дом.		
Заказчик	Ходжаев С.Г.		2.3.20.			
Архитектор	Гайратов Х.С.					
План мебелировки 1-этажа				Стадия	Лист	Листов
				ЭП	8	26

ПЛАН 2-ЭТАЖА А-(БЛОК)

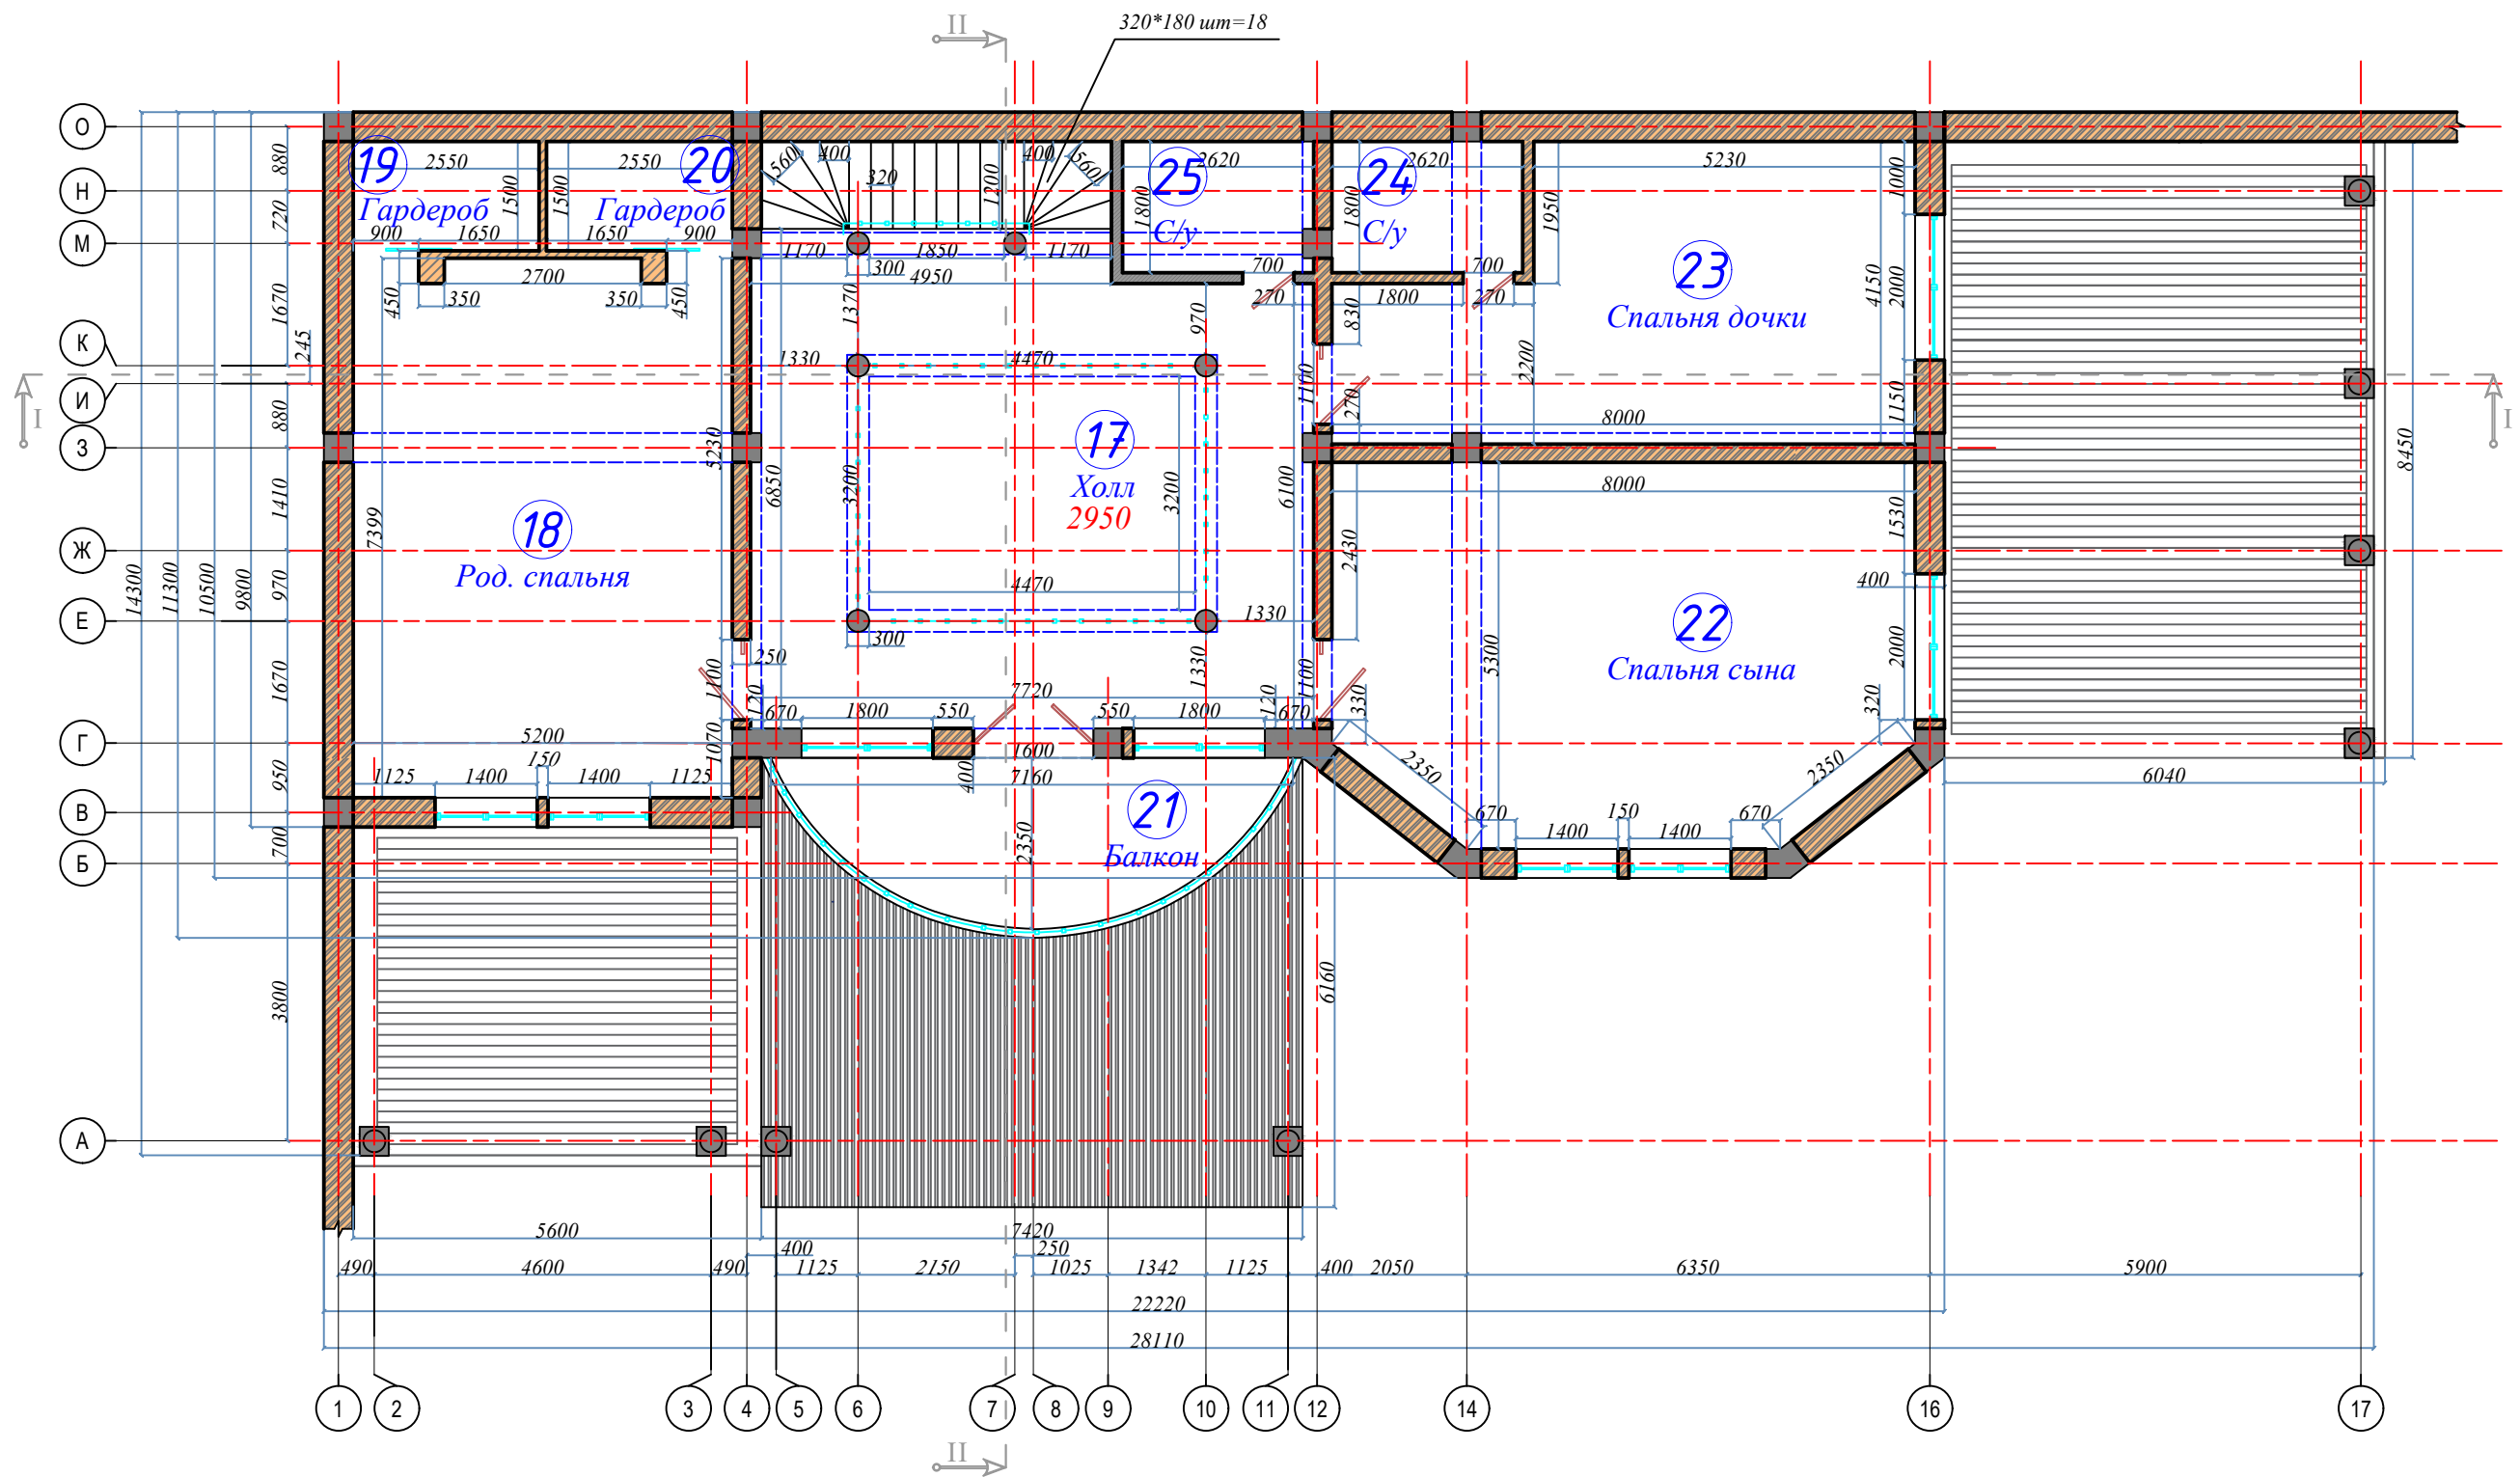

Экспликация помещений:


№	Наименование:	м ²	№	Наименование:	м ²
17	Холл	52	22	Спальня сына	40.5
18	Родительская спальня	32.5	23	Спальня дочери	32.7
19	Гардероб	2.7	24	С/у	4.7
20	Гардероб	2.7	25	С/у	4.7
21	Балкон	14.6	Итого		178.9

Участники	И.Ф.О.	Подпись	Дата
Заказчик	Ходжаев С.Г.		2.3.20.
Архитектор	Гайратов Х.С.		

РАЗРАБОТКА ЭСКИЗНОГО ПРОЕКТА по адресу: Зангиотинский р-н, "Олтин тепа" мах., "Шухрат" ул., 2 дом.

План 2-этажа	Стадия	Лист	Листов
	ЭП	9	26

ПЛАН МЕБЕЛИРОВКА 2-ЭТАЖА А-(БЛОК)

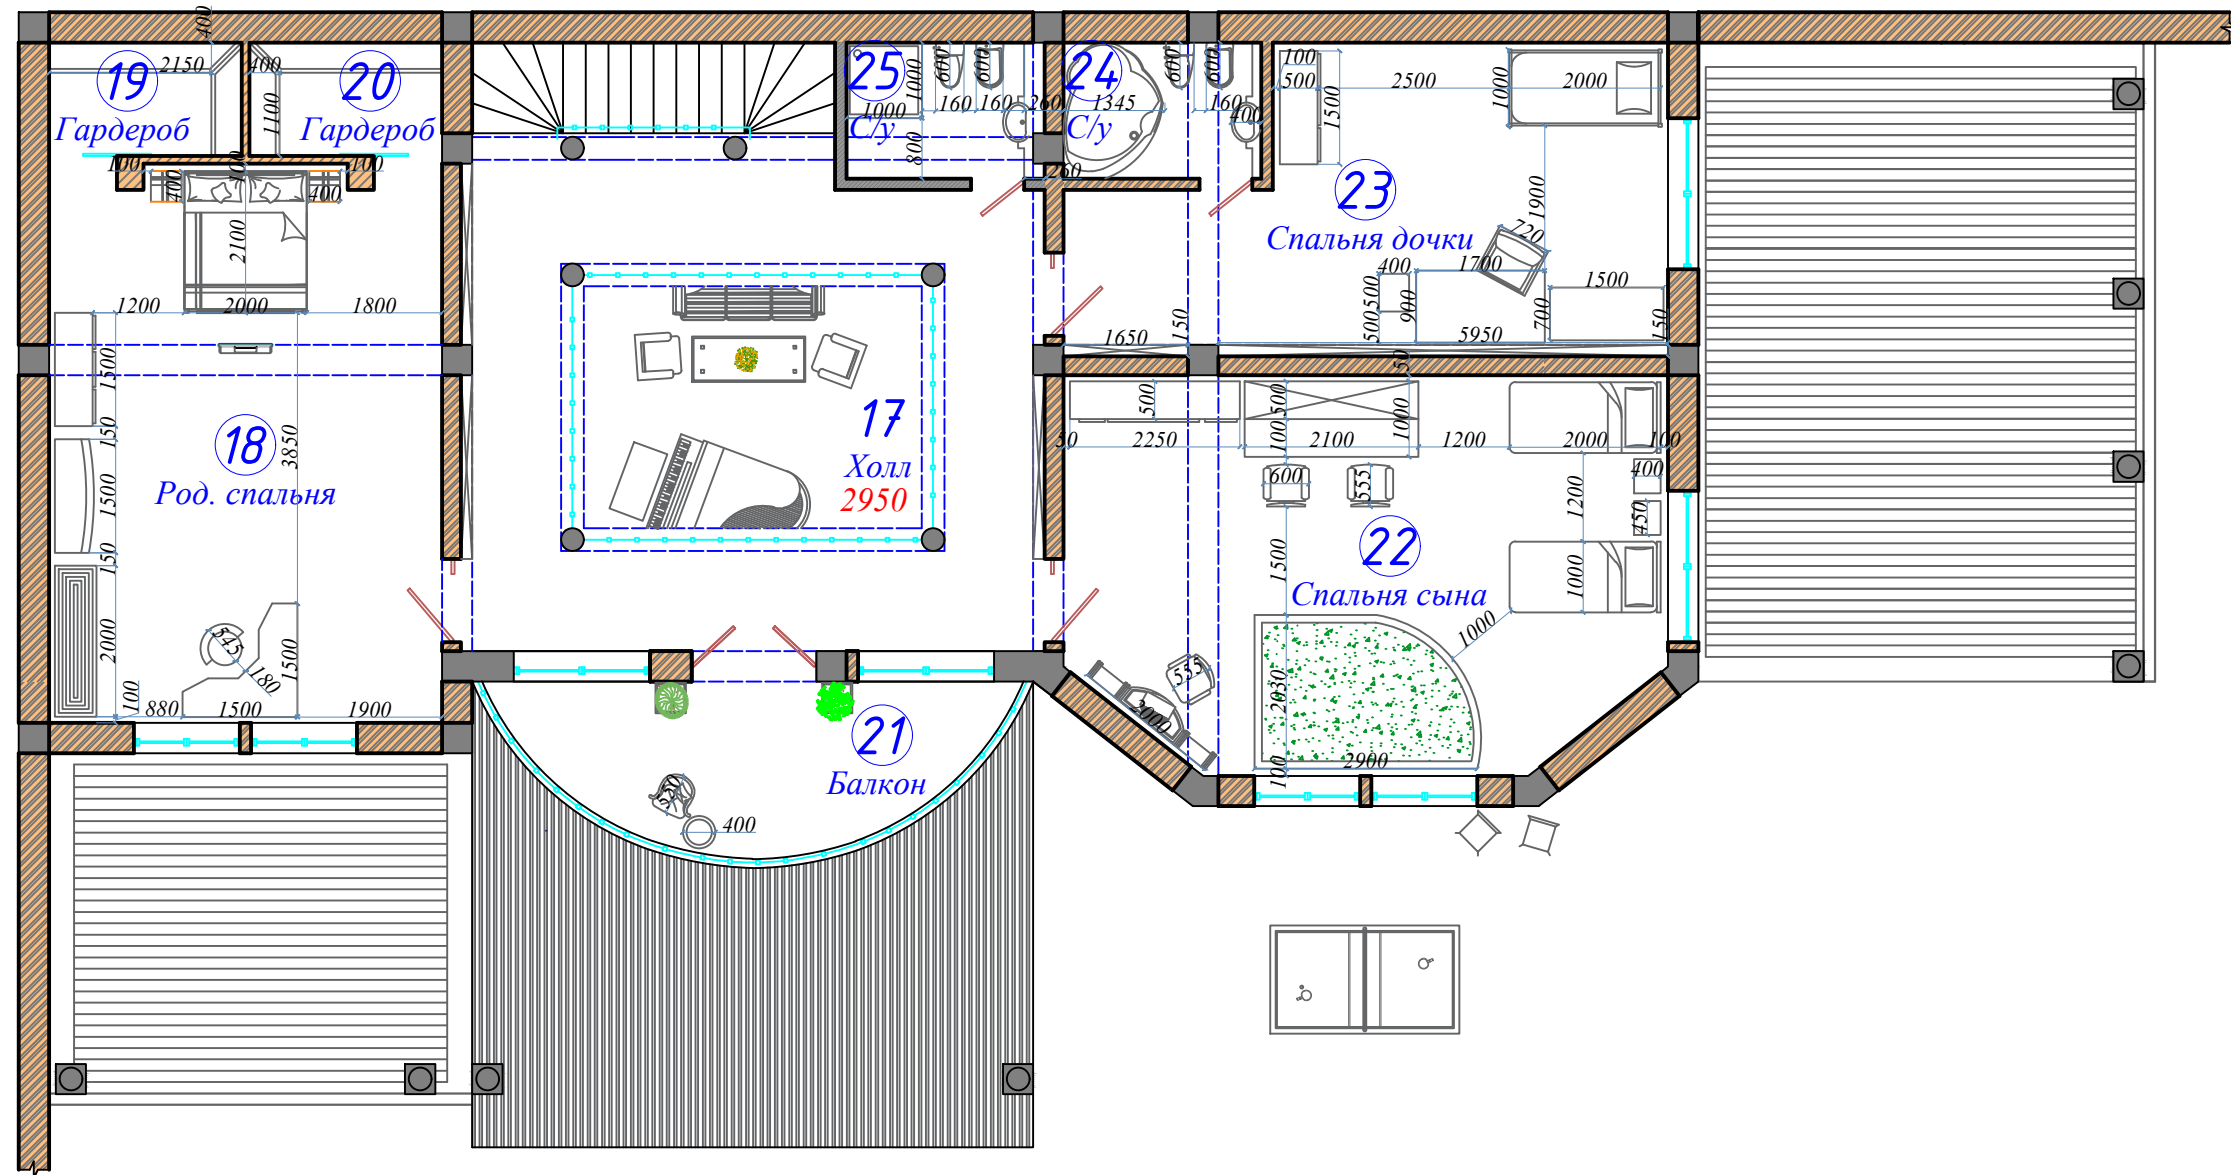


Экспликация помещений:

№	Наименование:	м ²	№	Наименование:	м ²
17	Холл	52	22	Спальня сына	40.5
18	Родительская спальня	32.5	23	Спальня дочери	32.7
19	Гардероб	2.7	24	С/у	4.7
20	Гардероб	2.7	25	С/у	4.7
21	Балкон	14.6	Итого		178.9

Участники	И.Ф.О.	Подпись	Дата	РАЗРАБОТКА ЭСКИЗНОГО ПРОЕКТА по адресу: Зангиотинский р-н, "Олтин тепа" мах., "Шухрат" ул., 2 дом.			
Заказчик	Ходжаев С.Г.		2.3.20.	План мебелировка 2-этажа	Стадия	Лист	Листов
Архитектор	Гайратов Х.С.				ЭП	10	26

ПЛАН ТЕРРАСЫ А-(БЛОК)

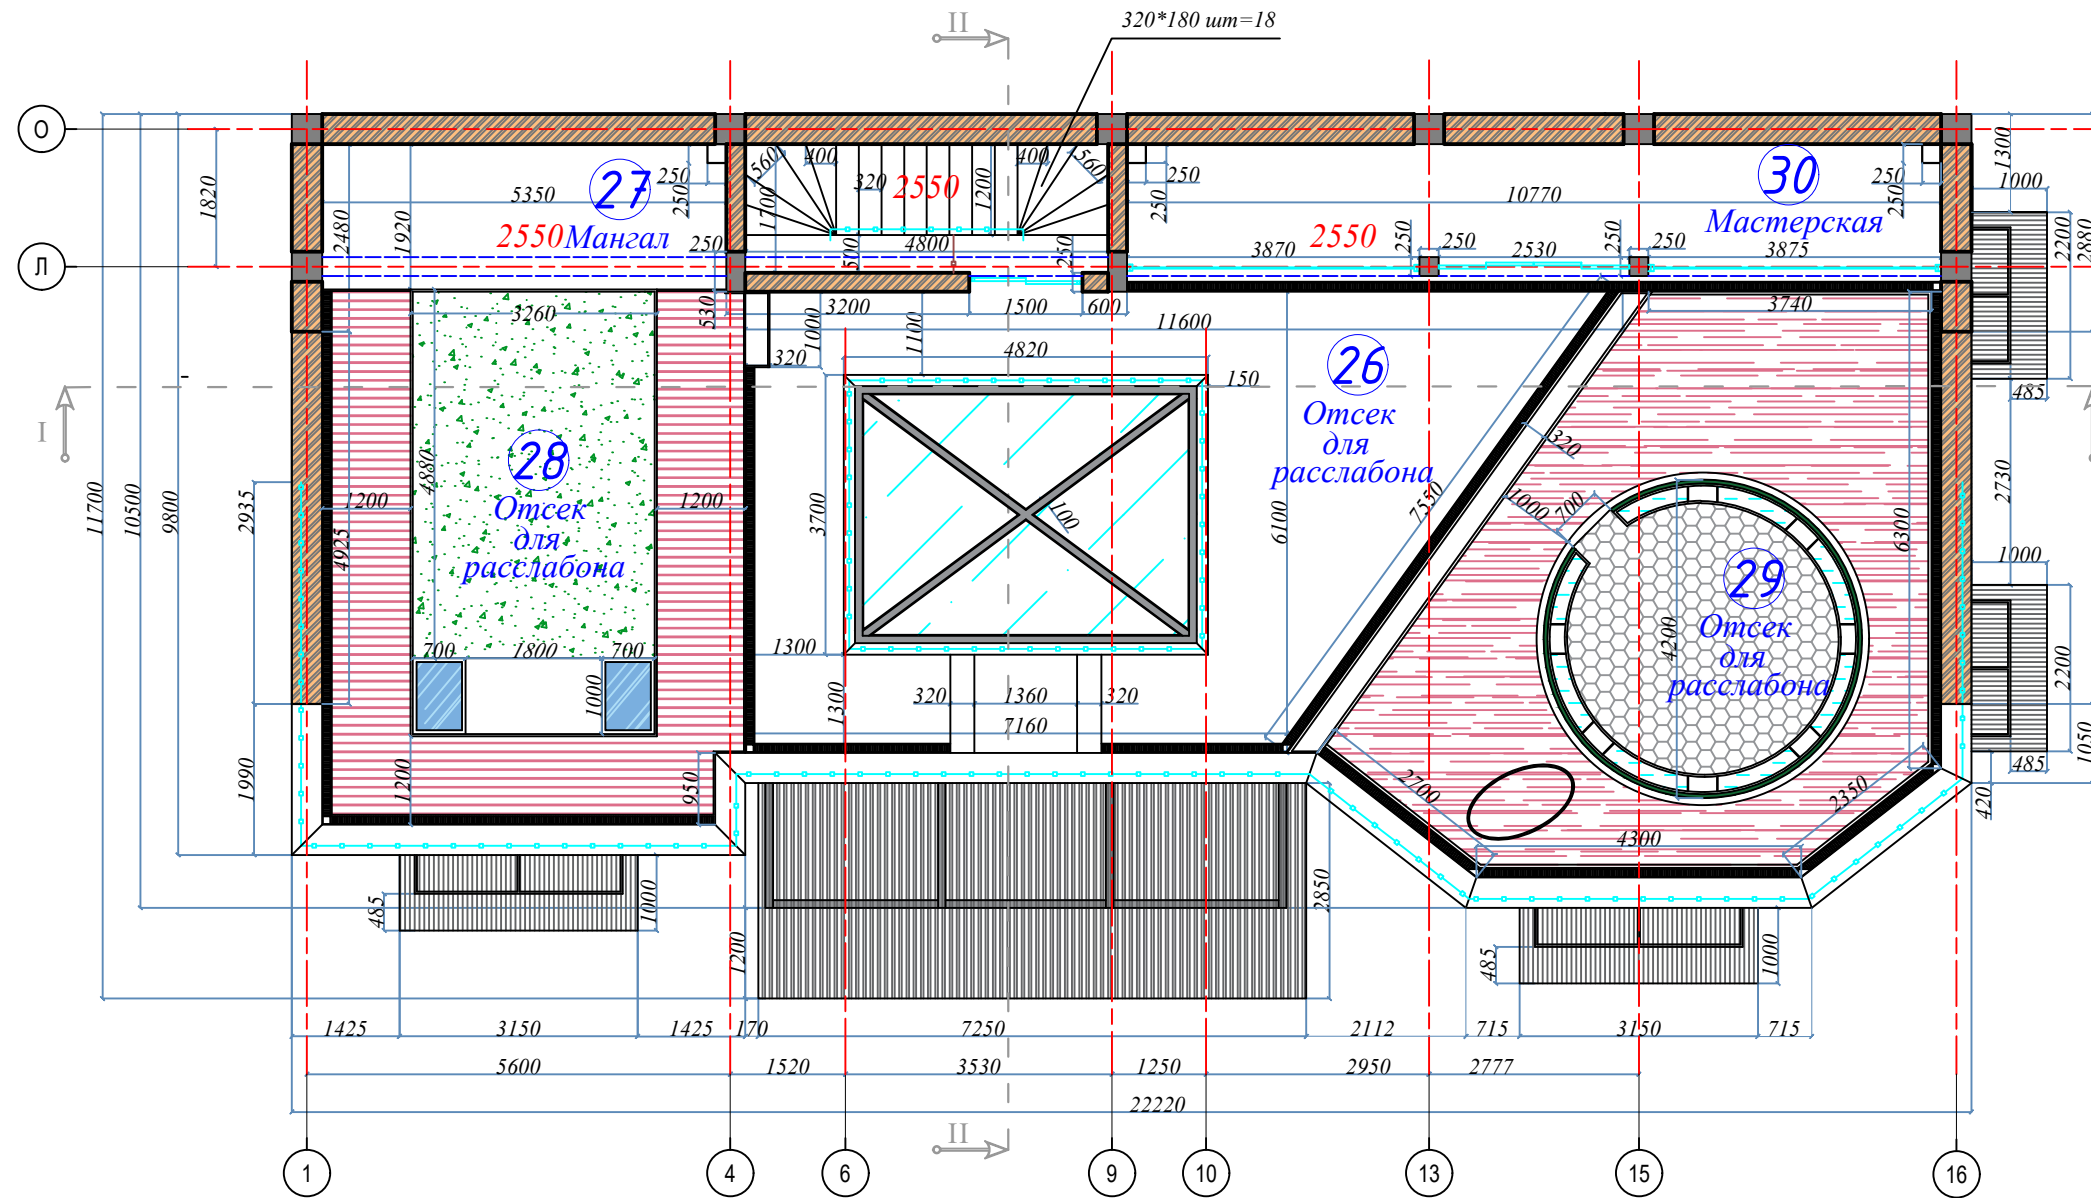

Экспликация помещений:


№	Наименование:	м ²	№	Наименование:	м ²
26	Отсек для расслабона	60.8	29	Отсек для расслабона	62.7
27	Мангал	9.5	30	Мастерская	20.8
28	Отсек для расслабона	31.7		Итого	178.9

Участники	И.Ф.О.	Подпись	Дата
Заказчик	Ходжаев С.Г.		2.3.20.
Архитектор	Гайратов Х.С.		

РАЗРАБОТКА ЭСКИЗНОГО ПРОЕКТА по адресу: Зангиотинский р-н, "Олтин тепа" мах., "Шухрат" ул., 2 дом.

План террасы	Стадия	Лист	Листов
	ЭП	11	26

ПЛАН МЕБЕЛИРОВКИ ТЕРРАСЫ А-(БЛОК)

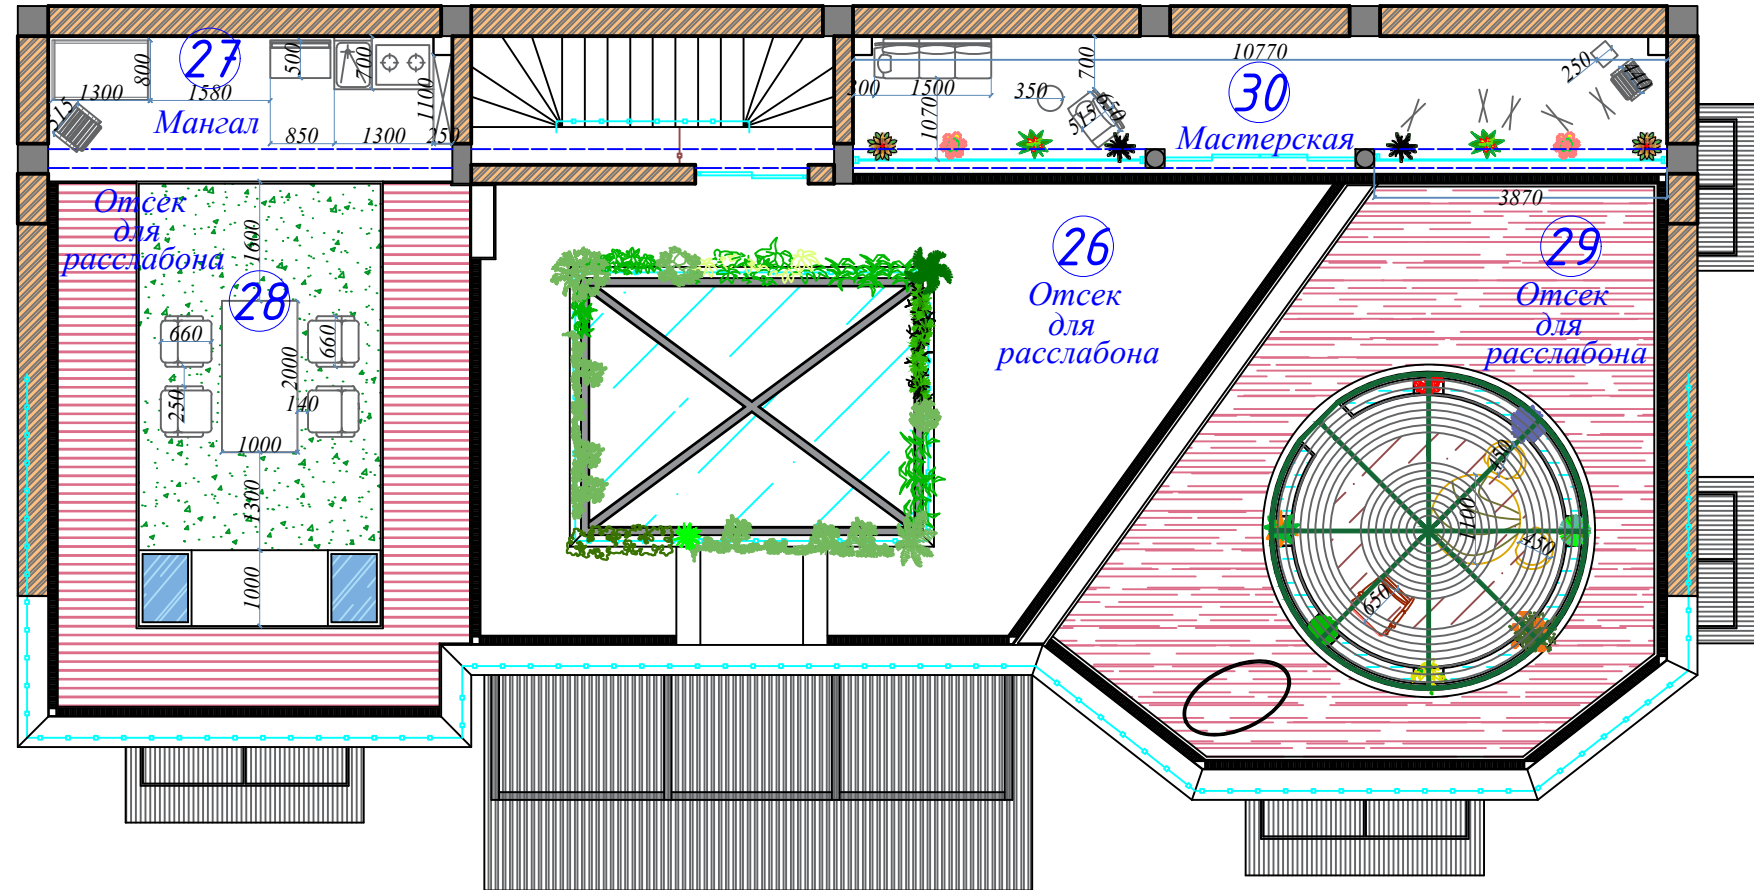


Экспликация помещений:

№	Наименование:	м ²	№	Наименование:	м ²
26	Отсек для расслабона	60.8	29	Отсек для расслабона	62.7
27	Мангал	9.5	30	Мастерская	20.8
28	Отсек для расслабона	31.7	Итого		178.9

Участники	И.Ф.О.	Подпись	Дата	РАЗРАБОТКА ЭСКИЗНОГО ПРОЕКТА по адресу: Зангиотинский р-н, "Олтин тепа" мах., "Шухрат" ул., 2 дом.			
Заказчик	Ходжаев С.Г.		2.3.20.	План мебелировки террасы	Стадия	Лист	Листов
Архитектор	Гайратов Х.С.				ЭП	12	26

ПЛАН КРОВЛИ А-(БЛОК)

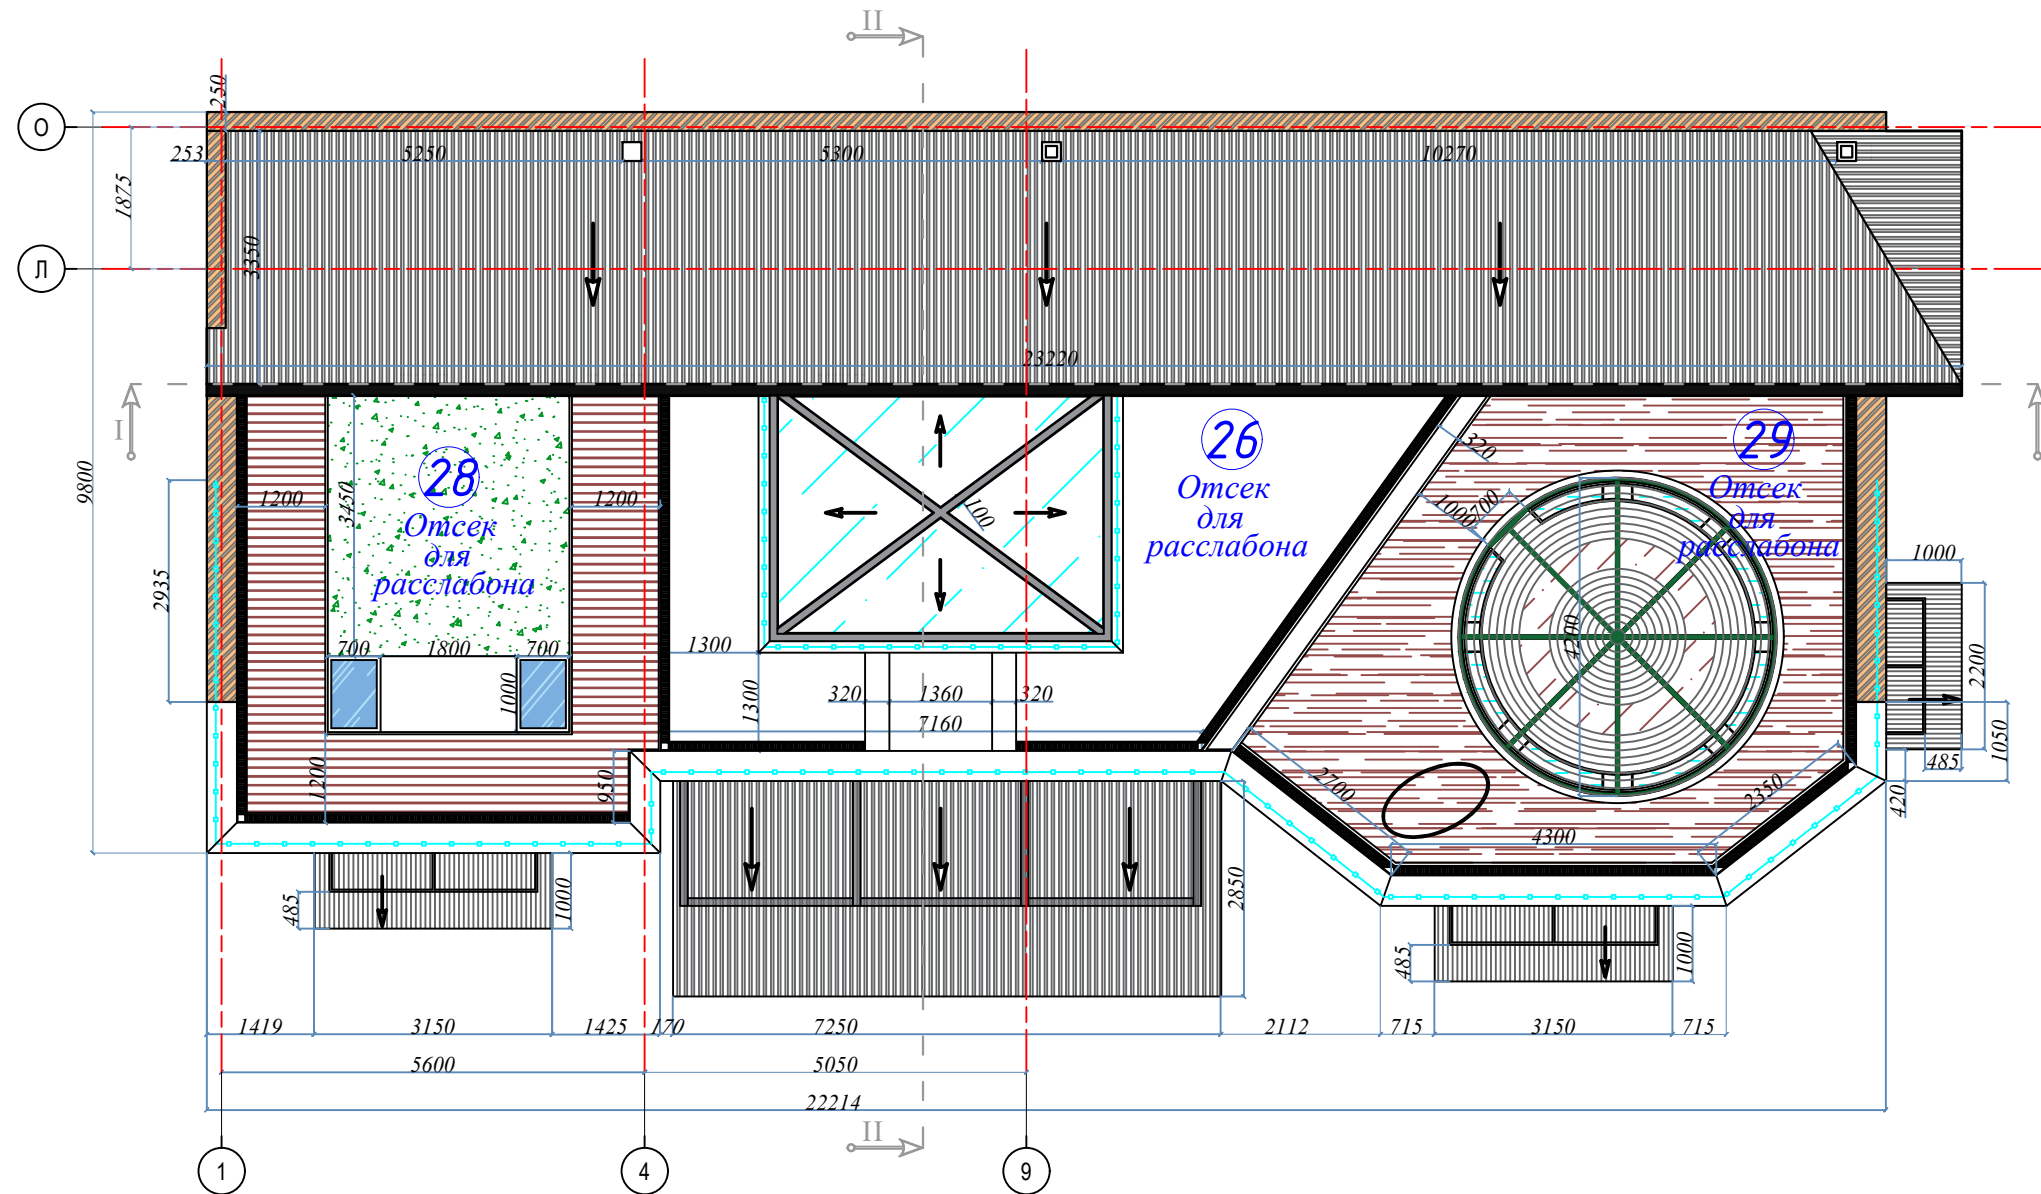

№	Наименование:	м ²	№	Наименование:	м ²
26	Отсек для раслабона	60.8	29	Отсек для раслабона	62.7
27	Мангал	9.5	30	Мастерская	20.8
28	Отсек для раслабона	31.7	Итого		178.9


Участники	И.Ф.О.	Подпись	Дата	РАЗРАБОТКА ЭСКИЗНОГО ПРОЕКТА по адресу: Зангиотинский р-н, "Олтин тепа" мах., "Шухрат" ул., 2 дом.		
Заказчик	Ходжаев С.Г.		2.3.20.	План кровли	Стадия	Лист
Архитектор	Гайратов Х.С.				ЭП	13
						Листов
						26

ПЛАН ГЛ. ФАСАДА А-(БЛОК)



Участники	И.Ф.О.	Подпись	Дата	РАЗРАБОТКА ЭСКИЗНОГО ПРОЕКТА по адресу: Зангиотинский р-н, "Олтин тепа" мах., "Шухрат" ул., 2 дом.		
Заказчик	Ходжаев С.Г.		2.3.20	План гл. фасада	Стадия	Лист
Архитектор	Гайратов Х.С.				ЭП	14
						Листов
						26

ПЛАН БОК. ФАСАДА А-(БЛОК)

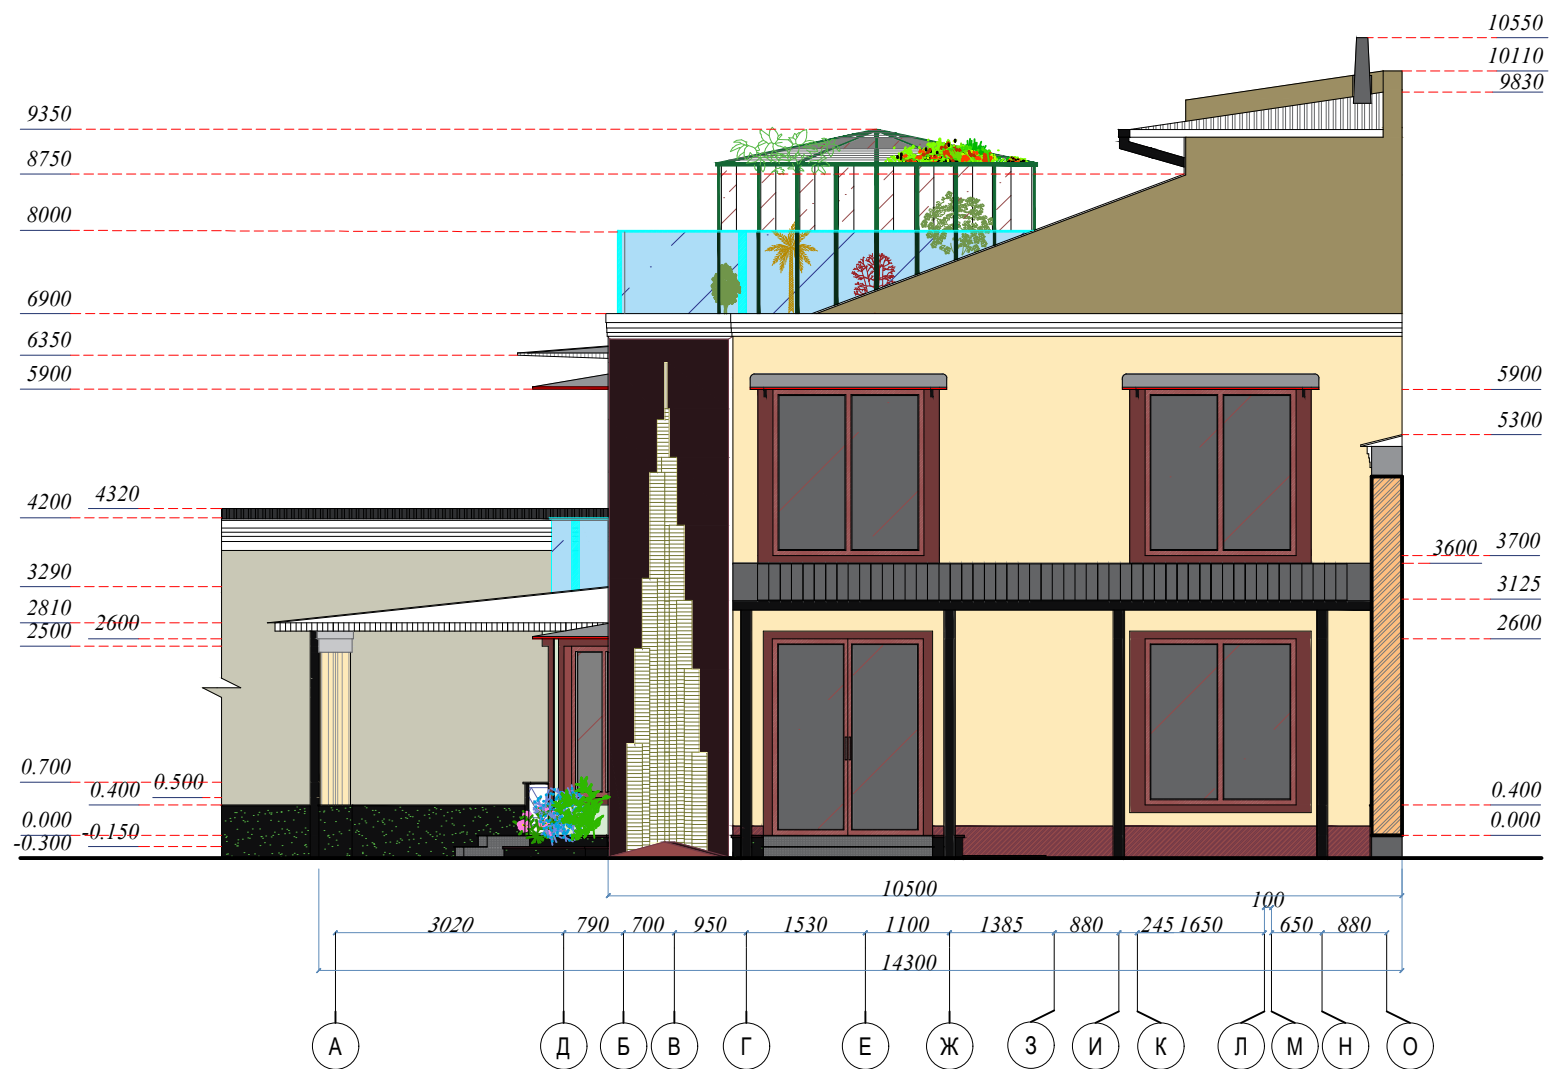


Участники	И.Ф.О.	Подпись	Дата	РАЗРАБОТКА ЭСКИЗНОГО ПРОЕКТА по адресу: Зангиотинский р-н, "Олтин тепа" мах., "Шухрат" ул., 2 дом.		
Заказчик	Ходжаев С.Г.		2.3.20.	План бок. фасада	Стадия	Лист
Архитектор	Гайратов Х.С.				ЭП	15
						Листов
						26

ПЛАН РАЗРЕЗА ГЛ. ФАСАДА А-(БЛОК)




Участники	И.Ф.О.	Подпись	Дата	РАЗРАБОТКА ЭСКИЗНОГО ПРОЕКТА по адресу: Зангиотинский р-н, "Олтин тепа" мах., "Шухрат" ул., 2 дом.			
Заказчик	Ходжаев С.Г.		2.3.20.	План разреза гл. фасада	Стадия	Лист	Листов
Архитектор	Гайратов Х.С.				ЭП	16	26

ПЛАН РАЗРЕЗА ГЛ. ФАСАДА А-(БЛОК)

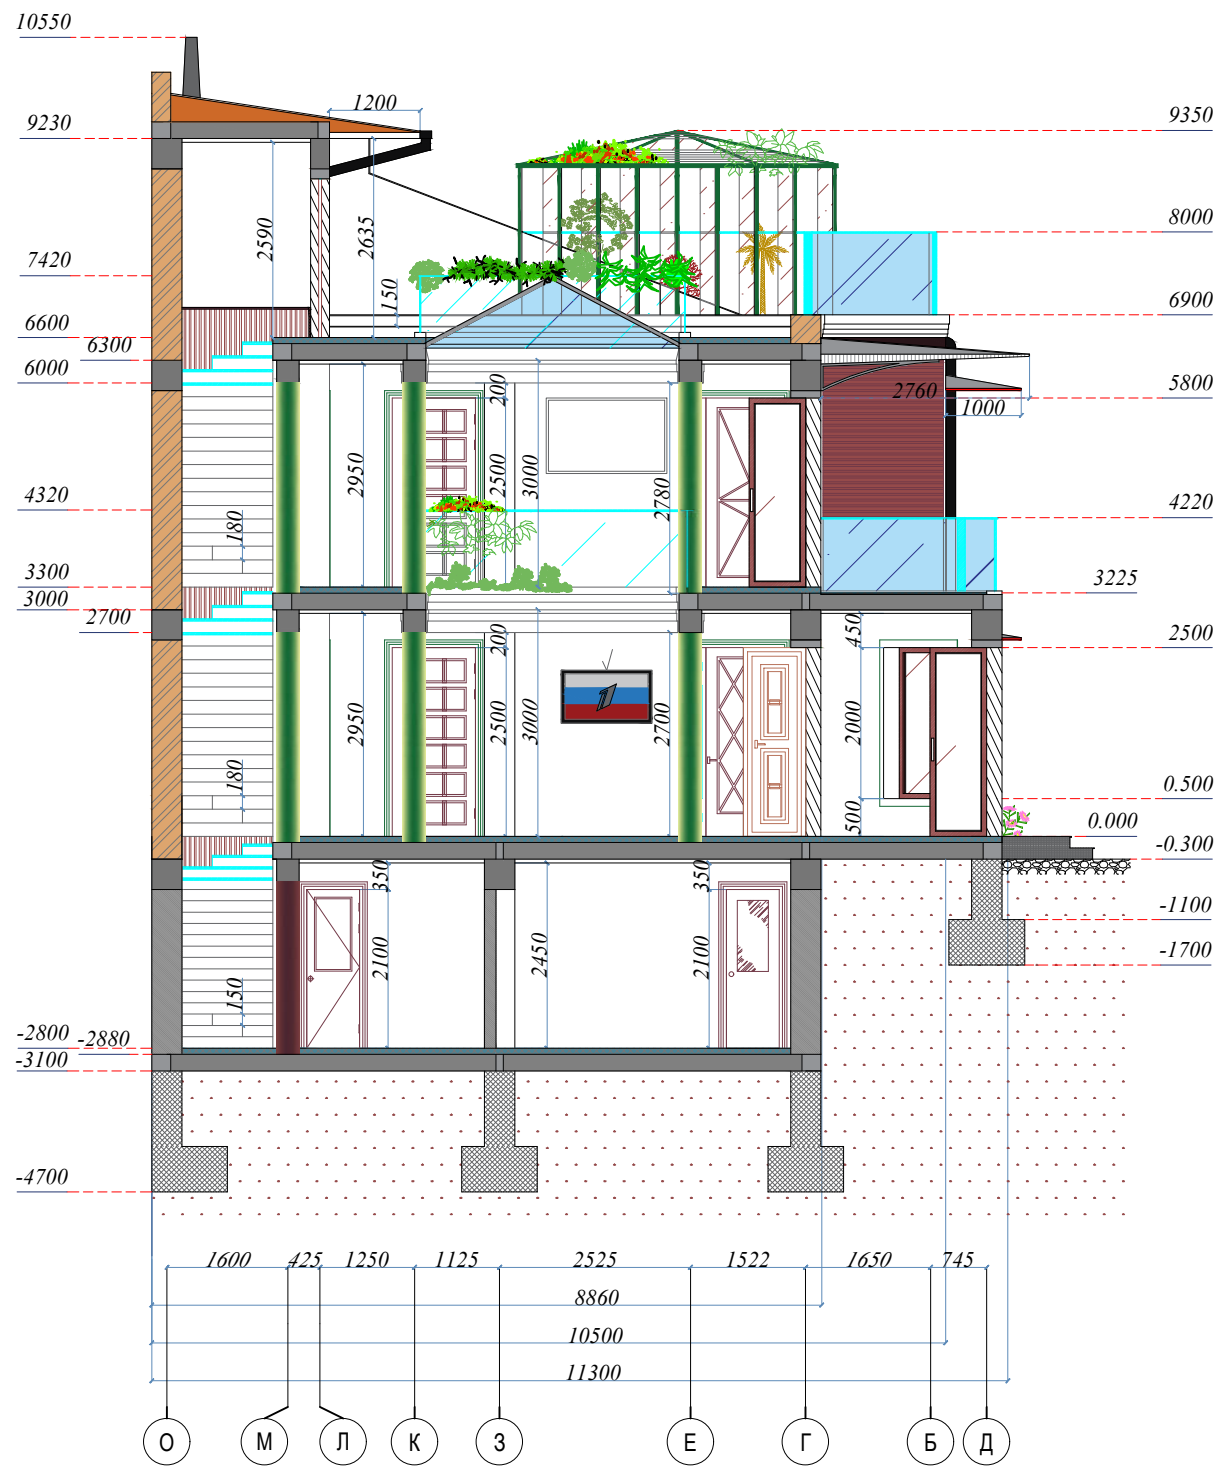

Участники	И.Ф.О.	Подпись	Дата	РАЗРАБОТКА ЭСКИЗНОГО ПРОЕКТА по адресу: Зангиотинский р-н, "Олтин тепа" мах., "Шухрат" ул., 2 дом.			
Заказчик	Ходжаев С.Г.		2.3.20	План разреза бок. фасада	Стадия	Лист	Листов
Архитектор	Гайратов Х.С.				ЭП	17	26

ПЛАН 1-ЭТАЖА Б-(БЛОК)

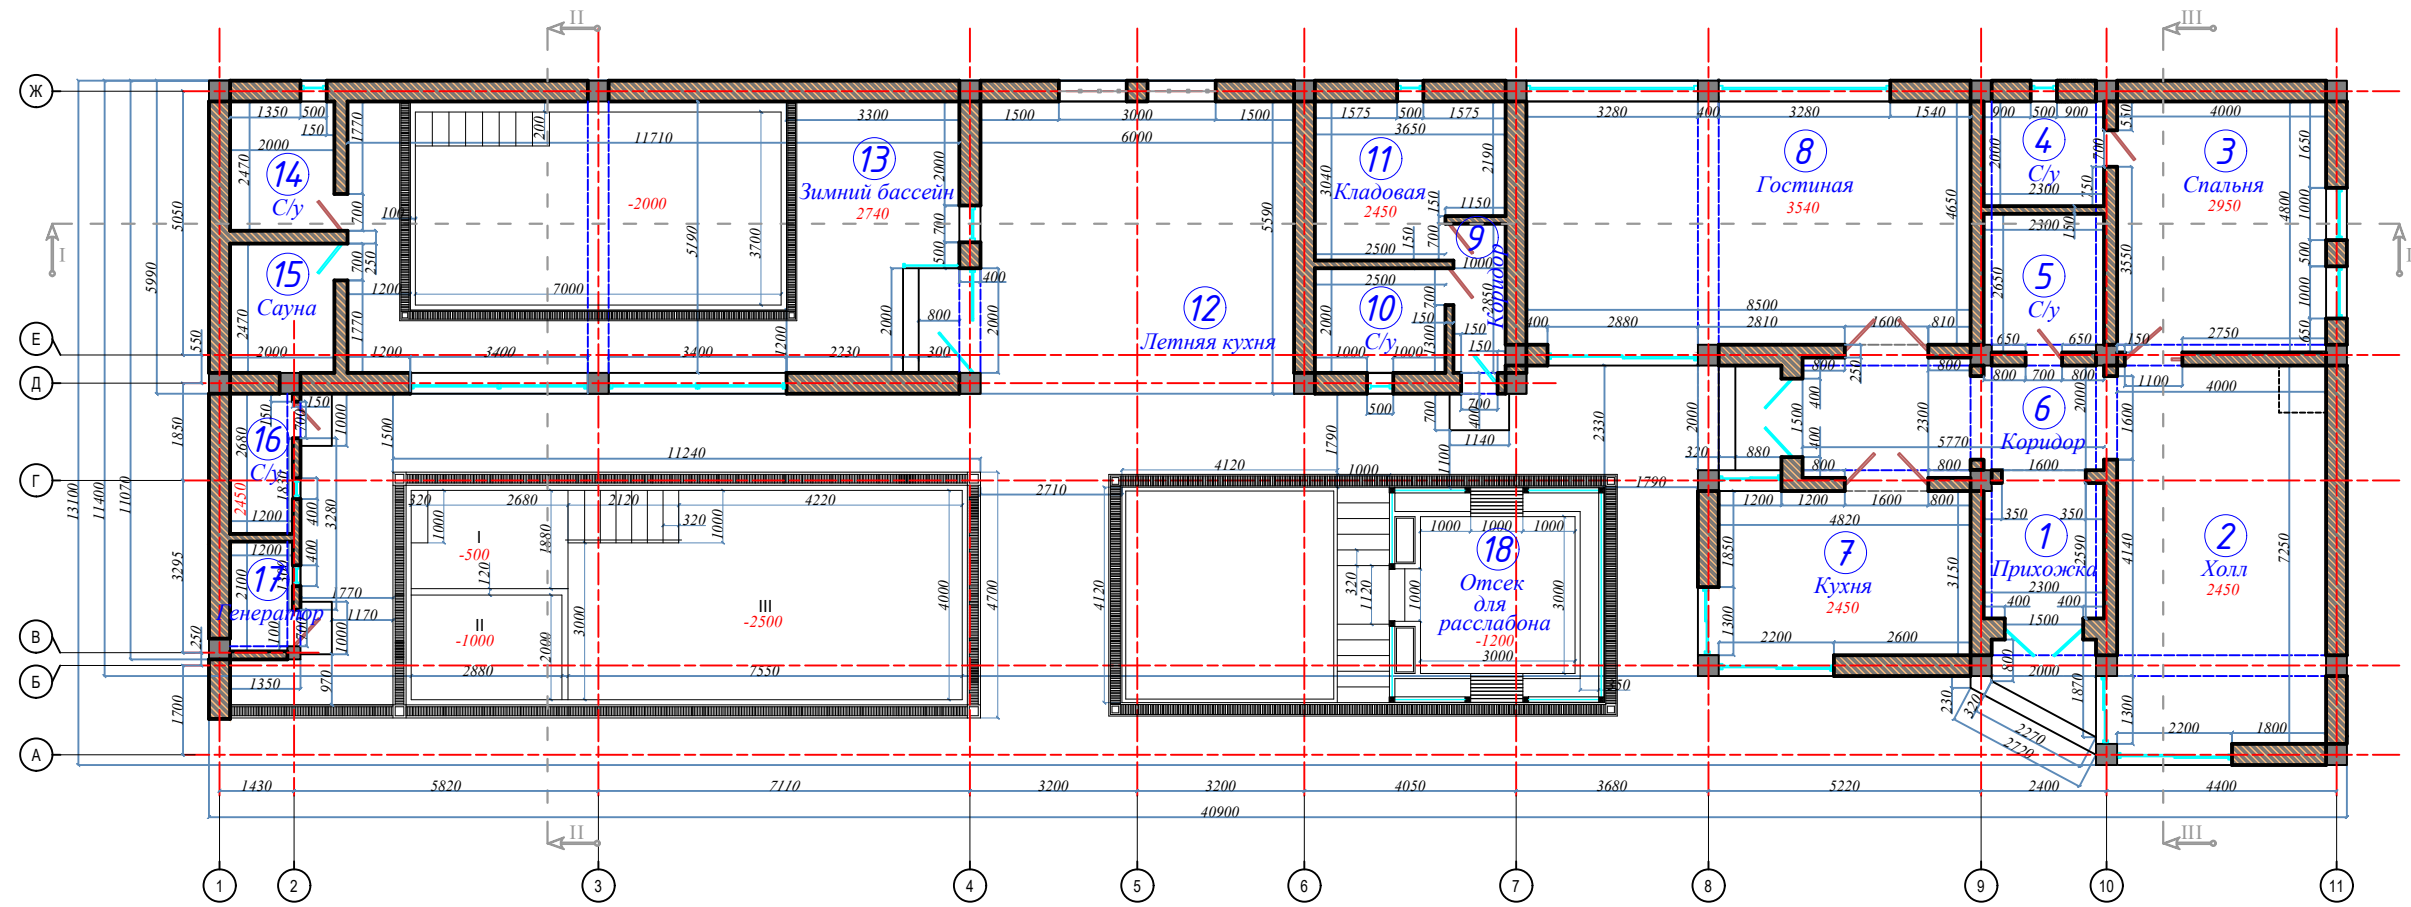


Экспликация помещений:

№	Наименование:	м ²	№	Наименование:	м ²
1	Прихожая	5.6	11	Кладовая	8.6
2	Холл	28.4	12	Летняя кухня	30.4
3	Спальня	18.9	13	Зимний бассейн	26.9
4	С/у	6.5	14	С/у	5.5
5	С/у	6.5	15	Сауна	5.5
6	Коридор	12.8	16	С/у	3.5
7	Кухня	15.1	17	Генератор	2.1
8	Гостиная	39.6	18	Отсек для расслабона	9.6
9	Коридор	3.9	Итого		298.3
10	С/у	3.9			

Участники	И.Ф.О.	Подпись	Дата	РАЗРАБОТКА ЭСКИЗНОГО ПРОЕКТА по адресу: Зангиотинский р-н, "Олтин тепа" мах., "Шухрат" ул., 2 дом.			
Заказчик	Ходжаев С.Г.		2.3.20.	План 1-этажа	Стадия	Лист	Листов
Архитектор	Гаўратов Х.С.				ЭП	18	26

ПЛАН МЕБЕЛИРОВКИ 1-ЭТАЖА Б-(БЛОК)

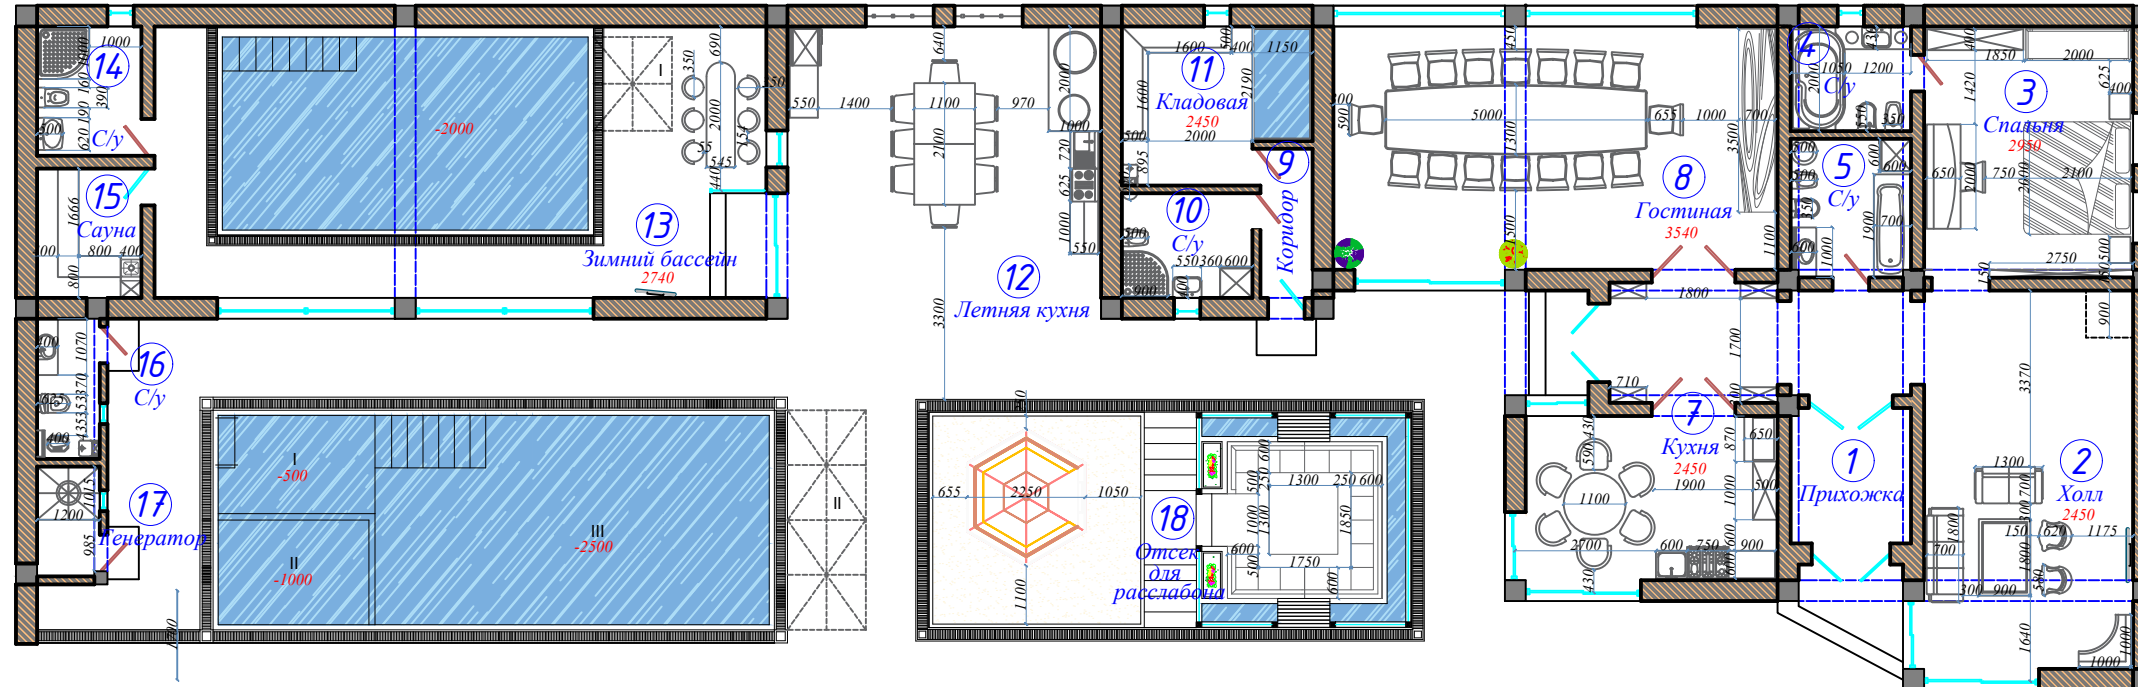


Экспликация помещений:

№	Наименование:	м ²	№	Наименование:	м ²
1	Прихожая	5.6	11	Кладовая	8.6
2	Холл	28.4	12	Летняя кухня	30.4
3	Спальня	18.9	13	Зимний бассейн	26.9
4	С/у	6.5	14	С/у	5.5
5	С/у	6.5	15	Сауна	5.5
6	Коридор	12.8	16	С/у	3.5
7	Кухня	15.1	17	Генератор	2.1
8	Гостиная	39.6	18	Отсек для расслабона	9.6
9	Коридор	3.9	Итого		298.3
10	С/у	3.9			

Участники	И.Ф.О.	Подпись	Дата	РАЗРАБОТКА ЭСКИЗНОГО ПРОЕКТА по адресу: Зангиотинский р-н, "Олтин тепа" мах., "Шухрат" ул., 2 дом.			
Заказчик	Ходжаев С.Г.		2.3.20.	План мебелировки 1-этажа	Стадия	Лист	Листов
Архитектор	Гаиратов Х.С.				ЭП	19	26

ПЛАН КРОВЛИ Б-(БЛОК)

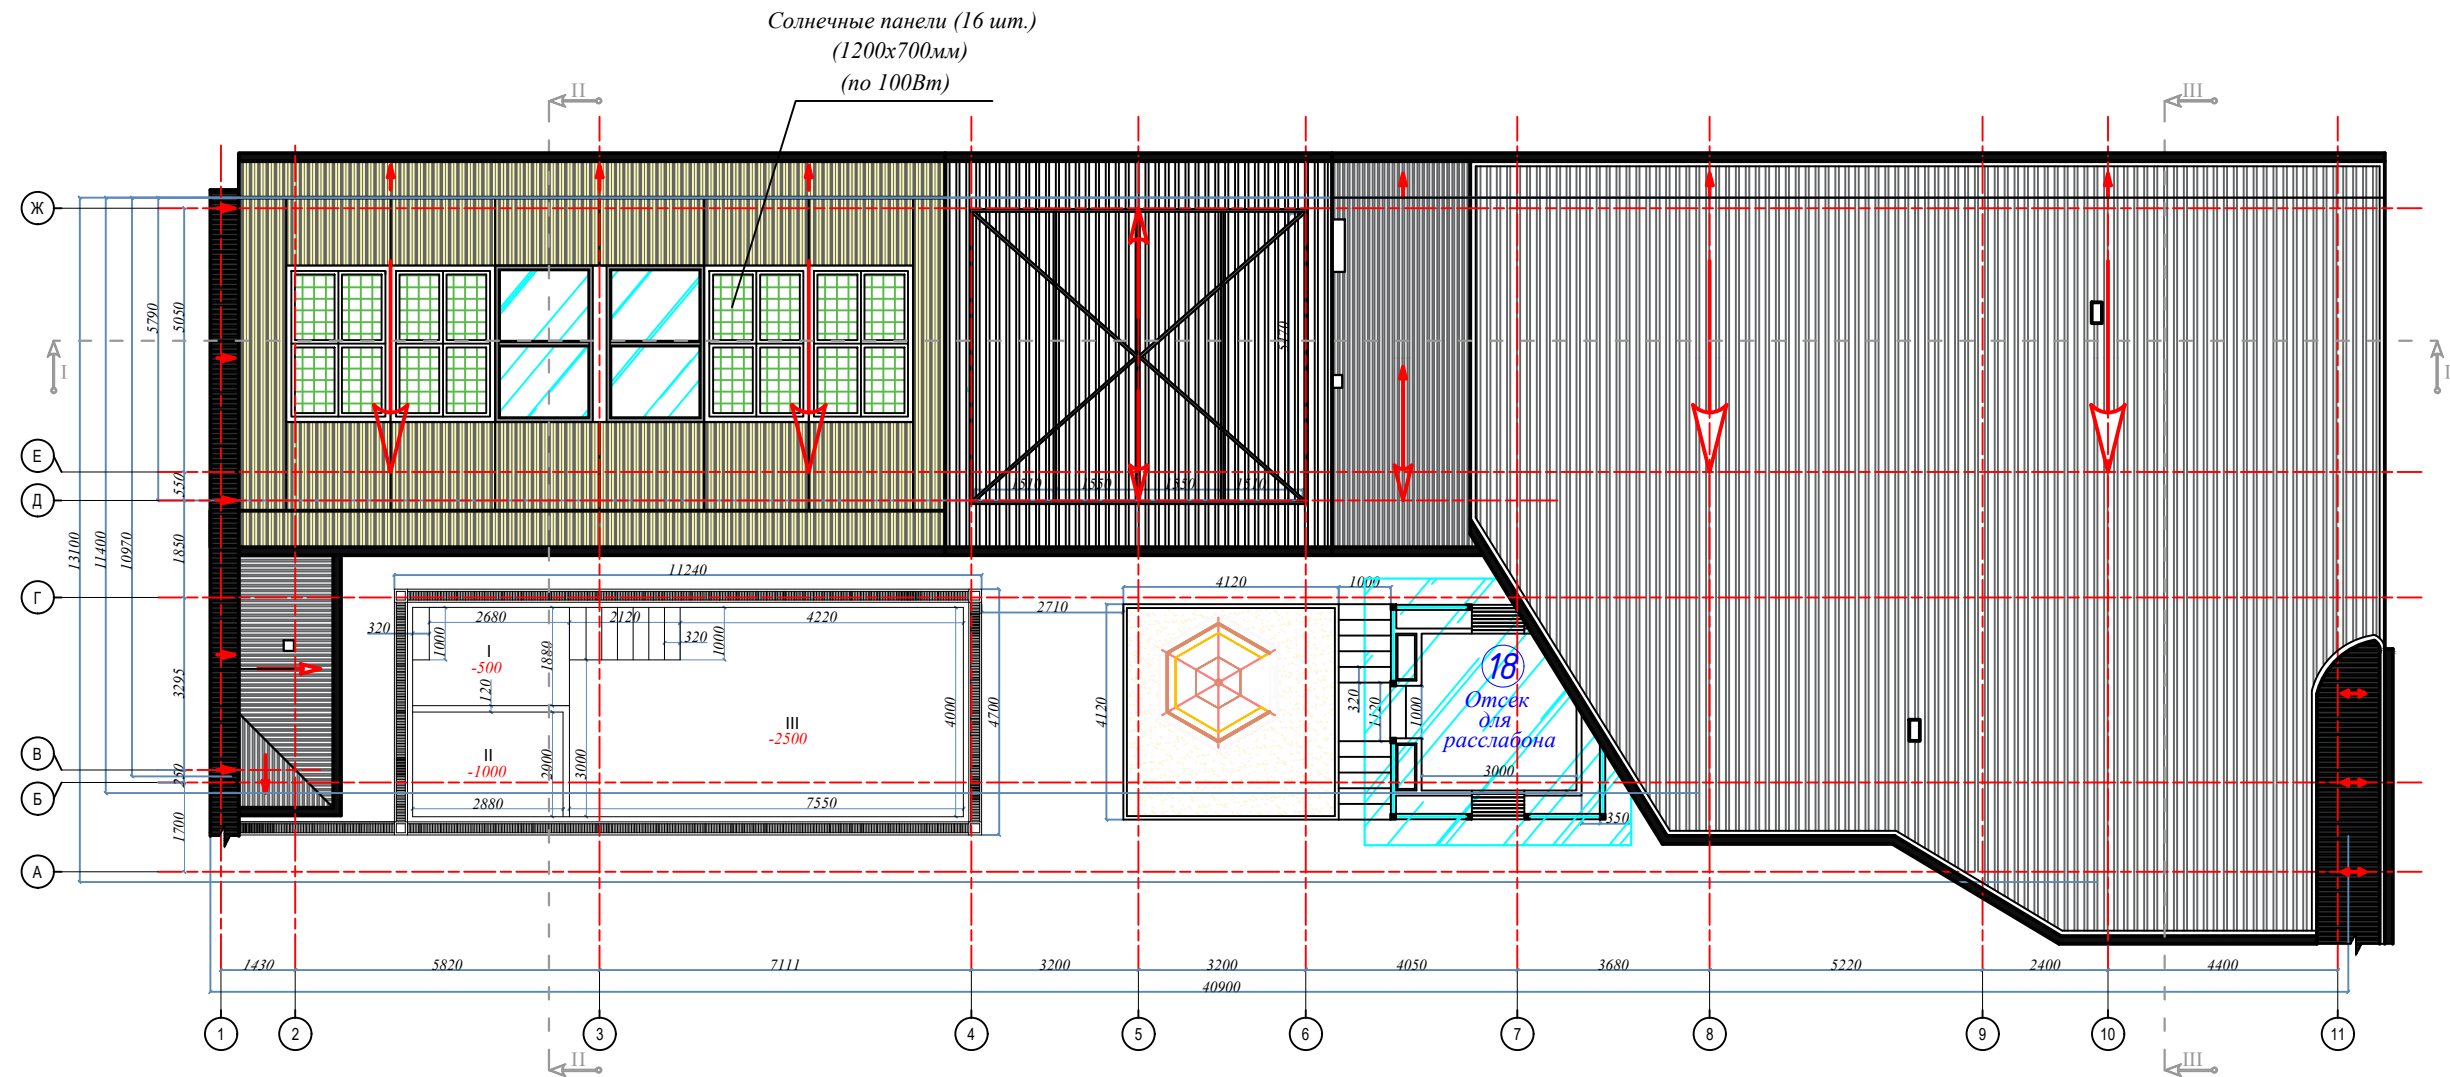

Экспликация помещений:

№	Наименование:	м ²	№	Наименование:	м ²
1	Прихожая	5.6	11	Кладовая	8.6
2	Холл	28.4	12	Летняя кухня	30.4
3	Спальня	18.9	13	Зимний бассейн	26.9
4	С/у	6.5	14	С/у	5.5
5	С/у	6.5	15	Сауна	5.5
6	Коридор	12.8	16	С/у	3.5
7	Кухня	15.1	17	Генератор	2.1
8	Гостиная	39.6	18	Отсек для расслабона	9.6
9	Коридор	3.9	Итого		298.3
10	С/у	3.9			

Участники	И.Ф.О.	Подпись	Дата	РАЗРАБОТКА ЭСКИЗНОГО ПРОЕКТА по адресу: Зангиотинский р-н, "Олтин тепа" мах., "Шухрат" ул., 2 дом.			
Заказчик	Ходжаев С.Г.		2.3.20.	План кровли	Стадия	Лист	Листов
Архитектор	Гауратов Х.С.				ЭП	20	26


ПЛАН ФАСАДОВ Б-(БЛОК)




Участники	И.Ф.О.	Подпись	Дата	РАЗРАБОТКА ЭСКИЗНОГО ПРОЕКТА по адресу: Зангиотинский р-н, "Олтин тепа" мах., "Шухрат" ул., 2 дом.			
Заказчик	Ходжаев С.Г.		2.3.20.	План фасадов	Стадия	Лист	Листов
Архитектор	Гаиратов Х.С.				ЭП	21	26

ПЛАН РАЗРЕЗОВ Б-(БЛОК)


План разреза I-I

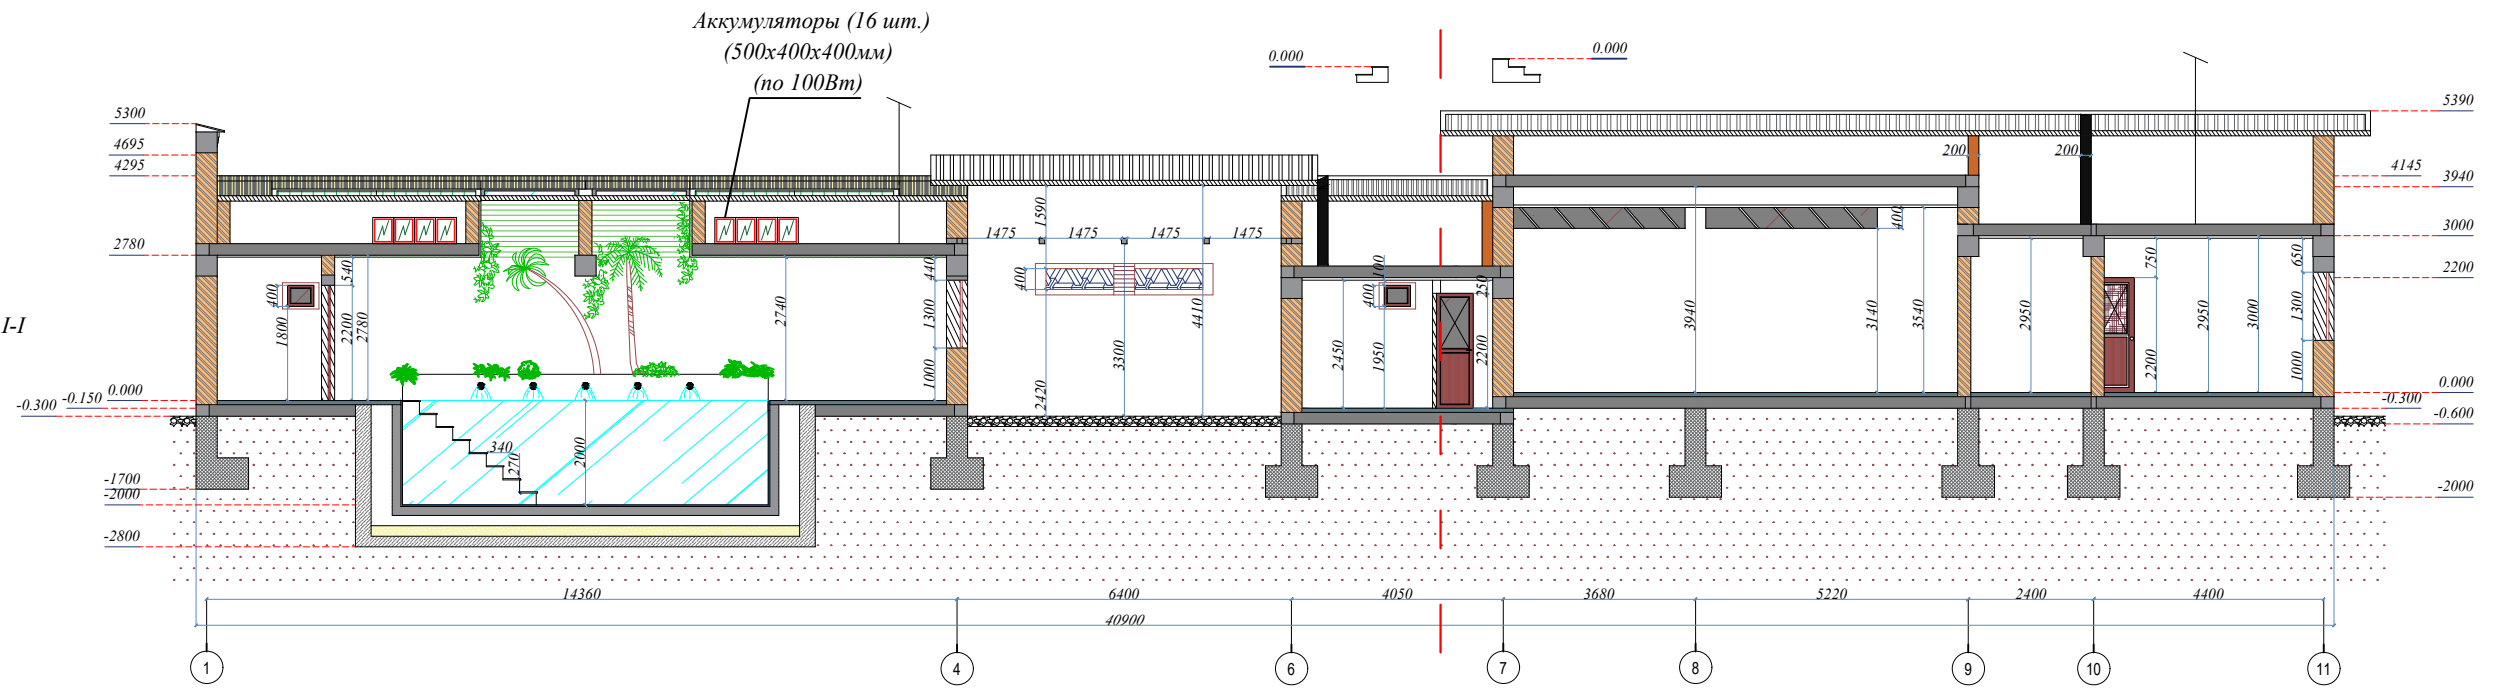

План разреза II-II

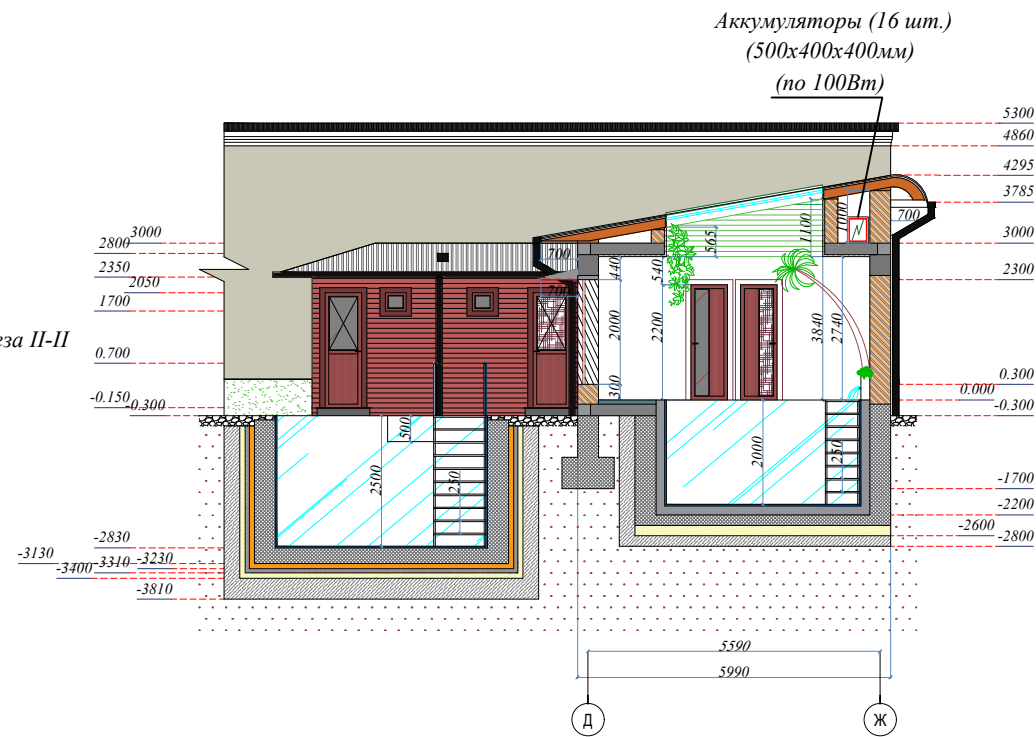


План разреза III-III

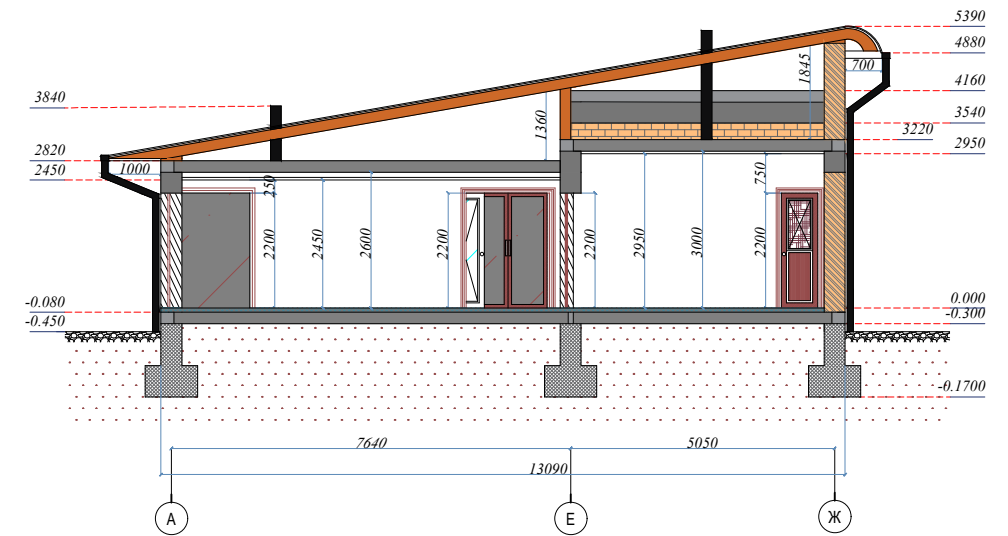

Участники	И.Ф.О.	Подпись	Дата	РАЗРАБОТКА ЭСКИЗНОГО ПРОЕКТА по адресу: Зангиотинский р-н, "Олтин тепа" мах., "Шухрат" ул., 2 дом.			
Заказчик	Ходжаев С.Г.		2.3.20.	План разрезов	Стадия	Лист	Листов
Архитектор	Гаиратов Х.С.				ЭП	22	26

ПЛАН ПОДУШКИ, ПОДВАЛА И МЕБЕЛИРОВКИ ПОДВАЛА В-(БЛОК)



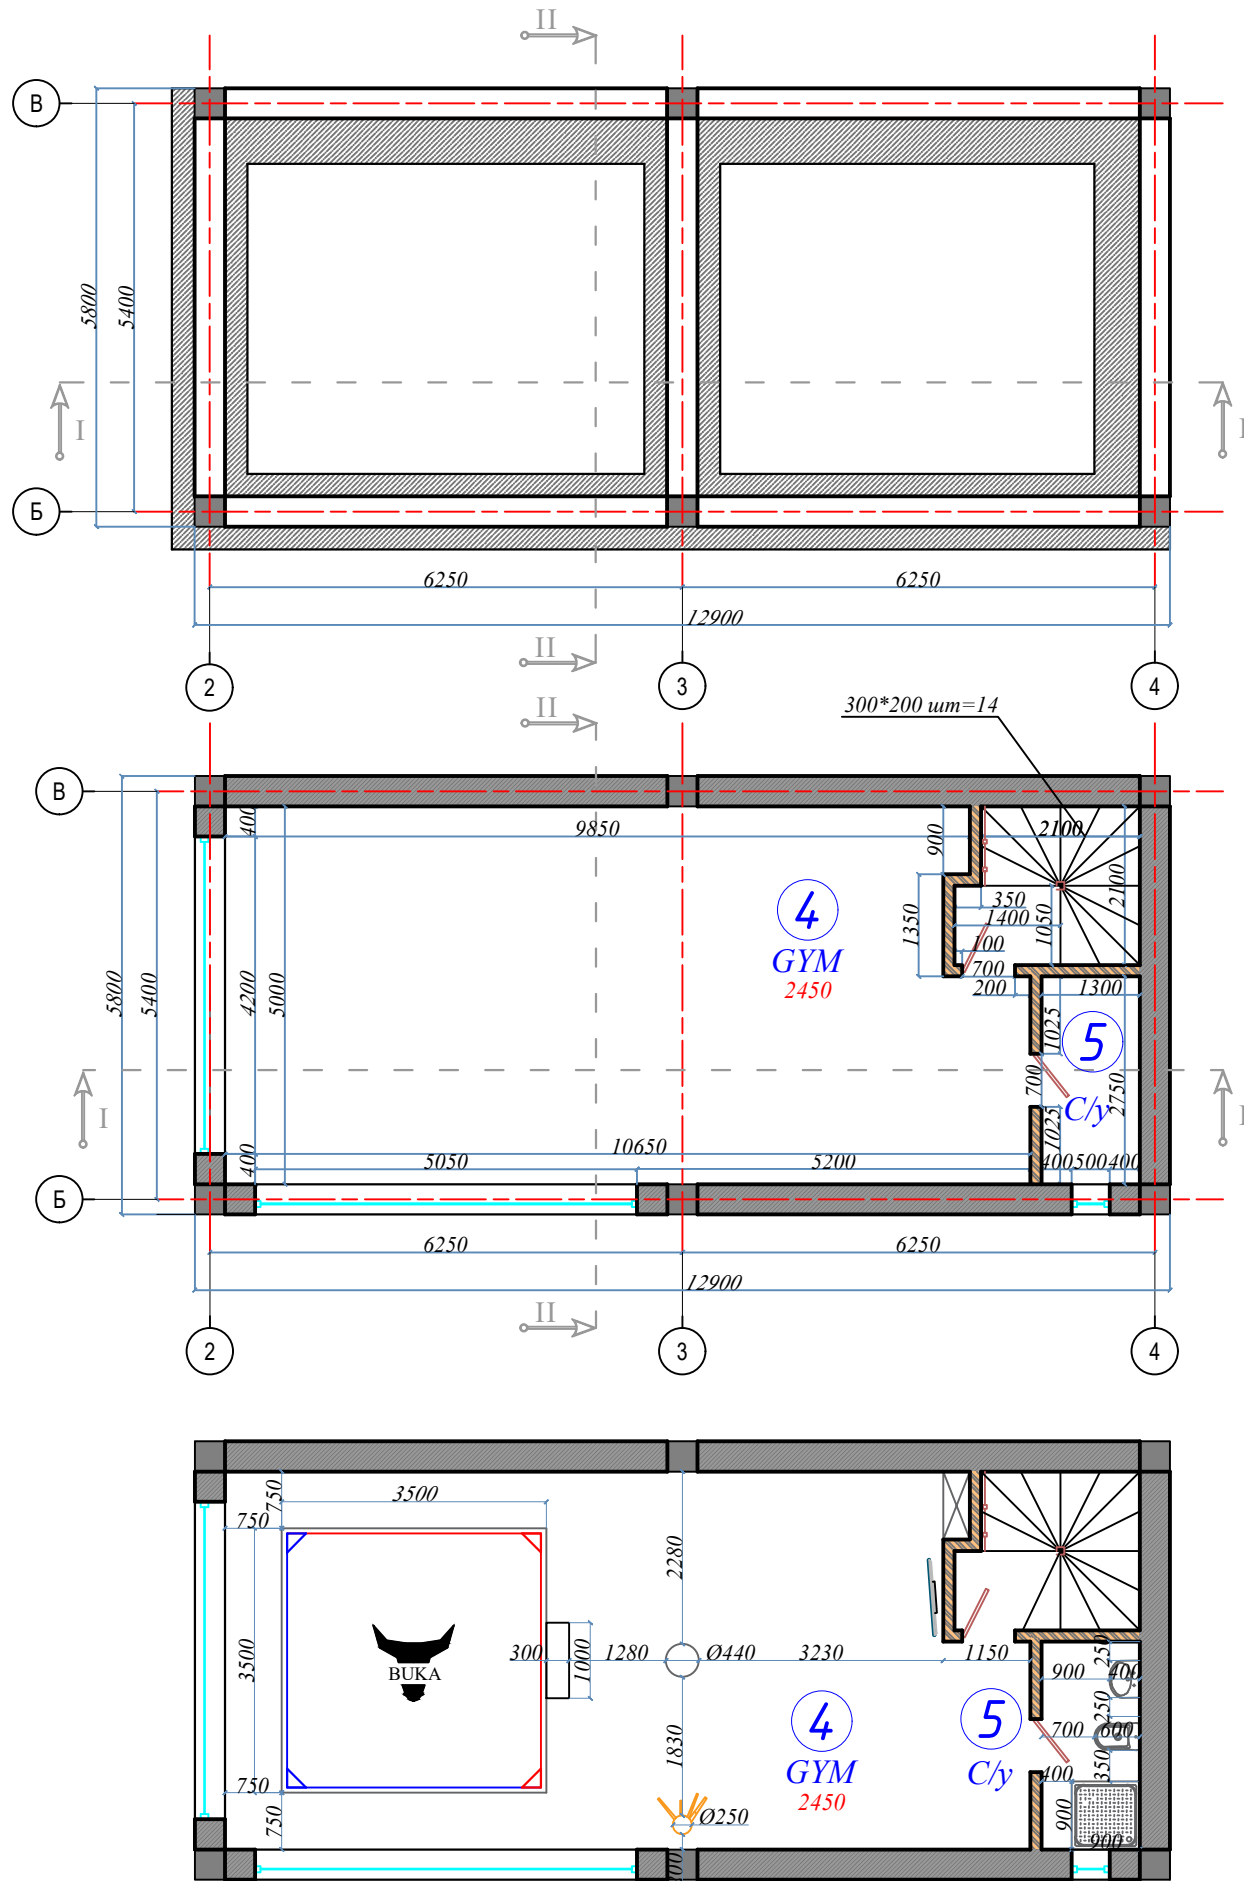


Экспликация помещений:

№	Наименование:	м ²
1	Прихожая	5.6
2	Холл	28.4
3	С/у	6.5
4	GYM	18.9
5	С/у	6.5

Участники	И.Ф.О.	Подпись	Дата	РАЗРАБОТКА ЭСКИЗНОГО ПРОЕКТА по адресу: Зангиотинский р-н, "Олтин тепа" мах., "Шухрат" ул., 2 дом.	Стадия	Лист	Листов
Заказчик	Ходжаев С.Г.		2.3.20				
Архитектор	Гайратов Х.С.						
План подушки, подвала и мебелировки подвала					ЭП	23	26

ПЛАН 1-ЭТАЖА, МЕБЕЛИРОВКИ 1-ЭТАЖА И КРОВЛИ Б-(БЛОК)

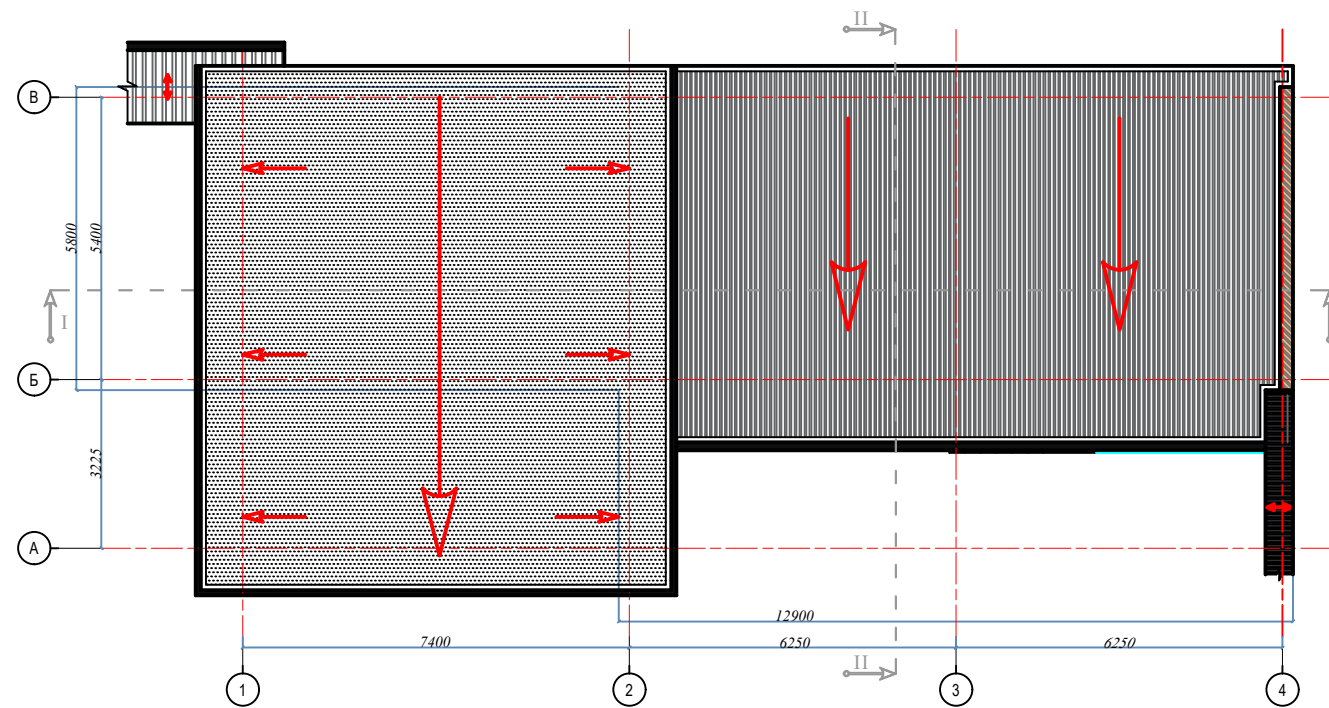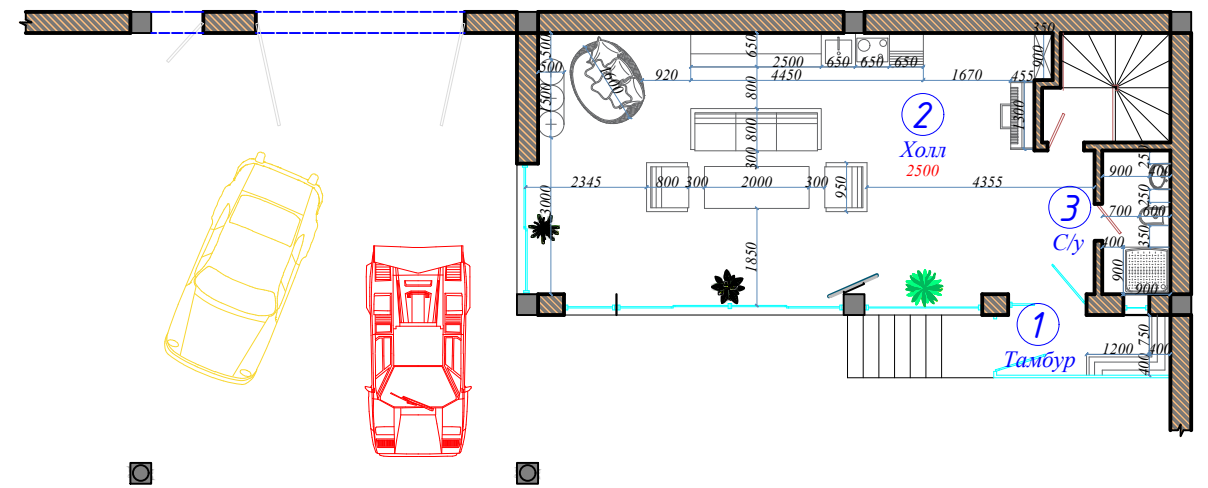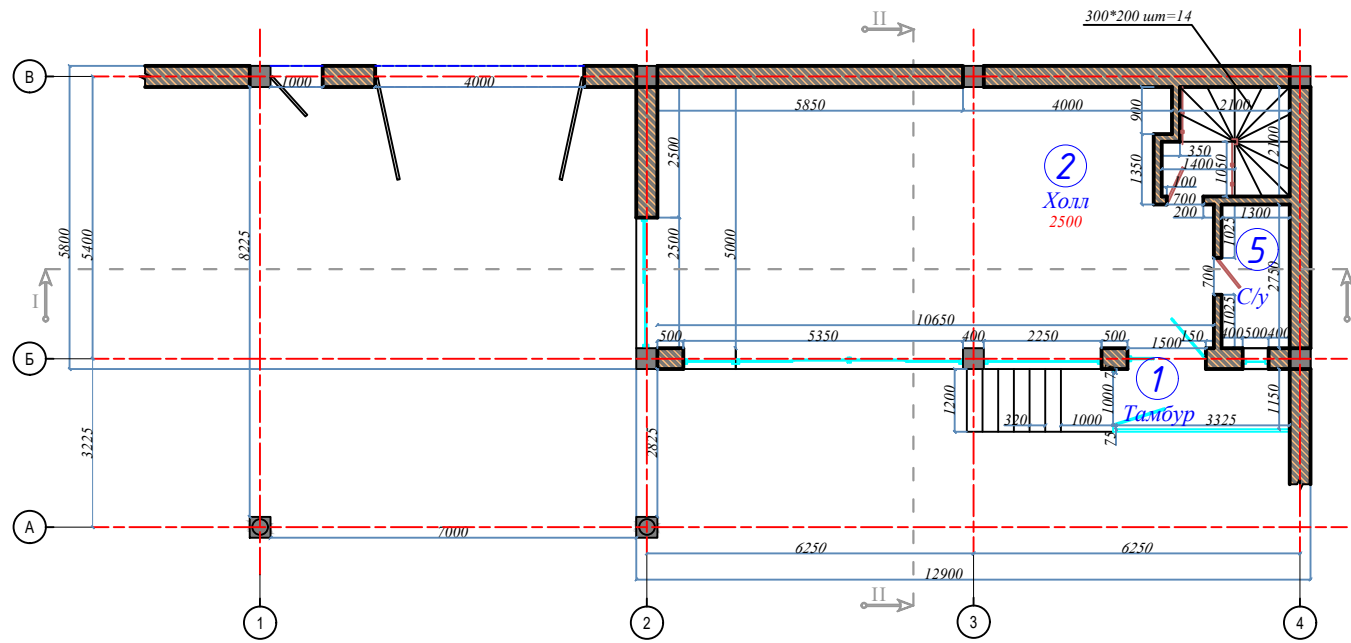


Экспликация помещений:

№	Наименование:	м ²
1	Прихожая	5.6
2	Холл	28.4
3	С/у	6.5
4	ГYM	18.9
5	С/у	6.5



Участники	И.Ф.О.	Подпись	Дата	РАЗРАБОТКА ЭСКИЗНОГО ПРОЕКТА по адресу: Зангиотинский р-н, "Олтин тепа" мах., "Шухрат" ул., 2 дом.			
Заказчик	Ходжаев С.Г.		2.3.20.	План 1-этажа, мебелировки 1-этажа и кровли	Стадия	Лист	Листов
Архитектор	Гауратов Х.С.				ЭП	24	26

ПЛАН ФАСАДОВ Б-(БЛОК)

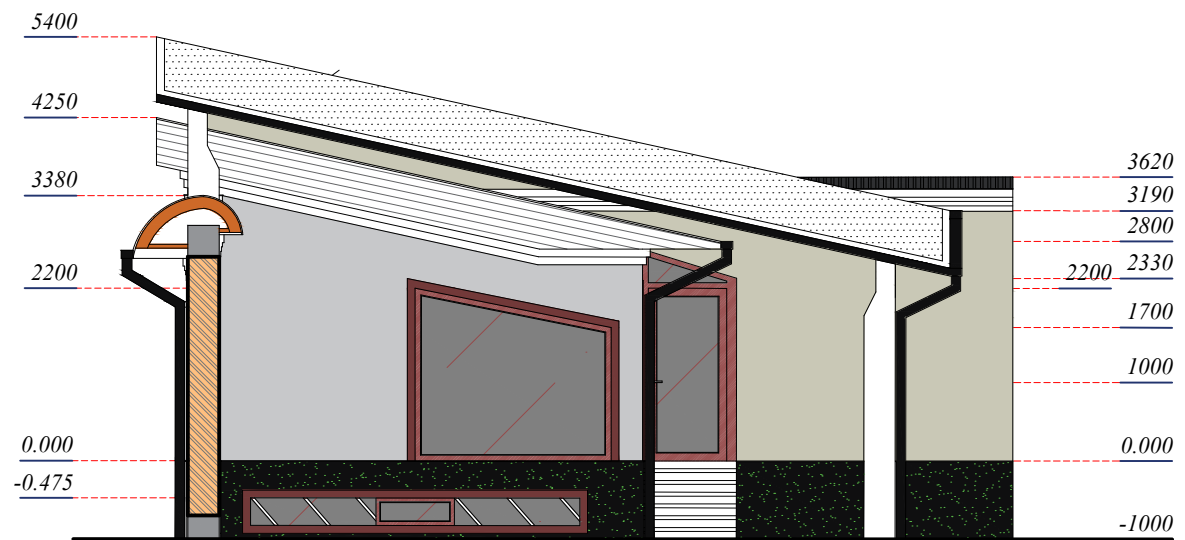

Участники	И.Ф.О.	Подпись	Дата	РАЗРАБОТКА ЭСКИЗНОГО ПРОЕКТА по адресу: Зангиотинский р-н, "Олтин тепа" мах., "Шухрат" ул., 2 дом.			
Заказчик	Ходжаев С.Г.		2.3.20.	План фасадов	Стадия	Лист	Листов
Архитектор	Гаиратов Х.С.				ЭП	25	26

ПЛАН РАЗРЕЗОВ Б-(БЛОК)

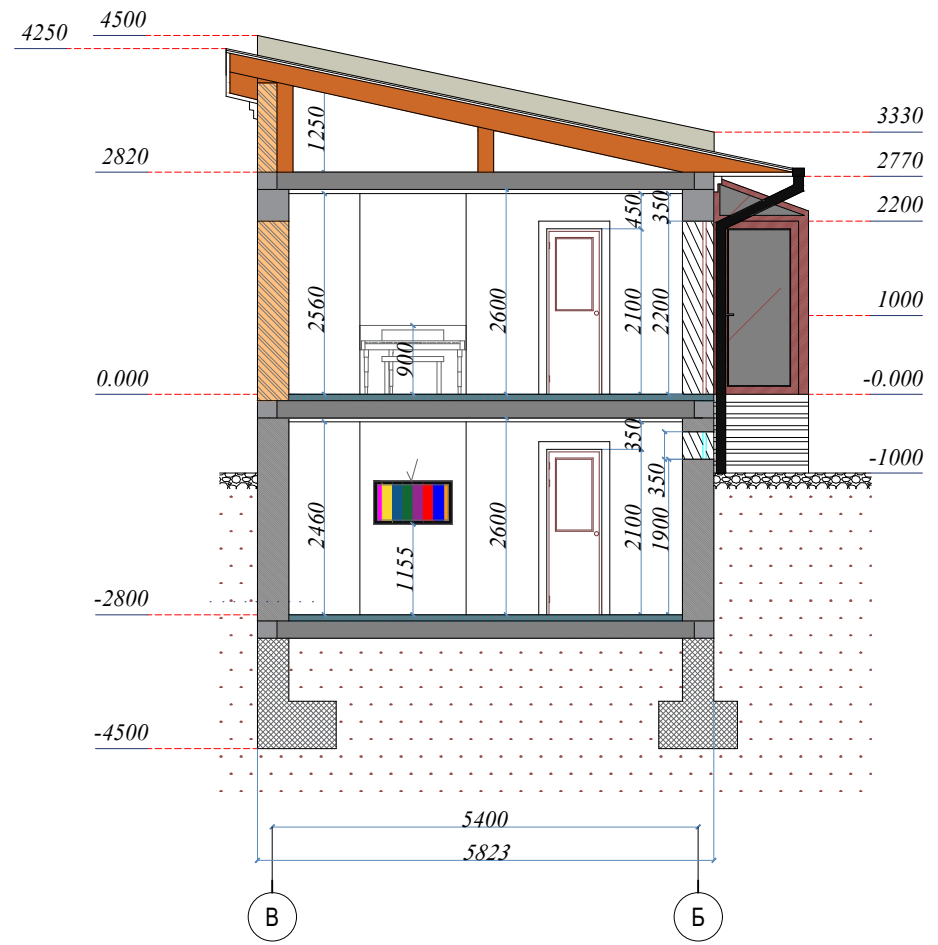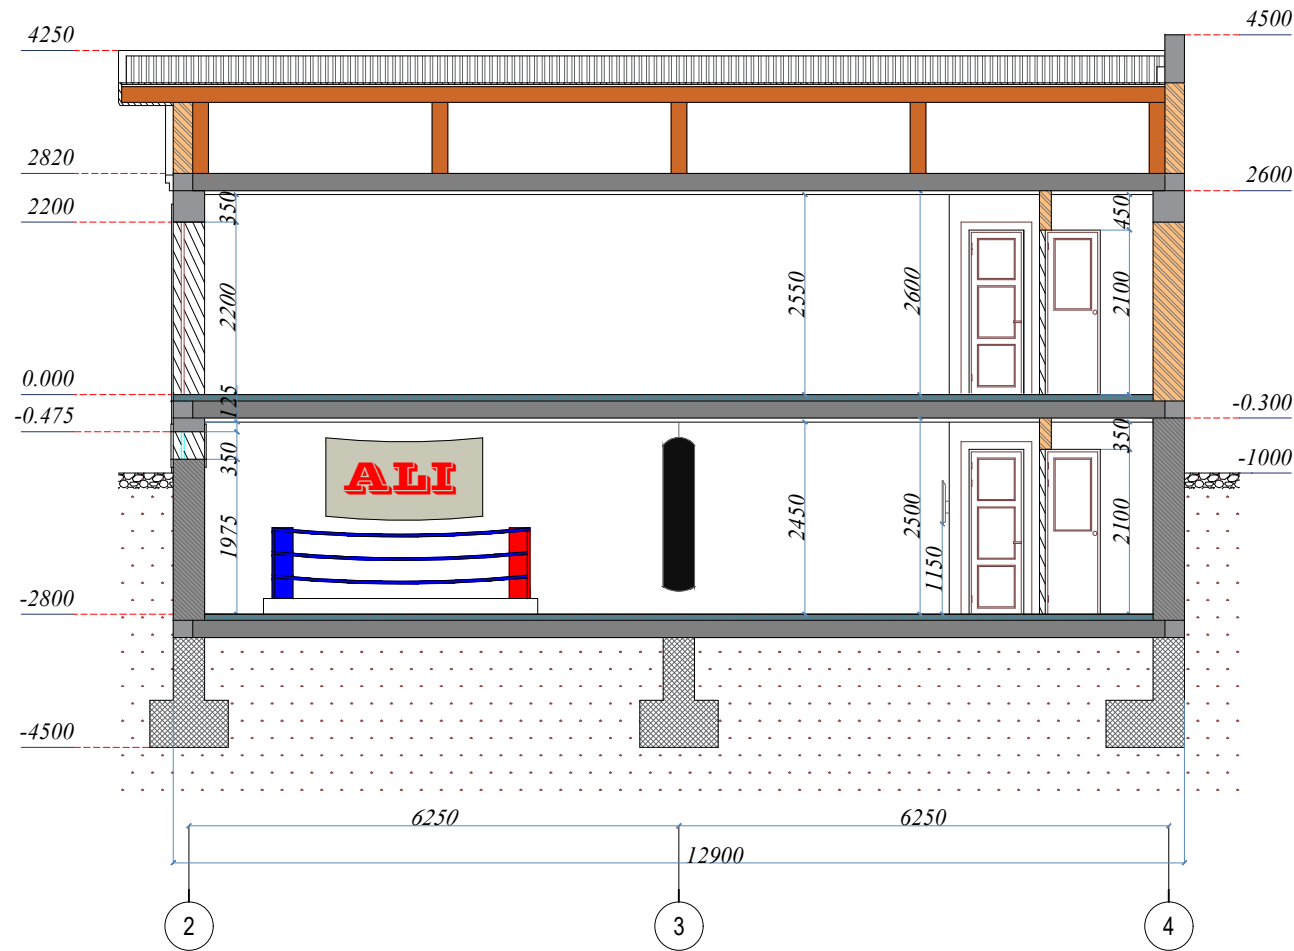

Участники	И.Ф.О.	Подпись	Дата	РАЗРАБОТКА ЭСКИЗНОГО ПРОЕКТА по адресу: Зангиотинский р-н, "Олтин тепа" мах., "Шухрат" ул., 2 дом.			
Заказчик	Ходжаев С.Г.		2.3.20.	План разрез	Стадия	Лист	Листов
Архитектор	Гаиратов Х.С.				ЭП	26	26