

# ДИЗАЙН-ПРОЕКТ ИНТЕРЬЕРА КВАРТИРЫ

ЖК "DARKHAN AVENUE" А-Блок, 2оū этаж, кв. №5, 118.92 м² По адресу: дом №21 по ул. "Паркент-2" в Мирзо-Улугбекском районе, г.Ташкент

Проектировщик: 000 "IMAMOV Design"

Адрес: Алмазарский район, ул. "Озод", дом №21

Тел: +998(95)440-60-60


# ΠΕΡΕΥΕΉЬ ΥΕΡΤΕΧΕЙ ΡΑЗДЕЛА ΡΠ

### Ведомость листов комлекта:

Nº	Наименование помещений:	Nº	Наименование помещений:	Nº	Наименование помещений:
1	Перечень чертежей раздела РП	13	План сантехники кухни	25	План развёртки стен
2	Обмерочный план	14	План сантехники коридора	26	План развёртки прихожки и студии
3	Разрез обмерочного плана	15	План сантехники гостевого с/у	27	План развёртки студии и кухни
4	Планировочное решение	16	План сантехники ванной комнаты	28	План развёртки коридора
5	План маркировки дверных и оконных проёмов	17	План напольного покрытия	29	План развёртки детская №1
6	Перечень дверей и окон раздела РП	18	План потолков	30	План развёртки детская №2
7	План плинтусов	19	Перечень потолков раздела РП	31	План развёртки душевой комнаты
8	План расстановки мебелей	20	План вентиляции	32	План развёртки ванной комнаты
9	Перечень мебелей раздела РП	21	План освещения	33	План развёртки спальной комнаты
10	План радиаторов	22	План групп выключателей	34	План развёртки гардероба
11	План тёплого пола	23	План электрики и розеток	35	Развёртка мебелей студии и кухни
12	План размещения кондиционеров	24	Перечень электропр-ов и освещ-я раздела РП	כנ י	(ТВ-шкаф и кухонный гарнитур)

				Стадия	Лист	Листов
Дизайнер	Рахмедова Ю.		Darkhan Avenue	РΠ	1	25
Визуализатор	Хожибоев Ш.			FII	'	35
Чертежник	Гайратов Х.				INRA	IIIV
			Перечень чертежей раздела РП		IAN	IIIV
				D F		G N

# ОБМЕРОЧНЫЙ ПЛАН

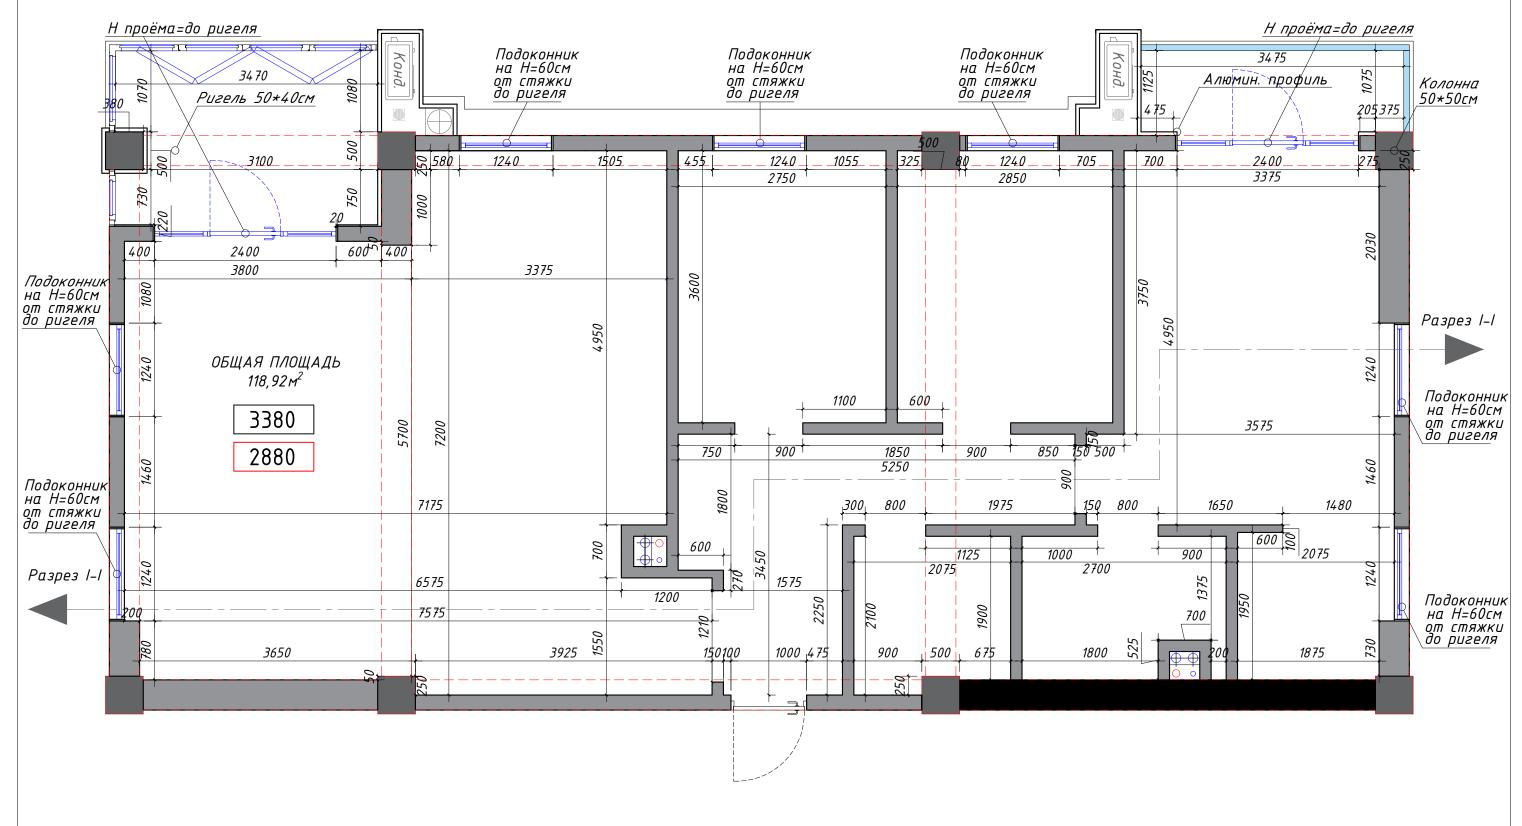

#### Условные обозначения:

🕂 🗼 - Существующие несущие стены и перегородки.

3380] - Уровень высоты от чернового пола до чернового потолка.

3робень высоты от чернового пола до чернового ригеля.


– Канализация, ГВС, ХВС.

Примечание 1: Обмерочный план выполнен на базе реальных размеров до монтажа. Допускаются расхождения размеров до 20 мм. Все возникающие вопросы решаются в процессе строительных работ!

Примечание 2: Замеры были проведены с помощью измерительной рулетки.

_							
					Стадия	Лист	Листов
	Дизайнер	Рахмедова Ю.		Darkhan Avenue	РΠ	2	7/
	Визуализатор	Хожибоев Ш.			PII		35
	Чертежник	Гайратов Х.			IN	IARA	11W
				Обмерочный план		I N W	IIIV
					D E	S I	G N


### ΡΑ3ΡΕ3 Ο ΕΜΕΡΟΥΗΟΓΟ ΠΛΑΗΑ

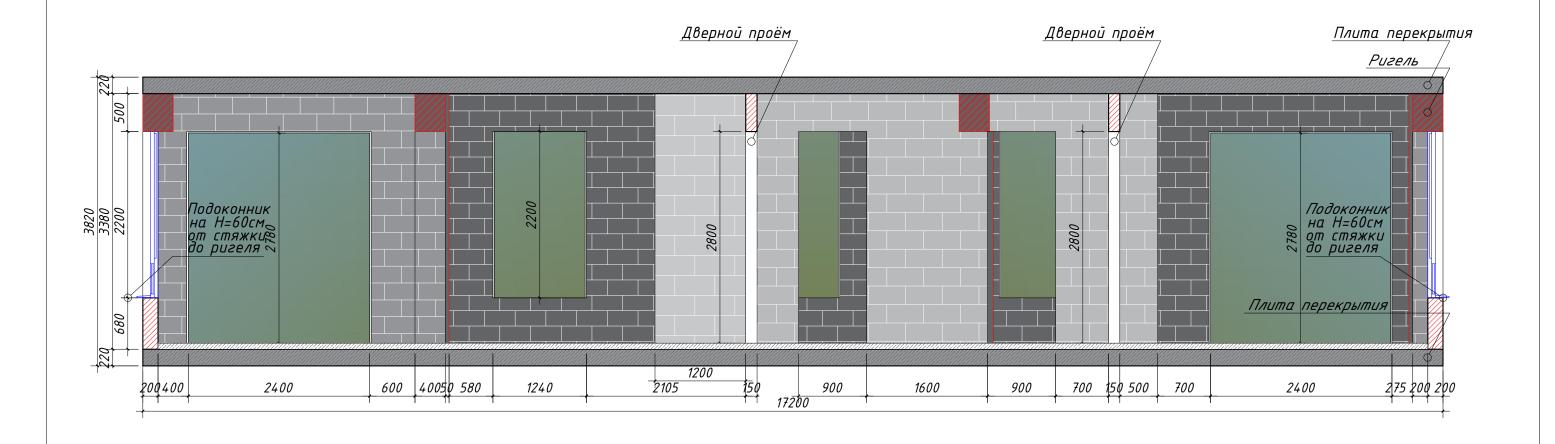


				Стадия	Лист	Листов
Дизайнер	Рахмедова Ю.		Darkhan Avenue	РΠ	'n	20
Визуализатор	Хожибоев Ш.			PII	٦	35
Чертежник	Гайратов Х.				IARA	IIIV
			Разрез обмерочного плана	IN	I N W	IIIV
				D E	S I	G N

*Примечание 1*: Обмерочный план выполнен на базе реальных размеров до монтажа. Допускаются расхождения размеров до 20 мм. Все возникающие вопросы решаются в процессе строительных работ!


Примечание 2: Замеры были проведены с помощью измерительной рулетки.

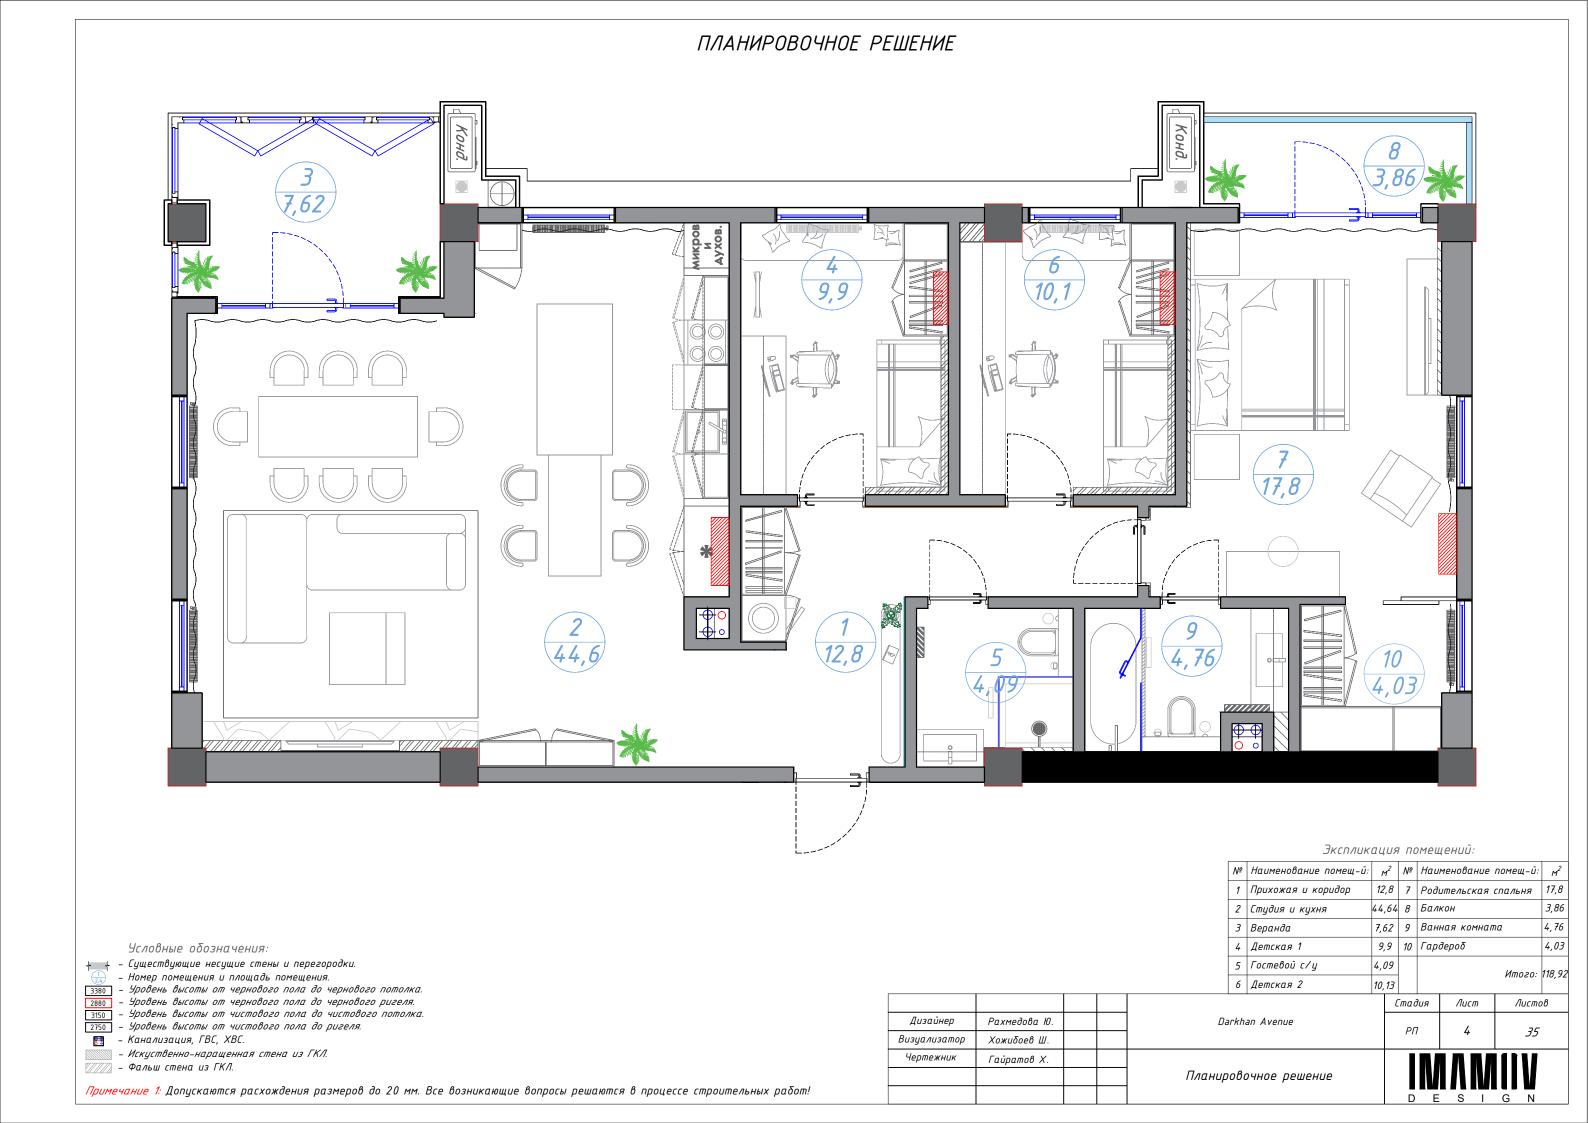


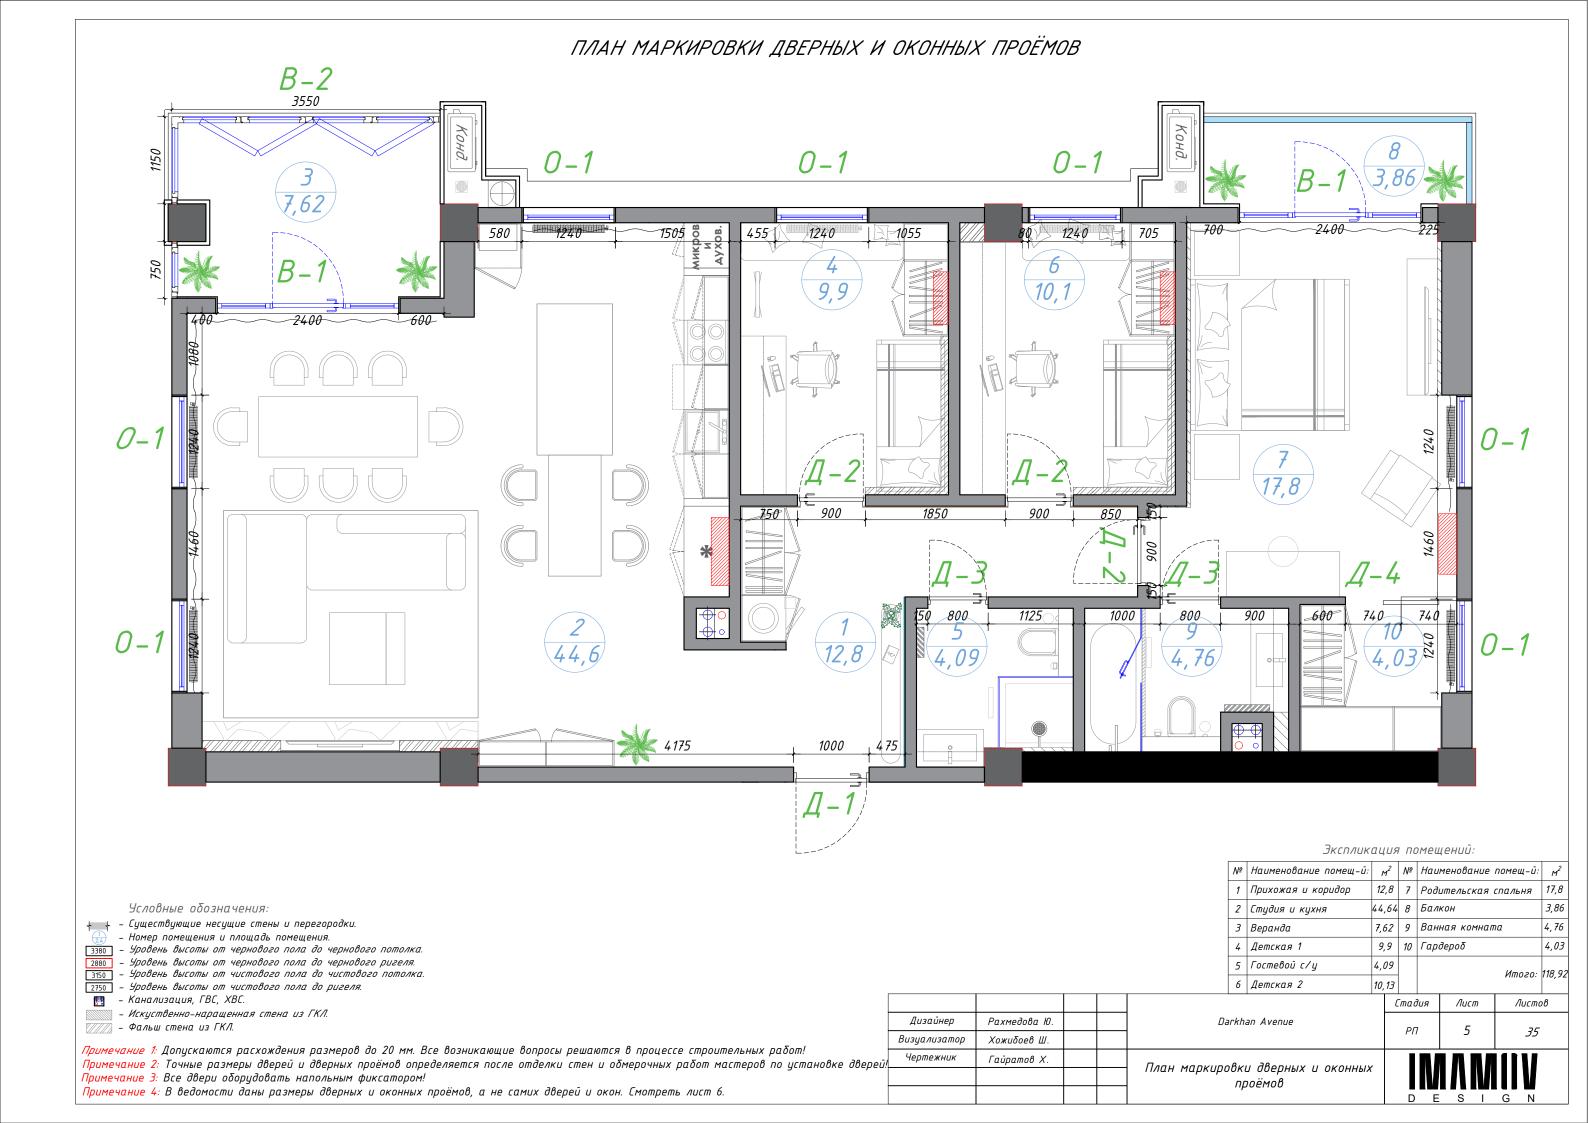


# ПЕРЕЧЕНЬ ДВЕРЕЙ И ОКОН РАЗДЕЛА РП


Д-2 Д-3

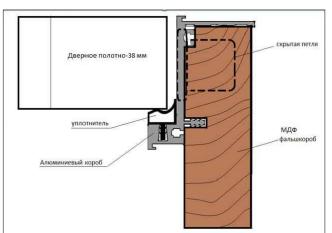

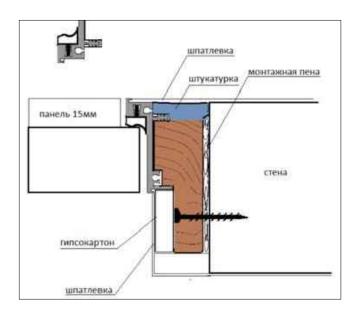

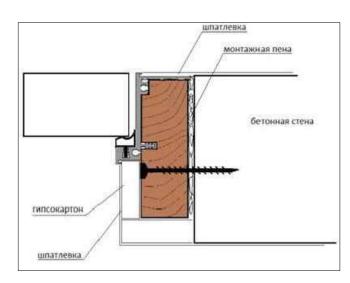

Д-4

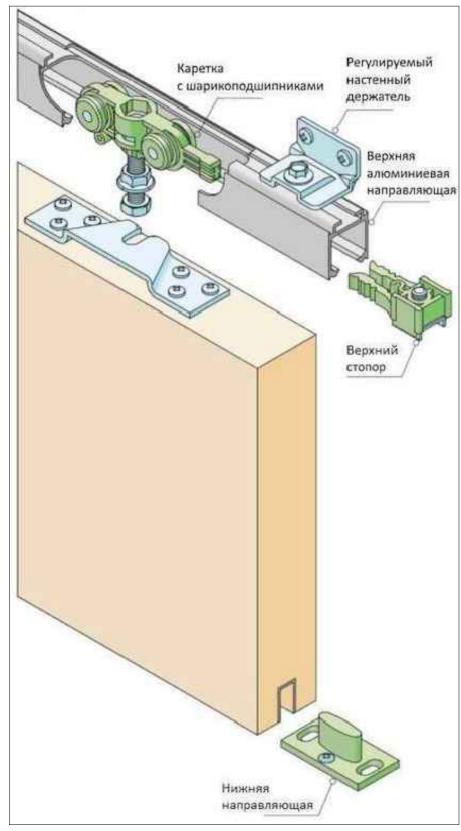

Ведомость проемов:

Tun	Наименование:	Размеры (мм)	шт.
Д-1	Дверь глухая	1000*2200mm	1
Д-2	Дверь глухая (скрытая)	900*2750mm	3
Д-3	Дверь глухая (скрытая)	800*2750mm	2
Д-4	Двери купе	1480*2750mm	1
0-1	Окно	1240*2200mm	7
B-1	Витражная дверь	2400*2800mm	2
B-2	Витражное окно	3550*3150mm 1150*3150mm 750*3150mm	1 1 1


Примечание 1: Допускаются расхождения размеров до 20 мм. Все возникающие вопросы решаются в процессе строительных работ!

Примечание 2: Точные размеры дверей и дверных проёмов определяется после отделки стен и обмерочных работ мастеров по установке дверей


Примечание 3: Все двери оборудовать напольным фиксатором! Примечание 4: В ведомости даны размеры дверных и оконных проёмов, а не самих дверей и окон.

Примечание 5: Картины представляют с собой приблизительный характер.

					Стадия	Лист	Листов
	Дизайнер	Рахмедова Ю.		Darkhan Avenue	РΠ	6	2.5
-,	Визуализатор	Хожибоев Ш.			PII	6	35
eū!	Чертежник	Гайратов Х.			IN		11 W
				Перечень дверей и окон раздела РП		I N W	
					D E	S I	G N

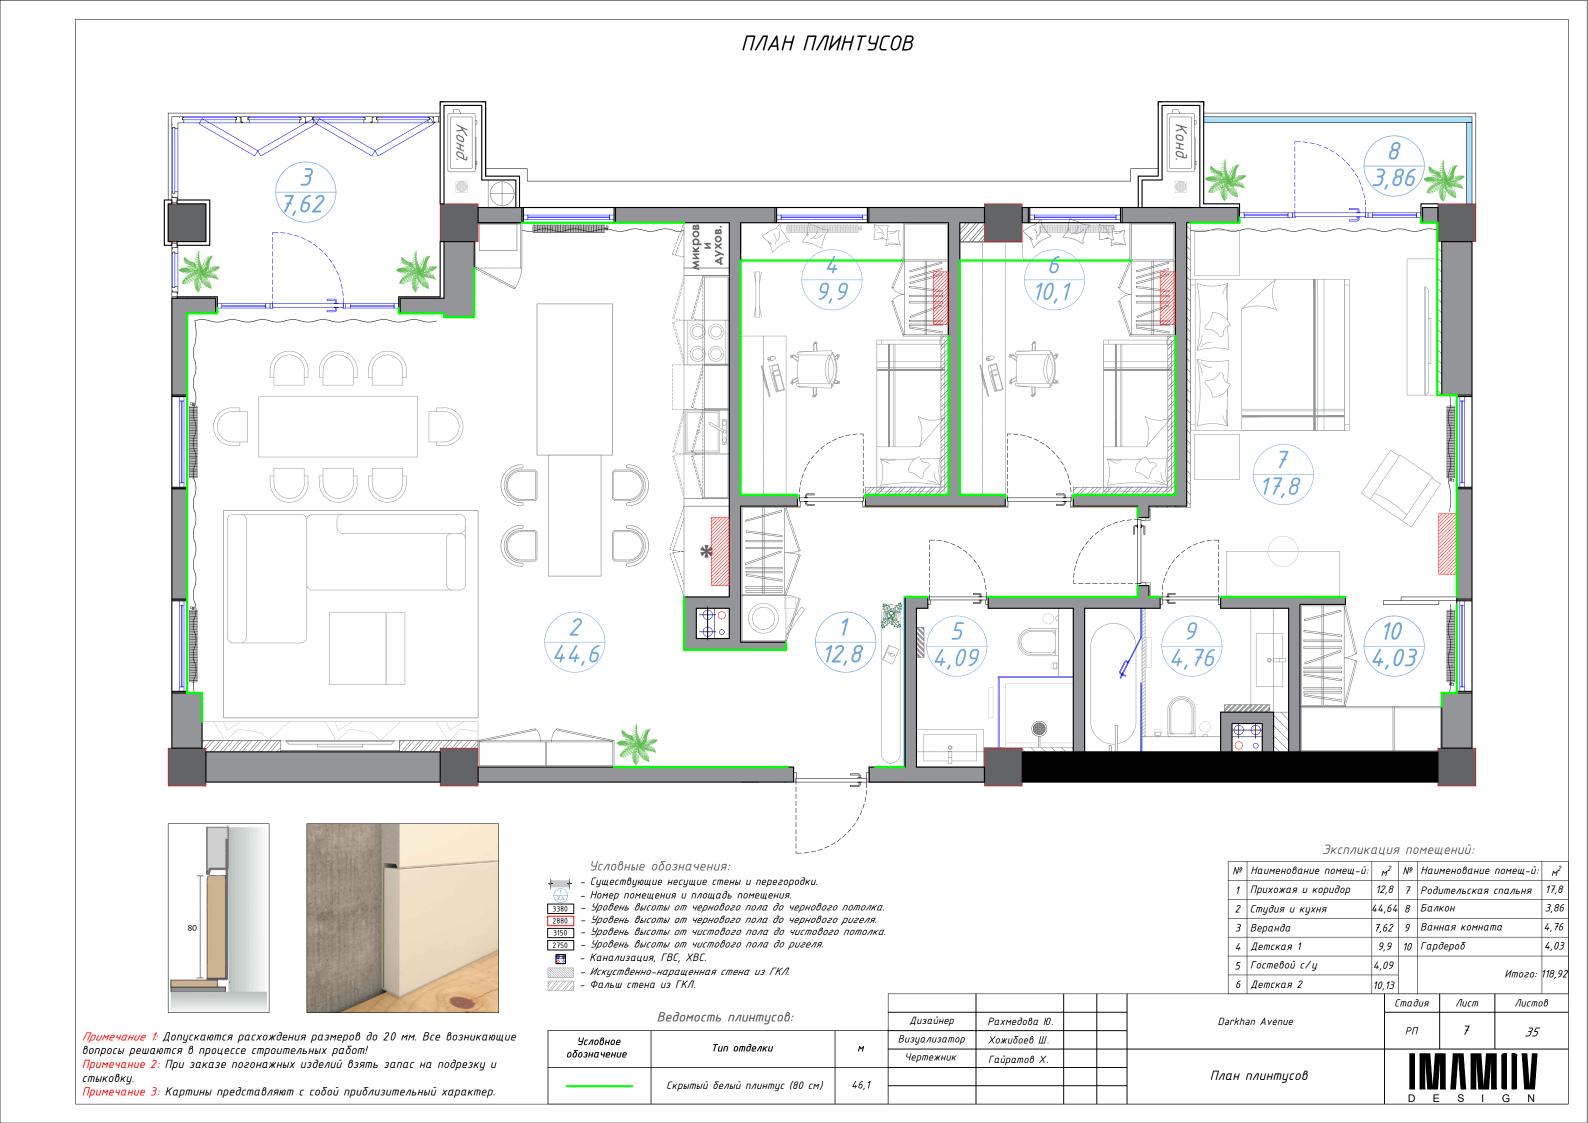

### ПЛАН РАССТАНОВКИ МЕБЕЛЕЙ

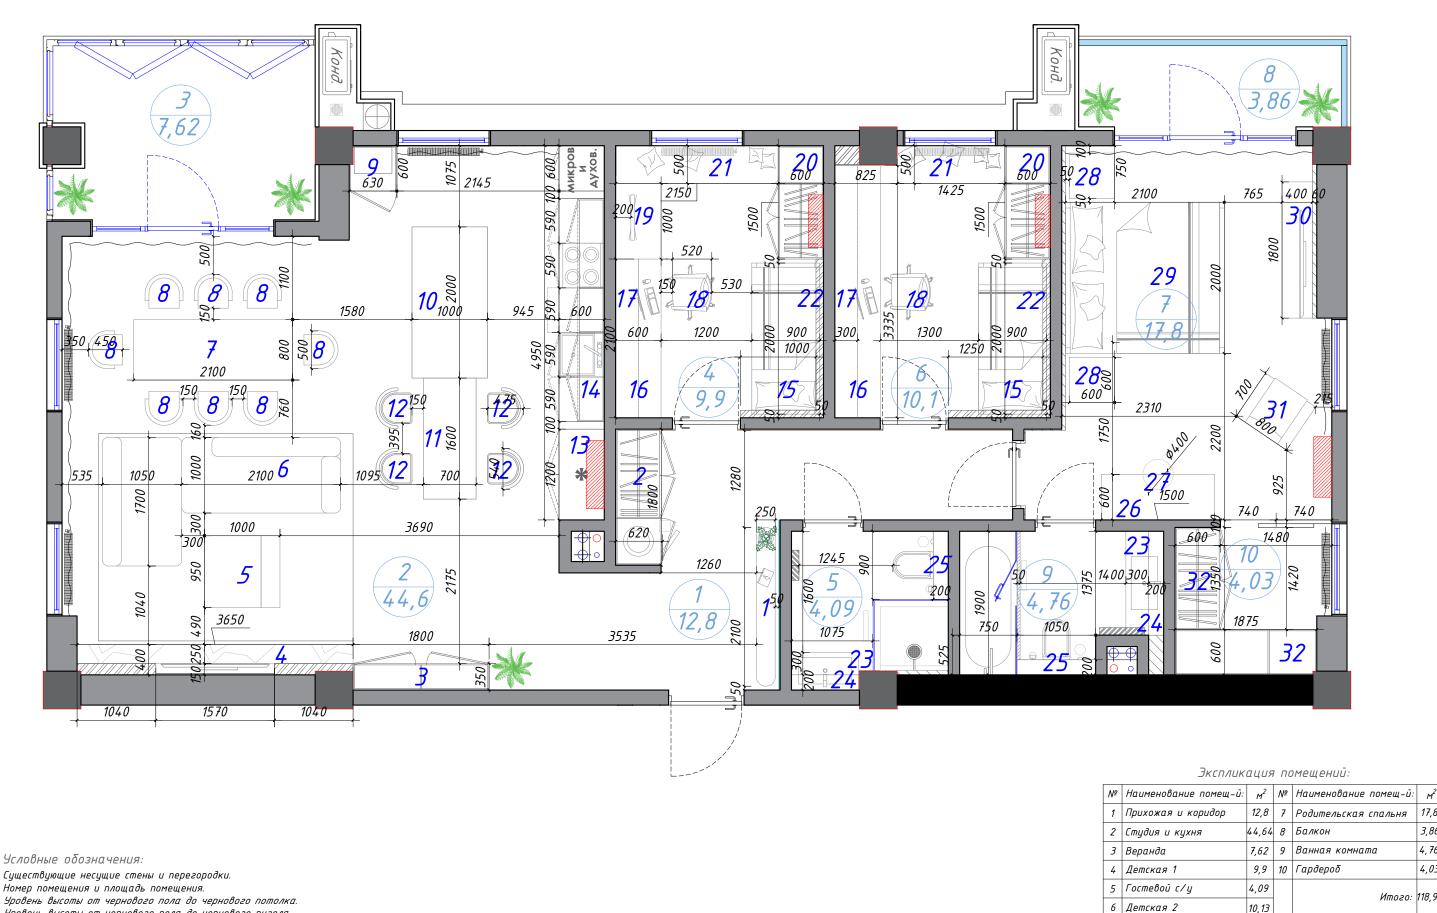

#### - Существующие несущие стены и перегородки. - Номер помещения и площадь помещения. - Уровень высоты от чернового пола до чернового потолка. - Уровень высоты от чернового пола до чернового ригеля. Уровень высоты от чистового пола до чистового потолка. Уровень высоты от чистового пола до ригеля. - Канализация, ГВС, ХВС.

- Искуственно-наращенная стена из ГКЛ.

– Фальш стена из ГКЛ.

3380

Примечание 1: Допускаются расхождения размеров до 20 мм. Все возникающие вопросы решаются в процессе строительных

Дизайнер Рахмедова Ю. Визуализатор Хожибоев Ш. Чертежник Γαῦραποβ Χ.

Стадия Листов Darkhan Avenue 35

План расстановки мебелей

3,86

4,76

4,03


Итого: 118,92

# ΠΕΡΕΥΕΉЬ ΜΕΒΕΛΕЙ ΡΑЗДΕΛΑ ΡΠ


# Ведомость мебелировки:


Nº	Наименование:	Размеры:	шт.	Nº	Наименование:	Размеры:	шт.	Nº	Наименование:	Размеры:	шт.
1	Столик	2100*250*750	1	12	Барный стул	540*475*1000	4	22	Полки	1000*100*120 2000*100*120	1
2	Шкаф	1800*620*2750	1	13	Кухонный гарнитур (нижний фасад)	См. на развёртку	1	23	Шкаф под раковиной	890*500*500 1375*500*500	1 1
3	Шкаф	1800*350*2750	1	14	Кухонный гарнитур (верхний фасад)	См. на развёртку	1	24	Шкаф над раковиной	890*200*1600 1375*200*1600	1 1
4	ТВ шкаф	3650*150*2550	1	15	Одноместная кровать	2000*900*700	2	25	Шкаф над унитазом	900*200*1150 1050*200*1150	1
5	Журнальный столик	1000*950*400	1	16	Рабочий стол	2100*600*200 3335*600*200	1	26	Туалетный столик	1500*600*200	1
6	Угловой диван	1700*1050*550 2100*1000*550	1	17	Антрисоль	2100*300*1085 3335*300*1085	1	27	Пуфик	Φ400 <b>*</b> 500	1
7	Обеденный стол	2100*800*750	1	18	Роликовый стул	520*450*900	2	28	Прикроватный столик	600*600*300	2
8	Обеденный стул	500*450*750	8	19	Зеркало	700*50*1700	1	29	Двухместная кровать	2100*2000*1000	1
9	Шкаф для котла	630*600*2750	1	20	Шкаф	1500*500*2750	2	30	ТВ шкаф	1800*400*600	1
10	Островок	2000*1000*1000	1	21	Сиденье	2150*500*600 1425*500*600	1	31	Кресло	800*700*800	1
11	Стол	1600*700*1000	1				•	32	Гардеробный шкаф	1350*600*2750 1875*600*2750	1

				Стадия	Лист	Листов
Дизайнер	Рахмедова Ю.		Darkhan Avenue	РΠ	a	2/
Визуализатор	Хожибоев Ш.			FII	,	35
Чертежник	Гайратов Х.			IN	INNA	MV
			Перечень мебелей раздела РП	l IW	IAN	IIIV
				D F		G N

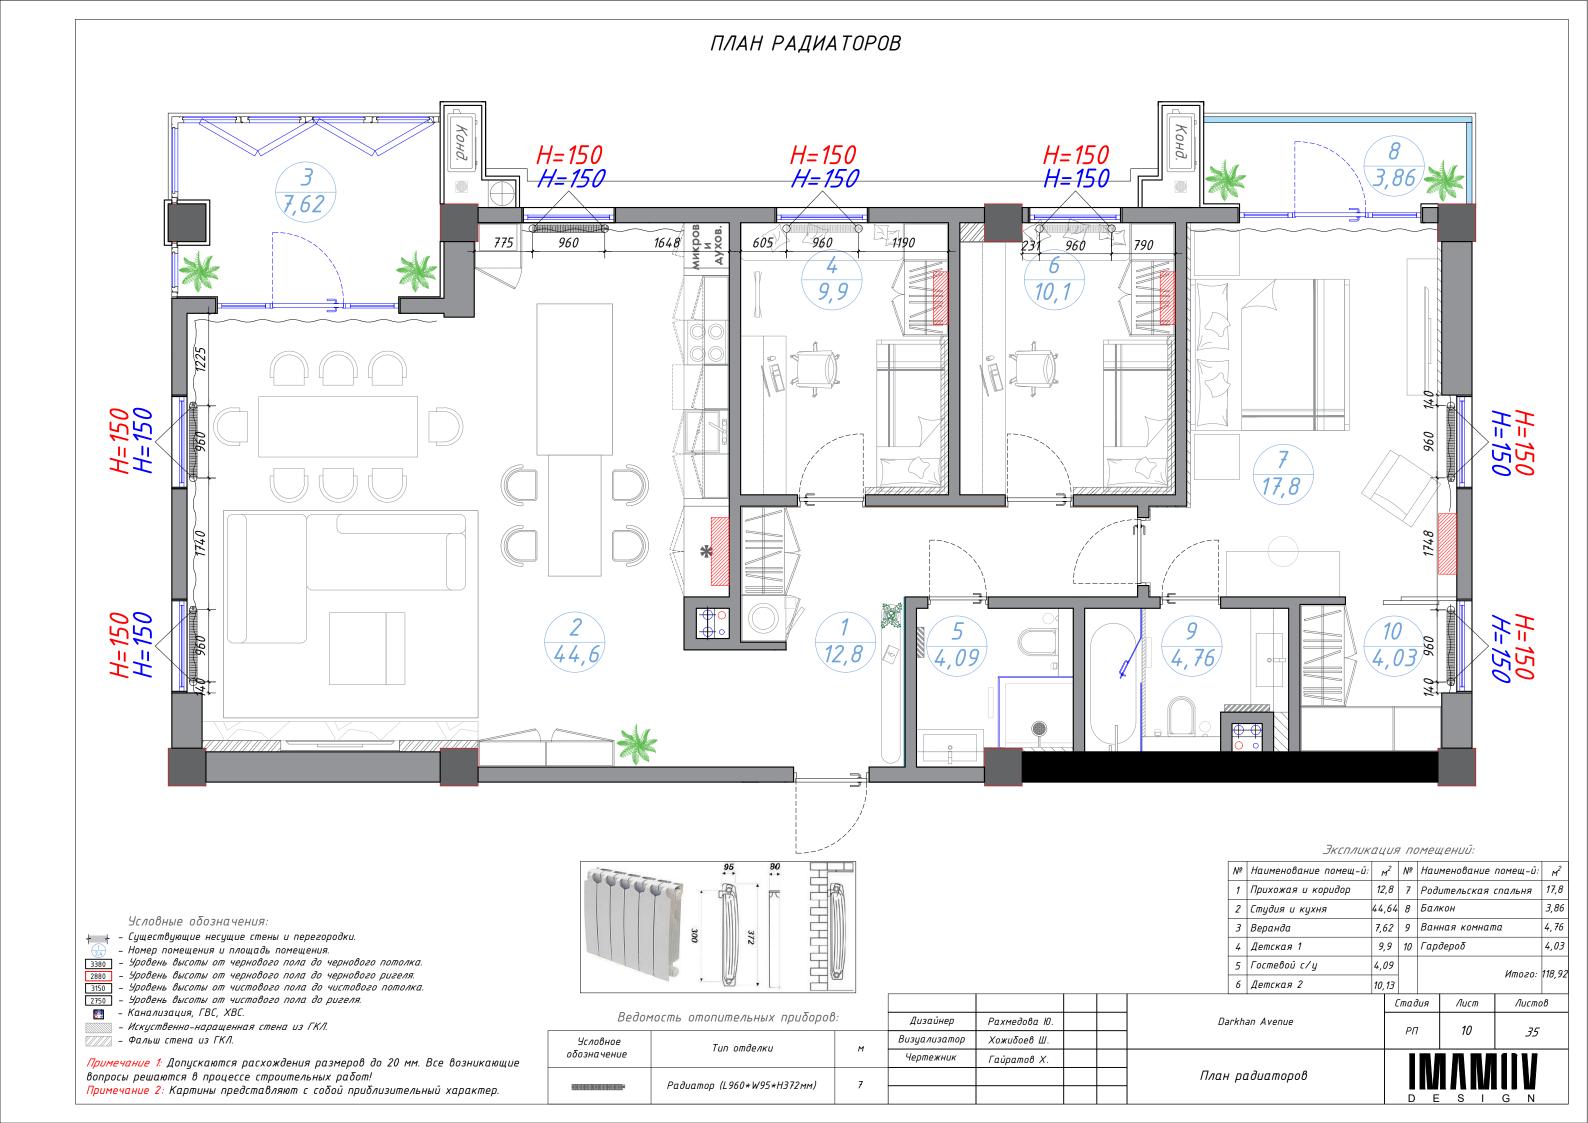


# ΠΛΑΗ ΤΕΠΛΟΓΟ ΠΟΛΑ

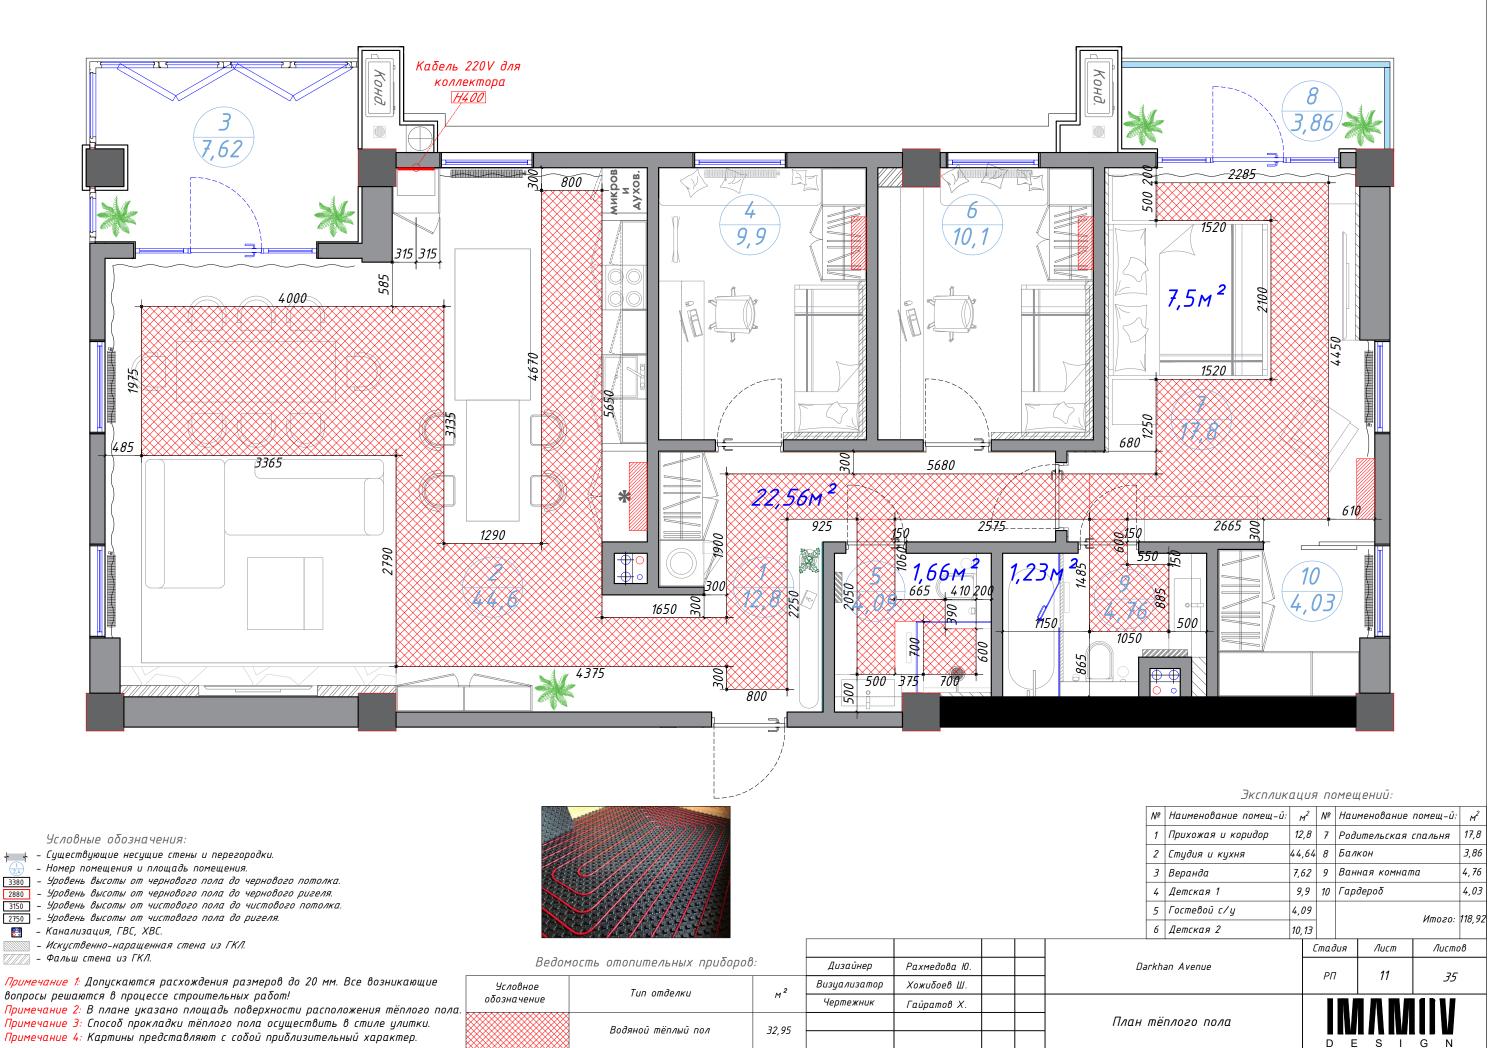

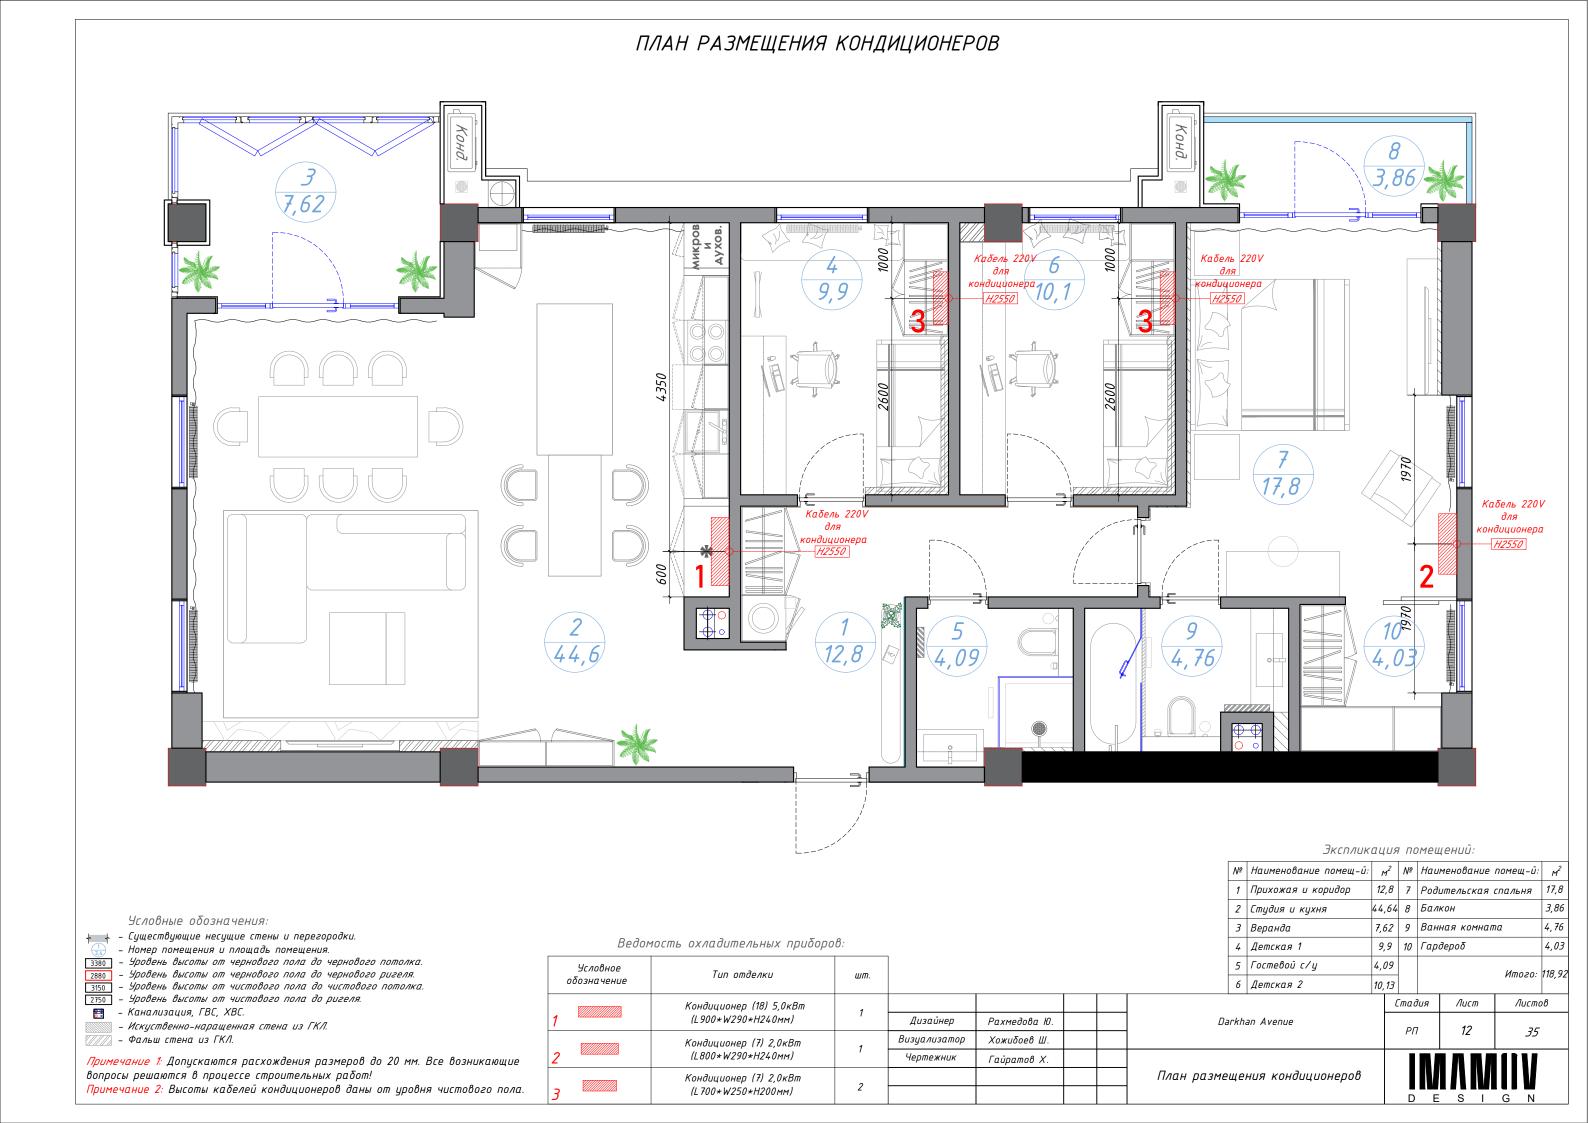

### ПЛАН CAHTEXHUKU KYXHU

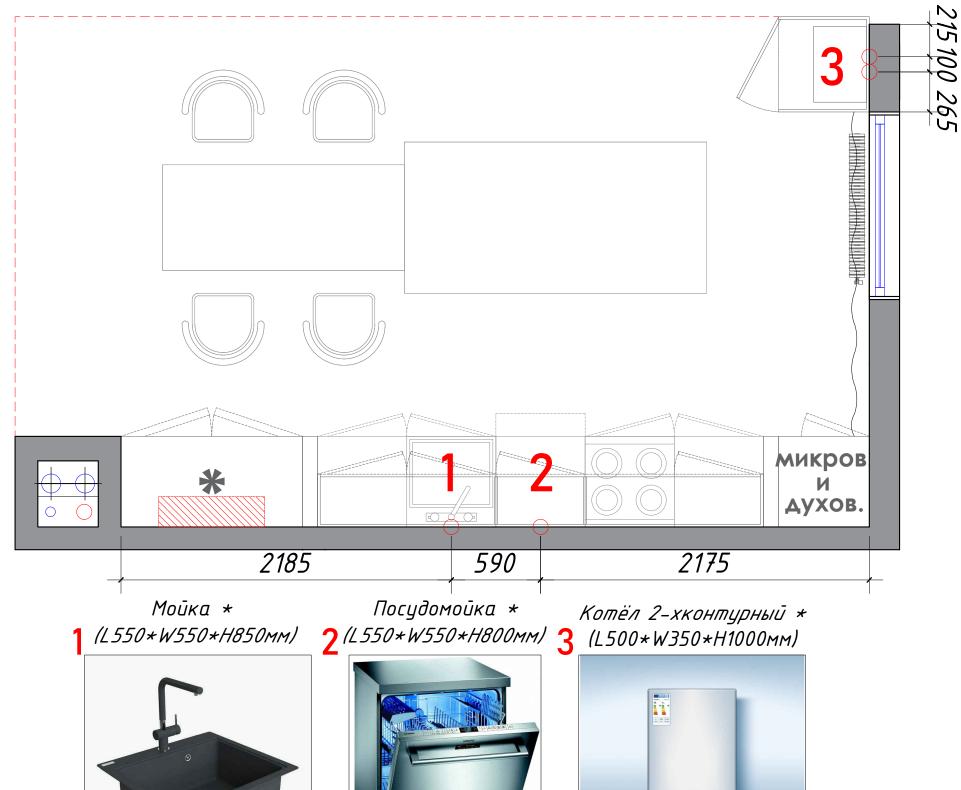

### Условные обозначения:

+ - Существующие несущие стены и перегородки.

3380 - Уровень высоты от чернового пола до чернового потолка. - Уровень высоты от чернового пола до чернового ригеля.

- Уровень высоты от чистового пола до чистового потолка.

- Уровень высоты от чистового пола до ригеля.

- Канализация, ГВС, ХВС.

- Искуственно-наращенная стена из ГКЛ.

////// – Фальш стена из ГКЛ.

Примечание 1: Высота сантехники дана от уровня чистового пола.

Примечание 2: Предусмотреть ревизионный люки-невидимки для доступа к сантех. разводке и счётчикам. Люки инженерных коммуникаций выполнить в скрытом виде.

Cантехника H=0.400

Примечание 3: Сантехники с \* означают, что картина имеет приблизительный характер.



Cантехника H=0.400


Сантехника Н=1.300


	<i>nemiona</i>	 		
				Стаб
Дизайнер	Рахмедова Ю.		Darkhan Avenue	РП
Визуализатор	Хожибоев Ш.			PII
Чертежник	Гайратов Х.			
			План сантехники кухни	
				D

Λυςποβ

35

### ПЛАН САНТЕХНИКИ КОРИДОРА

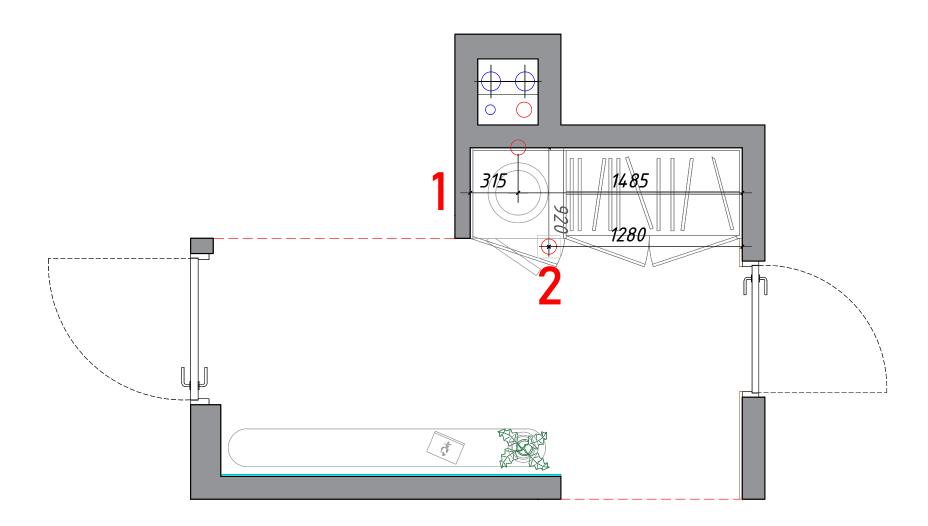

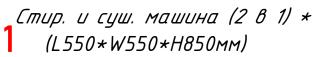



Cантехника H=0.400

Аварийный трап \* (L150\*W150\*H50MM)



Сантехника Н=0.000

				ттап саптехнака коразора			
	Чертежник	Гайратов Х.		План сантехники коридора	IN	IAN	IIIV
	Визуализатор	Хожибоев Ш.			PII	14	35
	Дизайнер	Рахмедова Ю.		Darkhan Avenue	РΠ	14	26
					Стадия	Лист	Λυςποβ
u	HIIIEXHUKU	1 <i>ח=ט.טטט</i>					

#### Условные обозначения:

- + Существующие несущие стены и перегородки.
- З380 Уровень высоты от чернового пола до чернового потолка.
   2880 Уровень высоты от чернового пола до чернового ригеля.
   3150 Уровень высоты от чистового пола до чистового потолка.
- 2750 Уровень высоты от чистового пола до ригеля.
- <u></u> Канализация, ГВС, ХВС.
  - Искуственно-наращенная стена из ГКЛ.
- ////// Фальш стена из ГКЛ.

Примечание 1: Высота сантехники дана от уровня чистового пола.

Примечание 2: Предусмотреть ревизионный люки-невидимки для доступа к сантех. разводке и счётчикам. Люки инженерных коммуникаций


выполнить в скрытом виде.

Примечание 3: Важно учитывать то, чтобы был свободный доступ к подключению и отключению стир. машины от розетки.

Примечание 4: Сантехники с \* означают, что картина имеет приблизительный характер.

### ΠΛΑΗ CAHTEXHUKU ΓΟCTEBOΓΟ C/Y

Полотенцесушитель Умывальник 1 (L400\*W120\*H1750мм) 2 (L890\*W500\*H850мм)

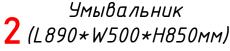



Сантехника Н=0.400 Душевые смесители 4 (Скрытый монтаж)



Сантехника Н=2.000 Сантехника Н=1.000

Унитаз



Аварийный трап \* 3(L400\*W600\*H50мм)



Сантехника Н=0.000

**5** (L900\*W60\*H50мм)



Сантехника Н=0.000

**7** (Скрытый монтаж)

Сантехника Н=0.400



Сантехника Н=0.700



Сантехника Н=0.200

_	·····cx···a···	. 11-0.700		TIMEXITARA 11-0.200			
					Стадия	Лист	Листов
Ī	Дизайнер	Рахмедова Ю.		Darkhan Avenue	РΠ	15	7.5
Ī	Визуализатор	Хожибоев Ш.			PII	כו	35
Ī	Чертежник	Гайратов Х.				INN	MW
				План сантехники гостевого с/у		IAN	IIIV
Γ							

Условные обозначения:

🕂 🕂 – Существующие несущие стены и перегородки.

3380 - Уровень высоты от чернового пола до чернового потолка.

– Уровень высоты от чернового пола до чернового ригеля. - Уровень высоты от чистового пола до чистового потолка.

– Уровень высоты от чистового пола до ригеля.

– Канализация, ГВС, ХВС.

- Искуственно-наращенная стена из ГКЛ.

– Фальш стена из ГКЛ.


Примечание 1: Высота сантехники дана от уровня чистового пола.

Примечание 2: Предусмотреть ревизионный люки-невидимки для доступа к сантех. разводке и счётчикам. Люки инженерных коммуникаций выполнить в скрытом виде.


Примечание 3: Поверхность душевой зоны поднимается от уровня чистового пола на 50 мм. При этом порог душа поднимается от уровня поверхности душевой зоны на 50 мм. Таким образом порог душа выше уровня чистового пола на 100 см. Поэтому душевой трап и душевой смеситель устанавливаются от уровня поверхности душевой зоны.

Примечание 4: Сантехники с \* означают, что картина имеет приблизительный характер.

### ПЛАН САНТЕХНИКИ ВАННОЙ КОМНАТЫ

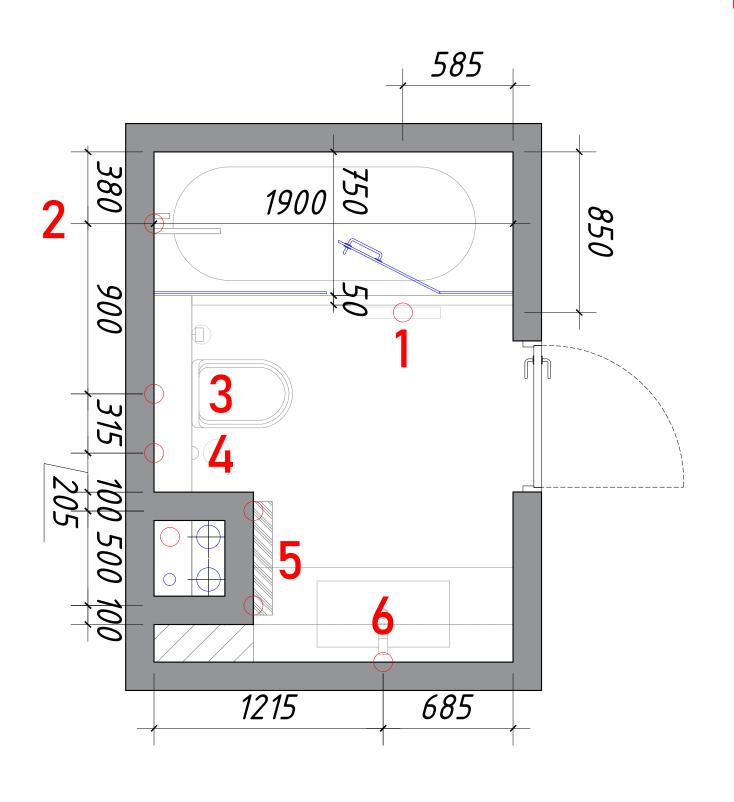

1 (L400\*W600\*H50мм) 2 (Скрытый монтаж) 3

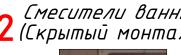

Унитаз (Подвесной)



Сантехника Н=0.000

Гигиенический душ 4(Скрытый монтаж)

Сантехника Н=0.700



Сантехника Н=2.000 Сантехника Н=1.000 *Полотенцесушитель* **5** (L600\*W120\*H800мм)





*Умывальник* 6 (L1375\*W500\*H850mm)



Сантехника Н=0.400



Сантехника Н=1.200

#### Условные обозначения:

🕂 🕂 - Существующие несущие стены и перегородки.

3380 - Уровень высоты от чернового пола до чернового потолка.

- Уровень высоты от чернового пола до чернового ригеля.

Уровень высоты от чистового пола до чистового потолка. . - Уровень высоты от чистового пола до ригеля.

- Канализация, ГВС, ХВС.

- Искуственно-наращенная стена из ГКЛ.


– Фальш стена из ГКЛ.


Примечание 1: Высота сантехники дана от уровня чистового пола.

<mark>Примечание 2</mark>: Предусмотреть ревизионный люки-невидимки для доступа к сантех. разводке и счётчикам. Люки инженерных коммуникаций выполнить в скрытом виде.

Примечание 3: Сантехники с \* означают, что картина имеет приблизительный характер.

				Стадия	Лист	Листов
Дизайнер	Рахмедова Ю.		Darkhan Avenue	РΠ	16	2/5
Визуализатор	Хожибоев Ш.			PII	10	35
Чертежник	Гайратов Х.				IAN	IIIV
			План сантехники ванной комнаты		IAN	IIIV

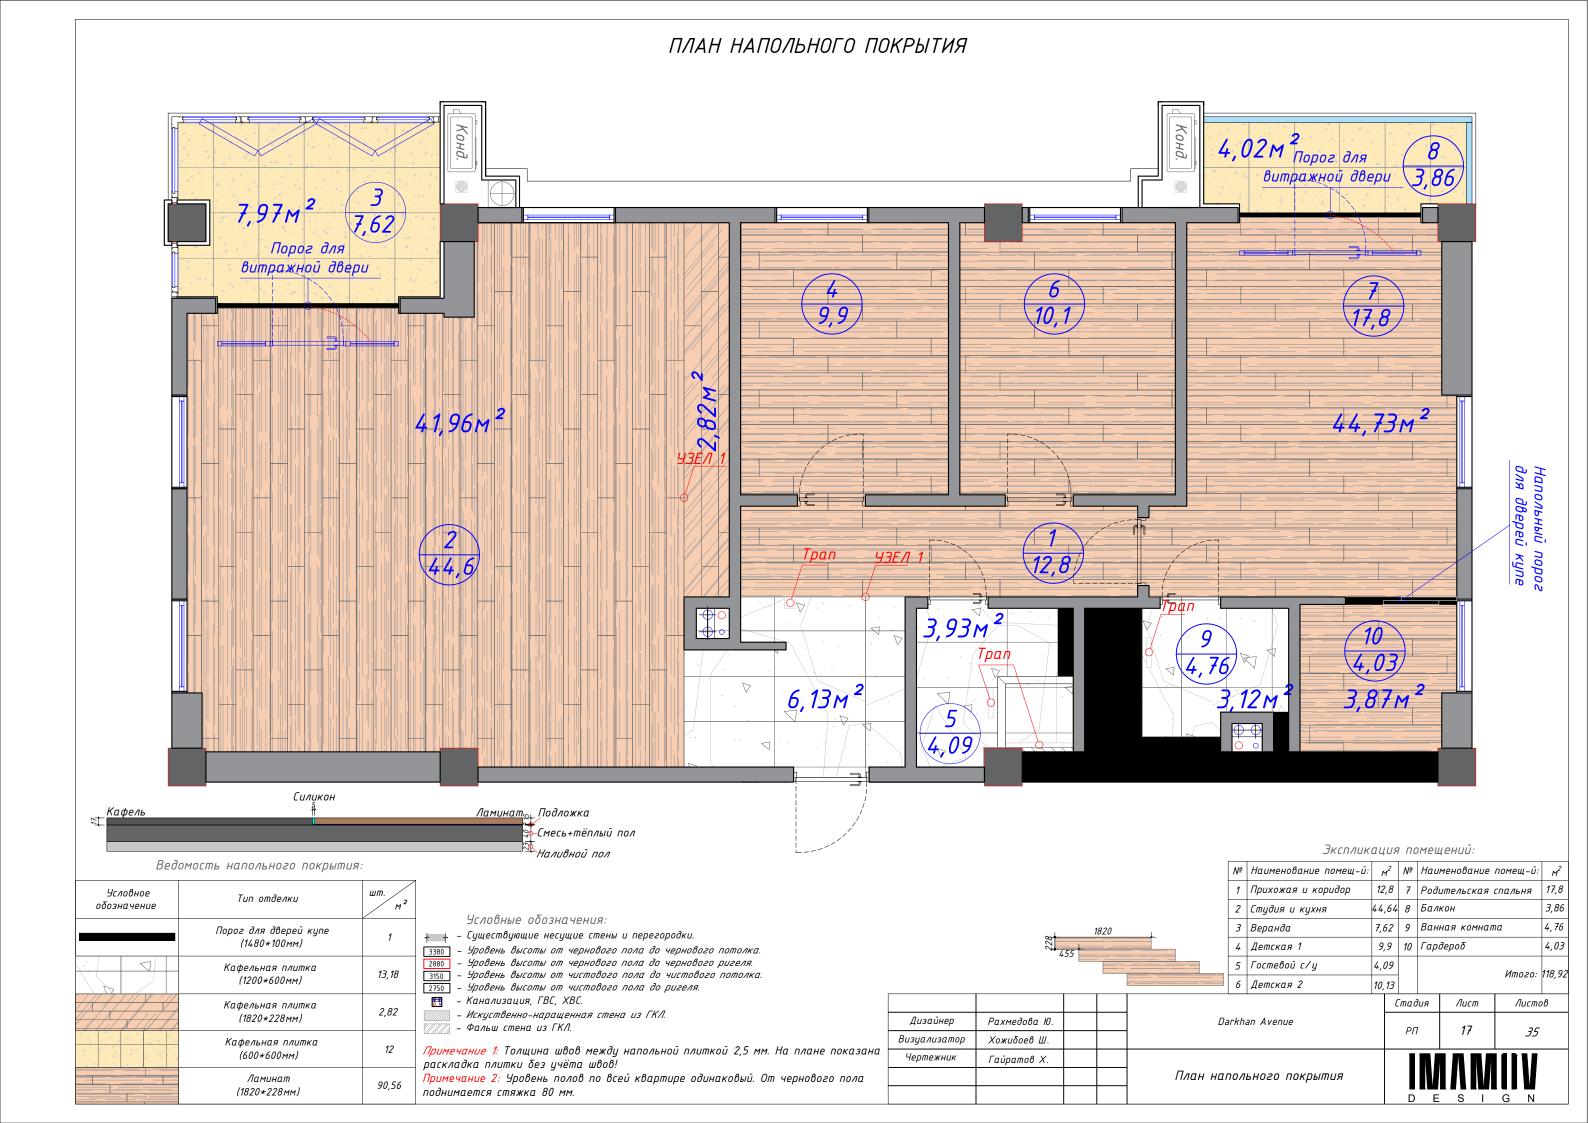

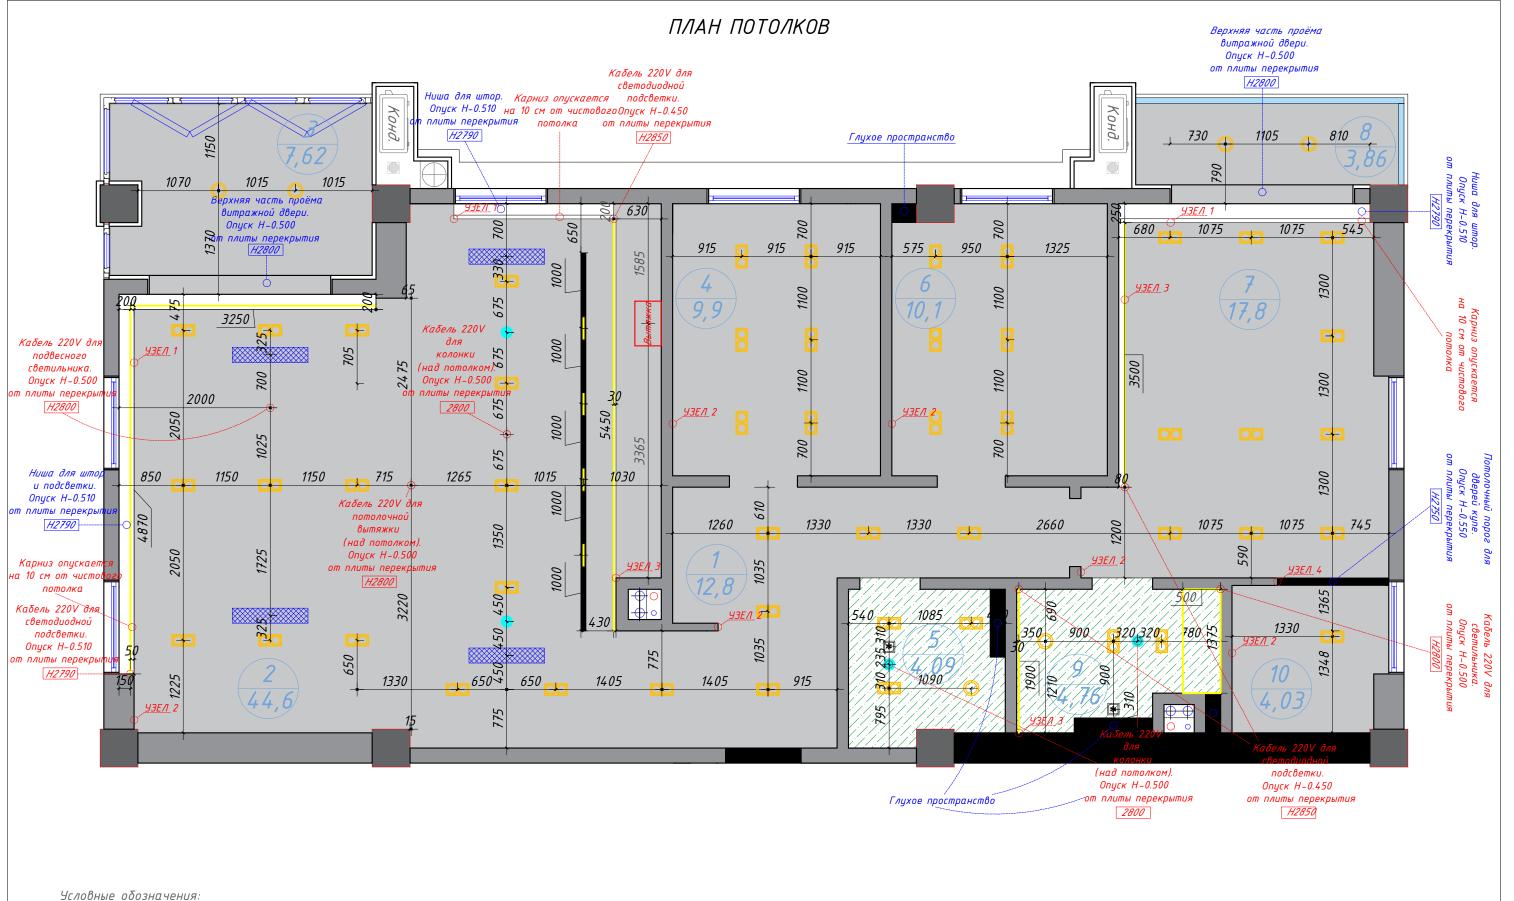

🕂 🗼 - Существующие несущие стены и перегородки.

3380 - Уровень высоты от чернового пола до чернового потолка. 2880 - Уровень высоты от чернового пола до чернового ригеля.

| - Уровень высоты от чистового пола до чистового потолка.

<u> 2750</u> – Уровень высоты от чистового пола до ригеля.

– Канализация, ГВС, ХВС.

. . , - Искуственно-наращенная стена из ГКЛ.

\_\_\_\_\_ – Фальш стена из ГКЛ.

Примечание 1: Все высоты даны от уровня плиты перекрытия.


. Примечание 2: Для каждого помещения предусмотреть решётки для естественной вентиляции.


Примечание 3: Уровень потолков по всей квартире одинаковый. От плиты перекрытия потолок опускается на 550 мм.

Примечание 4: Нишы для штор и подсветок, верхние части проёмов витражных дверей одинакового цвета с главным потолком.

				Darkhan Avenue	Стадия	Лист	Листов
Дизай	нер	Рахмедова Ю.			РΠ	18	26
Визуали	затор	Хожибоев Ш.			PII	10	35
Чертех	кник	Гайратов Х.				IARA	MW
				План потолков	IN	I A M	INV
					D E		G N

# ПЕРЕЧЕНЬ ПОТОЛКОВ РАЗДЕЛА РП

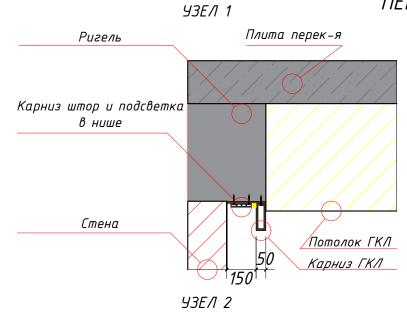


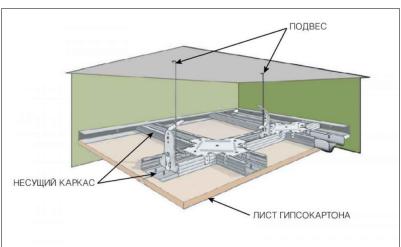

*УЗЕЛ 3* 



*93E/*1 4

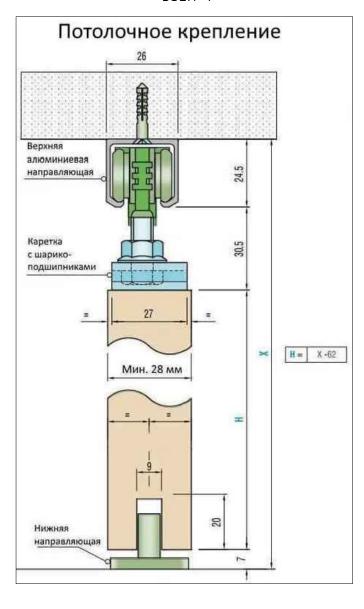

Ведомость потолочного покрытия:

Условное обозначение	Тип отделки	шт. м²
	Потолочный порог для дверей купе (1480*100мм)	1
	Верхняя часть проёма витражной двери	0,66
	Потолок ГКЛВ	8,6
	Ниша для штор и подсветки	3,38
	Потолок ГКЛ	107,16

Баздалазатор	хожиооео ш.		
Чертежник	Гайратов Х.		

Рахмедова Ю.

Дизайнер

Перечень потолков раздела ИР


Darkhan Avenue

Стадия

Примечание 1: Уровень	потолков по всей	квартире одинаковый.	От плиты перекрытия	потолок опускается на 550 мм.
-----------------------	------------------	----------------------	---------------------	-------------------------------

Примечание 2: Нишы для штор и подсветок, верхние части проёмов витражных дверей одинакового цвета с главным потолком. Примечание 3: Картины представляют с собой приблизительный характер.

# ПЛАН ВЕНТИЛЯЦИИ

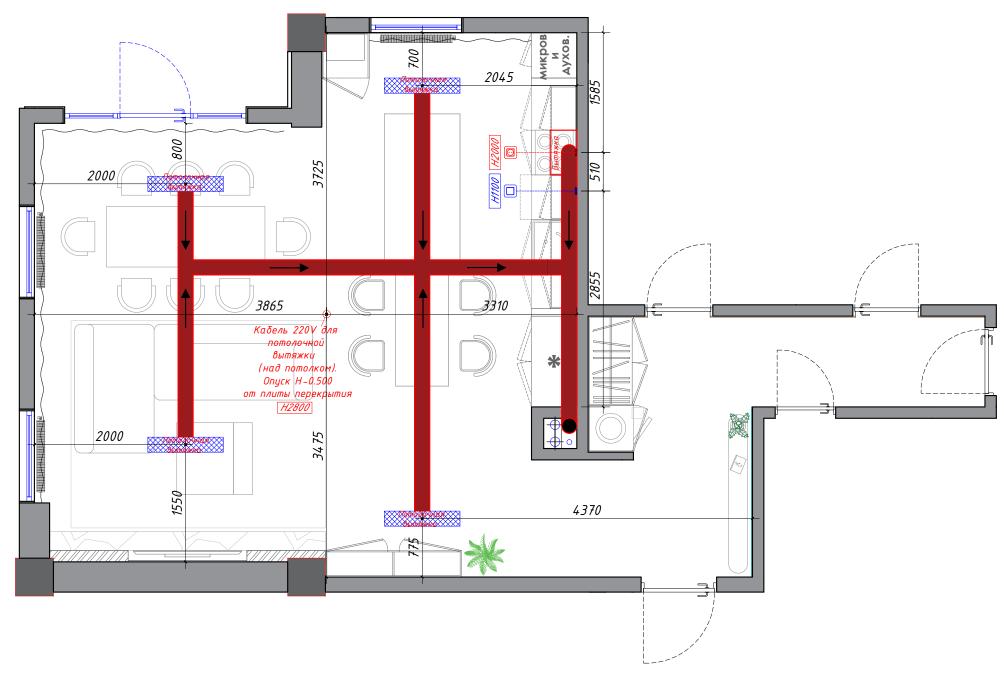

#### Условные обозначения:

+ - Существующие несущие стены и перегородки.

| 3380 | Уровень высоты от чернового пола до чернового потолка. | 2880 | Уровень высоты от чернового пола до чернового ригеля. | 3150 | Уровень высоты от чистового пола до чистового потолка. | 2750 | Уровень высоты от чистового пола до ригеля.

<u></u> – Канализация, ГВС, ХВС.

- Искуственно-наращенная стена из ГКЛ.

///// – Фальш стена из ГКЛ.

Примечание 1: Все высоты даны от уровня плиты перекрытия. Примечание 2: Для каждого помещения предусмотреть решётки для естественной

вентиляции.


Примечание 3: Уровень потолков по всей квартире одинаковый. От плиты перекрытия потолок опускается на 550 мм.


Примечание 4: Схема вытяжек и потолочная вытяжка имеет эскизный характер.


Примечание 5: Расчёт длины вытяжных труб является приблизительным.

Ведомость напольного покрытия:

Условное	Тип отделки	шт./					Стадия	Лист	Листов				
оδозначение	Tull Ollideliku	/ M	Дизайнер	Рахмедова Ю.		Darkhan Avenue	рΠ	20	75				
	Вентиляционная решётка (двухрядная) (1000*200мм)	,	Визуализатор	Хожибоев Ш.			FII .	20	35				
		4	Чертежник	Гайратов Х.			INF	$\Lambda M$	1111				
	Вытяжная труба (Ф200мм)		Вытяжная труба		· <del>-</del>					План вентиляции		I A M	VIII
							D E	S I	G N				

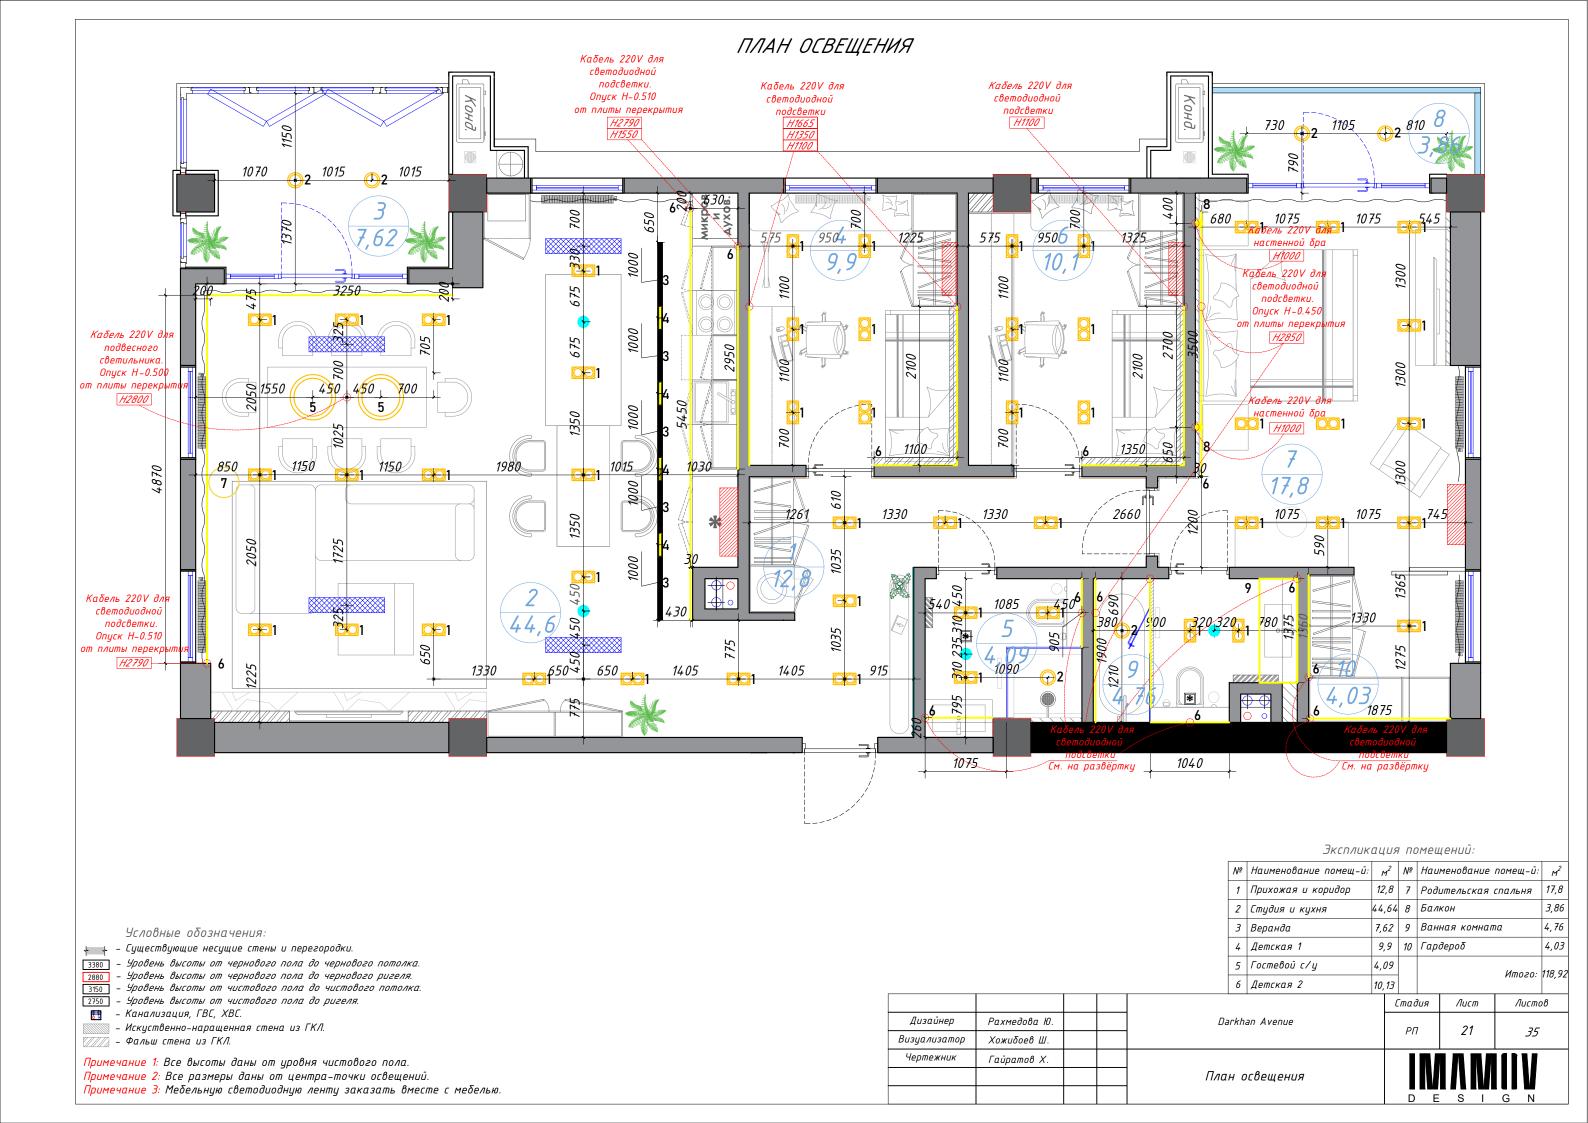

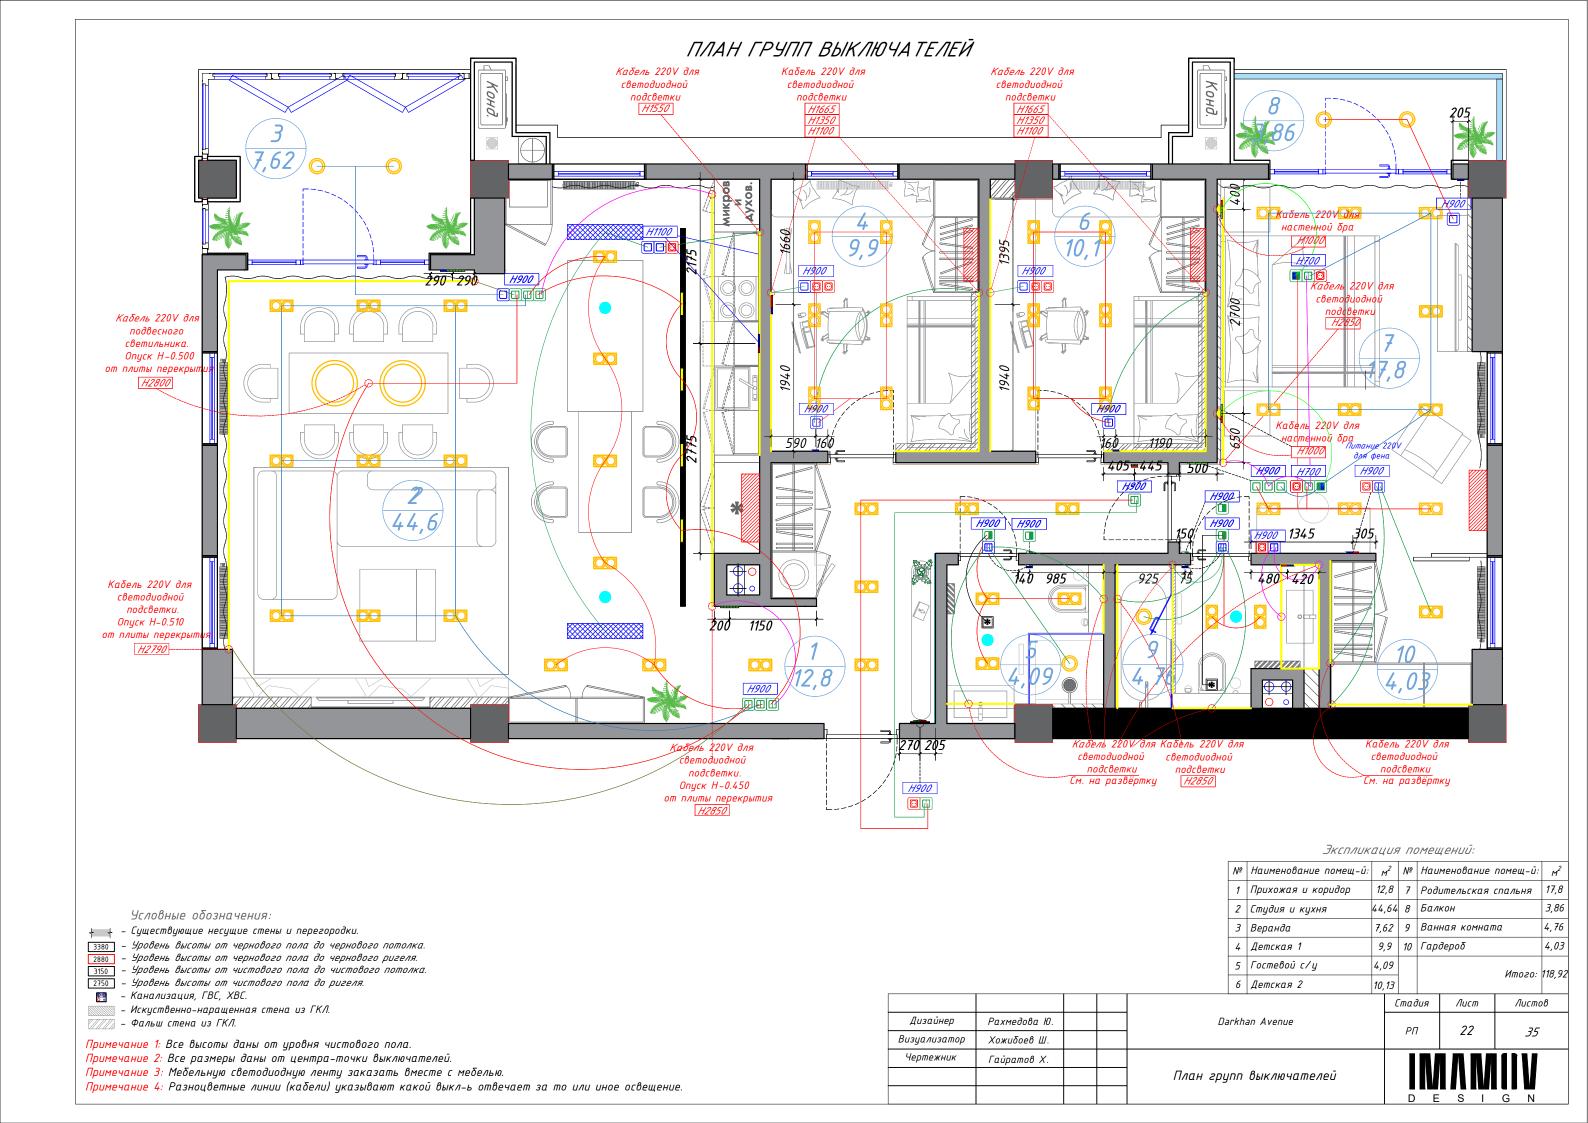

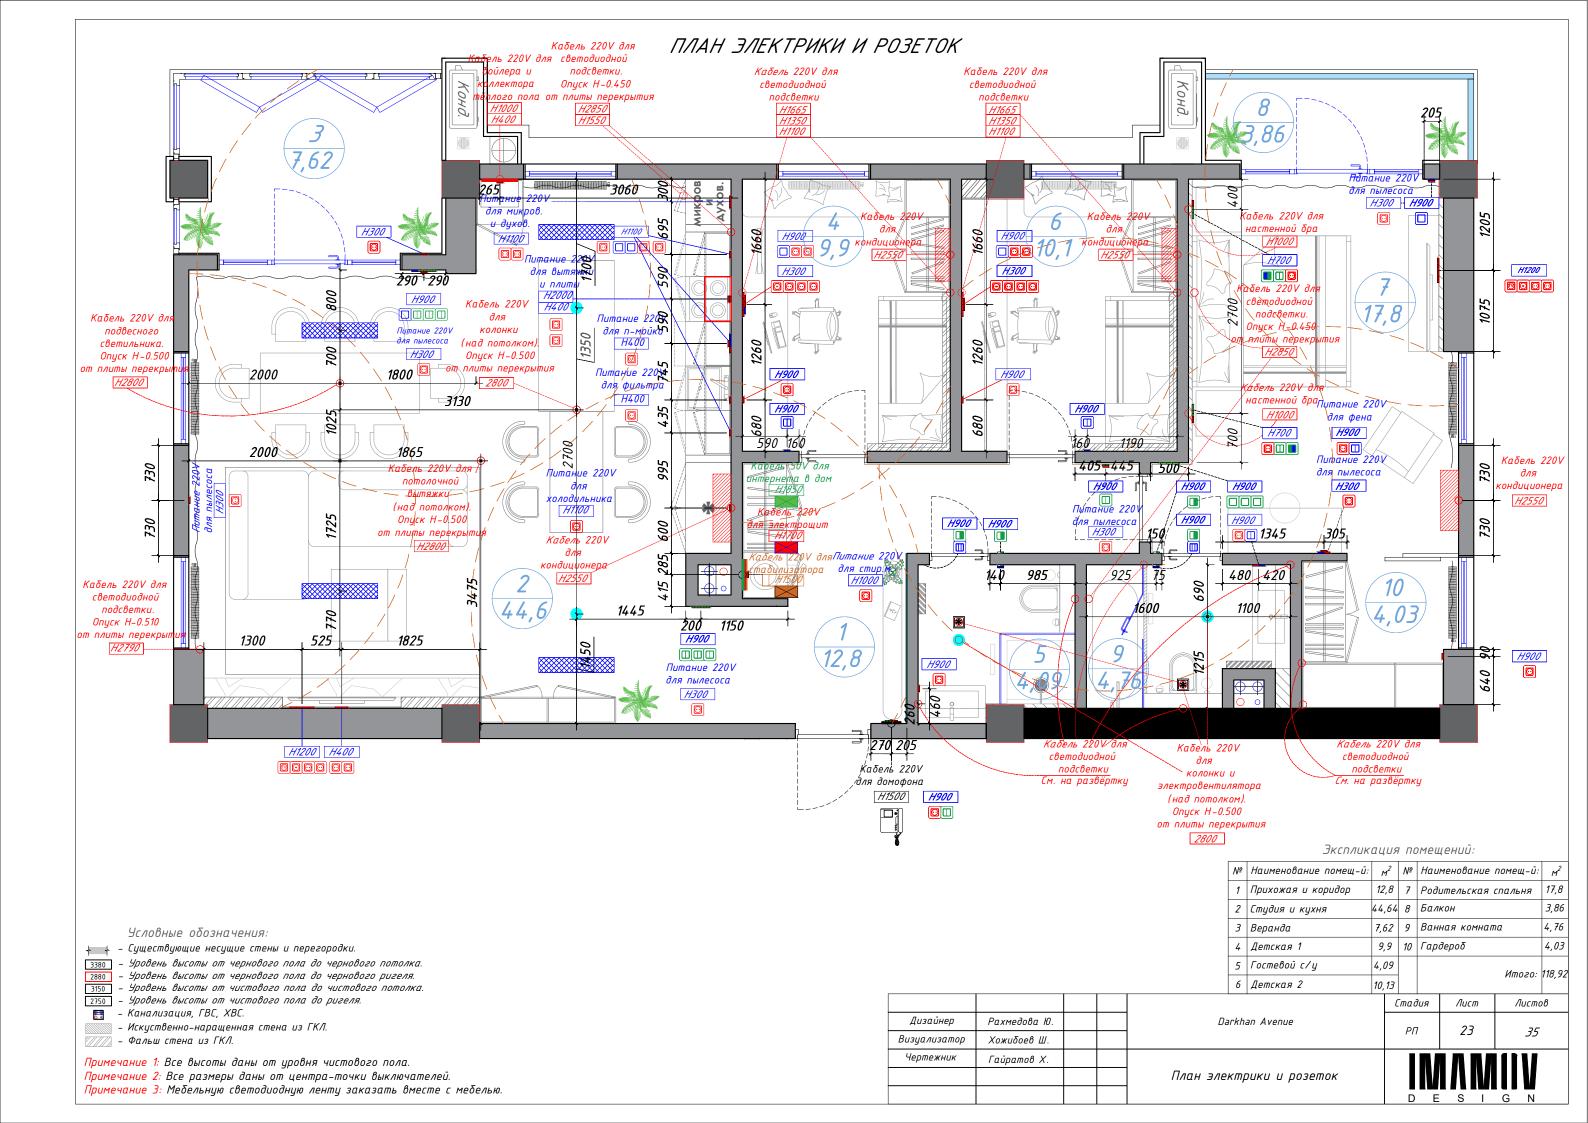

# ПЕРЕЧЕНЬ ЭЛЕКТРОПРИБОРОВ РАЗДЕЛА РП


### Экспликация освещений:

Nº	Фото:	Усл. обоз-е:	Наименование:	шт.
1			LED лампа-внут. 24W 4000K (30*15см)	49
2			LED лампа-внут. 24W 4000K (Ф12см)	3
3			Магнитный рельс (100*65см)	5
4			Рассеив-й свет (30*3,5см)	4
5			Подвесные светильники (4200K)	2
6			Светодиод – я подсветка (500см)	9,5
7			Светильник (4200К)	1
8			Настенный бра (4200K)	2
9			Потолочный светильник (4200K)	1


### Экспликация розеток и выключателей:

Усл-е обоз-е:	Наименование:	Кол-во:
	Интернет	1
	Стабилизатор	1
	Электрощит	1
•••••	Домофон	1
	Розетка	43
	Розетка ТВ	2
	Розетка сетевого кабеля	4
	1-кл. выключатель	6
	2-кл. выключатель	4
	3-кл. выключатель	2
	1-кл. переключатель (реверс)	3
	2-кл. переключатель (полуреверс)	2
	2-кл. переключатель один отвечает за электровентилятор (реверс)	4

				Стадия	Лист	Листов
Дизайнер	Рахмедова Ю.		Darkhan Avenue	РΠ	24	2/
Визуализатор	Хожибоев Ш.			PII	24	35
Чертежник	Гайратов Х.				IARA	11W
			Перечень электроприборов раздела РП	IIW	IAM	IIIV
				D E	S I	G N

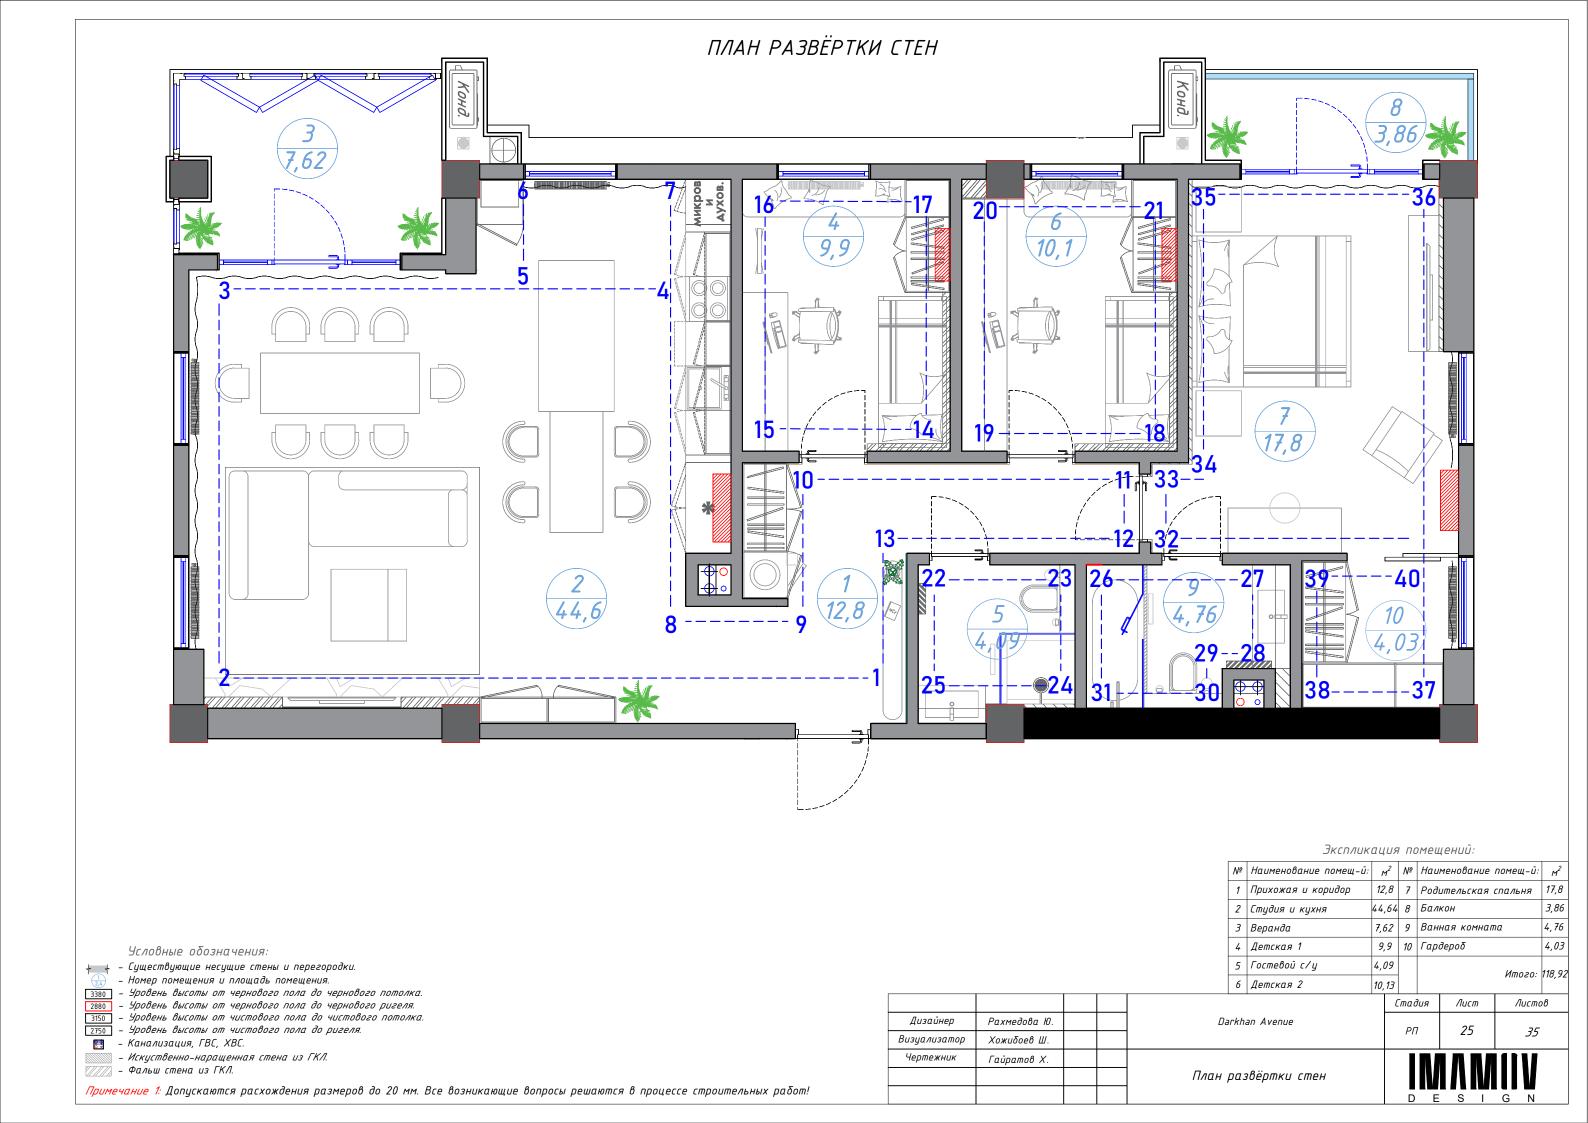

# ПЛАН РАЗВЁРТКИ ПРИХОЖКИ И СТУДИИ

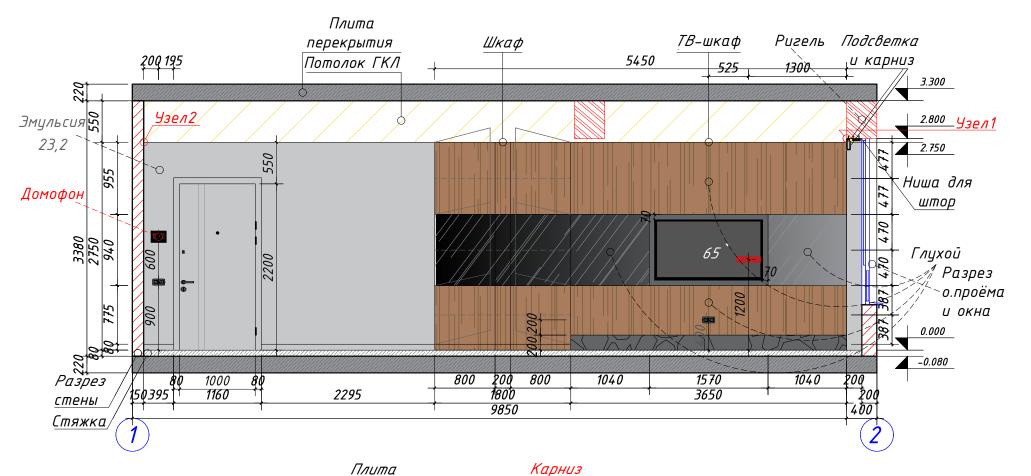

и подсветка ∟ H=2790 <sub>↓</sub> 200

1080

500


3.300


2.800


\_\_\_\_2.750

0.000

1240

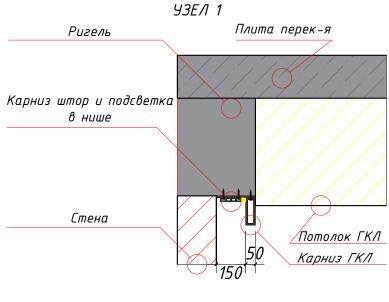

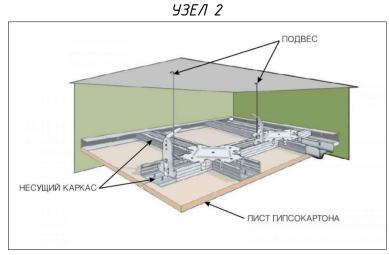

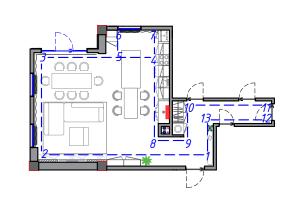

Ведомость	отделки	стен:

Усл-е обоз-е:		$M^2$			
	Эм	ульсия (Бе	елая)		82,53

Примечание 1: Высоты мебельных подсветок даны от уровня чистового пола.

150 400

780

Узел2

Разрез

стены

Стяжка

Эмульсия 10,67 ~ Разрез мебели ~ 1240

Примечание 2: Все привязки по стенам к розеткам и выключателям указаны от точки дверного проёма, а не от коробки дверей.

730

перекрытия

Ποποлοκ [[Κ/]

d

<del>Примечание 3:</del> Размеры нестандартной мебели уточнить на объекте. Важно учитывать основные габариты и конфигурацию. Размеры мебели н

730

**14**0 960

1460

5800

данном чертеже носят эскизный характер и предоставляются для расчёта.

Примечание 4: Развёртка и узлы представляют с собой эскизный характер.

Примечание 5: Невидимая часть стен за встроенными шкафами тоже красятся эмульсией.

140 960

	Дизайнер	Рахмедова Ю.		
	Визуализатор	Хожибоев Ш.		
на	Чертежник	Гайратов Х.		


Darkhan Avenue


PП 26 35


План развёртки прихожки и студии




#### ΠΛΑΗ ΡΑЗΒЁΡΤΚИ СТУДИИ И КУХНИ Карниз Πлита Шкаф Плита Потолок ГКЛ, Ποπολοκ ΓΚΛΙ, *Y3E* ∕ 1 Ниша для и подсветка перекрытия для перекрытия описк от плиты на опцск от плиты на Плита перек-я H=2790 штор Ригель Ποποлοκ ΓΚΛ -0,550 -0,550 Ригель котла 3.300 Узел1 3*e* 1 2.800 Узел1 Карниз штор и подсветка в нише 2.750 Эмульсия Эмульсия 10,06 3,33 Разрез Разрез стены стены Разрез Стена Разрез мебели Ποποлοκ ΓΚΛ мебели Карниз ГКЛ 009 0.000 *УЗЕЛ 2* -0.080 ПОДВЕС 315 315 2400 600 400 630 1240 855 600 600 400 650 1250 Стяжка Подсветки Глухой Плита Плита Карниз H=2790перекрытия Потолок ГКЛ перекрытия и подсветка H = 1550Ποπολοκ ΓΚΛ НЕСУЩИЙ КАРКАС 3.300 300 695 590 590 7,45 1435 A ЛИСТ ГИПСОКАРТОНА 1180 25.50 250 Узел1 Узел2 2.750 Эмульсия 12,88 Вытяжка -Эмульсия Кафель 3,57 2,06 0.000 -0.080 600 600 Ведомость отделки стен: Чойкі 590 *590* 590 590 100 700 1150 600 100 590 1200 Усл-е обоз-e: Тип отделки $M^2$ 5850 1350 Стяжка/ Π-Μοῦκα Холодильник Эмульсия (Белая) 82,53 A Кафельная плитка для фартука 2,06 (60\*60cm)Стадия Листов Дизайнер Рахмедова Ю. Darkhan Avenue <mark>Примечание 1</mark>: Высоты мебельных подсветок даны от уровня чистового пола. 35 <mark>Примечание 2</mark>: Все привязки по стенам к розеткам и выключателям указаны от точки дверного проёма, а не от коробки дверей. Визуализатор Хожибоев Ш. <mark>Примечание 3</mark>: Размеры нестандартной мебели уточнить на объекте. Важно учитывать основные габариты и конфигурацию. Размеры мебели на Чертежник Γαῦραποβ Χ. данном чертеже носят эскизный характер и предоставляются для расчёта. План развёртки студии и кухни <mark>Примечание 4:</mark> Развёртка и узлы представляют с собой эскизный характер. *Примечание 5: Невидимая часть стен за встроенными шкафами тоже красятся эмульсией.*

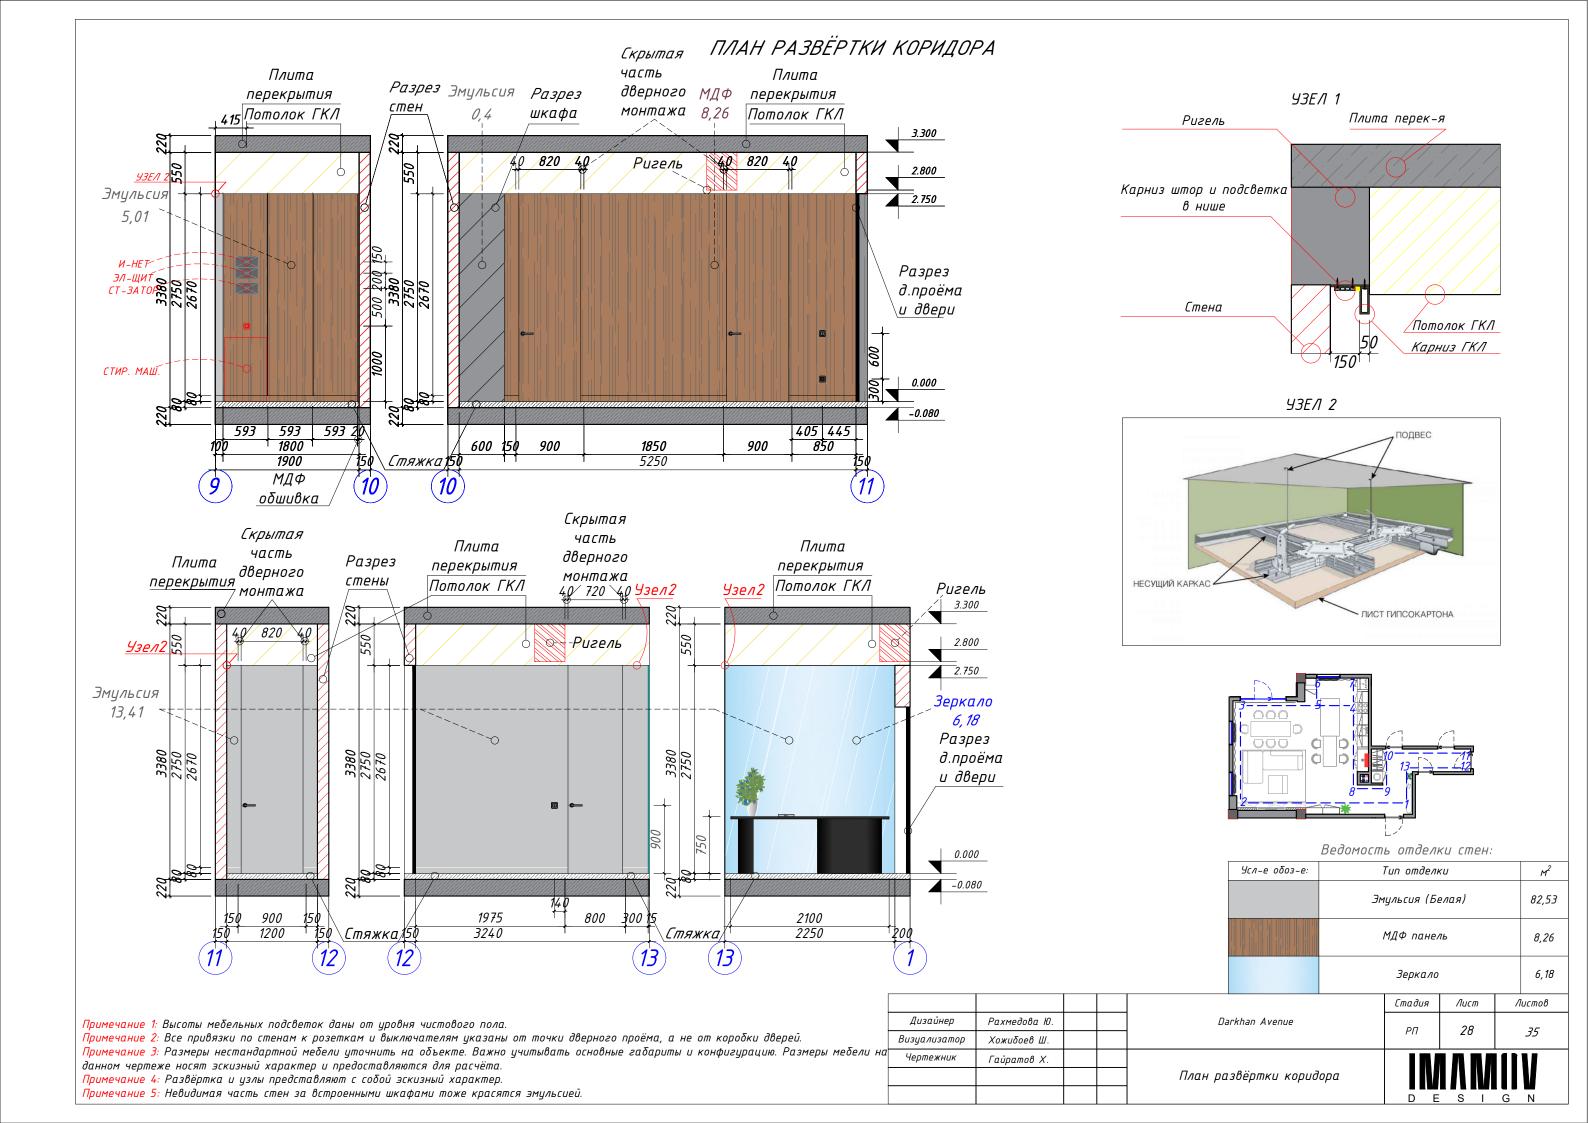


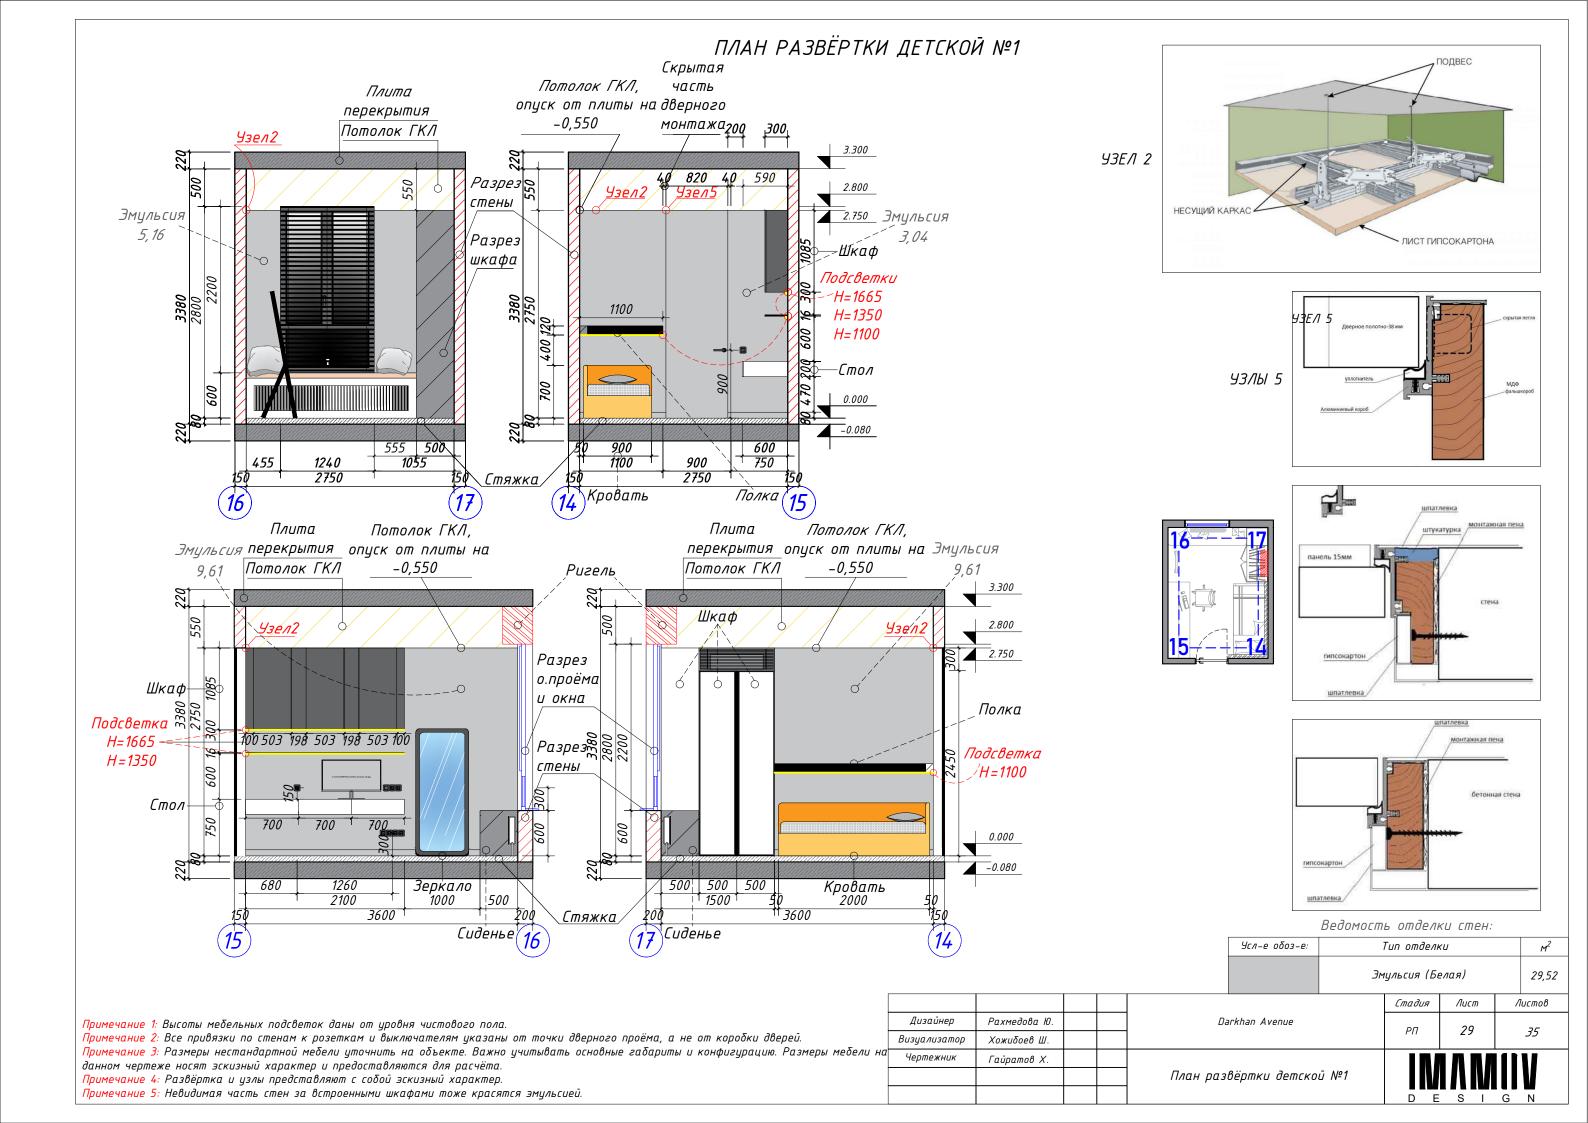

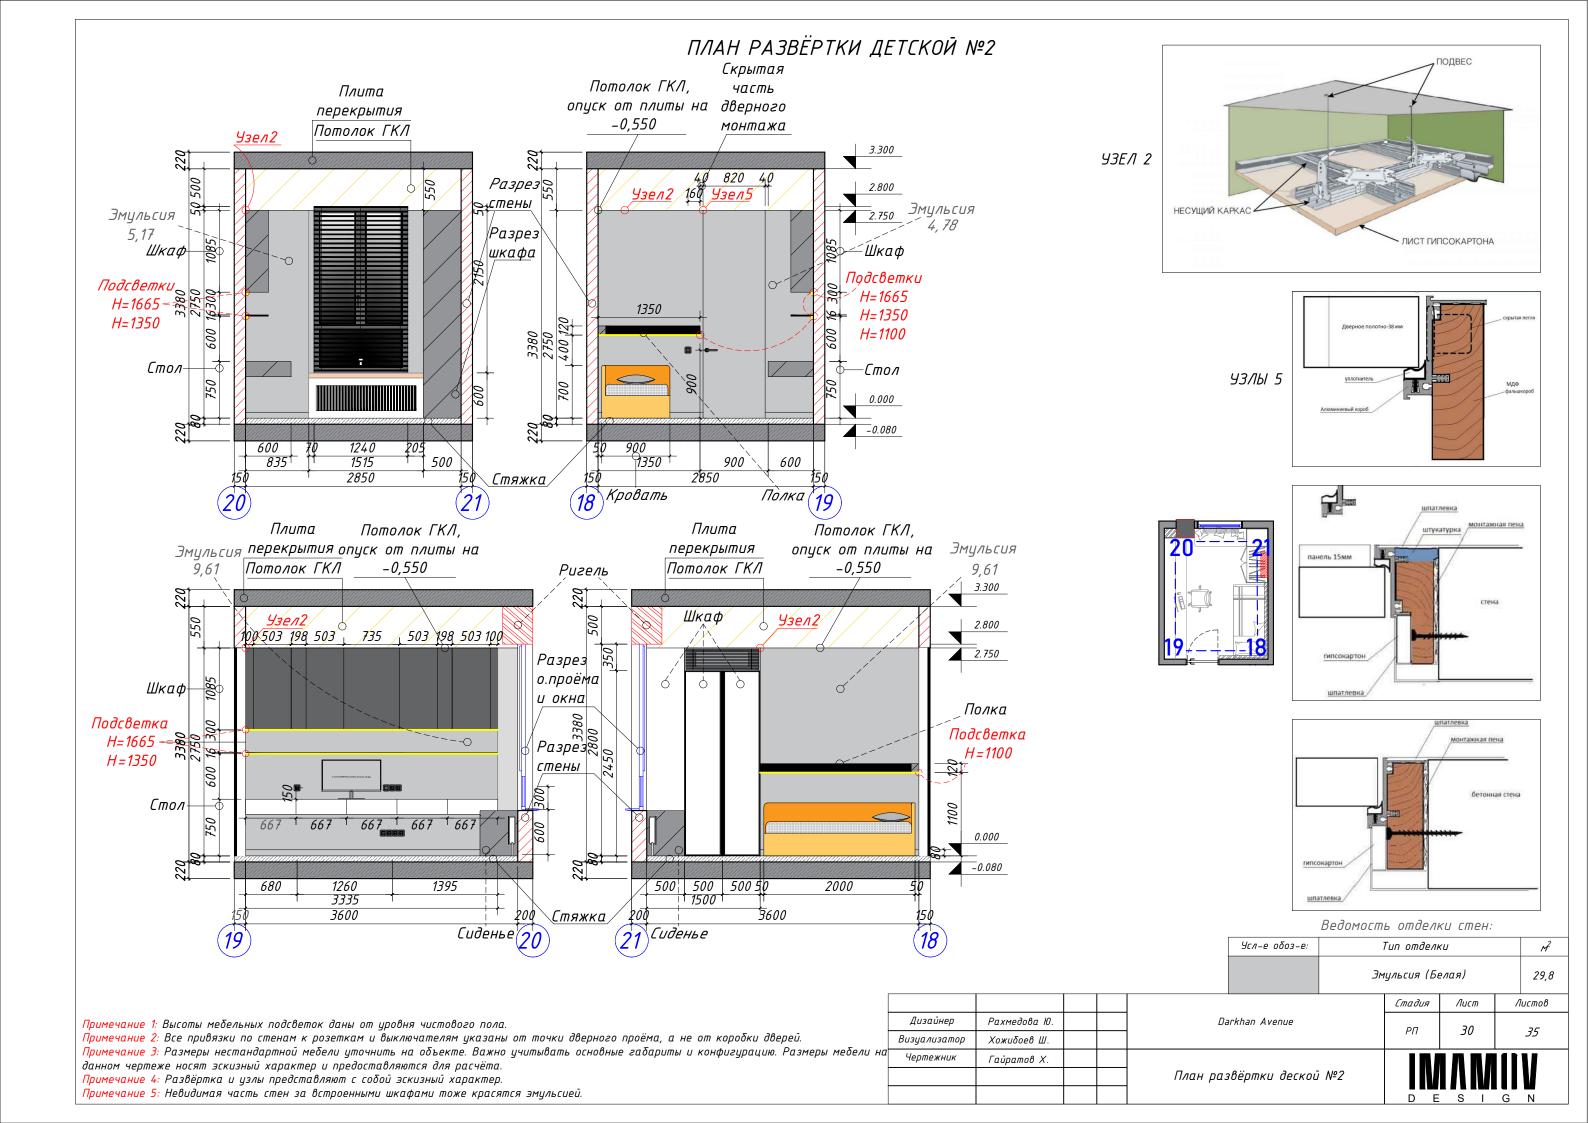



# ПЛАН РАЗВЁРТКИ ДУШЕВОЙ КОМНАТЫ

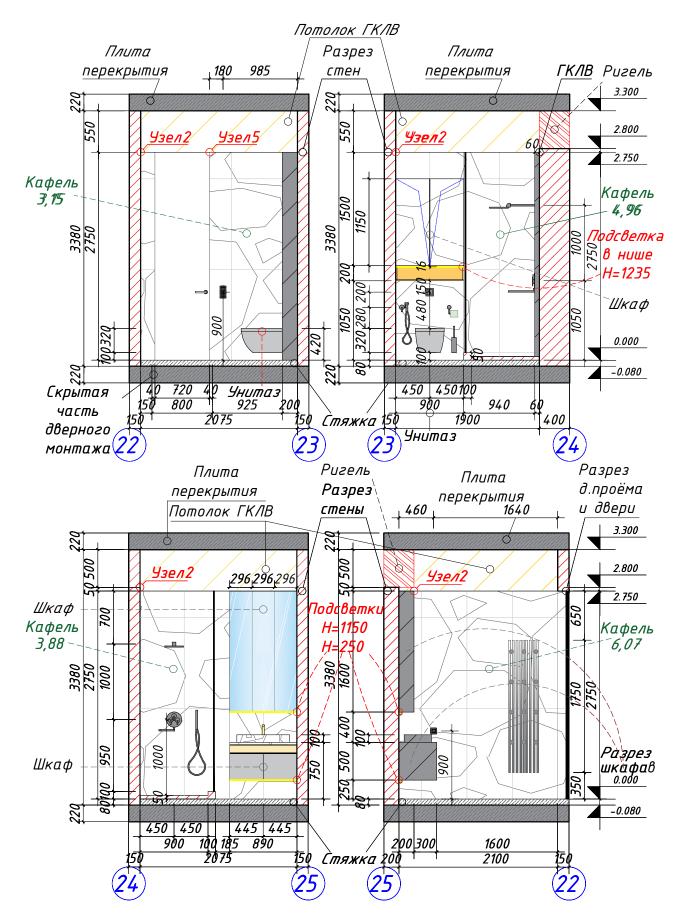


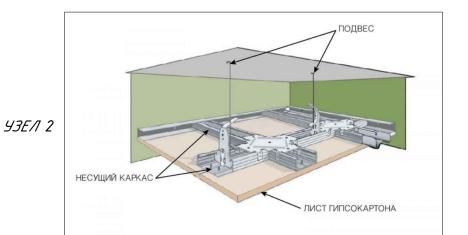


*УЗЛЫ 5* 

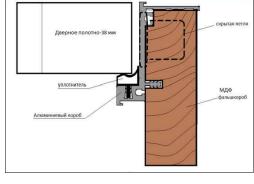

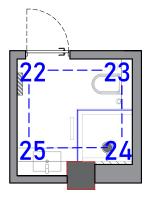

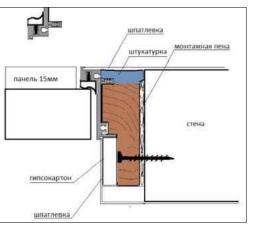

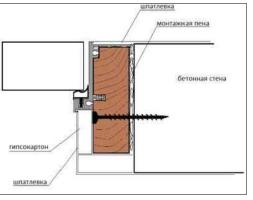

Ведомость отделки стен:

Усл-е обоз-е:	7	Гип отделк	КU	M
	'	ельная пл (1200*60cm		18,08
		C	<b>a</b>	 

Дизайнер Рахмедова Ю. Визуализатор Хожибоев Ш. Чертежник Γαῦραποβ Χ.

/lucm Λυςποβ Стадия Darkhan Avenue 35

План развёртки душевой комнаты




Примечание	1 D			<b>≥</b>			
IIIIIIMPYIIHIIP	I' DHI DIIIH	мепельных	nnar nemnk	ппны пп	і инпппня	- 411111111111111211 11	חווו


Примечание 2: Все привязки по стенам к розеткам и выключателям указаны от точки дверного проёма, а не от коробки дверей.


Примечание 3: Размеры нестандартной мебели уточнить на объекте. Важно учитывать основные габариты и конфигурацию. Размеры мебели на

данном чертеже носят эскизный характер и предоставляются для расчёта. <mark>Примечание 4:</mark> Развёртка и узлы представляют с собой эскизный характер.

<mark>Примечание 5:</mark> Невидимая часть стен за встроенными шкафами тоже красятся эмульсией.

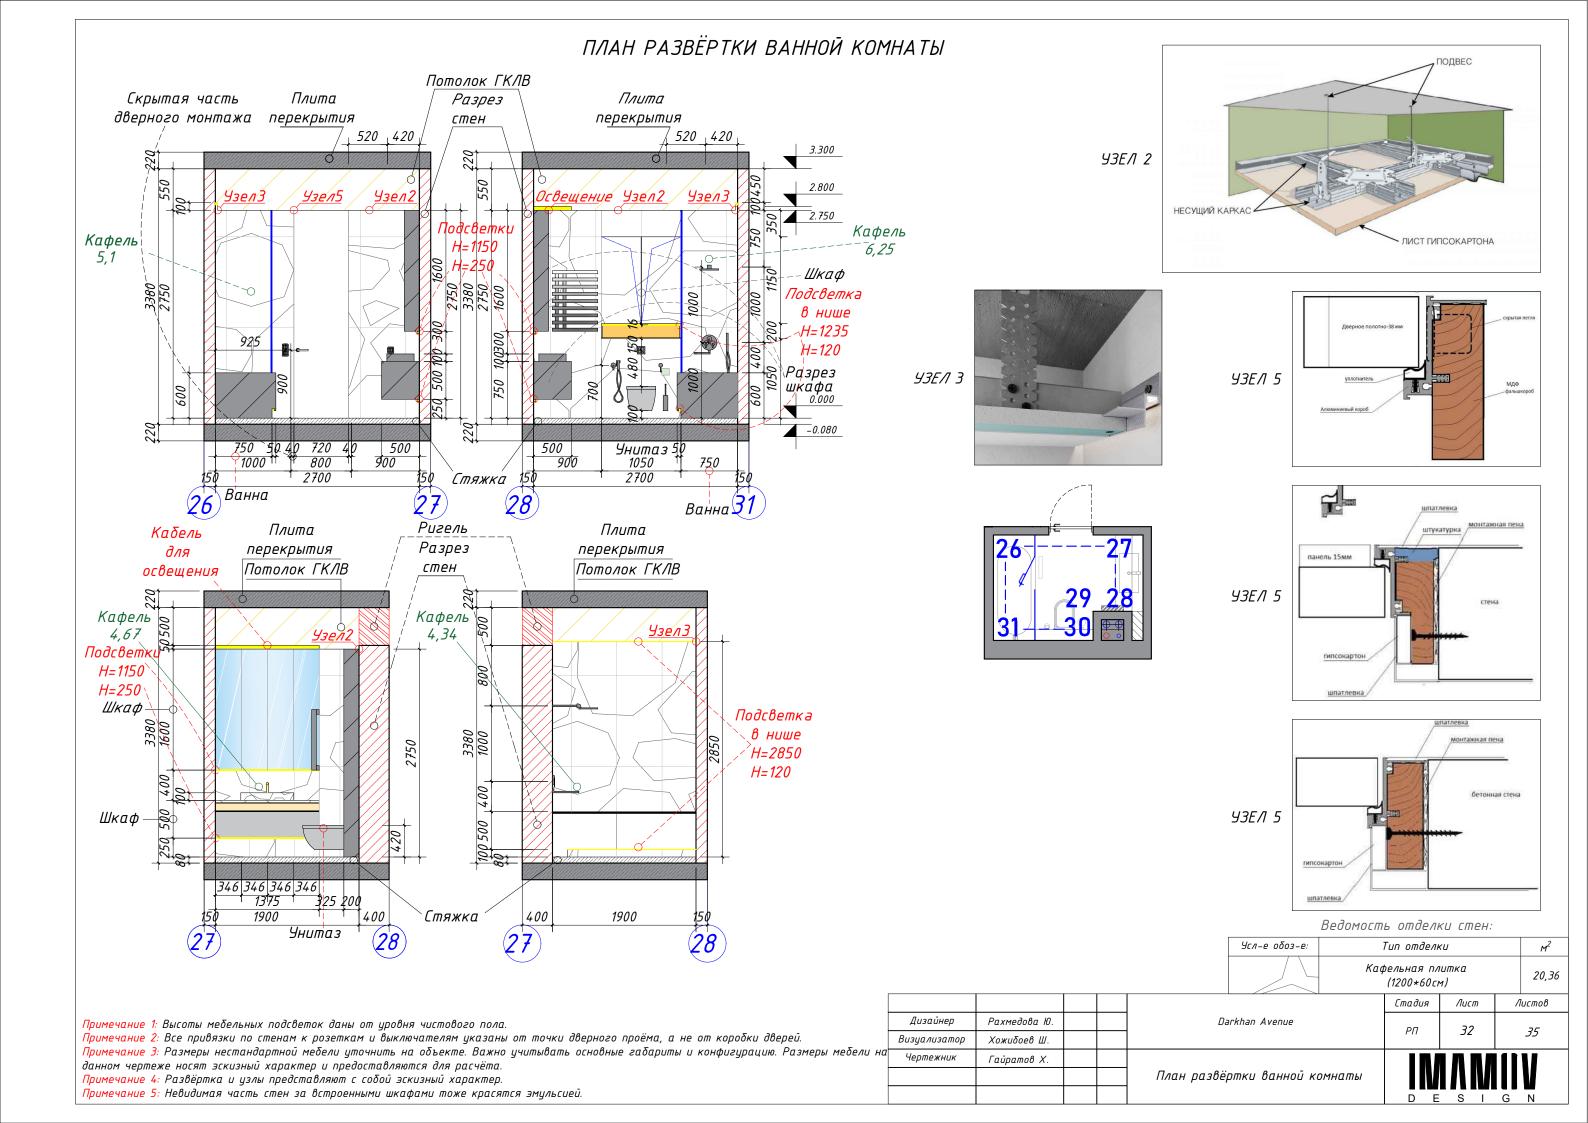


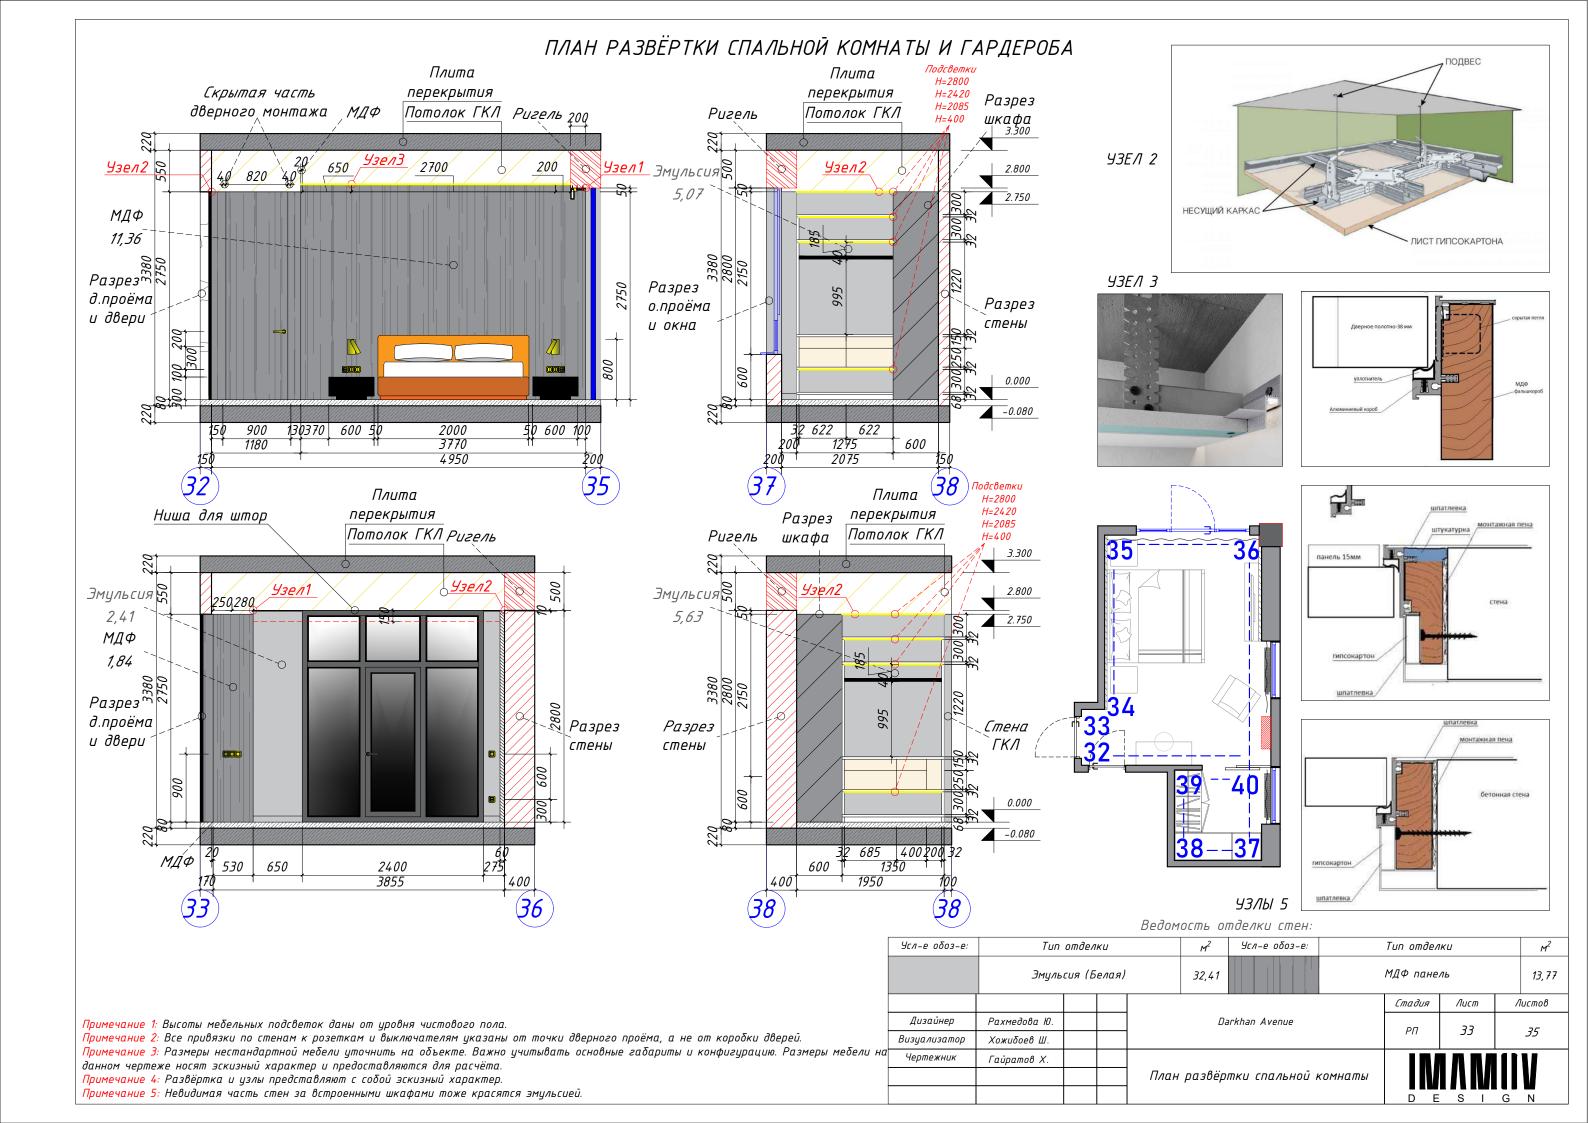

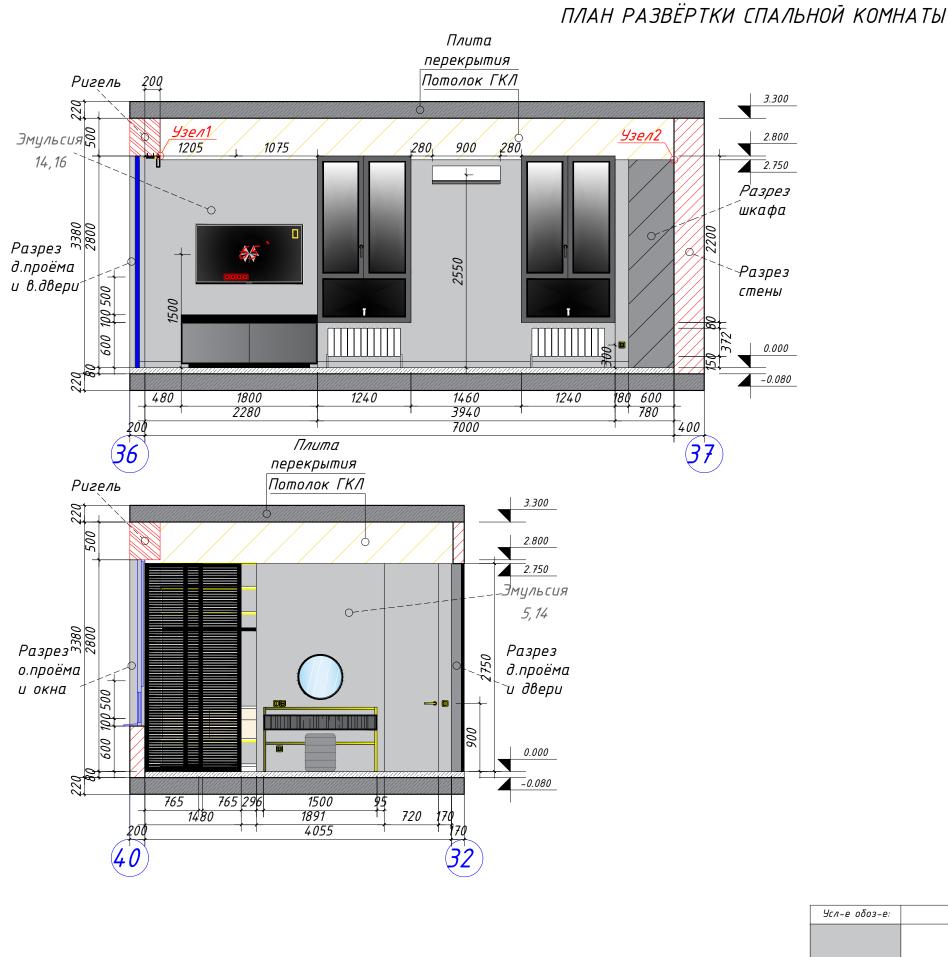


данном чертеже носят эскизный характер и предоставляются для расчёта. Примечание 4: Развёртка и узлы представляют с собой эскизный характер.


Примечание 5: Невидимая часть стен за встроенными шкафами тоже красятся эмульсией.

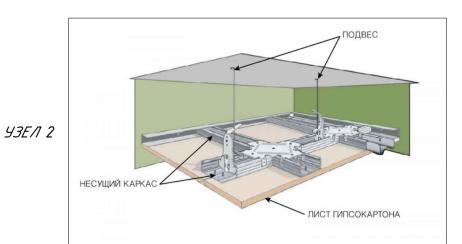


*93E/*1 *3* 



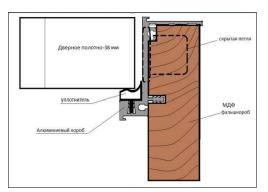

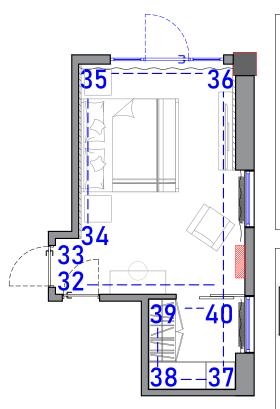

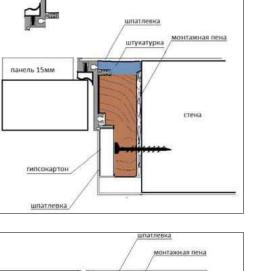

*УЗЛЫ 5* Ведомость отделки стен:

	Усл-е обоз-е:	Tun omden	KU M²	Усл-е обоз-e:	Tun omde/	ıku	m <sup>2</sup>
		Эмульсия (Бе	елая) 32,41		МДФ пане	ЛЬ	13,77
				Darkhan Avenue		Лист	Листов
Примечание 1: Высоты мебельных подсветок даны от уровня чистового пола.	Дизайнер	Рахмедова Ю.	Dā			2/	35
Примечание 2: Все привязки по стенам к розеткам и выключателям указаны от точки дверного проёма, а не от коробки дверей.	Визуализатор	Хожибоев Ш.				54	
Примечание 3: Размеры нестандартной мебели уточнить на объекте. Важно учитывать основные габариты и конфигурацию. Размеры мебели на данном чертеже носят эскизный характер и предоставляются для расчёта.	Чертежник	Гайратов Х.	Πασμ παρβόπ	тки спальной комнаты		ÍΛΜ	VIII