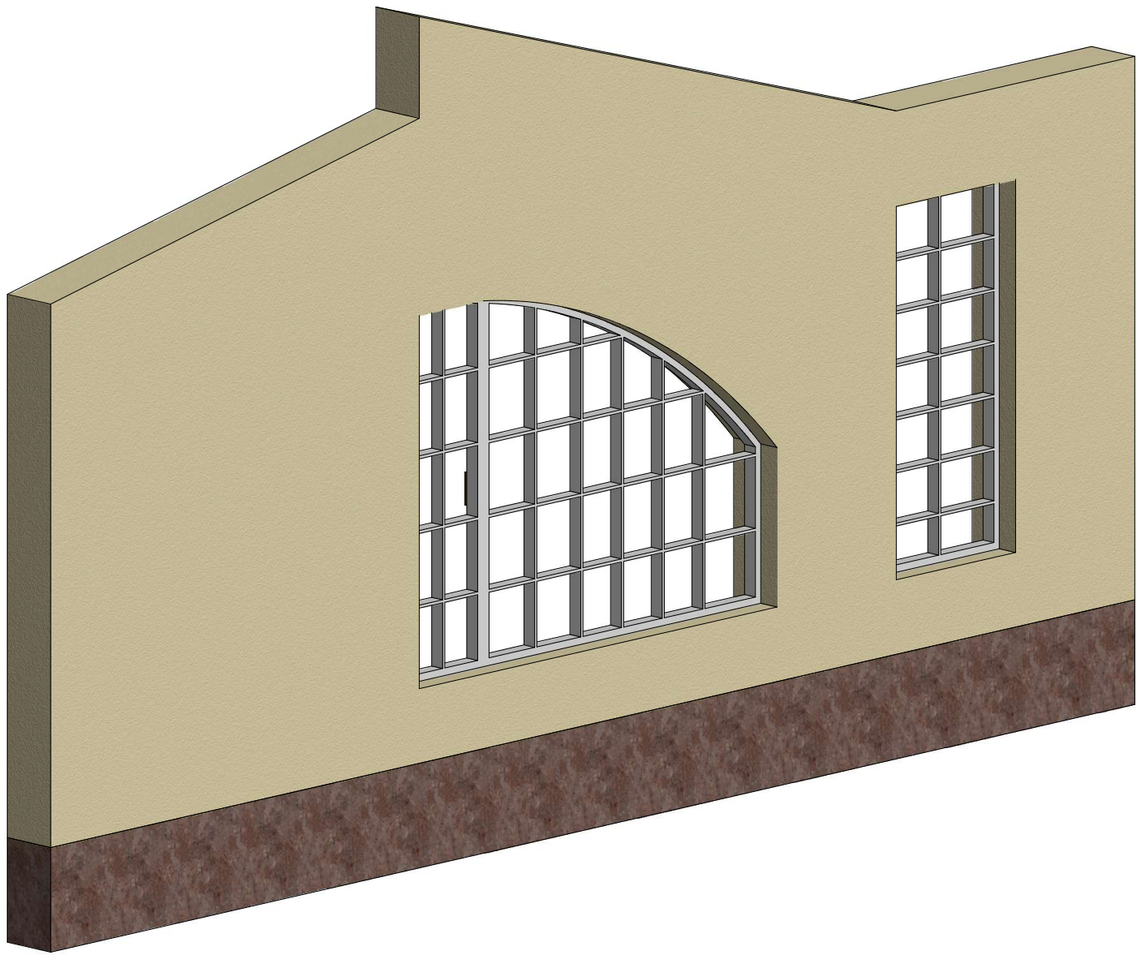

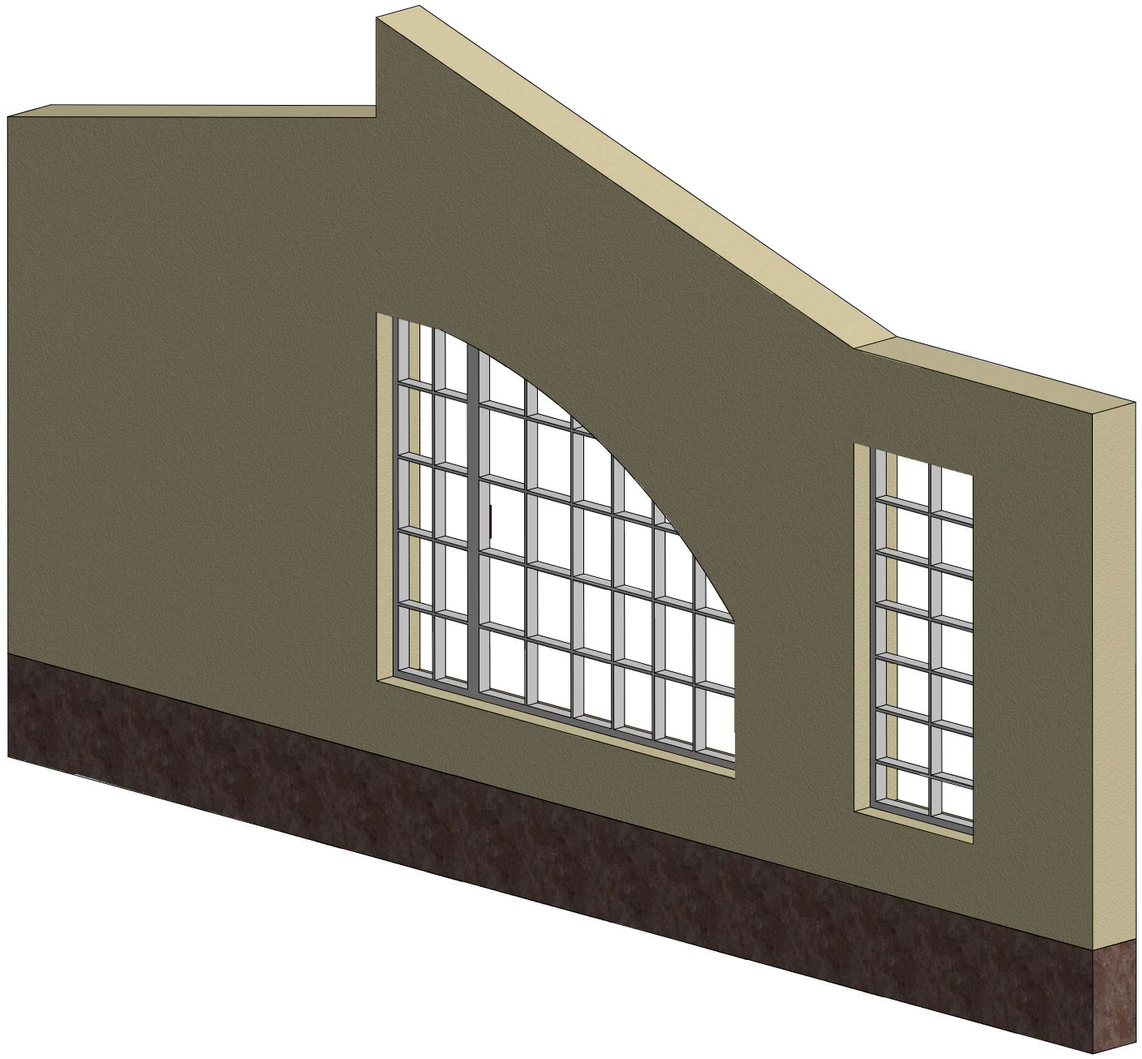

Изм.	Кол.	Лист	№док	Подпись	Дата			
ГИП						Стадия	Лист	Листов
Разработал		Дацык В.				РП	1	
н. контроль						Общий вид		

Взаим. Инв.№	
Подпись и дата	
Инв.№ Подл.	

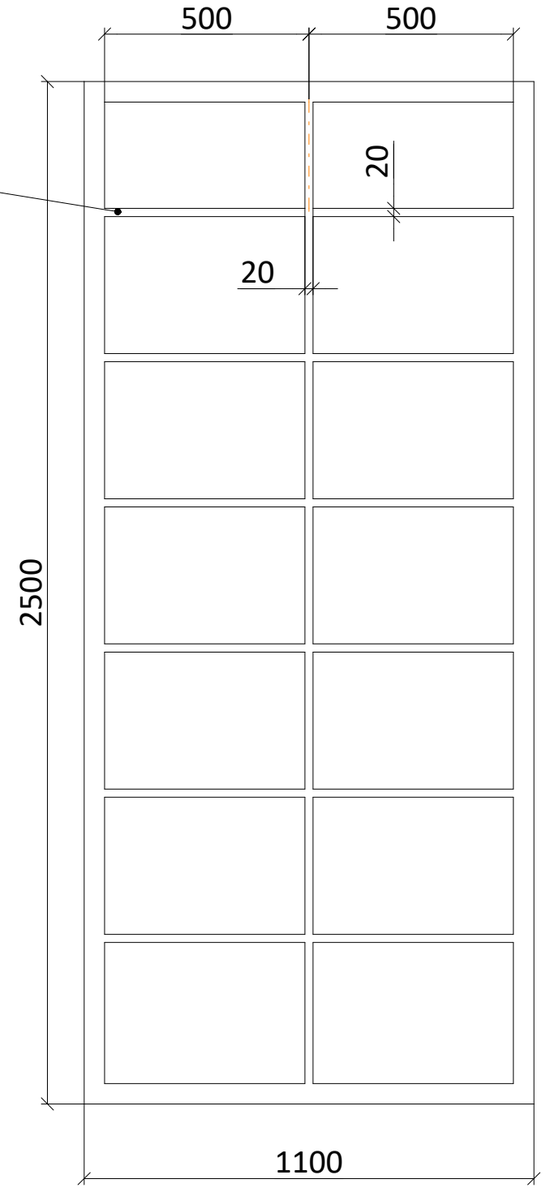

Изм.	Кол.	Лист	№док	Подпись	Дата			
ГИП						Стадия	Лист	Листов
Разработал		Дацык В.				РП	1	
						Эскиз		
Разработал								

Взаим. Инв.№

Подпись и дата

Инв.№ Подл.