
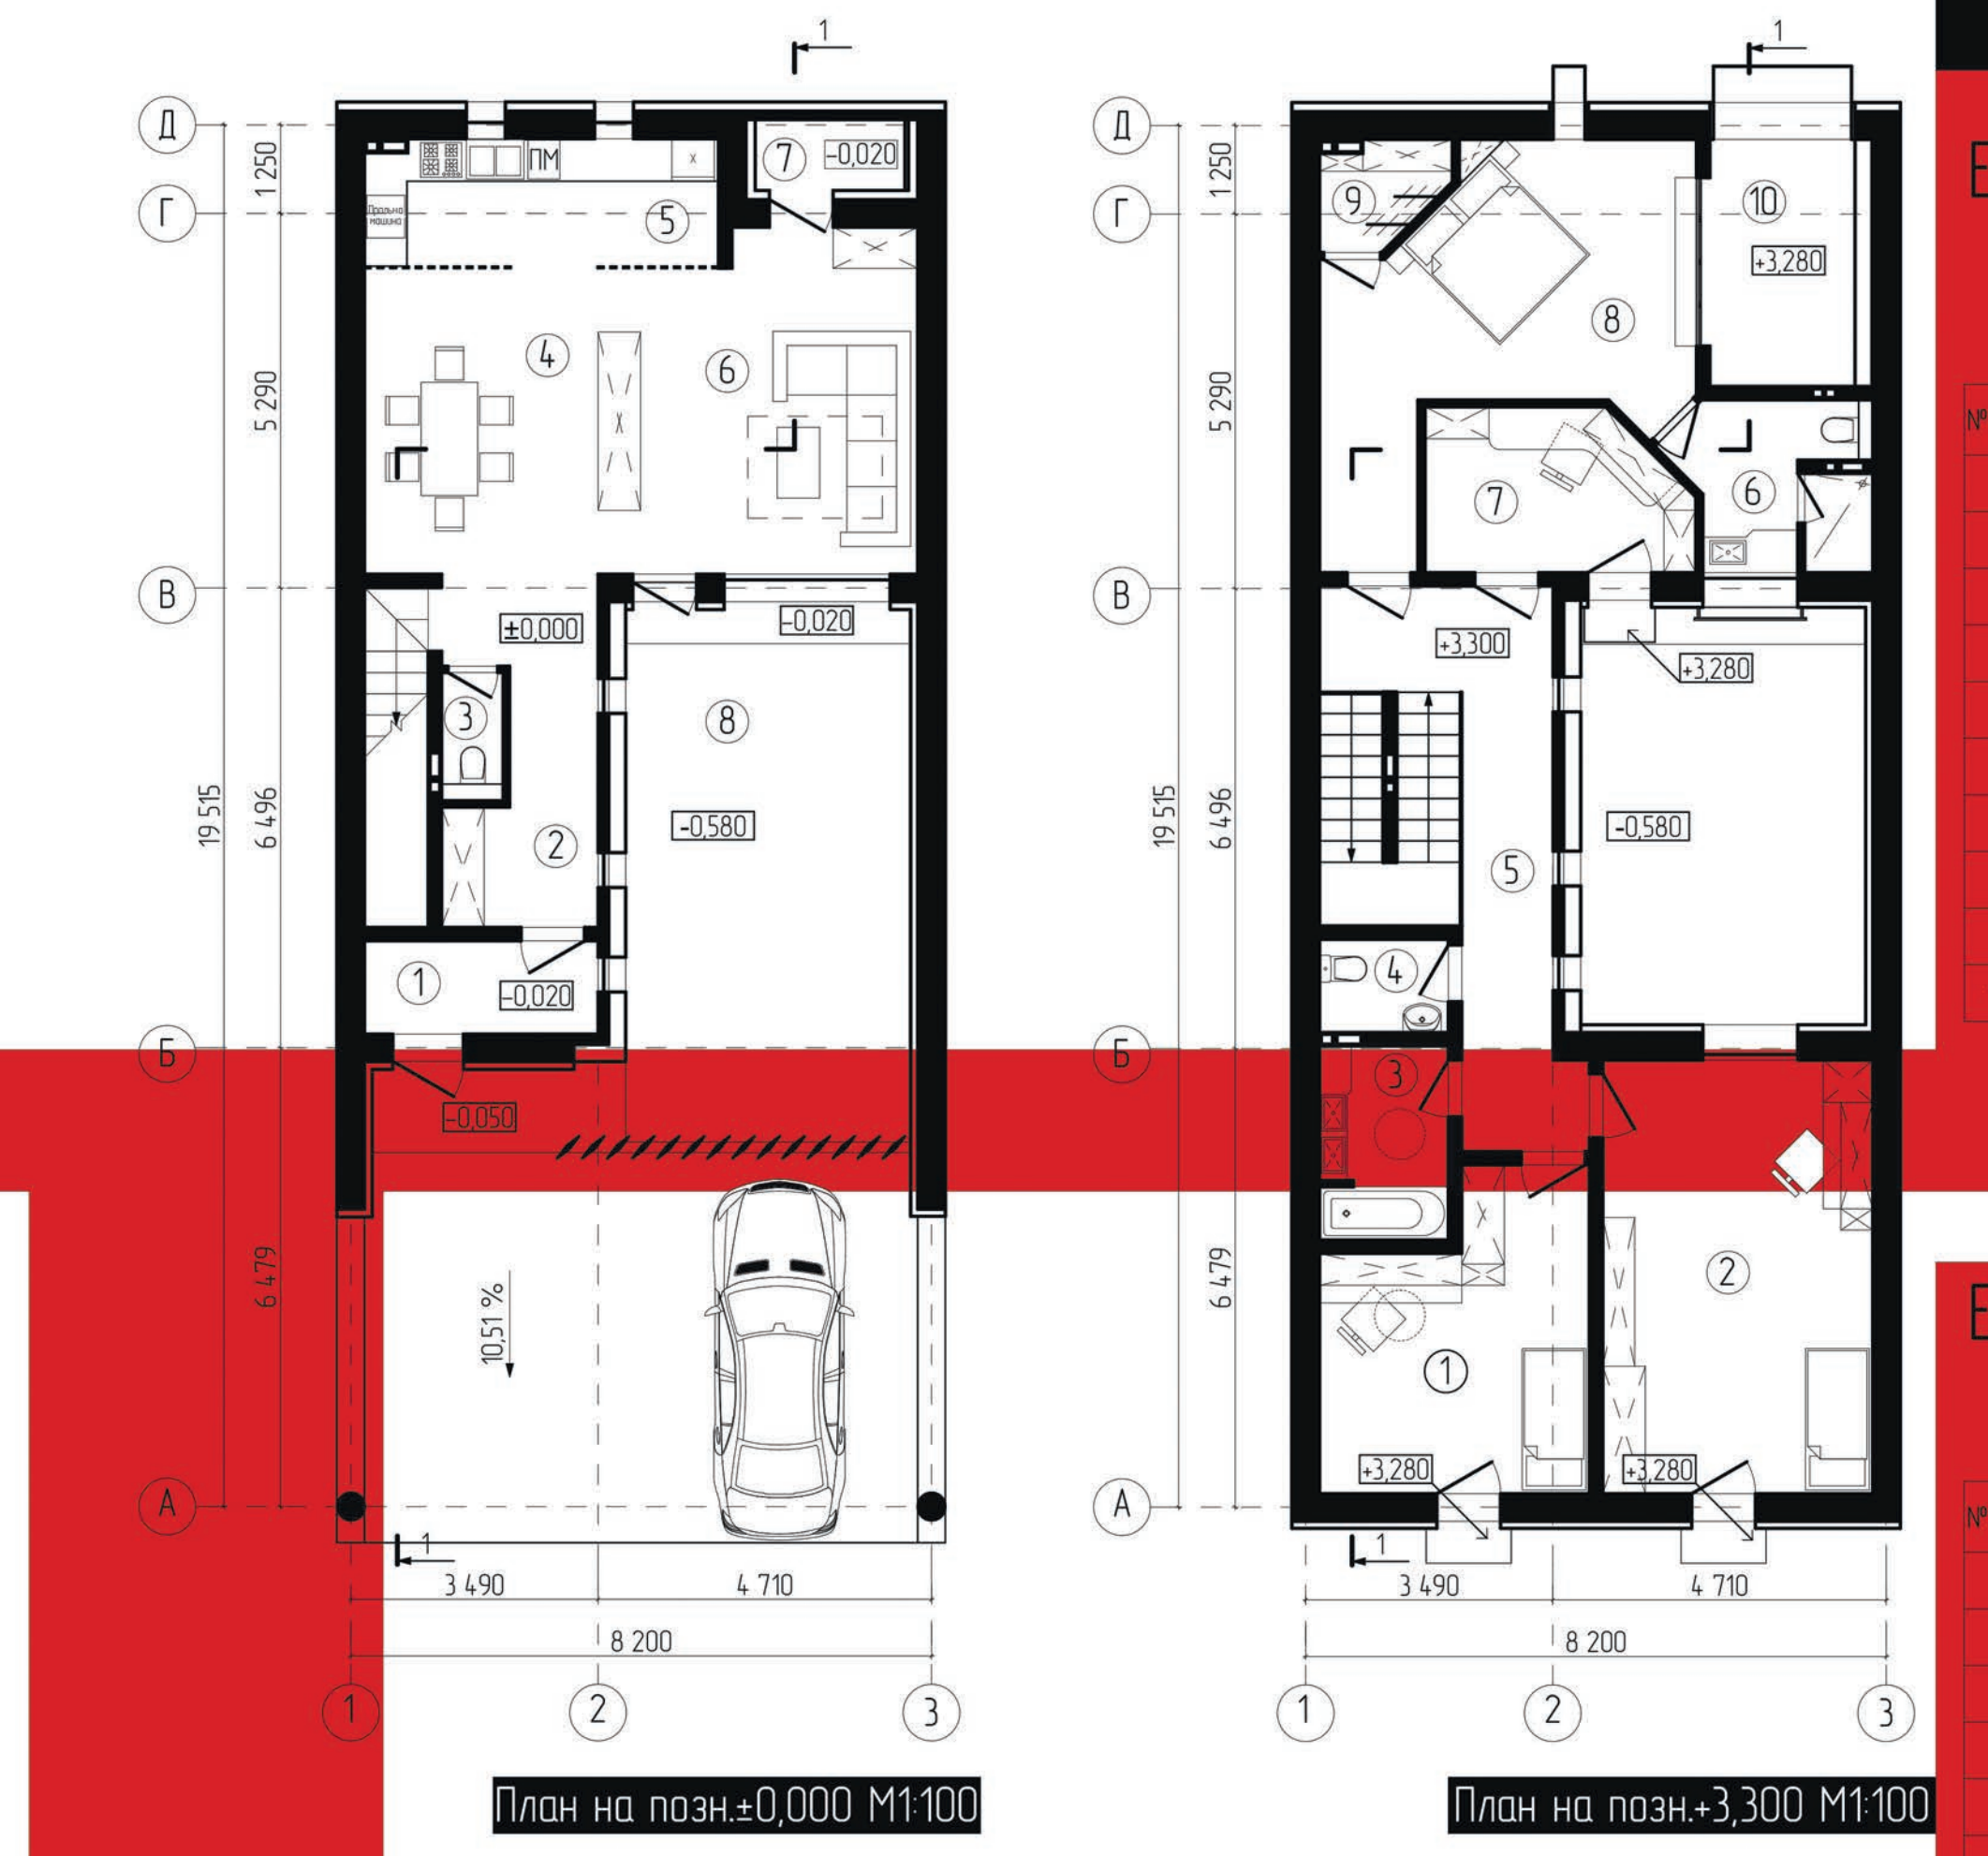
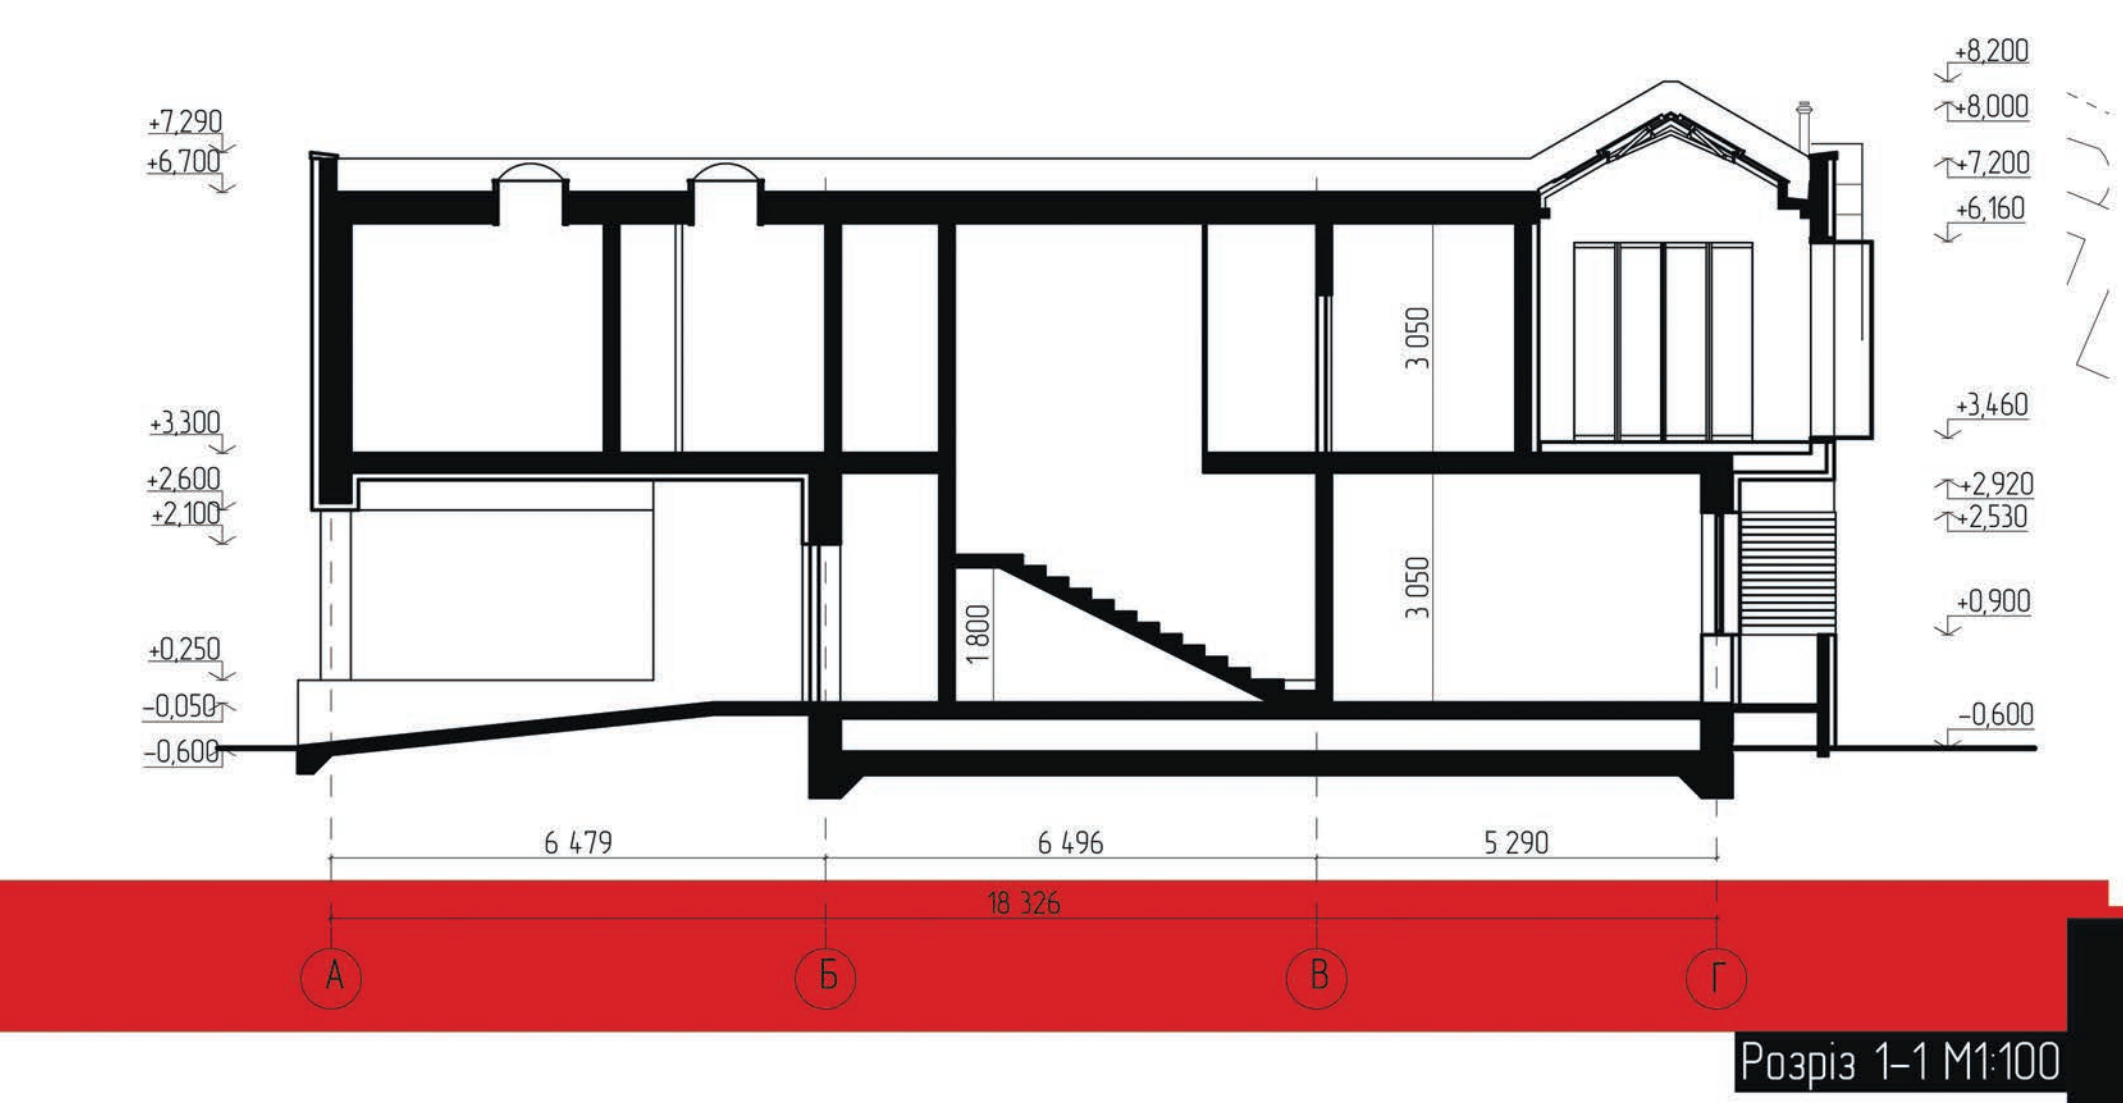


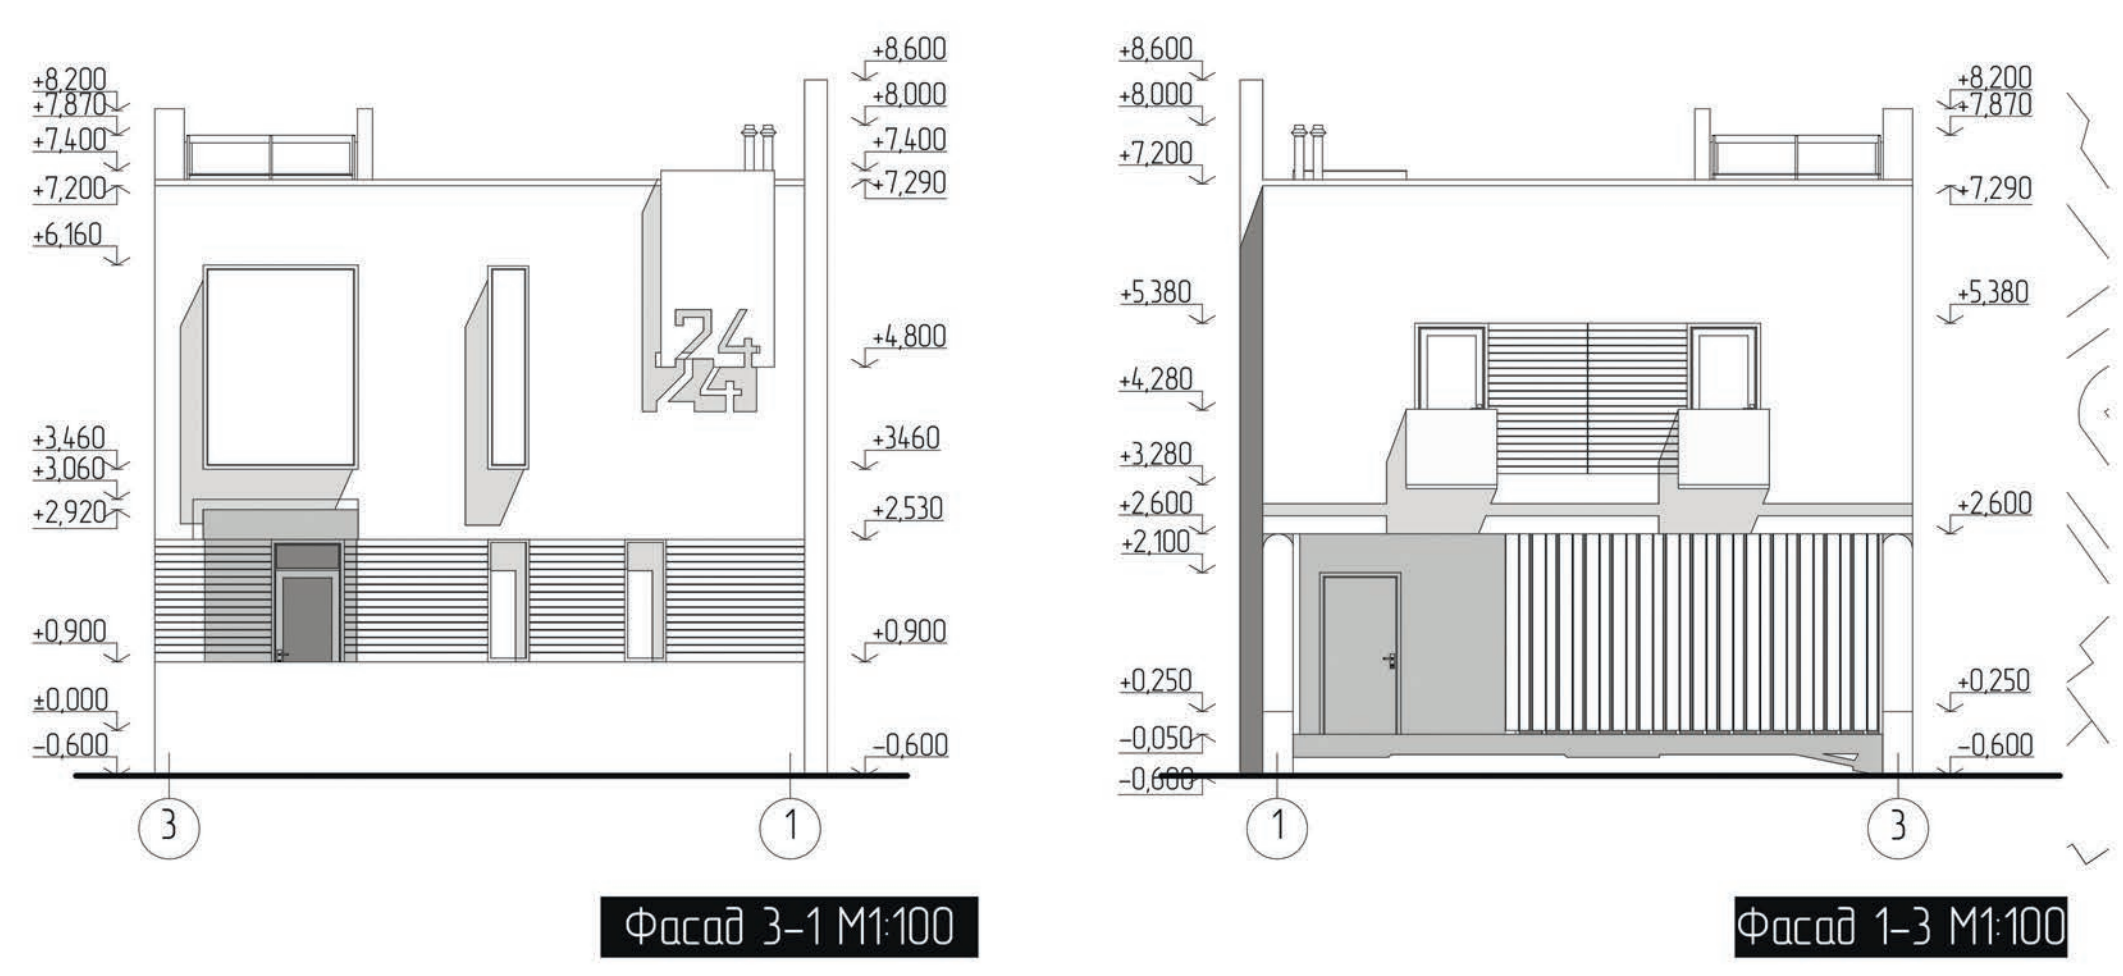

Експлікація плану на позн. +3,300

№з/п	Найменування	S, м²
1	Кімната одностільня	15,19
2	Кімната одностільня	23,35
3	Ванна кімната	5,00
4	Туалетна кімната	2,40
5	Передпокі	13,98
6	Санітарний вузол	6,08
7	Кабінет	8,14
8	Кімната обслуговування	20,53
9	Гардеробна кімната	2,37
10	Зимовий сад	7,15

Експлікація плану на позн. ±0,000

№з/п	Найменування	S, м²
1	Тамбур	4,34
2	Передпокі	9,30
3	Туалет гостьовий	1,57
4	Столова	14,26
5	Кухня	9,00
6	Вітальня	21,03
7	Лоджія	2,12
8	Внутрішній двір	30,27



Перспектива внутрішнього двора



Інтер'єр зимового саду

