


План освещения

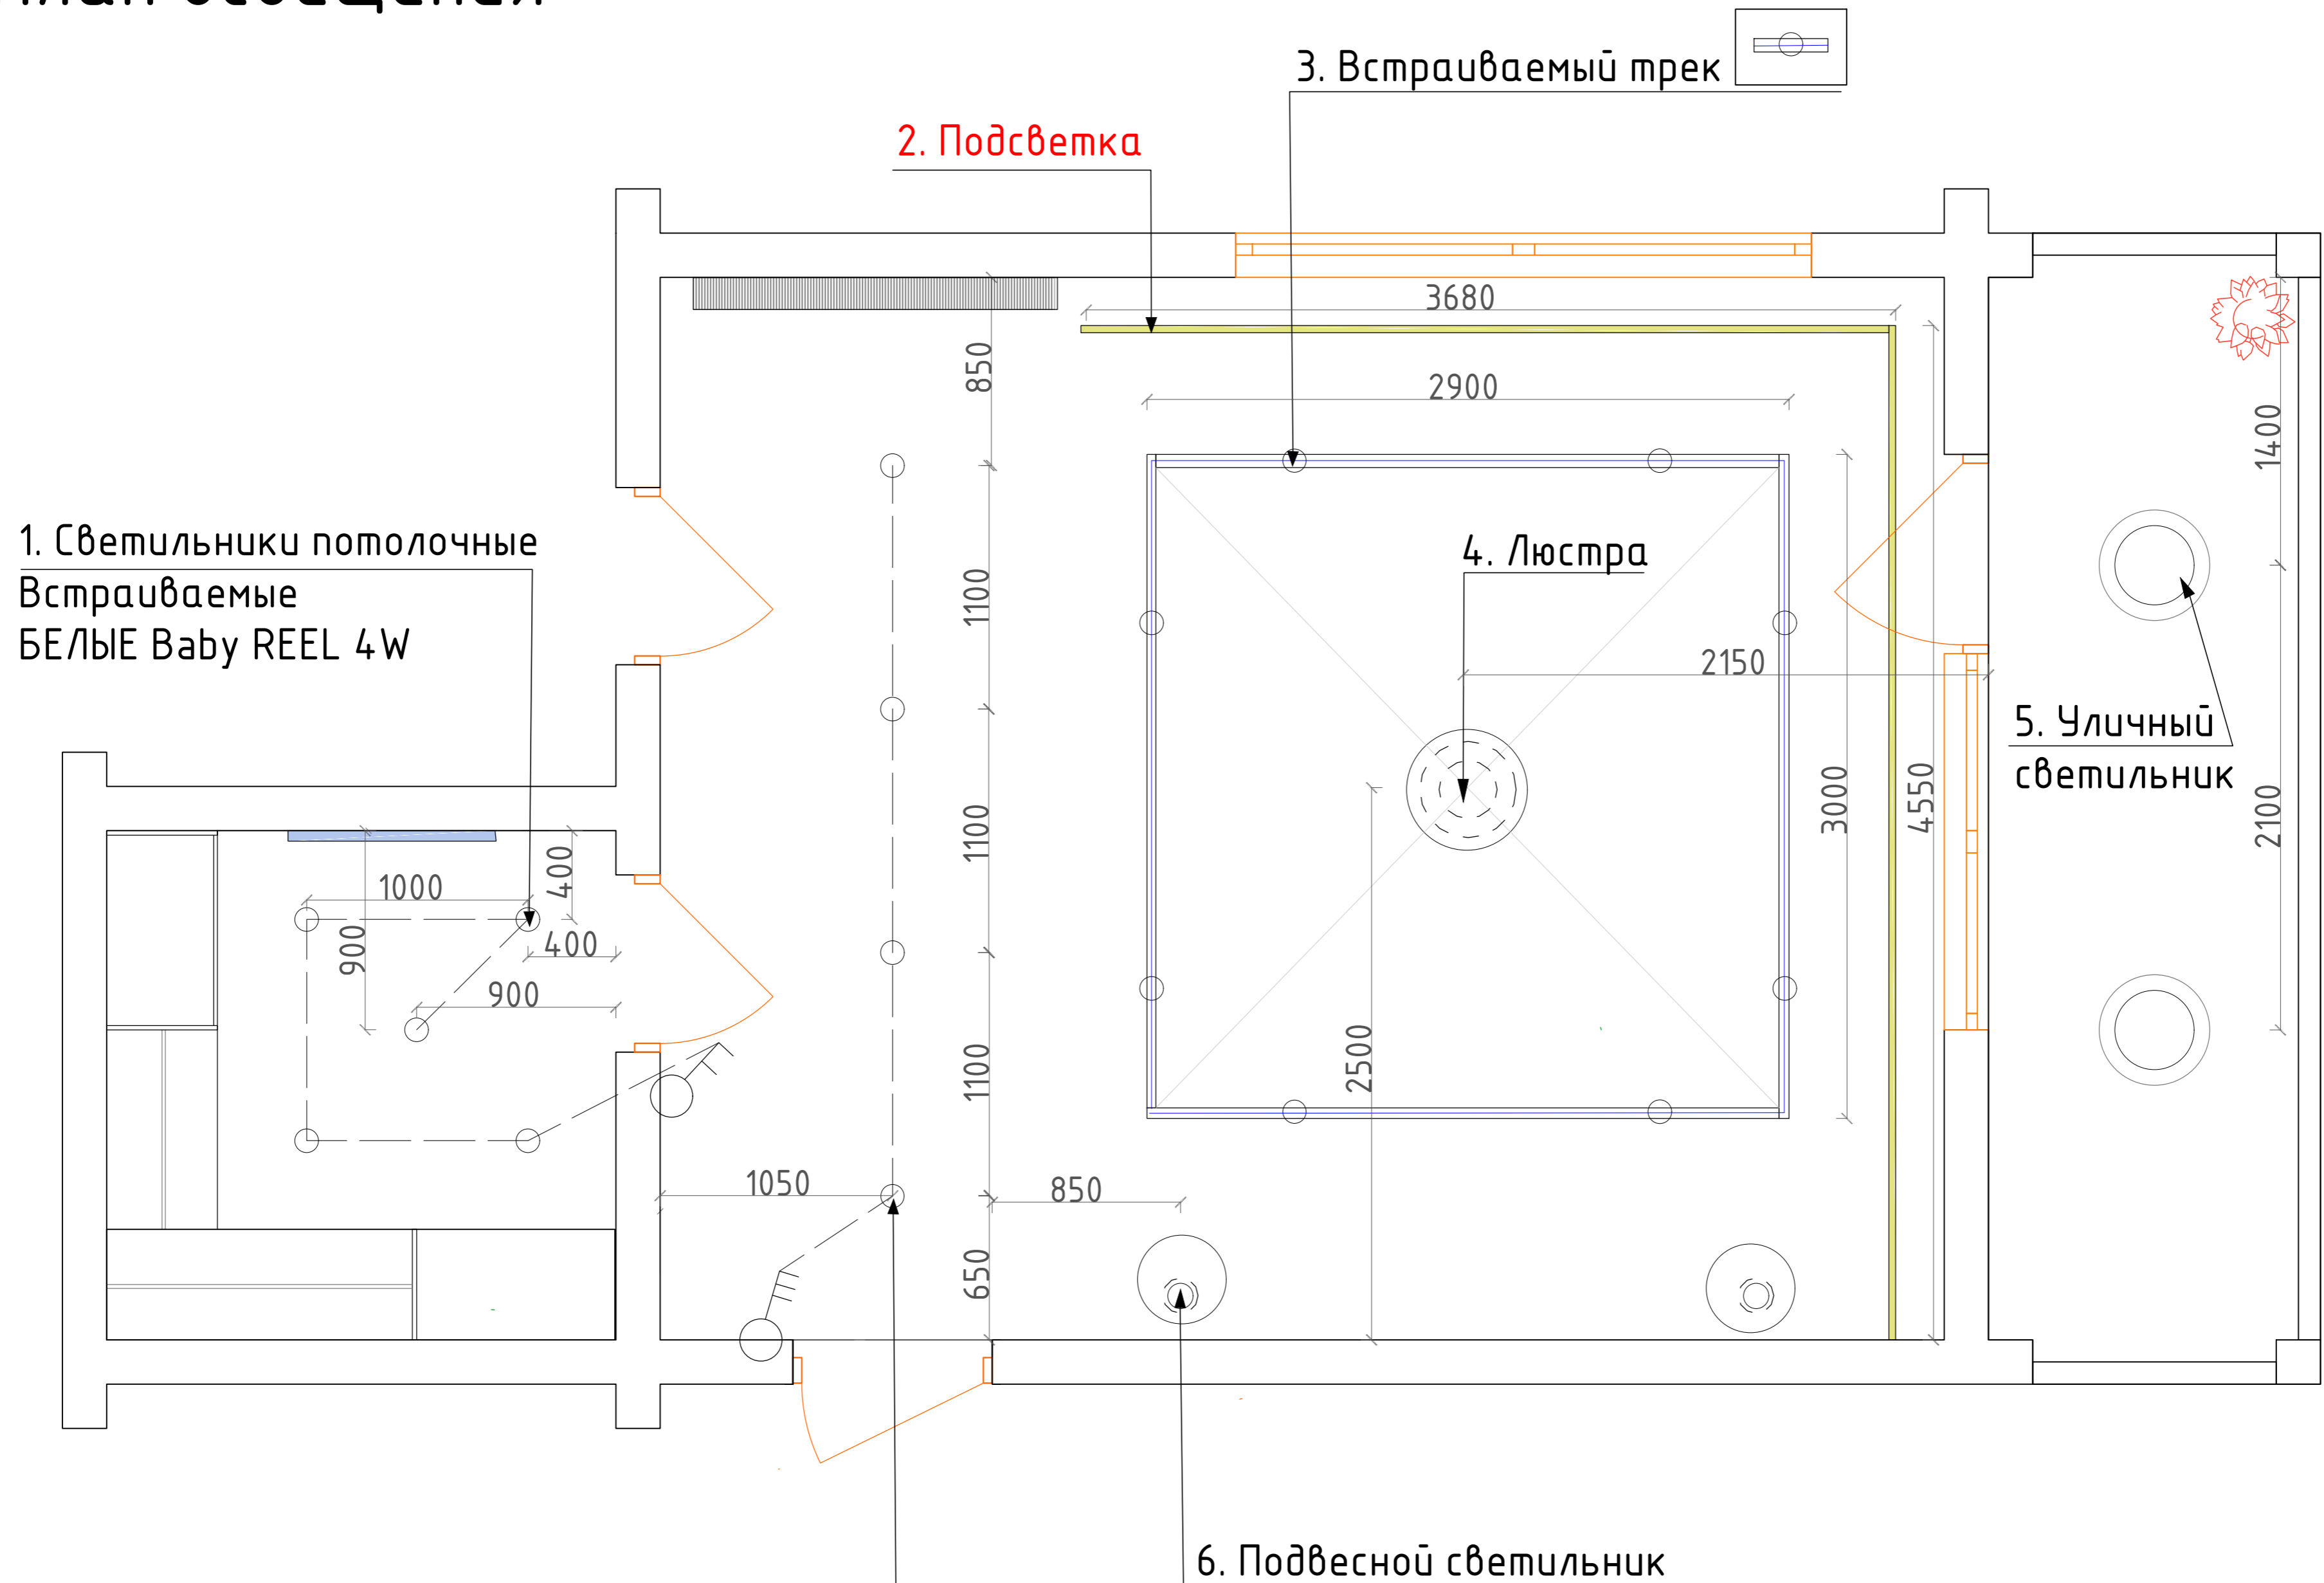

1. Светильники потолочные
Встраиваемые
БЕЛЫЕ Baby REEL 4W

2. Подсветка

3. Встраиваемый трек

4. Люстра


5. Уличный
светильник

6. Подвесной светильник

7. Светильники потолочные
Накладные
БЕЛЫЕ Baby REEL 4W

Дизайнер	Анна	г.Екатеринбург	Лист	Листов
Заказчик	Руслан		1	3
		План освещения	+7912 688 0892 www.vozhevdesign.ru	

Развертка стен

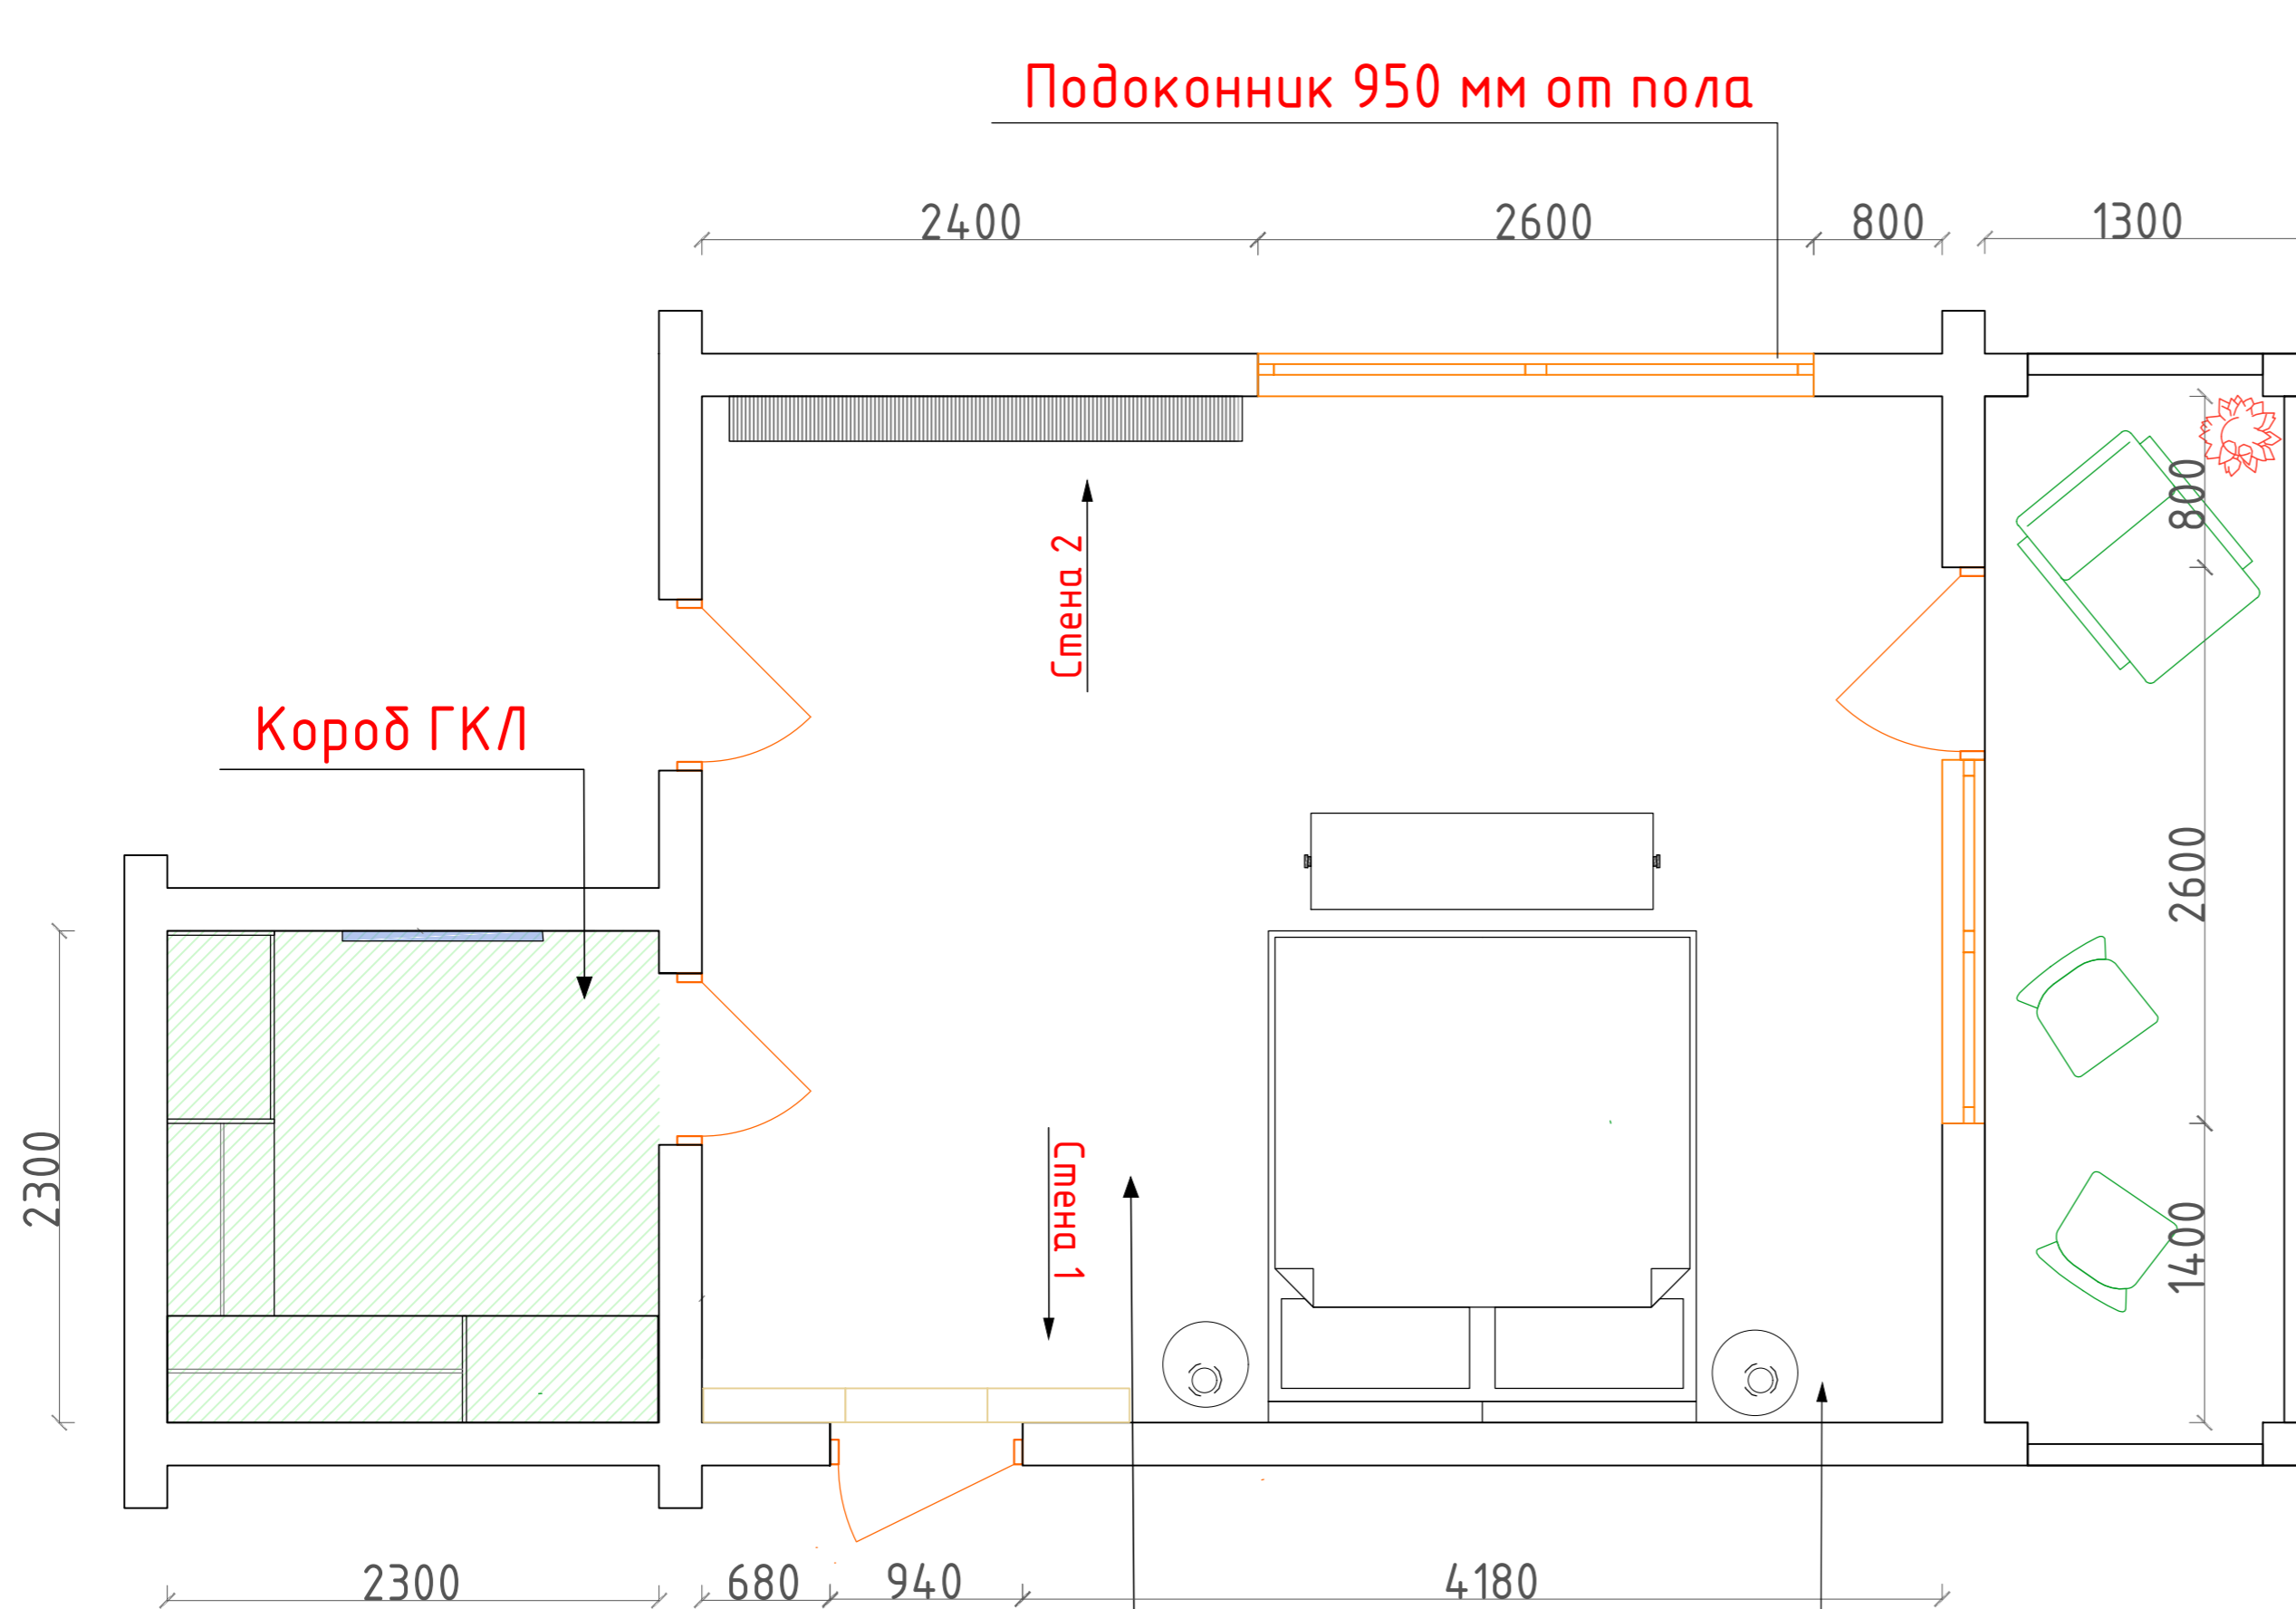


Плинтус (по всему периметру)


Карниз DD17




Напольное покрытие
пример укладки

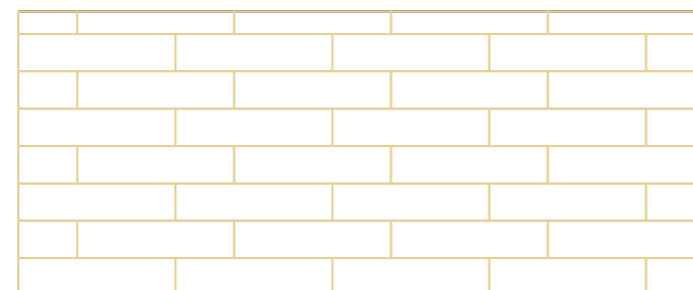

Стена №1

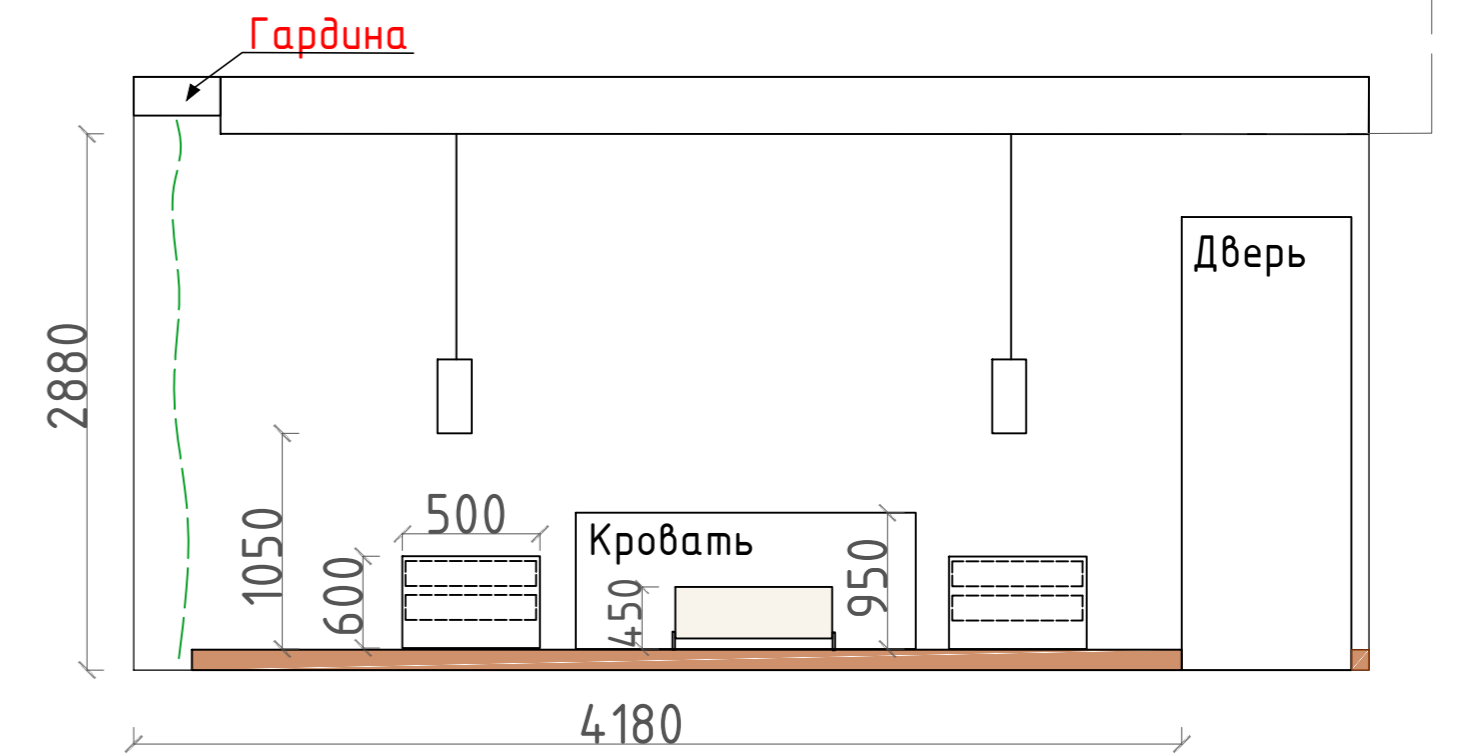


Стена №2

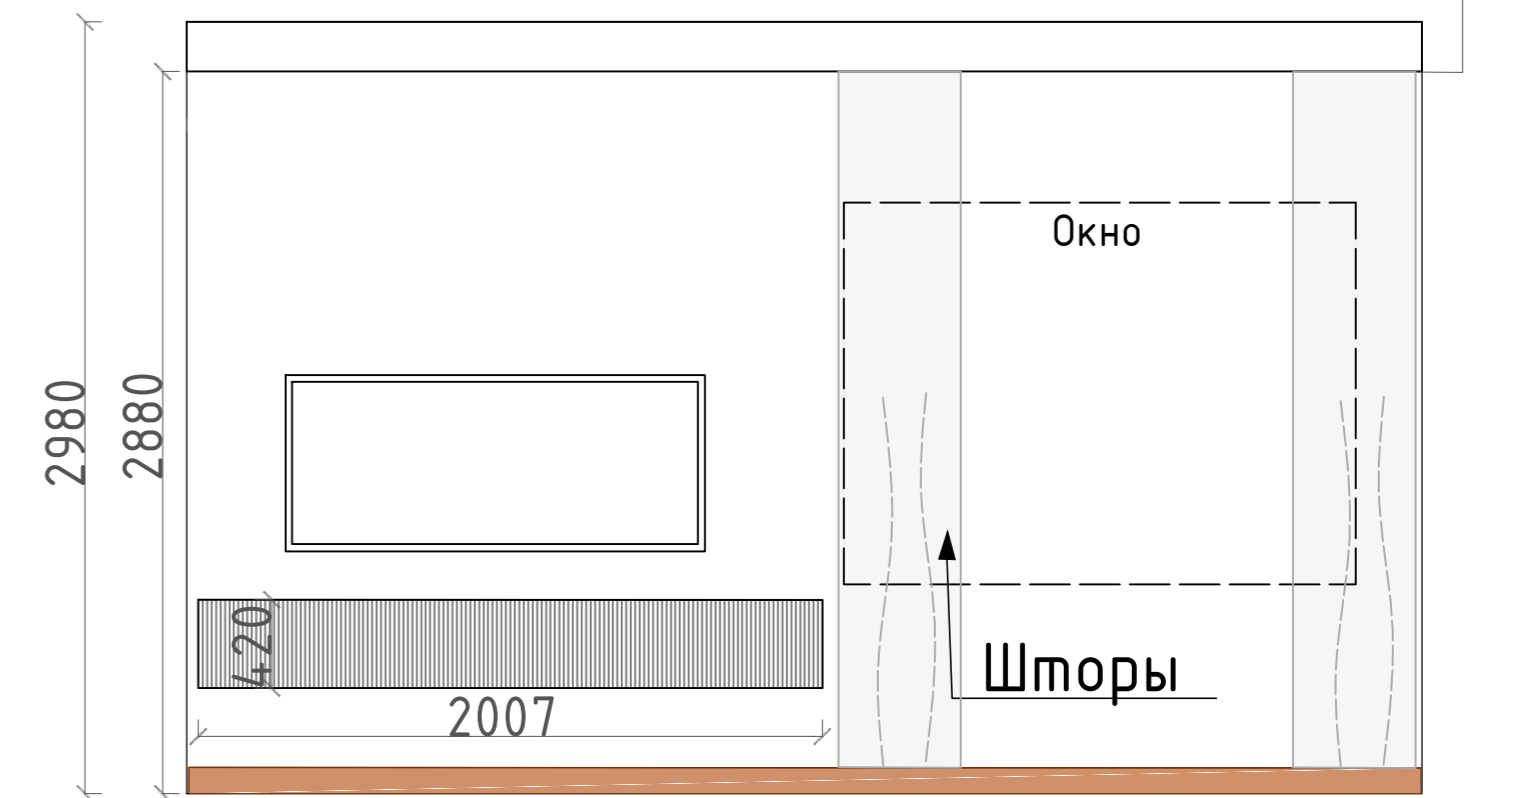

		г.Екатеринбург	Лист	Листов
Дизайнер	Анна		2	3
Заказчик	Руслан	План освещения	+7912 688 0892 www.vozhevdesign.ru	

План мебели

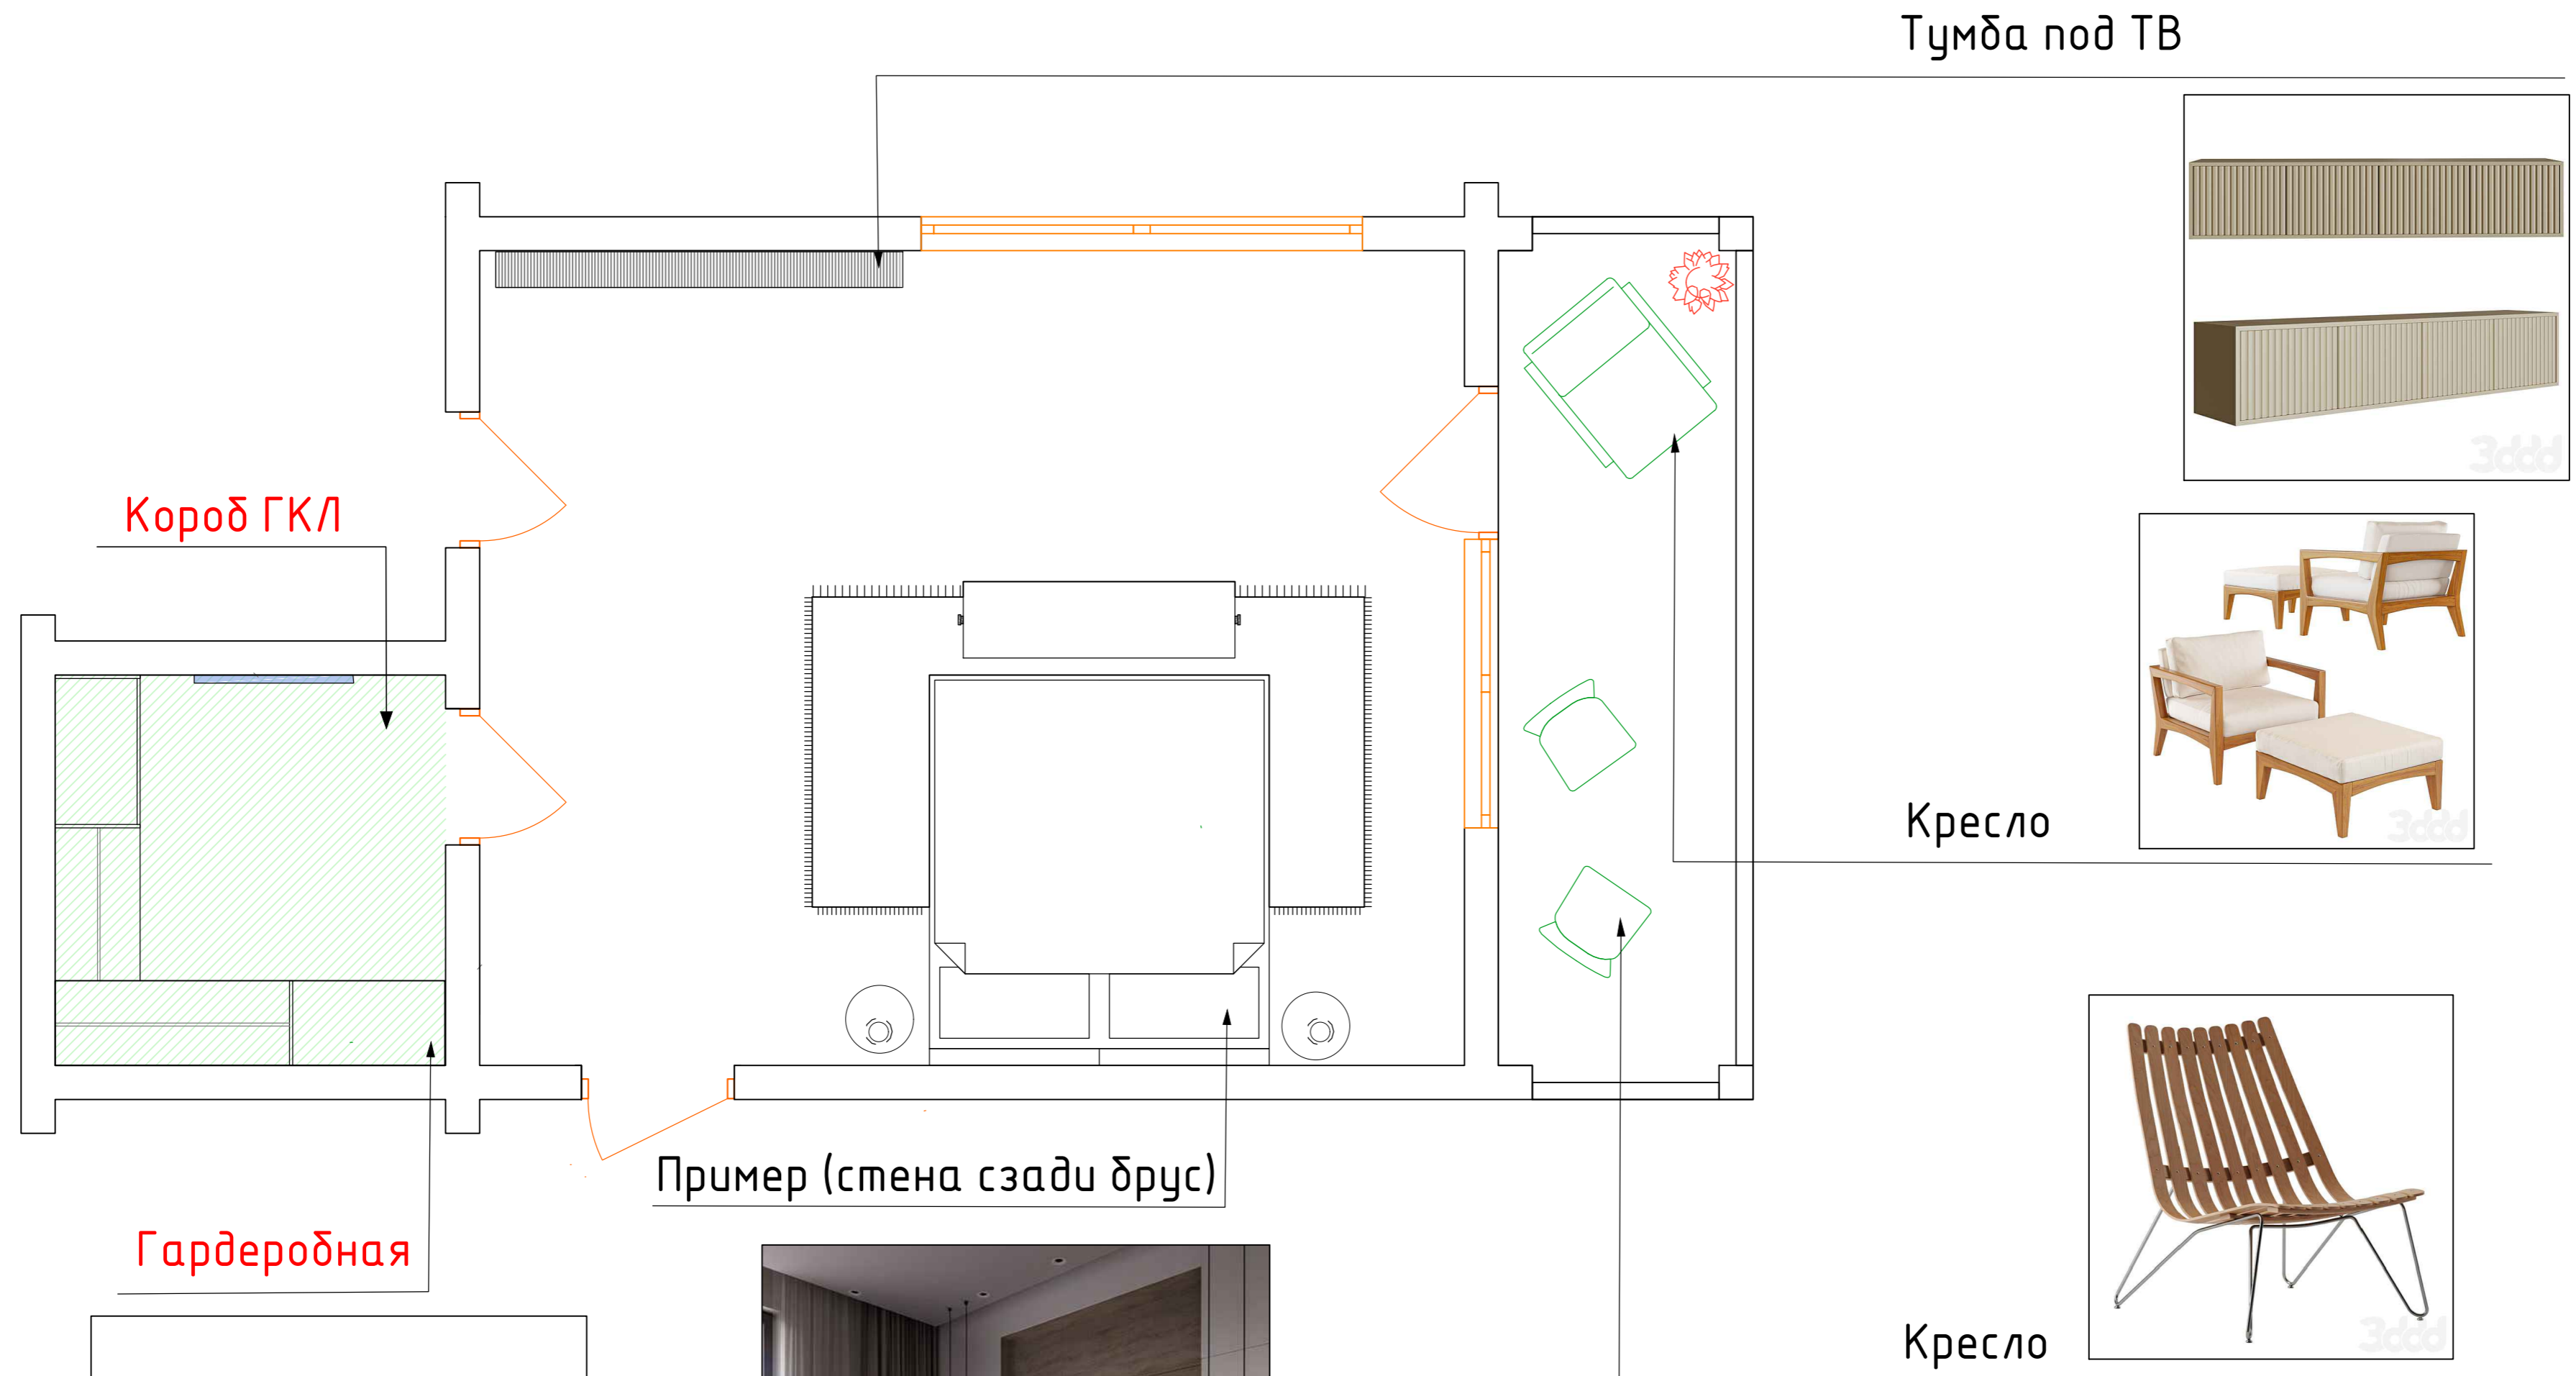

Дизайнер	Анна	г.Екатеринбург	Лист	Листов
Заказчик	Руслан		3	3
		План освещения	+7912 688 0892 www.vozhevdesign.ru	