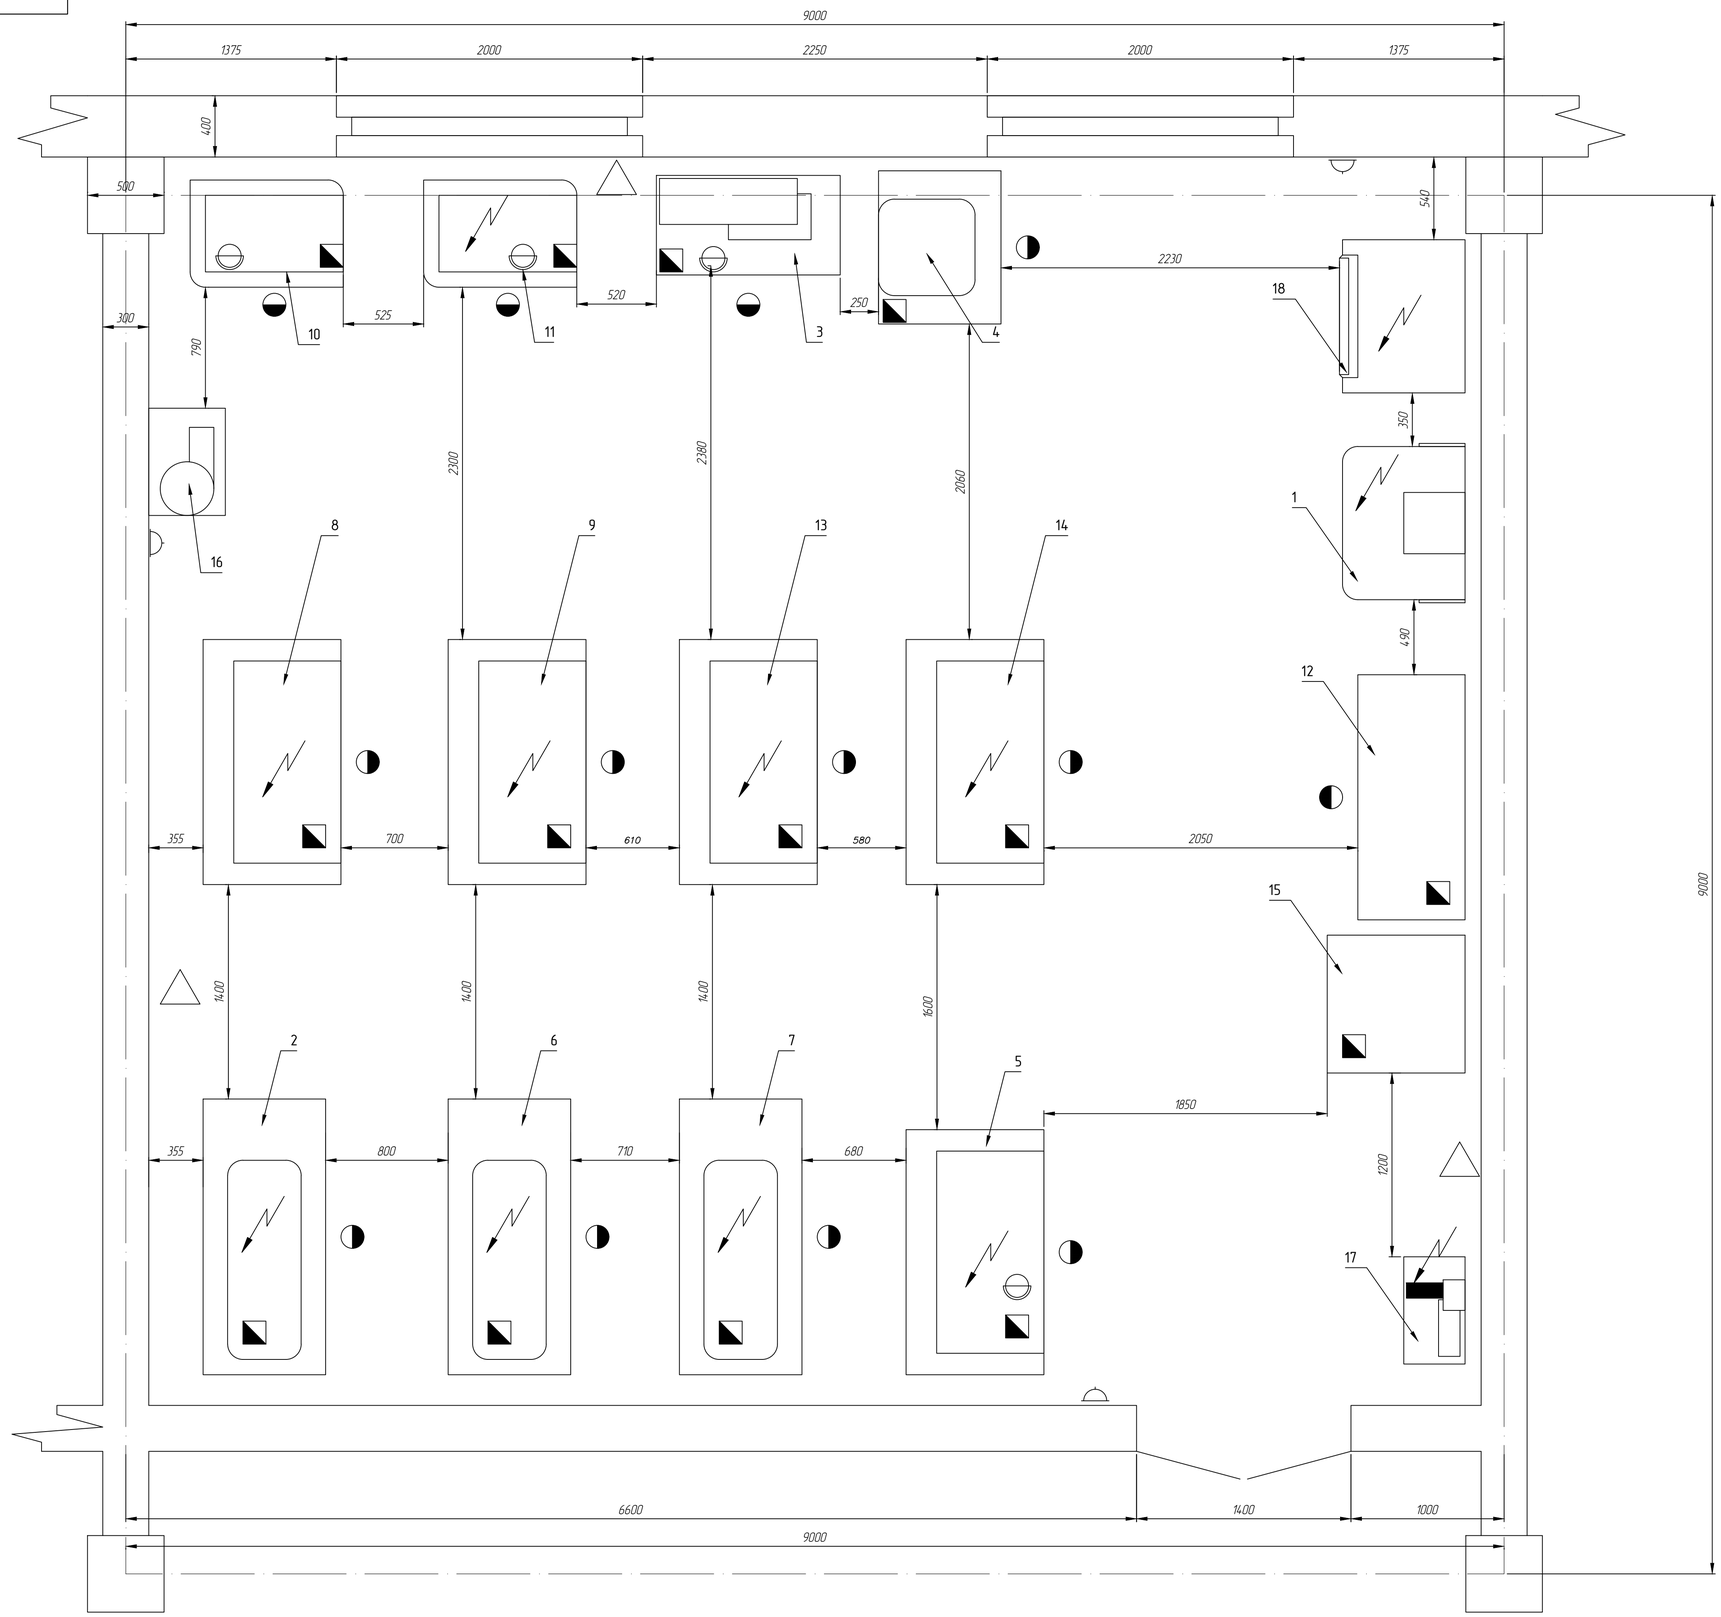

Условные обозначения

- рабочее место
- вентиляционный отсос
- подвод сжатого воздуха
- розетка 220 В
- Потребитель силовой электроэнергии
- подвод холодной воды

№	Наименование оборудования	Кол.	Модель (тип)	Габаритные размеры, мм.
1	Выпрямительное устройство	1		1000 x 800
2	Ванна для осталивания	1		1800 x 800
3	Ванна для промывки деталей холодной водой после всех процессов, кроме хромирования	1		1200 x 650
4	Ванна для промывки теплой водой после всех процессов, кроме хромирования	1		1000 x 800
5	Ванна для нейтрализации	1		1600 x 900
6	Ванна для анодного травления	1		1800 x 800
7	Ванна для электрического обезжиривания	1		1800 x 800
8	Ванна для никелирование	1		1600 x 900
9	Ванна для кислого меднения	1		1600 x 900
10	Ванна для промывки деталей холодной водой при хромировании	1		1000 x 700
11	Ванна для промывки деталей теплой водой при хромировании	1		1000 x 700
12	Бак для отстоя электролита	1		1600 x 700
13	Ванна для снятия хромированного покрытия	1		1600 x 900
14	Ванна для хромирование	1		1600 x 900
15	Ванна для управления электролита	1		900 x 900
16	Кислотостойкий насос	1		700 x 500
17	Полированный станок	1		700 x 400
18	Сушильный шкаф	1		1000 x 800

Изм	Лист	№ докум.	Подп.	Дата	Гальванический цех	Лит.	Масса	Масштаб
Разраб.		Рогов И.И.						1:20
Пров.		Дмитриев И.Е.				Лист 1	Листов 4	
Т. контр.								
Н. контр.						группа ДСА 9-19-1		
Утв.								

Перв. примен. | Справ. № | Подп. и дата | Инв. № дубл. | Взам. инв. № | Подп. и дата | Инв. № подл.

Копировал | Формат А1