


План расстановки мебели и оборудования

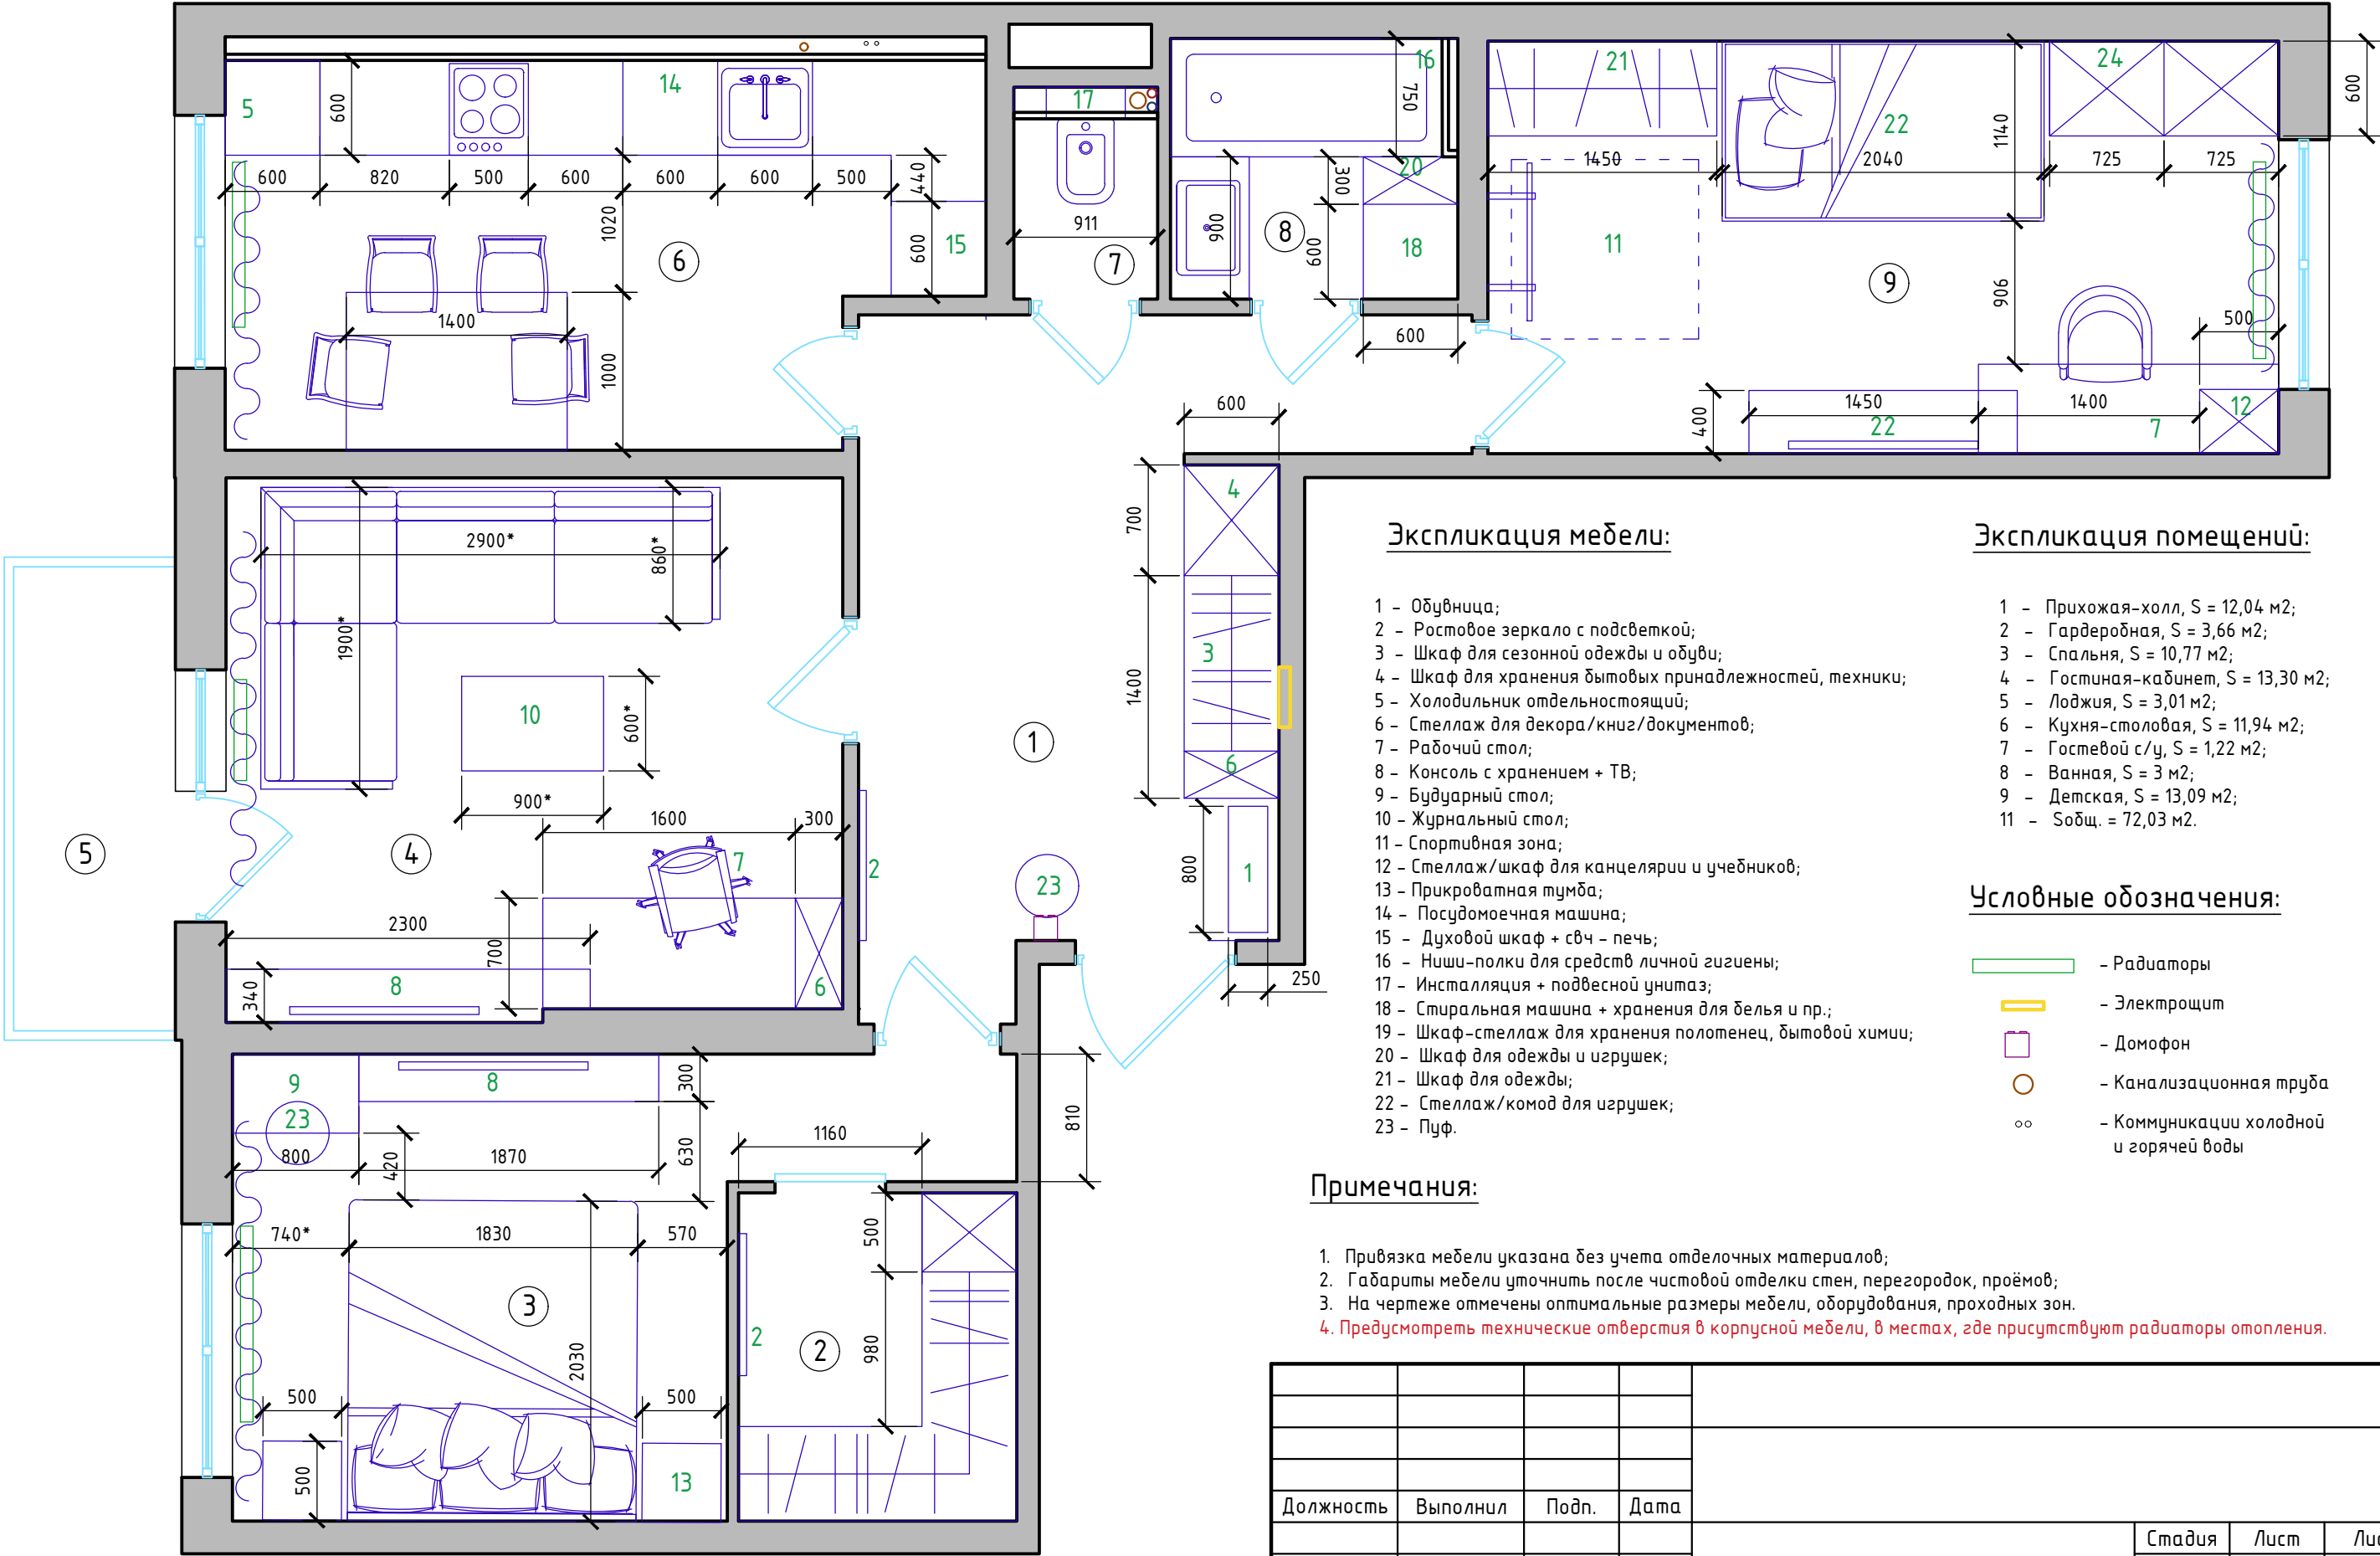

Экспликация мебели:

- 1 - Обувница;
- 2 - Ростовое зеркало с подсветкой;
- 3 - Шкаф для сезонной одежды и обуви;
- 4 - Шкаф для хранения бытовых принадлежностей, техники;
- 5 - Холодильник отдельностоящий;
- 6 - Стеллаж для декора/книг/документов;
- 7 - Рабочий стол;
- 8 - Консоль с хранением + ТВ;
- 9 - Будuarный стол;
- 10 - Журнальный стол;
- 11 - Спортивная зона;
- 12 - Стеллаж/шкаф для канцелярии и учебников;
- 13 - Прикроватная тумба;
- 14 - Посудомоечная машина;
- 15 - Духовой шкаф + свч - печь;
- 16 - Ниши-полки для средств личной гигиены;
- 17 - Инсталляция + подвесной унитаэ;
- 18 - Стиральная машина + хранения для белья и пр.;
- 19 - Шкаф-стеллаж для хранения полотенец, бытовой химии;
- 20 - Шкаф для одежды и игрушек;
- 21 - Шкаф для одежды;
- 22 - Стеллаж/комод для игрушек;
- 23 - Пуф.

Экспликация помещений:

- 1 - Прихожая-холл, S = 12,04 м2;
- 2 - Гардеробная, S = 3,66 м2;
- 3 - Спальня, S = 10,77 м2;
- 4 - Гостиная-кабинет, S = 13,30 м2;
- 5 - Лоджия, S = 3,01 м2;
- 6 - Кухня-столовая, S = 11,94 м2;
- 7 - Гостевой с/у, S = 1,22 м2;
- 8 - Ванная, S = 3 м2;
- 9 - Детская, S = 13,09 м2;
- 11 - Собщ. = 72,03 м2.

Условные обозначения:

- Радиаторы
- Электрощит
- Домофон
- Канализационная труба
- ∞ Коммуникации холодной и горячей воды

Примечания:

- 1. Привязка мебели указана без учета отделочных материалов;
- 2. Габариты мебели уточнить после чистовой отделки стен, перегородок, проёмов;
- 3. На чертеже отмечены оптимальные размеры мебели, оборудования, проходных зон.
- 4. Предусмотреть технические отверстия в корпусной мебели, в местах, где присутствуют радиаторы отопления.

Должность	Выполнил	Подп.	Дата	Дизайн проект квартиры	Стадия	Лист
					ДП	3
				План расстановки мебели и оборудования		



Должность	Выполнил	Подп.	Дата				
				Дизайн проект квартиры	Стадия	Лист	Листов
					ДП	8	
				Визуализация спальни			



Должность	Выполнил	Подп.	Дата				
				Дизайн проект квартиры	Стадия	Лист	Листов
					ДП	15	
				Визуализация гостиной-кабинета			



Должность	Выполнил	Подп.	Дата				
				Дизайн проект квартиры	Стадия	Лист	Листов
					ДП	18	
				Визуализация гостиной-кабинета			



Должность	Выполнил	Подп.	Дата				
				Дизайн проект квартиры	Стадия	Лист	Листов
					ДП	21	
				Визуализация кухни-столовой			




Должность	Выполнил	Подп.	Дата				
				Дизайн проект квартиры	Стадия	Лист	Листов
					ДП	25	
				Визуализация ванной			



1. Размеры взяты по факту. В процессе отделки последуют изменения;
2. Высоты могут варьироваться, в связи с неровностью пола на момент снятия замера;
3. Размеры указаны в миллиметрах;
4. Размеры со знаком (*) уточнить по факту;
5. В местах, где прокладываются коммуникации, при необходимости нанести дополнительный слой штукатурки;
6. В местах установки встраиваемой мебели и санитарно-технического оборудования требуется монтаж перегородок строго под углом 90°;
7. В помещении №8 после чистовой отделки стен оставить для ванн 1700мм;
- *8. Предусмотреть люк для доступа к шкафу скрытого монтажа над инсталляцией;
- *9. Перенести стояки горячей и холодной воды в санузел за инсталляцию.

Должность	Выполнил	Подп.	Дата				
				Дизайн проект квартиры	Стадия	Лист	Листов
					ДП	30	
				План монтажа			

План размещения сантехнического оборудования , кондиционирования и отопления

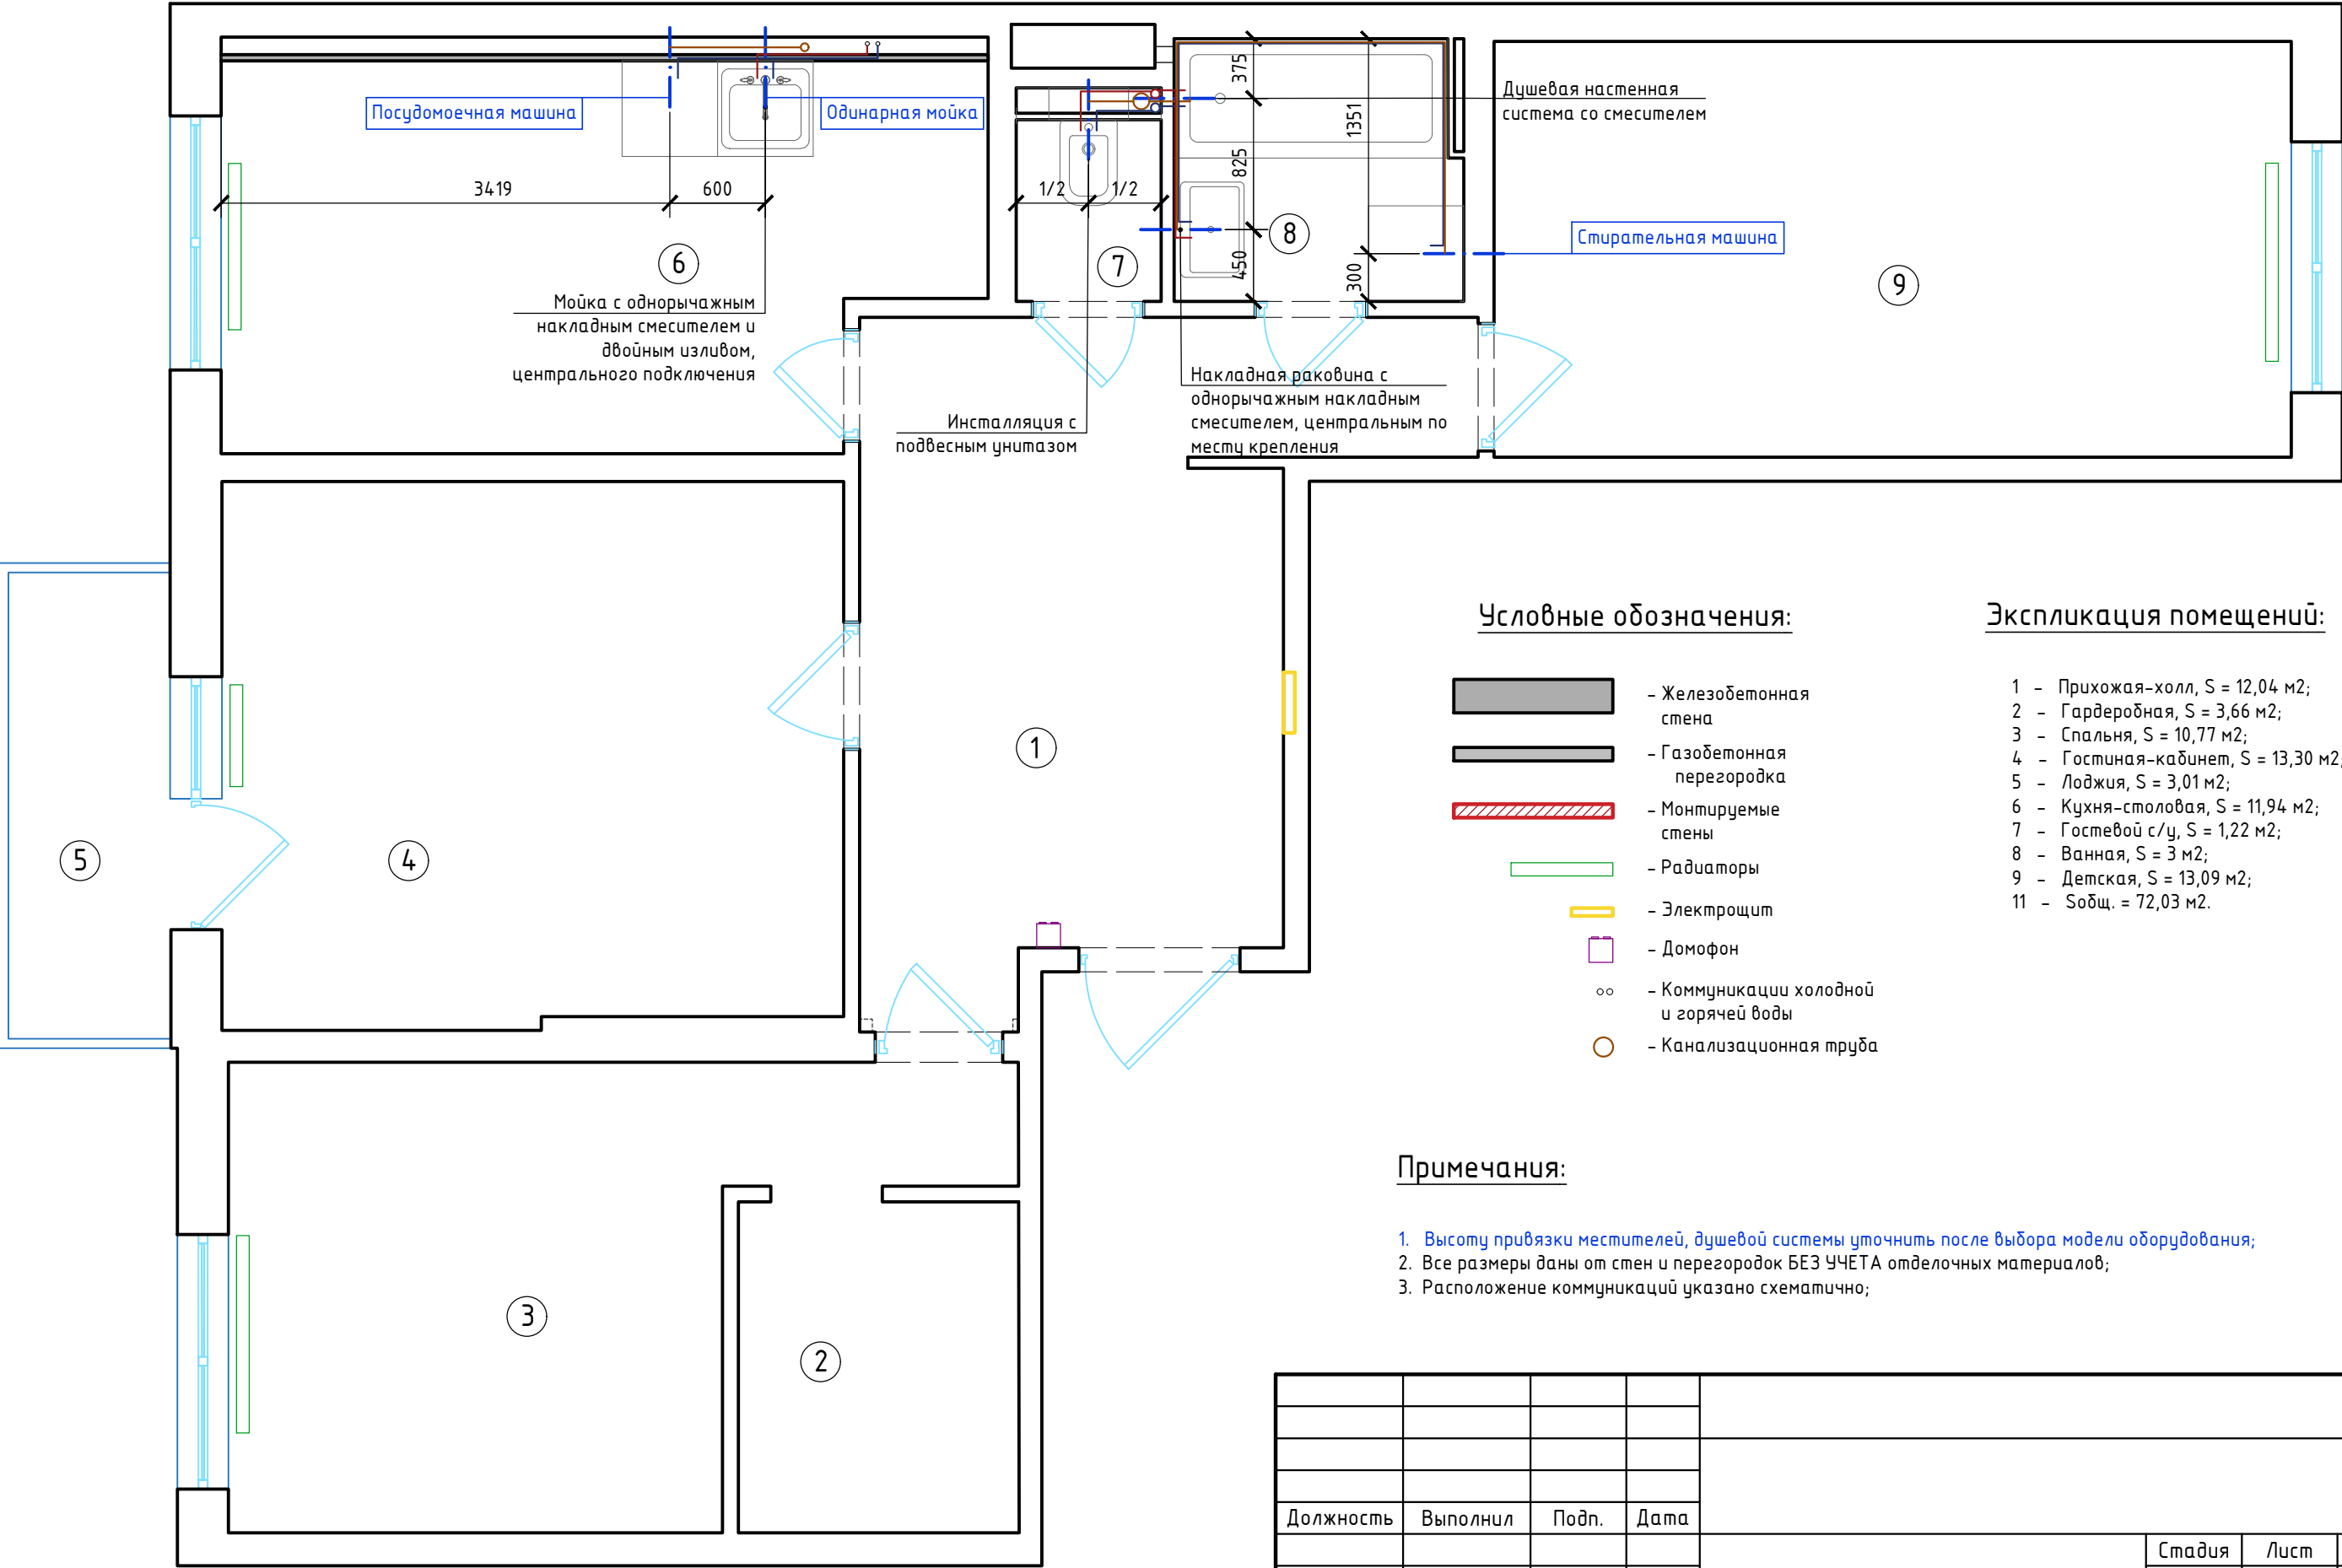

Условные обозначения:

- Железобетонная стена
- Газобетонная перегородка
- Монтируемые стены
- Радиаторы
- Электрощит
- Домофон
- Коммуникации холодной и горячей воды
- Канализационная труба

Экспликация помещений:


- 1 - Прихожая-холл, S = 12,04 м2;
- 2 - Гардеробная, S = 3,66 м2;
- 3 - Спальня, S = 10,77 м2;
- 4 - Гостиная-кабинет, S = 13,30 м2;
- 5 - Лоджия, S = 3,01 м2;
- 6 - Кухня-столовая, S = 11,94 м2;
- 7 - Гостевой с/у, S = 1,22 м2;
- 8 - Ванная, S = 3 м2;
- 9 - Детская, S = 13,09 м2;
- 11 - Сообщ. = 72,03 м2.

Примечания:

- 1. Высоту привязки местителей, душевой системы уточнить после выбора модели оборудования;
- 2. Все размеры даны от стен и перегородок БЕЗ УЧЕТА отделочных материалов;
- 3. Расположение коммуникаций указано схематично;

Должность	Выполнил	Подп.	Дата	Дизайн проект квартиры	Стадия	Лист	Листов
					ДП	31	
				План размещения сантехнического оборудования , кондиционирования и отопления			

План расстановки электрического оборудования

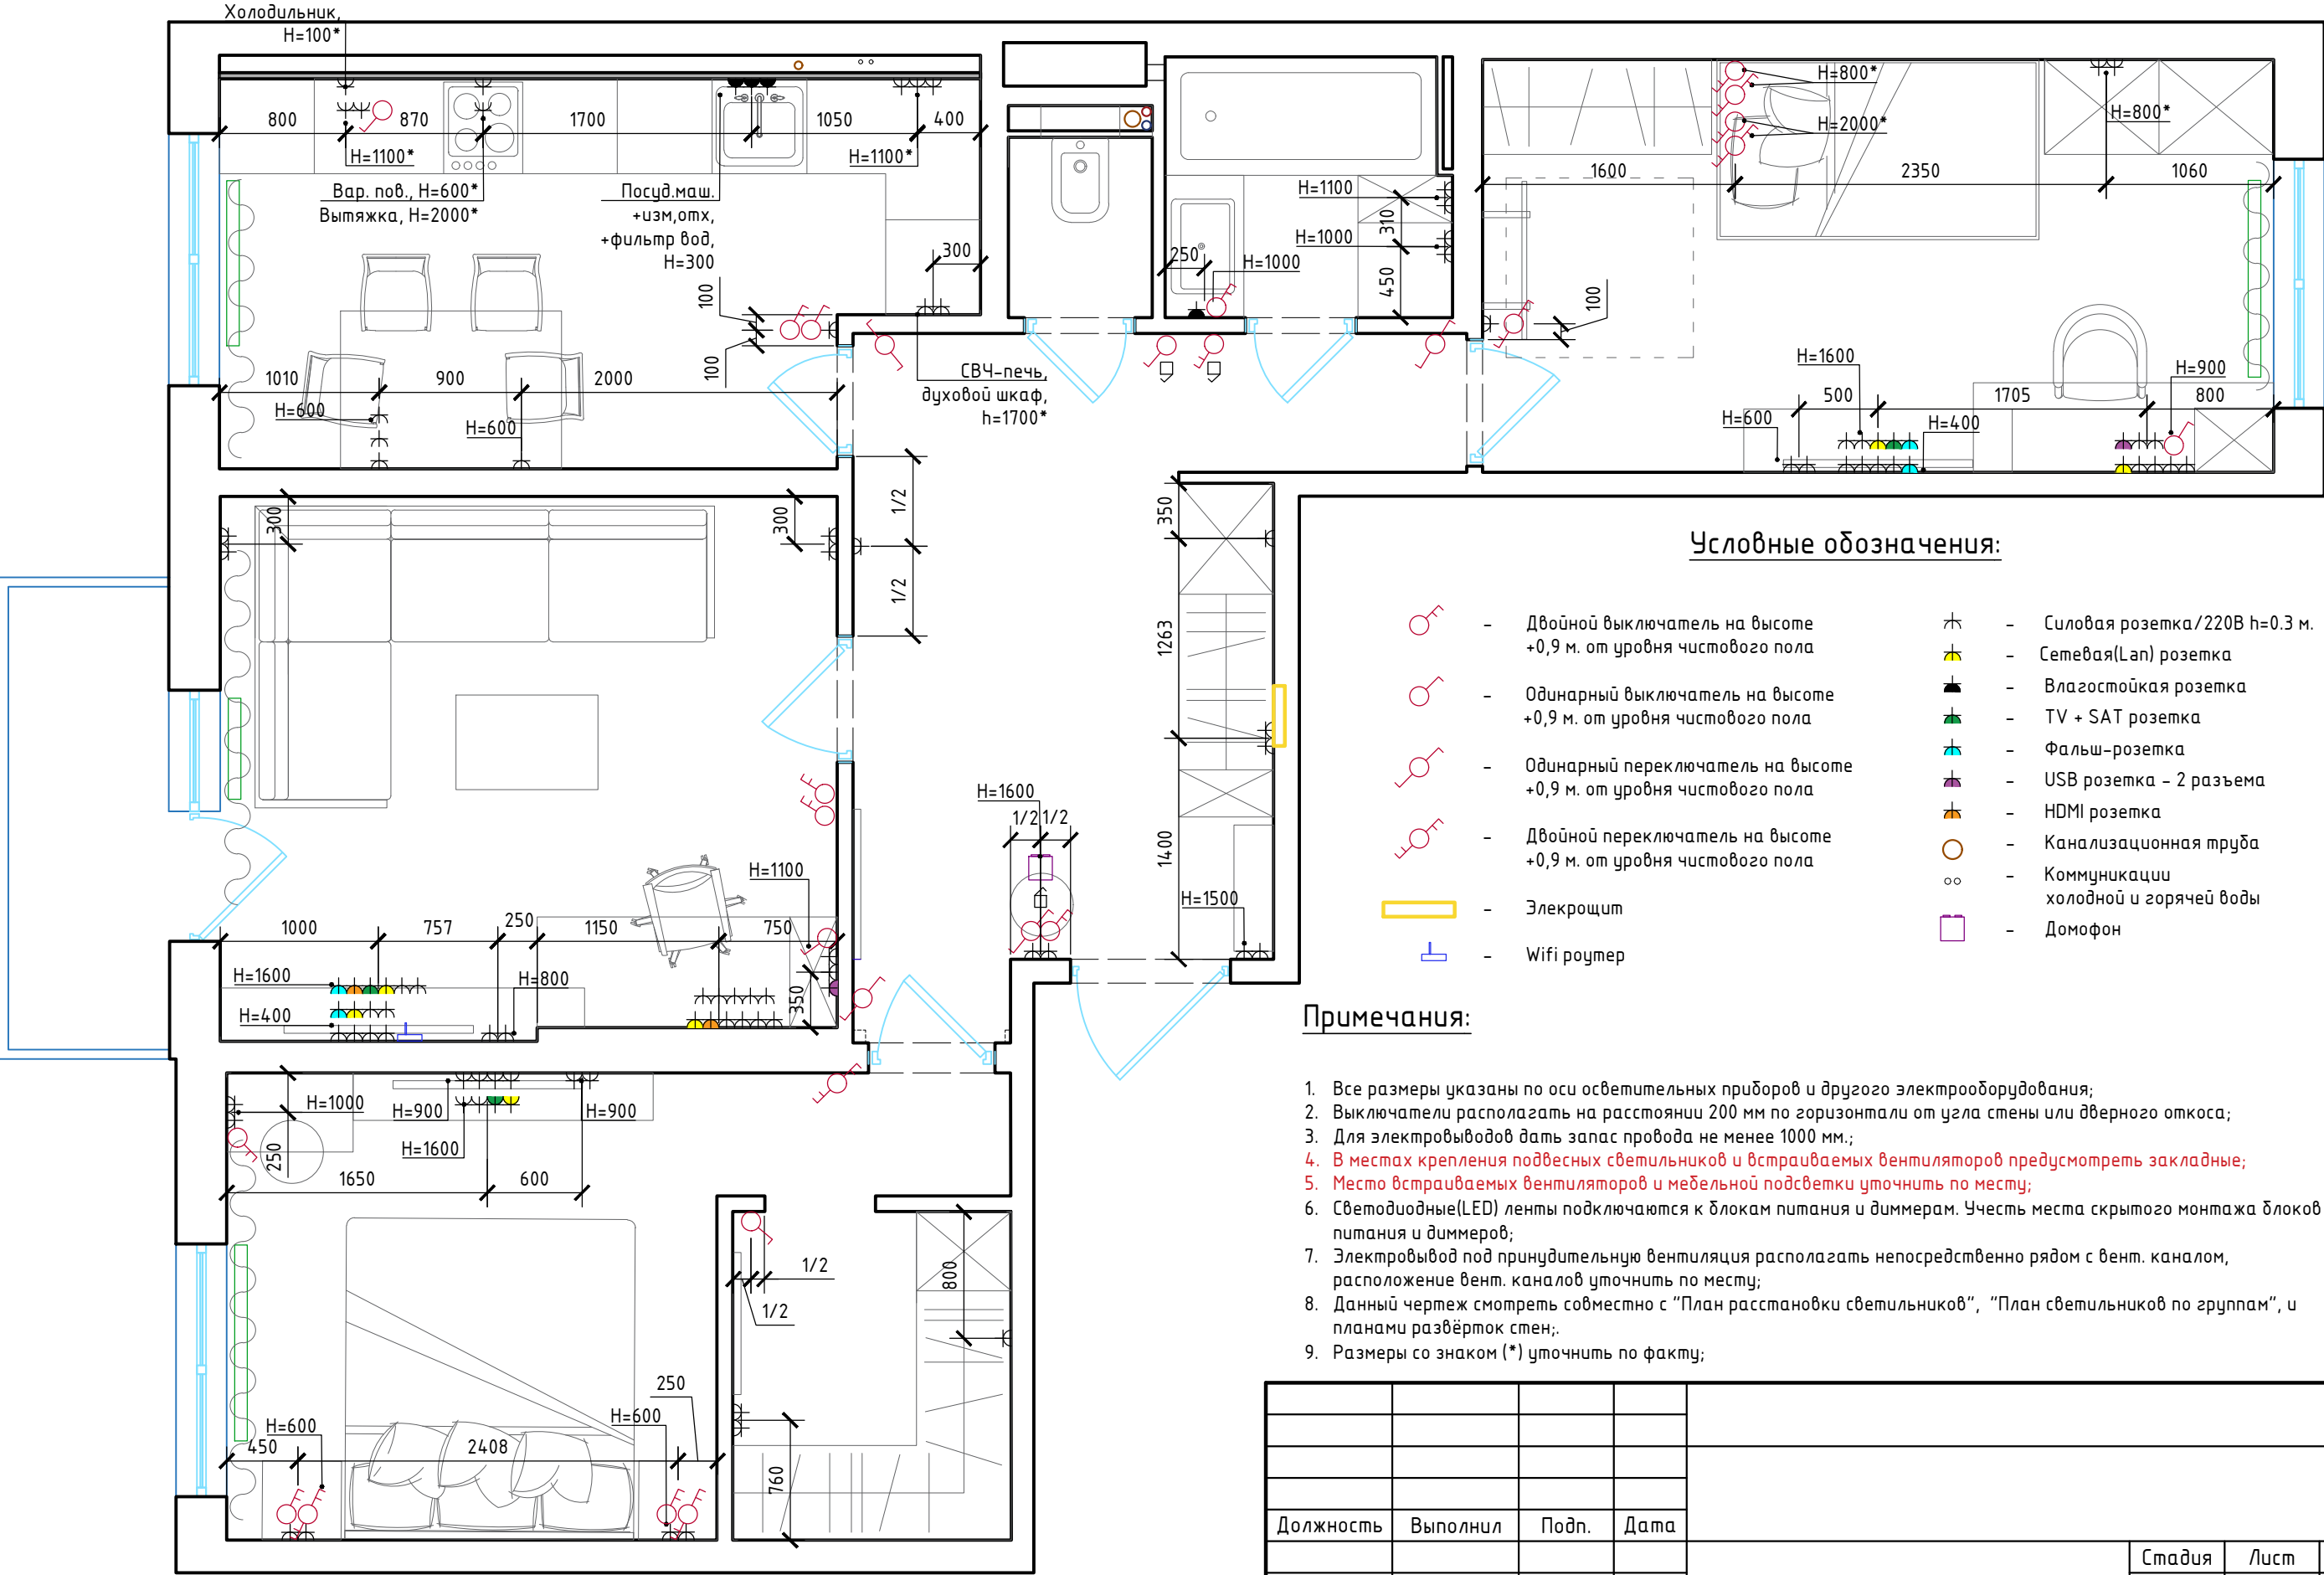


- Условные обозначения:
- Двойной выключатель на высоте +0,9 м. от уровня чистового пола
 - Одинарный выключатель на высоте +0,9 м. от уровня чистового пола
 - Одинарный переключатель на высоте +0,9 м. от уровня чистового пола
 - Двойной переключатель на высоте +0,9 м. от уровня чистового пола
 - Элекрощит
 - Wifi роутер
 - Силовая розетка/220В h=0.3 м.
 - Сетевая(Lan) розетка
 - Влагостойкая розетка
 - TV + SAT розетка
 - Фальш-розетка
 - USB розетка - 2 разъема
 - HDMI розетка
 - Канализационная труба
 - Коммуникации холодной и горячей воды
 - Домофон


- Примечания:
- Все размеры указаны по оси осветительных приборов и другого электрооборудования;
 - Выключатели располагать на расстоянии 200 мм по горизонтали от угла стены или дверного откоса;
 - Для электровыводов дать запас провода не менее 1000 мм.;
 - В местах крепления подвесных светильников и встраиваемых вентиляторов предусмотреть закладные;
 - Место встраиваемых вентиляторов и мебельной подсветки уточнить по месту;
 - Светодиодные(LED) ленты подключаются к блокам питания и диммерам. Учесть места скрытого монтажа блоков питания и диммеров;
 - Электровывод под принудительную вентиляция располагать непосредственно рядом с вент. каналом, расположение вент. каналов уточнить по месту;
 - Данный чертеж смотреть совместно с "План расстановки светильников", "План светильников по группам", и планами развѳрток стен.;
 - Размеры со знаком (*) уточнить по факту;

Должность	Выполнил	Подп.	Дата	Дизайн проект квартиры	Стадия	Лист
					ДП	32
				План расстановки электрического оборудования		

План расстановки светильников

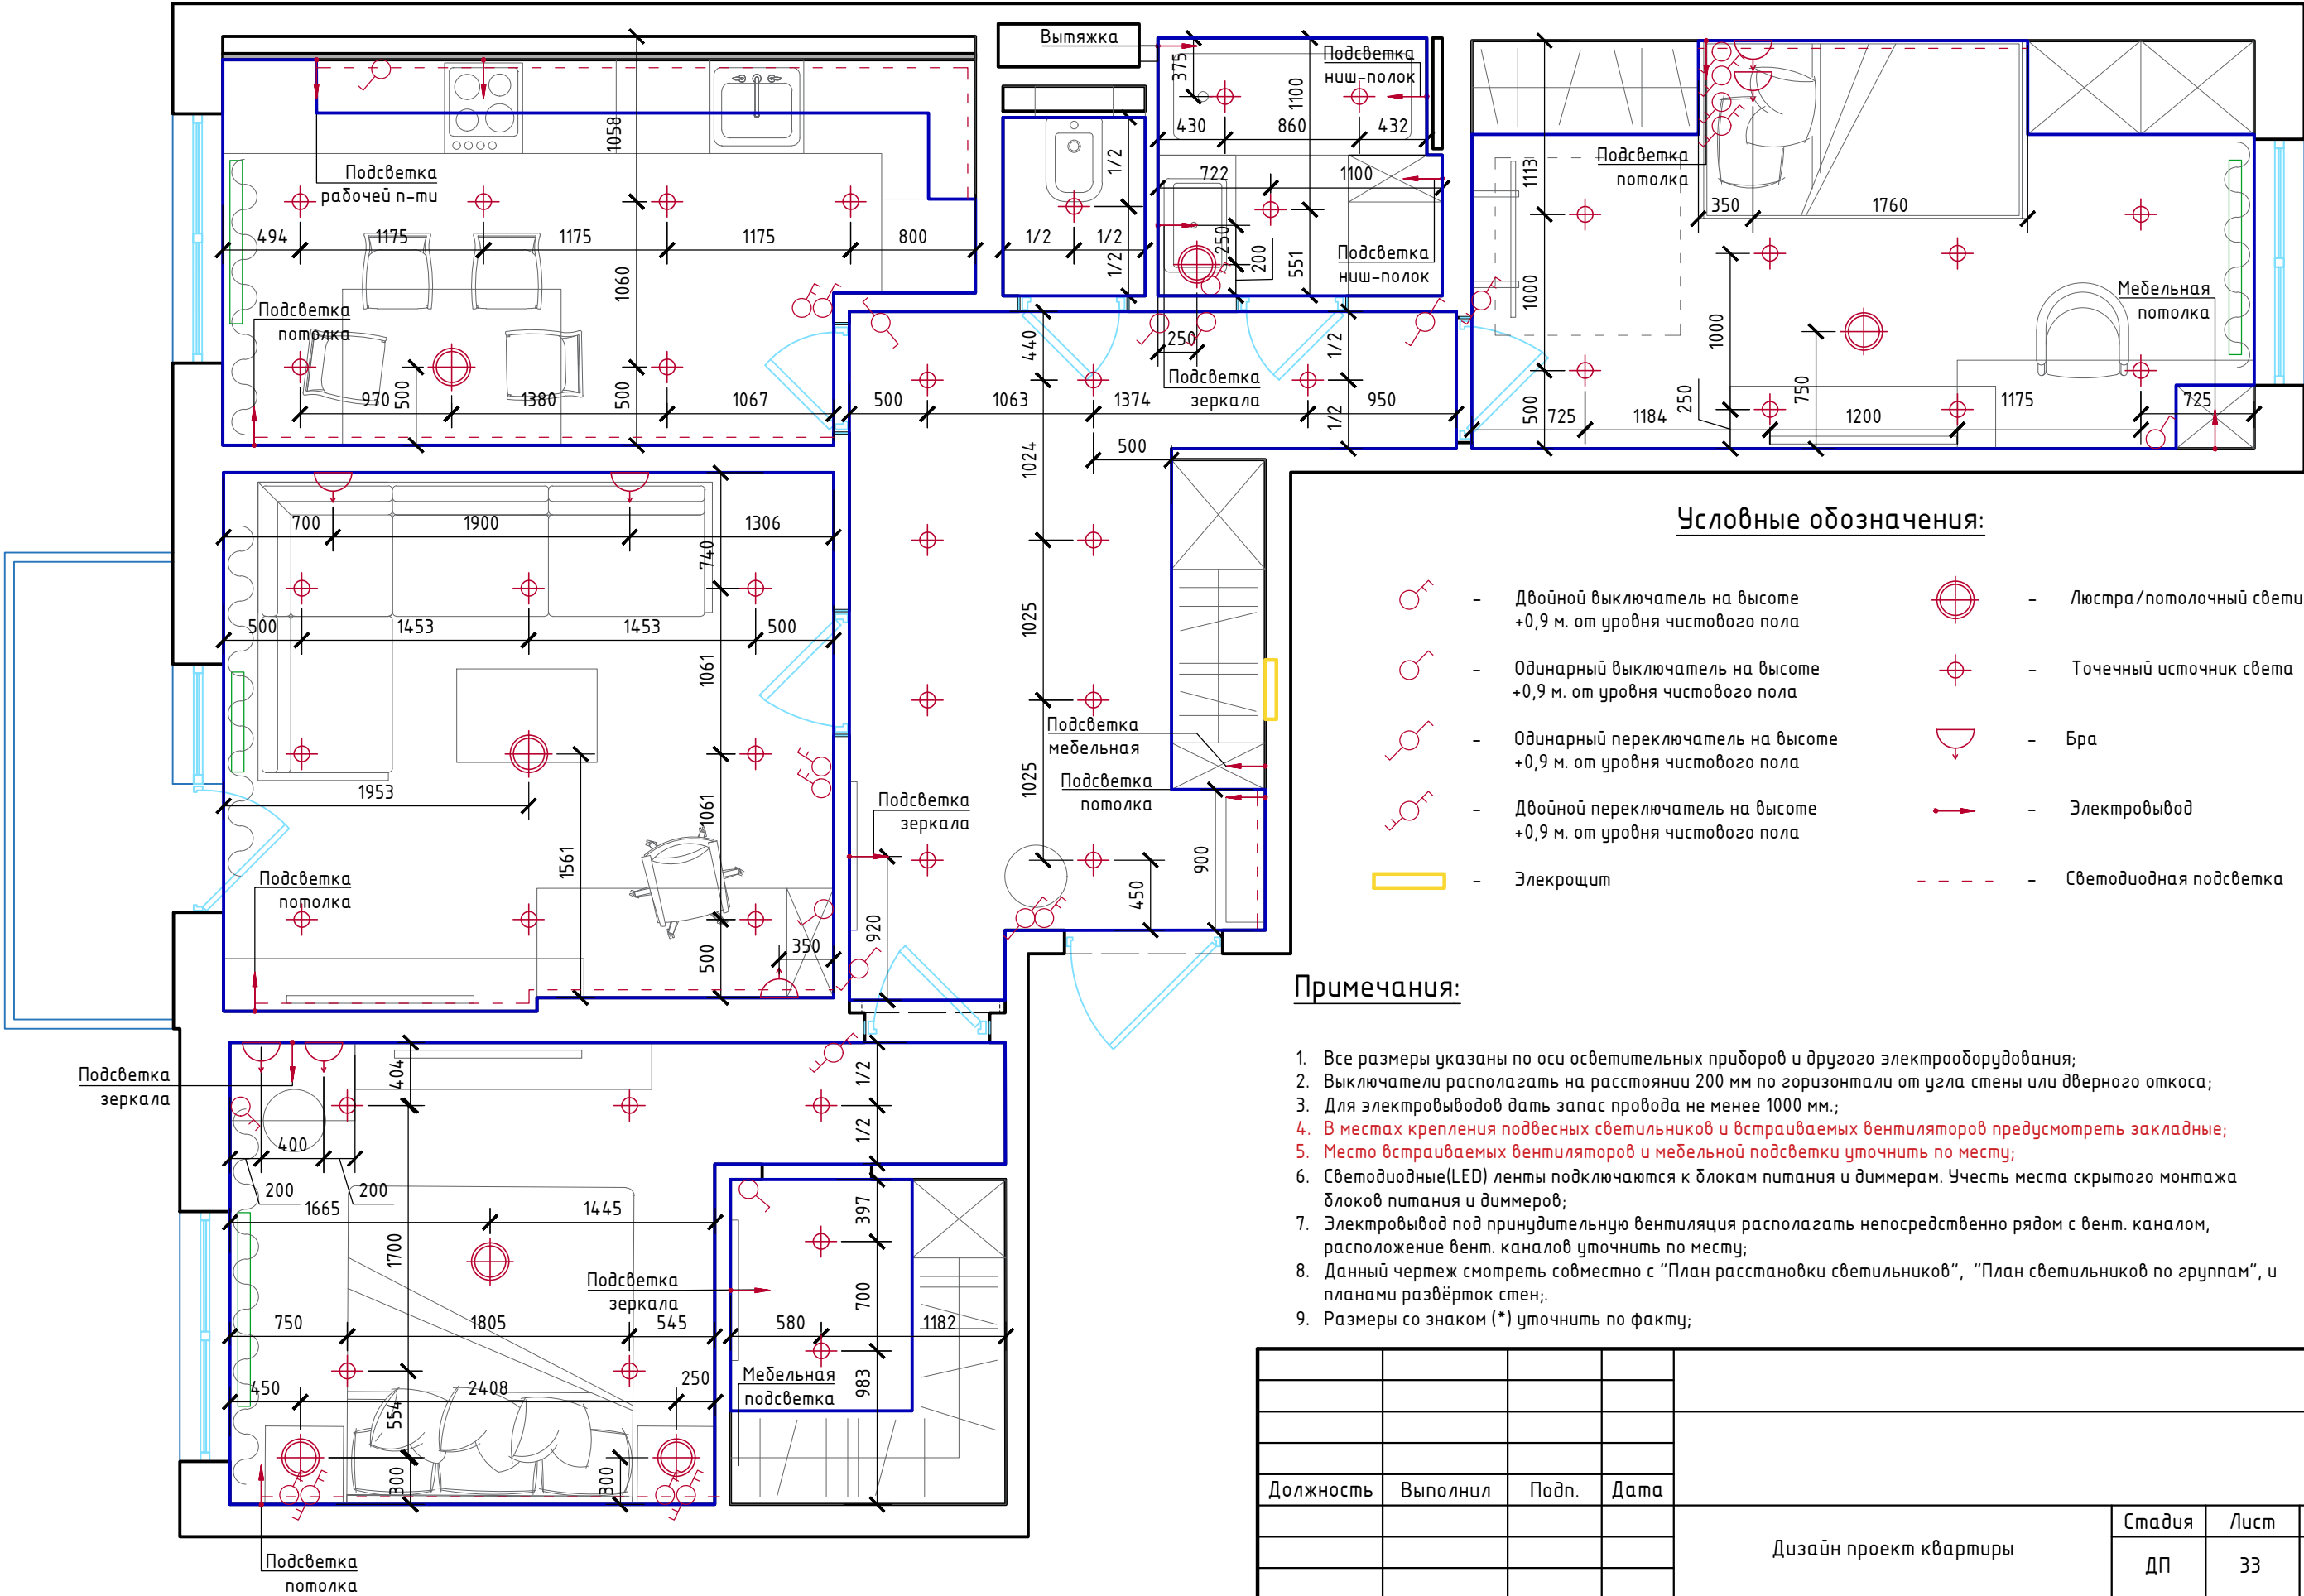


План світильників по групах

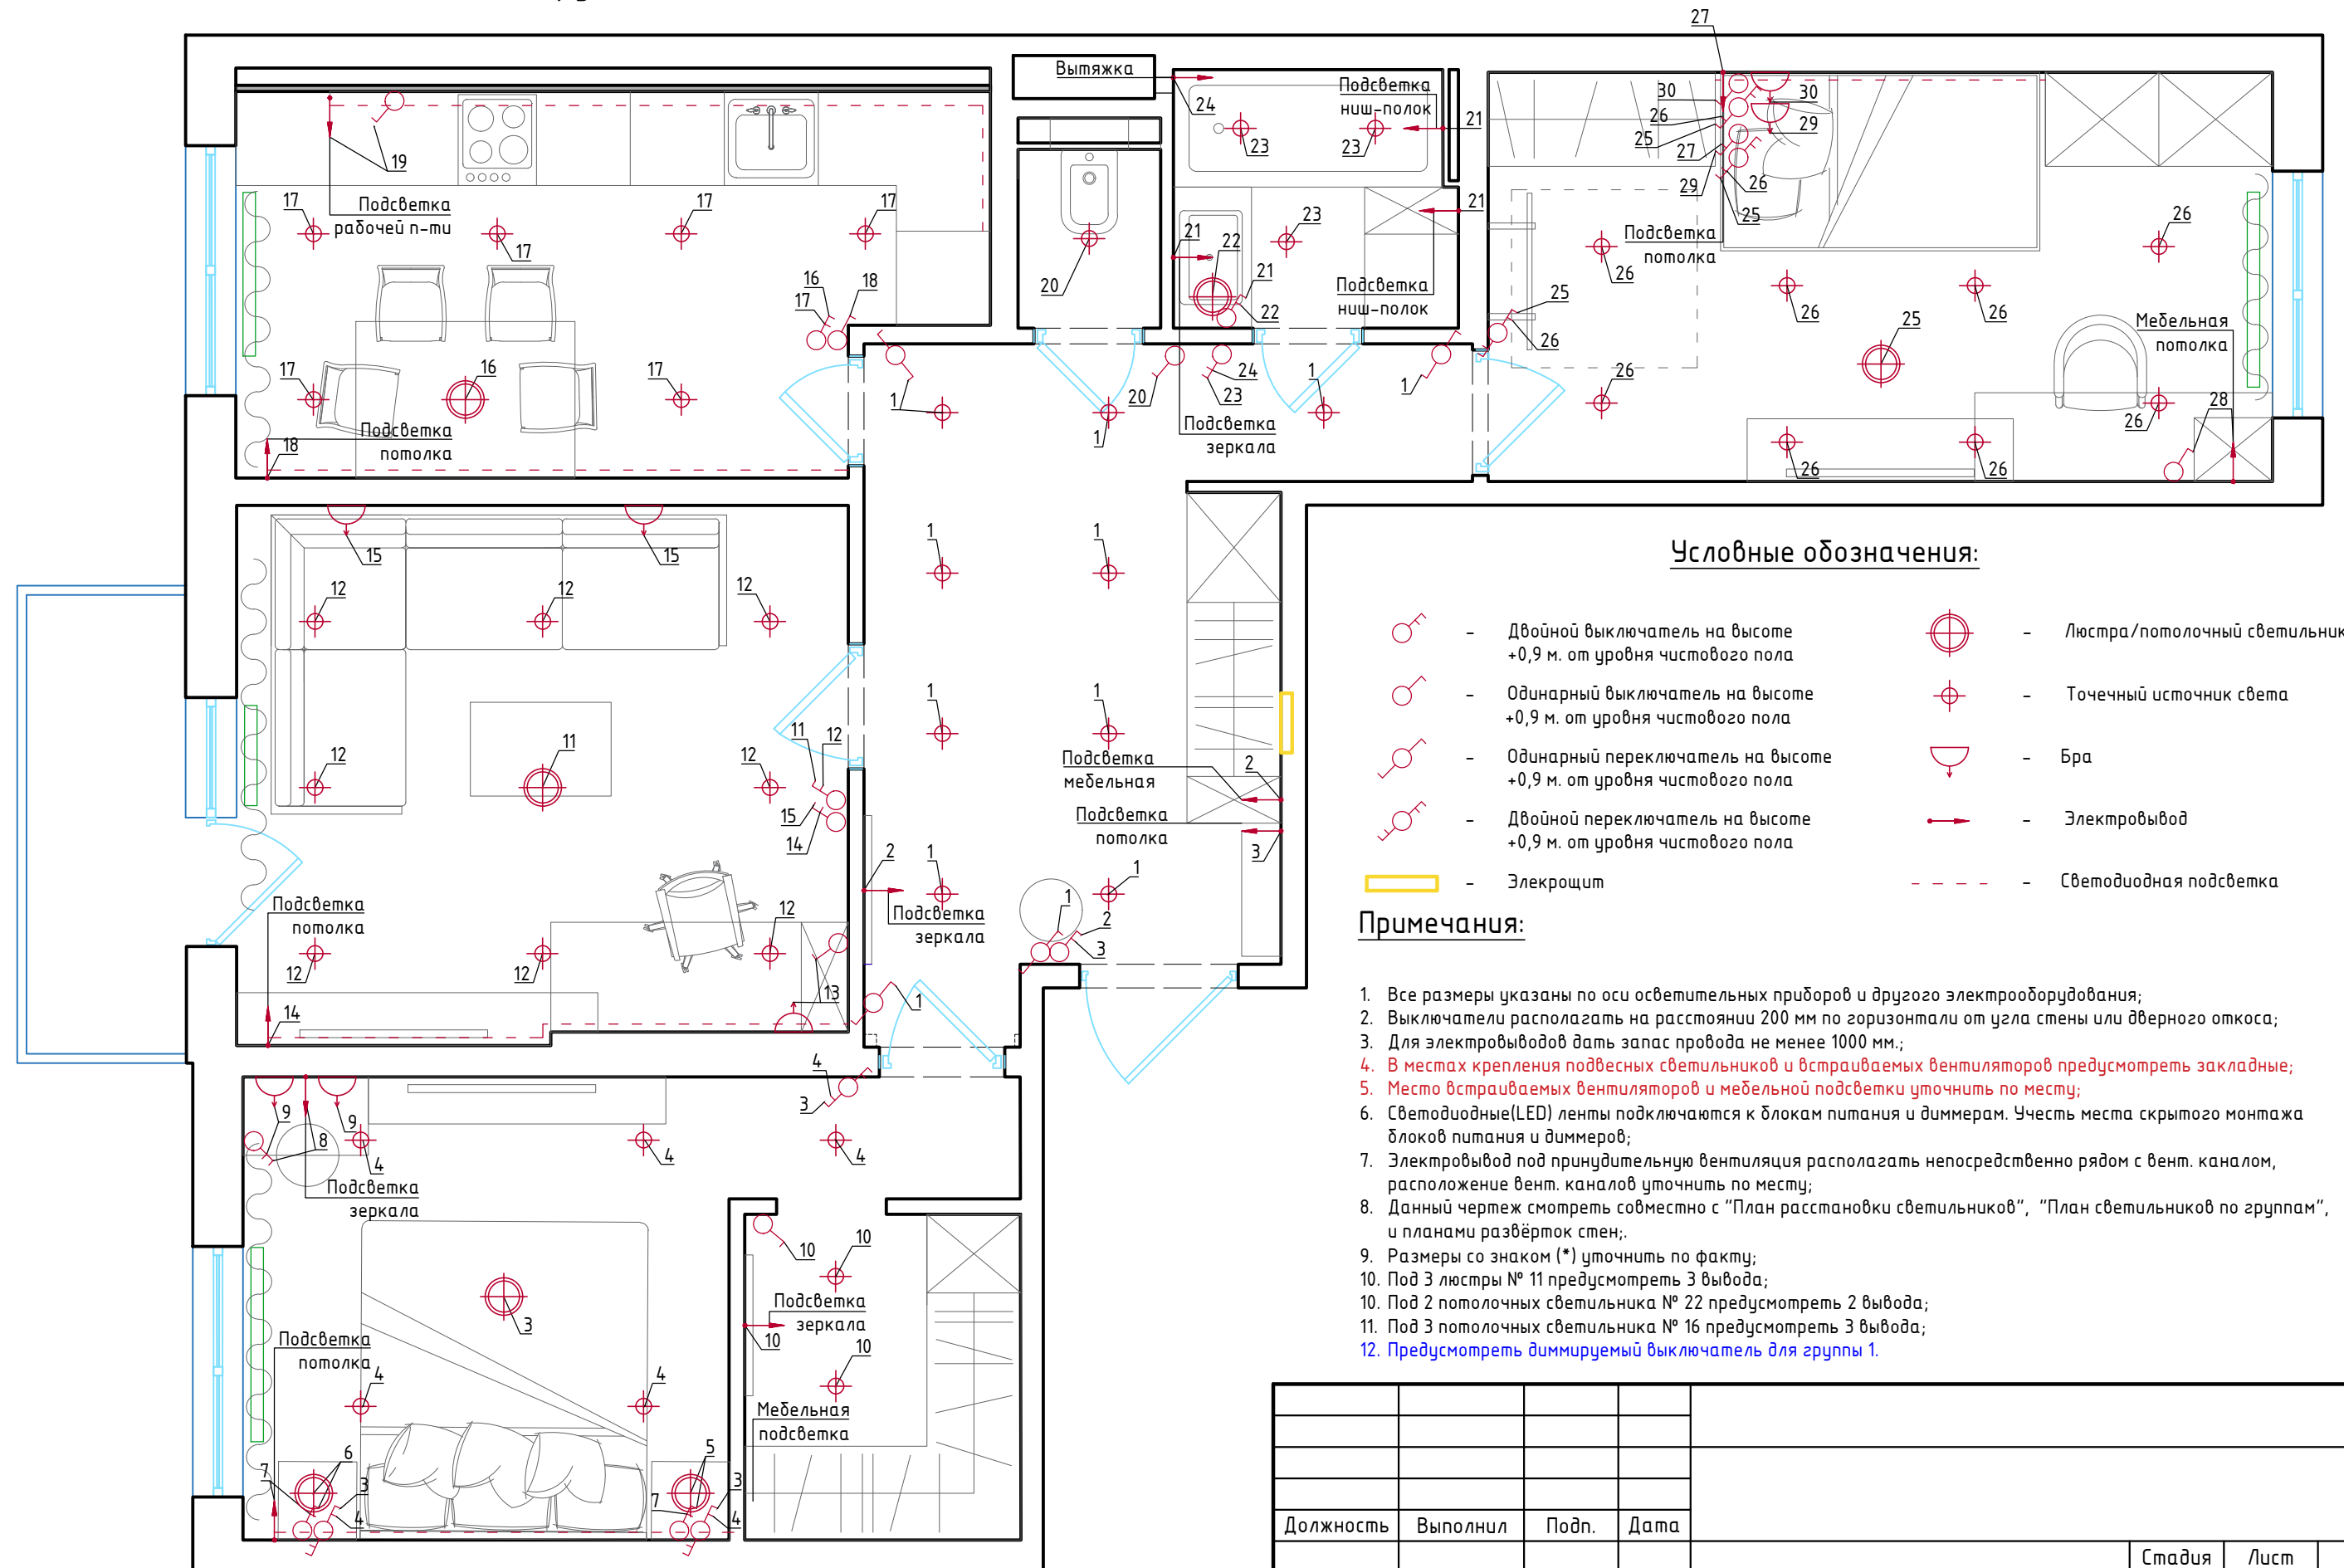


Должность	Выполнил	Подп.	Дата				
				Дизайн проект квартиры	Стадия	Лист	Листов
					ДП	34	
				План светильников по группам			

План полов

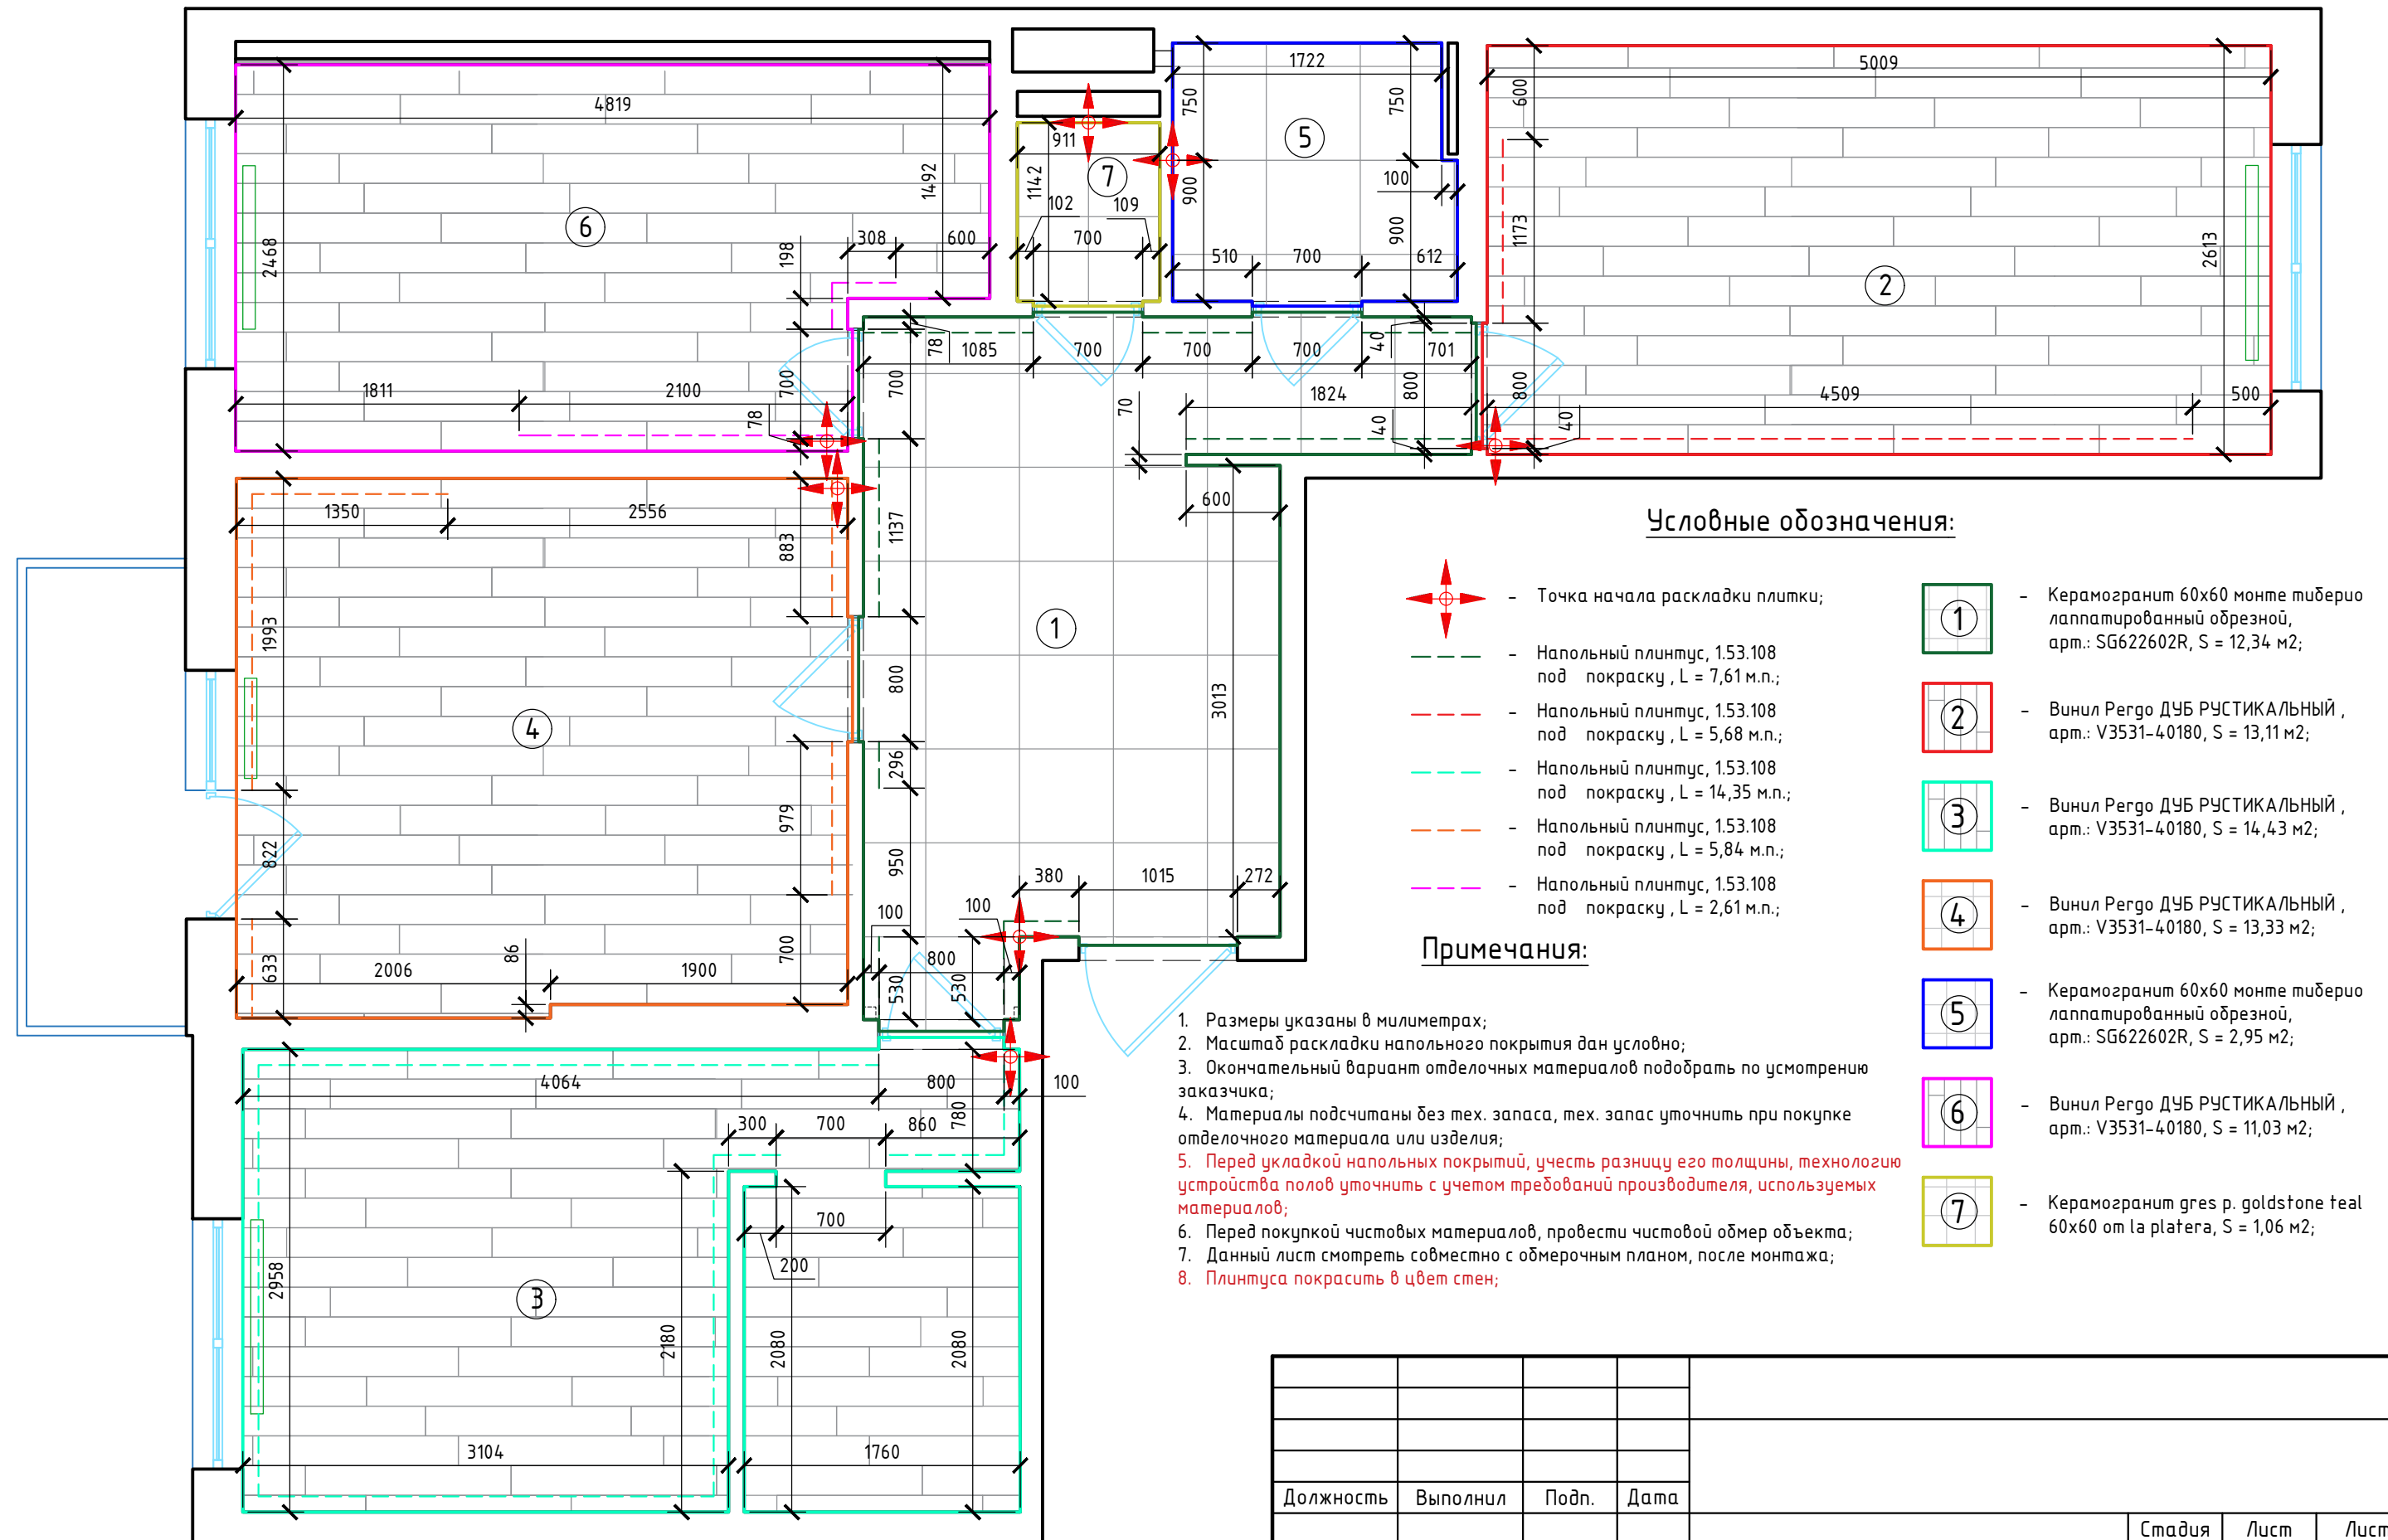

Должность	Выполнил	Подп.	Дата				
				Дизайн проект квартиры	Стадия	Лист	Листов
					ДП	35	
				План полов			

План тёплых полов

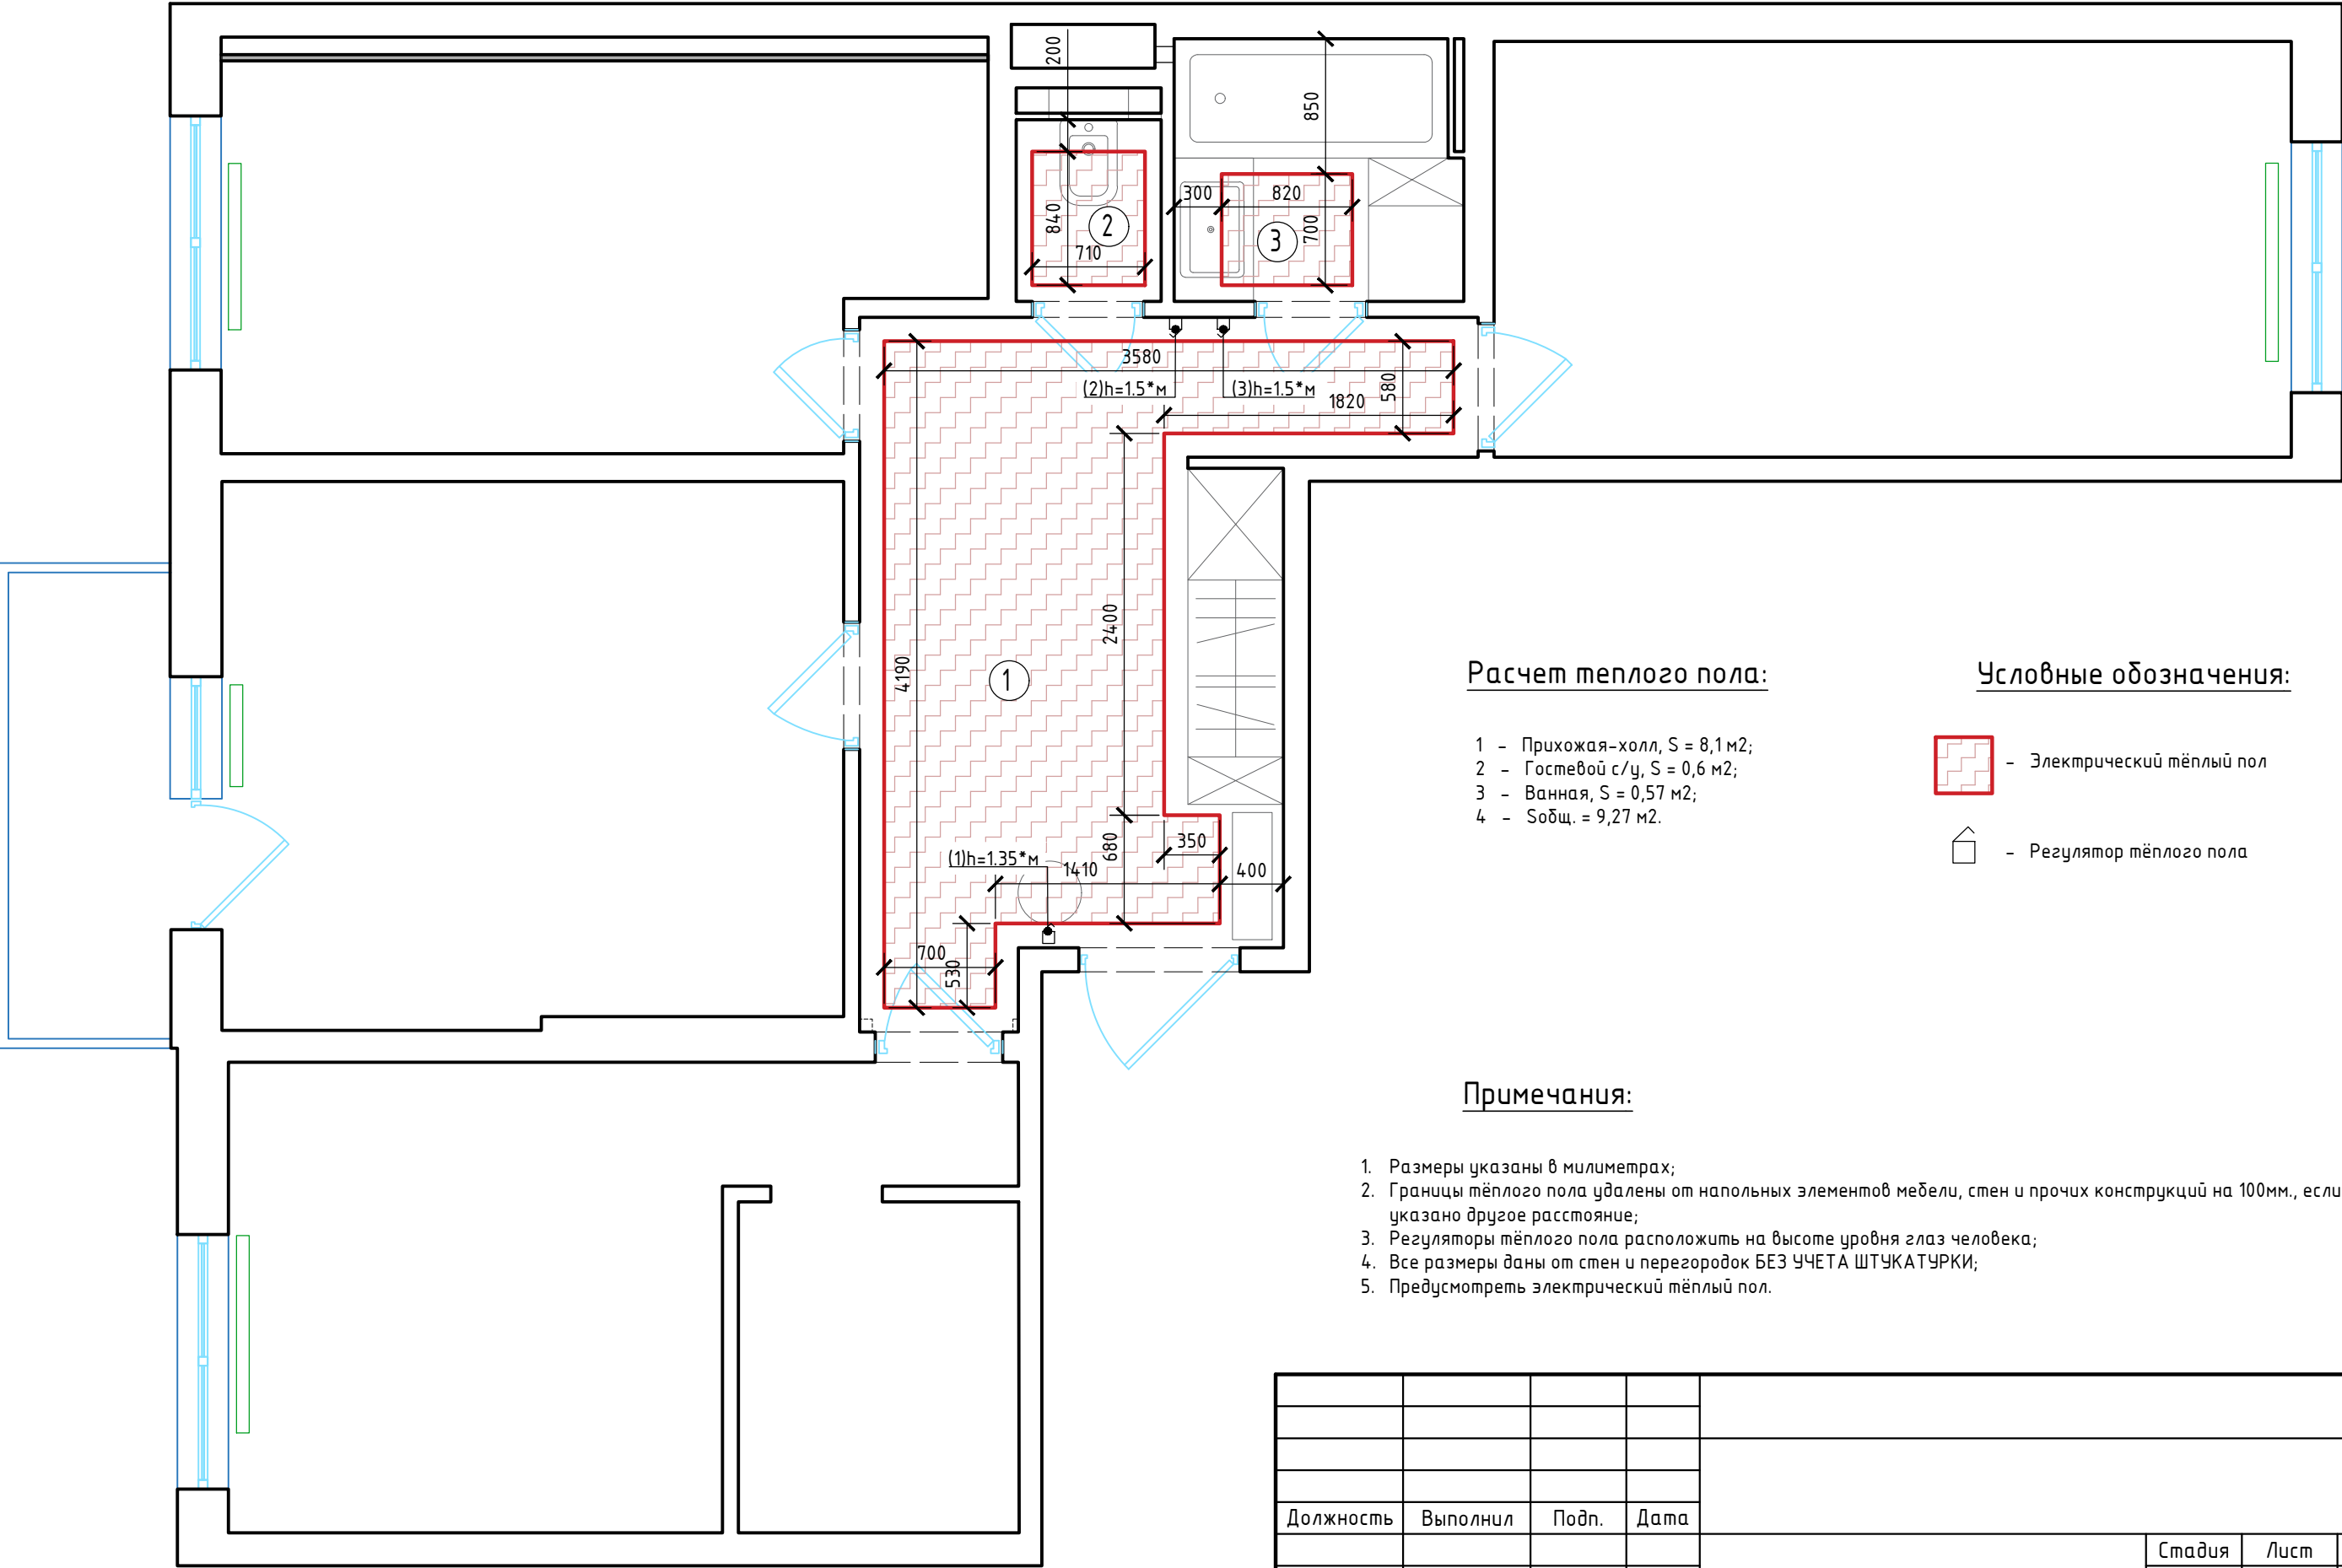

Расчет теплого пола:

Условные обозначения:

- 1 - Прихожая-холл, S = 8,1 м2;
- 2 - Гостевой с/у, S = 0,6 м2;
- 3 - Ванная, S = 0,57 м2;
- 4 - Собщ. = 9,27 м2.


- Электрический тёплый пол
- Регулятор тёплого пола

Примечания:

- 1. Размеры указаны в миллиметрах;
- 2. Границы тёплого пола удалены от напольных элементов мебели, стен и прочих конструкций на 100мм., если не указано другое расстояние;
- 3. Регуляторы тёплого пола расположить на высоте уровня глаз человека;
- 4. Все размеры даны от стен и перегородок БЕЗ УЧЕТА ШТУКАТУРКИ;
- 5. Предусмотреть электрический тёплый пол.

Должность	Выполнил	Подп.	Дата	Дизайн проект квартиры	Стадия	Лист	Листов
					ДП	36	
				План тёплых полов			

План потолков

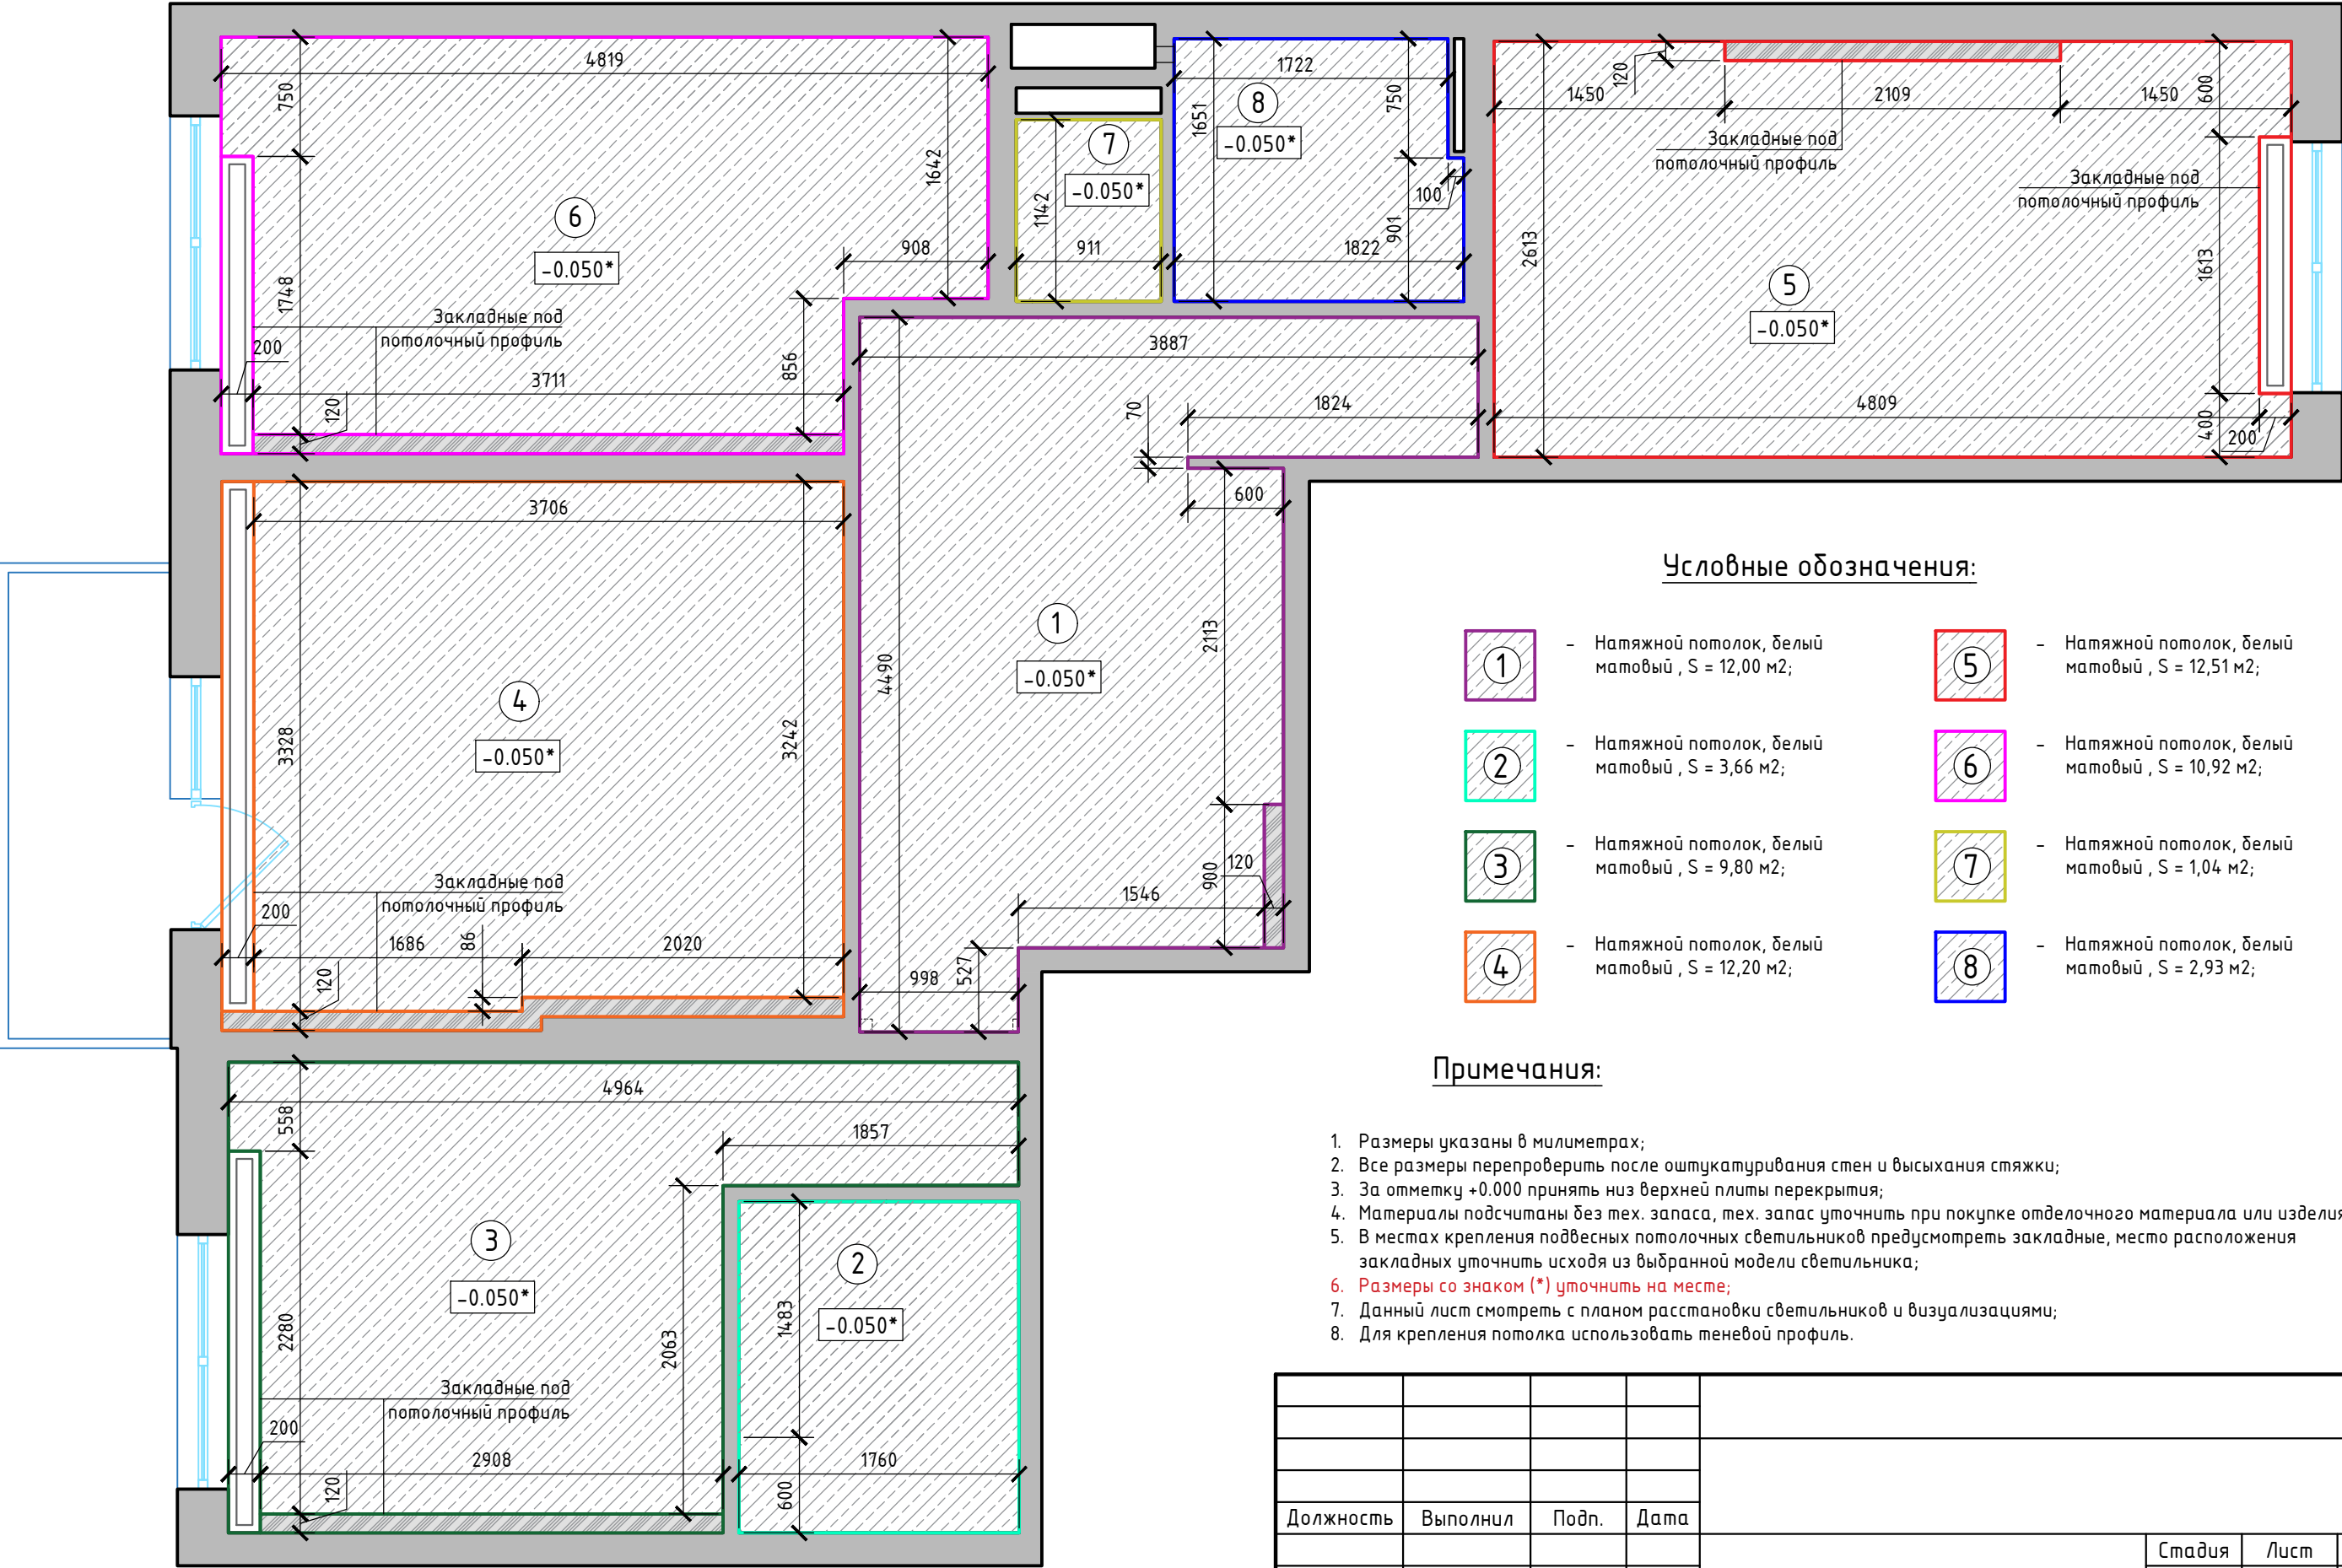

Условные обозначения:

- 1

- Натяжной потолок, белый матовый, S = 12,00 м2;
- 2

- Натяжной потолок, белый матовый, S = 3,66 м2;
- 3

- Натяжной потолок, белый матовый, S = 9,80 м2;
- 4

- Натяжной потолок, белый матовый, S = 12,20 м2;
- 5

- Натяжной потолок, белый матовый, S = 12,51 м2;
- 6

- Натяжной потолок, белый матовый, S = 10,92 м2;
- 7

- Натяжной потолок, белый матовый, S = 1,04 м2;
- 8


- Натяжной потолок, белый матовый, S = 2,93 м2;

Примечания:

1. Размеры указаны в миллиметрах;
2. Все размеры перепроверить после оштукатуривания стен и высыхания стяжки;
3. За отметку +0.000 принять низ верхней плиты перекрытия;
4. Материалы подсчитаны без тех. запаса, тех. запас уточнить при покупке отделочного материала или изделия;
5. В местах крепления подвесных потолочных светильников предусмотреть закладные, место расположения закладных уточнить исходя из выбранной модели светильника;
6. Размеры со знаком (*) уточнить на месте;
7. Данный лист смотреть с планом расстановки светильников и визуализациями;
8. Для крепления потолка использовать теновый профиль.

Должность	Выполнил	Подп.	Дата	Дизайн проект квартиры	Стадия	Лист
					ДП	37
				План потолков		

План видов

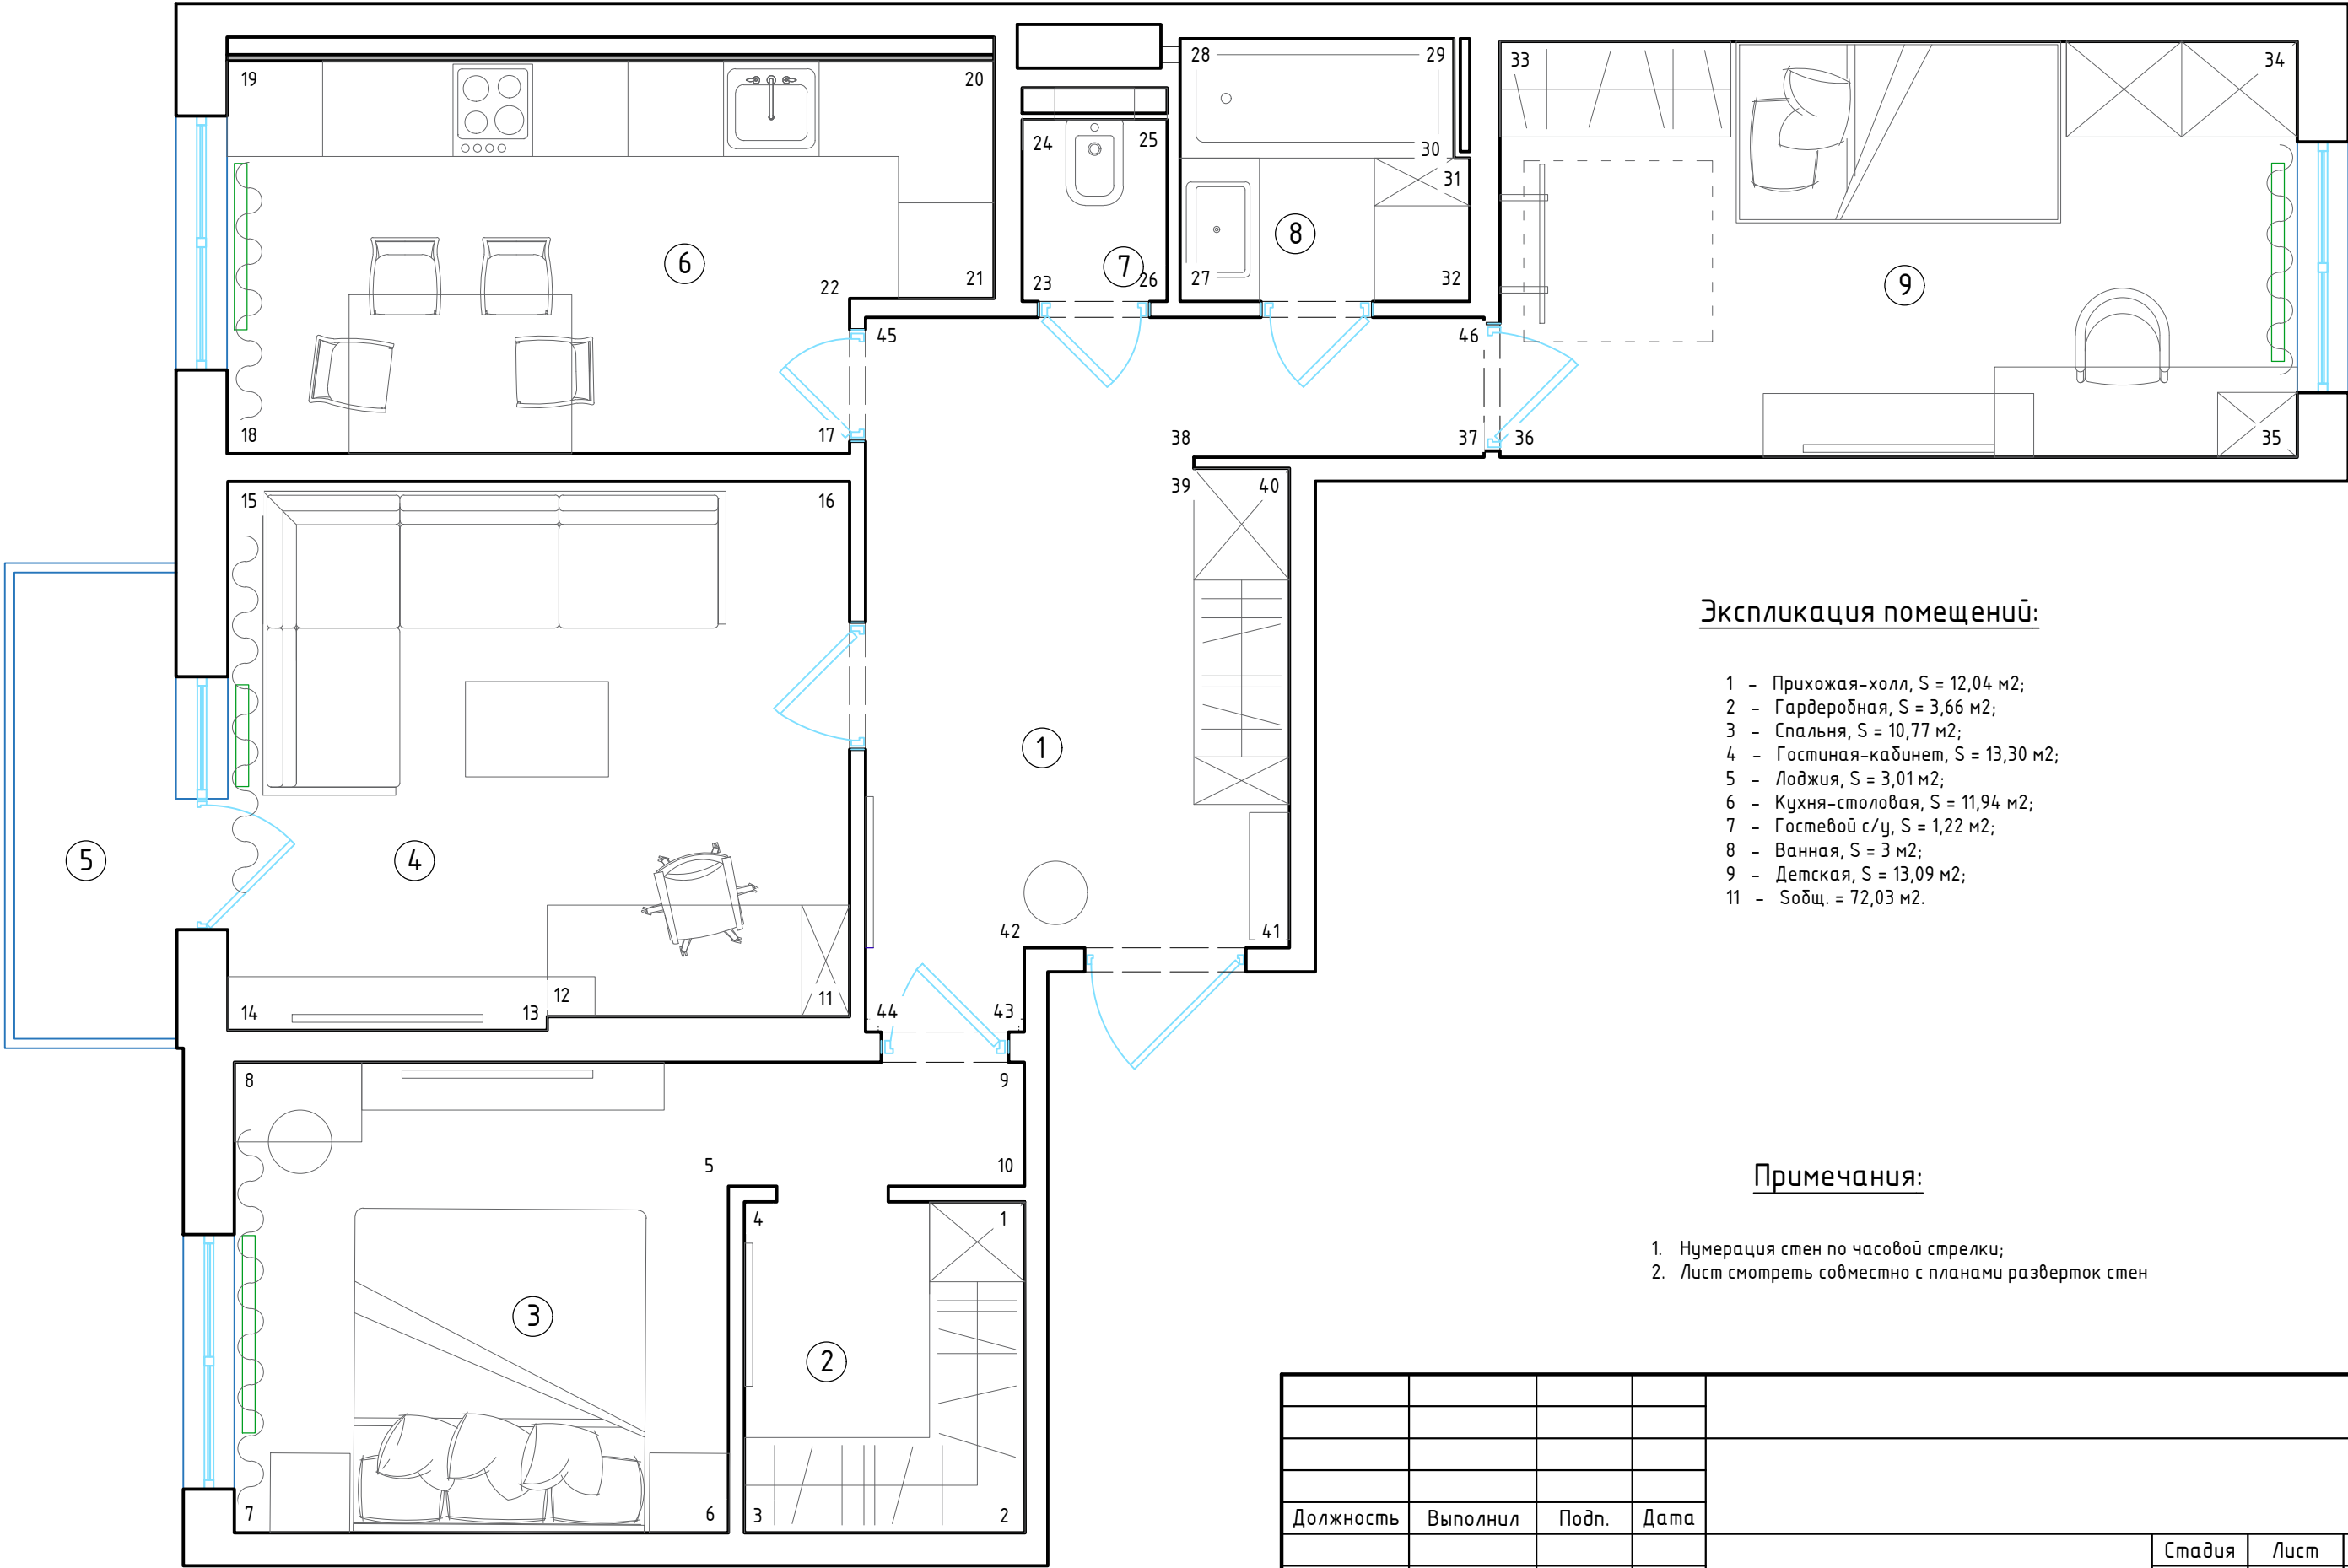

Экспликация помещений:


- 1 - Прихожая-холл, S = 12,04 м2;
- 2 - Гардеробная, S = 3,66 м2;
- 3 - Спальня, S = 10,77 м2;
- 4 - Гостиная-кабинет, S = 13,30 м2;
- 5 - Лоджия, S = 3,01 м2;
- 6 - Кухня-столовая, S = 11,94 м2;
- 7 - Гостевой с/у, S = 1,22 м2;
- 8 - Ванная, S = 3 м2;
- 9 - Детская, S = 13,09 м2;
- 11 - Сообщ. = 72,03 м2.

Примечания:

- 1. Нумерация стен по часовой стрелки;
- 2. Лист смотреть совместно с планами разверток стен

Должность	Выполнил	Подп.	Дата	Дизайн проект квартиры		Стадия	Лист
						ДП	38
				План видов			

Развертки стен гардеробной

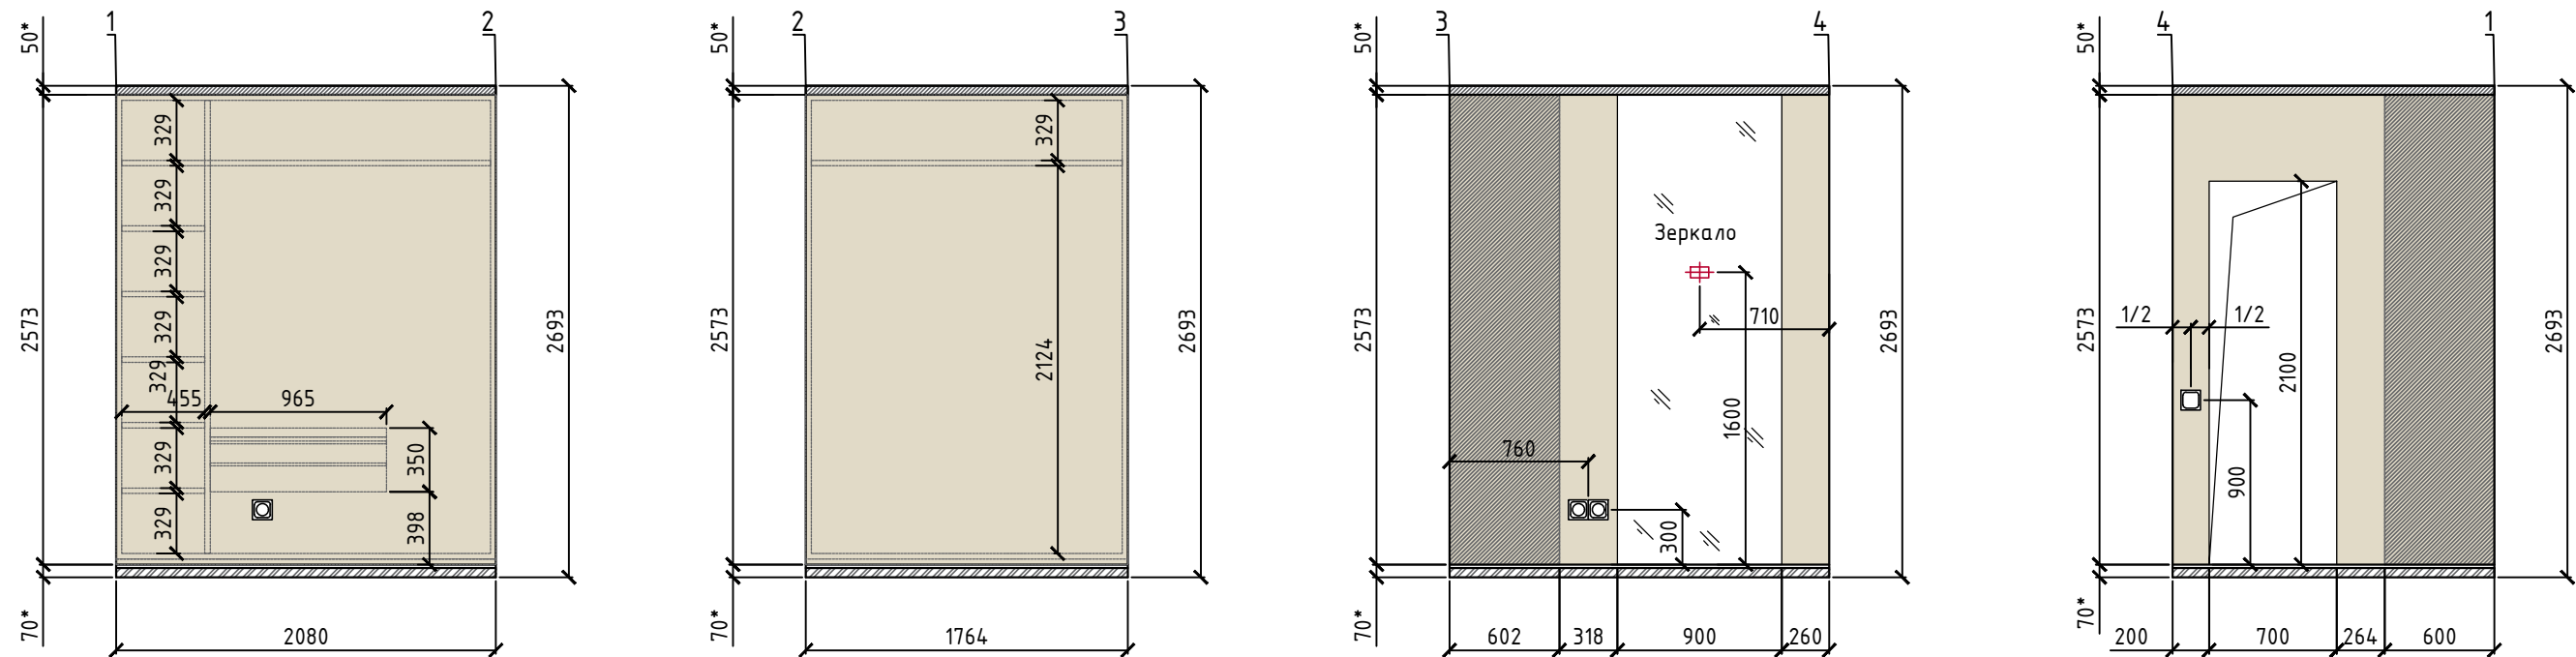

Условные обозначения по
отделочным материалам:

Краска/обои под покраску , цвет RAL1013; S = 15.99 м2;

Условные обозначения:


Силовая розетка /220В; Одинарная розетка; Одинарный выключатель; Электропровод;

Примечания:

- 1. Размеры со знаком(*) уточнить на месте;
- 2. Все размеры даны от стен и перегородок БЕЗ УЧЕТА ШТУКАТУРКИ;
- 3. Окончательный вариант отделочных материалов подобрать по усмотрению заказчика;
- 4. Для подбора наиболее точных цветов краски, предварительно сделать выкрасы на заготовках;
- 5. Проект на корпусную мебель прорабатывается отдельно с мебельщиками;
- 6. Высота стяжки по итогу может отличаться, высоту уточнить после укладки всех коммуникаций;
- 7. Лист смотреть совместно с планом видов;
- 8. Оконные и дверные откосы оштукатурить и покрасить.

Должность	Выполнил	Подп.	Дата				
				Дизайн проект квартиры	Стадия	Лист	Листов
					ДП	39	
				Развертки стен гардеробной			

Развертки стен спальни

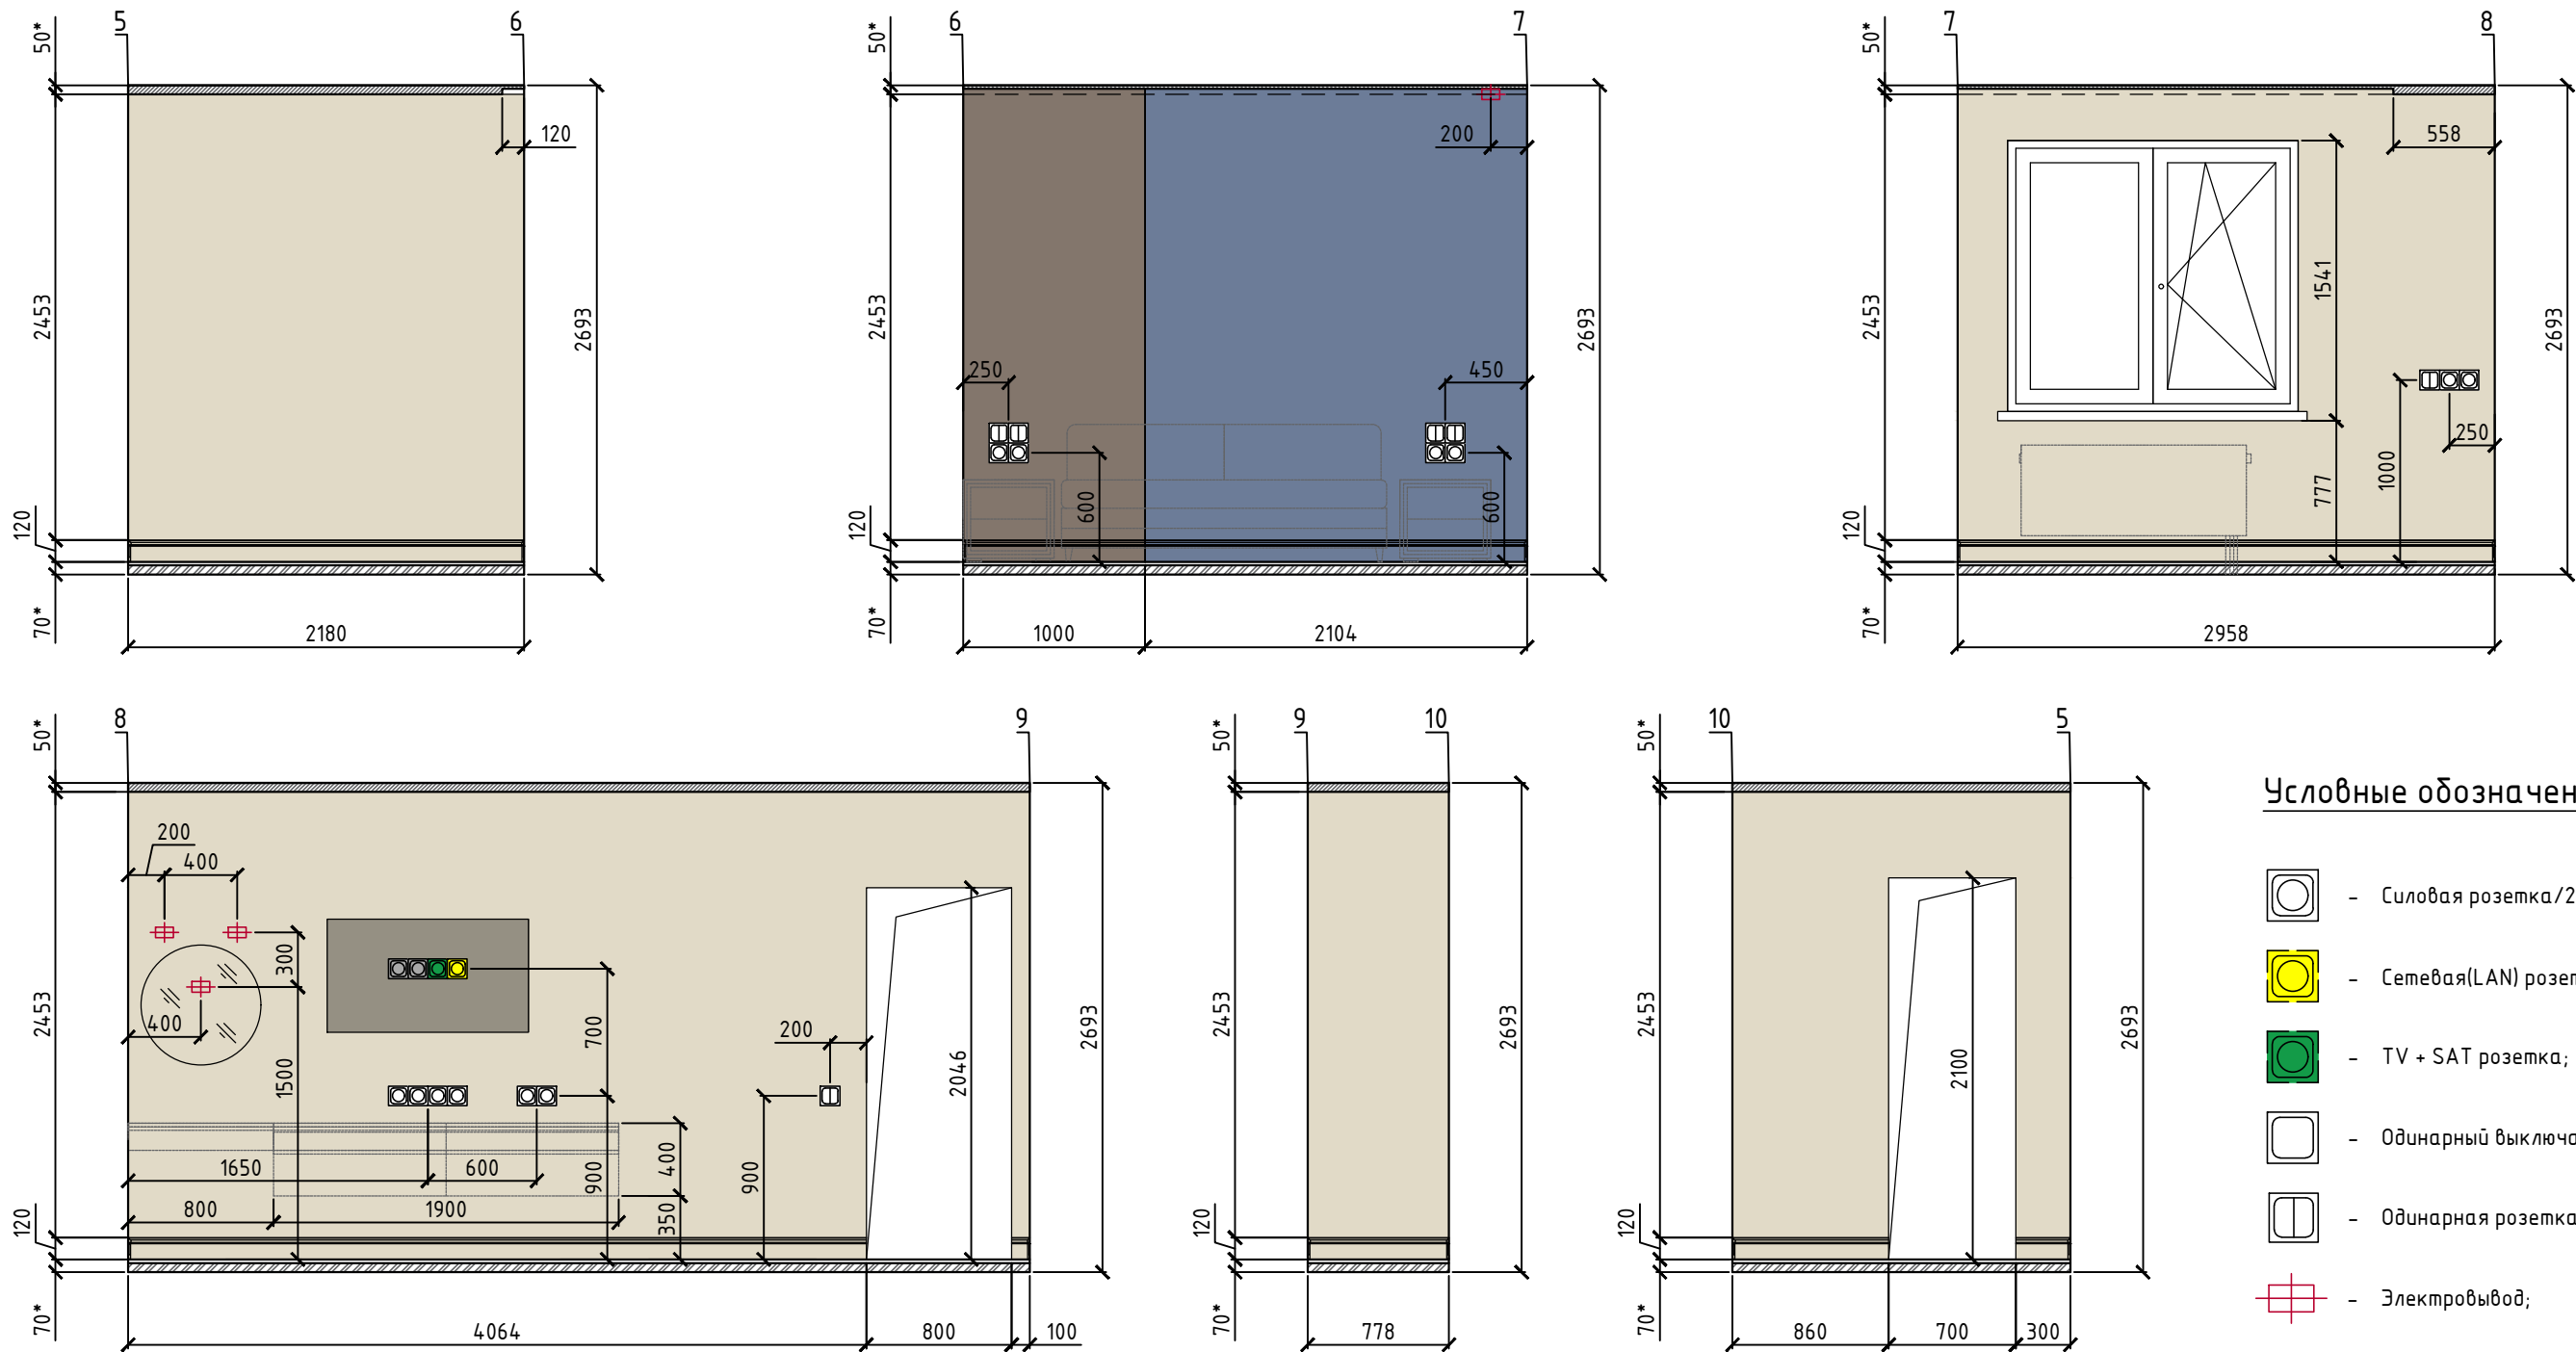

Условные обозначения:

- Силовая розетка/220В;
- Сетевая(LAN) розетка;
- TV + SAT розетка;
- Одинарный выключатель;
- Одинарная розетка;
- Электропровод;

Примечания:

- Размеры со знаком(*) уточнить на месте;
- Все размеры даны от стен и перегородок БЕЗ УЧЕТА ШТУКАТУРКИ;
- Окончательный вариант отделочных материалов подобрать по усмотрению заказчика;
- Для подбора наиболее точных цветов краски, предварительно сделать выкрасы на заготовках;
- Проект на корпусную мебель прорабатывается отдельно с мебельщиками;
- Высота стяжки по итогу может отличаться, высоту уточнить после укладки всех коммуникаций;
- Лист смотреть совместно с планом видов;
- Оконные и дверные откосы оштукатурить и покрасить.

Условные обозначения по отделочным материалам:

- Краска/обои под покраску , цвет RAL1013; S = 27.27м2;
- Краска/обои под покраску , цвет #83766C; S = 2.6 м2;
- Краска/обои под покраску , цвет RAL5014; S = 5.48 м2;

Должность	Выполнил	Подп.	Дата				
				Дизайн проект квартиры		Стадия	Лист
						ДП	40
				Развертки стен спальни			

Развертки стен гостиной-кабинет

Условные обозначения по отделочным материалам:

- Краска/обои под покраску , цвет RAL1013; S = 6.51 м2;
- Краска/обои под покраску , цвет #83766C; S = 11.44 м2;
- 3D панель "Рейка вознутая" 50х50 см под покраску, арт. NL-044; S = 6.56 м2;
- Краска/обои под покраску , цвет RAL7010; S = 0.49 м2;
- Декоративные рейки 20х40мм 38шт, L=2566мм;
- Керамогранит 119,5X238,5 монте тиберио бежевый лаппатированный обрезной, арт.: SG592002R, S = 5.21 м2;

Условные обозначения:

- Силовая розетка/220В;
- Сетевая(LAN) розетка;
- TV + SAT розетка;
- USB розетка – 2 разъема;
- HDMI розетка;
- Фальш-розетка;
- Одинарный выключатель;
- Одинарная розетка;
- Электровывод;
- Точка начала раскладки плитки;

Примечания:

1. Размеры со знаком(*) уточнить на месте;
2. Все размеры даны от стен и перегородок БЕЗ УЧЕТА ШТУКАТУРКИ;
3. Окончательный вариант отделочных материалов подобрать по усмотрению заказчика;
4. Для подбора наиболее точных цветов краски, предварительно сделать выкрасы на заготовках;
5. Проект на корпусную мебель прорабатывается отдельно с мебельщиками;
6. Высота стяжки по итогу может отличаться, высоту уточнить после укладки всех коммуникаций;
7. Лист смотреть совместно с планом видов;
8. Оконные и дверные откосы оштукатурить и покрасить.

Должность	Выполнил	Подп.	Дата				
				Дизайн проект квартиры		Стадия	Лист
						ДП	41
				Развертки стен гостиной-кабинета			

Развертки стен кухни-столовой

50*

17

18

2566

2000

900

600

250

2686







1720

350

1050

811

70*

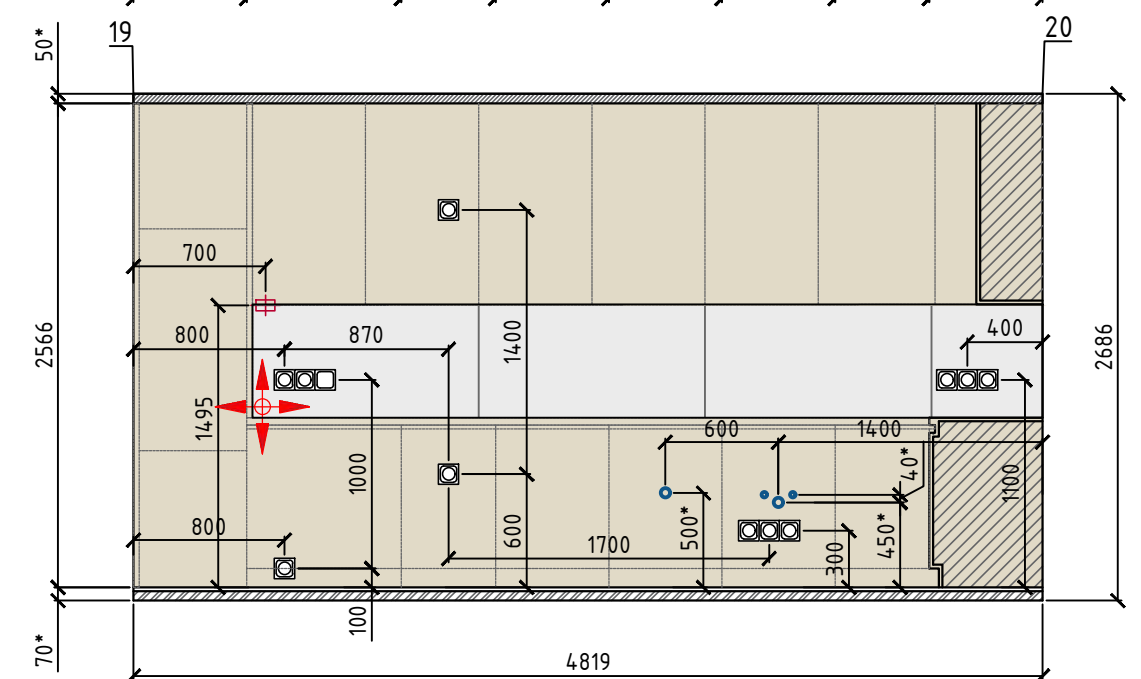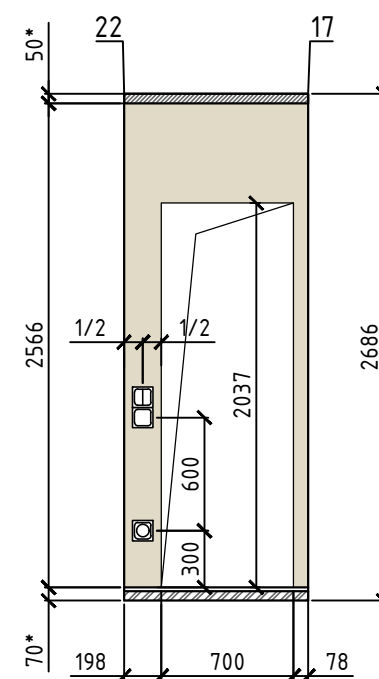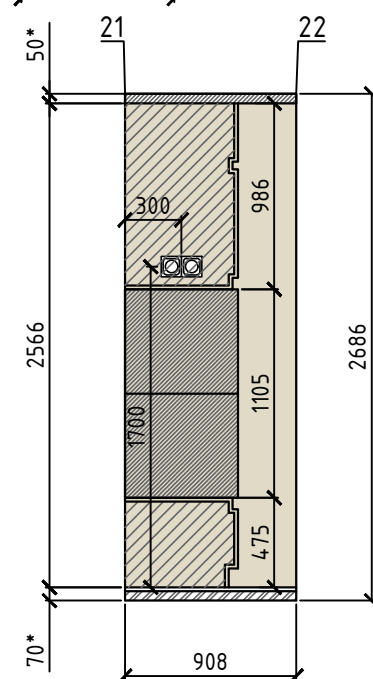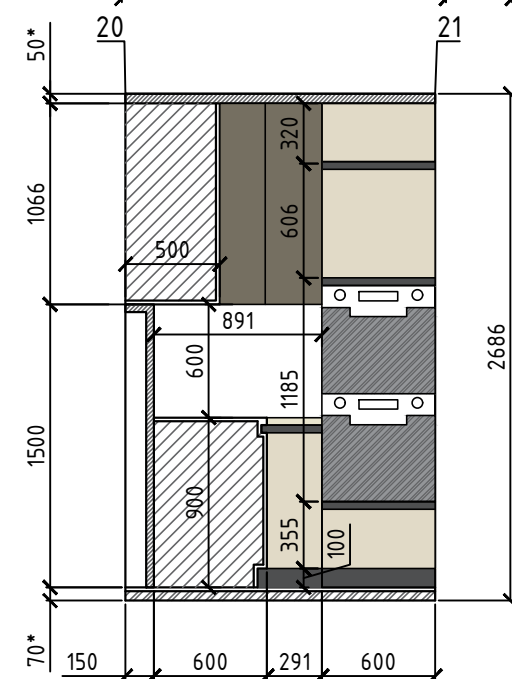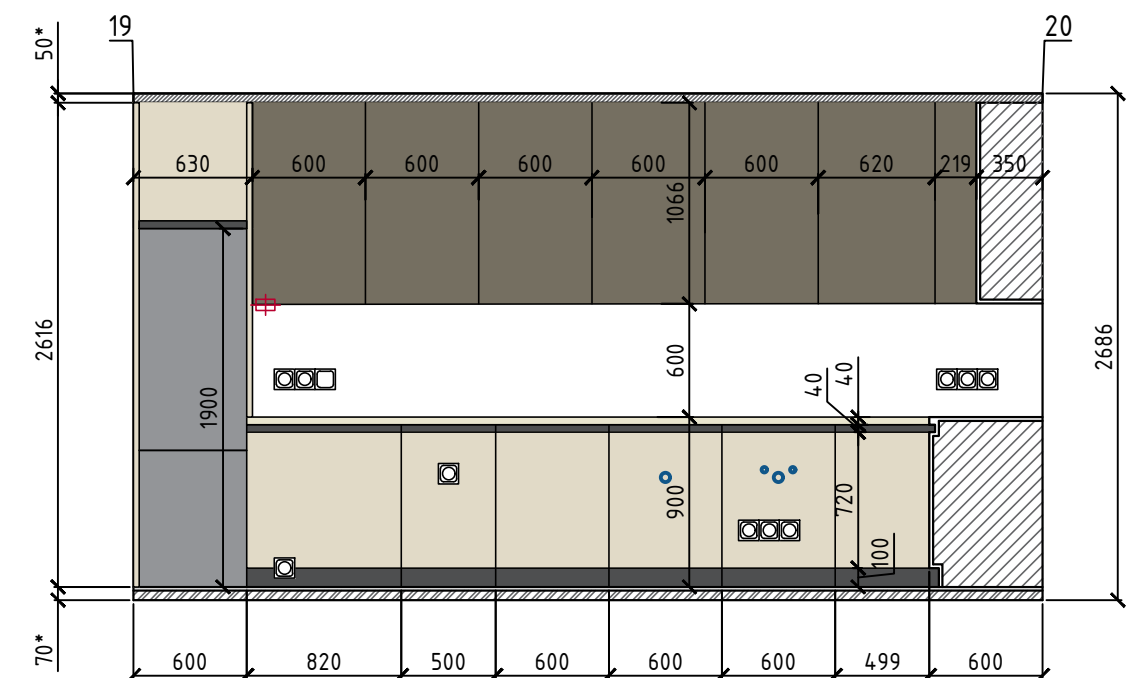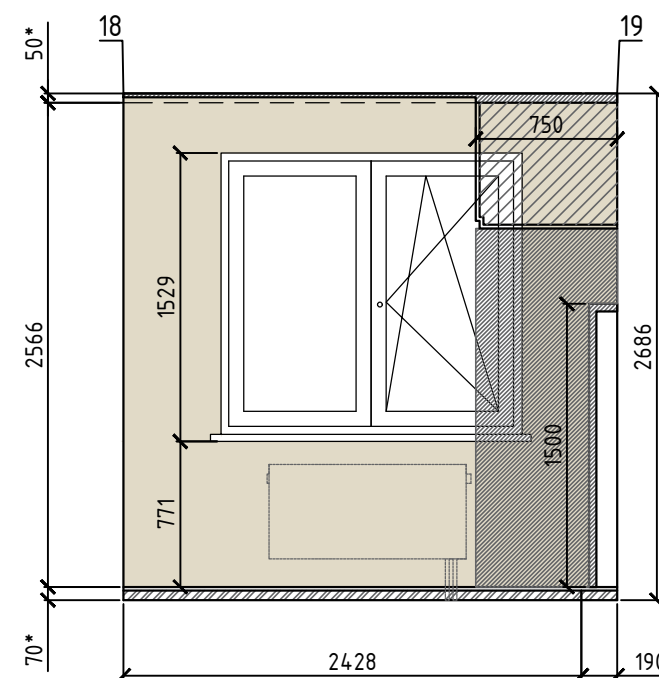





	- Краска/обои под покраску , цвет RAL1013; S = 27.20 м2;		- 3D панель "Рейка возгнутая" 50x50 см под покраску, арт. NL-044; S = 4.93 м2;
	- Краска/обои под покраску , цвет #83766C; S = 3.63 м2;		- Керамогранит 60x119,5 монте тиберио бежевый лаппатированный обрезной, арт.: SG507102R, S = 3.04 м2;

1. Размеры со знаком(*) уточнить на месте;
2. Все размеры даны от стен и перегородок БЕЗ УЧЕТА ШТУКАТУРКИ;
3. Окончательный вариант отделочных материалов подобрать по усмотрению заказчика;
4. Для подбора наиболее точных цветов краски, предварительно сделать выкрасы на заготовках;
5. Проект на корпусную мебель прорабатывается отдельно с мебельщиками;
6. Высота стяжки по итогу может отличаться, высоту уточнить после укладки всех коммуникаций;
7. Лист смотреть совместно с планом видов;
8. Оконные и дверные откосы отштукатурить и покрасить.

 - Одинарный выключатель;
 - Одинарная розетка;
 - Электровывод;
 - Точка начала раскладки плитки;

Должность	Выполнил	Подп.	Дата				
				Дизайн проект квартиры	Стадия	Лист	Листов
					ДП	42	
				Развертки стен кухни-столовой			

Развертки стен санузла

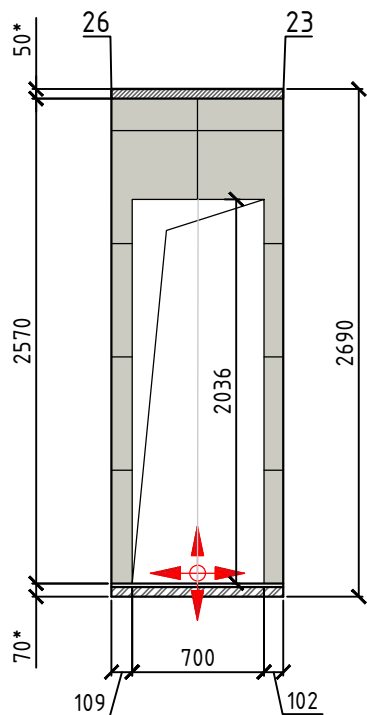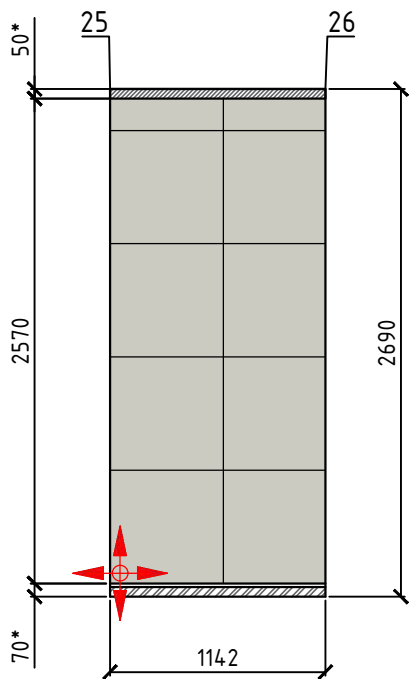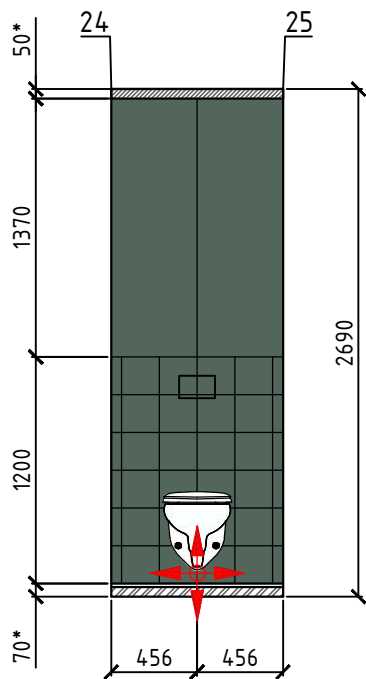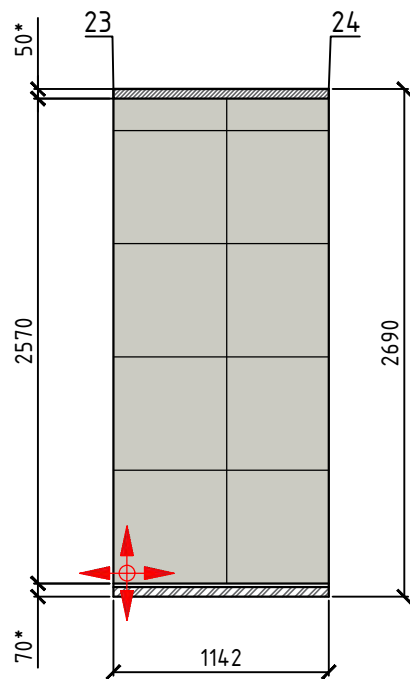

Условные обозначения по отделочным материалам:

-  - Монсеррат серый светлый натуральный обрезной 60x60, арт.:SG647500R; S = 6.77 м2;
-  - Марса corona 4d diagonal deep blue 20x20 – керамическая плитка и керамогранит; S = 1.1 м2;
-  - Керамогранит gres p. goldstone teal 60x60 om la platera; S = 1.25 м2;

Условные обозначения:







-  - Силовая розетка/220В;
-  - Одинарная розетка;
-  - Одинарный выключатель;
-  - Электровывод;
-  - Точка начала раскладки плитки;

Примечания:

- Размеры со знаком(*) уточнить на месте;
- Все размеры даны от стен и перегородок БЕЗ УЧЕТА ШТУКАТУРКИ;
- Окончательный вариант отделочных материалов подобрать по усмотрению заказчика;
- Для подбора наиболее точных цветов краски, предварительно сделать выкрасы на заготовках;
- Проект на корпусную мебель прорабатывается отдельно с мебельщиками;
- Высота стяжки по итогу может отличаться, высоту уточнить после укладки всех коммуникаций;
- Лист смотреть совместно с планом видов;
- Оконные и дверные откосы оштукатурить и покрасить.

Должность	Выполнил	Подп.	Дата				
				Дизайн проект квартиры	Стадия	Лист	Листов
					ДП	43	
				Развертки стен санузла			

Развертки стен ванной

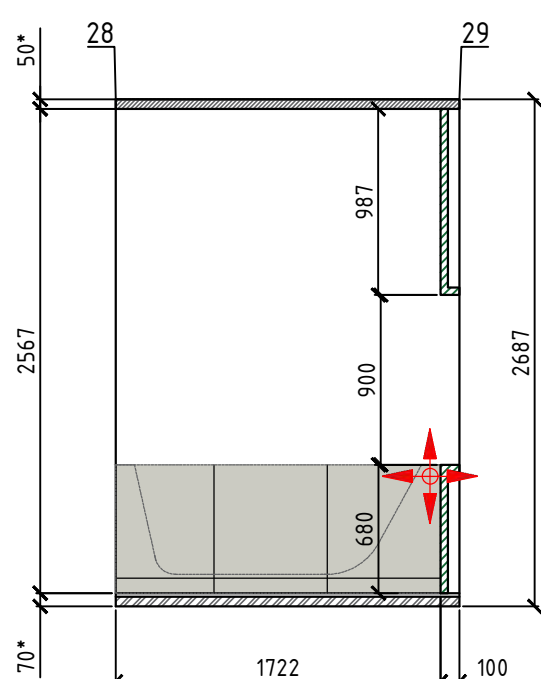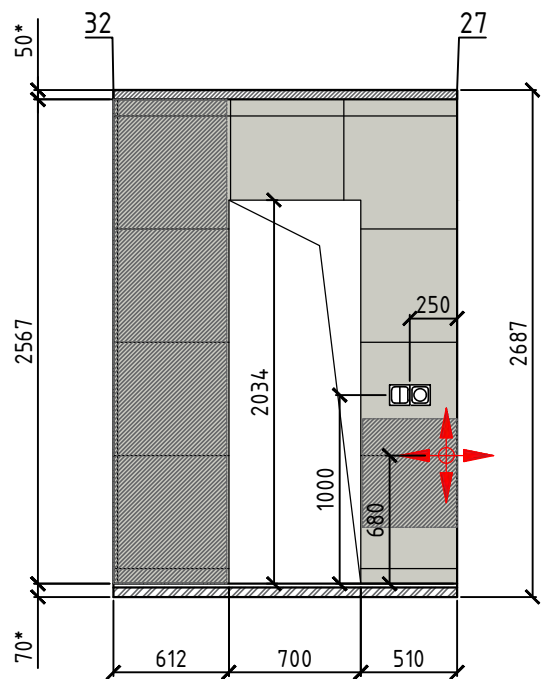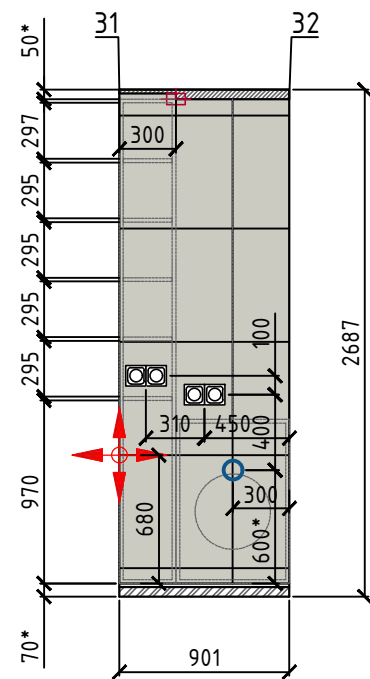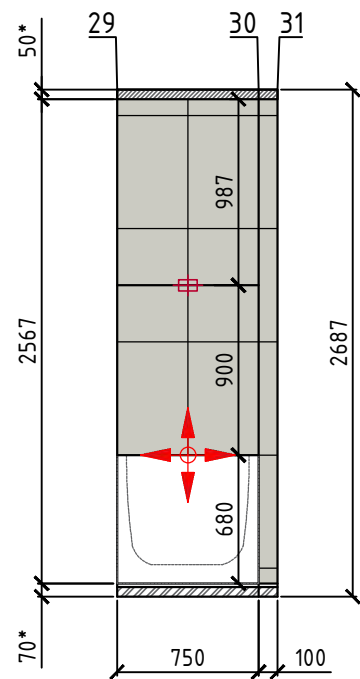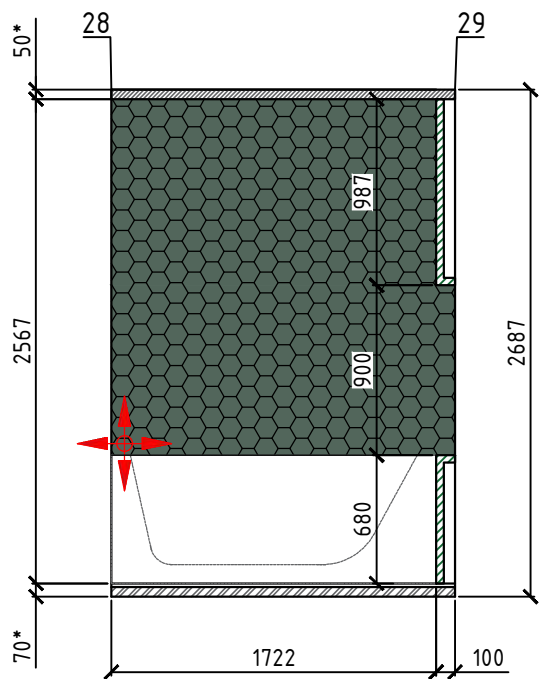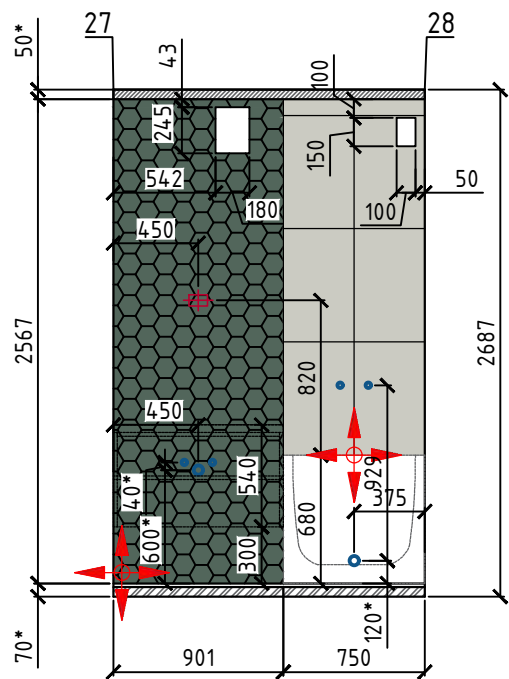

Условные обозначения:

- Силовая розетка/220В;
- Одинарный выключатель;
- Одинарная розетка;
- Электровывод;
- Точка начала раскладки плитки;

Условные обозначения по отделочным материалам:



- Монсеррат серый светлый натуральный обрезной 60х60, арт.:SG647500R; S = 9.56 м2;
- Керамогранит hex mayfair vert (compacglass) 19.8х22.8 от pamesa; S = 5.61 м2;

Примечания:

- Размеры со знаком(*) уточнить на месте;
- Все размеры даны от стен и перегородок БЕЗ УЧЕТА ШТУКАТУРКИ;
- Окончательный вариант отделочных материалов подобрать по усмотрению заказчика;
- Для подбора наиболее точных цветов краски, предварительно сделать выкрасы на заготовках;
- Проект на корпусную мебель прорабатывается отдельно с мебельщиками;
- Высота стяжки по итогу может отличаться, высоту уточнить после укладки всех коммуникаций;
- Лист смотреть совместно с планом видов;
- Оконные и дверные откосы оштукатурить и покрасить.

Должность	Выполнил	Подп.	Дата				
				Дизайн проект квартиры		Стадия	Лист
						ДП	44
				Развертки стен ванной			

Развертки стен детской

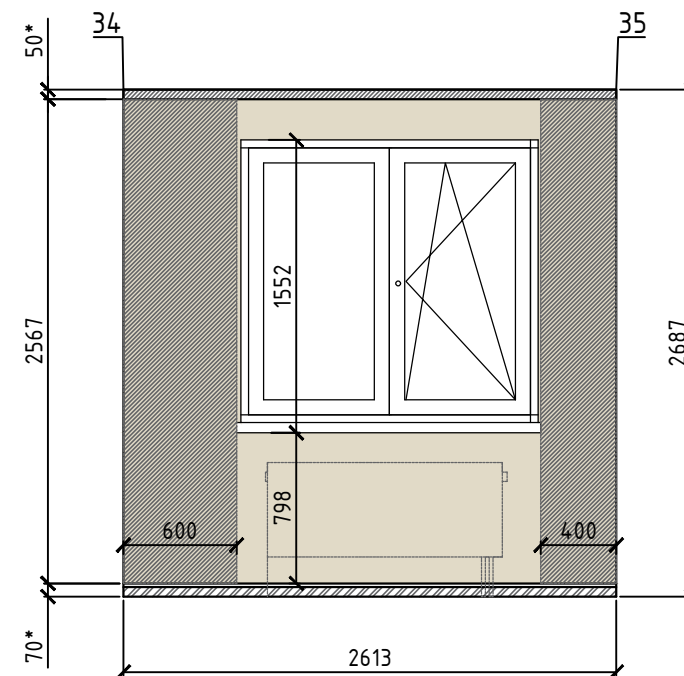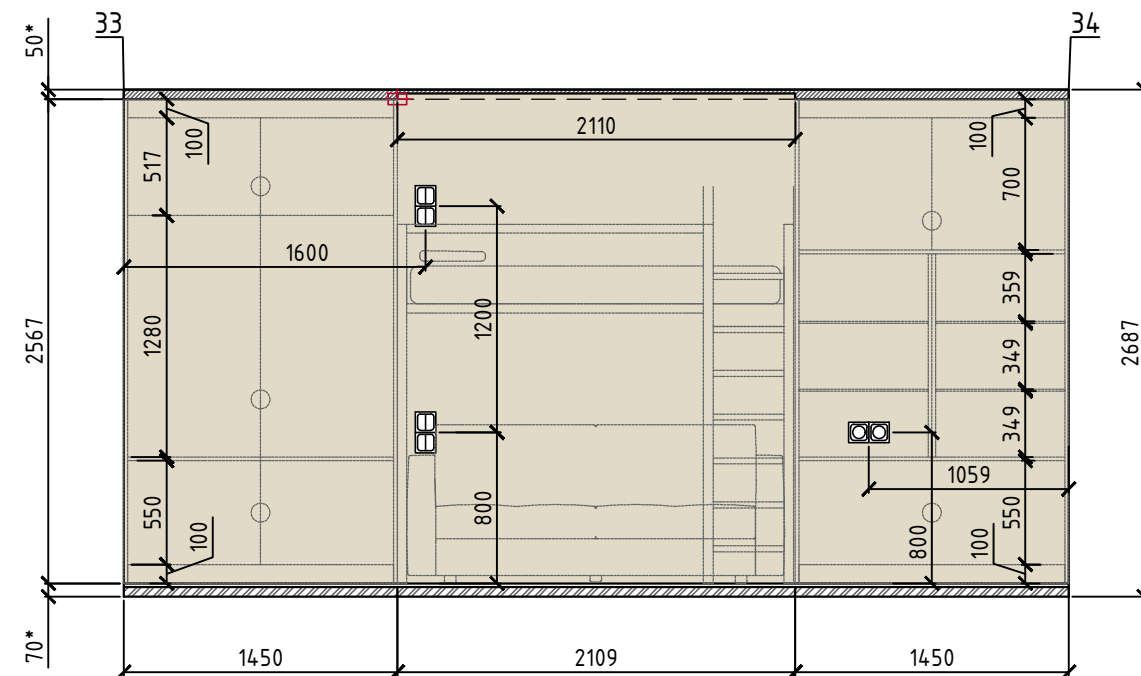


Условные обозначения:


-  - Силовая розетка/220В;
-  - Сетевая(LAN) розетка;
-  - TV + SAT розетка;
-  - USB розетка - 2 разъема;
-  - Фальш-розетка;
-  - Одинарный выключатель;
-  - Одинарная розетка;
-  - Электропровод;

Условные обозначения по
отделочным материалам:

- Краска/обои под покраску, цвет RAL1013; S = 22.25 м2;
- Детские обои "Сердце гор", арт.: mnt-17; S = 12.87 м2;

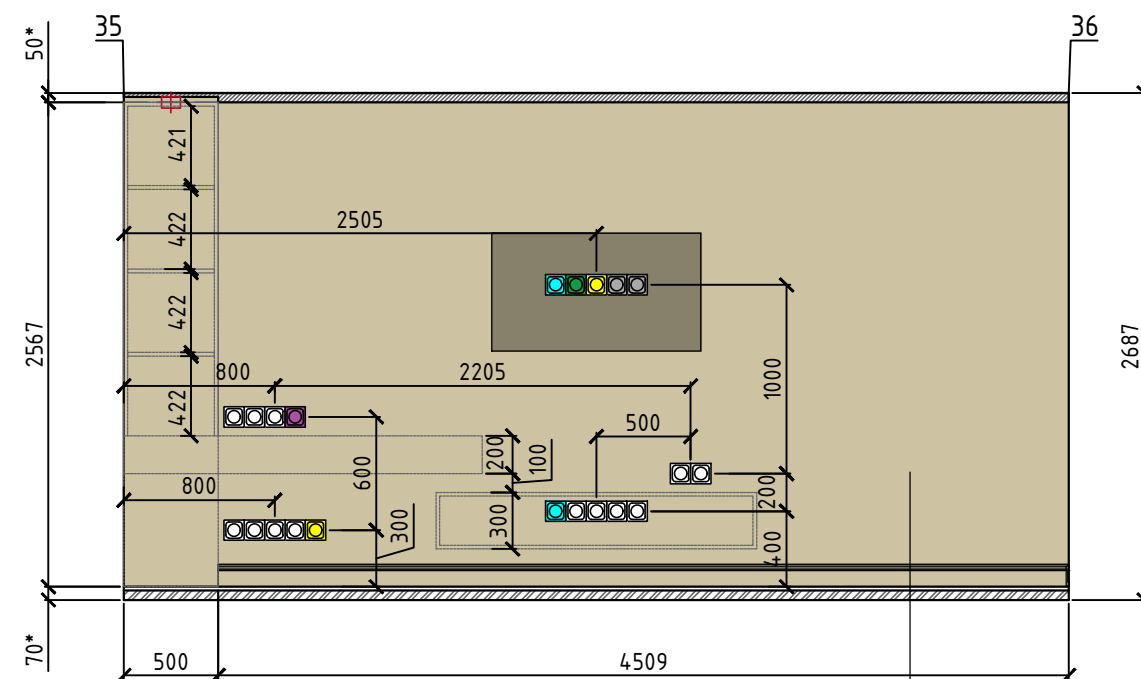

Дизайнерские детские обои

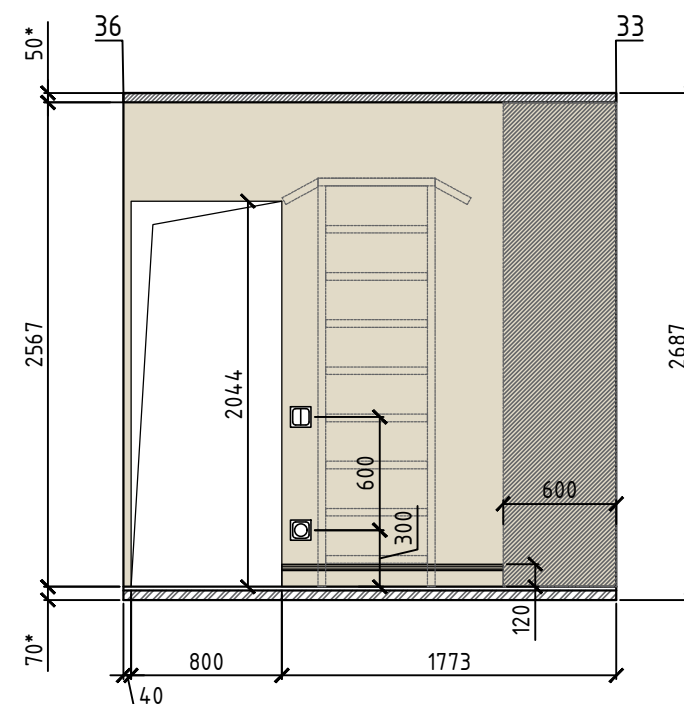


Примечания:

1. Размеры со знаком(*) уточнить на месте;
2. Все размеры даны от стен и перегородок БЕЗ УЧЕТА ШТУКАТУРКИ;
3. Окончательный вариант отделочных материалов подобрать по усмотрению заказчика;
4. Для подбора наиболее точных цветов краски, предварительно сделать выкрасы на заготовках;
5. Проект на корпусную мебель прорабатывается отдельно с мебельщиками;
6. Высота стяжки по итогу может отличаться, высоту уточнить после укладки всех коммуникаций;
7. Лист смотреть совместно с планом видов;
8. Оконные и дверные откосы оштукатурить и покрасить.

Должность	Выполнил	Подп.	Дата				
				Дизайн проект квартиры	Стадия	Лист	Листов
					ДП	45	
				Развертки стен детской			

Развертки стен прихожей-холла

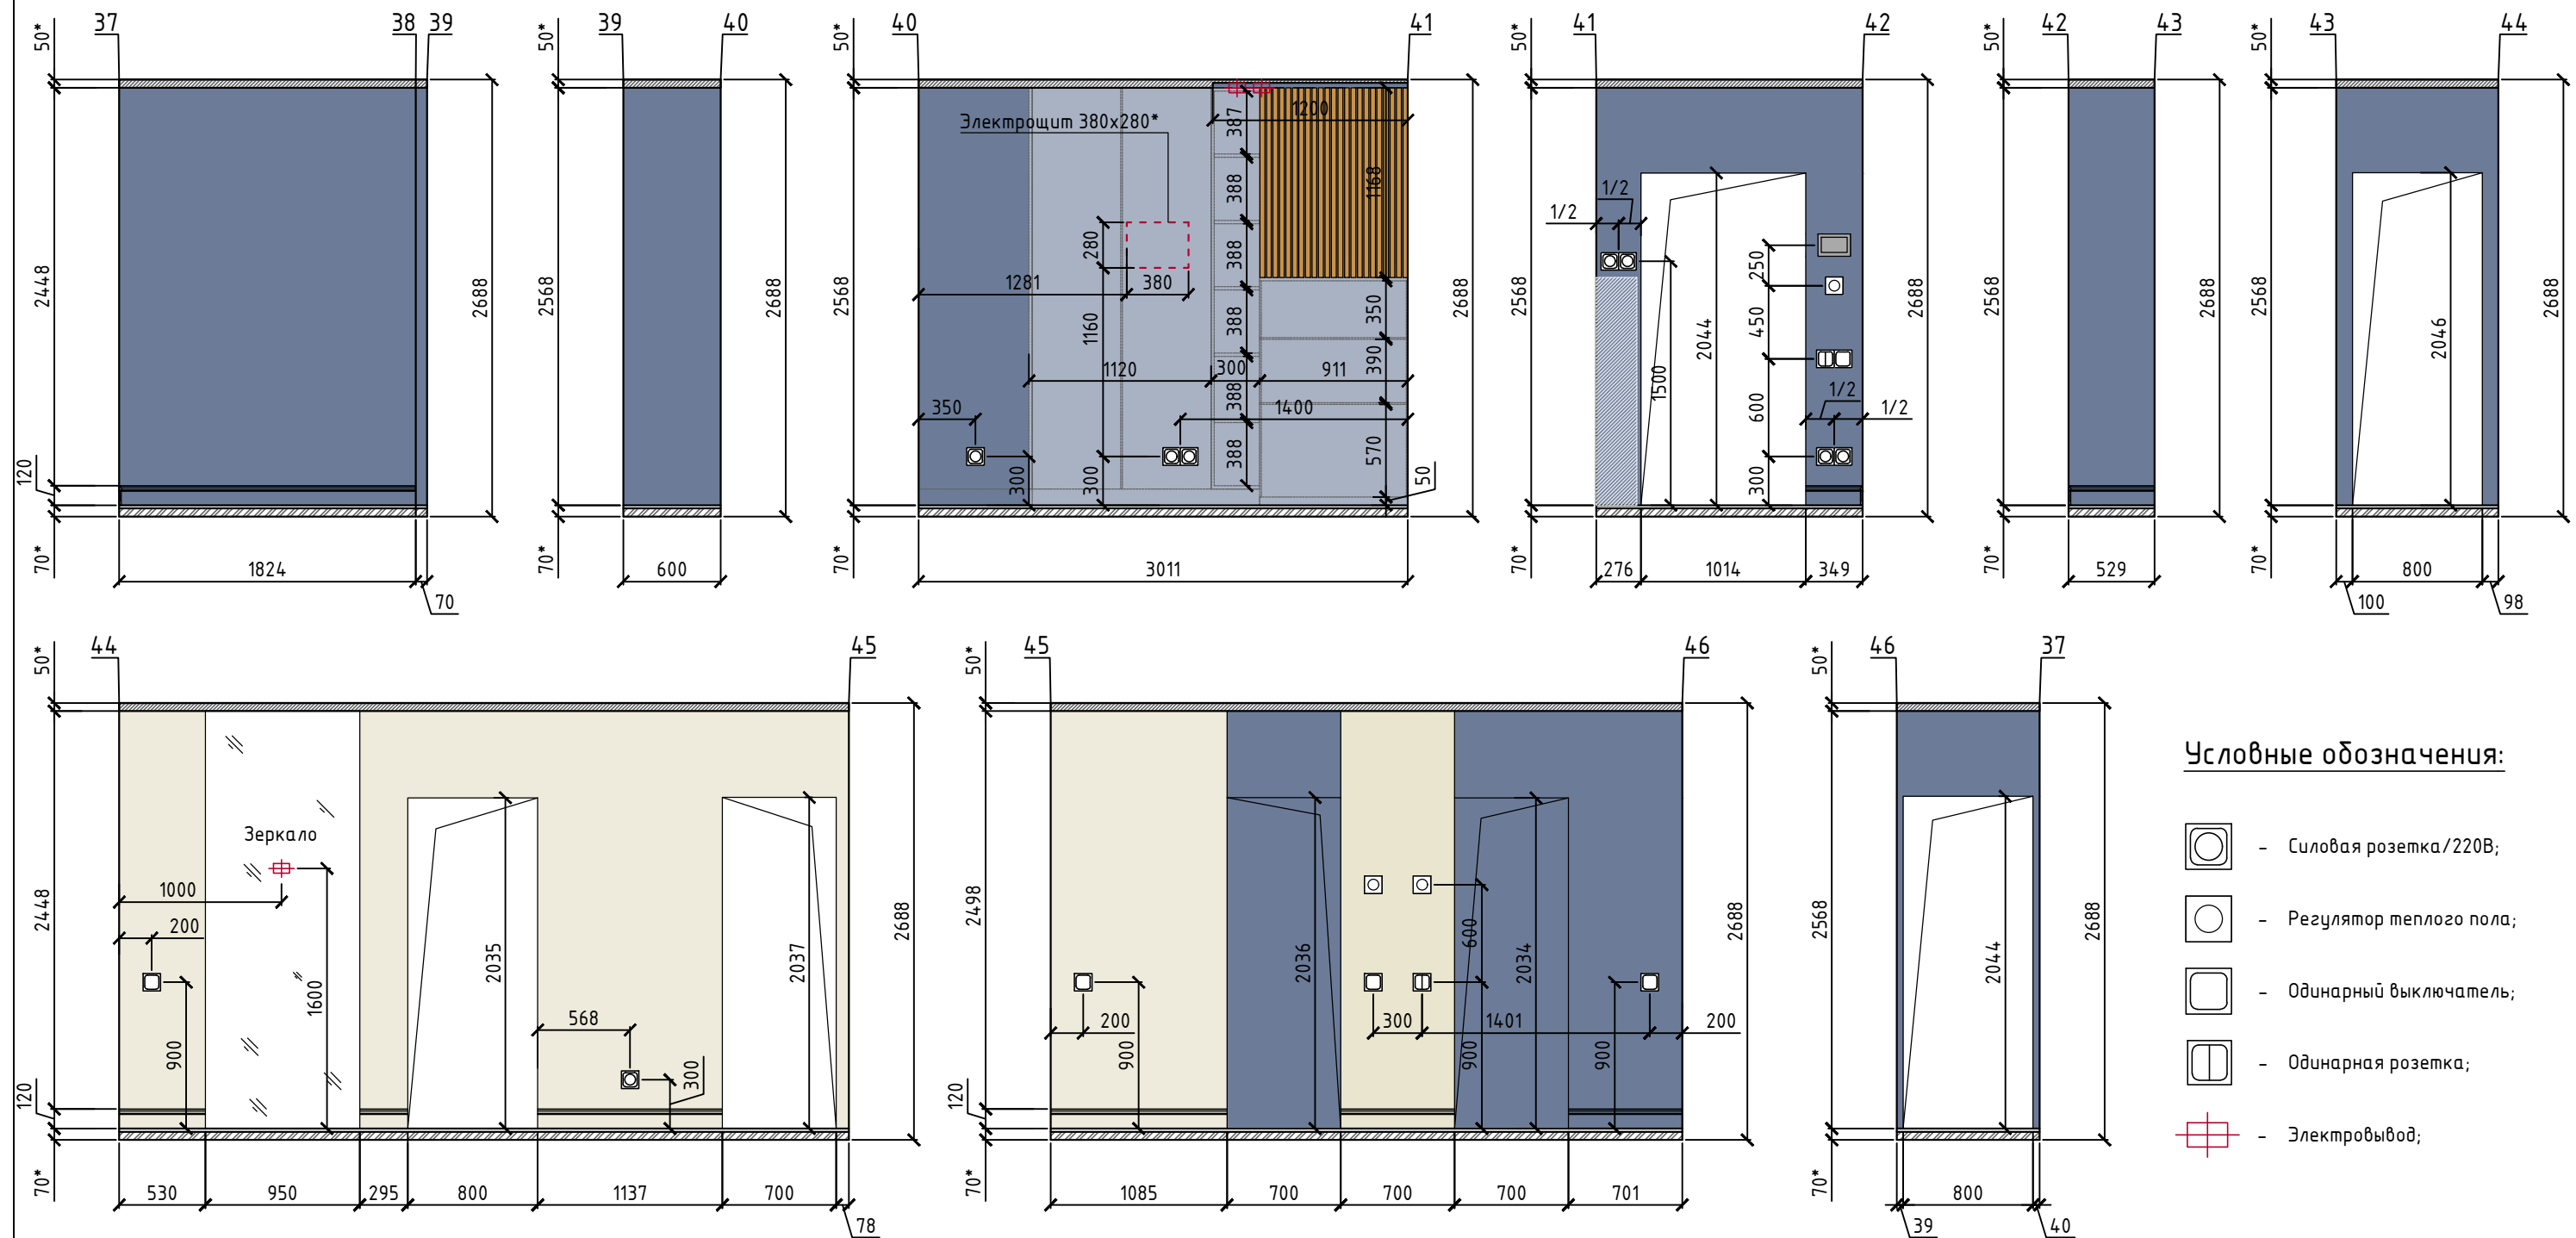

Примечания:

1. Размеры со знаком(*) уточнить на месте;
2. Все размеры даны от стен и перегородок БЕЗ УЧЕТА ШТУКАТУРКИ;
3. Окончательный вариант отделочных материалов подобрать по усмотрению заказчика;
4. Для подбора наиболее точных цветов краски, предварительно сделать выкрасы на заготовках;
5. Проект на корпусную мебель прорабатывается отдельно с мебельщиками;
6. Высота стяжки по итогу может отличаться, высоту уточнить после укладки всех коммуникаций;
7. Лист смотреть совместно с планом видов;
8. Оконные и дверные откосы оштукатурить и покрасить.

Условные обозначения по
отделочным материалам:

-  - Краска/обои под покраску ,
цвет RAL9001; S = 10.62 м2;
-  - Краска/обои под покраску ,
цвет RAL5014; S =21.73 м2;
-  - Декоративные рейки 30х30мм
23шт, L=1168мм;

Должность	Выполнил	Подп.	Дата				
				Дизайн проект квартиры	Стадия	Лист	Листов
					ДП	46	
				Развертки стен прихожей-холла			