




**"БУДІВНИЦТВО ЗАКЛАДУ ЗАГАЛЬНОЇ СЕРЕДНЬОЇ ОСВІТИ НА
1700 МІСЦЬ НА М-НІ №3 У МІСТІ ОБУХОВІ КИЇВСЬКОЇ ОБЛАСТІ"**

м. Київ - 2019р.

**МІНІСТЕРСТВО РОЗВИТКУ ГРОМАД ТА ТЕРИТОРІЙ УКРАЇНИ
ДП "НДПІ містобудування"**



СХЕМА ГЕНЕРАЛЬНОГО ПЛАНУ

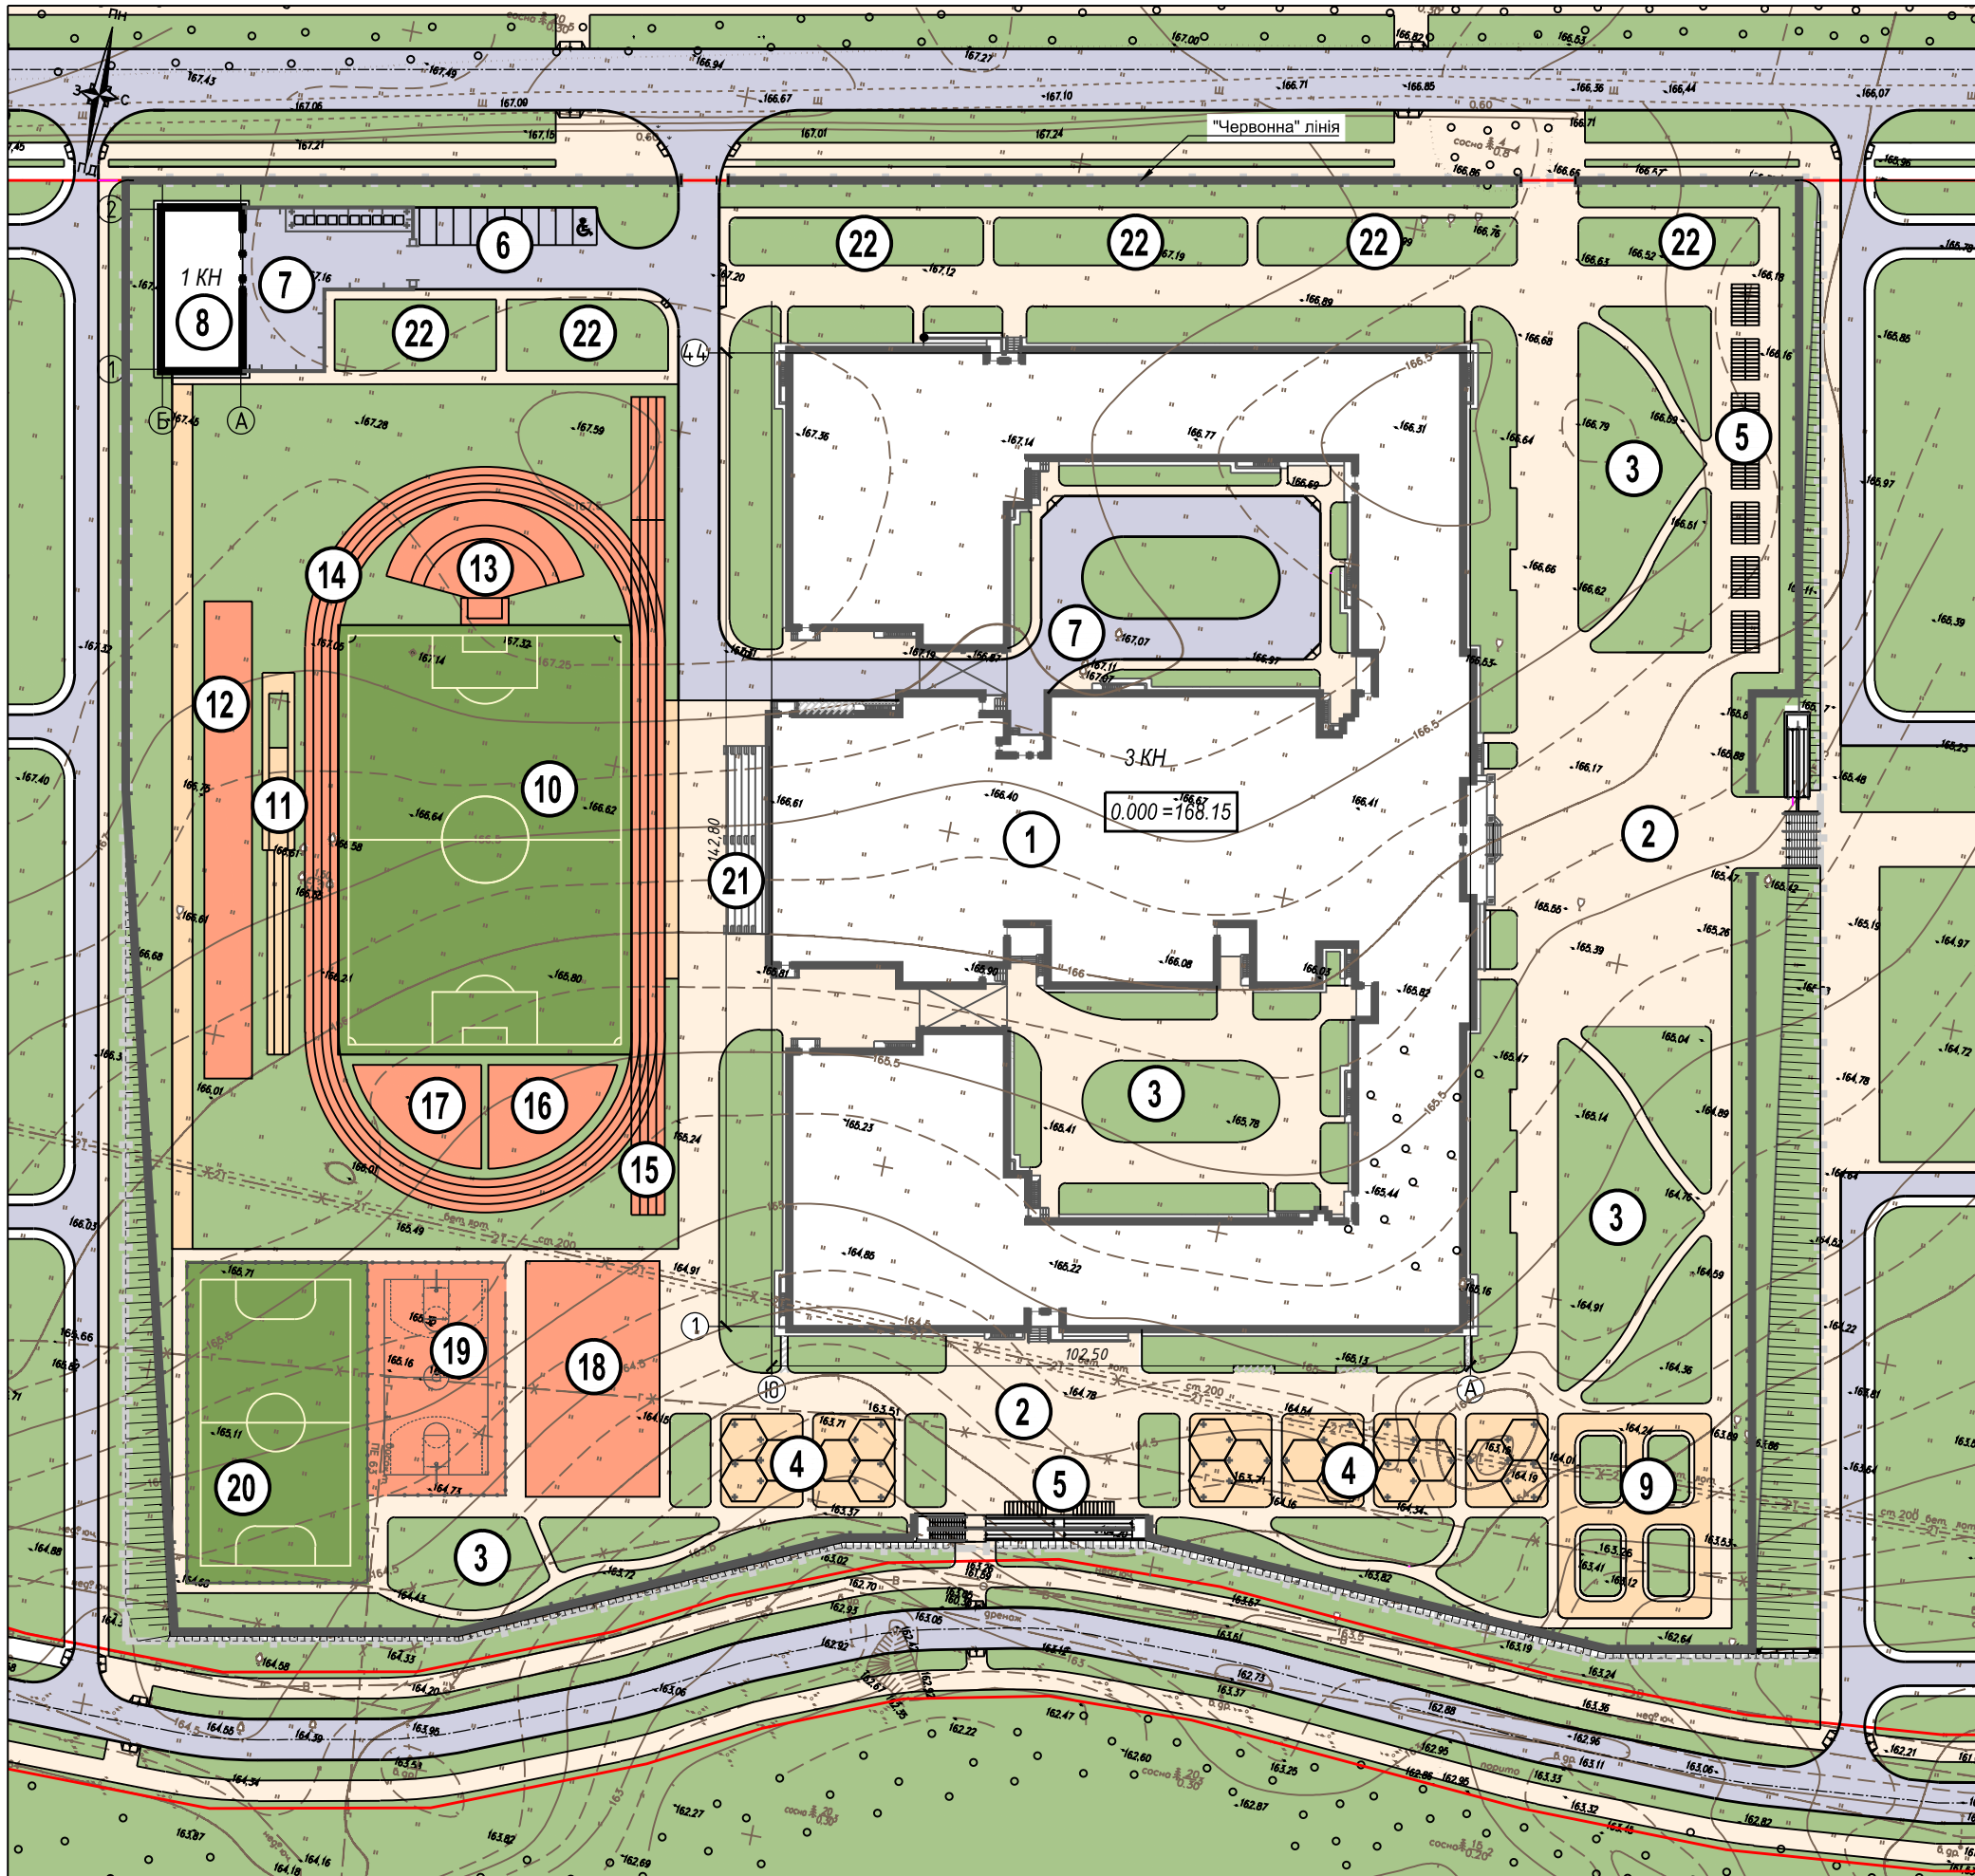

ЕКСПЛІКАЦІЯ ДО СХЕМИ ГЕНЕРАЛЬНОГО ПЛАНУ

Поз. за ГП	Найменування
1	ЗАКЛАД ЗАГАЛЬНОЇ СЕРЕДНЬОЇ ОСВІТИ НА 1700 МІСЦЬ
2	ПЛОЩА ДЛЯ УРОЧИСТИХ ЗБОРІВ
3	МАЙДАНЧИКИ ВІДПОЧИНКУ
4	МАЙДАНЧИКИ ВІДПОЧИНКУ ІЗ ТІНЬОВИМИ НАВІСАМИ
5	МАЙДАНЧИКИ ДЛЯ ПАРКУВАННЯ ВЕЛОСИПЕДІВ
6	МАЙДАНЧИКИ ДЛЯ ПАРКУВАННЯ АВТОМОБІЛІВ СПІВРОБІТНИКІВ ШКОЛИ
7	ГОСПОДАРСЬКИЙ МАЙДАНЧИК
8	ГОСПОДАРСЬКА БУДІВЛЯ
9	МАЙДАНЧИК ДЛЯ ВИВЧЕННЯ ПРАВИЛ ДОРОЖНЬОГО РУХУ
10	ФУТБОЛЬНЕ ПОЛЕ (40 X 60 м)
11	ЯМА ДЛЯ СТРИБКІВ У ДОВЖИНУ
12	СМУГА ПЕРЕШКОД (7 X 70 м)
13	МАЙДАНЧИК ДЛЯ СТРИБКІВ У ВИСОТУ
14	БІГОВІ ДОРІЖКИ (250 м)
15	СТОМЕТРІВКА
16	МАЙДАНЧИК ДЛЯ РОЗМИНКИ
17	WORKOUT МАЙДАНЧИК
18	МАЙДАНЧИК З ВУЛИЧНИМИ ТРЕНАЖЕРАМИ
19	МАЙДАНЧИК ДЛЯ ГРИ В БАСКЕТБОЛ (19 X 32 м)
20	МАЙДАНЧИК ДЛЯ МІНІ-ФУТБОЛУ (22 X 42 м)
21	ТРИБУНА НА 206 МІСЦЬ
22	НАВЧАЛЬНО-ДОСЛІДНІ ДІЛЯНКИ

БАЛАНС ТЕРИТОРІЇ

Найменування	Розмір території	
	S, м ²	%
ЗАГАЛЬНА ПЛОЩА ДІЛЯНКИ	51 997,34	100
ПЛОЩА ЗАБУДОВИ	11 516,24	22
ТРОТУАРИ, ПРОЌЗДИ, МАЙДАНЧИКИ, СПОРТИВНІ ПЛОЩАДКИ, БІГОВІ ДОРІЖКИ, ВИМОЩЕННЯ	20 831,74	40
ЗЕЛЕНІ НАСАДЖЕННЯ	19 649,36	38

**Будівництво закладу загальної середньої освіти на 1700 місць
на м-ні №3 у місті Обухові Київської області**



ОРИЄНТОВНІ ТЕХНІКО-ЕКОНОМІЧНІ ПОКАЗНИКИ

№ 3/П	НАЗВА ПОКАЗНИКА	ОД. ВИМІРУ	КІЛЬКІСТЬ	ПРИМІТКИ
1	Вид будівництва	Нове будівництво		
2	Поверховість	Пов.	3	
3	Гранична висота будівлі	м	20,0	
4	Ступінь вогнестійкості	-	I	
5	Площа ділянки	га	5,1997	
6	Площа забудови	м ²	10 707,04	
7	Потужність, місткість, пропускна спроможність	учнів	1700	
		класів	57	
8	Загальна площа	м ²	33 893,85	
9	Корисна площа	м ²	31 571,12	
10	Розрахункова площа	м ²	21 540,78	
11	Загальний будівельний об'єм	м ³	159 753,00	
12	Кількість створених робочих місць	місце	229	
13	Показники річних витрат ресурсів			
	- у воді	тис. м ³ / рік	32,27	
	- у електроенергії	МВт*год.	589,02	
	- у тепловій енергії	ГКал	3 230	

**Будівництво закладу загальної середньої освіти на 1700 місць
на м-ні №3 у місті Обухові Київської області**



План першого поверху. М 1:500



**Будівництво закладу загальної середньої освіти на 1700 місць
на м-ні №3 у місті Обухові Київської області**




Експлікація приміщень першого поверху

Номер приміщення	Найменування	Площа, м²	Кат. приміщення	Номер приміщення	Найменування	Площа, м²	Кат. приміщення	Номер приміщення	Найменування	Площа, м²	Кат. приміщення	Номер приміщення	Найменування	Площа, м²	Кат. приміщення
Блок "А"				Блок "Б"				Блок "В"				Блок "В"			
1001	Тамбур входу початкової школи	11,87		1051	Тамбур входу учнів п'ятих-дванадцятих класів	11,87		1102	Тамбур виходу з майстерні деревини	5,95		1131	Класна кімната для учнів п'ятих-дванадцятих класів	67,32	
1002	Вестибюль початкової школи	151,73		1052	Вестибюль для учнів п'ятих-дванадцятих класів	492,02		1103	Комора сировини	9,93		1132	Класна кімната для учнів п'ятих-дванадцятих класів	67,32	
1003	Приміщення охорони	22,27		1053	Приміщення охорони	26,75		1104	Комора готових виробів	6,42		1133	Класна кімната для учнів п'ятих-дванадцятих класів	67,32	
1004	Сходова клітка 1	22,08		1054	Гардероб для учнів п'ятих-восьмих класів	135,22		1105	Приміщення майстрів	15,08		1134	Класна кімната для учнів п'ятих-дванадцятих класів	67,32	
1005	Ліфтовий хол	8,63		1055	Гардероб для учнів дев'ятих-дванадцятих класів	135,22		1106	Душова	3,48		1135	Кабінет креслення та малювання	72,05	
1006	Гардероб для учнів других-четвертих класів	112,03		1056	Сходова клітка 3	19,52		1107	Майстерня з обробки металу	91,92		1136	Лаборантська	16,32	
1007	Майстерня ручної праці	113,33		1057	Ліфтовий хол	10,37		1108	Інструментальна	16,83		1137	Санвузол для дівчат п'ятих-дванадцятих класів	15,56	
1008	Інвентарна	23,18		1058	Сходова клітка 4	19,52		1109	Комора сировини та готових виробів	15,57		1138	Кабіна особистої гігієни	2,65	
1009	Універсальний фізкультурно-спортивний зал	430,50		1059	Ліфтовий хол	10,37		1110	Коридор	151,40		1139	Санвузол для хлопців п'ятих-дванадцятих класів	15,56	
1010	Снарядна	29,25		1060	Універсальний санвузол	4,20		1111	Тамбур	4,93		1140	Комора прибирального інвентарю	2,65	
1011	Тренерська	25,67		1061	Санвузол	2,85		1112	Сходова клітка 5	26,61		1141	Сходова клітка 7	19,52	
1012	Санвузол	3,14		1062	Кабіна особистої гігієни	3,16		1113	Універсальний фізкультурно-спортивний зал	645,75		1142	Рекреація для учнів п'ятих-дванадцятих класів	216,22	
1013	Душова	3,97		1063	Комора прибирального інвентарю	2,31		1114	Снарядна	31,47		1143	Лабораторія хімії	78,48	
1014	Коридор-рекреація	69,25		1064	Умивальня перед обіднім залом	54,81		1115	Роздягальня	49,66		1144	Лаборантська	20,75	
1015	Коридор	64,00		1065	Обідній зал на 570 місць	570,00		1116	Душова	7,24		1145	Лабораторія хімії	78,76	
1016	Роздягальня	46,37		1066	Буфетна	18,27		1117	Санвузол	3,80		1146	Майстерня з кулінарії	77,43	
1017	Душова	7,69		1067	Комора буфетної	13,70		1118	Роздягальня	49,45		1147	Комора сировини та готових виробів	9,12	
1018	Санвузол	3,46		1068	Комора напоїв, соків	20,63		1119	Душова	7,69		1148	Майстерня з обробки тканин	77,40	
1019	Роздягальня	46,26		1069	Мийна столового та буфетного посуду	40,81		1120	Санвузол	3,80		1149	Комора сировини та готових виробів	12,18	
1020	Душова	7,69		1070	Мийна яєць	11,40		1121	Роздягальня	49,45		1150	Санвузол для дівчат п'ятих-дванадцятих класів	15,56	
1021	Санвузол	3,46		1071	Мийна кухонного посуду	14,30		1122	Душова	7,69		1151	Кабіна особистої гігієни	2,65	
1022	Роздягальня	55,57		1072	Гарячий цех	89,20		1123	Санвузол	3,80		1152	Санвузол для хлопців п'ятих-дванадцятих класів	15,56	
1023	Душова	7,69		1073	Холодний цех та різання хлібу	19,31		1124	Роздягальня	49,66		1153	Комора прибирального інвентарю	2,65	
1024	Санвузол	3,55		1074	М'ясний цех	16,80		1125	Душова	7,24		1154	Рекреація для учнів п'ятих-дванадцятих класів	303,04	
1025	Роздягальня	55,65		1075	Рибний цех	17,53		1126	Санвузол	3,80		1155	Коридор-рекреація	187,36	
1026	Душова	7,69		1076	Овочевий цех	17,86		1127	Санвузол	3,66		1156	Санвузол	3,14	
1027	Санвузол	3,55		1077	Комора овочів	16,88		1128	Тренерська	27,21		1157	Тренерська	25,67	
1028	Клас-ігрова для учнів перших класів	78,57		1078	Приміщення охолоджувальних камер	33,05		1129	Душова	3,47		1158	Душова	3,97	
1029	Гардеробна для учнів перших класів	20,88		1079	Комора сухих продуктів	24,38		1130	Сходова клітка 6	26,61		1159	Зал для занять хореографією	134,64	
1030	Санвузол для хлопців перших класів	16,92		1080	Електроцитова	8,19			Всього:	3 839,10		1160	Тренажерний зал	65,49	
1031	Санвузол для дівчат перших класів	16,92		1081	Звантажувальна	30,66						1161	Ліфтовий хол	8,63	
1032	Технічне приміщення	11,28		1082	Тарна	11,80						1162	Універсальний фізкультурно-спортивний зал	430,50	
1033	Клас-ігрова для учнів перших класів	78,75		1083	Комора прибирального інвентарю	6,33						1163	Снарядна	29,25	
1034	Гардеробна для учнів перших класів	21,20		1084	Білизняна	8,73						1164	Коридор	64,00	
1035	Клас-ігрова для учнів перших класів	78,88		1085	Інвентарна	8,32						1165	Роздягальня	46,37	
1036	Гардеробна для учнів перших класів	20,83		1086	Приміщення прийому їжі персоналу	15,64						1166	Душова	7,69	
1037	Санвузол для хлопців перших класів	20,40		1087	Санвузол персоналу	5,11						1167	Санвузол	3,46	
1038	Санвузол для дівчат перших класів	20,40		1088	Гардеробна персоналу	18,24						1168	Роздягальня	46,26	
1039	Кабінет логопеда	16,31		1089	Душова	3,37						1169	Душова	7,69	
1040	Спальне приміщення для хлопців перших класів	69,20		1090	Кухонний коридор	134,10						1170	Санвузол	3,46	
1041	Спальне приміщення для дівчат перших класів	68,65		1091	Приміщення харчових відходів з охолодж. камерою	10,07						1171	Роздягальня	55,57	
1042	Рекреація для учнів перших класів	261,15		1092	Тамбур входу персоналу кухні	3,71						1172	Душова	7,69	
1043	Гардеробна для учнів перших класів	20,83		1093	Холл медичного пункту	15,81						1173	Санвузол	3,55	
1044	Клас-ігрова для учнів перших класів	78,75		1094	Процедурна	16,60						1174	Роздягальня	55,65	
1045	Гардеробна для учнів перших класів	21,20		1095	Терапевтичний кабінет	16,50						1175	Душова	7,69	
1046	Клас-ігрова для учнів перших класів	78,75		1096	Процедурна (кімната для щеплень)	9,14						1176	Санвузол	3,55	
1047	Санвузол для хлопців перших класів	20,48		1097	Кімната психофізіологічного розвантаження для учнів	32,78						1177	Сходова клітка 8	22,08	
1048	Санвузол для дівчат перших класів	20,48		1098	Санвузол медичного пункту	4,60						1178	Тамбур	11,47	
1049	Рекреація для учнів перших класів	152,70		1099	Коридор-рекреація	181,92							Всього:	2 565,83	
1050	Сходова клітка 2	19,52		1100	Майстерня з обробки деревини	97,74							Разом:	8 925,31	
	Всього:	2 552,58		1101	Інструментальна-розпилювальна	17,86									

**Будівництво закладу загальної середньої освіти на 1700 місць
на м-ні №3 у місті Обухові Київської області**



План другого поверху. М 1:500

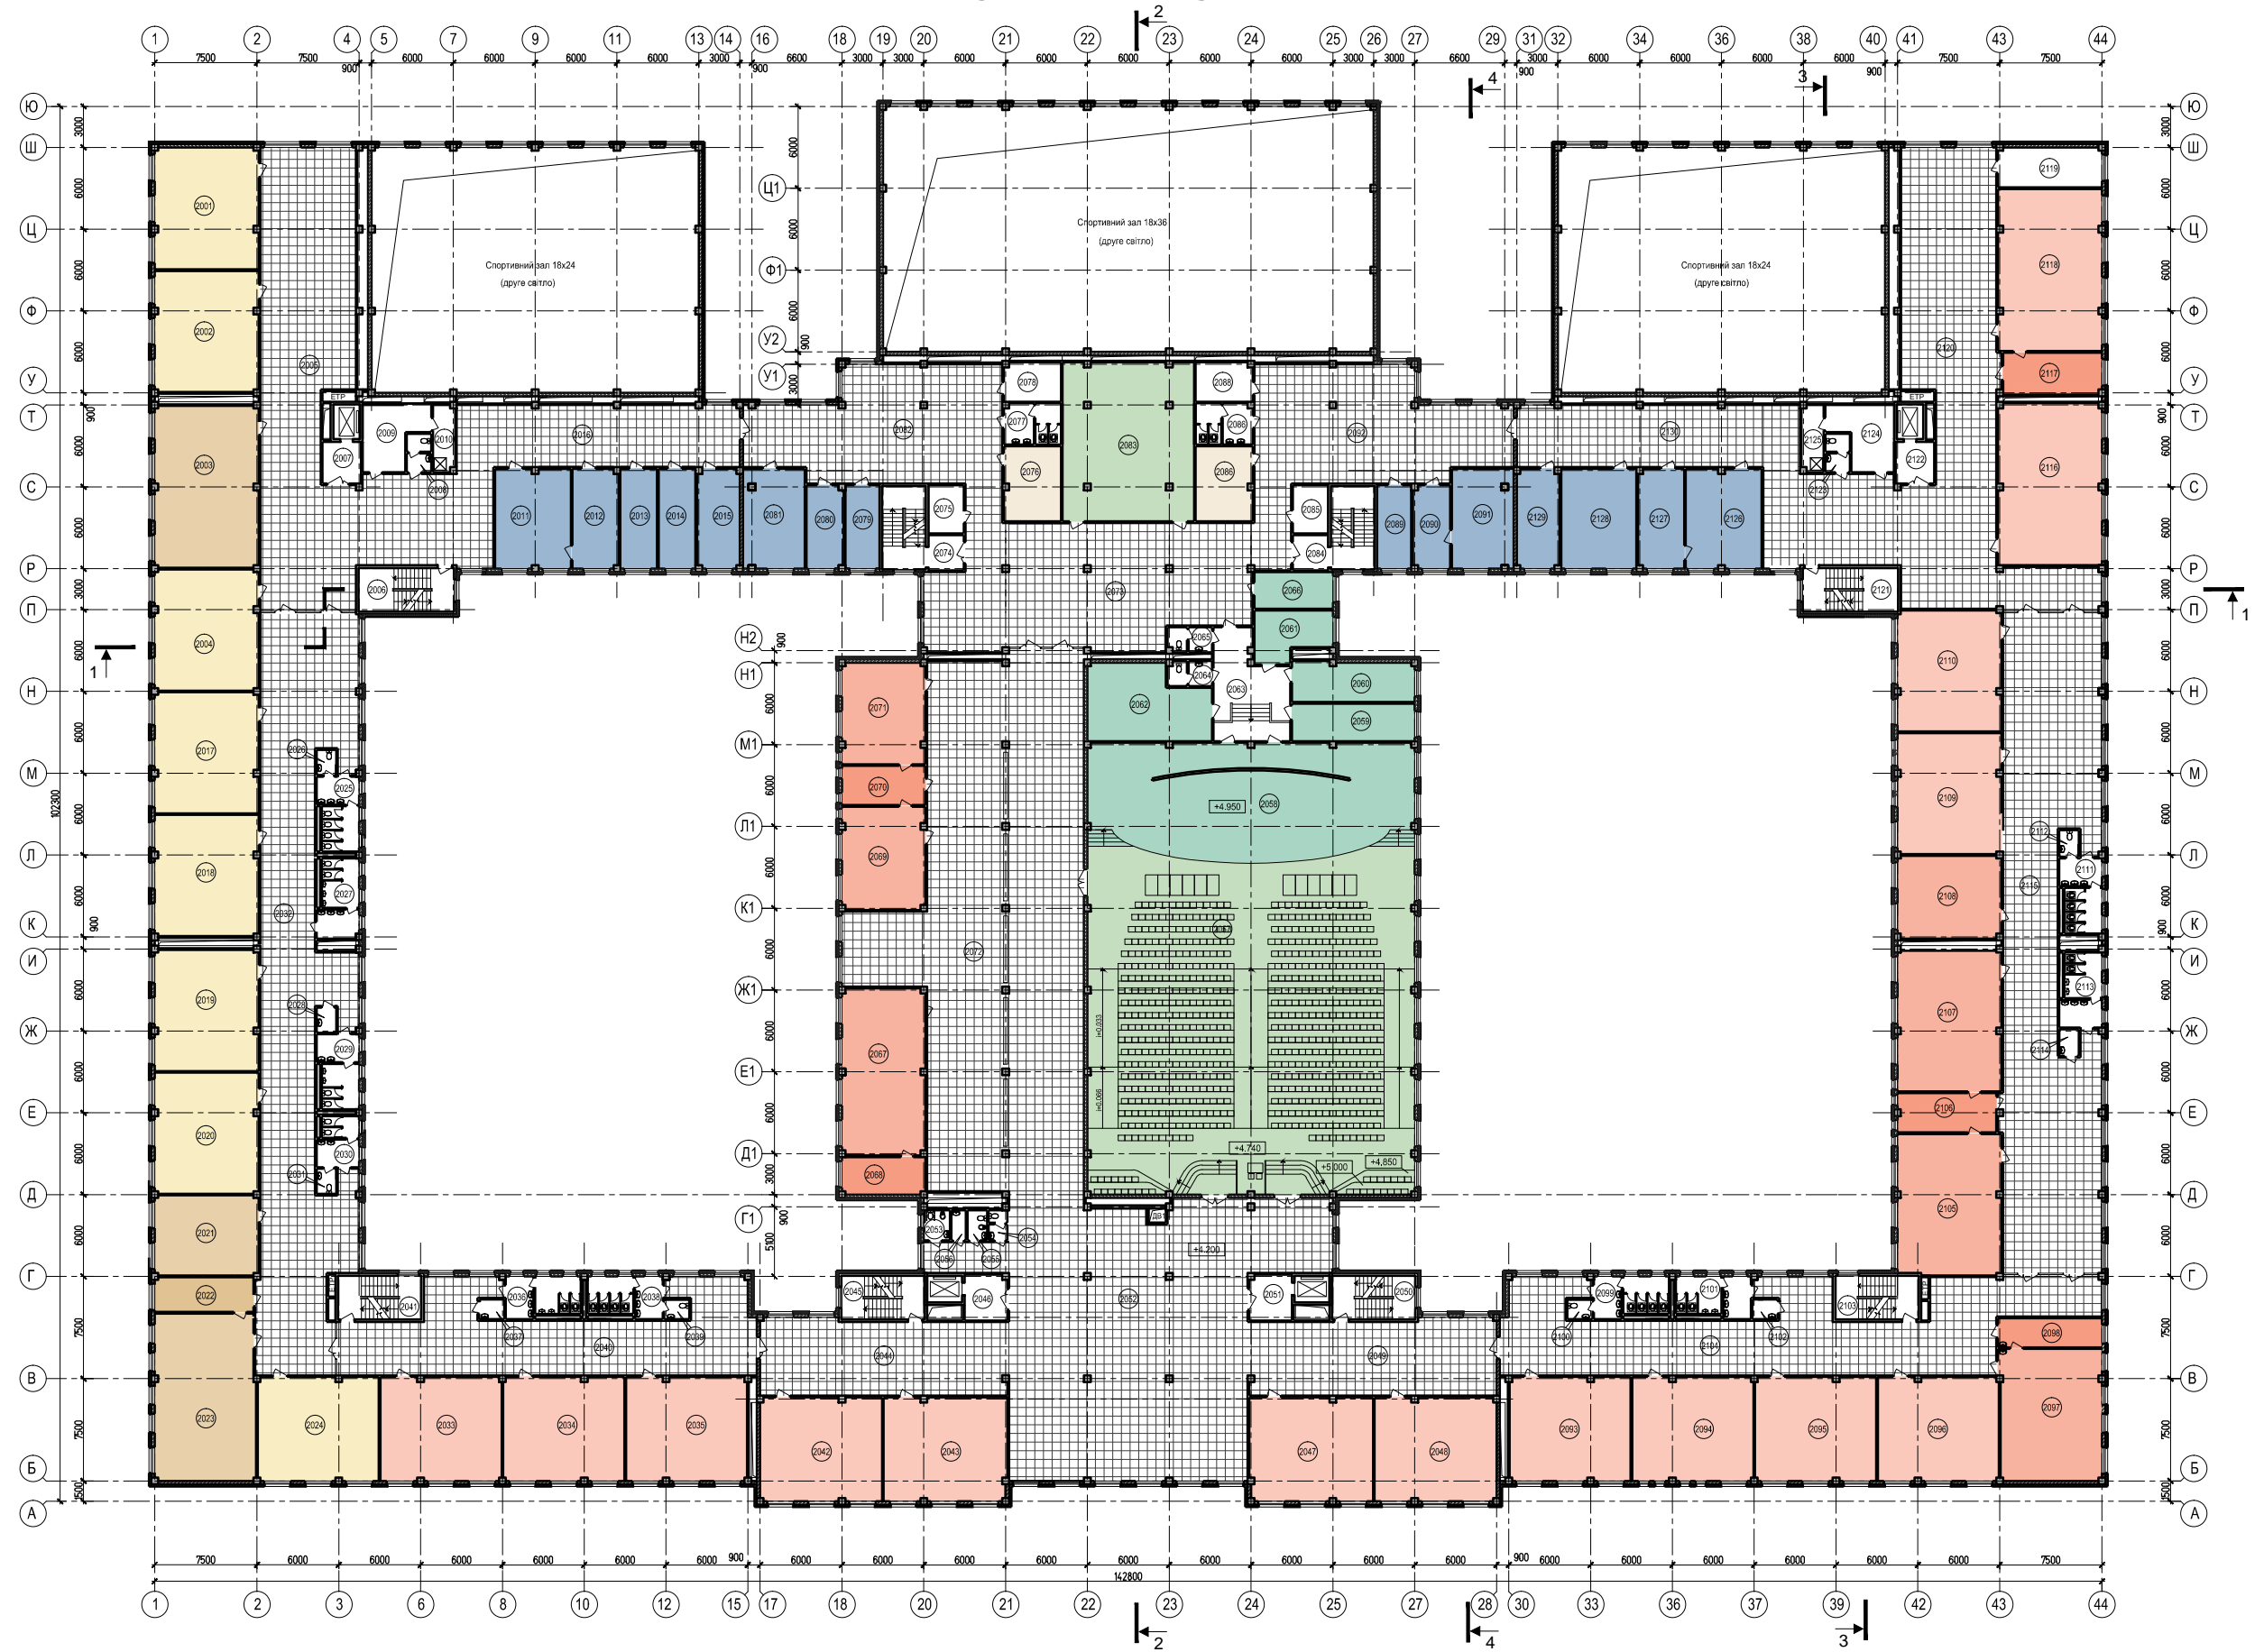

**Будівництво закладу загальної середньої освіти на 1700 місць
на м-ні №3 у місті Обухові Київської області**



Експлікація приміщень другого поверху

Номер приміщення	Найменування	Площа, м²	Кат. приміщення
Блок "А"			
2001	Класна кімната для учнів других-четвертих класів	67,73	
2002	Класна кімната для учнів других-четвертих класів	67,32	
2003	Універсальне приміщення для груп продовженого дня	90,09	
2004	Класна кімната для учнів других-четвертих класів	67,20	
2005	Рекреація для учнів других-четвертих класів	300,72	
2006	Сходова клітка 1	22,08	
2007	Ліфтовий хол	8,63	
2008	Санвузол	4,83	
2009	Приміщення технічного персоналу	19,18	
2010	Душова	7,79	
2011	Учительська початкової школи	40,43	
2012	Кімната відпочинку	24,60	
2013	Кабінет заступника директора з НВР перших-четвертих класів	19,72	
2014	Кабінет заступника директора з виховної роботи	19,72	
2015	Кабінет соціального педагога	22,54	
2016	Коридор	81,73	
2017	Класна кімната для учнів других-четвертих класів	67,32	
2018	Класна кімната для учнів других-четвертих класів	67,32	
2019	Класна кімната для учнів других-четвертих класів	67,32	
2020	Класна кімната для учнів других-четвертих класів	67,32	
2021	Кабінет іноземної мови для учнів перших-четвертих класів	44,62	
2022	Лаборантська	18,40	
2023	Кабінет інформатики для учнів перших-четвертих класів	90,13	
2024	Класна кімната для учнів других-четвертих класів	67,32	
2025	Санвузол для дівчат других-четвертих класів	15,57	
2026	Кабіна особистої гігієни	2,65	
2027	Санвузол для хлопців других-четвертих класів	16,65	
2028	Комора прибирального інвентарю	2,65	
2029	Санвузол для хлопців других-четвертих класів	15,57	
2030	Санвузол для дівчат других-четвертих класів	10,72	
2031	Кабіна особистої гігієни	2,65	
2032	Рекреація для учнів других-четвертих класів	306,70	
2033	Класна кімната для учнів п'ятих-дванадцятих класів	67,32	
2034	Класна кімната для учнів п'ятих-дванадцятих класів	67,32	
2035	Класна кімната для учнів п'ятих-дванадцятих класів	67,32	
2036	Санвузол для хлопців п'ятих-дванадцятих класів	15,57	
2037	Комора прибирального інвентарю	2,65	
2038	Санвузол для дівчат п'ятих-дванадцятих класів	15,57	
2039	Кабіна особистої гігієни	2,65	
2040	Рекреація для учнів п'ятих-дванадцятих класів	154,83	
2041	Сходова клітка 2	19,52	
	Всього:	2 140,38	


Номер приміщення	Найменування	Площа, м²	Кат. приміщення
Блок "Б"			
2042	Класна кімната для учнів п'ятих-дванадцятих класів	67,74	
2043	Класна кімната для учнів п'ятих-дванадцятих класів	68,47	
2044	Рекреація для учнів п'ятих-дванадцятих класів	100,12	
2045	Сходова клітка 3	19,52	
2046	Ліфтовий хол	10,37	
2047	Класна кімната для учнів п'ятих-дванадцятих класів	68,47	
2048	Класна кімната для учнів п'ятих-дванадцятих класів	67,74	
2049	Рекреація для учнів п'ятих-дванадцятих класів	100,12	
2050	Сходова клітка 4	19,52	
2051	Ліфтовий хол	10,37	
2052	Фойє актового залу	397,96	
2053	Універсальний санвузол	4,20	
2054	Санвузол	2,85	
2055	Кабіна особистої гігієни	3,16	
2056	Комора прибирального інвентарю	2,31	
2057	Актовий зал на 660 місць	596,83	
2058	Естрада актового залу	196,07	
2059	Артистична	24,75	
2060	Артистична	26,09	
2061	Костюмерна	18,83	
2062	Інвентарна	46,25	
2063	Коридор	38,66	
2064	Санвузол	5,63	
2065	Санвузол	5,63	
2066	Радіовузол-дикторська	15,46	
2067	Клас-студія музики та співів	74,36	
2068	Інвентарна	16,70	
2069	Лінгафонний кабінет	45,85	
2070	Лаборантська	17,65	
2071	Лінгафонний кабінет	45,13	
2072	Рекреація	492,56	
2073	Фойє конференц-залу	227,06	
2074	Сходова клітка 5	26,55	
2075	Господарська комора	9,16	
2076	Гардеробна вчителів	22,89	
2077	Санвузол	12,18	
2078	Господарська комора	11,92	
2079	Кабінет заступника директора з господарської роботи	15,33	
2080	Кабінет завідуючого господарством	16,52	
2081	Кабінет психолога	32,91	
2082	Коридор-рекреація	138,07	
2083	Конференц-зал на 45 місць	111,02	
2084	Сходова клітка 6	26,55	
2085	Господарська комора	9,16	
2086	Гардеробна вчителів	22,89	
2087	Санвузол	12,18	
2088	Господарська комора	11,92	
2089	Кабінет заступника директора	15,33	
2090	Приймальна (канцелярія)	16,52	
2091	Кабінет директора	32,91	
2092	Коридор-рекреація	138,07	
	Всього:	3 518,51	

Номер приміщення	Найменування	Площа, м²	Кат. приміщення
Блок "В"			
2093	Класна кімната для учнів п'ятих-дванадцятих класів	67,32	
2094	Класна кімната для учнів п'ятих-дванадцятих класів	67,32	
2095	Класна кімната для учнів п'ятих-дванадцятих класів	67,32	
2096	Класна кімната для учнів п'ятих-дванадцятих класів	67,32	
2097	Кабінет креслення та малювання	72,05	
2098	Лаборантська	16,32	
2099	Санвузол для дівчат п'ятих-дванадцятих класів	15,56	
2100	Кабіна особистої гігієни	2,65	
2101	Санвузол для хлопців п'ятих-дванадцятих класів	15,56	
2102	Комора прибирального інвентарю	2,65	
2103	Сходова клітка 7	19,52	
2104	Рекреація для учнів п'ятих-дванадцятих класів	216,22	
2105	Лабораторія біології	78,48	
2106	Лаборантська	20,75	
2107	Лабораторія біології	78,76	
2108	Кабінет іноземної мови для учнів п'ятих-дванадцятих класів	45,95	
2109	Класна кімната для учнів п'ятих-дванадцятих класів	67,32	
2110	Класна кімната для учнів п'ятих-дванадцятих класів	67,27	
2111	Санвузол для дівчат п'ятих-дванадцятих класів	15,56	
2112	Кабіна особистої гігієни	2,65	
2113	Санвузол для хлопців п'ятих-дванадцятих класів	15,56	
2114	Комора прибирального інвентарю	2,65	
2115	Рекреація для учнів п'ятих-дванадцятих класів	303,04	
2116	Кабінет інформатики для учнів п'ятих-дванадцятих класів	90,09	
2117	Лаборантська	22,16	
2118	Кабінет інформатики для учнів п'ятих-дванадцятих класів	90,01	
2119	Архів	22,27	
2120	Рекреація для учнів п'ятих-дванадцятих класів	324,44	
2121	Сходова клітка 8	22,08	
2122	Ліфтовий хол	8,63	
2123	Санвузол	4,83	
2124	Приміщення технічного персоналу	19,18	
2125	Душова	7,79	
2126	Учительська п'ятих-дванадцятих класів	40,43	
2127	Кімната відпочинку	24,60	
2128	Методичний кабінет	40,31	
2129	Кабінет заступника директора з НВР п'ятих-дванадцятих класів	22,54	
2130	Коридор	81,73	
	Всього:	2 148,89	
	Разом:	7 807,37	

**Будівництво закладу загальної середньої освіти на 1700 місць
на м-ні №3 у місті Обухові Київської області**



План третього поверху. М 1:500

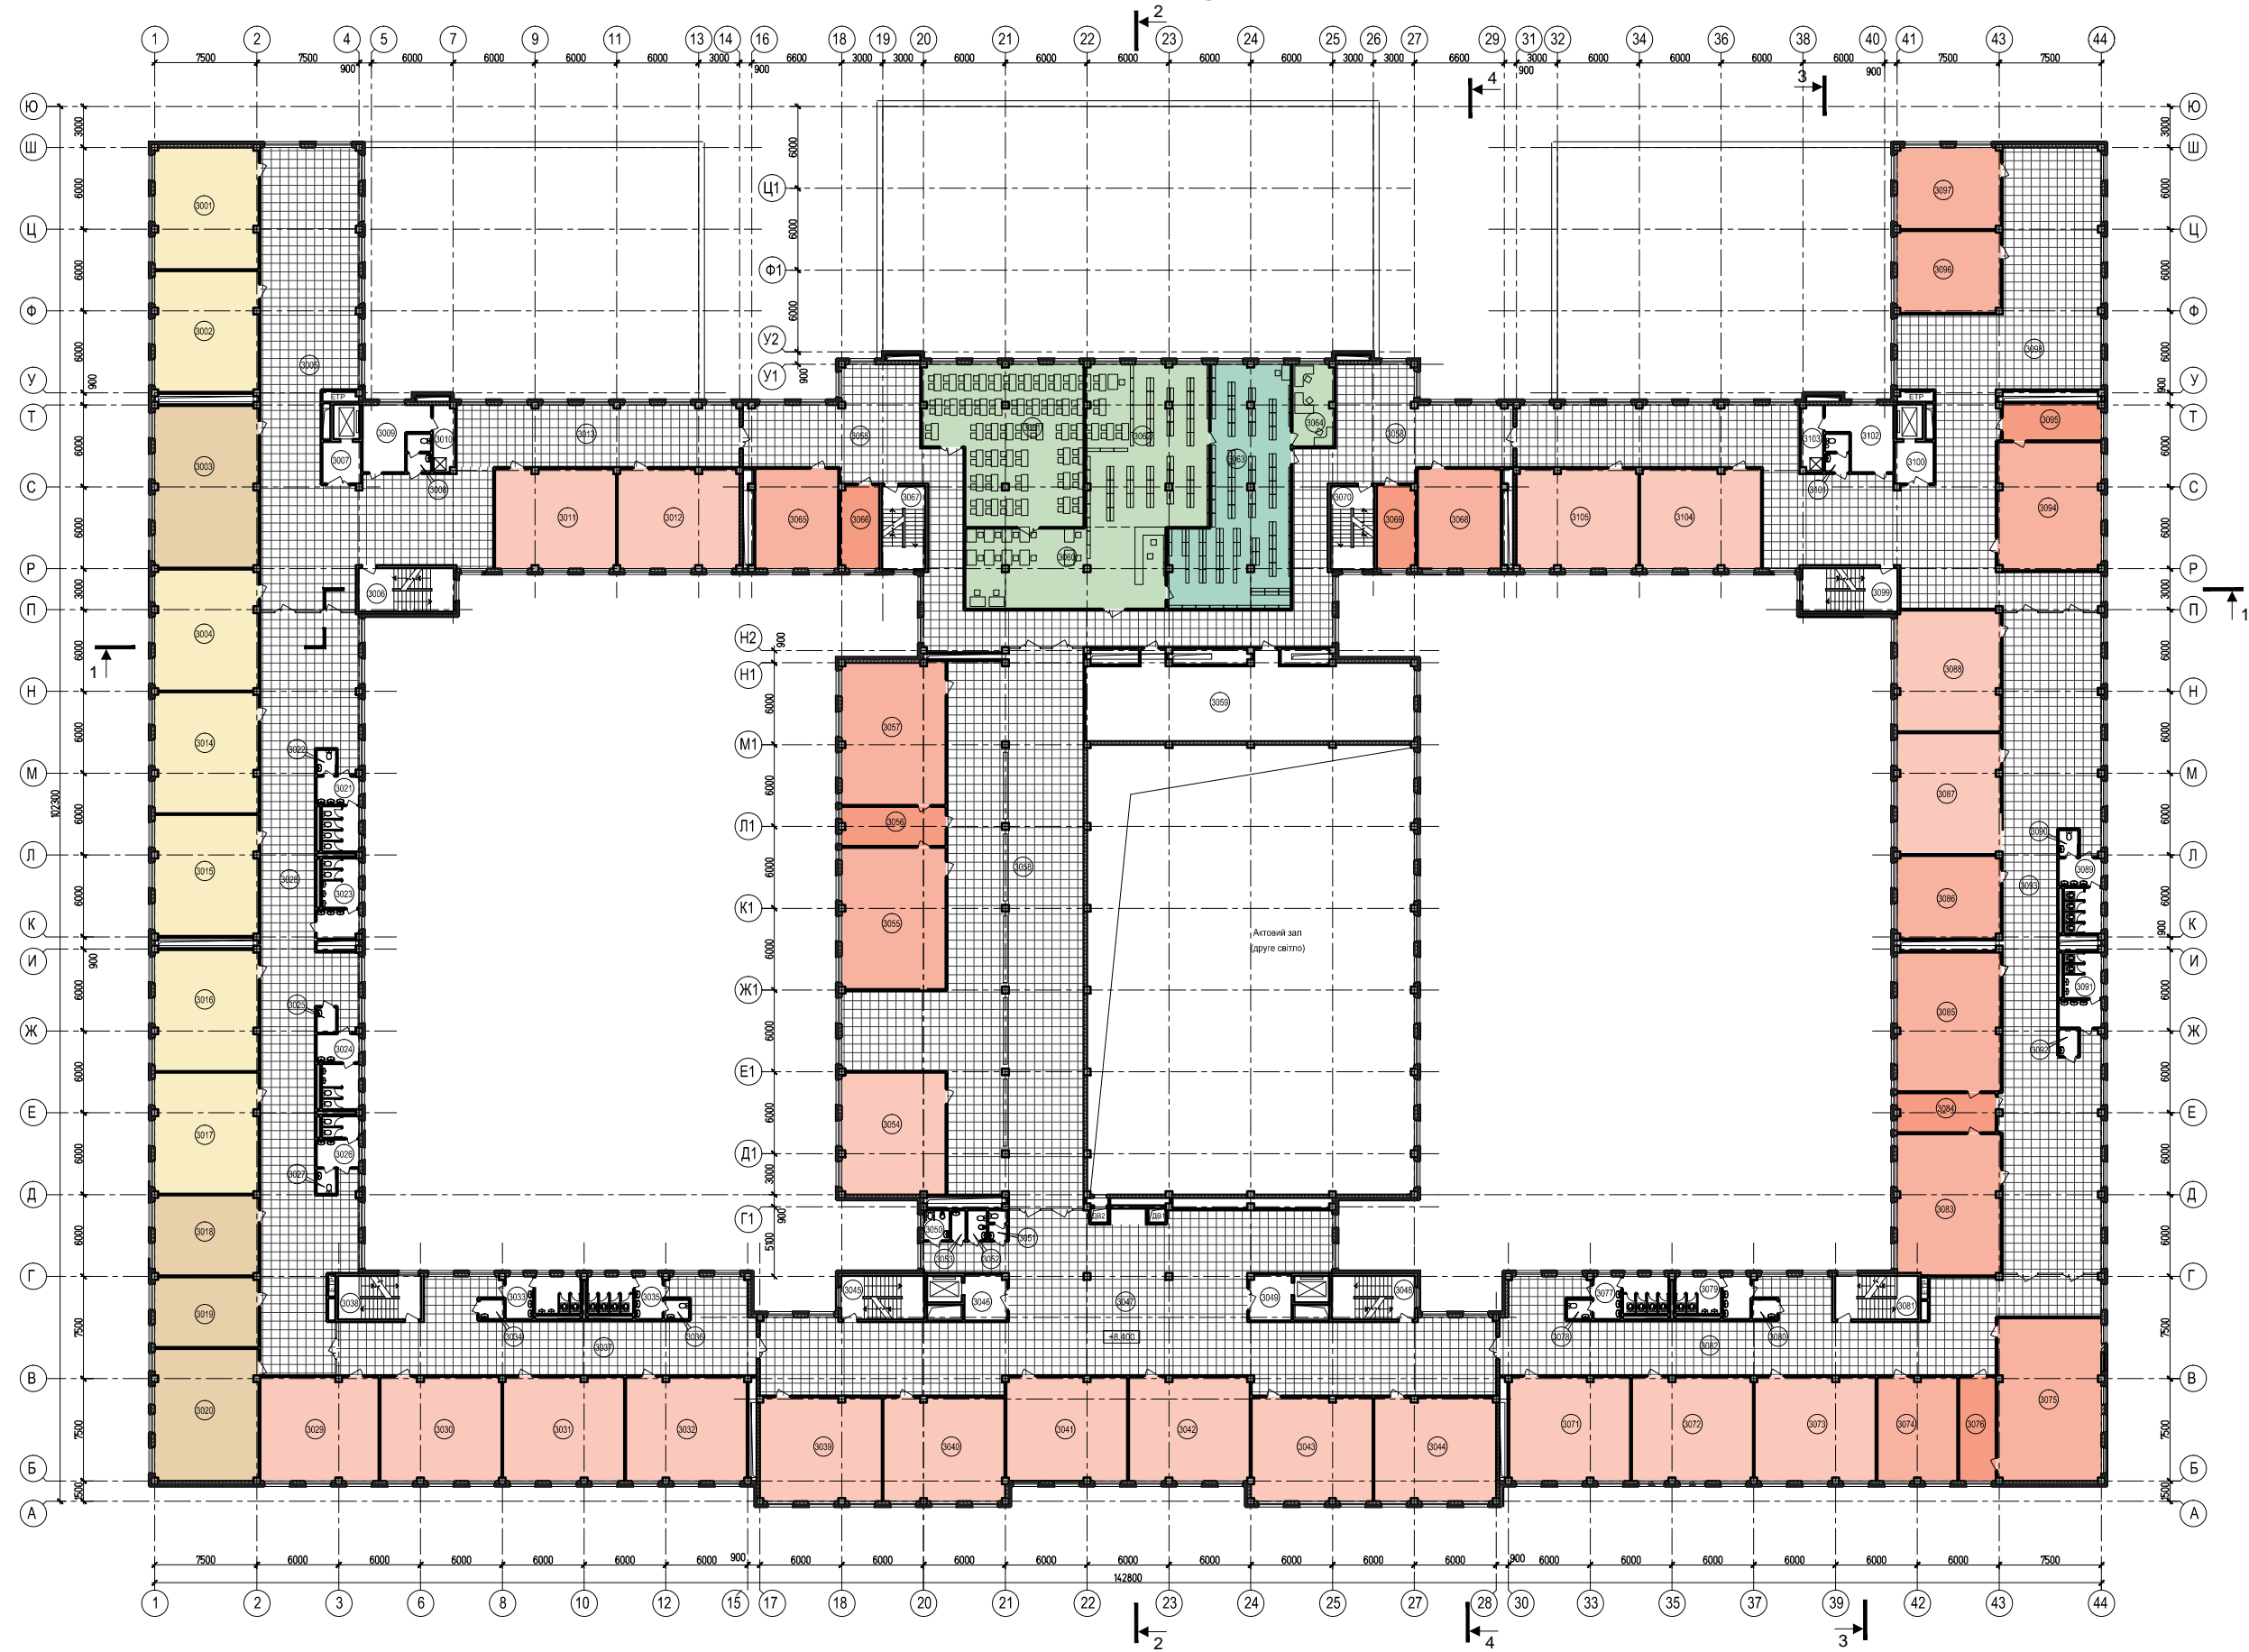

**Будівництво закладу загальної середньої освіти на 1700 місць
на м-ні №3 у місті Обухові Київської області**



Експлікація приміщень третього поверху

Номер приміщення	Найменування	Площа, м²	Кат. приміщення
Блок "А"			
3001	Класна кімната для учнів других-четвертих класів	67,73	
3002	Класна кімната для учнів других-четвертих класів	67,32	
3003	Універсальне приміщення для груп продовженого дня	90,09	
3004	Класна кімната для учнів других-четвертих класів	67,20	
3005	Рекреація для учнів других-четвертих класів	292,63	
3006	Сходова клітка 1	22,08	
3007	Ліфтовий хол	8,63	
3008	Санвузол	4,83	
3009	Приміщення технічного персоналу	19,18	
3010	Душова	7,79	
3011	Класна кімната для учнів п'ятих-дванадцятих класів	64,65	
3012	Класна кімната для учнів п'ятих-дванадцятих класів	64,93	
3013	Рекреація для учнів п'ятих-дванадцятих класів	93,97	
3014	Класна кімната для учнів других-четвертих класів	67,32	
3015	Класна кімната для учнів других-четвертих класів	67,32	
3016	Класна кімната для учнів других-четвертих класів	67,32	
3017	Класна кімната для учнів других-четвертих класів	67,32	
3018	Кабінет іноземної мови для учнів перших-четвертих класів	44,62	
3019	Кабінет іноземної мови для учнів перших-четвертих класів	39,02	
3020	Універсальне приміщення для груп продовженого дня	73,46	
3021	Санвузол для дівчат других-четвертих класів	15,57	
3022	Кабіна особистої гігієни	2,65	
3023	Санвузол для хлопців других-четвертих класів	16,65	
3024	Комора прибирального інвентарю	2,65	
3025	Санвузол для хлопців других-четвертих класів	15,57	
3026	Санвузол для дівчат других-четвертих класів	10,72	
3027	Кабіна особистої гігієни	2,65	
3028	Рекреація для учнів других-четвертих класів	304,69	
3029	Класна кімната для учнів п'ятих-дванадцятих класів	65,98	
3030	Класна кімната для учнів п'ятих-дванадцятих класів	67,32	
3031	Класна кімната для учнів п'ятих-дванадцятих класів	67,32	
3032	Класна кімната для учнів п'ятих-дванадцятих класів	67,32	
3033	Санвузол для хлопців п'ятих-дванадцятих класів	15,57	
3034	Комора прибирального інвентарю	2,65	
3035	Санвузол для дівчат п'ятих-дванадцятих класів	15,57	
3036	Кабіна особистої гігієни	2,65	
3037	Рекреація для учнів п'ятих-дванадцятих класів	154,83	
3038	Сходова клітка 2	19,52	
	Всього:	2 147,19	

Номер приміщення	Найменування	Площа, м²	Кат. приміщення
Блок "Б"			
3039	Класна кімната для учнів п'ятих-дванадцятих класів	67,74	
3040	Класна кімната для учнів п'ятих-дванадцятих класів	67,35	
3041	Класна кімната для учнів п'ятих-дванадцятих класів	67,32	
3042	Класна кімната для учнів п'ятих-дванадцятих класів	67,32	
3043	Класна кімната для учнів п'ятих-дванадцятих класів	67,35	
3044	Класна кімната для учнів п'ятих-дванадцятих класів	67,74	
3045	Сходова клітка 3	19,52	
3046	Ліфтовий хол	10,37	
3047	Рекреація для учнів п'ятих-дванадцятих класів	448,22	
3048	Сходова клітка 4	19,52	
3049	Ліфтовий хол	10,37	
3050	Універсальний санвузол	4,20	
3051	Санвузол	2,85	
3052	Кабіна особистої гігієни	3,16	
3053	Комора прибирального інвентарю	2,31	
3054	Класна кімната для учнів п'ятих-дванадцятих класів	67,85	
3055	Кабінет географії	79,15	
3056	Лаборантська	21,85	
3057	Кабінет географії	79,52	
3058	Рекреація для учнів п'ятих-дванадцятих класів	445,57	
3059	Технічне приміщення (венткамера)	138,77	
3060	Бібліотека. Приміщення абонементу з каталогом	87,08	
3061	Бібліотека. Читачький зал на 30 місць	122,11	
3062	Бібліотека. Фонд відкритого доступу	107,19	
3063	Бібліотека. Книгосховище	123,18	
3064	Бібліотека. Робоча кімната	18,25	
3065	Кабінет ДПЮ (дівчата)	44,71	
3066	Лаборантська	17,41	
3067	Сходова клітка 5	19,52	
3068	Кабінет ДПЮ (хлопці)	44,71	
3069	Лаборантська	17,41	
3070	Сходова клітка 6	19,52	
	Всього:	2 227,94	

Номер приміщення	Найменування	Площа, м²	Кат. приміщення
Блок "В"			
3071	Класна кімната для учнів п'ятих-дванадцятих класів	67,32	
3072	Класна кімната для учнів п'ятих-дванадцятих класів	67,32	
3073	Класна кімната для учнів п'ятих-дванадцятих класів	67,32	
3074	Кабінет іноземної мови для учнів п'ятих-дванадцятих класів	44,55	
3075	Кабінет інформатики для учнів п'ятих-дванадцятих класів	90,63	
3076	Лаборантська	20,52	
3077	Санвузол для дівчат п'ятих-дванадцятих класів	15,56	
3078	Кабіна особистої гігієни	2,65	
3079	Санвузол для хлопців п'ятих-дванадцятих класів	15,56	
3080	Комора прибирального інвентарю	2,65	
3081	Сходова клітка 7	19,52	
3082	Рекреація для учнів п'ятих-дванадцятих класів	216,22	
3083	Лабораторія фізики	78,48	
3084	Лаборантська	20,75	
3085	Лабораторія фізики	78,76	
3086	Кабінет іноземної мови для учнів п'ятих-дванадцятих класів	45,95	
3087	Класна кімната для учнів п'ятих-дванадцятих класів	67,32	
3088	Класна кімната для учнів п'ятих-дванадцятих класів	67,27	
3089	Санвузол для дівчат п'ятих-дванадцятих класів	15,56	
3090	Кабіна особистої гігієни	2,65	
3091	Санвузол для хлопців п'ятих-дванадцятих класів	15,56	
3092	Комора прибирального інвентарю	2,65	
3093	Рекреація для учнів п'ятих-дванадцятих класів	303,04	
3094	Студія прикладних мистецтв	71,20	
3095	Підсобне приміщення для випалювання керамічних виробів	19,73	
3096	Кабінет іноземної мови для учнів п'ятих-дванадцятих класів	45,53	
3097	Кабінет іноземної мови для учнів п'ятих-дванадцятих класів	45,47	
3098	Рекреація для учнів п'ятих-дванадцятих класів	450,80	
3099	Сходова клітка 8	22,08	
3100	Ліфтовий хол	8,63	
3101	Санвузол	4,83	
3102	Приміщення технічного персоналу	19,18	
3103	Душова	7,79	
3104	Класна кімната для учнів п'ятих-дванадцятих класів	64,65	
3105	Класна кімната для учнів п'ятих-дванадцятих класів	64,93	
	Всього:	2 152,99	
	Разом:	6 528,12	

**Будівництво закладу загальної середньої освіти на 1700 місць
на м-ні №3 у місті Обухові Київської області**



ЗАГАЛЬНИЙ ВИГЛЯД



**Будівництво закладу загальної середньої освіти на 1700 місць
на м-ні №3 у місті Обухові Київської області**





**Будівництво закладу загальної середньої освіти на 1700 місць
на м-ні №3 у місті Обухові Київської області**