



"РЕКОНСТРУКЦІЯ БУДІВЛІ З ПРИБУДОВОЮ ЗАГАЛЬНООСВІТНЬОЇ ШКОЛИ І-ІІІ СТУПЕНІВ В СЕЛІ ХОДОСІВКА ПО ВУЛ. СОБОРНІЙ-20 КИЄВО-СВЯТОШИНСЬКОГО РАЙОНУ КИЇВСЬКОЇ ОБЛАСТІ"

м. Київ - 2020 р.

МІНІСТЕРСТВО РОЗВИТКУ ГРОМАД ТА ТЕРИТОРІЙ УКРАЇНИ
ДП "НДПІ містобудування"



СХЕМА ГЕНЕРАЛЬНОГО ПЛАНУ М 1:1000



ЕКСПЛІКАЦІЯ

Поз. за ГП	Найменування
1.1	ІСНУЮЧА ДВОПОВЕРХОВА БУДІВЛЯ ШКОЛИ
1.2	ТРИПОВЕРХОВА ПРИБУДОВА ЗАГАЛЬНООСВІТНЬОЇ ШКОЛИ
2	ПЛОЩА ДЛЯ УРОЧИСТИХ ЗБОРІВ
3	МАЙДАНЧИКИ ВІДПОЧИНКУ ІЗ ТІНЬОВИМИ НАВІСАМИ
4	МАЙДАНЧИКИ ВІДПОЧИНКУ
5	МАЙДАНЧИКИ ДЛЯ ПАРКУВАННЯ ВЕЛОСИПЕДІВ
6	МАЙДАНЧИКИ ДЛЯ ПАРКУВАННЯ АВТОМОБІЛІВ СПІВРОБІТНИКІВ ШКОЛИ
7	МАЙДАНЧИК ДЛЯ КОНТЕЙНЕРІВ ІЗ ЗБИРАННЯ ПОБУТОВИХ ВІДХОДІВ
8	ГОСПОДАРСЬКИЙ МАЙДАНЧИК
9	МАЙДАНЧИК ДЛЯ ВИВЧЕННЯ ПРАВИЛ ДОРОЖНЬОГО РУХУ
10	ФУТБОЛЬНЕ ПОЛЕ (40 X 60 м)
11	МАЙДАНЧИК ДЛЯ МІНІ-ФУТБОЛУ (22 X 42 м)
12	МАЙДАНЧИК З ВУЛИЧНИМИ ТРЕНАЖЕРАМИ (10 X 15 м)
13	БІГОВІ ДОРІЖКИ (250 м)
14	СТОМЕТРІВКА
15	МАЙДАНЧИК ДЛЯ РОЗМИНКИ
16	WORKOUT МАЙДАНЧИК
17	МАЙДАНЧИК ДЛЯ СТРИБКІВ У ВИСОТУ
18	ЯМА ДЛЯ СТРИБКІВ У ДОВЖИНУ
19	ДІЛЯНКА ДЛЯ РОЗМІЩЕННЯ ІНЖЕНЕРНИХ СПОРУД
20	МОДУЛЬНА ТВЕРДОПАЛИВНА КОТЕЛЬНЯ
21	БЛОЧНА ГАЗОВА КОТЕЛЬНЯ
22	БЛОЧНО-МОДУЛЬНІ ЛОКАЛЬНІ ОЧИСТ ІСПОРУДИ ПОБУТОВИХ СТІЧНИХ ВОД

УМОВНІ ПОЗНАЧЕННЯ

	ЧЕРВОНІ ЛІНІЇ
	МЕЖА ЗЕМЛЕКОРИСТУВАННЯ
	ГРОМАДСЬКА БУДІВЛЯ, ЩО ПРОЕКТУЄТЬСЯ
	РЕКОНСТРУКЦІЯ ГРОМАДСЬКОЇ БУДІВЛІ
	СПОРУДИ, АБО ЕЛЕМЕНТИ ГЕНЕРАЛЬНОГО ПЛАНУ, ЩО ПІДЛЯГАЮТЬ ДЕМОНТАЖУ (ЗНЕСЕННЮ)

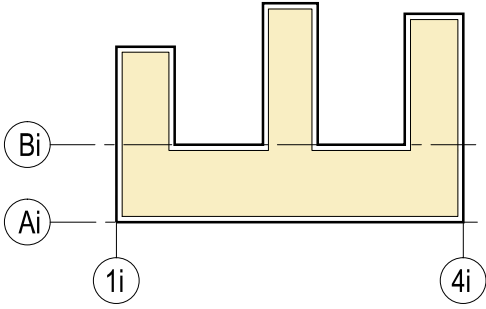
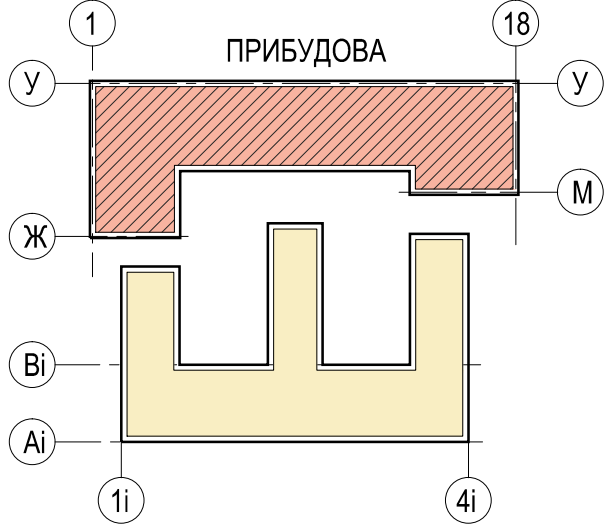
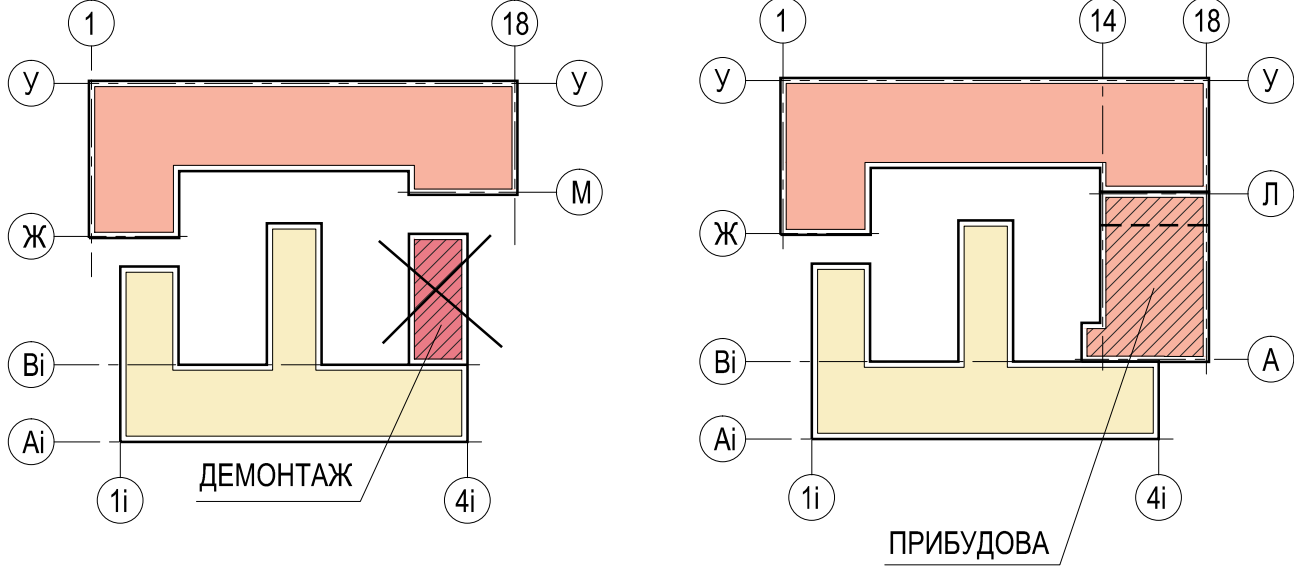
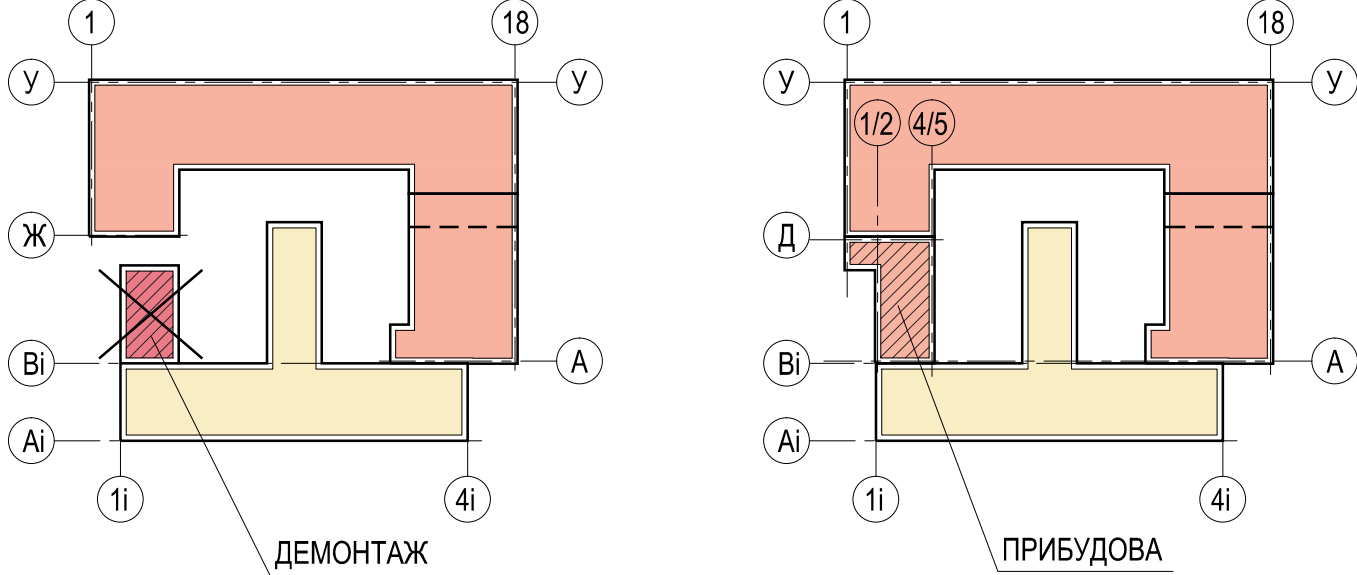
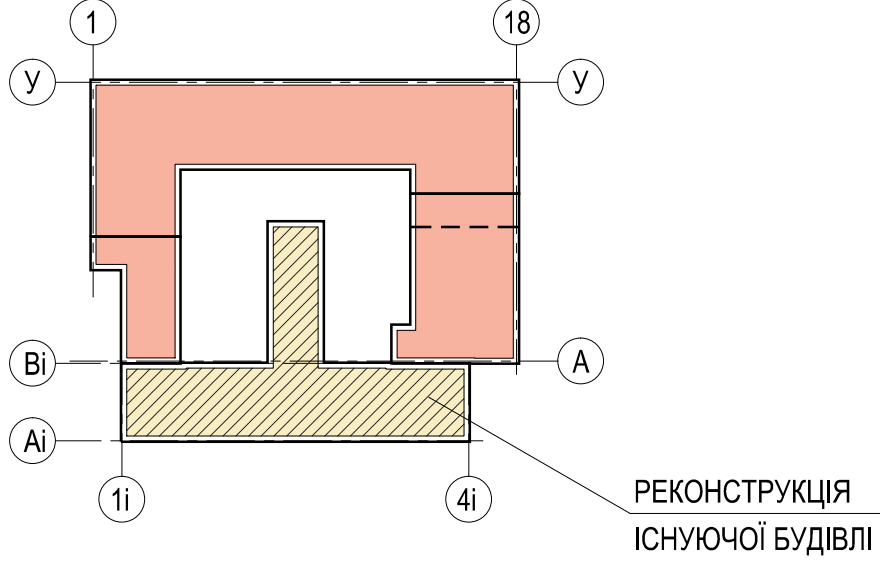
БАЛАНС ТЕРИТОРІЇ

Найменування	Розмір території	
	S, м ²	%
ЗАГАЛЬНА ПЛОЩА ДІЛЯНКИ	22066,0	100
ПЛОЩА ЗАБУДОВИ	4308,60	19,5
ТРОТУАРИ, ПРОЇЗДИ, МАЙДАНЧИКИ, СПОРТИВНІ ПЛОЩАДКИ, БІГОВІ ДОРІЖКИ, ВИМОЩЕННЯ	9941,00	45
ЗЕЛЕНІ НАСАДЖЕННЯ	7816,40	35,5

Реконструкція будівлі з прибудовою загальноосвітньої школи I-III ступенів в селі Ходосівка по вулиці Соборній-20 Києво-Святошинського району Київської області



СХЕМА РЕКОНСТРУКЦІЇ БУДІВЛІ (ЧЕРГОВІСТЬ БУДІВНИЦТВА)

1	ІСНУЮЧА БУДІВЛЯ ЗОШ	2	3	II ЧЕРГА БУДІВНИЦТВА
				
4	III ЧЕРГА БУДІВНИЦТВА		5	IV ЧЕРГА БУДІВНИЦТВА
				

Реконструкція будівлі з прибудовою загальноосвітньої школи I-III ступенів в селі Ходосівка по вулиці Соборній-20 Києво-Святошинського району Київської області



ОСНОВНІ ТЕХНІКО-ЕКОНОМІЧНІ ПОКАЗНИКИ

№ з/п	Назва показника	Од. виміру	Кількість		
			Реконструкція існуючої школи	Прибудова до існуючої школи	Всього
1	Вид будівництва		Реконструкція		
2	Поверховість	Пов.	2	3	-
3	Ступінь вогнестійкості	-	II		
4	Площа ділянки	га	2,2066		
5	Площа забудови	м ²	1 209,89	2 438,87	3 648,76
6	Потужність, місткість, пропускна спроможність	учнів	582		
7	Загальна площа	м ²	2 342,82	9 491,82	11 834,64
8	Корисна площа	м ²	2 169,73	8 901,16	11 070,89
9	Розрахункова площа	м ²	1 406,28	5 131,33	6 573,61
10	Загальний будівельний об'єм, у тому числі:	м ³	10 339,00	42 702,00	53 041,00
	- Вище позн. 0,000		9 704,00	34 503,00	44 207,00
	- Нижче позн. 0,000		635,00	8 199,00	8 834,00
11	Кількість створених робочих місць	місце	90		
11	Показники річних витрат ресурсів				
	- у воді	тис. м ³ / рік	14,88		
	- у електроенергії	МВт*год.	239,47		
	- у тепловій енергії	ГКал	1406		

**Реконструкція будівлі з прибудовою загальноосвітньої школи I-III ступенів
в селі Ходосівка по вулиці Соборній-20 Києво-Святошинського району Київської області**



ПЛАН ПЕРШОГО ПОВЕРХУ

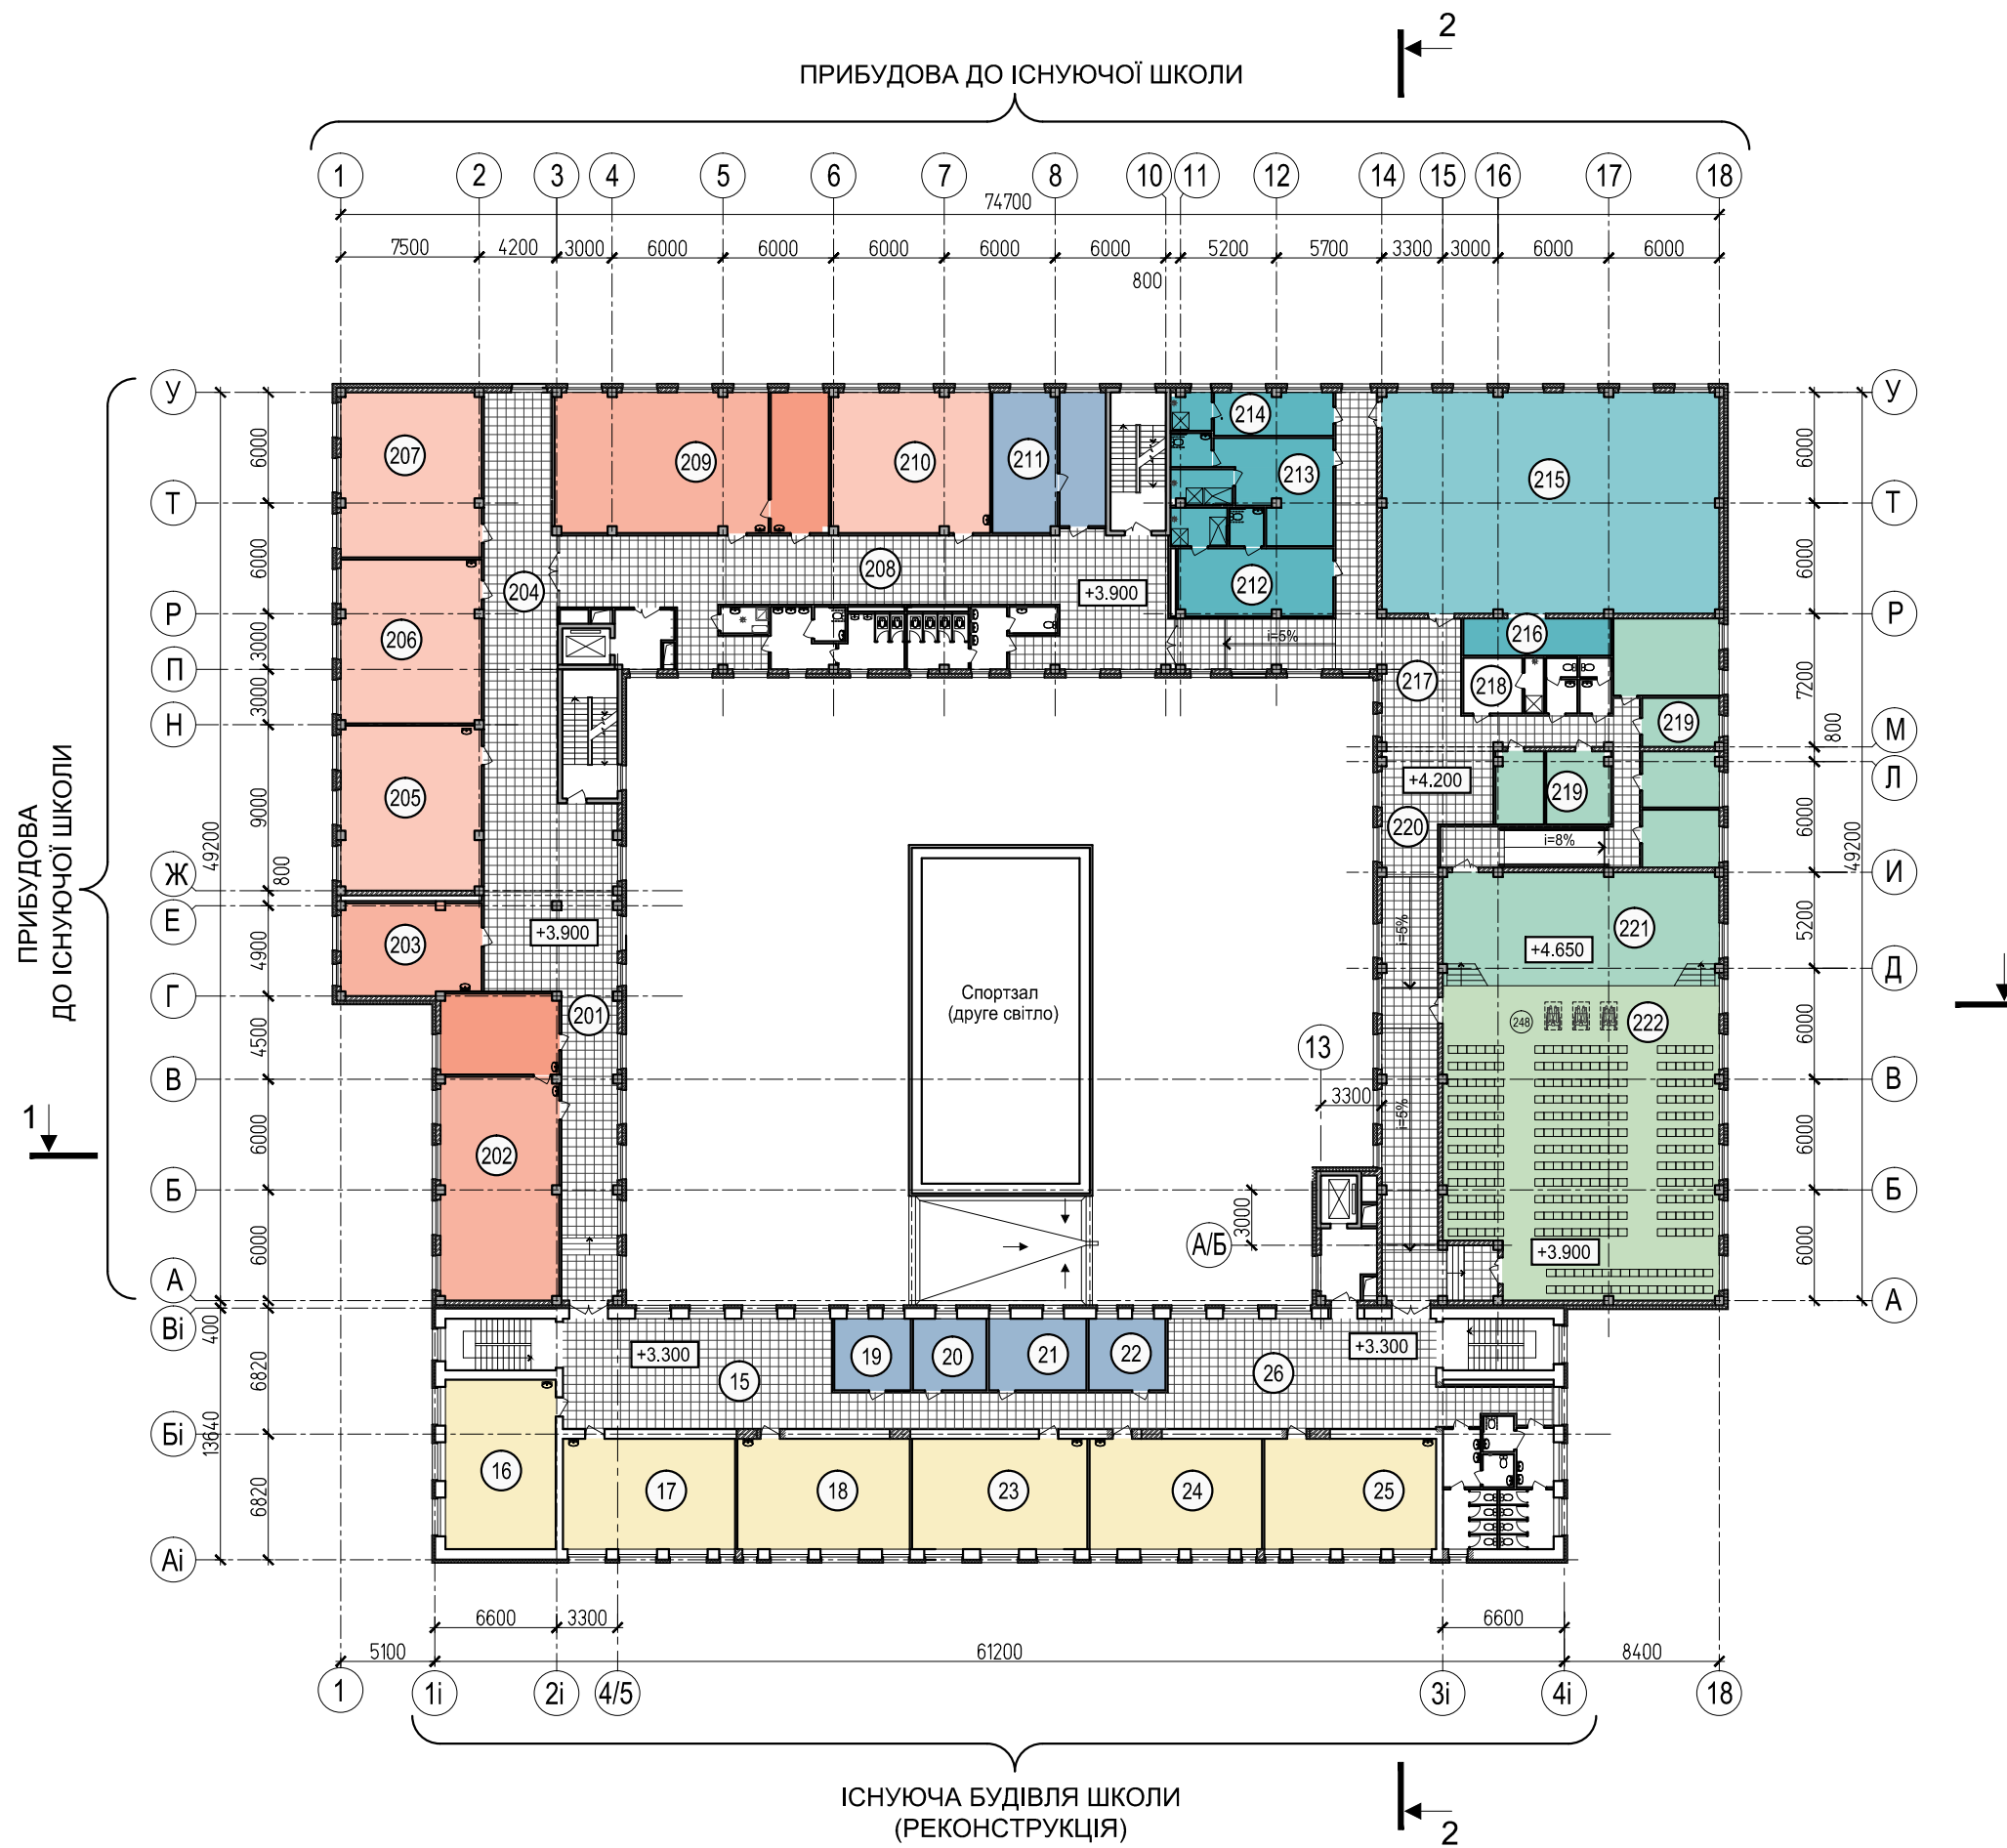


ЕКСПЛІКАЦІЯ ПРИМІЩЕНЬ ПЕРШОГО ПОВЕРХУ

Поз. за ГП	Найменування
ІСНЮЮЧА ДВОПОВЕРХОВА БУДІВЛЯ ШКОЛИ	
01	ВЕСТИБЮЛЬ ДЛЯ УЧНІВ ПЕРШИХ --ЧЕТВЕРТИХ КЛАСІВ
02	ГАРДЕРОБ ДЛЯ УЧНІВ ДРУГИХ -- ЧЕТВЕРТИХ КЛАСІВ
03	РЕКРЕАЦІЯ
04	МЕДПУНКТ
05	КЛАС-ІГРОВА ДЛЯ УЧНІВ ПЕРШИХ КЛАСІВ
06	ГАРДЕРОБНА ДЛЯ УЧНІВ ПЕРШИХ КЛАСІВ
07	КЛАС-ІГРОВА ДЛЯ УЧНІВ ПЕРШИХ КЛАСІВ
08	ГАРДЕРОБНА ДЛЯ УЧНІВ ПЕРШИХ КЛАСІВ
09	РЕКРЕАЦІЯ
10	РОЗДЯГАЛЬНІ З ДУШОВИМИ ТА УНІВЕРСАЛЬНИМ САНВУЗЛОМ
11	РОЗДЯГАЛЬНІ З ДУШОВИМИ ТА УНІВЕРСАЛЬНИМ САНВУЗЛОМ
12	ТРЕНЕРСЬКА
13	СНАРЯДНА
14	УНІВЕРСАЛЬНИЙ СПОРТИВНИЙ ЗАЛ ДЛЯ МОЛОДШИХ ШКОЛЯРІВ
ПРИБУДОВА ДО ІСНУЮЧОЇ ШКОЛИ	
101	ВЕСТИБЮЛЬ ДЛЯ УЧНІВ П'ЯТИХ -- ДВАНДЦЯТИХ КЛАСІВ
102	ПРИМІЩЕННЯ ОХОРОНИ
103	ГАРДЕРОБ ДЛЯ УЧНІВ П'ЯТИХ -- ДВАНДЦЯТИХ КЛАСІВ
104	РЕКРЕАЦІЯ
105	КЛАСНА КІМНАТА ДЛЯ УЧНІВ П'ЯТИХ -- ДЕВ'ЯТИХ КЛАСІВ
106	КЛАСНА КІМНАТА ДЛЯ УЧНІВ П'ЯТИХ -- ДЕВ'ЯТИХ КЛАСІВ
107	КЛАСНА КІМНАТА ДЛЯ УЧНІВ П'ЯТИХ -- ДЕВ'ЯТИХ КЛАСІВ
108	КЛАСНА КІМНАТА ДЛЯ УЧНІВ П'ЯТИХ -- ДЕВ'ЯТИХ КЛАСІВ
109	РЕСУРСНА КІМНАТА
110	ЛАБОРАТОРІЯ ХІМІЇ З ЛАБОРАНТСЬКОЮ
111	РЕКРЕАЦІЯ
112	РЕКРЕАЦІЯ
113	УМИВАЛЬНЯ ПЕРЕД ОБІДНИМ ЗАЛОМ
114	ОБІДНИЙ ЗАЛ НА 194 МІСЦЯ
115	БУФЕТНА
116	ПРИМІЩЕННЯ ХАРЧОБЛОКУ
117	КОМБІНОВАНА НАВЧАЛЬНО-ВИРОБНИЧА МАЙСТЕРНЯ З ОБСЛУГОВУЮЧИХ ВИДІВ ПРАЦІ
118	КОМБІНОВАНА НАВЧАЛЬНО-ВИРОБНИЧА МАЙСТЕРНЯ З ОБРОБКИ МЕТАЛУ ТА ДЕРЕВИНИ
119	ПРИМІЩЕННЯ МАЙСТРІВ
120	РЕКРЕАЦІЯ

Реконструкція будівлі з прибудовою загальноосвітньої школи I-III ступенів в селі Ходосівка по вулиці Соборній-20 Києво-Святошинського району Київської області

ПЛАН ДРУГОГО ПОВЕРХУ

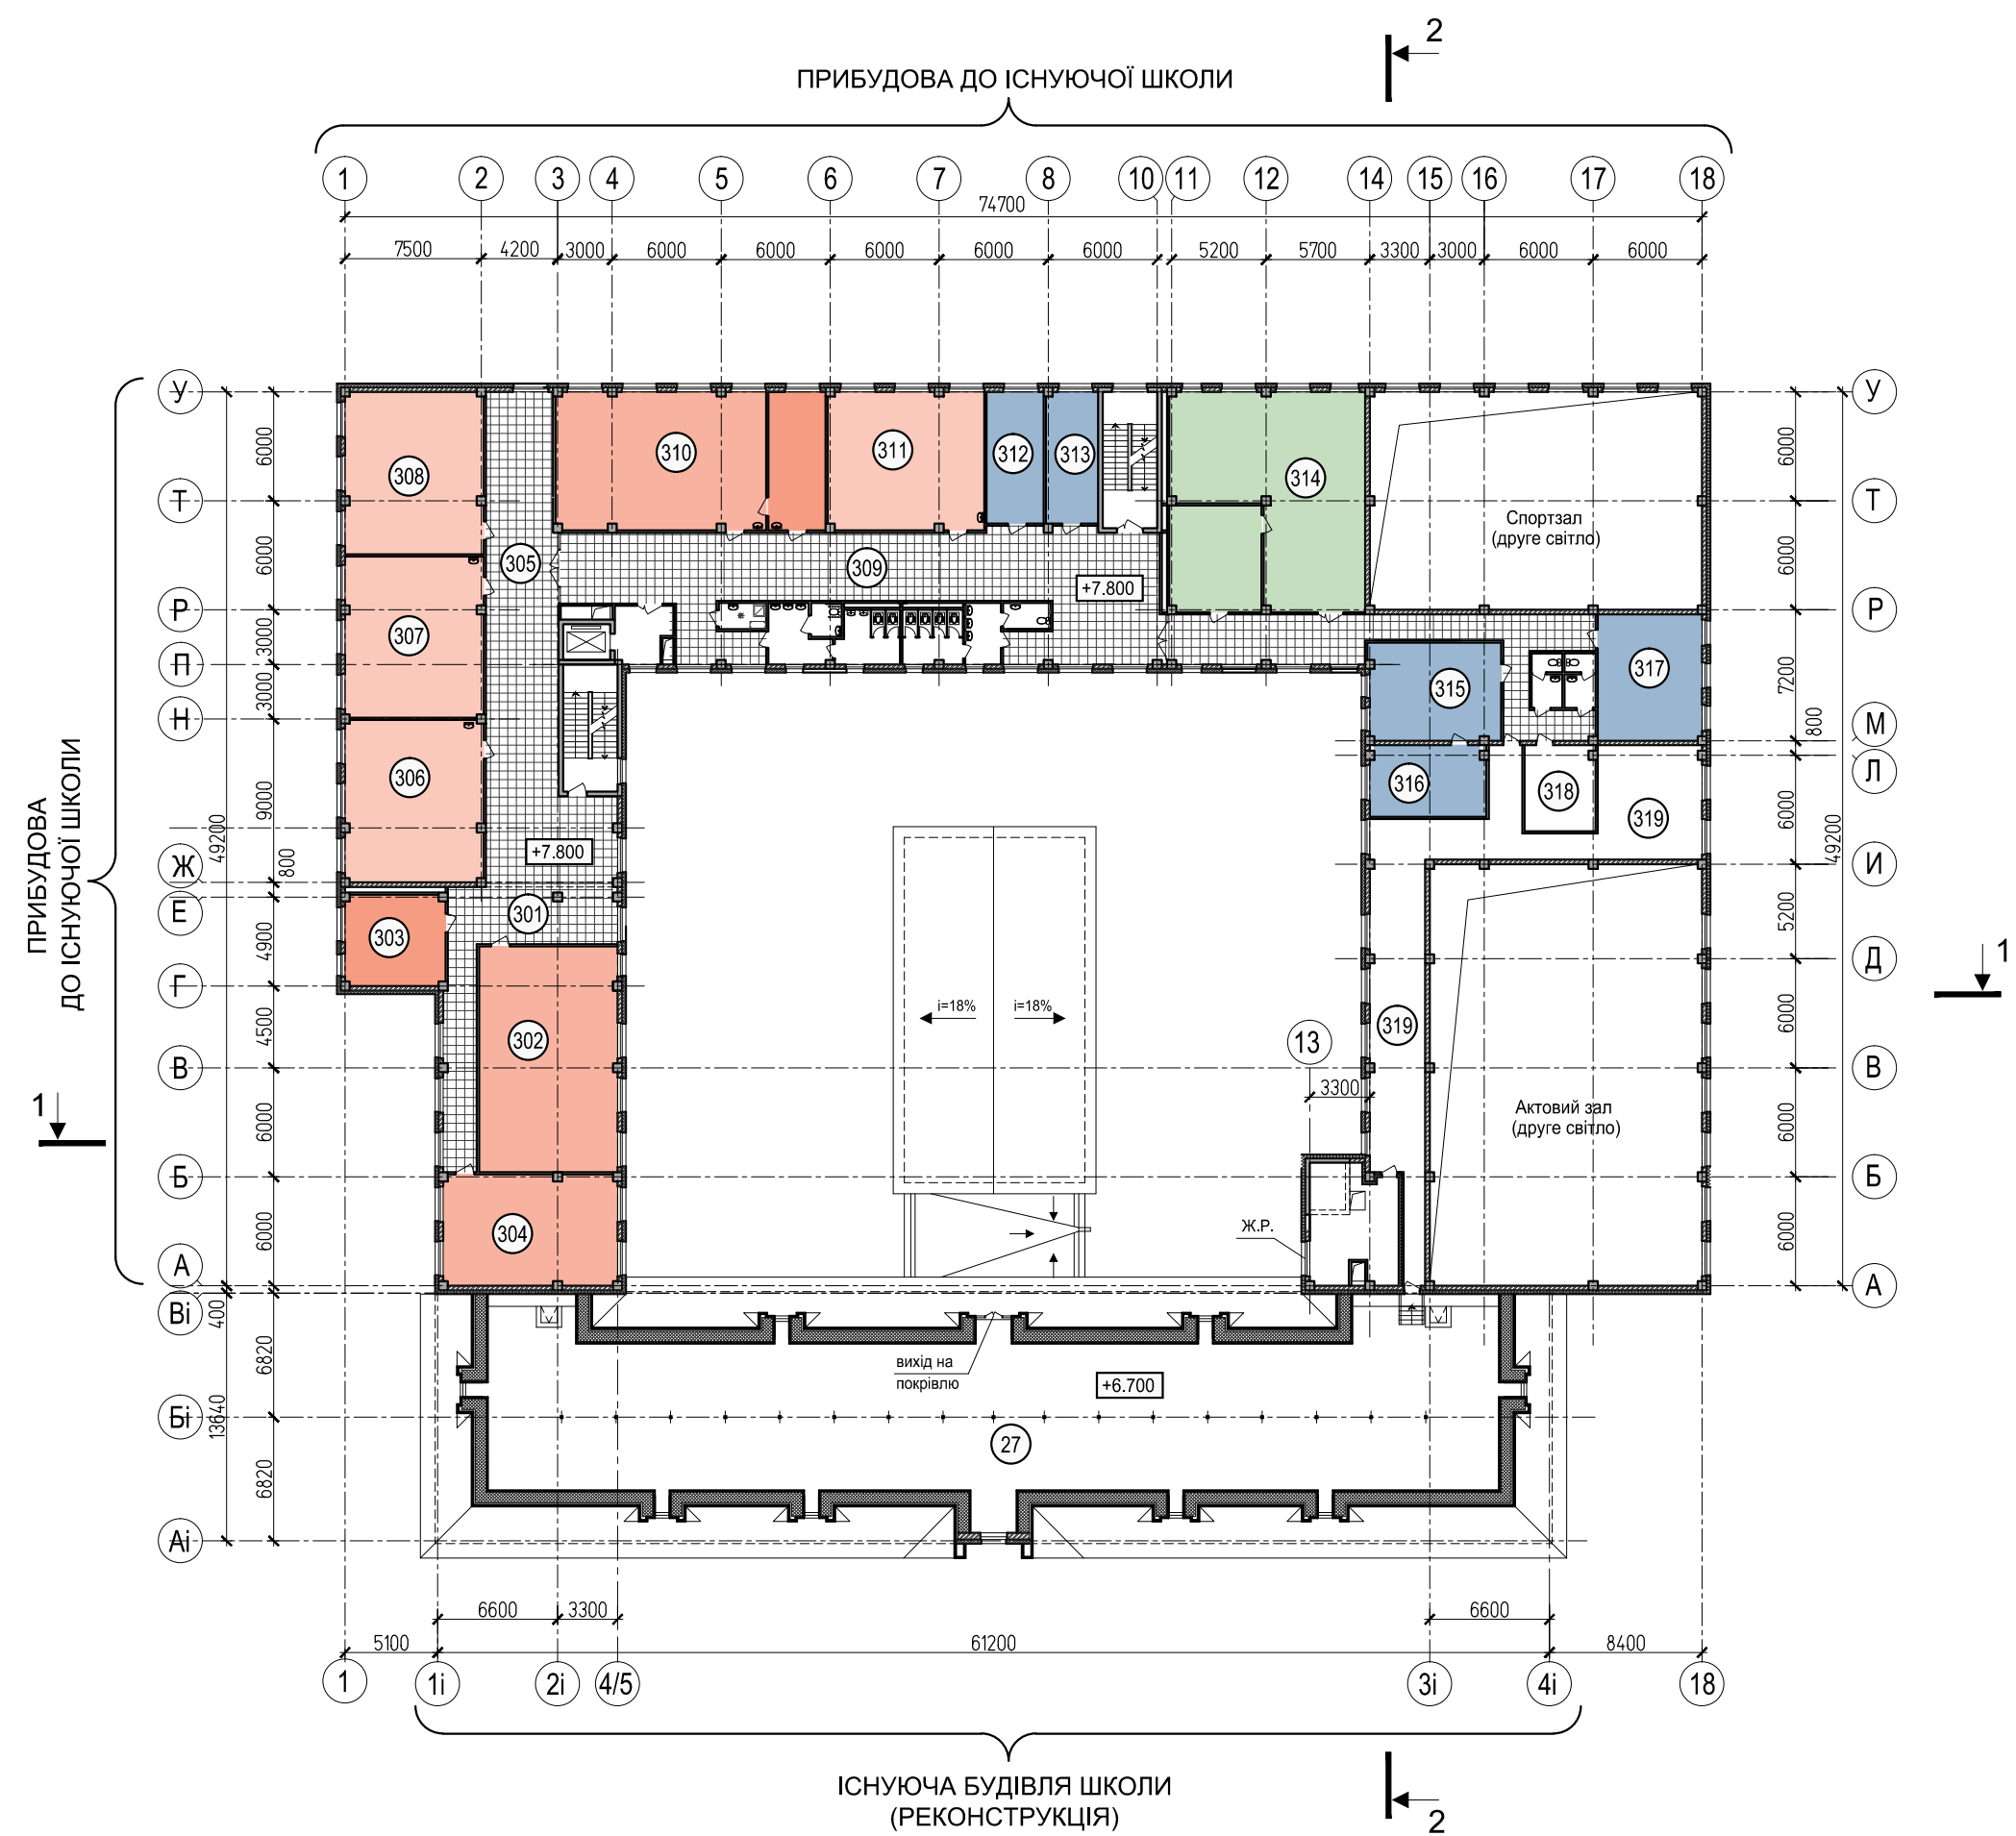


ЕКСПЛІКАЦІЯ ПРИМІЩЕНЬ ПЕРШОГО ПОВЕРХУ

Поз. за ГП	Найменування
ІСНЮЮЧА ДВОПОВЕРХОВА БУДІВЛЯ ШКОЛИ	
15	РЕКРЕАЦІЯ
16	КЛАСНА КІМНАТА ДЛЯ УЧНІВ ДРУГИХ -- ЧЕТВЕРТИХ КЛАСІВ
17	КЛАСНА КІМНАТА ДЛЯ УЧНІВ ДРУГИХ -- ЧЕТВЕРТИХ КЛАСІВ
18	КЛАСНА КІМНАТА ДЛЯ УЧНІВ ДРУГИХ -- ЧЕТВЕРТИХ КЛАСІВ
19	КАБІНЕТ ЗАСТУПНИКА ДИРЕКТОРА З НАВЧАЛЬНОЇ РОБОТИ ПЕРШИХ -- ЧЕТВЕРТИХ КЛАСІВ
20	КАБІНЕТ ЗАВДІЮЮЧОГО ГОСПОДАРСТВА
21	КАБІНЕТ ПСИХОЛОГА ТА СОЦІАЛЬНОГО ПЕДАГОГА
22	КАБІНЕТ ЛОГОПЕДА ТА ДЕФЕКТОЛОГА
23	КЛАСНА КІМНАТА ДЛЯ УЧНІВ ДРУГИХ -- ЧЕТВЕРТИХ КЛАСІВ
24	КЛАСНА КІМНАТА ДЛЯ УЧНІВ ДРУГИХ -- ЧЕТВЕРТИХ КЛАСІВ
25	КЛАСНА КІМНАТА ДЛЯ УЧНІВ ДРУГИХ -- ЧЕТВЕРТИХ КЛАСІВ
26	РЕКРЕАЦІЯ
ПРИБУДОВА ДО ІСНУЮЧОЇ ШКОЛИ	
201	РЕКРЕАЦІЯ
202	ЛАБОРАТОРІЯ БІОЛОГІЇ З ЛАБОРАНТСЬКОЮ
203	КАБІНЕТ ІНОЗЕМНОЇ МОВИ
204	РЕКРЕАЦІЯ
205	КЛАСНА КІМНАТА ДЛЯ УЧНІВ П'ЯТИХ -- ДЕВ'ЯТИХ КЛАСІВ
206	КЛАСНА КІМНАТА ДЛЯ УЧНІВ П'ЯТИХ -- ДЕВ'ЯТИХ КЛАСІВ
207	КЛАСНА КІМНАТА ДЛЯ УЧНІВ П'ЯТИХ -- ДЕВ'ЯТИХ КЛАСІВ
208	РЕКРЕАЦІЯ
209	ЛАБОРАТОРІЯ ФІЗИКИ З ЛАБОРАНТСЬКОЮ
210	КЛАСНА КІМНАТА ДЛЯ УЧНІВ П'ЯТИХ -- ДЕВ'ЯТИХ КЛАСІВ
211	КАБІНЕТ ДИРЕКТОРА З ПРИЙМАЛЬНОЮ
212	РОЗДЯГАЛЬНІ З ДУШОВИМИ ТА УНІВЕРСАЛЬНИМ САНВУЗЛОМ
213	РОЗДЯГАЛЬНІ З ДУШОВИМИ ТА УНІВЕРСАЛЬНИМ САНВУЗЛОМ
214	ТРЕНЕРСЬКА
215	ТРЕНАЖЕРНО-ГІМНАСТИЧНИЙ ЗАЛ
216	СНАРЯДНА
217	РЕКРЕАЦІЯ
218	ПРИМІЩЕННЯ ТЕХНІЧНОГО ПЕРСОНАЛУ
219	ДОПОМІЖНІ ПРИМІЩЕННЯ АКТОВОГО ЗАЛУ
220	ФОЙЄ АКТОВОГО ЗАЛУ
221	ЕСТРАДА АКТОВОГО ЗАЛУ
222	АКТОВИЙ ЗАЛ НА 300 МІСЦЬ

Реконструкція будівлі з прибудовою загальноосвітньої школи I-III ступенів в селі Ходосівка по вулиці Соборній-20 Києво-Святошинського району Київської області

ПЛАН ТРЕТЬОГО ПОВЕРХУ



ЕКСПЛІКАЦІЯ ПРИМІЩЕНЬ ПЕРШОГО ПОВЕРХУ

Поз. за ГП	Найменування
ІСНЮЮЧА ДВОПОВЕРХОВА БУДІВЛЯ ШКОЛИ	
26	ТЕХНІЧНЕ ГОРИЩЕ
ПРИБУДОВА ДО ІСНУЮЧОЇ ШКОЛИ	
301	РЕКРЕАЦІЯ
302	КАБІНЕТ ІНФОРМАТИКИ ТА РОБОТОТЕХНИКИ
303	ЛАБОРАНТСЬКА
304	ЛІНГАФОННИЙ КАБІНЕТ
305	РЕКРЕАЦІЯ
306	КЛАСНА КІМНАТА ДЛЯ УЧНІВ П'ЯТИХ -- ДВАНАДЦЯТИХ КЛАСІВ
307	КЛАСНА КІМНАТА ДЛЯ УЧНІВ П'ЯТИХ -- ДВАНАДЦЯТИХ КЛАСІВ
308	КЛАСНА КІМНАТА ДЛЯ УЧНІВ П'ЯТИХ -- ДВАНАДЦЯТИХ КЛАСІВ
309	РЕКРЕАЦІЯ
310	ЛАБОРАТОРІЯ ГЕОГРАФІЇ З ЛАБОРАНТСЬКОЮ
311	КЛАСНА КІМНАТА ДЛЯ УЧНІВ П'ЯТИХ -- ДВАНАДЦЯТИХ КЛАСІВ
311	КАБІНЕТ ЗАСТУПНИКА ДИРЕКТОРА З ОСВІТНЬОЇ РОБОТИ П'ЯТИХ -- ДВАНАДЦЯТИХ КЛАСІВ
313	КАБІНЕТ ЗАСТУПНИКА ДИРЕКТОРА З ВИХОВНОЇ РОБОТИ
314	ПРИМІЩЕННЯ БІБЛІОТЕКИ
315	УЧИТЕЛЬСЬКА
316	КІМНАТА ВІДПОЧИНКУ ВЧИТЕЛІВ
317	МЕТОДИЧНИЙ КАБІНЕТ
318	ГОСПОДАРСЬКА КОМОРА
319	ТЕХНІЧНЕ ПРИМІЩЕННЯ

Реконструкція будівлі з прибудовою загальноосвітньої школи I-III ступенів в селі Ходосівка по вулиці Соборній-20 Києво-Святошинського району Київської області





**Реконструкція будівлі з прибудовою загальноосвітньої школи I-III ступенів
в селі Ходосівка по вулиці Соборній-20 Києво-Святошинського району Київської області**



**Реконструкція будівлі з прибудовою загальноосвітньої школи I-III ступенів
в селі Ходосівка по вулиці Соборній-20 Києво-Святошинського району Київської області**

ЗАГАЛЬНИЙ ВИГЛЯД ЗАКЛАДУ ЗІ СТОРОНИ ВХОДУ ДЛЯ 5-:-12 КЛАСІВ



**Реконструкція будівлі з прибудовою загальноосвітньої школи I-III ступенів
в селі Ходосівка по вулиці Соборній-20 Києво-Святошинського району Київської області**



**Реконструкція будівлі з прибудовою загальноосвітньої школи I-III ступенів
в селі Ходосівка по вулиці Соборній-20 Києво-Святошинського району Київської області**



Реконструкція будівлі з прибудовою загальноосвітньої школи I-III ступенів в селі Ходосівка по вулиці Соборній-20 Києво-Святошинського району Київської області