




Изм.	Кол. уч.	Подп.	Дата	ИЖД из ЛСК	Стадия	Лист	Листов
						ЭП	
ГАП	Лопунов М.			План на отм. 0.000			
Архитектор	Лопунов М.						

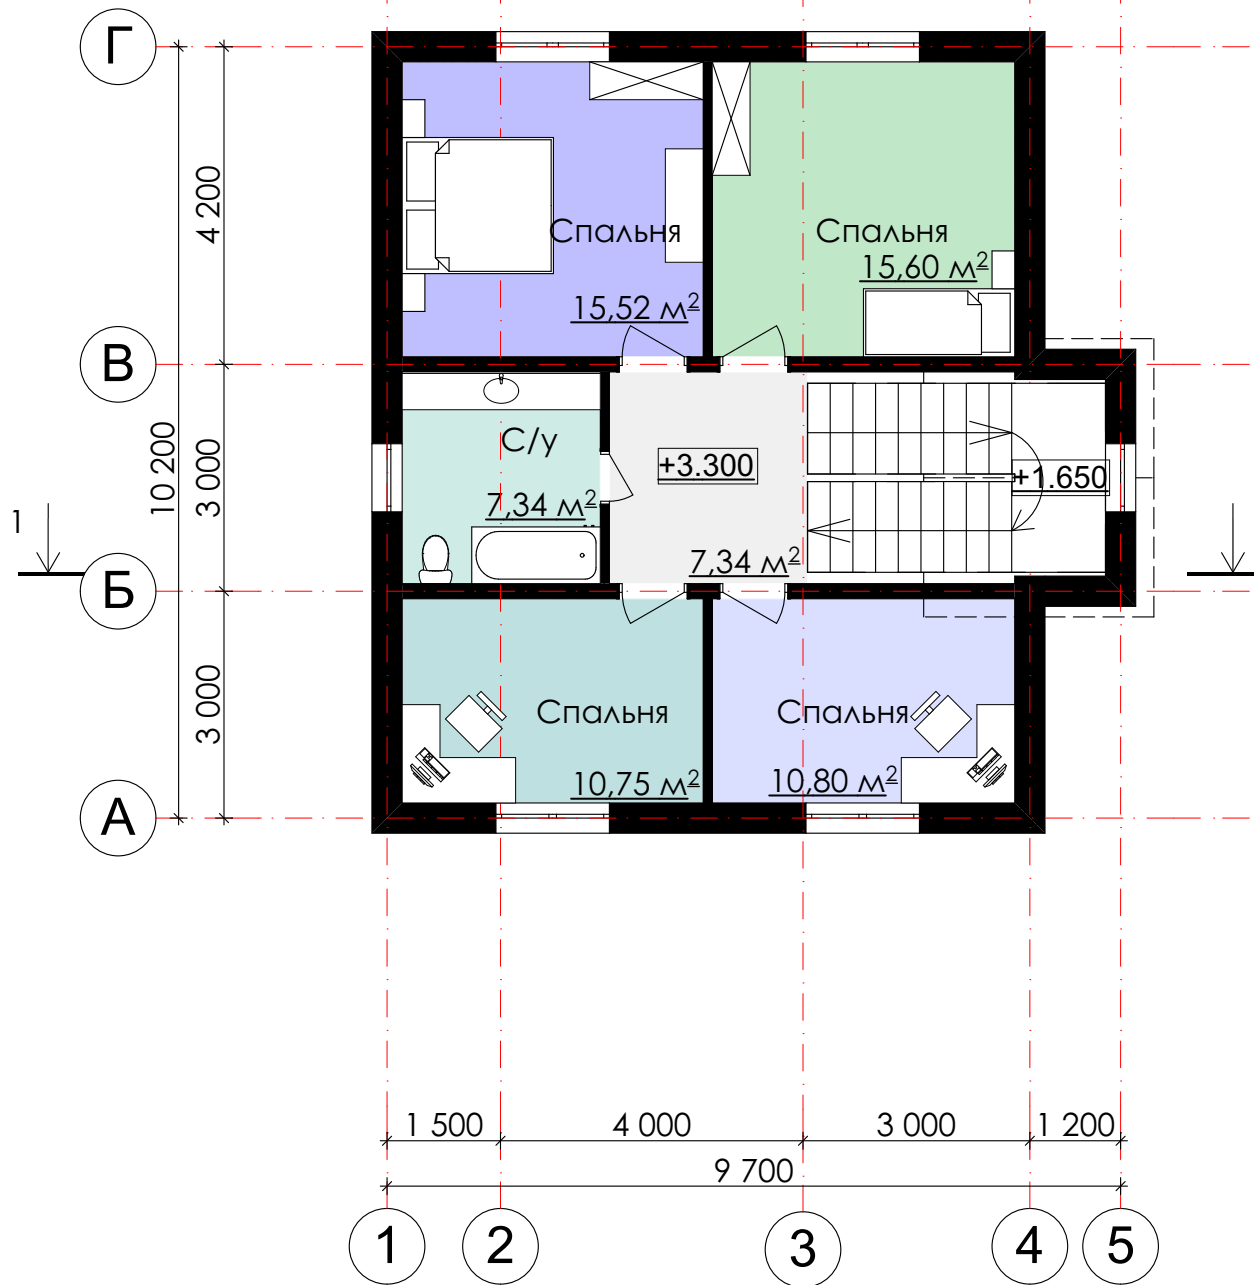



Изм.	Коп. уч.	Подп.	Дата	ИЖД из ЛСК	Стадия	Лист	Листов
						ЭП	
ГАП	Лопунов М.			План на отм. +3.300			
Архитектор	Лопунов М.						

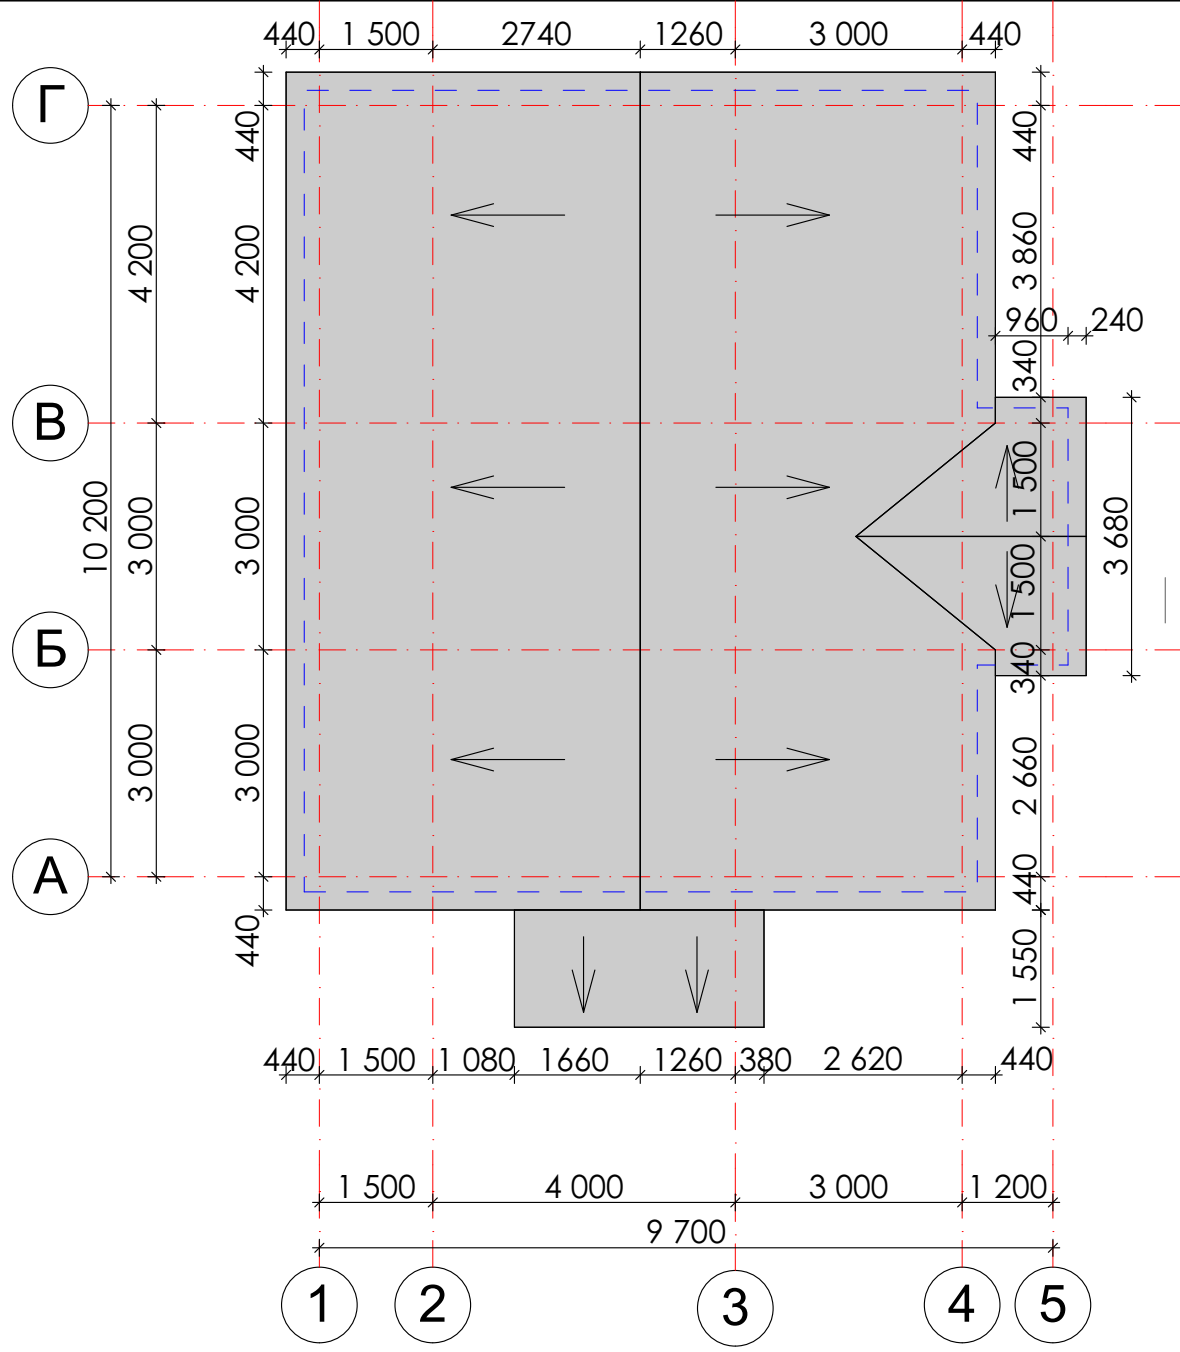


Изм.	Коп. уч.	Подп.	Дата	ИЖД из ЛСК	Стадия	Лист	Листов
						ЭП	
ГАП	Лопунов М.			План кровли			
Архитектор	Лопунов М.						

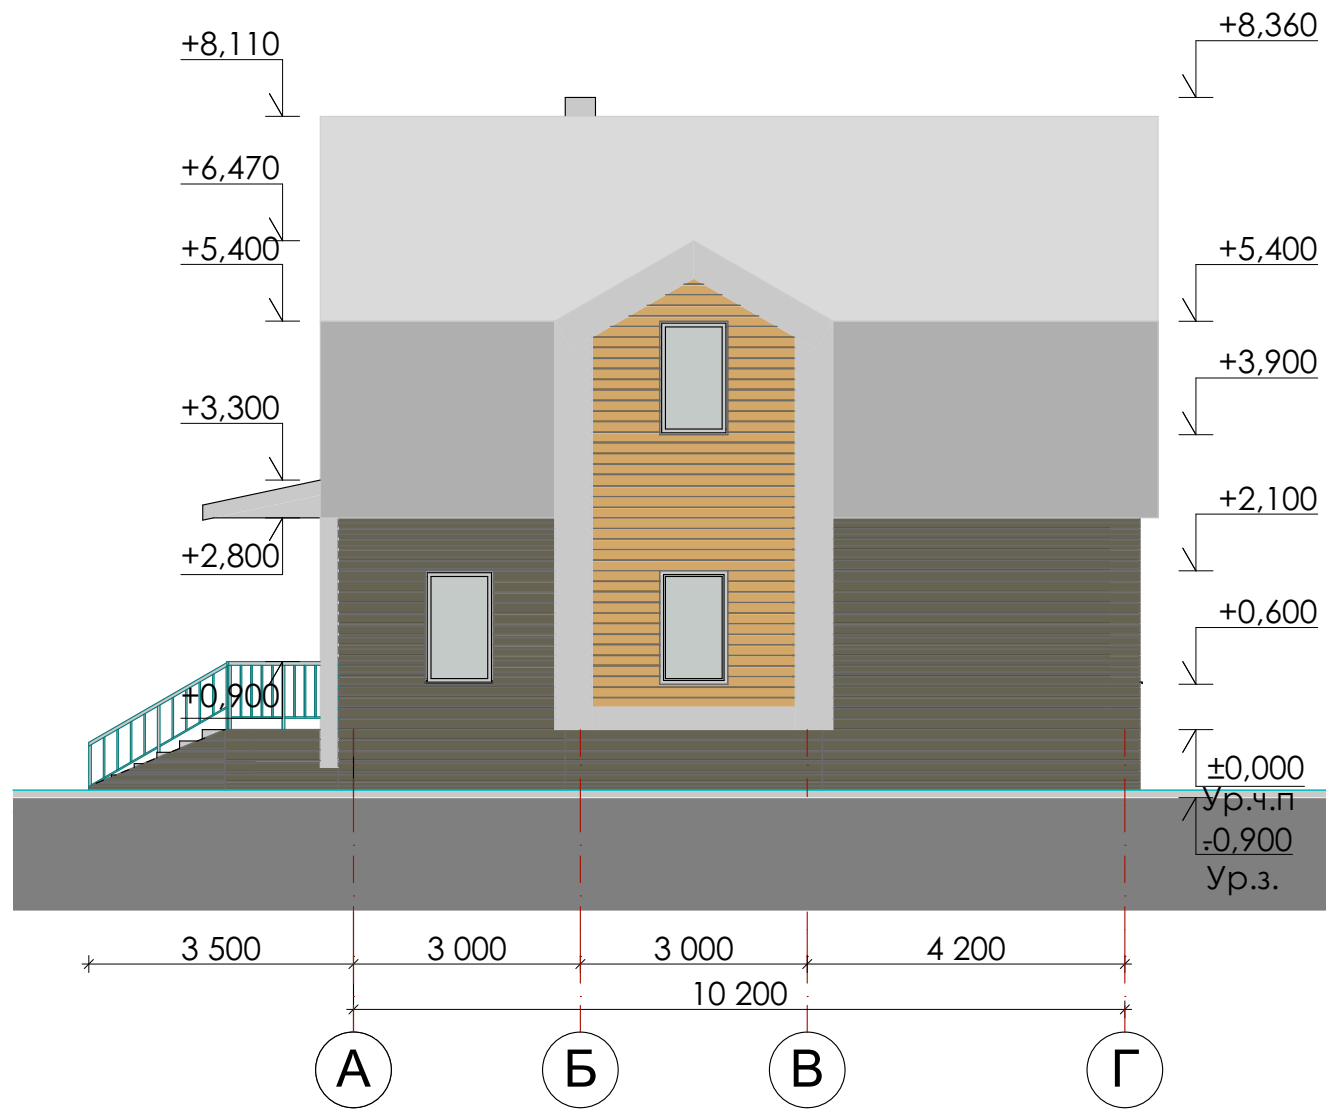


Изм.	Кол. уч.	Подп.	Дата	ИЖД из ЛСК	Стадия	Лист	Листов
						ЭП	
ГАП	Лопунов М.			Фасад в осях А-Г			
Архитектор	Лопунов М.						

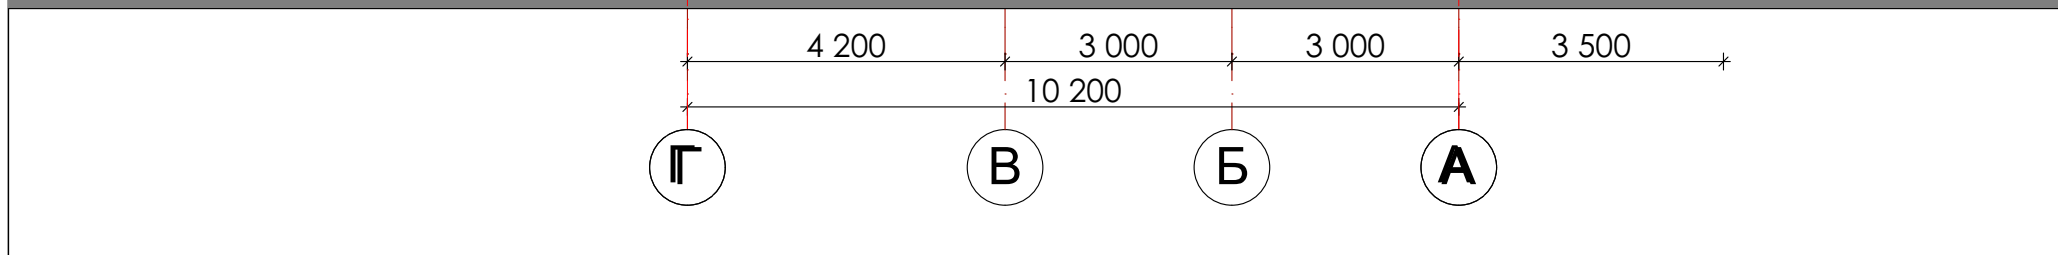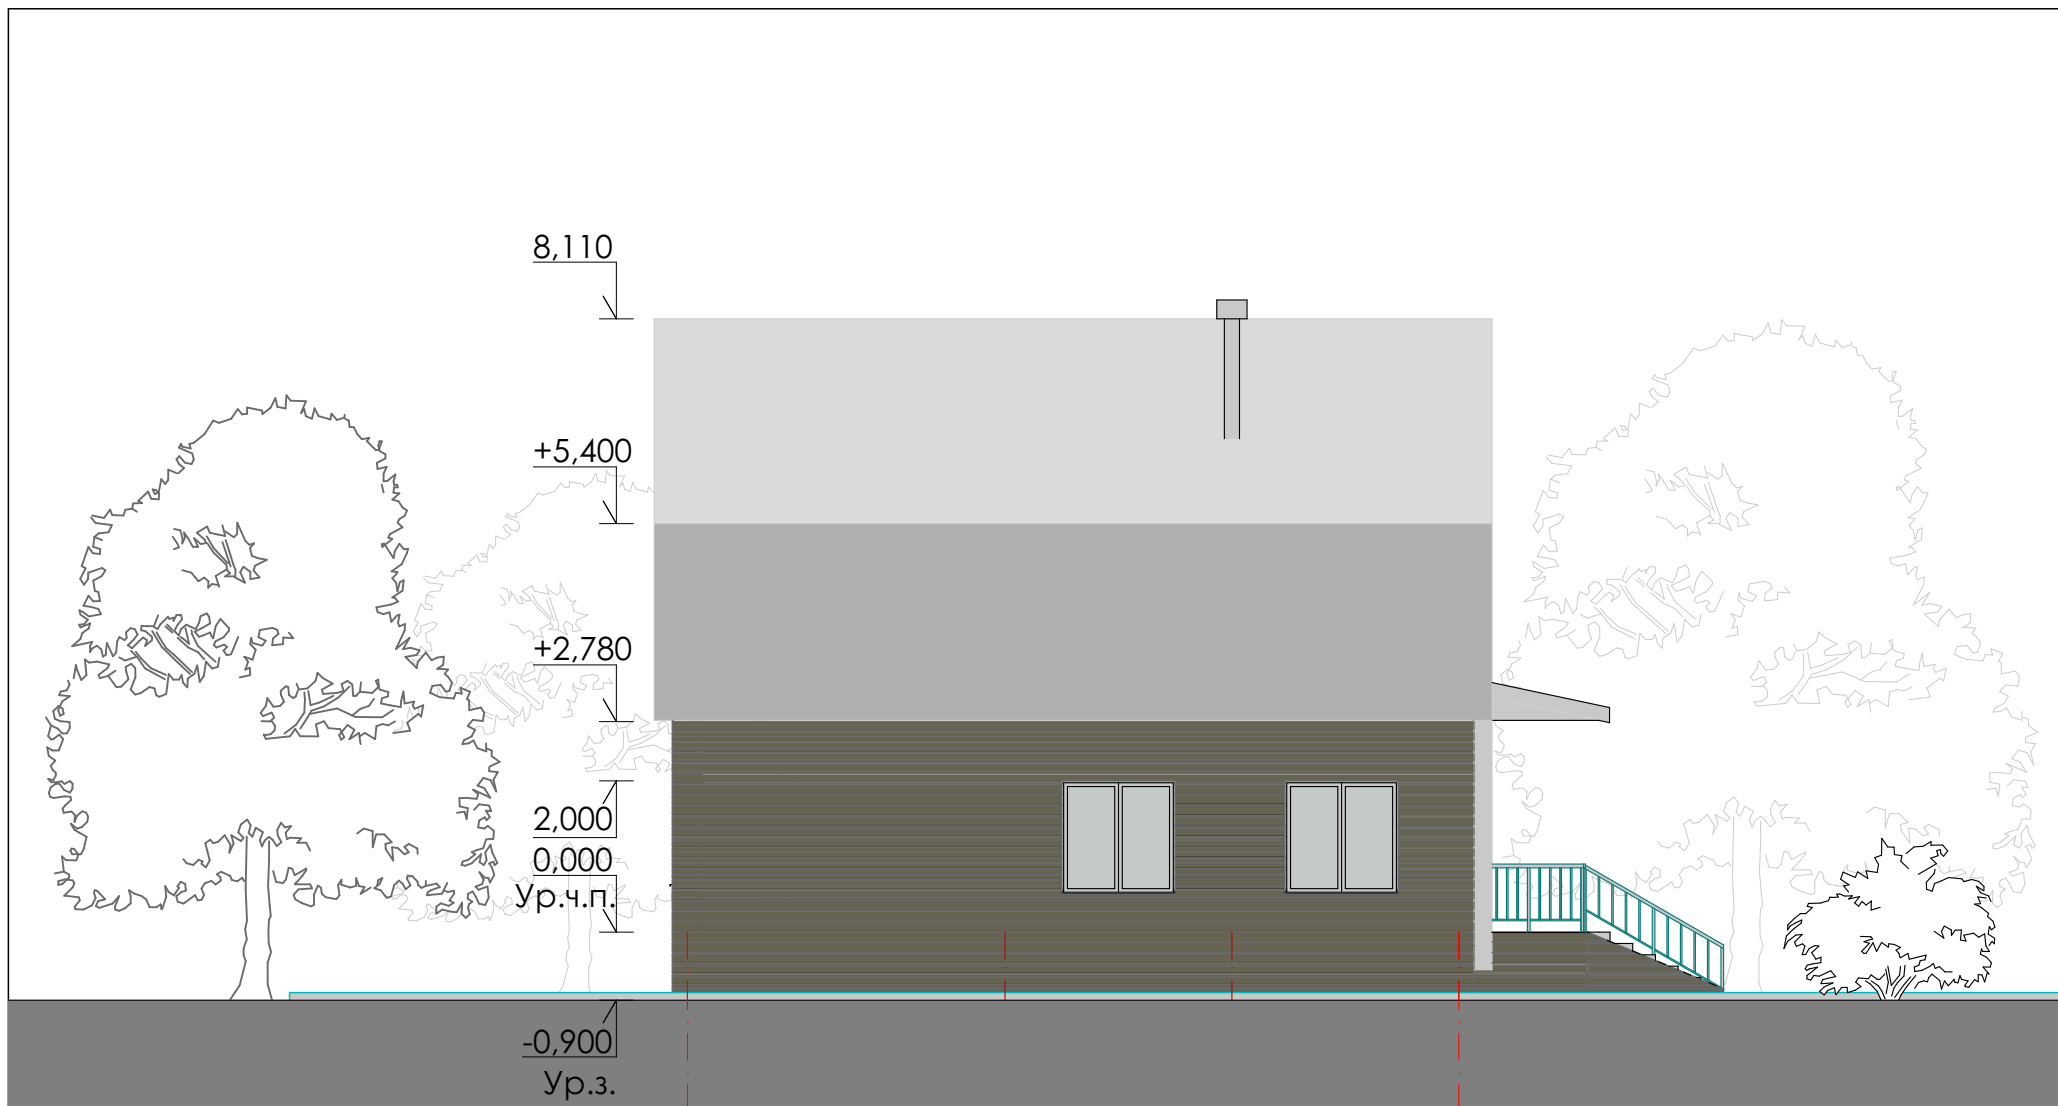


Изм.	Кол. уч.	Подп.	Дата	ИЖД из ЛСК	Стадия	Лист	Листов
						ЭП	
ГАП	Лопунов М.			Фасад в осях Г-А			
Архитектор	Лопунов М.						

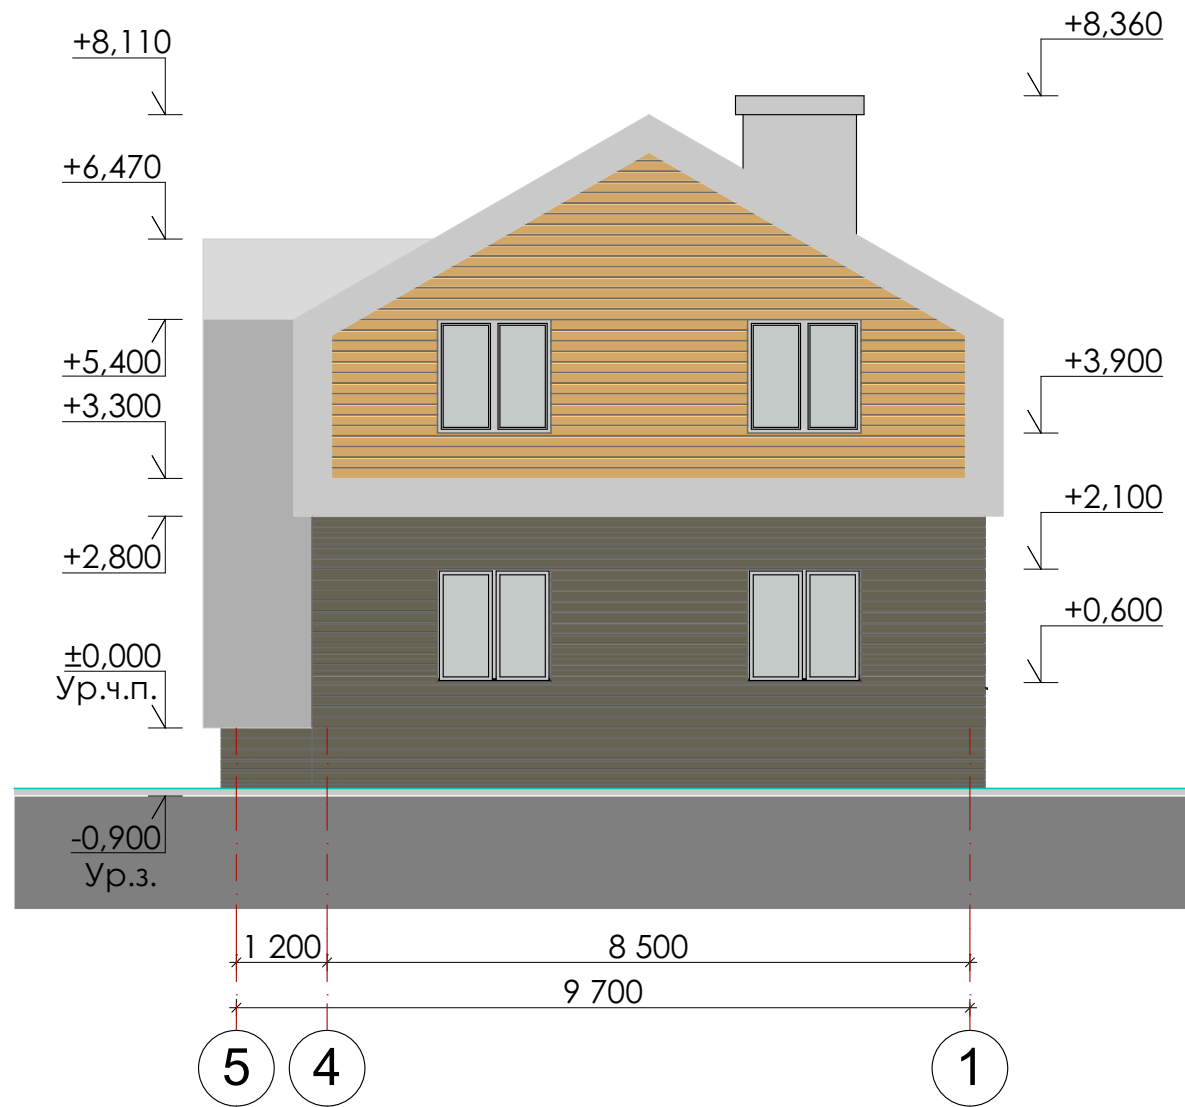

Изм.	Кол. уч.	Подп.	Дата	ИЖД из ЛСК	Стадия	Лист	Листов
						ЭП	
ГАП	Лопунов М.			Фасад в осях 5-1			
Архитектор	Лопунов М.						

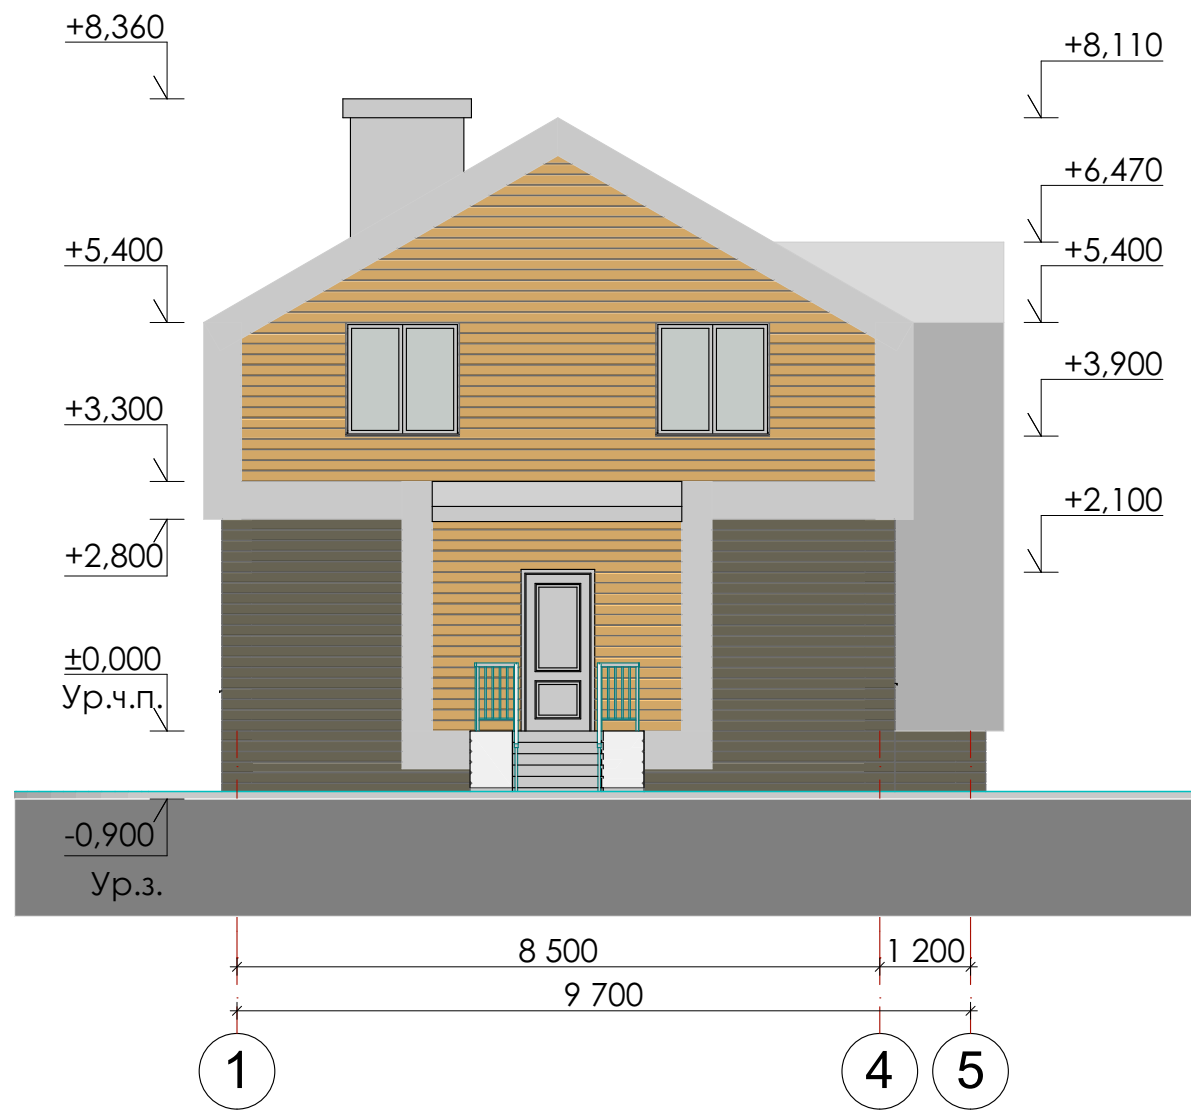

Изм.	Кол. уч.	Подп.	Дата	ИЖД из ЛСК	Стадия	Лист	Листов
						ЭП	
ГАП	Лопунов М.			Фасад в осях 1-5			
Архитектор	Лопунов М.						

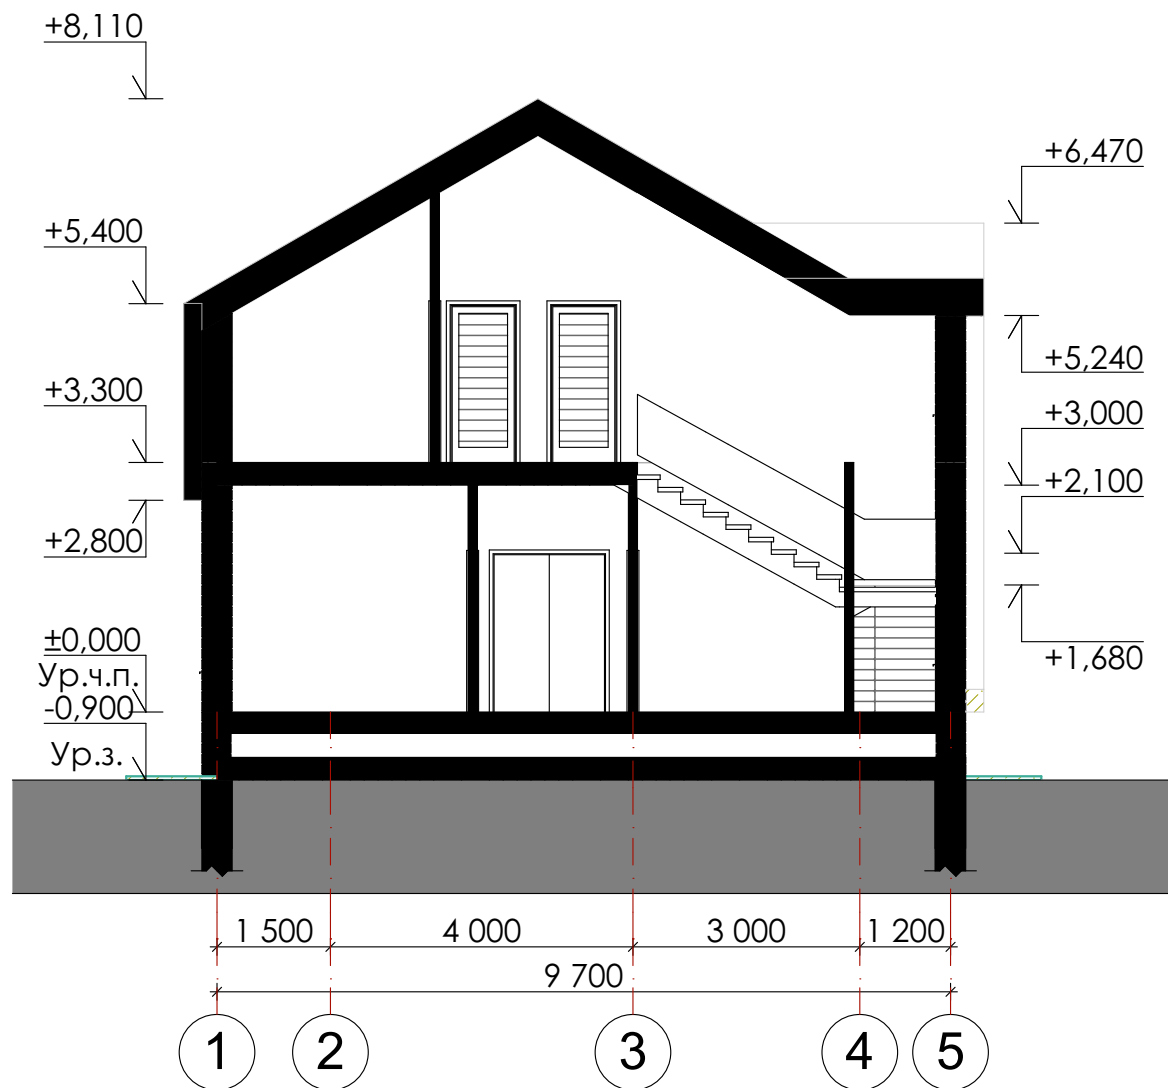

Изм.	Кол. уч.	Подп.	Дата	ИЖД из ЛСК	Стадия	Лист	Листов
						ЭП	
ГАП	Лопунов М.			Разрез в осях 1-5			
Архитектор	Лопунов М.						