

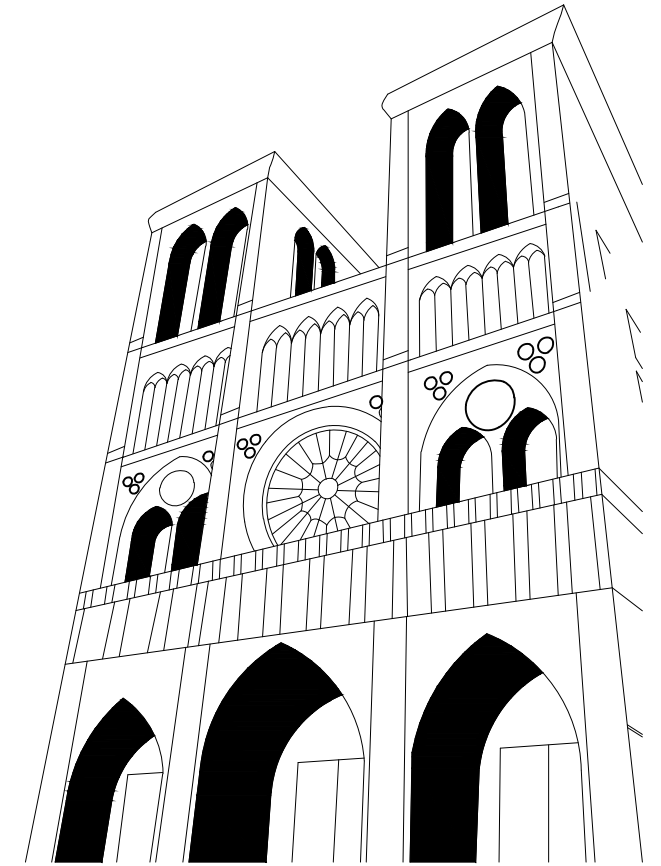
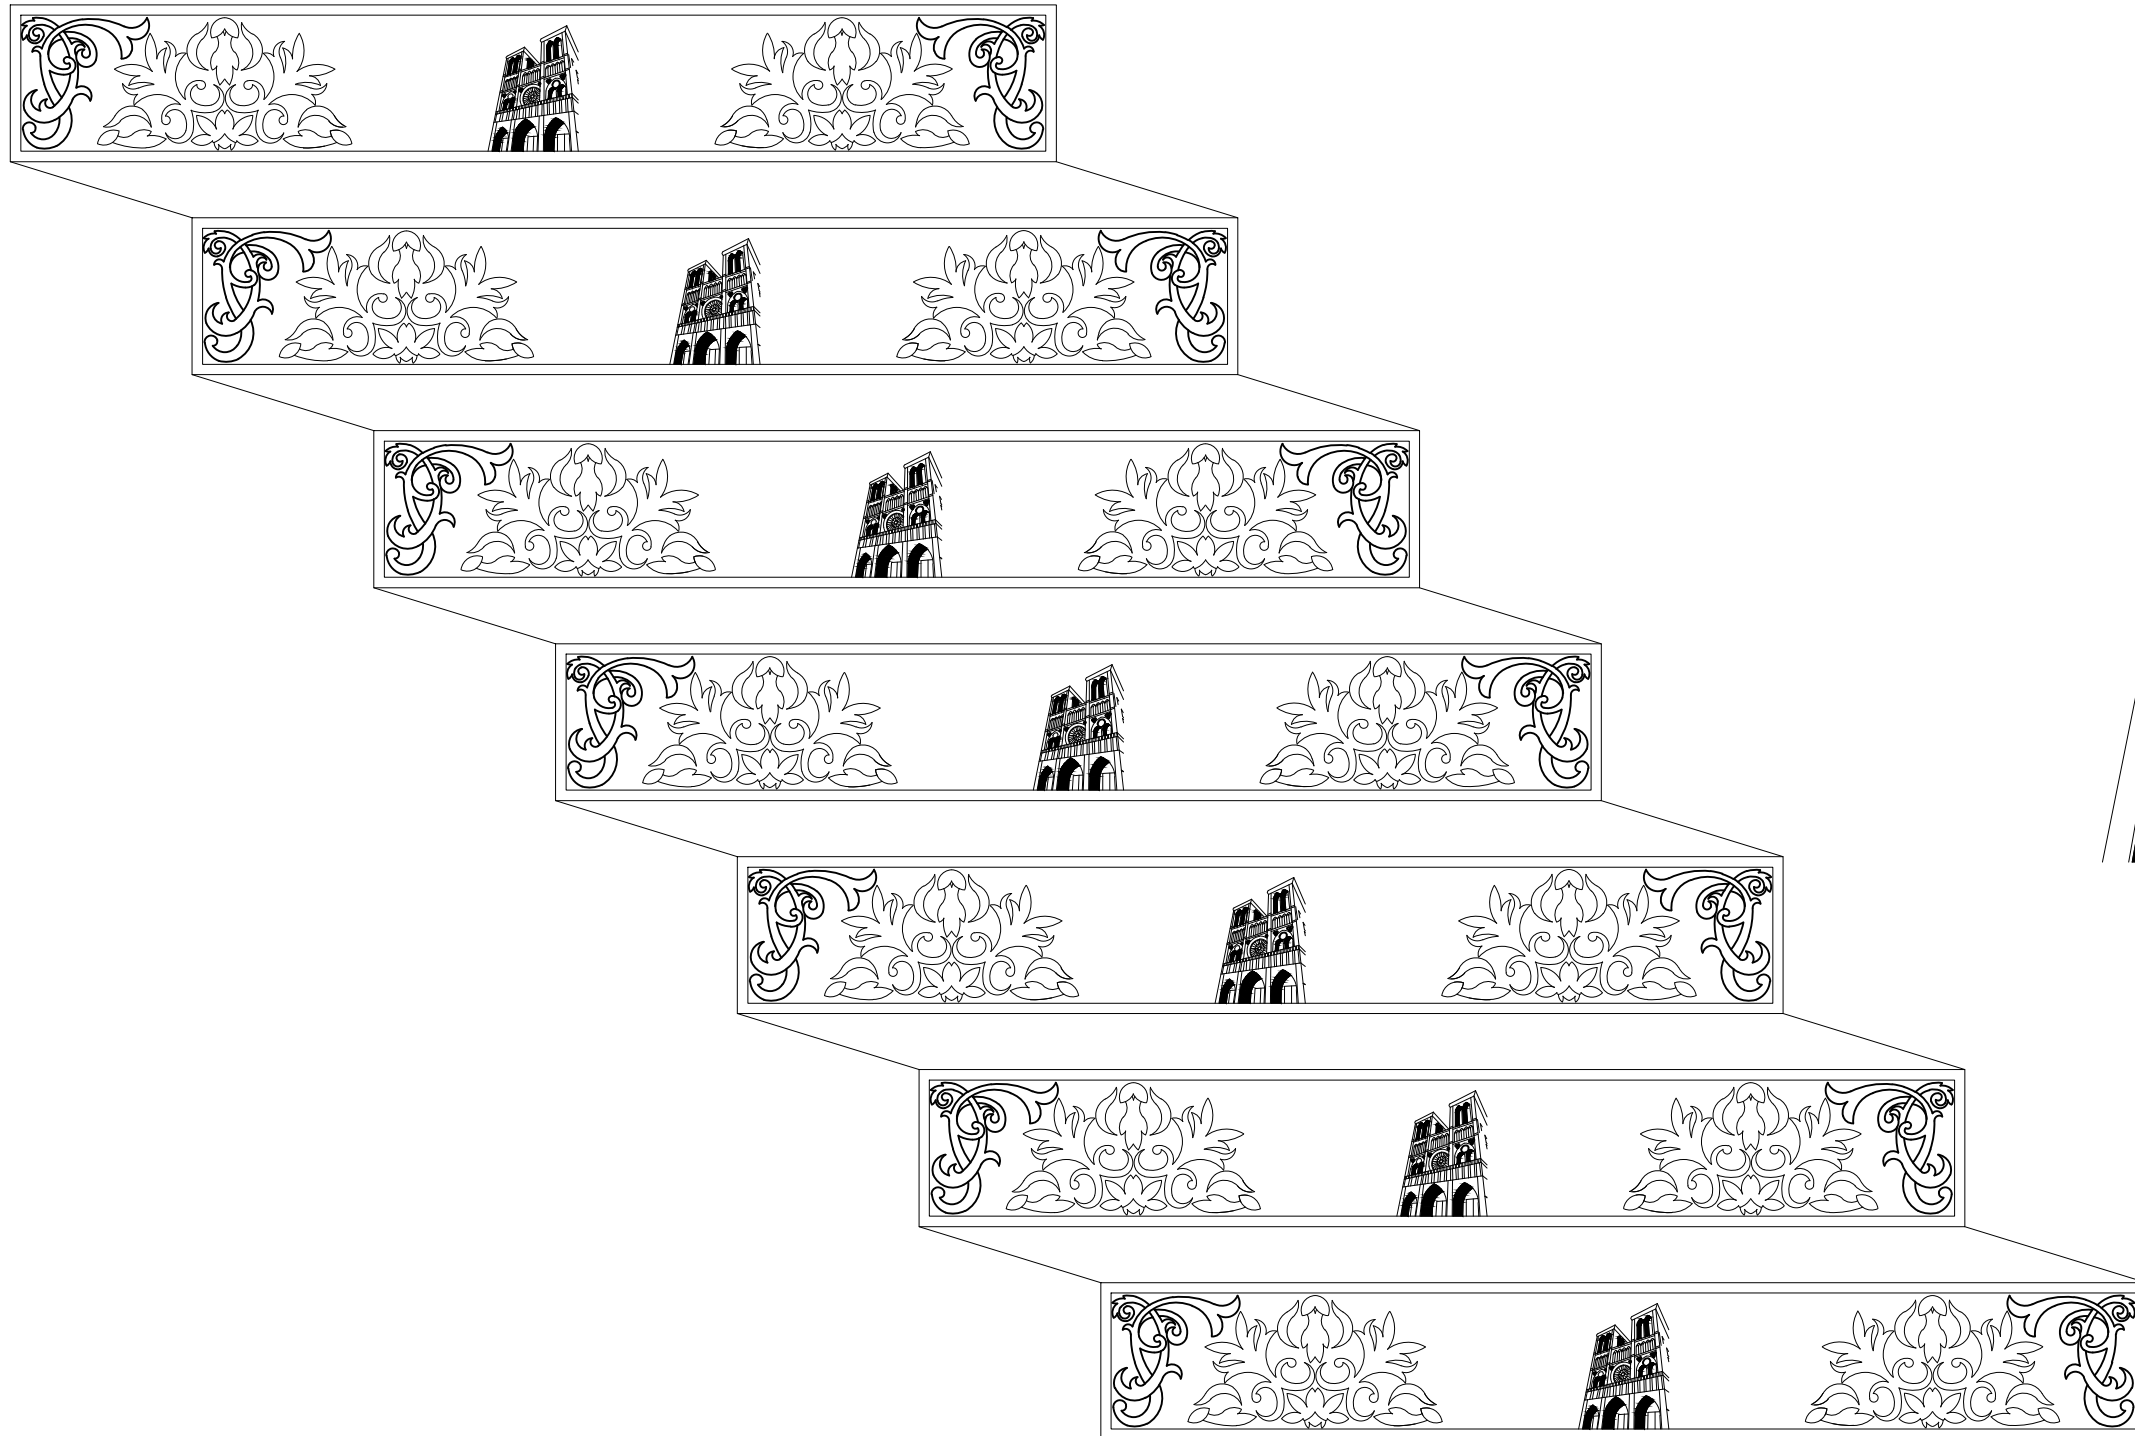



ПЛАН ЛЕСТНИЦЫ

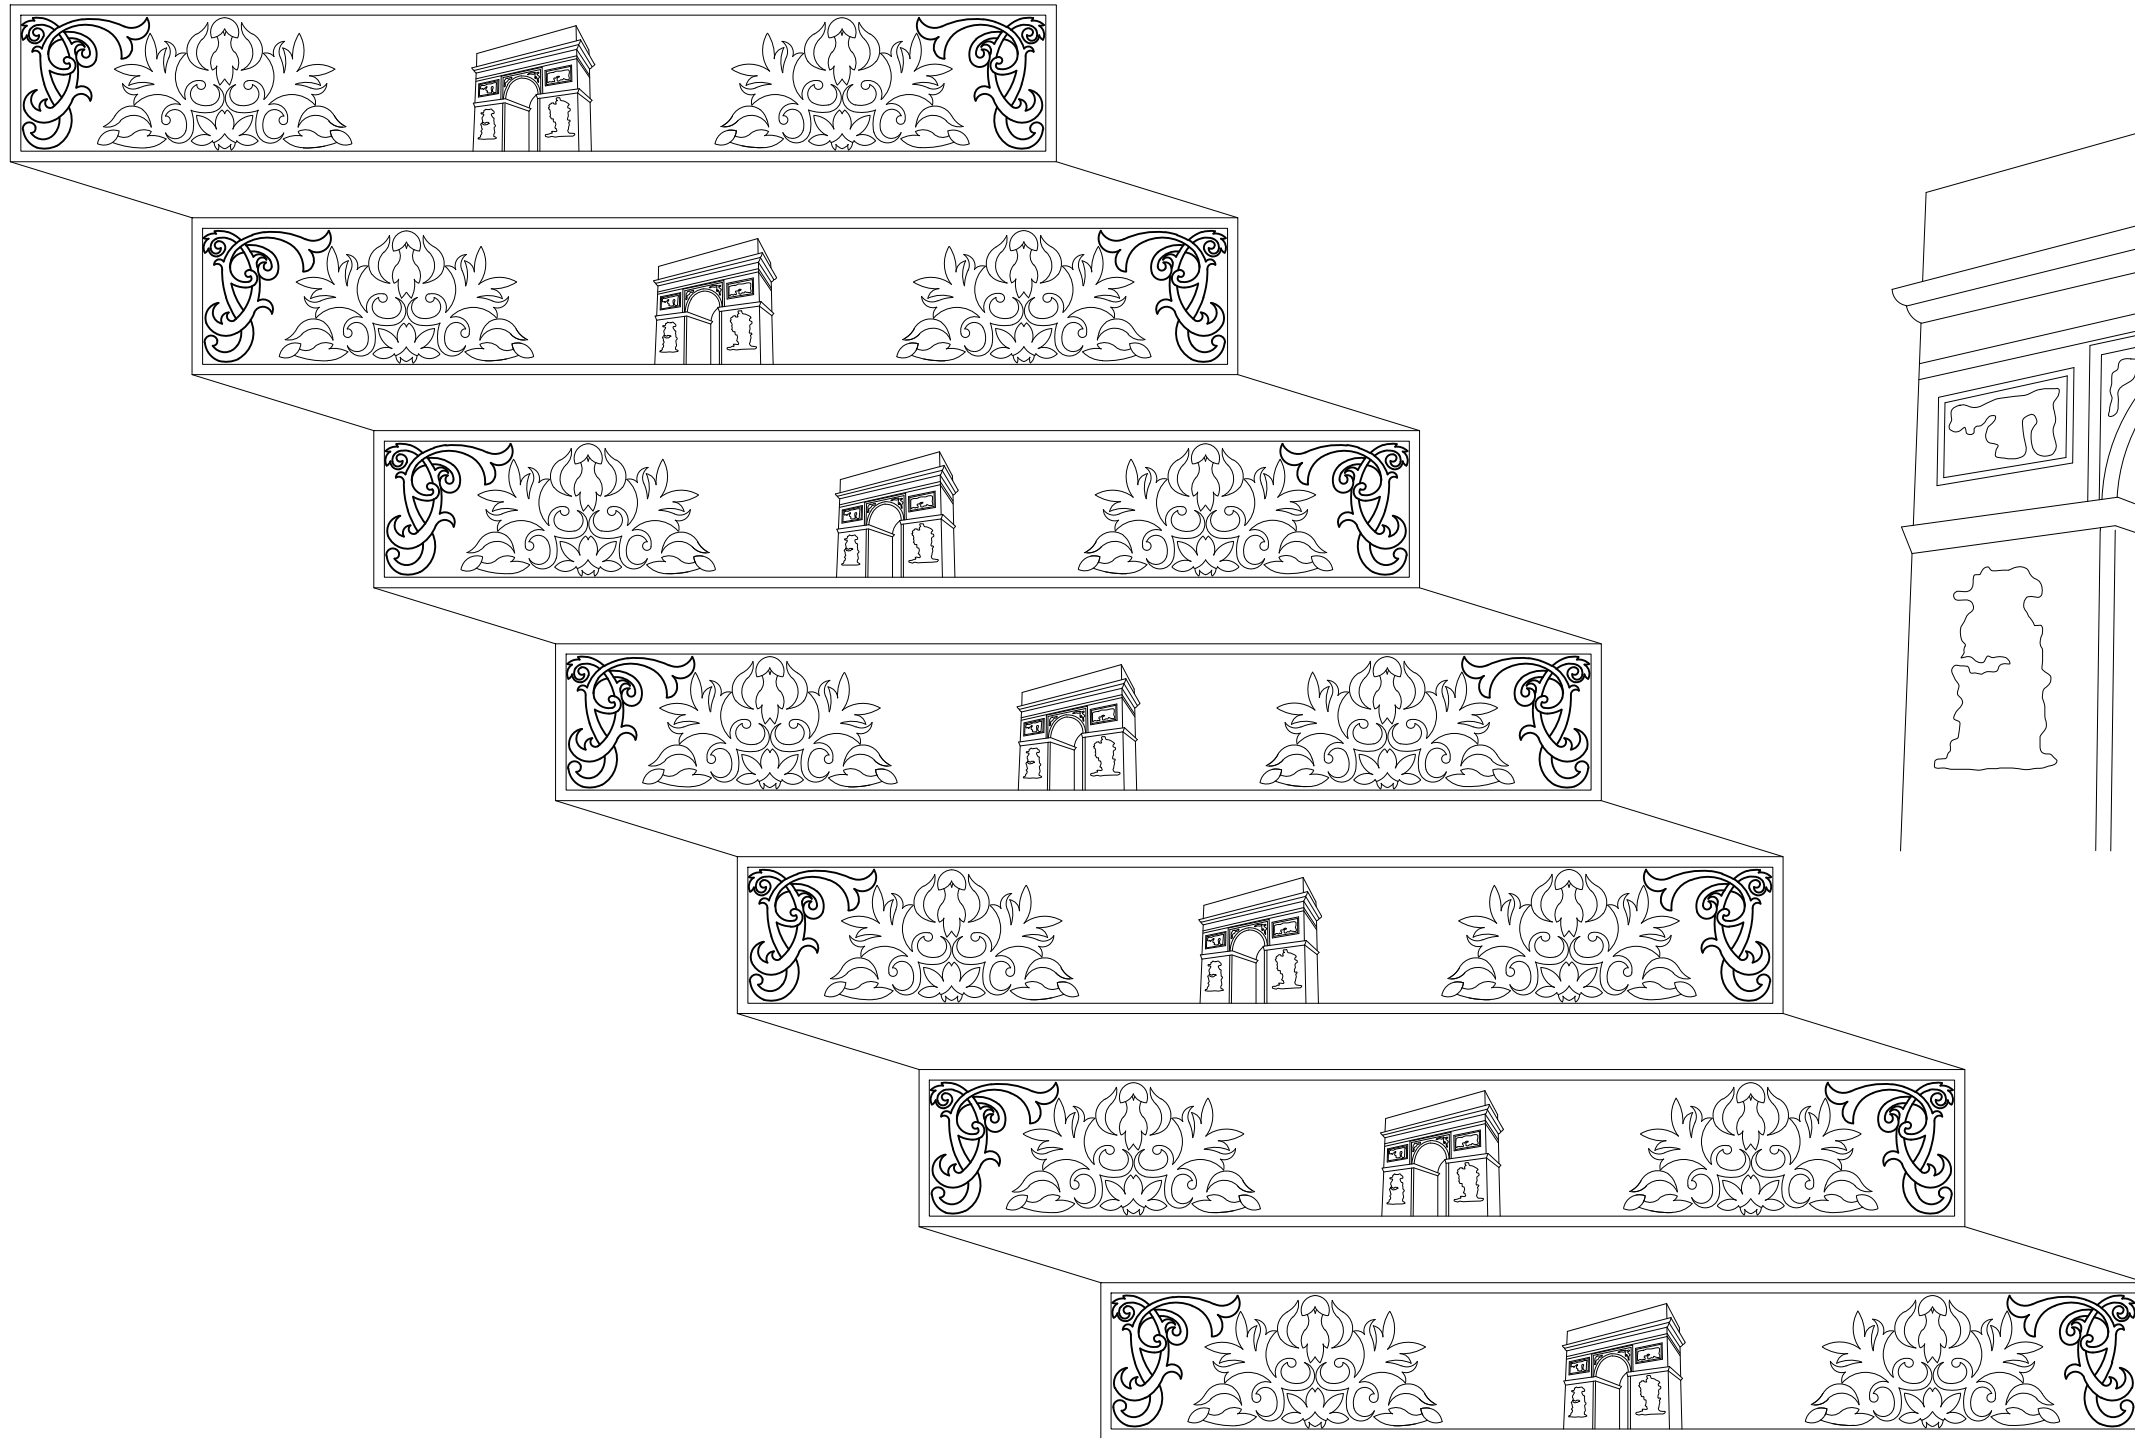


						ИР	2022 г.		
						РАЗРАБОТКА ДИЗАЙН-ПРОЕКТ ИНТЕРЬЕРА КВАРТИРЫ ПО АДРЕСУ: Г. ТАШКЕНТ, ЮНУСАБАДСКИЙ Р-Н, Ц-5, УЛ. ДУСТЛИК, ДОМ 26.			
<i>Изм.</i>	<i>Кол.</i>	<i>№ док.</i>	<i>Лист</i>	<i>Подпись</i>	<i>Дата</i>	1-ЭТАЖ	<i>Стадия</i>	<i>Лист</i>	<i>Листов</i>
Ген. директор	Тиляев А.			20.8.	ИР		11	43	
ГАП	Худайбергенова Э.								
Архитектор	Гаиратов Х.					ПЛАН ЛЕСТНИЦЫ			


ПЛАН ЛЕСТНИЦЫ





						ИР	2022 г.		
						РАЗРАБОТКА ДИЗАЙН-ПРОЕКТ ИНТЕРЬЕРА КВАРТИРЫ ПО АДРЕСУ: Г. ТАШКЕНТ, ЮНУСАБАДСКИЙ Р-Н, Ц-5, УЛ. ДУСТЛИК, ДОМ 26.			
<i>Изм.</i>	<i>Кол.</i>	<i>№ док.</i>	<i>Лист</i>	<i>Подпись</i>	<i>Дата</i>	1-ЭТАЖ	<i>Стадия</i>	<i>Лист</i>	<i>Листов</i>
Ген. директор	Тиляев А.				20.8.		ИР	12	43
ГАП	Худайбергенова Э.								
Архитектор	Гаиратов Х.					ПЛАН ЛЕСТНИЦЫ			

ПЛАН ЛЕСТНИЦЫ

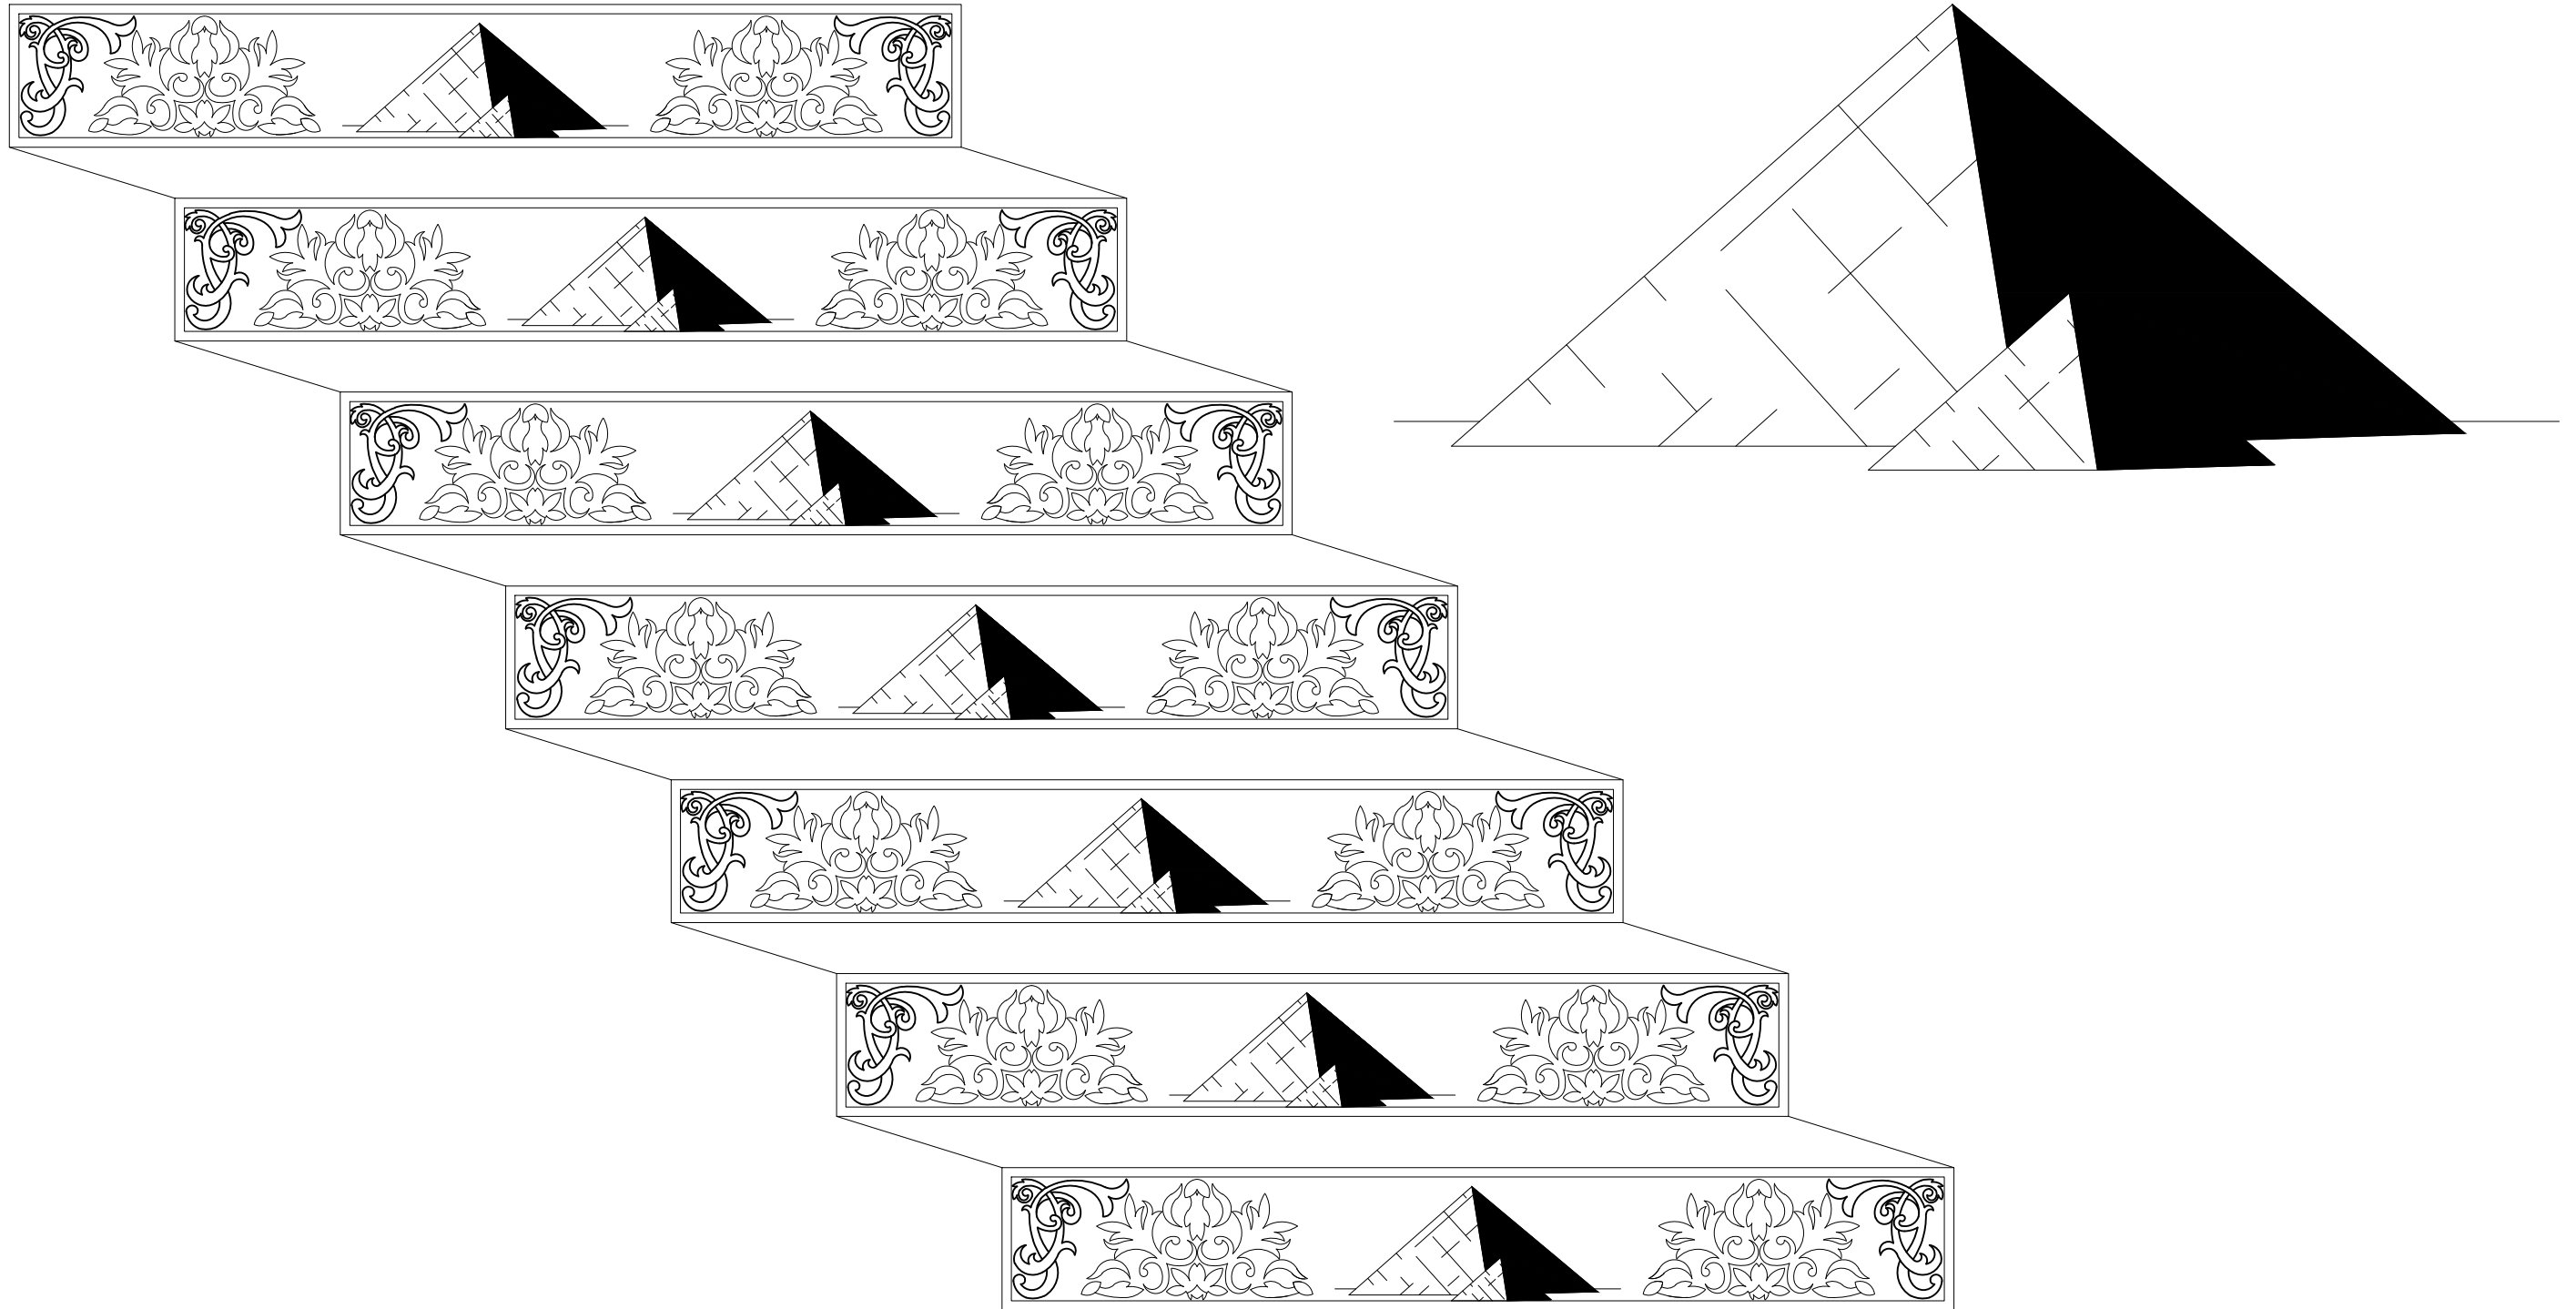



						ИР	2022 г.		
						РАЗРАБОТКА ДИЗАЙН-ПРОЕКТ ИНТЕРЬЕРА КВАРТИРЫ ПО АДРЕСУ: Г. ТАШКЕНТ, ЮНУСАБАДСКИЙ Р-Н, Ц-5, УЛ. ДУСТЛИК, ДОМ 26.			
<i>Изм.</i>	<i>Кол.</i>	<i>№ док.</i>	<i>Лист</i>	<i>Подпись</i>	<i>Дата</i>	1-ЭТАЖ	<i>Стадия</i>	<i>Лист</i>	<i>Листов</i>
Ген. директор	Тиляев А.			20.8.	ИР		13	43	
ГАП	Худайбергенова Э.								
Архитектор	Гаиратов Х.					ПЛАН ЛЕСТНИЦЫ			

ПЛАН ЛЕСТНИЦЫ

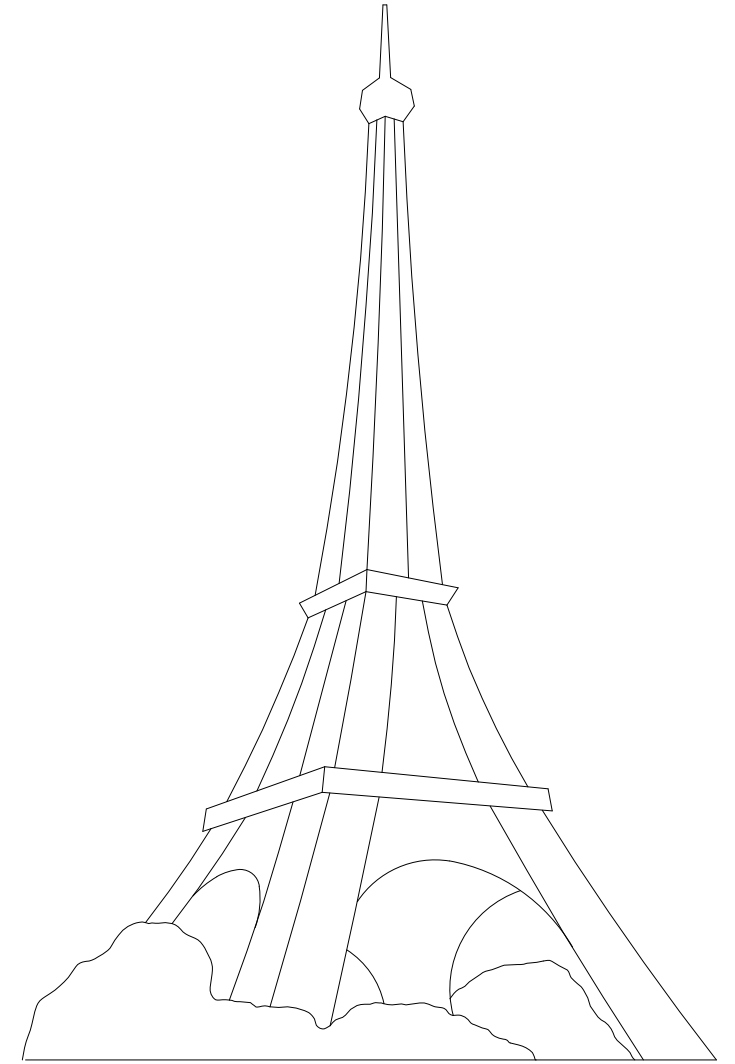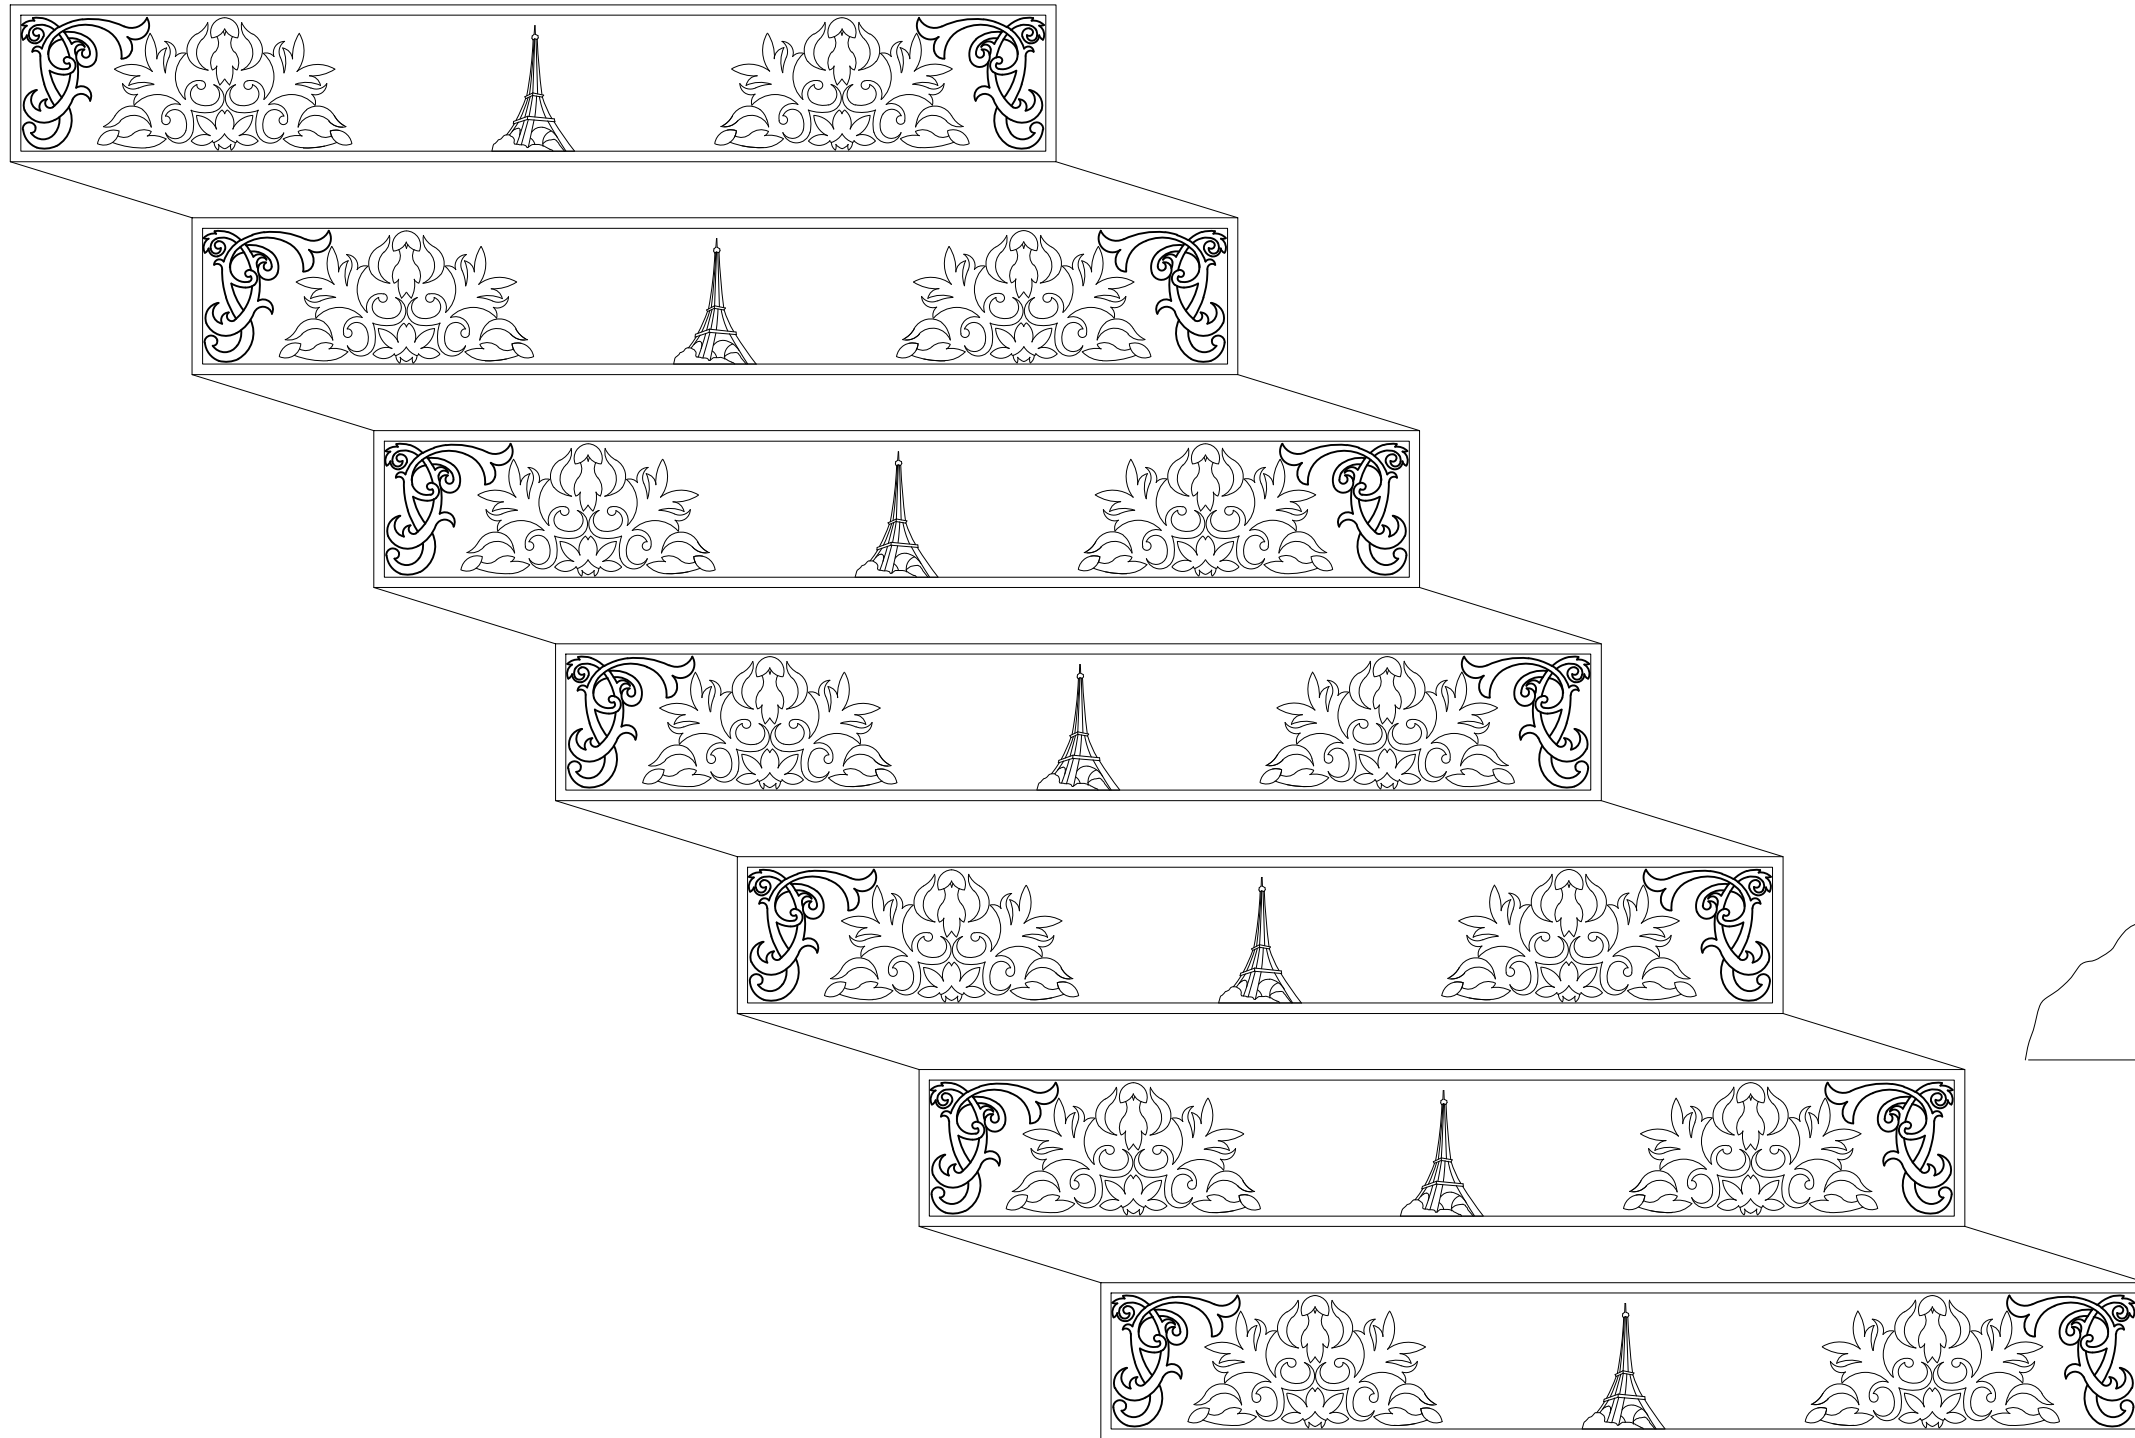

						ИР	2022 г.		
						РАЗРАБОТКА ДИЗАЙН-ПРОЕКТ ИНТЕРЬЕРА КВАРТИРЫ ПО АДРЕСУ: Г. ТАШКЕНТ, ЮНУСАБАДСКИЙ Р-Н, Ц-5, УЛ. ДУСТЛИК, ДОМ 26.			
<i>Изм.</i>	<i>Кол.</i>	<i>№ док.</i>	<i>Лист</i>	<i>Подпись</i>	<i>Дата</i>	1-ЭТАЖ	<i>Стадия</i>	<i>Лист</i>	<i>Листов</i>
Ген. директор	Тиляев А.				20.8.		ИР	14	43
ГАП	Худайбергенова Э.								
Архитектор	Гаиратов Х.								
						ПЛАН ЛЕСТНИЦЫ			

ПЛАН ЛЕСТНИЦЫ

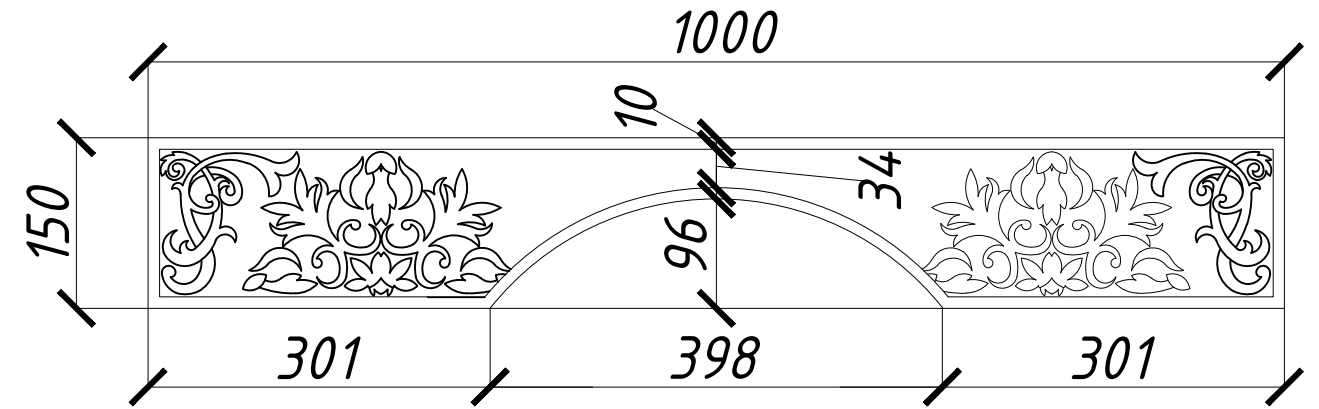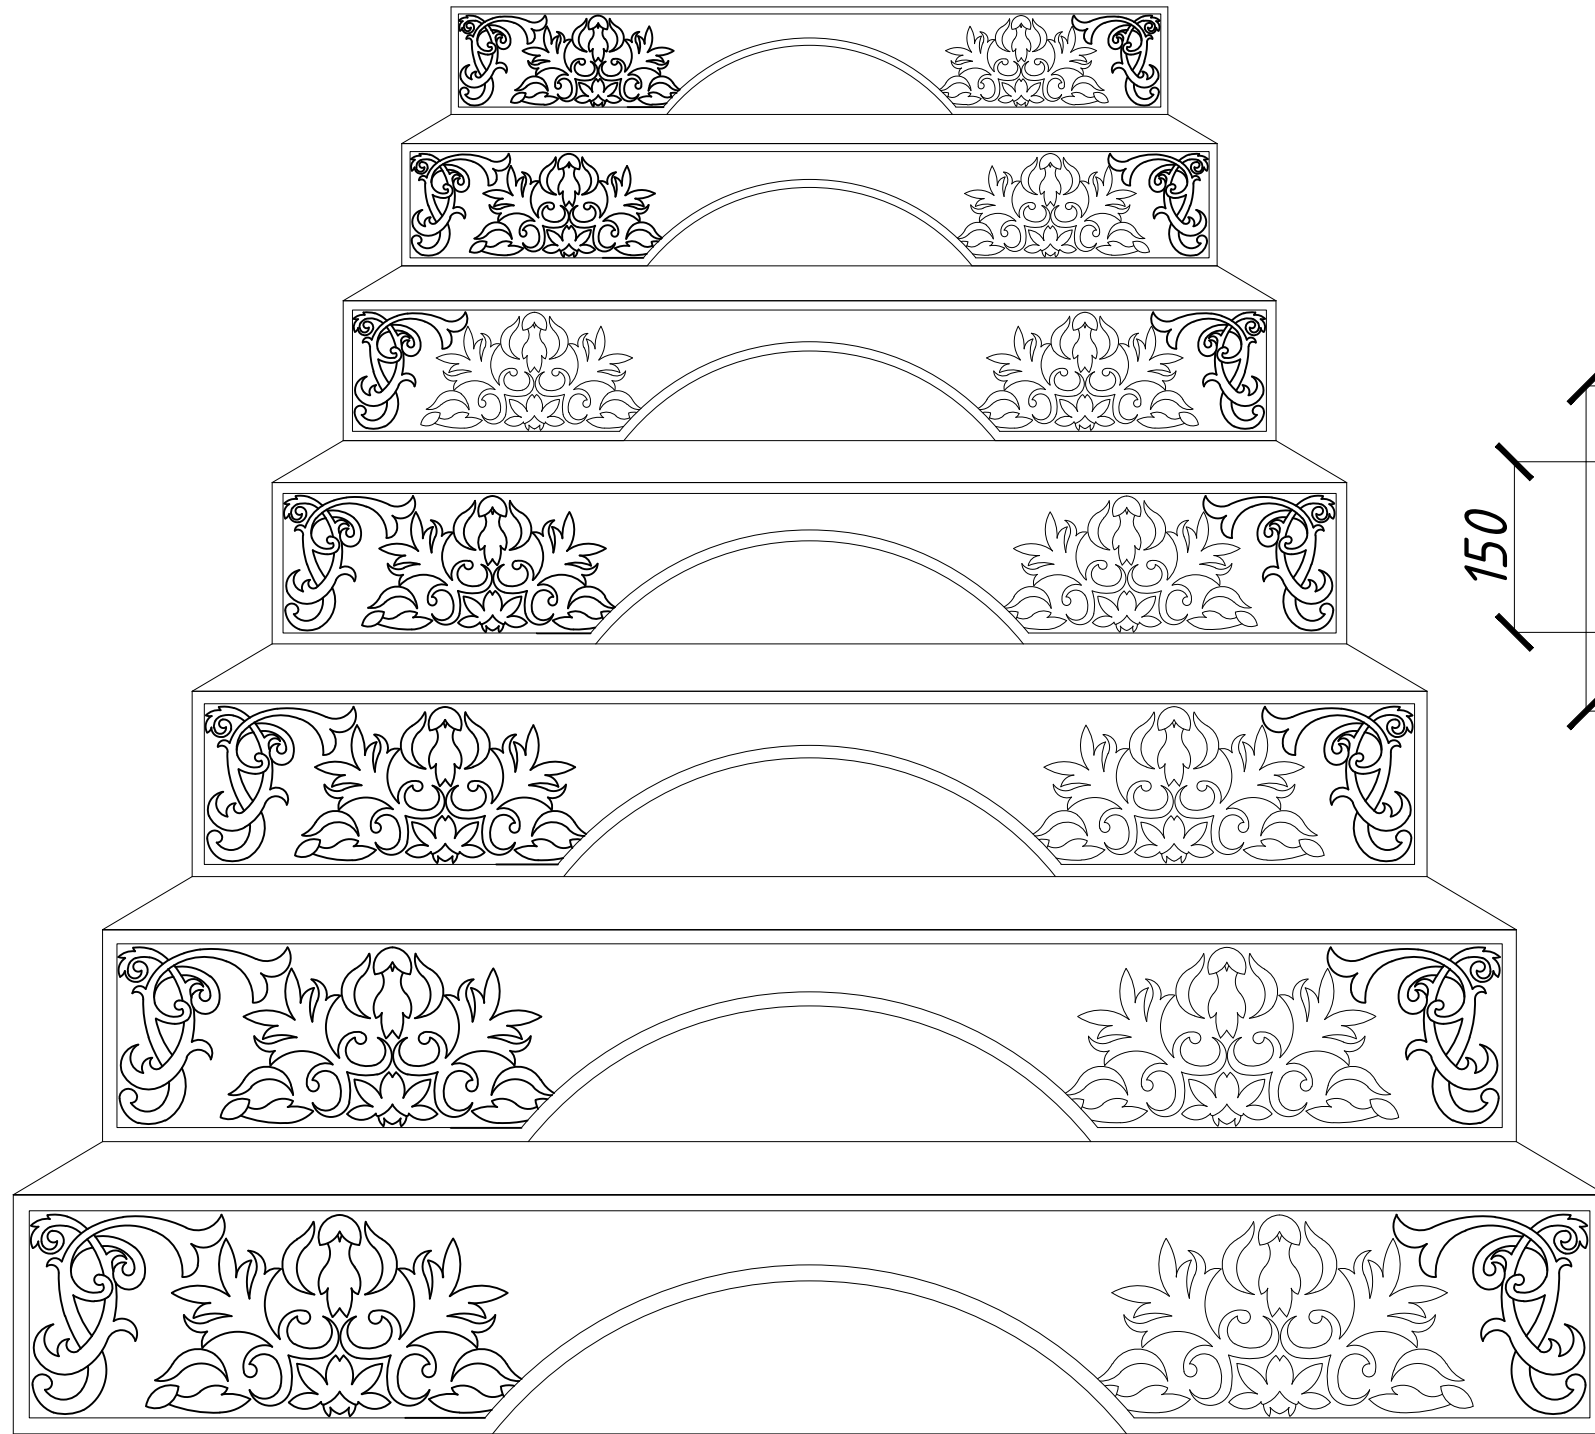

						ИР	2022 г.		
						РАЗРАБОТКА ДИЗАЙН-ПРОЕКТ ИНТЕРЬЕРА КВАРТИРЫ ПО АДРЕСУ: Г. ТАШКЕНТ, ЮНУСАБАДСКИЙ Р-Н, Ц-5, УЛ. ДУСТЛИК, ДОМ 26.			
<i>Изм.</i>	<i>Кол.</i>	<i>№ док.</i>	<i>Лист</i>	<i>Подпись</i>	<i>Дата</i>	1-ЭТАЖ	<i>Стадия</i>	<i>Лист</i>	<i>Листов</i>
Ген. директор	Тиляев А.				20.8.		ИР	15	43
ГАП	Худайбергенова Э.								
Архитектор	Гаиратов Х.								
						ПЛАН ЛЕСТНИЦЫ	