




Мини-проект квартиры
по адресу:
бул. Центральный 26а

Ведомость чертежей


Лист	Наименование листов	Примечание
2	Ведомость чертежей	
3	ОБМЕРНЫЙ ПЛАН	
4	ИНЖЕНЕРНЫЕ СЕТИ ПОЛ	
5	ИНЖЕНЕРНЫЕ СЕТИ ПОТОЛОК	
6	ДЕМОНТАЖНЫЙ ПЛАН	
7	МОНТАЖНЫЙ ПЛАН	
8	ПЛАН ПОСЛЕ ПЕРЕПЛАНИРОВКИ	
9	ПЛАН ФУНКЦИОНАЛЬНОГО ЗОНИРОВАНИЯ	
10	ПЛАН С РАССТАНОВКОЙ МЕБЕЛИ	
11	ПЛАН С РАССТАНОВКОЙ МЕБЕЛИ РАЗМЕРЫ	

Дизайнер	Елисеева			ЖК "Kvartal"	Стадия	Лист	Листов
					ПР	2	
Заказчик	Сергей			Ведомость чертежей			

ОБМЕРНЫЙ ПЛАН

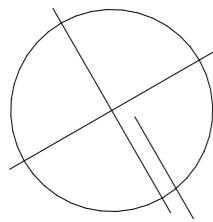

2

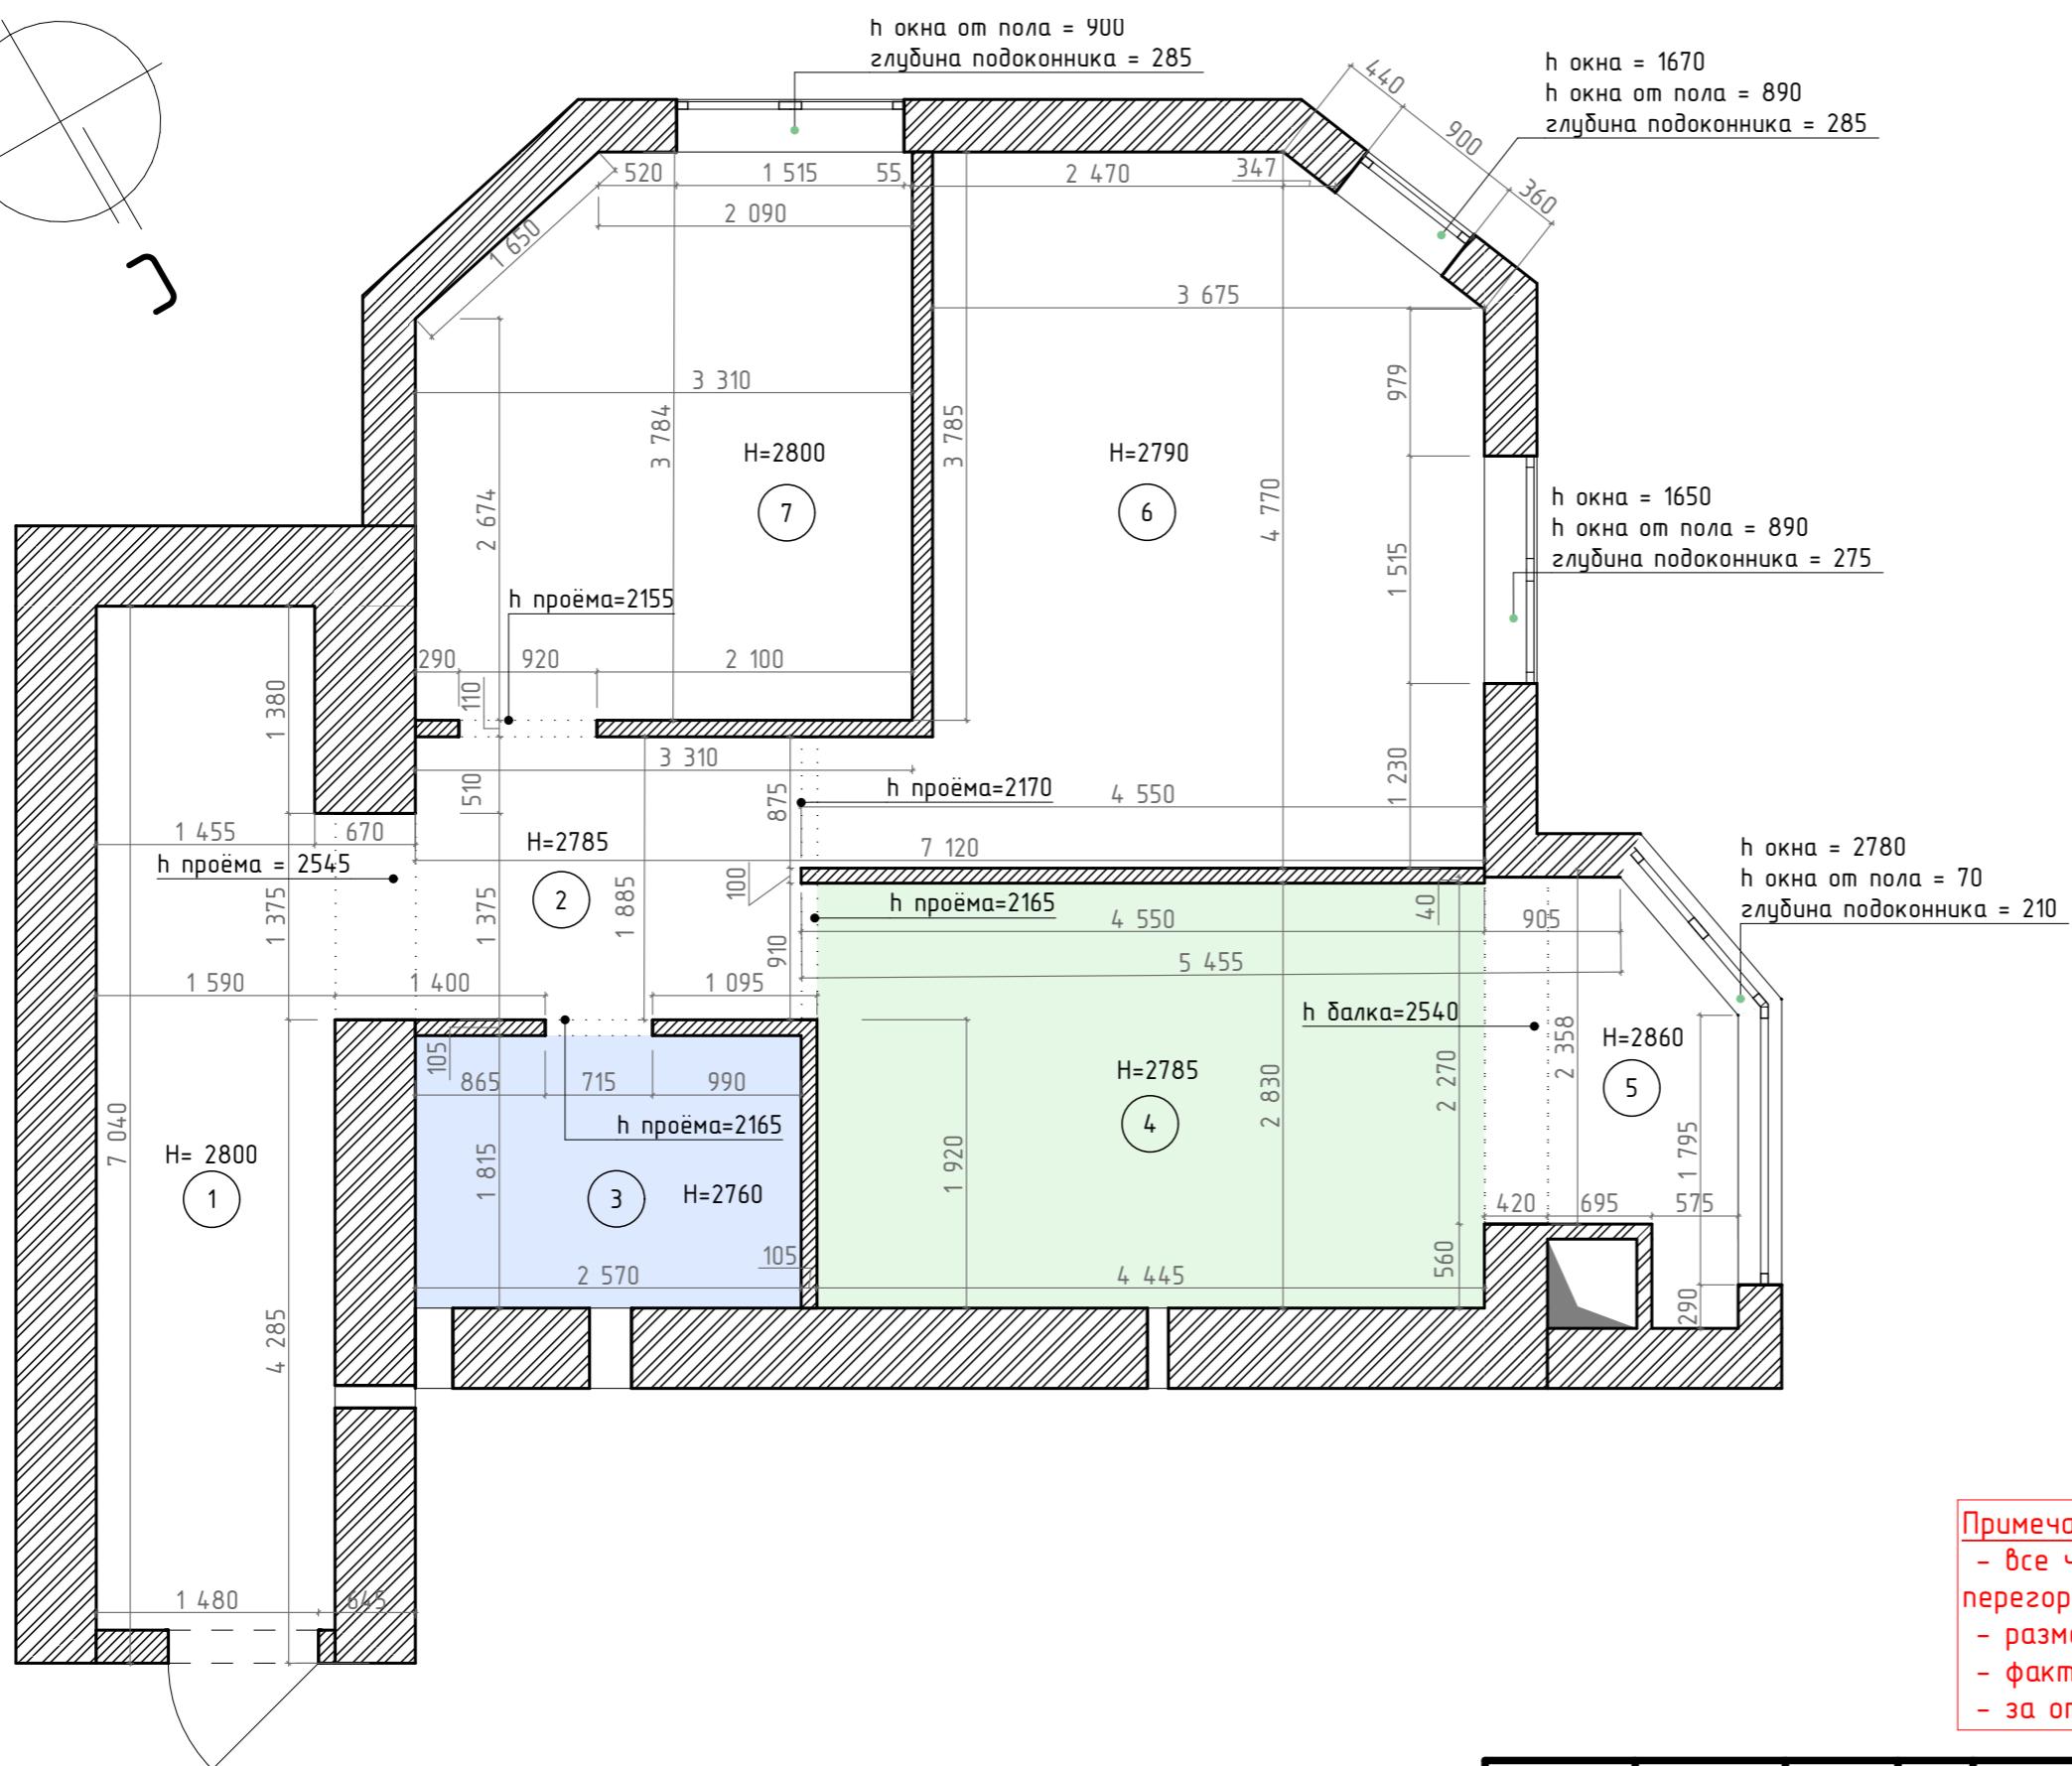

Все условные обозначения
разъяснены.

_____ **ФИО**

ФИЛ

Таблица экспликаций

№	Наименование	Площадь кв.м
1	Прихожая	10,66
2	Коридор	5,58
3	Санузел	4,66
4	Кухня	12,58
5	Лоджия	4,43
6	Гостиная	17,50
7	Спальня	11,85
		67,26 м ²



Условные обозначения

Обозначение на плане	Название материала
	Кирпич
	Газобетон
	Мокрая зона санузел
	Мокрая зона кухня

Примечания

- все чертежи выполнены на основе обмеров существующих перегородок
 - размеры и высоты даны от уровня чернового пола
 - фактическая площадь при замерах - 67,07 кв.м
 - за отметку 0.00 дана отметка чернового пола

Дизайнер	Елисеева			ЖК "Kvartal"	Стадия	Лист	Листов
					ПР	3	
Заказчик	Сергей			ОБМЕРНЫЙ ПЛАН			

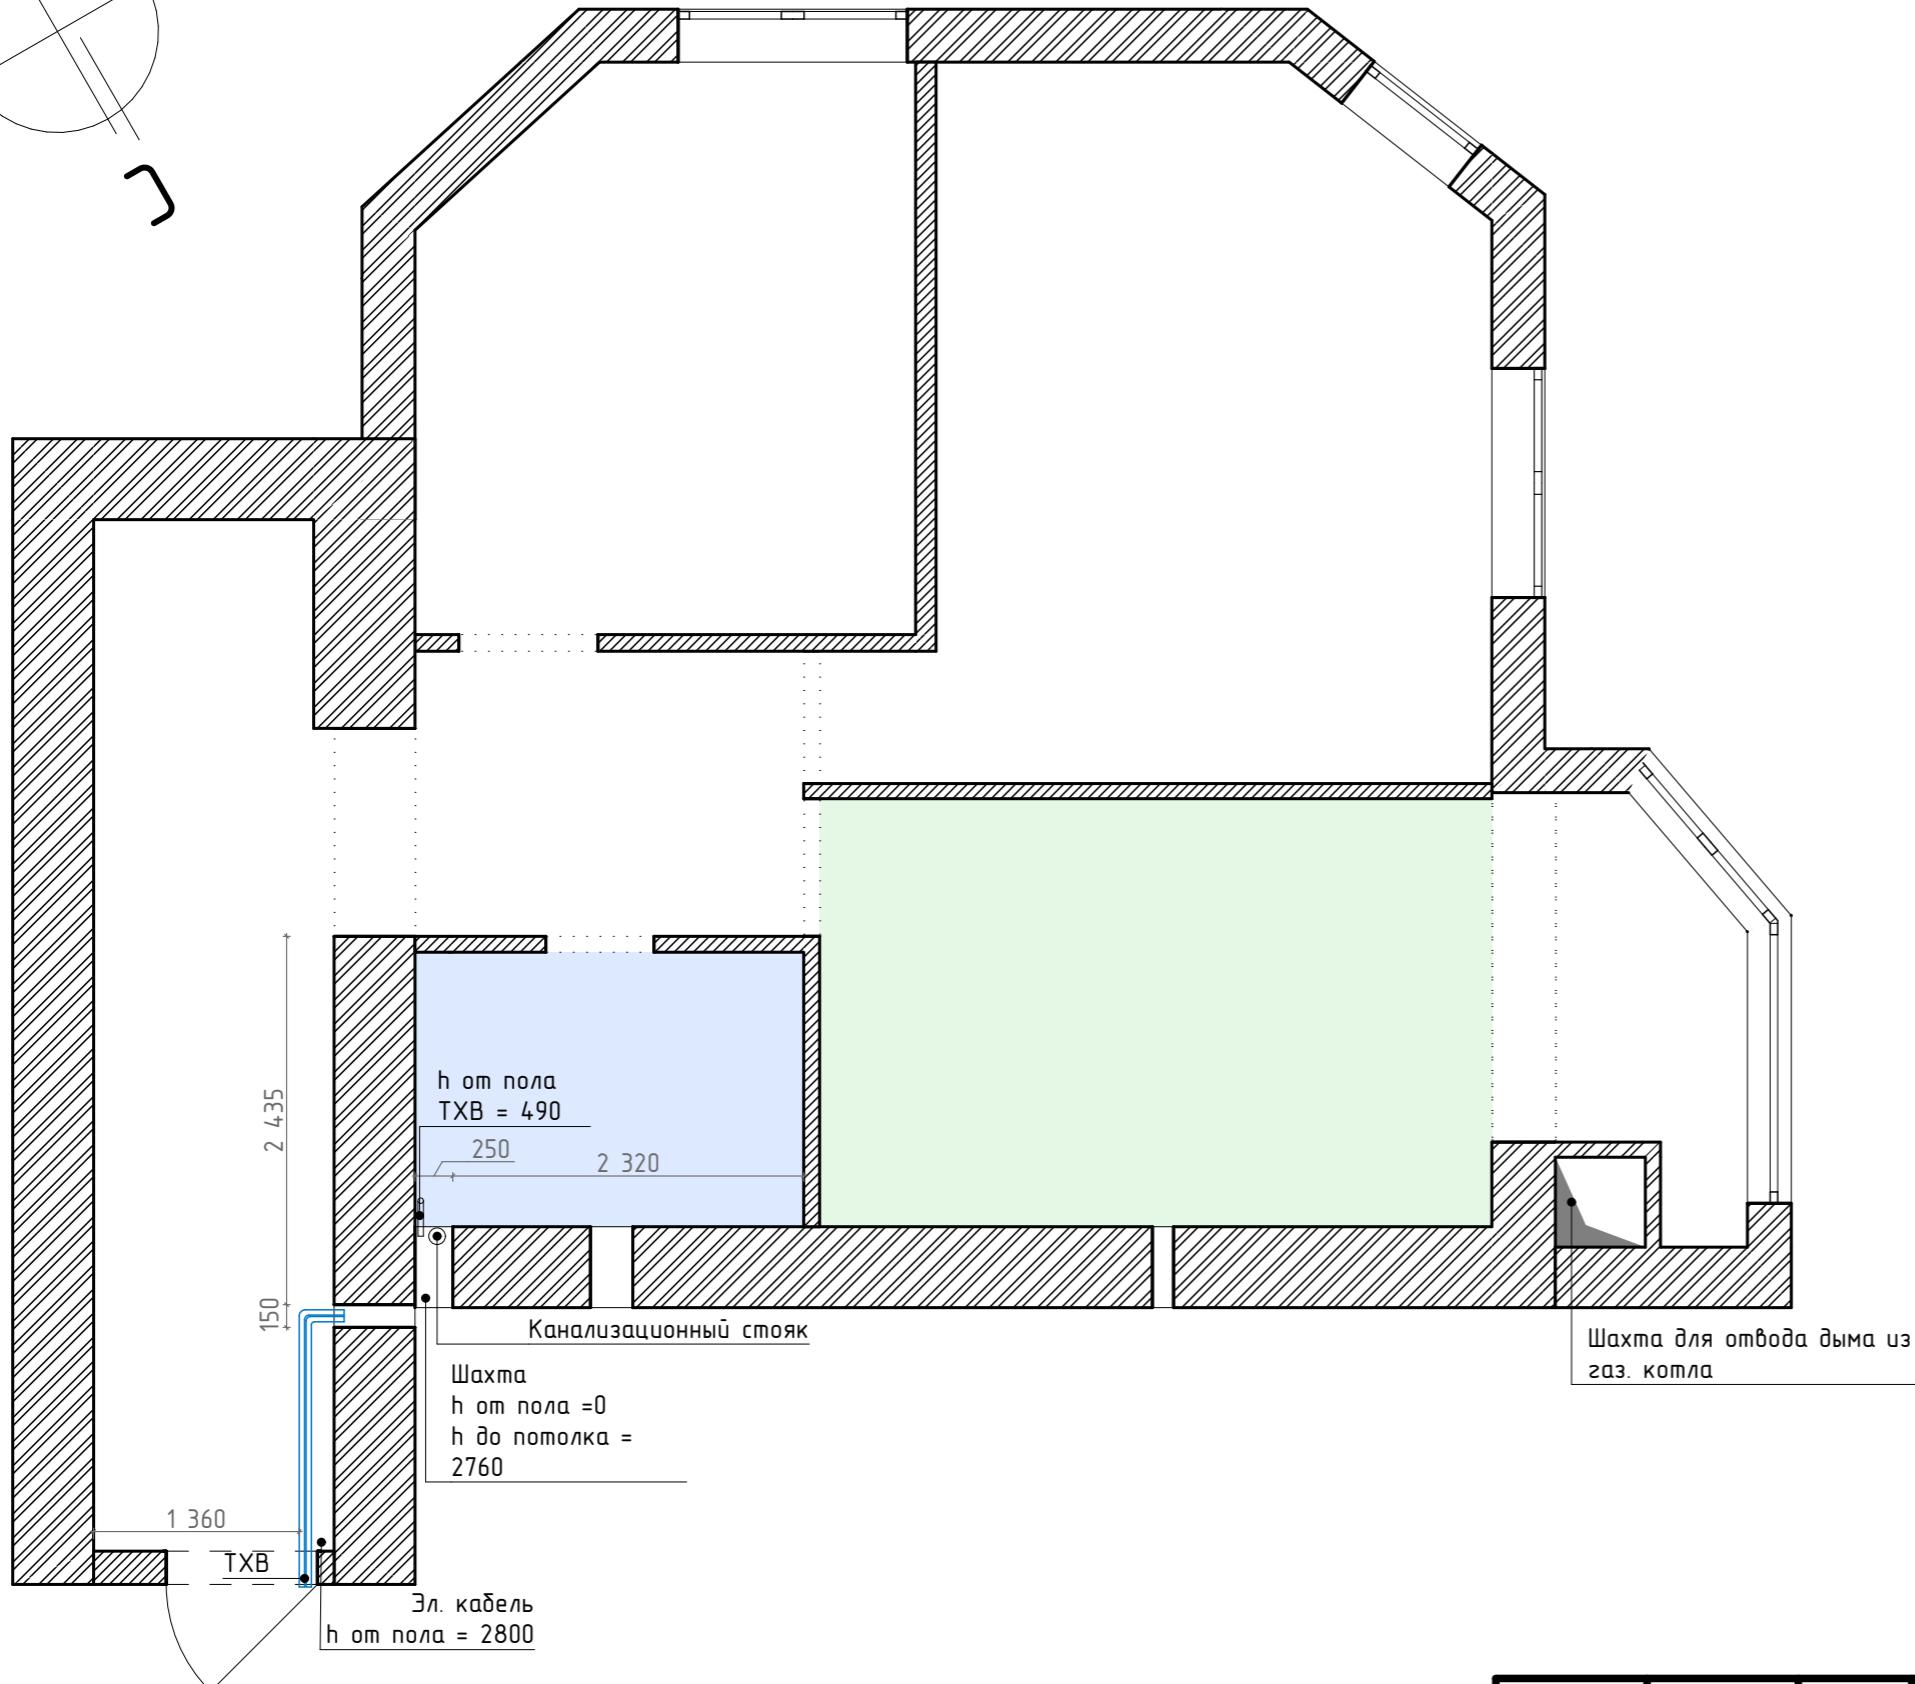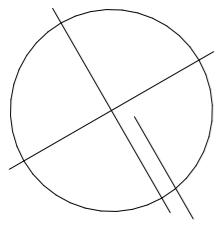

Все условные обозначения
разъяснены.
С инженерным планом ознакомлен и согласен

подпись ФИО



Условные обозначения

Обозначение на плане	Название материала
Горизонтальные линии с штрихами	Кирпич
Горизонтальные линии с штрихами и точкой	Газобетон
Синий фон	Мокрая зона санузел
Зеленый фон	Мокрая зона кухня

Примечания

- все чертежи выполнены на основе обмеров существующих перегородок
- размеры и высоты даны от уровня чернового пола
- фактическая площадь при замерах - 67,07 кв.м
- за отметку 0.00 дана отметка чернового пола

Дизайнер	Елисеева			ЖК "Kvartal"	Стадия	Лист	Листов
					ПР	4	
Заказчик	Сергей			ИНЖЕНЕРНЫЕ СЕТИ ПОЛ			

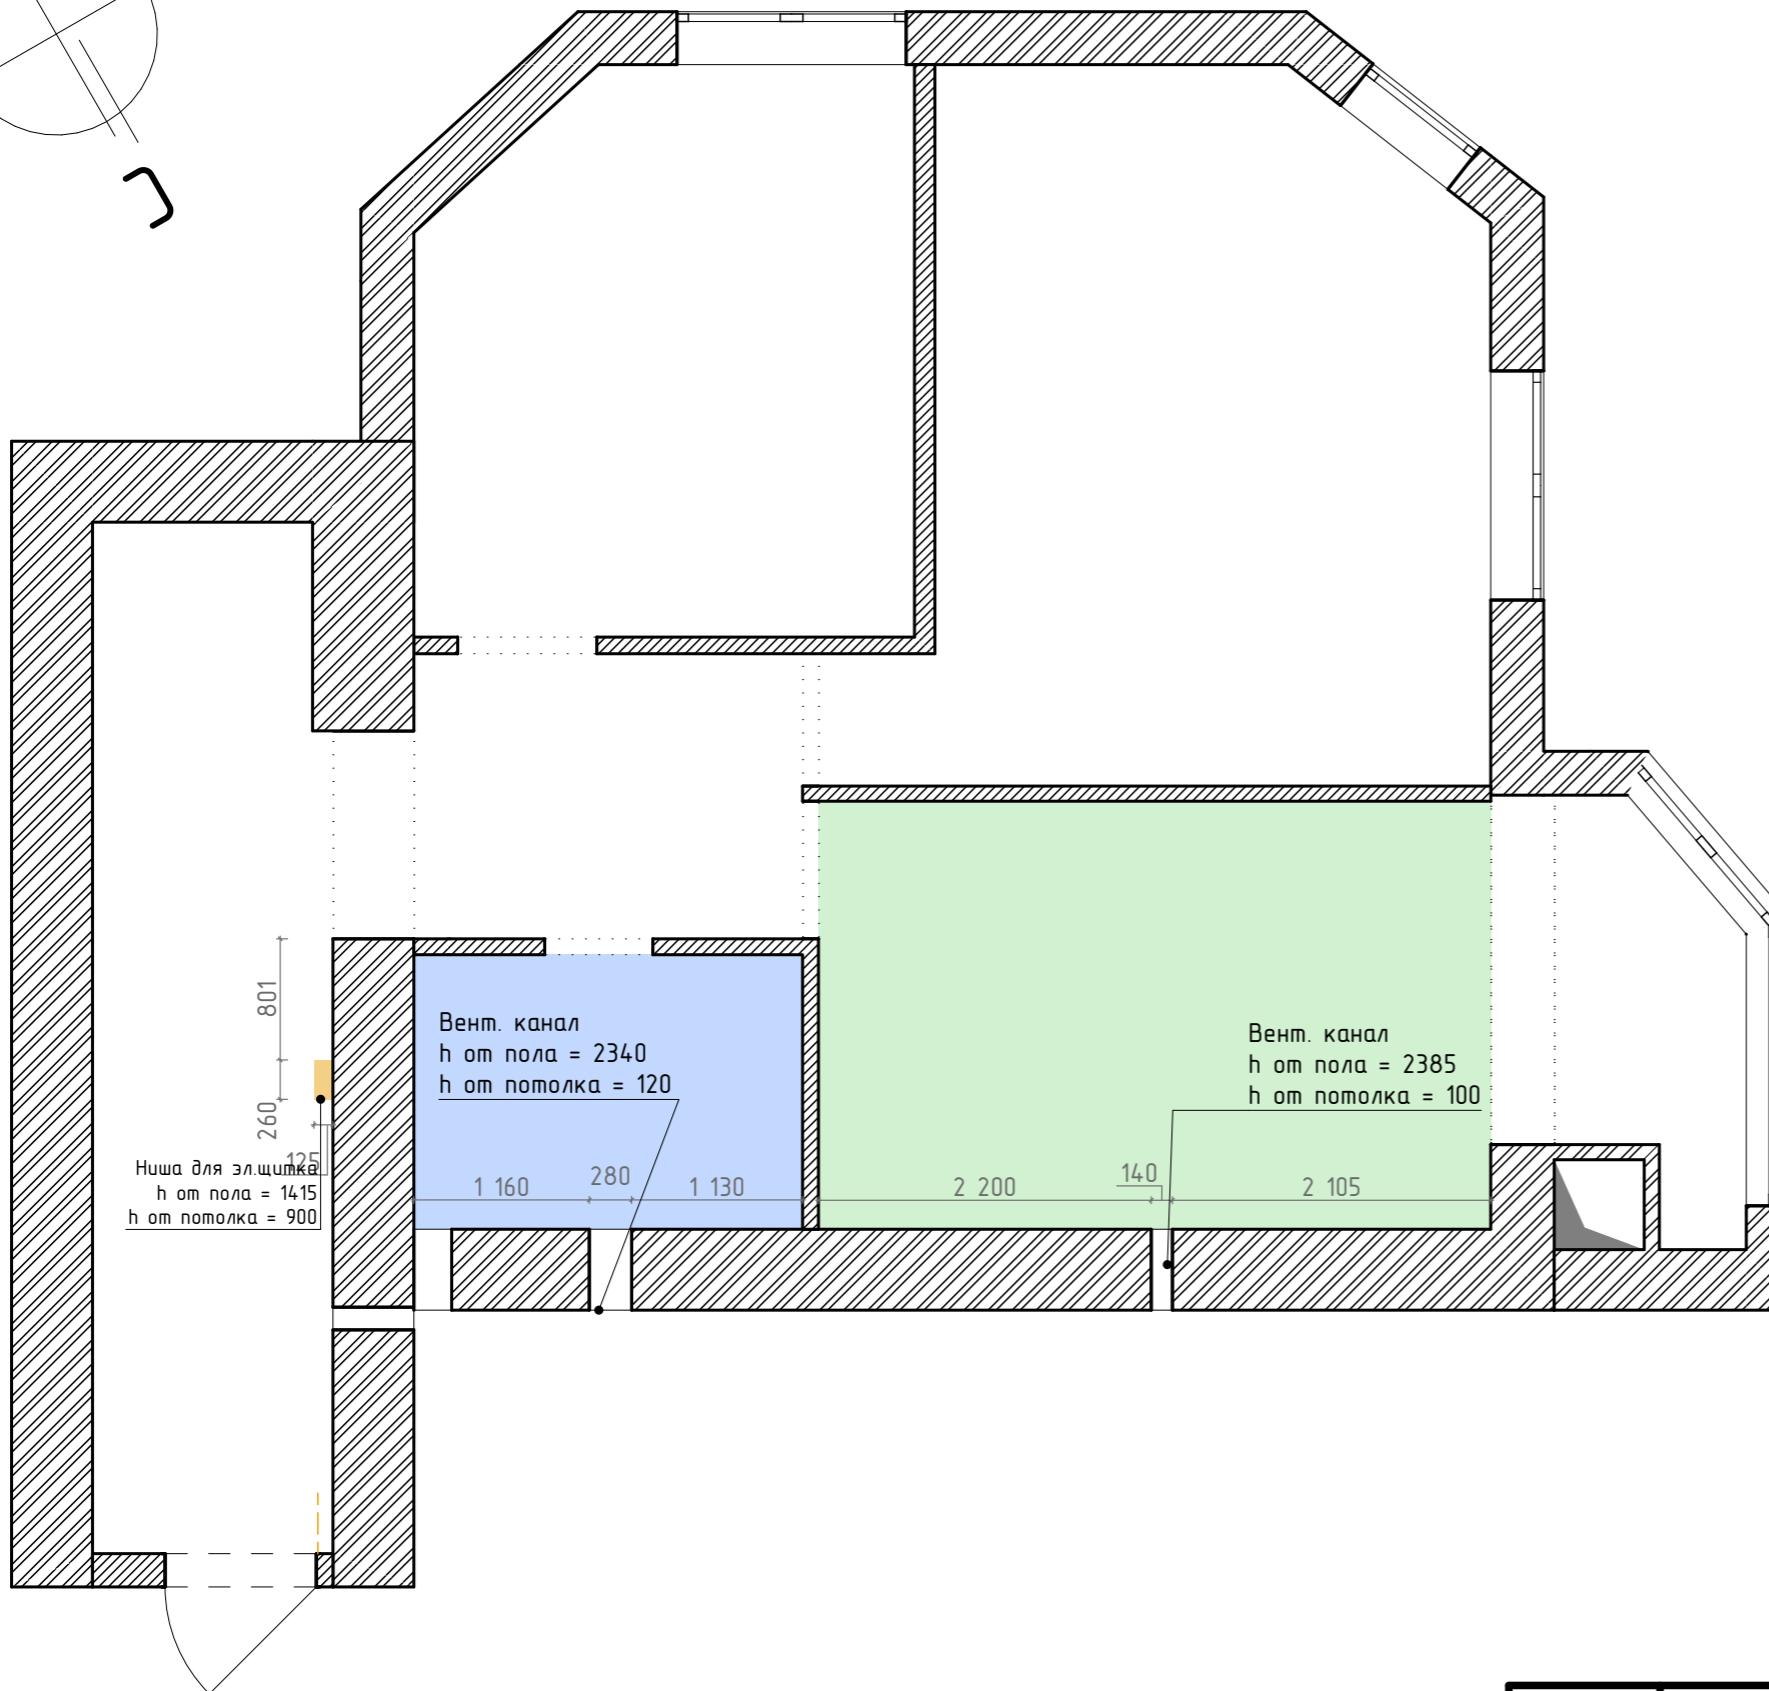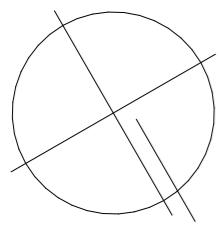

Все условные обозначения
разъяснены.

подпись _____ ф.и.о. _____

ФИО

Условные обозначения



Обозначение на плане	Название материала
	Кирпич
	Газобетон
	Мокрая зона санузел
	Мокрая зона кухня

Примечания

- все чертежи выполнены на основе обмеров существующих перегородок
 - размеры и высоты даны от уровня чернового пола
 - фактическая площадь при замерах - 67,07 кв.м
 - за отметку 0.00 дана отметка чернового пола

Дизайнер	Елисеева			ЖК "Kvartal"	Стадия	Лист	Листов
					ПР	5	
Заказчик	Сергей			ИНЖЕНЕРНЫЕ СЕТИ ПОТОЛОК			

ДЕМОНТАЖНЫЙ ПЛАН

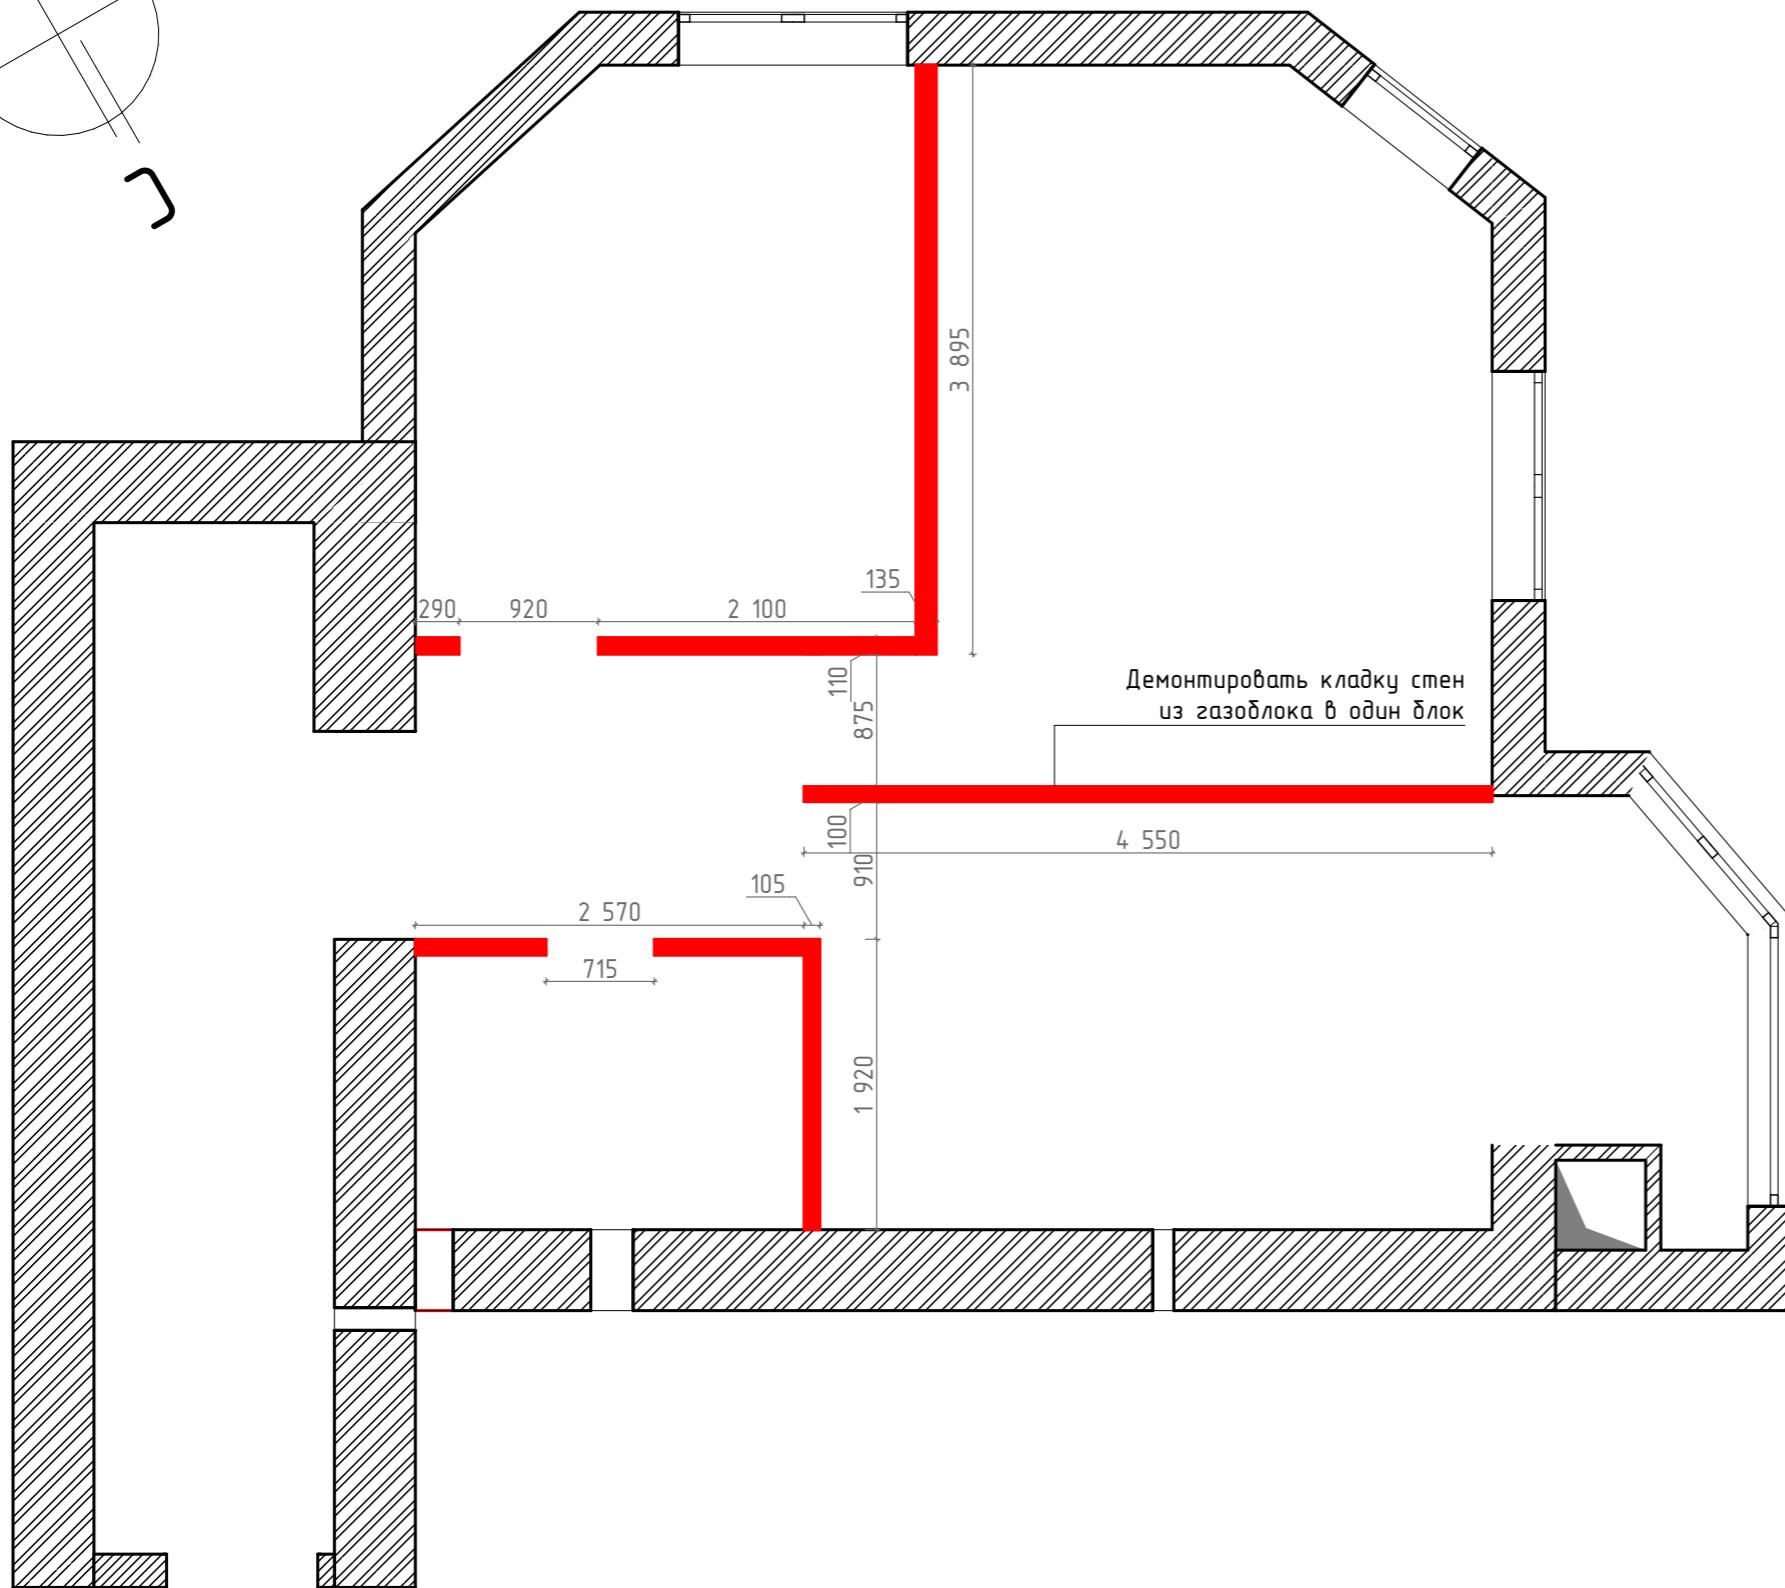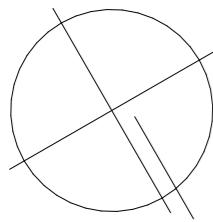

Все условные обозначения
разъяснены.


подпись

ФИО

на основе обмеров существующих
от уровня чернового пола
при замерах - 67,07кв.м
Фотошка чернового пола

Дизайнер	Елисеева			ЖК "Kvartal"	Стадия	Лист	Листов
					ПР	6	
Заказчик	Сергей			ДЕМОНТАЖНЫЙ ПЛАН			

ПЛАН ПОСЛЕ ПЕРЕПЛАНЫРОВКИ

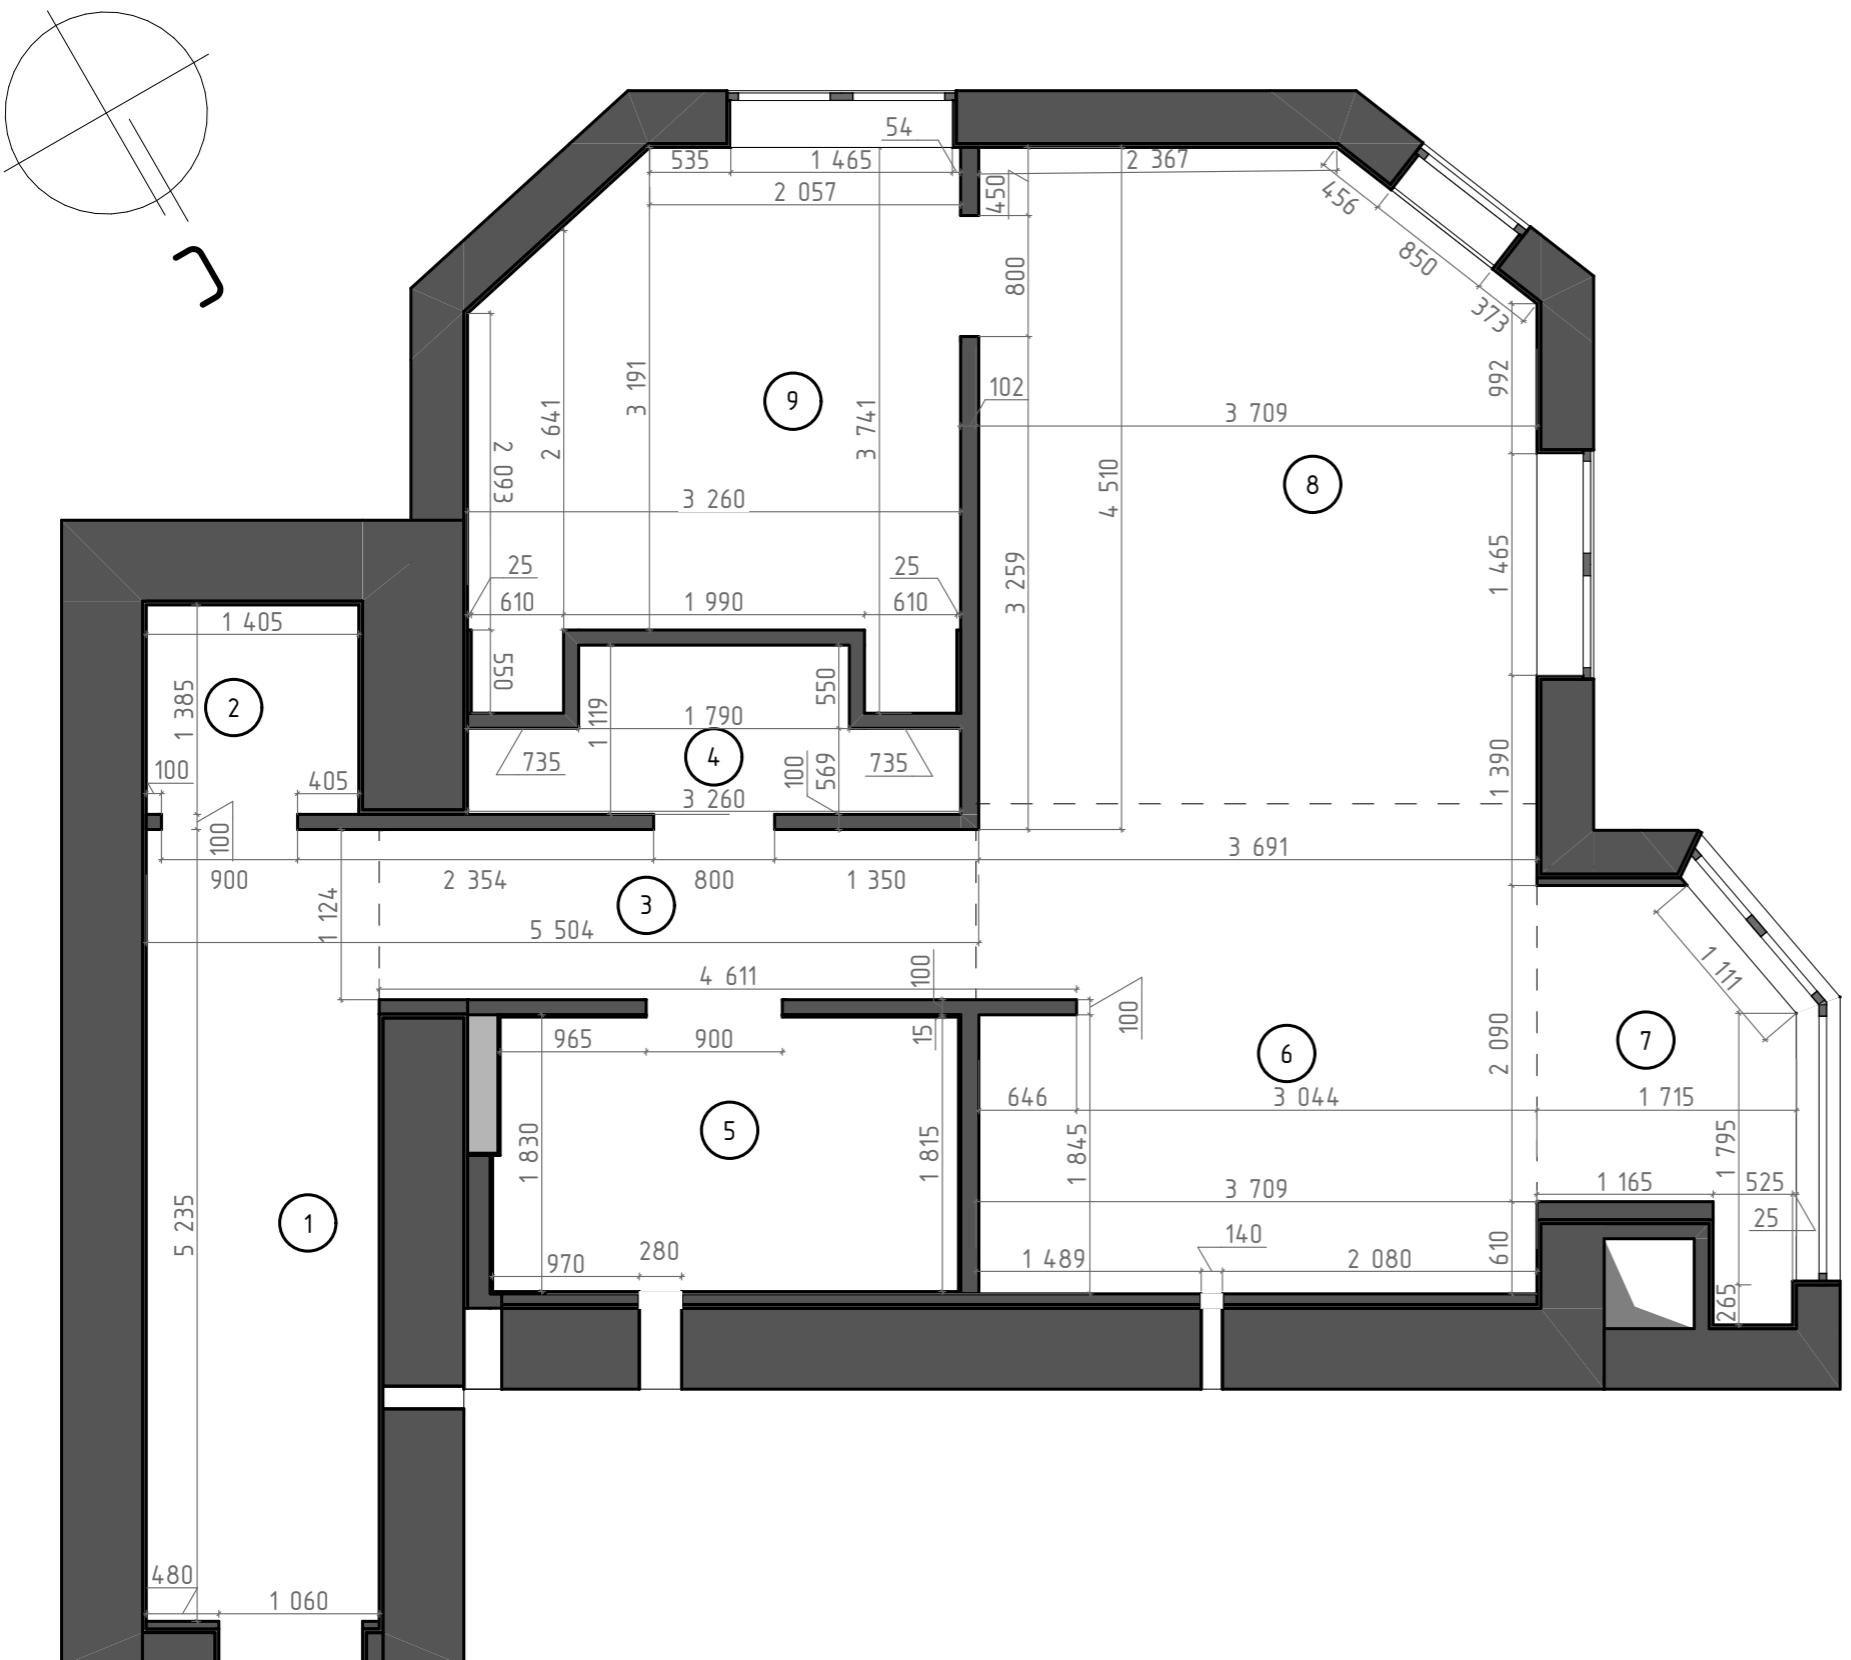

№	Наименование	Площадь кв.м
1	Прихожая	8,13
2	Мини-гардероб	1,95
3	Коридор	4,44
4	Гардероб 2	2,85
5	Санузел	5,69
6	Кухня-столовая	11,91
7	Балкон	3,77
8	Гостиная	15,41
9	Спальня	10,41
		64,56 м ²

Примечания



- монтаж осуществляется строго по плану монтажа, т.к. в нём указаны приоритетные размеры, материалы и примечания
 - за отметку 0.00 взята отметка чистого пола
 - размеры даны с учётом всех финишных отделок
 - предусмотреть люки для электрощитков и доступа к водопроводным счётчикам, а также ревизионные люки
 - точное расположение люков утвердить с управляющим стройки на месте
 - размеры дверных проёмов зависят от выбранной модели и поставщика. При замене двери размер проёма может измениться
 - монтаж проёмов делать по тех карте поставщика дверей

Все условные обозначения
разъяснены.
С планом после перепланировки

подпись ФИО

Дизайнер	Елисеева			ЖК "Kvartal"	Стадия	Лист	Листов
					ПР	8	
Заказчик	Сергей			ПЛАН ПОСЛЕ ПЕРЕПЛАНИРОВКИ			



ПЛАН ФУНКЦИОНАЛЬНОГО ЗОНИРОВАНИЯ

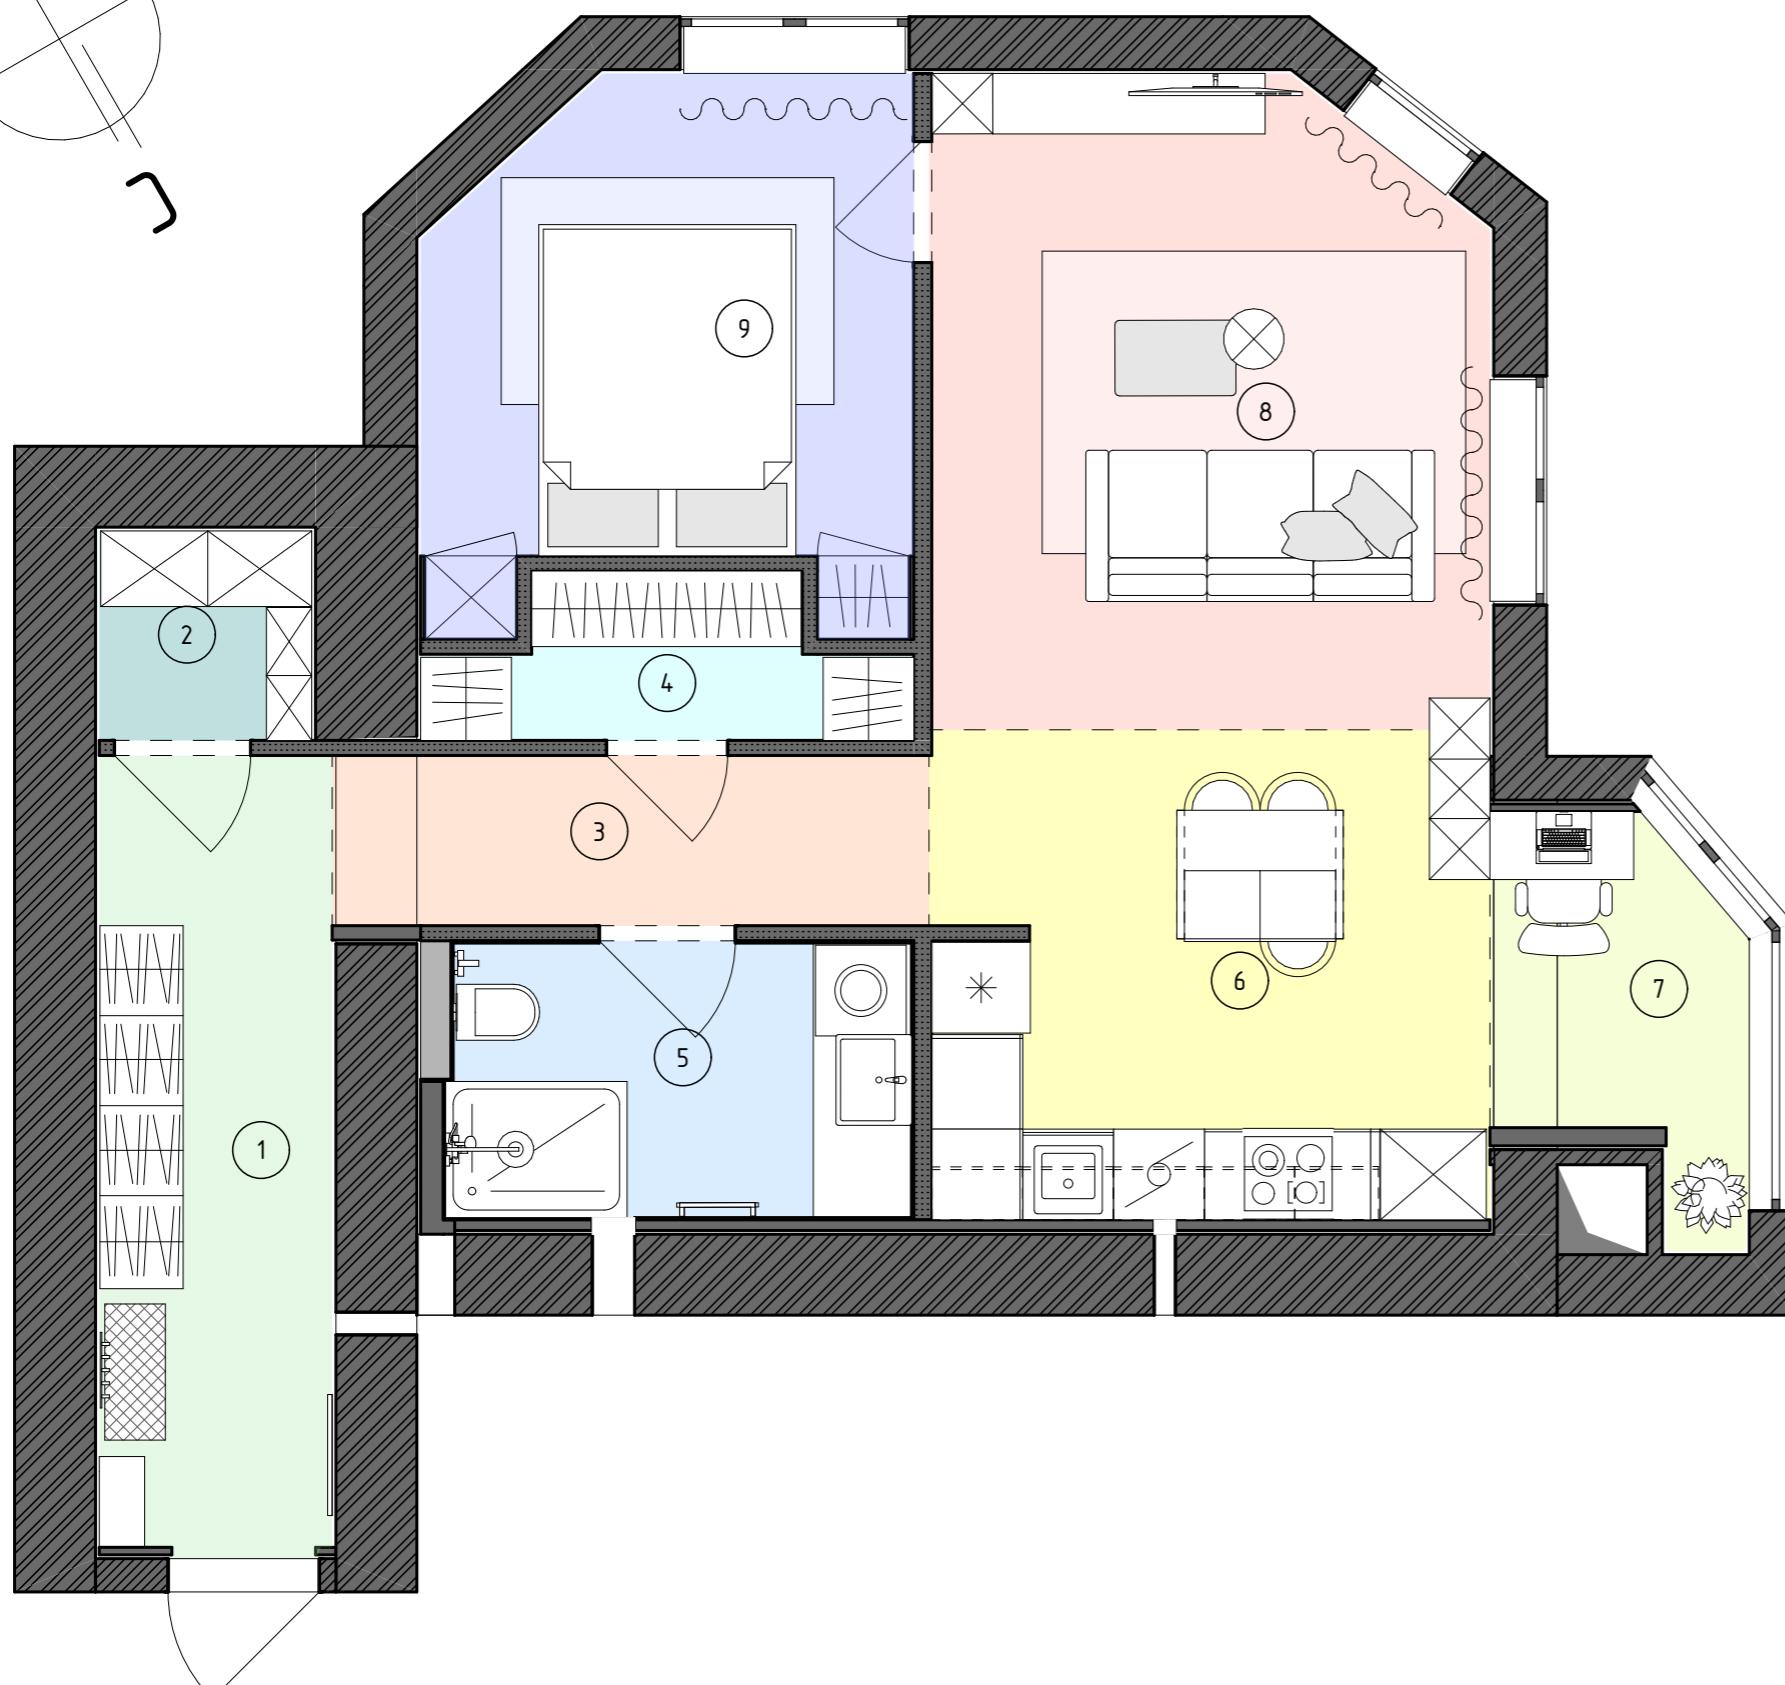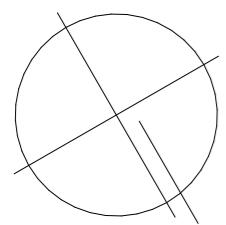

№	Наименование	Площадь кв.м
1	Прихожая	8,13
2	Мини-гардероб	1,95
3	Коридор	4,44
4	Гардероб 2	2,85
5	Санузел	5,69
6	Кухня-столовая	11,91
7	Балкон	3,77
8	Гостиная	15,41
9	Спальня	10,41
		64,56 м ²

Дизайнер	Елисеева				ЖК "Kvartal"	Стадия	Лист	Листов
Заказчик	Сергей				ПЛАН ФУНКЦИОНАЛЬНОГО ЗОНИРОВАНИЯ	ПР	9	

ПЛАН С РАССТАНОВКОЙ МЕБЕЛИ

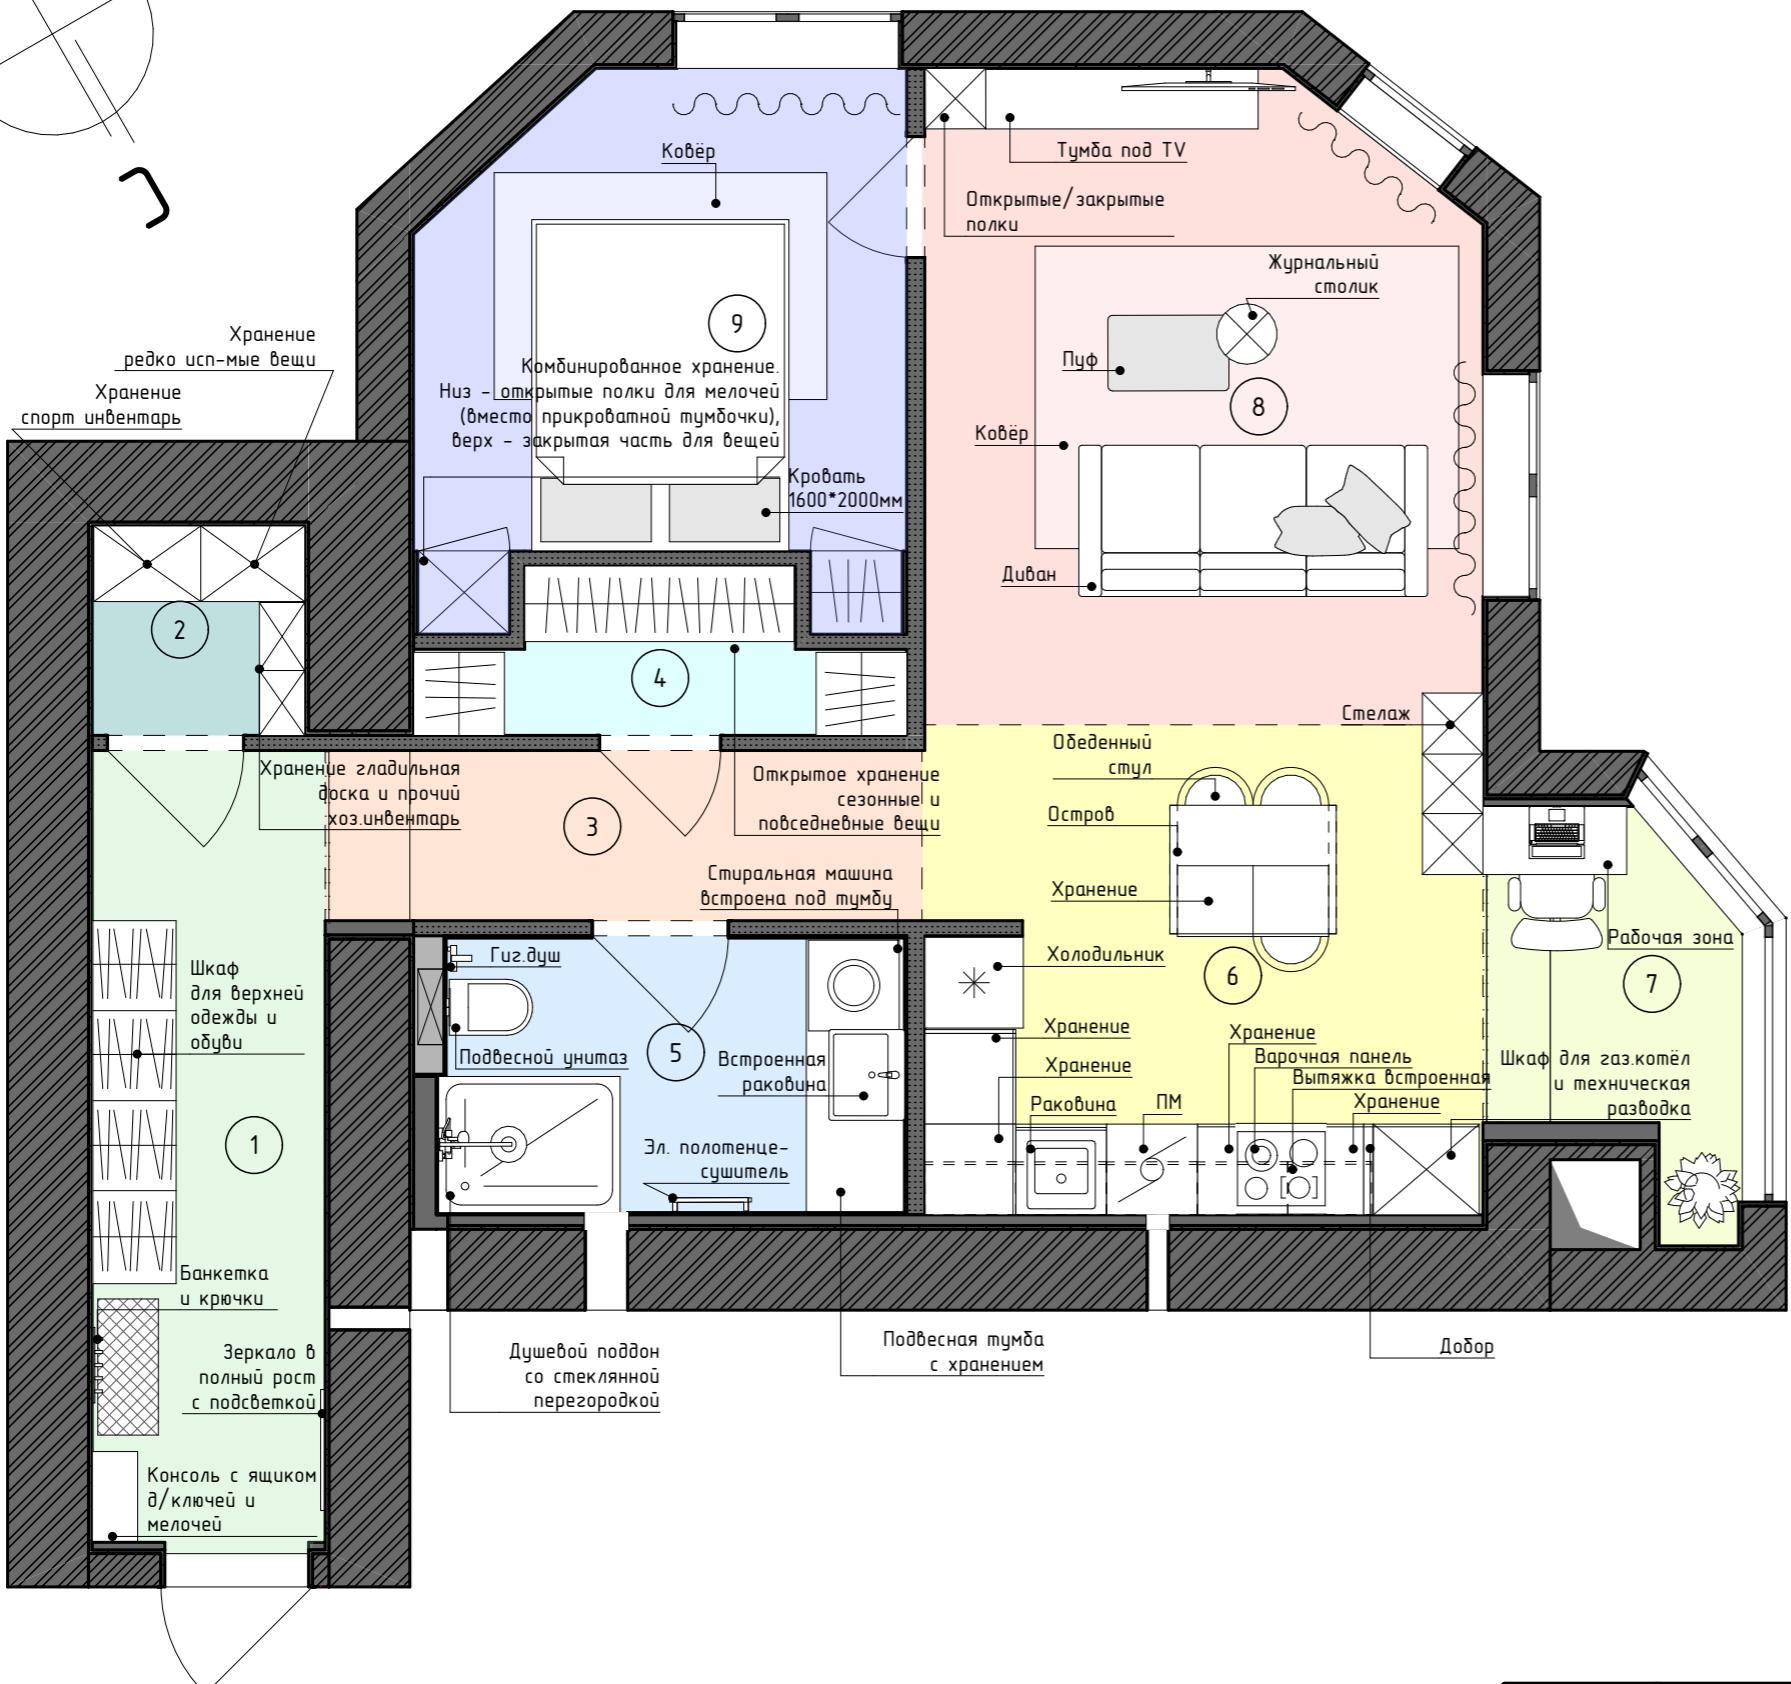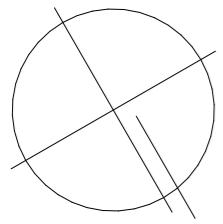

Все условные обозначения
разъяснены.
С планом с расстановкой мебели
ознакомлен и согласен

подпись


ФИО

№	Наименование	Площадь кв.м
1	Прихожая	8,13
2	Мини-гардероб	1,95
3	Коридор	4,44
4	Гардероб 2	2,85
5	Санузел	5,69
6	Кухня-столовая	11,91
7	Балкон	3,77
8	Гостиная	15,41
9	Спальня	10,41
		64,56 м ²


Примечания

- смотреть совместно с развертками
- перед заказом кухонного гарнитура и встраиваемой мебели (шкафы, навесные шкафы) требуется предварительный замер фирмы поставщика

Дизайнер	Елисеева	ЖК "Kvartal"	Стадия	Лист	Листов
			ПР	10	
Заказчик	Сергей	ПЛАН С РАССТАНОВКОЙ МЕБЕЛИ			

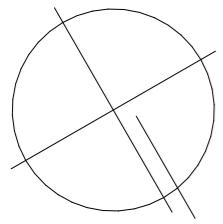

↗

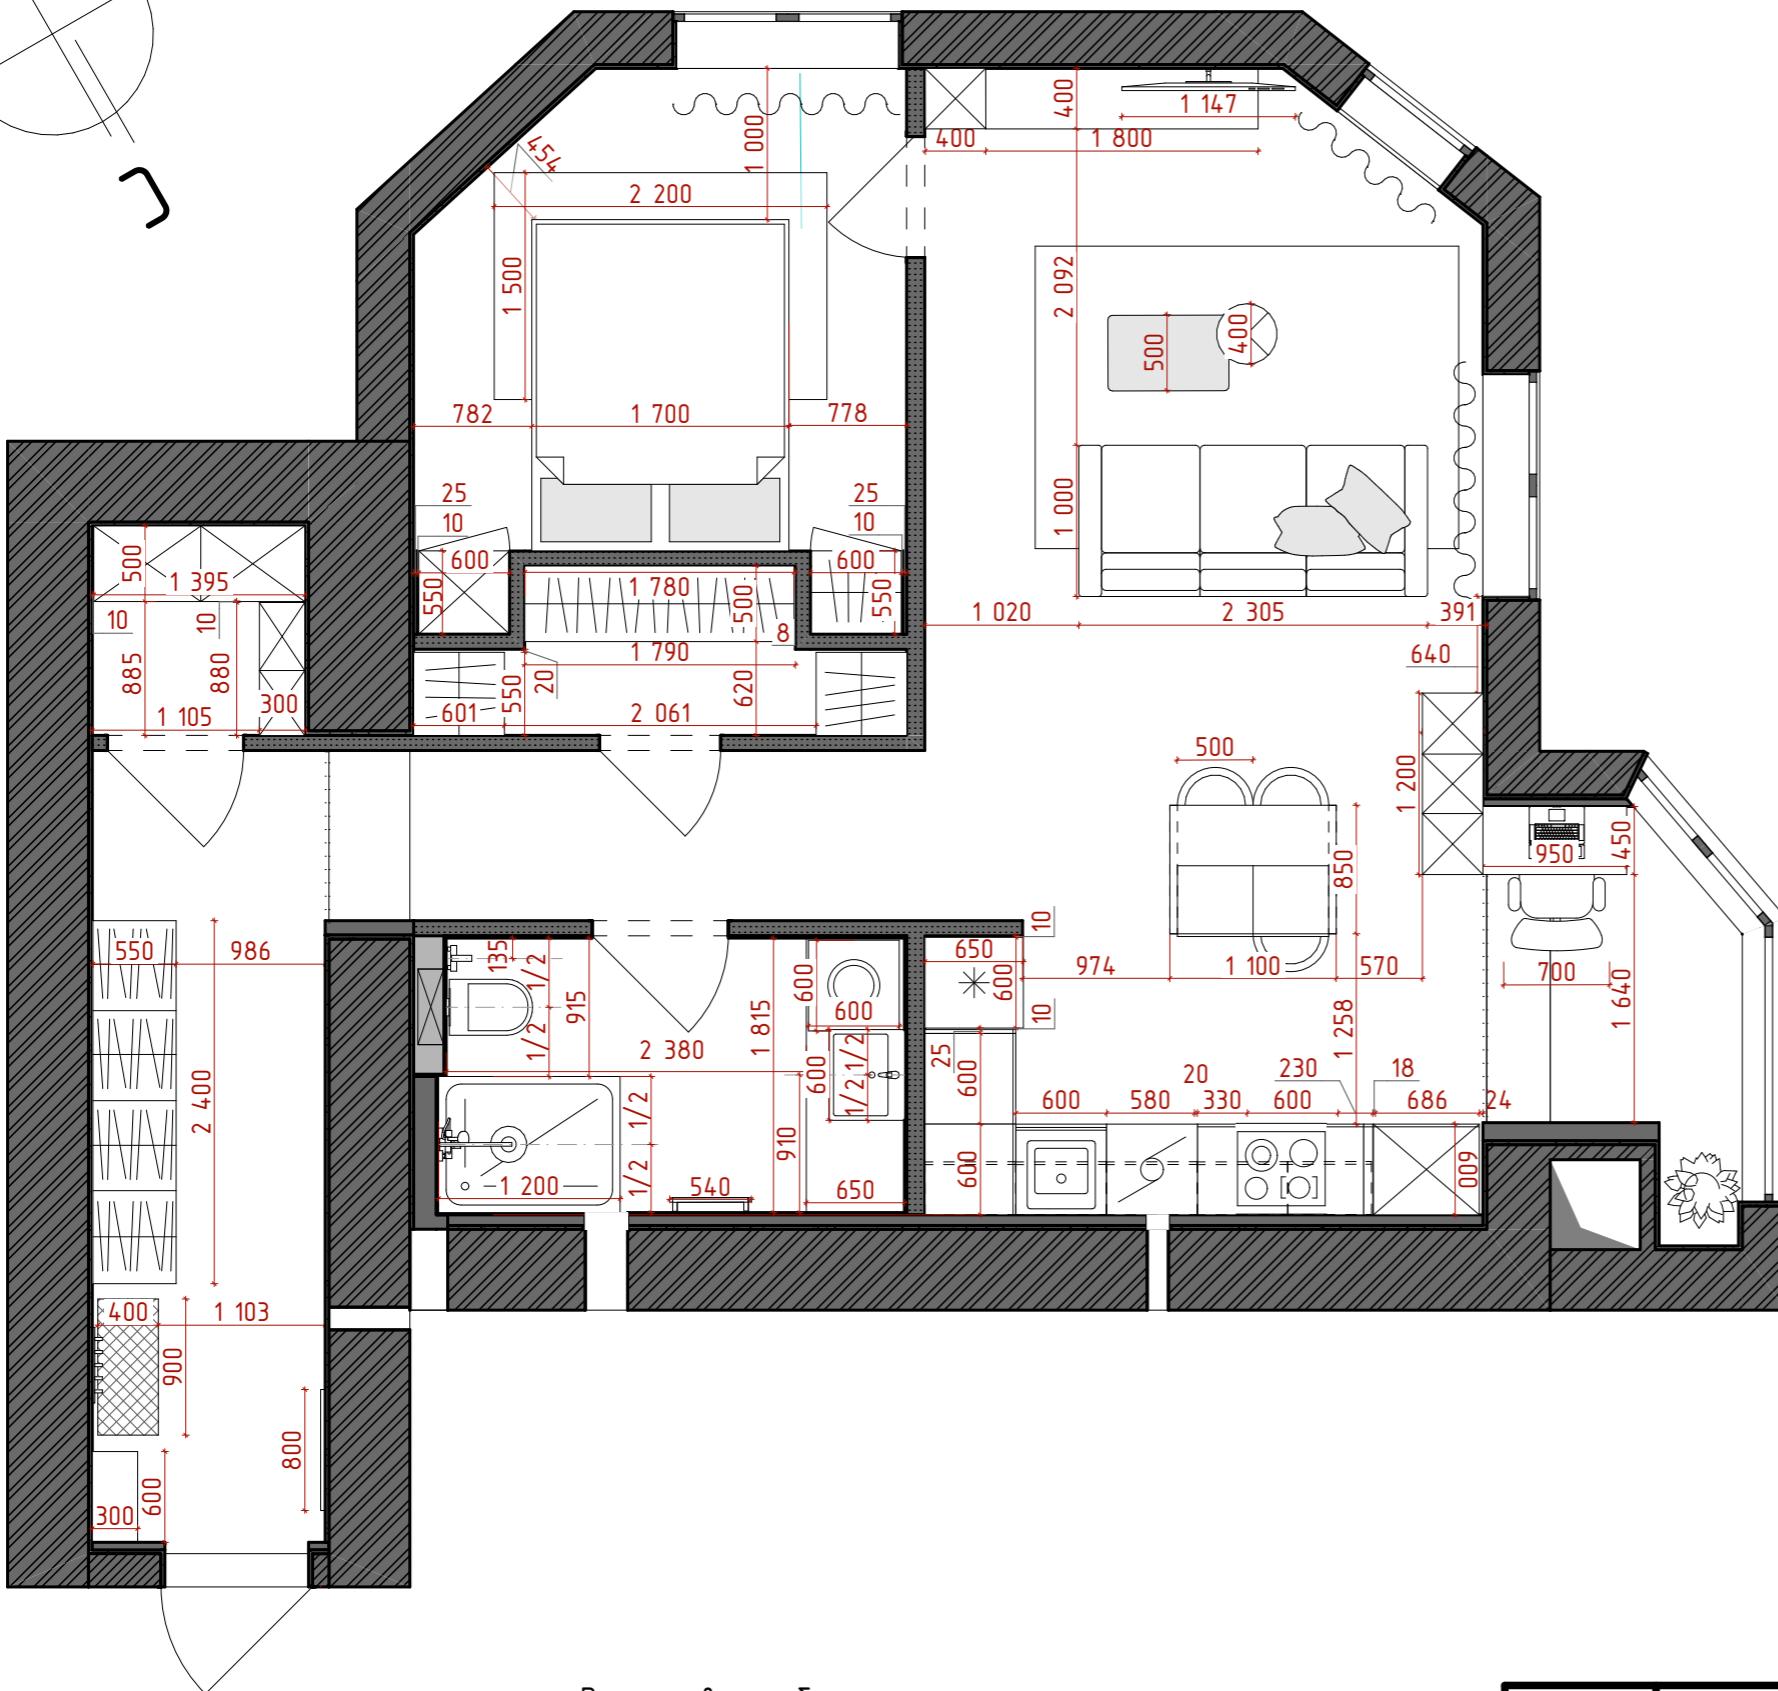

Все условные обозначения
разъяснены.
С планом с расстановкой мебели размеры
ознакомлен и согласен

подпись

ФИО

Примечания

- смотреть совместно с развертками
- перед заказом кухонного гарнитура и встраиваемой мебели (шкафы, настенные шкафы) требуется предварительный замер фирмы поставщика

Дизайнер	Елисеева			ЖК "Квартал"	Стадия	Лист	Листов
Заказчик	Сергей			ПЛАН С РАССТАНОВКОЙ МЕБЕЛИ РАЗМЕРЫ	ПР	11	