



REZ SCHODISKOM - VÝREZ M 1:50

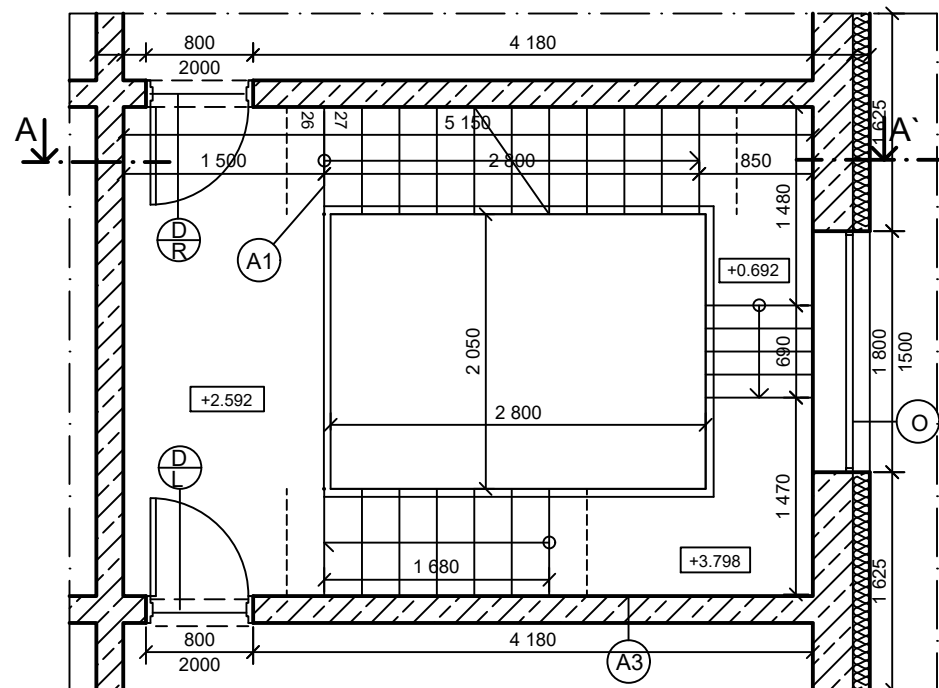

PÔDORYS 2NP 1:50

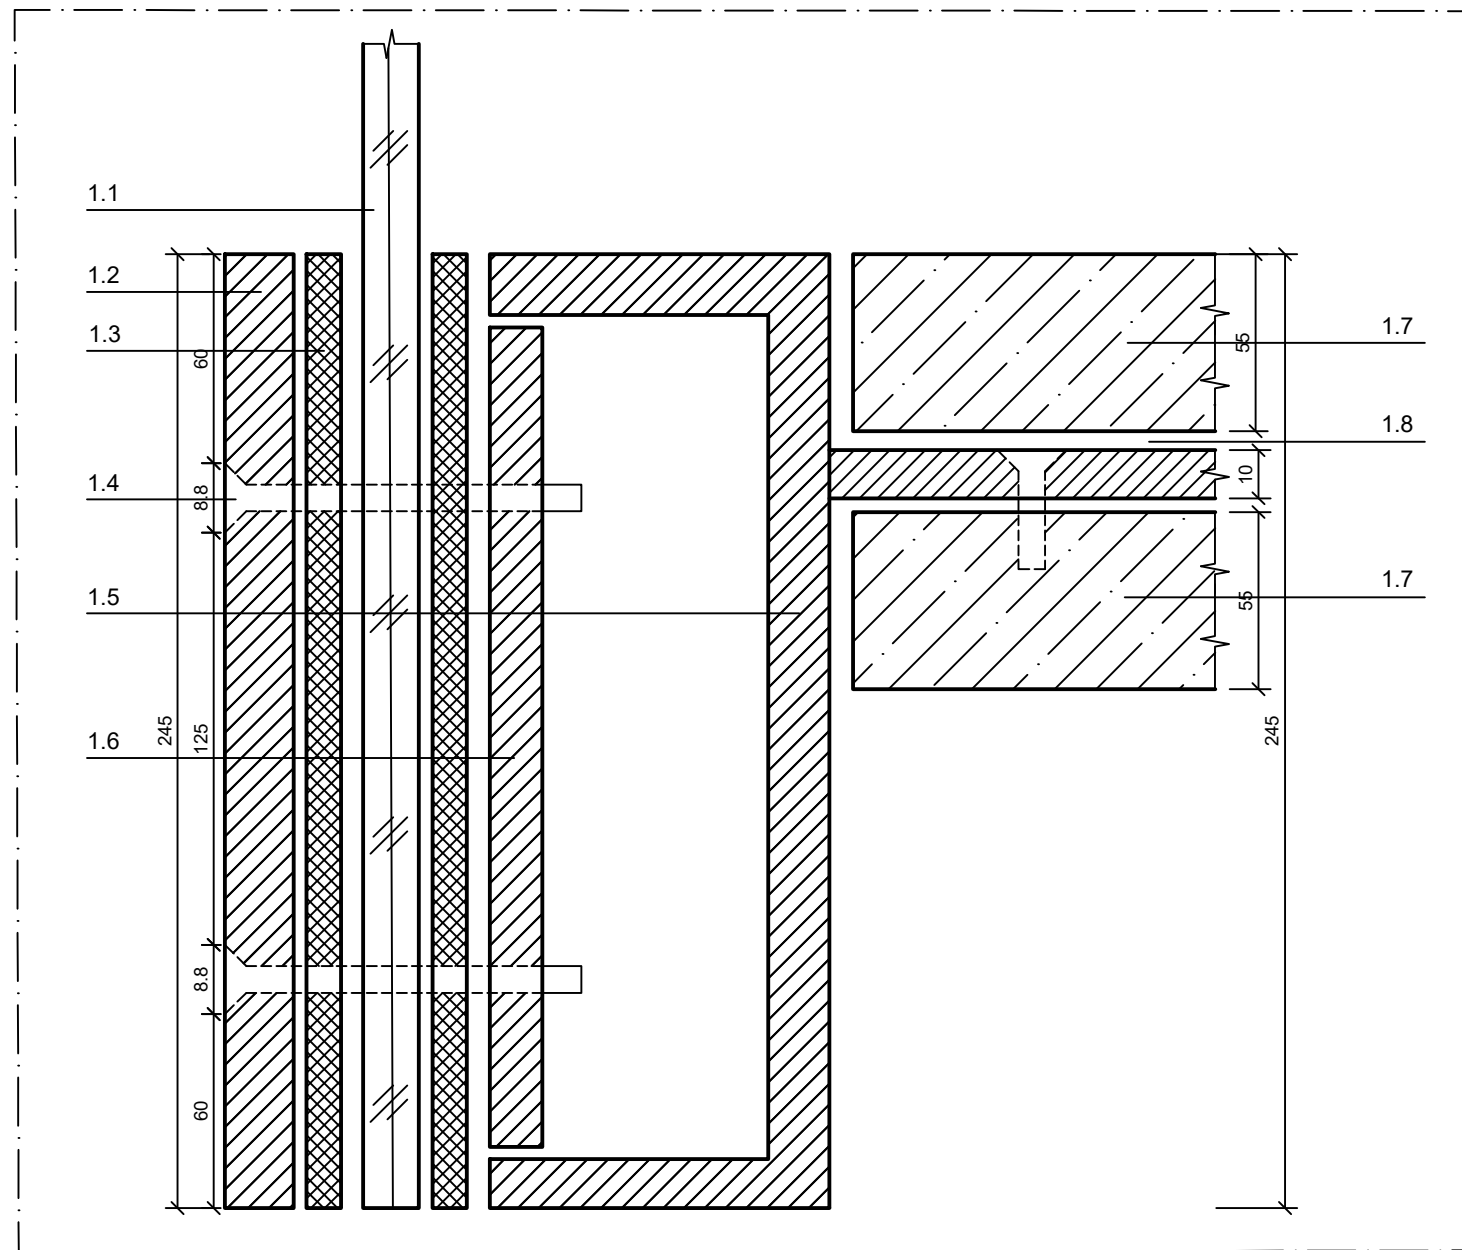

DETAIL 1 M 1:2