


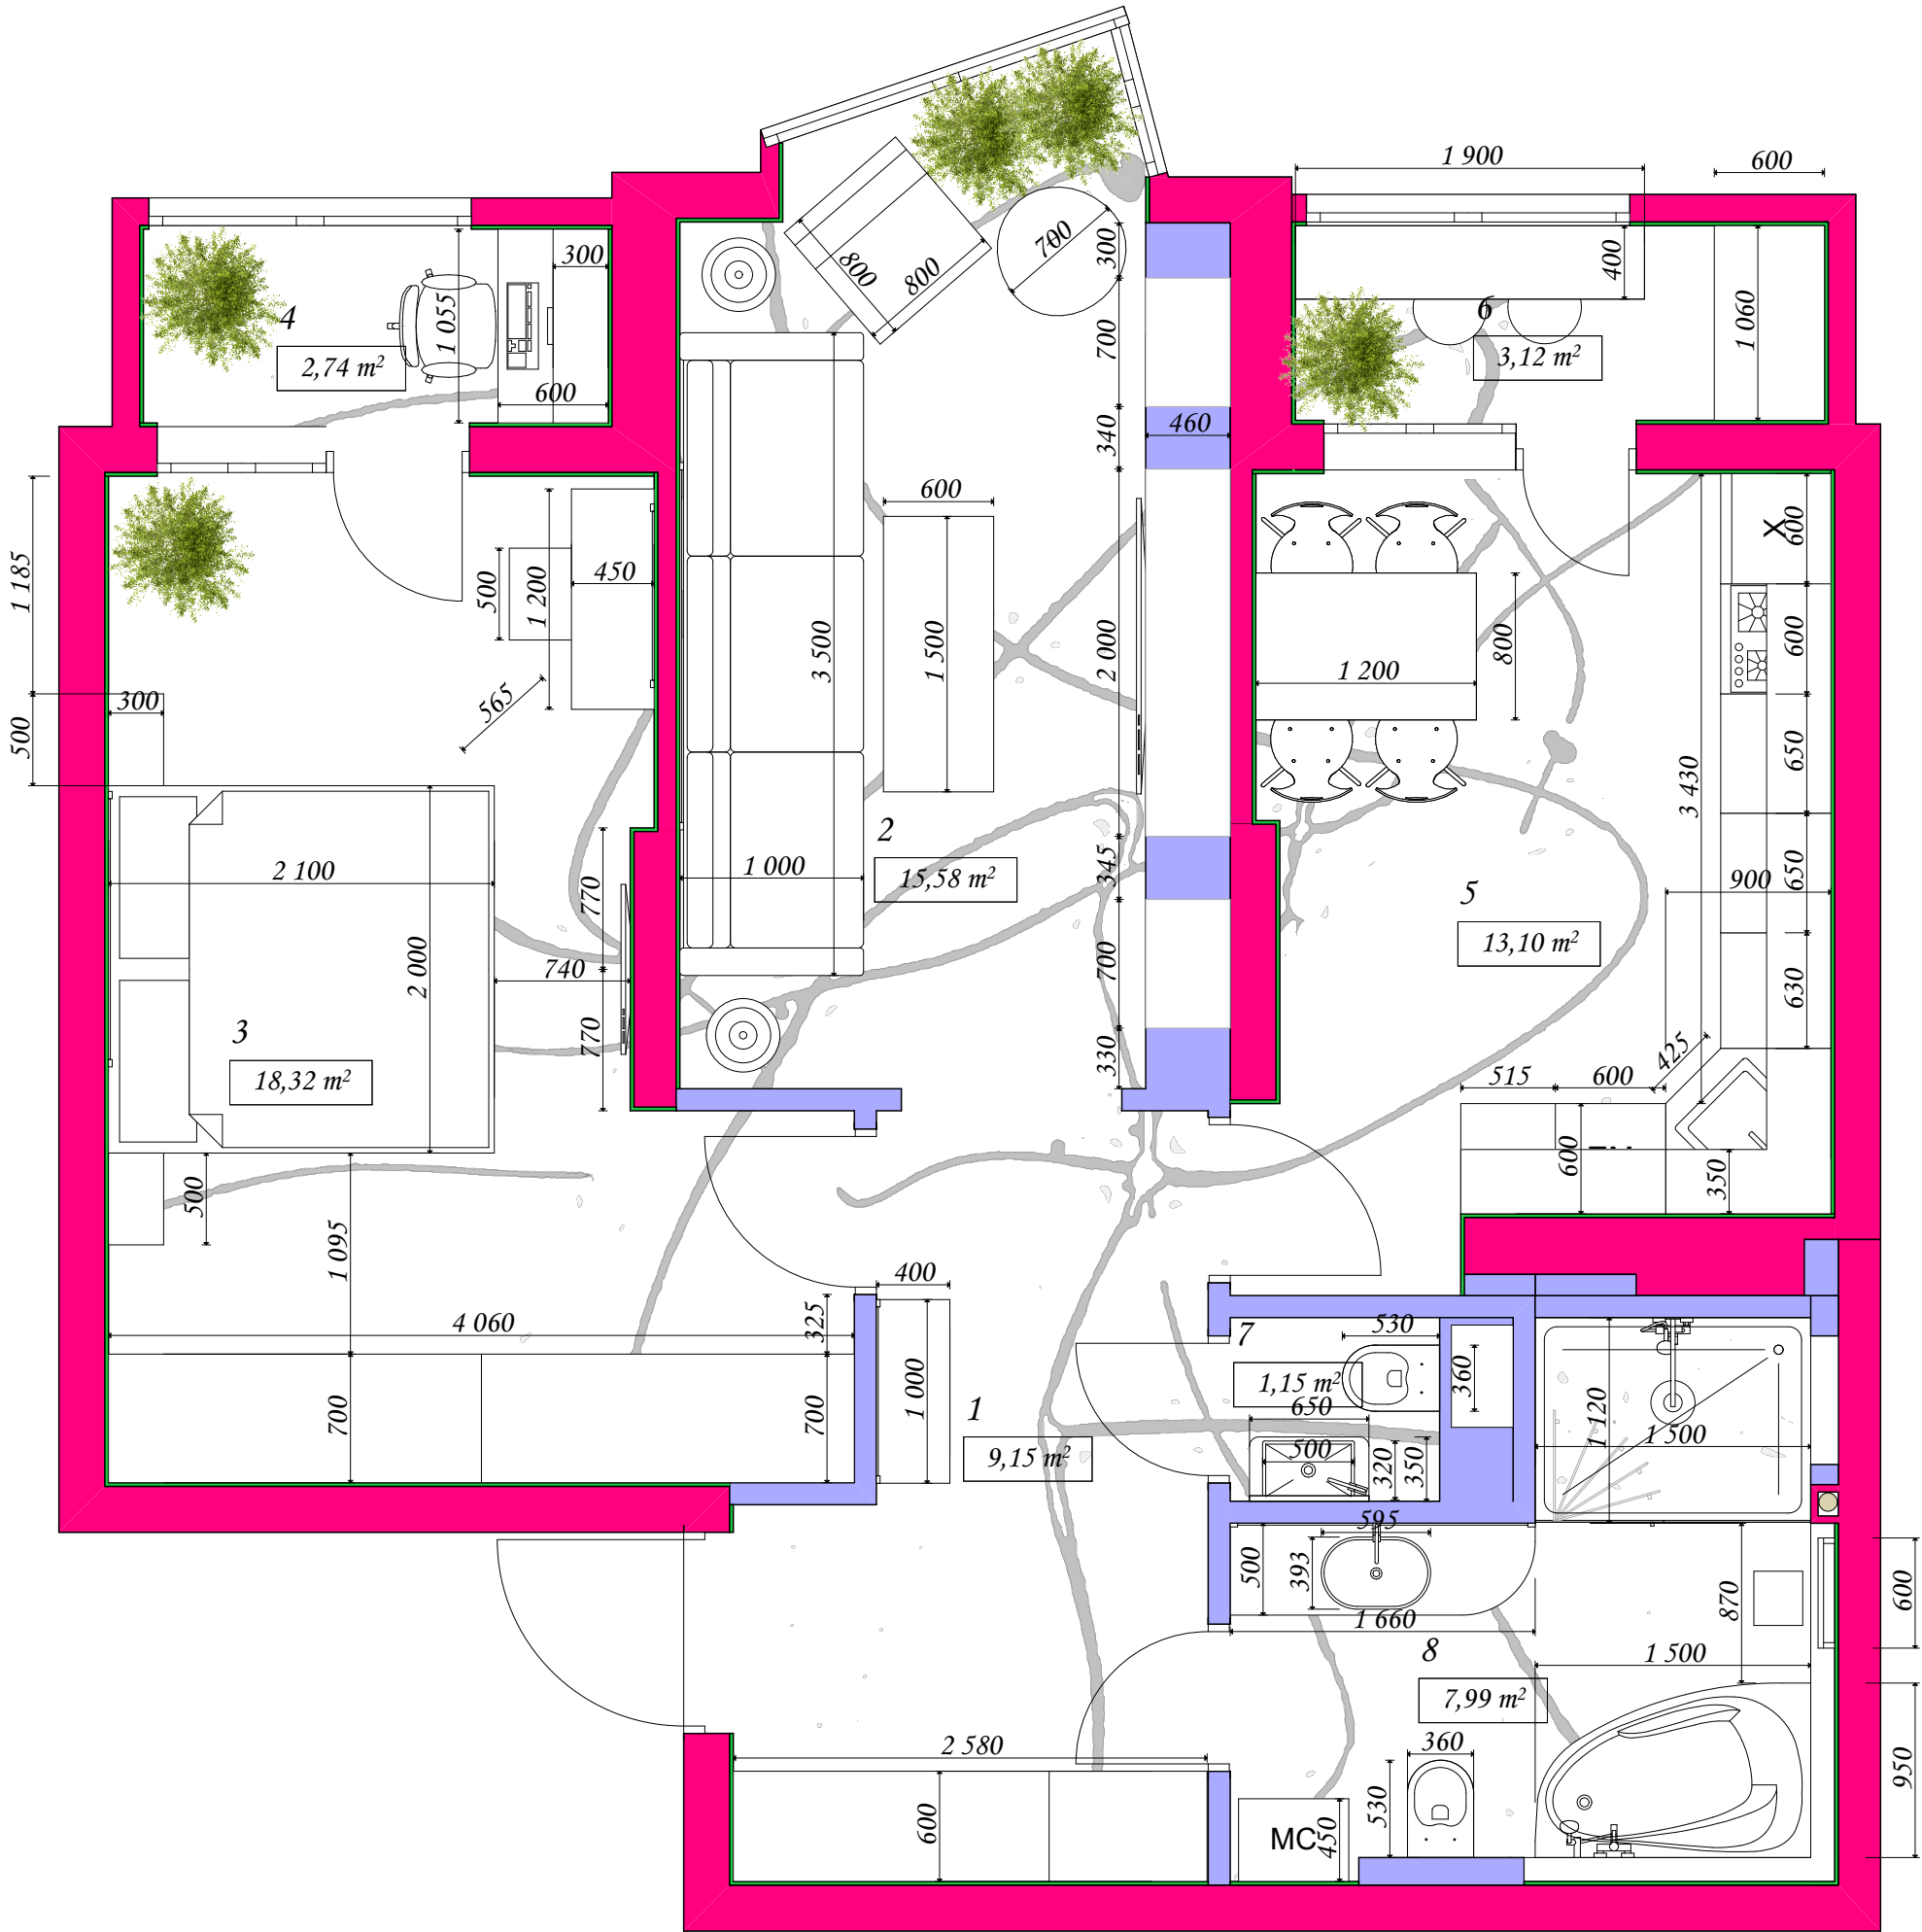

Экспликация помещения

№	Название	Площадь
1	Холл	9,15 м²
2	Гостиная	15,58 м²
3	Спальня	18,32 м²
4	Балкон	2,74 м²
5	Кухня	13,10 м²
6	Балкон	3,12 м²
7	Санузел	1,15 м²
8	Ванная	7,99 м²
	Общая площадь	71,15 м²

Примечание:
Все размеры даны чистовые,
если что-то меняется проверять
все размеры, так как каждый
элемент подвязан под другой

						Дизайн проект квартиры в г. Киев			
Изм.	Коп.уч.	Лист	№Док.	Подп.	Дата	План с расстановкой мебели и оборудования	Стадия	Лист	Листов
							ЭП	22	37