

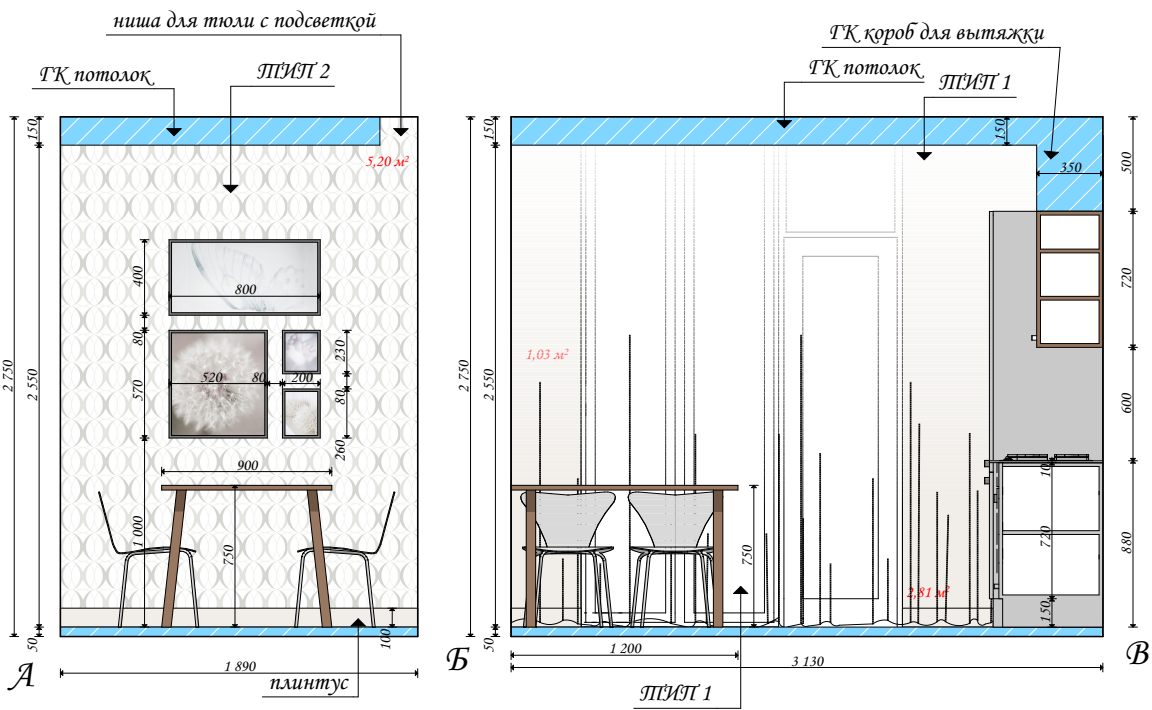
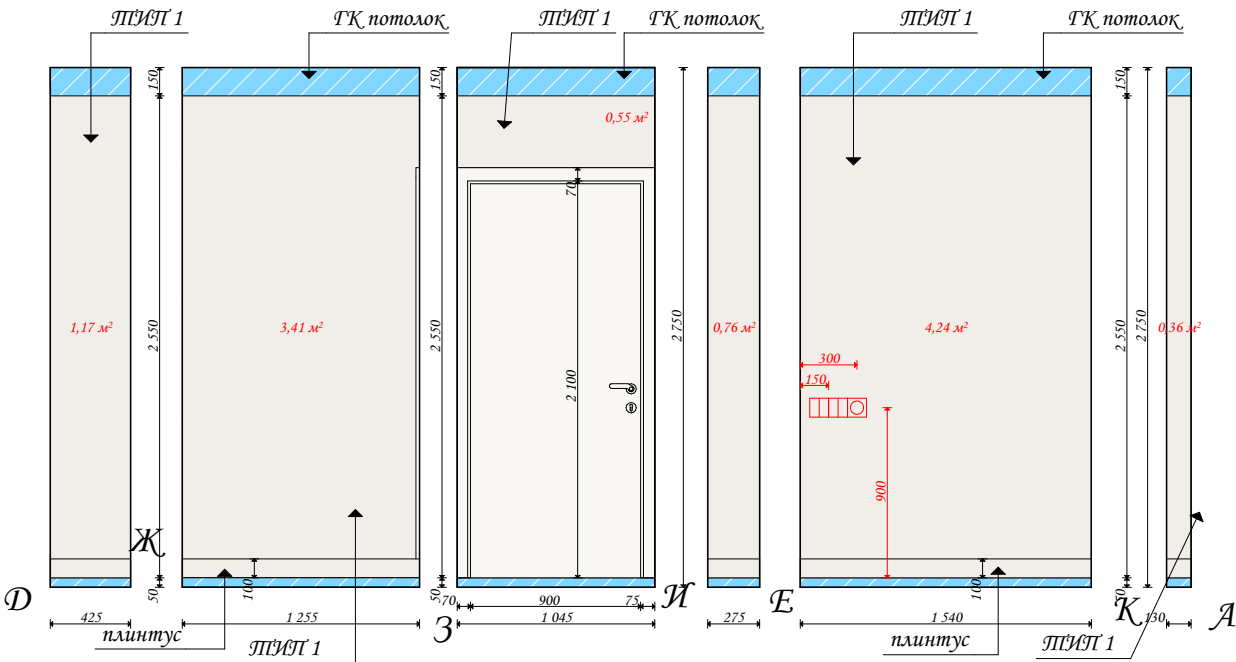


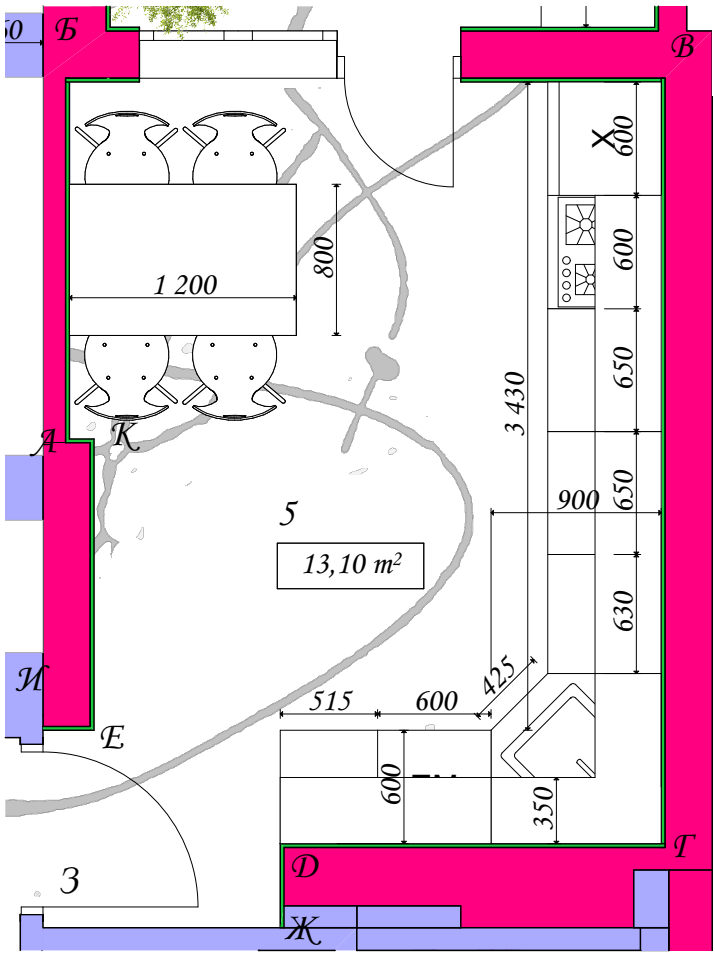

- ПЭИП 1

- покраска - 25,61 м²
- ПЭИП 2

- обои - 5,20 м²

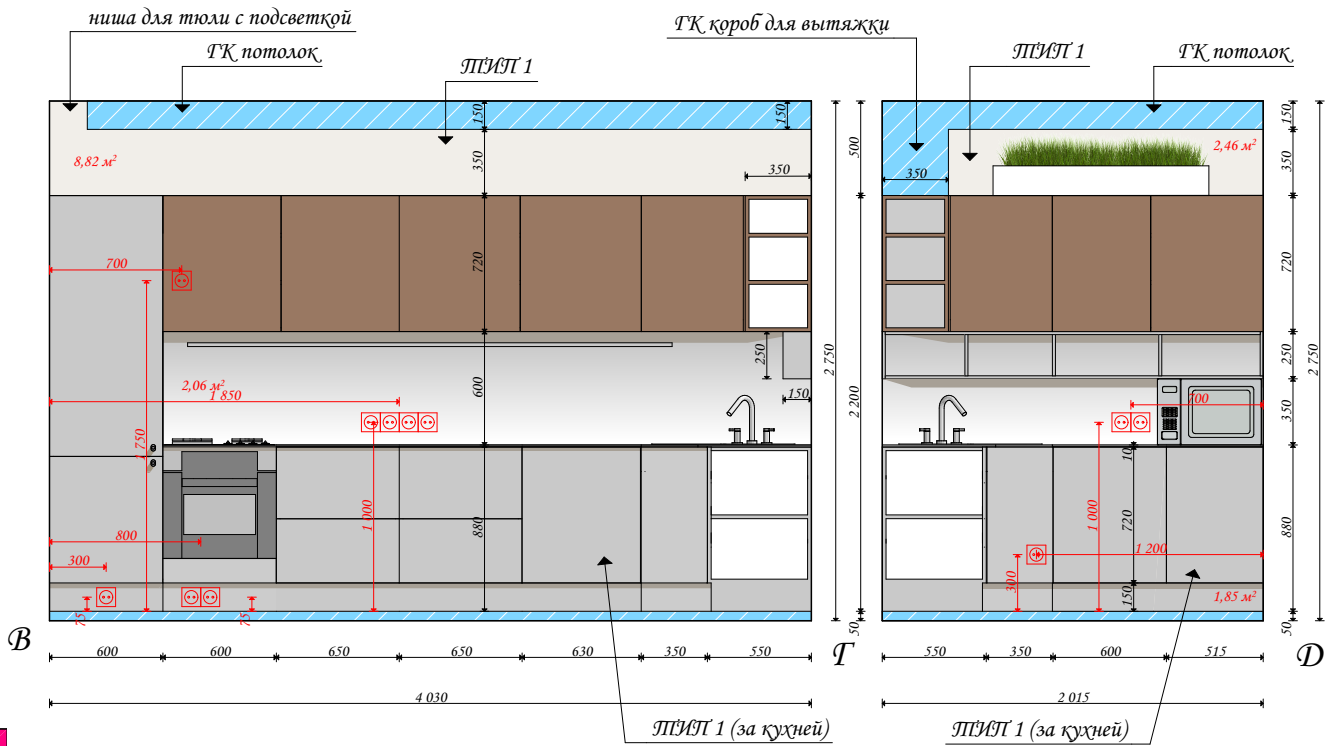

Примечание:
Все размеры даны чистовые,
если что-то меняется проверять
все размеры, так как каждый
элемент подвязан под другой

						Дизайн проект квартиры в г. Киев			
Изм.	Коп.уч.	Лист	№Док.	Подп.	Дата	Развертка кухни	Стадия	Лист	Листов
							ЭП	34	37