


Архитектор		Подпись	Дата	Фасад В-А	Стадия	Лист	Листов
Проверил			<Дата создани		ЭП	9	

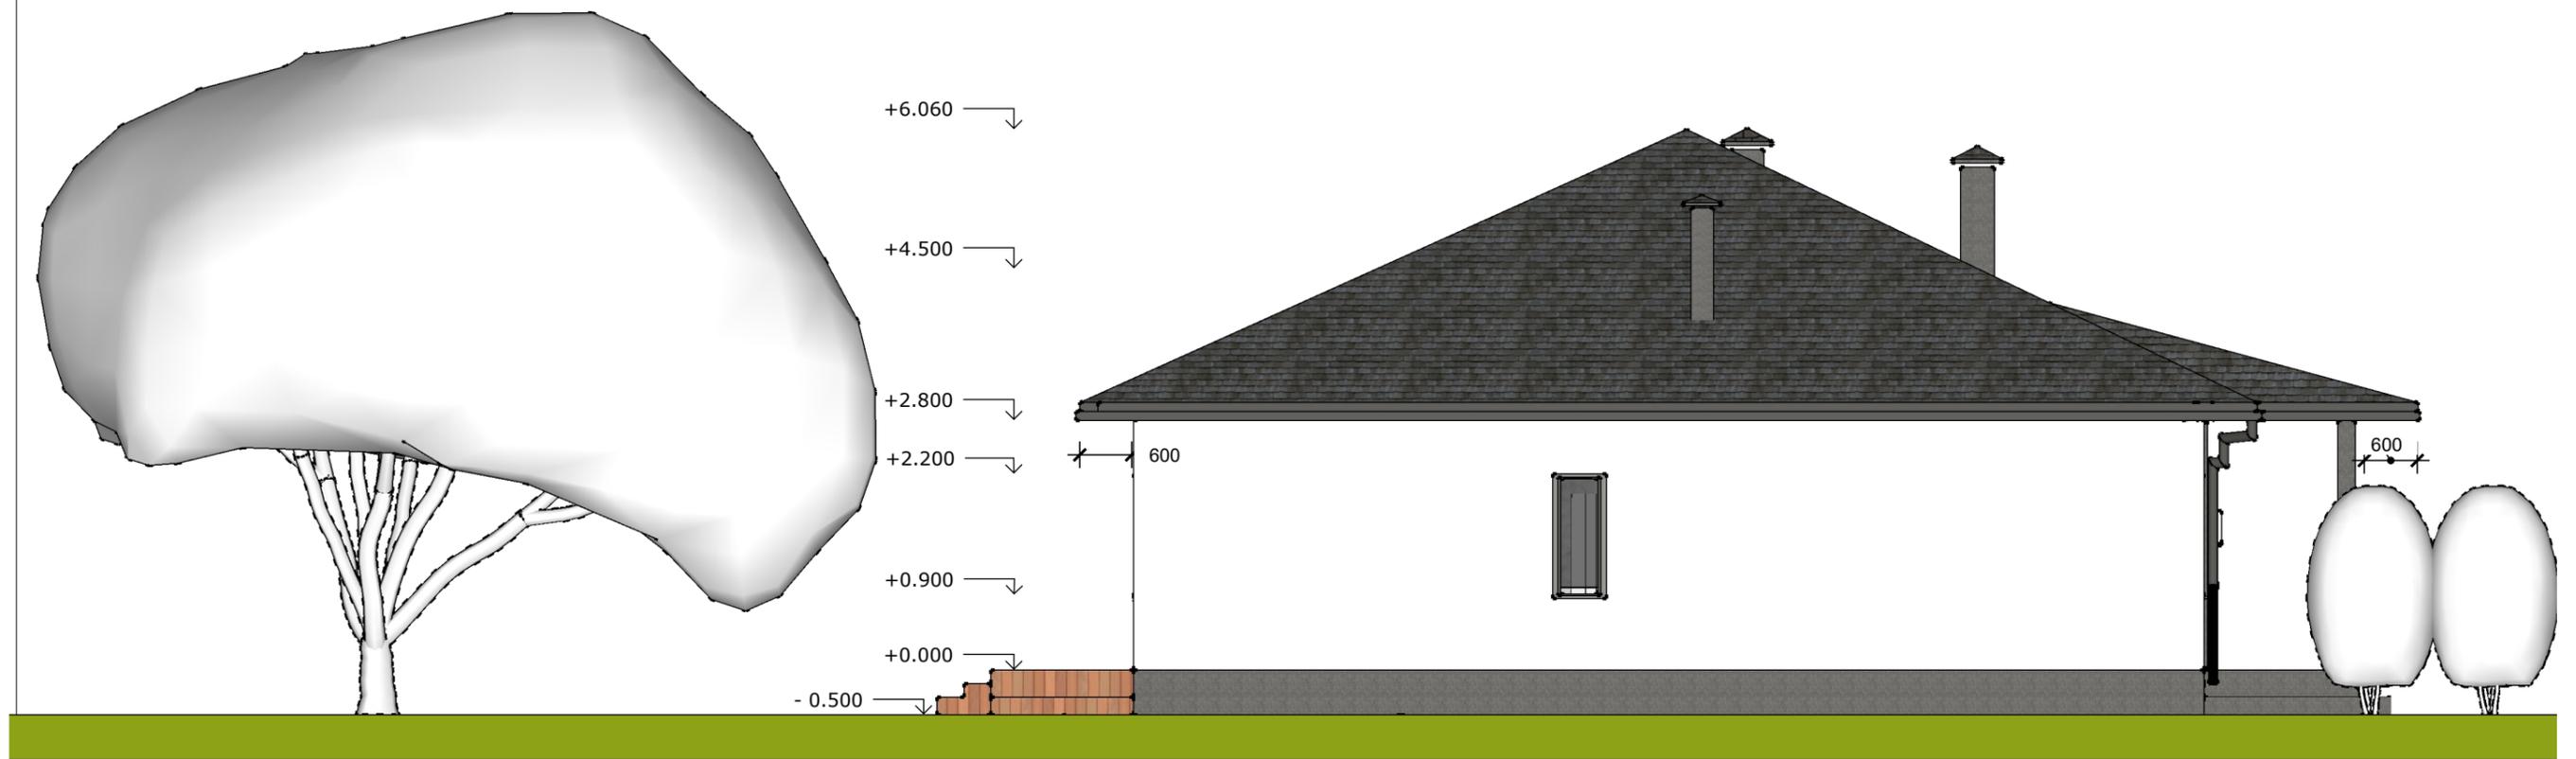


				Стадия	Лист	Листов
Архитектор		Подпись	Дата <Дата создани	ЭП	10	
Проверил			<Дата создани			

Фасад В-А



				Стадия	Лист	Листов
Архитектор		Подпись	Дата	ЭП	11	
Проверил			<Дата создани			
Фасад В-А						

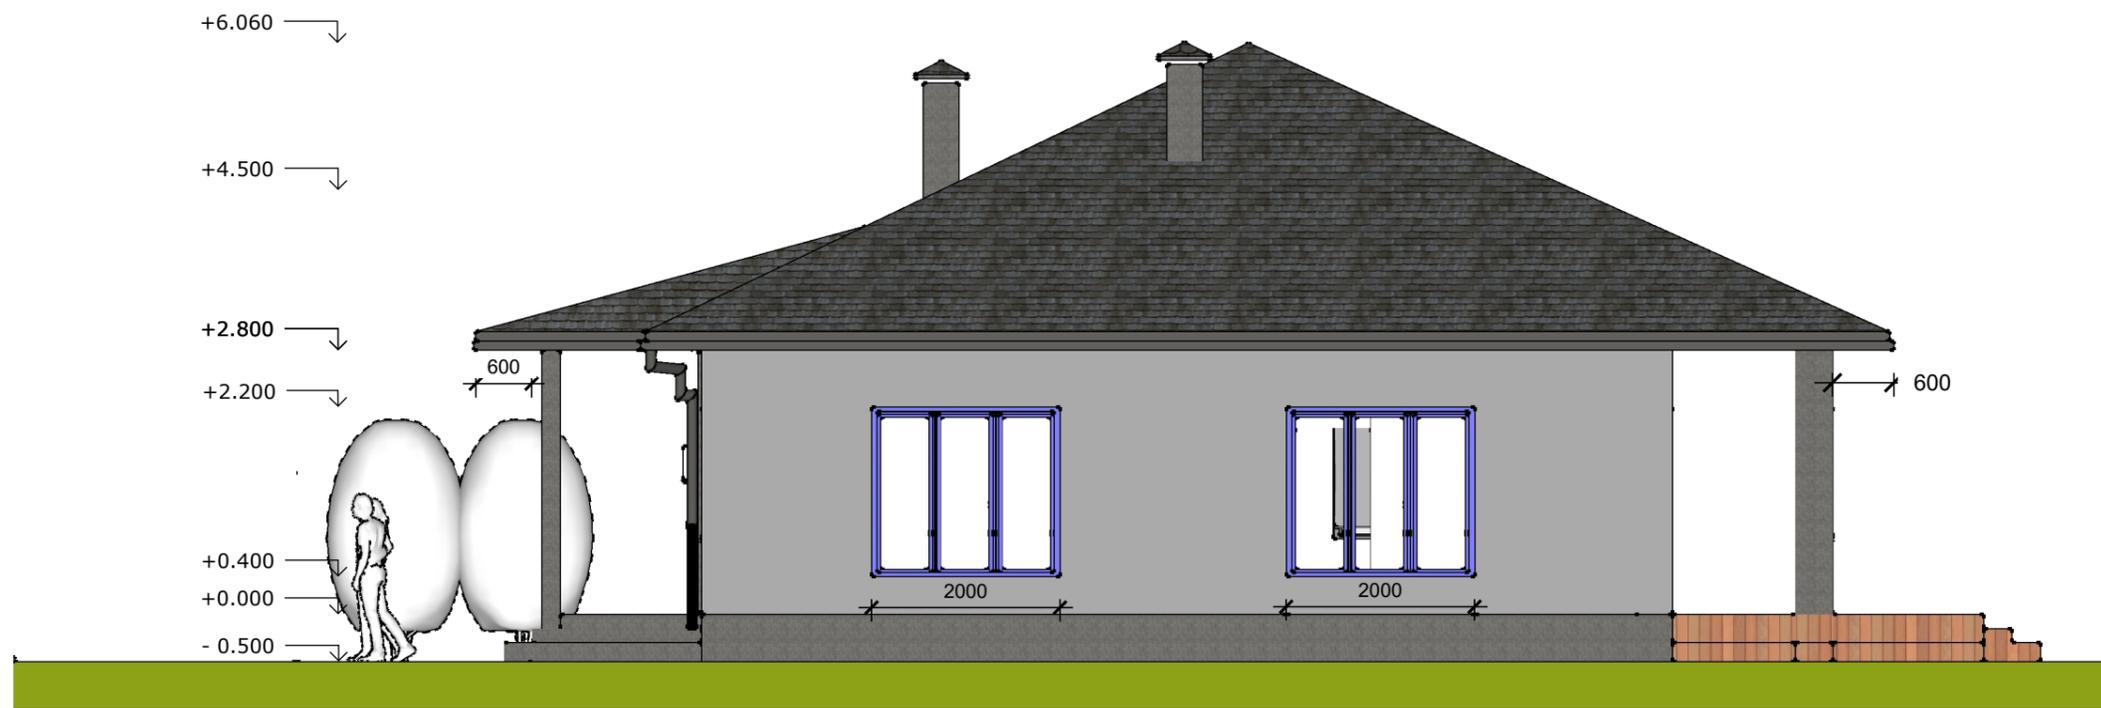

		Подпись	Дата	Фасад В-А	Стадия	Лист	Листов
Архитектор			<Дата создани		ЭП	12	
Проверил			<Дата создани				