


Обмірний план

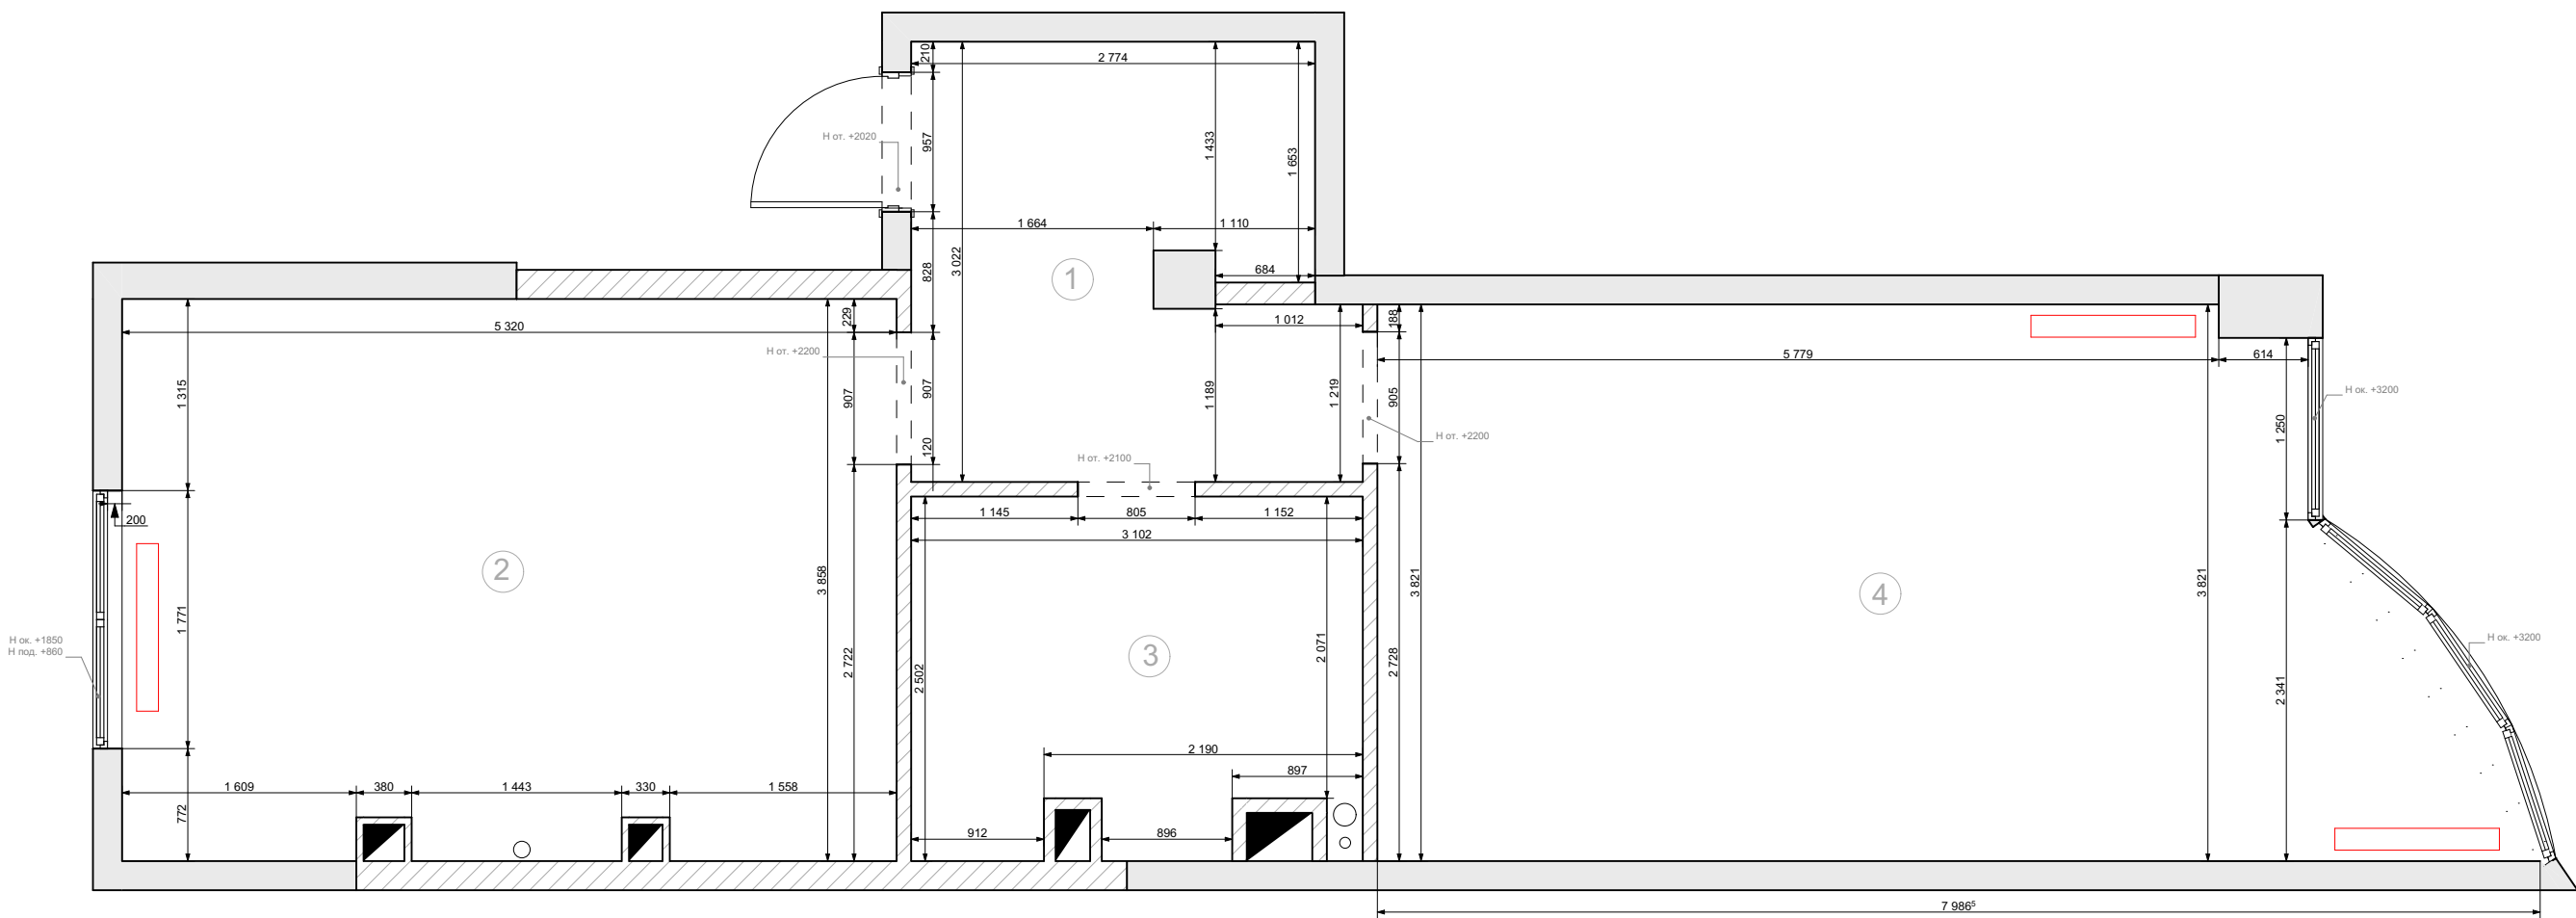

Висота приміщення +3200
Висота входних дверей +2020
Висота прорізів:
- двері міжкімнатні +2200
- вікно на кухні +1850
- вікно в спальні +3200
Встановлені вікна, радіатори та входні
двері, стіни оштукатурені.Стяжка
всюди крім санвузла. Рівень підлоги в
санвузлі -0.020

Усі розміри вказані у мм.
За 0.000 прийнято позначку існуючи підлоги.
Всі розміри вказані у чорнових оздоблювальних
матеріалах.
Площа по підлозі (з урахуванням площі дверних отворів).

Умовні позначення


	Залізобетон
	Газобетон
	Каналіз. комунікації
	Радіатор
	Вентканал

Експлікація приміщень

№	Найменування	Площа, м²
1	Коридор	8,70 м²
2	Кухня	20,40 м²
3	Санузел	7,40 м²
4	Спальня	26,90м²
Загальна площа		63,40 м²

№ уч.	Підпис	Дата	Дизайн-проект квартири, розташованої за адресою: м. Одеса, ЖК "Сабанский" Обмірний план
Начерт: Лобунець А.О.			

План демонтажу

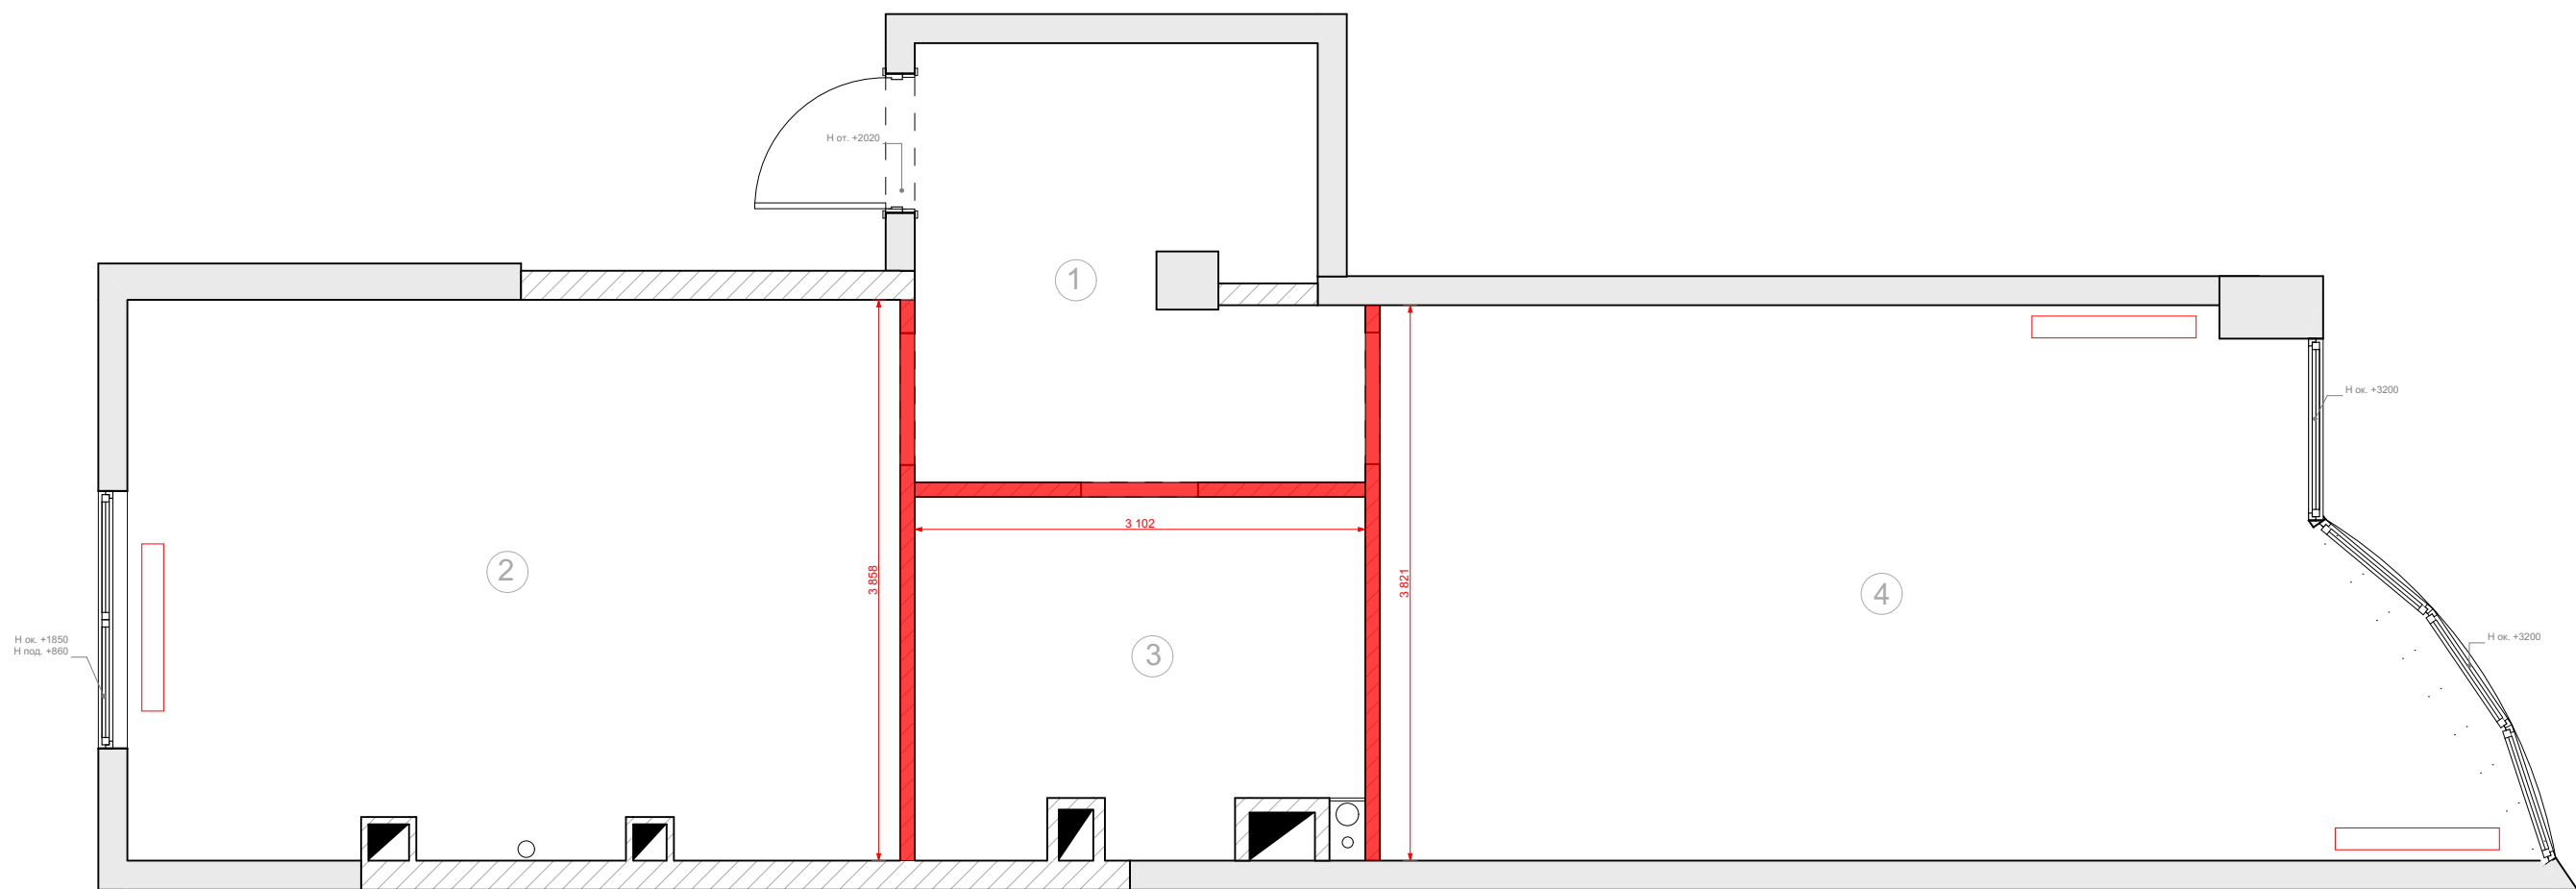

Висота приміщення +3200
Висота входних дверей +2020
Висота прорізів:
- двері міжкімнатні +2200
- вікно на кухні +1850
- вікно в спальні +3200
Встановлені вікна, радіатори та входні
двері, стіни оштукатурені.Стяжка
всюди крім санвузла. Рівень підлоги в
санвузлі -0.020

Усі розміри вказані у мм.
За 0.000 прийнято позначку існуючи підлоги.
Всі розміри вказані у чорнових оздоблювальних
матеріалах.
Площа по підлозі (з урахуванням площі дверних отворів).

Умовні позначення

	Залізобетон
	Газобетон
	Каналіз. комунікації
	Радіатор
	Вентканал


Експлікація приміщень

№	Найменування	Площа, м²
1	Коридор	8,70 м²
2	Кухня	20,40 м²
3	Санузел	7,40 м²
4	Спальня	26,90м²
Загальна площа		63,40 м²

Демонтаж

№ уч.	Підпис	Дата	Дизайн-проект квартири, розташованої за адресою: м. Одеса, ЖК "Сабанский" План демонтажу
Начерт: Лобунець А.О.			

План монтажу

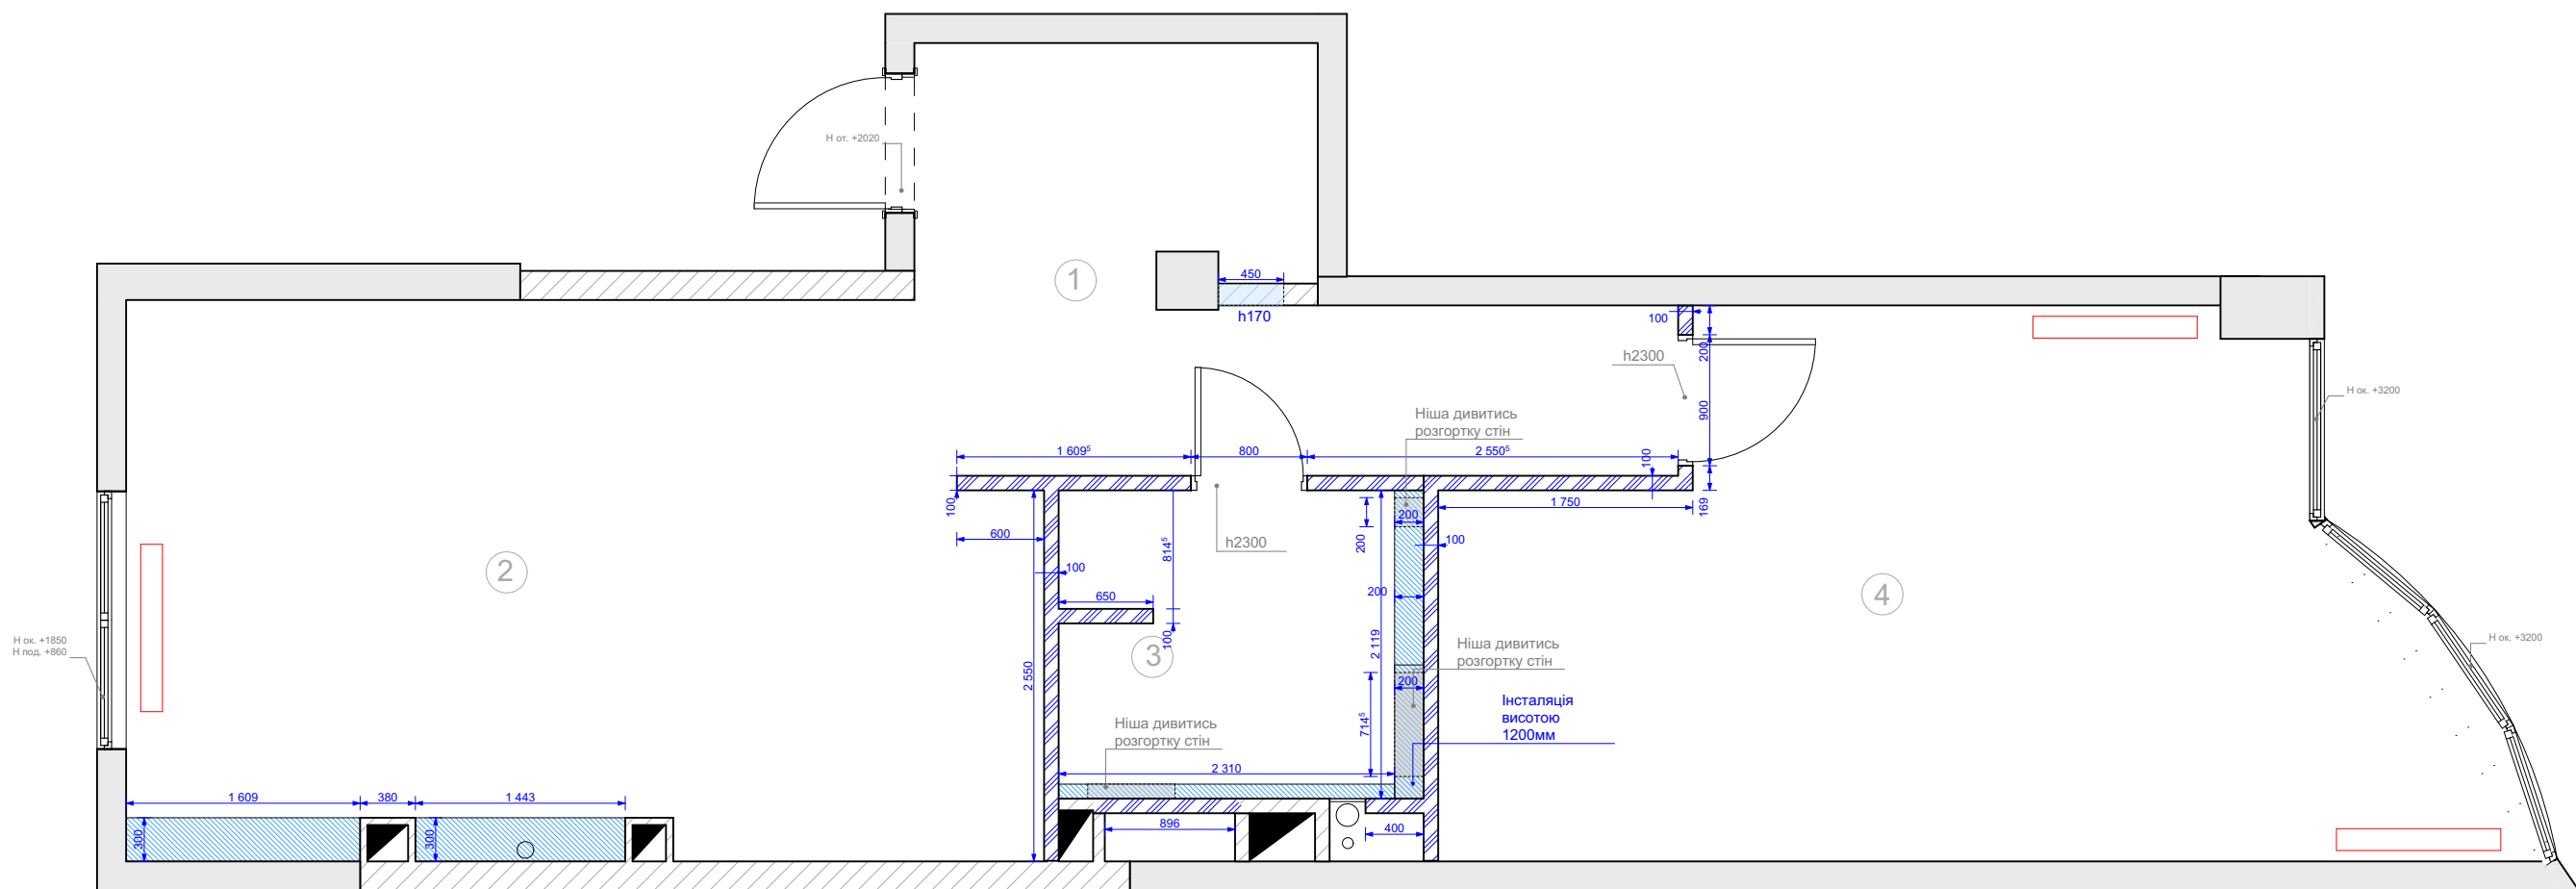

Висота приміщення +3200
Висота входних дверей +2020
Висота прорізів:
- двері міжкімнатні +2300
- вікно на кухні +1850
- вікно в спальні +3200
Встановлені вікна, радіатори та входні
двері, стіни оштукатурені.Стяжка
всюди крім санвузла. Рівень підлоги в
санвузлі -0,020

Усі розміри вказані у мм.
За 0.000 прийнято позначку існуючи підлоги.
Всі розміри вказані у чорнових оздоблювальних
матеріалах.
Площа по підлозі (з урахуванням площі дверних отворів).

Умовні позначення

	Залізобетон
	Газобетон
	Каналіз. комунікації
	Радіатор
	Вентканал


Експлікація приміщень

№	Найменування	Площа, м²
1	Коридор	10,90 м²
2	Кухня	22,30 м²
3	Санузел	4,70 м²
4	Спальня	23,20м²
	Загальна площа	61,10 м²

Монтаж
 Підшивка стін гіпсокартоном

№ уч.	Підпис	Дата	Дизайн-проект квартири, розташованої за адресою: м. Одеса, ЖК "Сабанский" План монтажу
Начерт: Лобунець А.О.			

План реконструкції

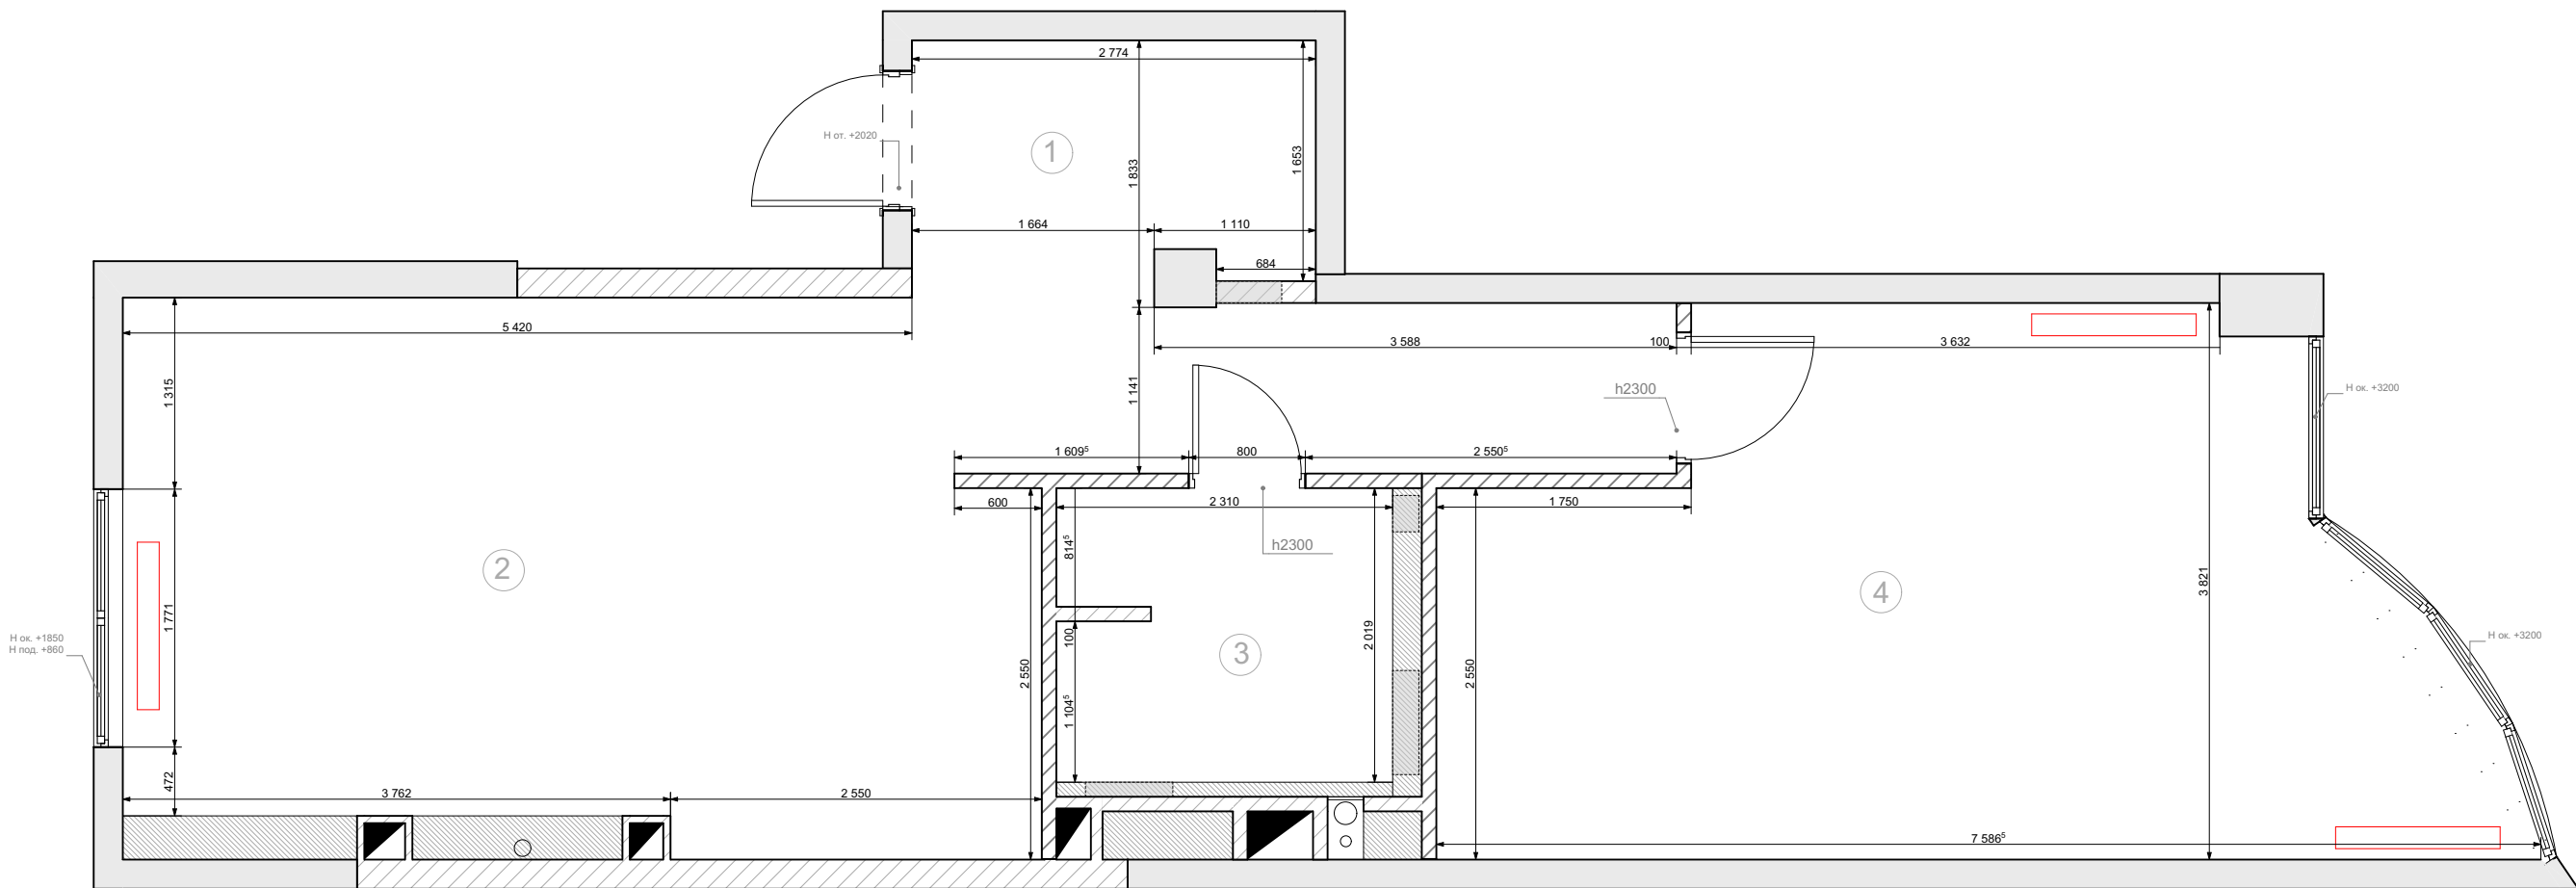

Висота приміщення +3200
Висота входних дверей +2020
Висота прорізів:
- двері міжкімнатні +2300
- вікно на кухні +1850
- вікно в спальні +3200
Встановлені вікна, радіатори та входні
двері, стіни оштукатурені.Стяжка
всюди крім санвузла. Рівень підлоги в
санвузлі -0,020

Усі розміри вказані у мм.
За 0.000 прийнято позначку існуючи підлоги.
Всі розміри вказані у чорнових оздоблювальних
матеріалах.
Площа по підлозі (з урахуванням площі дверних отворів).

Умовні позначення


	Залізобетон
	Газобетон
	Каналіз. комунікації
	Радіатор
	Вентканал

Експлікація приміщень

№	Найменування	Площа, м²
1	Коридор	10,90 м²
2	Кухня	22,30 м²
3	Санузел	4,70 м²
4	Спальня	23,20м²
	Загальна площа	61,10 м²

№ уч.	Підпис	Дата	Дизайн-проект квартири, розташованої за адресою: м. Одеса, ЖК "Сабанский" План реконструкції
Начерт: Лобунець А.О.			

План розташування меблів

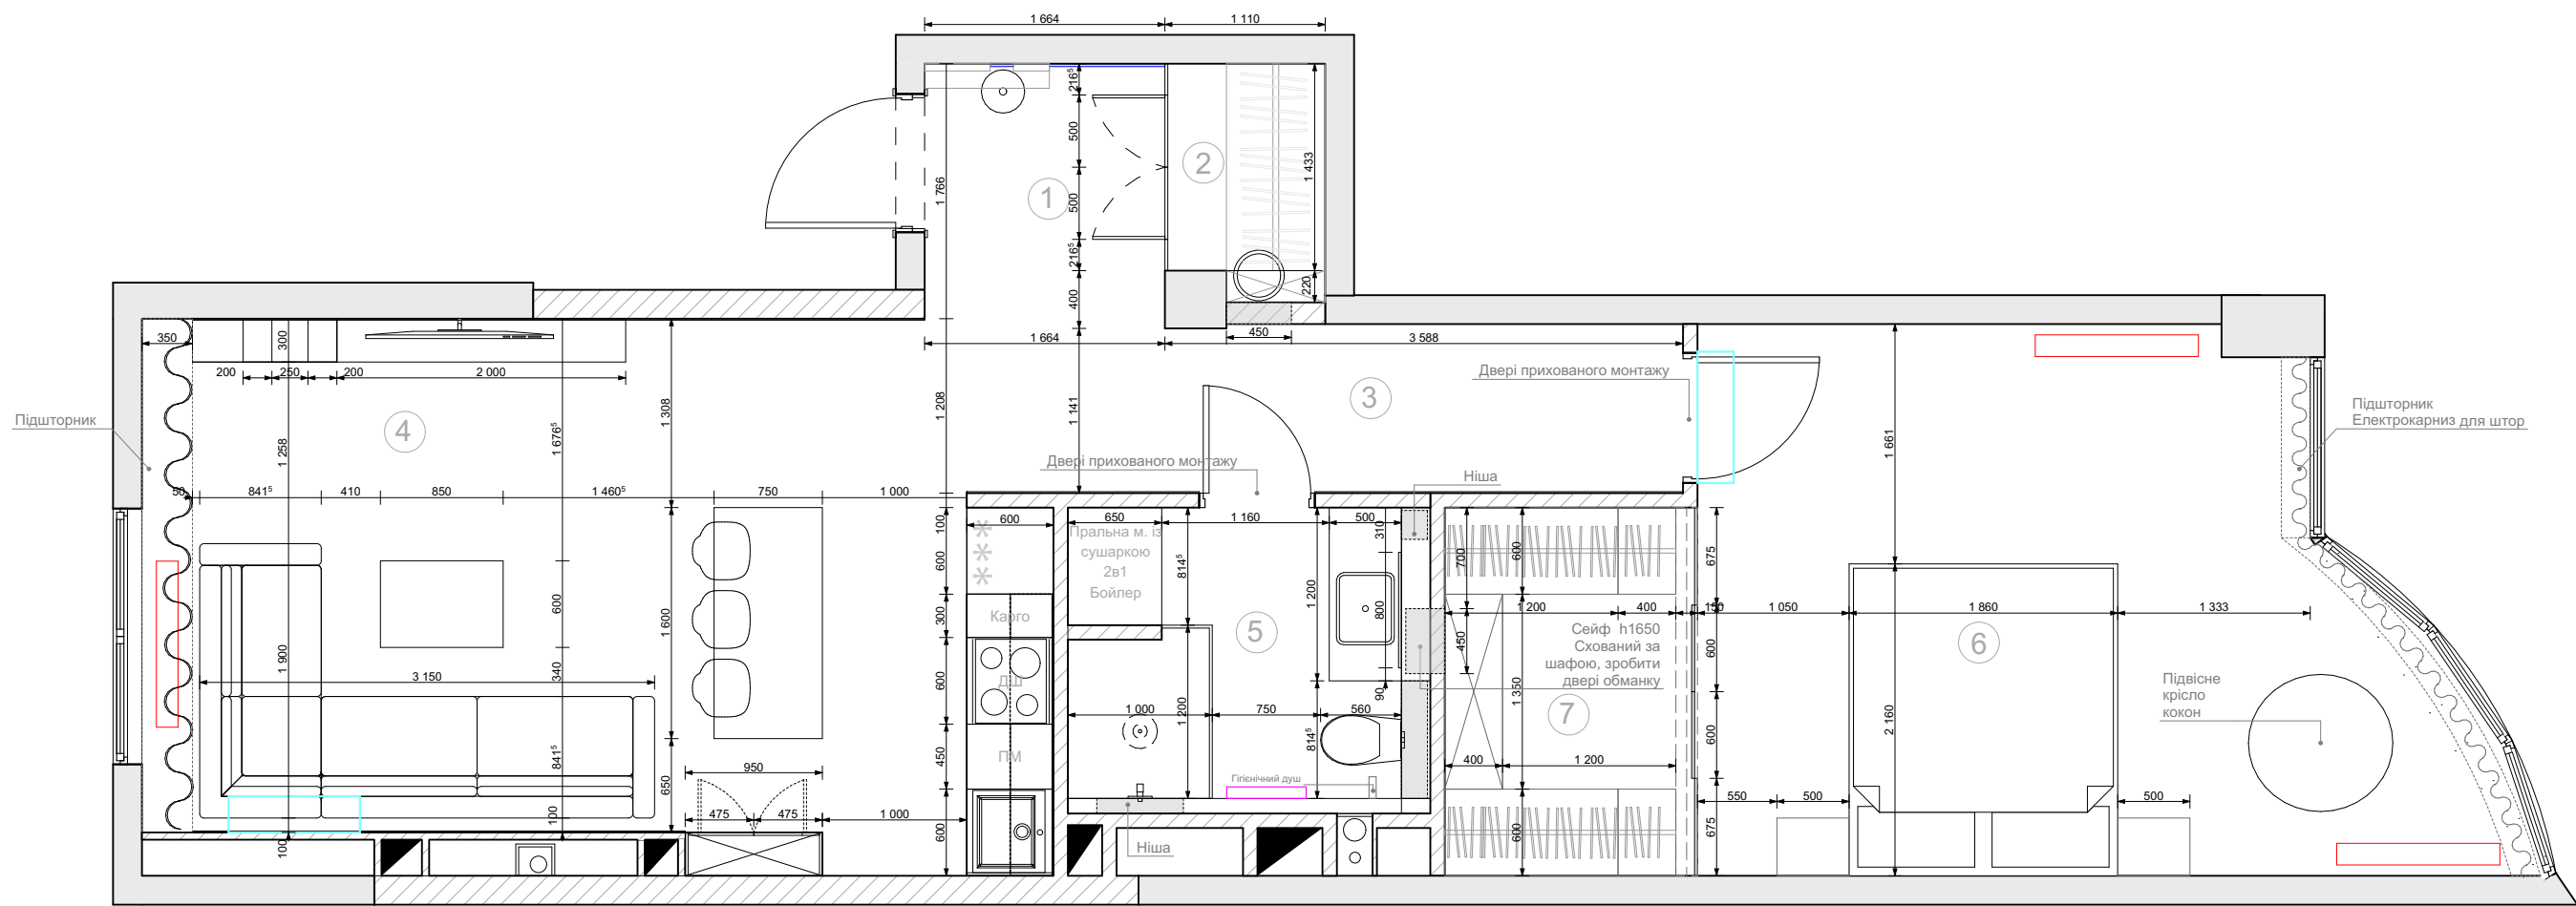

Експлікація приміщень

№	Найменування	Площа, м²
1	Передпокій	3,10 м²
2	Вбиральня	1,70 м²
3	Коридор	6 м²
4	Кухня	22,30 м²
5	Санвузел	4,70 м²
6	Спальня	18,80 м²
7	Вбиральня	4,50 м²
	Загальна площа	61,10 м²

Умовні позначення


	Залізобетон
	Газобетон
	Каналіз. комунікації
	Радіатор
	Вентканал

Кондиціонер

Примітка: всі розміри вказані в мм. Розміри меблів рекомендовані, уточнювати із замовником на місці за фактом з меблярами, після закінчення оздоблювальних робіт.
Виміри зроблені на початковому етапі.

№ уч.	Підпис	Дата	Дизайн-проект квартири, розташованої за адресою: м. Одеса, ЖК "Сабанский" План розташування меблів
Начерт: Лобунець А.О.			

План підключення води та каналізації

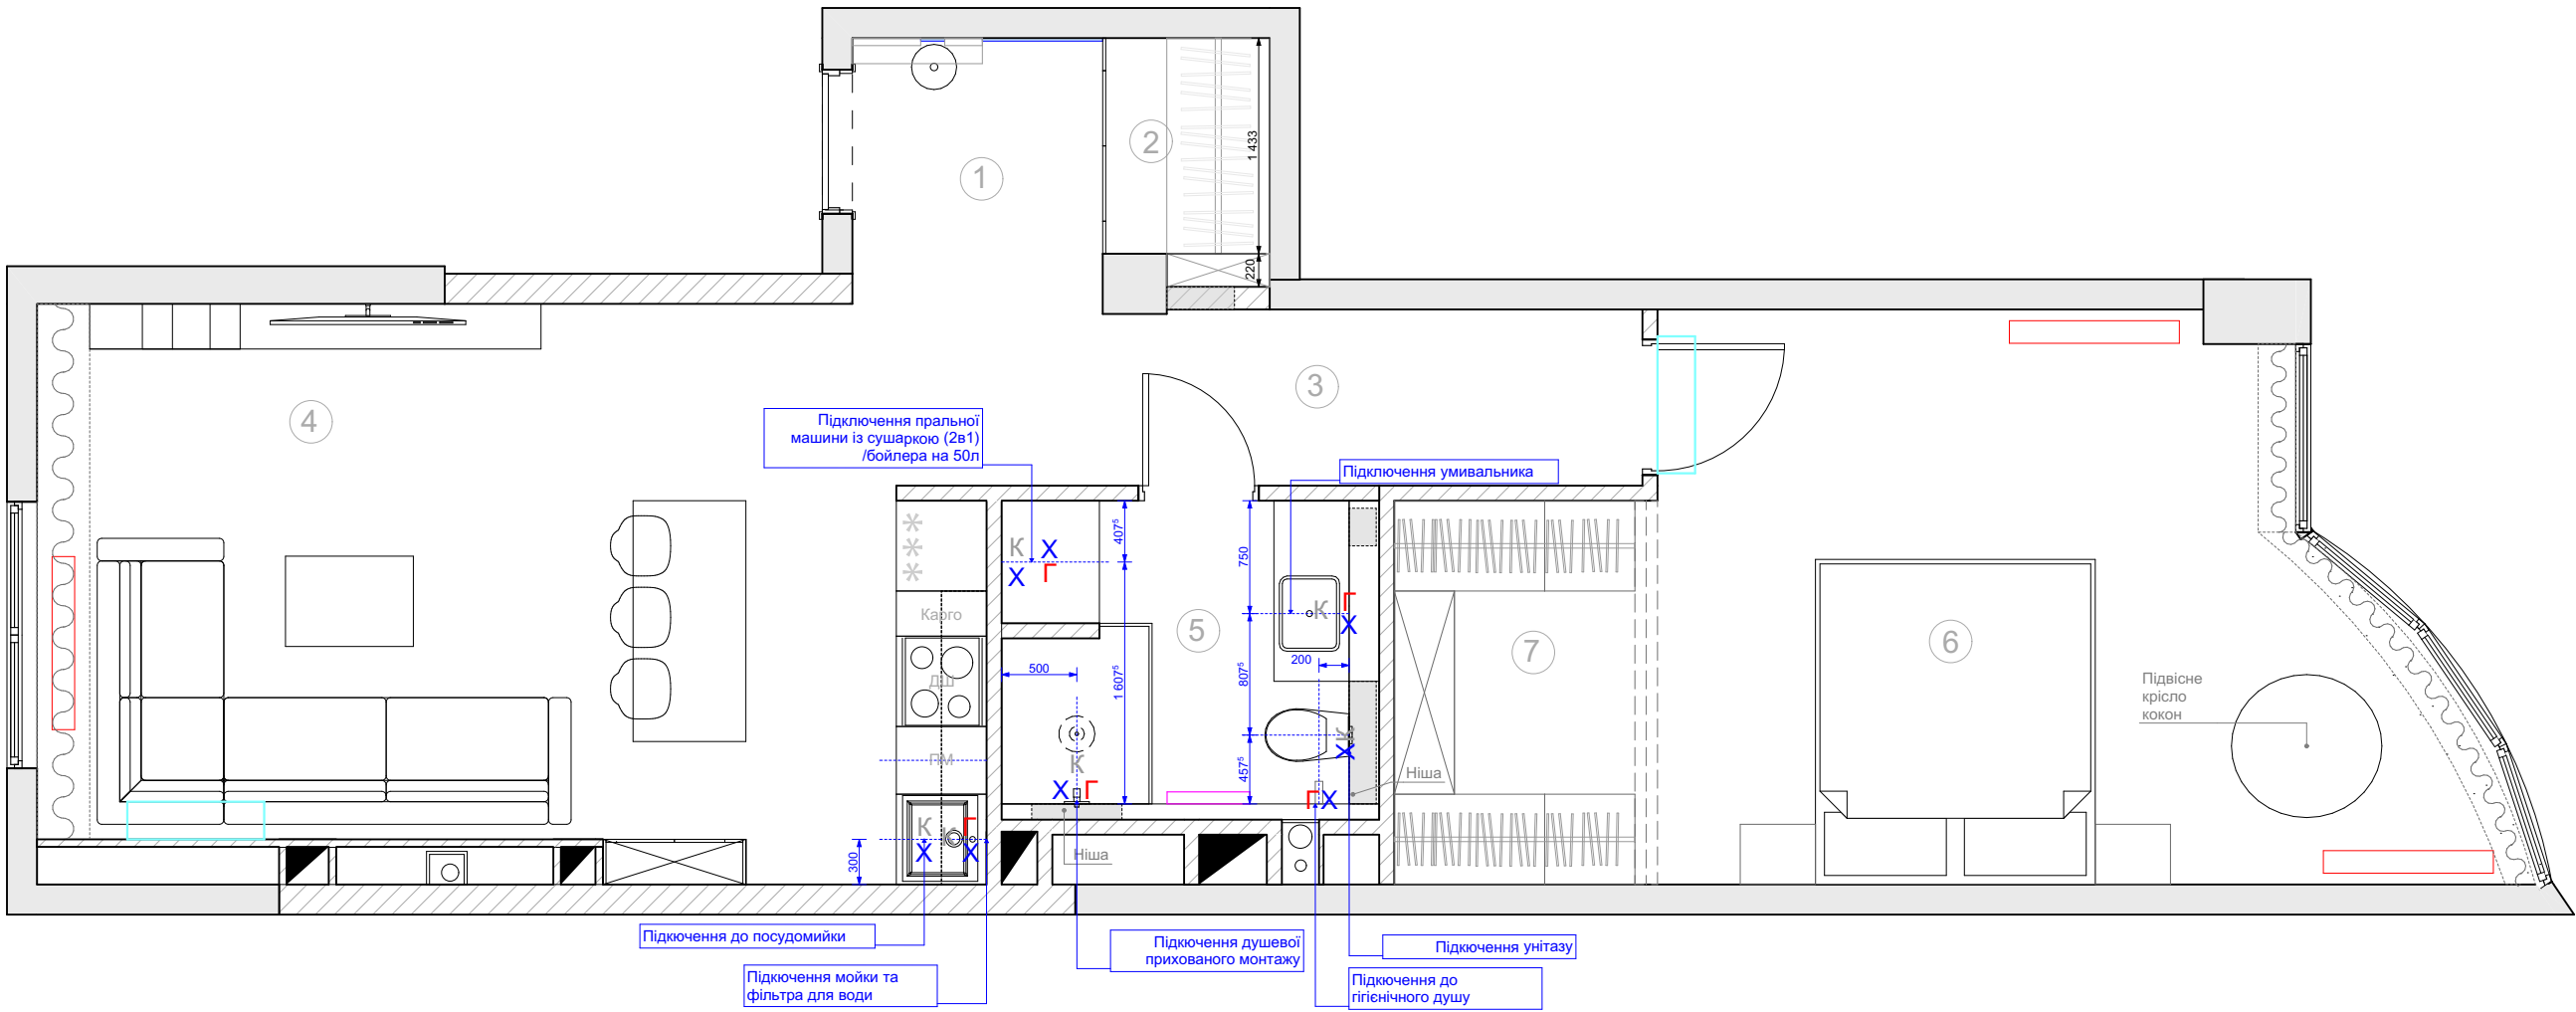

Експлікація приміщень

№	Найменування	Площа, м²
1	Передпокій	3,10 м²
2	Вбиральня	1,70 м²
3	Коридор	6 м²
4	Кухня	22,30 м²
5	Санвузел	4,70 м²
6	Спальня	18,80 м²
7	Вбиральня	4,50 м²
	Загальна площа	61,10 м²

Умовні позначення

	Залізобетон
	Газобетон
	Каналіз. комунікації
	Радіатор
	Вентканал



Каналізація



Гаряча вода



Холодна вода




Кондиціонер

Примітка: всі розміри вказані в мм. За позначку 0.000 прийнято відмітку чистої підлоги.

Усі підключення здійснити відповідно до тих. паспортів сантехнічних приладів. Сантех. мережі не повинні порушувати естетику приміщення та заважати інших робіт. Можливе коригування фахівцем даного профілю. Передбачити сифон для відведення конденсату кондиціонера.

№ уч.	Підпис	Дата	Дизайн-проект квартири, розташованої за адресою:
Начерт: Лобунець А.О.			м. Одеса, ЖК "Сабанский"
			План підключення води та каналізації

План електрофурнітури

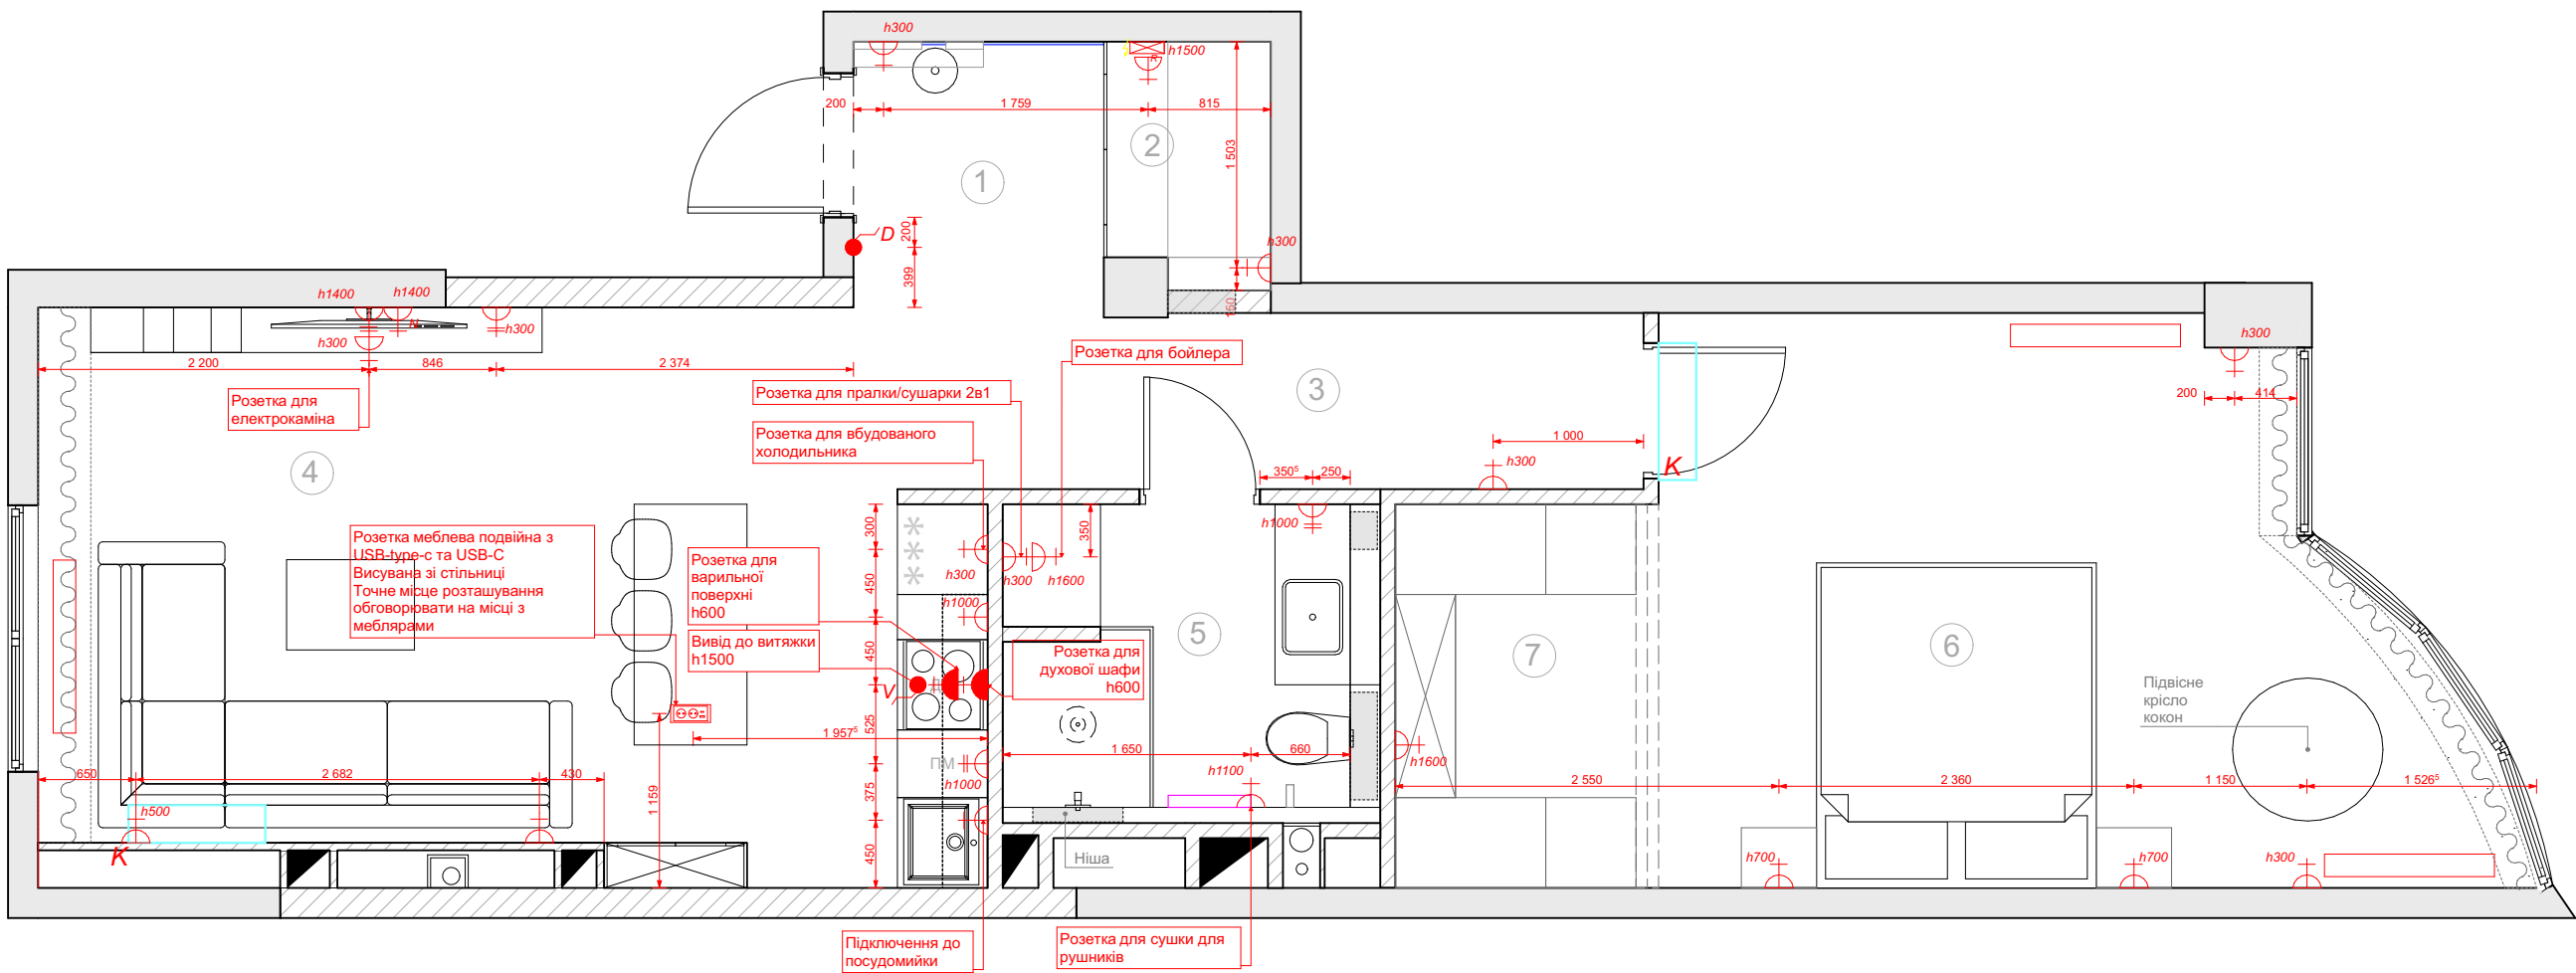

Експлікація приміщень

№	Найменування	Площа, м²
1	Передпокій	3,10 м²
2	Вбиральня	1,70 м²
3	Коридор	6 м²
4	Кухня	22,30 м²
5	Санвузел	4,70 м²
6	Спальня	18,80 м²
7	Вбиральня	4,50 м²
	Загальна площа	61,10 м²

Умовні позначення


	Залізобетон
	Газобетон
	Каналіз. комунікації
	Радіатор
	Вентканал
	Кондиціонер

	Wi-Fi роутер (розетка + 4 подвійних інтернет розеток)	h2200	1
	електрощиток	h1600	1
	Інтернет розетка		1
	силова розетка	h600 заземлюванням	2
	розетка	h300 заземлюванням	17
	подвійна розетка	h300 заземлюванням	4
	вологозахислена розетка подвійна	h1350 заземлюванням	0
	виведення під кондиціонер	h2400	2
	виведення під домофон	h1500	1
	виведення під витяжку	h1600	1

Примітка: всі розміри вказані в мм. За позначку 0.000 прийнято позначку чистої статі. Всі стандартні розетки на висоті +0,300. Можливе коригування фахівцем даного профілю. Розетки в меблях узгодити з мебляром

№ уч.	Підпис	Дата	Дизайн-проект квартири, розташованої за адресою: м. Одеса, ЖК "Сабанский" План електрофурнітури
Начерт: Лобунець А.О.			

План освітлення

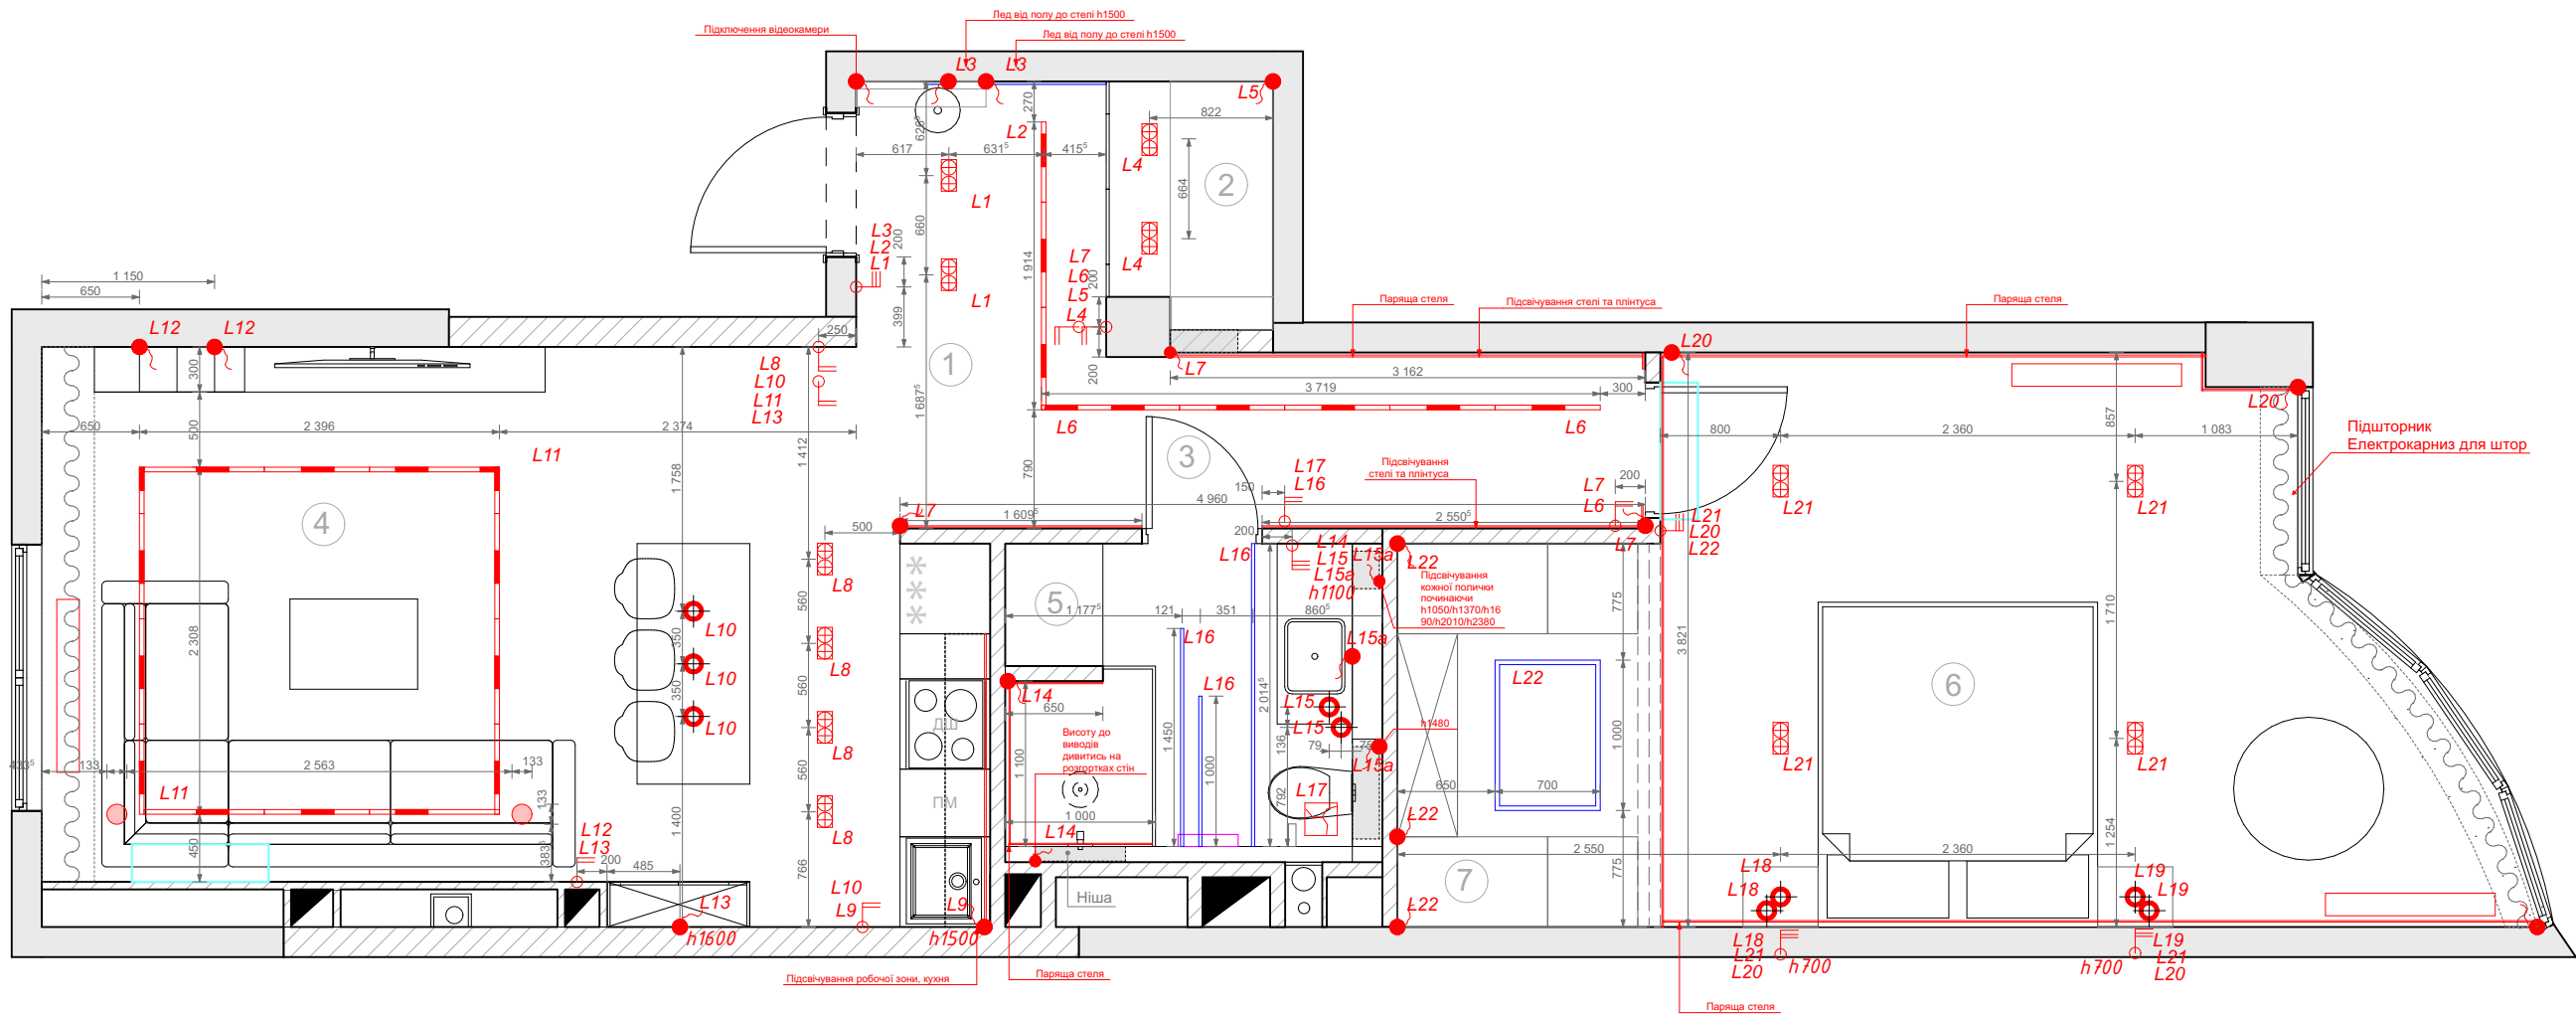

Експлікація приміщень

№	Найменування	Площа, м²
1	Передпокій	3,10 м²
2	Вбиральня	1,70 м²
3	Коридор	6 м²
4	Кухня	22,30 м²
5	Санвузел	4,70 м²
6	Спальня	18,80 м²
7	Вбиральня	4,50 м²
	Загальна площа	61,10 м²

Умовні позначення

	Залізобетон
	Газобетон
	Каналіз. комунікації
	Радіатор
	Вентканал

Кондиціонер


- L1 Підвійні точкові світильники
- L2 Вбудований трековий світильник
- L3 Підсвічування дзеркала
- L4 Підвійні точкові світильники
- L5 Підсвічування шафи
- L6 Вбудований трековий світильник (коридор) прохідний
- L7 Підсвічування стелі та плінтуса прохідний
- L8 Підвійні точкові світильники (кухня) прохідний
- L9 Підсвічування робочої зони h1500
- L10 Декоративні люстри
- L11 Вбудований трековий світильник
- L12 Підсвічування шафи (висота на розгортках)
- L13 Підсвічування шафи вітрини h1600
- L14 Підсвічування тіньового профілю стелі
- L15 Підсвічування ніш с/у
- L16 Світлодіодна стрічка
- L17 Витяжка
- L18 Лампа підвісна біля ліжка
- L19 Лампа підвісна біля ліжка
- L20 Підсвічування підшторника
- L21 Підвійні точкові світильники
- L22 Світлодіодна стрічка та підсвітка шафи

L1	Лінія освітлення	
	Люстра стельова	9
	Витяжка с/в розташування уточнити за місцем	1
	Вимикач одноклавішний	
	Вимикач двоклавішний	8
	Вимикач триклавішний	5
	Виведення під підсвічування з перетворювачем	
	підвійні точкові світильники вбудовані в стелю	12
	трековий плоский світильник загальна довжина вбудований 14 501м	
	Паряща стеля 23200 м	
	Світлові лінії 6200 м	
	Акустика MT-POWER MP- 5T	2

Примітка: всі розміри вказані в мм. За позначку 0.000 прийнято відміткучистої статі. Всі стандартні вимикачі знаходяться на висоті Н+0.900 за винятком висот, зазначених на плані. Можливі коригування фахівцем цього профілю. Центрувати світильники по стелі.

№ уч.	Підпис	Дата	Дизайн-проект квартири, розташованої за адресою:
Начерт: Лобунець А.О.			м. Одеса, ЖК "Сабанский"
			План освітлення

План стелі

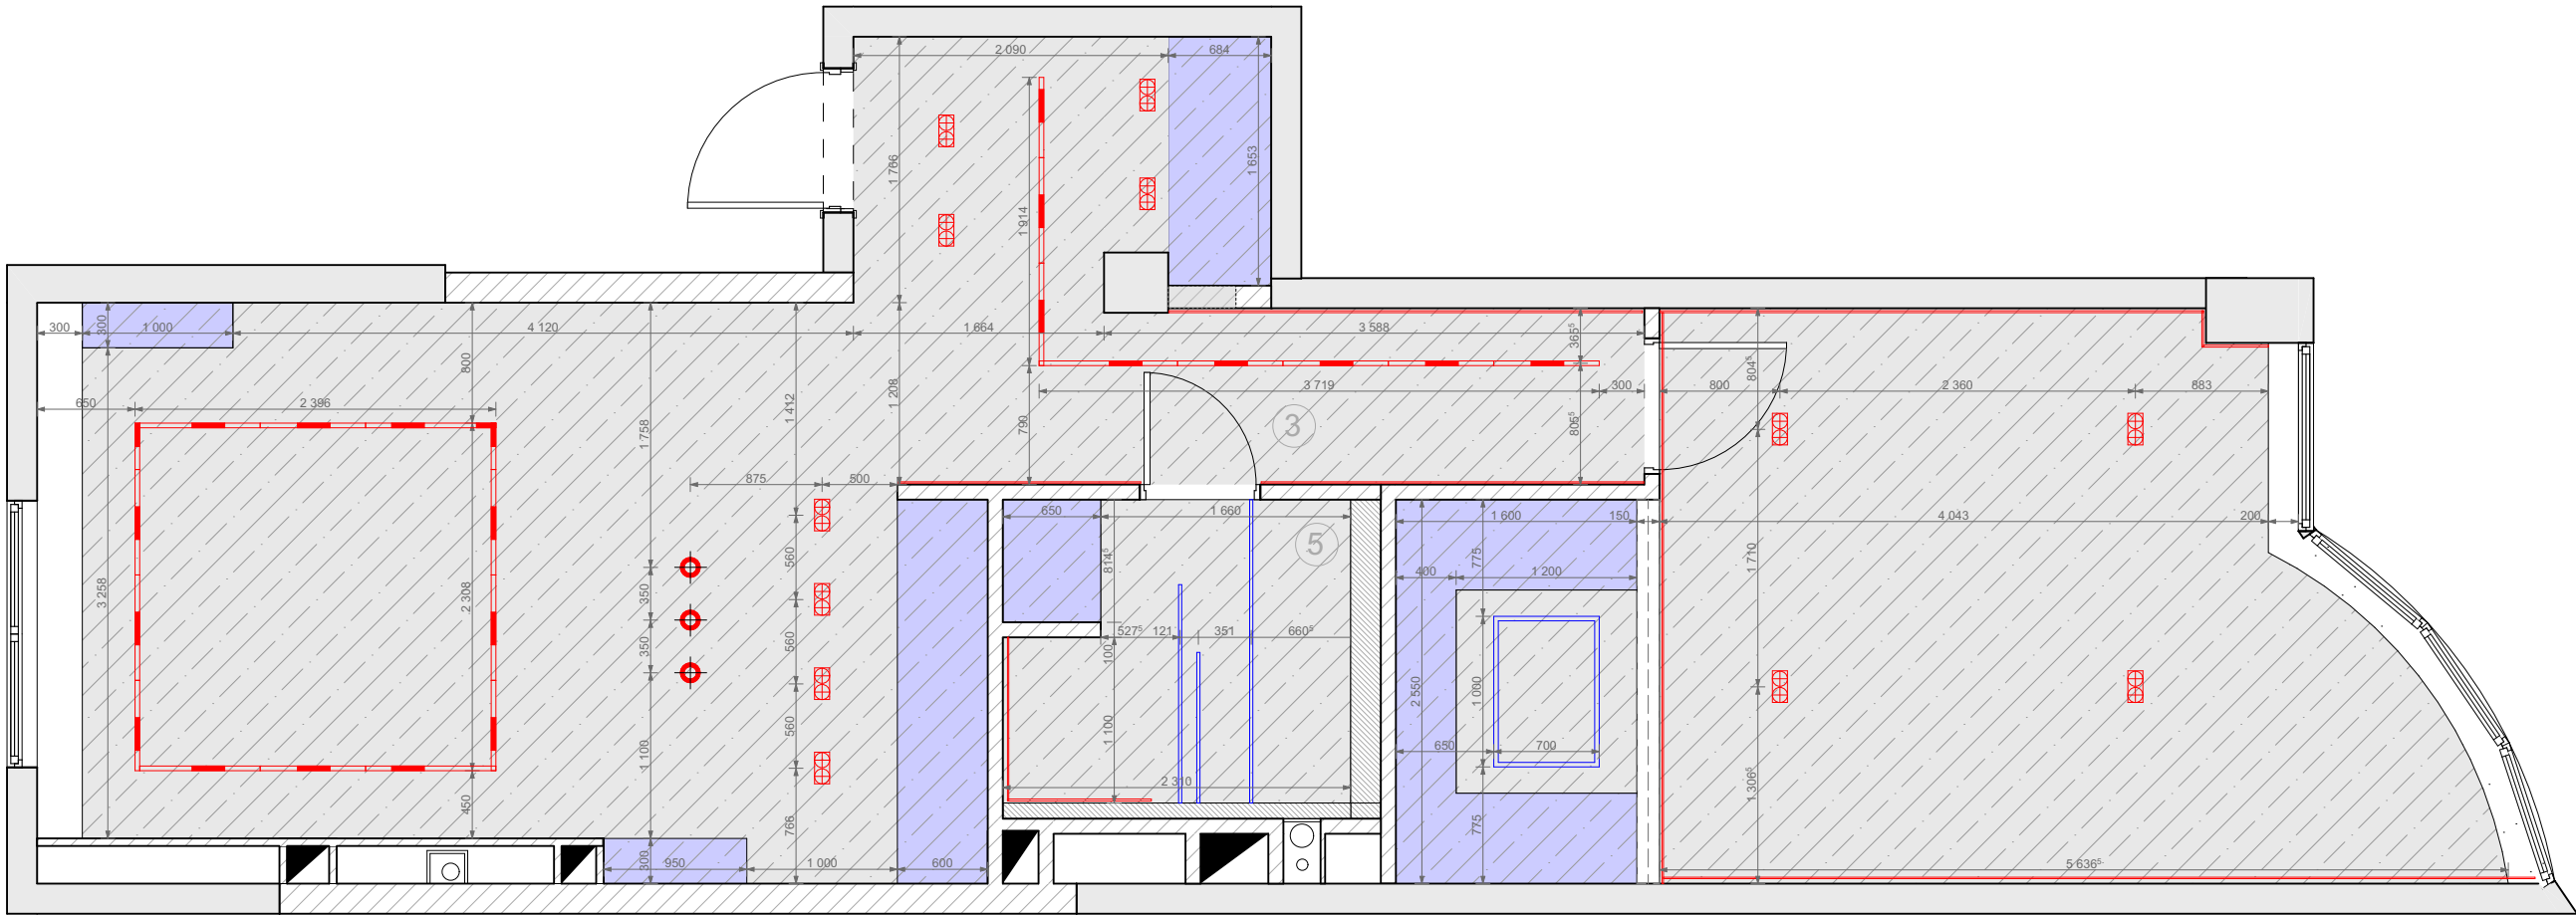

Експлікація приміщень

№	Найменування	Площа, м²
1	Передпокій	3,10 м²
2	Вбиральня	1,70 м²
3	Коридор	6 м²
4	Кухня	22,30 м²
5	Санвузел	4,70 м²
6	Спальня	18,80 м²
7	Вбиральня	4,50 м²
	Загальна площа	61,10 м²


Умовні позначення

	Залізобетон
	Газобетон
	Каналіз. комунікації
	Радіатор
	Вентканал
	Натяжна стеля (-0,100) площа 51,90м²
	Гіпсокартонна стеля (-0,100) площа 6,20м²

Примітка: всі розміри вказані в мм.
За позначку 0.000 прийнято відмітку чорнової стелі. Площі та метраж вказані без урахування підрізки
Перед монтажем уточнити кольори та структуру натяжної стелі із замовником.
Стеля в ніші підшторника зашити гіпсокартоном.
Передбачити заставні платформи під світильники.

№ уч.	Підпис	Дата	Дизайн-проект квартири, розташованої за адресою: м. Одеса, ЖК "Сабанский" План стелі
Начерт: Лобунець А.О.			

План підлоги

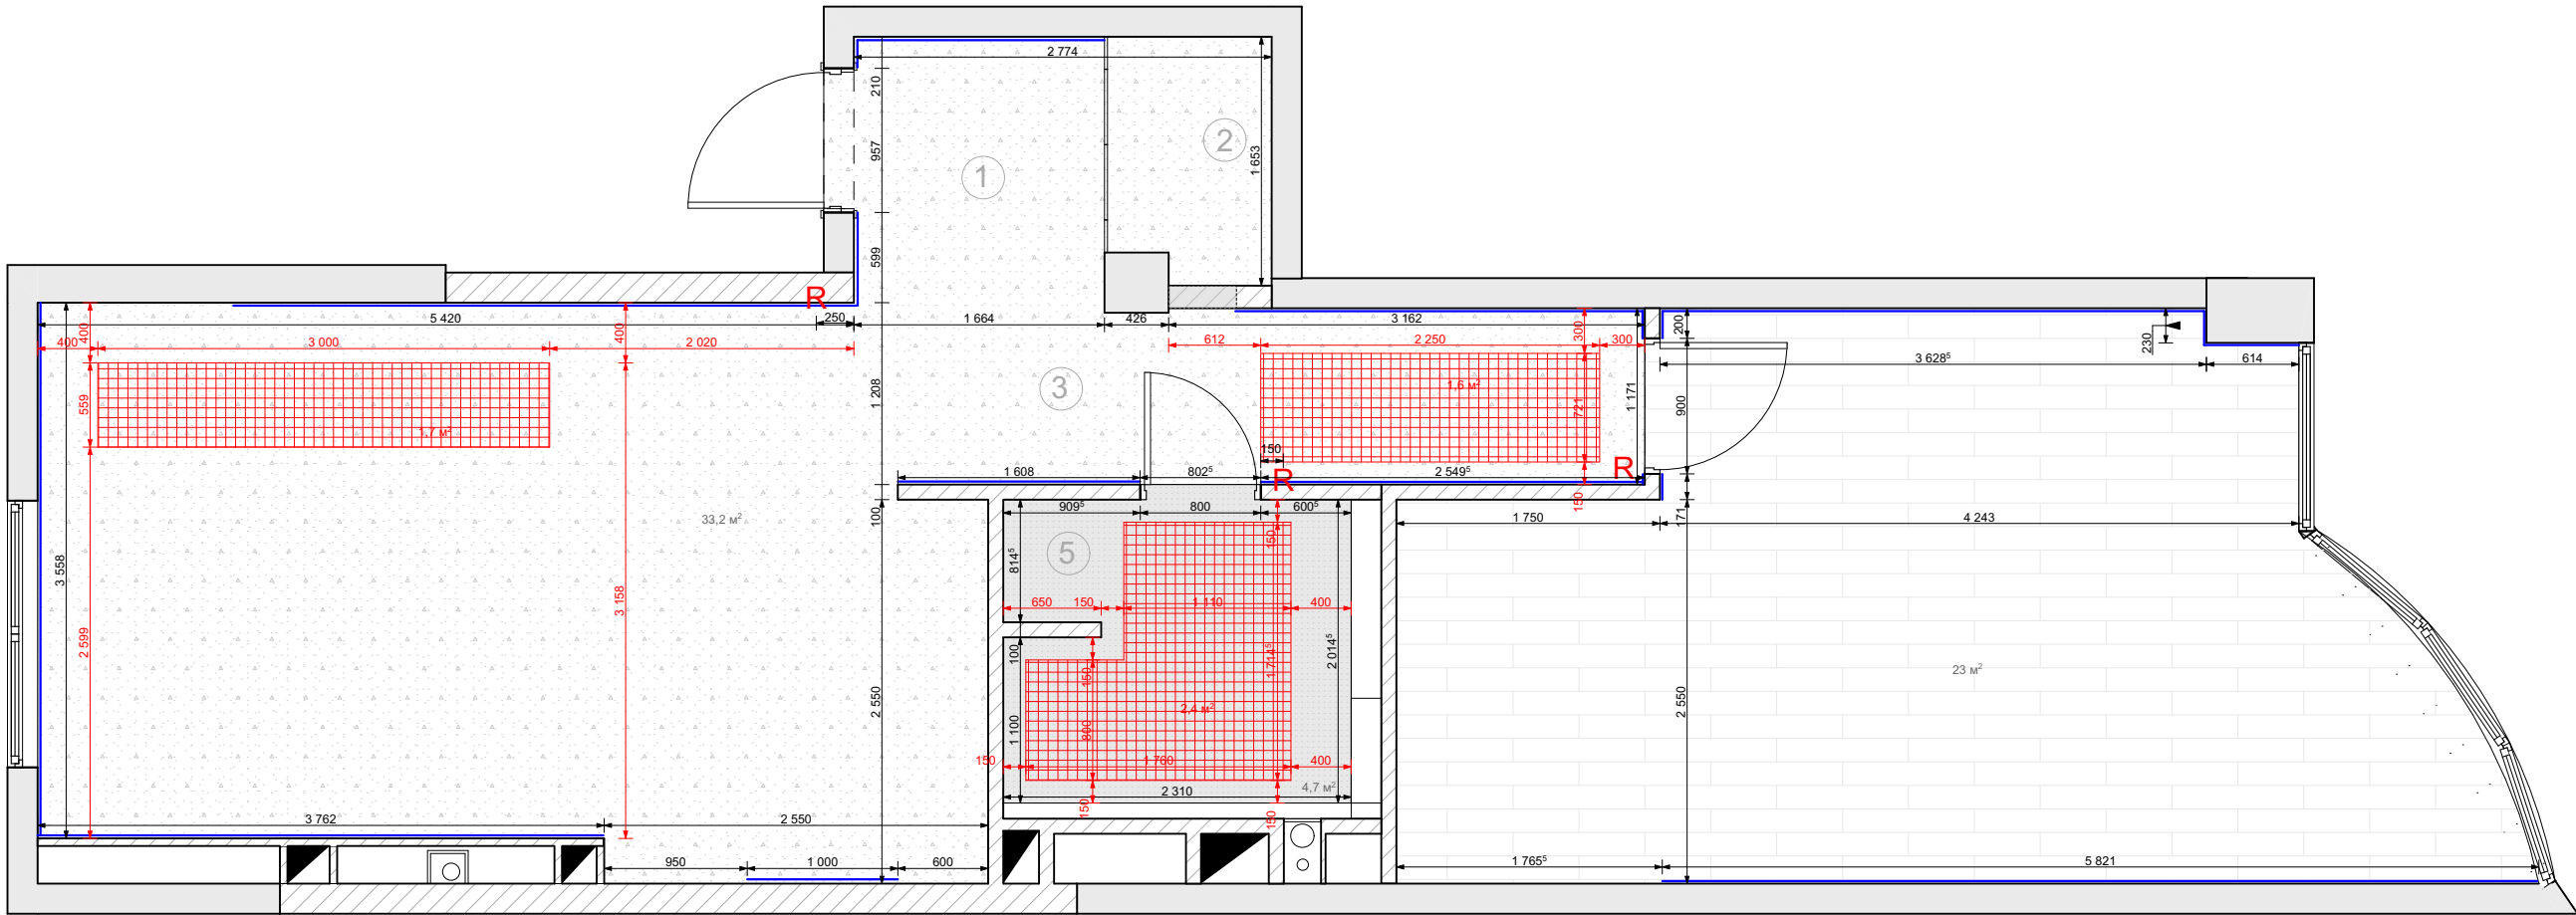

Експлікація приміщень

№	Найменування	Площа, м²
1	Передпокій	3,10 м²
2	Вбиральня	1,70 м²
3	Коридор	6 м²
4	Кухня	22,30 м²
5	Санвузел	4,70 м²
6	Спальня	18,80 м²
7	Вбиральня	4,50 м²
	Загальна площа	61,10 м²

Умовні позначення

	Залізобетон
	Газобетон
	Каналіз. комунікації
	Радіатор
	Вентканал

	Керамограніт 33,20 м²
	Керамограніт 2 4,70 м²
	Ламінат/Паркетна доска 23 м²

	Плінтуса 33 п.м.
	Тепла підлога - 5,70 м²
	Регулятор теплої підлоги H600 - 2шт

Примітка:
Пораховані фактичні площі підлоги під укладання підлогових покриттів, без урахування прирізки та запасу. Перед покупкою оздоблювальних матеріалів, кількість узгодити з постачальником чистових оздоблювальних матеріалів. Кольори та штрихування умовні.

№ уч.	Підпис	Дата	Дизайн-проект квартири, розташованої за адресою: м. Одеса, ЖК "Сабанский"
Начерт: Лобунець А.О.			
			План підлоги