

Експлікація

Обмірний план

План демонтажу

План монтажу

План реконструкції

План розташування меблів

План підключення води та каналізації

План електрофурнітури

План груп освітлення


План стелі

План підлоги

Обмірний план

Експлікація приміщень

№	Найменування	Площа, м²
1	Коридор	7,20 м²
2	Санузел №1	5 м²
3	Санузел №2	1,90 м²
4	Спальня №1	15,40 м²
5	Спальня №2	11,70 м²
6	Кухня	21,30 м²
7	Балкон	4,10 м²
	Загальна площа	66,60 м²

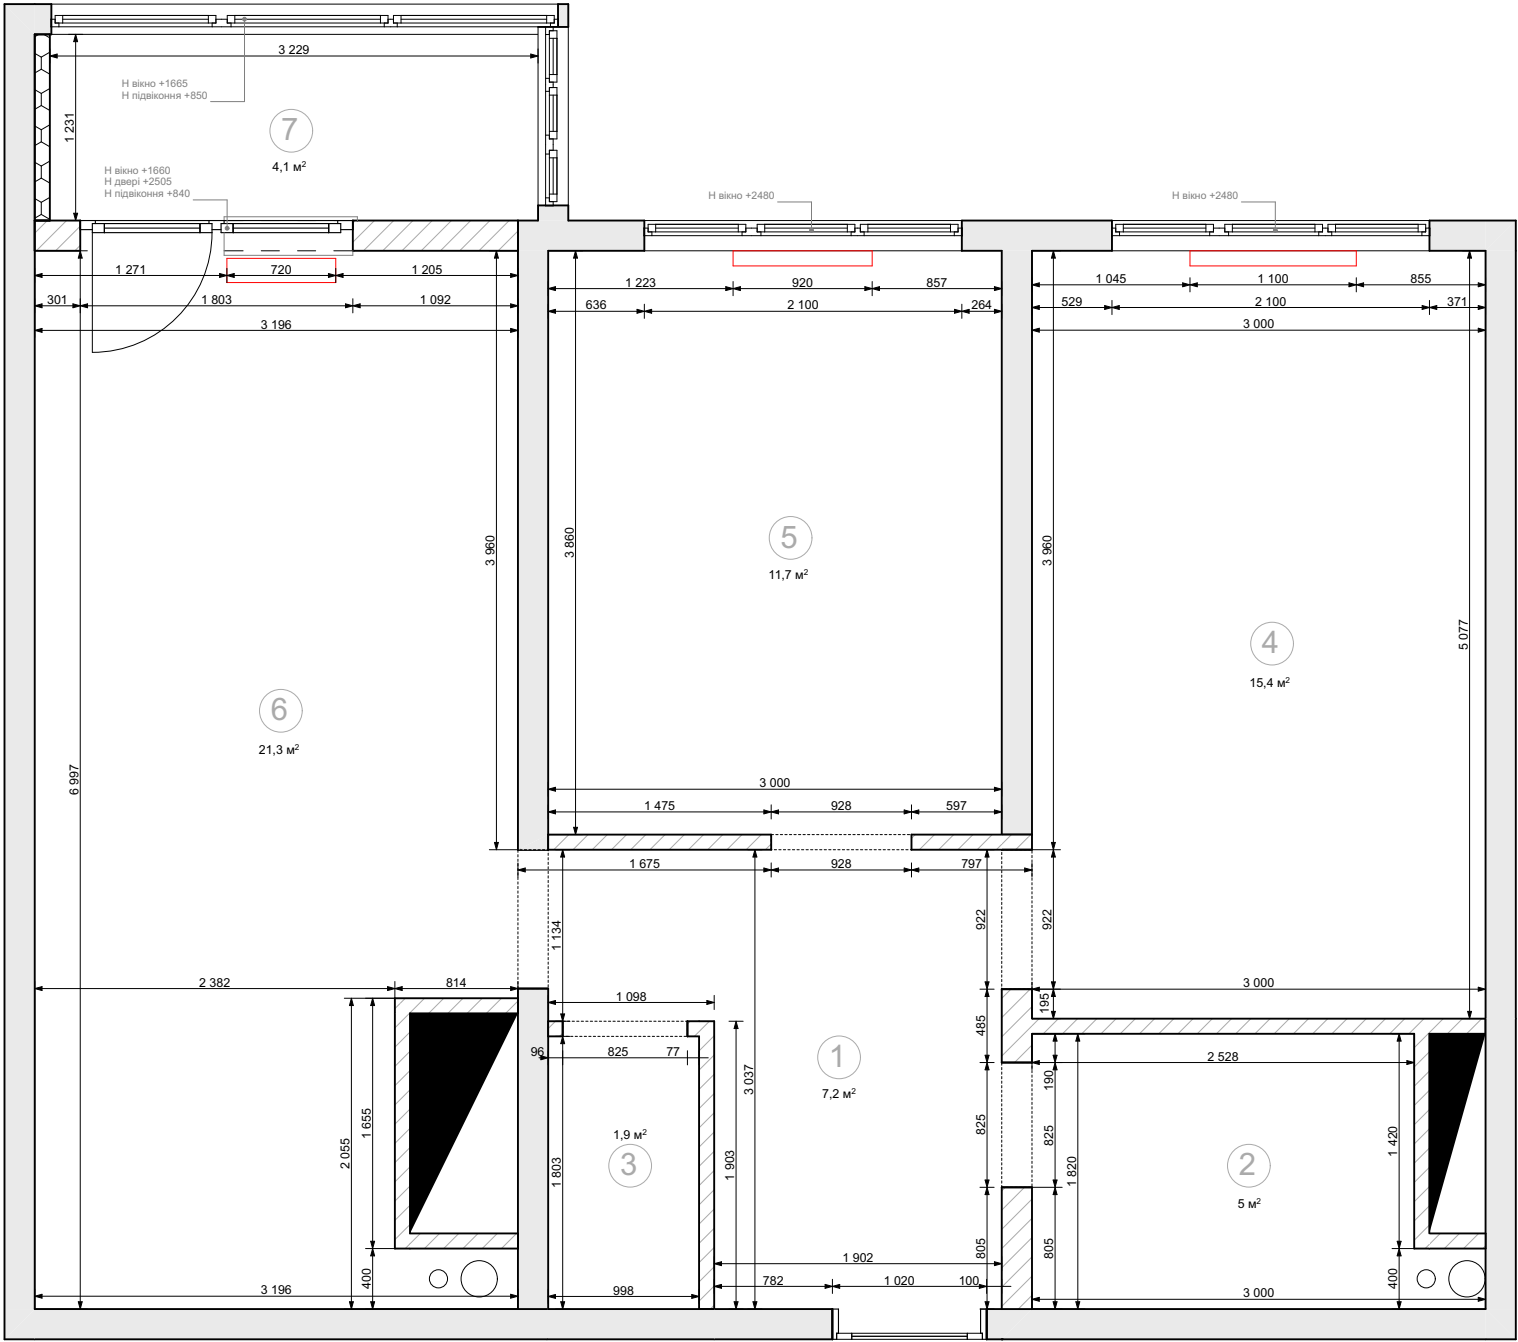

Висота приміщення +2740
Висота входних дверей +2100
Висота прорізів:
- двері міжкімнатні +2100
- двері в санузел №1 +2400
- двері в спальню №1 +2400
- вікно на кухні :
Н вікно +1660
Н двері +2505
Н підвіконня +840
- вікно в спальні +2480
Встановлені вікна, радіатори та входні
двері.Стяжка всюди крім санвузлов .
Рівень підлоги в санвузлі -0,020

Умовні позначення

	Залізобетон
	Газобетон
	Каналіз. комунікації
	Радіатор
	Вентканал

Усі розміри вказані у мм.
За 0.000 прийнято позначку існуючи підлоги.
Всі розміри вказані у чорнових оздоблювальних
матеріалах.
Площа по підлозі (з урахуванням площі дверних отворів).

№ уч.	Підпис	Дата	Дизайн-проект квартири, розташованої за адресою: м. Одеса, ЖК "Скай Сіті " Обмірний план
Начерт: Лобунець А.О.			

План демонтажу


Експлікація приміщень

№	Найменування	Площа, м²
1	Коридор	7,20 м²
2	Санузел №1	5 м²
3	Санузел №2	1,90 м²
4	Спальня №1	15,40 м²
5	Спальня №2	11,70 м²
6	Кухня	21,30 м²
7	Балкон	4,10 м²
	Загальна площа	66,60 м²

Умовні позначення

	Залізобетон
	Газобетон
	Каналіз. комунікації
	Радіатор
	Вентканал

Демонтаж

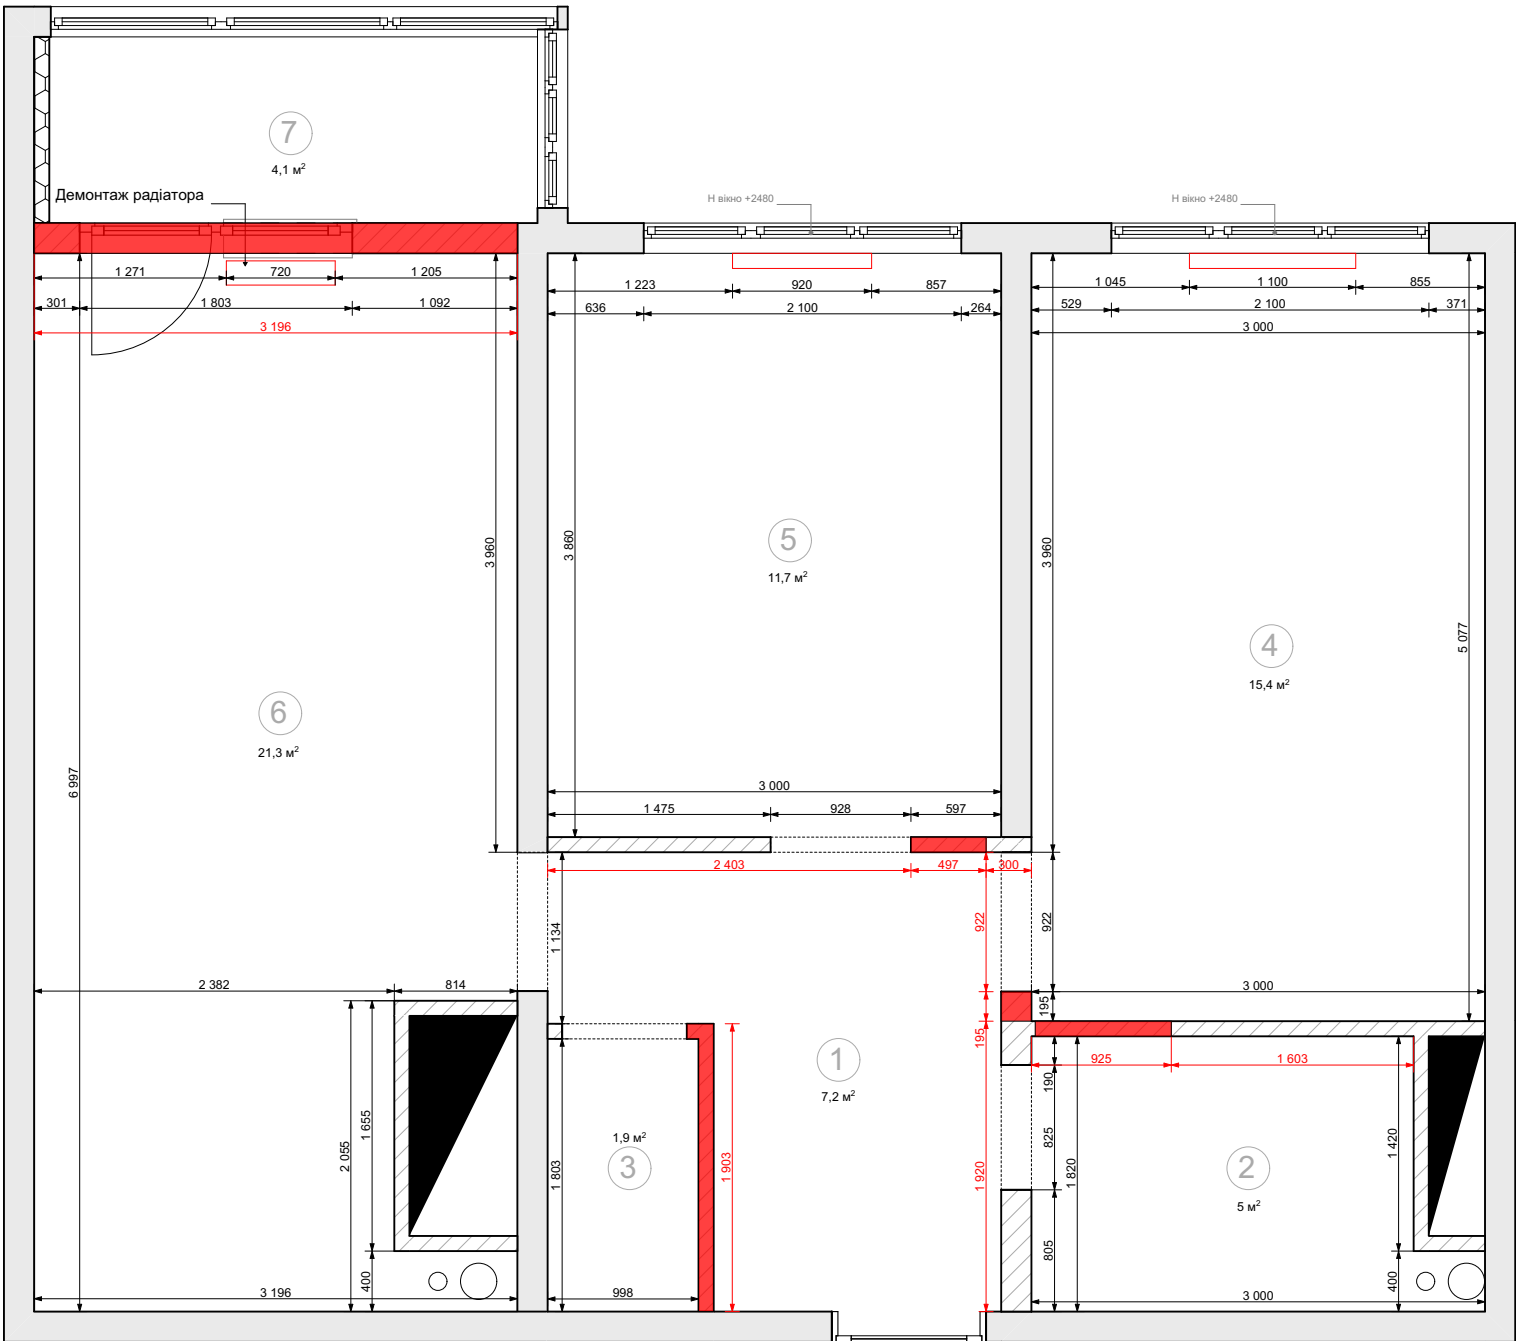

Висота приміщення +2740
Висота входних дверей +2100
Висота прорізів:
- двері міжкімнатні +2100
- двері в санузел №1 +2400
- двері в спальню №1 +2400
- вікно на кухні :
Н вікно +1660
Н двері +2505
Н підвіконня +840
- вікно в спальні +2480
Встановлені вікна, радіатори та входні
двері.Стяжка всюди крім санвузлов .
Рівень підлоги в санвузлі -0,020

Усі розміри вказані у мм.
За 0.000 прийнято позначку існуючи підлоги.
Всі розміри вказані у чорнових оздоблювальних
матеріалах.
Площа по підлозі (з урахуванням площі дверних отворів).

№ уч.	Підпис	Дата	Дизайн-проект квартири, розташованої за адресою: м. Одеса, ЖК "Скай Сіті "
Начерт: Лобунець А.О.			План демонтажу

План монтажу


Експлікація приміщень

№	Найменування	Площа, м²
1	Коридор	7,80 м²
2	Санузел	4,10 м²
3	Вбиральня	2,50 м²
4	Спальня №1	11,70 м²
5	Спальня №2	11,70 м²
6	Кухня	25,60 м²
7	Вбиральня	2,40 м²
Загальна площа		65,80 м²


Умовні позначення

	Залізобетон
	Газобетон
	Каналіз. комунікації
	Радіатор
	Вентканал

	Монтаж
	Підшивка стін гіпсокартоном

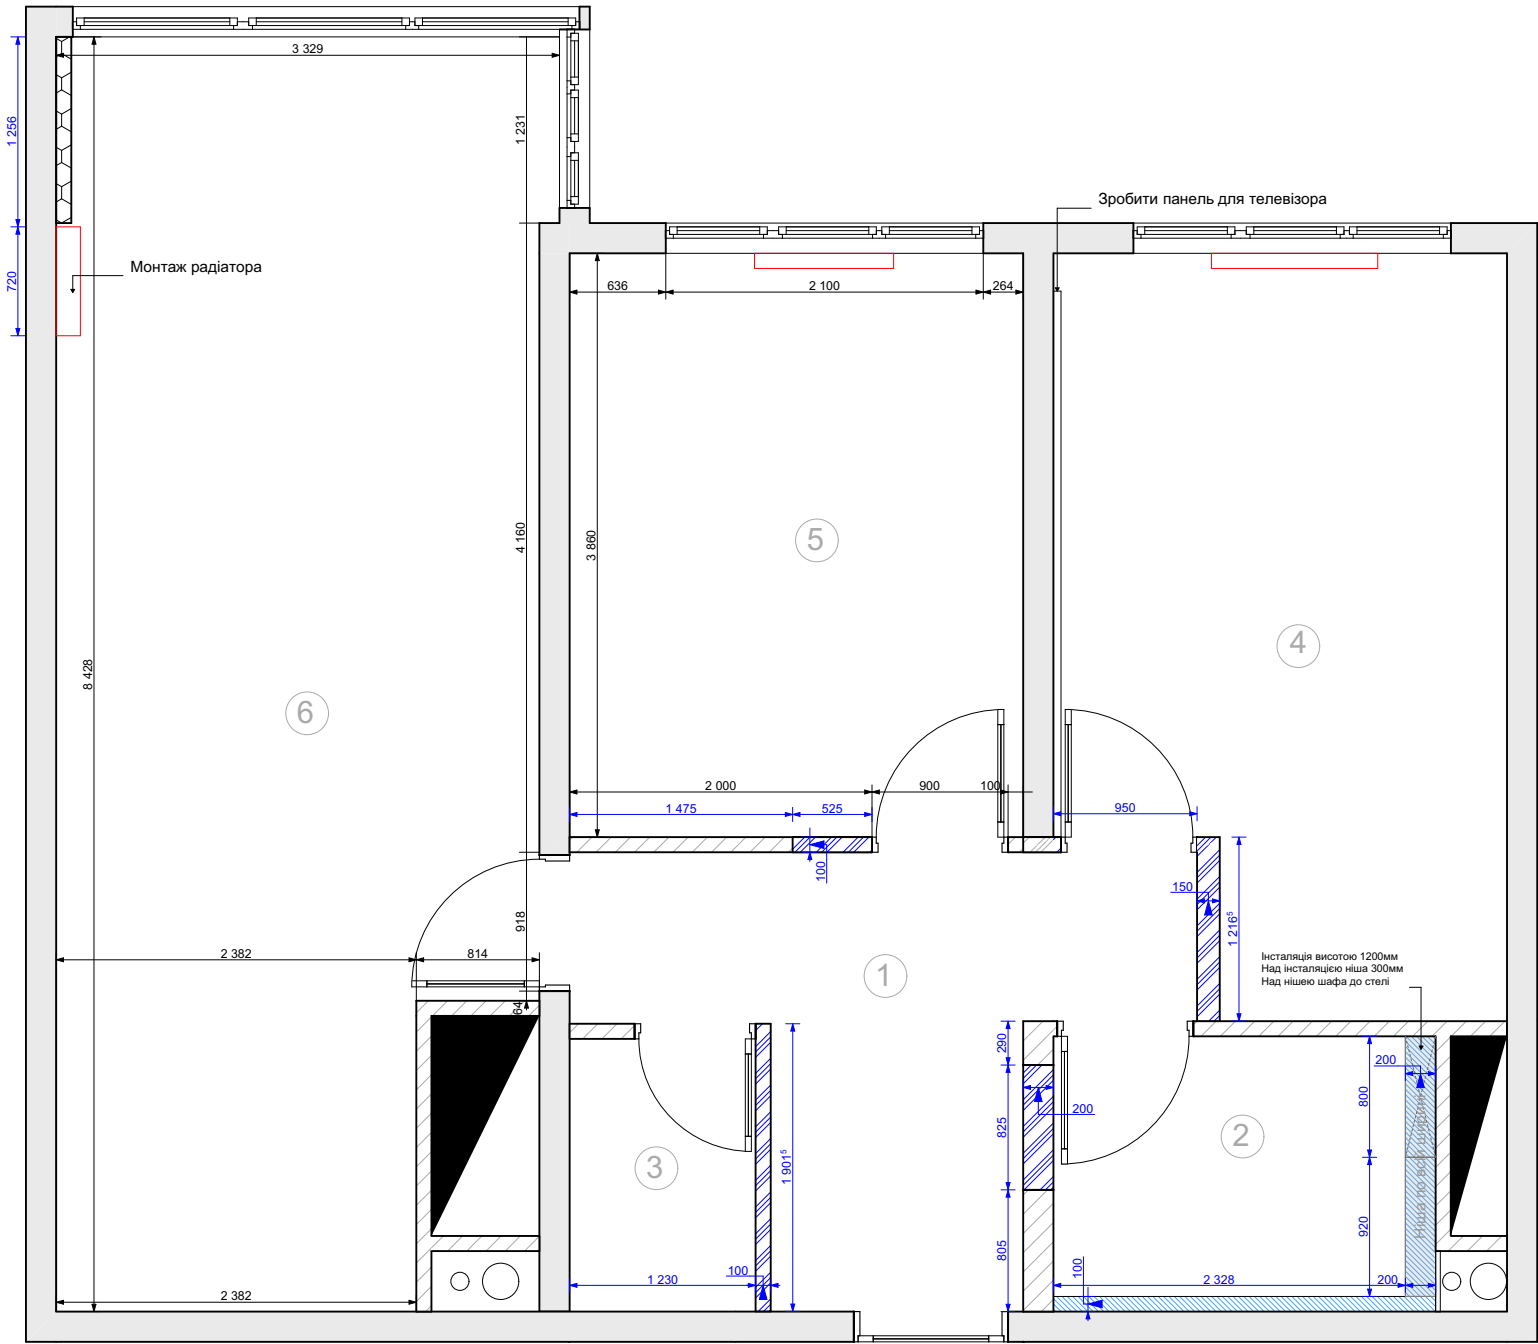

Розгортка санвузла

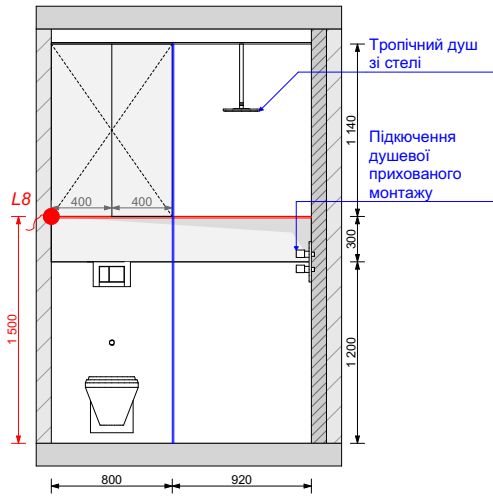

Висота приміщення +2740
Висота входних дверей +2100
Висота прорізів:
- двері міжкімнатні +2100
- двері в санузел №1 +2400
- двері в спальню №1 +2400
- вікно на кухні :
Н вікно +1660
Н двері +2505
Н підвіконня +840
- вікно в спальні +2480
Встановлені вікна, радіатори та входні двері.Стяжка всюди крім санвузлов .
Рівень підлоги в санвузлі -0,020

Усі розміри вказані у мм.
За 0.000 прийнято позначку існуючи підлоги.
Всі розміри вказані у чорнових оздоблювальних матеріалах.
Площа по підлозі (з урахуванням площі дверних отворів).

№ уч.	Підпис	Дата	Дизайн-проект квартири, розташованої за адресою:
Начерт: Лобунець А.О.			м. Одеса, ЖК "Скай Сіті "
			План монтажу

План реконструкції


Експлікація приміщень

№	Найменування	Площа, м²
1	Коридор	7,80 м²
2	Санузел	4,10 м²
3	Вбиральня	2,50 м²
4	Спальня №1	11,70 м²
5	Спальня №2	11,70 м²
6	Кухня	25,60 м²
7	Вбиральня	2,40 м²
	Загальна площа	65,80 м²

Умовні позначення

	Залізобетон
	Газобетон
	Каналіз. комунікації
	Радіатор
	Вентканал

	Монтаж
	Підшивка стін гіпсокартоном

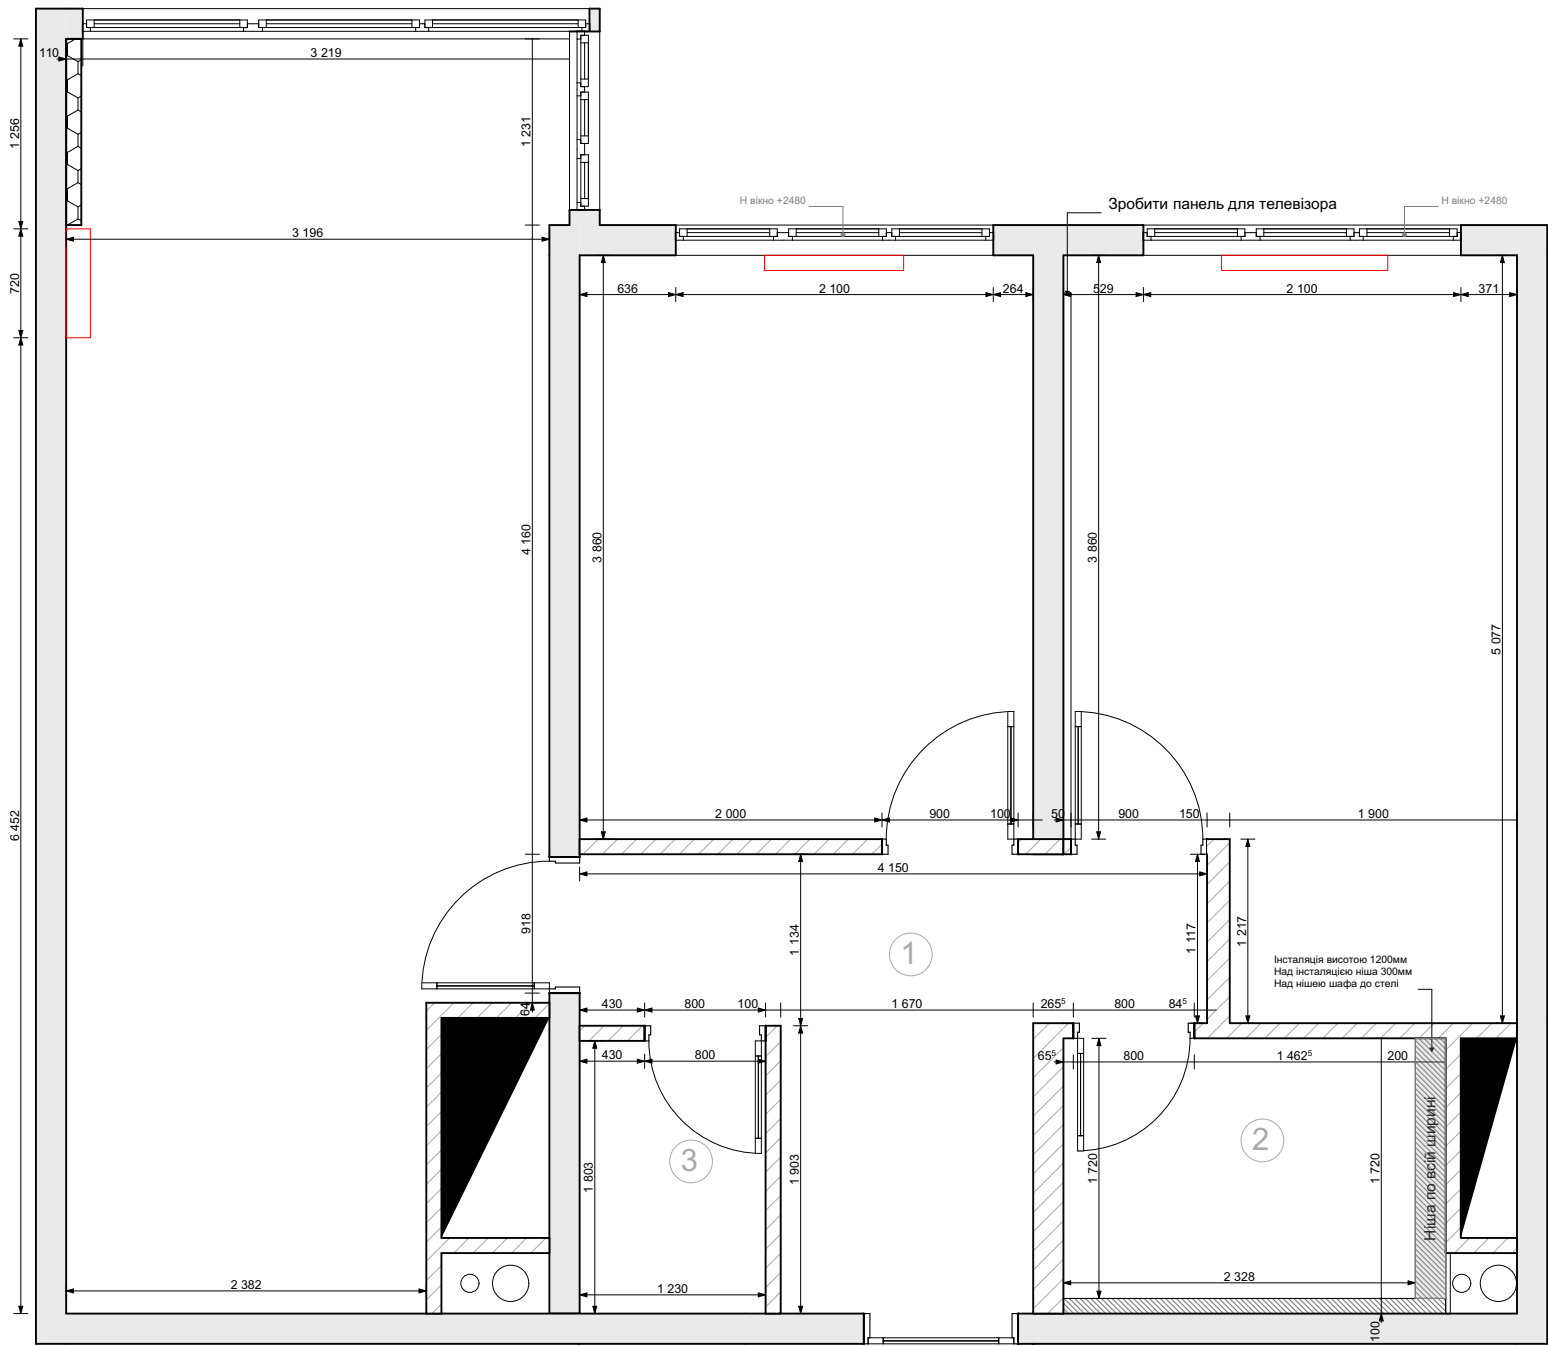

Висота приміщення +2740
Висота входних дверей +2100
Висота прорізів:
- двері міжкімнатні +2100
- двері в санузел №1 +2400
- двері в спальню №1 +2400
- вікно на кухні :
Н вікно +1660
Н двері +2505
Н підвіконня +840
- вікно в спальні +2480
Встановлені вікна, радіатори та входні
двері.Стяжка всюди крім санвузлов .
Рівень підлоги в санвузлі -0,020

Усі розміри вказані у мм.
За 0.000 прийнято позначку існуючи підлоги.
Всі розміри вказані у чорнових оздоблювальних
матеріалах.
Площа по підлозі (з урахуванням площі дверних отворів).

№ уч.	Підпис	Дата	Дизайн-проект квартири, розташованої за адресою: м. Одеса, ЖК "Скай Сіті "
Начерт: Лобунець А.О.			План реконструкції


План розташування меблів

Експлікація приміщень

№	Найменування	Площа, м²
1	Коридор	7,80 м²
2	Санузел	4,10 м²
3	Вбиральня	2,50 м²
4	Спальня №1	11,70 м²
5	Спальня №2	11,70 м²
6	Кухня	25,60 м²
7	Вбиральня	2,40 м²
Загальна площа		65,80 м²

Умовні позначення

	Залізобетон
	Газобетон
	Каналіз. комунікації
	Радіатор
	Вентканал

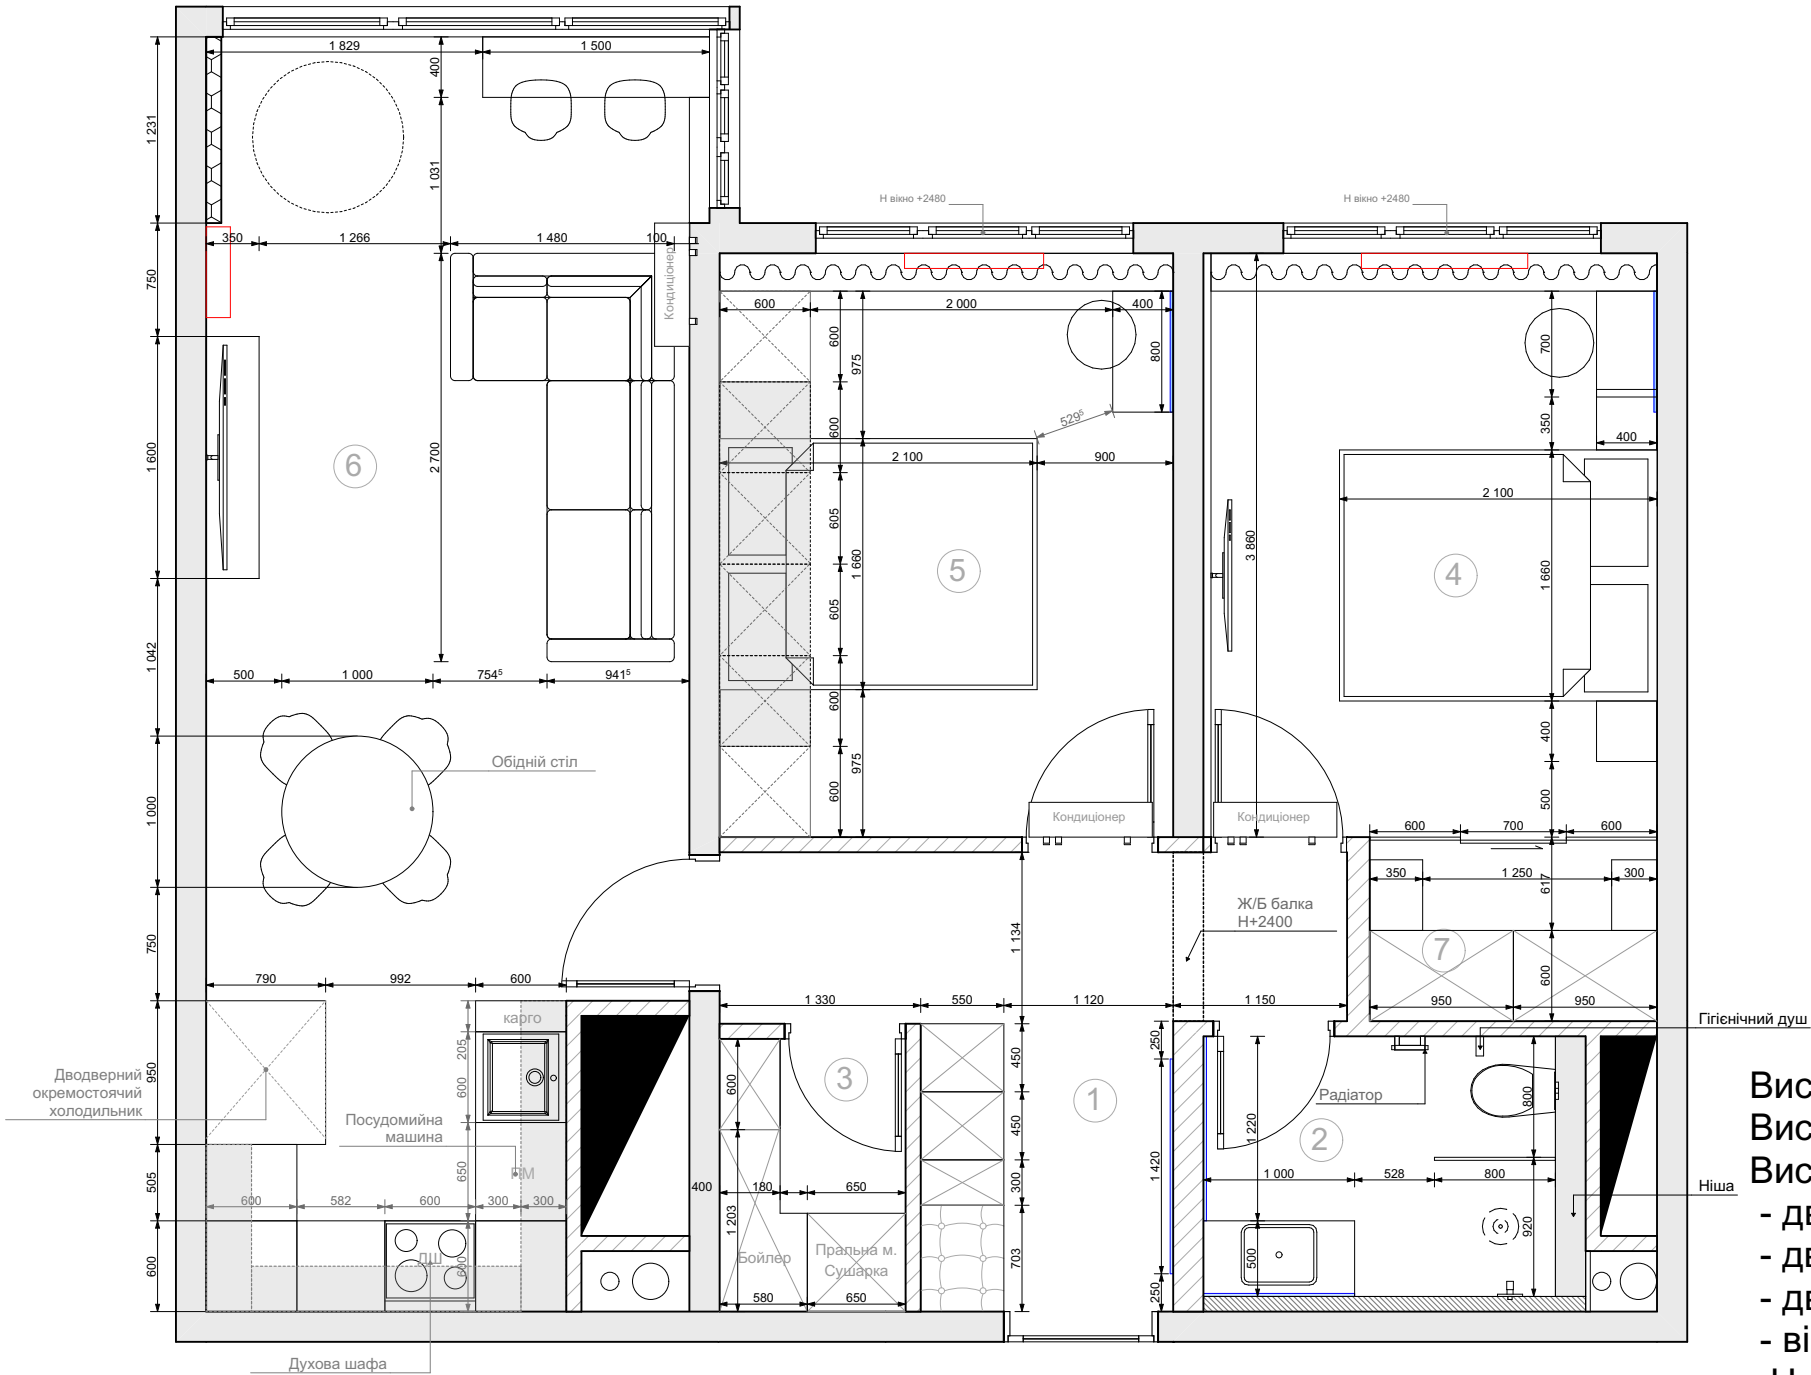

Висота приміщення +2740
Висота входних дверей +2100
Висота прорізів:
- двері міжкімнатні +2100
- двері в санузел №1 +2400
- двері в спальню №1 +2400
- вікно на кухні :
Н вікно +1660
Н двері +2505
Н підвіконня +840
- вікно в спальні +2480

Встановлені вікна, радіатори та входні двері. Стяжка всюди крім санвузлов .
Рівень підлоги в санвузлі -0,020

Усі розміри вказані у мм.
За 0.000 прийнято позначку існуючи підлоги.
Всі розміри вказані у чорнових оздоблювальних матеріалах.
Площа по підлозі (з урахуванням площі дверних отворів).

№ уч.	Підпис	Дата	Дизайн-проект квартири, розташованої за адресою:
Начерт: Лобунець А.О.			м. Одеса, ЖК "Скай Сіті "
			План розташування меблів

План підключення води та каналізації


Експлікація приміщень

№	Найменування	Площа, м²
1	Коридор	7,80 м²
2	Санузел	4,10 м²
3	Вбиральня	2,50 м²
4	Спальня №1	11,70 м²
5	Спальня №2	11,70 м²
6	Кухня	25,60 м²
7	Вбиральня	2,40 м²
Загальна площа		65,80 м²

Умовні позначення

	Залізобетон
	Газобетон
	Каналіз. комунікації
	Радіатор
	Вентканал

- Каналізація
- Гаряча вода
- Холодна вода

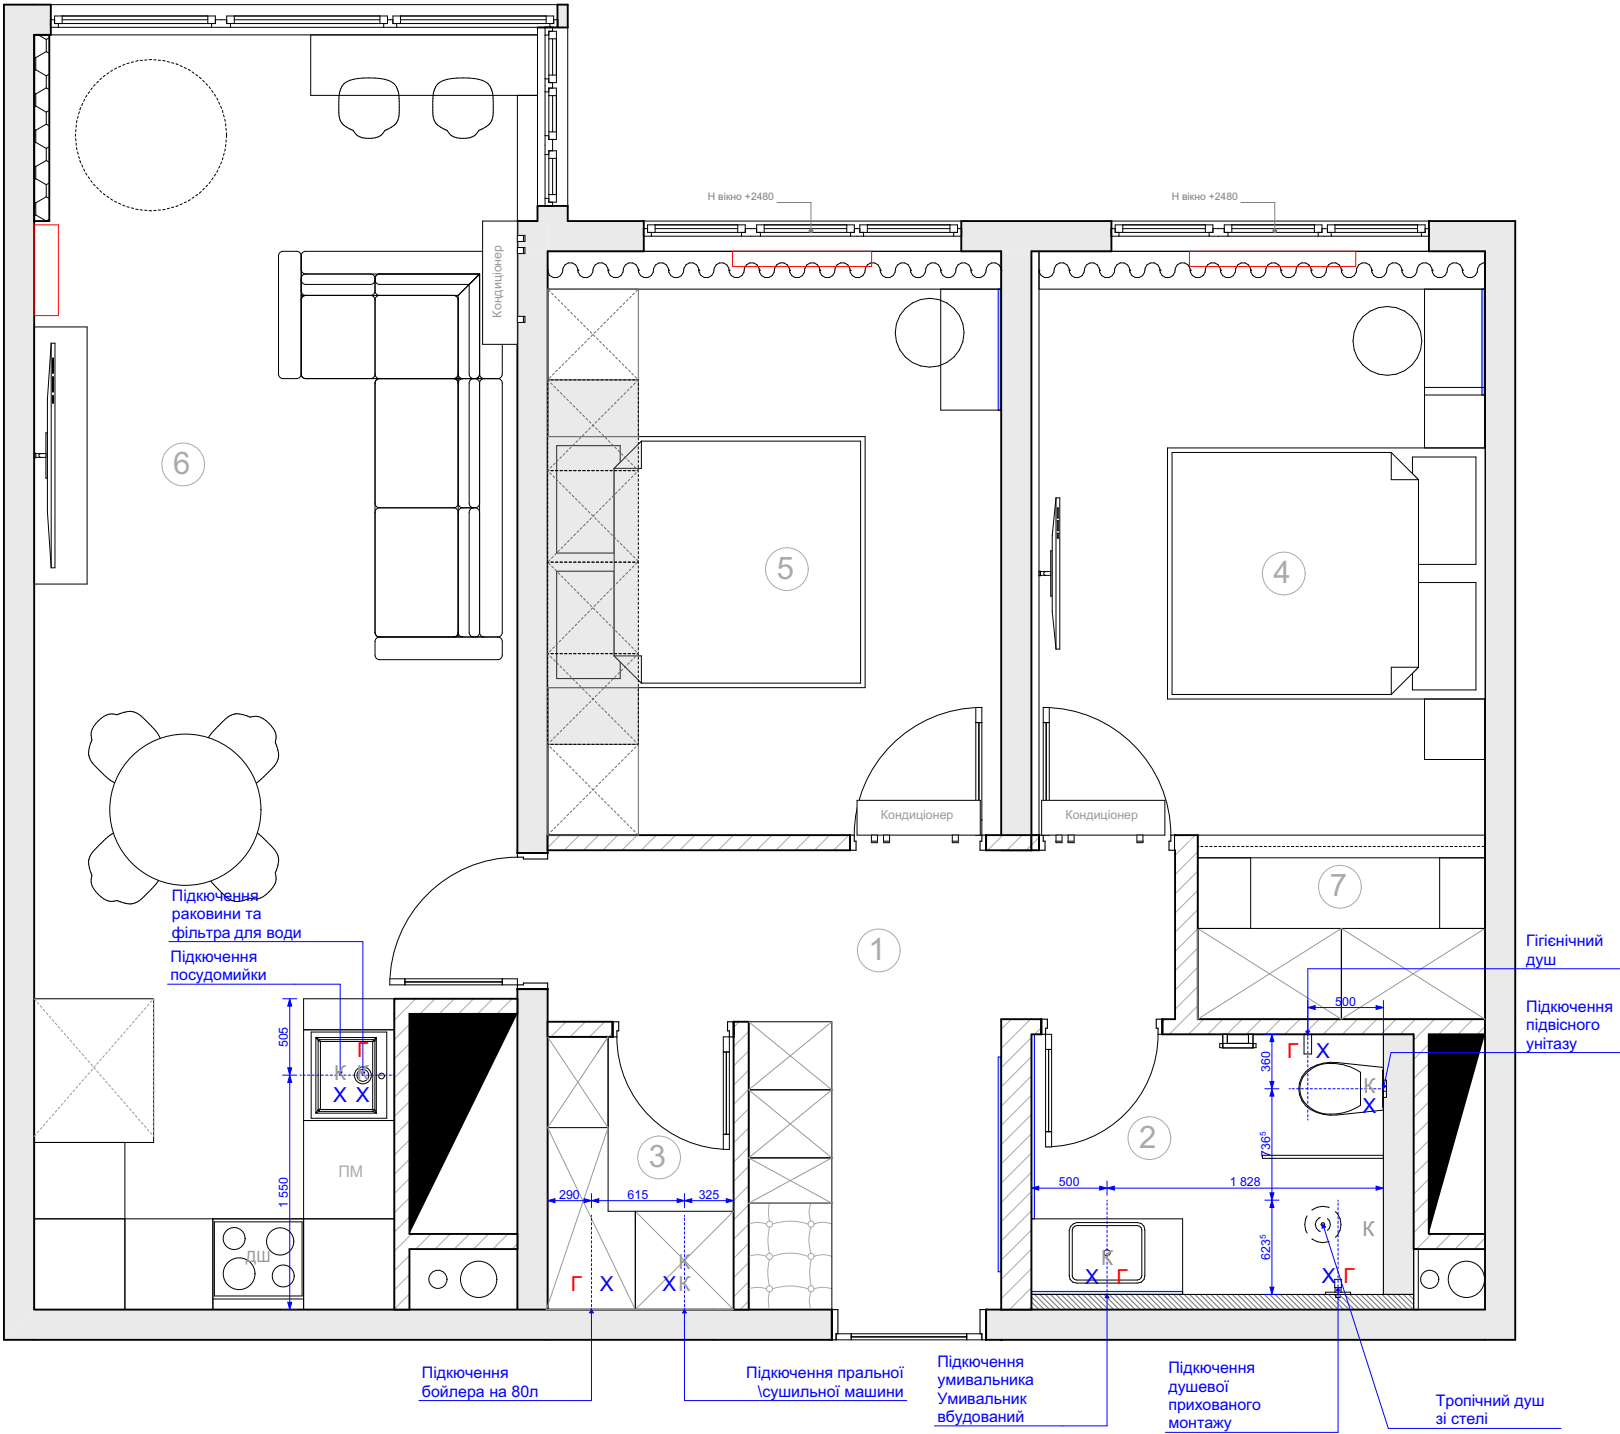

Примітка: всі розміри вказані в мм. За позначку 0.000 прийнято відмітку чистої підлоги.
Усі підключення здійснити відповідно до тих. паспортів сантехнічних приладів. Сантех. мережі не повинні порушувати естетику приміщення та заважати інших робіт. Можливе коригування фахівцем даного профілю. Передбачити сифон для відведення конденсату кондиціонера.

№ уч.	Підпис	Дата	Дизайн-проект квартири, розташованої за адресою: м. Одеса, ЖК "Скай Сіті " План підключення води та каналізації
Начерт: Лобунець А.О.			

Експлікація приміщень

№	Найменування	Площа, м²
1	Коридор	7,80 м²
2	Санузел	4,10 м²
3	Вбиральня	2,50 м²
4	Спальня №1	11,70 м²
5	Спальня №2	11,70 м²
6	Кухня	25,60 м²
7	Вбиральня	2,40 м²
Загальна площа		65,80 м²


Умовні позначення

	Залізобетон
	Газобетон
	Каналіз. комунікації
	Радіатор
	Вентканал

	Wi Fi роутер (розетка + 4 подвійних інтернет розеток)	h2200	1
	електрощиток	h1600	1
	Інтернет розетка		2
	силова розетка	h600 зазамовчуванням	3
	розетка	h300 зазамовчуванням	10
	подвійна розетка	h300 зазамовчуванням	12
	вологозахищена розетка подвійна	h1350 зазамовчуванням	1
	виведення під кондиціонер	h2400	1
	виведення під дамафон	h1500	1
	виведення під витяжку	h1600	1

Примітка: всі розміри вказані в мм. За позначку 0.000 прийнято позначку чистої статі. Всі стандартні розетки на висоті +0,300. Можливе коригування фахівцем даного профілю. Розетки в меблях узгодити з мебляром

План електрофурнітури

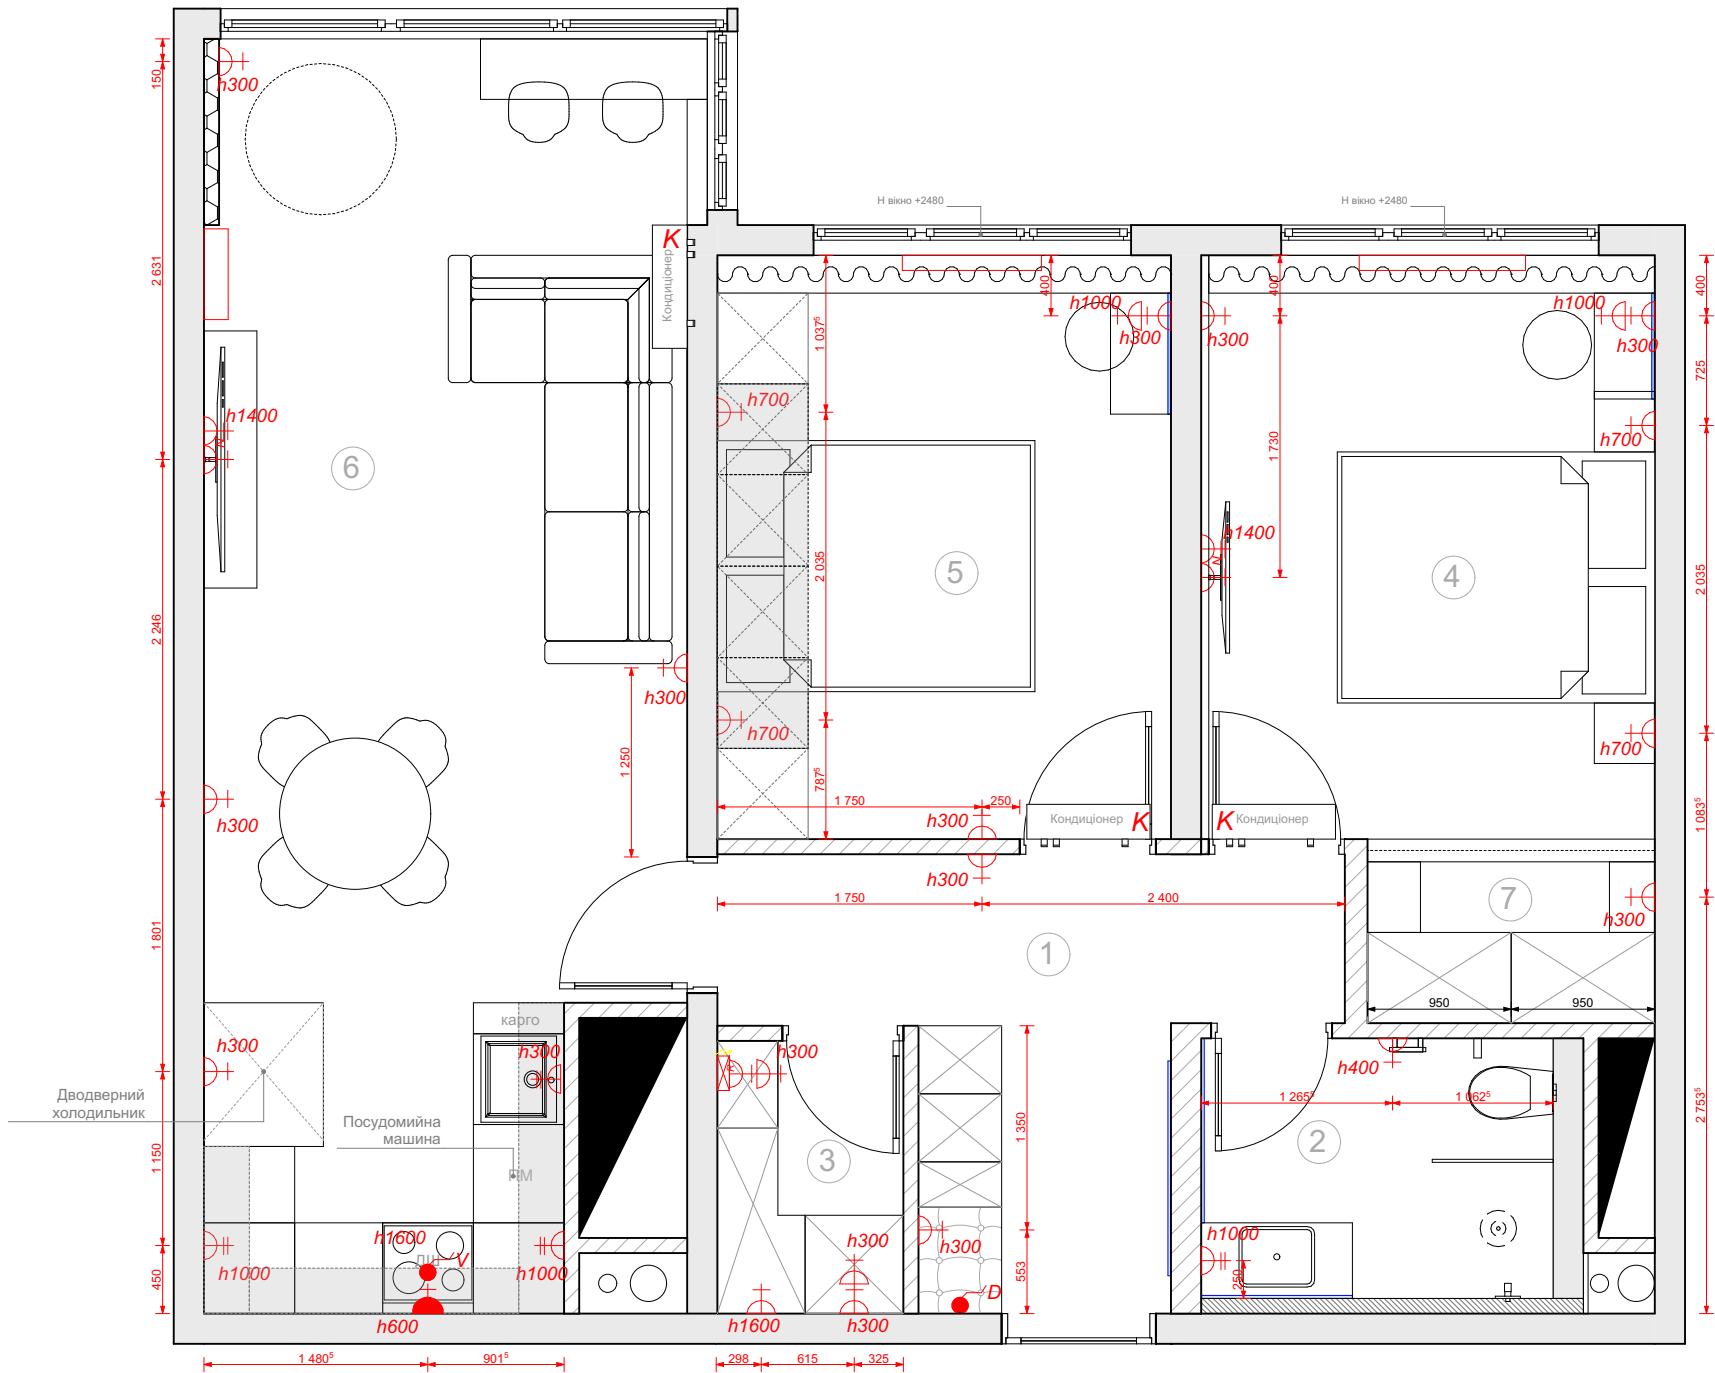

№ уч.	Підпис	Дата	Дизайн-проект квартири, розташованої за адресою: м. Одеса, ЖК "Скай Сіті " План електрофурнітури
Начерт: Лобунець А.О.			

Експлікація приміщень

№	Найменування	Площа, м²
1	Коридор	7,80 м²
2	Санузел	4,10 м²
3	Вбиральня	2,50 м²
4	Спальня №1	11,70 м²
5	Спальня №2	11,70 м²
6	Кухня	25,60 м²
7	Вбиральня	2,40 м²
Загальна площа		65,80 м²


Умовні позначення

	Залізобетон
	Газобетон
	Каналіз. комунікації
	Радіатор
	Вентканал

L1	Лінія освітлення	
	Люстра стельова	1
	Витяжка с/в розташування уточнити за місцем	1
	Вимикач одноклавішний	2
	Вимикач двоклавішний	15
	Вимикач триклавішний	3
	Виведення під підсвічування з перетворювачем	21
	точки, споти	11
	споти подвійні	2
	трековий плоский світильник - 600мм. Загальна довжина 25,000 метра	
	Тіньовий шов з підсвіткою 37 100 метра	

Примітка: всі розміри вказані в мм. За позначку 0.000 прийнято відмітучистої статі. Всі стандартні вимикачі знаходяться на висоті Н+0.900 за винятком висот, зазначених на плані. Можливі коригування фахівцем цього профілю. Центрувати світильники по стелі.

План освітлення

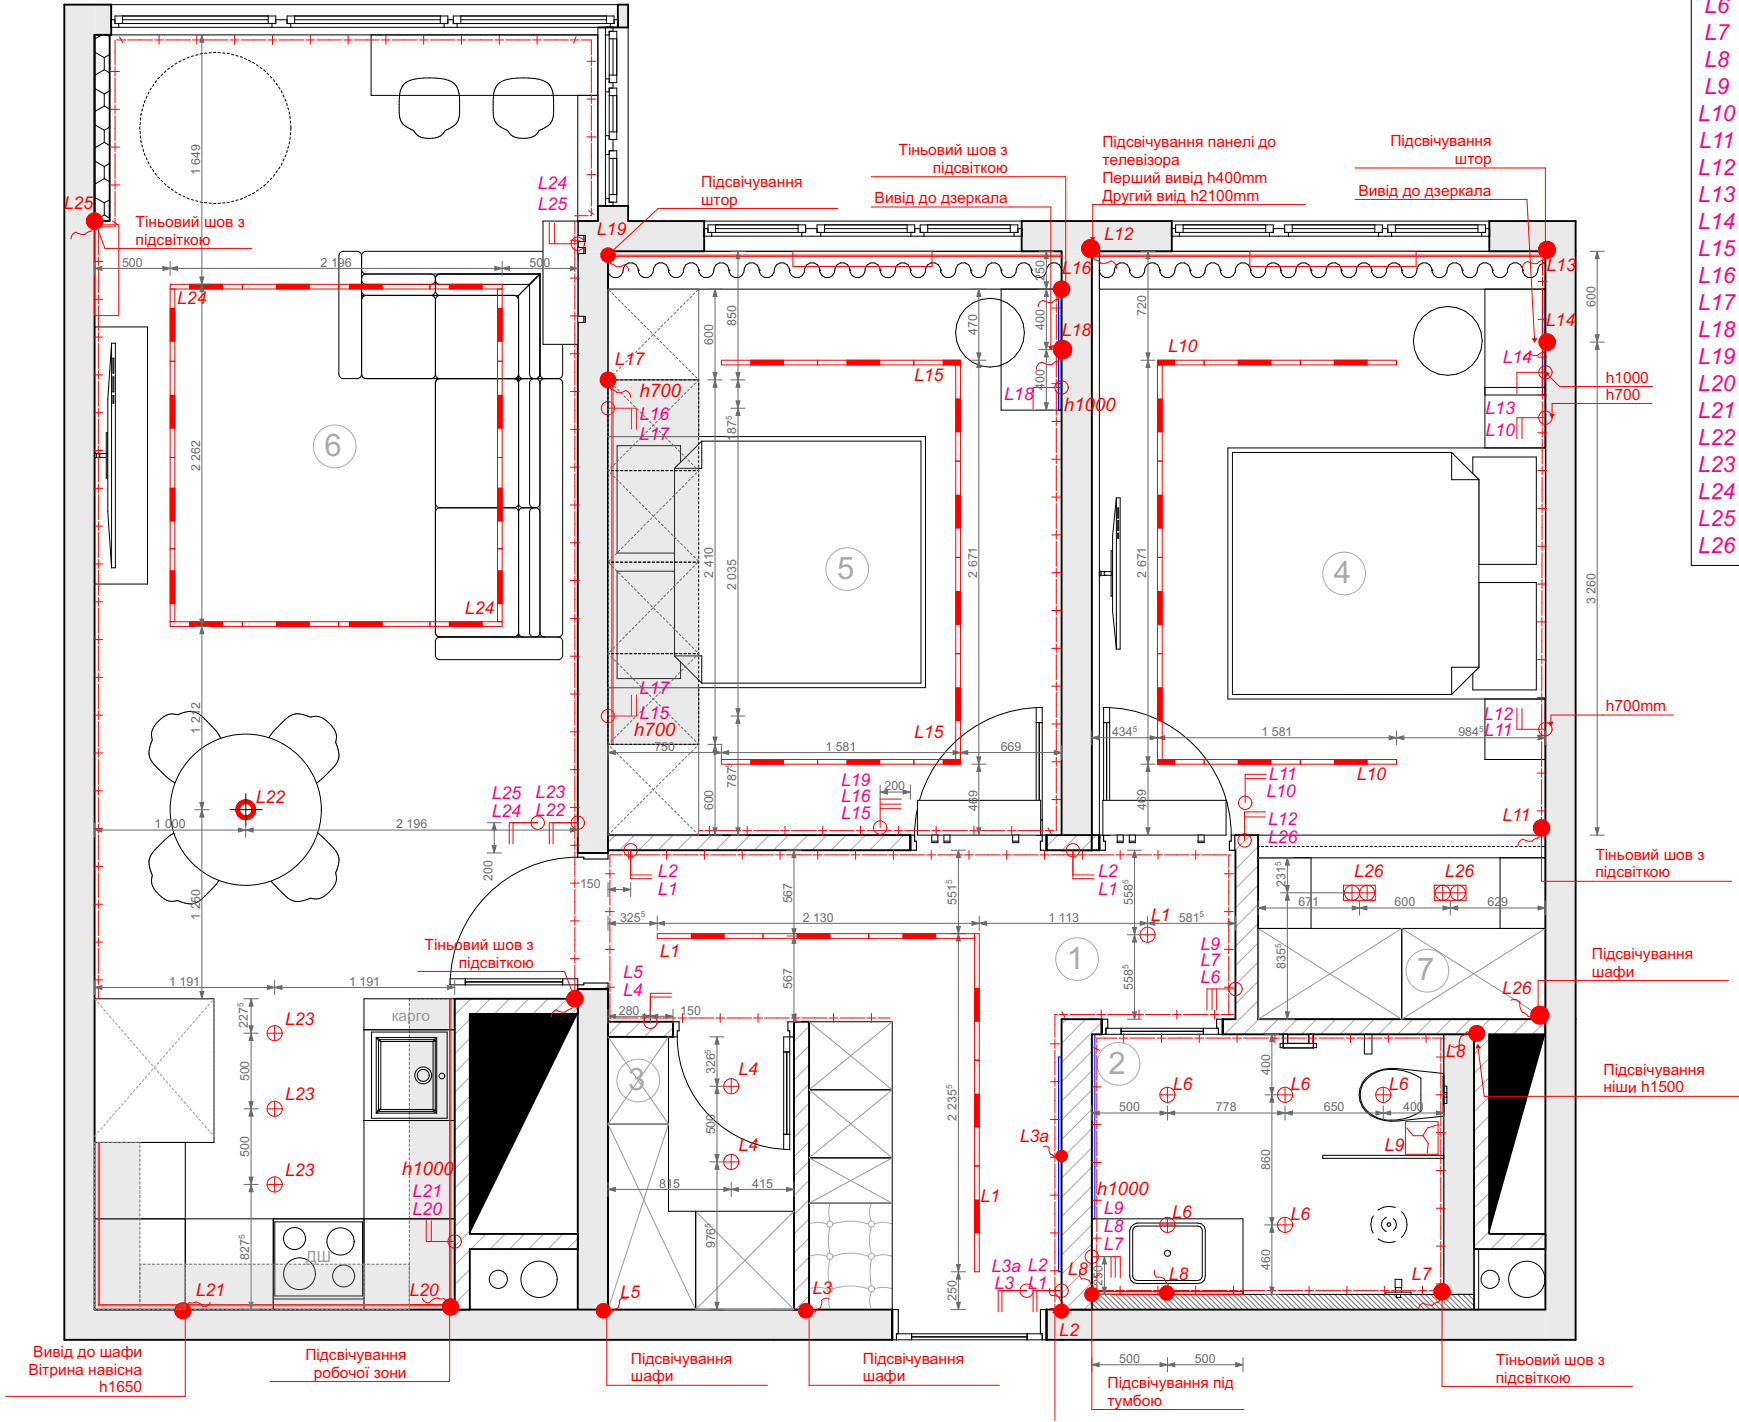

- L1 Трековий плоский світильник (прохідний)
- L2 Тіньове підсвічування натяжної стелі (прохідний)
- L3 Підсвічування шафи
- L3a Підсвічування дзеркала
- L4 Точкове світло
- L5 Підсвічування шафи
- L6 Точкове світло (прохідний)
- L7 Тіньове підсвічування натяжної стелі (прохідний)
- L8 Підсвічування дзеркала, тумби та ніши
- L9 Витяжка (прохідний)
- L10 Трековий плоский світильник (прохідний)
- L11 Тіньове підсвічування натяжної стелі (прохідний)
- L12 Підсвічування панелі до телевізора (прохідний)
- L13 Підсвічування штор
- L14 Підсвічування дзеркала
- L15 Трековий плоский світильник (прохідний)
- L16 Тіньове підсвічування натяжної стелі (прохідний)
- L17 Підсвічування над ліжком
- L18 Підсвічування дзеркала
- L19 Підсвічування штор
- L20 Підсвічування робочої зони
- L21 Підсвічування шафи-вітрини
- L22 Люстра
- L23 Точкове світло
- L24 Трековий плоский світильник
- L25 Тіньове підсвічування натяжної стелі (прохідний)
- L26 Подвійне точкове світло

№ уч.	Підпис	Дата	Дизайн-проект квартири, розташованої за адресою:
Начерт: Лобунець А.О.			м. Одеса, ЖК "Скай Сіті "
			План освітлення



План стелі

Експлікація приміщень

№	Найменування	Площа, м ²
1	Коридор	7,80 м ²
2	Санузел	4,10 м ²
3	Вбиральня	2,50 м ²
4	Спальня №1	11,70 м ²
5	Спальня №2	11,70 м ²
6	Кухня	25,60 м ²
7	Вбиральня	2,40 м ²
	Загальна площа	65,80 м ²

Умовні позначення

	Залізобетон
	Газобетон
	Каналіз. комунікації
	Радіатор
	Вентканал

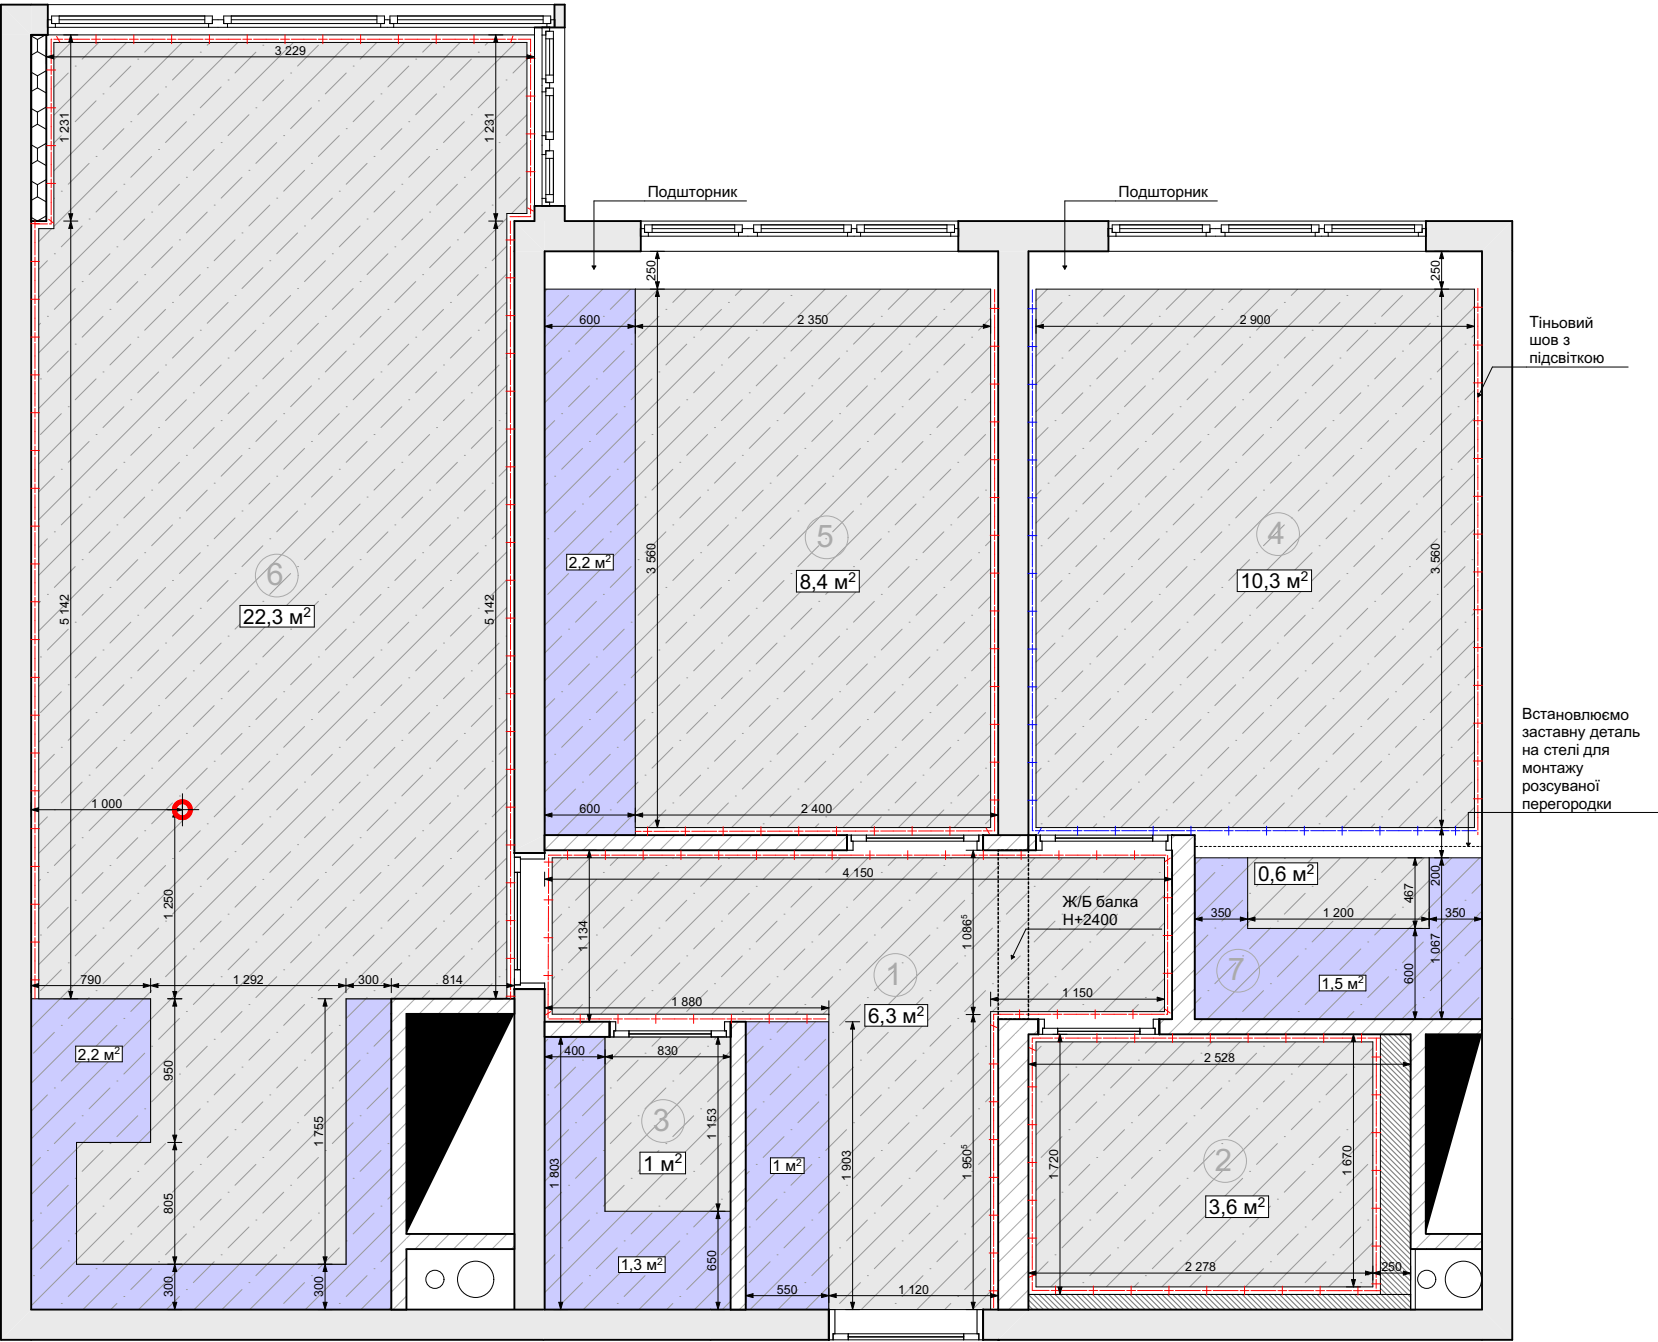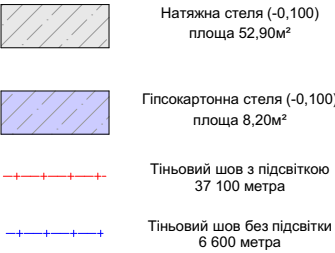

Примітка: всі розміри вказані в мм.

За позначку 0.000 прийнято відмітку чорнової стелі. Площі та метраж вказані без урахування підрізки, припуску на шви та коефіцієнта запасу.

Перед монтажем уточнити кольори та структуру натяжної стелі із замовником.

Стеля в ніші підшторника зашити гіпсокартоном.

Передбачити заставні платформи під світильники.

Під стелею вінтканув до витяжки.

№ уч.	Підпис	Дата	Дизайн-проект квартири, розташованої за адресою: м. Одеса, ЖК "Скай Сіті " План стелі
Начерт: Лобунець А.О.			

План підлоги

Експлікація приміщень

№	Найменування	Площа, м²
1	Коридор	7,80 м²
2	Санузел	4,10 м²
3	Вбиральня	2,50 м²
4	Спальня №1	11,70 м²
5	Спальня №2	11,70 м²
6	Кухня	25,60 м²
7	Вбиральня	2,40 м²
Загальна площа		65,80 м²

Умовні позначення


	Залізобетон
	Газобетон
	Каналіз. комунікації
	Радіатор
	Вентканал

Плитка/Керамограніт тип 1
4,10 м²

Плитка/Керамограніт тип 2
2,30 м²

Ламінат/вініл
59,30 м²

Плітус
33 162 метра

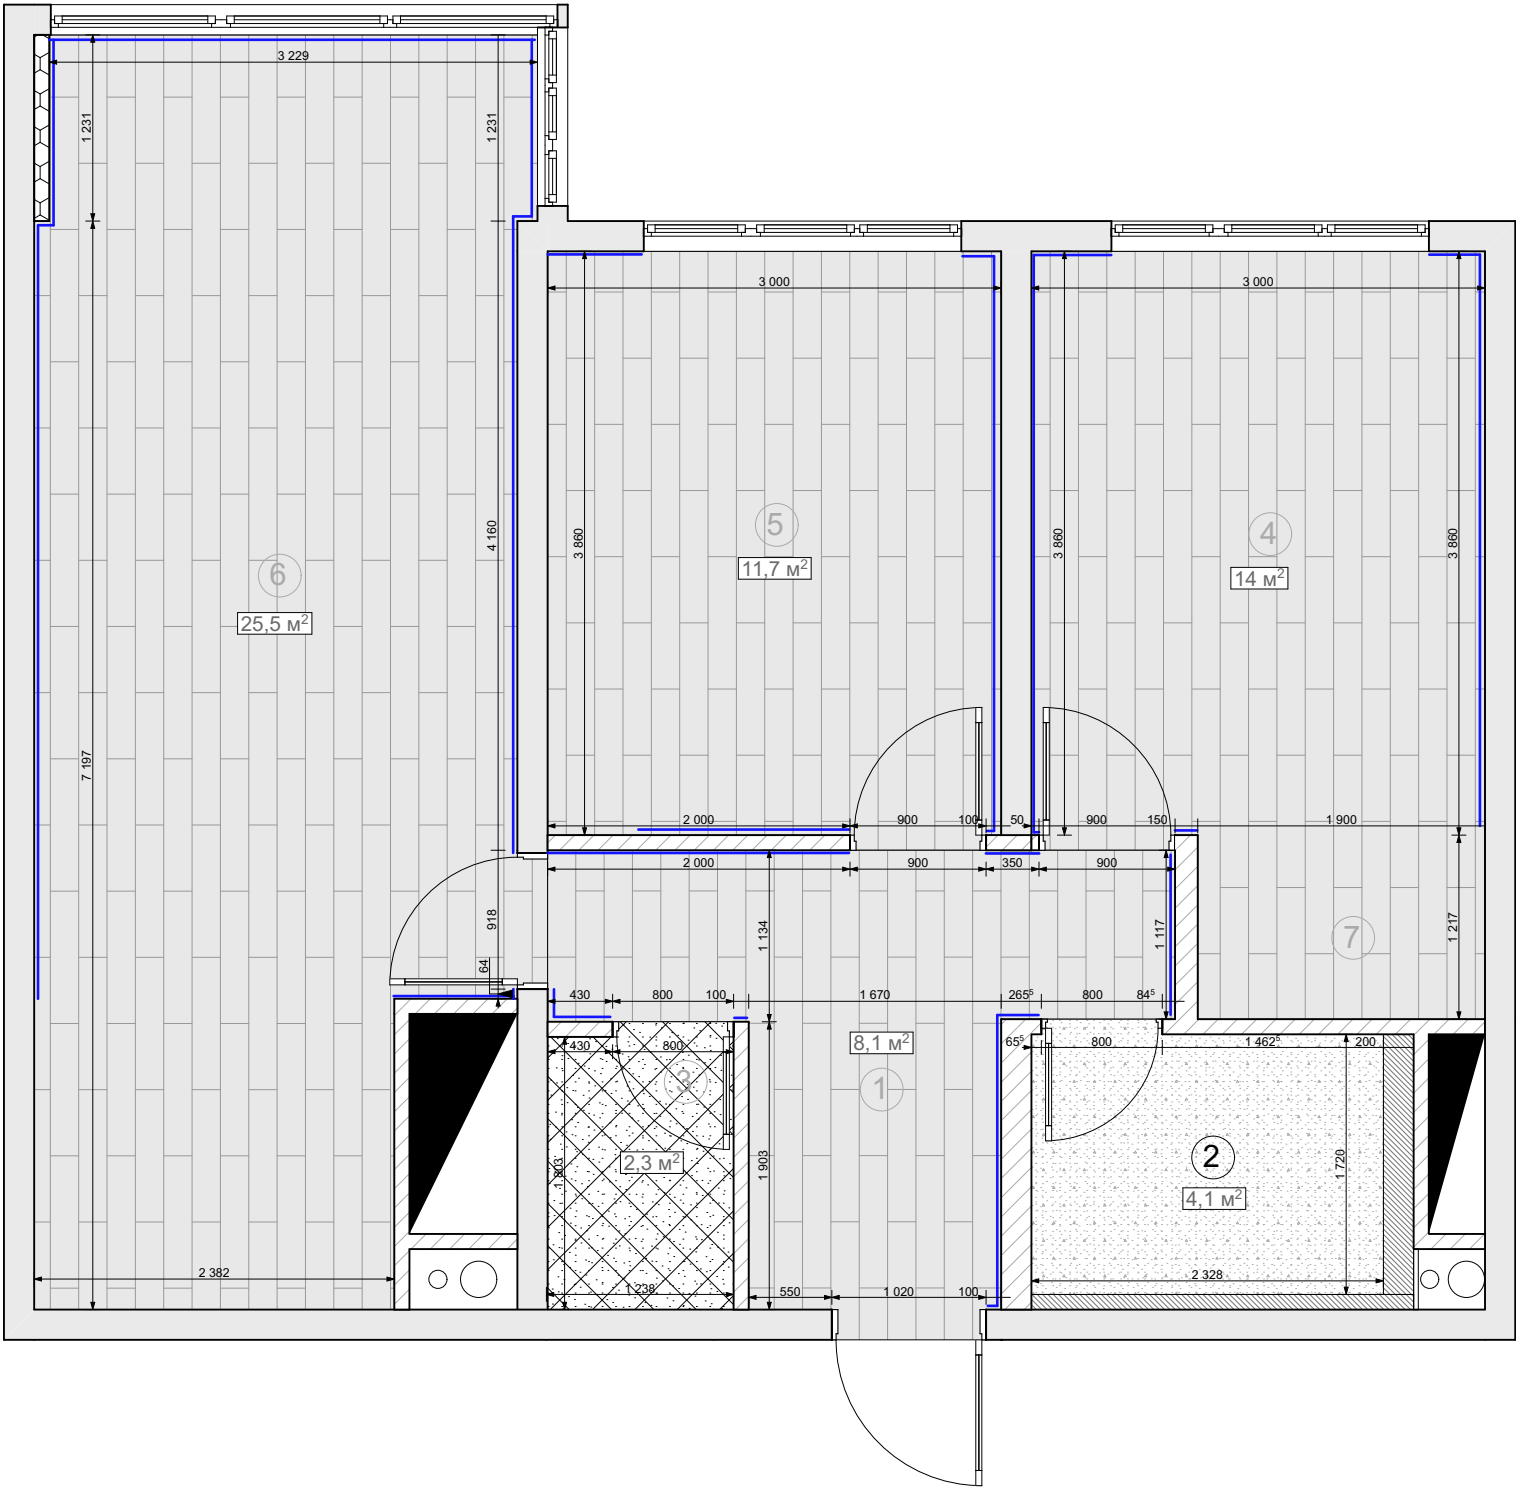

Примітка:

Пораховані фактичні площі підлоги під укладання підлогових покриттів, без урахування прирізки та запасу. Перед покупкою оздоблювальних матеріалів, кількість узгодити з постачальником чистових оздоблювальних матеріалів. Кольори та штрихування умовні.

№ уч.	Підпис	Дата	Дизайн-проект квартири, розташованої за адресою: м. Одеса, ЖК "Скай Сіті " План підлоги
Начерт: Лобунець А.О.			