
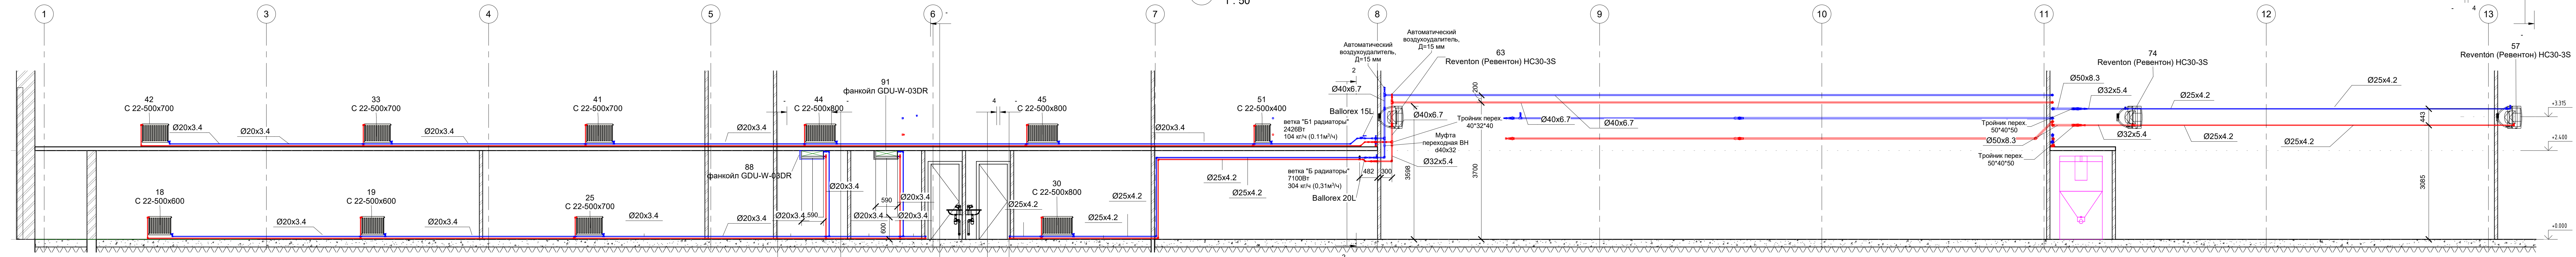
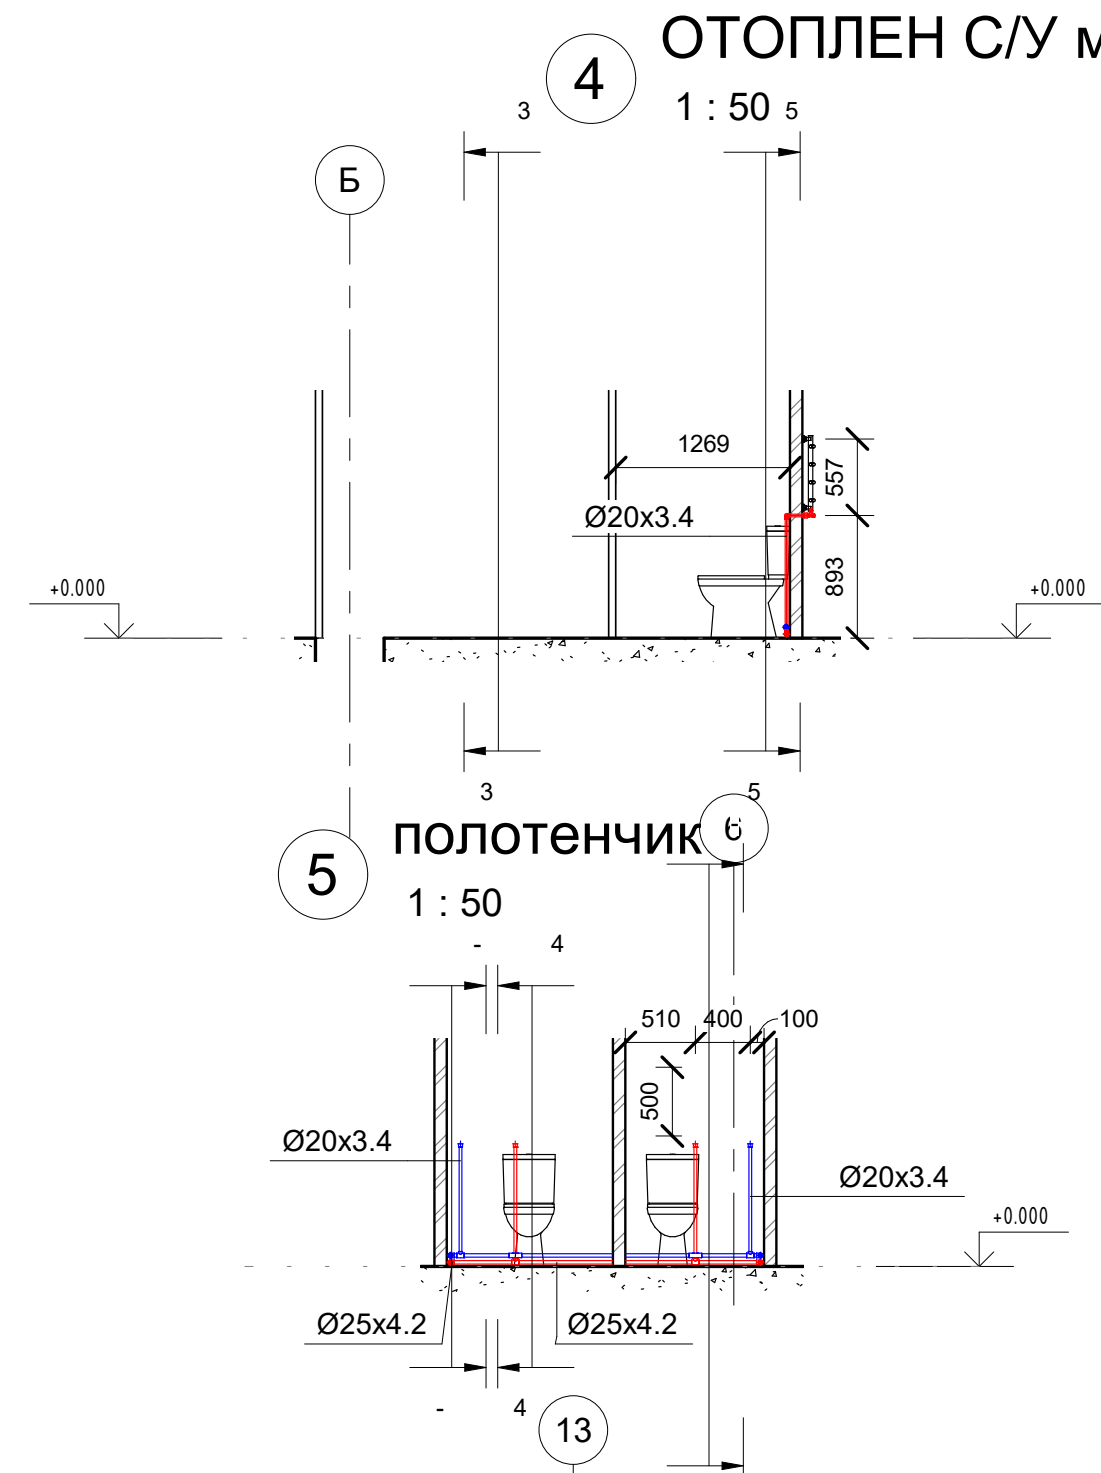
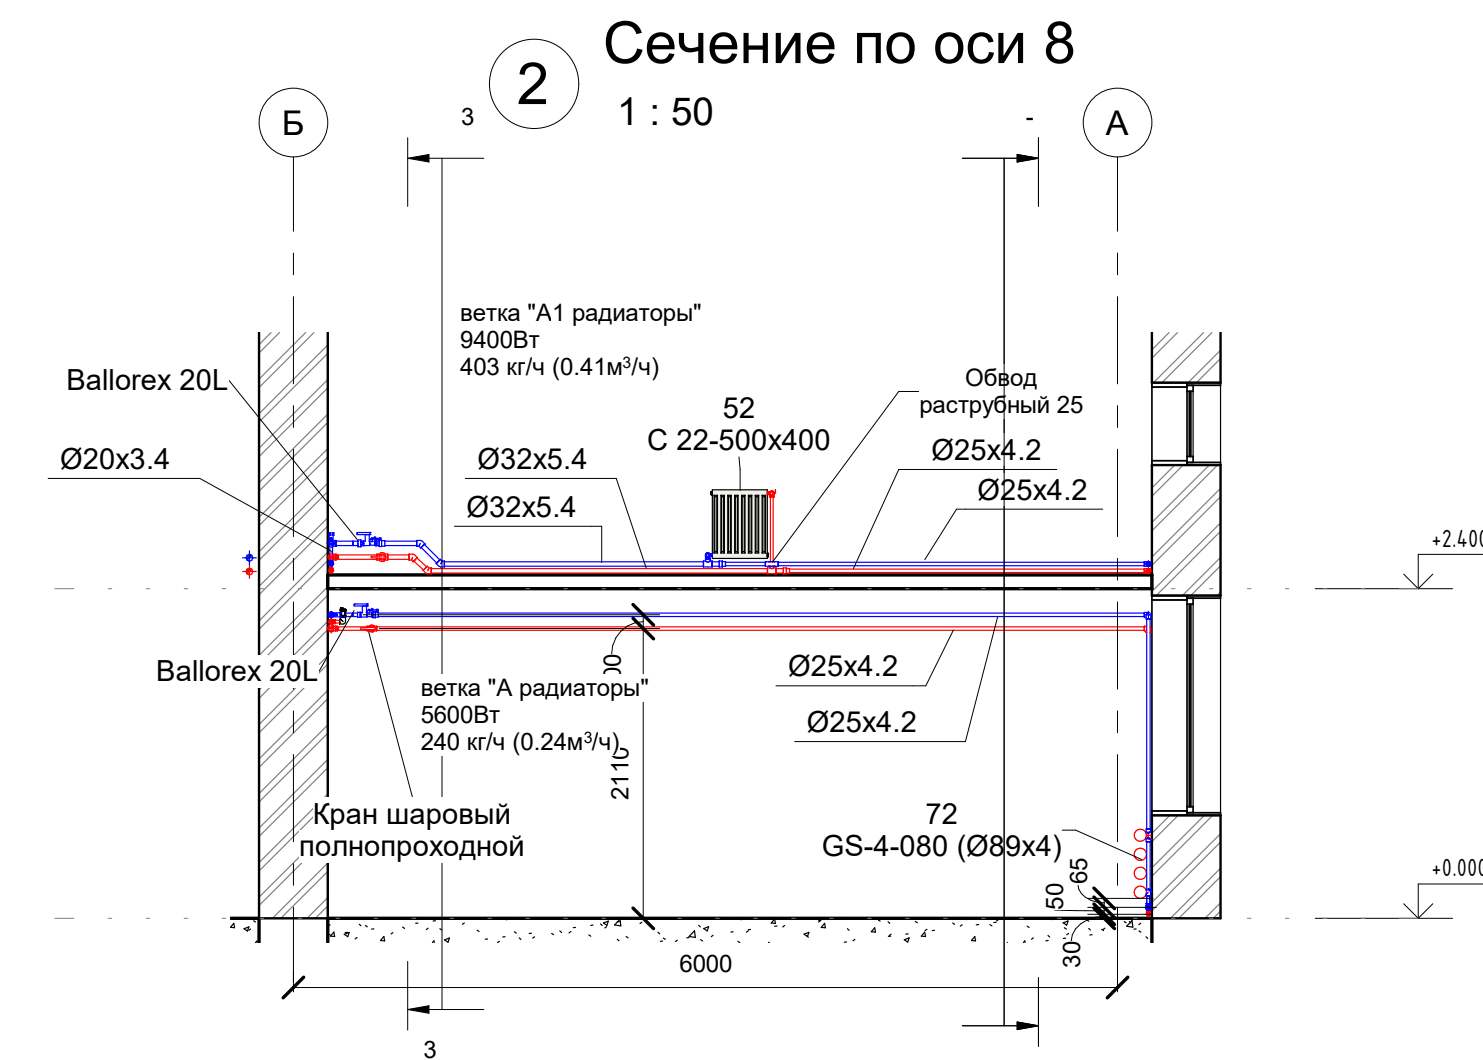


Составлено	
Проверено	
Утверждено	
Исполнено	

01.10.2022 17:54:14

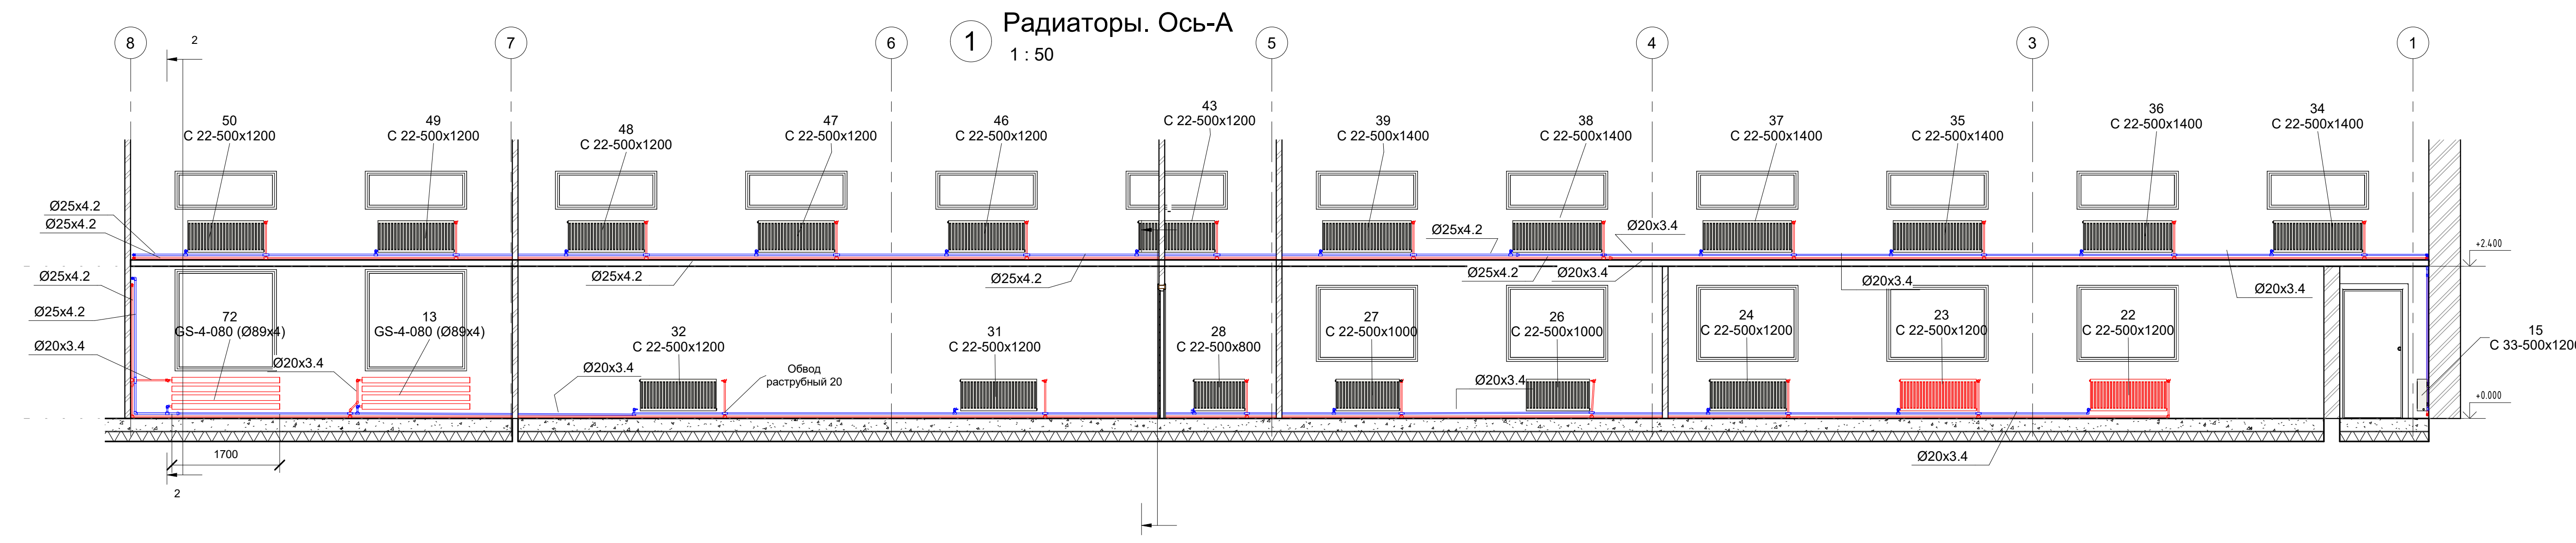

план на отмет 0.00 -					
Изм.	Кол. у.	Лист	М. док.	Подпись	Дата
Начальник		Руководитель			
ЛП					
М. док.					
Проверено		Проверено			

Статус	Лист	Листов
Статус проекта	A303	
Монтажные виды системы отопления.		
Коллерат	Формат	