

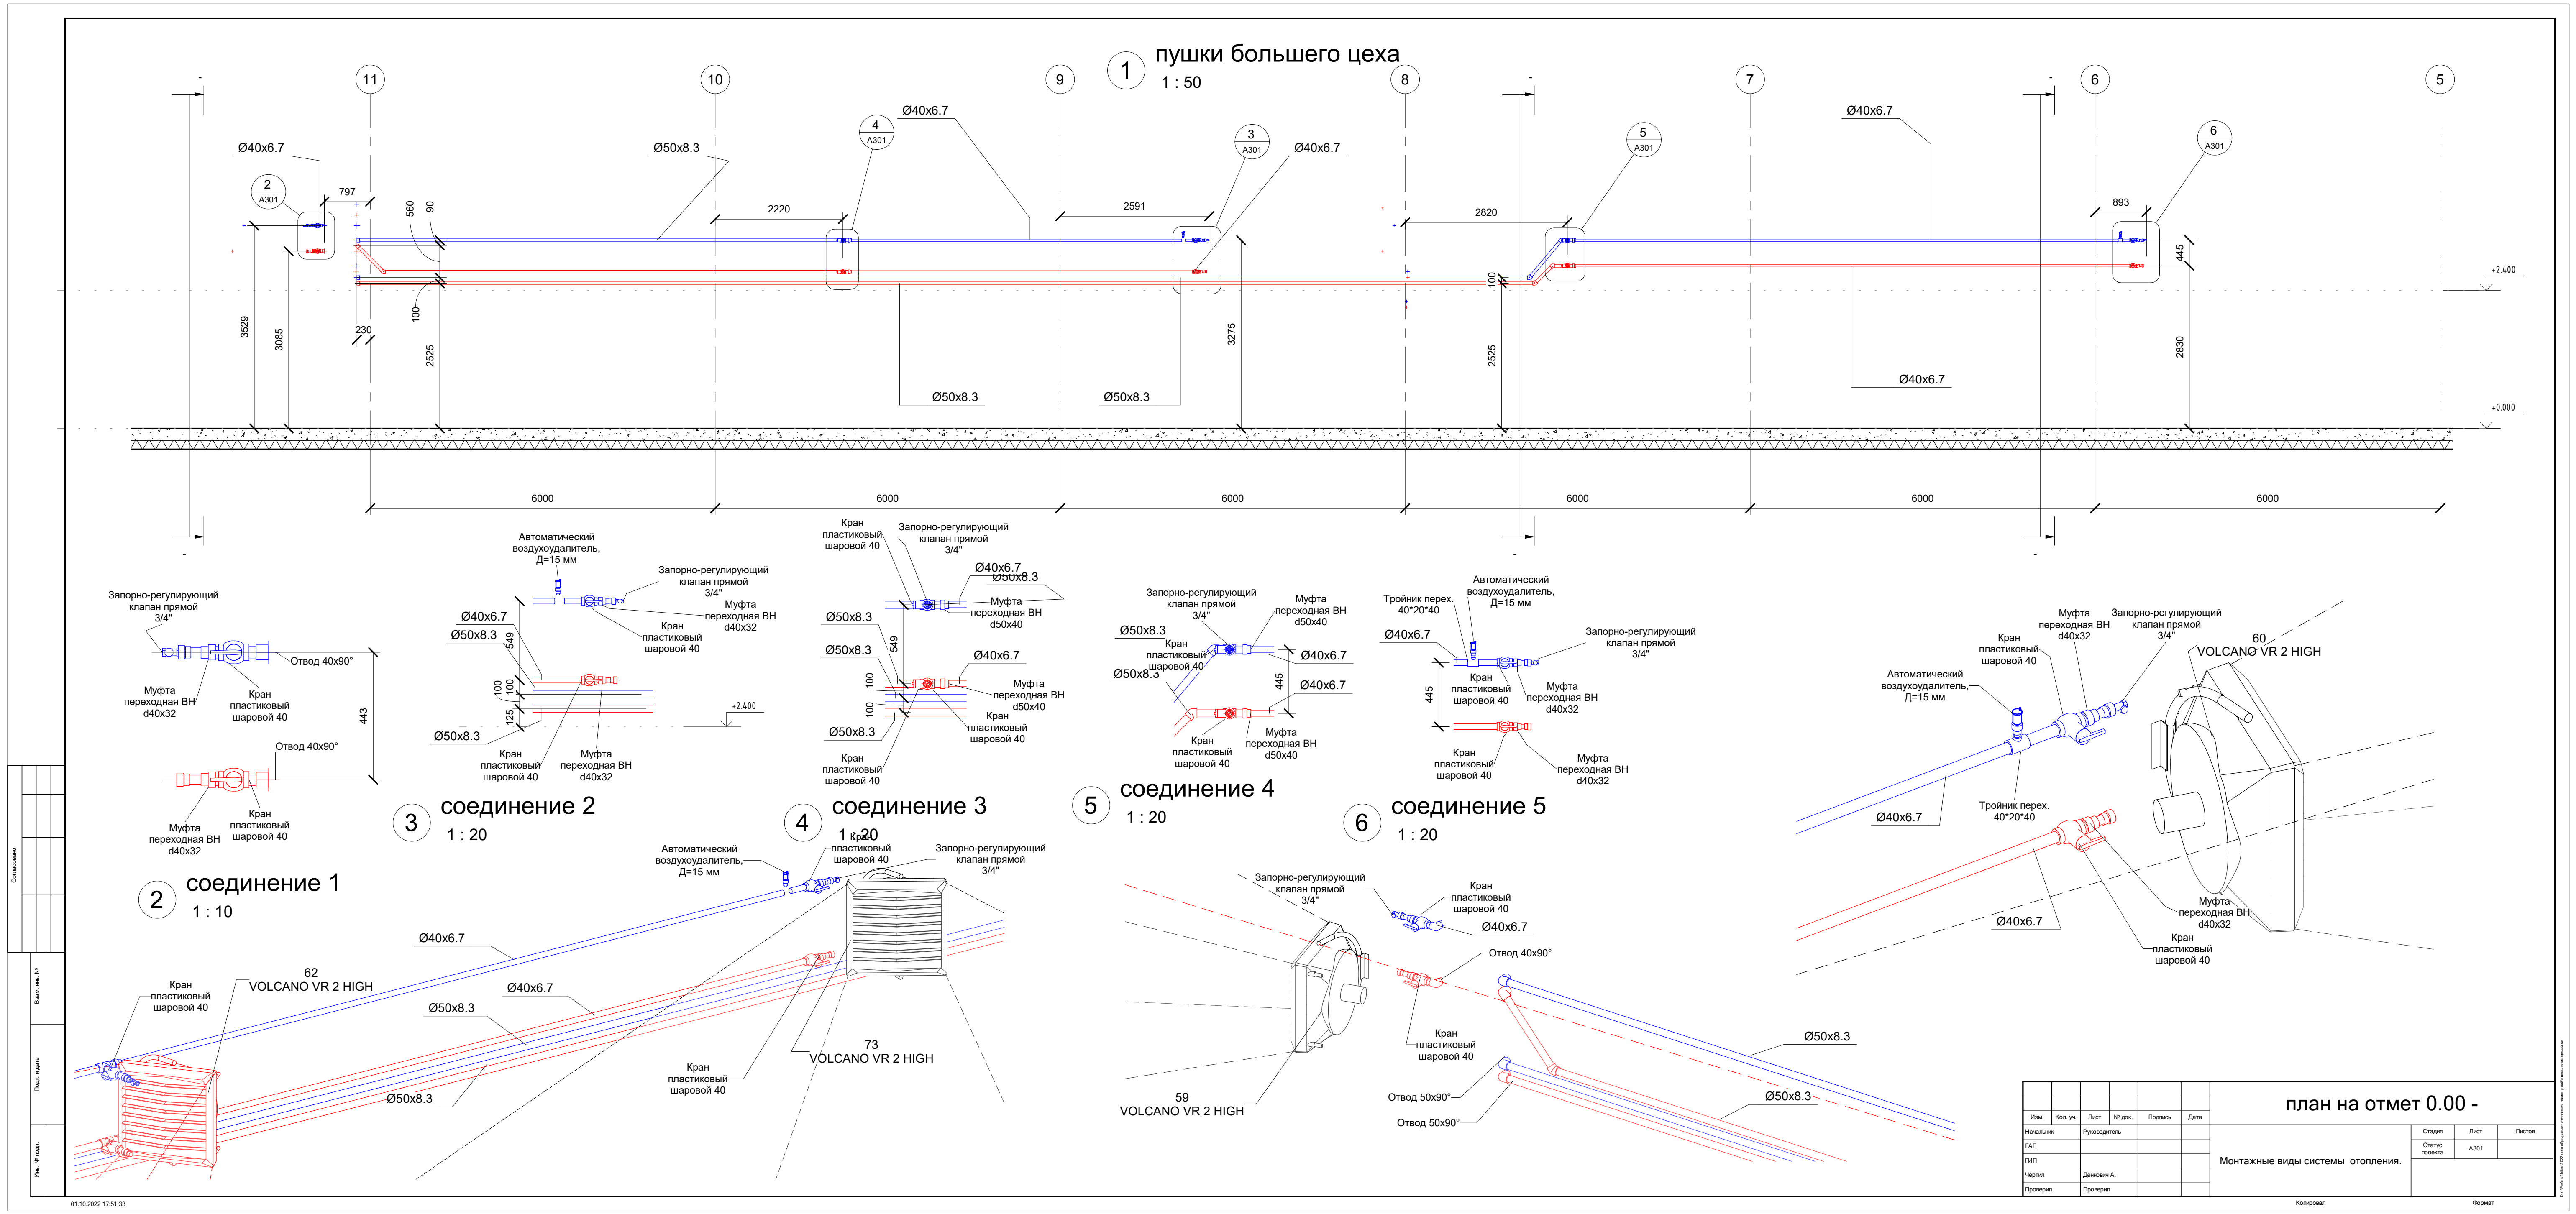
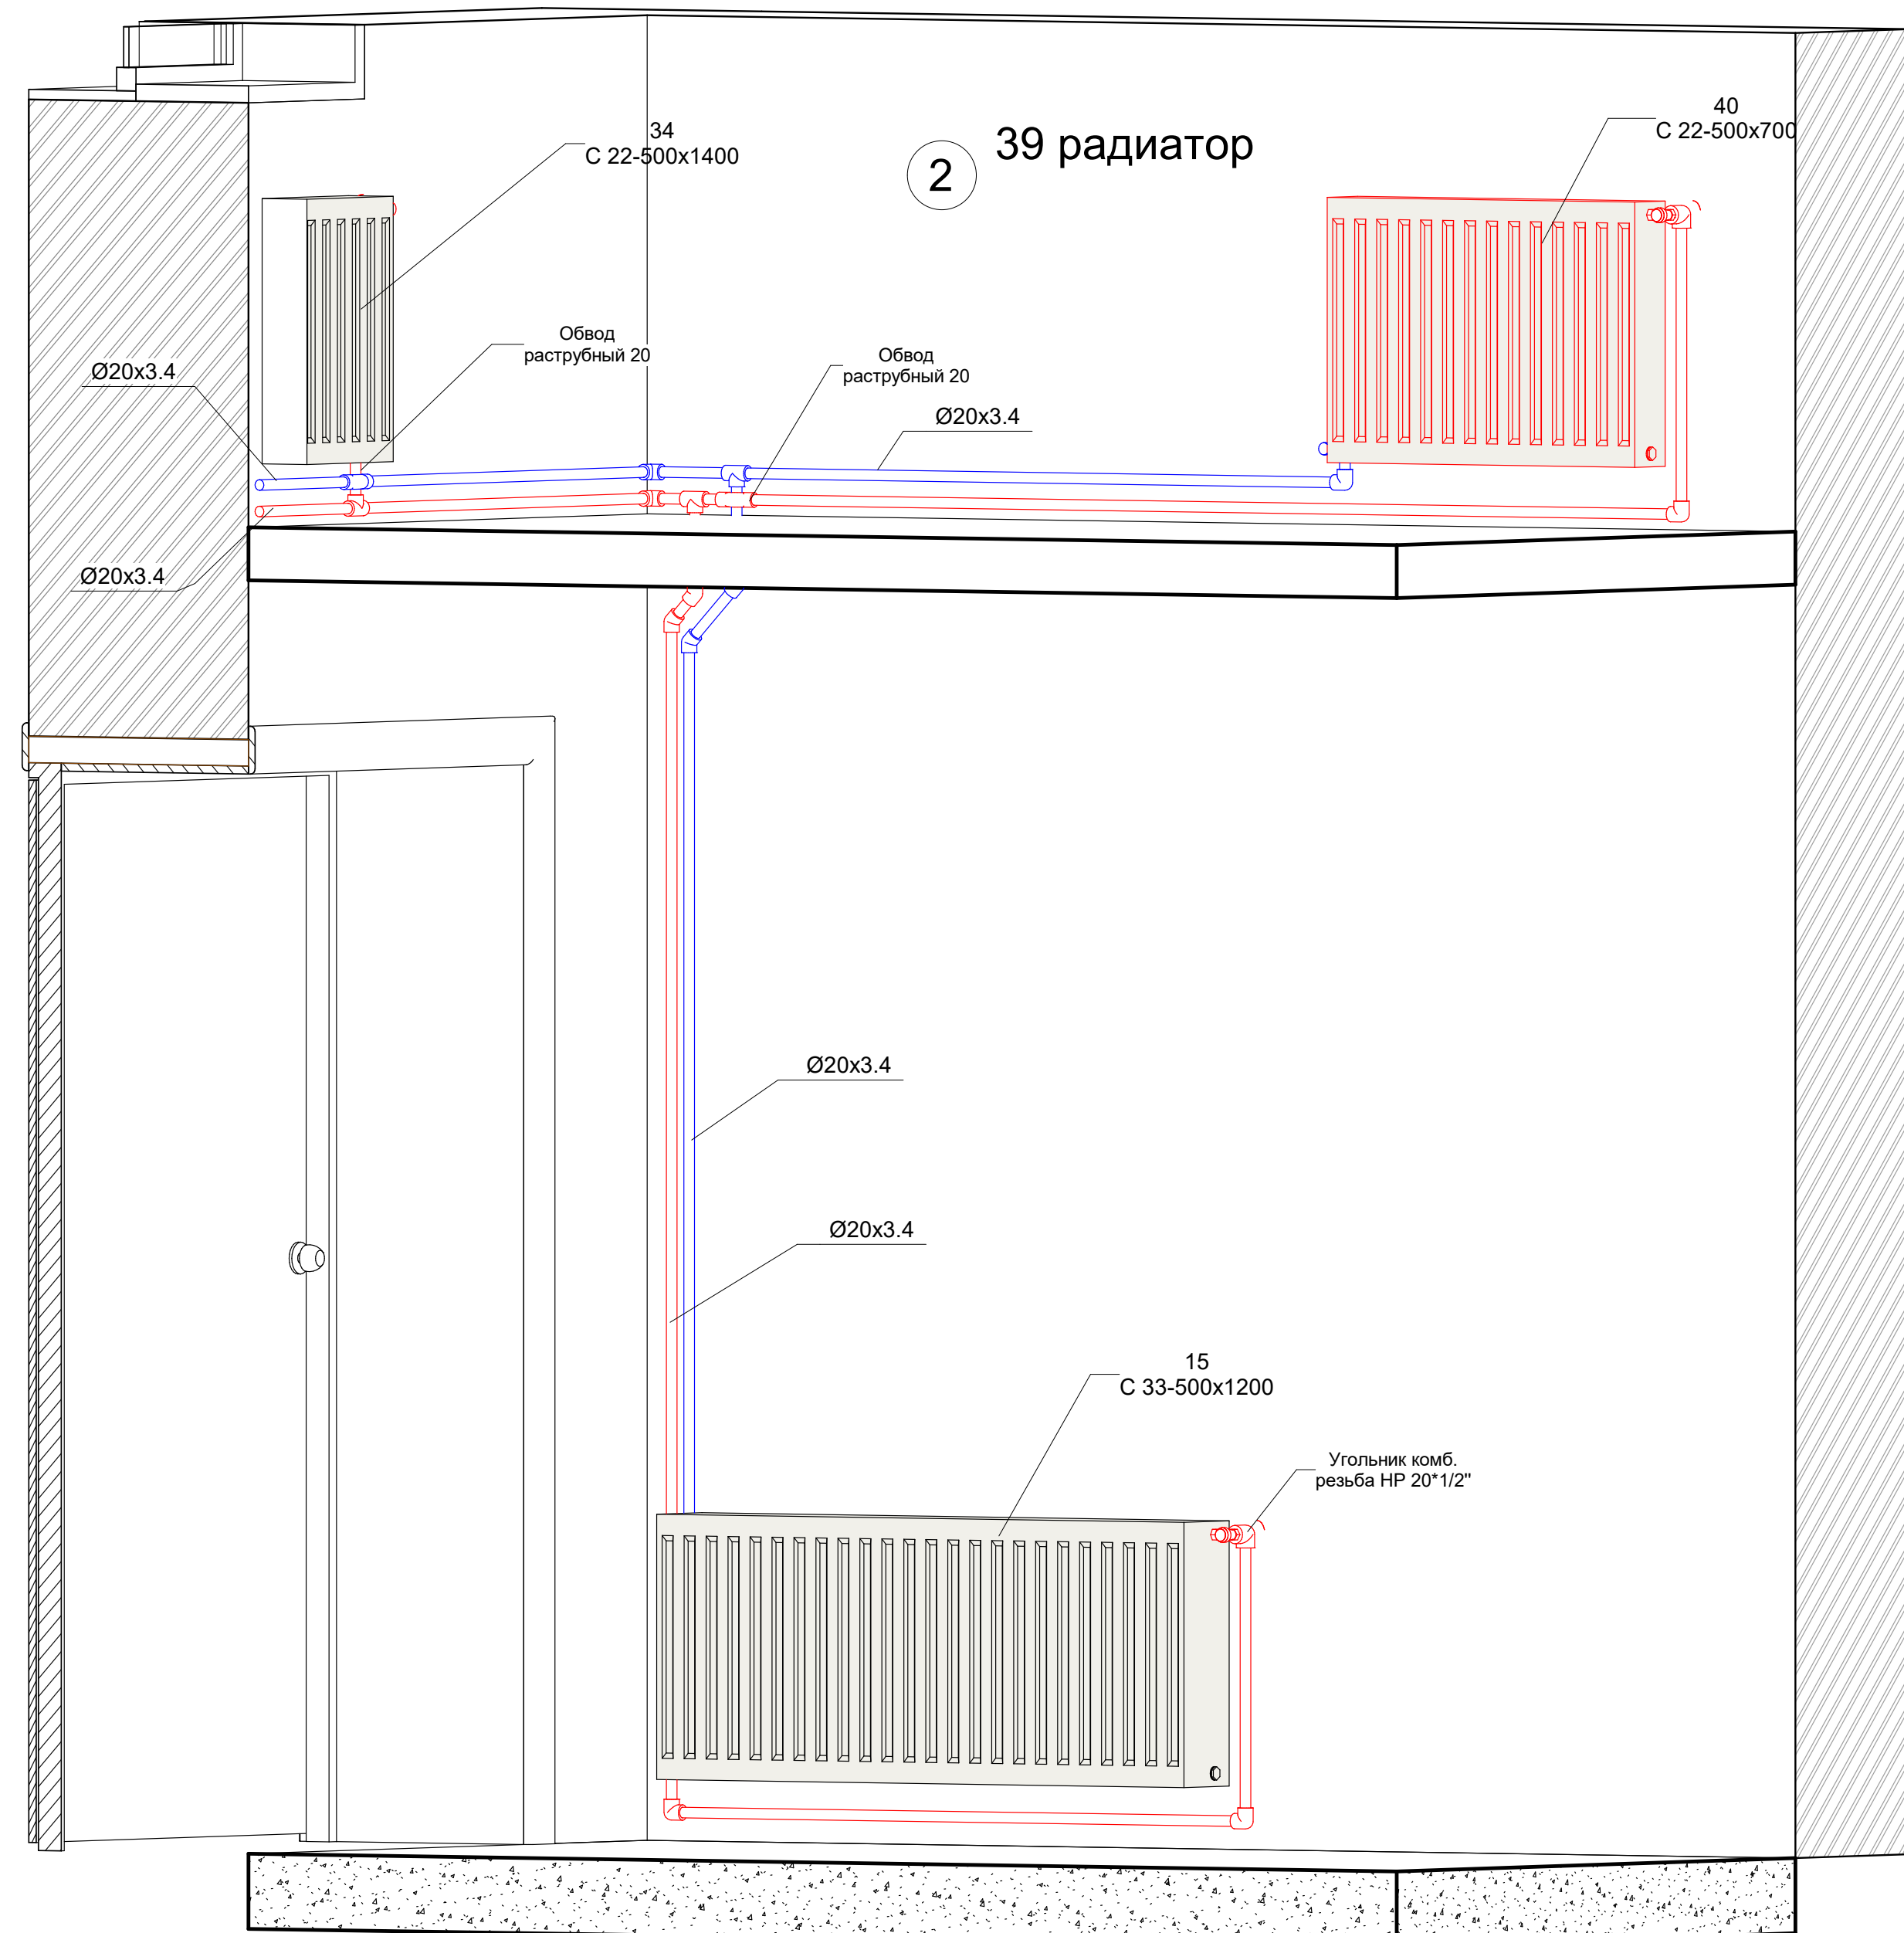
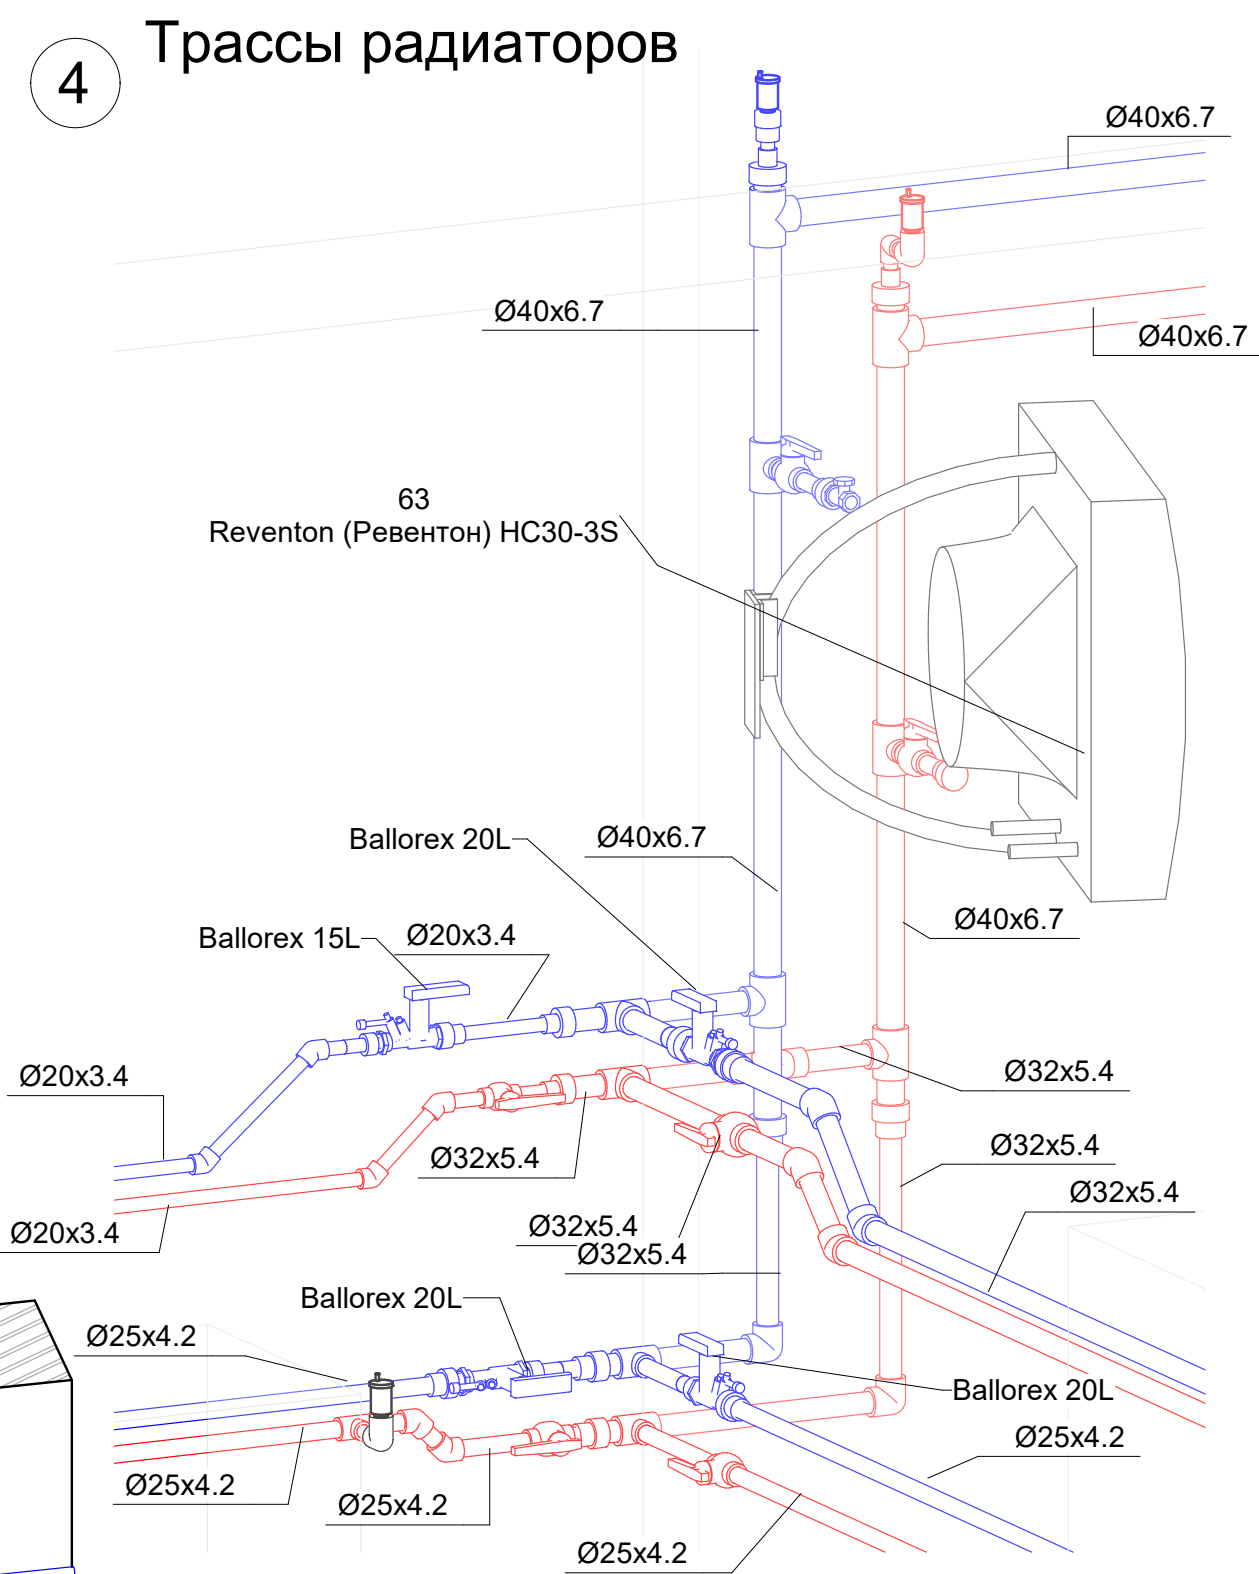


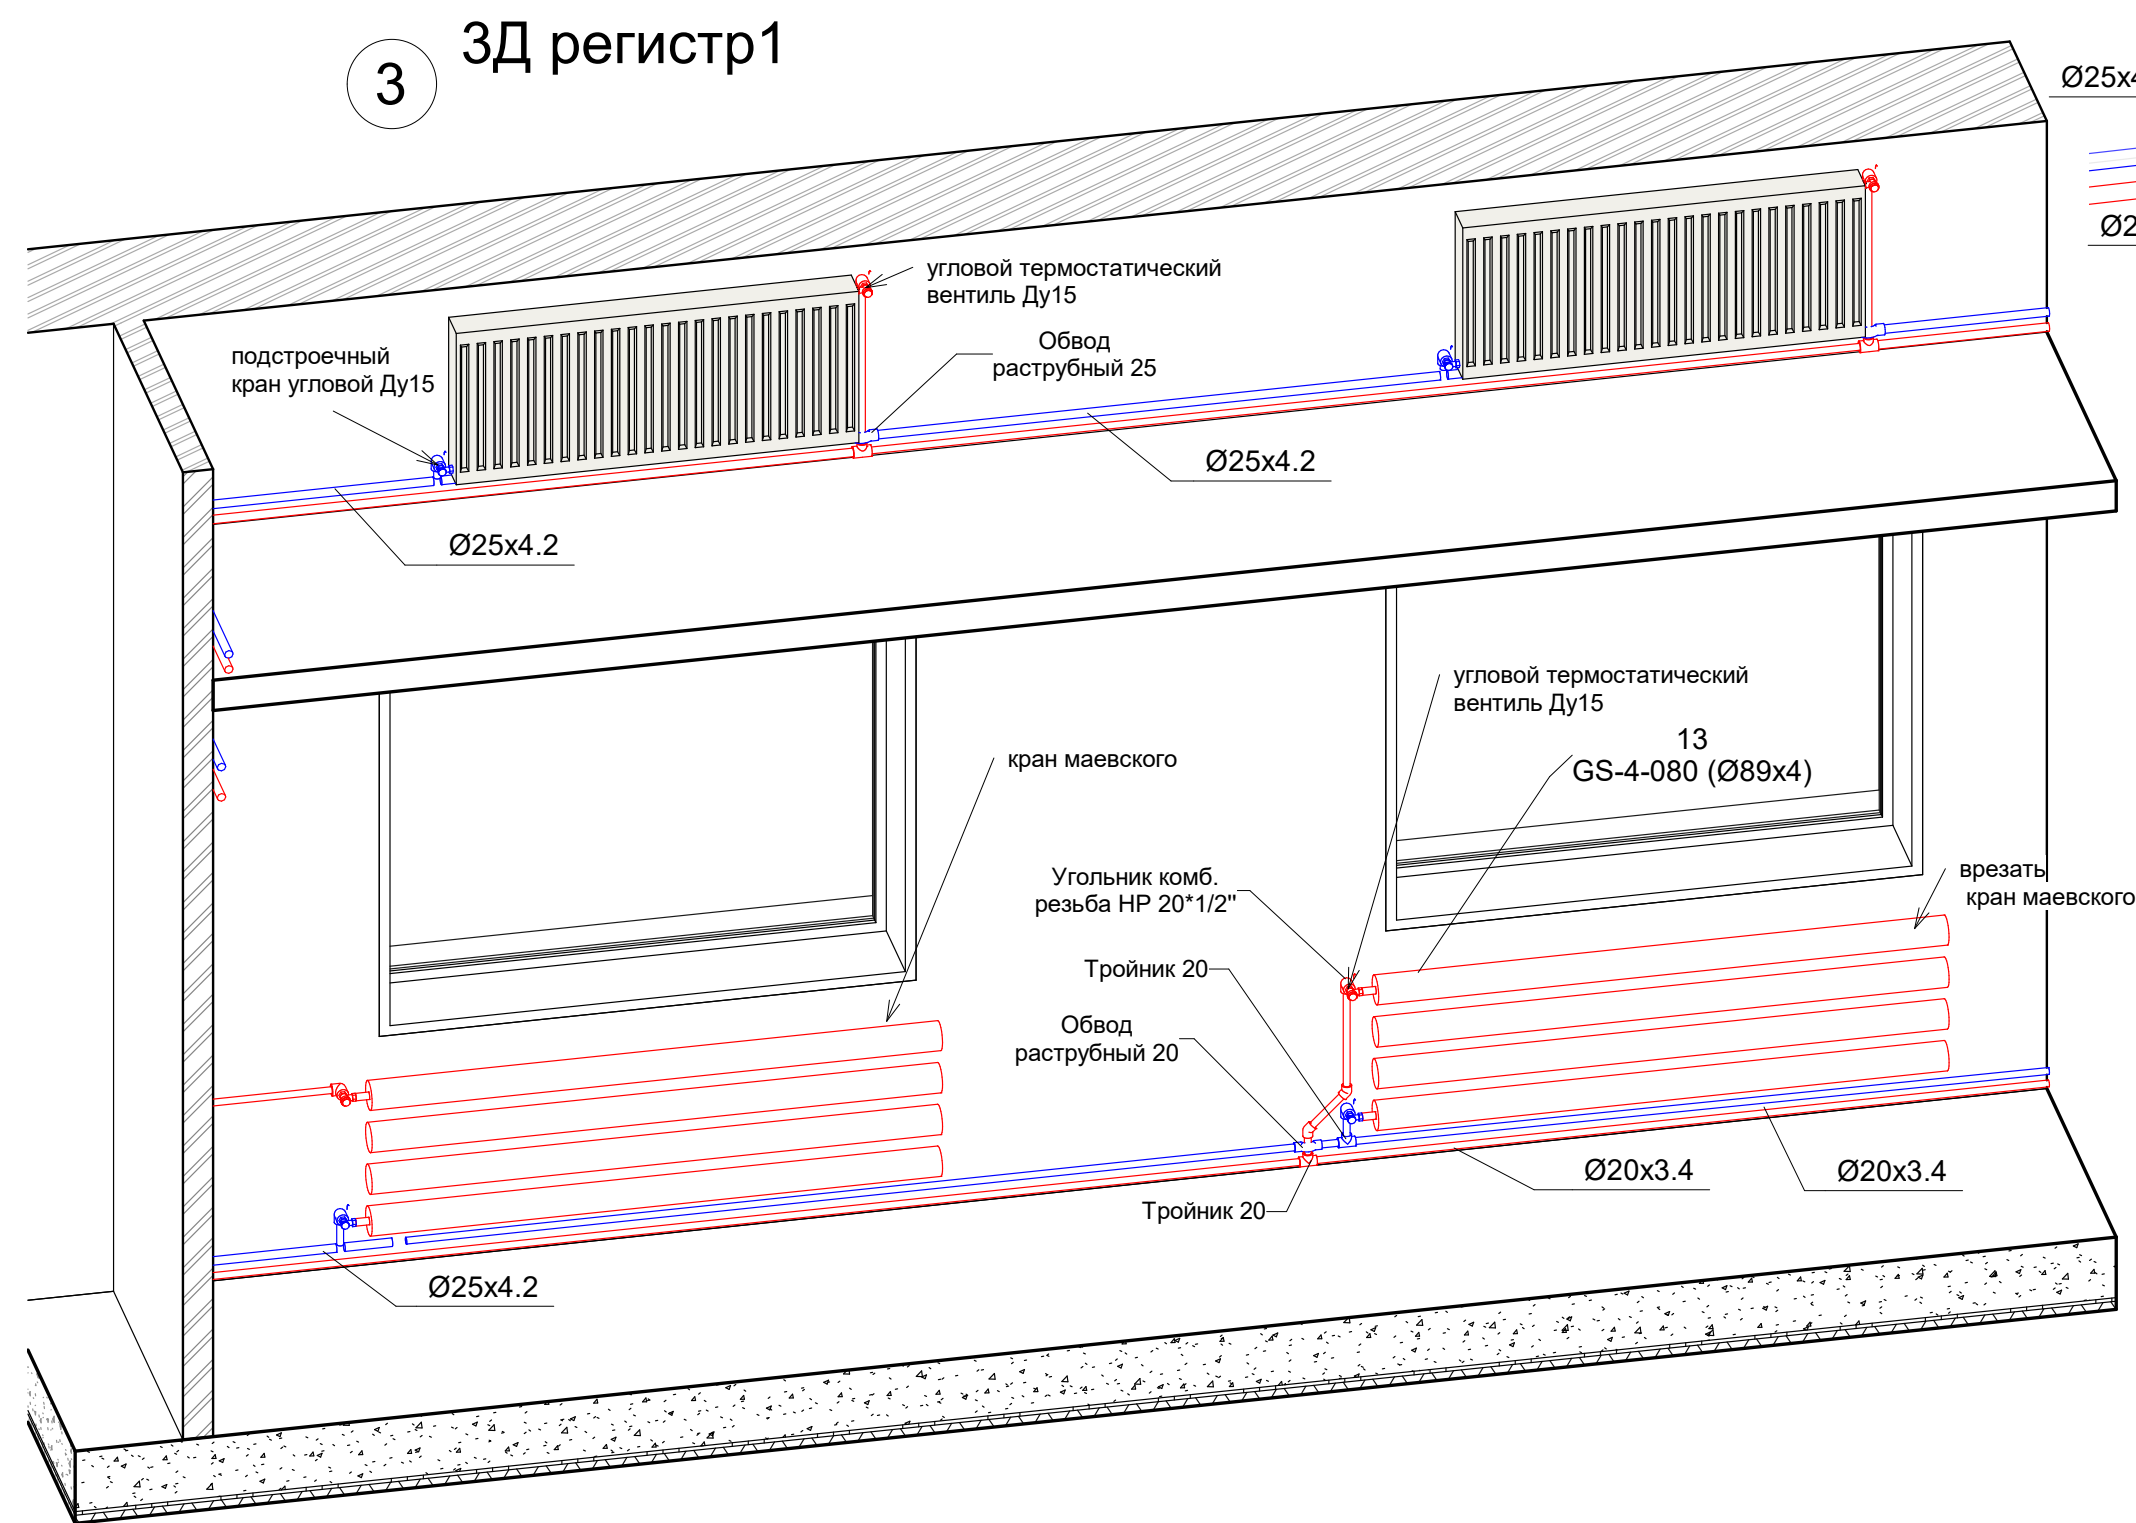

Имя и должность	Согласовано
Подпись и дата	
Время и место	

01.10.2022 17:51:37

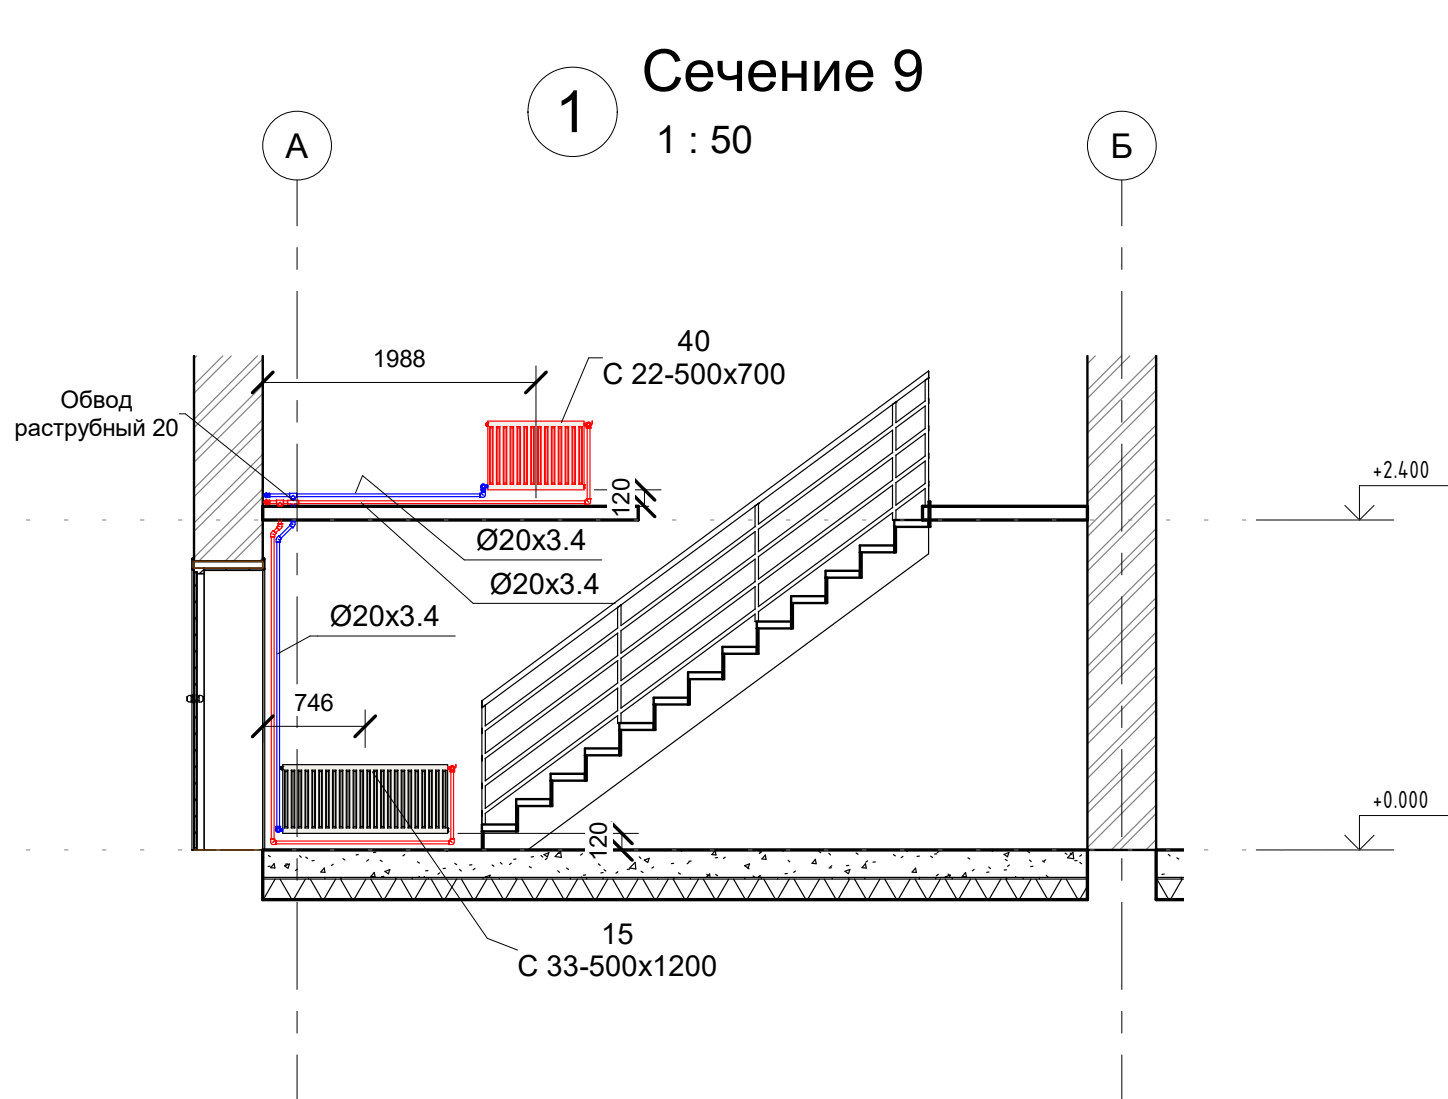





Имя Кол. уч. Лист № док. Подпись Дата						план на отмет 0.00 -		
Начальник	Руководитель	Подпись	Дата	Монтажные виды системы отопления.				Стадия
ГАП								Лист
ГИП	Разработал							Листов
Чертил	Проверил							А302
Проверил								Формат

Копировал

Формат

Имя и должность	Составлено				
	Проверено				
	Внесено				
	Исполнено				

01.10.2022 17:51:41

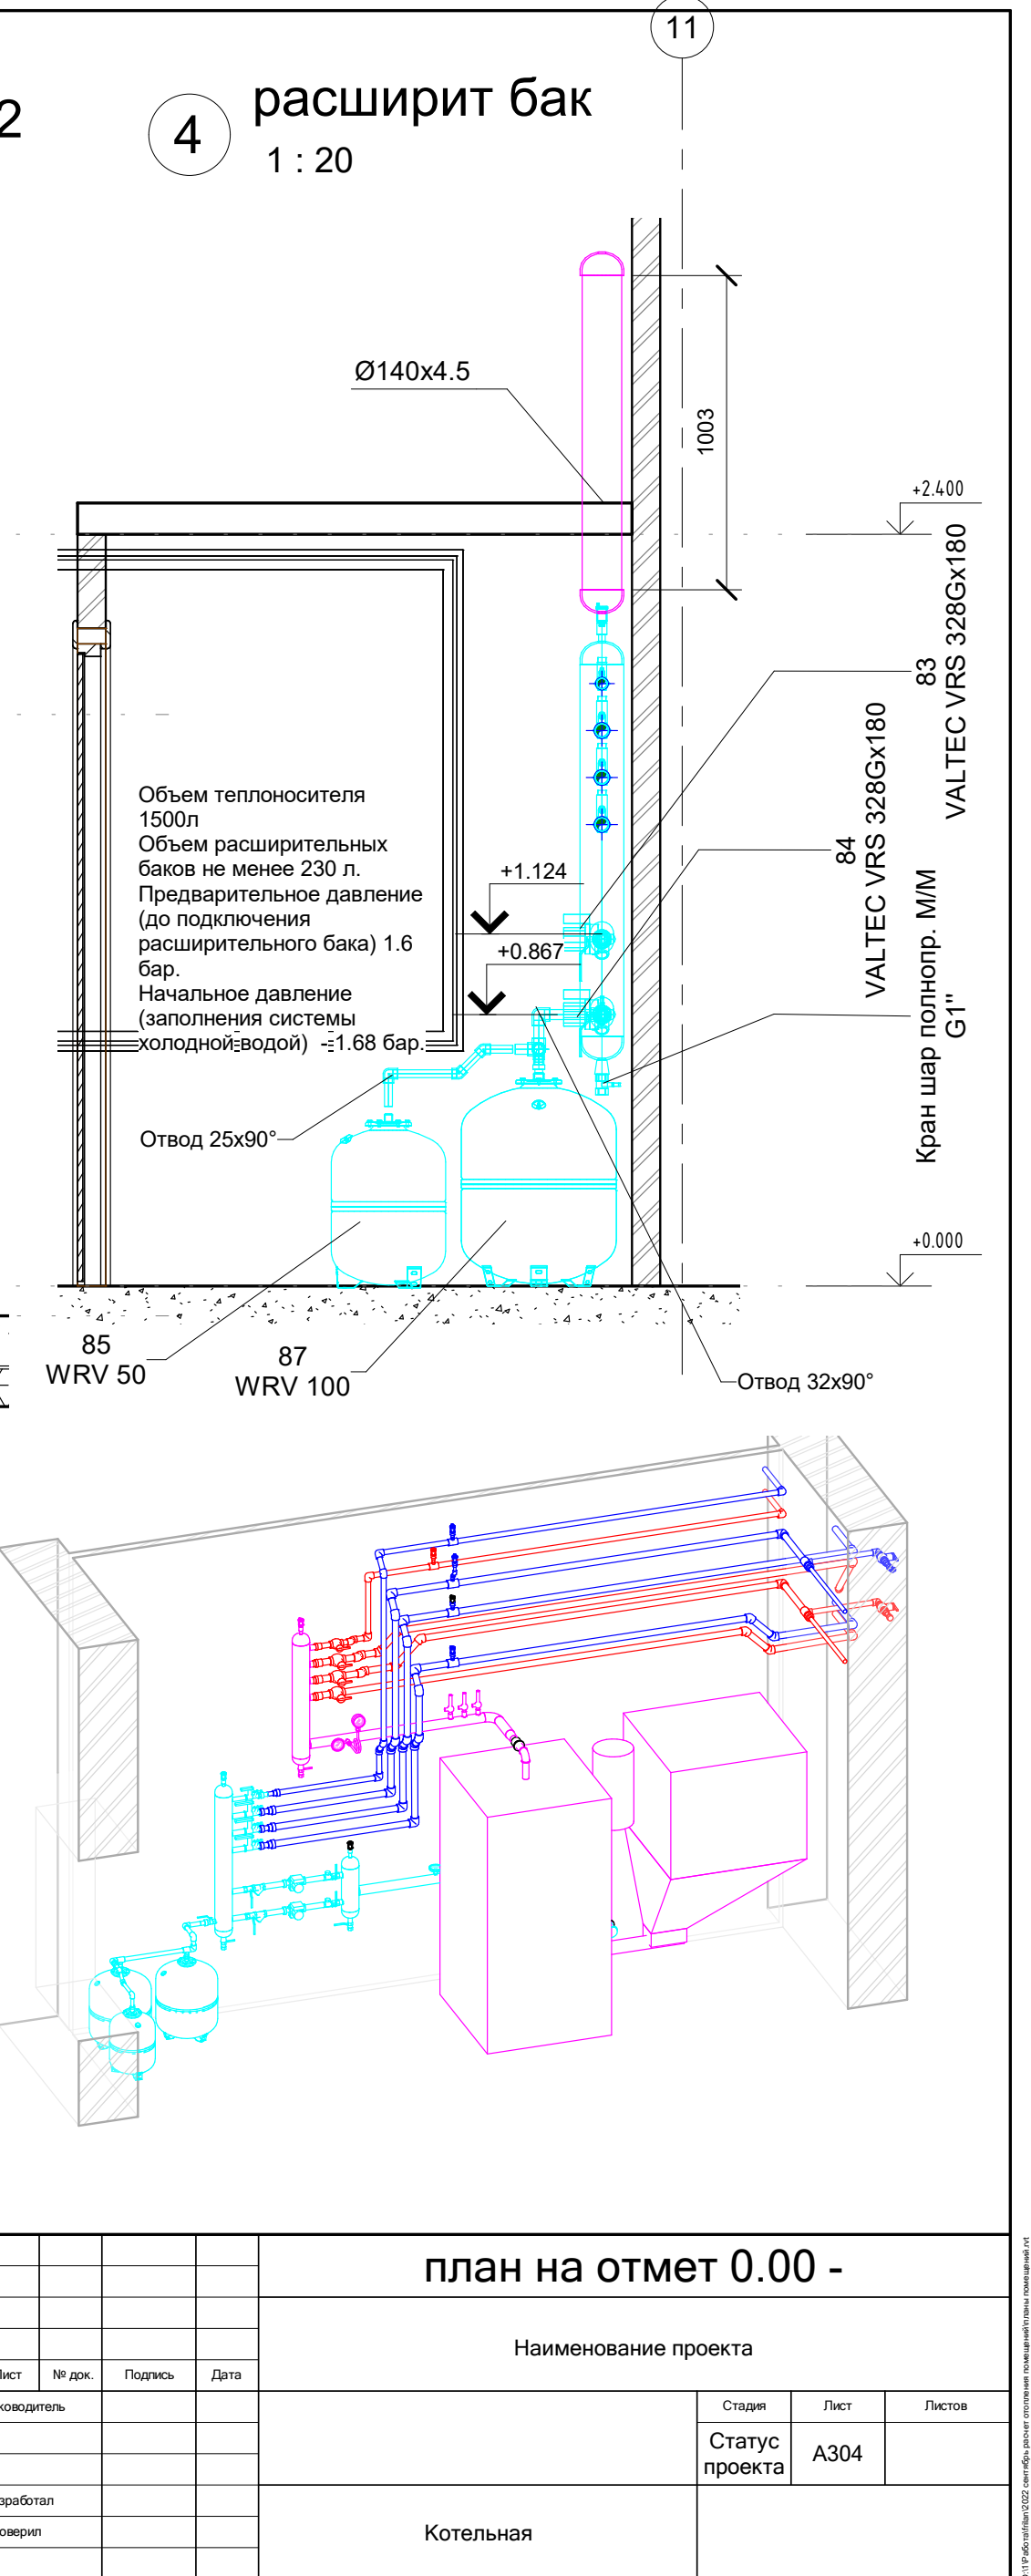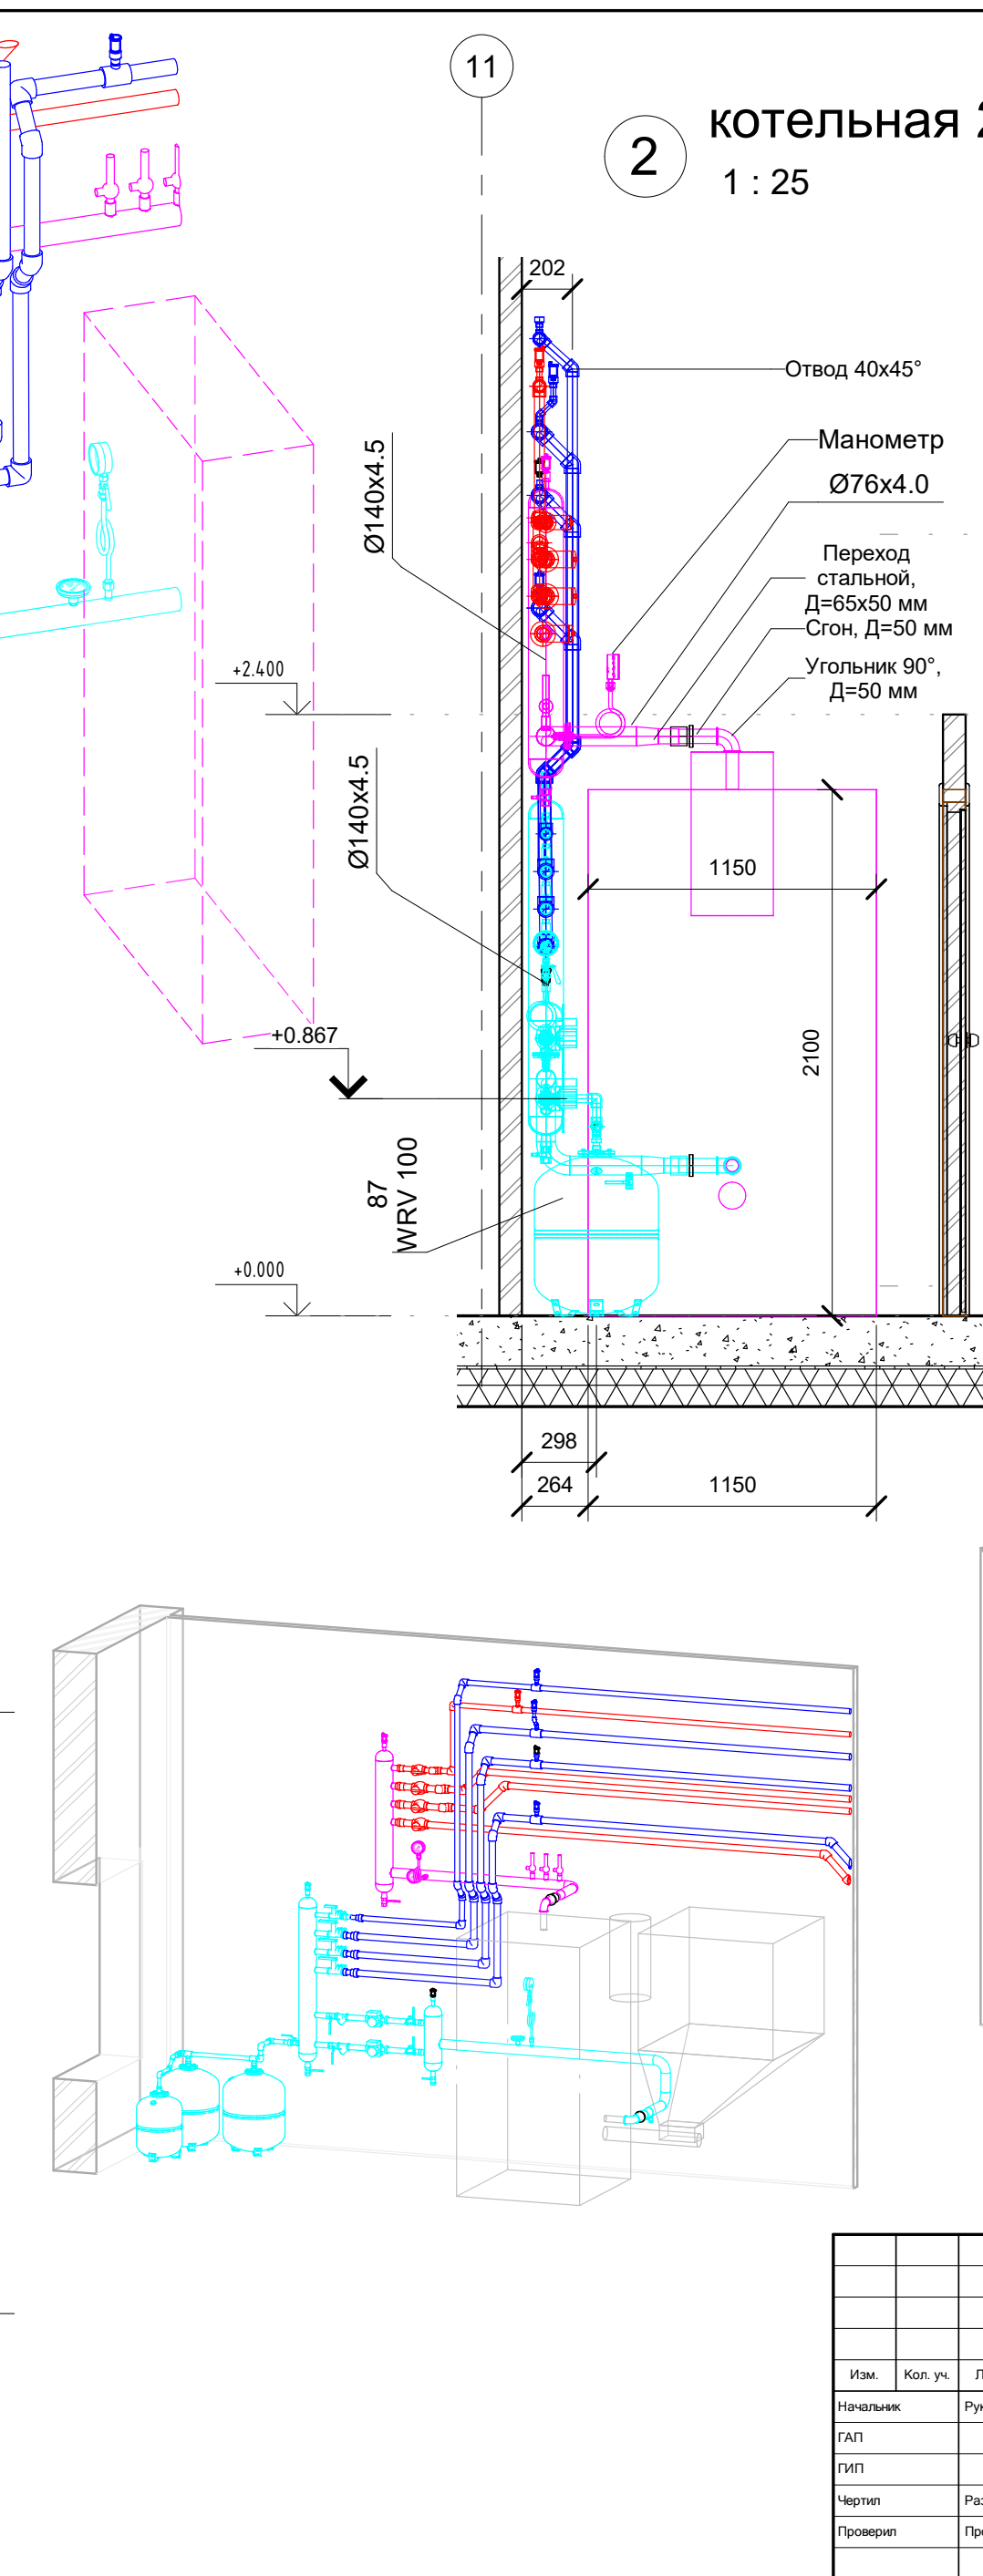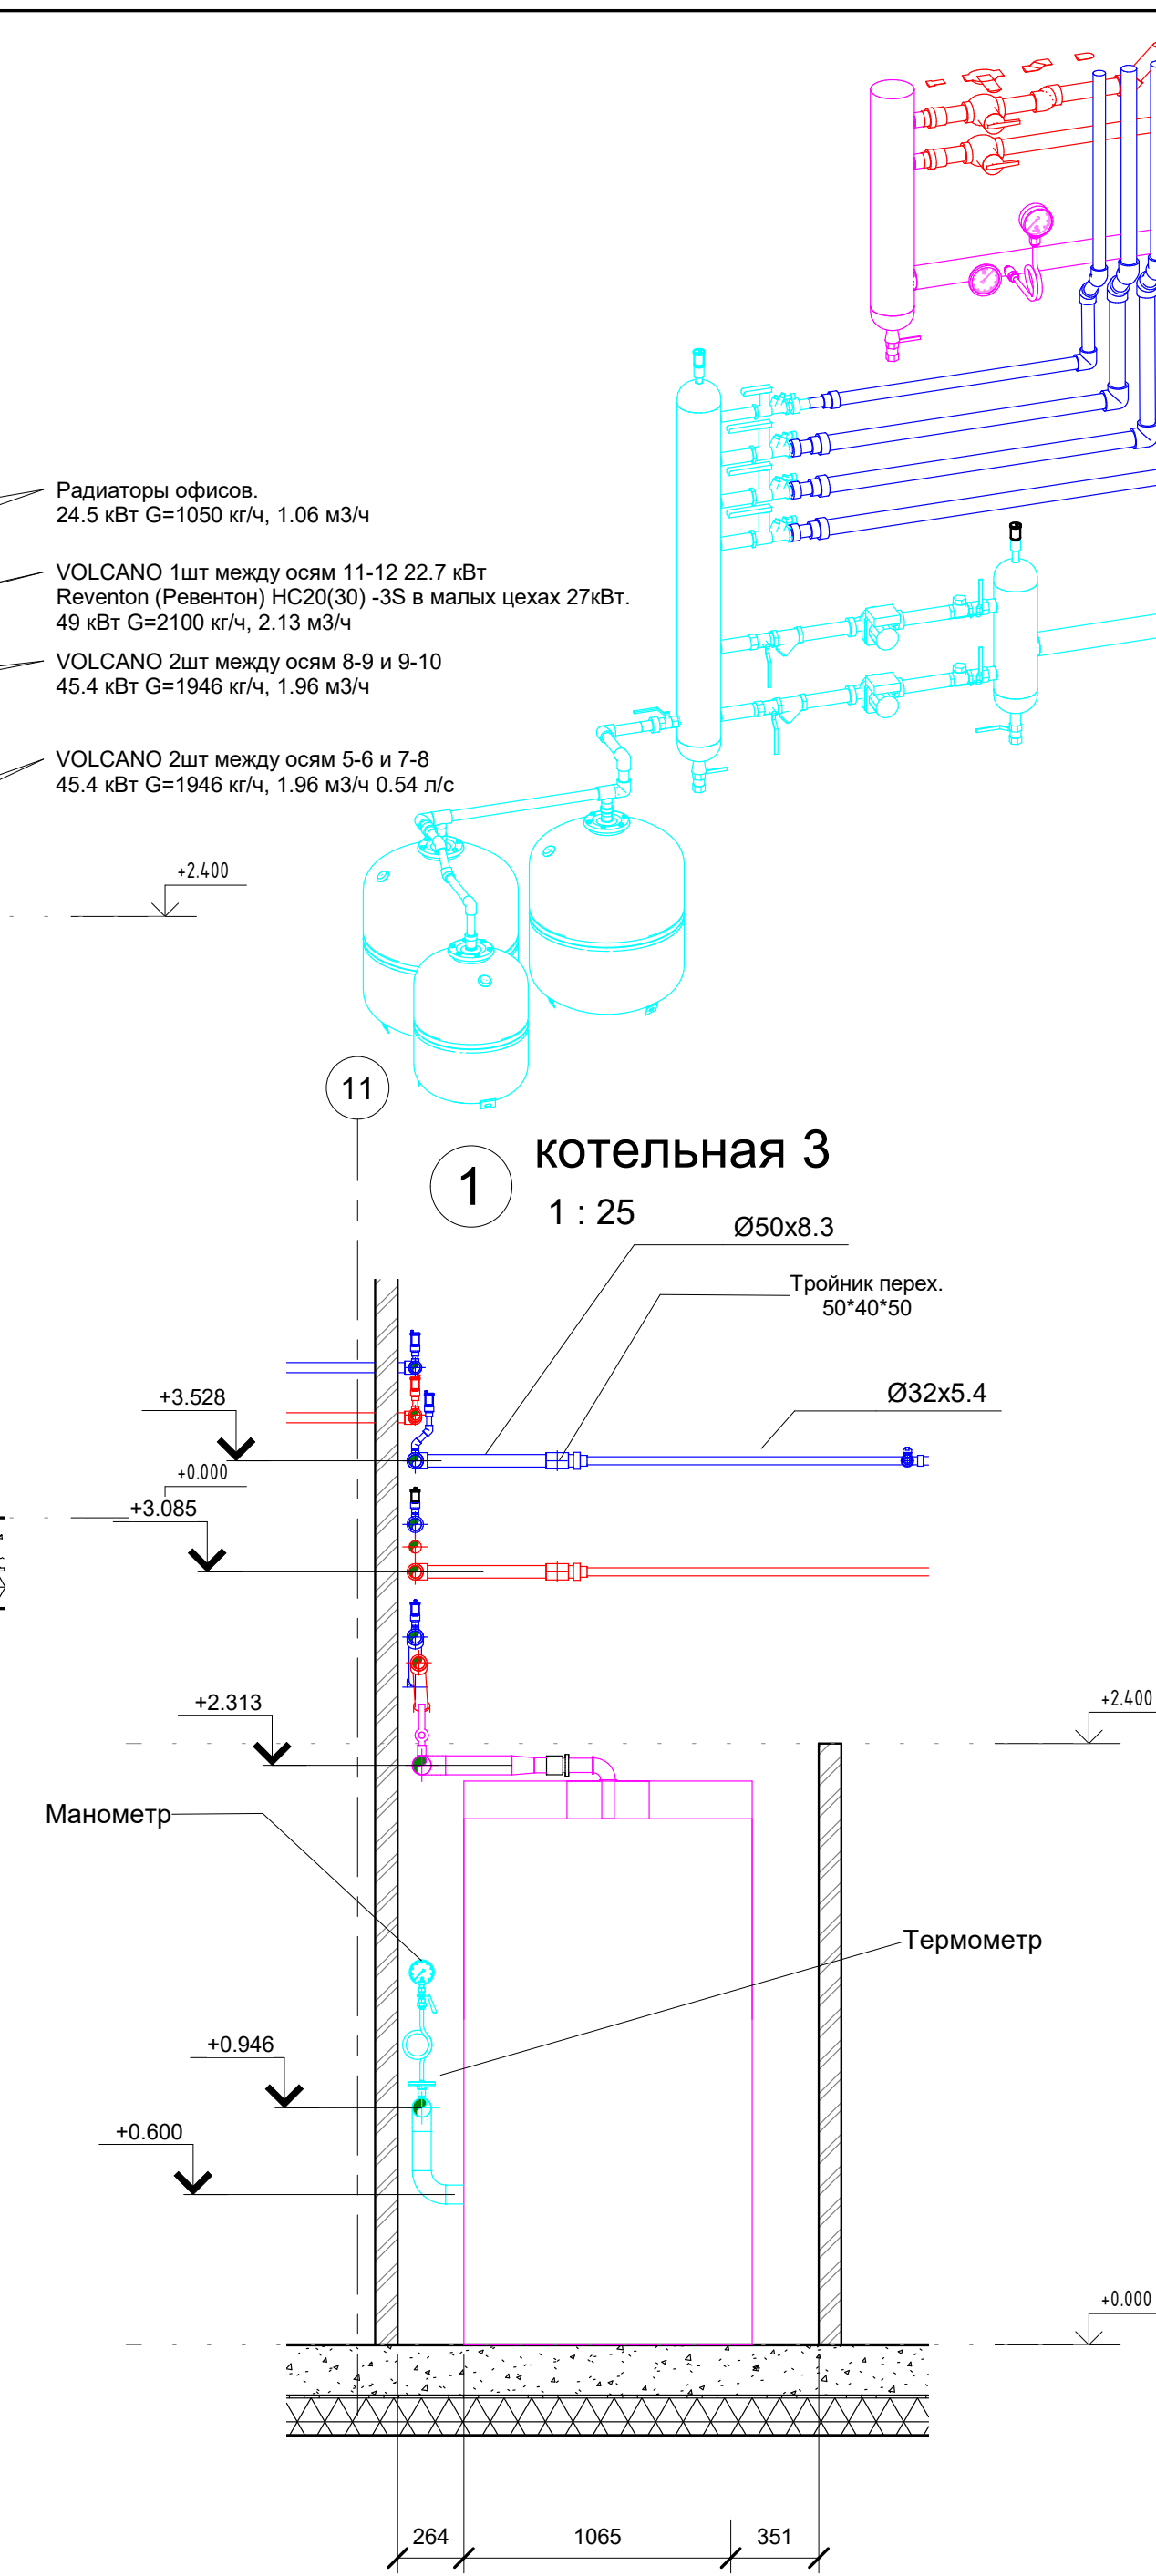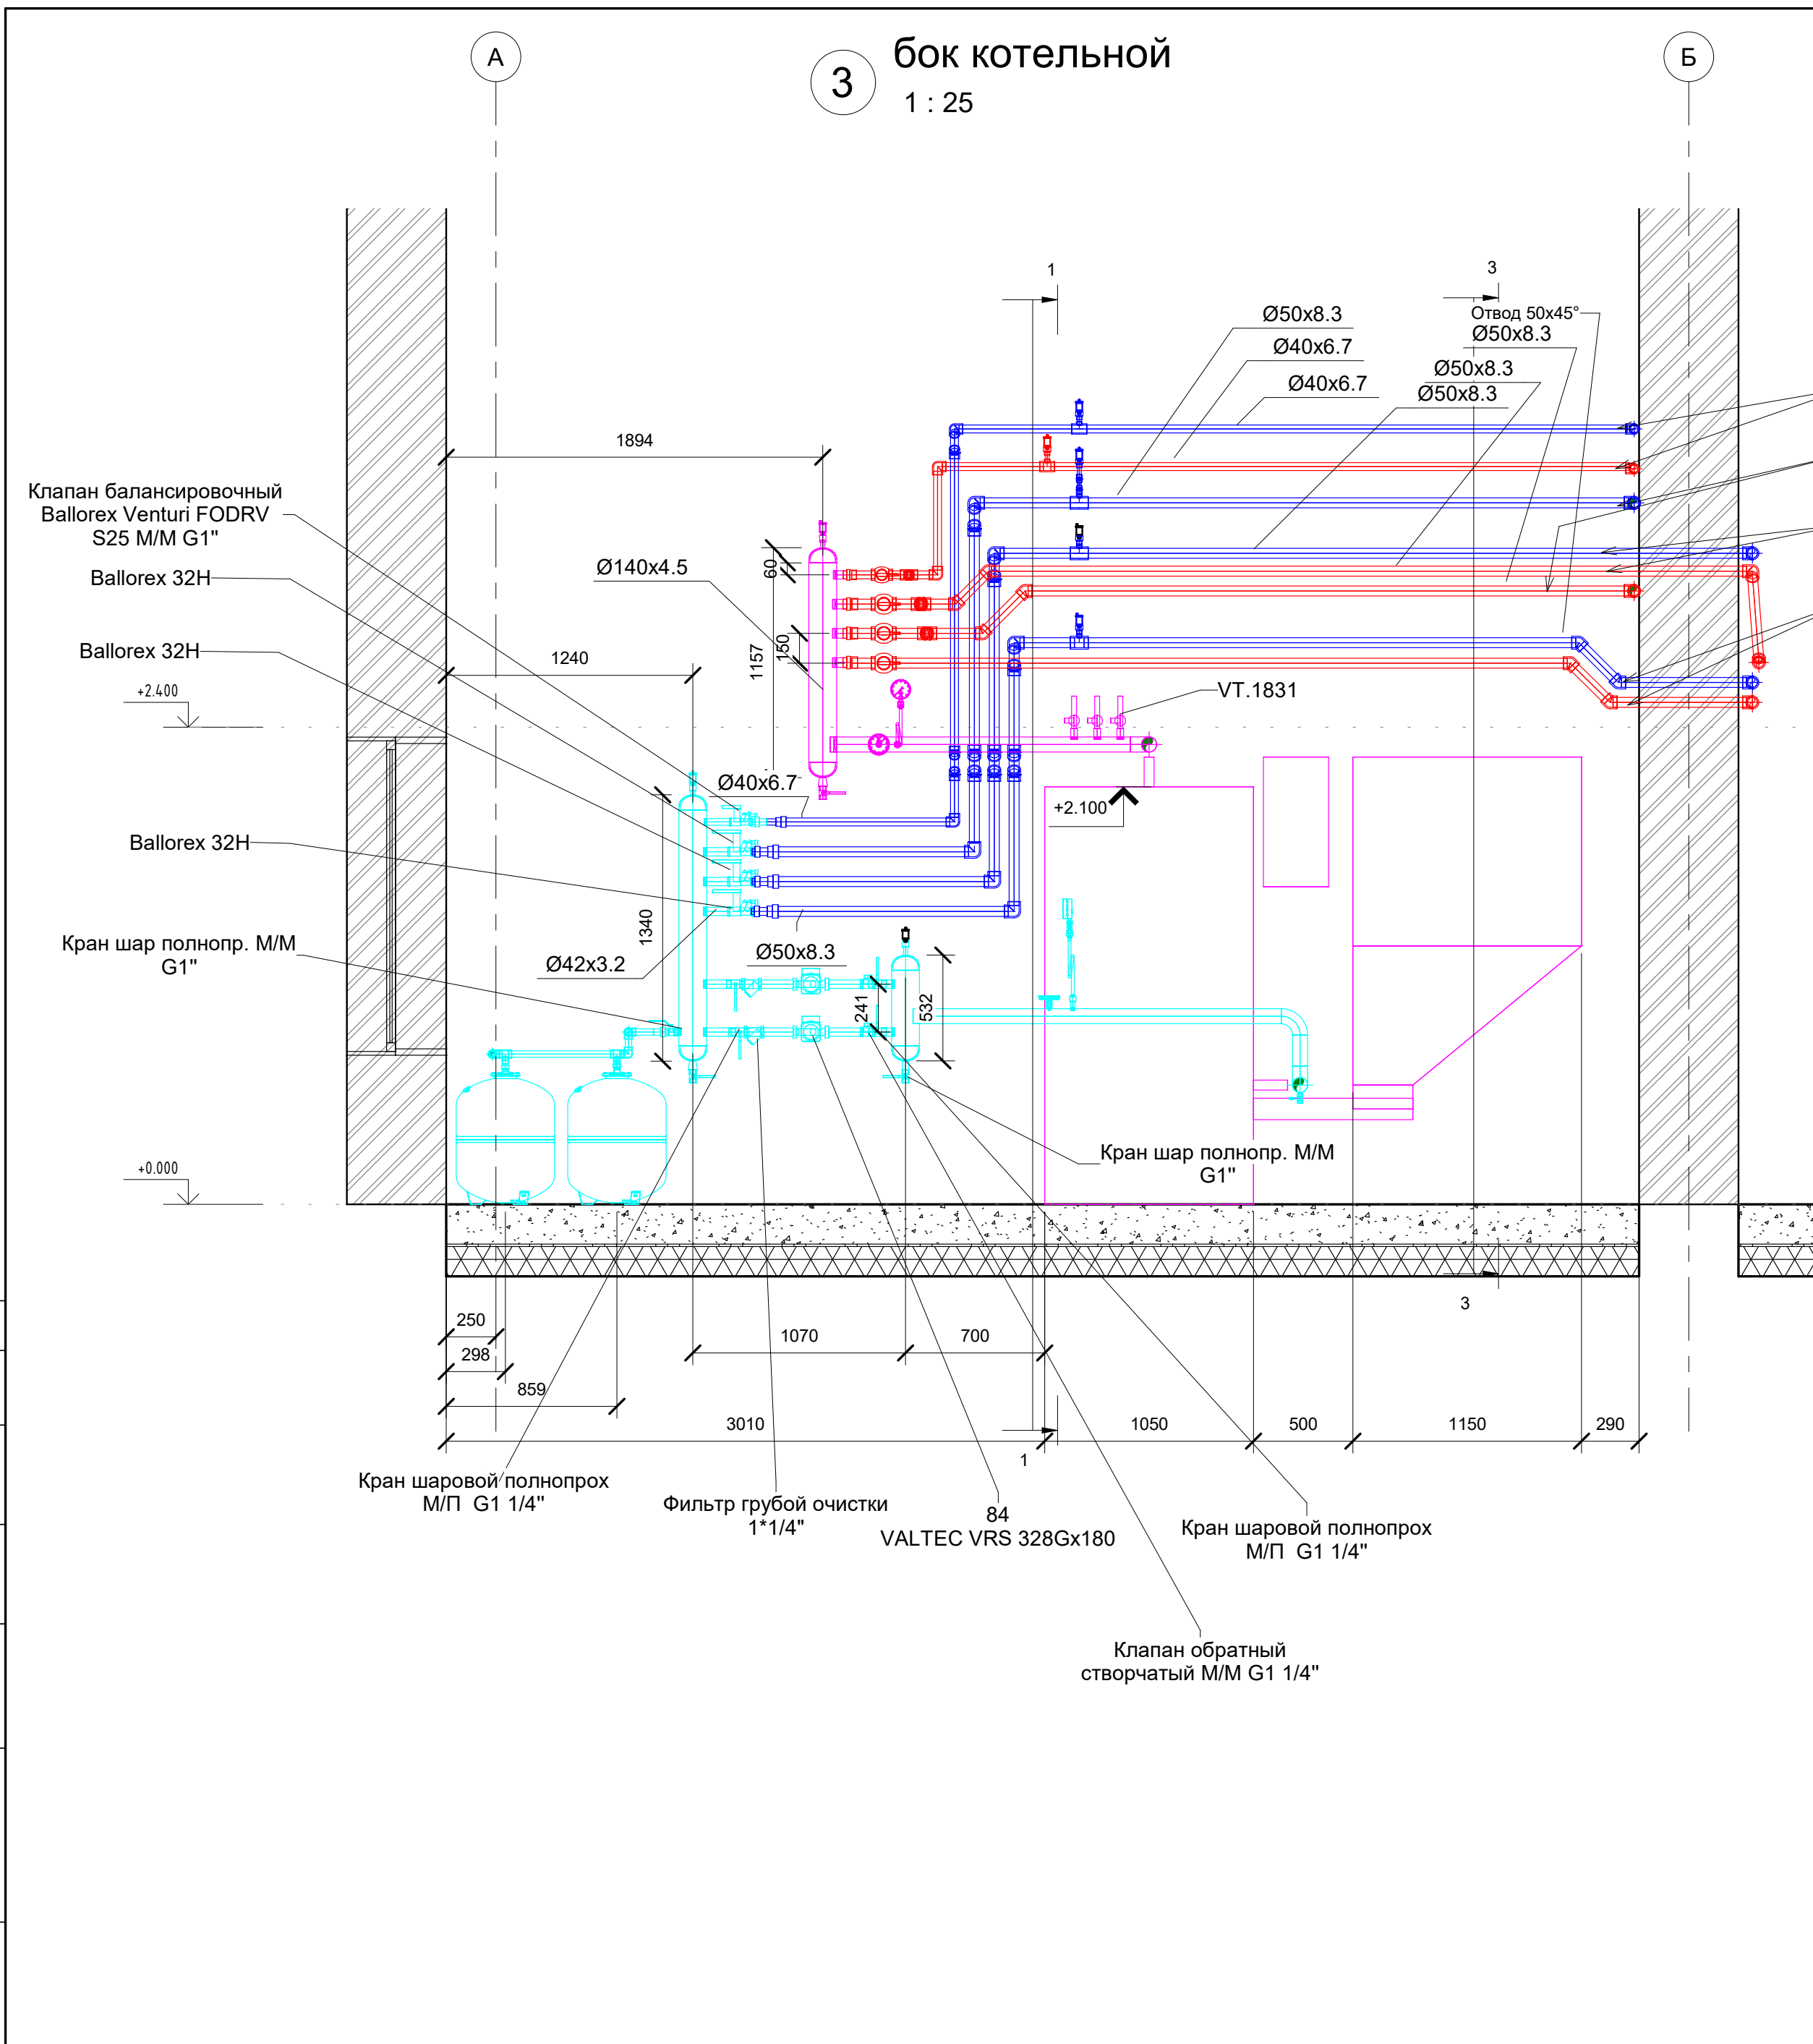

план на отмет 0.00 -					
Наименование проекта					
Изм.	Кол. уч.	Лист	№ док.	Подпись	Дата
Начальник					
ГАП					
Литп					
Чертил	Разработал				
Проверил	Проверил				
Котельная				Статус проекта	Лист
				А304	Листов
				Копировал	Формат