


Дизайн-проект 1-кімнатної квартири в ЖК "Славутич"

Розробила:
Шахматова Анастасія

Зміст проєкту	
<i>№ листа</i>	<i>Назва листа</i>
1	Титульна сторінка
2	Зміст проєкту
3	План обмірів
4	План демонтажу
5	План монтажу
6	План меблів
7	План освітлення
8	План вимикачів
9	План розеток
10	План теплої підлоги
11	План підлоги
12	План стелі
13	Санвузол. Прив'язка сантехніки
14	Санвузол. Розкладка плитки
15	Розгортки стін. Передпокій
16	Розгортки стін. Гардеробна
17	Розгортки стін. Спальня
18	Розгортки стін. Кухня-вітальня


Дизайн-проєкт 1-кімнатної квартири в ЖК "Славутич"			
Зміст проєкту			
Розробила	Дата	Лист	Листів
Шахматова А.	20.07.2023	2	18

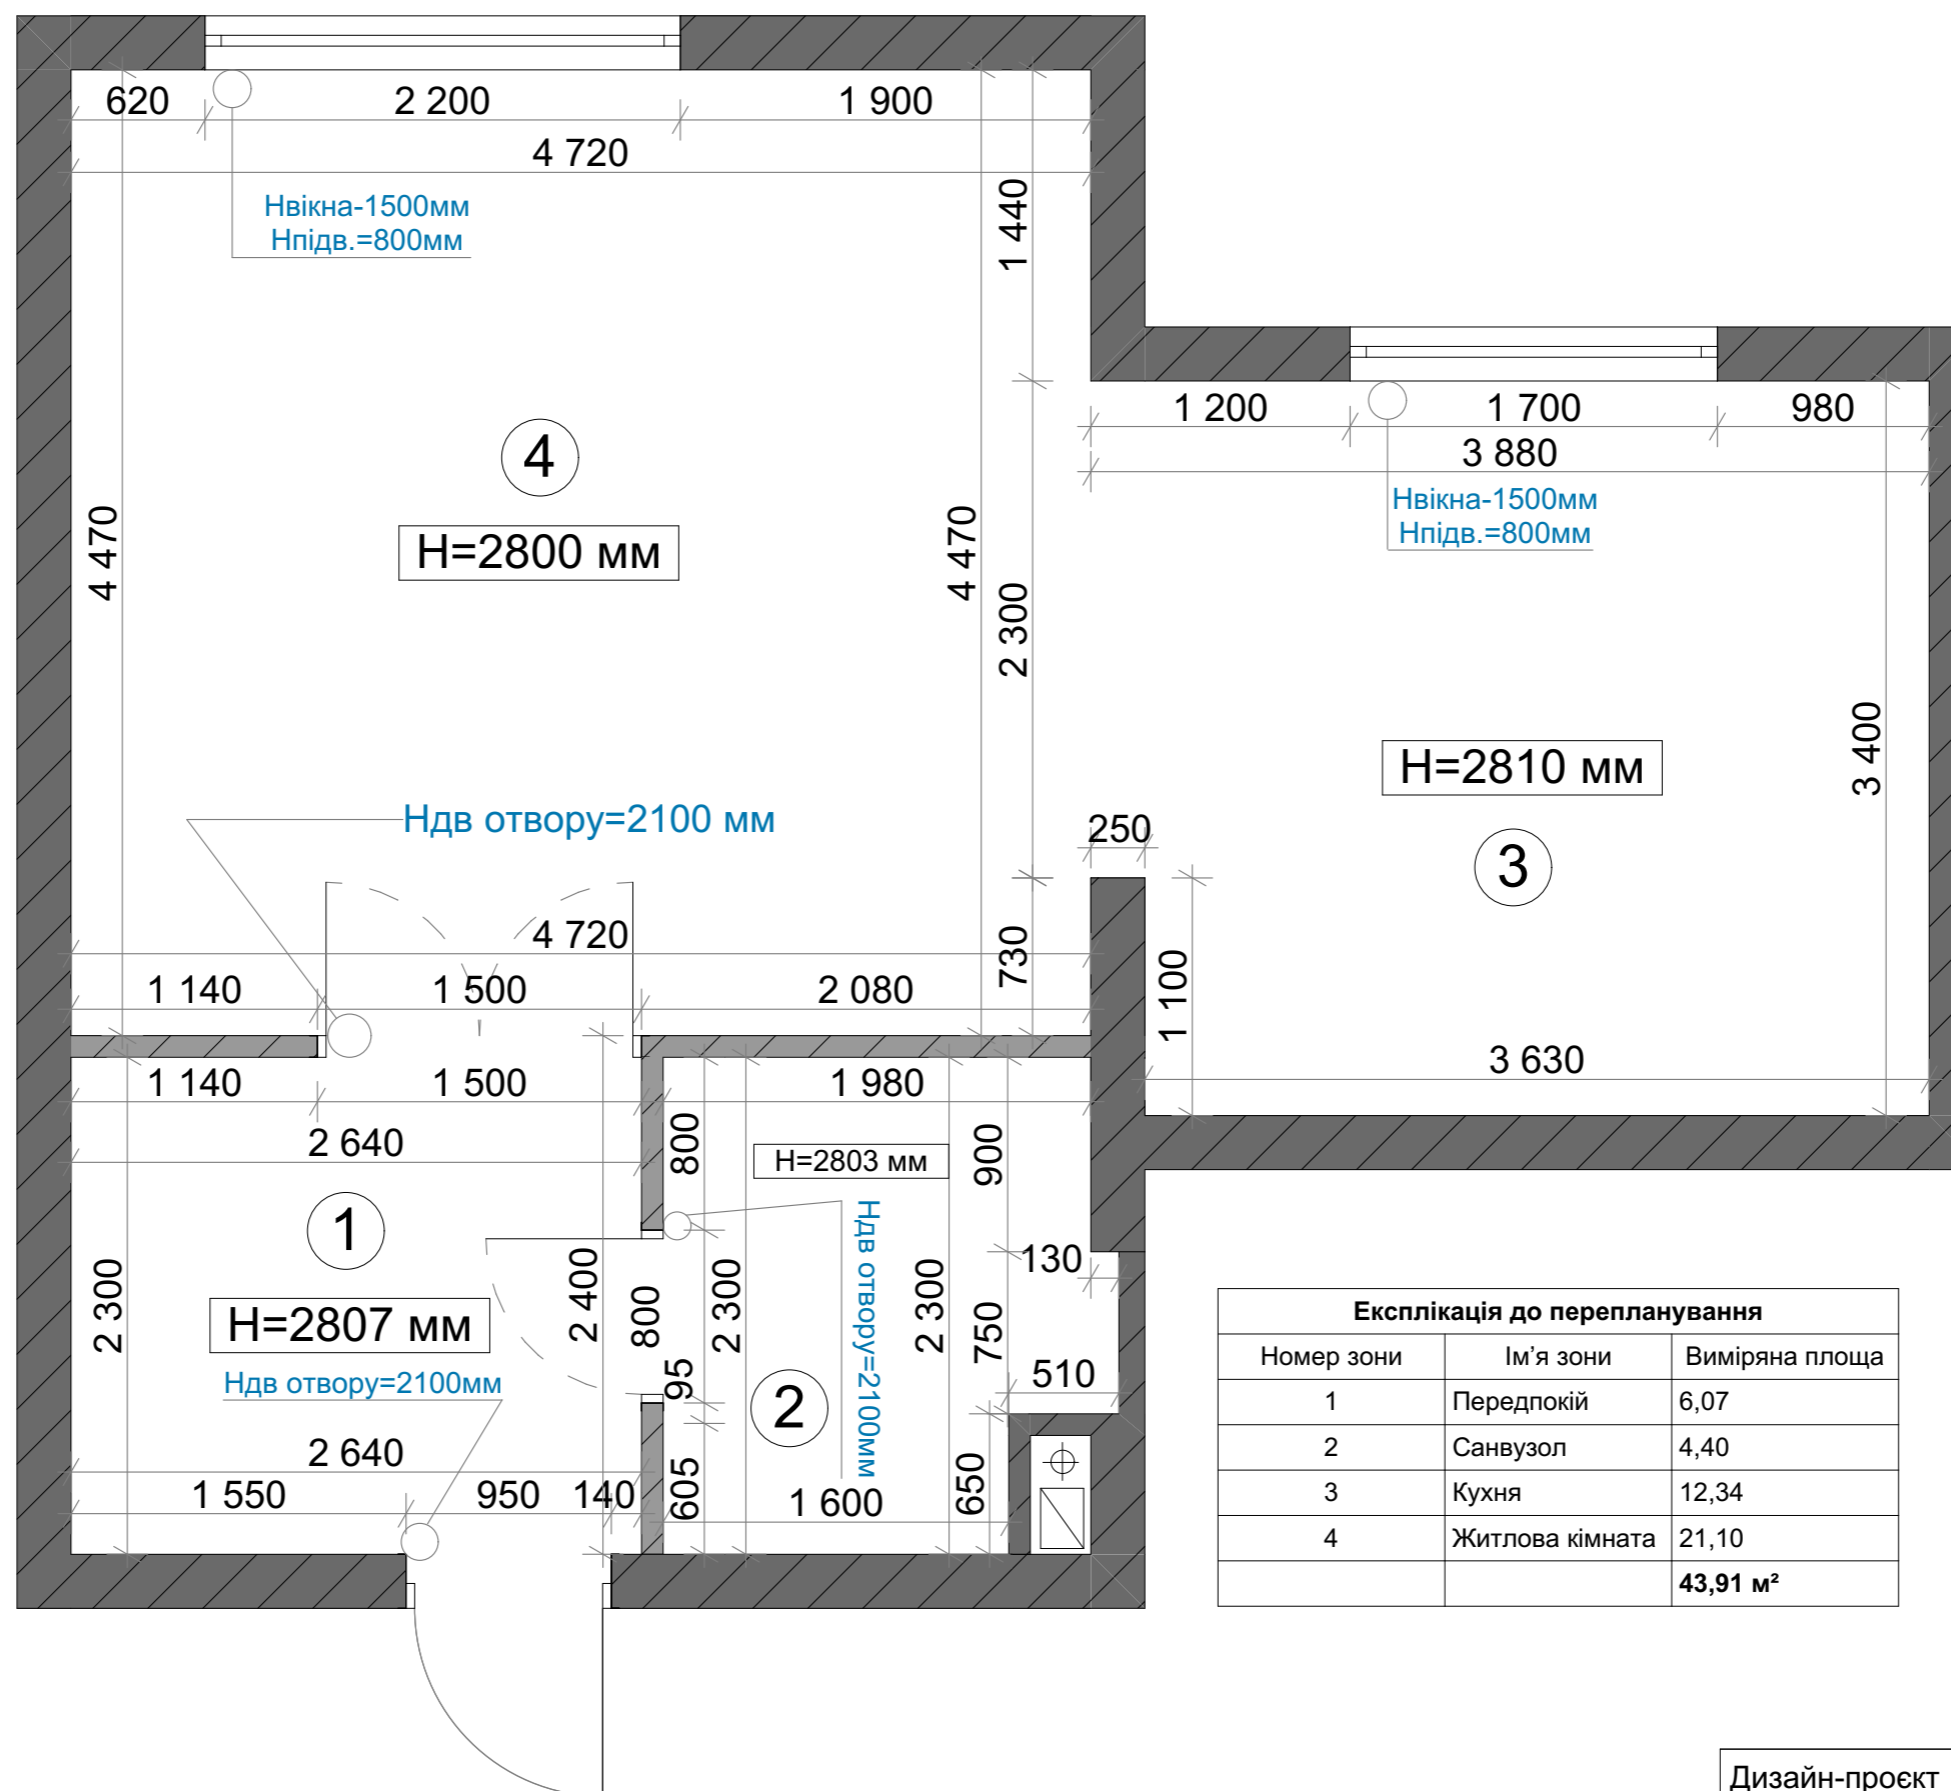

Експлікація до перепланування		
Номер зони	Ім'я зони	Виміряна площа
1	Передпокій	6,07
2	Санвузол	4,40
3	Кухня	12,34
4	Житлова кімната	21,10
		43,91 м²

Дизайн-проект 1-кімнатної квартири в ЖК "Славутич"


План обмірів			
Розробила	Дата	Лист	Листів
Шахматова А.	20.07.2023	3	18

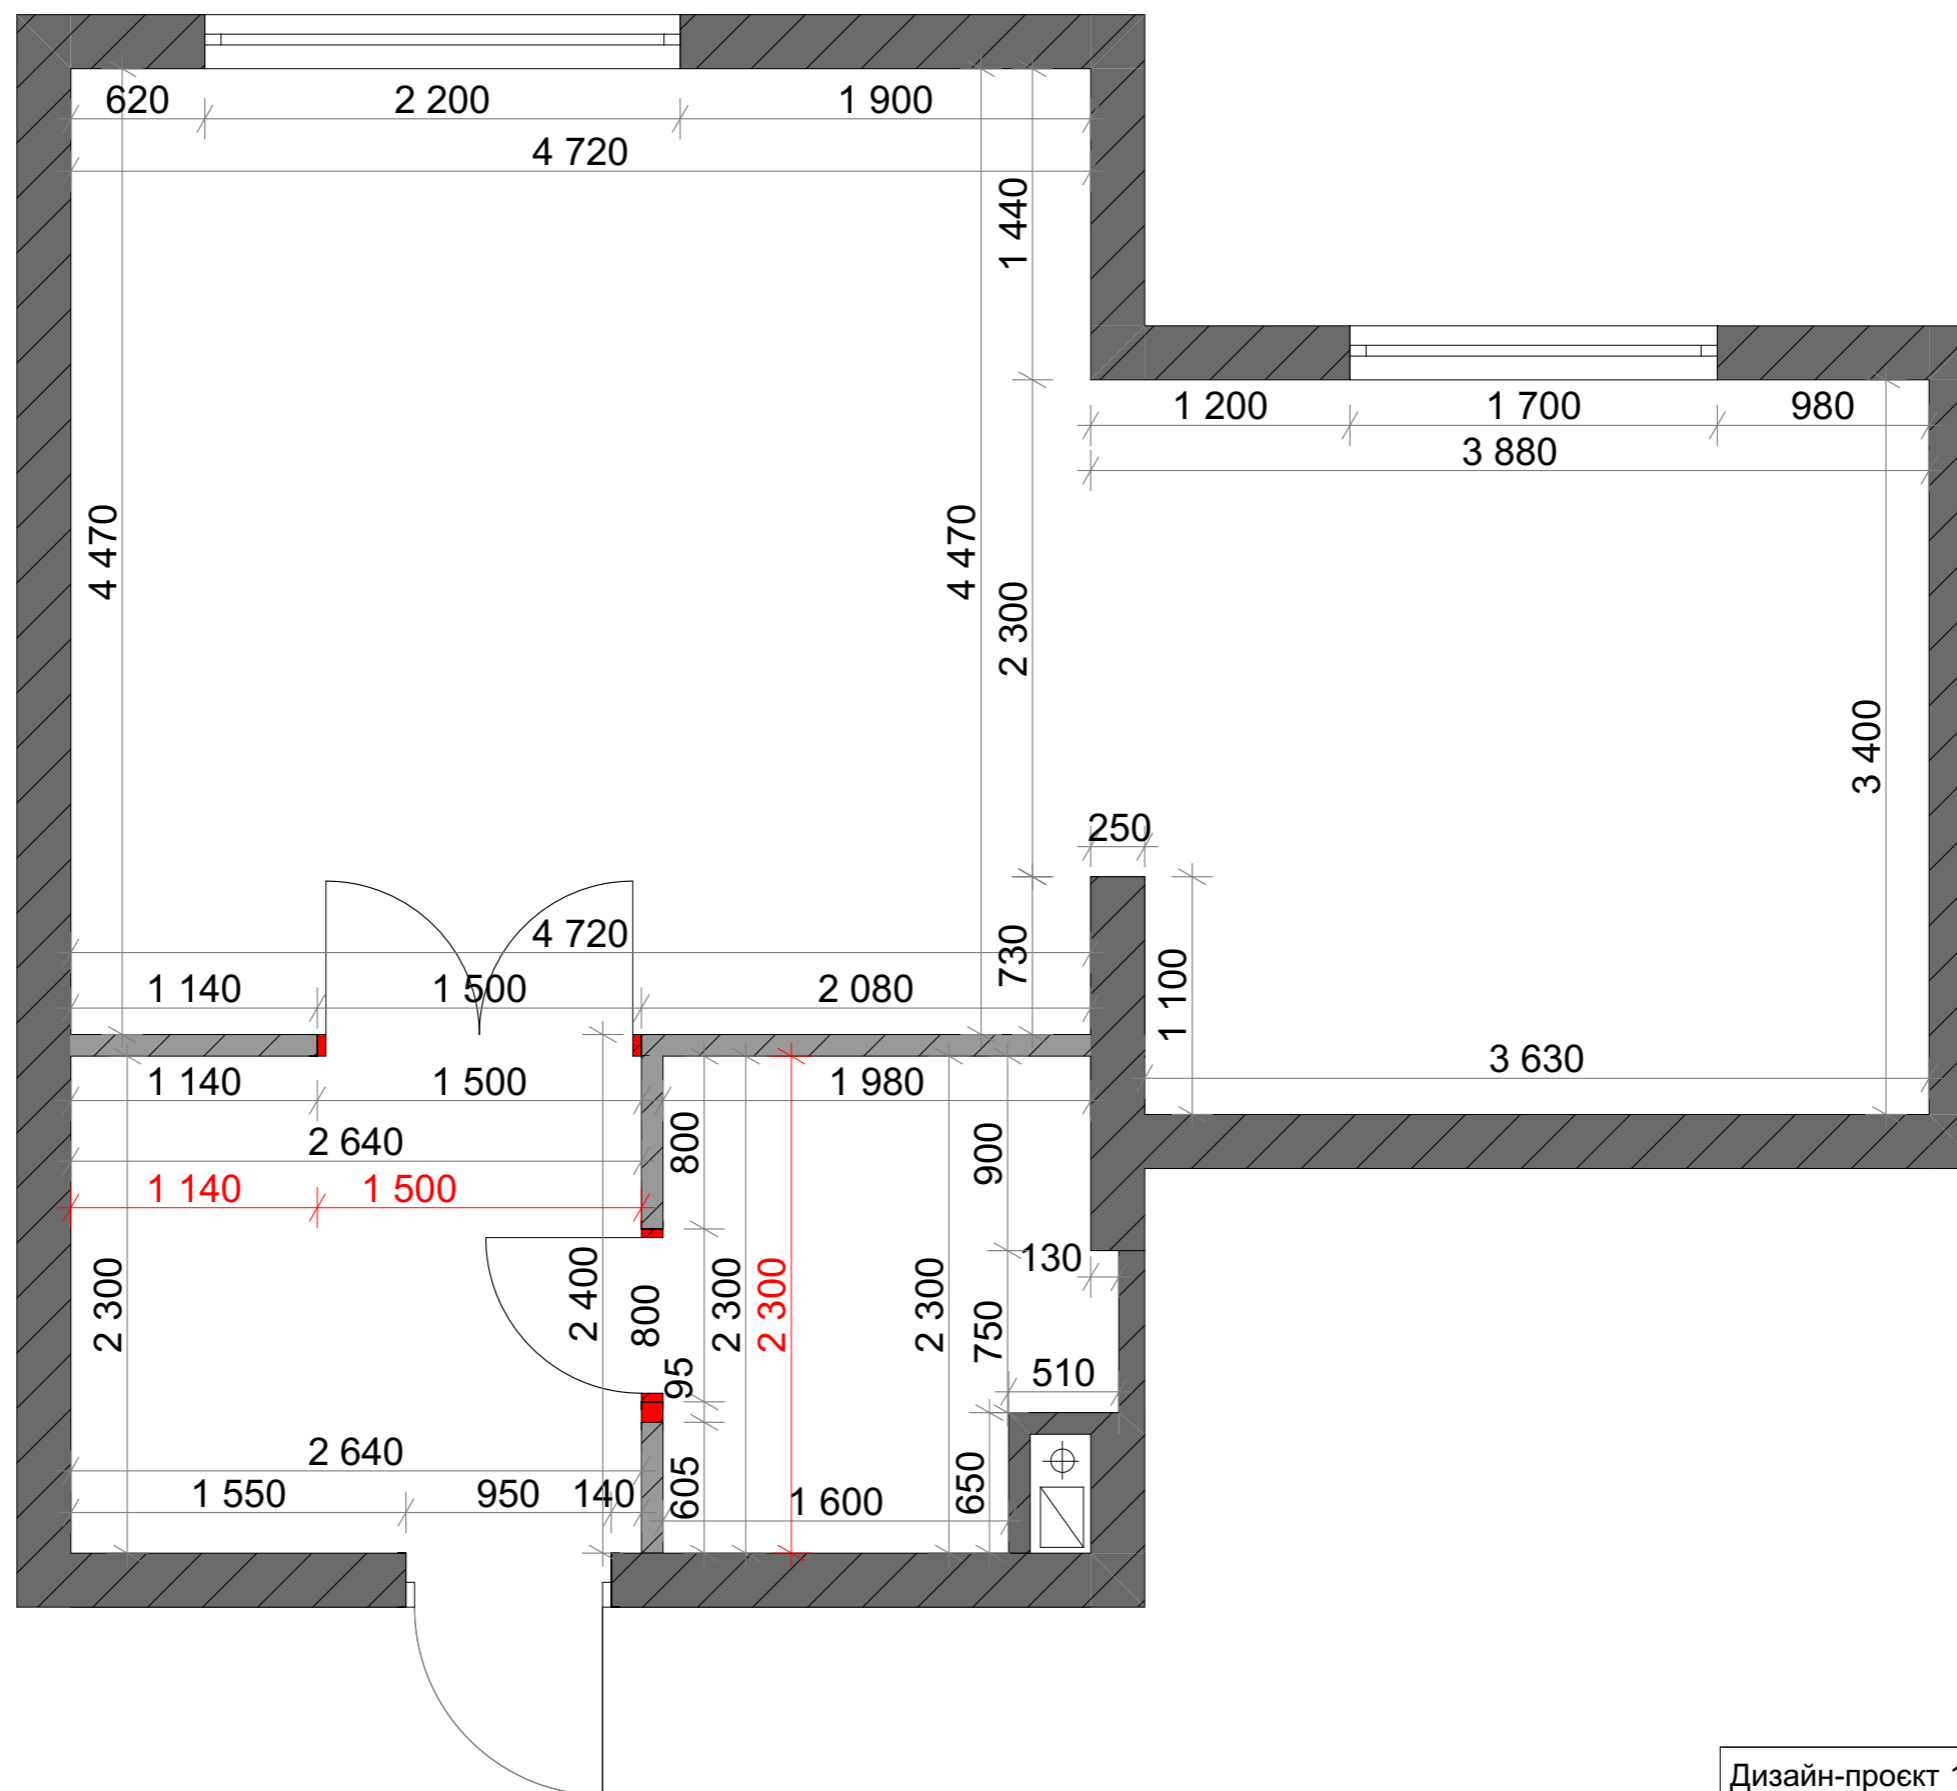

Умовні позначення

 Міжкімнатні перегородки, що демонтуються

Дизайн-проект 1-кімнатної квартири в ЖК "Славутич"			
План демонтажу			
Розробила	Дата	Лист	Листів
Шахматова А.	20.07.2023	4	18

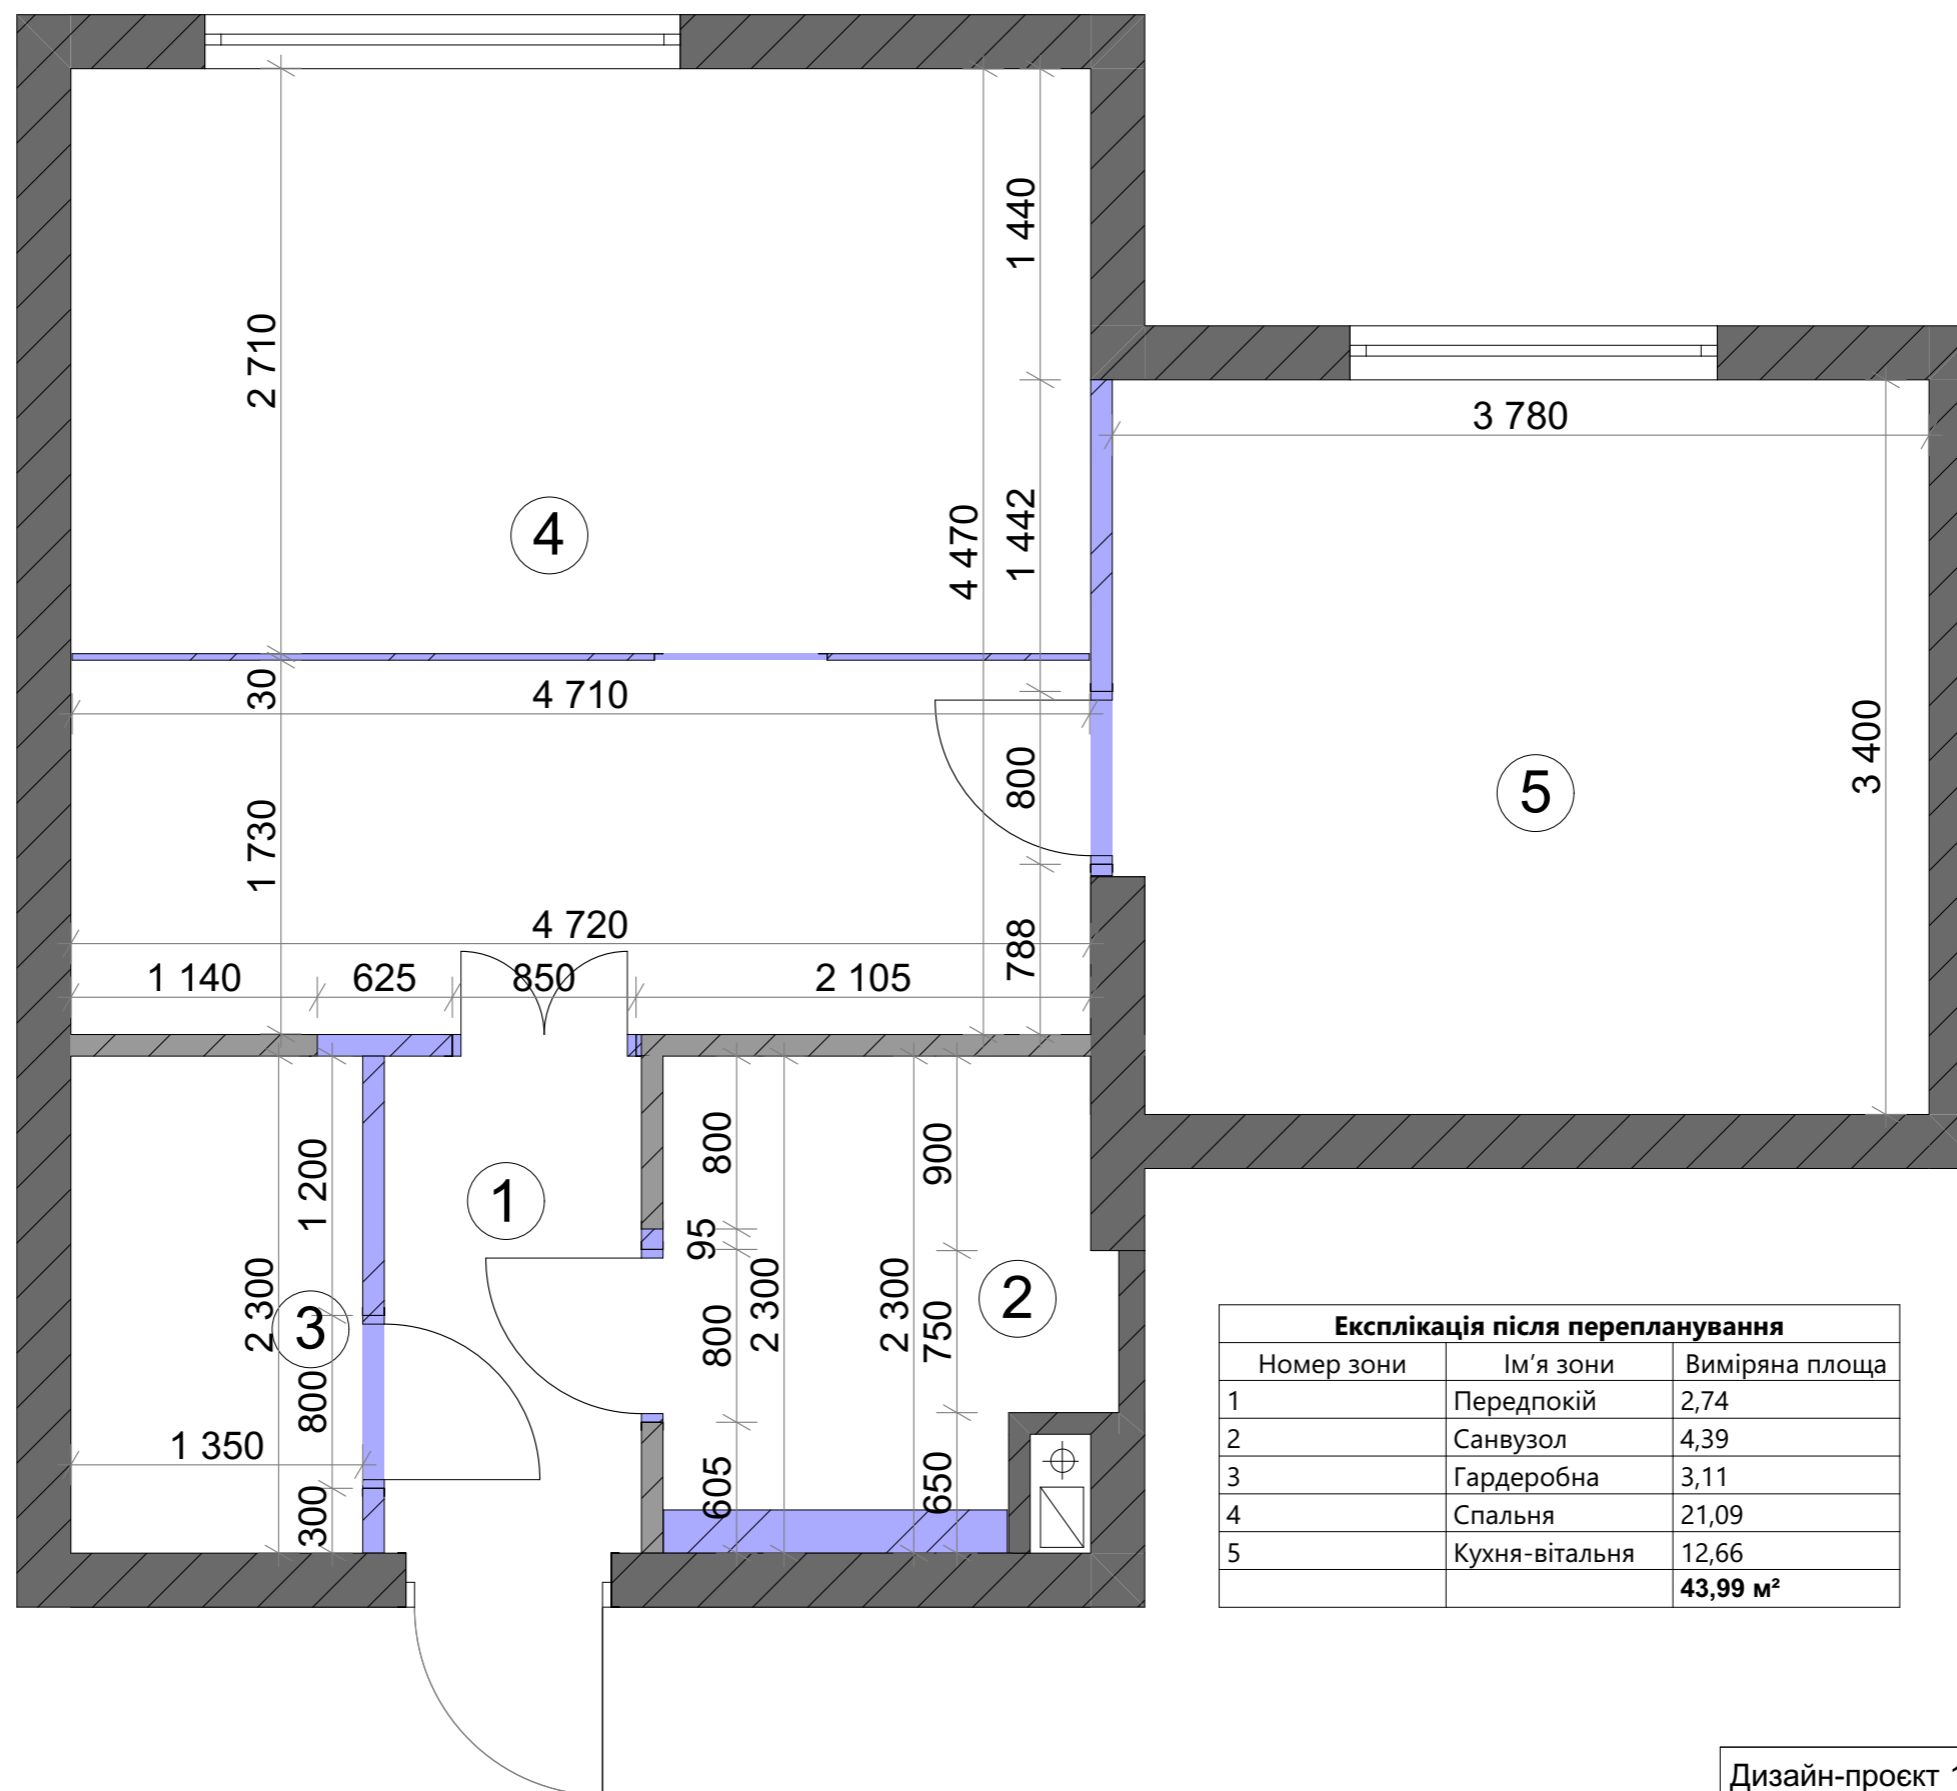


Експлікація після перепланування		
Номер зони	Ім'я зони	Виміряна площа
1	Передпокій	2,74
2	Санвузол	4,39
3	Гардеробна	3,11
4	Спальня	21,09
5	Кухня-вітальня	12,66
		43,99 м²

Умовні позначення

 Міжкімнатні перегородки, що монтуються

Дизайн-проект 1-кімнатної квартири в ЖК "Славутич"

План монтажу			
Розробила	Дата	Лист	Листів
Шахматова А.	20.07.2023	5	18

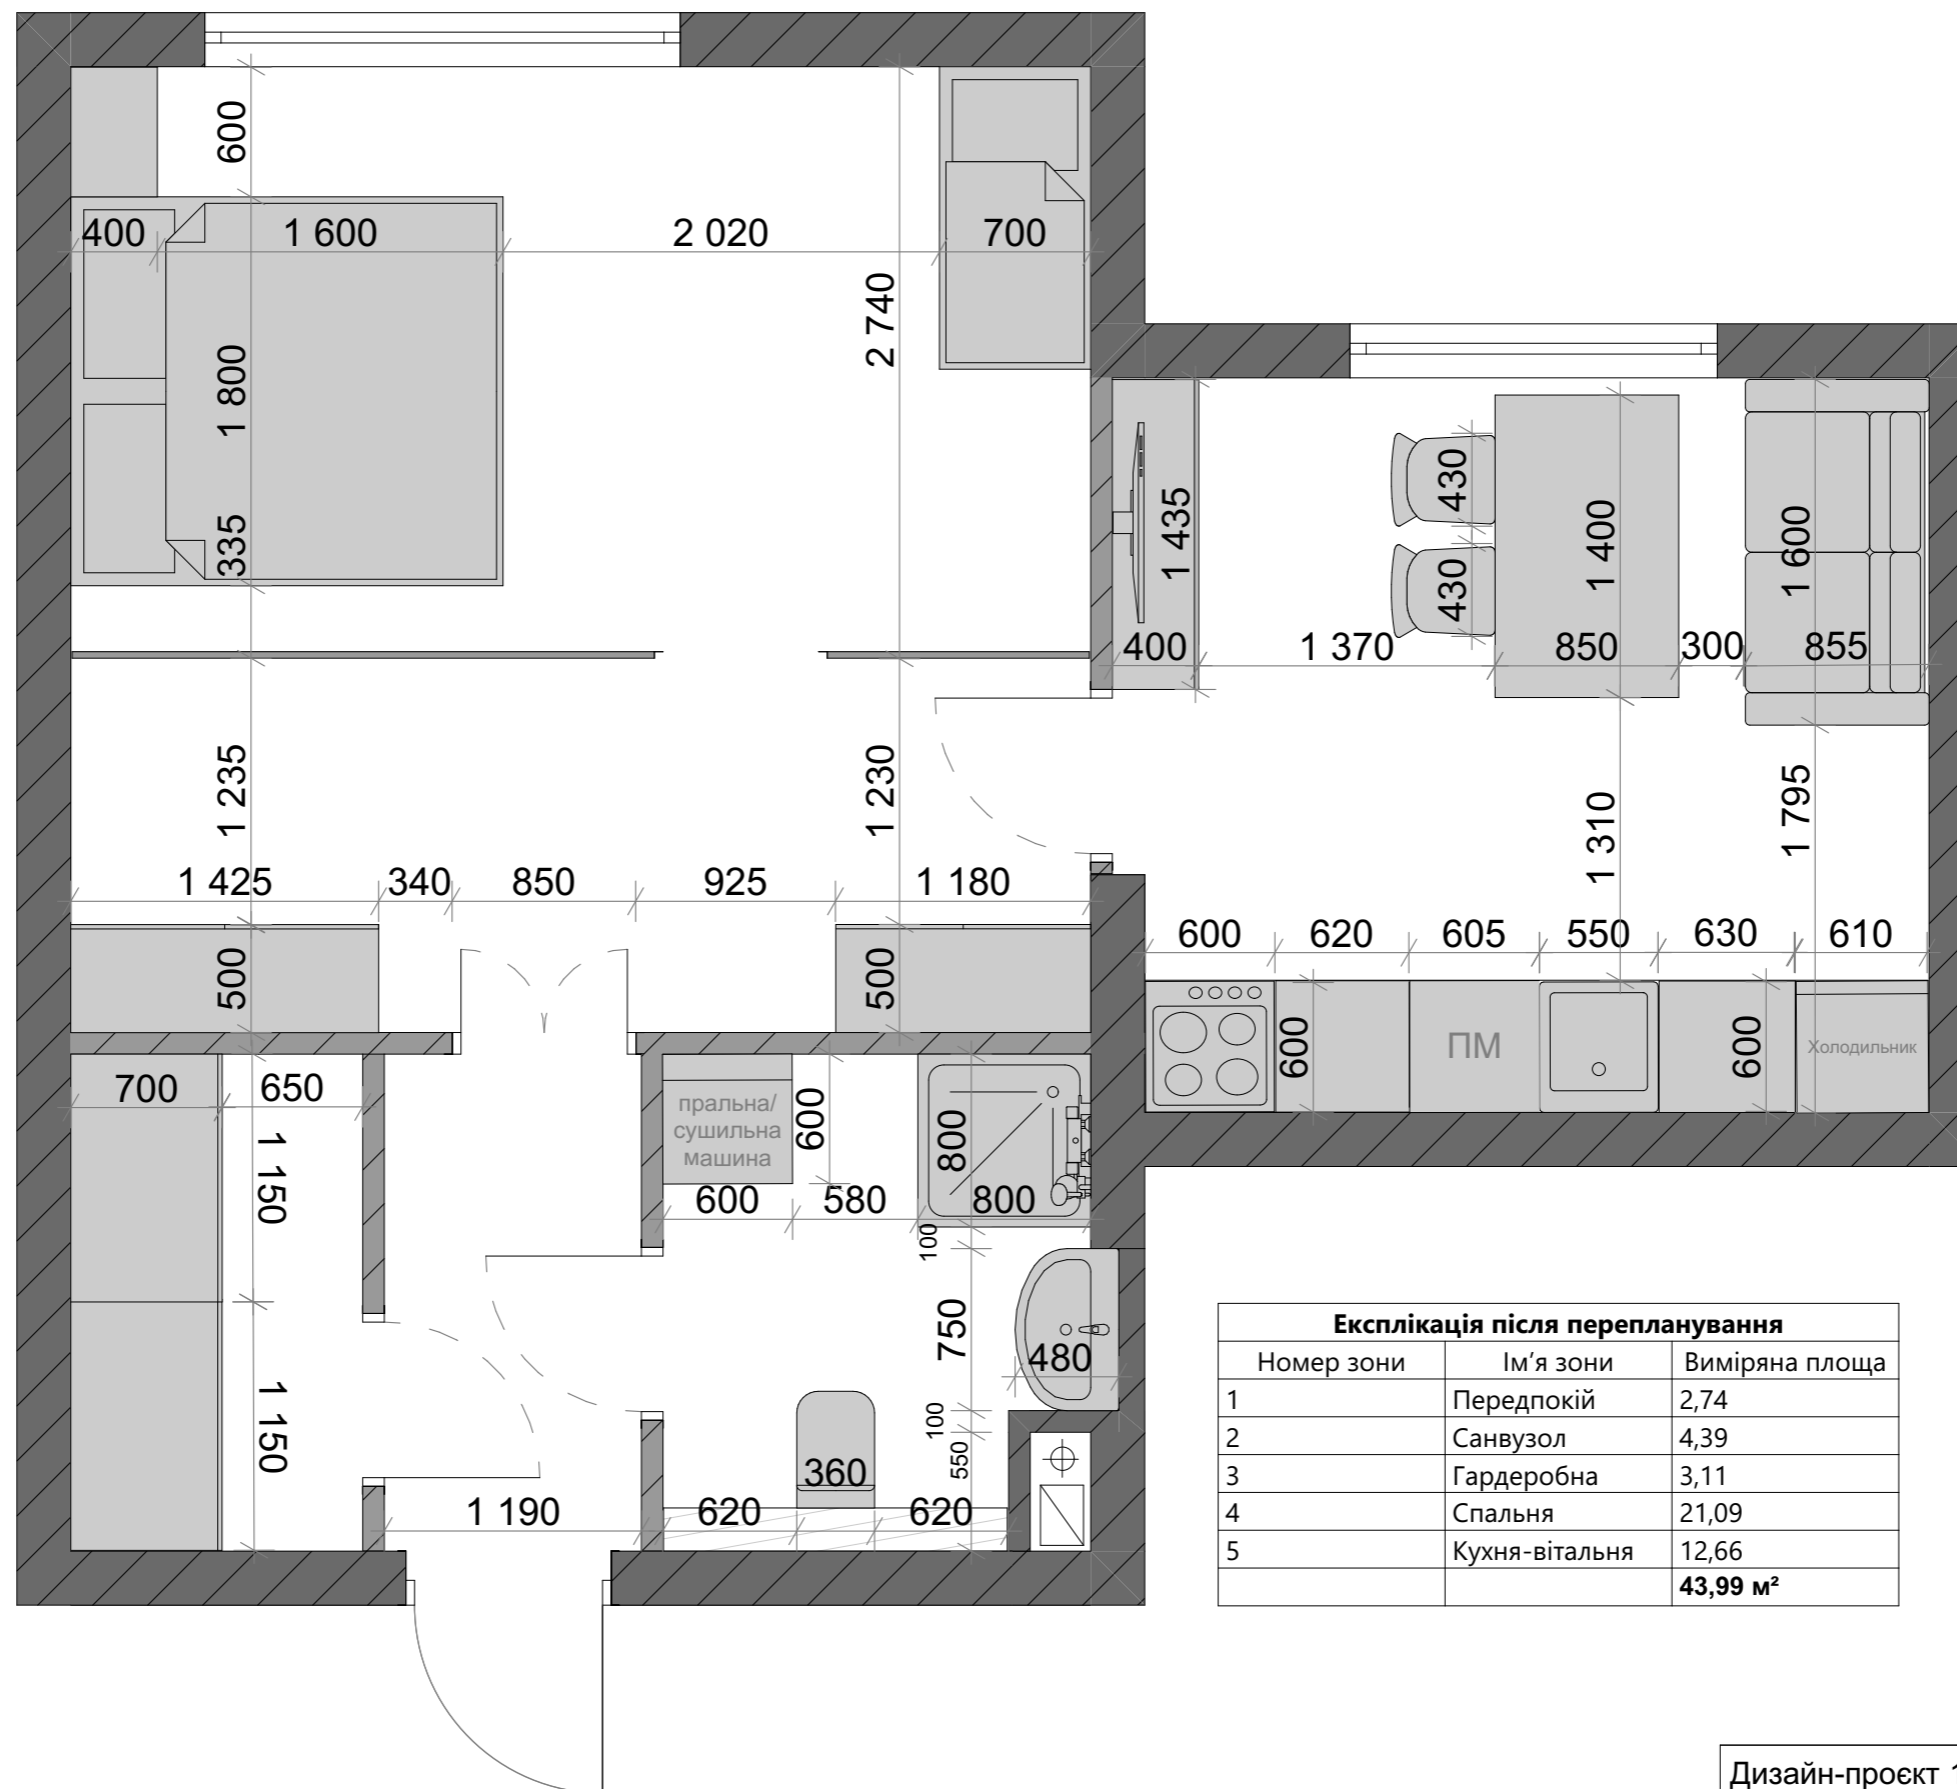


Експлікація після перепланування		
Номер зони	Ім'я зони	Виміряна площа
1	Передпокій	2,74
2	Санвузол	4,39
3	Гардеробна	3,11
4	Спальня	21,09
5	Кухня-вітальня	12,66
		43,99 м²

Дизайн-проект 1-кімнатної квартири в ЖК "Славутич"			
План меблів			
Розробила	Дата	Лист	Листів
Шахматова А.	20.07.2023	6	18

**УМОВНІ ПОЗНАЧЕННЯ
ВИМИКАЧІВ**

	Одноклавішний вимикач
	Двоклавішний вимикач
	Одноклавішний прохідний вимикач
	Двоклавішний прохідний вимикач
	Номер світильника/групи світильників
	Вимикач відповідної групи
	Вимикач вентилятора

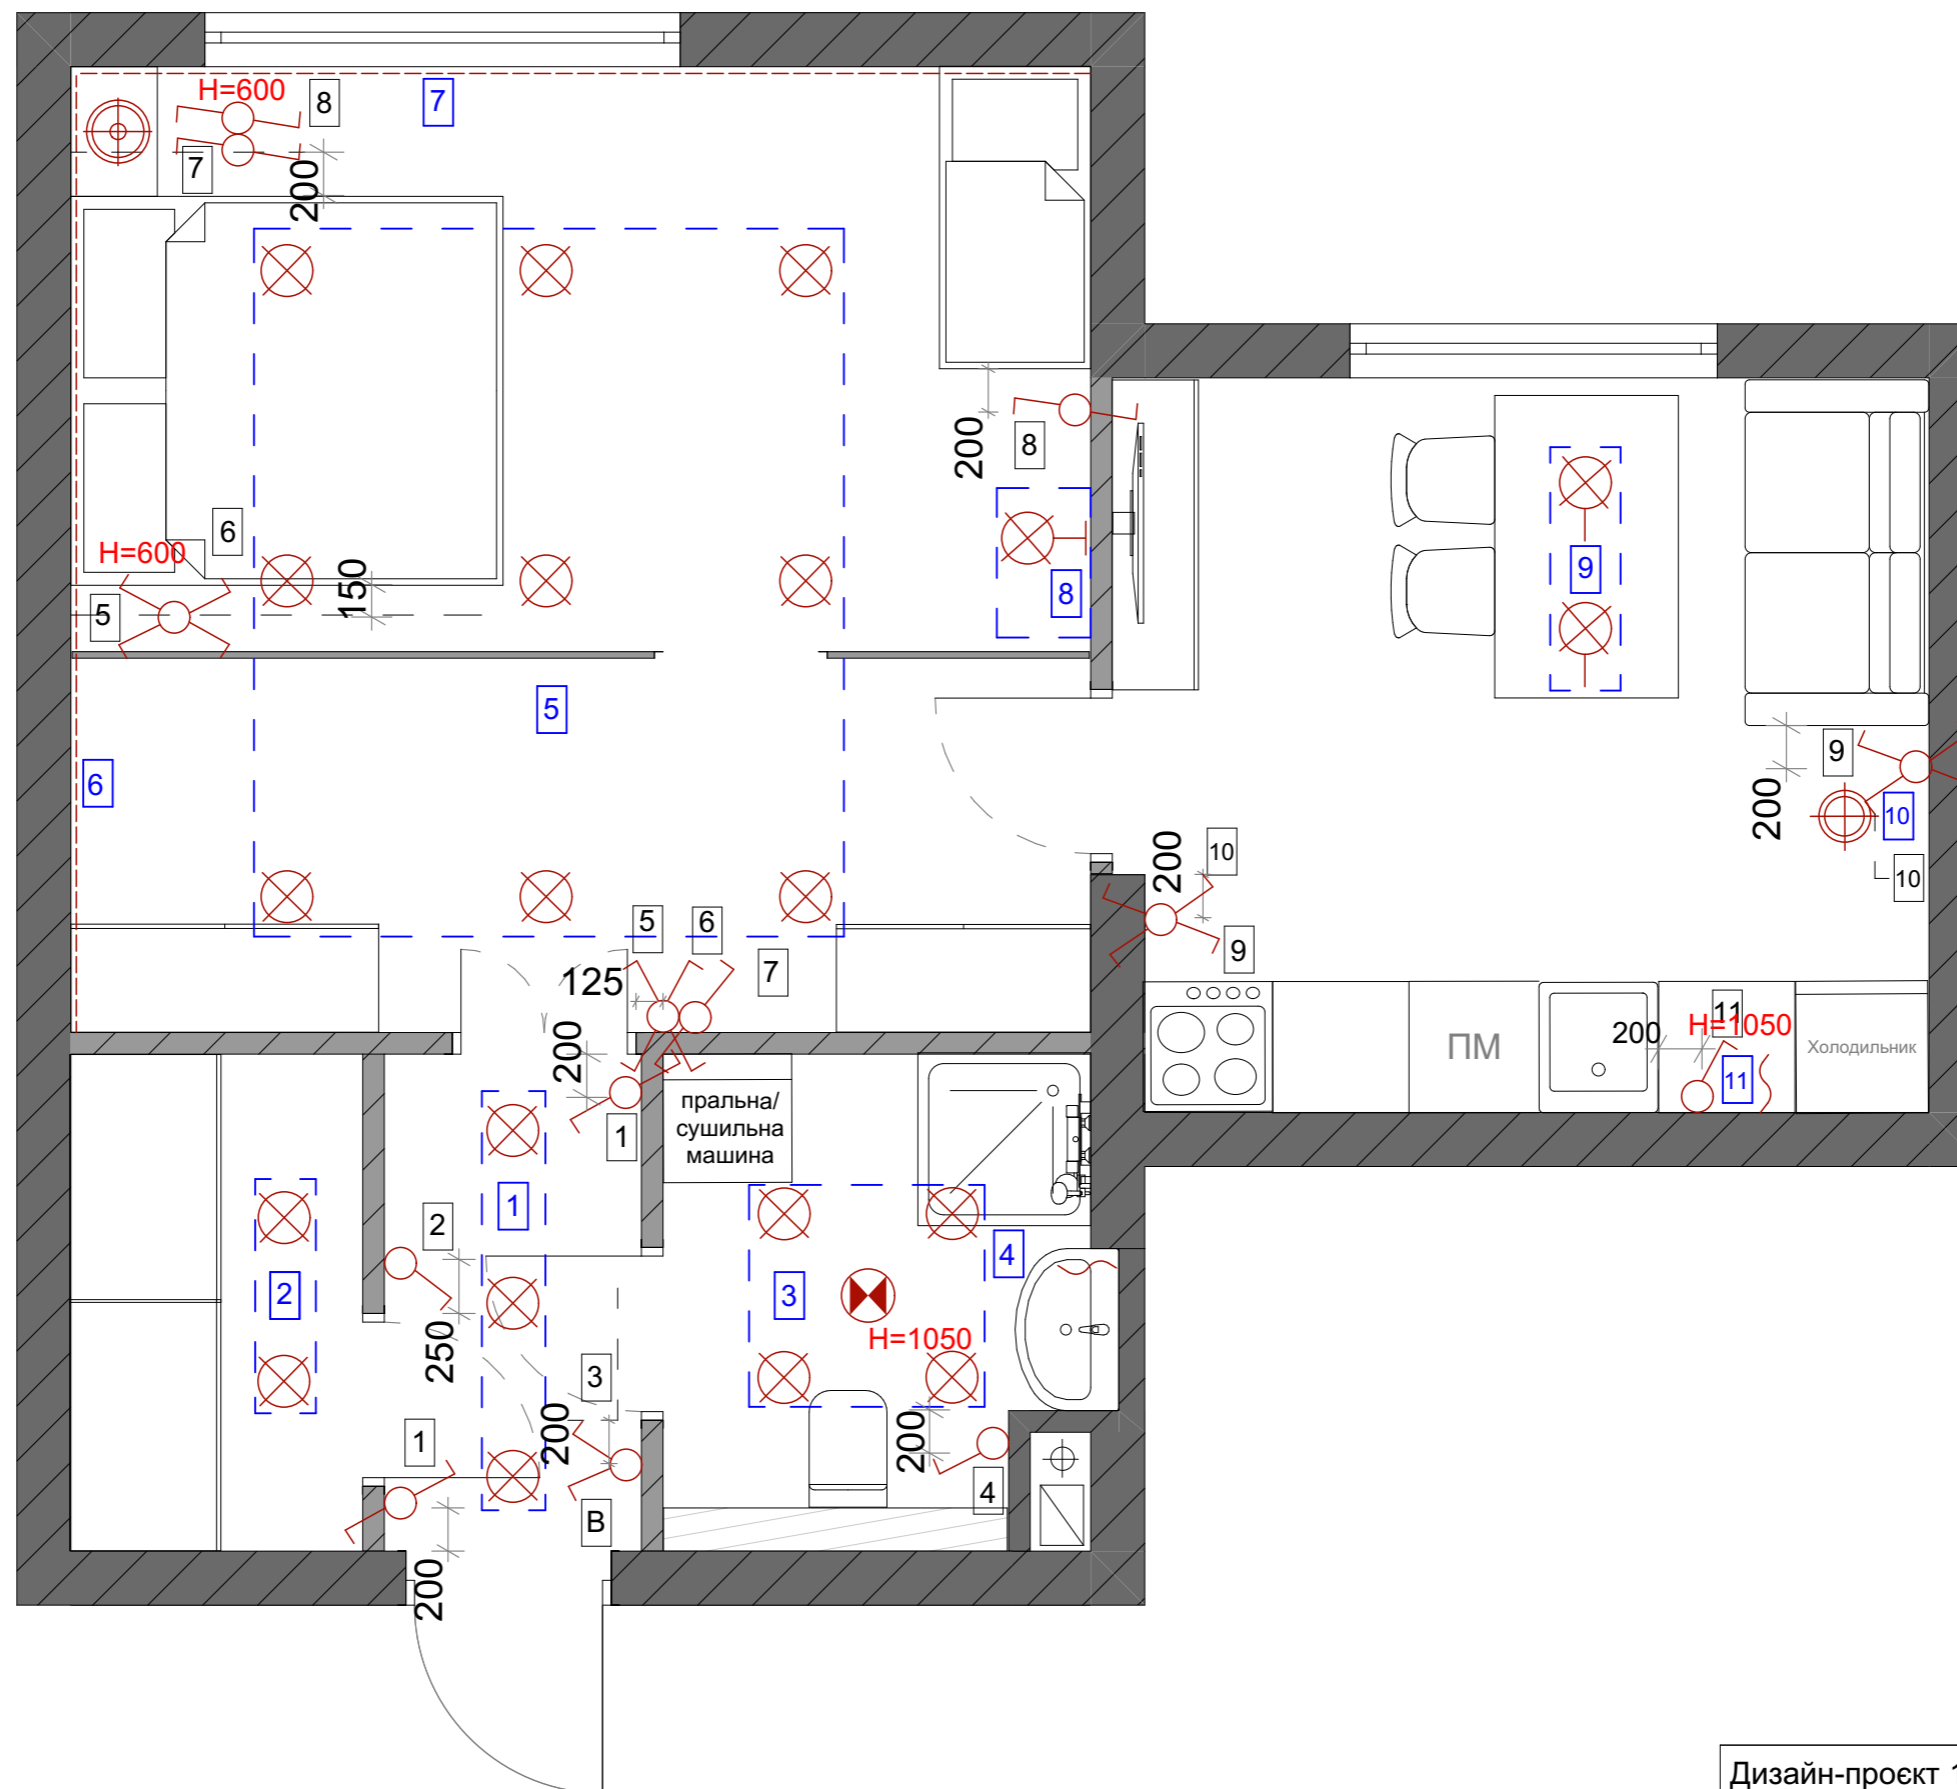

**УМОВНІ ПОЗНАЧЕННЯ
ОСВІТЛЮВАЛЬНИХ ПРИЛАДІВ**

	Вивід для точкового світильника
	Вивід для підвісного світильника
	Вивід для бра
	Вивід для трекового світильника на шиніпроводі
	Вивід
	Світлодіодна стрічка
	Вивід для витяжки
	Торшер, настільна лампа

Примітки:





- проектна висота вимикачів **+900 мм** від чистої підлоги, окрім вказаних на плані

Дизайн-проект 1-кімнатної квартири в ЖК "Славутич"

План вимикачів


Розробила	Дата	Лист	Листів
Шахматова А.	20.07.2023	8	18

УМОВНІ ПОЗНАЧЕННЯ ВИМИКАЧІВ

	Одноклавішний вимикач
	Двоклавішний вимикач
	Одноклавішний прохідний вимикач
	Двоклавішний прохідний вимикач

УМОВНІ ПОЗНАЧЕННЯ РОЗЕТОК ТА ЕЛЕКТРОВИВОДІВ

	Виведення дроту
	Розетка штепсельна
	Розетка штепсельна вологостійка
	Розетка USB
	Розетка силова
	Телевізійний вивід
	Виведення під домофон
	Регулятор потужності "теплої підлоги"

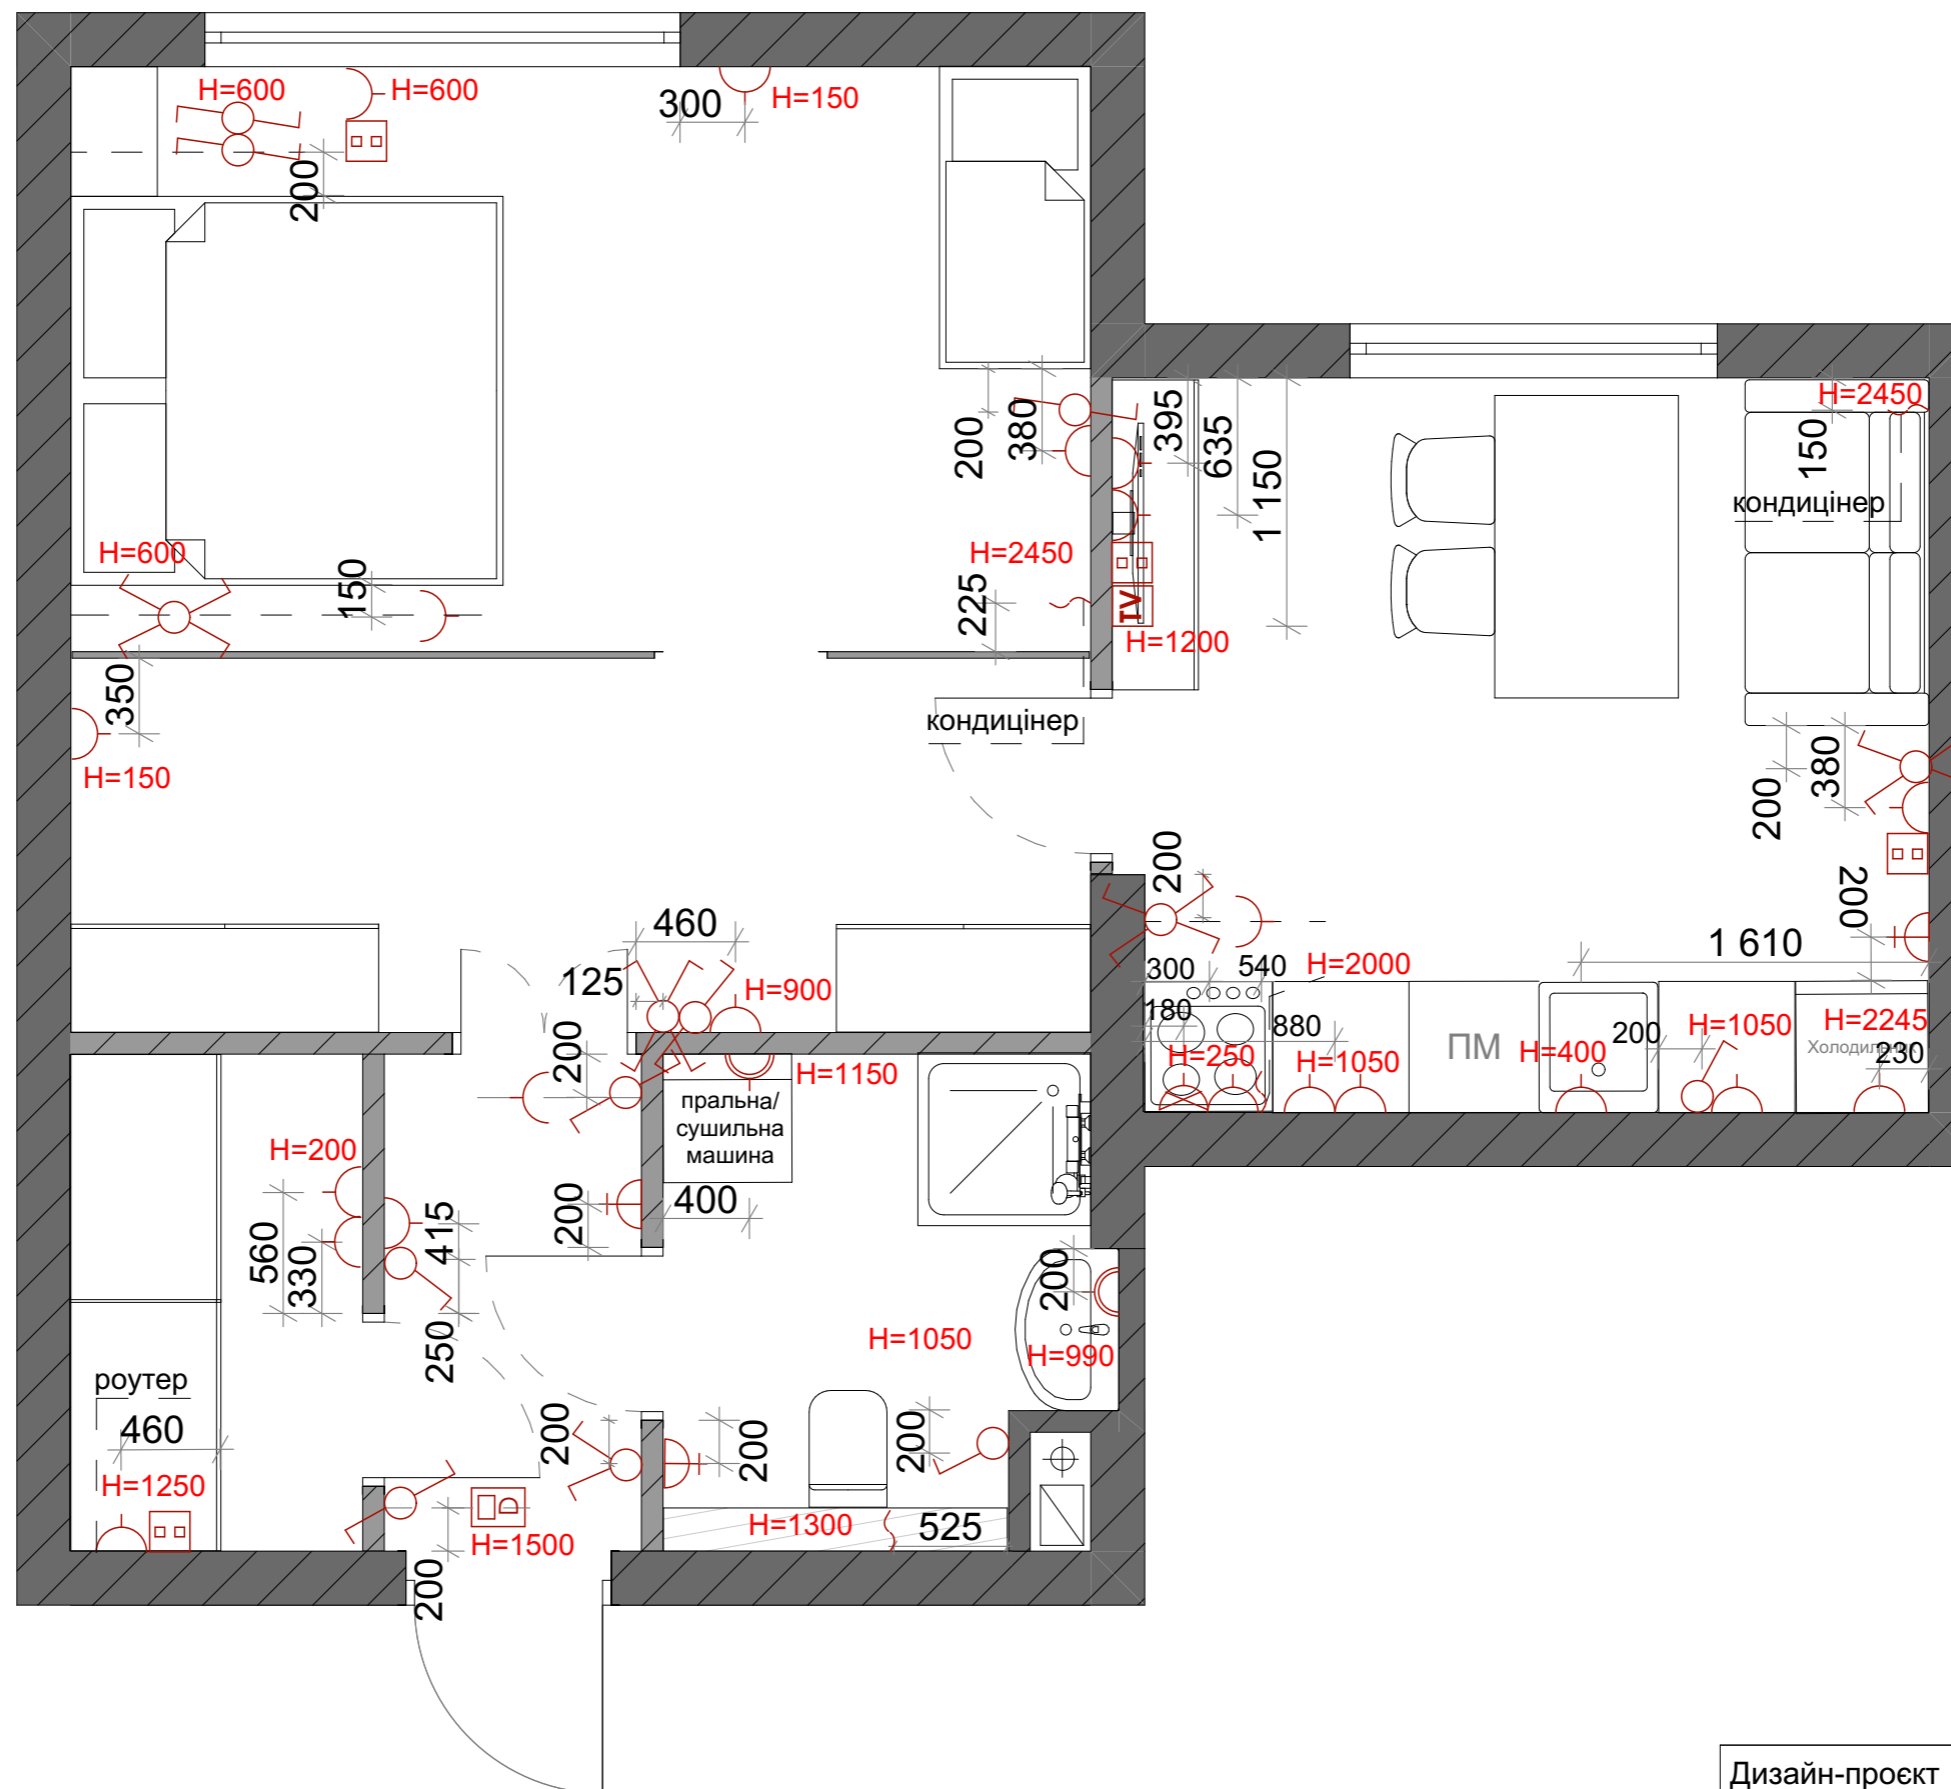


Примітки:

- проектна висота вимикачів, регуляторів теплої підлоги **+0,900 мм** від чистої підлоги, крім вказаних на плані
- проектна висота розеток **+0,300 мм** від чистої підлоги, крім вказаних на плані


Дизайн-проект 1-кімнатної квартири в ЖК "Славутич"

План розеток			
Розробила	Дата	Лист	Листів
Шахматова А.	20.07.2023	9	18

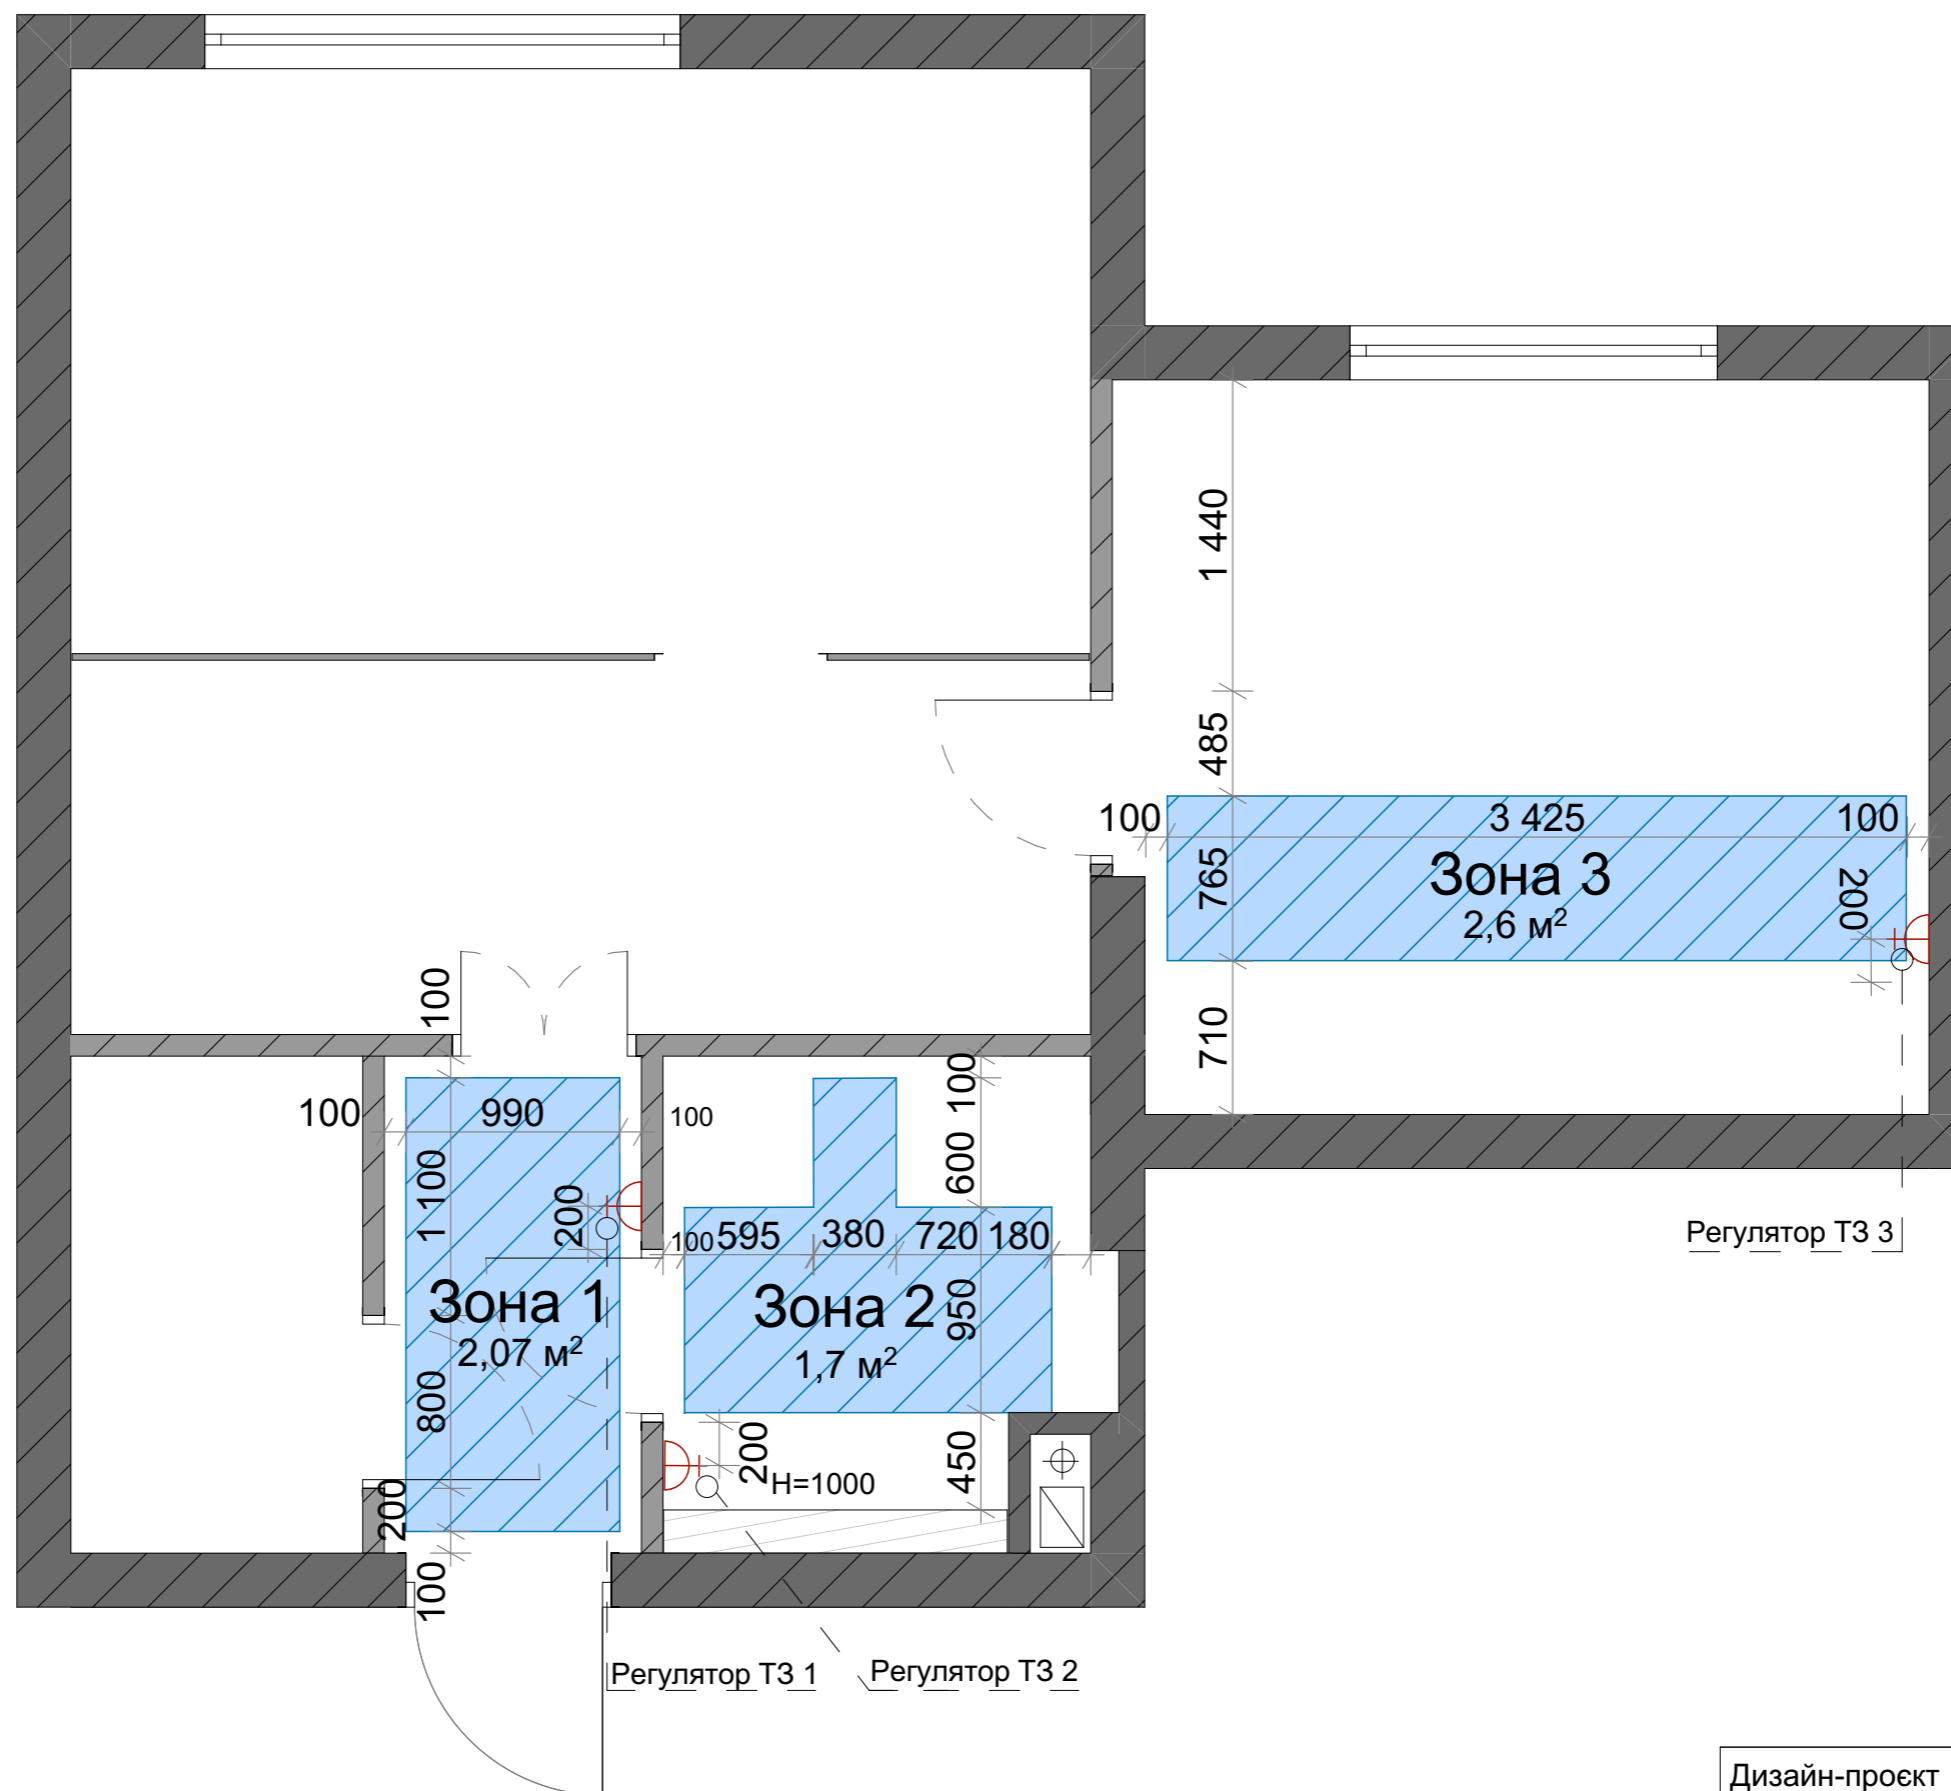


Примітки:
 - проектна висота регуляторів теплої підлоги **+0,900 мм** від чистої підлоги, крім вказаних на плані

Дизайн-проект 1-кімнатної квартири в ЖК "Славутич"			
План теплої підлоги			
Розробила	Дата	Лист	Листів
Шахматова А.	20.07.2023	10	18

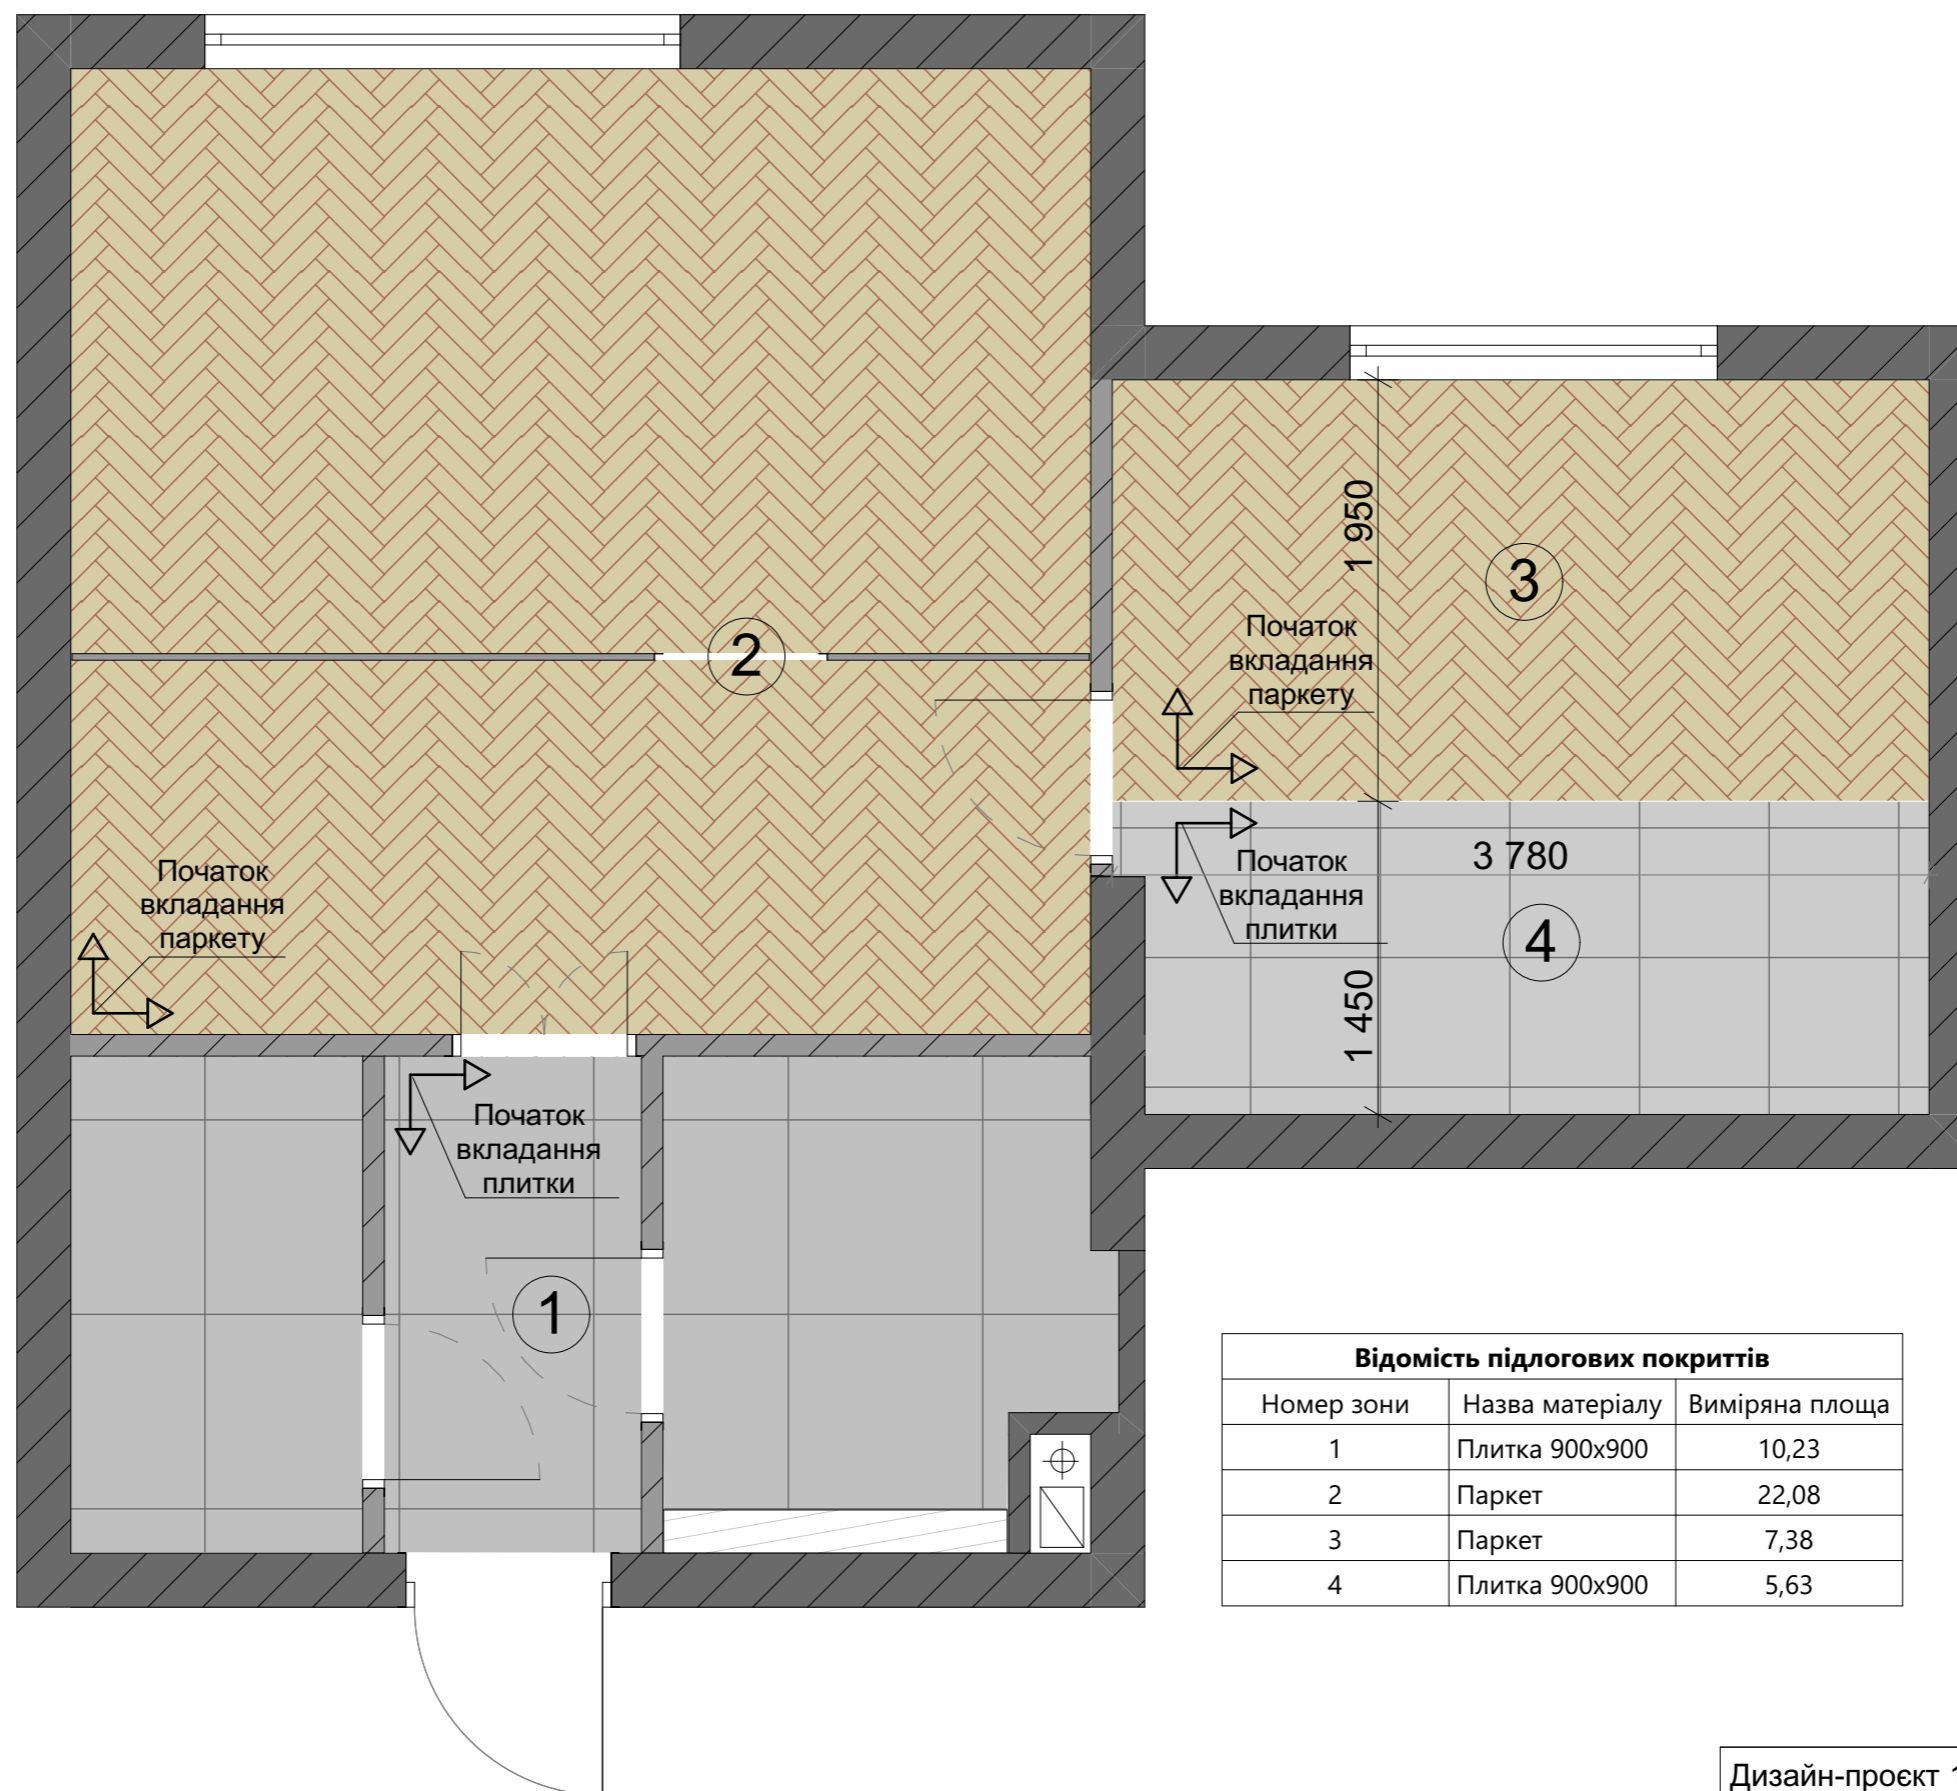

Відомість підлогових покриттів		
Номер зони	Назва матеріалу	Виміряна площа
1	Плитка 900x900	10,23
2	Паркет	22,08
3	Паркет	7,38
4	Плитка 900x900	5,63


Дизайн-проект 1-кімнатної квартири в ЖК "Славутич"			
План підлоги			
Розробила	Дата	Лист	Листів
Шахматова А.	20.07.2023	11	18

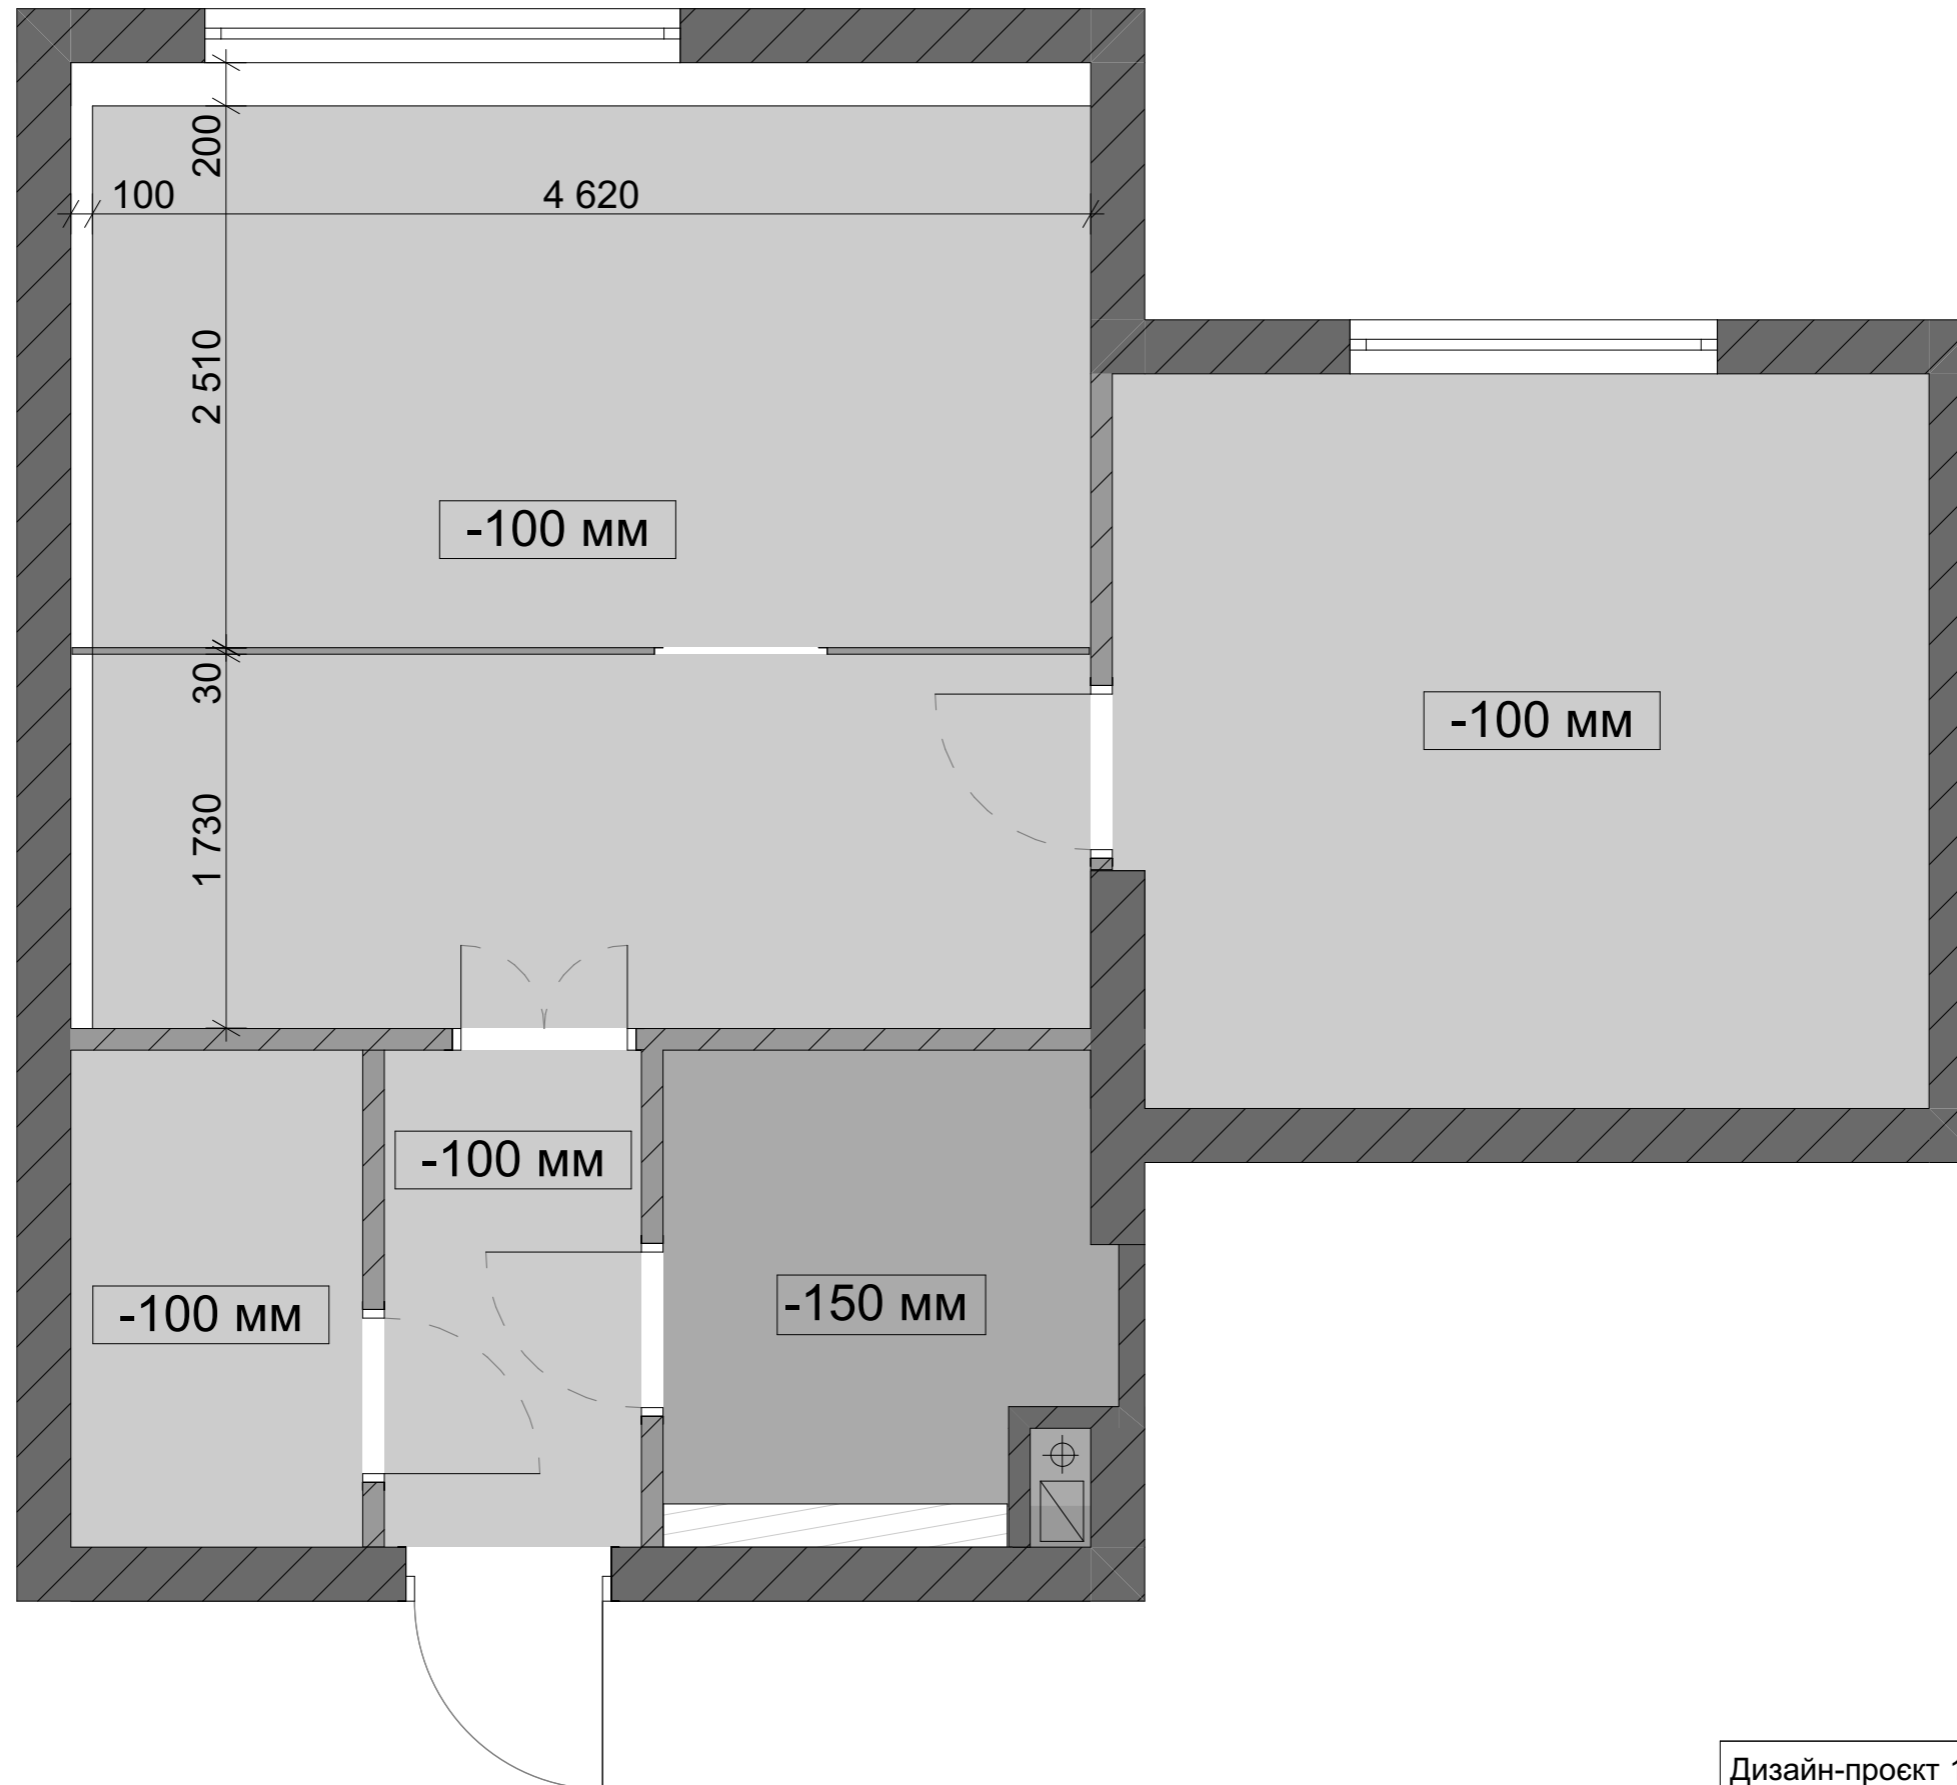


Дизайн-проект 1-кімнатної квартири в ЖК "Славутич"			
План стелі			
Розробила	Дата	Лист	Листів
Шахматова А.	20.07.2023	12	18

Санвузол


Розгортка 1-2

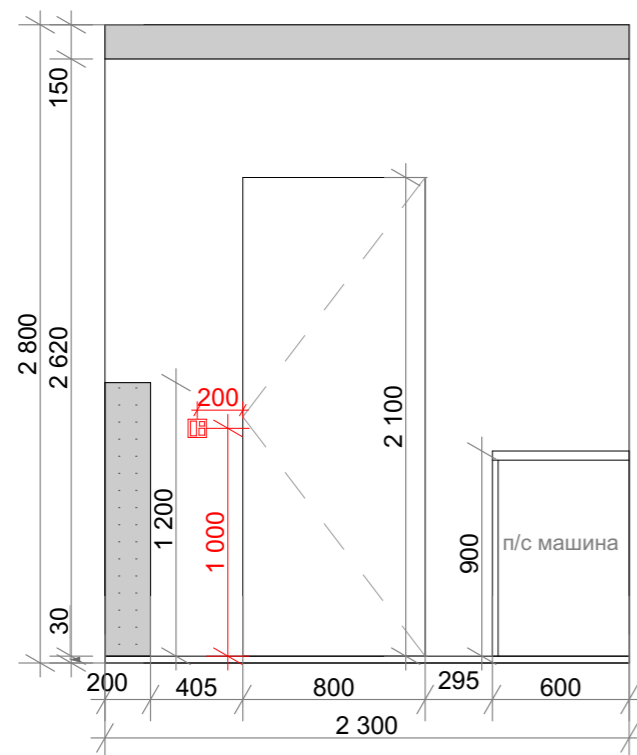



Розгортка 2-3

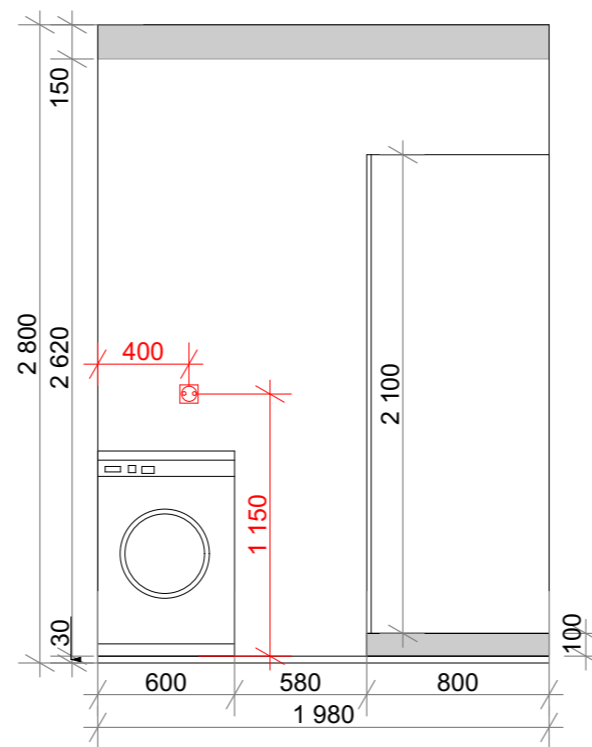

Розгортка 3-4

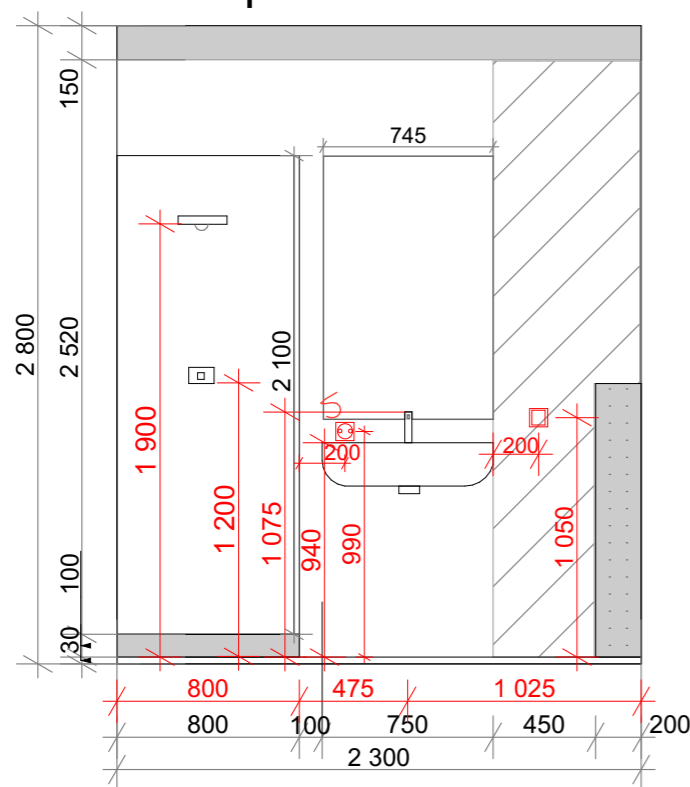


Розгортка 4-1

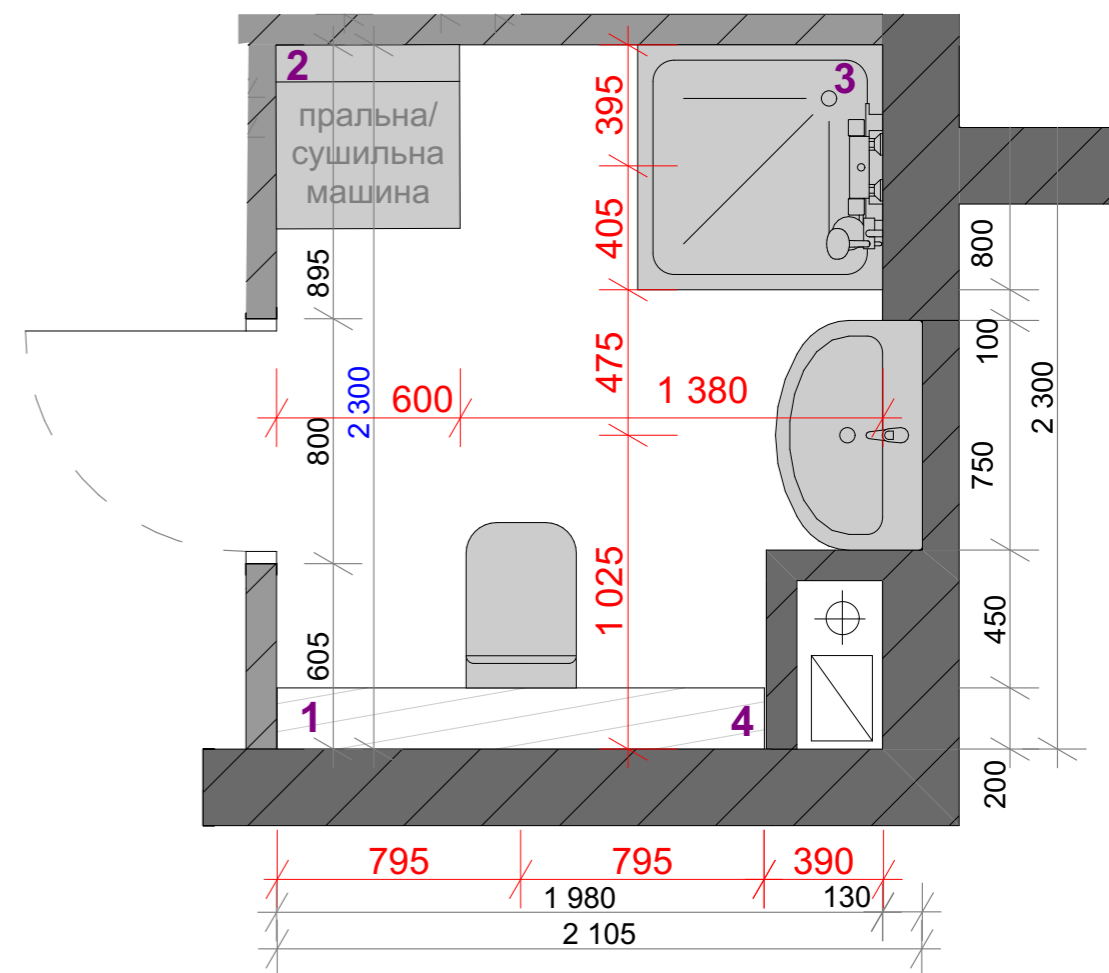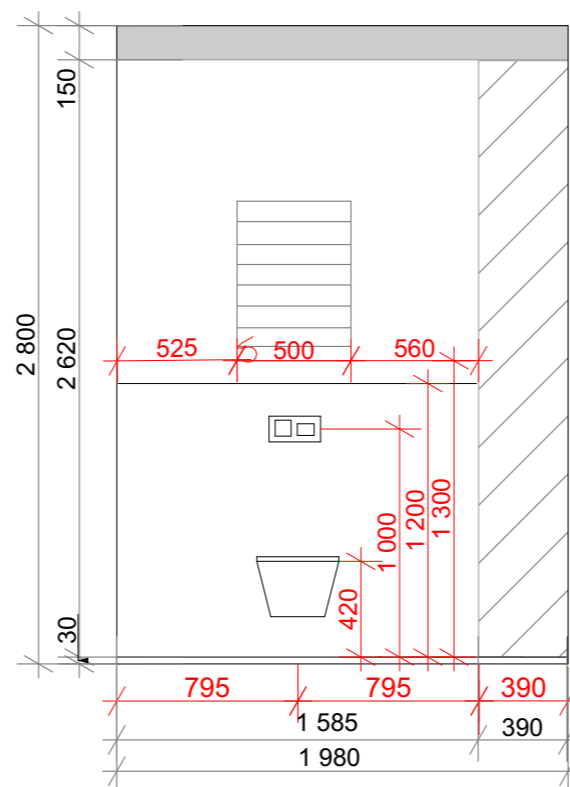


Дизайн-проект 1-кімнатної квартири в ЖК "Славутич"			
Санвузол. Прив'язка сантехніки			
Розробила	Дата	Лист	Листів
Шахматова А.	20.07.2023	13	18

Розкладка плитки


Розгортка 1-2

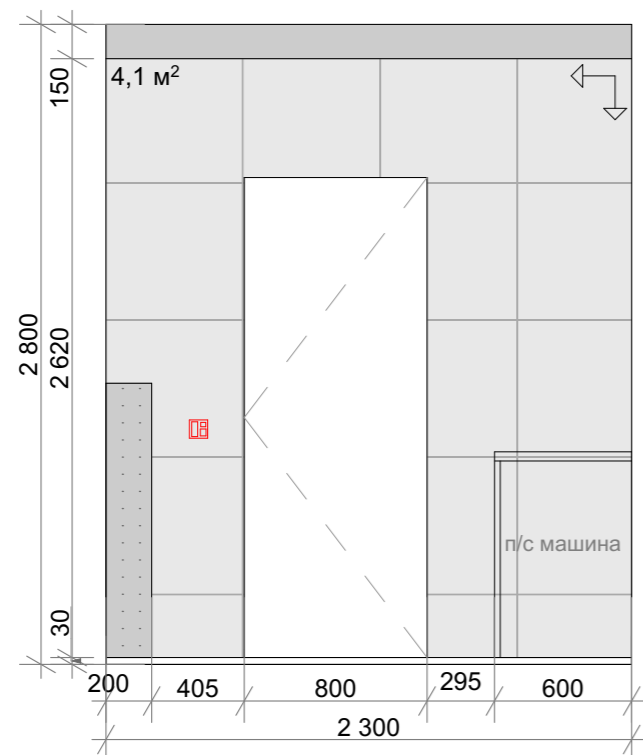


Розгортка 2-3

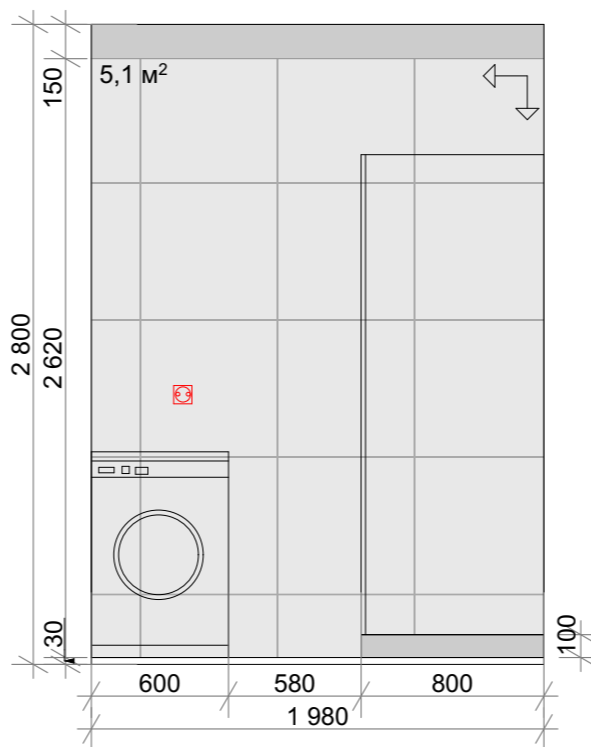

Розгортка 3-4

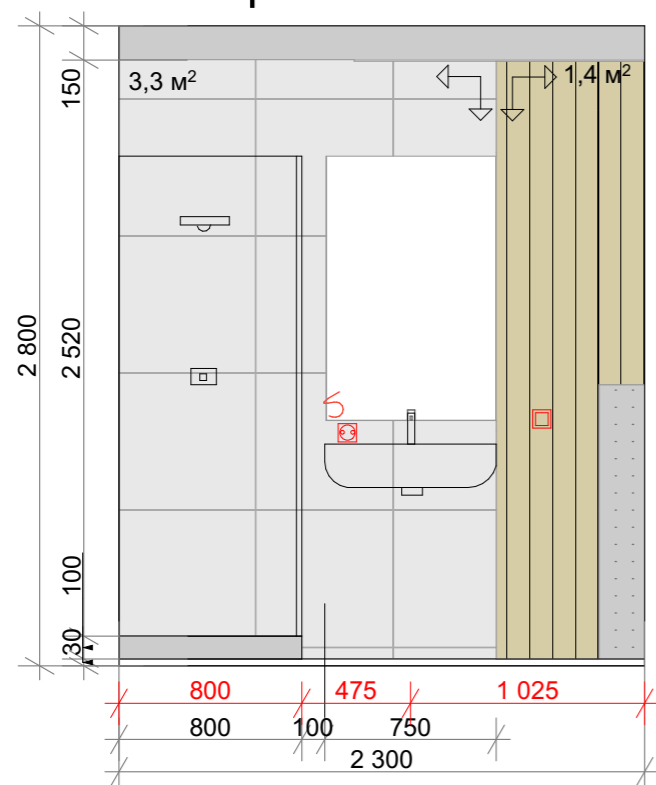


Розгортка 4-1

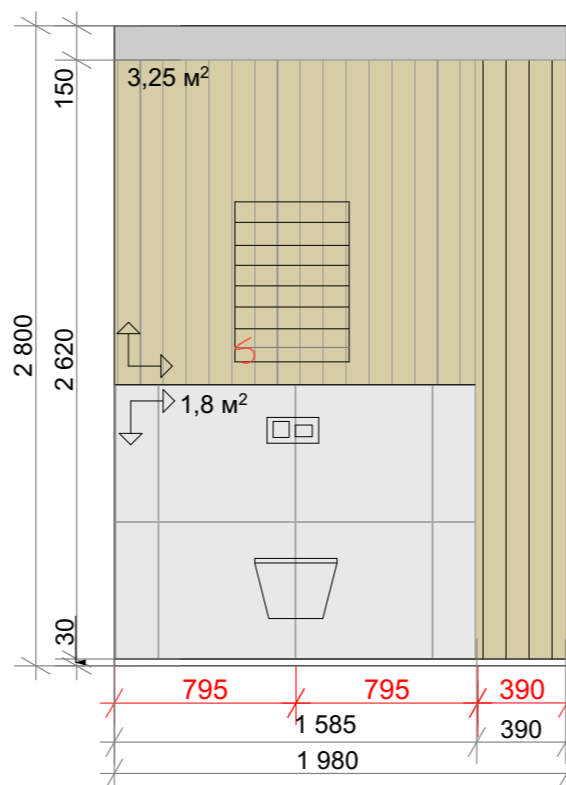


Дизайн-проект 1-кімнатної квартири в ЖК "Славутич"			
Санвузол. Розкладка плитки			
Розробила	Дата	Лист	Листів
Шахматова А.	20.07.2023	14	18

Передпокій


Розгортка 1-2

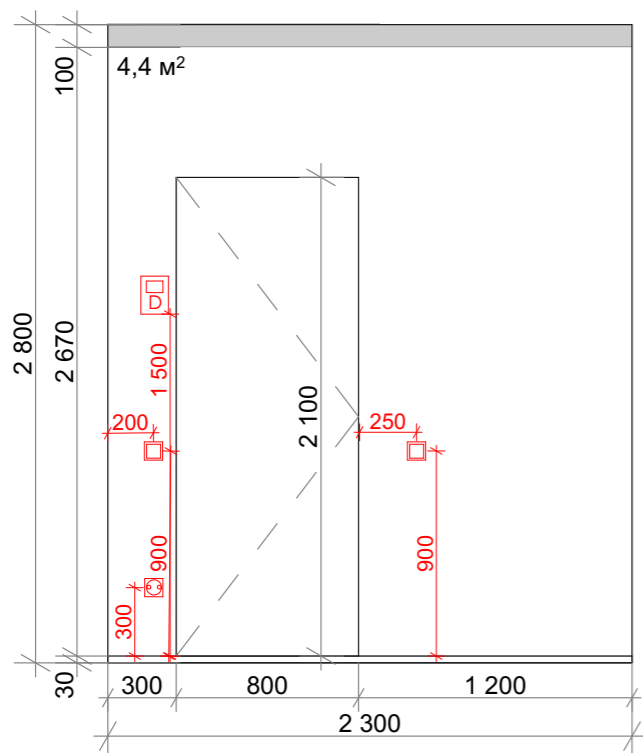



Розгортка 2-3

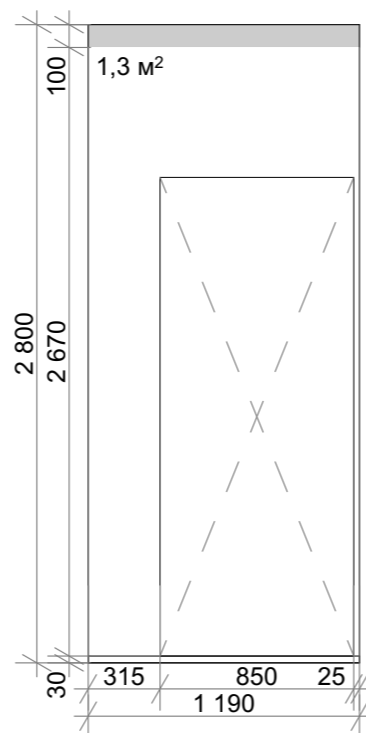

Розгортка 3-4

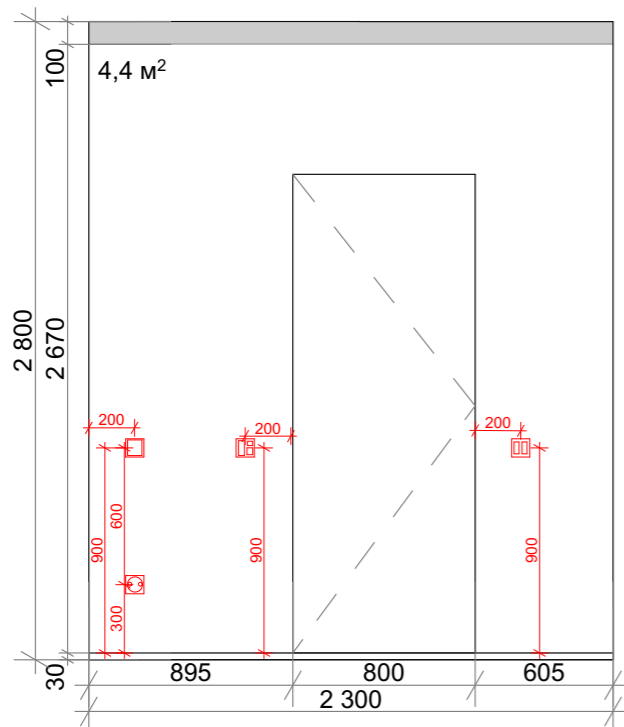


Розгортка 4-1

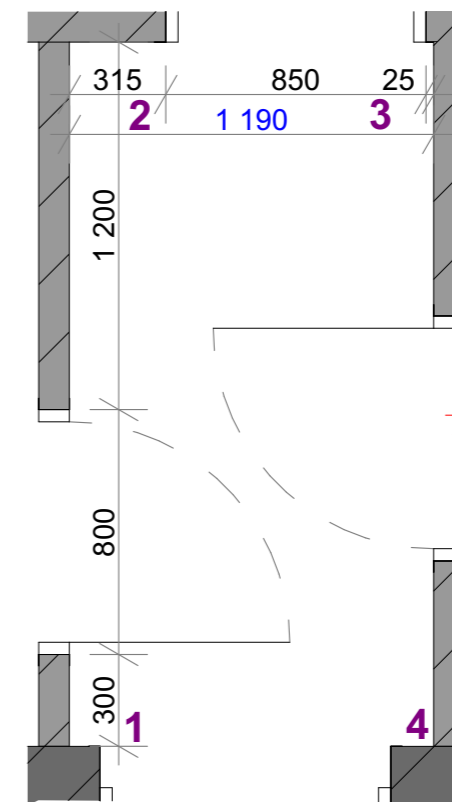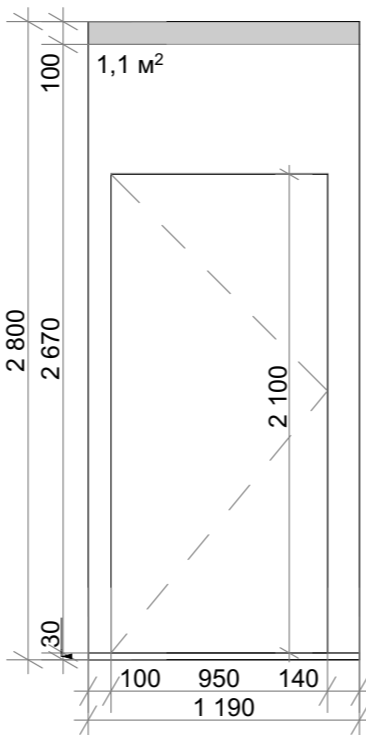


Дизайн-проект 1-кімнатної квартири в ЖК "Славутич"			
Розгортки стін. Передпокій			
Розробила	Дата	Лист	Листів
Шахматова А.	20.07.2023	15	18

Гардеробна


Розгортка 1-2

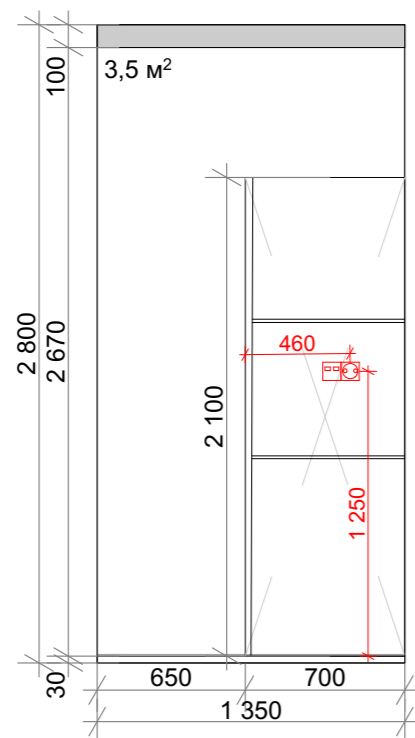



Розгортка 2-3

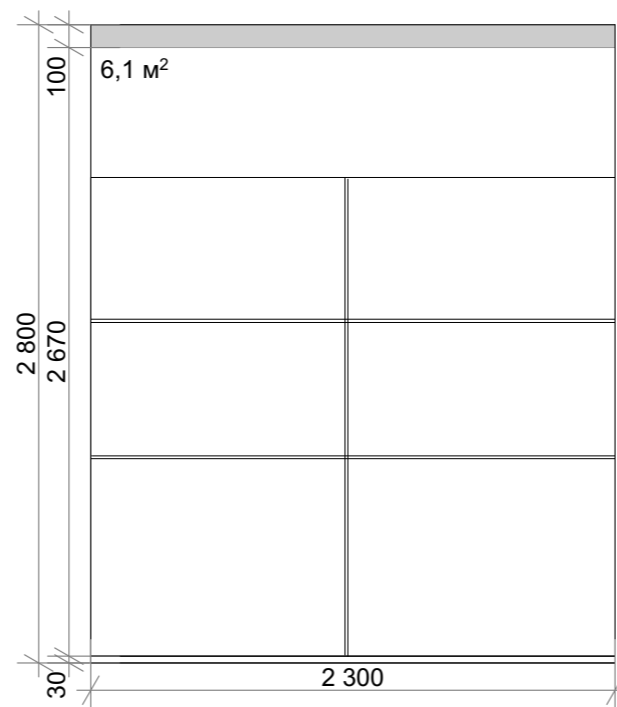

Розгортка 3-4

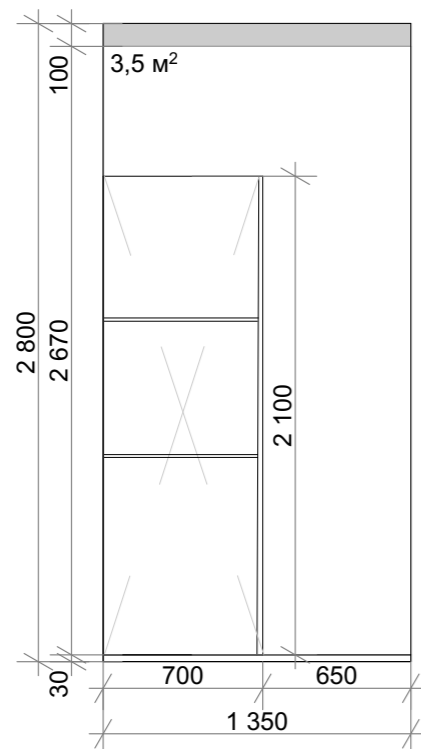


Розгортка 4-1

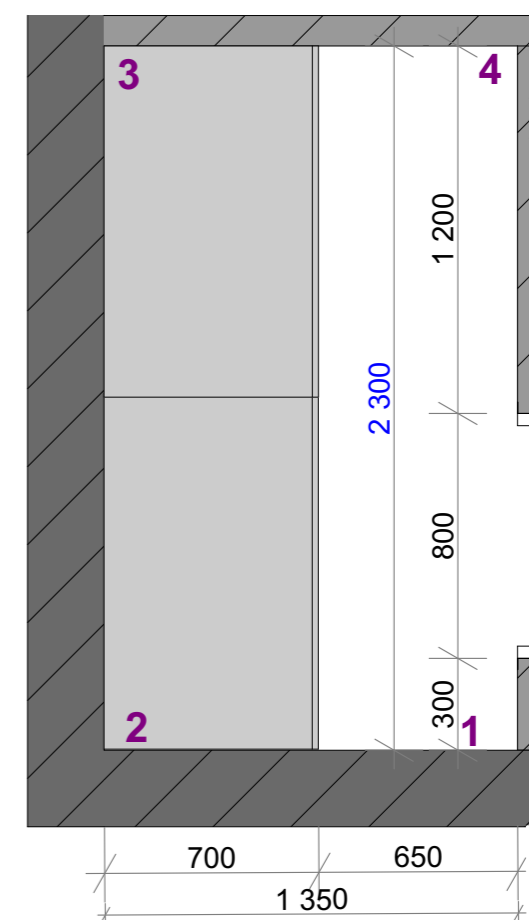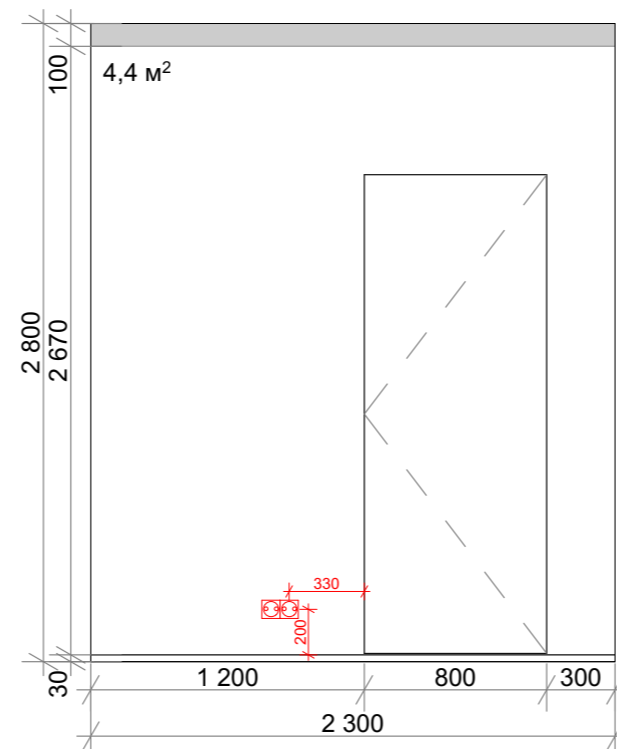


Дизайн-проект 1-кімнатної квартири в ЖК "Славутич"			
Розгортки стін. Гардеробна			
Розробила	Дата	Лист	Листів
Шахматова А.	20.07.2023	16	18

Спальня


Розгортка 1-2

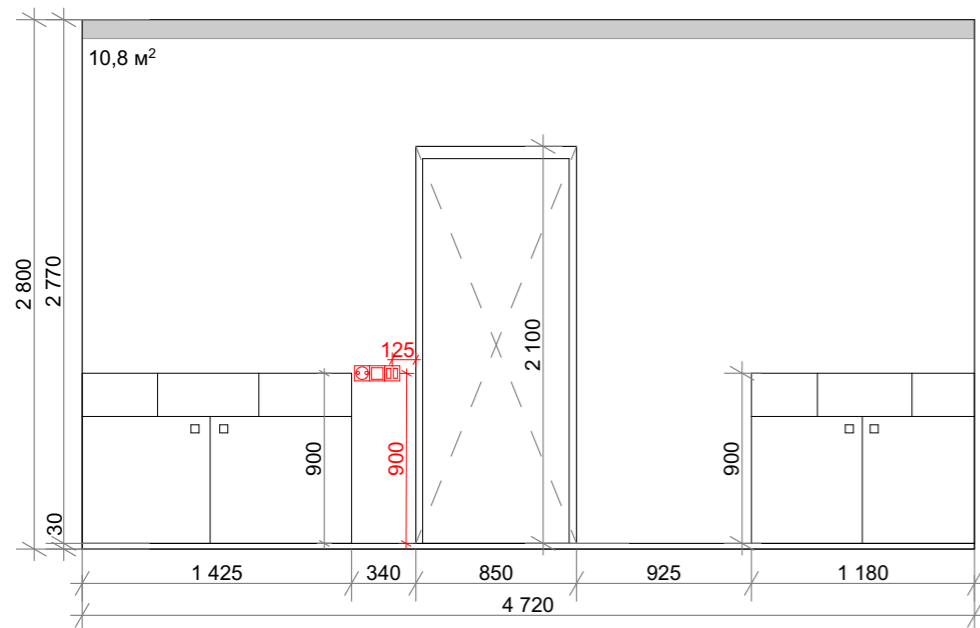



Розгортка 2-3

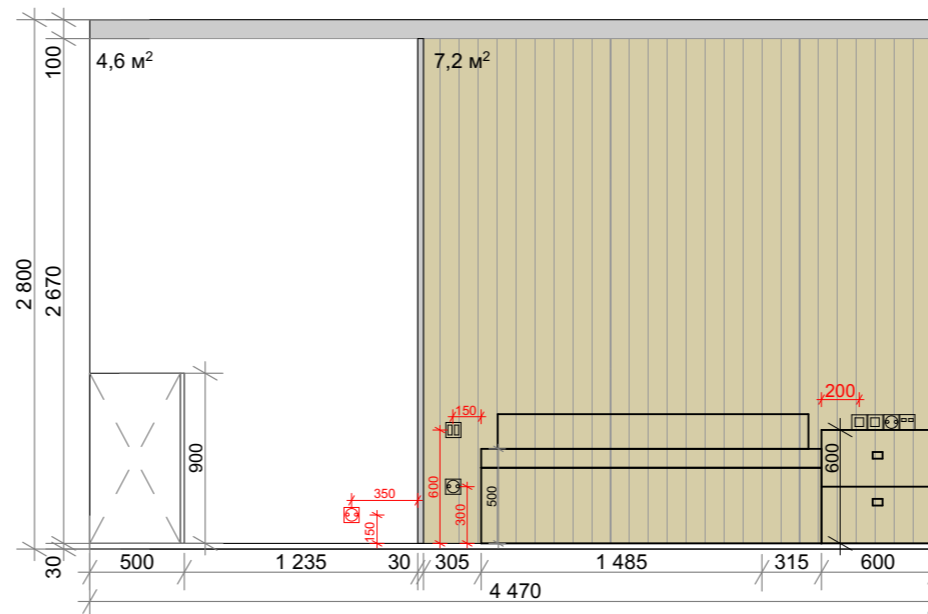

Розгортка 3-4

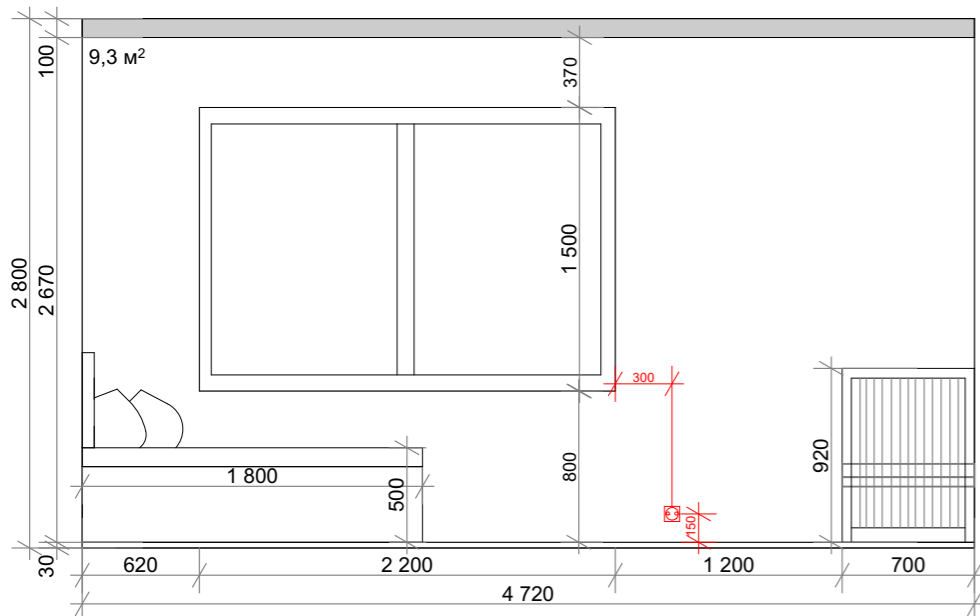

Розгортка 4-1

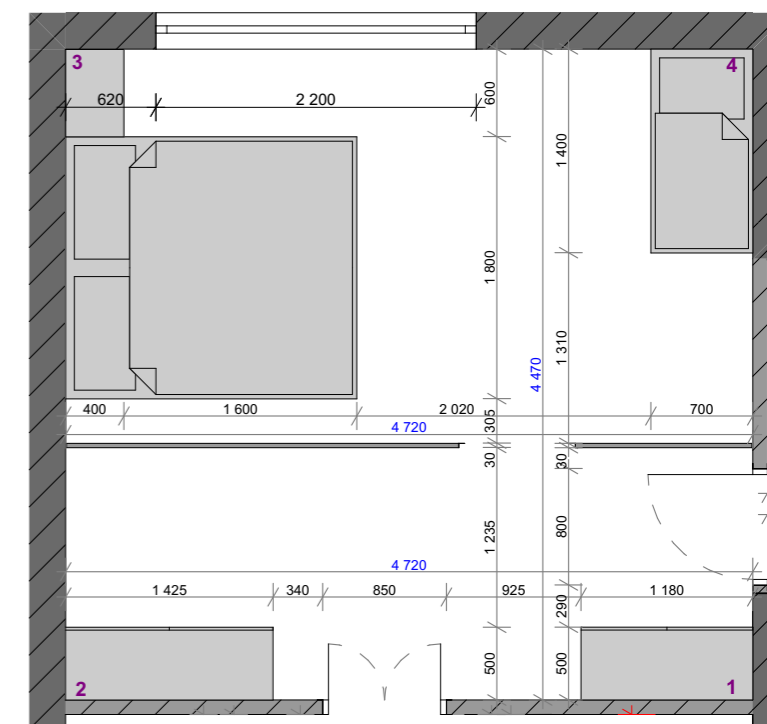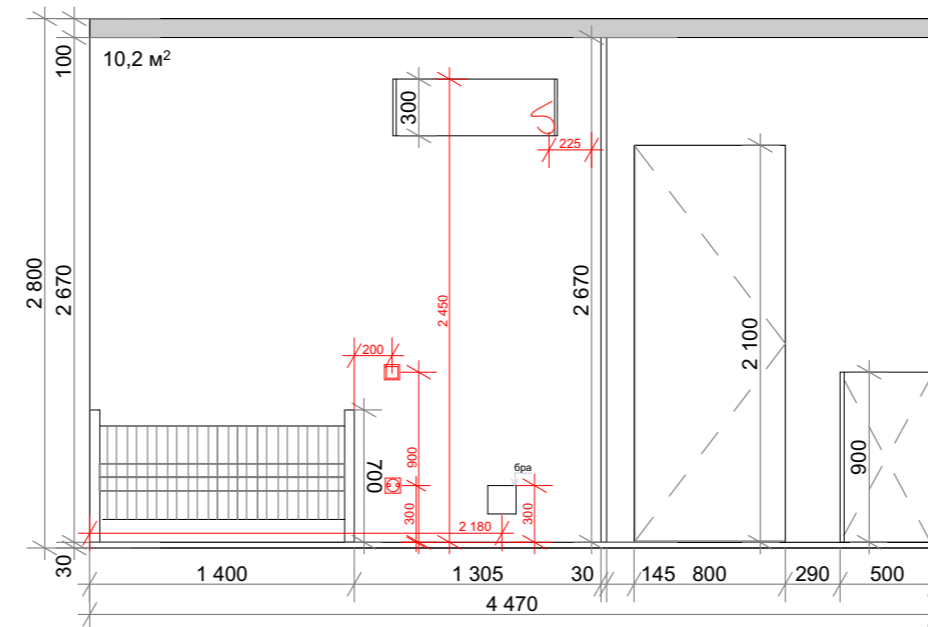


Дизайн-проект 1-кімнатної квартири в ЖК "Славутич"

Розгортки стін. Спальня


Розробила	Дата	Лист	Листів
Шахматова А.	20.07.2023	17	18

Кухня-вітальня


Розгортка 1-2

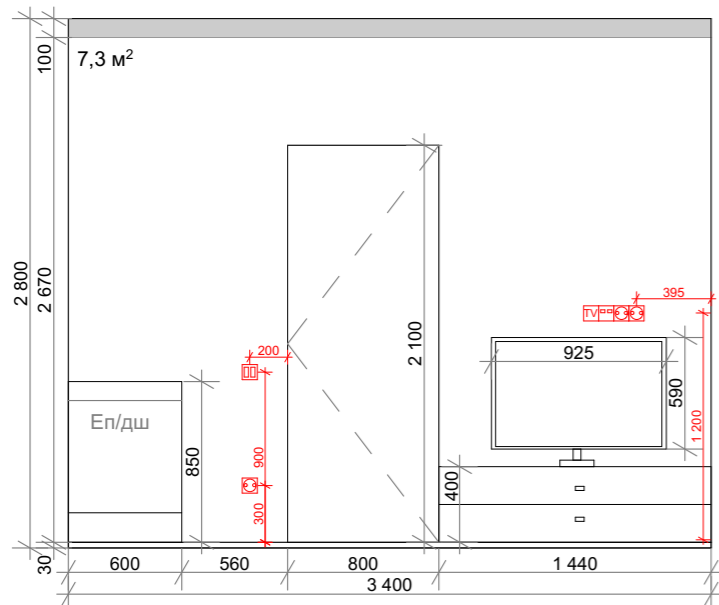



Розгортка 2-3

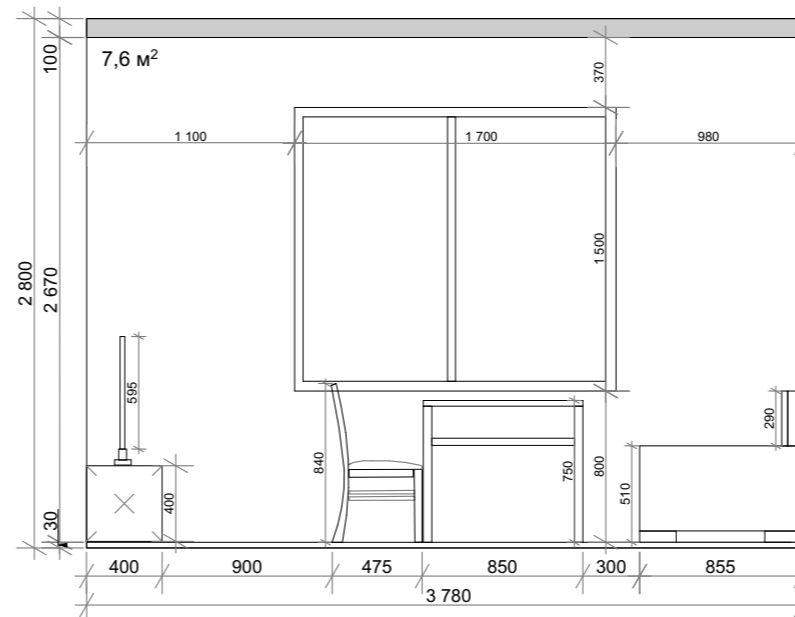

Розгортка 3-4

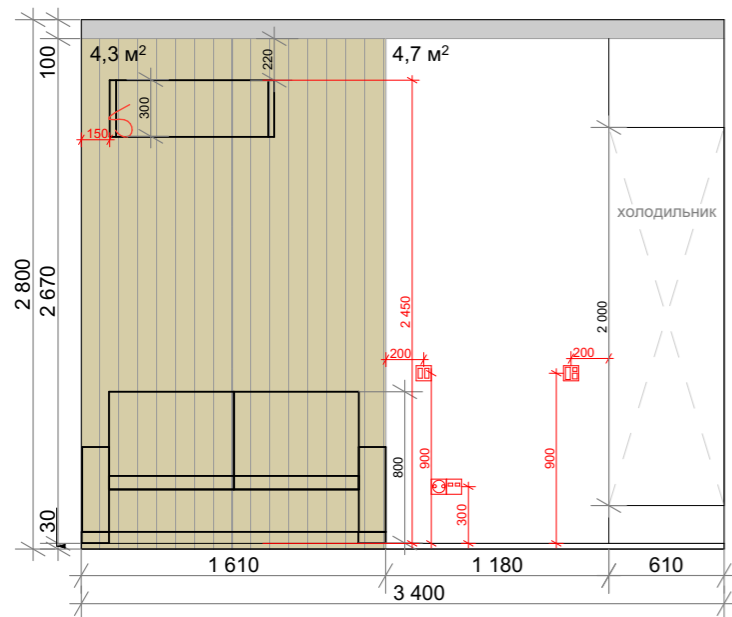

Розгортка 4-1

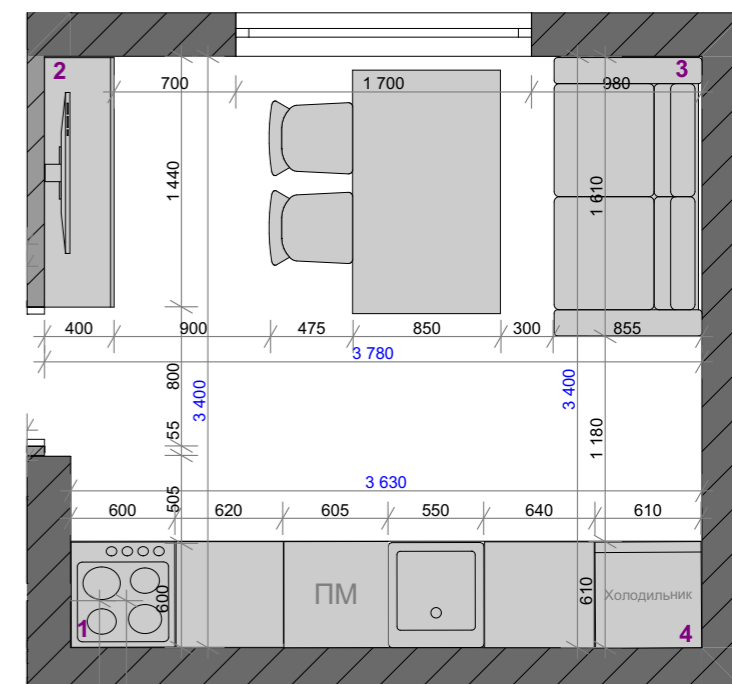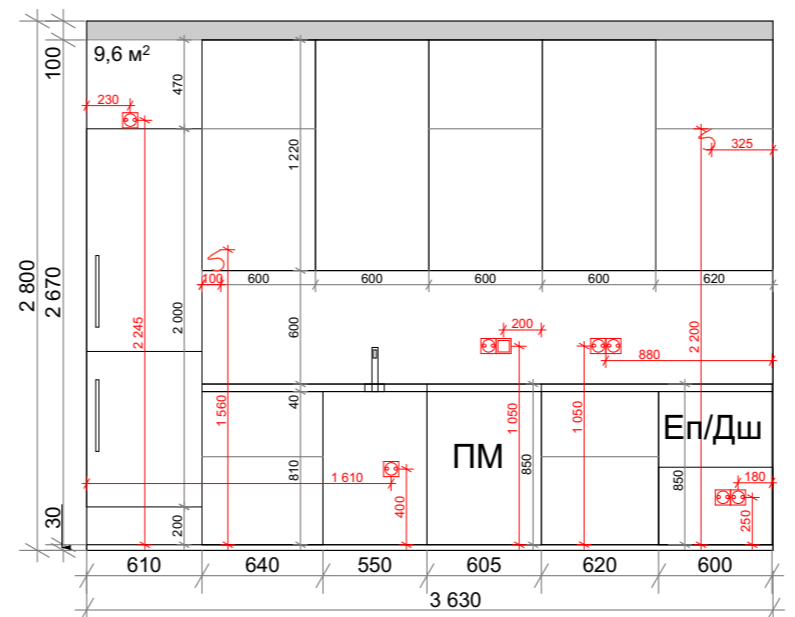

Дизайн-проект 1-кімнатної квартири в ЖК "Славутич"

Розгортки стін. Кухня-вітальня

Розробила	Дата	Лист	Листів
Шахматова А.	20.07.2023	18	18