
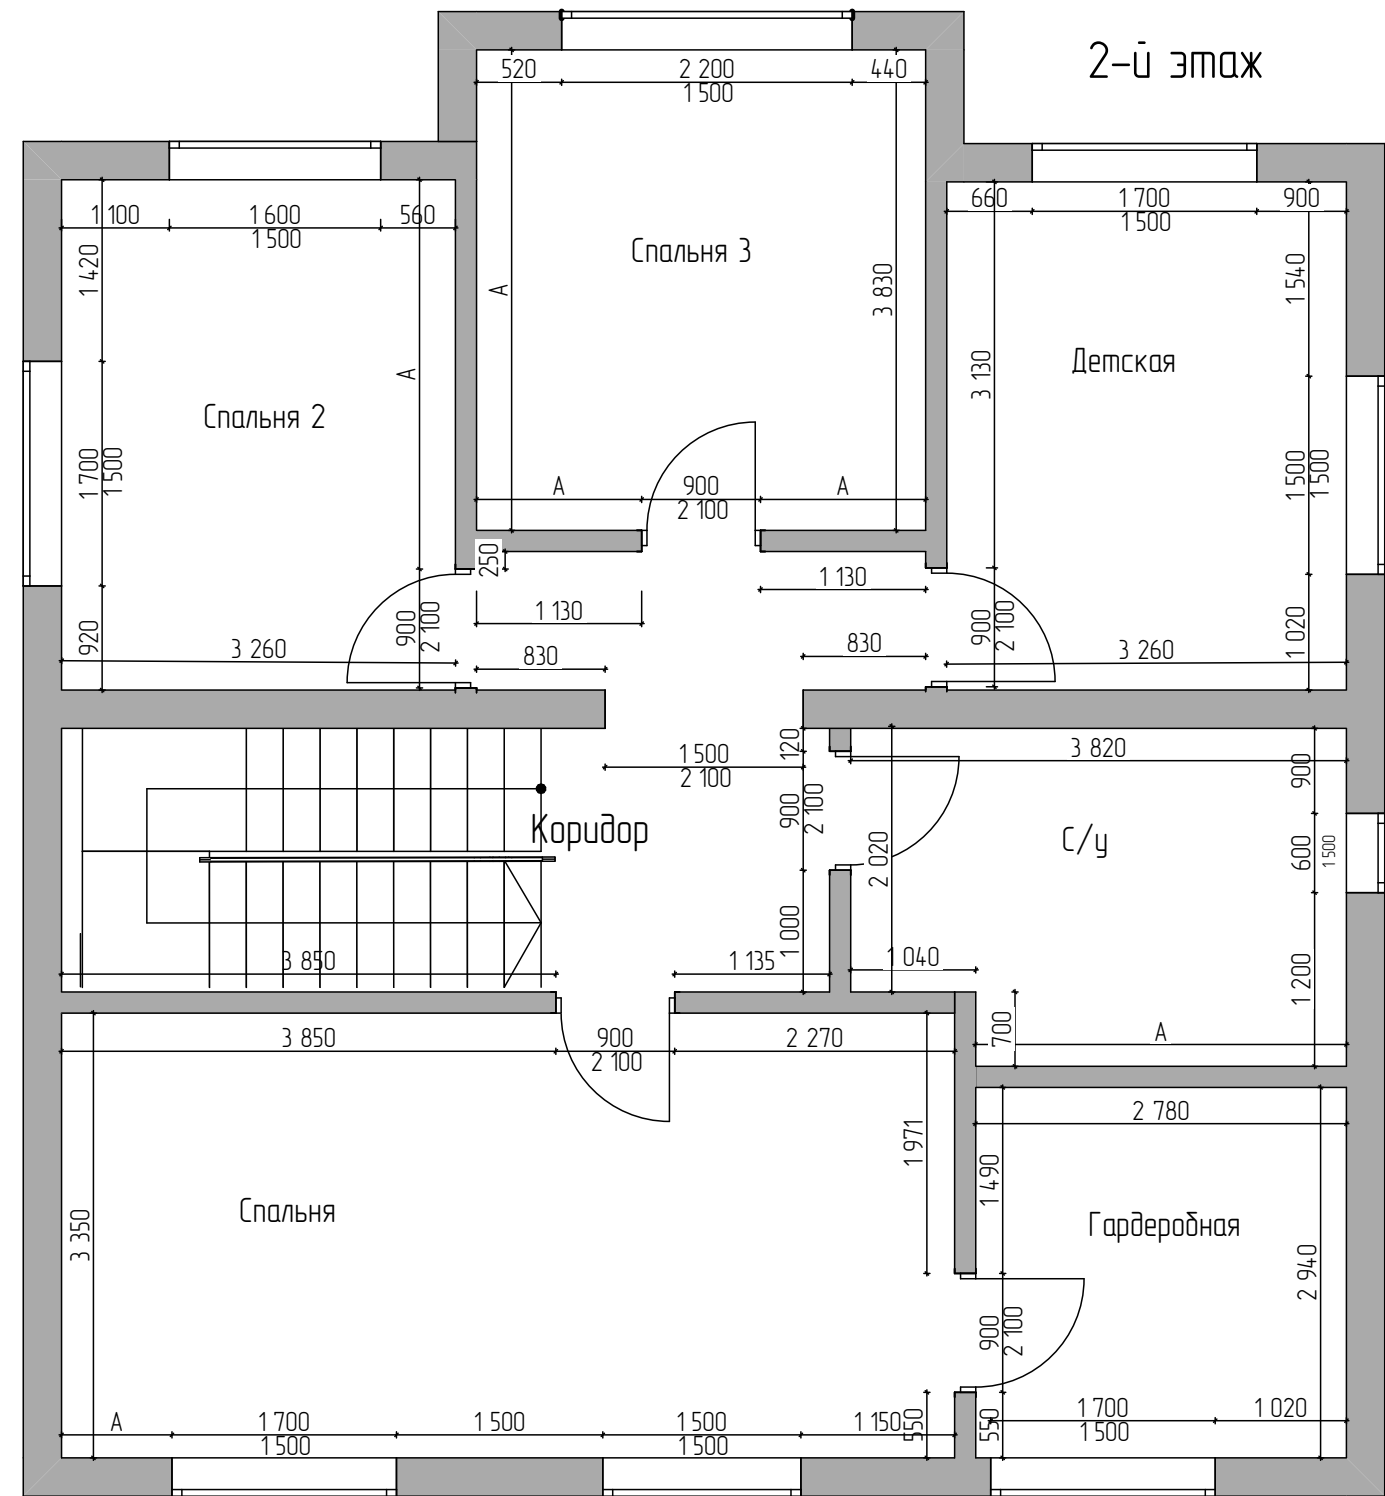


МИНИСТЕРСТВО НАУКИ И ВЫСШЕГО ОБРАЗОВАНИЯ РОССИЙСКОЙ ФЕДЕРАЦИИ ФЕДЕРАЛЬНОЕ ГОСУДАРСТВЕННОЕ БЮДЖЕТНОЕ
ОБРАЗОВАТЕЛЬНОЕ УЧРЕЖДЕНИЕ ВЫСШЕГО ОБРАЗОВАНИЯ НАЦИОНАЛЬНЫЙ ИССЛЕДОВАТЕЛЬСКИЙ УНИВЕРСИТЕТ "МЭИ"
КАФЕДРА "ДИЗАЙН"

Тема проекта: "Дизайн-проект загородного дома в стиле Хьюзге"



Выполнила: студентка группы
ГПозс-09-20 Кустова Д.Д.
Преподаватель: Артамонова В.А

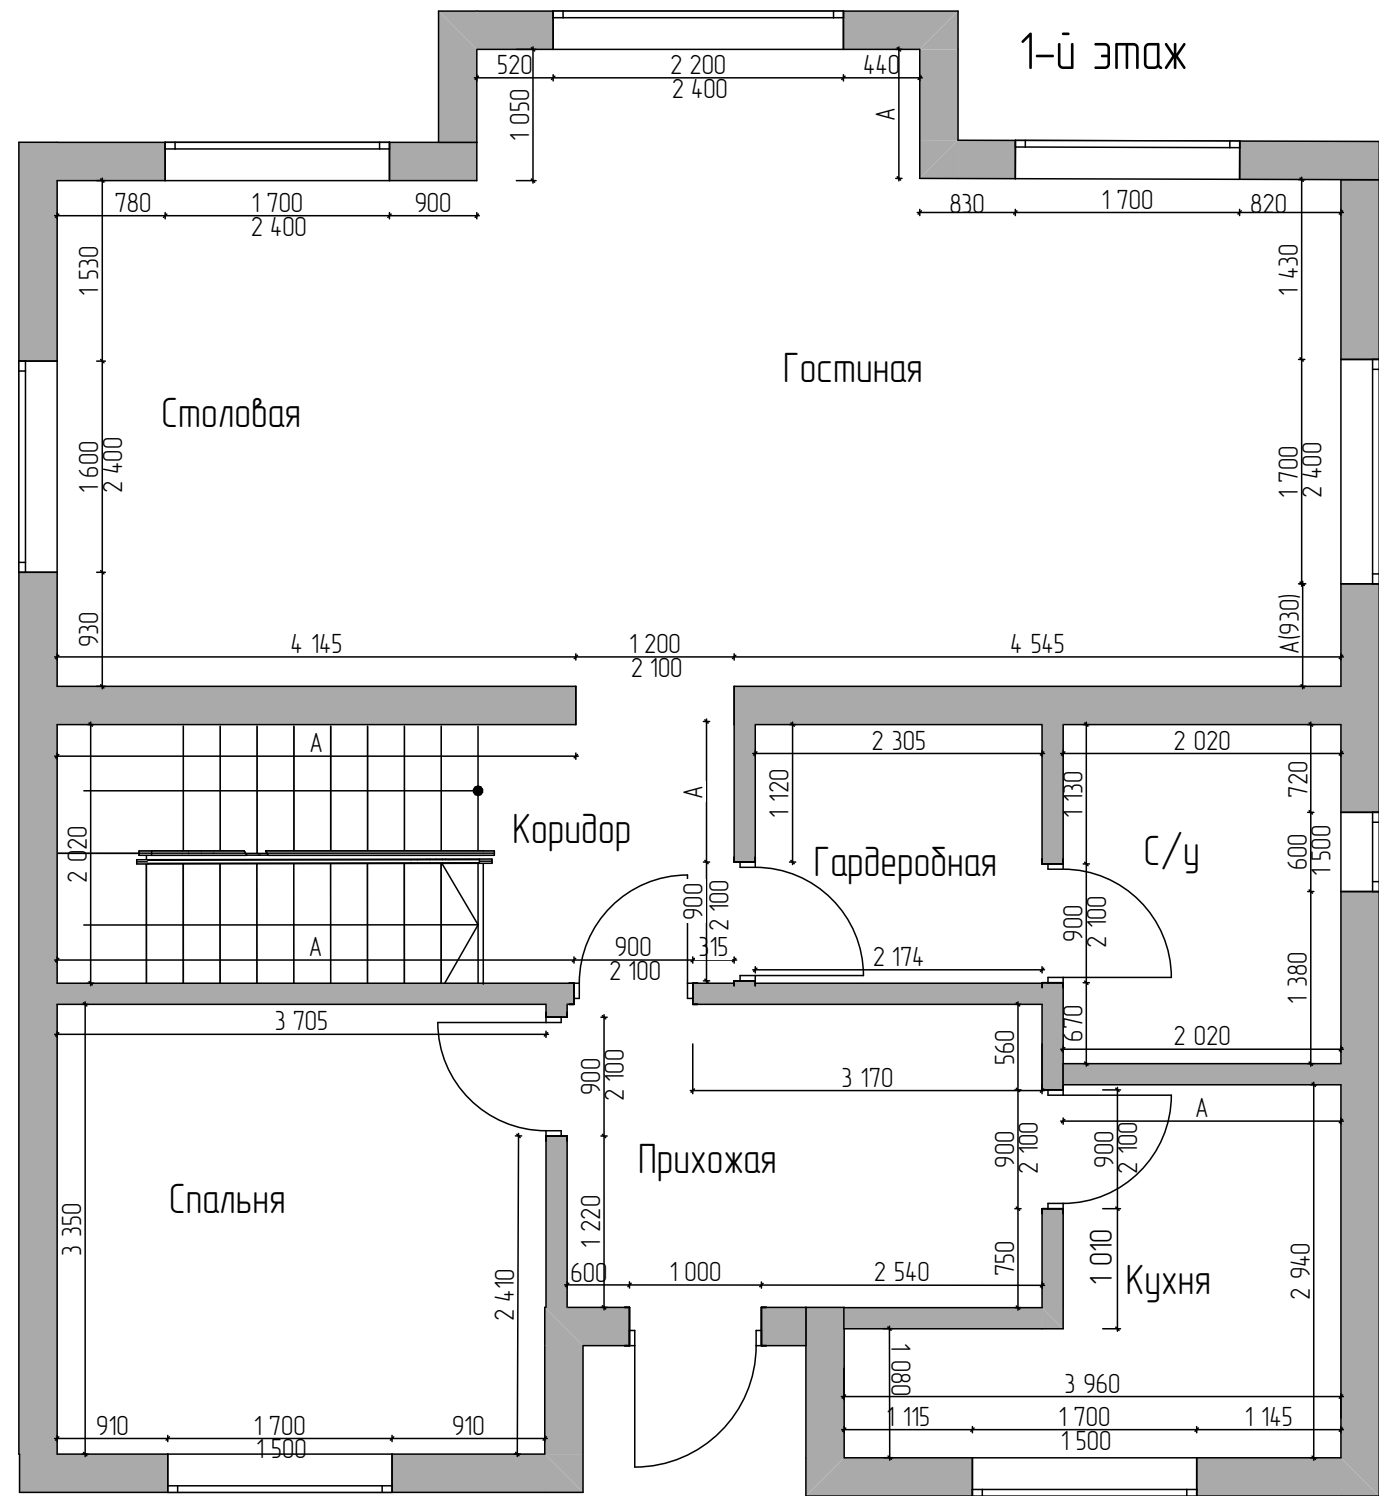



Экспликация первичная 1-ого этажа	
Наименование	Площадь
Прихожая	9,24м ²
Кухня	8,3 м ²
Столовая	14,10 м ²
Коридор	3,54м ²
Гардеробная	4,72 м ²
С/у	6 м ²
Гостиная	45,6 м ²

Экспликация первичная 2-ого этажа	
Наименование	Площадь
Коридор	9,73м ²
Спальня 1	25,52 м ²
Гардеробная	8,7 м ²
С/у	10,11м ²
Спальня 2	13,2 м ²
Спальня 3	13,62 м ²
Детская комната	13 м ²



Должность	ФИО	Подпись	Дата	Дизайн-проект загородного дома		Масштаб	Лист	Листов
Студент	Кустова Д.Д.					1:50	2	16
Преподаватель	Артаманова В.А.			Обмерный план первого этажа		НИУ МЭИ ГПИ		

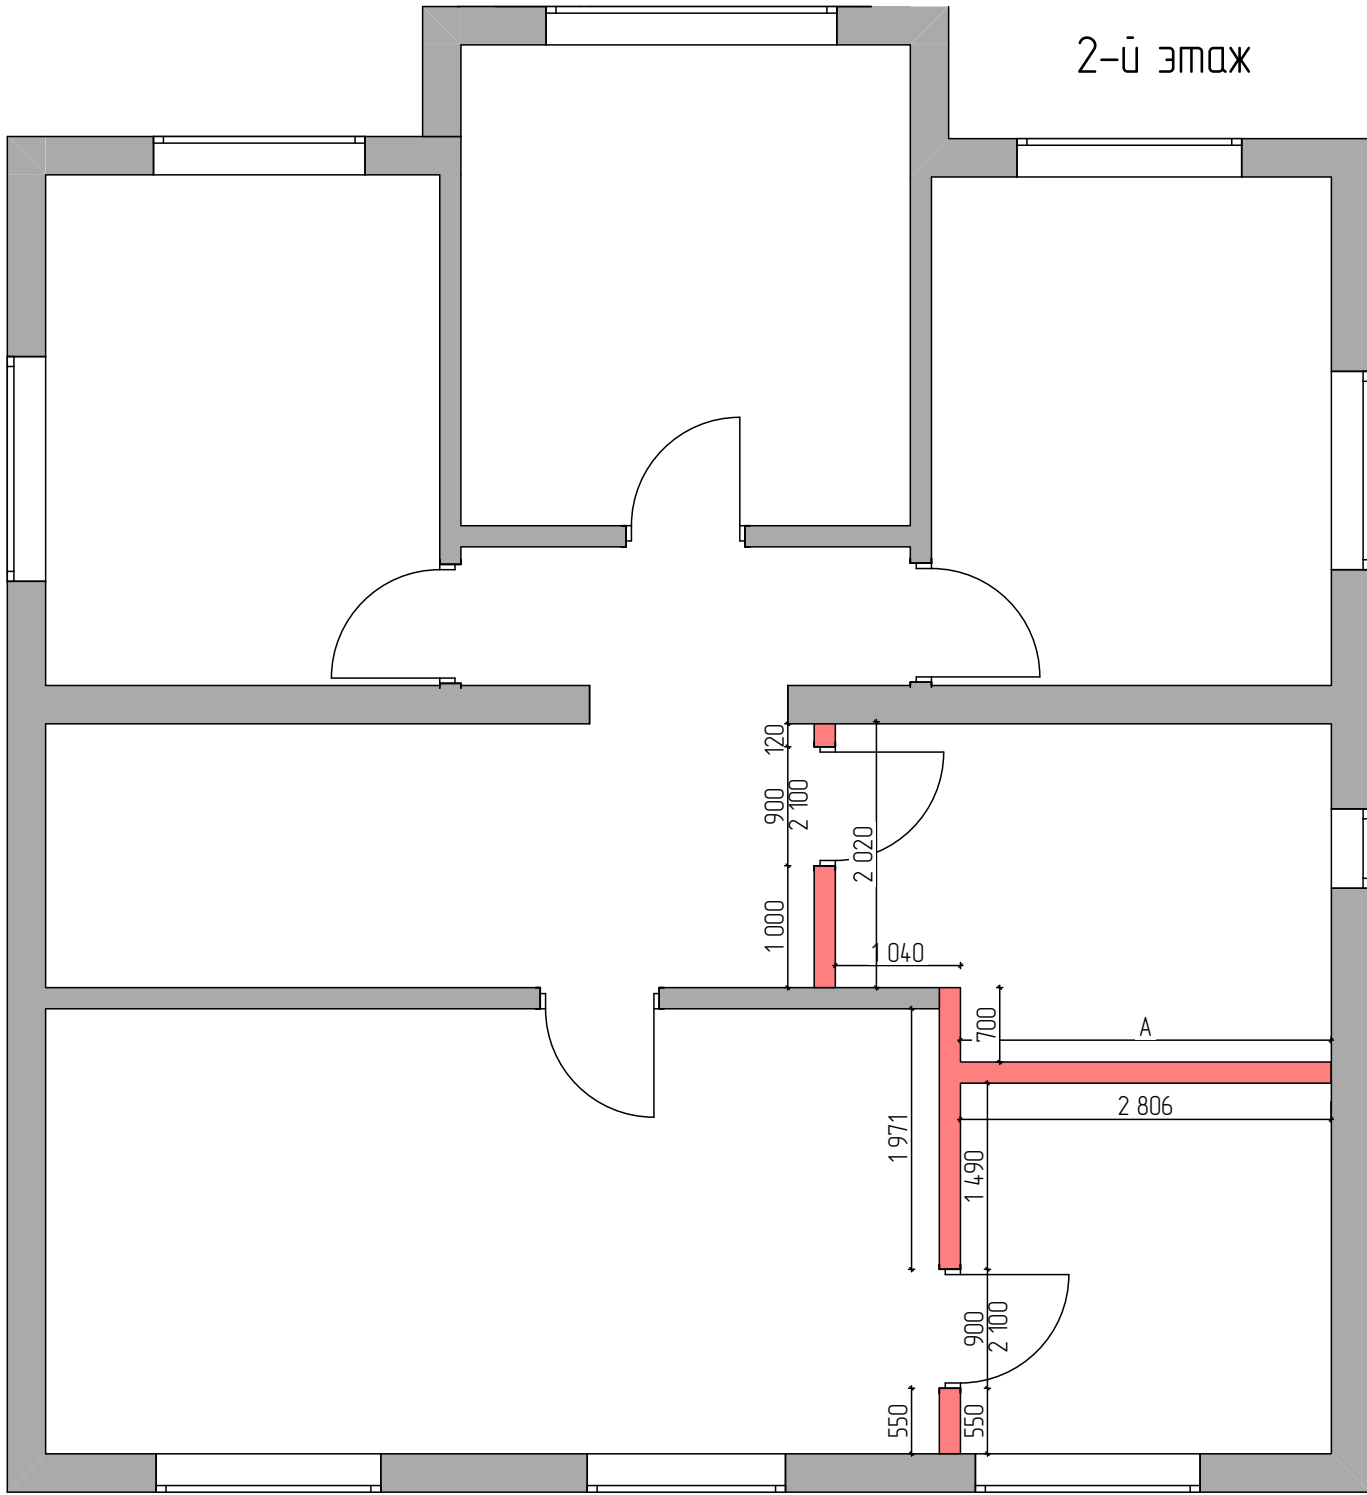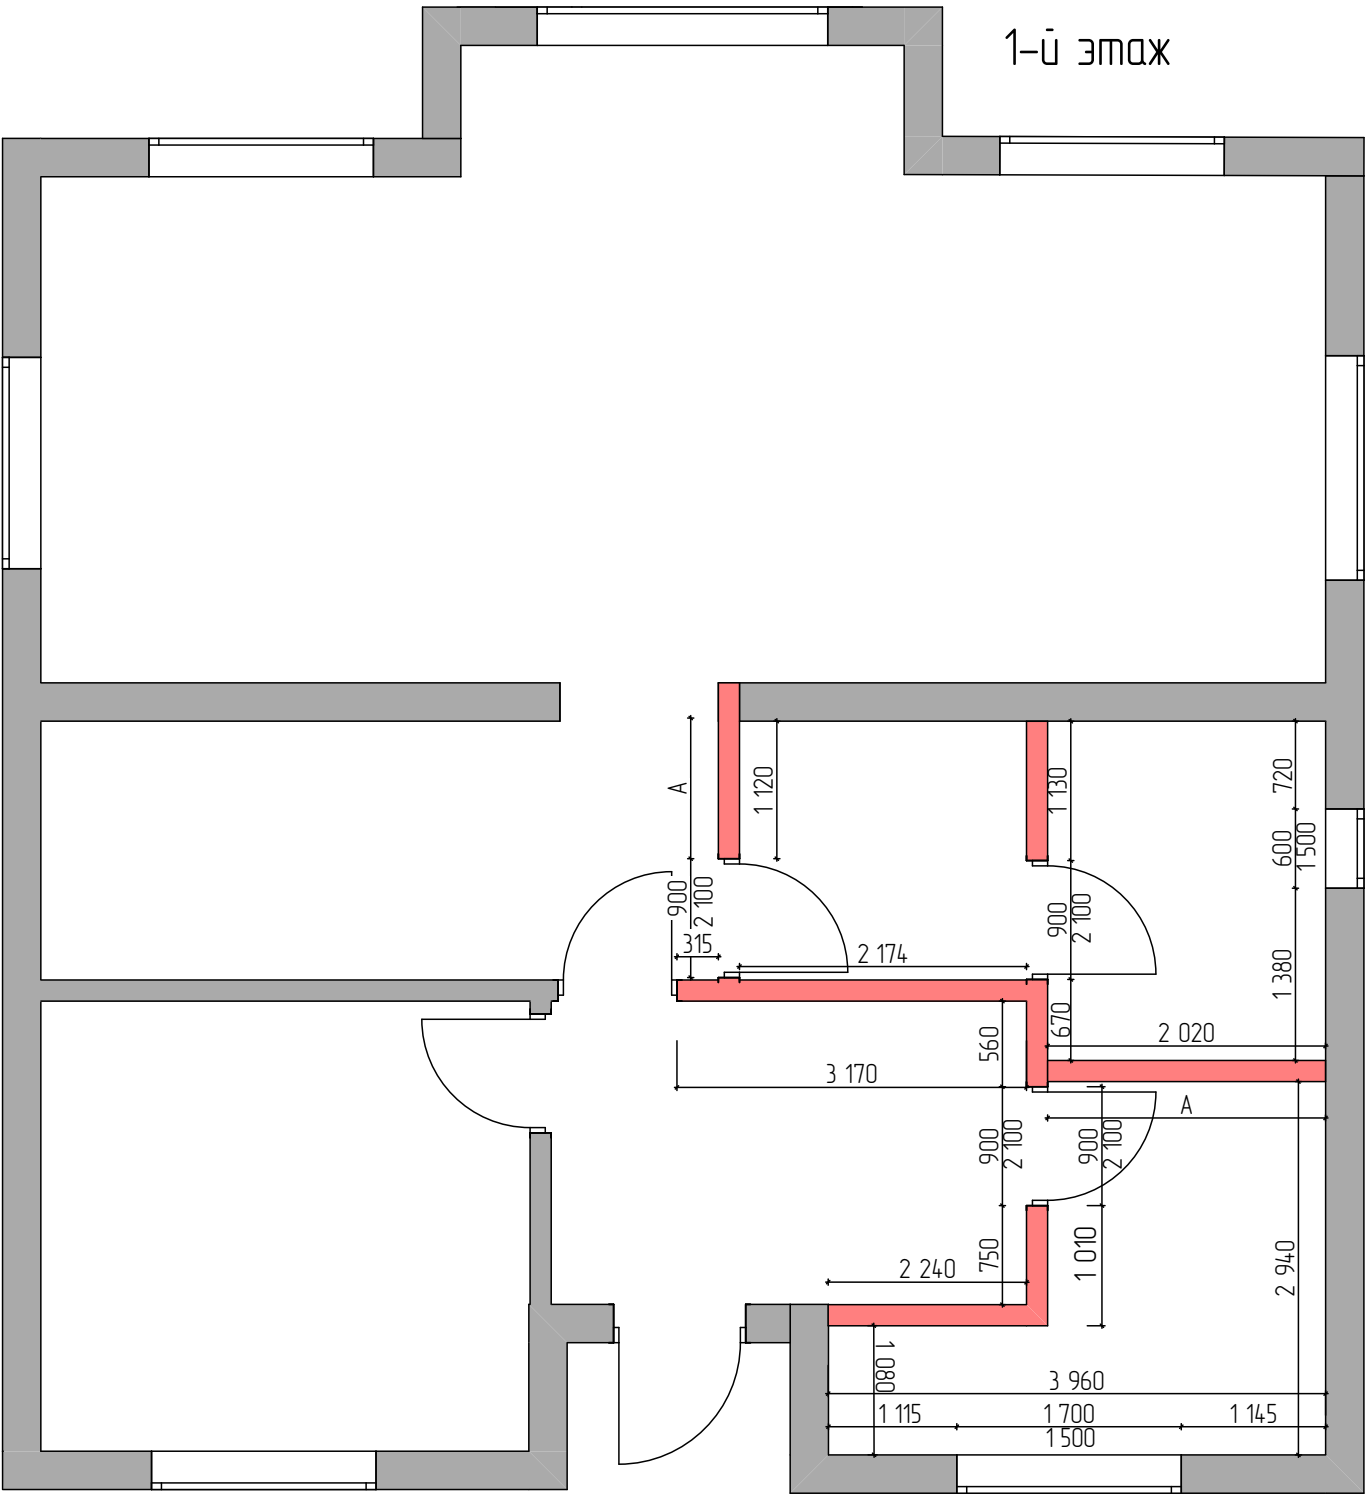

Должность	ФИО	Подпись	Дата	Дизайн-проект загородного дома	Масштаб	Лист	Листов
Студент	Кустова Д.Д.				1:50	3	16
Преподаватель	Артамонова В.А.			План демонтажных работ	НИУ МЭИ ГПИ		

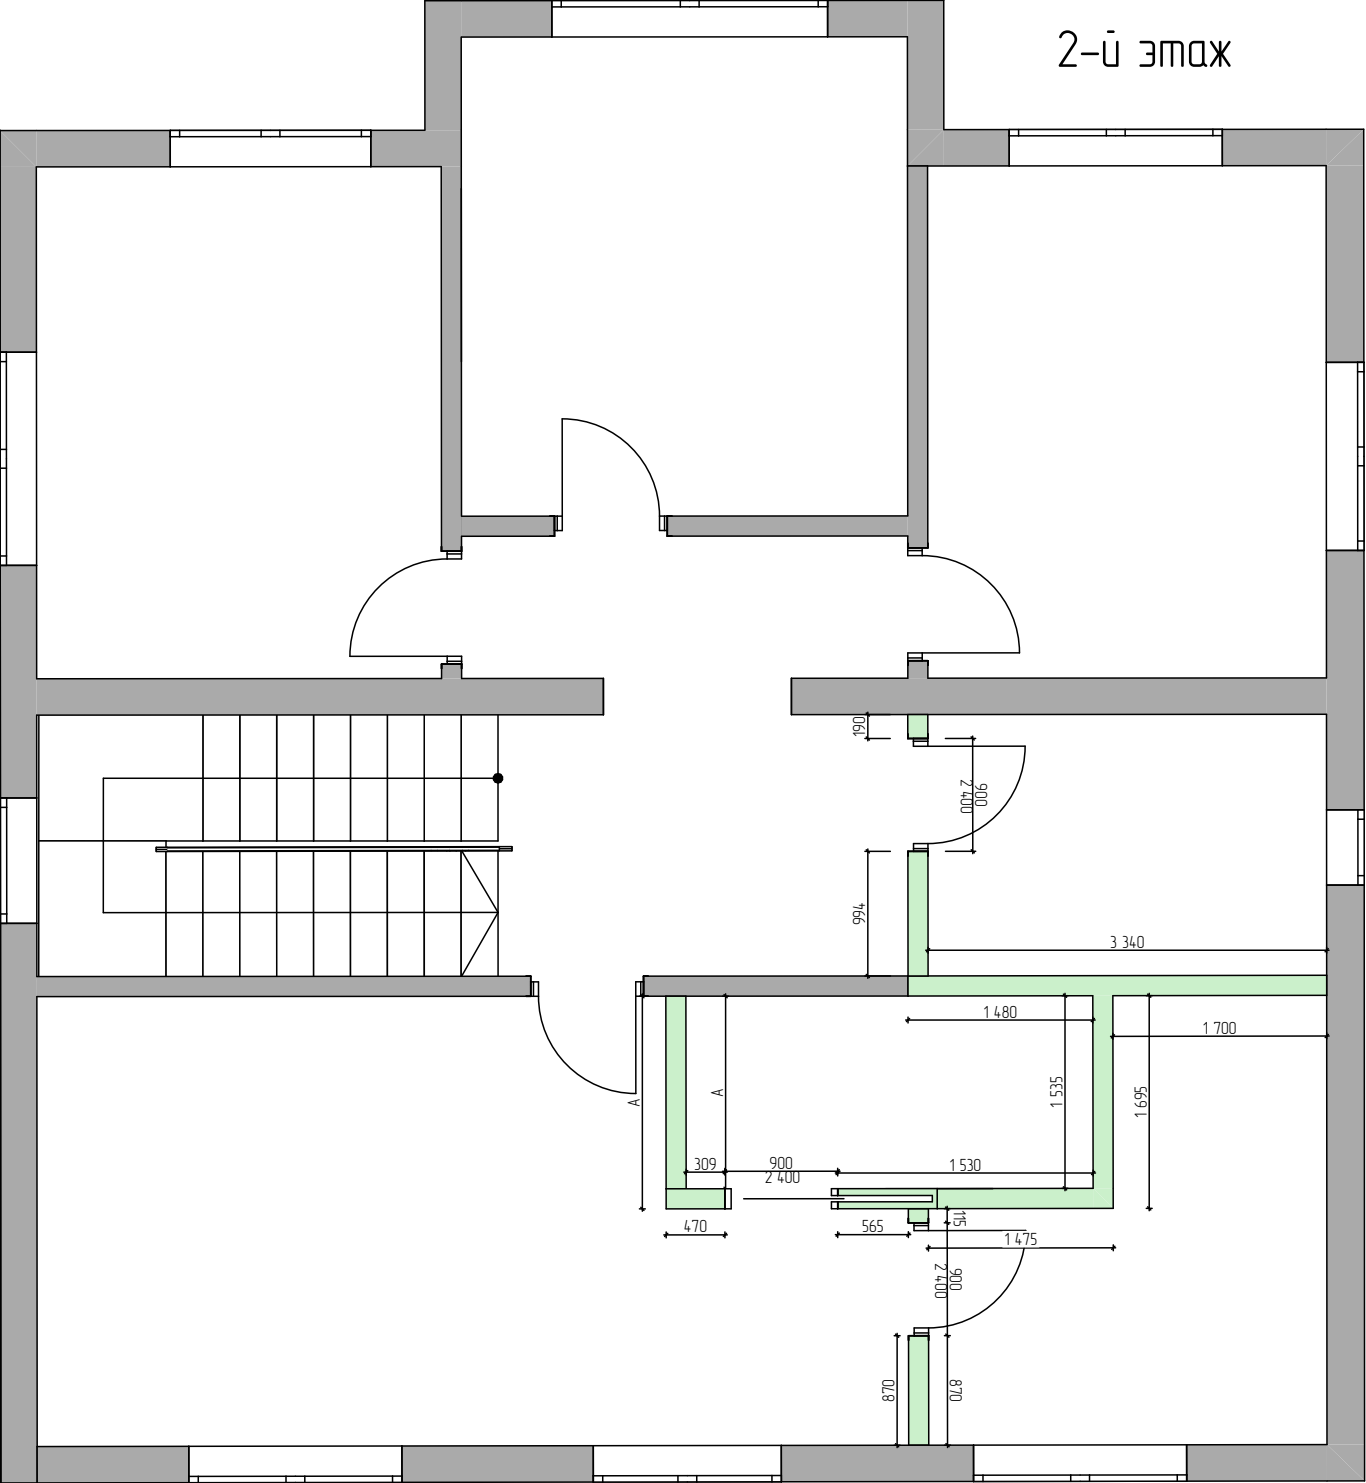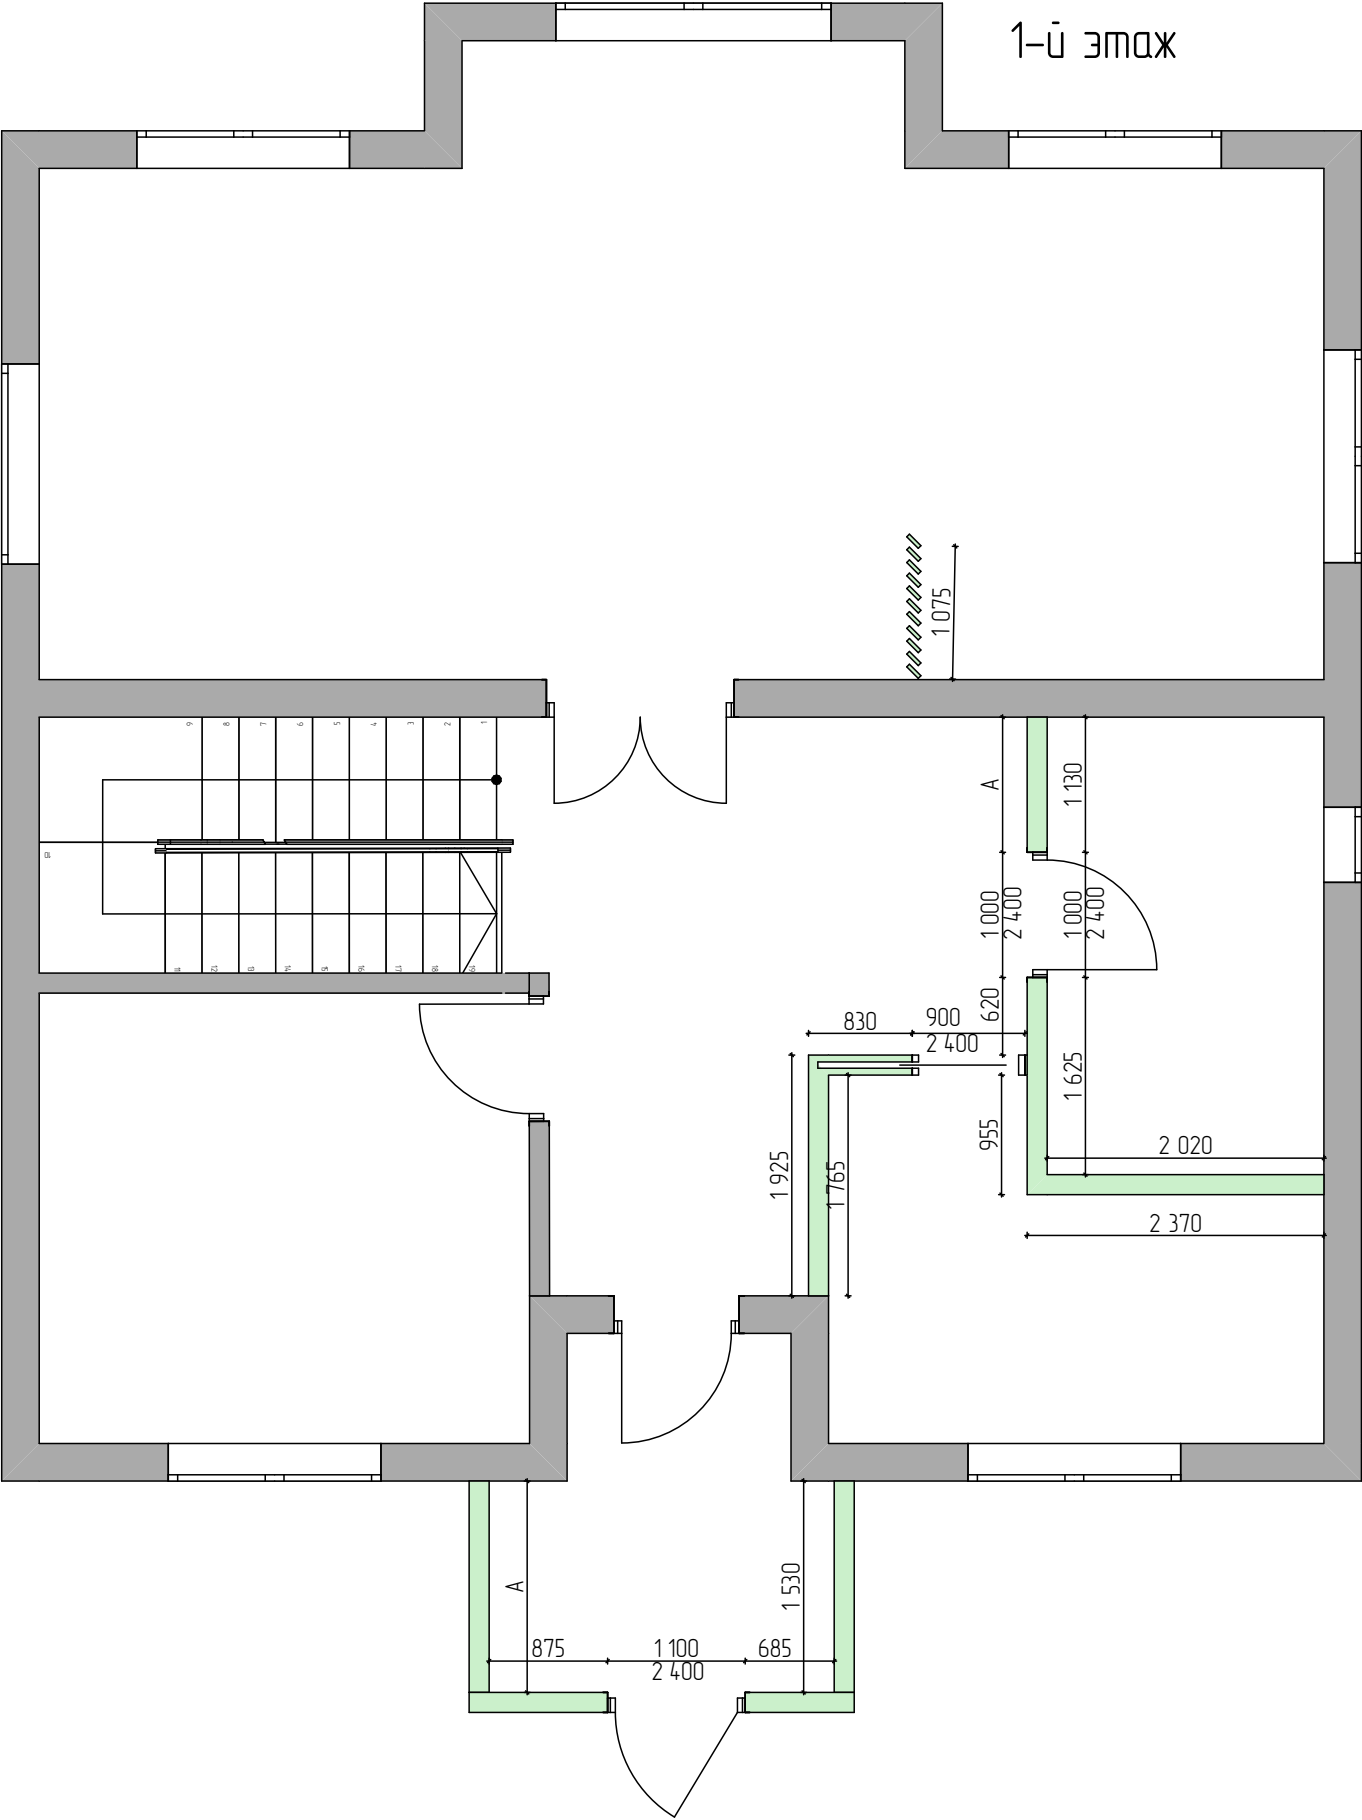



Должность	ФИО	Подпись	Дата	Дизайн-проект загородного дома	Масштаб	Лист	Листов
Студент	Кустова Д.Д.				1:50	4	16
Преподаватель	Артамонова В.А.			План монтажных работ	НИУ МЭИ ГПИ		

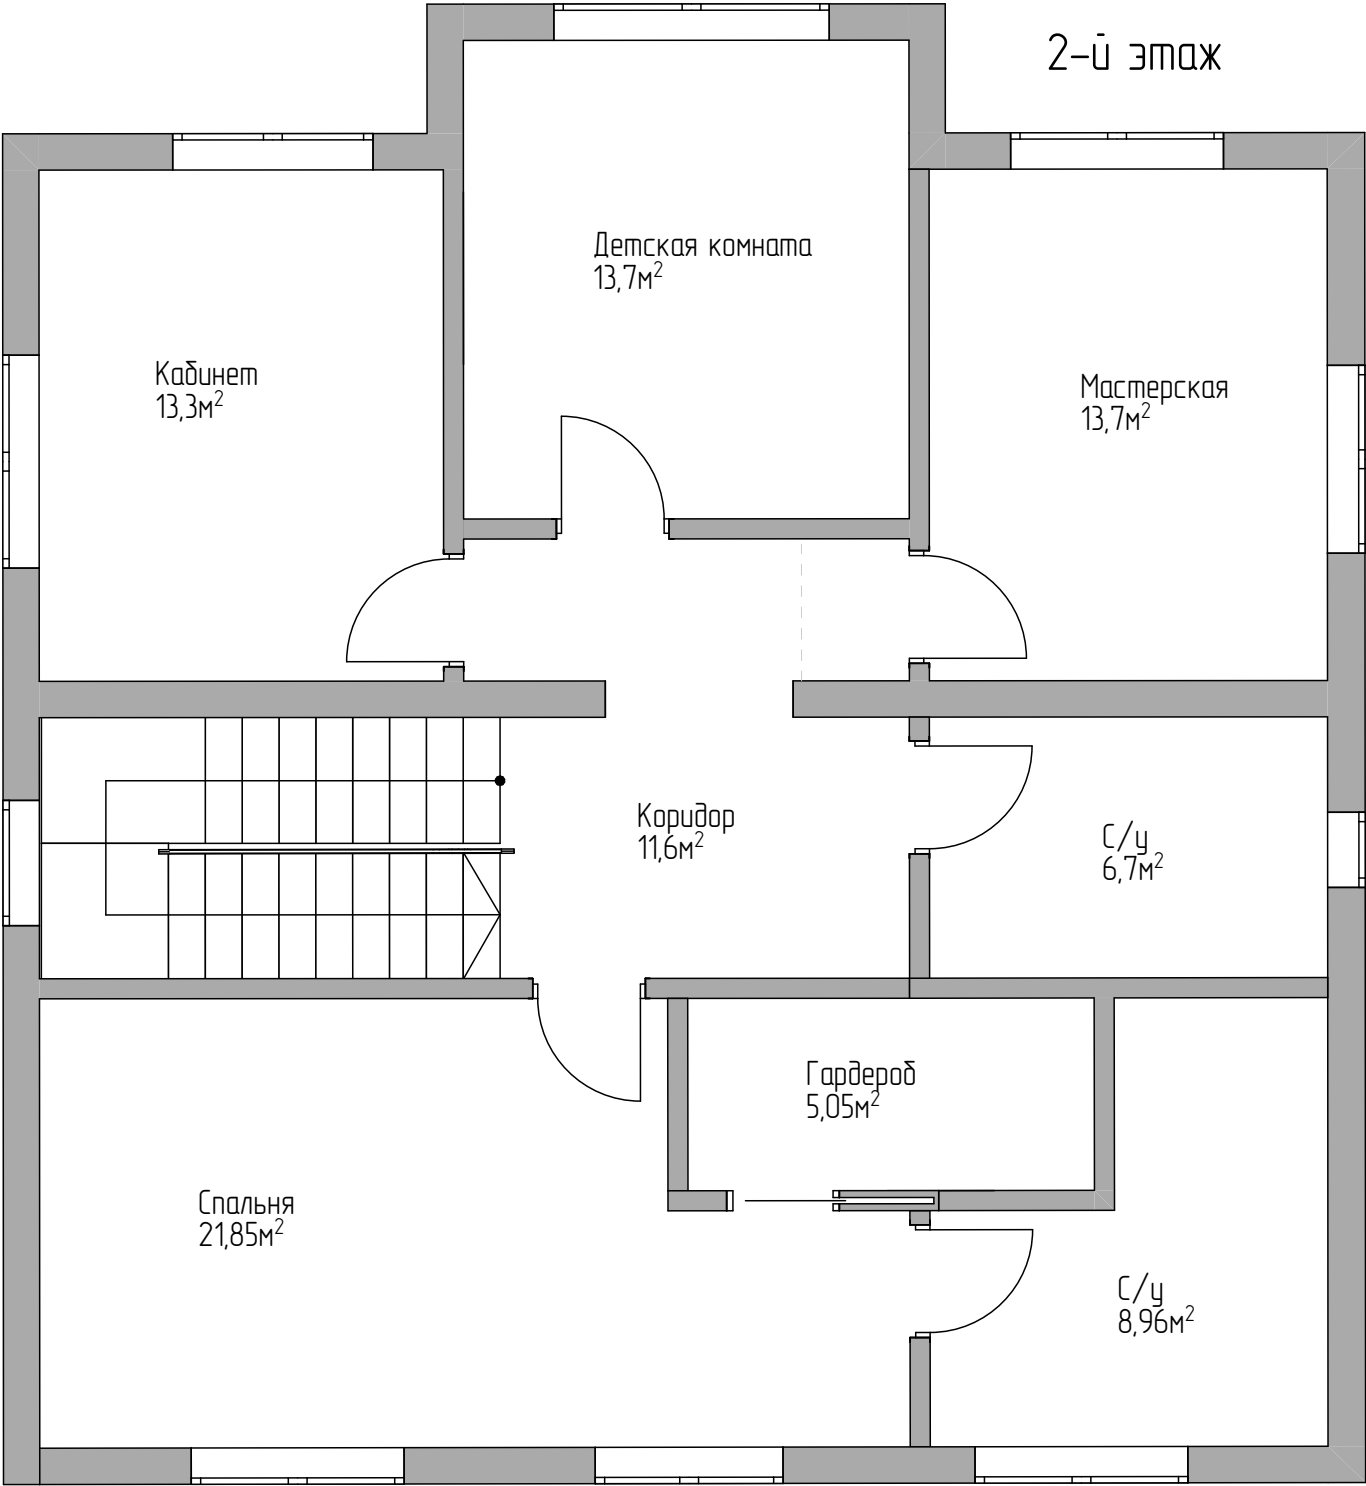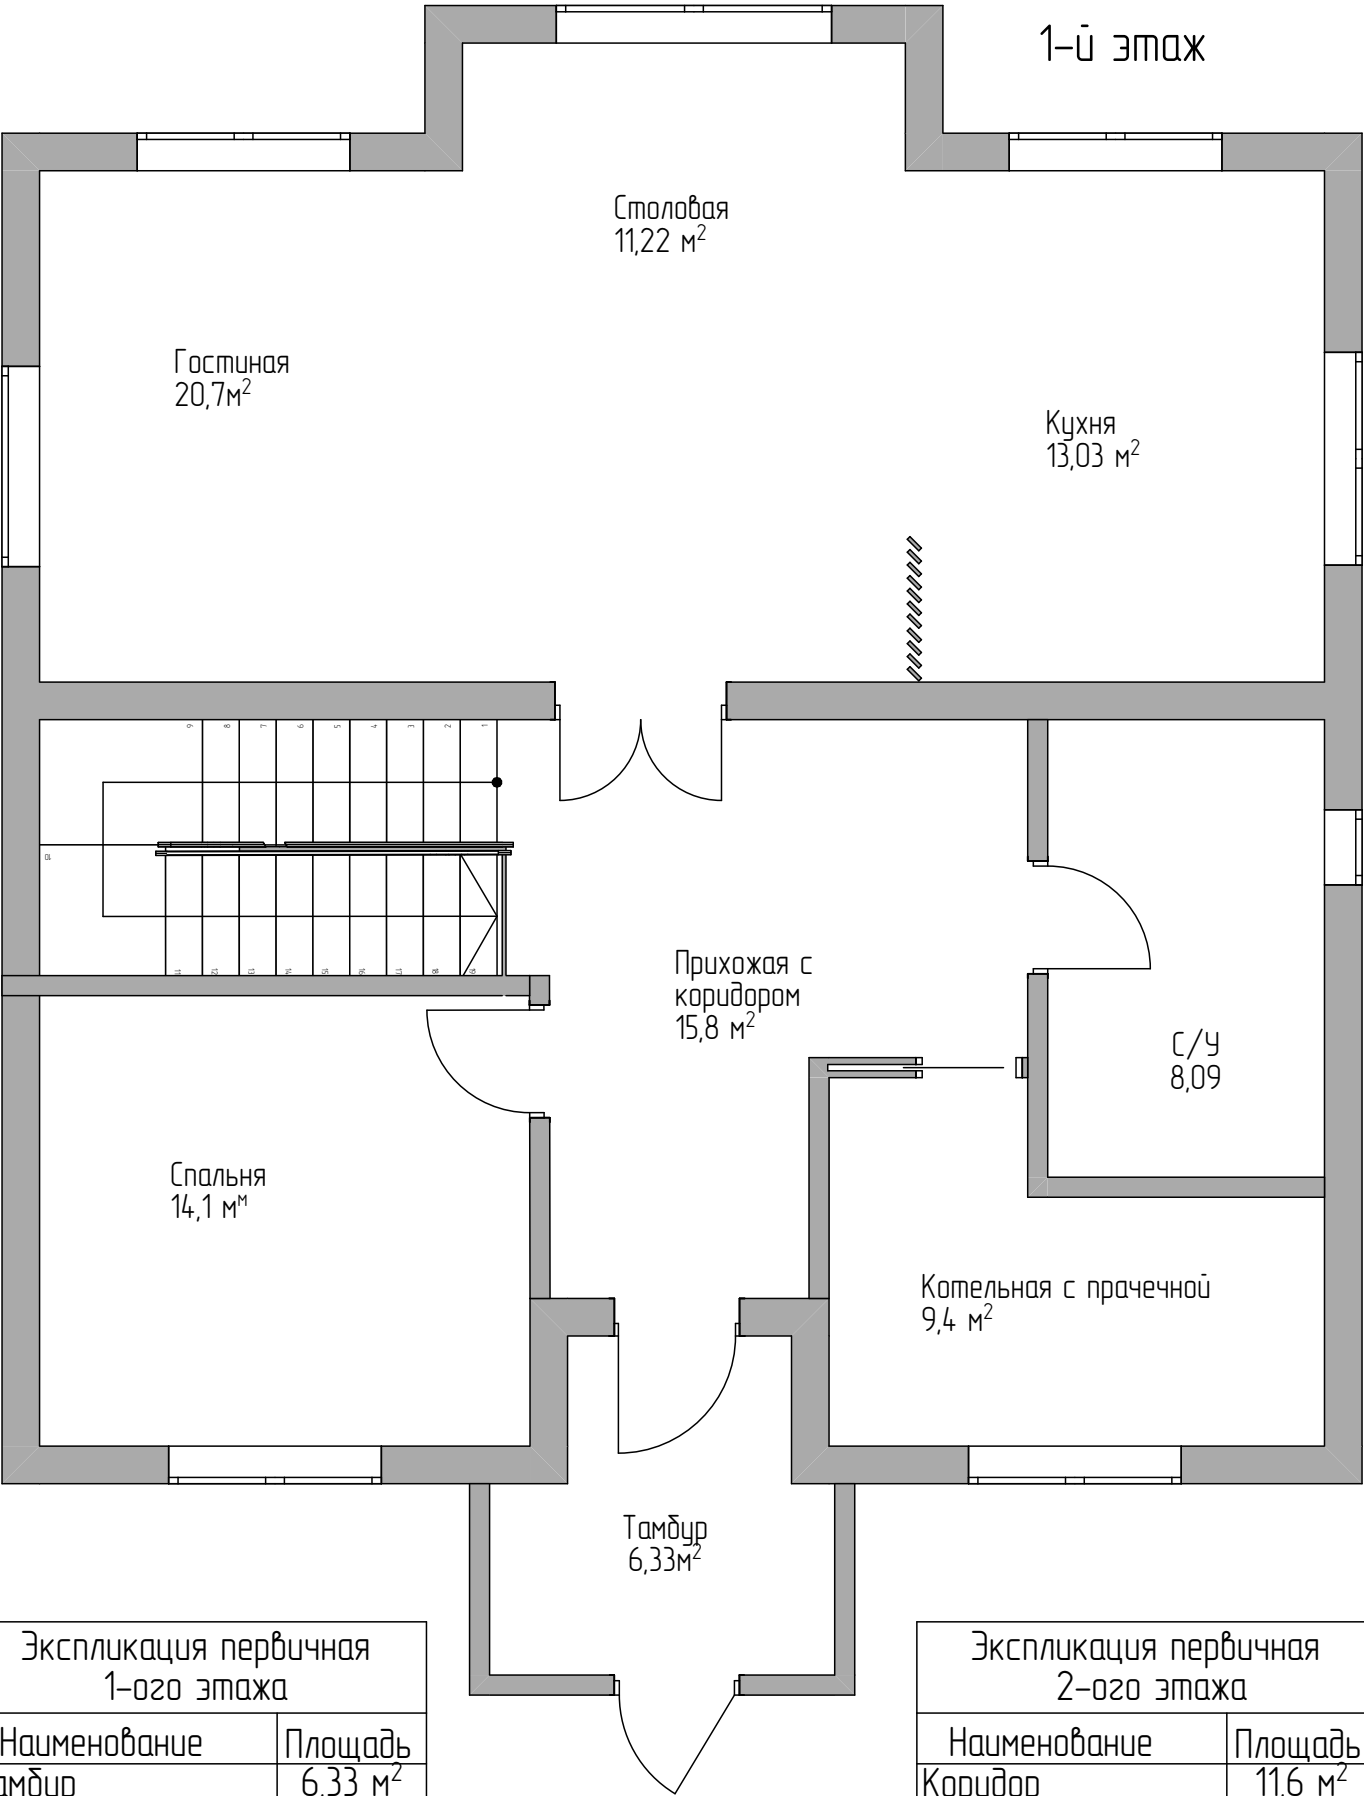













Экспликация первичная 1-ого этажа	
Наименование	Площадь
Тамбур	6,33 м ²
Прих. с коридором	15,8м ²
Прач. и котельная.	9,4м ²
Спальня	14,1 м ²
С/у	8,09 м ²
Гостиная	20,7 м ²
Столовая	11,22 м ²
Кухня	13,6 м ²

Экспликация первичная 2-ого этажа	
Наименование	Площадь
Коридор	11,6 м ²
Спальня	21,85м ²
Гардеробная	5,05м ²
С/у	8,96 м ²
С/у	6,7 м ²
Мастерская	13,7 м ²
Детская комната	13,7 м ²
Кабинет	13,3 м ²



Должность	ФИО	Подпись	Дата	Дизайн-проект загородного дома		Масштаб	Лист	Листов
Студент	Кустова Д.Д.					1:50	5	16
Преподаватель	Артамонова В.А.			Экспликация помещений		НИУ МЭИ ГПИ		

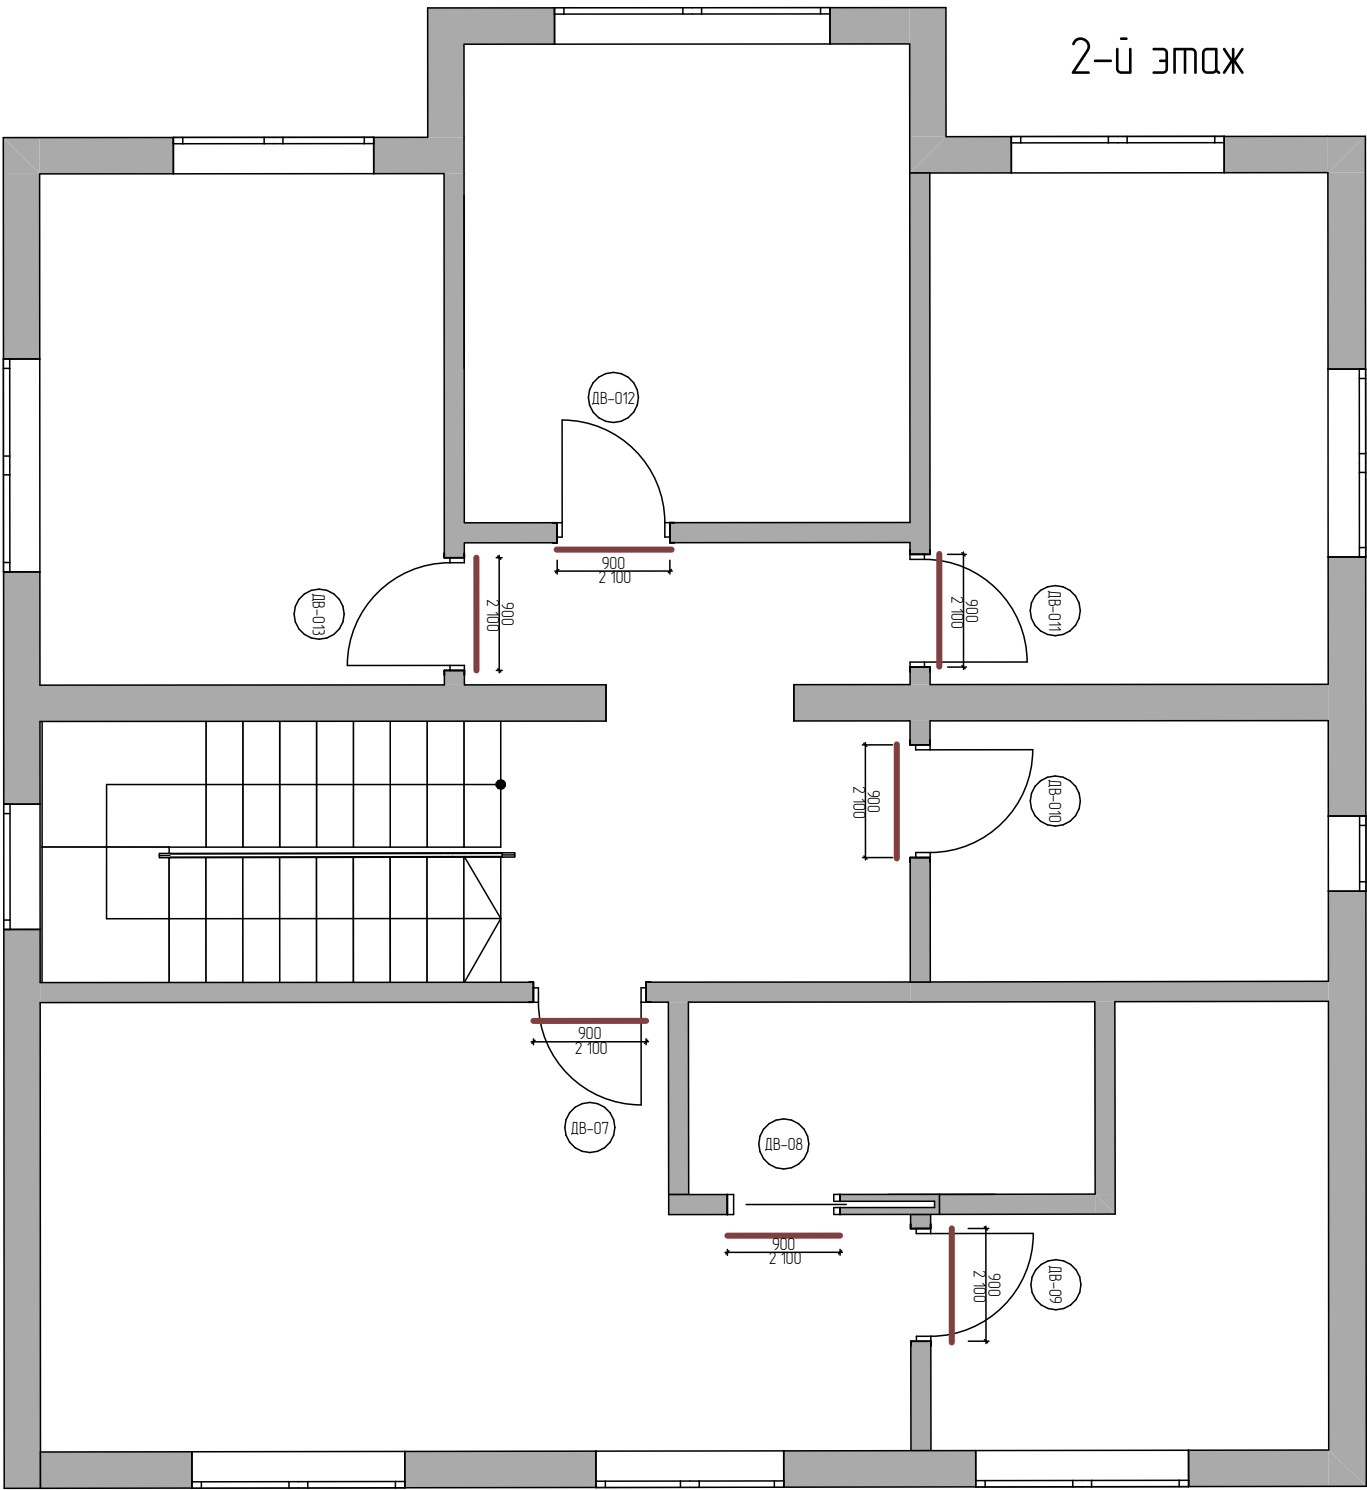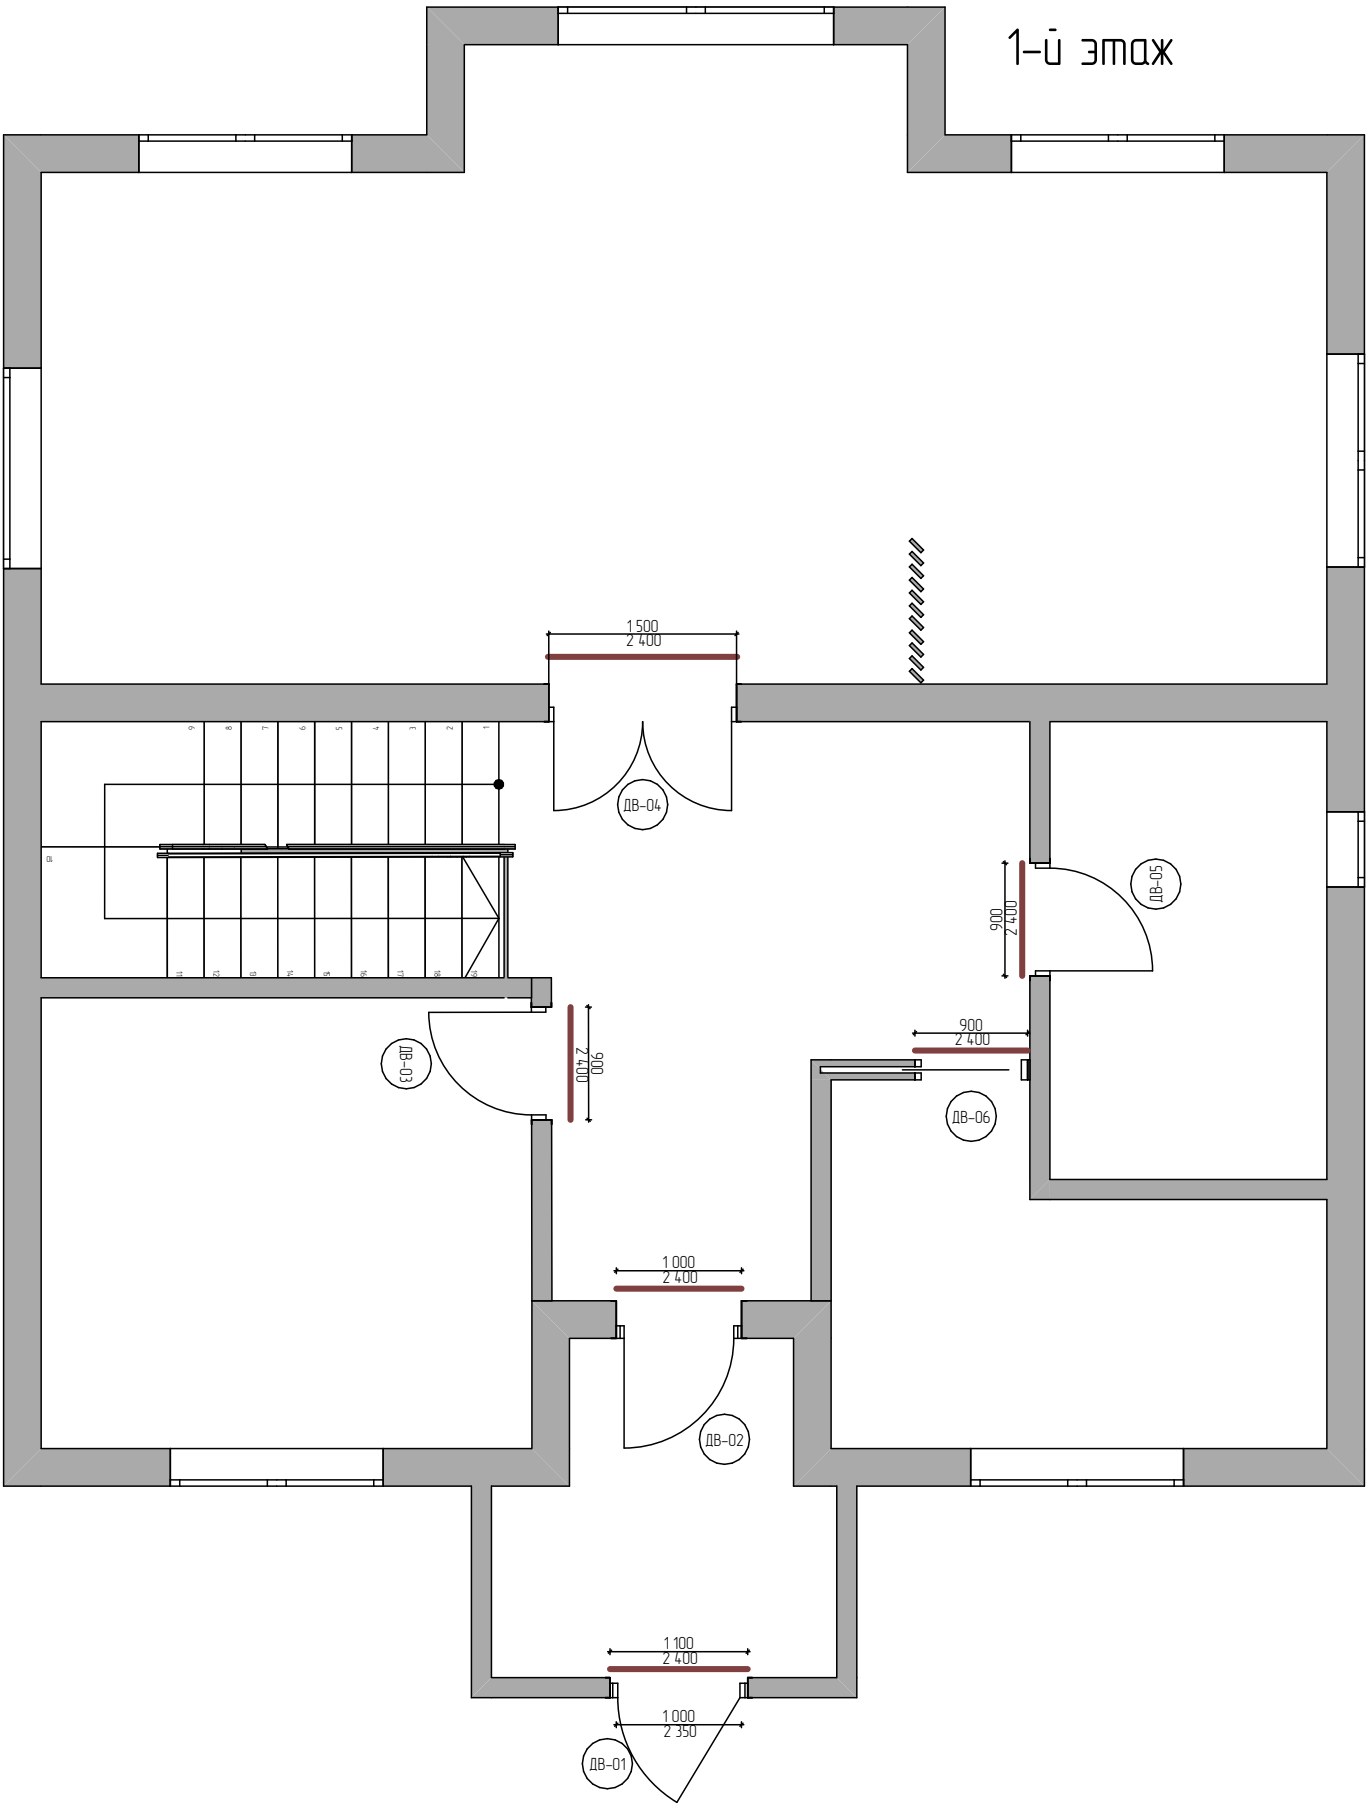

Должность	ФИО	Подпись	Дата	Дизайн-проект загородного дома	Масштаб	Лист	Листов
Студент	Кустова Д.Д.				1:50	6	16
Преподаватель	Артаманова В.А.			План заполнения дверных проемов	НИУ МЭИ ГПИ		

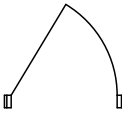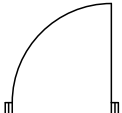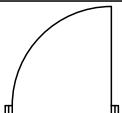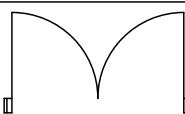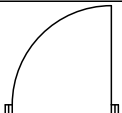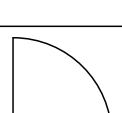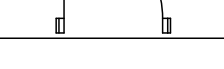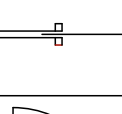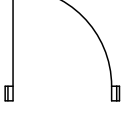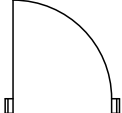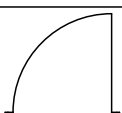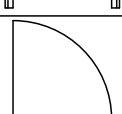Спецификация межкомнатных дверей						
Наименование	Вид на плане	Размер проема	Размер полотна	Толщина стен	Количество	Ориентация
ДВ-01		1 100×2 400	1 000×2 300	160	1	П
ДВ-02		1 000×2 400	900×2 300	300	1	Л
ДВ-03		1 000×2 400	900×2 300	160	1	Л
ДВ-04		1 500×2 400	1 400×2 300	300	1	Л
ДВ-05		1 000×2 400	900×2 300	160	1	Л
ДВ-06		900×2 400	850×2 300	160	1	Л
ДВ-07		900×2 400	800×2 300	160	1	П
ДВ-08		900×2 400	800×2 350	160	1	П
ДВ-09		900×2 400	800×2 350	160	1	П
ДВ-010		900×2 400	800×2 300	160	1	П
ДВ-011		900×2 400	800×2 300	160	1	Л
ДВ-012		900×2 400	800×2 300	160	1	П
ДВ-013		900×2 400	800×2 300	160	1	П



Должность	ФИО	Подпись	Дата	Дизайн-проект загородного дома	Масштаб	Лист	Листов
Студент	Кустова Д.Д.				1:50	7	16
Преподаватель	Артаманова В.А.			Спецификация межкомнатных дверей	НИУ МЭИ ГПИ		

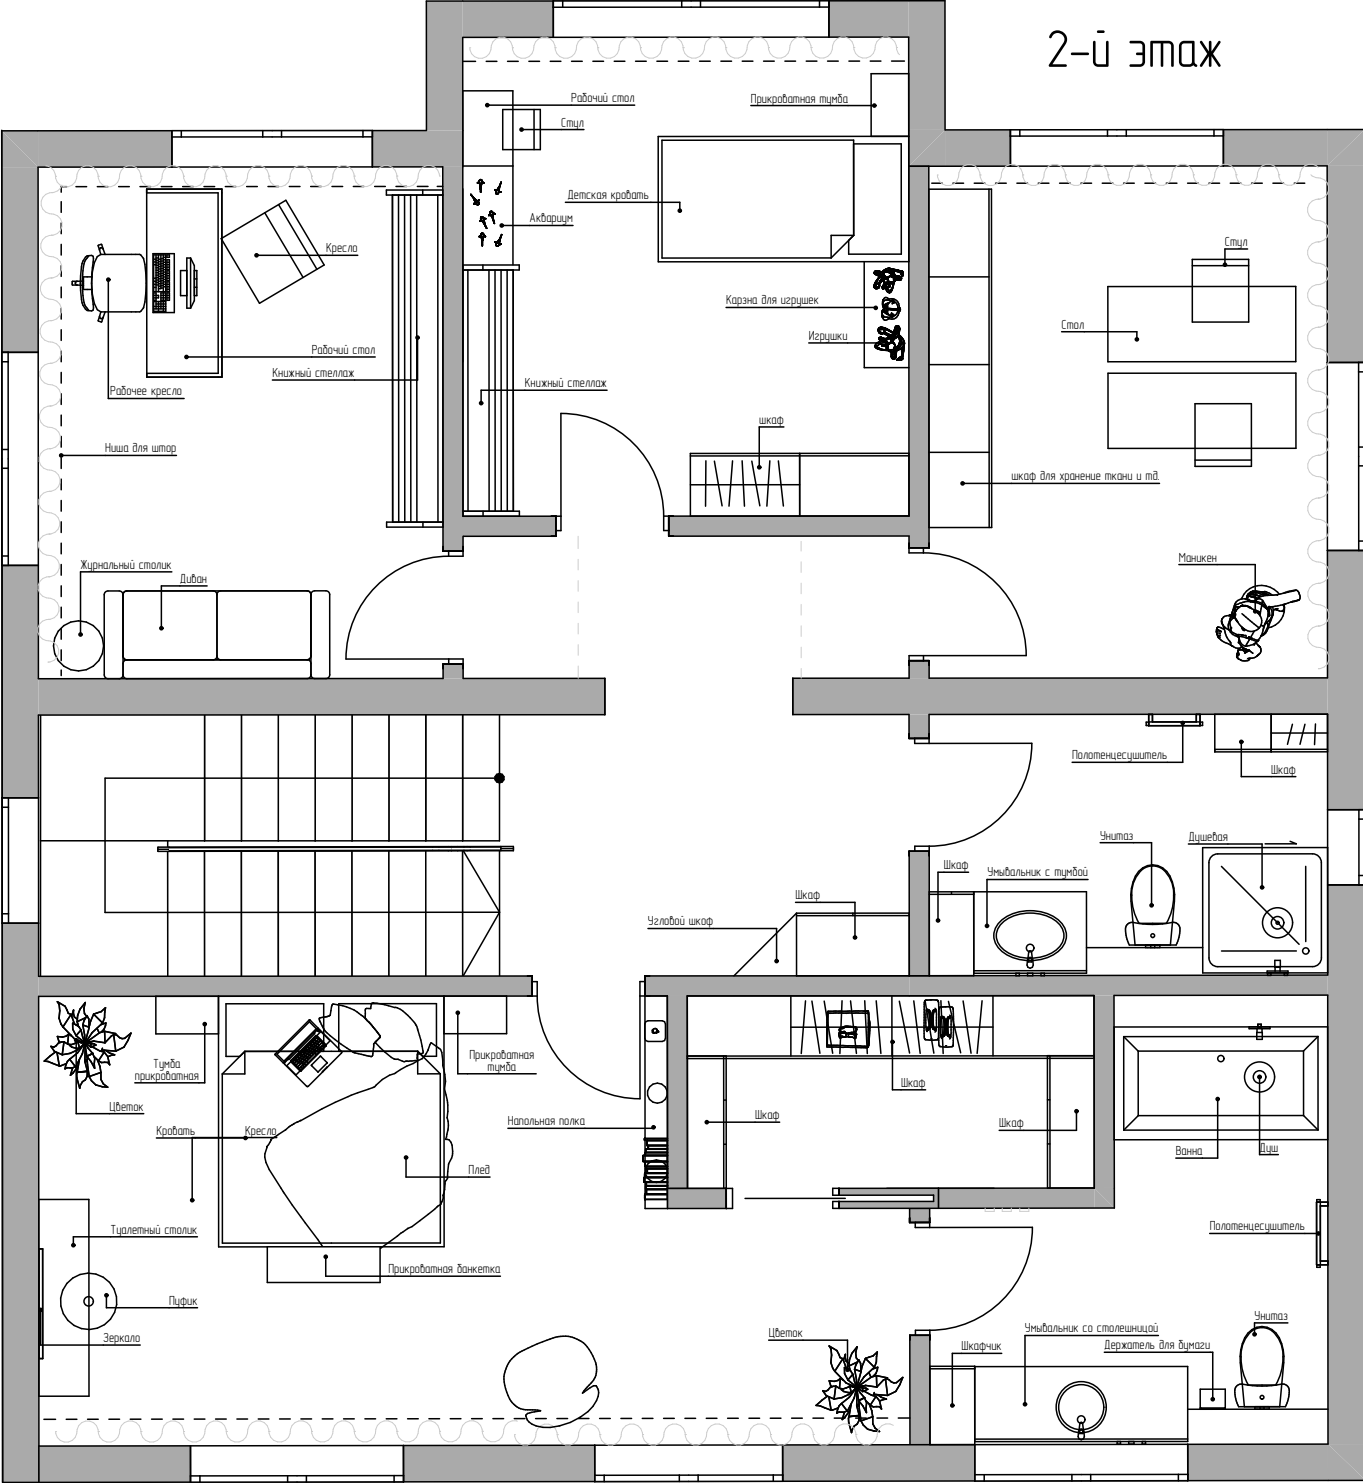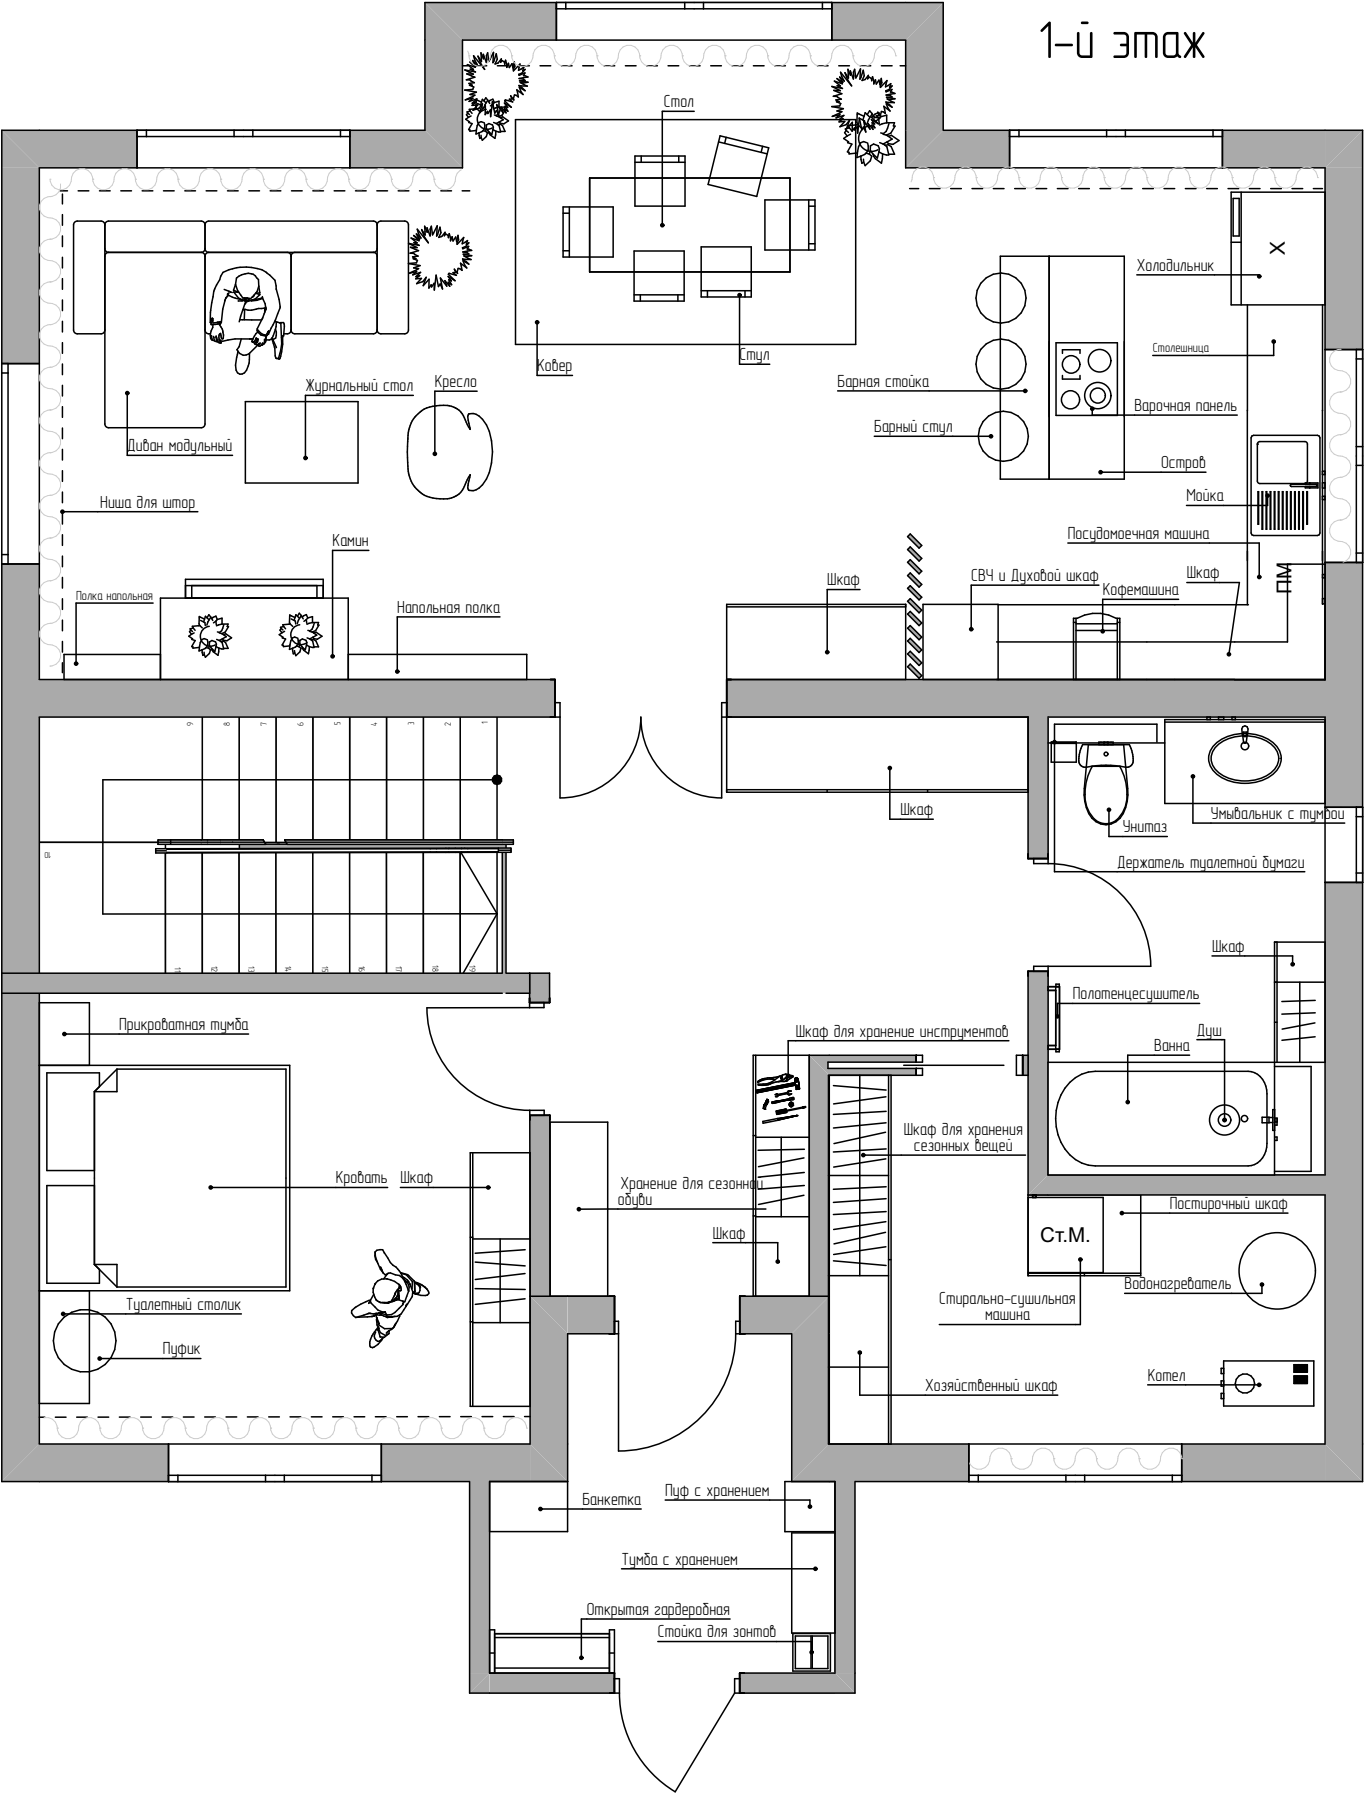

Условное обозначение

Образец	Наименование
	Нмша со шторой

Должность	ФИО	Подпись	Дата	Дизайн-проект загородного дома	Масштаб	Лист	Листов
Студент	Кустова Д.Д.				1:50	8	16
Преподаватель	Артамонова В.А.			План расстановки мебели и оборудования	НИУ МЭИ ГПИ		

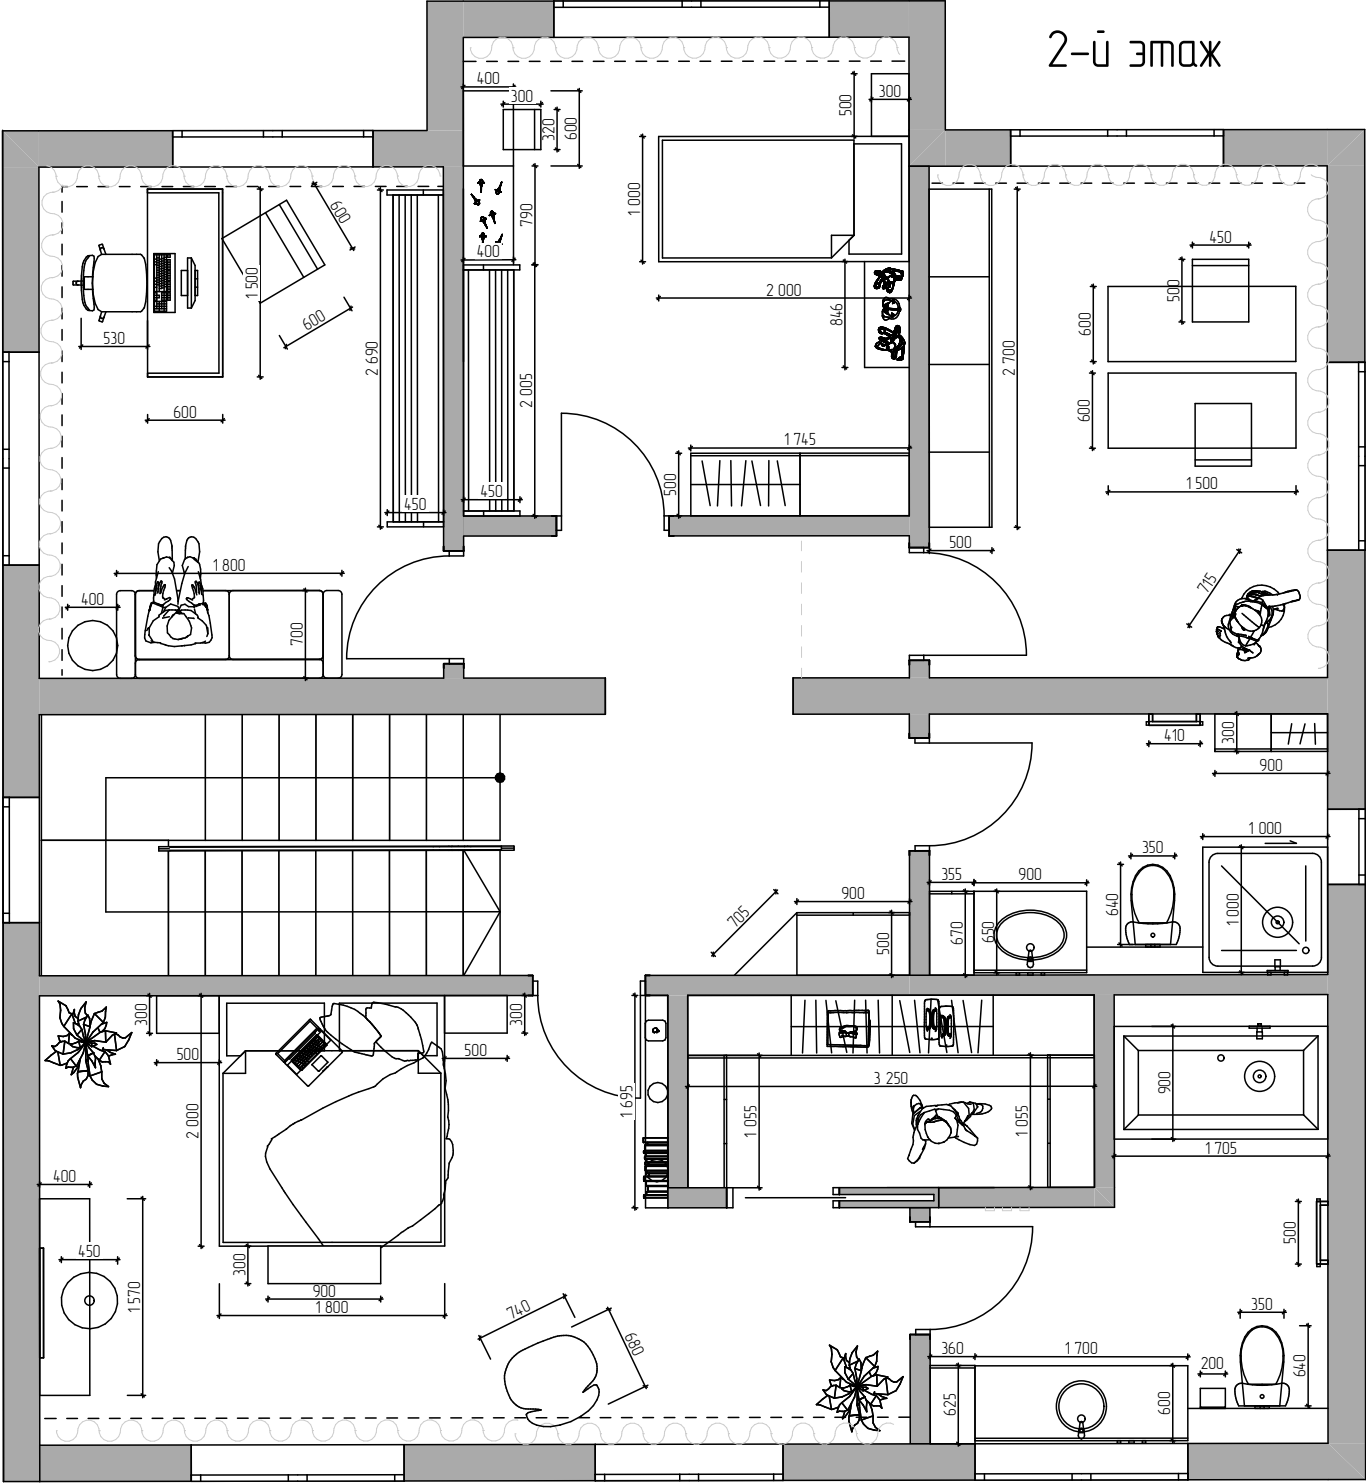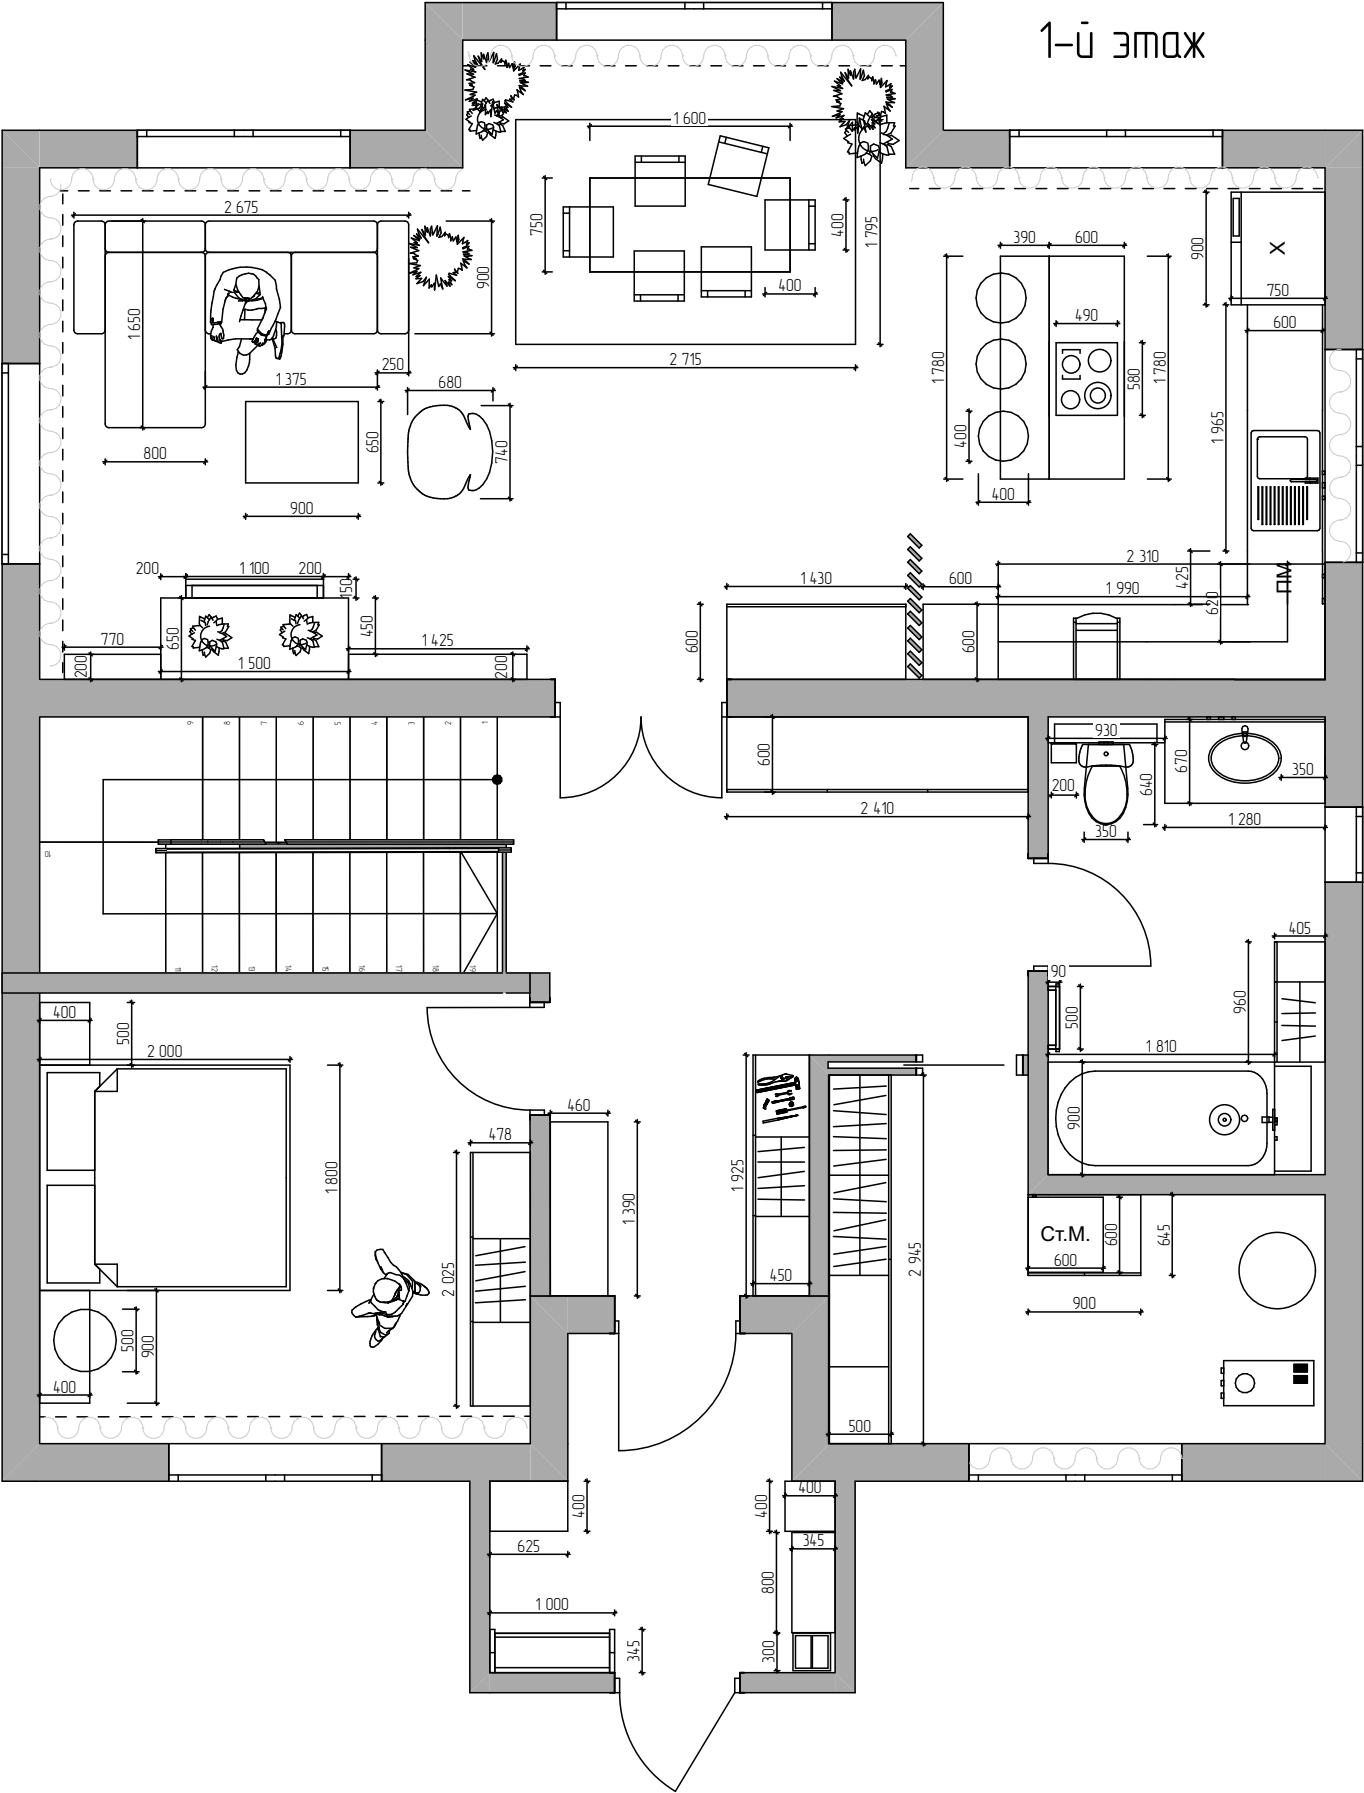


Условное обозначение


Образец	Наименование
	Нмша со шторой

Должность	ФИО	Подпись	Дата	Дизайн-проект загородного дома	Масштаб	Лист	Листов
Студент	Кустова Д.Д.				1:50	9	16
Преподаватель	Артамонова В.А.			План расстановки мебели и оборудования с габаритными размерами	НИУ МЭИ ГПИ		



1-й этаж

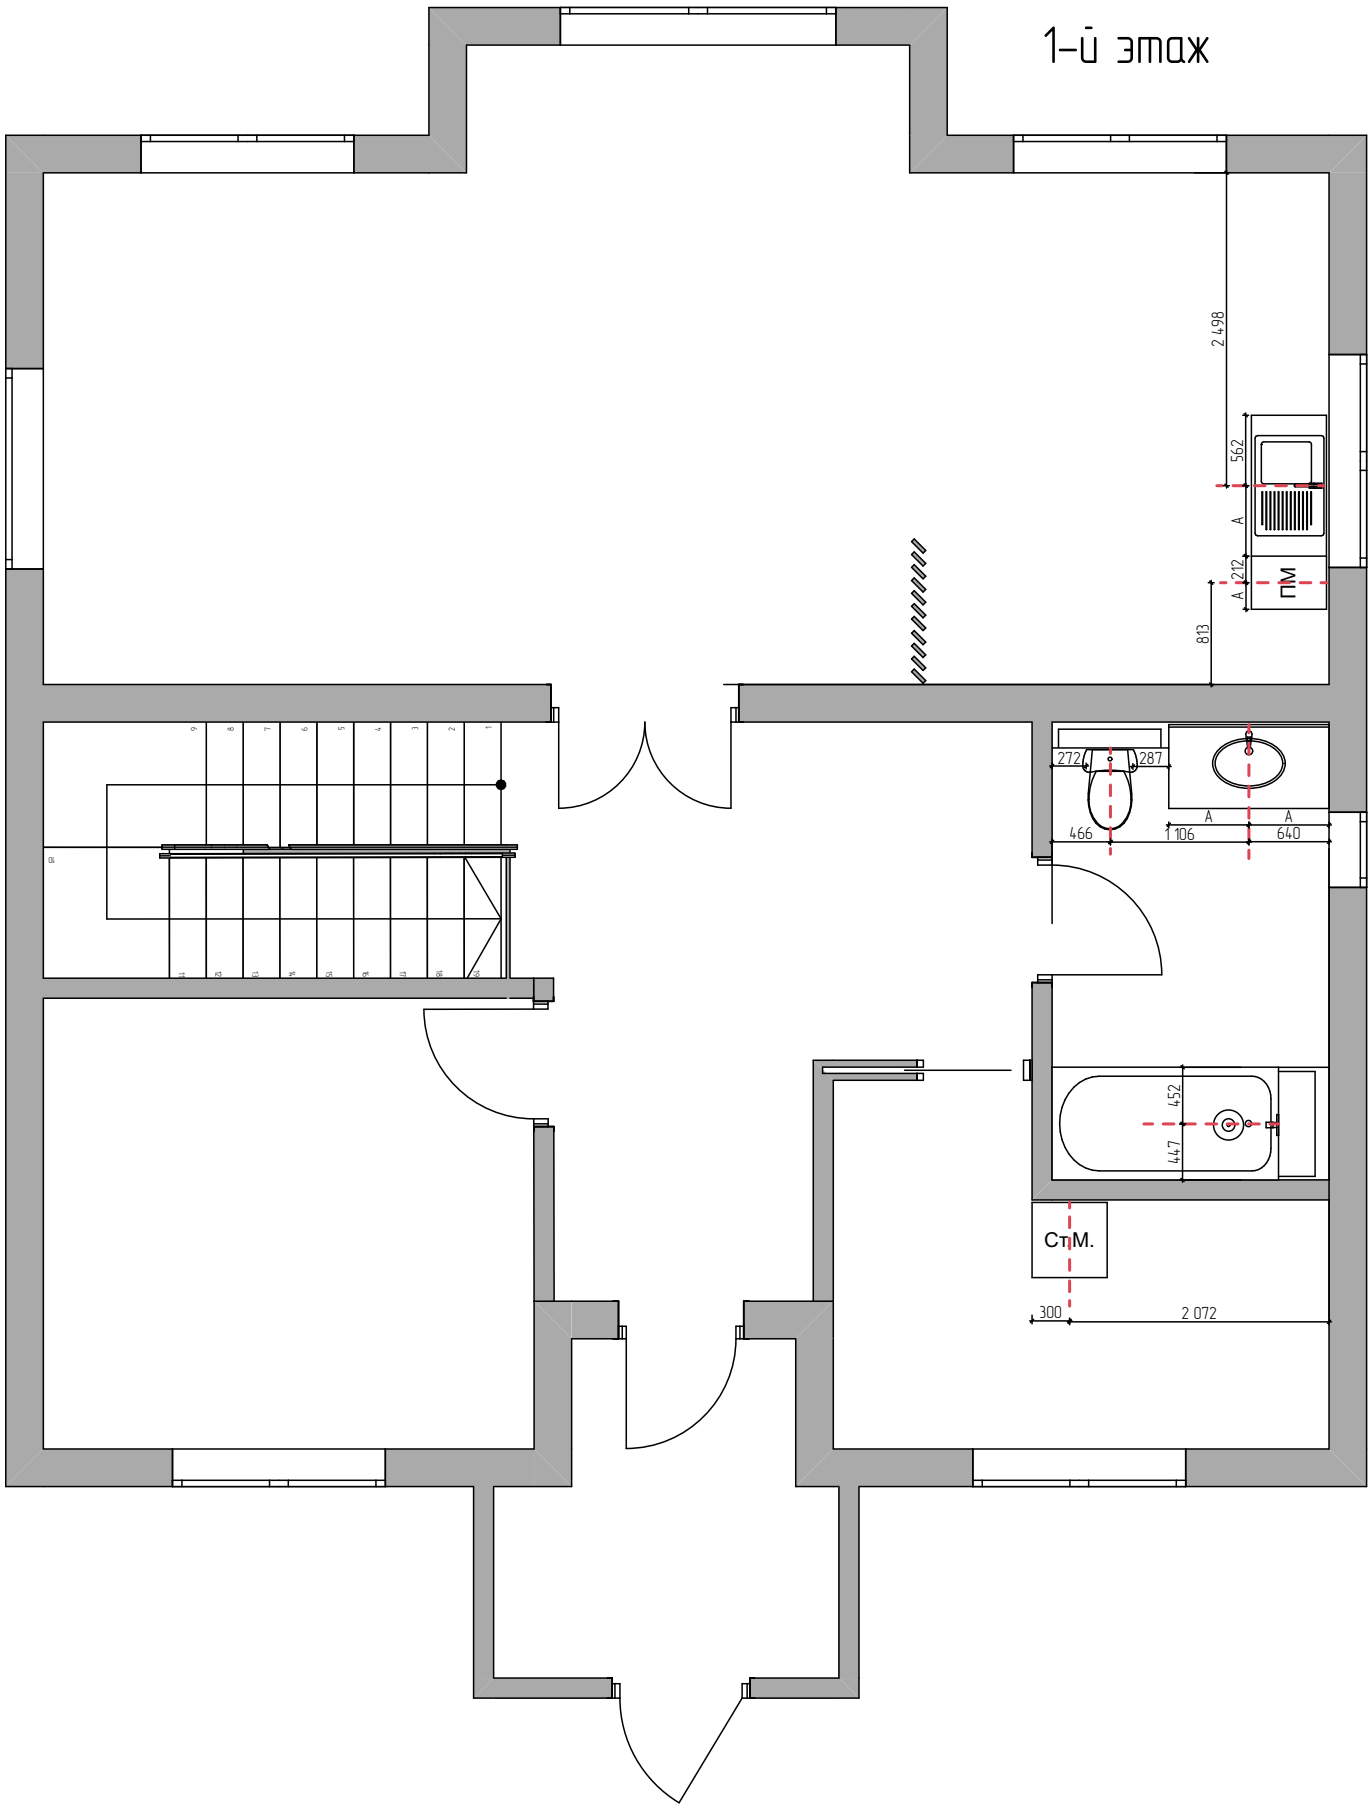

2-й этаж

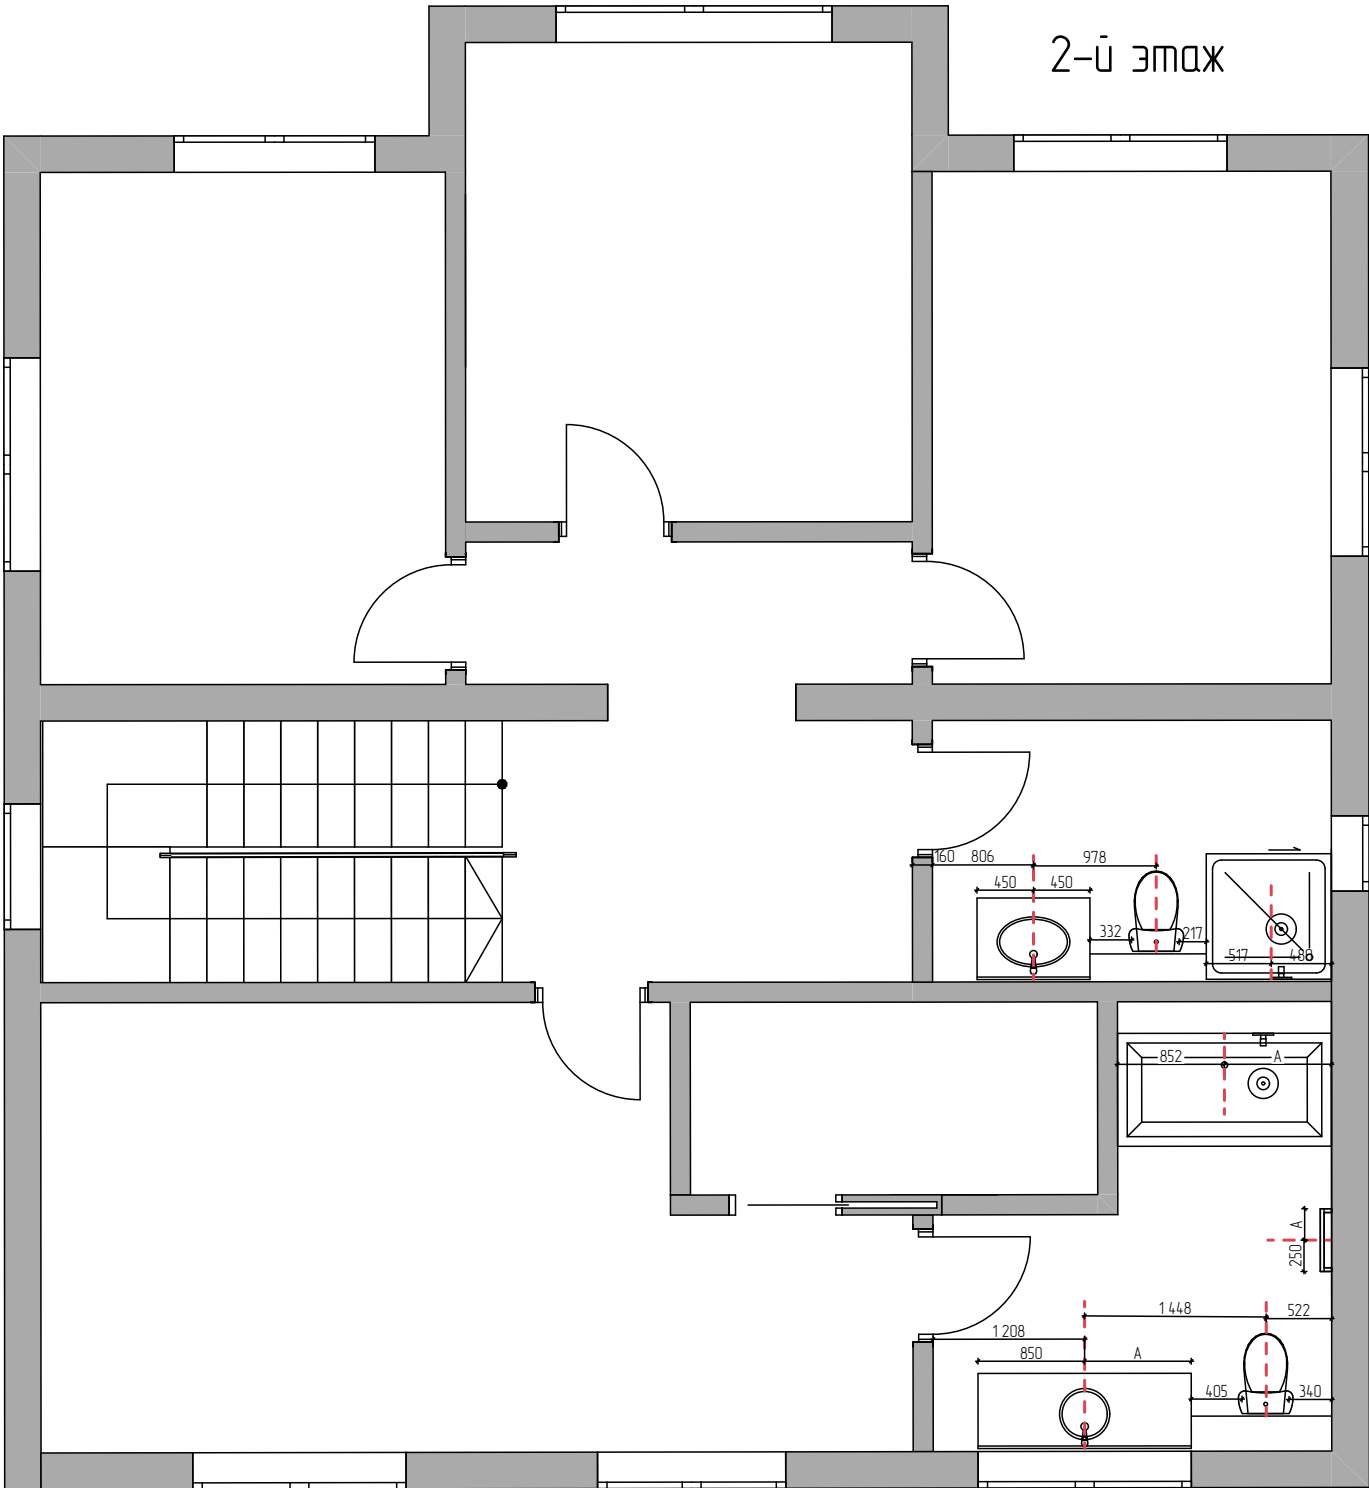


Должность	ФИО	Подпись	Дата	Дизайн-проект загородного дома	Масштаб	Лист	Листов
Студент	Кустова Д.Д.				1:50	10	16
Преподаватель	Артамонова В.А.			План привязки сантехнического оборудования	НИУ МЭИ ГПИ		

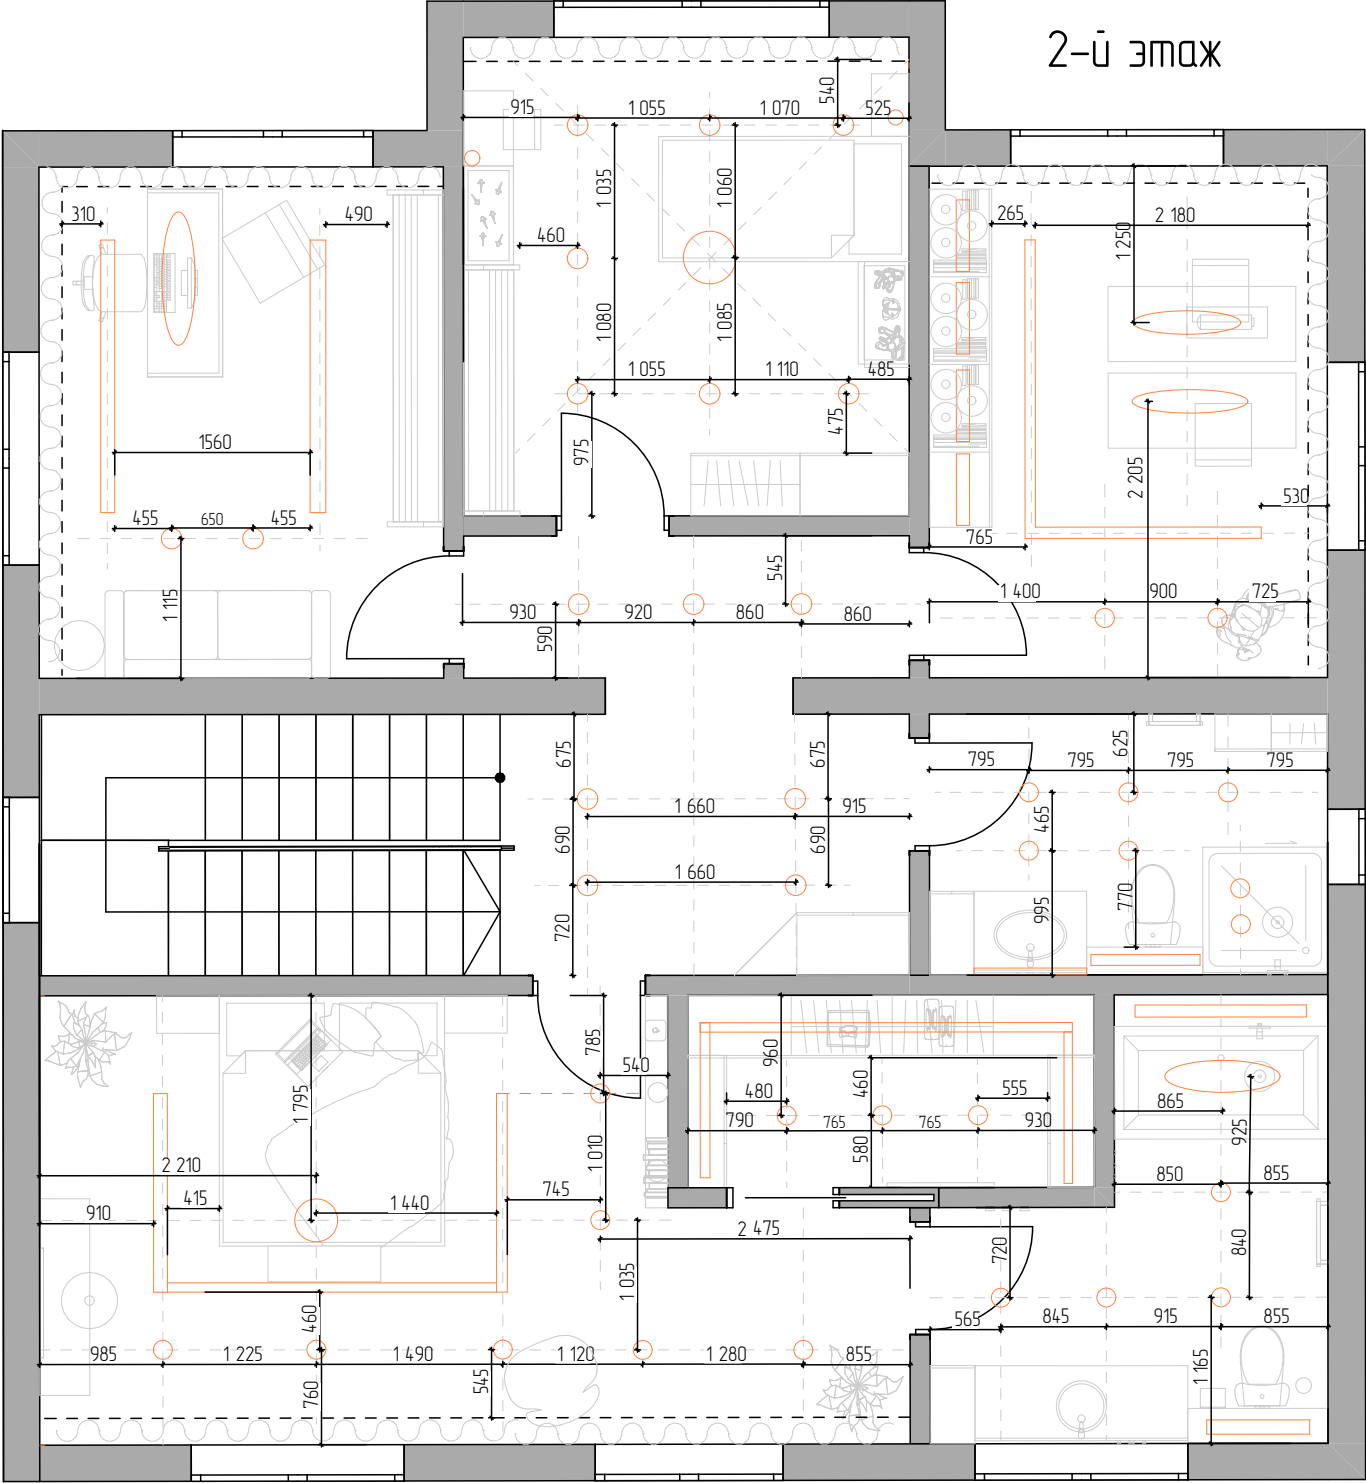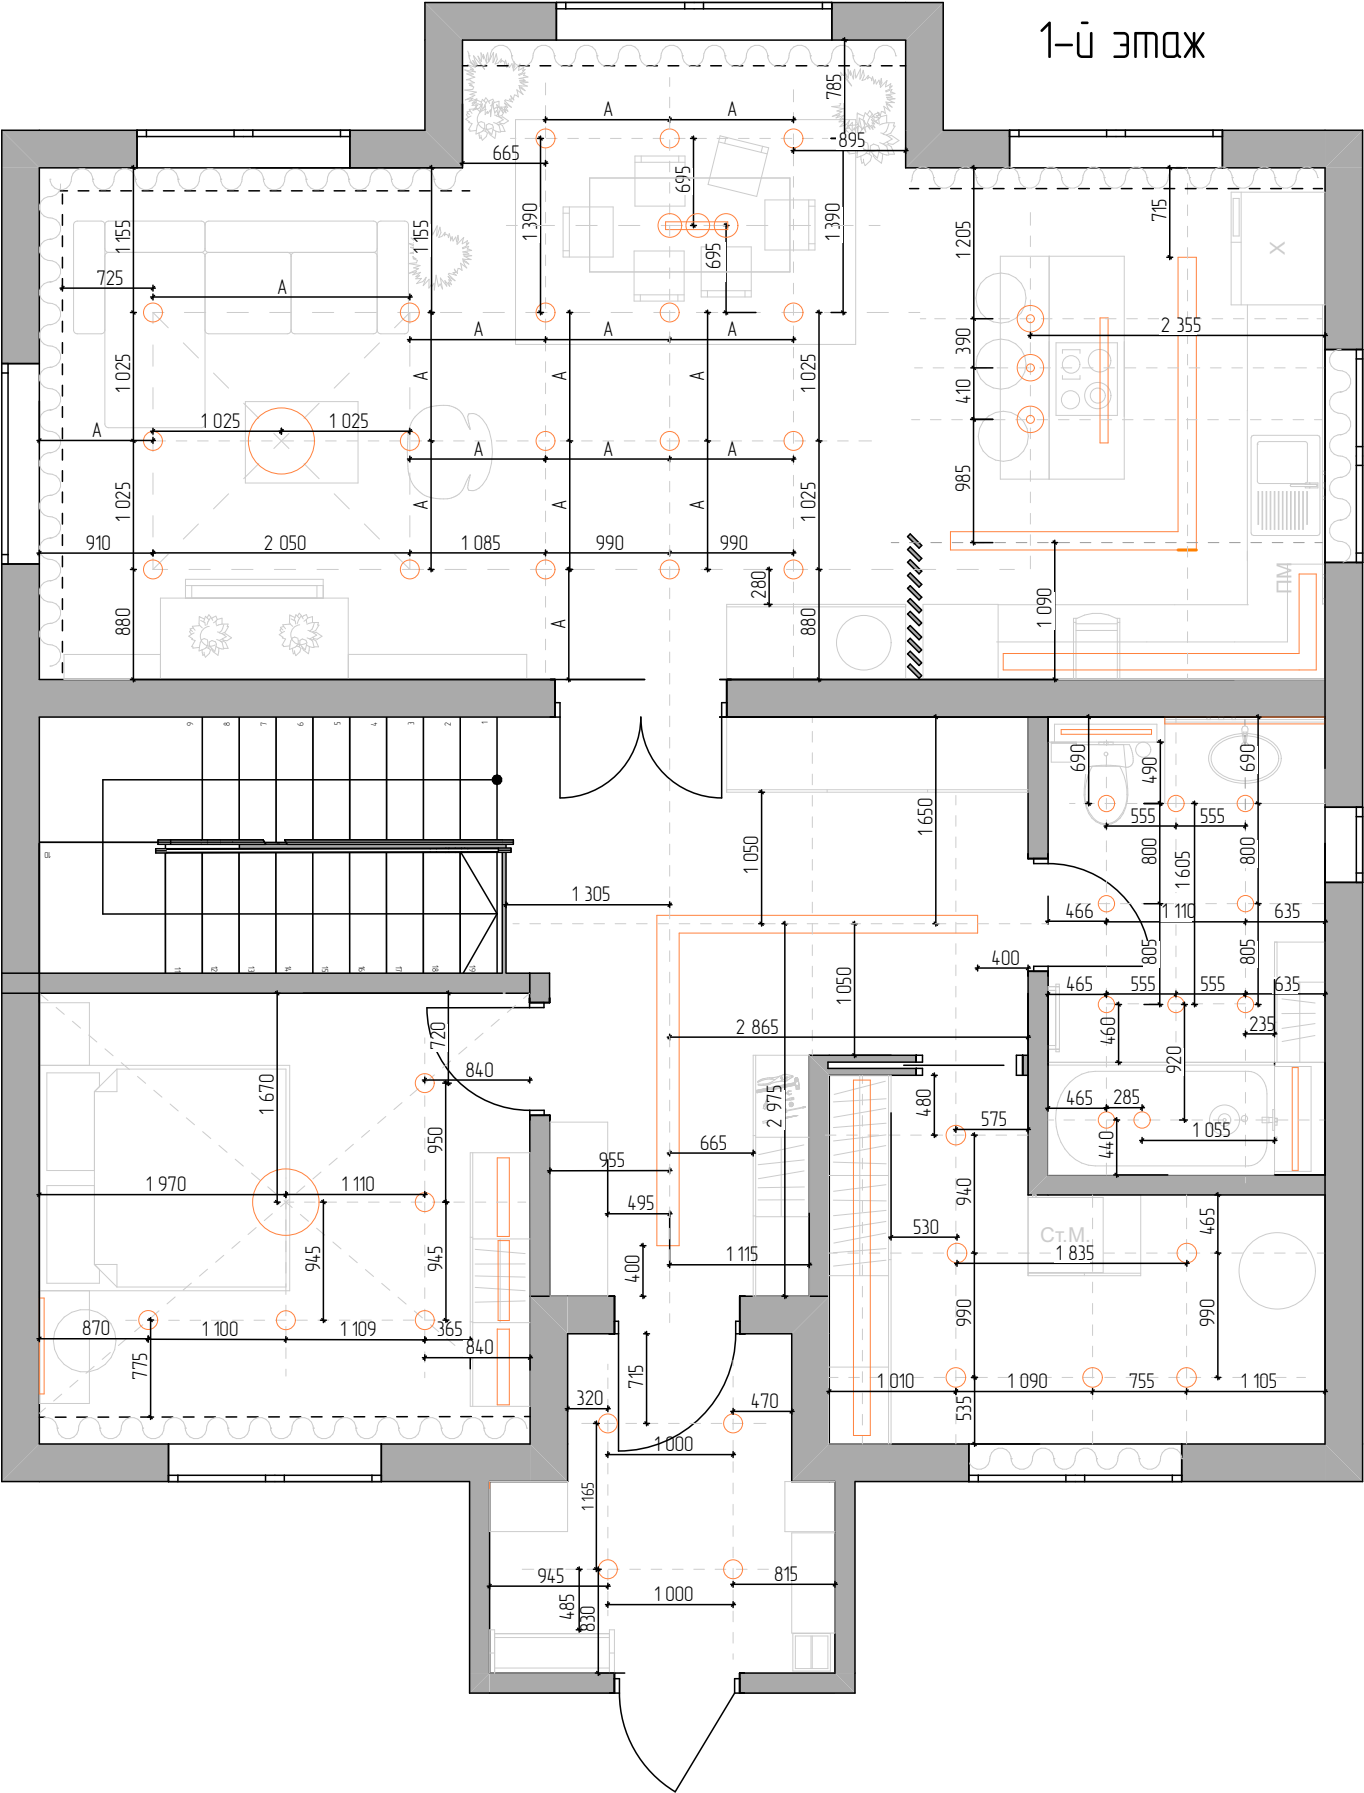


Условное обозначение	
Образец	Наименование
A	Одинаковый размер
	Нмша со шторой

Должность	ФИО	Подпись	Дата	Дизайн-проект загородного дома	Масштаб	Лист	Листов
Студент	Кустова Д.Д.				1:50	11	16
Преподаватель	Артамонова В.А.			План привязки осветительного оборудования	НИУ МЭИ ГПИ		

1-й этаж

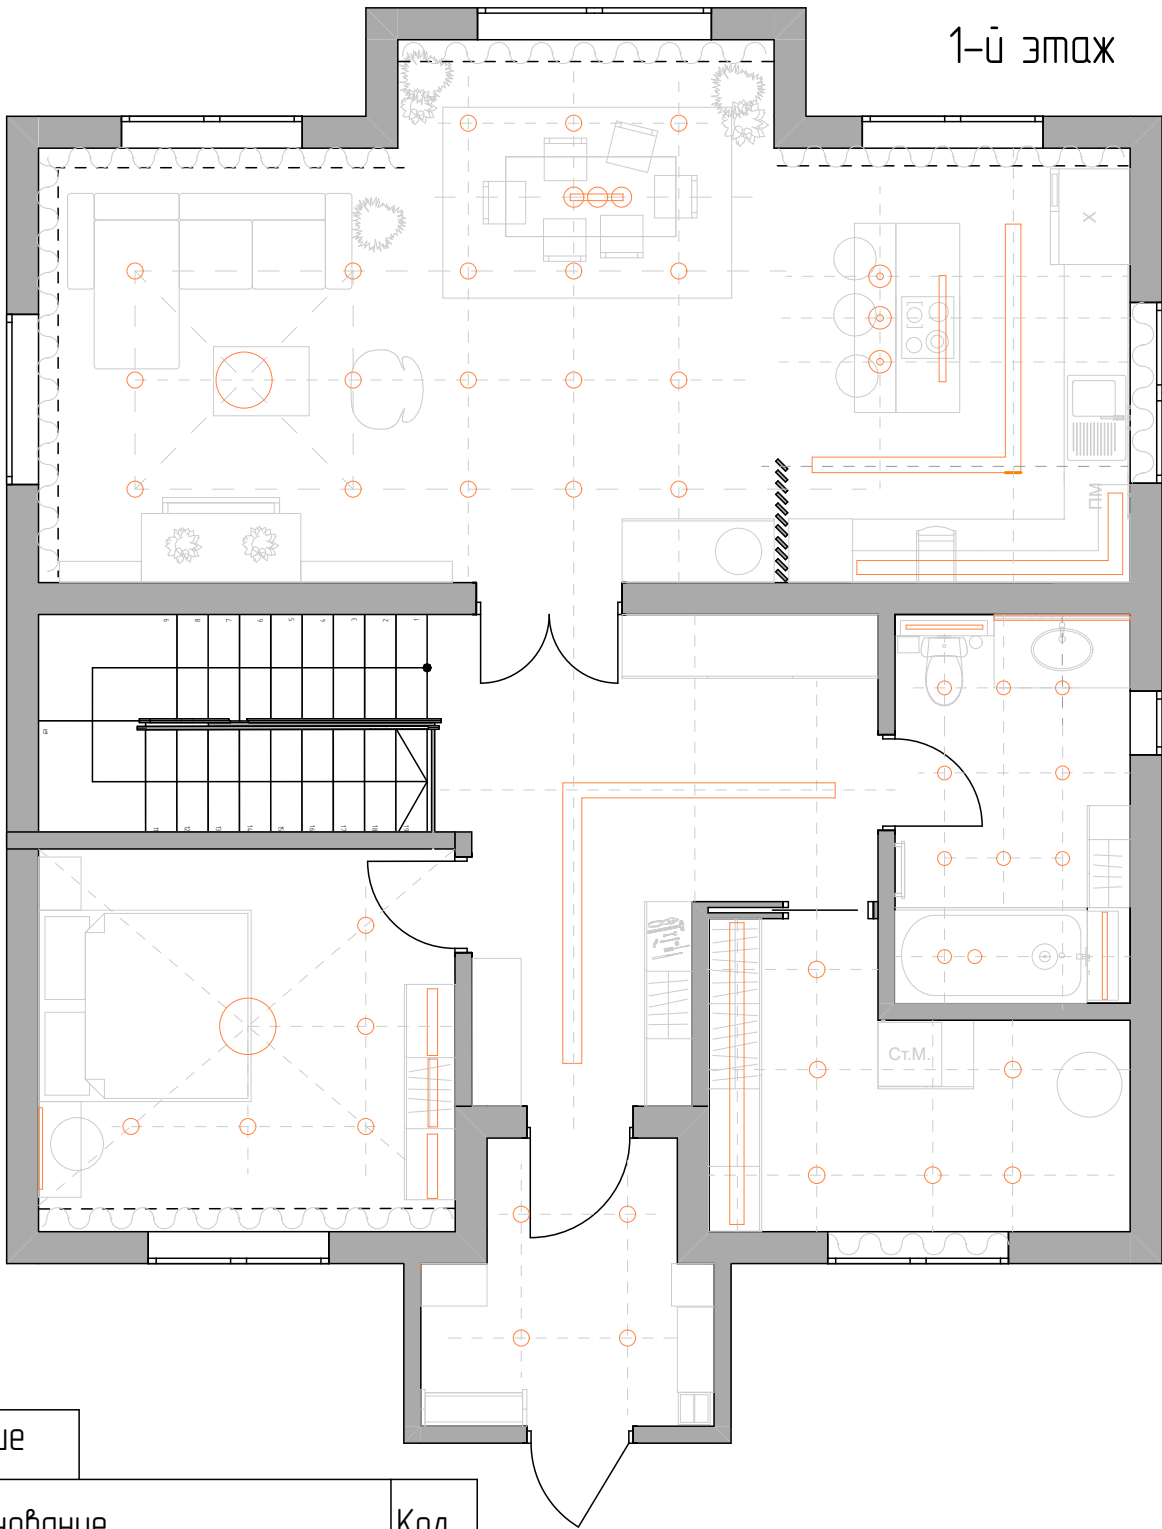



2-й этаж

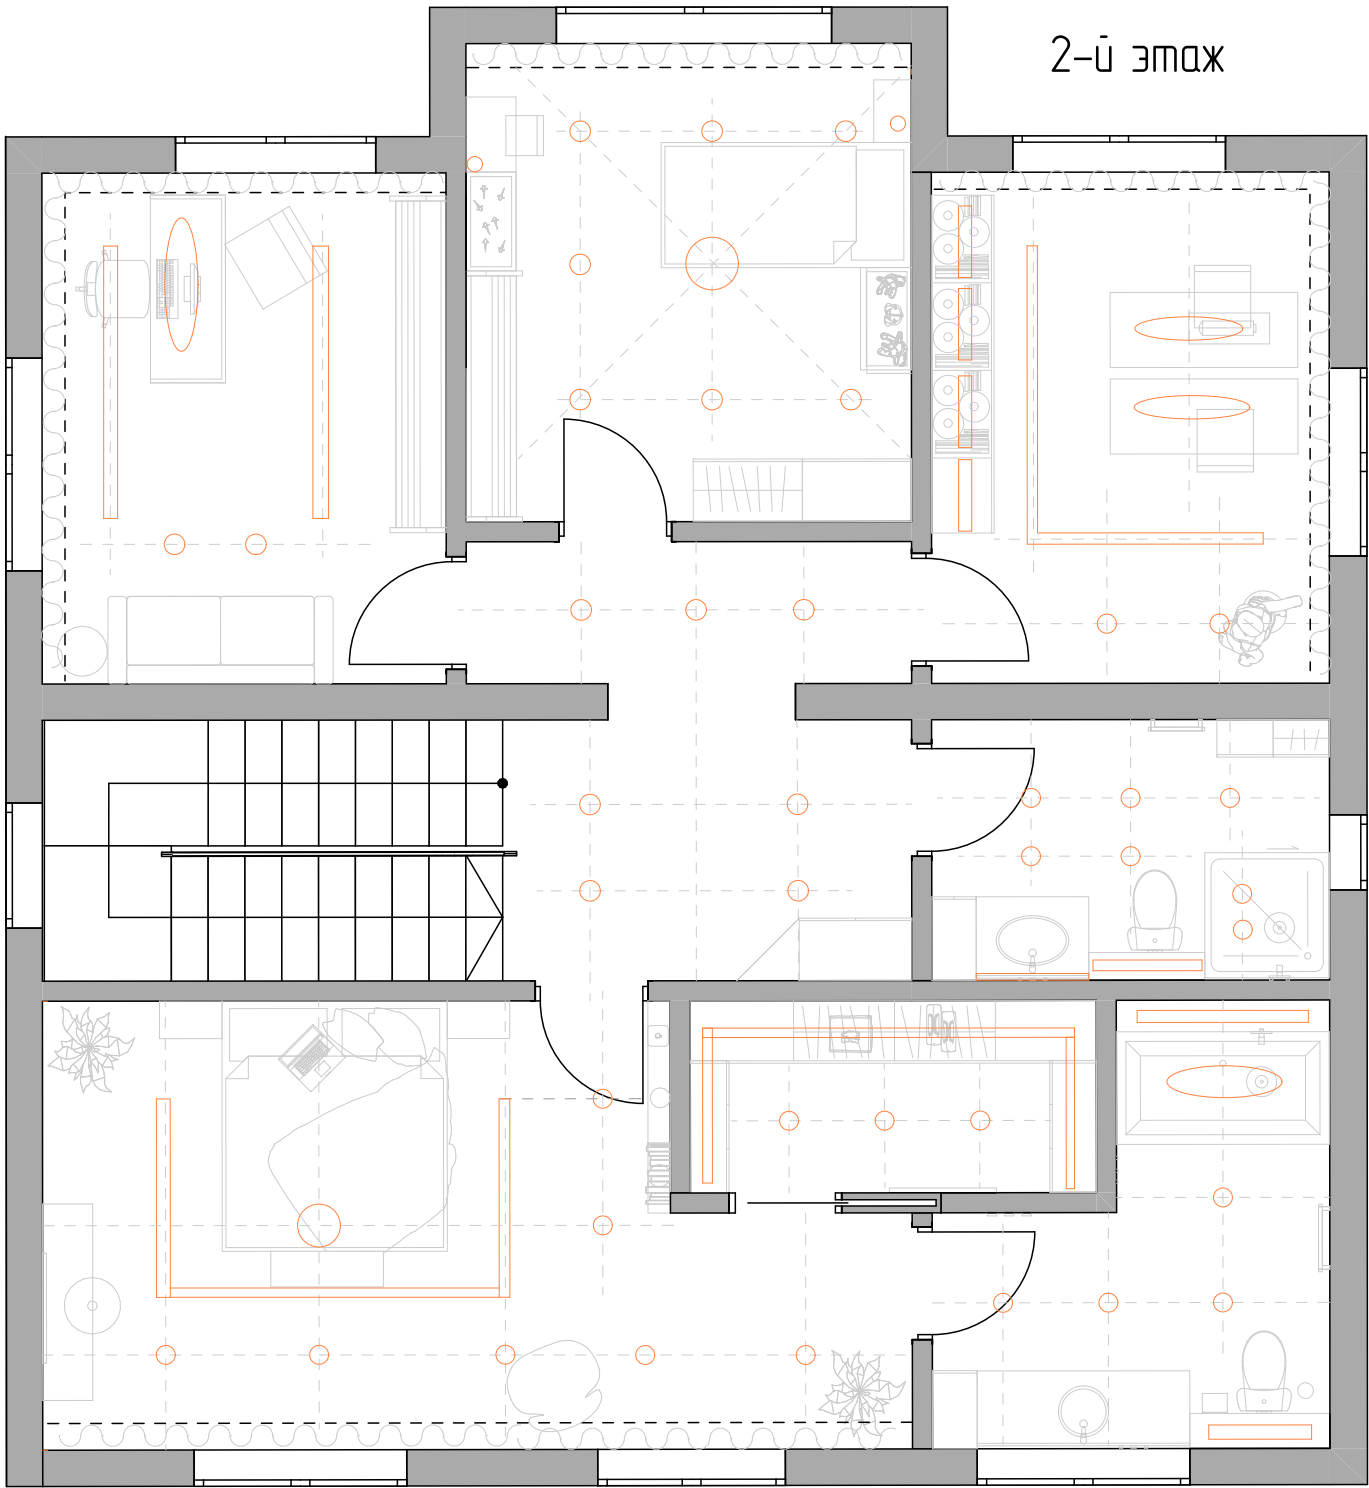

Условное обозначение

Образец	Наименование	Кол.
	Подсветка	18
	Линейный светильник	11
	Точечный светильник	78
	Люстра	5
	Подсветка зеркал	4
	Подвесной светильник	5
	Двойной точечный светильник	2
		123

Должность	ФИО	Подпись	Дата	Дизайн-проект загородного дома			Масштаб	Лист	Листов
Студент	Кустова Д.Д.			План привязки осветительного оборудования			1:50	12	16
Преподаватель	Артамонова В.А.						НИУ МЭИ ГПИ		

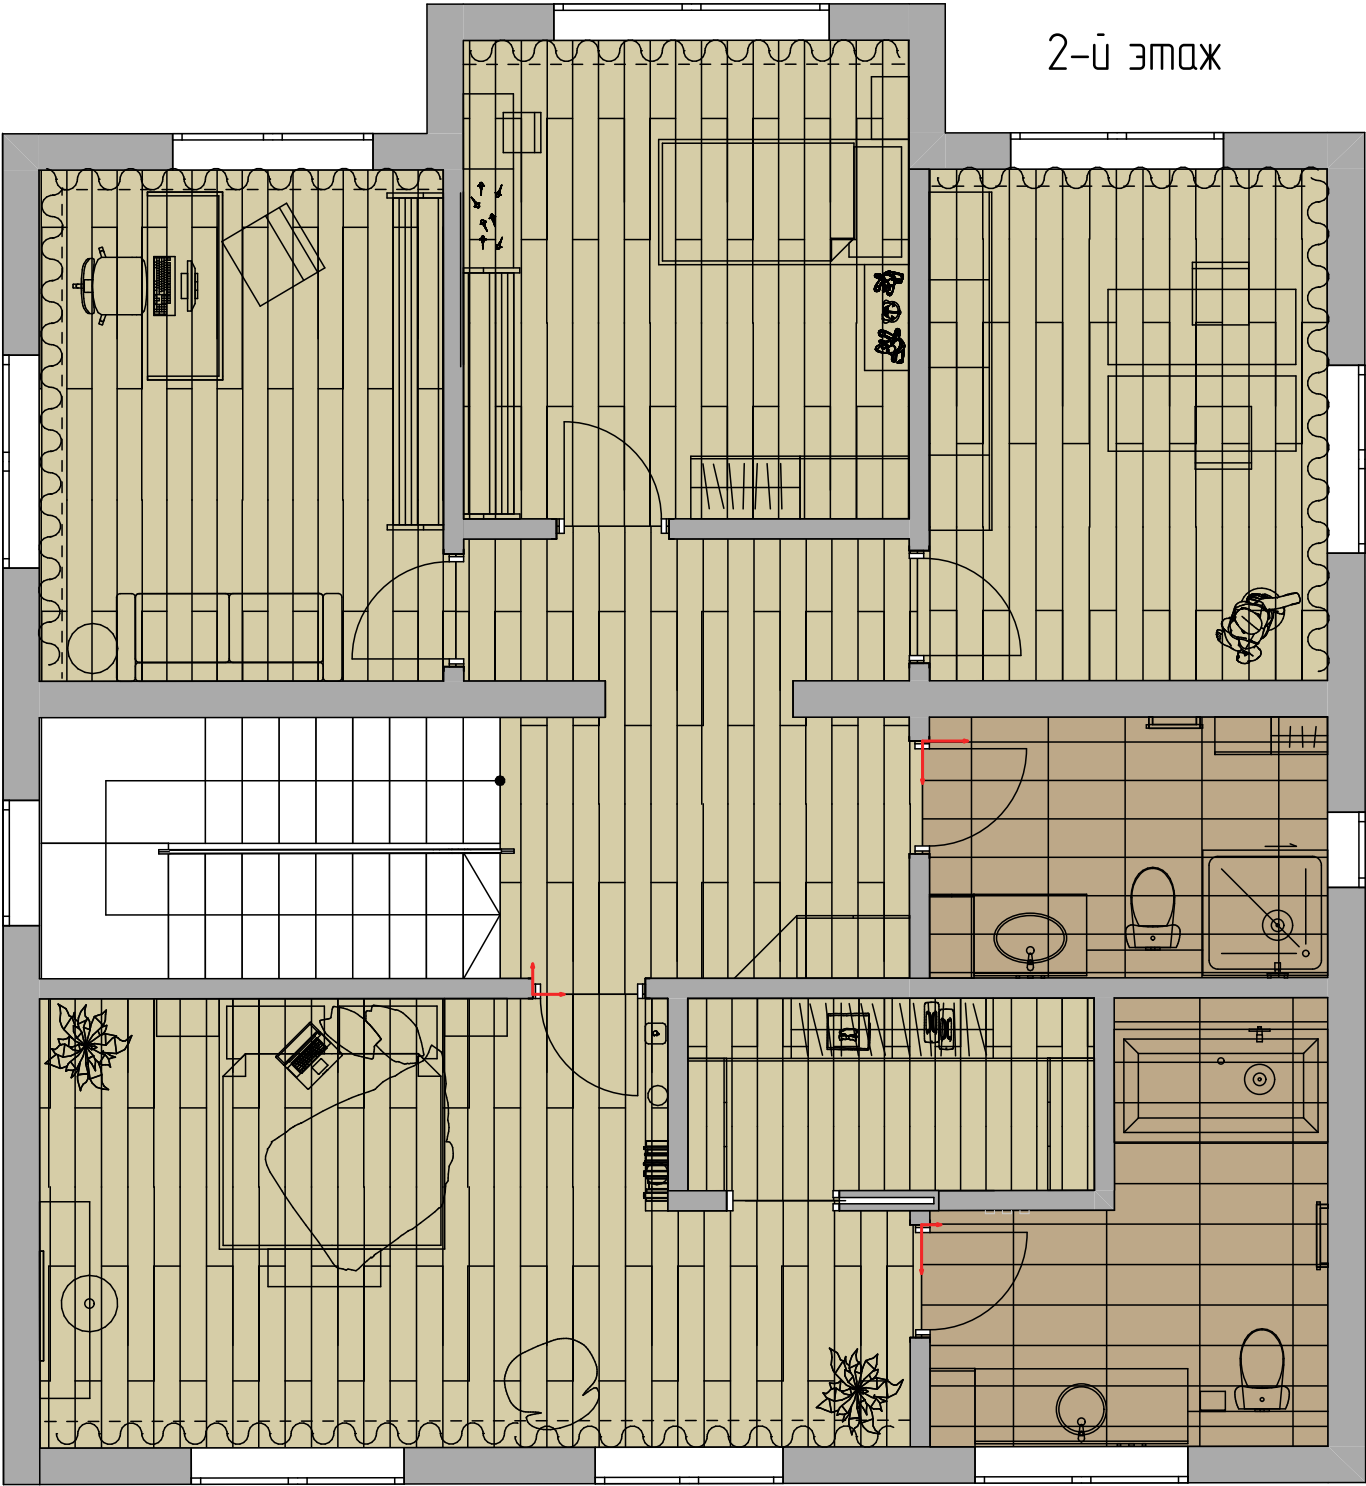
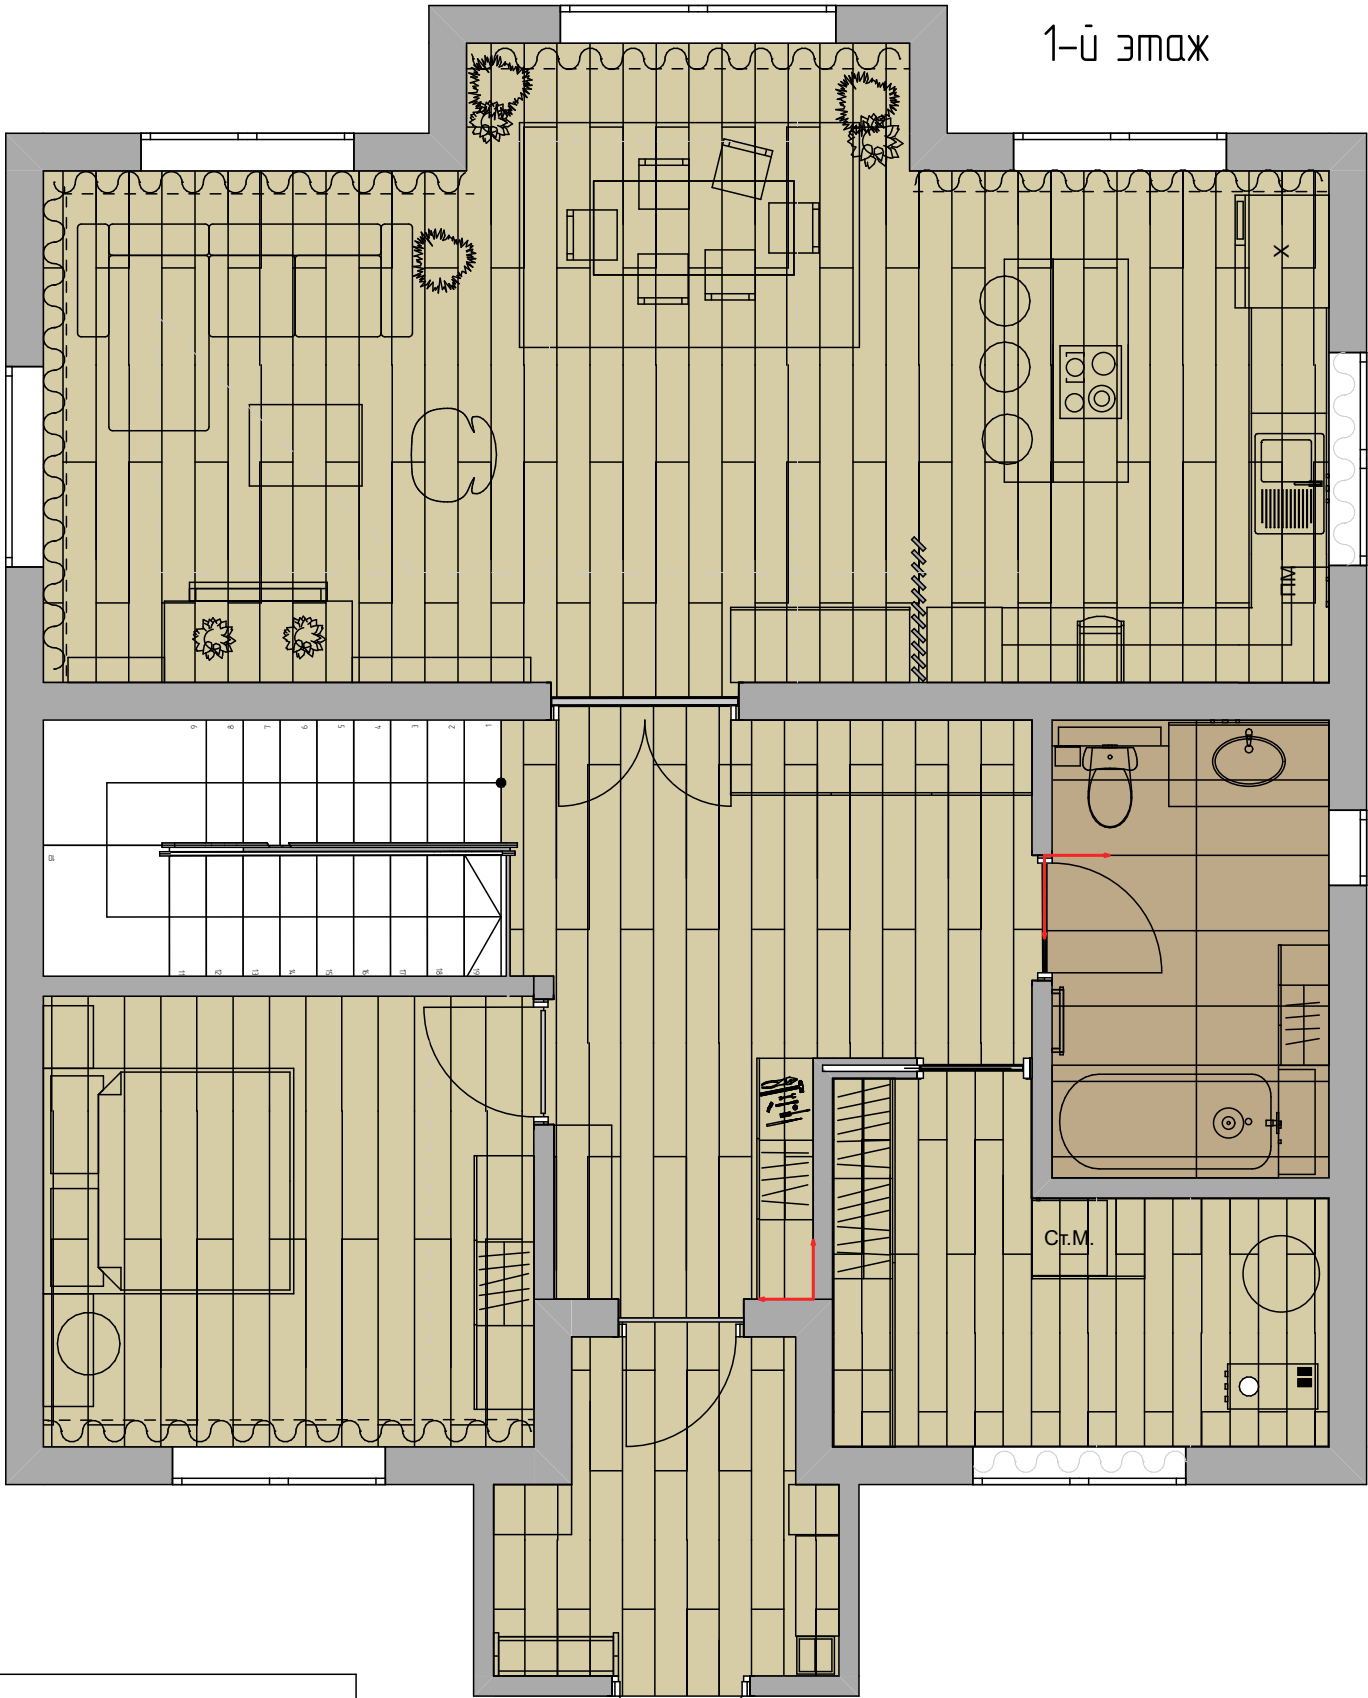


Условное обозначение		
Образец	Наименование	Площадь
	Паркет	170,4 м²
	Керамика(под дерево)	23,94 м²
	Начало раскладки	


Экспликация первичная

Образец	Наименование	Площадь	Магазин
	Паркетная доска KARELIA Дуб	170,4 м²	Олимп-паркет
	Плитка IROVERI	23,94 м²	Keramogranit



Должность	ФИО	Подпись	Дата	Дизайн-проект загородного дома	Масштаб	Лист	Листов
Студент	Кустова Д.Д.				1:50	13	16
Преподаватель	Артаманова В.А.			План напольных покрытий	НИУ МЭИ ГПИ		

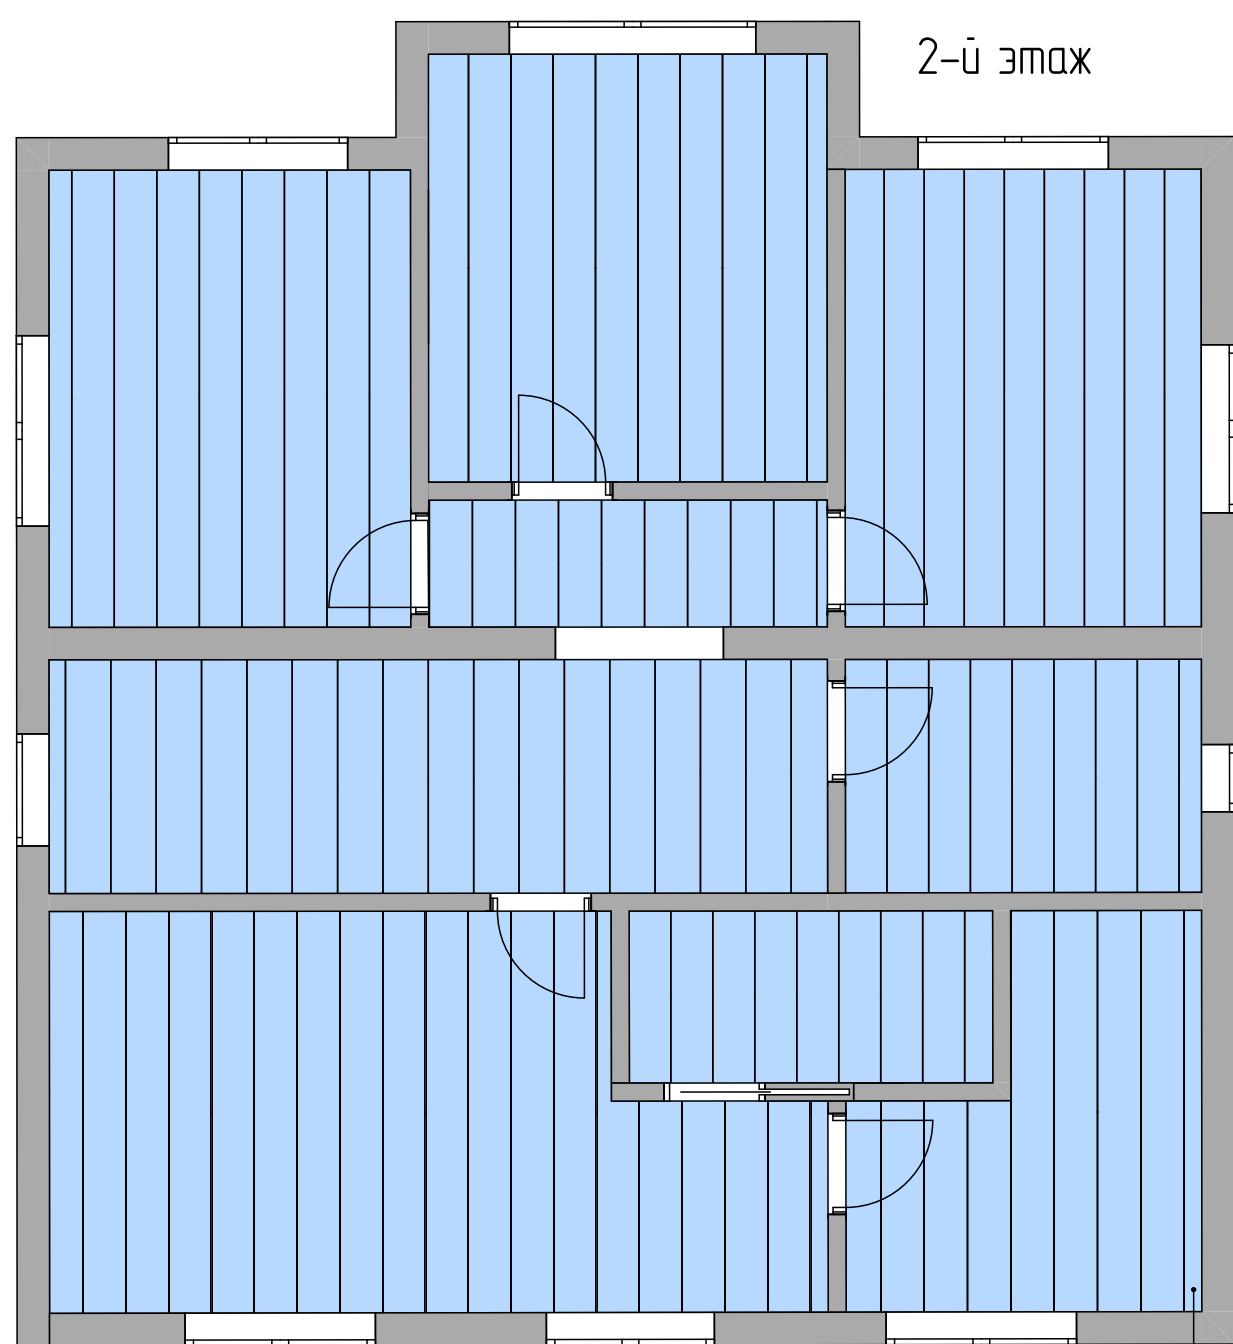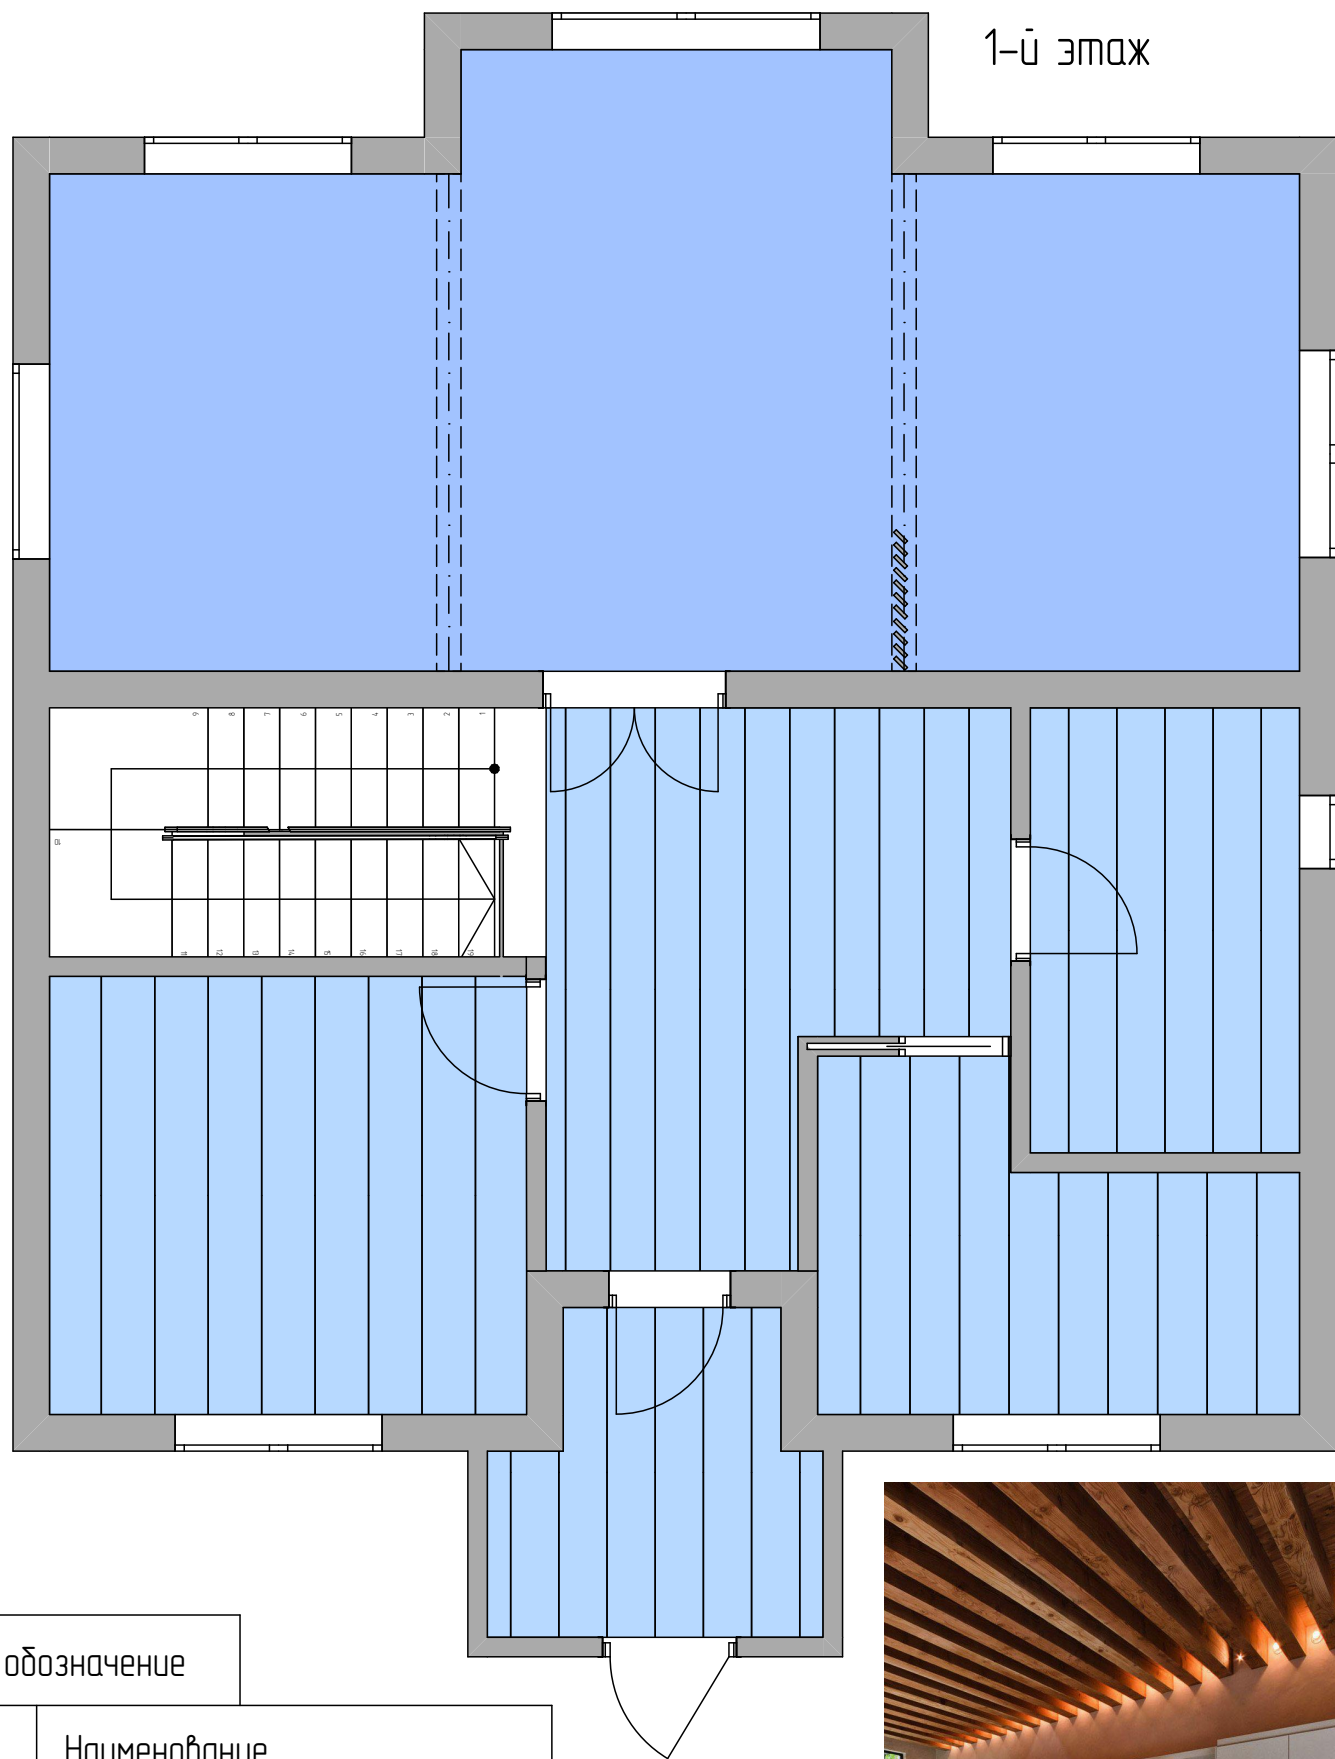


Условное обозначение	
Образец	Наименование
	деревянный потолок
	Штукатурка +покраска
	Балка

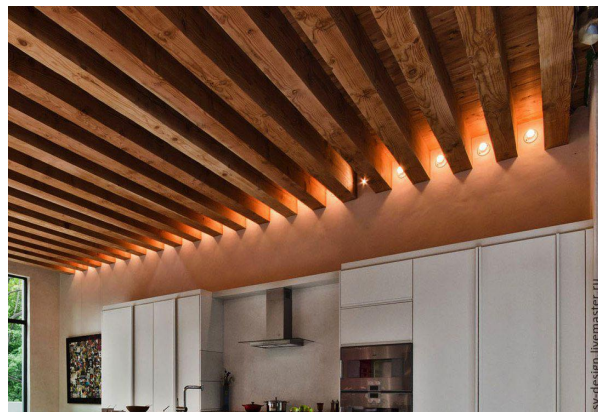

Должность	ФИО	Подпись	Дата	Дизайн-проект загородного дома	Масштаб	Лист	Листов
Студент	Кустова Д.Д.				1:50	14	16
Преподаватель	Артамонова В.А.			План потолков	НИУ МЭИ ГПИ		

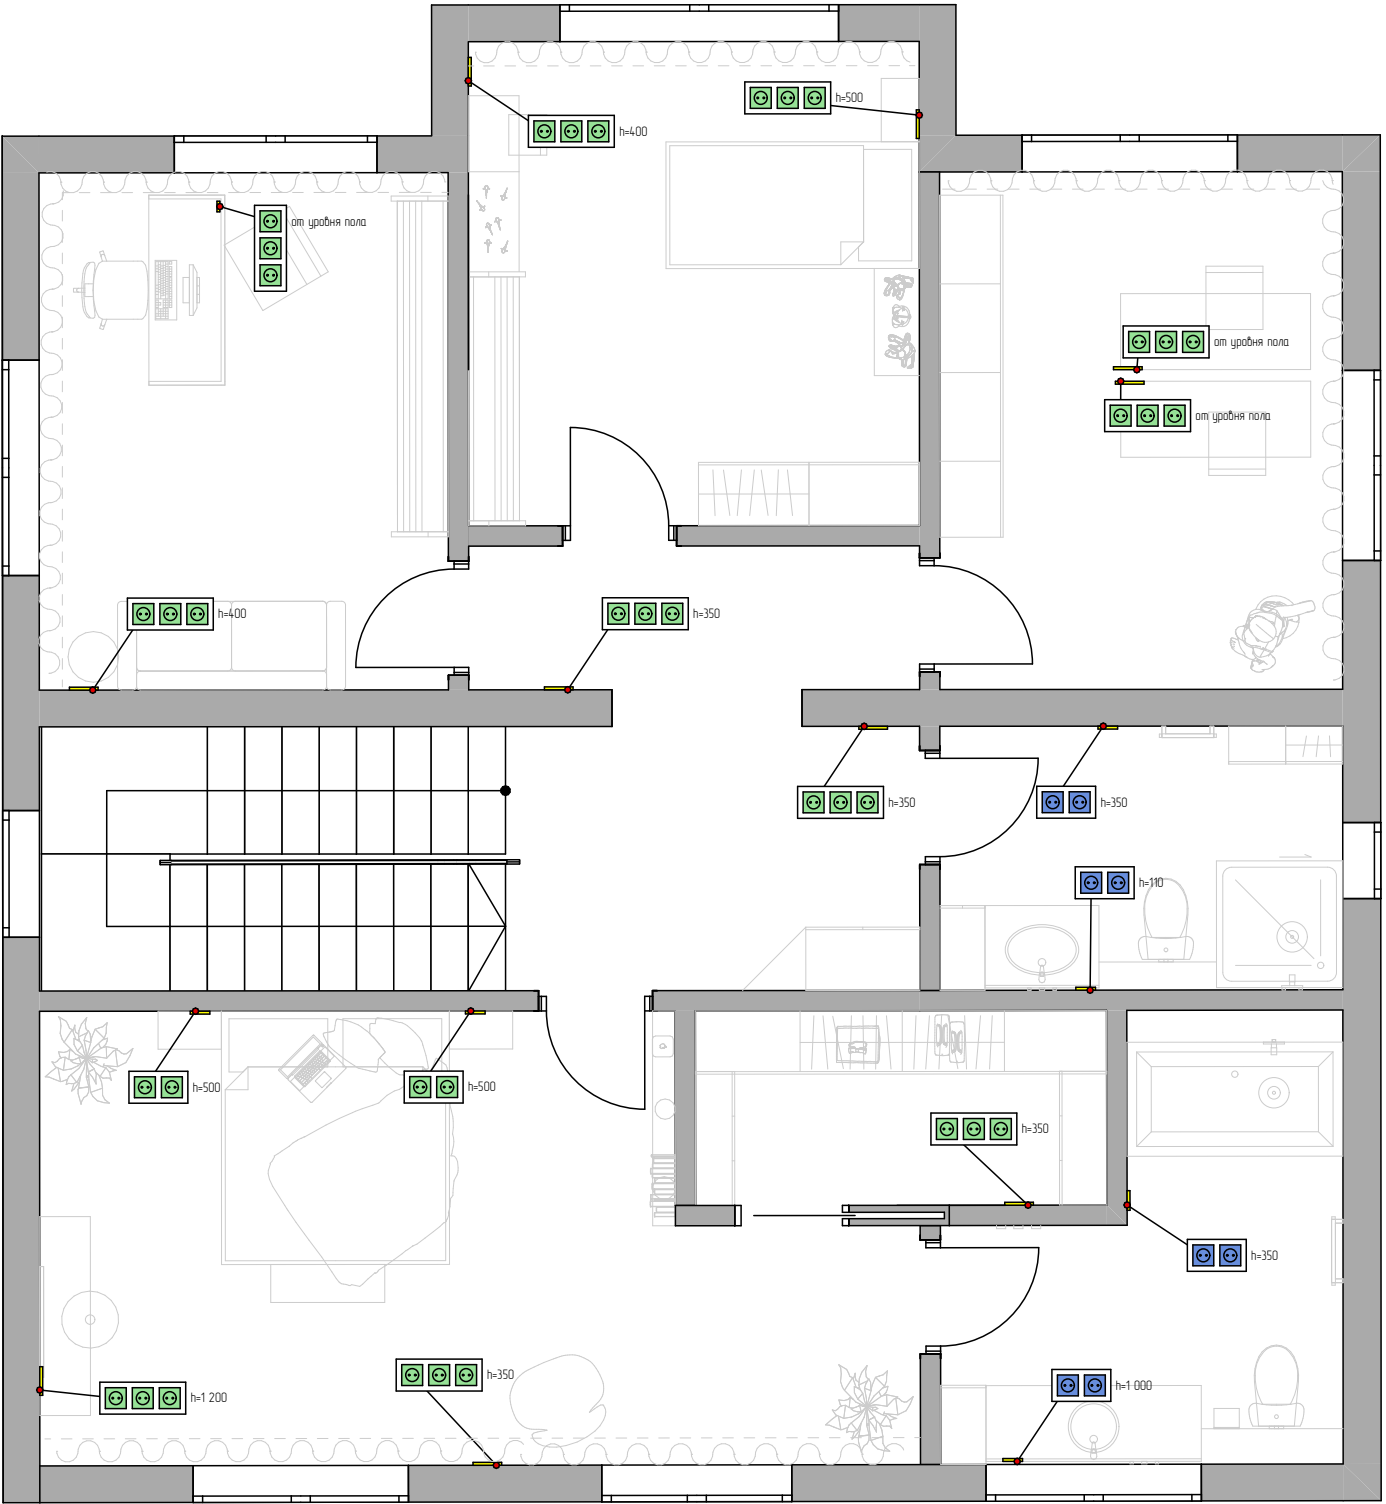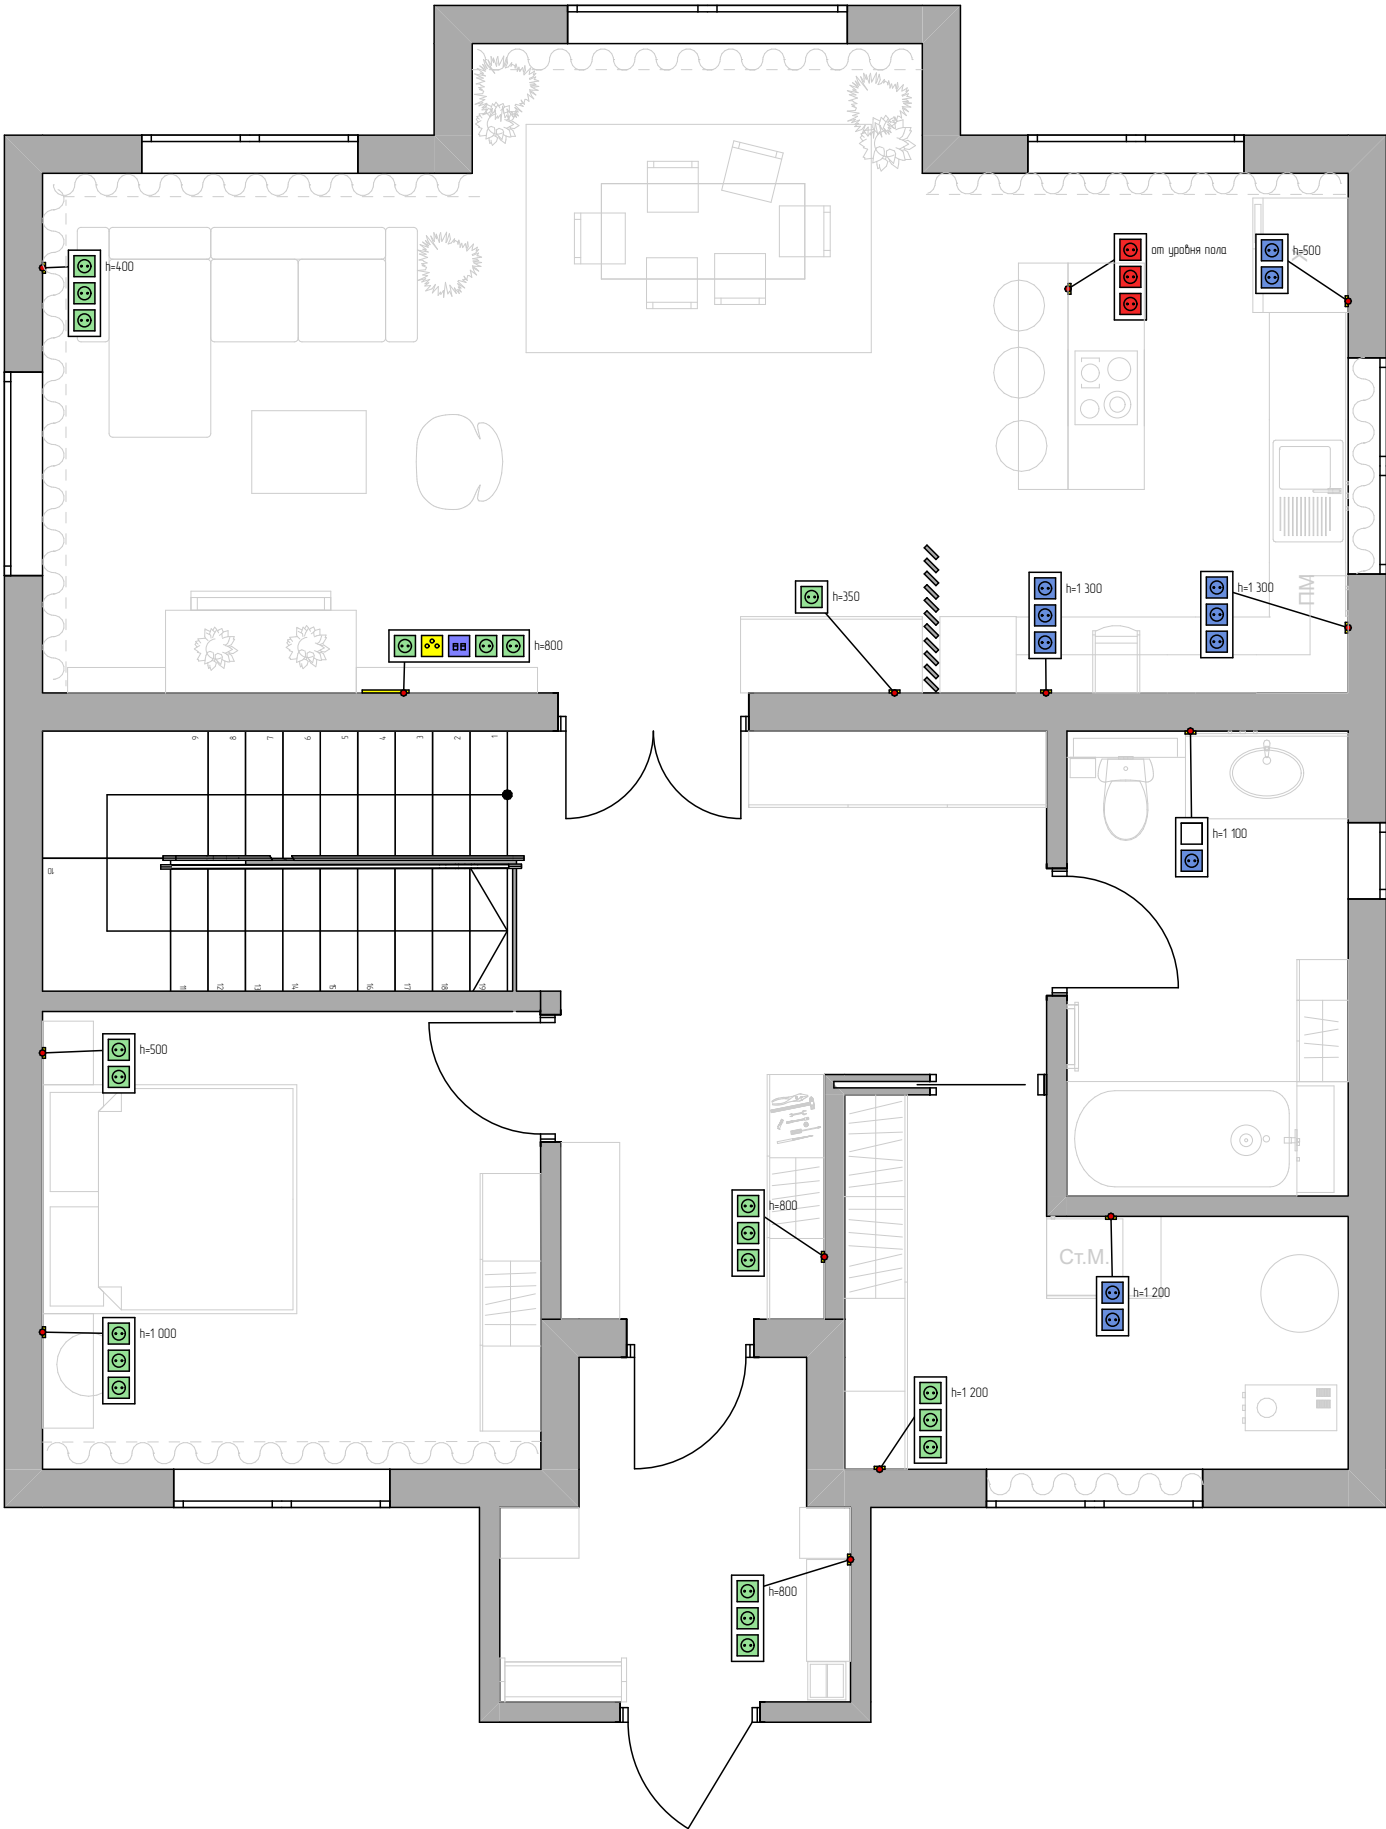

Должность	ФИО	Подпись	Дата	Дизайн-проект загородного дома	Масштаб	Лист	Листов
Студент	Кустова Д.Д.				1:50	15	16
Преподаватель	Артаманова В.А.			План привязки розеток	НИУ МЭИ ГПИ		

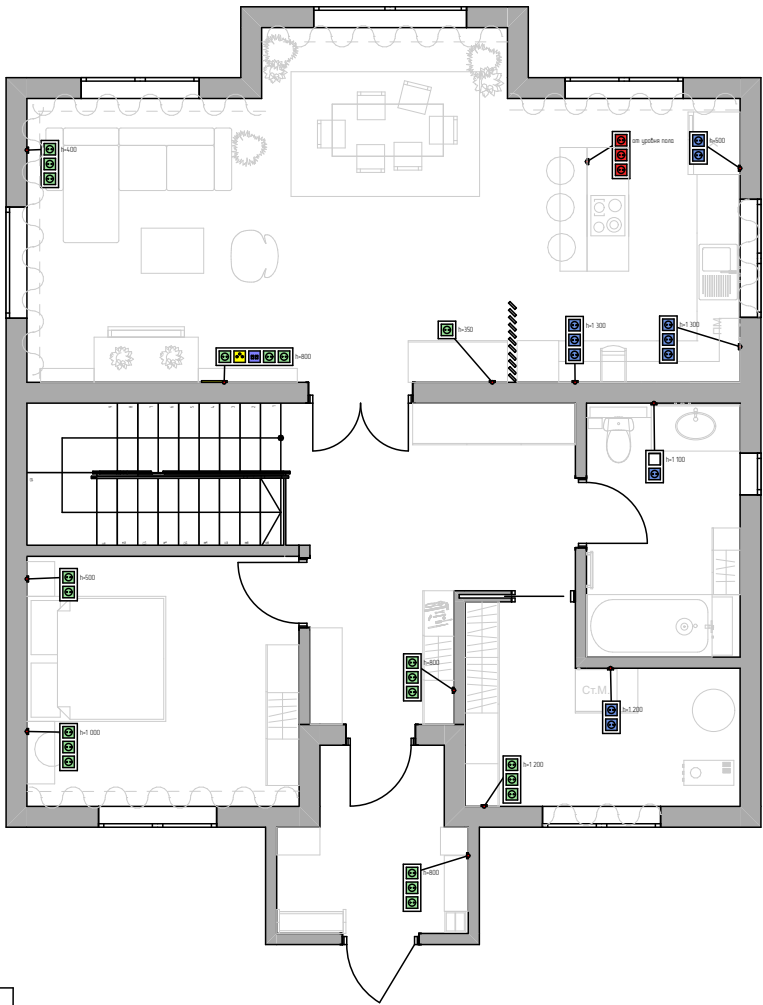

Условное обозначение		
Вид на плане	Количество	Наименование
	1	Рамка с двумя розетками 220в, двумя сетевыми розетками и розеткой для ТВ
	15	Рамка с тремя розетками 220
	2	Рамка с тремя розетками 220 влагозащитная
	1	Рамка с тремя розетками 220 от уровня пола (1 этаж)
	3	Рамка с двумя розетками 220
	1	Рамка с одной розеткой 220в
	6	Рамка с двумя розетками 220 влагозащитная
	1	Рамка с одноклавишным выключателями и розеткой

Должность	ФИО	Подпись	Дата	Дизайн-проект загородного дома	Масштаб	Лист	Листов
Студент	Кустова Д.Д.				1:50	16	16
Преподаватель	Артамонова В.А.			План привязки розеток	НИУ МЭИ ГПИ		