


МИНИСТЕРСТВО НАУКИ И ВЫСШЕГО ОБРАЗОВАНИЯ РОССИЙСКОЙ ФЕДЕРАЦИИ
ФЕДЕРАЛЬНОЕ ГОСУДАРСТВЕННОЕ БЮДЖЕТНОЕ ОБРАЗОВАТЕЛЬНОЕ УЧРЕЖДЕНИЕ ВЫСШЕГО
ОБРАЗОВАНИЯ НАЦИОНАЛЬНЫЙ ИССЛЕДОВАТЕЛЬСКИЙ УНИВЕРСИТЕТ "МЭИ"
КАФЕДРА "ДИЗАЙН"

Тема проекта: Дизайн-проект квартиры 66,4 м² Москва, СВАО, р-н Ярославский


Выполнила: студентка группы ГПозс-09-20
Кустова Д.Д.

Москва 2021

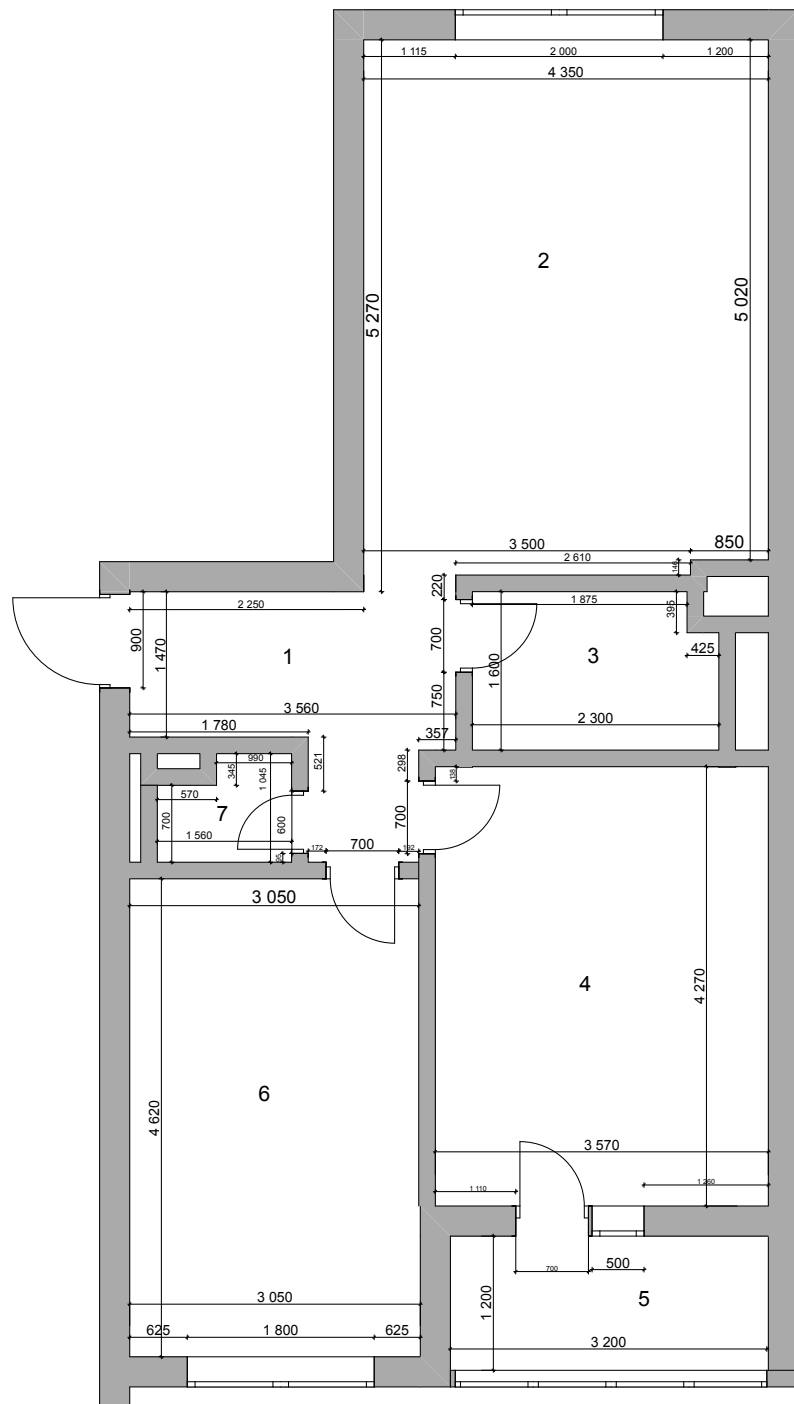


№	Площадь м²
1	6,7
2	21,8
3	3,8
4	15,2
5	3,8
6	13,5
7	1,6

Должность	ФИО	Подпись	Дата	Квартира 66,4 м² Москва, СВАО, р-н Ярославский	Масштаб	Лист	Листов
Студентка	Кустова Д.Д.				1:50	2	11
Преподаватель	Артамонова В.А.						
				Обмерный план			

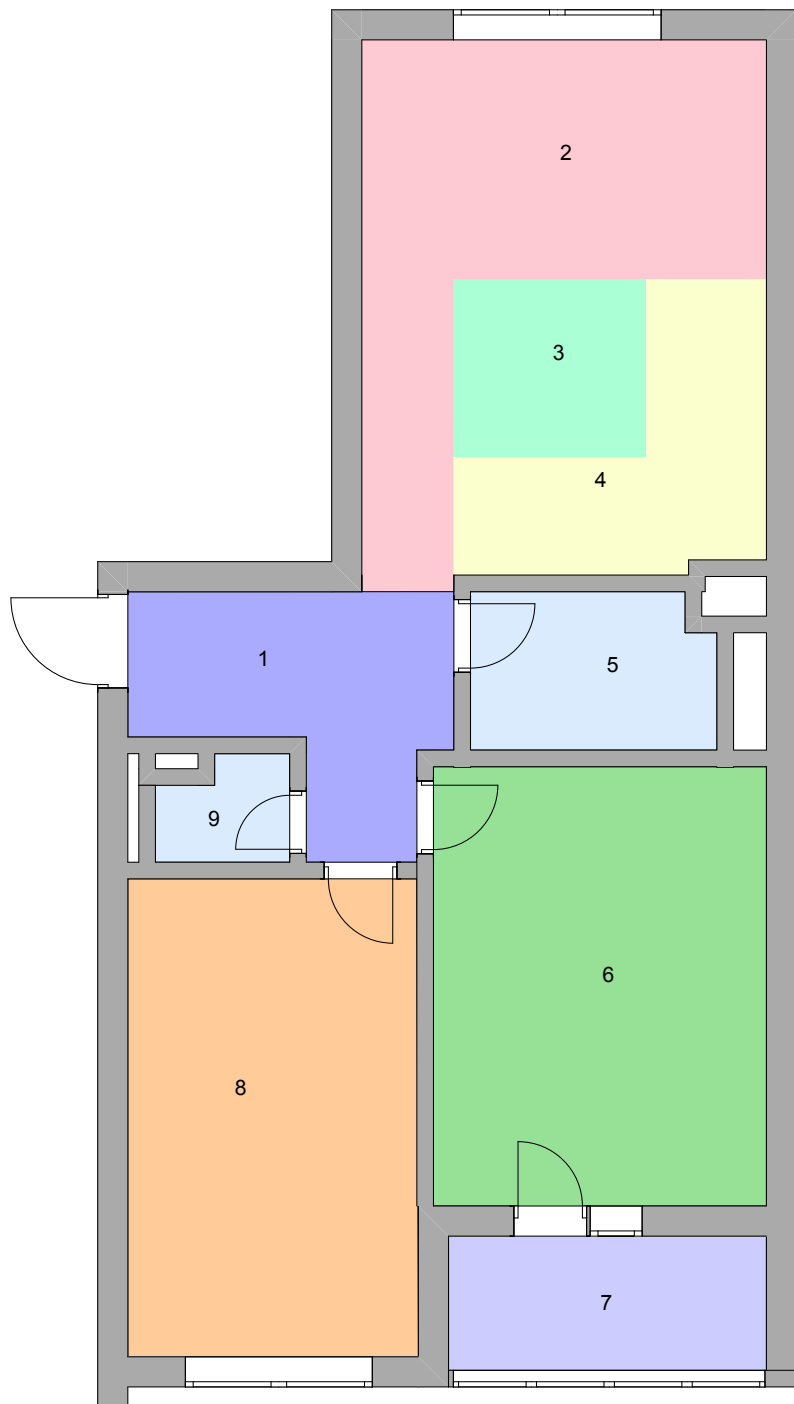


№	Наименование	Площадь м²
1	Прихожая/коридор	6,7
2	Гостиная	11,7
3	Столовая	4,9
4	Кухня	5,3
5	Санузел 2	3,8
6	Спальня	15,2
7	Балкон	3,8
8	Рабочий кабинет	13,5
9	Санузел 1	1,6


Должность	ФИО	Подпись	Дата	Квартира 66,4 м² Москва, СВАО, р-н Ярославский	Масштаб	Лист	Листов
Студентка	Кустова Д.Д.				1:50	3	11
Преподаватель	Артамонова В.А.						
				Экспликация помещений			

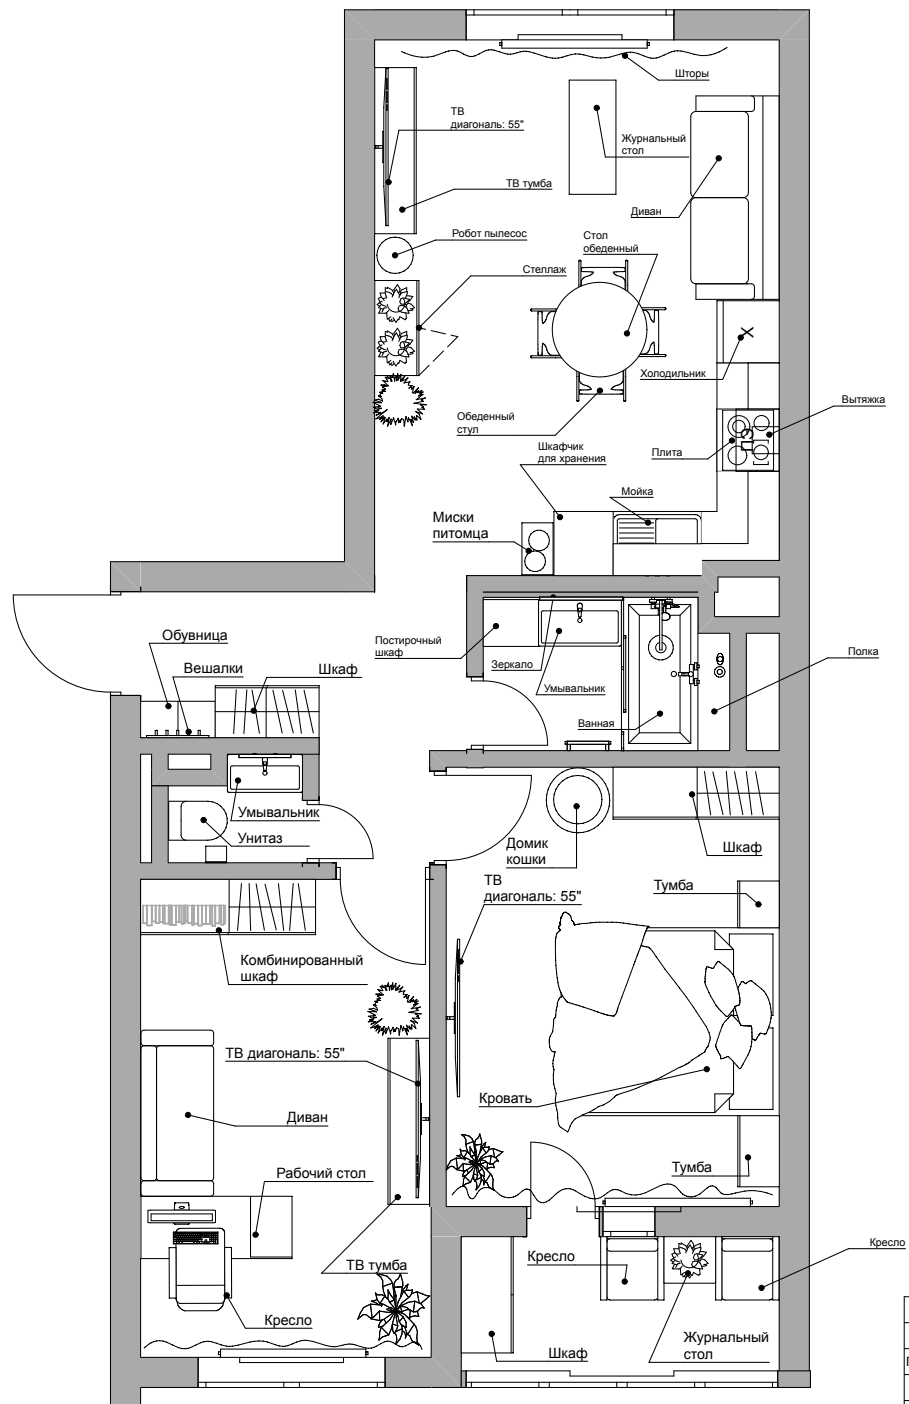

Должность	ФИО	Подпись	Дата	Квартира 66,4 м² Москва, СВАО, р-н Ярославский	Масштаб	Лист	Листов
Студентка	Кустова Д.Д.				1:50	4	11
Преподаватель	Артамонова В.А.						
				План расстановки мебели и оборудования			

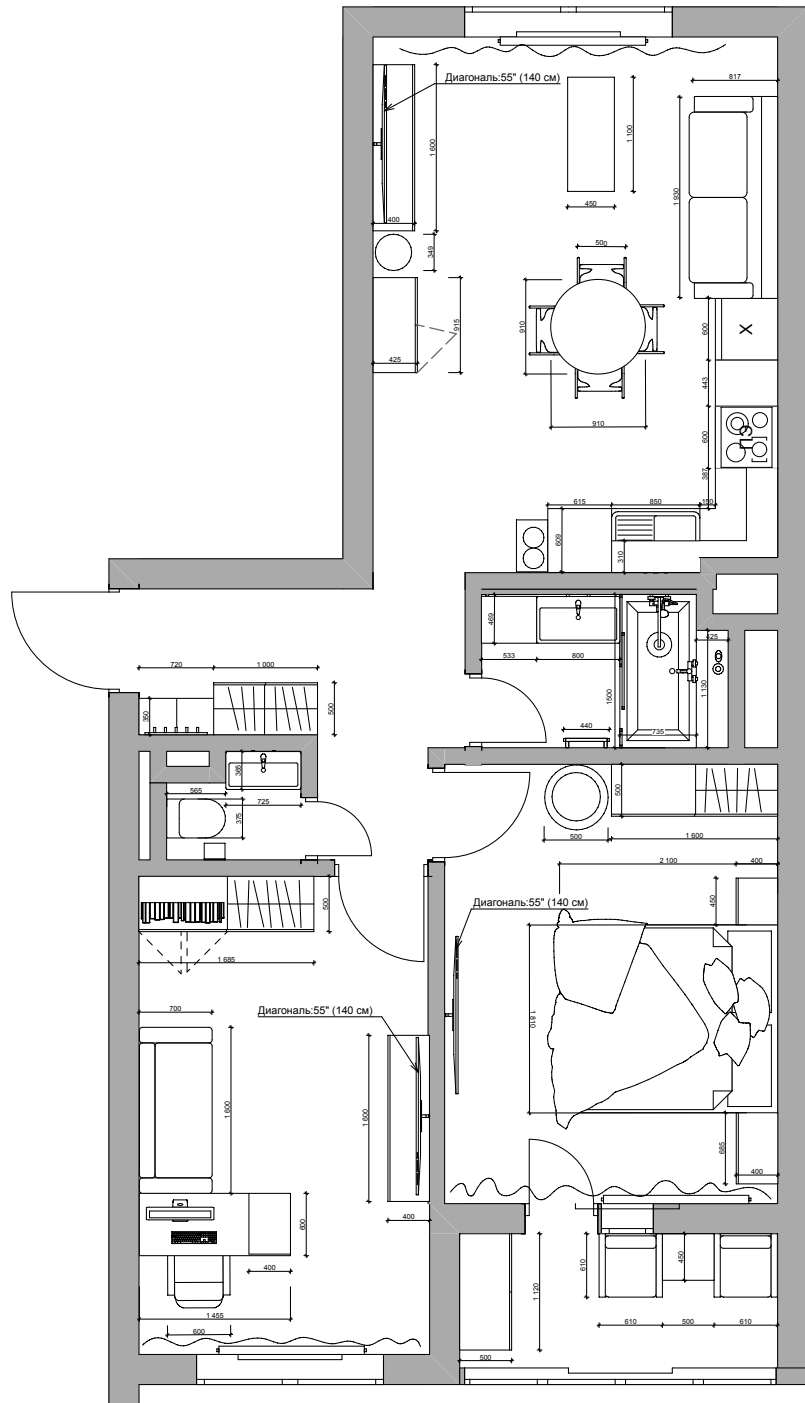


Должность	ФИО	Подпись	Дата	Квартира 66,4 М² Москва, СВАО, р-н Ярославский	Масштаб	Лист	Листов
Студентка	Кустова Д.Д.				1:50	5	11
Преподаватель	Артамонова В.А.			План расстановки мебели и оборудования с глобальными размерами.			

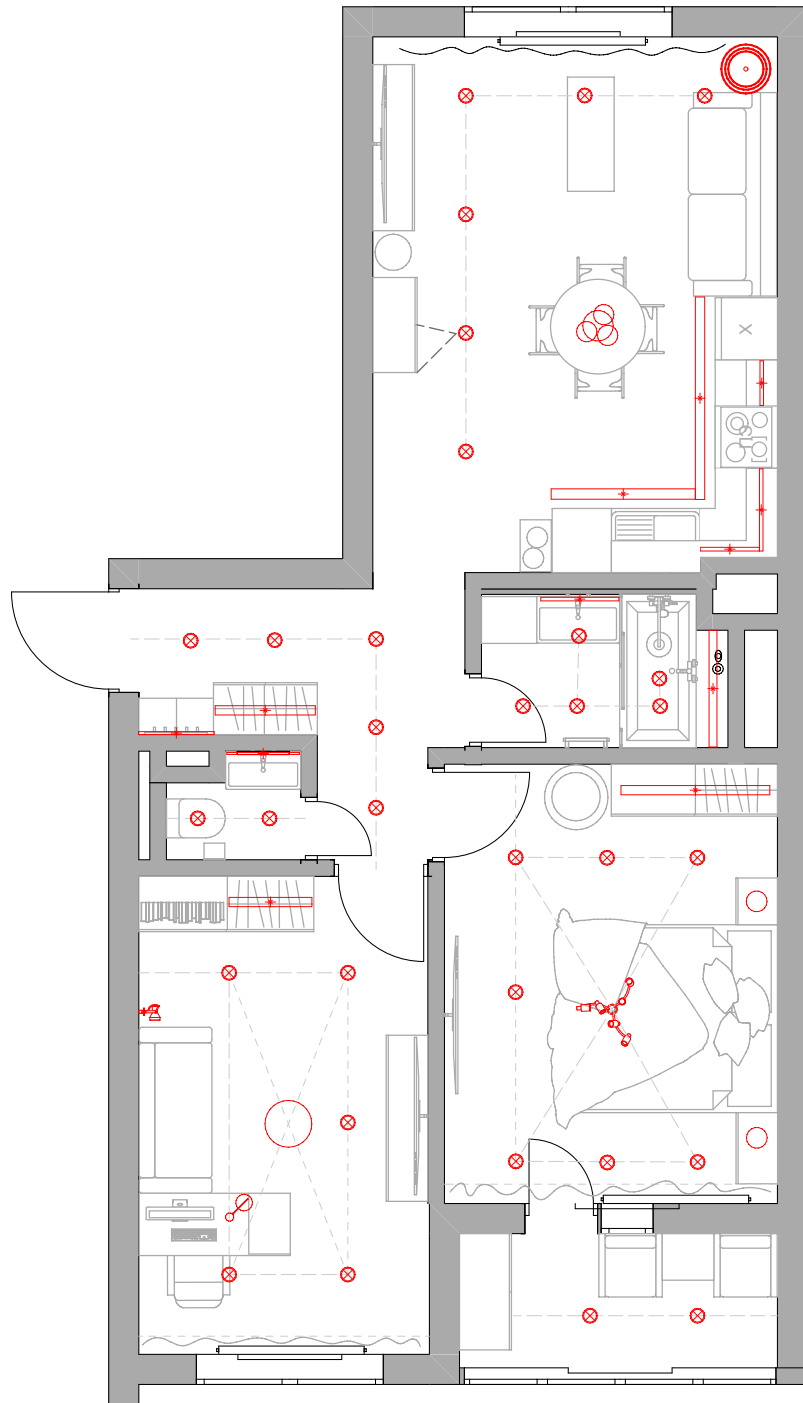


Обозначающий знак	Наименование	Количество
	3 вида люстр (в кухне, в кабинете ,в спальне)	3
	Точечное освещение	32
	Линейная подсветка	2
	2 вида Бра	2
	Настольный светильник	3
	Линейная подсветка внутри шкафов	10
		52

Должность	ФИО	Подпись	Дата	Квартира 66,4 м² Москва, СВАО, р-н Ярославский	Масштаб	Лист	Листов
Студентка	Кустова Д.Д.				1:50	6	11
Преподаватель	Артамонова В.А.						
				План освещения			

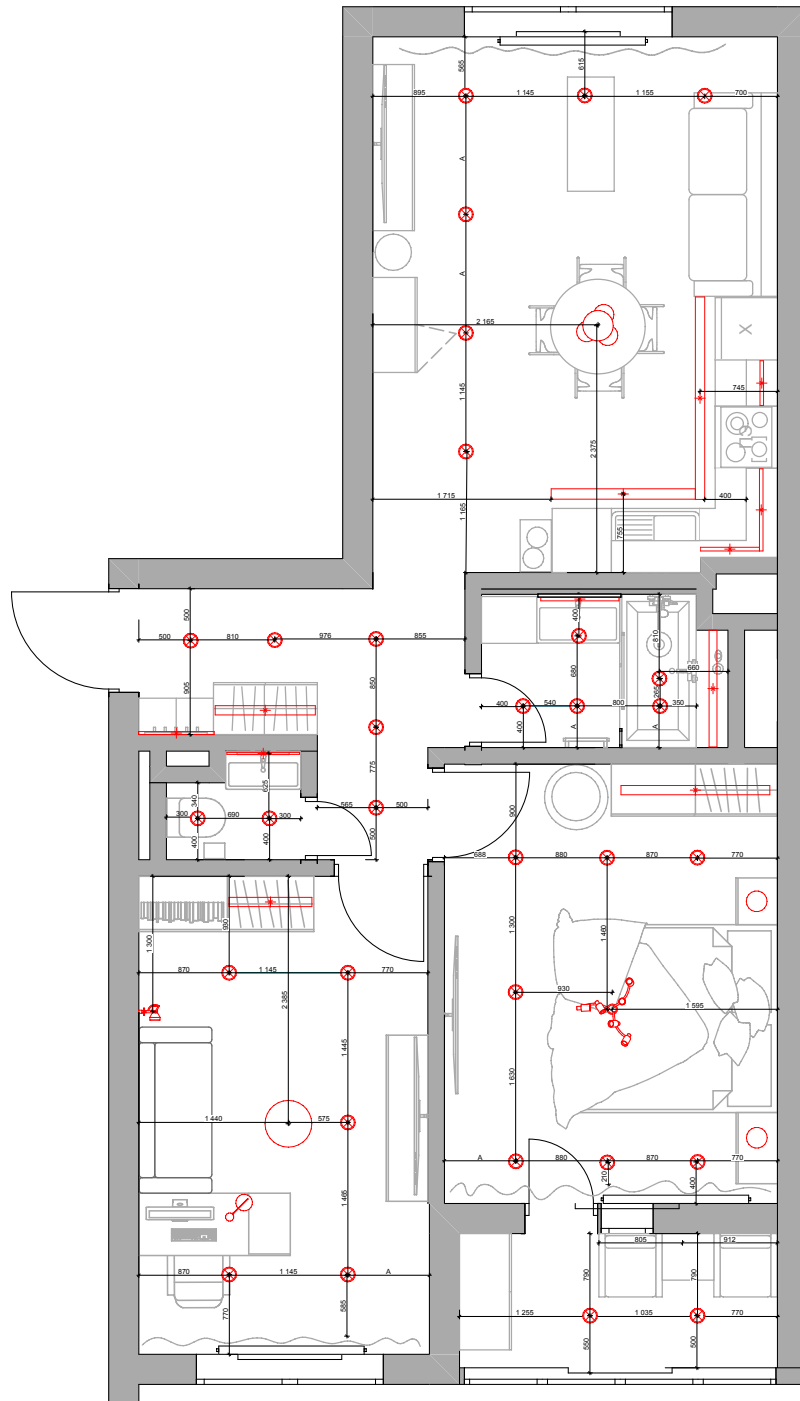

Обозначающий знак	Наименование	Иллюстрация
	3 вида люстр (в кухне, в кабинете ,в спальне)	
	Точечное освещение	
	Линейная подсветка	
	2 вида Бра	
	Настольный светильник	
	Линейная подсветка внутри шкафов	
А - одинаковый размер		

Должность	ФИО	Подпись	Дата	Квартира 66,4 М² Москва, СВАО, р-н Ярославский	Масштаб	Лист	Листов
Студентка	Кустова Д.Д.				1:50	7	11
Преподаватель	Артамонова В.А.						
				План освещения с размерами			

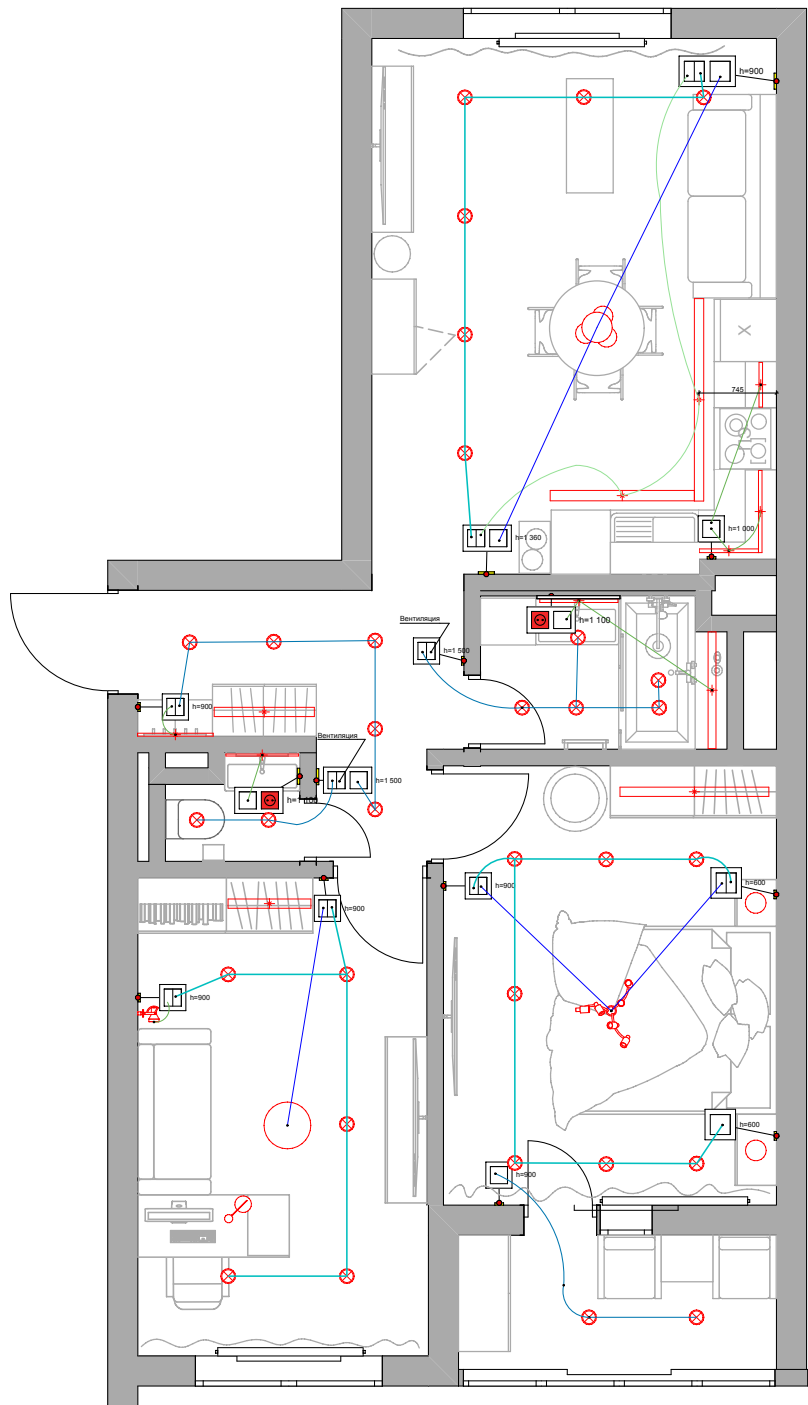


Условное обозначение	Наименованием
	Выкл/Вкл на основной источник света и на подсветку линейную и точечную
	Выкл/Вкл для освещения на балконе
	Прекровытный выключатель основного света и дополнительного
	Выкл/Вкл для подсветки и основного света
	Выкл/Вкл основного и вентиляции
	Освещение в санузел Вкл/выкл в санузле и вентиляции.
	выключение основного света и выкл/вкл в санузле 1-м

Примечание:


- Привязка вкл/выкл к основному освещению.
- Привязка выкл/вкл к точечной подсветке (спальня, гостиная, кабинет).
- Привязка вкл/выкл к точечному освещению в (санузлах, коридоре, балкон).
- Привязка выкл/вкл к линейной подсветке в(кухне, коридор).

Должность	ФИО	Подпись	Дата	Квартира 66,4 М² Москва, СВАО, р-н Ярославский	Масштаб	Лист	Листов
Студентка	Кустова Д.Д.				1:50	8	11
Преподаватель	Артамонова В.А.						
				План привязки выключателей			

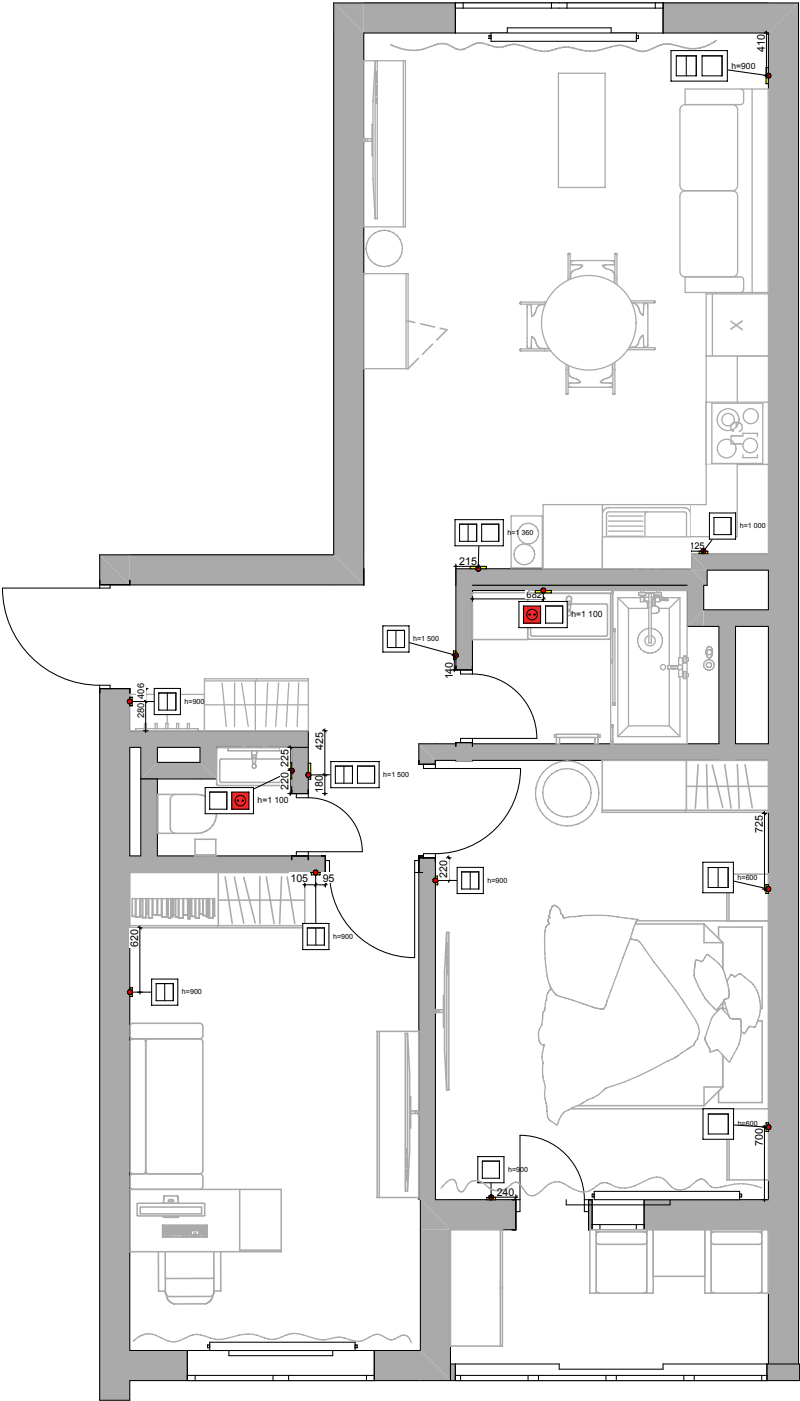


Условное обозначение	Количество
	2
	3
	6
	2
	13

Должность	ФИО	Подпись	Дата	Квартира 66,4 М² Москва, СВАО, р-н Ярославский	Масштаб	Лист	Листов
Студентка	Кустова Д.Д.				1:50	9	11
Преподаватель	Артамонова В.А.						
				План привязки выключателей			

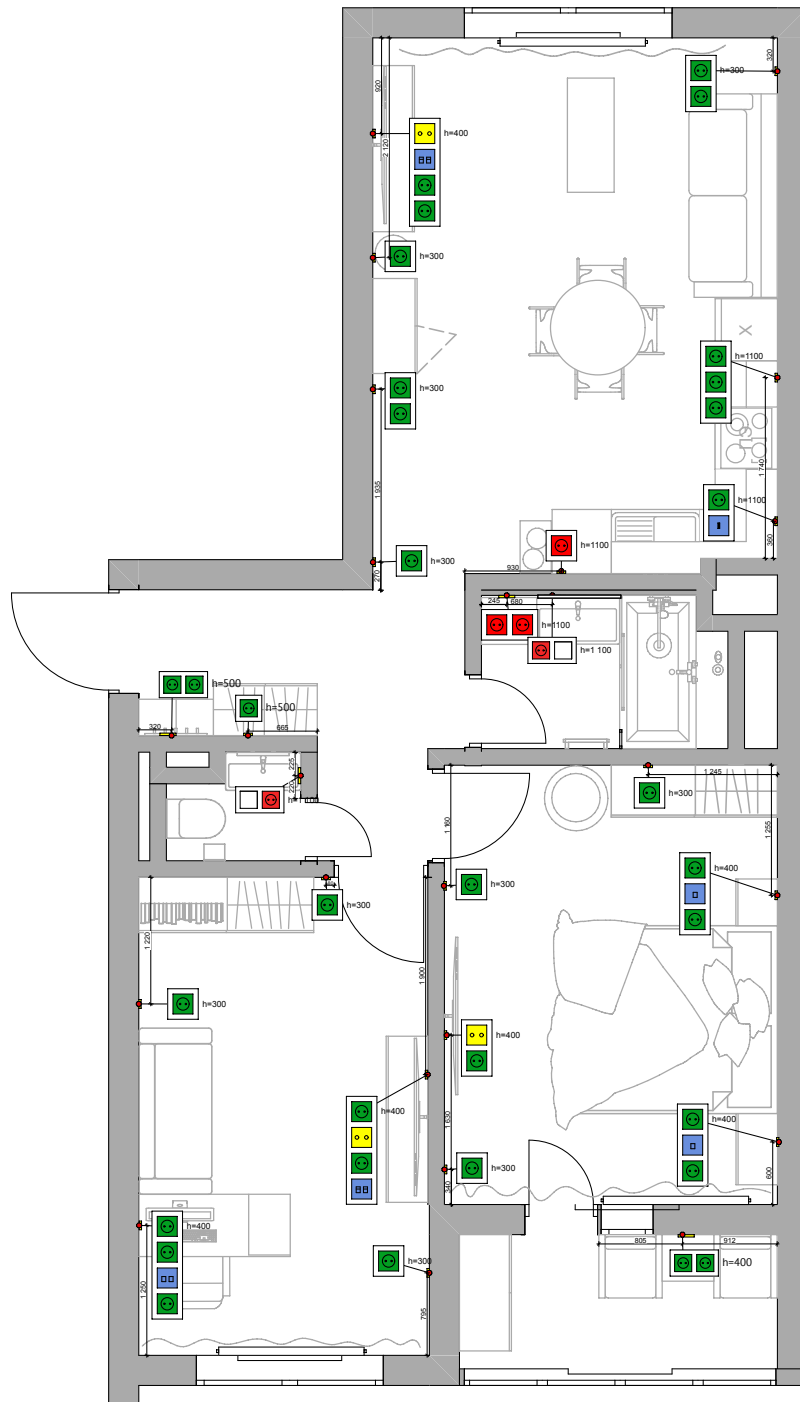


Условное обозначение	Количество	Наименование
	5 шт	Влагозащищённая розетка
	2 шт	Розетка
	3 шт	Сдвоенная розетка
	1 шт	Розетка сдвоенная с розеткой для телевизора
	2 шт	Розетка сдвоенная с розеткой для телефона
	1 шт	Розетка сдвоенная с розеткой для кулера
	1 шт	3-х встраемая розетка
	2 шт	Розетка сдвоенная, розетка для роутера и розетка для телевизора
	1 шт	3-х втроенная розетка и розетка для телефонов
18		

Должность	ФИО	Подпись	Дата	Квартира 66,4 М² Москва, СВАО, р-н Ярославский	Масштаб	Лист	Листов
Студентка	Кустова Д.Д.				1:50	10	11
Преподаватель	Артамонова В.А.						
				План привязки розеток			

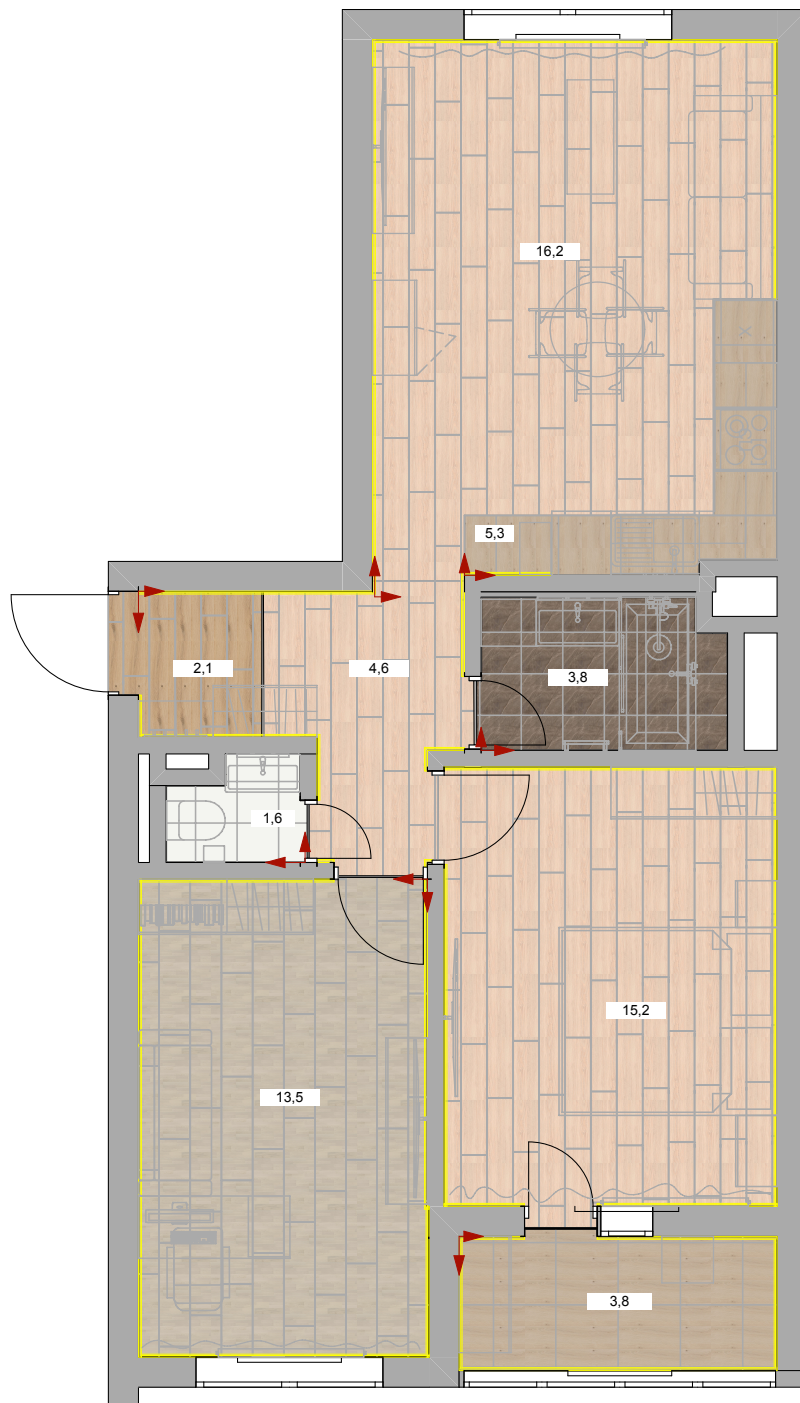


Спецификация материалов напольного покрытия			
Обозначение на плане	Напольное покрытие	Площадь м²	Фирма, наименование
		5,3	Керамогранит Meissen Classic ОАК светло-бежевый 22,1x89
		3,8	Керамогранит Vitra Marmorì Сан Лорен темно-коричневый 45x45
		2,1	Керамогранит Meissen Classic ОАК коричневый 22,1x89
		36,32	Ламинат Eurohome Majestic дуб ларино (1285x192x8мм)
		13,5	Паркетная доска Polarwood Трехполосная
		1,6	Керамогранит APE Montblanc White Matt Rect 60x120
Общая площадь 66,4 м²			

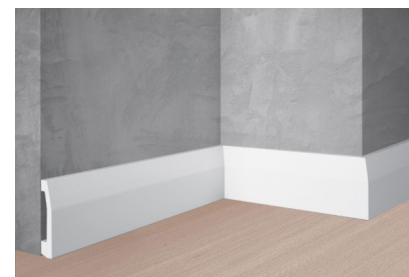

Плинтус Stenopol C7125, 70мм, 200см, цвет белый

Должность	ФИО	Подпись	Дата	Квартира 66,4 м² Москва, СВАО, р-н Ярославский	Масштаб	Лист	Листов
Студентка	Кустова Д.Д.				1:50	11	11
Преподаватель	Артамонова В.А.						
				План напольных покрытий			

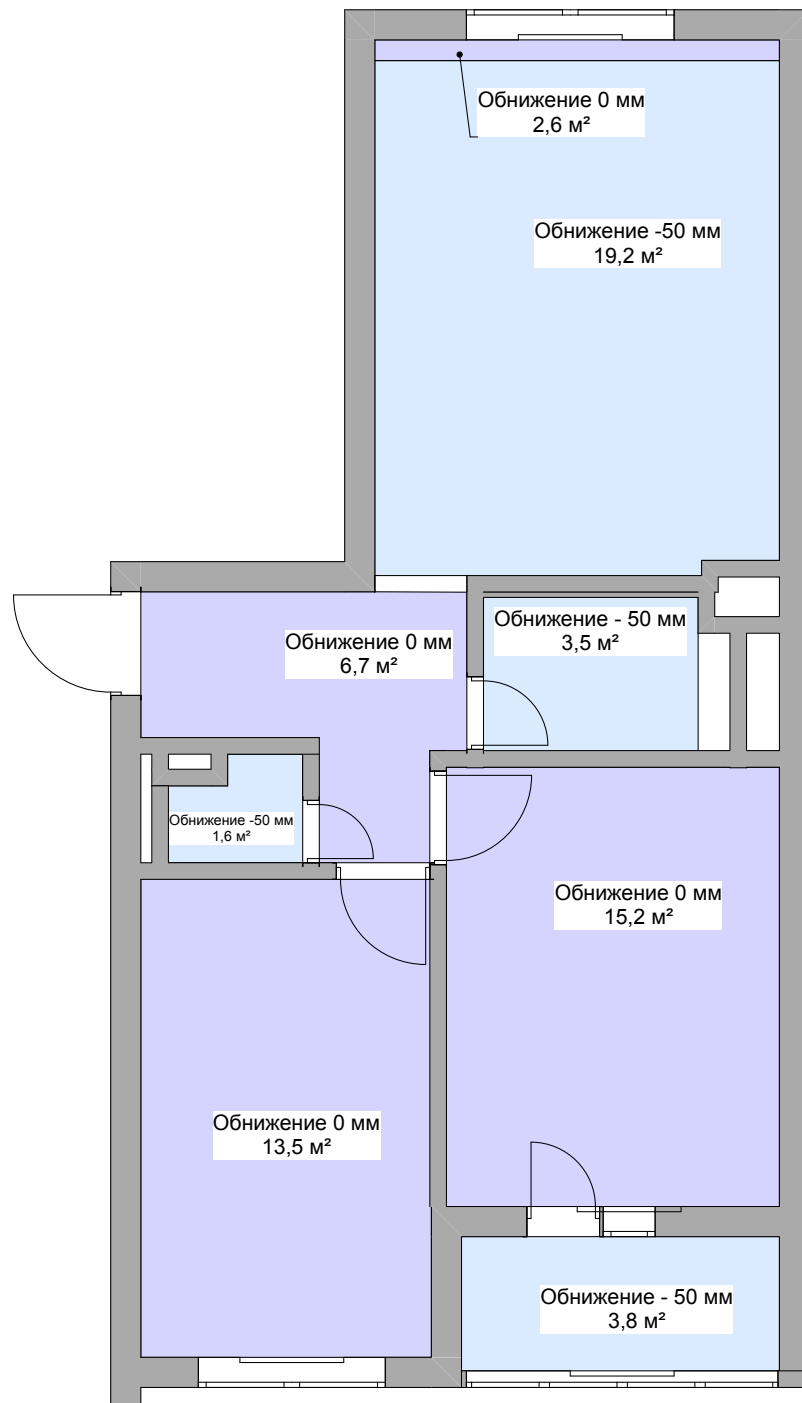

Условные обозначения		
Образец	Наименование	Площадь
	Влагостойкий гипсокартон	28,1
	Штукатурка + покраска	35,4
		63,5

Должность	ФИО	Подпись	Дата	Квартира 66,4 м² Москва, СВАО, р-н Ярославский	Масштаб	Лист	Листов
Студентка	Кустова Д.Д.				1:50	12	11
Преподаватель	Артамонова В.А.						
				План потолка			