

МИНИСТЕРСТВО НАУКИ И ВЫСШЕГО ОБРАЗОВАНИЯ РОССИЙСКОЙ ФЕДЕРАЦИИ ФЕДЕРАЛЬНОЕ
ГОСУДАРСТВЕННОЕ БЮДЖЕТНОЕ
ОБРАЗОВАТЕЛЬНОЕ УЧРЕЖДЕНИЕ ВЫСШЕГО ОБРАЗОВАНИЯ НАЦИОНАЛЬНЫЙ ИССЛЕДОВАТЕЛЬСКИЙ
УНИВЕРСИТЕТ «МЭИ» КАФЕДРА
«ДИЗАЙН»

Дизайн-проект офиса компании Яндекс.

Выполнила: студентка группы
ГПозс -09-20 Кустова Д.Д.
Преподаватель: Артамонова В.А.


Москва 2022

Ведомость рабочих чертежей

Лист	Наименование	Примечание
01	Титульный лист	
02	Ведомость рабочих чертежей	
03	Обмерный план	
04	План расстановки мебели	
05	План расстановки мебели с размерами	
06	План освещения	
07	План освещения с размерами	
08	План привязки розеток	
09	План привязки выключателей	
10	План привязки выключателей	
11	План пола	
12	План потолка	


Должность	ФИО	Подпись	Дата	Дизайн-проект офиса " Яндекс"	Масштаб	Лист	Листов
Студент	Кустова Д.Д.				1:70	2	12
Преподаватель	Артамонова В.А.						
				Ведомость рабочих чертежей	НИУ МЭИ ГПИ		

№	Наименование зоны
1	Отдел разработки технологий
2	Зона отдыха
3	Ген. Директор и переговорная
4	Отдел рекламных технологий
5	Директор рекламных и разраб. технологий
6	Зона отдыха
7	Коридор
8	Зона отдыха
9	Тех. зона
10	Кухня
11	Санузел

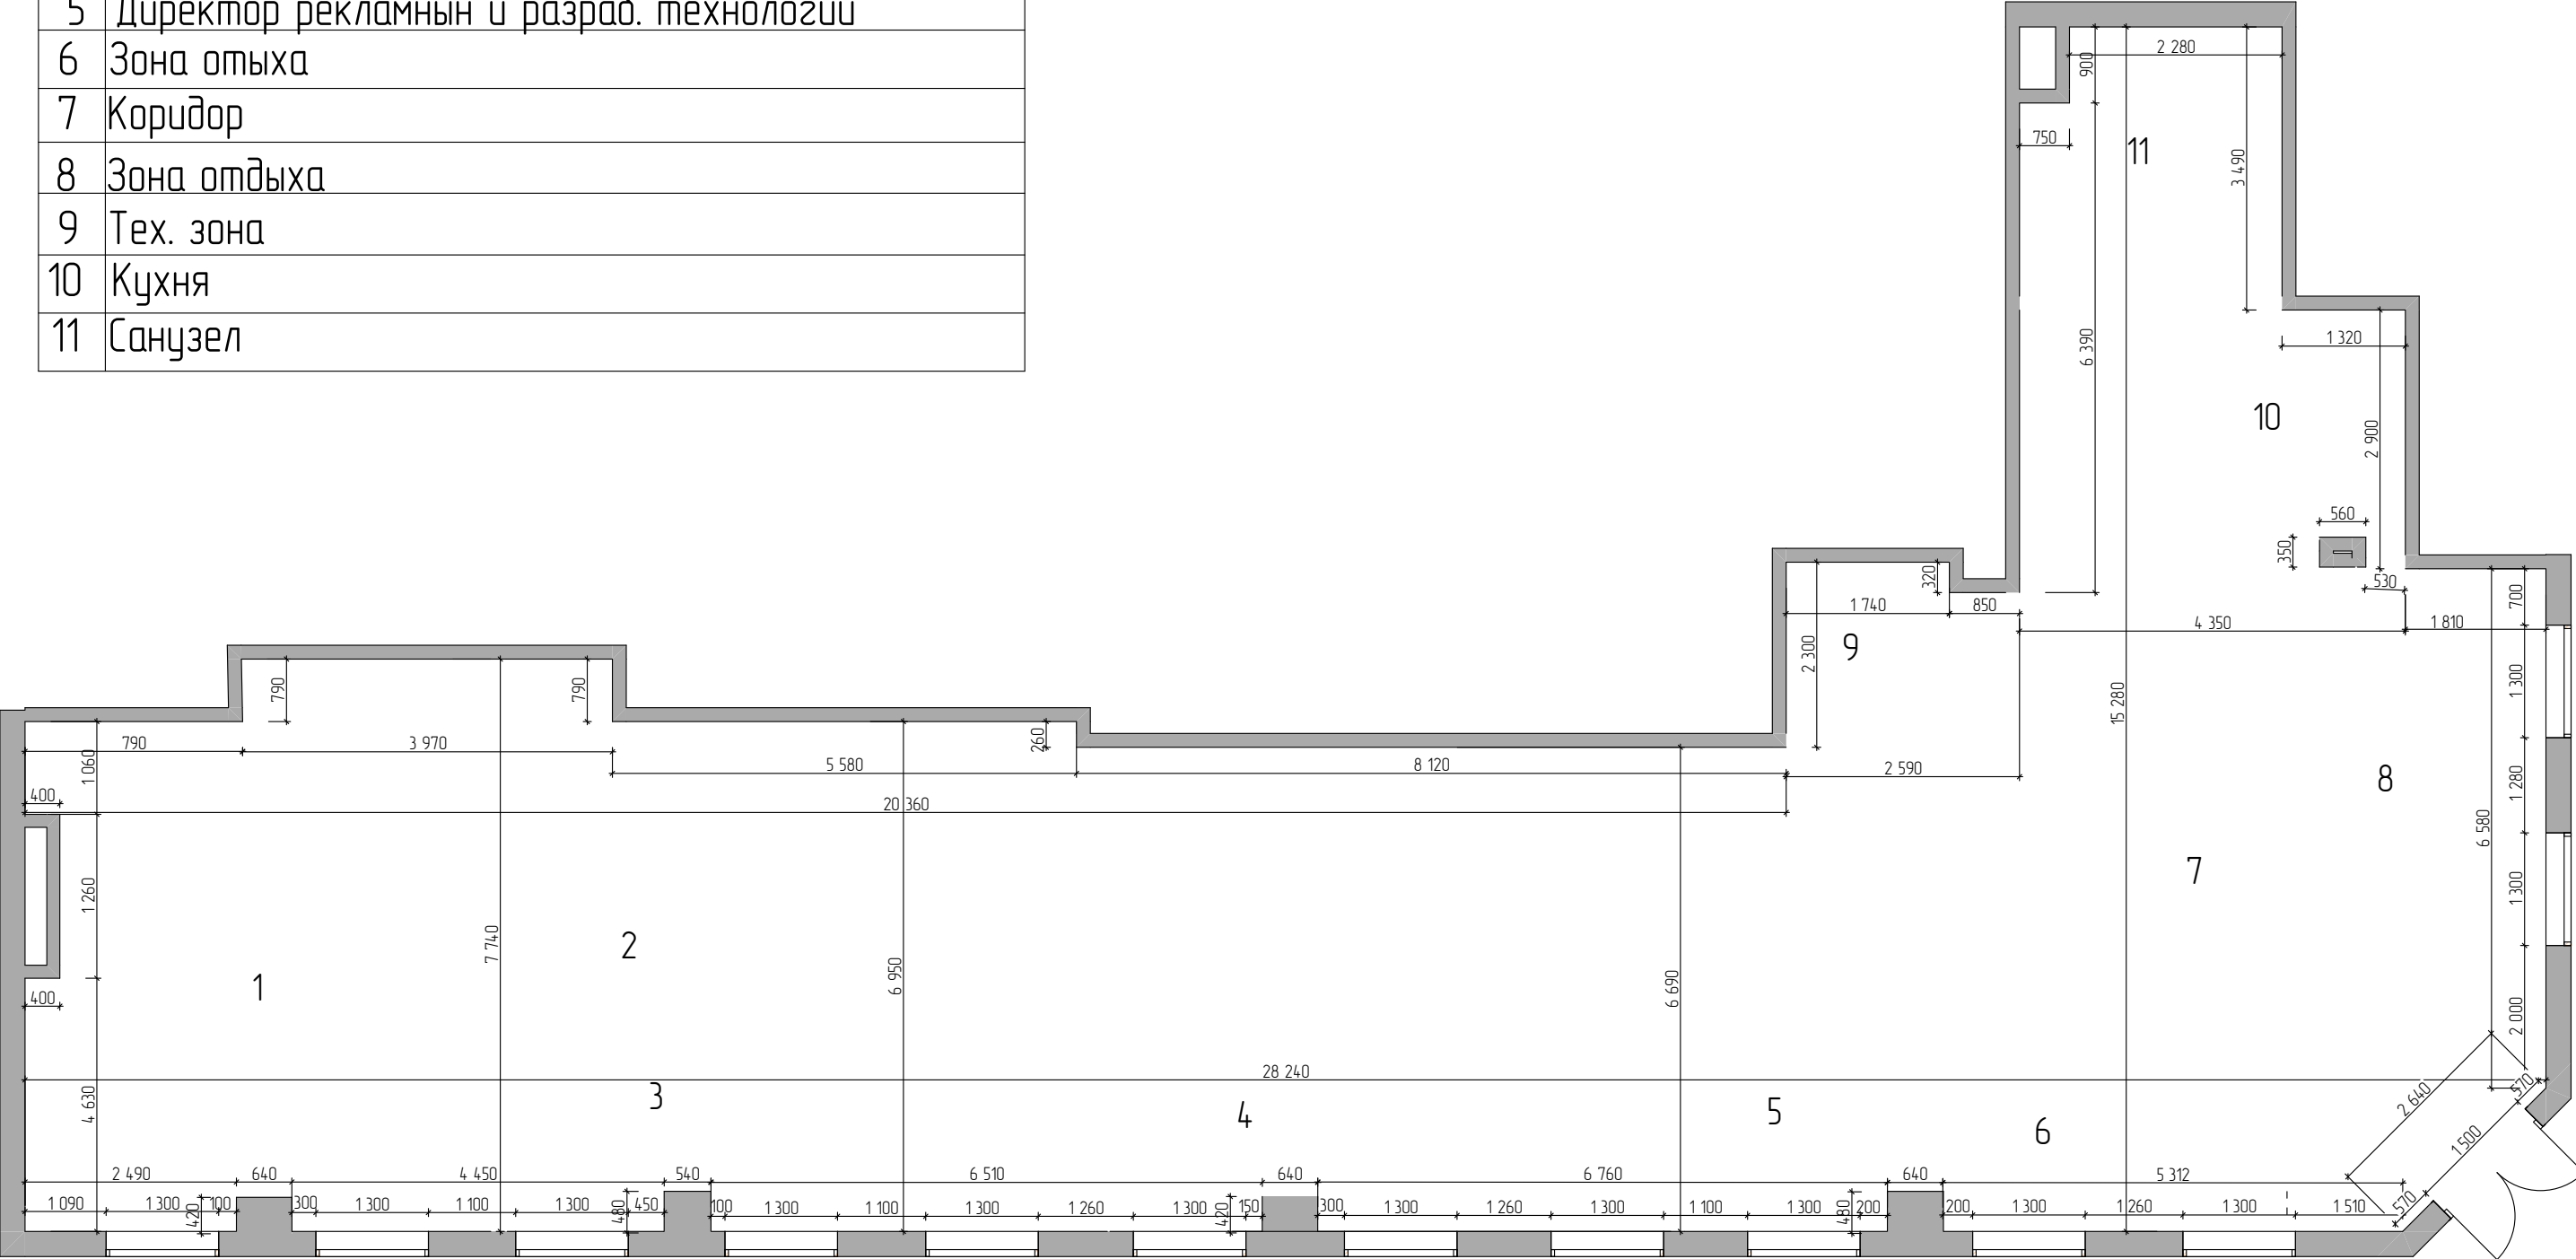


Должность	ФИО	Подпись	Дата	Дизайн-проект офиса "Яндекс"	Масштаб	Лист	Листов
Студент	Кустоба Д.Д.				1:70	3	12
Преподаватель	Артаманова В.А.						
				Обмерный план	НИУ МЭИ ГПИ		

№	Наименование зоны
1	Отдел разработки технологий
2	Зона отдыха
3	Ген. Директор и переговорная
4	Отдел рекламных технологий
5	Директор рекламных и разраб. технологий
6	Зона отдыха
7	Коридор
8	Зона отдыха
9	Тех. зона
10	Кухня
11	Санузел

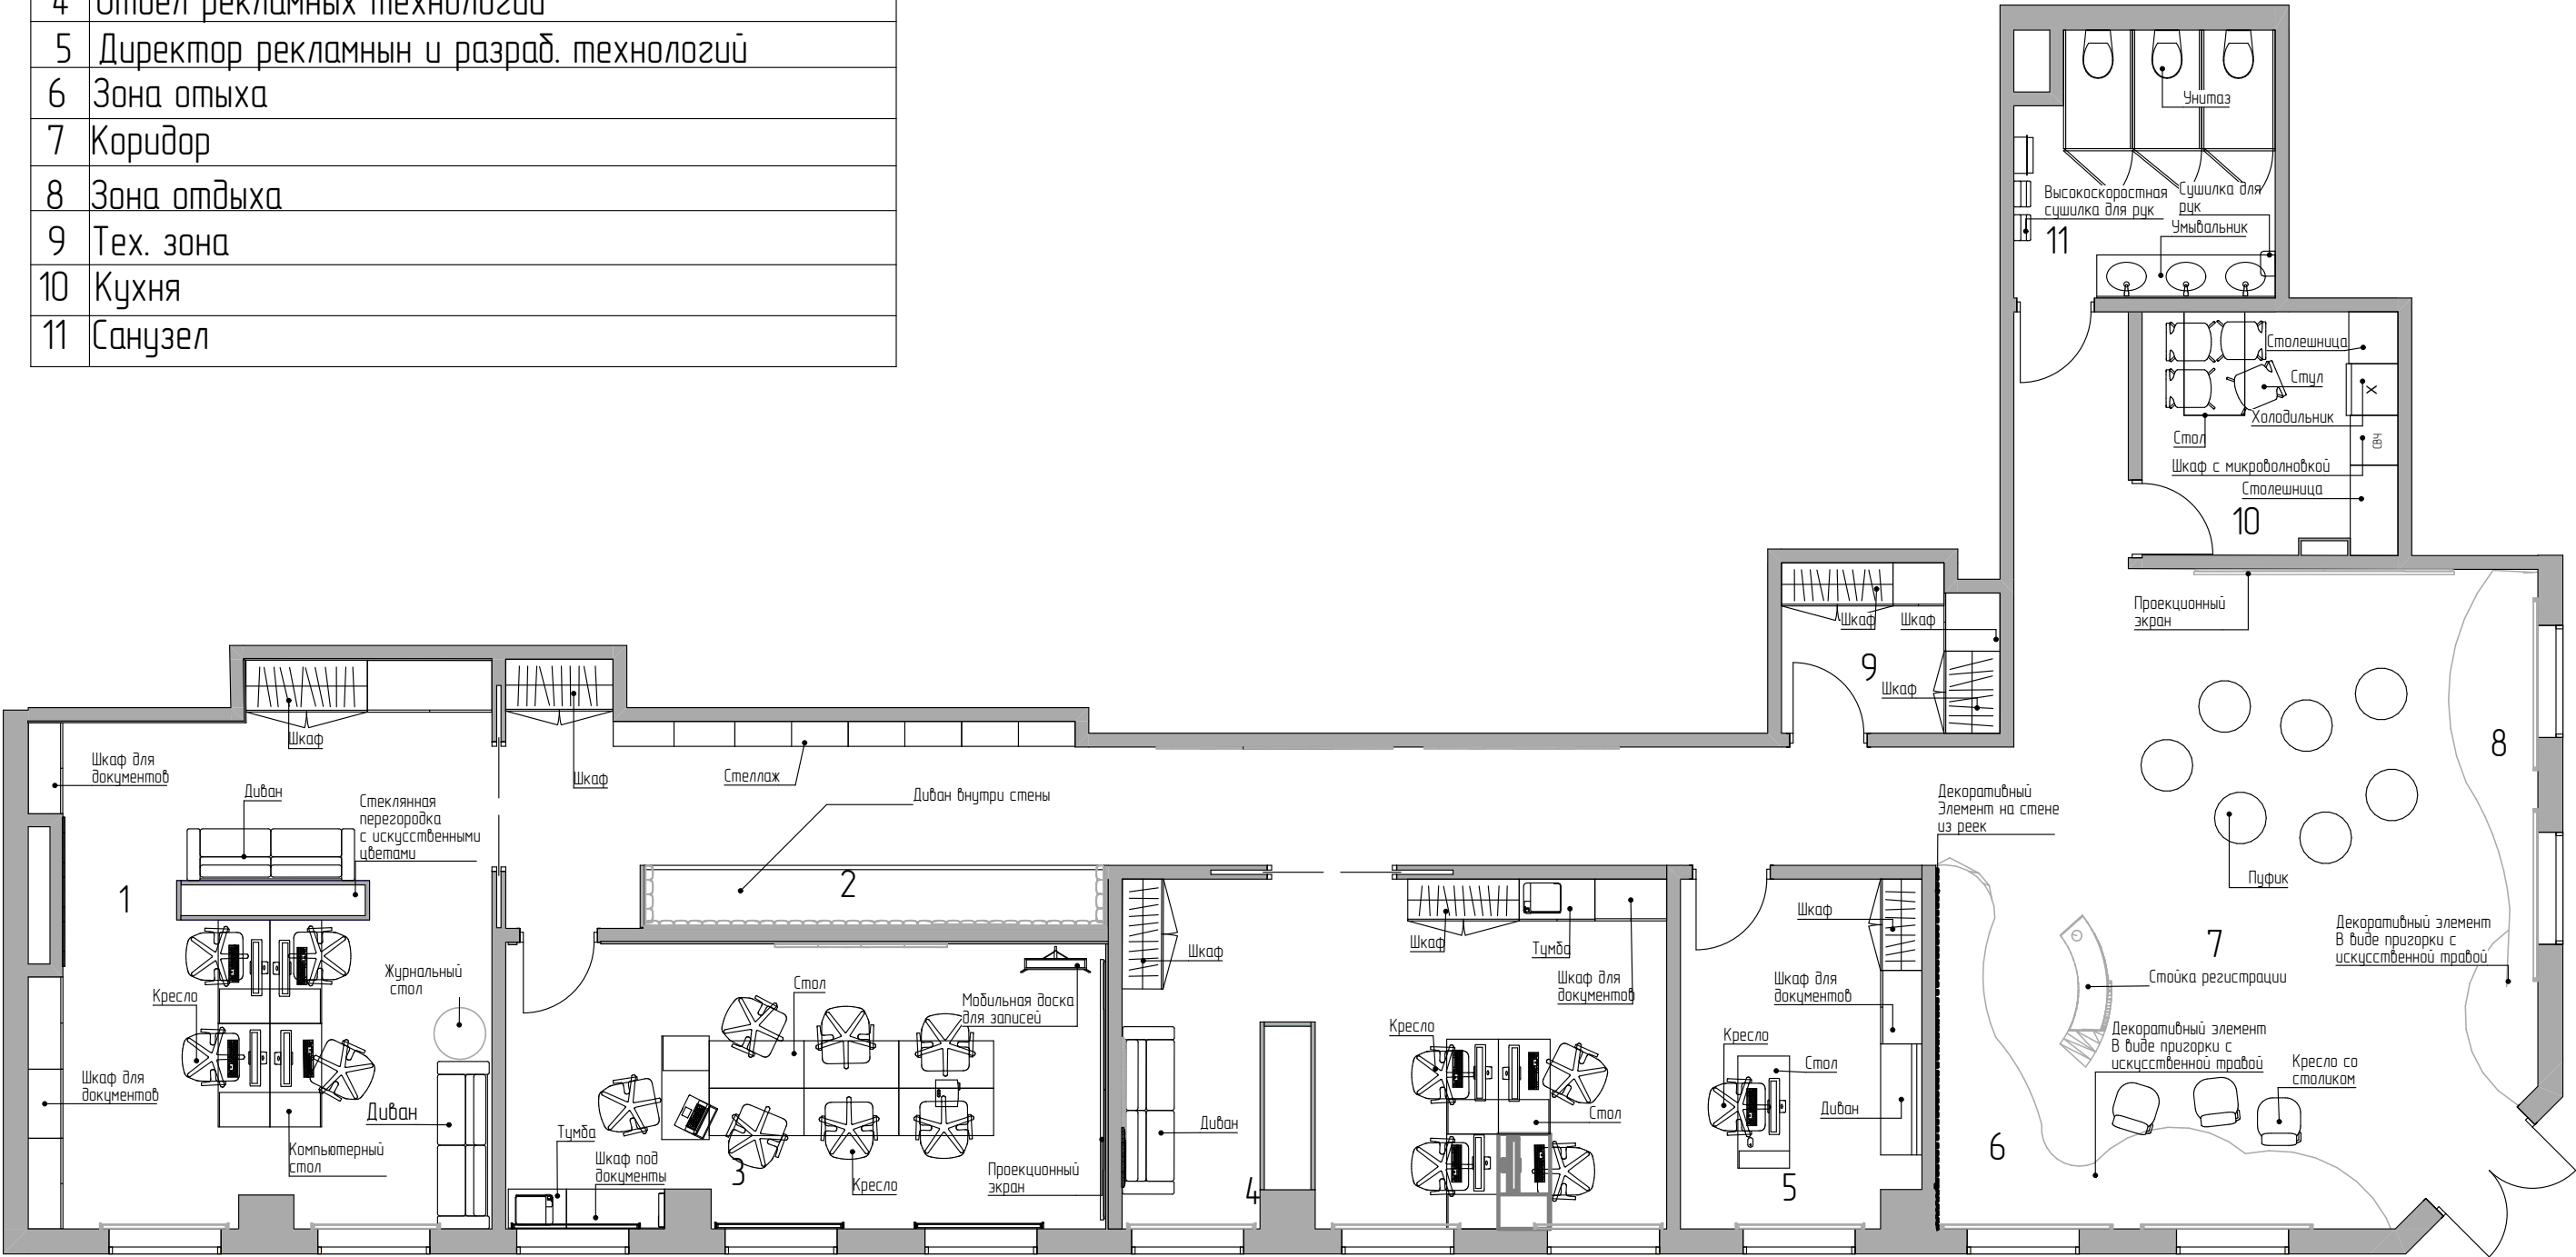


Должность	ФИО	Подпись	Дата	Дизайн-проект офиса "Яндекс"	Масштаб	Лист	Листов
Студент	Кустоба Д.Д.				1:70	4	12
Преподаватель	Артаманова В.А.						
				План расстановки мебели	НИУ МЭИ ГПИ		

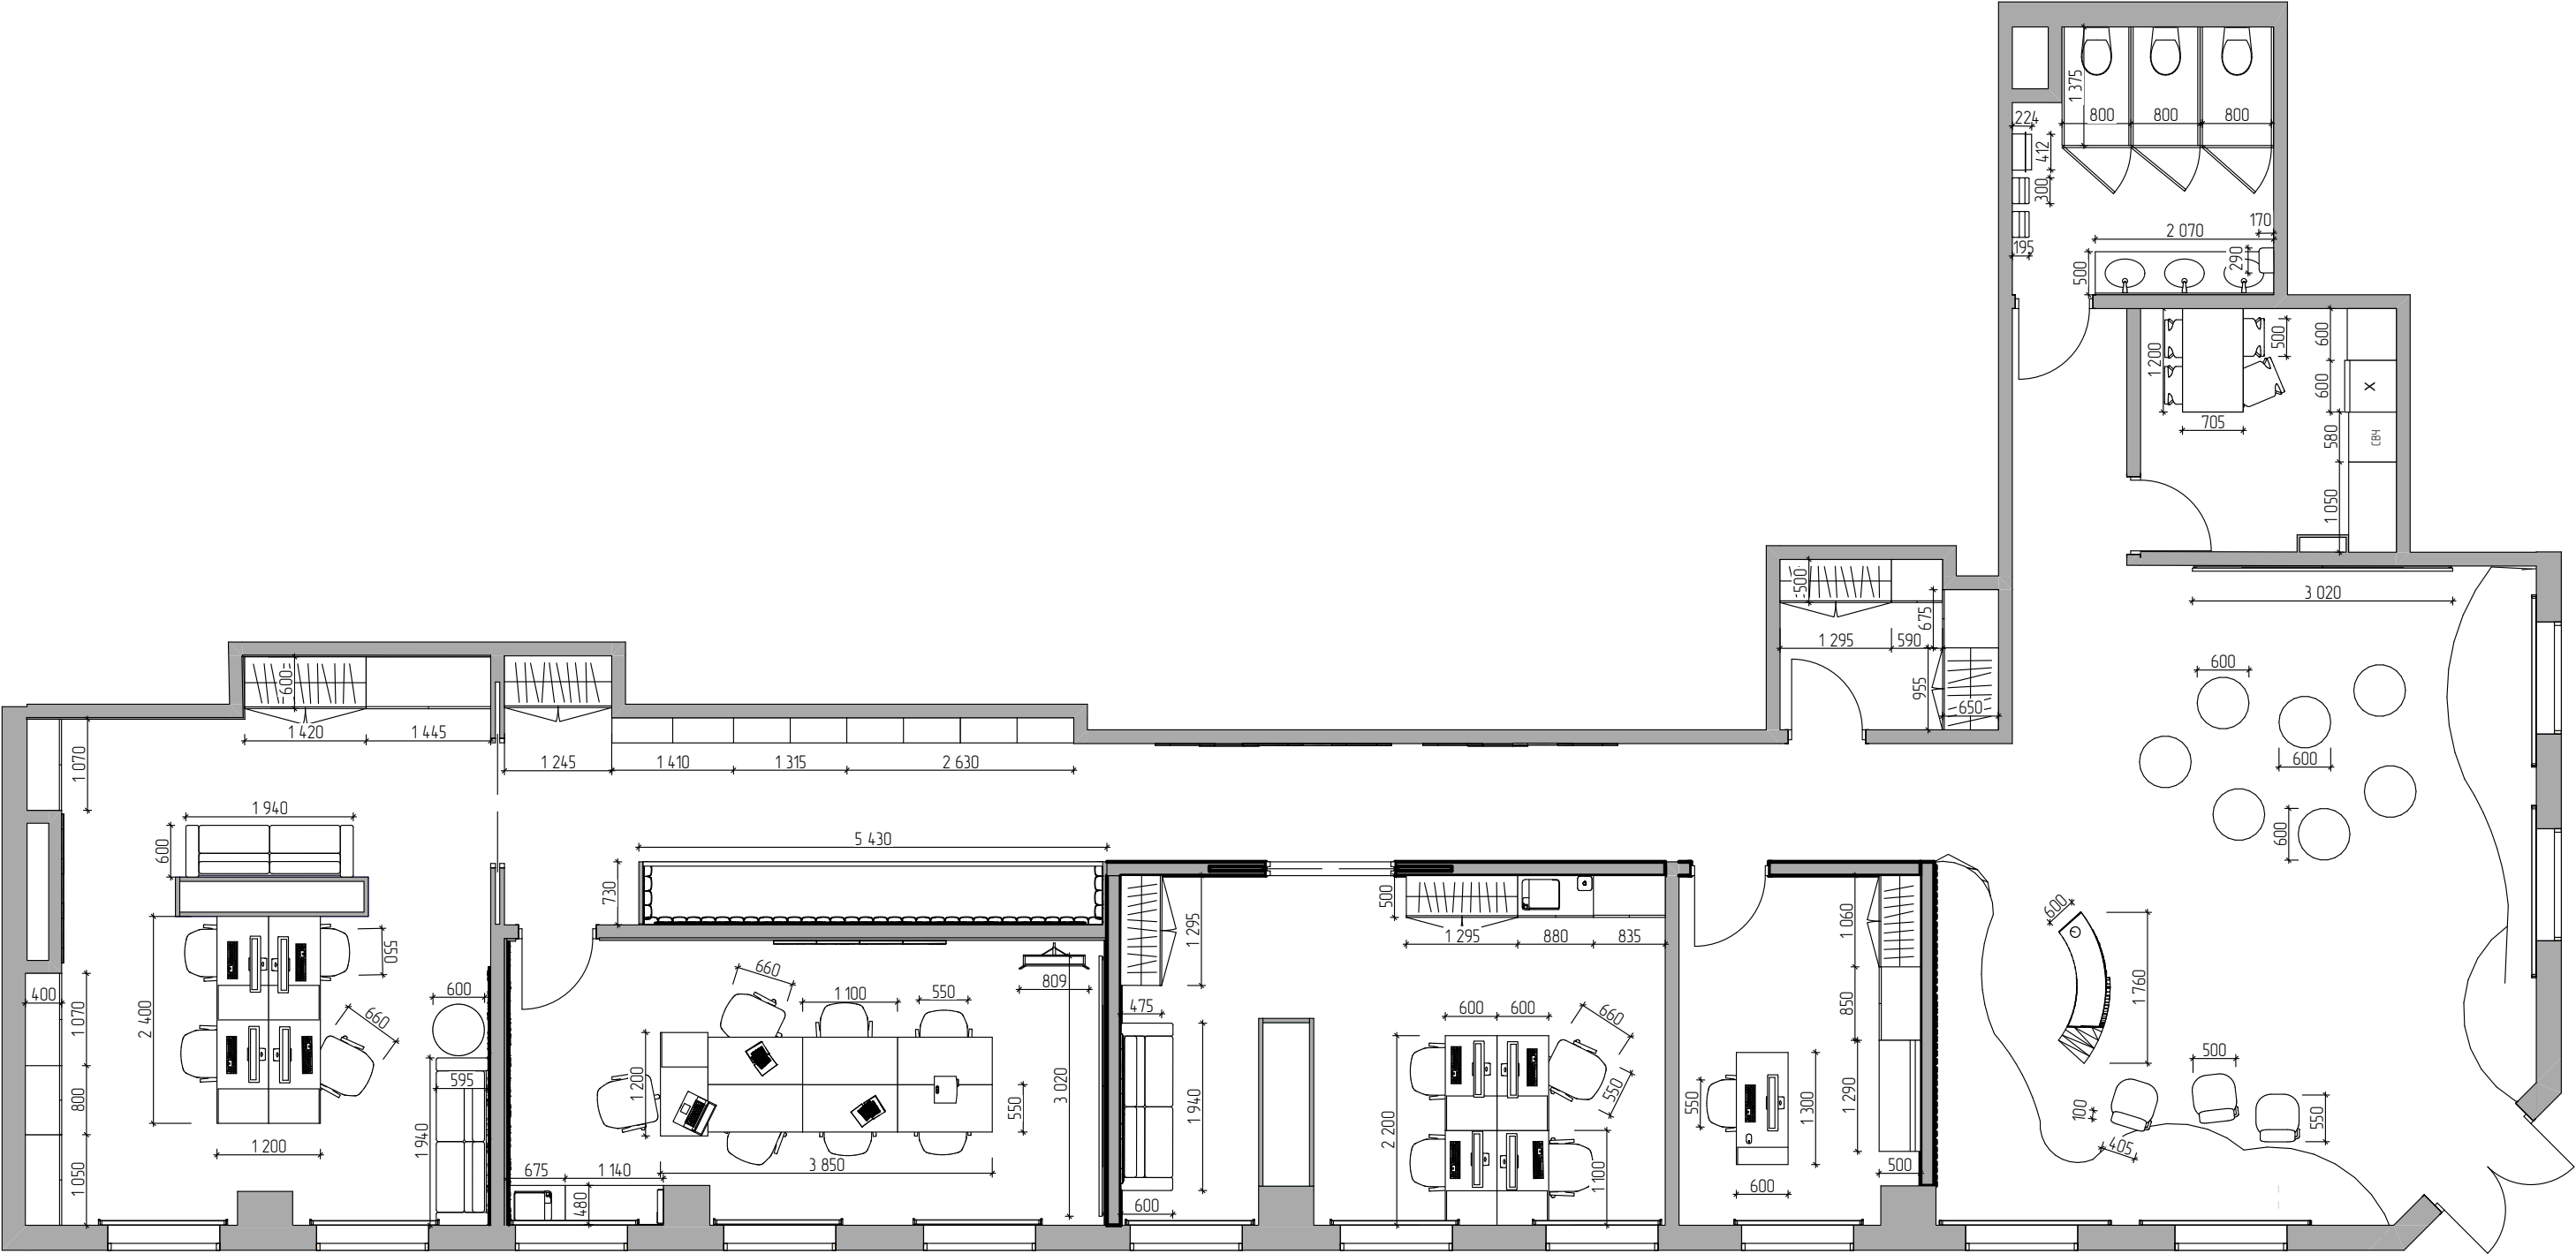


Должность	ФИО	Подпись	Дата	Дизайн-проект офиса "Яндекс"	Масштаб	Лист	Листов
Студент	Кустоба Д.Д.				1:70	5	12
Преподаватель	Артамонова В.А.			План расстановки мебели с размерами	НИУ МЭИ ГПИ		

Обозначающий знак	Наименование	Коли-во
	Подсветки	27
	Основной линейный источник освещения	12
	Доп. и основ. Источник освещения	36
	Трековый светильник	2
	Подсветка на потолке в коридоре	23
	Подвесной светильник	2
		102

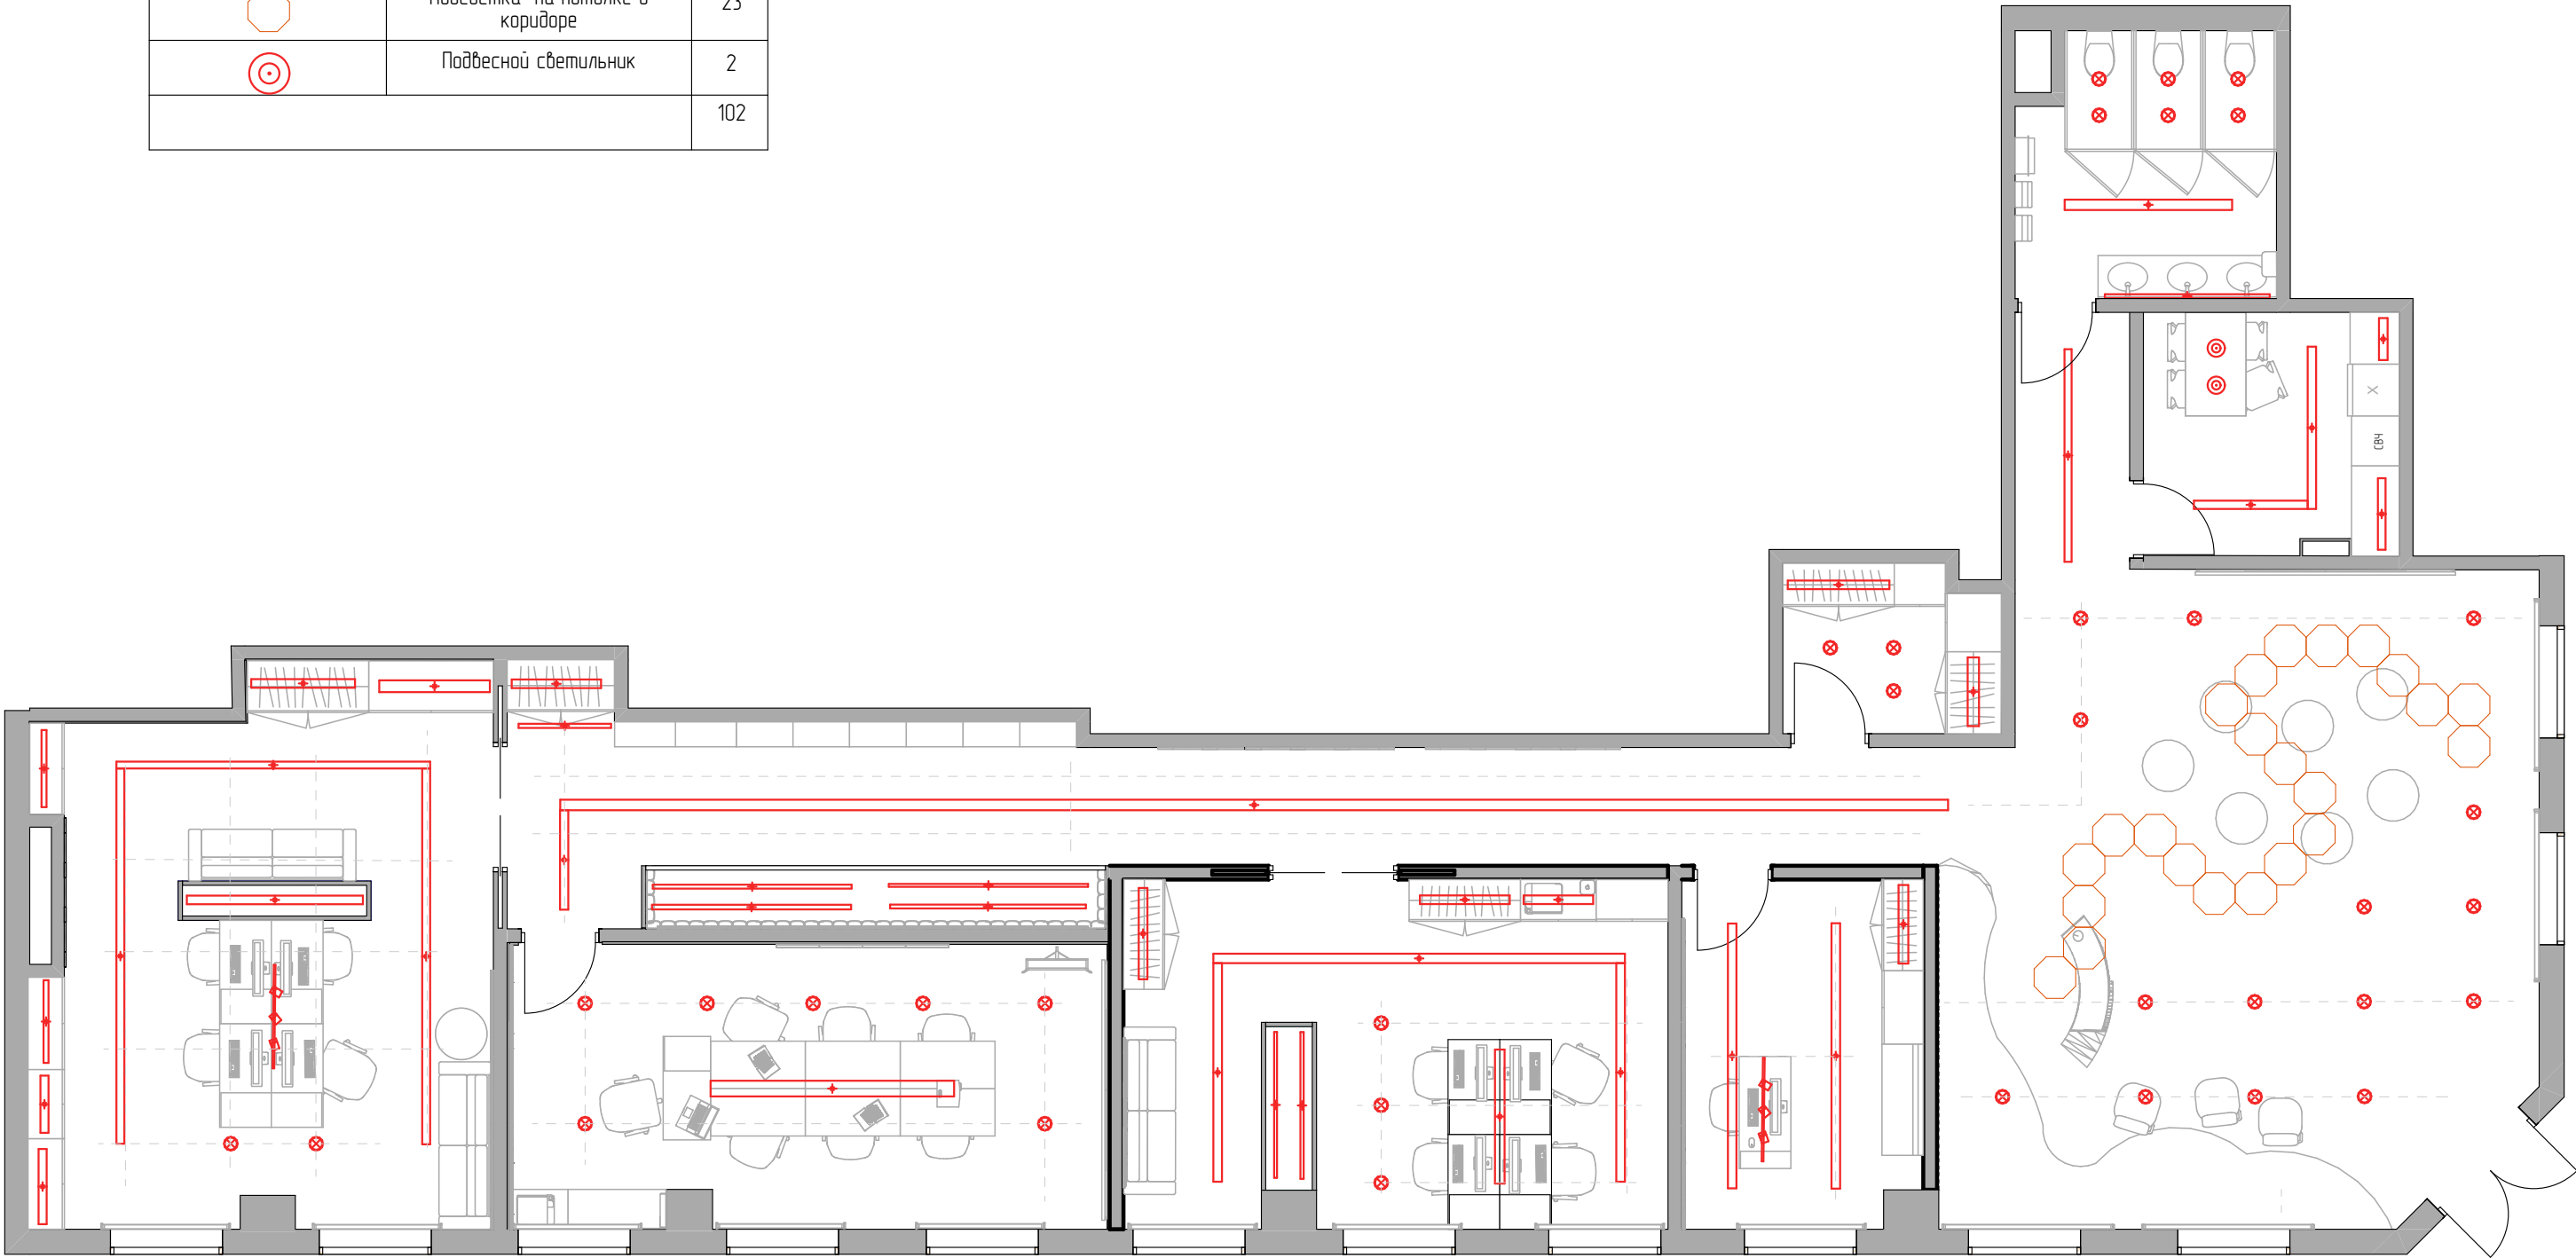


Должность	ФИО	Подпись	Дата	Дизайн-проект офиса " Яндекс"	Масштаб	Лист	Листов
Студент	Кустова Д.Д.				1:70	6	12
Преподаватель	Артамонова В.А.						
План освещения				НИУ МЭИ ГПИ			

Обозначающий знак	Наименование	Коли-во
	Подсветки	27
	Основной линейный источник освещения	12
	Доп. и основ. Источник освещения	36
	Трековый светильник	2
	Подсветка на потолке в коридоре	23
	Подвесной светильник	2
		102

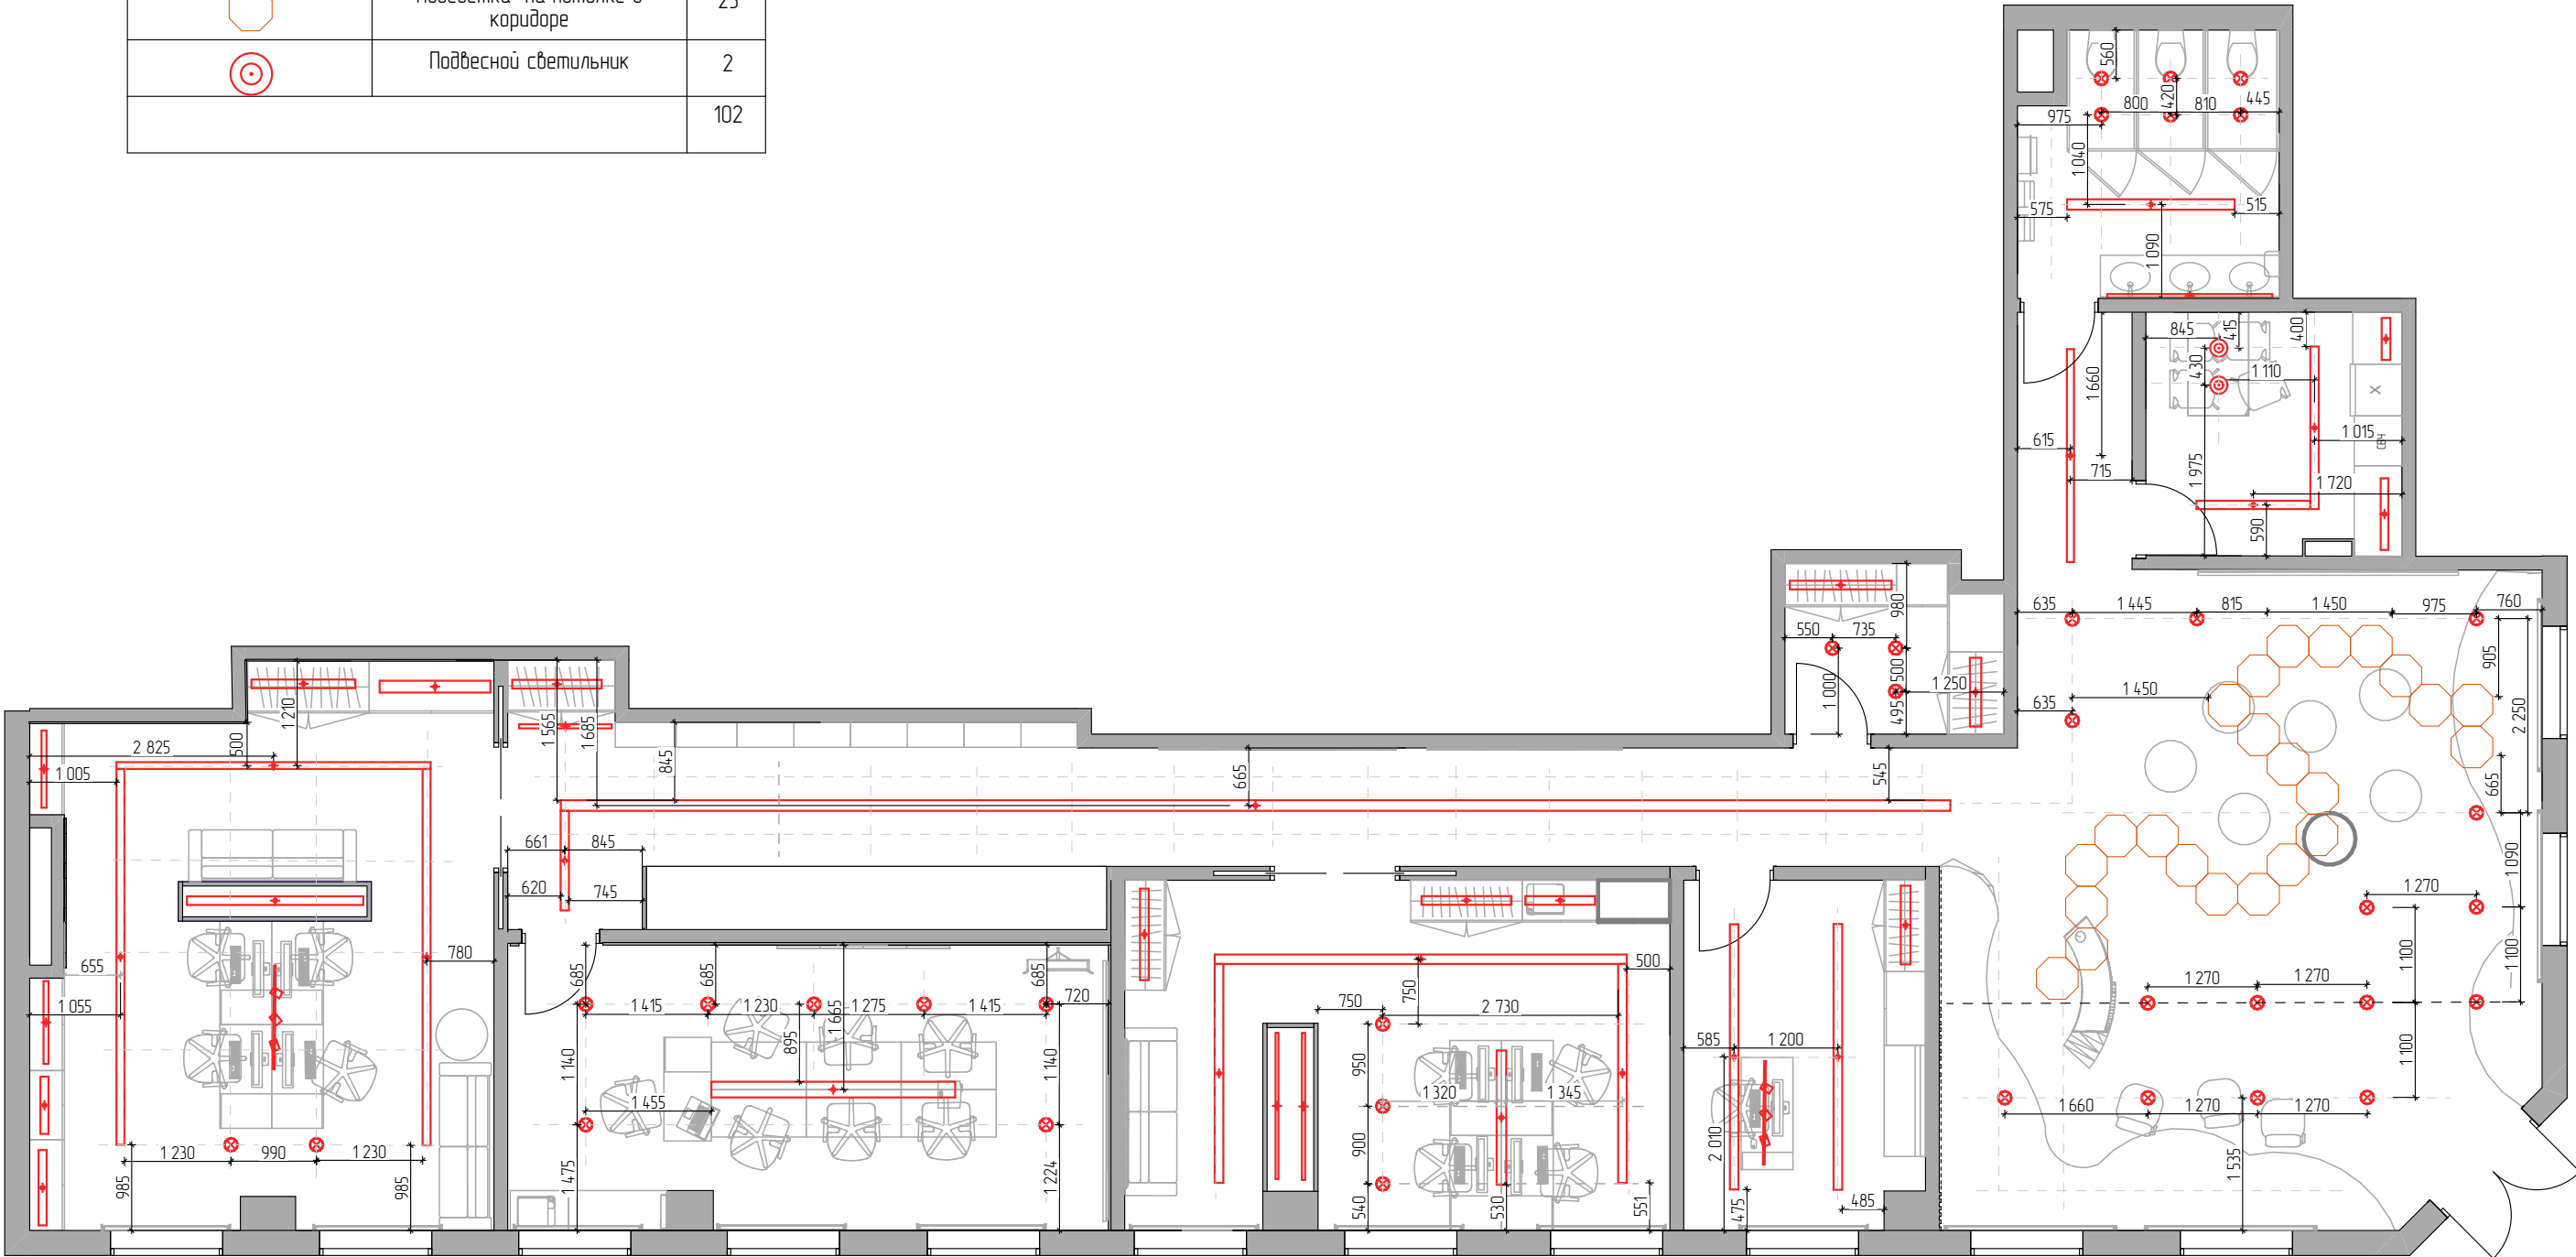


Должность	ФИО	Подпись	Дата	Дизайн-проект офиса "Яндекс"	Масштаб	Лист	Листов
Студент	Кустоба Д.Д.				1:70	7	12
Преподаватель	Артамонова В.А.			План освещения с размерами	НИУ МЭИ ГПИ		

Обозначающий знак	Наименование	Коли-во
	Рамка с тремя розетками 220в	1
	Рамка с четырьмя розетками 220в	1
	Рамка с четырьмя розетками 220в и с сетевой розеткой	4
	Рамка с двумя розетками 220в и с телефонной розеткой	12
	Рамка с двумя розетками 220в	4
	Рамка с одной розеткой 220в	6
	Рамка с тремя розетками 220в и с телевизионной розеткой	1
	Рамка с двумя розетками 220в и с телевизионной розеткой, и телевизионной розеткой TV SAT	1
	Рамка с одной розеткой 220в влагозащитная	1
	Рамка с тремя розетками 220в влагозащитная	3
		34

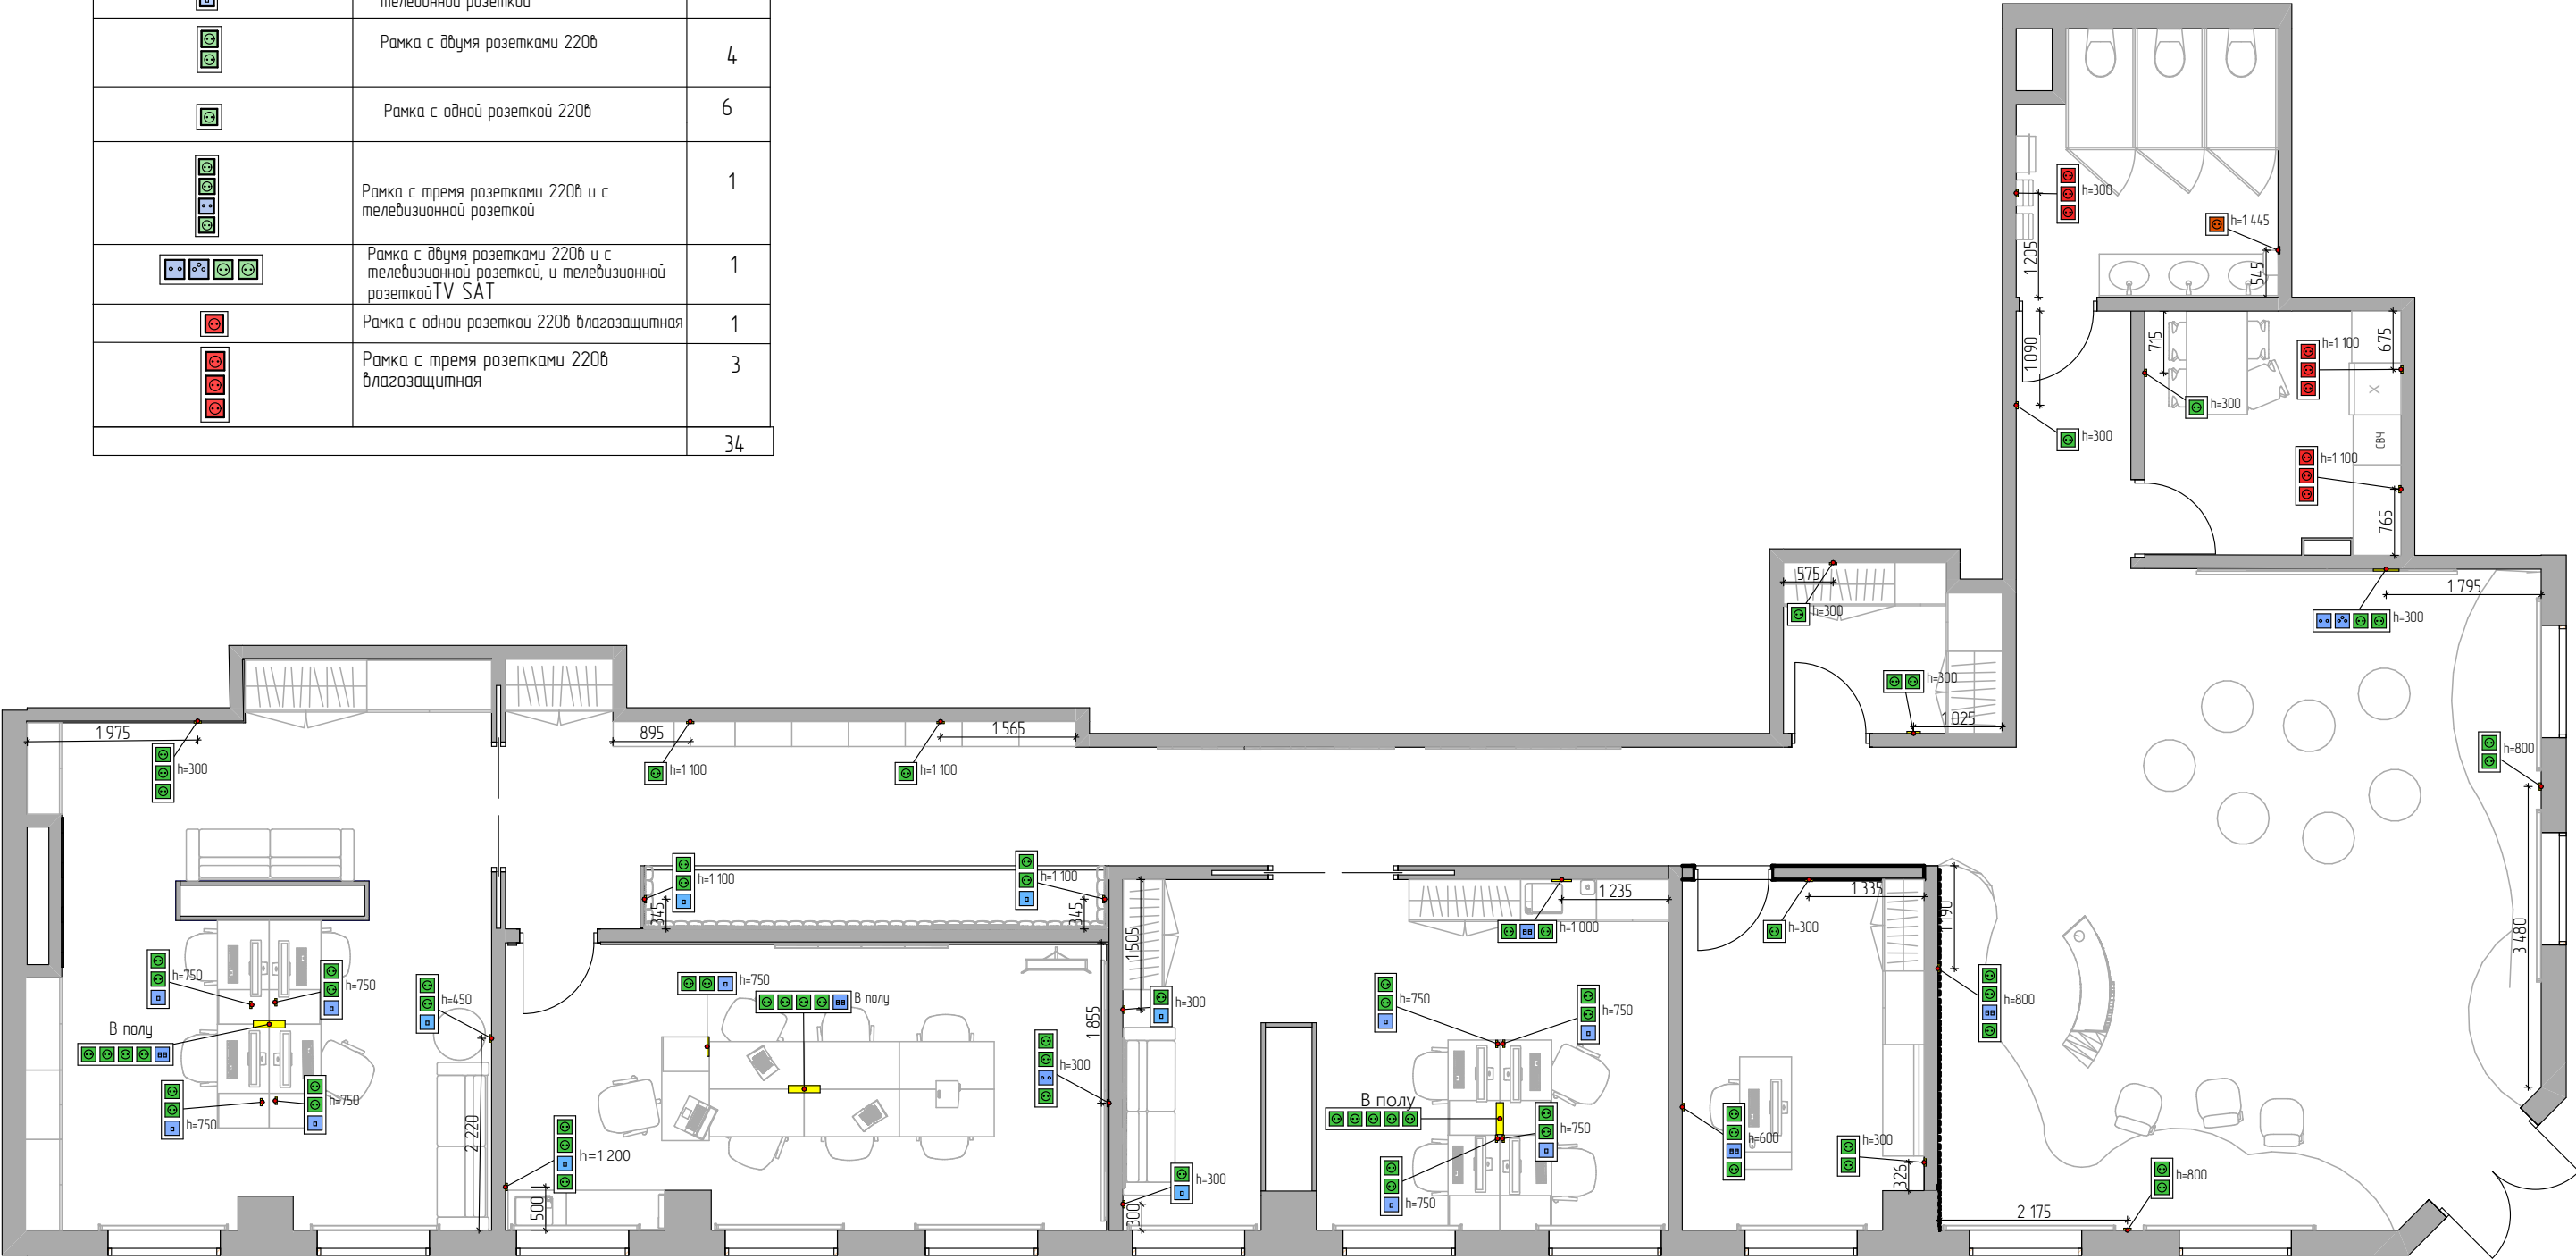


Должность	ФИО	Подпись	Дата	Дизайн-проект офиса "Яндекс"	Масштаб	Лист	Листов
Студент	Кустоба Д.Д.				1:70	8	12
Преподаватель	Артаманова В.А.			План привязки розеток	НИУ МЭИ ГПИ		

Обоз. знак	Наименование	Кол.
	Рамка с одноклавишным выключателе и с регулятором света	2
	Рамка с одноклавишным выключателе	12
	Рамка с одноклавишным выключателем и с двухклавишным выключател	3
	Рамка с двухклавишным выключател	4
		21

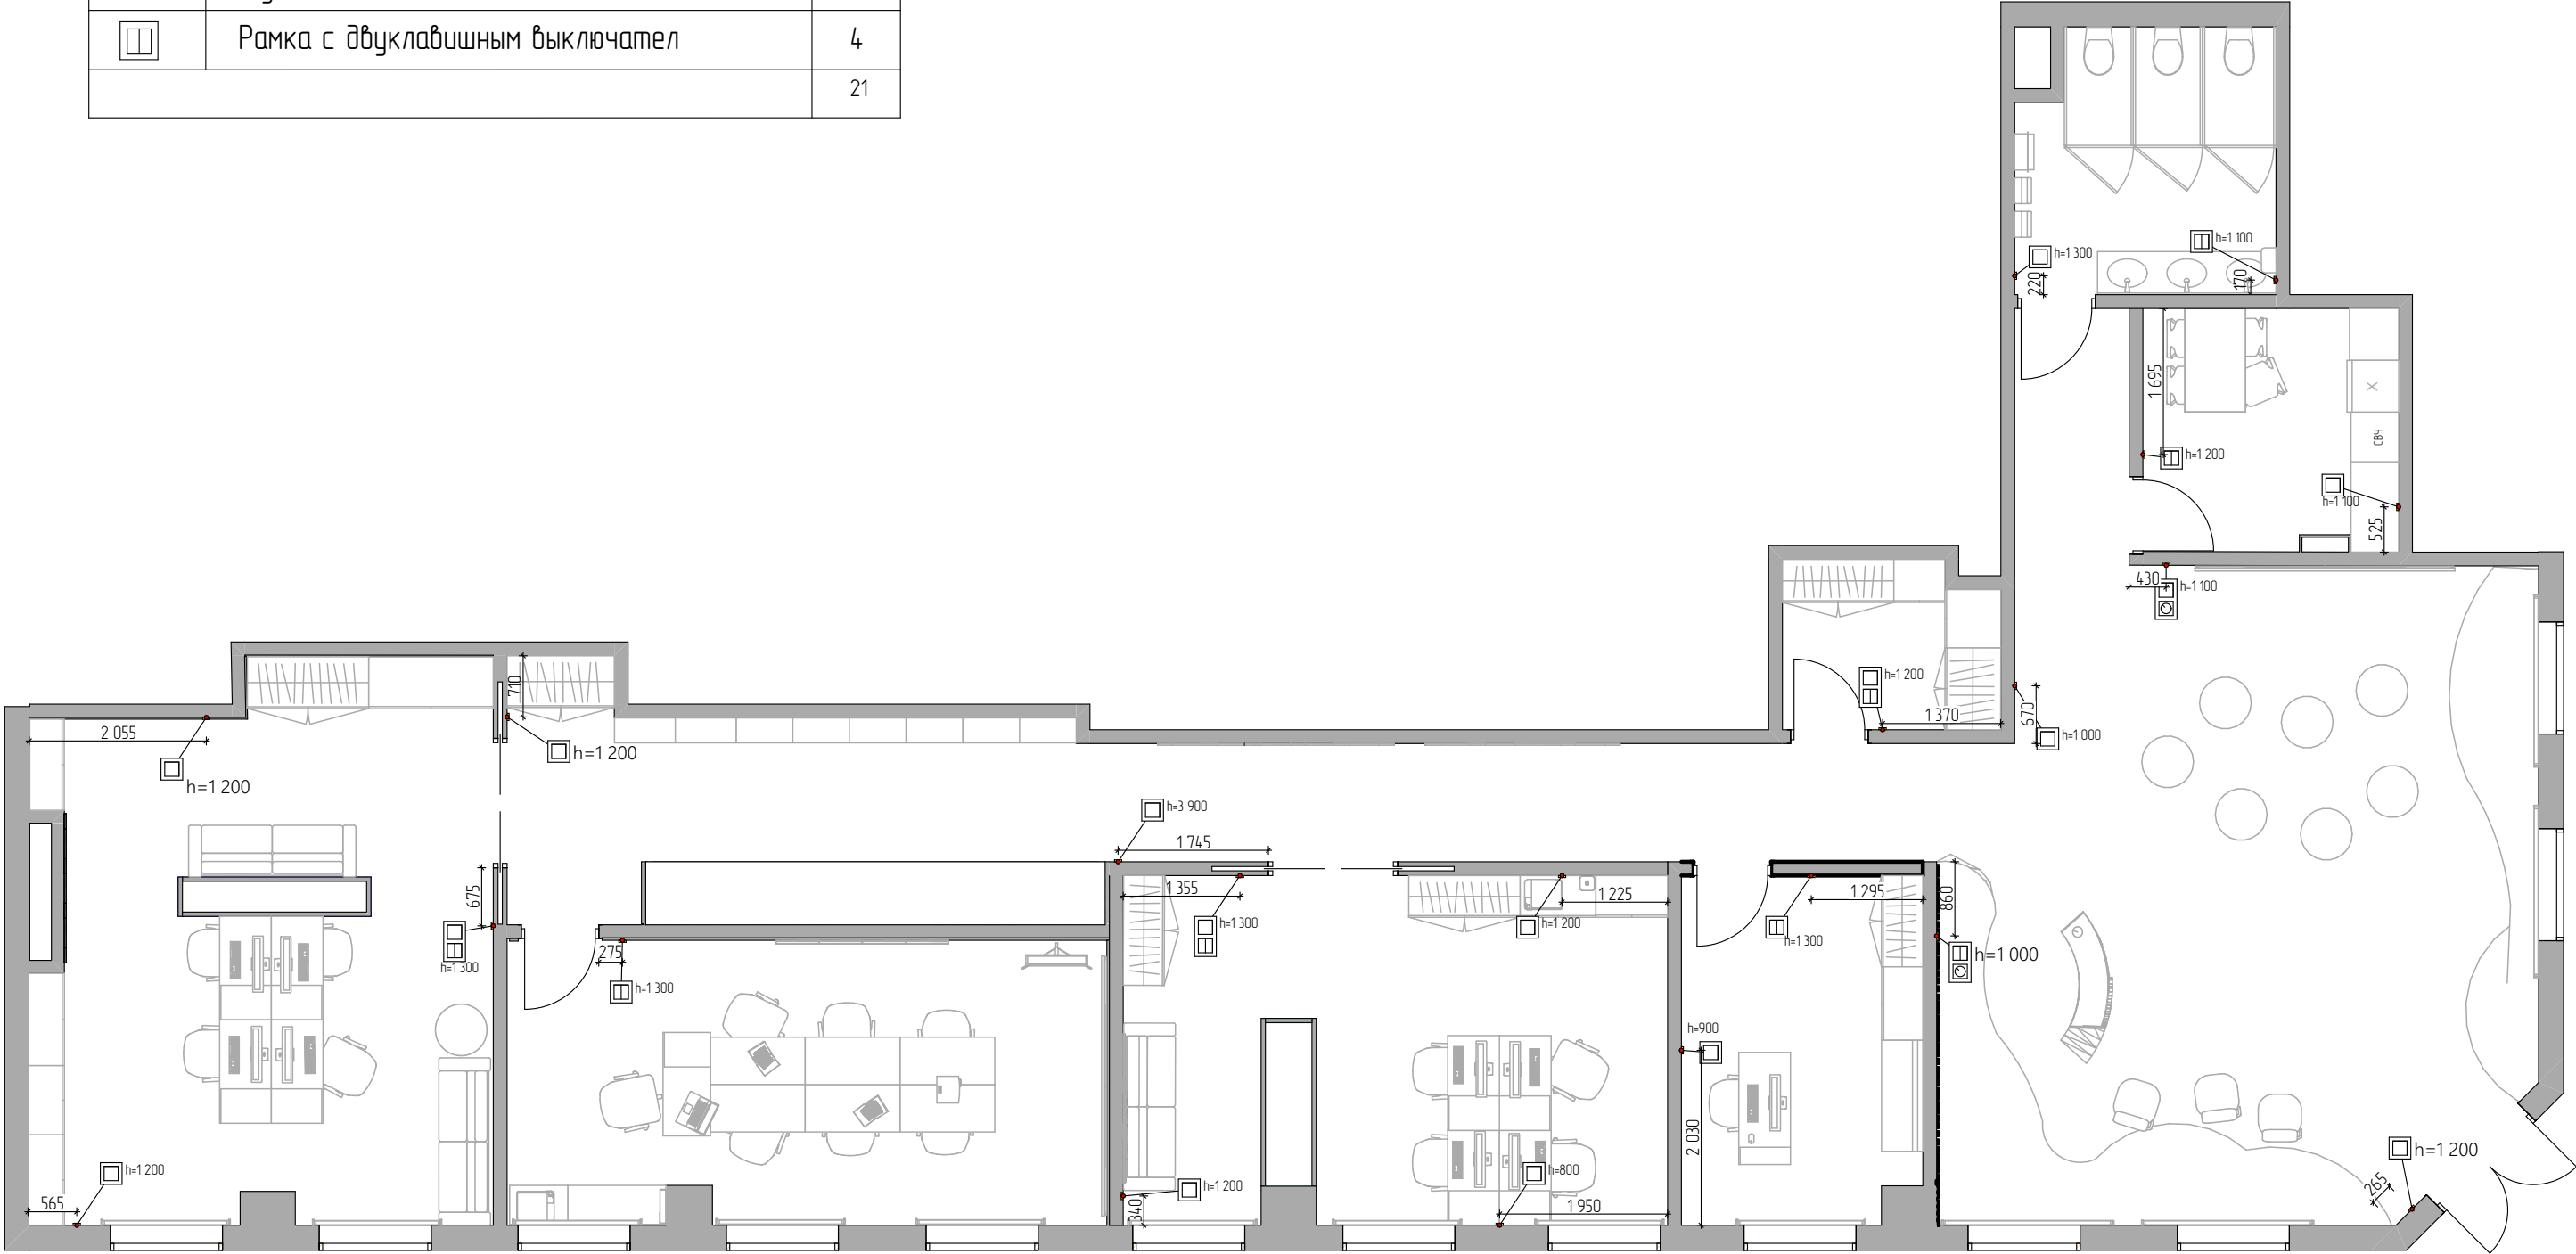

Должность	ФИО	Подпись	Дата	Дизайн-проект офиса " Яндекс"	Масштаб	Лист	Листов
Студент	Кустоба Д.Д.				1:70	9	12
Преподаватель	Артамонова В.А.			План привязки выключателей	НИУ МЭИ ГПИ		

Обоз. знак	Наименование	Кол.
	Рамка с одноклавишным выключателе и с регулятором света	2
	Рамка с одноклавишным выключателе	12
	Рамка с одноклавишным выключателем и с двухклавишным выключател	3
	Рамка с двухклавишным выключател	4
		21

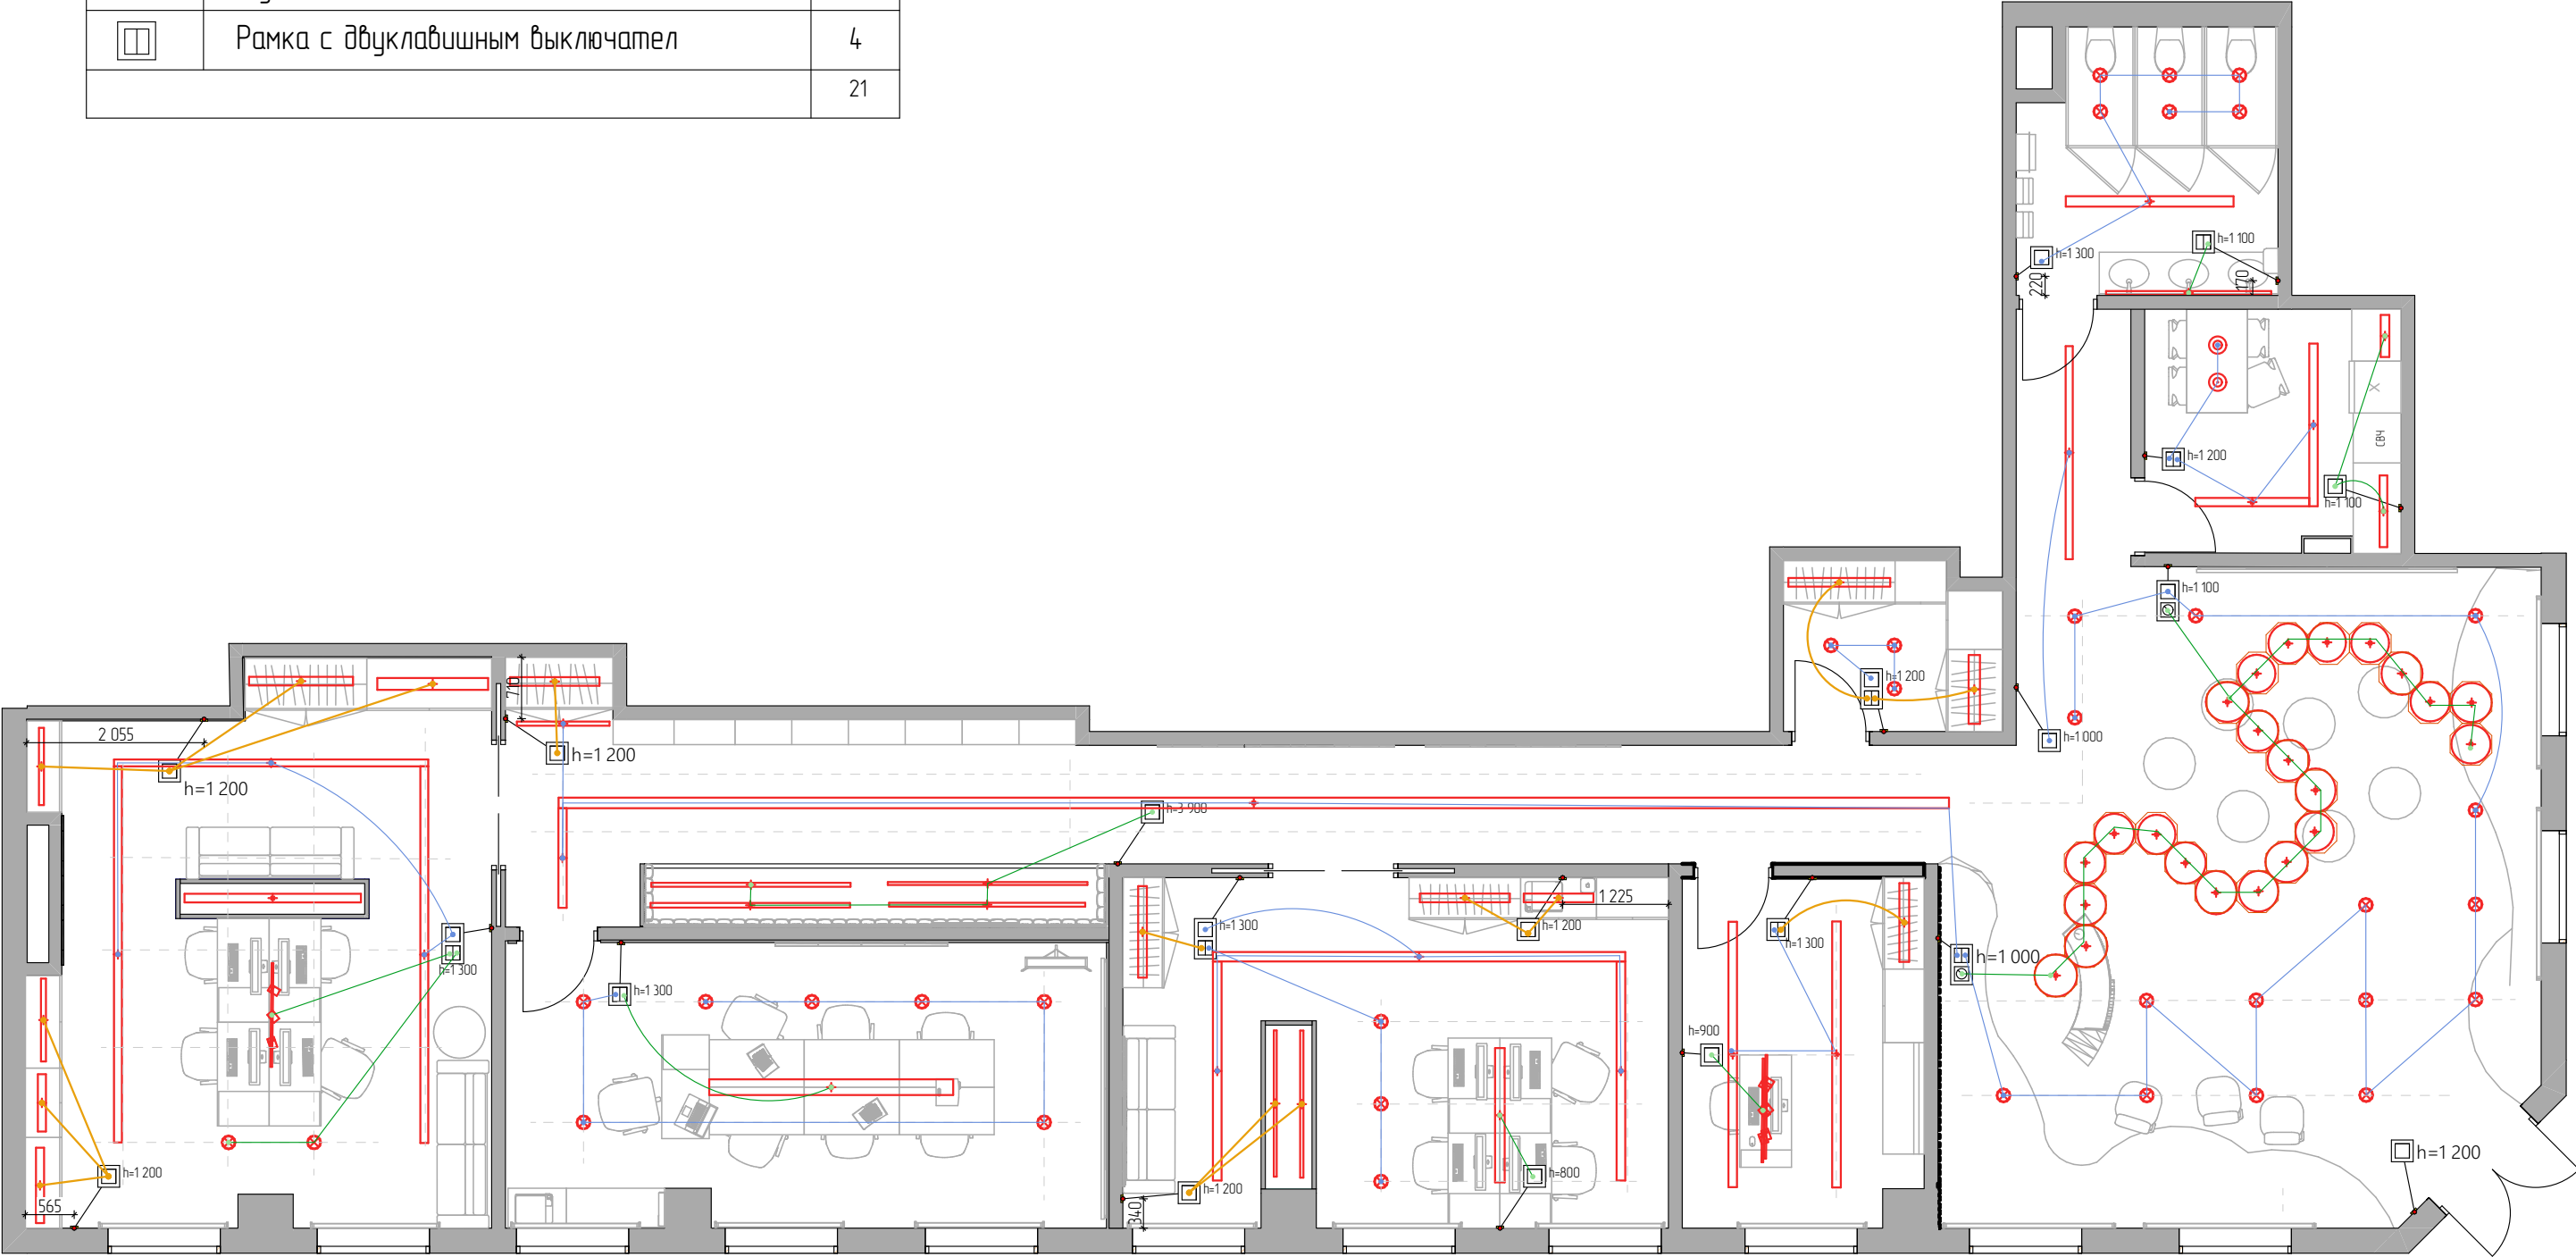


Должность	ФИО	Подпись	Дата	Дизайн-проект офиса "Яндекс"			Масштаб	Лист	Листов
Студент	Кустоба Д.Д.			План привязки выключателей			1:70	10	12
Преподаватель	Артамонова В.А.								
							НИУ МЭИ ГПИ		

Обозначающий знак		Наименование	м²
		Ламинат	85,73
		Ламинат	73,81
		Микроцемент	22,84
		Керамика	14
			196,4



Должность	ФИО	Подпись	Дата	Дизайн-проект офиса " Яндекс"	Масштаб	Лист	Листов
Студент	Кустова Д.Д.				1:70	11	12
Преподаватель	Артамонова В.А.			План пола	НИУ МЭИ ГПИ		

Обоз. знак	Наименование	м ² .
	Огнеблагостойкий гипсокартон (ГКЛВО), матовый	189,24 м ²
	Штукатурка + покраска	9,65 м ²
		198,9

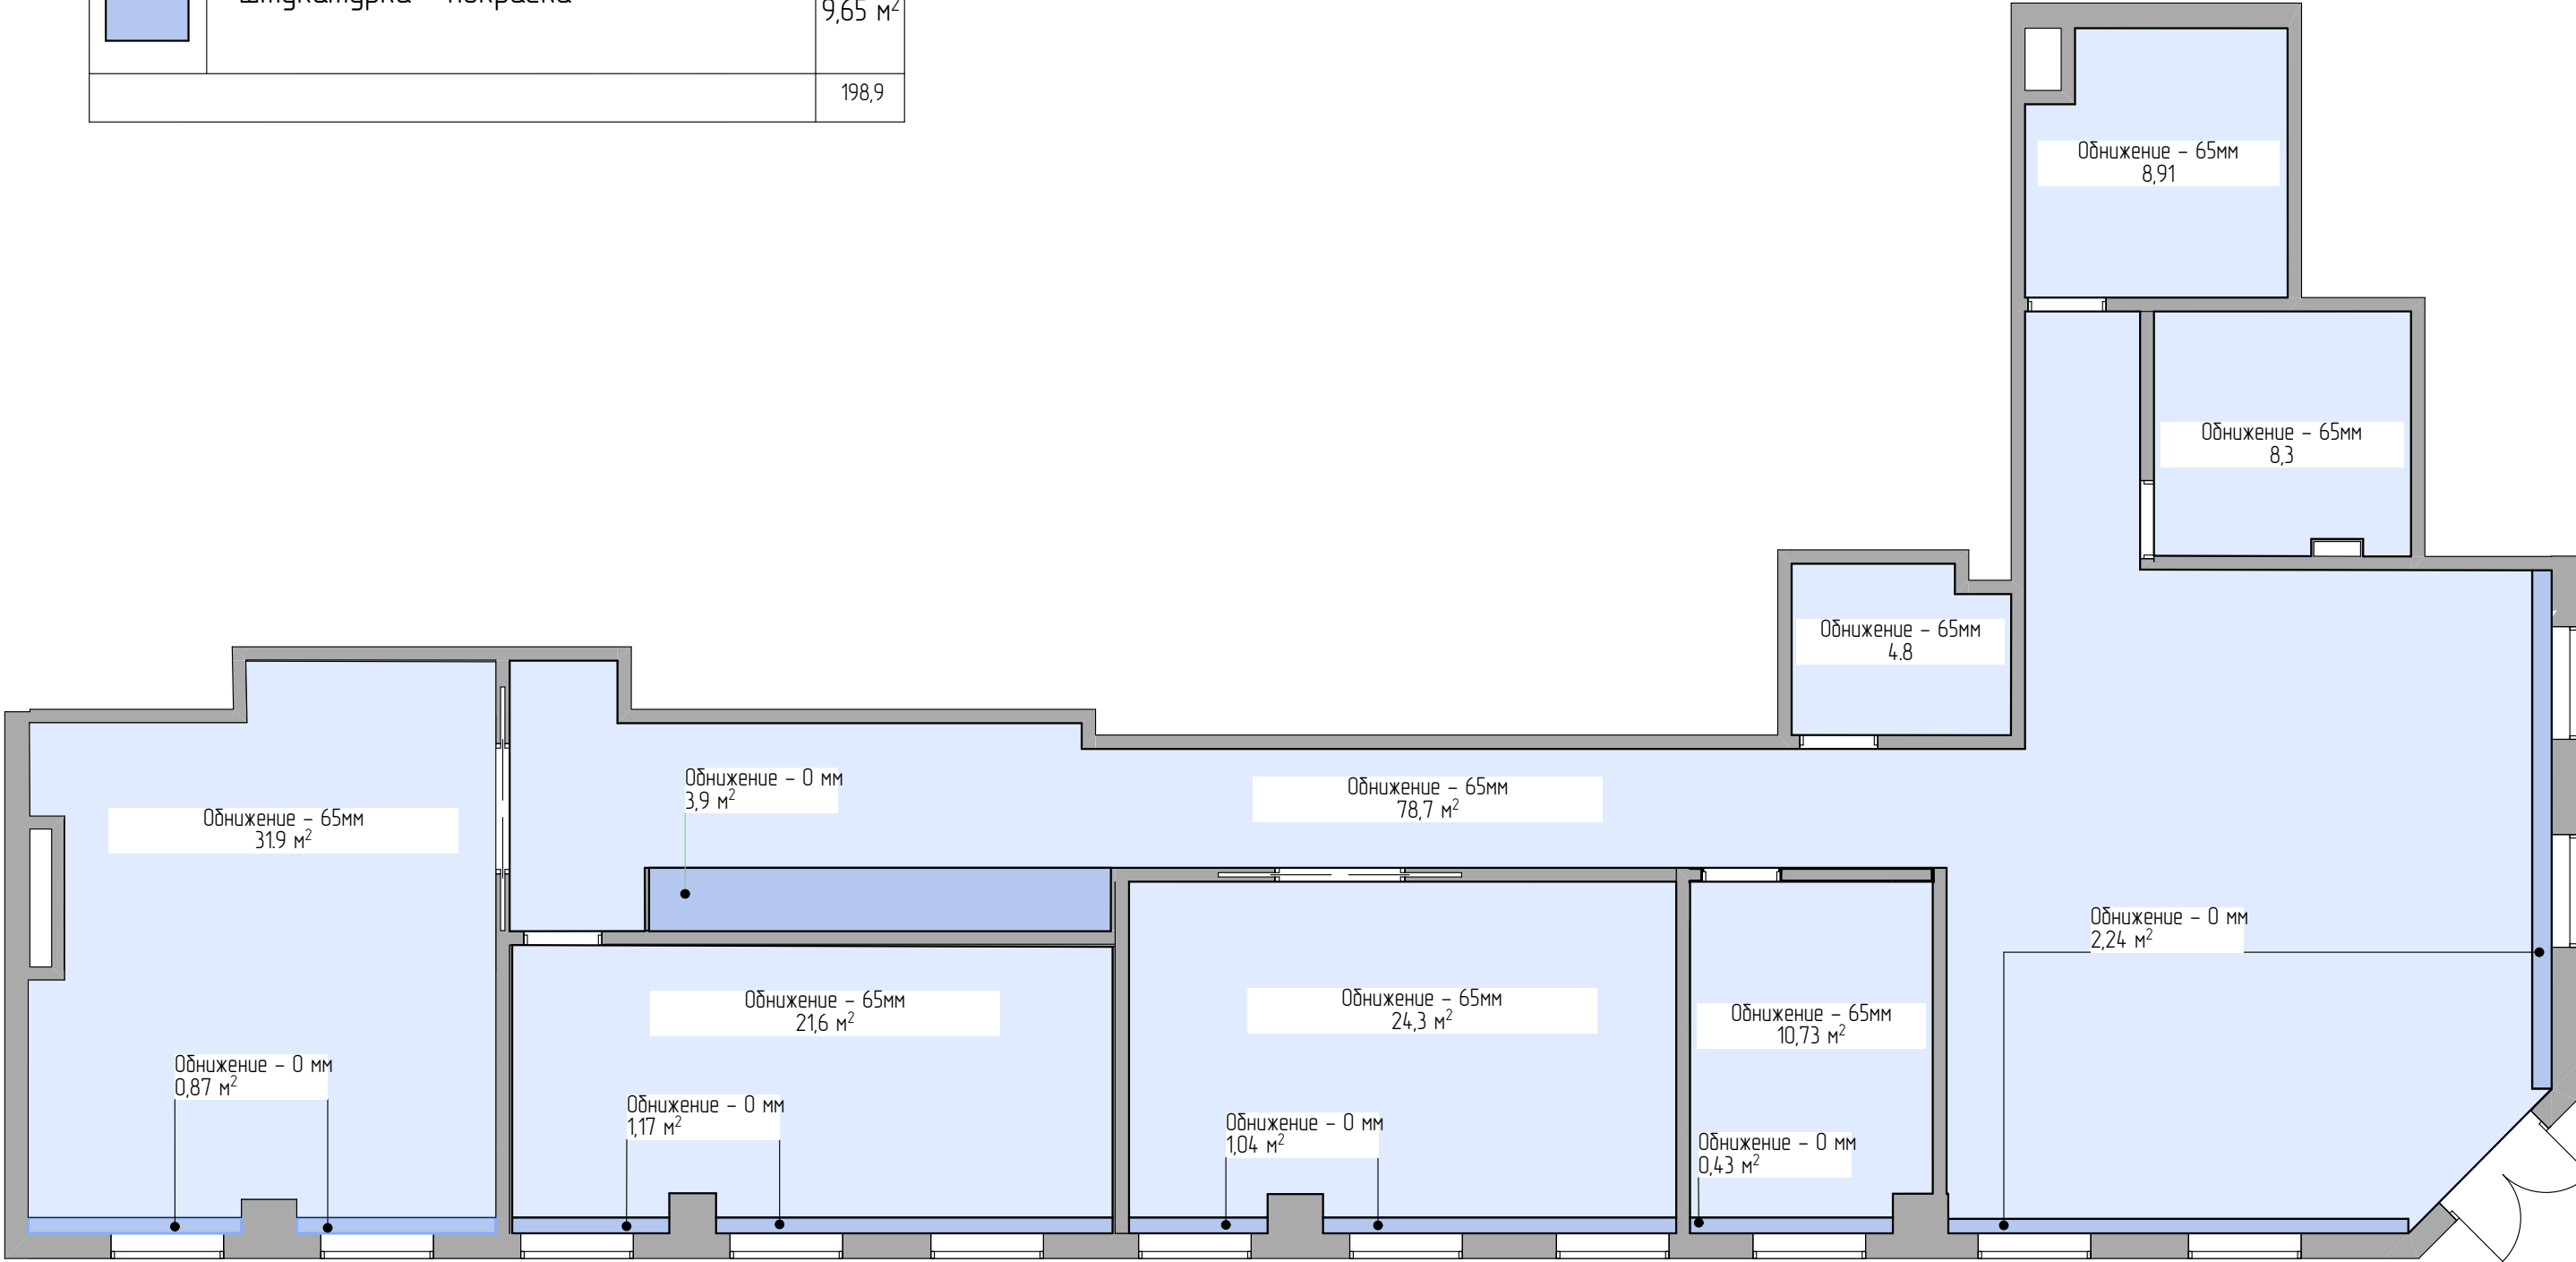

Должность	ФИО	Подпись	Дата	Дизайн-проект офиса " Яндекс"	Масштаб	Лист	Листов
Студент	Кустоба Д.Д.				1:70	12	12
Преподаватель	Артамонова В.А.			План потолка	НИУ МЭИ ГПИ		