

Ниша LumFer из профиля N01

Схема профиля N01

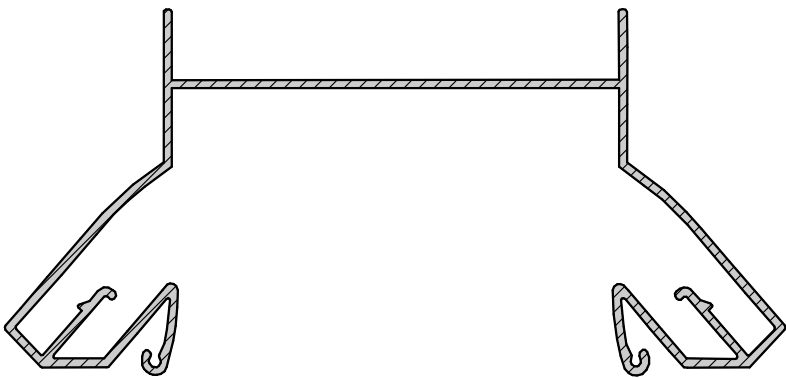


Схема ниши LumFer из профиля N01 в профиль


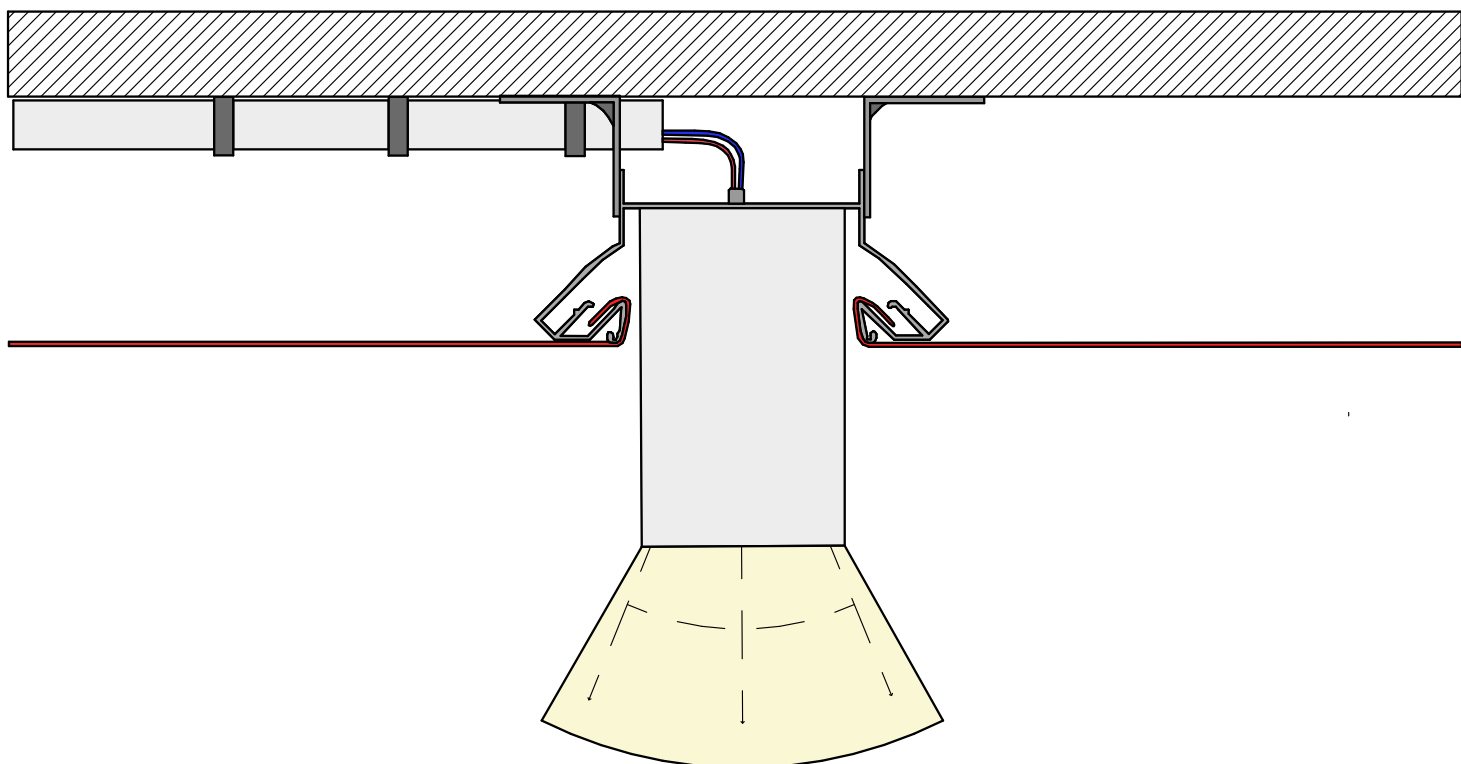


Схема 3D



Ниша LumFer из профиля N01 в жизни

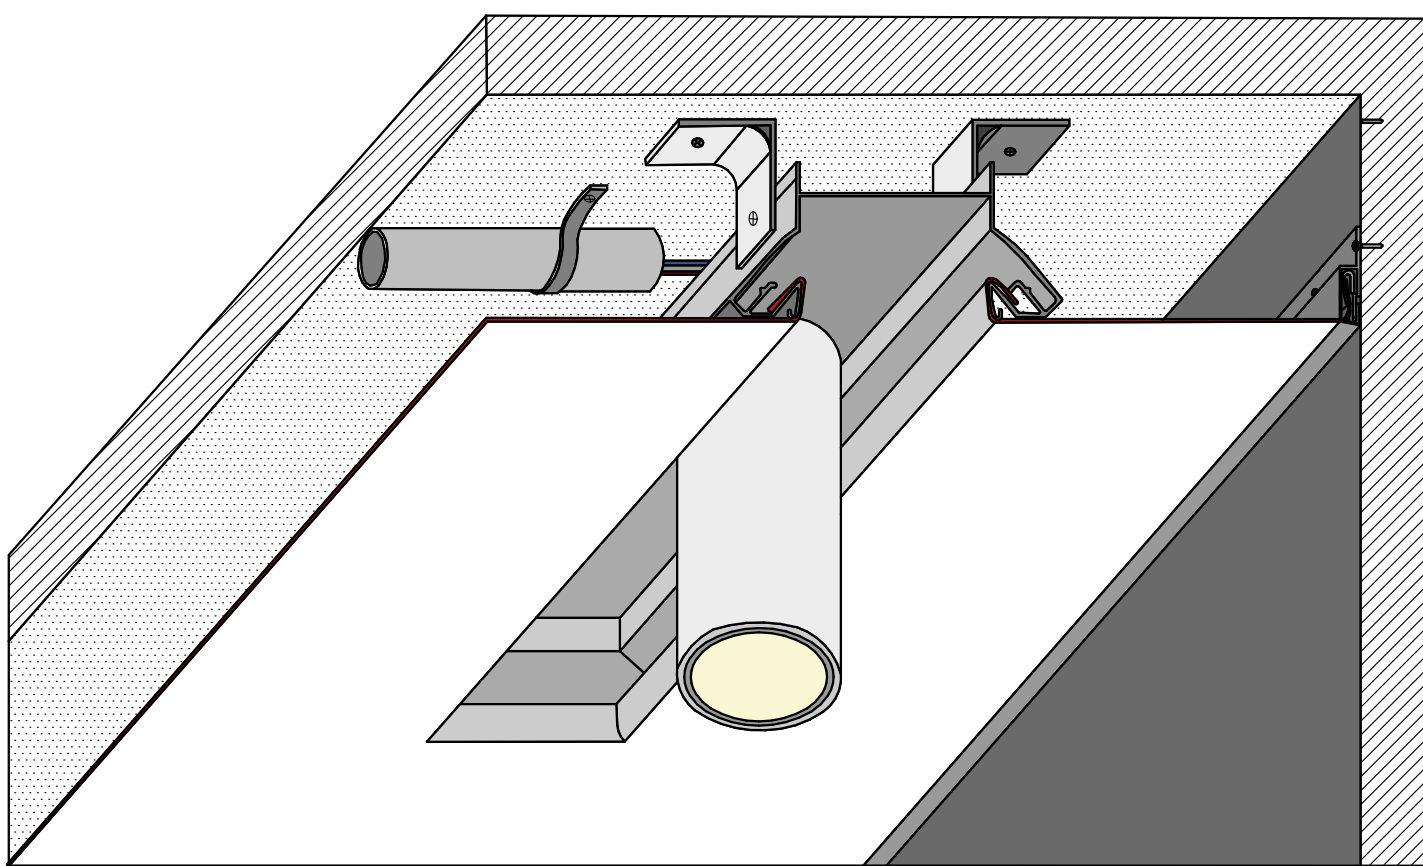

Профиль N01 в жизни





Примечание:

При установке в одноуровневый потолок, ниши расстояние от базового потолка до натяжного потолка будет составлять от 6 см.
Возможно смонтировать нишу любой длины и формы с углом стыковки конструкции 90 градусов и более.
Минимальная длина конструкции ниши составляет 1 метр. Минимальный отступ от стен как до торца конструкции, так и до боковой ее части– 30 сантиметров. Между нишами расстояние минимум 30 см.

Должность	ФИО	Подпись	Дата	Ниша LumFer из профиля N01	Масштаб	Лист	Листов
Студент	Кустова Д.Д.				1:100	1	4
Преподаватель	Артаманова В.А.				НИУ МЭИ ГПИ		

Безрамный потолок LumFer из профиля ВР01

Схема Безрамного потолка LumFer из профиля ВР01

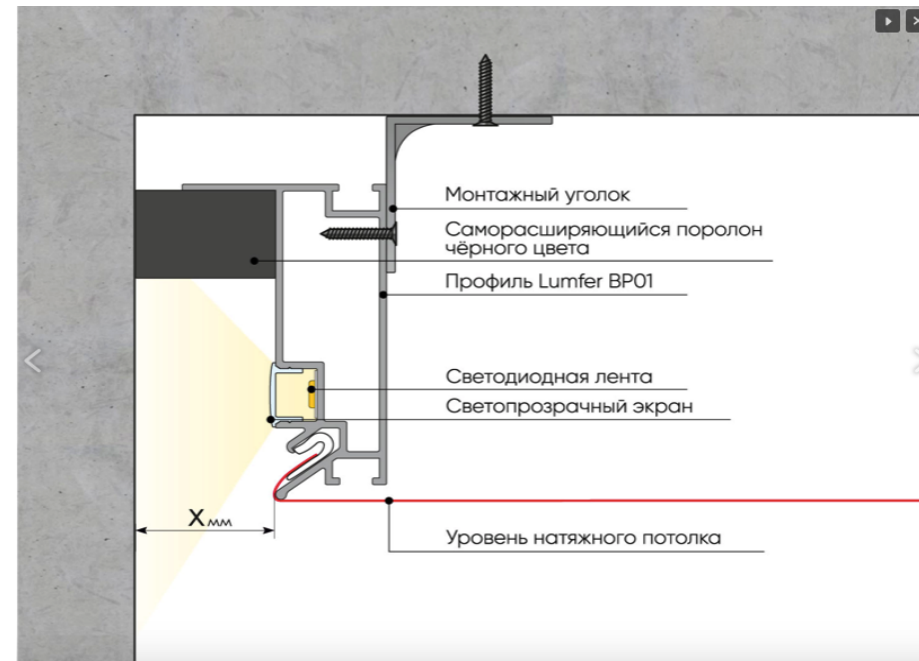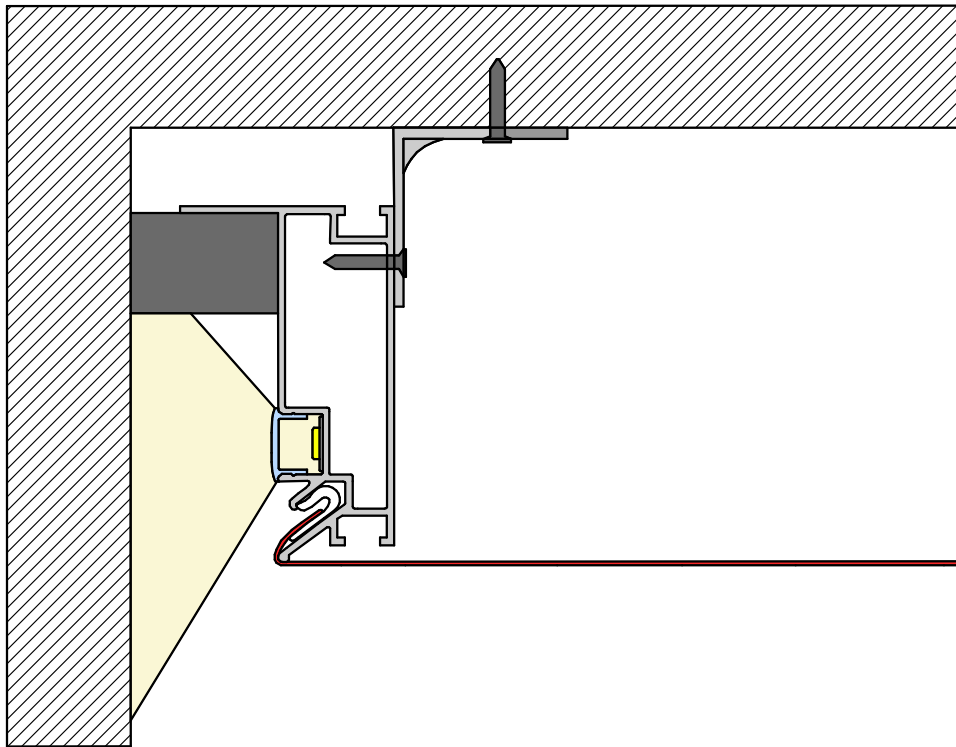

Безрамный потолок из профиля ВР01 в жизни



Схема 3D

Схема профиля ВР01



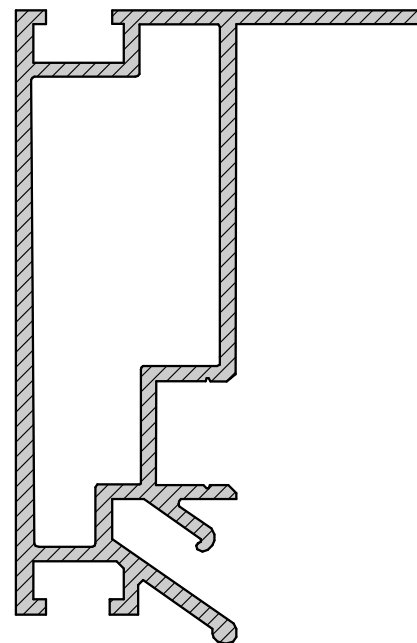


Схема профиля ВР01 с размерами

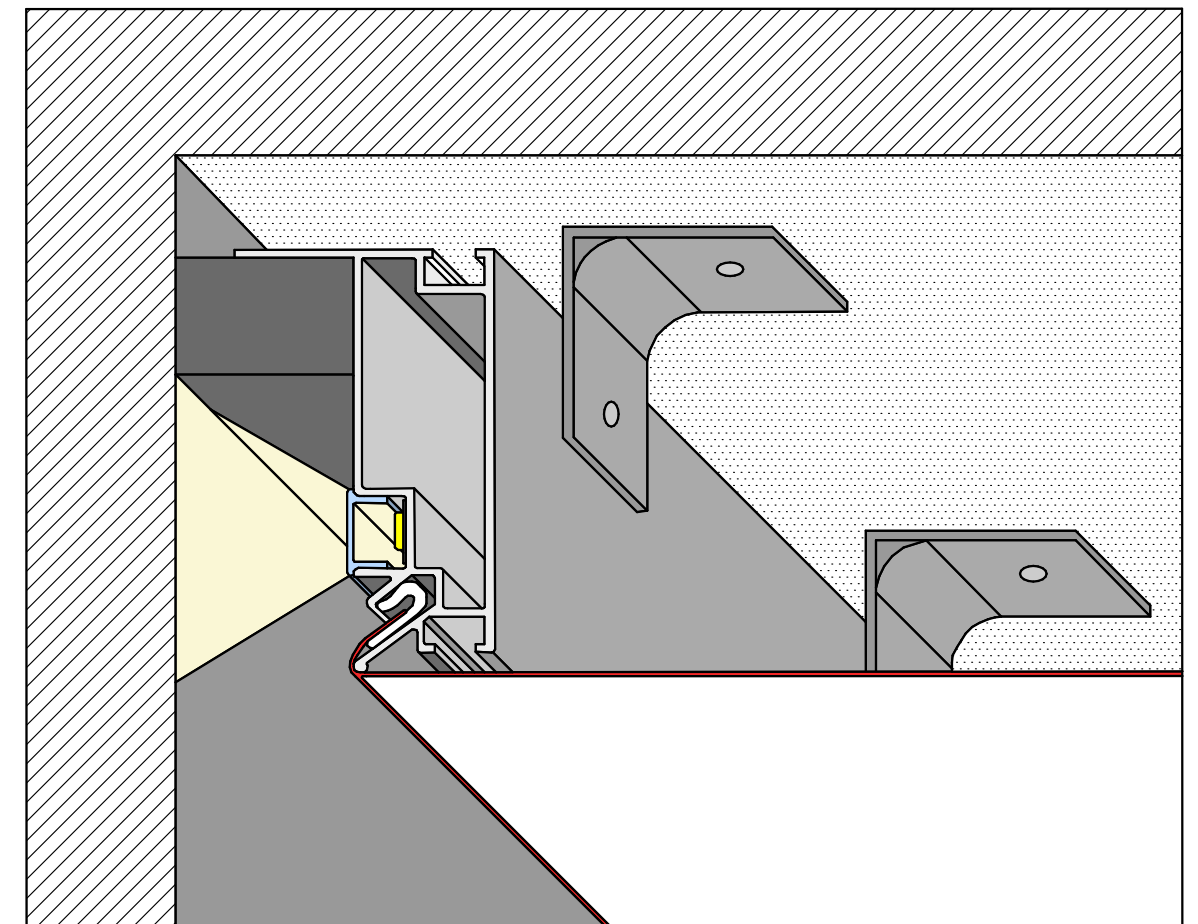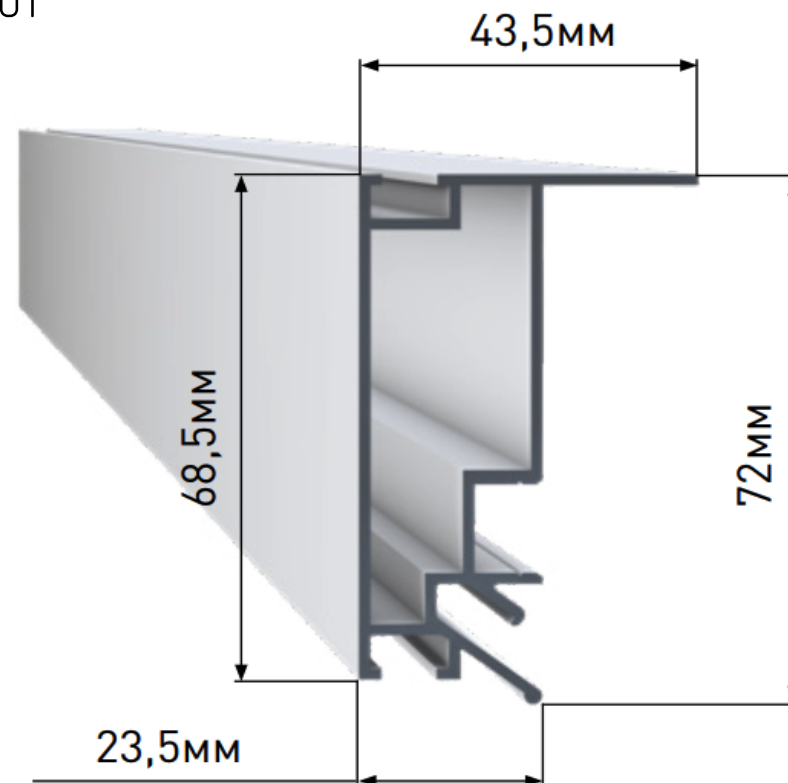

Примечание:

1. Безрамный потолок Lumfer не стыкуется с конструкцией двухуровневого потолка.

2. Не желательна установка вдоль зеркальных поверхностей, так как будет видна внутренняя часть профиля.

Должность	ФИО	Подпись	Дата	Безрамный потолок LumFer из профиля ВР01	Масштаб	Лист	Листов
Студент	Кустоба Д.Д				1:100	2	4
Преподаватель	Артамонова В.А						
					НИУ МЭИ ГПИ		

Track 30 Lumfer из профиля Tr30

Track 30 Lumfer из профиля Tr30 в жизни

Схема LumFer TR30

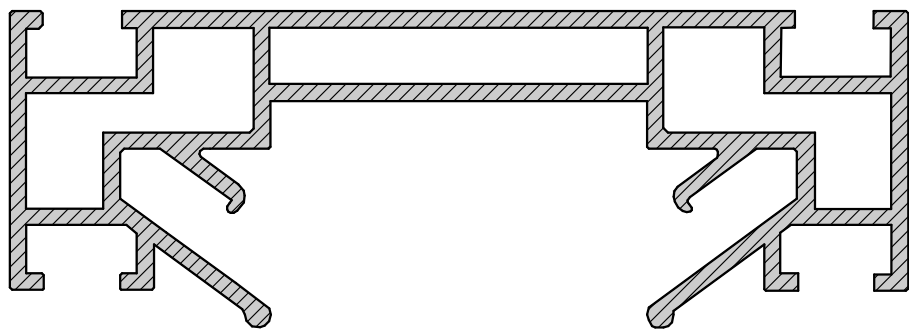


Схема LumFer TR30 с размерами

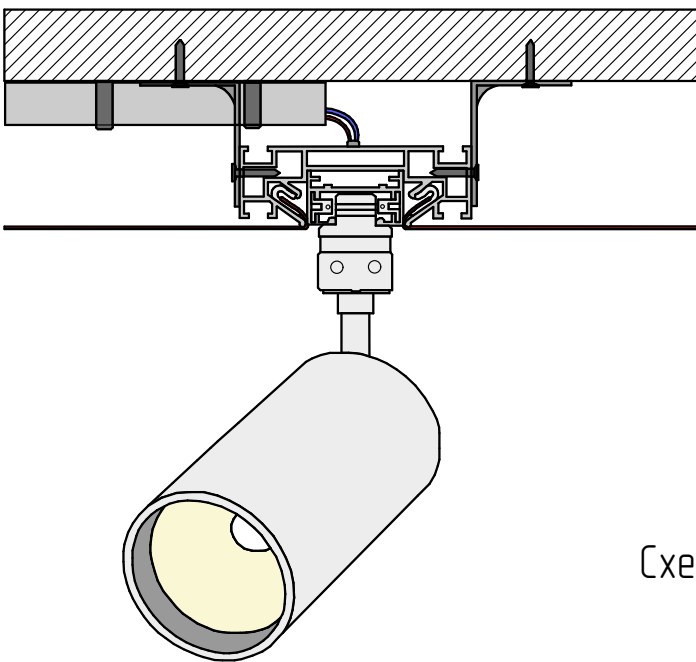
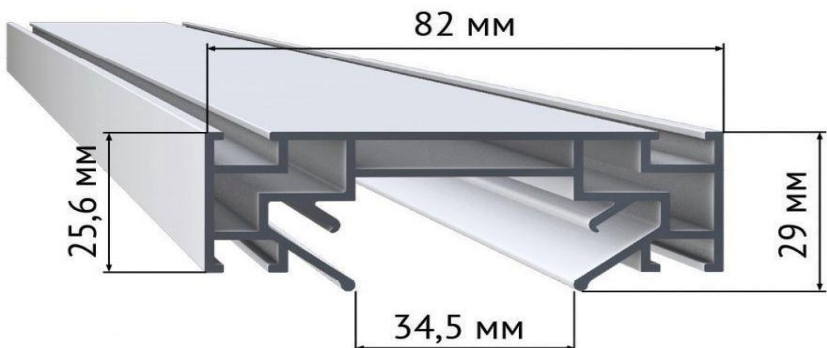


Схема LumFer TR30 В профиль



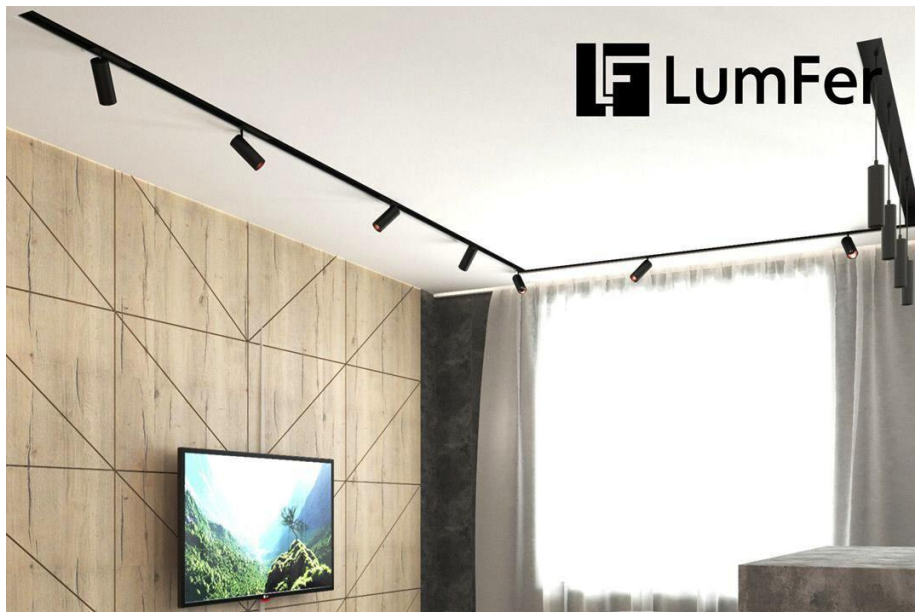


Схема 3D

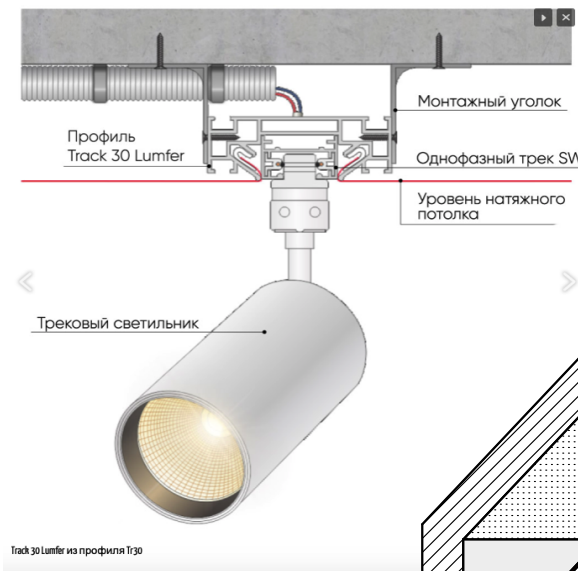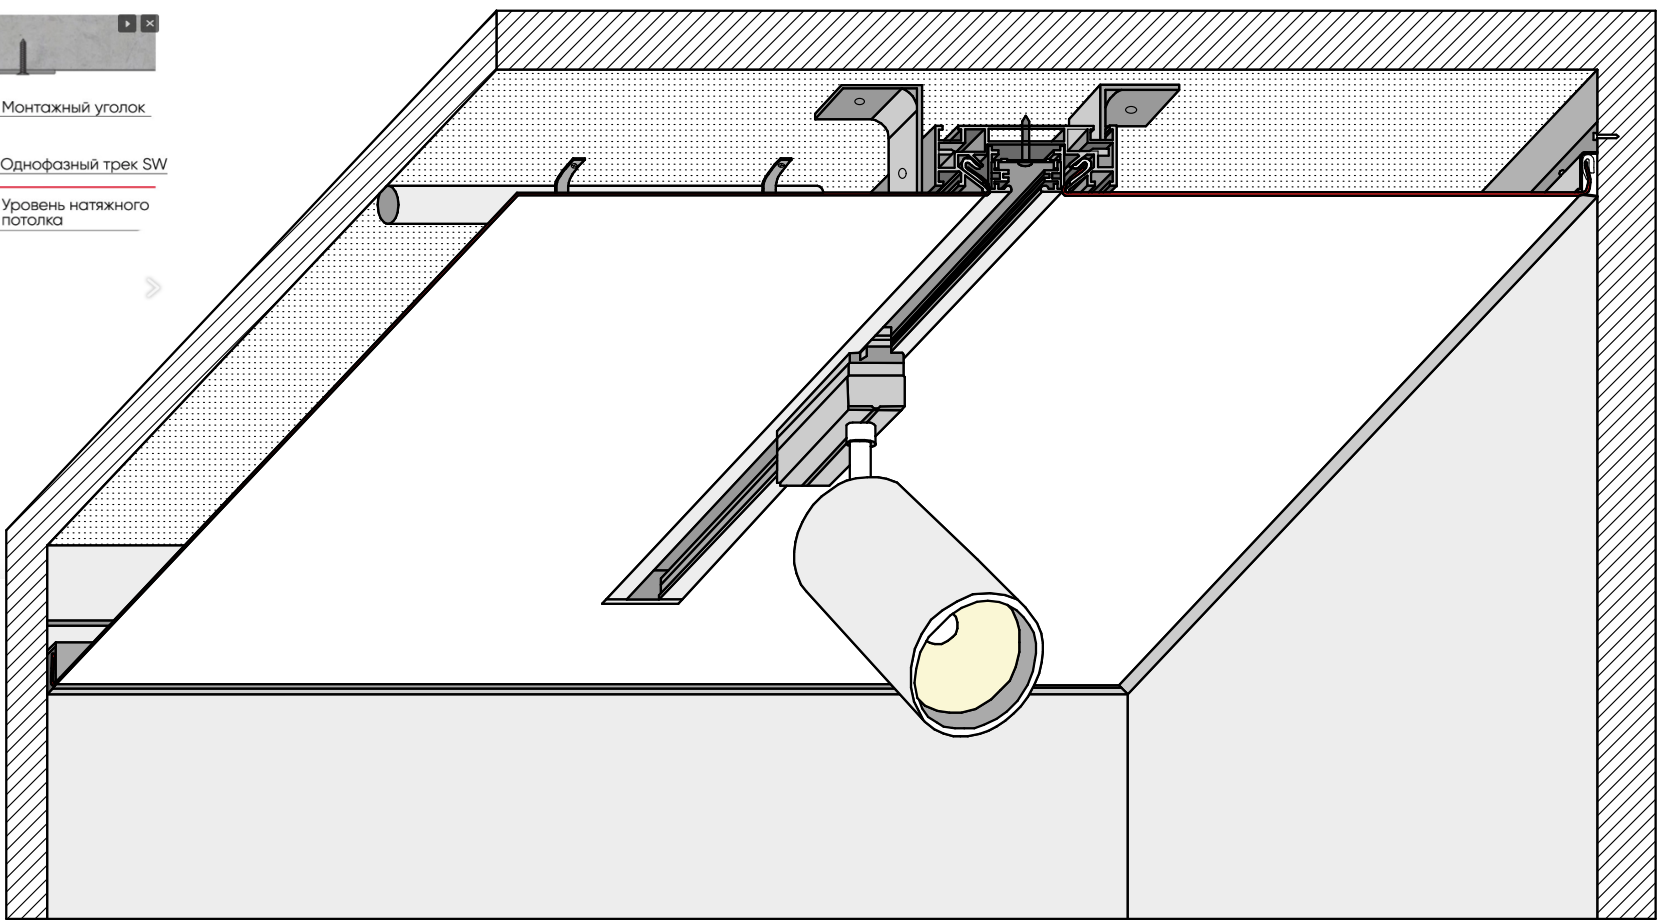

Примечание:

- 1. При установке LumFer Track 30 расстояние от базового потолка до натяжного потолка- от 6 сантиметров.
- 2. Конструкция из профиля может иметь вид прямой линии (от стены до стены), замкнутой конструкции в виде прямоугольника, квадрата либо другой конструкции с углом соединения конструкции только 90 градусов, стыковаться в стену.

Должность	ФИО	Подпись	Дата	Track 30 Lumfer из профиля Tr30	Масштаб	Лист	Листов
Студент	Кустова Д.Д.				1:100	3	4
Преподаватель	Артаманова В.А.						
					НИУ МЭИ ГПИ		

Track 50 Lumfer из профиля ВР01

Схема ниши LumFer из профиля N01 в профиль

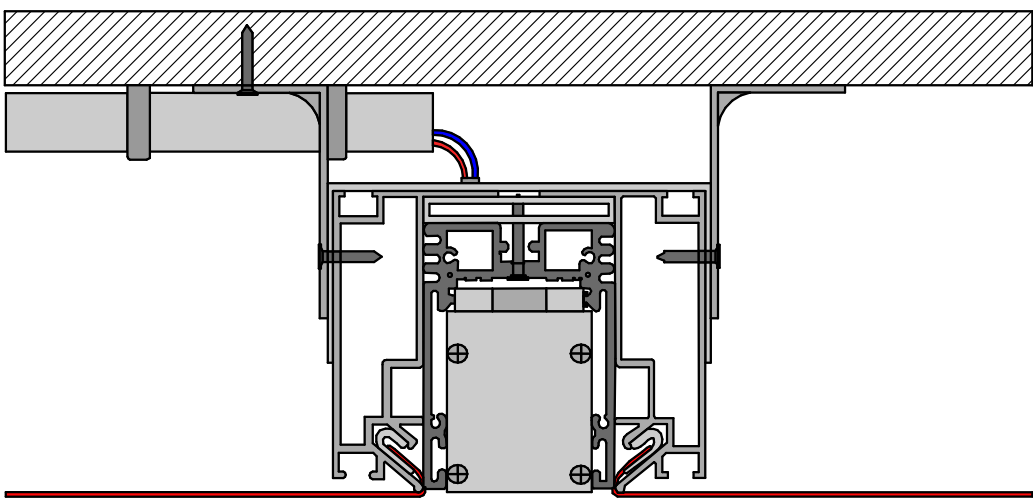
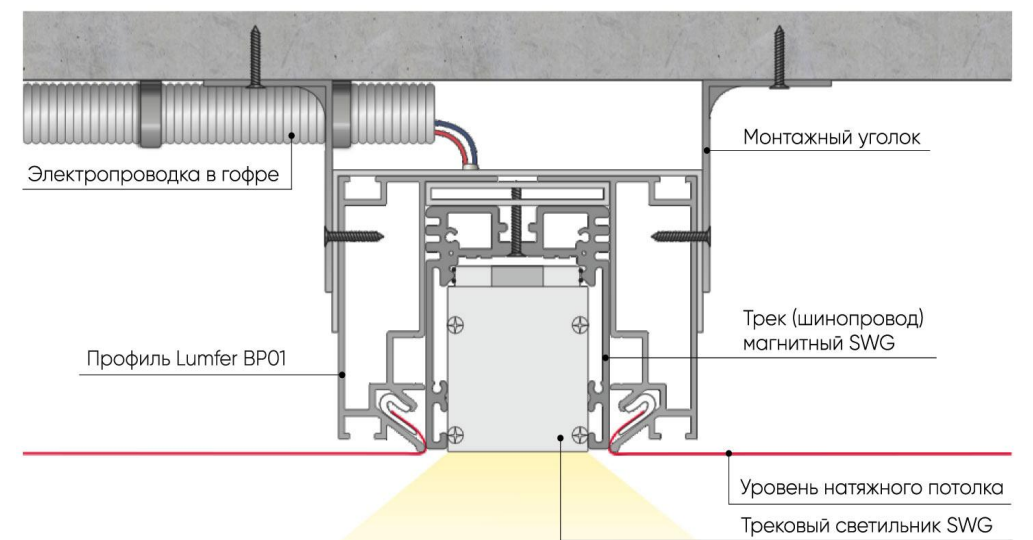


Схема профиля ВР01




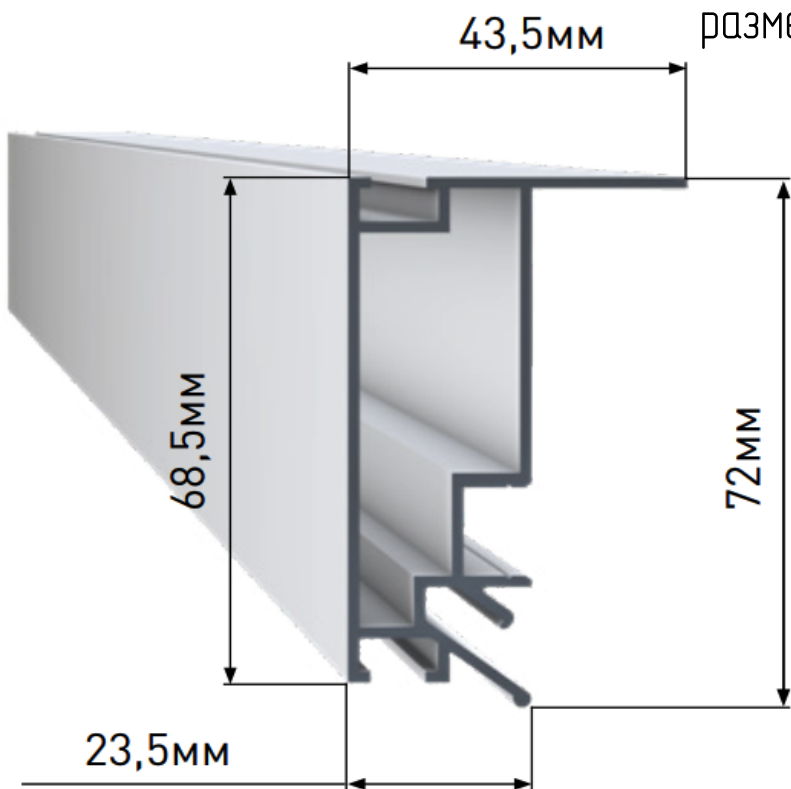


Схема профиля ВР01 с размерами

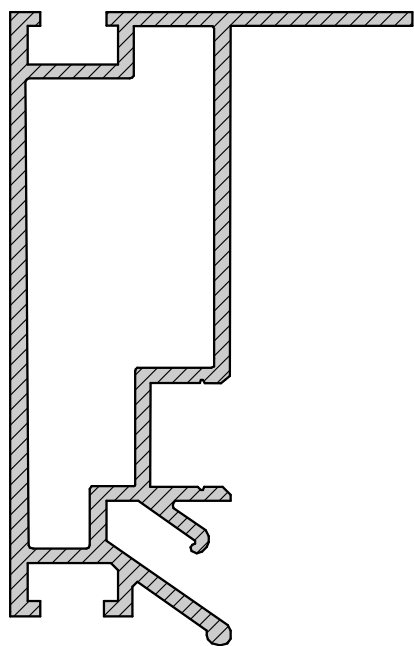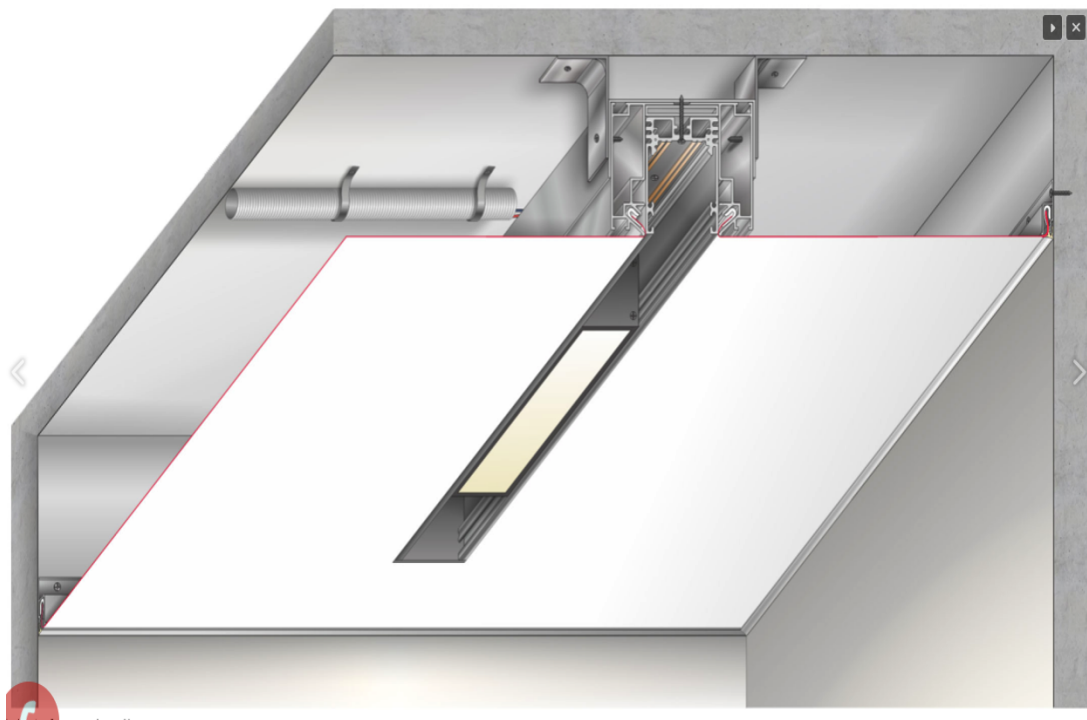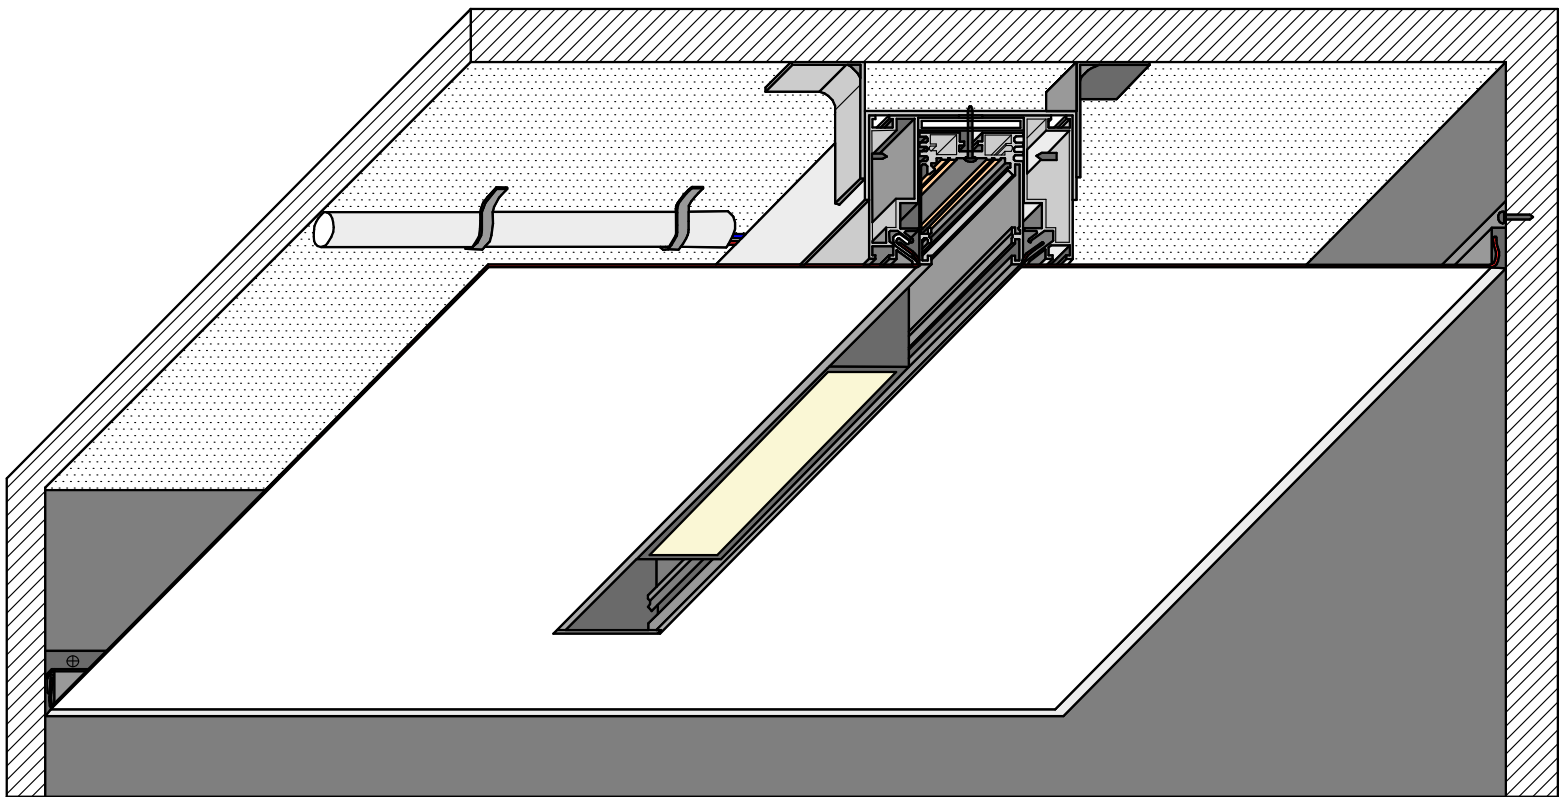

Должность	ФИО	Подпись	Дата	Track 50 Lumfer из профиля ВР01	Масштаб	Лист	Листов
Студент	Кустова Д.Д				1:100	4	4
Преподаватель	Артаманова В.А						
					НИУ МЭИ ГПИ		