


Оператор
Телефон
Факс
Электронная почта

Помещение 1 / Вывод результатов в один лист

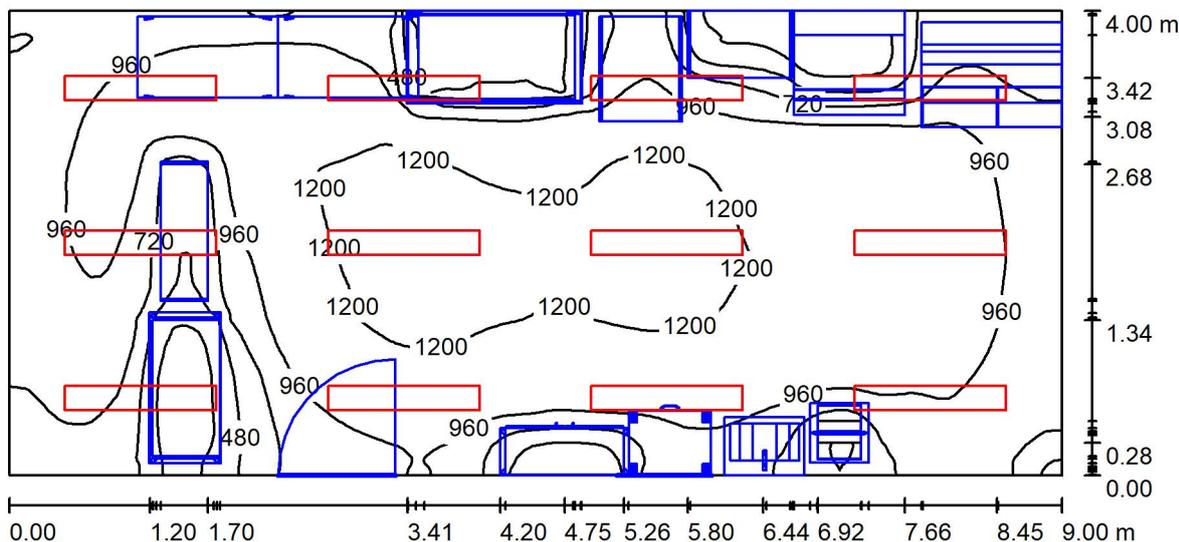

Высота помещения: 3.000 м, Монтажная высота: 3.000 м,
Коэффициент эксплуатации: 0.80

Значения в Lux, Масштаб 1:65

Поверхность	ρ [%]	E_{cp} [lx]	E_{min} [lx]	E_{max} [lx]	E_{min} / E_{cp}
Рабочая плоскость	/	910	70	1263	0.076
Полы	20	632	37	1022	0.059
Потолок	70	305	217	449	0.713
Стенки (4)	67	504	27	1170	/

Рабочая плоскость:

Высота: 0.850 м
Растр: 128 x 128 Точки
Краевая зона: 0.000 м

Ведомость светильников

№	Шт.	Обозначение (Поправочный коэффициент)	Φ (Светильник) [lm]	Φ (Лампы) [lm]	P [W]
1	12	Lighting Technologies INOX LED 50 HFD 4000K (1.000)	5000	5000	41.0
			Всего: 60000	Всего: 60000	492.0

Удельная подсоединенная мощность: $13.67 \text{ W/m}^2 = 1.50 \text{ W/m}^2/100 \text{ lx}$ (Поверхность основания: 36.00 m^2)