

# Марьяновская



Разработал: Бабеев  
Утвердил: Тимербекова  
Заказчик: Тимербекова

## Список листов

Номер	Имя листа
1	Титул
2	Список листов
3	Обмерный план
4	План демонтажа
5	План монтажа
6	План отделки стен
7	План напольных покрытий
8	План потолков
9	План плинтусов
10	План теплых полов
11	План дверей
12	План помещений
13	План расстановки мебели и оборудования
14	План сантехнического оборудования
15	Схема кухни
16	План светильников
17	План розеток и выключателей
18	План выключения групп светильников
19	План разверток
20	Развертки прихожей
21	Развертки гостиной
22	Развертки спальни
23	Развертки кухни
24	Развертки санузла
25	Развертки балкона

	ФИО	Подпись	Марьяновская Список листов	Лист
Разработал	Бабеев			
Проверил	Тимербекова			
Согласовал	Тимербекова			2

# Обмерный план



1:35

## Экспликация помещений


Номер	Имя	Площадь
1	Прихожая	4 м <sup>2</sup>
2	СУ	3 м <sup>2</sup>
3	Кухня	9 м <sup>2</sup>
4	Комната	19 м <sup>2</sup>
5	Балкон	3 м <sup>2</sup>
6	Гардероб	1 м <sup>2</sup>

Общая площадь: 6

40 м<sup>2</sup>

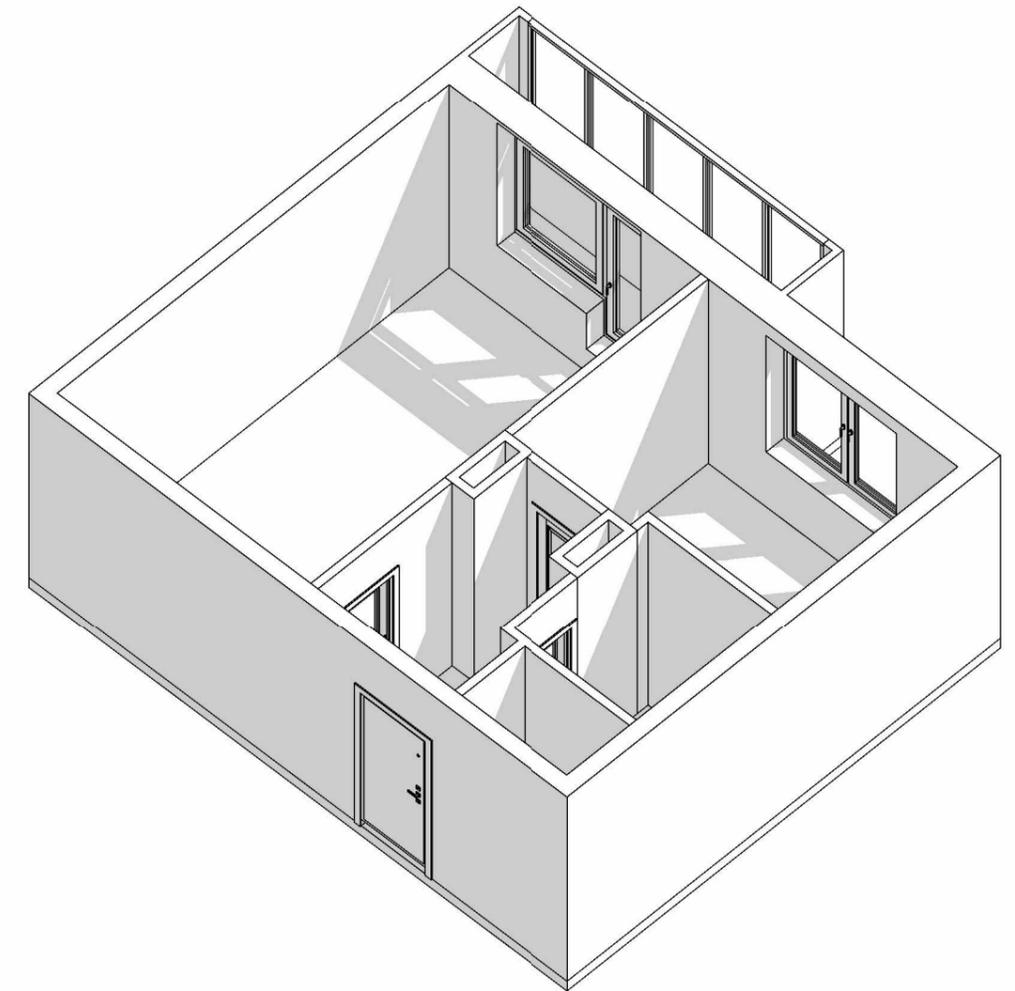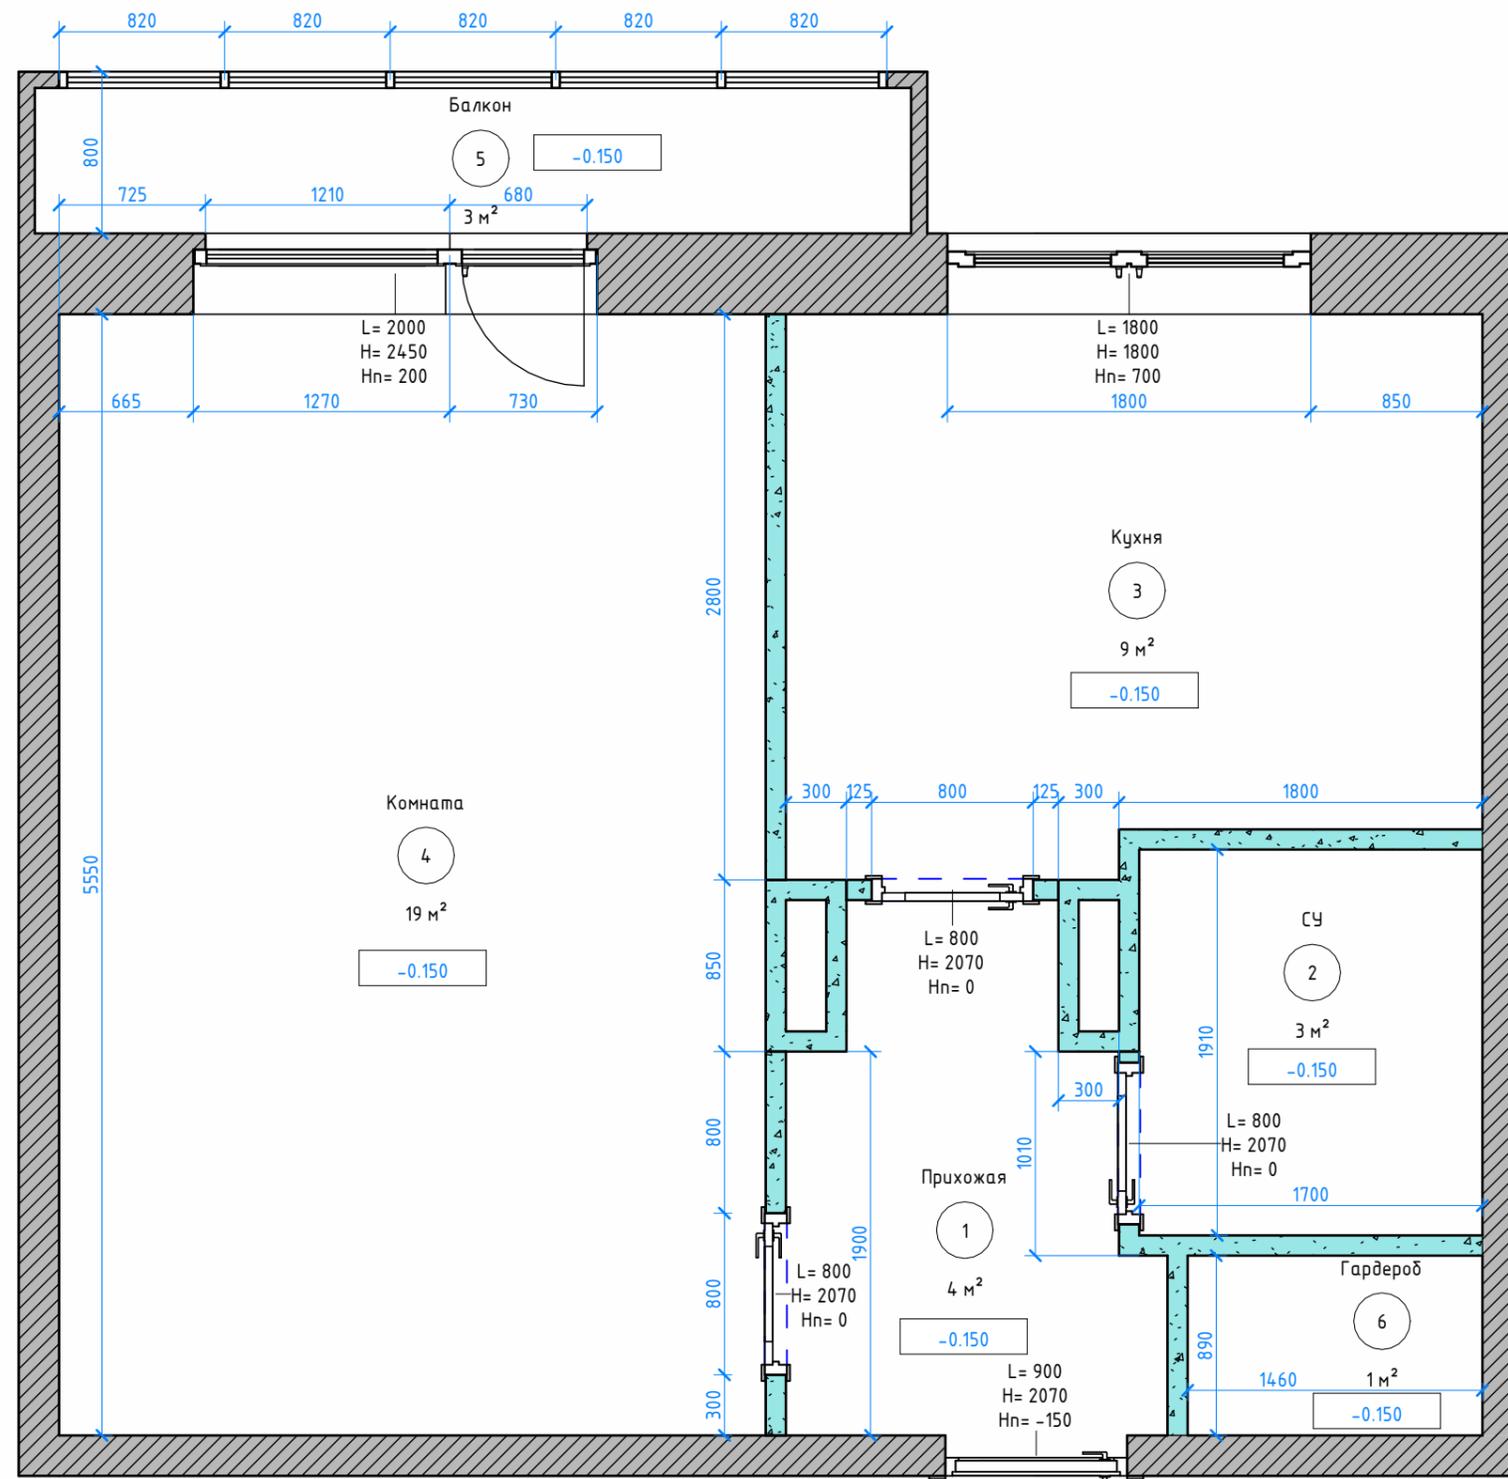

### Условные обозначения

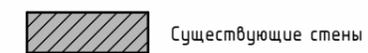

### Примечания:

За отметку 0,000 принята отметка чистого пола

	ФИО	Подпись	Марьяновская Обмерный план	Лист
Разработал	Бабеев			3
Проверил	Тимербекова			
Согласовал	Тимербекова			

# План демонтажа



1:35

## Спецификация демонтируемых стен

Марка	Наименование	Объем	Площадь
ДС1	Газобетон 100мм	2.69 м <sup>3</sup>	27 м <sup>2</sup>
		0.00 м <sup>3</sup>	0 м <sup>2</sup>

## Спецификация демонтируемых дверей

Марка	Наименование	Количество
Д-1	Дверь межкомнатная одностворчатая глухая правая	3

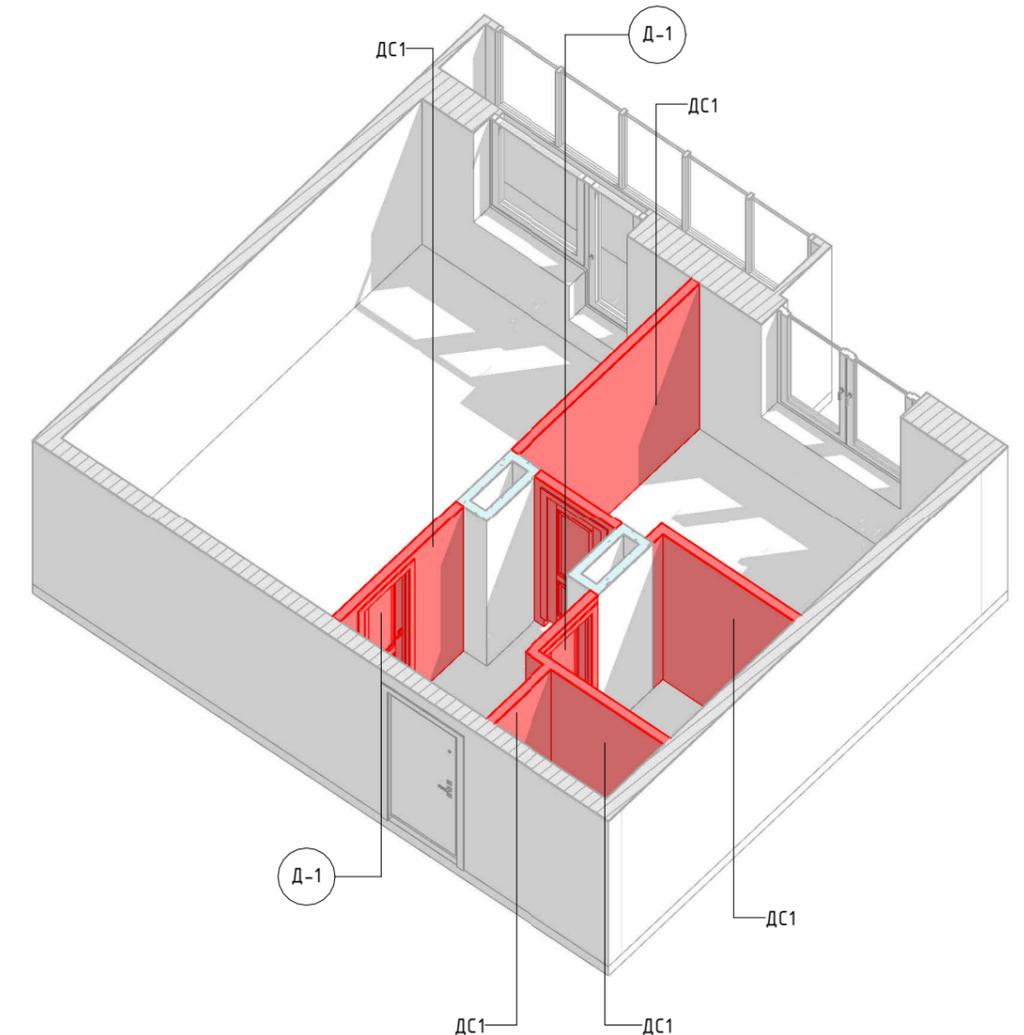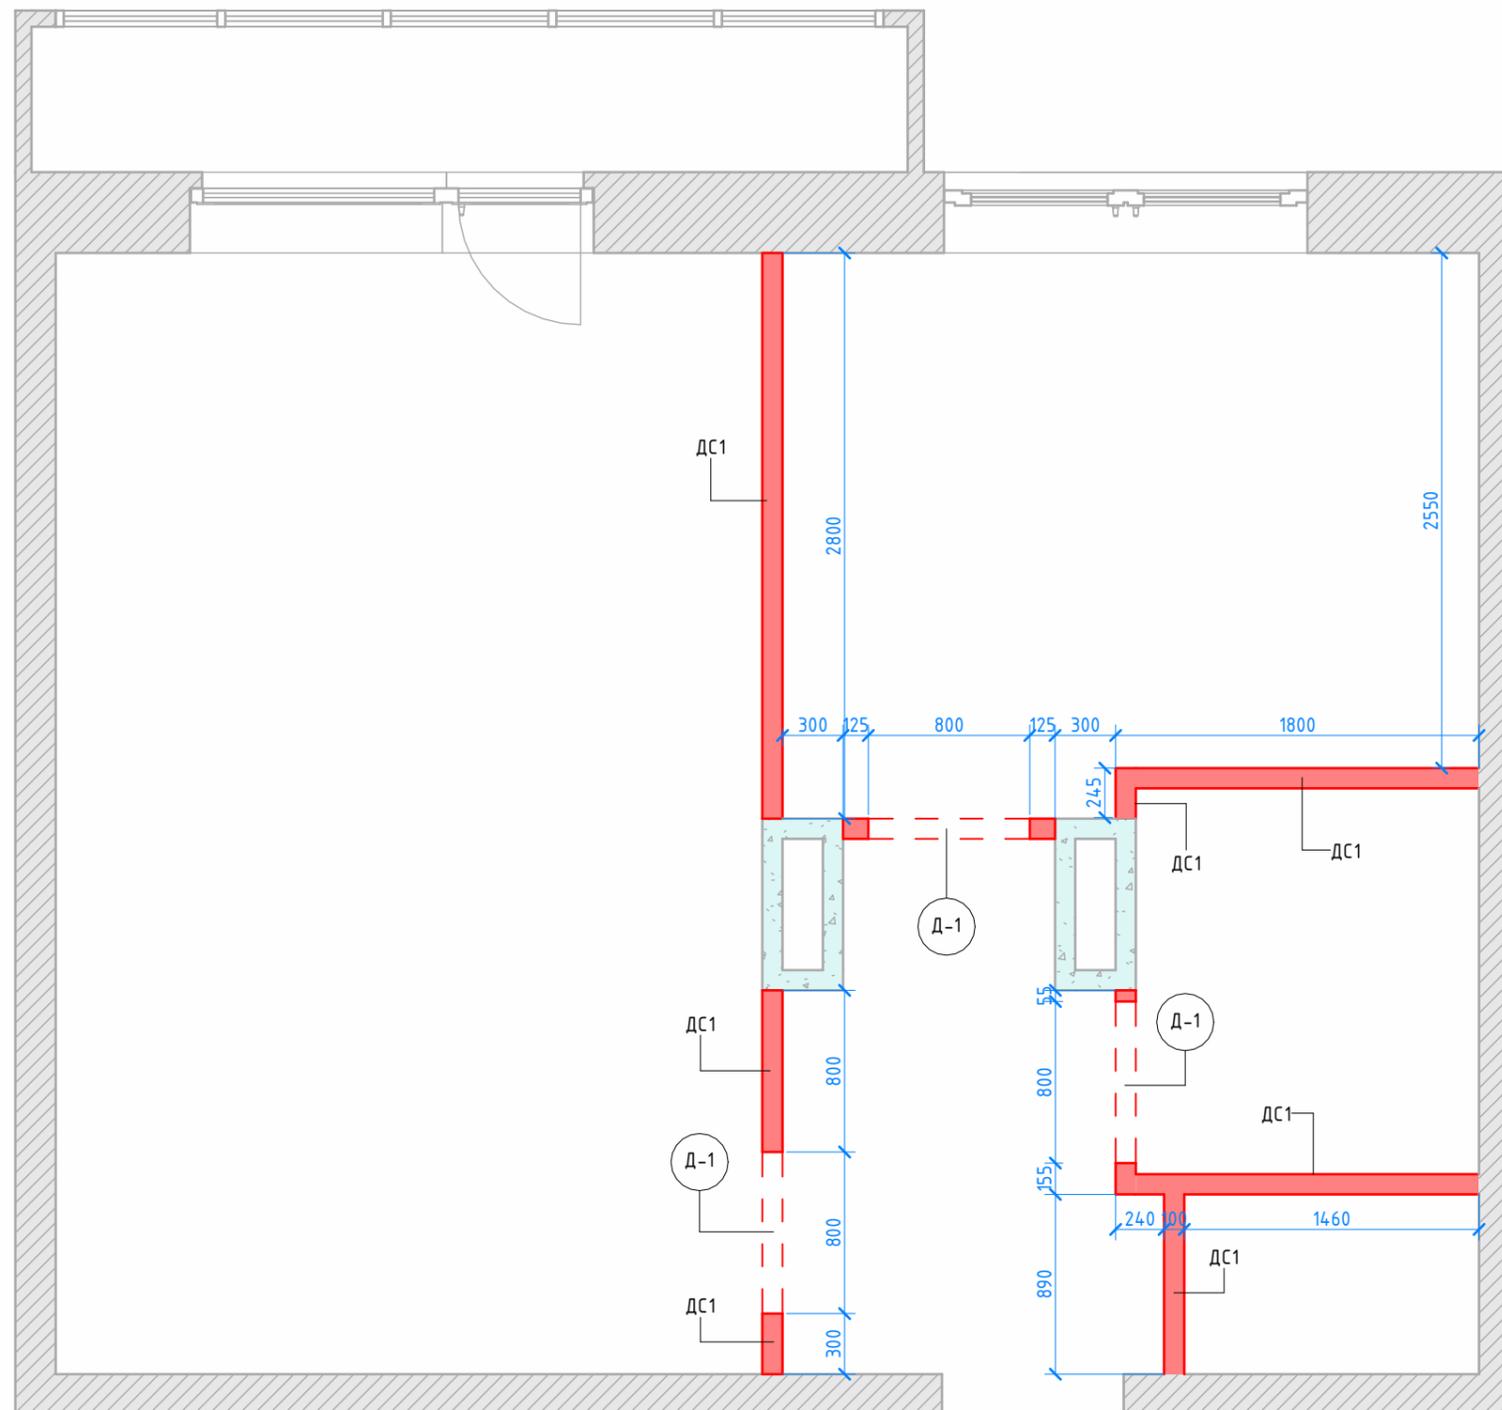

### Условные обозначения

-  Существующие стены
-  Демонтируемые элементы

	ФИО	Подпись
Разработал	Бабеев	
Проверил	Тимербекова	
Согласовал	Тимербекова	

Марьяновская  
План демонтажа



Лист

4

# План монтажа

1:35

Спецификация монтируемых стен			
Марка	Наименование	Объем	Площадь
M1	Газобетон 100мм	3.39 м <sup>3</sup>	34 м <sup>2</sup>

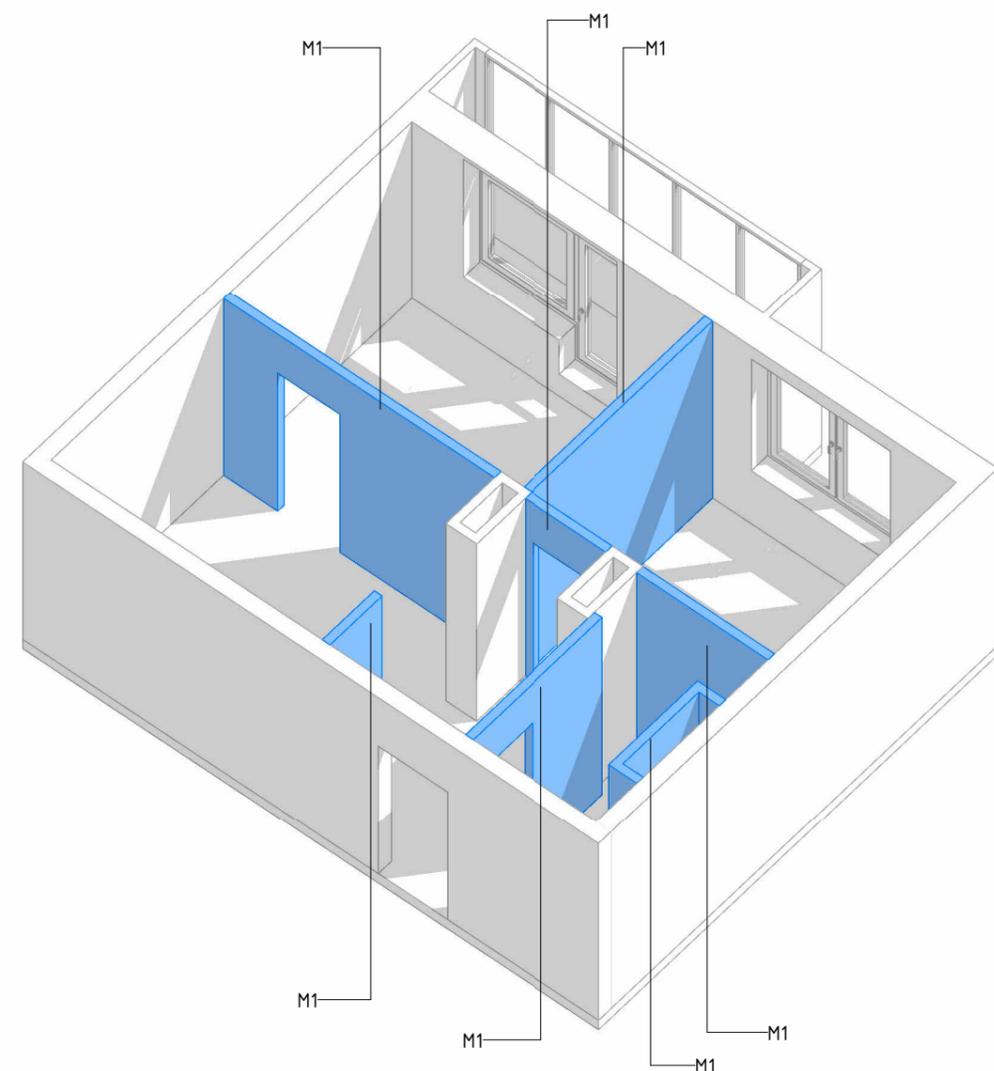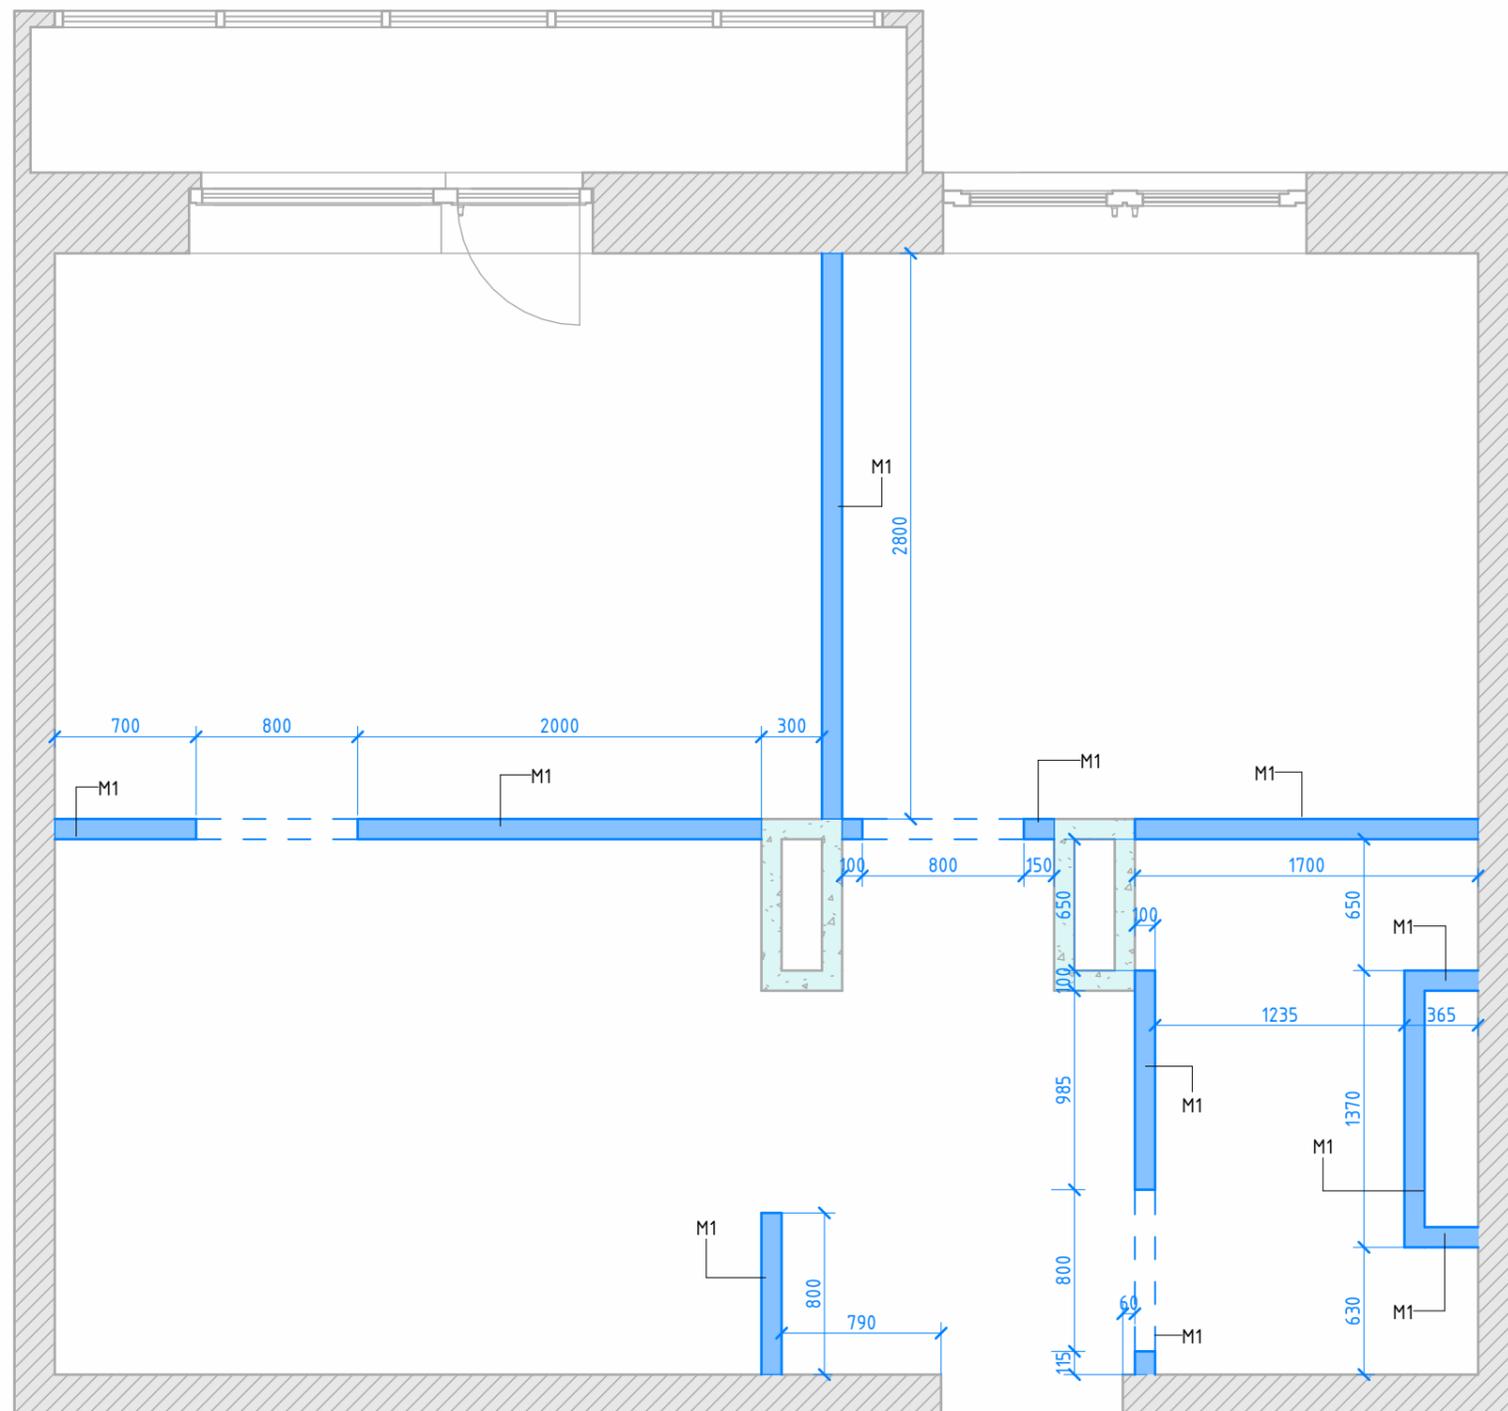

### Условные обозначения

-  Существующие стены
-  Возводимые элементы

Разработал	Бабаев	Подпись	Марьяновская План монтажа	Лист
Проверил	Тимербекова			5
Согласовал	Тимербекова			






# План напольных покрытий

1:35



## Ведомость напольных покрытий

Марка	Наименование	Площадь
КГ1	Керамогранит Тип 1600x600	15.8 м <sup>2</sup>
Л1	Ламинат Тип 1	24.4 м <sup>2</sup>

Разрез 1-1

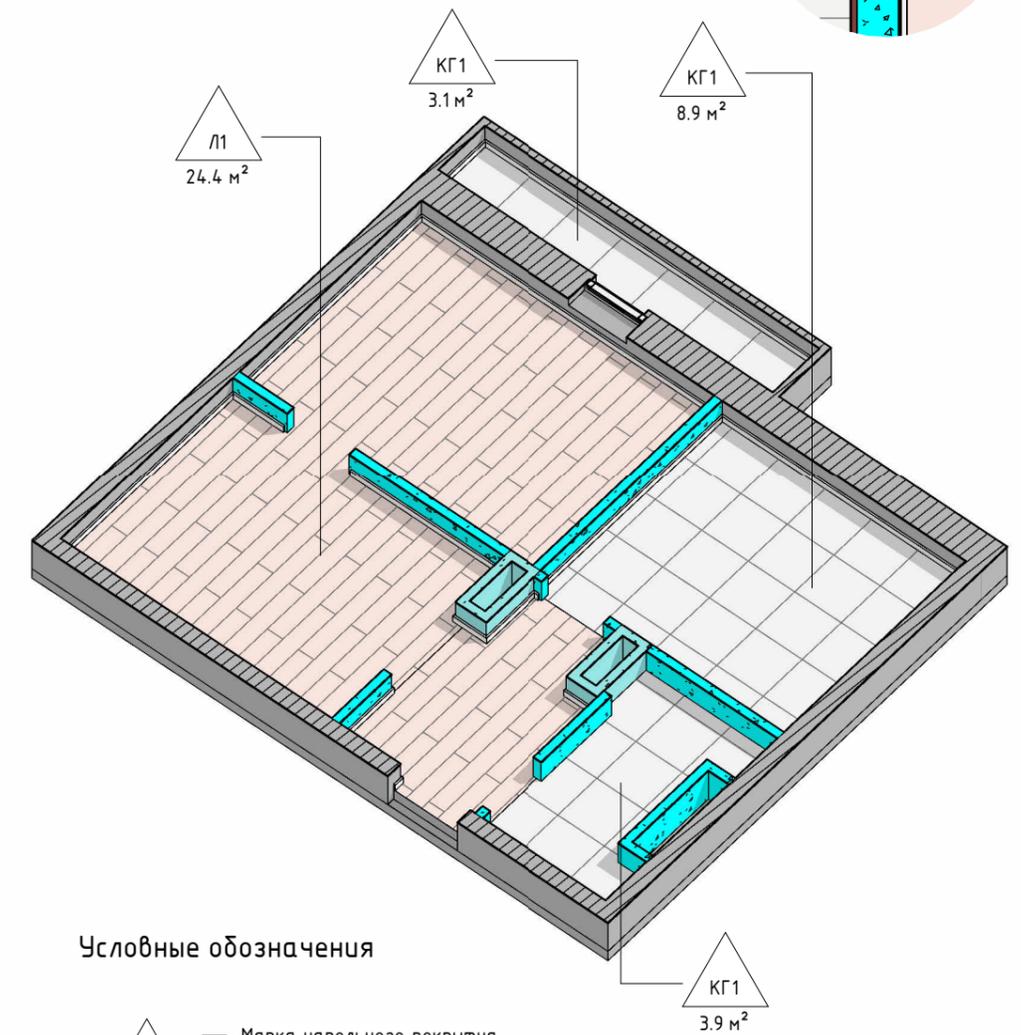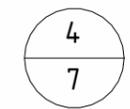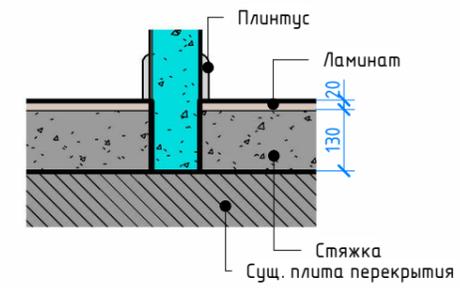


Условные обозначения

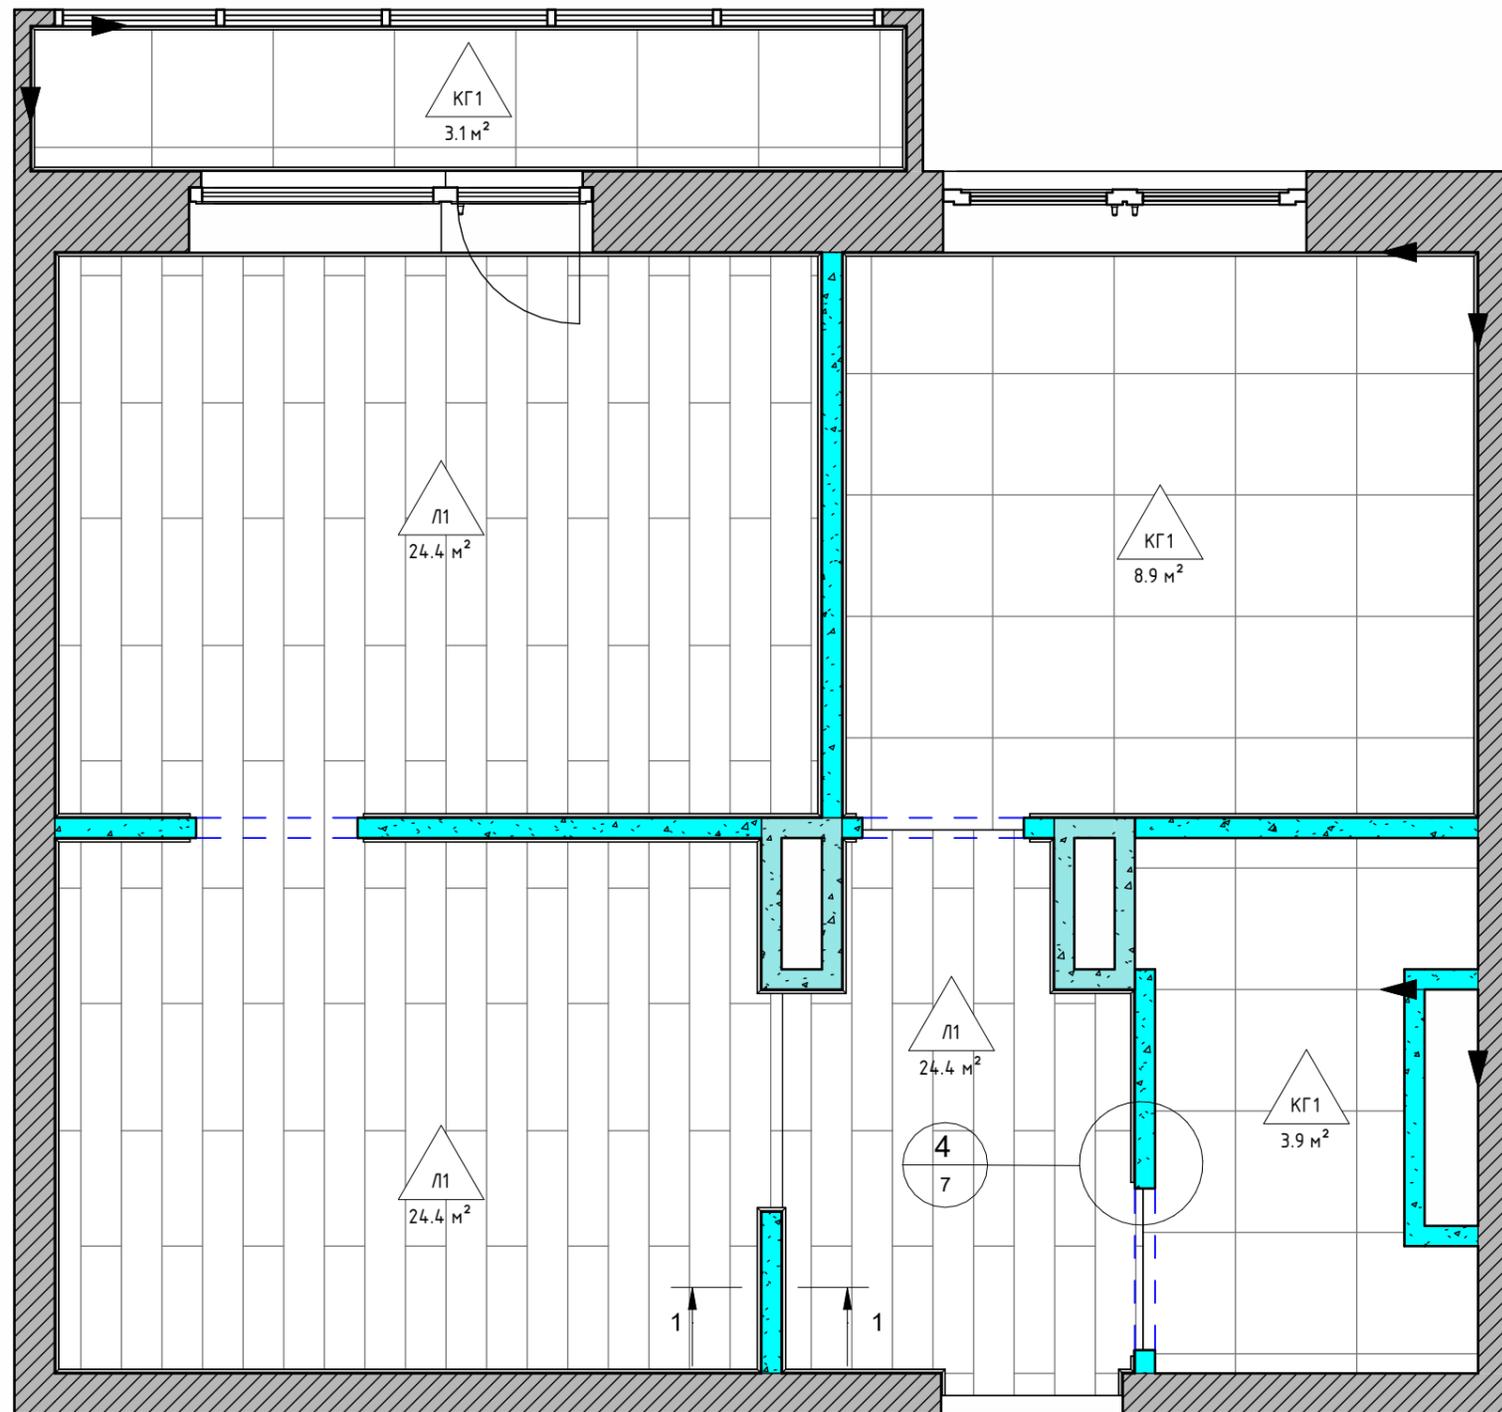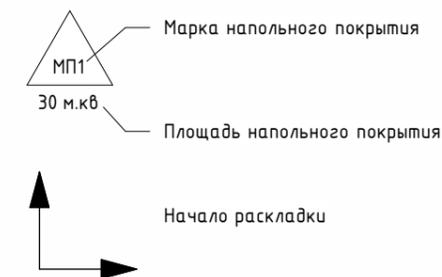


	ФИО	Подпись	Марьяновская План напольных покрытий	Лист
Разработал	Бабеев			7
Проверил	Тимербекова			
Согласовал	Тимербекова			

# План потолков

1:35

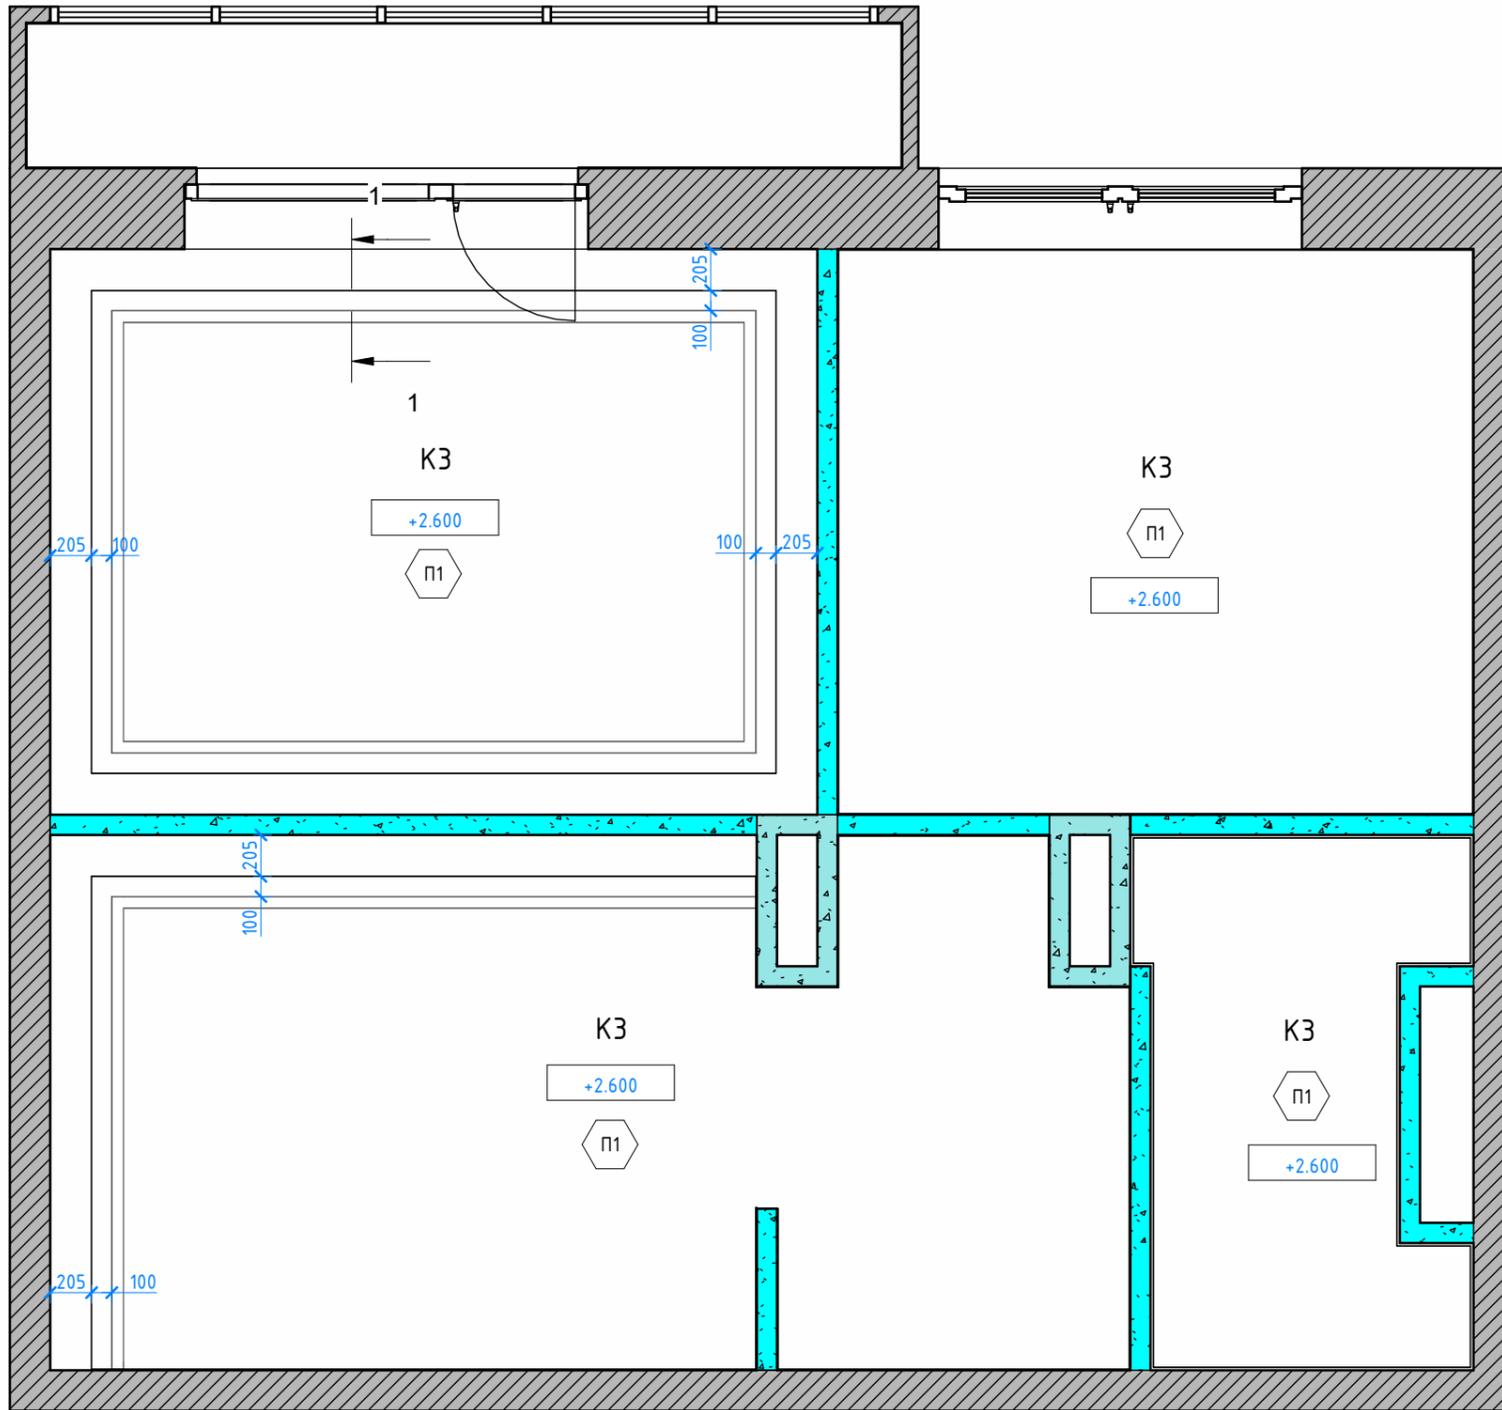

Разрез 1 – 1

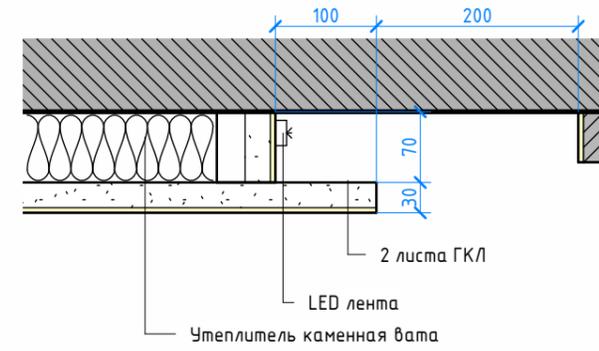


Ведомость материалов отделки...

Марка	Наименование	Площадь
КЗ	Краска Тип 3	35.8 м <sup>2</sup>

Типы потолков

Марка	Наименование Типа	Площадь
П1	Потолок из ГКЛ на каркасе	32.7 м <sup>2</sup>
П2	Потолок на основе штукатурки	3.1 м <sup>2</sup>
Общая площадь		35.8 м <sup>2</sup>

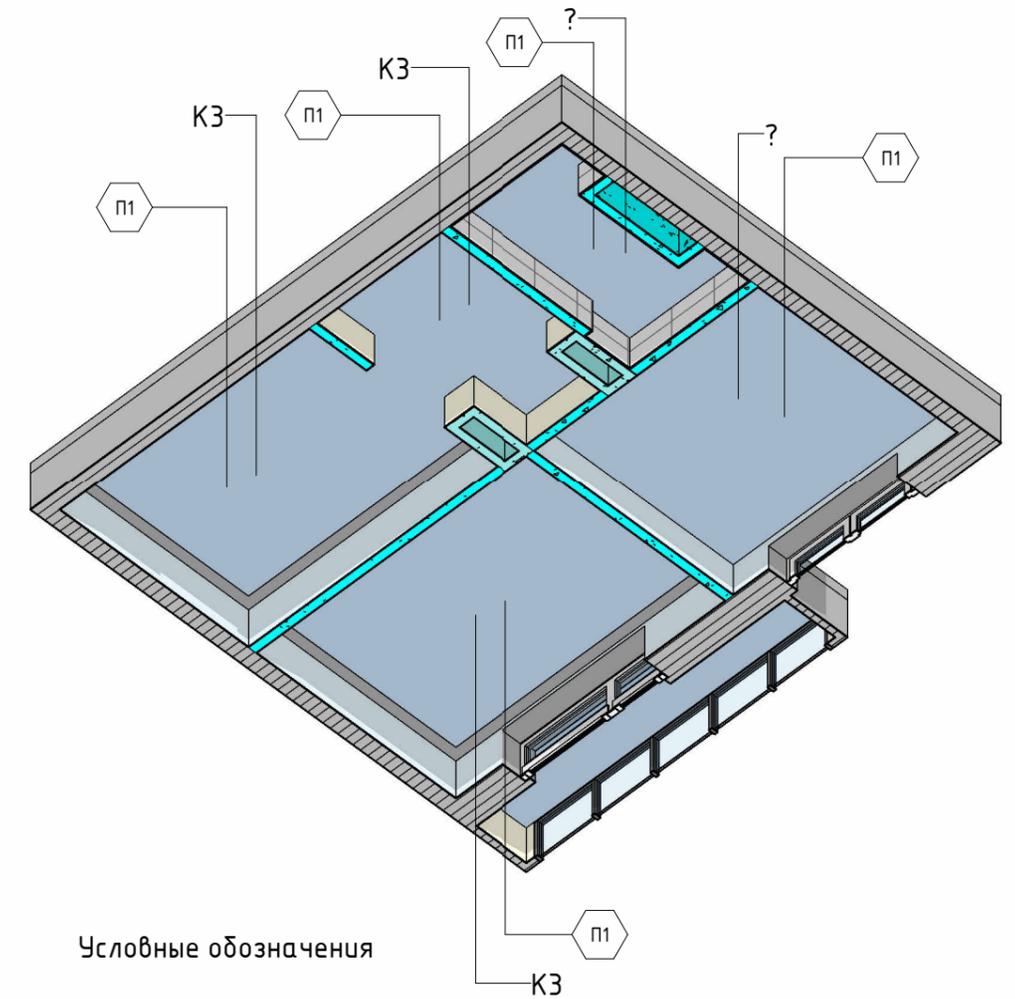

Условные обозначения

КЗ	Марка материала
+2.950	Высотная отметка
П99	Тип потолка



	ФИО	Подпись	Марьяновская План потолков	Лист
Разработал	Бабеев			8
Проверил	Тимербекова			
Согласовал	Тимербекова			

# План плитнусов

1:35

## Спецификация плитнусов

Марка	Наименование	Длина, м
КПЛ1	Плитнус керамогранитный 100мм	21.1
ПЛ1	Плитнус МДФ 100мм	28.1

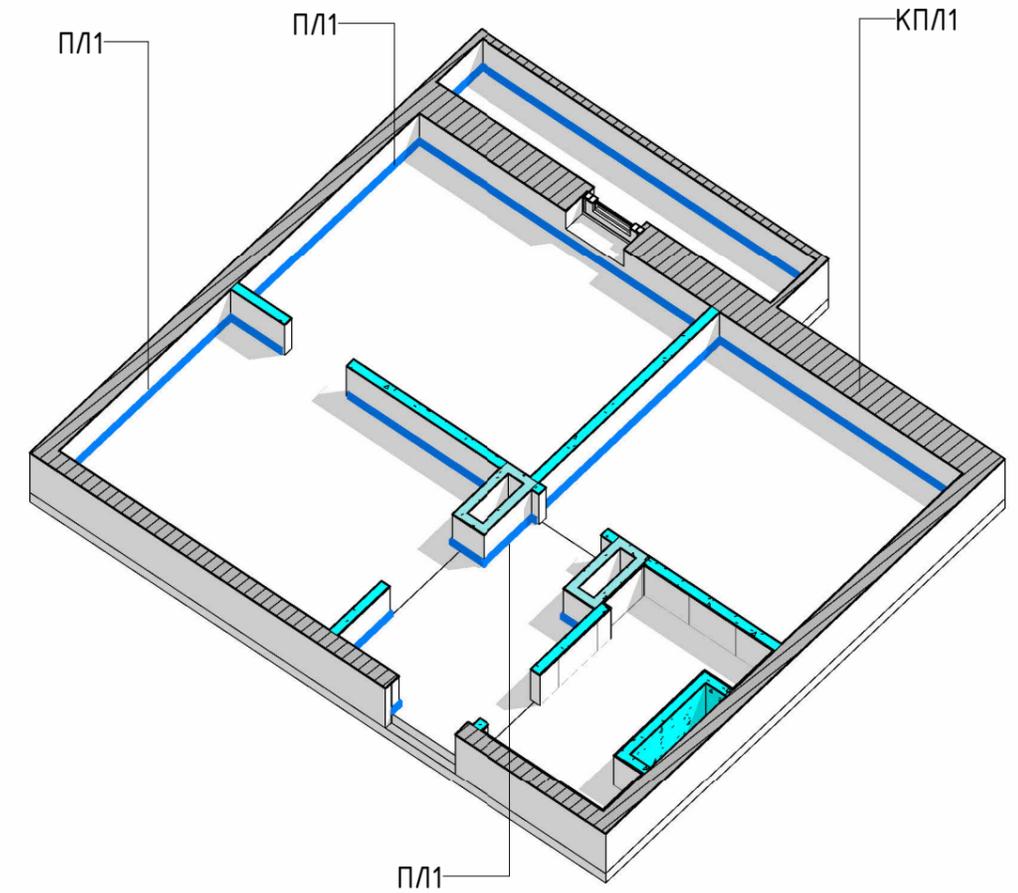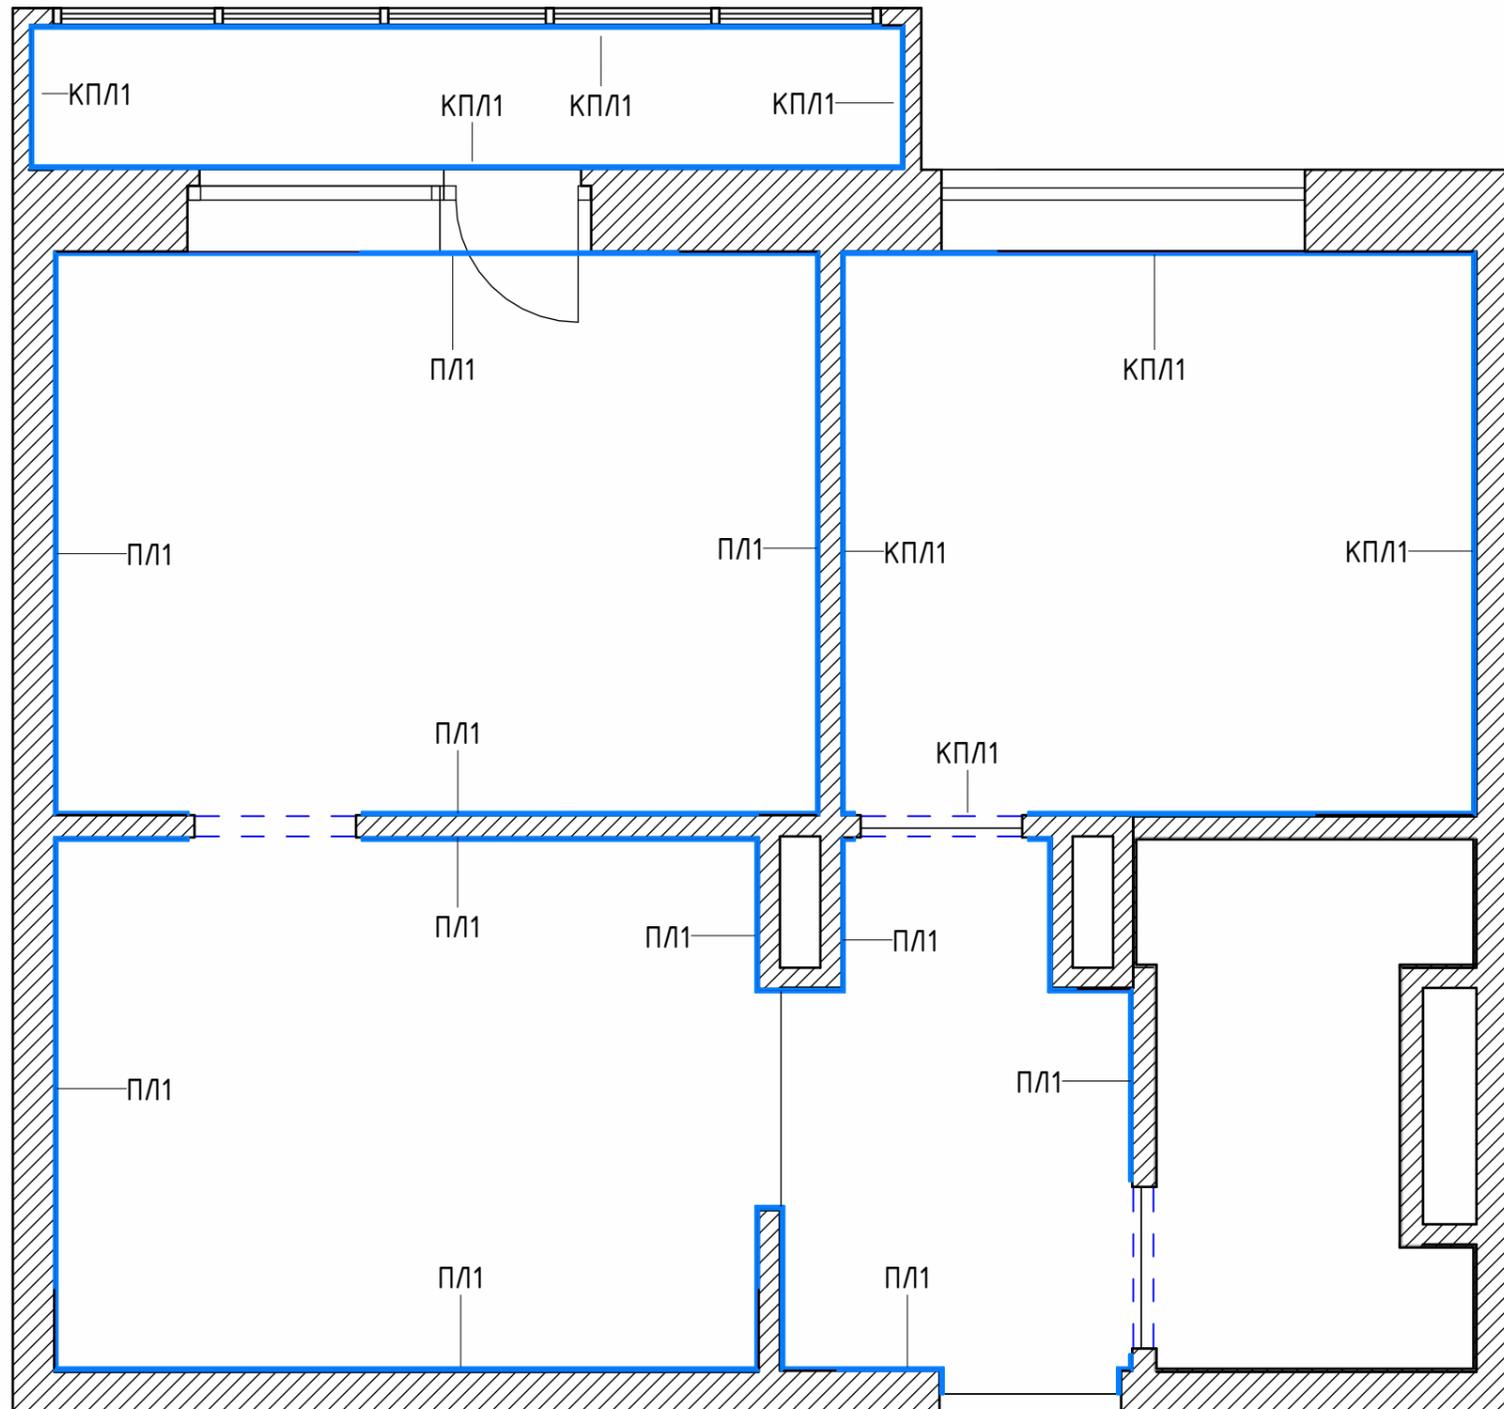

### Условные обозначения

- ПЛ1 — Марка плитнуса
- Плитнус

	ФИО	Подпись
Разработал	Бабеев	
Проверил	Тимербекова	
Согласовал	Тимербекова	


Марьяновская  
План плитнусов

Лист


9

# План тёплых полов


1:35

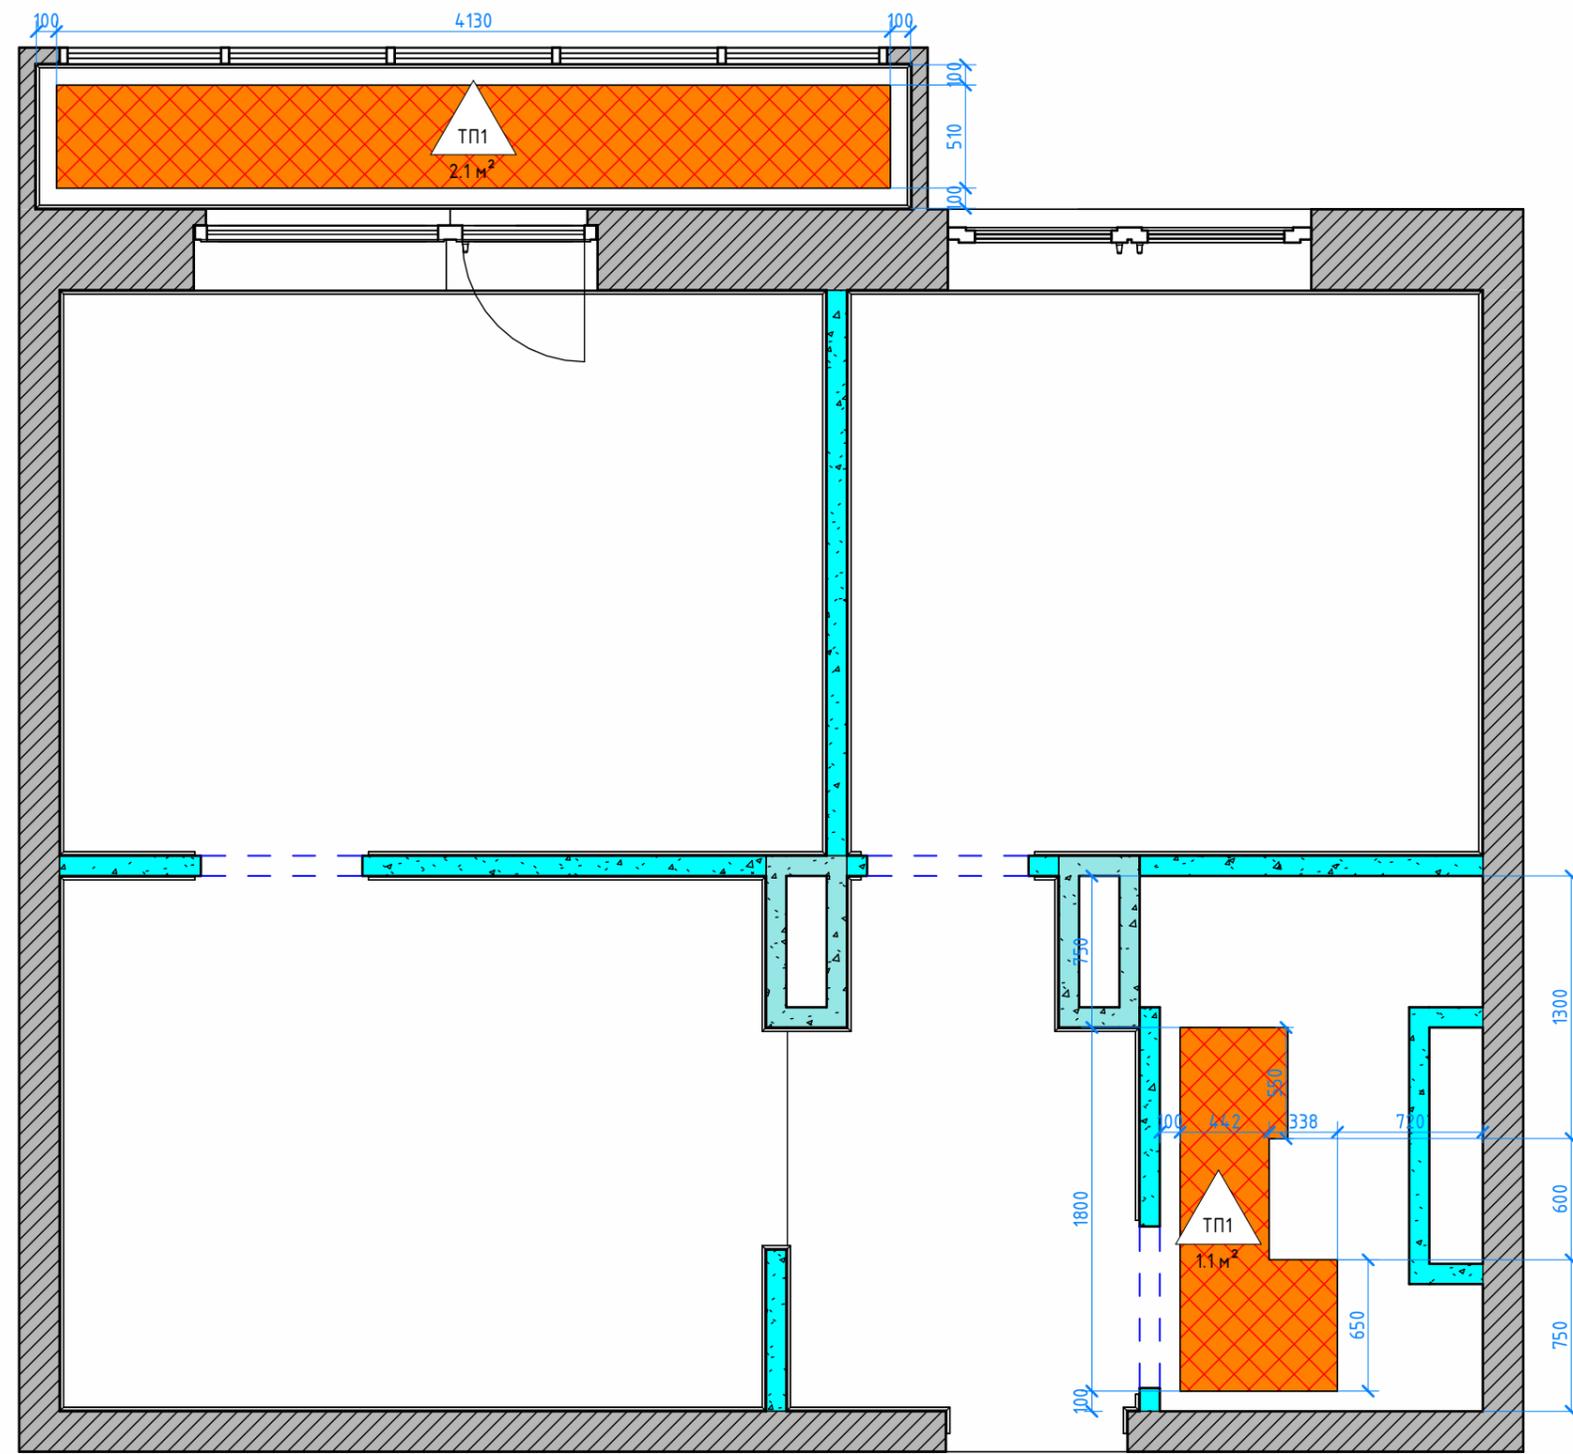

Спецификация тёплого пола		
Марка	Наименование	Площадь
ТП1	Тёплый пол	3.2 м²

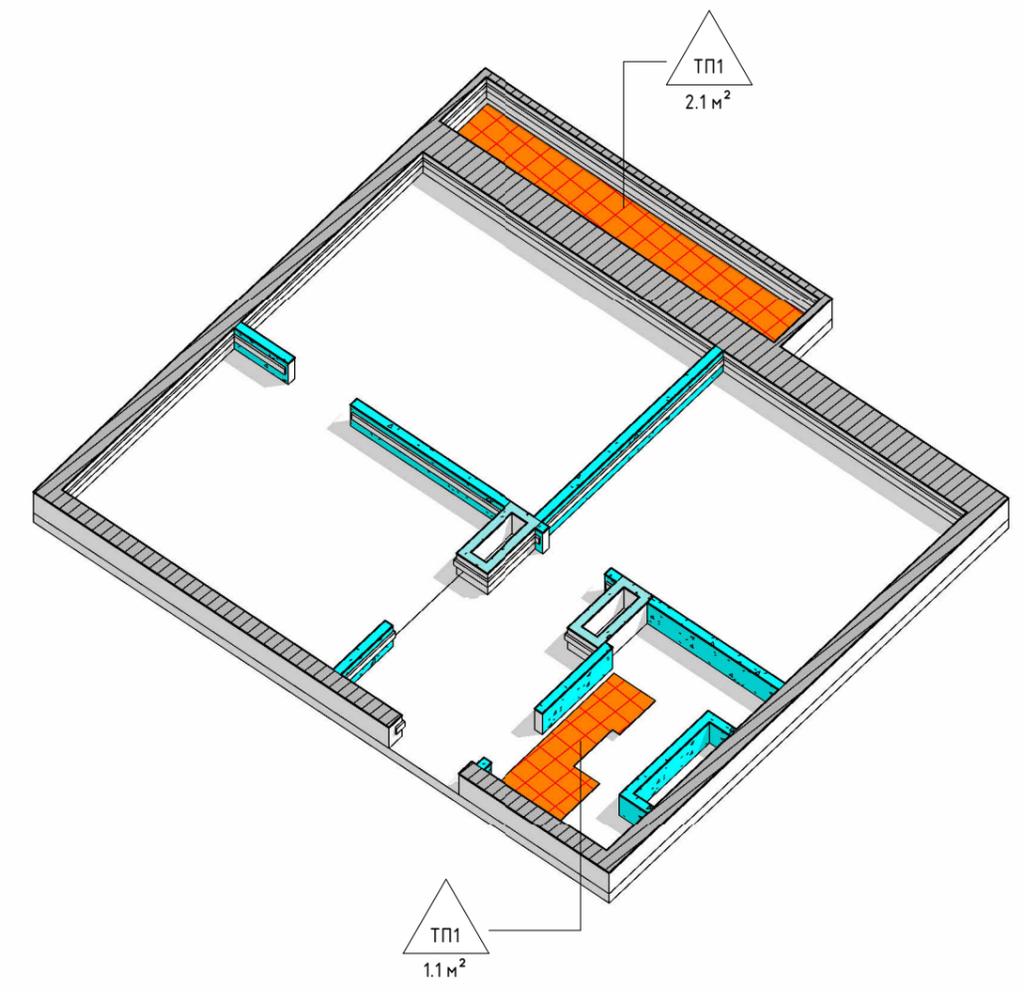

Условные обозначения

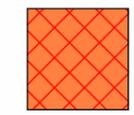


Тёплый пол


Разработал	Бабаев	Подпись	Марьяновская План теплых полов	Лист
Проверил	Тимербекова			10
Согласовал	Тимербекова			

# План дверей

1 : 35

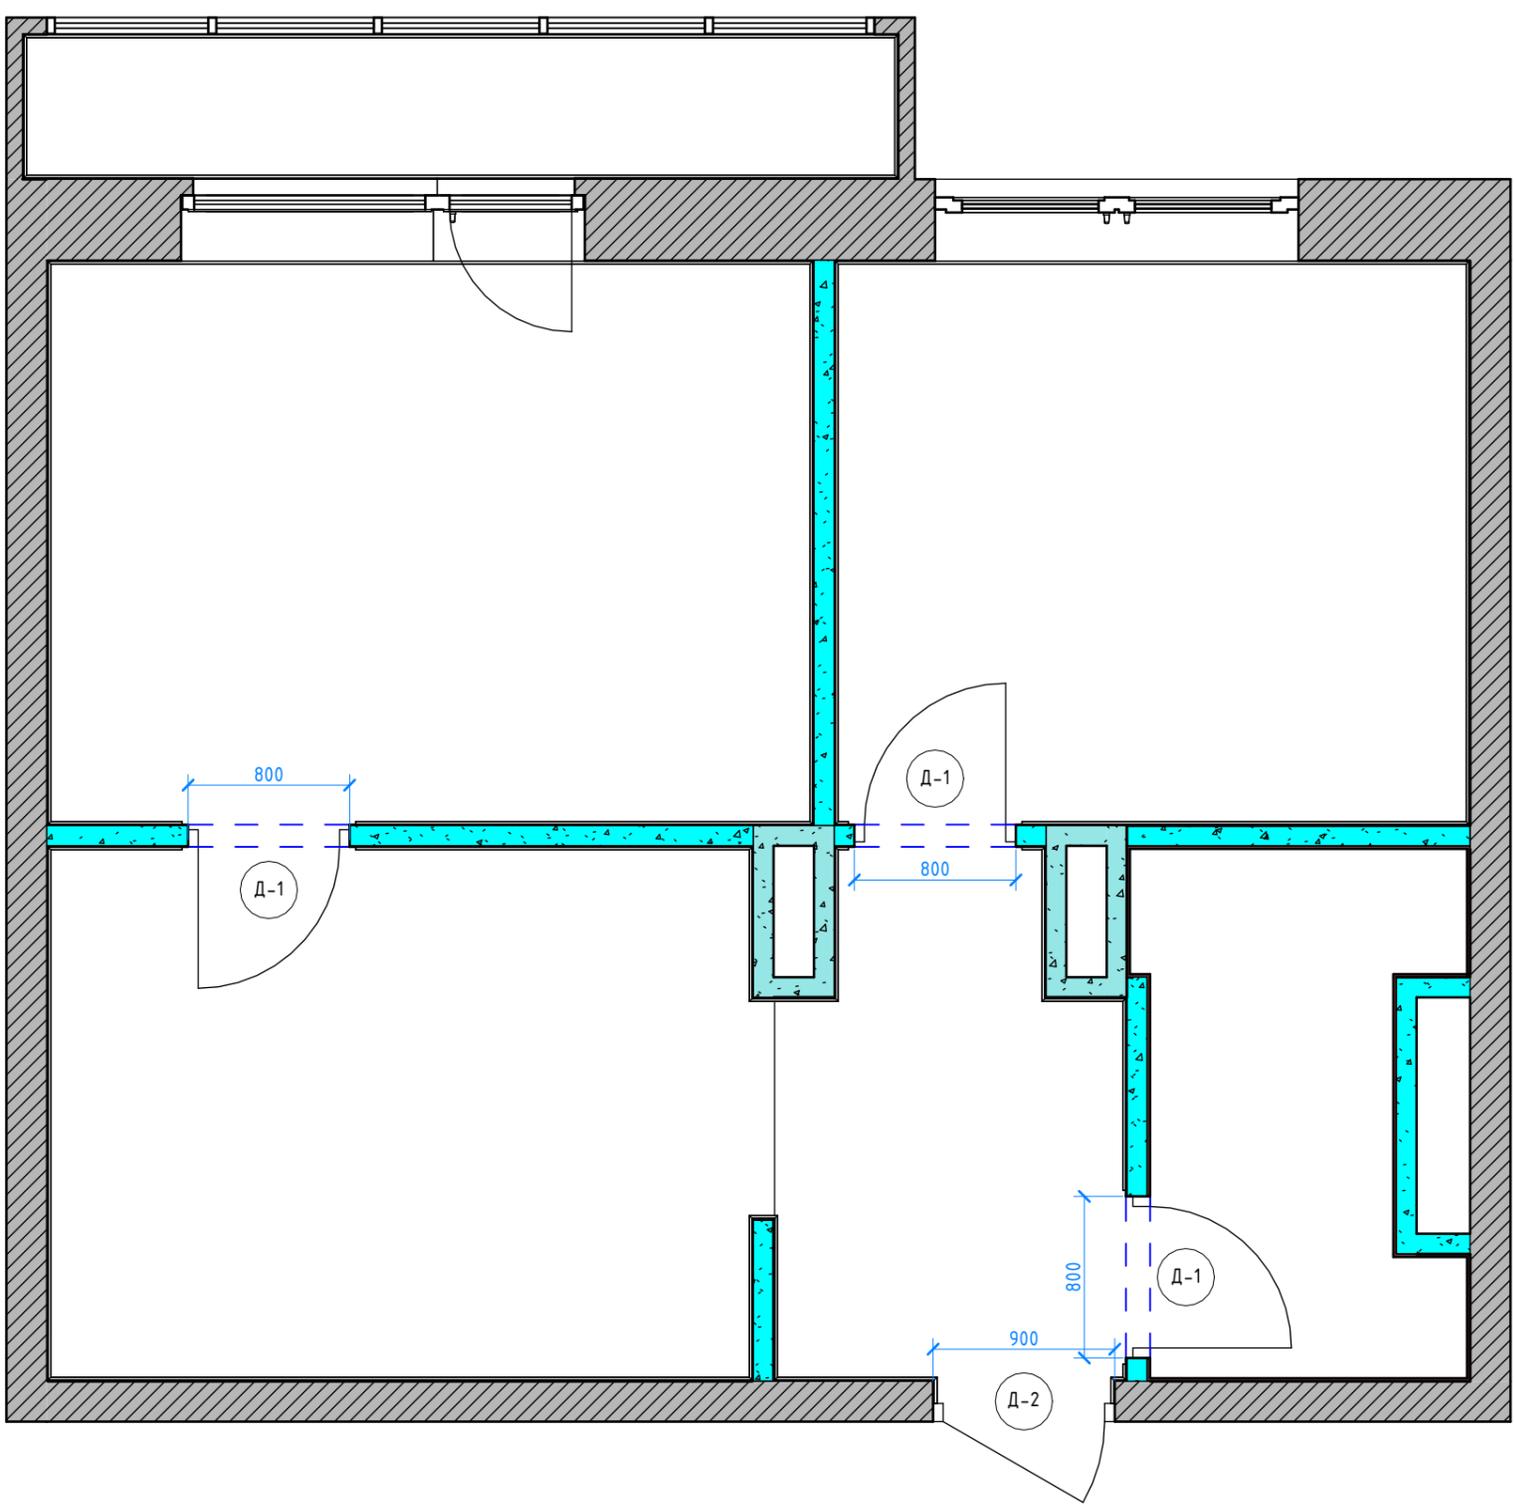

Спецификация дверей				
Марка	Наименование	Габариты проёма ШхВ	Размеры полотна ШхВ	Количество
Д-1	Дверь межкомнатная одностворчатая глухая правая	800x2070	700x2010	3
Д-2	Дверь входная одностворчатая левая	900x2070	800x1870	1

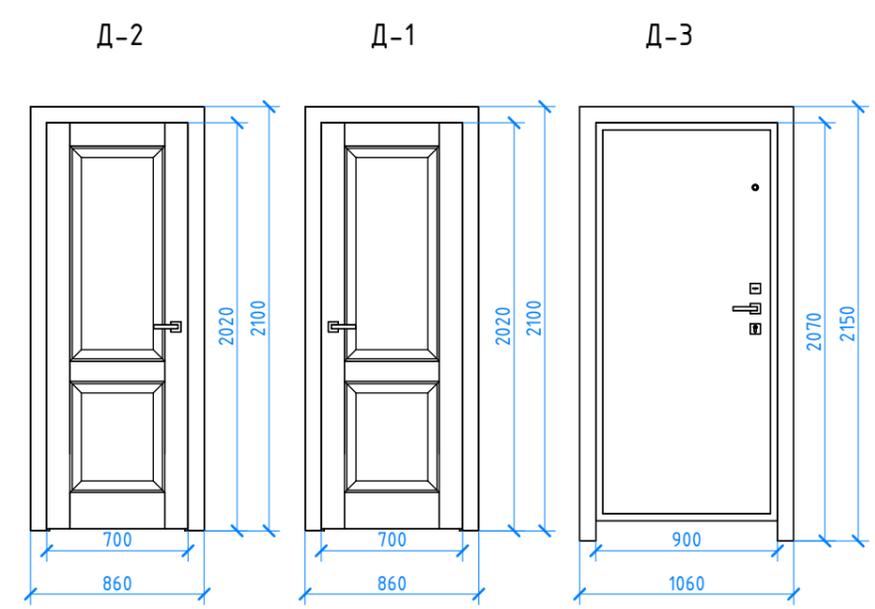

### Условные обозначения

⊙ Д-10    Марка двери


	ФИО	Подпись
Разработал	Бабеев	
Проверил	Тимербекова	
Согласовал	Тимербекова	

Марьяновская  
План дверей

Лист  
11

# План помещений

1:35

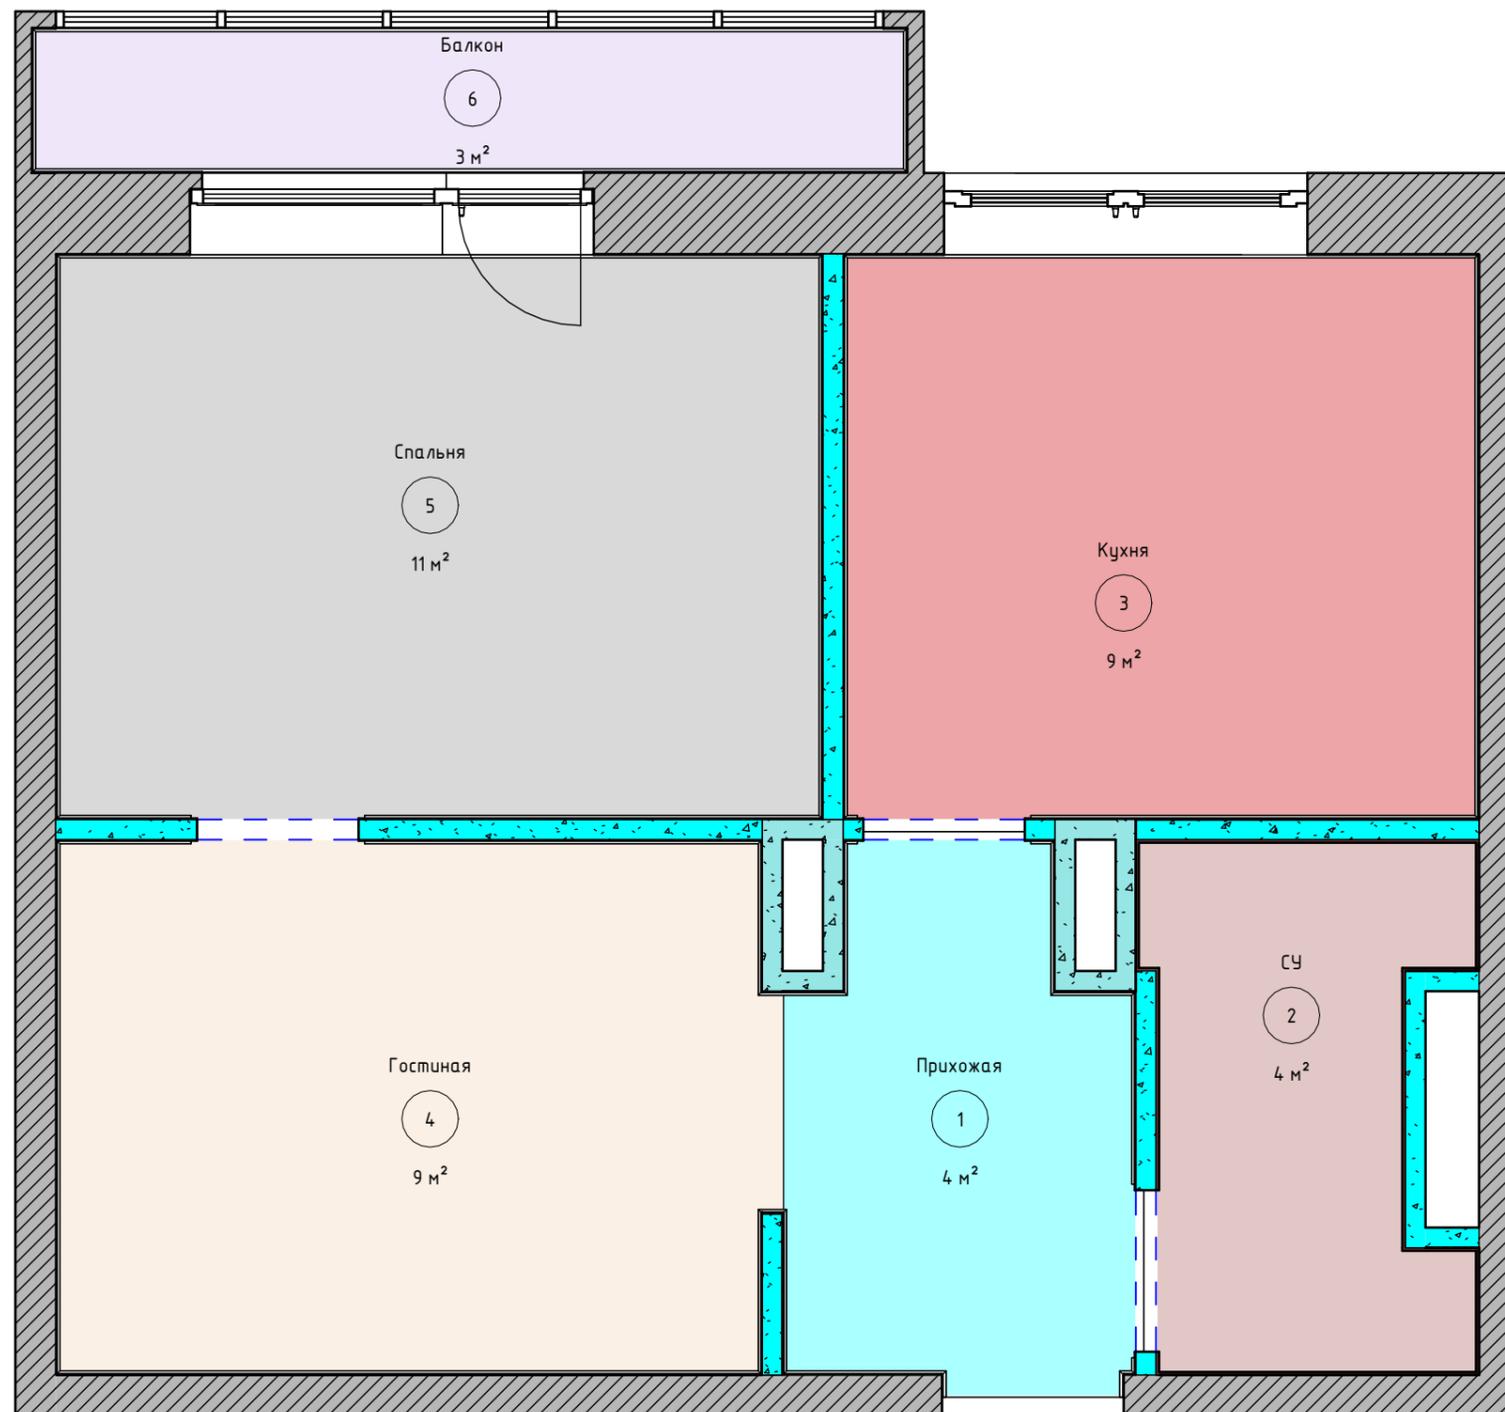

## Экспликация помещений после...

Номер	Имя	Площадь
1	Прихожая	4 м <sup>2</sup>
2	СУ	4 м <sup>2</sup>
3	Кухня	9 м <sup>2</sup>
4	Гостиная	9 м <sup>2</sup>
5	Спальня	11 м <sup>2</sup>
6	Балкон	3 м <sup>2</sup>
Общая площадь		39 м <sup>2</sup>


## Легенда помещений

- Балкон
- Гостиная
- Кухня
- Прихожая
- СУ
- Спальня

	ФИО	Подпись	Марьяновская План помещений	Лист
Разработал	Бабеев			12
Проверил	Тимербекова			
Согласовал	Тимербекова			


# План мебели

1:35

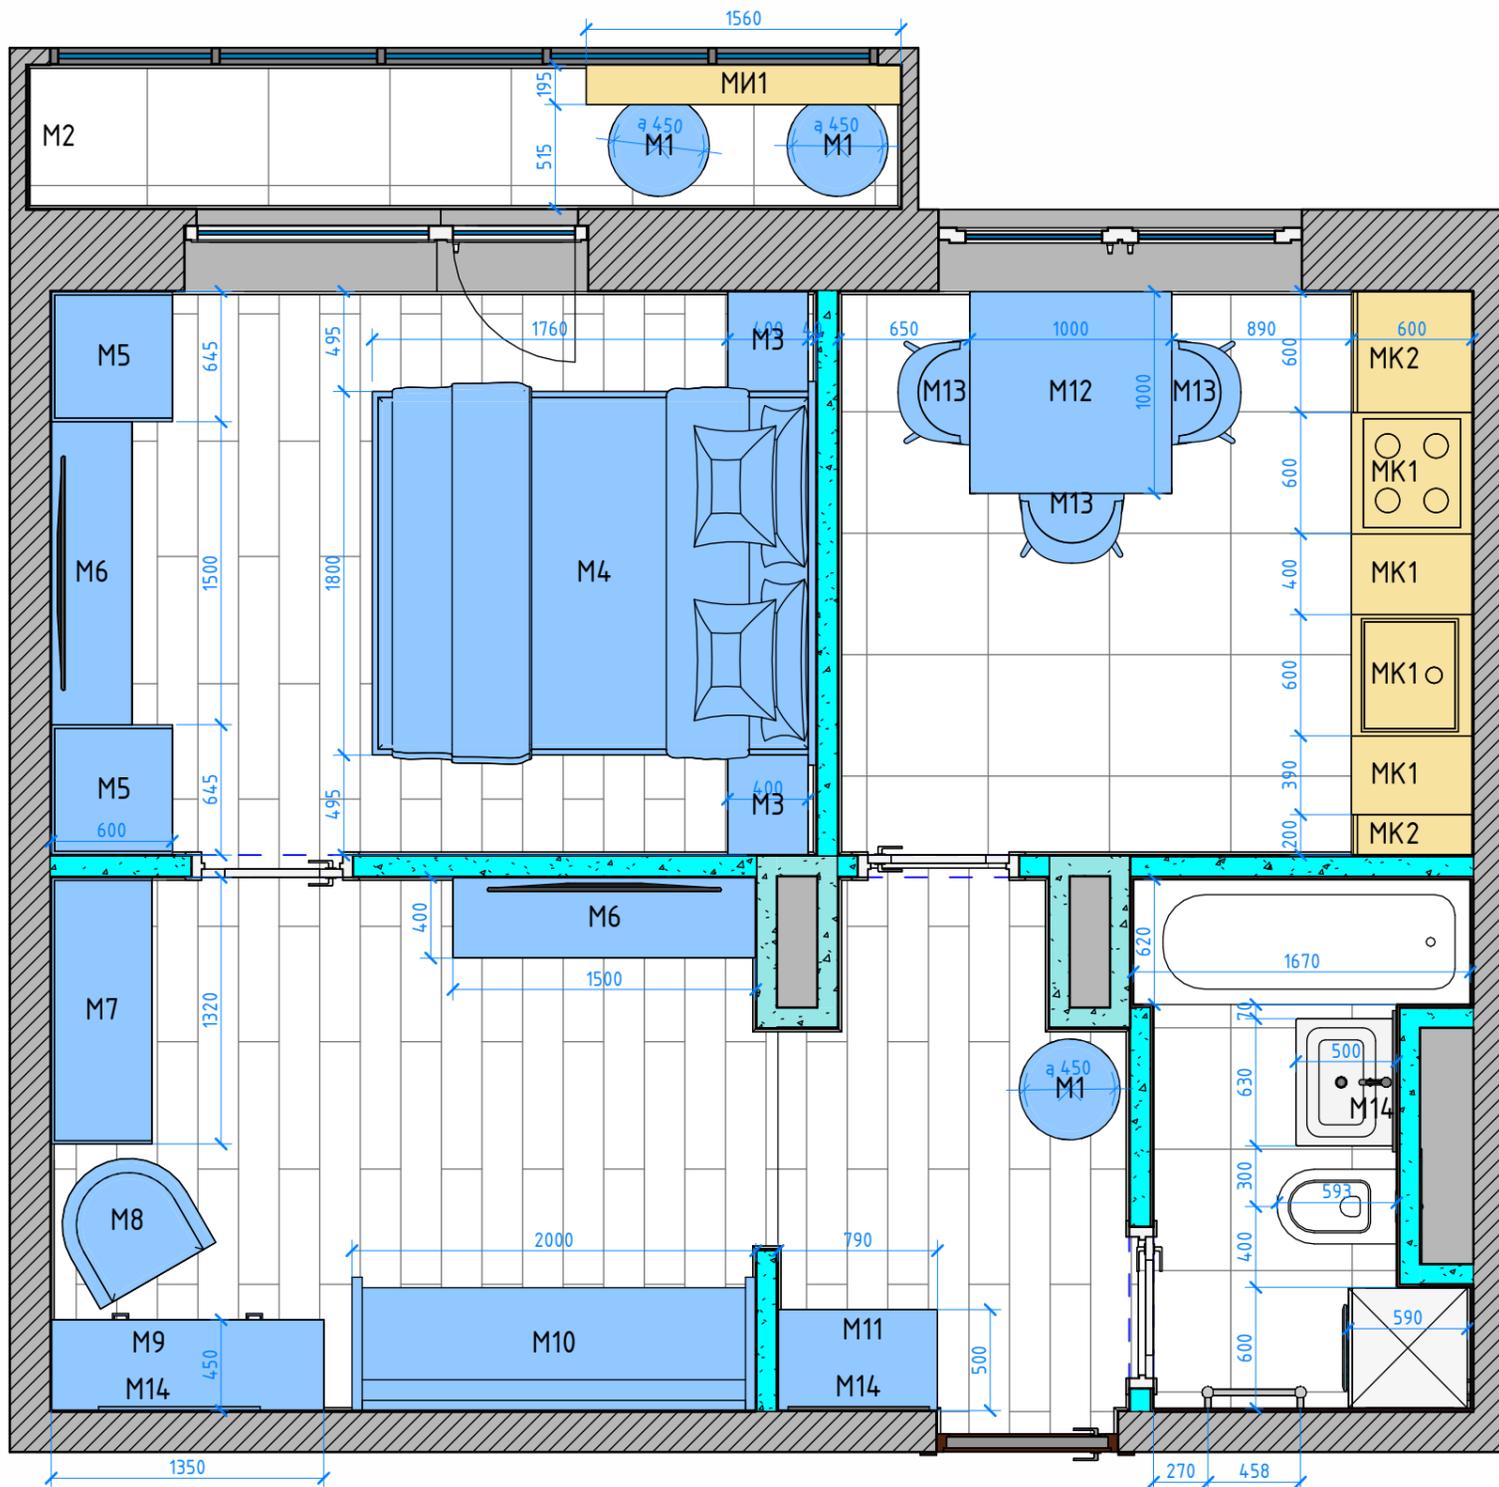

## Спецификация мебели

Марка	Наименование	Количество
M1	Пуф круглый	3
M2	Зеркало	1
M3	Комод	2
M4	Кровать	1
M5	Шкаф встраиваемый	2
M6	Комод	2
M7	Шкаф в гардероб	1
M8	Кресло овальное	1
M9	Консольный стол	1
M10	Диван	1
M11	Комод	1
M12	Стол	1
M13	Стул обеденный	3
M14	Зеркало круглое с подсветкой	3
MI1	Полка	2
MK1	Кухонный модуль глубиной 600	4
MK2	Кухонная колонна	2
MK3		1
MK4	Кухонный модуль подвесной 600x400x600	2
MK5		1

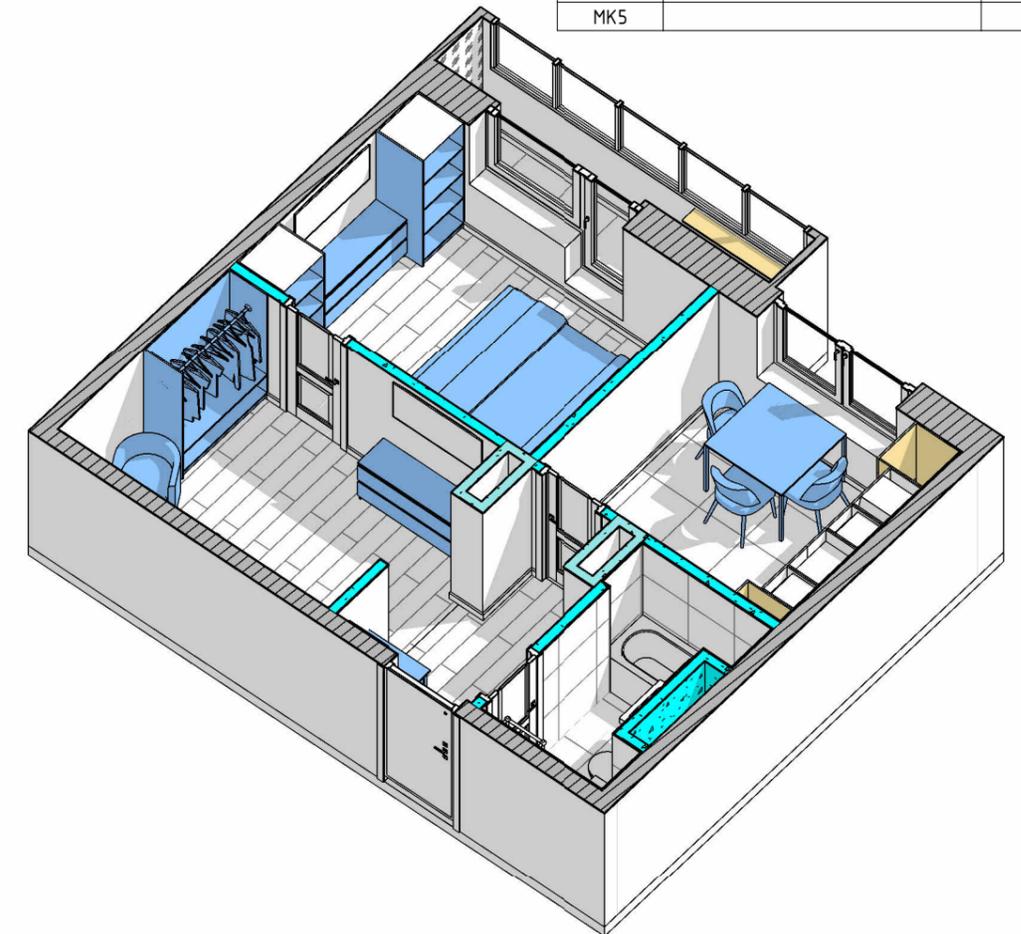


### Условные обозначения

- Мебель покупная
- Мебель индивидуального изготовления

	ФИО	Подпись	Марьяновская План расстановки мебели и оборудования	Лист
Разработал	Разработал			13
Проверил	Тимербекова			
Согласовал	Тимербекова			


# План сантехнического оборудования

1:35

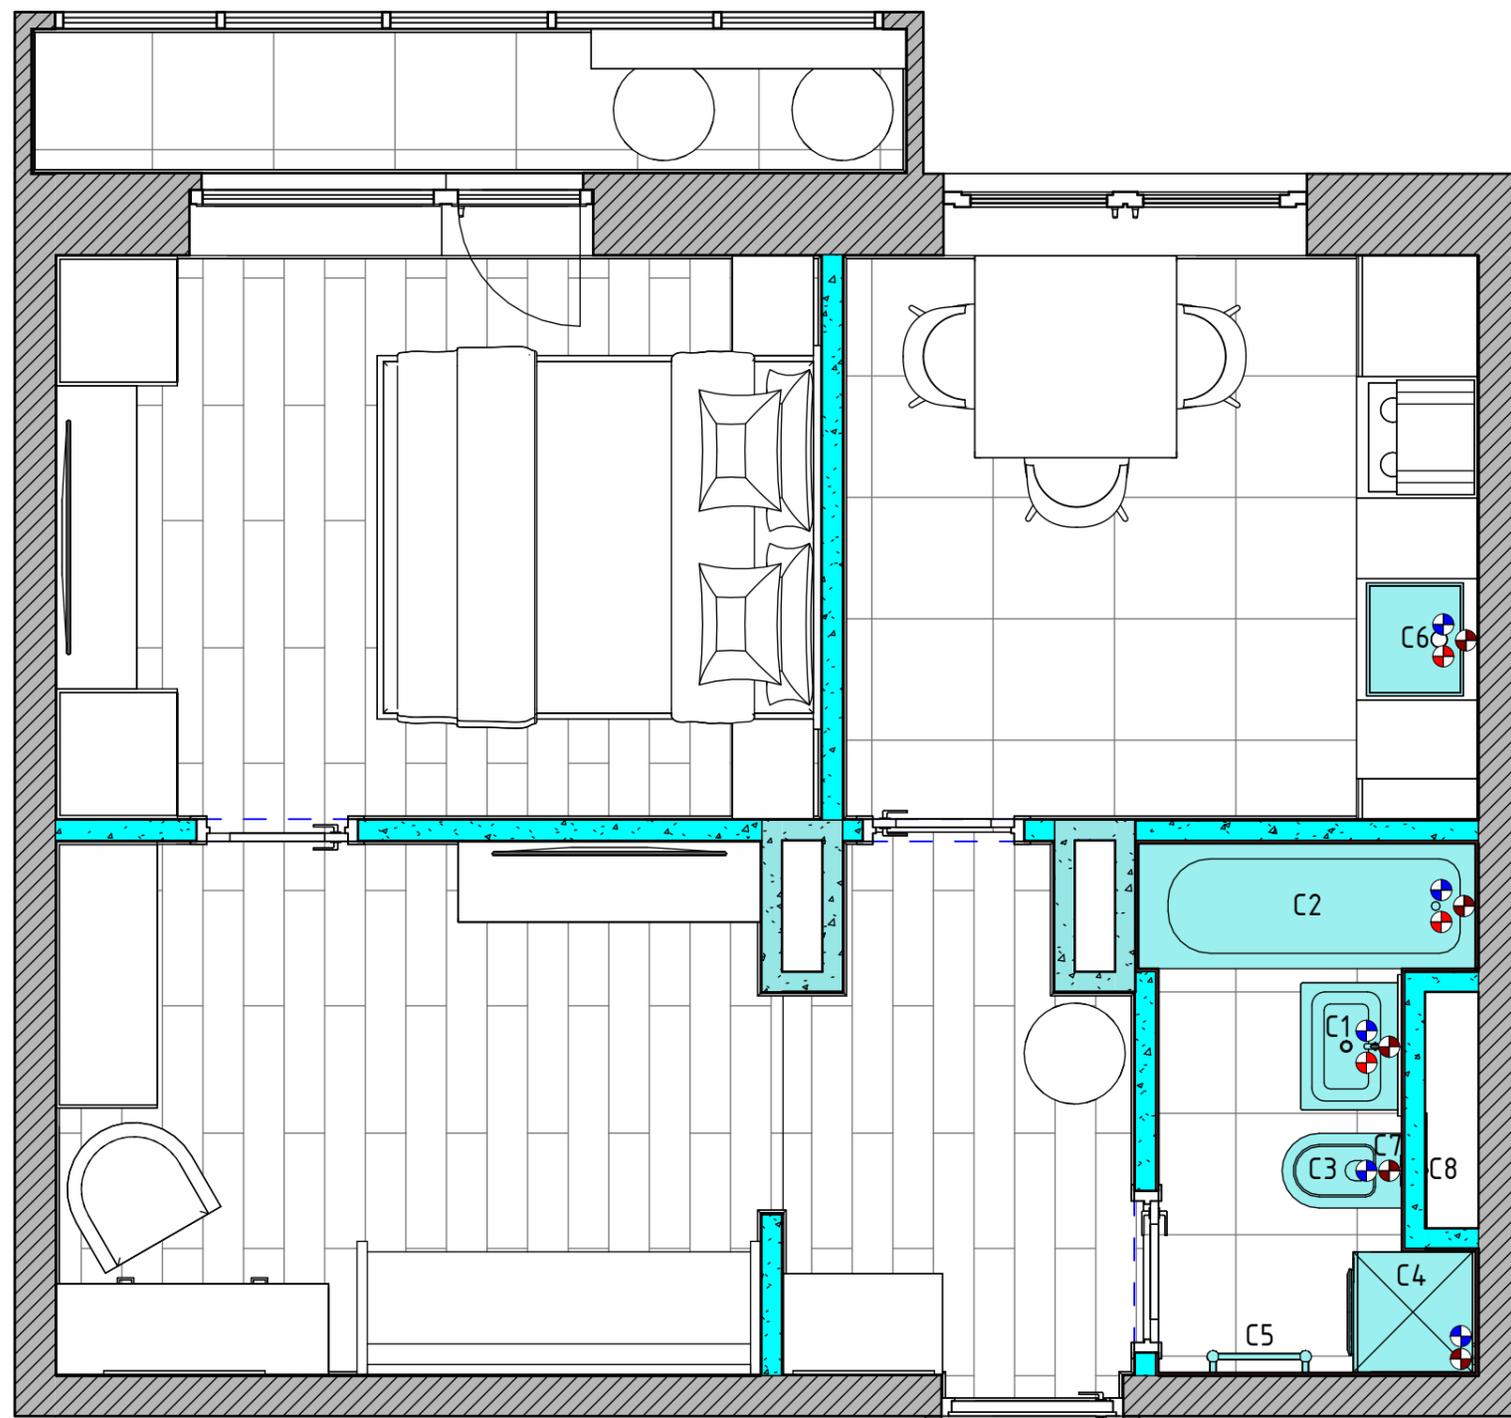

## Спецификация сантехнических приборов

Марка	Наименование	Количество
С1	Раковина	1
С3	Унитаз подвесной	1
С4	Стиральная машина	1
С5	Полотенцесушитель	1
С6	Кухонная мойка	1
С7	Кнопка слива	1
С8	Инсталляция	1

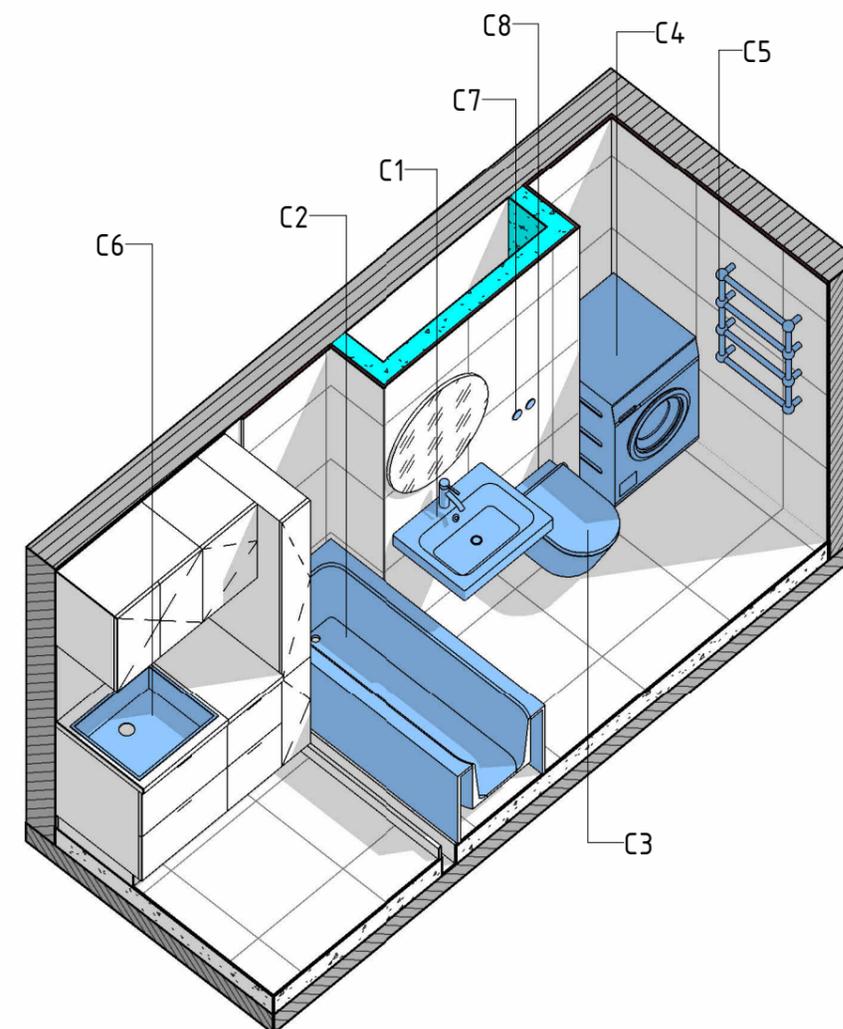



### Условные обозначения

-  Горячая вода
-  Холодная вода
-  Канализация

	ФИО	Подпись	Марьяновская План сантехнического оборудования	Лист
Разработал	Разработал			14
Проверил	Тимербекова			
Согласовал	Тимербекова			


# Кухня вид спереди

1:30

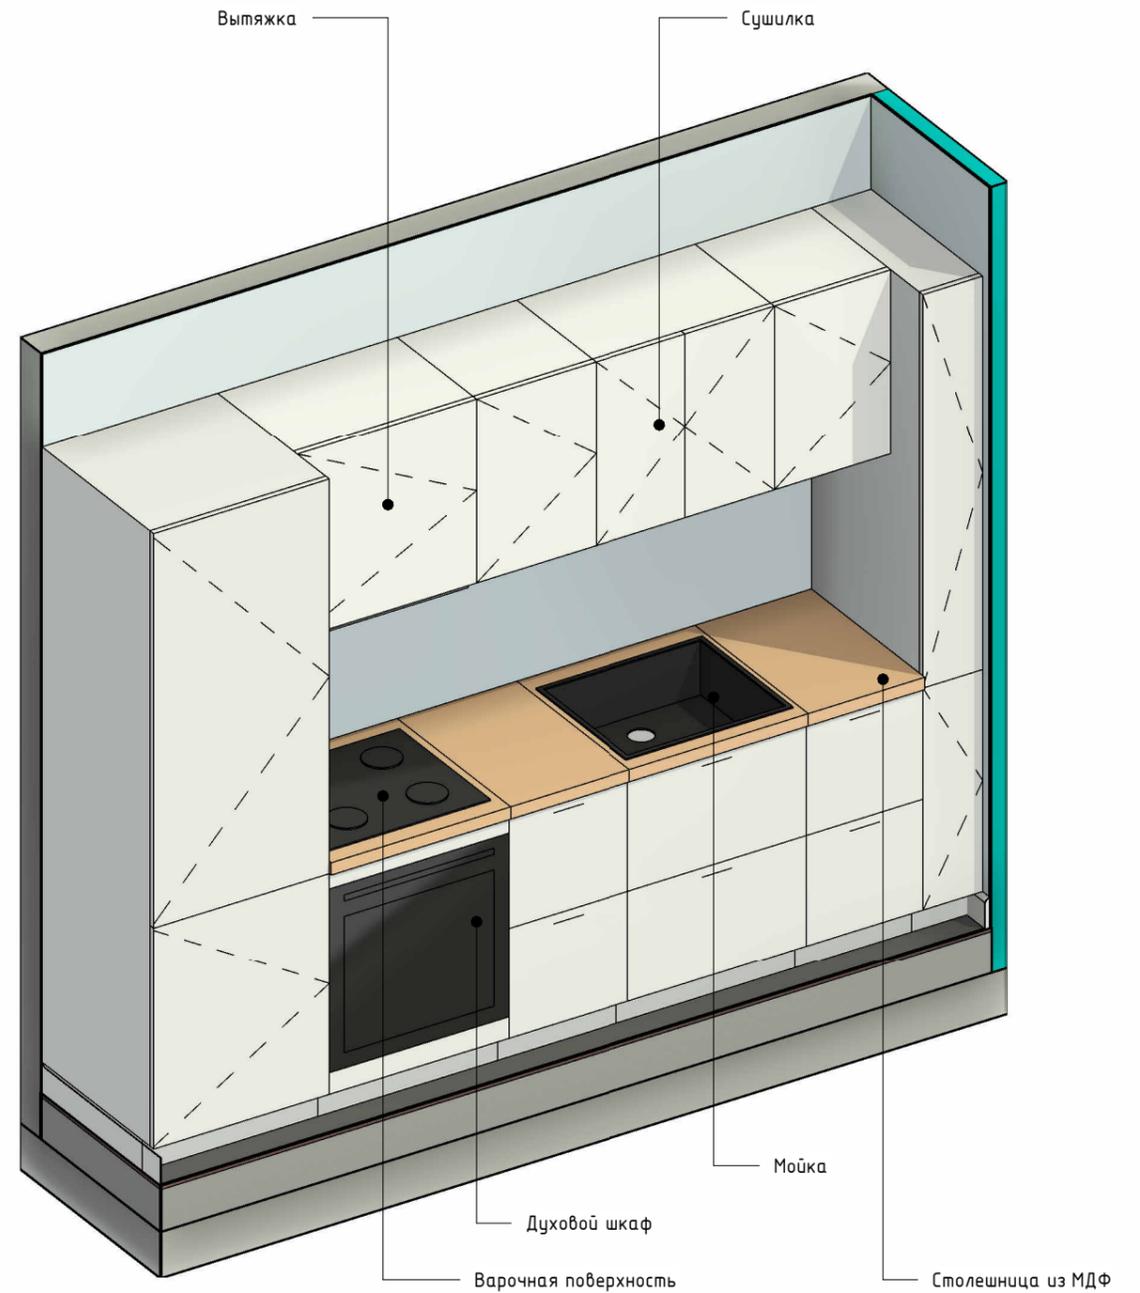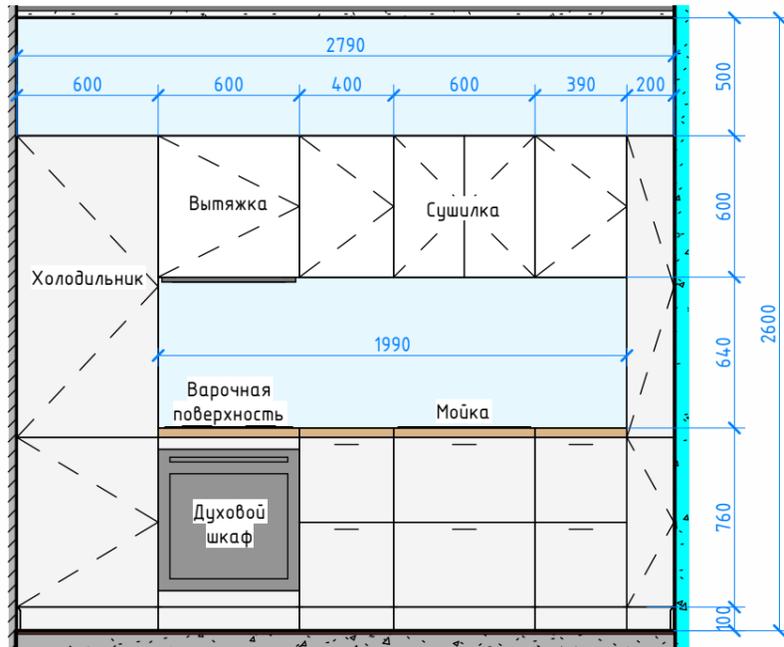


## Схема кухни. Нижние модули

1:20

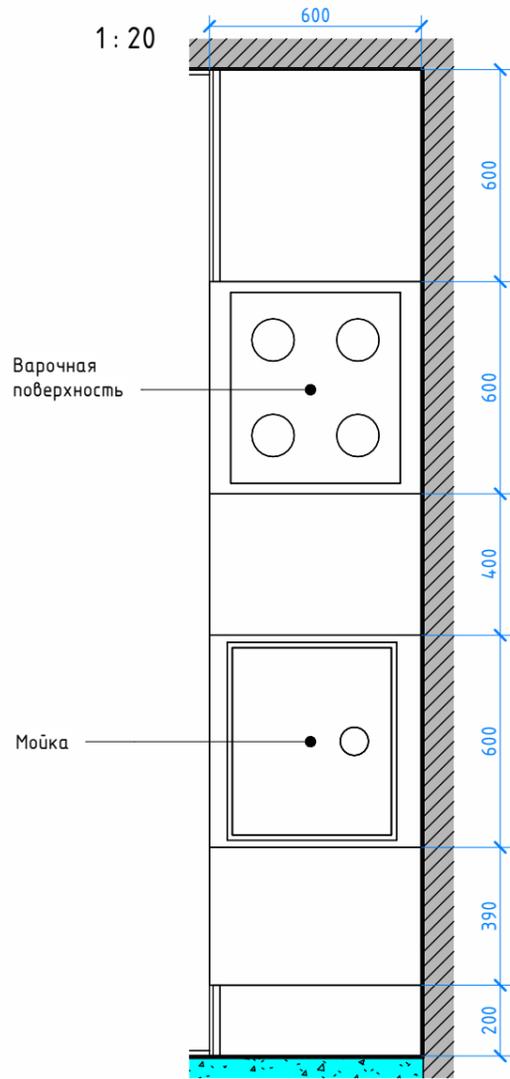

## Схема кухни. Верхние модули


1:20

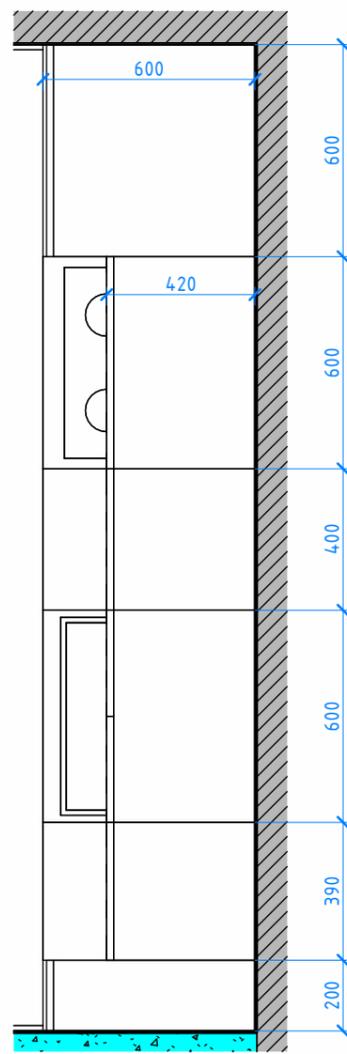

	ФИО	Подпись	Марьяновская Схема кухни	Лист
Разработал	Бабеев			15
Проверил	Тимербекова			
Согласовал	Тимербекова			

# План светильников

1:35

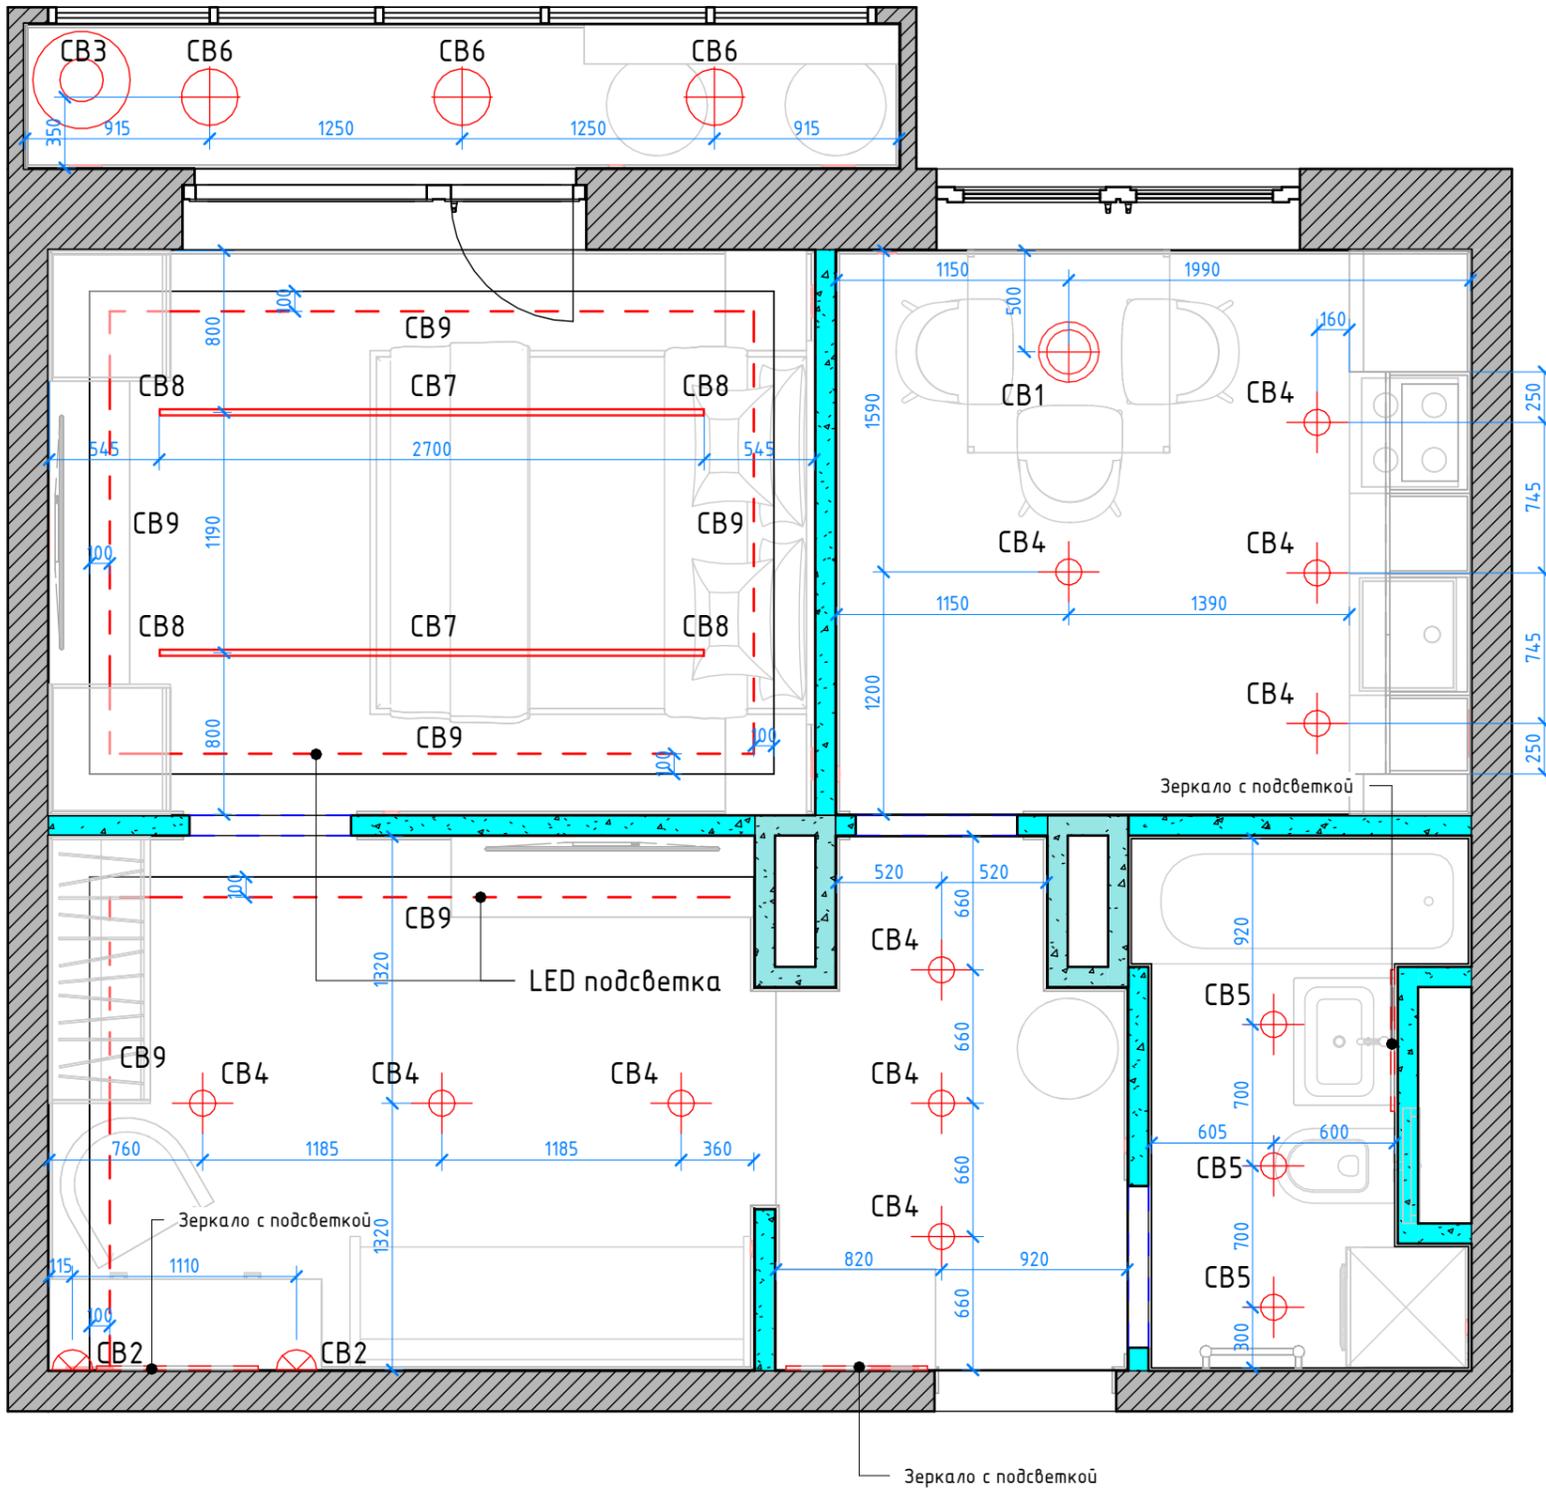

## Спецификация LED ленты


Марка	Наименование	Длина
CB9	LED лента	16.0 м

## Спецификация осветительных приборов

Марка	Наименование	Количество
CB1	Подвесной светильник	1
CB2	Бра ИКЕА ЭСТАНО белое	2
CB3	Напольный торшер	1
CB4	Встраиваемый светильник	10
CB5	Встраиваемый светильник	3
CB6	Накладной светильник	3

## Спецификация профильных светильников

Марка	Наименование	Количество	Длина
CB8	Заглушка	4	
CB7	Трек Встроенный Infinity Центрсвет: INT	2	2690 мм

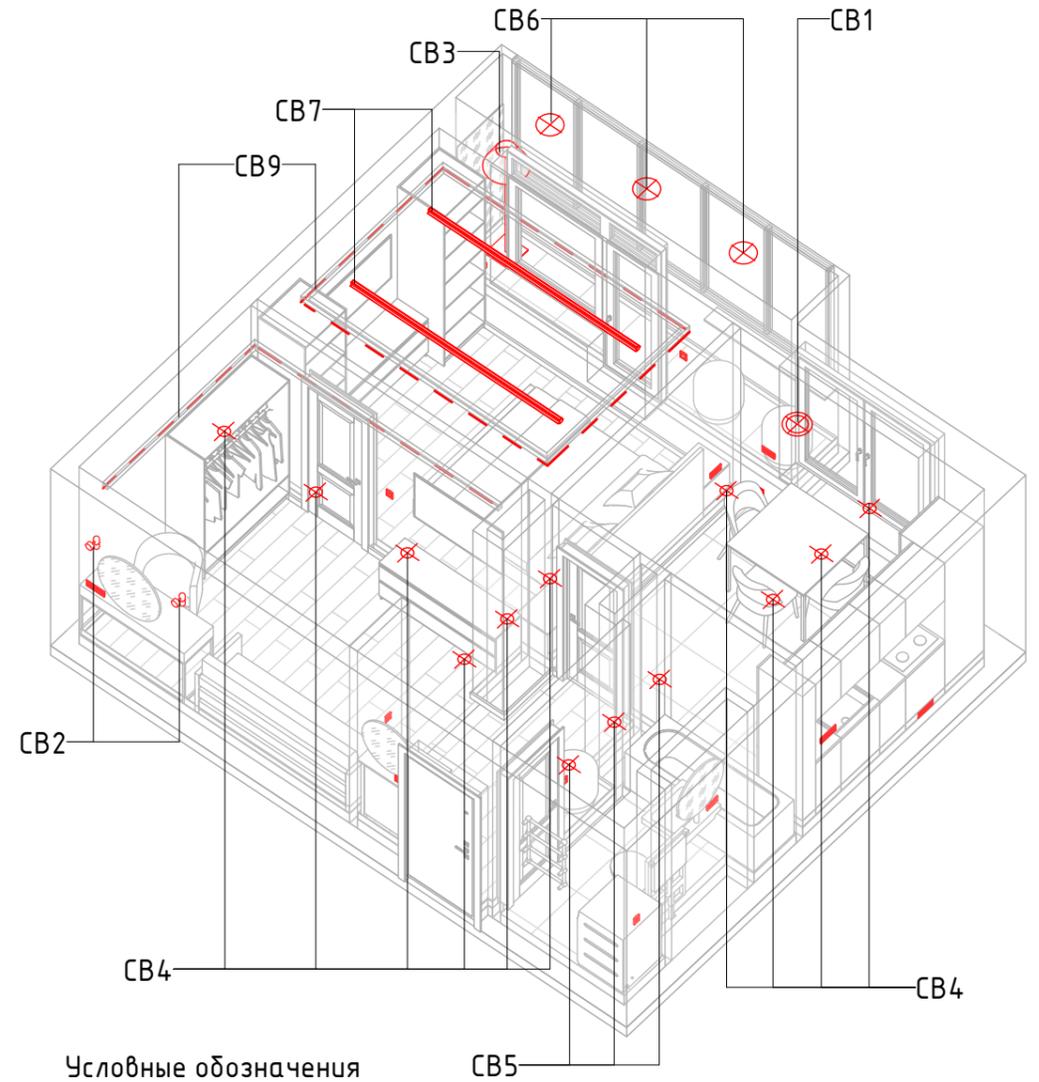


### Условные обозначения

- 
Встроенный светильник
- 
Настенный светильник
- 
Накладной светильник
- 
Напольный светильник
- 
Подвесной светильник
- 
Трековый светильник

	ФИО	Подпись	<b>Марьяновская</b> <b>План светильников</b>	Лист
Разработал	Бабеев			
Проверил	Тимербекова			
Согласовал	Тимербекова			
				16

# План розеток и выключателей

1:35

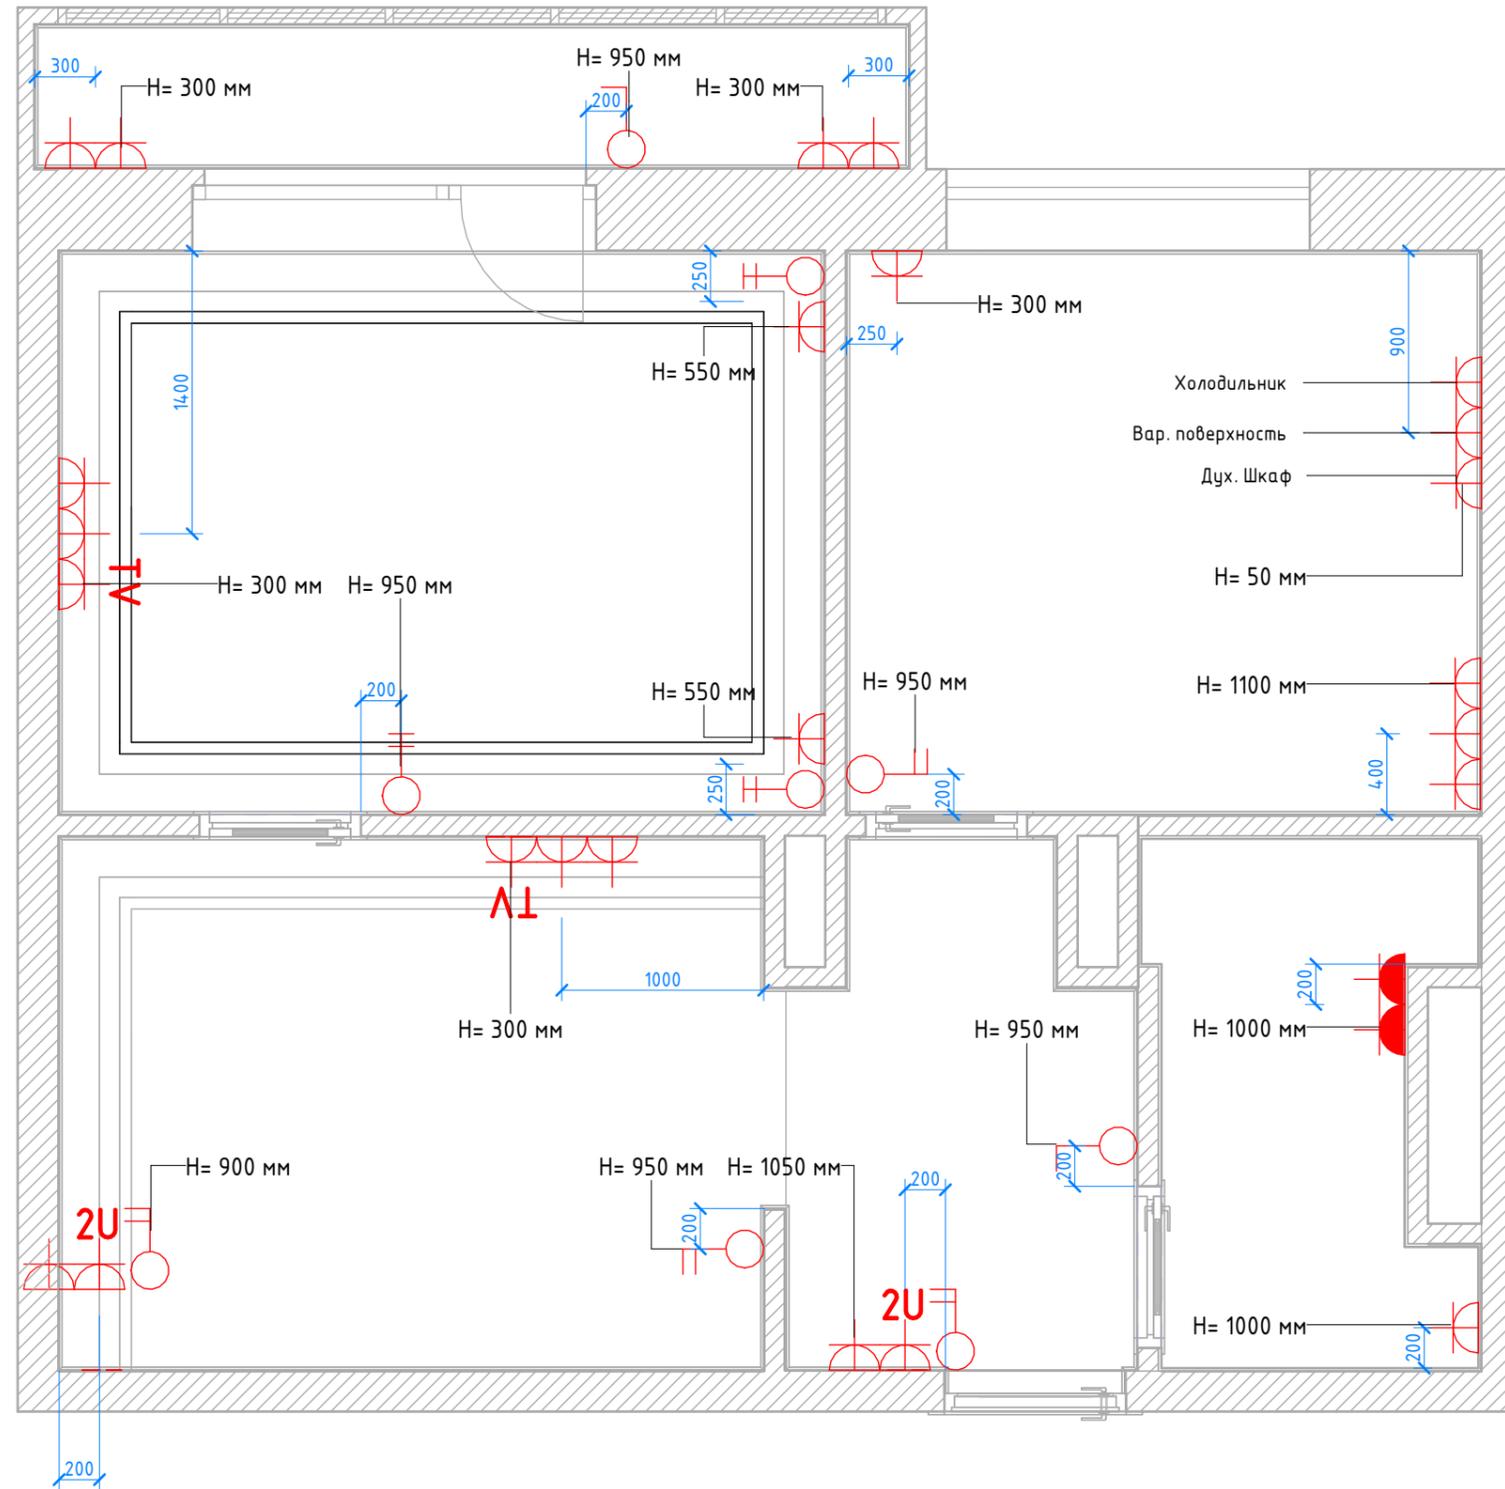

## Ведомость розеток и выключателей

Наименование	Количество
Выключатель двухклавишный	4
Выключатель одноклавишный	2
Переключатель двухклавишный	3
Розетка 2x USB	2
Розетка 220V	20
Розетка IP44	2
Розетка TV	2

## Ведомость рамок

Наименование	Количество
Рамка на 1 пост	7
Рамка на 2 поста	5
Рамка на 3 поста	6


## Условные обозначения

	Выключатель одноклавишный
	Выключатель двухклавишный
	Переключатель одноклавишный
	Переключатель двухклавишный
	2-х USB розетка
	Влагозащищенная розетка
	TV розетка
	Розетка

	ФИО	Подпись	Марьяновская План розеток и выключателей	Лист
Разработал	Бабеев			17
Проверил	Тимербекова			
Согласовал	Тимербекова			

# План выключения групп светильников

1:35

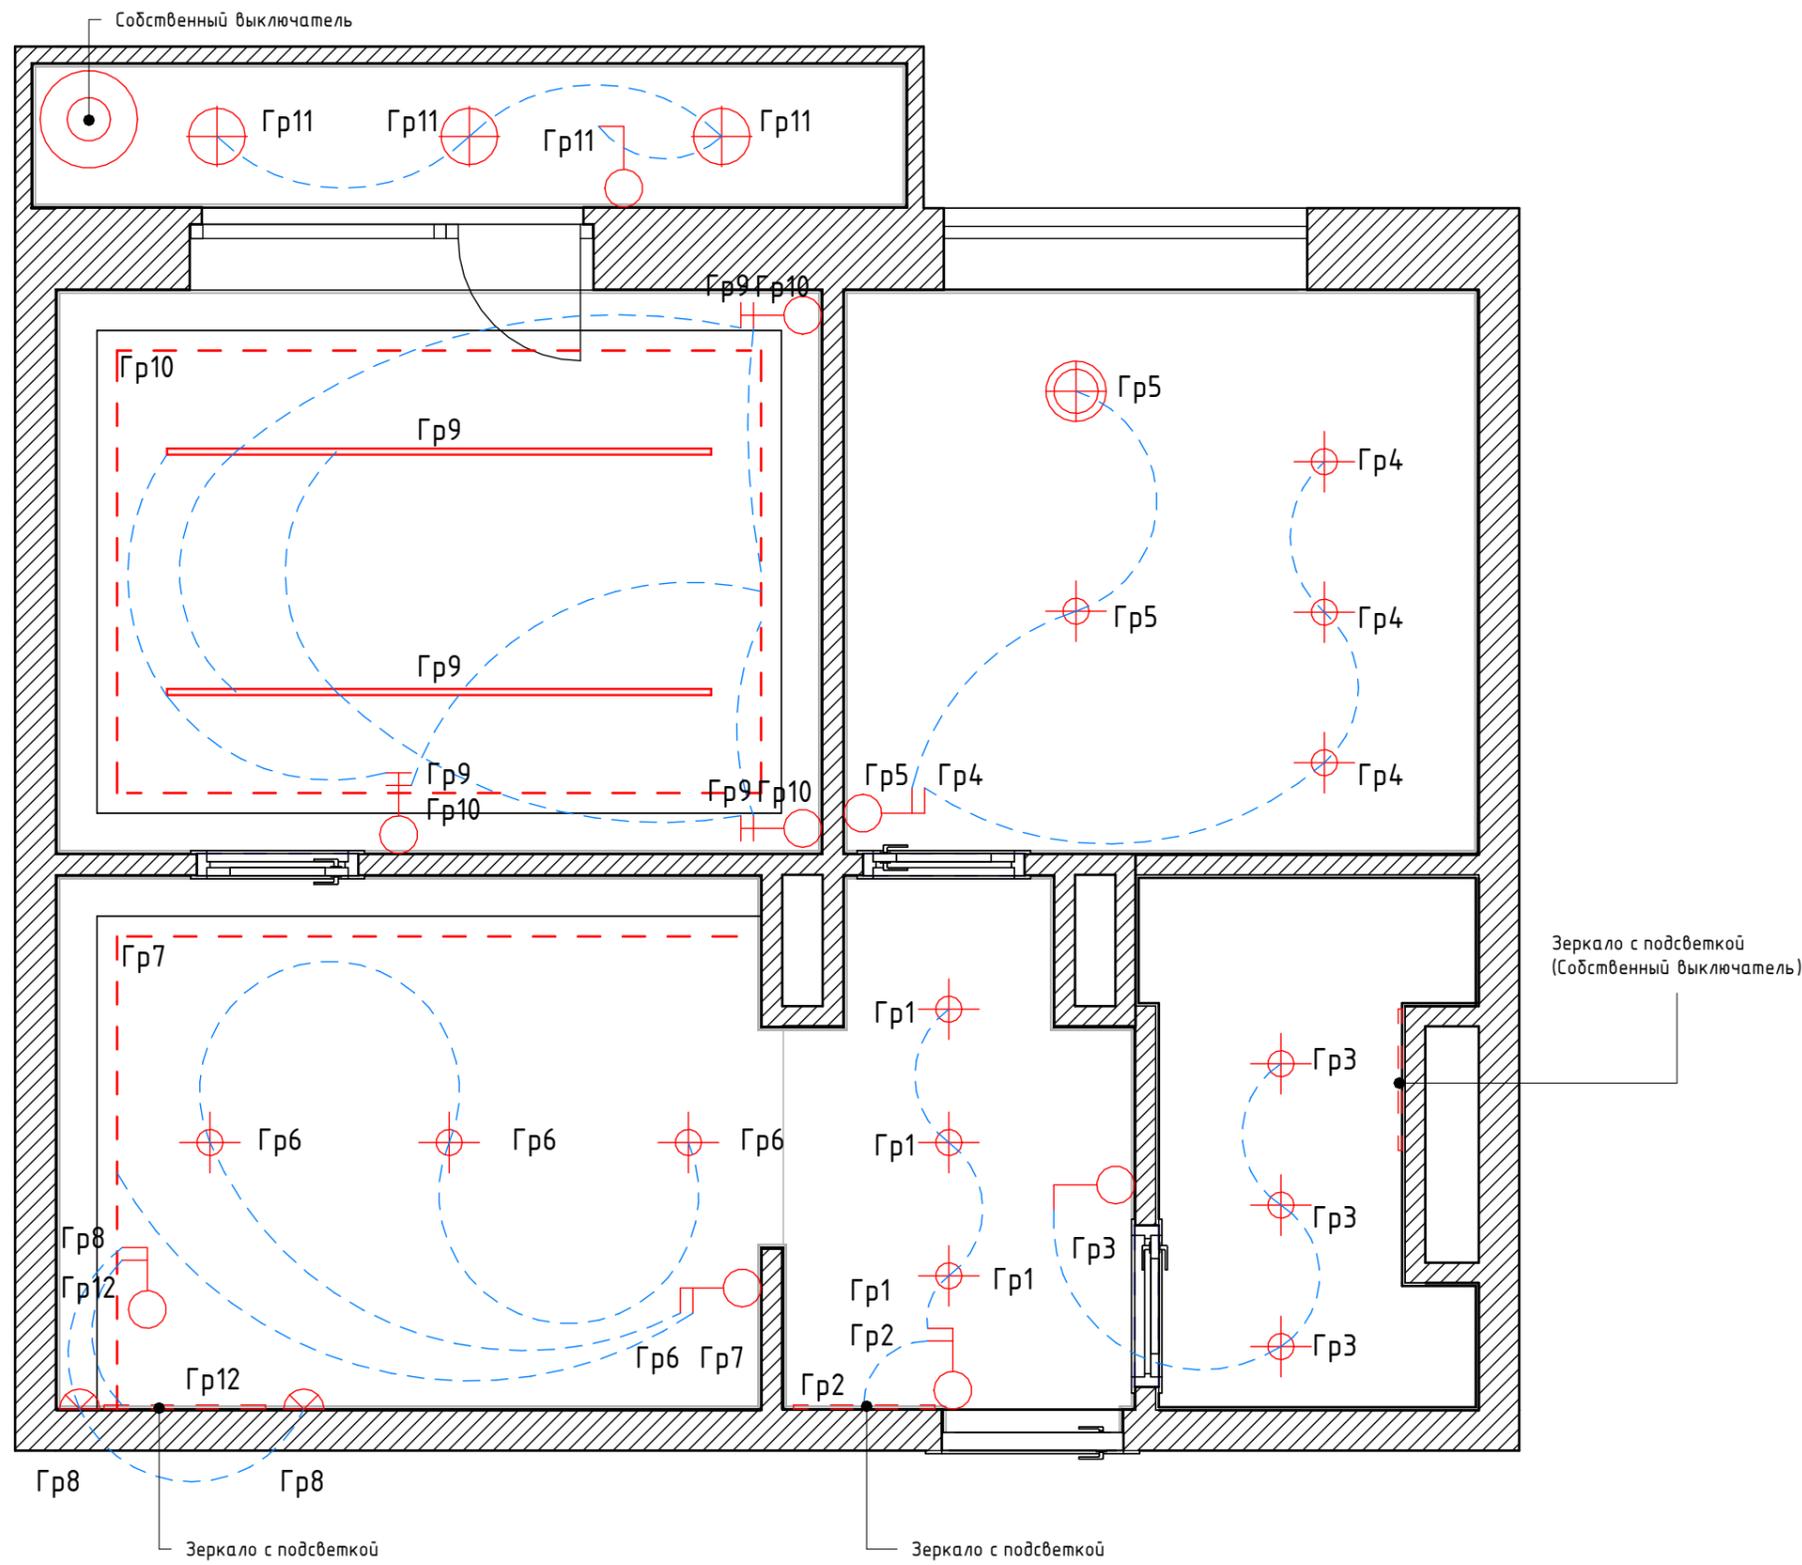


## Условные обозначения

-  Встроенный светильник
-  Накладной светильник
-  Подвесной светильник
-  Настенный светильник
-  Напольный светильник
-  Трековый светильник
-  Выключатель одноклавишный
-  Выключатель двухклавишный
-  Переключатель одноклавишный
-  Линия выключения светильников
-  Группа светильника


	ФИО	Подпись	Марьяновская План выключения групп светильников	Лист
Разработал	Бабеев			18
Проверил	Тимербекова			
Согласовал	Тимербекова			

# План разверток





1:35

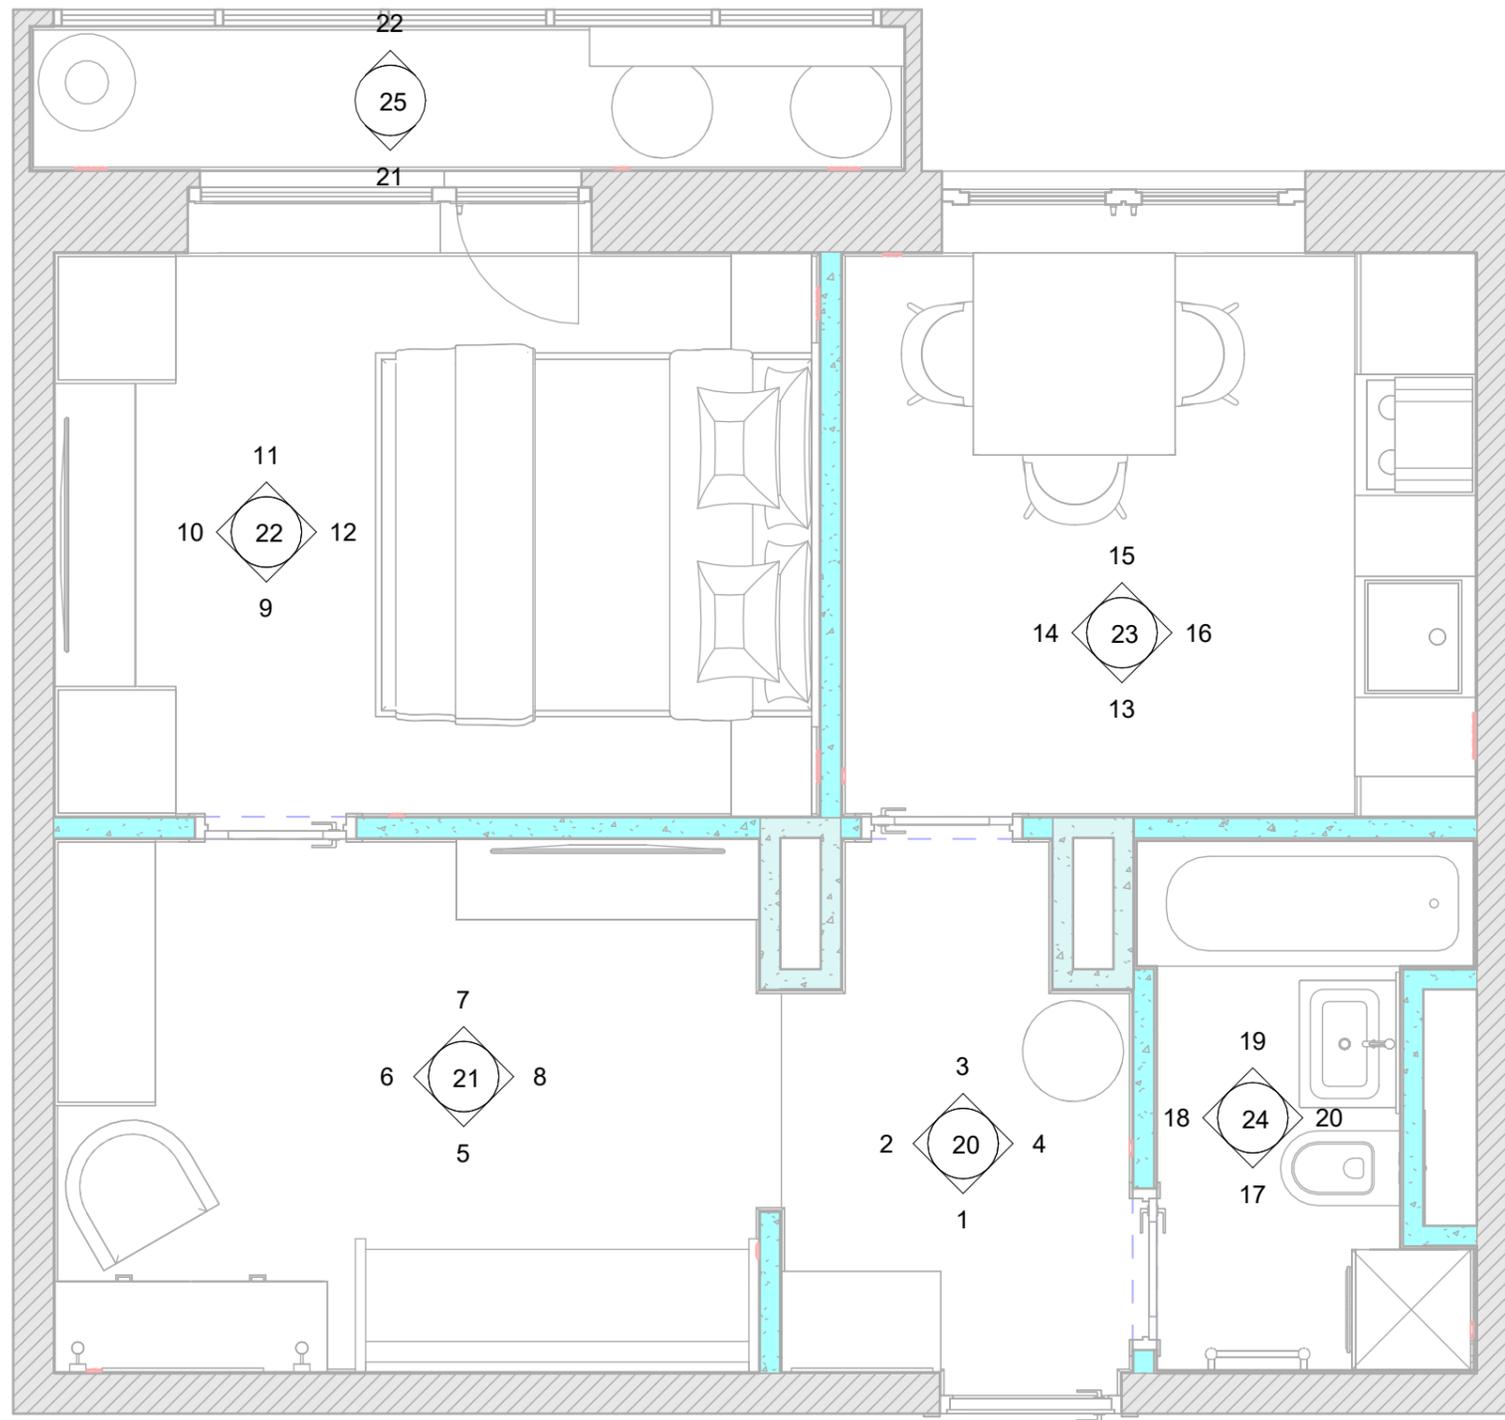

## Условные обозначения

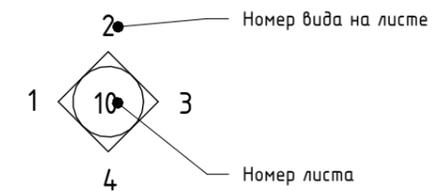


	ФИО	Подпись	Марьяновская План разверток	Лист
Разработал	Бабеев			19
Проверил	Тимербекова			
Согласовал	Тимербекова			

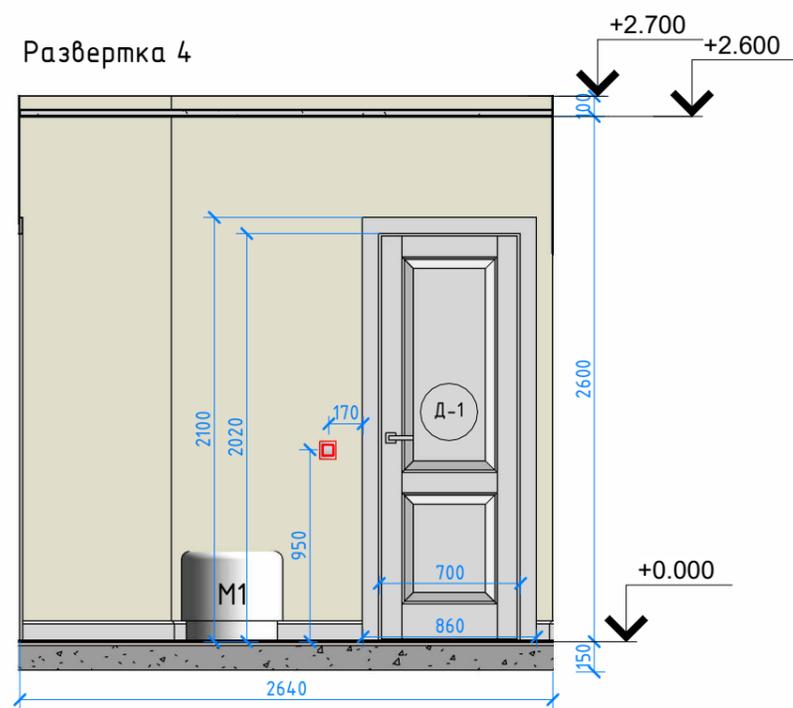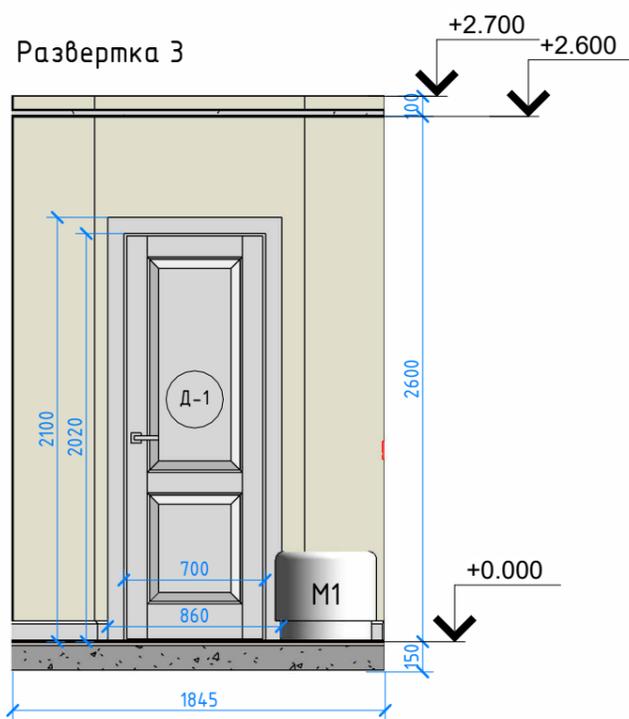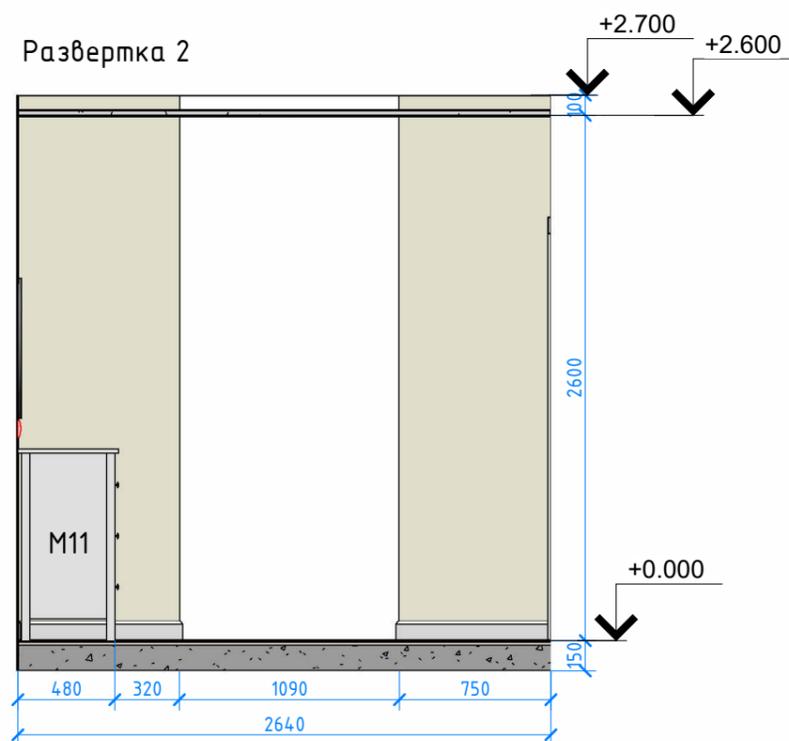
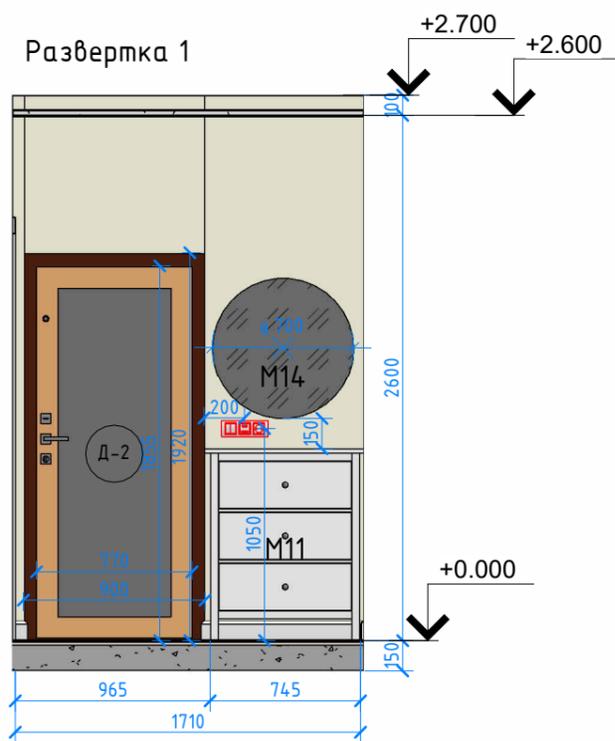


	ФИО	Подпись	Марьяновская Развертки прихожей	Лист
Разработал	Бабеев			20
Проверил	Тимербекова			
Согласовал	Тимербекова			


Развертка 5

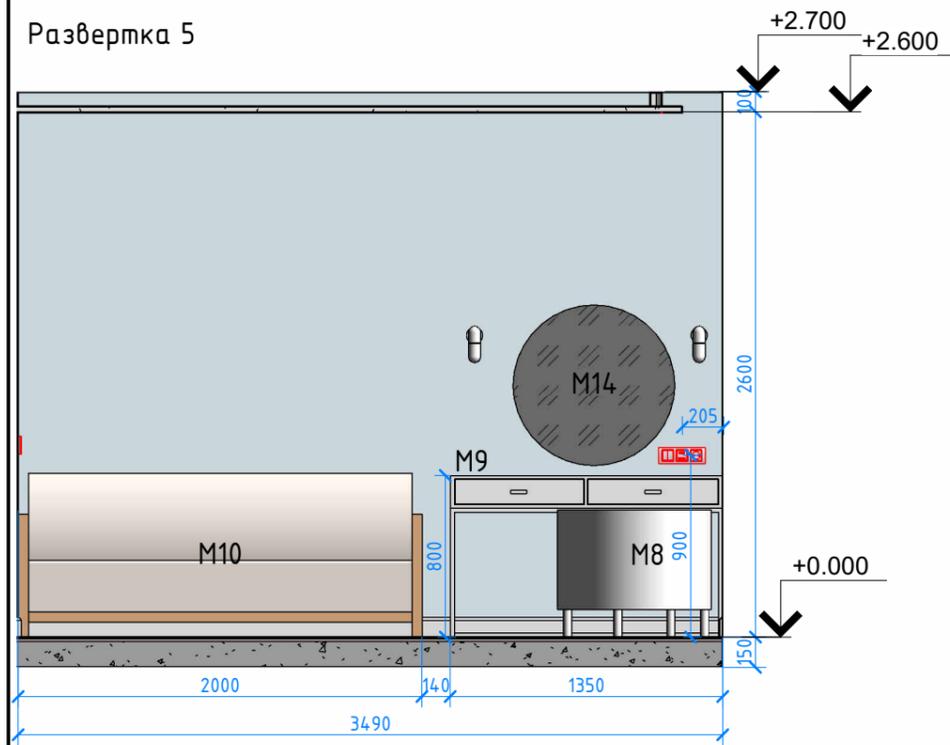


Развертка 6

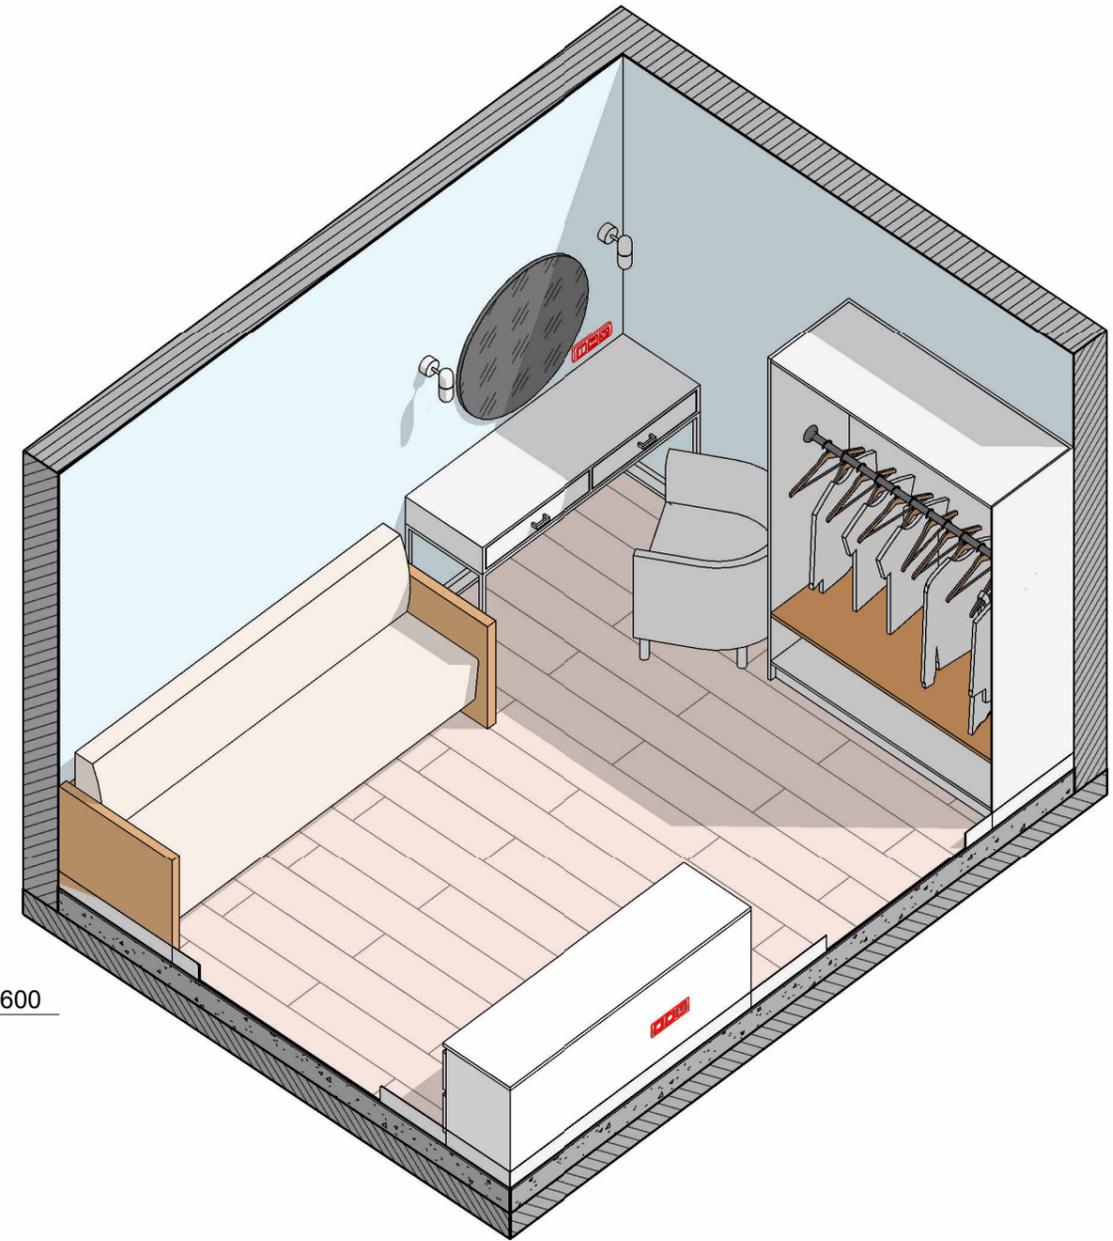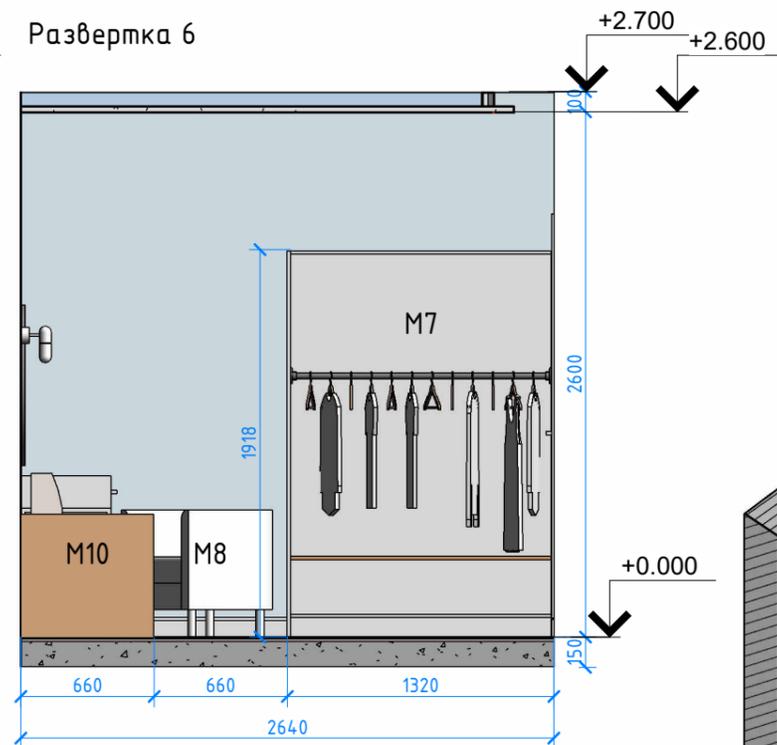

Развертка 7

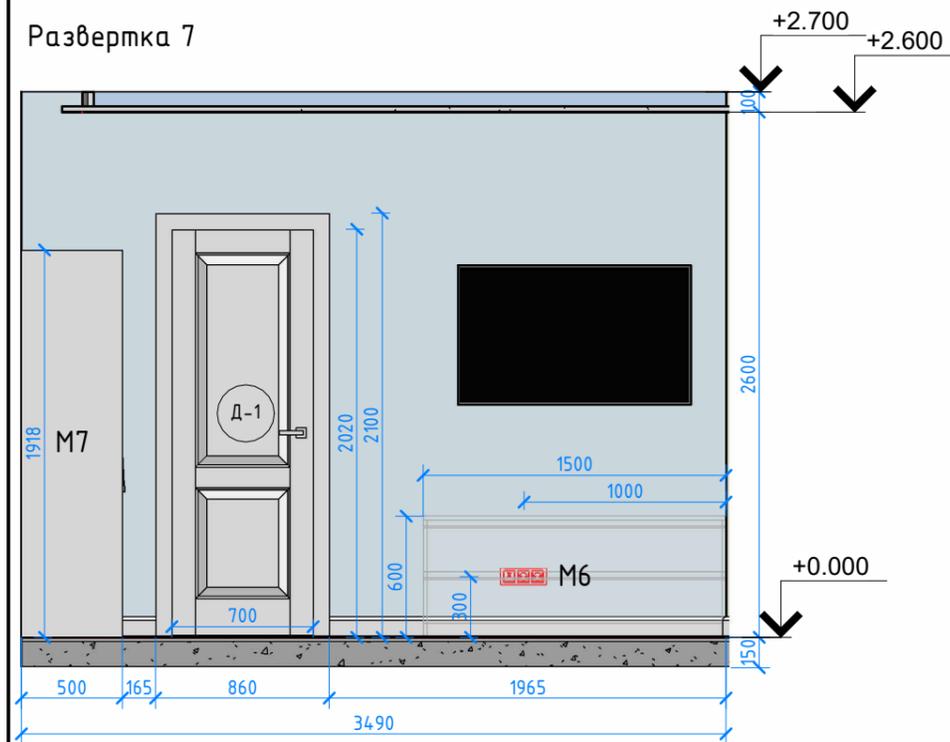


Развертка 8


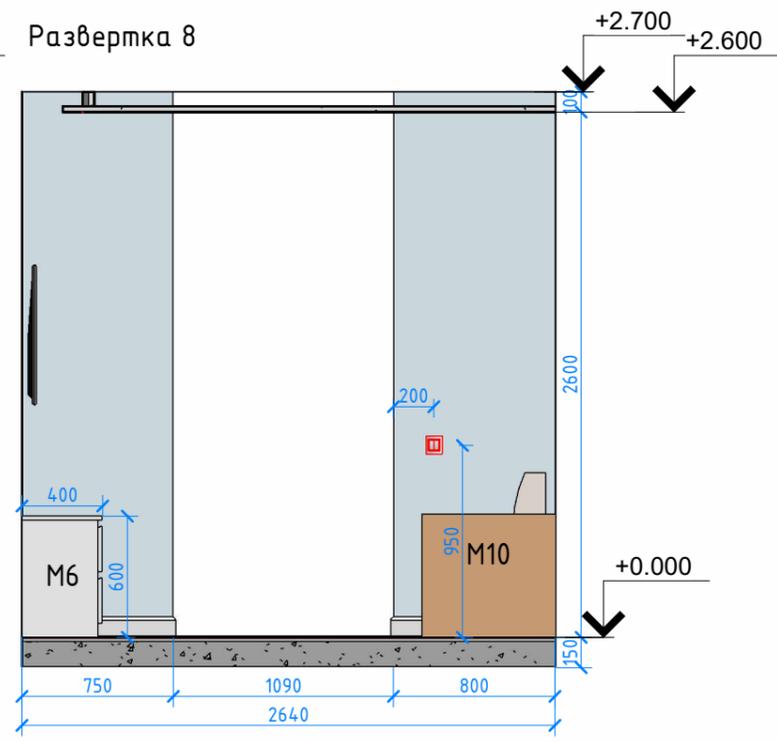


	ФИО	Подпись	Марьяновская Развертки гостиной	Лист
Разработал	Бабеев			21
Проверил	Тимербекова			
Согласовал	Тимербекова			


Развертка 9

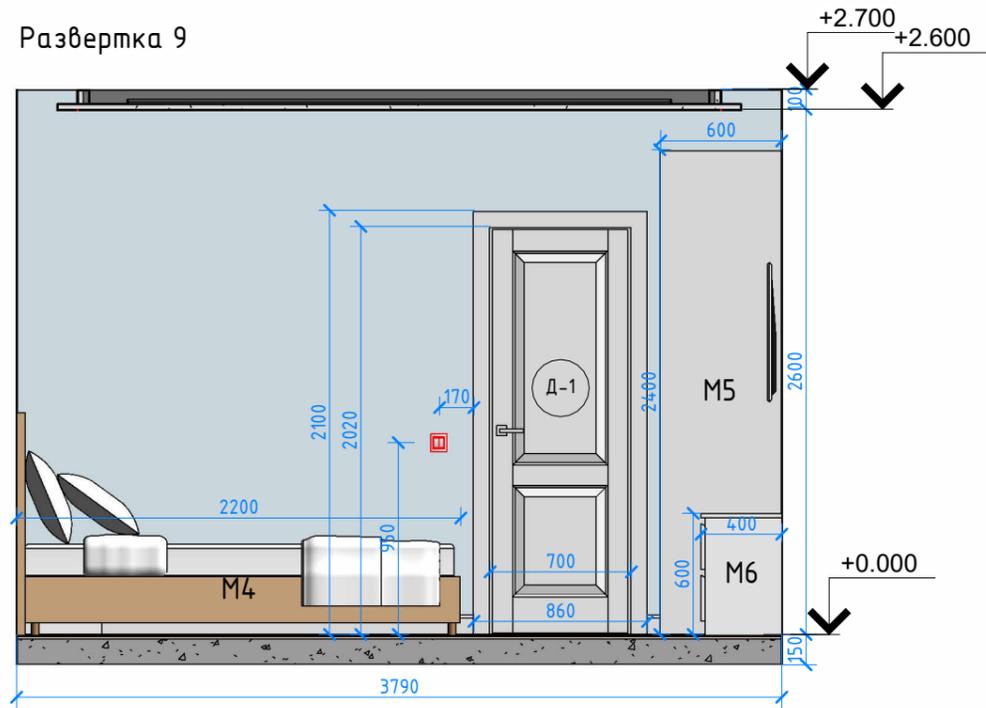



Развертка 11

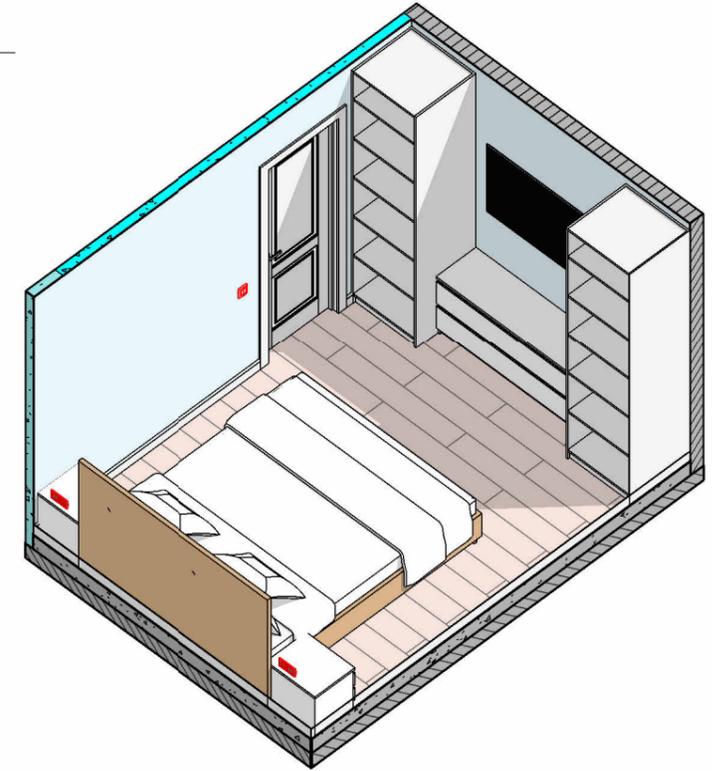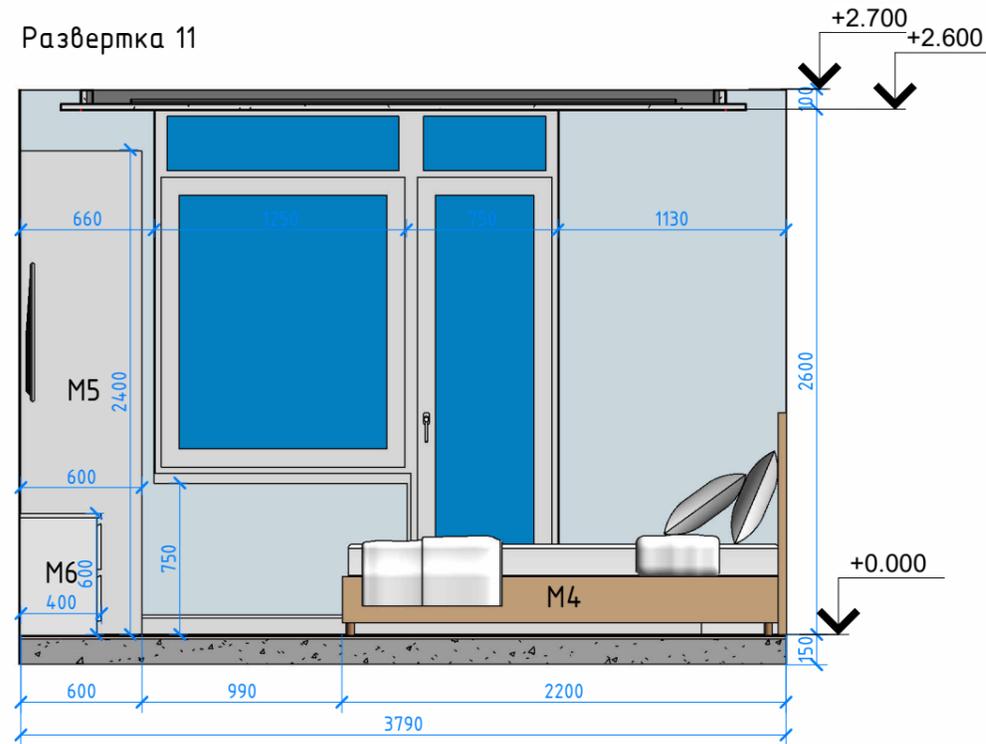

Развертка 12

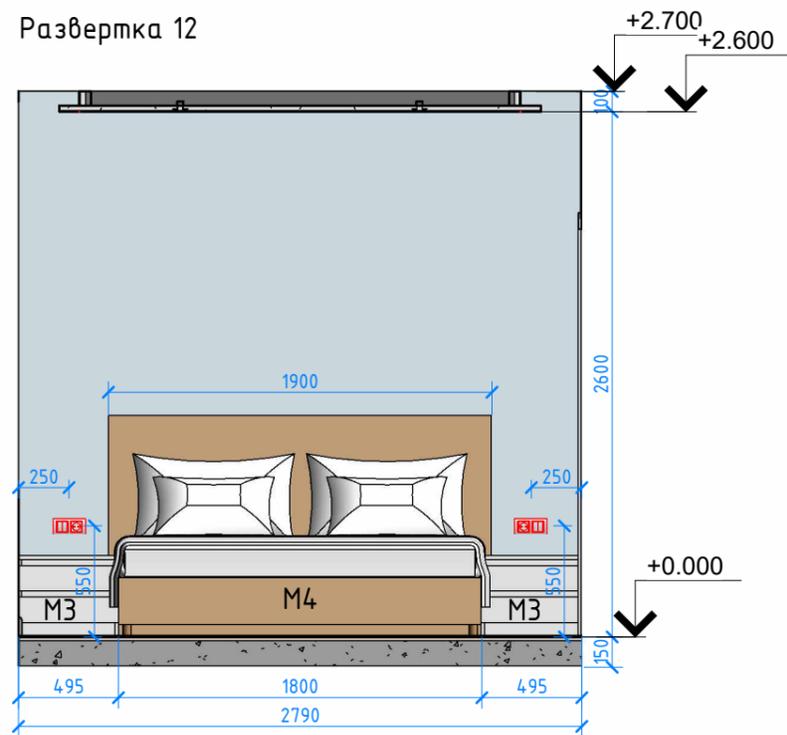


Развертка 10

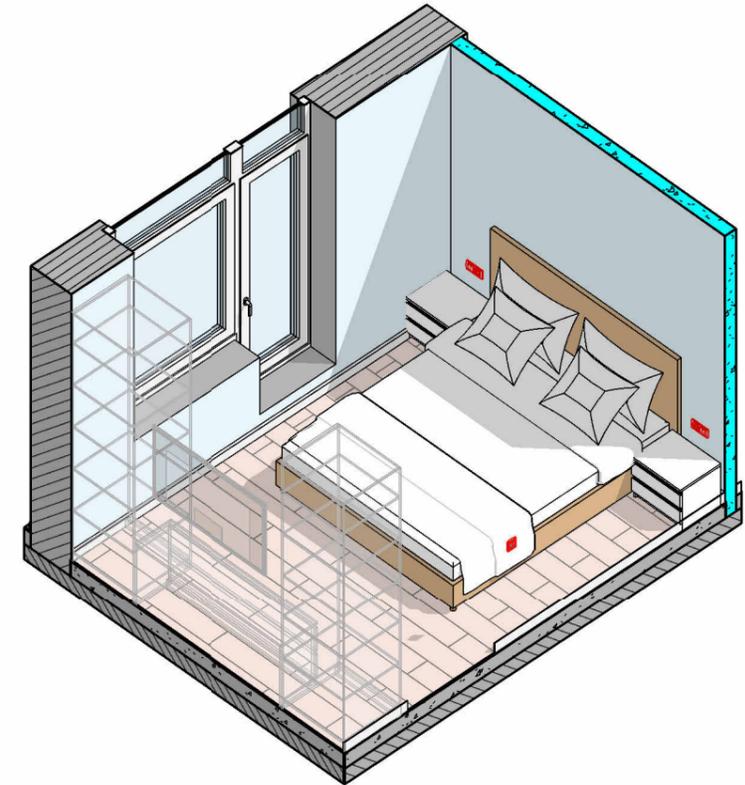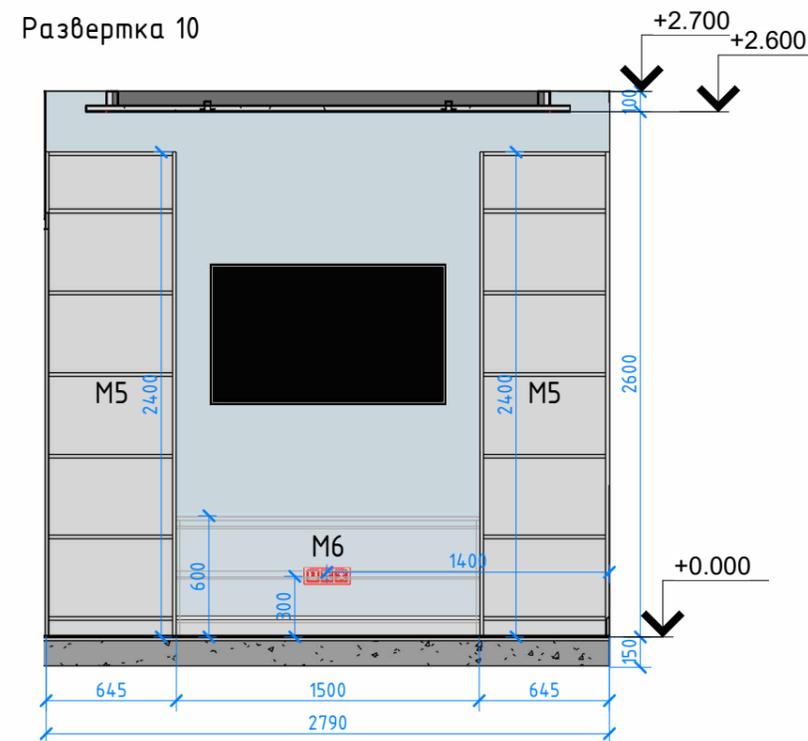


	ФИО	Подпись	Марьяновская Развертки спальни	Лист	
Разработал	Бабеев				22
Проверил	Тимербекова				
Согласовал	Тимербекова				


Развертка 13

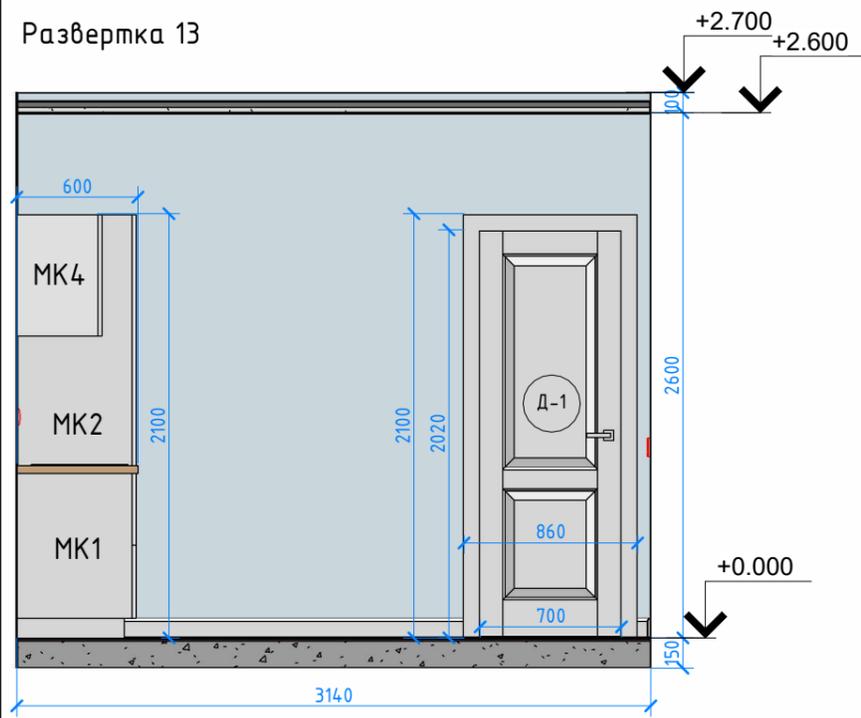



Развертка 14

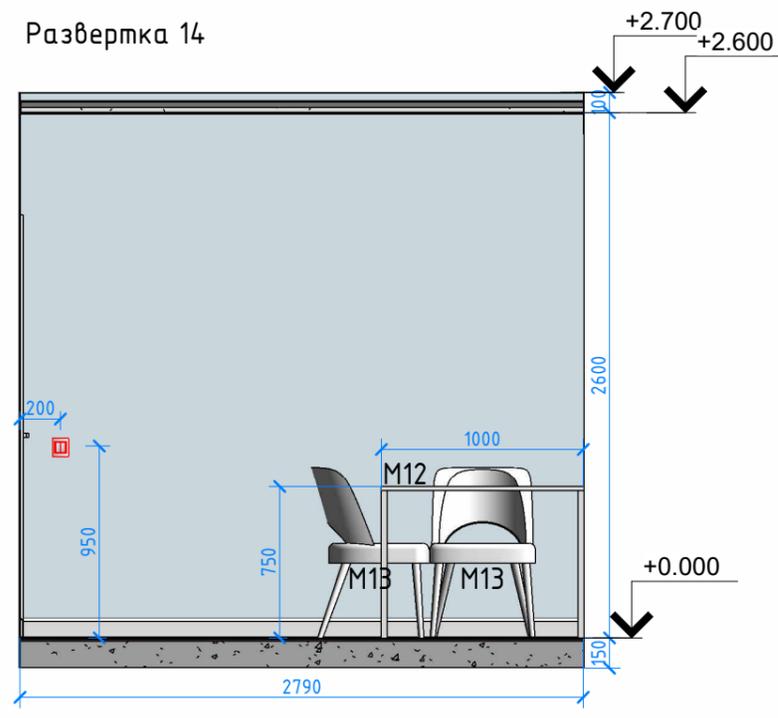






Развертка 15

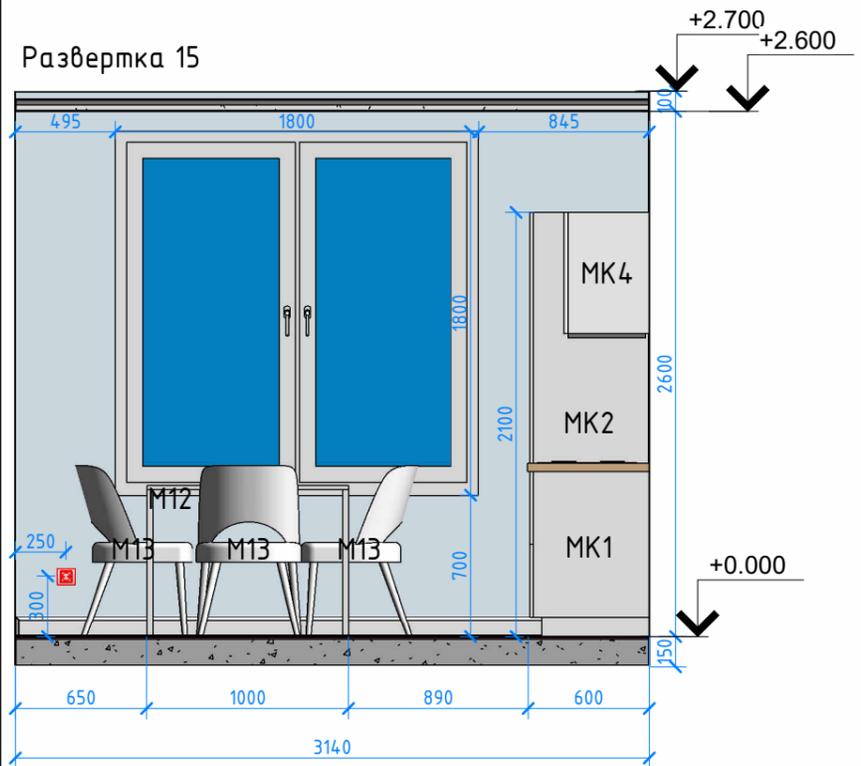

Развертка 16

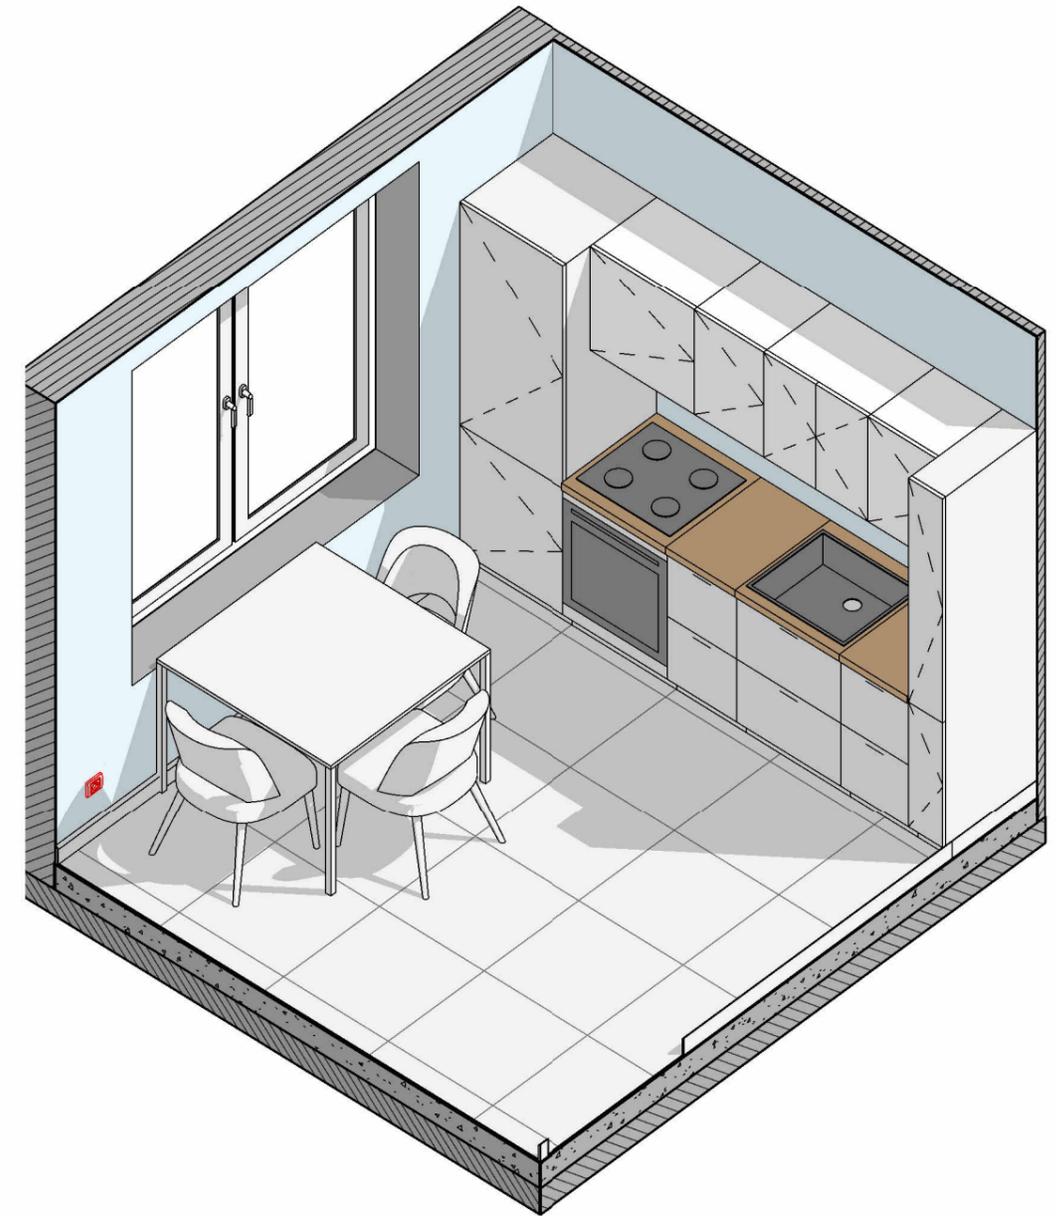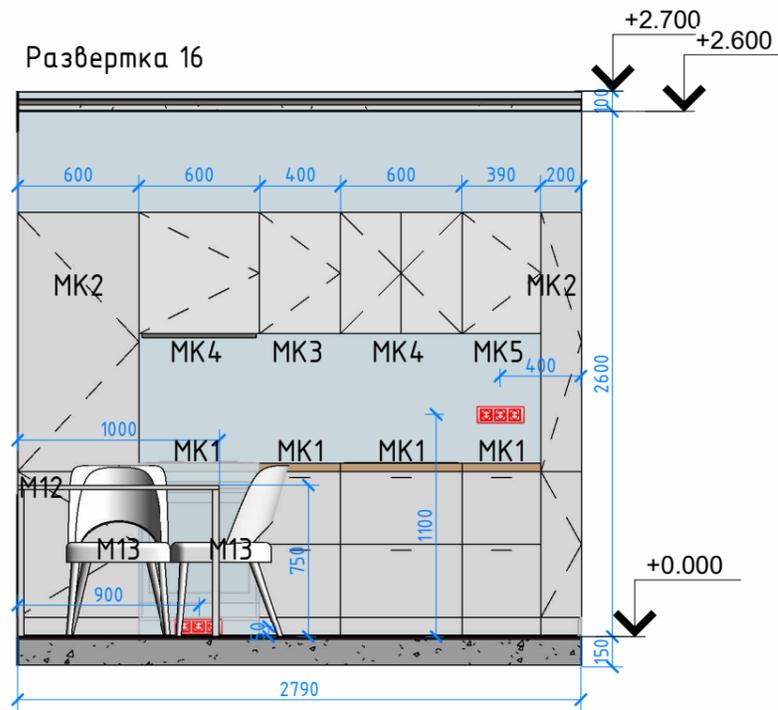


	ФИО	Подпись	Марьяновская Развертки кухни	Лист
Разработал	Бабеев			23
Проверил	Тимербекова			
Согласовал	Тимербекова			

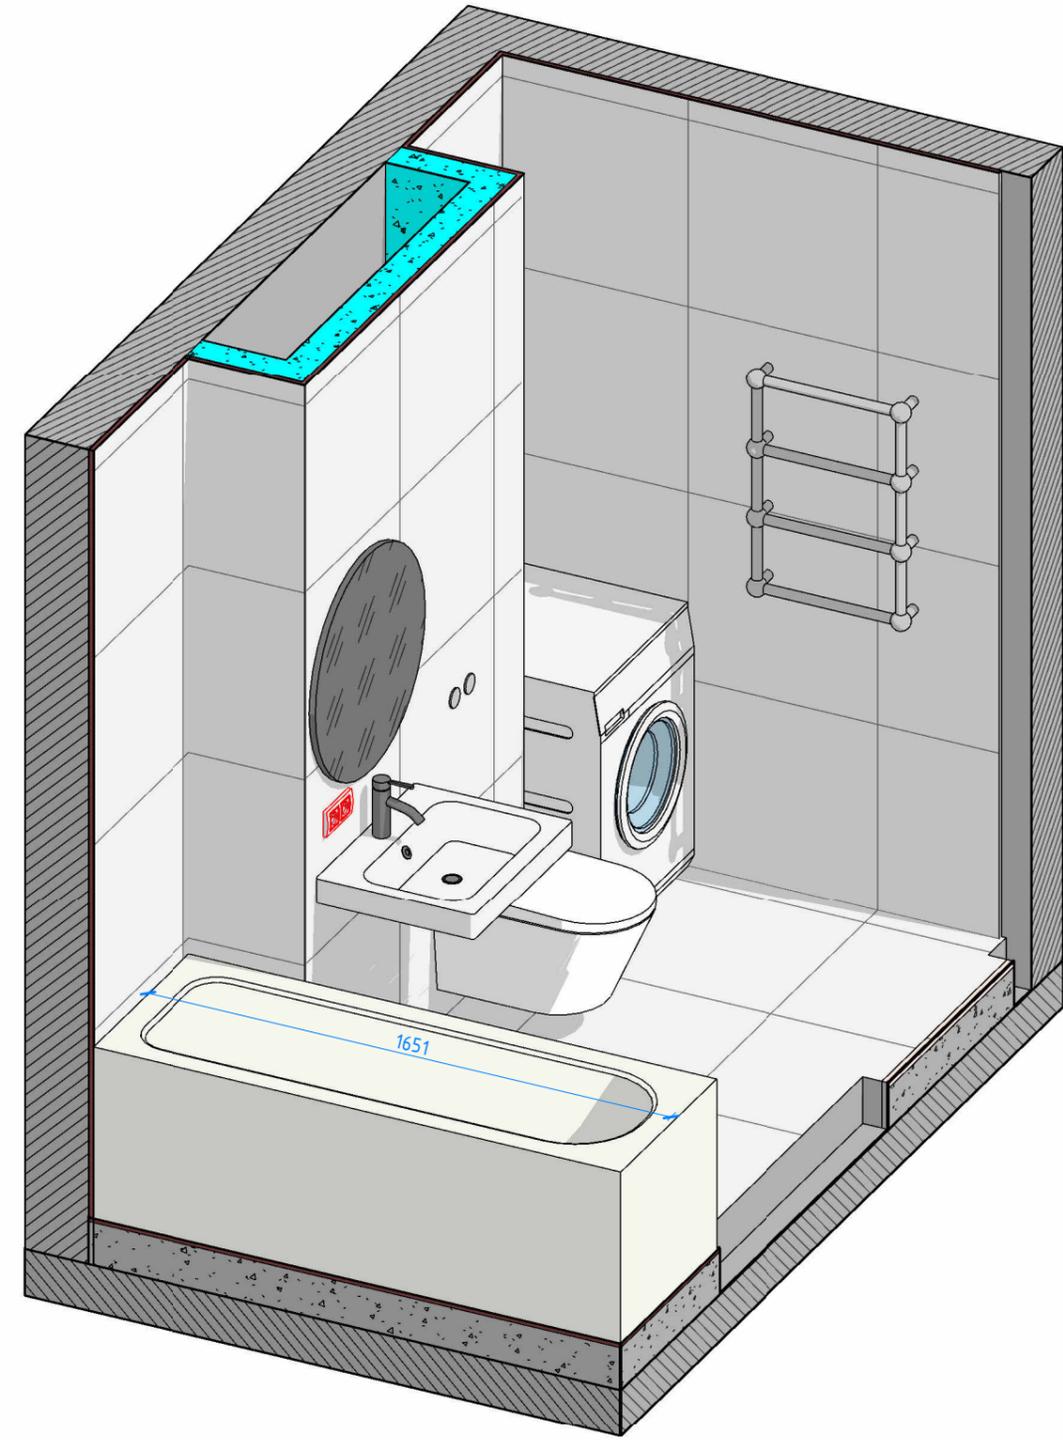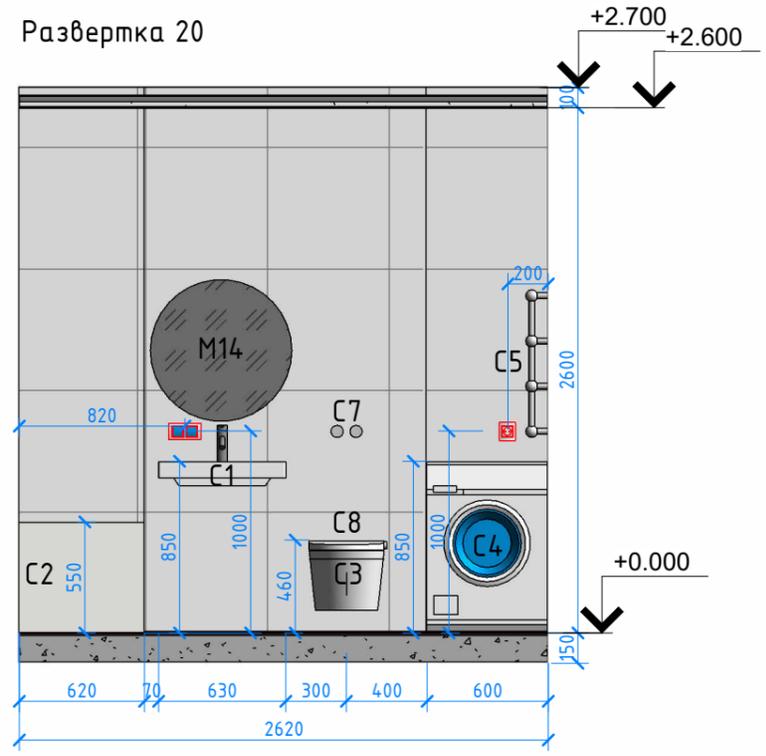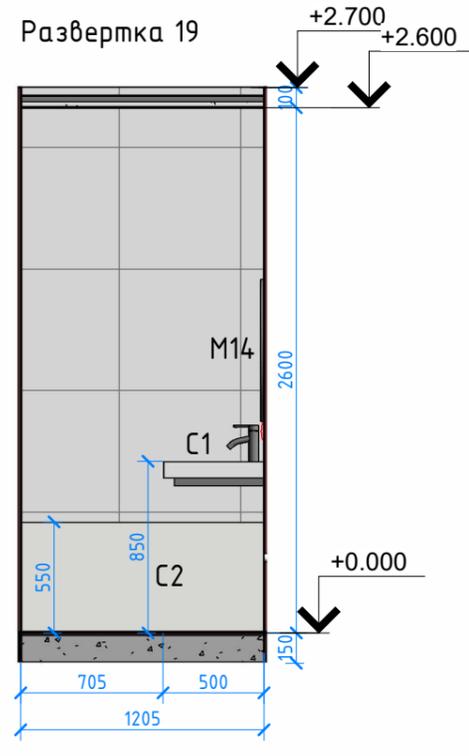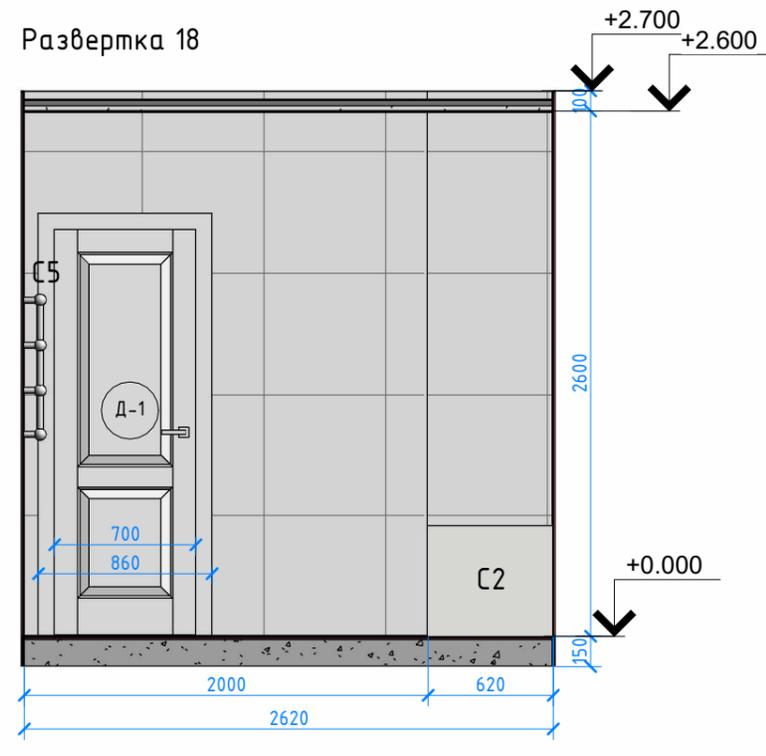
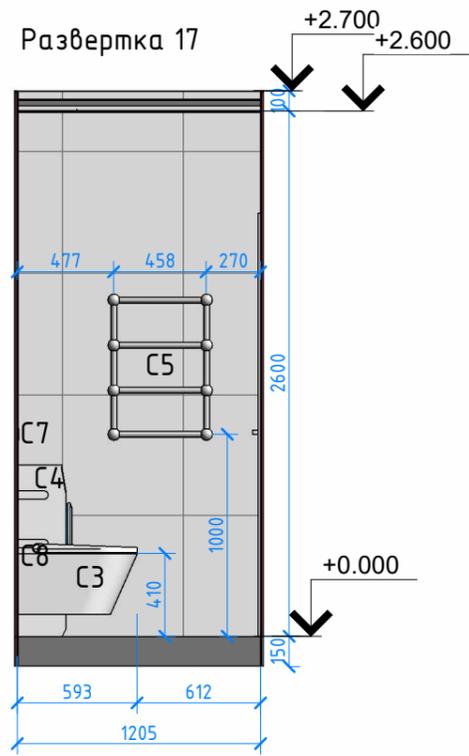


	ФИО	Подпись	Марьяновская Развертки санузла	Лист
Разработал	Бабеев			24
Проверил	Тимербекова			
Согласовал	Тимербекова			

Развертка 21

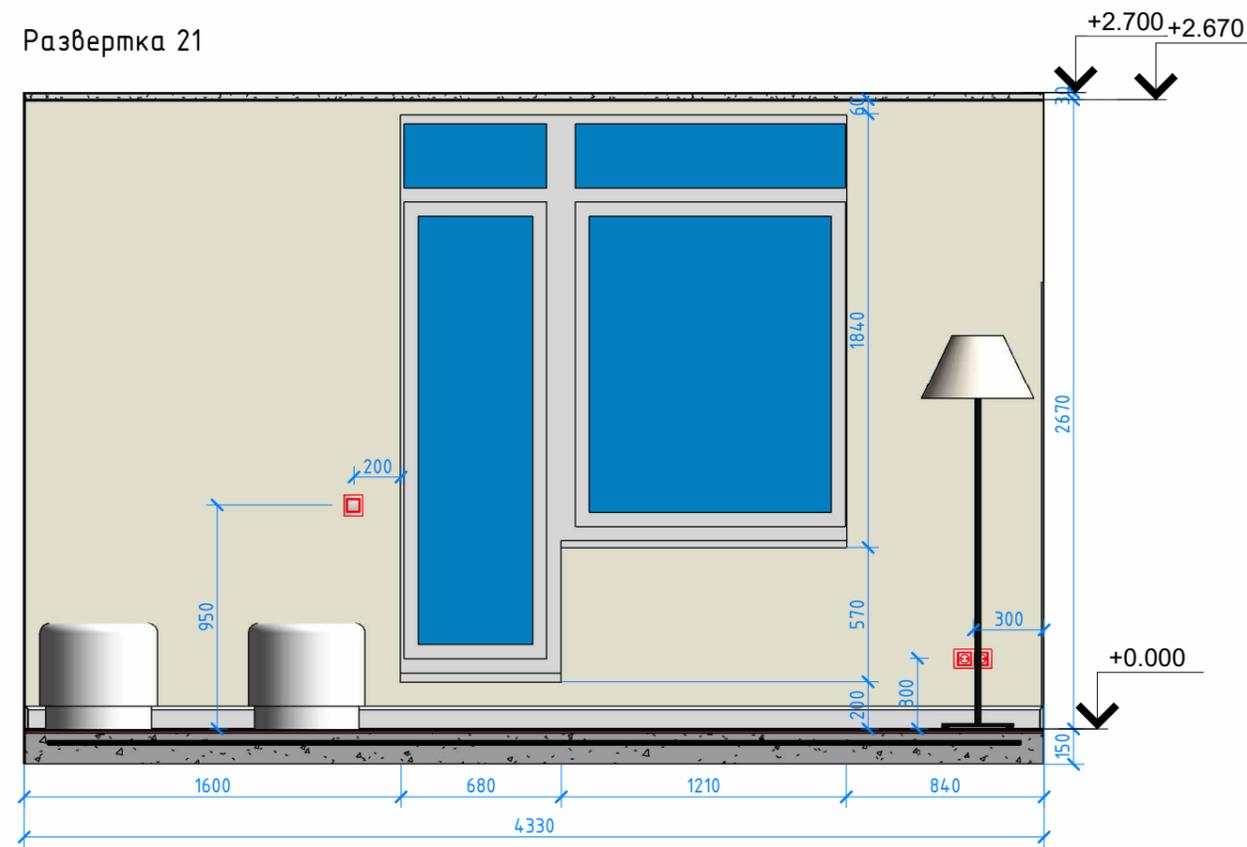

Развертка 22

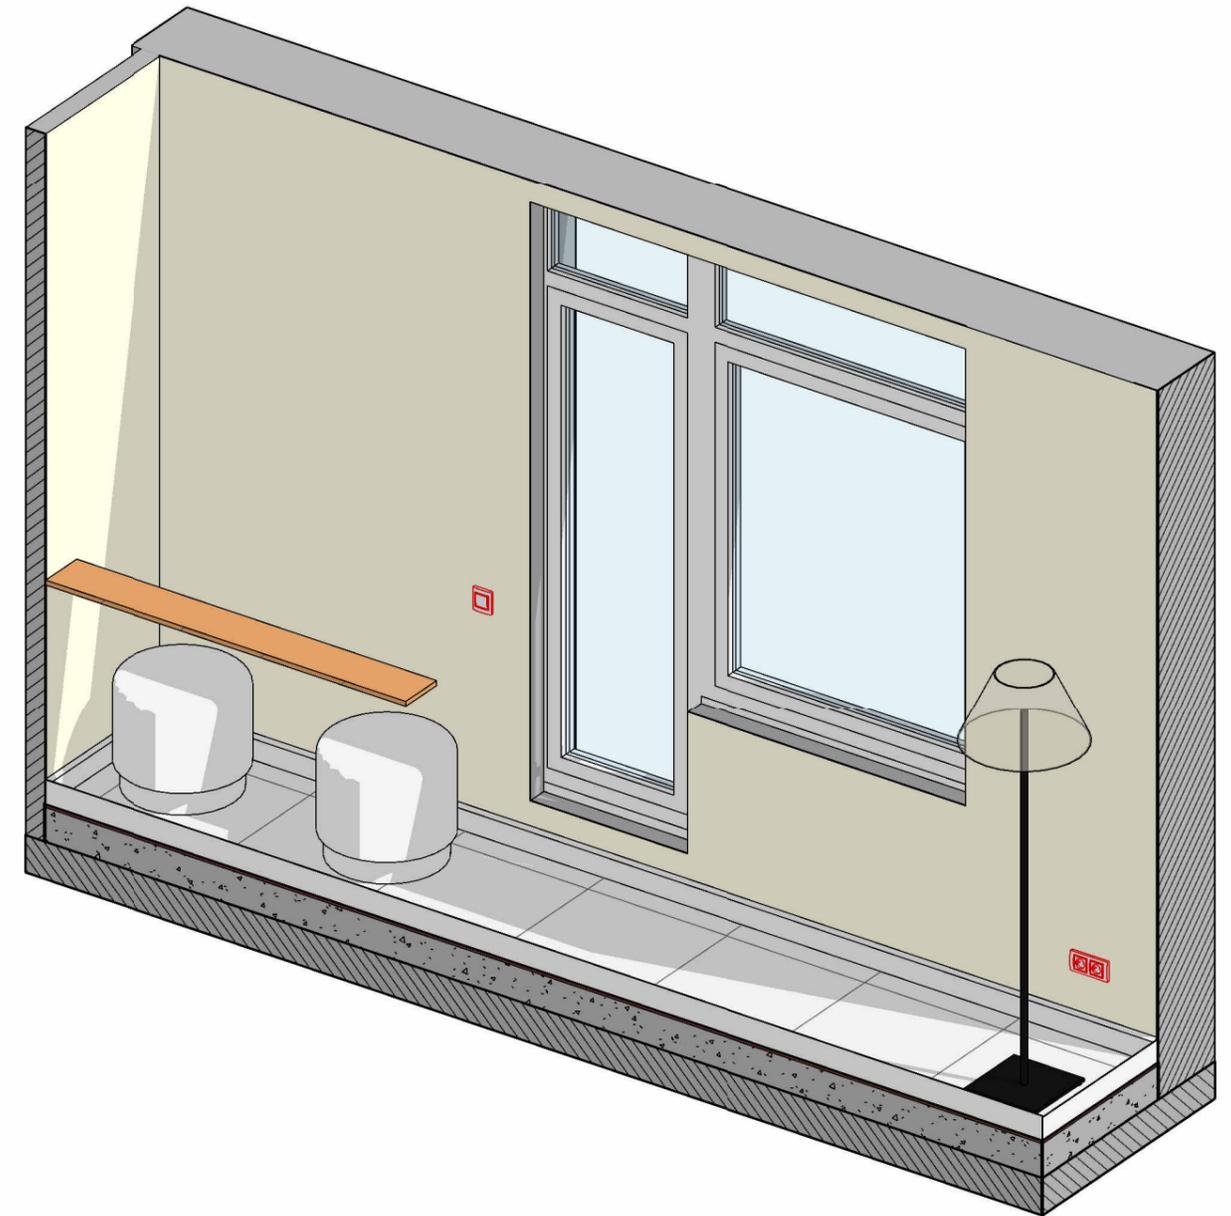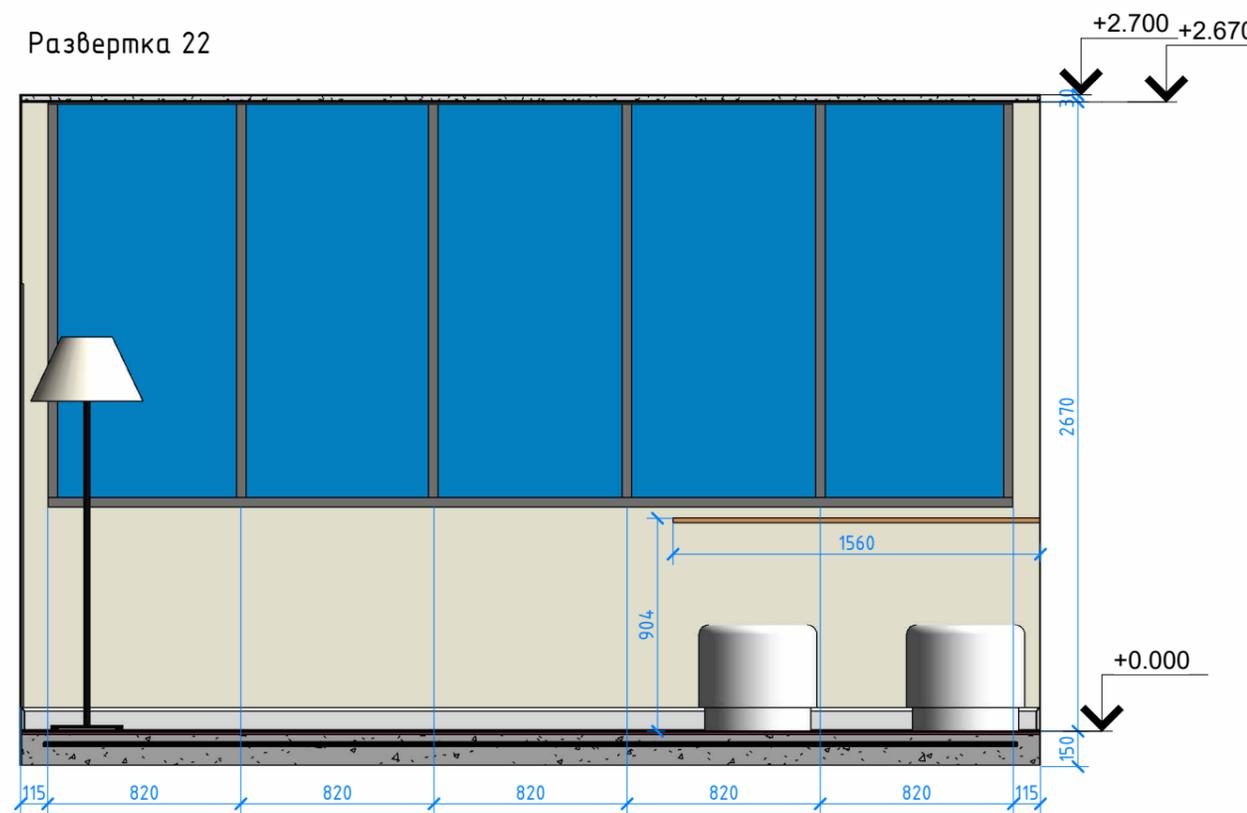

	ФИО	Подпись	Марьяновская Развертки балкона	Лист
Разработал	Бабеев			25
Проверил	Тимербекова			
Согласовал	Тимербекова			