

# ΠΟΡΤΦΟΛΙΟ






**«Геометрія, фізика, зміст, оточення й відчуття прекрасного - тонкі грані між обмеженням та безмежними можливостями архітектора».**

# ПОРТФОЛІО

Олександр  
Новіков

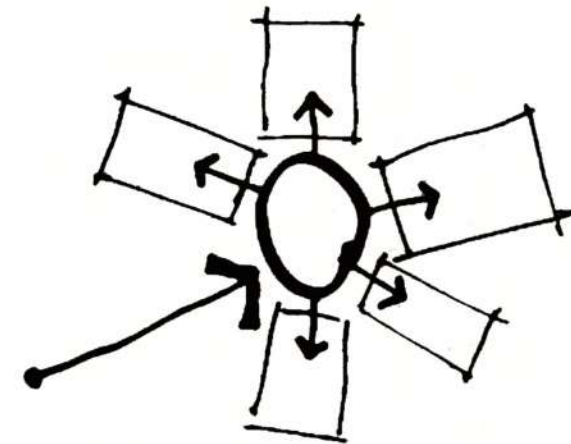

Київ 2024

# РЕЗЮМЕ



## ОЛЕКСАНДР НОВІКОВ

Архітектор,  
Дизайнер архітектурного середовища  
29 років  
(067) 813 98 31  
(063) 61 52 372  
Alexandr123Novikov@gmail.com

### ОСВІТА

#### НАУ ІАП

Архітектор, Дизайнер архітектурного середовища (диплом бакалавра)

5 (98 A), III місце ІАП2015  
(конкурс дипломних проєктів)  
з 09.2011 по 09.2015

Архітектор (диплом магістра)

5 (95 A), II місце ІАП2017  
(конкурс дипломних проєктів)  
з 09.2015 по 02.2017

### ДОДАТКОВО

Закінчив художню школу академічного малюнка.  
Закінчив курси машинобудівного креслення.

Учасник конкурсів:  
CanActions 2017,  
Creations of Nature BARLINEK 2017,  
CanActions 2018.

Відповідальний і ініціативний,  
швидко навчаюся, є бажання керувати.  
Готовий до пропозицій з інших міст.

### ДОСВІД

#### 1,5 року

**ТОВ «НП Енерготехсервіс»**  
На посаді помічник гол. архітектора  
з 15.01.2014 по 01.07.2015

#### 2 роки

**Студія Дизайну інтер'єру  
«KATASONOVA Design»**  
На посаді архітектор-дизайнер  
з 15.04.2016 по 01.02.2018

#### 2 роки

**Студія Дизайну та Архітектури  
«V & V Concept»**  
На посаді провідний архітектор  
з 02.02.2018 по 29.12.2019

#### 1 рік

**Проект будівництва ПВНЗ  
«Інститут психології й підприємництва»**  
На посаді помічник гол. архітектора  
(ГАП - Андреа Бречаролі,  
Італійський Архітектор)  
з 06.01.2020 по 30.12.2020

#### 1,2 року

**Забудовник «CITEX Development»  
(віддалена робота)**  
На посаді помічник гол. архітектора  
(корегування та перевірка проєкт. докум.)  
з 06.01.2021 по 24.02.2022

#### 2 роки

**Студія Дизайну та Архітектури  
«ROOMY Studio»**  
На посаді провідний архітектор  
з 15.06.2022 по теперешній час

### НАВИЧКИ

#### СОФТ


ARCHICAD	-	██████████
SKETCHUP	-	██████████
AUTOCAD	-	██████████
КОМПАС	-	██████████
LUMION	-	██████████
REVIT	-	██████████
PHOTOSHOP	-	██████████
ALLPLAN	-	██████████

#### МОВИ



УКРАЇНСЬКА	-	██████████
РОСІЙСЬКА	-	██████████
АНГЛІЙСЬКА	-	██████████
ІТАЛІЙСЬКА	-	██████████


#### ВІЛЬНЕ

	-	██████████
	-	██████████

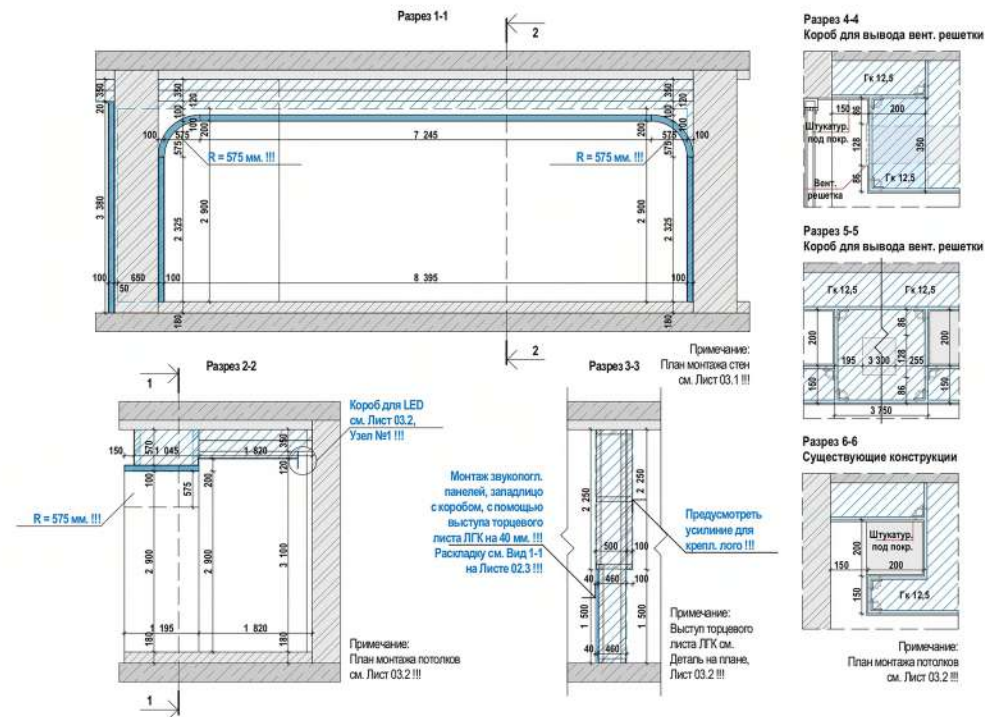

ПРОЕКТ  
ДИЗАЙНУ  
ІНТЕР'ЄРА  
ОФІСНОГО  
ПРИМІЩЕННЯ  
«КЛІЄНТ-  
ПРОСТОРУ  
КОМПАНІЇ  
«ENSO»

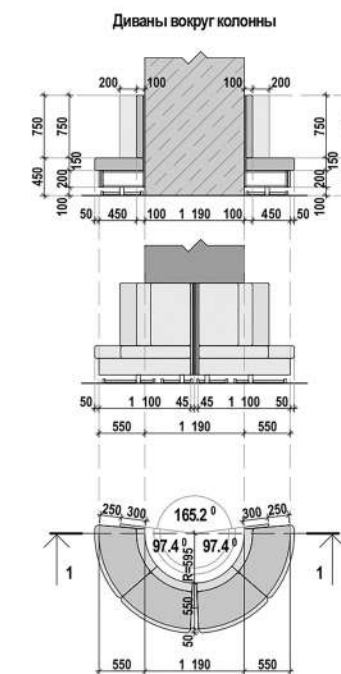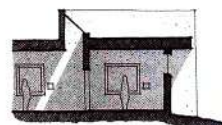


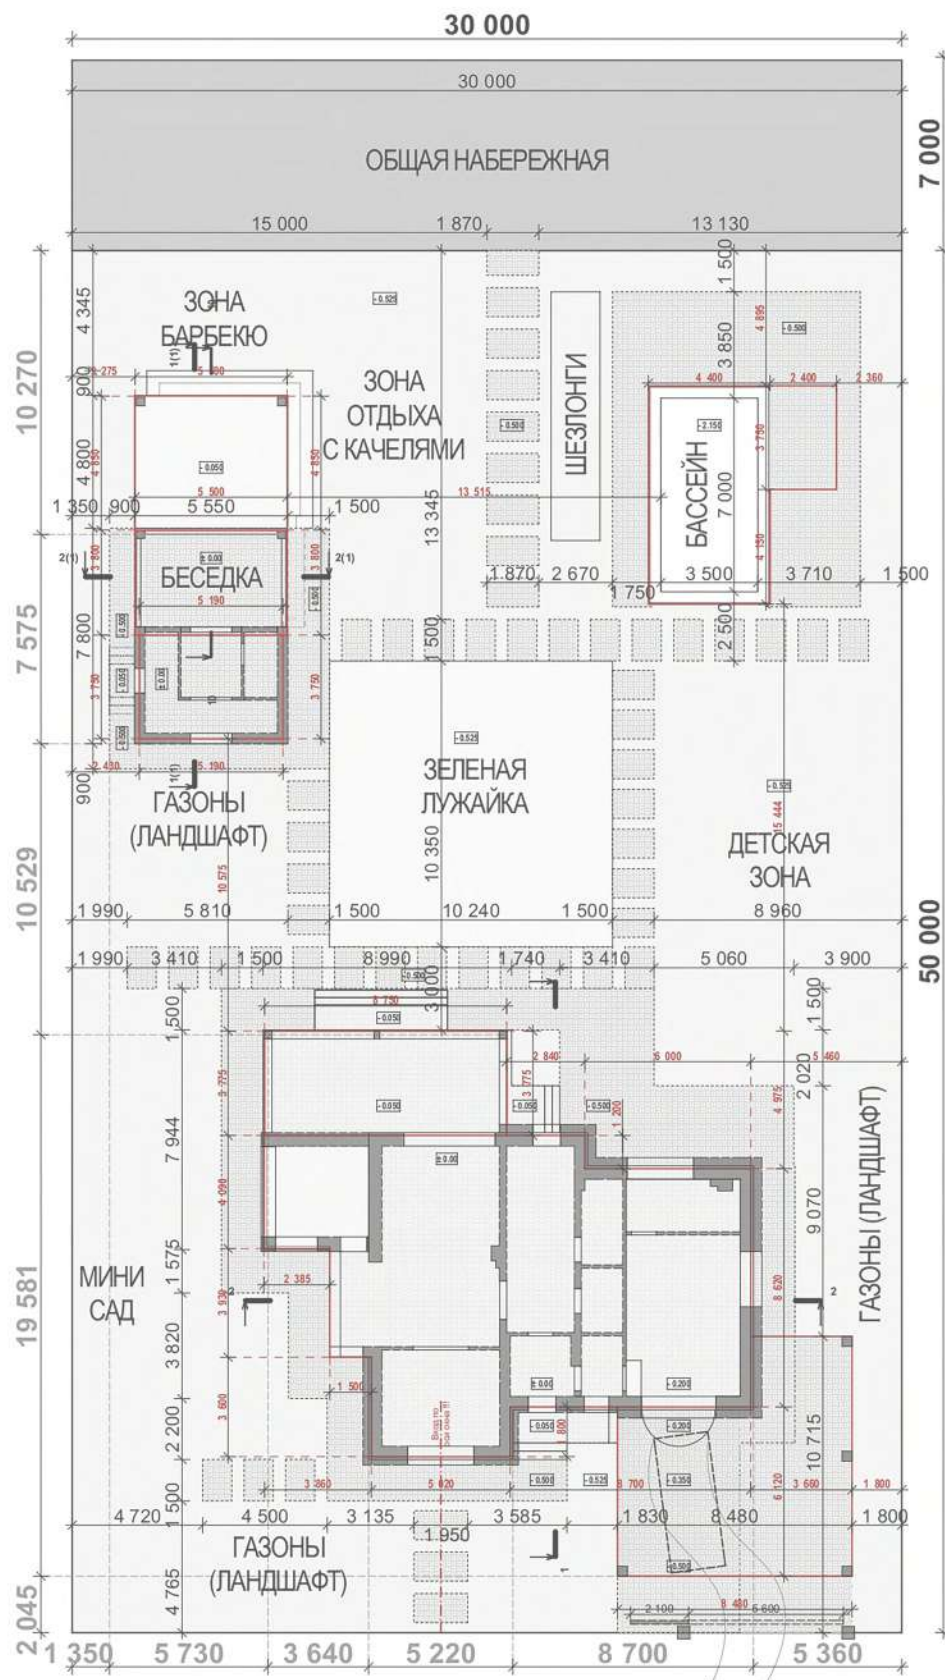

02

ПРОЕКТ ПРИВАТНОГО КОТЕДЖУ  
НА ДІЛЯНЦІ ІЗ БЕСІДКОЮ Й БАСЕЙНОМ  
ТА ДИЗАЙНОМ ІНТЕР'ЄРУ

**ЗАМОВНИК**  
Приватна особа  
**ВИКОНАВЕЦЬ**  
«V&V консерт» – Студія Дизайну  
**РОЛЬ У ПРОЕКТІ:**  
Архітектор  
Технічний Нагляд  
**АДРЕСА**  
Київська обл., с. Золоче

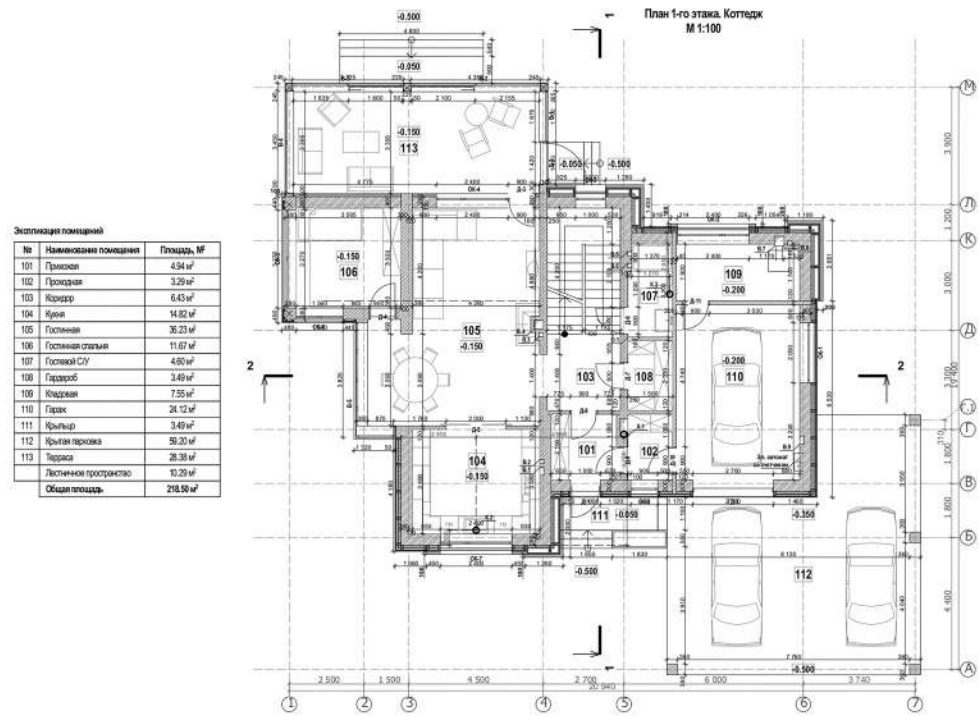

ПРОЕКТ  
ПРИВАТНОГО  
КОТЕДЖУ  
НА  
ДІЛЯНЦІ  
ІЗ БЕСІДКОЮ  
Й БАСЕЙНОМ  
ТА  
ДИЗАЙНОМ  
ІНТЕР'ЄРУ


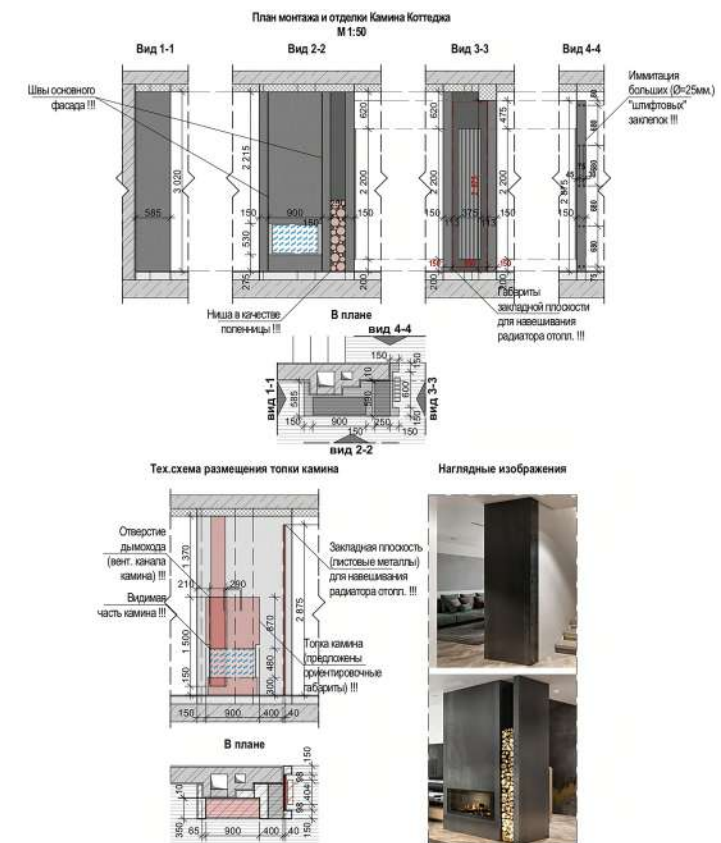


Схема руху транспорту  
М 1:500

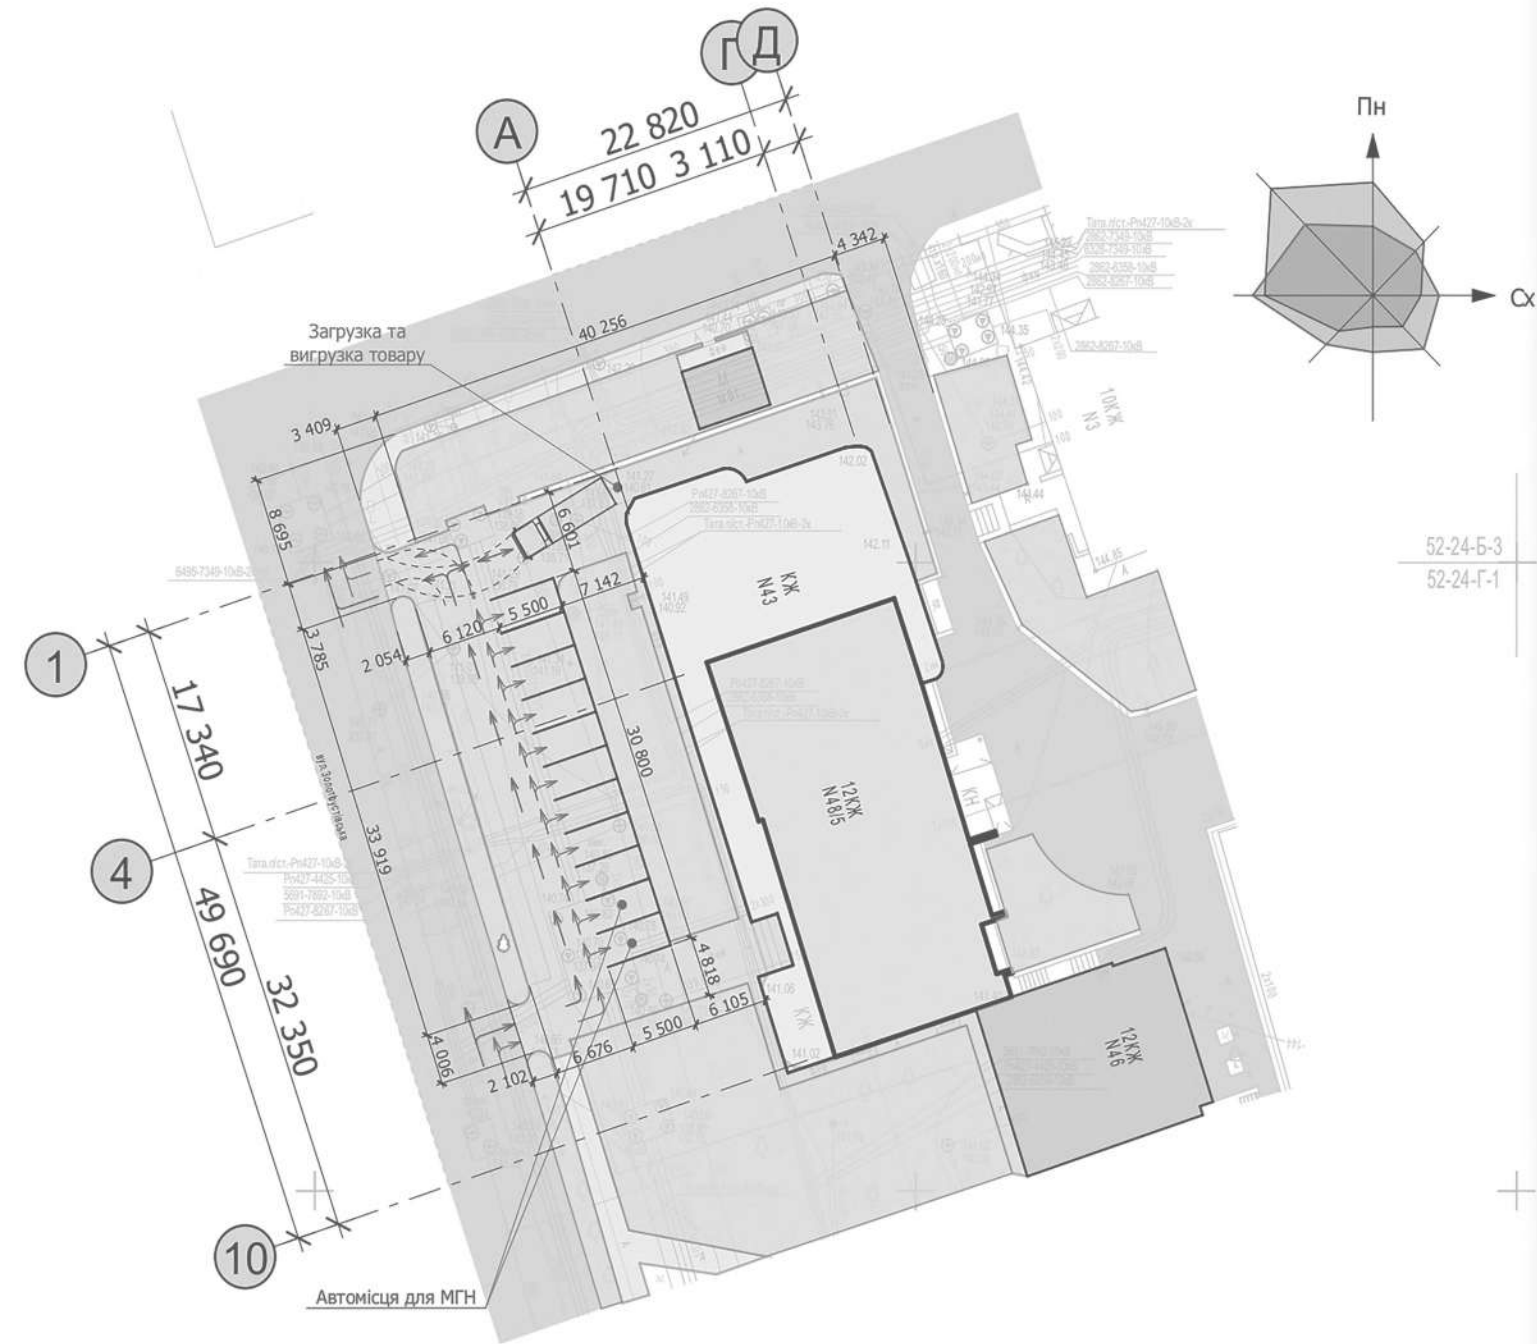

03


**ПРОЕКТ РЕКОНСТРУКЦІЇ  
НЕЖИТЛОВОГО ПРИМІЩЕННЯ  
ПІД МАГАЗИН «NOVUS»**

**ЗАМОВНИК**  
КОМПАНІЯ «NOVUS»  
**ВИКОНАВЕЦЬ**  
ТОВ «ТІМ КОМПАНІ»

**РОЛЬ У ПРОЕКТІ:**  
Архітектор  
Помічник ГАП  
**АДРЕСА**  
м. Київ, вул. Златоустівська 48/5




Проектний план 1-го поверху на відм. ±0.000  
М 1:150

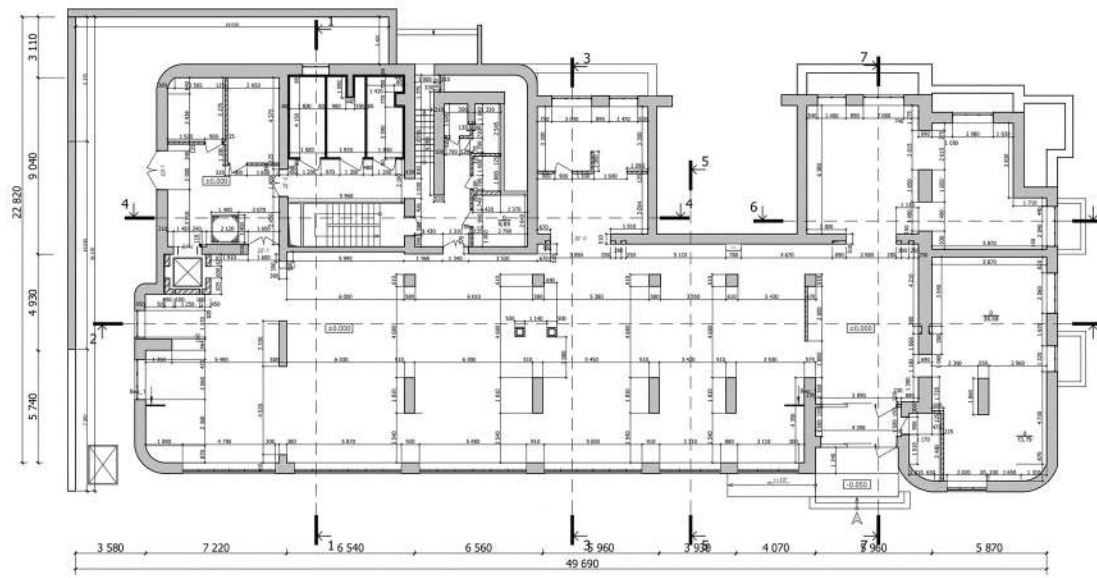


ПРОЕКТ  
РЕ-  
КОНСТРУКЦІЇ  
НЕ-  
ЖИТЛОВОГО  
ПРИМІЩЕННЯ  
ПІД  
МАГАЗИН  
«NOVUS»




Фасад в осях А-Д

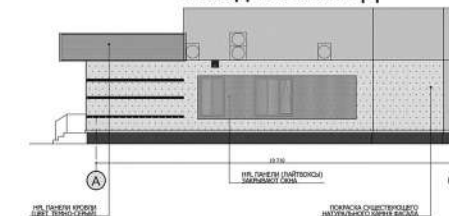


Фасад в осях 1-10

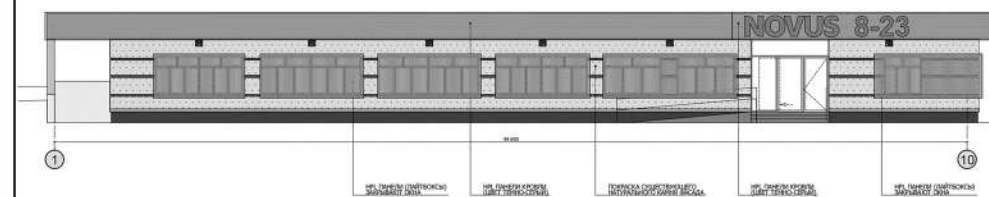

Фасад в осях Д-А

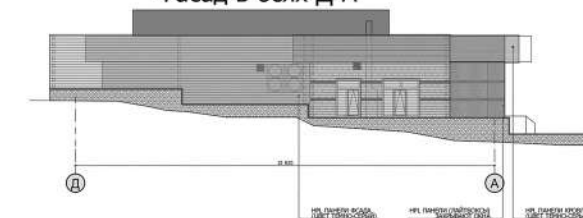

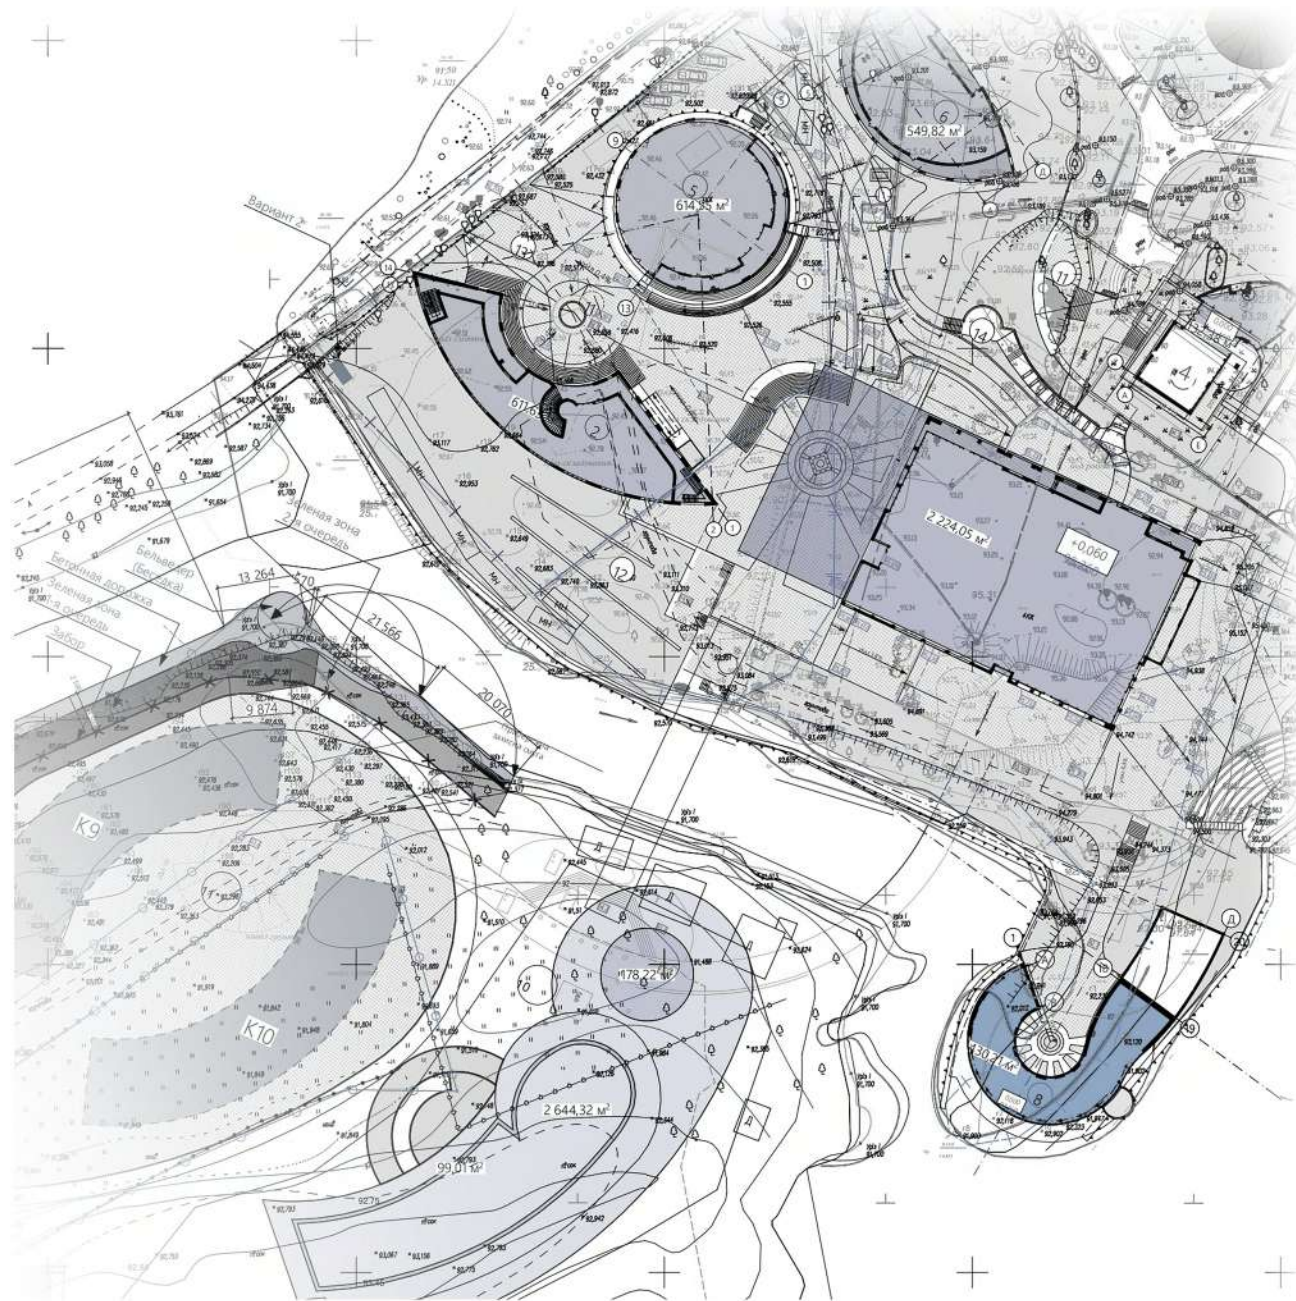

# 04

## ПРОЕКТ РЕКОНСТРУКЦІЇ БАЗИ ВІДПОЧИНКУ «ДНІПРО» ПІД ПВНЗ «ІНСТИТУТ ПСИХОЛОГІЇ ТА ПІДПРИЄМНИЦТВА»

ЗАМОВНИК  
ПВНЗ «ІНСТИТУТ ПСИХОЛОГІЇ ТА ПІДПРИЄМНИЦТВА»

ВИКОНАВЕЦЬ

ТОВ «АВАЛОН» У СКЛАДІ КОМАНДИ ПРОЕКТУ

РОЛЬ У ПРОЕКТІ:


- Архітектор

- Помічник ГАП


АДРЕСА

Київська обл., смт. Козин, вул. Весняна




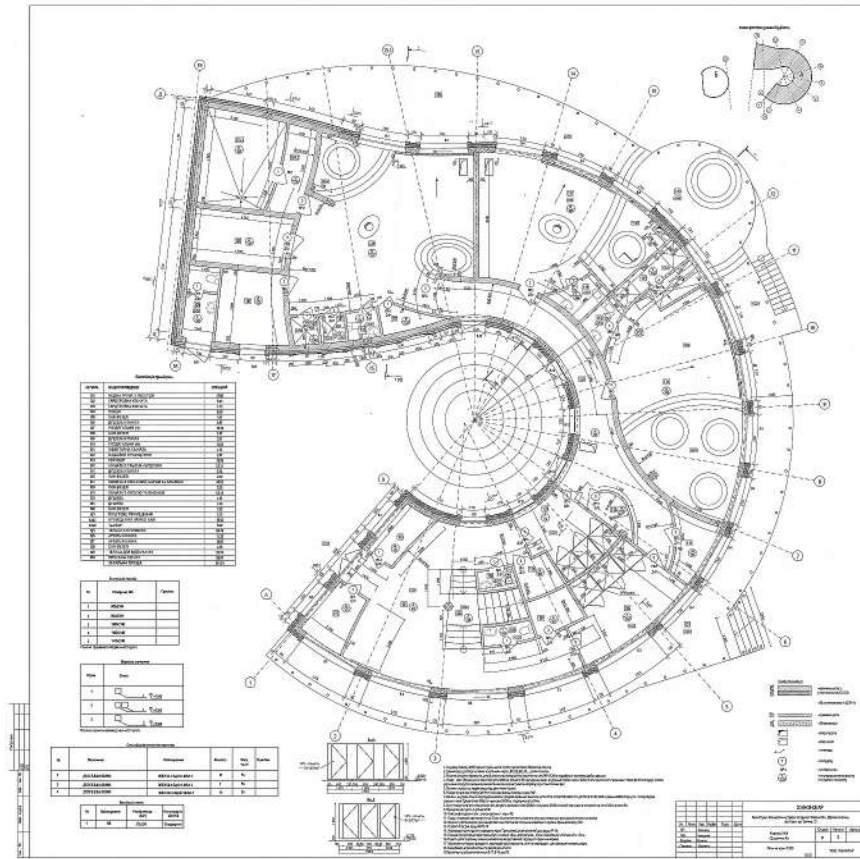

ПРОЕКТ  
РЕ-  
КОНСТРУКЦІЇ  
БАЗИ  
ВІДПОЧИНКУ  
«ДНІПРО»  
ПІД ПВНЗ  
«ІНСТИТУТ  
ПСИХОЛОГІЇ  
ТА ПІДПРИ-  
ЄМНИЦТВА»

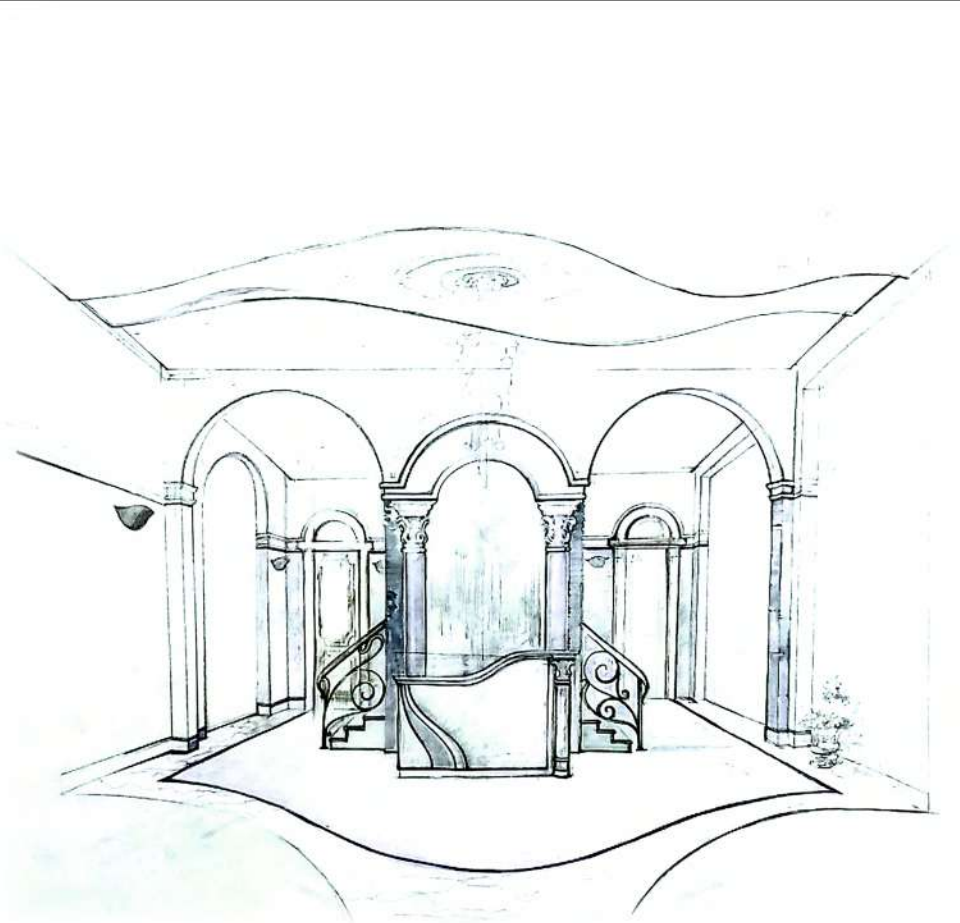

РОЗМІЩЕННЯ БУДІВЛІ НА ГЕНЕРАЛЬНОМУ ПЛАНІ

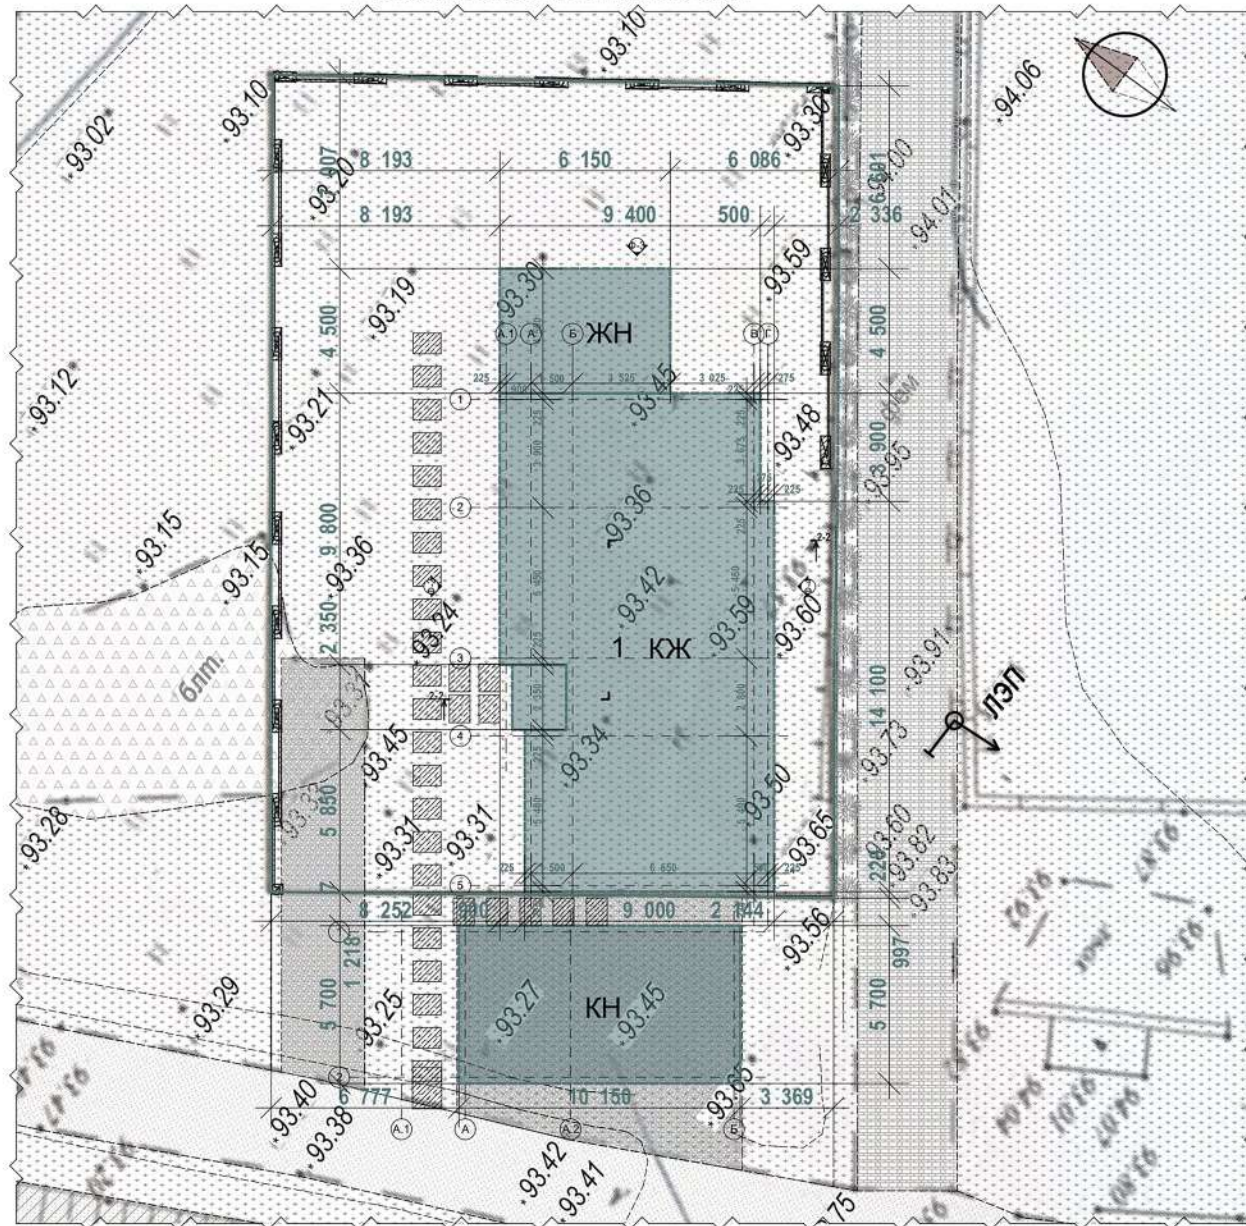

# 05

## ПРОЕКТ ІНДИВІДУАЛЬНОГО ЖИТЛОВОГО БУДИНКУ ІЗ ОКРЕМИМ НАКРИТТЯМ ДЛЯ МАШИНОМІСЦЬ

**ЗАМОВНИК**

Студія Дизайну «V&V concept»

**ВИКОНАВЕЦЬ**

Олександр Новіков


**РОЛЬ У ПРОЕКТІ:**

- Архітектор
- Технічний нагляд


**АДРЕСА**


Київська обл., с. Нові Безрадичі, дор. Дрімленд



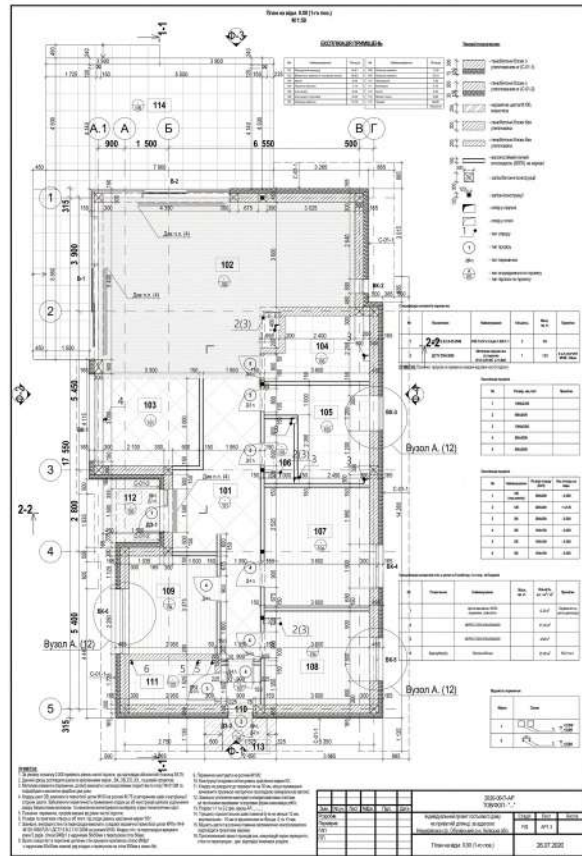

ПРОЕКТ  
ІНДИВІДУАЛЬНОГО  
ЖИТЛОВОГО  
БУДИНКУ  
ІЗ  
ОКРЕМИМ  
НАКРИТТЯМ  
ДЛЯ  
МАШИНО-  
МІСЦЬ

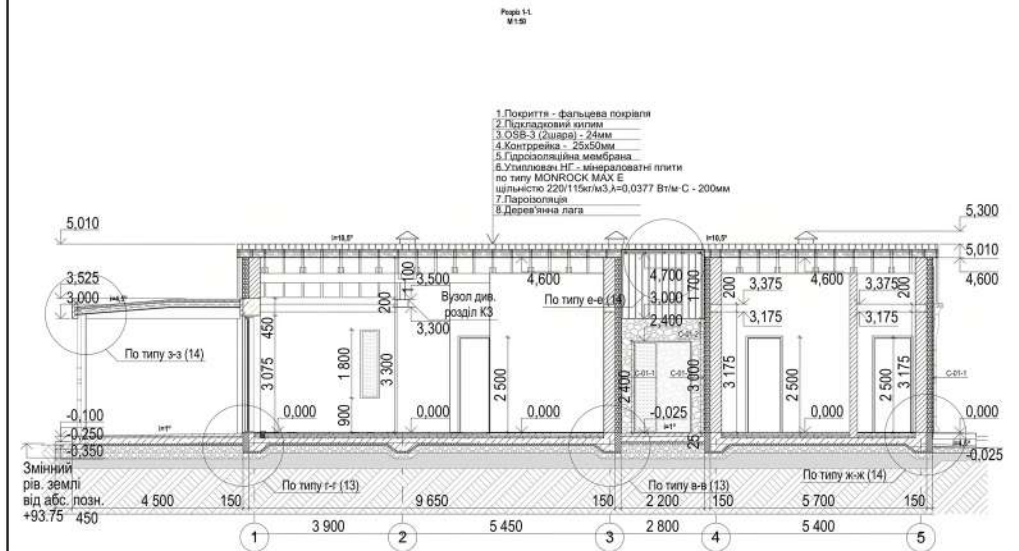

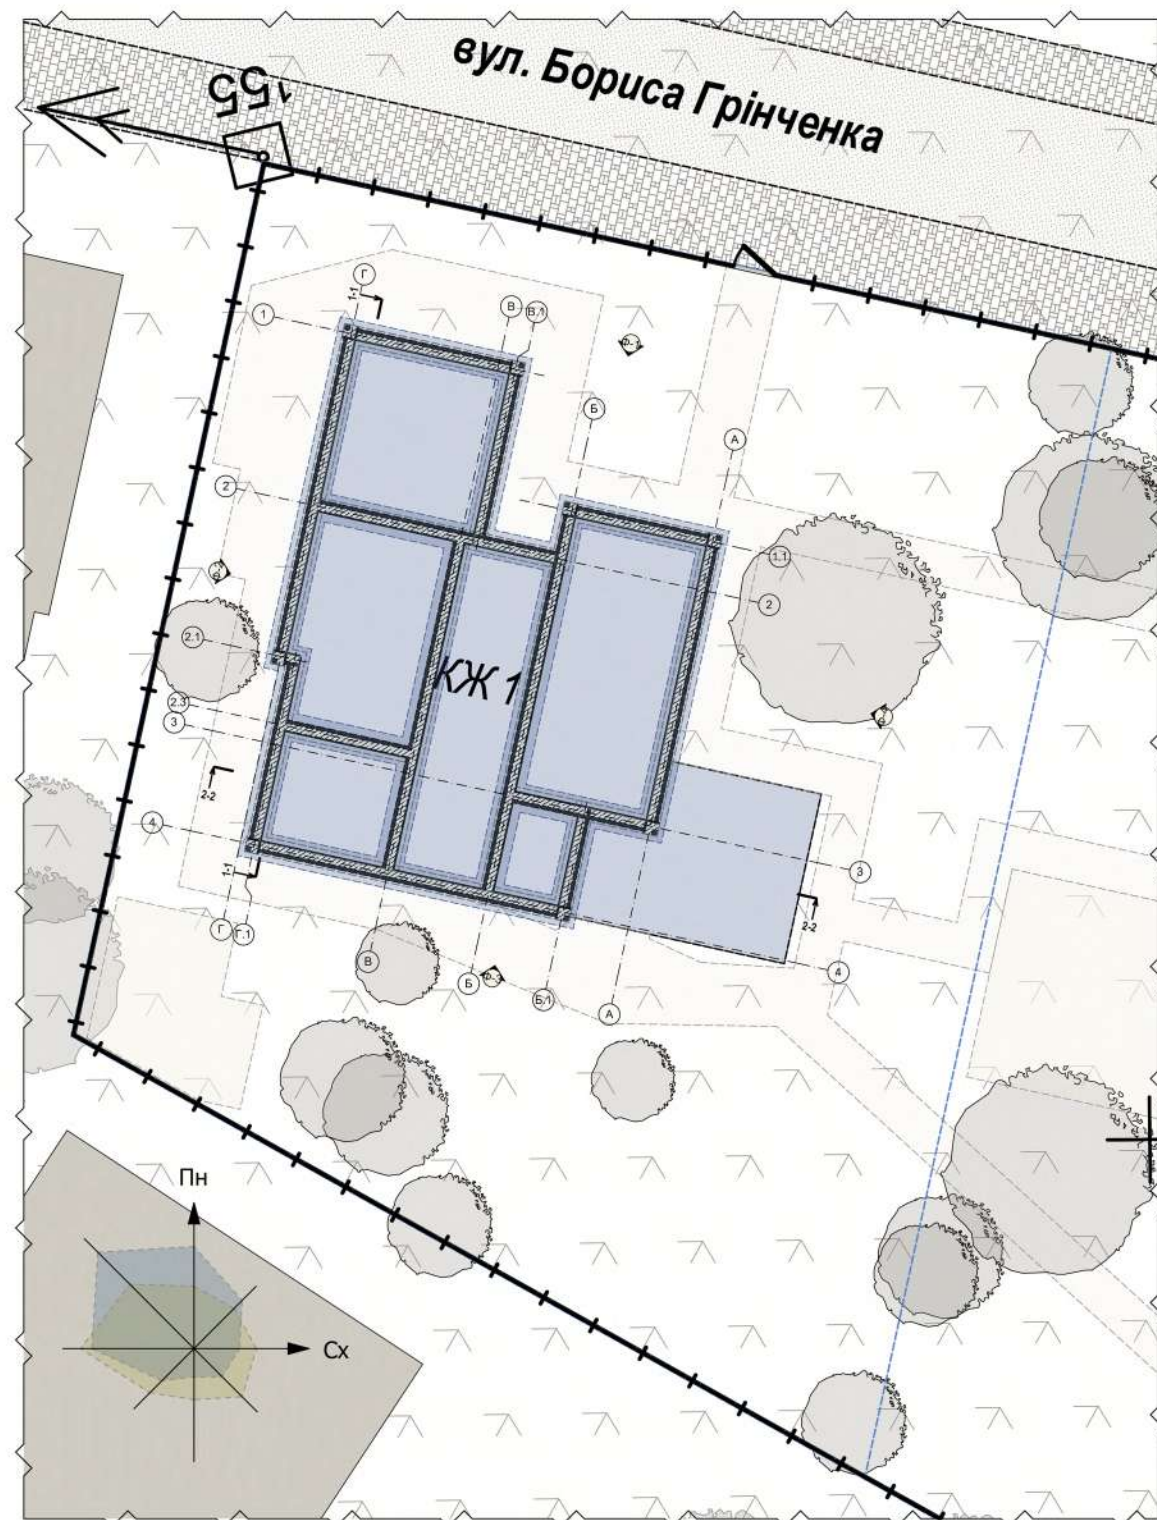

# 06


## ПРОЕКТ РЕКОНСТРУКЦІЇ ЖИТЛОВОГО САДОВОГО МАЄТКУ ІЗ ДИЗАЙНОМ ІНТЕР'ЄРУ ІЗ 1 ПОВ. У 2 ПОВЕРХОВИЙ



**ЗАМОВНИК**  
Приватна особа  
**ВИКОНАВЕЦЬ**  
«ROOMY Studio» - Студія Архітектури та Дизайну  
**РОЛЬ У ПРОЕКТІ:**  
- Архітектор  
- Технічний нагляд  
**АДРЕСА**  
Київська обл., м. Боярка, вул. Б. Грінченка



№	Назва	Площа
201	Коридор із сходинок	16,51
202	Спальня	12,75
203	Загальний дитячий Сан-вузол	10,01
204	Мастер-світлина	32,31
205	Гардероб мастер-світлина	13,83
206	Спальня мастер-світлина	12,15
207	Дитяча кімната із садочком 01	26,98
208	Дитяча кімната із садочком 02	26,78
		174,78 м <sup>2</sup>

ПРОЕКТ  
РЕ-  
КОНСТРУКЦІЇ  
ЖИТЛОВОГО  
САДОВОГО  
МАЄТКУ  
ІЗ  
ДИЗАЙНОМ  
ІНТЕР'ЄРУ  
ІЗ 1 ПОВ.  
У 2 ПОВ

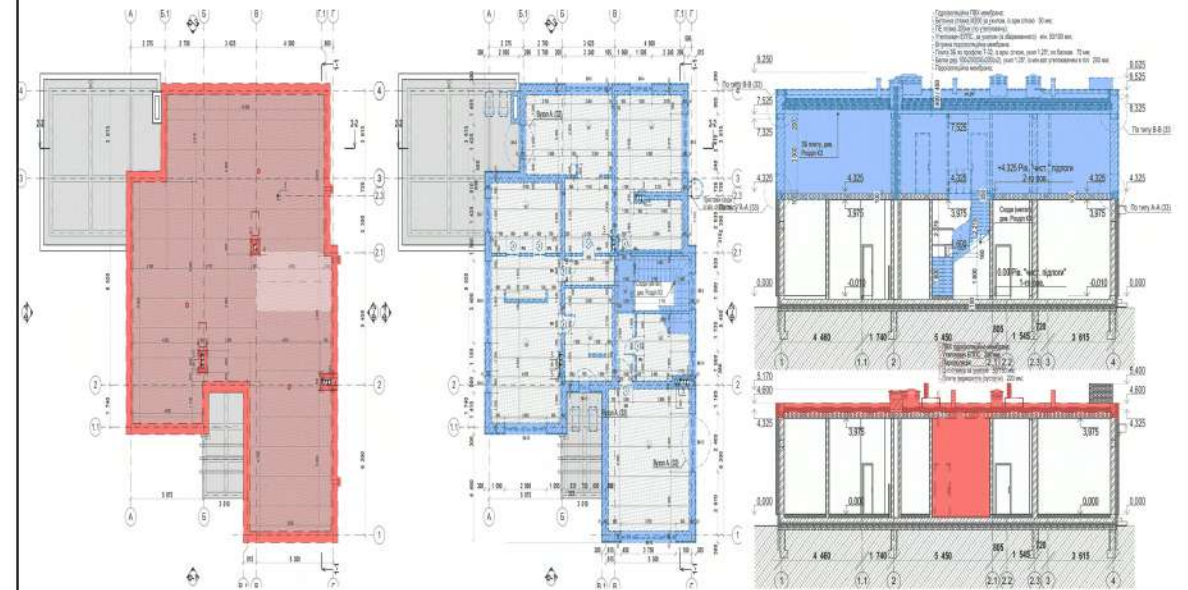

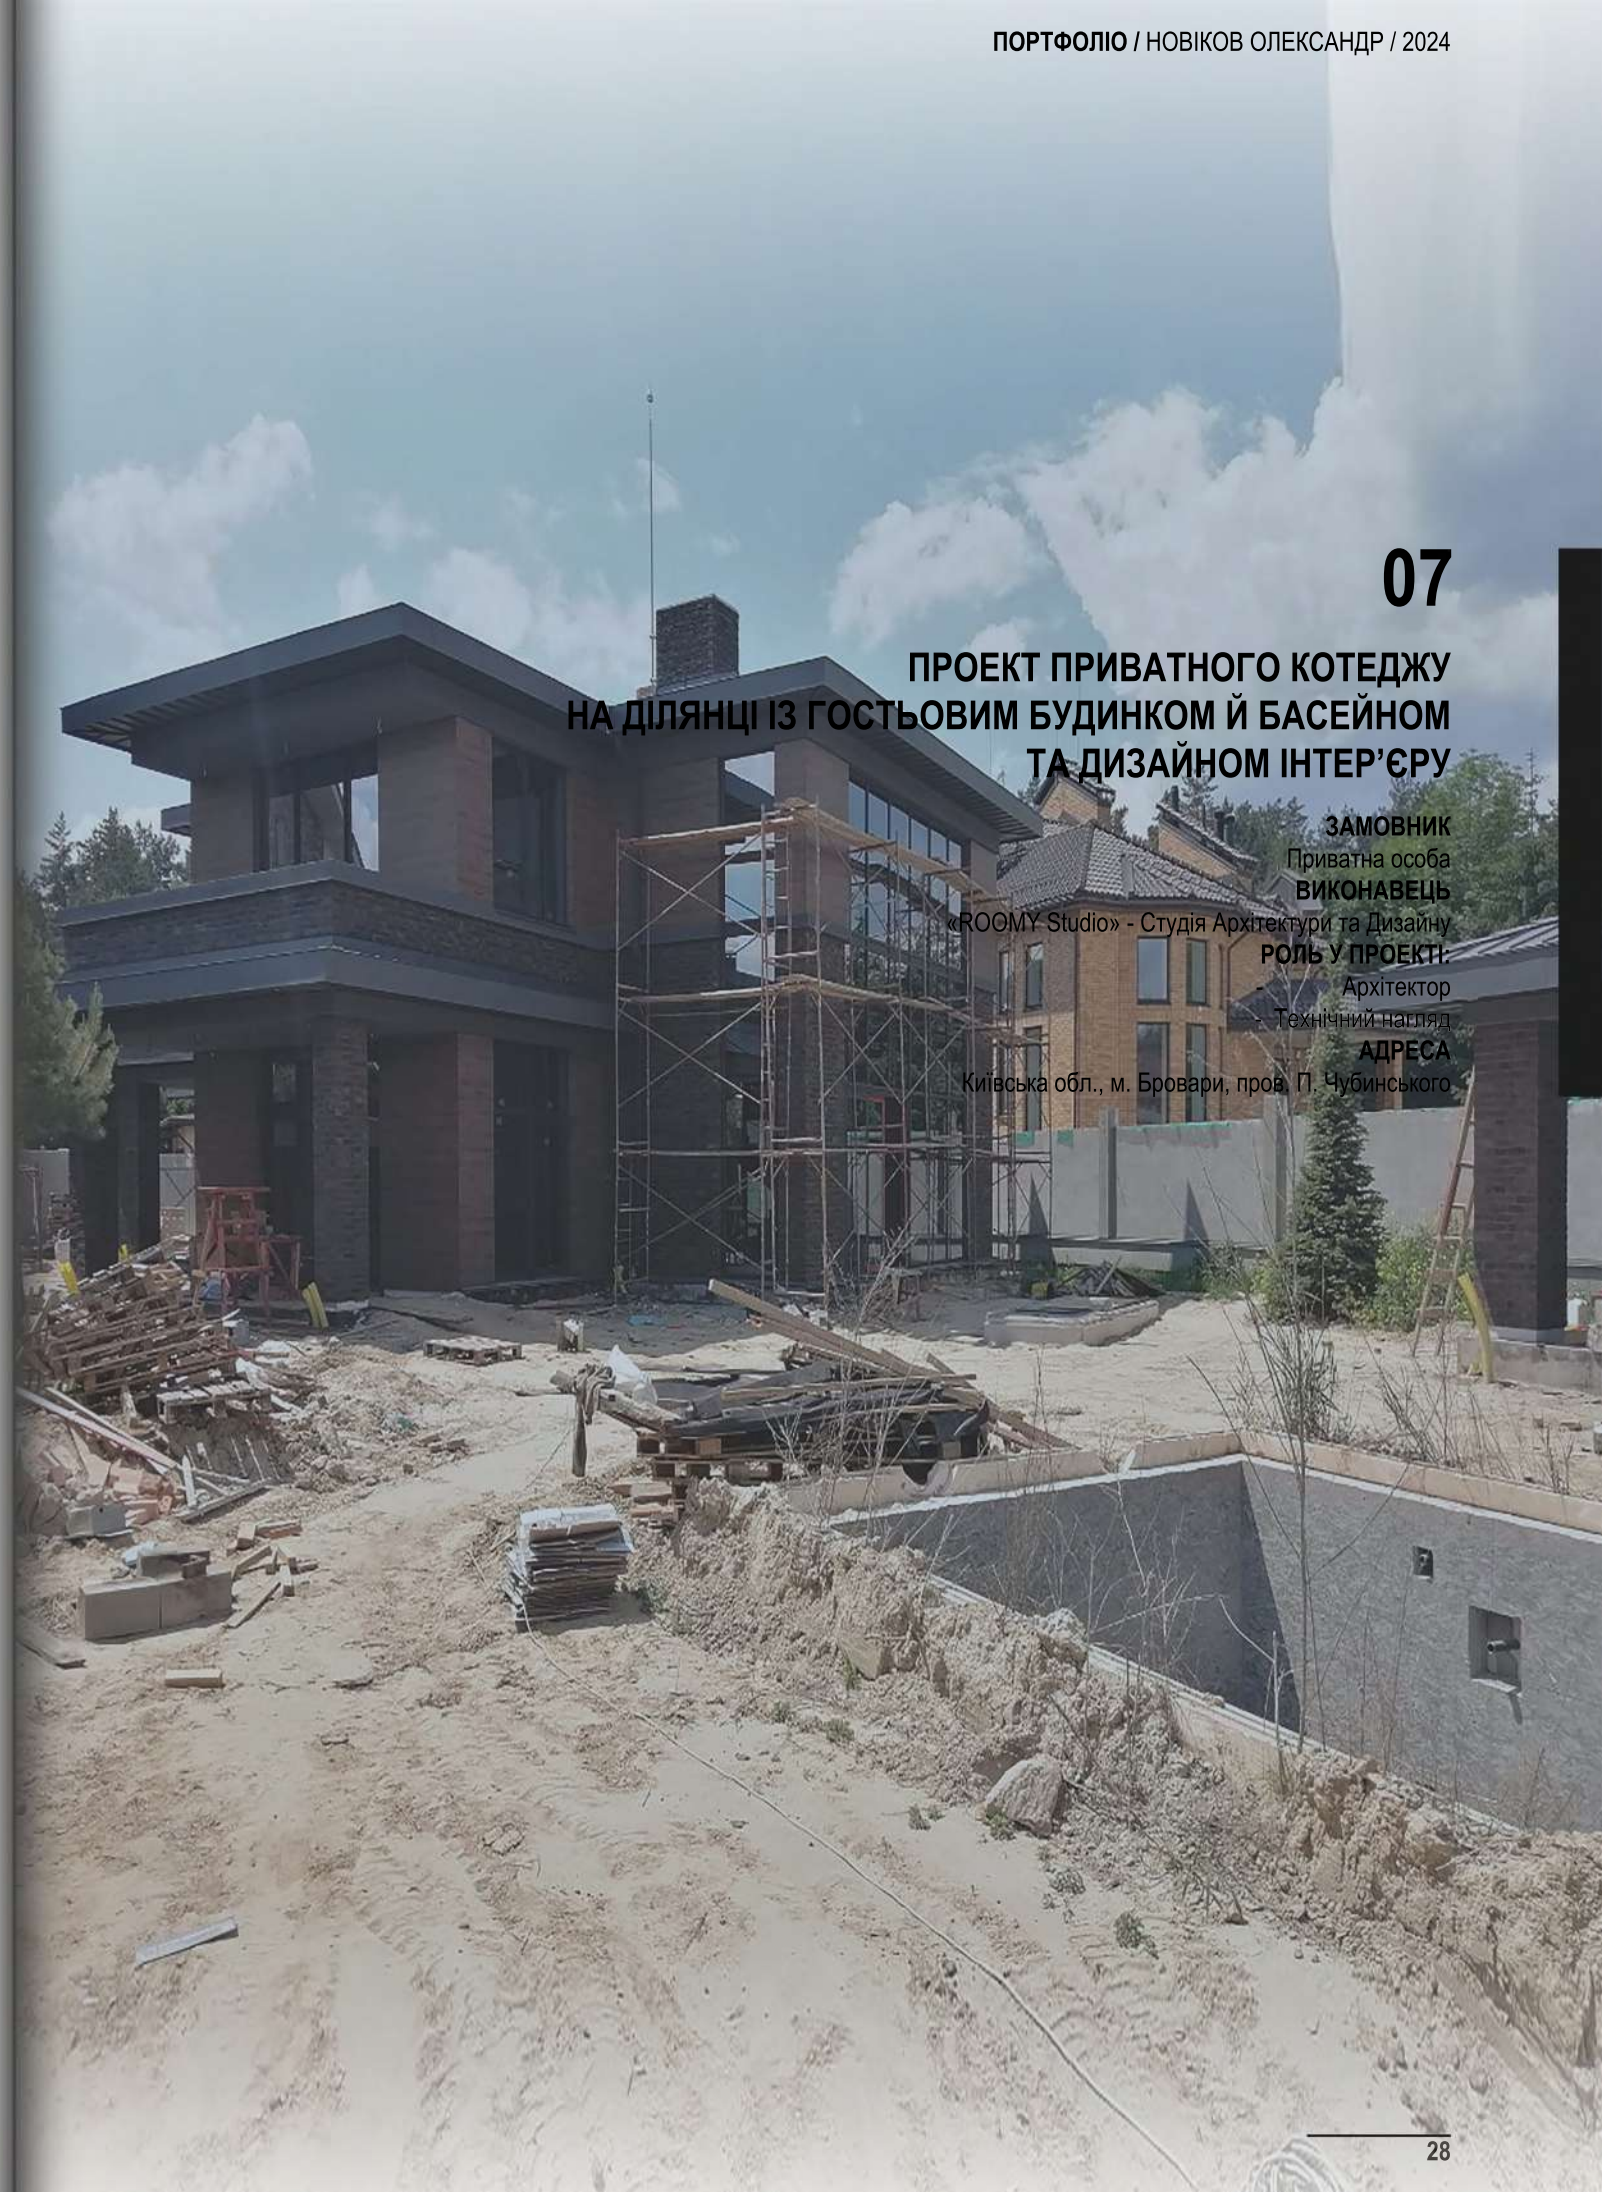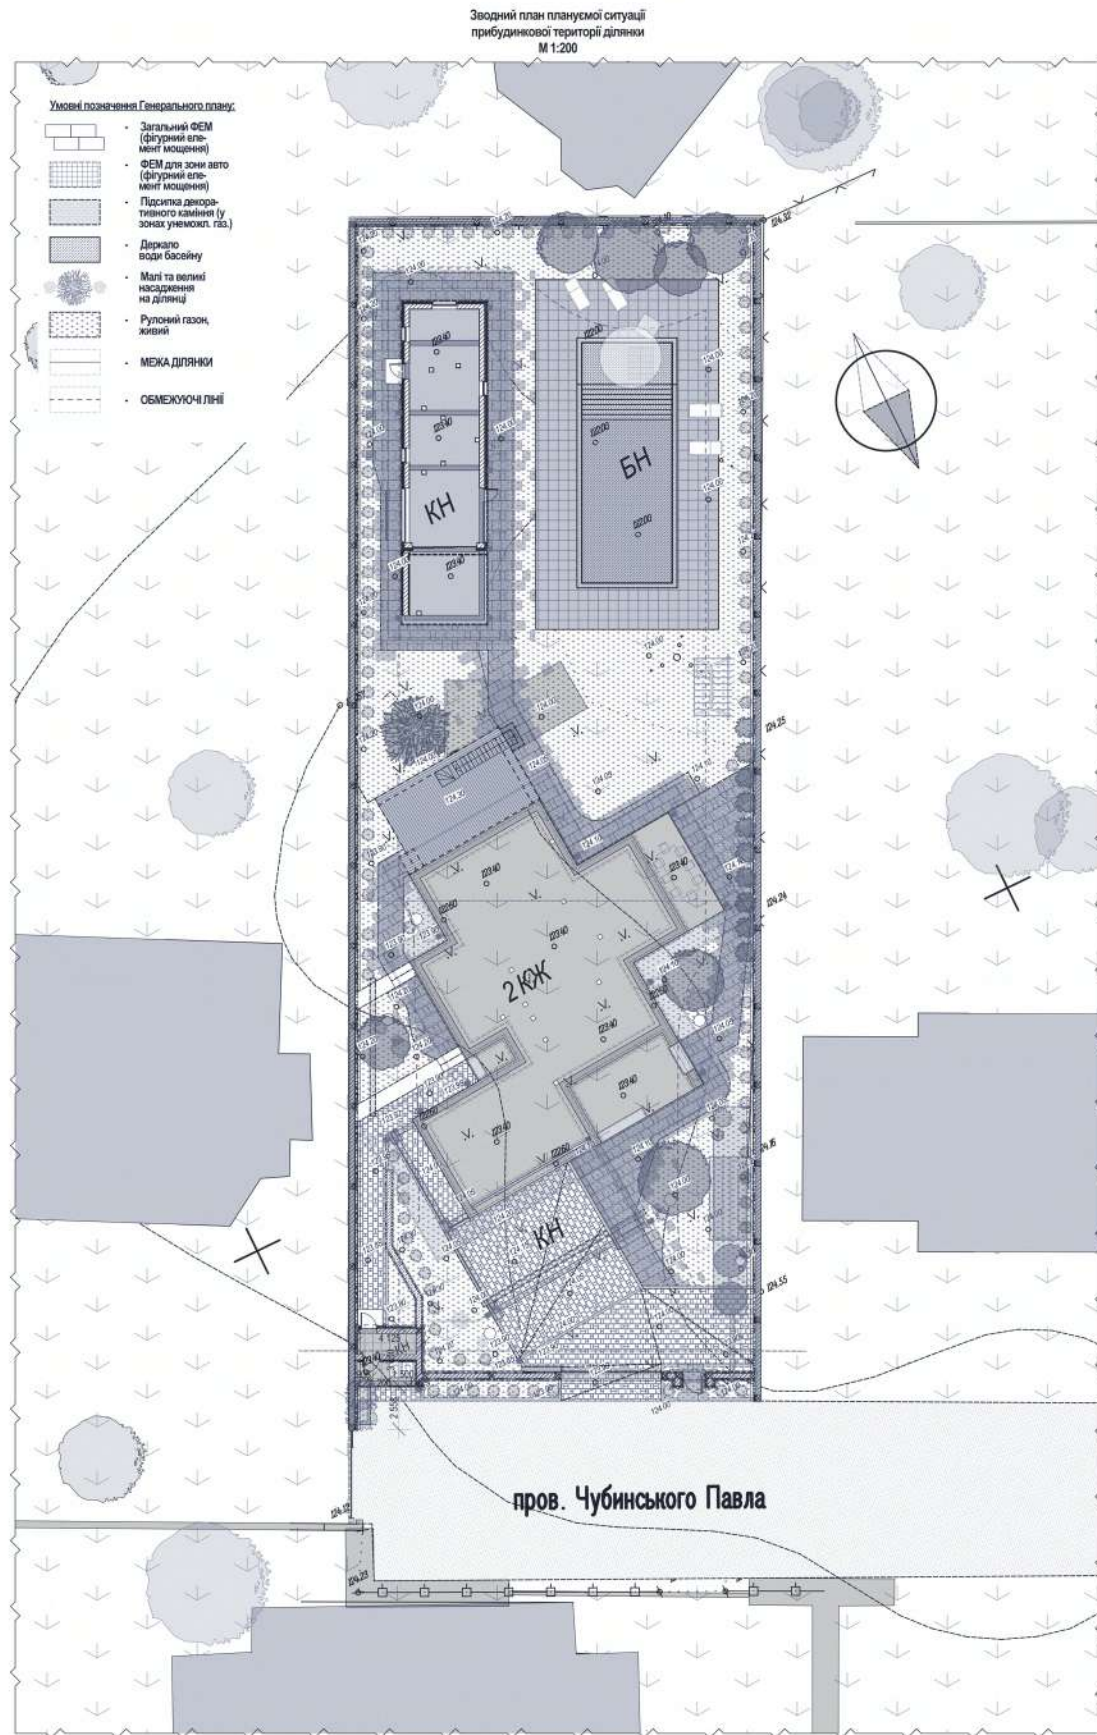

07

**ПРОЕКТ ПРИВАТНОГО КОТЕДЖУ  
НА ДІЛЯНЦІ ІЗ ГОСТЬОВИМ БУДИНКОМ Й БАСЕЙНОМ  
ТА ДИЗАЙНОМ ІНТЕР'ЄРУ**

**ЗАМОВНИК**

Приватна особа

**ВИКОНАВЕЦЬ**

«ROOMY Studio» - Студія Архітектури та Дизайну

**РОЛЬ У ПРОЕКТІ:**


Архітектор

Технічний нагляд


**АДРЕСА**

Київська обл., м. Бровари, пров. П. Чубинського



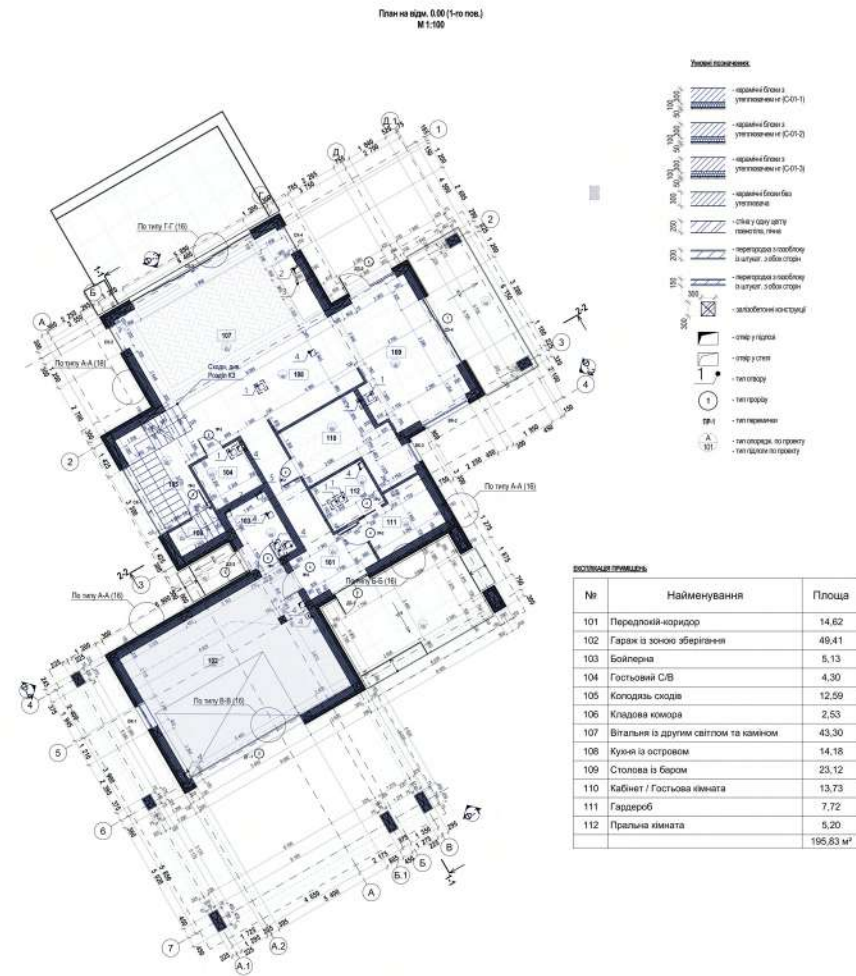


ПРОЕКТ  
ПРИВАТНОГО  
КОТЕДЖУ  
НА ДІЛЯНЦІ  
ІЗ  
ГОСТЬОВИМ  
БУДИНКОМ Й  
БАСЕЙНОМ  
ТА  
ДИЗАЙНОМ  
ІНТЕР'ЄРУ

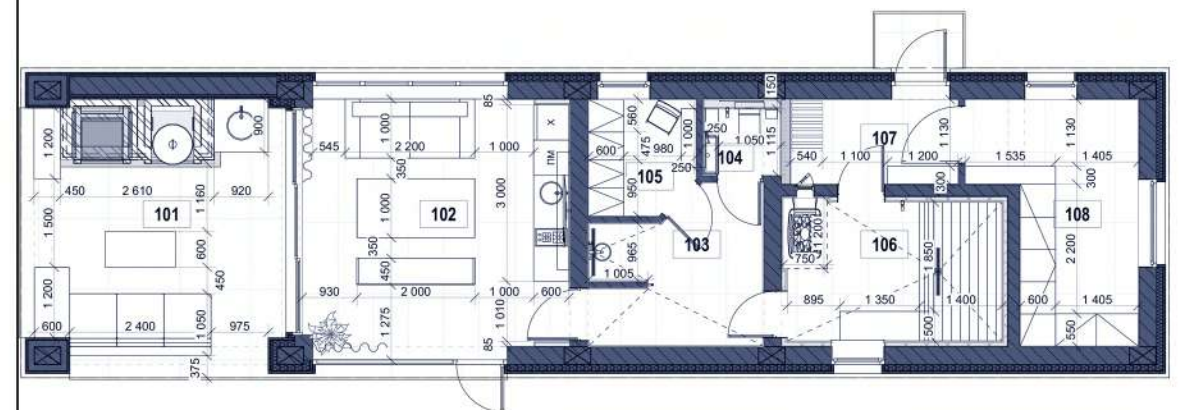

ЕКСПЛІКАЦІЯ ПРИМІЩЕЬ

№	Найменування	Площа
101	Відкрита тераса із мангалом	18,89
102	Лаундж зона із кухнею	18,91
103	Тамбур із кадушкою та душем	7,15
104	Сан-вузол	1,75
105	Роздагальня	3,49
106	Парне приміщення	8,76
107	Тамбур із лічню	4,15
108	Побутова комора	9,86
		72,96 м²



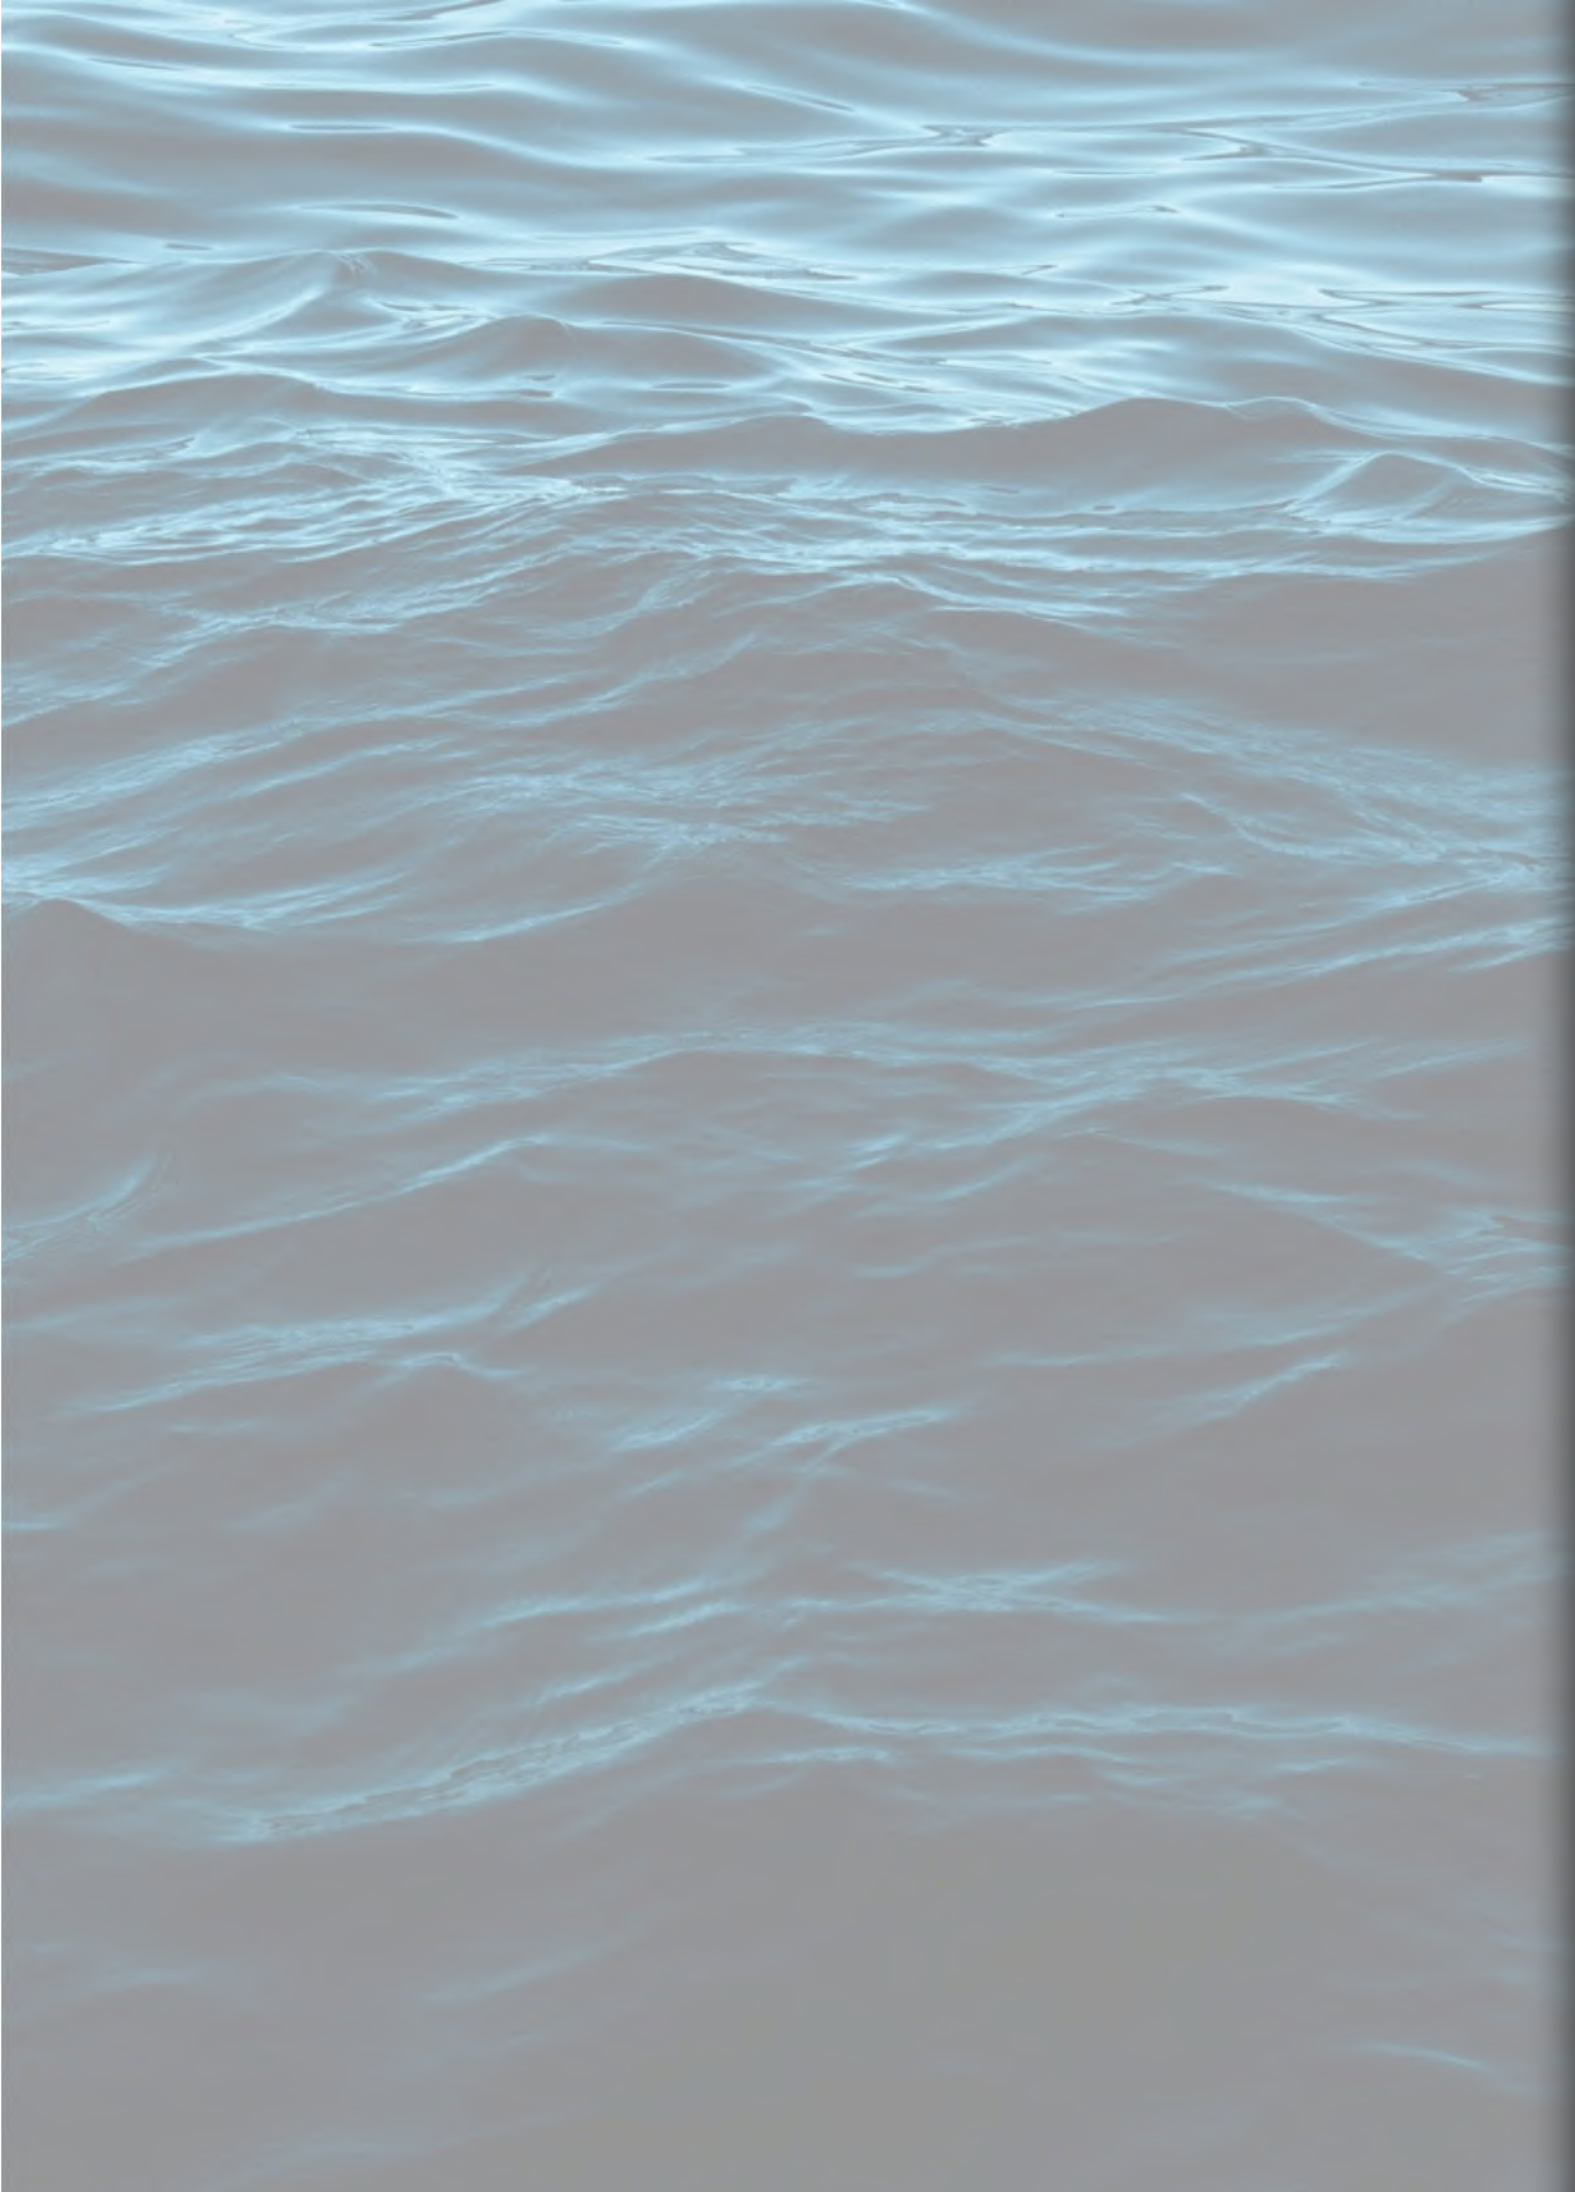

Дякую за увагу