
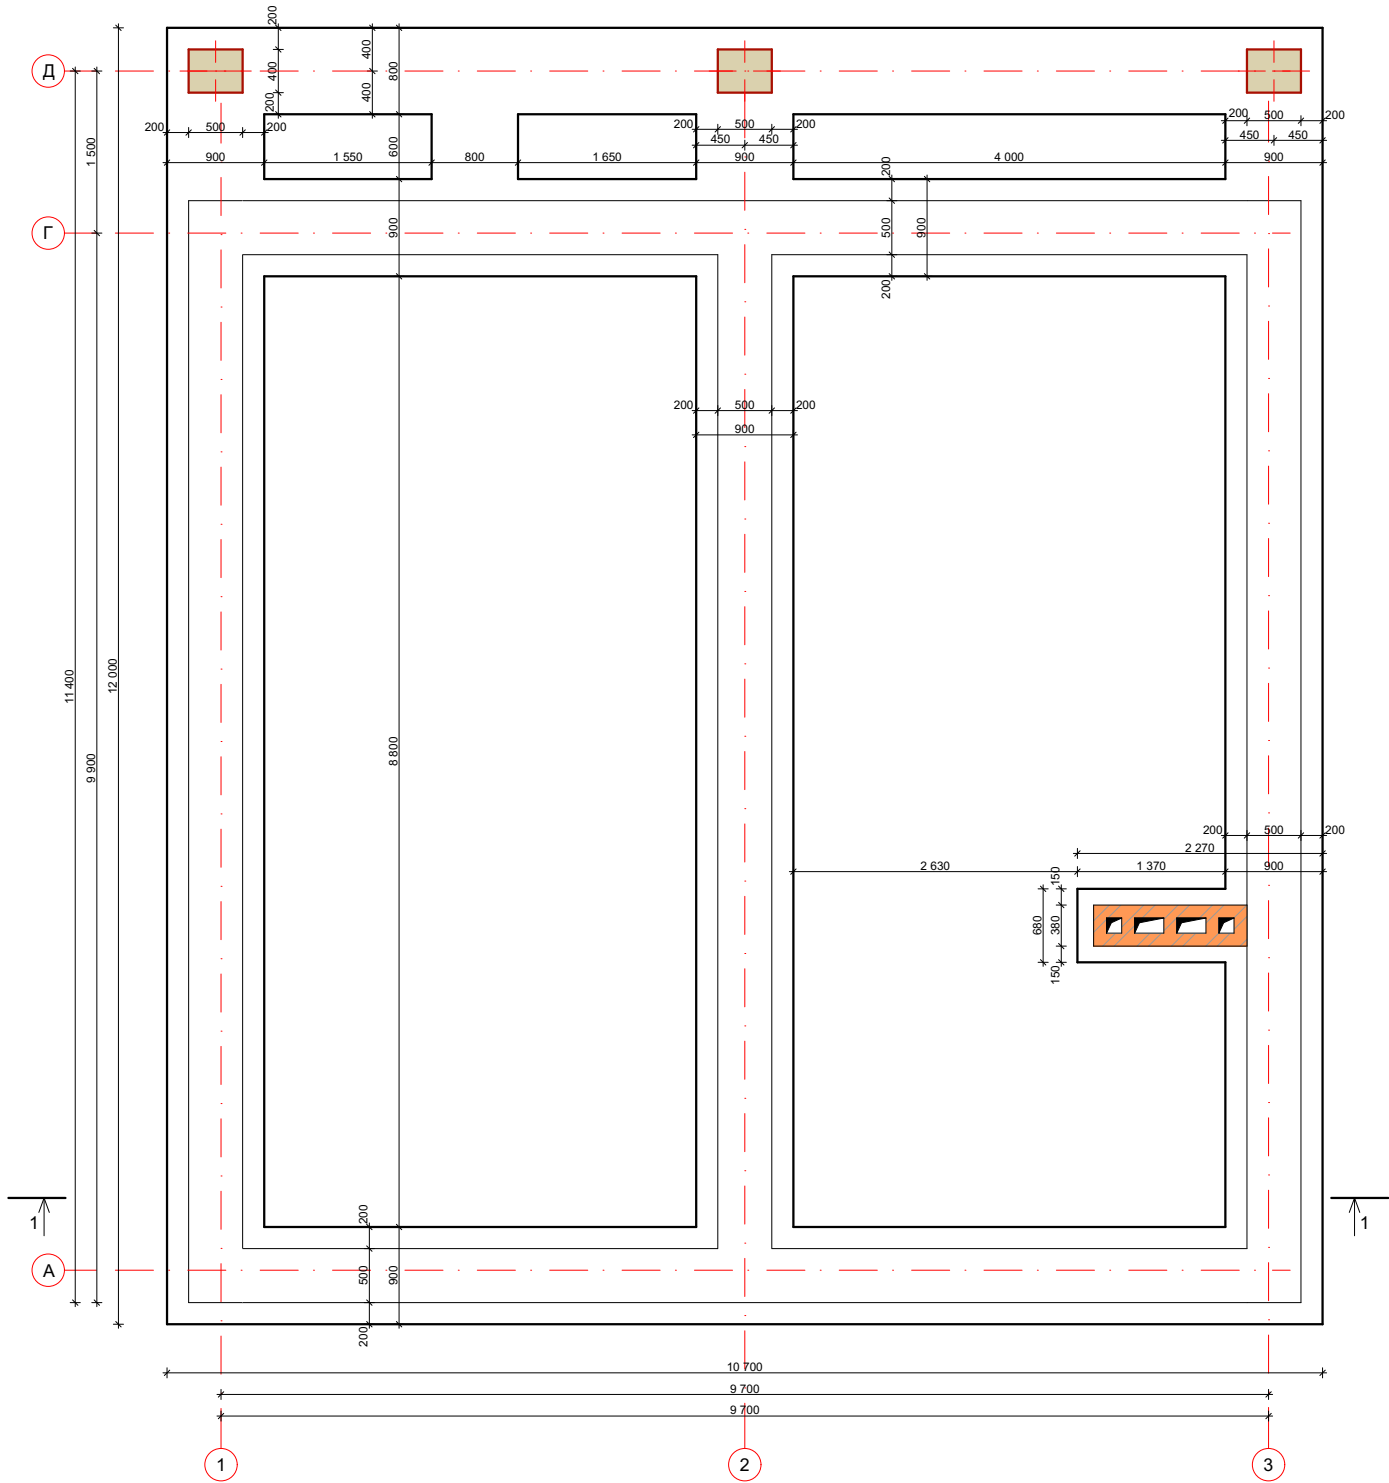


План підшви фундаменту 1:70

Специфікація

№ п.п	Позначення	Найменування	од. вим.	кіль-ть	Примітка
1			шт.		
2			шт.		
3			шт.		
4			шт.		
5			шт.		
6			м³		


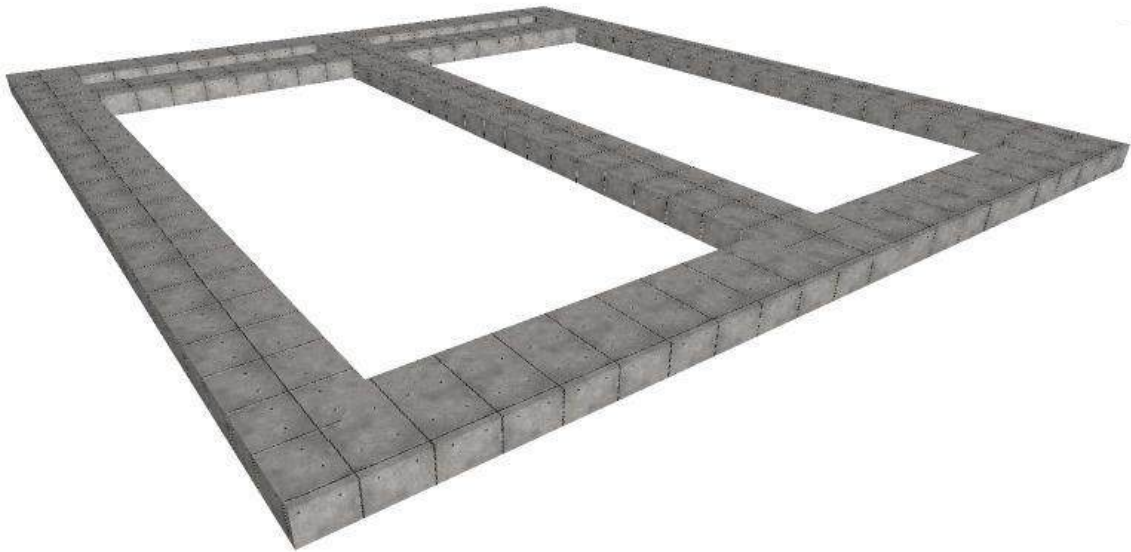


						1/22 16.02.2022			
Зм.	К.уч.	Лист	№Док	Підпис	Дата	План підшви фундаменту	Стадія	Лист	Листів
Розробив	Зубрицька Т. О.						РП	6	35
Перевірів	Зубрицька Т. О.								
						1:70			

План 1 ряду фундаментних блоків 1:70

Специфікація

№ п.п	Позначення	Найменування	Од. вим.	кіль-ть	Примітка
1	ФБС 1	ФБС 500*600*900	шт.	9	
2	ФБС 2	ФБС 500*600*1200	шт.	6	
3	ФБС 3	ФБС 500*600*2400	шт.	14	
4	МД 1	Монолітна ділянка	шт.	3	
5	МД 2	Монолітна ділянка	шт.	1	
6		Бетон М250	м³		

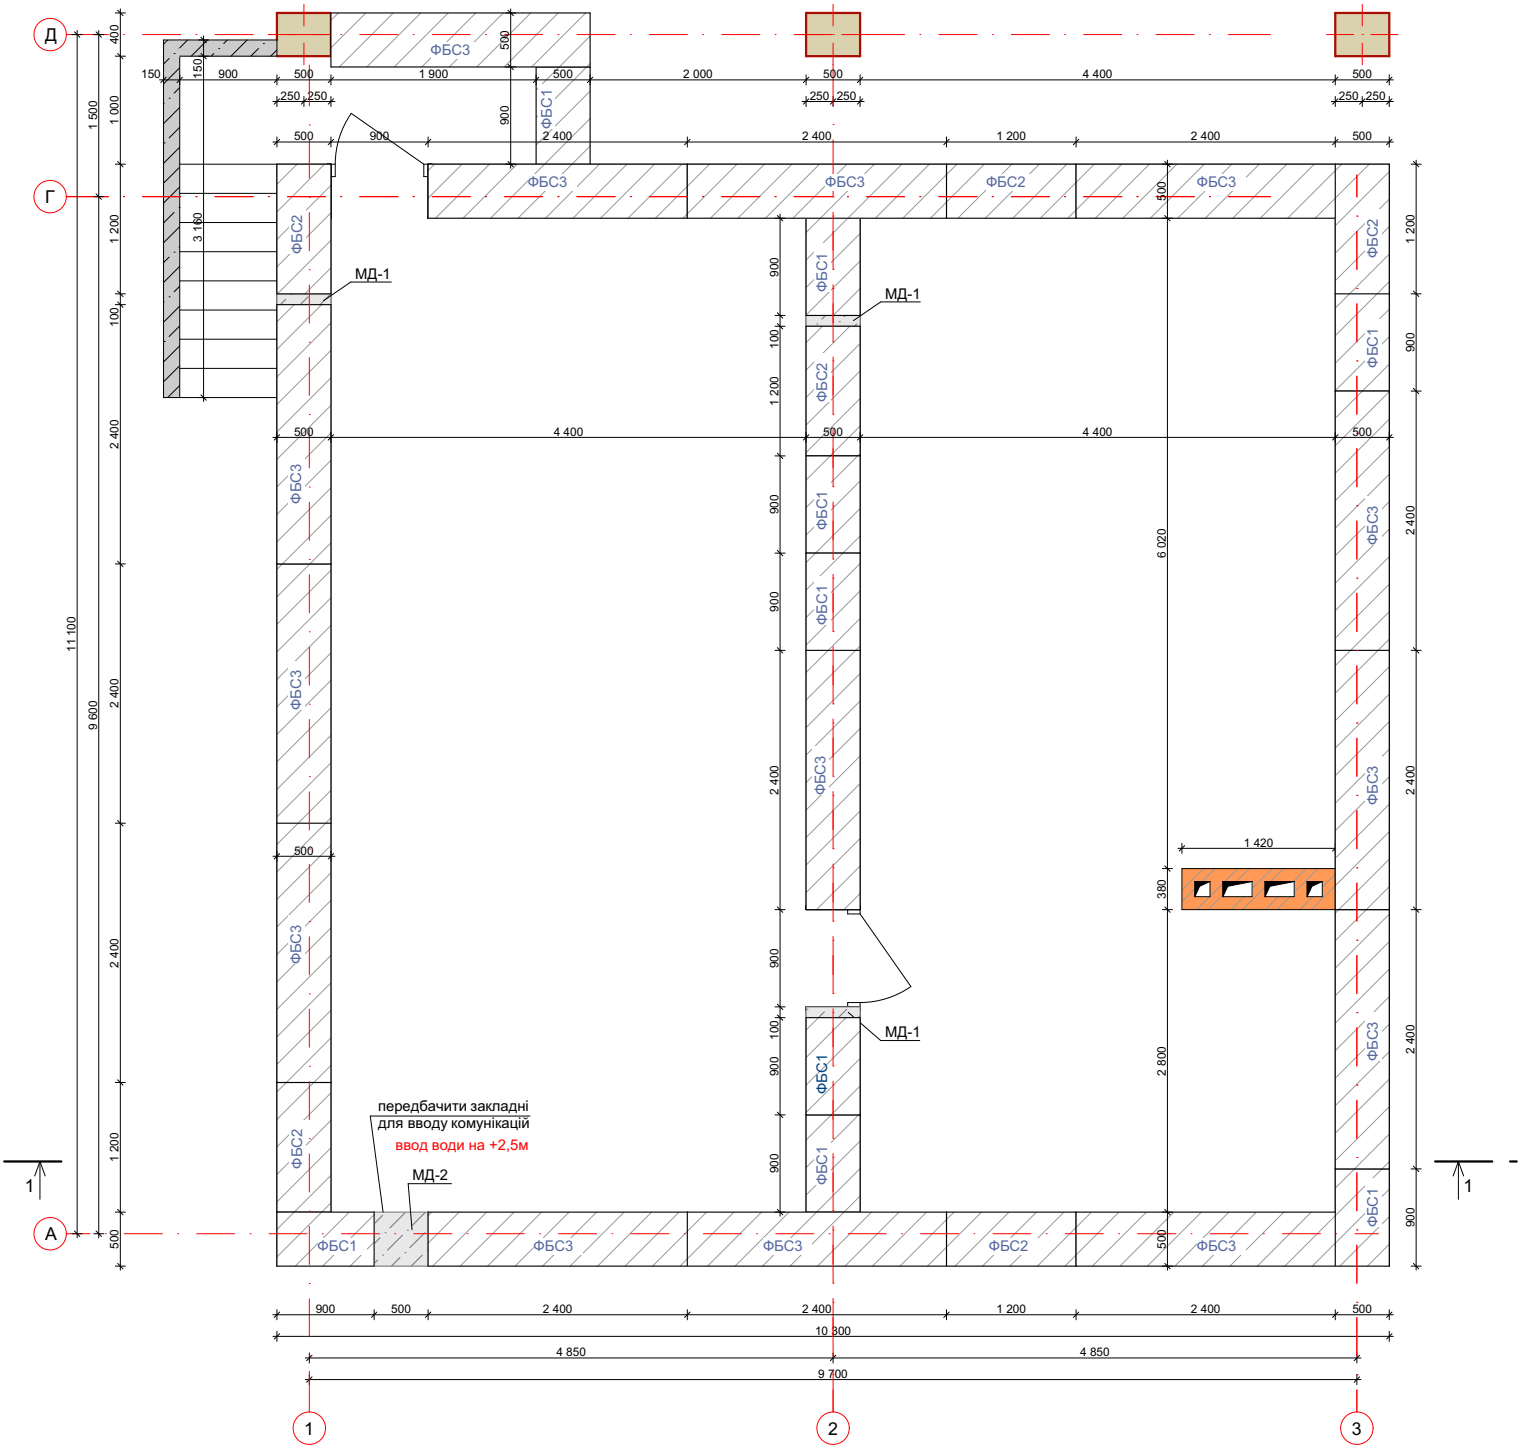
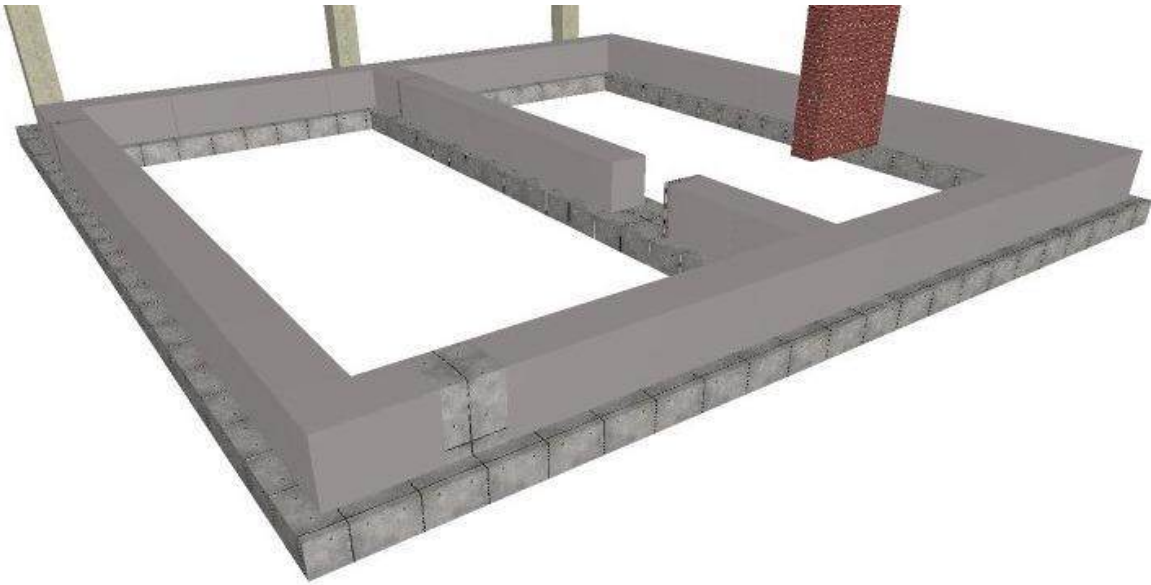


						1/22 16.02.2022			
Зм.	К.уч.	Лист	№Док	Підпис	Дата	План 1 ряду фундаментних блоків	Стадія	Лист	Листів
Розробив	Зубрицька Т. О.						РП	7	35
Перевірів	Зубрицька Т. О.								
						1:70			

План 2 ряду фундаментних блоків 1:70

Специфікація

№ п.п	Позначення	Найменування	од. вим.	кіль-ть	Примітка
1	ФБС 1	ФБС 500*600*900	шт.	10	
2	ФБС 2	ФБС 500*600*1200	шт.	3	
3	ФБС 3	ФБС 500*600*2400	шт.	15	
4	МД 1	Монолітна ділянка	шт.	3	
5	МД 3	Монолітна ділянка	шт.	4	
6		Бетон М250	м³	0,33	

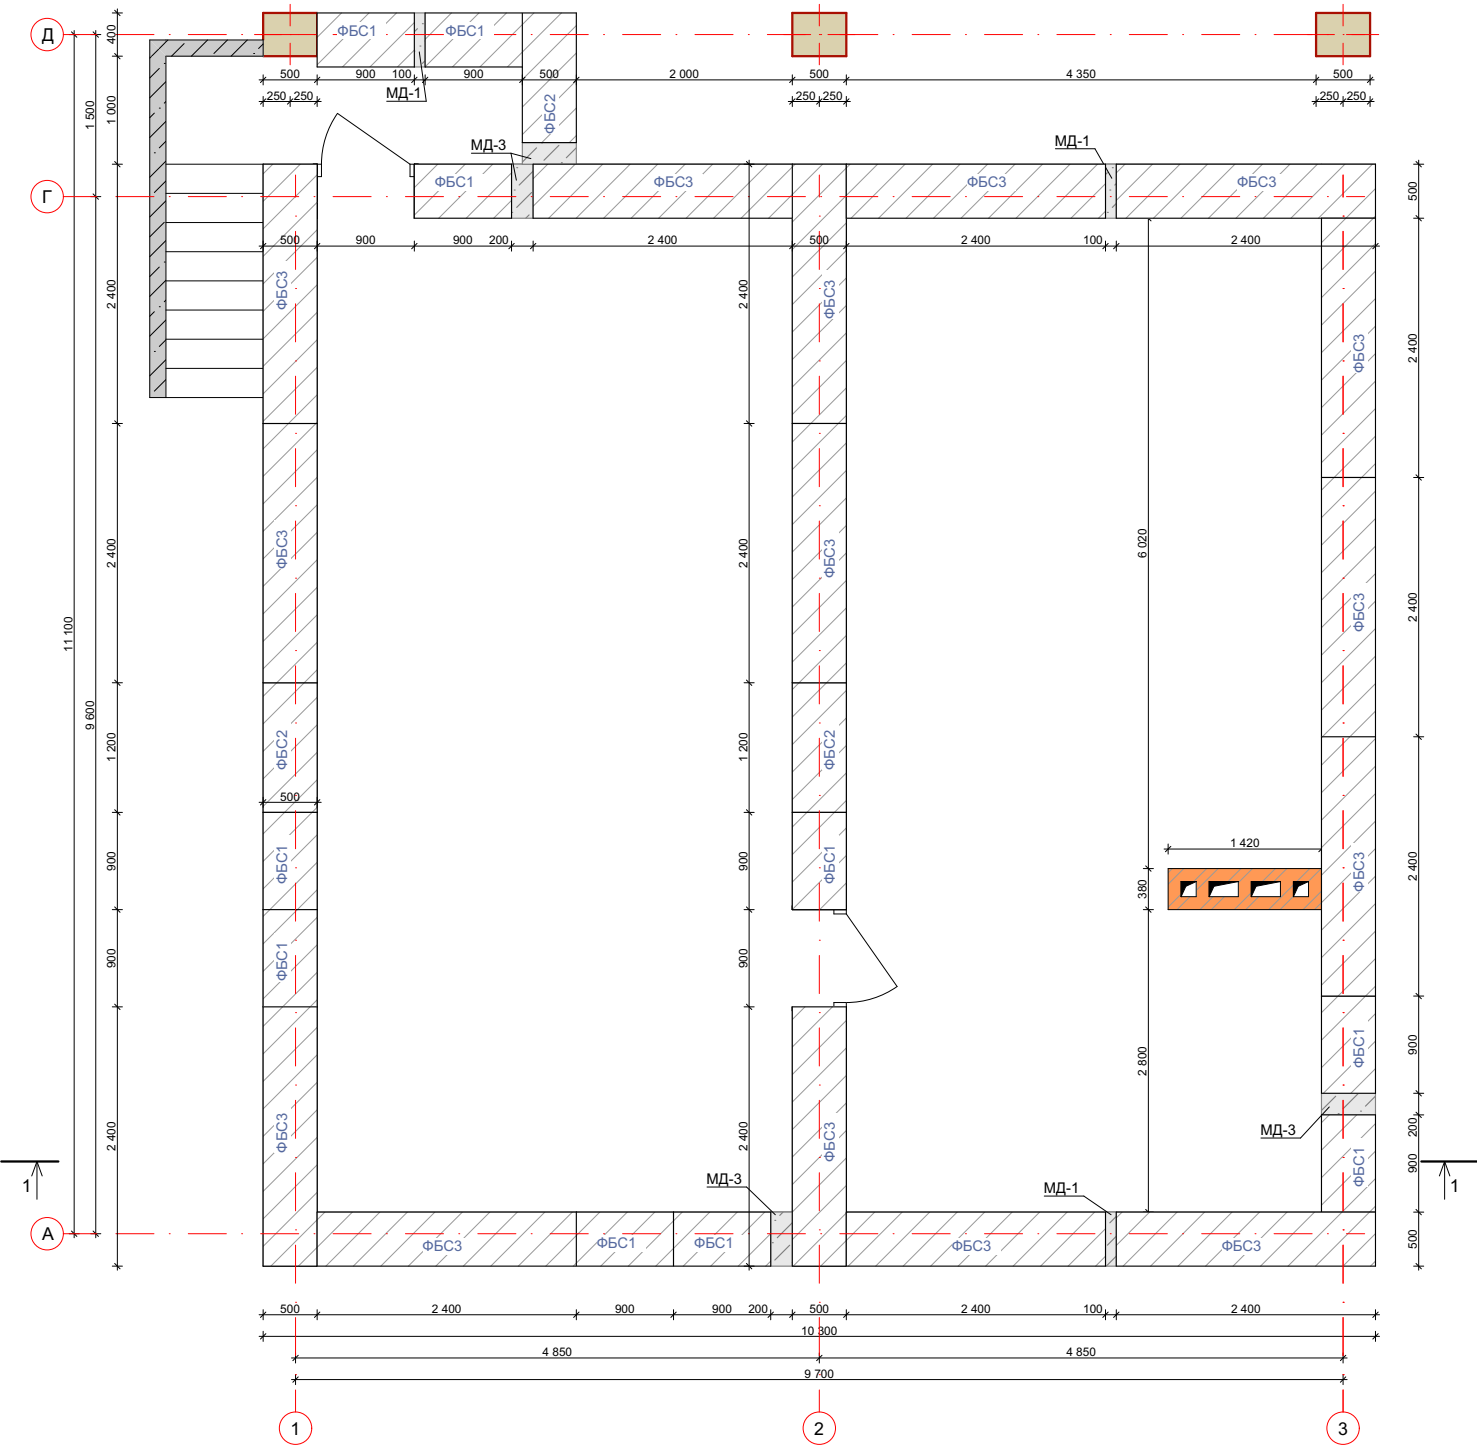
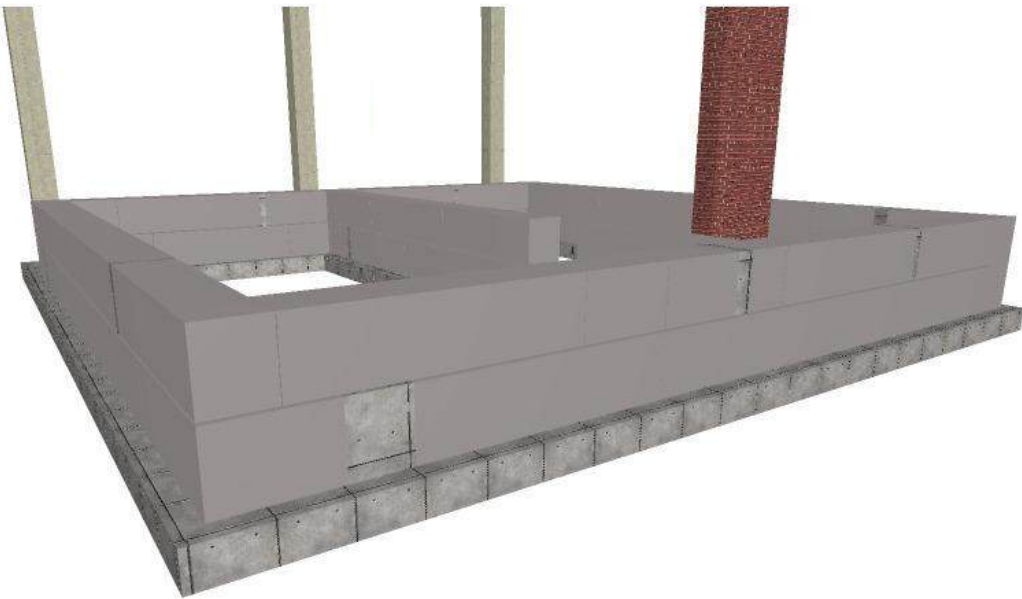


						1/22 16.02.2022			
Зм.	К.уч.	Лист	№Док	Підпис	Дата	План 2 ряду фундаментних блоків	Стадія	Лист	Листів
Розробив	Зубрицька Т. О.						РП	8	35
Перевірів	Зубрицька Т. О.								
						1:70			

План 3 ряду фундаментних блоків 1:70

Специфікація



№ п.п	Позначення	Найменування	Од. вим.	кіль-ть	Примітка
1	ФБС 1	ФБС 500*600*900	шт.	8	
2	ФБС 2	ФБС 500*600*1200	шт.	7	
3	ФБС 3	ФБС 500*600*2400	шт.	14	
4	МД 1	Монолітна ділянка	шт.	3	
5	МД 3	Монолітна ділянка	шт.	1	
6		Бетон М250	м³		

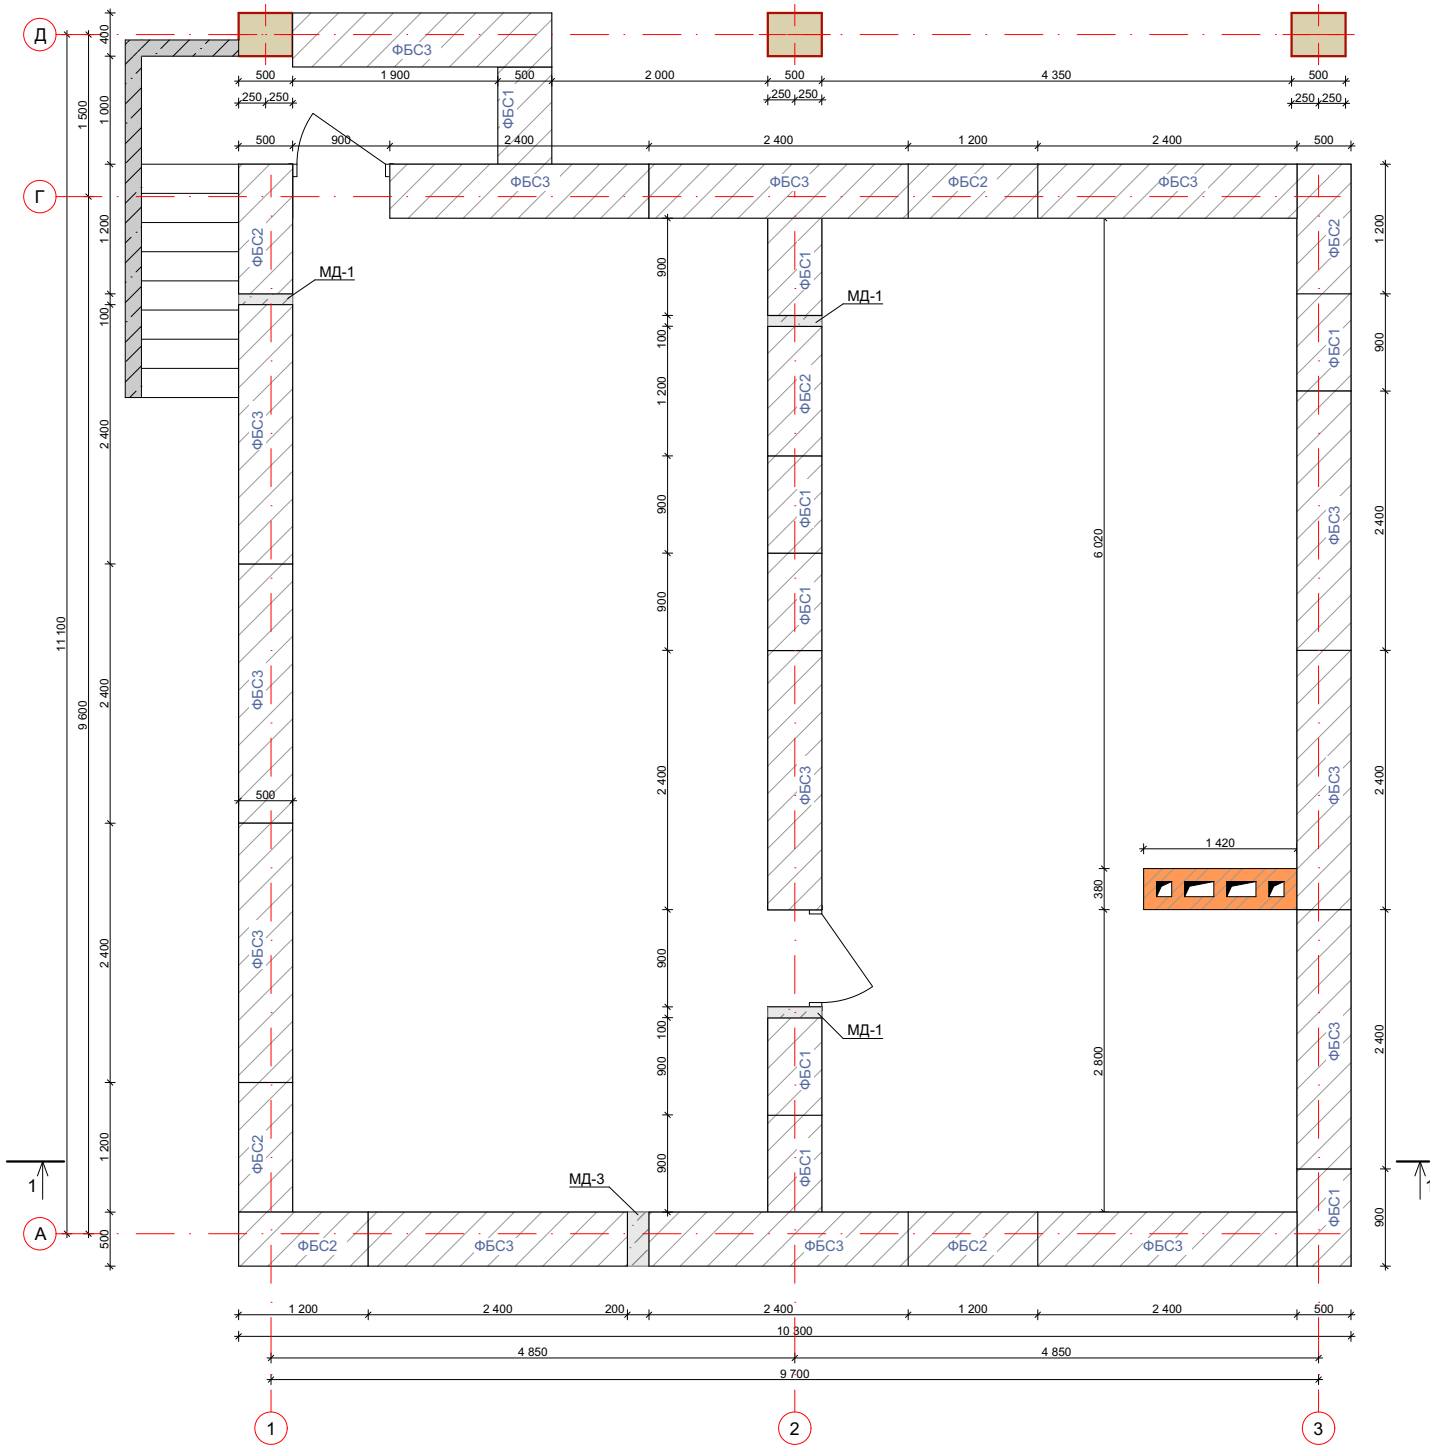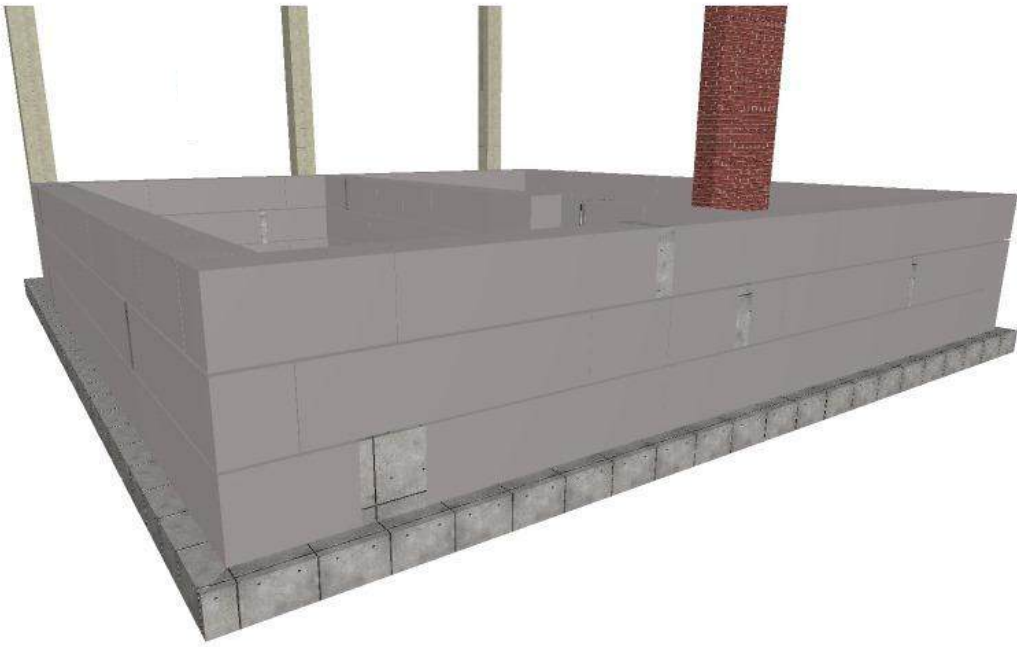

						1/22 16.02.2022			
Зм.	К.уч.	Лист	№Док	Підпис	Дата	План 3 ряду фундаментних блоків	Стадія	Лист	Листів
Розробив	Зубрицька Т. О.						РП	9	35
Перевірів	Зубрицька Т. О.								
						1:70			



Специфікація

№ п.п	Позначення	Найменування	Од. вим.	кіль-ть	Примітка
1	ФБС 1	ФБС 500*600*900	шт.	11	
2	ФБС 2	ФБС 500*600*1200	шт.	3	
3	ФБС 3	ФБС 500*600*2400	шт.	14	
4	МД 1	Монолітна ділянка	шт.	2	
5	МД 3	Монолітна ділянка	шт.	4	
6		Бетон М250	м³		

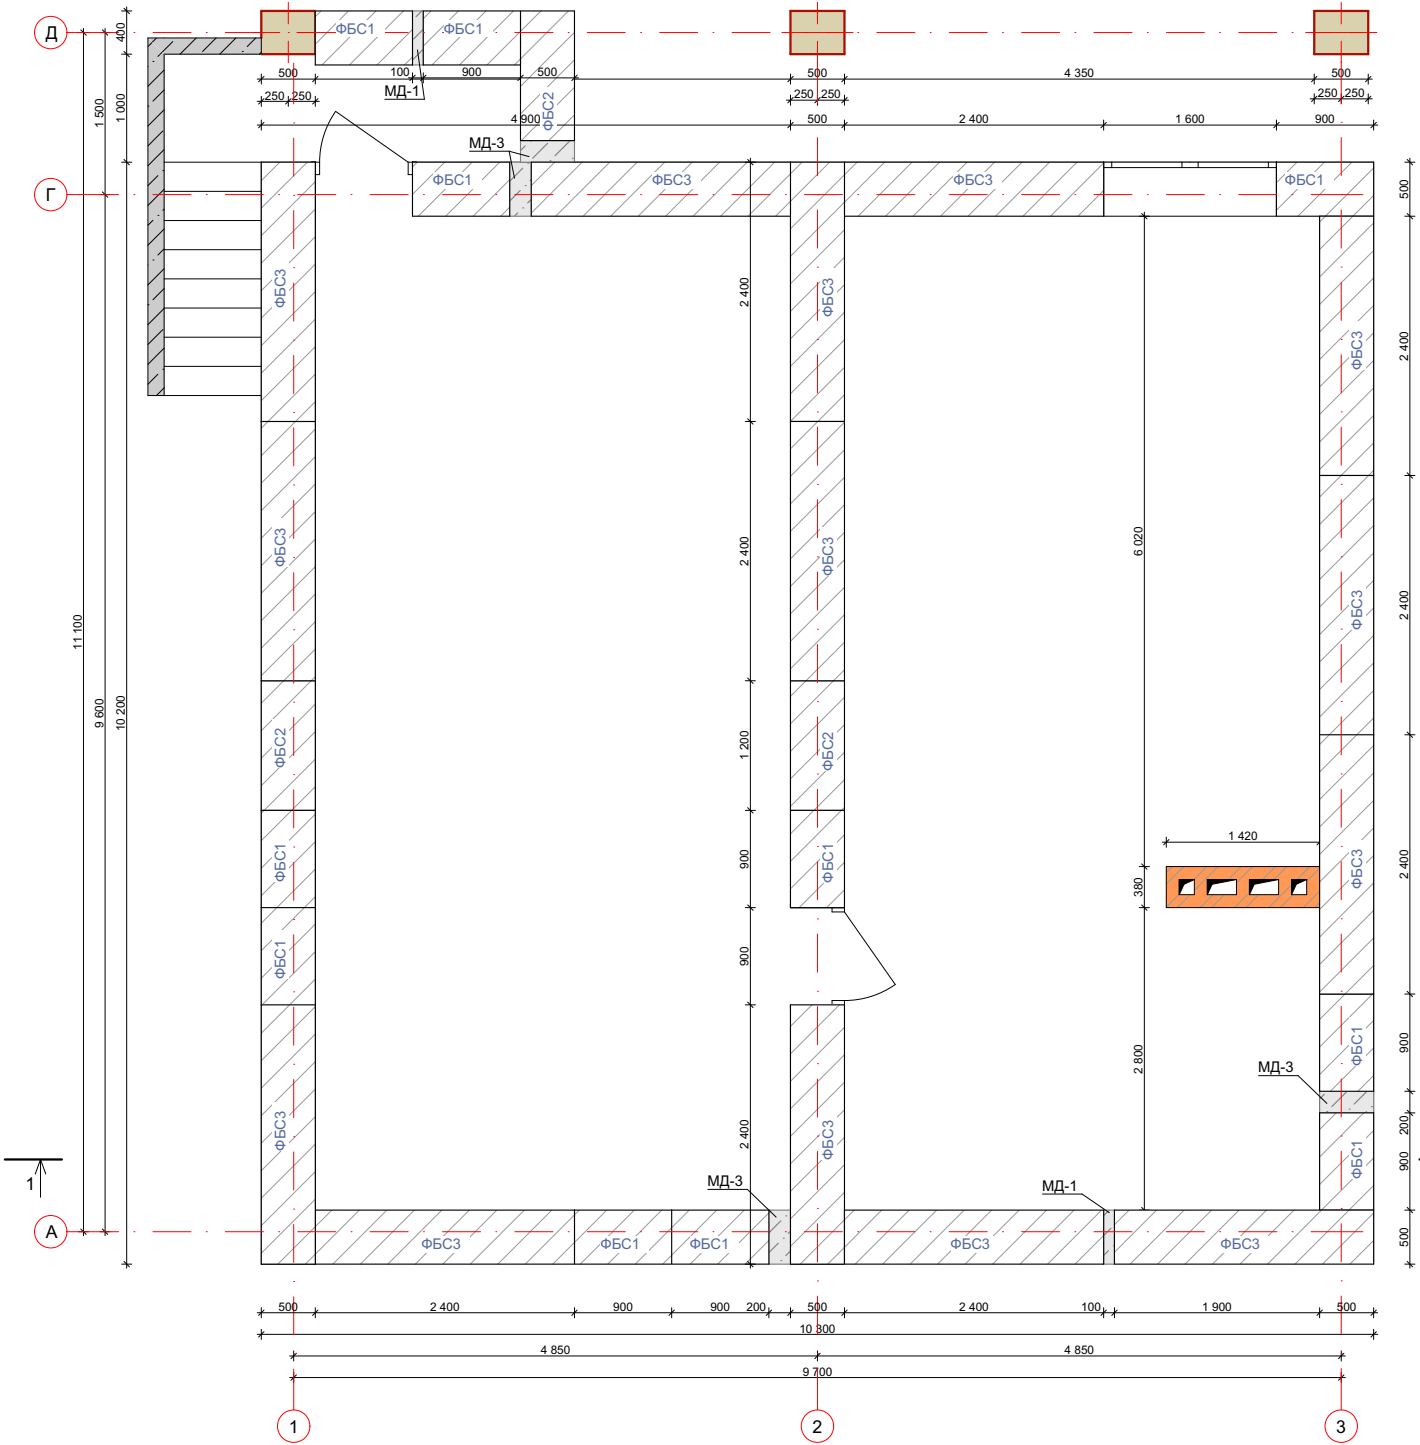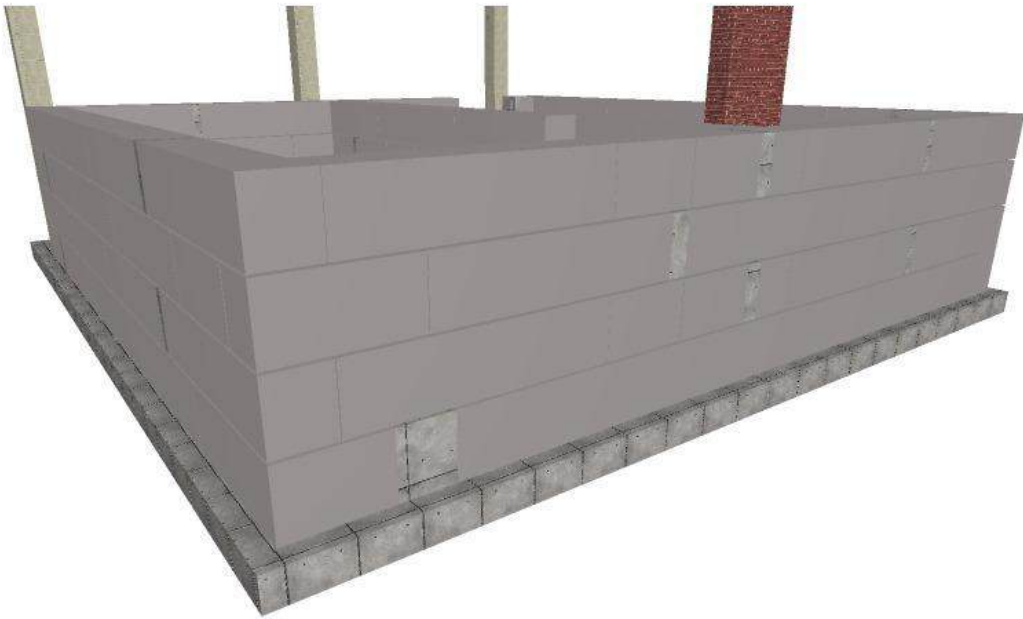

						1/22 16.02.2022			
Зм.	К.уч.	Лист	№Док	Підпис	Дата	Стадія		Лист	Листів
Розробив	Зубрицька Т. О.					РП		10	35
Перевірів	Зубрицька Т. О.					 IVORY TOWER PROJECT			
						1:70			

План кладки на відмітці 0.000 1:70

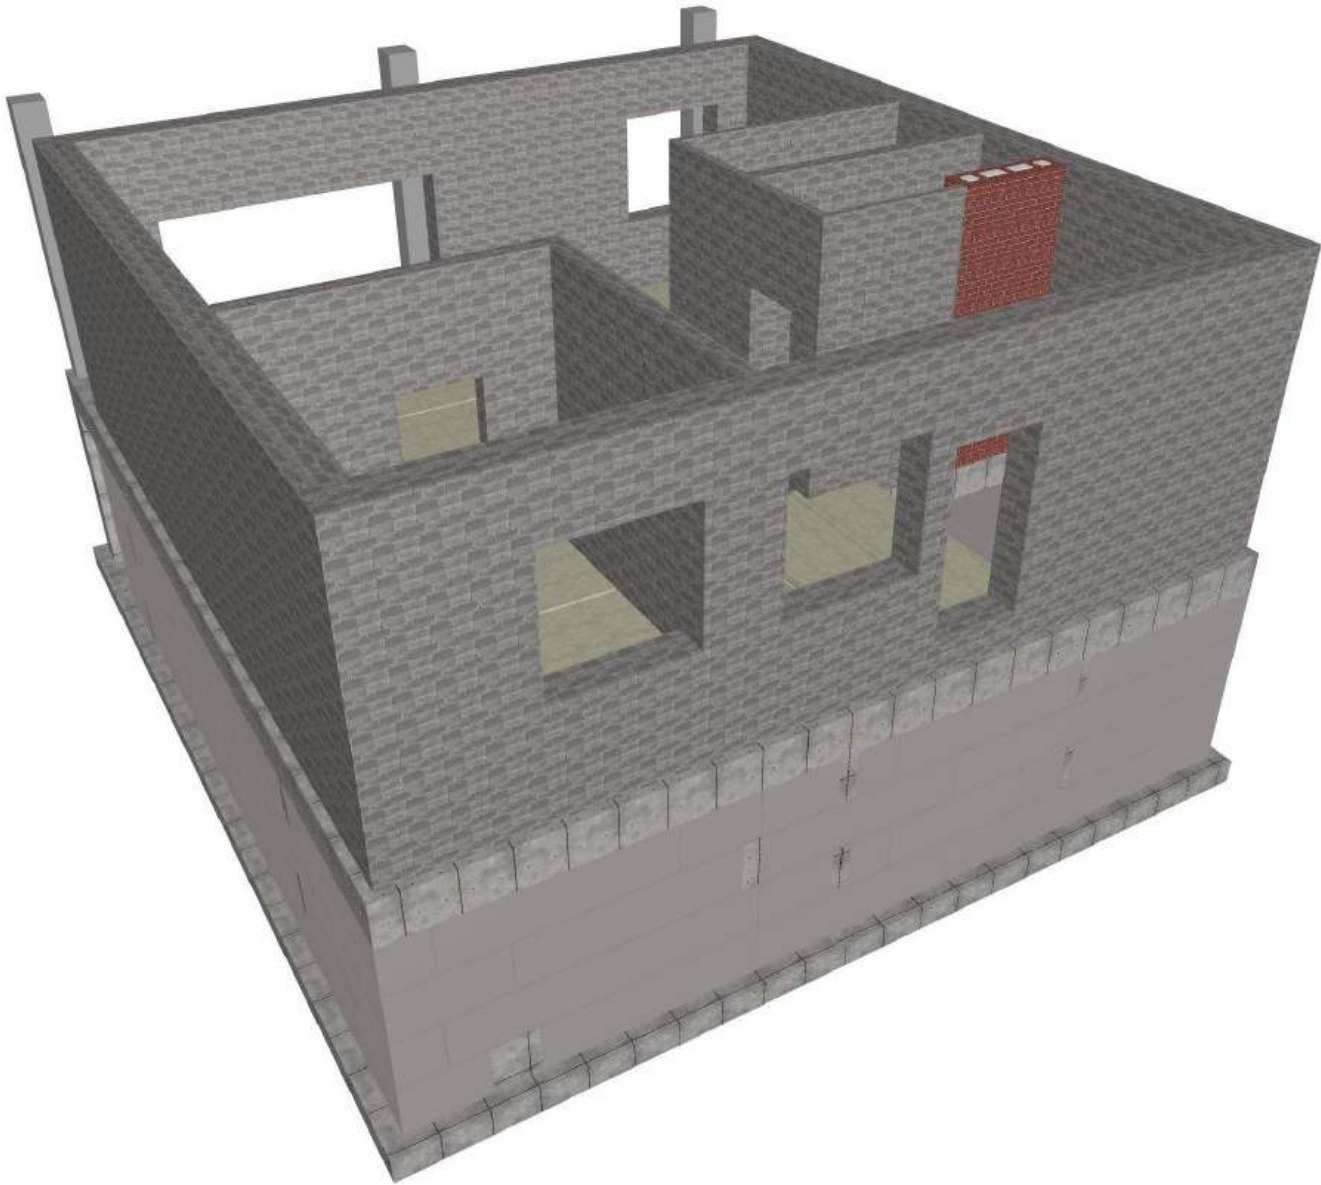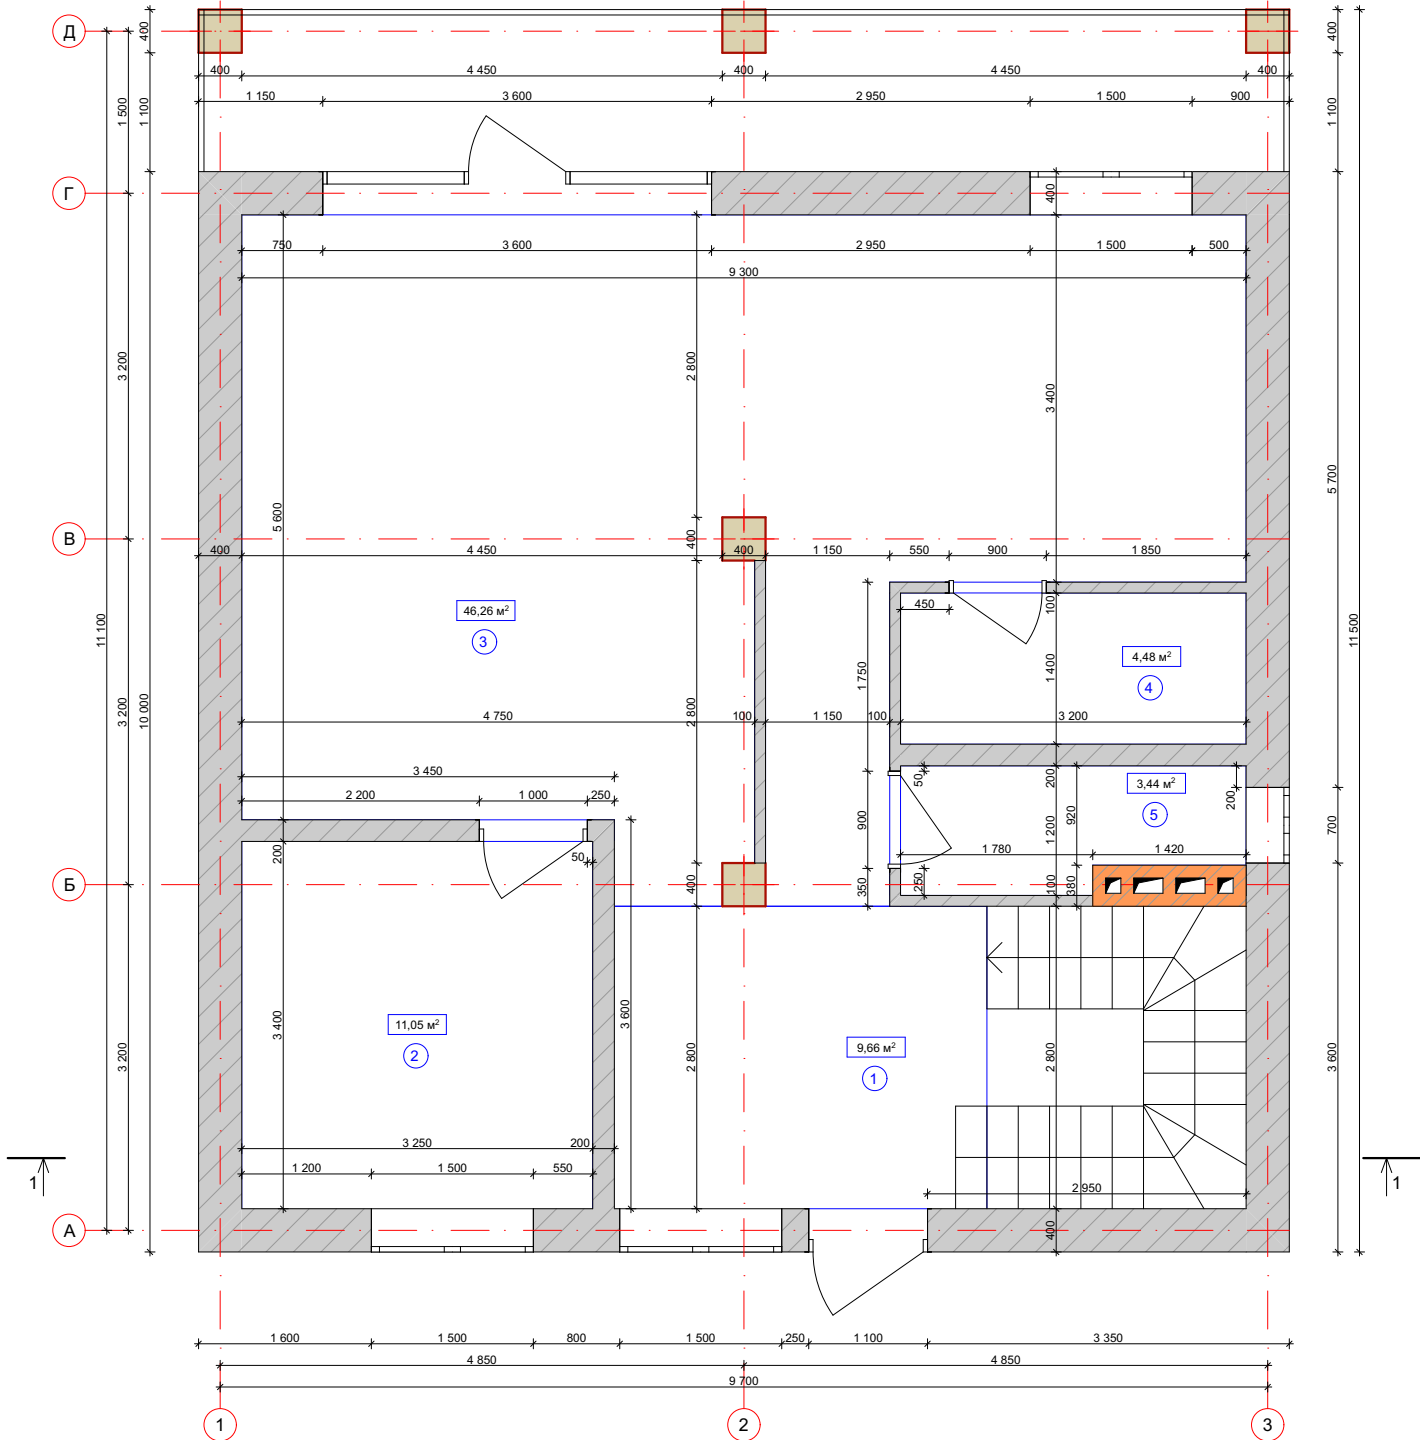

Специфікація


№ п.п	Розміри	Найменування	Од. вим.	Кіл-ть
1	400*200*600	Газобетон марка D 400		
2	200*200*600	Газобетон марка D 400		
3	100*200*600	Газобетон марка D 400		
4				

Експлікація

№ п.п	Найменування	Площа, м²
1	Коридор	9,66
2	Гостьова кімната	11,05
3	Кухня-вітальня	46,26
4	Комора	4,48
5	Санвузол	3,44
	Загальна площа 1 поверху	74,89

						1/22 16.02.2022			
Зм.	К.уч.	Лист	№Док	Підпис	Дата	План кладки на відмітці 0.000 1:70	Стадія	Лист	Листів
Розробив		Зубрицька Т. О.					РП	15	35
Перевірів		Зубрицька Т. О.					 IVORY TOWER PROJECT		

План 1 поверху

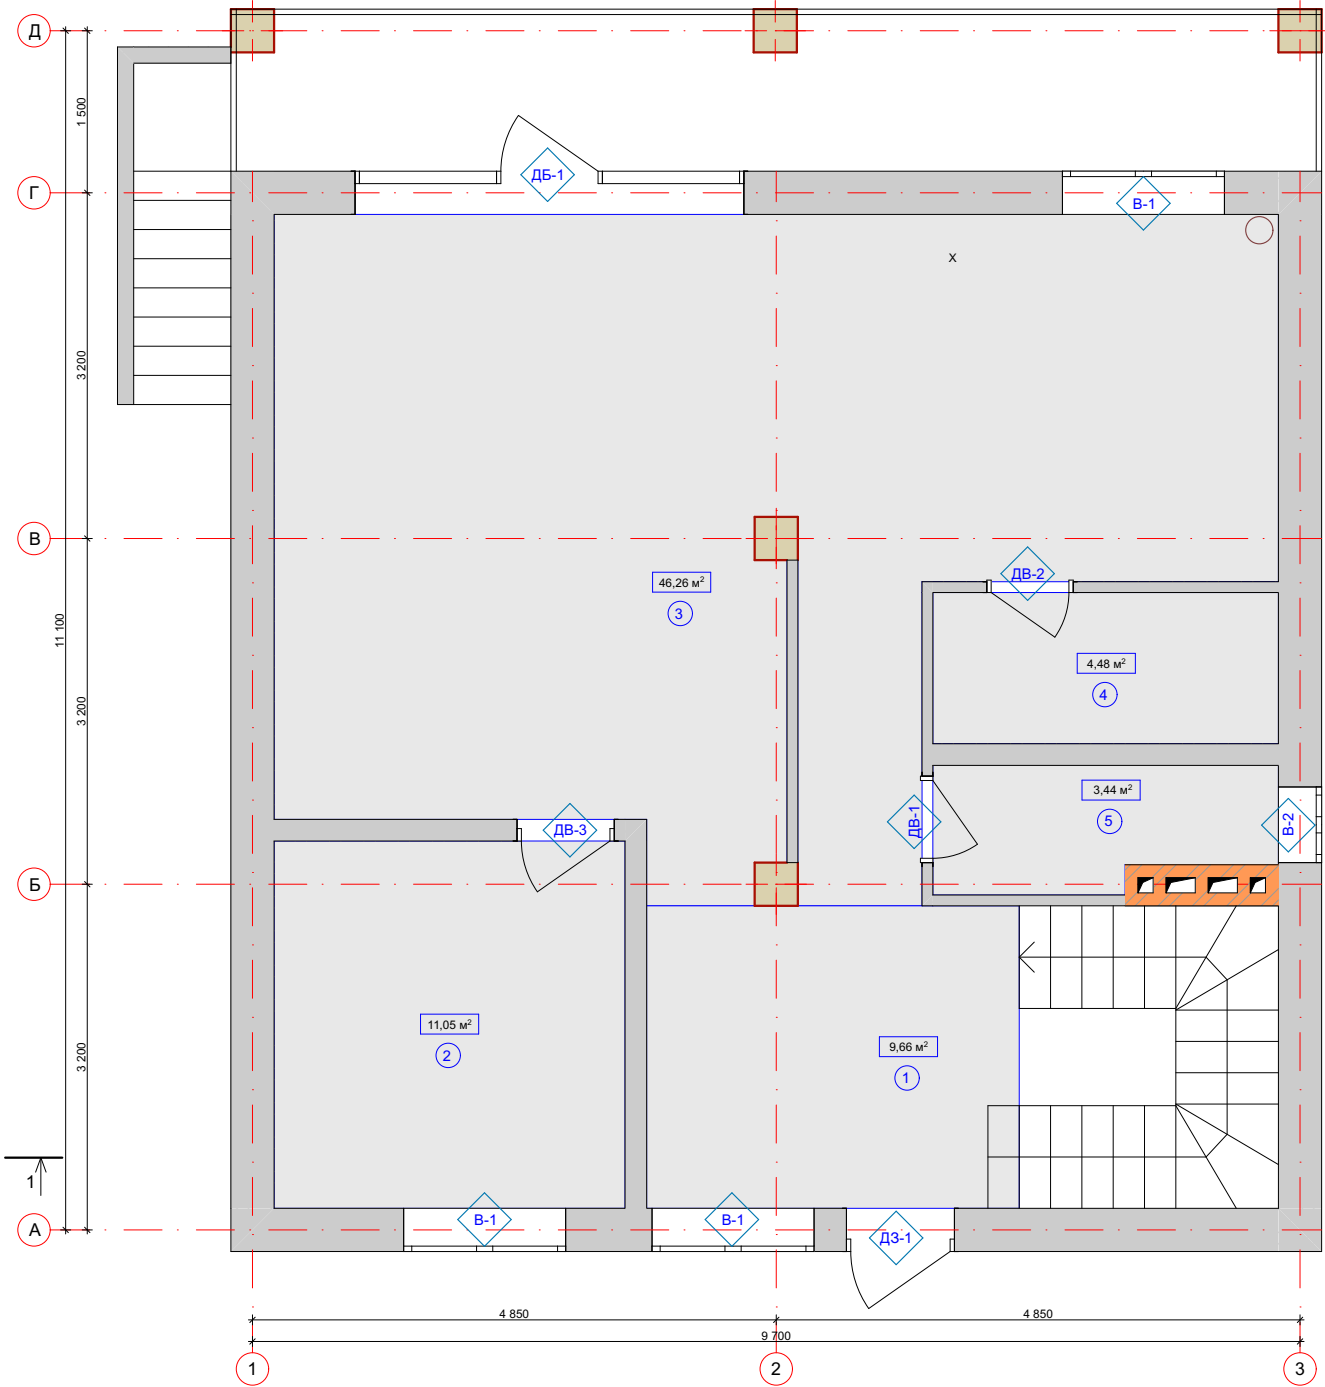

Експлікація 1 поверху


№ п.п	Найменування	Площа, м²
1	Коридор	9,66
2	Гостьова кімната	11,05
3	Кухня-вітальня	46,26
4	Комора	4,48
5	Санвузол	3,44
Загальна площа 1 поверху		74,89

Експлікація 2 поверху


№ п.п	Найменування	Площа, м²
6	Коридор	11,10
7	Дитяча	14,27
8	Гардеробна 1	2,45
9	Спальня	19,99
10	Гардеробна 2	3,65
11	Кабінет	16,36
12	Ванна	6,64
Загальна площа 2 поверху		74,46

План заповнення прорізів 1 та 2 поверхів 1:70

План 2 поверху

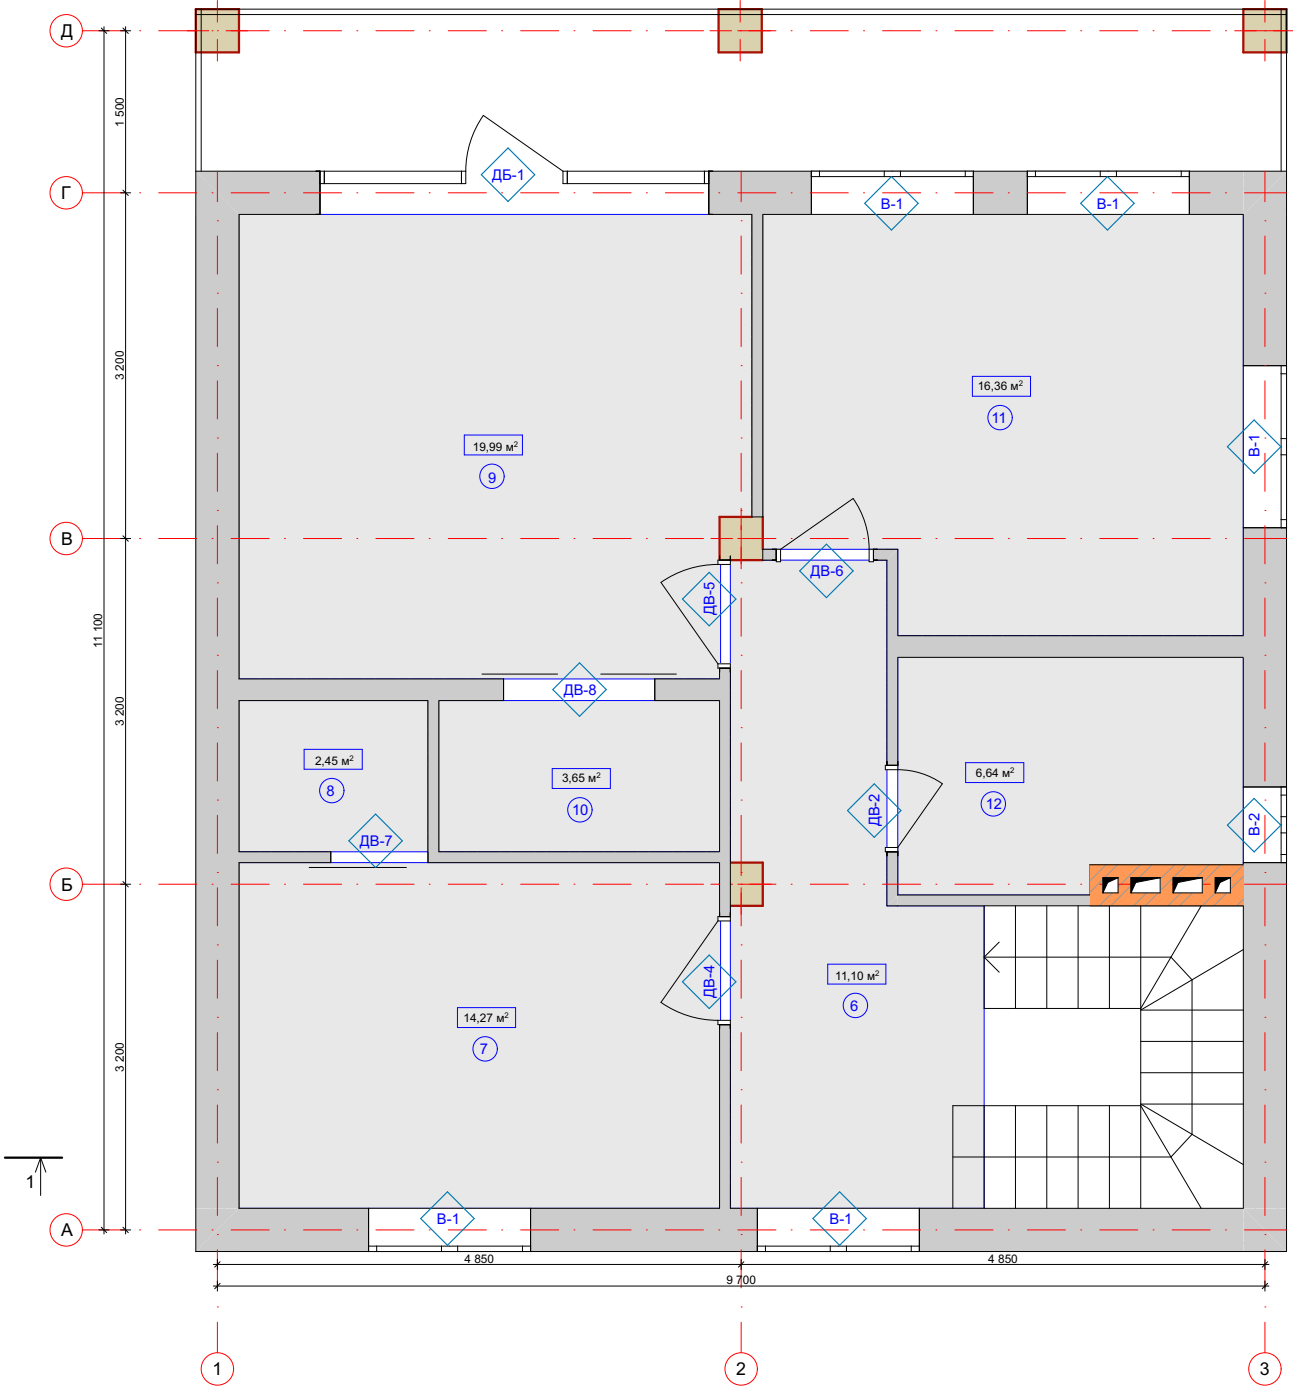


						1/22 16.02.2022			
Зм.	К.уч.	Лист	№Док	Підпис	Дата	План заповнення прорізів 1 та 2 поверхів 1:70	Стадія	Лист	Листів
Розробив	Зубрицька Т. О.						РП	19	35
Перевірів	Зубрицька Т. О.								
									

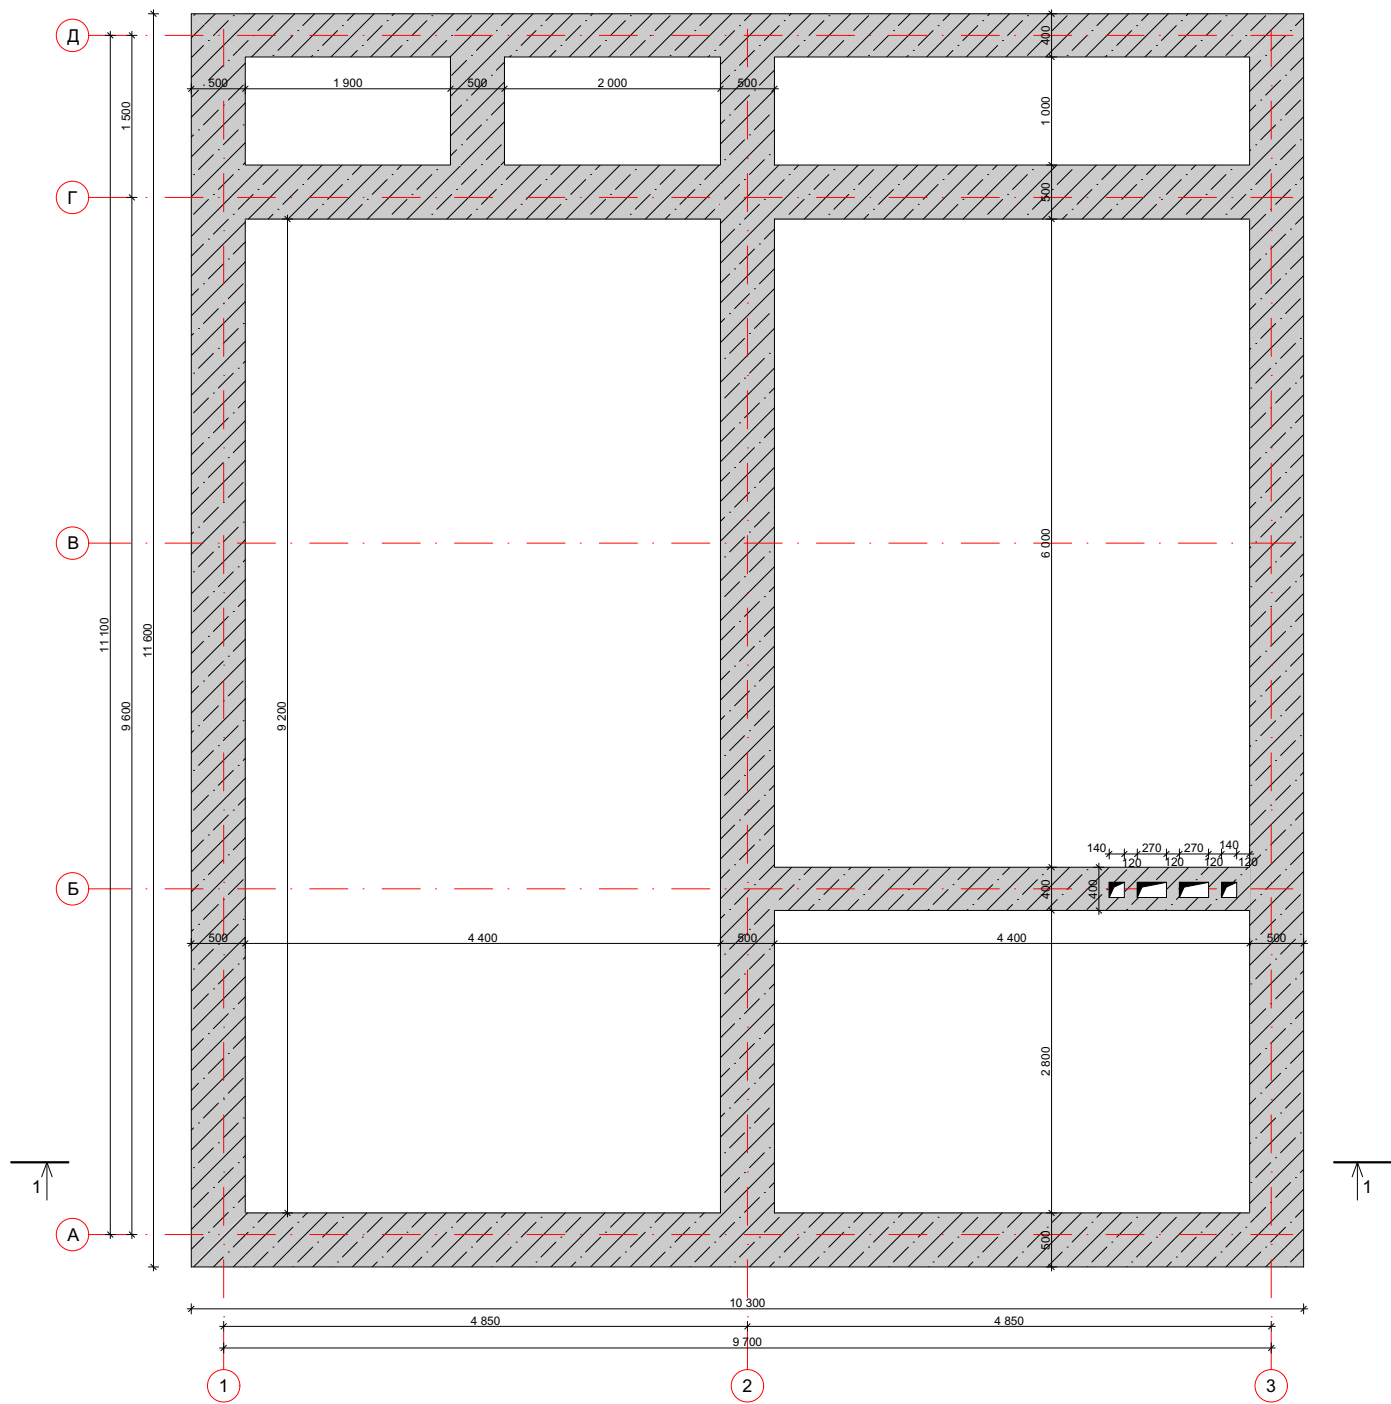

Специфікація



№ п.п	Позначення	Найменування	од. вим.	кіль-ть	Примітка
1			шт.		
2			шт.		
3			шт.		
4			шт.		
5			шт.		
6			м³		

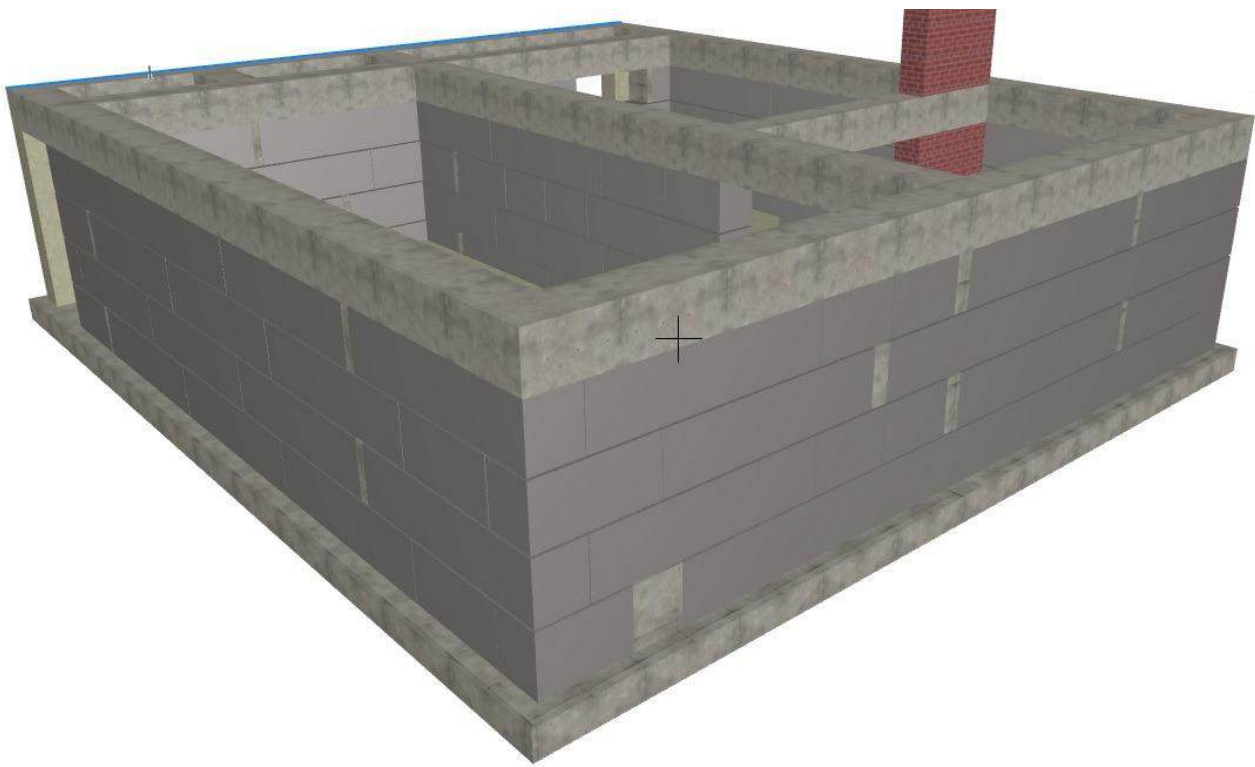

						1/22 16.02.2022			
Зм.	К.уч.	Лист	№Док	Підпис	Дата	План монолітного поясу МП на відм. -0.720 1:70	Стадія	Лист	Листів
Розробив	Зубрицька Т. О.						РП	24	35
Перевірів	Зубрицька Т. О.								




Розріз 1-1 1:70, 1:50

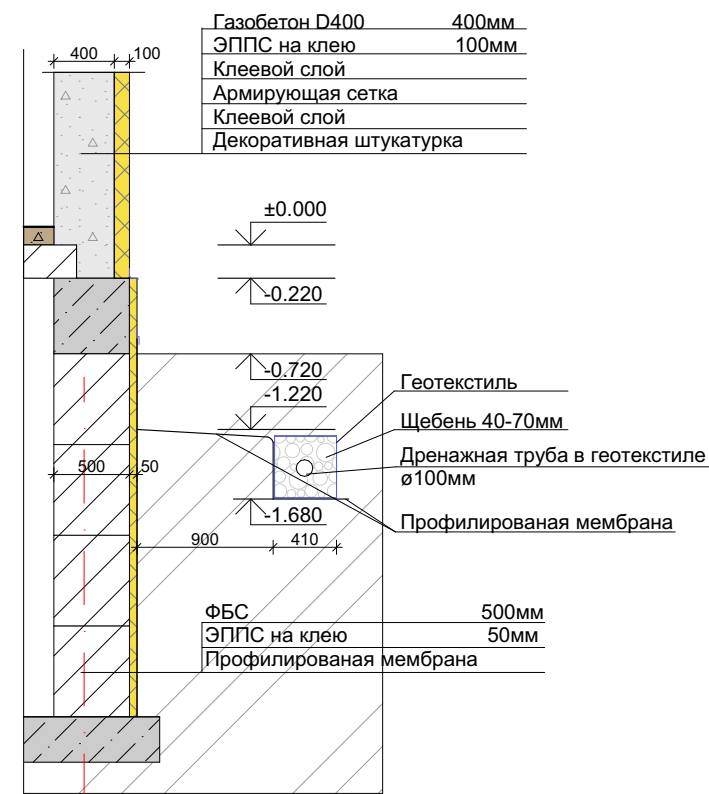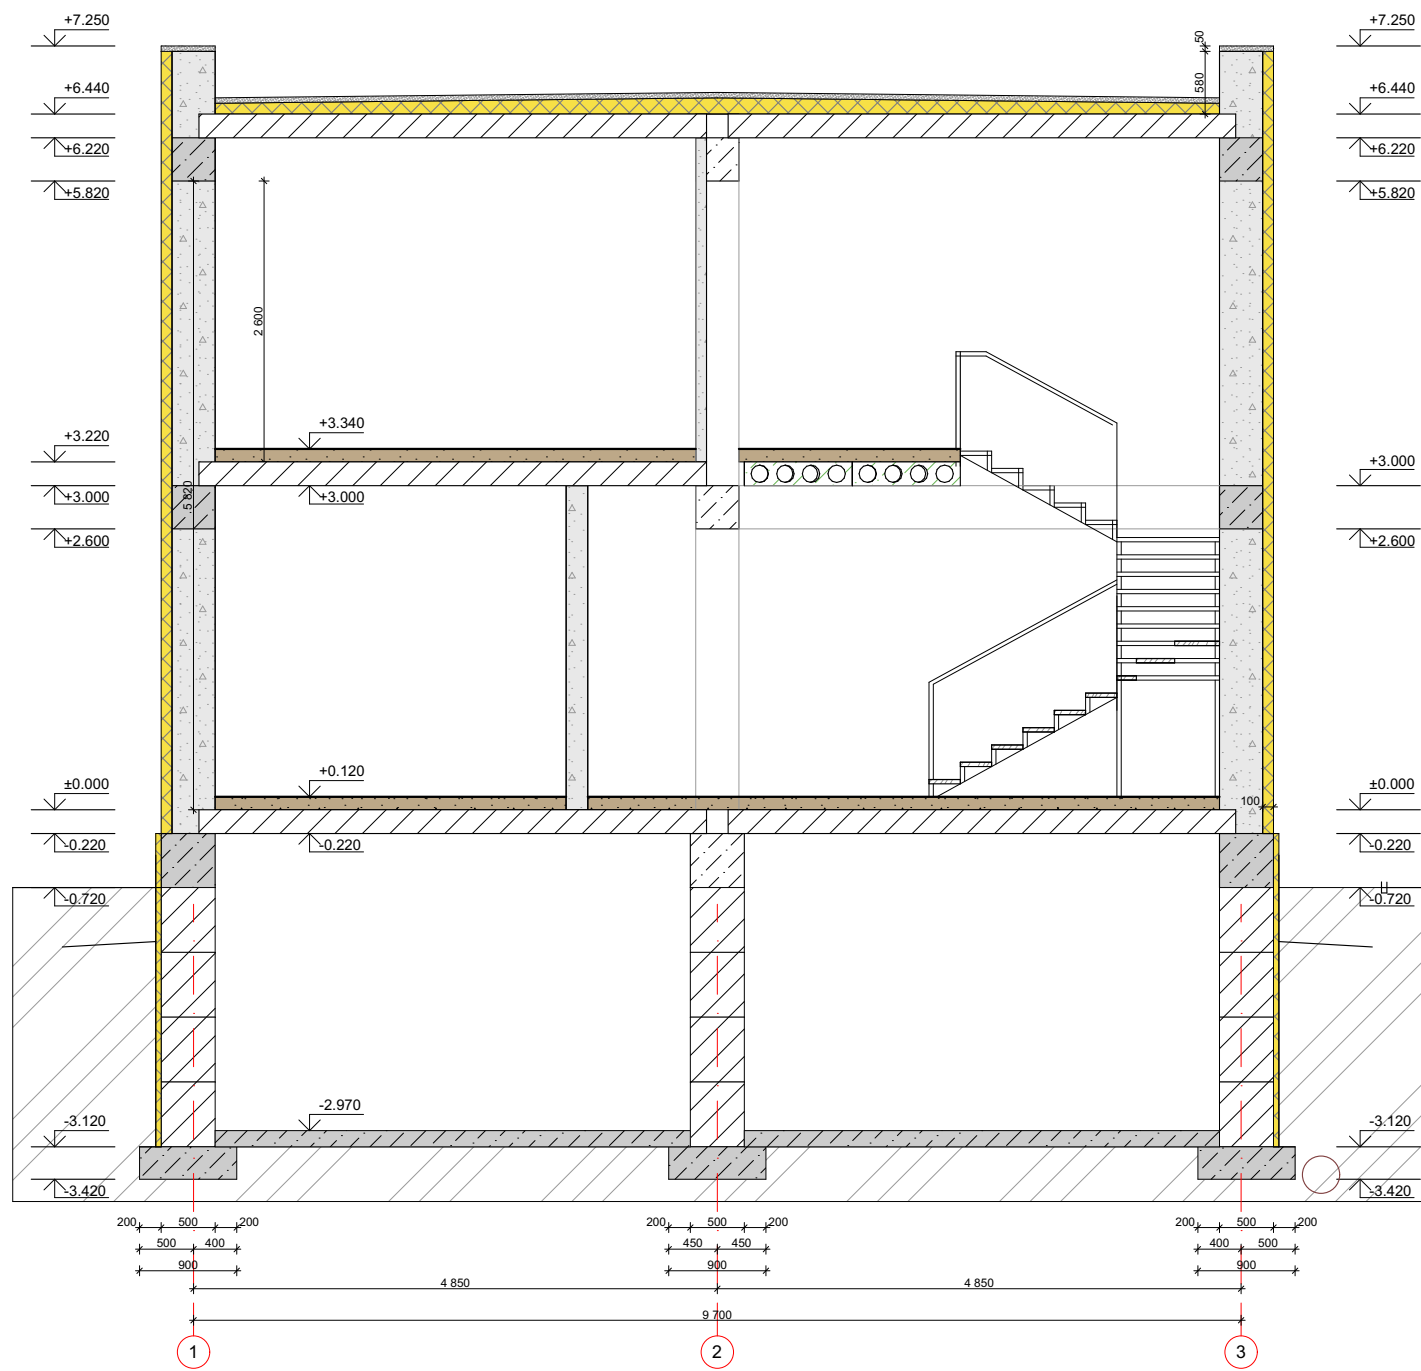


						1/22 16.02.2022			
Зм.	К.уч.	Лист	№Док	Підпис	Дата	Розріз 1-1 1:70, 1:50	Стадія	Лист	Листів
Розробив	Зубрицька Т. О.						РП	30	35
Перевірів	Зубрицька Т. О.								





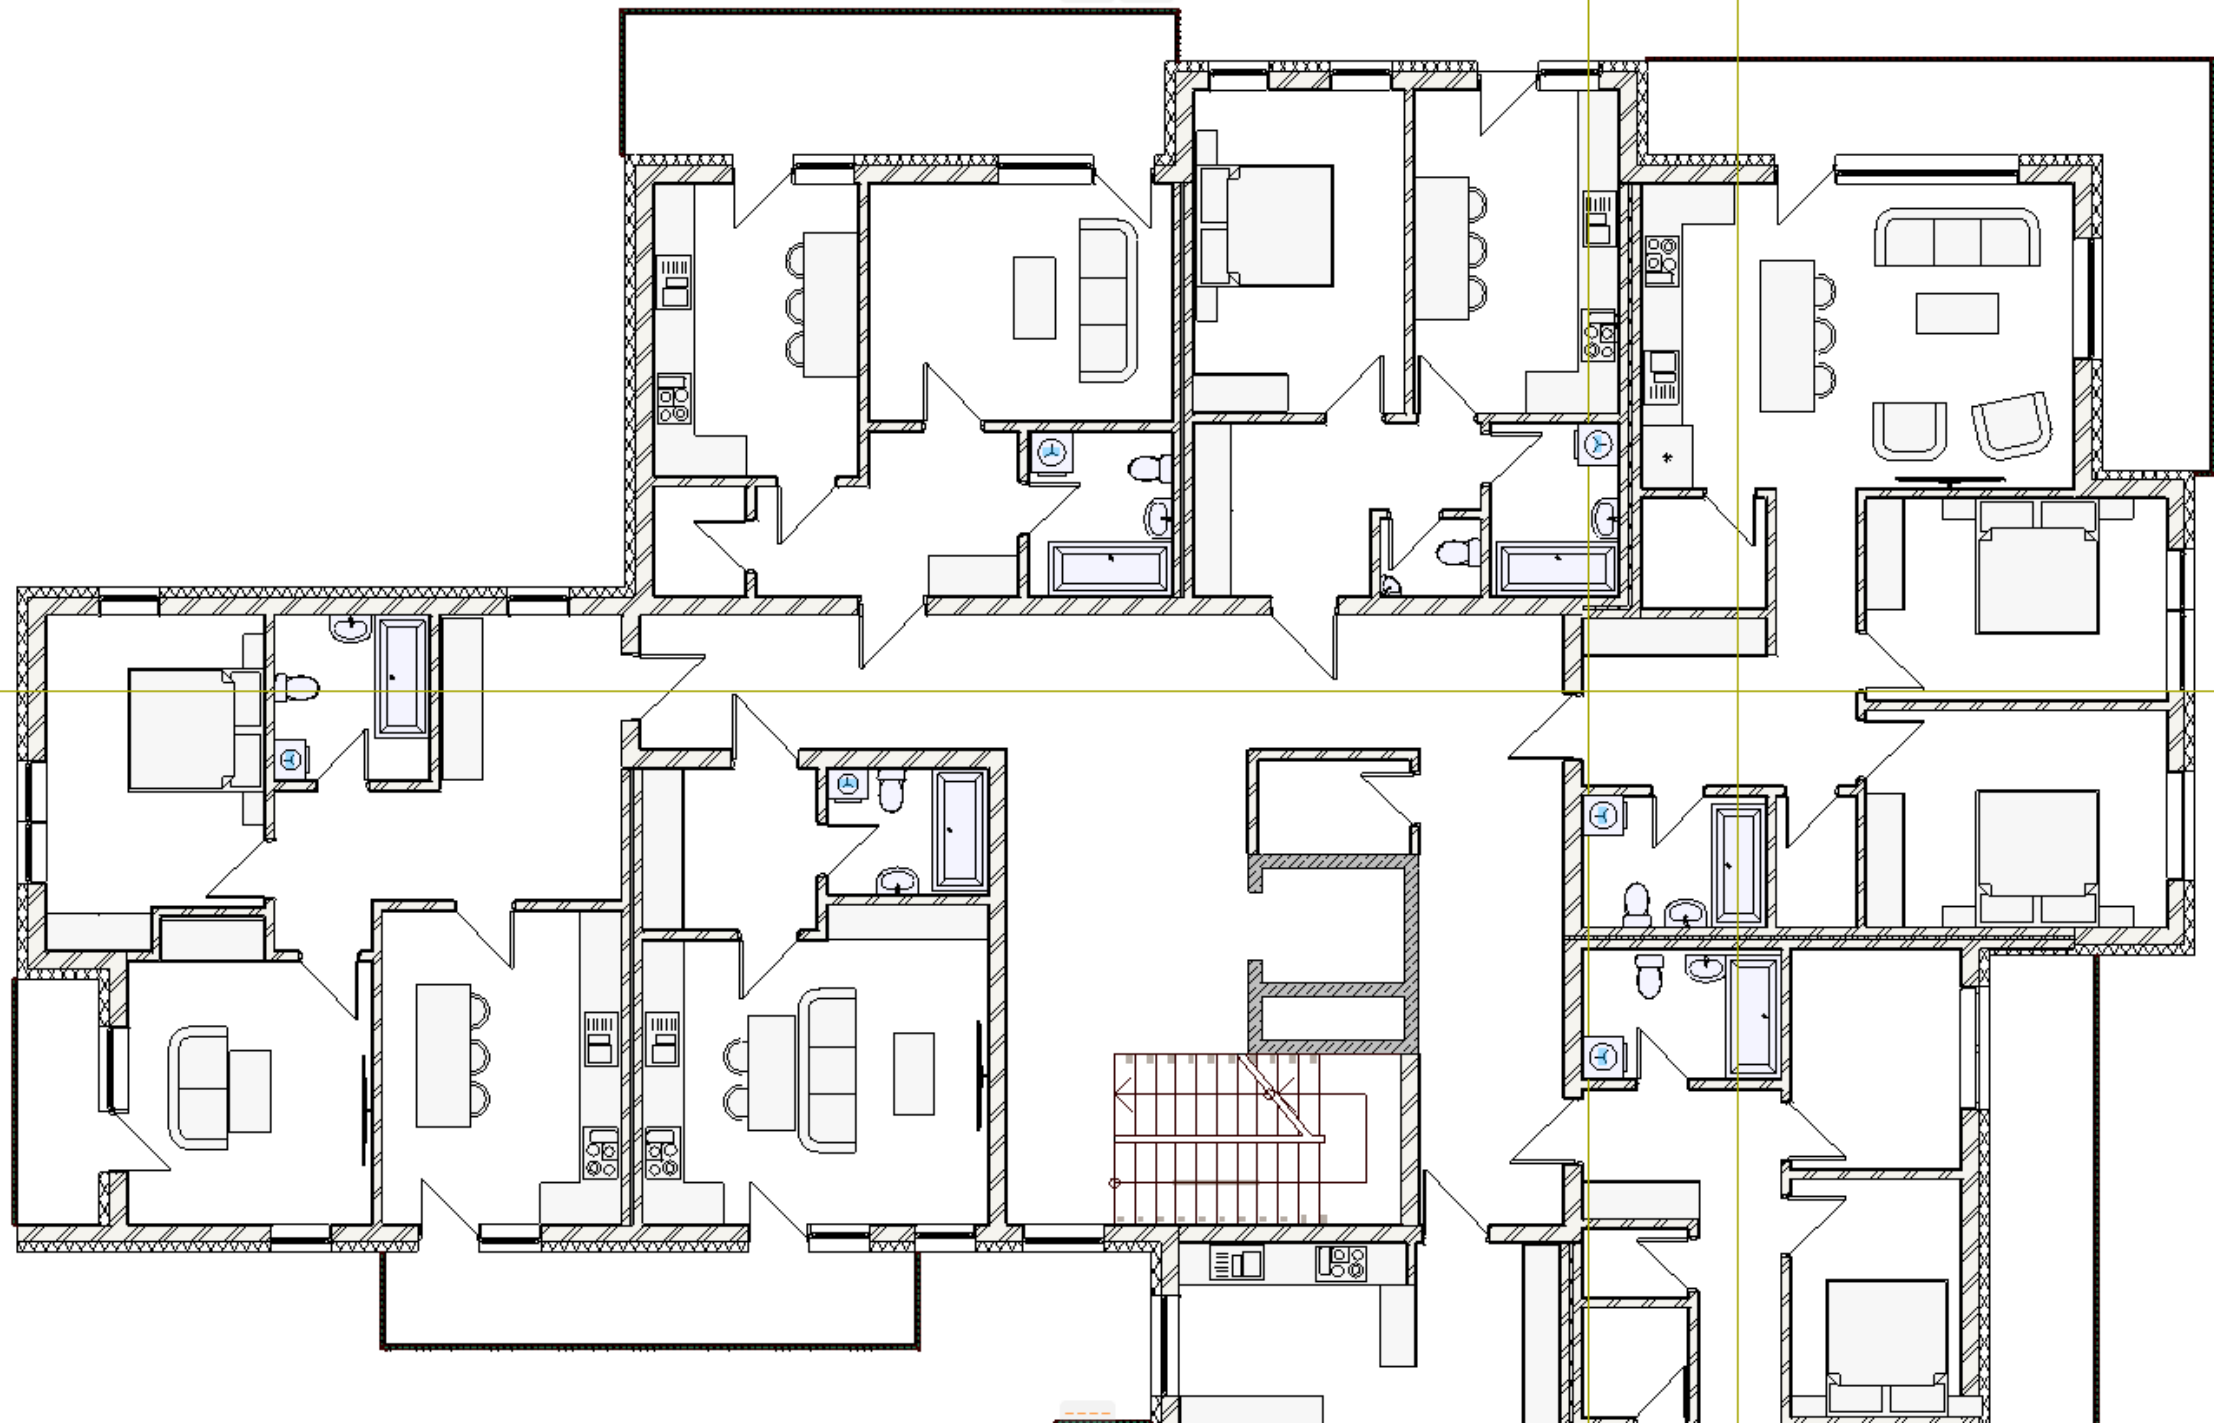

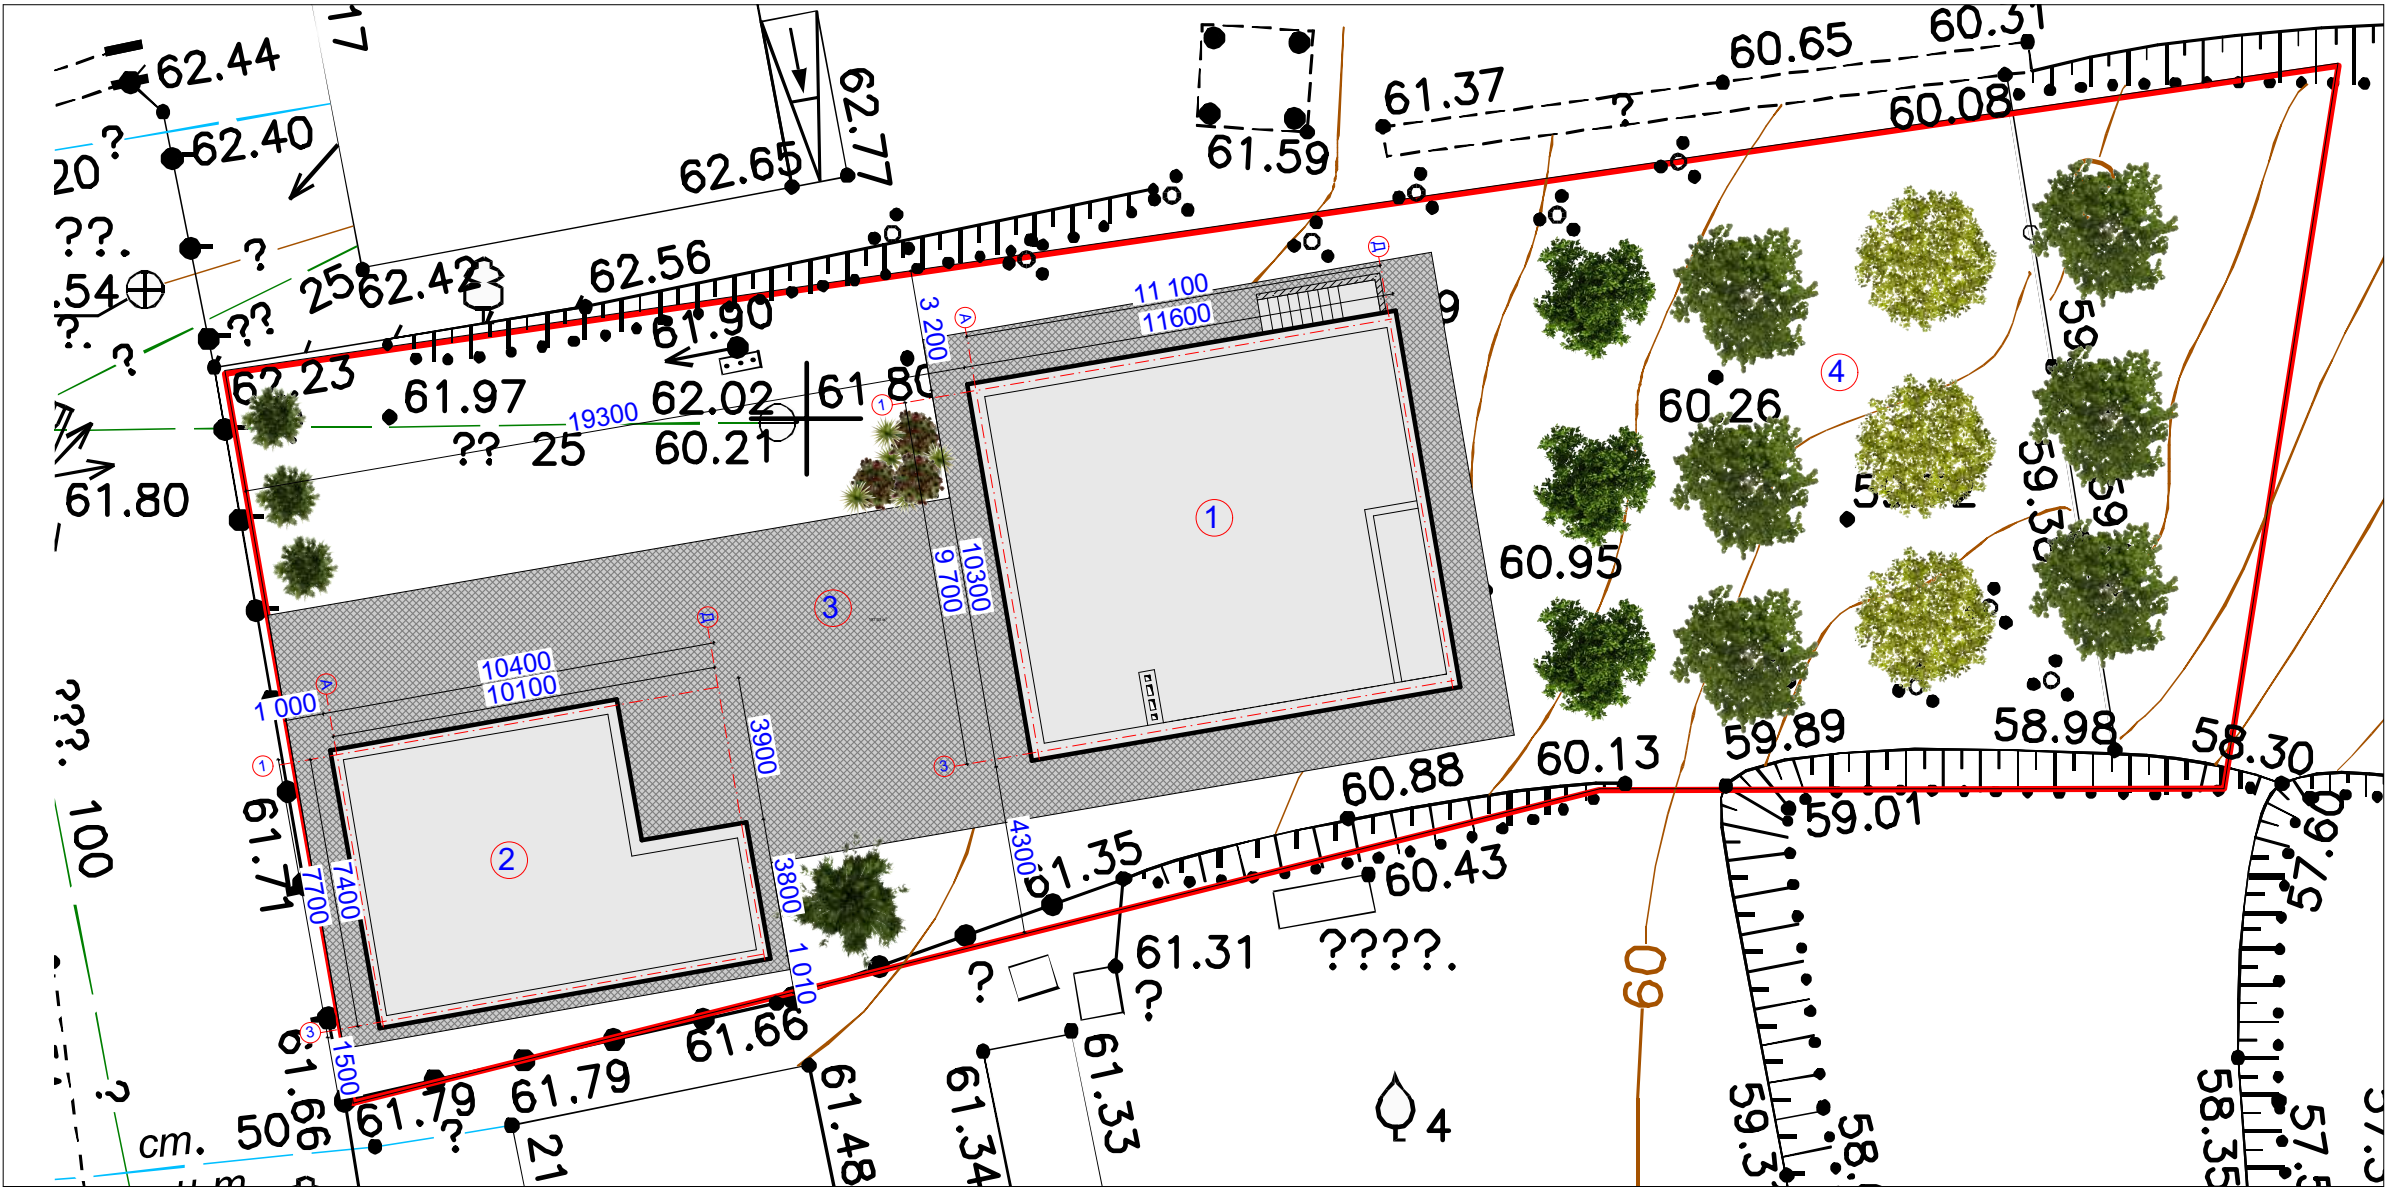

Ситуаційна схема



Умовні позначки

- Межі ділянки
- Межі будівлі (проектовані)
- Мощення
- Газон
- Зелені насадження (деревя, куці тощо)

Експлікація

№	Найменування	Площа, м²
1	Будинок	233,77
2	Гараж	58,83
3	Мощення	187,3
4	Сад	
Загальна площа забудови		292,6
Загальна площа озеленення		581,64

						1/22 16.02.2022			
Зм.	К.уч.	Лист	№Док	Підпис	Дата	Схема генерального плану	Стадія	Лист	Листів
Розробив	Зубрицька Т. О.						РП	5	35
Перевірів	Зубрицька Т. О.								
						1:200, 1:100			



camera 6@C40349...



1

4

9

12

16

BASIC

































camera 5@C40349...



1

4

9

12

16

BASIC

