



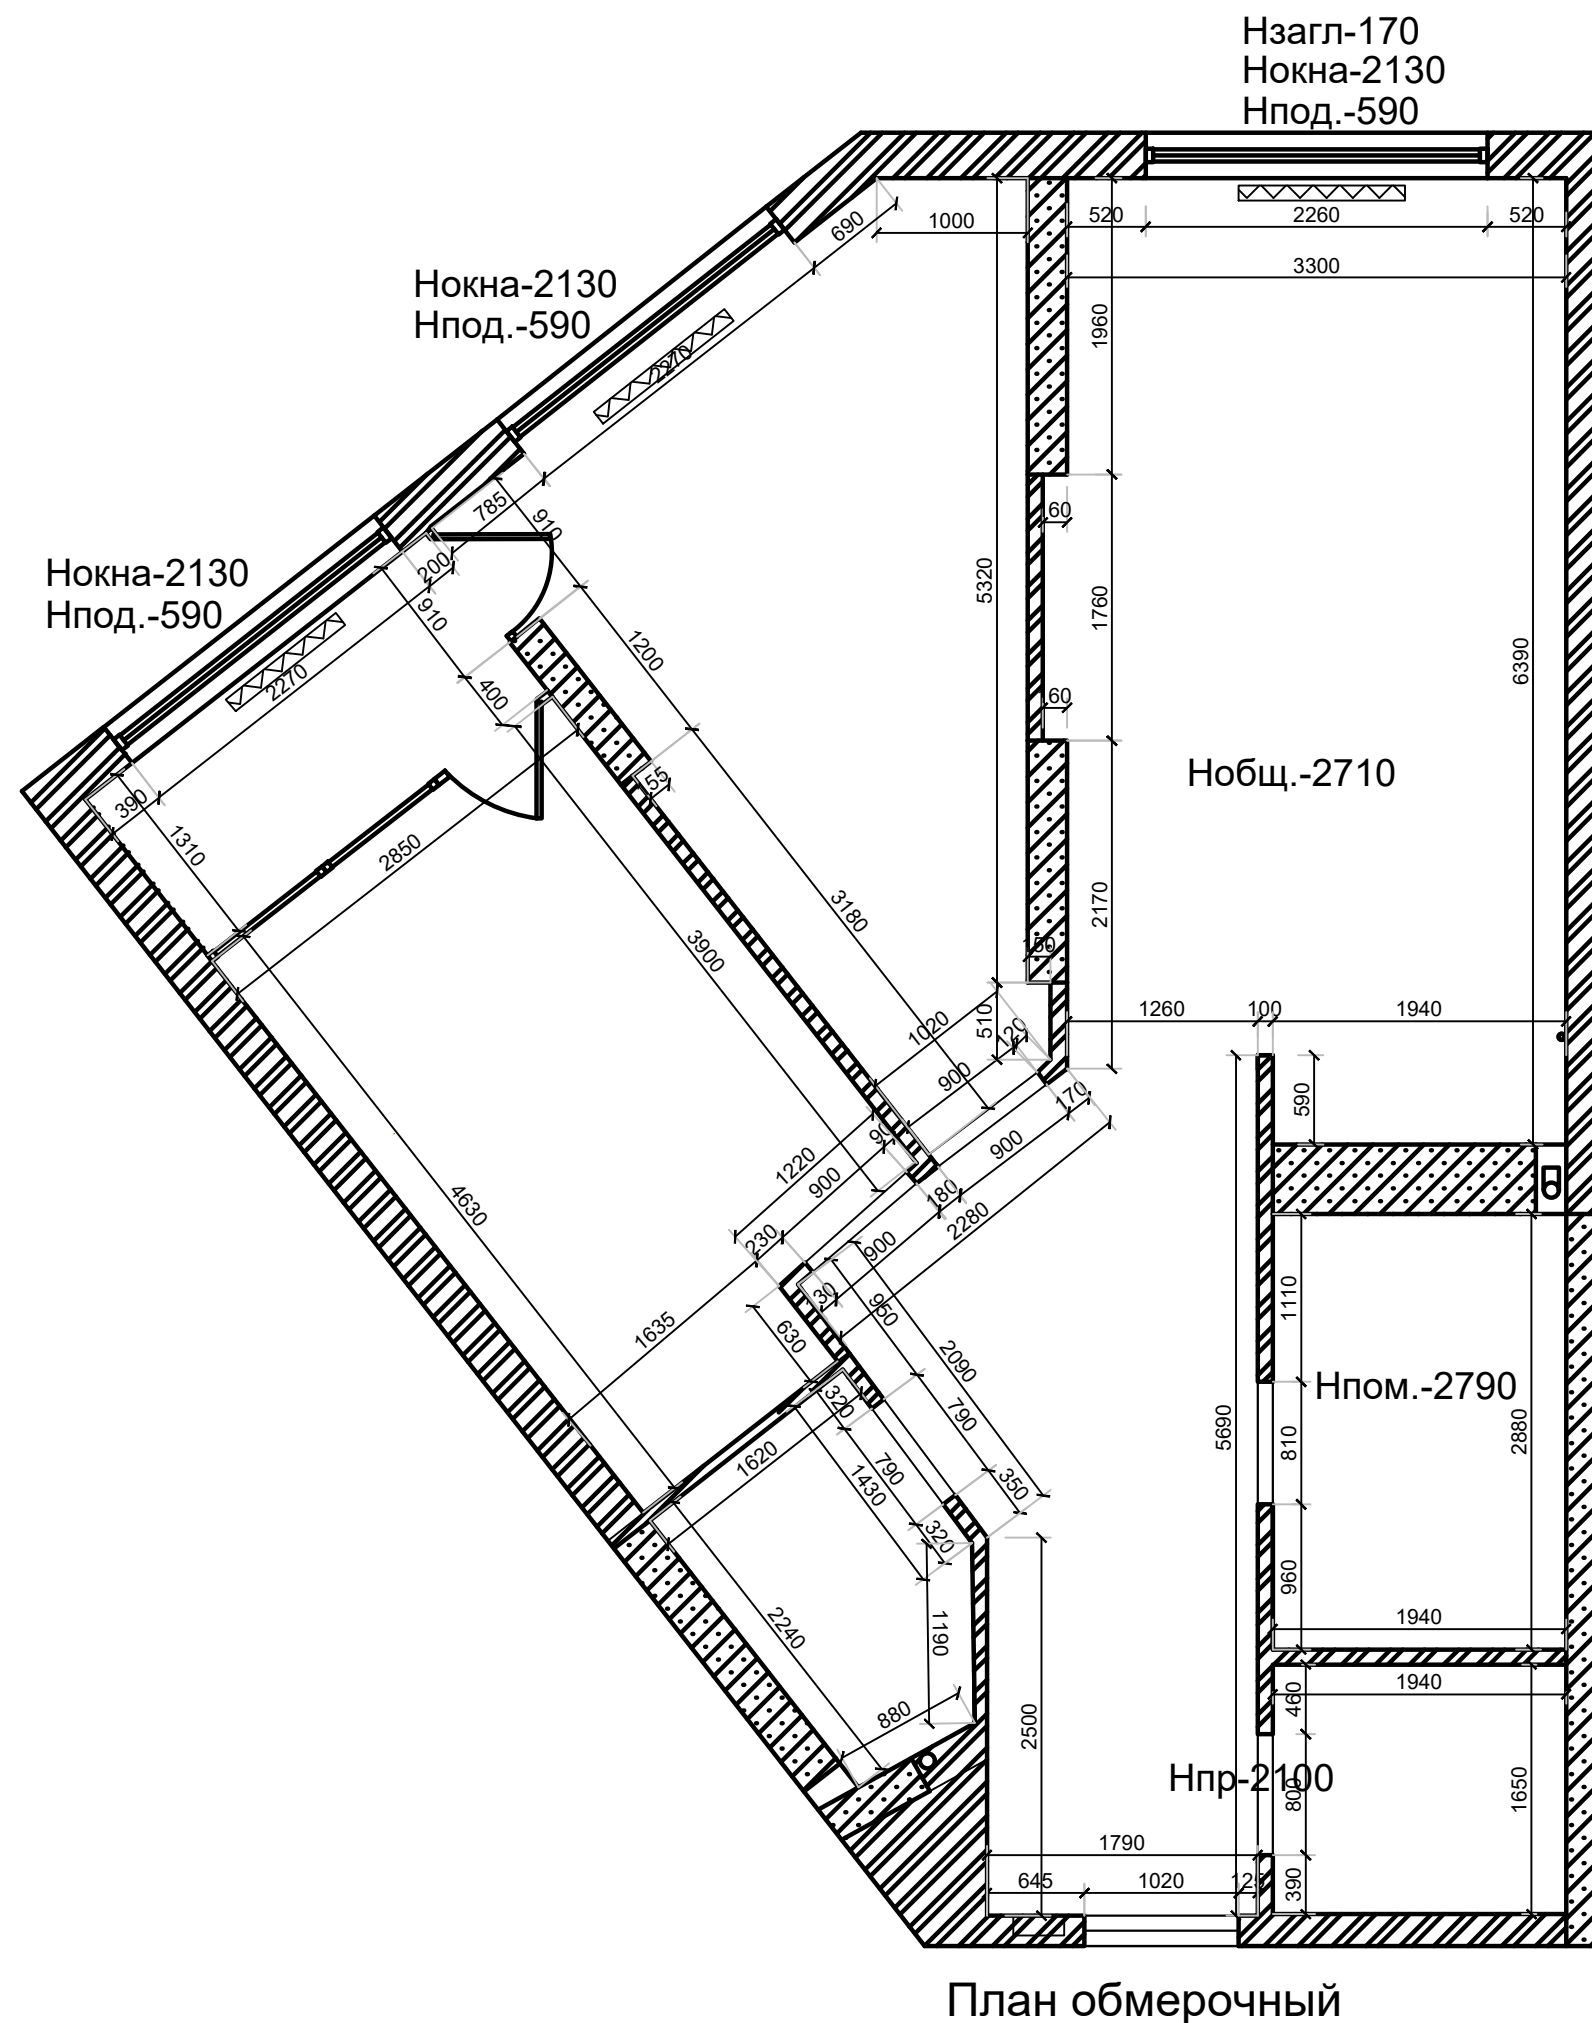

ПЛАН ОБМЕРОЧНЫЙ
М 1:50

УСЛОВНЫЕ ОБОЗНАЧЕНИЯ

Выполнили:
Марченко Анна
Морозовская Наталья

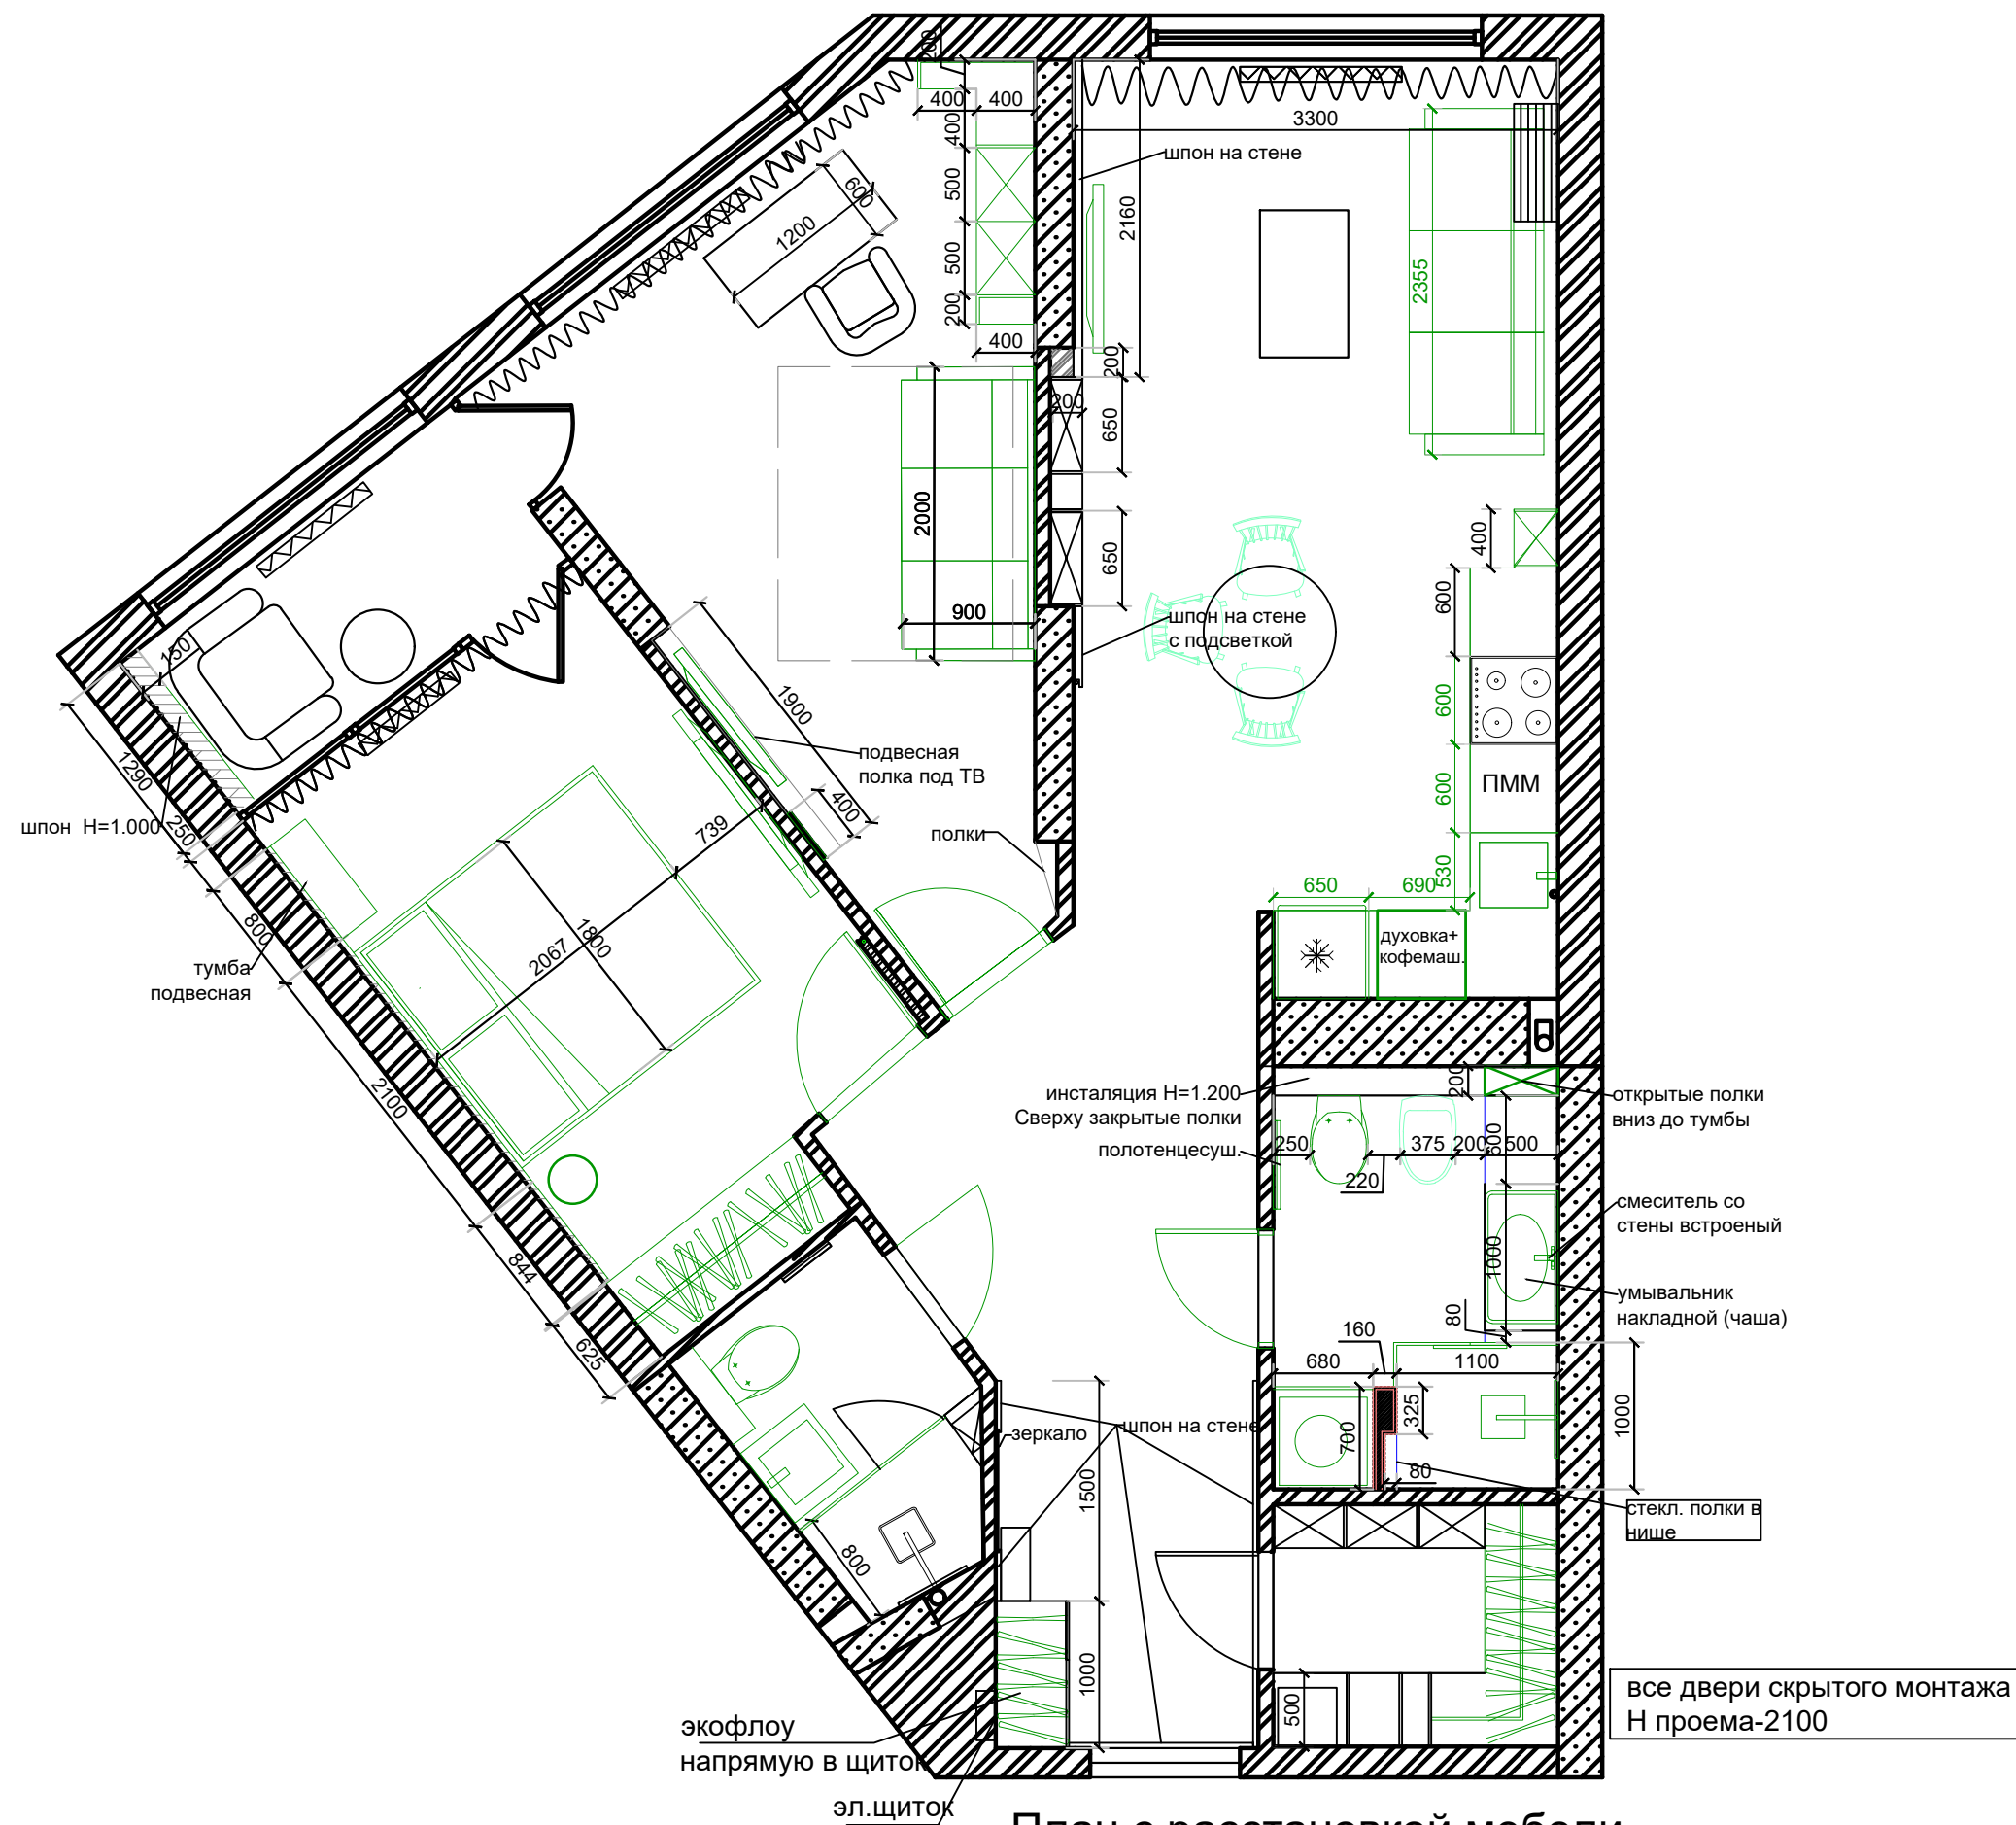



ПЛАН расстановки
мебели М 1:50


УСЛОВНЫЕ ОБОЗНАЧЕНИЯ

Выполнили:
Марченко Анна
Морозовская Наталья

ПЛАН РЕКОНСТРУКЦИИ
М 1:50

УСЛОВНЫЕ ОБОЗНАЧЕНИЯ

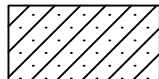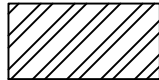-  - разбираемый проём
-  - достраиваемый проём
-  - возводимая гипсокартонная конструкция
-  - монолитные констр-ии
-  - газобетонные блоки

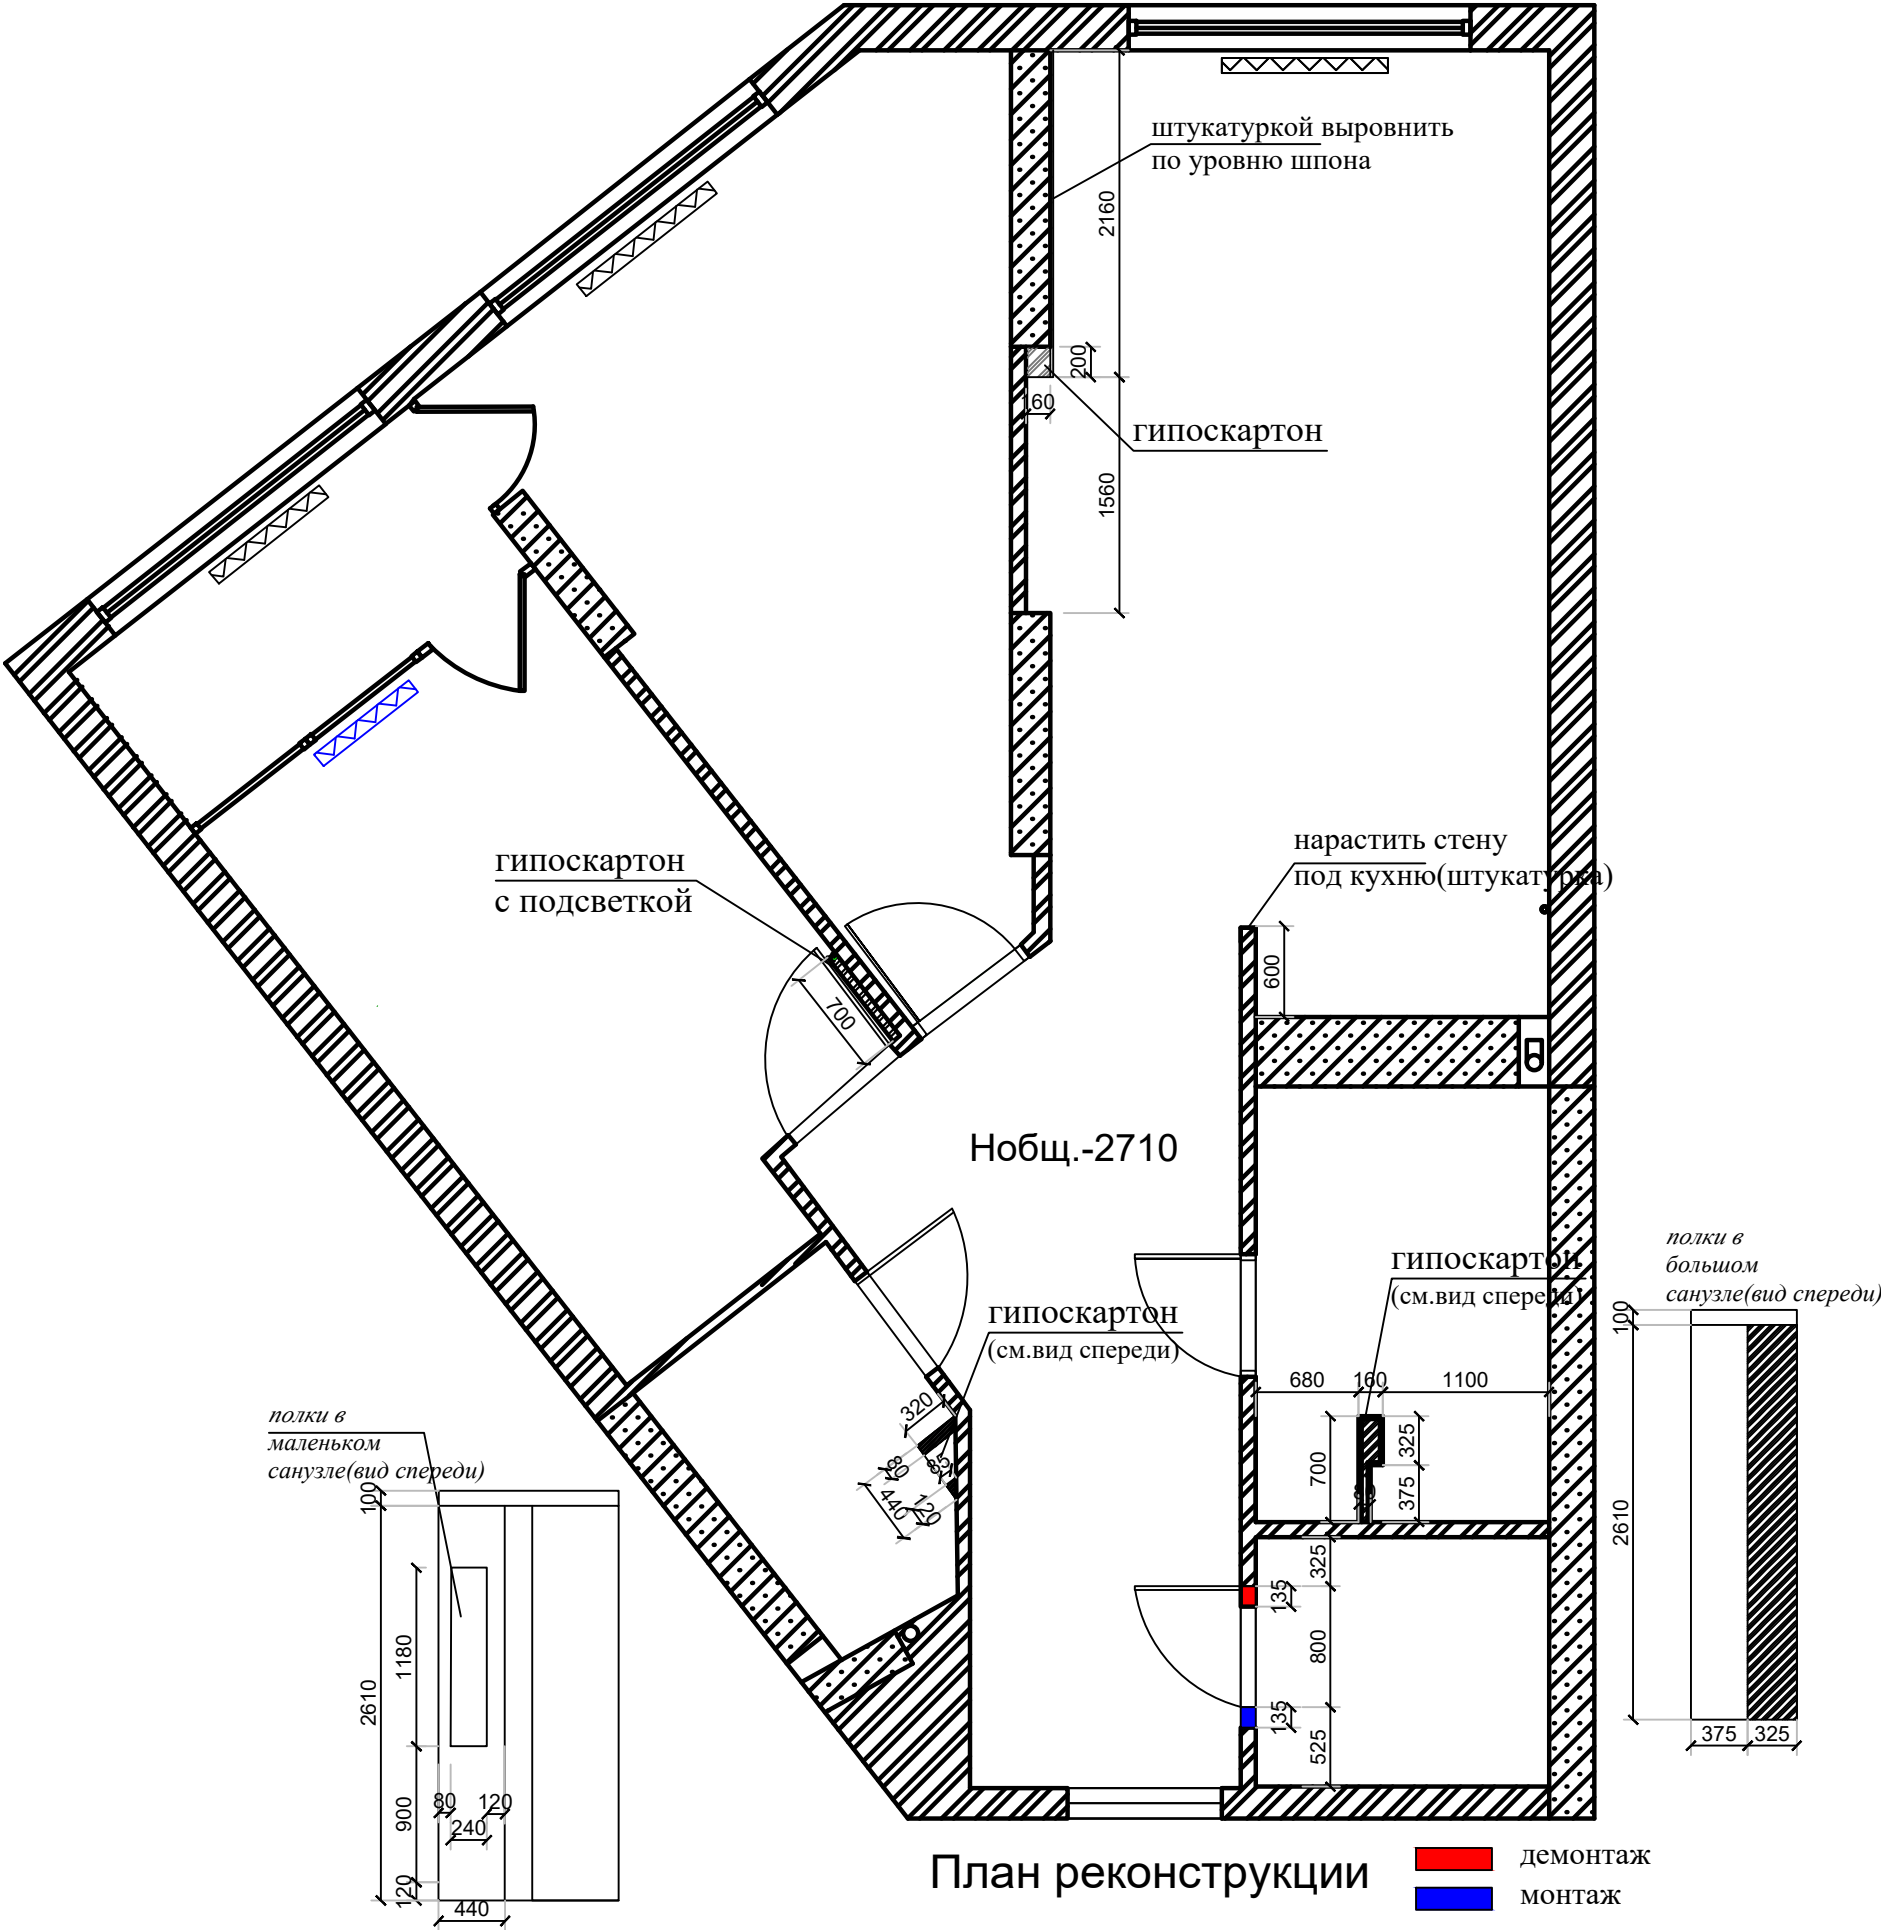


Выполнили:
Марченко Анна
Морозовская Наталья

ЖК. GREAT , г. Киев

ПРИМЕЧАНИЕ:

Точное расположение сантехнич. выводов и
электрики на кухне в приложенных файлах
мебельщиков.

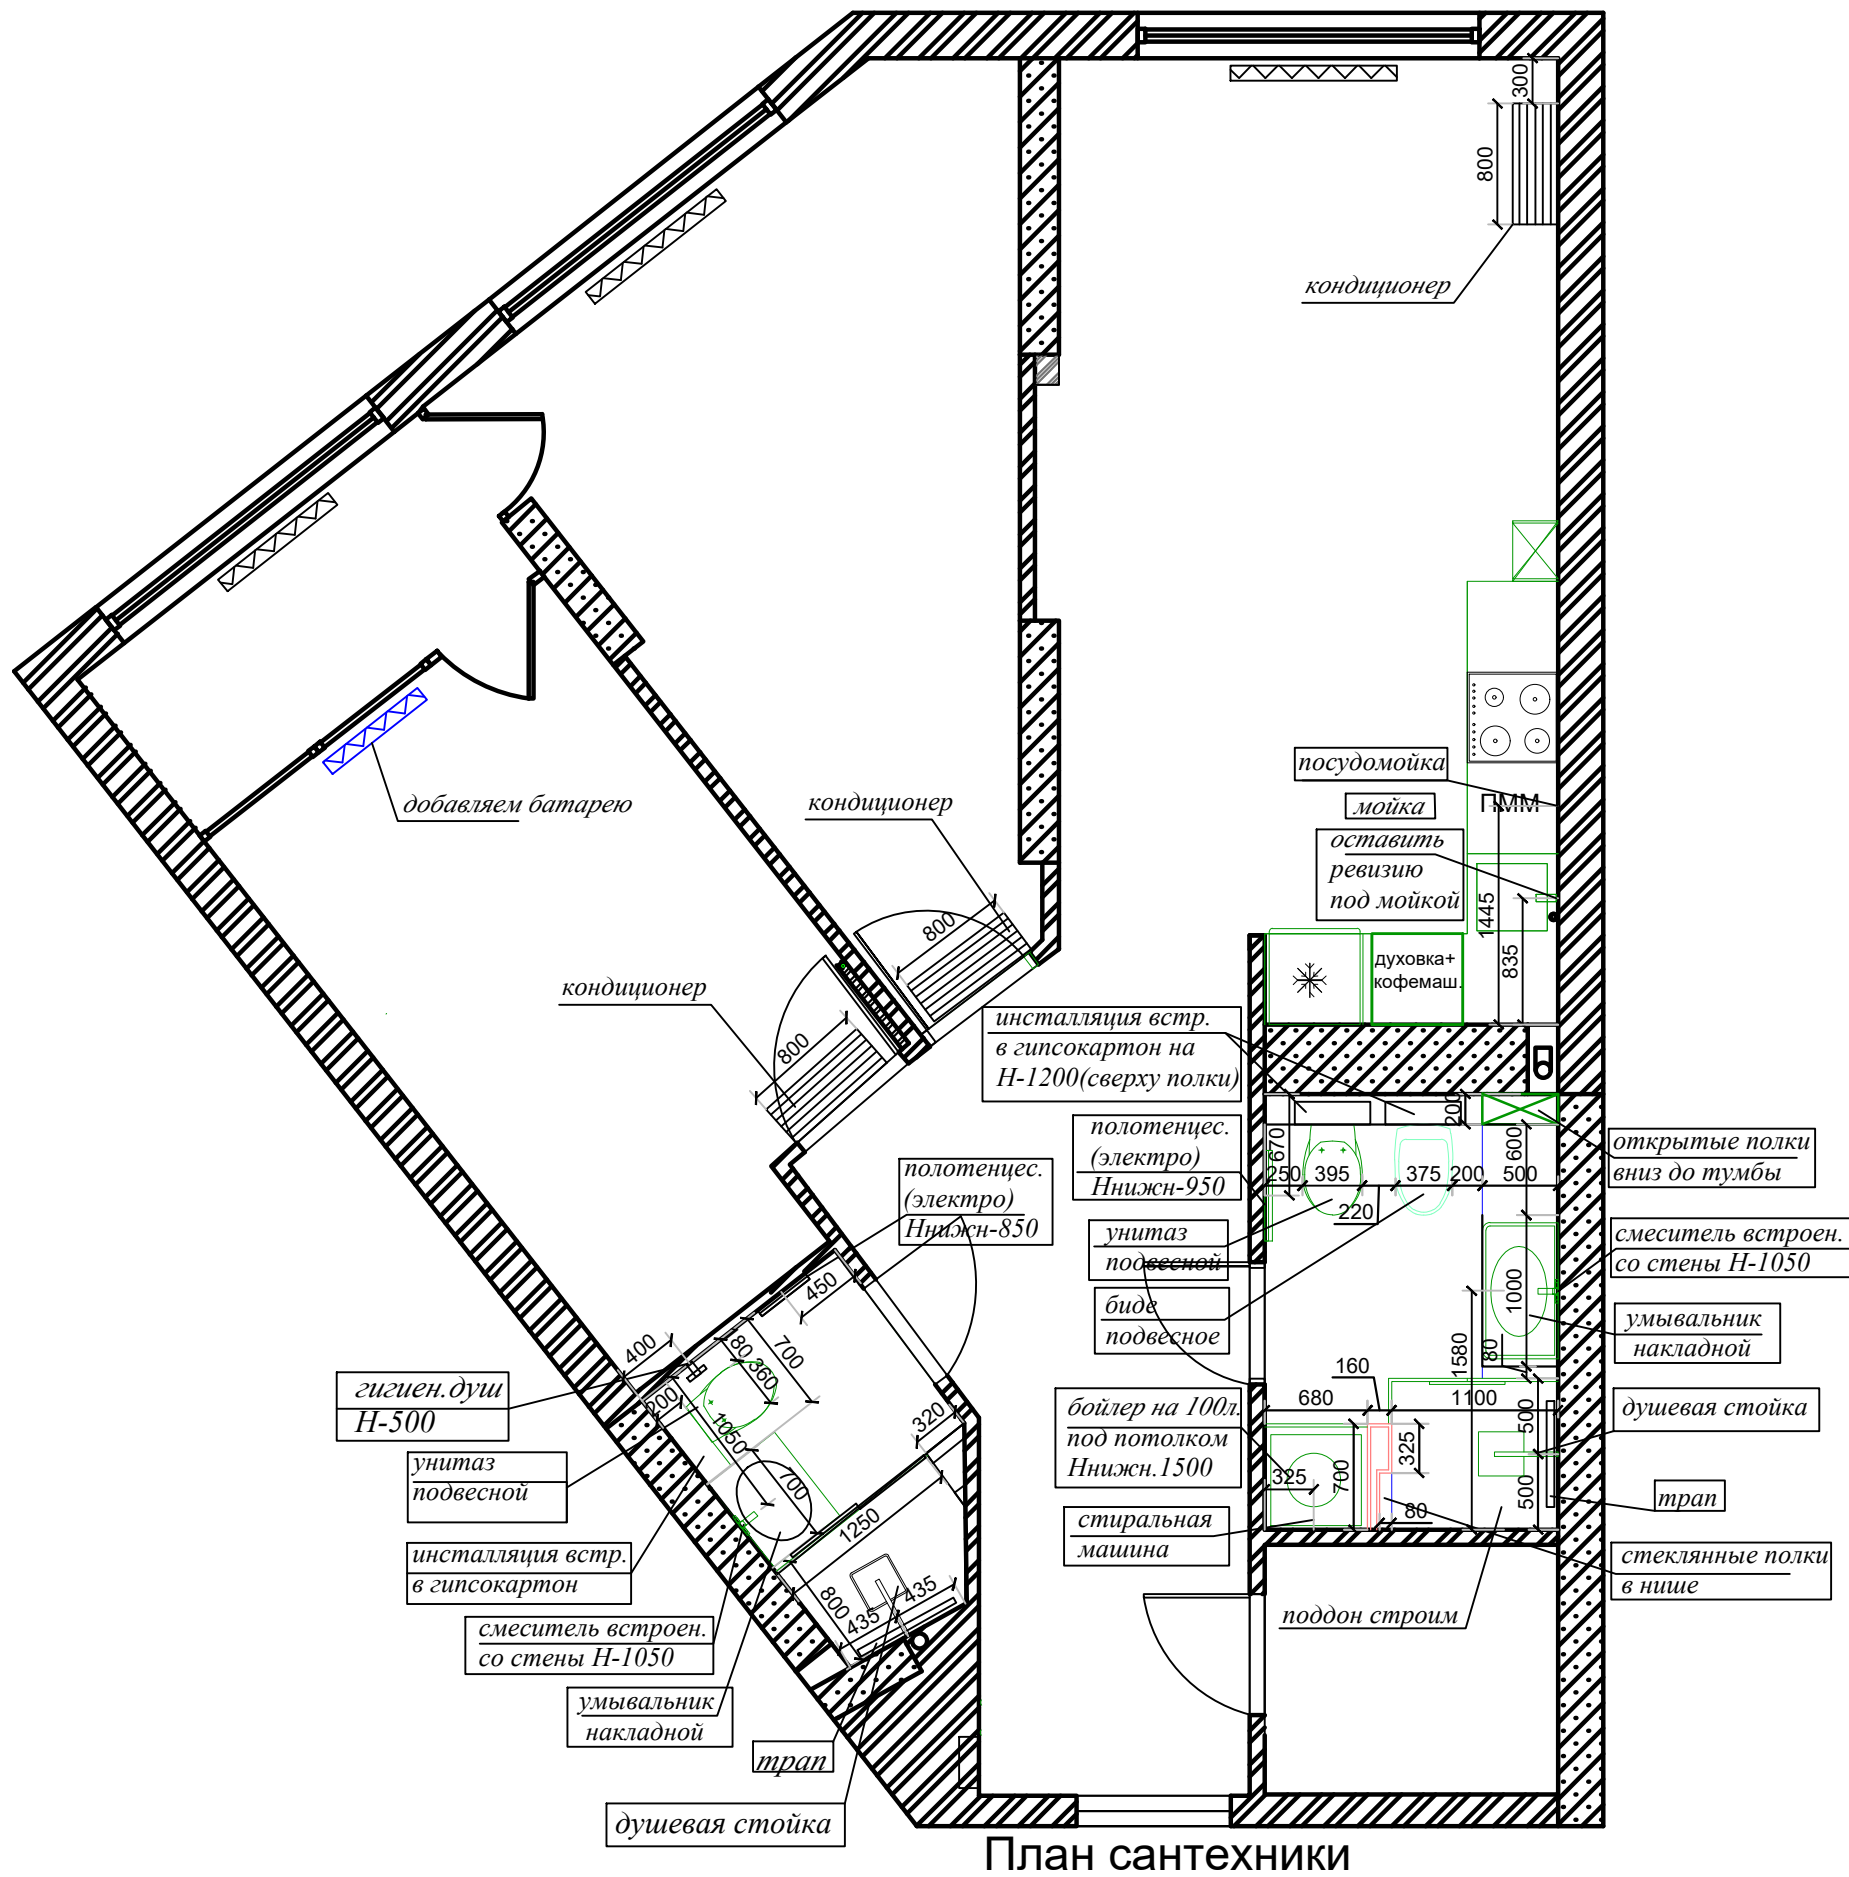


Выполнили:
Марченко Анна
Морозовская Наталья

ПЛАН теплого пола
М 1:100

ПРИМЕЧАНИЕ:


Точное расположение сантехнич. выводов и
электрики на кухне в приложенных файлах
мебельщиков.

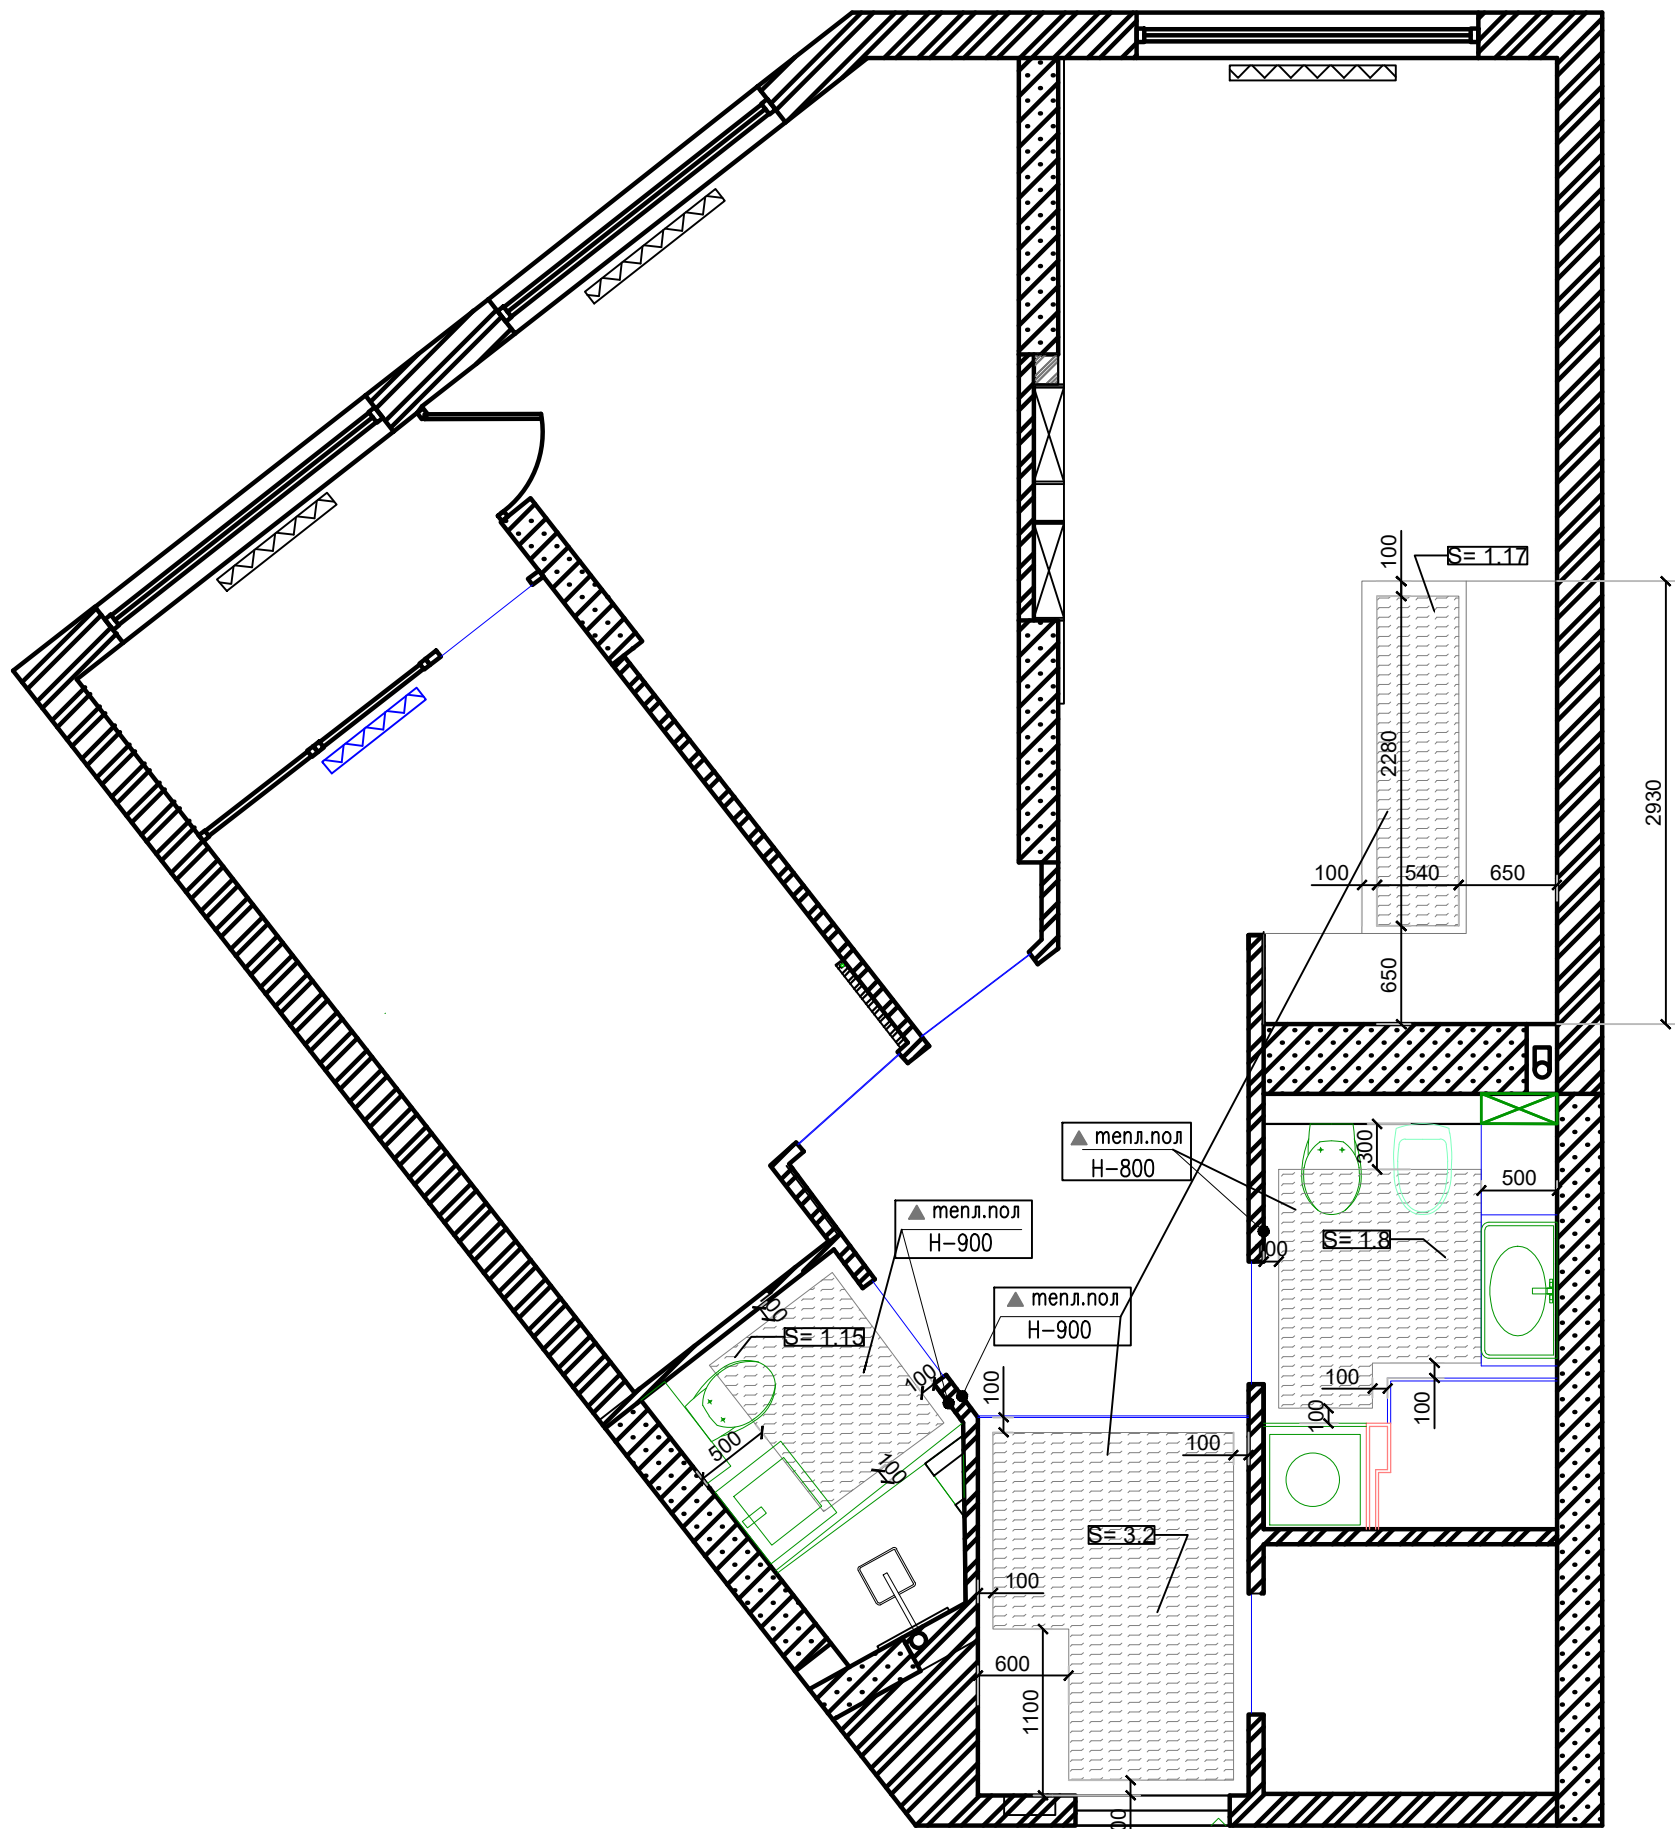

План теплого пола

Выполнили:
Марченко Анна
Морозовская Наталья

ЖК. GREAT , г. Киев

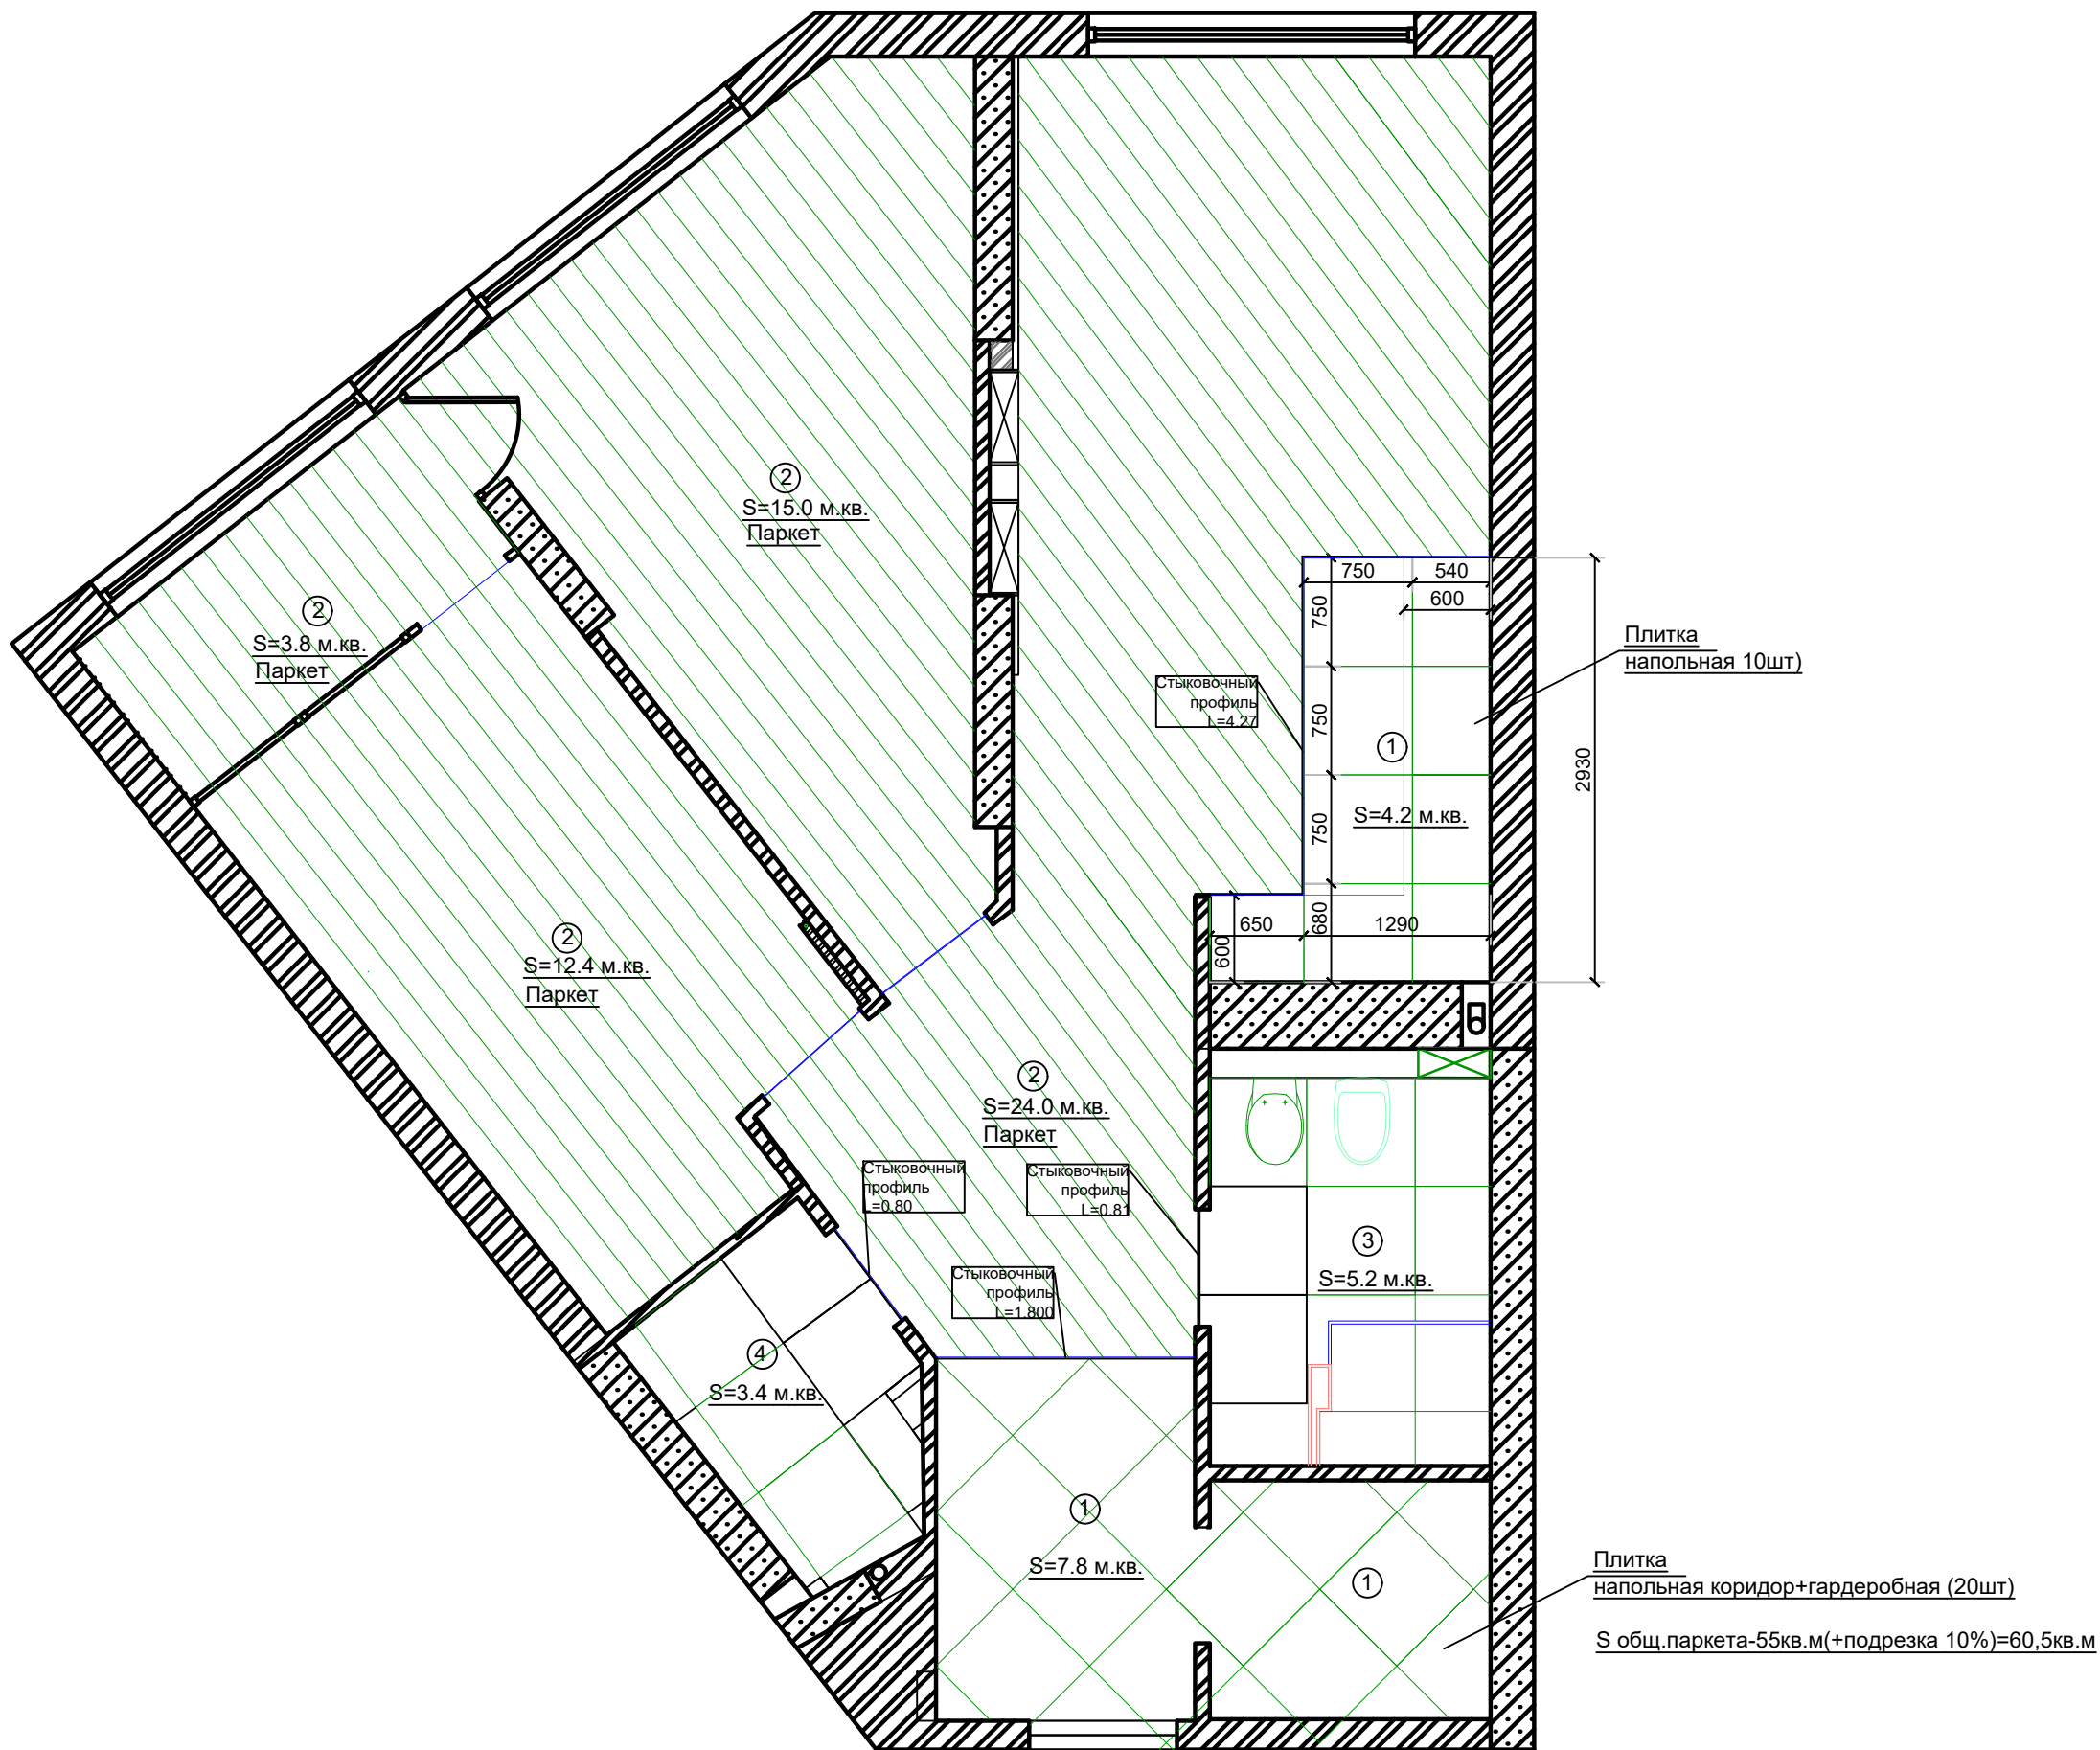

План пола

все двери скрытого монтажа
H проема-2100

ПЛАН теплого пола

М 1:100

ПРИМЕЧАНИЕ:

Напольная плитка:размер 750X750
коридор+гардер -20шт
Напольная плитка (та же)750X750 -
10 шт
Рабочая стенка 1500X750- 2шт+1
шт.напольная 750X750

Паркет -55,5 кв.м(+10% подрезки)
Итого 60,5кв.м

Выполнили:
Марченко Анна
Морозовская Наталья

ЖК. GREAT , г. Киев

План электрики

M 1:50

Выполнили:
Марченко Анна
Морозовская Наталья

Architectural floor plan of a building with a sloped roof, showing lighting and magnetic track layouts. The plan includes dimensions, level markers (e.g., 0.000, 0.100), and labels for 'светодиодн. лента' (LED strip), 'магнитный трек' (magnetic track), and 'встроен.свет.' (built-in light). A note at the bottom right states: 'все двери скрытого монтажа Н проема-2100' (all doors are hidden mounting, N opening-2100).

План освещения потолка


ПРИМЕЧАНИЕ:

ЖК. GREAT , г. Киев




ПРИМЕЧАНИЕ:

ЖК. GREAT , г. Киев

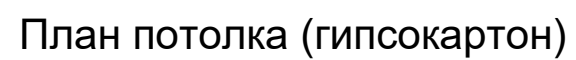

РАЗВЕРТКА БОЛЬШОГО
САНУЗЛА
М



ПРИМЕЧАНИЕ:

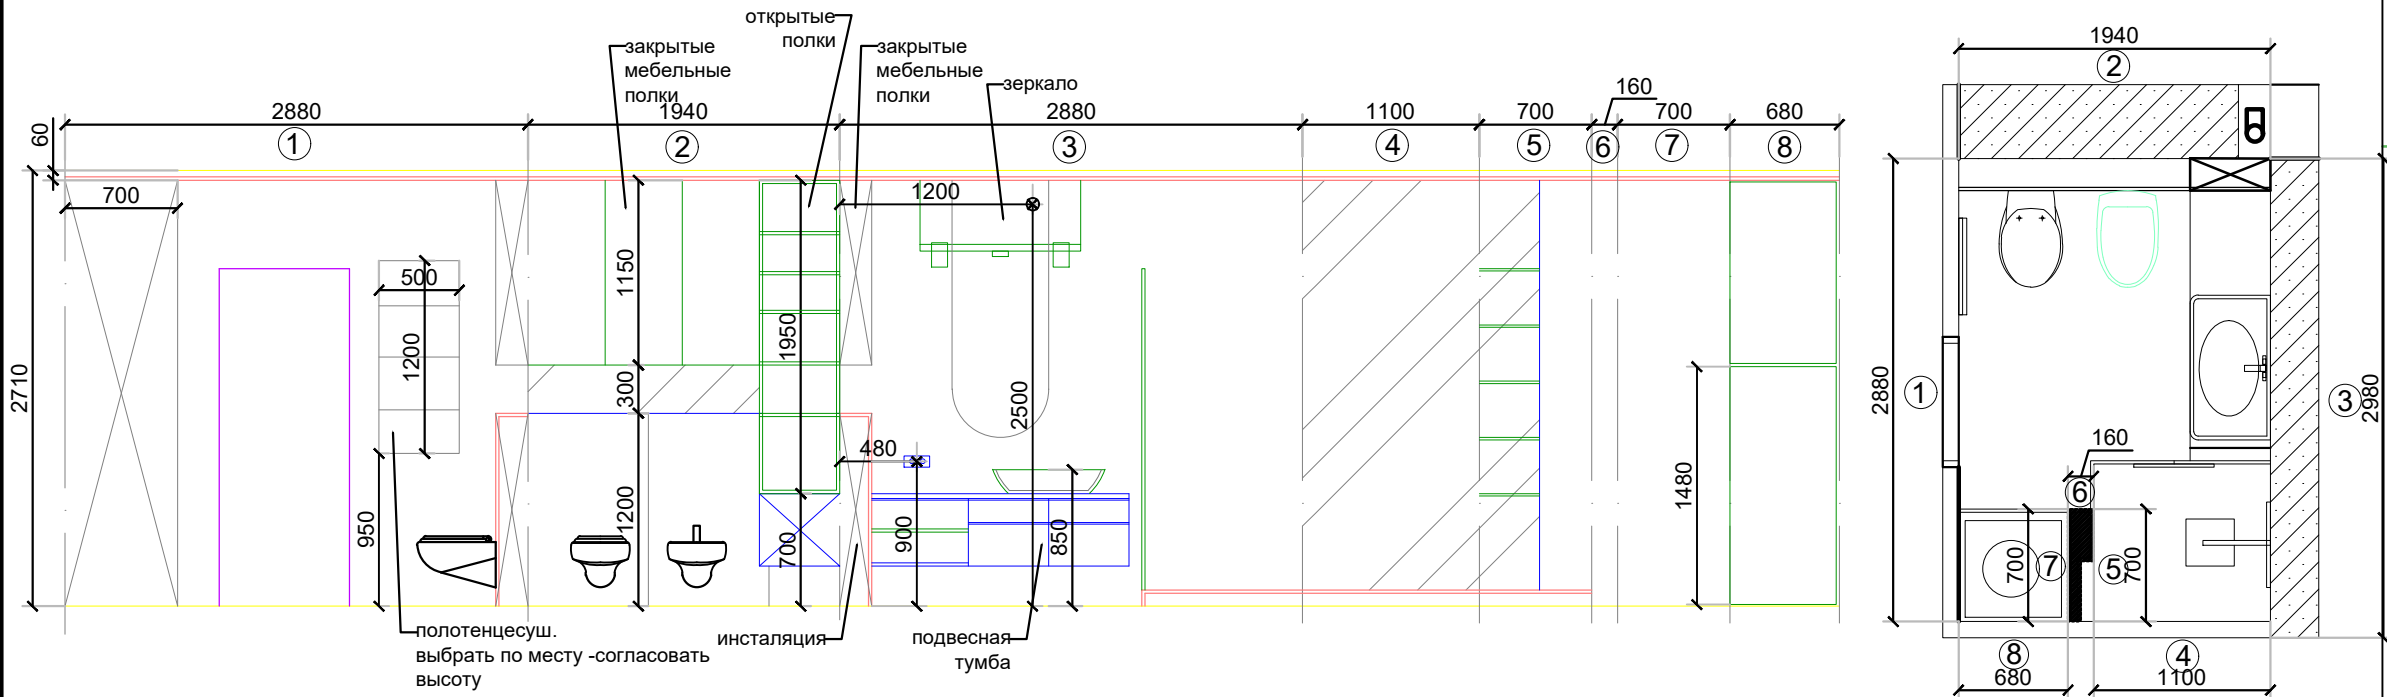

Разрез 1-1 М 1:50

Разрез 2-2 М 1:50

План с указанием разрезов М 1:50

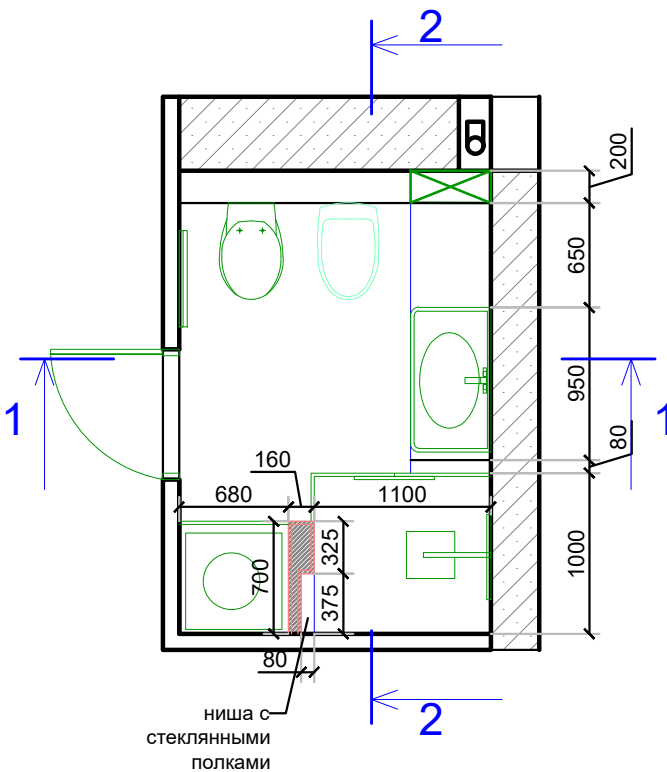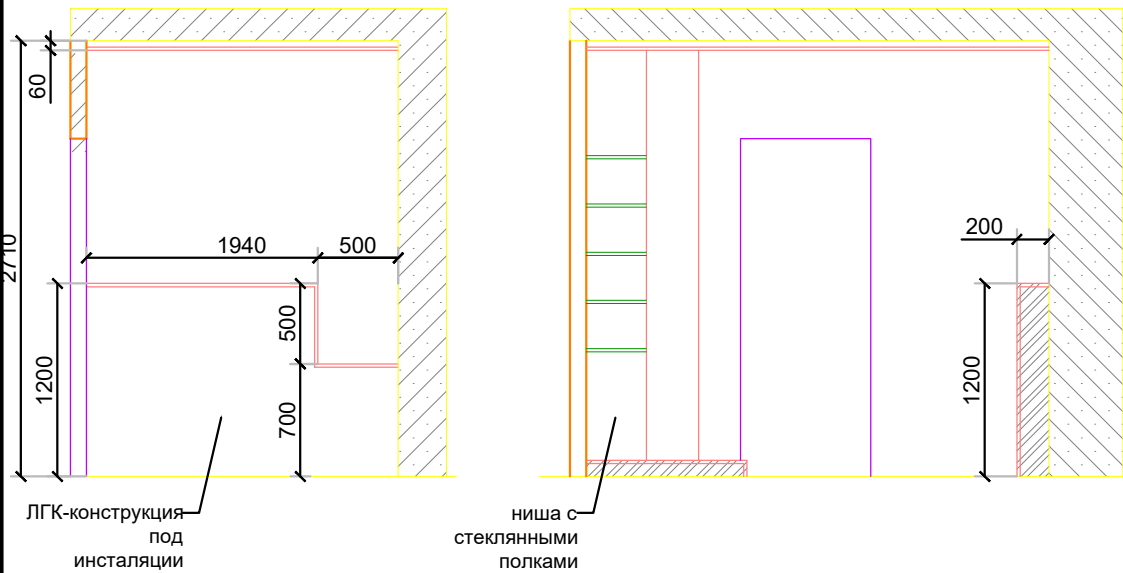


Выполнили:
Марченко Анна
Морозовская Наталья




ЖК. GREAT , г. Киев

РАЗВЕРТКА МАЛЕНЬКОГО
САНУЗЛА
М

ПРИМЕЧАНИЕ:

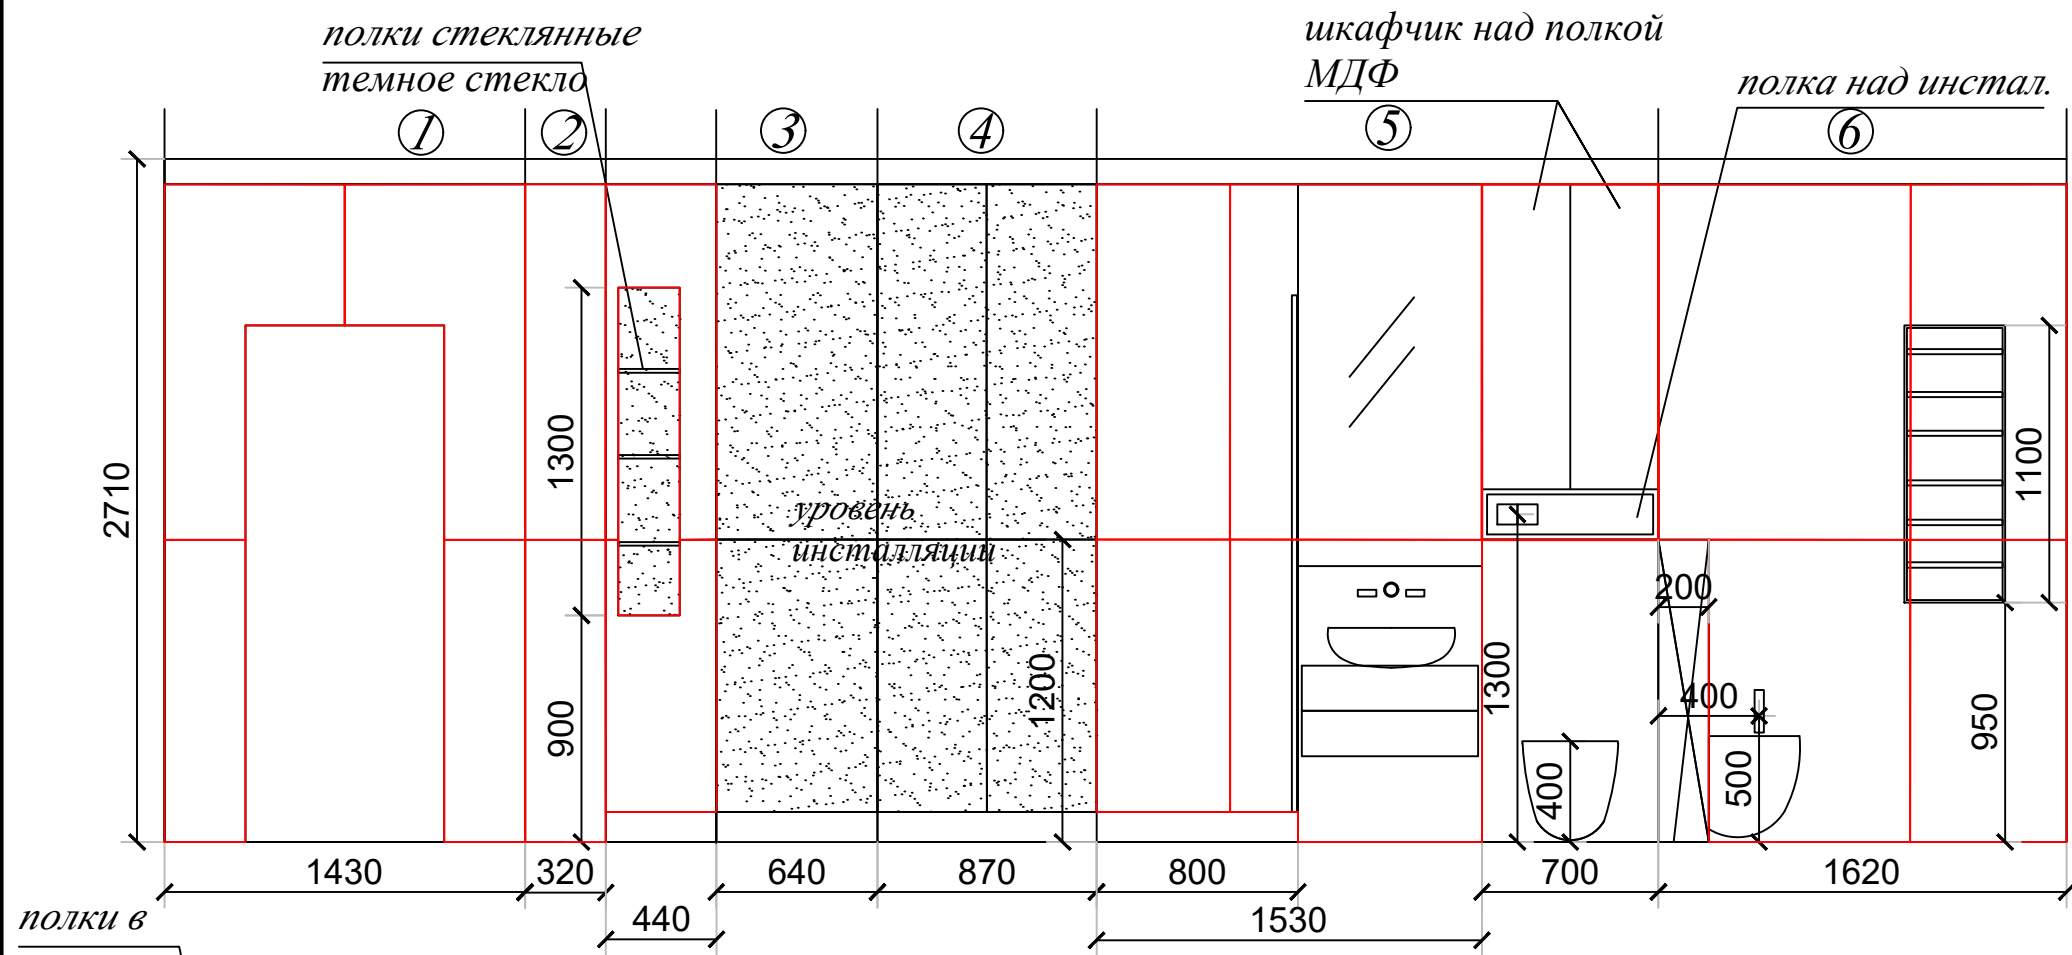

Просчет плитки маленький санузел

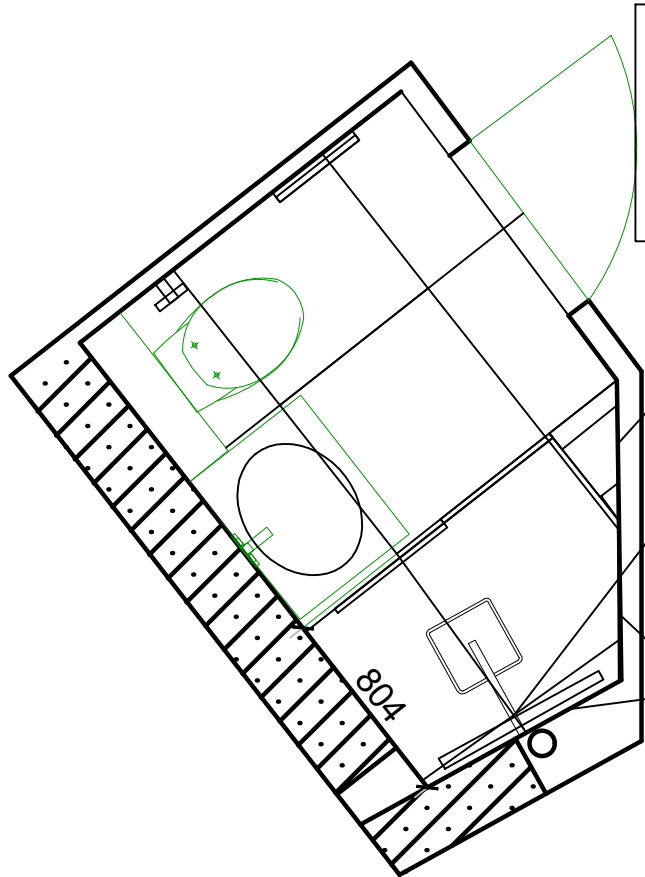 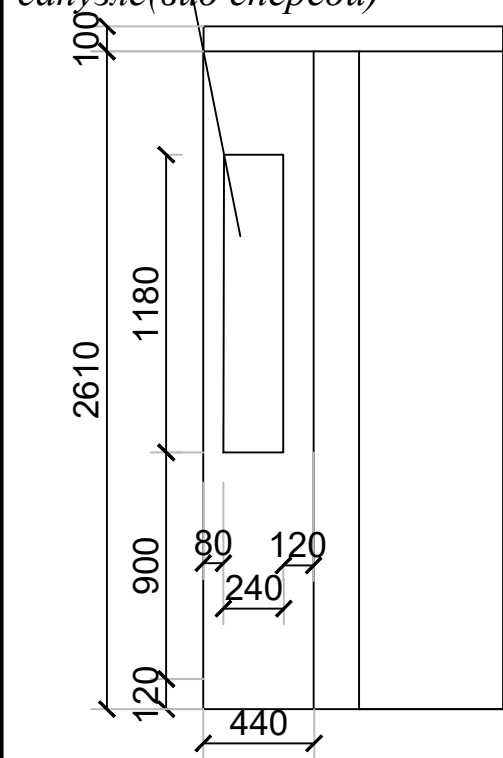

Пол Alaska White Maxfine 750X750(10шт)
Стена светлая Alaska White Maxfine 1500X750(6шт)
Стена темная Pietre Lavika Dark 1000X1500(15шт)

Alaska White
внутри полки


шов по центру стены
также шов напольной совпадает с настенной

Alaska White

Выполнили:
Марченко Анна
Морозовская Наталья

ЖК. GREAT , г. Киев


Развертка прихожей

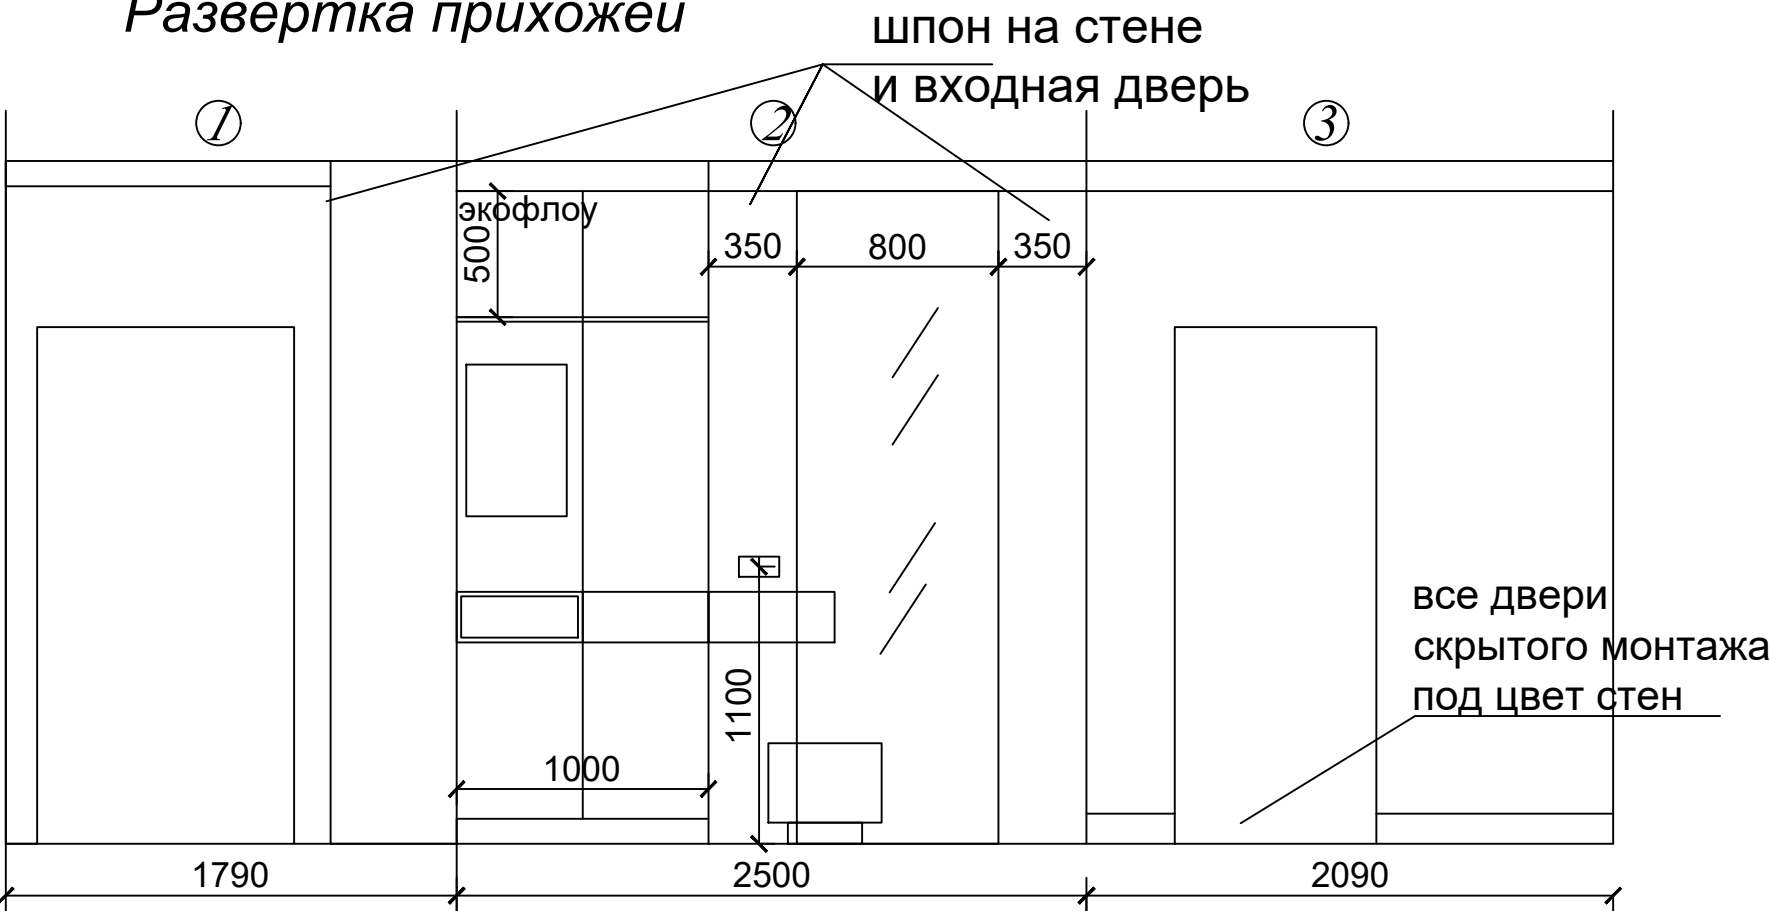

РАЗВЕРТКА
ПРИХОЖЕЙ И
ГАРДЕРОБНОЙ

ПРИМЕЧАНИЕ:


Развертка гардеробной

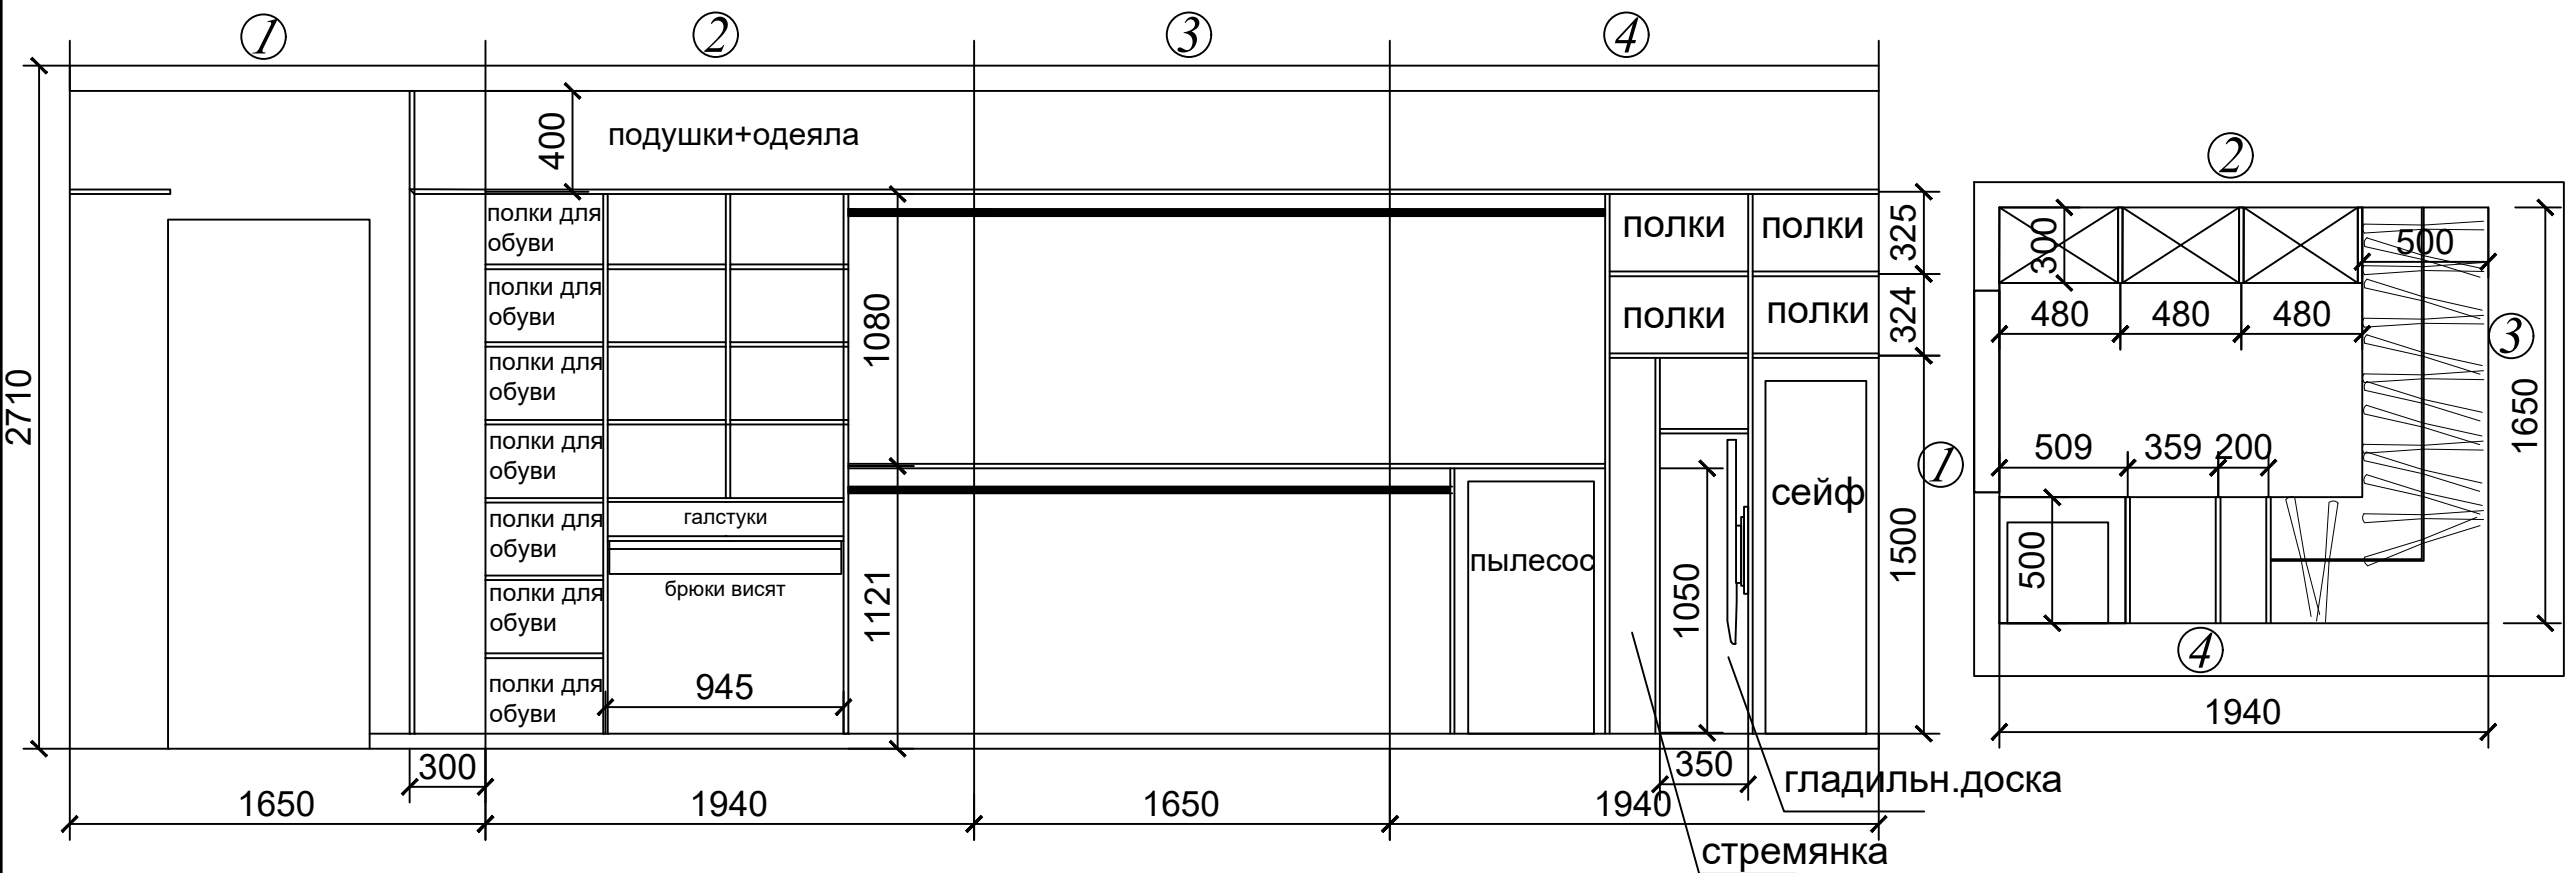



Выполнили:
Марченко Анна
Морозовская Наталья

ЖК. GREAT , г. Киев

Кухня

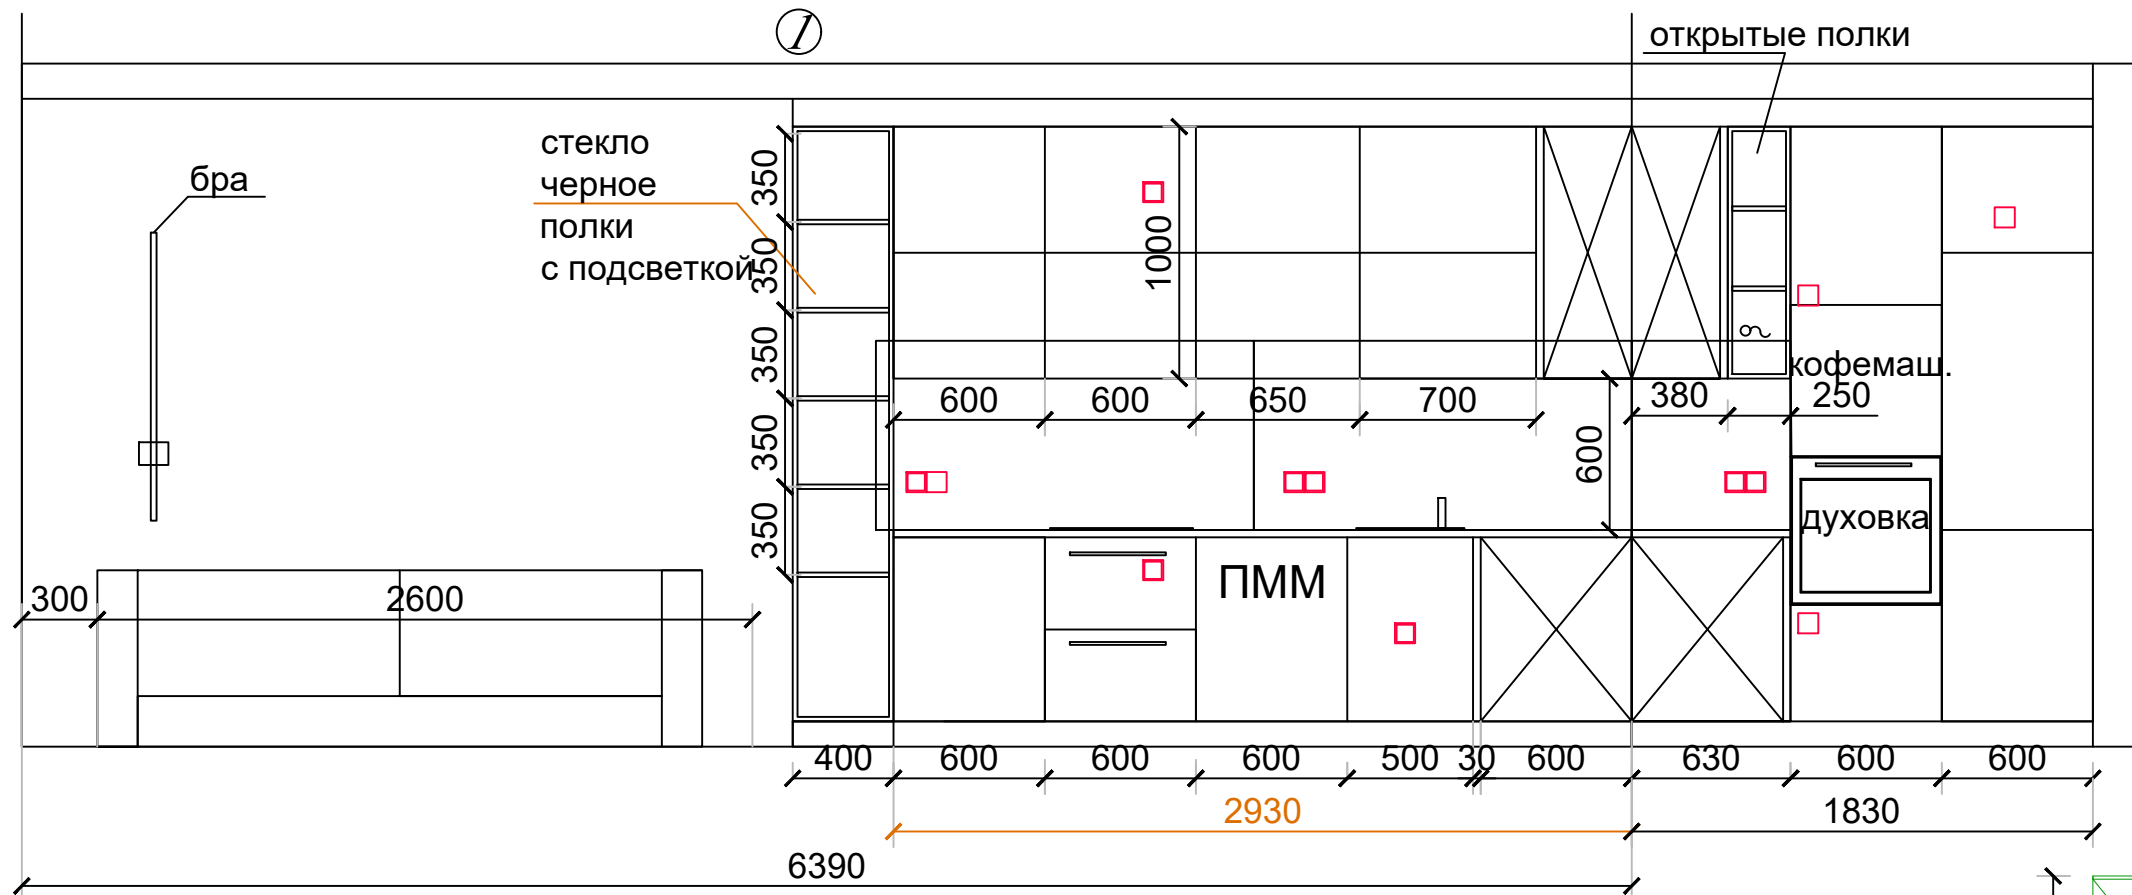

Зона ТВ

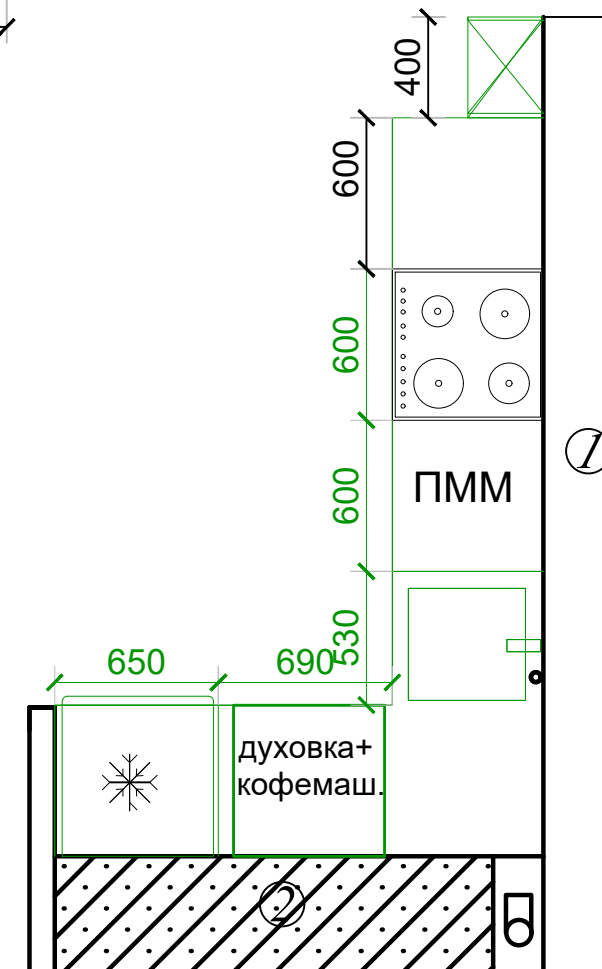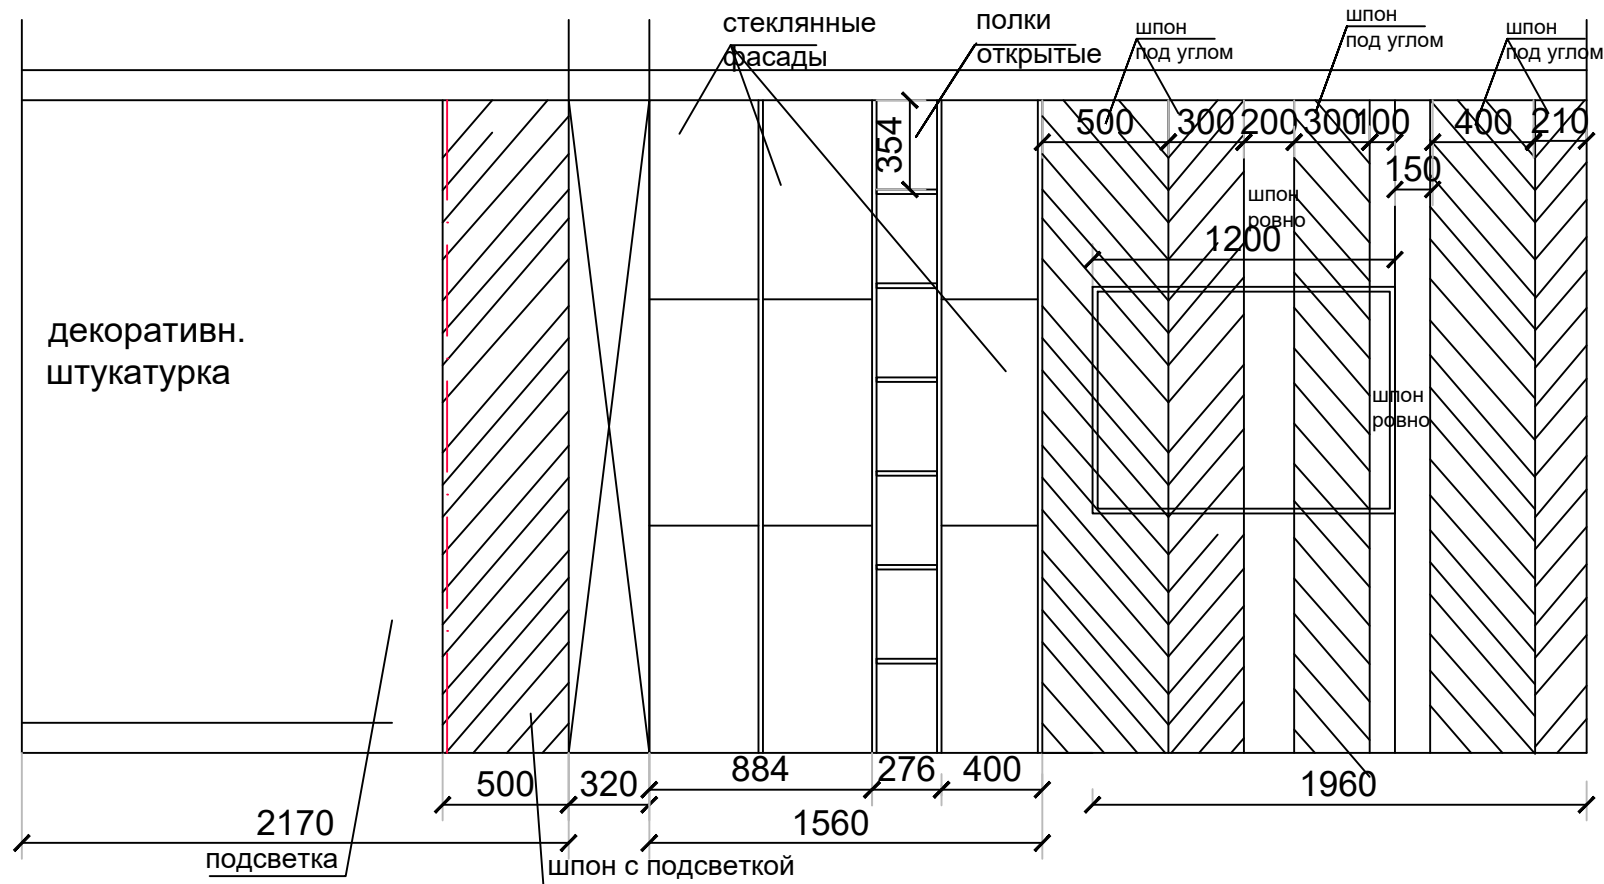

РАЗВЕРТКА КУХНИ И ТВ


ЗОНЫ

M 1:50



ПРИМЕЧАНИЕ:

Выполнили:
Марченко Анна
Морозовская Наталья

ЖК. GREAT , г. Киев

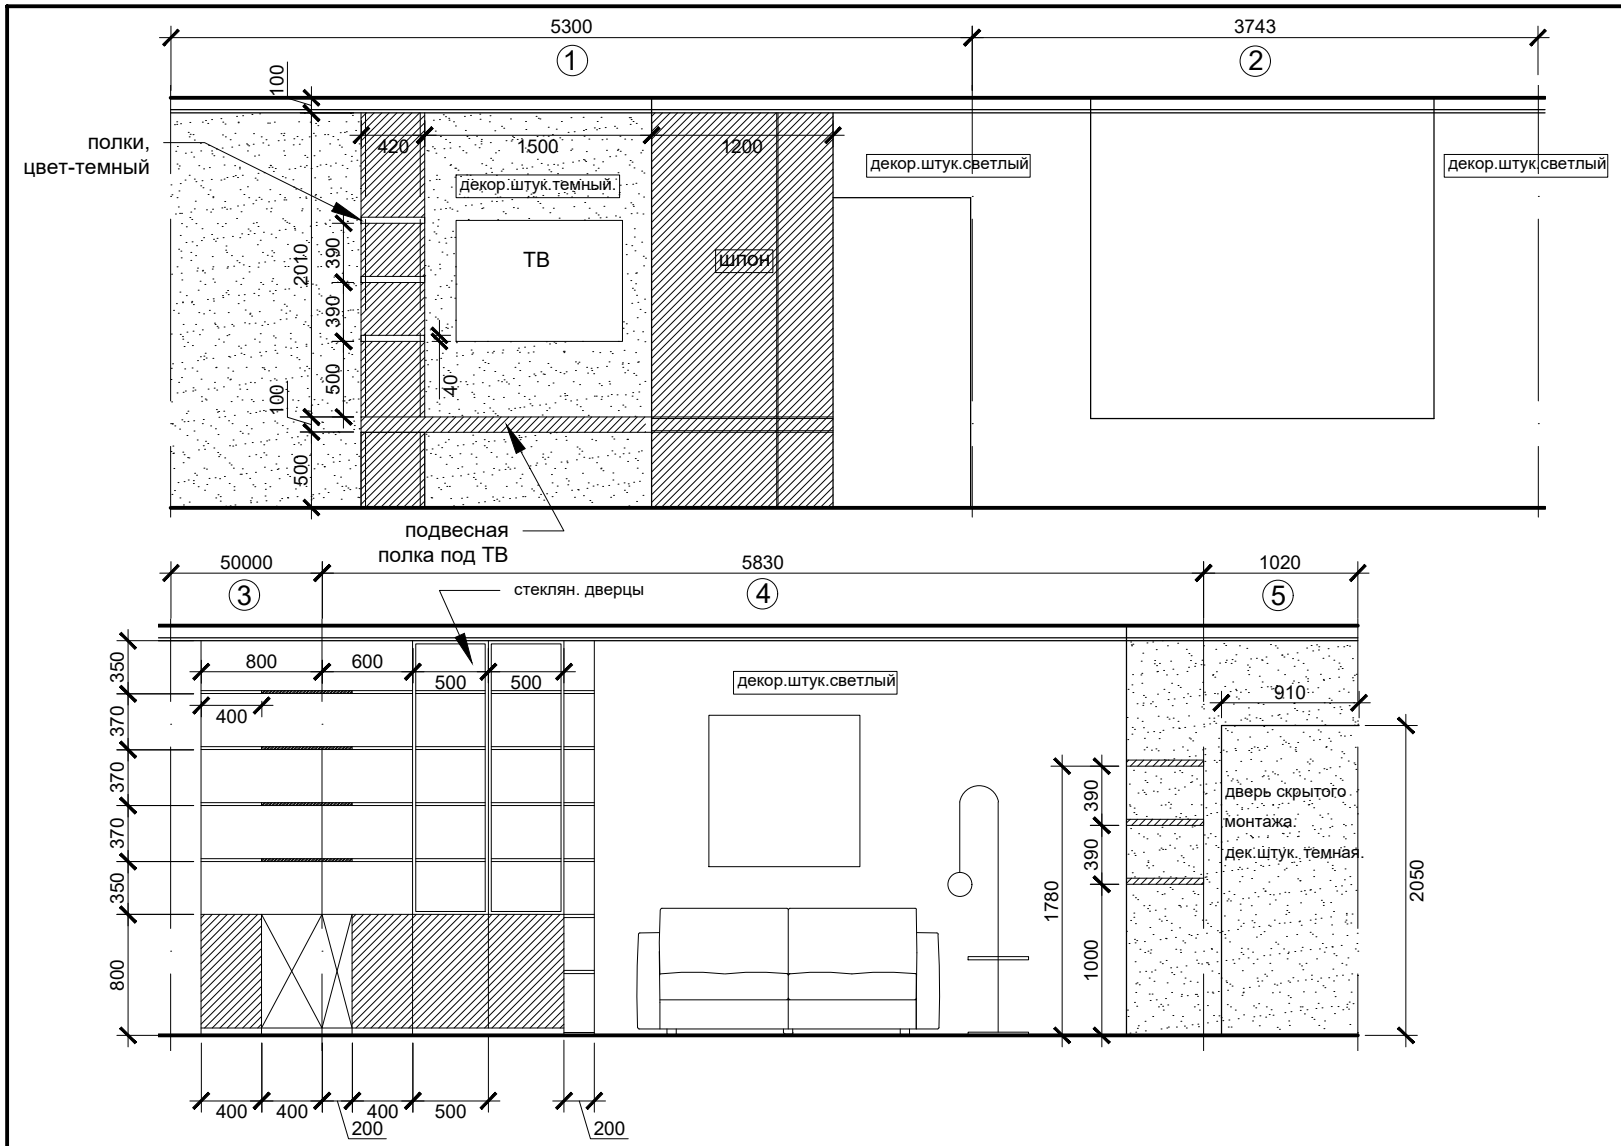

Книжный шкаф. Вид сверху. М 1:25

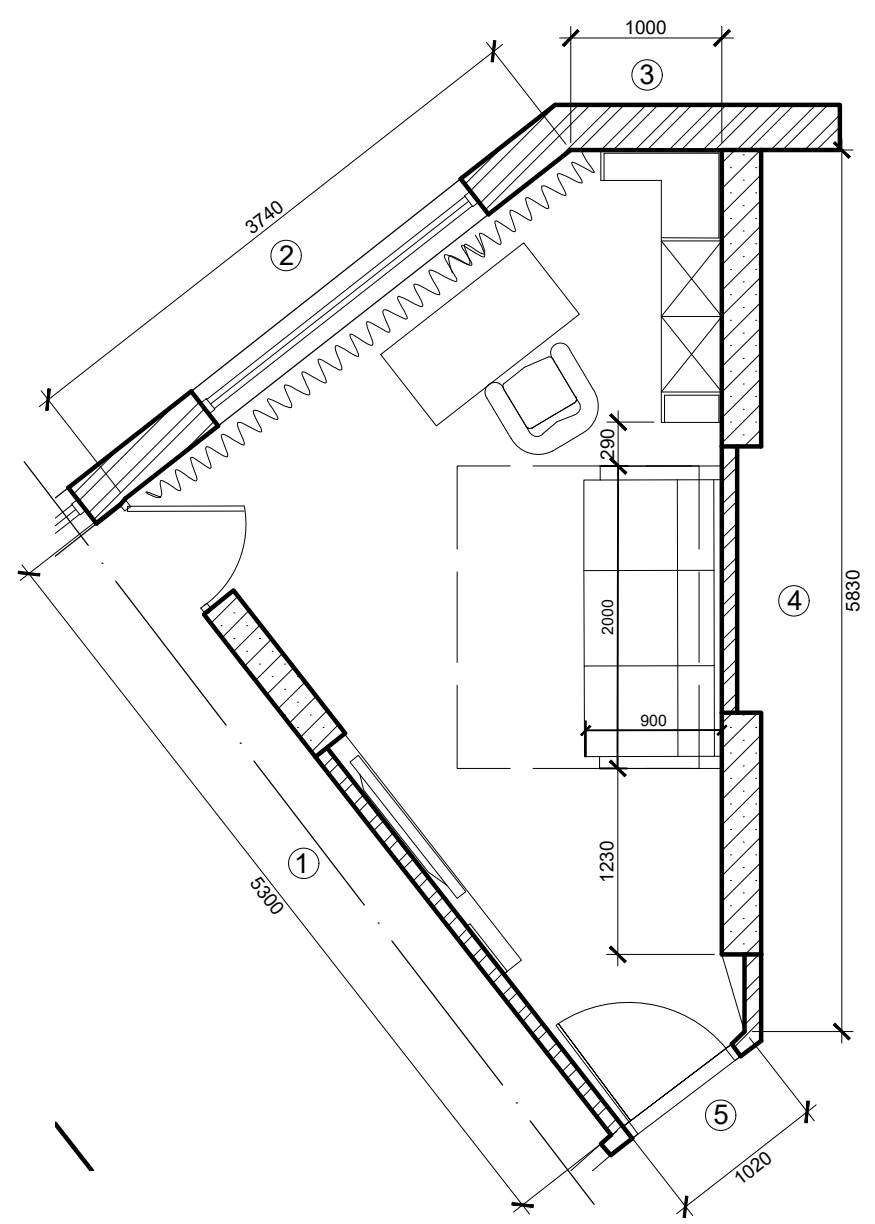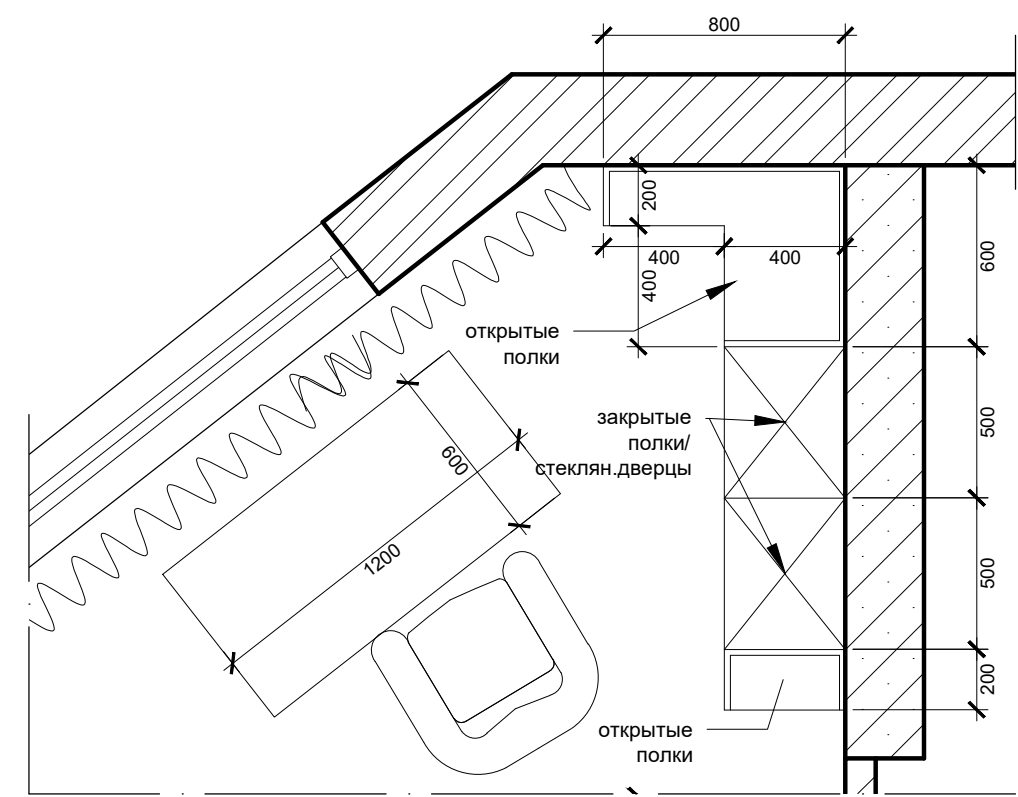

РАЗВЁРТКА КАБИНЕТА

М 1:50

Условные обозначения:

-  - декоративная штукатурка, темная
-  - декоративная штукатурка, светлая
-  - шпон


Выполнили:
Марченко Анна
Морозовская Наталья

ЖК. GREAT , г. Киев



КУХНЯ
М 1:50

Условные обозначения:

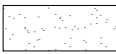-  - декоративная штукатурка, темная
-  - декоративная штукатурка, светлая
-  - шпон



Выполнили:
Марченко Анна
Морозовская Наталья



ЖК. GREAT , г. Киев

Гостиная

М 1:50






Условные обозначения:

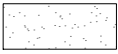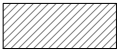-  - декоративная штукатурка, темная
-  - декоративная штукатурка, светлая
-  - шпон



Выполнили:
Марченко Анна
Морозовская Наталья


ЖК. GREAT , г. Киев

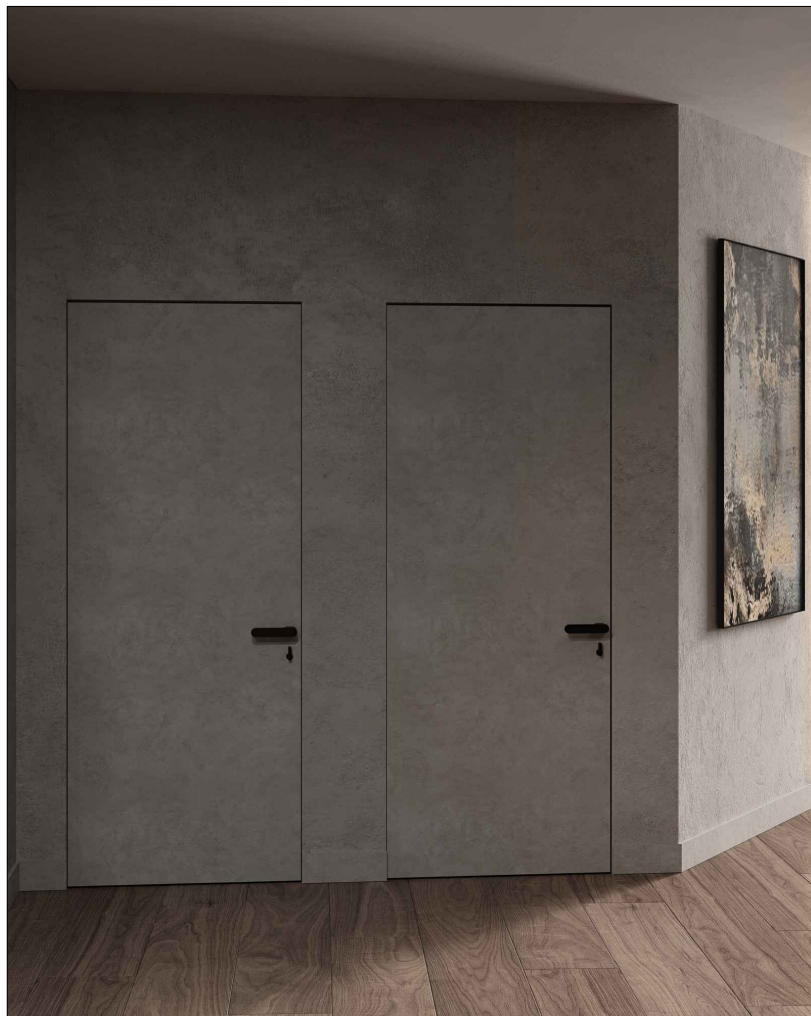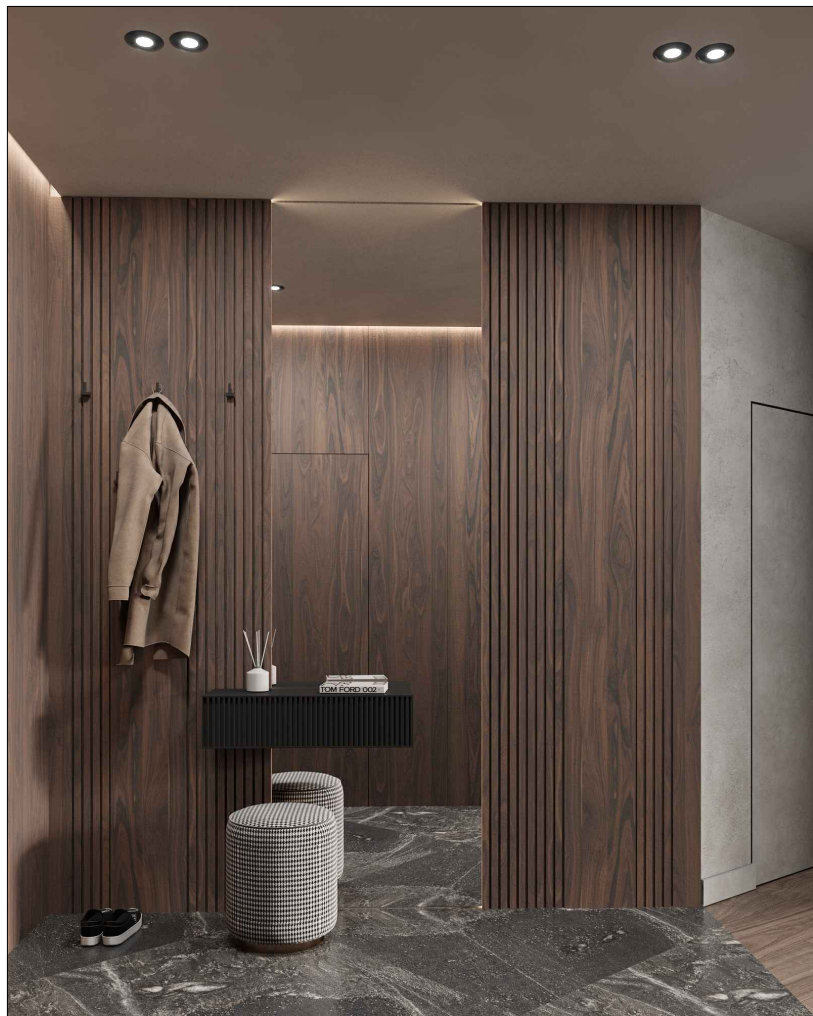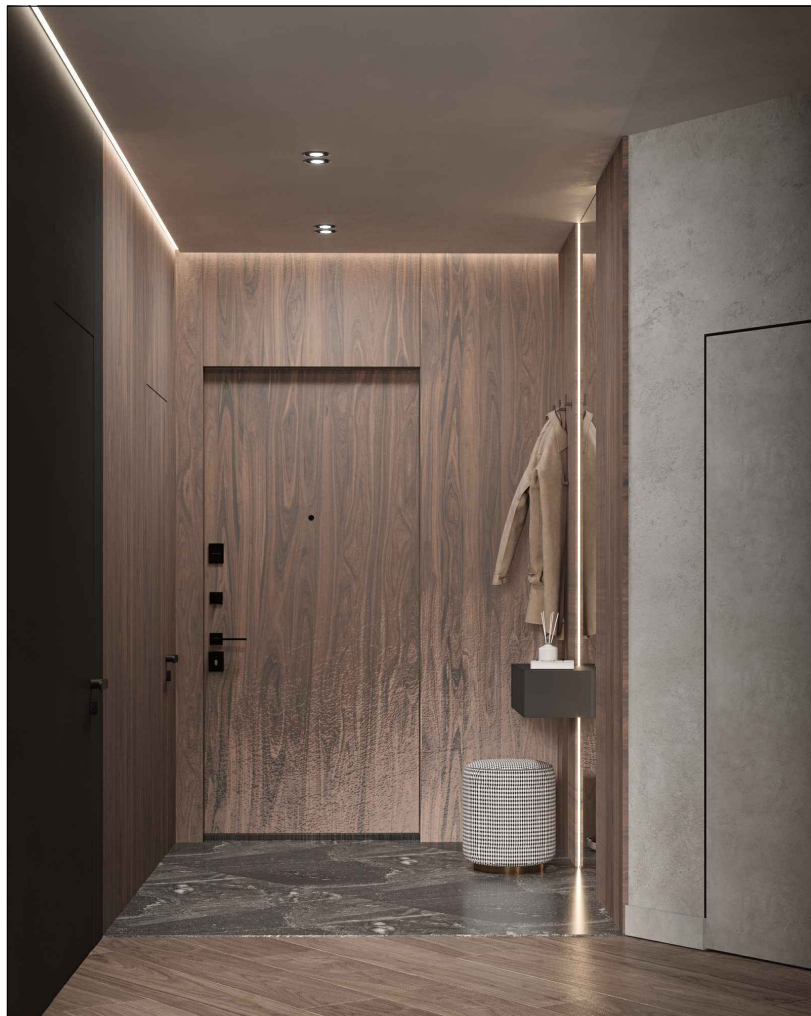

ПРИХОЖАЯ


М 1:50

Условные обозначения:

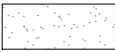-  - декоративная штукатурка, темная
-  - декоративная штукатурка, светлая
-  - шпон

Выполнили:
Марченко Анна
Морозовская Наталья

ЖК. GREAT , г. Киев

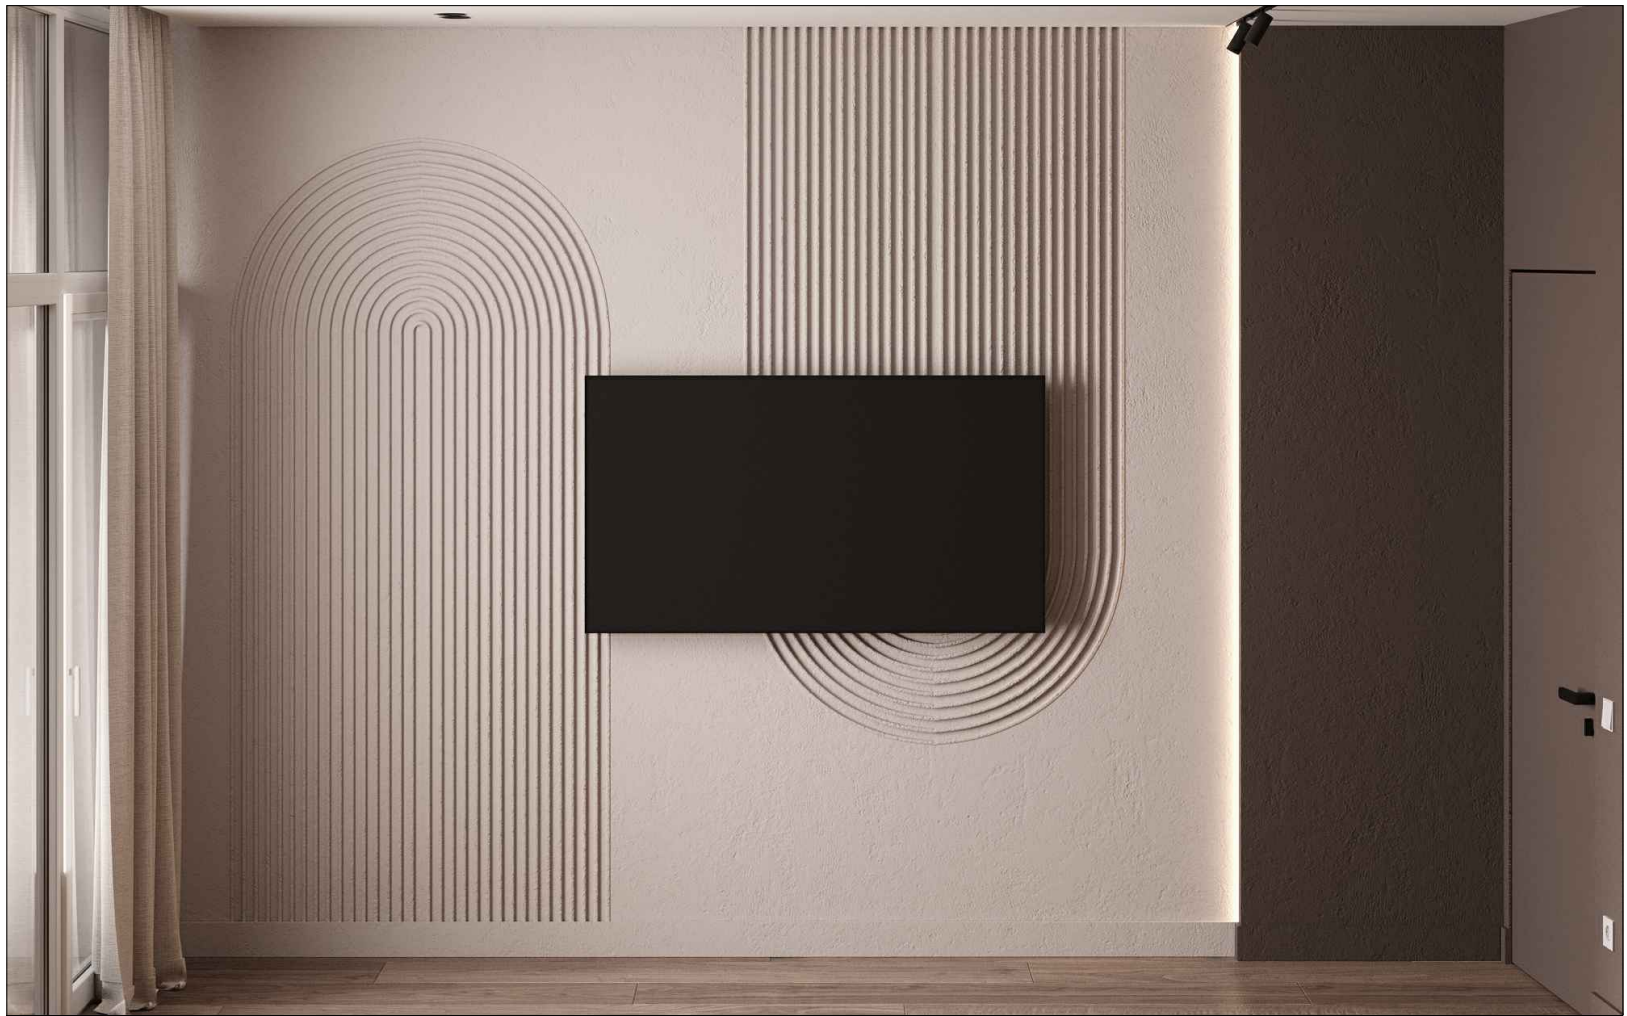

СПАЛЬНЯ

М 1:50

Условные обозначения:

-  - декоратвная штукатурка, темная
-  - декоратвная штукатурка, светлая
-  - шпон

Выполнили:
Марченко Анна
Морозовская Наталья

ЖК. GREAT , г. Киев

СПАЛЬНЯ

М 1:50

Условные обозначения:



- декоратвная штукатурка, темная



- декоратвная штукатурка, светлая



- шпон



Выполнили:
Марченко Анна
Морозовская Наталья


ЖК. GREAT , г. Киев



КАБИНЕТ

М 1:50

Условные обозначения:

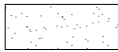-  - декоративная штукатурка, темная
-  - декоративная штукатурка, светлая
-  - шпон


Выполнили:
Марченко Анна
Морозовская Наталья

ЖК. GREAT , г. Киев

КАБИНЕТ

М 1:50

Условные обозначения:

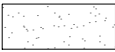


- декоративная штукатурка, темная



- декоративная штукатурка, светлая



- шпон

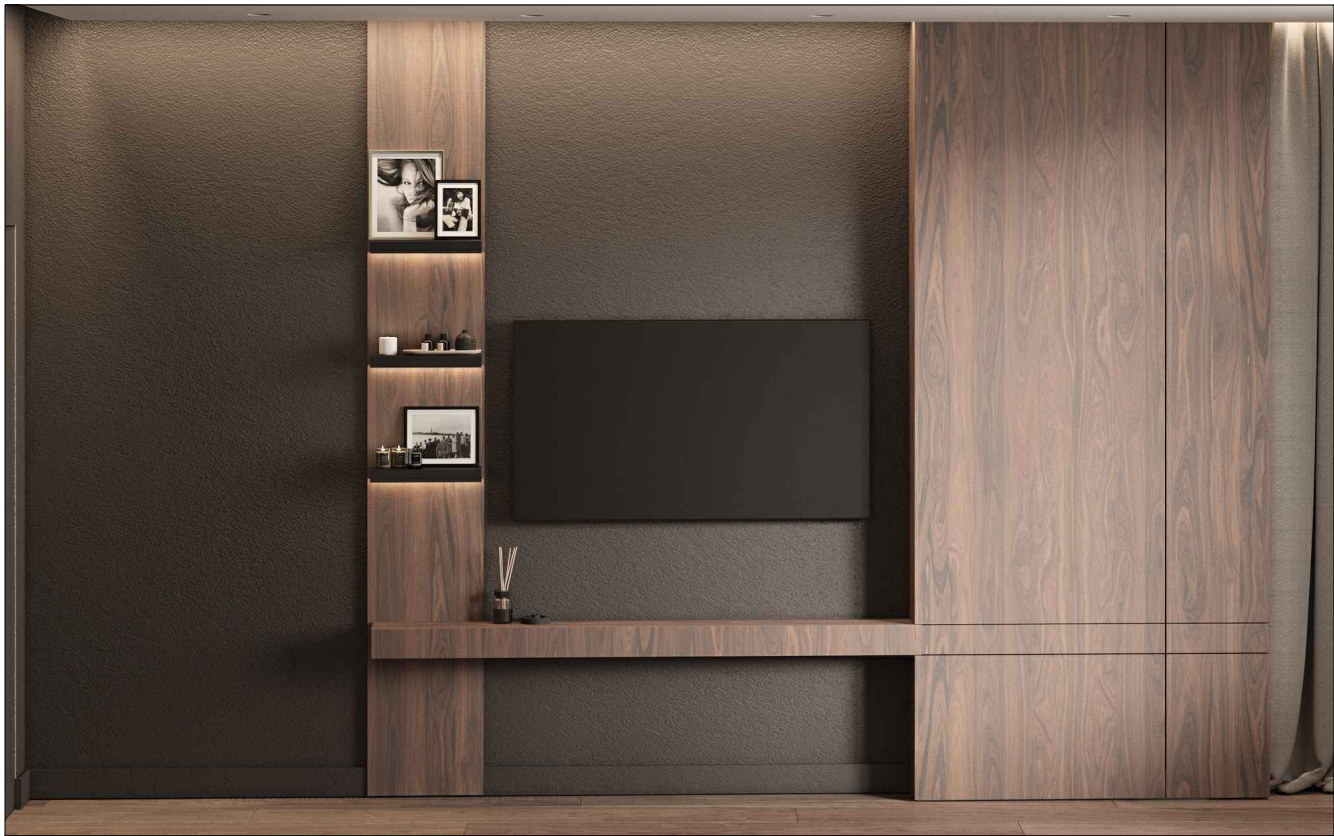

Выполнили:
Марченко Анна
Морозовская Наталья

ЖК. GREAT , г. Киев

САНУЗЕЛ БОЛЬШОЙ

М 1:50


Условные обозначения:

-  - декоратвная штукатурка, темная
-  - декоратвная штукатурка, светлая
-  - шпон



Выполнили:
Марченко Анна
Морозовская Наталья

ЖК. GREAT , г. Киев

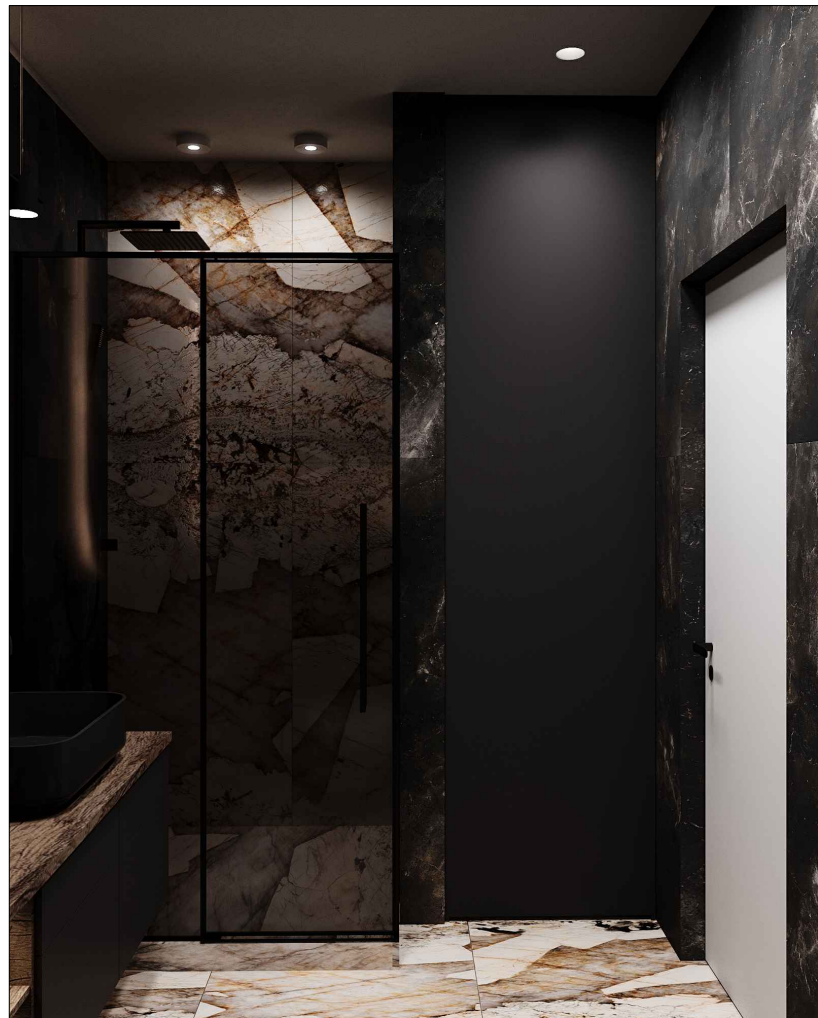





САНУЗЕЛ БОЛЬШОЙ
М 1:50

Условные обозначения:

-  - декоратвная штукатурка, темная
-  - декоратвная штукатурка, светлая
-  - шпон

Выполнили:
Марченко Анна
Морозовская Наталья


ЖК. GREAT , г. Киев

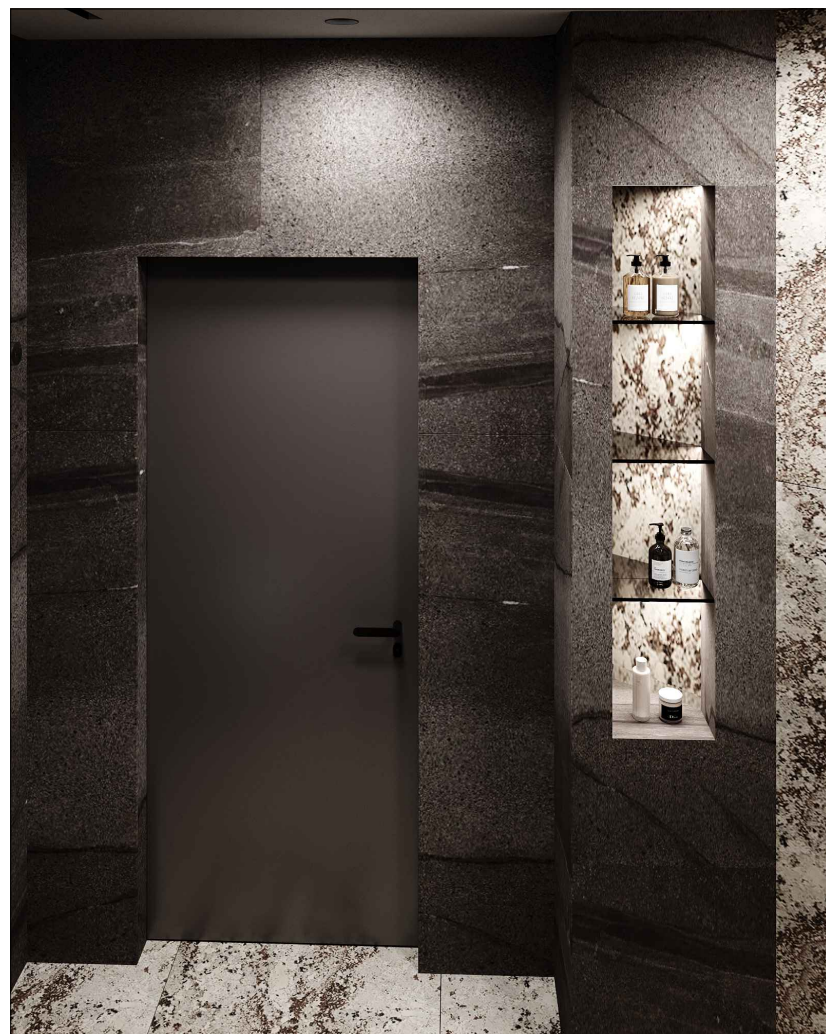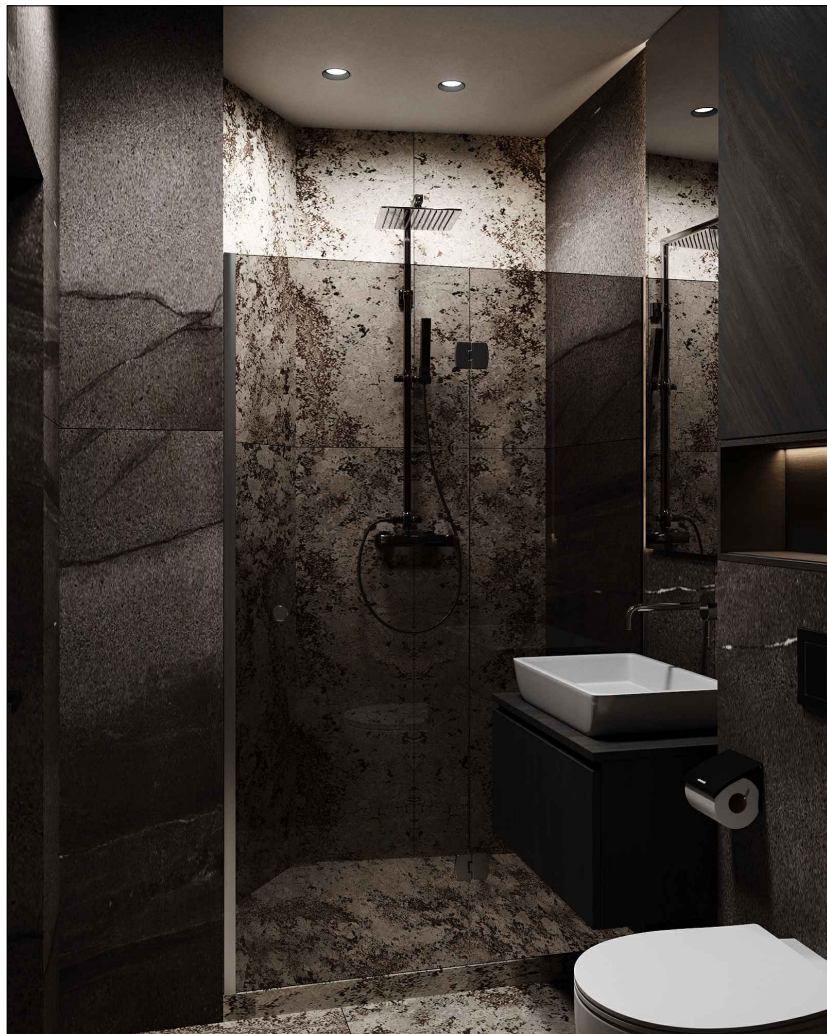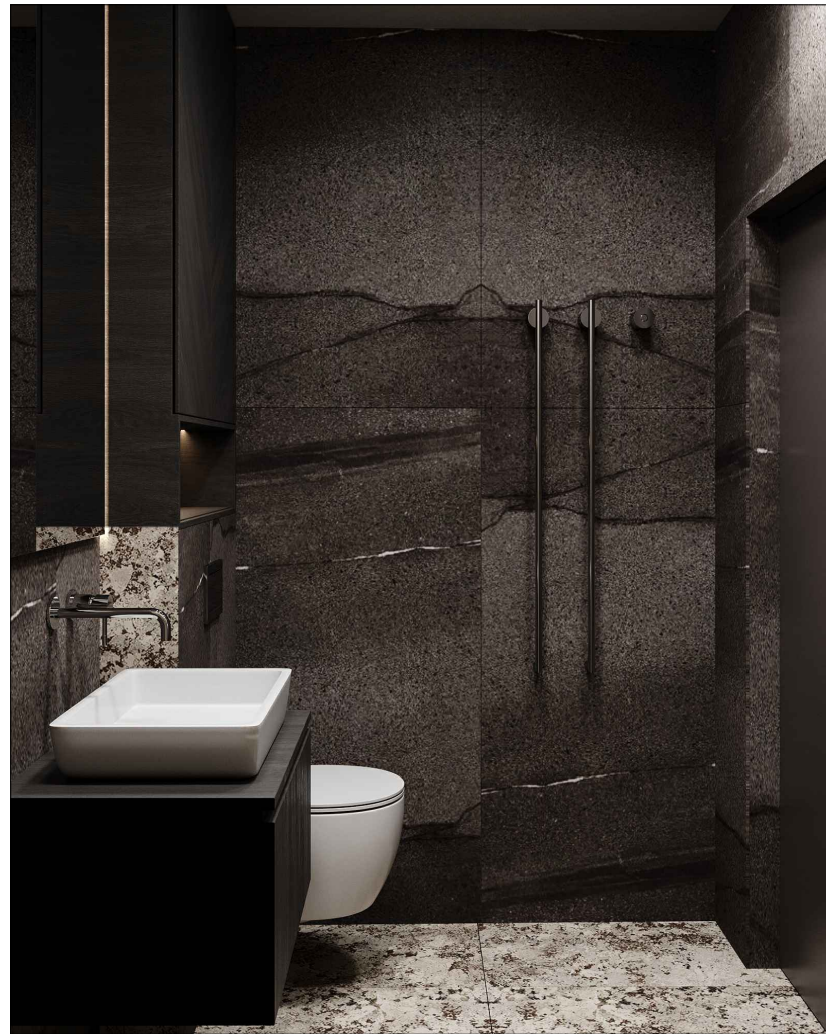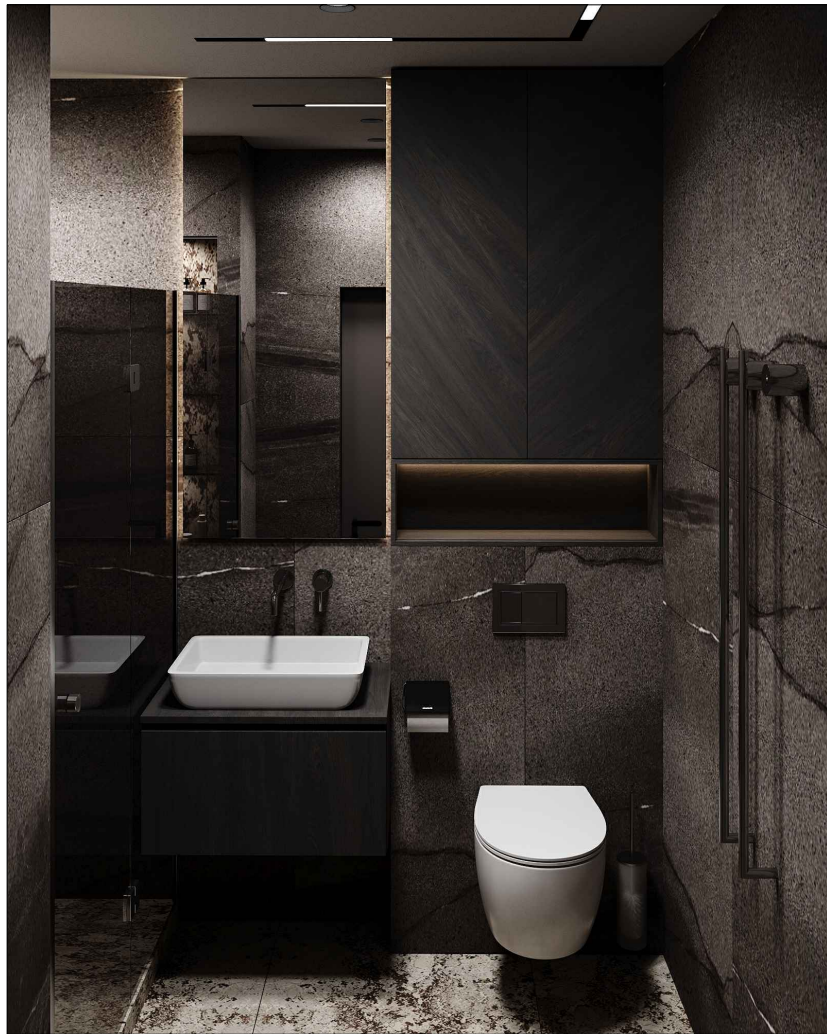

САНУЗЕЛ МАЛЕНЬКИЙ

М 1:50

Условные обозначения:

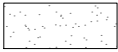-  - декоратвная штукатурка, темная
-  - декоратвная штукатурка, светлая
-  - шпон

Выполнили:
Марченко Анна
Морозовская Наталья


ЖК. GREAT , г. Киев



ГАРДЕРОБНАЯ

М 1:50

Условные обозначения:

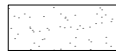-  - декоративная штукатурка, темная
-  - декоративная штукатурка, светлая
-  - шпон

Выполнили:
Марченко Анна
Морозовская Наталья

ЖК. GREAT , г. Киев