



ПЛАН ПОВЕРХУ НА ВІДМ. 0.000

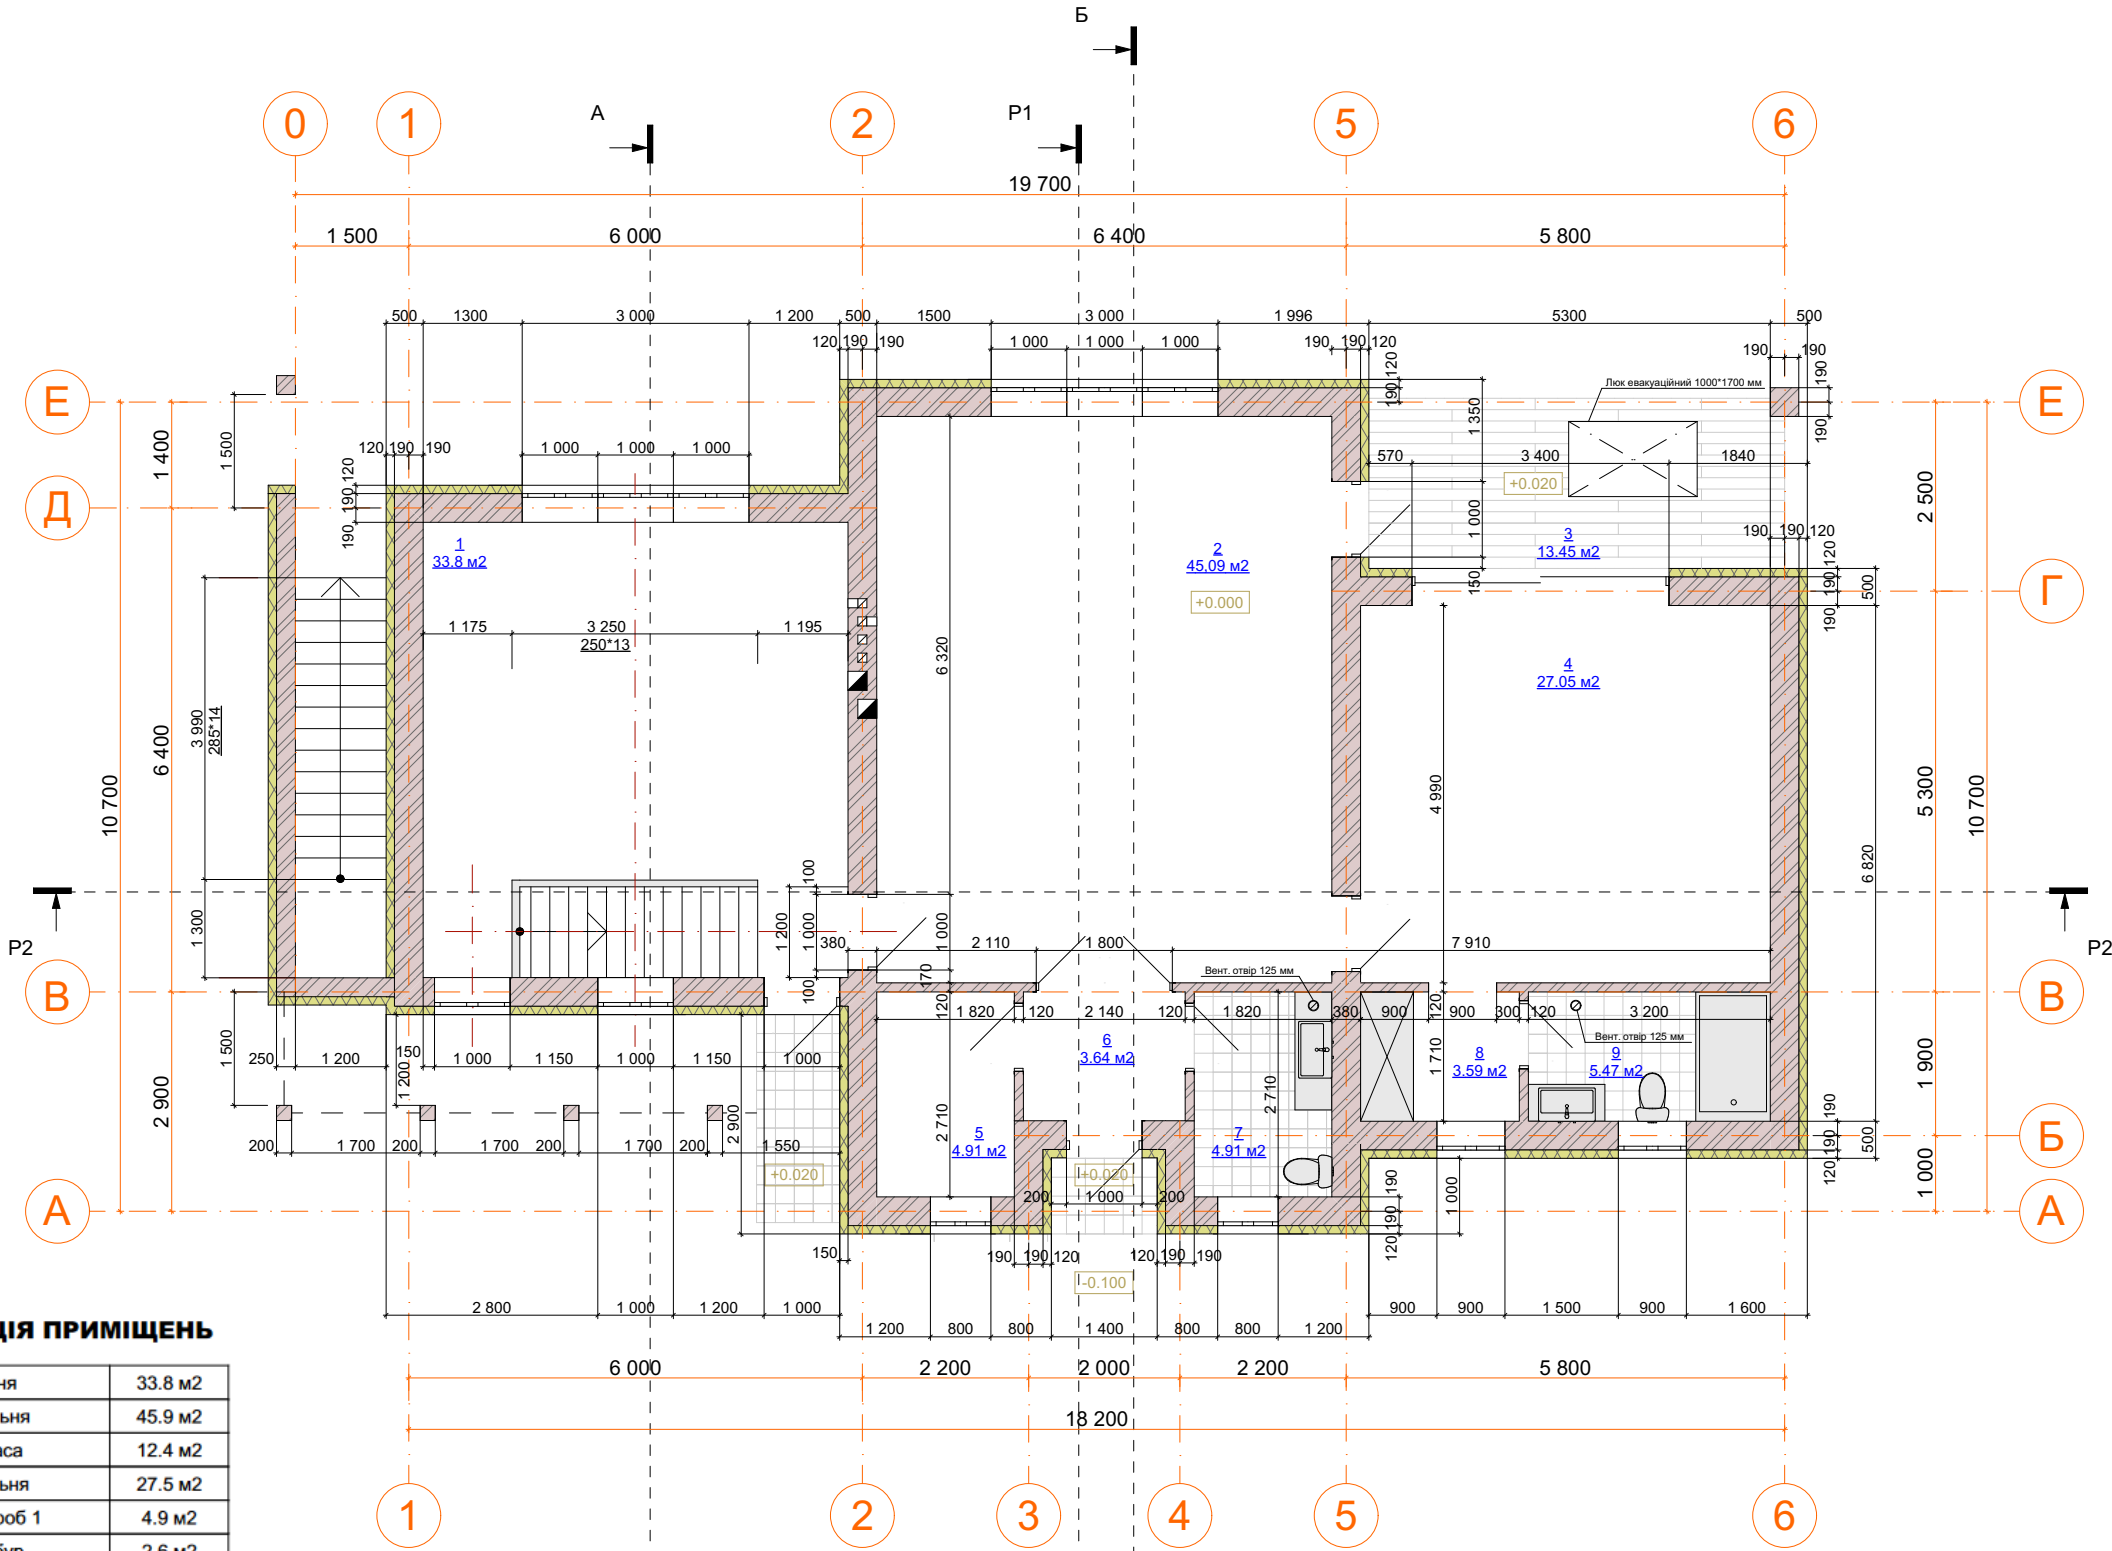

ЕКСПЛІКАЦІЯ ПРИМІЩЕНЬ


1.	Кухня	33.8 м2
2.	Вітальня	45.9 м2
3.	Тераса	12.4 м2
4.	Спальня	27.5 м2
5.	Гардероб 1	4.9 м2
6.	Тамбур	2.6 м2
7.	Санвузол 1	4.9 м2
8.	Гардероб 2	3.6 м2
9.	Санвузол 2	5.5 м2
		141.1 м2

УМОВНІ ПОЗНАЧЕННЯ

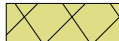-  - кладка з керамічної повнотілої цегли марки КРПв-1НФ-М100-1650-F-25-1 ДСТУ Б В.2.7-61:2008 цементному розчині марки М75
-  - утеплення стін - плити теплоізоляційні ІЗОВАТ 145 товщиною 100 мм

					Будівництво житлового будинку в с. Лазарівка, вул. Брусилівська, №4			
					Брусилівський район Житомирська область			
Зм.	Кіл	№ докум.	Підпис	Дата	Житловий будинок	Стадія	Аркуш	Аркушів
ГАП						Р		
Н. контроль					План поверху на відмітці ±0.000. М 1:100			
Перевірив								
Розробив								

ПЛАН ПІДВАЛУ

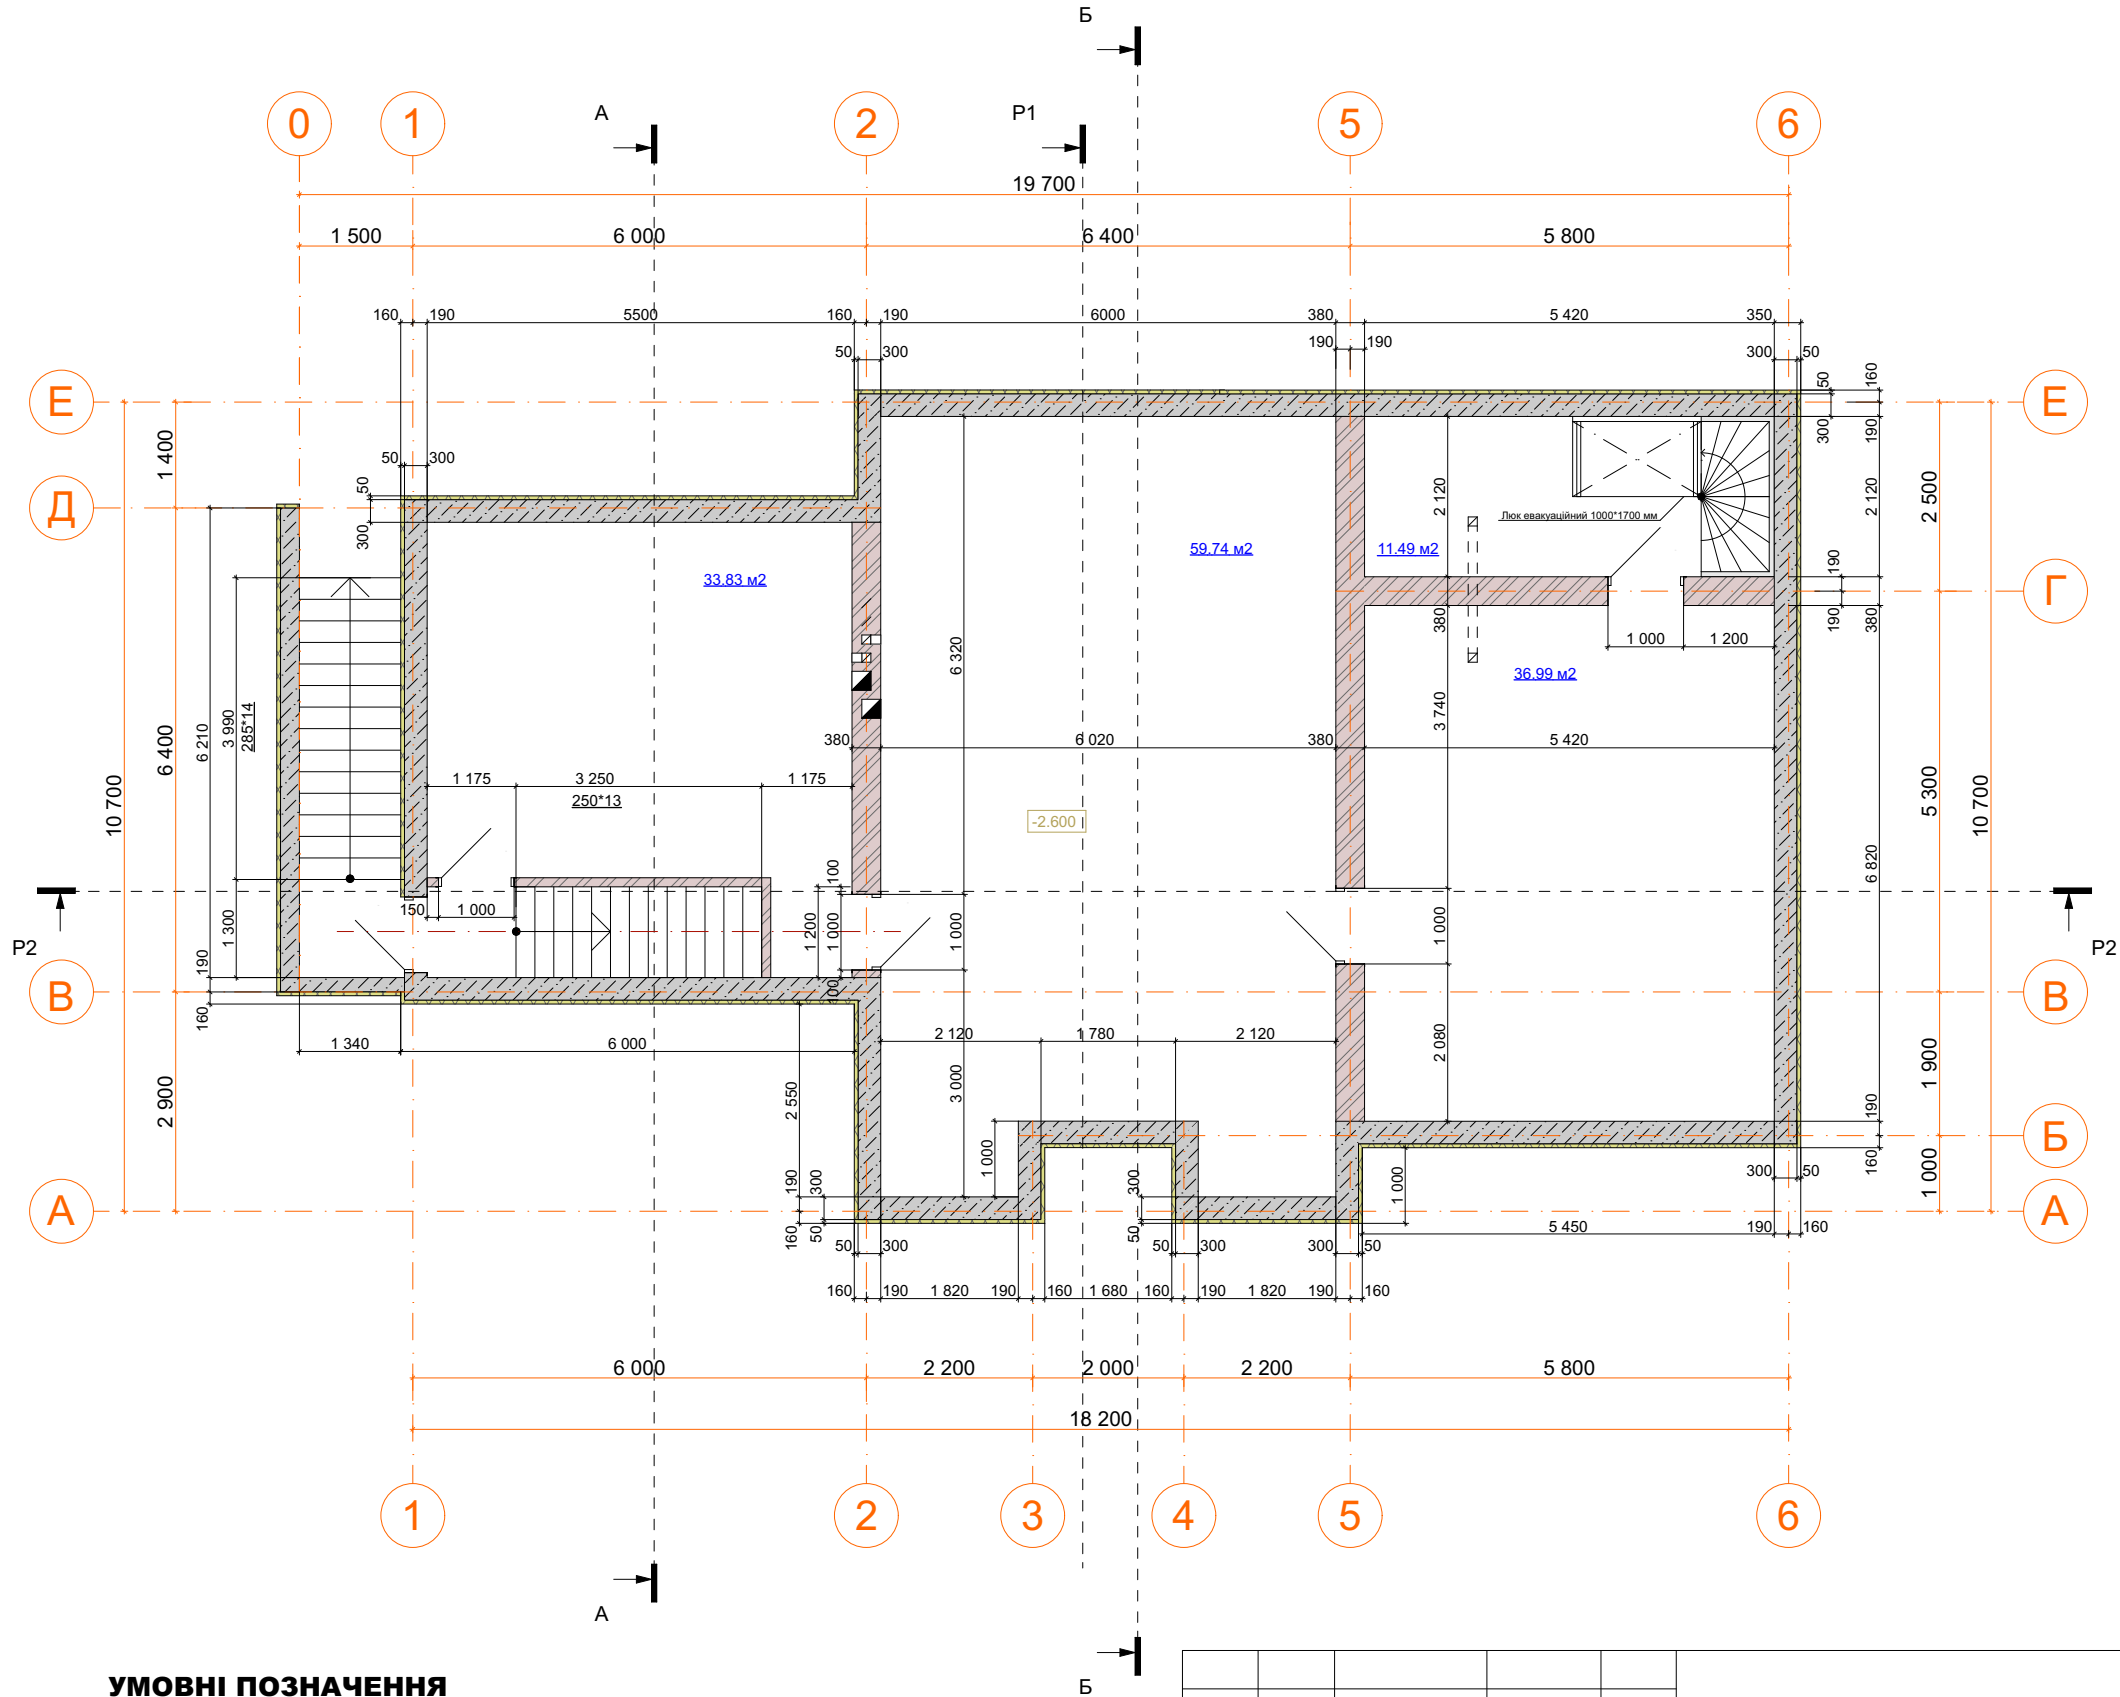


УМОВНІ ПОЗНАЧЕННЯ

- кладка з керамічної повнотілої цегли марки КРПв-1НФ-М100-1650-Ф-25-1 ДСТУ Б В.2.7-61:2008 цементному розчині марки М75
- утеплення стін - плити теплоізоляційні ІЗОВАТ 145 товщиною 50 мм
- Бетон товщиною 300 мм


					Будівництво житлового будинку в с. Лазарівка, вул. Брусилівська, №4			
					Брусилівський район Житомирська область			
Зм.	Кіл	№ докум.	Підпис	Дата	Житловий будинок	Стадія	Аркуш	Аркушів
ГАП						Р		
Н. контроль					План підвалу М 1:100			
Перевірив								
Розробив								

ПЛАН ДАХУ

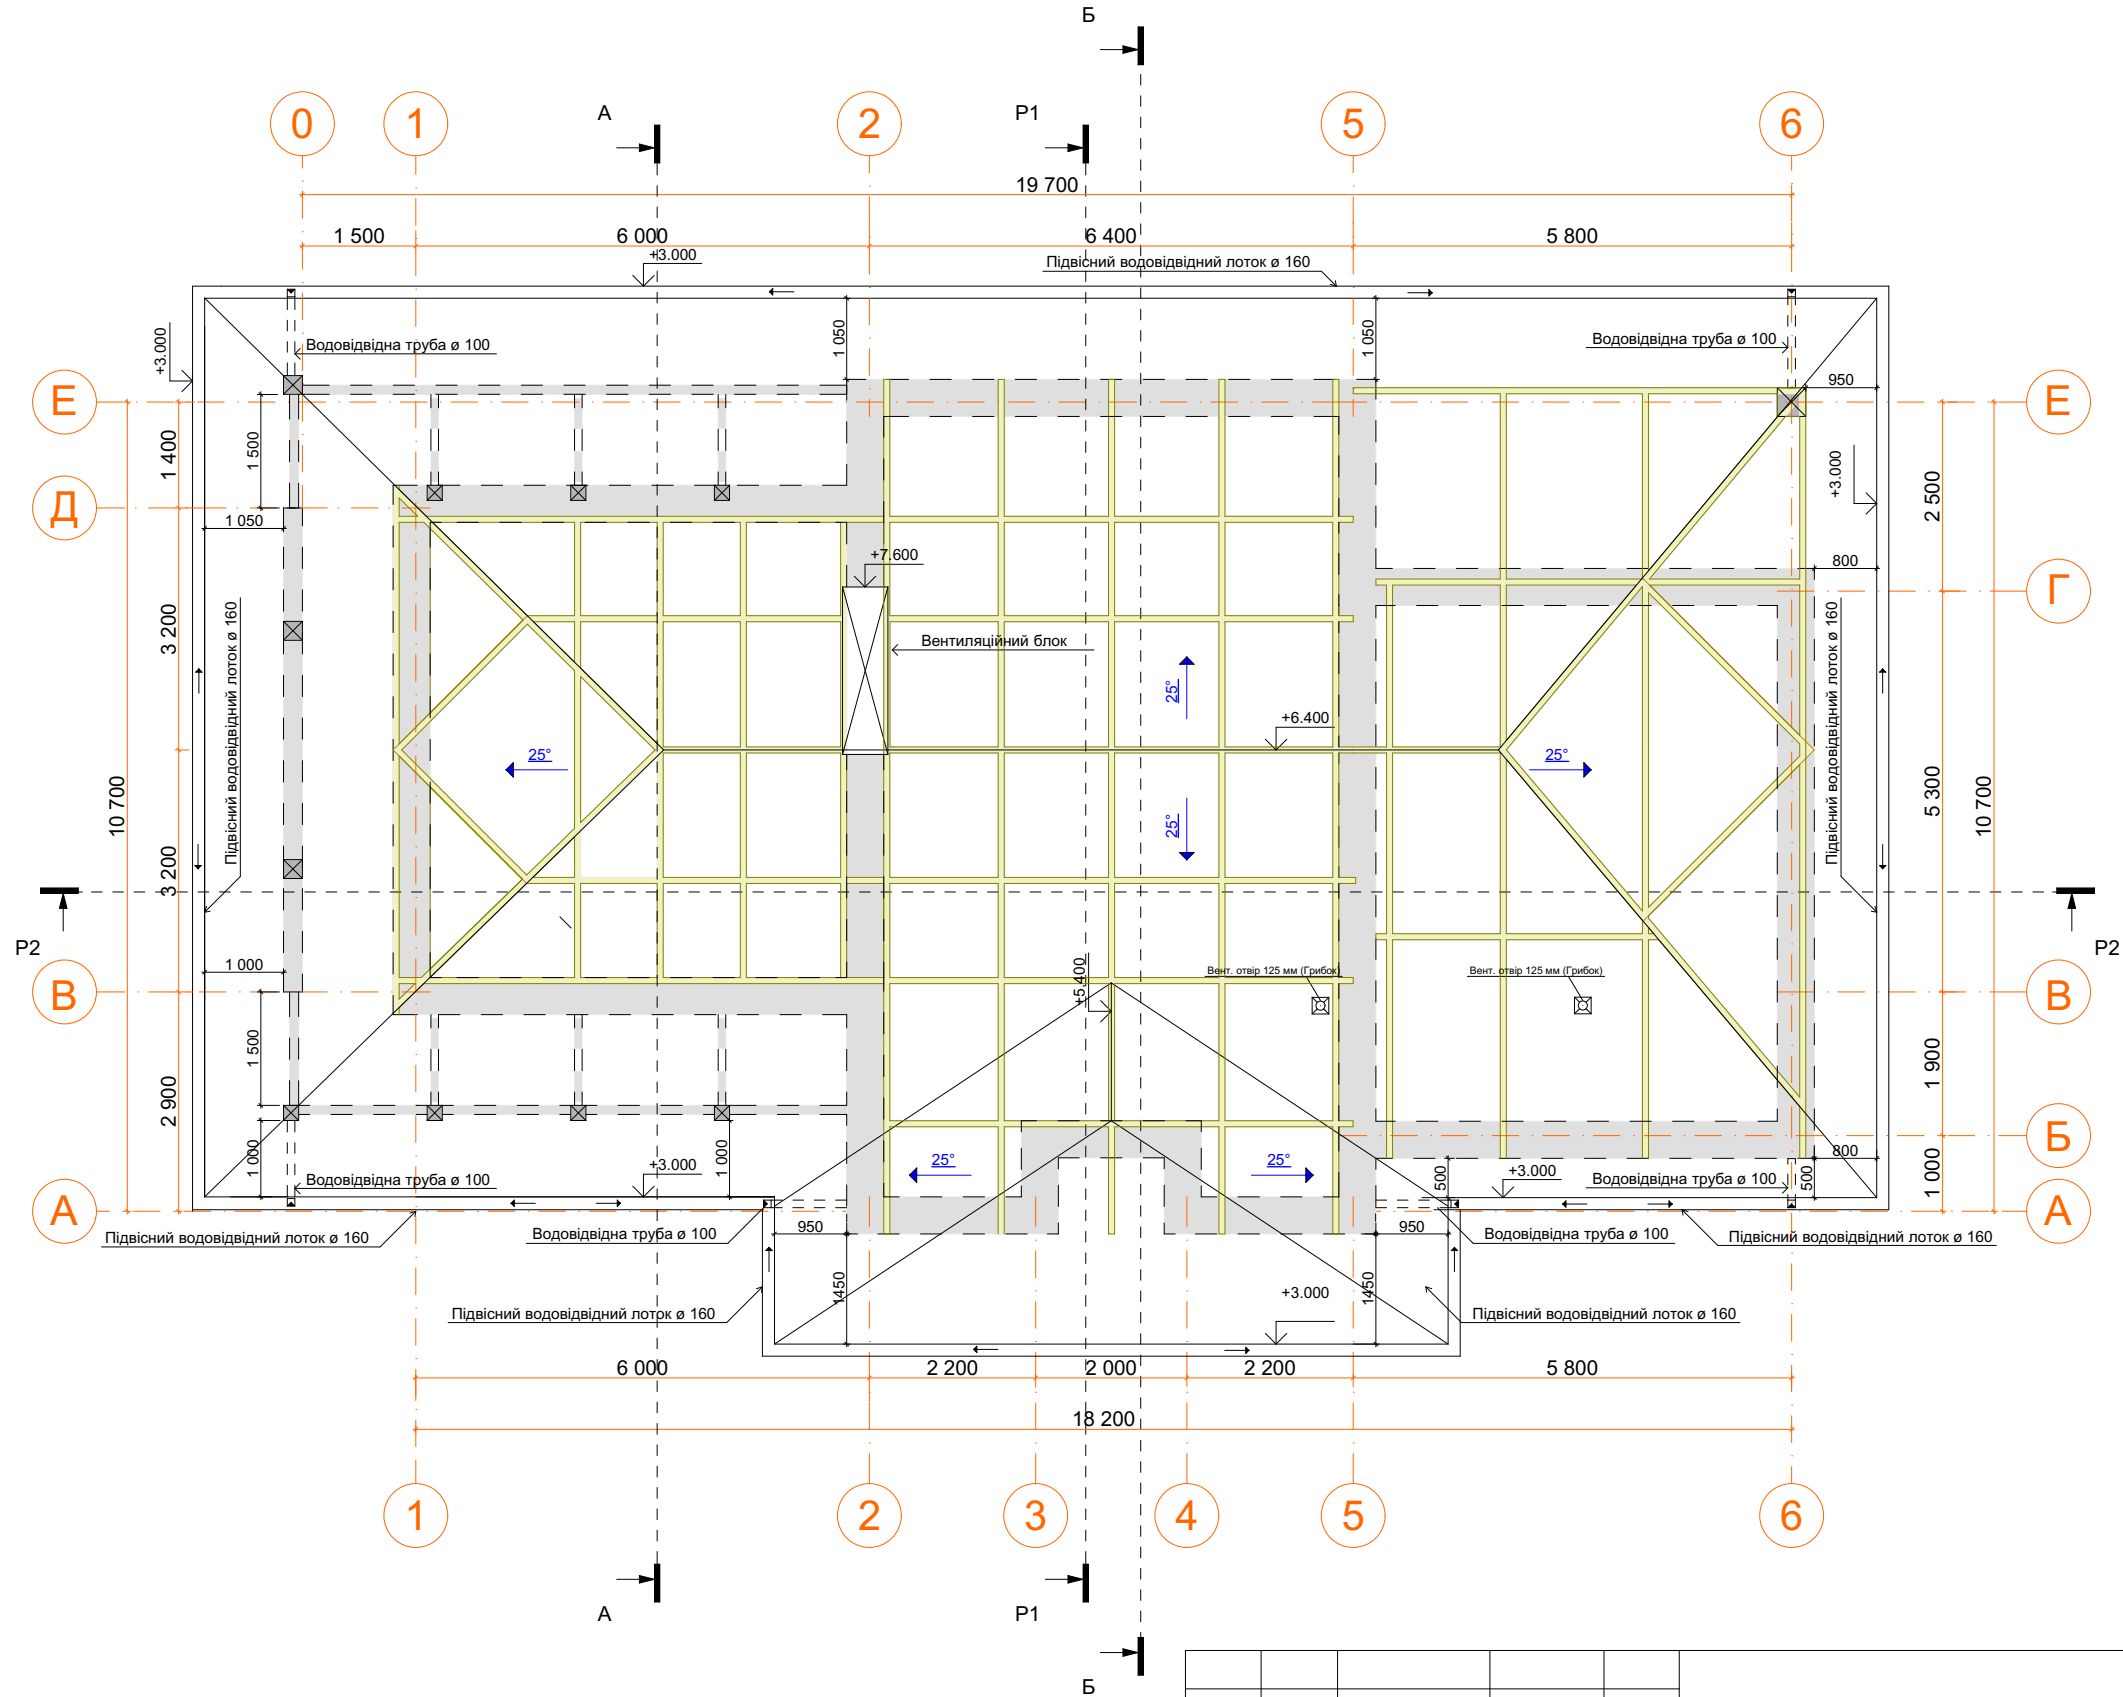

					Будівництво житлового будинку в с. Лазарівка, вул. Брусилівська, №4			
					Брусилівський район Житомирська область			
Зм.	Кіл	№ докум.	Підпис	Дата	Житловий будинок	Стадія	Аркуш	Аркушів
ГАП						Р		
Н. контроль					План даху М 1:100			
Перевірів								
Розробив								

ПОЗДОВЖНІЙ ПЕРЕРІЗ Р2

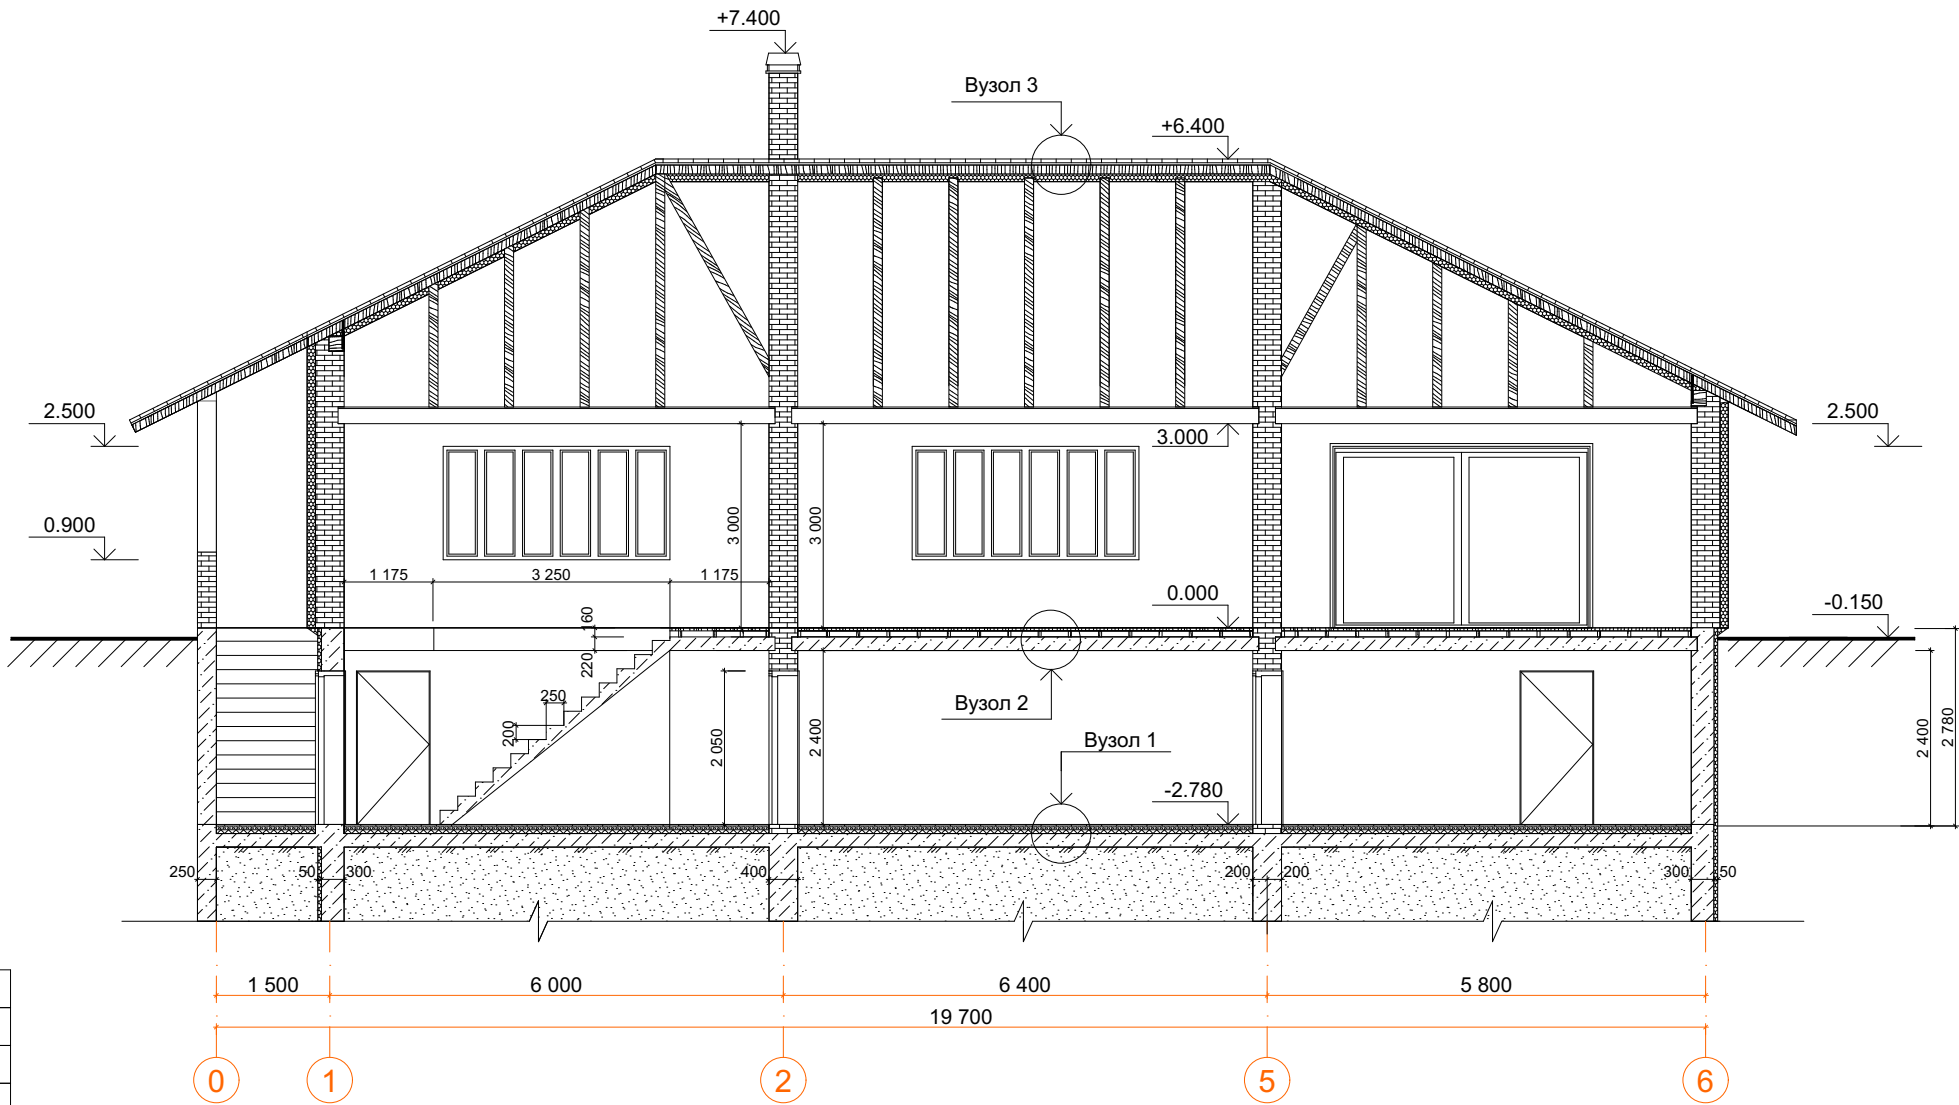

ВУЗОЛ 1

Силовa підлога 200 мм
Екструдер 50 мм
ЦПС 30 мм
Плитка 20 мм

ВУЗОЛ 2

Плита перекриття ж/б 200 мм
Екструдер 50 мм
Лаги 80 мм
Підлогова дошка 50 мм

ВУЗОЛ 3

Балки
Стропила
Бруси
Черепиця


ПРИМІТКИ

Всі деталі вертикальних пирогів погодити з архітектором!

При зведенні підвалу та фундаментів використовувати гідрофобний бетон!

					Будівництво житлового будинку в с. Лазарівка, вул. Брусилівська, №4 Брусилівський район Житомирська область			
Зм.	Кіл	№ докум.	Підпис	Дата				
ГАП					Житловий будинок	Стадія	Аркуш	Аркушів
Н. контроль						Р		
Перевірів					Поздовжній переріз Р2 М 1:100			
Розробив								

ПЕРЕРІЗ Б-Б

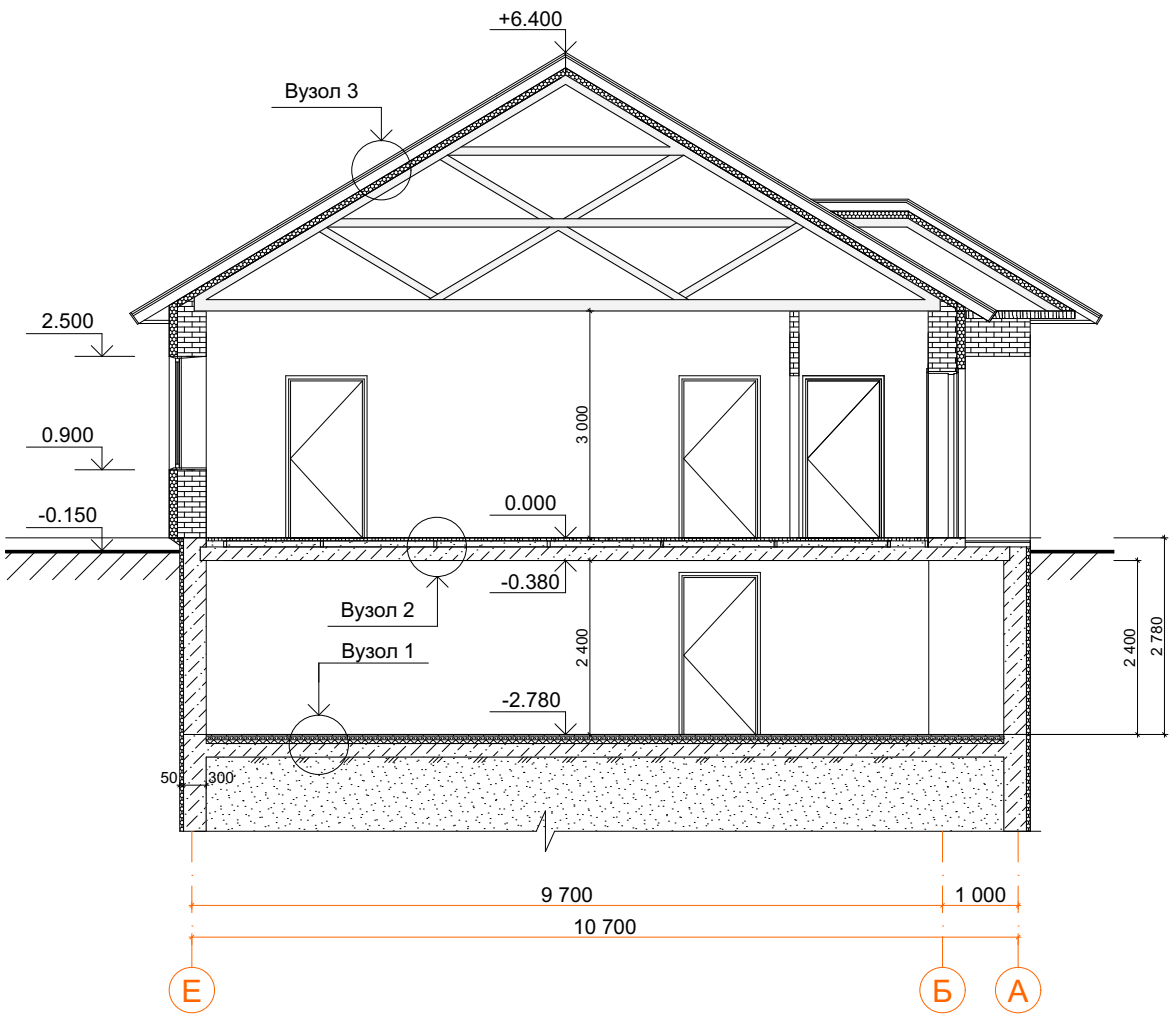

ВУЗОЛ 1

Силовa підлога 200 мм
Екструдер 50 мм
ЦПС 30 мм
Плитка 20 мм

ВУЗОЛ 2

Плита перекриття ж/б 200 мм
Екструдер 50 мм
Лаги 80 мм
Підлогова дошка 50 мм

ВУЗОЛ 3

Балки
Стропила
Бруси
Черепиця


ПРИМІТКИ

Всі деталі вертикальних пирогів погодити з архітектором!

При зведенні підвалу та фундаментів використовувати гідрофобний бетон!

					Будівництво житлового будинку в с. Лазарівка, вул. Брусилівська, №4 Брусилівський район Житомирська область			
Зм.	Кіл	№ докум.	Підпис	Дата				
ГАП					Житловий будинок	Стадія	Аркуш	Аркушів
Н. контроль						Р		
Перевірів					Поперечний переріз Б-Б М 1:100			
Розробив								

ПЕРЕРІЗ А-А

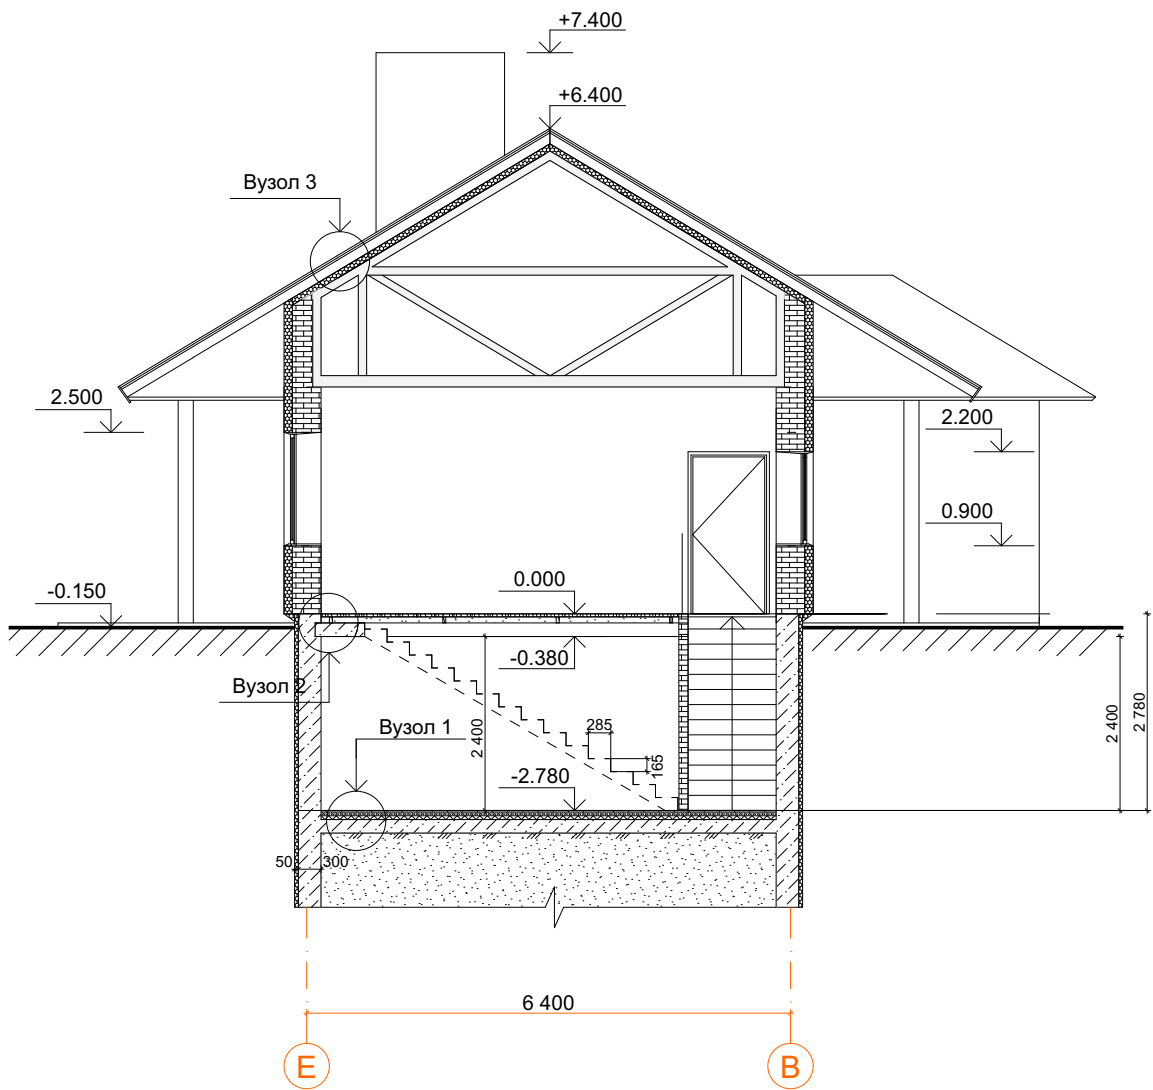

ВУЗОЛ 1

Силовая підлога 200 мм
Екструдер 50 мм
ЦПС 30 мм
Плитка 20 мм

ВУЗОЛ 2

Плита перекриття ж/б 200 мм
Екструдер 50 мм
Лаги 80 мм
Підлогова дошка 50 мм

ВУЗОЛ 3

Балки
Стропила
Бруси
Черепиця


ПРИМІТКИ

Всі деталі вертикальних пирогів погодити з архітектором!

При зведенні підвалу та фундаментів використовувати гідрофобний бетон!


					Будівництво житлового будинку в с. Лазарівка, вул. Брусилівська, №4 Брусилівський район Житомирська область				
Зм.	Кіл	№ докум.	Підпис	Дата					
					Житловий будинок		Стадія	Аркуш	Аркушів
ГАП							Р		
					Поперечний переріз А-А М 1:100				
Н. контроль									
Перевірів									
Розробив									

ФАСАД 1-6

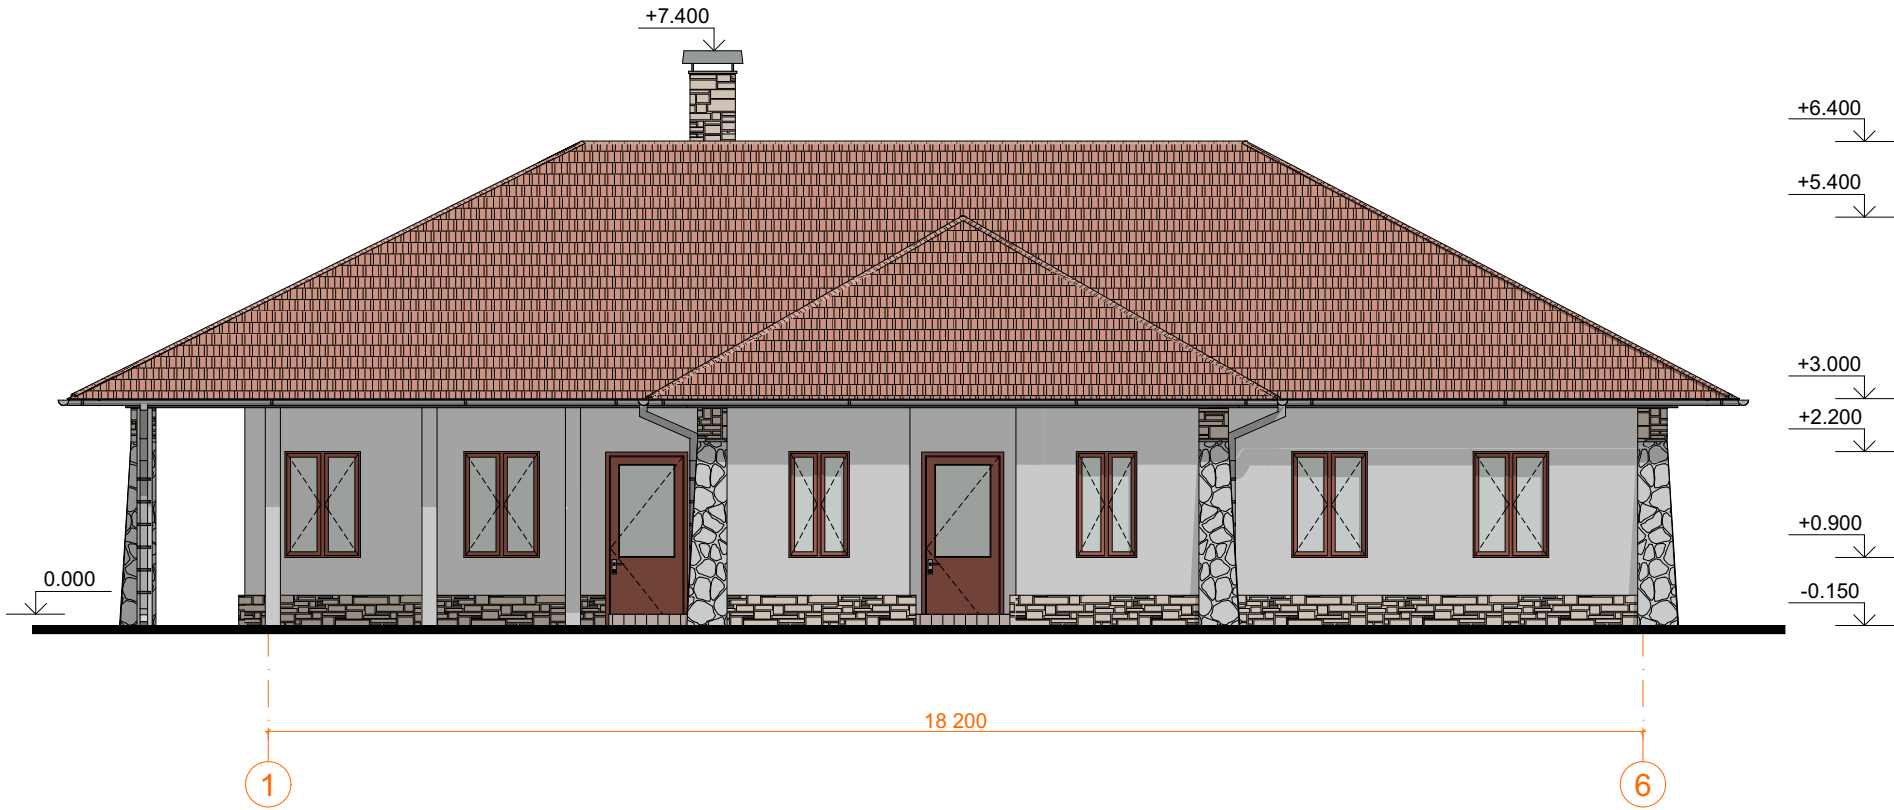


					Будівництво житлового будинку в с. Лазарівка, вул. Брусилівська, №4 Брусилівський район Житомирська область			
Зм.	Кіл	№ докум.	Підпис	Дата				
ГАП					Житловий будинок	Стадія	Аркуш	Аркушів
						Р		
Н. контроль					Фасад 1-6 М 1:100			
Перевірів								
Розробив								

ФАСАД 6-1

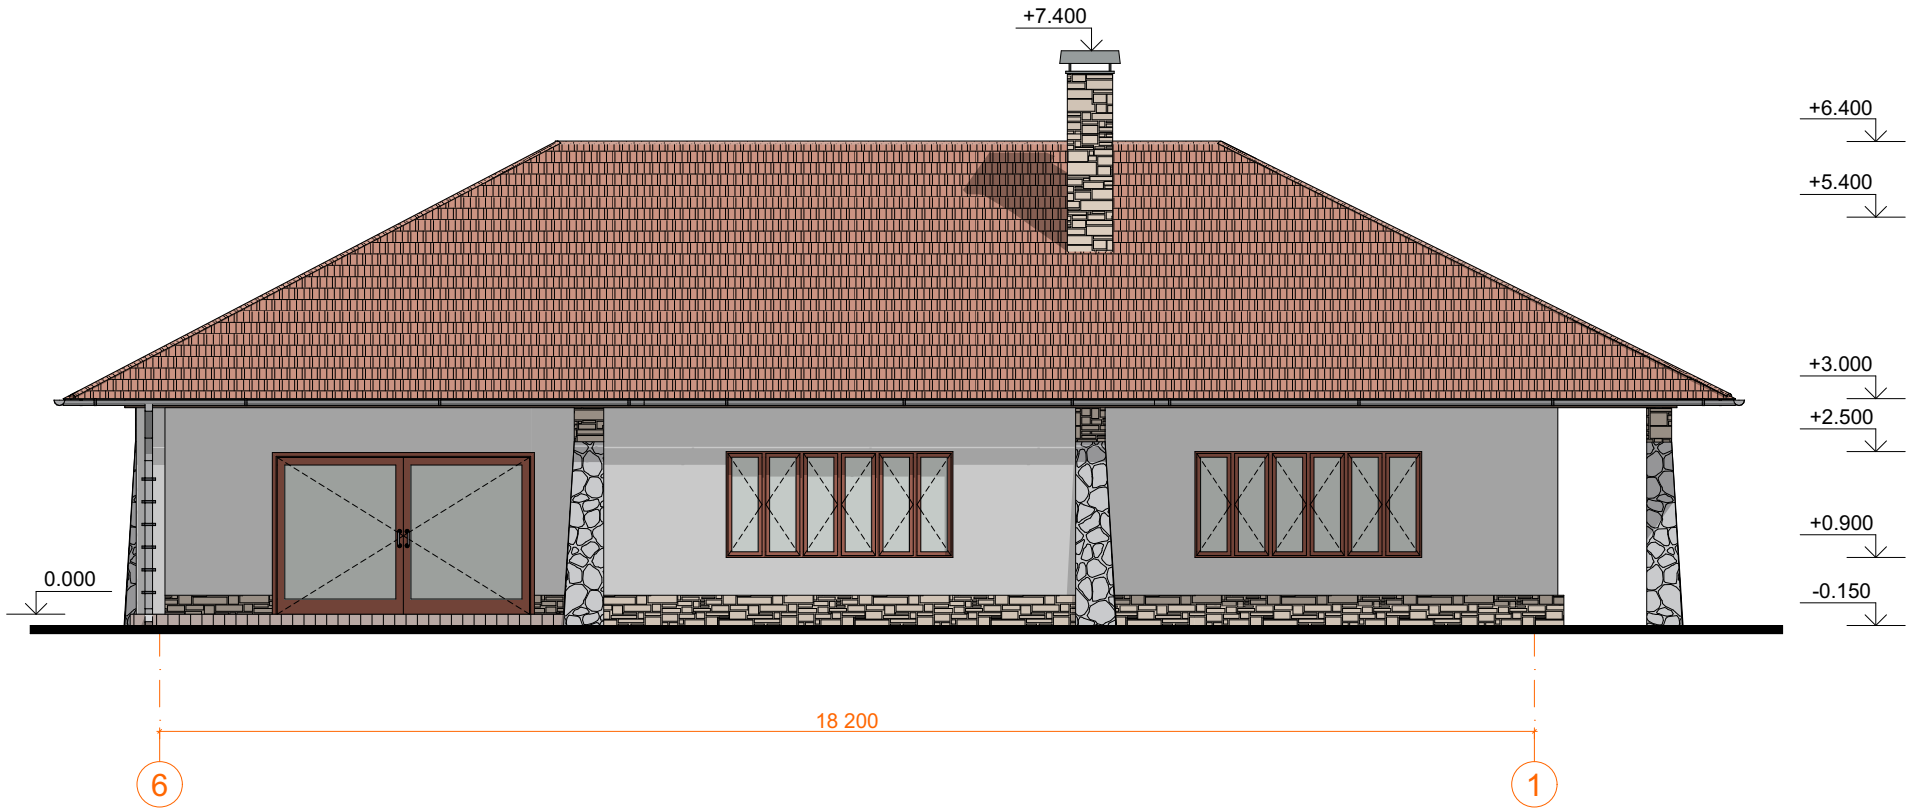


					Будівництво житлового будинку в с. Лазарівка, вул. Брусилівська, №4 Брусилівський район Житомирська область			
Зм.	Кіл	№ докум.	Підпис	Дата				
ГАП					Житловий будинок	Стадія	Аркуш	Аркушів
						Р		
Н. контроль					Фасад 6-1 М 1:100			
Перевірів								
Розробив								

ФАСАД А-Е

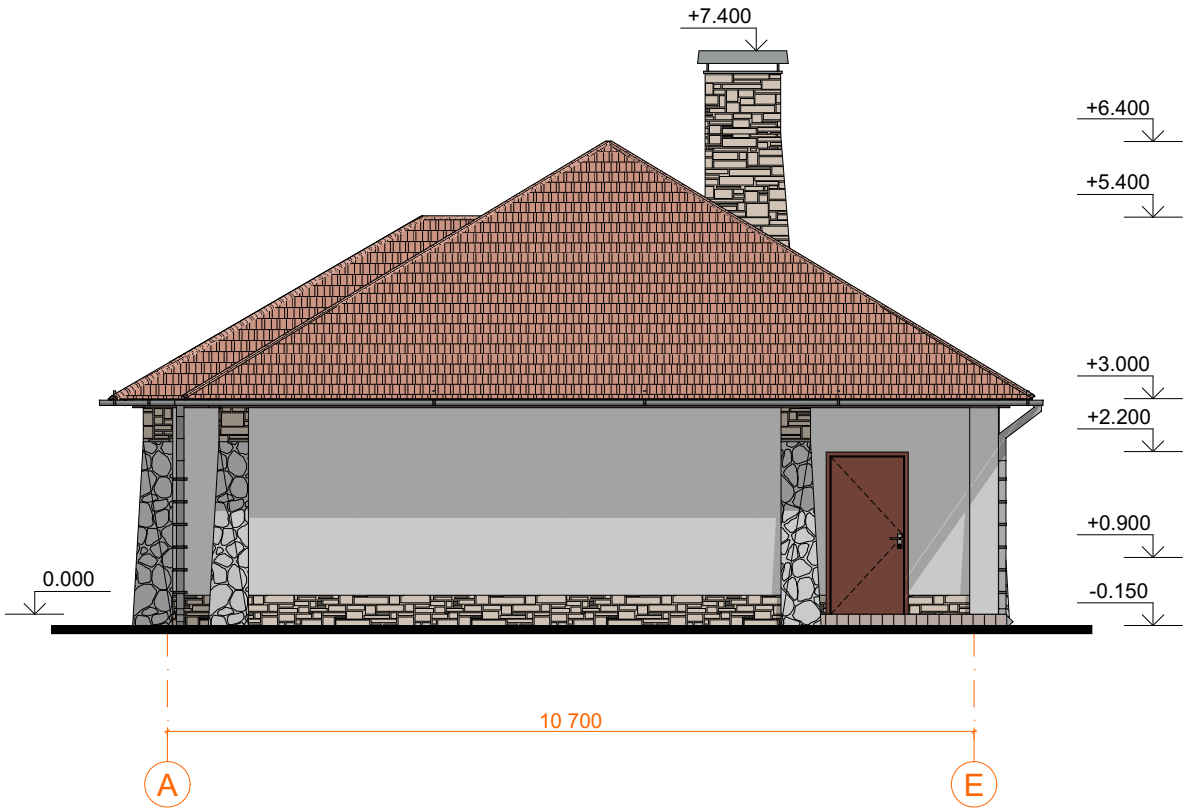

					Будівництво житлового будинку в с. Лазарівка, вул. Брусилівська, №4 Брусилівський район Житомирська область			
Зм.	Кіл	№ докум.	Підпис	Дата				
ГАП					Житловий будинок	Стадія	Аркуш	Аркушів
						Р		
Н. контроль					Фасад А-Е М 1:100			
Перевірив								
Розробив								

ФАСАД Е-А

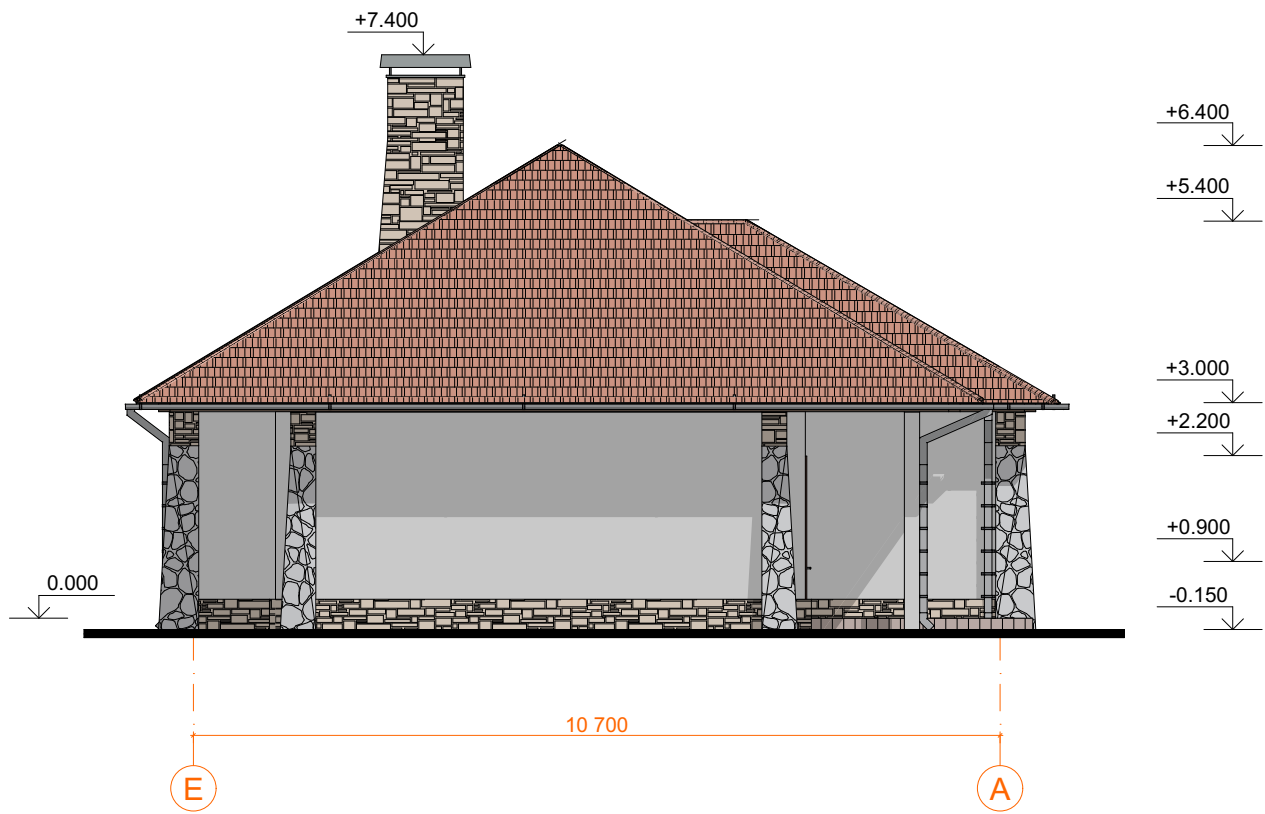

					Будівництво житлового будинку в с. Лазарівка, вул. Брусилівська, №4			
					Брусилівський район Житомирська область			
Зм.	Кіл	№ докум.	Підпис	Дата	Житловий будинок	Стадія	Аркуш	Аркушів
ГАП						Р		
Н. контроль					Фасад Е-А М 1:100			
Перевірів								
Розробив								

ПЕРСПЕКТИВНЕ ЗОБРАЖЕННЯ 1



					Будівництво житлового будинку в с. Лазарівка, вул. Брусилівська, №4 Брусилівський район Житомирська область			
Зм.	Кіл	№ докум.	Підпис	Дата				
ГАП					Житловий будинок	Стадія	Аркуш	Аркушів
						Р		
Н. контроль					Перспективне зображення 1			
Перевірив								
Розробив								

ПЕРСПЕКТИВНЕ ЗОБРАЖЕННЯ 2



					Будівництво житлового будинку в с. Лазарівка, вул. Брусилівська, №4 Брусилівський район Житомирська область			
Зм.	Кіл	№ докум.	Підпис	Дата				
ГАП					Житловий будинок	Стадія	Аркуш	Аркушів
						Р		
Н. контроль					Перспективне зображення 2			
Перевірив								
Розробив								

M 1:200

арм. свргл. $\ominus$ **157.93**

