


БУДІВЕЛЬНИЙ ПЛАН ПОВЕРХУ НА ВІДМ. 0.000

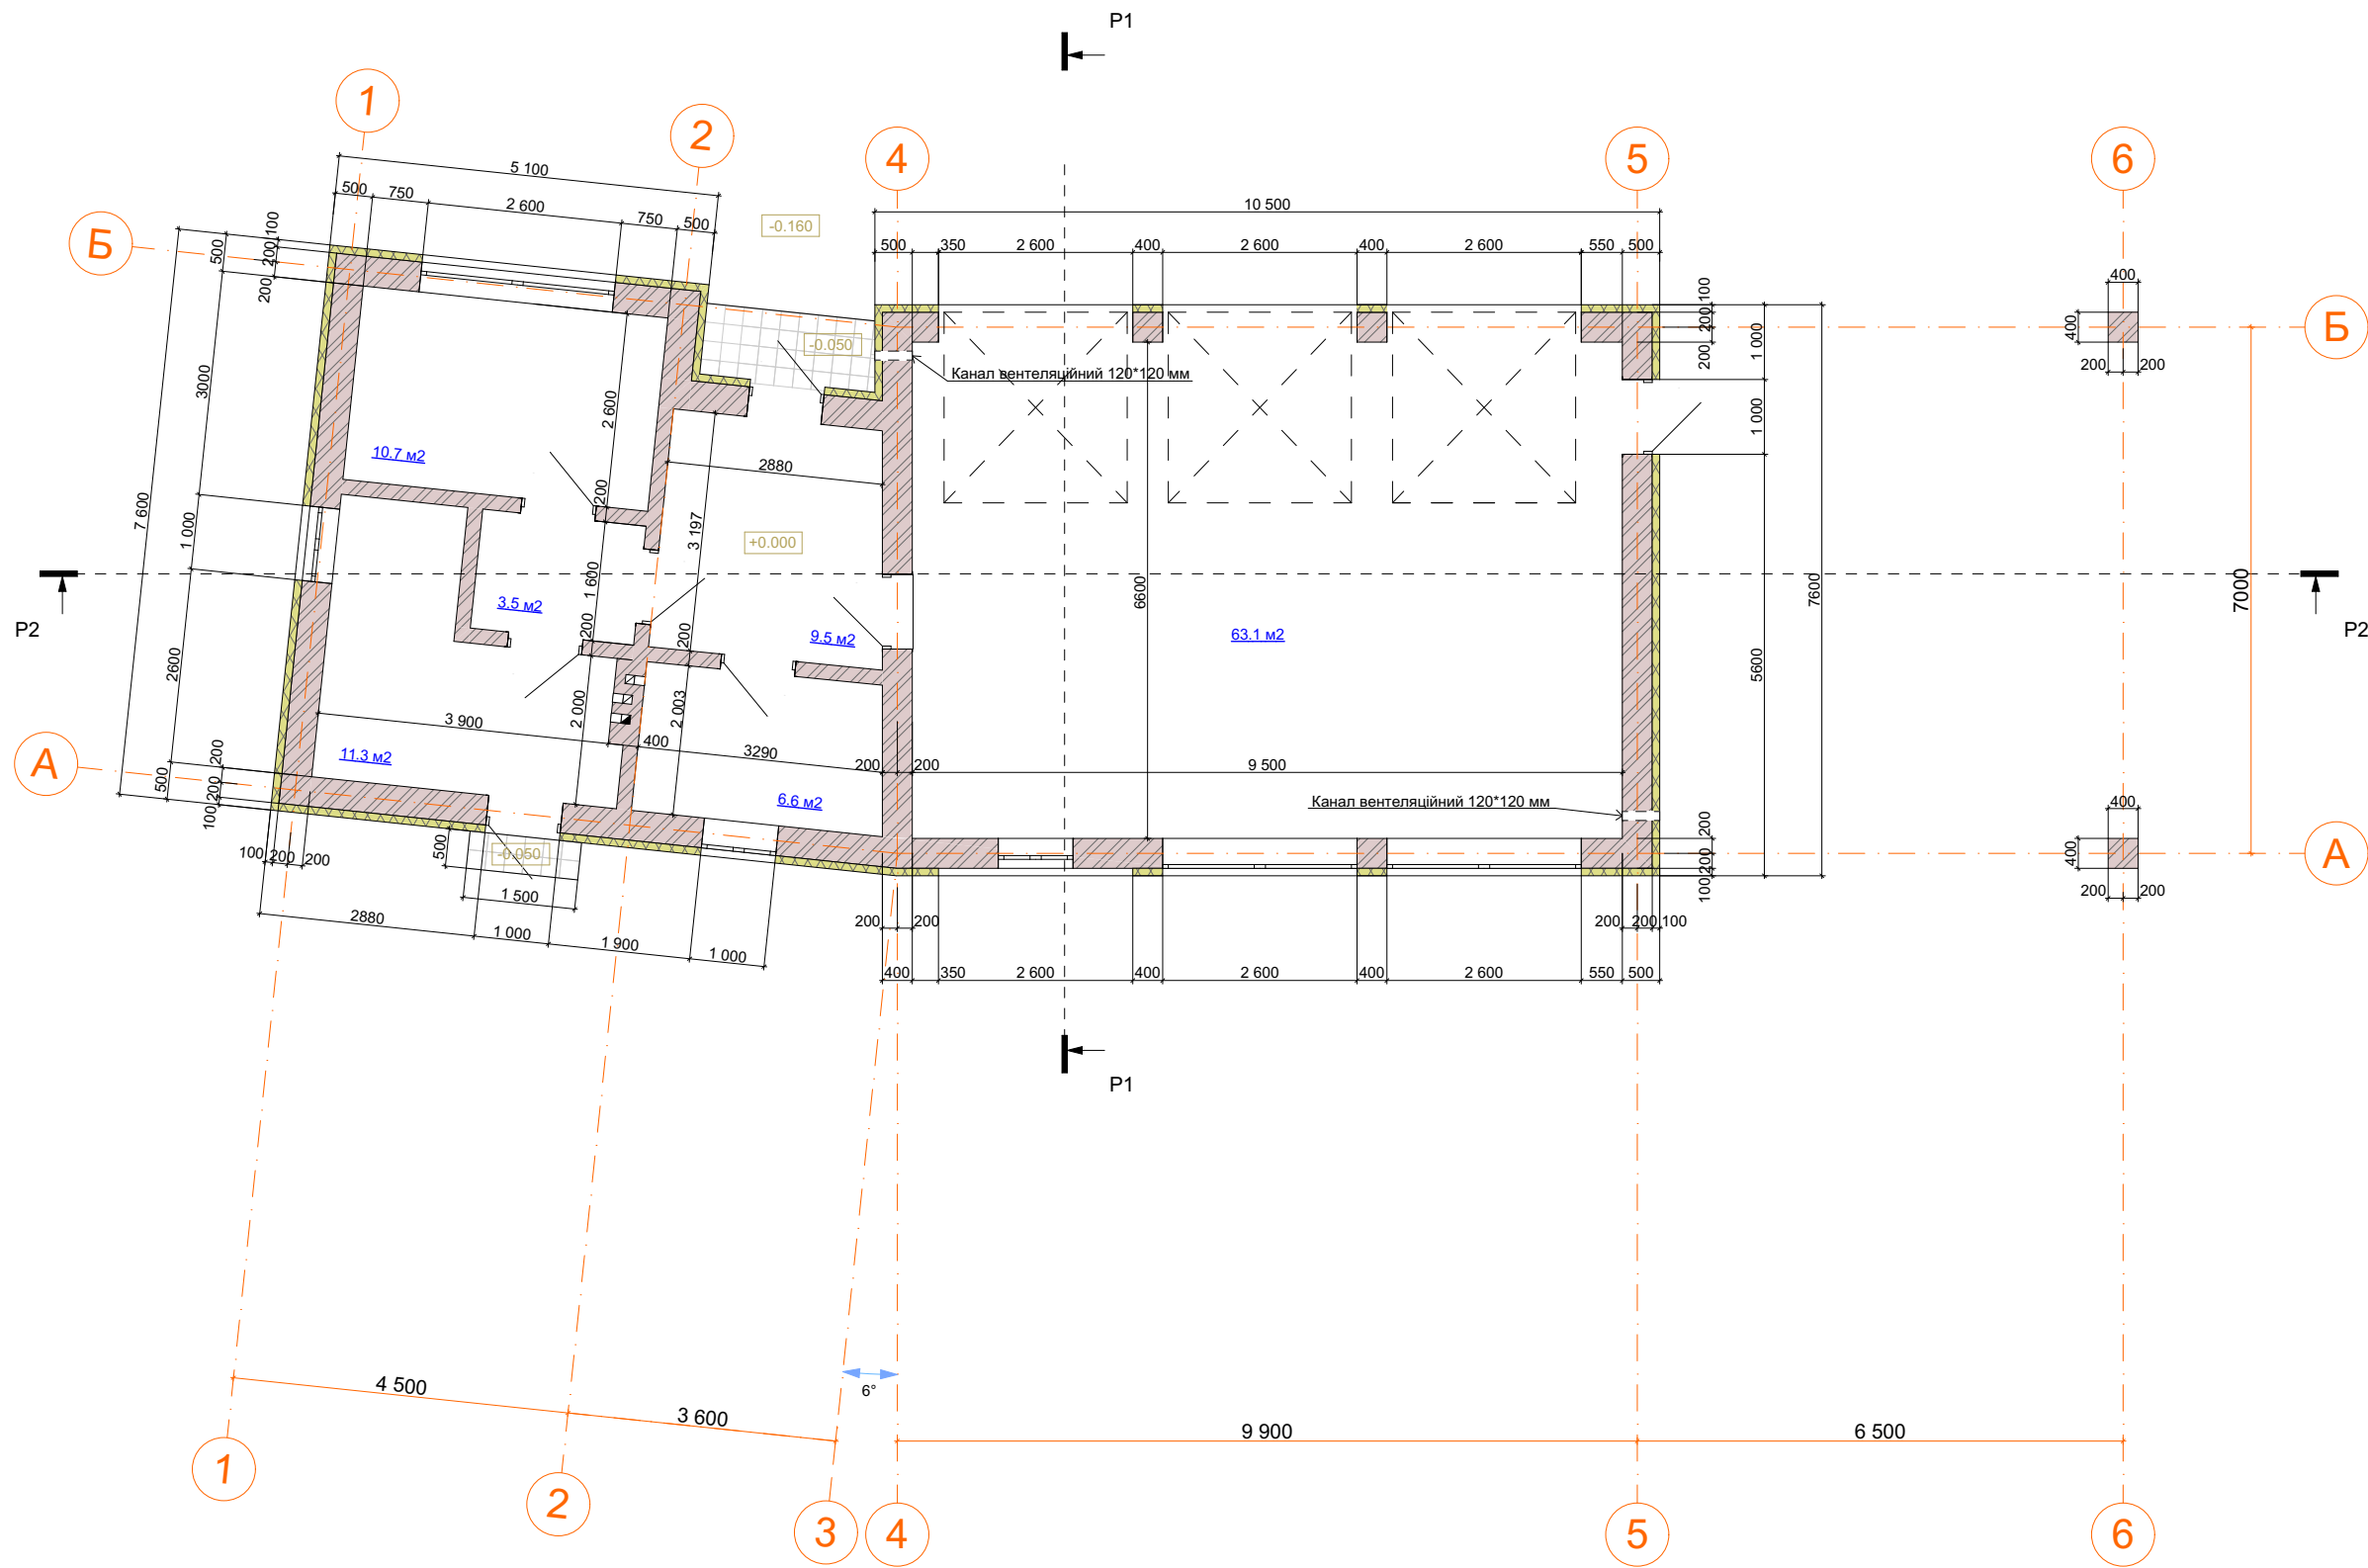


УМОВНІ ПОЗНАЧЕННЯ

- кладка з керамічної повнотілої цегли марки КРПв-1НФ-М100-1650-F-25-1 ДСТУ Б В.2.7-61:2008 цементному розчині марки М75
- утеплення стін - плити теплоізоляційні ІЗОВАТ 145 товщиною 100 мм


					Будівництво житлового будинку в с. Лазарівка, вул. Брусилівська, №4 Брусилівський район Житомирська область			
Зм.	Кіл	№ докум.	Підпис	Дата				
					Житловий будинок	Стадія	Аркуш	Аркушів
ГАП						Р		
Н. контроль					План поверху на відмітці ± 0.000 . М 1:100			
Перевірів								
Розробив								

ПЛАН ДАХУ НА ВІДМ. +3.000

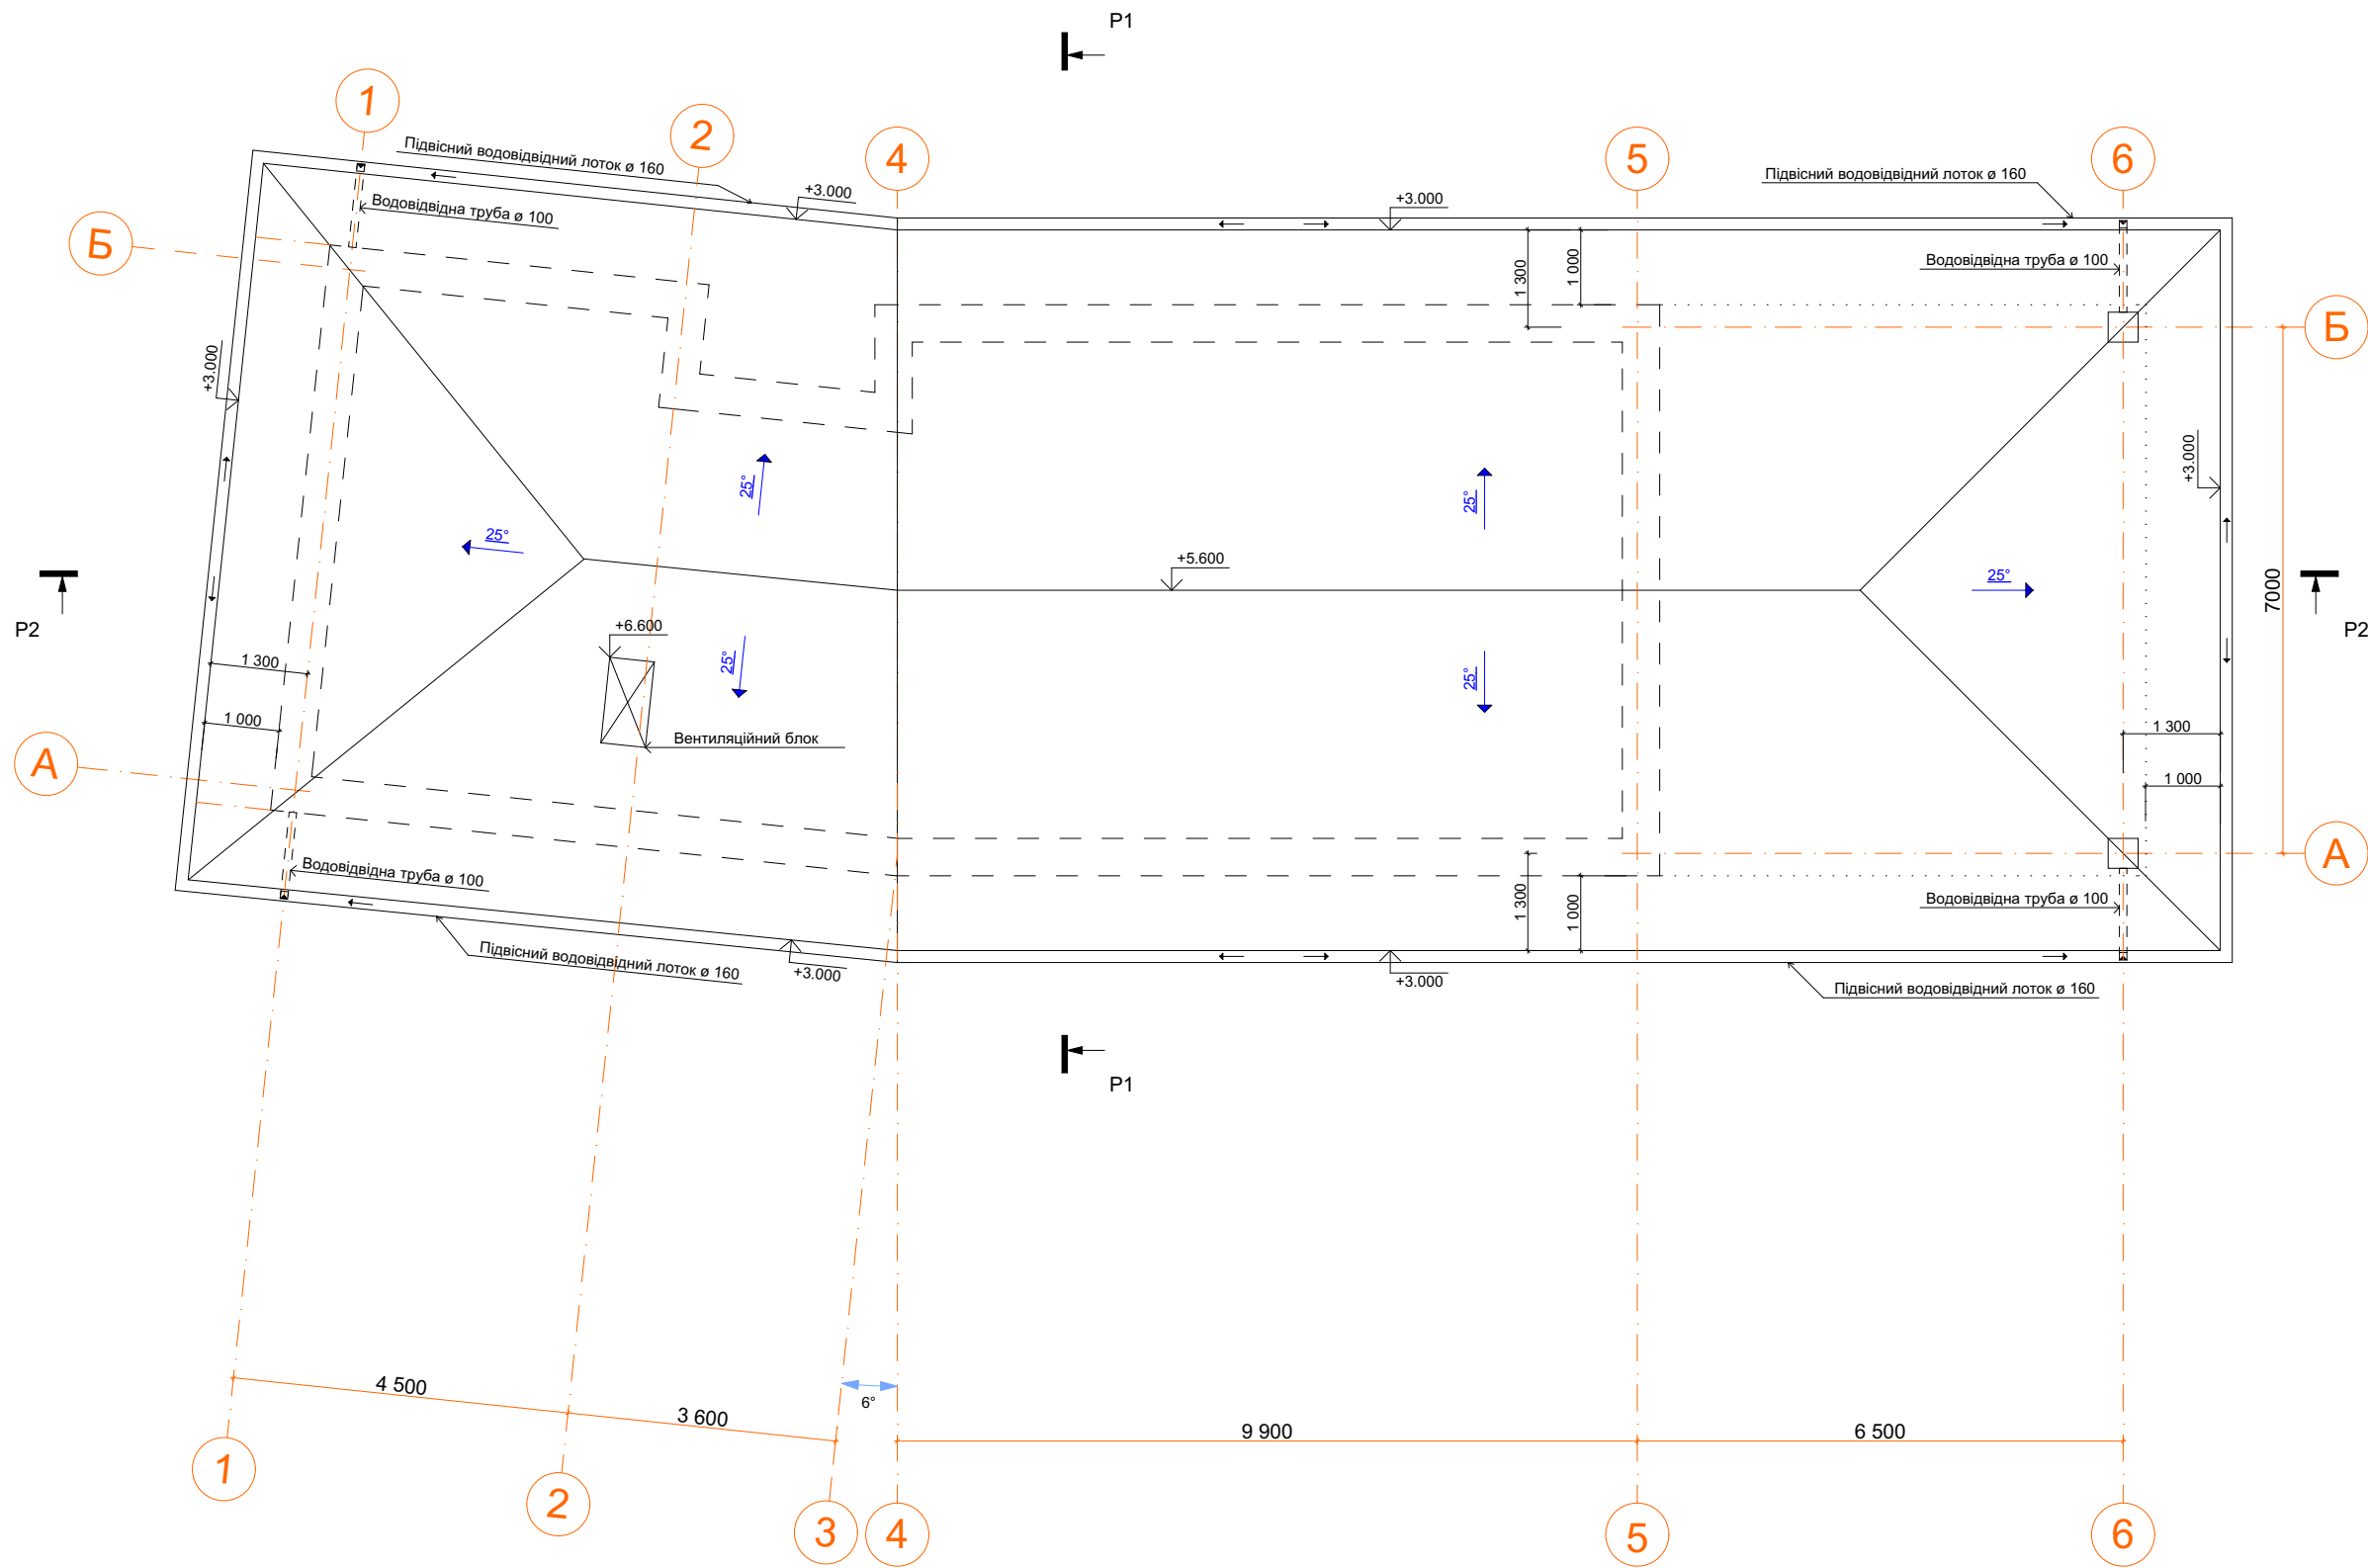

					Будівництво житлового будинку в с. Лазарівка, вул. Брусилівська, №4 Брусилівський район Житомирська область			
Зм.	Кіл	№ докум.	Підпис	Дата				
ГАП					Житловий будинок	Стадія	Аркуш	Аркушів
Н. контроль						Р		
Перевірів					План даху М 1:100			
Розробив								

ПОЗДОВЖНІЙ РОЗРІЗ Р2

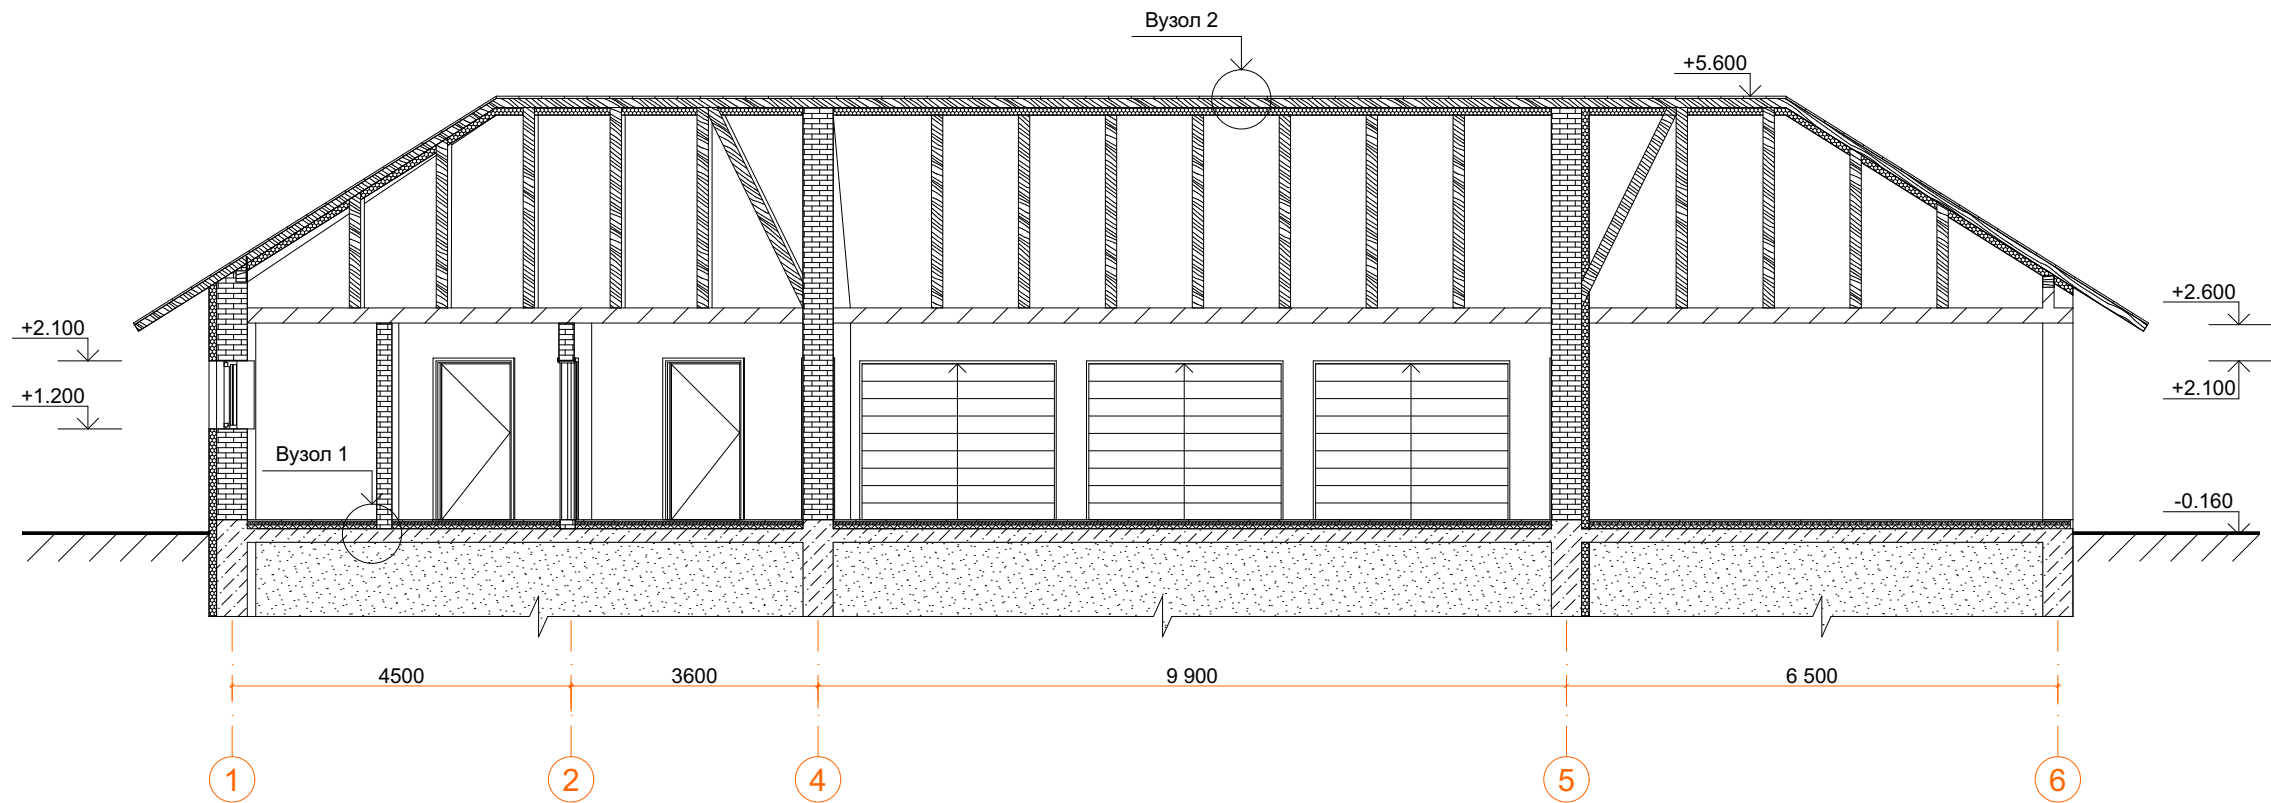

ПРИМІТКИ


Всі деталі вертикальних пирогів погодити з архітектором!
При зведенні фундаментів використовувати гідрофобний бетон!

ВУЗОЛ 2
Балки
Стропила
Бруси
Черепиця

ВУЗОЛ 1
Силовa підлога 180 мм
Екструдер 50 мм
ЦПС 50 мм
Плитка 20 мм

					Будівництво житлового будинку в с. Лазарівка, вул. Брусилівська, №4 Брусилівський район Житомирська область			
Зм.	Кіл	№ докум.	Підпис	Дата				
					Житловий будинок	Стадія	Аркуш	Аркушів
ГАП						Р		
					Поздовжній розріз Р2 М 1:100			
Н. контроль								
Перевірів								
Розробив								

ПОПЕРЕЧНИЙ РОЗРІЗ Р1

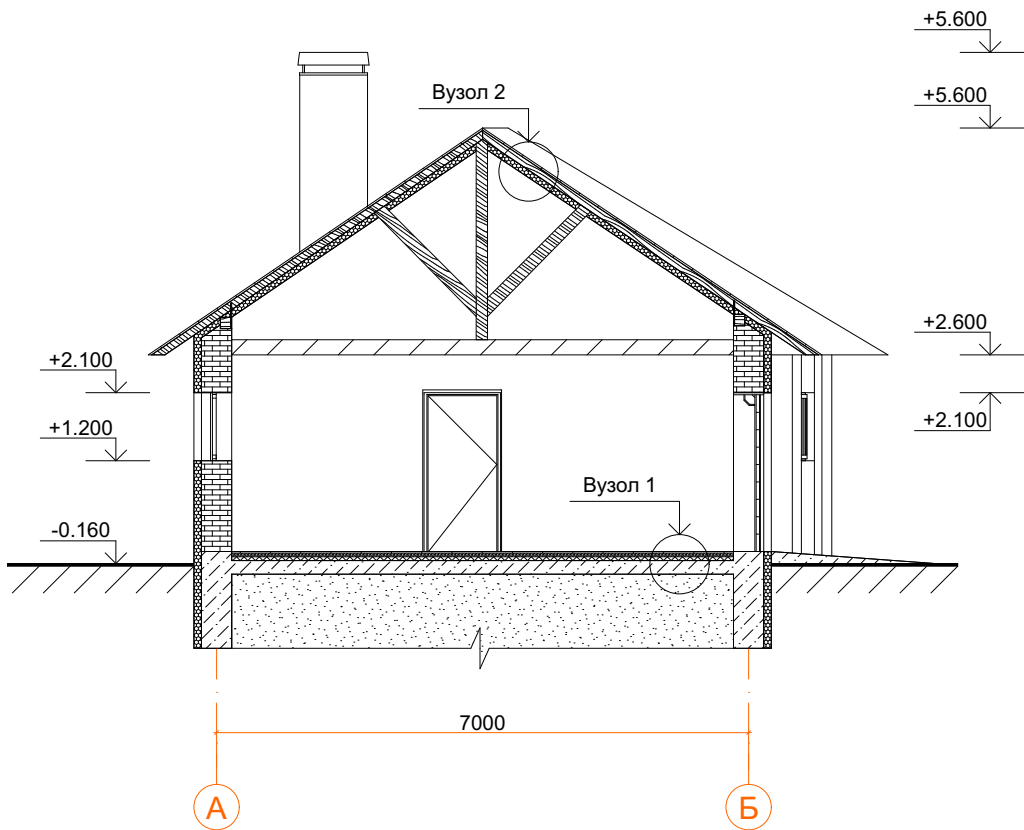

ПРИМІТКИ


Всі деталі вертикальних пирогів погодити з архітектором!
При зведенні фундаментів використовувати гідрофобний бетон!

ВУЗОЛ 2
Балки
Стропила
Бруси
Черепиця

ВУЗОЛ 1
Силова підлога 180 мм
Екструдер 50 мм
ЦПС 50 мм
Плитка 20 мм


					Будівництво житлового будинку в с. Лазарівка, вул. Брусилівська, №4 Брусилівський район Житомирська область			
Зм.	Кіл	№ докум.	Підпис	Дата				
					Житловий будинок	Стадія	Аркуш	Аркушів
ГАП						Р		
Н. контроль					Поперечний розріз Р1 М 1:100			
Перевірів								
Розробив								

ПРИВ'ЯЗКА ДО ГЕНПЛАНУ

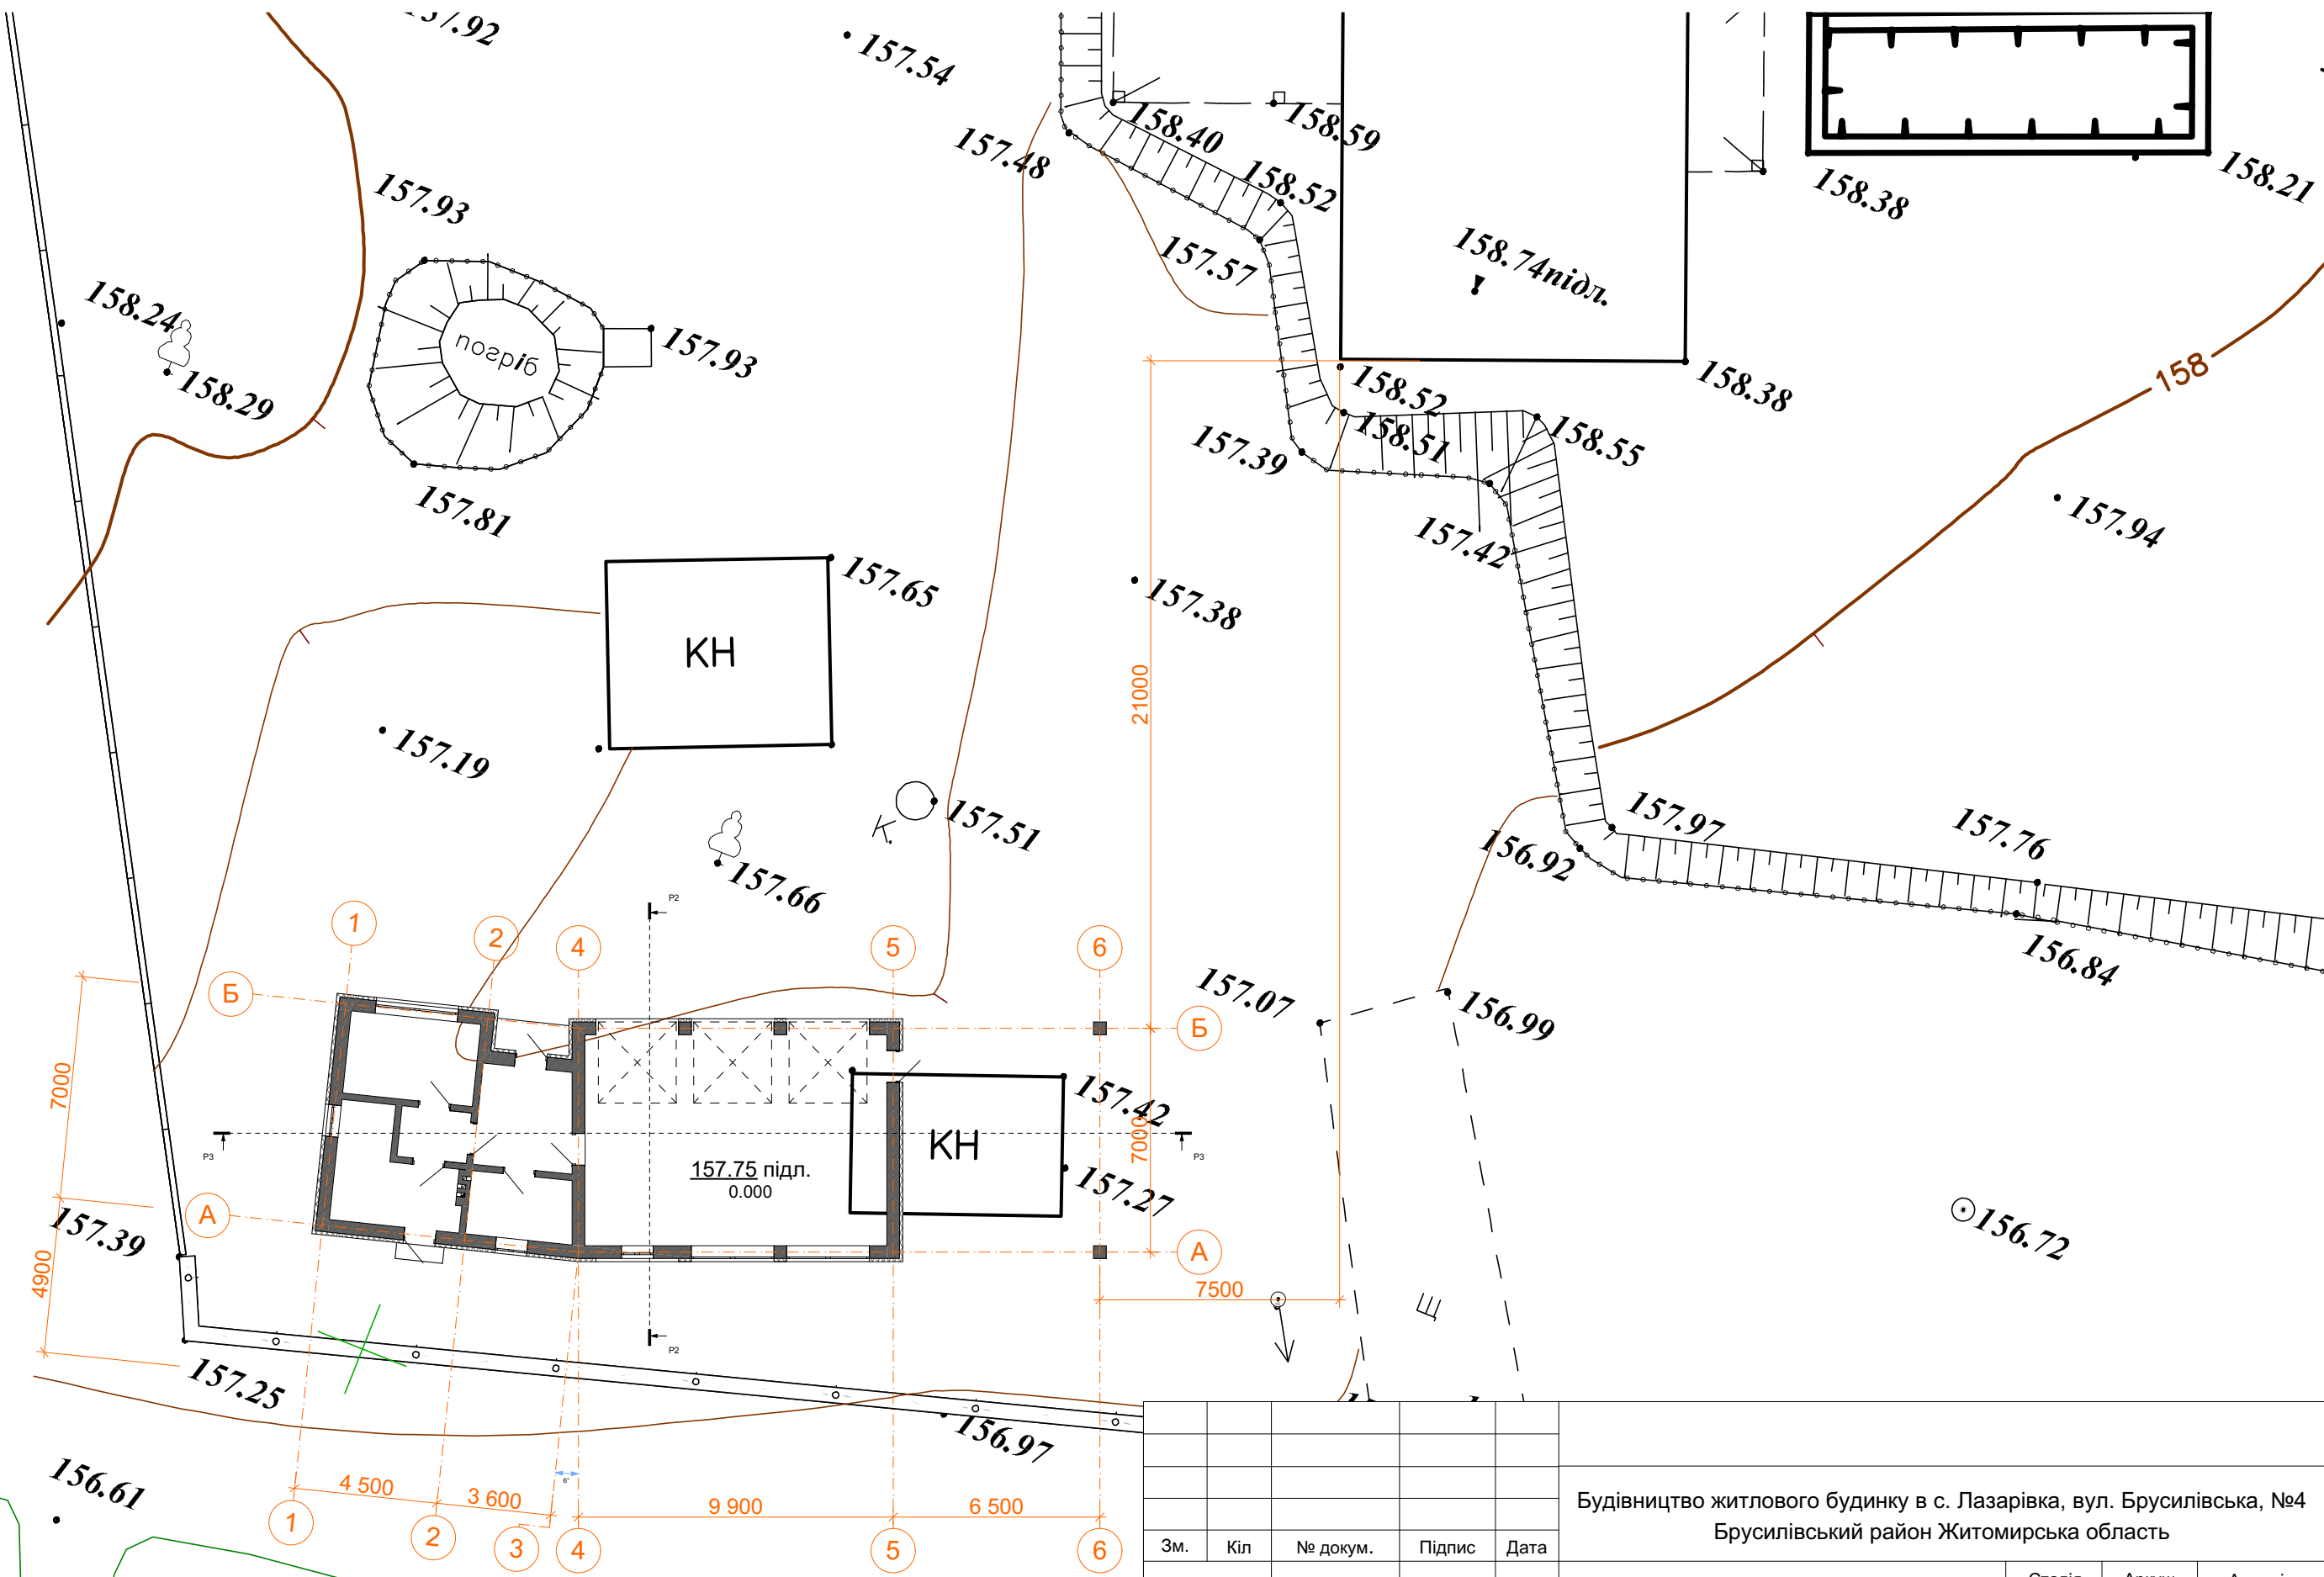


					Будівництво житлового будинку в с. Лазарівка, вул. Брусилівська, №4 Брусилівський район Житомирська область			
Зм.	Кіл	№ докум.	Підпис	Дата	Житловий будинок	Стадія	Аркуш	Аркушів
ГАП						Р		
Н. контроль					Фрагмент генплану М 1:200			
Перевірів								
Розробив								

ФАСАД 6-1

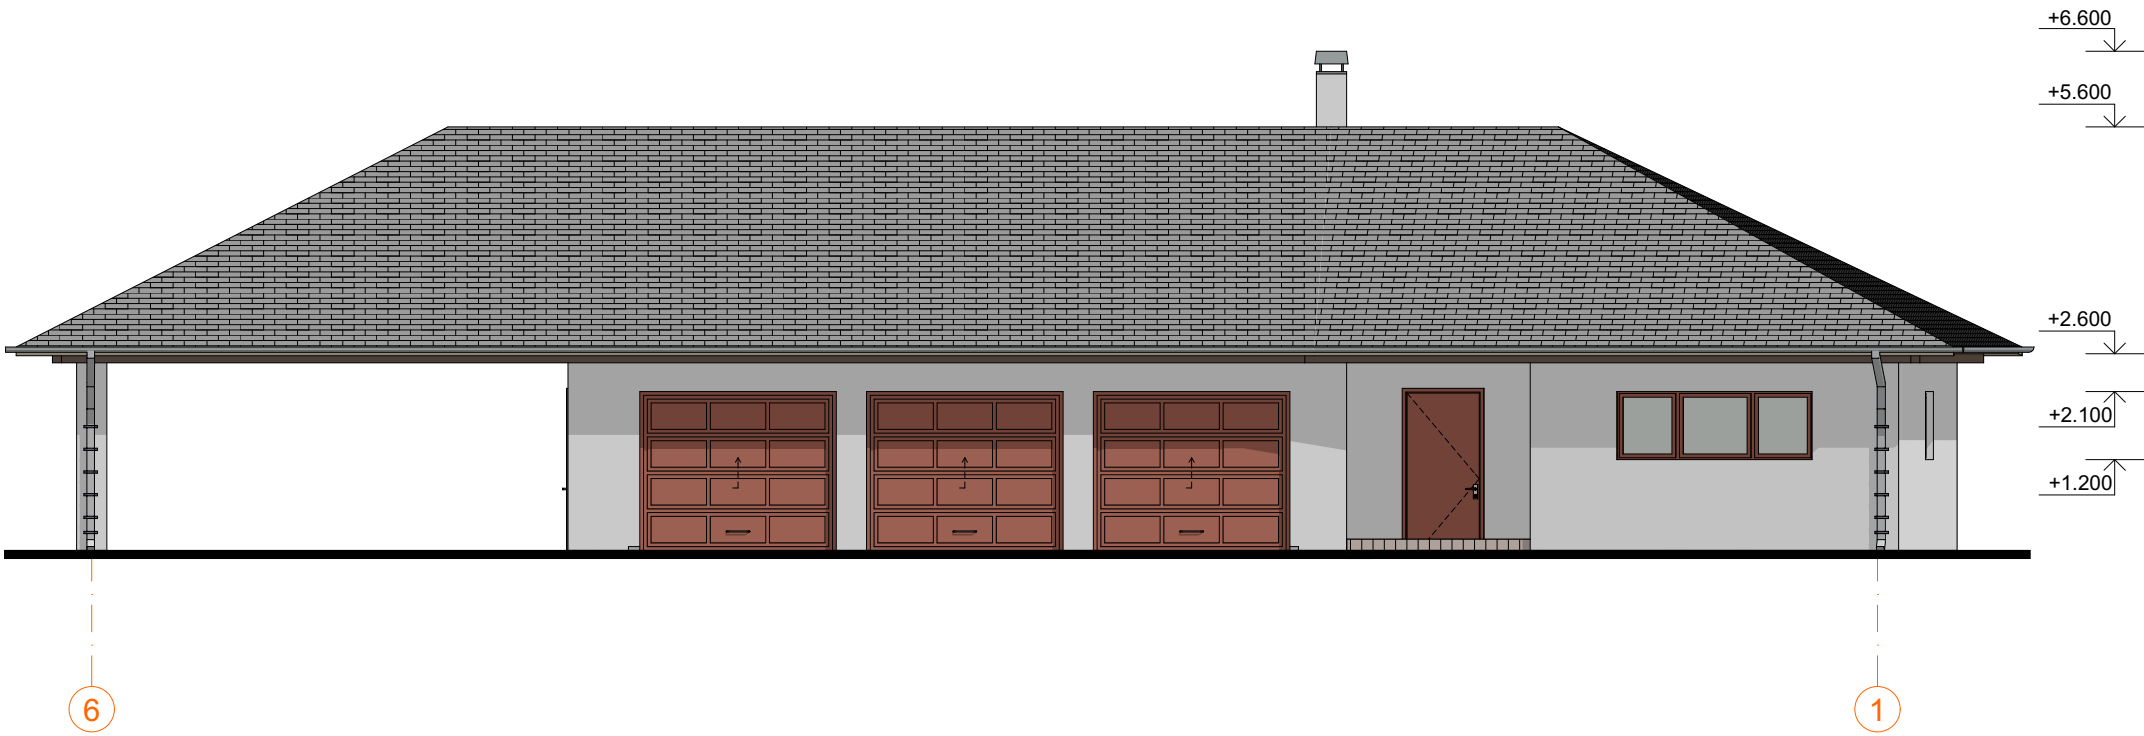


					Будівництво житлового будинку в с. Лазарівка, вул. Брусилівська, №4 Брусилівський район Житомирська область			
Зм.	Кіл	№ докум.	Підпис	Дата				
ГАП					Житловий будинок	Стадія	Аркуш	Аркушів
Н. контроль						Р		
Перевірів					Фасад 6-1 М 1:100			
Розробив								

ФАСАД 1-6

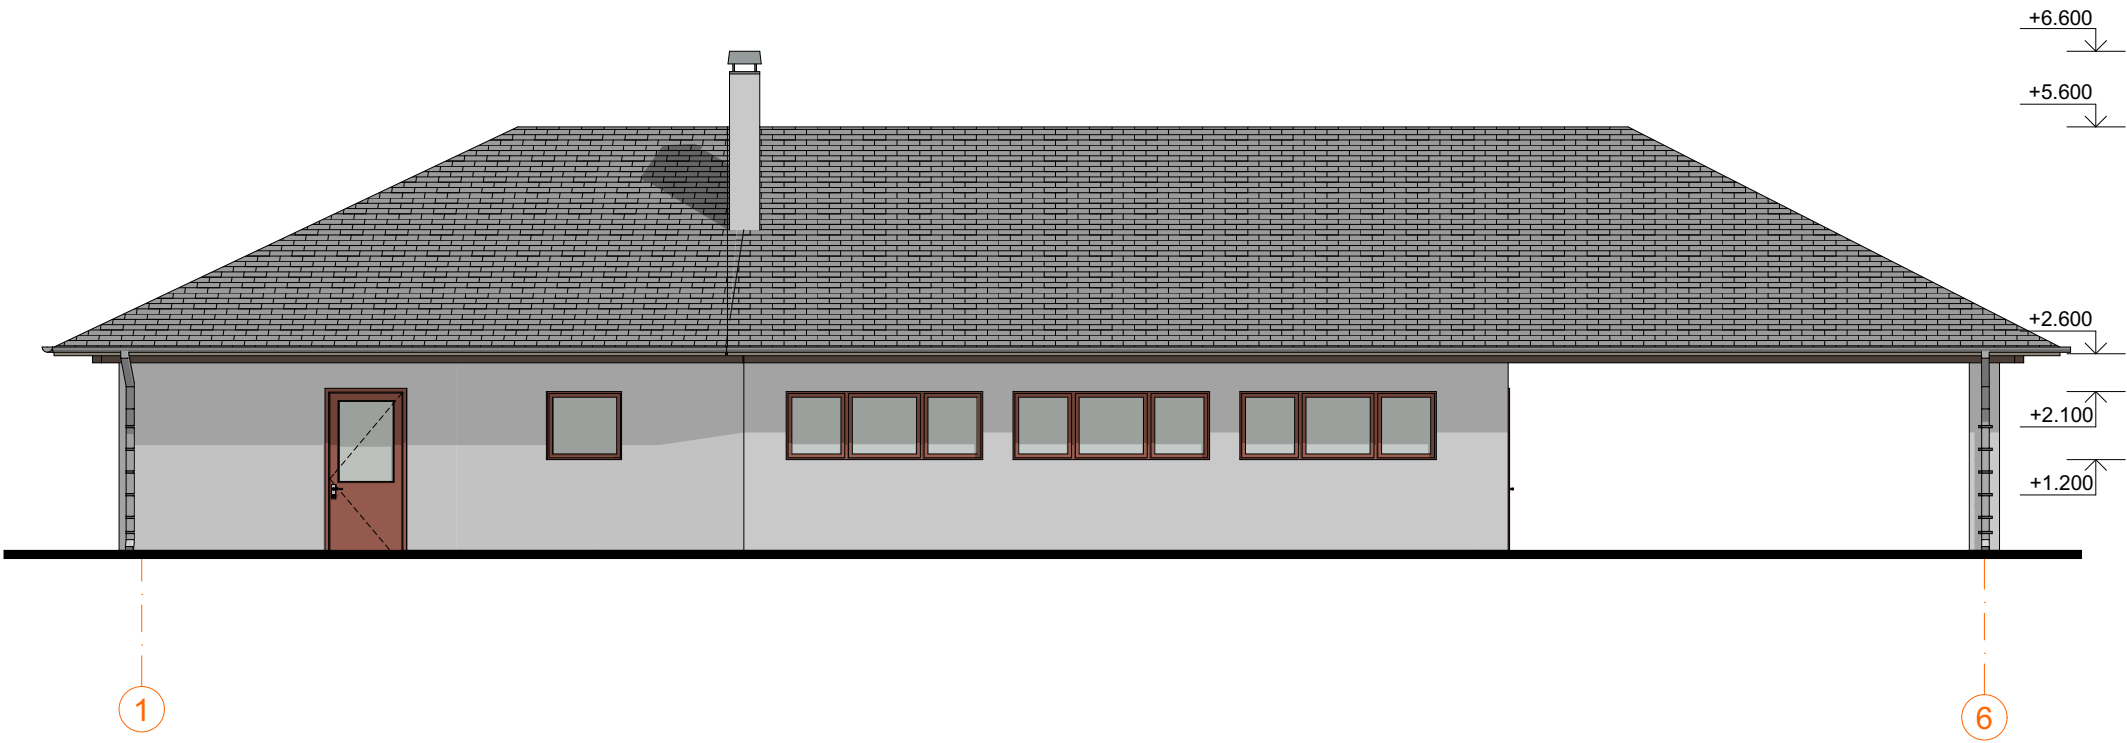


					Будівництво житлового будинку в с. Лазарівка, вул. Брусилівська, №4 Брусилівський район Житомирська область			
Зм.	Кіл	№ докум.	Підпис	Дата				
ГАП					Житловий будинок	Стадія	Аркуш	Аркушів
						Р		
Н. контроль					Фасад 1-6 М 1:100			
Перевірів								
Розробив								

ФАСАД А-Б

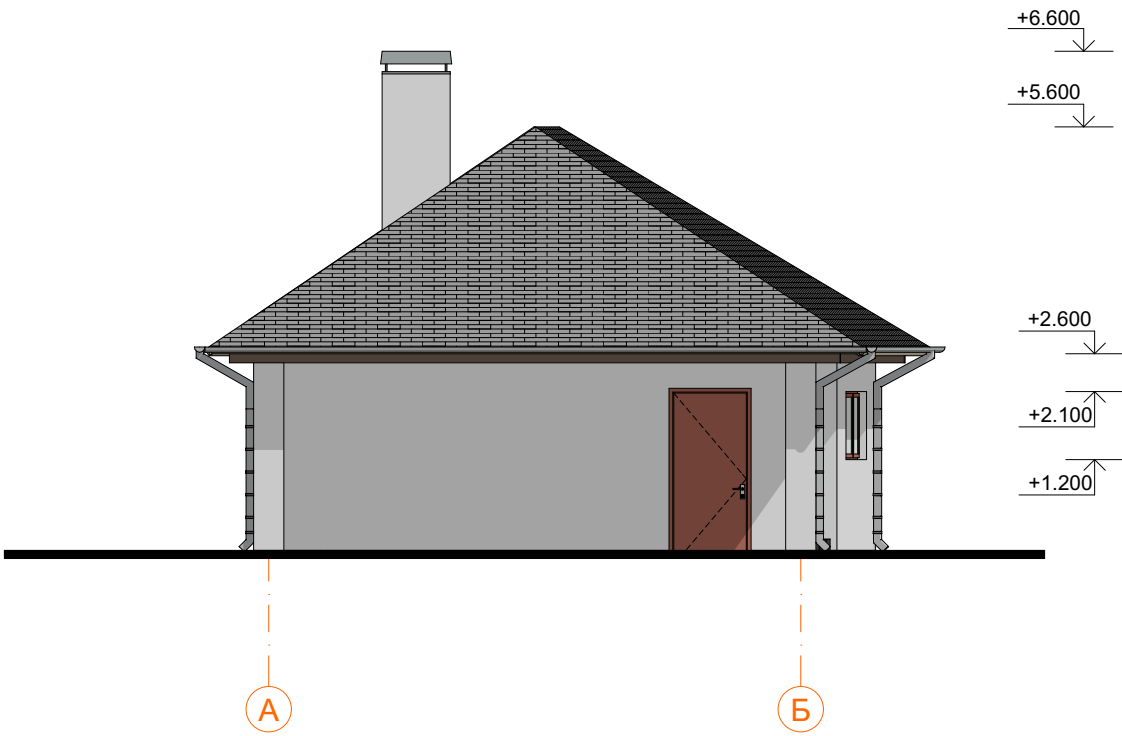

					Будівництво житлового будинку в с. Лазарівка, вул. Брусилівська, №4 Брусилівський район Житомирська область			
Зм.	Кіл	№ докум.	Підпис	Дата				
ГАП					Житловий будинок	Стадія	Аркуш	Аркушів
						Р		
Н. контроль					Фасад А-Б М 1:100			
Перевірів								
Розробив								

ФАСАД Б-А

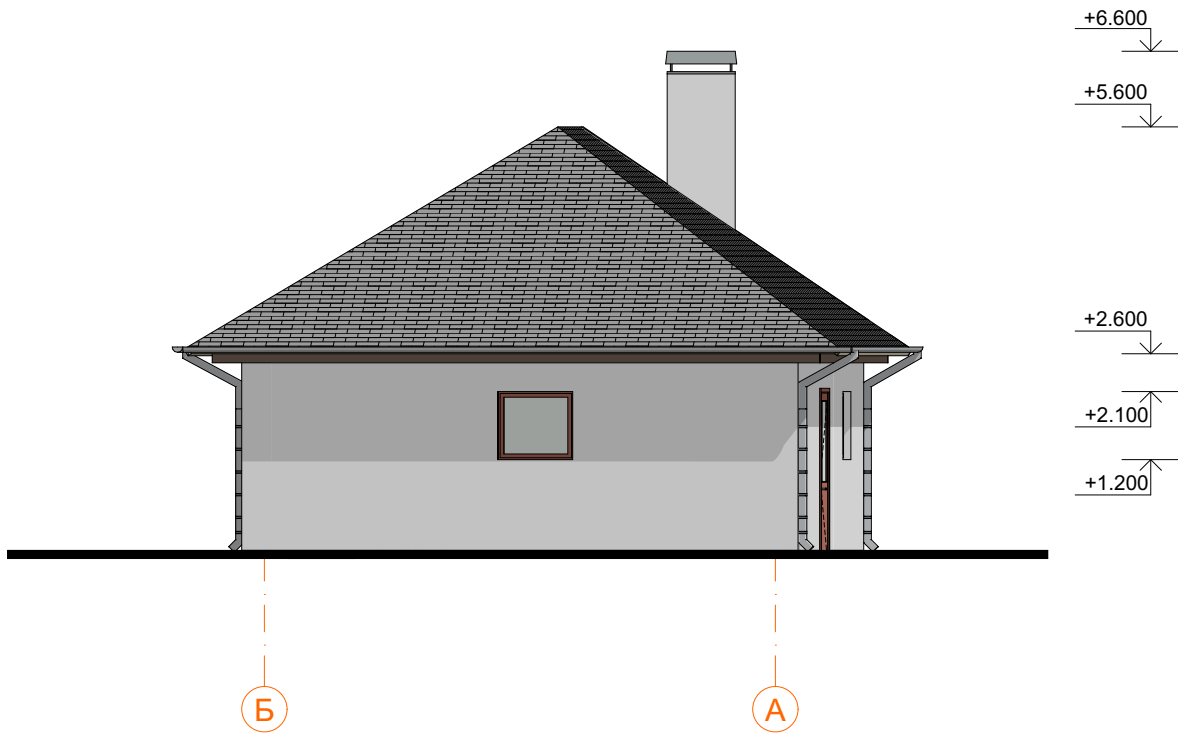

					Будівництво житлового будинку в с. Лазарівка, вул. Брусилівська, №4 Брусилівський район Житомирська область			
Зм.	Кіл	№ докум.	Підпис	Дата				
ГАП					Житловий будинок	Стадія	Аркуш	Аркушів
						Р		
Н. контроль					Фасад Б-А М 1:100			
Перевірів								
Розробив								

ПЕРСПЕКТИВНЕ ЗОБРАЖЕННЯ 1



					Будівництво житлового будинку в с. Лазарівка, вул. Брусилівська, №4 Брусилівський район Житомирська область			
Зм.	Кіл	№ докум.	Підпис	Дата				
ГАП					Житловий будинок	Стадія	Аркуш	Аркушів
						Р		
Н. контроль					Перспективне зображення 1			
Перевірив								
Розробив								

ПЕРСПЕКТИВНЕ ЗОБРАЖЕННЯ 2



					Будівництво житлового будинку в с. Лазарівка, вул. Брусилівська, №4 Брусилівський район Житомирська область			
Зм.	Кіл	№ докум.	Підпис	Дата				
ГАП					Житловий будинок	Стадія	Аркуш	Аркушів
						Р		
Н. контроль					Перспективне зображення 2			
Перевірів								
Розробив								