


ПЛАН ПОВЕРХУ НА ВІДМ. 0.000

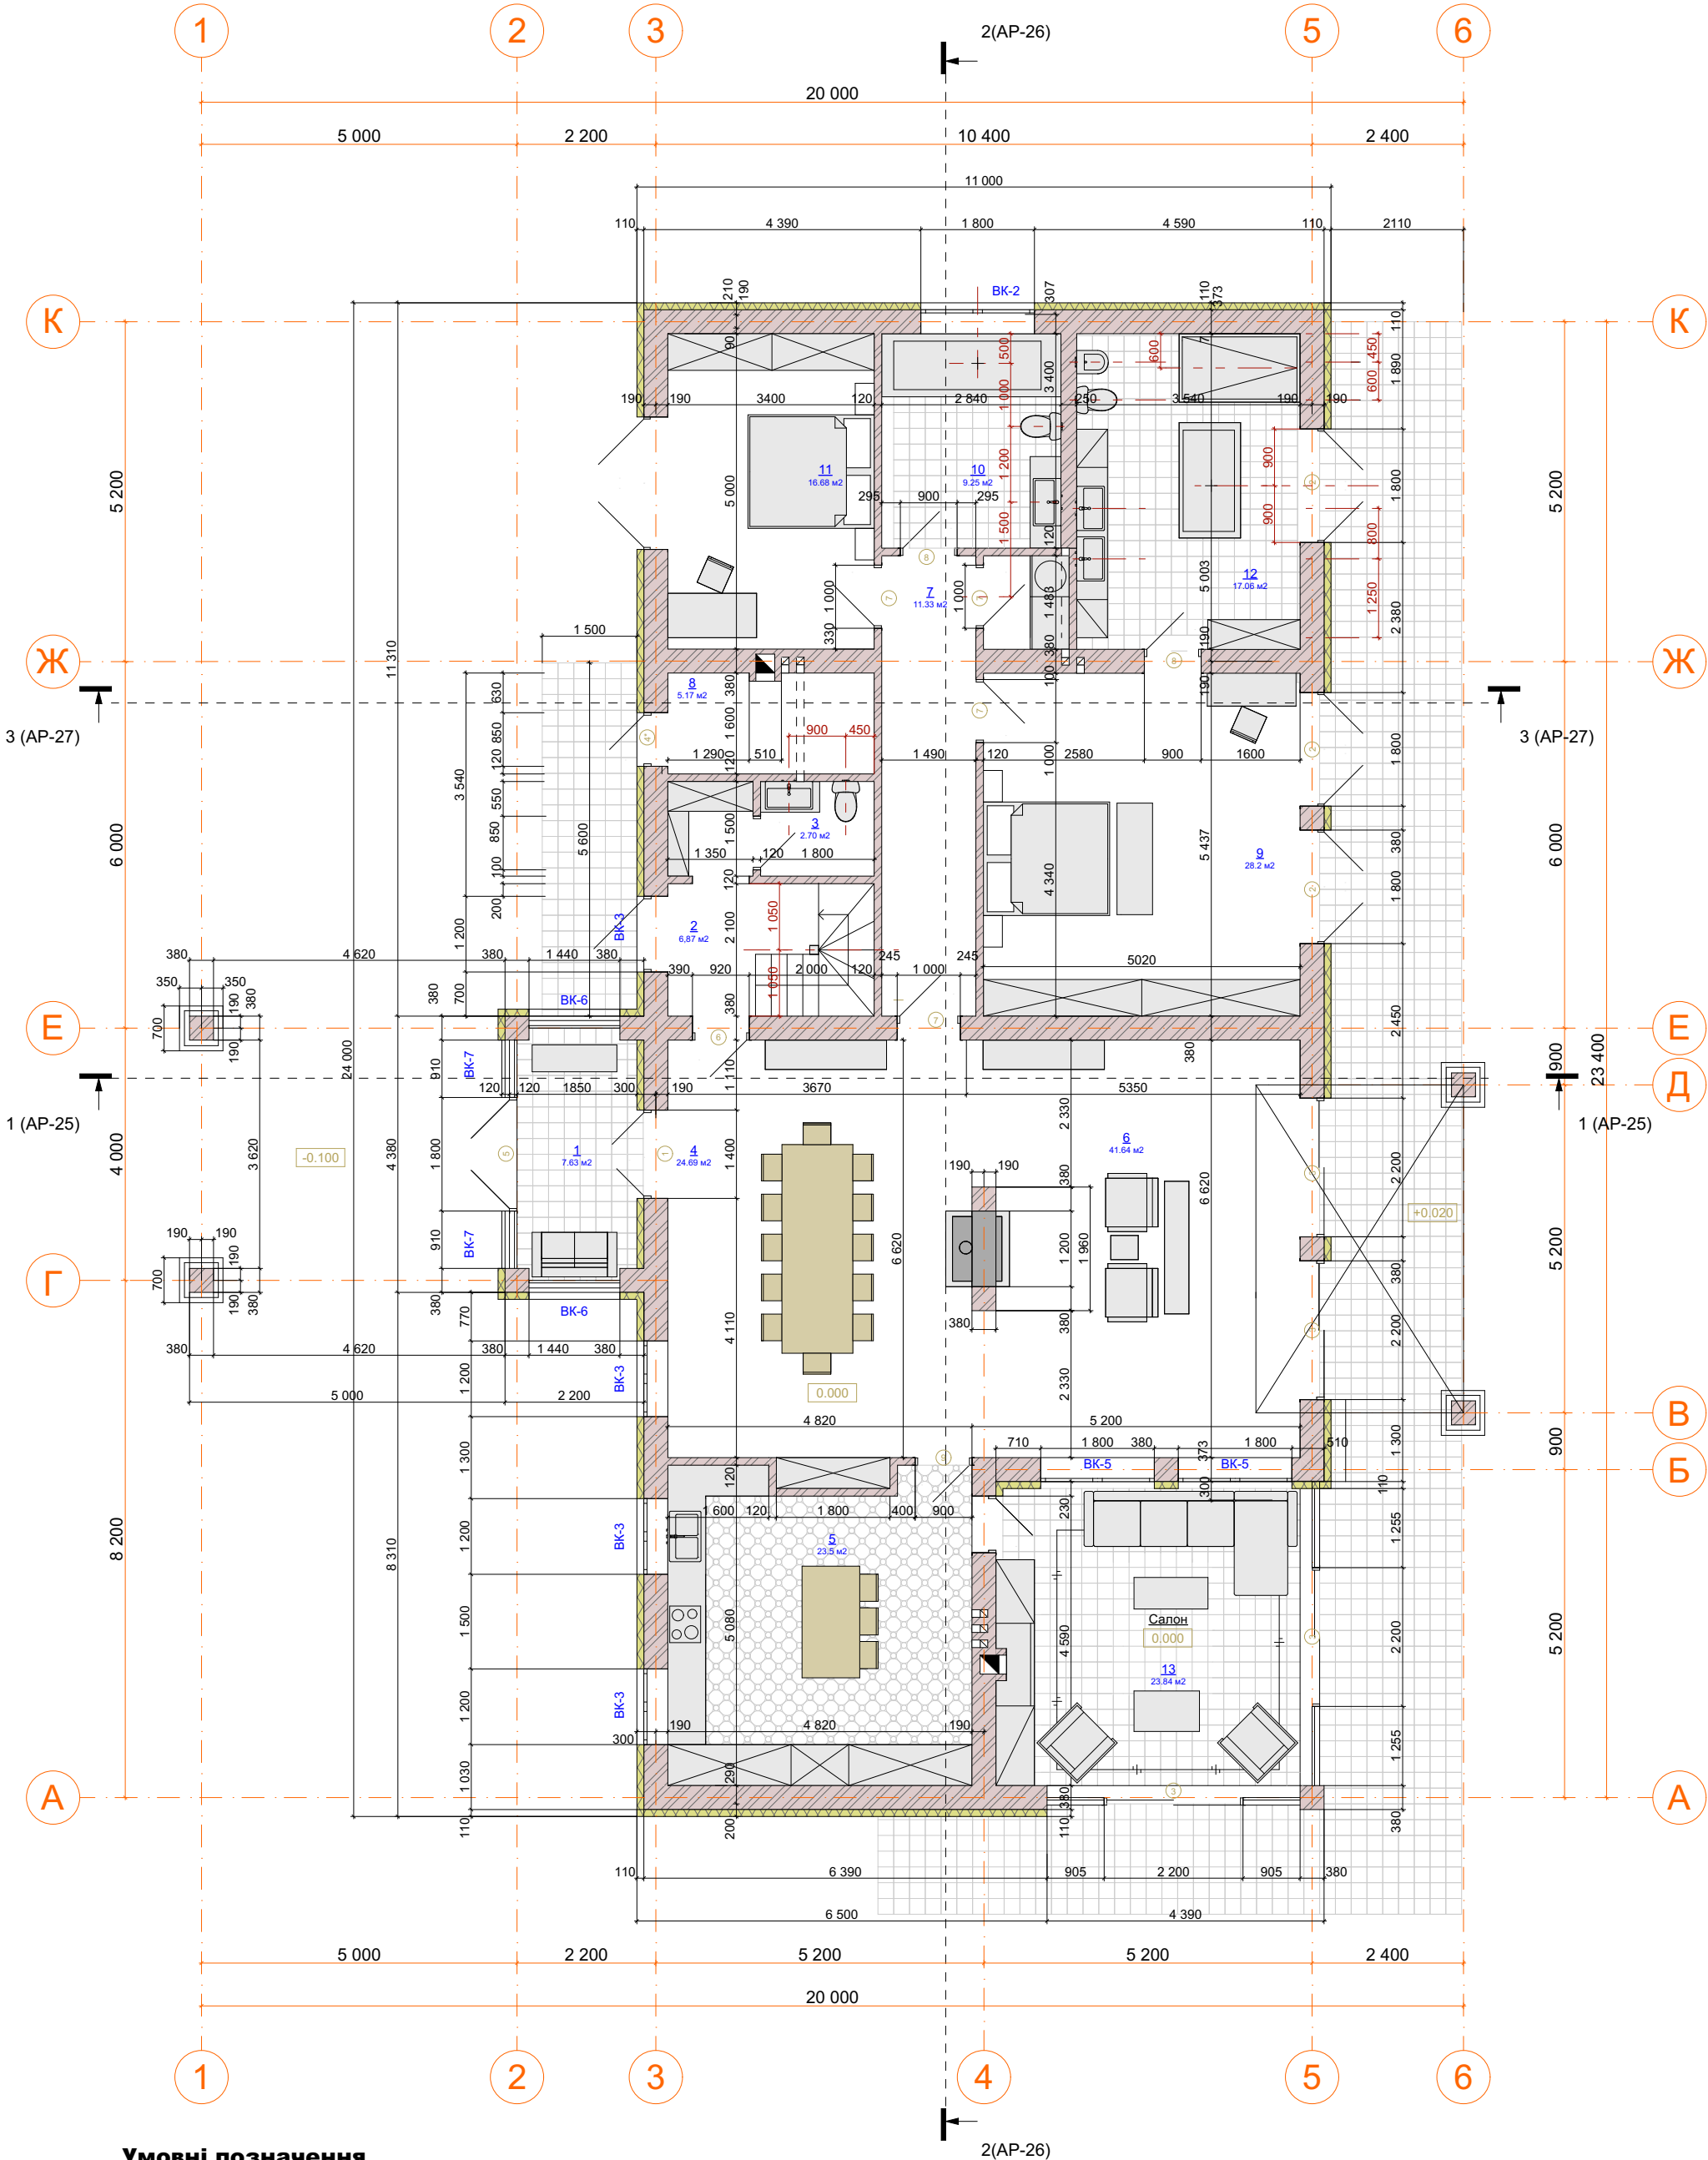

Умовні позначення



- кладка з керамічної повнотілої цегли марки КРПв-1НФ-М100-1650-Ф-25-1 ДСТУ Б В.2.7-61:2008 цементному розчині марки М75



- утеплення стін - плити теплоізоляційні ІЗОВАТ 145 товщиною 100 мм

Зм.	Кіл	№ докум.	Підпис	Дата
ГАП				
Н. контроль				
Перевірив				
Розробив				

Будівництво житлового будинку в с. Лазарівка, вул. Брусилівська, №4
Брусилівський район Житомирська область

Житловий будинок

План поверху на відм. 0.000
М 1:100

Стадія

Аркуш

Аркушів

Р