


ПЛАН ДЕМОНТАЖА


М 1:50

Умовні позначення

 – Стіни що демонтуються

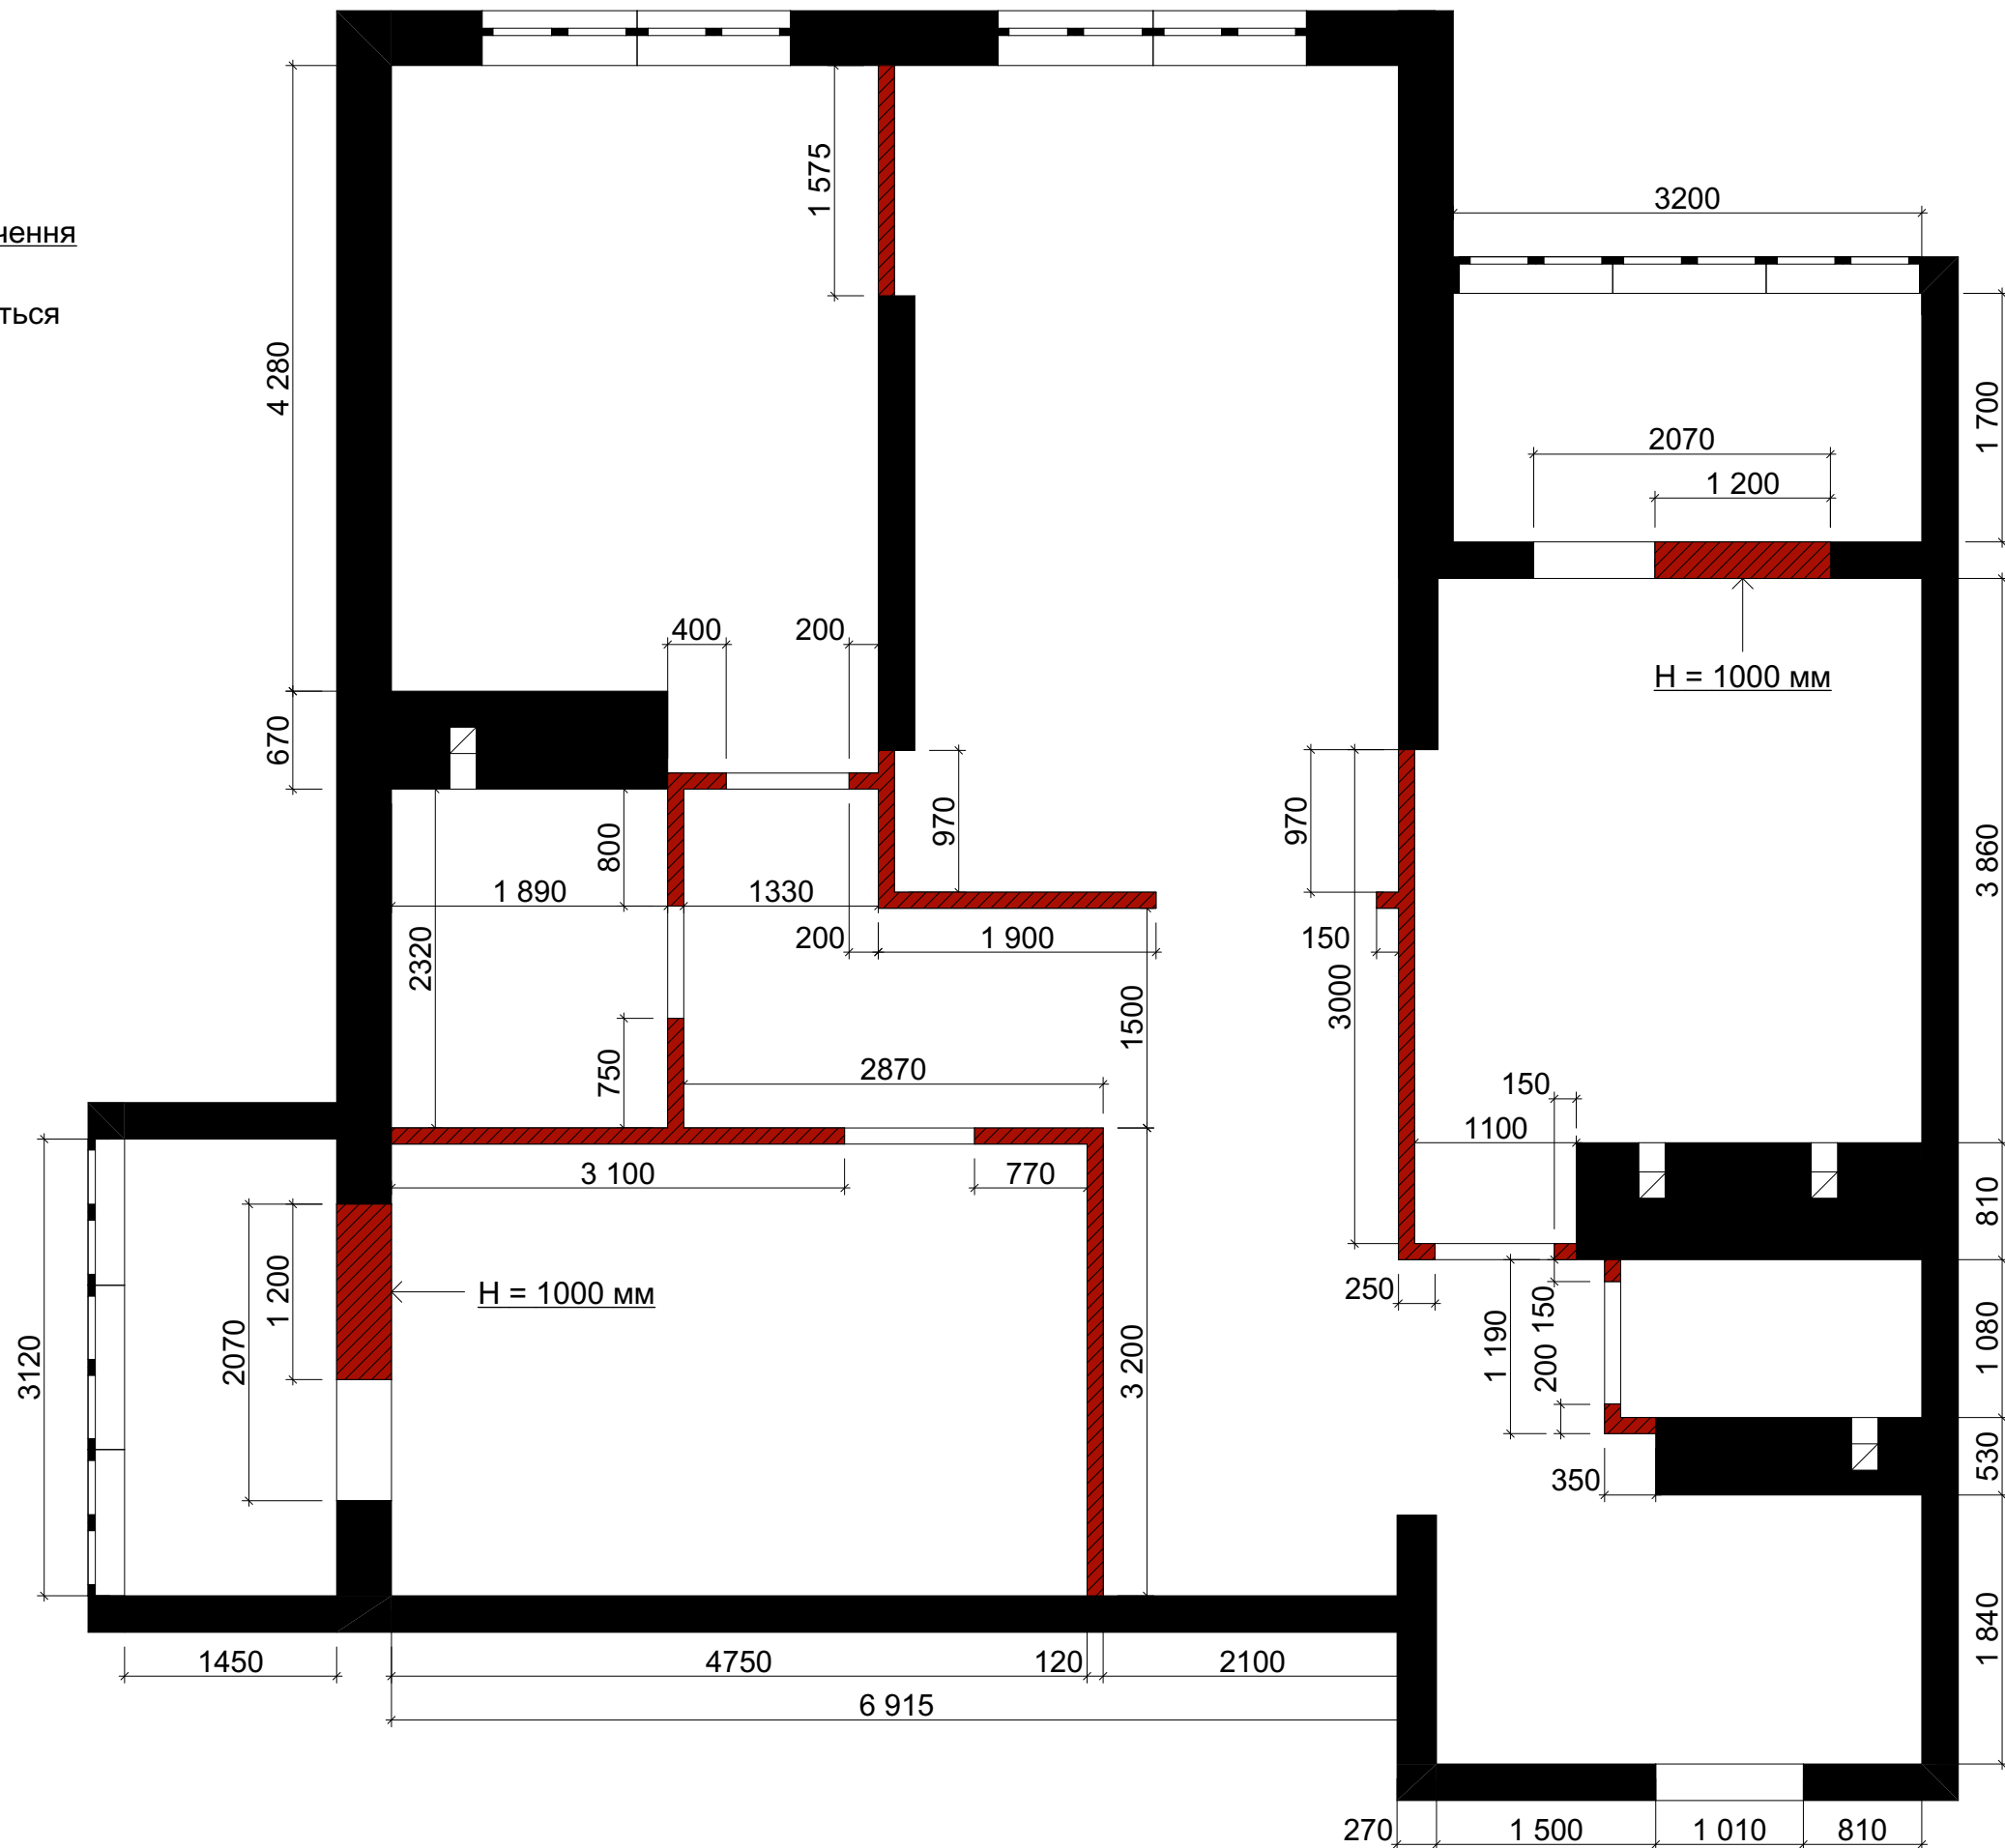

M 1:50

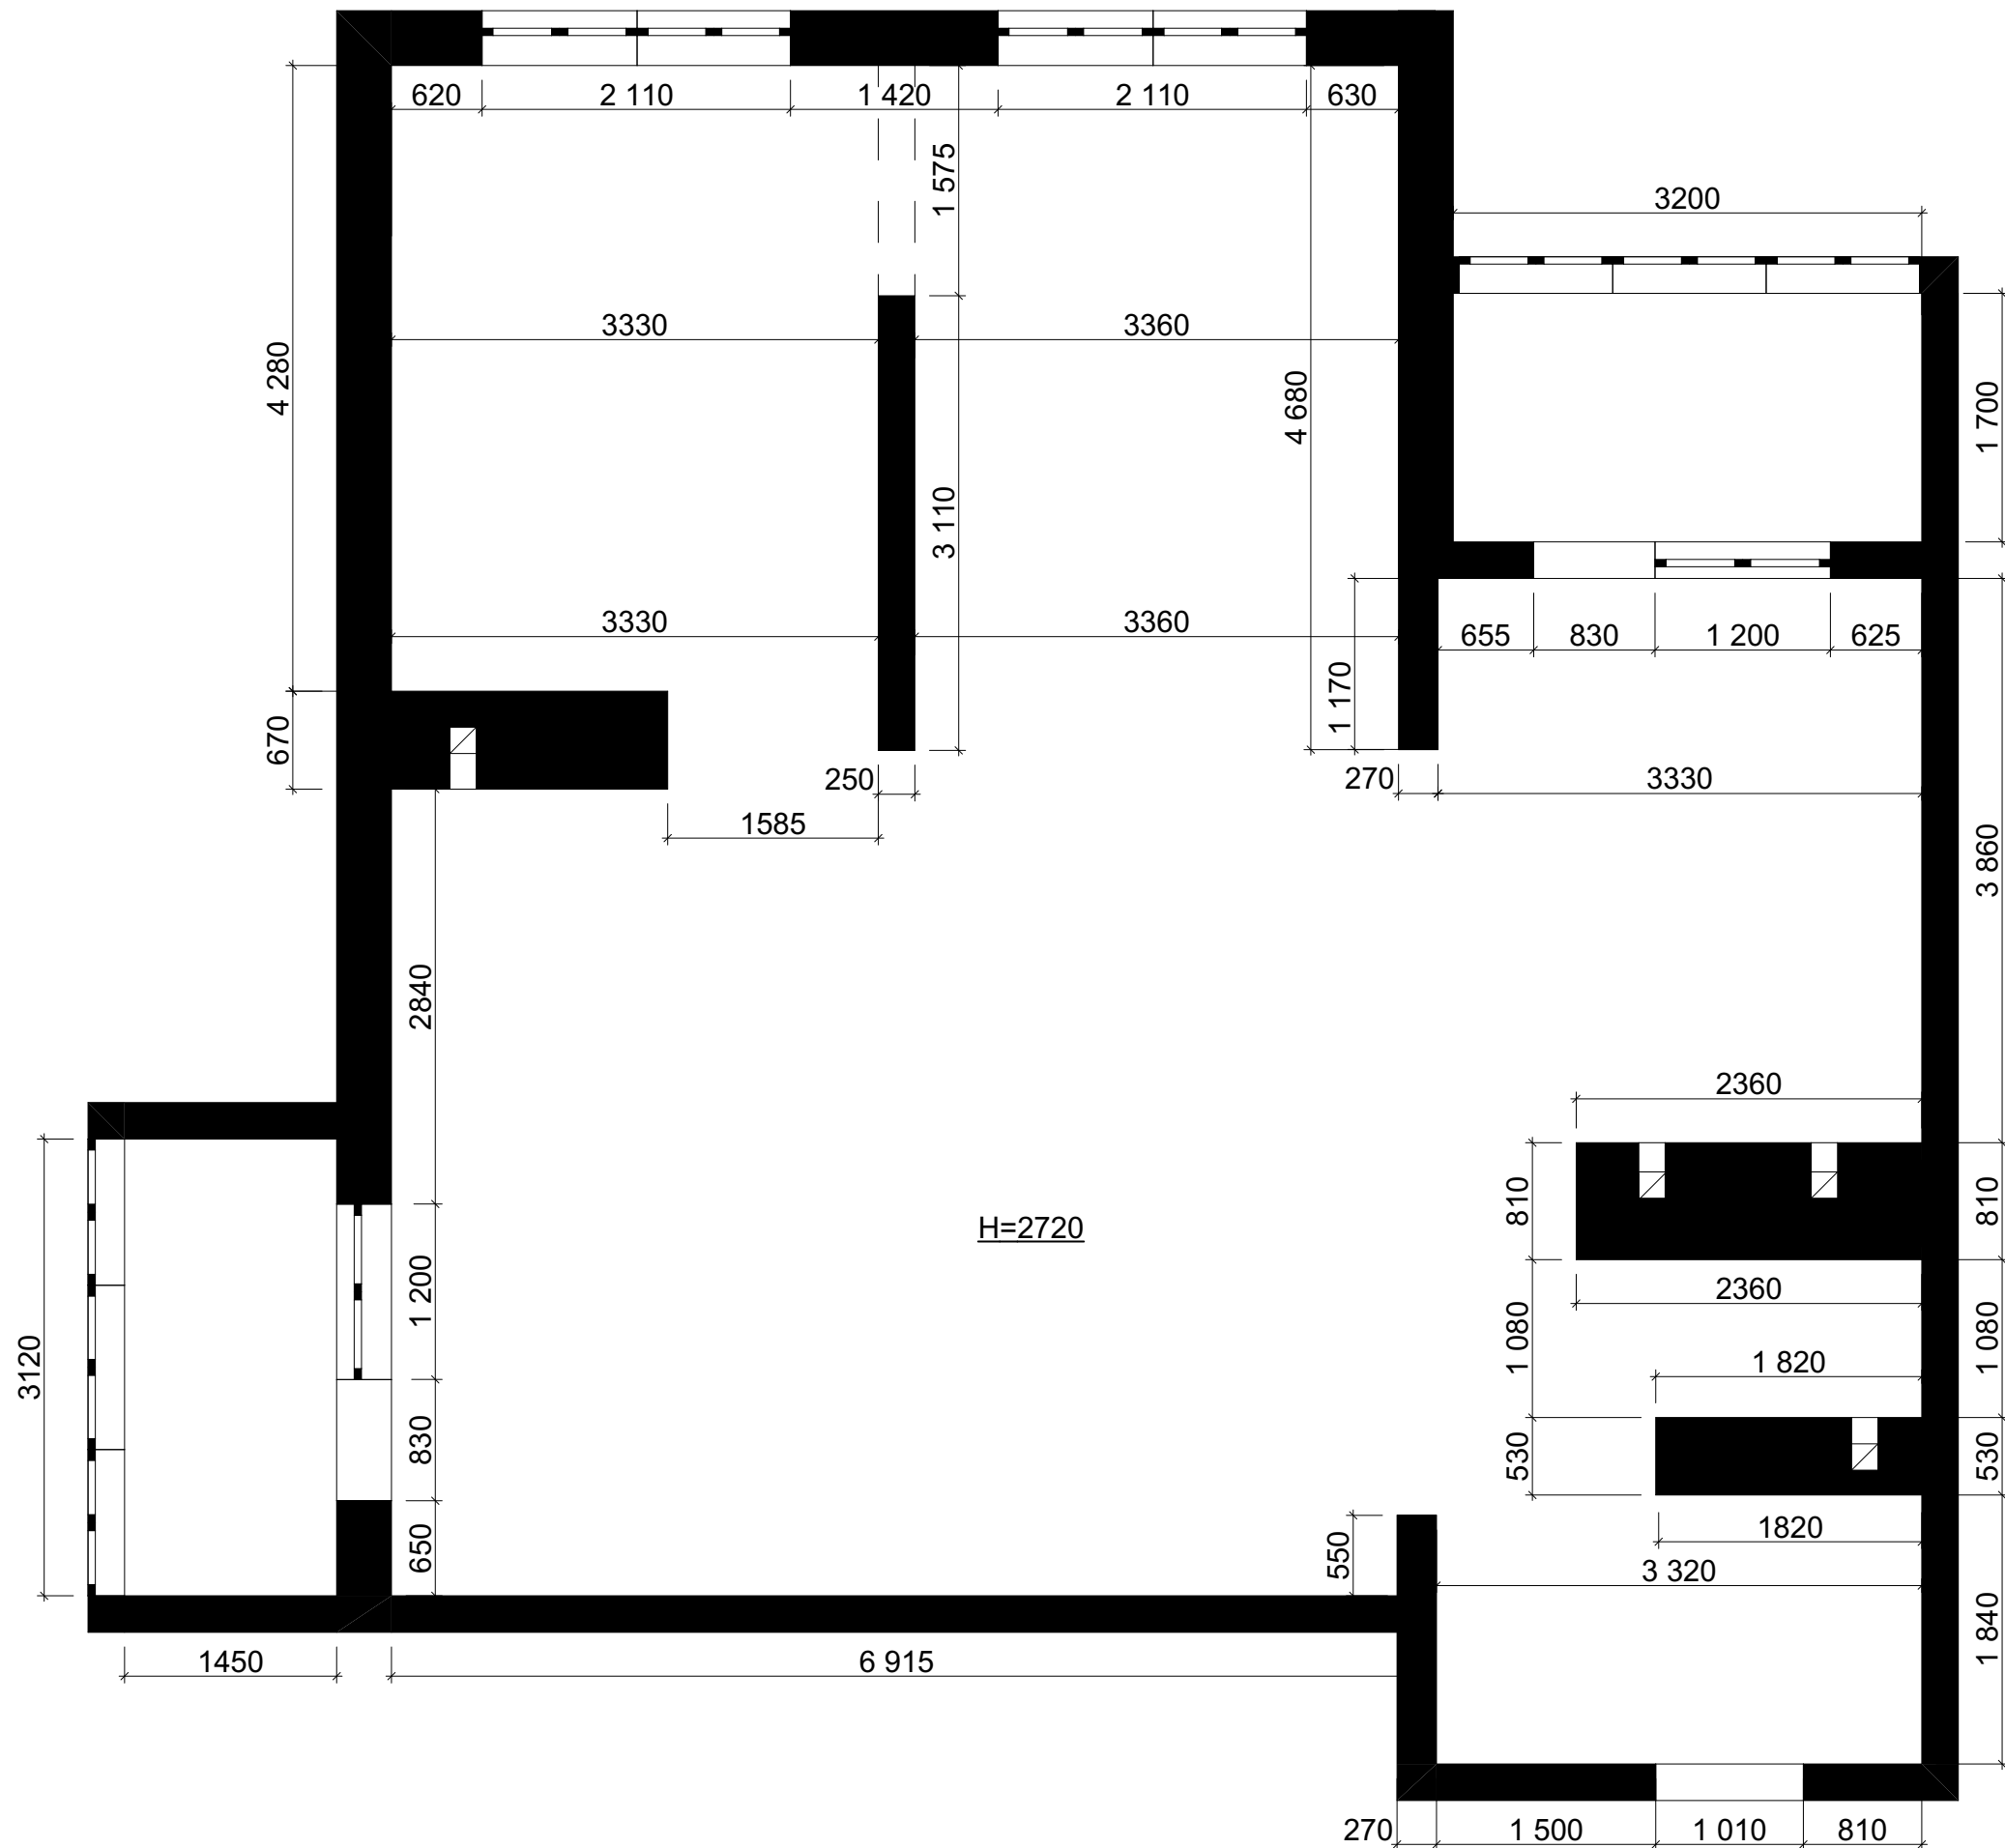

БУДІВЕЛЬНИЙ ПЛАН

М 1:50

Умовні позначення

 – Проектовані стіни. Товщ. 120мм
Піноблок
Н перетинки = 2180
від існуючої підлоги.

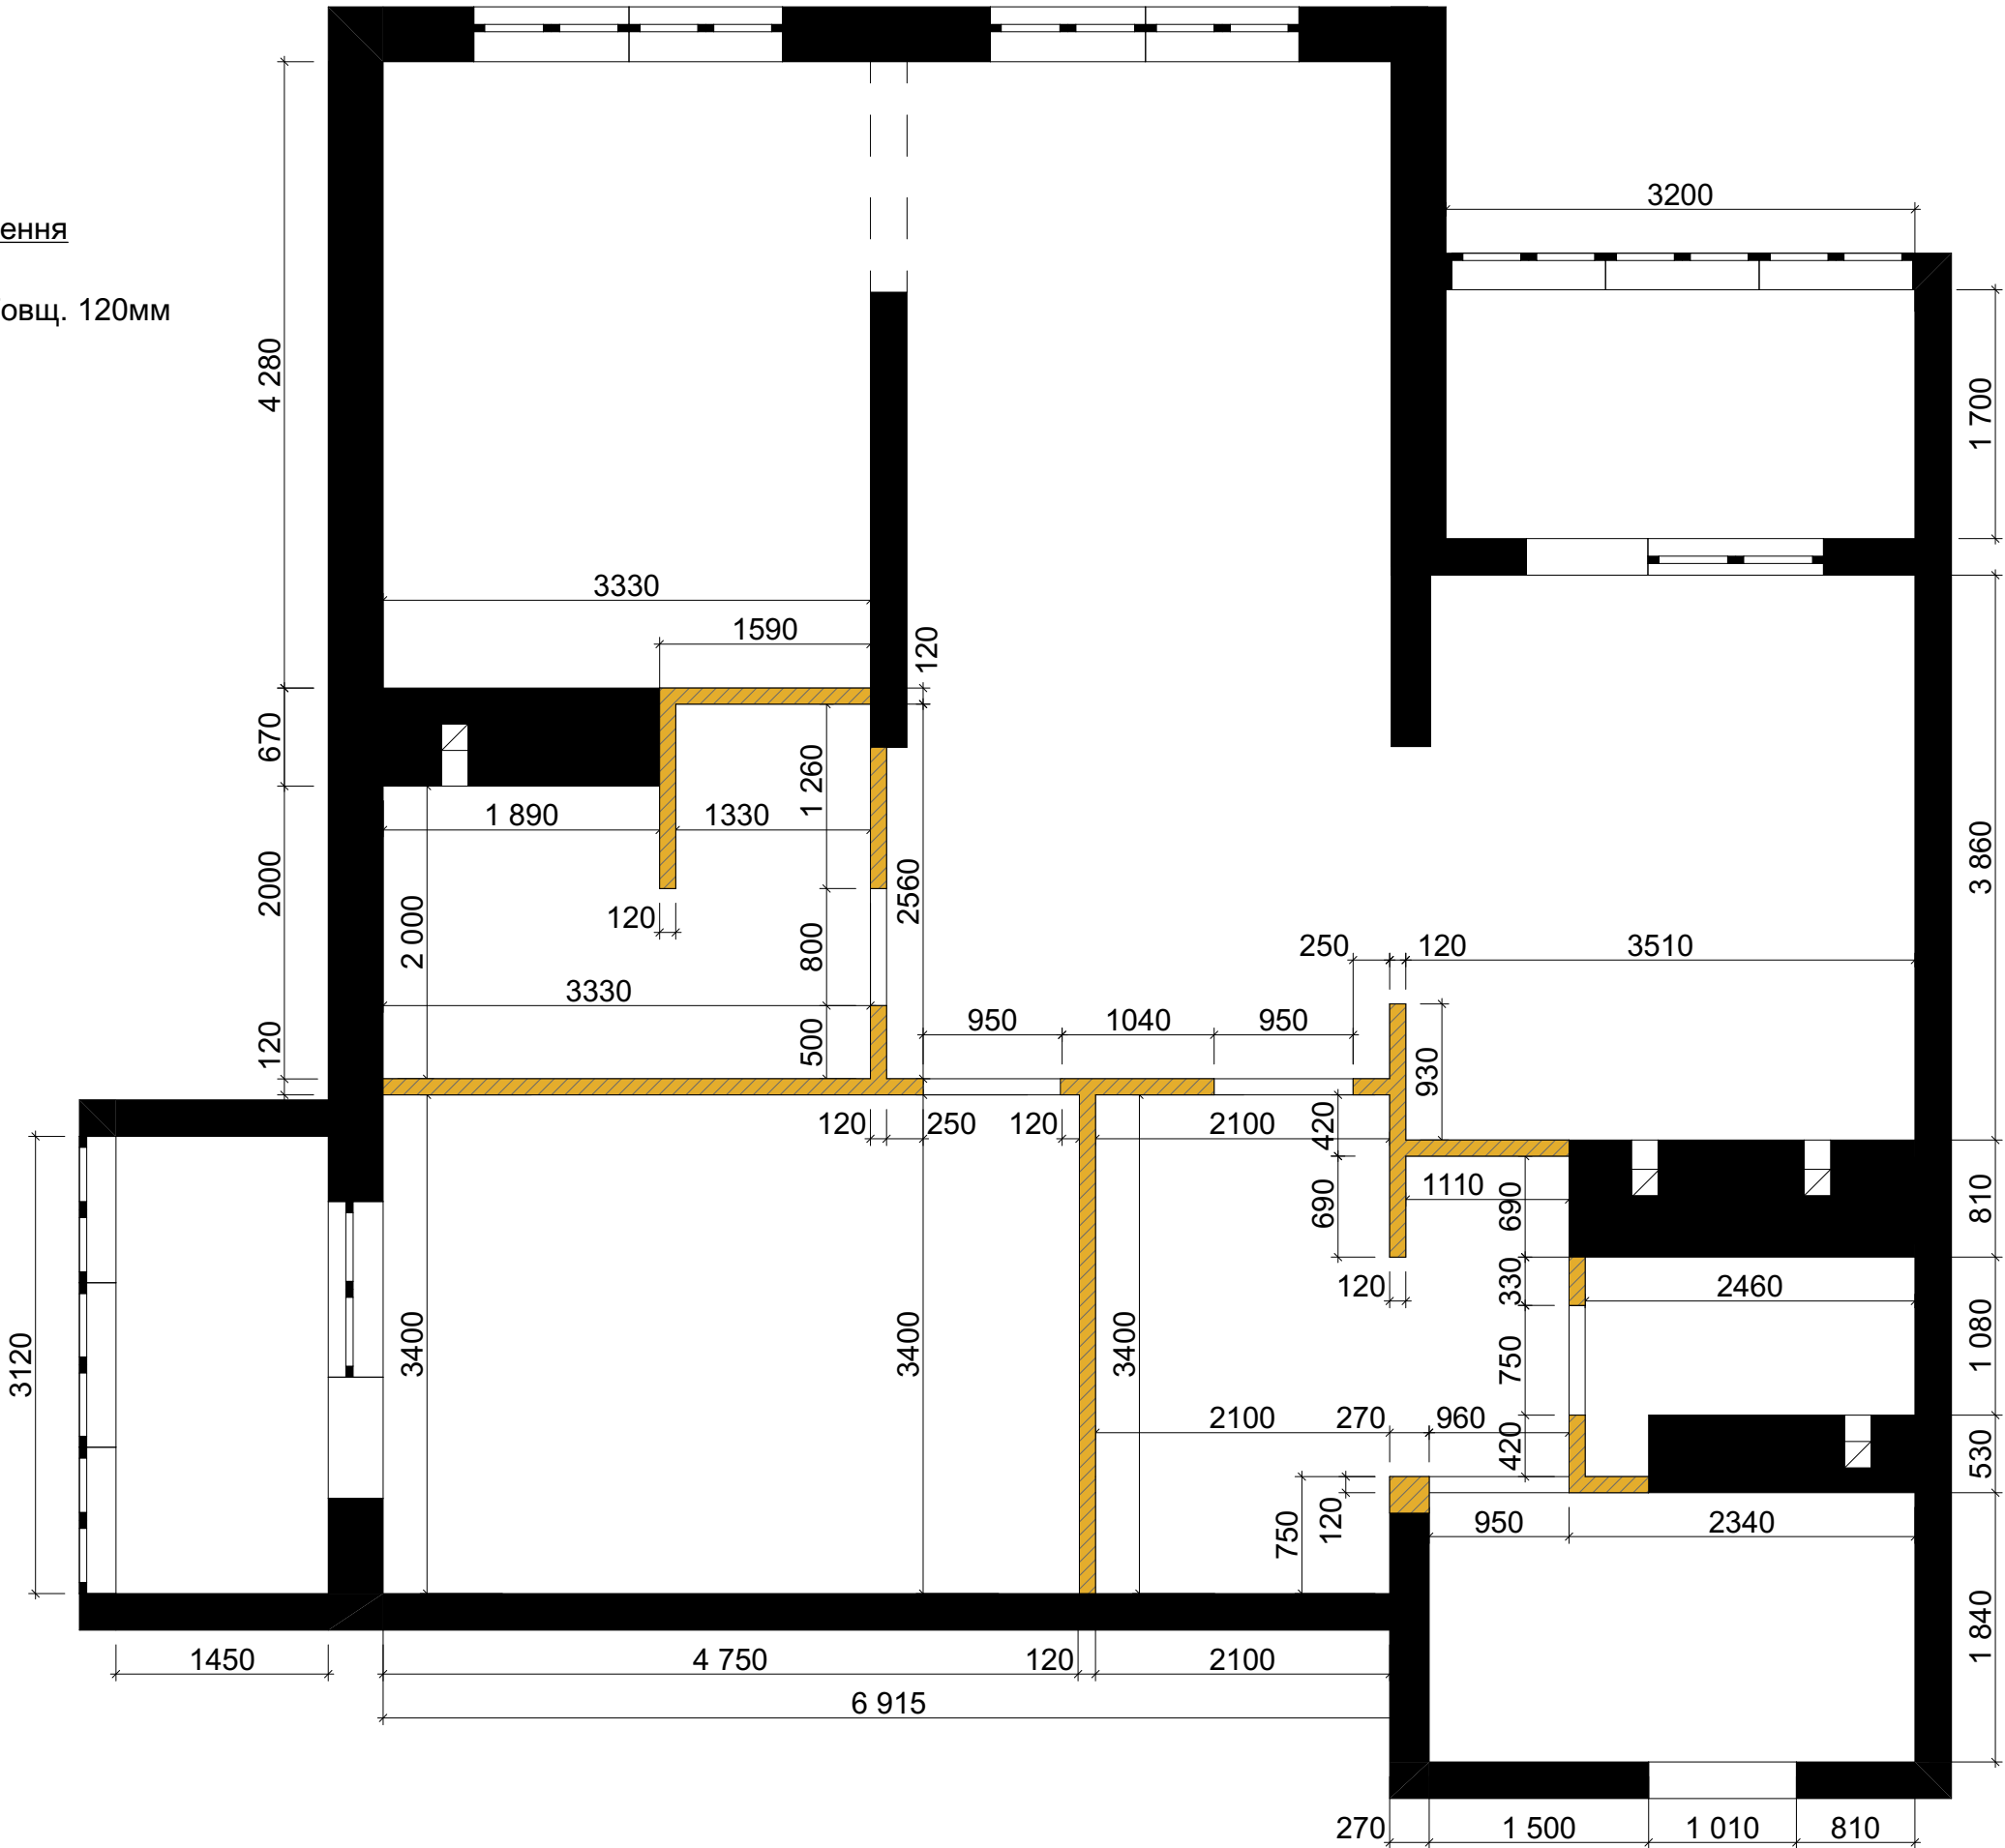


СХЕМА ПІДГРІВУ ПІДЛОГИ
М 1:50

Примітка

Підлги 1,2,3 об'єднують на
спільний терморегулятор.



M 1:50

-  – Вісь (середина)
-  – Вбудований світильник
-  – Підвісний світильник
-  – Бра (Н - 2.200)
-  – Пристінний LED профіль (стеля)
-  – Трековий світильник
-  – Профіль LARGO RGB
-  – Вивід 200V(Н = 2.500) Під стелею
-  – Електрощиток вбудований
-  – Живлення для кондиціонера
-  – Зовнішній блок

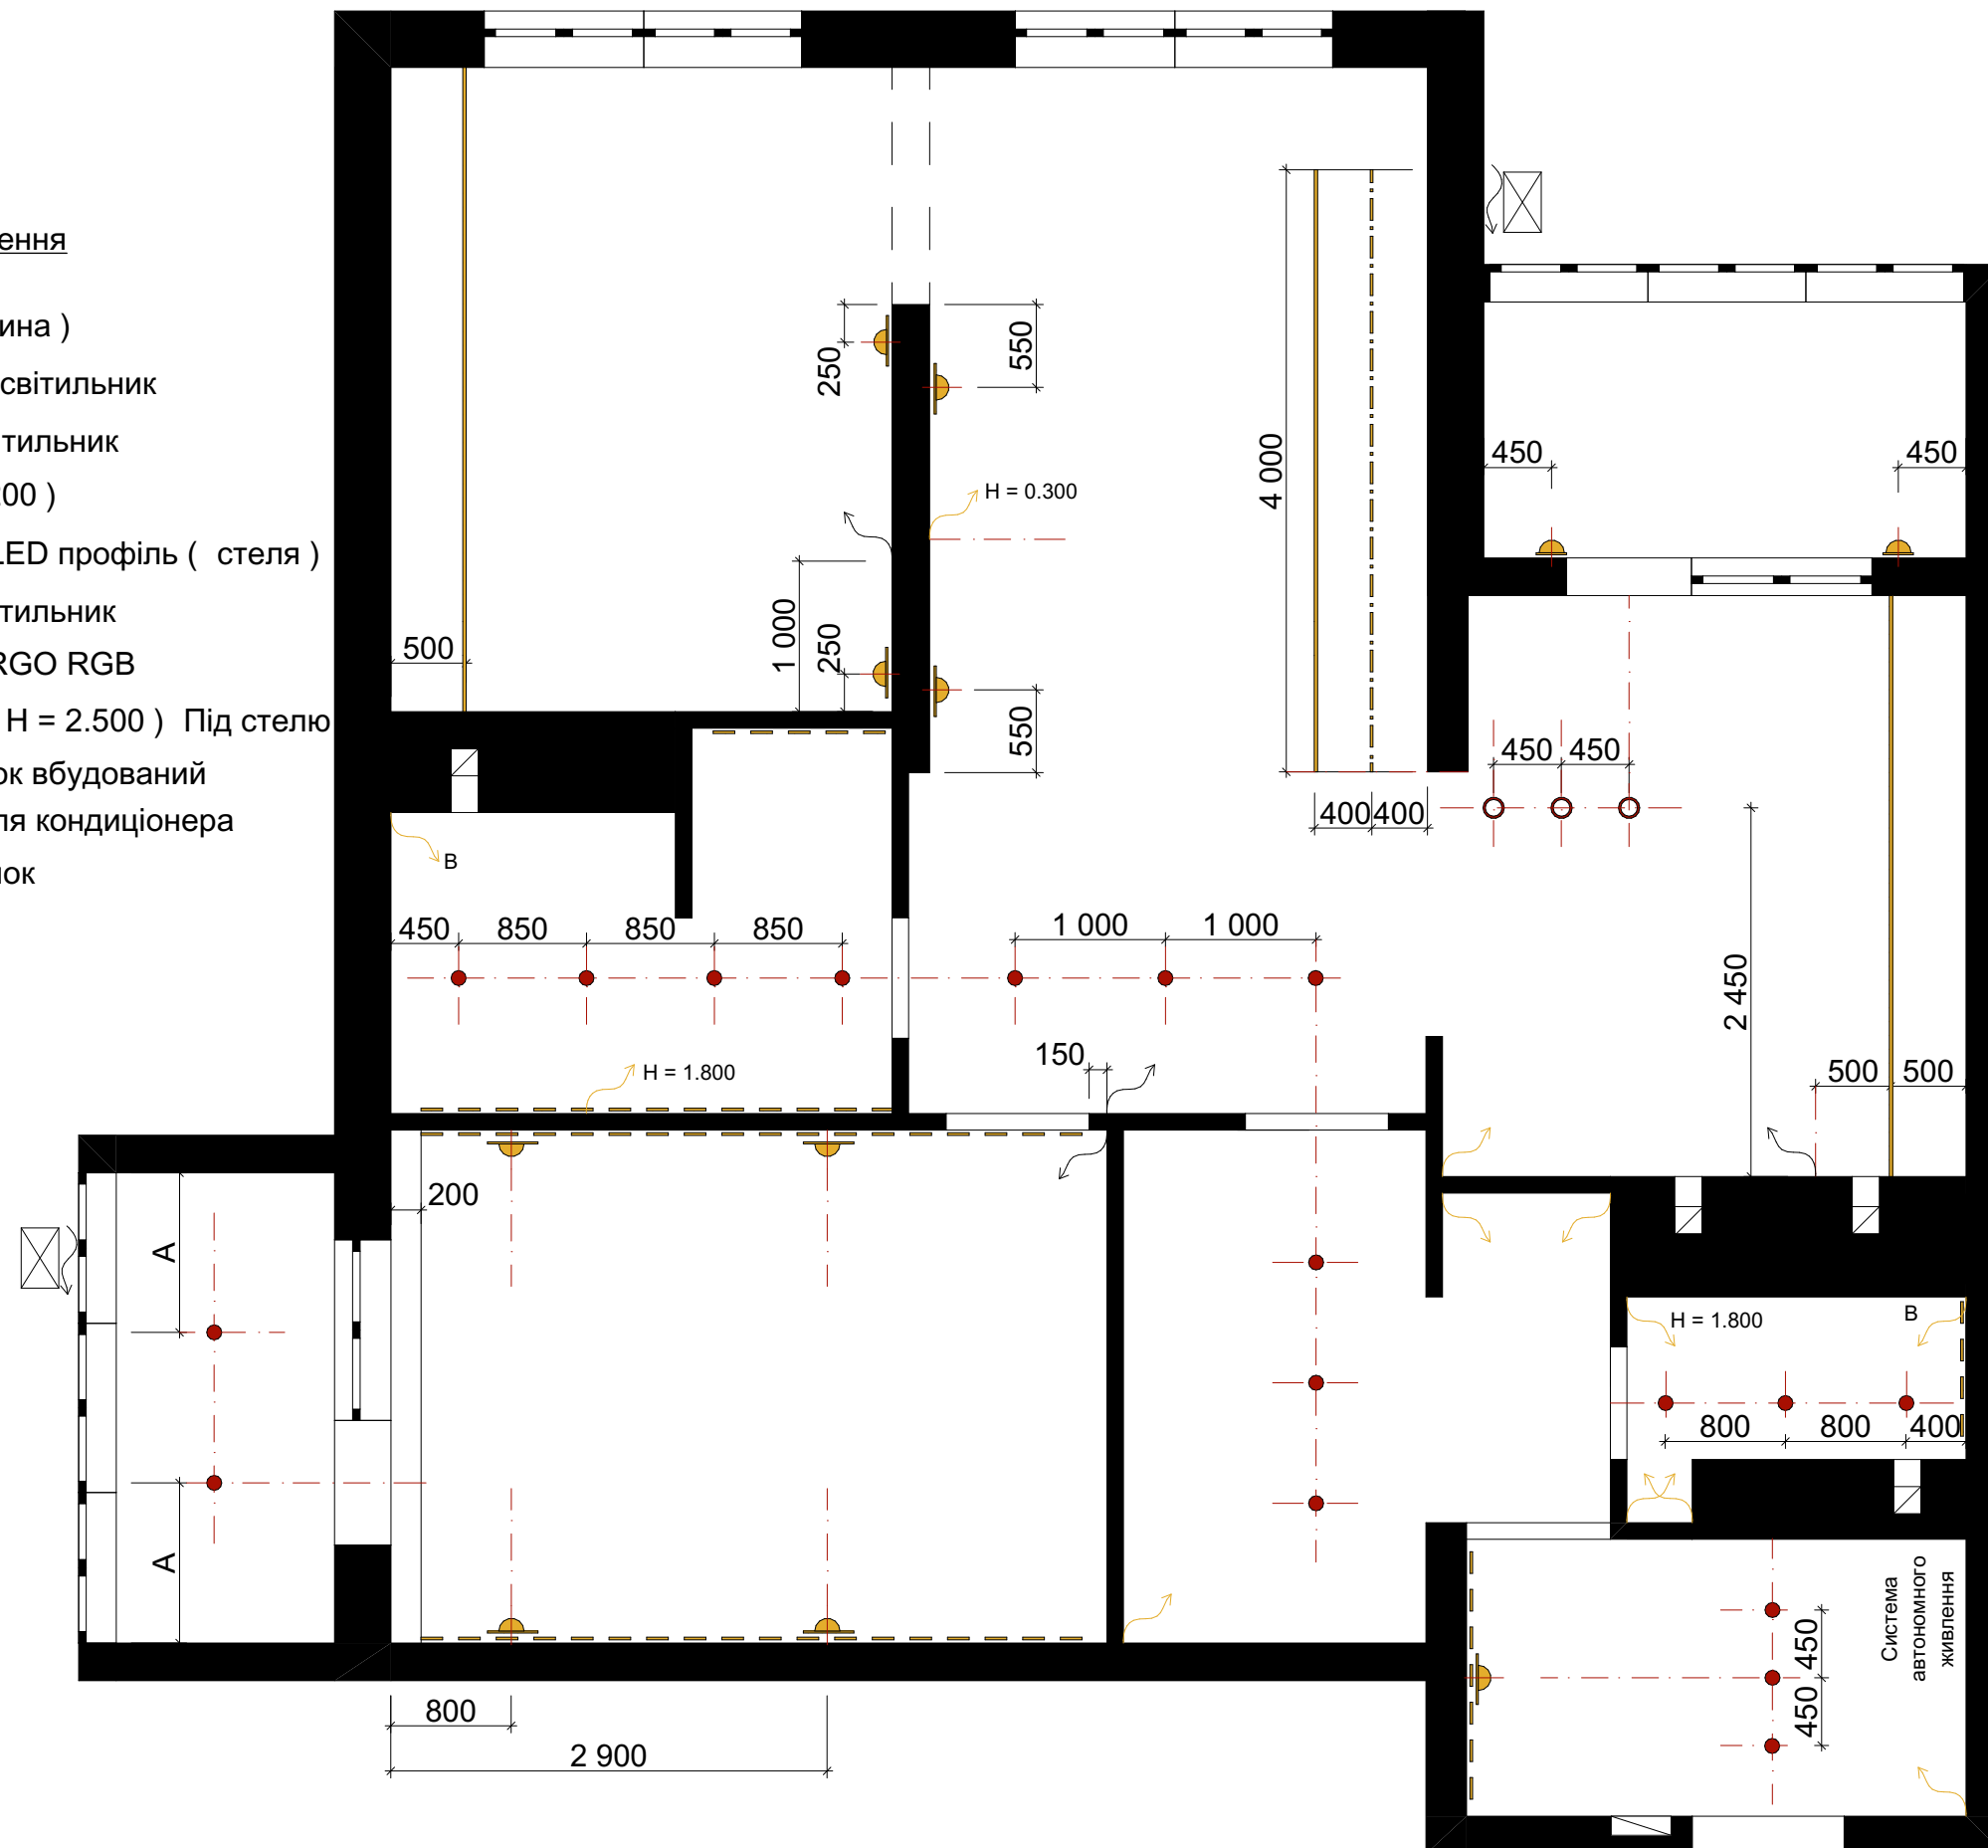


СХЕМА ГРУП ОСВІТЛЕННЯ

М 1:50

Умовні позначення

- Вісь (середина)
- Вбудований світильник
- Підвісний світильник
- Бра (Н - 2.200)
- Пристінний LED профіль (стеля)
- Трековий світильник
- Профіль LARGO RGB
- Вивід 200V(Н = 2.500) Під стелю
- Електрощиток вбудований
- Живлення для кондиціонера
- Зовнішній блок

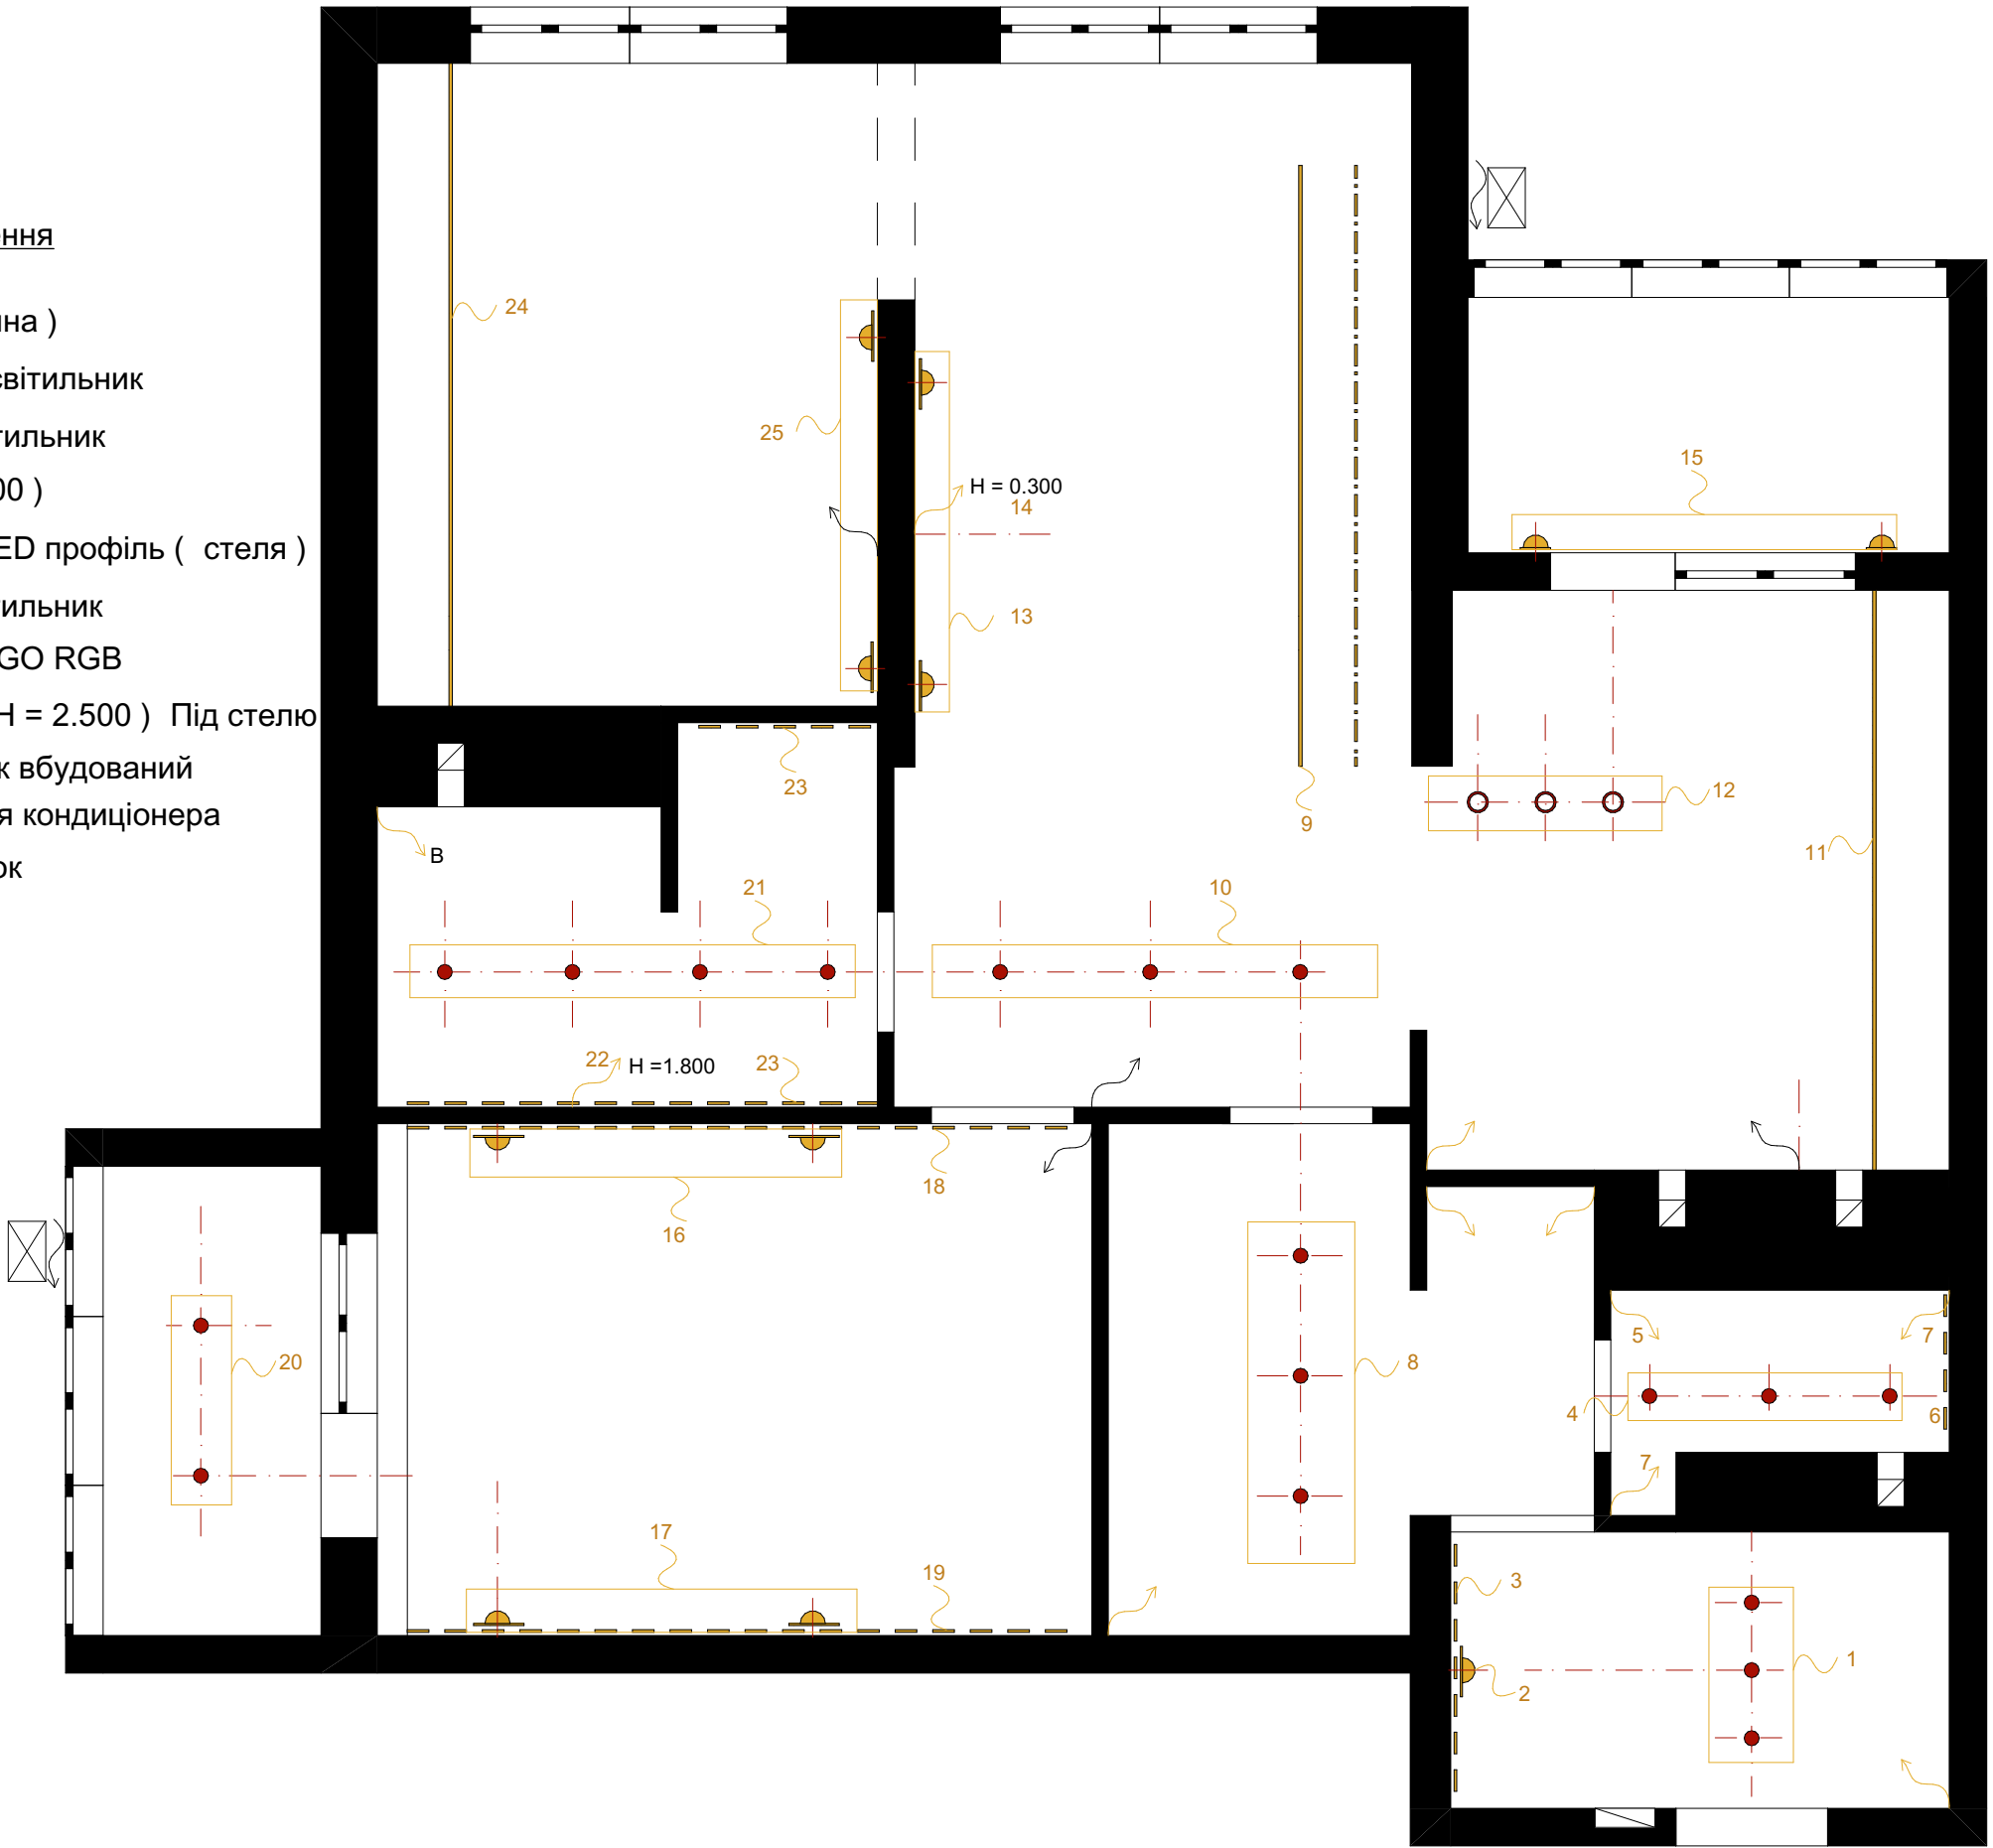


СХЕМА ПРИВ'ЯЗКИ РОЗЕТОК, ВИМИКАЧІВ ТА ГРУП ОСВІТЛЕННЯ
М 1:50

Умовні позначення

- – Розетка 220V Н = 0.250
- – Розетка вологозахисна 220 V Н = 1.010

Монтуються у відповідному блоці

- ⊙ – Розетка TV Н = 0.250
- ⊗ – Розетка інтернет Н = 0.250

- ⊠ – Вимикач кнопочний Н = 1.010
- ▢ – Вимикач двоклавішний Н = 1.010
- ▣ – Вимикач одноклавішний Н = 1.010
- ⊠ – Терморегулятор Н = 1.300

Всі висоти від р.ч.п.

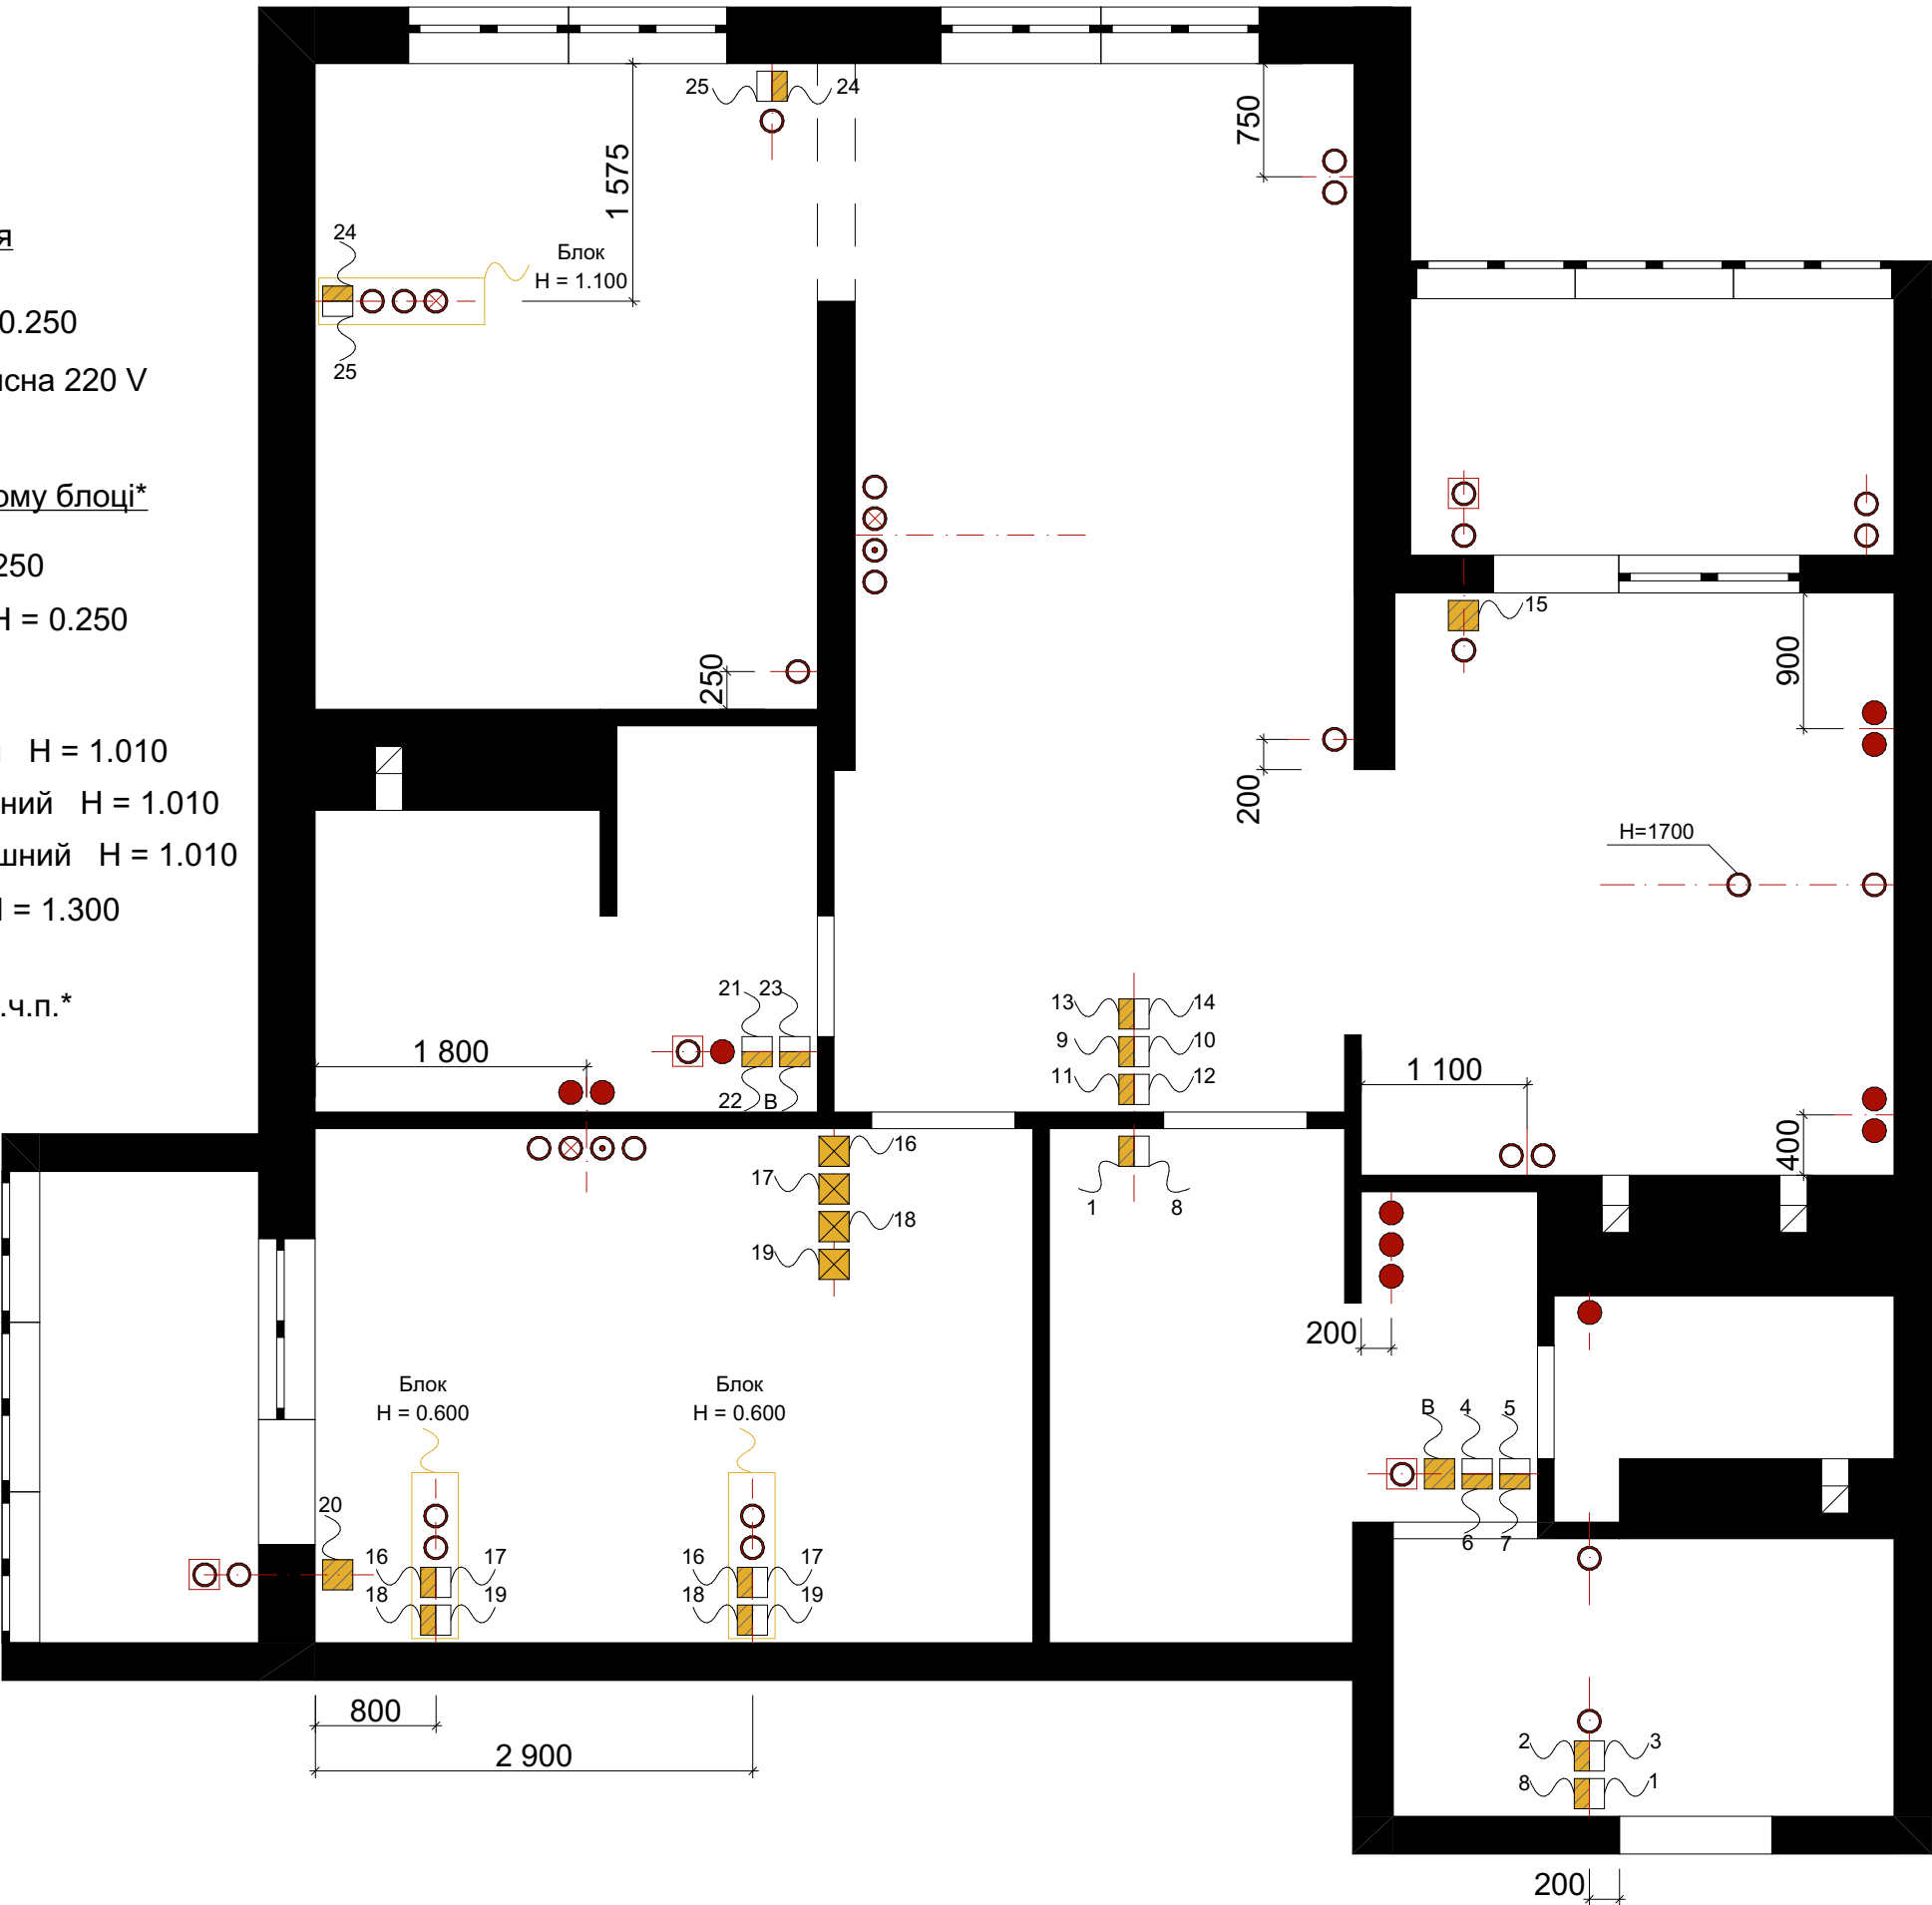


СХЕМА ПРИВ'ЯЗКИ САНПРИЛАДІВ

М 1:50

Умовні позначення

- Вісь (середина)
- Проектована стіна. Гіпсокартон
- Підведення хол. води
- Підведення гар. води
- Каналізація


Примітка

Висота підведення для приладів А,Б,В:

- Каналізація 550 мм
- Підведення хол. води 600 мм
- Підведення гар. води 600 мм

Інші прилади згідно інструкції


!При монтажі дивитись відповідні розгортки!

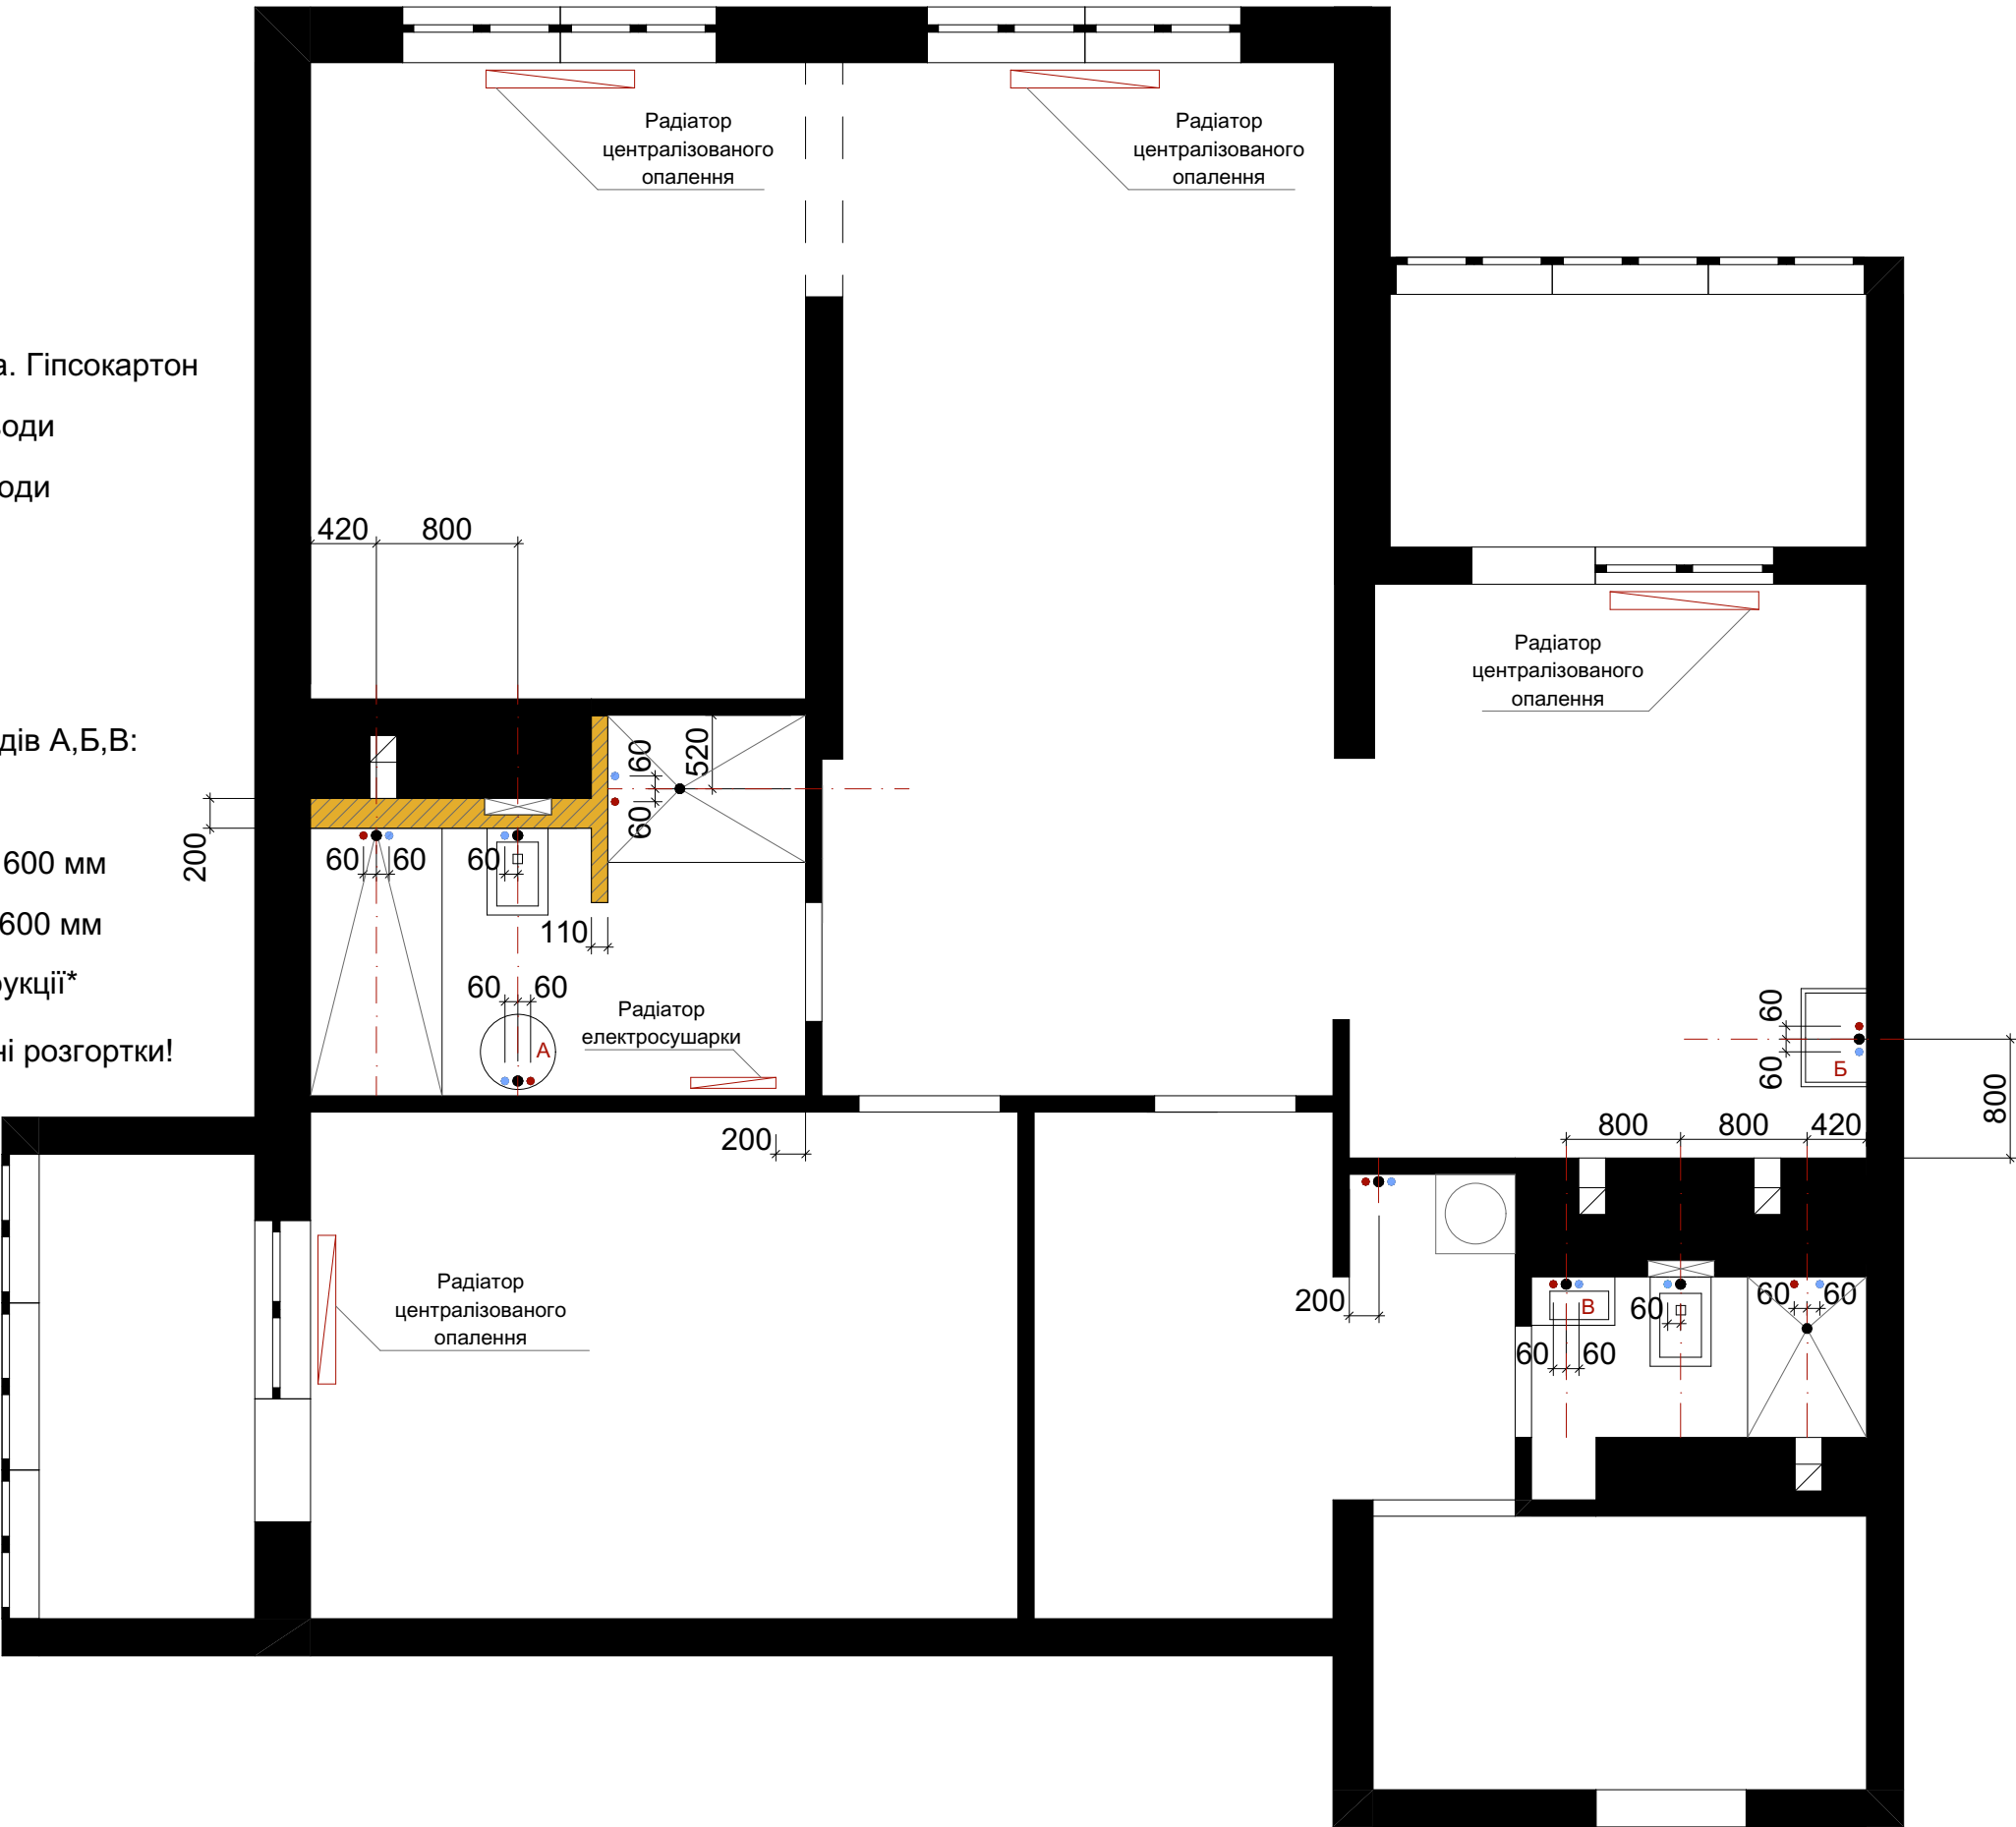

МЕБЛЕВИЙ ПЛАН
М 1:50

Примітка

План розміщення меблів.
!План може змінюватись в процесі будівництва!

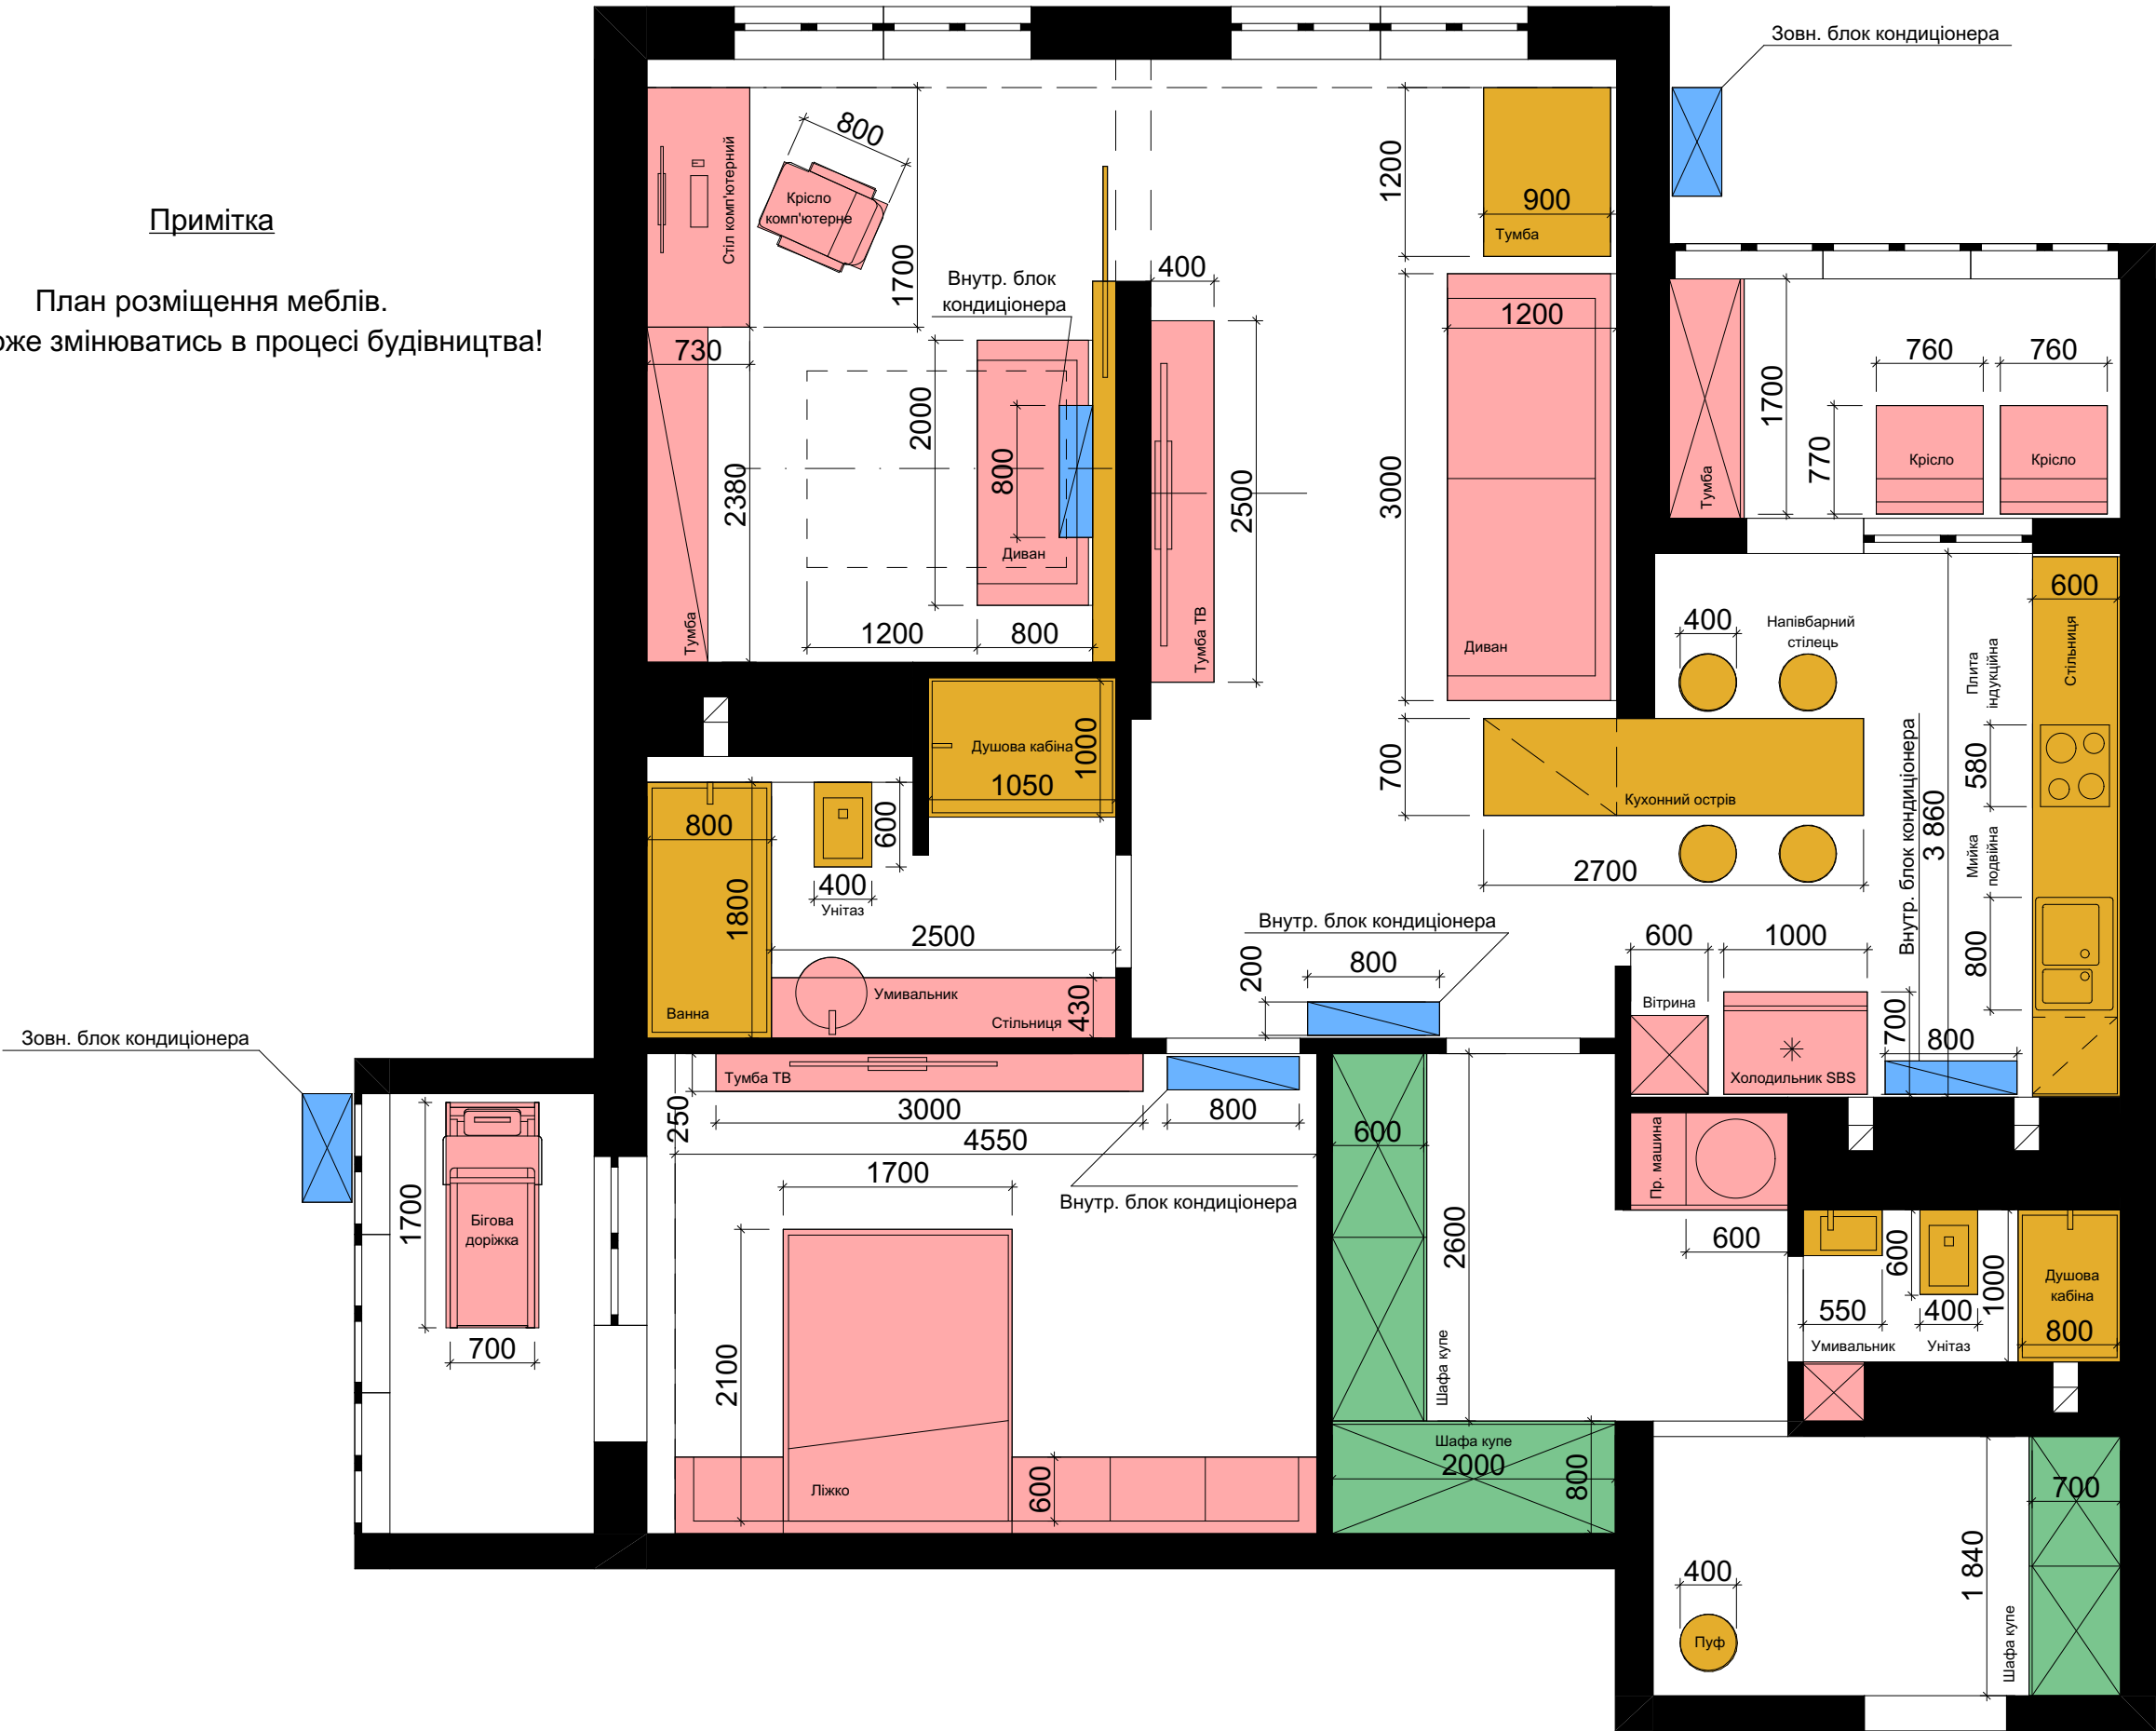

ПЛАН-ВІЗУАЛІЗАЦІЯ


М 1:50




ВІЗУАЛІЗАЦІЇ ВІТАЛЬНІ



ВІЗУАЛІЗАЦІЇ ВІТАЛЬНІ

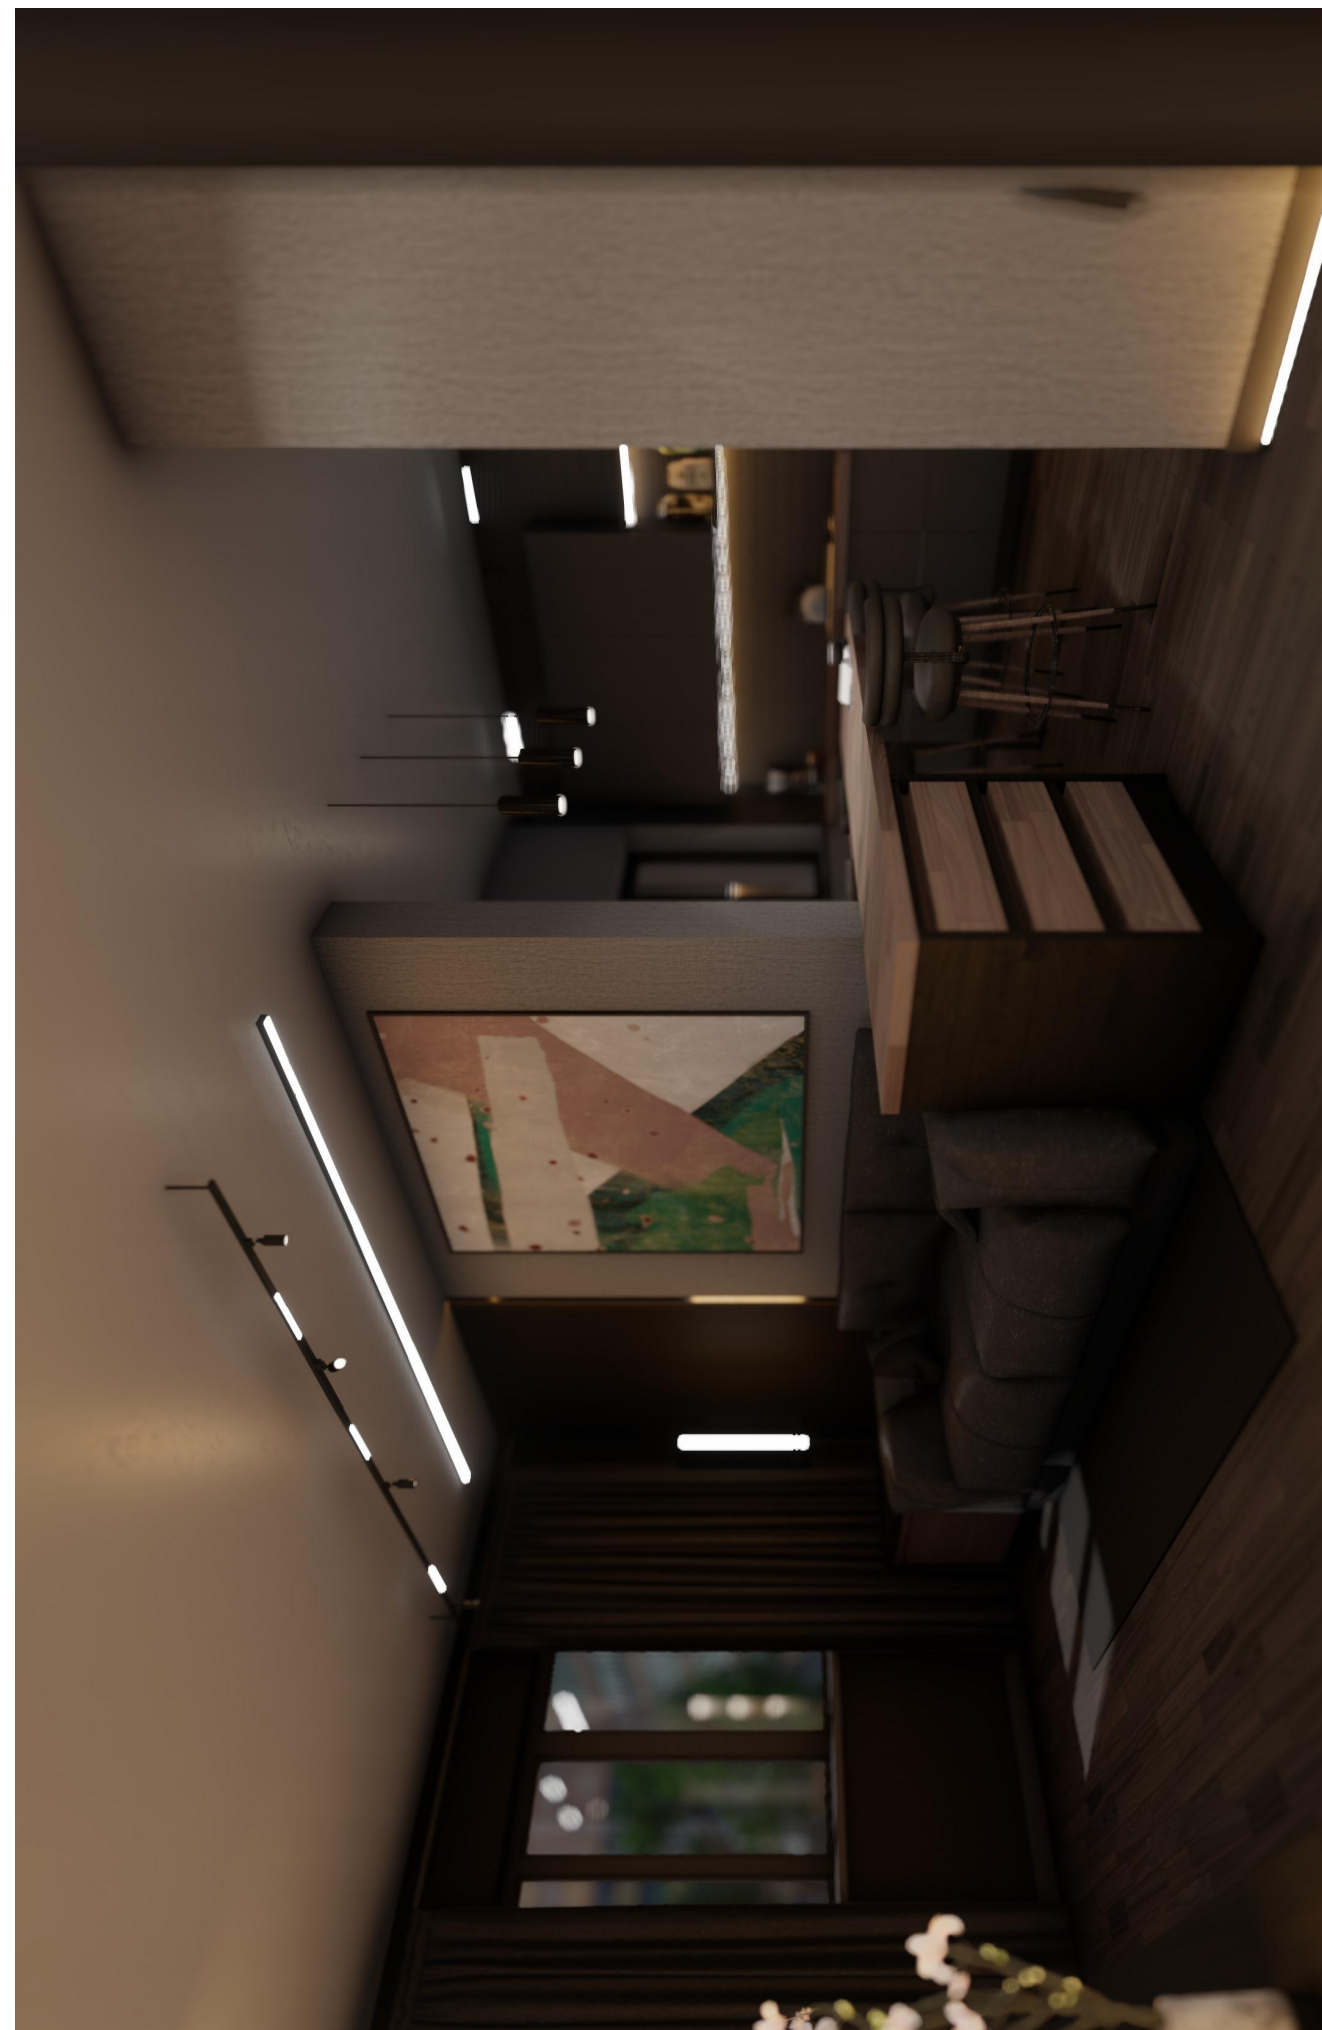

ВІЗУАЛІЗАЦІЇ КУХНІ

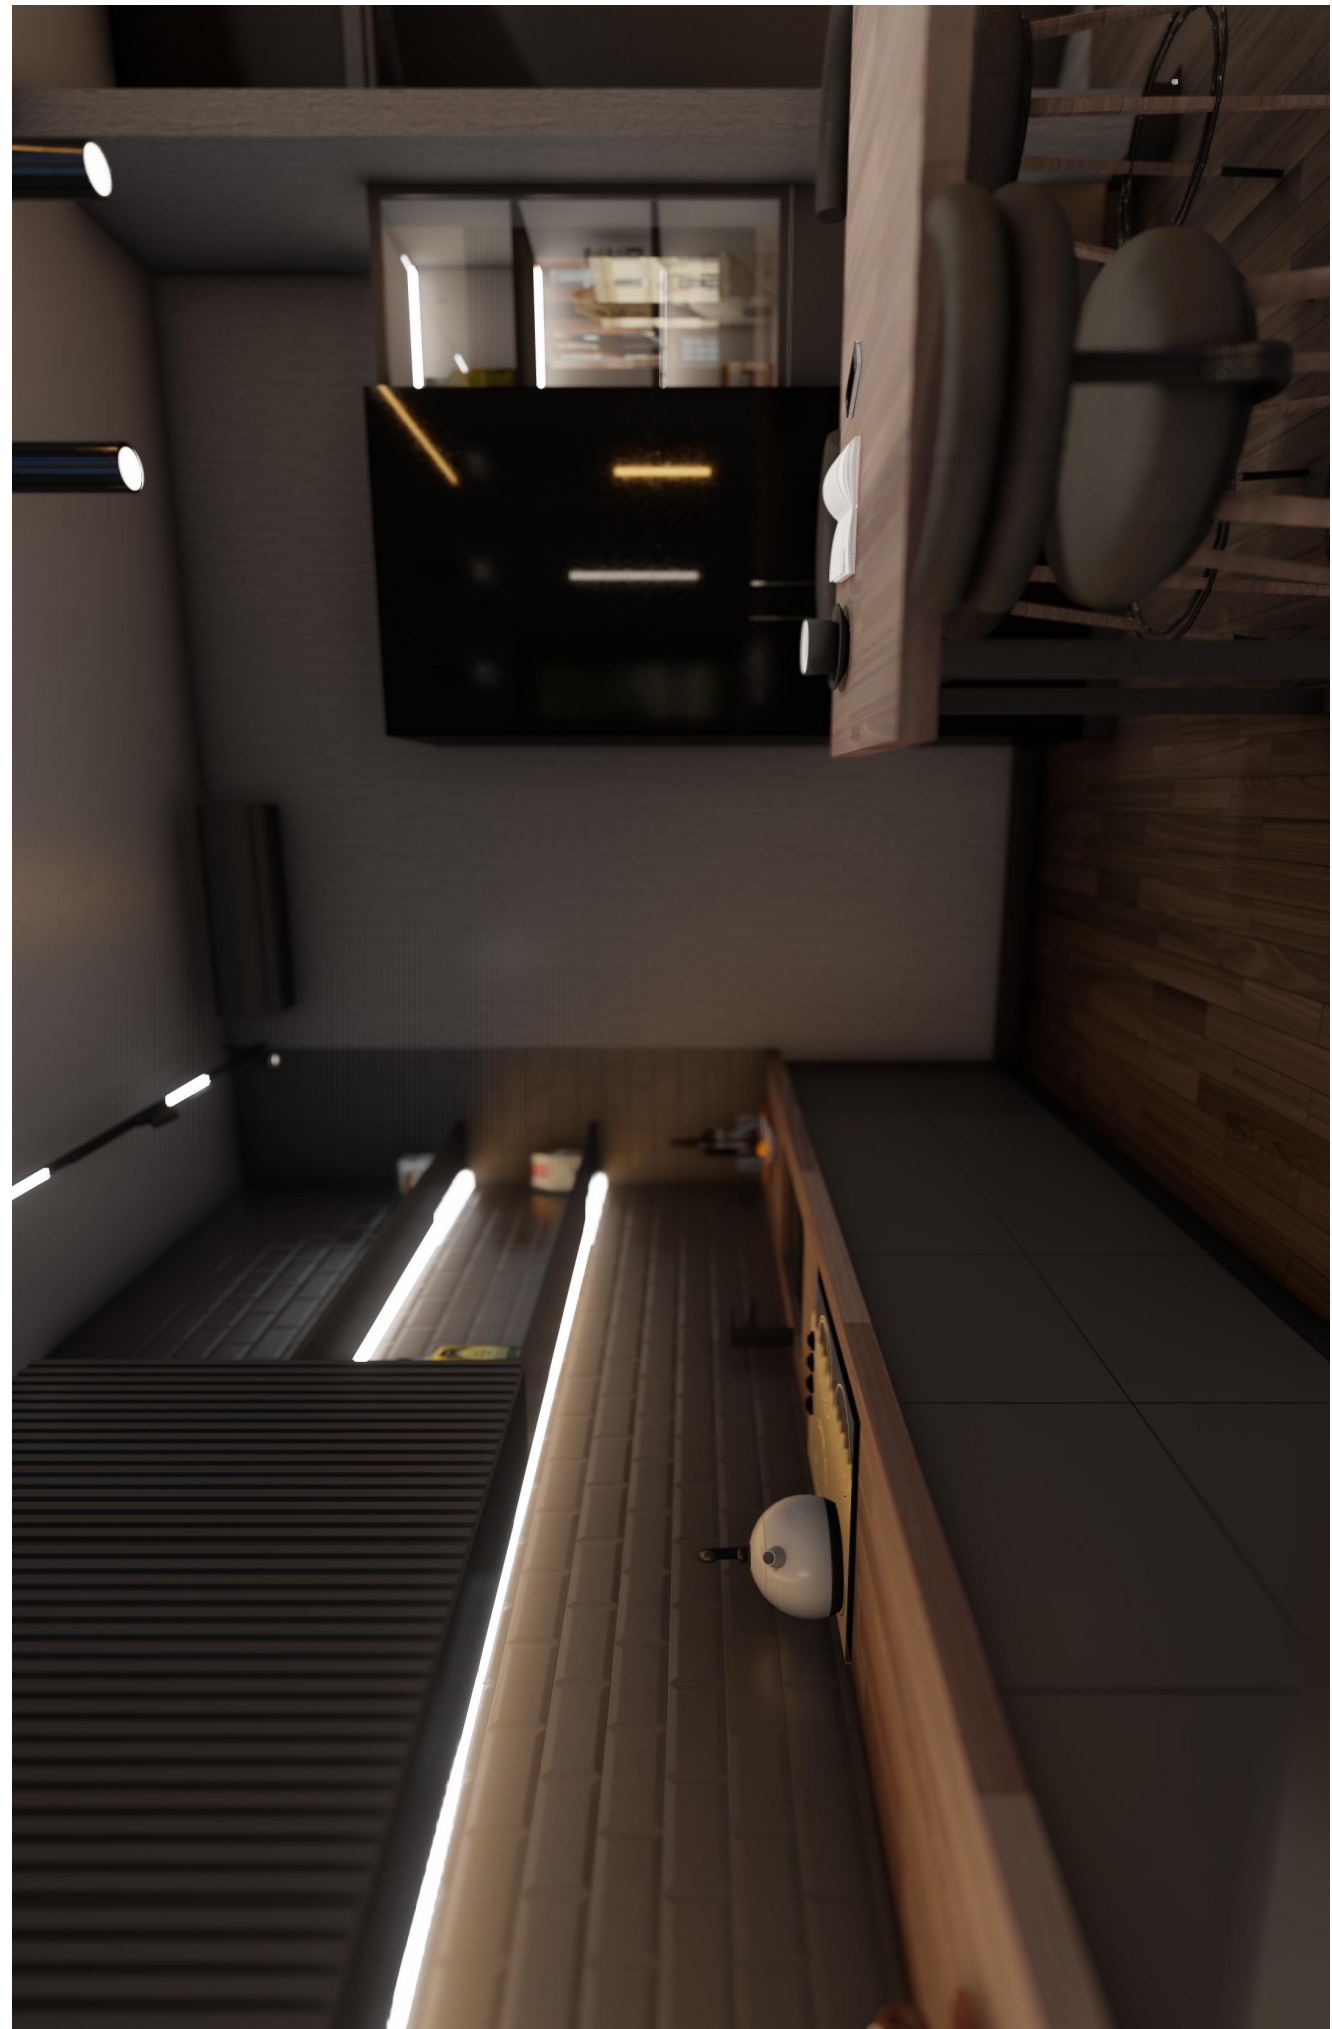

ВІЗУАЛІЗАЦІЇ КАБІНЕТУ



ВІЗУАЛІЗАЦІЇ СПАЛЬНІ



ВІЗУАЛІЗАЦІЇ САНВУЗЛІВ



ВІЗУАЛІЗАЦІЇ ПЕРЕДПОКОЮ

