


# ПРОЕКТ ЖИЛОГО ДОМА


## 2 ЭТАЖ

*г. Ташкент 2024*

## СОСТАВ ПРОЕКТА

<i>Лист</i>	<i>Наименование</i>
00	ВЕДОМОСТЬ ЧЕРТЕЖЕЙ
01	ОБМЕРНЫЙ ПЛАН
02	ПЛАН МЕБЛИРОВКИ
03	ПЛАН МОНТАЖА И ДВЕРЕЙ
04	ПЛАН НАПОЛЬНЫХ ПОКРЫТИЙ
05	ПЛАН ПОТОЛКОВ И ОСВЕЩЕНИЯ
06	ПЛАН ЭЛЕКТРИКИ
07	ПЛАН САНТЕХНИКИ И СХЕМА-ПЛАН ОТДЕЛКИ СТЕН
08	ХОЛЛ. РАЗВЕРТКИ СТЕН
09-10	ХОЛЛ. ВИЗУАЛИЗАЦИЯ
11	СПАЛЬНЯ РОДИТЕЛЬСКАЯ. РАЗВЕРТКИ СТЕН
12	СПАЛЬНЯ РОДИТЕЛЬСКАЯ. ВИЗУАЛИЗАЦИЯ
13	ГАРДЕРОБНАЯ ПРИ СПАЛЬНЕ. РАЗВЕРТКИ СТЕН
14	ГАРДЕРОБНАЯ ПРИ СПАЛЬНЕ. ВИЗУАЛИЗАЦИЯ
15	ДЕТСКАЯ 1. РАЗВЕРТКИ СТЕН
16	ДЕТСКАЯ 1. ВИЗУАЛИЗАЦИЯ
17	ДЕТСКАЯ 2. РАЗВЕРТКИ СТЕН
18	ДЕТСКАЯ 2. ВИЗУАЛИЗАЦИЯ
19	КАБИНЕТ БОЛЬШОЙ. РАЗВЕРТКИ СТЕН
20	КАБИНЕТ БОЛЬШОЙ. ВИЗУАЛИЗАЦИЯ
21	КАБИНЕТ МАЛЫЙ. РАЗВЕРТКИ СТЕН
22	КАБИНЕТ МАЛЫЙ. ВИЗУАЛИЗАЦИЯ
23	САМУЗЕЛ РОДИТЕЛЬСКИЙ. РАЗВЕРТКИ СТЕН
24	САМУЗЕЛ РОДИТЕЛЬСКИЙ. ВИЗУАЛИЗАЦИЯ
25	САМУЗЕЛ ОБЩИЙ. РАЗВЕРТКИ СТЕН
26	САМУЗЕЛ ОБЩИЙ. ВИЗУАЛИЗАЦИЯ
27	ВЕДОМОСТЬ ОТДЕЛКИ

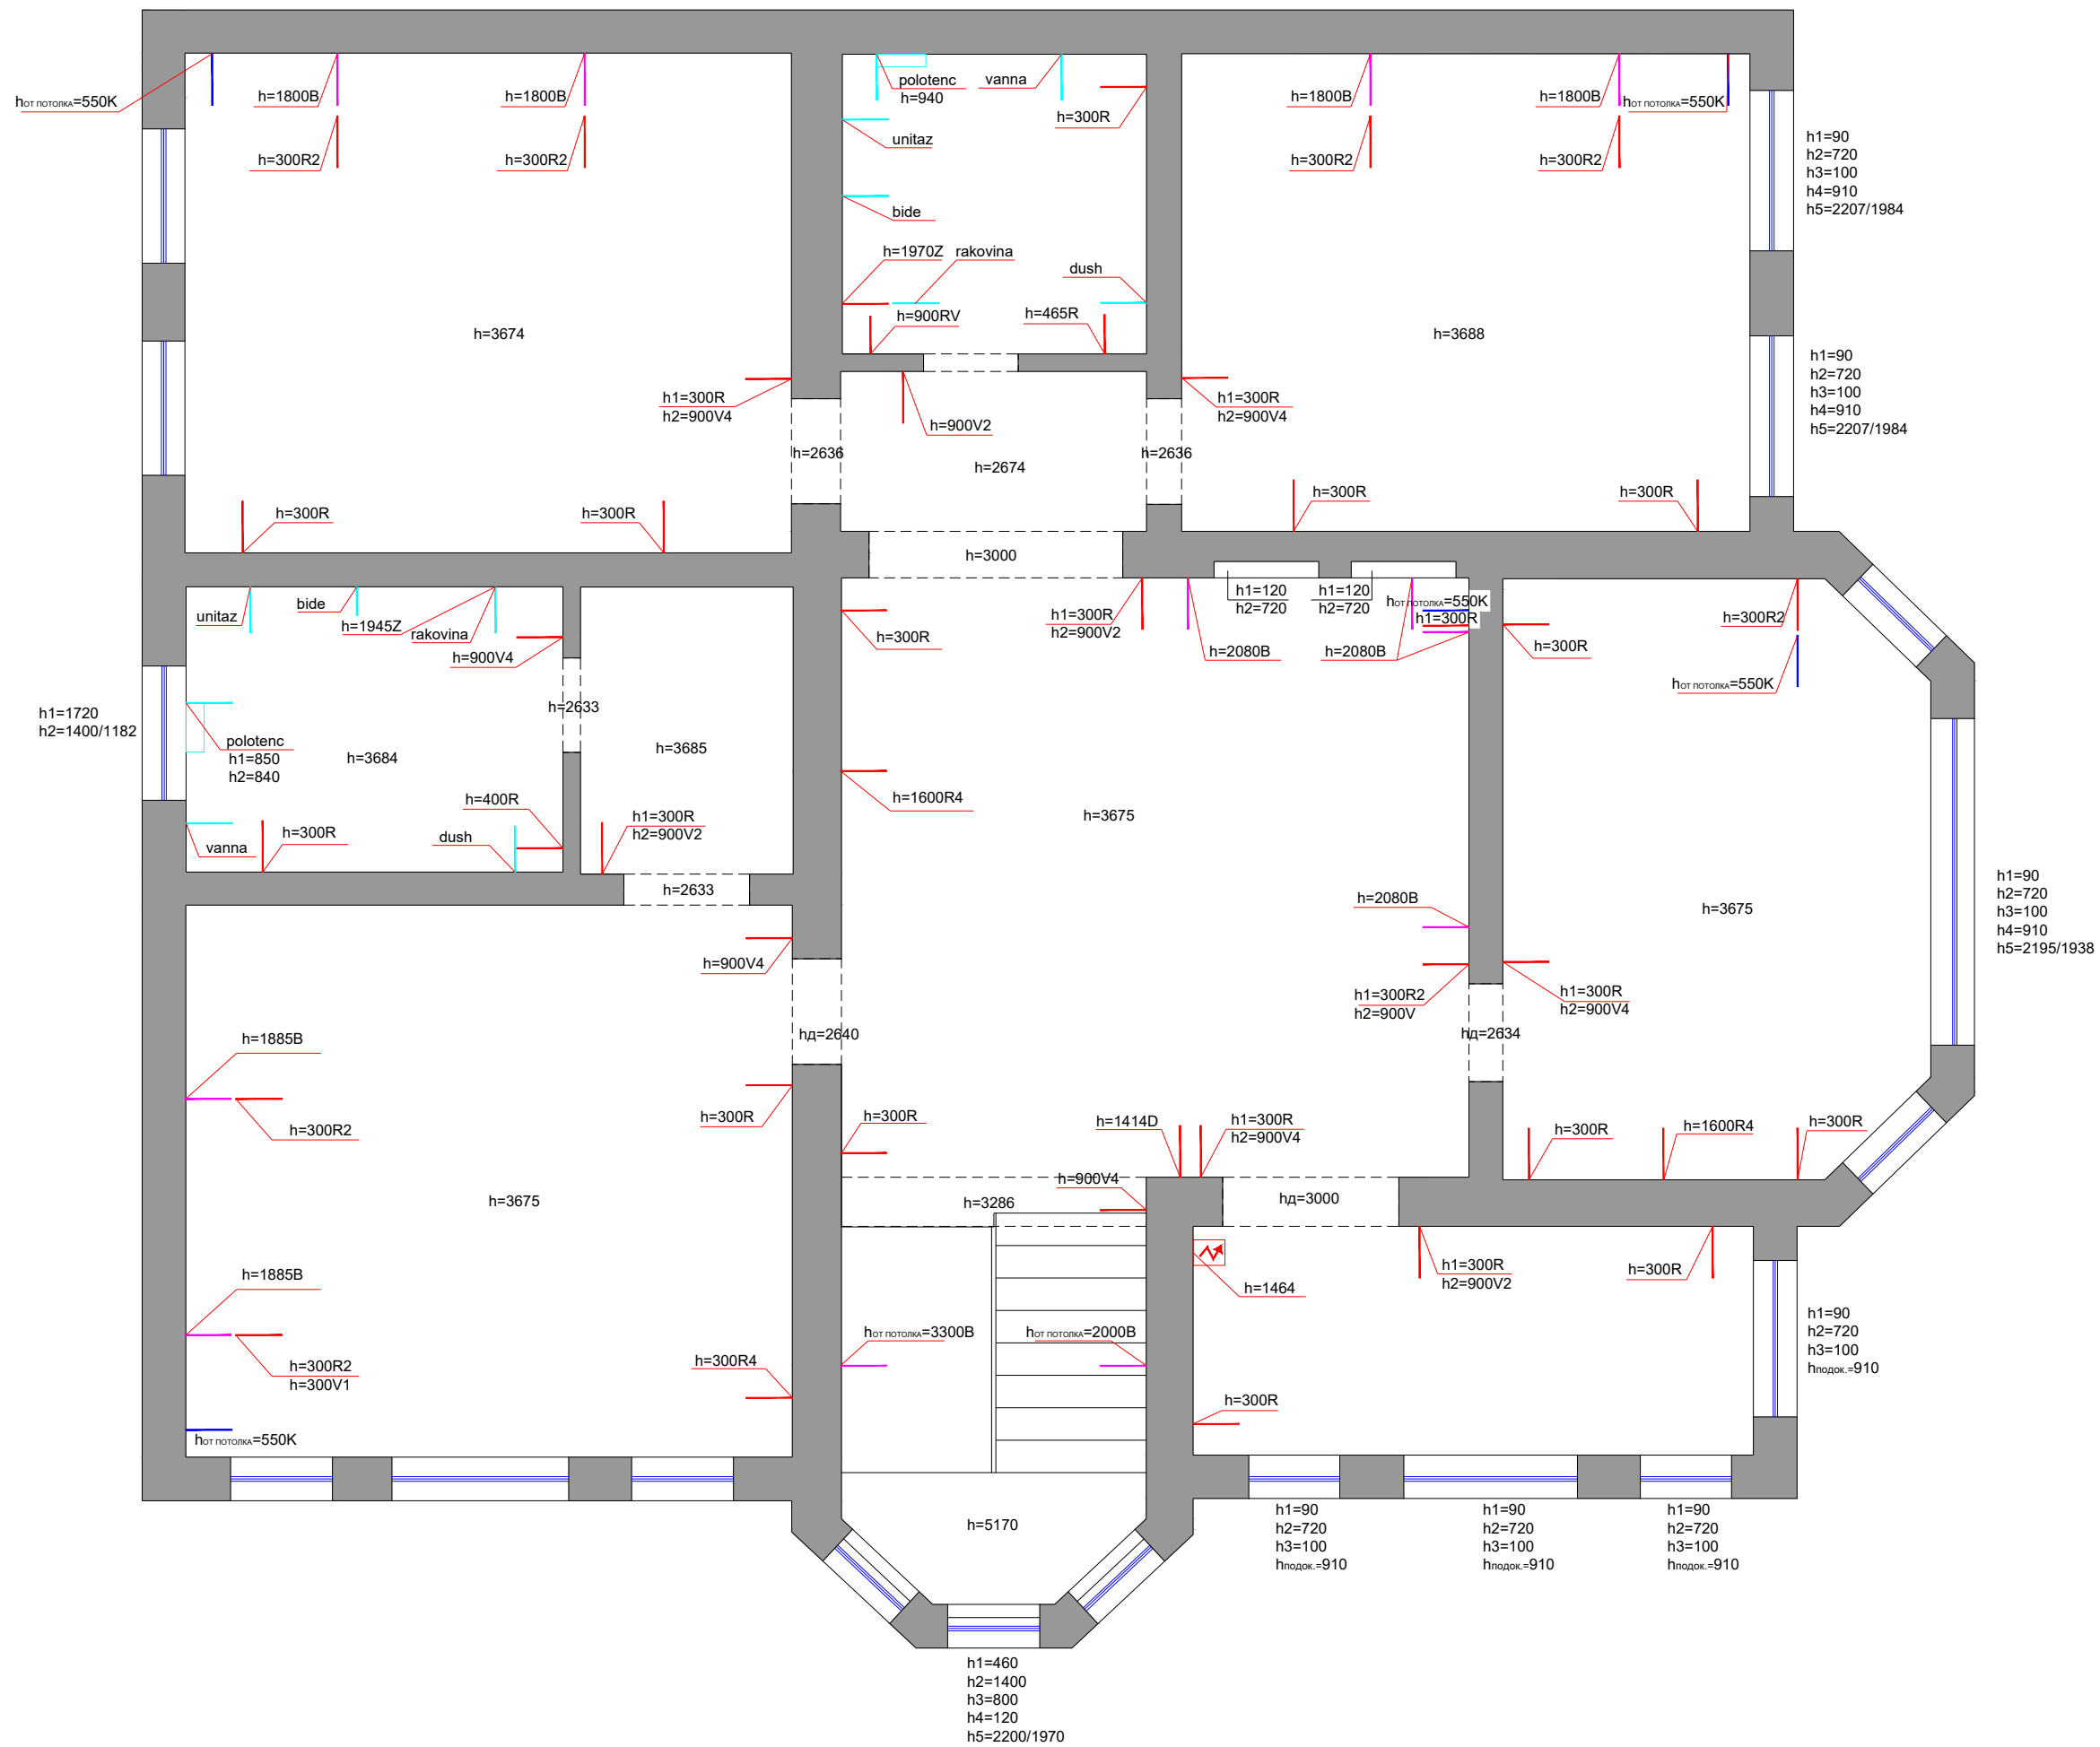


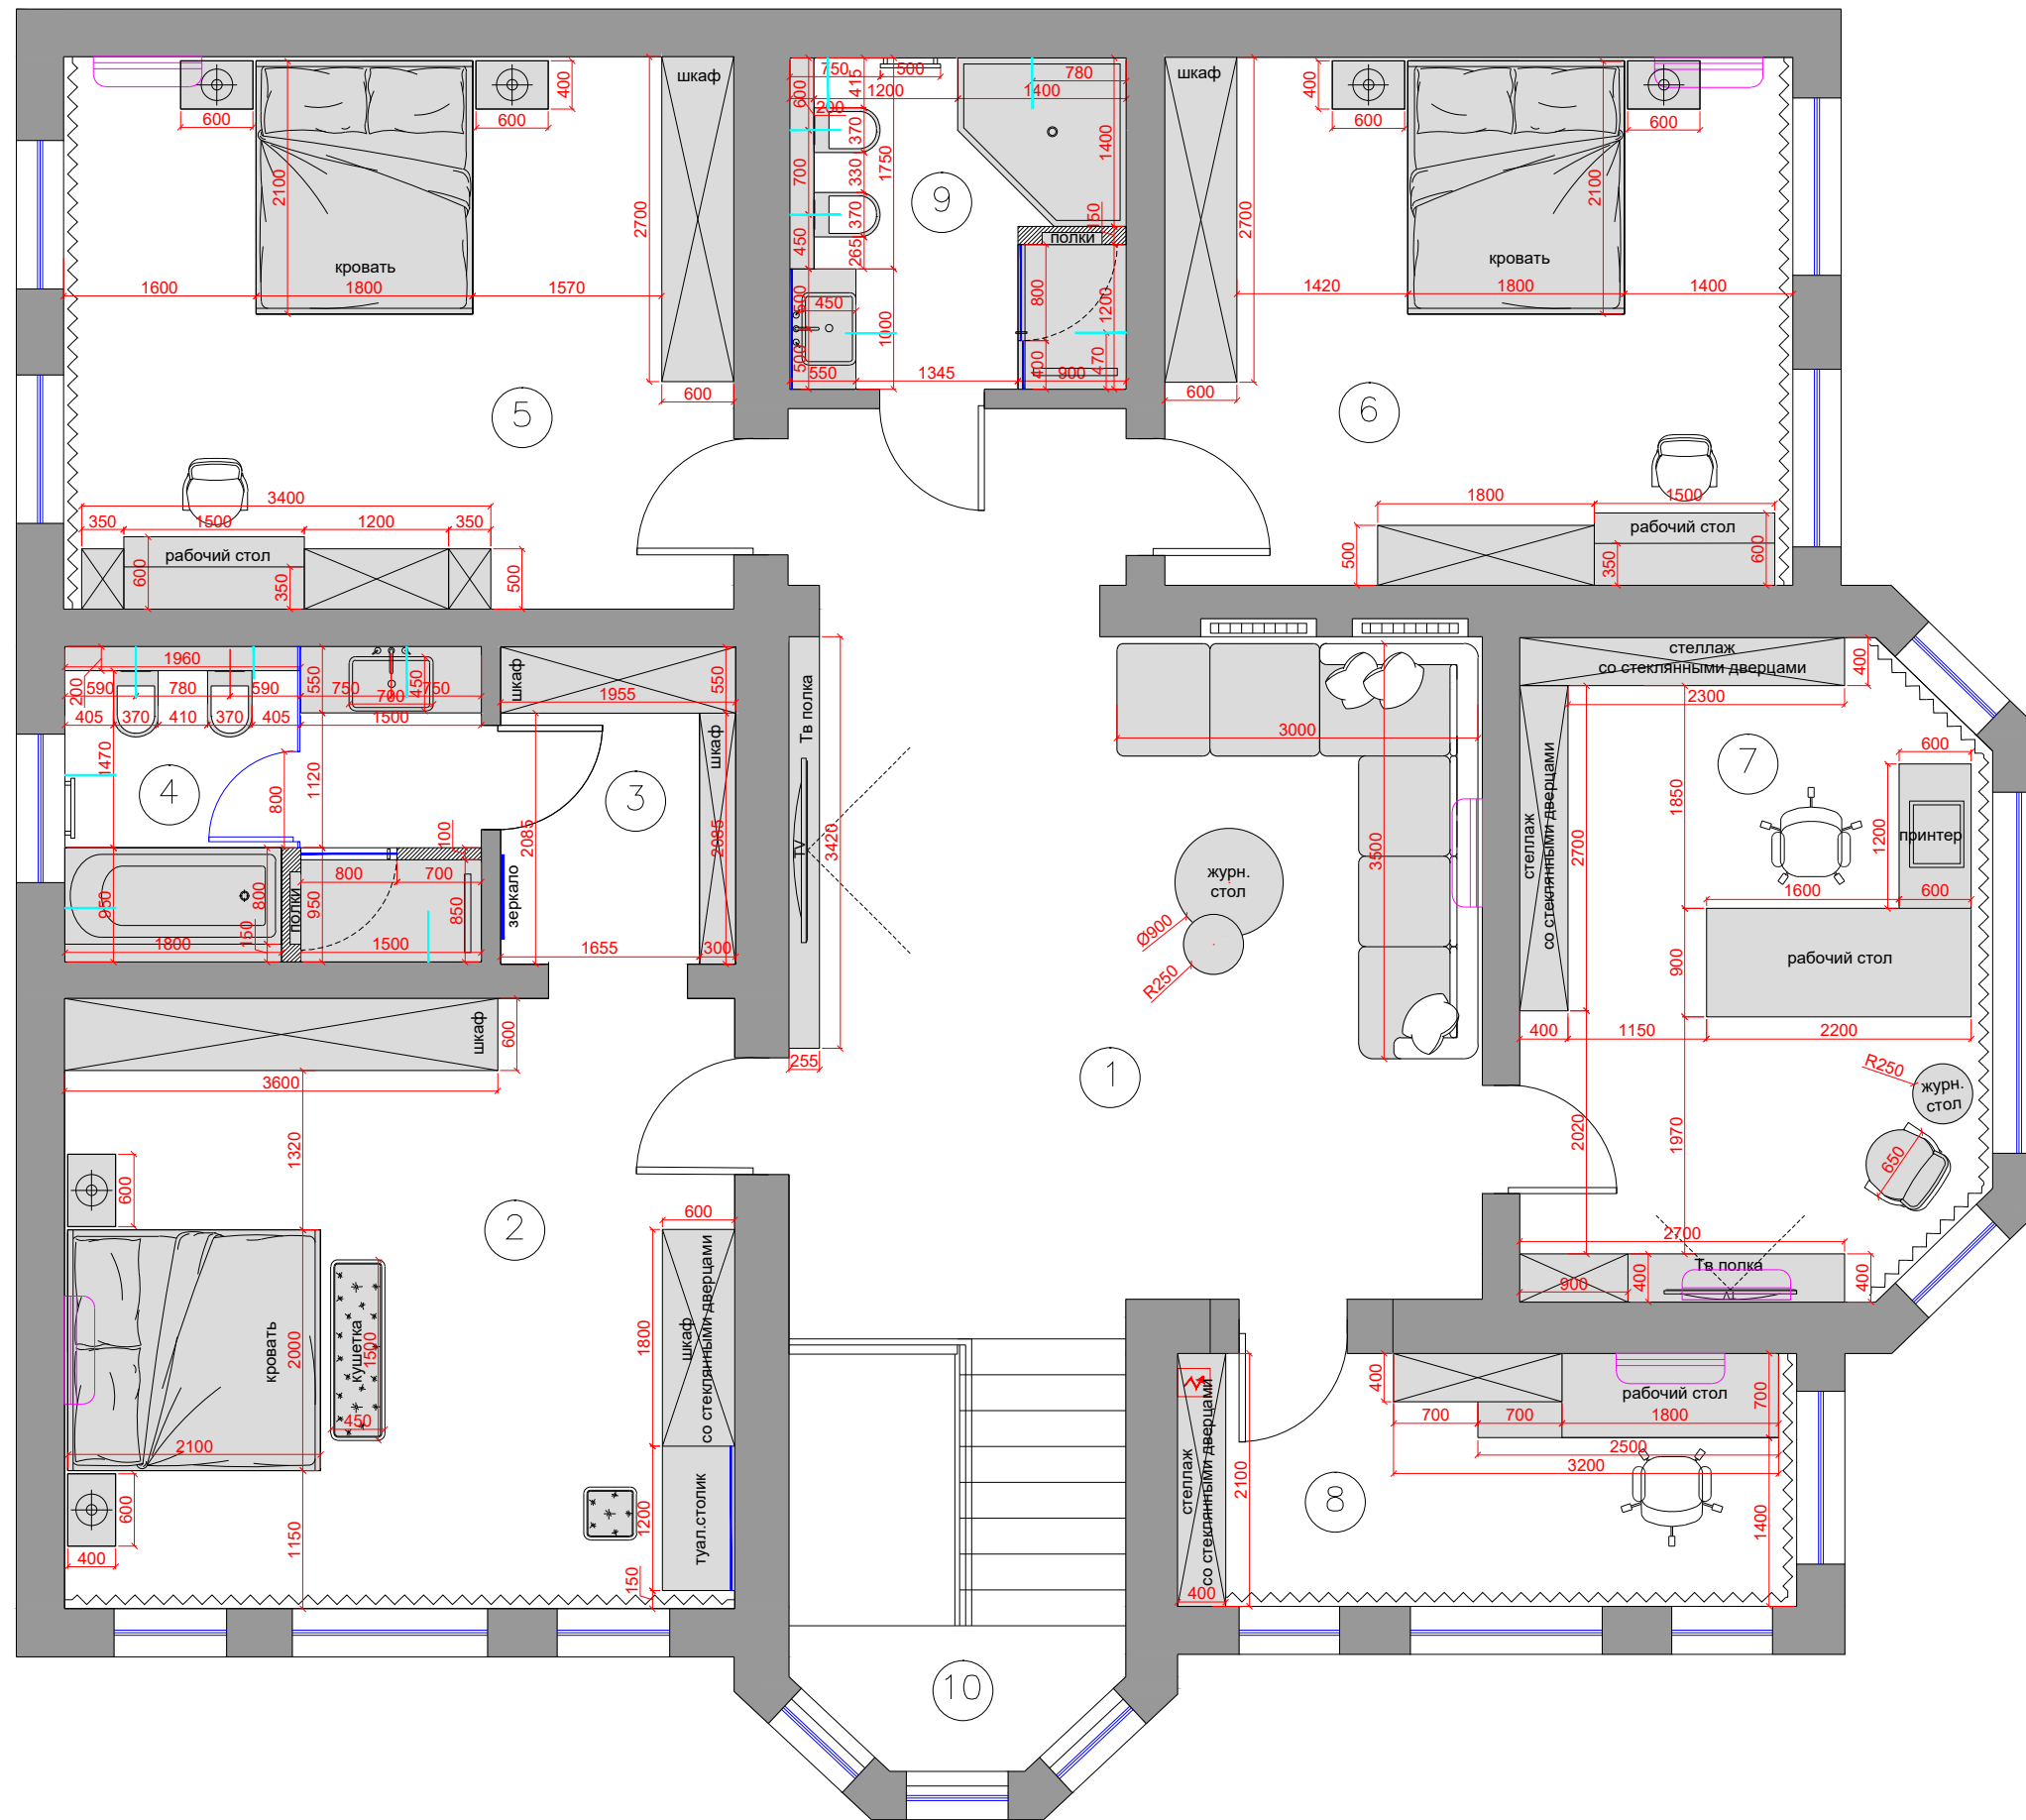


Экспликация помещений

№	Наименование помещений	S м <sup>2</sup>
1	ХОЛЛ	37,0
2	СПАЛЬНЯ	28,0
3	ГАРДЕРОБНАЯ	5,0
4	САУЗЕЛ РОДИТЕЛ.	9,0
5	ДЕТСКАЯ 1	25,0
6	ДЕТСКАЯ 2	23,0
7	КАБИНЕТ БОЛЬШОЙ	21,0
8	КАБИНЕТ МАЛЫЙ	11,0
9	САУЗЕЛ ОБЩИЙ	8,0
10	ЛЕСТНИЧНАЯ КЛЕТКА	10,0
ИТОГО:		177,0

**САНУЗЕЛ ОБЩИЙ**  
СТЕНА С ПОЛКАМИ  
В ДУШЕВОЙ

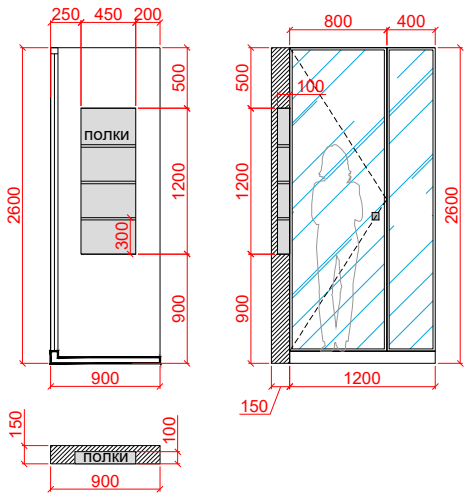

**САНУЗЕЛ РОДИТЕЛЕЙ**  
СТЕНА С ПОЛКАМИ  
В ДУШЕВОЙ

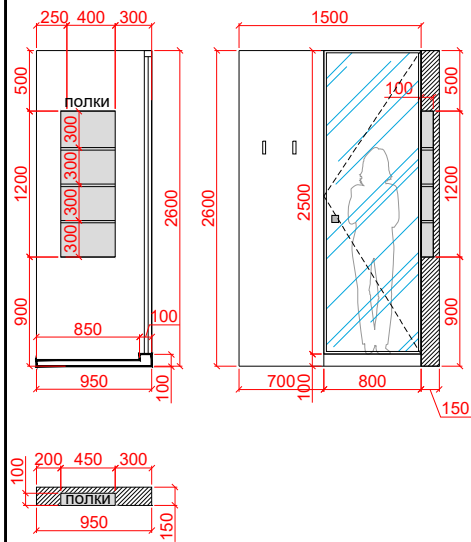

**Условные обозначения:**

- Монтаж стен из кирпичей
- Монтаж стен из ГКЛ

*Экспликация помещений*

№	Наименование помещений	S м <sup>2</sup>
1	ХОЛЛ	37,0
2	СПАЛЬНЯ	28,0
3	ГАРДЕРОБНАЯ	5,0
4	САНУЗЕЛ РОДИТЕЛ.	9,0
5	ДЕТСКАЯ 1	25,0
6	ДЕТСКАЯ 2	23,0
7	КАБИНЕТ БОЛЬШОЙ	21,0
8	КАБИНЕТ МАЛЫЙ	11,0
9	САНУЗЕЛ ОБЩИЙ	8,0
10	ЛЕСТНИЧНАЯ КЛЕТКА	10,0
ИТОГО:		177,0

*Дверные проемы*

Маркировка	Размеры проема (W*H мм)	Наименование
D1	970*2600	Дверь межкомнатная - правая
D2	870*2600	Дверь межкомнатная - правая
D3	970*2600	Дверь межкомнатная - правая
D4	870*2600	Дверь межкомнатная - правая
D5	970*2600	Дверь межкомнатная - левая
D6	900*2600	Дверь межкомнатная - левая
D7	900*2600	Дверь межкомнатная - левая

**Примечание**


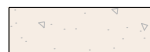





1. Высота дверей указана от финишной отметки пола.  
Цвет и размер дверей уточнить при заказе



Экспликация помещений


№	Наименование помещений	S м²
1	ХОЛЛ	37,0
2	СПАЛЬНЯ	28,0
3	ГАРДЕРОБНАЯ	5,0
4	САНУЗЕЛ РОДИТЕЛ.	9,0
5	ДЕТСКАЯ 1	25,0
6	ДЕТСКАЯ 2	23,0
7	КАБИНЕТ БОЛЬШОЙ	21,0
8	КАБИНЕТ МАЛЫЙ	11,0
9	САНУЗЕЛ ОБЩИЙ	8,0
10	ЛЕСТНИЧНАЯ КЛЕТКА	10,0
ИТОГО:		177,0

Условные обозначения:

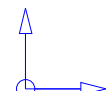



-  Ламинат - 158,0 м²
-  Керамогранит - 10,0 м²
-  Керамогранит - 8,0 м²
-  Лестница
-  Плинтус напольный - 117,0 п/м
-  Направление укладки ламината
-  Направление раскладки плитки

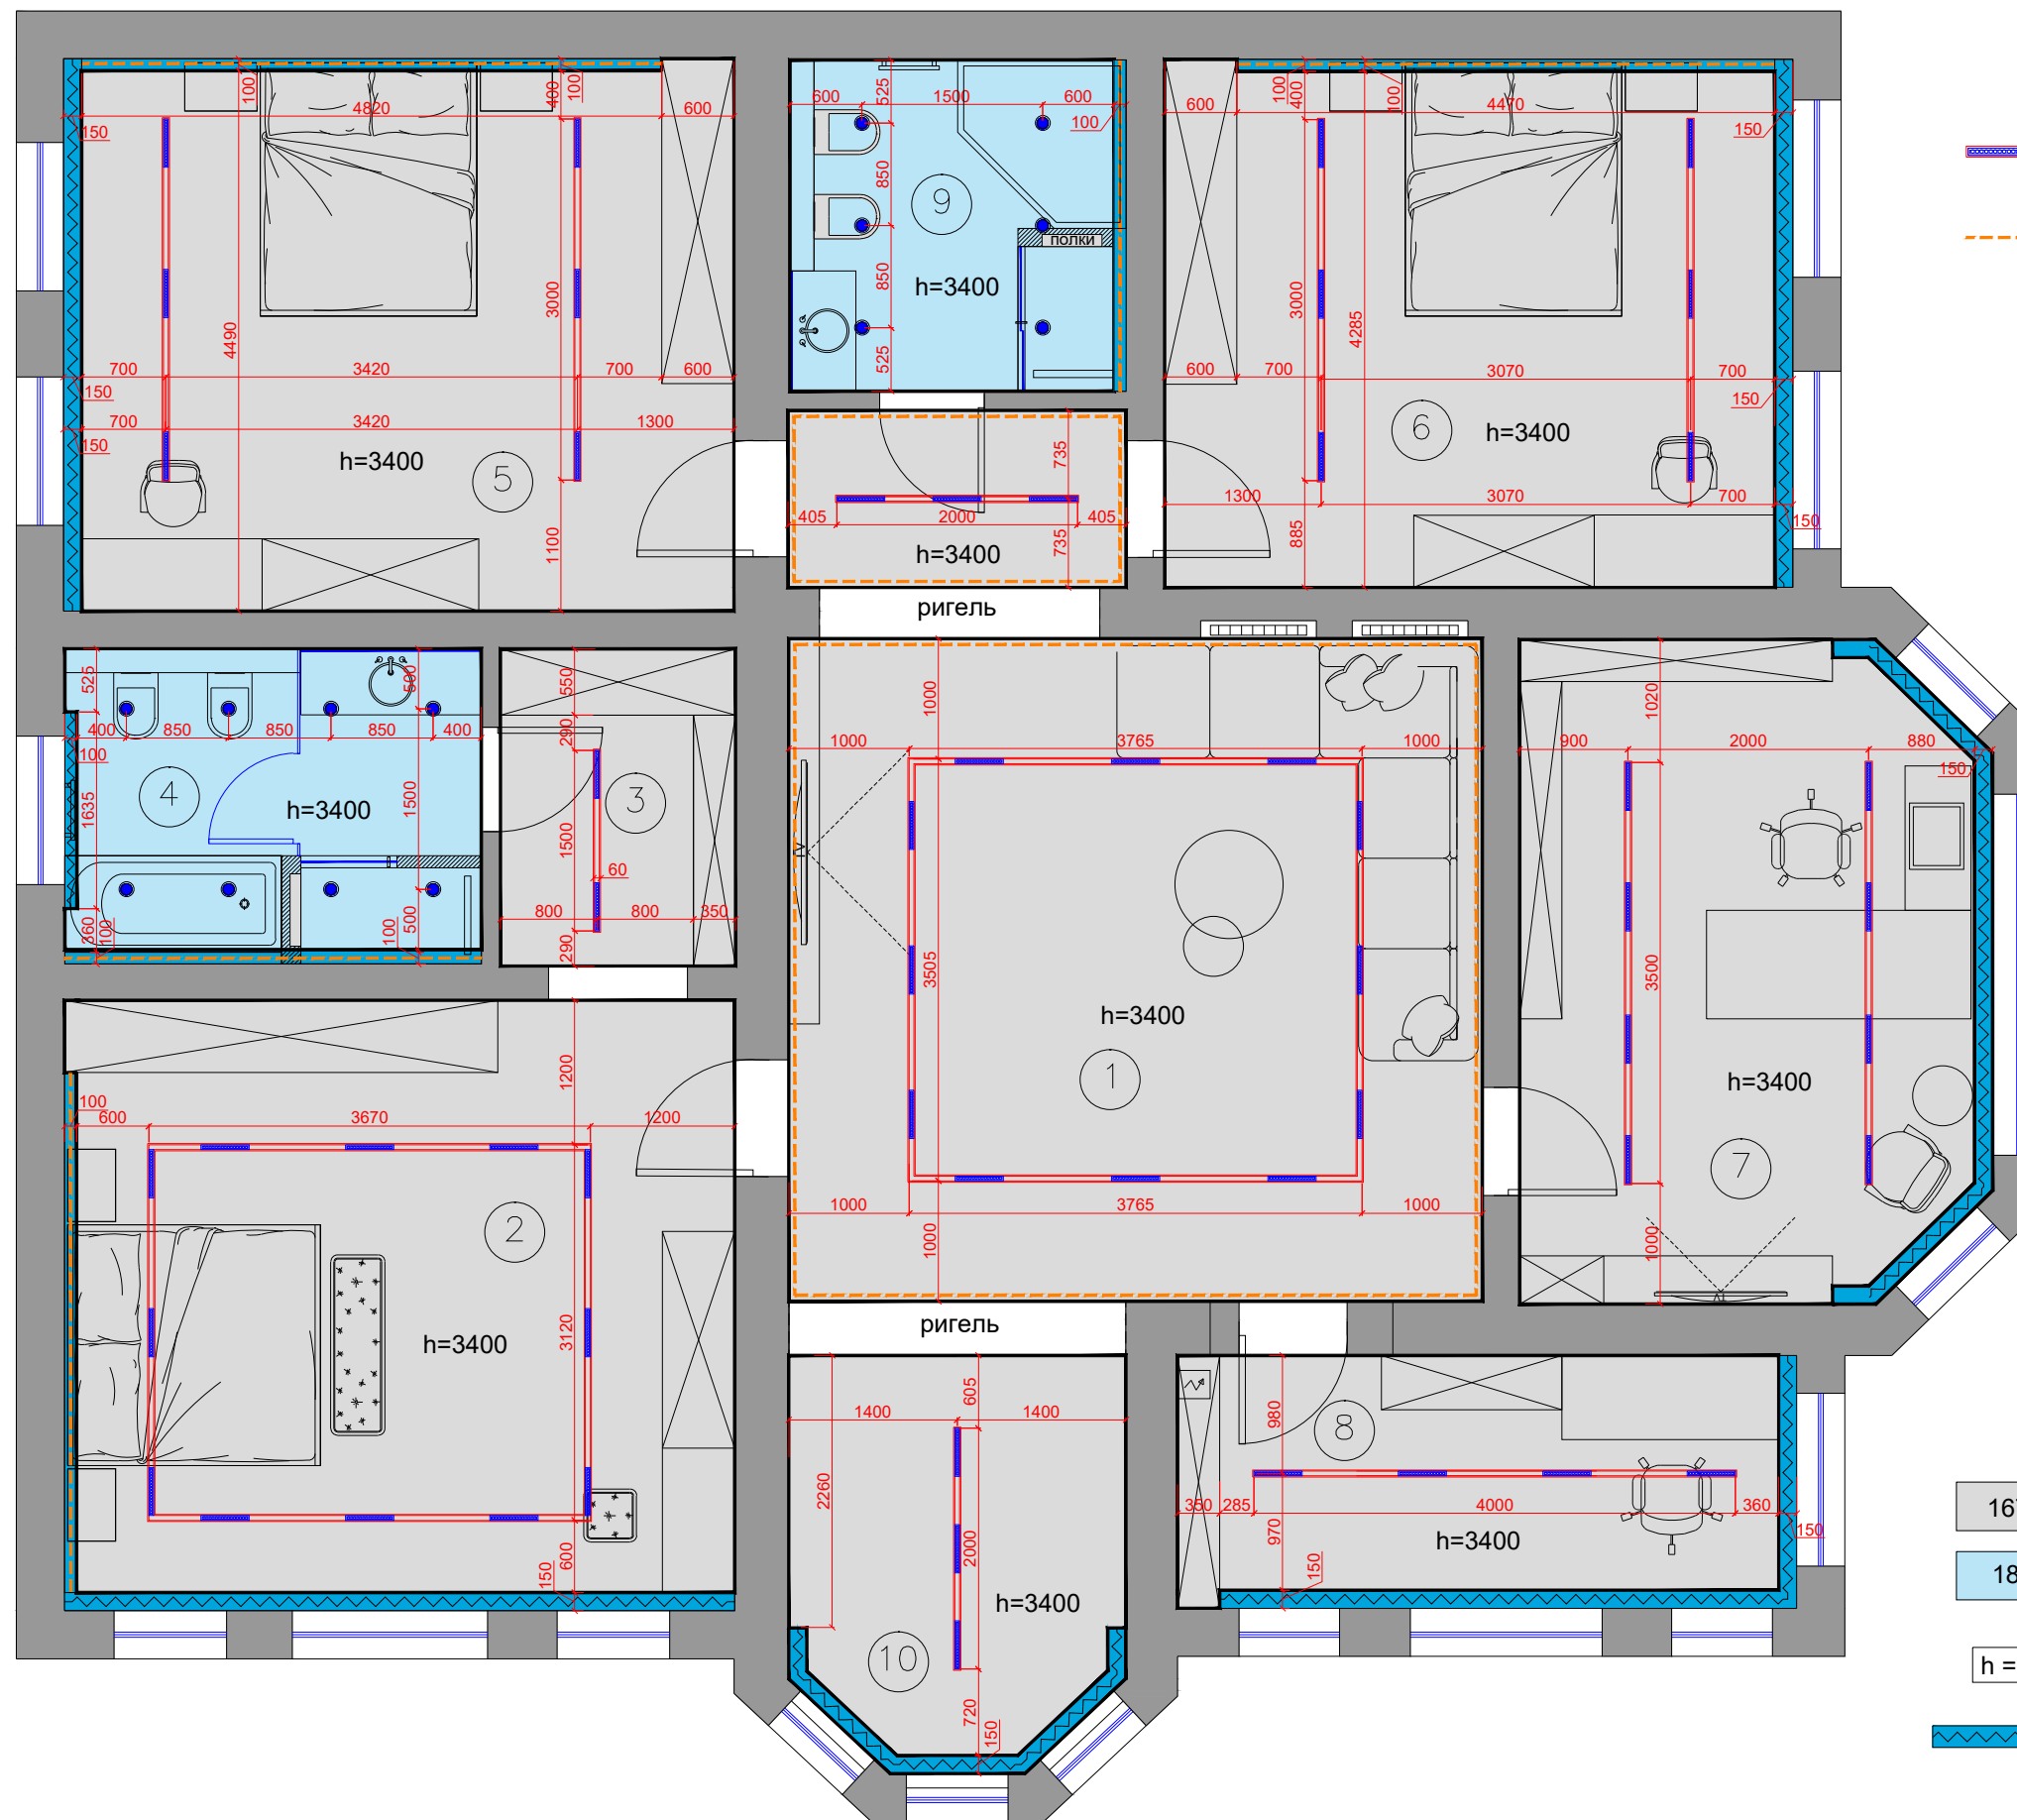Примечание

1. Размеры помещения могут отличаться от данных на чертеже после черновой отделки.  
Все привязки уточнить по месту или после дополнительного замера.
2. Материал указан без учета запаса.
3. При расчете площади напольных покрытий взять запас +10%(15%)
4. Уточнить количество напольных покрытий при заказе.
5. Учесть разницу в толщине используемых покрытий при заливке стяжки.
6. Переход между плиткой и ламинатом/паркетом выполнить под полотном двери.  
Использовать порожек или иное.







**Условные обозначения:**

-  Магнитные треки
-  Диодная подсветка
-  Накладной свет-ник
-  Бра

*Экспликация помещений*


№	Наименование помещений	S м <sup>2</sup>
1	ХОЛЛ	37,0
2	СПАЛЬНЯ	28,0
3	ГАРДЕРОБНАЯ	5,0
4	САНУЗЕЛ РОДИТЕЛ.	9,0
5	ДЕТСКАЯ 1	25,0
6	ДЕТСКАЯ 2	23,0
7	КАБИНЕТ БОЛЬШОЙ	21,0
8	КАБИНЕТ МАЛЫЙ	11,0
9	САНУЗЕЛ ОБЩИЙ	8,0
10	ЛЕСТНИЧНАЯ КЛЕТКА	10,0
ИТОГО:		177,0

**Условные обозначения:**

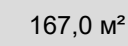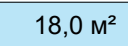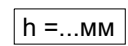



-  167,0 м<sup>2</sup> - ГКЛ потолок
-  18,0 м<sup>2</sup> - ГКЛ потолок (санузлы)
-  h = ...мм - Отметка высоты потолка
-  Карниз ниша для штор/жалюзи

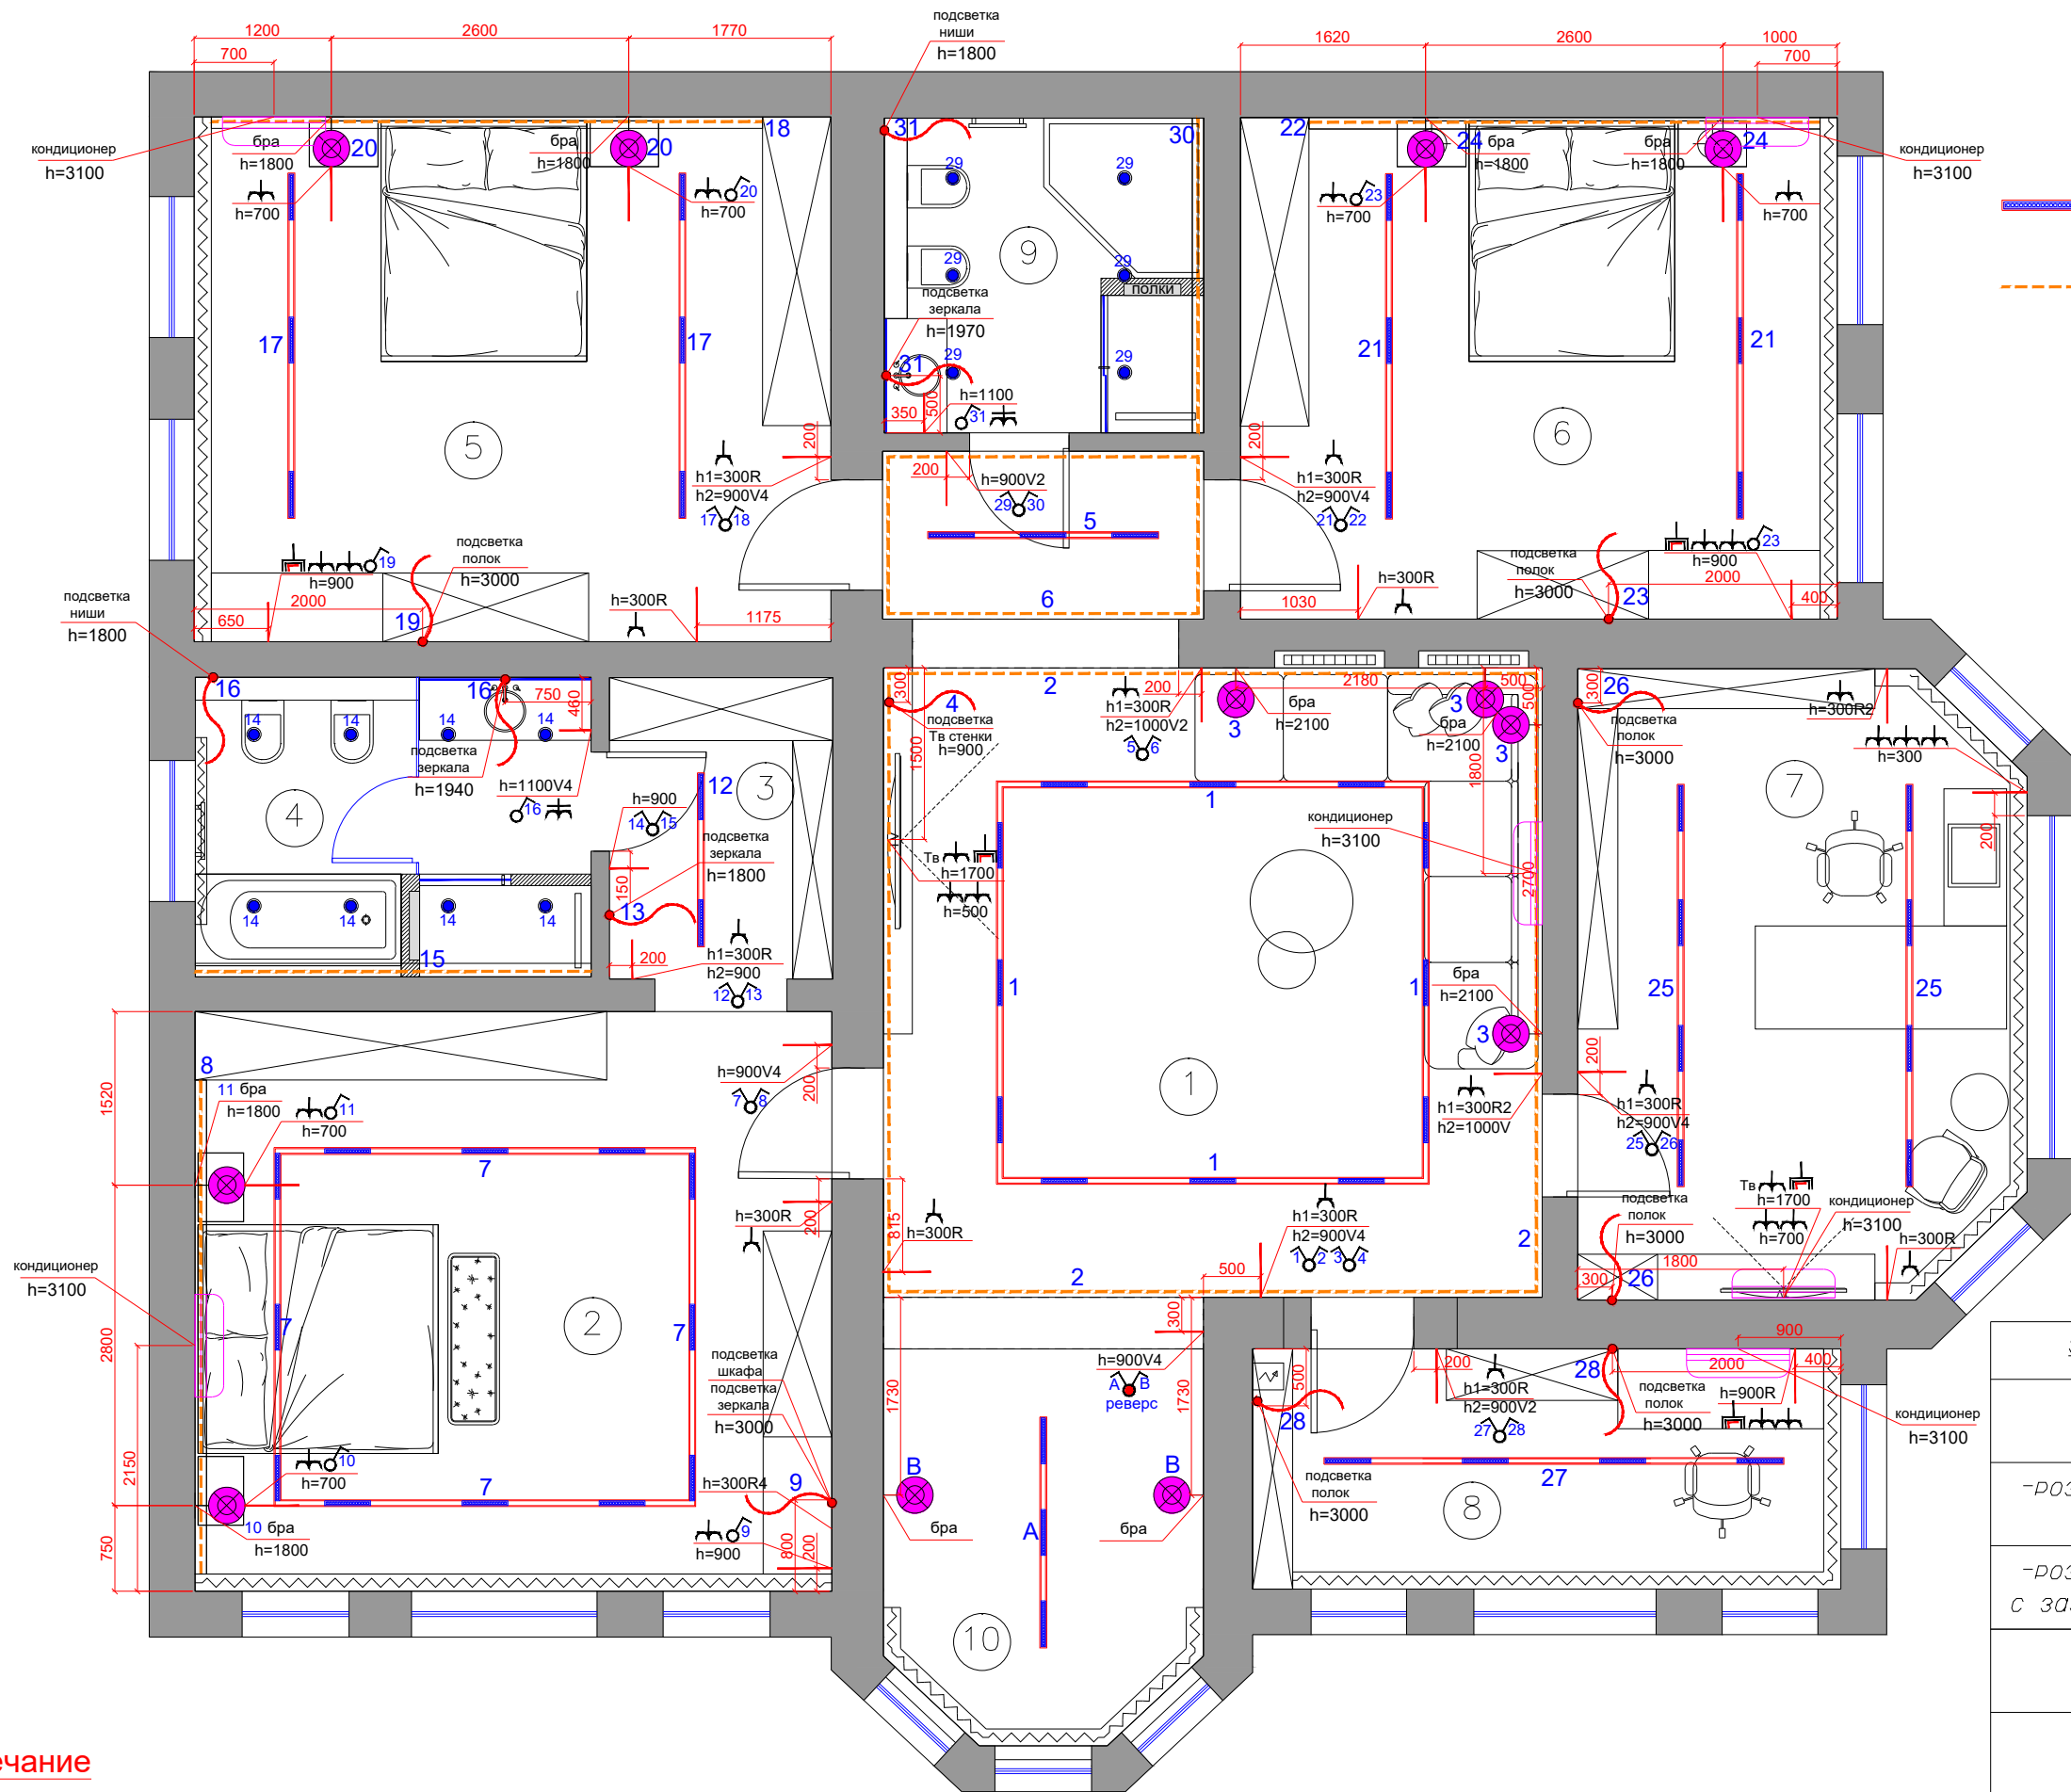**Примечание**

1. При монтаже потолков из ГКЛ установить теньевые профили!



**Условные обозначения:**

-  Магнитные треки
-  Диодная подсветка
-  Накладной свет-ник
-  Бра

*Экспликация помещений*

№	Наименование помещений	S м <sup>2</sup>
1	ХОЛЛ	37,0
2	СПАЛЬНЯ	28,0
3	ГАРДЕРОБНАЯ	5,0
4	САУЗЕЛ РОДИТЕЛ.	9,0
5	ДЕТСКАЯ 1	25,0
6	ДЕТСКАЯ 2	23,0
7	КАБИНЕТ БОЛЬШОЙ	21,0
8	КАБИНЕТ МАЛЫЙ	11,0
9	САУЗЕЛ ОБЩИЙ	8,0
10	ЛЕСТНИЧНАЯ КЛЕТКА	10,0
ИТОГО:		177,0

*Условные символы и обозначения*

-розетка электрическая с заземлением	
-розетка электрическая (двойная) с заземлением	
-розетка электрическая (двойная) с заземлением Брызгозащищенная	
-розетка сетевая	
-выключатель одинарный	
-выключатель двойной	
-электровывод	

**Примечание**


1. Фактические точки электровыводов уточнять по месту!



Вывод под подвесной унитаз/биде  
Нк-220 мм; Нв-350 мм

**Условные обозначения:**

- Вывод горячей воды
- Вывод холодной воды
- Канализационный вывод
- Нк - ...мм Высота вывода канализации
- Нв - ...мм Высота вывода воды
- Полотенцесушитель (2 шт)

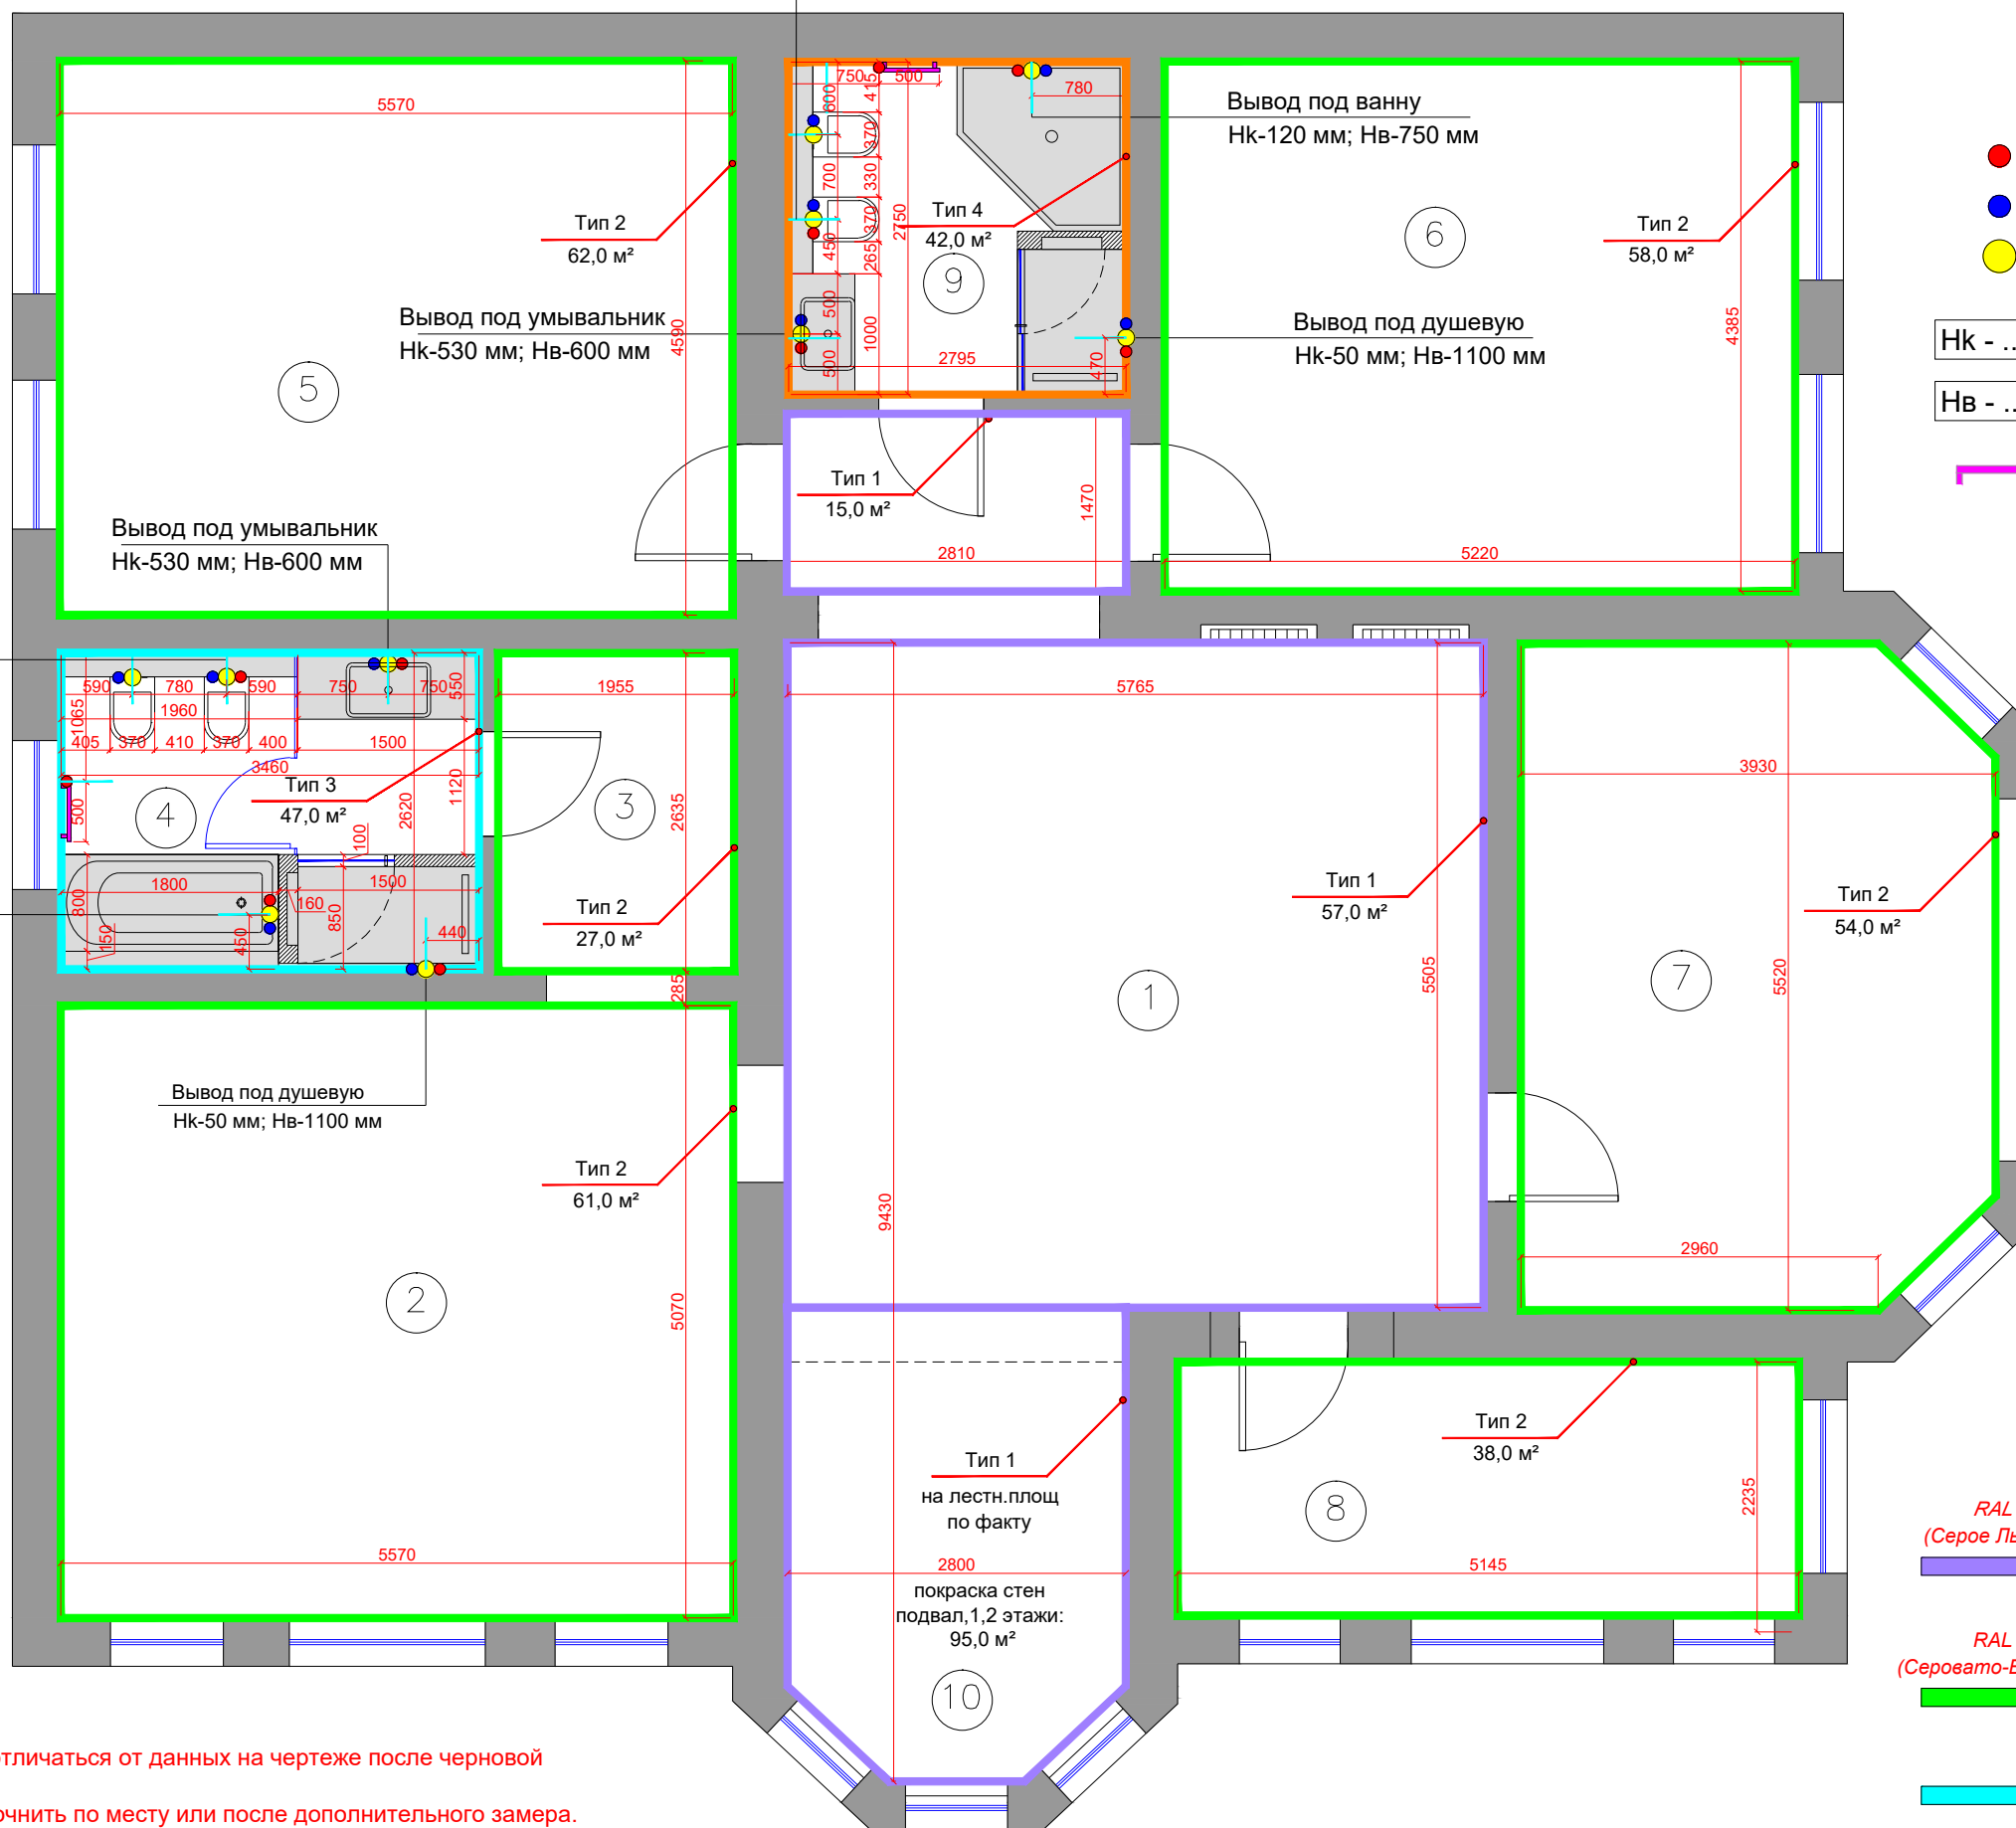

*Экспликация помещений*

№	Наименование помещений	S м²
1	ХОЛЛ	37,0
2	СПАЛЬНЯ	28,0
3	ГАРДЕРОБНАЯ	5,0
4	САНУЗЕЛ РОДИТЕЛ.	9,0
5	ДЕТСКАЯ 1	25,0
6	ДЕТСКАЯ 2	23,0
7	КАБИНЕТ БОЛЬШОЙ	21,0
8	КАБИНЕТ МАЛЫЙ	11,0
9	САНУЗЕЛ ОБЩИЙ	8,0
10	ЛЕСТНИЧНАЯ КЛЕТКА	10,0
ИТОГО:		177,0

**Условные обозначения:**

- RAL 075-70-10  
(Серое Льяное Волокно)
- Тип 1. Покраска стен - 72,0 м² + лестн.плещ на 3 этажа (95,0 м²)
- RAL 060-70-05  
(Серовато-Бежевый Цемент)
- Тип 2. Покраска стен - 300,0 м²
- Тип 3. Керамогранит - 47,0 м²
- Тип 4. Керамогранит - 42,0 м²

Примечание

1. Размеры помещения могут отличаться от данных на чертеже после черновой отделки.  
Все привязки и площади уточнить по месту или после дополнительного замера.
2. Заказ мебели производить после завершения штукатурных работ и снятия поставщиком замеров в зонах последующего монтажа.
3. Подбор материалов, цветов, отделку производить в соответствии с 3d визуализацией.

## ВЕДОМОСТЬ ЧИСТОВЫХ ОТДЕЛОЧНЫХ МАТЕРИАЛОВ

№	Наименование помещения	ПОЛ		ПОТОЛОК		СТЕНЫ	
		Вид отделки	Площадь (S м <sup>2</sup> )	Вид отделки	Площадь (S м <sup>2</sup> )	Вид отделки	Площадь (S м <sup>2</sup> )
1	Холл	Ламинат плинтус - 20,0 п/м	39,0 м <sup>2</sup>	ГКЛ (с теньвыми профилями) теневого профиль с подсветкой - 32,0 п/м	39,0 м <sup>2</sup>	ПОКРАСКА RAL 075-70-10 (Серое Льняное Волокно)	72,0 м <sup>2</sup>
2	Спальня родительская	Ламинат плинтус - 27,0 п/м	35,0 м <sup>2</sup>	ГКЛ (с теньвыми профилями) теневого профиль - 32,0 п/м	35,0 м <sup>2</sup>	ПОКРАСКА RAL 060-70-05 (Серовато-Бежевый Цемент)	88,0 м <sup>2</sup>
3	Гардеробная						
4	Детская 1	Ламинат плинтус - 20,0 п/м	26,0 м <sup>2</sup>	ГКЛ (с теньвыми профилями) теневого профиль - 21,0 п/м	26,0 м <sup>2</sup>	ПОКРАСКА RAL 060-70-05 (Серовато-Бежевый Цемент)	62,0 м <sup>2</sup>
5	Детская 2	Ламинат плинтус - 19,0 п/м	24,0 м <sup>2</sup>	ГКЛ (с теньвыми профилями) теневого профиль - 20,0 п/м	24,0 м <sup>2</sup>	ПОКРАСКА RAL 060-70-05 (Серовато-Бежевый Цемент)	58,0 м <sup>2</sup>
6	Кабинет большой	Ламинат плинтус - 17,0 п/м	21,0 м <sup>2</sup>	ГКЛ (с теньвыми профилями) теневого профиль - 18,0 п/м	21,0 м <sup>2</sup>	ПОКРАСКА RAL 060-70-05 (Серовато-Бежевый Цемент)	54,0 м <sup>2</sup>
7	Кабинет малый	Ламинат плинтус - 14,0 п/м	12,0 м <sup>2</sup>	ГКЛ (с теньвыми профилями) теневого профиль - 14,0 п/м	12,0 м <sup>2</sup>	ПОКРАСКА RAL 060-70-05 (Серовато-Бежевый Цемент)	38,0 м <sup>2</sup>
8	Санузел родительский	Керамогранит	10,0 м <sup>2</sup>	ГКЛ (с теньвыми профилями) теневого профиль - 13,0 п/м	10,0 м <sup>2</sup>	Керамогранит	47,0 м <sup>2</sup>
9	Санузел общий	Керамогранит	8,0 м <sup>2</sup>	ГКЛ (с теньвыми профилями) теневого профиль - 11,0 п/м	8,0 м <sup>2</sup>	Керамогранит	42,0 м <sup>2</sup>
10	Лестничная клетка	Керамогранит (под дерево)	по факту	ГКЛ (с теньвыми профилями) теневого профиль - 12,0 п/м	10,0 м <sup>2</sup>	ПОКРАСКА на три этажа RAL 075-70-10 (Серое Льняное Волокно)	95,0 м <sup>2</sup>

**Примечание: Материалы указаны без учета запаса!**