






Вид А

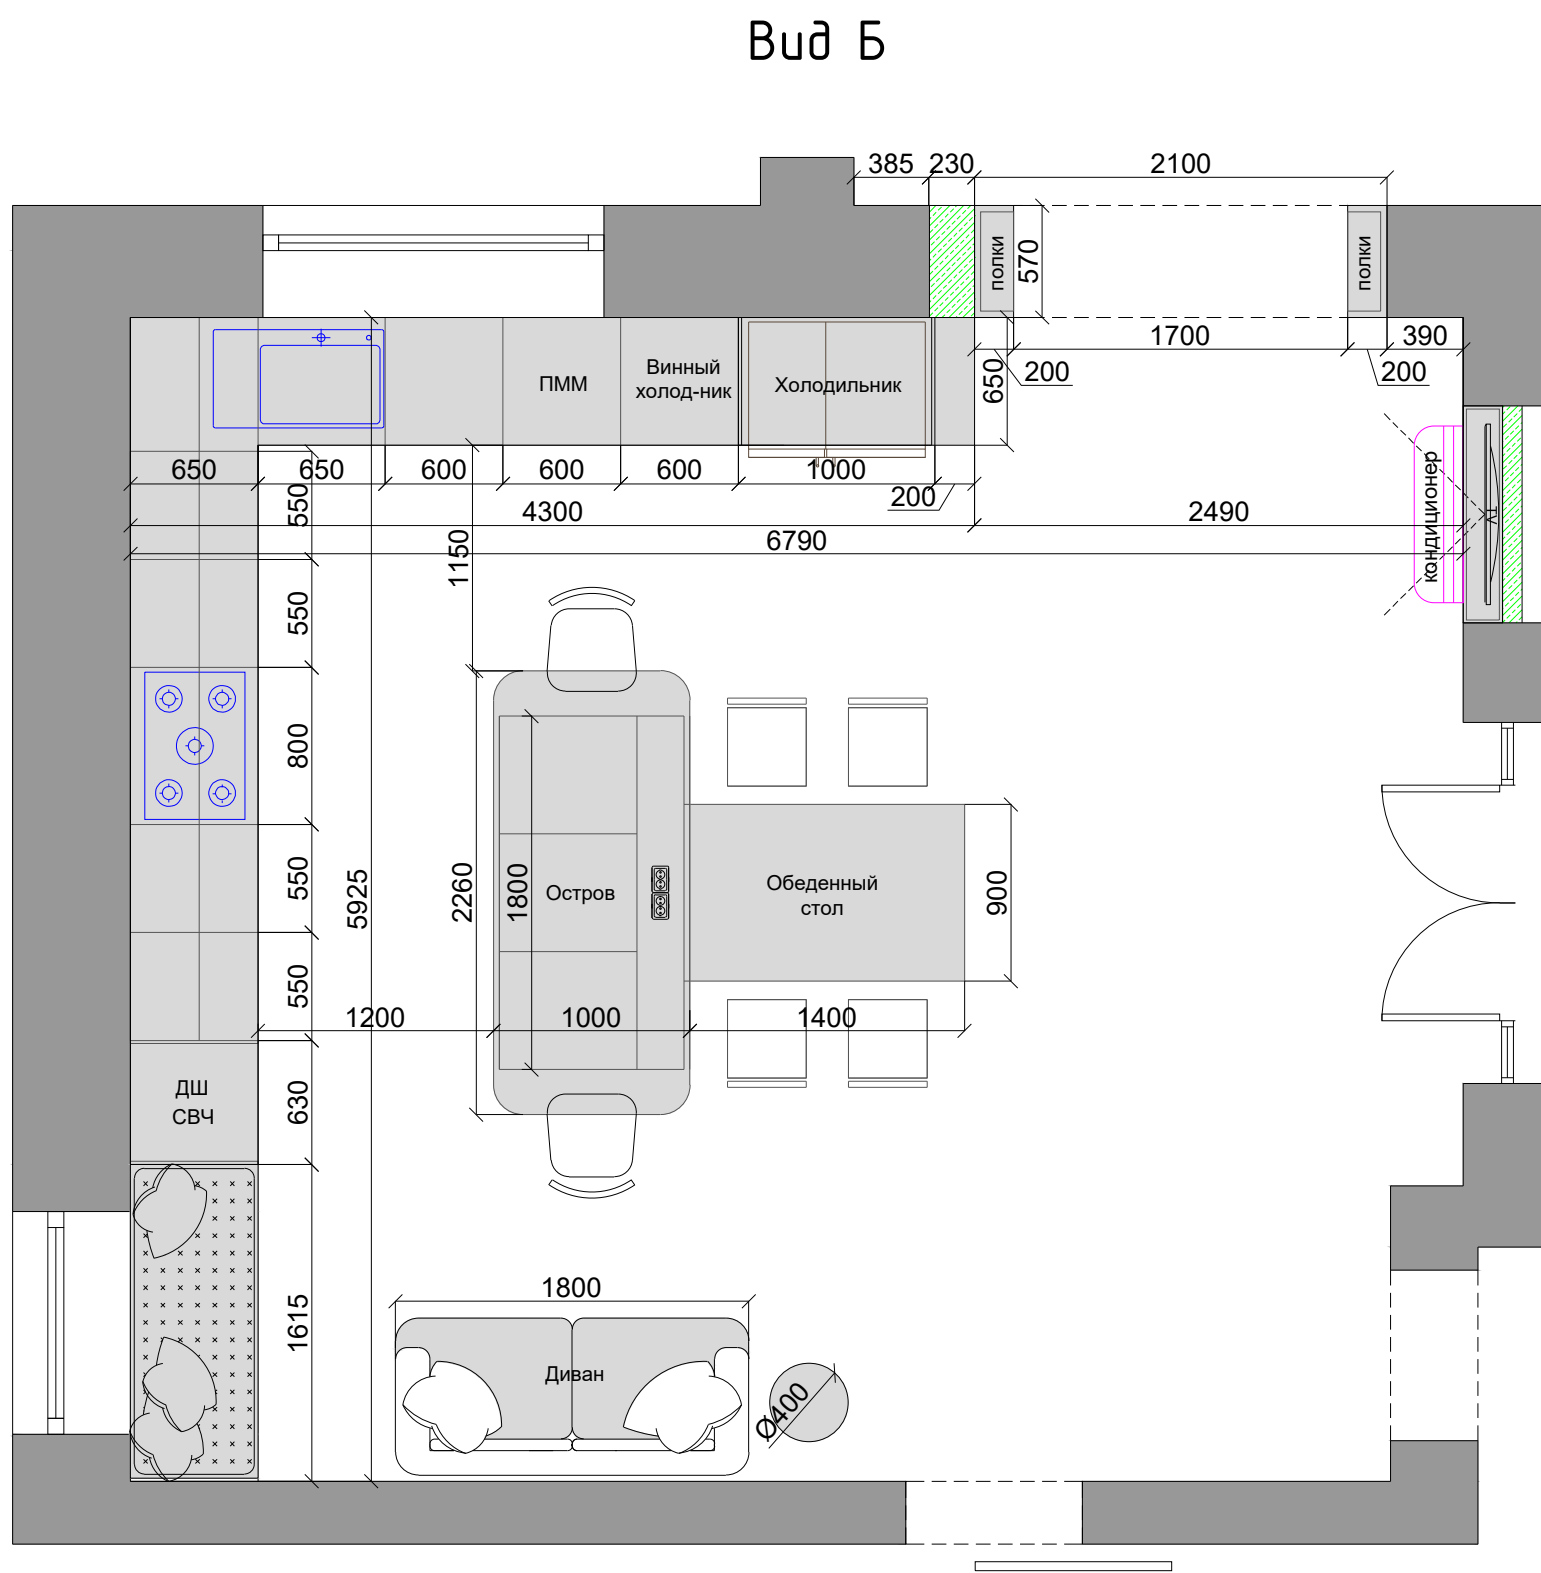

Вид В

Вид Г

Остров

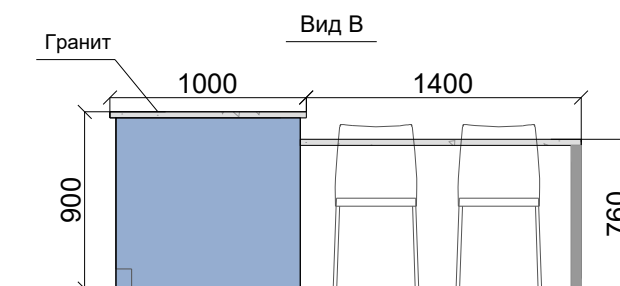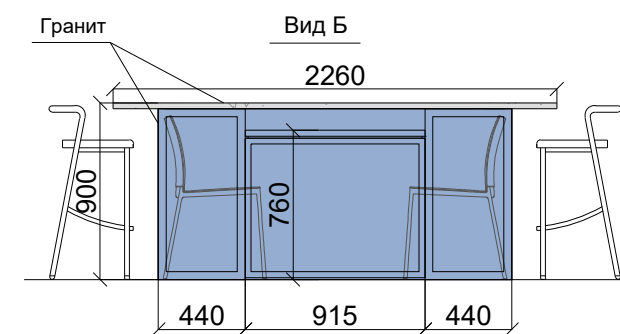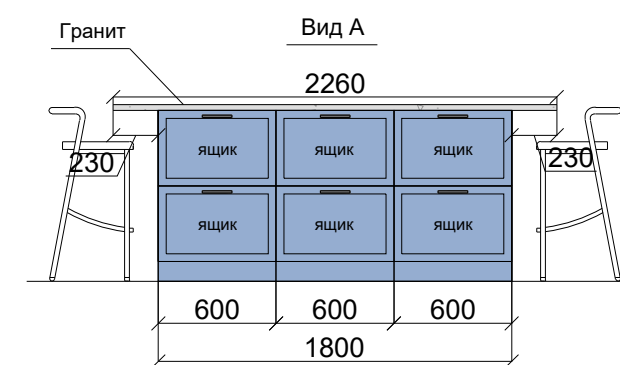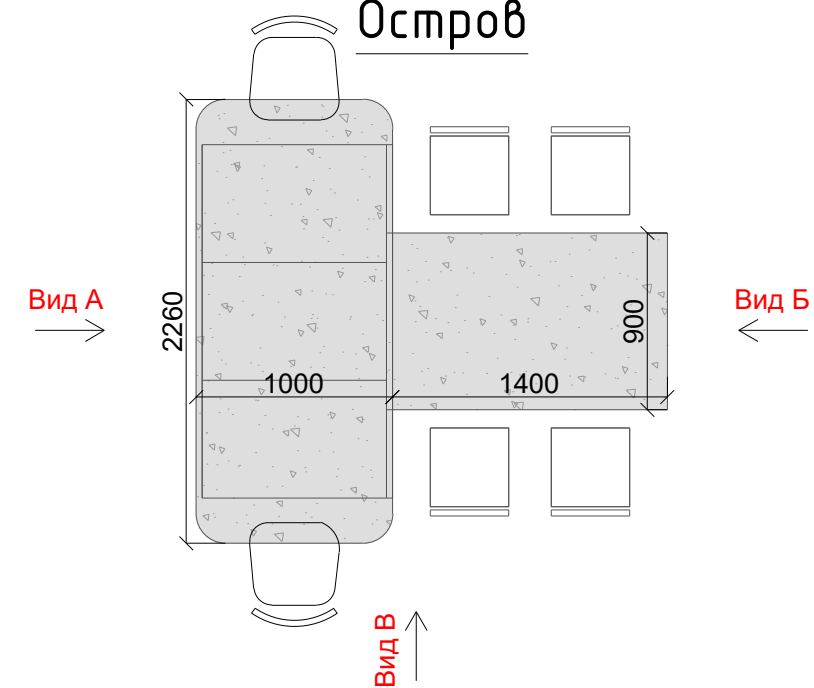


ЧАСТНЫЙ ДОМ	Стадия	Лист	Листов
	РП	01	
КУХНЯ. ПЛАН МЕБЕЛИ			

Условные символы и обозначения


-розетка электрическая с заземлением	
-розетка электрическая (двойная) с заземлением	
-розетка электрическая (двойная) с заземлением брызгозащищенная	
-электровывод	
-розетка сетевая	
-выключатель одиночный	
-выключатель двойной	

Условные символы и обозначения

-подвесной светильник/люстра	
-магнитный трек	
-линейный свет-ник	
-диодная подсветка	
-бра	
-накладной свет-ник	
-ГКЛ потолок	h=2900
-ГКЛ потолок	h=3080
-Монтаж	
-Демонтаж	

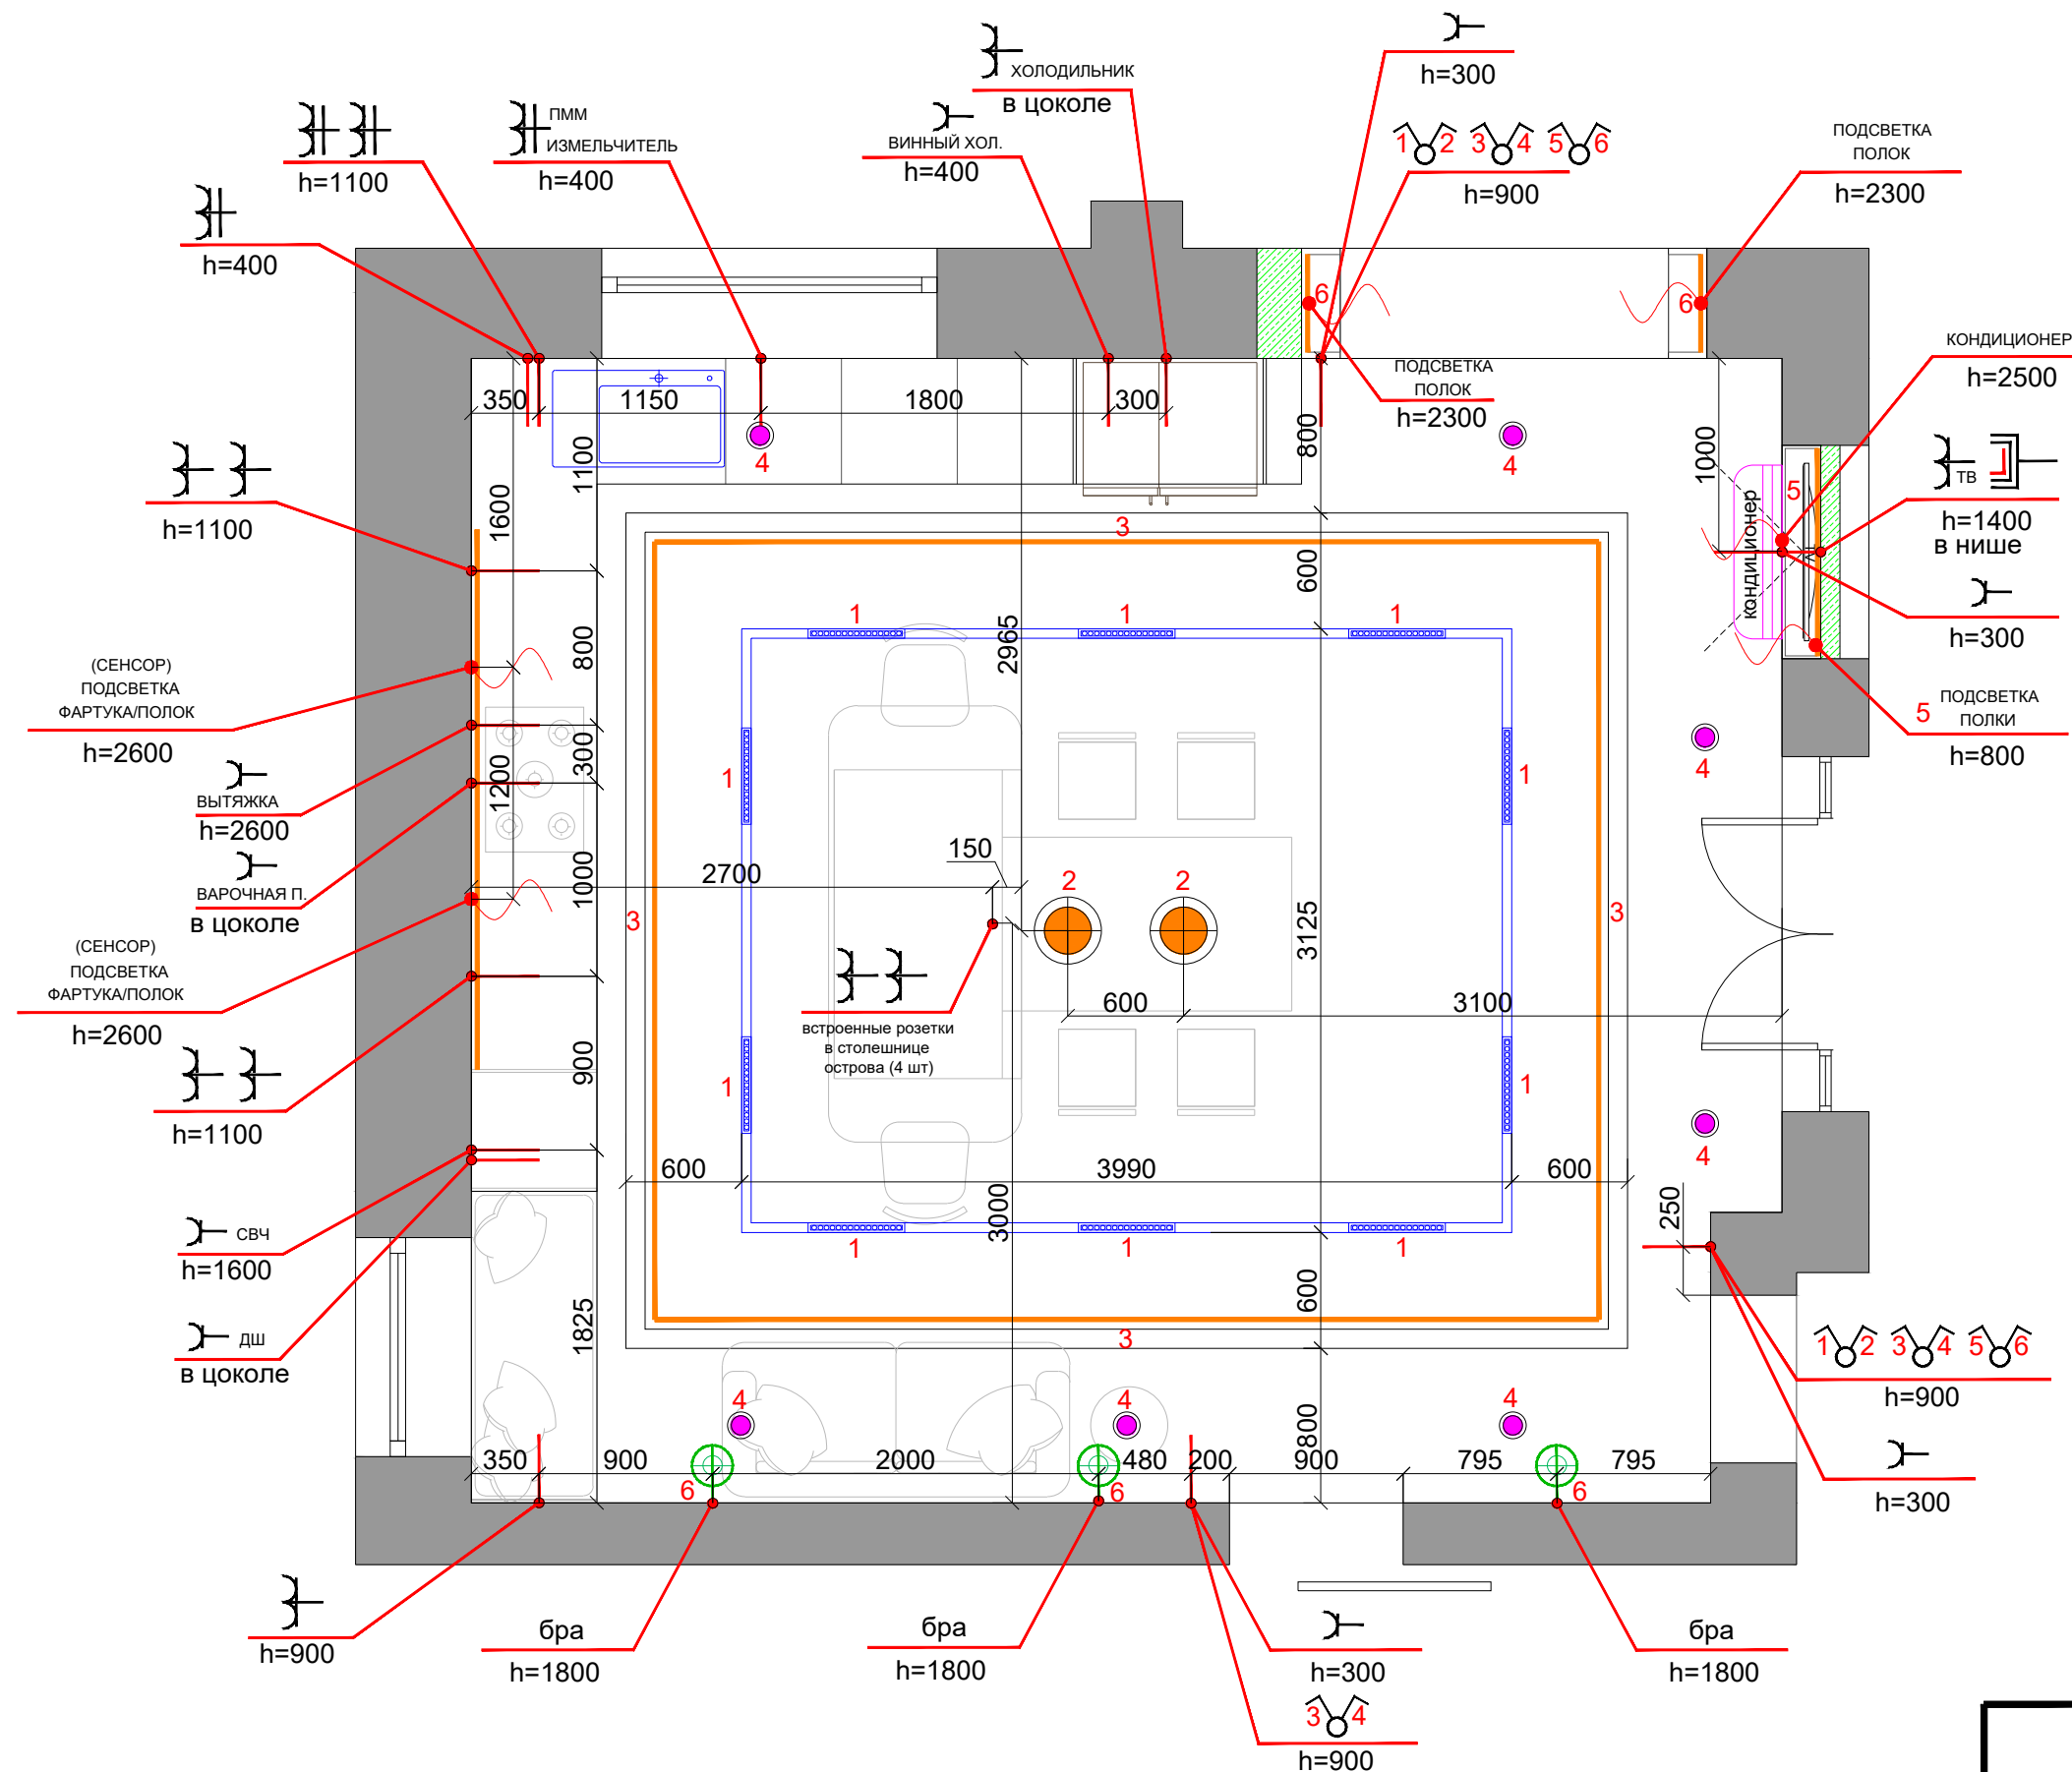

ЧАСТНЫЙ ДОМ	Стадия	Лист	Листов
	РП	02	
КУХНЯ. ПЛАН ЭЛЕКТРИКИ			

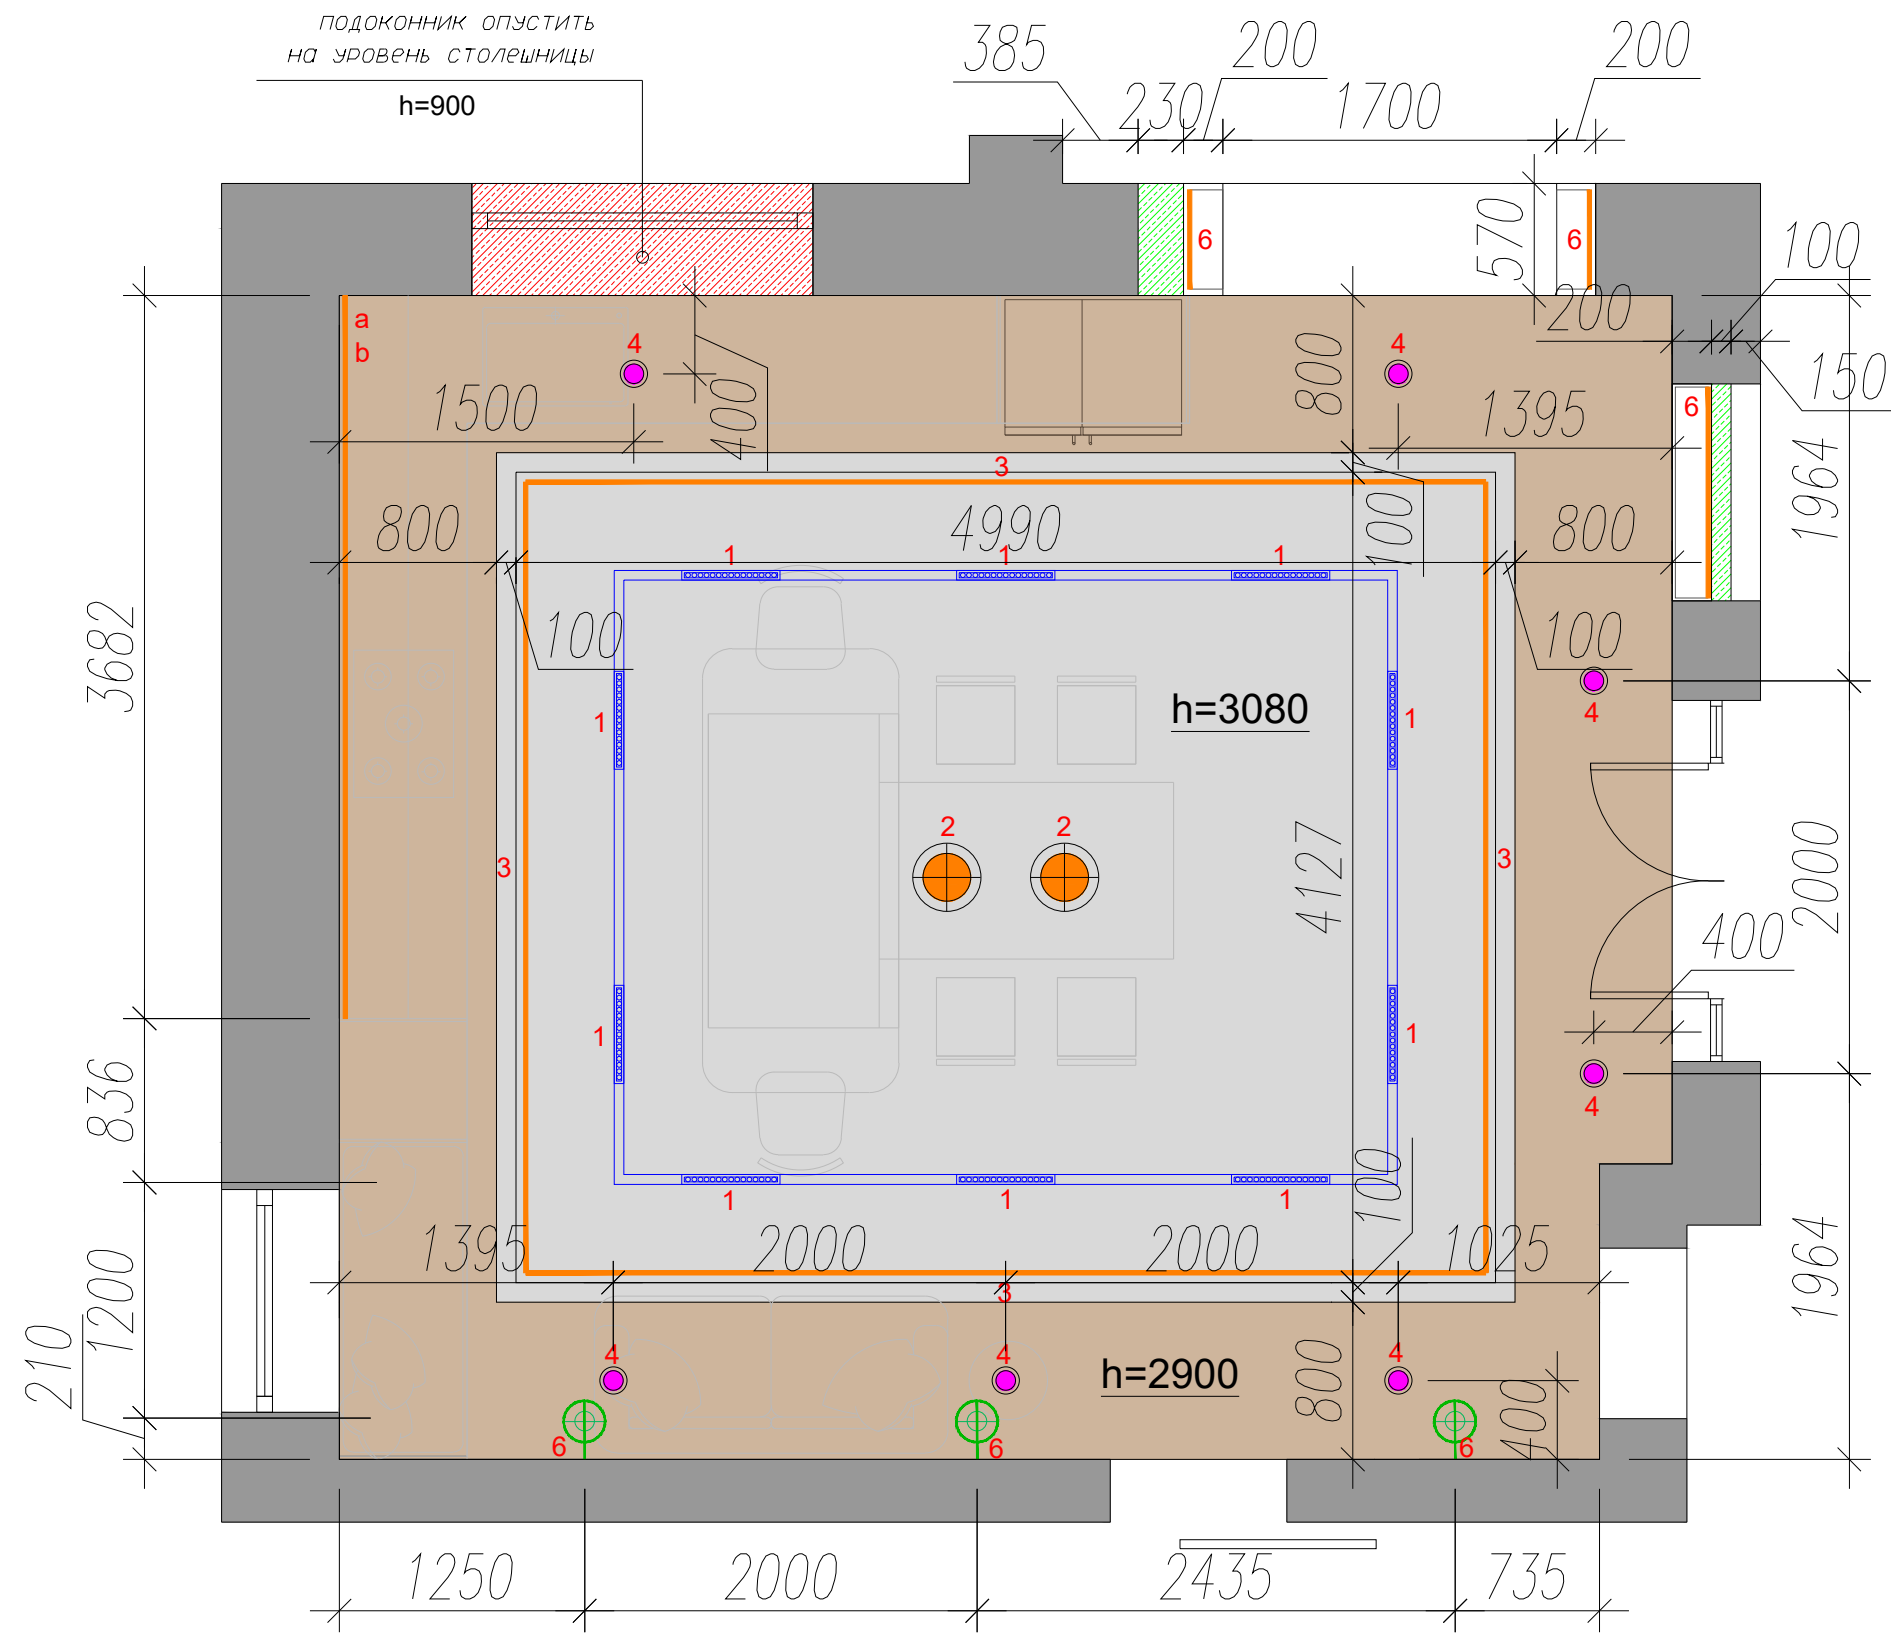

Условные символы и обозначения


-розетка электрическая с заземлением	
-розетка электрическая (двойная) с заземлением	
-розетка электрическая (двойная) с заземлением брызгозащищенная	
-электровывод	
-розетка сетевая	
-выключатель одинарный	
-выключатель двойной	

Условные символы и обозначения


-подвесной светильник/люстра	
-магнитный трек	
-линейный свет-ник	
-диодная подсветка	
-бра	
-накладной свет-ник	
-ГКЛ потолок	h=2900
-ГКЛ потолок	h=3080
-Монтаж	
-Демонтаж	

ЧАСТНЫЙ ДОМ	Стадия	Лист	Листов
	РП	03	
КУХНЯ. ПЛАН ПОТОЛКОВ И ОСВЕЩЕНИЯ			

Вид А

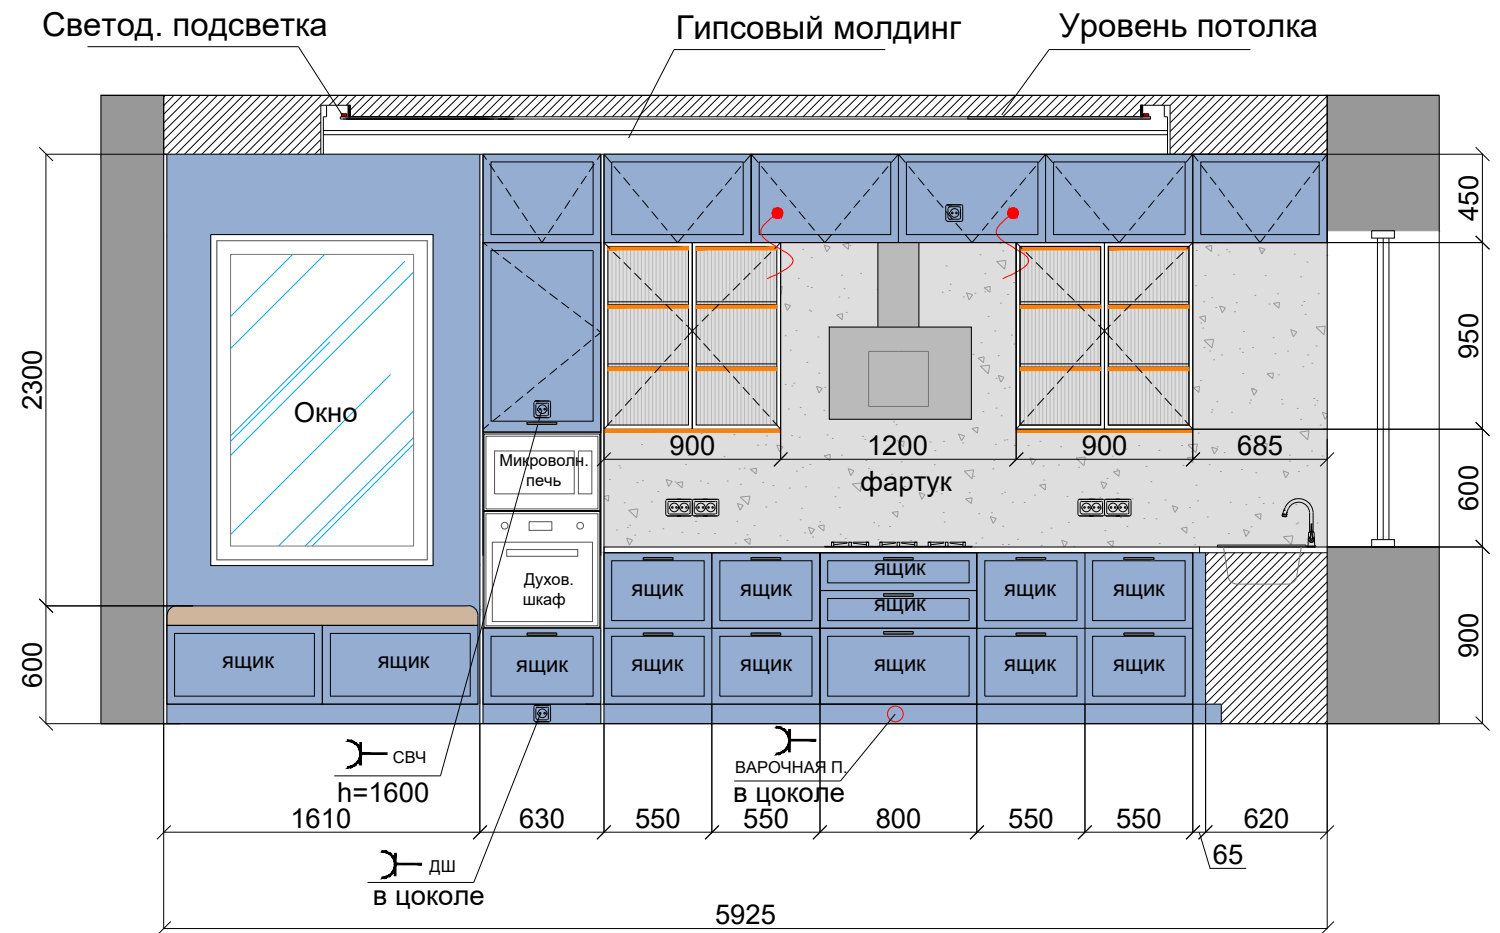


Вид Б

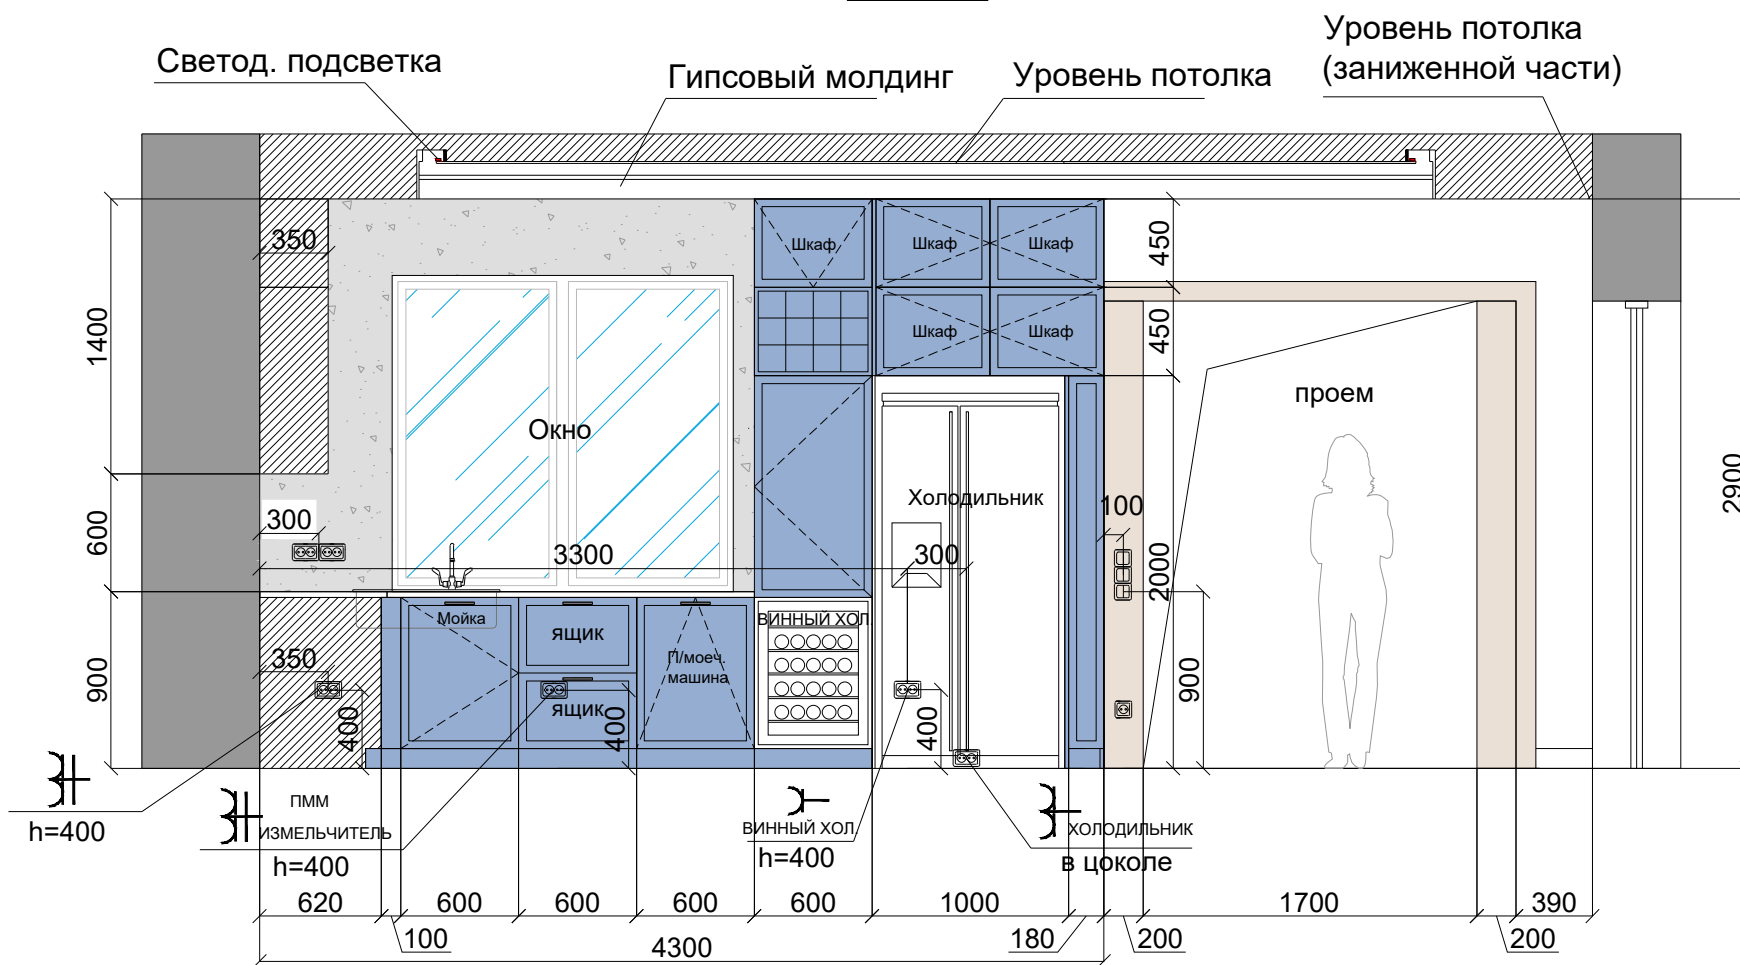


ЧАСТНЫЙ ДОМ	Стадия	Лист	Листов
	РП	04	
КУХНЯ. РАЗВЕРТКИ СТЕН			

Вид В

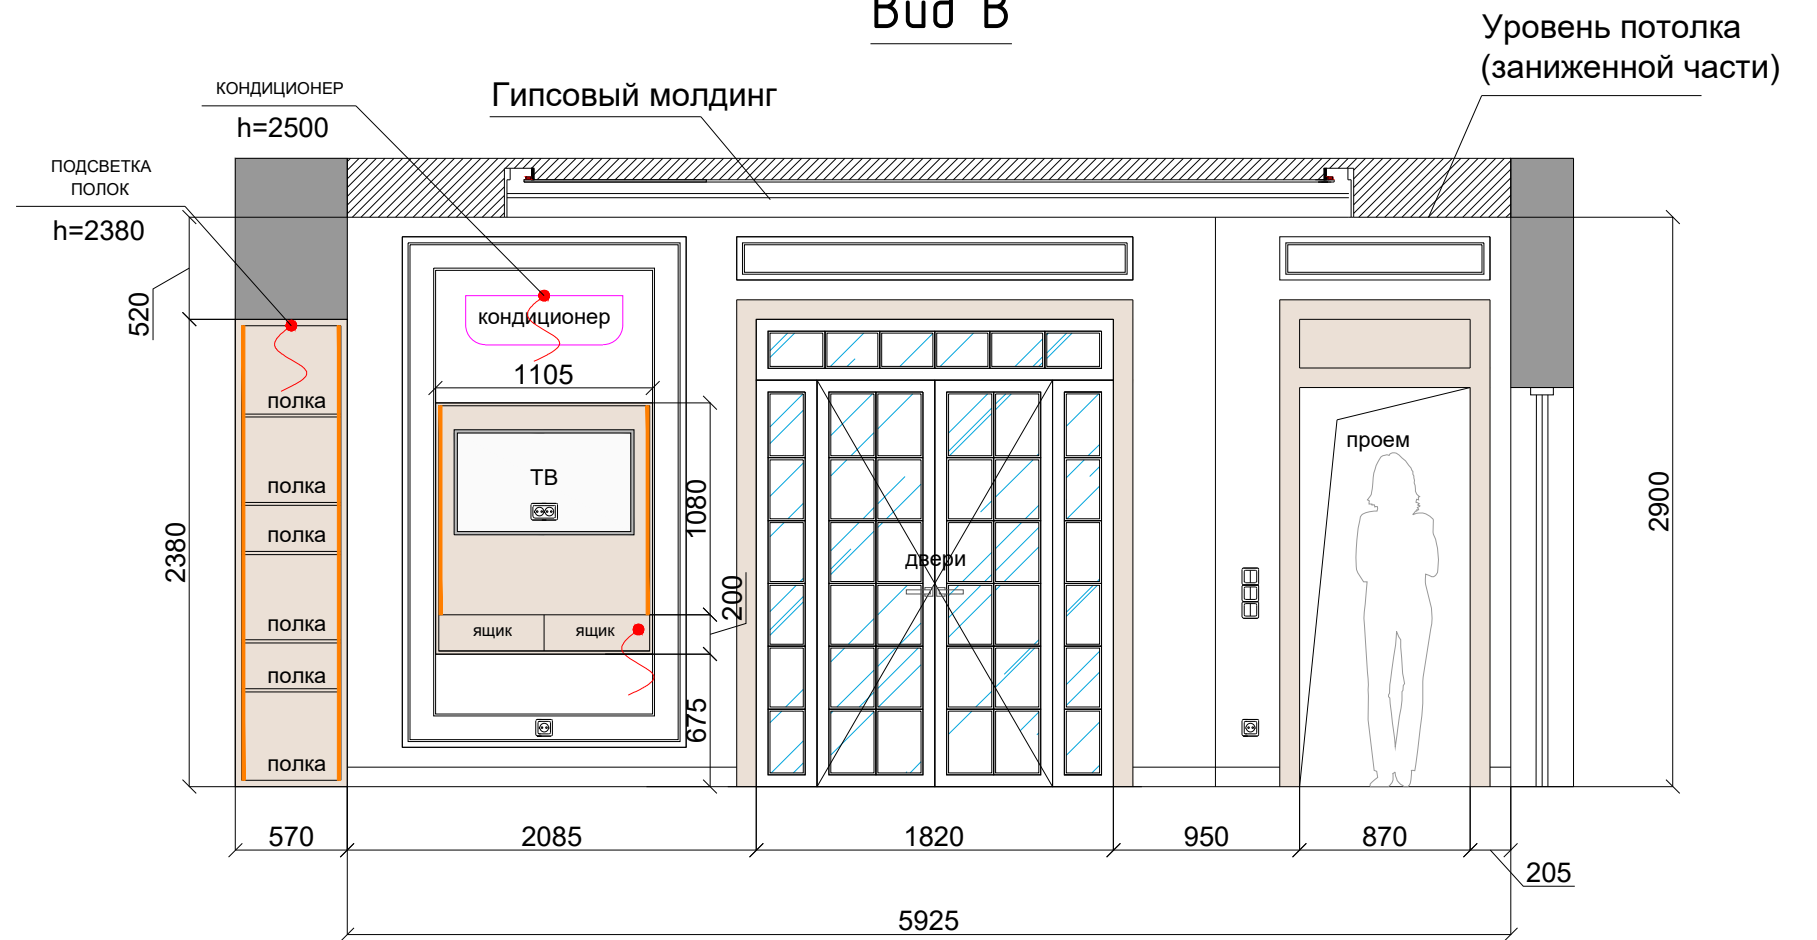

Вид Г

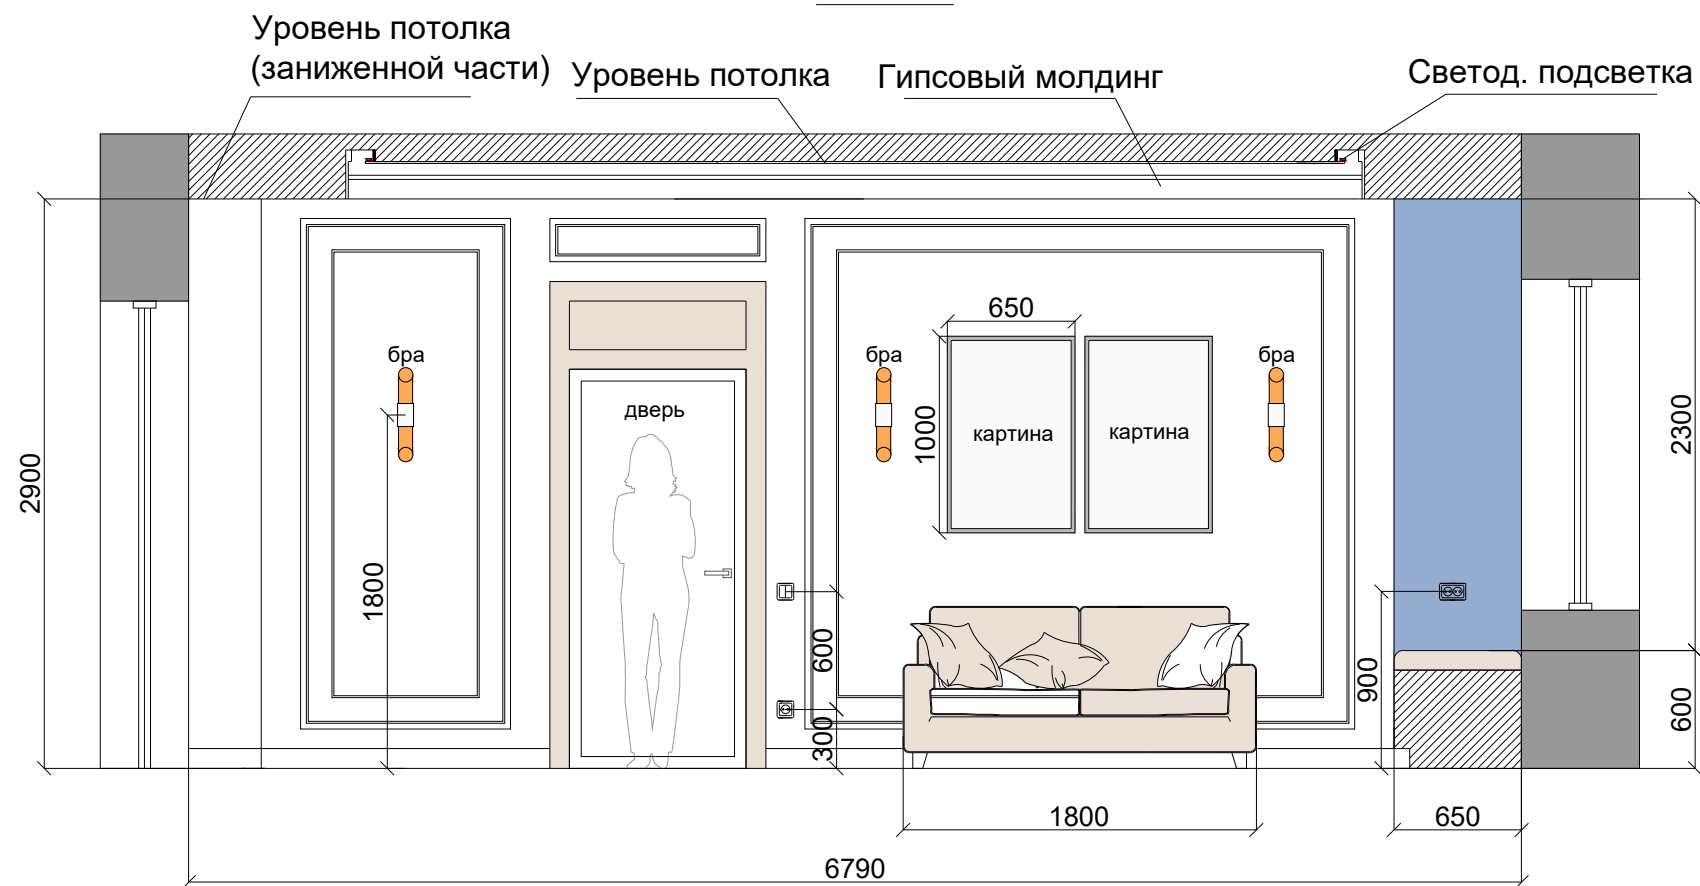

ЧАСТНЫЙ ДОМ	Стадия	Лист	Листов
	РП	05	
КУХНЯ. РАЗВЕРТКИ СТЕН			