


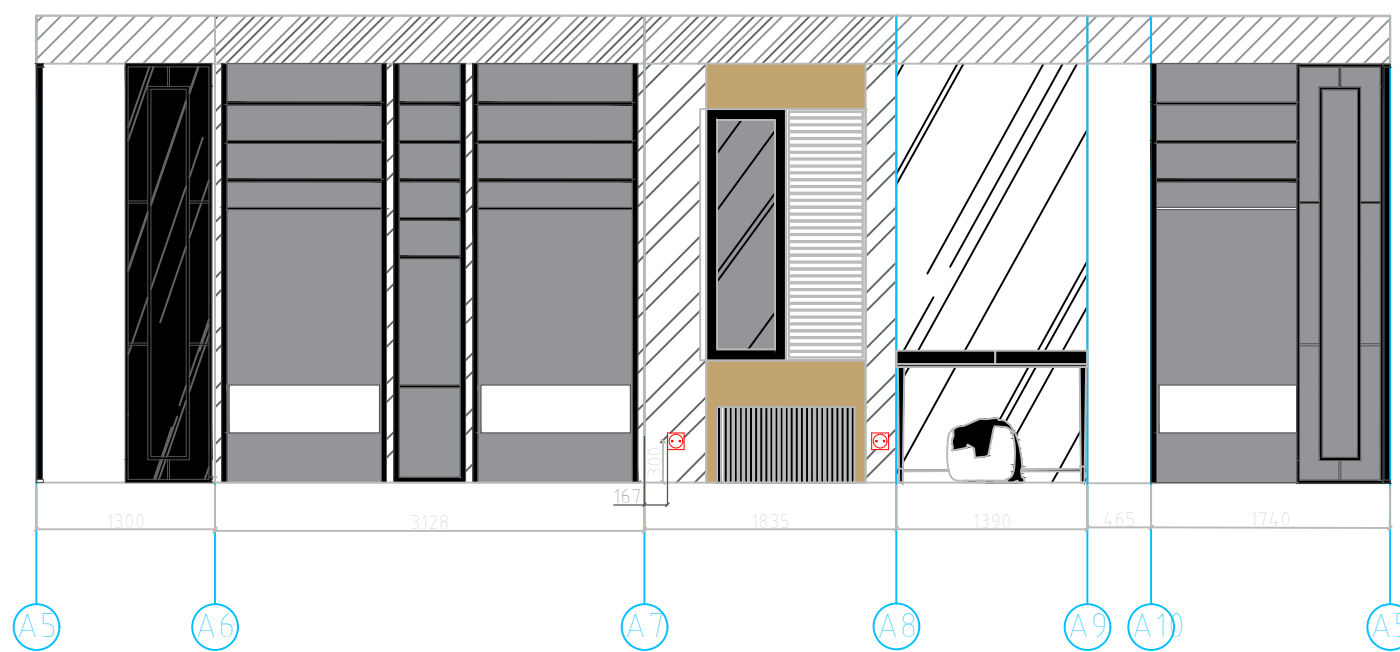
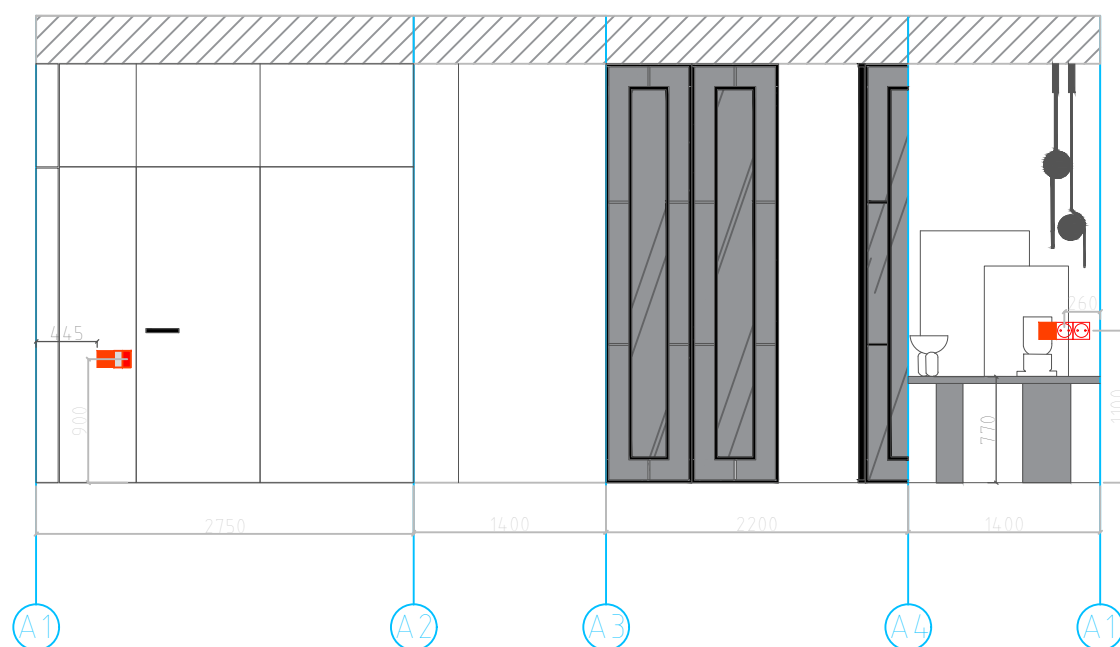
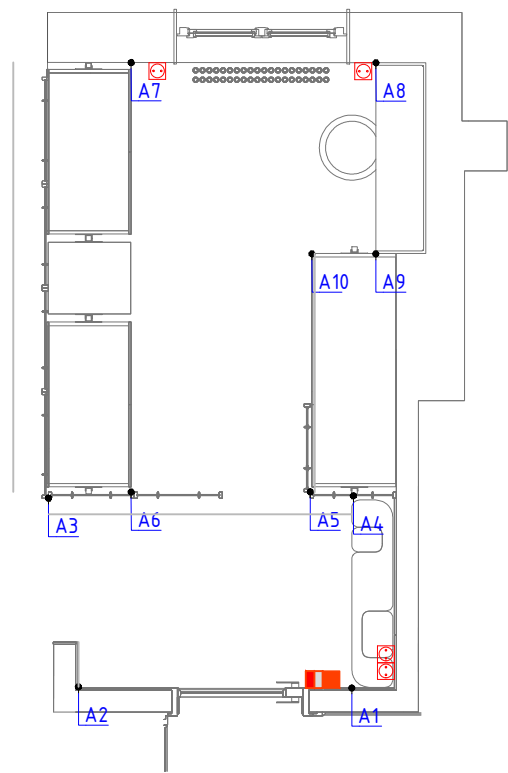
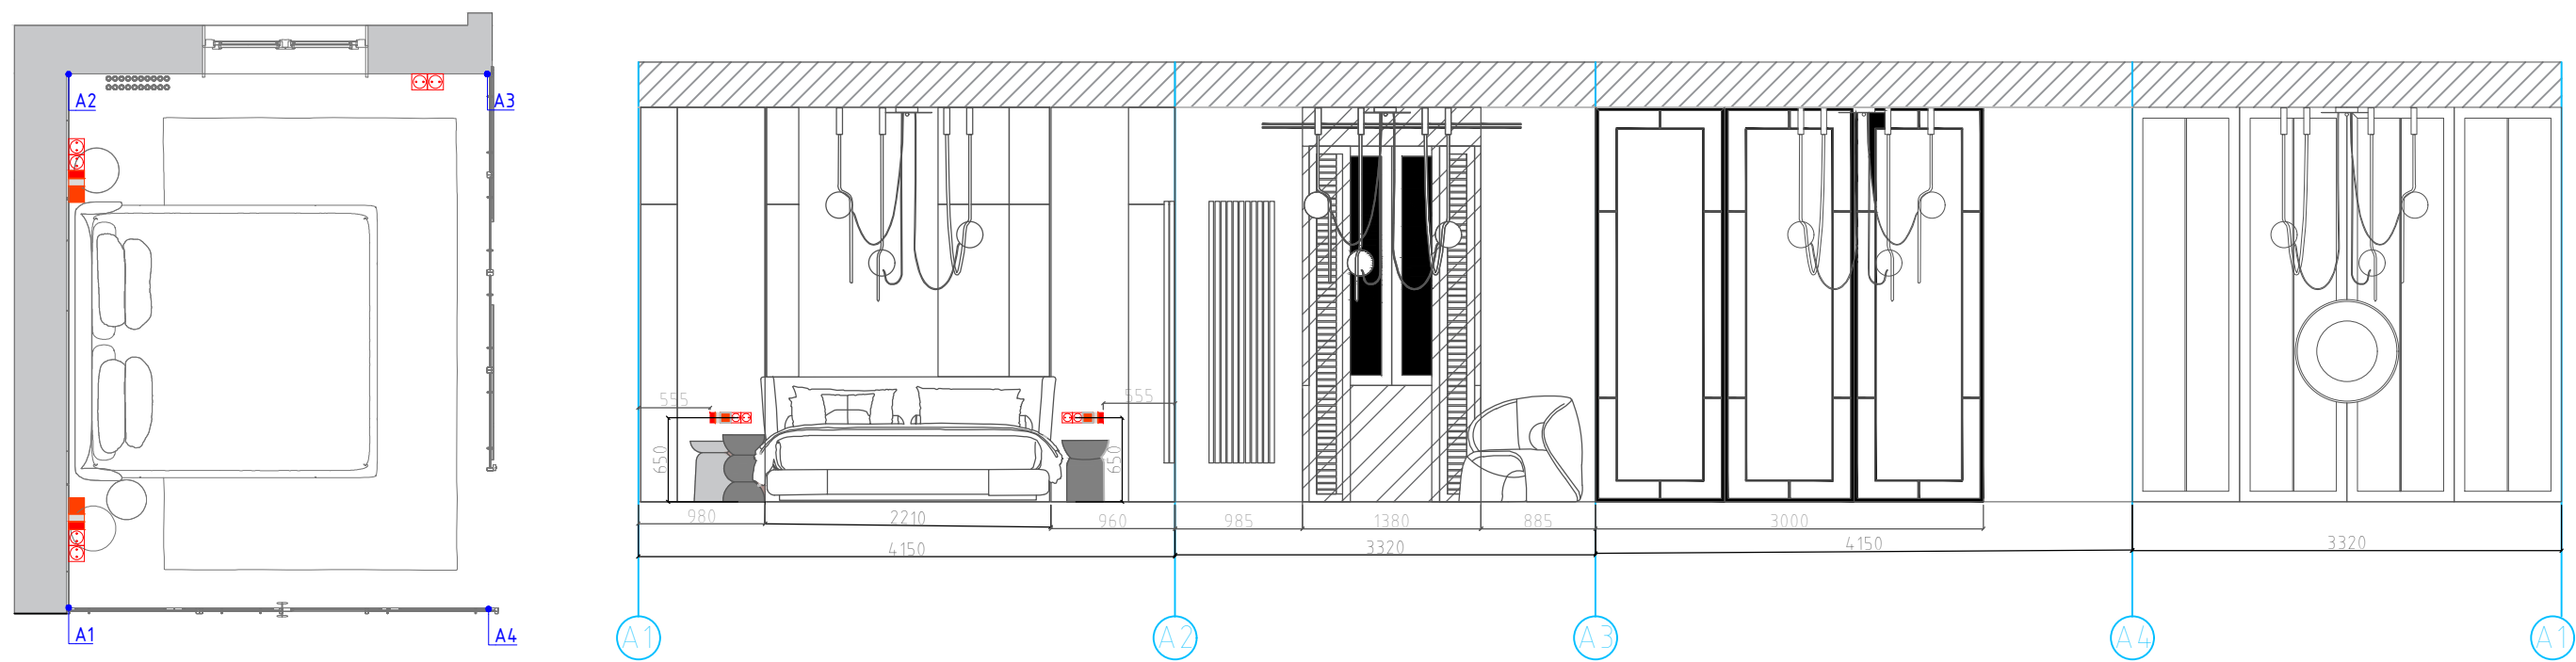
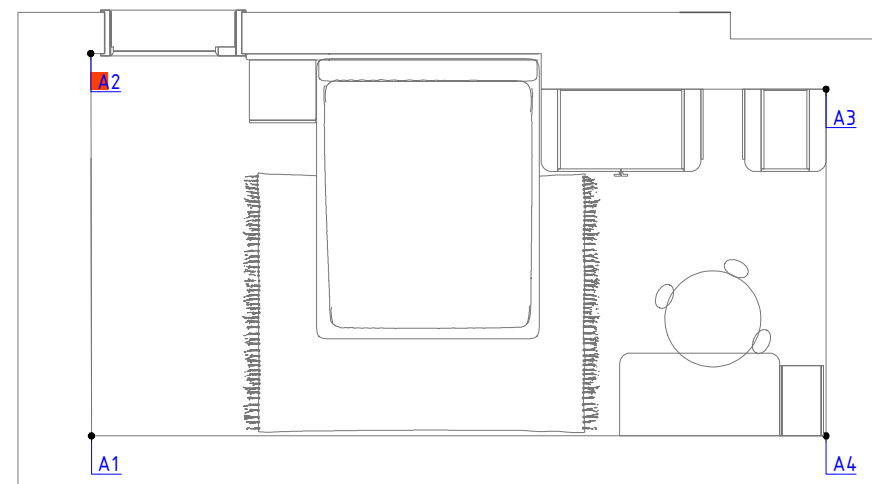


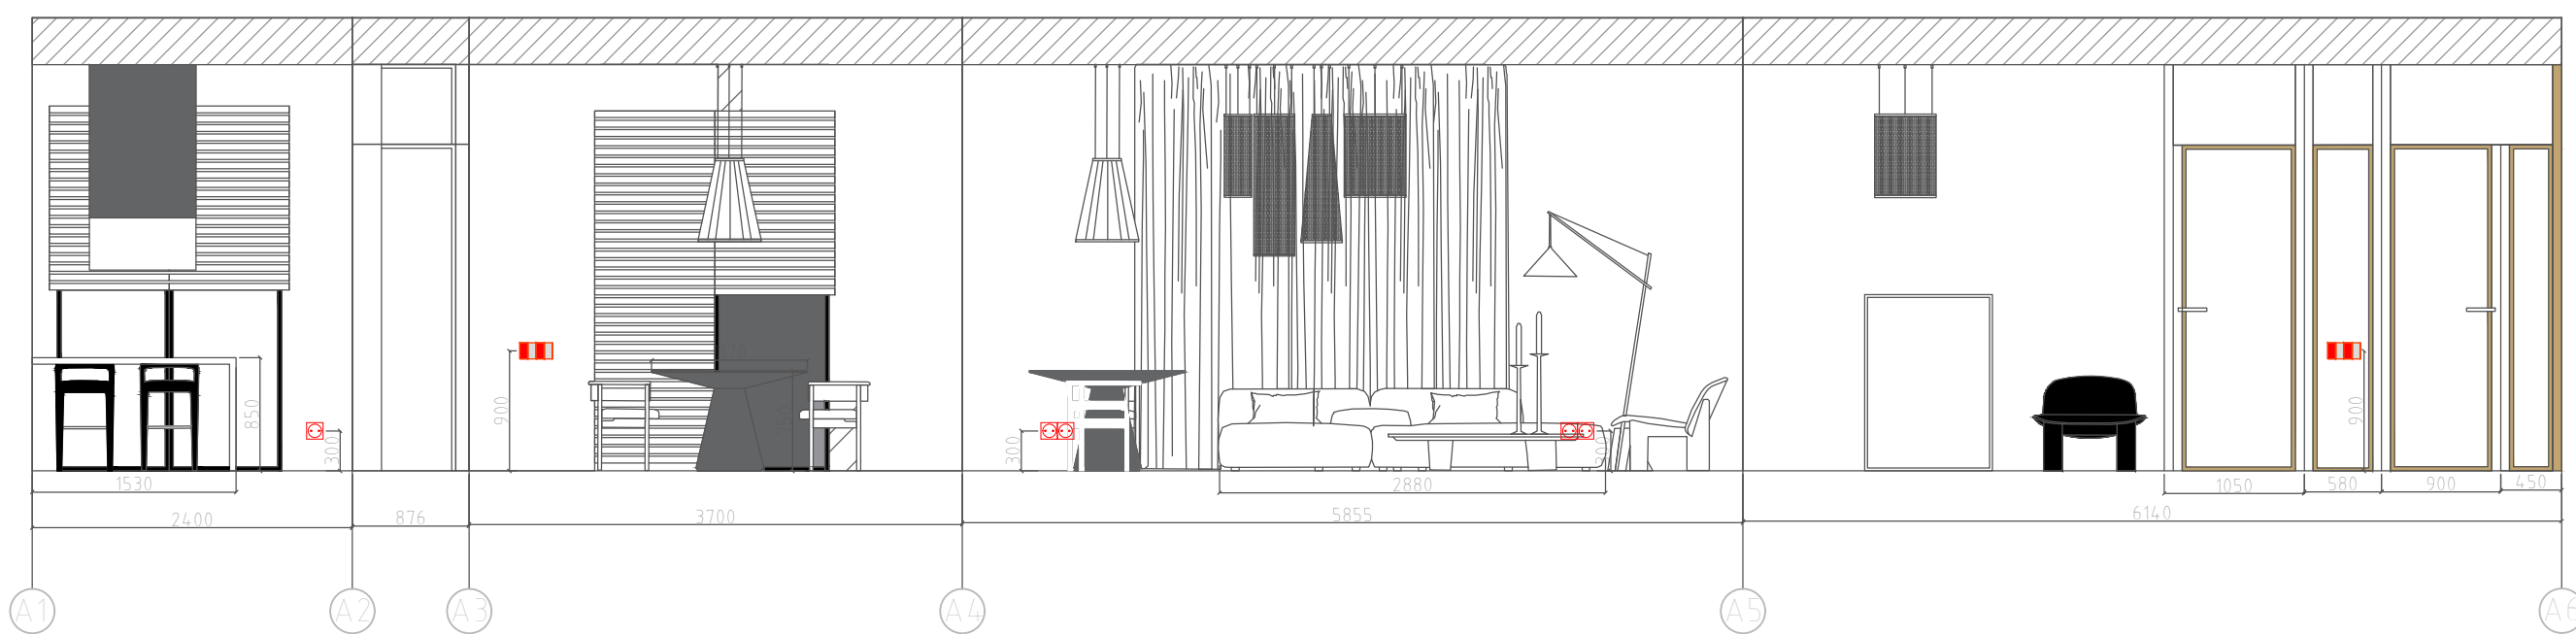


Условные обозначения		
Вид	Покрытие	
	Шпон	
	Краска	

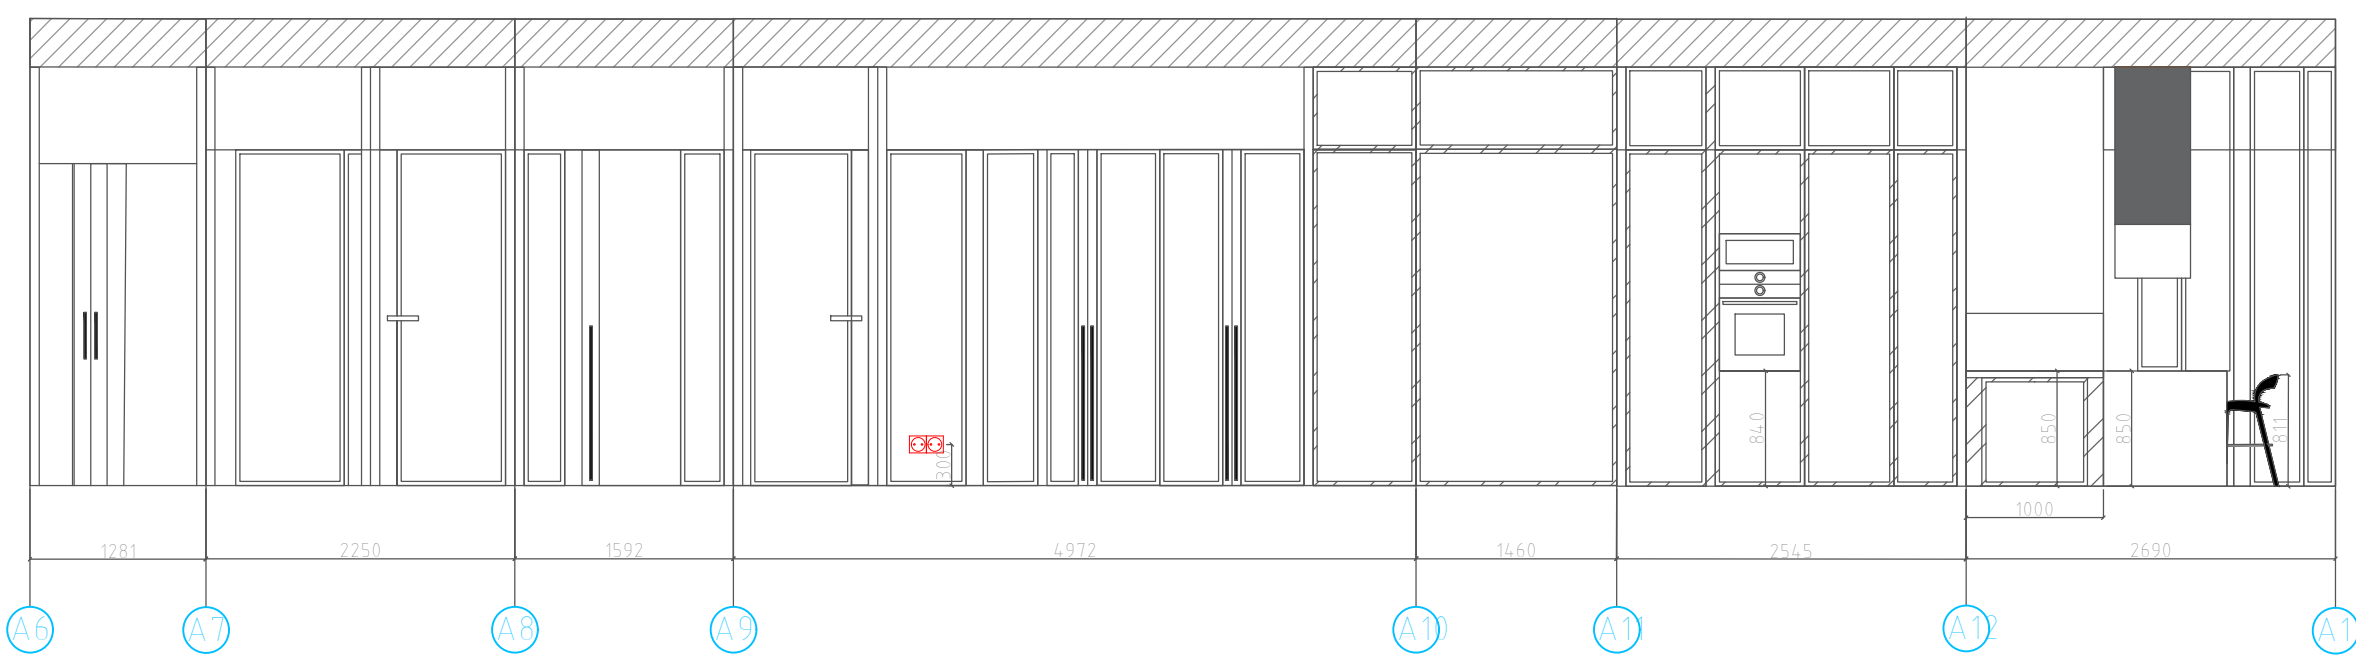

Условные обозначения		
Вид	Покрытие	
	Краска	

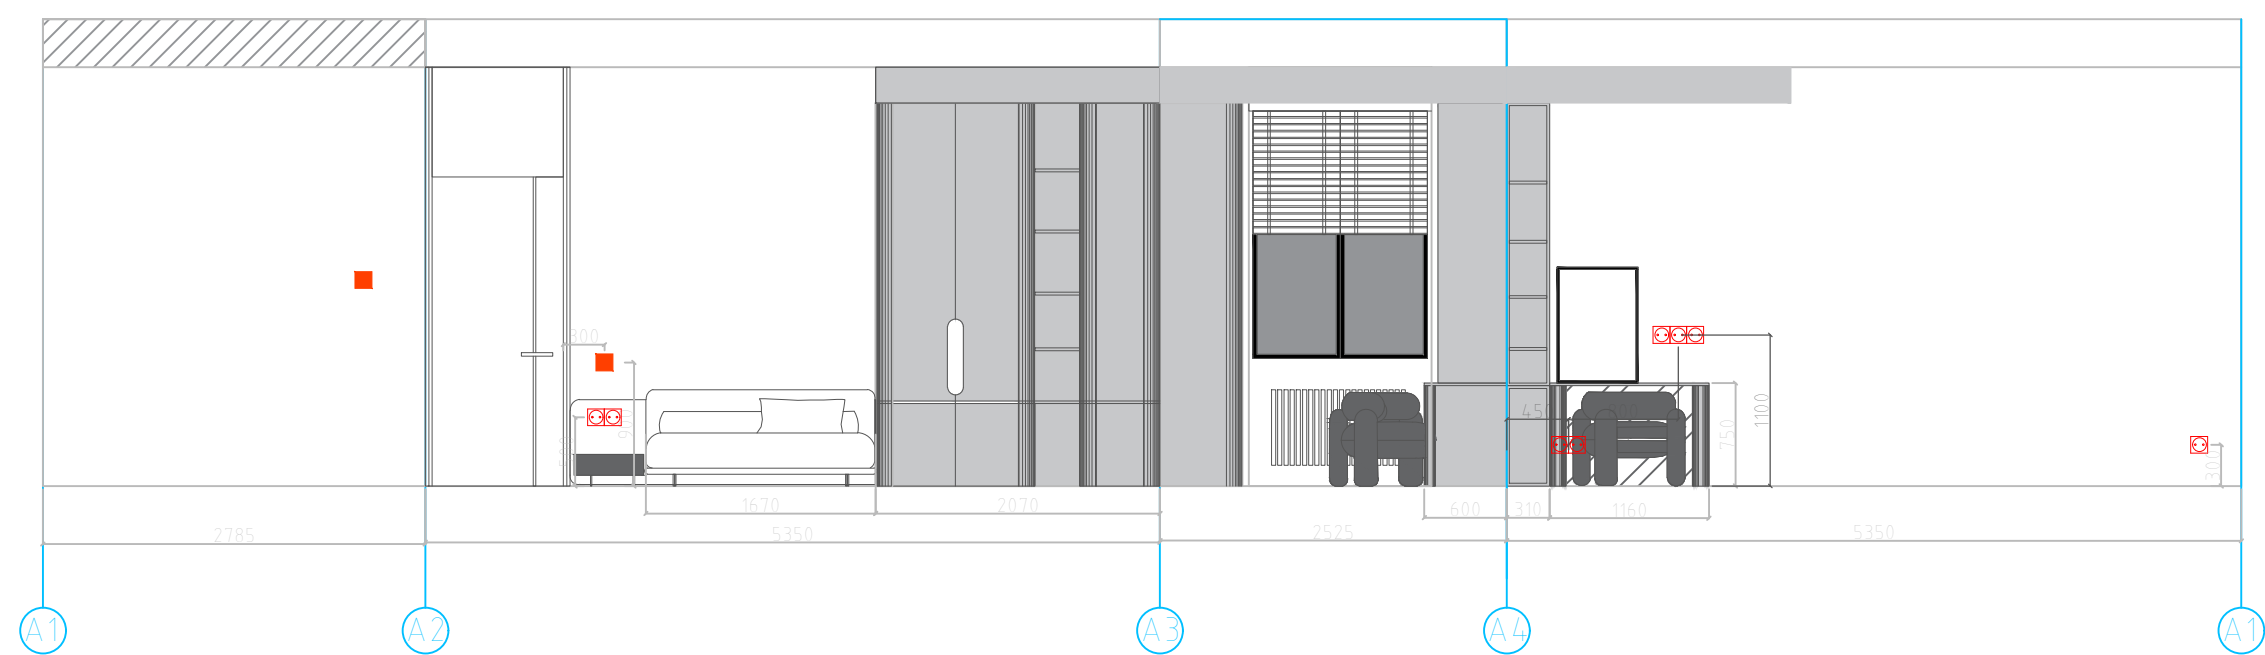

Условные обозначения		
Вид	Покрытие	
	Шпон	

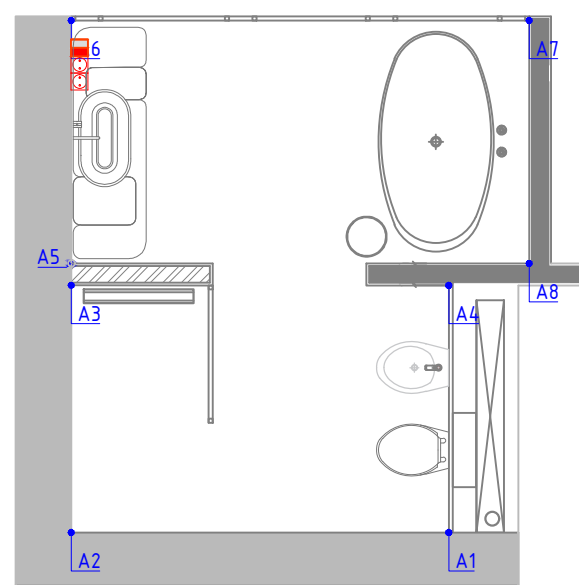

Условные обозначения		
Вид	Покрытие	
	Плитка	

