

Дизайн-проект  
*Level Нагатинская*

**Дизайнер: Ольга Хомякова, Екатерина Большакова**

Тел.: +79169076769, +79199988141

e-mail: homyakova\_olya13@mail.ru, bolschakova0314@mail.ru


2025 г.

# Содержание дизайн-проекта

Лист

Наименование

|    |                                              |
|----|----------------------------------------------|
| 1  | Обмерный план                                |
| 2  | План расстановки мебели                      |
| 3  | План расстановки мебели с размерами          |
| 4  | План возводимых перегородок                  |
| 5  | План размещения дверей                       |
| 6  | План размещения сантехники                   |
| 7  | План электрики                               |
| 8  | План размещения светильников с размерами     |
| 9  | План размещения светильников с выключателями |
| 10 | План напольных покрытий                      |
| 11 | План потолков                                |
| 12 | Развертка стен. Прихожая-гостиная            |
| 13 | Развертка стен. Гостиная                     |
| 14 | Развертка стен. Гостиная-кухня               |
| 15 | Развертка стен. Спальня                      |
| 16 | Развертка стен. Санузел                      |
| 17 | Визуализация. Прихожая                       |
| 18 | Визуализация. Прихожая                       |
| 19 | Визуализация. Кухня-гостиная                 |
| 20 | Визуализация. Кухня-гостиная                 |
| 21 | Визуализация. Кухня-гостиная                 |
| 22 | Визуализация. Спальня                        |
| 23 | Визуализация. Спальня                        |
| 24 | Визуализация. Санузел                        |
| 25 | Визуализация. Санузел                        |
| 26 | Визуализация. Санузел                        |

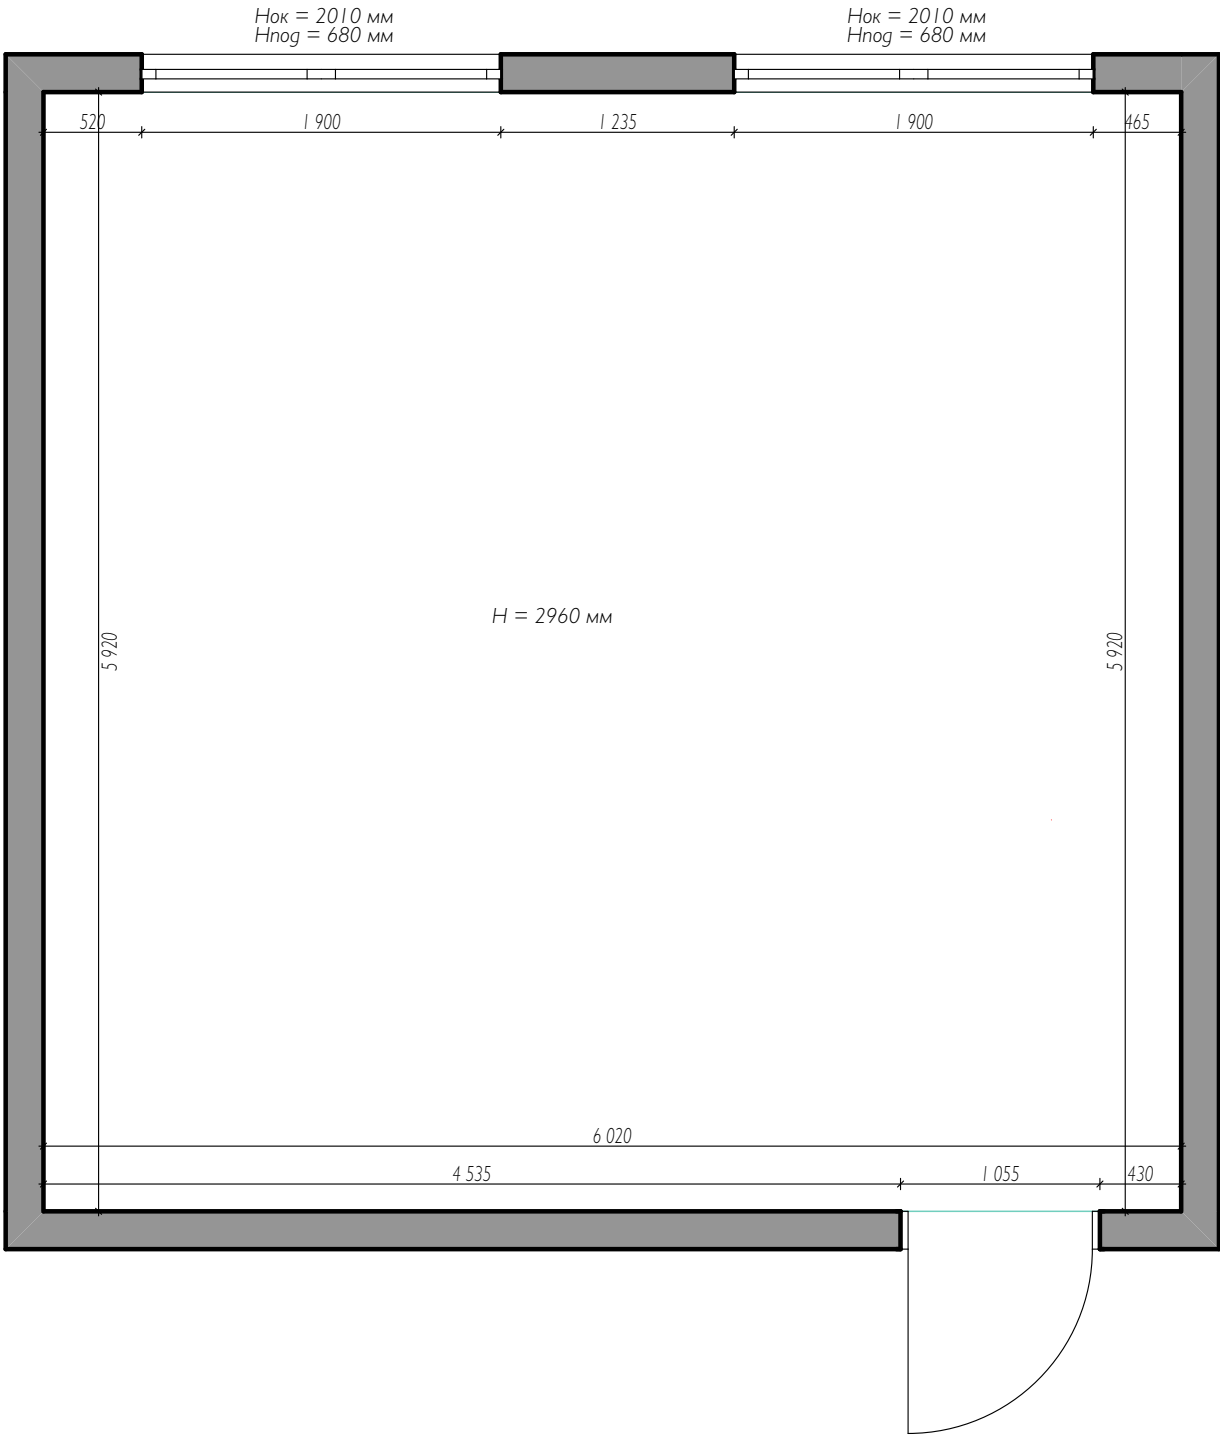


стена несущая

Примечания:

- Все размеры указаны в миллиметрах
- Перед началом работ все разметки и отметки проверить по месту
- Несоответствие размеров и отметок согласовать с дизайнером-автором проекта
- Перепланировка требует официального согласования!
- Общая высота потолков на момент замера H=2960 мм

|                   |                                                                                    |        |                     |
|-------------------|------------------------------------------------------------------------------------|--------|---------------------|
| Level Нагатинская |                                                                                    |        |                     |
| Заказчик          |                                                                                    | М 1:40 | 02.03.2025          |
| Дизайнер          | Хомякова Ольга, Большакова Екатерина<br>homyakova_olya13@mail.ru, Тел. 79199988141 |        | Лист 1 из 28 листов |

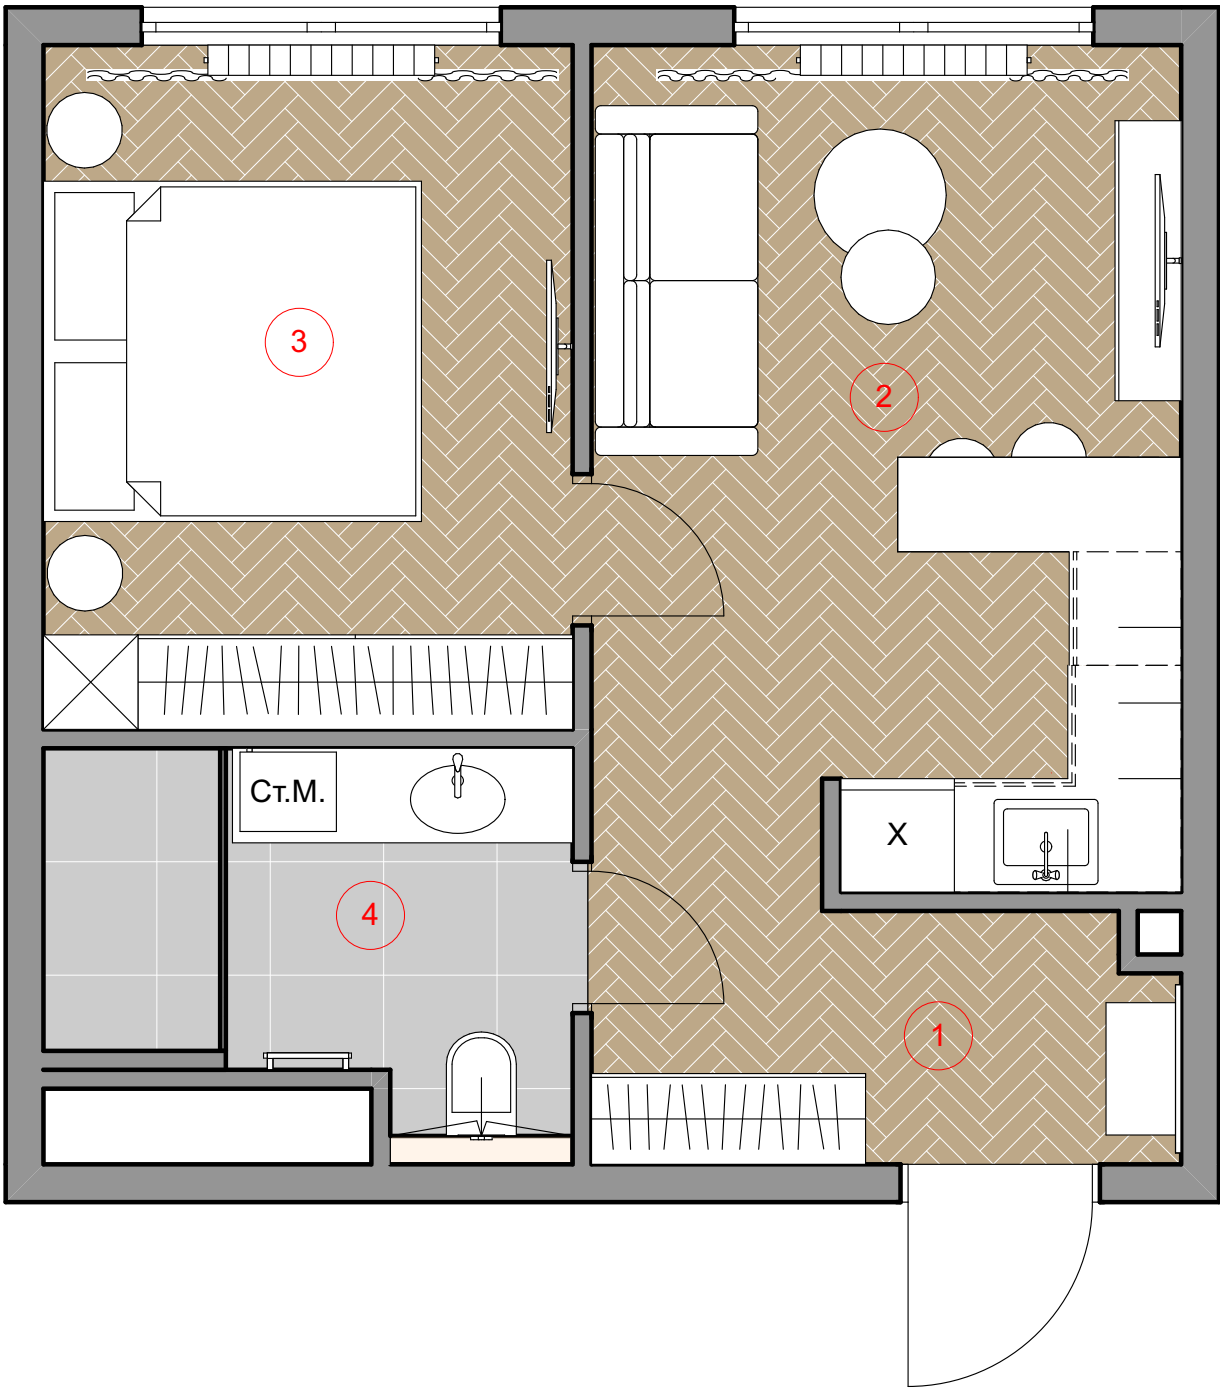


Экспликация помещений

| № | Наименование   | Площадь  |
|---|----------------|----------|
| 1 | Прихожая       | 4,93     |
| 2 | Гостиная-кухня | 13,18    |
| 3 | Спальня        | 10,13    |
| 4 | Санузел        | 5,40     |
|   |                | 33,64 м² |

Примечания:  
-Все размеры указаны в миллиметрах  
-Перед началом работ все разметки и отметки проверить по месту  
-Несоответствие размеров и отметок согласовать с дизайнером-автором проекта

| Level Нагатинская |                                                                                    |             |                     |
|-------------------|------------------------------------------------------------------------------------|-------------|---------------------|
| Заказчик          |                                                                                    | М 1:1, 1:40 | 02.03.2025          |
| Дизайнер          | Хомякова Ольга, Большакова Екатерина<br>homyakova_olya13@mail.ru, Тел. 79199988141 |             | Лист 2 из 28 листов |

План расстановки мебели с размерами М 1:1, 1:40

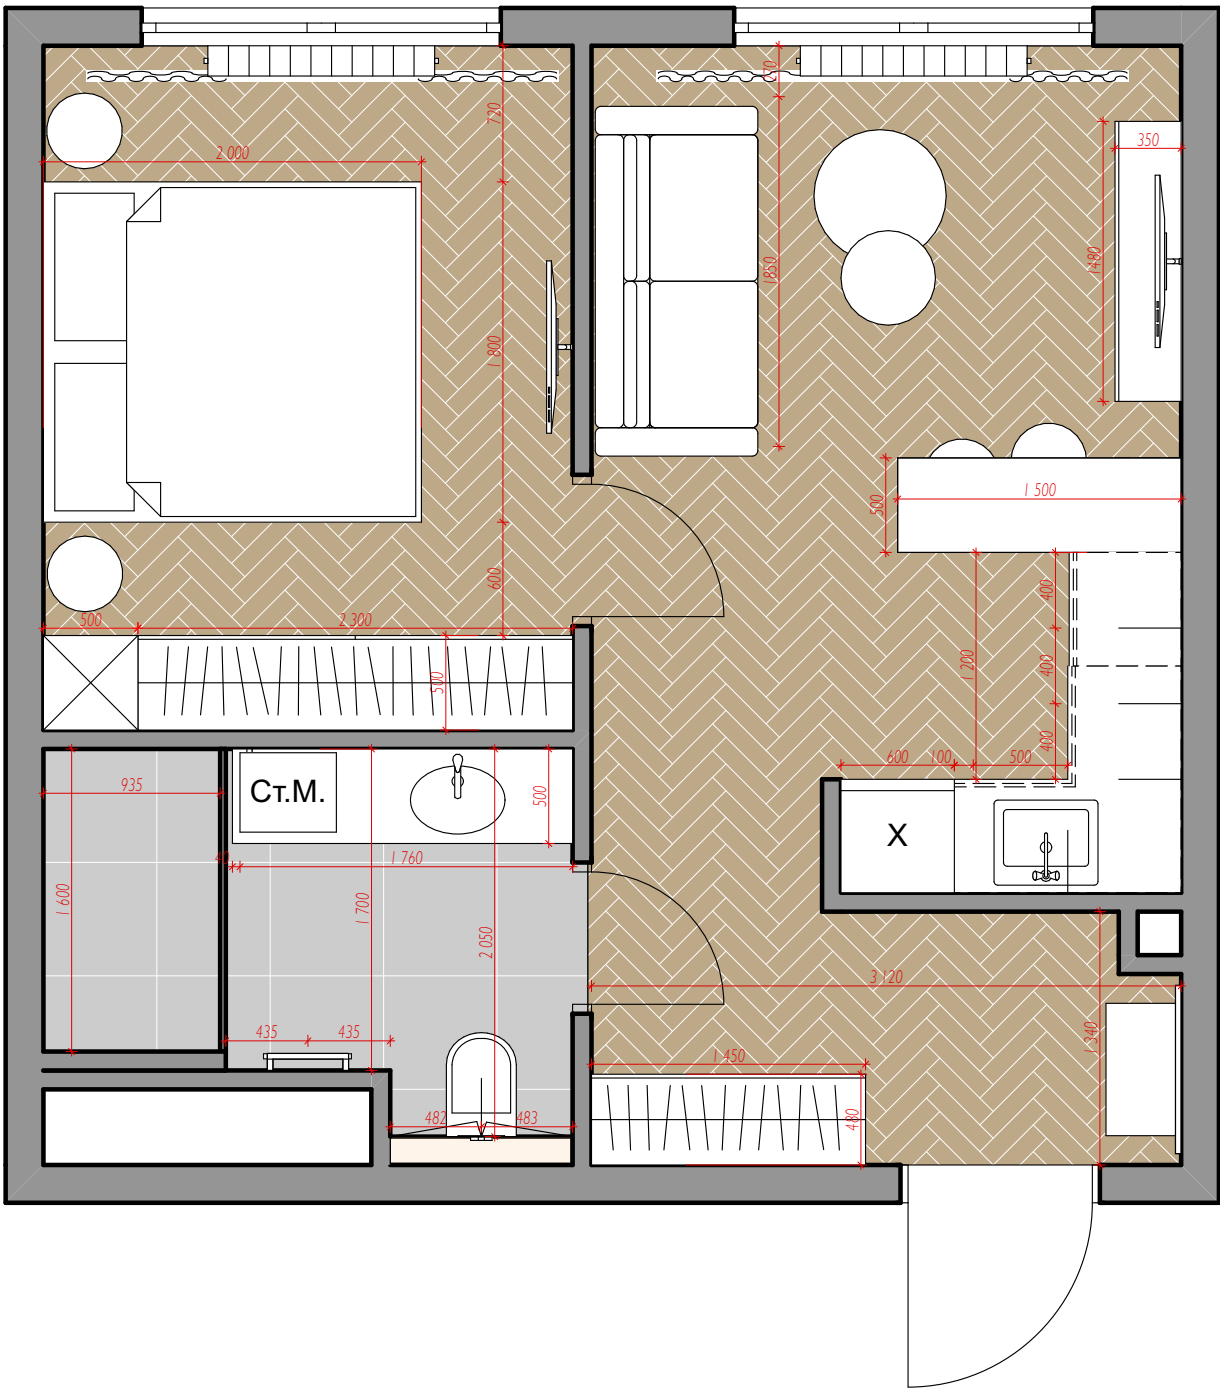


Экспликация помещений

| № | Наименование   | Площадь  |
|---|----------------|----------|
| 1 | Прихожая       | 4,93     |
| 2 | Гостиная-кухня | 13,18    |
| 3 | Спальня        | 10,13    |
| 4 | Санузел        | 5,40     |
|   |                | 33,64 м² |

Примечания:  
-Все размеры указаны в миллиметрах  
-Перед началом работ все разметки и отметки проверить по месту  
-Несоответствие размеров и отметок согласовать с дизайнером-автором проекта

| Level Нагатинская |                                                                                    |             |                     |
|-------------------|------------------------------------------------------------------------------------|-------------|---------------------|
| Заказчик          |                                                                                    | М 1:1, 1:40 | 02.03.2025          |
| Дизайнер          | Хомякова Ольга, Большакова Екатерина<br>homyakova_olya13@mail.ru, Тел. 79199988141 |             | Лист 3 из 28 листов |

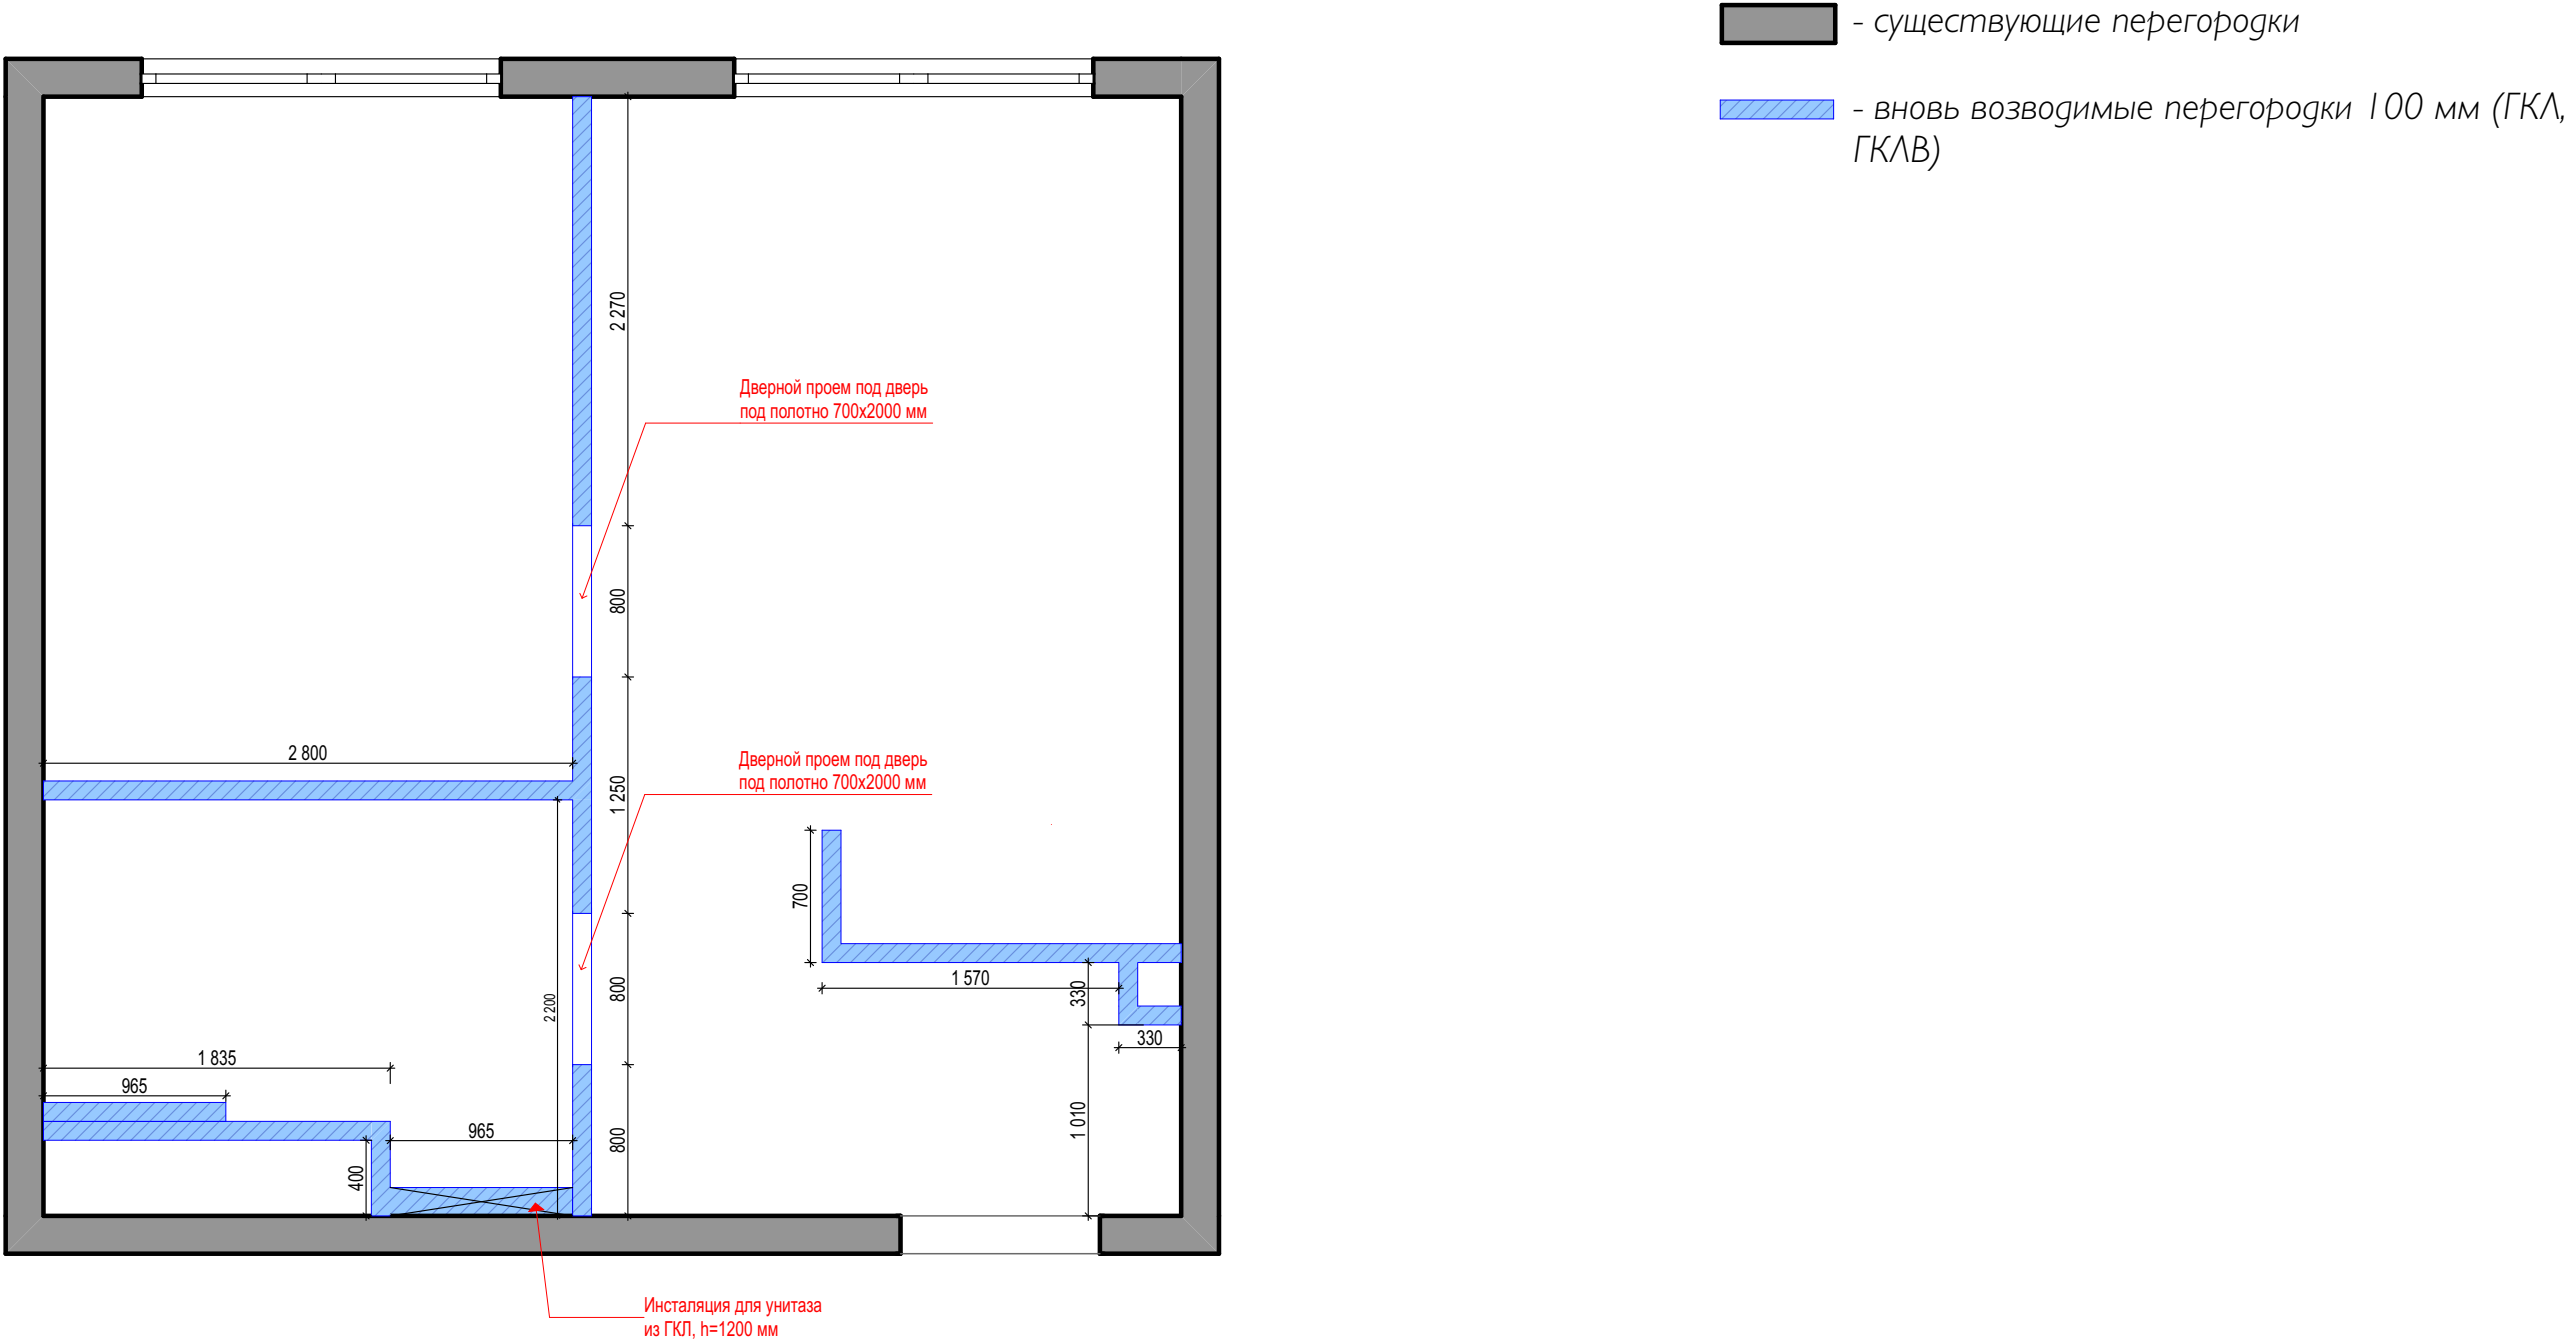


Примечания:

- Все размеры указаны в миллиметрах
- Перед началом работ все разметки и отметки проверить по месту
- Несоответствие размеров и отметок согласовать с дизайнером-автором проекта
- Критичные чистовые размеры отмечены **красным**. При невозможности их соблюдения согласовать дальнейшие действия с заказчиком и/или дизайнером до начала работ.
- Выдержать все прямые углы в 90 градусов.
- Заказ дверей производится только после замера от поставщика.
- При устройстве стяжек учитывать разную толщину напольных покрытий.
- Точные места расположения блоков кондиционера согласовать с специалистом.

|                   |                                                                                    |        |                     |
|-------------------|------------------------------------------------------------------------------------|--------|---------------------|
| Level Нагатинская |                                                                                    |        |                     |
| Заказчик          |                                                                                    | М 1:40 | 02.03.2025          |
| Дизайнер          | Хомякова Ольга, Большакова Екатерина<br>homyakova_olya13@mail.ru, Тел. 79199988141 |        | Лист 4 из 28 листов |


План размещения дверей М 1:40, 1:1

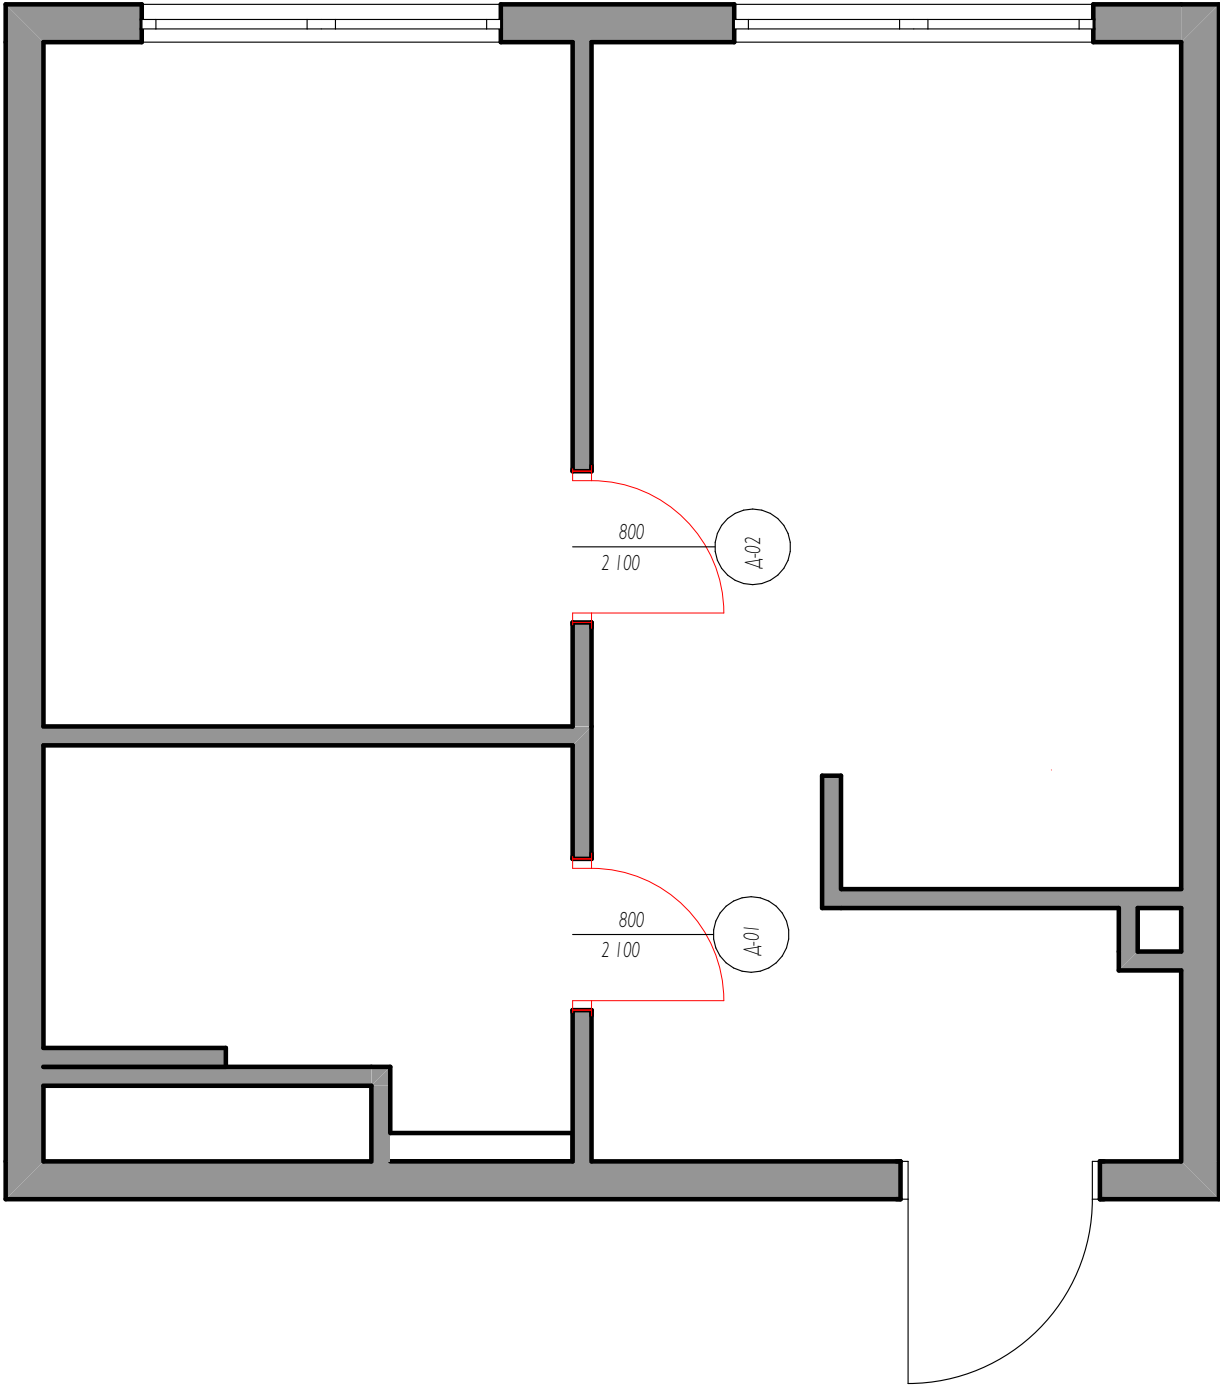

| Спецификация дверей и порталов |        |                |                       |                    |
|--------------------------------|--------|----------------|-----------------------|--------------------|
| №                              | Модель | Ориентац<br>ия | Размер проема<br>(мм) | Размеры<br>Полотна |
| Д-01                           |        | Л              | 800×2 100             | 700×2 000          |
| Д-02                           |        | Л              | 800×2 100             | 700×2 000          |

|                   |                                                                                    |             |                     |
|-------------------|------------------------------------------------------------------------------------|-------------|---------------------|
| Level Нагатинская |                                                                                    |             |                     |
| Заказчик          |                                                                                    | М 1:40, 1:1 | 02.03.2025          |
| Дизайнер          | Хомякова Ольга, Большакова Екатерина<br>homyakova_olya13@mail.ru, Тел. 79199988141 |             | Лист 5 из 28 листов |

Условные обозначения

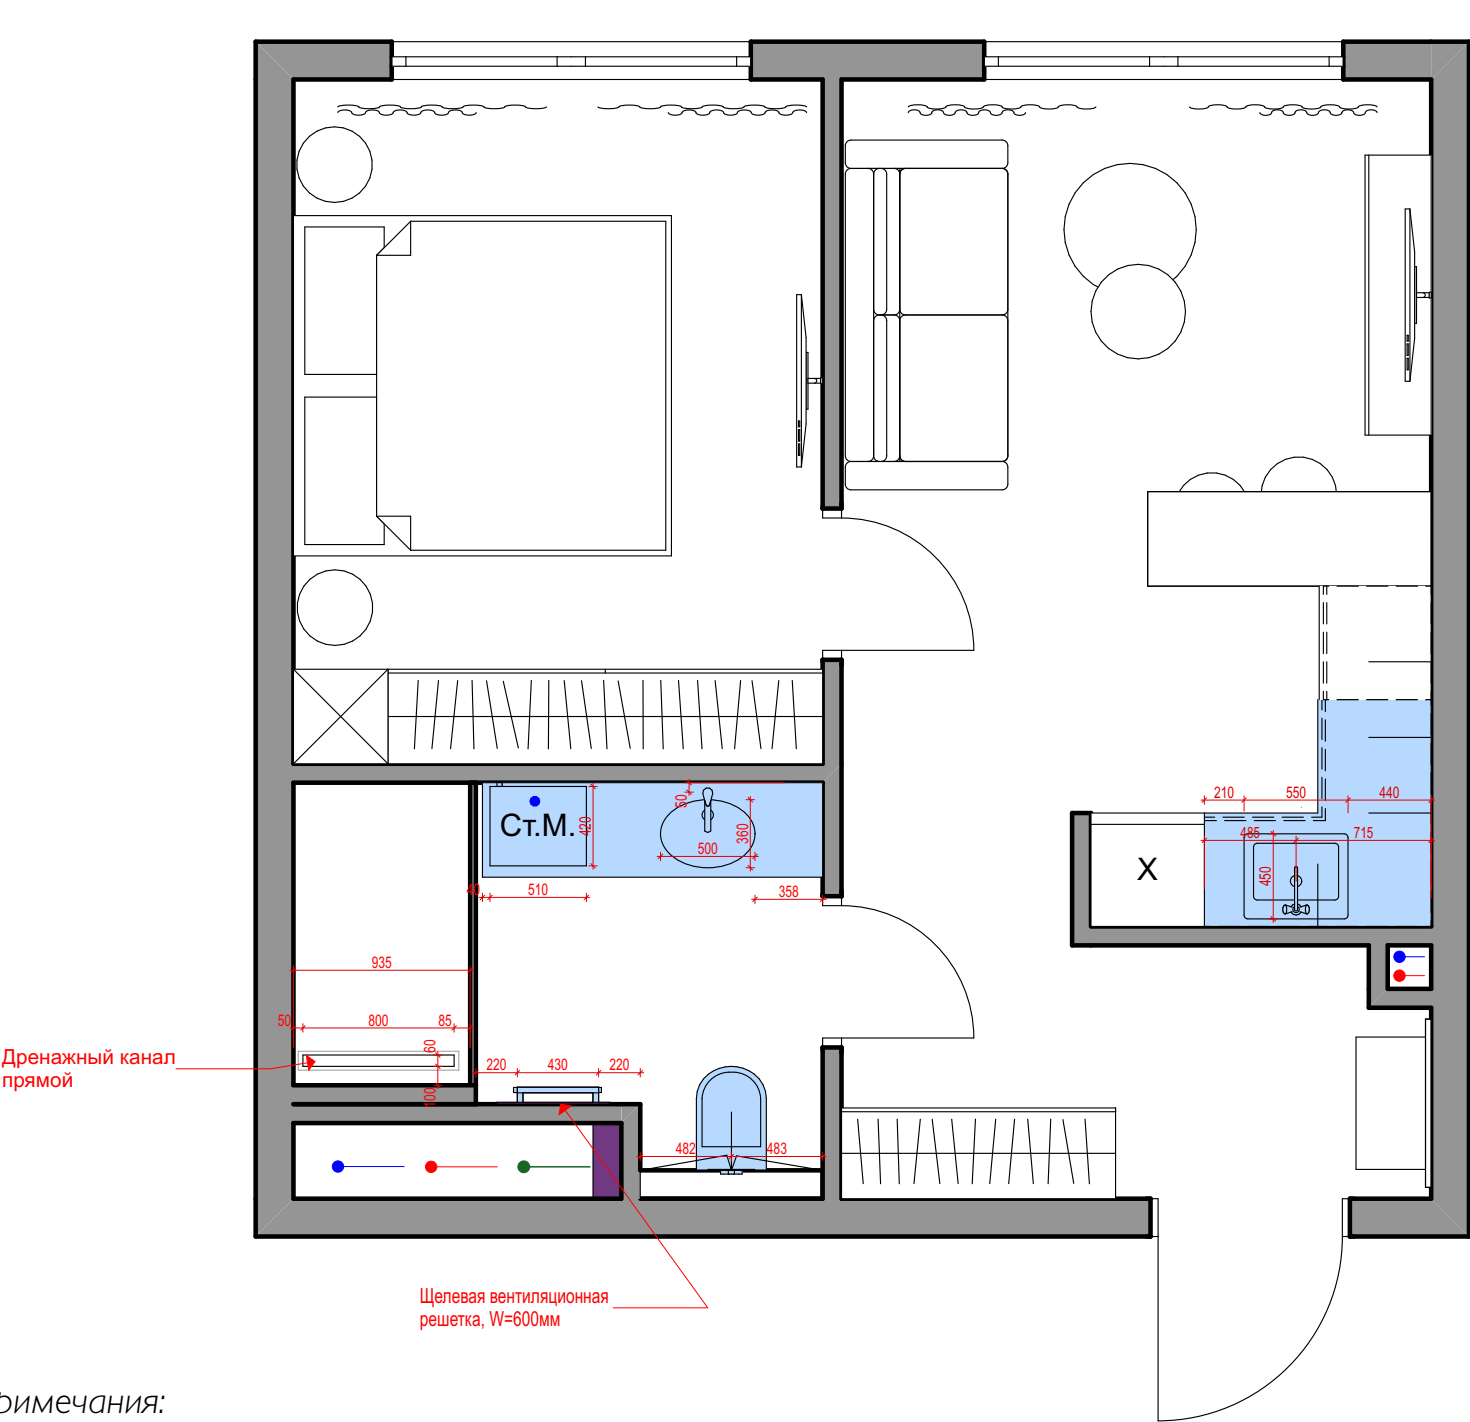


- Датчик системы защиты от протечек
- Узел ввода и распределения водоснабжения. Комплектацию согласовать со специалистом. Установить фильтры грубой очистки и другие (в соответствии с инженерным проектом)
- Канализация
- ГВС
- ХВС

Примечания:

- Все размеры указаны в миллиметрах
- Перед началом работ все разметки и отметки проверить по месту
- Несоответствие размеров и отметок согласовать с дизайнером-автором проекта
- Подбор комплектующих, сантехники, инсталляций - согласовать с сантехником-специалистом перед покупкой.
- Размеры выводов для сантехники уточнить по техническим чертежам у производителя.
- Высоту установки душевой стойки определить по месту, согласовать с заказчиком.
- Расположение мойки в кухне уточнить после проекта кухни от поставщика.
- Выводы для ХВС, ГВС и отвод канализации произвести в соответствии с техкартами сантехнических приборов.
- Производить устройство водоснабжения и водоотведения в соответствии с инженерным проектом.

| Level Нагатинская |                                                                                    |        |                     |
|-------------------|------------------------------------------------------------------------------------|--------|---------------------|
| Заказчик          |                                                                                    | М 1:40 | 02.03.2025          |
| Дизайнер          | Хомякова Ольга, Большакова Екатерина<br>homyakova_olya13@mail.ru, Тел. 79199988141 |        | Лист 6 из 28 листов |

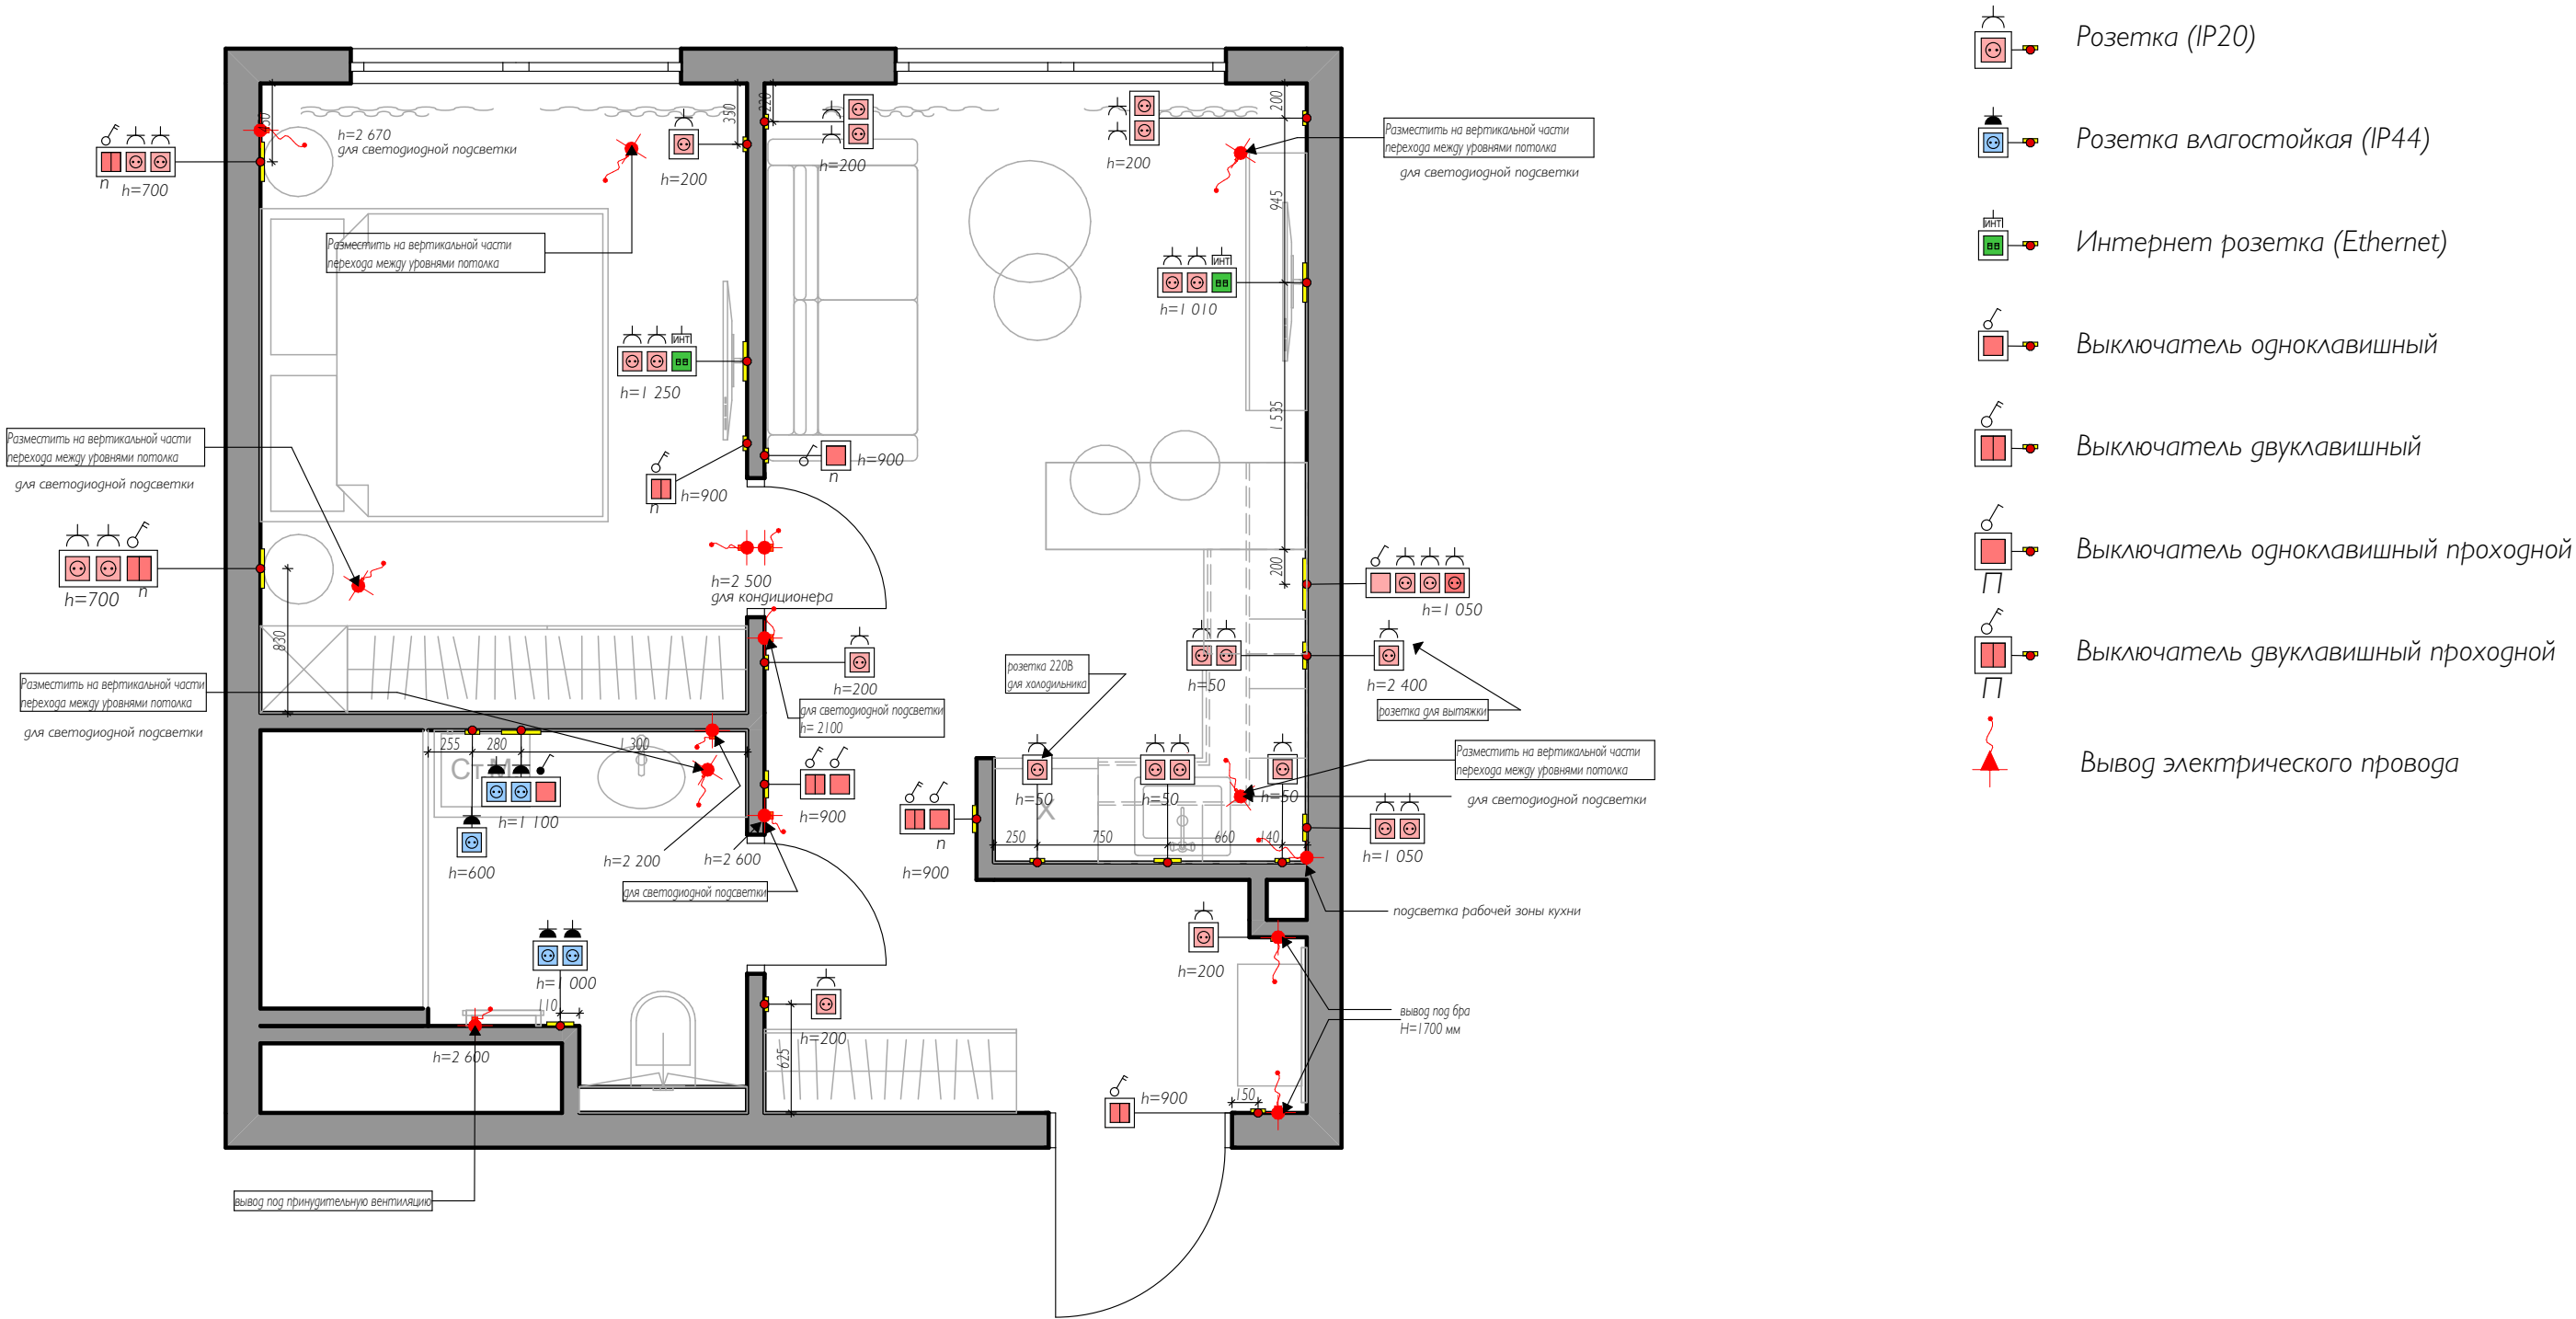


Примечания:

- Все размеры указаны в миллиметрах
- Перед началом работ все разметки и отметки проверить по месту
- Несоответствие размеров и отметок согласовать с дизайнером-автором проекта
- Все розетки, если не указано другое, расположить на уровне 200 мм от уровня чистого пола!
- Расположение розеток в кухне согласовать с производителем кухни.
- Розетки и выключатели устанавливать блоками.
- Размеры даны от центра группы розеток, если не указано отдельно.
- Точное расположение выводов под вентиляторы определить по месту.
- Расположение выводов для кондиционеров уточнить у специалистов!
- Расположение розеток уточнить по разверткам отдельных помещений.

| Level Нагатинская |                                                                                    |        |                     |
|-------------------|------------------------------------------------------------------------------------|--------|---------------------|
| Заказчик          |                                                                                    | М 1:40 | 02.03.2025          |
| Дизайнер          | Хомякова Ольга, Большакова Екатерина<br>homyakova_olya13@mail.ru, Тел. 79199988141 |        | Лист 7 из 28 листов |

План размещения светильников с размерами М 1:40

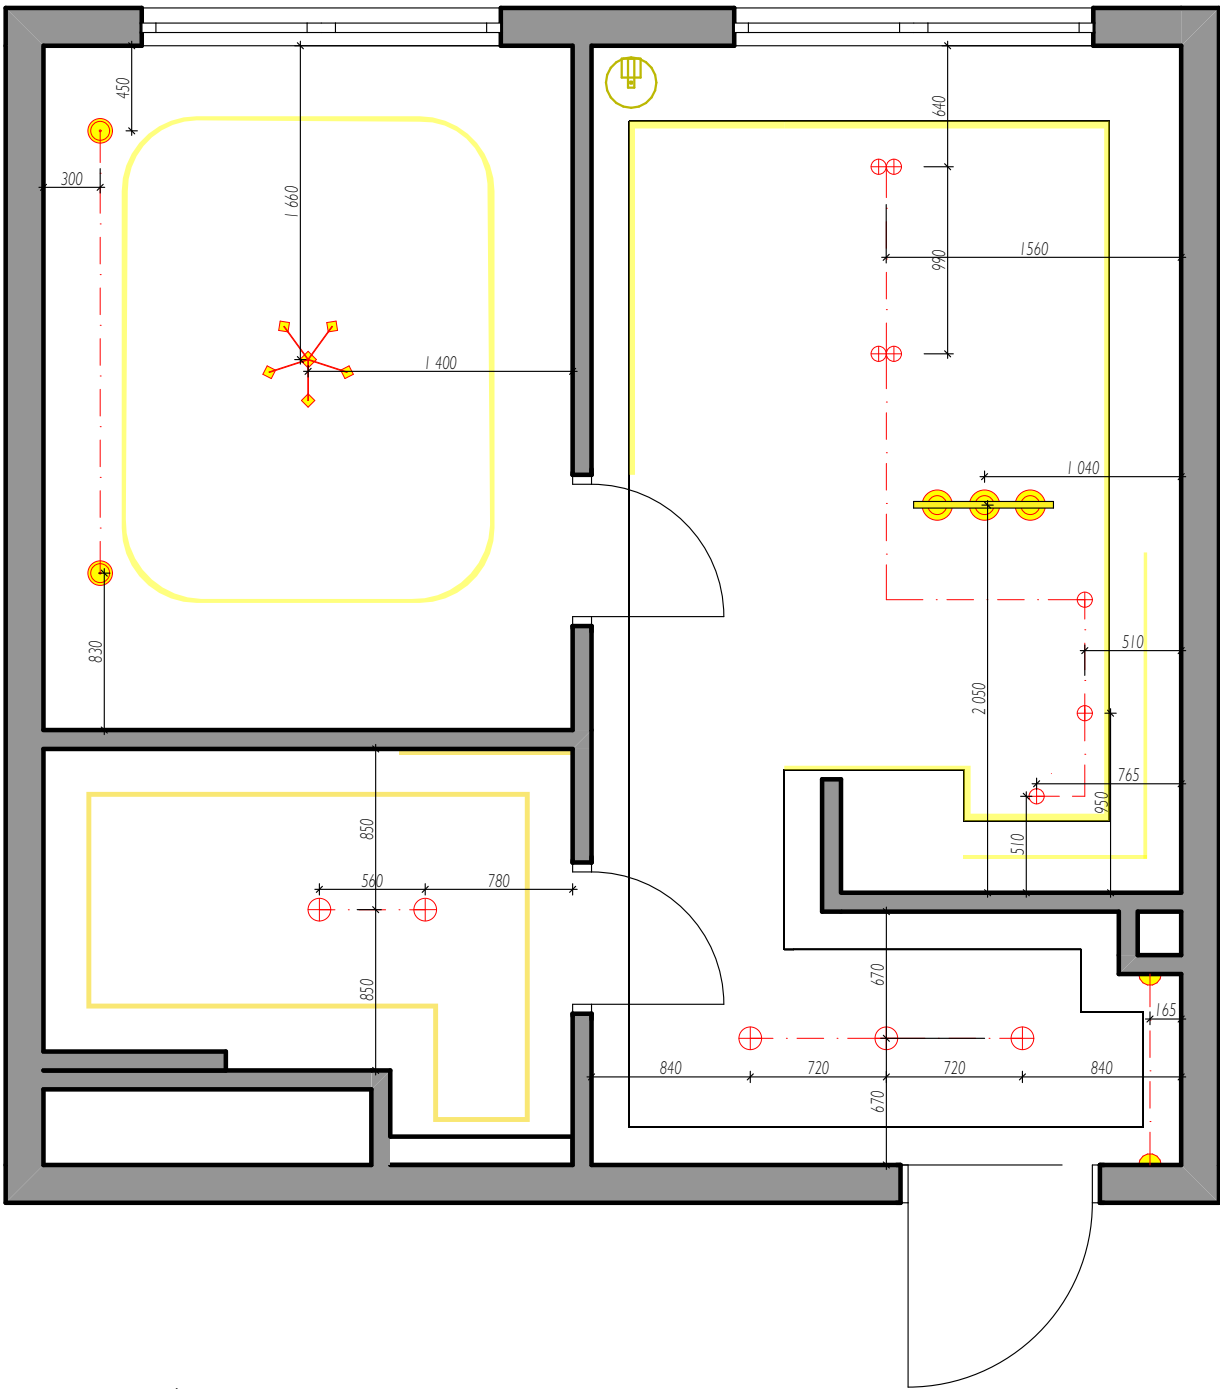

Условные обозначения

- Подсветка потолка
- Люстра
- Подвесные светильники
- Точечные светильники
- Торшер
- Бра


Примечания:

- Все размеры указаны в миллиметрах
- Перед началом работ все разметки и отметки проверить по месту
- Несоответствие размеров и отметок согласовать с дизайнером-автором проекта
- Потолки сложной формы разметить и согласовать с заказчиком!
- Разметить места расположения потолочных светильников и согласовать с заказчиком
- Проверить глубину встраиваемых светильников
- Диаметр монтажного отверстия под точечный встраиваемый светильник уточняется для каждого светильника индивидуально!
- Привязки бра проверять на развертках!
- Конфигурацию подсветки внутри шкафов согласовать с производителем мебели после ее проекта
- Технические характеристики светильников уточнить в инструкции от производителя
- Все выключатели, если не указано другое, расположить на высоте 900 мм от уровня чистого пола!
- Расположение выключателей уточнить по разверткам необходимых помещений
- Розетки и выключатели устанавливать блоками

|                   |                                                                                    |        |                     |
|-------------------|------------------------------------------------------------------------------------|--------|---------------------|
| Level Нагатинская |                                                                                    |        |                     |
| Заказчик          |                                                                                    | М 1:40 | 02.03.2025          |
| Дизайнер          | Хомякова Ольга, Большакова Екатерина<br>homyakova_olya13@mail.ru, Тел. 79199988141 |        | Лист 8 из 28 листов |

План размещения светильников с выключателями М 1:40

Условные обозначения

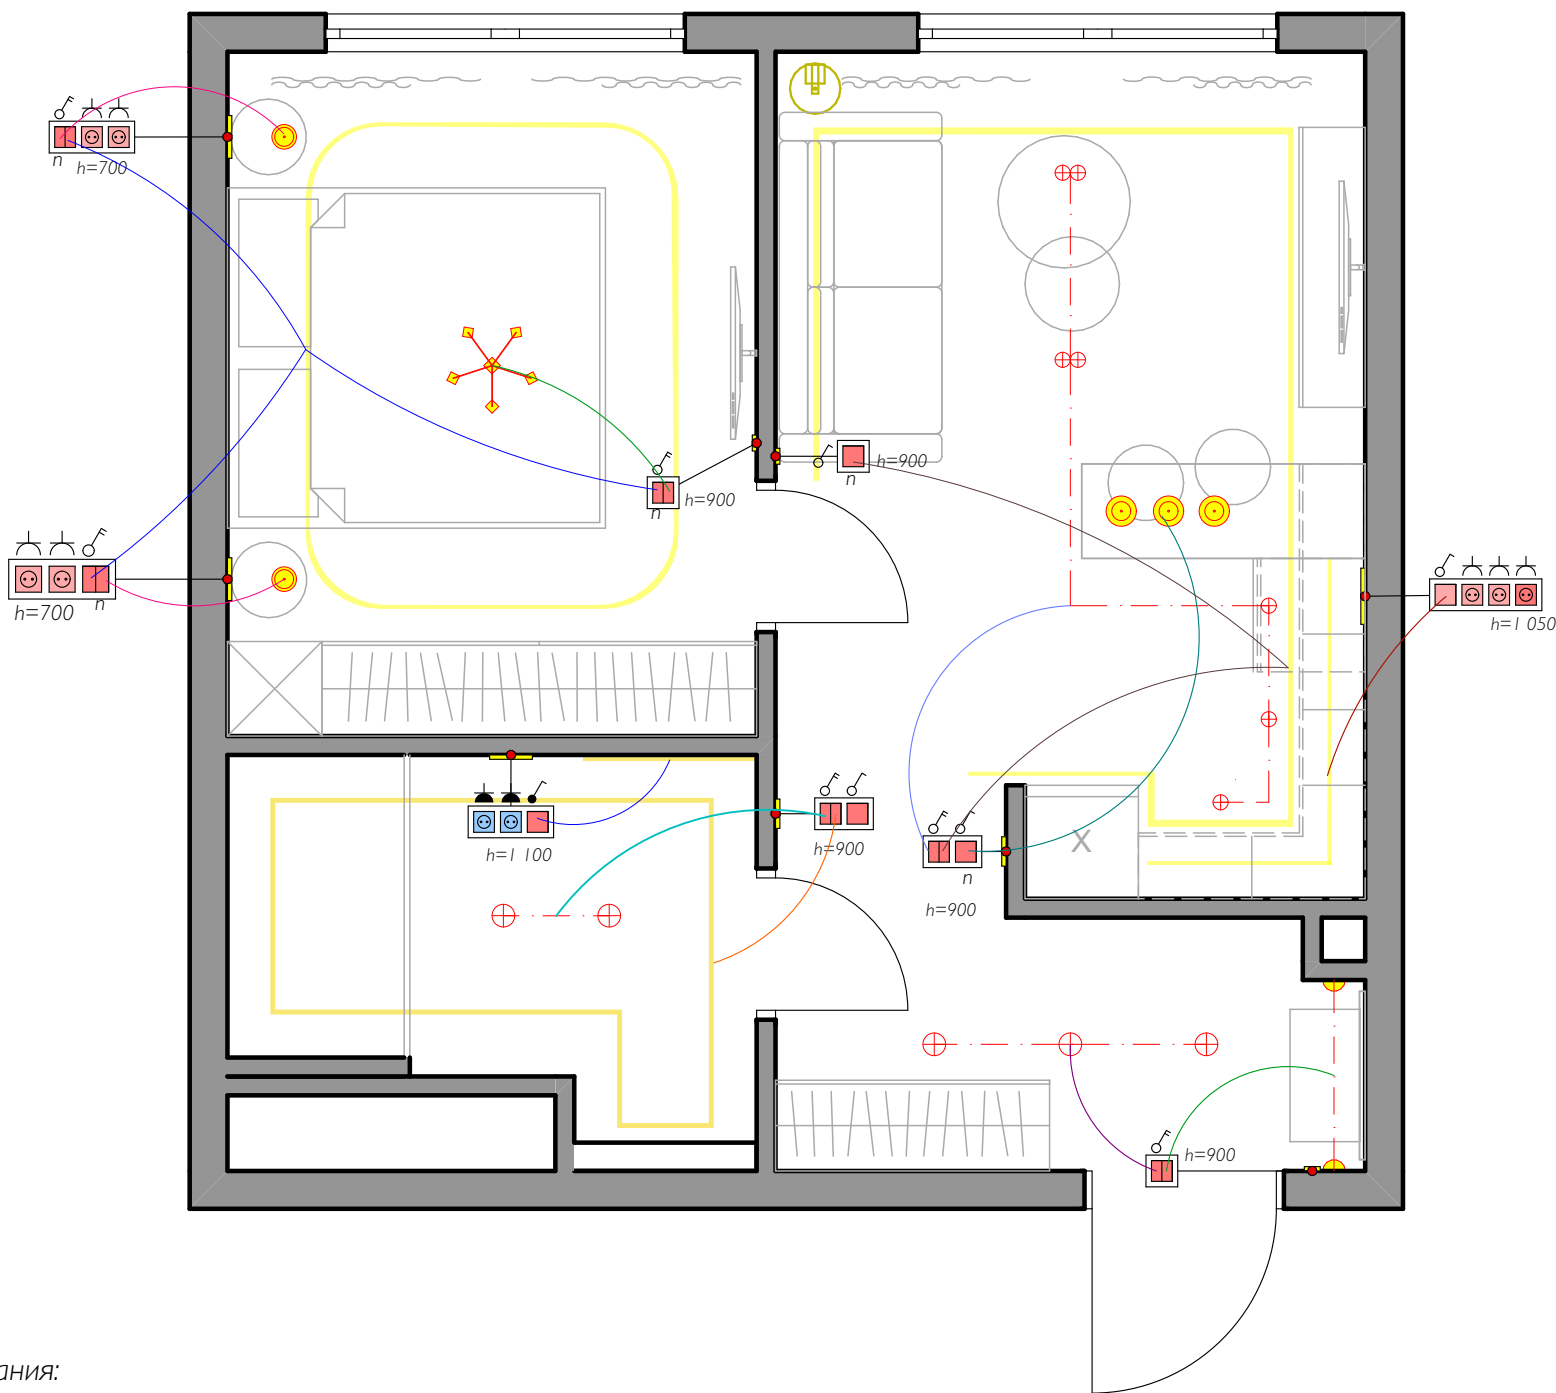


- Подсветка потолка
- Люстра
- Подвесные светильники
- Точечные светильники
- Торшер
- Бра

Примечания:

- Все размеры указаны в миллиметрах
- Перед началом работ все разметки и отметки проверить по месту
- Несоответствие размеров и отметок согласовать с дизайнером-автором проекта
- Потолки сложной формы разметить и согласовать с заказчиком!
- Разметить места расположения потолочных светильников и согласовать с заказчиком
- Проверить глубину встраиваемых светильников
- Диаметр монтажного отверстия под точечный встраиваемый светильник уточняется для каждого светильника индивидуально!
- Привязки бра проверять на развертках!
- Конфигурацию подсветки внутри шкафов согласовать с производителем мебели после ее проекта
- Технические характеристики светильников уточнить в инструкции от производителя
- Все выключатели, если не указано другое, расположить на высоте 900 мм от уровня чистого пола!
- Расположение выключателей уточнить по разверткам необходимых помещений
- Розетки и выключатели устанавливать блоками

| Level Нагатинская |                                                                                    |  |                     |
|-------------------|------------------------------------------------------------------------------------|--|---------------------|
| Заказчик          |                                                                                    |  | М 1:40 02.03.2025   |
| Дизайнер          | Хомякова Ольга, Большакова Екатерина<br>homyakova_olya13@mail.ru, Тел. 79199988141 |  | Лист 9 из 28 листов |

Условные обозначения

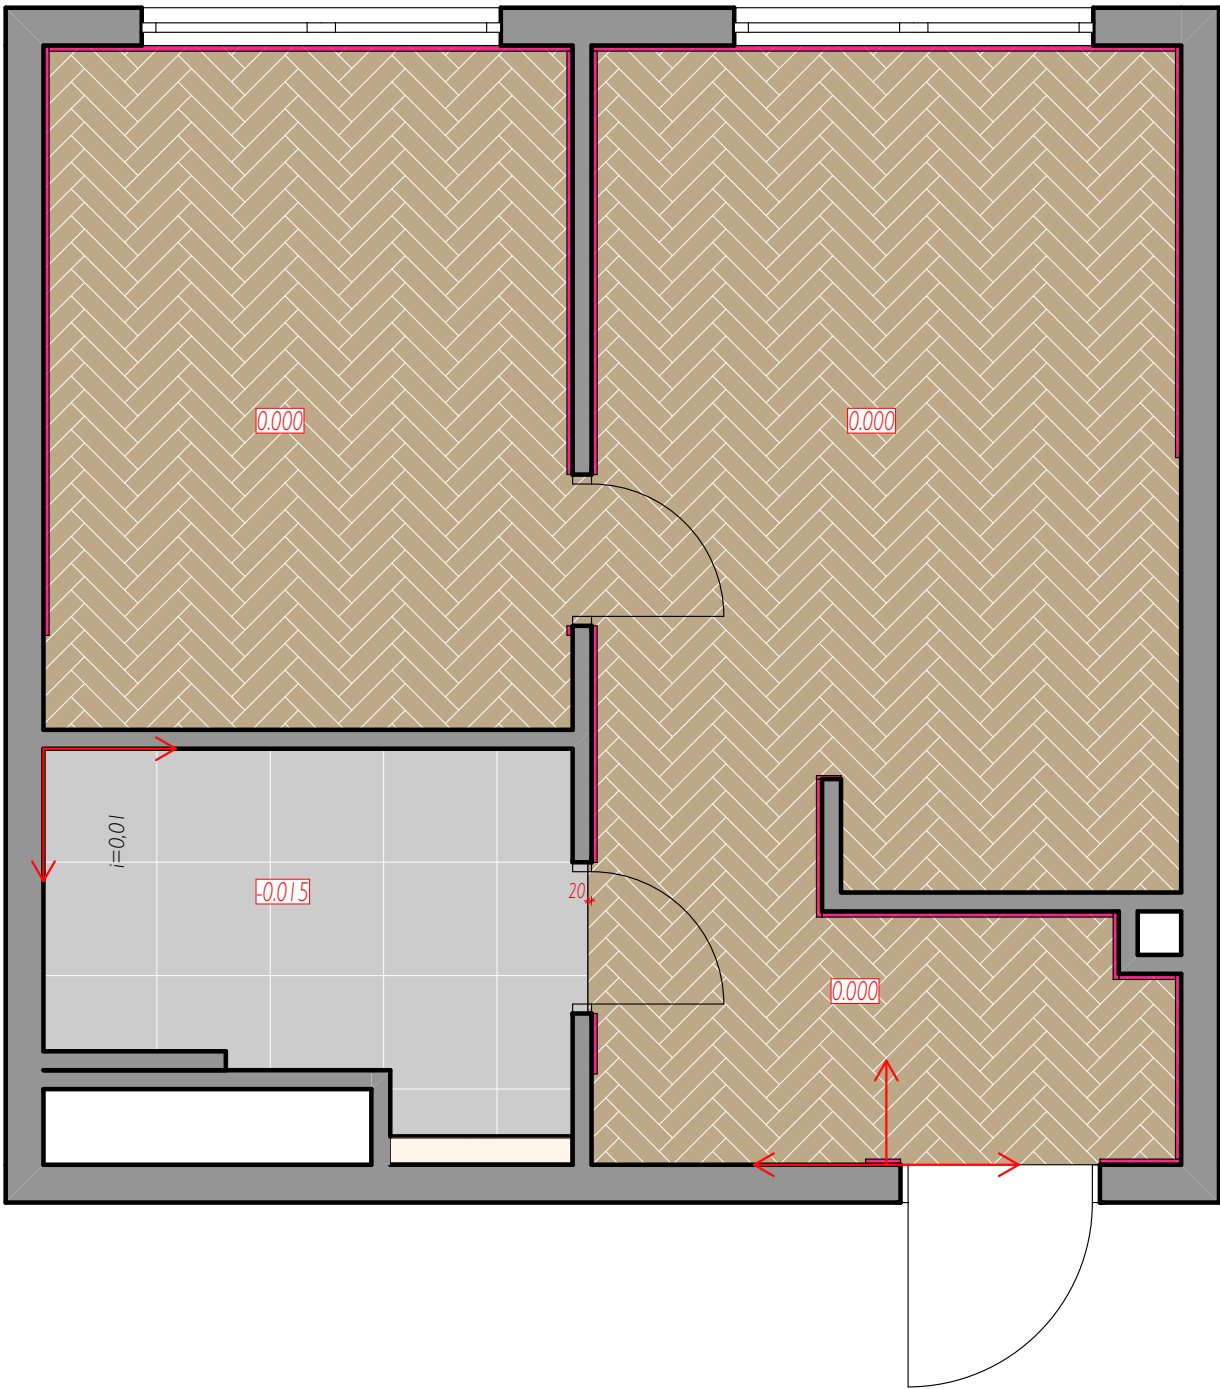


- Паркет елка 32,50 м2
- Керамогранит 600\*600 мм; 6 м2
- Начало раскладки
- Плинтус 24,2 м2

Примечания:

- Все размеры указаны в миллиметрах
- Перед началом работ все разметки и отметки проверить по месту
- Несоответствие размеров и отметок согласовать с дизайнером-автором проекта
- Стыки напольных покрытий выполняются строго под дверным полотном!
- При устройстве стяжек учитывать разную толщину напольных покрытий!
- Цвет затирки подбирать под цвет плитки.
- В качестве компенсатора использовать или пробку, или герметик, или узкий т-профиль.
- Плитку пересчитать при заказе с менеджером салона!
- Материалы подсчитаны без запаса, если не указано другое.

|                   |                                                                                    |        |                      |
|-------------------|------------------------------------------------------------------------------------|--------|----------------------|
| Level Нагатинская |                                                                                    |        |                      |
| Заказчик          |                                                                                    | М 1:40 | 02.03.2025           |
| Дизайнер          | Хомякова Ольга, Большакова Екатерина<br>homyakova_olya13@mail.ru, Тел. 79199988141 |        | Лист 10 из 28 листов |

План потолков М 1:40

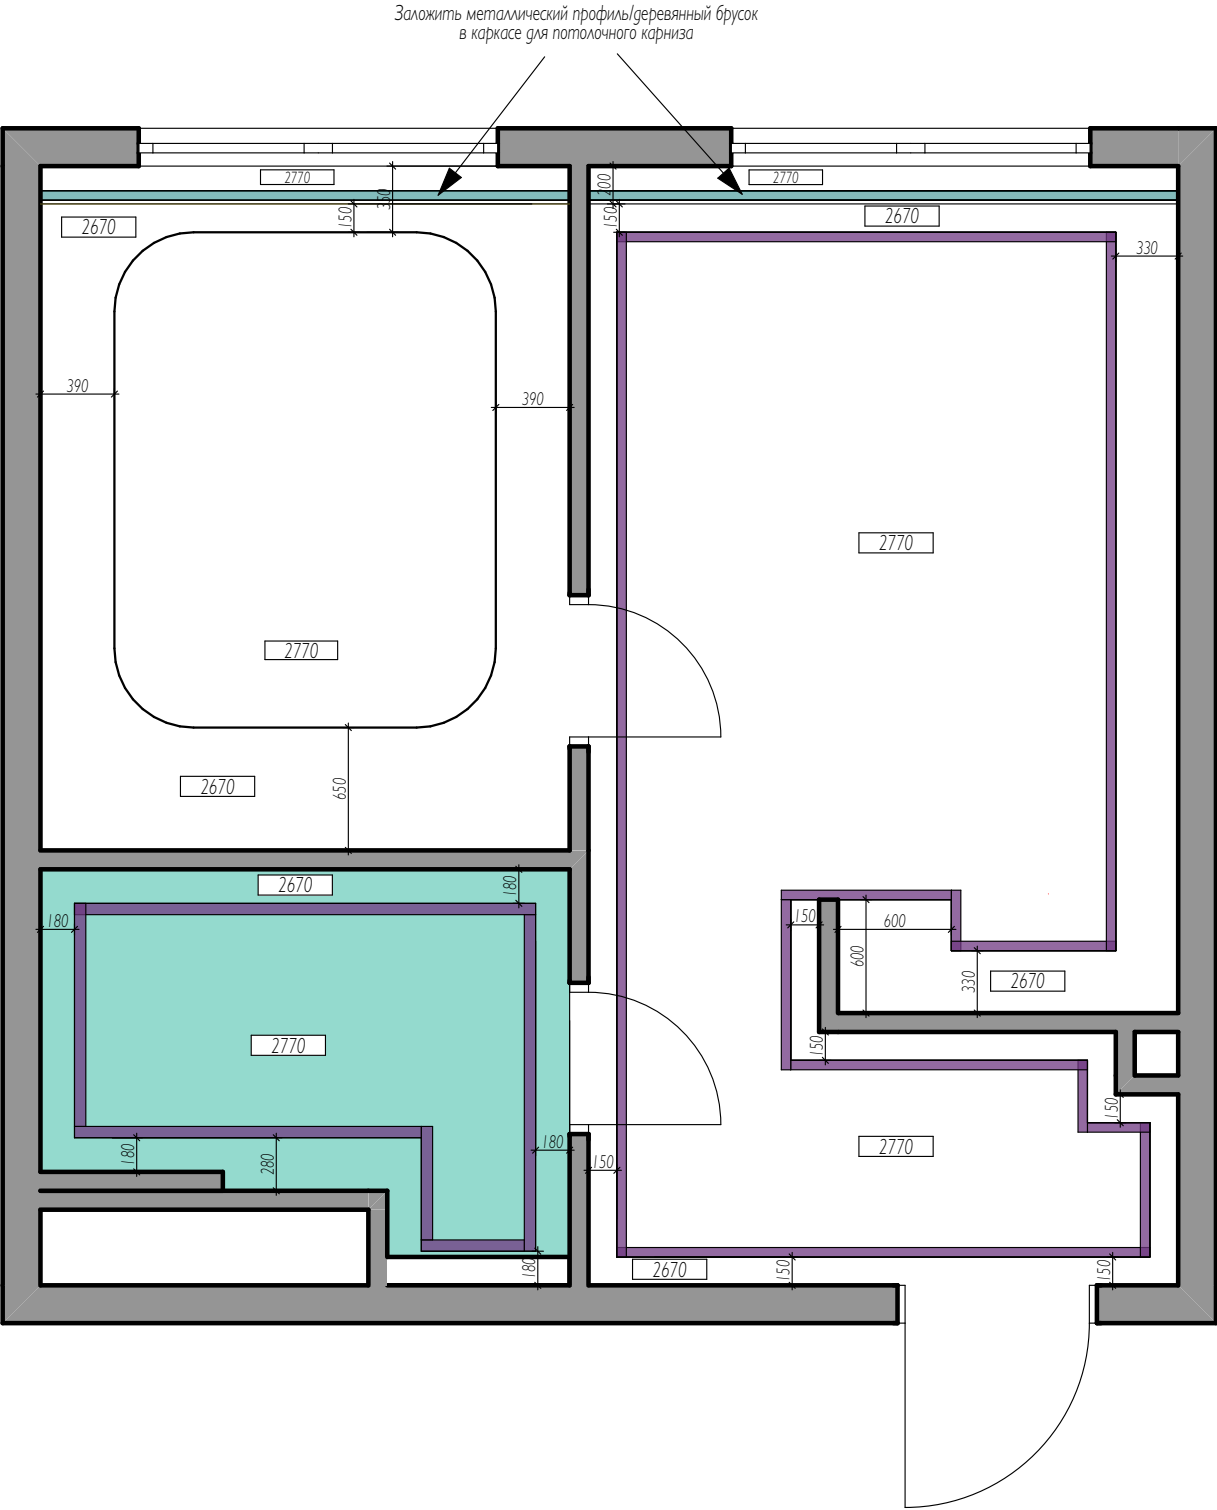

Условные обозначения


- Подвесной потолок из влагостойкого ГКЛ
- Молдинг h=100 мм

Примечания:

- Все размеры указаны в миллиметрах
- Перед началом работ все разметки и отметки проверить по месту
- Несоответствие размеров и отметок согласовать с дизайнером-автором проекта
- Короб кухни монтировать после проекта кухни от поставщика/производителя
- Расположение вентиляторов в санузлах определить по месту и/или согласовать со специалистом по вентиляции
- Разметить места расположения потолочных светильников и согласовать с заказчиком
- Места выводов для детекторов дыма согласовать с пожарн.специалистом


|                   |                                                                                    |        |                      |
|-------------------|------------------------------------------------------------------------------------|--------|----------------------|
| Level Нагатинская |                                                                                    |        |                      |
| Заказчик          |                                                                                    | М 1:40 | 02.03.2025           |
| Дизайнер          | Хомякова Ольга, Большакова Екатерина<br>homyakova_olya13@mail.ru, Тел. 79199988141 |        | Лист 11 из 28 листов |

Развертка стен. Прихожая-гостиная М 1:25

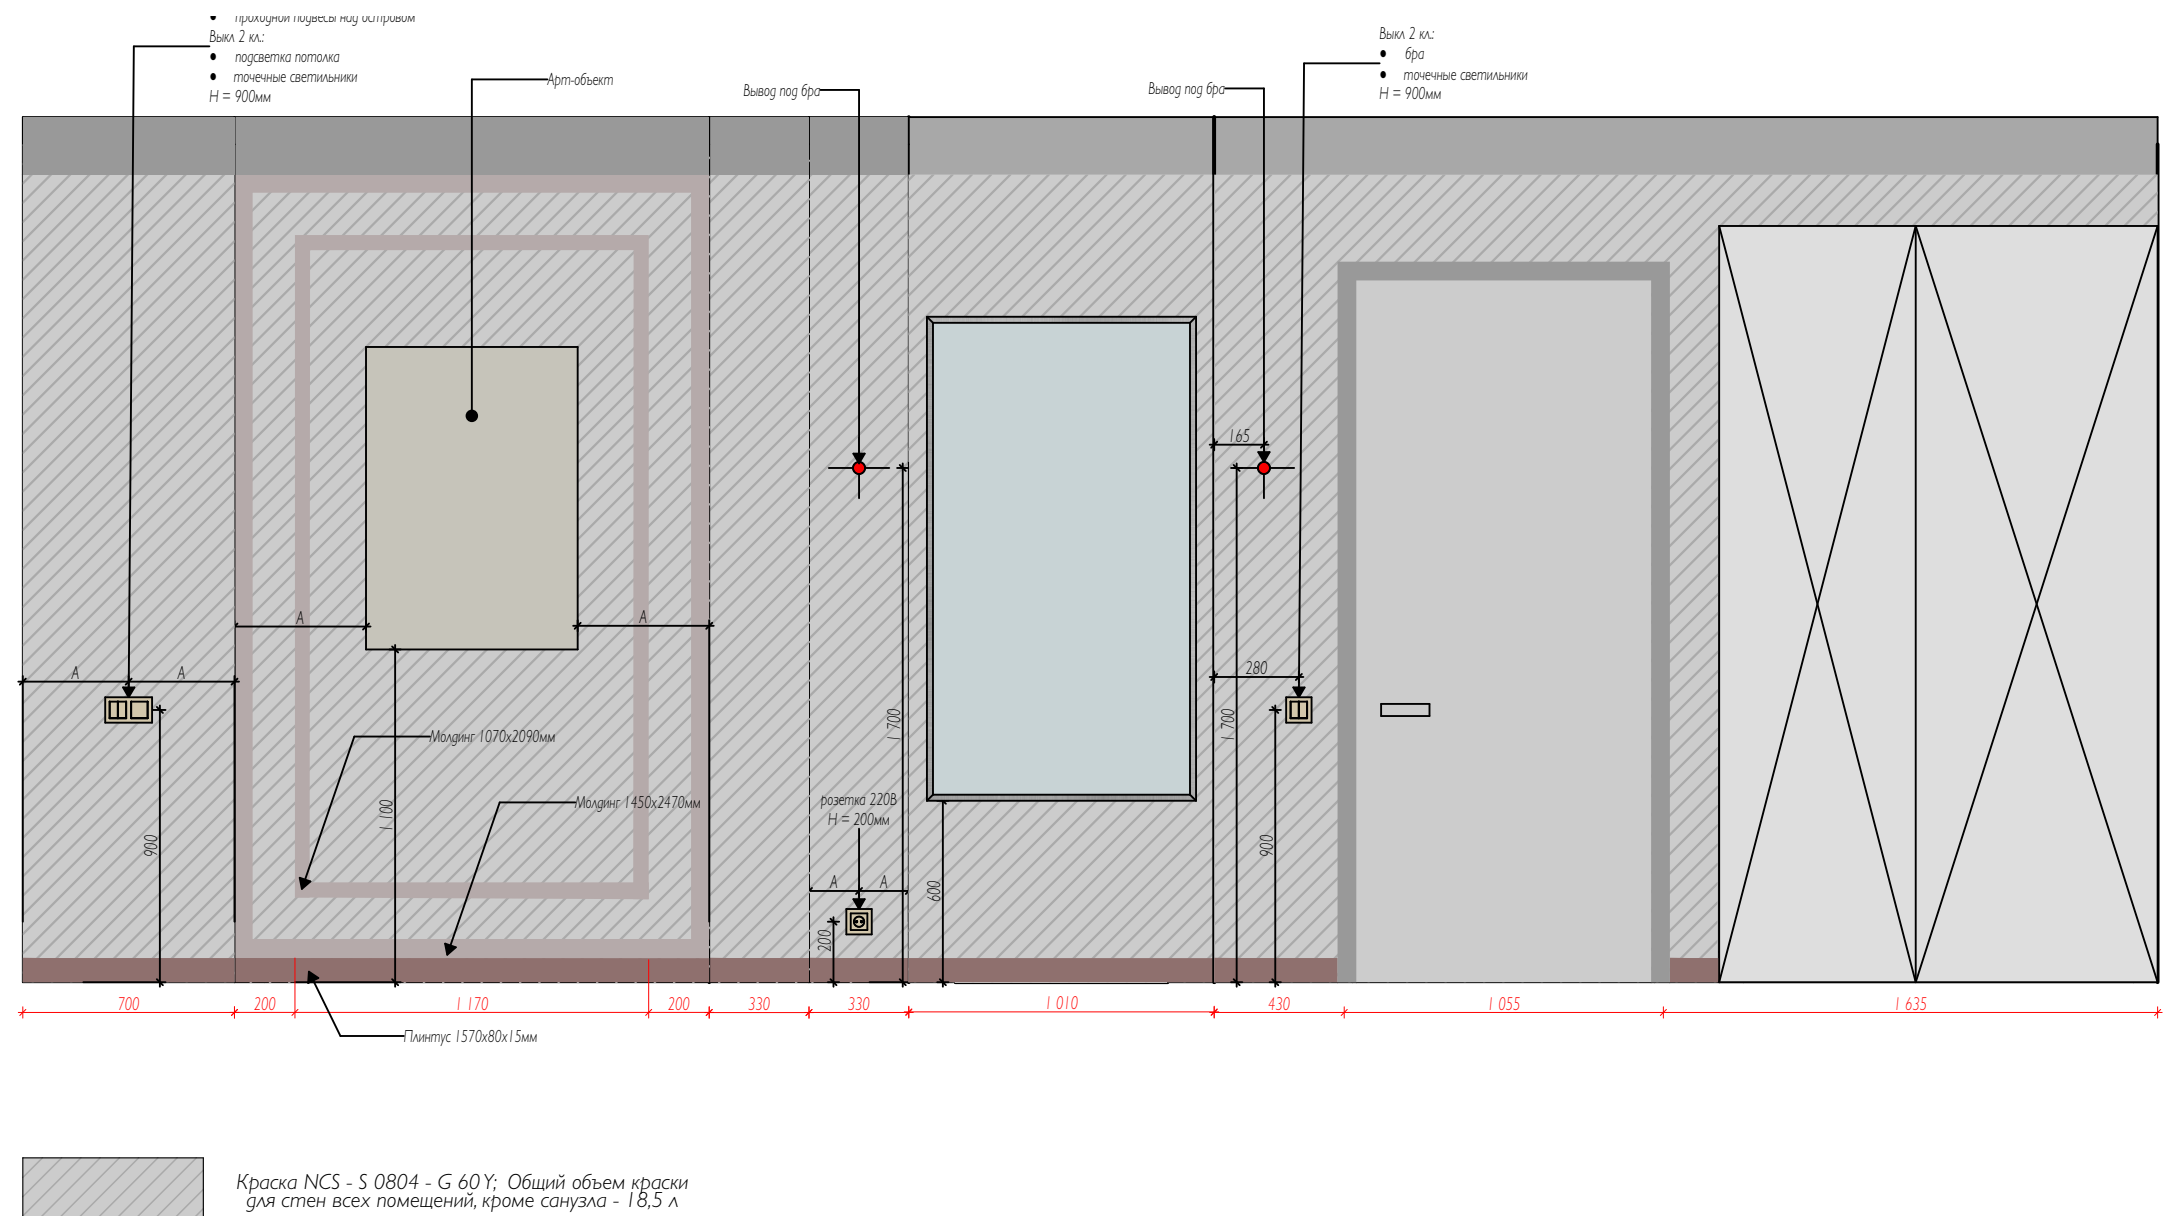


| Level Нагатинская |                                                                                    |        |                      |
|-------------------|------------------------------------------------------------------------------------|--------|----------------------|
| Заказчик          |                                                                                    | М 1:25 | 02.03.2025           |
| Дизайнер          | Хомякова Ольга, Большакова Екатерина<br>homyakova_olya13@mail.ru, Тел. 79199988141 |        | Лист 12 из 28 листов |

Развертка стен. Гостиная М 1:25

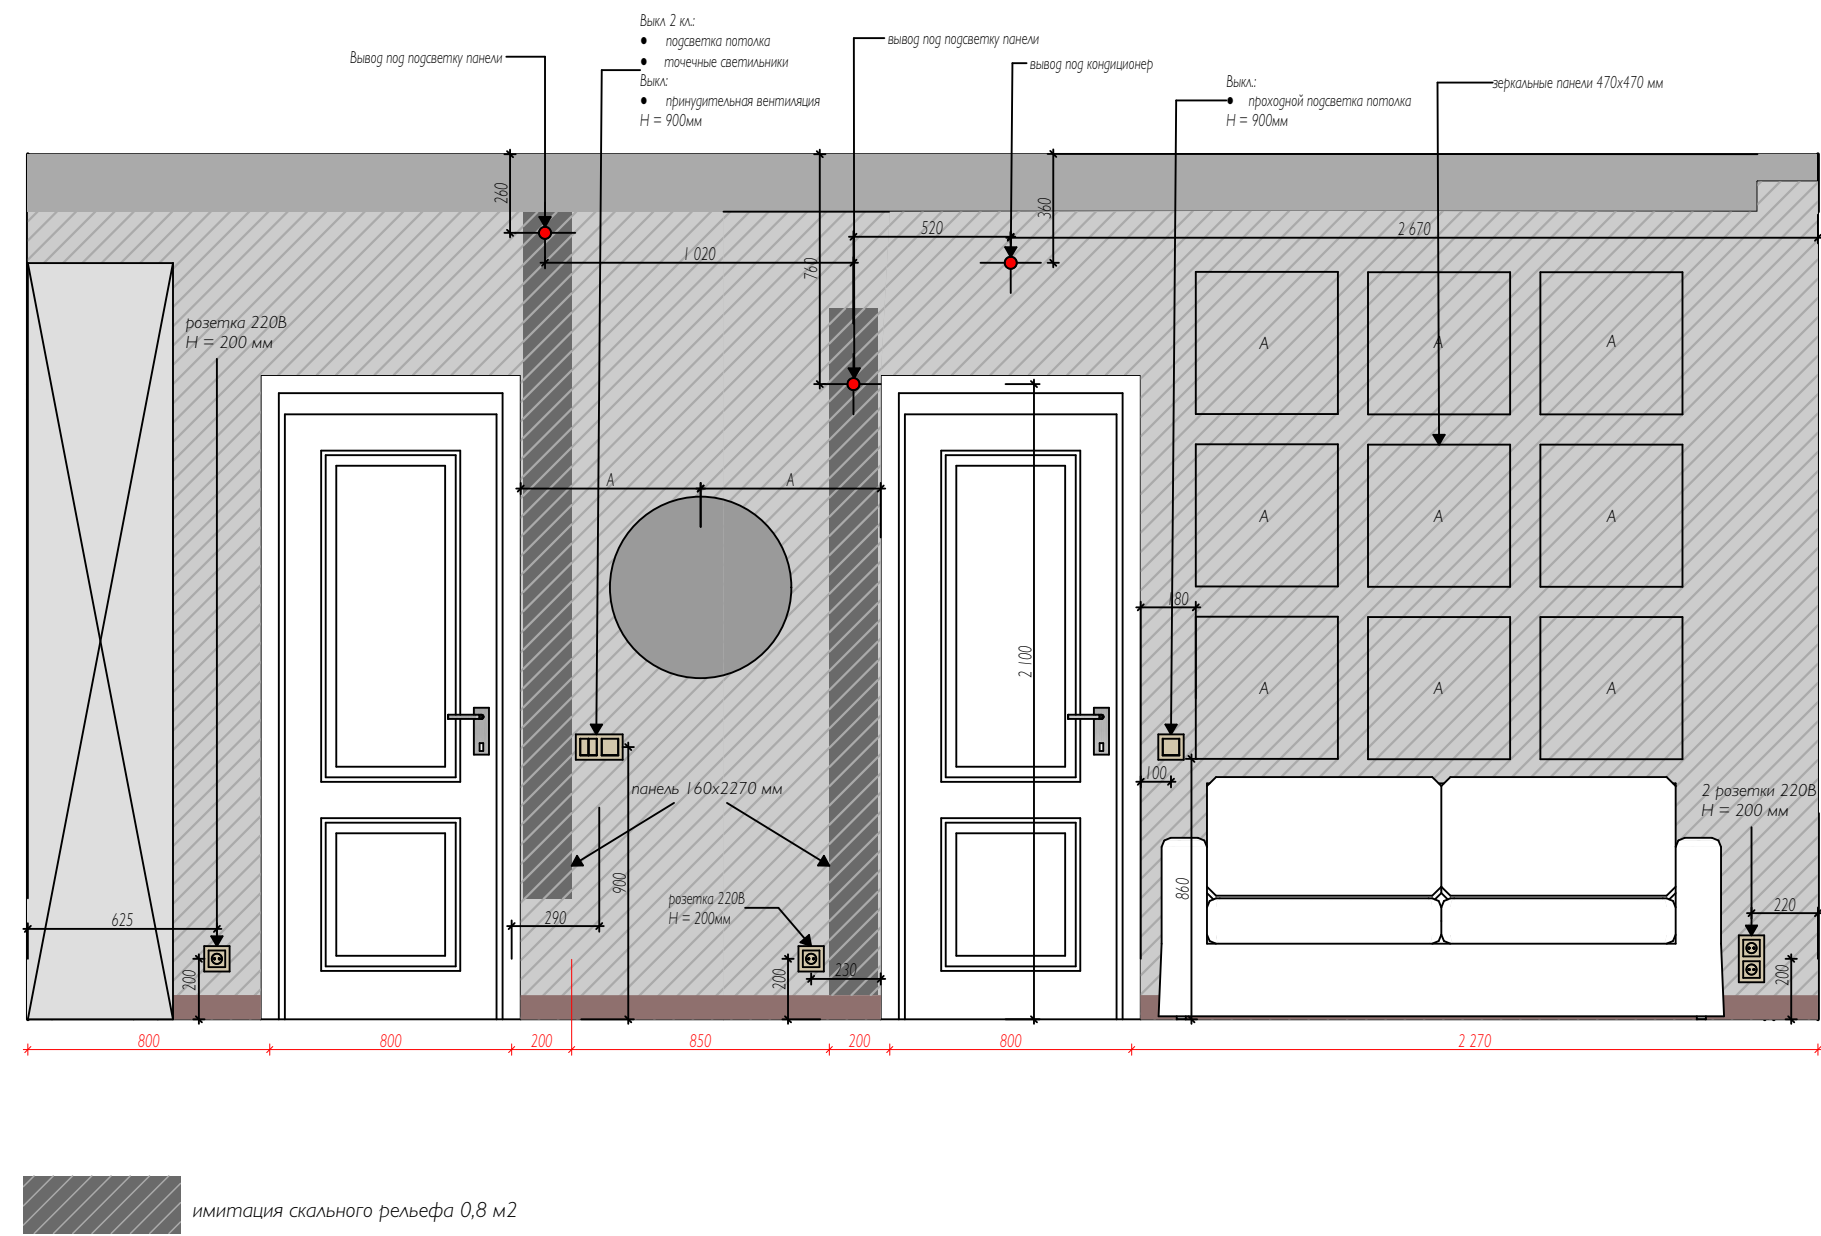



| Level Нагатинская |                                                                                    |        |                      |
|-------------------|------------------------------------------------------------------------------------|--------|----------------------|
| Заказчик          |                                                                                    | М 1:25 | 02.03.2025           |
| Дизайнер          | Хомякова Ольга, Большакова Екатерина<br>homyakova_olya13@mail.ru, Тел. 79199988141 |        | Лист 13 из 28 листов |

Развертка стен. Гостиная-кухня М 1:25

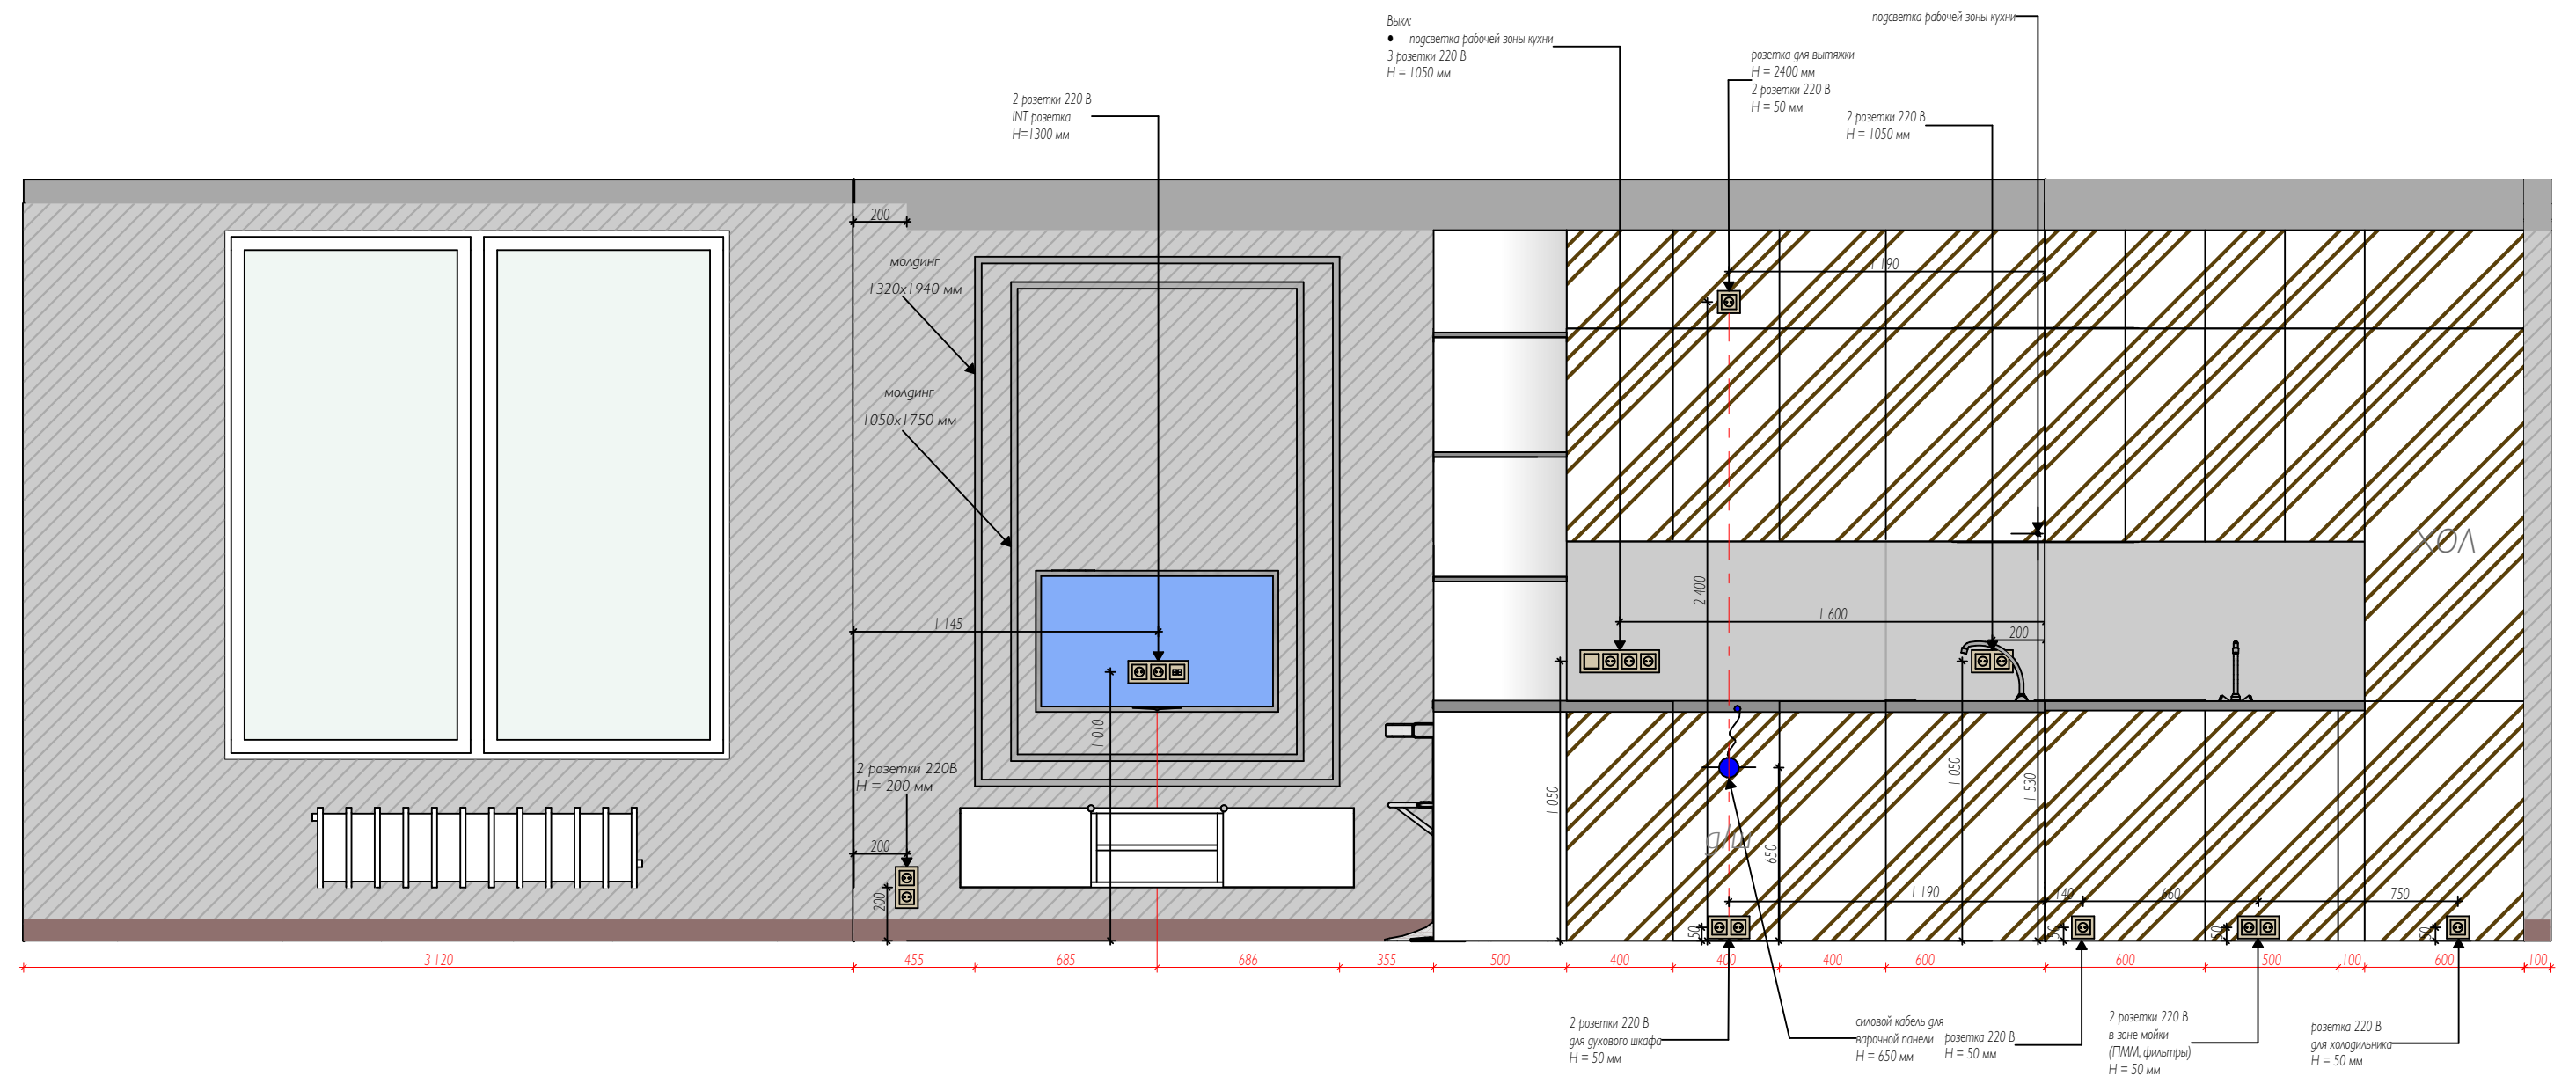

|                   |                                                                                    |                      |            |
|-------------------|------------------------------------------------------------------------------------|----------------------|------------|
| Level Нагатинская |                                                                                    |                      |            |
| Заказчик          |                                                                                    | М 1:25               | 02.03.2025 |
| Дизайнер          | Хомякова Ольга, Большакова Екатерина<br>homyakova_olya13@mail.ru, Тел. 79199988141 | Лист 14 из 28 листов |            |


Развертка стен. Спальня М 1:25

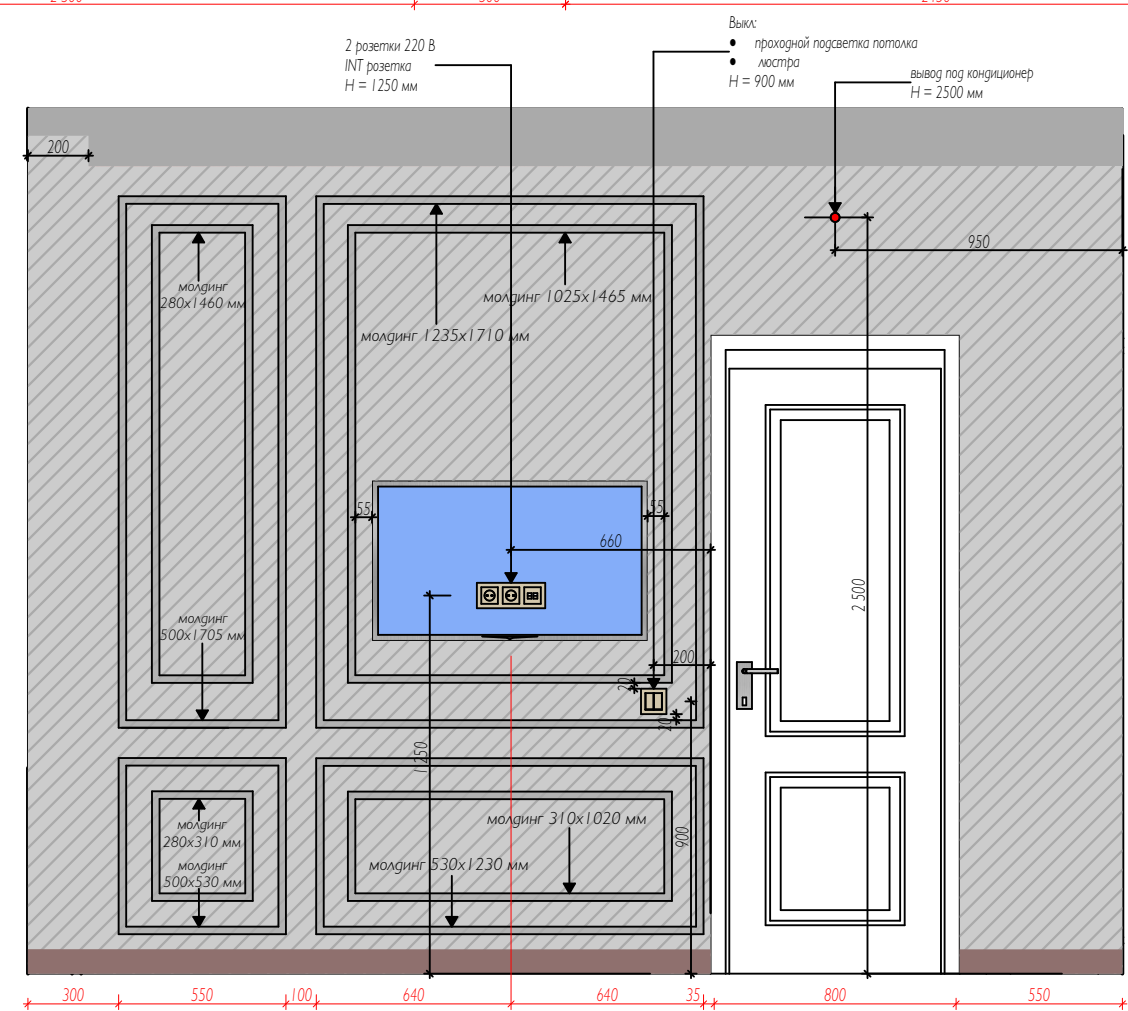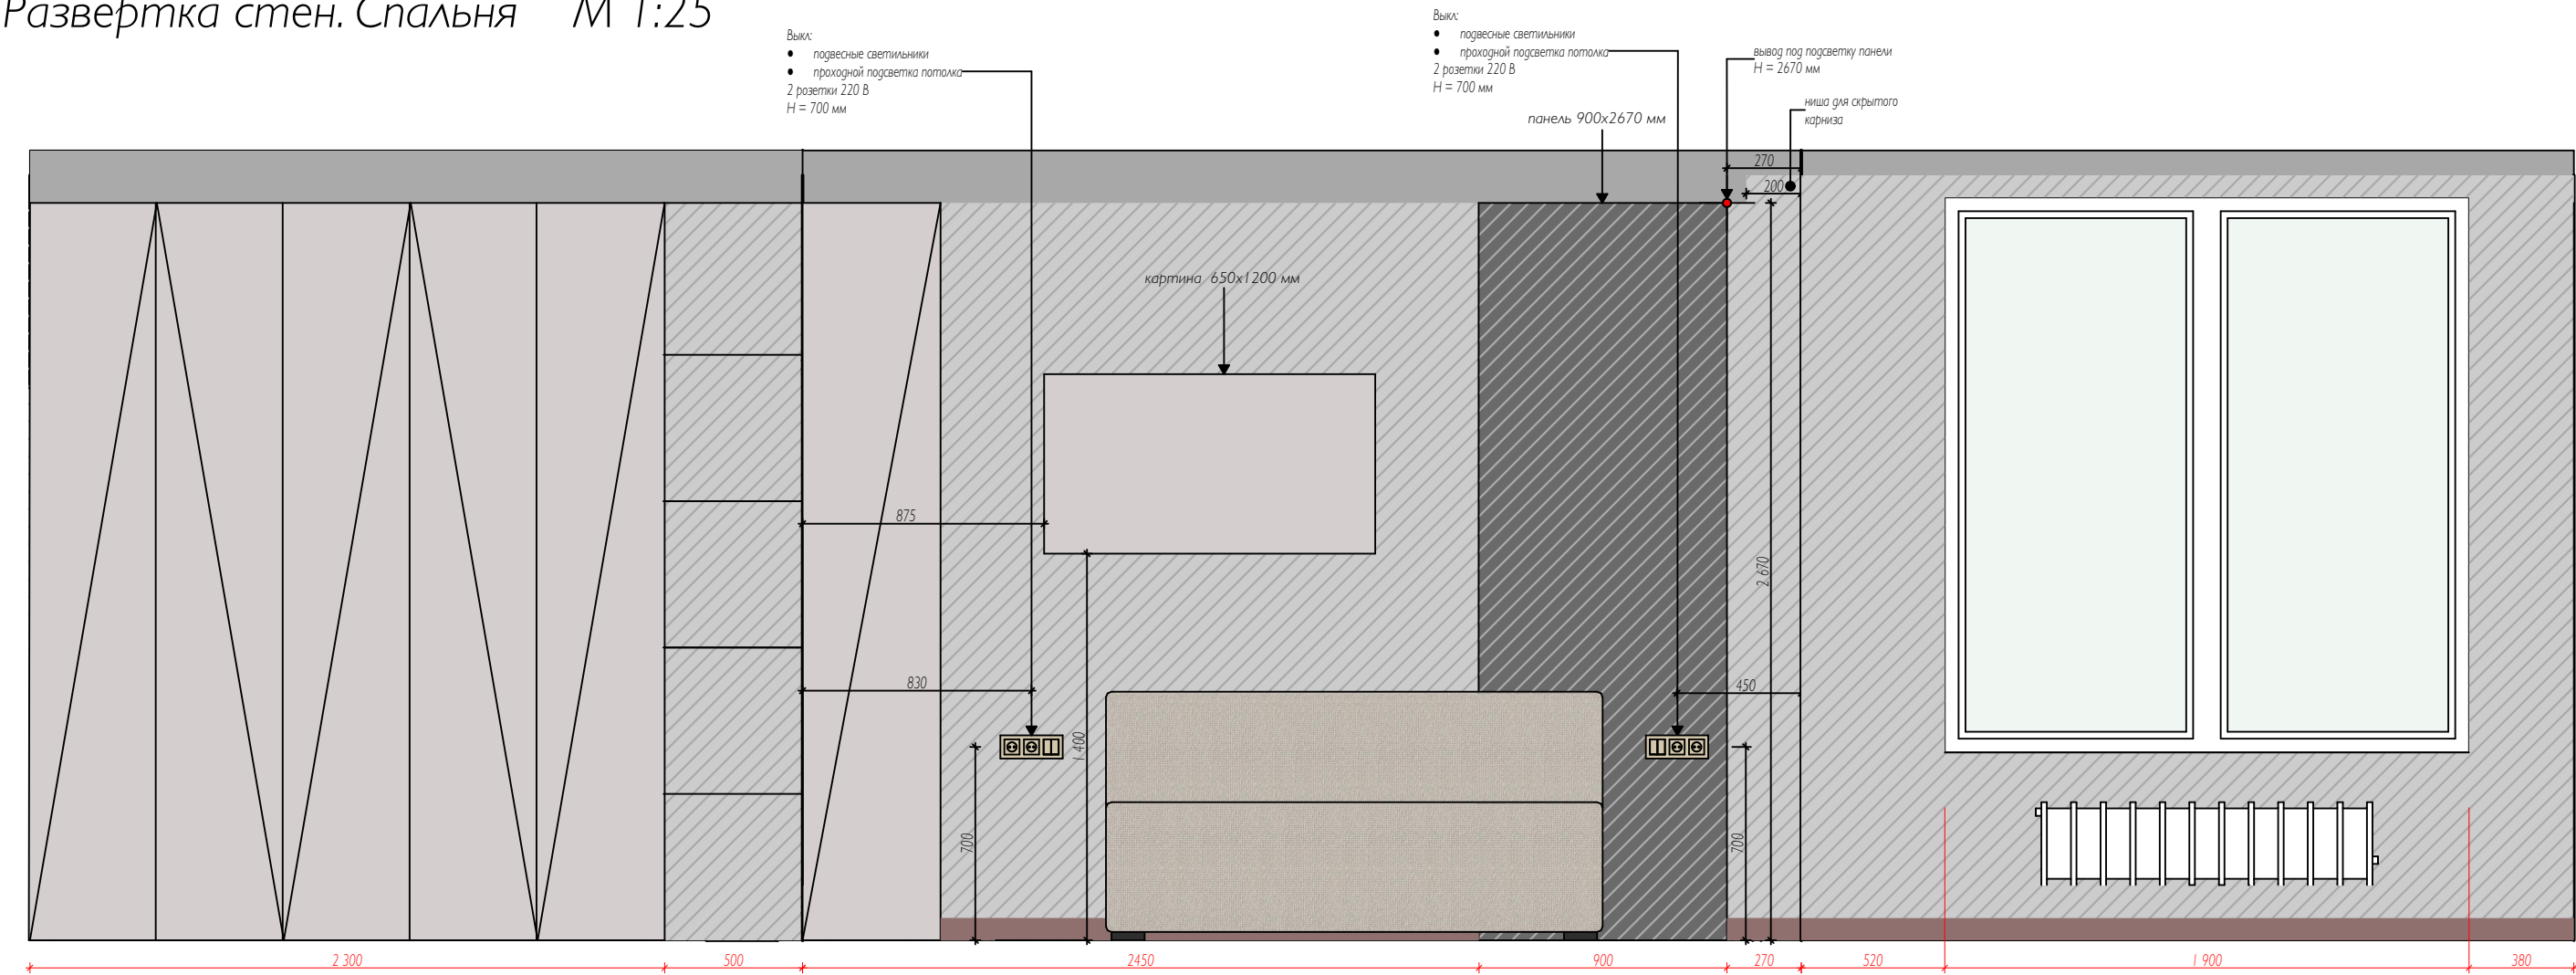

имитация скального рельефа 2,4 м2

|                   |                                                                                    |  |                      |
|-------------------|------------------------------------------------------------------------------------|--|----------------------|
| Level Нагатинская |                                                                                    |  |                      |
| Заказчик          |                                                                                    |  | М 1:25 02.03.2025    |
| Дизайнер          | Хомякова Ольга, Большакова Екатерина<br>homyakova_olya13@mail.ru, Тел. 79199988141 |  | Лист 15 из 28 листов |

Развертка стен. Санузел

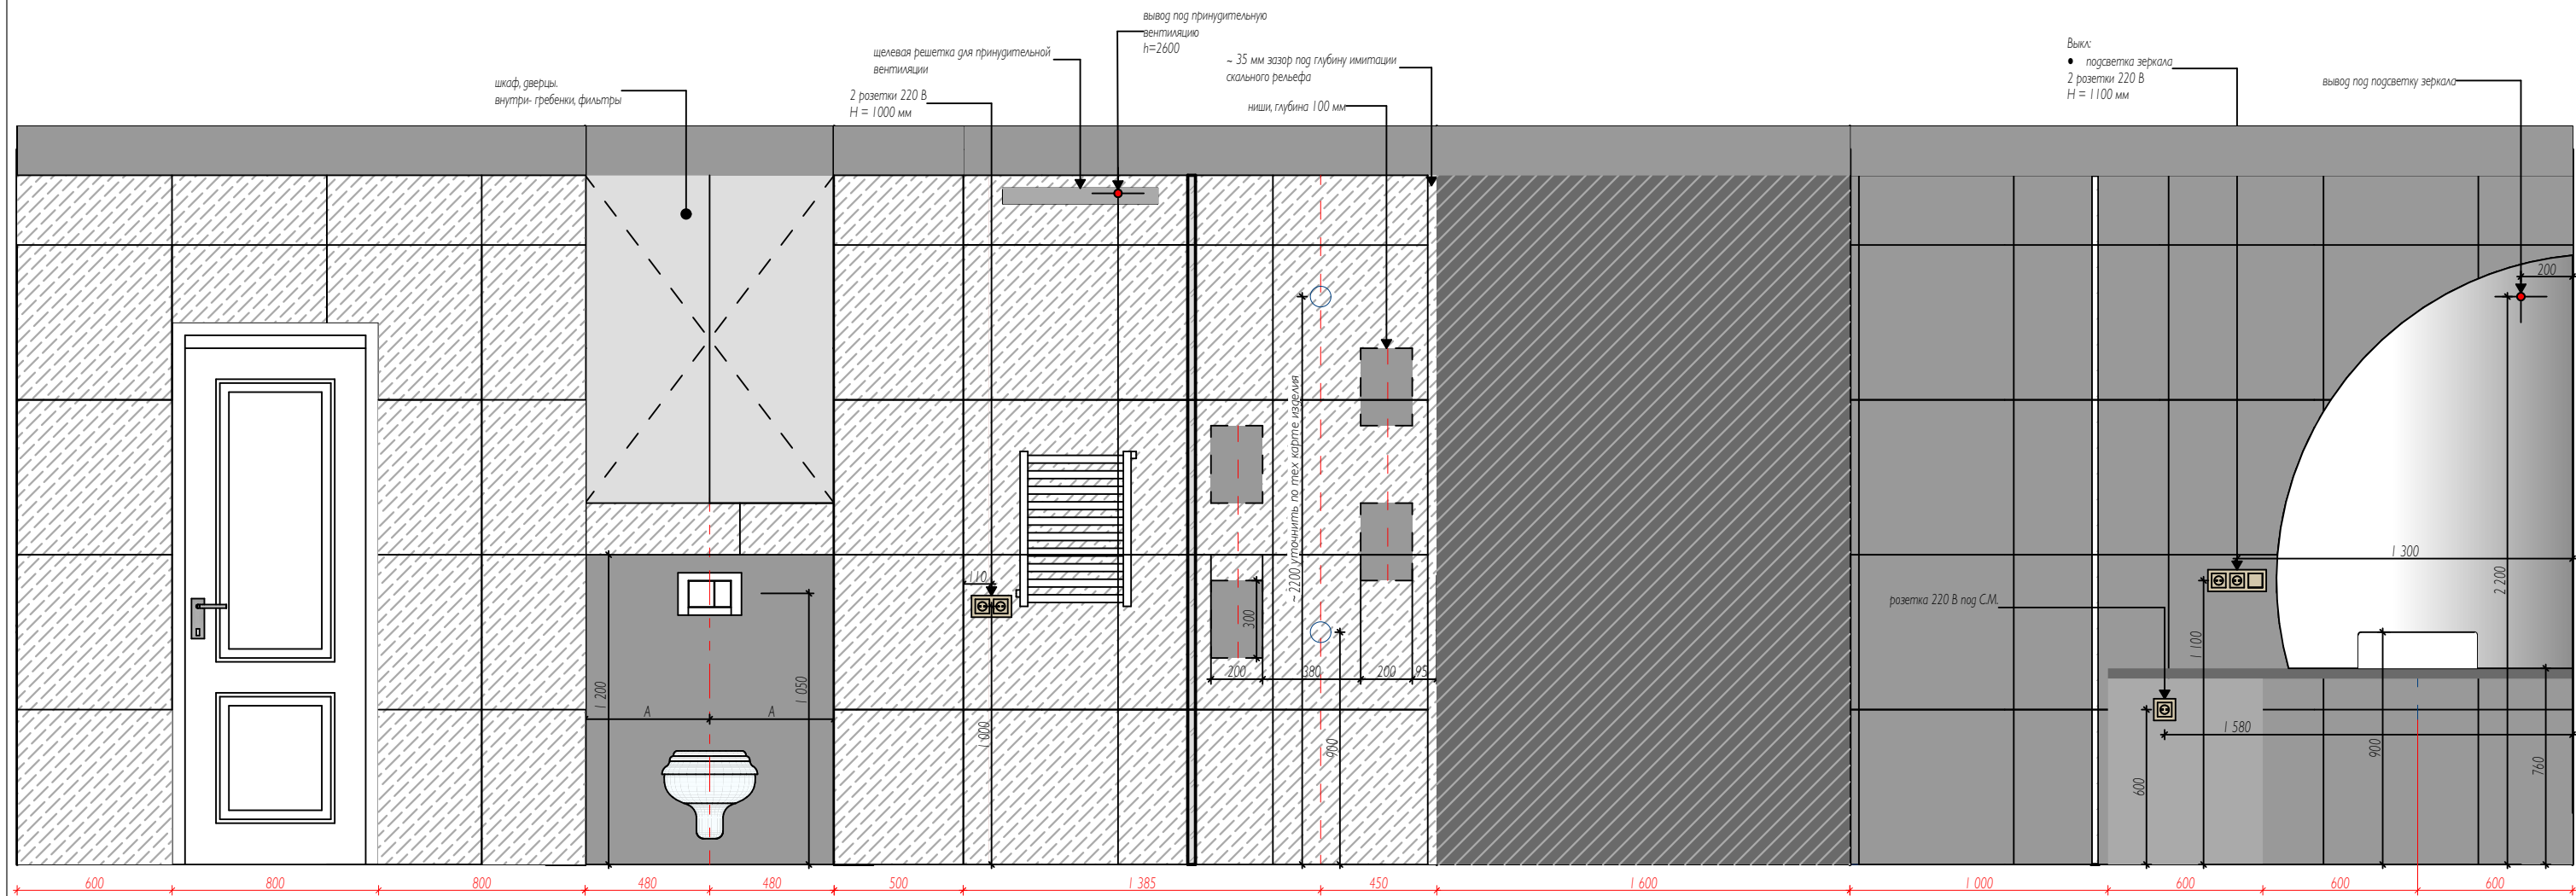

- |                                                                                     |                                   |
|-------------------------------------------------------------------------------------|-----------------------------------|
|  | керамогранит 600х600мм; 13,5 м2   |
|  | керамогранит 600х600мм; 10,4 м2   |
|  | имитация скального рельефа 4,3 м2 |

Визуализация. Прихожая



Визуализация. Прихожая



Визуализация. Кухня-гостиная




Визуализация. Кухня-гостиная




Визуализация. Кухня-гостиная




Визуализация. Спальня

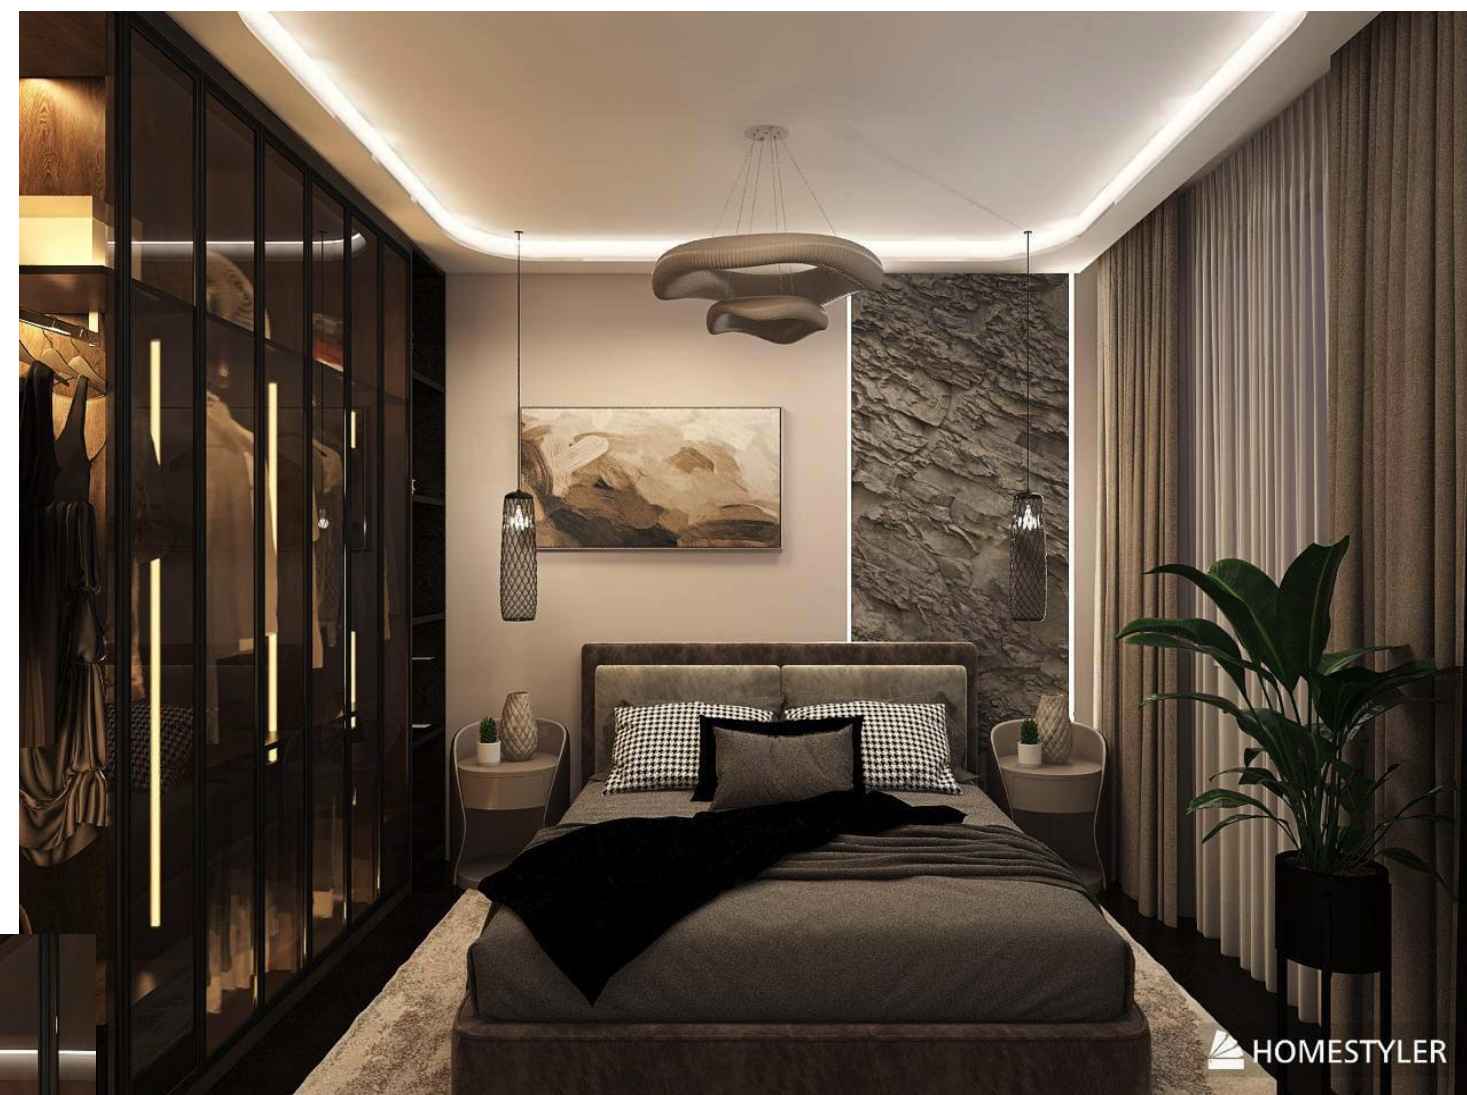

Визуализация. Спальня

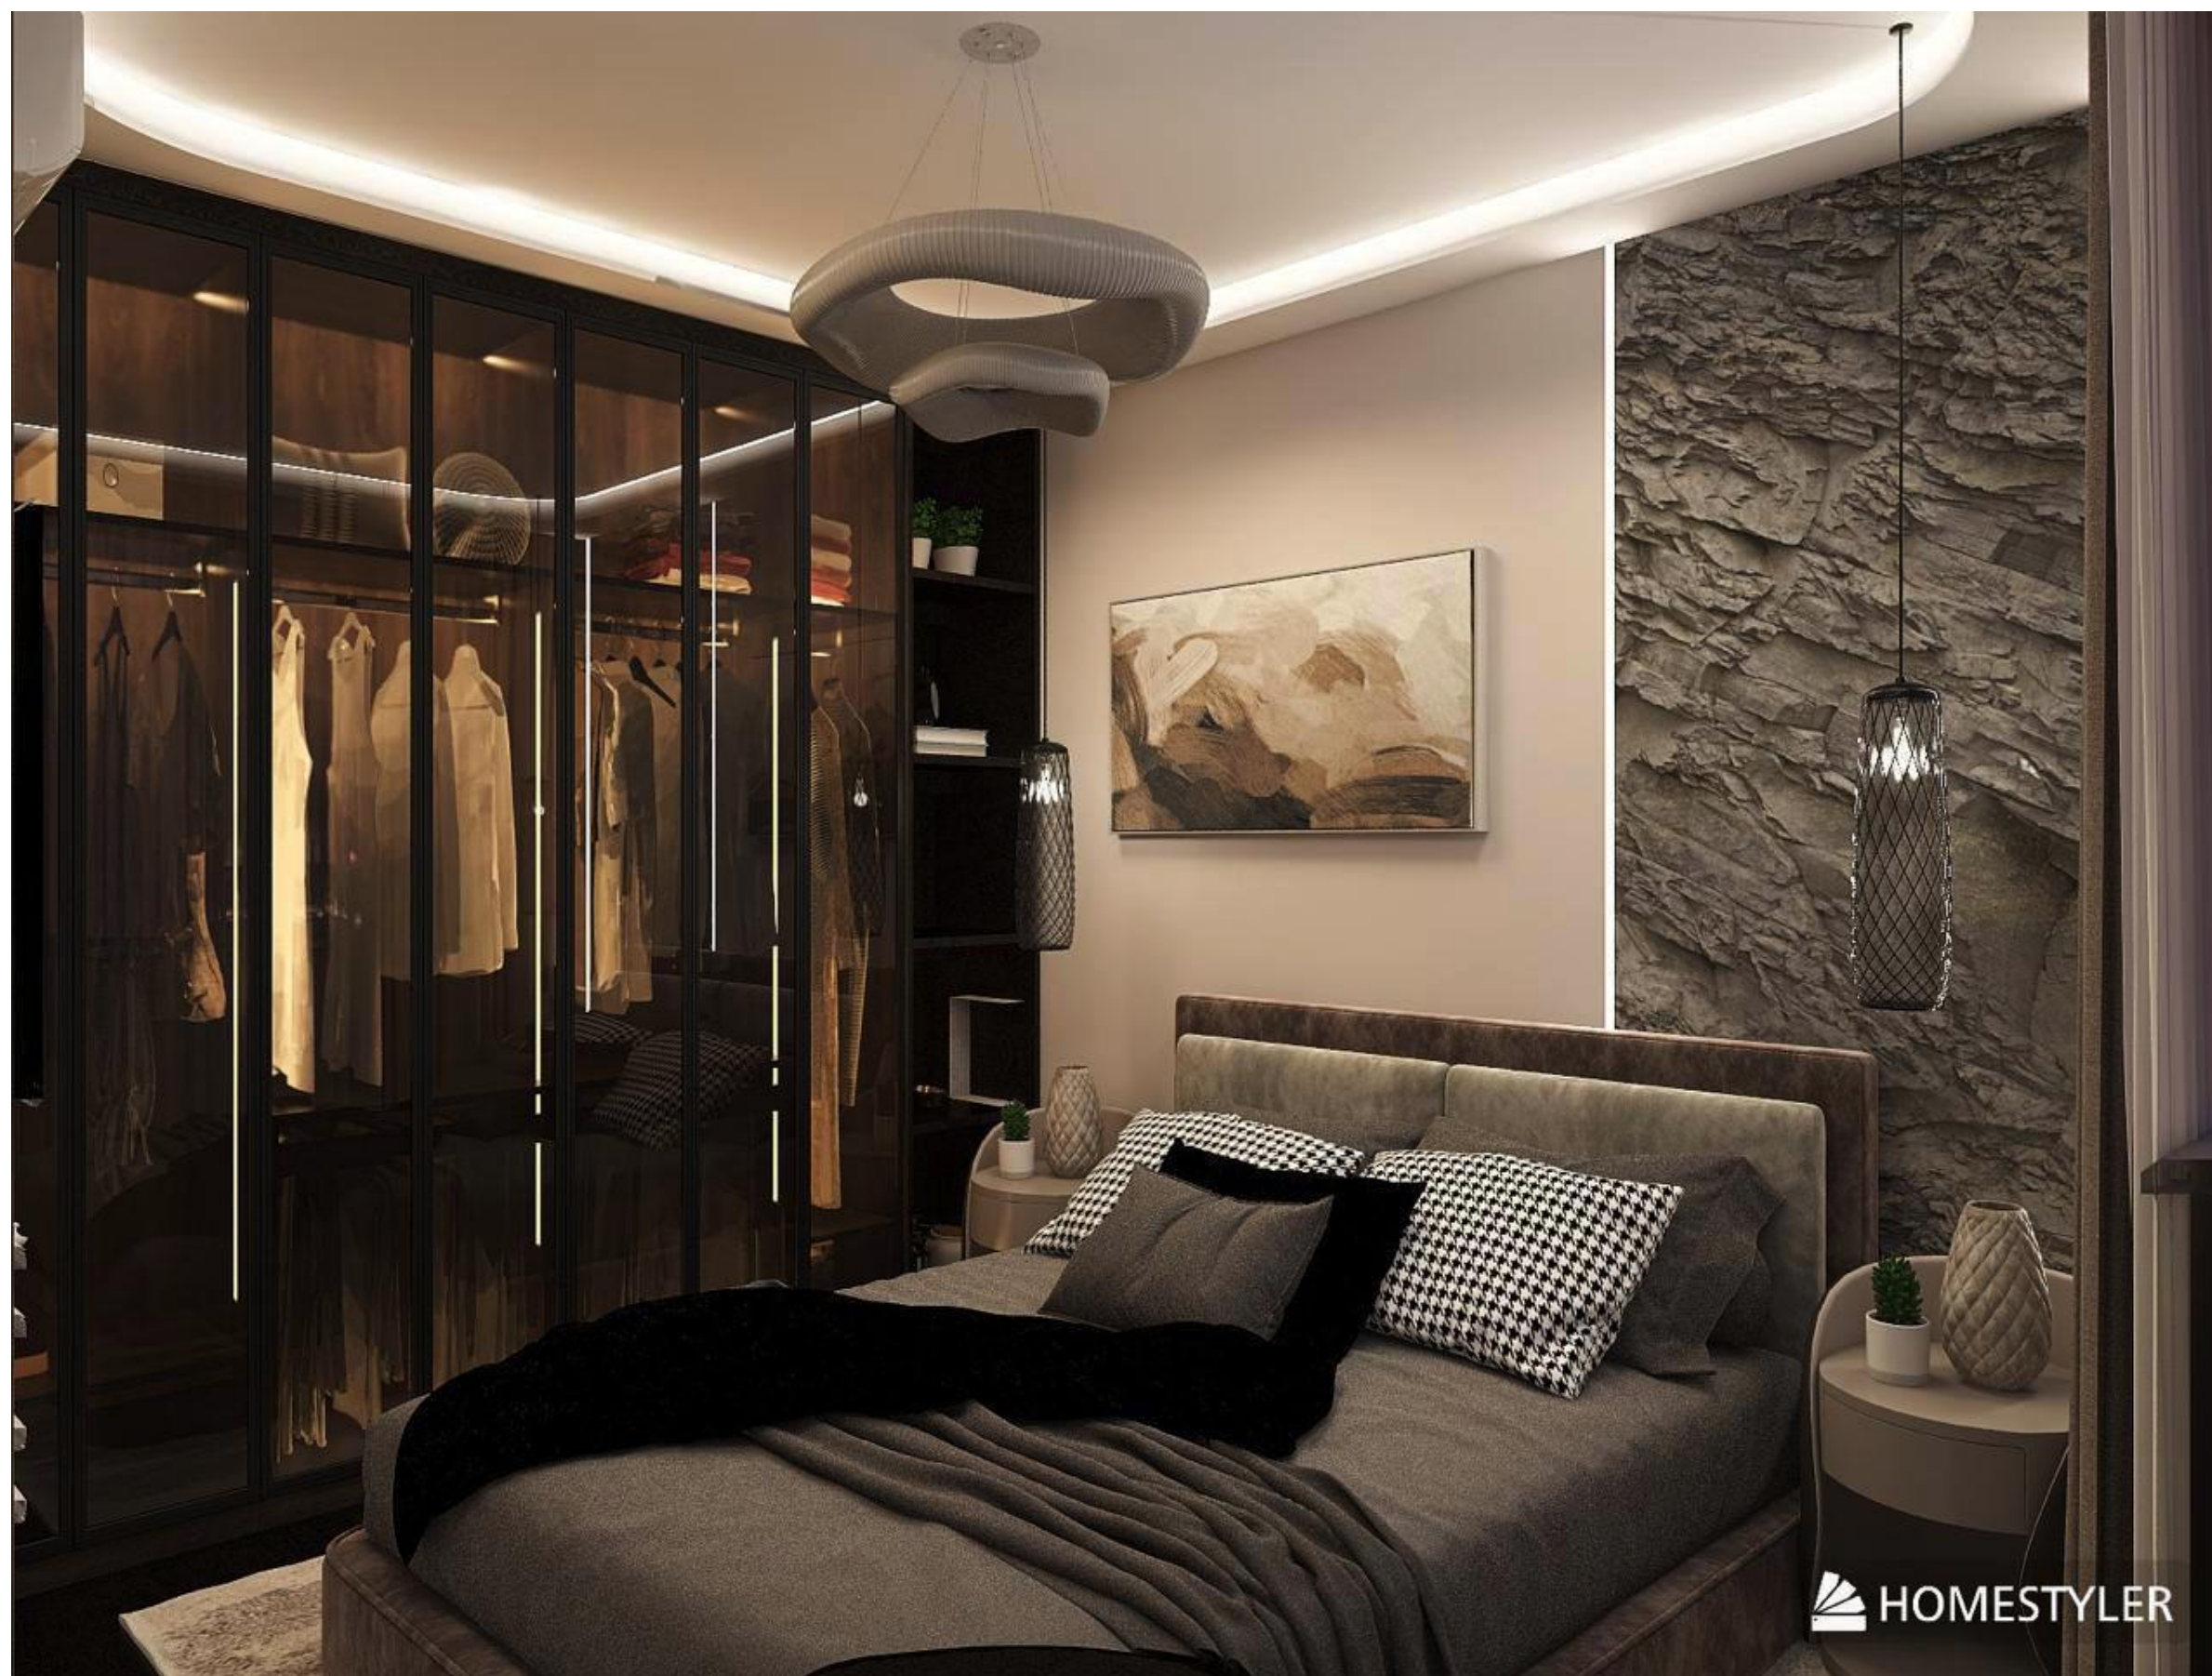

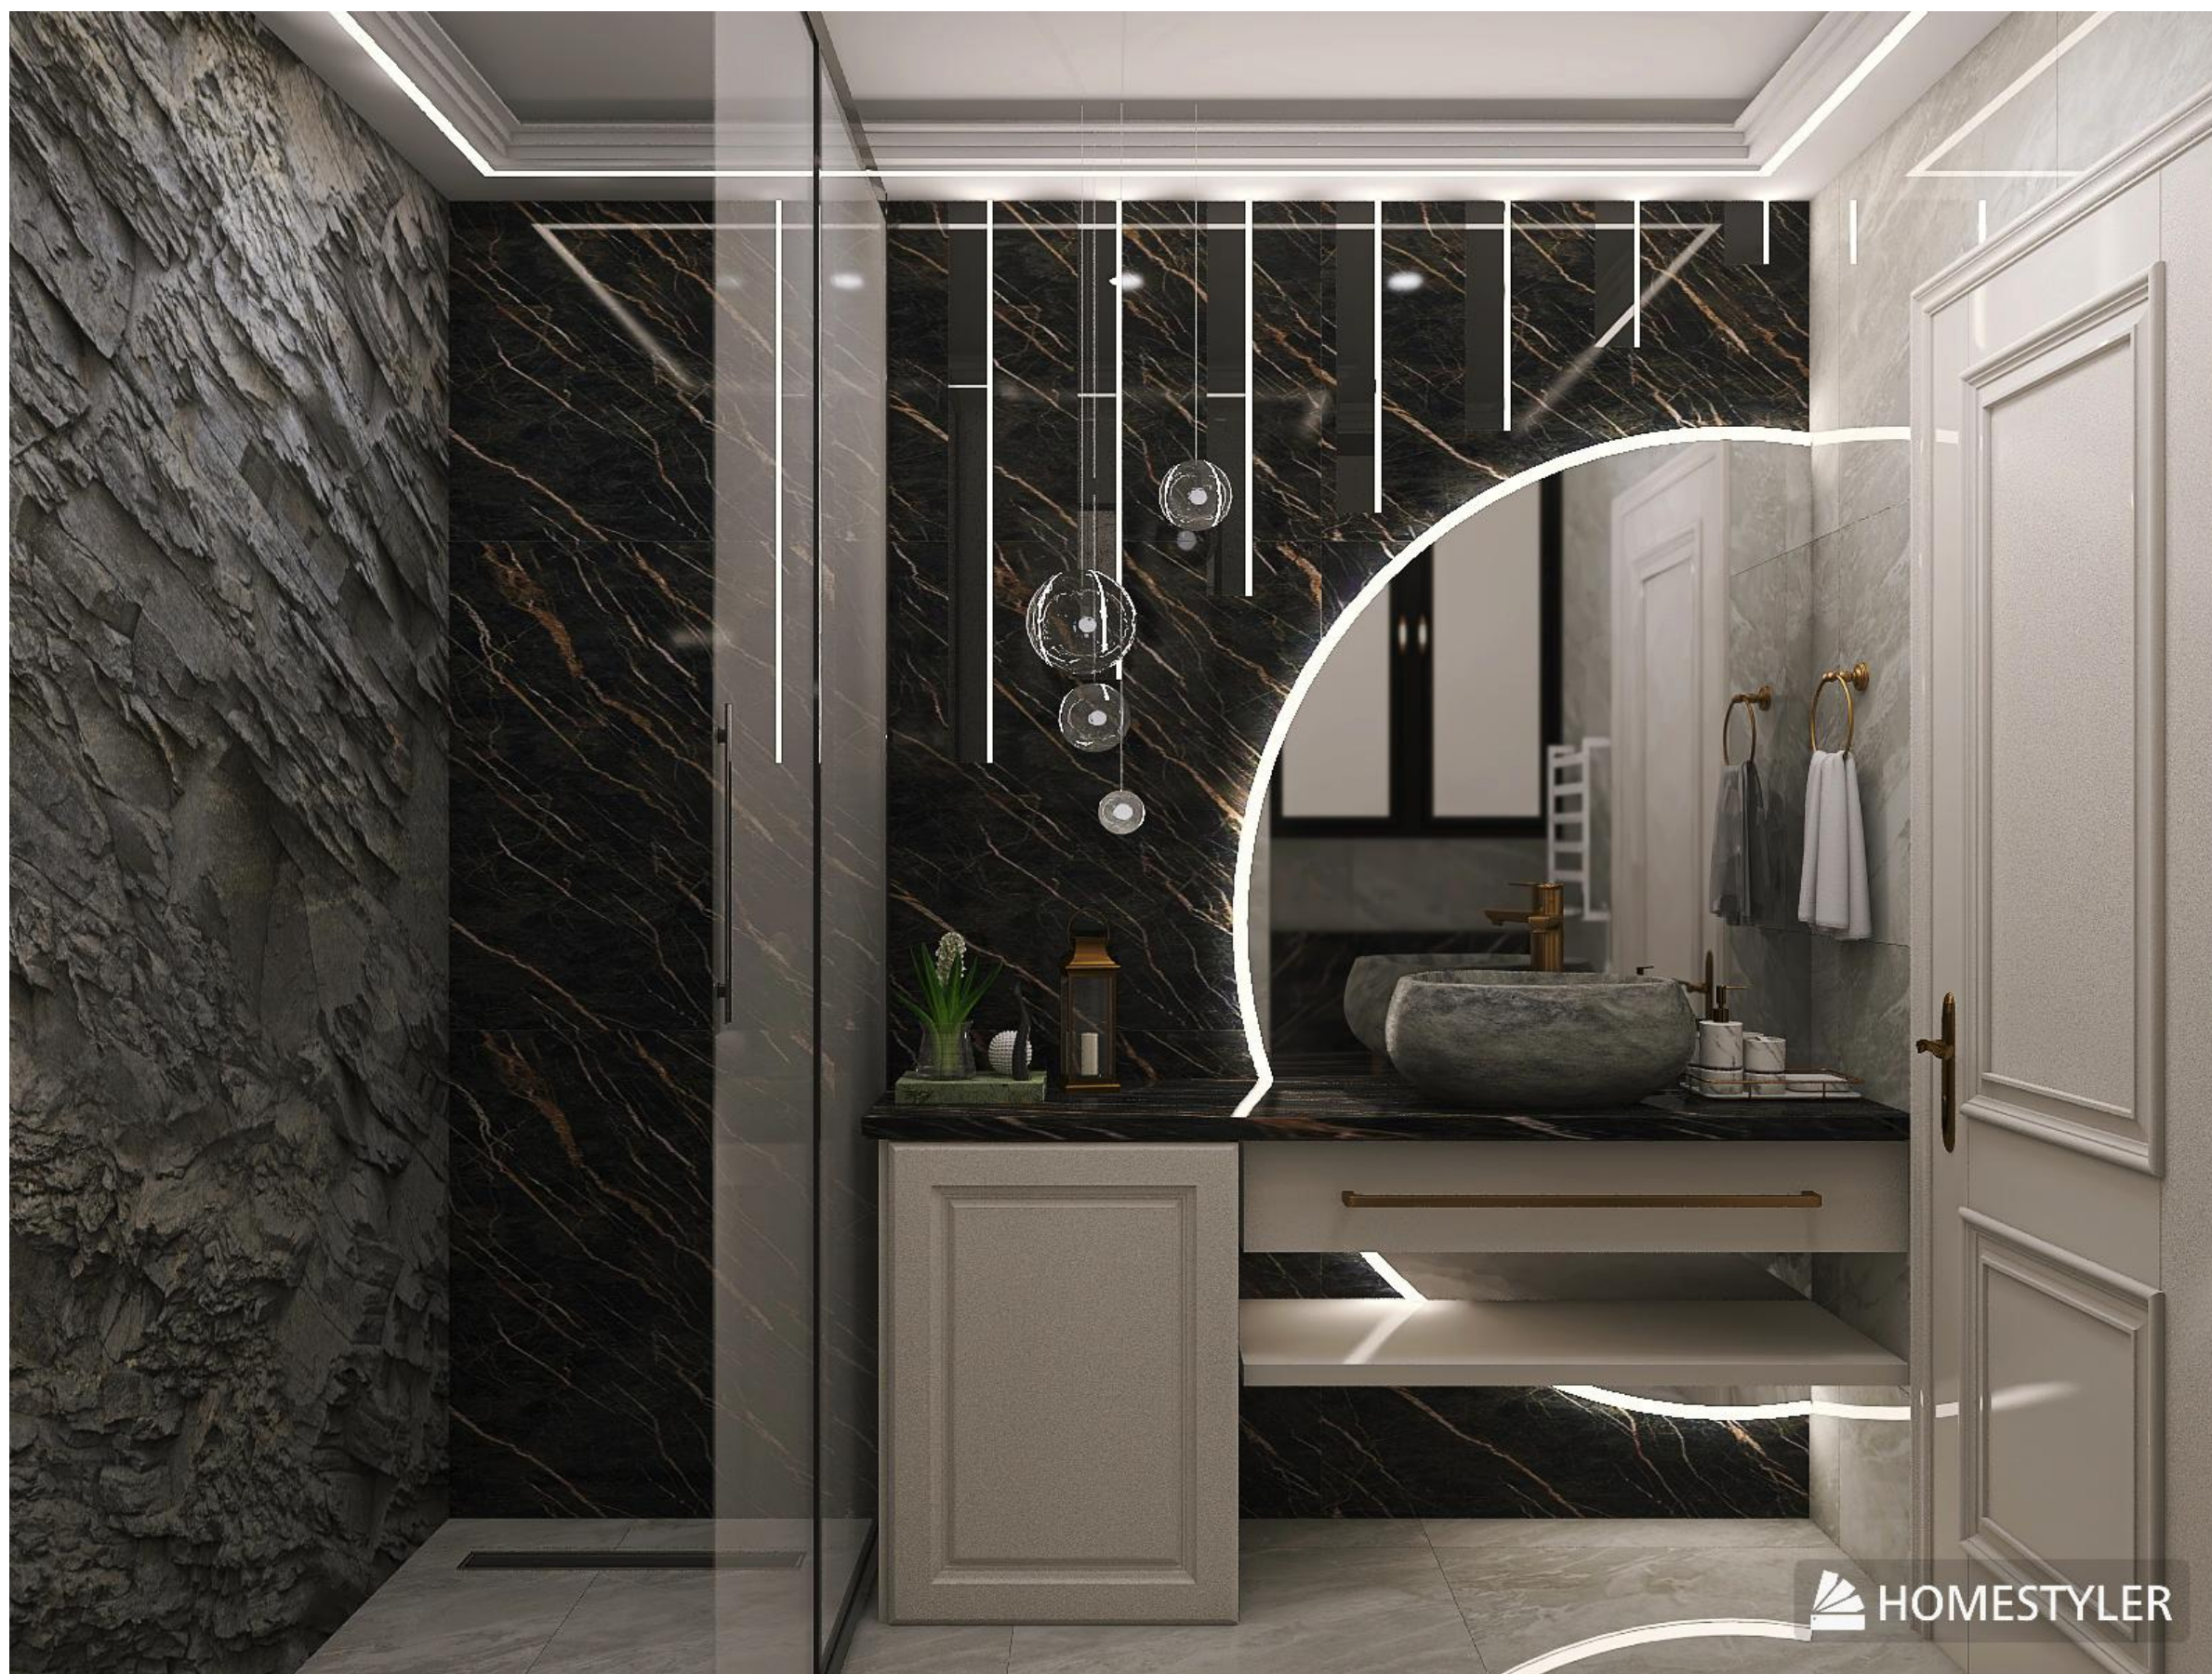

Визуализация. Санузел



