


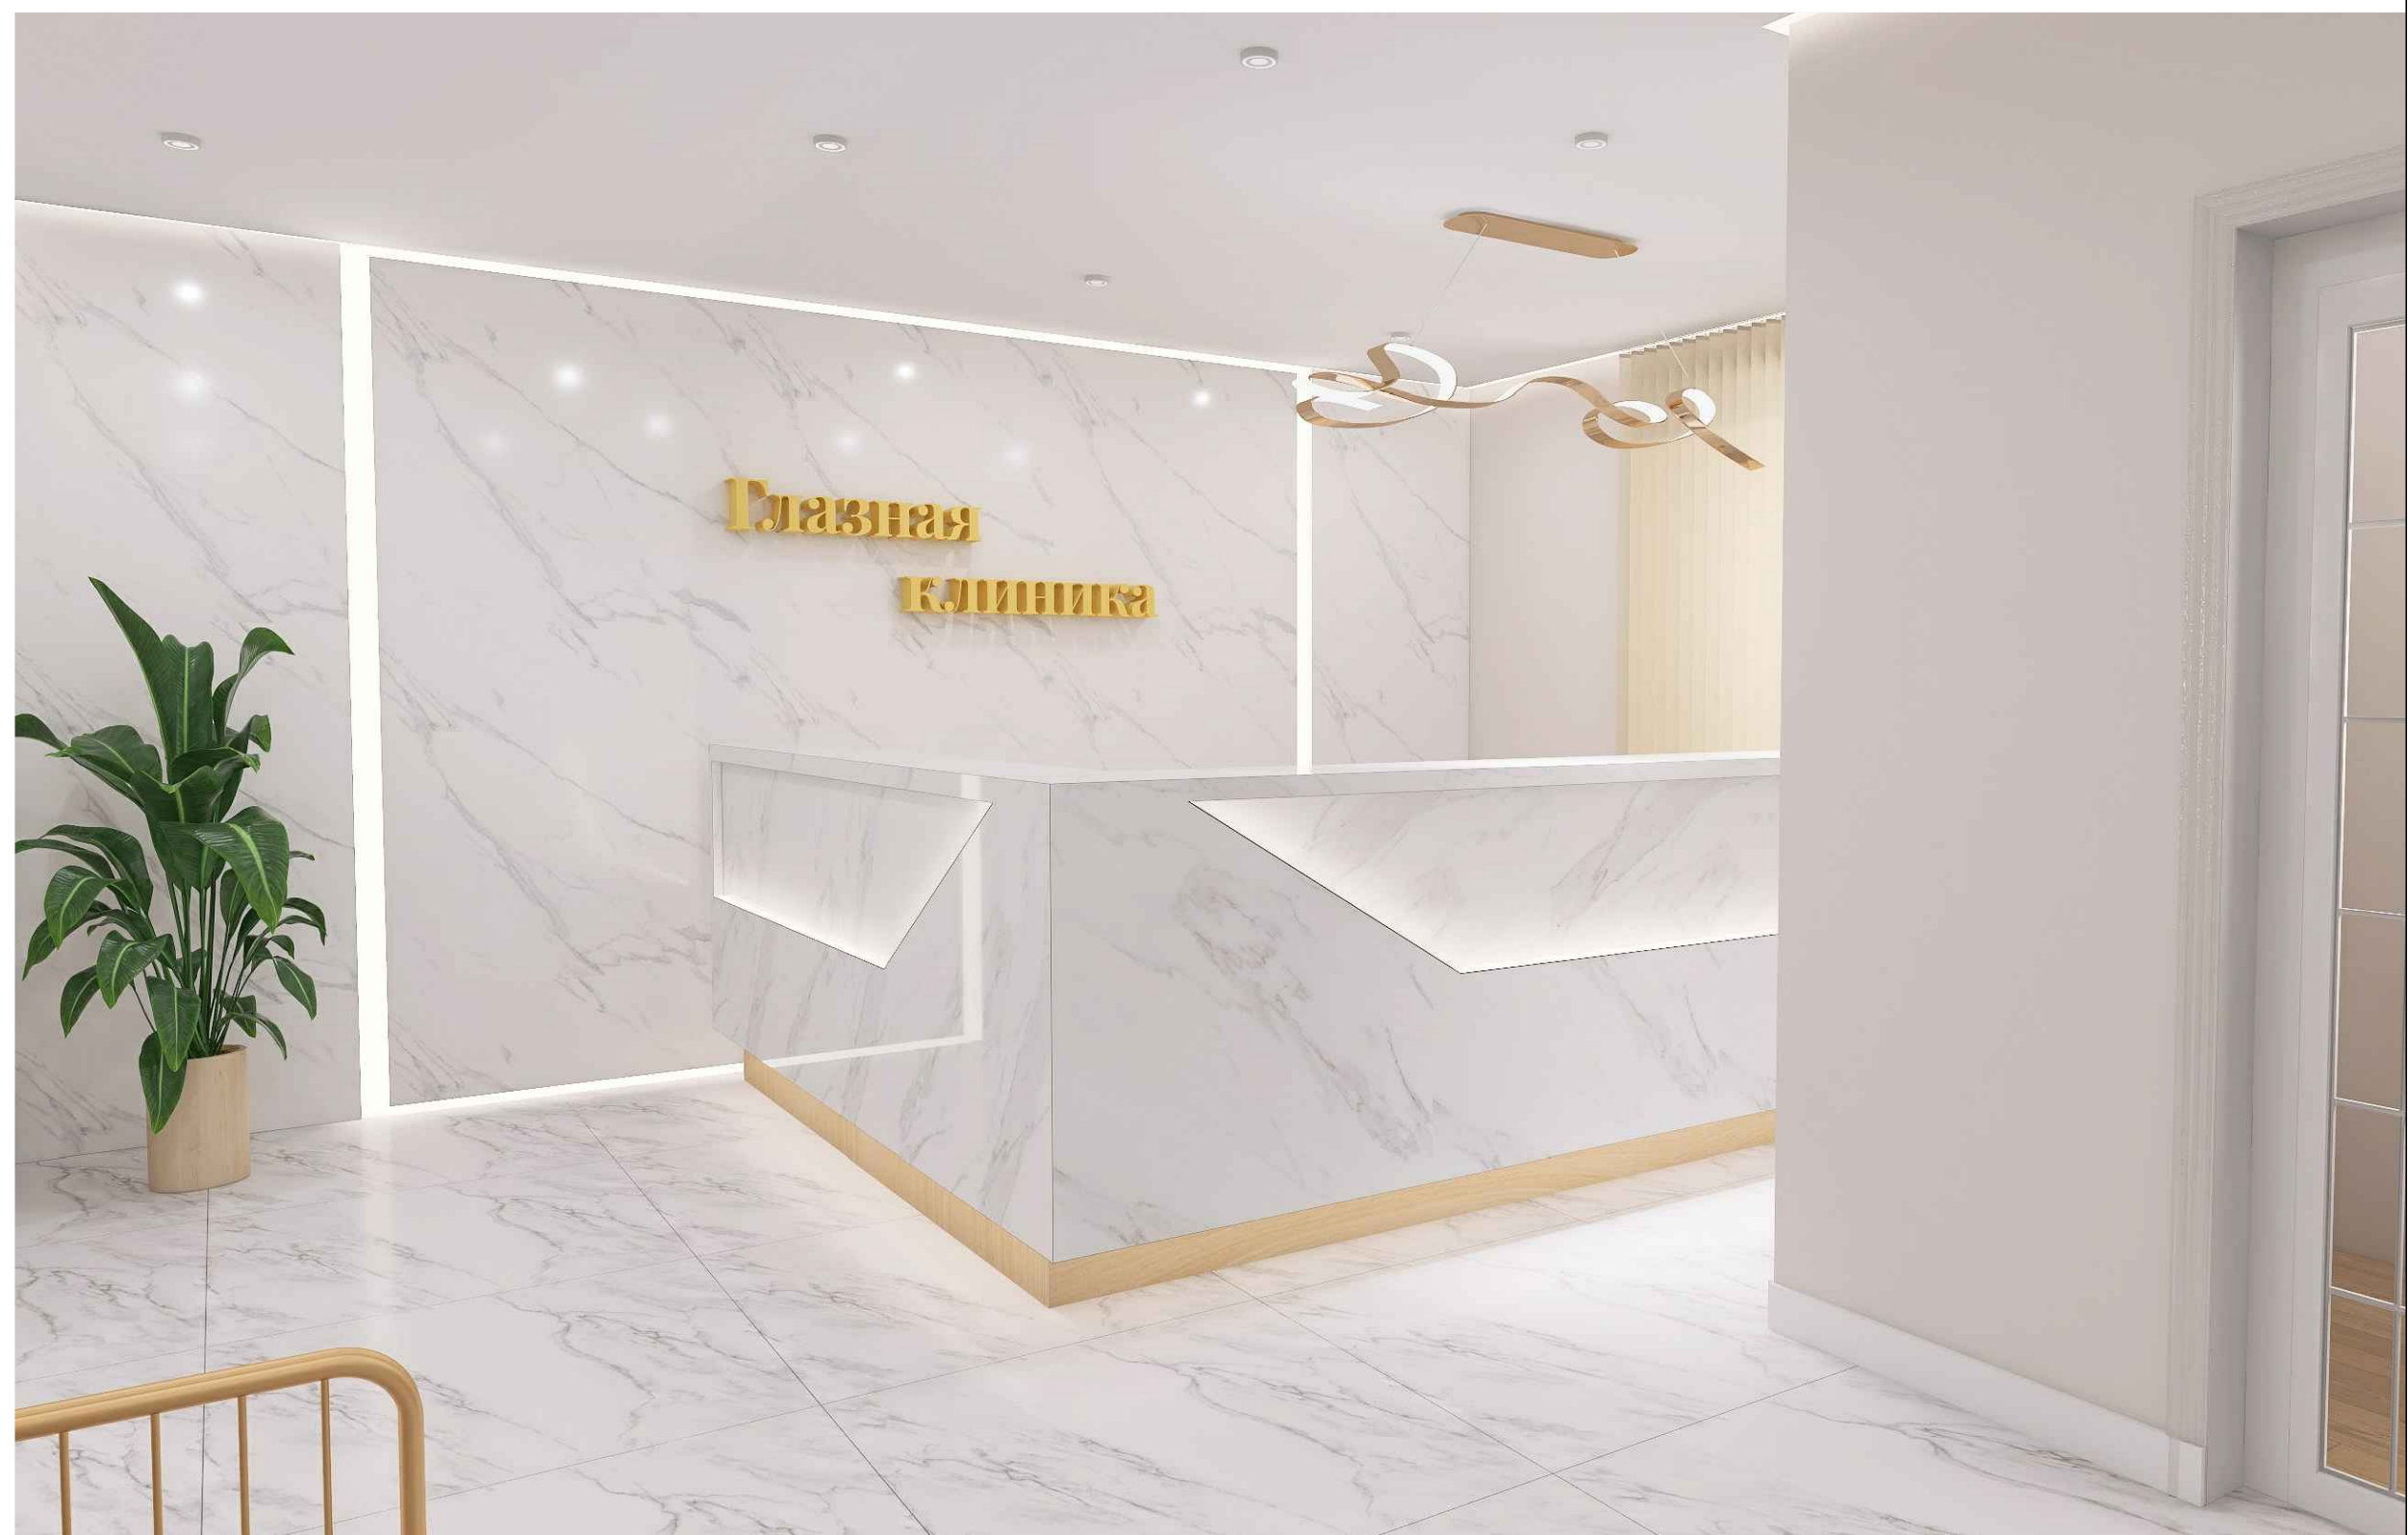


Дизайн - проект интерьера  
Глазная клиника

*Ведомость чертежей основного комплекта*

| Лист  | Наименование                    | Примечание |
|-------|---------------------------------|------------|
| 1     | Общие данные                    |            |
| 2     | План до капитального ремонта    |            |
| 3     | План после капитального ремонта |            |
| 4     | План пола                       |            |
| 5     | План расстановки мебели         |            |
| 6     | План отделки стен               |            |
| 7     | Развертка Вид-1,2,3,10          |            |
| 8     | Развертка Вид-4,5,6,7           |            |
| 9     | Развертка Вид-8,9               |            |
| 10-22 | Визуализация                    |            |

[illegible]

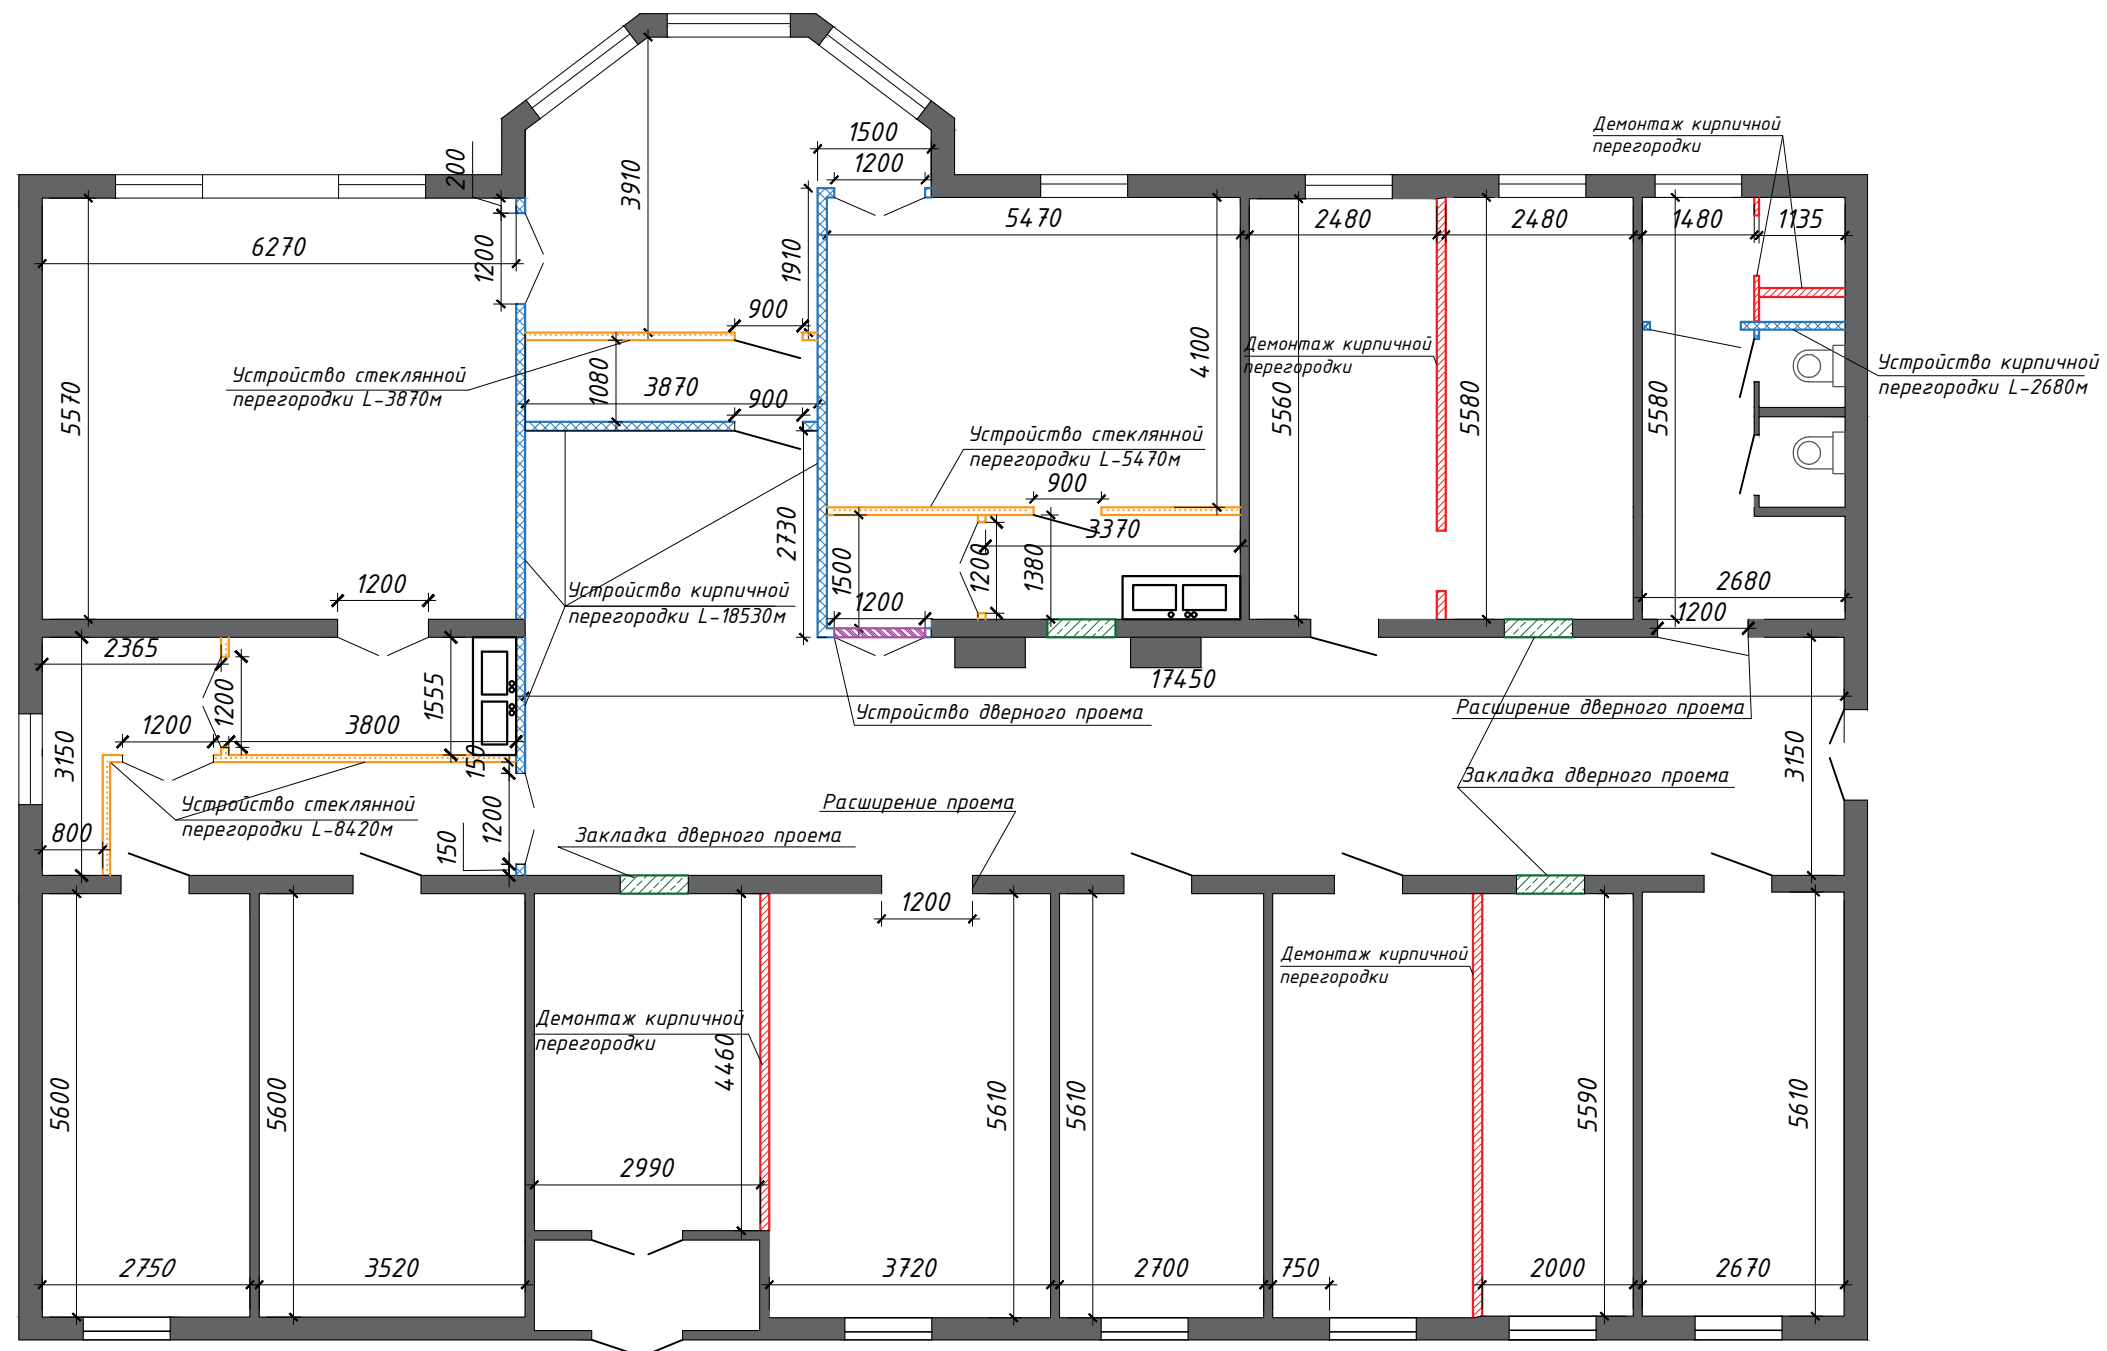

Условные обозначения

| Вид | Наименование                      |
|-----|-----------------------------------|
|     | Демонтаж кирпичной перегородки    |
|     | Закладка дверного проема          |
|     | Устройство кирпичной перегородки  |
|     | Устройство стеклянной перегородки |
|     | Устройство дверного проема        |

|           |               |      |        |         |       |                                |        |      |        |
|-----------|---------------|------|--------|---------|-------|--------------------------------|--------|------|--------|
|           |               |      |        |         |       |                                |        |      |        |
|           |               |      |        |         |       |                                |        |      |        |
|           |               |      |        |         |       | Дизайн проект глазной клиники. |        |      |        |
| Изм.      | Кол.          | Лист | № док. | Подпись | Дата  |                                | Стадия | Лист | Листов |
|           |               |      |        |         |       |                                | РП     | 2    |        |
| Разработ. | Скоробогатова |      |        |         | 10.24 | План до капитального ремонта   |        |      |        |




Экспликация помещений

| Номер поме- щения | Наименование             | Площадь м2 |
|-------------------|--------------------------|------------|
| 1                 | Службное помещение       | 15,40      |
| 2                 | Зона ресепшен            | 34,73      |
| 3                 | Кабинет администрации    | 15,14      |
| 4                 | Манипуляционная №1       | 26,66      |
| 5                 | Комната пациента         | 14,97      |
| 6                 | Коридор с зоной ожидания | 71,21      |
| 7                 | Операционная №1          | 34,92      |
| 8                 | Зона отдыха              | 16,15      |
| 9                 | Операционная №2          | 22,40      |
| 10                | Манипуляционная №2       | 28,25      |
| 11                | Санузел                  | 10,25      |
| 12                | Санузел для МГН          | 4,40       |
| 13                | Шлюз для опер.№2         | 2,90       |
| 14                | Моечная №2               | 4,65       |
| 15                | Коридор                  | 8,05       |
| 16                | Шлюз для опер.№1         | 4,95       |
| 17                | Моечная №1               | 5,90       |
| 18                | Шлюз для пациентов       | 4,15       |
| Итого:            |                          | 338,39     |

Условные обозначения

| Вид                          | Наименование                 |
|------------------------------|------------------------------|
| Шлюз                         | Шлюз                         |
| Моечная                      | Моечная                      |
| Зона поликлинического приема | Зона поликлинического приема |
| Вестибюльная зона            | Вестибюльная зона            |
| Зона малых операционных      | Зона малых операционных      |

|                                 |               |      |        |         |       |        |
|---------------------------------|---------------|------|--------|---------|-------|--------|
|                                 |               |      |        |         |       |        |
|                                 |               |      |        |         |       |        |
|                                 |               |      |        |         |       |        |
| Изм.                            | Кол.          | Лист | № док. | Подпись | Дата  |        |
|                                 |               |      |        |         |       |        |
|                                 |               |      |        |         |       |        |
|                                 |               |      |        |         |       |        |
|                                 |               |      |        |         |       |        |
| Разработ.                       | Скоробогатова |      |        |         | 10.24 |        |
|                                 |               |      |        |         |       |        |
| Дизайн проект глазной клиники.  |               |      |        |         |       |        |
|                                 |               |      |        |         |       | Стадия |
|                                 |               |      |        |         |       | Лист   |
|                                 |               |      |        |         |       | Листов |
|                                 |               |      |        |         |       | РП     |
|                                 |               |      |        |         |       | 3      |
| План после капитального ремонта |               |      |        |         |       |        |

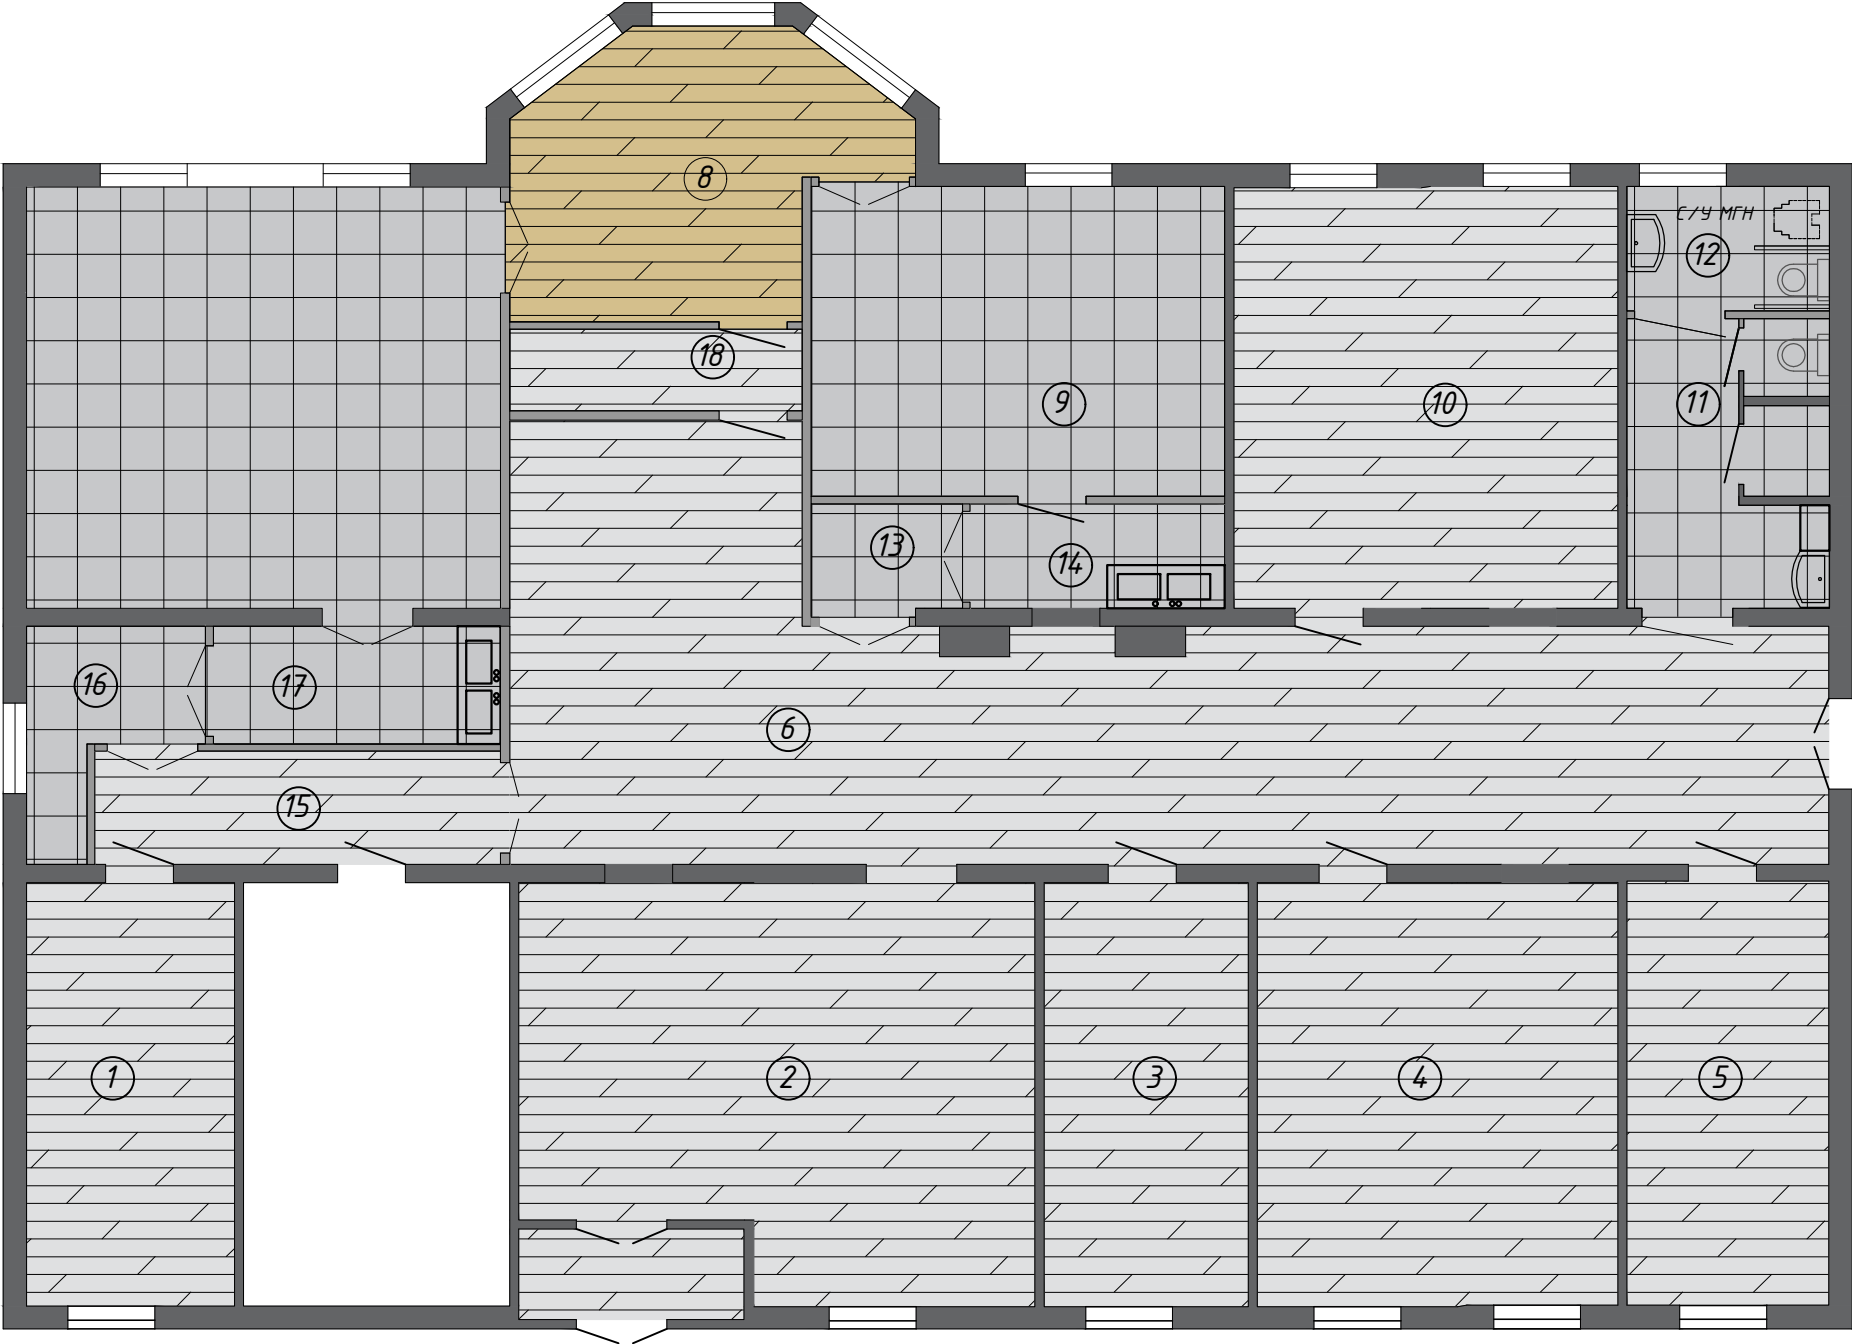

Экспликация помещений


| Номер помеще-ния | Наименование             | Площадь м2 |
|------------------|--------------------------|------------|
| 1                | Службное помещение       | 15,40      |
| 2                | Зона ресепшен            | 34,73      |
| 3                | Кабинет администрации    | 15,14      |
| 4                | Манипуляционная №1       | 26,66      |
| 5                | Комната пациента         | 14,97      |
| 6                | Коридор с зоной ожидания | 71,21      |
| 7                | Операционная №1          | 34,92      |
| 8                | Зона отдыха              | 16,15      |
| 9                | Операционная №2          | 22,40      |
| 10               | Манипуляционная №2       | 28,25      |
| 11               | Санузел                  | 10,25      |
| 12               | Санузел для МГН          | 4,40       |
| 13               | Шлюз для опер.№2         | 2,90       |
| 14               | Моечная №2               | 4,65       |
| 15               | Коридор                  | 8,05       |
| 16               | Шлюз для опер.№1         | 4,95       |
| 17               | Моечная №1               | 5,90       |
| 18               | Шлюз для пациентов       | 4,15       |
| Итого:           |                          | 338,39     |

Условные обозначения

| Вид | Наименование                             | Количество           |                      |
|-----|------------------------------------------|----------------------|----------------------|
|     |                                          | Площадь              | Плинтус              |
|     | Линолеум с имитацией мрамора             | 214,00м <sup>2</sup> | 223м.п из ПВХ        |
|     | Керамогранит под бетон                   | 91,15 м <sup>2</sup> | 95м.п из керам.плит. |
|     | Линолеум с имитацией ламината под дерево | 16,35м <sup>2</sup>  | 17м.п из ПВХ         |

|           |      |               |        |         |       |                                |  |        |      |
|-----------|------|---------------|--------|---------|-------|--------------------------------|--|--------|------|
|           |      |               |        |         |       |                                |  |        |      |
|           |      |               |        |         |       |                                |  |        |      |
|           |      |               |        |         |       | Дизайн проект глазной клиники. |  |        |      |
| Изм.      | Кол. | Лист          | № док. | Подпись | Дата  |                                |  | Стадия | Лист |
|           |      |               |        |         |       |                                |  | РП     | 4    |
|           |      |               |        |         |       |                                |  |        |      |
| Разработ. |      | Скоробогатова |        |         | 10.24 | План пола                      |  |        |      |
|           |      |               |        |         |       |                                |  |        |      |





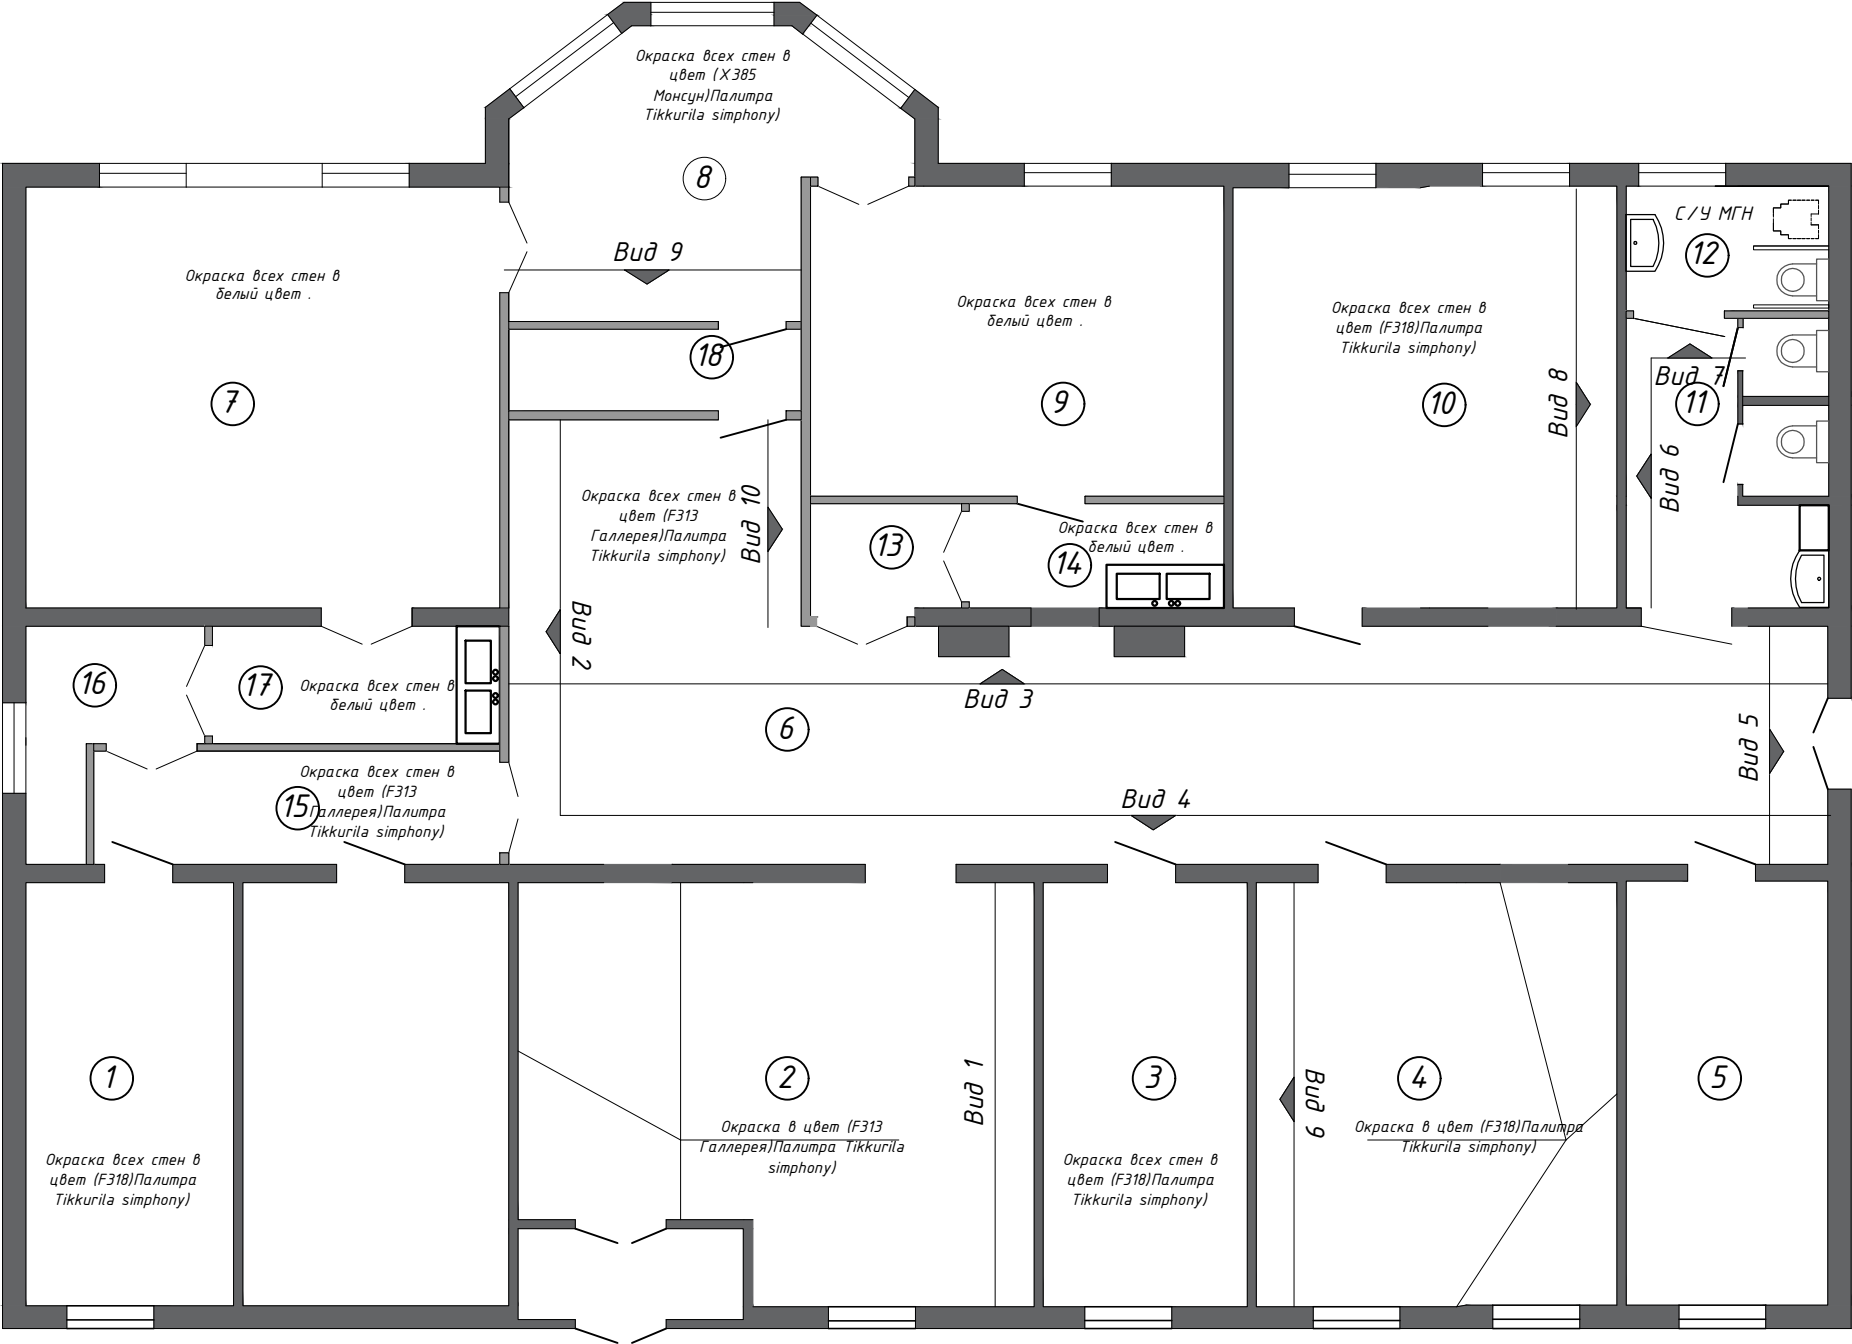




Экспликация помещений

| Номер помеще-ния | Наименование             | Площадь м2 |
|------------------|--------------------------|------------|
| 1                | Служебное помещение      | 15,40      |
| 2                | Зона ресепшен            | 34,73      |
| 3                | Кабинет администрации    | 15,14      |
| 4                | Манипуляционная №1       | 26,66      |
| 5                | Комната пациента         | 14,97      |
| 6                | Коридор с зоной ожидания | 71,21      |
| 7                | Операционная №1          | 34,92      |
| 8                | Зона отдыха              | 16,15      |
| 9                | Операционная №2          | 22,40      |
| 10               | Манипуляционная №2       | 28,25      |
| 11               | Санузел                  | 10,25      |
| 12               | Санузел для МГН          | 4,40       |
| 13               | Шлюз для опер.№2         | 2,90       |
| 14               | Моечная №2               | 4,65       |
| 15               | Коридор                  | 8,05       |
| 16               | Шлюз для опер.№1         | 4,95       |
| 17               | Моечная №1               | 5,90       |
| 18               | Шлюз для пациентов       | 4,15       |
| Итого:           |                          | 338,39     |

|           |      |               |        |         |       |                                |  |        |      |
|-----------|------|---------------|--------|---------|-------|--------------------------------|--|--------|------|
|           |      |               |        |         |       |                                |  |        |      |
|           |      |               |        |         |       |                                |  |        |      |
|           |      |               |        |         |       | Дизайн проект глазной клиники. |  |        |      |
| Изм.      | Кол. | Лист          | № док. | Подпись | Дата  |                                |  | Стадия | Лист |
|           |      |               |        |         |       |                                |  | РП     | 6    |
|           |      |               |        |         |       |                                |  |        |      |
|           |      |               |        |         |       |                                |  |        |      |
| Разработ. |      | Скоробогатова |        |         | 10.24 | План отделки стен              |  |        |      |
|           |      |               |        |         |       |                                |  |        |      |

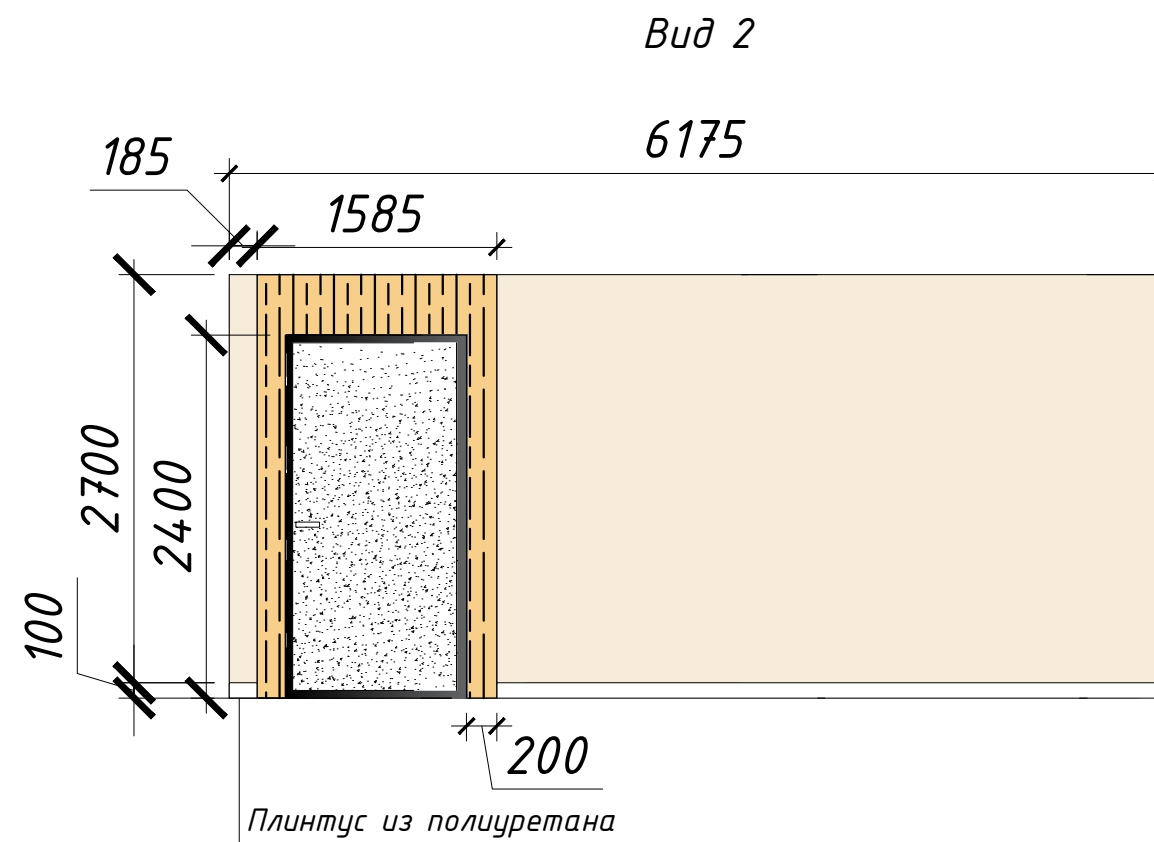
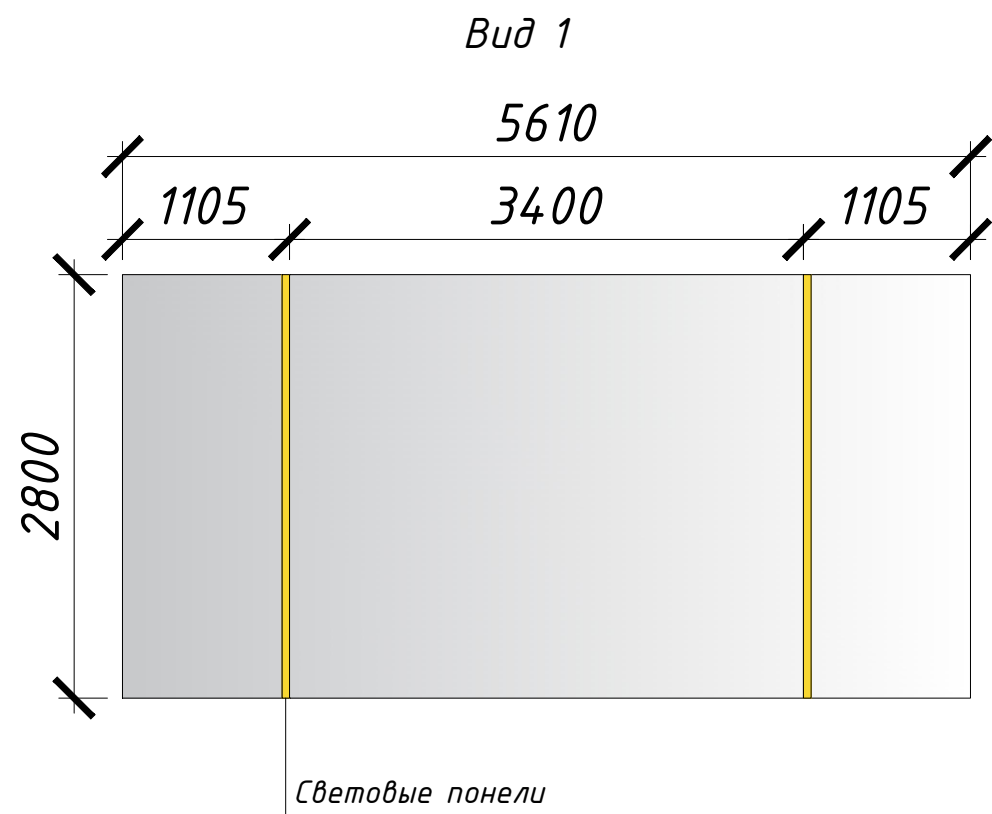


Вид 3-10

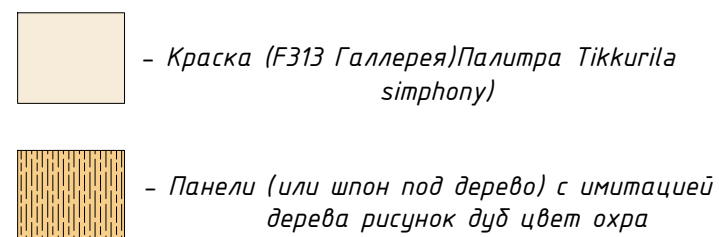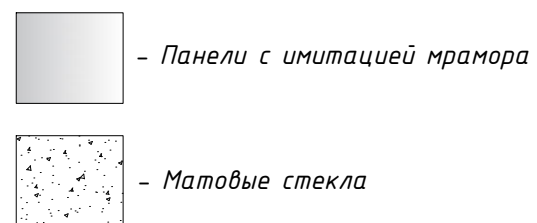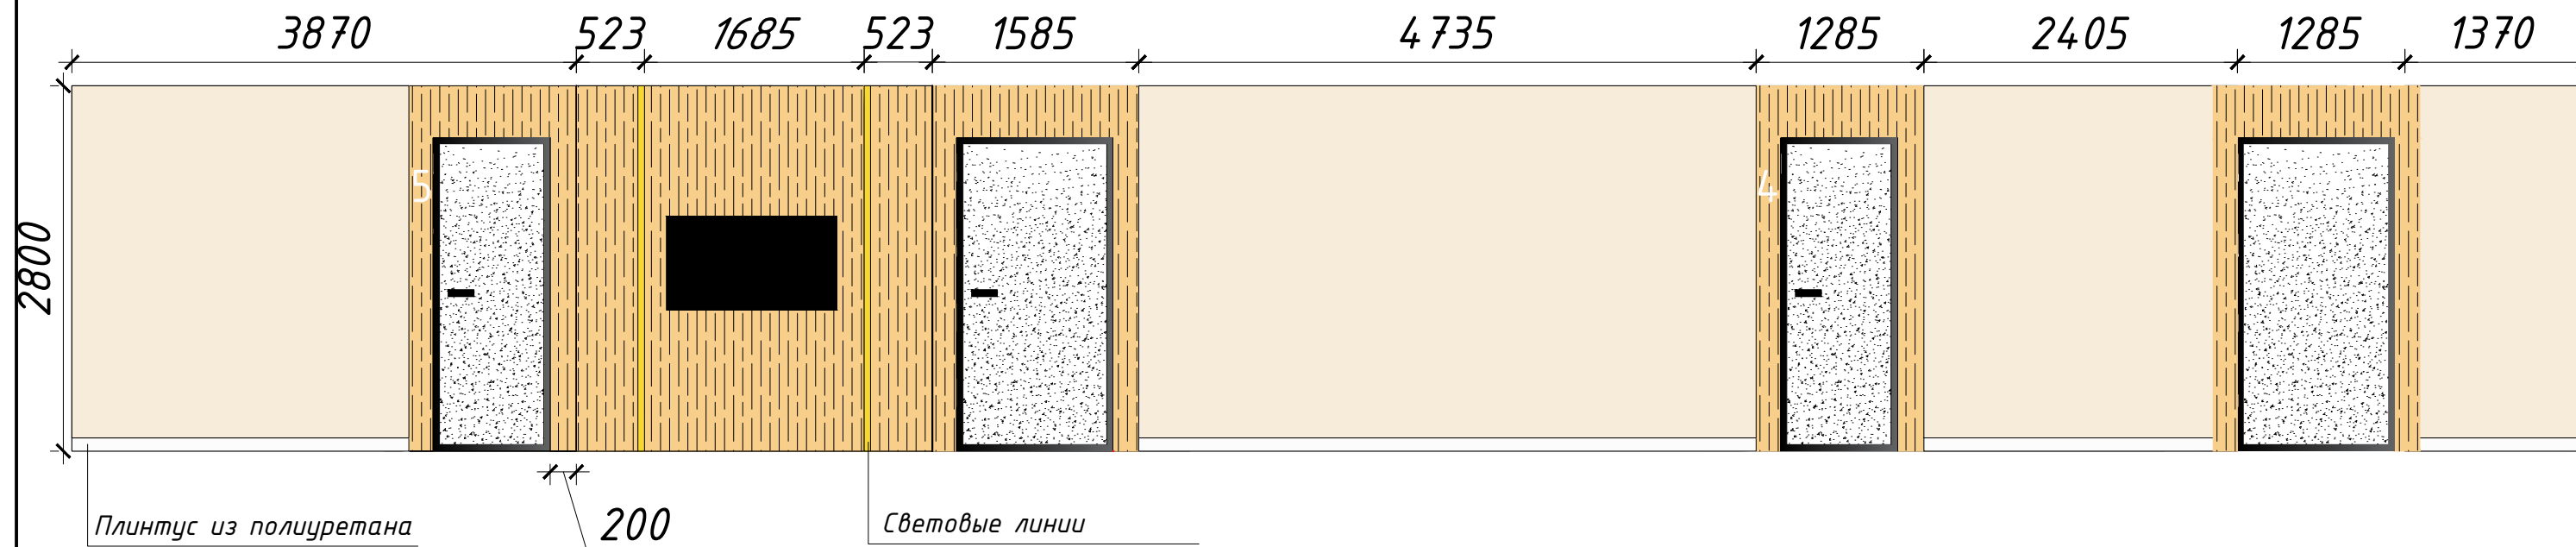

|           |      |               |        |         |       |                                |  |        |      |
|-----------|------|---------------|--------|---------|-------|--------------------------------|--|--------|------|
|           |      |               |        |         |       |                                |  |        |      |
|           |      |               |        |         |       | Дизайн проект глазной клиники. |  |        |      |
| Изм.      | Кол. | Лист          | № док. | Подпись | Дата  |                                |  | Стадия | Лист |
|           |      |               |        |         |       |                                |  | РП     | 7    |
| Разработ. |      | Скоробогатова |        |         | 10.24 | Развертка Вид-1,2,3            |  |        |      |
|           |      |               |        |         |       |                                |  |        |      |



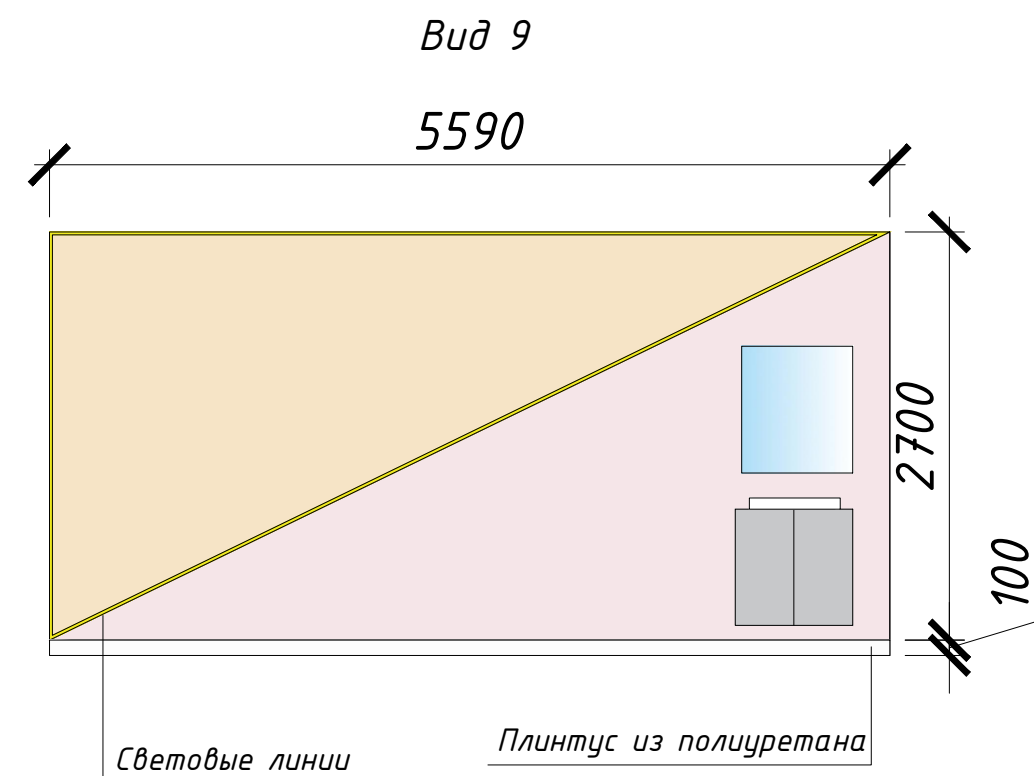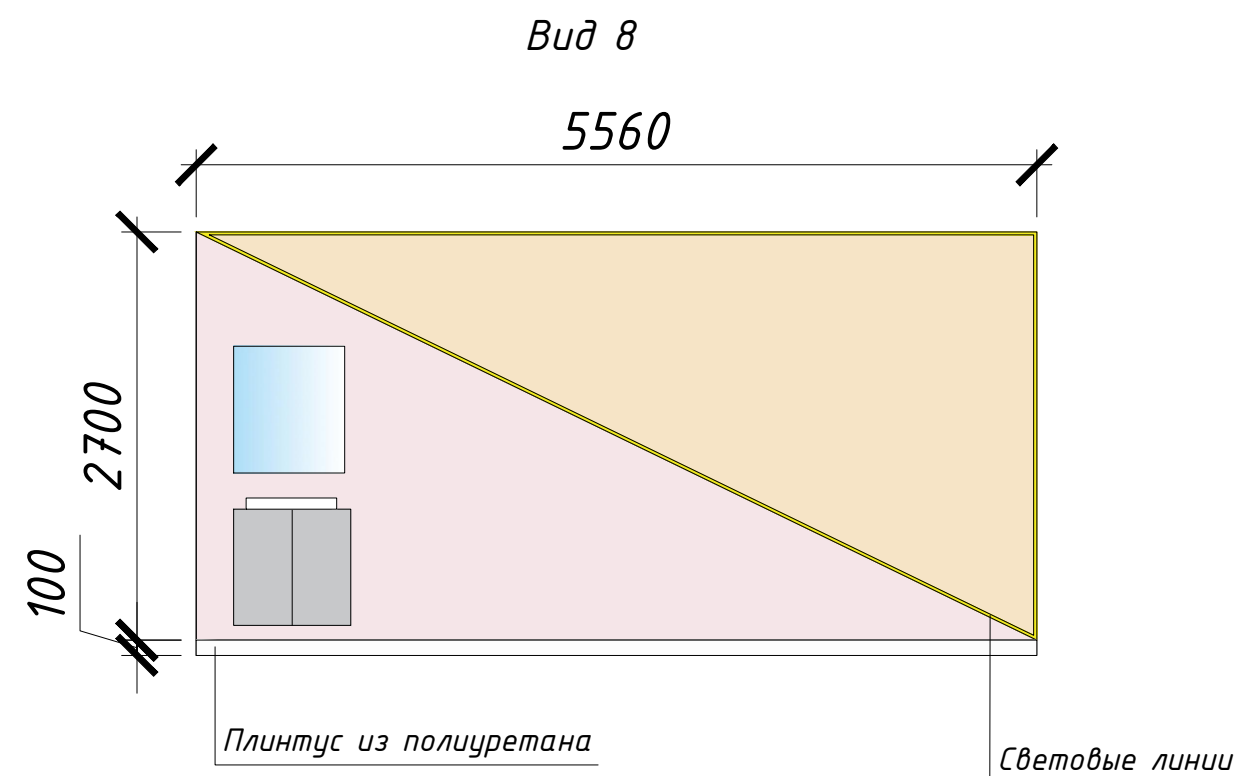

 - Краска (F313 Галерея)Палитра Tikkurila symphony)

 - Краска (F318)Палитра Tikkurila symphony)

Примечание:

- 1.Данный перечень цветов предоставлен из палитры tikkurila.kz и несет исключительно рекомендательны характер и может быть скорректирован по желанию заказчика.
- 2.Визуализация интерьера и реальные товары и предметы мебели могут иметь отличия в цветах,текстурах и тд., так как передача изображения через монитор компьютера,экрана телефона и бумаги искажает цвет.

|           |      |               |        |                                                                                       |       |                                |        |      |        |
|-----------|------|---------------|--------|---------------------------------------------------------------------------------------|-------|--------------------------------|--------|------|--------|
|           |      |               |        |                                                                                       |       |                                |        |      |        |
|           |      |               |        |                                                                                       |       |                                |        |      |        |
|           |      |               |        |                                                                                       |       | Дизайн проект глазной клиники. |        |      |        |
| Изм.      | Кол. | Лист          | № док. | Подпись                                                                               | Дата  |                                | Стадия | Лист | Листов |
|           |      |               |        |                                                                                       |       |                                | РП     | 9    |        |
| Разработ. |      | Скоробогатова |        |  | 10.24 | Развертка Вид-8,9              |        |      |        |



Примечание:  
1. Визуализация интерьера и реальные товары и предметы мебели могут иметь отличия в цветах, текстурах и тд., так как передача изображения через монитор компьютера, экрана телефона и бумаги искажает цвет.

|           |      |               |        |                                                                                       |       |                                |      |        |  |
|-----------|------|---------------|--------|---------------------------------------------------------------------------------------|-------|--------------------------------|------|--------|--|
|           |      |               |        |                                                                                       |       |                                |      |        |  |
|           |      |               |        |                                                                                       |       |                                |      |        |  |
|           |      |               |        |                                                                                       |       | Дизайн проект глазной клиники. |      |        |  |
| Изм.      | Кол. | Лист          | № док. | Подпись                                                                               | Дата  |                                |      |        |  |
|           |      |               |        |                                                                                       |       | Стадия                         | Лист | Листов |  |
|           |      |               |        |                                                                                       |       |                                |      |        |  |
|           |      |               |        |                                                                                       |       |                                |      |        |  |
|           |      |               |        |                                                                                       |       | РП                             | 10   |        |  |
| Разработ. |      | Скоробогатова |        |  | 10.24 | Визуализация зоны ресепшен     |      |        |  |
|           |      |               |        |                                                                                       |       |                                |      |        |  |



Примечание:  
1.Визуализация интерьера и реальные товары и предметы мебели могут иметь отличия в цветах,текстурах и тд., так как передача изображения через монитор компьютера,экрана телефона и бумаги искажает цвет.

|           |      |               |        |                                                                                       |       |                                |      |        |  |
|-----------|------|---------------|--------|---------------------------------------------------------------------------------------|-------|--------------------------------|------|--------|--|
|           |      |               |        |                                                                                       |       |                                |      |        |  |
|           |      |               |        |                                                                                       |       |                                |      |        |  |
|           |      |               |        |                                                                                       |       | Дизайн проект глазной клиники. |      |        |  |
| Изм.      | Кол. | Лист          | № док. | Подпись                                                                               | Дата  |                                |      |        |  |
|           |      |               |        |                                                                                       |       | Стадия                         | Лист | Листов |  |
|           |      |               |        |                                                                                       |       |                                |      |        |  |
|           |      |               |        |                                                                                       |       |                                |      |        |  |
|           |      |               |        |                                                                                       |       | РП                             | 11   |        |  |
| Разработ. |      | Скоробогатова |        |  | 10.24 | Визуализация зоны ресепшен     |      |        |  |
|           |      |               |        |                                                                                       |       |                                |      |        |  |



Примечание:  
1.Визуализация интерьера и реальные товары и предметы мебели могут иметь отличия в цветах,текстурах и тд., так как передача изображения через монитор компьютера,экрана телефона и бумаги искажает цвет.

|           |      |               |        |                                                                                       |       |                                |        |      |        |
|-----------|------|---------------|--------|---------------------------------------------------------------------------------------|-------|--------------------------------|--------|------|--------|
|           |      |               |        |                                                                                       |       |                                |        |      |        |
|           |      |               |        |                                                                                       |       |                                |        |      |        |
|           |      |               |        |                                                                                       |       | Дизайн проект глазной клиники. |        |      |        |
| Изм.      | Кол. | Лист          | № док. | Подпись                                                                               | Дата  |                                | Стадия | Лист | Листов |
|           |      |               |        |                                                                                       |       |                                | РП     | 12   |        |
|           |      |               |        |                                                                                       |       |                                |        |      |        |
|           |      |               |        |                                                                                       |       |                                |        |      |        |
| Разработ. |      | Скоробогатова |        |  | 10.24 | Визуализация коридора          |        |      |        |
|           |      |               |        |                                                                                       |       |                                |        |      |        |




Примечание:  
1.Визуализация интерьера и реальные товары и предметы мебели могут  
иметь отличия в цветах,текстурах и тд., так как передача  
изображения через монитор компьютера,экрана телефона и бумаги  
искажает цвет.

|           |      |               |        |                                                                                       |       |                                |  |        |      |
|-----------|------|---------------|--------|---------------------------------------------------------------------------------------|-------|--------------------------------|--|--------|------|
|           |      |               |        |                                                                                       |       |                                |  |        |      |
|           |      |               |        |                                                                                       |       |                                |  |        |      |
|           |      |               |        |                                                                                       |       | Дизайн проект глазной клиники. |  |        |      |
| Изм.      | Кол. | Лист          | № док. | Подпись                                                                               | Дата  |                                |  | Стадия | Лист |
|           |      |               |        |                                                                                       |       |                                |  | РП     | 13   |
|           |      |               |        |                                                                                       |       |                                |  |        |      |
| Разработ. |      | Скоробогатова |        |  | 10.24 | Визуализация коридора          |  |        |      |
|           |      |               |        |                                                                                       |       |                                |  |        |      |



Примечание:  
1.Визуализация интерьера и реальные товары и предметы мебели могут иметь отличия в цветах,текстурах и тд., так как передача изображения через монитор компьютера,экрана телефона и бумаги искажает цвет.

|           |      |               |        |                                                                                       |       |                                |        |      |        |
|-----------|------|---------------|--------|---------------------------------------------------------------------------------------|-------|--------------------------------|--------|------|--------|
|           |      |               |        |                                                                                       |       |                                |        |      |        |
|           |      |               |        |                                                                                       |       |                                |        |      |        |
|           |      |               |        |                                                                                       |       | Дизайн проект глазной клиники. |        |      |        |
| Изм.      | Кол. | Лист          | № док. | Подпись                                                                               | Дата  |                                | Стадия | Лист | Листов |
|           |      |               |        |                                                                                       |       |                                | РП     | 14   |        |
| Разработ. |      | Скоробогатова |        |  | 10.24 | Визуализация зоны ожидания     |        |      |        |

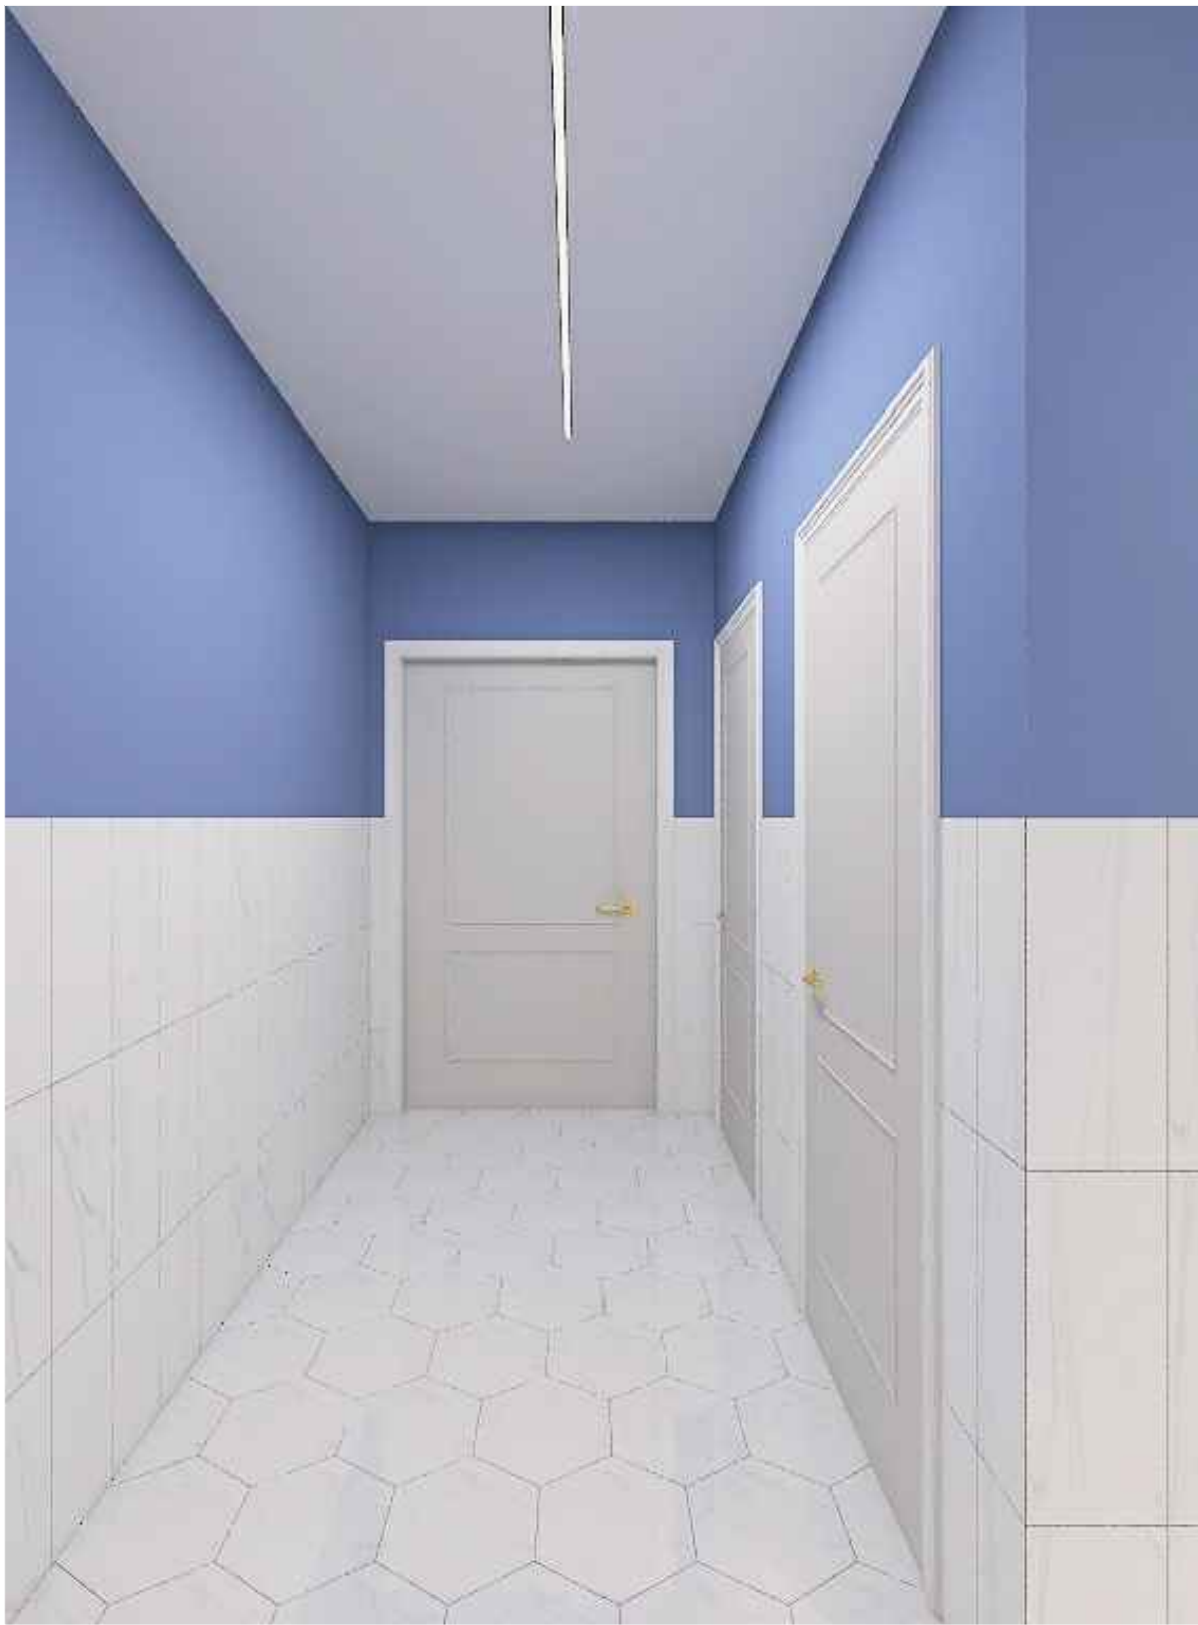

Примечание:  
1.Визуализация интерьера и реальные товары и предметы мебели могут иметь отличия в цветах,текстурах и тд., так как передача изображения через монитор компьютера,экрана телефона и бумаги искажает цвет.



|           |      |               |        |                                                                                       |       |                                |        |      |        |
|-----------|------|---------------|--------|---------------------------------------------------------------------------------------|-------|--------------------------------|--------|------|--------|
|           |      |               |        |                                                                                       |       |                                |        |      |        |
|           |      |               |        |                                                                                       |       |                                |        |      |        |
|           |      |               |        |                                                                                       |       | Дизайн проект глазной клиники. |        |      |        |
| Изм.      | Кол. | Лист          | № док. | Подпись                                                                               | Дата  |                                | Стадия | Лист | Листов |
|           |      |               |        |                                                                                       |       |                                | РП     | 15   |        |
|           |      |               |        |                                                                                       |       |                                |        |      |        |
| Разработ. |      | Скоробогатова |        |  | 10.24 | Визуализация санузла           |        |      |        |
|           |      |               |        |                                                                                       |       |                                |        |      |        |



Примечание:  
1.Визуализация интерьера и реальные товары и предметы мебели могут иметь отличия в цветах,текстурах и тд., так как передача изображения через монитор компьютера,экрана телефона и бумаги искажает цвет.

|           |      |               |        |                                                                                       |       |                                         |        |      |        |
|-----------|------|---------------|--------|---------------------------------------------------------------------------------------|-------|-----------------------------------------|--------|------|--------|
|           |      |               |        |                                                                                       |       |                                         |        |      |        |
|           |      |               |        |                                                                                       |       |                                         |        |      |        |
|           |      |               |        |                                                                                       |       | Дизайн проект глазной клиники.          |        |      |        |
| Изм.      | Кол. | Лист          | № док. | Подпись                                                                               | Дата  |                                         | Стадия | Лист | Листов |
|           |      |               |        |                                                                                       |       |                                         | РП     | 16   |        |
| Разработ. |      | Скоробогатова |        |  | 10.24 | Визуализация после операционного блока. |        |      |        |



Примечание:  
1.Визуализация интерьера и реальные товары и предметы мебели могут иметь отличия в цветах,текстурах и тд., так как передача изображения через монитор компьютера,экрана телефона и бумаги искажает цвет.

|           |      |               |        |                                                                                       |       |                                         |        |      |        |
|-----------|------|---------------|--------|---------------------------------------------------------------------------------------|-------|-----------------------------------------|--------|------|--------|
|           |      |               |        |                                                                                       |       |                                         |        |      |        |
|           |      |               |        |                                                                                       |       |                                         |        |      |        |
|           |      |               |        |                                                                                       |       | Дизайн проект глазной клиники.          |        |      |        |
| Изм.      | Кол. | Лист          | № док. | Подпись                                                                               | Дата  |                                         | Стадия | Лист | Листов |
|           |      |               |        |                                                                                       |       |                                         | РП     | 17   |        |
|           |      |               |        |                                                                                       |       |                                         |        |      |        |
|           |      |               |        |                                                                                       |       |                                         |        |      |        |
| Разработ. |      | Скоробогатова |        |  | 10.24 | Визуализация после операционного блока. |        |      |        |
|           |      |               |        |                                                                                       |       |                                         |        |      |        |



Примечание:  
1.Визуализация интерьера и реальные товары и предметы мебели могут иметь отличия в цветах,текстурах и тд., так как передача изображения через монитор компьютера,экрана телефона и бумаги искажает цвет.

|           |      |               |        |                                                                                       |       |                                         |        |      |        |
|-----------|------|---------------|--------|---------------------------------------------------------------------------------------|-------|-----------------------------------------|--------|------|--------|
|           |      |               |        |                                                                                       |       |                                         |        |      |        |
|           |      |               |        |                                                                                       |       |                                         |        |      |        |
|           |      |               |        |                                                                                       |       | Дизайн проект глазной клиники.          |        |      |        |
| Изм.      | Кол. | Лист          | № док. | Подпись                                                                               | Дата  |                                         | Стадия | Лист | Листов |
|           |      |               |        |                                                                                       |       |                                         | РП     | 18   |        |
| Разработ. |      | Скоробогатова |        |  | 10.24 | Визуализация после операционного блока. |        |      |        |



**Примечание:**

1.Визуализация интерьера и реальные товары и предметы мебели могут иметь отличия в цветах,текстурах и тд., так как передача изображения через монитор компьютера,экрана телефона и бумаги искажает цвет.

|           |      |               |        |                                                                                       |       |                                 |        |      |        |
|-----------|------|---------------|--------|---------------------------------------------------------------------------------------|-------|---------------------------------|--------|------|--------|
|           |      |               |        |                                                                                       |       |                                 |        |      |        |
|           |      |               |        |                                                                                       |       |                                 |        |      |        |
|           |      |               |        |                                                                                       |       | Дизайн проект глазной клиники.  |        |      |        |
| Изм.      | Кол. | Лист          | № док. | Подпись                                                                               | Дата  |                                 | Стадия | Лист | Листов |
|           |      |               |        |                                                                                       |       |                                 | РП     | 19   |        |
|           |      |               |        |                                                                                       |       |                                 |        |      |        |
|           |      |               |        |                                                                                       |       |                                 |        |      |        |
| Разработ. |      | Скоробогатова |        |  | 10.24 | Визуализация манипуляционная №1 |        |      |        |
|           |      |               |        |                                                                                       |       |                                 |        |      |        |



Примечание:  
1.Визуализация интерьера и реальные товары и предметы мебели могут иметь отличия в цветах,текстурах и тд., так как передача изображения через монитор компьютера,экрана телефона и бумаги искажает цвет.

|           |      |               |        |                                                                                       |       |                                 |        |      |        |
|-----------|------|---------------|--------|---------------------------------------------------------------------------------------|-------|---------------------------------|--------|------|--------|
|           |      |               |        |                                                                                       |       |                                 |        |      |        |
|           |      |               |        |                                                                                       |       |                                 |        |      |        |
|           |      |               |        |                                                                                       |       | Дизайн проект глазной клиники.  |        |      |        |
| Изм.      | Кол. | Лист          | № док. | Подпись                                                                               | Дата  |                                 | Стадия | Лист | Листов |
|           |      |               |        |                                                                                       |       |                                 | РП     | 20   |        |
|           |      |               |        |                                                                                       |       |                                 |        |      |        |
|           |      |               |        |                                                                                       |       |                                 |        |      |        |
| Разработ. |      | Скоробогатова |        |  | 10.24 | Визуализация манипуляционная №1 |        |      |        |
|           |      |               |        |                                                                                       |       |                                 |        |      |        |



Примечание:  
1.Визуализация интерьера и реальные товары и предметы мебели могут иметь отличия в цветах,текстурах и тд., так как передача изображения через монитор компьютера,экрана телефона и бумаги искажает цвет.

|           |      |               |        |                                                                                       |       |                                 |        |      |        |
|-----------|------|---------------|--------|---------------------------------------------------------------------------------------|-------|---------------------------------|--------|------|--------|
|           |      |               |        |                                                                                       |       |                                 |        |      |        |
|           |      |               |        |                                                                                       |       |                                 |        |      |        |
|           |      |               |        |                                                                                       |       | Дизайн проект глазной клиники.  |        |      |        |
| Изм.      | Кол. | Лист          | № док. | Подпись                                                                               | Дата  |                                 | Стадия | Лист | Листов |
|           |      |               |        |                                                                                       |       |                                 | РП     | 21   |        |
|           |      |               |        |                                                                                       |       |                                 |        |      |        |
|           |      |               |        |                                                                                       |       |                                 |        |      |        |
| Разработ. |      | Скоробогатова |        |  | 10.24 | Визуализация манипуляционная №2 |        |      |        |
|           |      |               |        |                                                                                       |       |                                 |        |      |        |



Примечание:  
1.Визуализация интерьера и реальные товары и предметы мебели могут иметь отличия в цветах,текстурах и тд., так как передача изображения через монитор компьютера,экрана телефона и бумаги искажает цвет.

|           |      |               |        |                                                                                       |       |                                |        |      |        |
|-----------|------|---------------|--------|---------------------------------------------------------------------------------------|-------|--------------------------------|--------|------|--------|
|           |      |               |        |                                                                                       |       |                                |        |      |        |
|           |      |               |        |                                                                                       |       |                                |        |      |        |
|           |      |               |        |                                                                                       |       | Дизайн проект глазной клиники. |        |      |        |
| Изм.      | Кол. | Лист          | № док. | Подпись                                                                               | Дата  |                                | Стадия | Лист | Листов |
|           |      |               |        |                                                                                       |       |                                | РП     | 22   |        |
|           |      |               |        |                                                                                       |       |                                |        |      |        |
|           |      |               |        |                                                                                       |       |                                |        |      |        |
| Разработ. |      | Скоробогатова |        |  | 10.24 | Визуализация смотровой №2      |        |      |        |
|           |      |               |        |                                                                                       |       |                                |        |      |        |