


ДИЗАЙН ПРОЕКТ

Кухни 6 м2

Скоробогатова.В.




Взам. инв. №

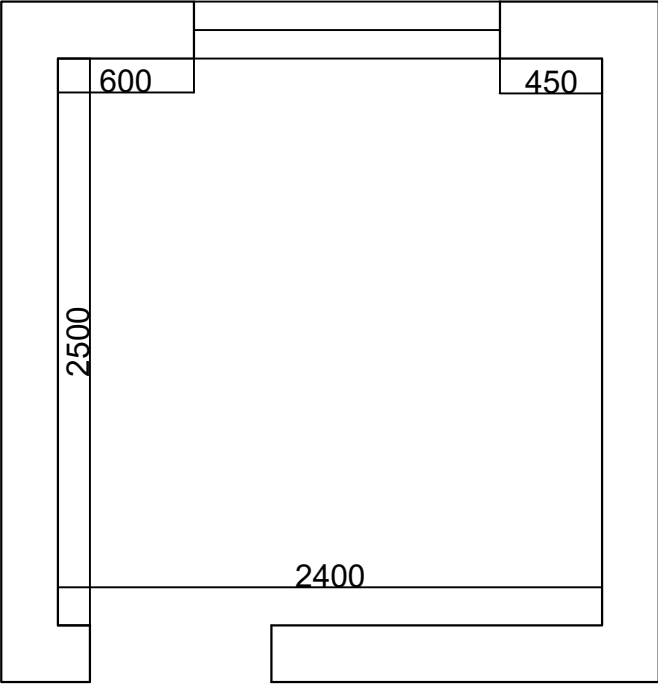


					Стадия	Лист	Листов
					РП	1	
	ФИО	Дата	Подпись	Обмерный план			
Выполнил	Скоробогатова.В.Г						
Согласовано							

План расстановки мебели

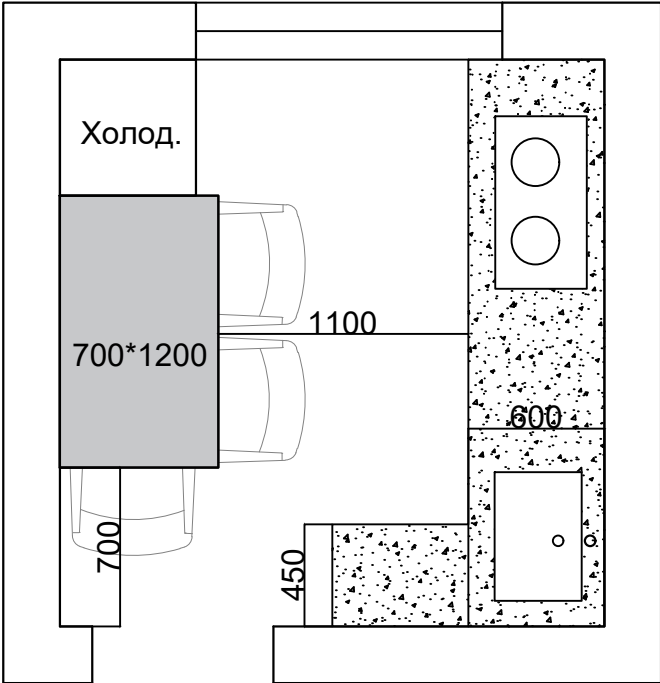

					Стадия	Лист	Листов
					РП	2	
	ФИО	Дата	Подпись	План расстановки мебели			
Выполнил	Скоробогатова.В.Г						
Согласовано							

План расстановки розеток

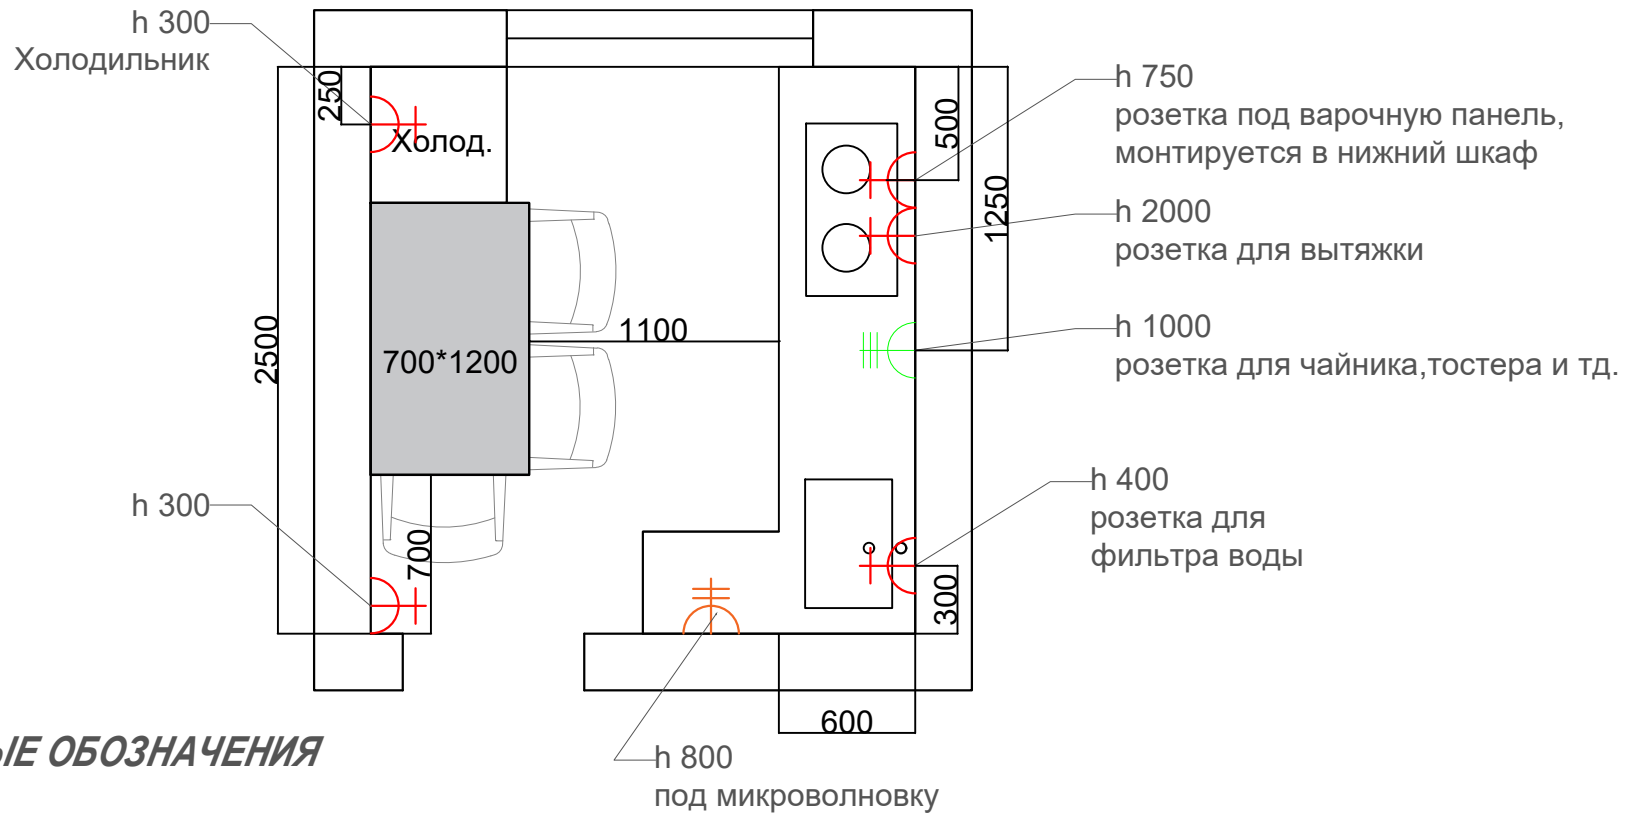

УСЛОВНЫЕ ОБОЗНАЧЕНИЯ

⊕ Одинарная
электрическая розетка

⊕ Двойная
электрическая розетка


⊕ Тройная
электрическая розетка

					Стадия	Лист	Листов
					РП	3	
	ФИО	Дата	Подпись		План расстановки розеток		
Выполнил	Скоробогатова.В.Г						
Согласовано							

План привязки
осветительных приборов

УСЛОВНЫЕ ОБОЗНАЧЕНИЯ

- 
- Подвесной потолочный
светильник - 2 шт
- 
- Накладной светильник - 6 шт

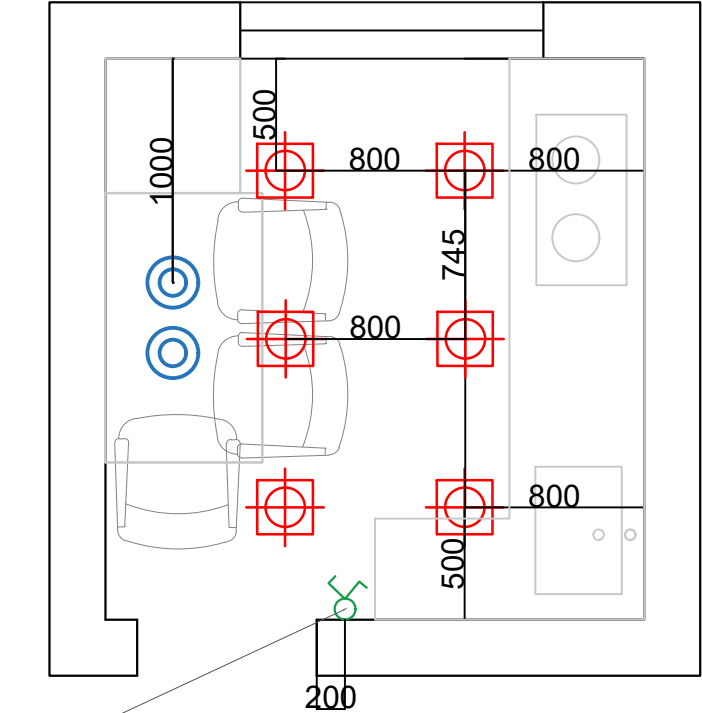

Выключатель установить 5 см от
дверного проема в черновом виде
2 клавиши - одна для основного света
вторая для подвесных потолочных
светильников

ПРИМЕЧАНИЕ:

- все размеры указаны до центра осветительного оборудования;
- запас кабеля от каждого вывода мин 1000 мм;
- перед приобретением осветительного оборудования, убедиться, что расстояние до чернового потолка соответствует техническим требованиям конкретной модели светильника;

					Стадия	Лист	Листов
					РП	4	
	ФИО	Дата	Подпись				
Выполнил	Скоробогатова.В.Г						
Согласовано							

План привязки
осветительных приборов



	ФИО	Дата	Подпись
Выполнил	Скоробогатова.В.Г		
Согласовано			

Вид сверху

Стадия	Лист	Листов
РП	5	



					Стадия	Лист	Листов
					РП	6	
Выполнил	ФИО Скоробогатова.В.Г	Дата	Подпись	Визуализация			
Согласовано							



					Стадия	Лист	Листов
					РП	7	
Выполнил	ФИО Скоробогатова.В.Г	Дата	Подпись	Визуализация			
Согласовано							