ДИЗАЙН ПРОЕКТ

Квартиры 95 м² ЖК Туран

Разработал(а) Скоробогатова В.Г.

Ведомость рабочих чертежей

Лист №	Наименование	Примеч.
1	Ведомость рабочих чертежей	
2	Обмерный план с экспликацией	
3	План монтажных работ	
4	План расстановки мебели	
5	План установки отводов под сантехническое оборудование	
6	План расположения розеток	
7	План привязки осветительных приборов	
8	План расположения теплого пола	
9	План полов	
10	План отделки стен	
11	Вид 1-2	
12	Вид 3-5	
13	Вид 6-8	

Ведомость рабочих чертежей

Лист №	Наименование	Примеч.
14	Вид 9-10	
15	Вид 11-13	
16	Вид 14-17	
17	Спецификация начало	
18	Спецификация конец	
19-21	Визуализация зала	
22-23	Визуализация кухни	
24-26	Визуализация спальни	
27-28	Визуализация санузла №2	
29-30	Визуализация гостевой комнаты	
31-32	Визуализация санузла №1	
33-35	Визуализация коридора	
36	Визуализация лоджии №1	
37	Визуализация лоджии №2	

					Дизайн проект квартиры 90 м2 в ЖК "Туран"	Стадия	Лист	Листов
						РП	1	
Изм.	Кол.	Лист	№док.	Подпись	Дата			
Разработ.		Скоробогатова			01.25	Ведомость рабочих чертежей		

Обмерный план

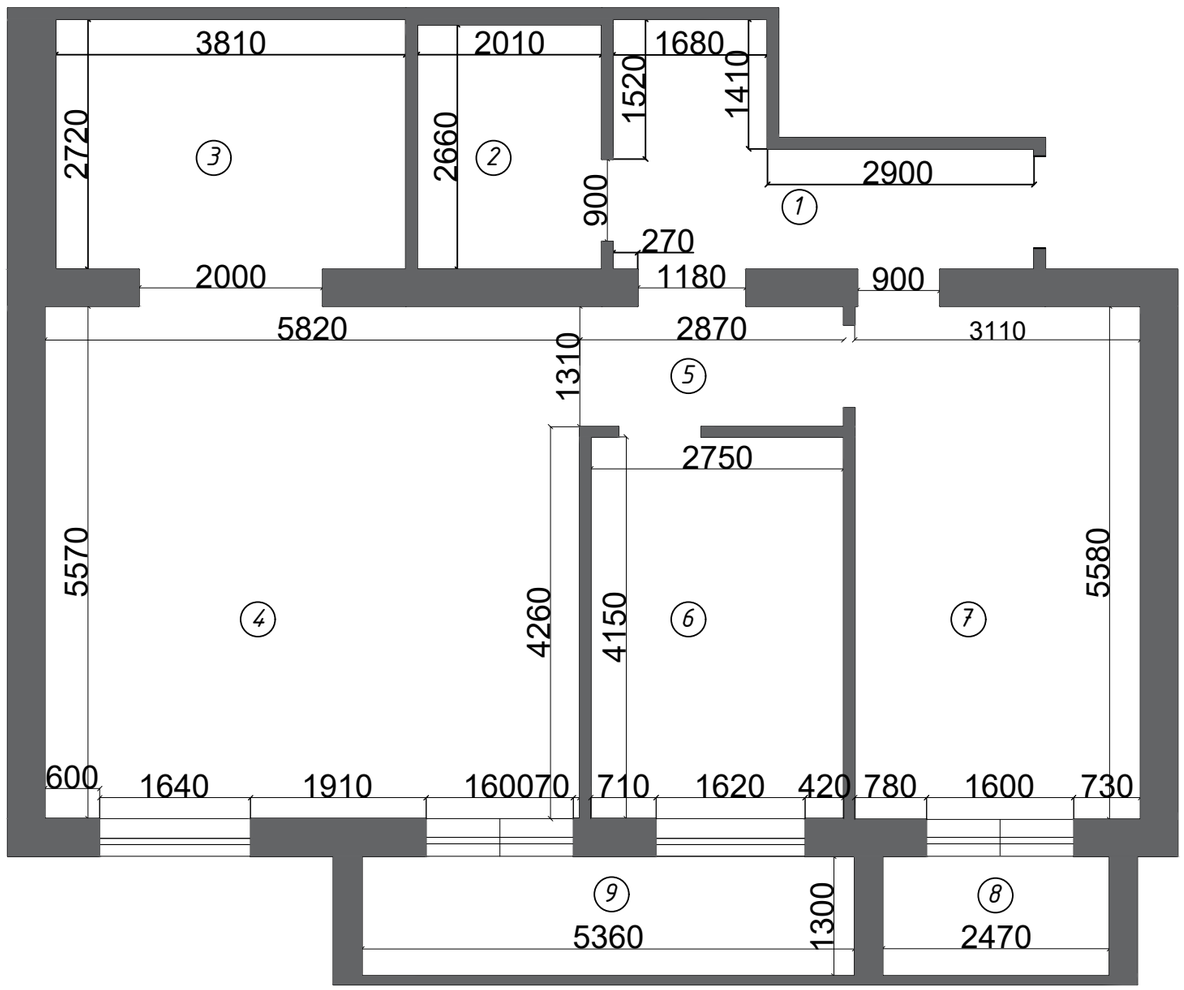

Экспликация помещений

Номер помещения	Наименование	Площадь м2
1	Коридор №1	8,40
2	Санузел	5,40
3	Кухня	10,35
4	Зал	32,40
5	Коридор №2	3,80
6	Гостевая комната	11,40
7	Спальня	17,40
8	Лоджия №1	1,60
9	Лоджия №2	3,90
	Итого:	94,65

					Дизайн проект квартиры 90 м2 в ЖК "Туран"	Стадия	Лист	Листов
						РП	2	
Изм.	Кол.	Лист	№док.	Подпись	Дата			
Разработ.		Скоробогатова			01.25	Обмерный план с экспликацией		

План монтажных работ

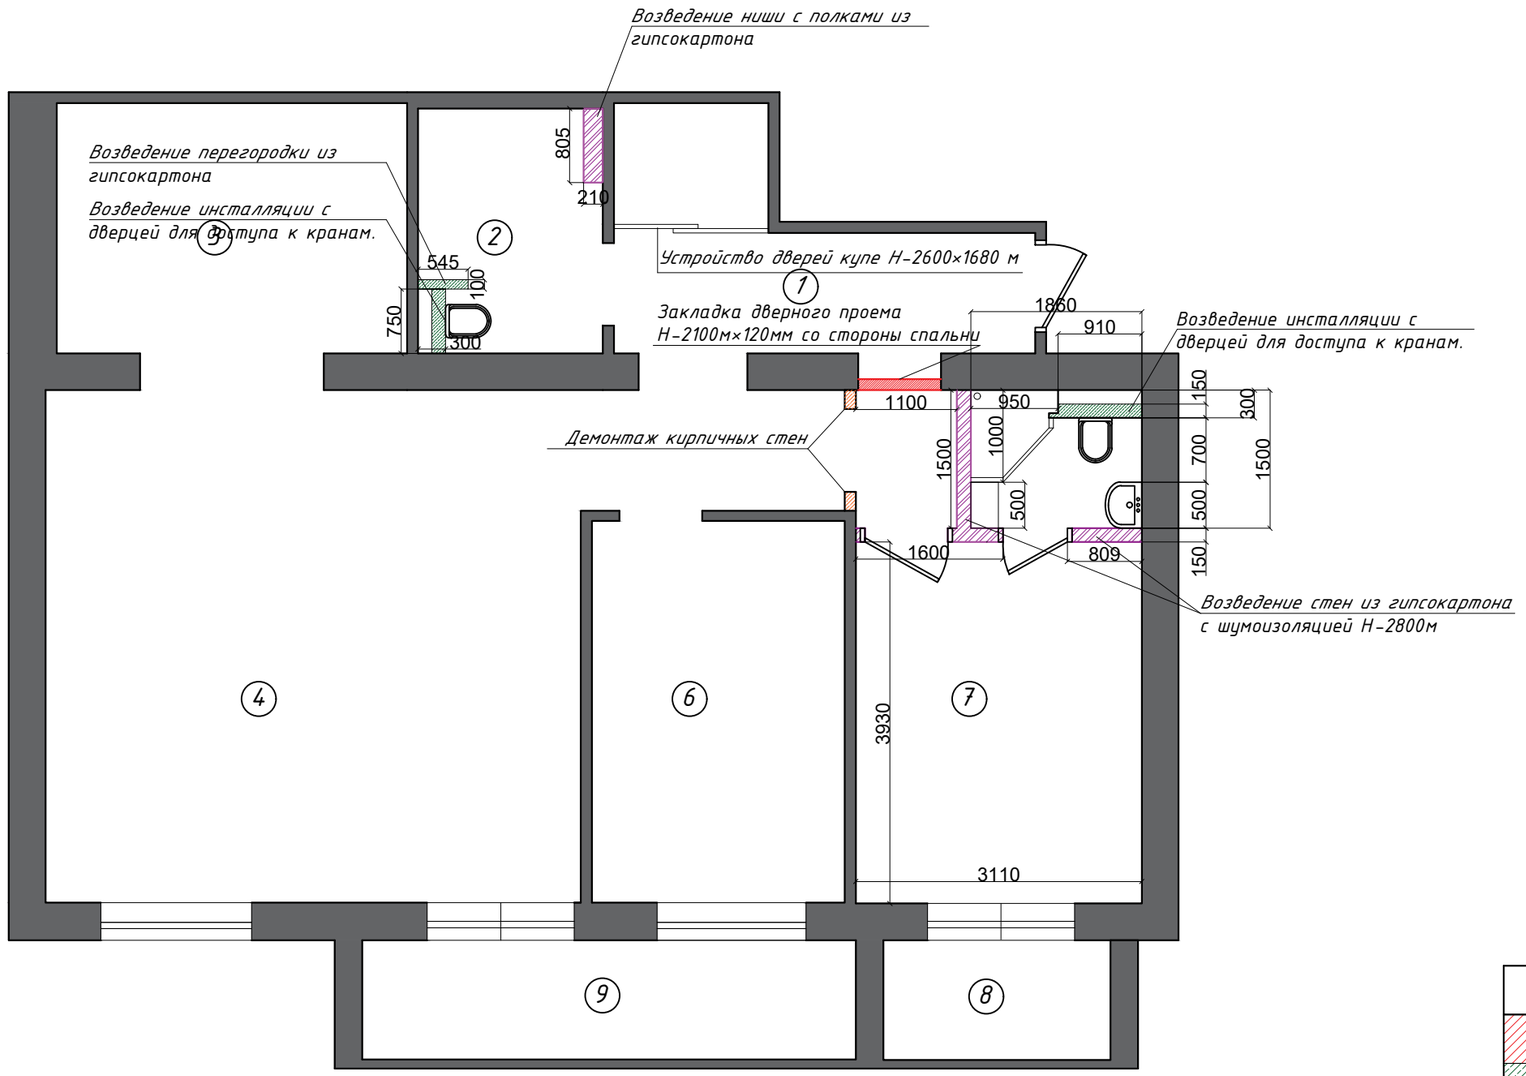

Экспликация помещений до перепланировки

Номер помещения	Наименование	Площадь м2
1	Коридор №1	8,40
2	Санузел	5,40
3	Кухня	10,35
4	Зал	32,40
5	Коридор №2	3,80
6	Гостевая комната	11,40
7	Спальня	17,40
8	Лоджия №1	1,60
9	Лоджия №2	3,90
	Итого:	94,65

Условные обозначения

Вид	Наименование
	Закладка проема
	Инсталляция
	Возведение стен из гипсокартона

						Дизайн проект квартиры 90 м2 в ЖК "Туран"	Стадия	Лист	Листов
							РП	3	
Изм.	Кол.	Лист	№док.	Подпись	Дата	План монтажных работ			
Разработ.		Скоробогатова			01.25				

План расстановки мебели

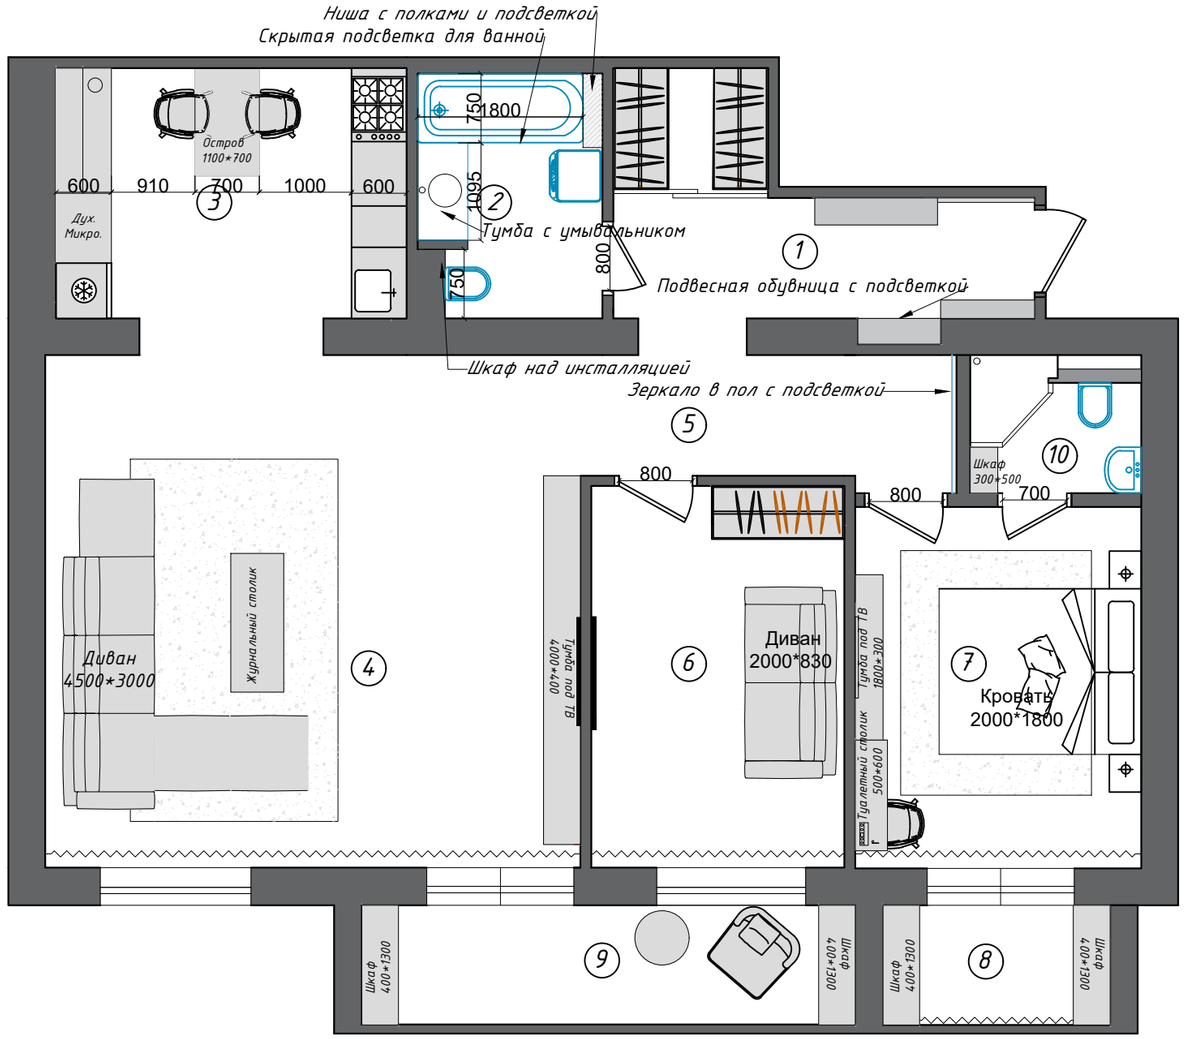

Экспликация помещений

Номер помещения	Наименование	Площадь м2
1	Коридор №1	8,40
2	Санузел №1	5,40
3	Кухня	10,35
4	Зал	32,40
5	Коридор №2	5,50
6	Гостевая комната	11,40
7	Спальня	12,30
8	Лоджия №1	1,60
9	Лоджия №2	3,90
10	Санузел №2	2,80
	Итого:	94,05

						Дизайн проект квартиры 90 м2 в ЖК "Туран"	Стадия	Лист	Листов
							РП	4	
Изм.	Кол.	Лист	№док.	Подпись	Дата	План расстановки мебели			
Разработ.		Скоробогатова			01.25				

План установки отводов под сантехническое оборудование

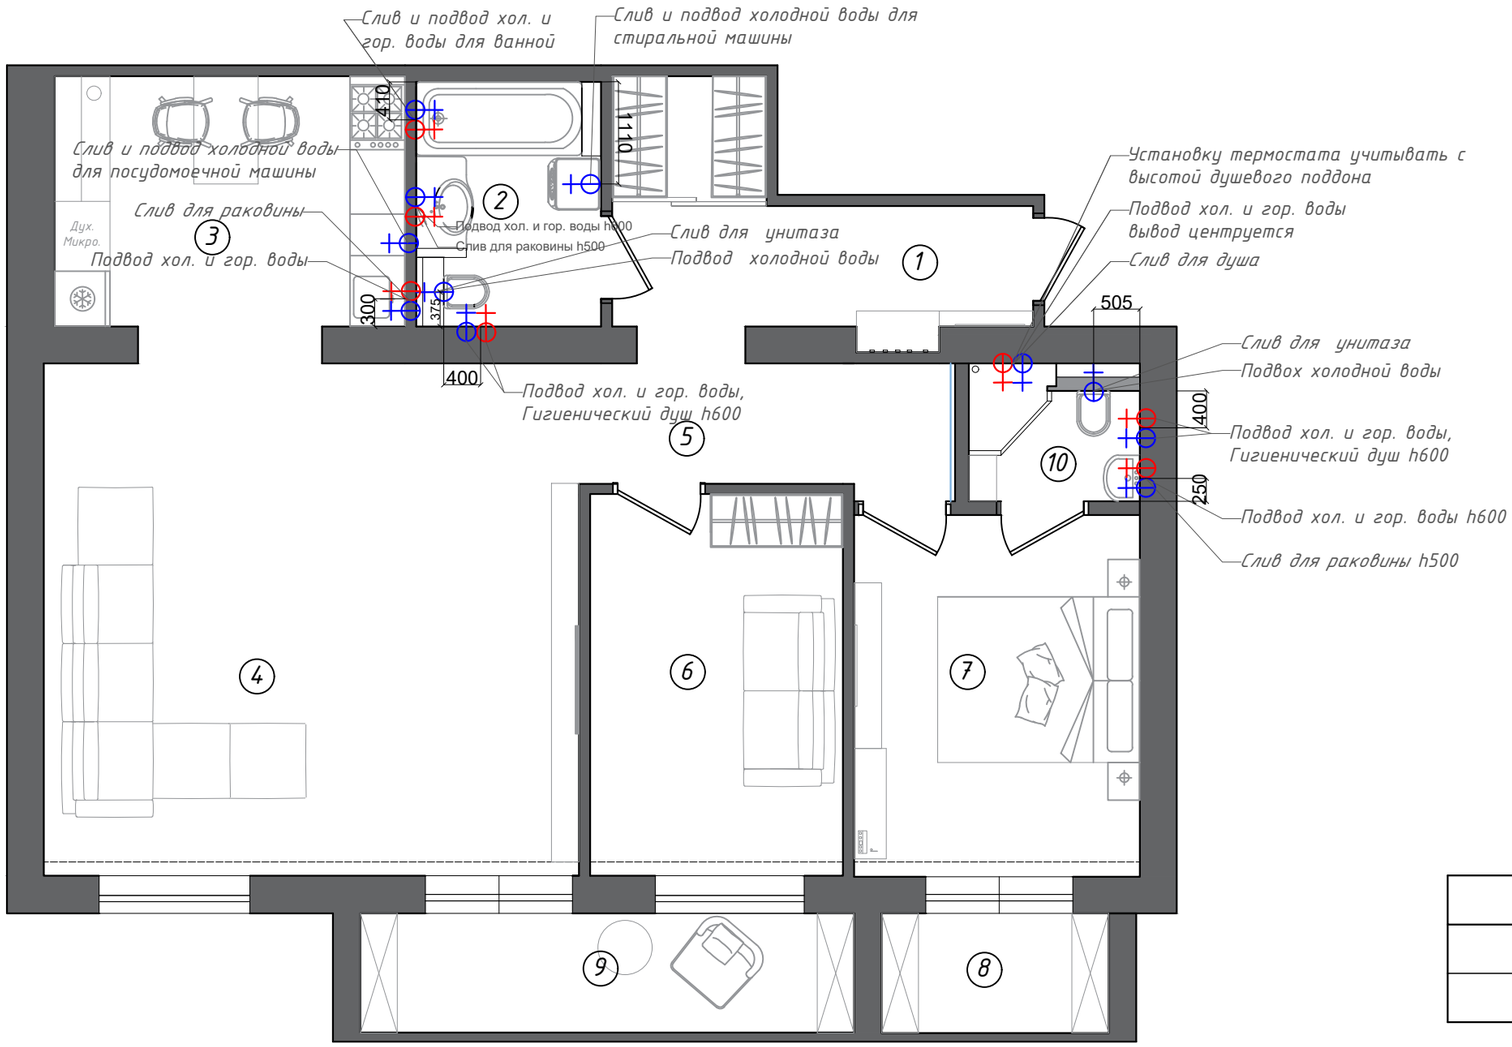

Экспликация помещений

Номер помещения	Наименование	Площадь м2
1	Коридор №1	8,40
2	Санузел №1	5,40
3	Кухня	10,35
4	Зал	32,40
5	Коридор №2	5,50
6	Гостевая комната	11,40
7	Спальня	12,30
8	Лоджия №1	1,60
9	Лоджия №2	3,90
10	Санузел №2	2,80
Итого:		94,05

Условные обозначения

Вид	Наименование
	Отвод под горячую воду
	Отвод под холодную воду

				Дизайн проект квартиры 90 м2 в ЖК "Туран"		Стадия	Лист	Листов
						РП	5	
Изм.	Кол.	Лист	№док.	Подпись	Дата			
Разработ.		Скоробогатова			01.25	План установки отводов под сантехническое оборудование		

План расположения розеток

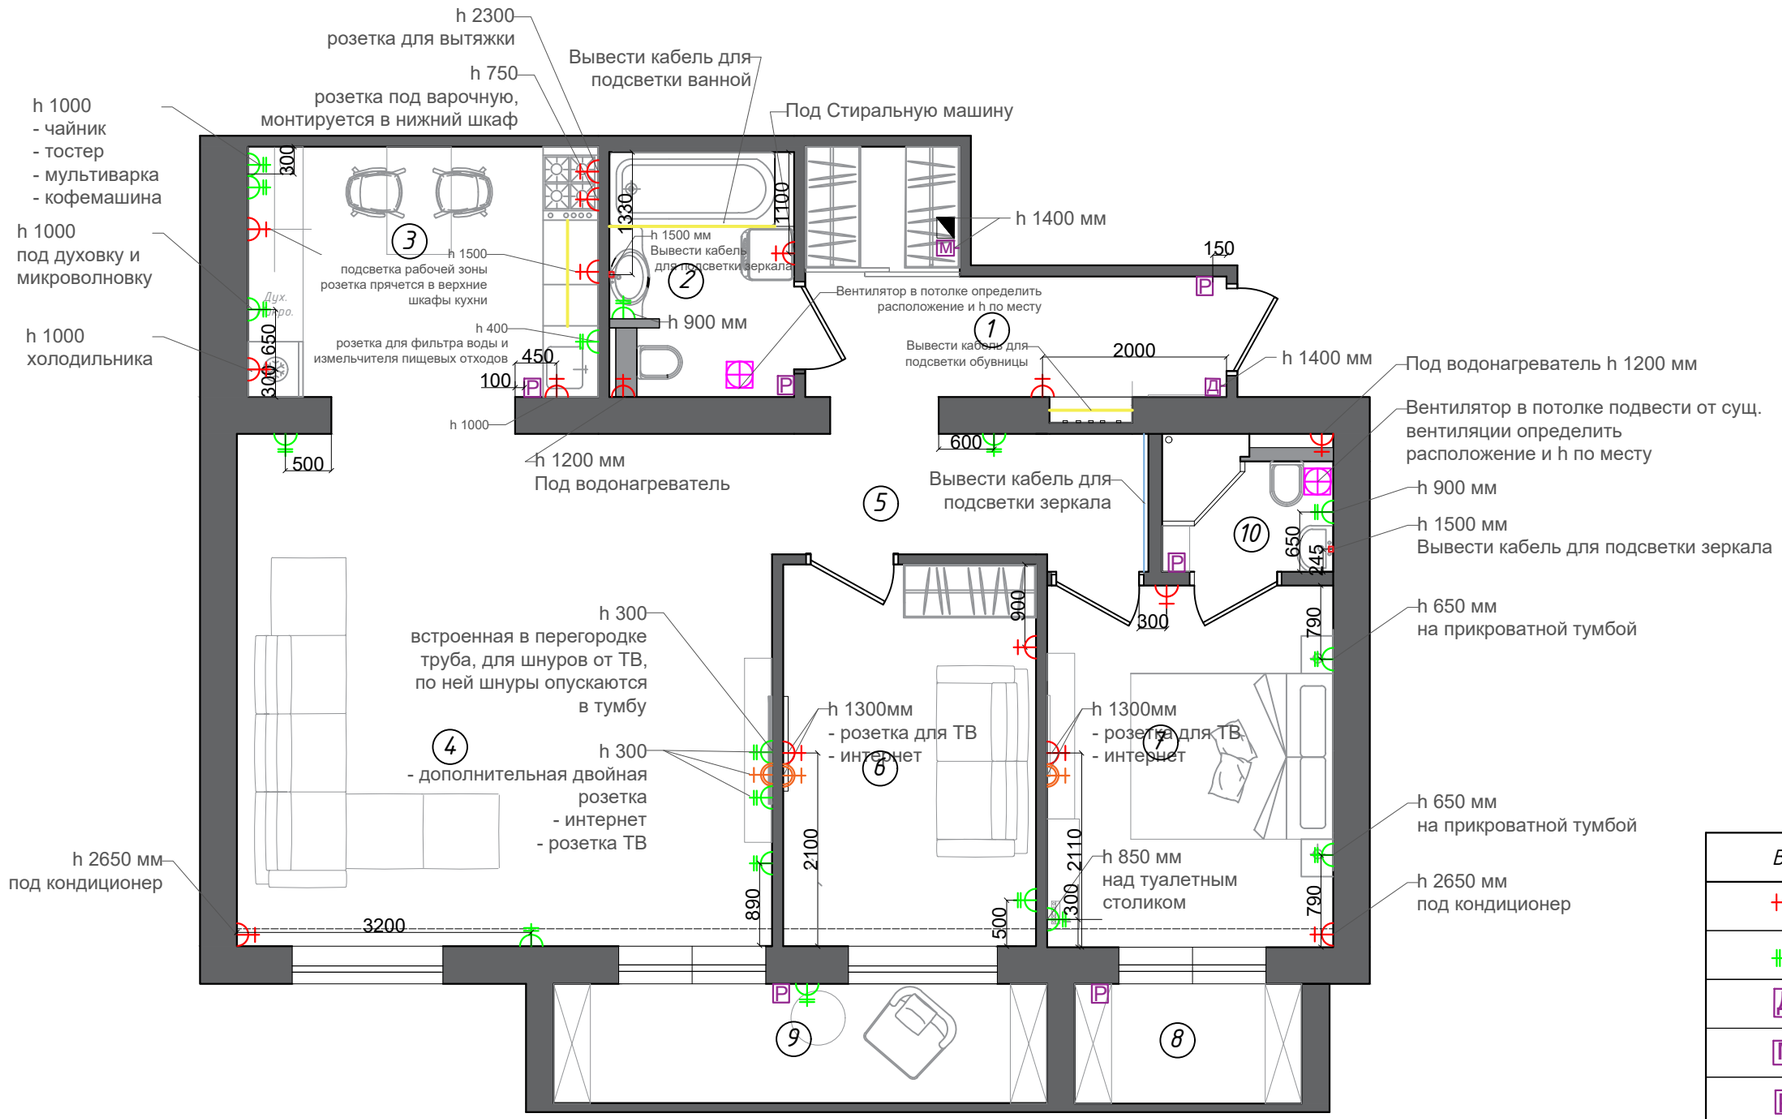

Экспликация помещений

Номер помещения	Наименование	Площадь м2
1	Коридор №1	8,40
2	Санузел №1	5,40
3	Кухня	10,35
4	Зал	32,40
5	Коридор №2	5,50
6	Гостевая комната	11,40
7	Спальня	12,30
8	Лоджия №1	1,60
9	Лоджия №2	3,90
10	Санузел №2	2,80
Итого:		94,05

Условные обозначения

Вид	Наименование
	Одинарная электрическая розетка
	Двойная электрическая розетка
Д	Домофон
М	Модем
Р	Регулятор теплого пола h-300
	Вентилятор вытяжной системы
	Интернет
	Щиток

ПРИМЕЧАНИЕ:

- Розетки устанавливать на высоте 300 мм, за исключением тех что указаны в плане с высотой.

- Перед началом монтажных работ несоответствия размеров и отметок согласовать с дизайнером;

-высоты розеток даны от уровня чистого пола до центра группы розеток;

- Все розетки и электрические выводы по кухонному гарнитуру согласовать с производителем;

-расстояние для вывода розеток отмерять после отметки декора из молдингов на стенах, отводы центруются.

				Дизайн проект квартиры 90 м2 в ЖК "Туран"		Стадия	Лист	Листов
						РП	6	
Изм.	Кол.	Лист	№док.	Подпись	Дата	План расположения розеток		
Разработ.		Скоробогатова			01.25			

План привязки осветительных приборов

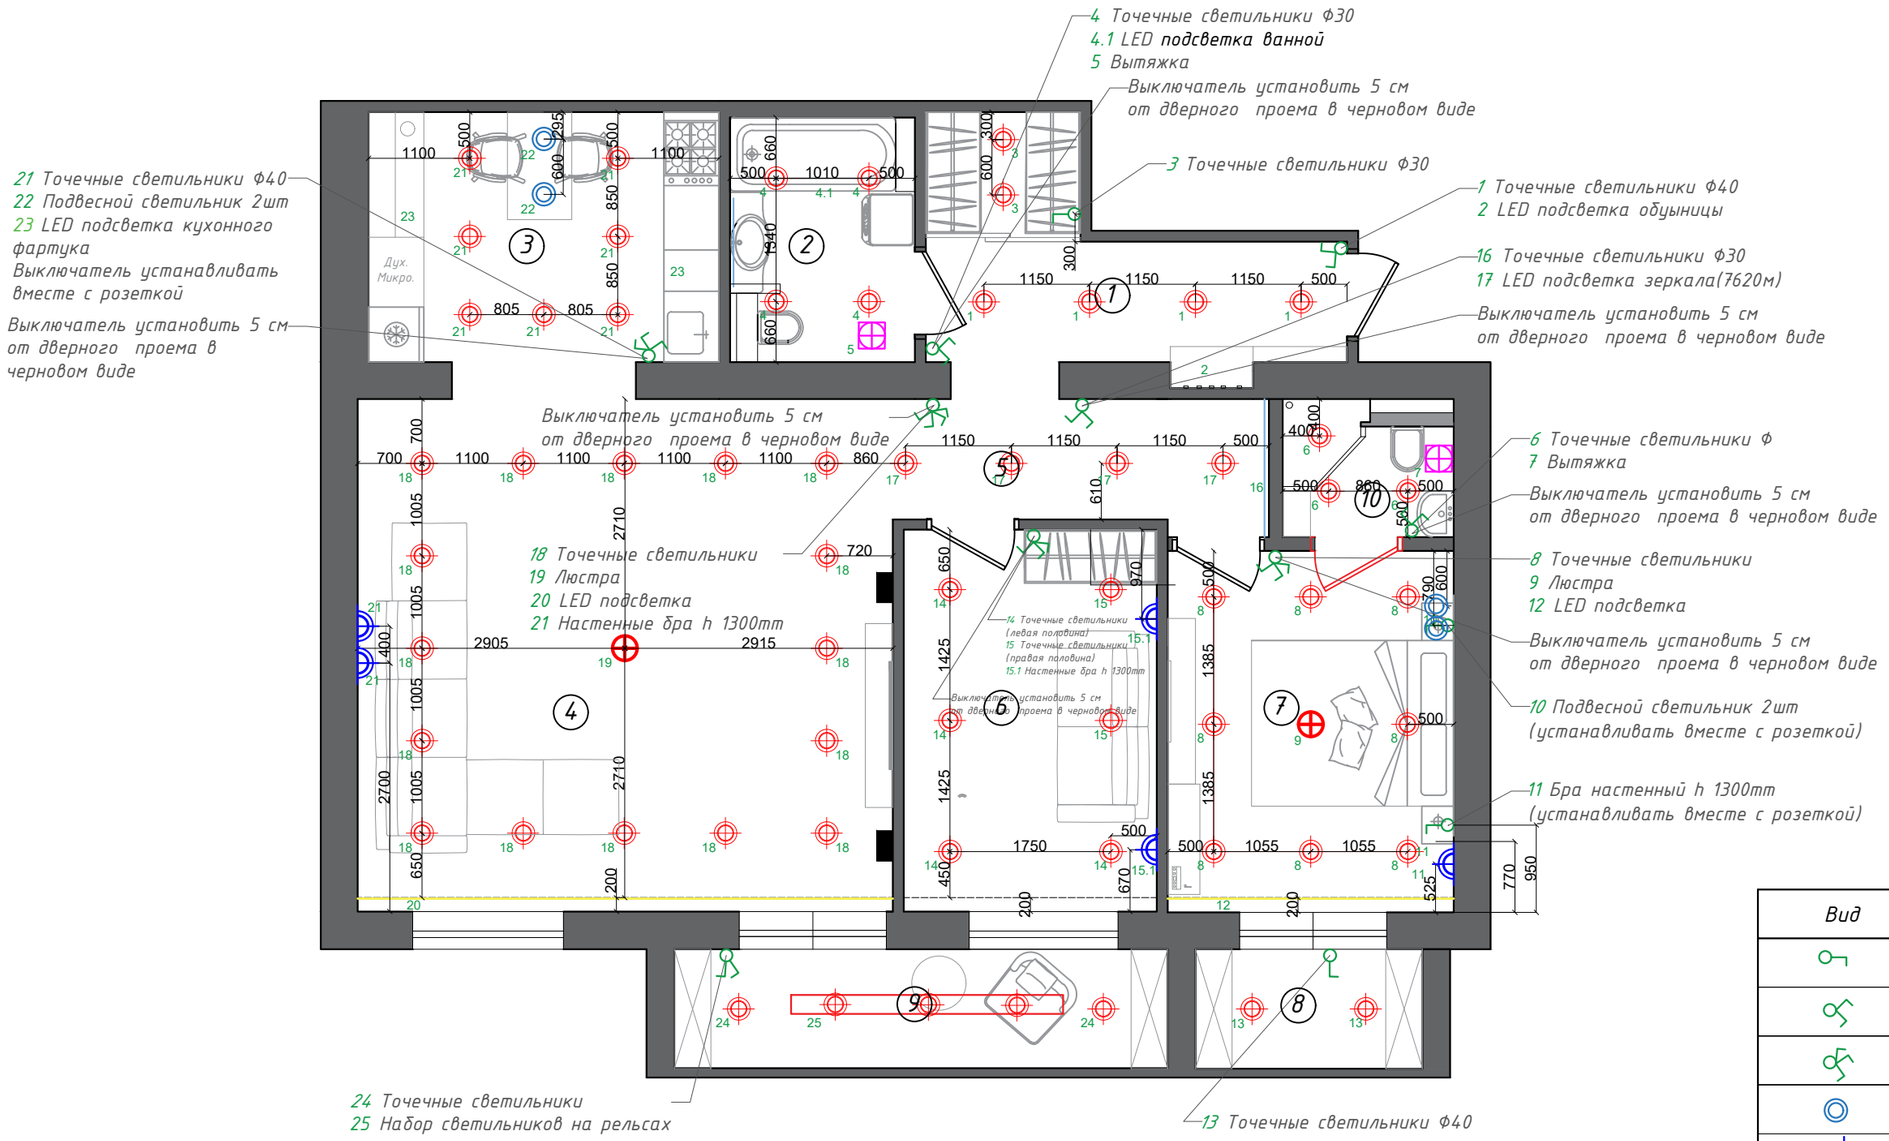

Экспликация помещений

Номер помещения	Наименование	Площадь м2
1	Коридор №1	8,40
2	Санузел №1	5,40
3	Кухня	10,35
4	Зал	32,40
5	Коридор №2	5,50
6	Гостевая комната	11,40
7	Спальня	12,30
8	Лоджия №1	1,60
9	Лоджия №2	3,90
10	Санузел №2	2,80
	Итого:	94,05

Условные обозначения

Вид	Наименование
	Одинарная электрическая розетка
	Двойная электрическая розетка
	Тройная электрическая розетка
	Подвесной светильник
	Бра настенный h 1300mm
	LED подсветка
	Точечный светильник
	Набор светильников на рельсах

ПРИМЕЧАНИЕ:

- цифры рядом с выключателями соответствуют группам включения
- высота выключателей от пола 800 мм
- перед началом монтажных работ несоответствия размеров и отметок согласовать с дизайнером;
- условные обозначения источников света не в масштабе;
- все размеры указаны до центра осветительного оборудования;
- запас кабеля от каждого вывода мин 1000 мм;
- перед приобретением осветительного оборудования, убедиться, что расстояние до чернового потолка соответствует техническим требованиям конкретной модели светильника;
- расстояние для вывода светильников отмерять после отметки декора из молдингов на стенах, отводы центруются.

				Дизайн проект квартиры 90 м2 в ЖК "Туран"		Стадия	Лист	Листов
						РП	7	
Изм.	Кол.	Лист	№док.	Подпись	Дата	План привязки осветительных приборов		
Разработ.		Скоробогатова			01.25			

План расположения теплого пола

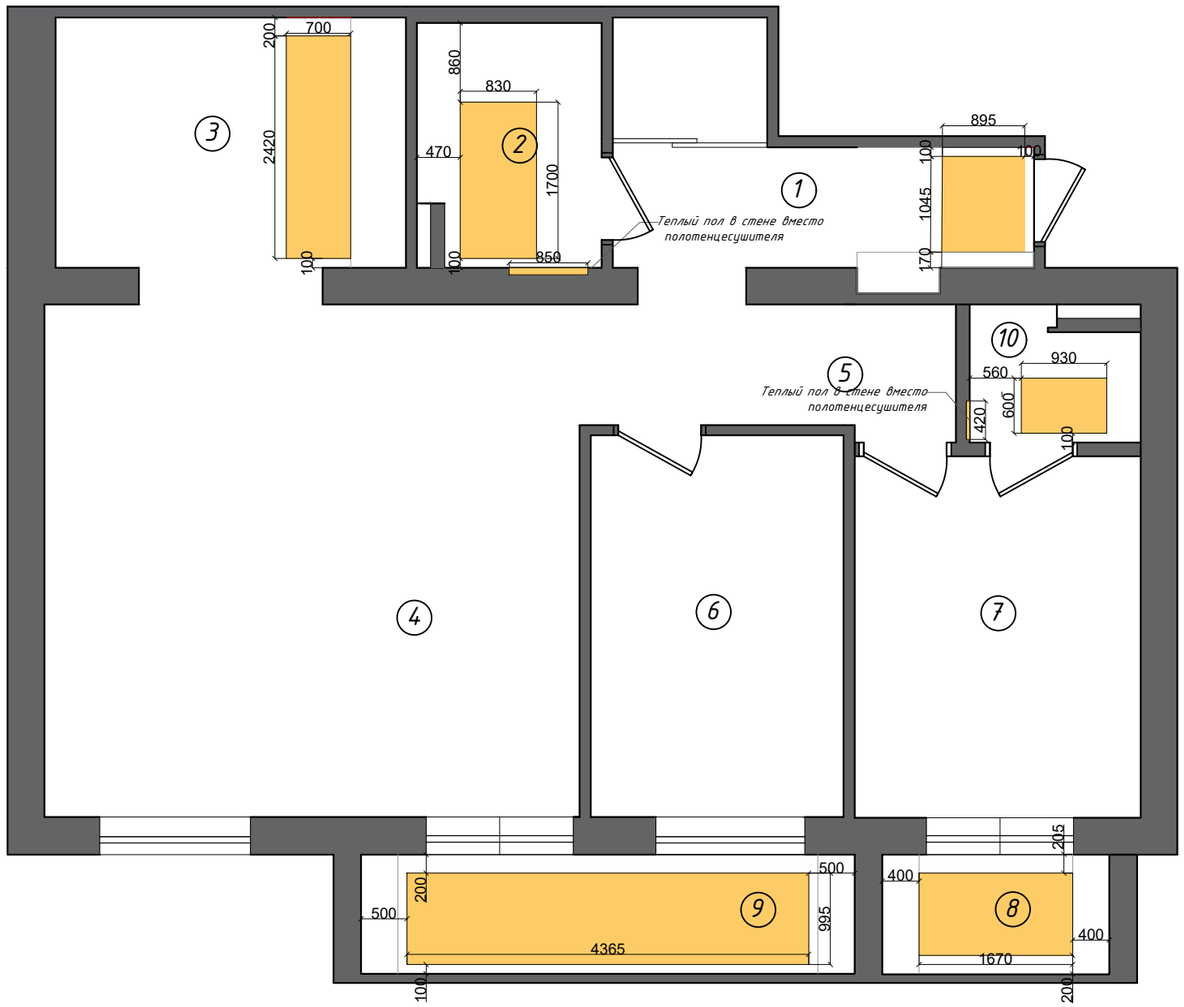

Экспликация помещений

Номер помещения	Наименование	Площадь м2
1	Коридор №1	8,40
2	Санузел №1	5,40
3	Кухня	10,35
4	Зал	32,40
5	Коридор №2	5,50
6	Гостевая комната	11,40
7	Спальня	12,30
8	Лоджия №1	1,60
9	Лоджия №2	3,90
10	Санузел №2	2,80
	Итого:	94,05

Условные обозначения

Вид	Наименование
	Теплый пол

ПРИМЕЧАНИЕ:
– перед закупол теплого пола в обязательном порядке проконсультироваться со специалистом по теплым полам.

				Дизайн проект квартиры 90 м2 в ЖК "Туран"		Стадия	Лист	Листов
						РП	8	
Изм.	Кол.	Лист	№док.	Подпись	Дата	План расположения теплого пола		
Разработ.		Скоробогатова			01.25			

План полов

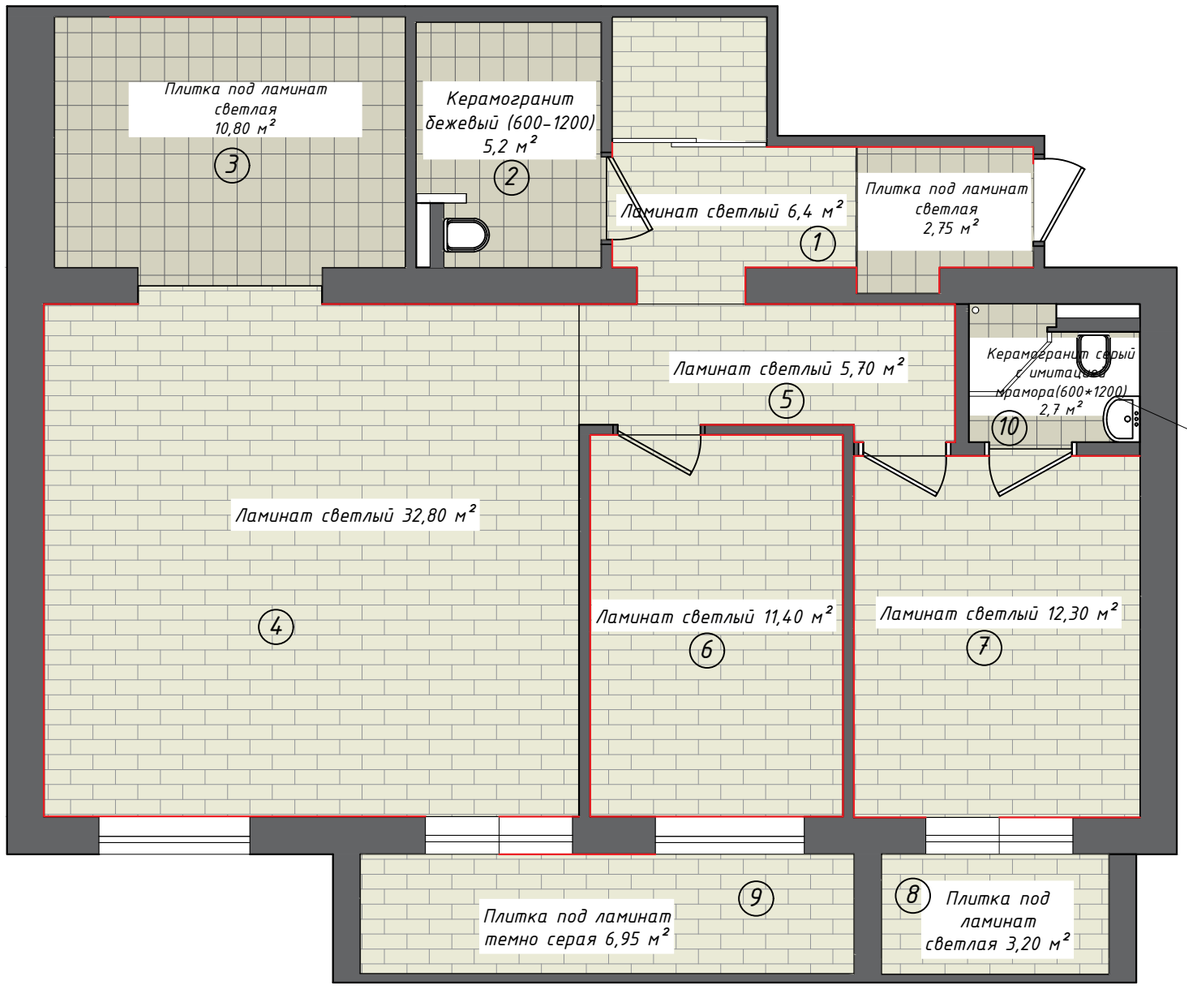

Количество Керамогранита посчитано вместе с возводимым поддоном для душевой 2,7 м²

Экспликация помещений после перепланировки

Номер помещения	Наименование	Площадь м2
1	Коридор №1	8,40
2	Санузел №1	5,40
3	Кухня	10,35
4	Зал	32,40
5	Коридор №2	5,50
6	Гостевая комната	11,40
7	Спальня	12,30
8	Лоджия №1	1,60
9	Лоджия №2	3,90
10	Санузел №2	2,80
Итого:		94,05

Условные обозначения

Вид	Наименование
	Ламинат светлый
	Керамогранит светлый под бетон
	Плинтус из полиуретана

						Дизайн проект квартиры 90 м2 в ЖК "Туран"	Стадия	Лист	Листов
							РП	9	
Изм.	Кол.	Лист	№док.	Подпись	Дата	План полов			
Разработ.		Скоробогатова			01.25				

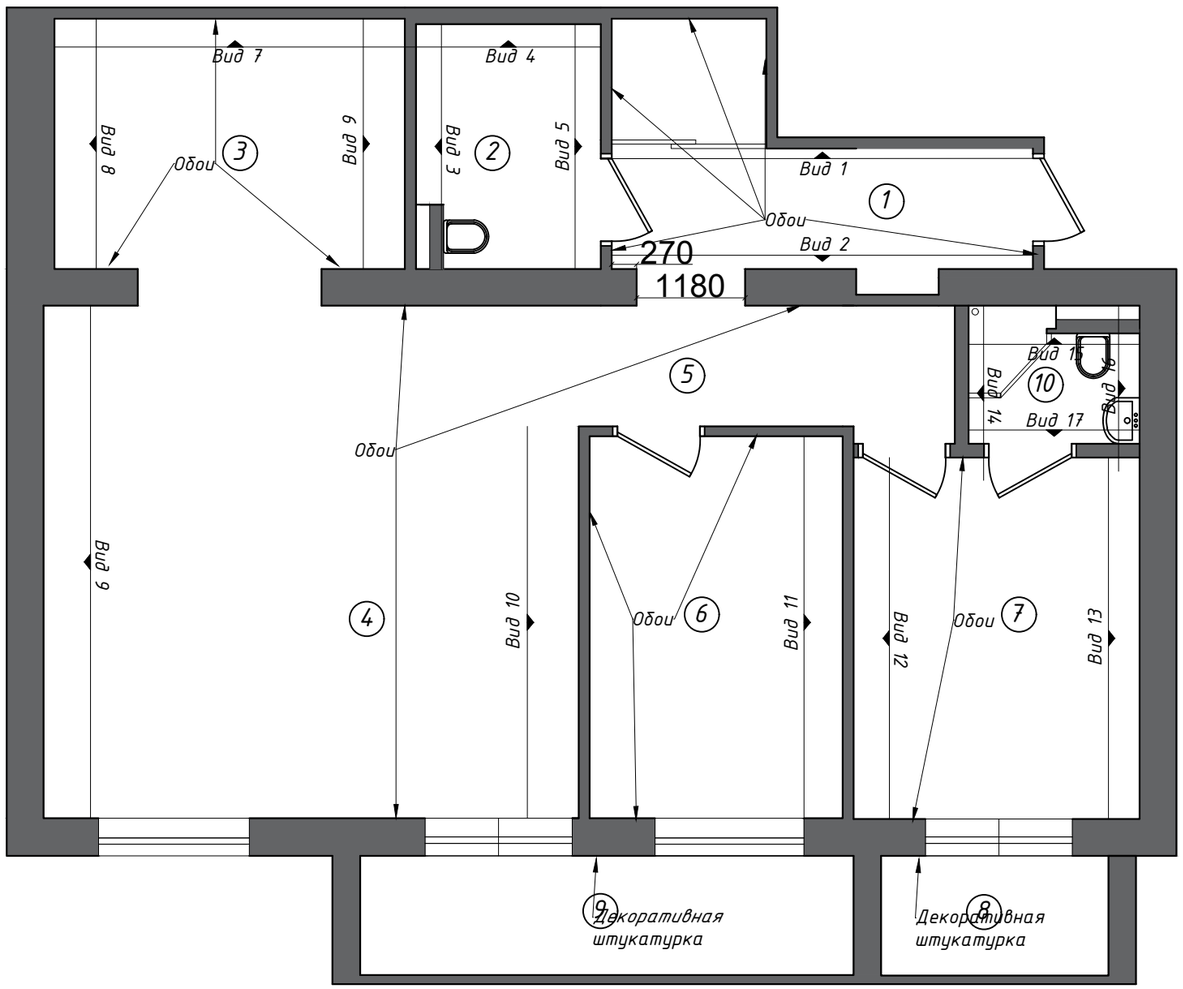

Экспликация помещений после перепланировки

Номер помещения	Наименование	Площадь м2
1	Коридор №1	8,40
2	Санузел №1	5,40
3	Кухня	10,35
4	Зал	32,40
5	Коридор №2	5,50
6	Гостевая комната	11,40
7	Спальня	12,30
8	Лоджия №1	1,60
9	Лоджия №2	3,90
10	Санузел №2	2,80
Итого:		94,05

						Дизайн проект квартиры 90 м2 в ЖК "Туран"		Стадия	Лист	Листов
								РП	10	
Изм.	Кол.	Лист	№док.	Подпись	Дата					
Разработ.		Скоробогатова			01.25	План отделки стен				

Вид 1

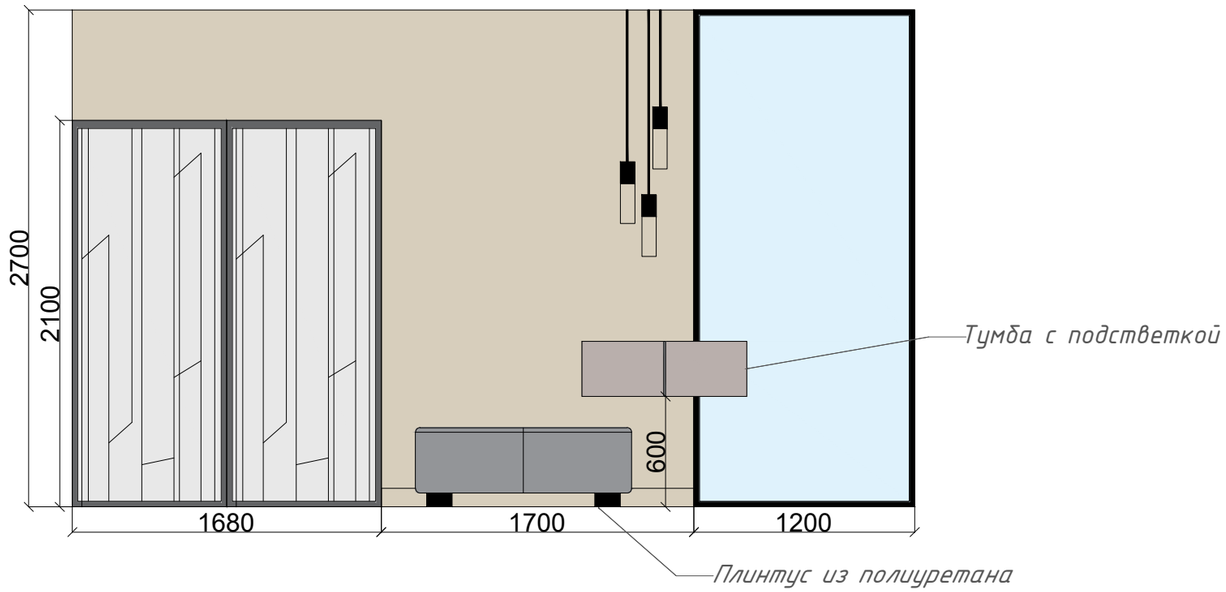

Вид 2

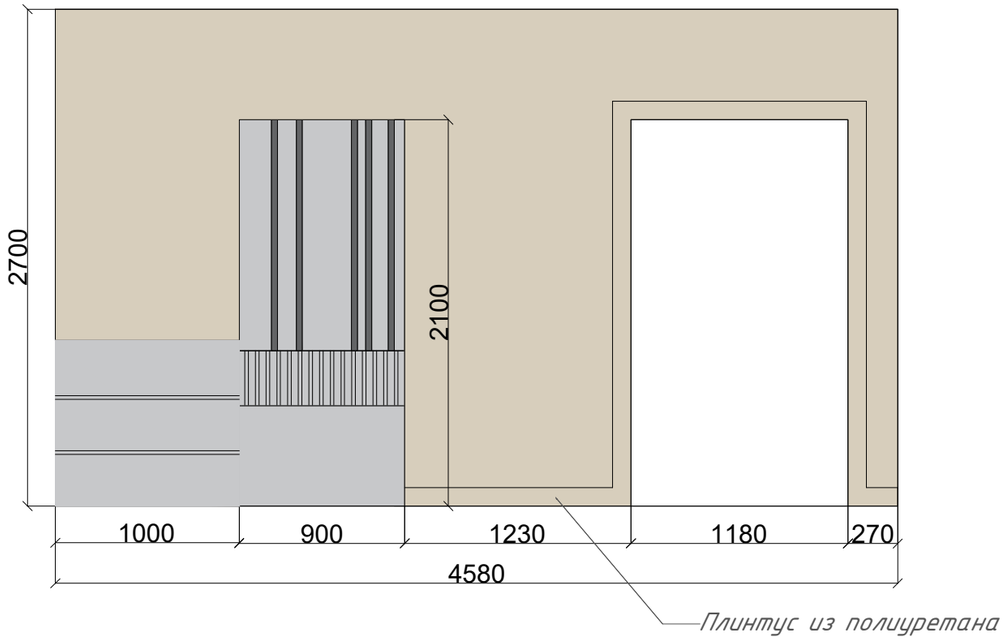

– Обои однотонные цвет тауп

				Дизайн проект квартиры 90 м2 в ЖК "Туран"		Стадия	Лист	Листов
						РП	11	
Изм.	Кол.	Лист	№док.	Подпись	Дата	Вид 1-2		
Разработ.		Скоробогатова			01.25			

Вид 3

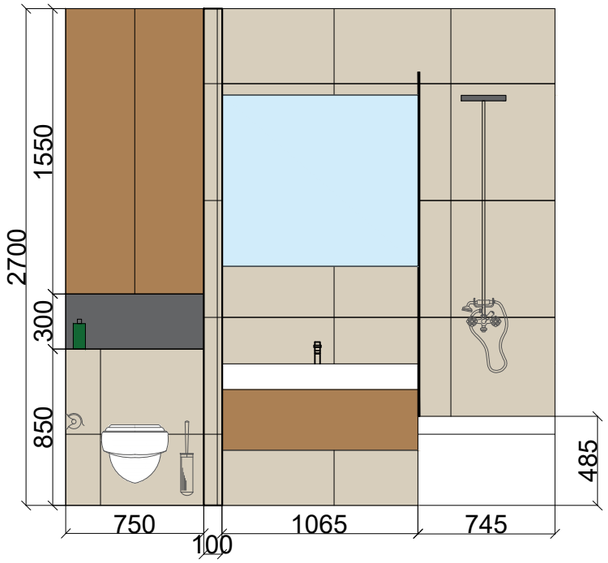

Вид 4

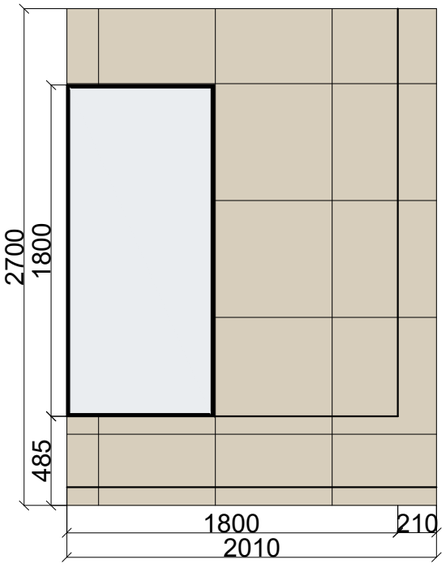

Вид 5

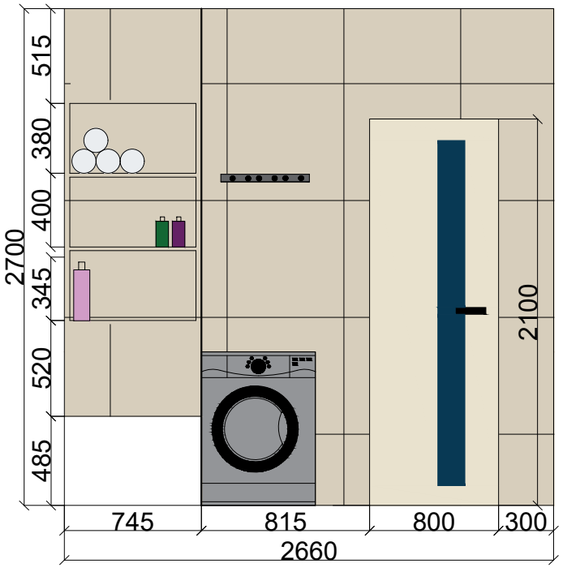

– Керамогранит бежевый (600–1200)

– Керамогранит под ламинат с имитацией дерева каричневого цвета

				Дизайн проект квартиры 90 м2 в ЖК "Туран"		Стадия	Лист	Листов
						РП	12	
Изм.	Кол.	Лист	№док.	Подпись	Дата	Вид 3-5		
Разработ.		Скоробогатова			01.25			

Вид 6

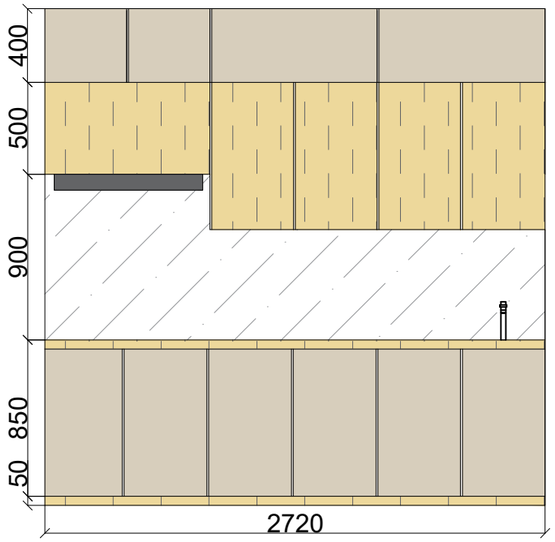

Вид 7

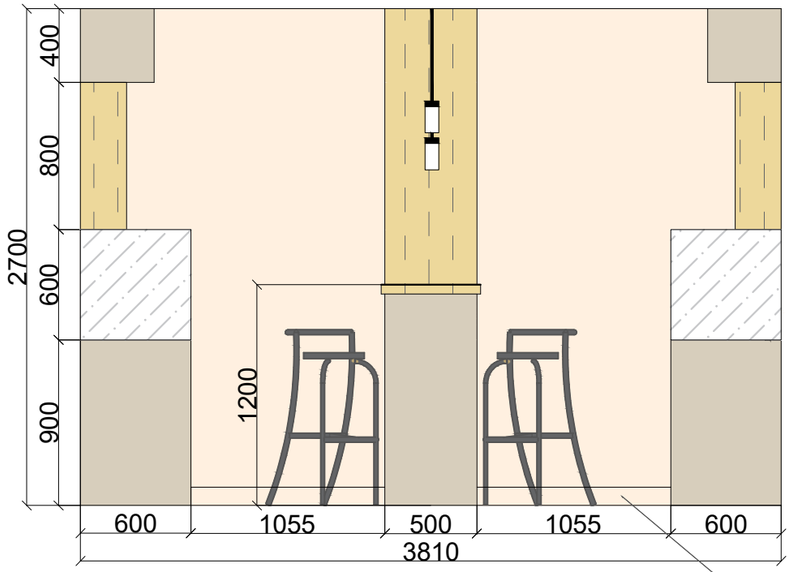

Вид 8

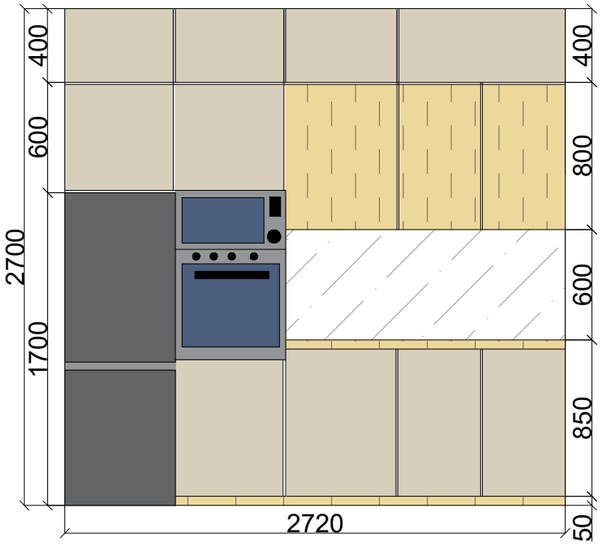

– Обои однотонные цвет слоновой кости

				Дизайн проект квартиры 90 м2 в ЖК "Туран"	Стадия	Лист	Листов
					РП	13	
Изм.	Кол.	Лист	№док.	Подпись	Дата	Вид 6-8	
Разработ.		Скоробогатова			01.25		

Вид 9

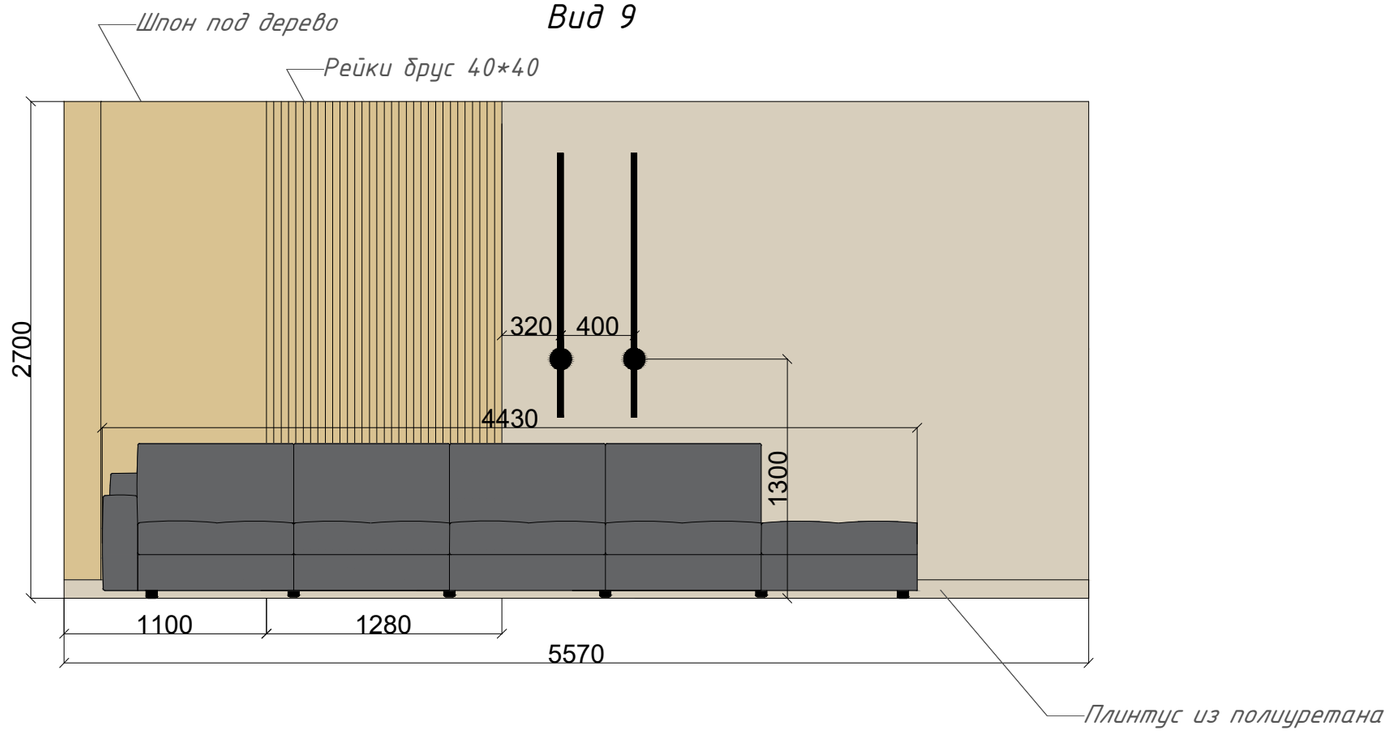

Вид 10

– Обои однотонные цвет тауп

				Дизайн проект квартиры 90 м2 в ЖК "Туран"		Стадия	Лист	Листов
						РП	14	
Изм.	Кол.	Лист	№док.	Подпись	Дата	Вид 9-10		
Разработ.		Скоробогатова			01.25			

Вид 11

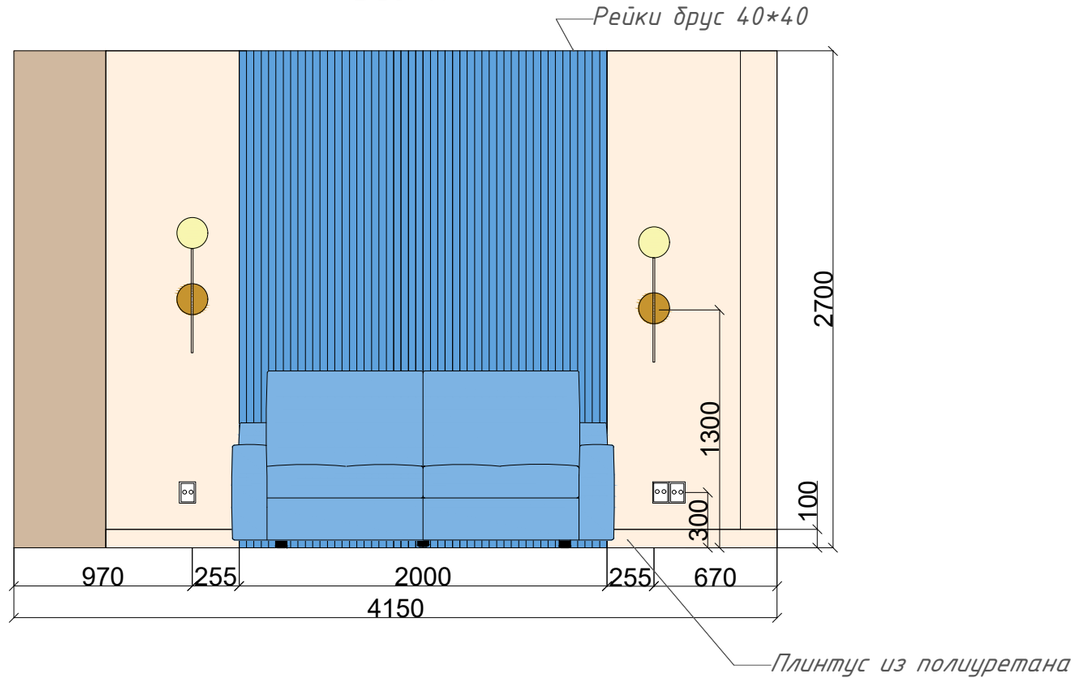

Вид 12

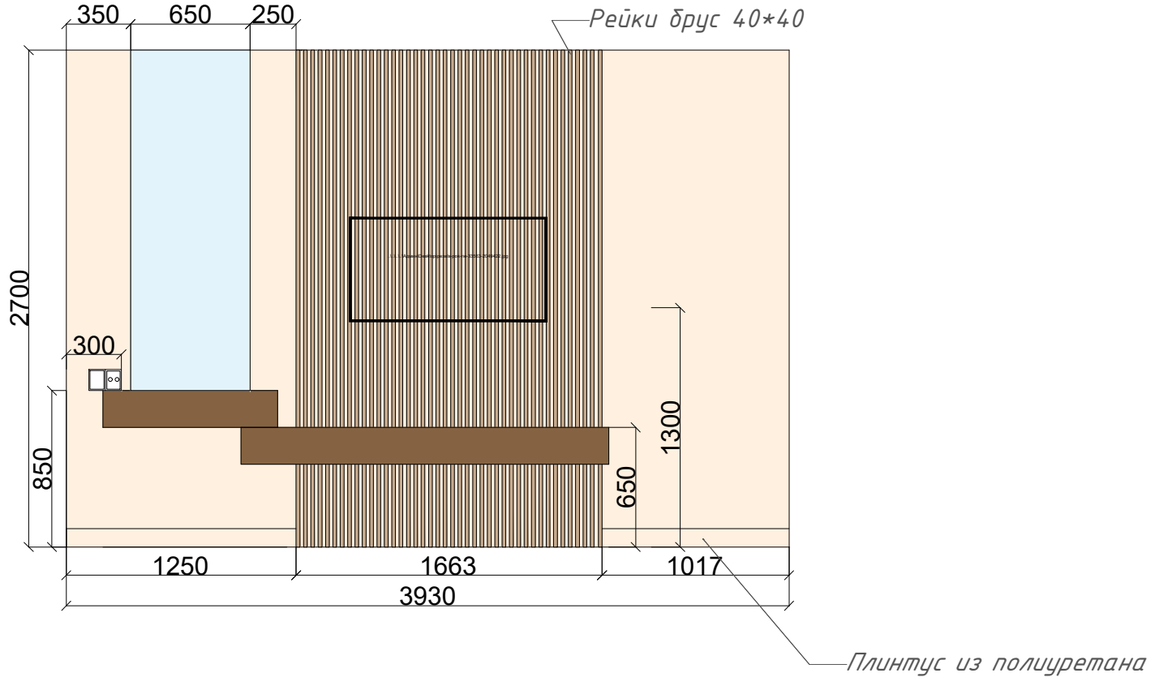

Вид 13

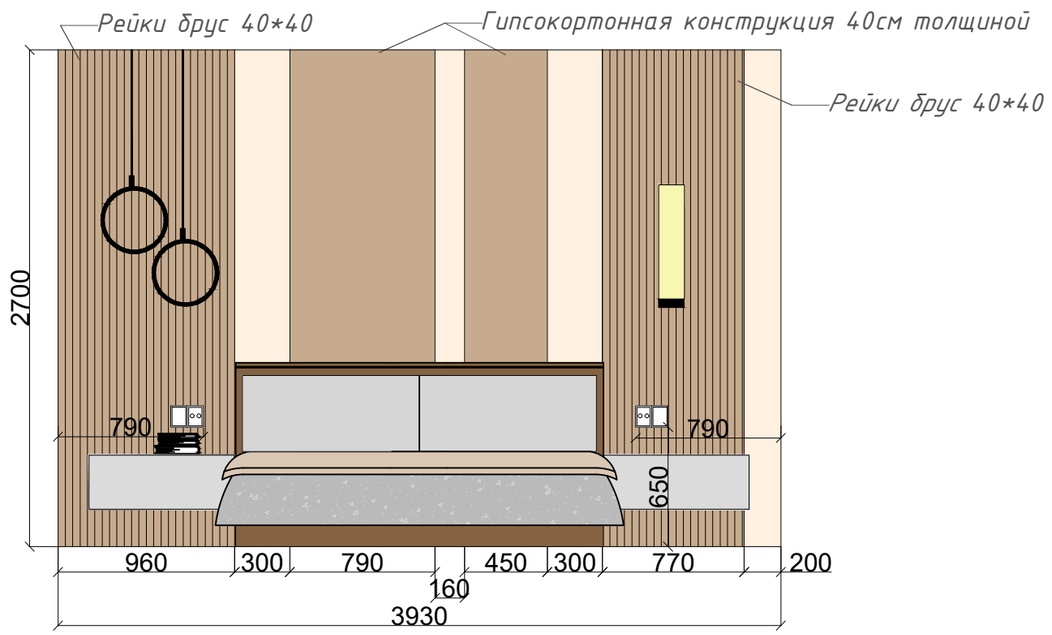

– Обои однотонные цвет слоновой кости

				Дизайн проект квартиры 90 м2 в ЖК "Туран"		Стадия	Лист	Листов
						РП	15	
Изм.	Кол.	Лист	№док.	Подпись	Дата	Вид 11-13		
Разработ.		Скоробогатова			01.25			

Вид 14

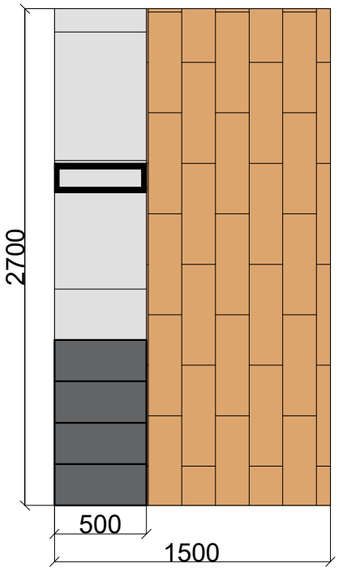

Вид 15

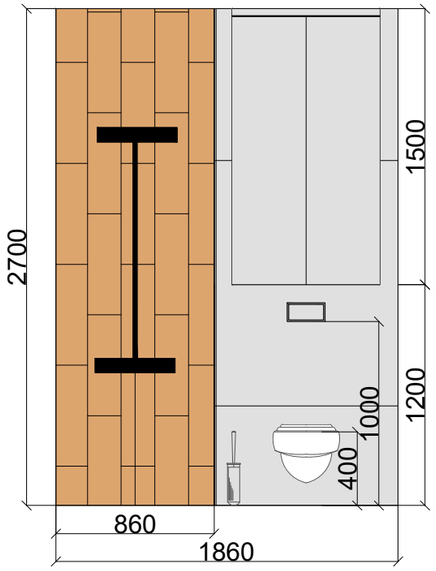

Вид 16

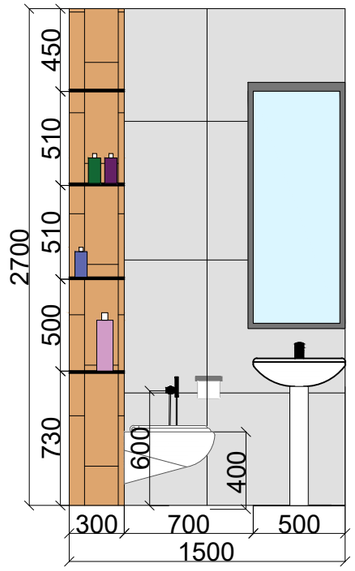

Вид 17

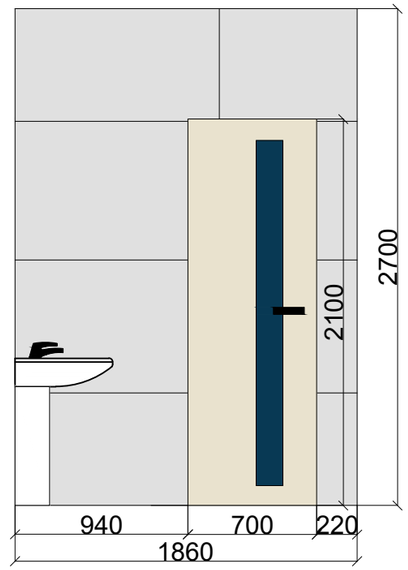

				Дизайн проект квартиры 90 м2 в ЖК "Туран"		Стадия	Лист	Листов
						РП	16	
Изм.	Кол.	Лист	№док.	Подпись	Дата	Вид 14-17		
Разработ.		Скоробогатова			01.25			

Материалы отделки пола

Наименование	Кол-во	Ссылка
Плитка под ламинат светлая	16,75 м²	
Керамогранит бежевый (600-1200)	5,20 м²	https://mirceramiki.kz/https://kerama-marazzi.com
Ламинат светлый	71,80 м²	
Плитка под ламинат бежево- серая	6,95 м²	
Керамогранит серый с имитацией мрамора (600*1200)	2,7 м²	
Плинтус из полиуретана	70,60 метр пог.	https://www.instagram.com/styledecor.kz/

Материалы отделки стен

Наименование	Кол-во	Ссылка
Обои однотонные цвет слоновой кости (Помещение №3,6,7)	68,50 м²	
Обои однотонные цвет тауп (Помещение №1,4,5)	90,65 м²	
Декоративная штукатурка - фактурная цвет X485 Кашемир (палитра Tikkurila pochuvstvuy-cvet-2020) (Помещение №9,10)	28,00 м²	
Керамогранит серый с имитацией мрамора (600*1200) (Помещение №8)	9,6 м²	https://mirceramiki.kz/https://kerama-marazzi.com или https://akvilon.kz
Керамогранит под ламинат с имитацией дерева каричневого цвета (Помещение №8)	5,85 м²	
Керамогранит бежевый (600-1200) (Помещение №2)	22,50 м²	
Рейки / брус 40*40	18,00 м²	https://www.instagram.com/derevo.pvl/
Шпон под дерево	3,00 м²	

Материалы отделки потолка

Потолок белый натяжной матовый с теневым профилем	95,86 м²	

Примечание:
1.Данный перечень несет исключительно рекомендательный характер и может быть скорректирован по желанию заказчика.
2.Количество Всех материалов указано без учёта запаса.
3.Визуализация интерьера и реальные товары могут иметь отличия в цветах, текстурах и т.п., так как передача изображения через монитор компьютера, экран смартфонов и планшетов искажает цвет.
4.Ответственность за покупку рекомендуемых товаров в ведомости или поддор аналогов остается за клиентом. Также перед покупкой следует детальнее изучить характеристики товаров, и понять подходят они Вам или нет.
5.Количество покраски посчитано по факту (в 1 слой)

				Дизайн проект квартиры 90 м2 в ЖК "Туран"	Стадия	Лист	Листов	
					РП	17		
Изм.	Кол.	Лист	№док.	Подпись	Дата	Спецификация начало		
Разработ.		Скоробогатова			01.25			

Спецификация осветительных приборов

Наименование	Кол-во	Ссылка
Светильник подвесной цилиндр (Кухня,коридор,спальня)	7 шт	Магазины Мир Света, TEKLED Алмата на заказ: https://www.instagram.com/luxe_lustry_kz/
Люстра (Спальня, гостевая комната, зал)	3 шт	
Бра настенный	3 шт	
Точечный светильник	52 шт	
Светодиодная лента	8,95 м пог.	
Зеркало с подсветкой прямоугольное (прихожая)	1 шт	https://www.instagram.com/steklo.zerkalo.kz/ https://www.instagram.com/zerkala.pvl
Зеркало с подсветкой прямоугольное (санузел)	2 шт	

Спецификация сантехники

Наименование	Кол-во	Ссылка
Инсталяция унитаза	2 шт	https://akvilon.kz/p/installyatsiya-dlya-unitaza-creavit/
Кнопка для инсталяции	2 шт	https://akvilon.kz/p/knopka-chernaya-matovaya-dlya-instalyatsii-creavit/
Умывальник	1 шт	https://akvilon.kz/p/umyvalnik-nakladnoy-50sm-gappo-62066/
Умывальник тюльпан	1 шт	
Смеситель (2 сан.узла и кухня)	3 шт	
Душевая система со смесителем	2 шт	https://www.instagram.com/styledecor.kz/
Унитаз подвесной белый матовый	2 шт	https://akvilon.kz/p/unitaz-podvesnoy-belyy-matovyy-creavit-53465/
Гигиенический душ	2 шт	

					Дизайн проект квартиры 90 м2 в ЖК "Туран"	Стадия	Лист	Листов
						РП	18	
Изм.	Кол.	Лист	№док.	Подпись	Дата			
Разработ.		Скоробогатова			01.25	Спецификация конец		

				Дизайн проект квартиры 90 м2 в ЖК "Туран"		Стадия	Лист	Листов
						РП	19	
Изм.	Кол.	Лист	№док.	Подпись	Дата			
Разработ.		Скоробогатова			01.25	Визуализация зала		

				Дизайн проект квартиры 90 м2 в ЖК "Туран"		Стадия	Лист	Листов
						РП	20	
Изм.	Кол.	Лист	№док.	Подпись	Дата			
Разработ.		Скоробогатова			01.25	Визуализация зала		

				Дизайн проект квартиры 90 м2 в ЖК "Туран"		Стадия	Лист	Листов
						РП	21	
Изм.	Кол.	Лист	№док.	Подпись	Дата	Визуализация зала		
Разработ.		Скоробогатова			01.25			

				Дизайн проект квартиры 90 м2 в ЖК "Туран"		Стадия	Лист	Листов
						РП	22	
Изм.	Кол.	Лист	№док.	Подпись	Дата	Визуализация кухни		
Разработ.		Скоробогатова			01.25			

				Дизайн проект квартиры 90 м2 в ЖК "Туран"		Стадия	Лист	Листов
						РП	23	
Изм.	Кол.	Лист	№док.	Подпись	Дата	Визуализация кухни		
Разработ.		Скоробогатова			01.25			

				Дизайн проект квартиры 90 м2 в ЖК "Туран"		Стадия	Лист	Листов
						РП	24	
Изм.	Кол.	Лист	№док.	Подпись	Дата			
Разработ.		Скоробогатова			01.25	Визуализация спальни		

				Дизайн проект квартиры 90 м2 в ЖК "Туран"		Стадия	Лист	Листов
						РП	25	
Изм.	Кол.	Лист	№док.	Подпись	Дата			
Разработ.		Скоробогатова			01.25	Визуализация спальни		

				Дизайн проект квартиры 90 м2 в ЖК "Туран"		Стадия	Лист	Листов
						РП	26	
Изм.	Кол.	Лист	№док.	Подпись	Дата	Визуализация спальни		
Разработ.		Скоробогатова			01.25			

				Дизайн проект квартиры 90 м2 в ЖК "Туран"		Стадия	Лист	Листов
						РП	27	
Изм.	Кол.	Лист	№док.	Подпись	Дата	Визуализация санузла №2		
Разработ.		Скоробогатова			01.25			

				Дизайн проект квартиры 90 м2 в ЖК "Туран"		Стадия	Лист	Листов
						РП	28	
Изм.	Кол.	Лист	№док.	Подпись	Дата	Визуализация санузла №2		
Разработ.		Скоробогатова			01.25			

				Дизайн проект квартиры 90 м2 в ЖК "Туран"		Стадия	Лист	Листов
						РП	29	
Изм.	Кол.	Лист	№док.	Подпись	Дата	Визуализация гостевой комнаты		
Разработ.		Скоробогатова			01.25			

				Дизайн проект квартиры 90 м2 в ЖК "Туран"		Стадия	Лист	Листов
						РП	30	
Изм.	Кол.	Лист	№док.	Подпись	Дата	Визуализация гостевой комнаты		
Разработ.		Скоробогатова			01.25			

				Дизайн проект квартиры 90 м2 в ЖК "Туран"	Стадия	Лист	Листов
					РП	31	
Изм.	Кол.	Лист	№док.	Подпись	Дата	Визуализация санузла №1		
Разработ.		Скоробогатова			01.25			

				Дизайн проект квартиры 90 м2 в ЖК "Туран"		Стадия	Лист	Листов
						РП	32	
Изм.	Кол.	Лист	№док.	Подпись	Дата	Визуализация санузла №1		
Разработ.		Скоробогатова			01.25			

				Дизайн проект квартиры 90 м2 в ЖК "Туран"		Стадия	Лист	Листов
						РП	33	
Изм.	Кол.	Лист	№док.	Подпись	Дата			
Разработ.		Скоробогатова			01.25	Визуализация коридора		

				Дизайн проект квартиры 90 м2 в ЖК "Туран"		Стадия	Лист	Листов
						РП	34	
Изм.	Кол.	Лист	№док.	Подпись	Дата			
Разработ.		Скоробогатова			01.25	Визуализация коридора		

				Дизайн проект квартиры 90 м2 в ЖК "Туран"		Стадия	Лист	Листов
						РП	35	
Изм.	Кол.	Лист	№док.	Подпись	Дата	Визуализация коридора		
Разработ.		Скоробогатова			01.25			

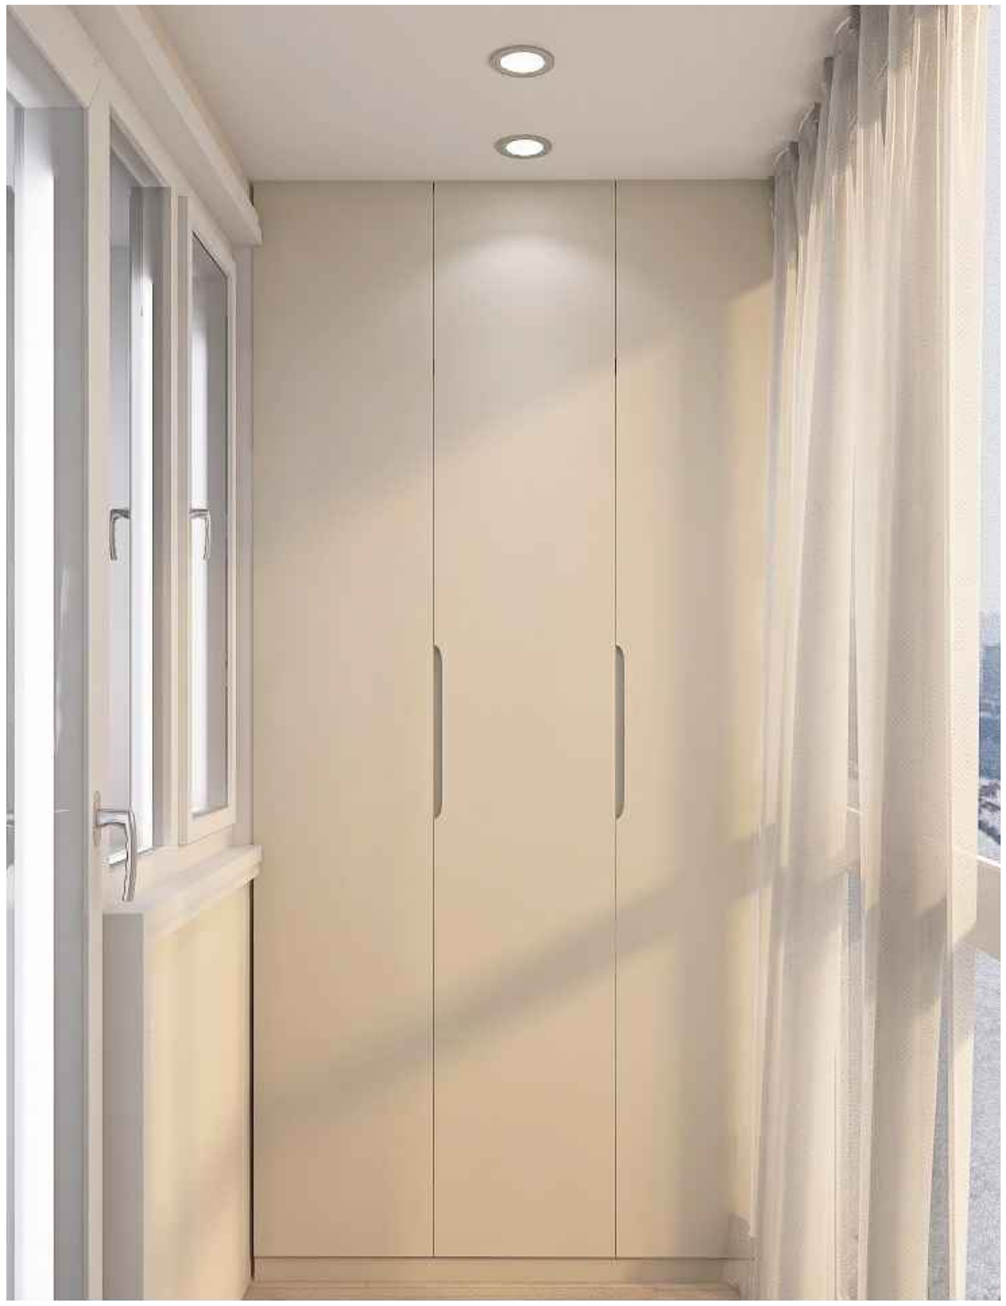

				Дизайн проект квартиры 90 м2 в ЖК "Туран"		Стадия	Лист	Листов
						РП	36	
Изм.	Кол.	Лист	№док.	Подпись	Дата	Визуализация лоджии №1		
Разработ.		Скоробогатова			01.25			

				Дизайн проект квартиры 90 м2 в ЖК "Туран"		Стадия	Лист	Листов
						РП	37	
Изм.	Кол.	Лист	№док.	Подпись	Дата			
Разработ.		Скоробогатова			01.25	Визуализация лоджии №2		