


Розріз 1-1
М1:50

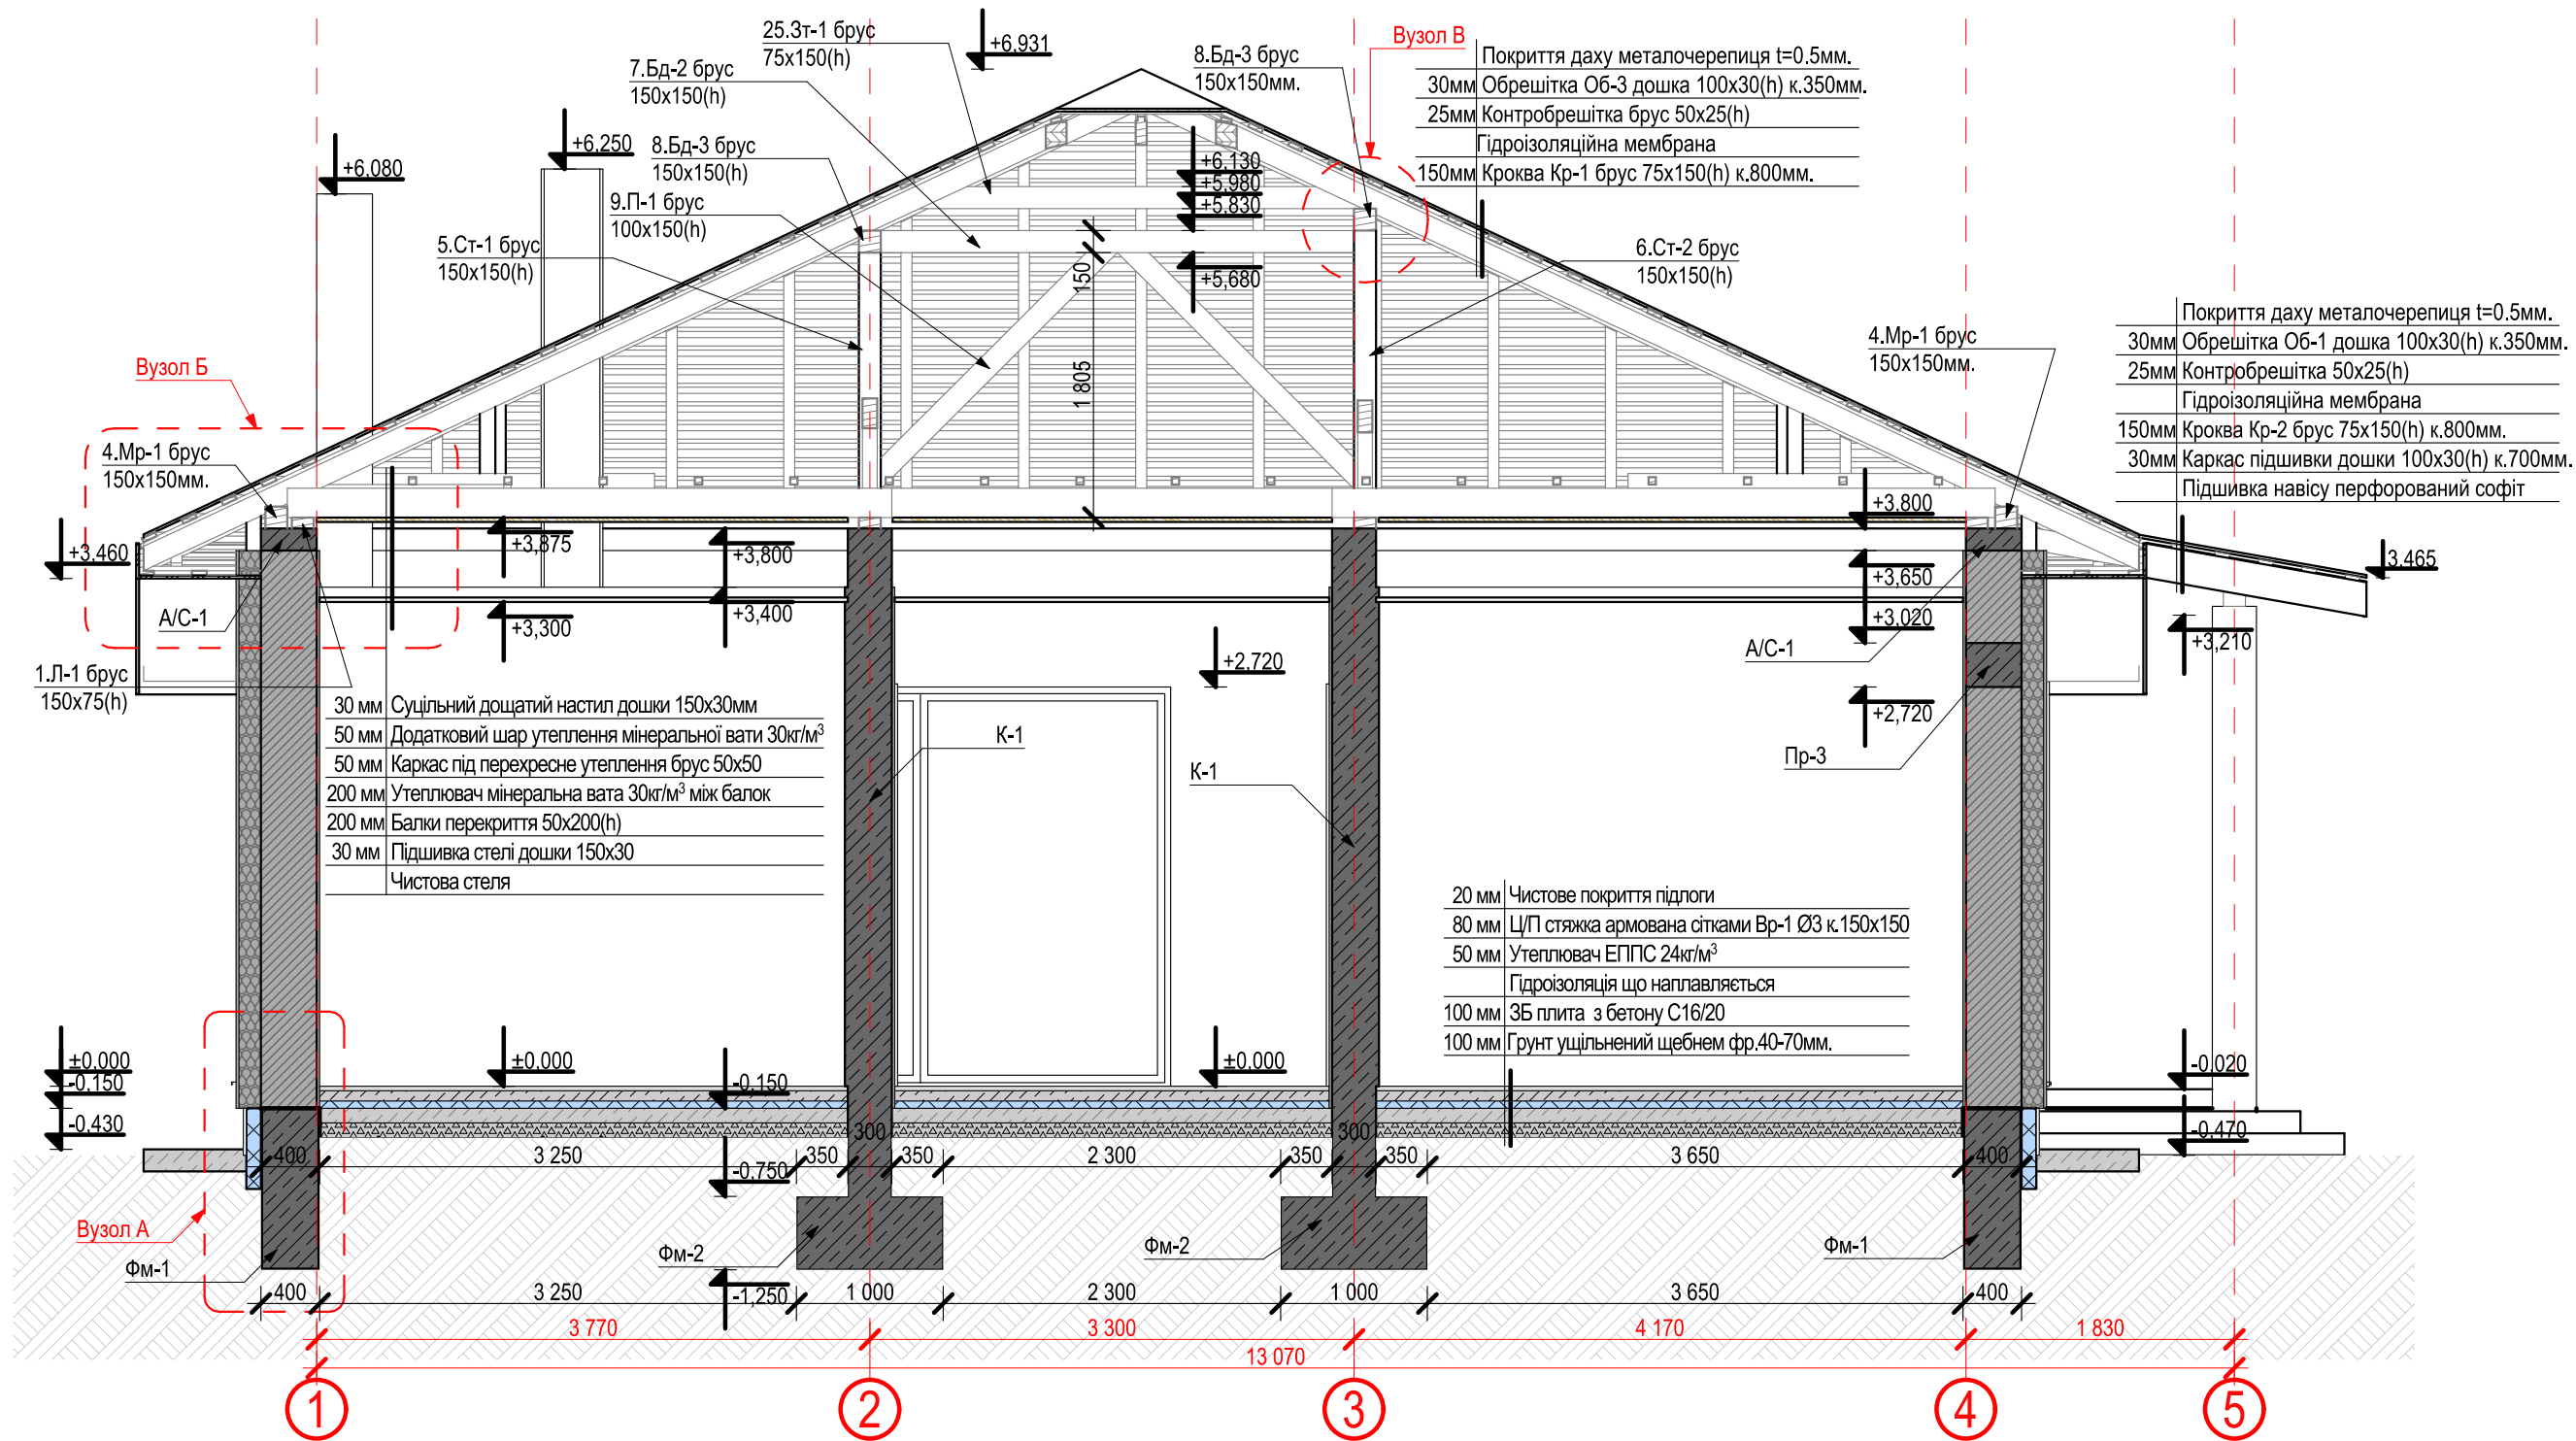

Примітка:
1.Вузол А дивитися на арк. №8 даного проекту
2.Вузол Б та В дивитися на арк. №47 даного проекту

Зам. інв №	
Підпис і дата	
Інв. №	