


План поверху на відмітці +0,000
М1:100

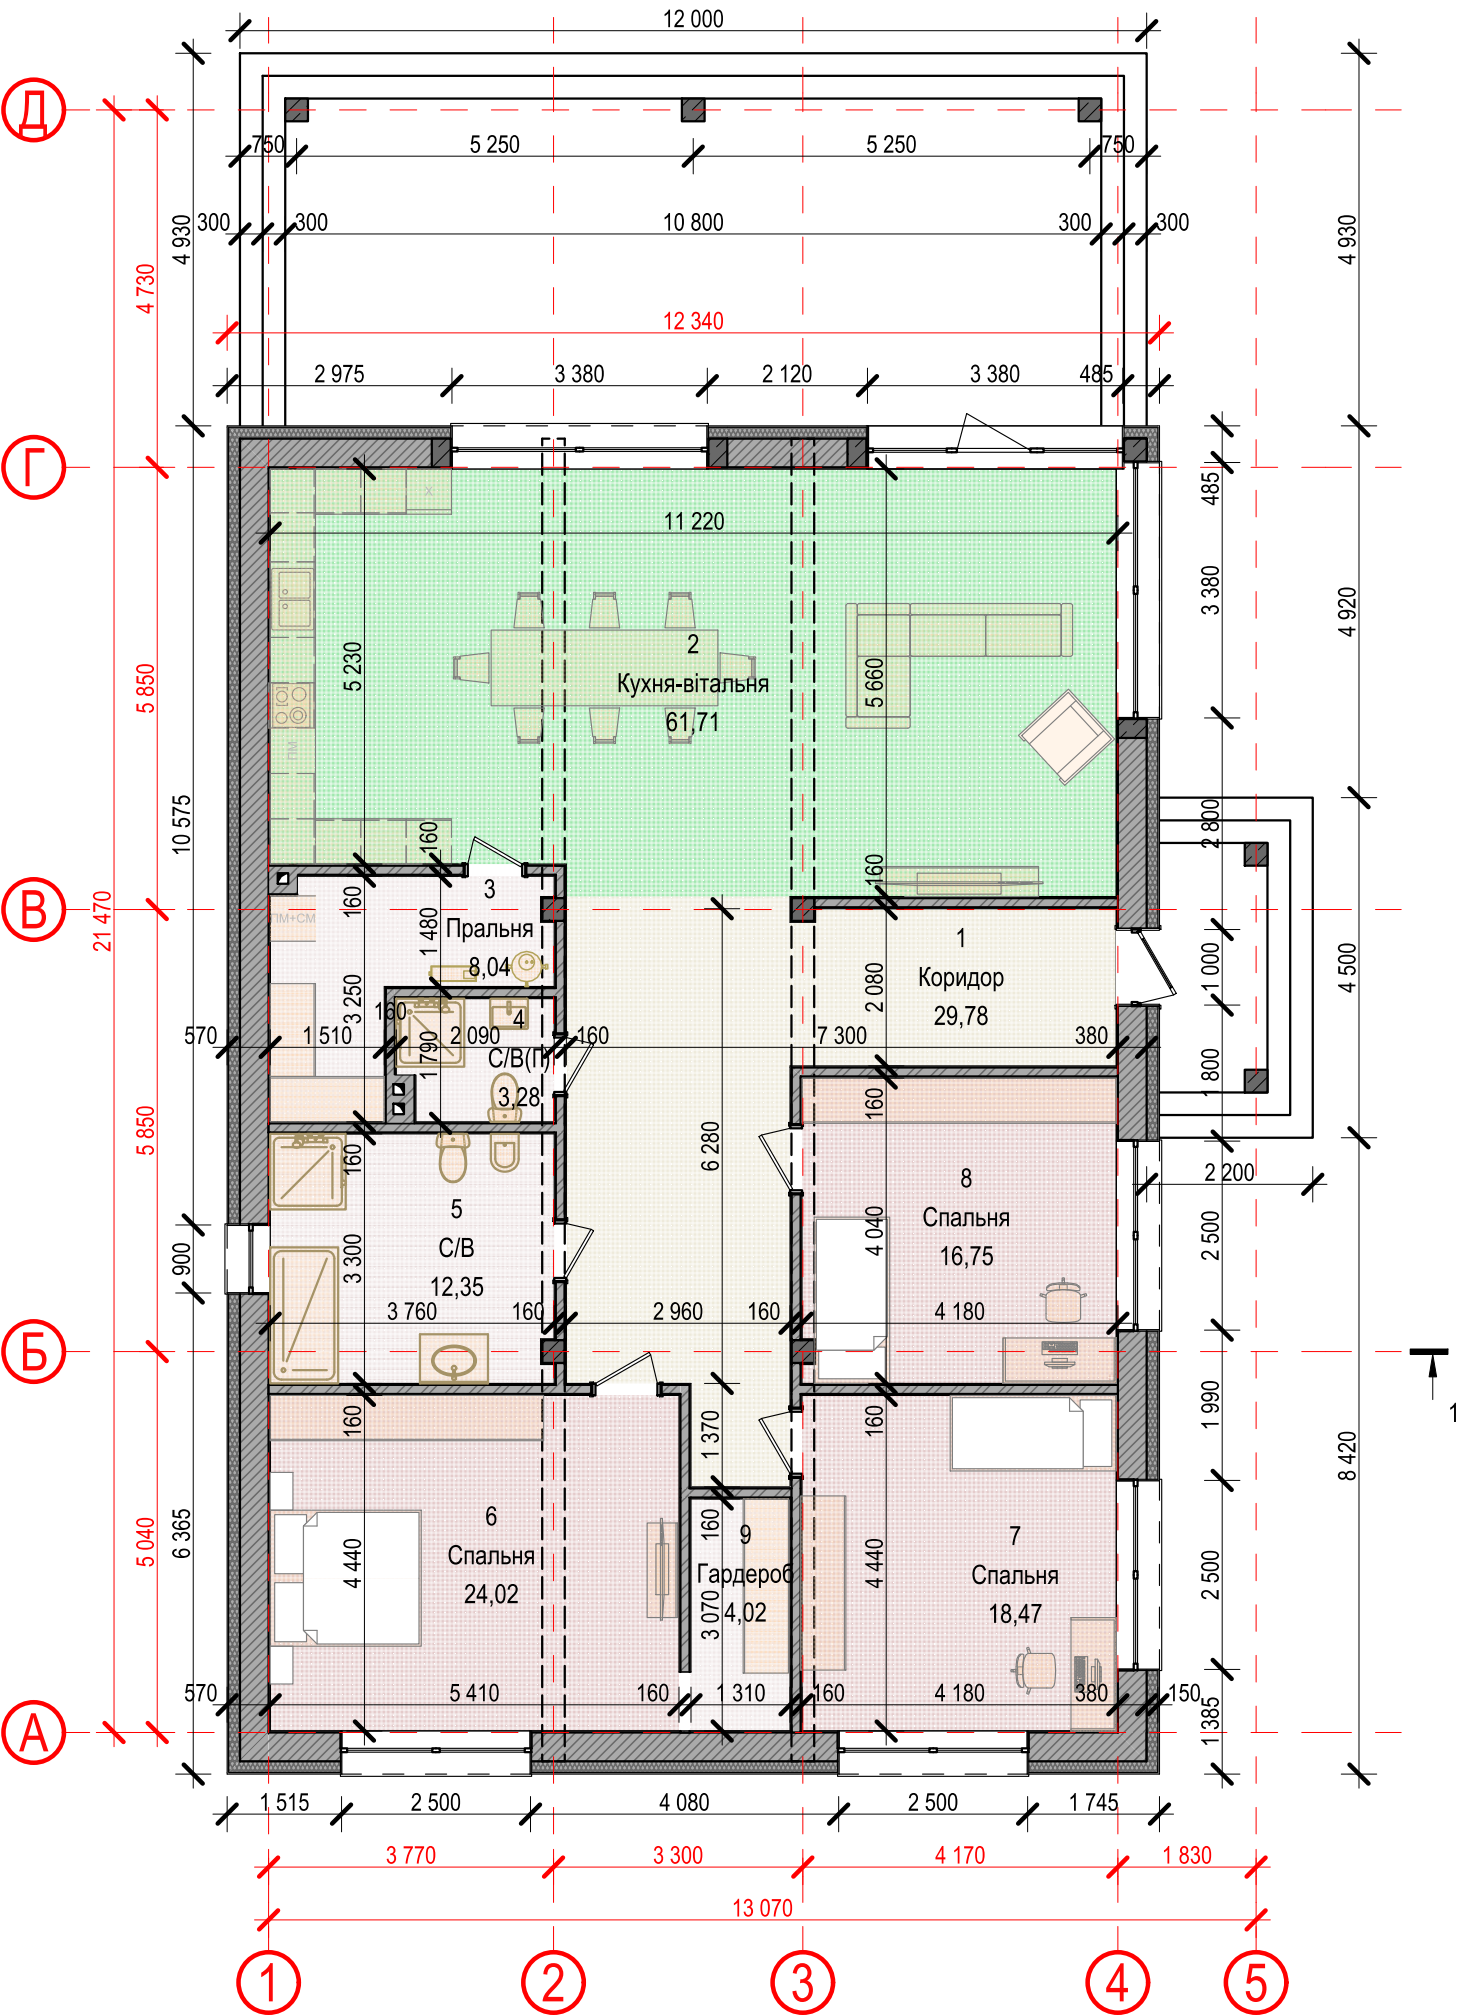

Експлікація приміщень

Поз. п/п	Найменування	Площа
1	Коридор	29,78
2	Кухня-вітальня	61,71
3	Пральня	8,04
4	С/В(Г)	3,28
5	С/В	12,35
6	Спальня	24,02
7	Спальня	18,47
8	Спальня	16,75
9	Гардероб	4,02
		178,42 м²

Зам. інв №

Підпис і дата

Інв. №