

АксонOMETрична схема вентиляційної системи П-1
M1:100



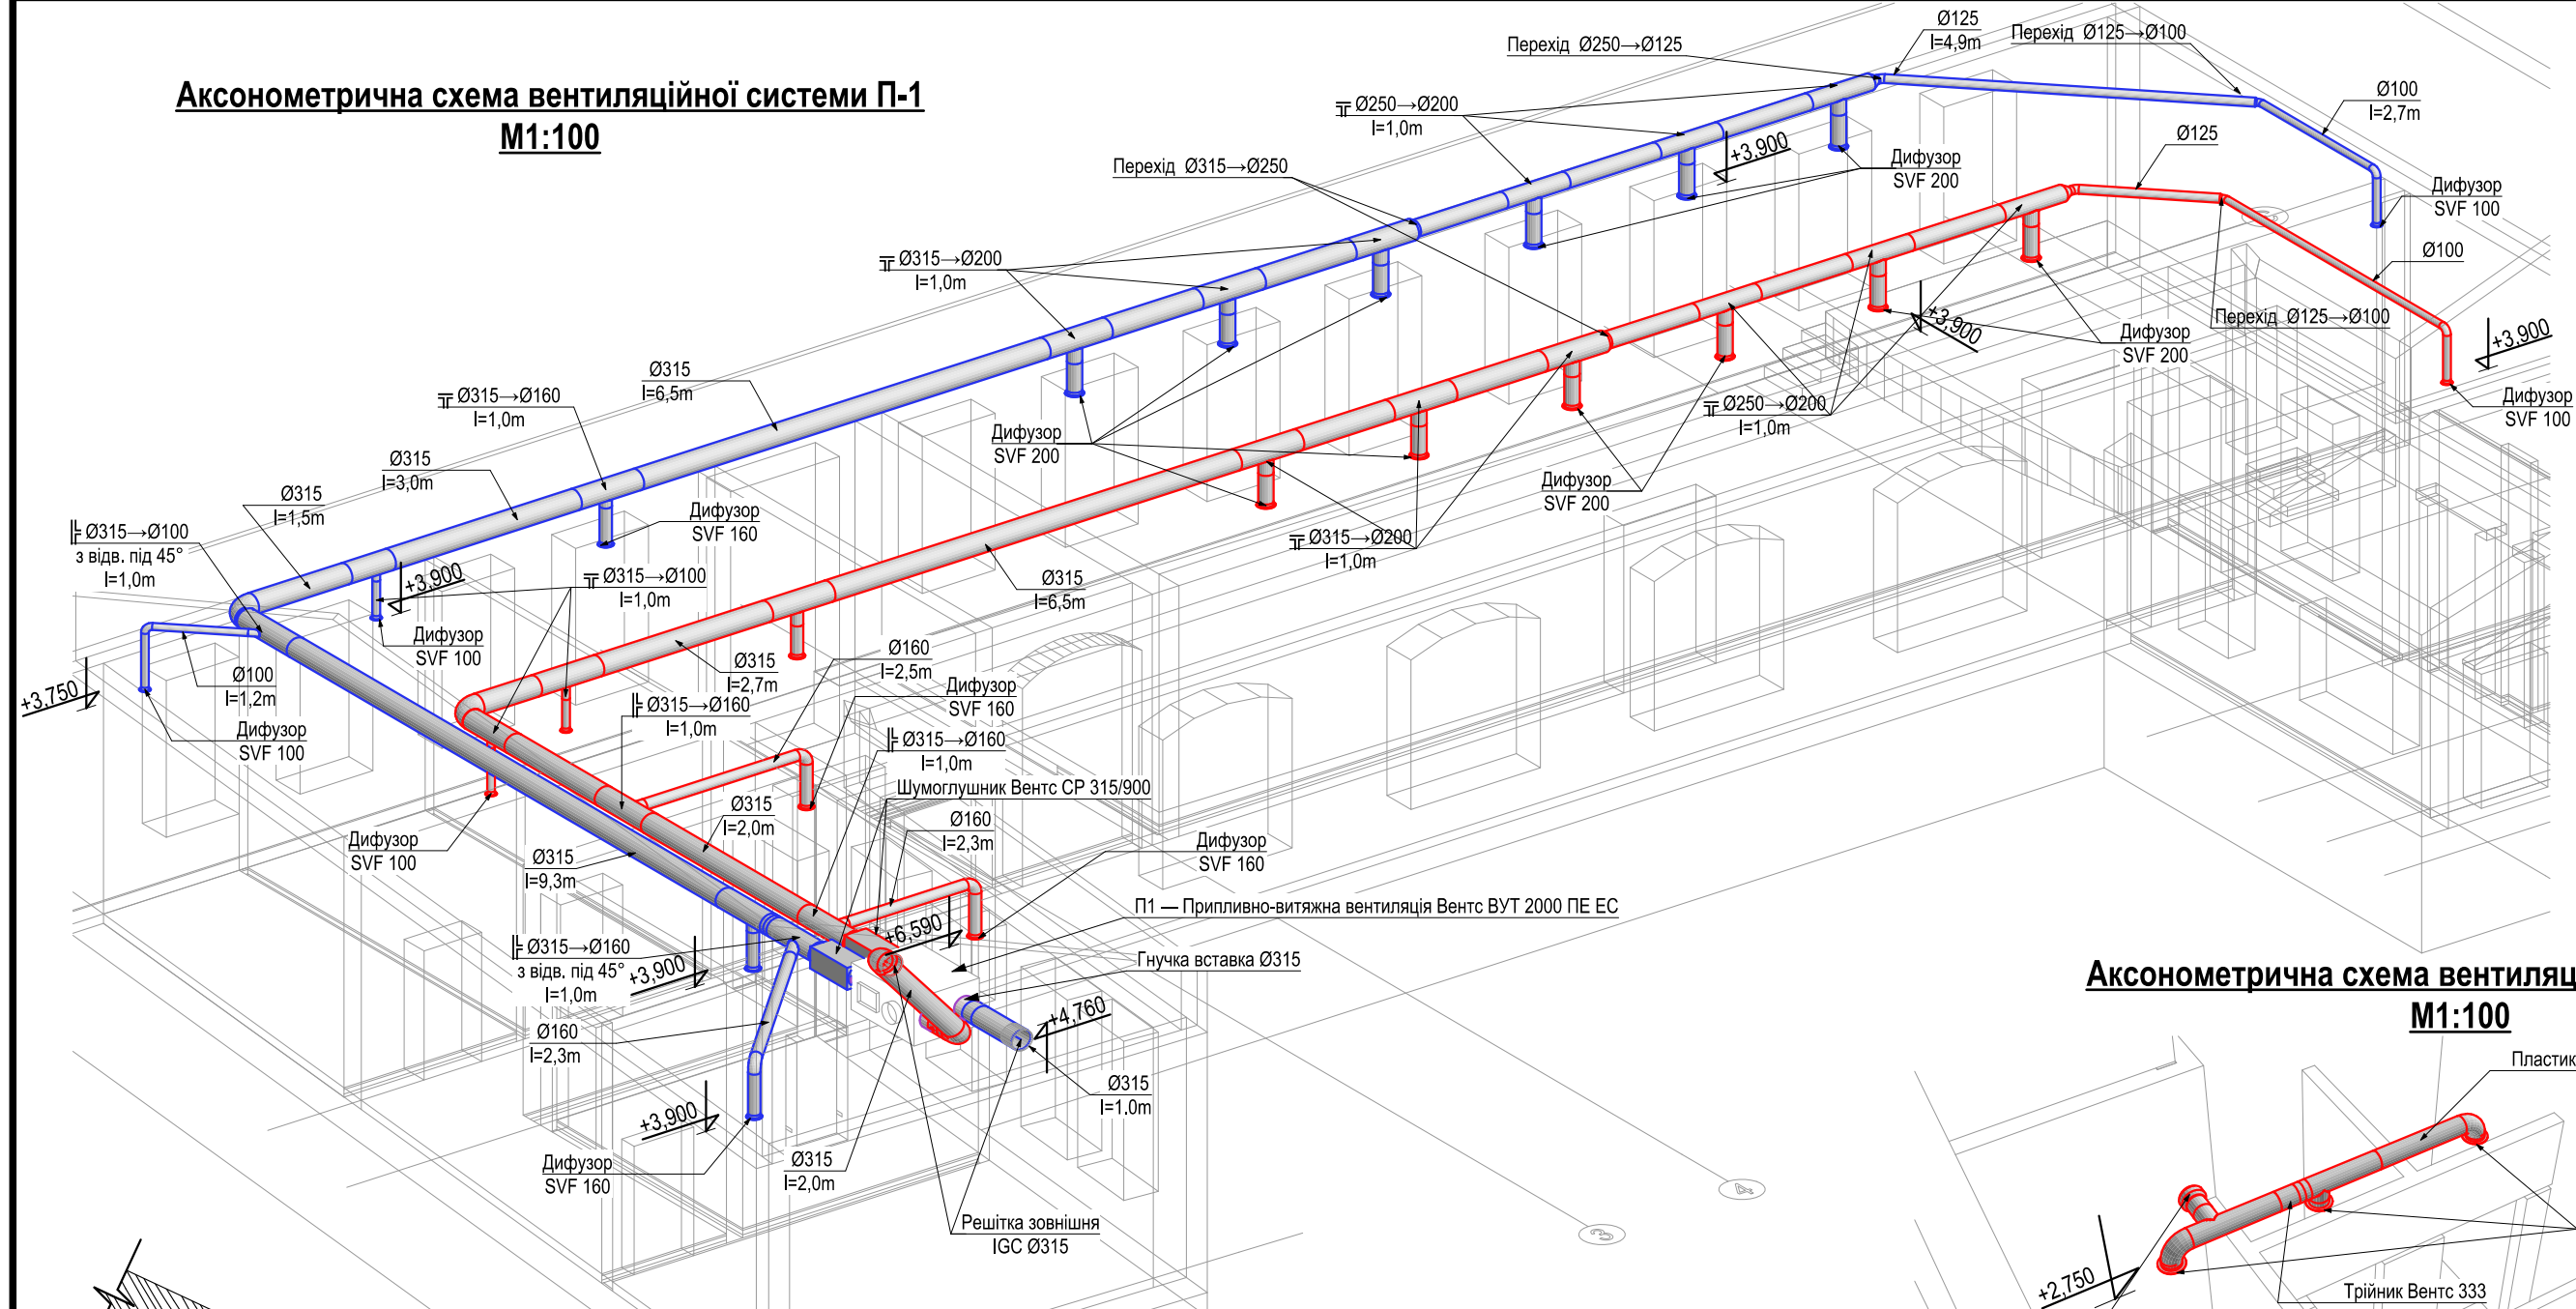


Схема кріплення повітропроводів
до к-цій даху

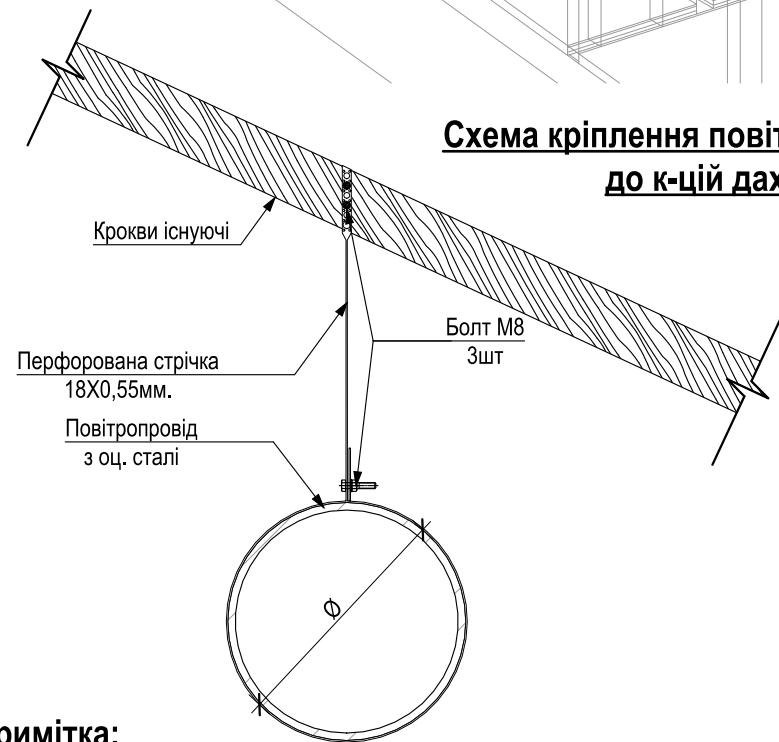

АксонOMETрична схема вентиляційної системи В-1
M1:100

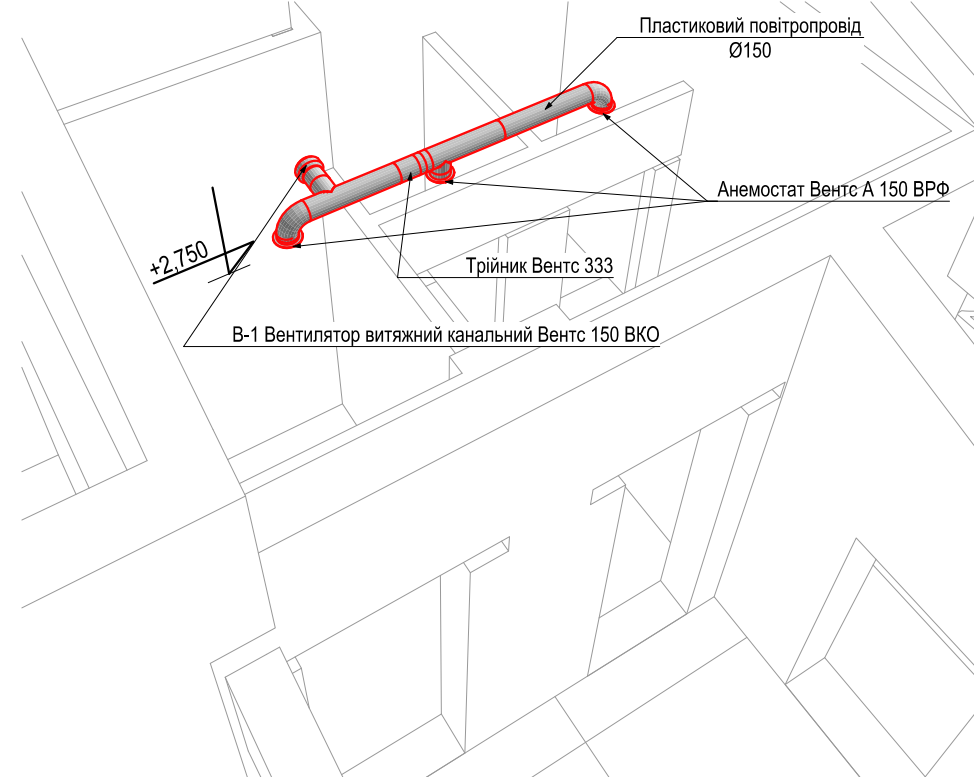

Примітка:

- 1.Повітропроводи на горіщі кріпити до конструкцій покрівлі за допомогою перфорованої стрічки 12x0,55мм.
- 2.Повітропроводи прокладені по горіщі утеплити листовою каучуковою ізоляцією з алюмінієвим покриттям ARMACELL Oneflex AF товщиною 50мм.

Зам. інв №	
Підпис і дата	
Інв. №	