


КОНЦЕПЦИЯ

Ресторан "VENUS" — это современное заведение, специализирующееся на проведении различных мероприятий: от свадеб до корпоративных праздников. Он славится красивым видом из панорамных окон и стильным оформлением интерьера.




РЕФЕРЕНСЫ

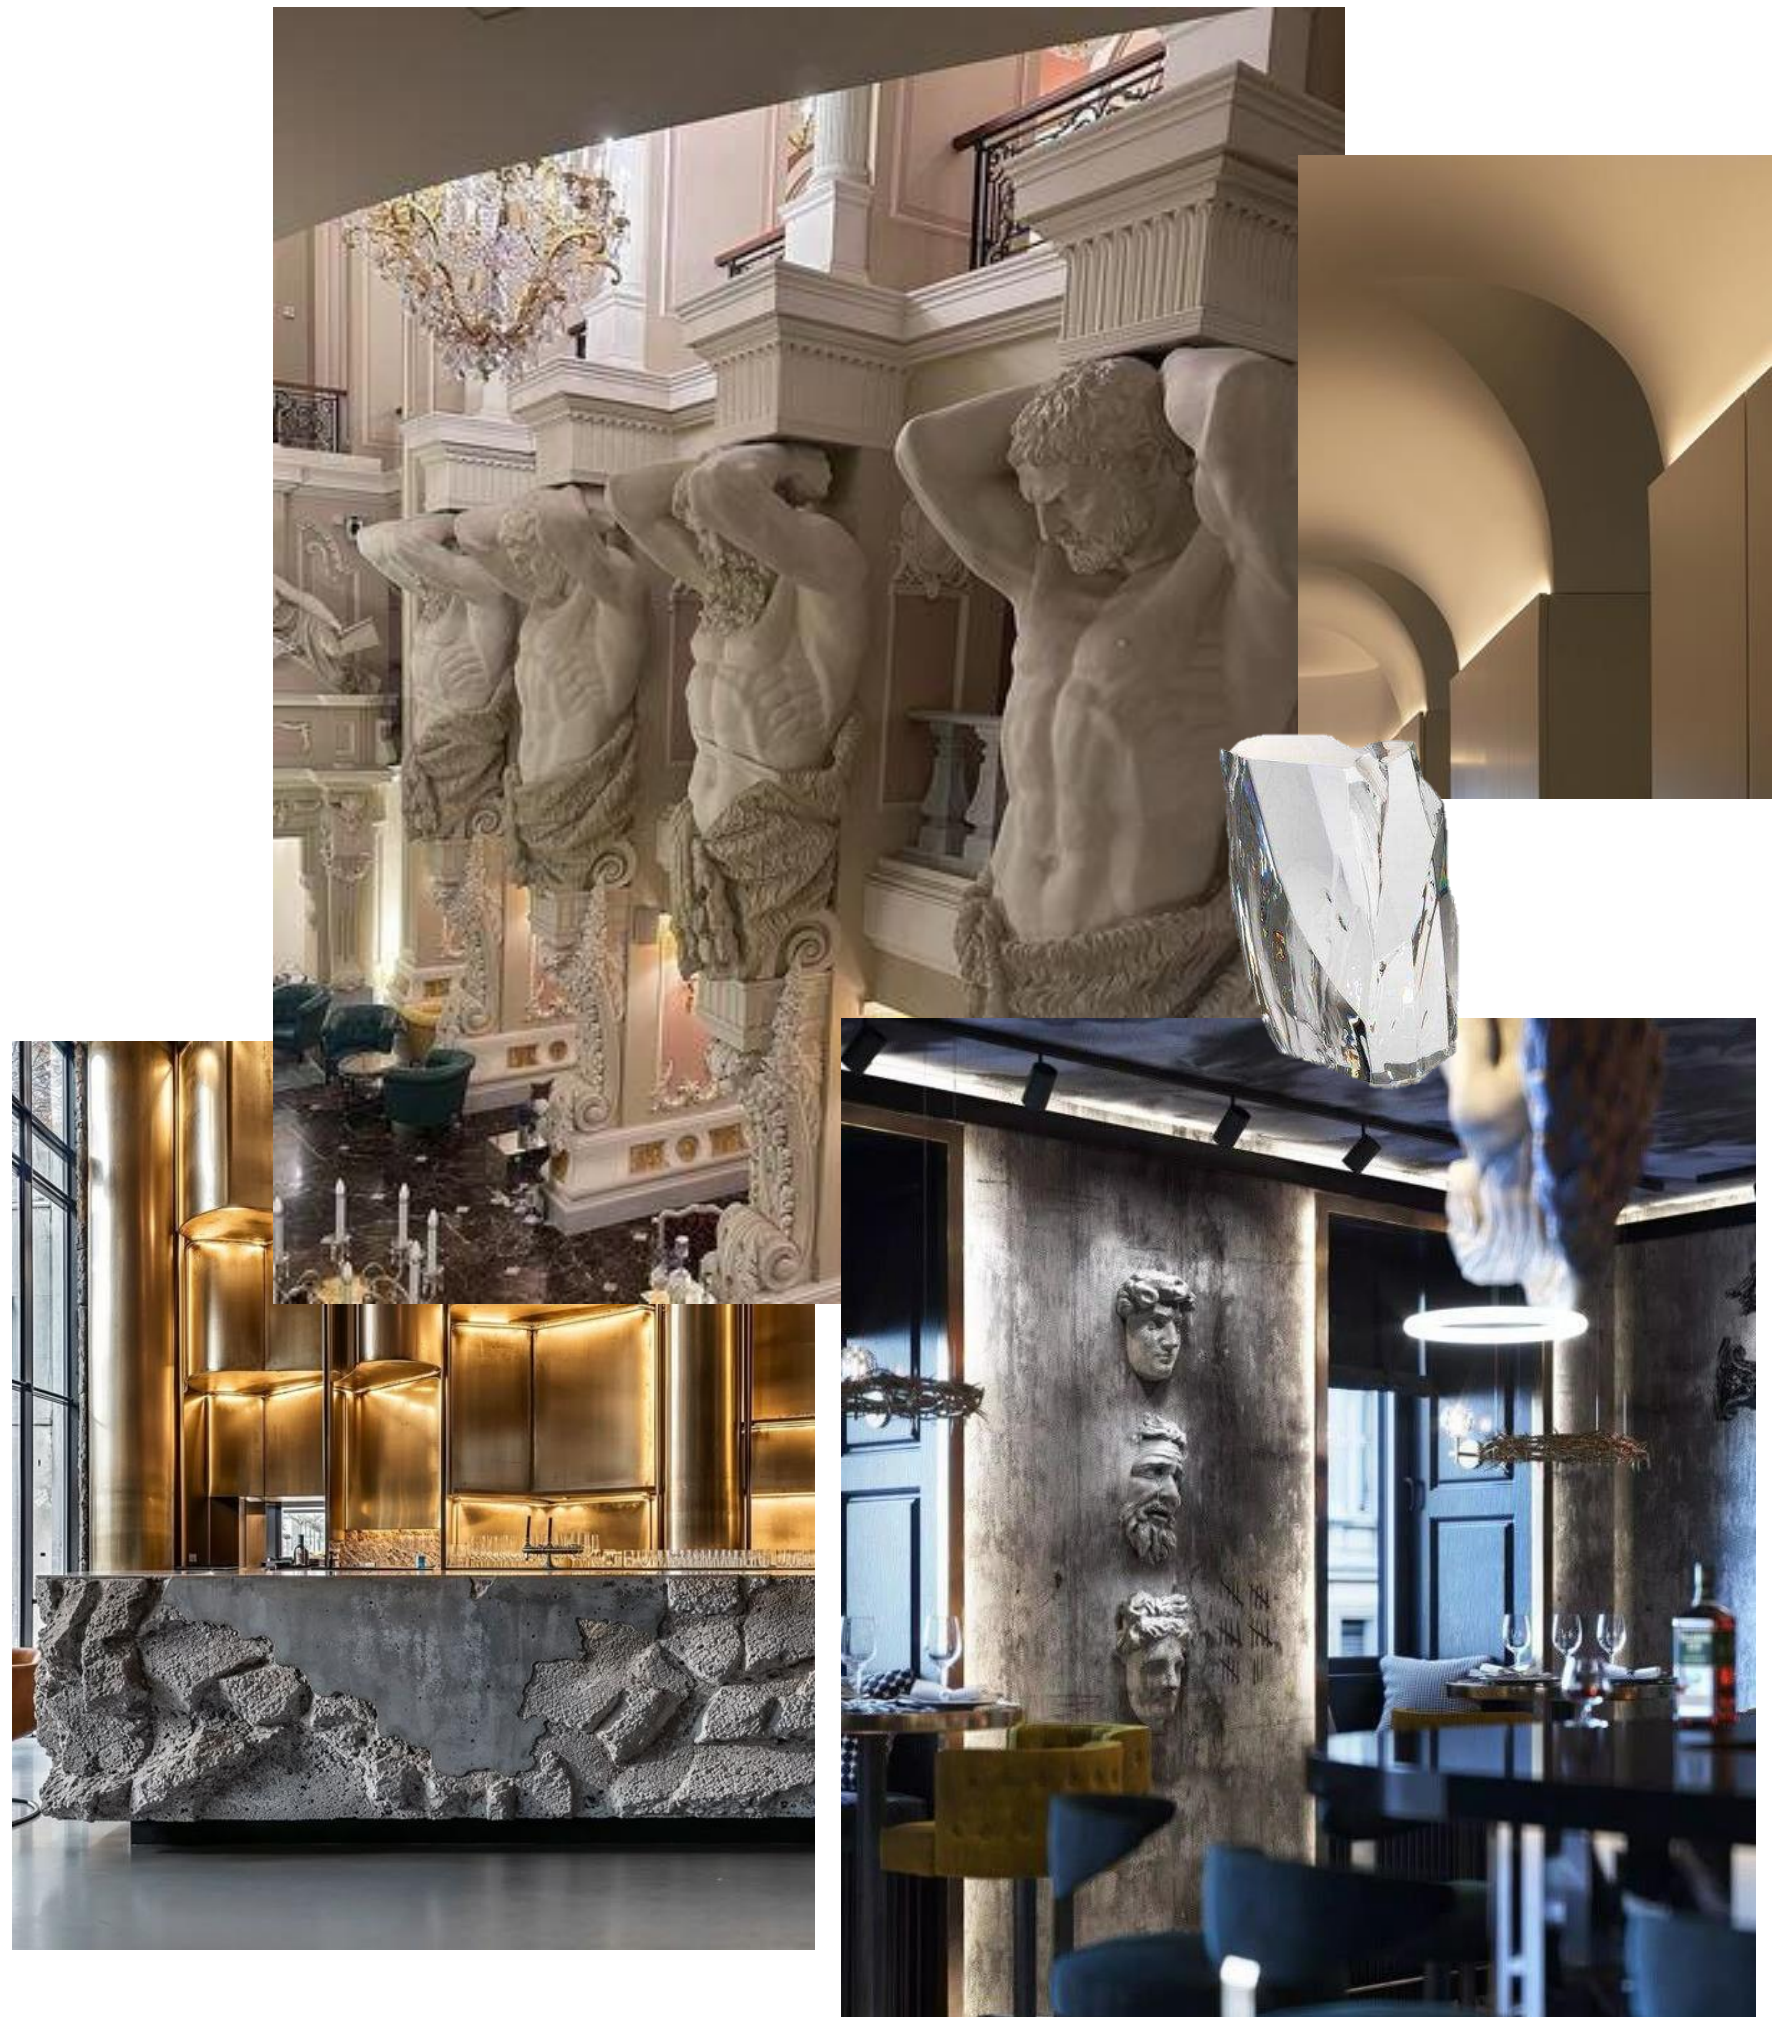

MOOD BOARD




ОБЩИЙ ПЛАН

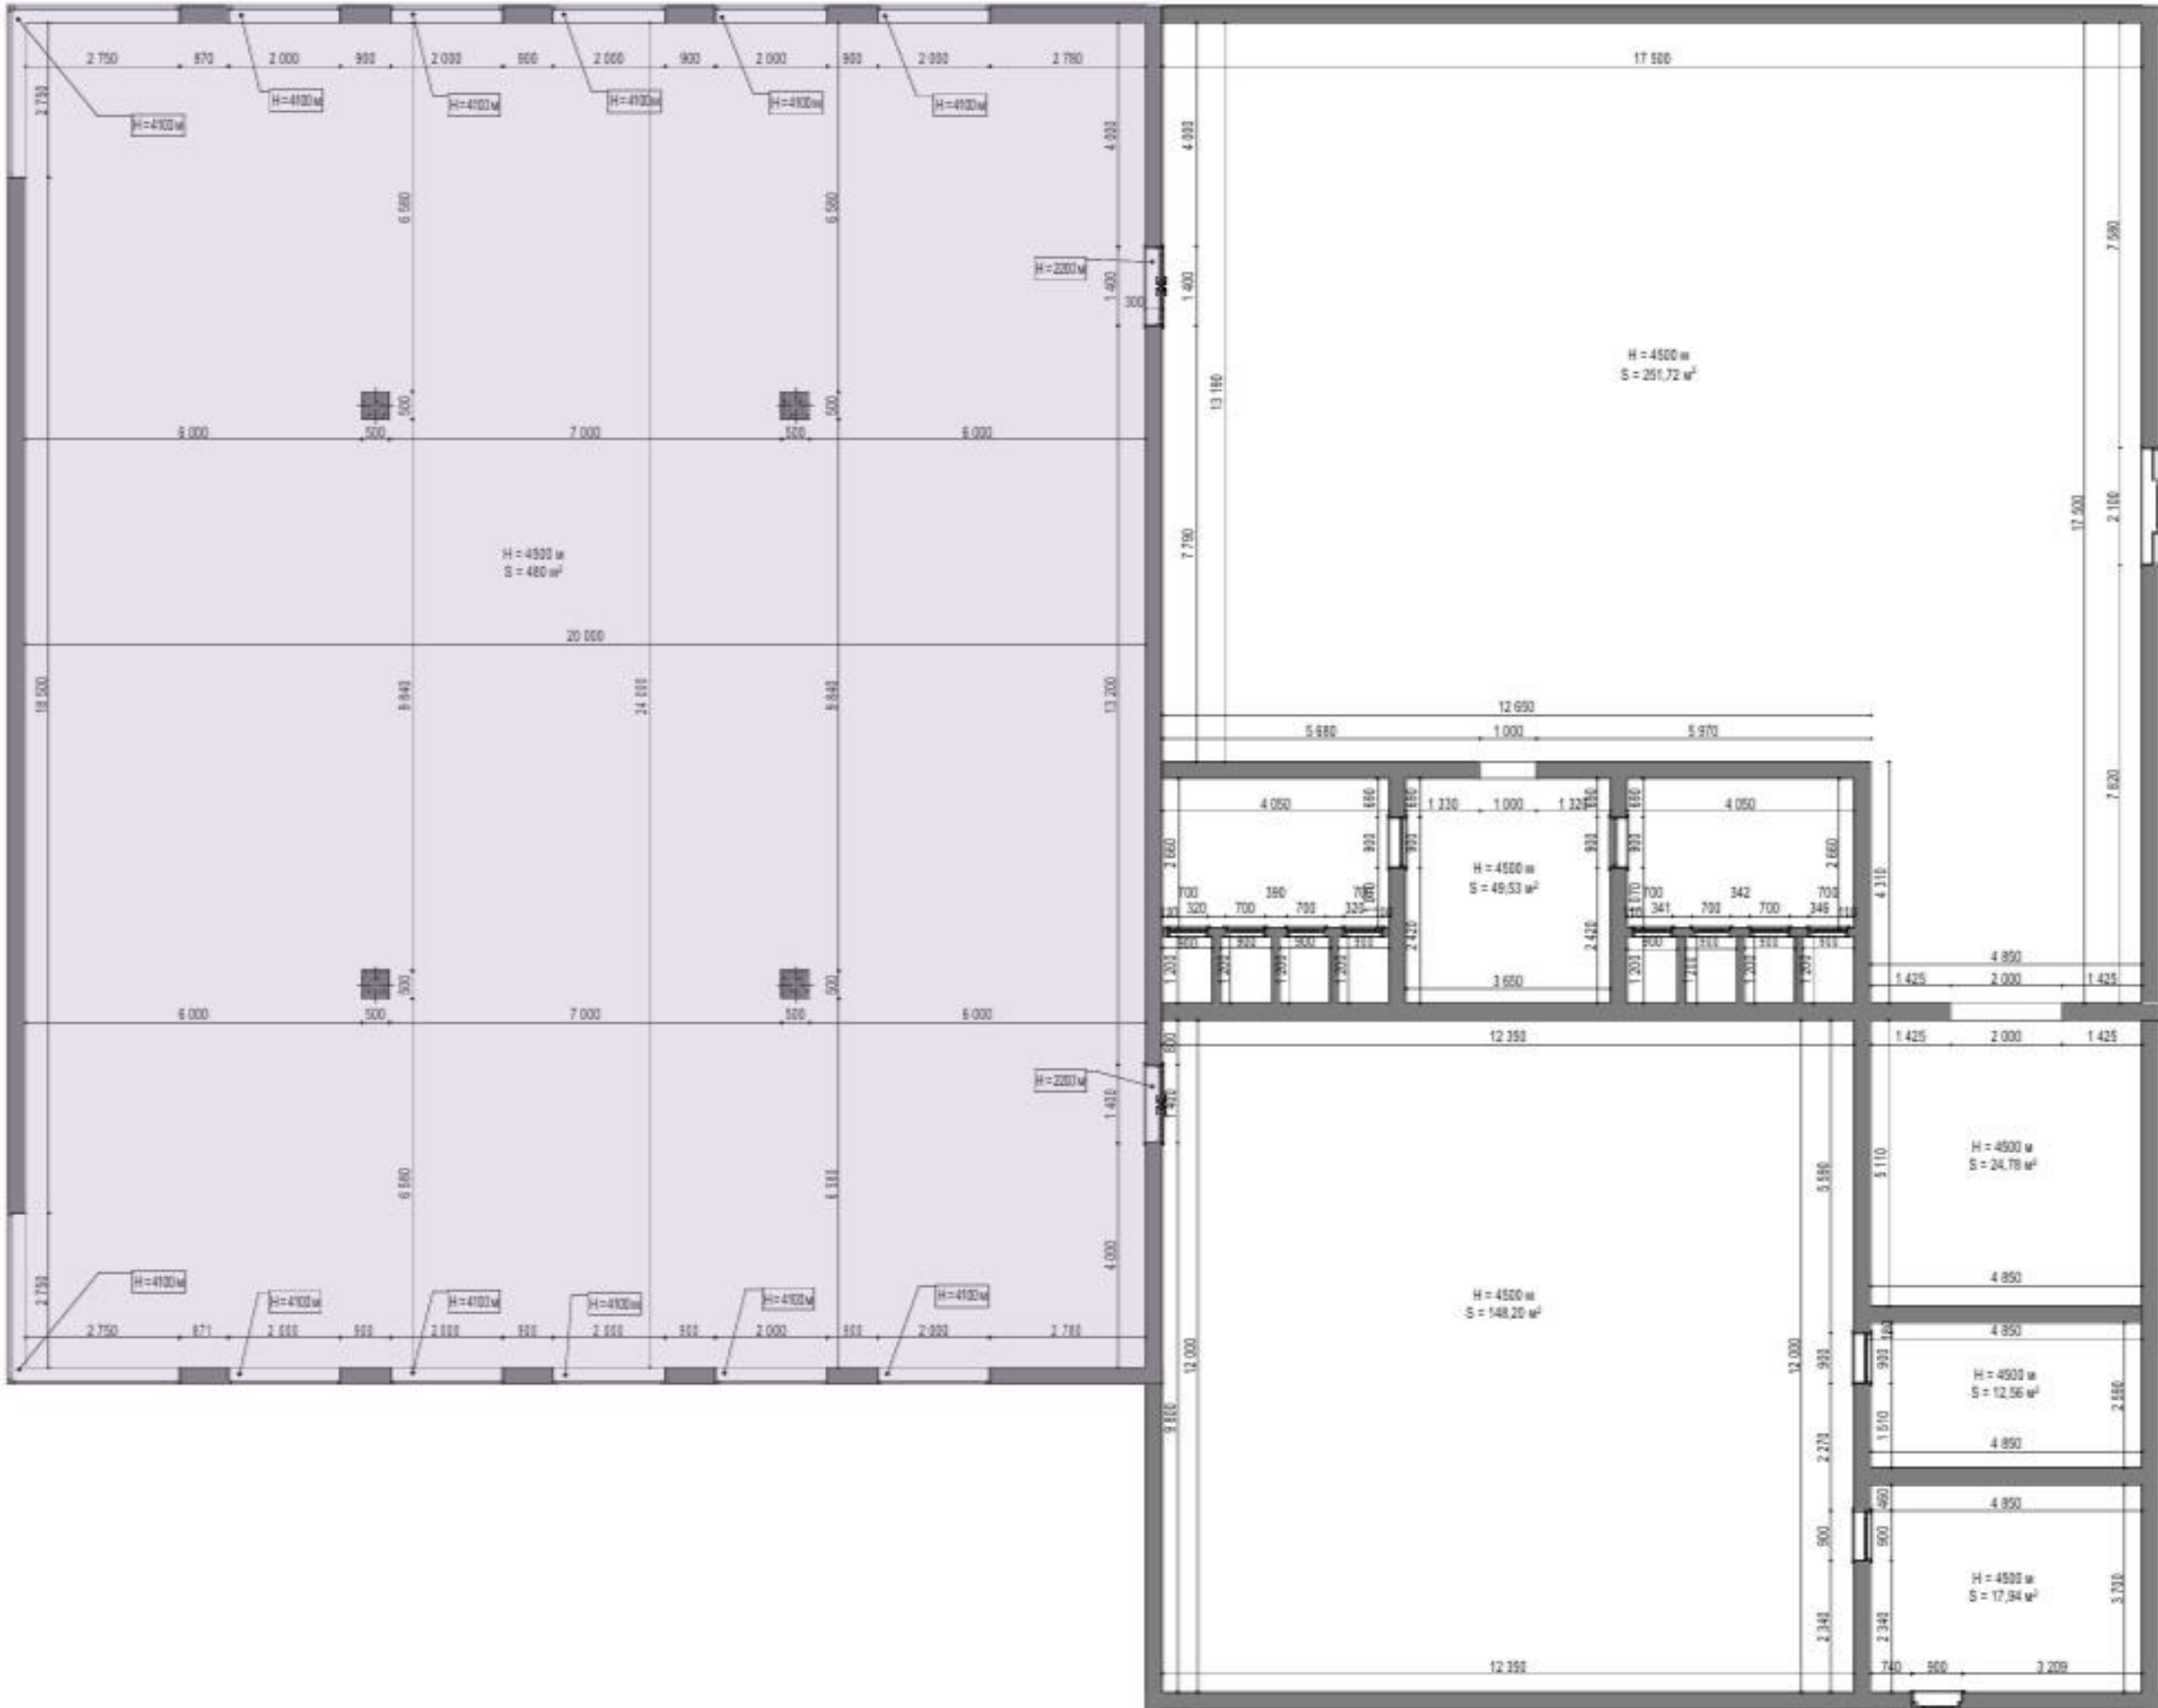

ПЛАНИРОВОЧНОЕ РЕШЕНИЕ


Зал представляет собой большое помещение с четырьмя колоннами, которые придают ему архитектурную выразительность и создают ощущение масштабности. С двух сторон зала находятся панорамные окна, которые обеспечивают не только естественное освещение, но и приятные виды на окружающую природу. Это пространство станет идеальным местом для организации торжественных мероприятий.

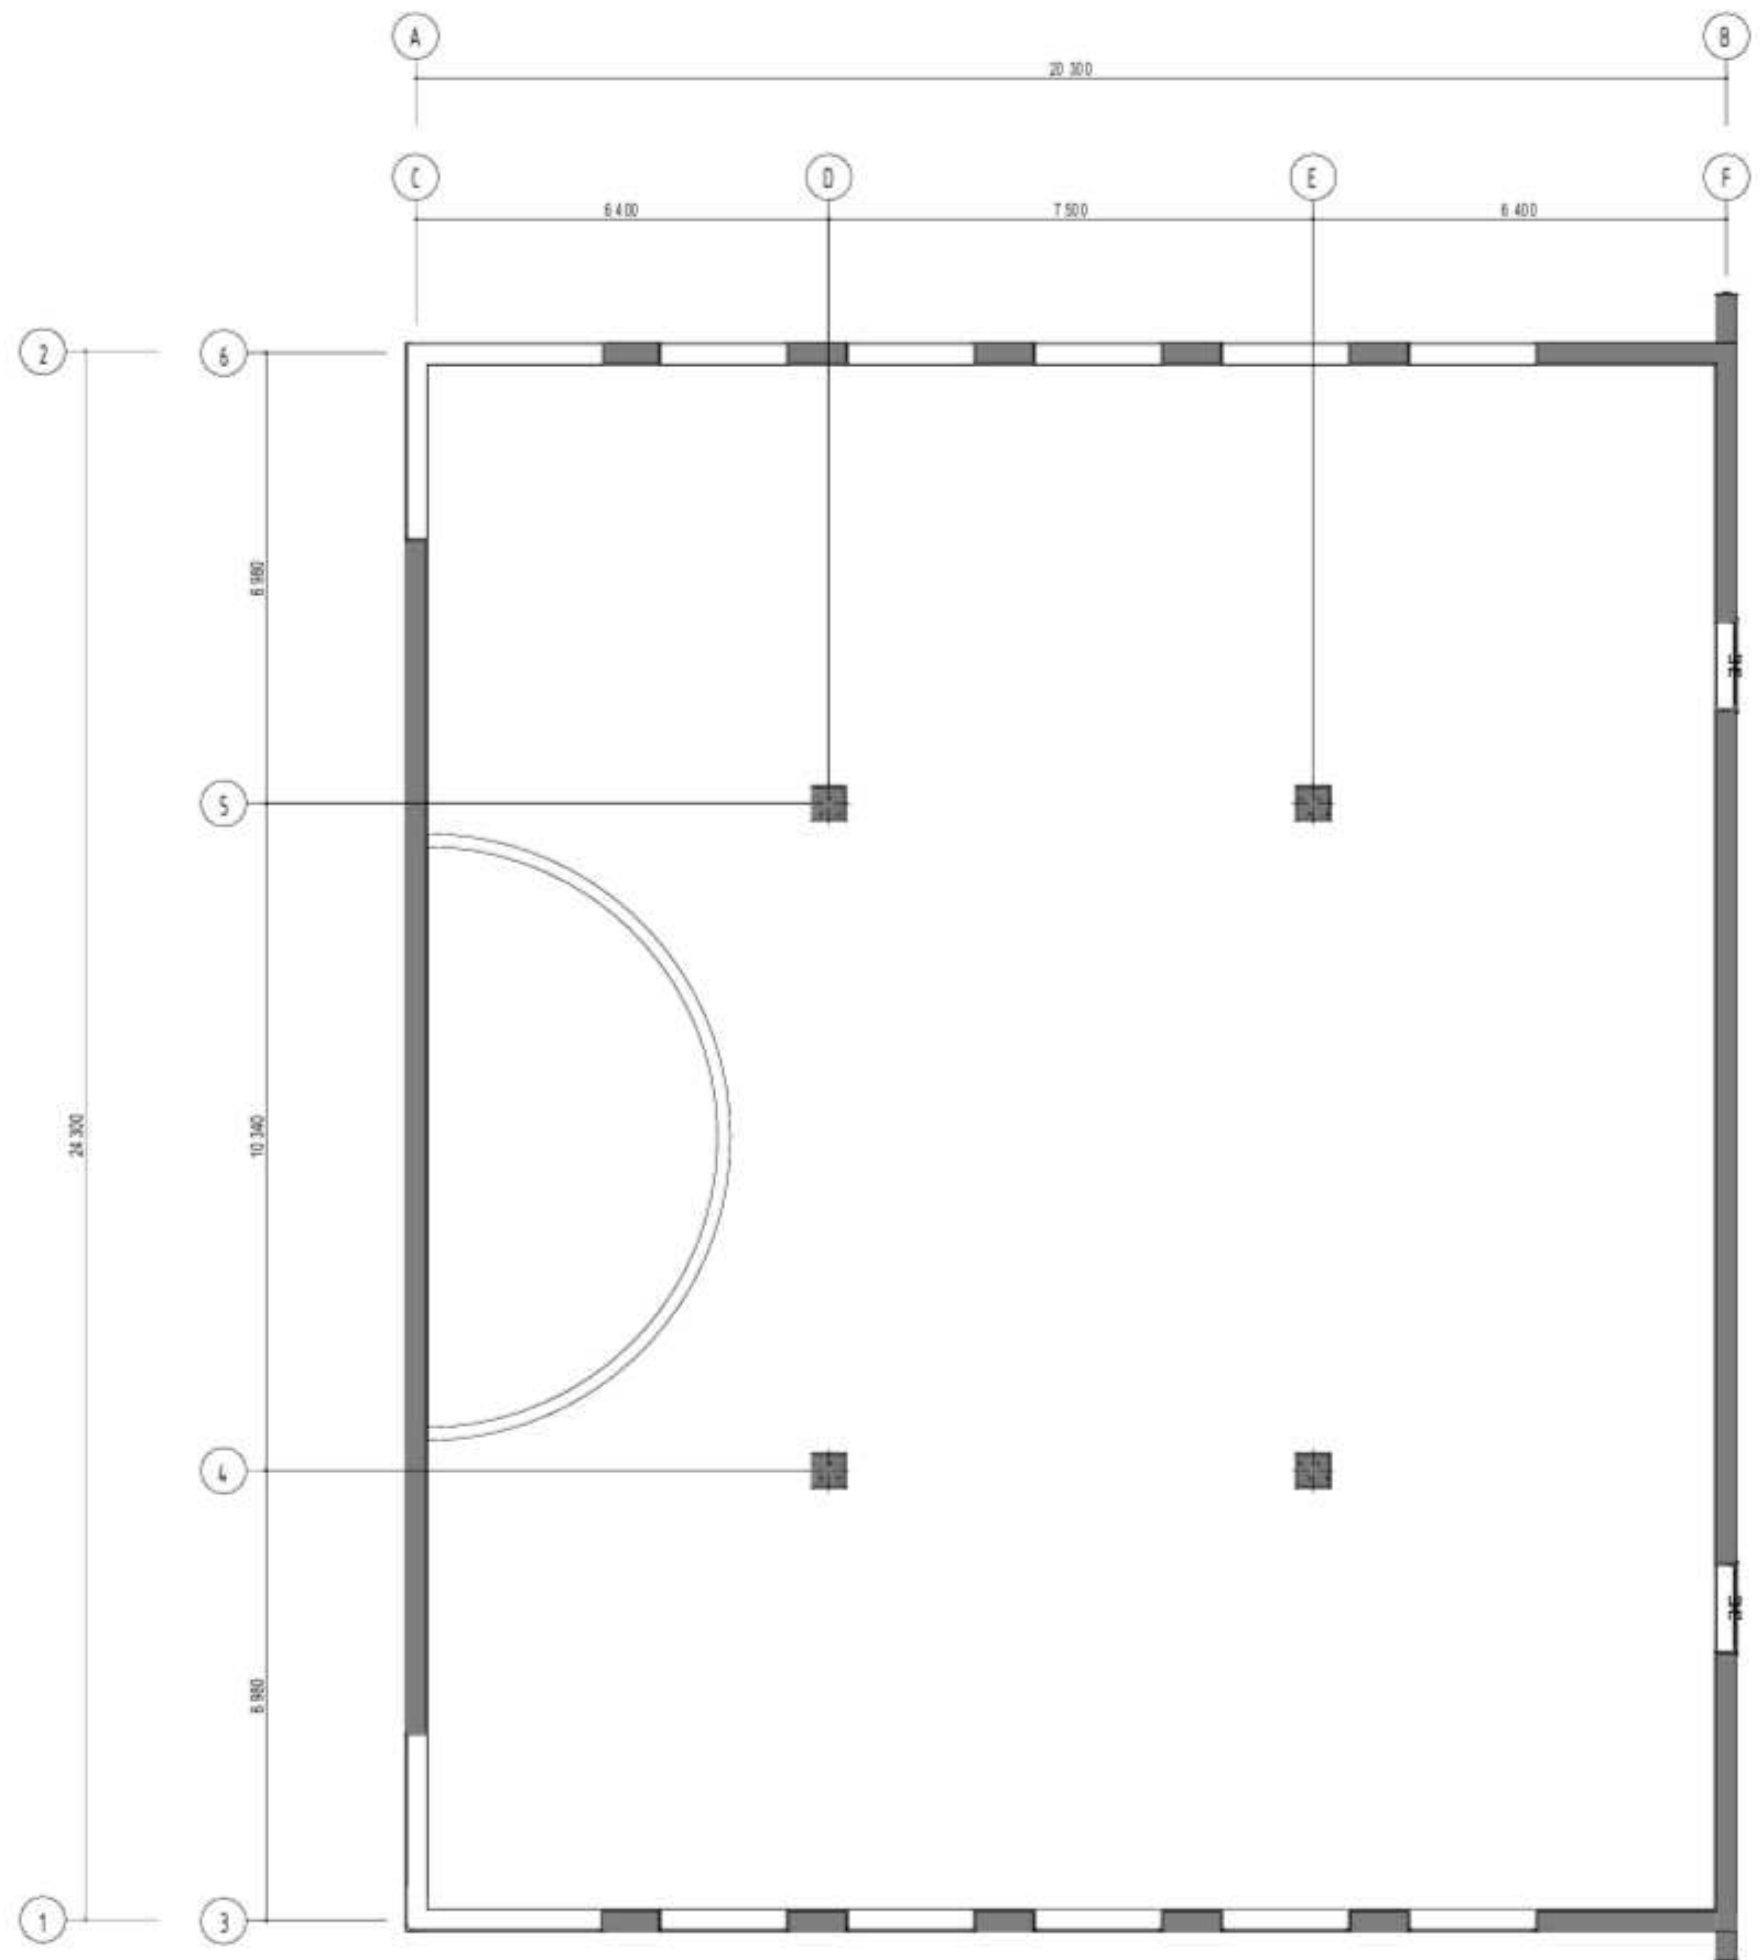

ПЛАН РАССТАНОВКИ МЕБЕЛИ

Общая планировка пространства будет представлять собой разумное распределение зон со сменой акцентов для создания комфортного пространства для торжеств. Зал будет разделен на следующие ключевые функциональные части:

- Посадочная зона
- Барная зона
- Сцена

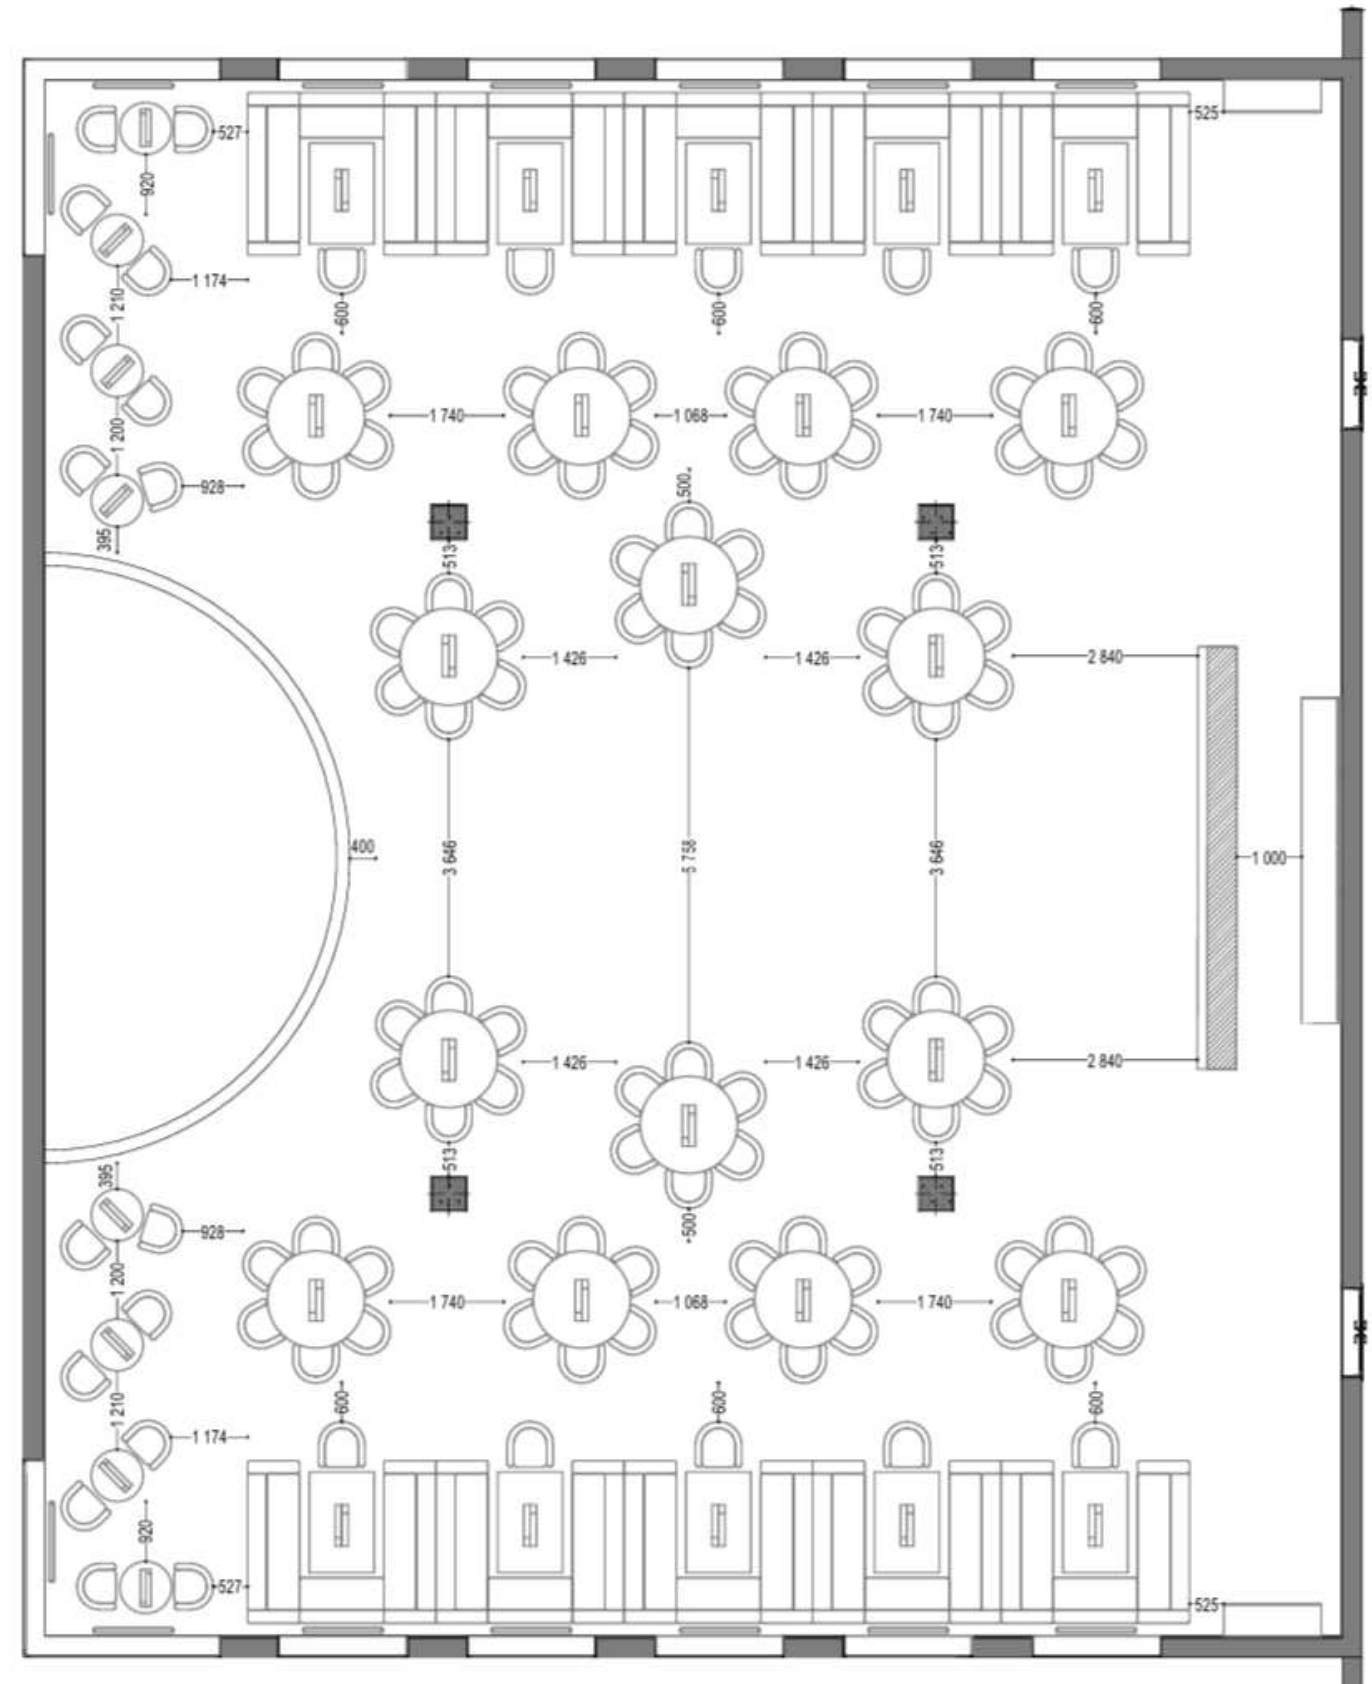


Содержание

Лист	Наименование	Примечание
1	Содержание	
2	Обмерный план	
3	План черновой отделки	
4	Замеры после отделки	
5	План заливки пола	
6	План планировки	
7	Замеры мебели	
8	Эргономические размеры	
9	Сантехнические выводы	
10	План отопления	
11	План розеток	
12	План переключателей	
13	Сценарий освещения	
14	Размеры освещения	
15	План потолка	
16	План пола	

Содержание		1
Заказчик		
Визуализатор		
Проектировщик		

Обмерный план

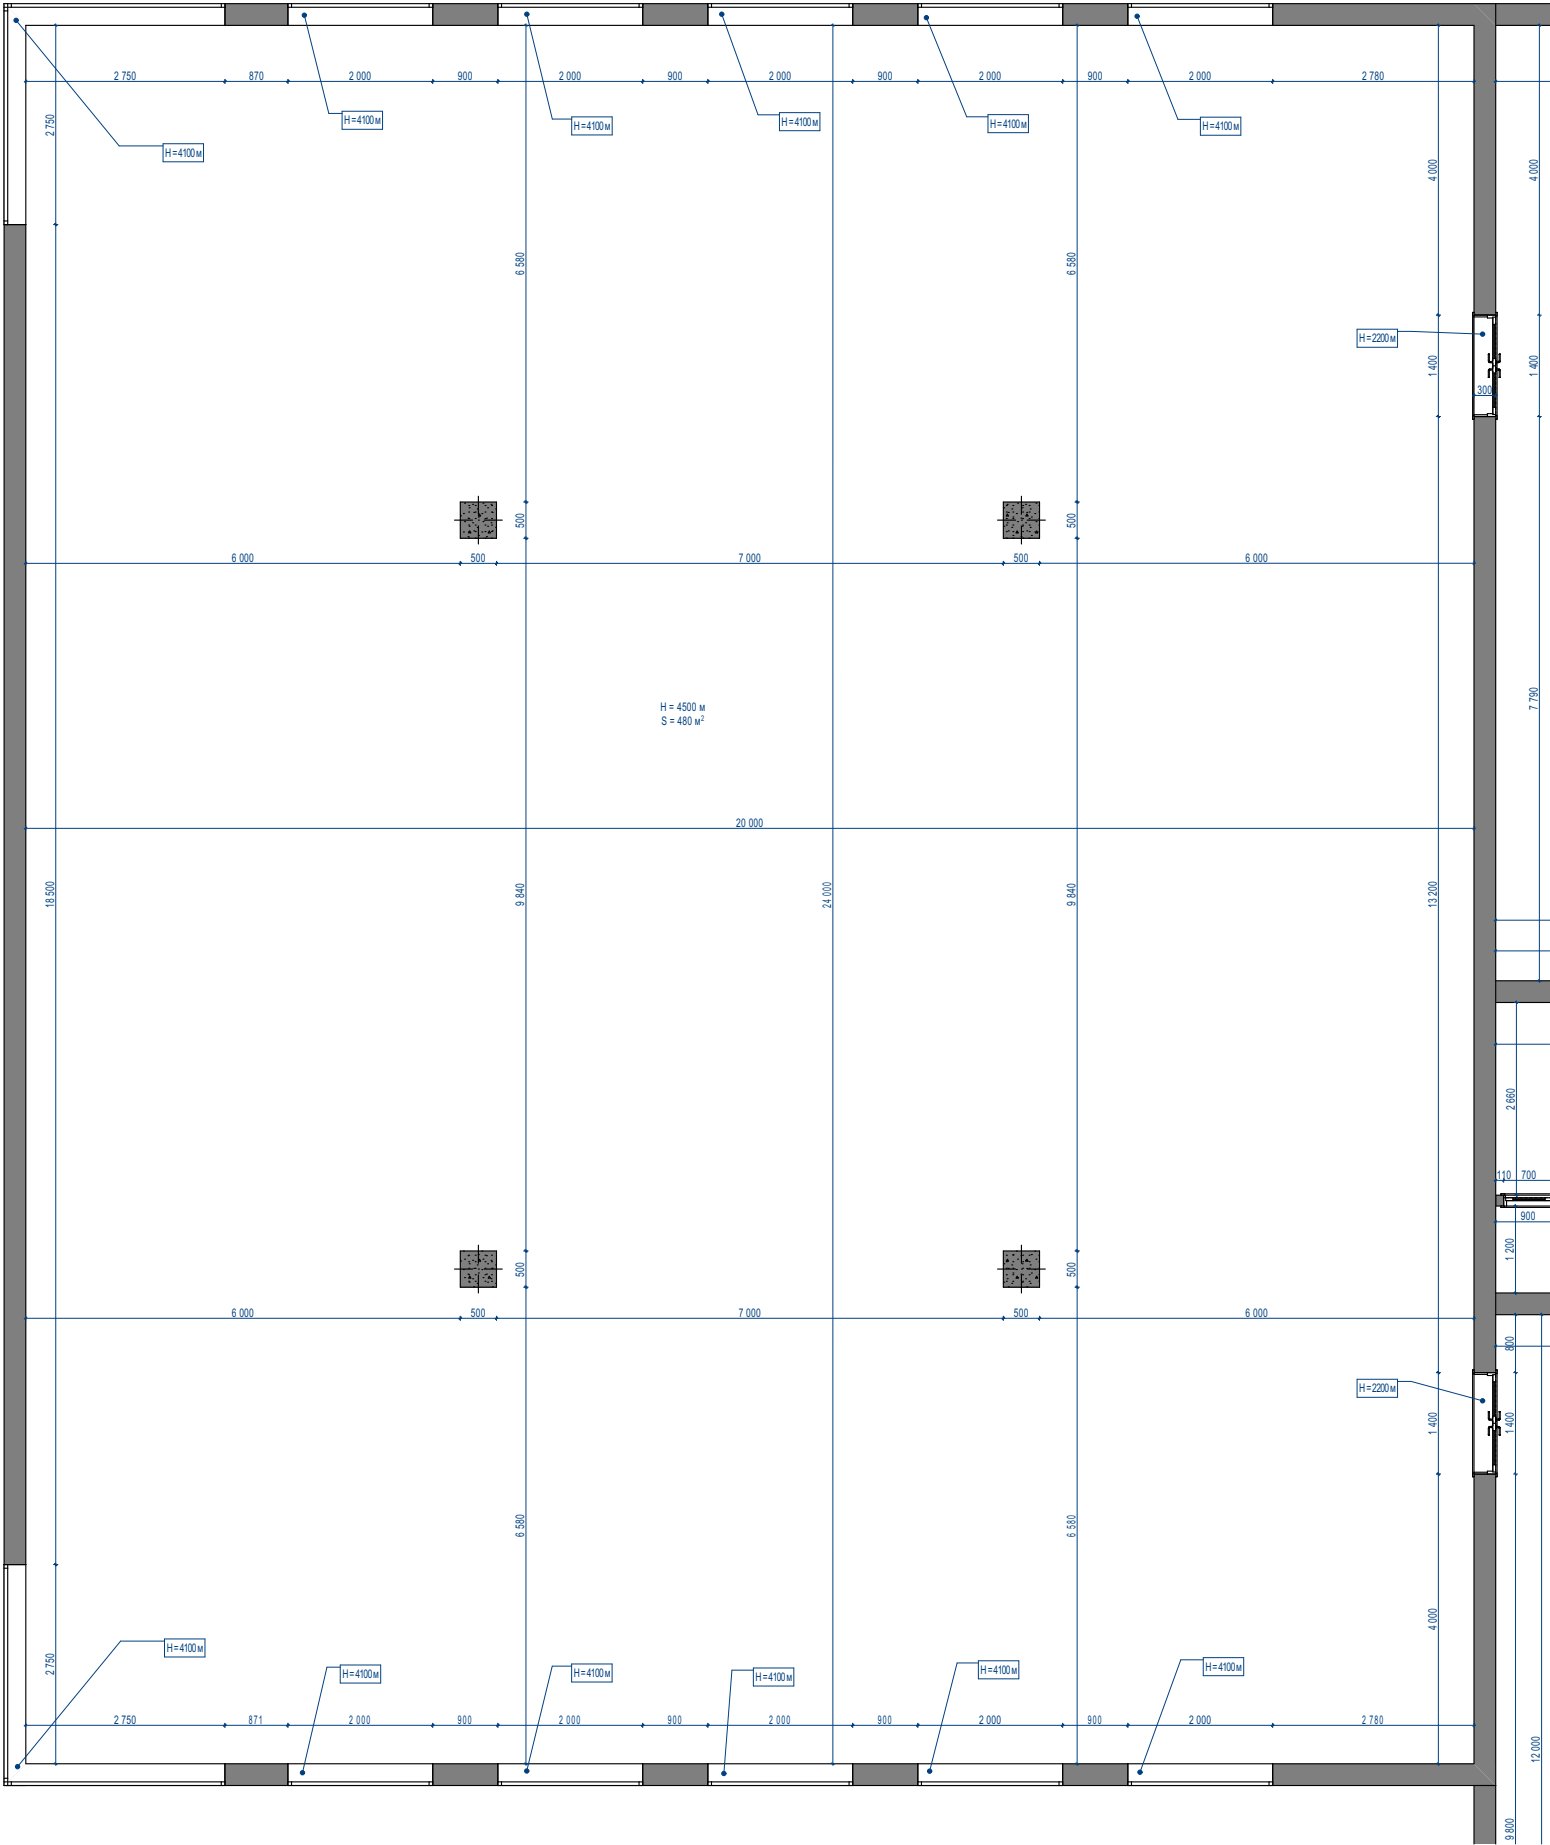


Условные обозначения:
[Symbol] - Стена кирпичная

Примечания:
- Высоты даны с учетом существующего уровня пола
- За высоту помещения принято минимальное значение 4500 мм.

Обмерный план		2
Заказчик		
Визуализатор		
Проектировщик		

План черновой отделки

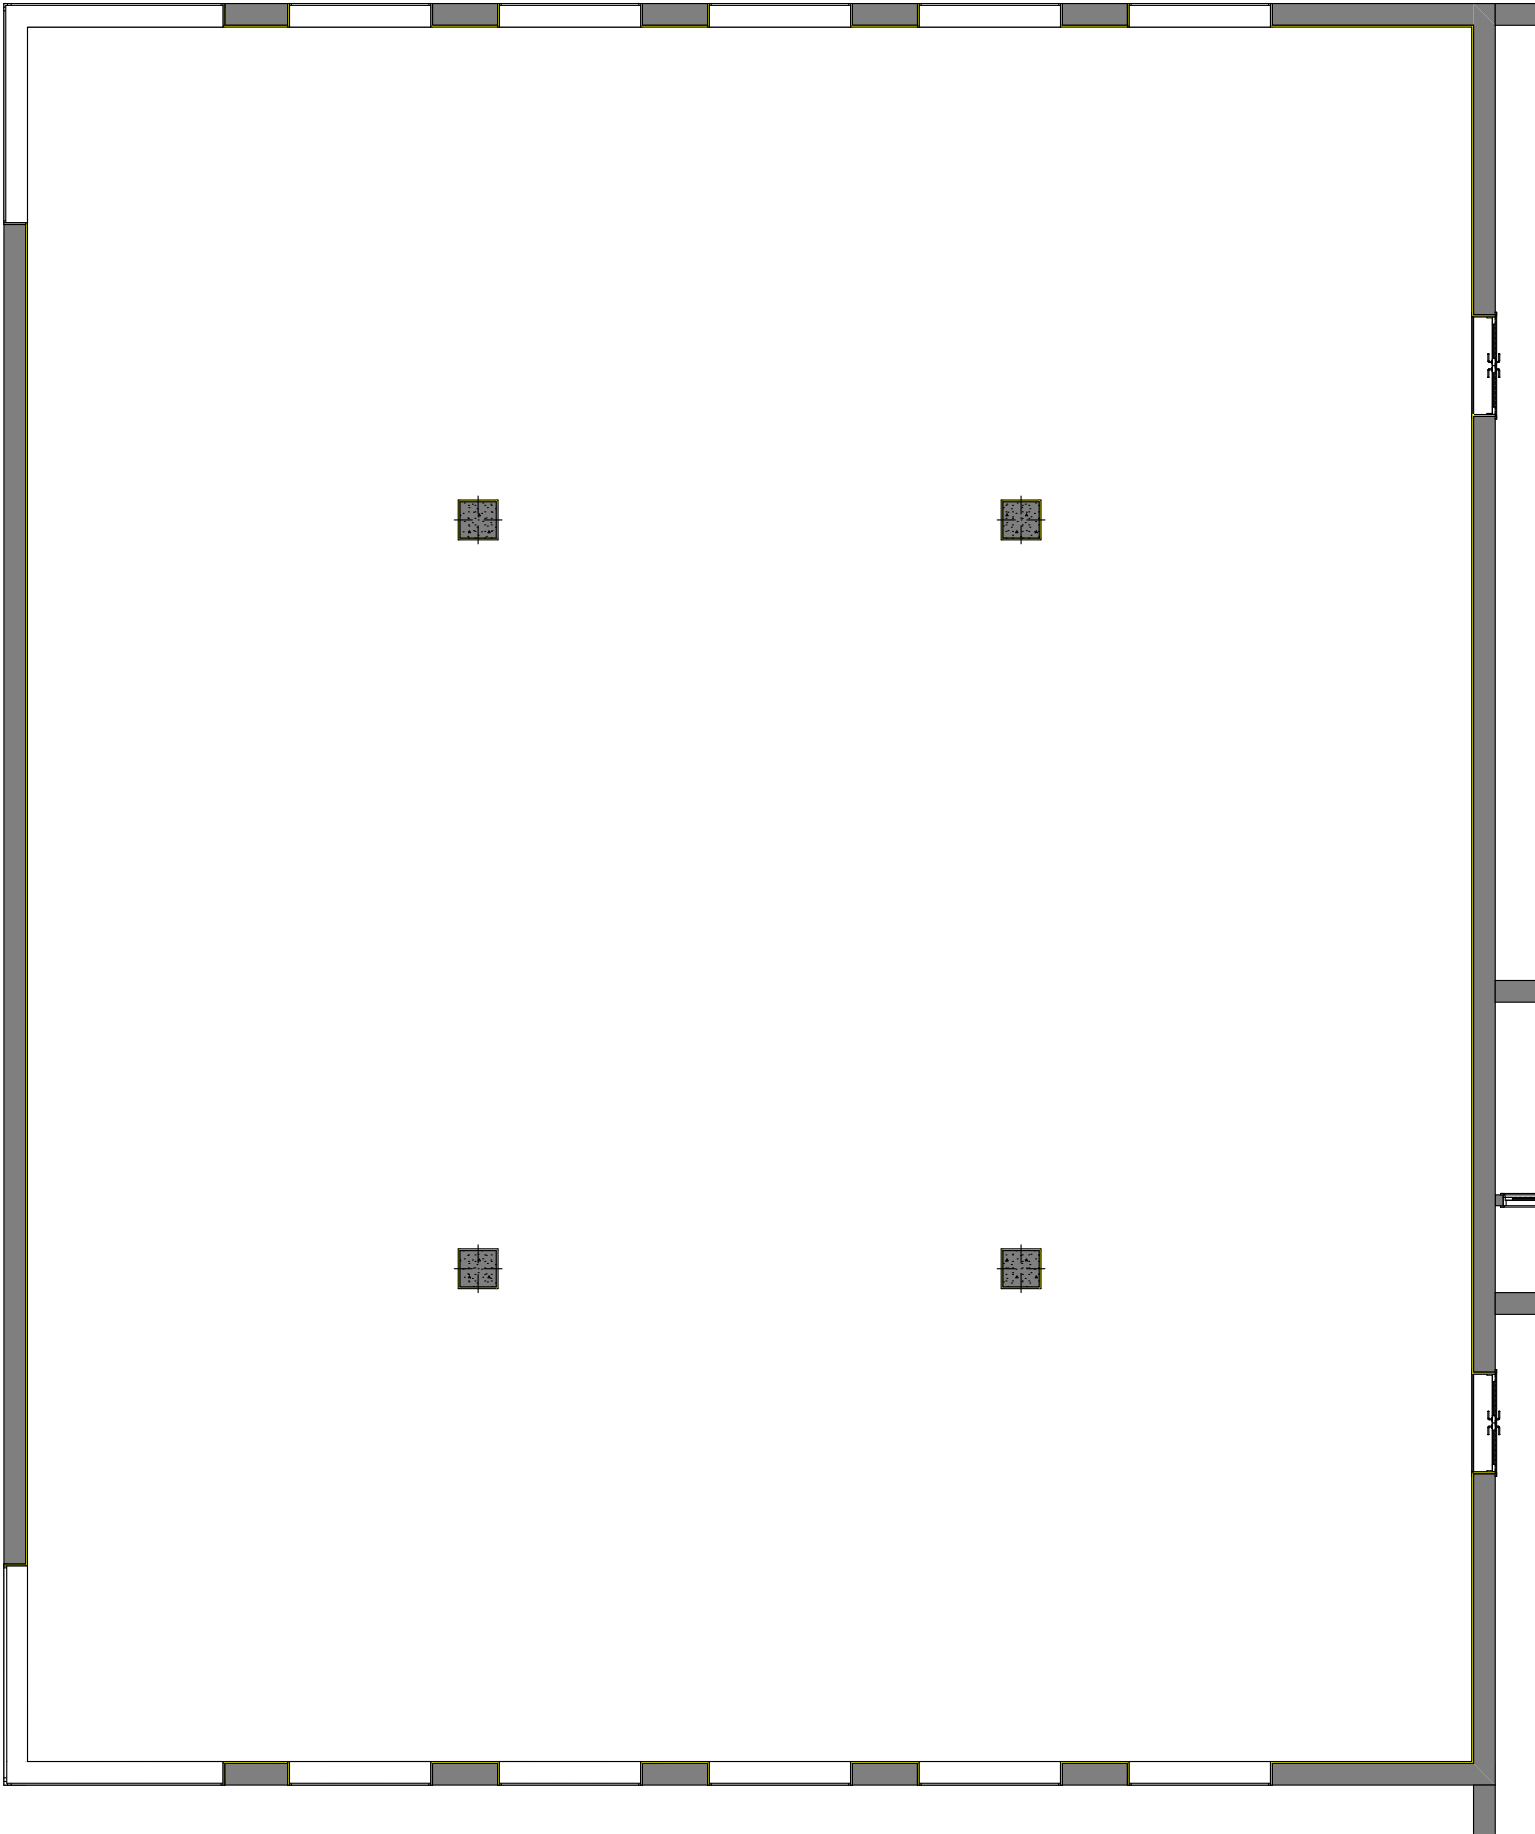


- Условные обозначения:
- Стена кирпичная
 - Слой штукатурки

Примечание:

- Все углы оштукатурить сторого под 90°
- Проектная толщина штукатурки принята 25-30 мм.
- За высоту помещения принято минимальное значение 4500 мм.


План черновой отделки	3
Заказчик	
Визуализатор	
Проектировщик	

Замеры после отделки

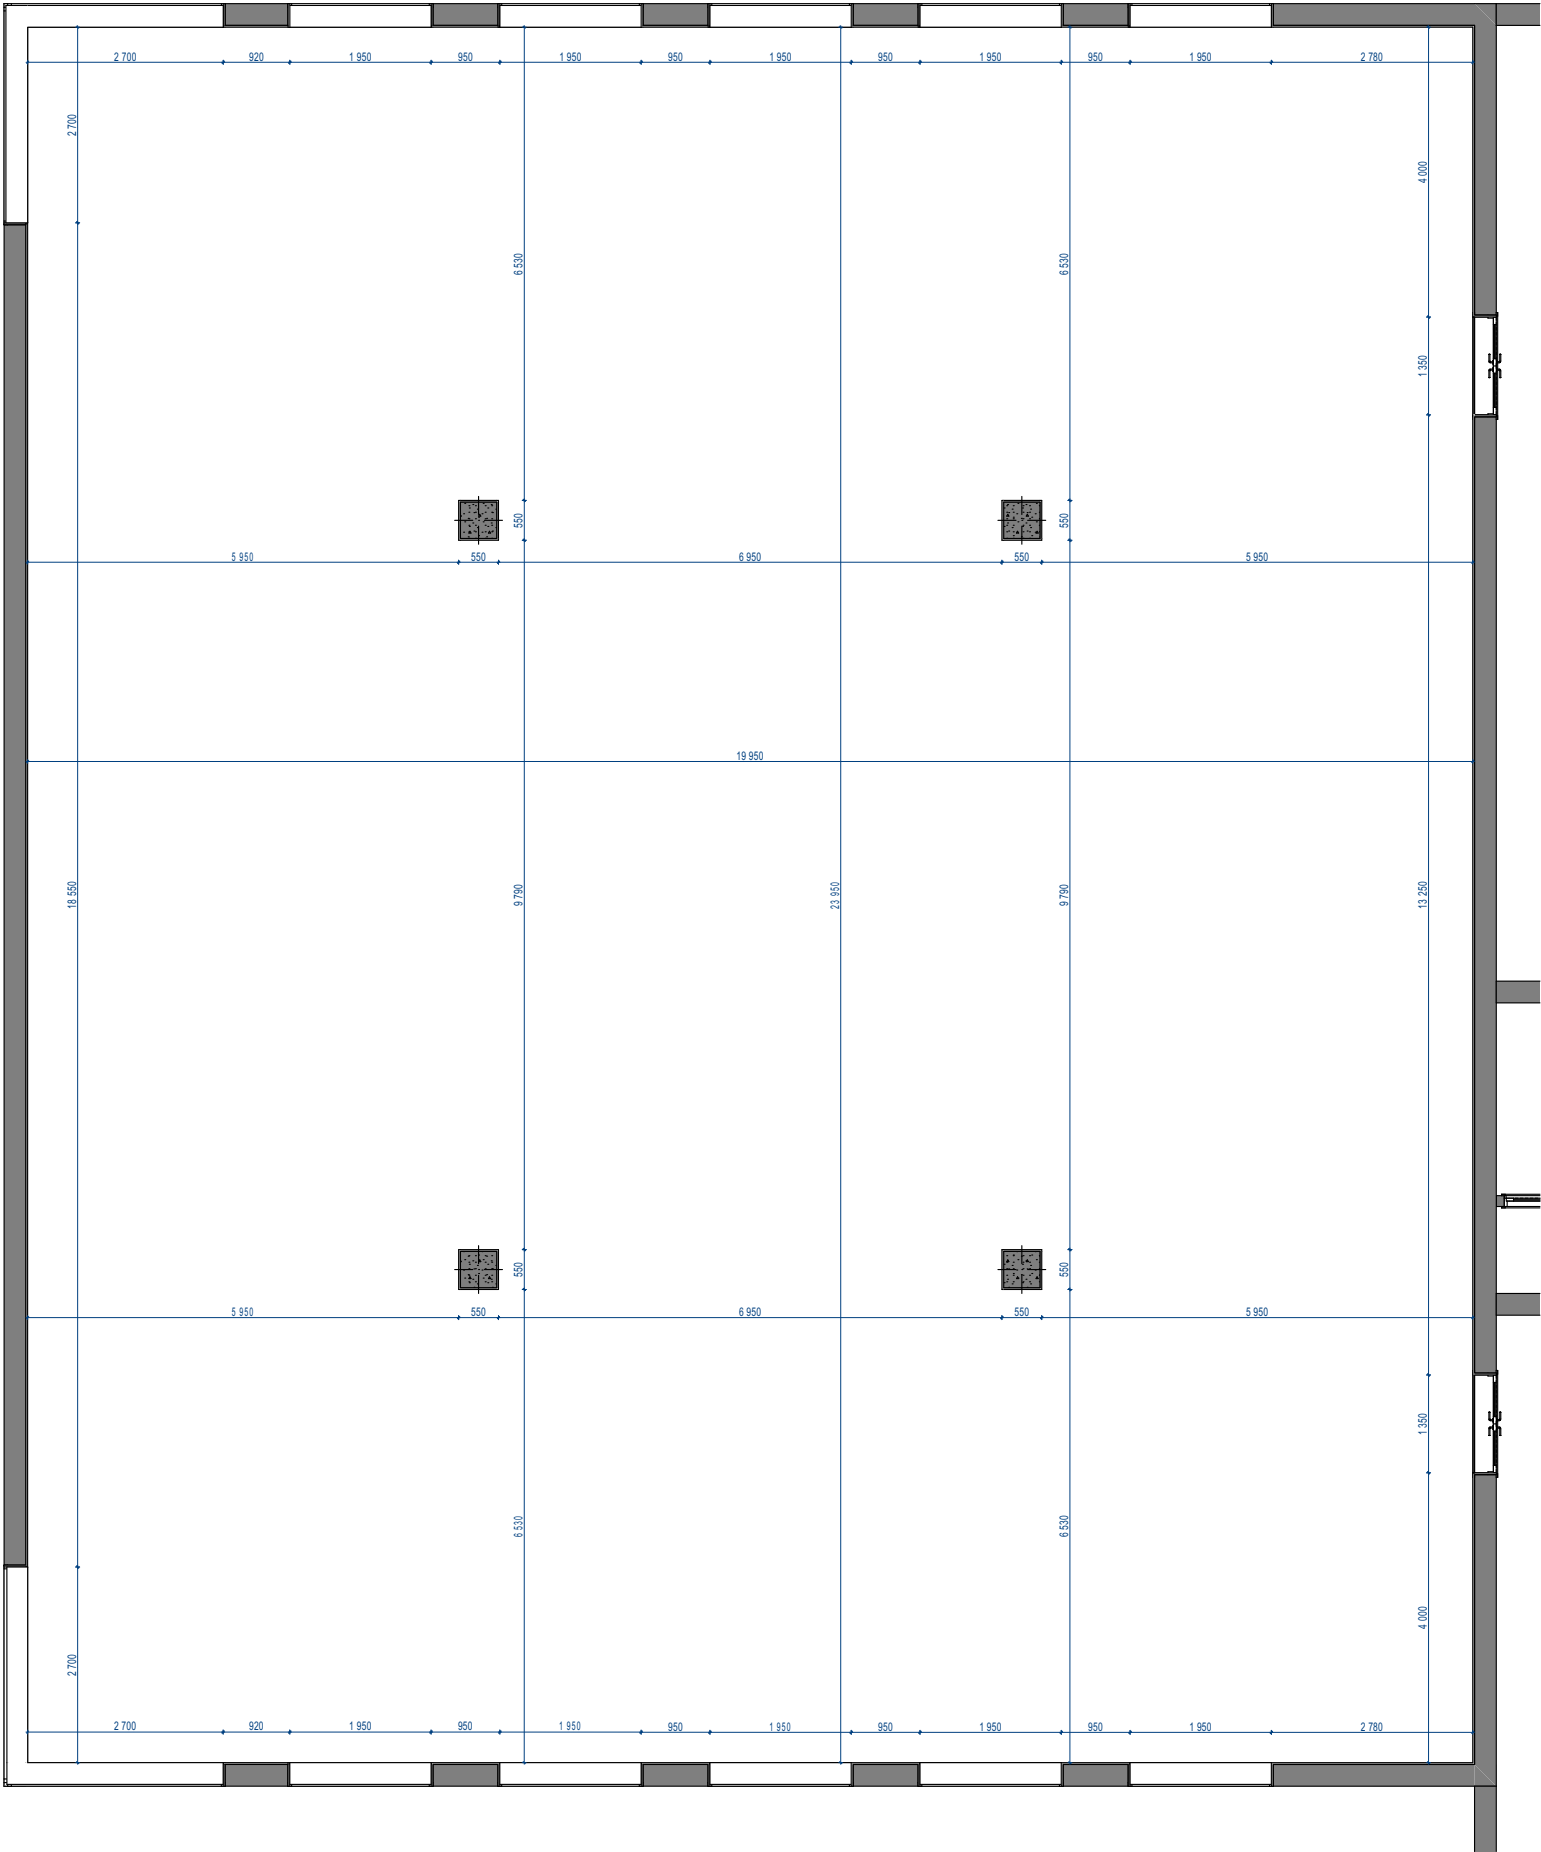

Замеры после отделки	4
Заказчик	
Визуализатор	
Проектировщик	

План заливки пола

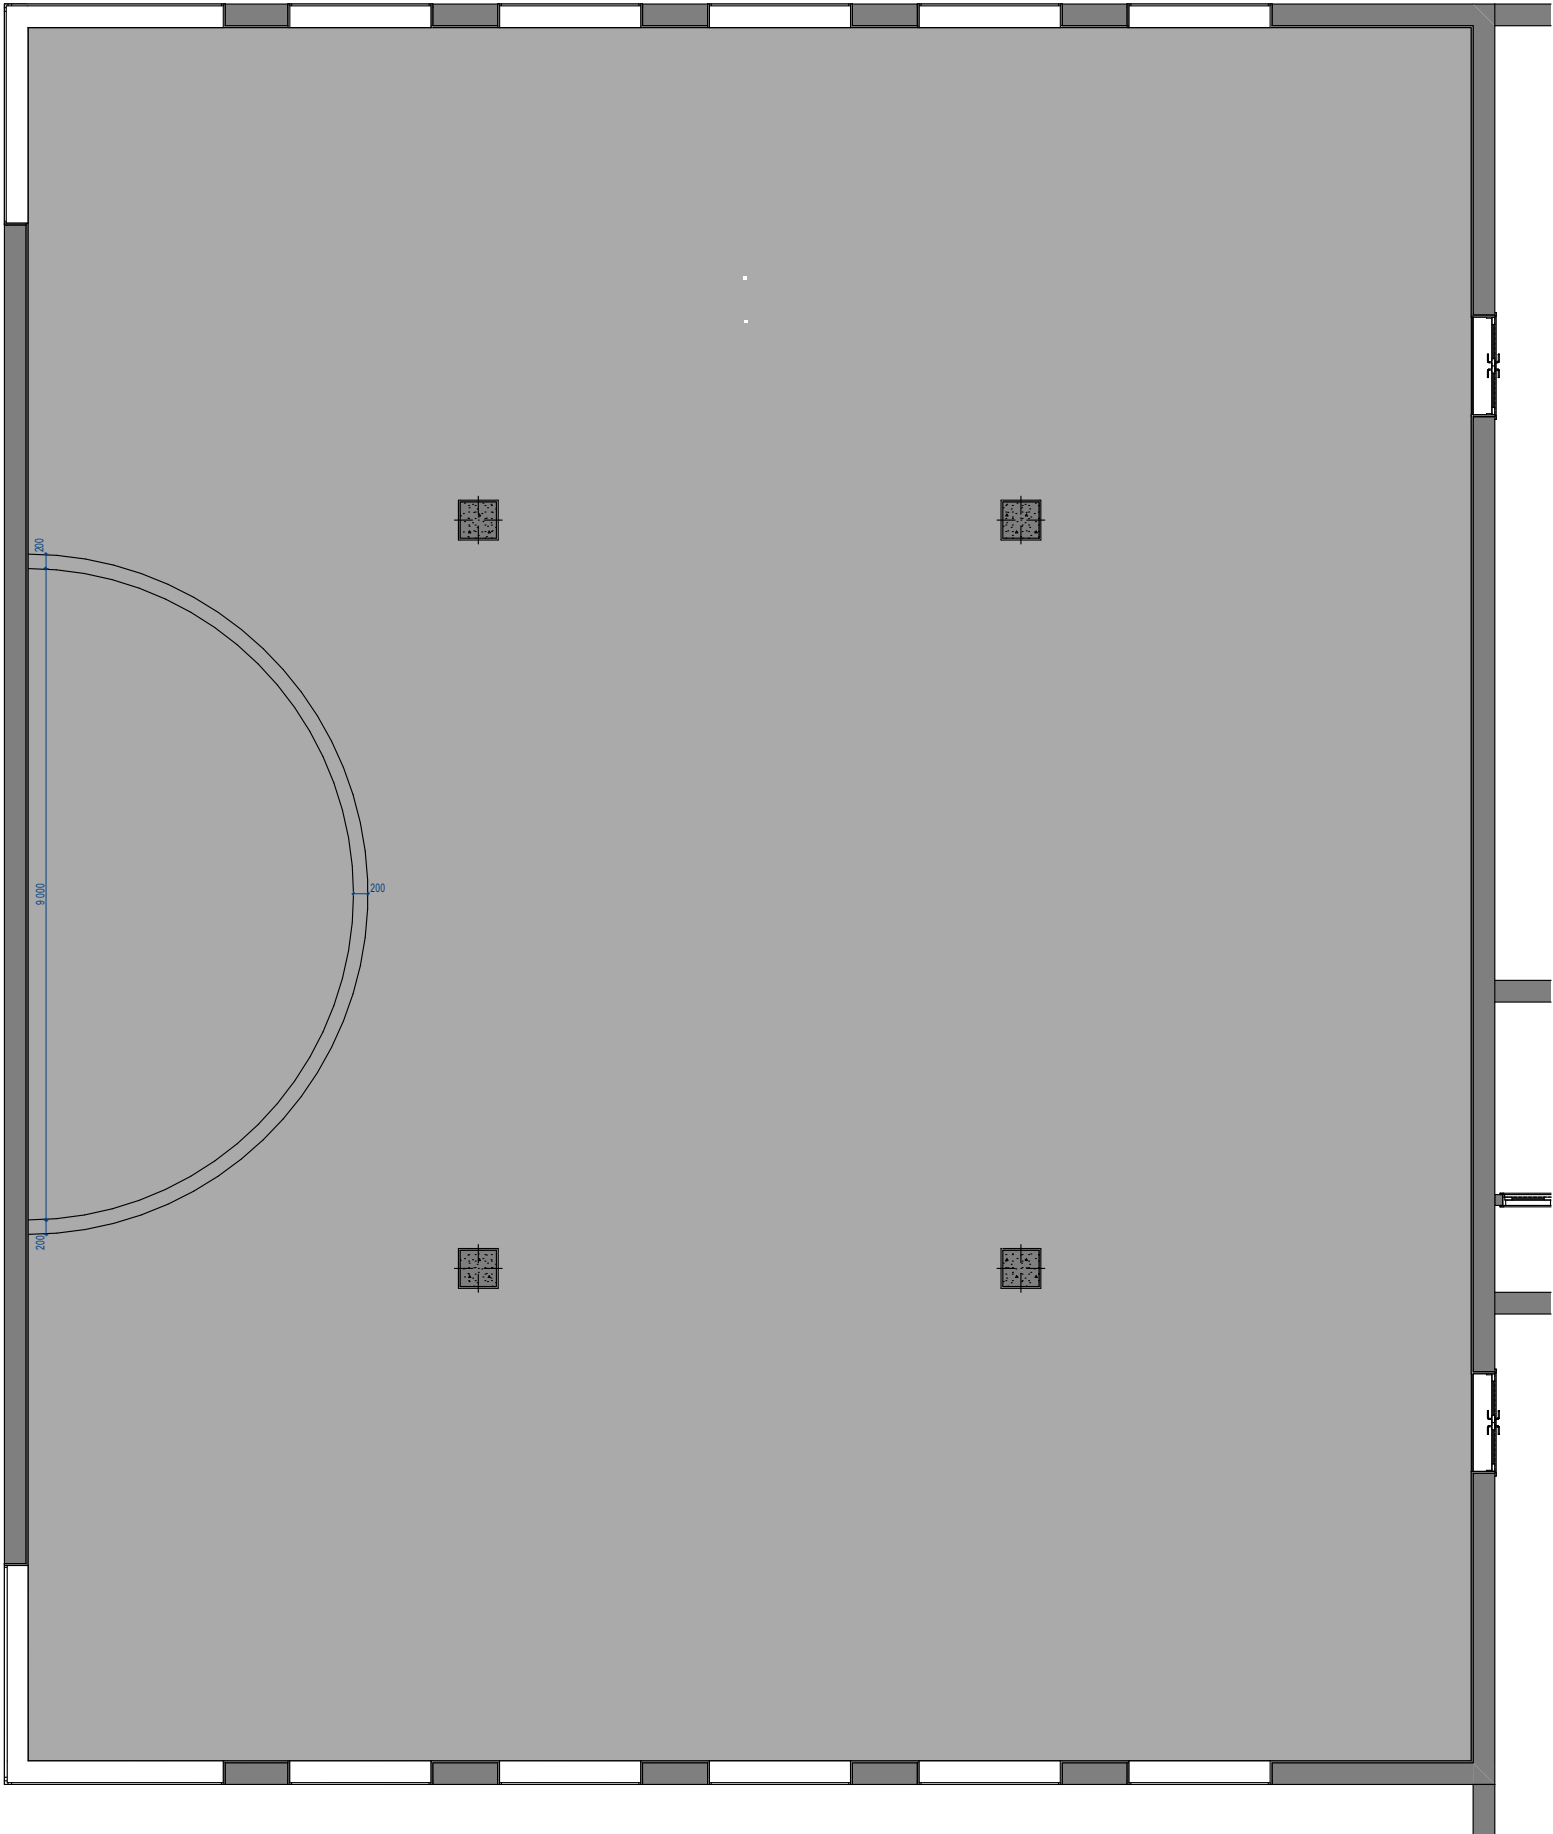


- Условные обозначения:
- Стена кирпичная
 - Заливка пола

Примечания:
- За высоту помещения принято минимальное значение 4500 мм.
- Все размеры и отметки проверить по месту, согласовать


План заливки пола		5
Заказчик		
Визуализатор		
Проектировщик		

Планировка

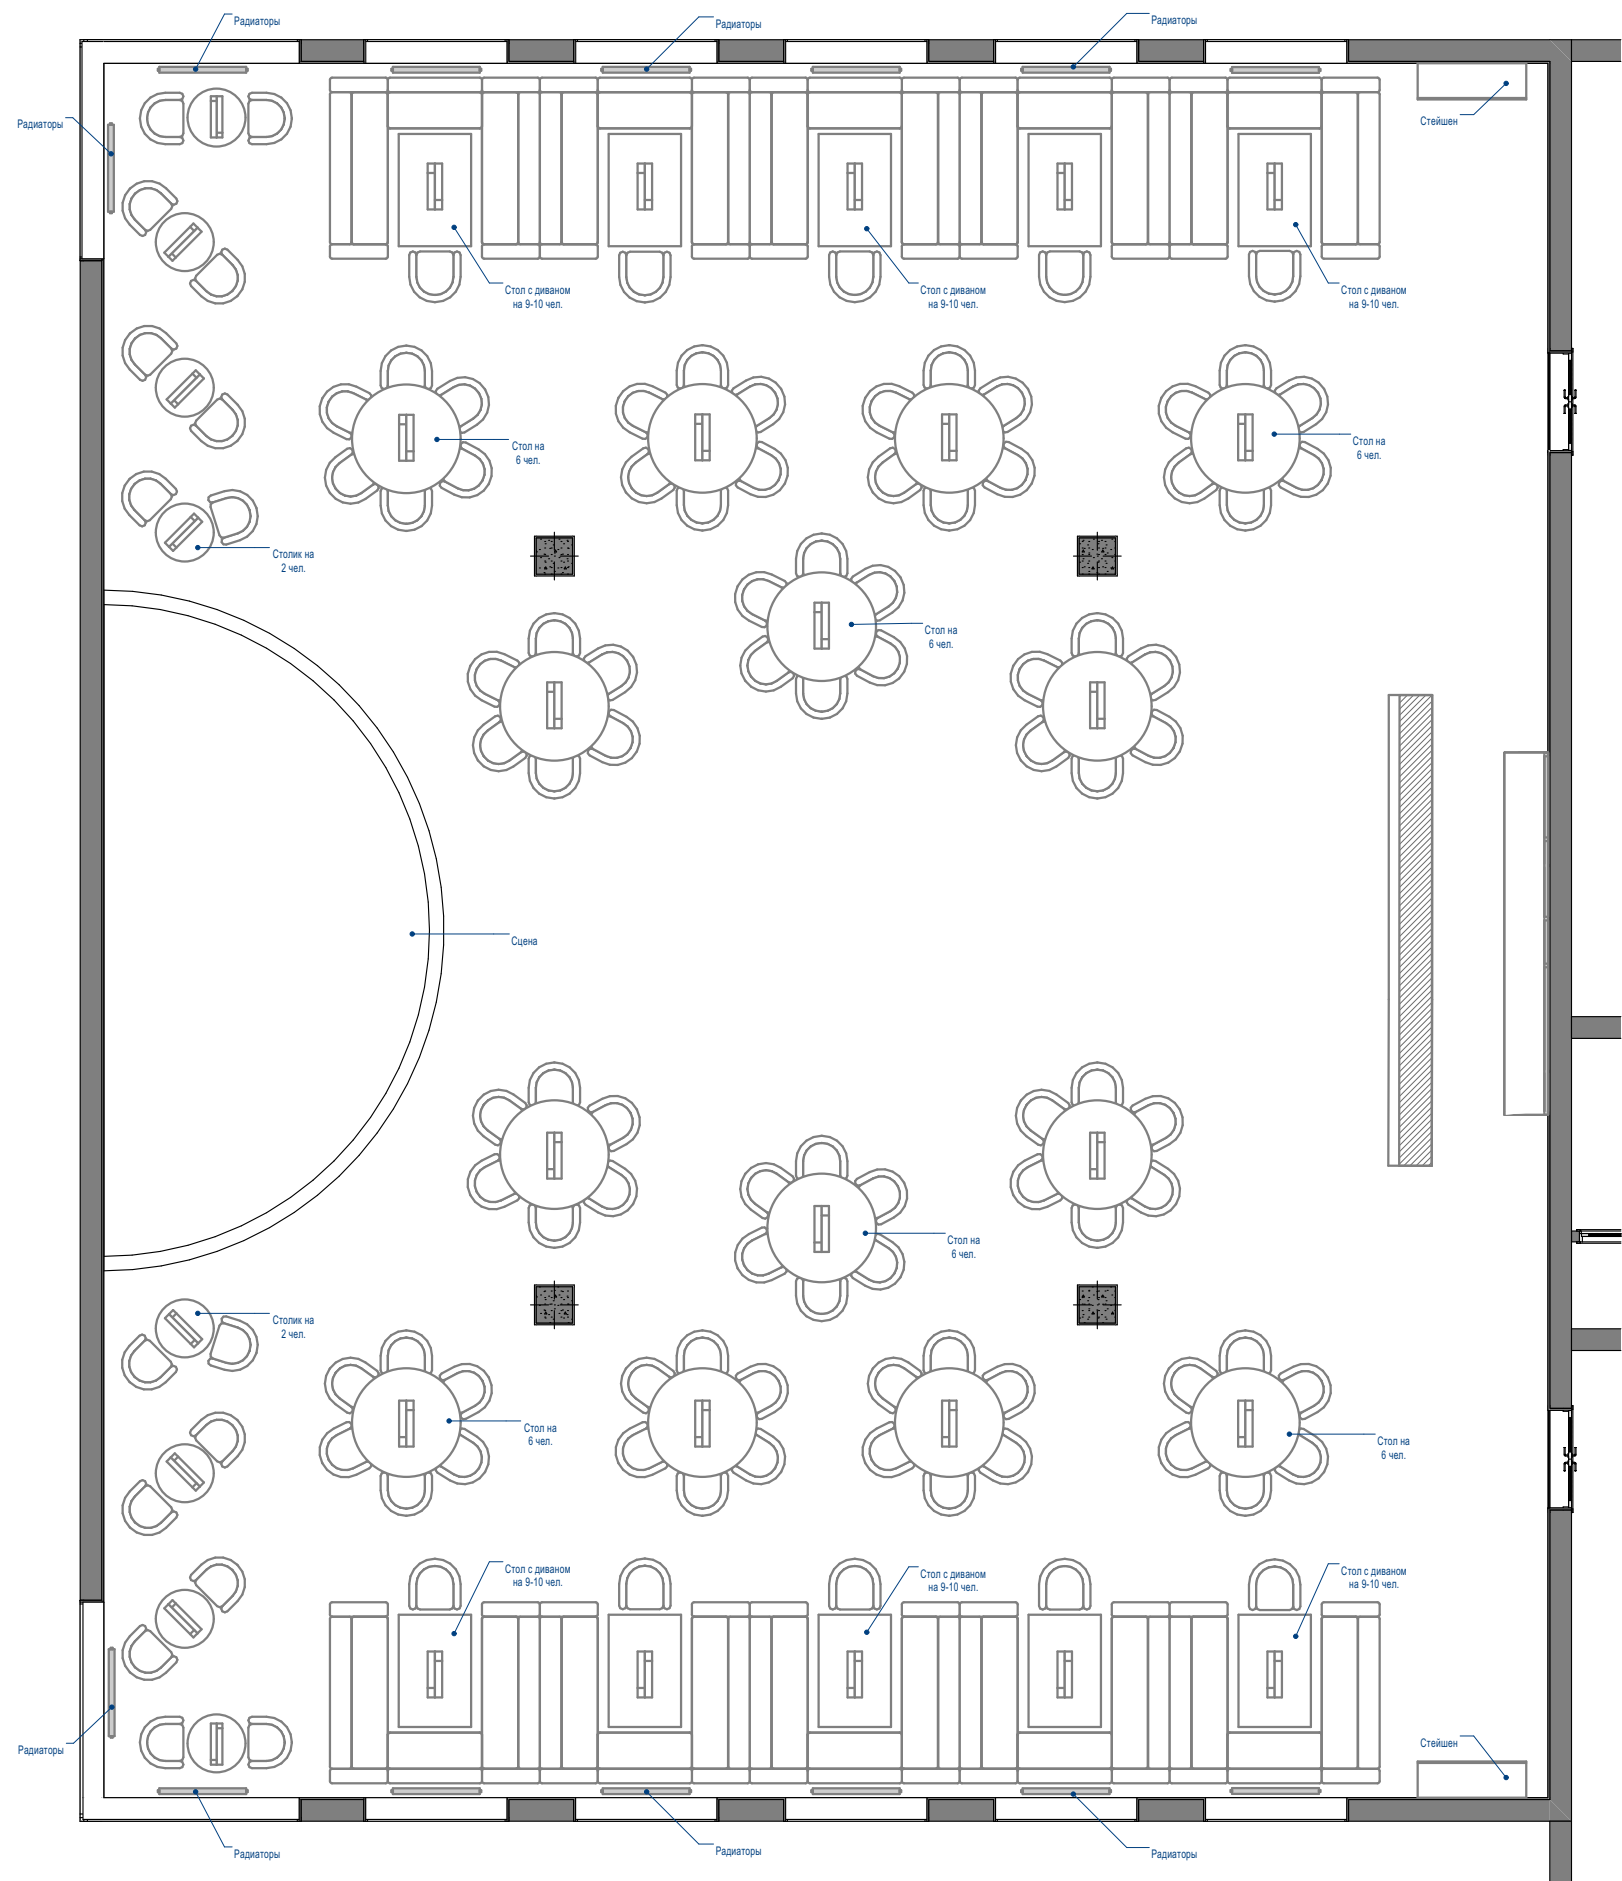


Планировка		6
Заказчик		
Визуализатор		
Проектировщик		

Размеры мебели

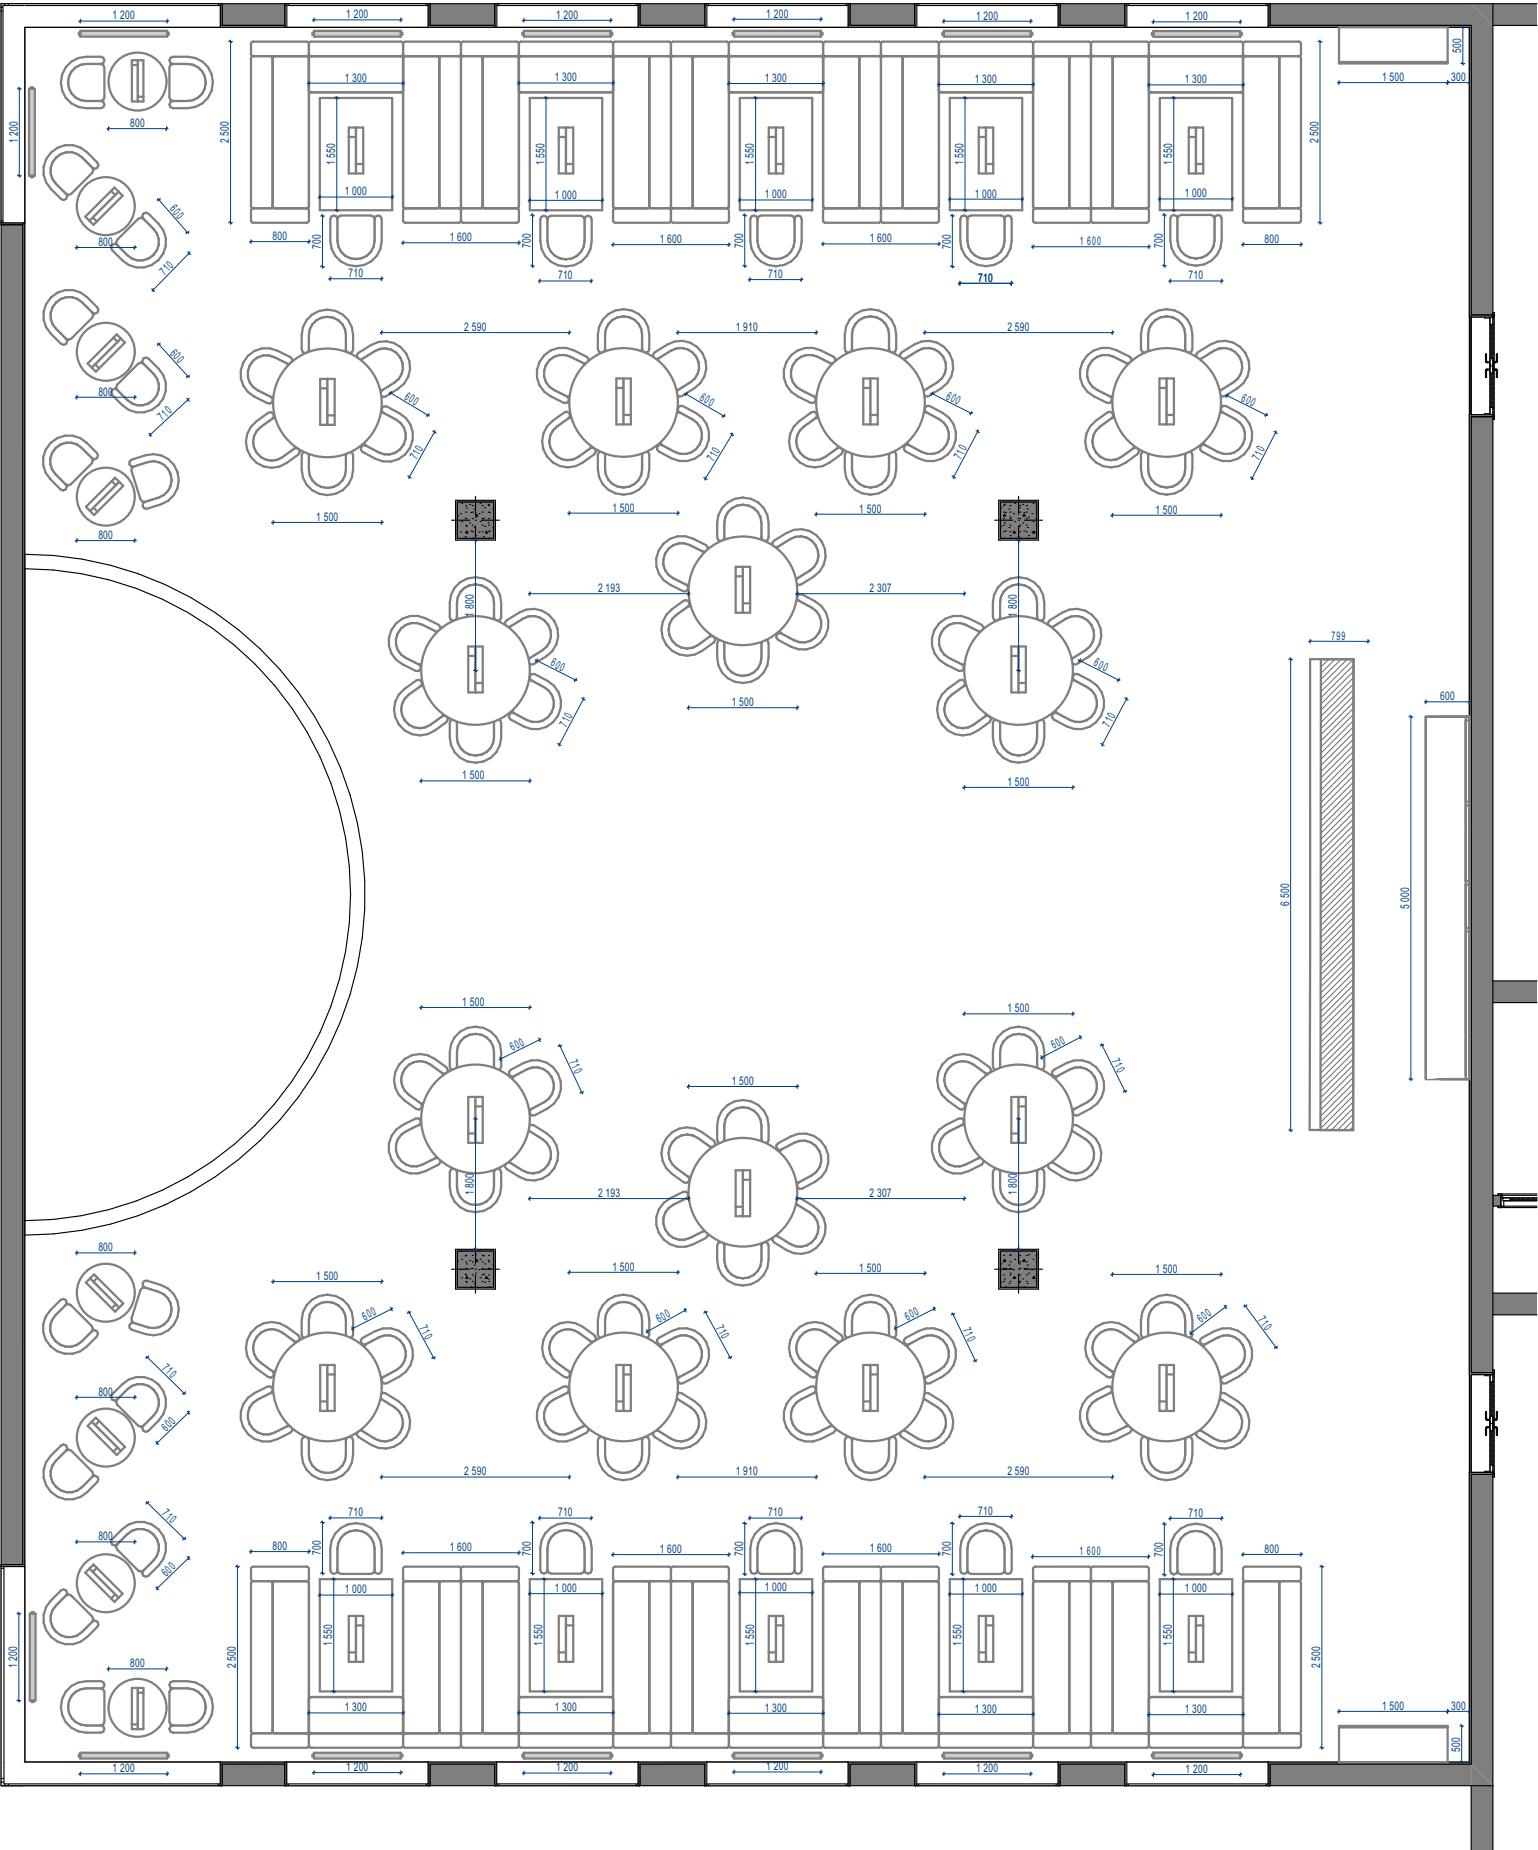

Размеры мебели		7
Заказчик		
Визуализатор		
Проектировщик		

Сантехнические выводы

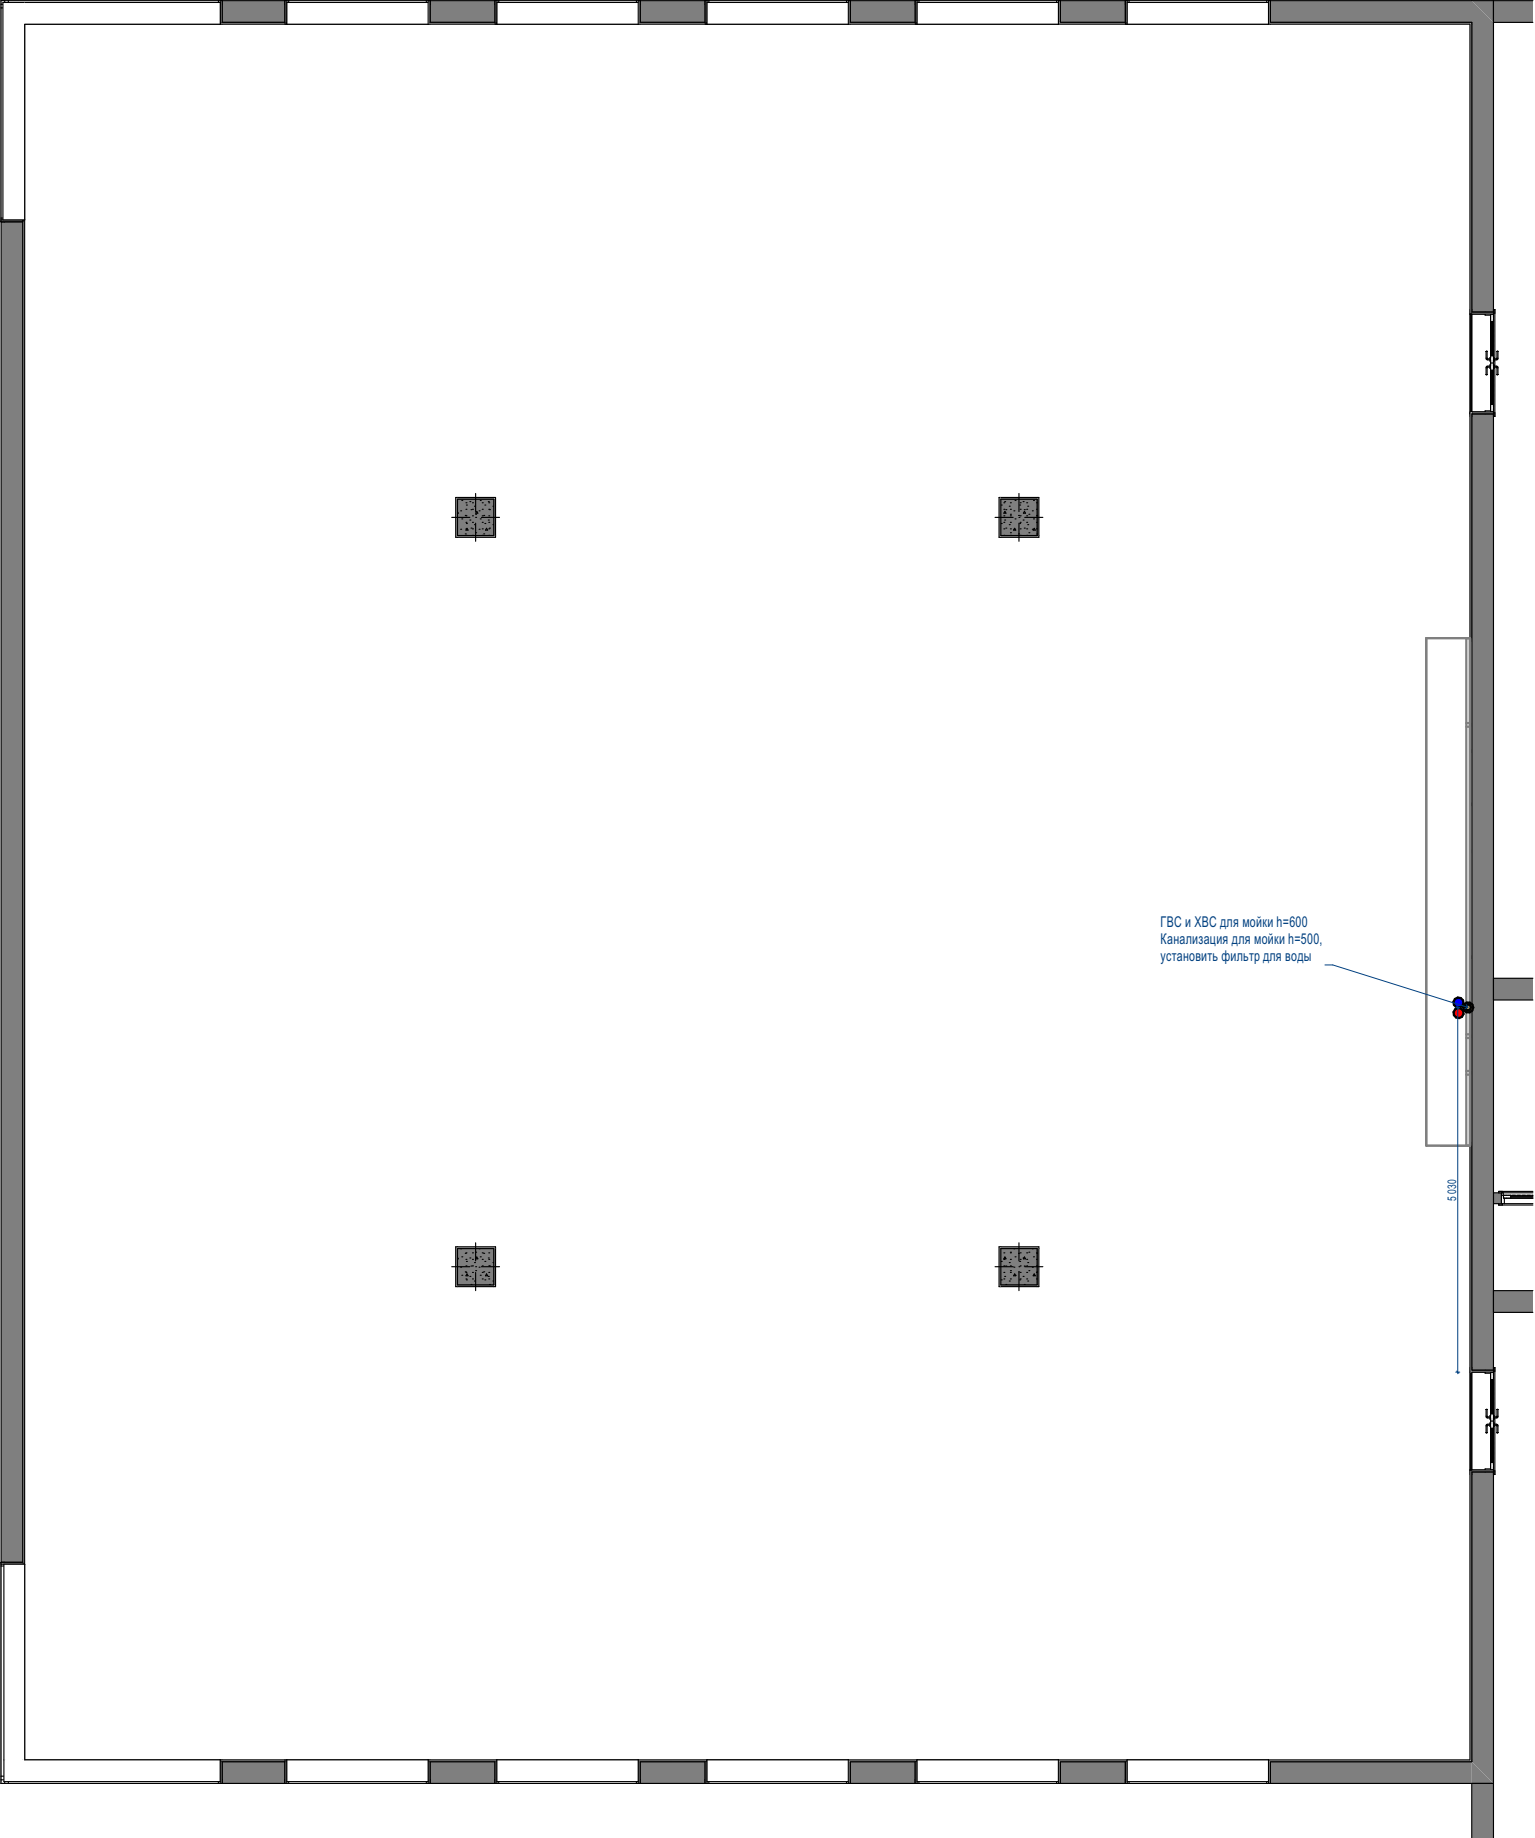


Условные обозначения:

- Стена кирпичная
- Горячее водоснабжение (ГВС)
- Холодное водоснабжение (ХВС)
- Канализация

Примечания:
- Высота даны от уровня будущего чистового покрытия
- Все привязки по центру групп выводов
- Расстояния указаны с учетом проектной толщины слоя штукатурки (25-30мм.)
- Все размеры проектные, уточнять по месту
- Ко всем инженерным узлам предусмотреть доступ

Сантехнические выводы	9
Заказчик	
Визуализатор	
Проектировщик	

Отопление

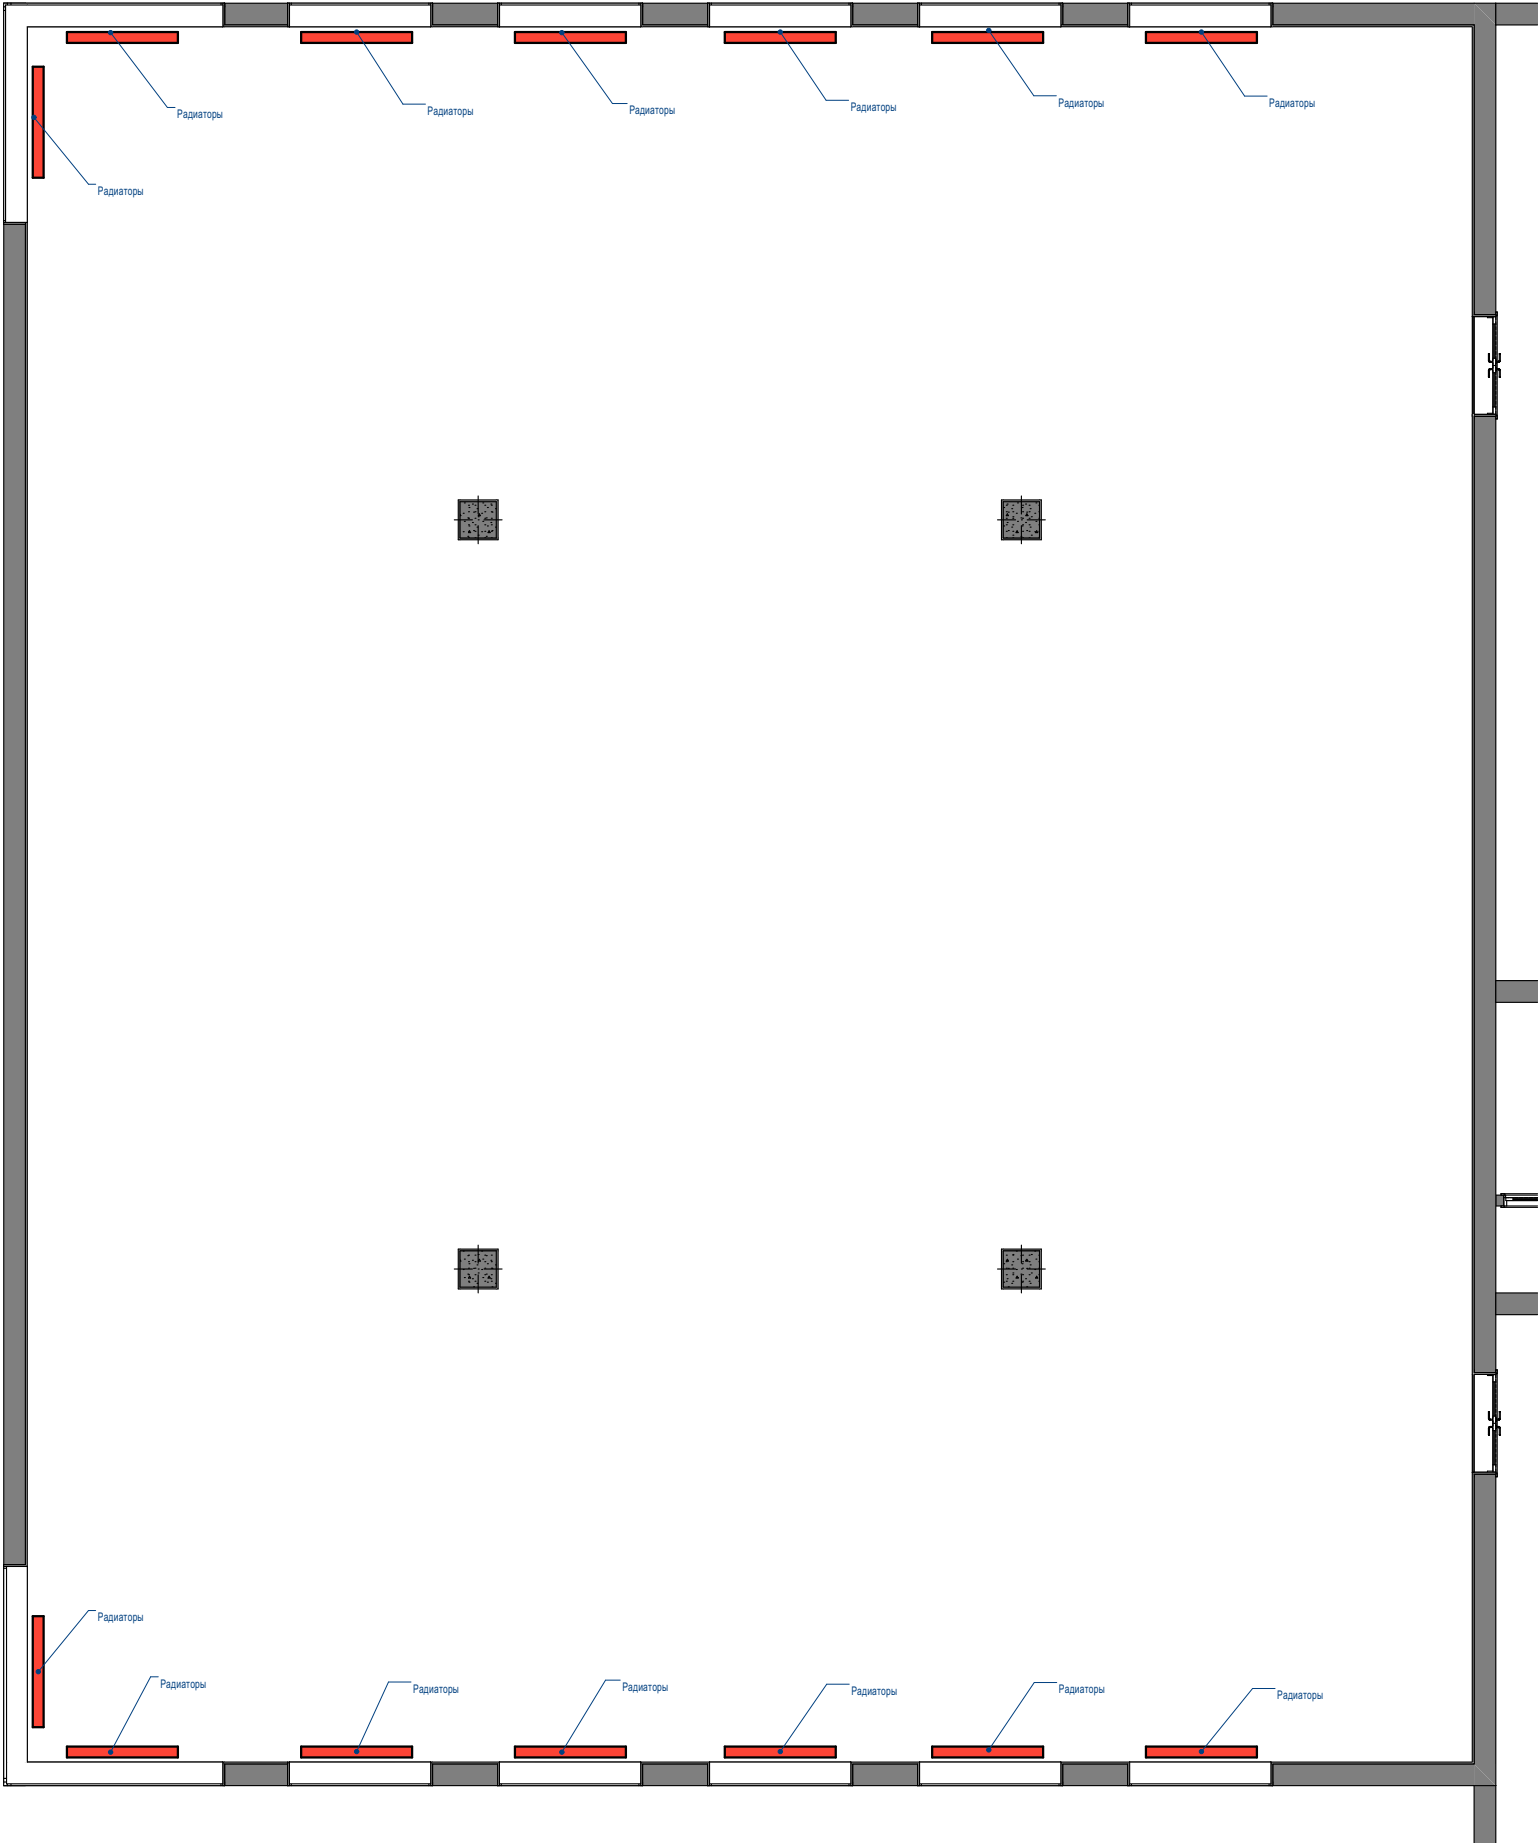


Условные обозначения:
[grey rectangle] - Стена кирпичная

Примечания:
- Газовый настенный котел не установлен на момент выполнения проекта
- Расстояния указаны с учетом проектной толщины слоя штукатурки (20~30 мм)

Отопление		10
Заказчик		
Визуализатор		
Проектировщик		

Расстановка розеток

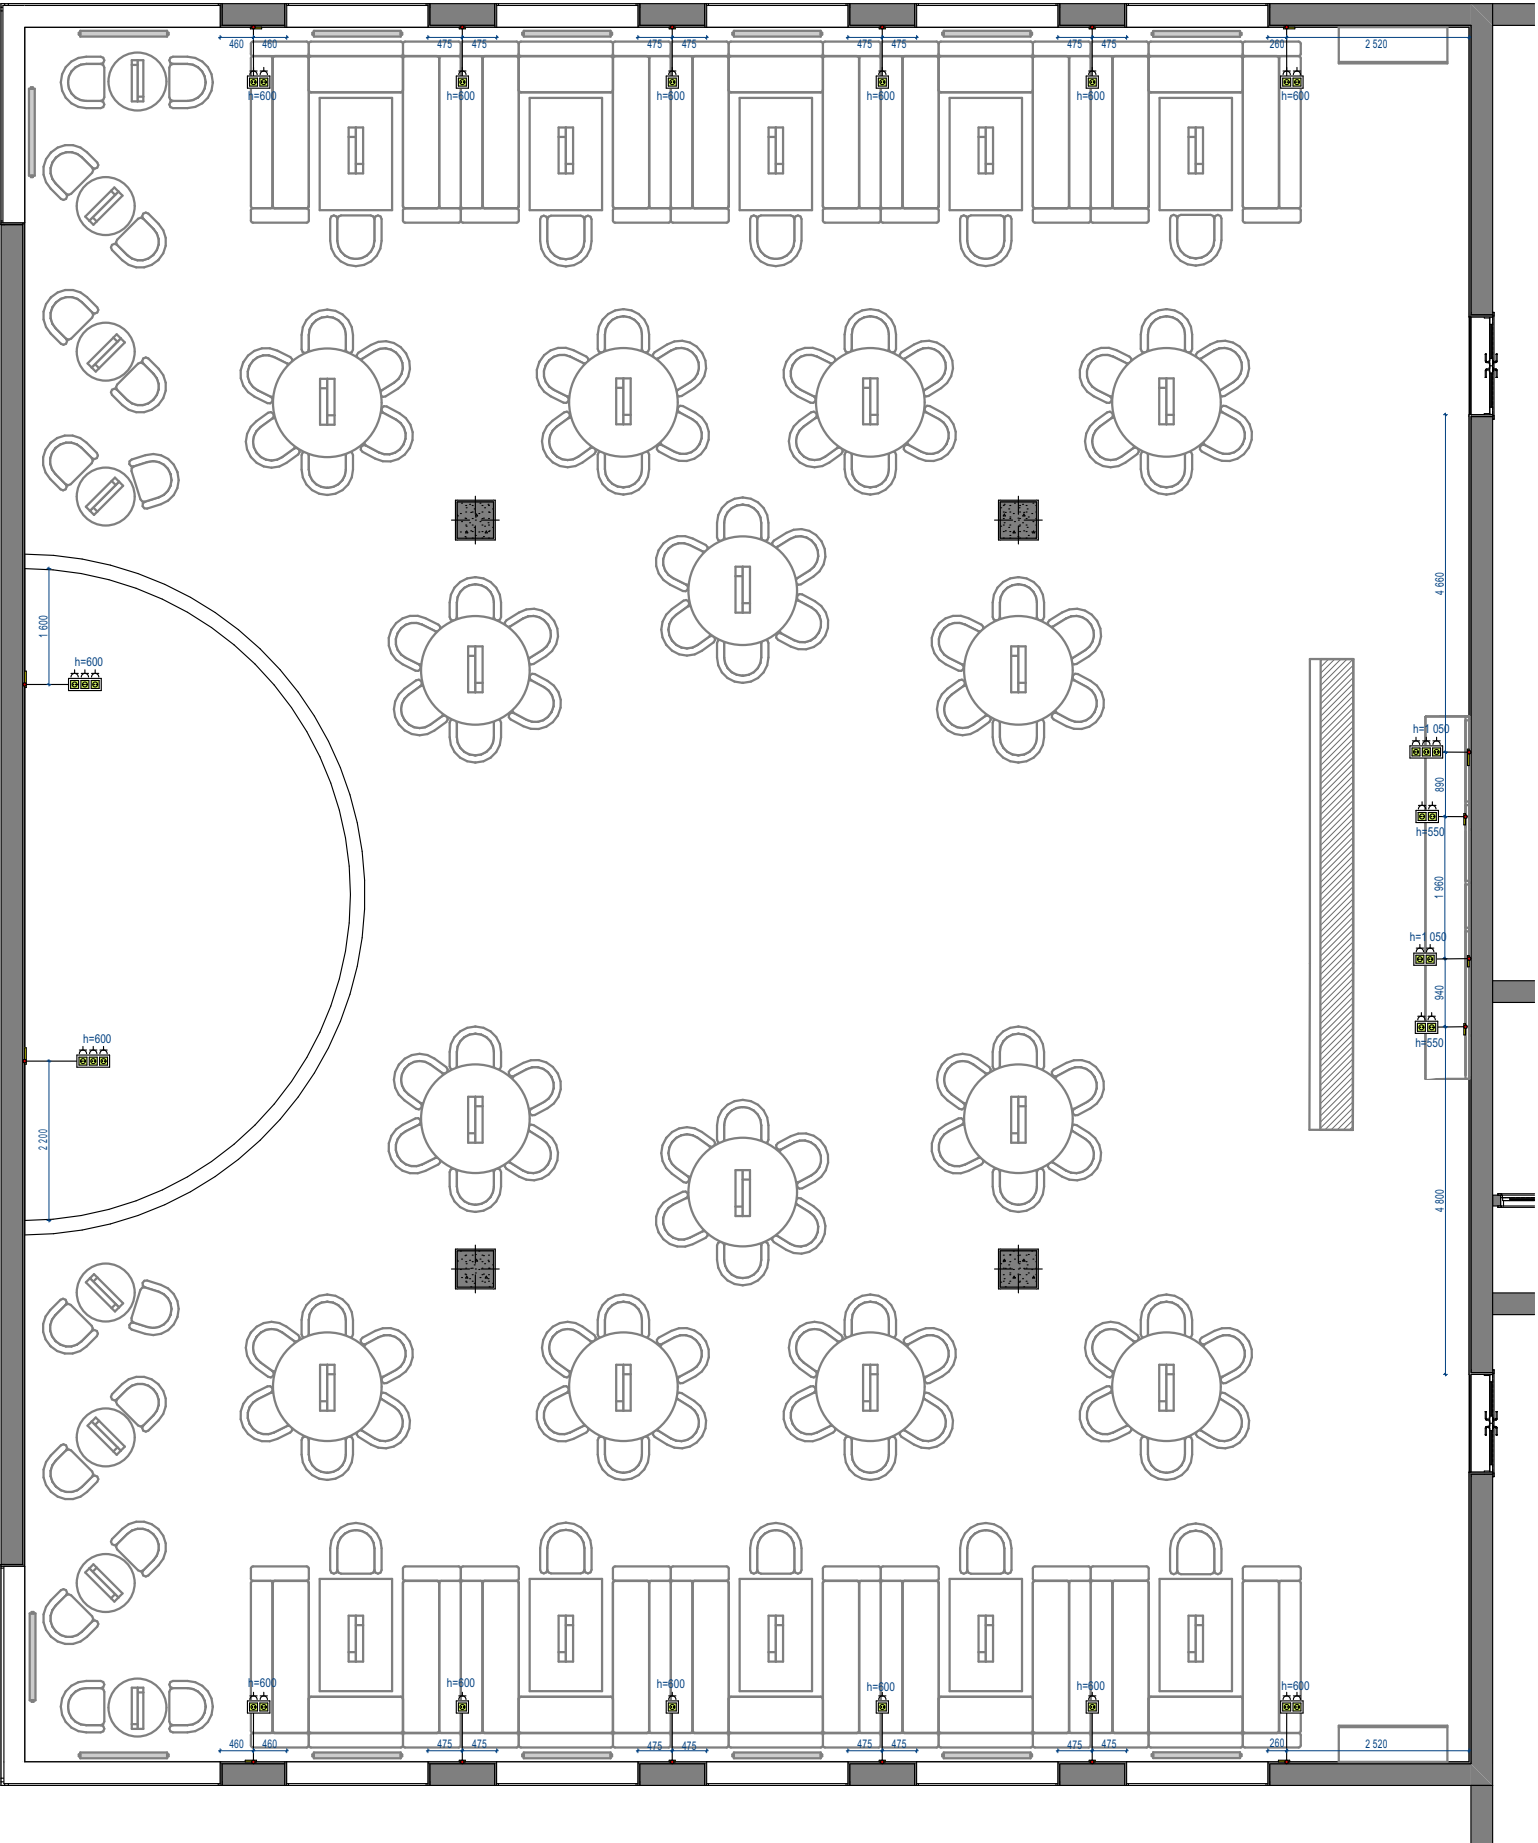


Условные обозначения:

 - Розетка 220 V

- Примечания:**
- Высоты даны от уровня будущего чистового покрытия
 - Расстояния указаны с учетом проектной толщины слоя штукатурки (25-30мм.)
 - Все привязки даны по центру блоков
 - Все размеры проектные, уточнять по месту
 - Размеры и расположение электрического щитка определить по месту и согласовать

Расстановка розеток	11
Заказчик	
Визуализатор	
Проектировщик	


Расстановка переключателей

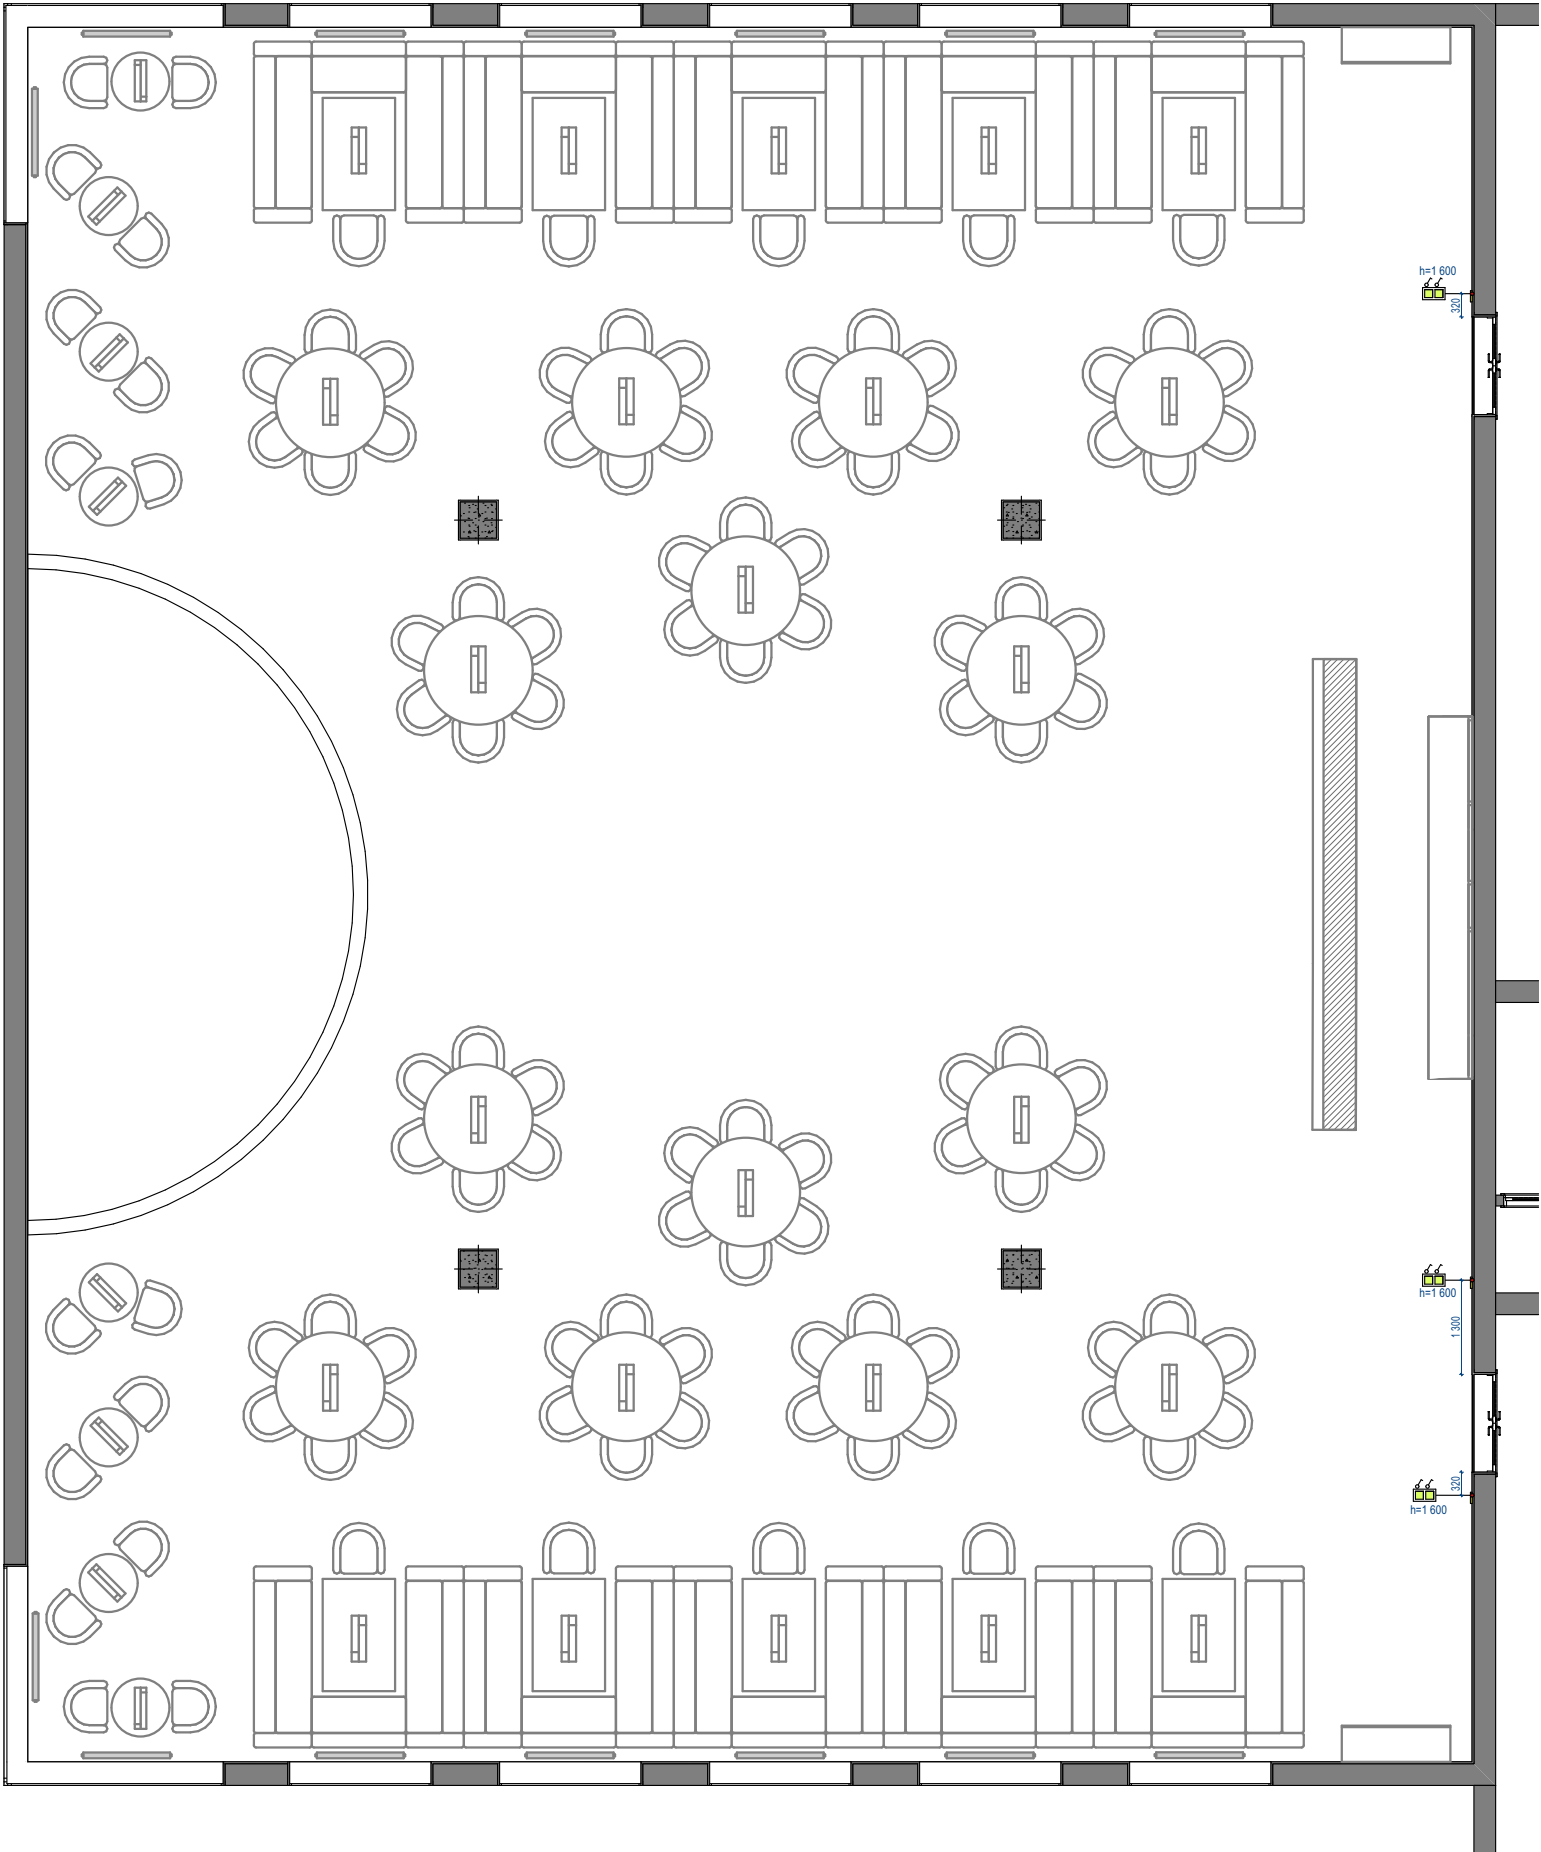

- Условные обозначения:
- Розетка 220 V
 - Одноклавишный переключатель
- Примечания:
- Высоты даны от уровня будущего чистового покрытия
 - Расстояния указаны с учетом проектной толщины слоя штукатурки (25-30мм.)
 - Все привязки даны по центру блоков
 - Все размеры проектные, уточнять по месту
 - Размеры и расположение электрического щитка определить по месту и согласовать

Расстановка переключателей	12
Заказчик	
Визуализатор	
Проектировщик	

Сценарий освещения

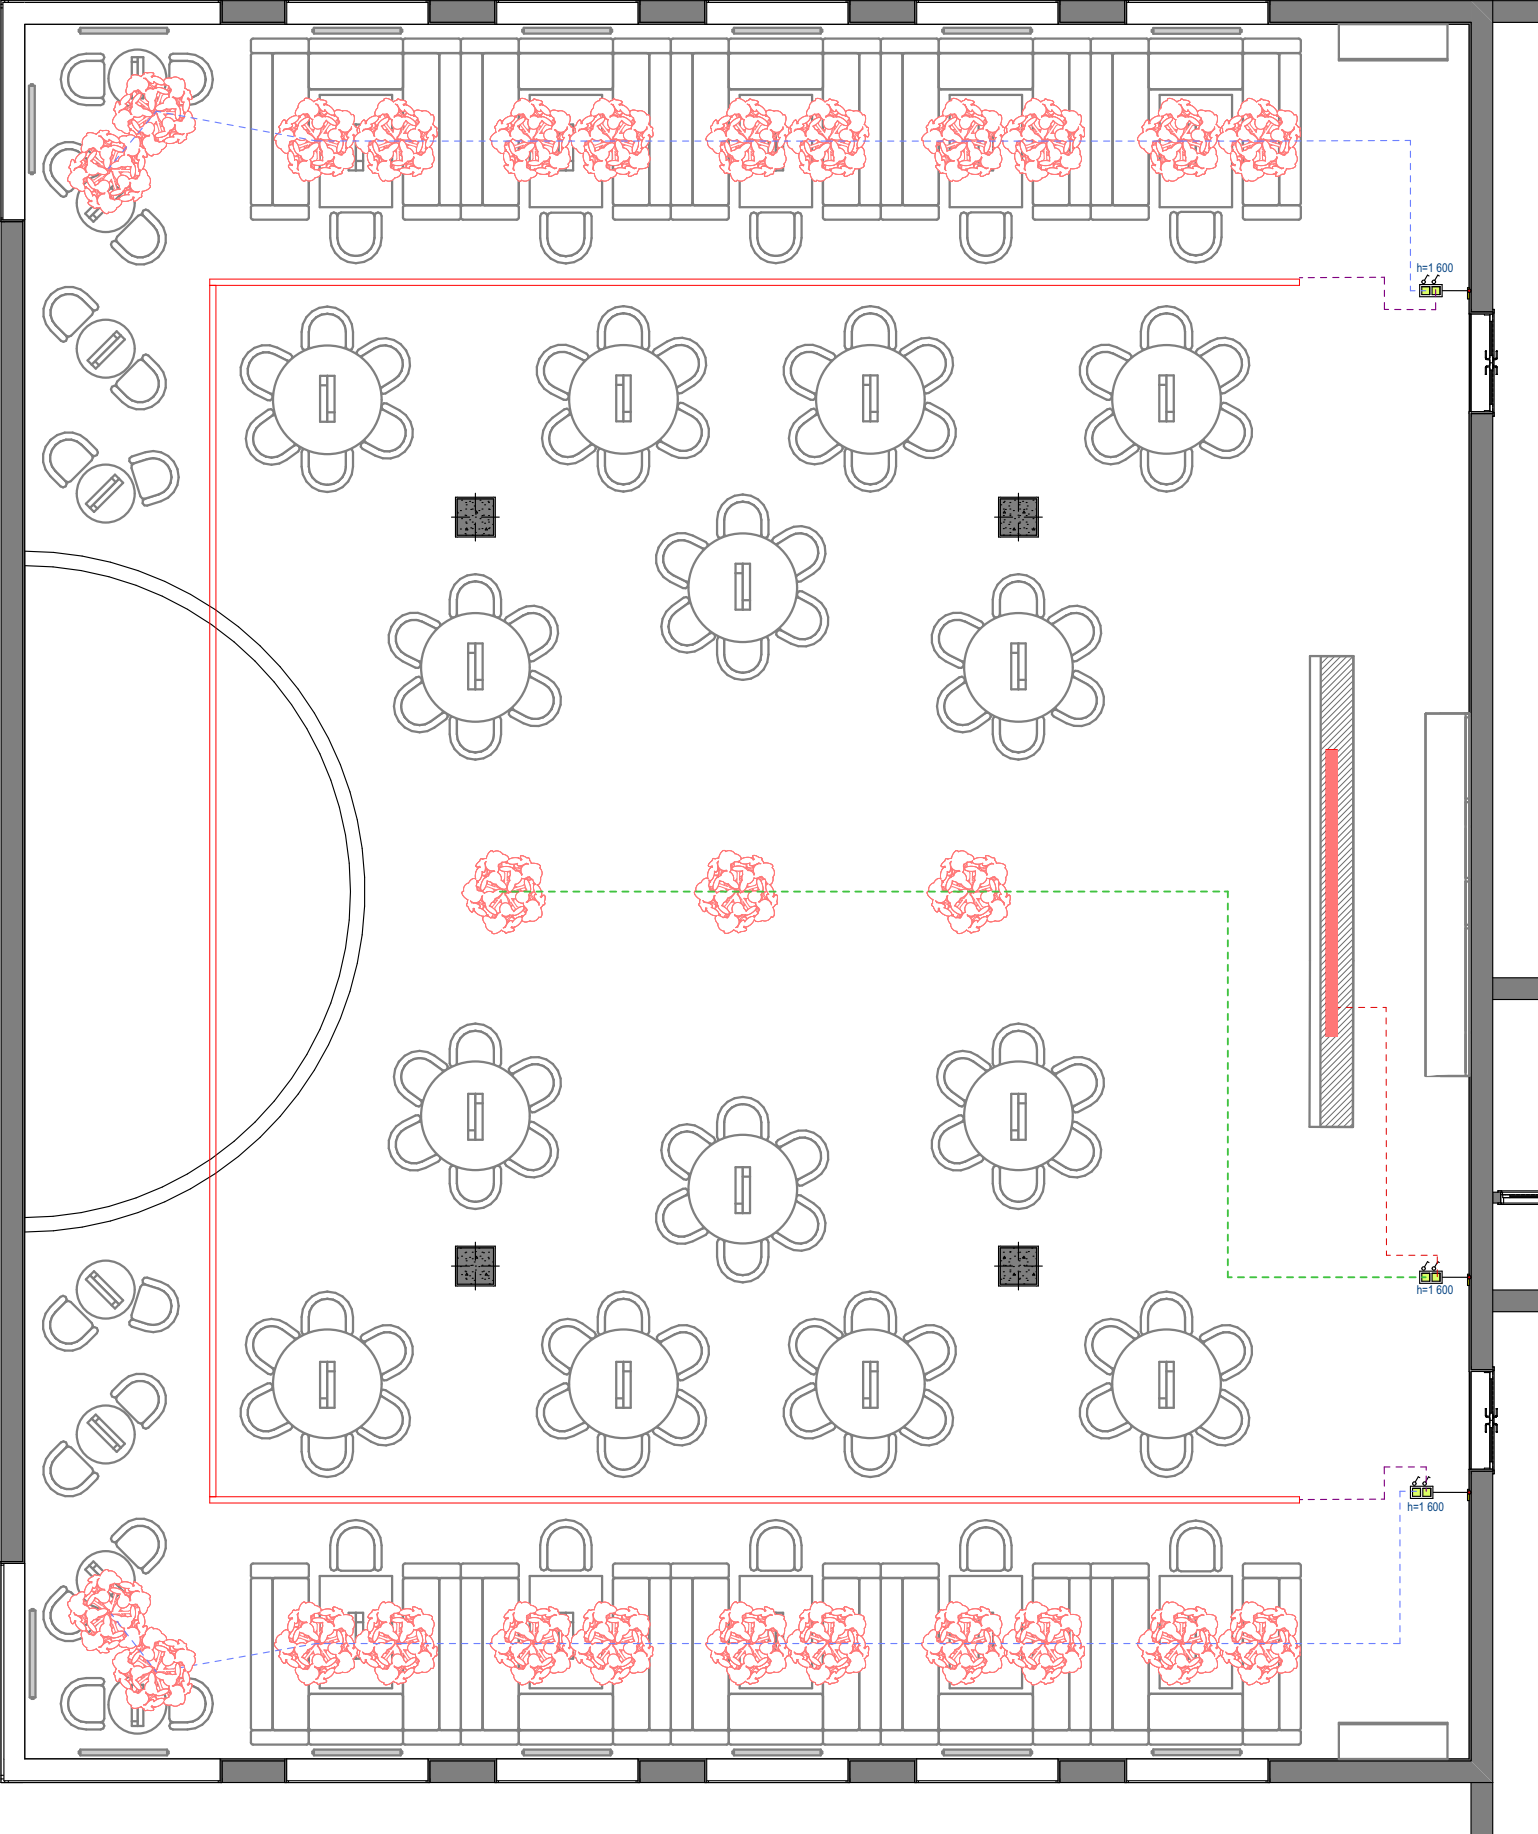


Условные обозначения:
Трековое освещение

Люстра

Примечания:
- Высоты даны от уровня будущего чистового перекрытия
- Все размеры проектные, уточнять по месту


Сценарий освещения		13
Заказчик		
Визуализатор		
Проектировщик		

Освещение с размерами

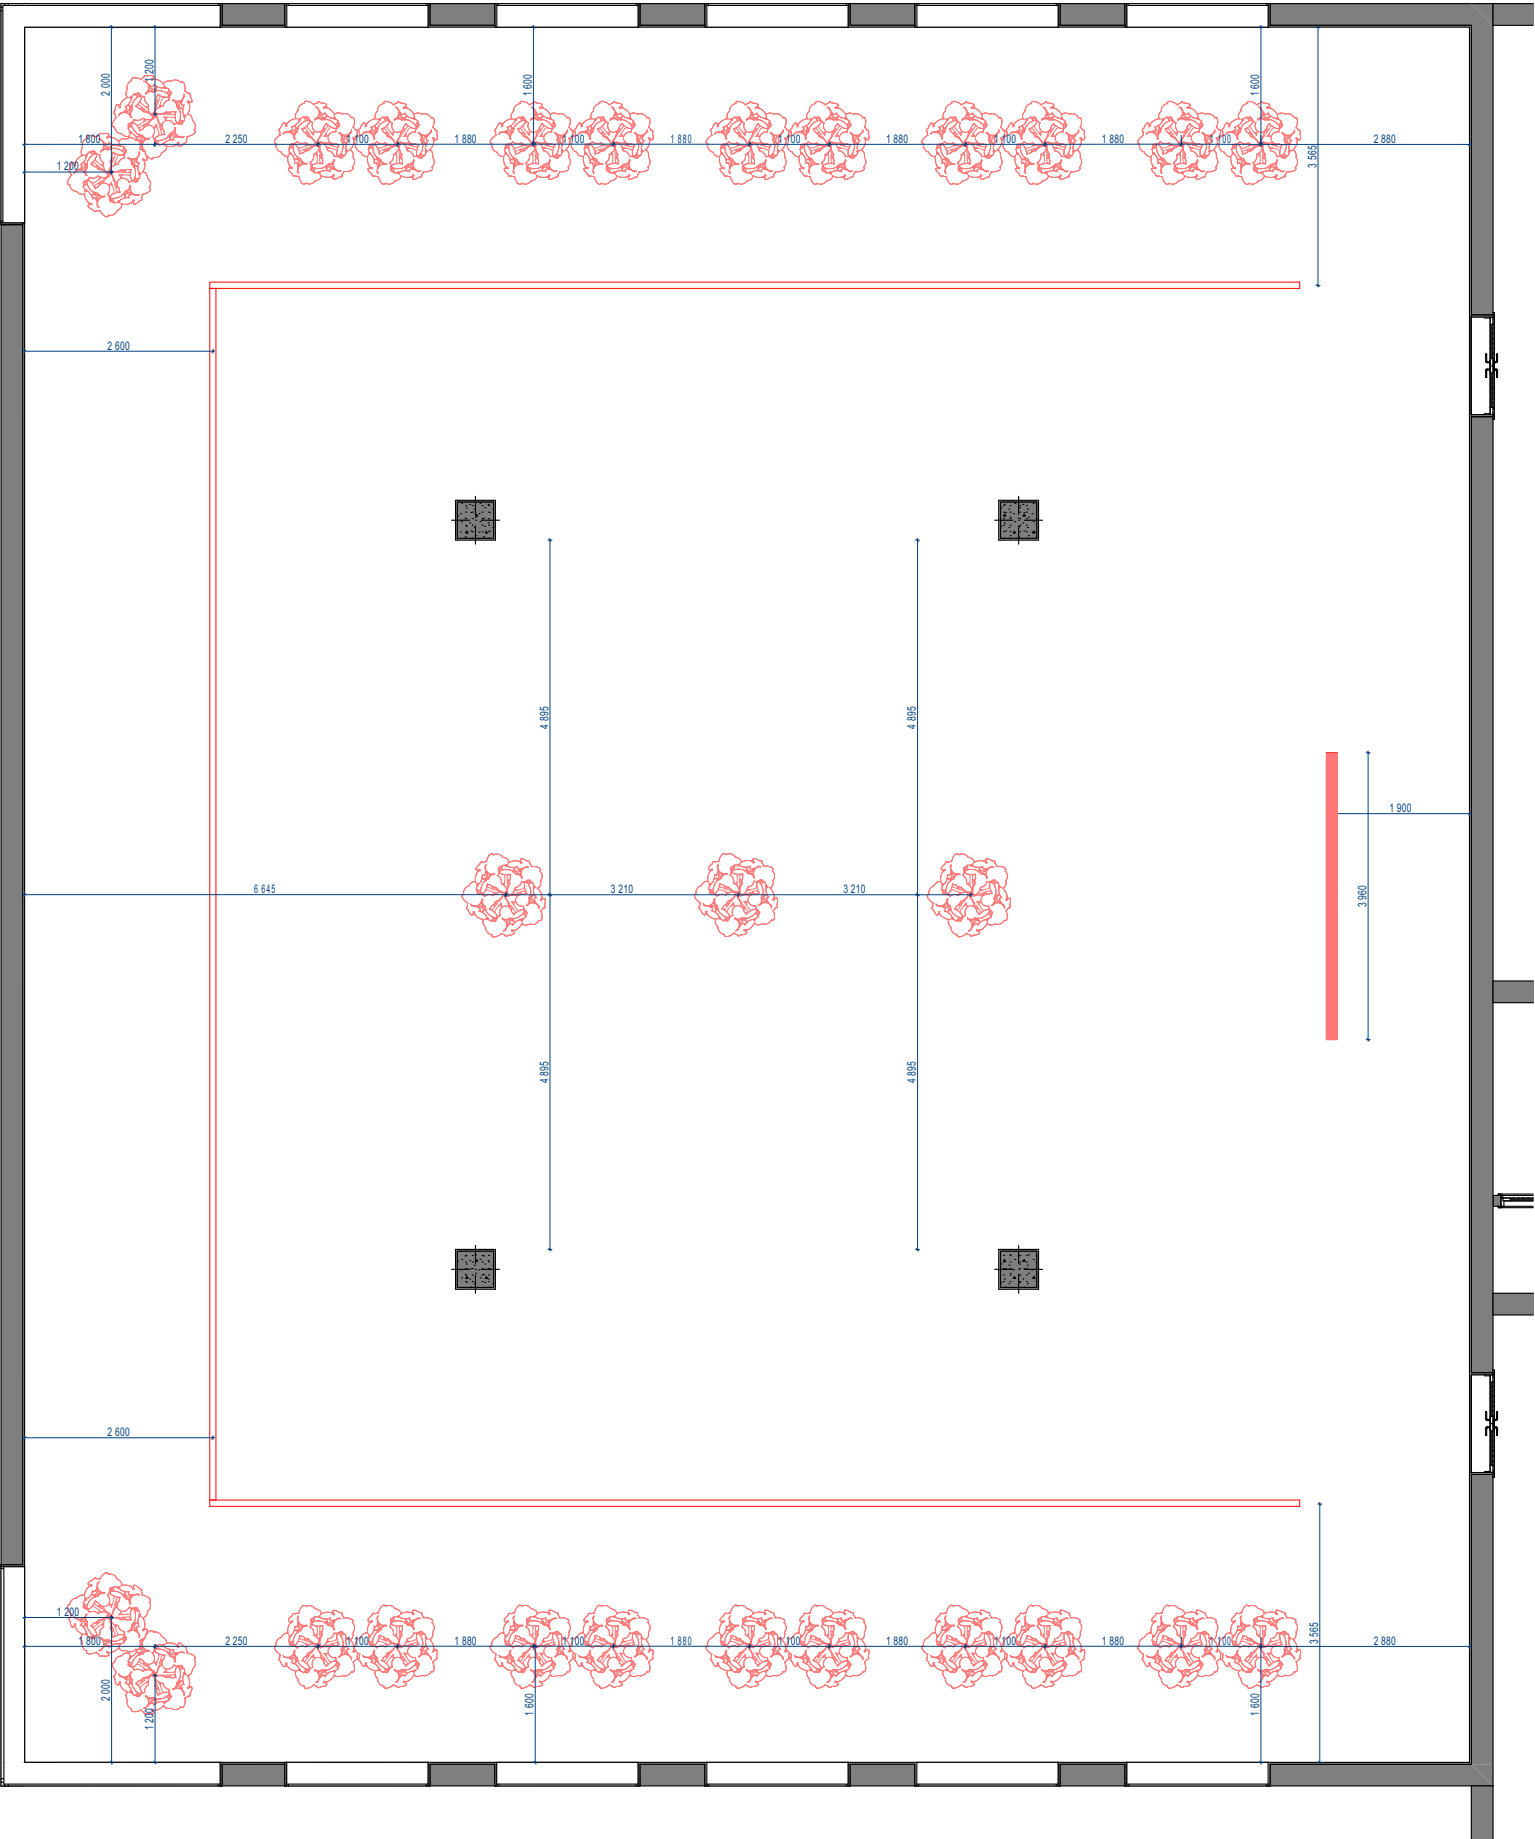

Освещение с размерами	14
Заказчик	
Визуализатор	
Проектировщик	

План потолка

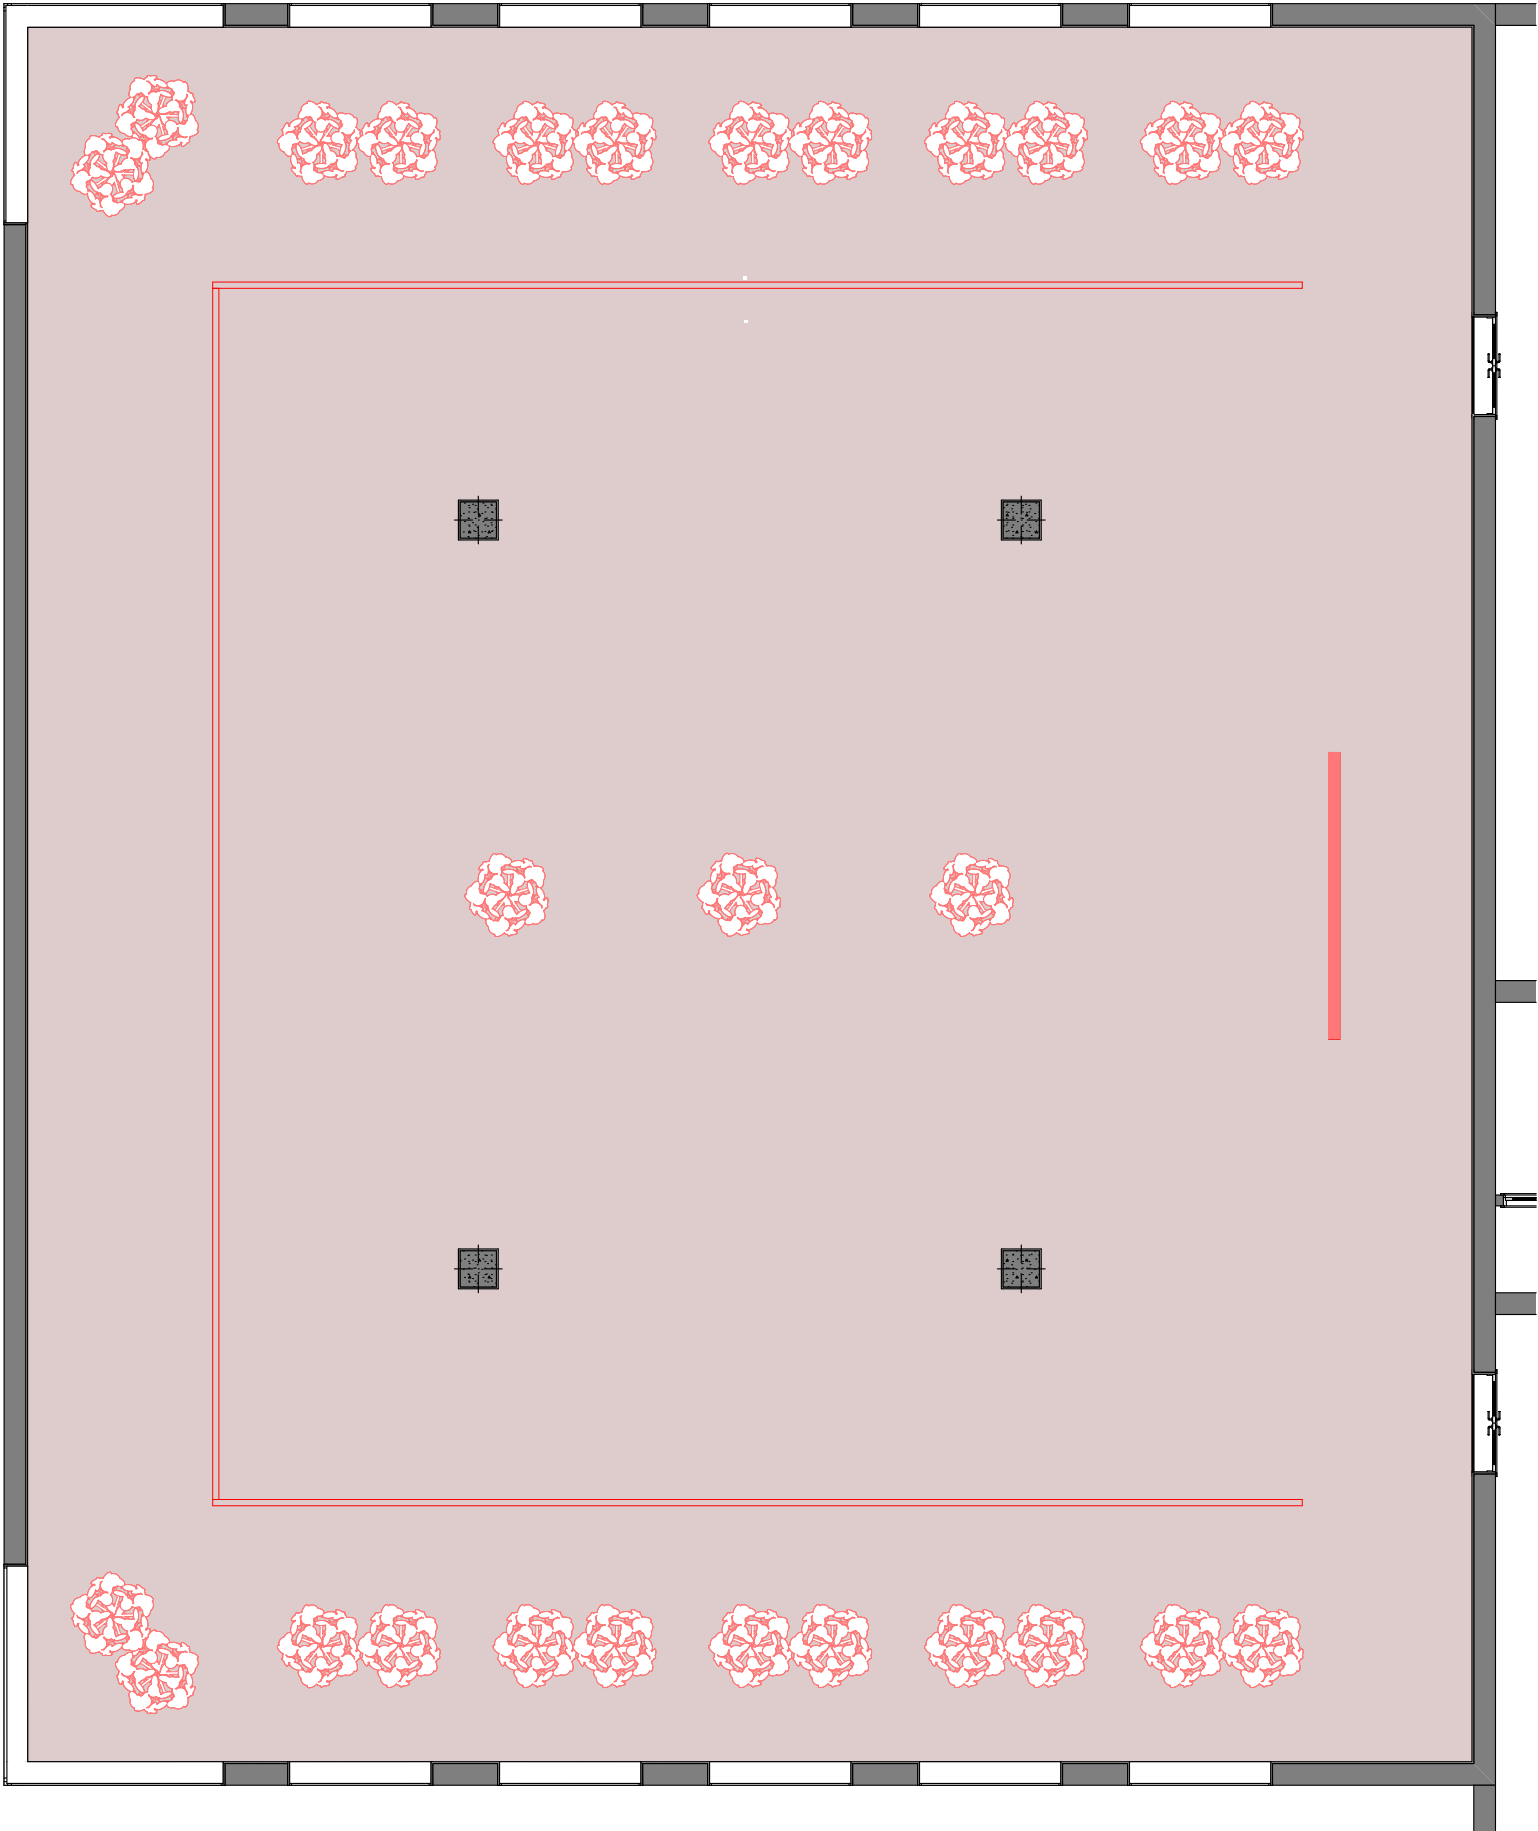

Условные обозначения:


- Стена кирпичная
- Площадь потолка

Примечания:

- Смотреть совместно с планом освещения

План потолка		15
Заказчик		
Визуализатор		
Проектировщик		

План пола

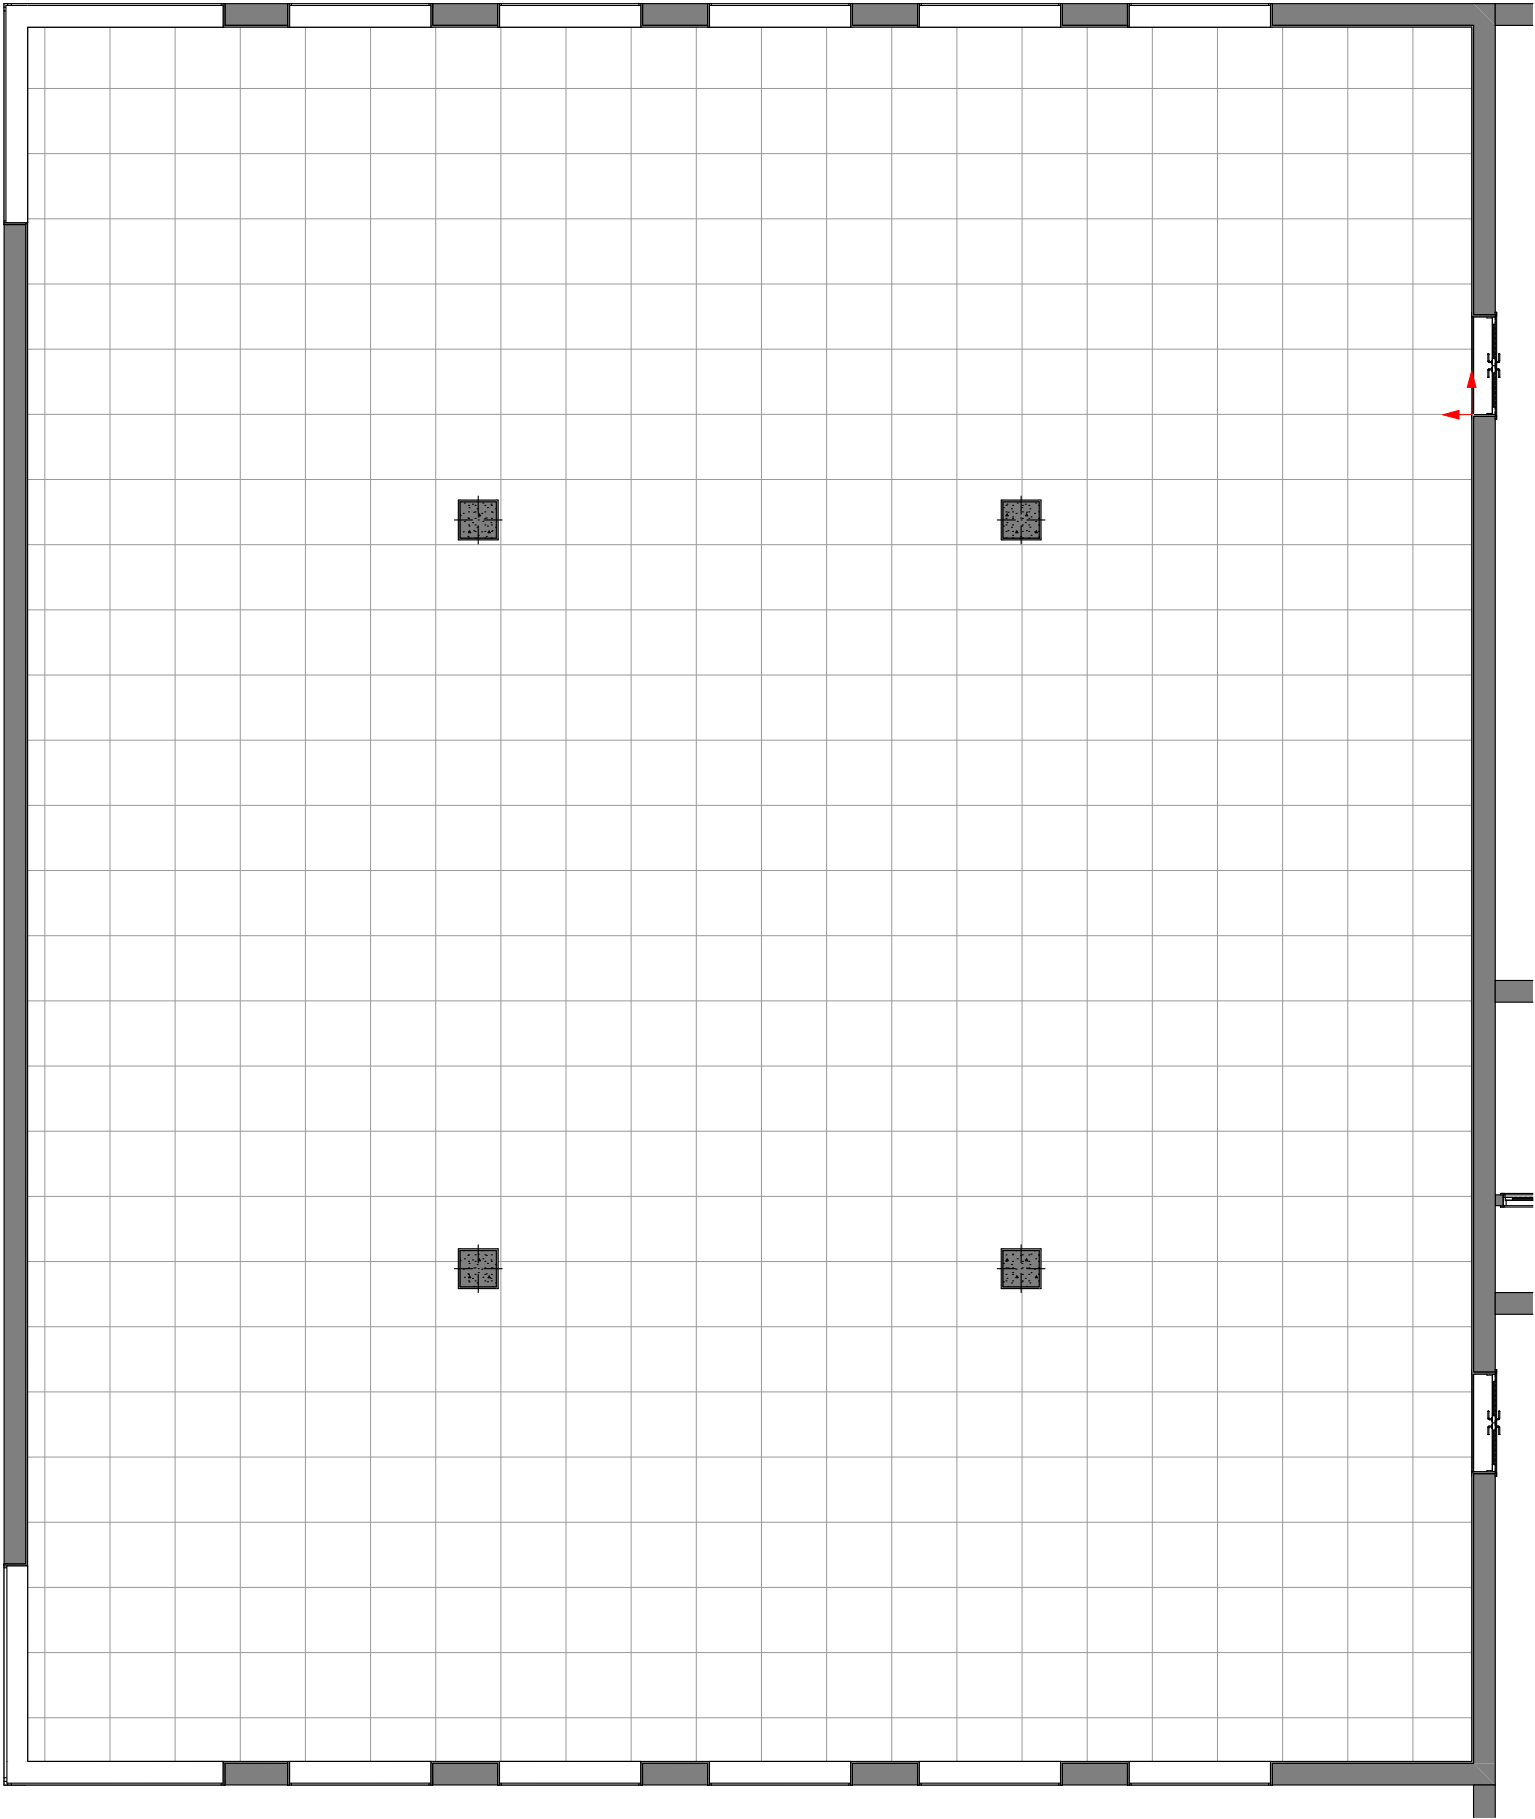

Условные обозначения:




- Начало укладки покрытий

Примечания:

- Перед укладкой разложить плитку на сухую и определить начало укладки
- Размеры проектные, могут отличаться от фактических
- Стыки покрытий расположить под полотном двери

План пола		16
Заказчик		
Визуализатор		
Проектировщик		


План разверток

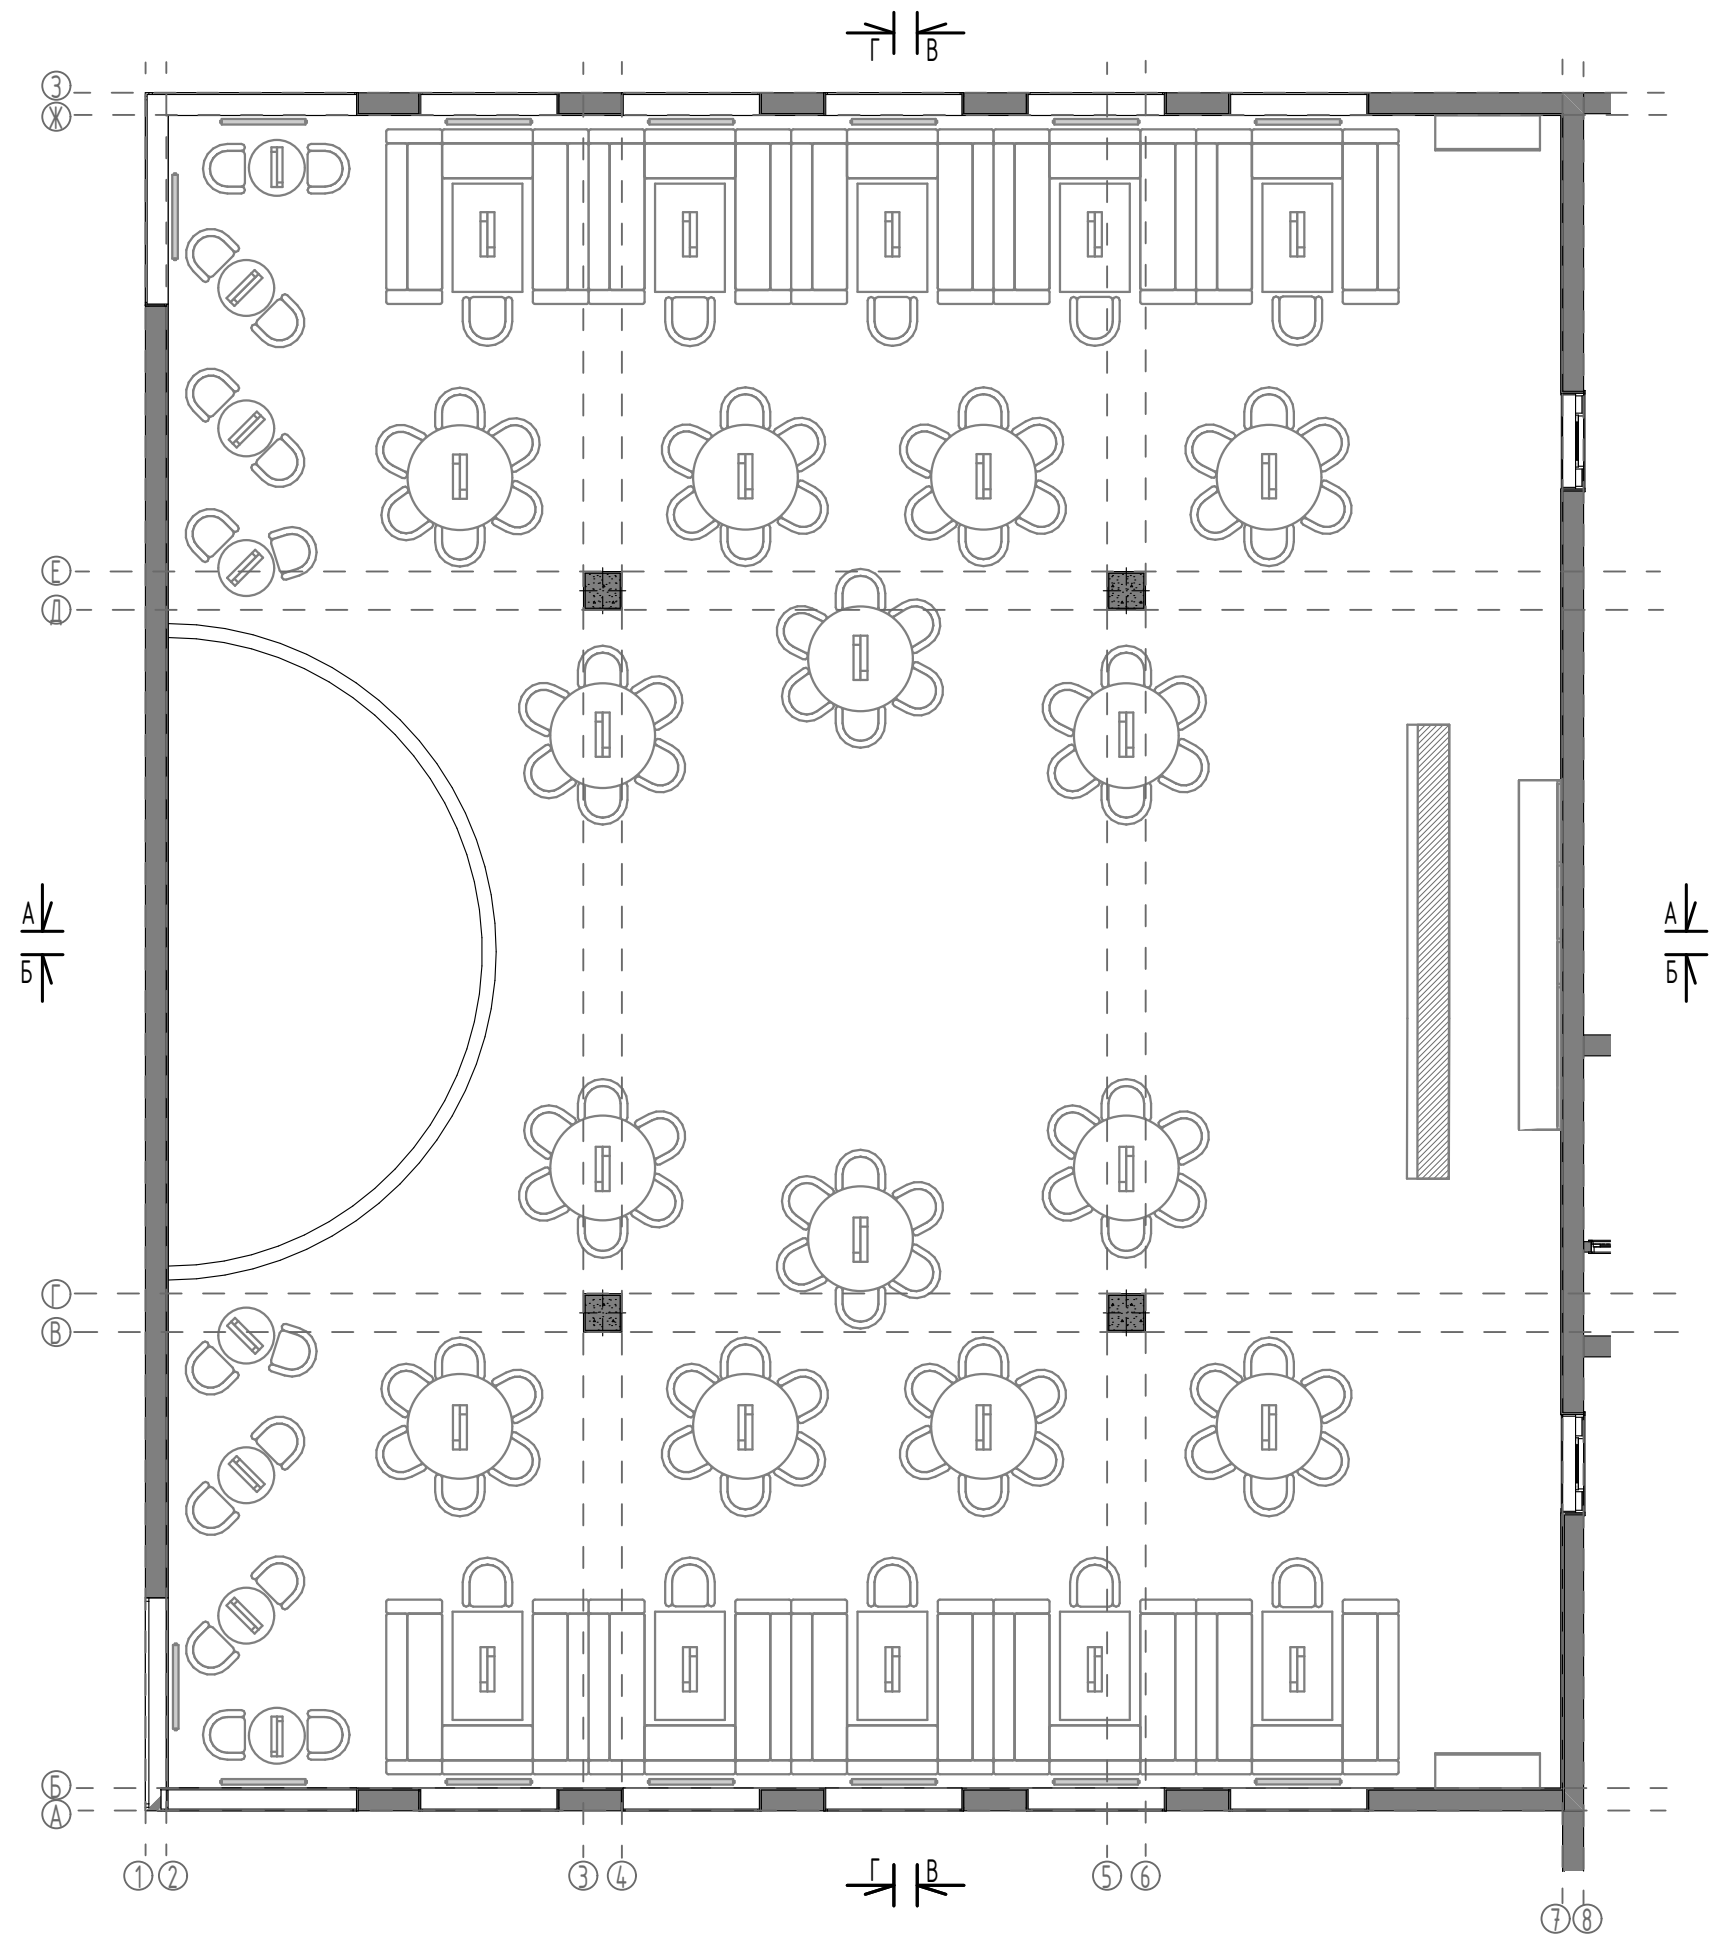


План разверток		17
Заказчик		
Визуализатор		
Проектировщик		

Развертки

Б-Б

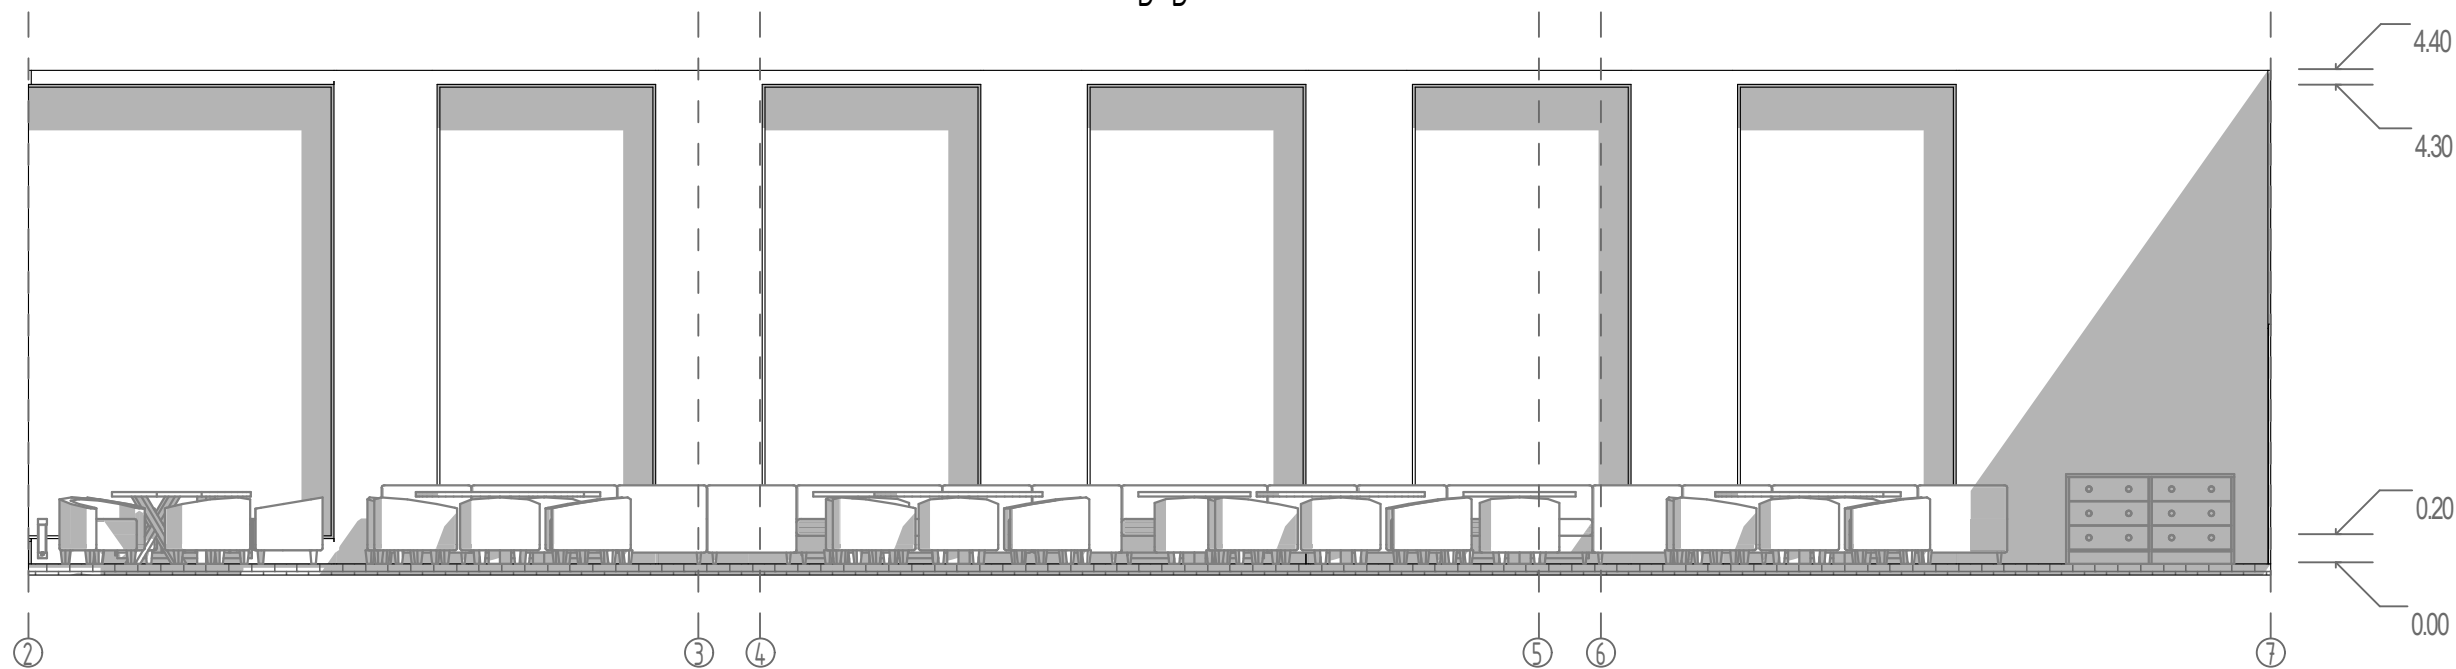


В-В

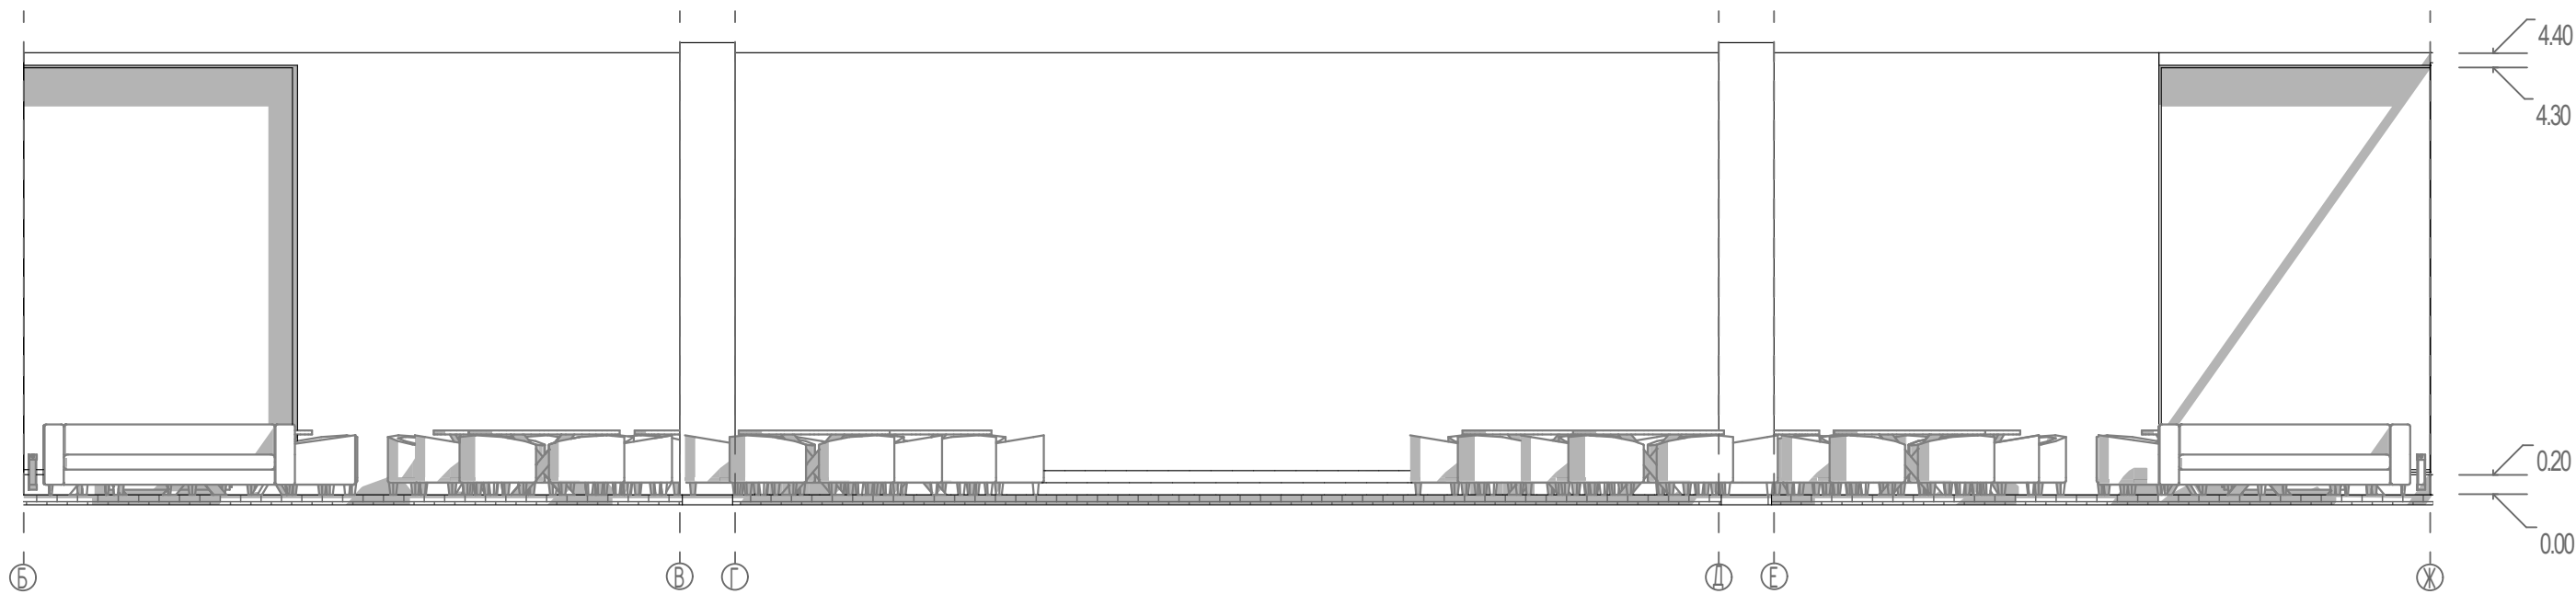


Развертки		18
Заказчик		
Визуализатор		
Проектировщик		

Развертки

A-A

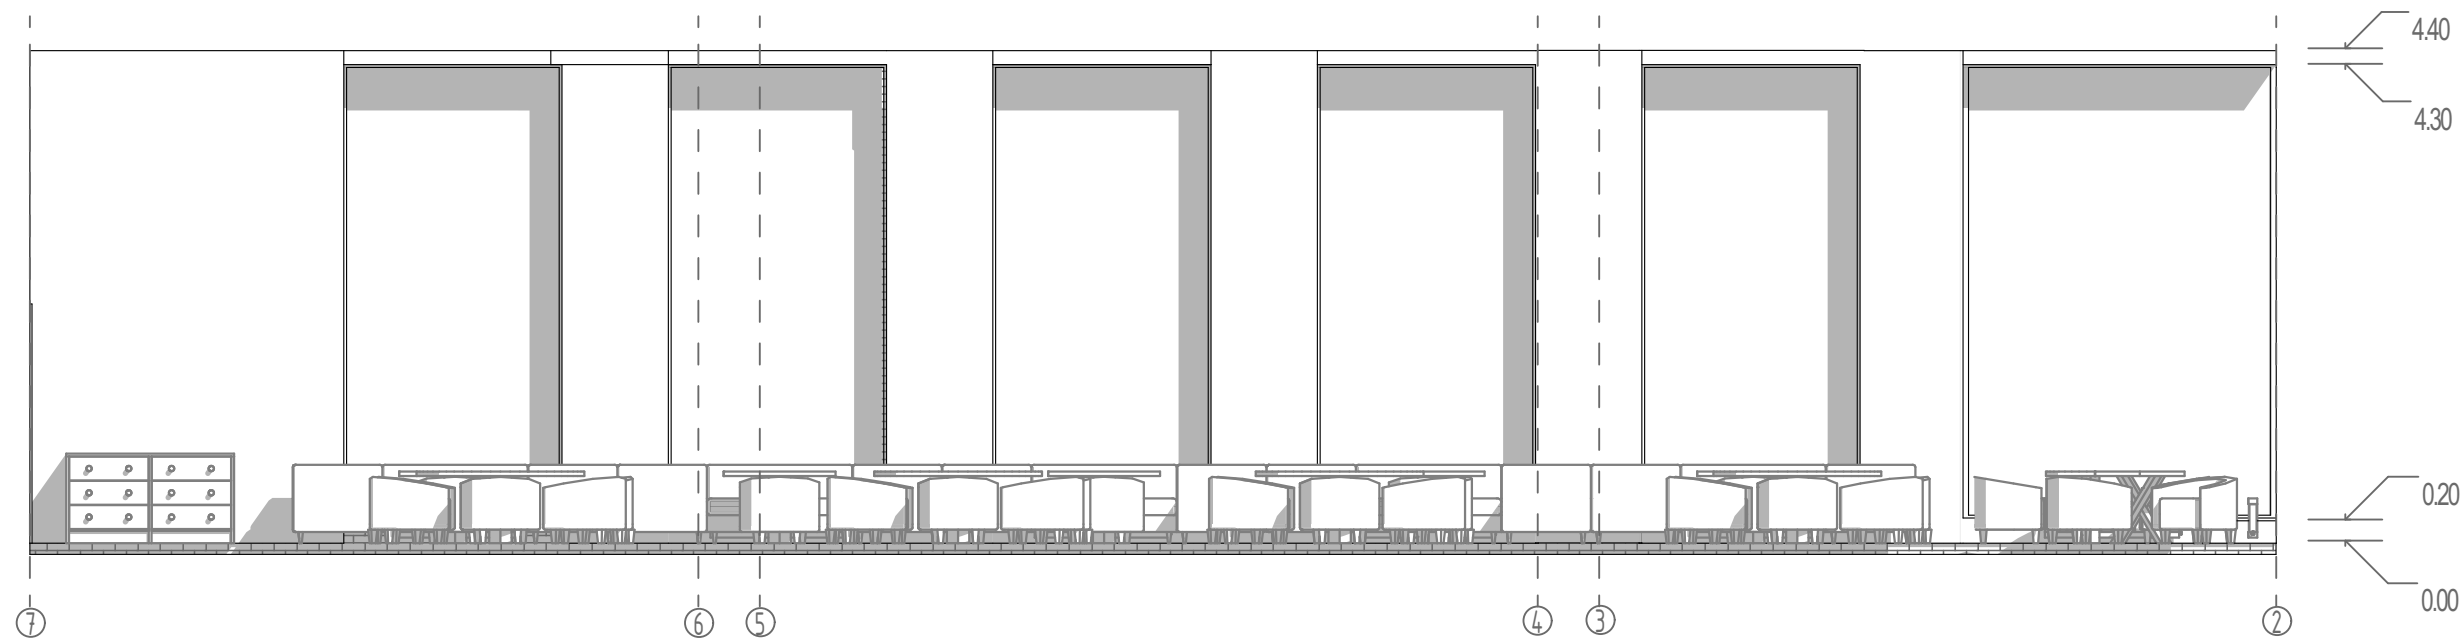

Г-Г

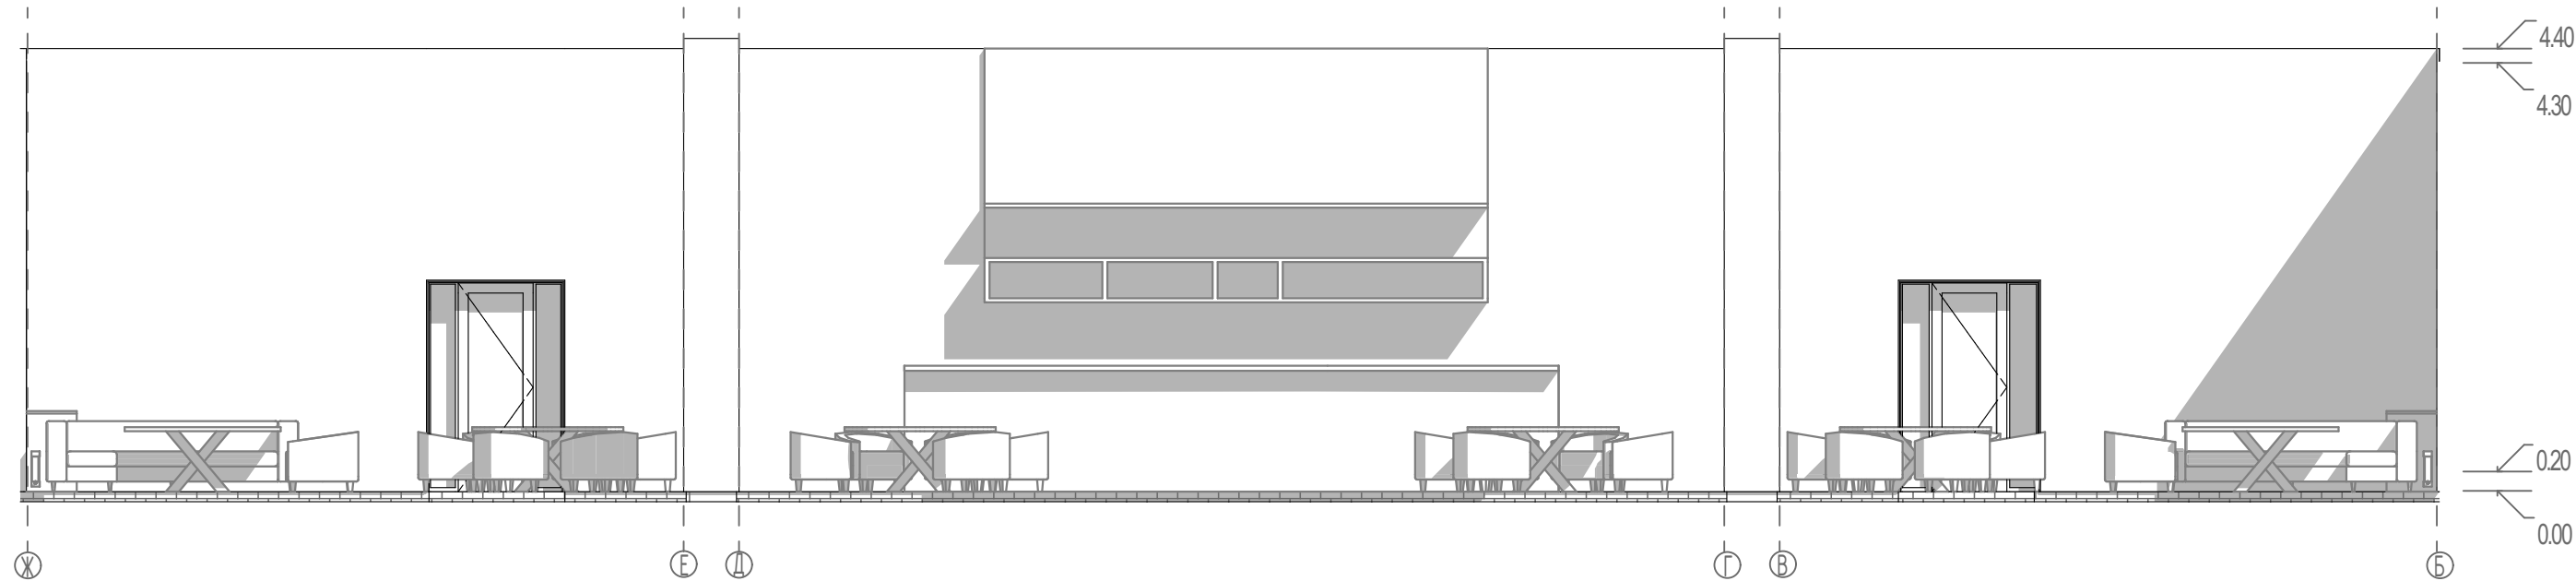

Развертки		19
Заказчик		
Визуализатор		
Проектировщик		







