

1 План дома
1 : 100



Спецификация помещений


Номер	Имя	Площадь
1	Foyer	5.9 м²
1	Foyer2	7.9 м²
2	Kitchen	19.2 м²
3	Living room	17.7 м²
4	Fitness room	33.5 м²
5	Sauna	2.7 м²
6	Bathroom	2.8 м²
6	Bathroom	2.8 м²
6	Bathroom	5.2 м²
6	Bathroom2	4.6 м²
7	Billiards room	24.1 м²
8	Bedroom	14 м²
8	Bedroom	14 м²
9	Hall	15.1 м²
10	Boiler room	1.2 м²
11	Laundry	6.8 м²
12	Garage	28.8 м²
13	Utilities	8.7 м²

Спецификация стен


Тип	Длина	Площадь	Семейство и типоразмер
Витраж	21415	75.8 м²	Витраж: Витраж
Внутренние - Кладка стены 100	52645	254.1 м²	Базовая стена: Внутренние - Кладка стены 100
Нр_Фасад с утеплителем_дерево_ 300мм	125390	419.7 м²	Базовая стена: Нр_Фасад с утеплителем_дерево_300мм

						0001 -			
						Учебный проект			
Изм.	Кол.уч.	Лист	№ док.	Подп.	Дата	Гостевой дом Dutchmoor Valley.	Стадия	Лист	Листов
							ЭП	01	
						План дома		Название / логотип	


1 Фасад 5-1
1 : 100

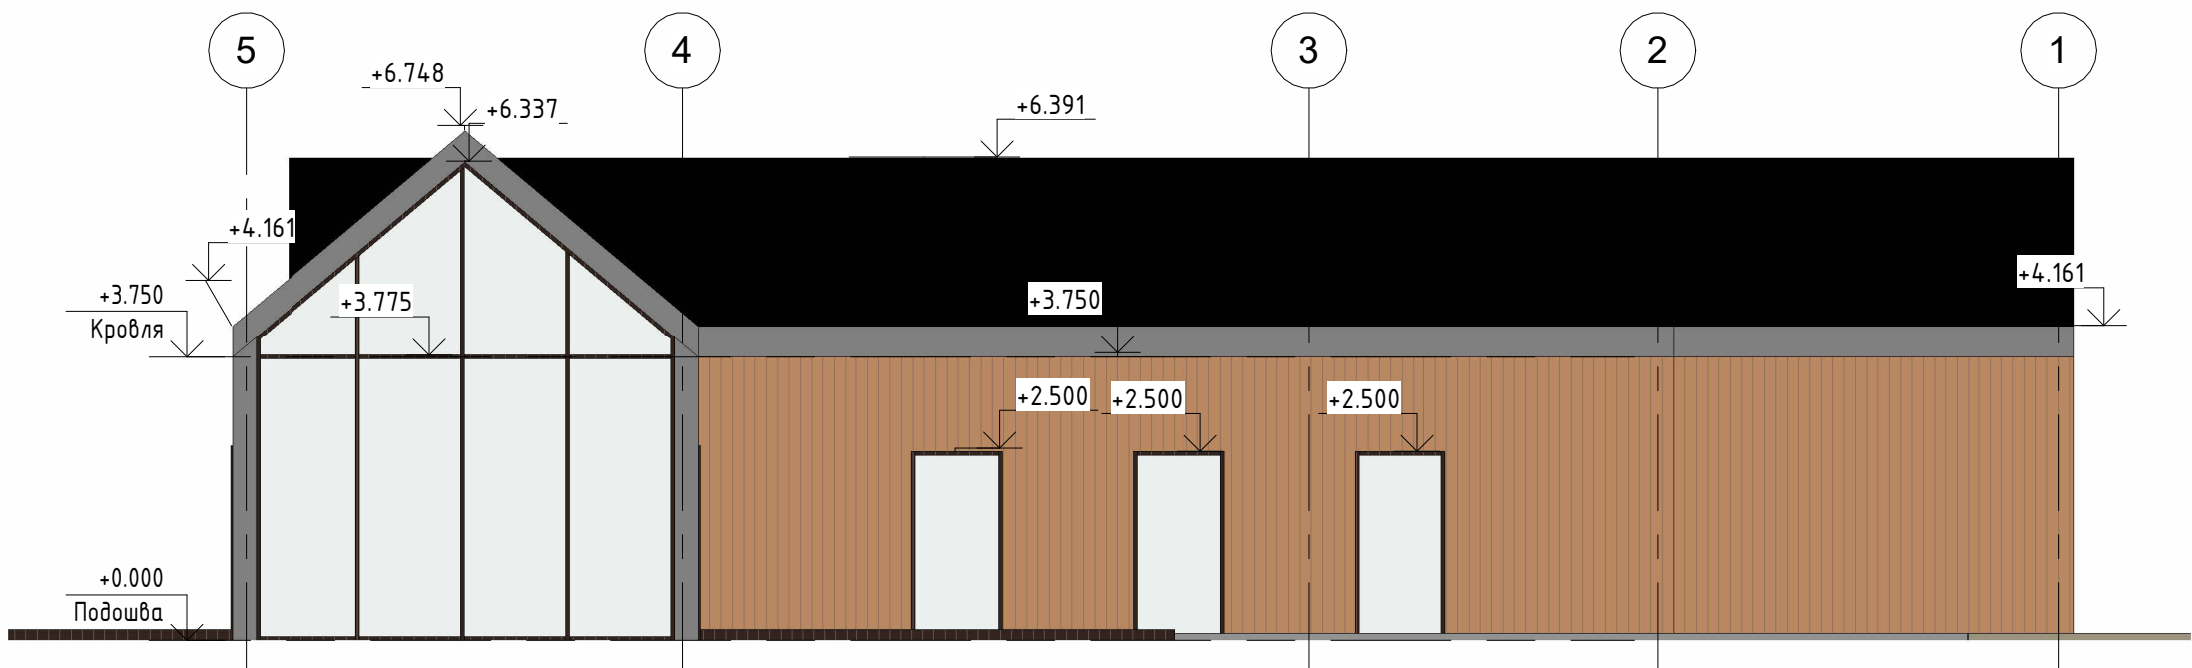

3 Вид со стороны фасада
А-Е

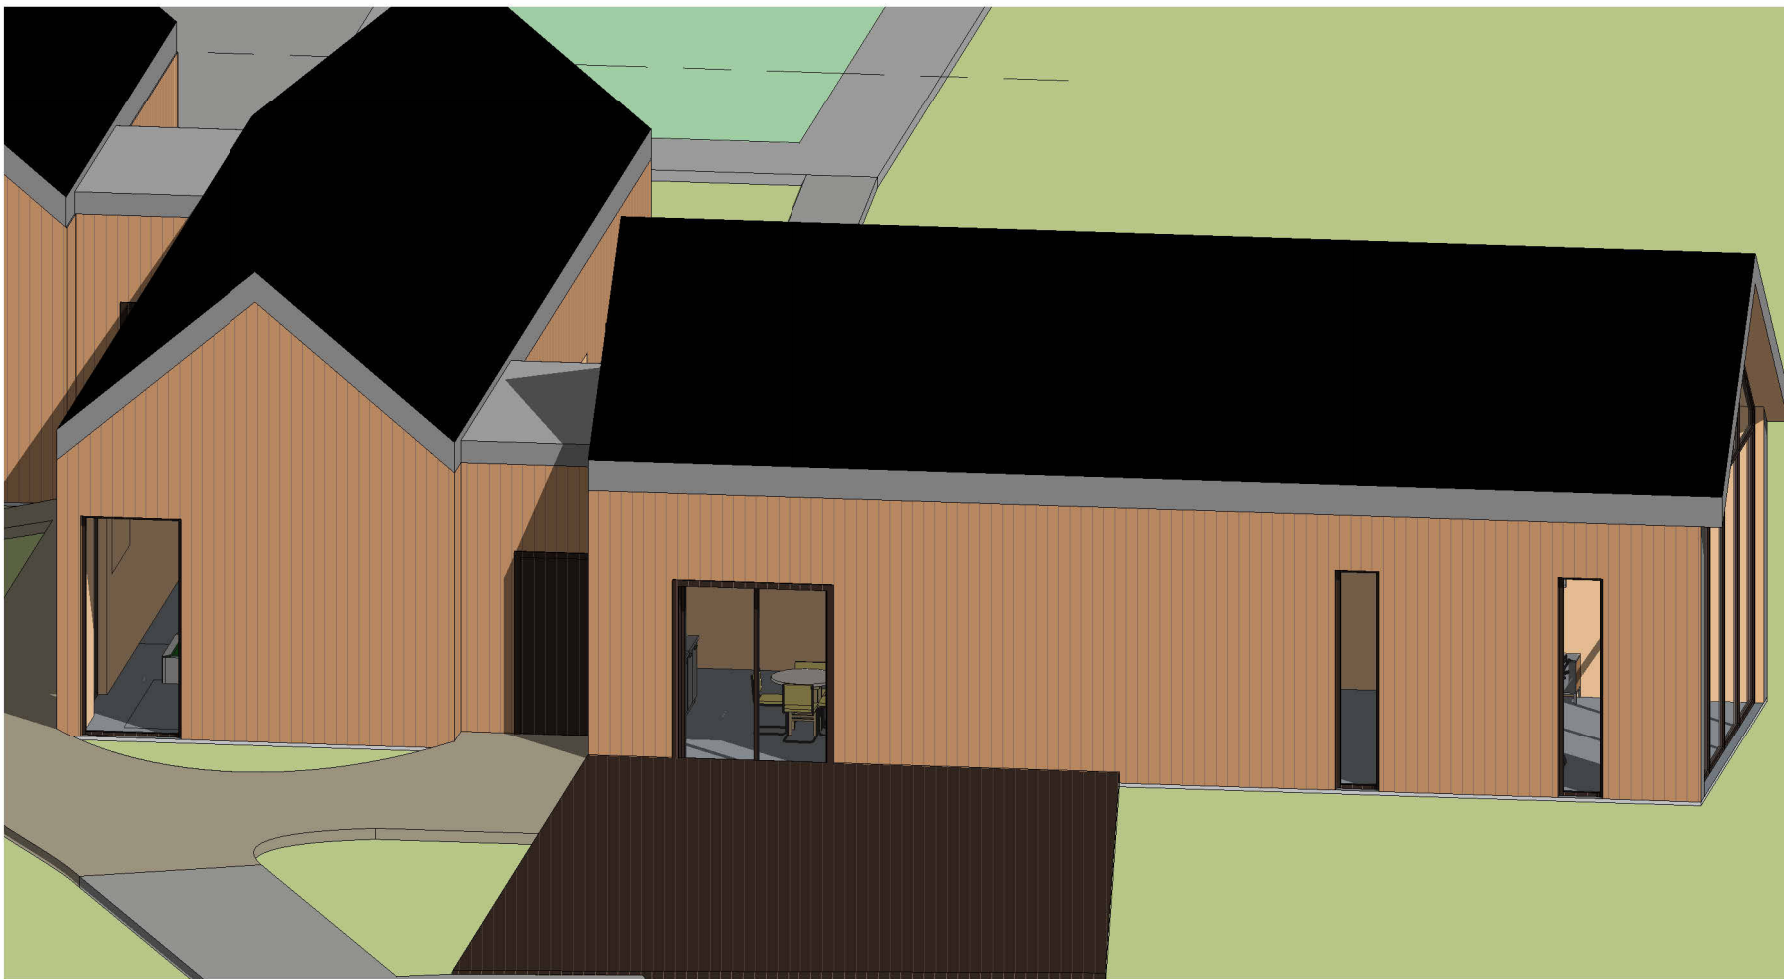

2 Фасад Е-А
1 : 100

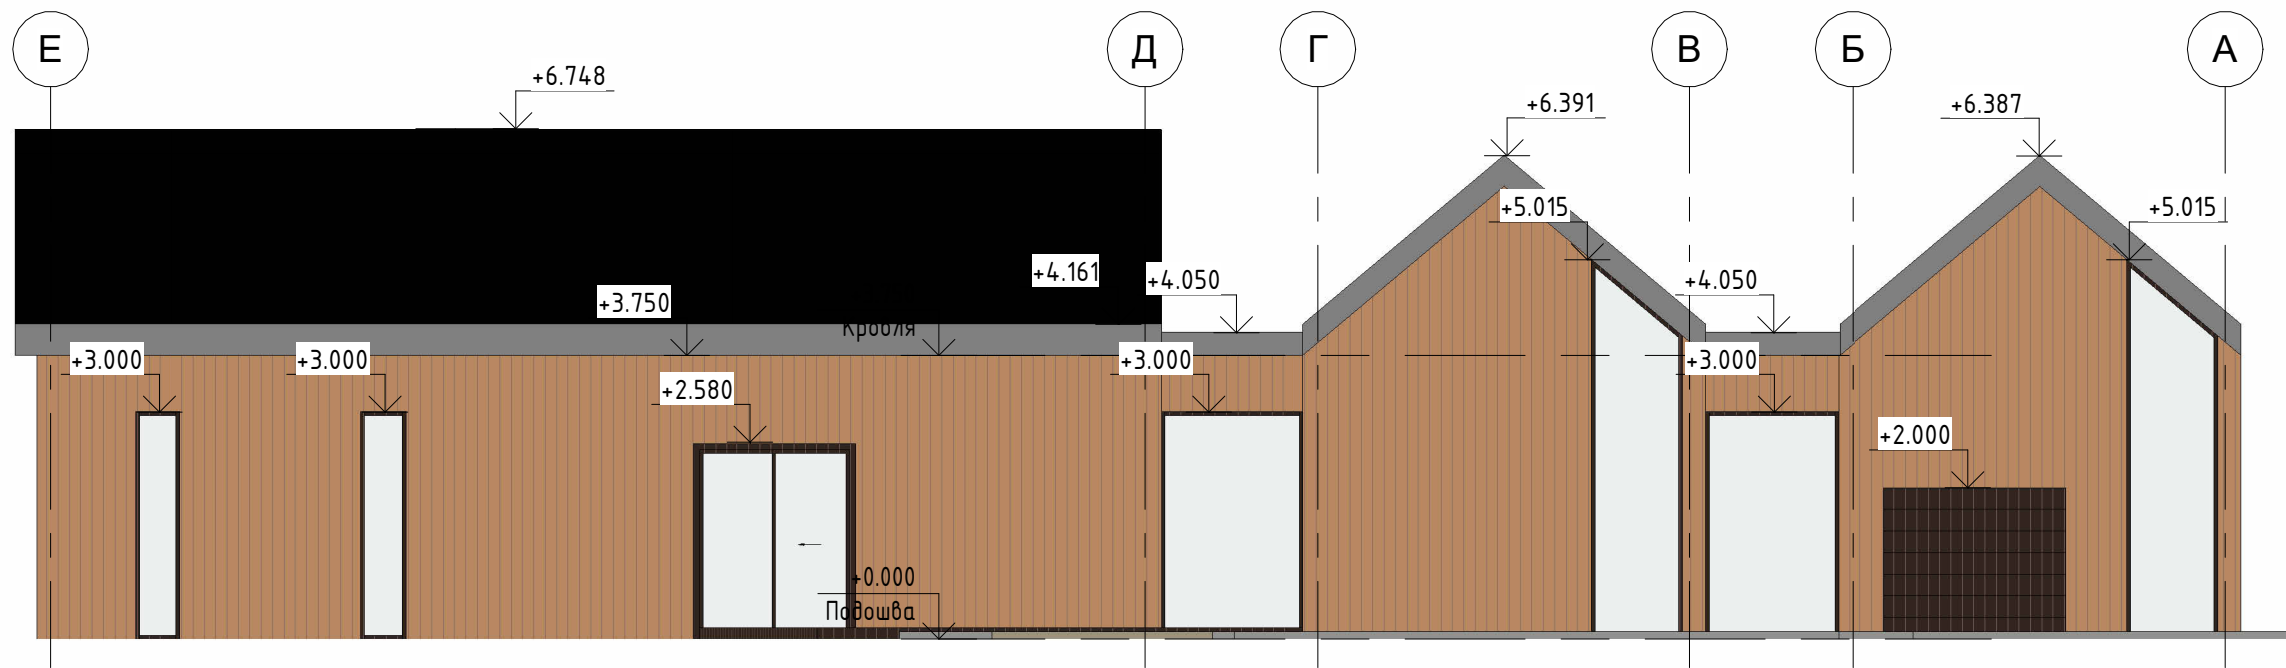

						0001 -					
						Учебный проект					
Изм.	Кол.уч.	Лист	№ док.	Подп.	Дата				Стадия	Лист	Листов
						Гостевой дом Dutchmoor Valley.			ЭП	02	
		Азизов									
						Фасады			Название / логотип		

Согласовано					
Инв. № подл.	Подп. и дата	Взам. инв. №			

1

Визуализация_Интерьер

1 : 1



3

Визуализация экстерьерера

1 : 1



2

Визуализация_Экстерьер

1 : 1



						0001 –			
						Учебный проект			
Изм.	Кол.уч.	Лист	№ док.	Подп.	Дата				
						Гостевой дом Dutchmoor Valley.	Стадия	Лист	Листов
		Азизов					ЭП	03	
						Визуализация	Название / логотип		