

2024 ГОД

Дизайн-проект частного дома в г.Сочи

NASTIGAL
design studio

+7(915)359-18-61 Джульетта


ВЕДОМОСТЬ ЧЕРТЕЖЕЙ ПРОЕКТА

Лист	Наименование		
02	ВЕДОМОСТЬ ЧЕРТЕЖЕЙ	32	СХЕМА ДЕТАЛИЗАЦИИ УЗЛОВ ПОТОЛКА
03	ВЕДОМОСТЬ ЧЕРТЕЖЕЙ	33	СХЕМА ДЕТАЛИЗАЦИИ УЗЛОВ ПОТОЛКА
04	ОБМЕРНЫЙ ПЛАН 1 ЭТАЖА	34	ПЛАН ПОТОЛКОВ С ЩЕЛЕВЫМИ ДИФФУЗОРАМИ 1 ЭТАЖ
05	ОБМЕРНЫЙ ПЛАН 2 ЭТАЖА	35	ПЛАН ПОТОЛКОВ С ЩЕЛЕВЫМИ ДИФФУЗОРАМИ 2 ЭТАЖ
06	ПЛАН ВОЗВОДИМЫХ ПЕРЕГОРОДОК И КОНСТРУКЦИЙ 1 ЭТАЖА	36	ПЛАН ПОТОЛОЧНЫХ КАРНИЗОВ 1 ЭТАЖА
07	СХЕМА ДЕТАЛИЗАЦИИ УЗЛОВ 1 ЭТАЖА	37	ПЛАН ПОТОЛОЧНЫХ КАРНИЗОВ 2 ЭТАЖА
08	СХЕМА ДЕТАЛИЗАЦИИ УЗЛОВ 1 ЭТАЖА	38	ПЛАН НАПОЛЬНЫХ ПОКРЫТИЙ 1 ЭТАЖА
09	СХЕМА ДЕТАЛИЗАЦИИ УЗЛОВ 1 ЭТАЖА	39	ПЛАН НАПОЛЬНЫХ ПОКРЫТИЙ 2 ЭТАЖА
10	ПЛАН ВОЗВОДИМЫХ ПЕРЕГОРОДОК И КОНСТРУКЦИЙ 2 ЭТАЖА	40	ПЛАН НАПОЛЬНЫХ ПЛИНТУСОВ 1 ЭТАЖА
11	СХЕМА ДЕТАЛИЗАЦИИ УЗЛОВ 2 ЭТАЖА	41	ПЛАН НАПОЛЬНЫХ ПЛИНТУСОВ 2 ЭТАЖА
12	СХЕМА ДЕТАЛИЗАЦИИ УЗЛОВ 2 ЭТАЖА	42	СХЕМА МАРКЕРОВ РАЗВЕРТОК 1 ЭТАЖА
13	СХЕМА ДЕТАЛИЗАЦИИ УЗЛОВ 2 ЭТАЖА	43	СХЕМА МАРКЕРОВ РАЗВЕРТОК 2 ЭТАЖА
14	СХЕМА ДЕТАЛИЗАЦИИ УЗЛОВ 2 ЭТАЖА	44	РАЗВЕРТКИ А01-А05 (ПРИХОЖАЯ)
15	СХЕМА ДЕТАЛИЗАЦИИ УЗЛОВ 2 ЭТАЖА	45	РАЗВЕРТКИ А06-А14 (ПРИХОЖАЯ)
16	ПЛАН ДВЕРНЫХ ПРОЕМОВ 1 ЭТАЖА	46	РАЗВЕРТКИ В01-В08 (ОБЩАЯ ГАРДЕРОБНАЯ)
17	ПЛАН ДВЕРНЫХ ПРОЕМОВ 2 ЭТАЖА	47	РАЗВЕРТКИ В09-В10 (ОБЩАЯ ГАРДЕРОБНАЯ)
18	ПЛАН РАССТАНОВКИ МЕБЕЛИ И ОБОРУДОВАНИЯ 1 ЭТАЖА	48	РАЗВЕРТКИ С01-С09 (ГОСТЕВОЙ САНУЗЕЛ)
19	ПЛАН РАССТАНОВКИ МЕБЕЛИ И ОБОРУДОВАНИЯ 2 ЭТАЖА	49	РАЗВЕРТКИ С10-С15 (ГОСТЕВОЙ САНУЗЕЛ)
20	ПЛАН САНТЕХНИКИ 1 ЭТАЖА	50	РАЗВЕРТКИ D01-D02 (ОБЩАЯ ЗОНА)
21	ПЛАН САНТЕХНИКИ 2 ЭТАЖА	51	РАЗВЕРТКИ D03-D14 (ОБЩАЯ ЗОНА)
22	СХЕМА КОНДИЦИОНИРОВАНИЯ И ОТОПЛЕНИЯ 1 ЭТАЖА	52	РАЗВЕРТКИ D15-D21 (ОБЩАЯ ЗОНА)
23	СХЕМА КОНДИЦИОНИРОВАНИЯ И ОТОПЛЕНИЯ 2 ЭТАЖА	53	РАЗВЕРТКИ D22-D24 (ОБЩАЯ ЗОНА)
24	ПЛАН РАССТАНОВКИ ЭЛЕКТРООБОРУДОВАНИЯ 1 ЭТАЖА	54	РАЗВЕРТКИ Е01-Е04 (КОЛОННА В ОБЩЕЙ ЗОНЕ)
25	ПЛАН РАССТАНОВКИ ЭЛЕКТРООБОРУДОВАНИЯ 2 ЭТАЖА	55	РАЗВЕРТКИ F01-F07 (ХОЗ БЛОК)
26	ПЛАН РАССТАНОВКИ ОСВЕТИТЕЛЬНЫХ ПРИБОРОВ 1 ЭТАЖА	56	РАЗВЕРТКИ F08-F10 (ХОЗ БЛОК)
27	ПЛАН РАССТАНОВКИ ОСВЕТИТЕЛЬНЫХ ПРИБОРОВ 2 ЭТАЖА	57	РАЗВЕРТКИ G01-G06 (ГОСТЕВАЯ СПАЛЬНЯ)
28	СХЕМА РАБОТЫ ОСВЕТИТЕЛЬНЫХ ПРИБОРОВ 1 ЭТАЖА	58	РАЗВЕРТКИ H01-H05 (КУХНЯ)
29	СХЕМА РАБОТЫ ОСВЕТИТЕЛЬНЫХ ПРИБОРОВ 2 ЭТАЖА	59	РАЗВЕРТКИ H06-H12 (КУХНЯ)
30	ПЛАН ПОТОЛКОВ 1 ЭТАЖА	60	РАЗВЕРТКИ I01 (ЛЕСТИЧНЫЙ ПРОЛЕТ)
31	ПЛАН ПОТОЛКОВ 2 ЭТАЖА	61	РАЗВЕРТКИ I02-I03 (ЛЕСТИЧНЫЙ ПРОЛЕТ)

ВЕДОМОСТЬ ЧЕРТЕЖЕЙ ПРОЕКТА

Лист	Наименование
62	РАЗВЕРТКИ J01-J02 (ХОЛЛ 2 ЭТАЖА)
63	РАЗВЕРТКИ J03-J09 (ХОЛЛ 2 ЭТАЖА)
64	РАЗВЕРТКИ J10 (ХОЛЛ 2 ЭТАЖА)
65	РАЗВЕРТКИ K01-K04 (ГАРДЕРОБНАЯ МУЖСКАЯ)
66	РАЗВЕРТКИ L01-L10 (СПАЛЬНЯ ДОЧЕК)
67	РАЗВЕРТКИ L11-L18 (СПАЛЬНЯ ДОЧЕК)
68	РАЗВЕРТКИ M01-M06 (САНУЗЕЛ ДОЧЕК)
69	РАЗВЕРТКИ M07-M16 (САНУЗЕЛ ДОЧЕК)
70	РАЗВЕРТКИ N01-N09 (СПАЛЬНЯ СЫНА)
71	РАЗВЕРТКИ N10-N17 (СПАЛЬНЯ СЫНА)
72	РАЗВЕРТКИ N18 (СПАЛЬНЯ СЫНА)
73	РАЗВЕРТКИ O01-O08 (САНУЗЕЛ СЫНА)
74	РАЗВЕРТКИ O09-O18 (САНУЗЕЛ СЫНА)
75	РАЗВЕРТКИ P01-P05 (МАСТЕР СПАЛЬНЯ)
76	РАЗВЕРТКИ P06-P14 (МАСТЕР СПАЛЬНЯ)
77	РАЗВЕРТКИ P15-P17 (МАСТЕР СПАЛЬНЯ)
78	РАЗВЕРТКИ Q01-Q05 (ГАРДЕРОБНАЯ ЖЕНСКАЯ)
79	РАЗВЕРТКИ Q06-Q08 (ГАРДЕРОБНАЯ ЖЕНСКАЯ)
80	РАЗВЕРТКИ R01-R08 (МАСТЕР САНУЗЕЛ)
81	РАЗВЕРТКИ R09-R14 (МАСТЕР САНУЗЕЛ)
82	ДЛЯ ЗАМЕТОК
83	ДЛЯ ЗАМЕТОК

ОБМЕРНЫЙ ПЛАН 1 ЭТАЖА

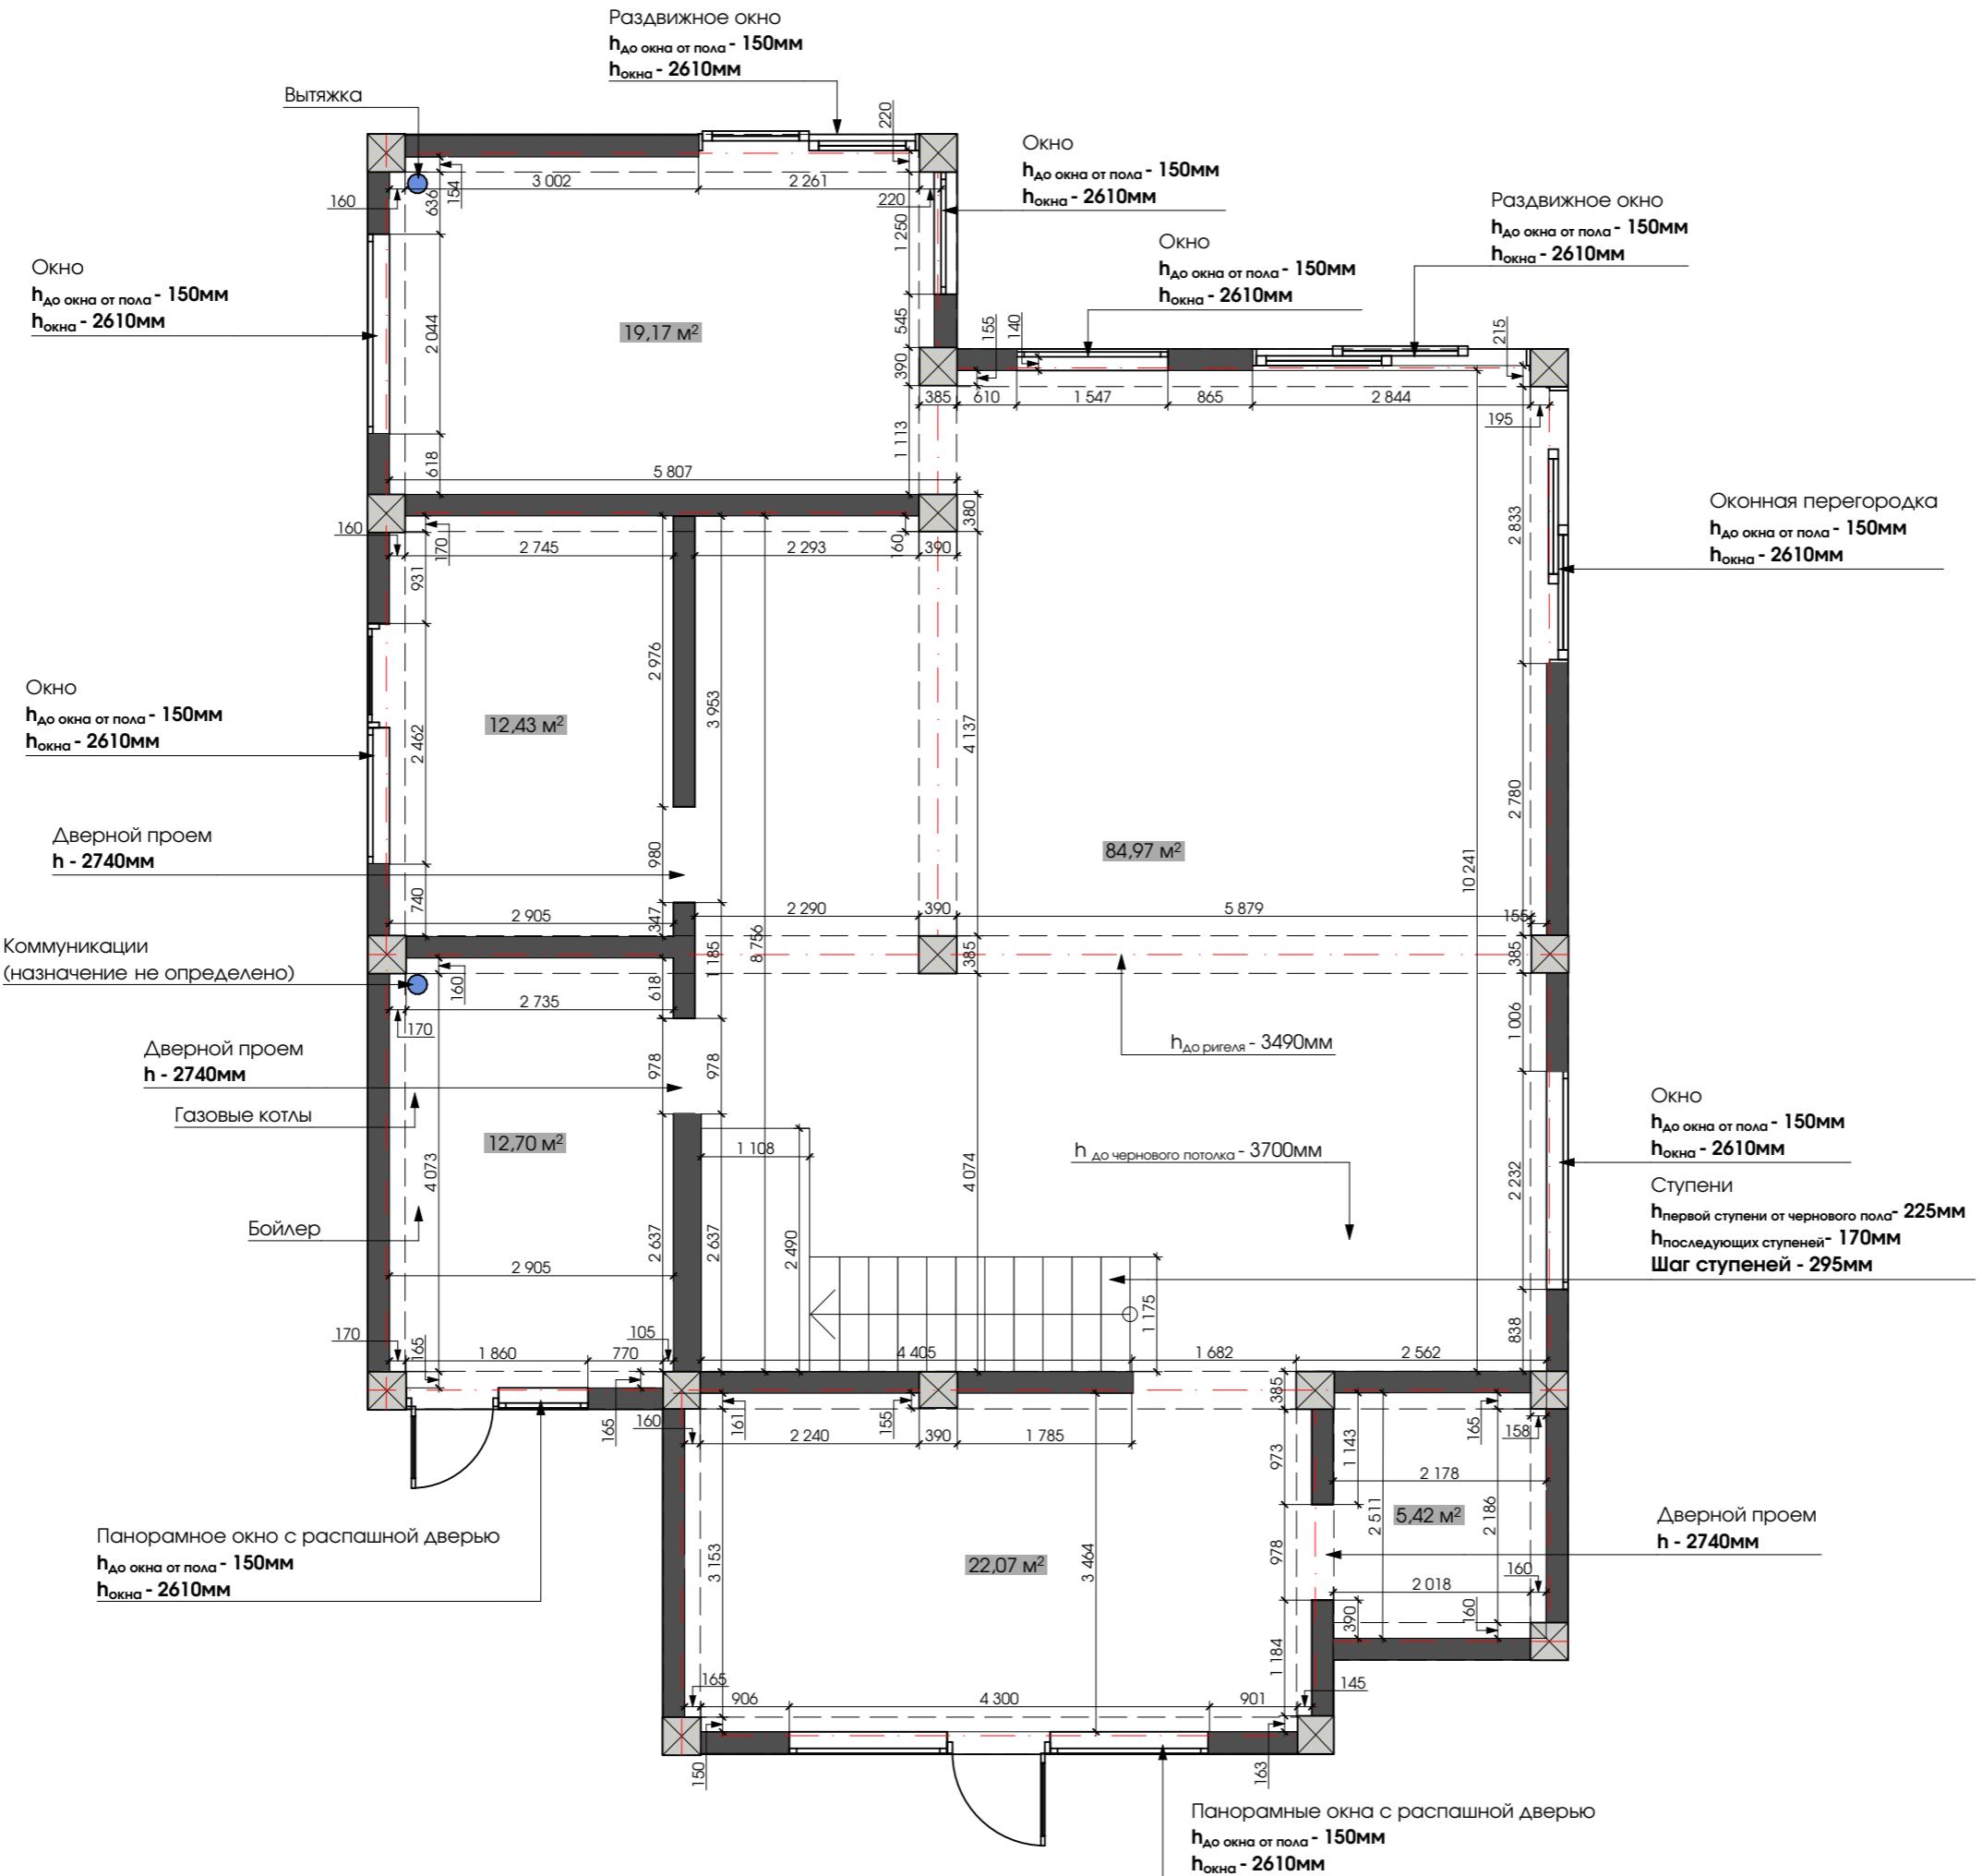

УСЛОВНЫЕ ОБОЗНАЧЕНИЯ

	Стена монолит бетон
	Колонна монолит бетон
	Ригель монолит бетон
	Коммуникации

С_{жилая} = 157,19 м²
h_{до чернового потолка} = 3700 мм
h_{черновая до ригеля} = 3490 мм
уровень стяжки = 150 мм


Дизайн-проект частного дома в г.Сочи

ОБМЕРНЫЙ ПЛАН 1 ЭТАЖА

дизайнер	Сергеева Галла
ртежник	Яковлева Джульетта +7(915)359 18 61
Дата	14.12.2024
Лист	Листов
04	83

ОБМЕРНЫЙ ПЛАН 2 ЭТАЖА

Раздвижное окно
h_{до окна от пола} - 150М
h_{окна} - 2555ММ

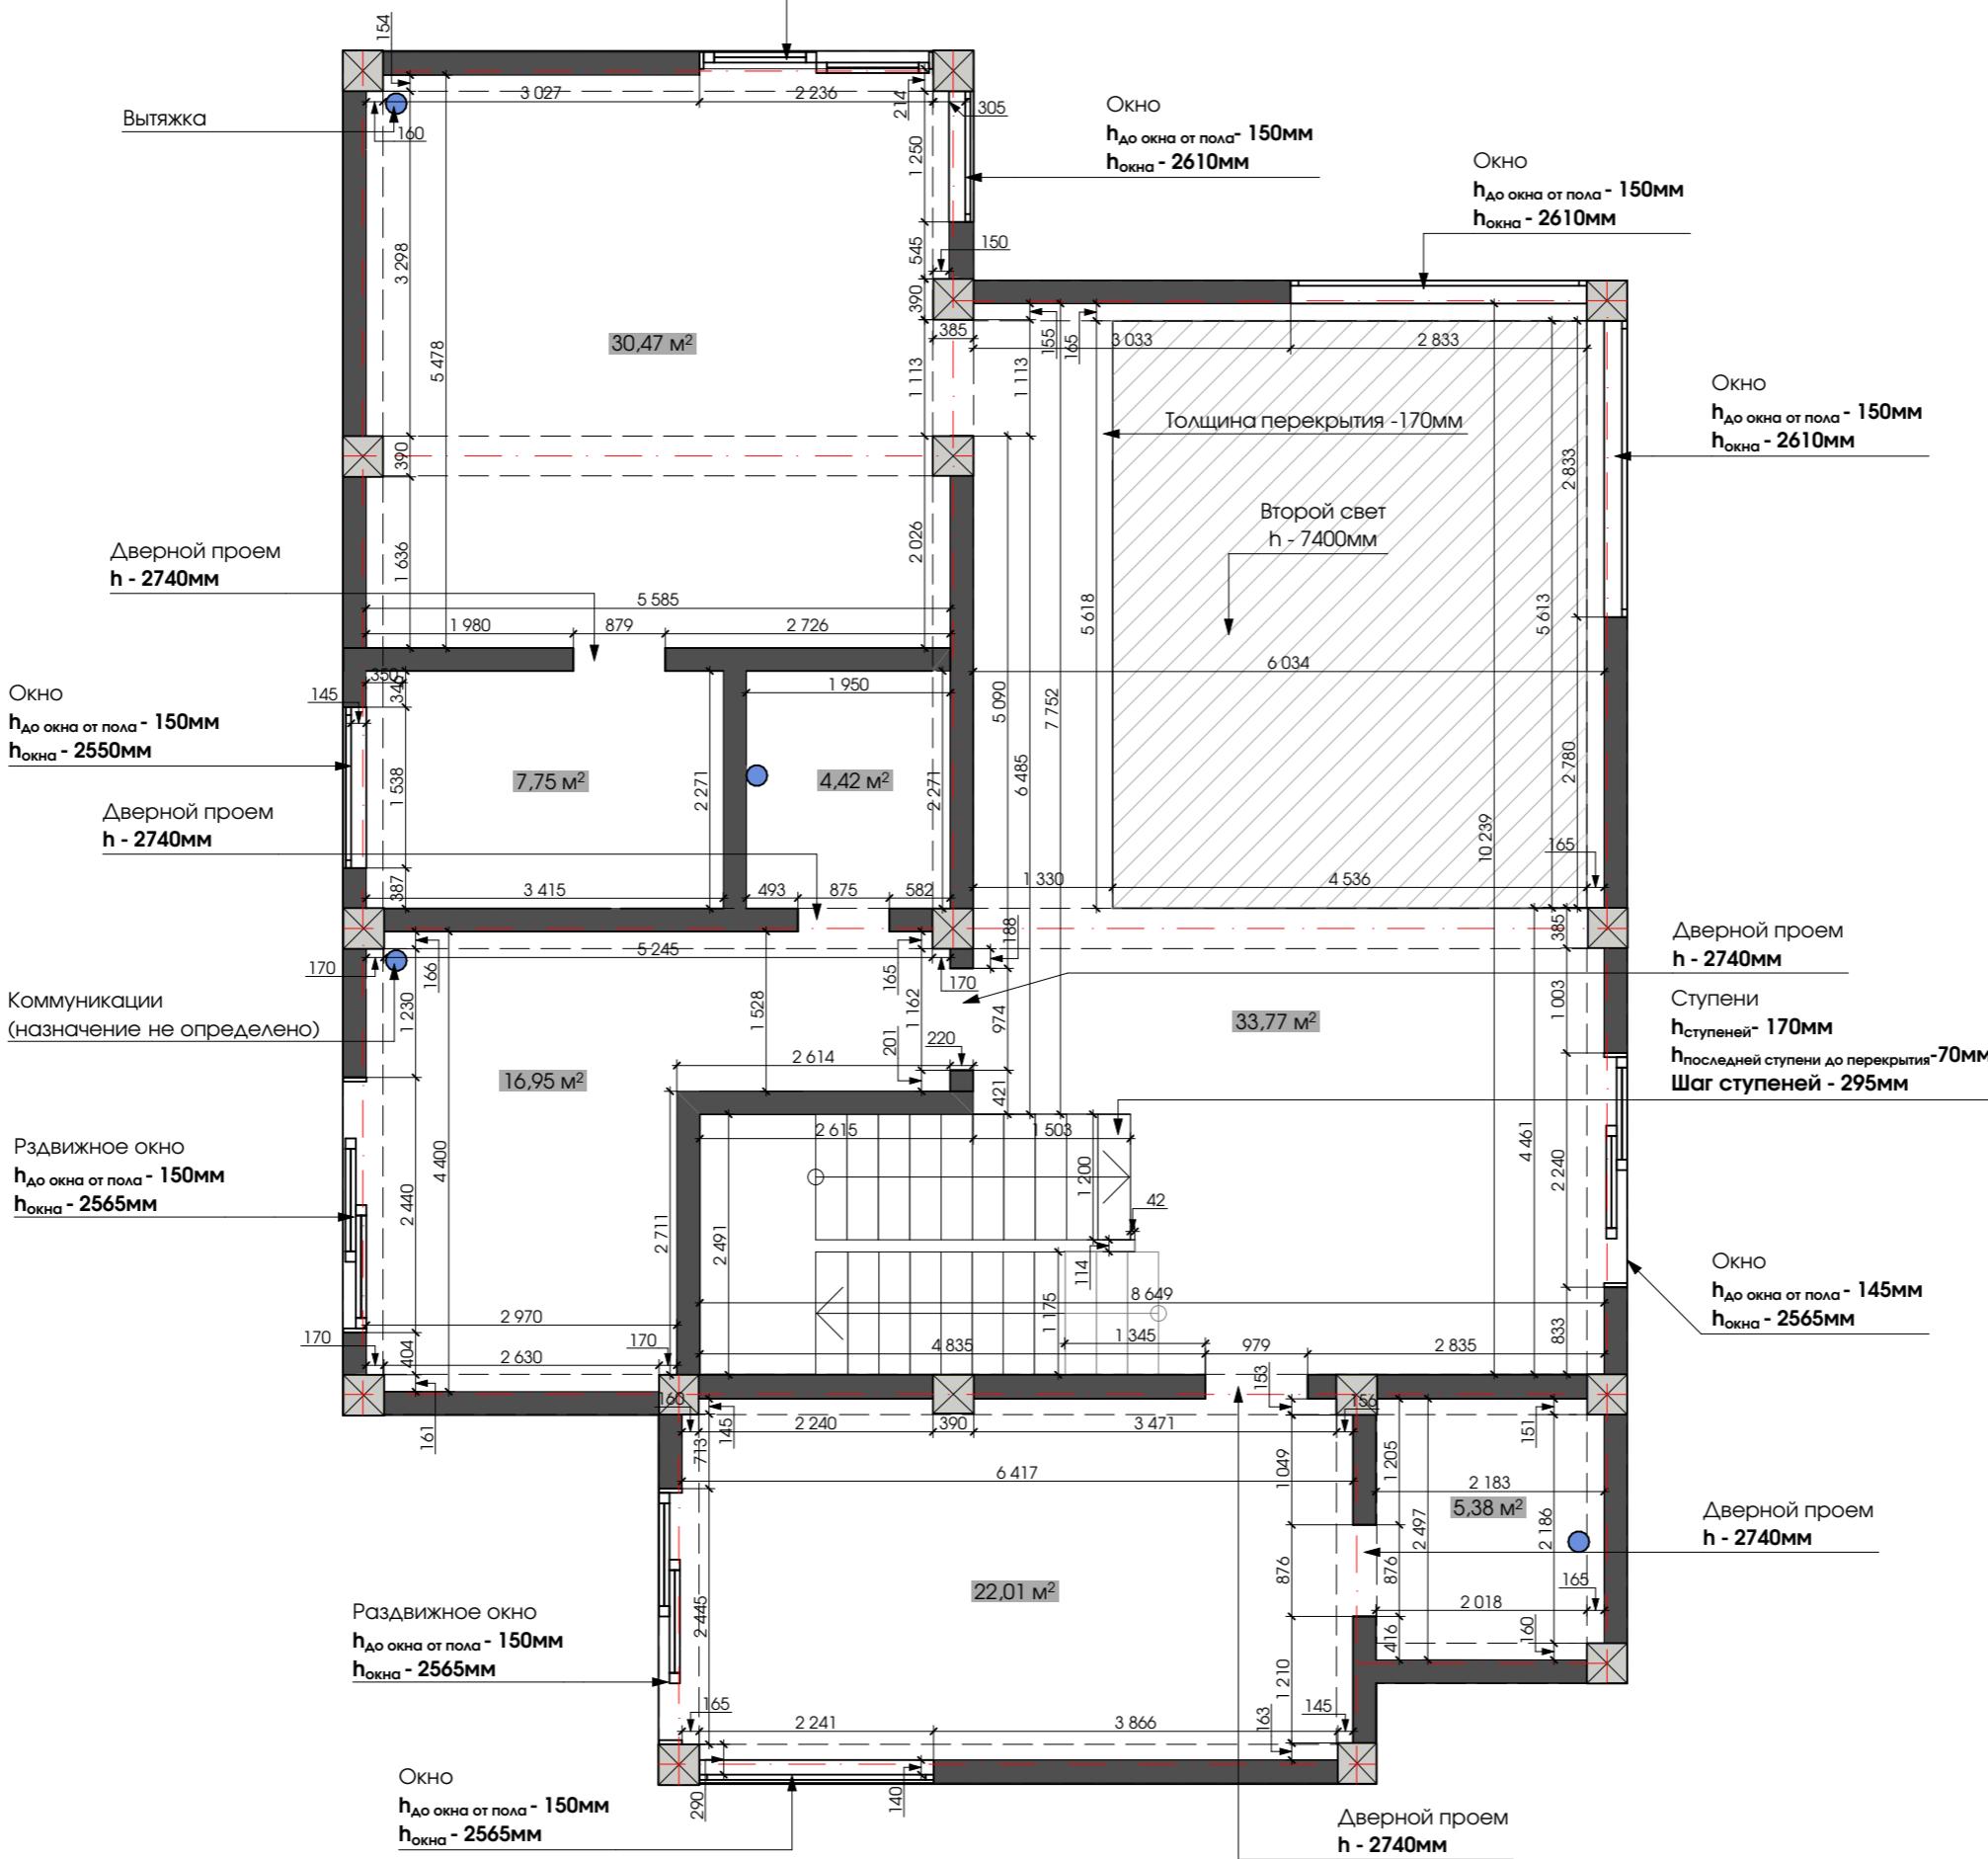

УСЛОВНЫЕ ОБОЗНАЧЕНИЯ

	Стена монолит бетон
	Колонна монолит бетон
	Ригель монолит бетон
	Коммуникации

С_{жилая} = 157,19 м²
 h_{до чернового потолка} = 3500 мм
 h_{черновая до ригеля} = 3290 мм
 уровень стяжки = 150 мм

Дизайн-проект частного дома в г.Сочи

ОБМЕРНЫЙ ПЛАН 2 ЭТАЖА

дизайнер	Сергеева Галла
ртежник	Яковлева Джульетта +7(915)359 18 61
Дата	14.12.2024
Лист	Листов
05	83

ПЛАН ВОЗВОДИМЫХ ПЕРЕГОРОДОК И КОНСТРУКЦИЙ 1 ЭТАЖА

Короб для коммуникаций из ГКЛ
от пола до потолка
Зашить максимально
близко к коммуникациям!
(значение 533мм может варьироваться)

Стена в отделке керамогранитом,
разделение п-образным профилем
Все в один уровень!
СМ. РАЗВЕРТКУ Н05

Профильный светильник
PROFLINE C16 AL 48V
в теле гипса
СМ. РАЗВЕРТКУ D12

Короба из ГКЛ
1 короб- h: от пола до 1000 мм
предусмотреть сверху вырез
для профильного светильника
СМ. УЗЕЛ №3.1
2 короб- h: от 1200 до потолка
СМ. РАЗВЕРТКУ G06

Короб из ГКЛ + листы ГКЛ
h_{от пола}-1200мм до потолка
СМ. РАЗВЕРТКУ G06
СМ. УЗЕЛ №3

Короб из ГКЛ
от пола до потолка
(нарастить колонну).
Выдержать чистовой размер!

Конструкция из гипса
от пола до потолка
СМ. РАЗВЕРТКУ D10-D11

Профильный светильник
PROFLINE C16 AL 48V
в теле гипса
СМ. РАЗВЕРТКУ D09

Сформировать проем до нужной высоты
h_{проема в чистом виде}- 2570 мм

Профильный светильник в коробе
PROFLINE C16 AL 48V

Короб из ГКЛ
от пола до потолка
Вровень с блоком!
Предусмотреть вырез
для профильного светильника!

Сформировать проем до нужной высоты
и ширины
h_{проема в чистом виде}- 2570 мм

Перегородка из блока
от пола до потолка
в один уровень со стеной (откосом)
СМ. УЗЕЛ №5

Зону озеленения
согласовать и сформировать
по технике озеленителей

ГКЛВ короб для коммуникаций
от пола до перекрытия лестницы

Профильный светильник в нише

Место для монтажа
скрытой двери в пенал
h_{проема} - 3020мм
СМОТРЕТЬ технику от производителя дверей!

Короб из ГКЛ
от пола до потолка
выдержать чистовую толщину стены 148мм!
Предусмотреть усиление
для монтажа подвесной тумбы
h_{от чистового пола}- 650 мм
Пусканин - 300 мм
СМ. РАЗВЕРТКУ A05


Ниша в ГКЛ для монтажа профильного светильника в нише
СМ. УЗЕЛ №1

Сформировать проем
до нужной высоты
h_{проема в чистом виде}- 2570 мм

Стена в отделке керамогранитом,
разделение п-образным профилем
Все в один уровень!
СМ. РАЗВЕРТКУ Н05

Профильный светильник
PROFLINE C16 AL 48V
в теле гипса
СМ. РАЗВЕРТКУ D12

Универсальный теневой
профиль тип 1
Схема монтажа

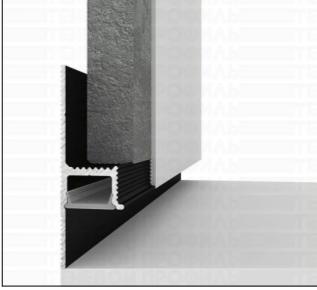

ЭКСПЛИКАЦИЯ 1 ЭТАЖА		
1	Прихожая	14,37 м ²
2	Общий гардероб	7,51 м ²
3	Гостевой санузел	5,42 м ²
4	Общая зона	84,97 м ²
5	Хоз. блок	12,70 м ²
6	Гостевая спальня	12,45 м ²
7	Кухня	19,17 м ²

УСЛОВНЫЕ ОБОЗНАЧЕНИЯ

	- Существующие стены
	- Конструкции из блок
	- Конструкции из ГКЛ/ВГКЛ
	- Поддон в душевой (по возможности не возводить)
	- Пенал раздвижной двери (заводской)
	- Усиление (закладная)
	- Конструкция из металлокаркаса
	- Размер, который надо выдержать в чистоте

- Важная информация -

РАЗМЕРЫ В ПРОЕКТЕ УКАЗАНЫ **БЕЗ**
УЧЕТА ВЫРАВНИВАНИЯ И ОДЕЛКИ
ЧИСТОВЫМИ МАТЕРИАЛАМИ.

(РАЗМЕРЫ ЧЕРНОВЫЕ)

ЕСЛИ В ПЛАНЕ УКАЗАНО, ЧТО
РАЗМЕРЫ ЧИСТОВЫЕ, ТО ПРОСИМ
УЧИТАВАТЬ ЗНАЧЕНИЯ:

ДЛЯ ВЫРАВНИВАНИЯ ШТУКАТУРКОЙ
ПРИНЯТА ТОЛЩИНА - 15 ММ

ДЛЯ ОБЛИЦОВКИ КЕРАМИЧЕСКИМ
ГРАНИТОМ - 30 ММ.

ВЫСОТЫ В ПРОЕКТЕ УКАЗАНЫ ОТ
УРОВНЯ ЧИСТОГО ПОЛА
ВСЕ УГЛЫ ВЫПОЛНИТЬ ПОД 90
ГРАДУСОВ, ЕСЛИ НЕ УКАЗАНО
ИНОГО.

ЧИСТОВОЙ УРОВЕНЬ ПОЛА
(ВЫРАВНИВАЯ СТЯЖКИ, ПРОВЕДЕНИЯ
КОММУНИКАЦИЙ, ЗАЛОЖЕНИЯ
ТЕПЛОГО ПОЛА, УКЛАДКИ
НАПОЛЬНОГО ПОКРЫТИЯ)-
ОРИЕНТИРОВЧНО
150-170 ММ

Дизайн-проект частного дома в г.Сочи

ПЛАН ВОЗВОДИМЫХ ПЕРЕГОРОДОК КОНСТРУКЦИЙ 1 ЭТАЖА

Дизайнер | Сергеева Галла

Чертежник | Яковлева Джулетта
+7(915)359 18 61


Дата | 14.12.2024

Лист | Листов


06 | 83

СХЕМА ДЕТАЛИЗАЦИИ УЗЛОВ 1 ЭТАЖА


УЗЕЛ №1

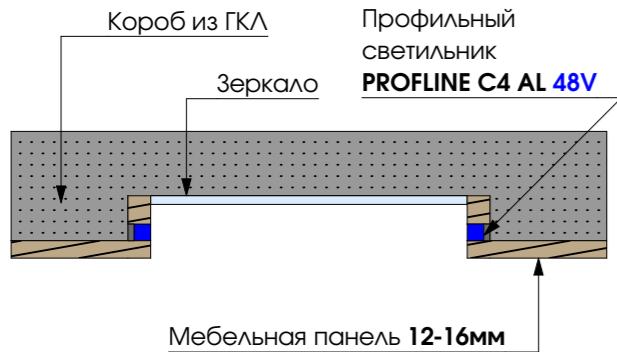


УЗЕЛ №2

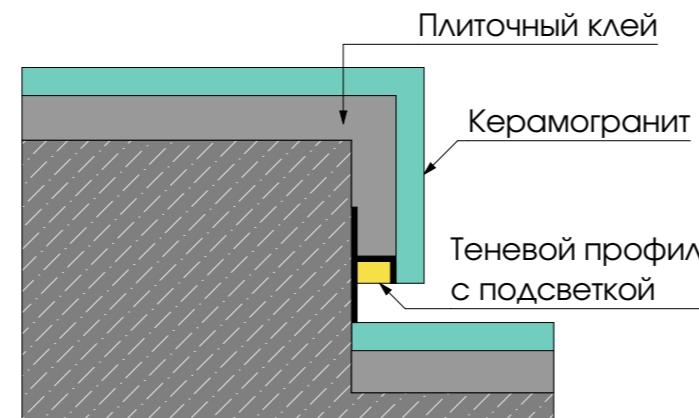


УЗЕЛ №3

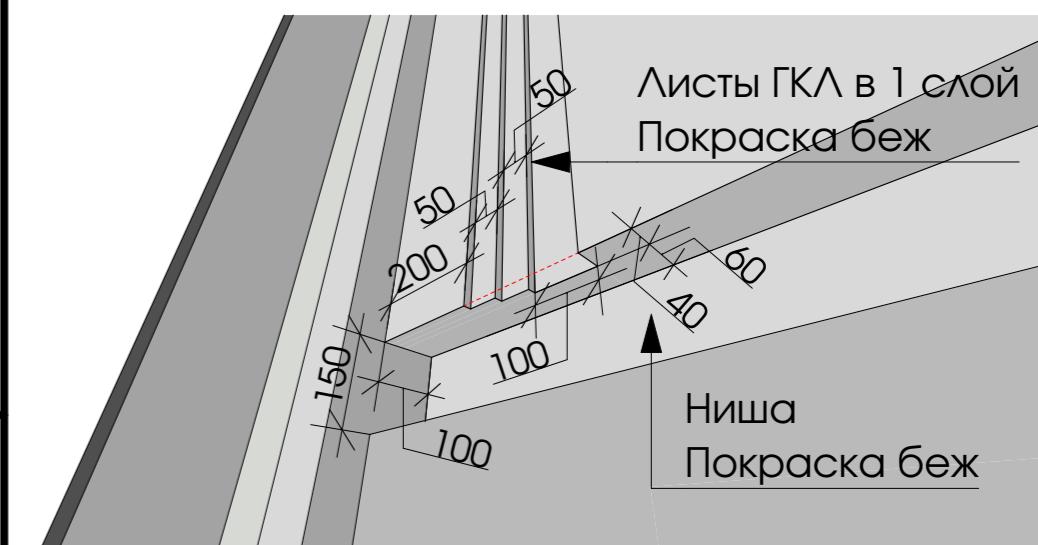


УЗЕЛ №4

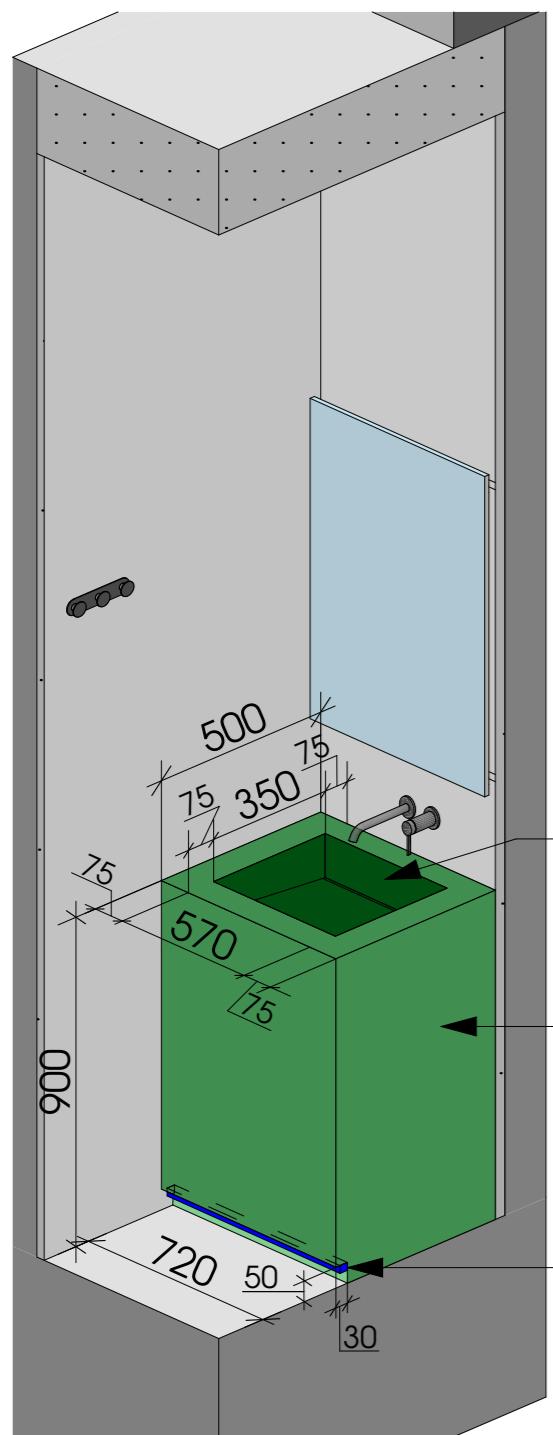

УЗЕЛ №5

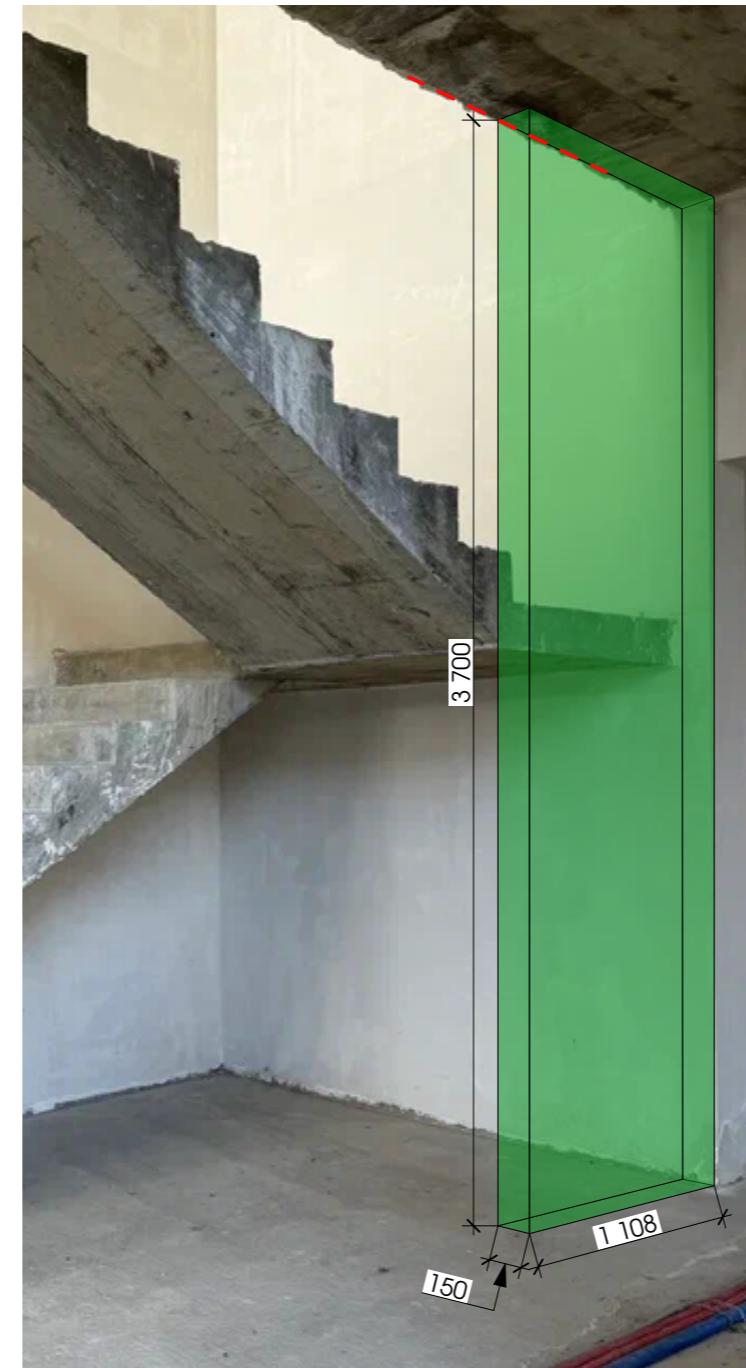

УЗЕЛ №3.1

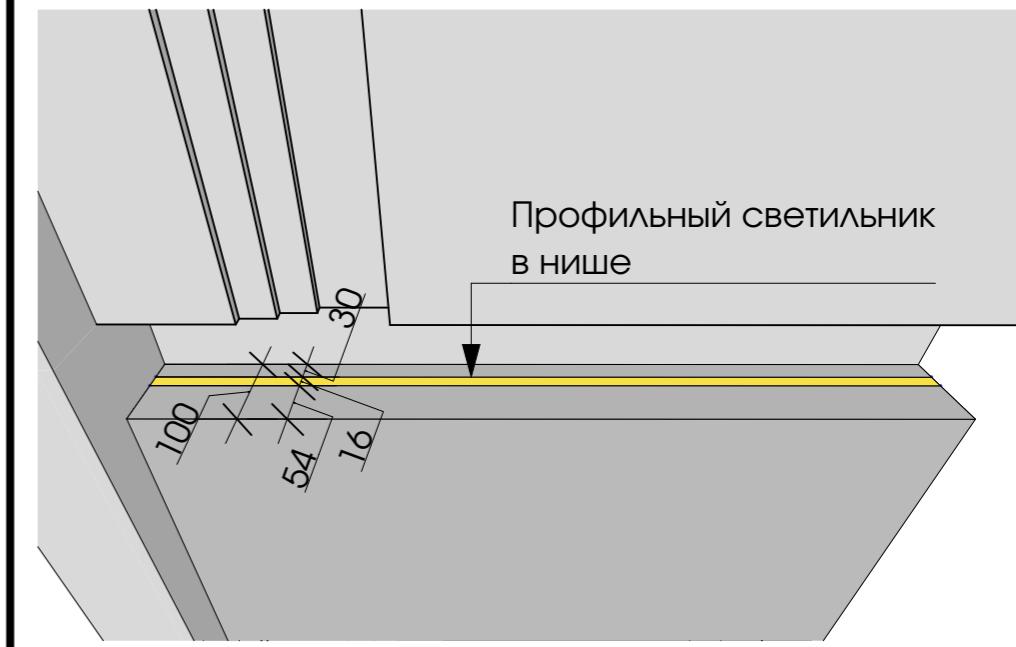

Дизайн-проект частного
дома в г.Сочи

СХЕМА ДЕТАЛИЗАЦИИ УЗЛОВ 1 ЭТАЖА

Дизайнер | Сергеева Галла

Чертежник | Яковлева Джулъетта
+7(915)359 18 61


Дата | 14.12.2024

Лист | Листов


07 | 83

СХЕМА ДЕТАЛИЗАЦИИ УЗЛОВ 1 ЭТАЖА


УЗЕЛ №6

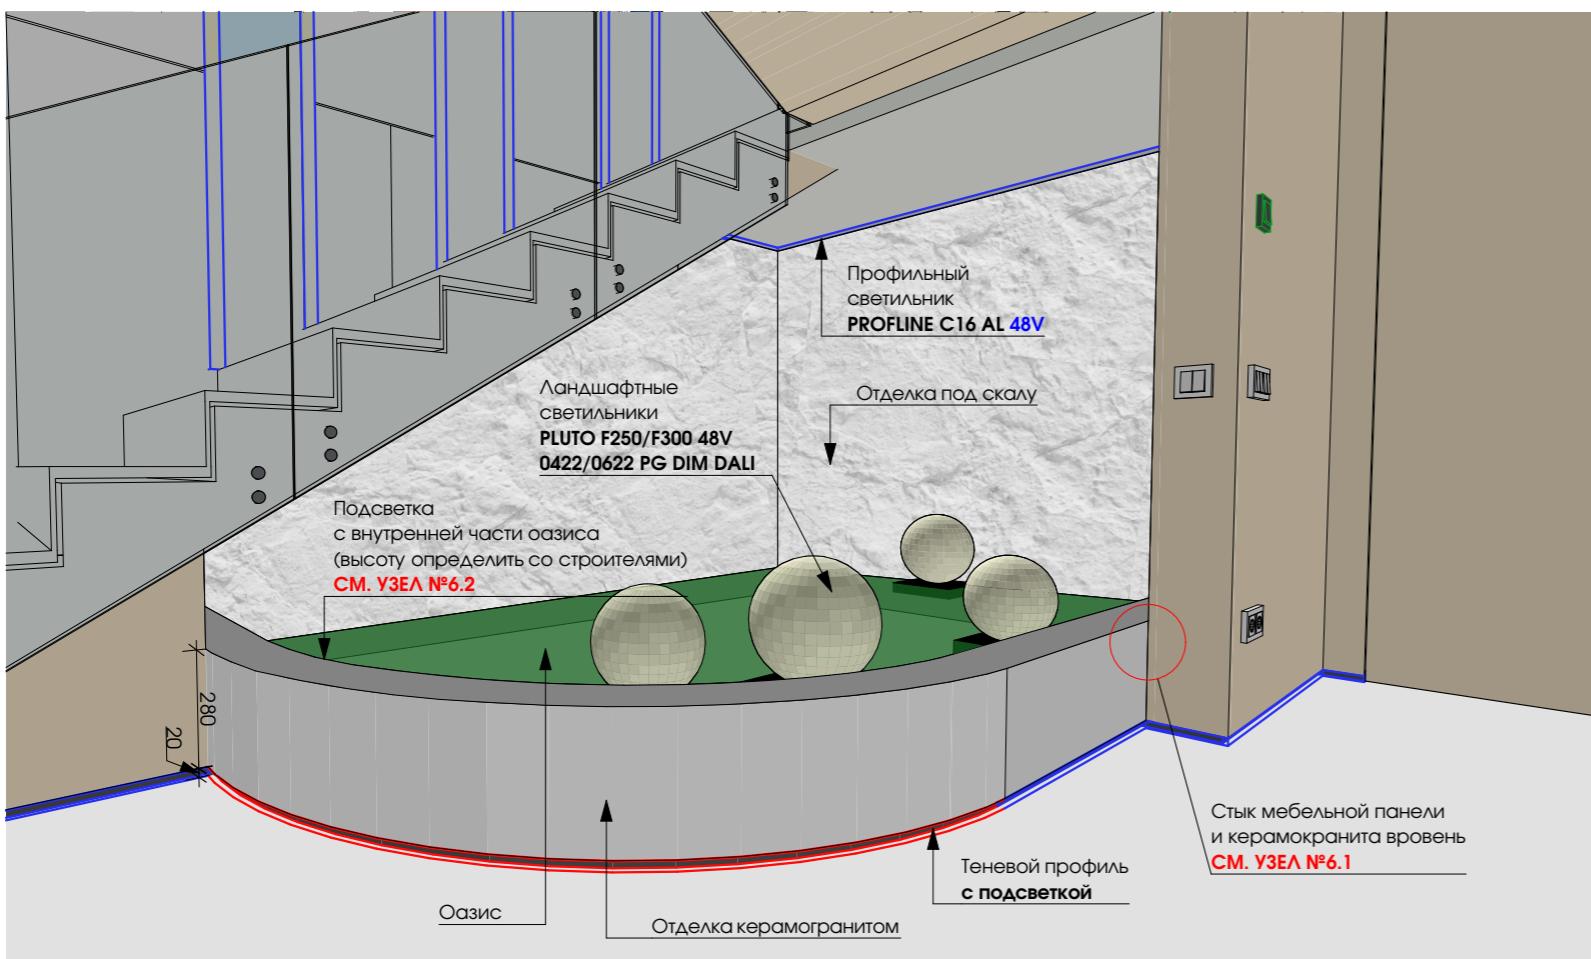

УЗЕЛ №6.1

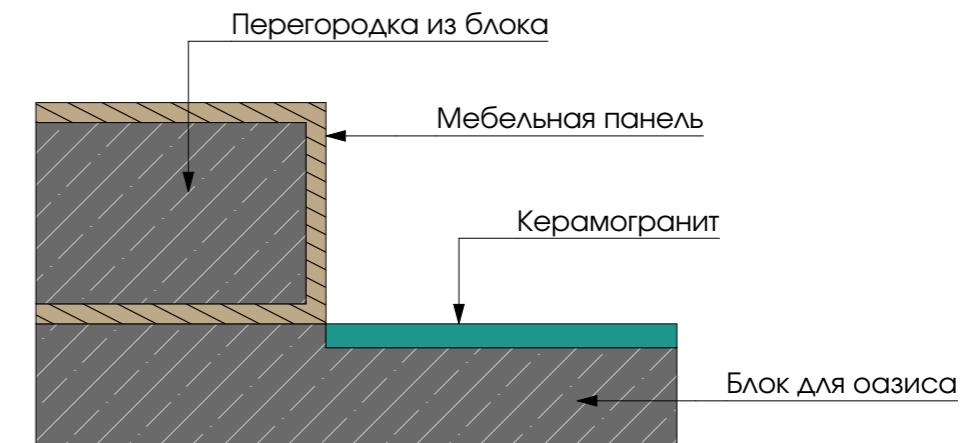

УЗЕЛ №6.2

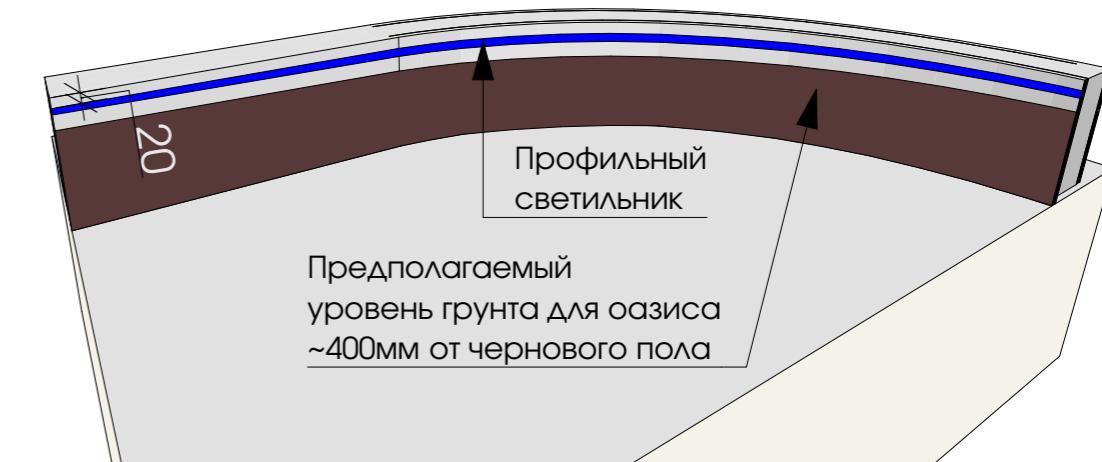


Дизайн-проект частного дома в г.Сочи

СХЕМА ДЕТАЛИЗАЦИИ УЗЛОВ 1 ЭТАЖА


Дизайнер	Сергеева Галла
Чертежник	Яковлева Джулъетта +7(915)359 18 61
Дата	14.12.2024
Лист	Листов
08	83

СХЕМА ДЕТАЛИЗАЦИИ УЗЛОВ 1 ЭТАЖА

УЗЕЛ №7

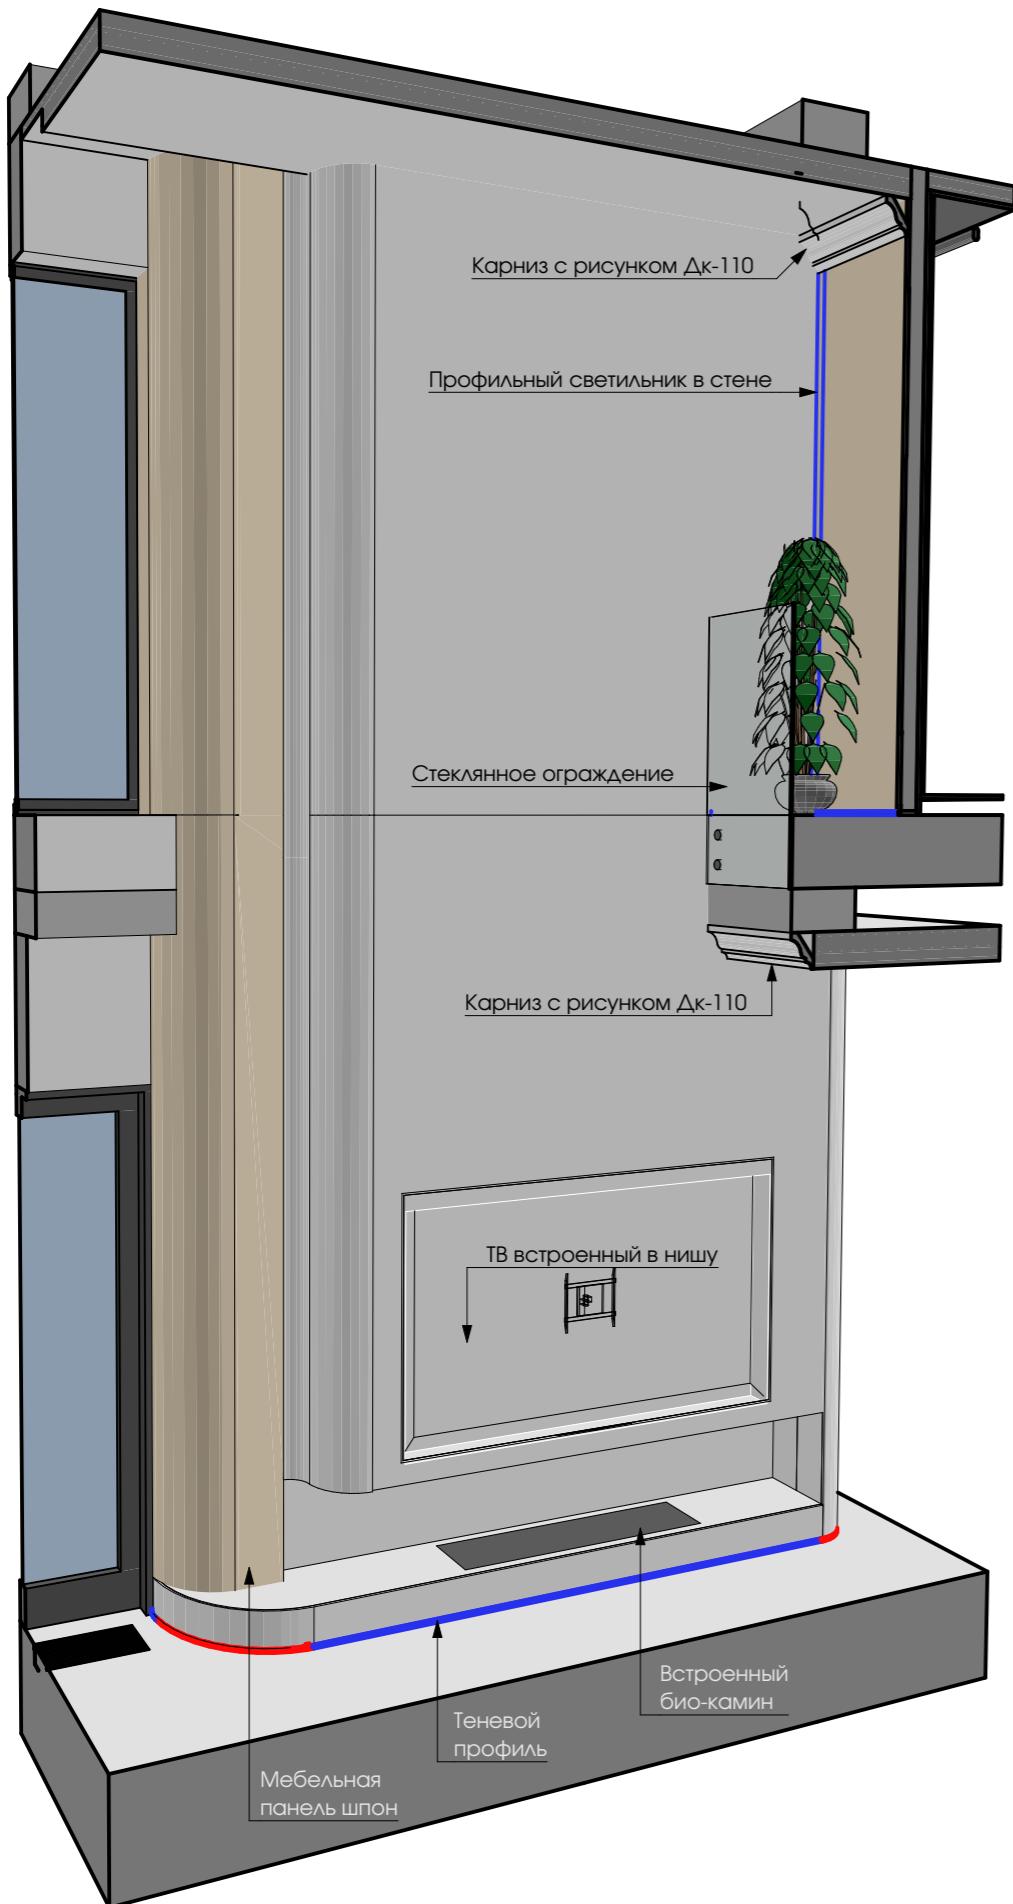

УЗЕЛ №8

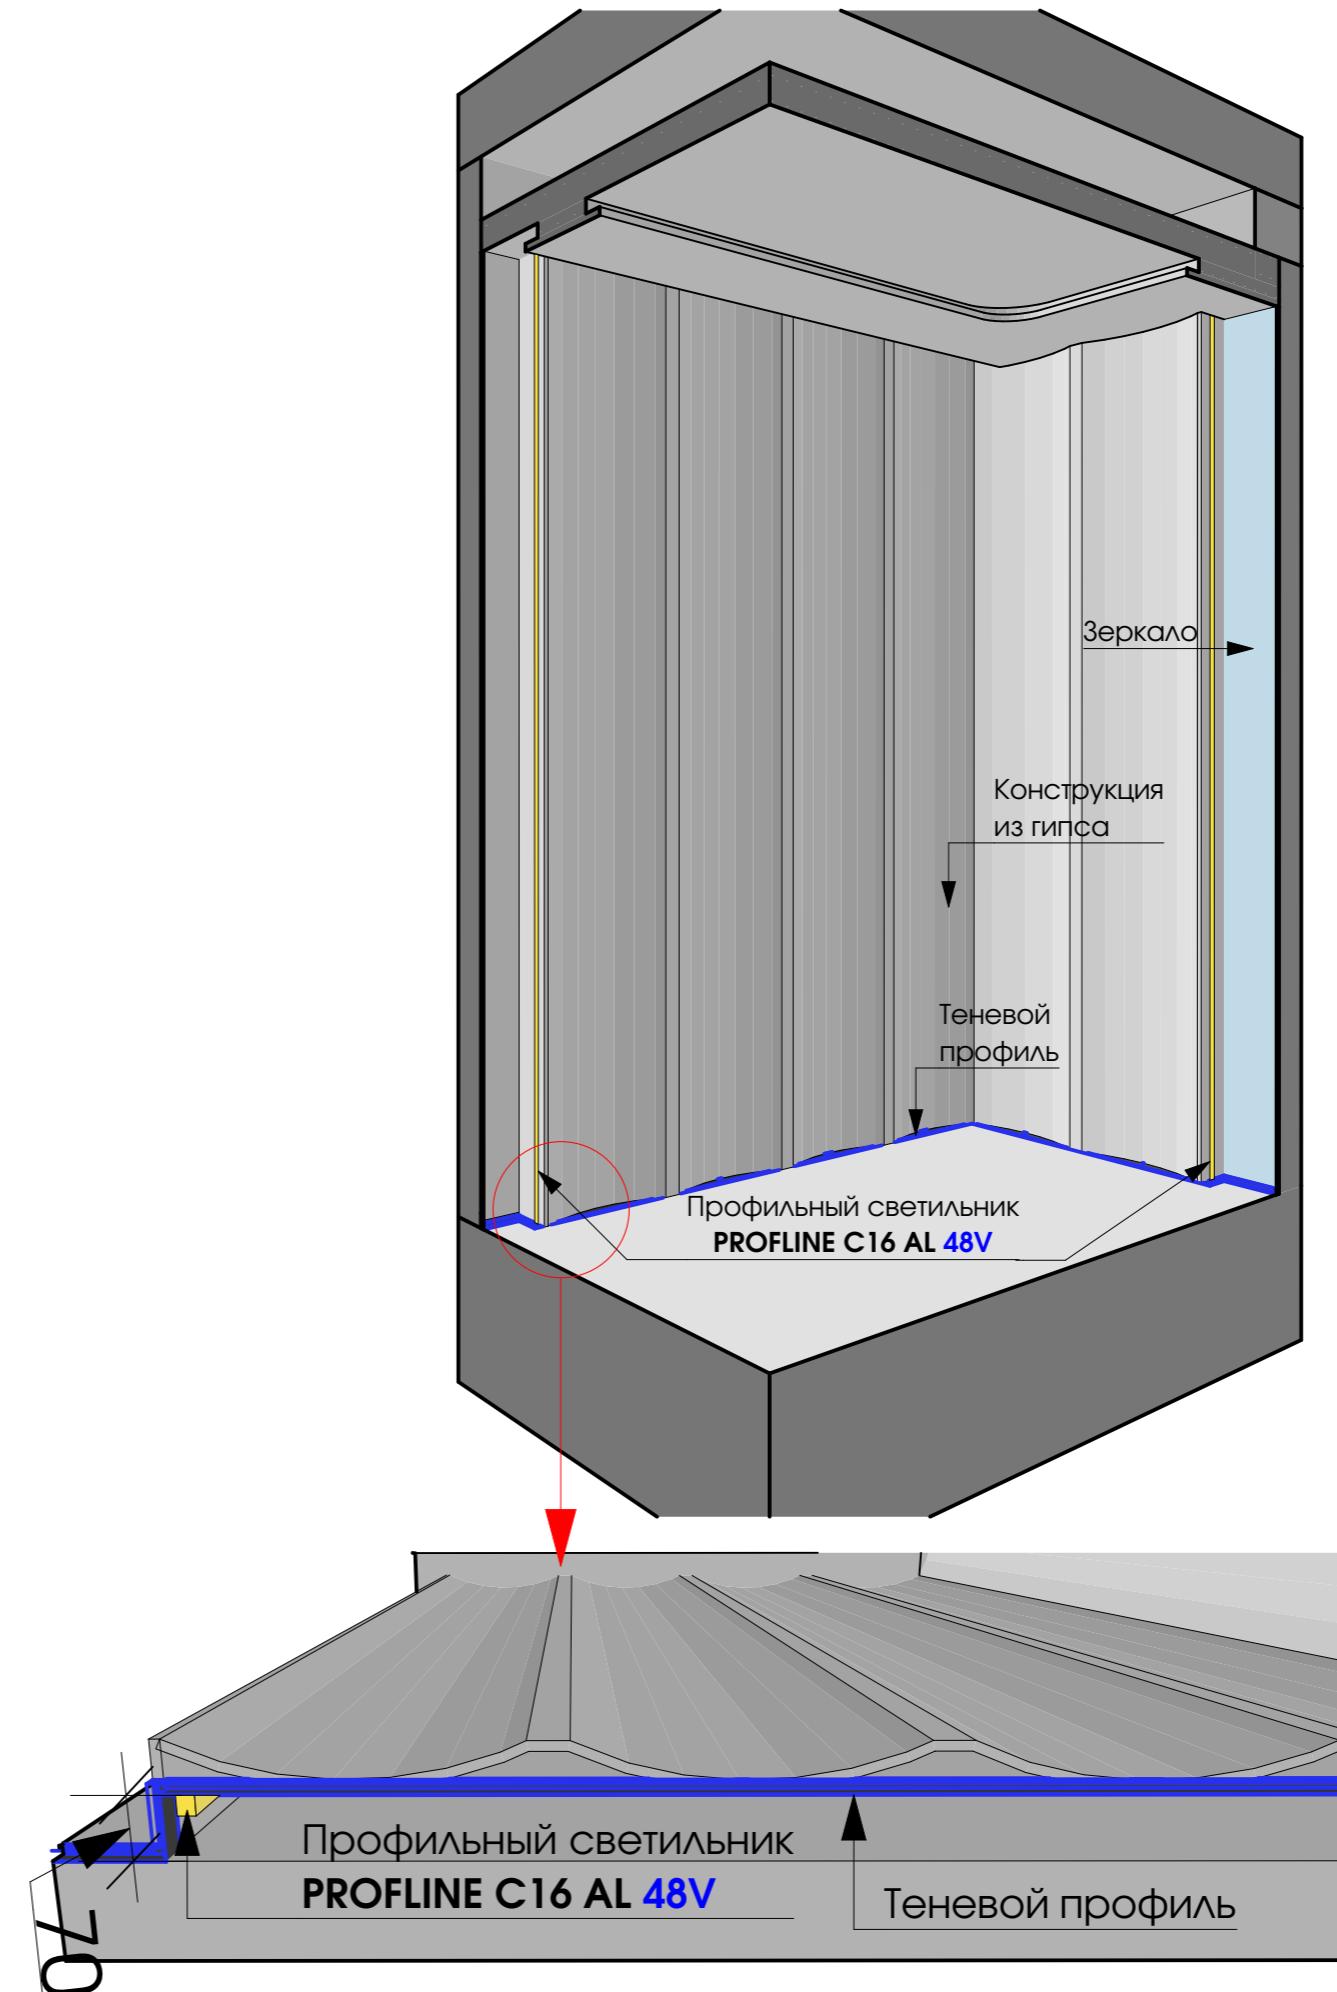

Дизайн-проект частного
дома в г.Сочи

СХЕМА ДЕТАЛИЗАЦИИ УЗЛОВ 1 ЭТАЖА

Дизайнер | Сергеева Галла


Чертежник | Яковлева Джулетта
+7(915)359 18 61

Дата | 14.12.2024

Лист | Листов

09 | 83

ПЛАН ВОЗВОДИМЫХ ПЕРЕГОРОДОК И КОНСТРУКЦИЙ 2 ЭТАЖА

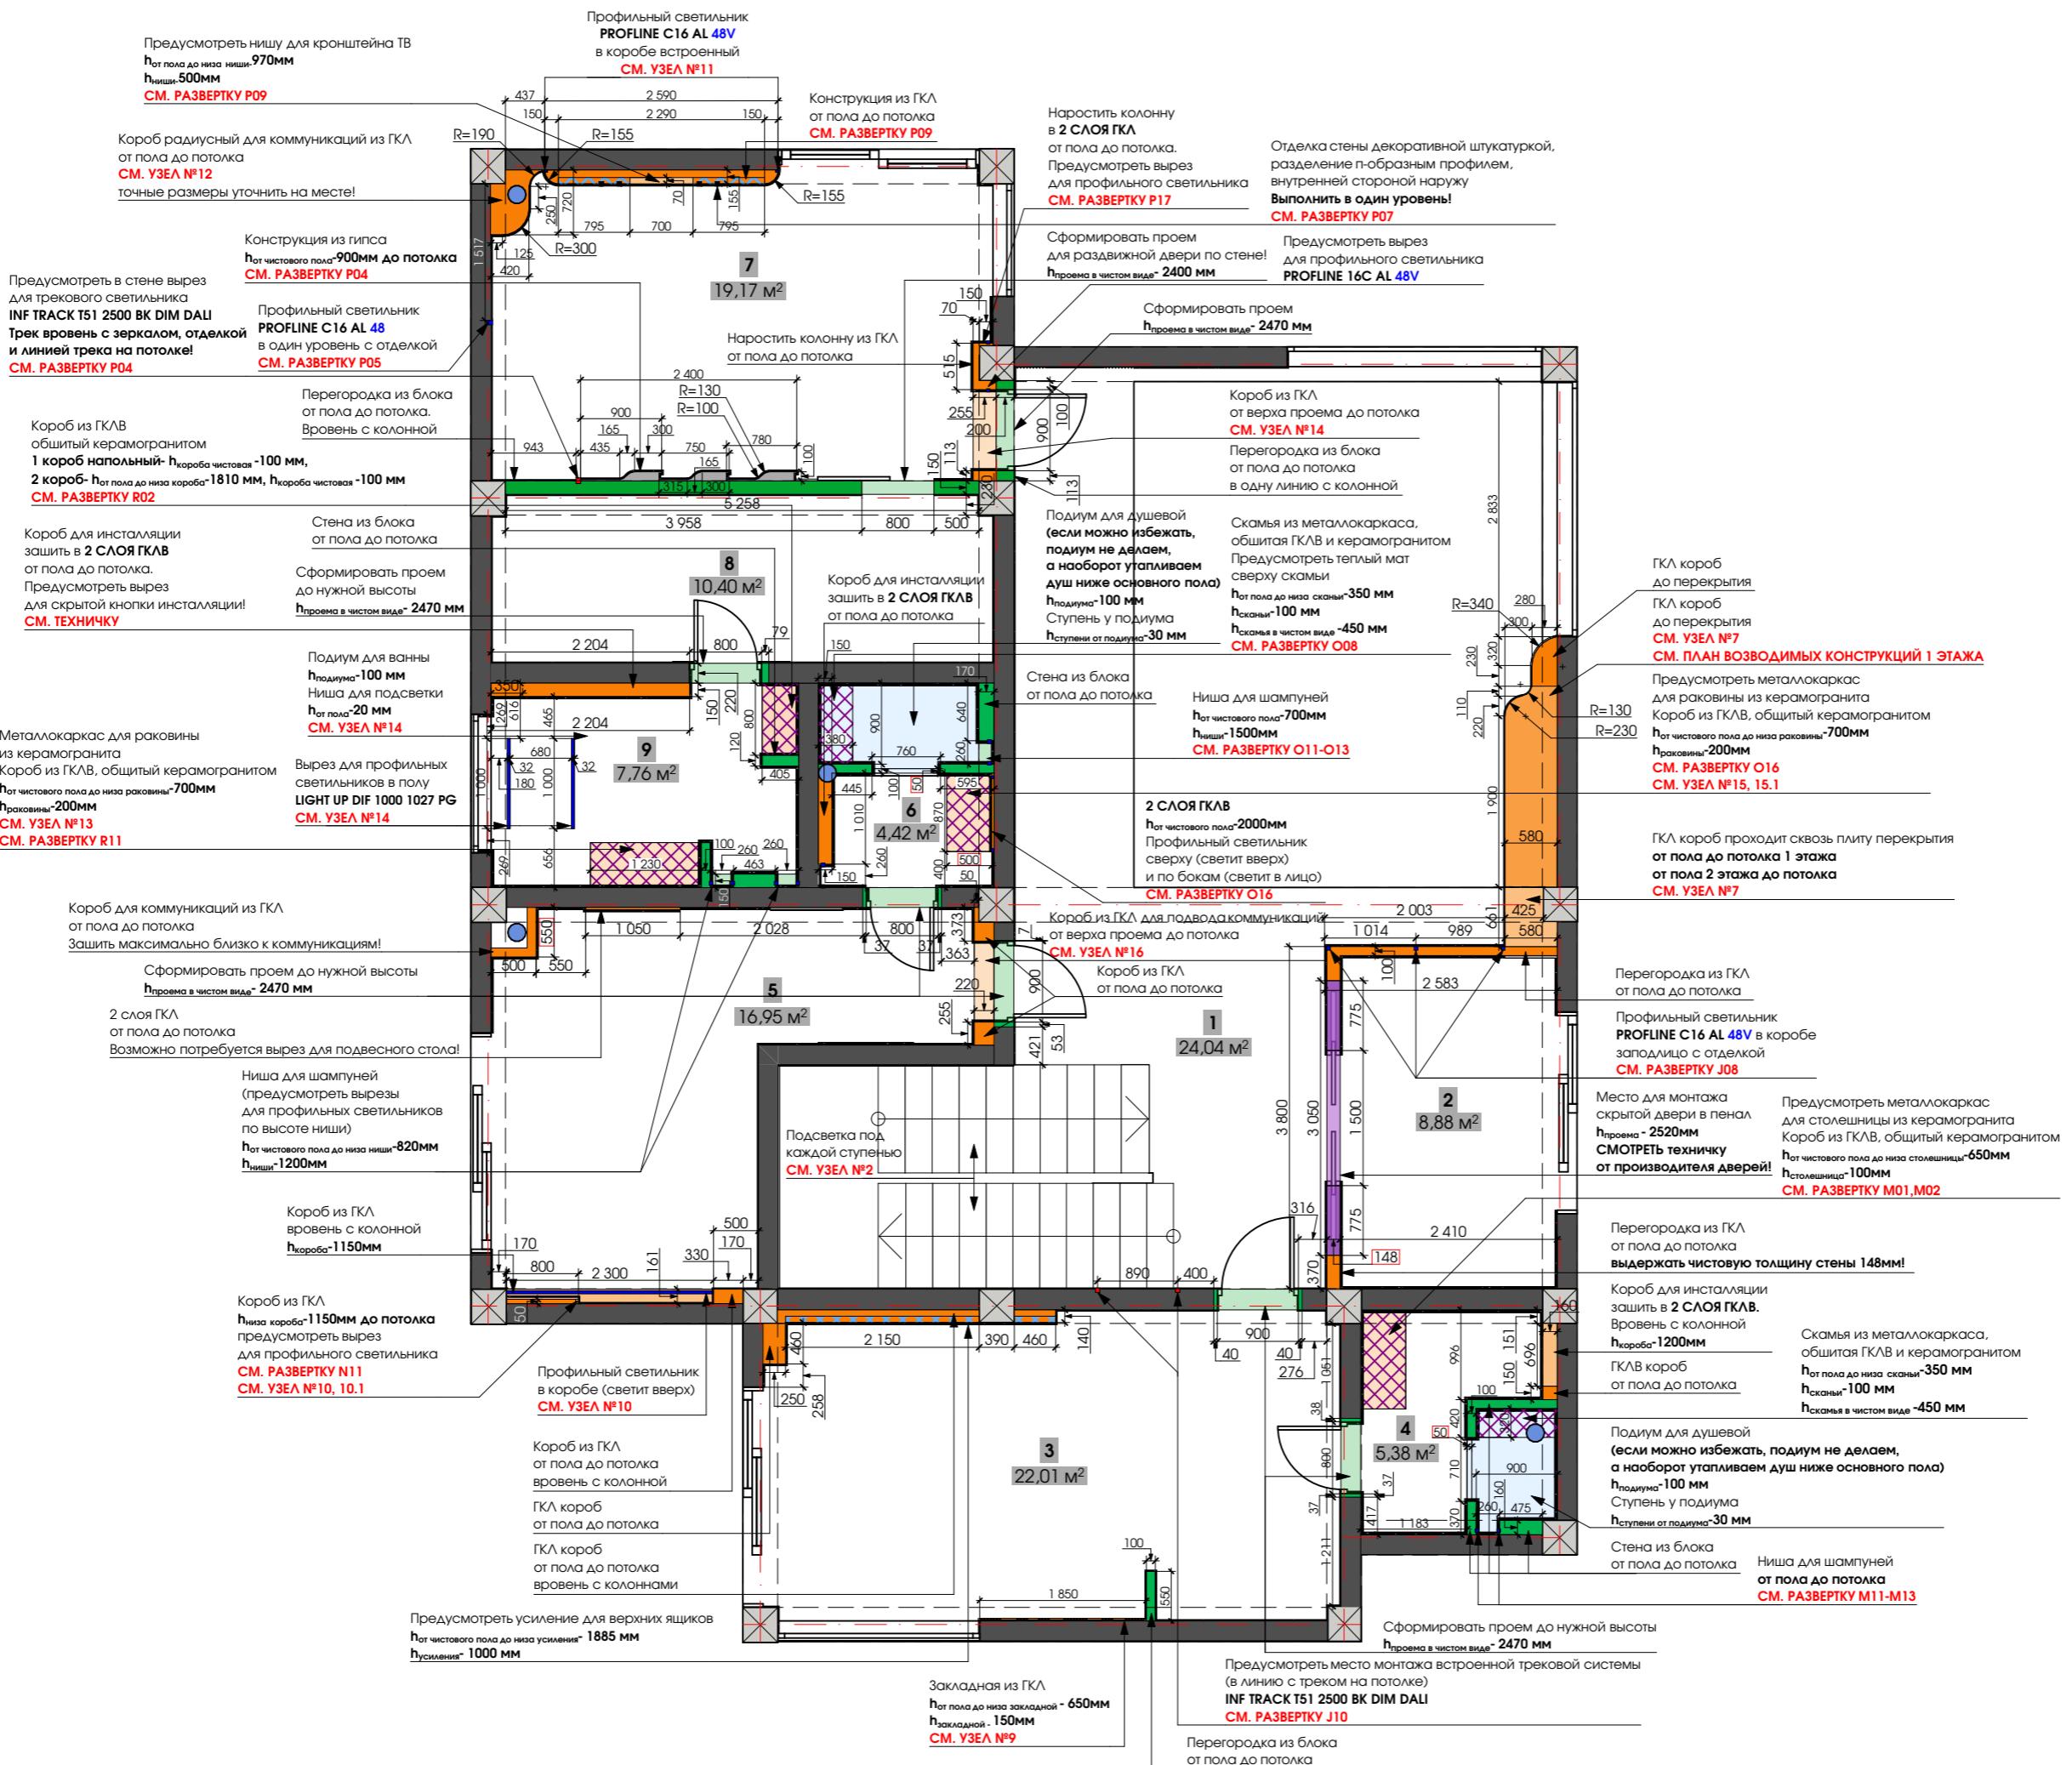

ЭКСПЛИКАЦИЯ 2 ЭТАЖА

Холл	24,04 м ²
Гардероб Георгия	8,76 м ²
Спальня дочек	22,01 м ²
Санузел дочек	5,38 м ²
Спальня Рудольфа	16,95 м ²
Санузел Рудольфа	4,42 м ²
Мастер спальня	19,28 м ²
Гардеробная Марине	10,40 м ²
Мастер санузел	7,76 м ²

СЛОВНЫЕ ОБЗНАЧЕНИЯ

- Существующие стены
- Конструкции из блок
- Конструкции из ГКЛ/ВГКЛ
- Поддон в душевой
(по возможности не
возводить)
- Пенал раздвижной
двери (заводской)
- Усиление (закладная)
- Конструкция из
металокаркаса

Важная информация -

ВАЖНАЯ ИНФОРМАЦИЯ
РАЗМЕРЫ В ПРОЕКТЕ УКАЗАНЫ **БЕЗ**
ЕТА ВЫРАВНИВАНИЯ И ОТДЕЛКИ
ЧИСТОВЫХ МАТЕРИАЛОВ

**ЧИСТОВЫМИ МАТЕРИАЛАМИ.
(РАЗМЕРЫ ЧЕРНОВЫЕ)
ЕСЛИ В ПЛАНЕ УКАЗАНО, ЧТО
РАЗМЕРЫ ЧИСТОВЫЕ, ТО ПРОСИМ**

УЧИТАВАТЬ ЗНАЧЕНИЯ:
Я ВЫРАВНИВАНИЯ ШТУКАТУРКОЙ
ПРИНЯТА ТОЛЩИНА - 15 ММ
Я ОБЛИЦОВКИ КЕРАМИЧЕСКИМ
ГРАНИТОМ - 30 ММ.
ЫСОТОВЫ В ПРОЕКТЕ УКАЗАНЫ ОТ
УРОВНЯ ЧИСТОГО ПОЛА
ВСЕ УГЛЫ ВЫПОЛНИТЬ ПОД 90
ГРАДУСОВ, ЕСЛИ НЕ УКАЗАНО
ИНОГО

ЧИСТОВОЙ УРОВЕНЬ ПОЛА
РАВНИВАЯ СТЯЖКИ, ПРОВЕДЕНИЯ
КОММУНИКАЦИЙ, ЗАЛОЖЕНИЯ
ТЕПЛОГО ПОЛА, УКЛАДКИ
НАПОЛЬНОГО ПОКРЫТИЯ)-
ОРИЕНТИРОВОЧНО
150-170 ММ


дизайн-проект частного
дома в г. Сочи

АН ВОЗВОДИМЫХ ПЕРЕГОРОДОКИ КОНСТРУКЦИИ С ОСТАНОВКАМИ


КОНСТРУКЦИИ 2 ЭТАЖА	
дизайнер	Сергеева Галла
отечник	Яковлева Джульетта +7(915)359 18 61
Дата	14.12.2024
Лист	Листов
10	83

СХЕМА ДЕТАЛИЗАЦИИ УЗЛОВ 2 ЭТАЖА


УЗЕЛ №9

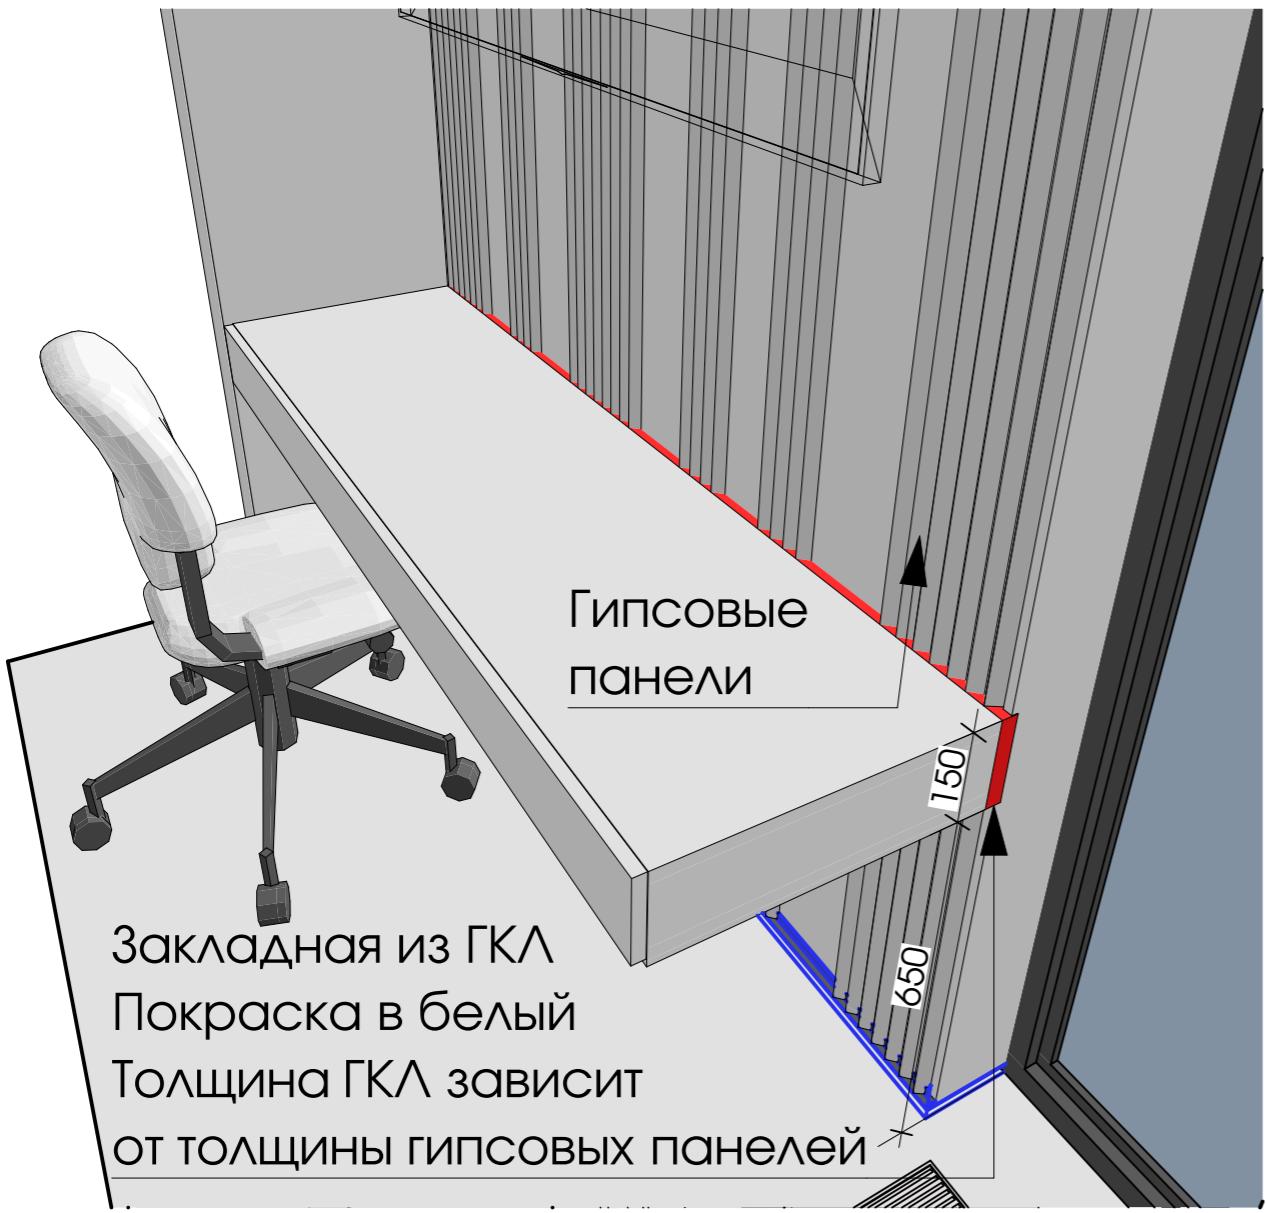

УЗЕЛ №10

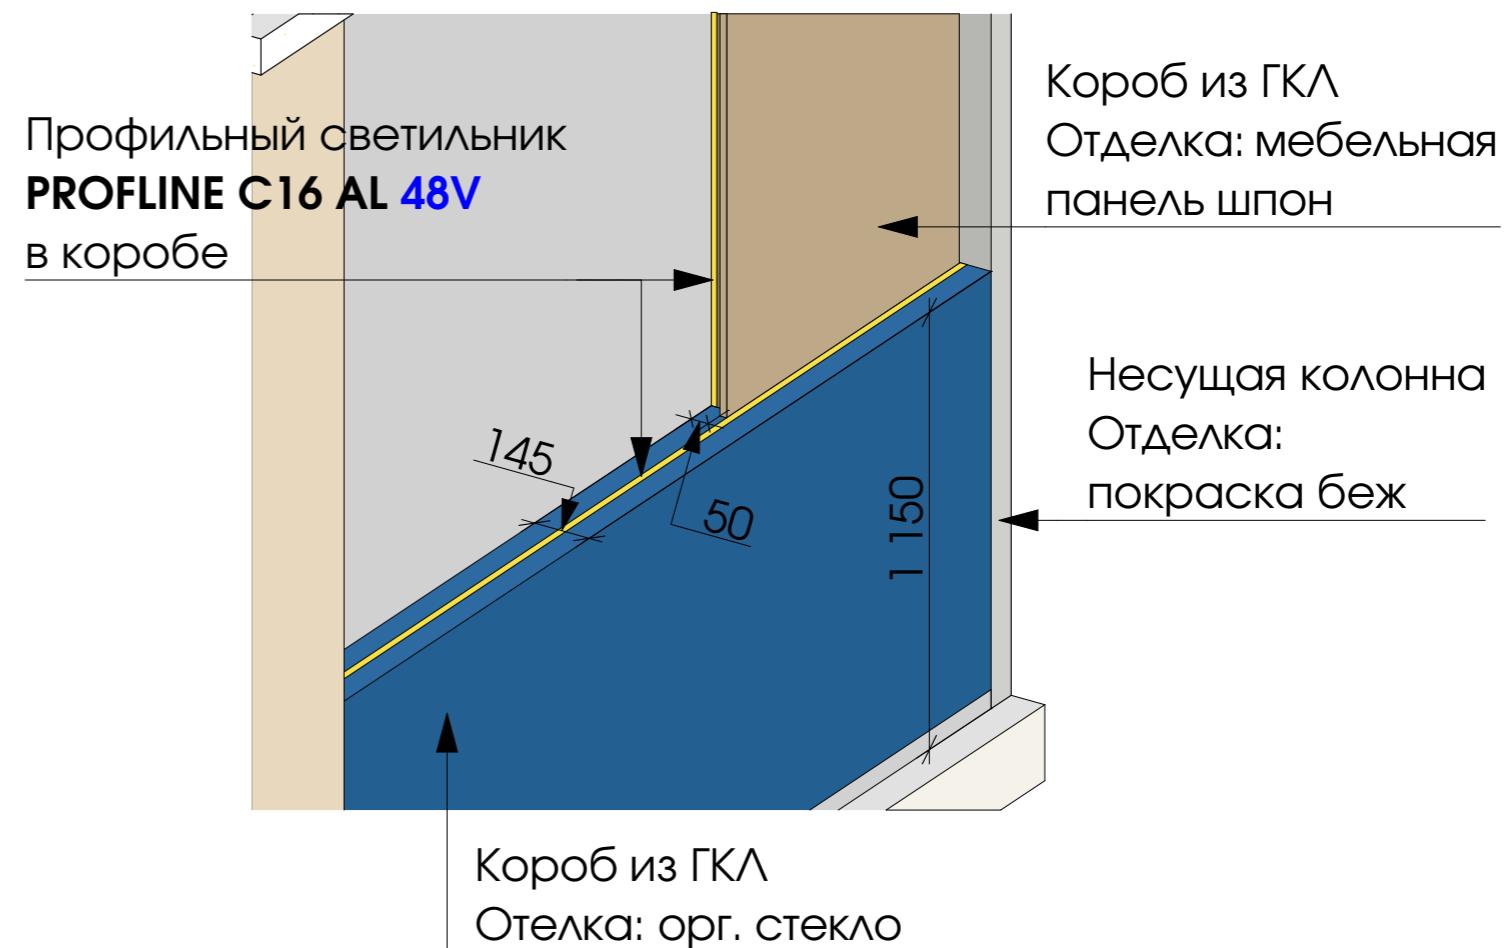

УЗЕЛ №10.1
(вид сверху)

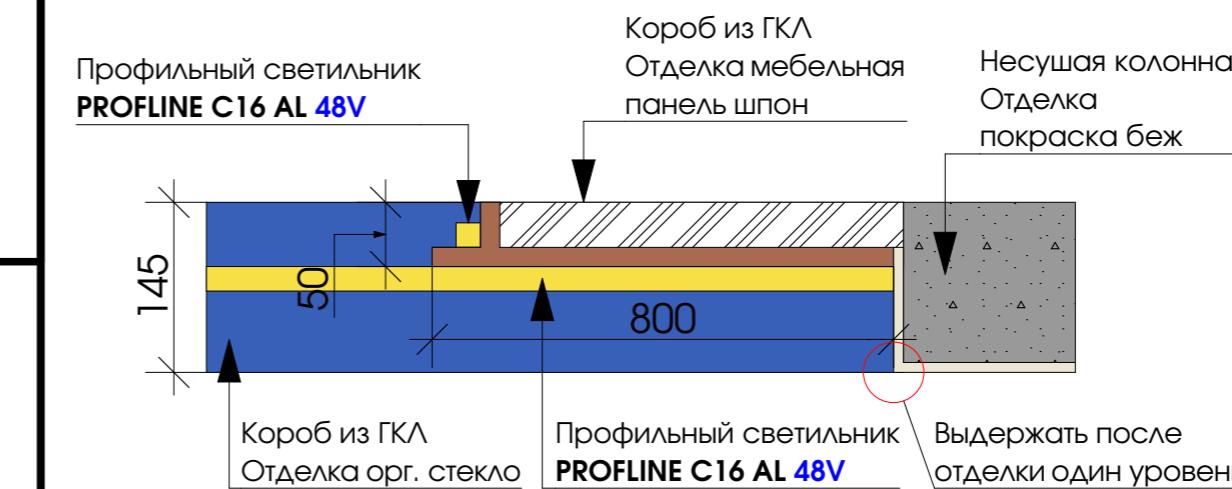

Дизайн-проект частного дома в г.Сочи

СХЕМА ДЕТАЛИЗАЦИИ УЗЛОВ 2 ЭТАЖА

Дизайнер | Сергеева Галла

Чертежник | Яковлева Джулетта
+7(915)359 18 61

Дата | 14.12.2024

Лист | Листов


11 | 83

УЗЕЛ №11

П-образный
профиль
внутренней
стороной наружу

Профильный
светильник
PROFLINE C16 AL 48V
в коробе


Теневой
профиль

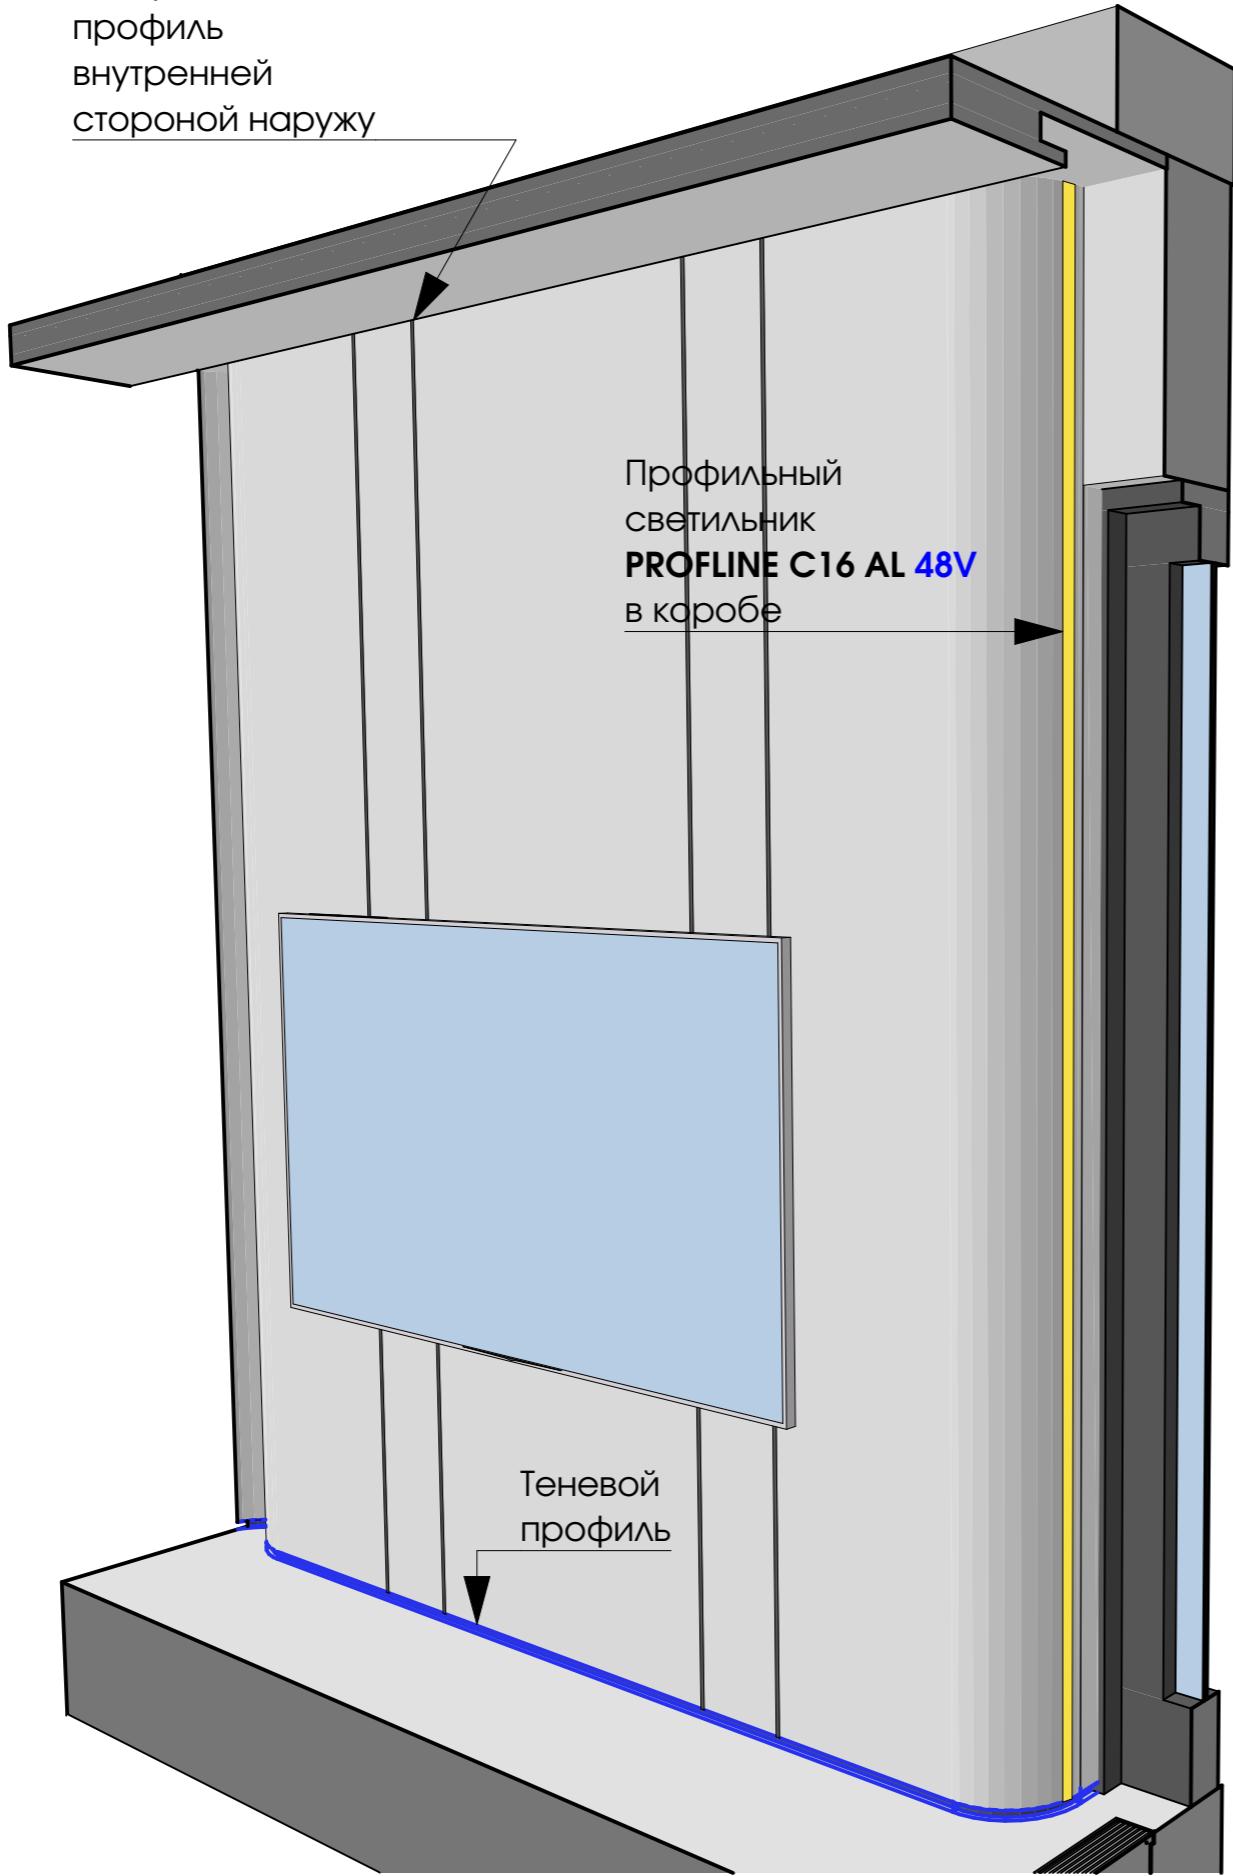

УЗЕЛ №12

ГКЛ короб
Декоративная
штукатурка беж

Теневой
профиль

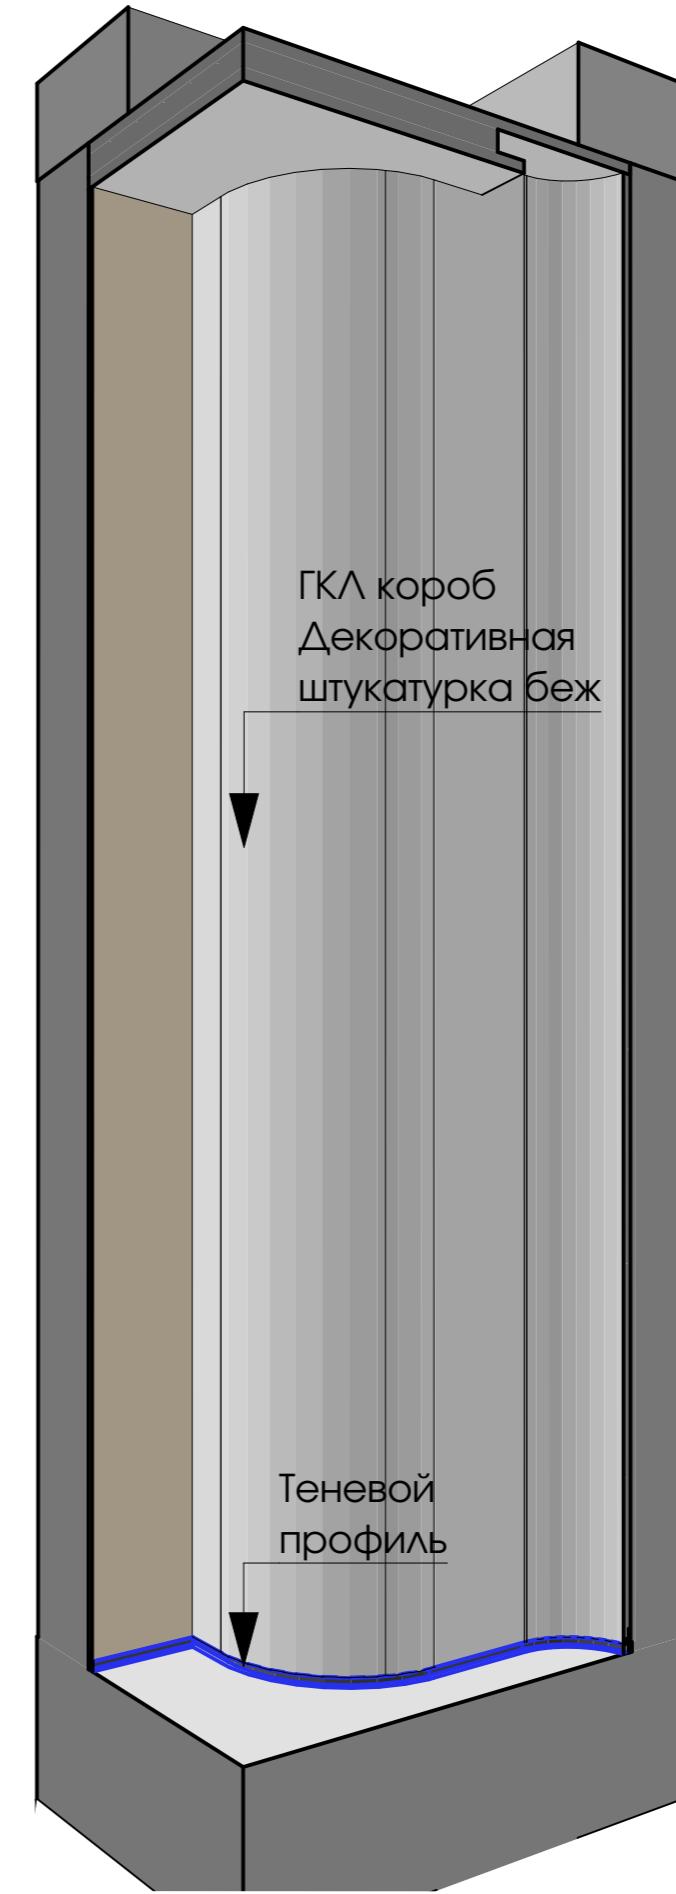

Дизайн-проект частного
дома в г.Сочи

СХЕМА ДЕТАЛИЗАЦИИ УЗЛОВ 2 ЭТАЖА

Дизайнер Сергеева Галла

Чертежник Яковлева Джулъетта
+7(915)359 18 61


Дата 14.12.2024

Лист 12


Листов 83

СХЕМА ДЕТАЛИЗАЦИИ УЗЛОВ 2 ЭТАЖА

Y3EA №13

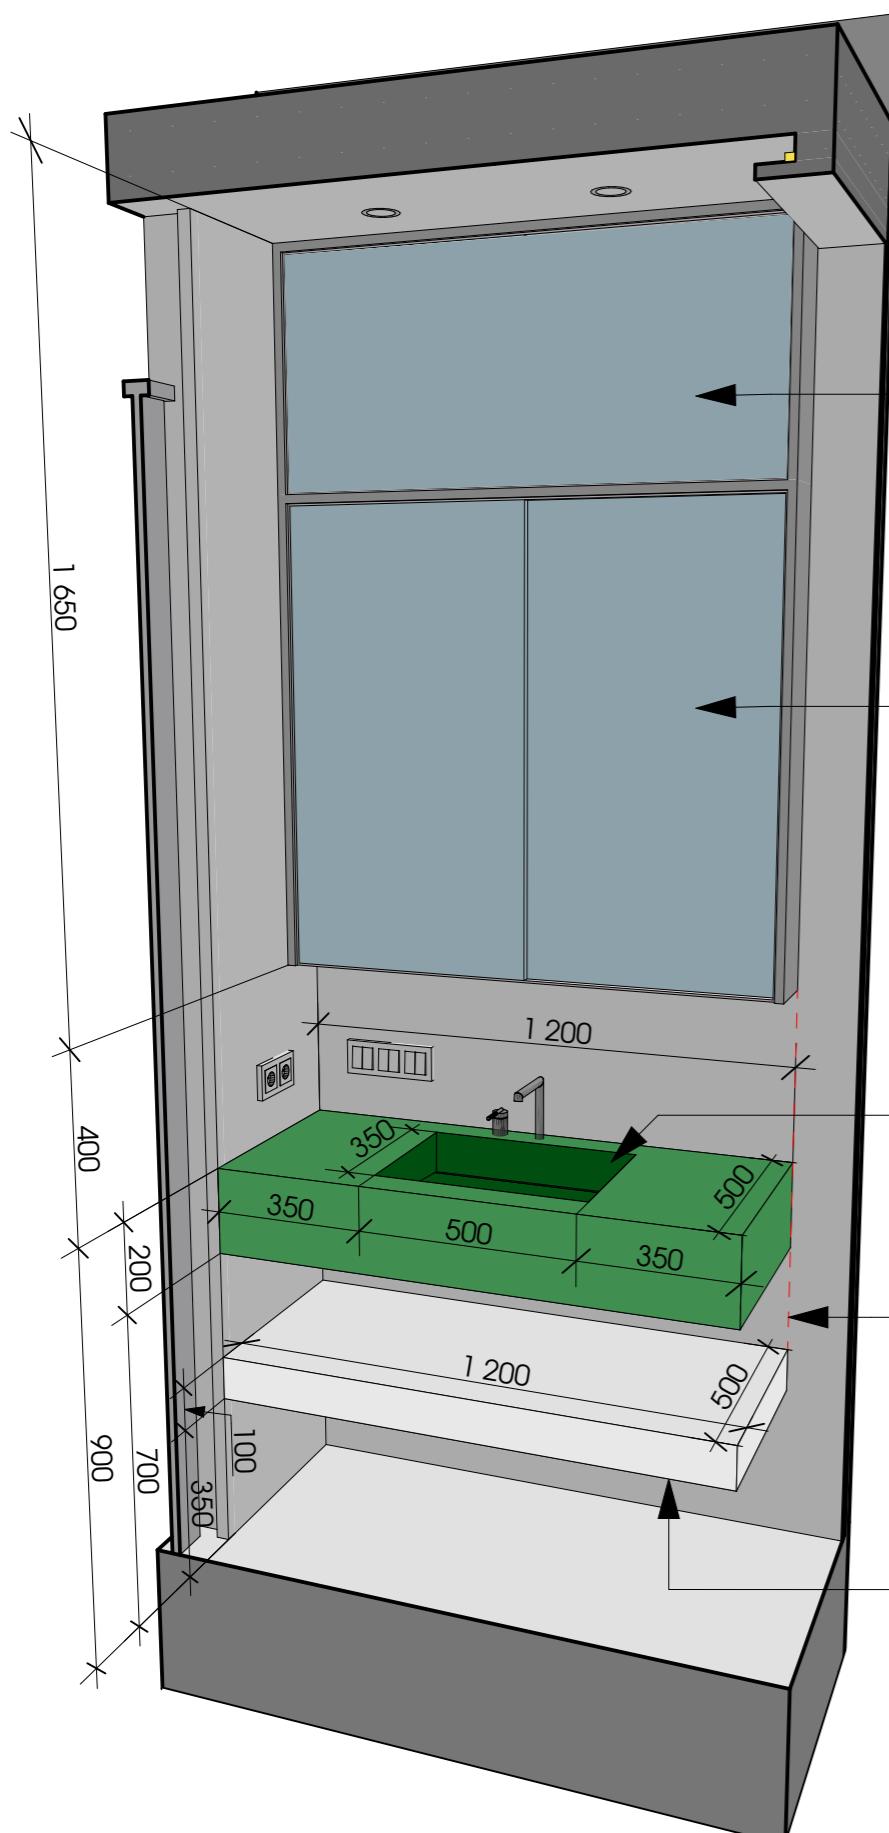

Y3EΛ №14

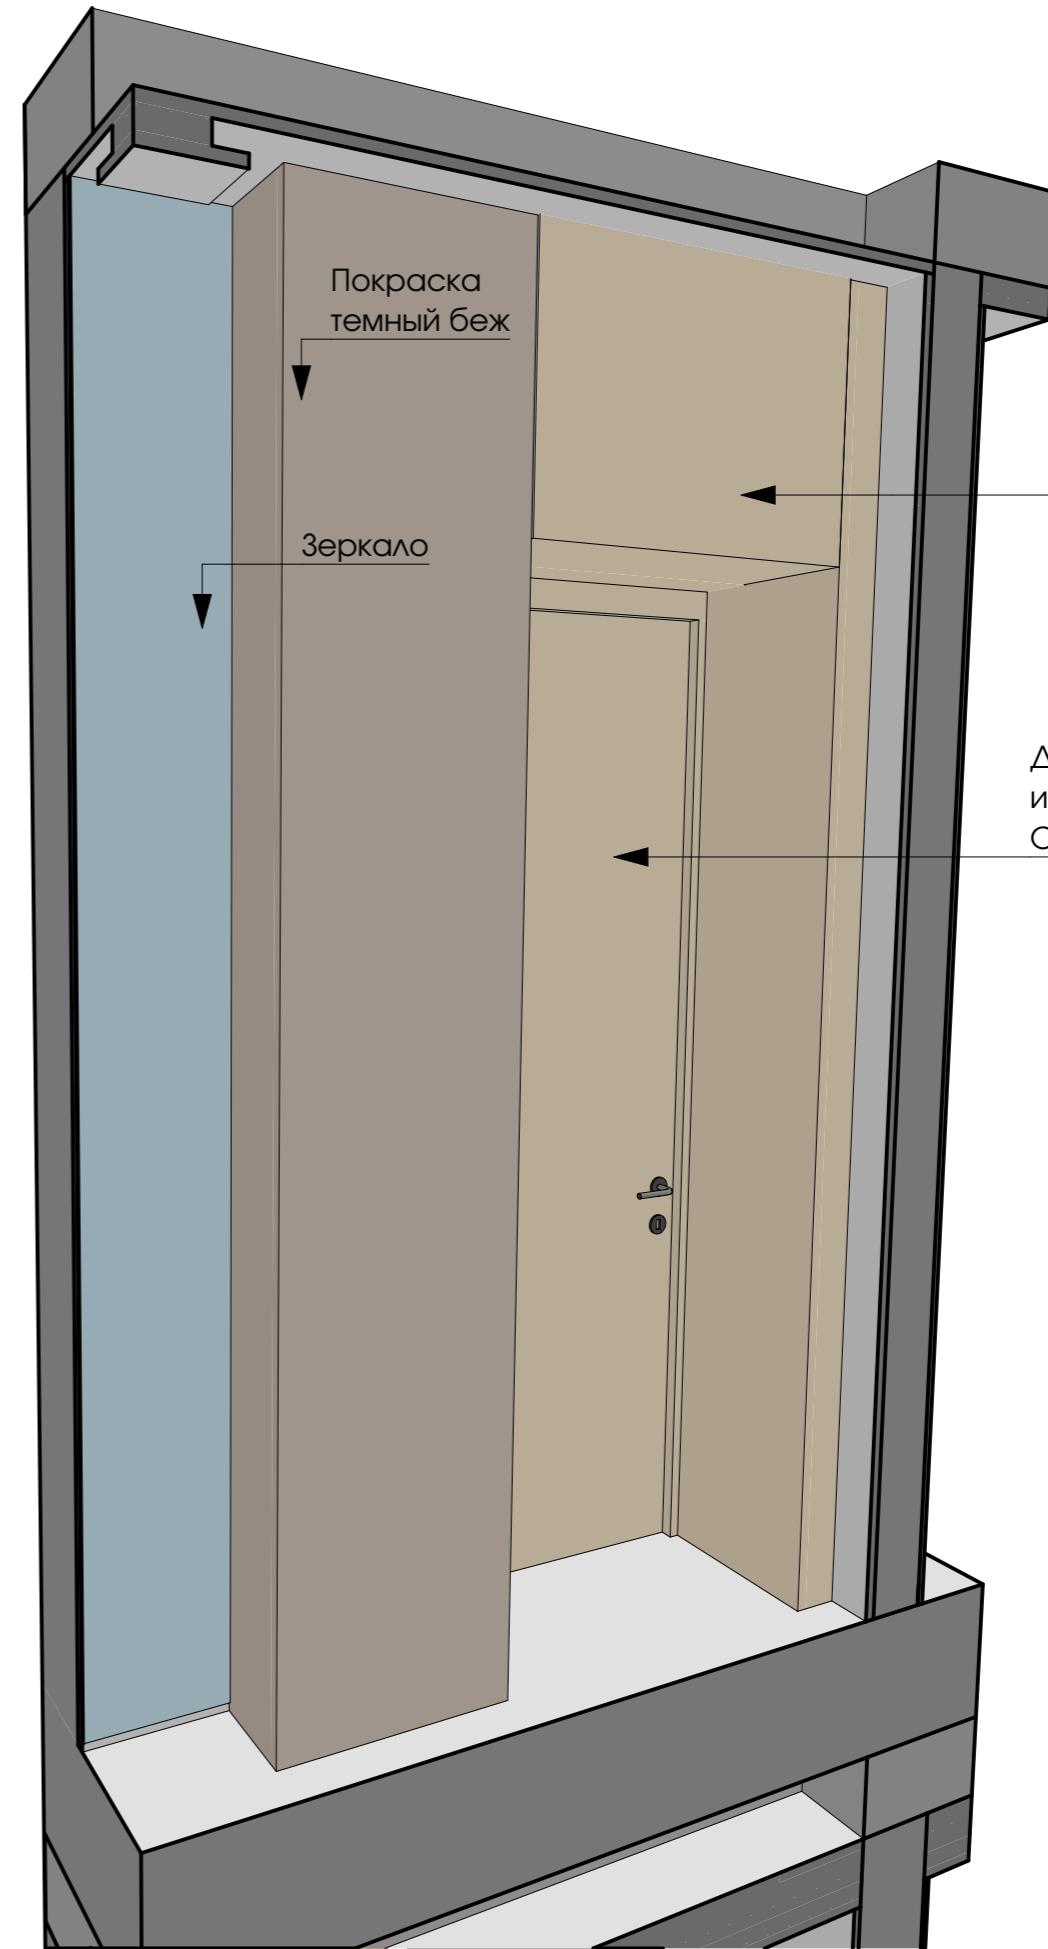

Дизайн-проект частного дома в г.Сочи

СХЕМА АЕТАЛИЗАЦИИ УЗЛОВ ЗАГАСИТЕЛЕЙ

Анастасия Сергеева Галла

Чертежи №4к Яковлева Джульетта


14.12.2024

Лист

13 83


СХЕМА ДЕТАЛИЗАЦИИ УЗЛОВ 2 ЭТАЖА

Y3EA №15

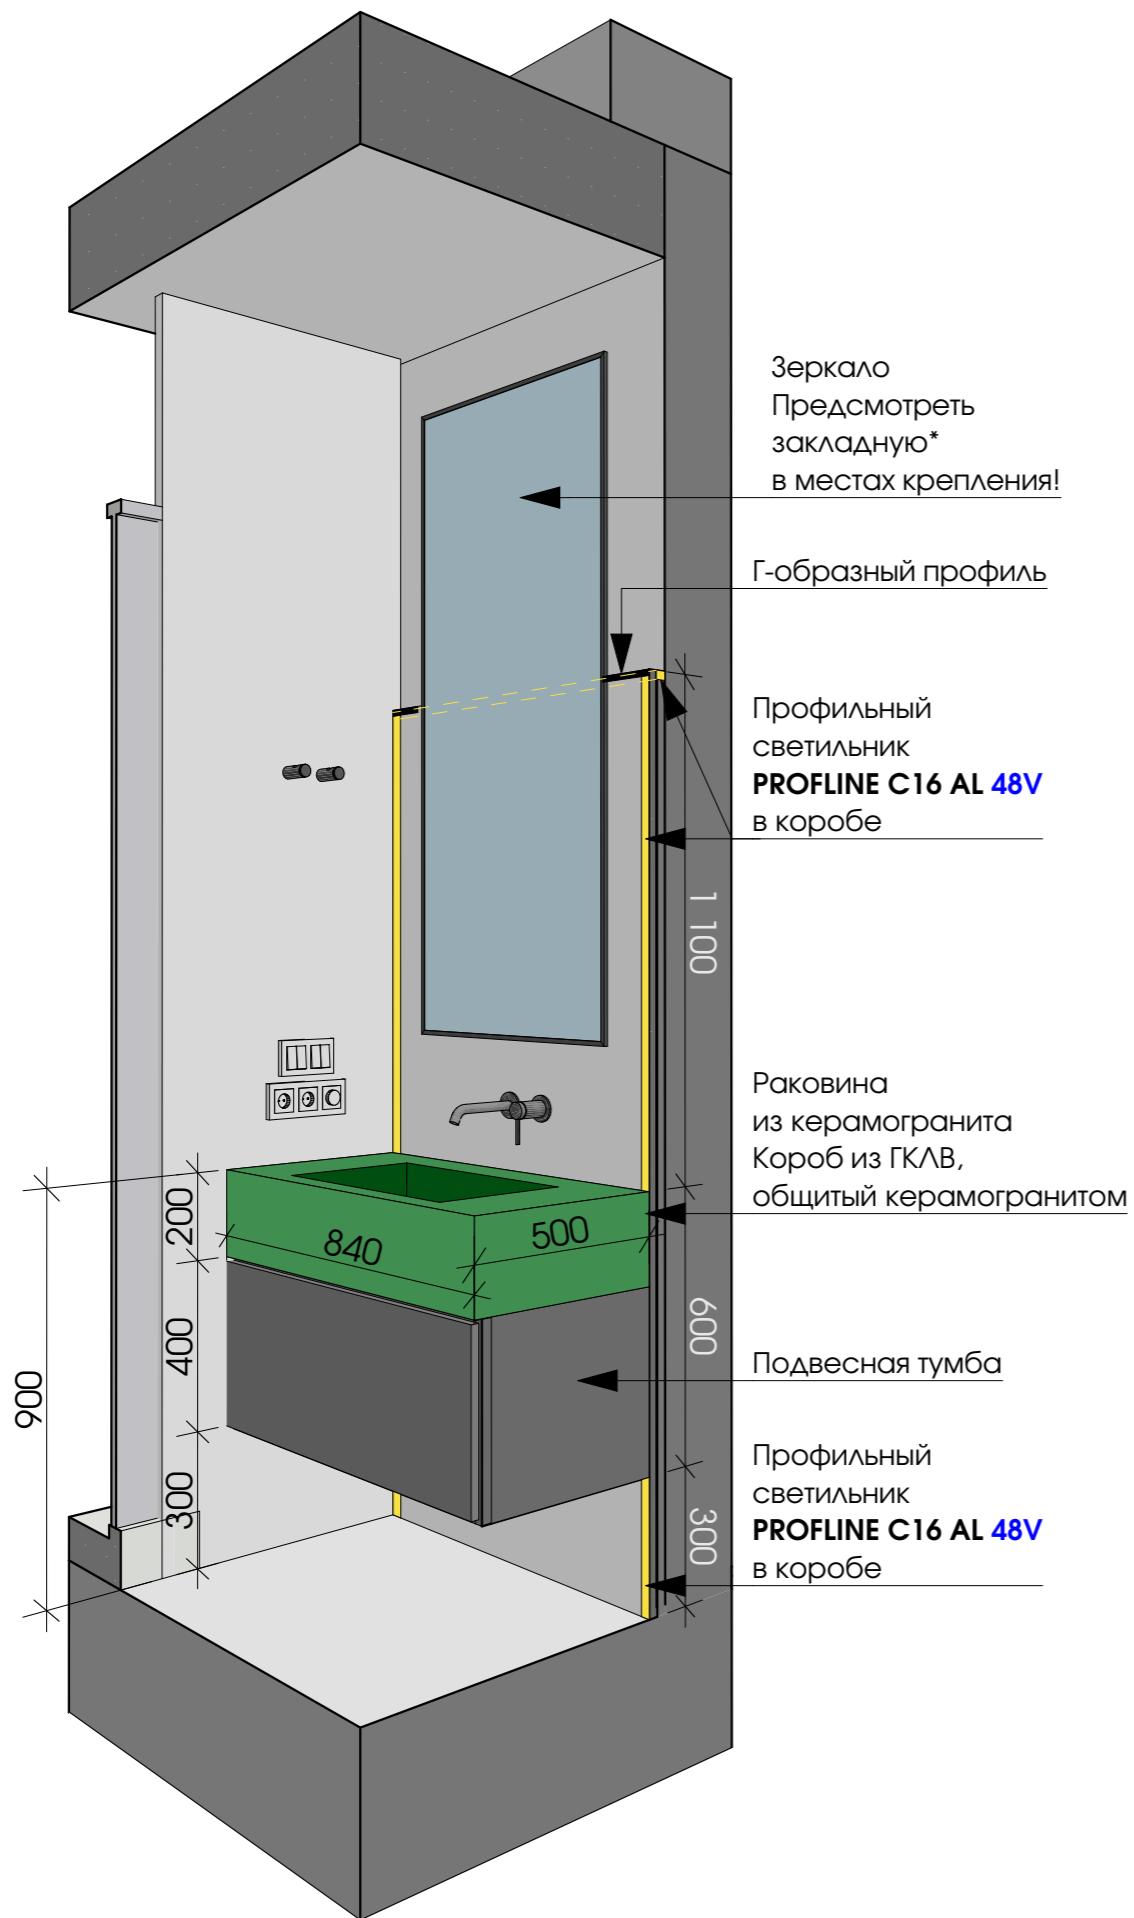


УЗЕЛ №15.1


Вид сверху

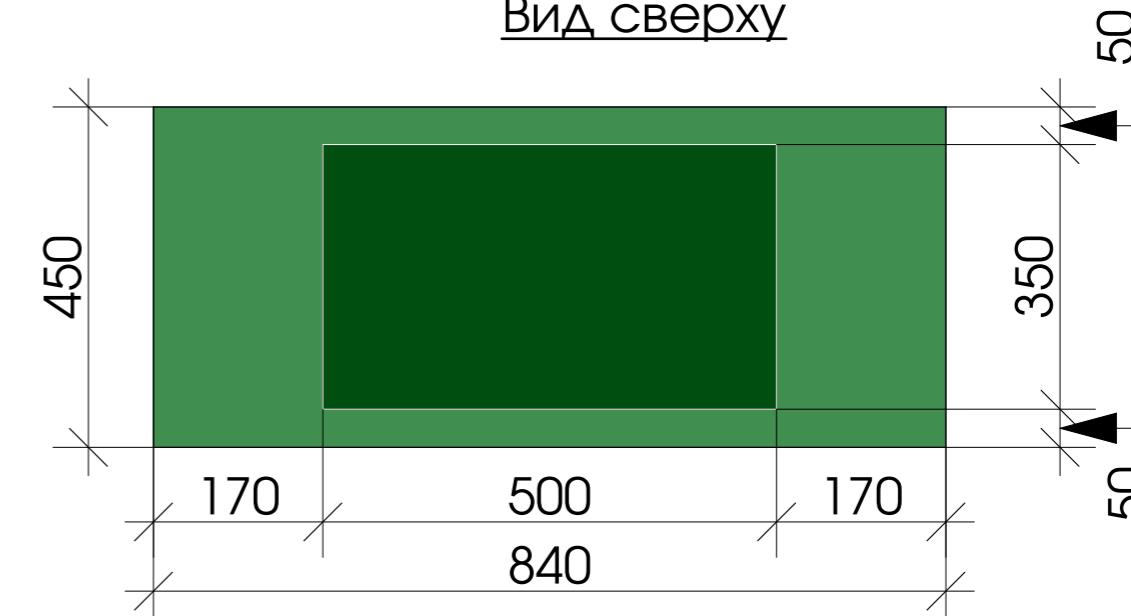

Перспектива

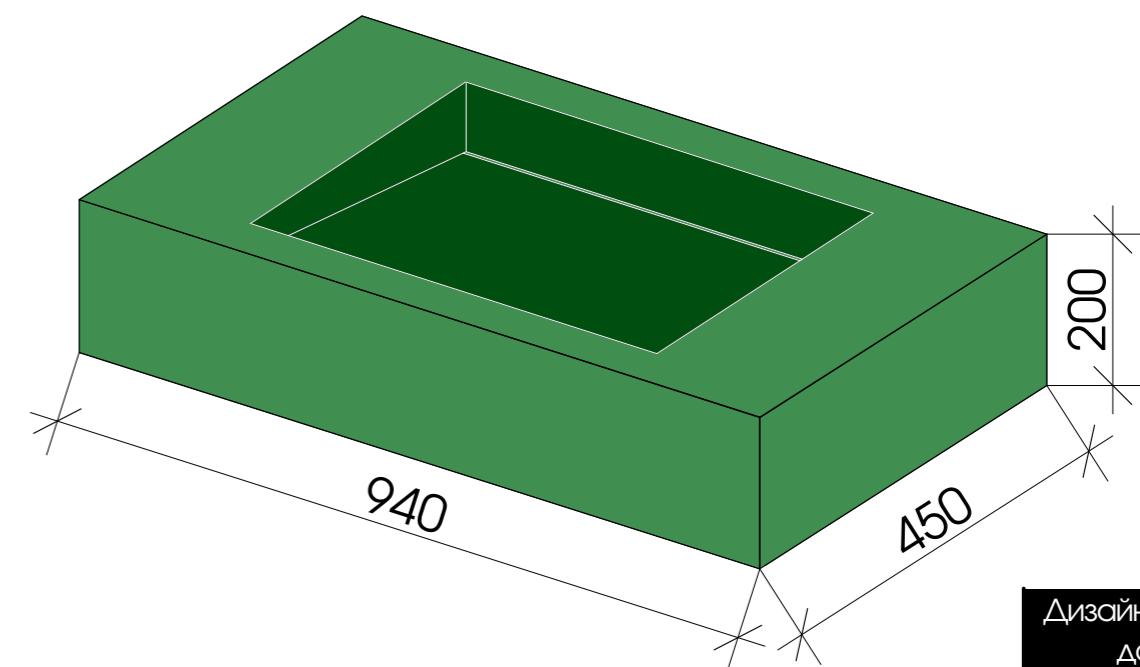

Разре

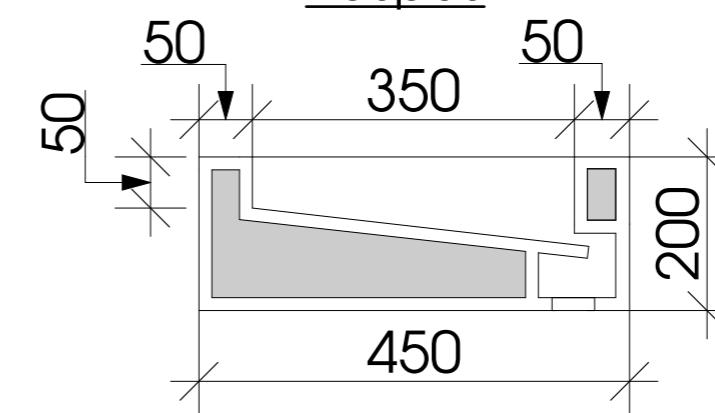

Дизайн-проект частного дома в г.Сочи

СХЕМА АЕТА АИ3Л1141У3АОВ 2 ЭТАК/

Андрейчук Г.А.

Яковлева Джульетта

+7(915)359 18 61


11. *What is the primary purpose of the following statement?*

Лист Листов


100% of the time.

10.1002/anie.201907002

УЗЕЛ №16

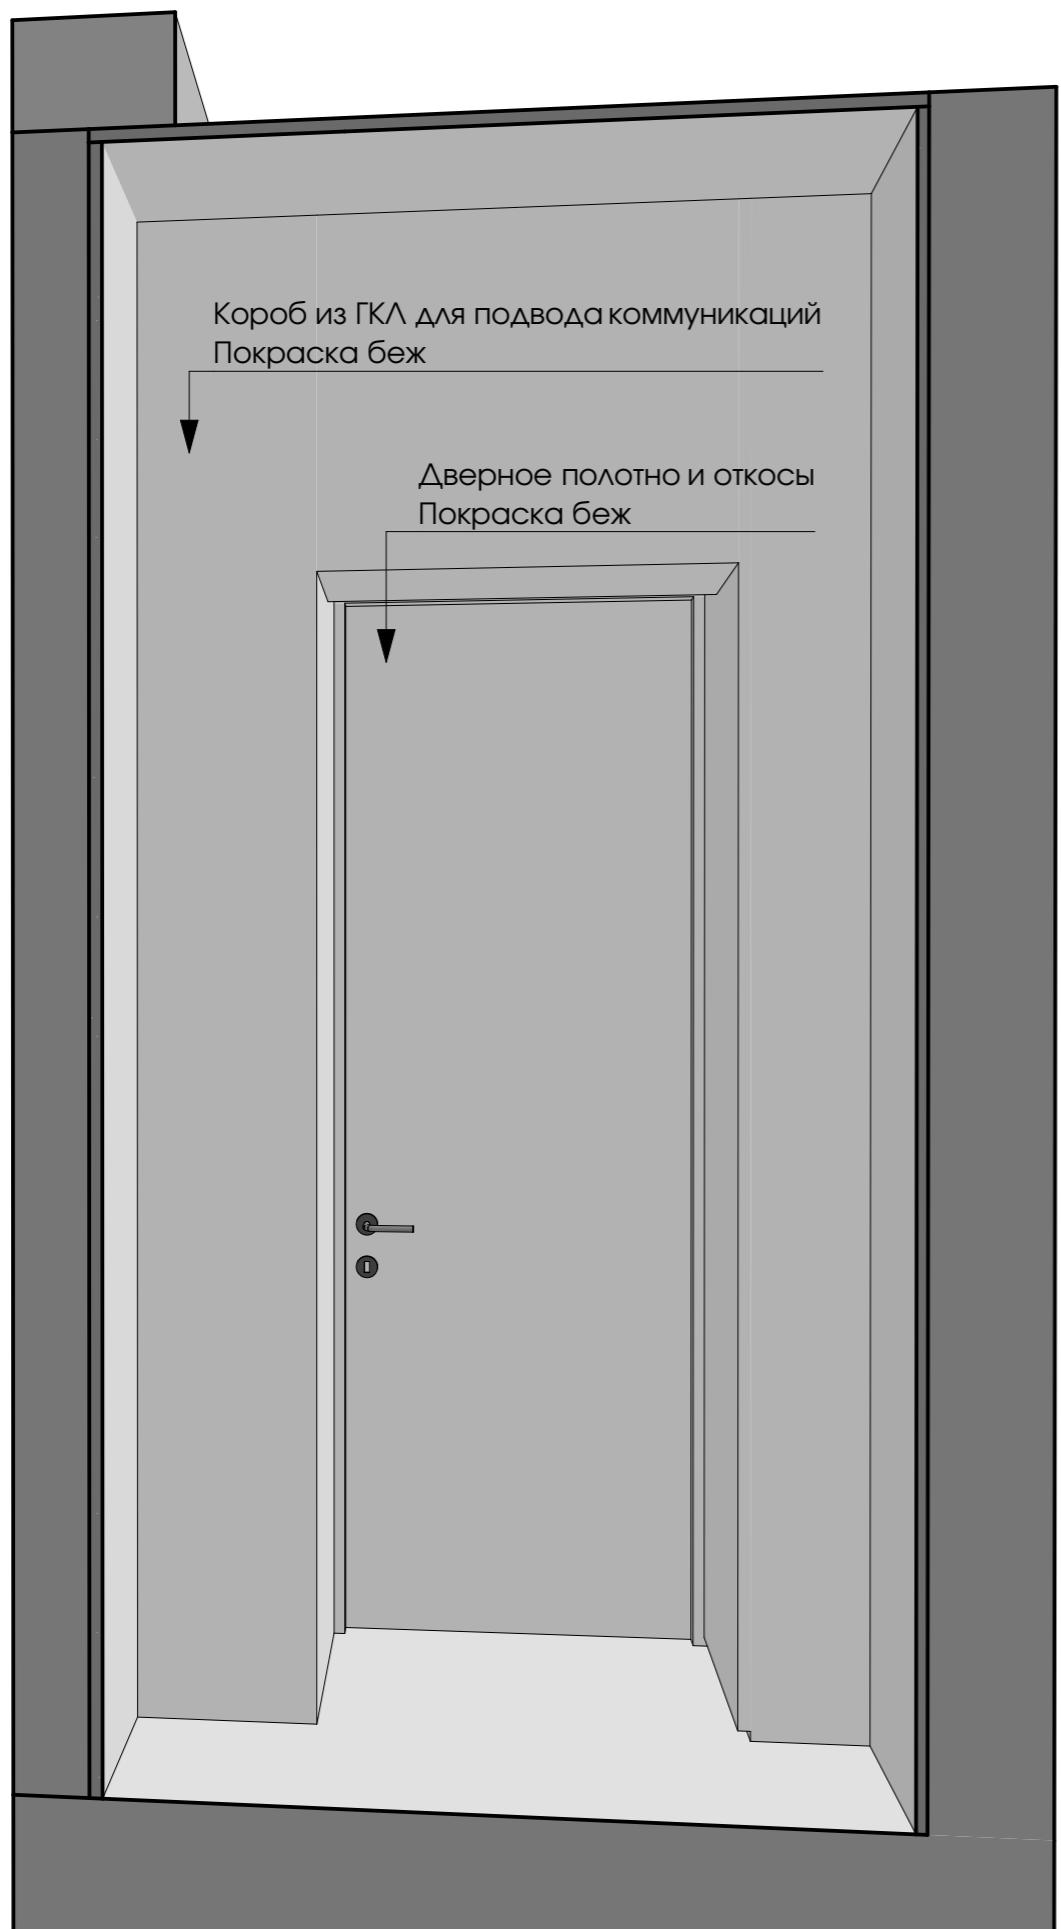

УЗЕЛ №17

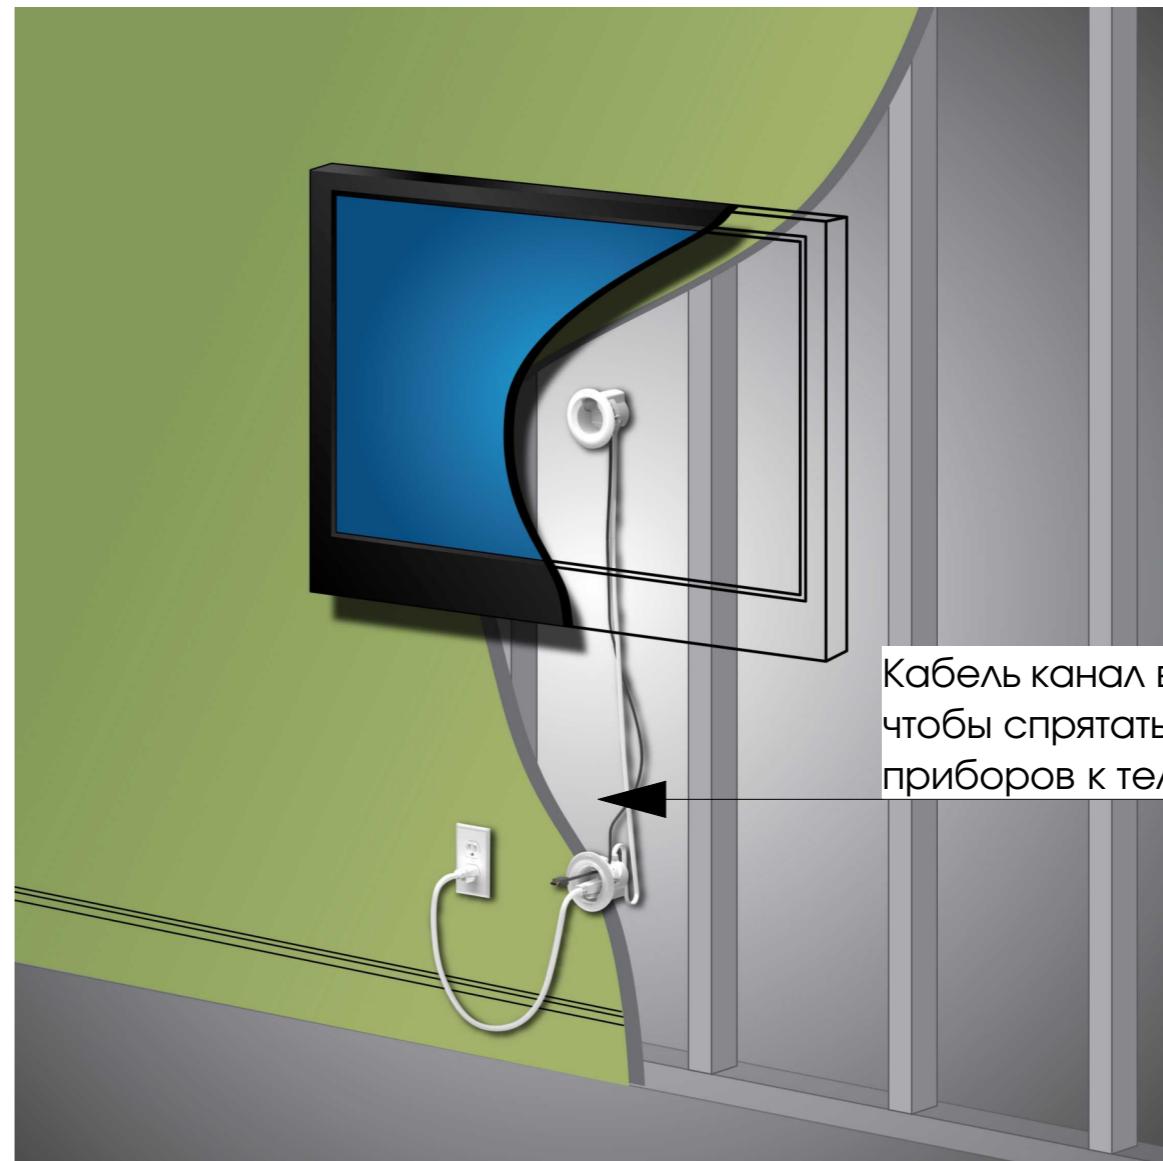

Дизайн-проект частного
дома в г.Сочи

СХЕМА ДЕТАЛИЗАЦИИ УЗЛОВ 2 ЭТАЖА

Дизайнер | Сергеева Галла


Чертежник | Яковлева Джулъетта
+7(915)359 18 61

Дата | 14.12.2024

Лист | Листов

15 | 83

ПЛАН ДВЕРНЫХ ПРОЕМОВ 1 ЭТАЖА

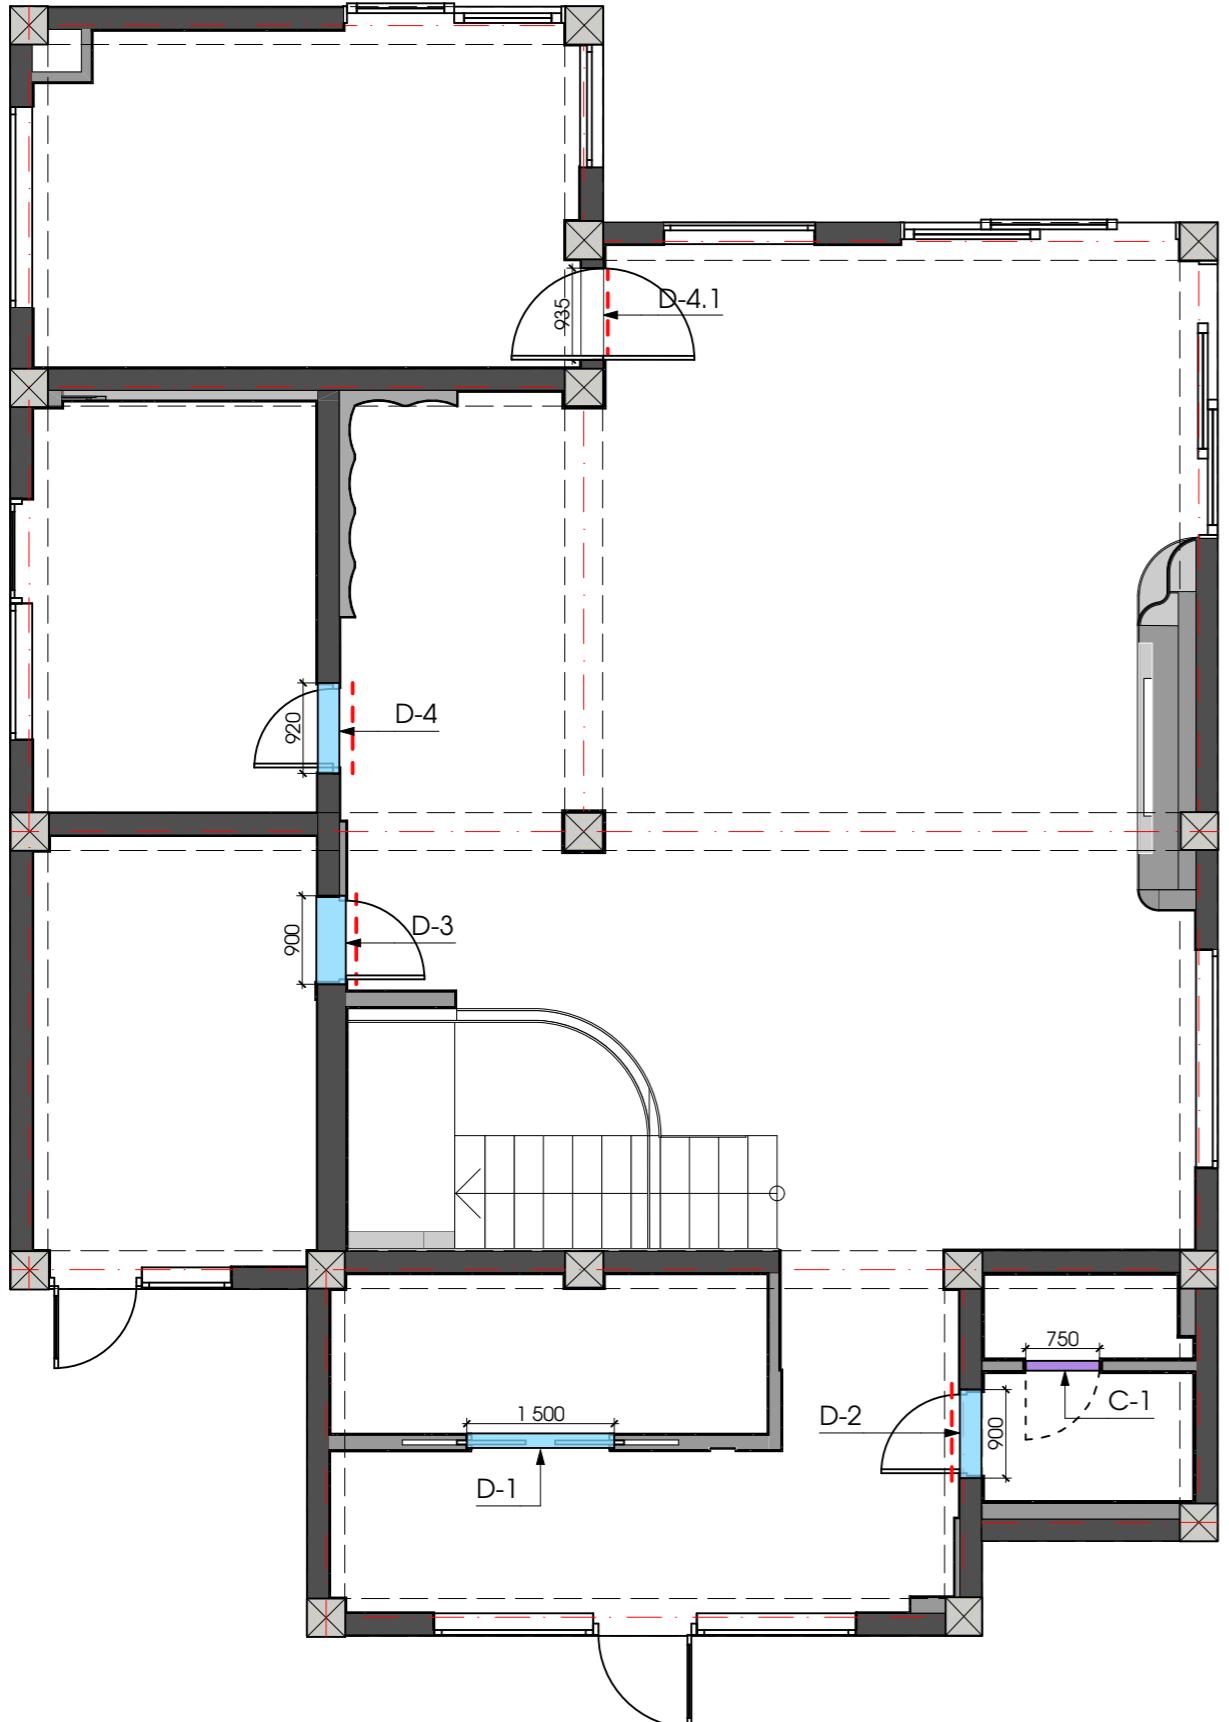

D-1 D-2



ЭКСПЛИКАЦИЯ 1 ЭТАЖА		
1	Прихожая	14,37 м ²
2	Общий гардероб	7,51 м ²
3	Гостевой санузел	5,42 м ²
4	Общая зона	84,97 м ²
5	Хоз. блок	12,70 м ²
6	Гостевая спальня	12,45 м ²
7	Кухня	19,17 м ²



Условные обозначения

Компланарность
(выравнивание) двери-
невидимки
со стороны пунктирной
линии!

Важная информация

РАЗМЕРЫ ПРОЕМОВ И ВЫСОТЫ
ДАНЫ ОТ ЧИСТОГО ПОЛА!

ВЫДЕРЖАТЬ СТРОГО ВСЕ РАЗМЕРЫ!

Дверные проемы подготовить под
установку согласно техническому
заданию, полученному от
поставщика дверей.

дома в г.Сочи

ПЛАН ДВЕРНЫХ ПРОЕМОВ 1 ЭТАЖА

Дизайнер Сергеева Галла

Чертежник Яковлева Джульетта
+7(915)359 18 61

Дата 14.12.2024


Лист Листов

16 83

ВЕДОМОСТЬ ДВЕРЕЙ И ДУШЕВЫХ ПЕРЕГОРОДОК

	D-1	D-2	D-3	D-4	D-4.1	C-1
Изготовитель	SOFIA	SOFIA	SOFIA	SOFIA	SOFIA	
Тип установки	Раздвижная в панел	Распашная Invisible	Распашная Invisible	Распашная Invisible reverse	PIVOT	Распашная
Размер полотна	750(2шт)x2900	800x2500	800x2500	800x2500	900x2500	800x2270
Размер проема	3050x3020	900x2570	900x2570	920x2570	935x2535	800x3100
Отделка	Полотно зеркальное, кромка черная	Полотно под покраску, кромка хром	Полотно шпонированное снаружи, под покраску внутри. Кромка хром	Полотно под покраску, кромка черная	Полотно шпон. Фурнитура черная, профиль алюминиевый	Полотно затемненное стекло, фурнитура и профиль черные

ПЛАН ДВЕРНЫХ ПРОЕМОВ 2 ЭТАЖА

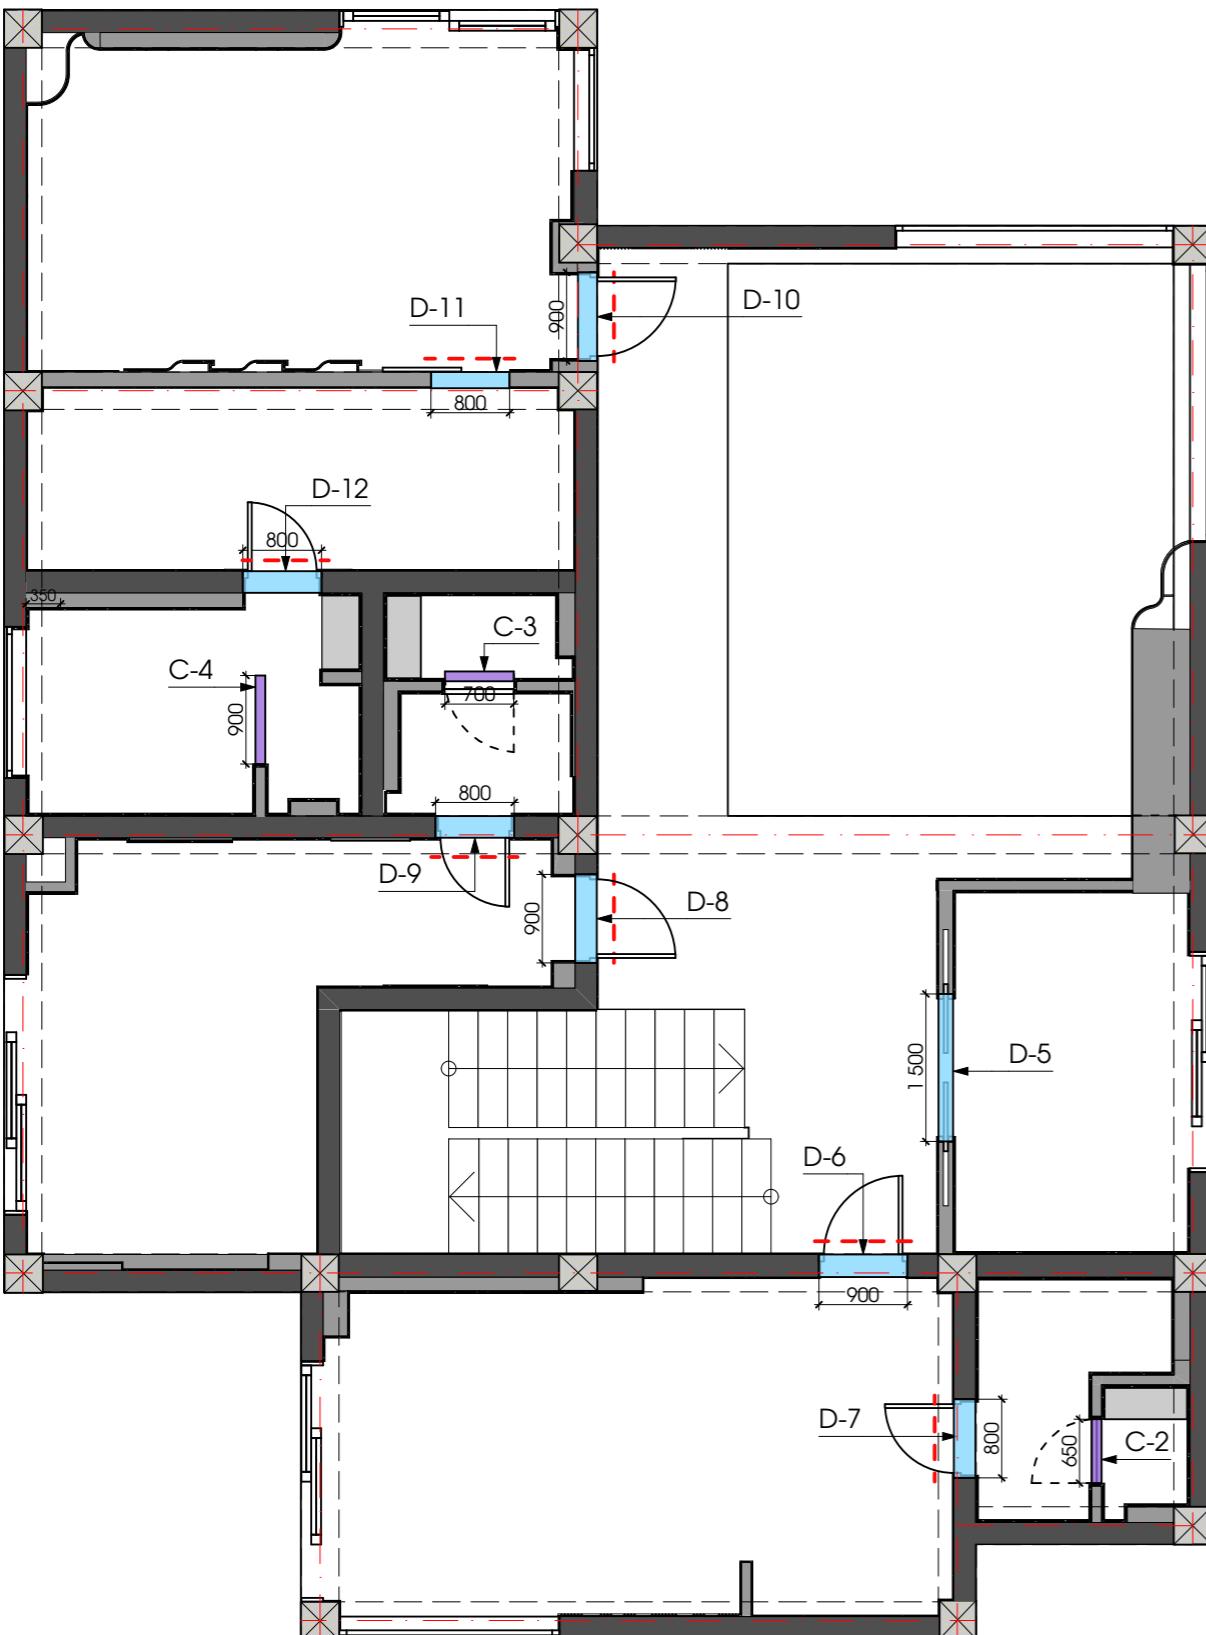

D-5

D-6

D-7

D-8



D-9

D-10

D-11

D-12



ВЕДОМОСТЬ ДУШЕВЫХ ПЕРЕГОРОДОК

	C-2	C-3	C-4
Изготовитель			
Тип установки	Распашная	Распашная	Стационарное
Размер полотна	650x2600	700x2500	700x2600
Размер проема	650x2980	700x2950	
Отделка	Стекло просветленное, фурнитура и профиль черные	Стекло просветленное, фурнитура и профиль черные	Стекло просветленное, фурнитура и профиль черные

ЭКСПЛИКАЦИЯ 2 ЭТАЖА		
1	Холл	24,04 м ²
2	Гардероб Георгия	8,76 м ²
3	Спальня дочек	22,01 м ²
4	Санузел дочек	5,38 м ²
5	Спальня Рудольфа	16,95 м ²
6	Санузел Рудольфа	4,42 м ²
7	Мастер спальня	19,28 м ²
8	Мастер санузел	10,40 м ²

Условные обозначения

Компланарность
(выравнивание) двери-
невидимки
со стороны пунктирной
линии!

Важная информация

РАЗМЕРЫ ПРОЕМОВ И ВЫСОТЫ
ДАНЫ ОТ ЧИСТОГО ПОЛА!

ВЫДЕРЖАТЬ СТРОГО ВСЕ РАЗМЕРЫ!

Дверные проемы подготовить под
установку согласно техническому
заданию, полученному от
поставщика дверей.



Дизайн-проект частного
дома в г.Сочи

ПЛАН ДВЕРНЫХ ПРОЕМОВ 2 ЭТАЖА


Дизайнер	Сергеева Галла
Чертежник	Яковлева Джулайетта +7(915)359 18 61
Дата	14.12.2024
Лист	Листов
	17
	83

ВЕДОМОСТЬ ДВЕРЕЙ

	D-5	D-6	D-7	D-8	D-9	D-10	D-11	D-12
Изготовитель								
Тип установки	Раздвижная в пенал	Распашная Invisible	Распашная Invisible	Распашная Invisible	Распашная Invisible	Раздвижная наружу по стене	Распашная Invisible	
Размер полотна	750(2шт)x2400	800x2400	700x2400	800x2400	700x2400	800x2400	900x2500	700x2400
Размер проема	3050x2520	900x2470	800x2470	900x2470	800x2470	900x2470	800x2400	800x2470
Отделка	Полотно зеркальное, Кромка черная	Полотно под покраску, Кромка хром	Полотно под покраску, Кромка хром	Полотно шпонированное снаружи, под покраску внутри, Кромка хром	Полотно под покраску, Кромка хром	Полотно шпонированное, Кромка хром	Полотно рельефное под дерево, Кромка под дерево	Полотно шпонированное снаружи, под покраску внутри, Кромка черная

ПЛАН РАССТАНОВКИ МЕБЕЛИ И ОБОРУДОВАНИЯ 1 ЭТАЖА

ЭКСПЛИКАЦИЯ 1 ЭТАЖА	
Прихожая	14,37 м ²
Общий гардероб	7,51 м ²
Гостевой санузел	5,42 м ²
Общая зона	84,97 м ²
Хоз. блок	12,70 м ²
Гостевая спальня	12,45 м ²
Кухня	19,17 м ²

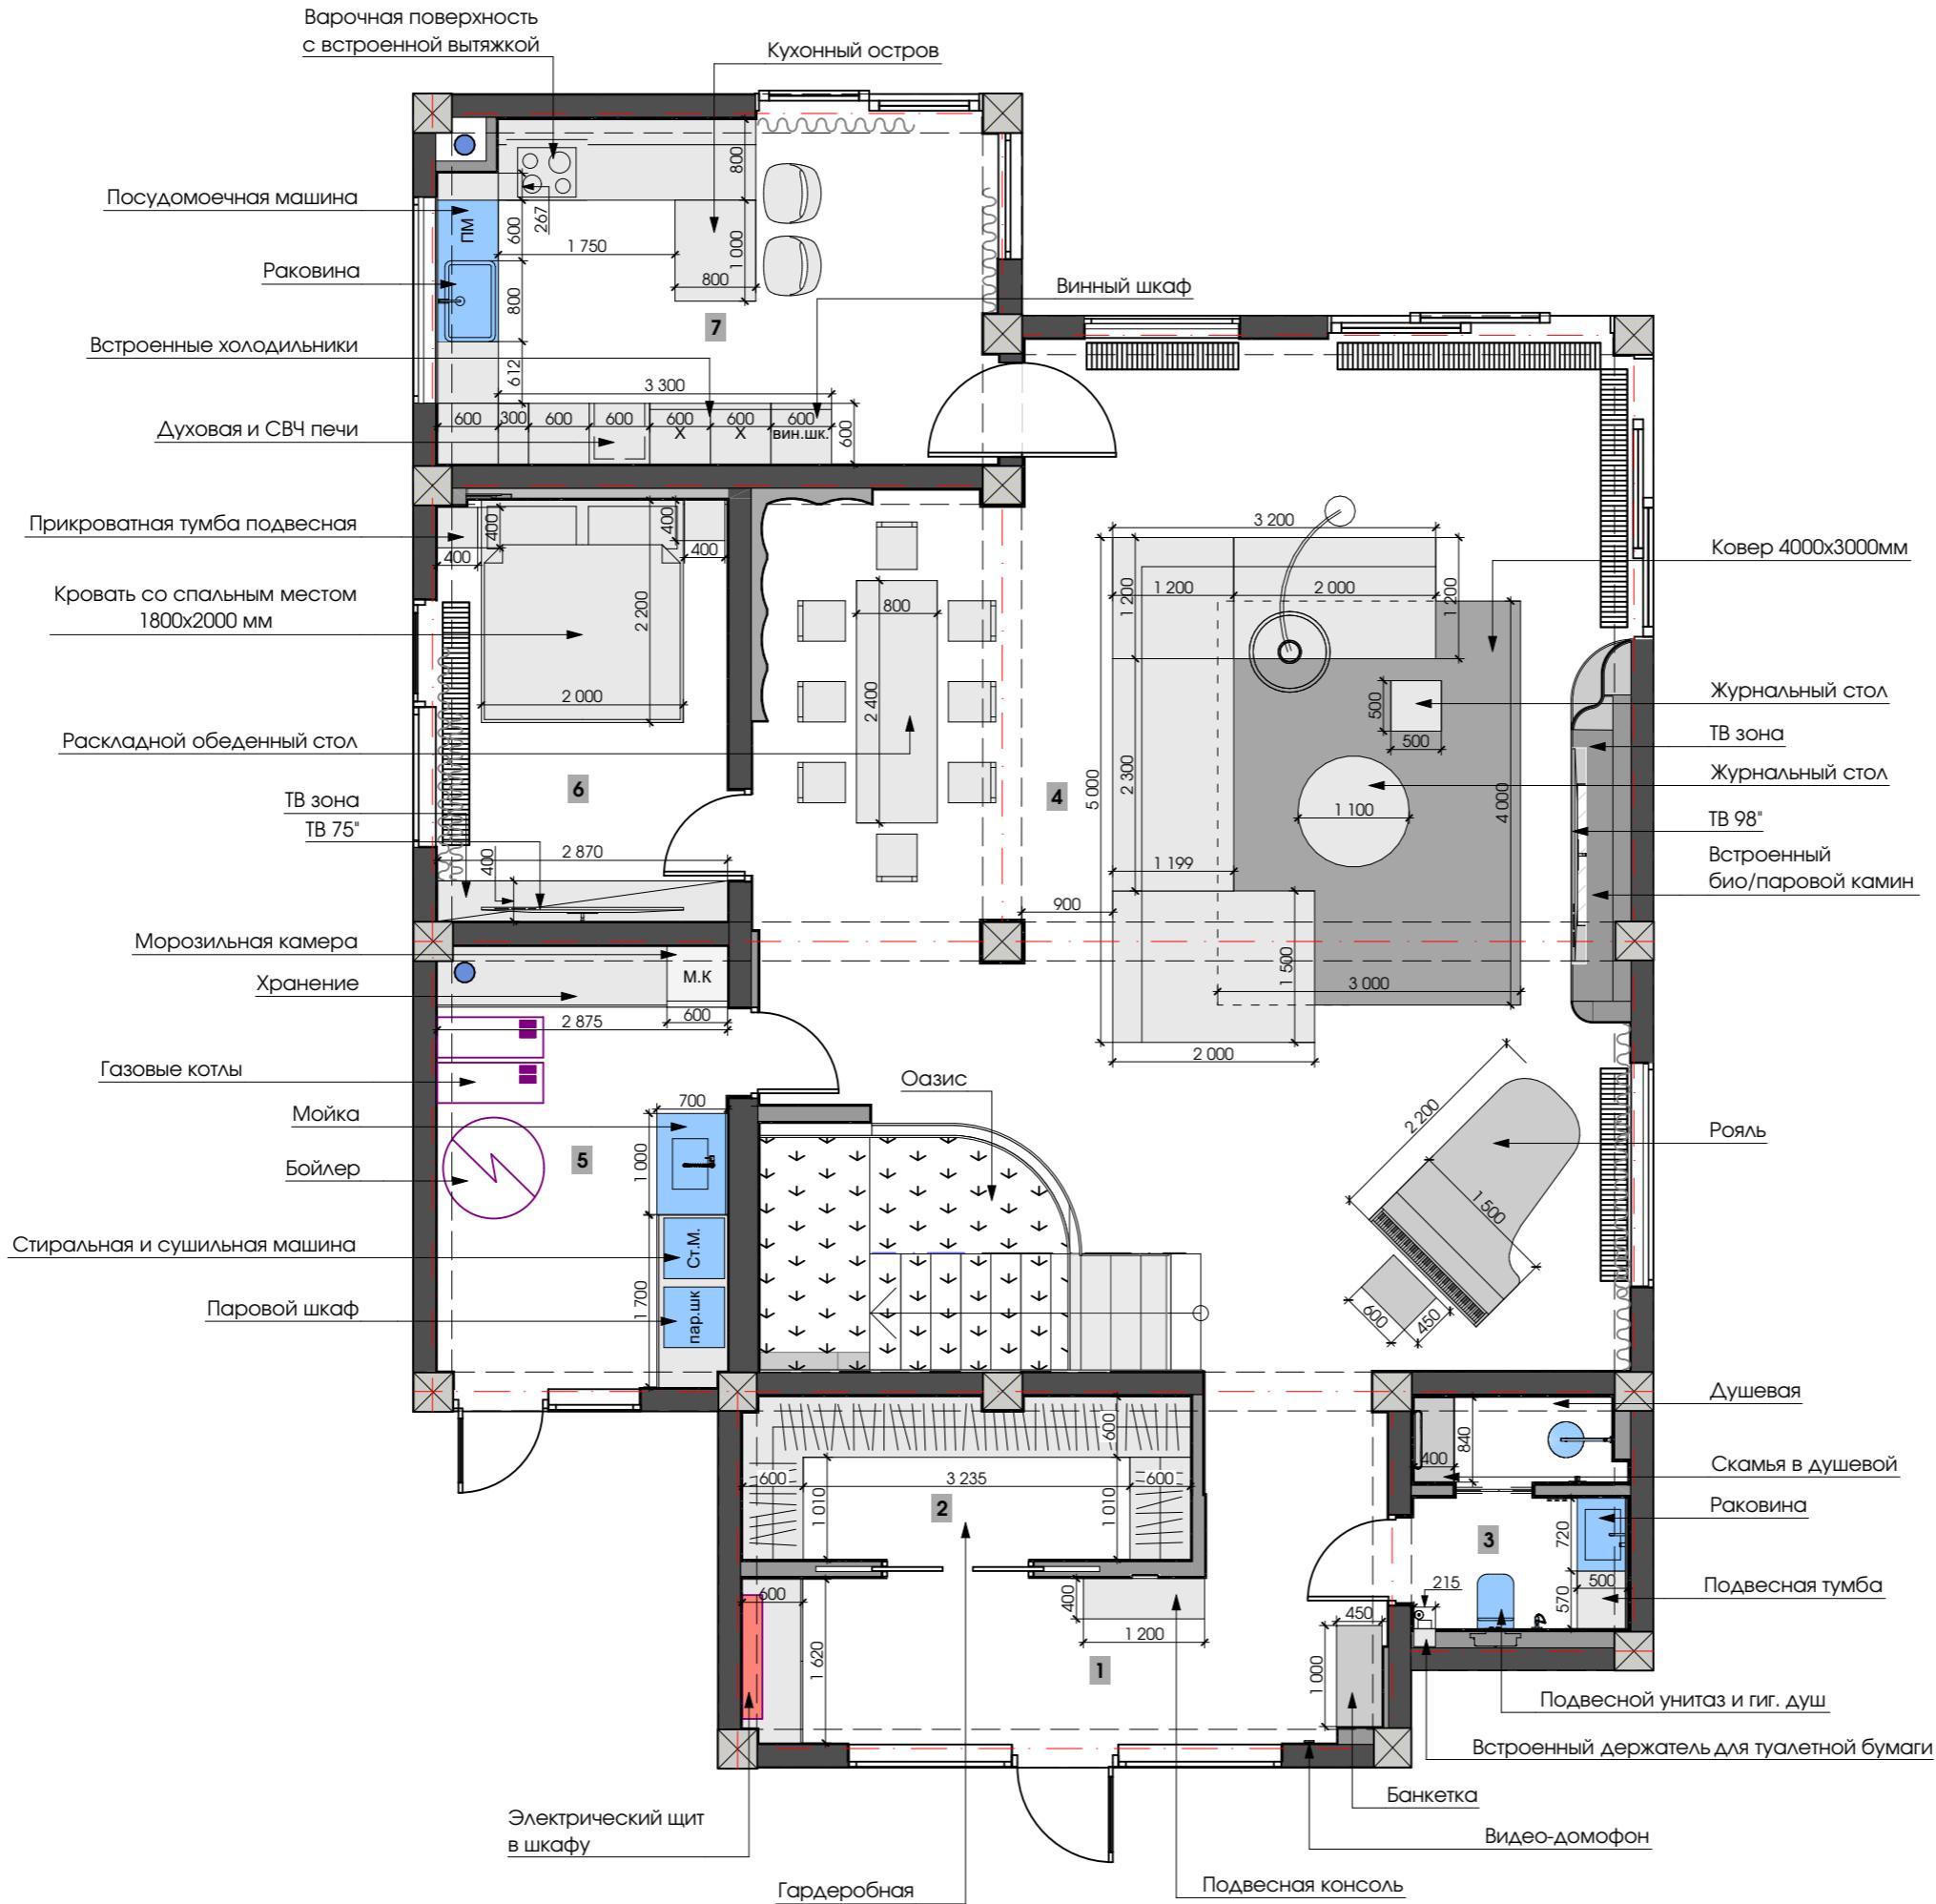


Дизайн-проект частного дома в г.Сочи

Дизайнер	Сергеева Галла
Чертёжник	Яковлева Джульетта +7(915)359 18 61
Дата	14.12.2024
Лист	Листов
18	83

ПЛАН РАССТАНОВКИ МЕБЕЛИ И ОБОРУДОВАНИЯ 2 ЭТАЖА


ЭКСПЛИКАЦИЯ 2 ЭТАЖА	
Холм	24,04 м ²
Гардеробная мужская	8,76 м ²
Спальня дочек	22,01 м ²
Санузел дочек	5,38 м ²
Спальня сына	16,95 м ²
Санузел сына	4,42 м ²
Мастер спальня	19,28 м ²
Гардеробная женская	10,40 м ²
Мастер санузел	7,76 м ²

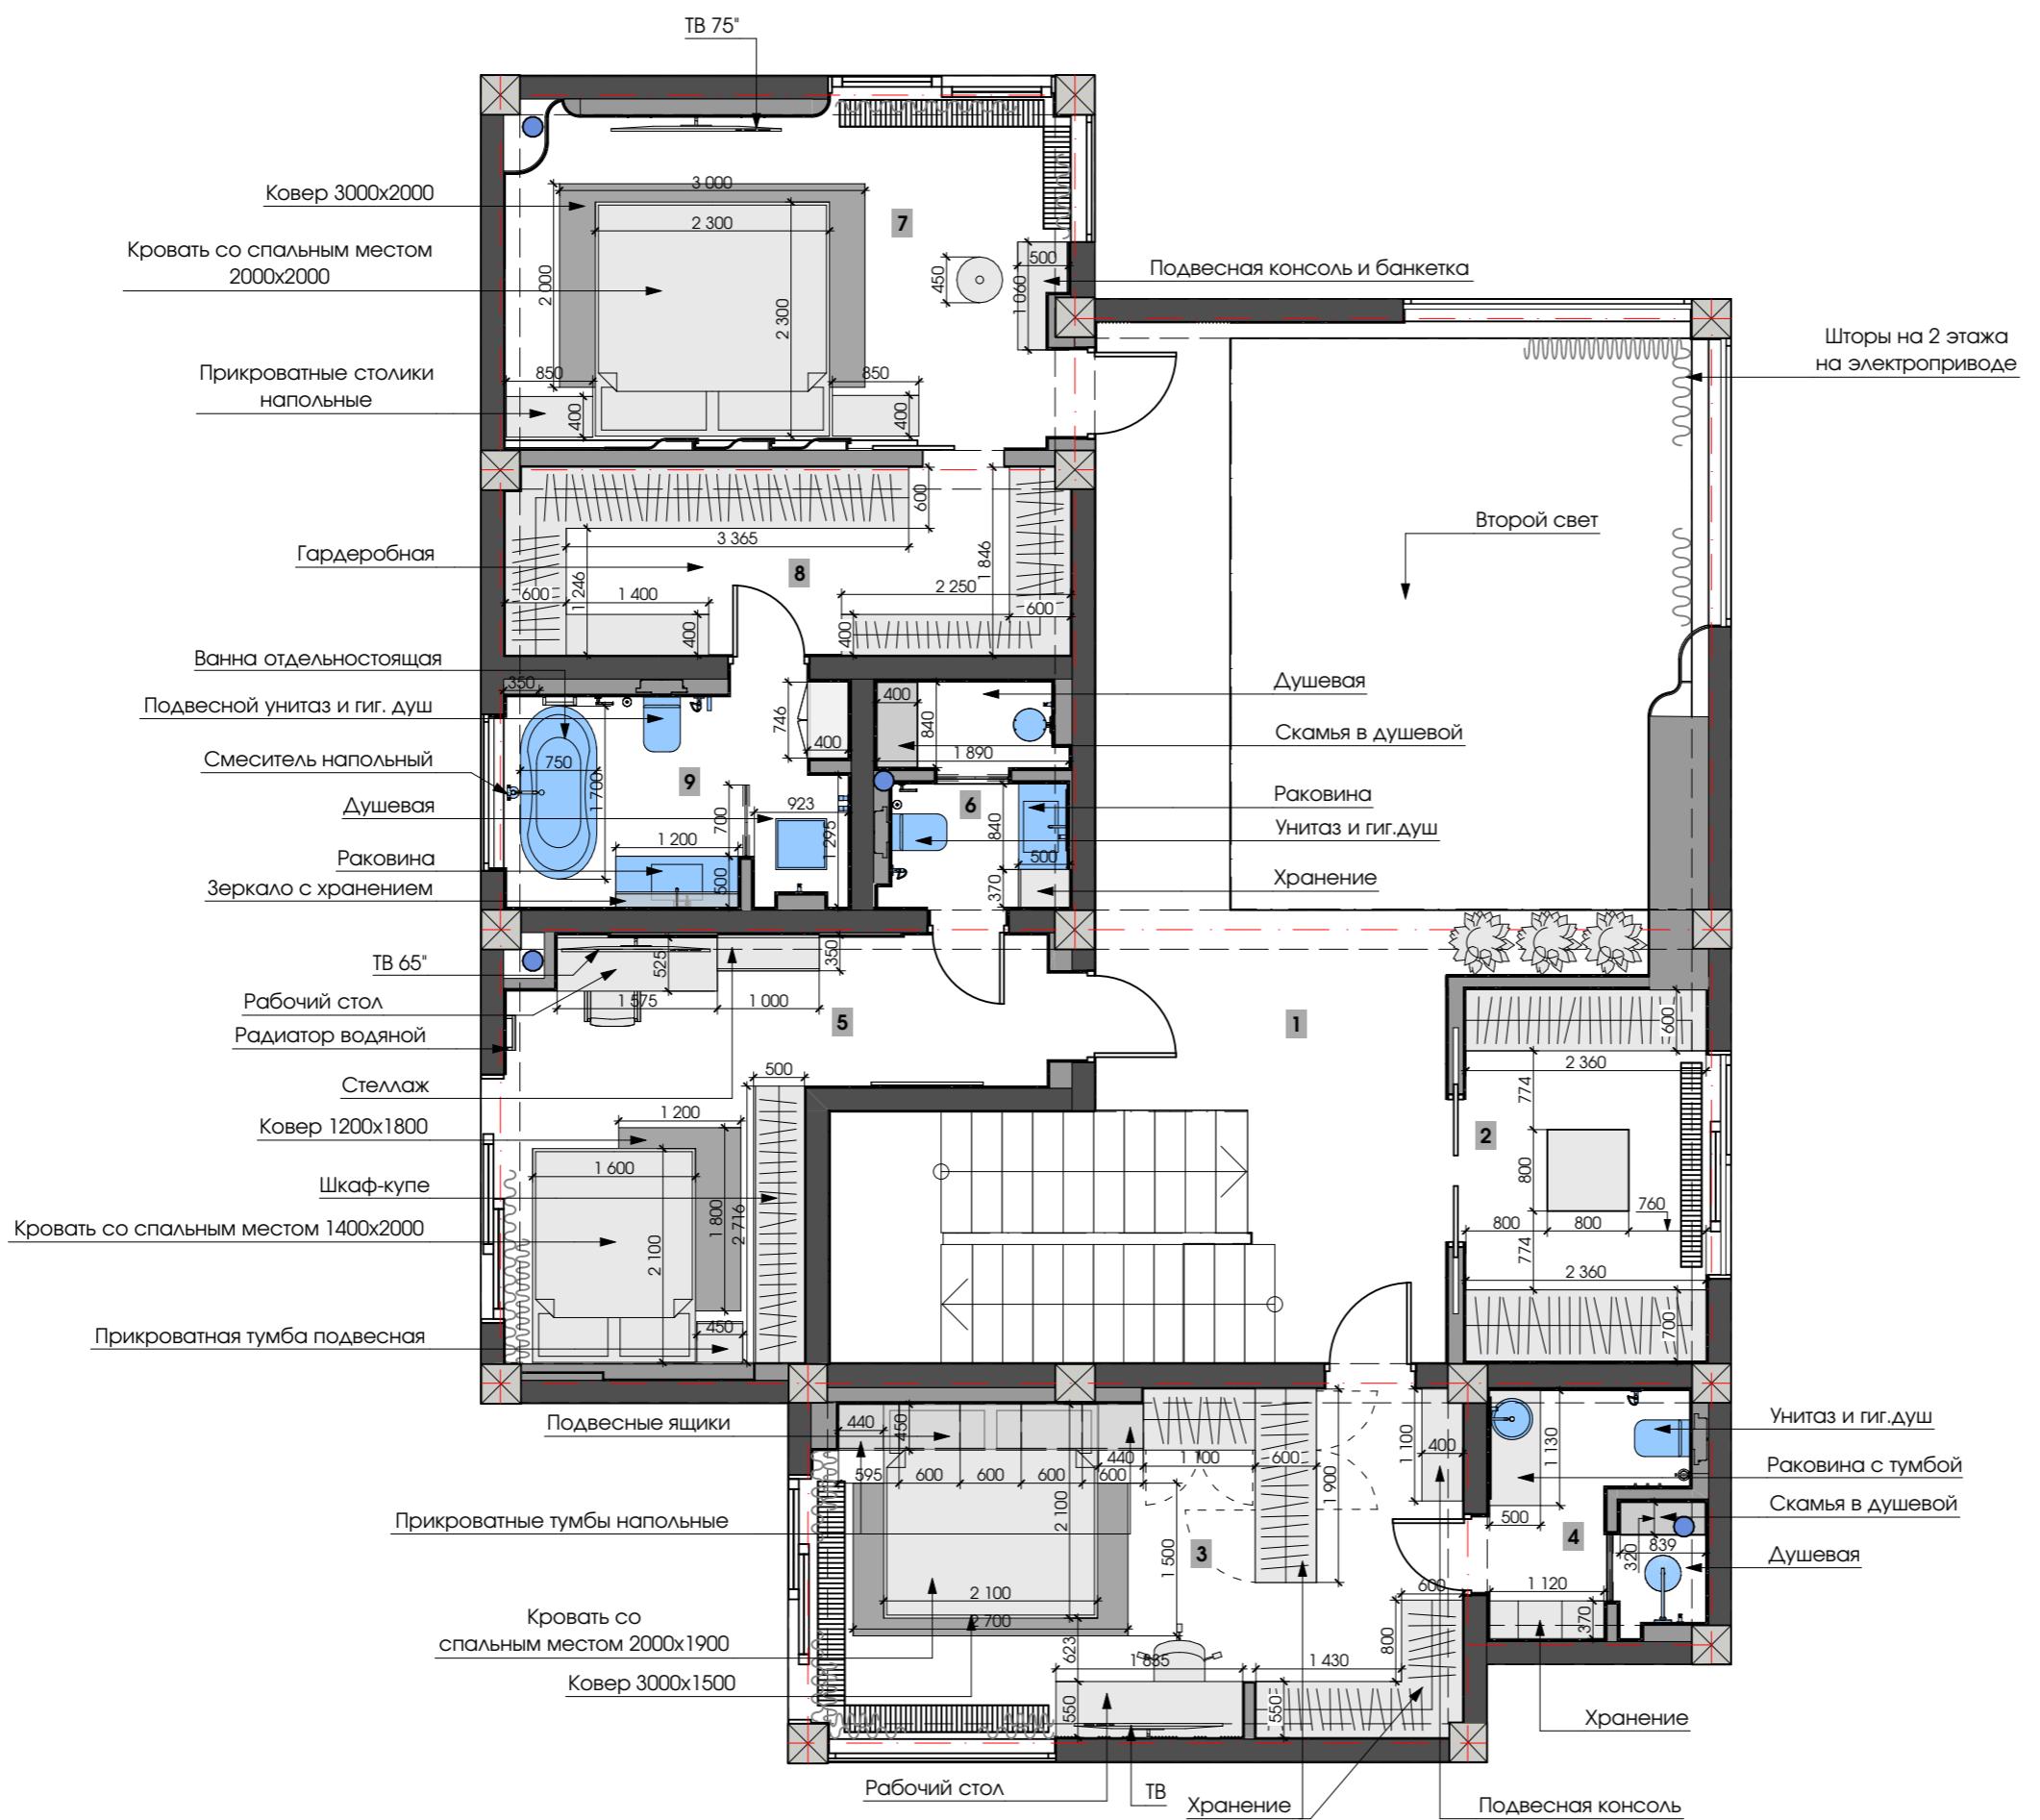

Дизайн-проект частного дома в г.Сочи

ПЛАН РАССТАНОВКИ МЕБЕЛИ И ОБОРУДОВАНИЯ 2 ЭТАЖА	
Дизайнер	Сергеева Галла
Чертежник	Яковлева Джульетта +7(915)359 18 61
Дата	14.12.2024
Лист	Листов
19	83


ПЛАН САНТЕХНИКИ 1 ЭТАЖА

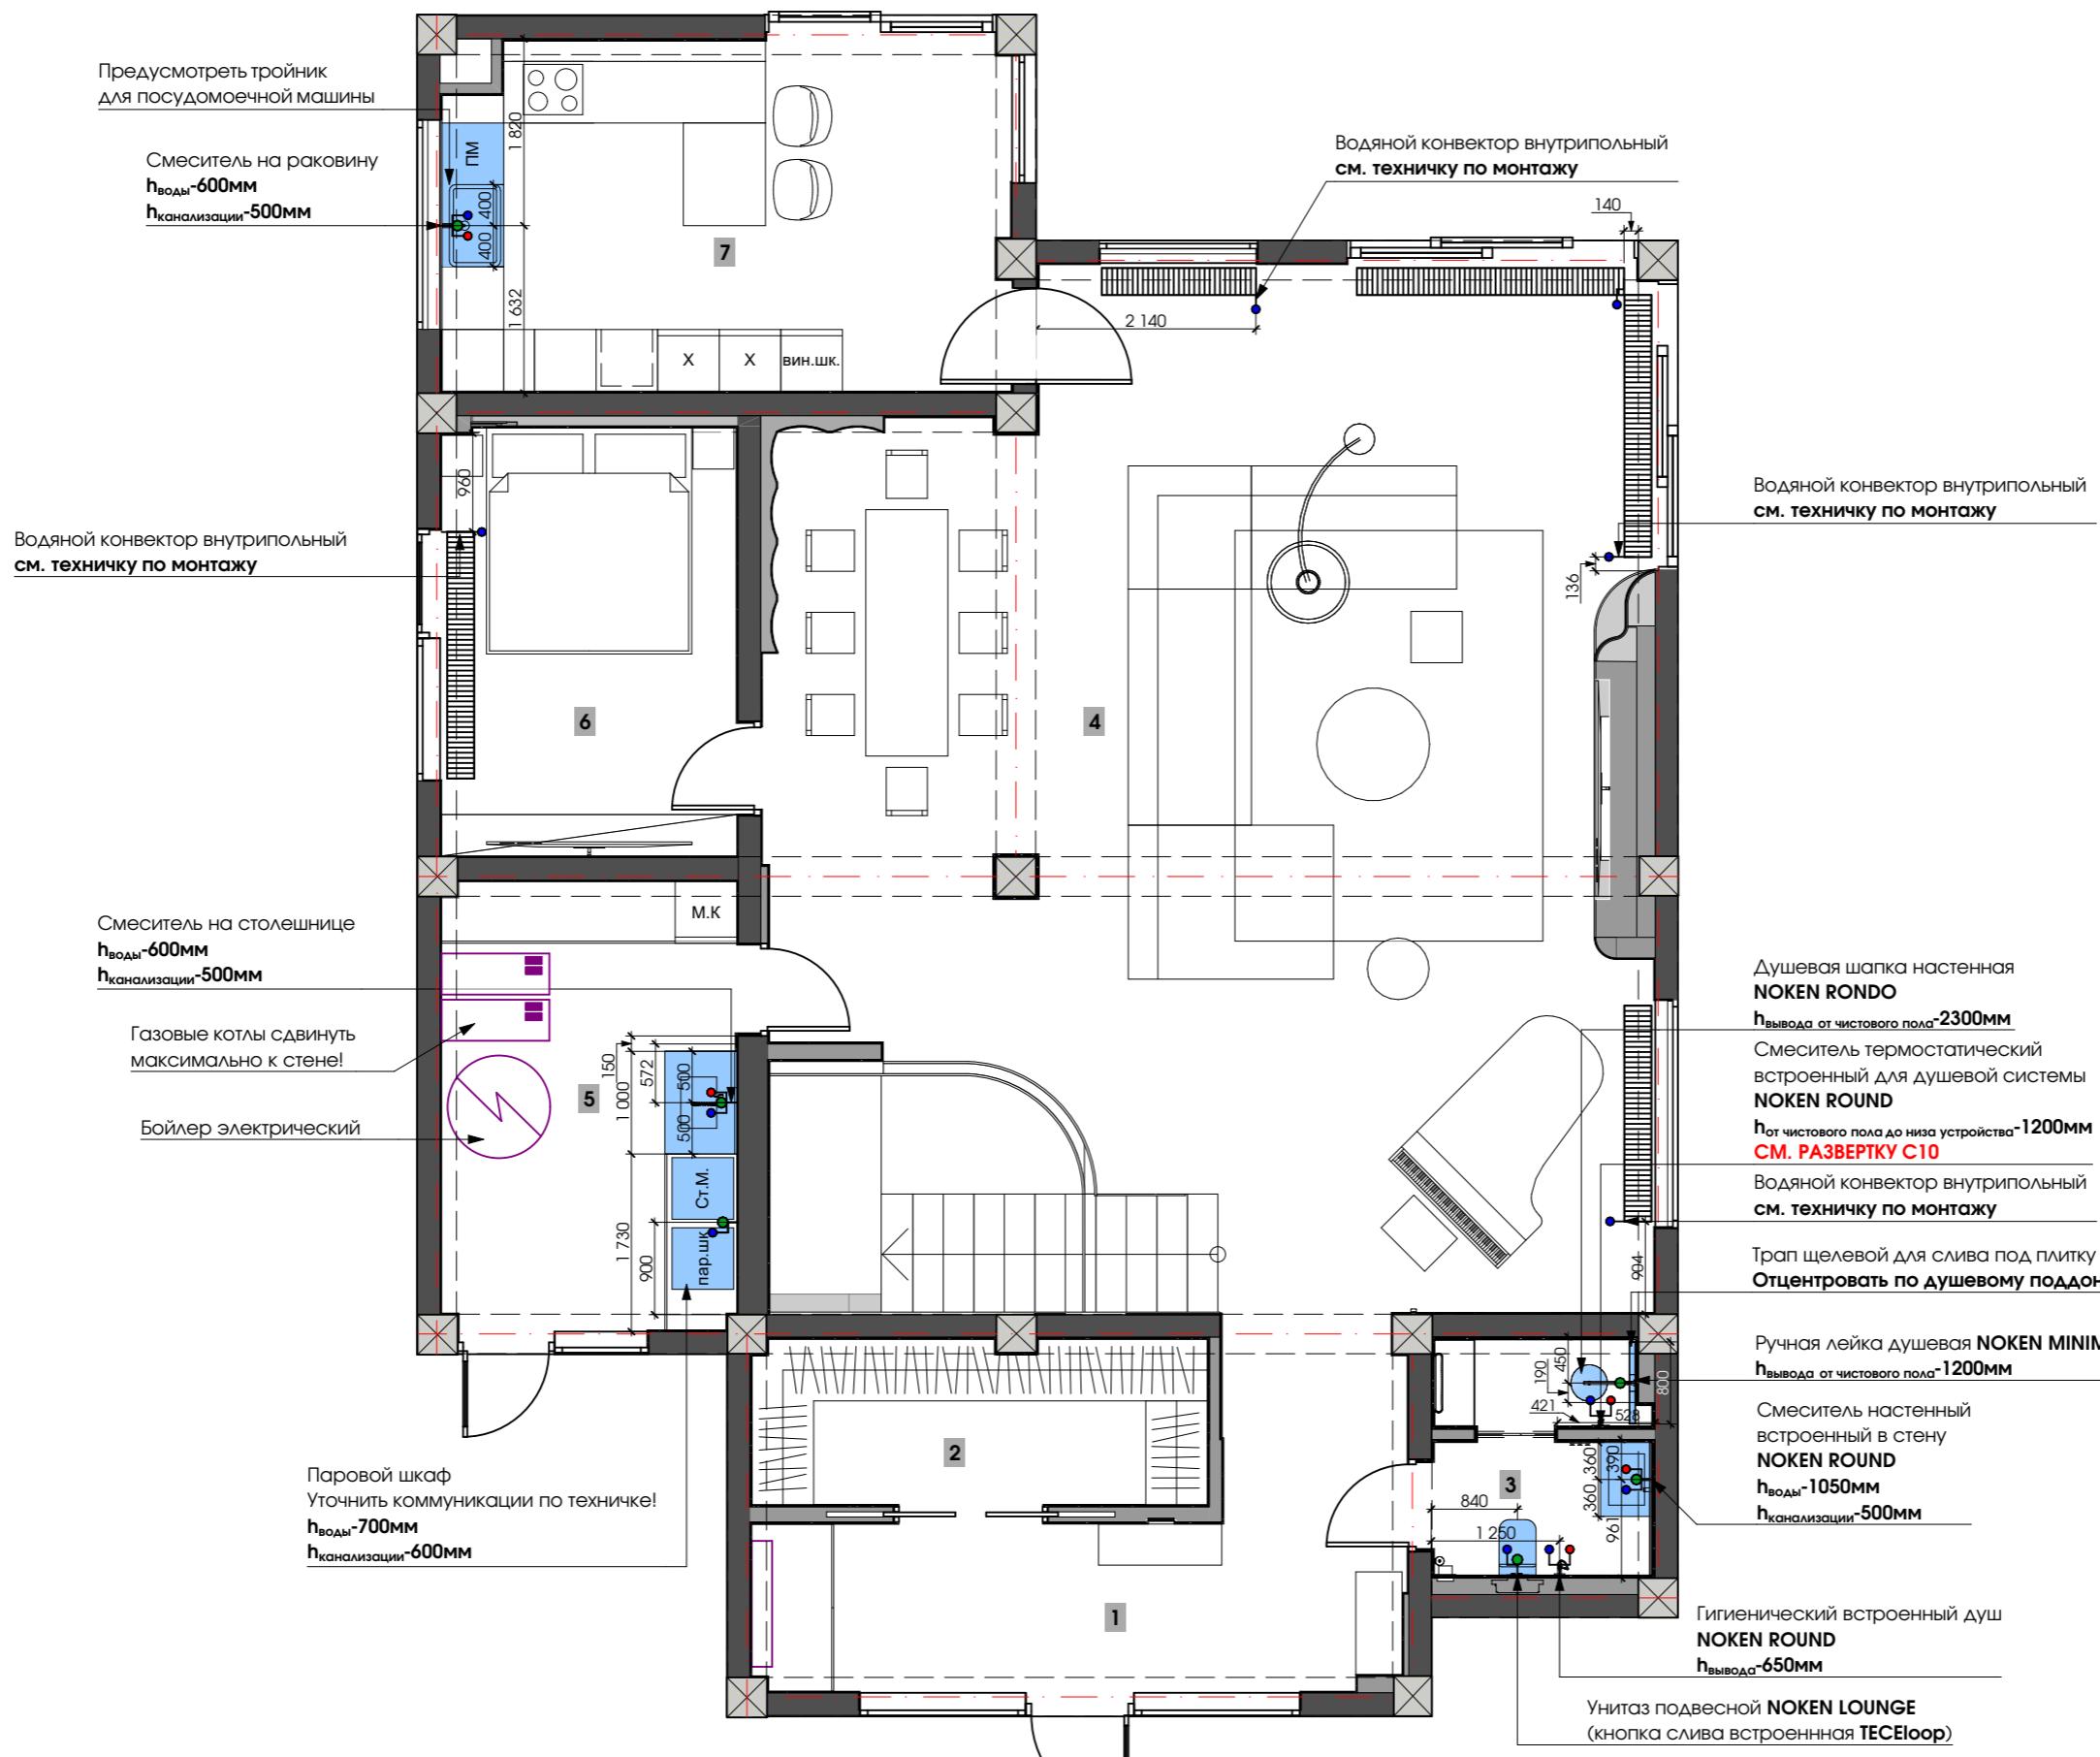

ЭКСПЛИКАЦИЯ 1 ЭТАЖА		
1	Прихожая	14,37 м ²
2	Общий гардероб	7,51 м ²
3	Гостевой санузел	5,42 м ²
4	Общая зона	84,97 м ²
5	Хоз. блок	12,70 м ²
6	Гостевая спальня	12,45 м ²
7	Кухня	19,17 м ²

ПЛАН САНТЕХНИКИ 1 ЭТАЖА	
Дизайнер	Сергеева Галла
Чертежник	Яковлева Джулетта +7(915)359 18 61
Дата	14.12.2024
Лист	Листов
20	83

ПЛАН САНТЕХНИКИ 2 ЭТАЖА

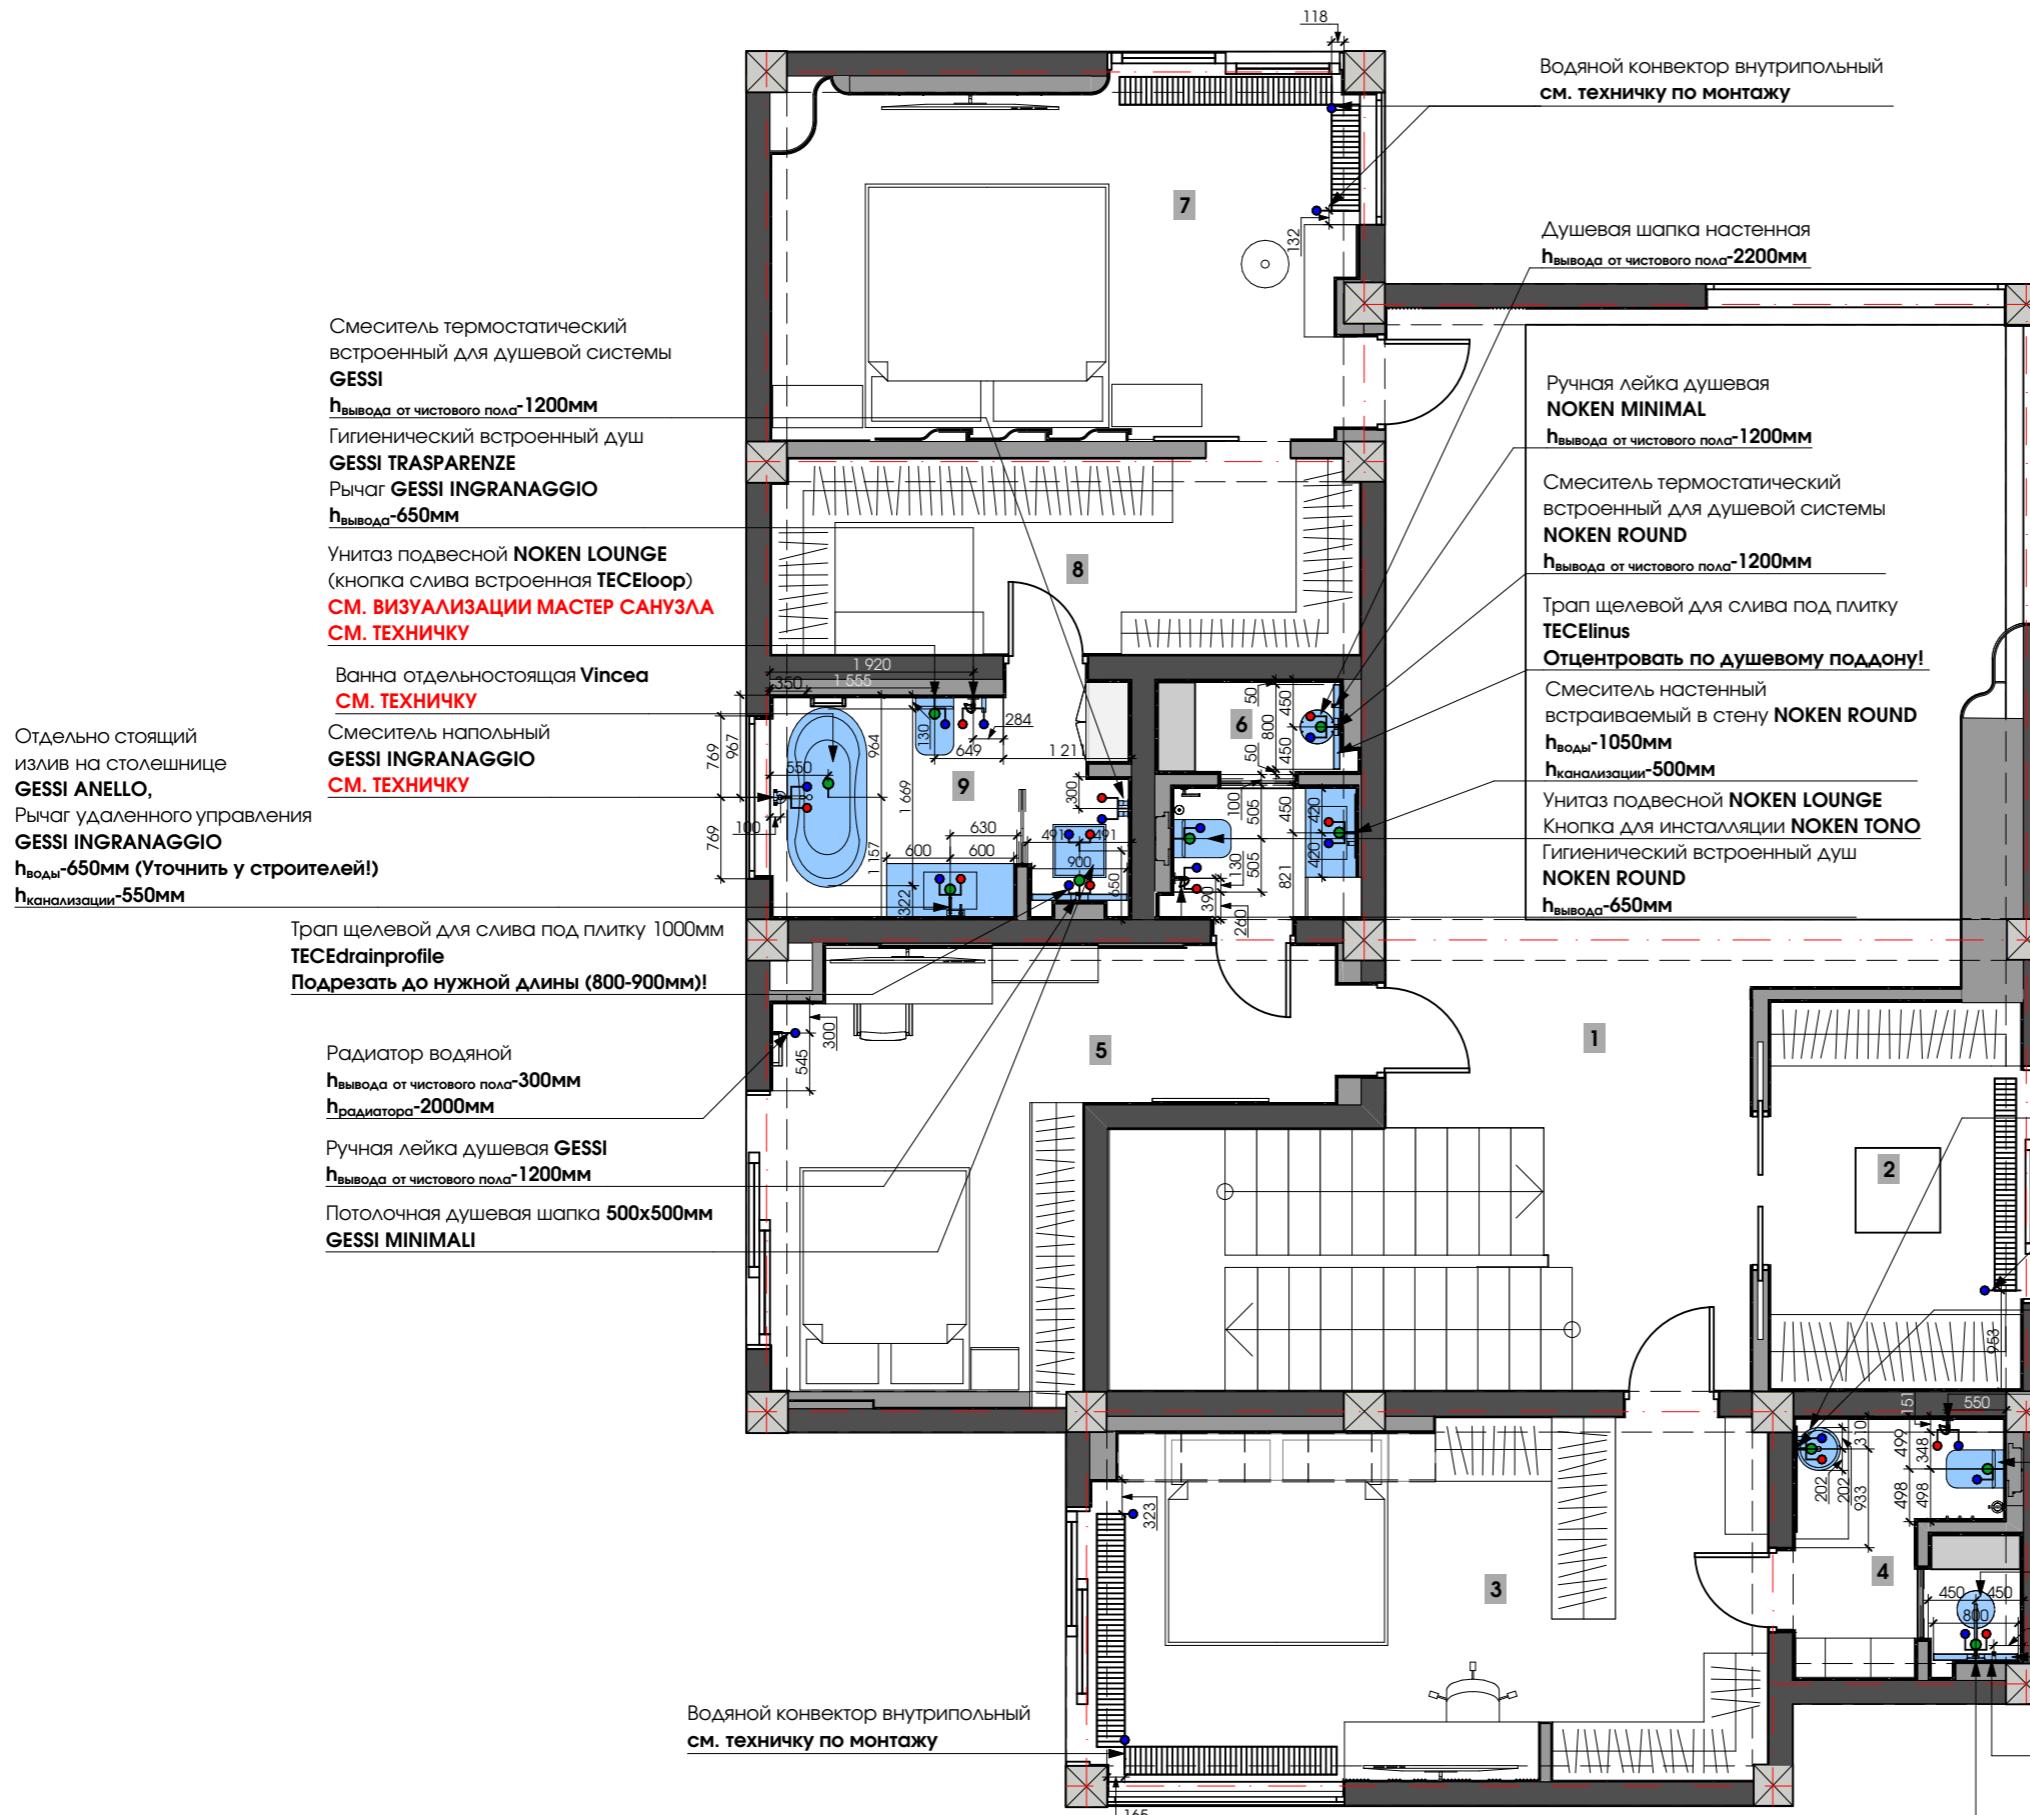

ЭКСПЛИКАЦИЯ 2 ЭТАЖА		
1	Холл	24,04 м ²
2	Гардеробная мужская	8,76 м ²
3	Спальня дочек	22,01 м ²
4	Санузел дочек	5,38 м ²
5	Спальня сына	16,95 м ²
6	Санузел сына	4,42 м ²
7	Мастер спальня	19,28 м ²
8	Гардеробная женская	10,40 м ²
9	Мастер санузел	7,76 м ²

Условные обозначения

Выход ХВС

Выход ГВС

Выход канализации

Важная информация

- Схемы сантехнических приборов указаны согласно ведомости, прилагаемой к проекту. В случае замены приборов, необходимо выполнить подключение согласно инструкции по установке.
- Схему смотреть совместно с РАЗВЕРТКАМИ СТЕН!
- На схеме указаны привязки к ЦЕНТРУ установки сан.тех изделий и приборов.
- Точное расположение относительно центра и высоту выводов см. в технической документации на каждое конкретное изделие.

Дополнительные системы


В МЕСТАХ ВОЗМОЖНЫХ ПРОТЕЧЕК, ПРЕДУСМОТРЕТЬ СИСТЕМУ НЕПУН(или похожую)

Дизайн-проект частного дома в г.Сочи

ПЛАН САНТЕХНИКИ 2 ЭТАЖА	
Дизайнер	Сергеева Галла
Чертежник	Яковлева Джульетта +7(915)359 18 61
Дата	14.12.2024
Лист	Листов
21	83

СХЕМА КОНДИЦИОНИРОВАНИЯ И ОТОПЛЕНИЯ 1 ЭТАЖА

ЭКСПЛИКАЦИЯ 1 ЭТАЖА	
Прихожая	14,37 м ²
Общий гардероб	7,51 м ²
Гостевой санузел	5,42 м ²
Общая зона	84,97 м ²
Хоз. блок	12,70 м ²
Гостевая спальня	12,45 м ²
Кухня	19,17 м ²

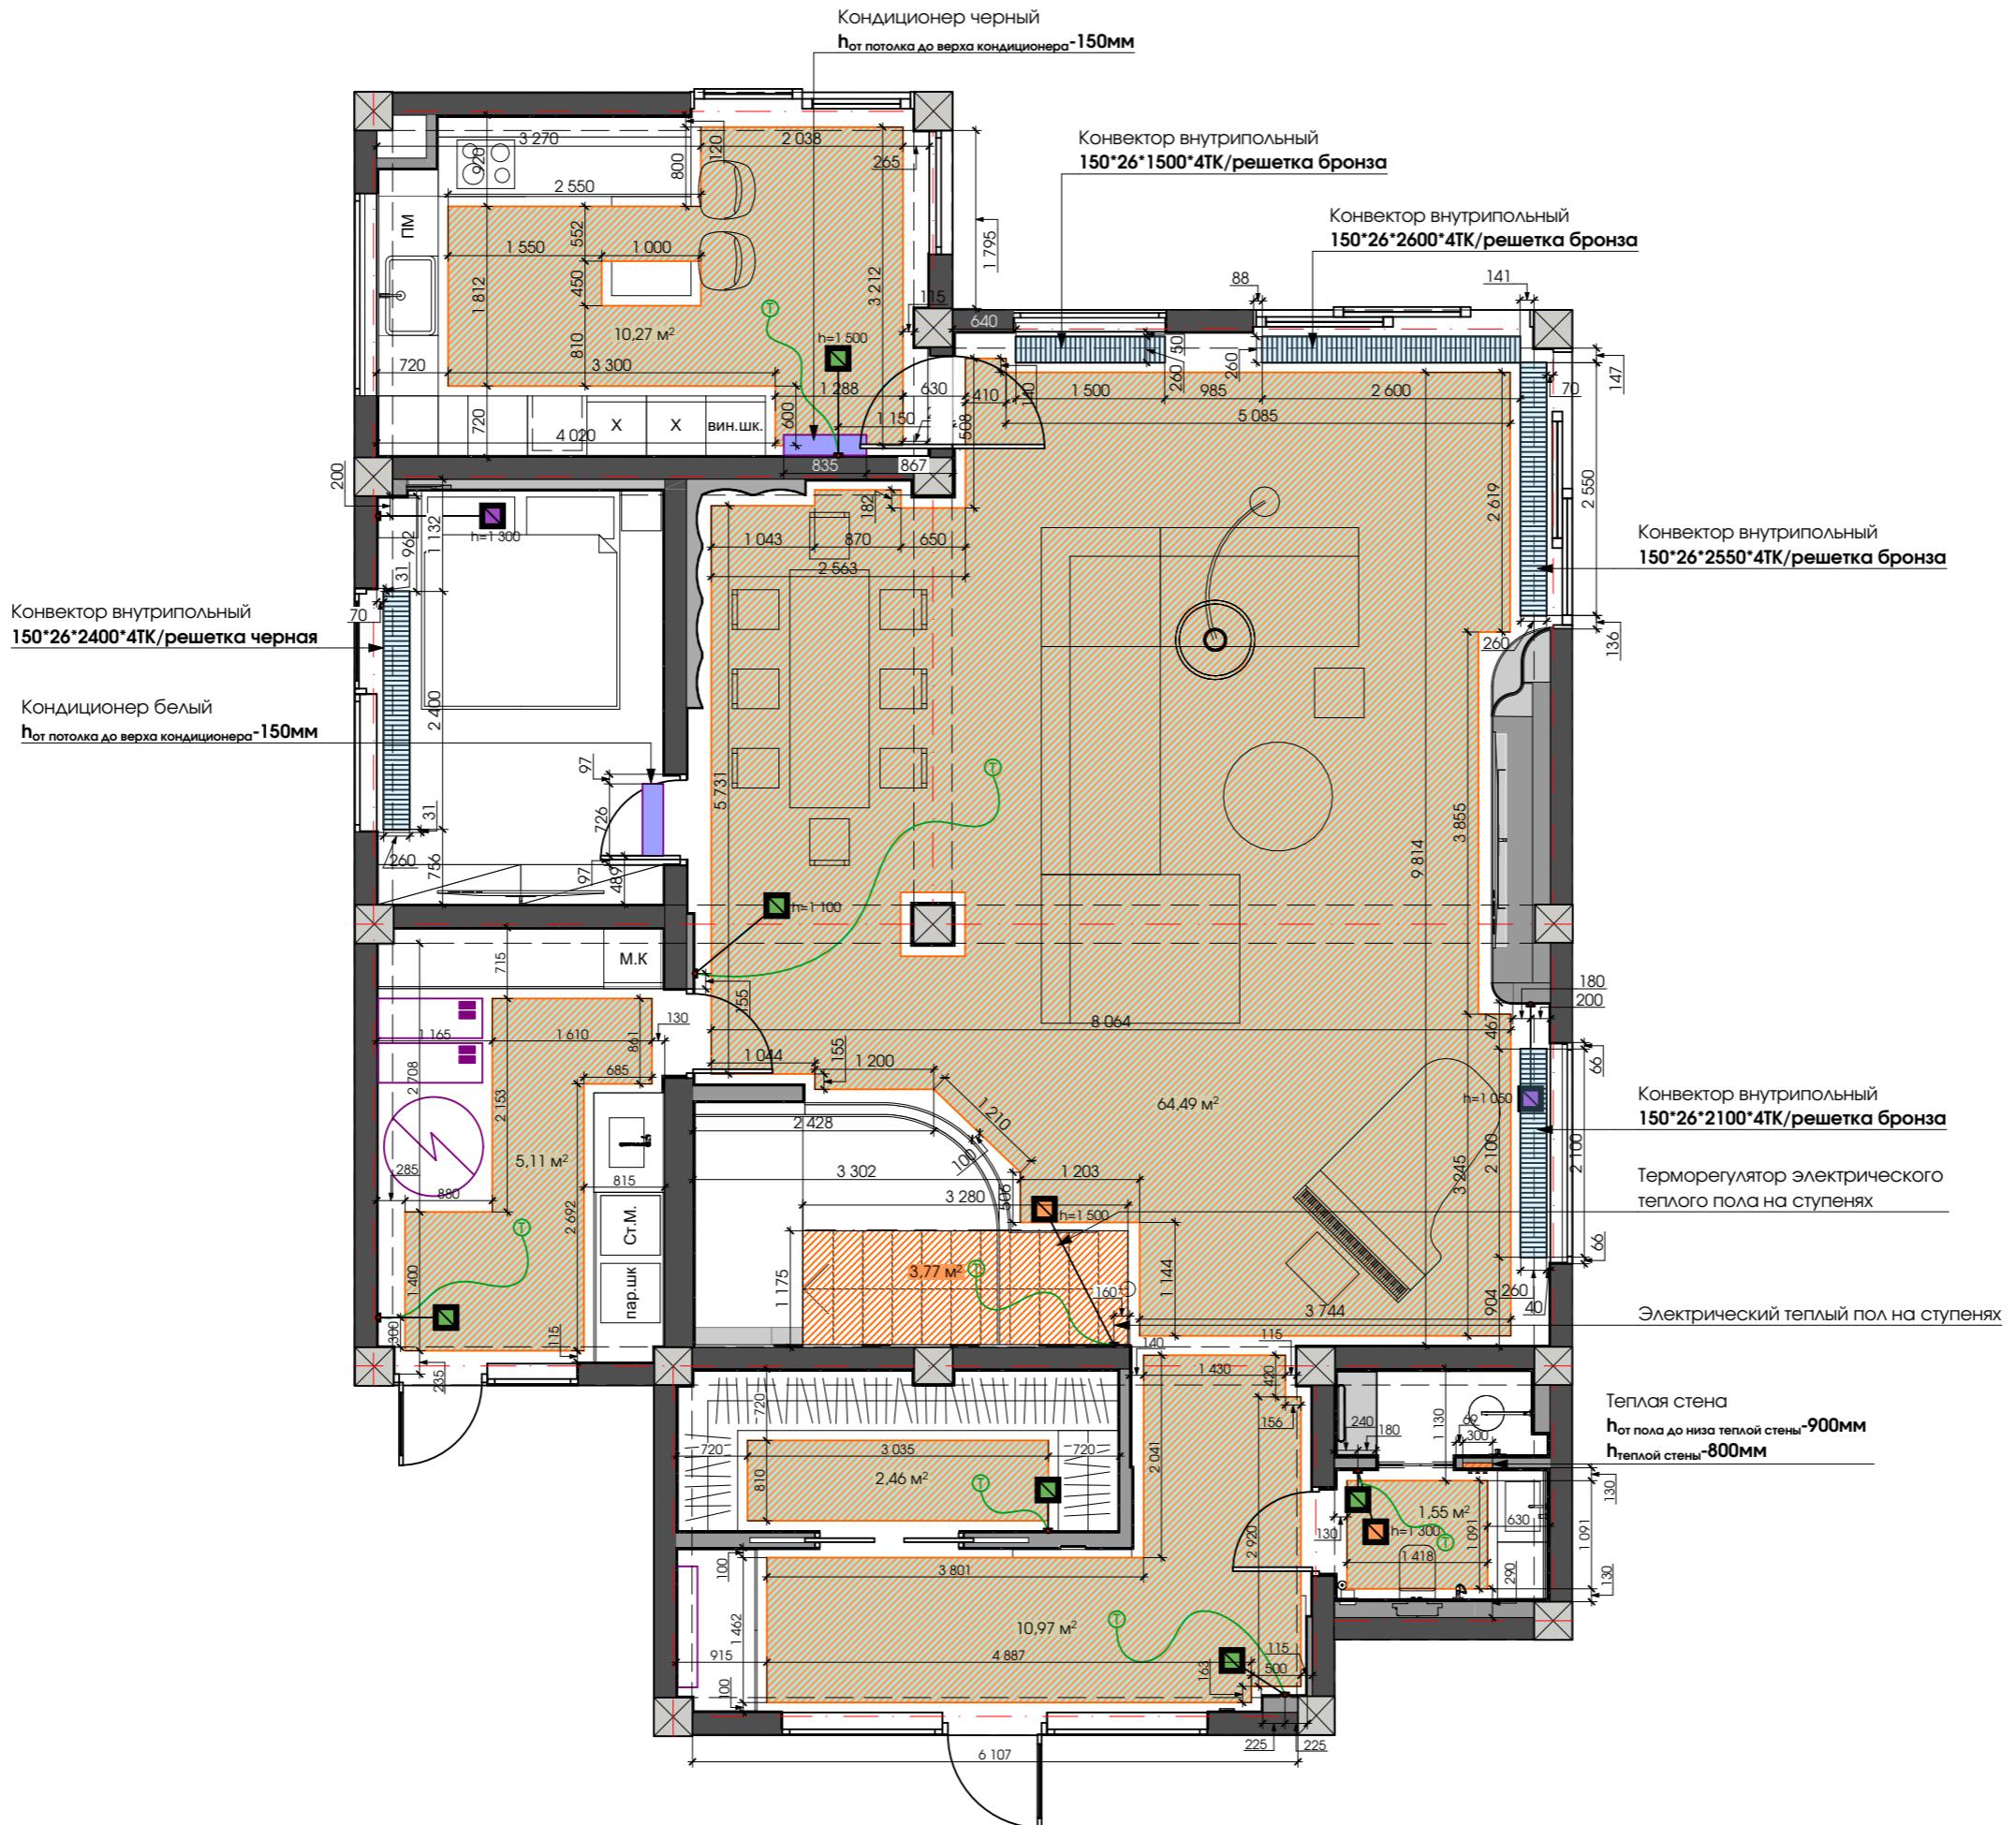

Условные обозначения

	Внутренний блок кондиционера Расположить внутренние блоки кондиционирования на минимально допустимом расстоянии от ГКЛ потолка. Привязка дается от чистого пола, но возможны корректировки.
	Теплый Водяной пол $S_{общая} = 95\text{м}^2$ Отступ от стен и мебели - 100 мм!
	Теплый Электрический пол $S_{общая} = 3,8\text{м}^2$
	Теплый Электрический мат на стены $S_{общая} = 0,24\text{м}^2$
	Конвектор внутрипольный водяной
	Терморегулятор водяного теплого пола
	Терморегулятор электрического теплого пола
	Терmostат для конвектора

ПРИМЕЧАНИЯ

- Терморегуляторы водяного полого пола устанавливать на высоте +1500мм от чистового пола, СЛИ не указано иного!
 - Терморегуляторы электрического полого пола устанавливать на высоте +300мм от чистового пола, СЛИ не указано иного!

Дизайн-проект частного дома в г.Сочи

СХЕМА КОНДИЦИОНИРОВАНИЯ И ОТОПЛЕНИЯ 1-ГО ЗАСТУПА

Дизайнер	Сергеева Галла
Нертежник	Яковлева Джульетта +7(915)359 18 61
Дата	14.12.2024
Лист	Листов

СХЕМА КОНДИЦИОНИРОВАНИЯ И ОТОПЛЕНИЯ 2 ЭТАЖА



ЭКСПЛИКАЦИЯ 2 ЭТАЖА		
1	Холл	24,04 м ²
2	Гардеробная мужская	8,76 м ²
3	Спальня дочек	22,01 м ²
4	Санузел дочек	5,38 м ²
5	Спальня сына	16,95 м ²
6	Санузел сына	4,42 м ²
7	Мастер спальня	19,28 м ²
8	Гардеробная женская	10,40 м ²
9	Мастер санузел	7,76 м ²

Условные обозначения

	Внутренний блок кондиционера
	Расположение внутренних блоков кондиционирования на минимально допустимом расстоянии от ГКЛ потолка. Привязка дается от чистого пола, но возможны корректировки.
	Теплый Водяной пол $S_{\text{общая}} = 5,6\text{м}^2$ $h_{\text{от стен и мебели}} - 100\text{ мм!}$
	Теплый Электрический пол $S_{\text{общая}} = 6,58\text{м}^2$
	Теплый Электрический мат на стены $S_{\text{общая}} = 1,12\text{м}^2$
	Конвектор внутрипольный водяной
	Терморегулятор водяного теплого пола
	Терморегулятор электрического теплого пола
	Термостат для конвектора


ПРИМЕЧАНИЯ

- 1- Терморегуляторы водяного теплого пола устанавливать на высоте +150мм от чистового пола, ЕСЛИ не указано иного!
- 2- Терморегуляторы электрического теплого пола устанавливать на высоте +300мм от чистового пола, ЕСЛИ не указано иного!

Дизайн-проект частного дома в г.Сочи

СХЕМА КОНДИЦИОНИРОВАНИЯ И ОТОПЛЕНИЯ 2 ЭТАЖА	
Дизайнер	Сергеева Галла
Чертежник	Яковлева Джульетта +7(915)359 18 61
Дата	14.12.2024
Лист	Листов
23	83

ПЛАН РАССТАНОВКИ ЭЛЕКТРООБОРУДОВАНИЯ 1 ЭТАЖА

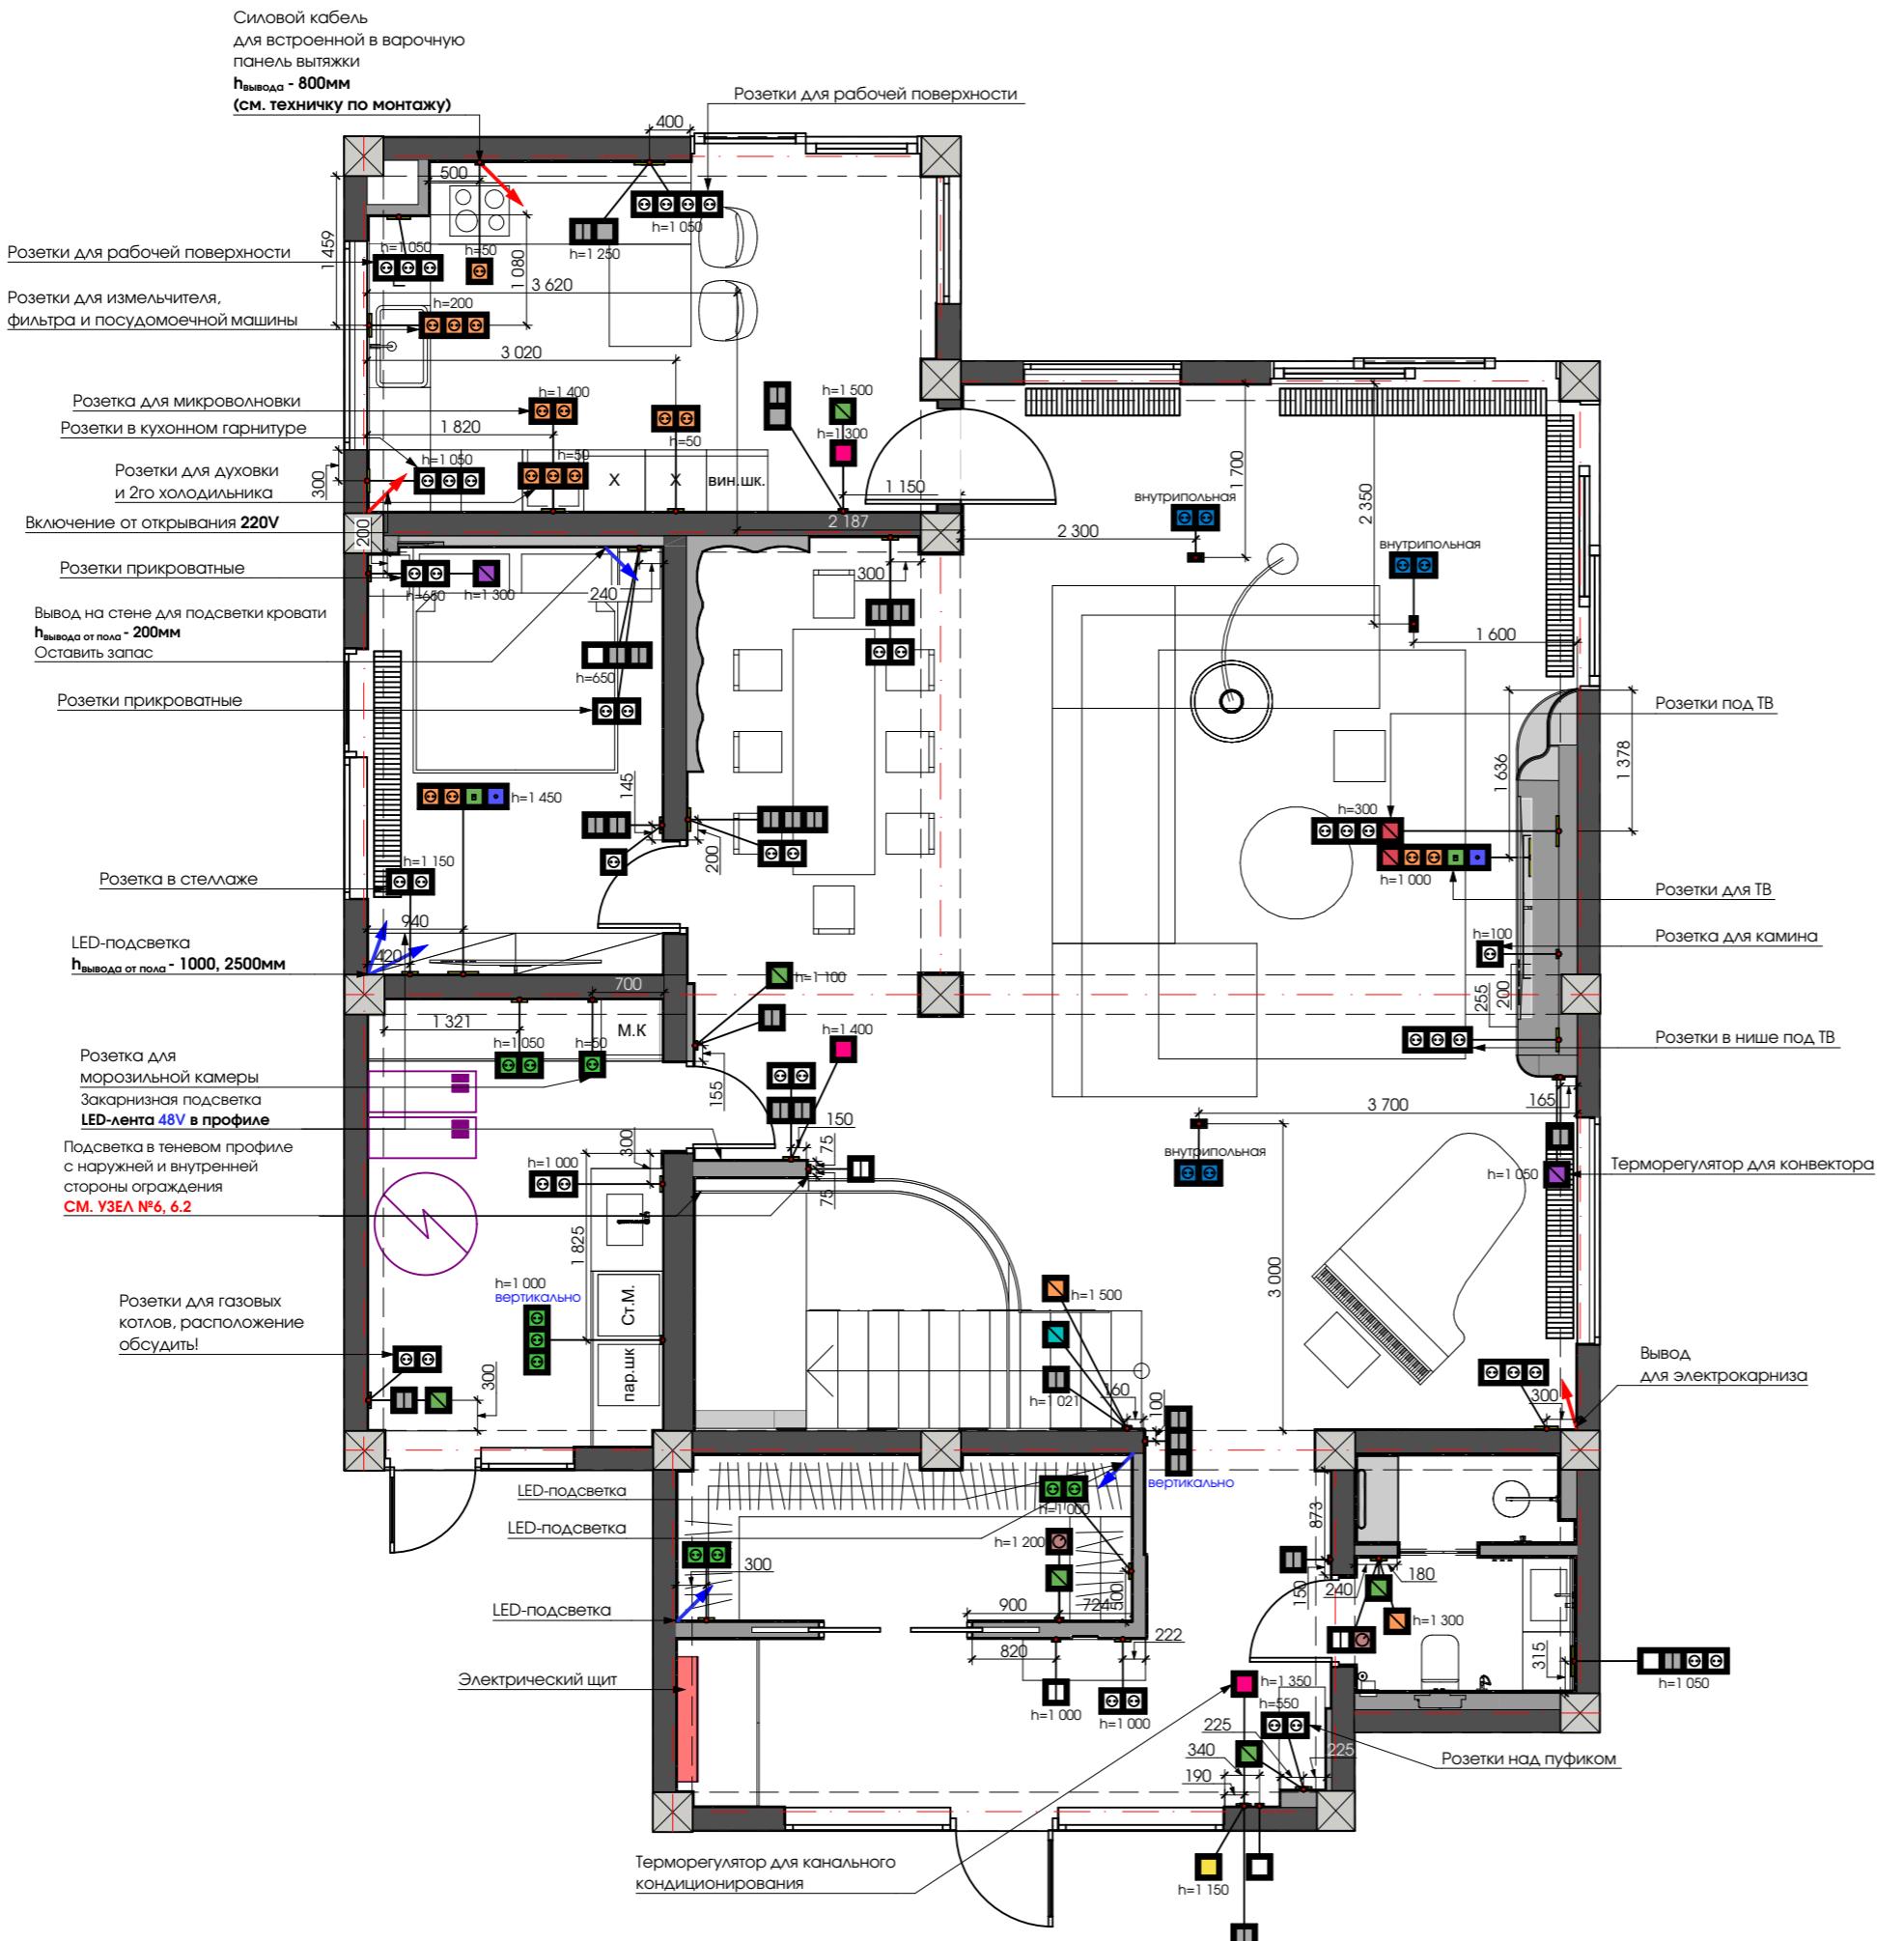

ЭКСПЛИКАЦИЯ 1 ЭТАЖА	
Прихожая	14,37 м ²
Общий гардероб	7,51 м ²
Гостевой санузел	5,42 м ²
Общая зона	84,97 м ²
Хоз. блок	12,70 м ²
Гостевая спальня	12,45 м ²
Кухня	19,17 м ²

Условные обозначения

1-клав. мастер выключатель - импульсное реле	1 шт.
1-клавишийный выключатель	3 шт.
2-клавишийный выключатель	3 шт.
1-клавишийный проходной переключатель	2 шт.
2-клавишийный проходной переключатель	22 шт.
Розетка 220	43 шт.
Розетка для техники (скрытая от глаз)	15 шт.
Розетка внутрипольная	6 шт.
Розетка 220 (высота уточняется)	10 шт.
ТВ розетка сетевая	2 шт.
Интернет розетка RJ45 x1	2 шт.
Блок управления кондиционером	3 шт.
Терморегулятор водяного теплого пола	6 шт.
Терморегулятор электрического теплого пола	2 шт.
Термостат для конвектора	2 шт.
Заглушка для кабель-канала	2 шт.
Датчик движения	1 шт.
Регулятор скорости вентилятора	2 шт.
Вывод электрический 220В	
Вывод электрический, заниженный вольтаж	

Важная информация

- Все высоты указаны от уровня истого пола и даны в миллиметрах.
 - Привязки указаны к центру электрооборудования.
 - Трансформаторы и блоки питания для светодиодных светильников и лент располагать вдельном щитке в шкафу.
 - Электроприборы на чертеже указаны во фронтальной проекции.
 - План электрики смотреть вместе с Планом отопления и вентиляции и схемами заземления!


ПРИМЕЧАНИЯ

- Терморегуляторы водяного теплого пола устанавливать на высоте +1500мм от чистового пола, ЕСЛИ не указано иного!
 - Терморегуляторы электрического теплого пола устанавливать на высоте +300мм от чистового пола, ЕСЛИ не указано иного!
 - Розетки устанавливать на высоте +300мм от чистового пола, ЕСЛИ не указано иного!
 - Выключатели устанавливать на высоте +950 мм от чистового пола, ЕСЛИ не указано иного!
 - Вывод кабеля оставлять под потолком, ЕСЛИ не указано иного!

Дизайн-проект частного дома в г.Сочи

ПЛАН РАССТАНОВКИ ЭЛЕКТРООБОРУДОВАНИЯ 1 ЭТАЖА	
Дизайнер	Сергеева Галла
Чертежник	Яковлева Джульетта +7(915)359 18 61
Дата	14.12.2024
Лист	Листов
24	83

ПЛАН РАССТАНОВКИ ЭЛЕКТРООБОРУДОВАНИЯ 2 ЭТАЖА

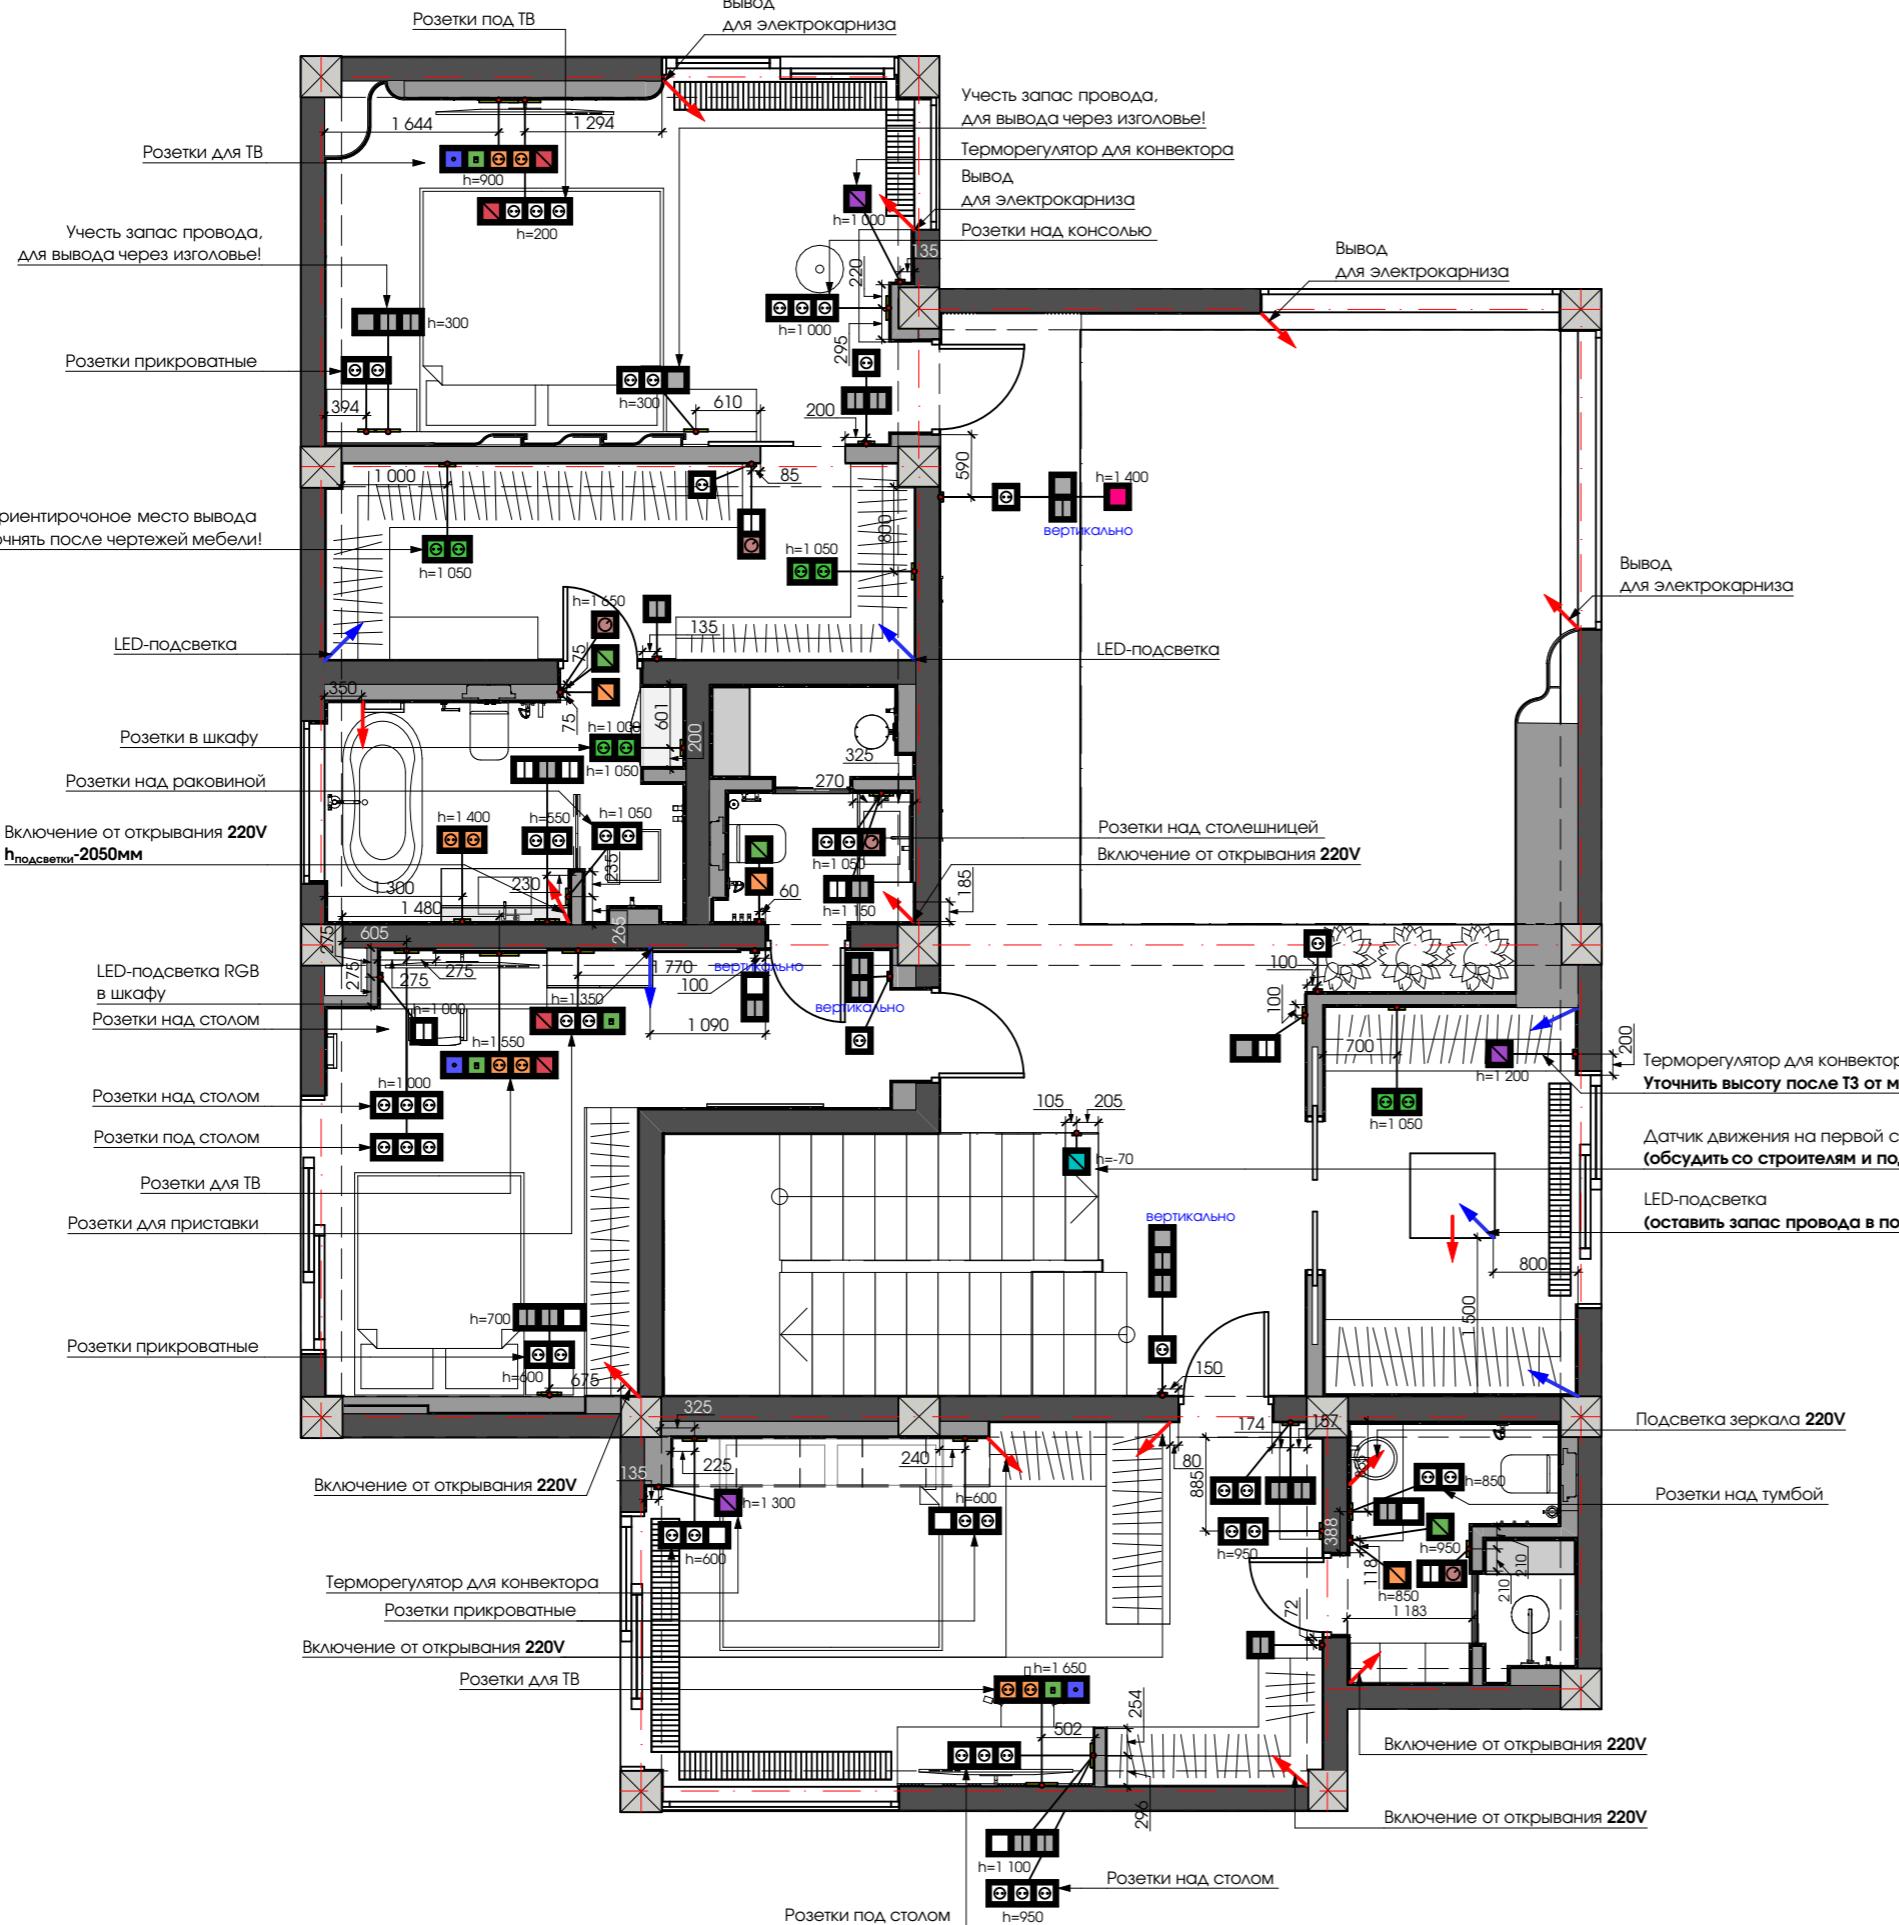

ЭКСПЛИКАЦИЯ 2 ЭТАЖА

Спальня	24,04 м ²
Спальня дочек	8,76 м ²
Санузел дочек	22,01 м ²
Санузел сына	5,38 м ²
Спальня сына	16,95 м ²
Мастер спальня	4,42 м ²
Мастер спальня	19,28 м ²
Спальня женская	10,40 м ²
Санузел	7,76 м ²

Логические обозначения

клавишный выключатель	6 шт.
клавишный выключатель	7 шт.
клавишный проходной переключатель	5 шт.
клавишный проходной переключатель	21 шт.
розетка 220	48 шт.
розетка для техники (скрытая от глаз)	8 шт.
розетка 220 (высота уточняется)	8 шт.
розетка сетевая	3 шт.
Интернет розетка RJ45 x1	4 шт.
лок управления кондиционером	1 шт.
терморегулятор водяного теплого пола	3 шт.
терморегулятор электрического теплого пола	3 шт.
термостат для конвектора	3 шт.
аглущка для кабель-канала	4 шт.
датчик движения	1 шт.
регулятор скорости вентилятора	4 шт.
выход электрический 220В	

Важная информация

- е высоты указаны от уровня
ого пола и даны в
иметрах.
связки указаны к центру
строоборудования.
трансформаторы и блоки
ния для светодиодных
ильников и лент располагать в
льном щитке в шкафу.
лектроприборы на чертеже
аны во фронтальной проекции.
лан электрики смотреть
местно с Планом отопления и
ционирования и с
ертьками!

ПРИМЕЧАНИЯ

- терморегуляторы водяного
отопления устанавливать на
высоте +1500мм от чистового пола,
если не указано иного!

терморегуляторы
электрического теплого пола
устанавливать на высоте +300мм
от чистового пола, ЕСЛИ не
указано иного!

розетки устанавливать на
высоте +300мм от чистового пола,
если не указано иного!


выключатели устанавливать на
высоте +950 мм от чистового пола,
если не указано иного!

вывод кабеля оставлять под
полом, ЕСЛИ не указано иного!

Изайн-проект частного дома в г.Сочи

ПЛАН РАССТАНОВКИ ЭЛЕКТРООБОРУДОВАНИЯ 2 ЭТАЖА	
Зайнер	Сергеева Галла
Ответчик	Яковлева Джульетта +7(915)359 18 61
Дата	14.12.2024
Лист	Листов
25	83

ПЛАН РАССТАНОВКИ ОСВЕТИТЕЛЬНЫХ ПРИБОРОВ 1 ЭТАЖА

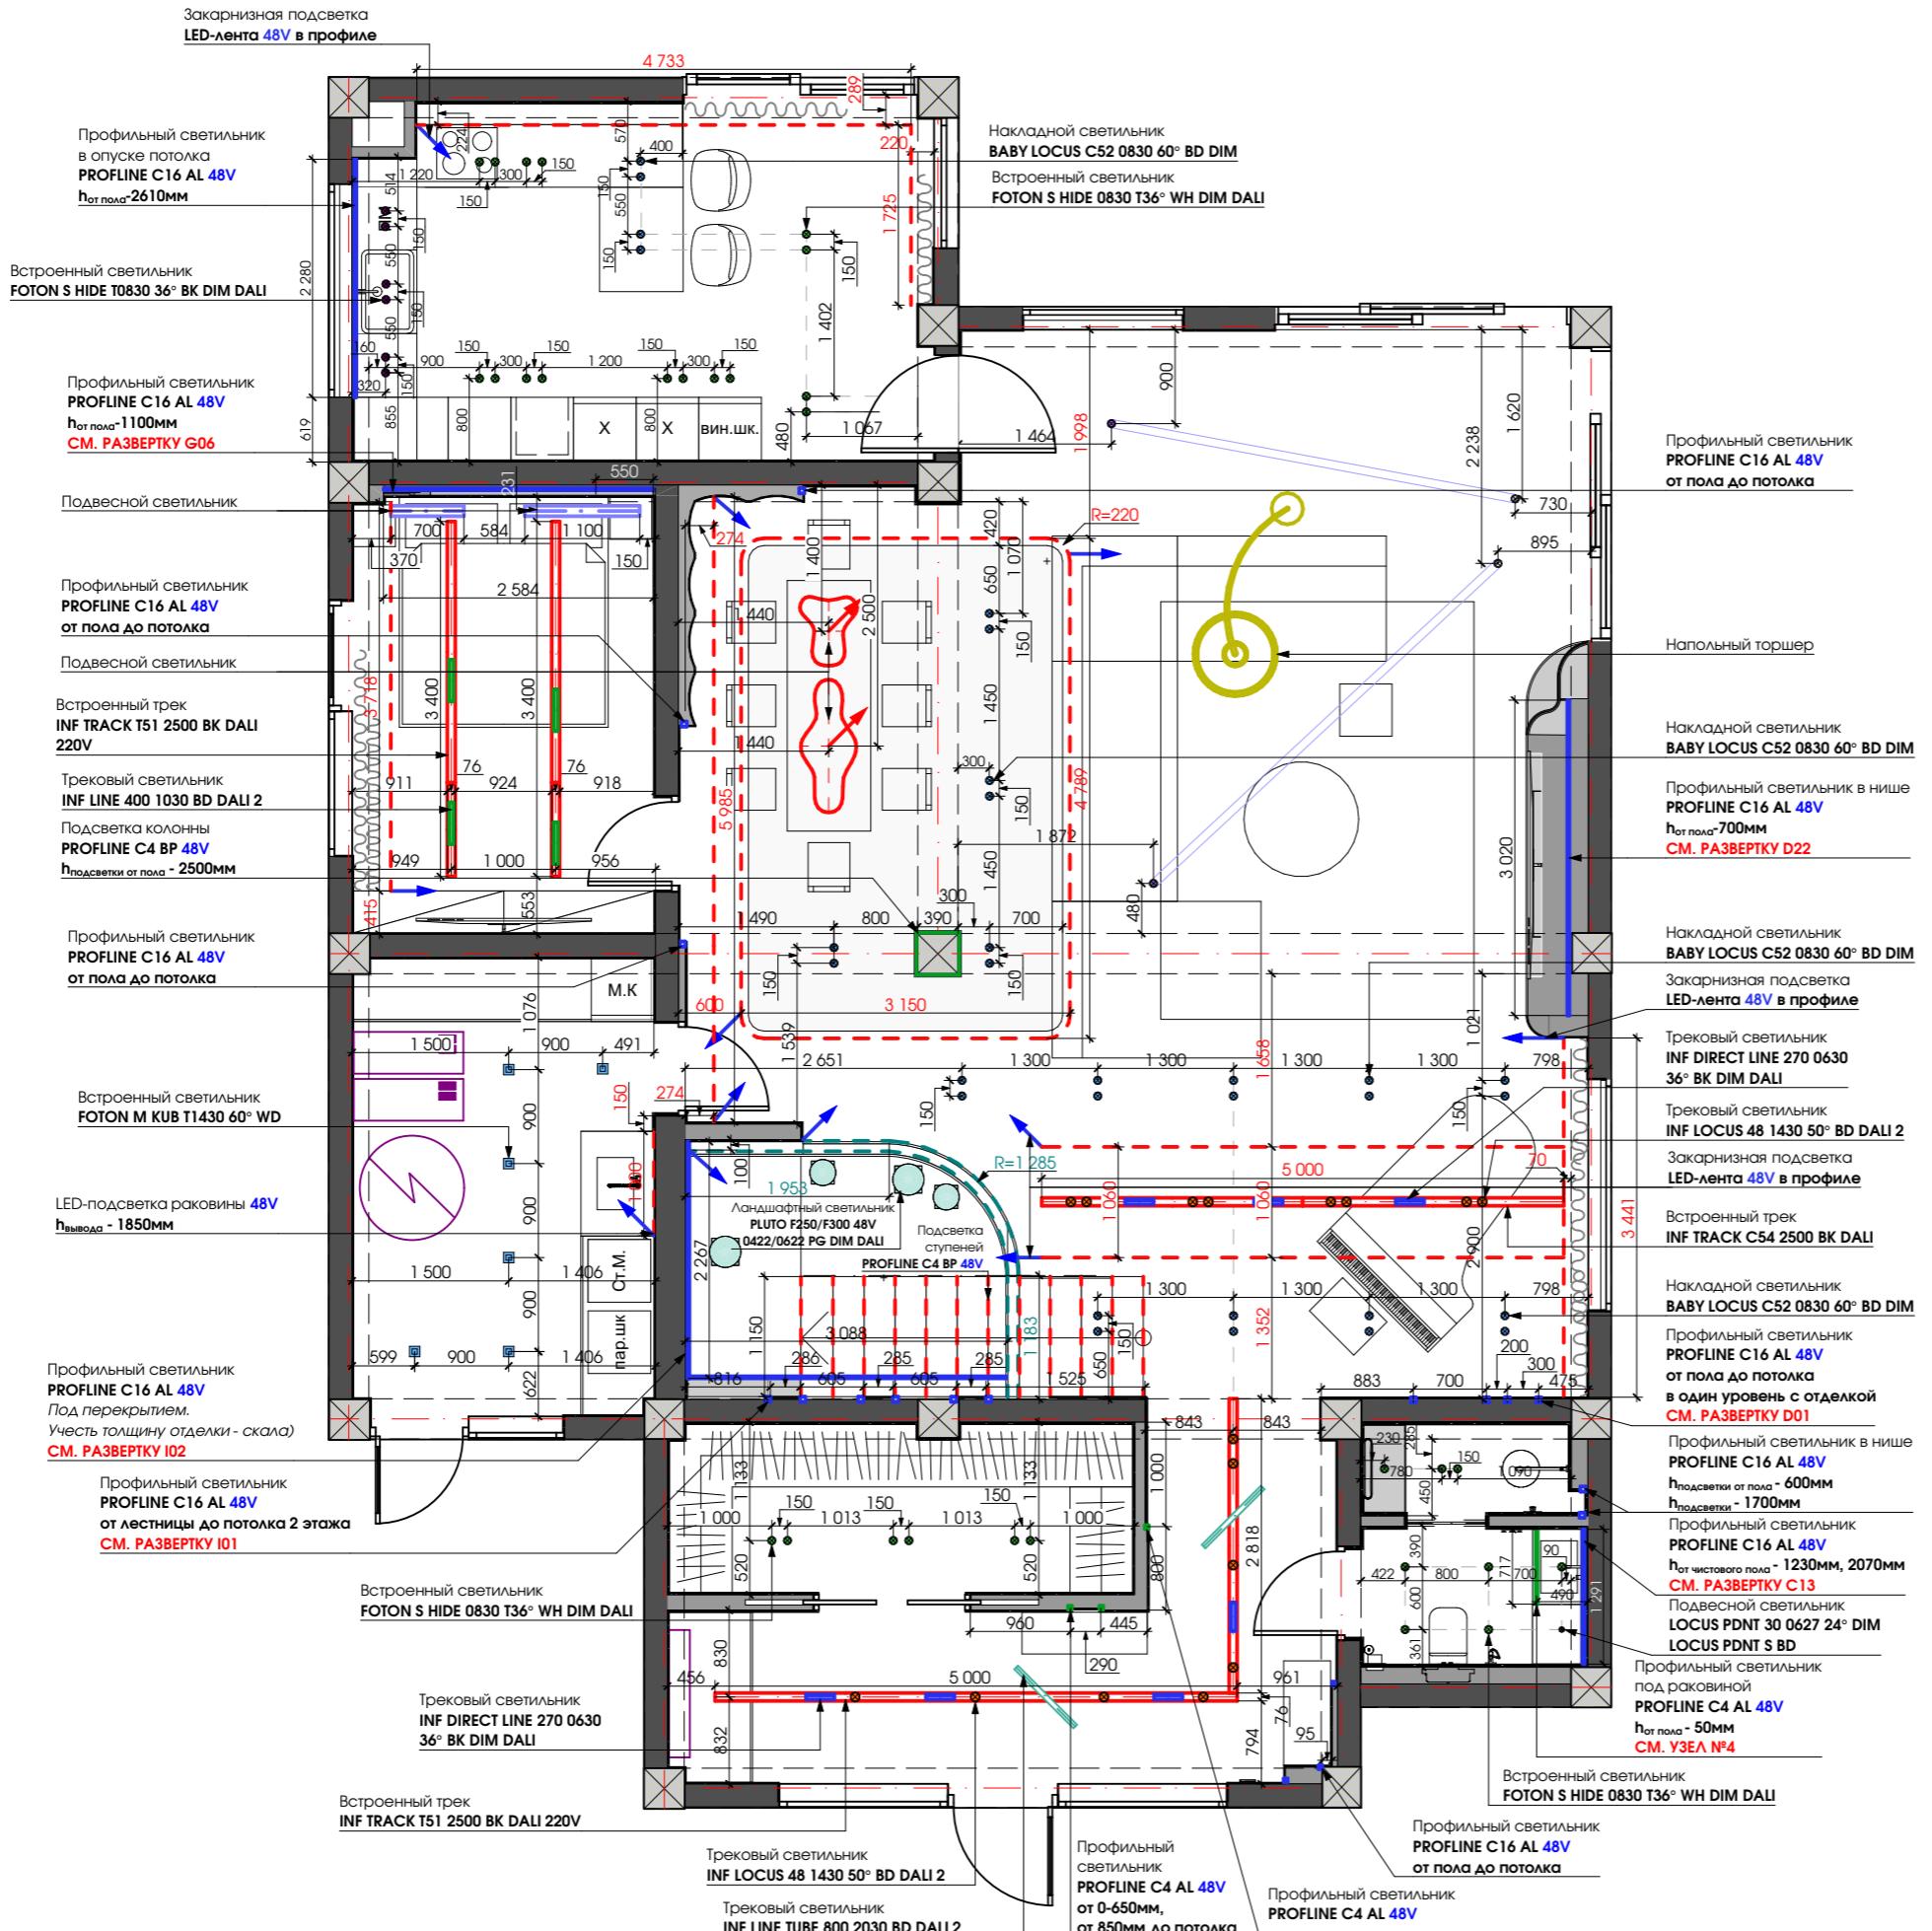

ЭКСПЛИКАЦИЯ 1 ЭТАЖА	
1 Прихожая	14,37 м ²
2 Общий гардероб	7,51 м ²
3 Гостевой санузел	5,42 м ²
4 Общая зона	84,97 м ²
5 Хоз. блок	12,70 м ²
6 Гостевая спальня	12,45 м ²
7 Кухня	19,17 м ²

УСЛОВНЫЕ ОБЗАЧЕНИЯ

ПРИХОЖАЯ	
Профильный светильник PROFLINE C4 2500 AL 48V	4шт
Профильный светильник PROFLINE C16 2500 AL 48V	4шт
Трековый светильник INF LOCUS 48 1430 50° BD DALI 2	8шт
Трековый светильник INF LINE DIRECT 270 0630 36° PB DALI	4шт
Трековый светильник INF LINE TUBE 800 2030 BD DALI 2	2шт
Встроенный трек INF TRACK T51 2500 BK DIM DALI 220V	3шт

ОБЩИЙ ГАРДЕРОБ	
Встроенный светильник FOTON S HIDE T0830 36° WH DIM DALI	6шт

ГОСТЕВОЙ САНУЗЕЛ	
Профильный светильник PROFLINE C4 2500 AL 48V	1шт
Профильный светильник PROFLINE C16 2500 AL 48V	2шт
Подвесной светильник LOCUS PDNT 30 0627 24° PB DIM	1шт
Встроенный светильник FOTON S HIDE T0830 36° WH DIM DALI	8шт

ОБЩАЯ ЗОНА	
Профильный светильник PROFLINE C4 2500 AL 48V	1шт
Профильный светильник PROFLINE C16 2500 AL 48V	11шт
Накладной светильник BABY LOCUS C52 0830 60° BD DIM	26шт
Трековый светильник INF LOCUS 48 1430 50° BD DALI 2	8шт

ЛЕСТИЧНЫЙ ПРОЛЕТ И ОАЗИС	
Ландшафтный светильник PLUTO F250 48V 0422 PG DIM DALI	2шт
Ландшафтный светильник PLUTO F300 48V 0622 PG DIM DALI	2шт
Профильный светильник PROFLINE C16 2500 AL 48V	15шт
LED-лента 48V в профиле	3шт
LED-лента 48V в гибком профиле	2шт
LED-лента 48V в профиле	6шт

ХОЗ. БЛОК	
Встроенный светильник FOTON M KUB T1430 60° WD	6шт
Профильный светильник PROFLINE C16 2500 AL 48V	1шт
Трековый светильник INF LINE 400 1030 BD DALI 2	4шт
Встроенный трек INF TRACK T51 2500 BK DIM DALI 220V	3шт
Подвесной светильник	2шт
LED-лента 48V в профиле	1шт

ДИЗАЙН-ПРОЕКТ ЧАСТНОГО ДОМА В Г.СОЧИ	
ПЛАН РАССТАНОВКИ ОСВЕТИТЕЛЬНЫХ ПРИБОРОВ 1 ЭТАЖА	
Дизайнер	Сергеева Галла
Чертежник	Яковлева Джульетта +7(915)359 18 61
Дата	14.12.2024
Лист	Листов
26	83

ПЛАН РАССТАНОВКИ ОСВЕТИТЕЛЬНЫХ ПРИБОРОВ 2 ЭТАЖА

ПЛИКАЦИЯ 2 ЭТАЖА


лл	24,04 м ²
рдеробная мужская	8,76 м ²
альня дочек	22,01 м ²
анузел дочек	5,38 м ²
альня сына	16,95 м ²
анузел сына	4,42 м ²
астер спальня	19,28 м ²
рдеробная женская	10,40 м ²
астер санузел	7,76 м ²

Логические обозначения

ЛЕСТИЧНЫЙ ПРОЛЕТ

САНУЗЕЛ ДОЧЕК			
 Профильный светильник PROLINE C16 2500 AL 48V	3шт	 LED-лента 48V в профиле	13м
 Встроенный светильник FOTON S HIDE T0830 36° BK DIM DALI	8шт	 Профильный светильник PROLINE C16 2500 AL 48V	4шт
 LED-лента 48V в профиле	2шт	 Трековый светильник INF LOCUS 48 1430 50° BD DALI 2	8шт
СПАЛЬНЯ РУДОЛЬФА			
 Профильный светильник PROLINE C16 2500 AL 48V	8шт	 Встроенный светильник FOTON S HIDE T0830 36° WH DIM DALI	8шт
 Встроенный светильник FOTON S KUB T0830 36° BK DIM DALI	5шт	 Встроенный светильник FOTON M HIDE 1430 T60° WH DIM DALI	3шт
 Трековый светильник INF LOCUS 48 1430 50° BD DALI 2	5шт	 Трековый светильник INF LINE TUBE 800 2030 BD DALI 2	2шт
 Трековый светильник INF LINE 400 1030 BD DALI 2	3шт	 Трековый светильник INF LINE 400 1030 BD DALI 2	3шт
 Встроенный трек INF TRACK T51 2500 BK DIM DALI 220V	2шт	 Трековый светильник INF LINE 800 1630 BD DALI 2	1шт
 LED-лента 48V в профиле	2шт	 Встроенный трек INF TRACK T51 2500 BK DIM DALI 220V	3шт
САНУЗЕЛ РУДОЛЬФА			
 Профильный светильник PROLINE C16 2500 AL 48V	5шт	 Накладной трек INF TRACK C54 2500 BK DALI	3шт
 Встроенный светильник FOTON S HIDE T0830 36° BK DIM DALI	8шт	 Подвесной светильник на ремнях	2шт
 LED-лента 48V в профиле	1шт	 LED-лента 48V в профиле	2шт
МАСТЕР СПАЛЬНЯ		ГАРДЕРОБНАЯ ГЕОРГИЯ	
 Профильный светильник PROLINE C16 2500 AL 48V	9шт	 Трековый светильник INF LOCUS 48 1430 50° BD DALI 2	6шт
 Встроенный светильник FOTON S HIDE T0830 36° BK DIM DALI	14шт	 Трековый светильник INF LINE 400 1030 BD DALI 2	4шт
 Трековый светильник INF LOCUS 48 1430 50° BD DALI 2	2шт	 Встроенный трек INF TRACK T51 2500 BK DIM DALI 220V	4шт
 Настенный светильник LOCUS NIGHT SQR R 0230 50° WP	2шт	СПАЛЬНЯ ДОЧЕК	
 Трековый светильник INF LINE 400 1030 BD DALI 2	3шт	 Встроенный светильник FOTON S HIDE T0830 36° BK DIM DALI	18шт
 Трековый светильник INF LINE 800 1630 BD DALI 2	1шт	 Настенный светильник WALL SHAR TWO 0622 BG DIM	2шт
 Встроенный трек INF TRACK T51 2500 BK DIM DALI 220V	2шт	 Накладной светильник Tigella	2шт
 Накладной трек INF TRACK C54 2500 BK DALI	1шт	 LED-лента 48V в профиле	2шт
 LED-лента 48V в профиле	2шт	Дизайн-проект частного дома в г.Сочи	
ГАРДЕРОБНАЯ МАРИНЭ		ПЛАН РАССТАНОВКИ ОСВЕТИТЕЛЬНЫХ ПРИБОРОВ 2 ЭТАЖА	
 Встроенный светильник FOTON M HIDE 1430 T60° WH DIM DALI	5шт	Дизайнер	Сергеева Галла
МАСТЕР САНУЗЕЛ		Чертежник	Яковлева Джульетта +7(915)359 18 61
 Профильный светильник PROLINE C16 2500 AL 48V	3шт	Дата	14.12.2024
 Встроенный светильник FOTON S HIDE T0830 36° BK DIM DALI	9шт	Лист	Листов
 Встроенный напольный светильник LIGHT UP DIF 1000 1027 PG	2шт	27	83
 Трековый светильник INF LINE 400 1030 BD DALI 2	1шт		
 Трековый светильник INF LINE 800 1630 BD DALI 2	1шт		
 Встроенный трек INF TRACK T51 2500 BK DIM DALI 220V	1шт		

СХЕМА РАБОТЫ ОСВЕТИТЕЛЬНЫХ ПРИБОРОВ 1 ЭТАЖА

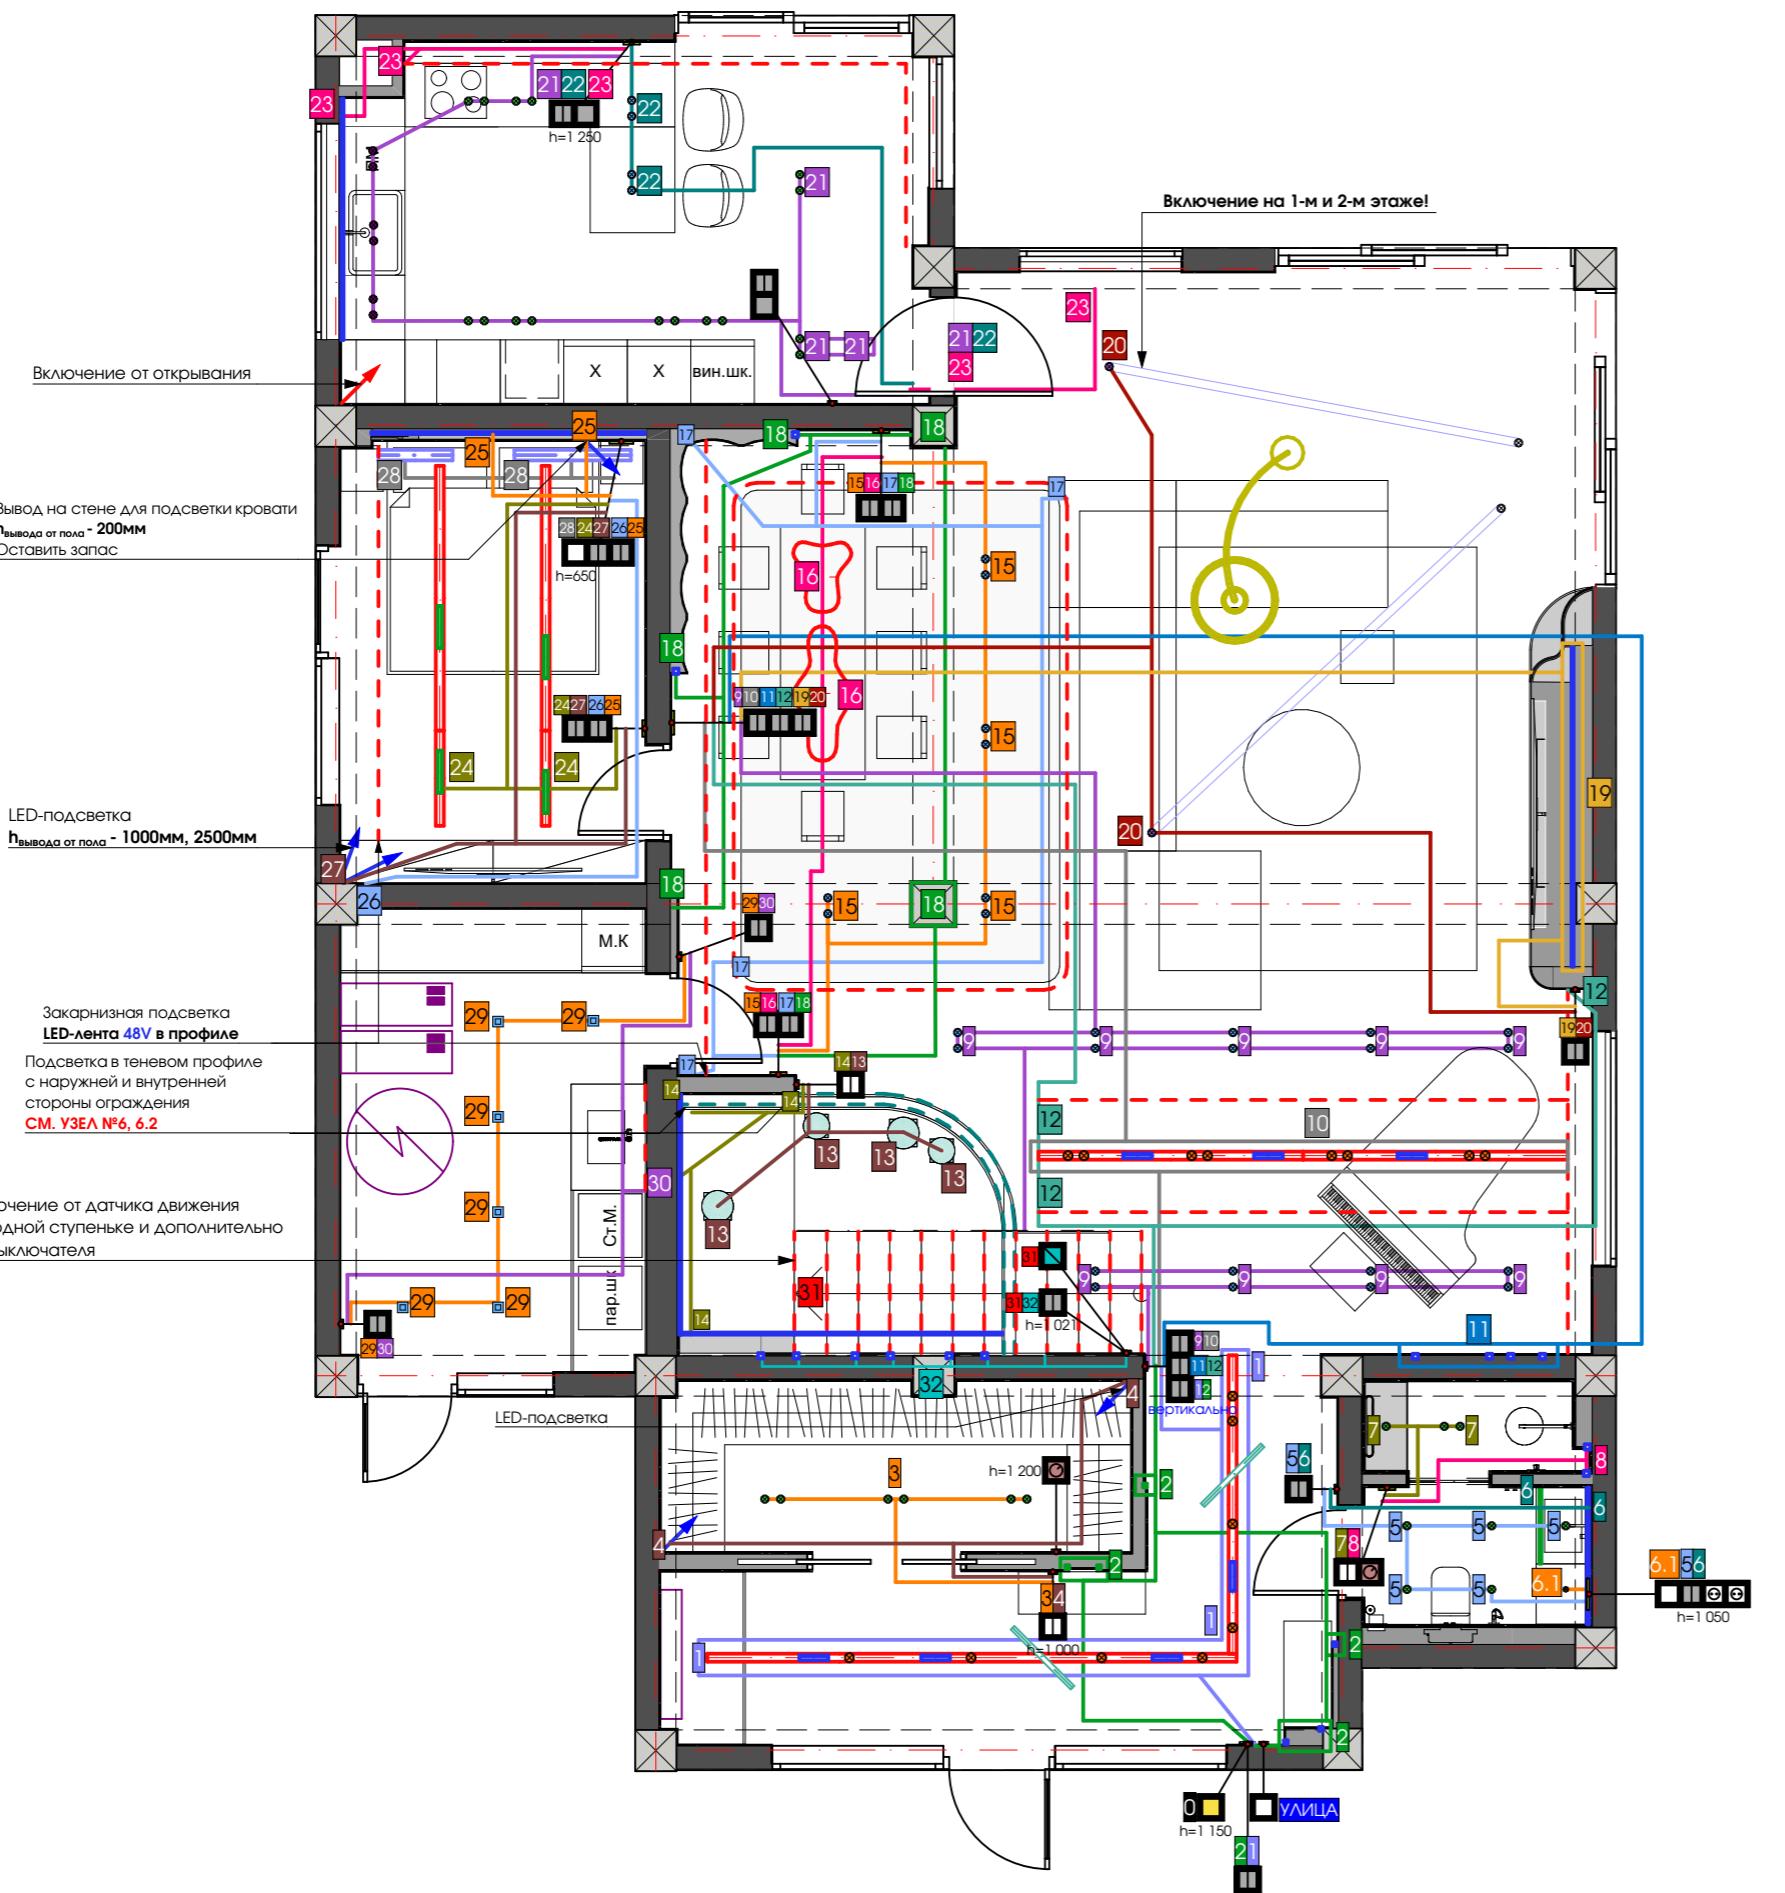

ЭКСПЛИКАЦИЯ 1 ЭТАЖА		
1 Прихожая	14,37 м ²	
2 Общий гардероб	7,51 м ²	
3 Гостевой санузел	5,42 м ²	
4 Общая зона	84,97 м ²	
5 Хоз. блок	12,70 м ²	
6 Гостевая спальня	12,45 м ²	
7 Кухня	19,17 м ²	

ГРУППЫ ВКЛЮЧЕНИЯ

- 1 Трек в прихожей
- 2 Профильные светильники в прихожей
- 3 Встроенные точки в общем гардеробе
- 4 Мебельная подсветка в общем гардеробе
- 5 Встроенные точки в гостевом санузле
- 6 Встроенные точки в гостевой душевой
- 7 Встроенные точки в гостевой душевой
- 8 Подсветка в нише для шампуней гостевой душевой
- 9 Накладные светильники в общей зоне над роялем
- 10 Трек в общей зоне над роялем
- 11 Профильные светильники в общей зоне у рояля
- 12 Закарнизная подсветка в общей зоне над роялем
- 13 Ландшафтные светильники в оазисе
- 14 Подсветка оазиса с внешней и внутренней стороны
- 15 Накладные светильники над обеденным столом
- 16 Подвесные светильники над обеденным столом
- 17 Закарнизная подсветка над обеденным столом
- 18 Профильные светильники в обеденной зоне
- 19 Подсветка ниши в ТВ зоне
- 20 Подвесные светильники на ремнях на перекрытии 2 этажа
- 21 Встроенные светильники на кухне
- 22 Накладные светильники над кухонным островом

Дизайн-проект частного дома в г.Сочи

СХЕМА РАБОТЫ ОСВЕТИТЕЛЬНЫХ ПРИБОРОВ 1 ЭТАЖА	
Дизайнер	Сергеева Галла
Чертежник	Яковлева Джулетта +7(915)359 18 61
Дата	14.12.2024
Лист	Листов
28	83

СХЕМА РАБОТЫ ОСВЕТИТЕЛЬНЫХ ПРИБОРОВ 2 ЭТАЖА



ПЛАН ПОТОЛКОВ 1 ЭТАЖА

ЭКСПЛИКАЦИЯ 1 ЭТАЖА	
Прихожая	14,37 м ²
Общий гардероб	7,51 м ²
Гостевой санузел	5,42 м ²
Общая зона	84,97 м ²
Хоз. блок	12,70 м ²
Гостевая спальня	12,45 м ²
Кухня	19,17 м ²

Условные обозначения

	Потолок без опуска (оштукатурен)
	Потолок ВГКЛ опуск от перекрытия- 305, 317 мм
	Потолок ВГКЛ опуск от перекрытия - 350 мм
	Потолок ВГКЛ опуск от перекрытия - 387 мм
	Потолок ВГКЛ опуск от перекрытия - 450, 457 мм
	Потолок ВГКЛ опуск от перекрытия - 940 мм
	Потолок из фанеры опуск от перекрытия - 387 мм
	Потолок из фанеры опуск от перекрытия - 457 мм
	Ригель потолочный
	Закладная
	Вырез под трековую систему

Важная информация

План смотреть совместно с
проектом кондиционирования и
вентиляции!

ПРИМЕЧАНИЯ


- Размеры даны от чернового потолка - перекрытия
Под люстрами и накладными светильниками сделать
закладные
Стык потолка и стен (где нет карнизов) выполнить через
гипсокартонный шов.

Дизайн-проект частного дома в г.Сочи

ЛАН ПОТОЛОКОВ 1 ЭТАЖА

Дизайнер	Сергеева Галла
Чертежник	Яковлева Джульетта +7(915)359 18 61
Дата	14.12.2024
Лист	Листов
30	83

ПЛАН ПОТОЛОКОВ 2 ЭТАЖА

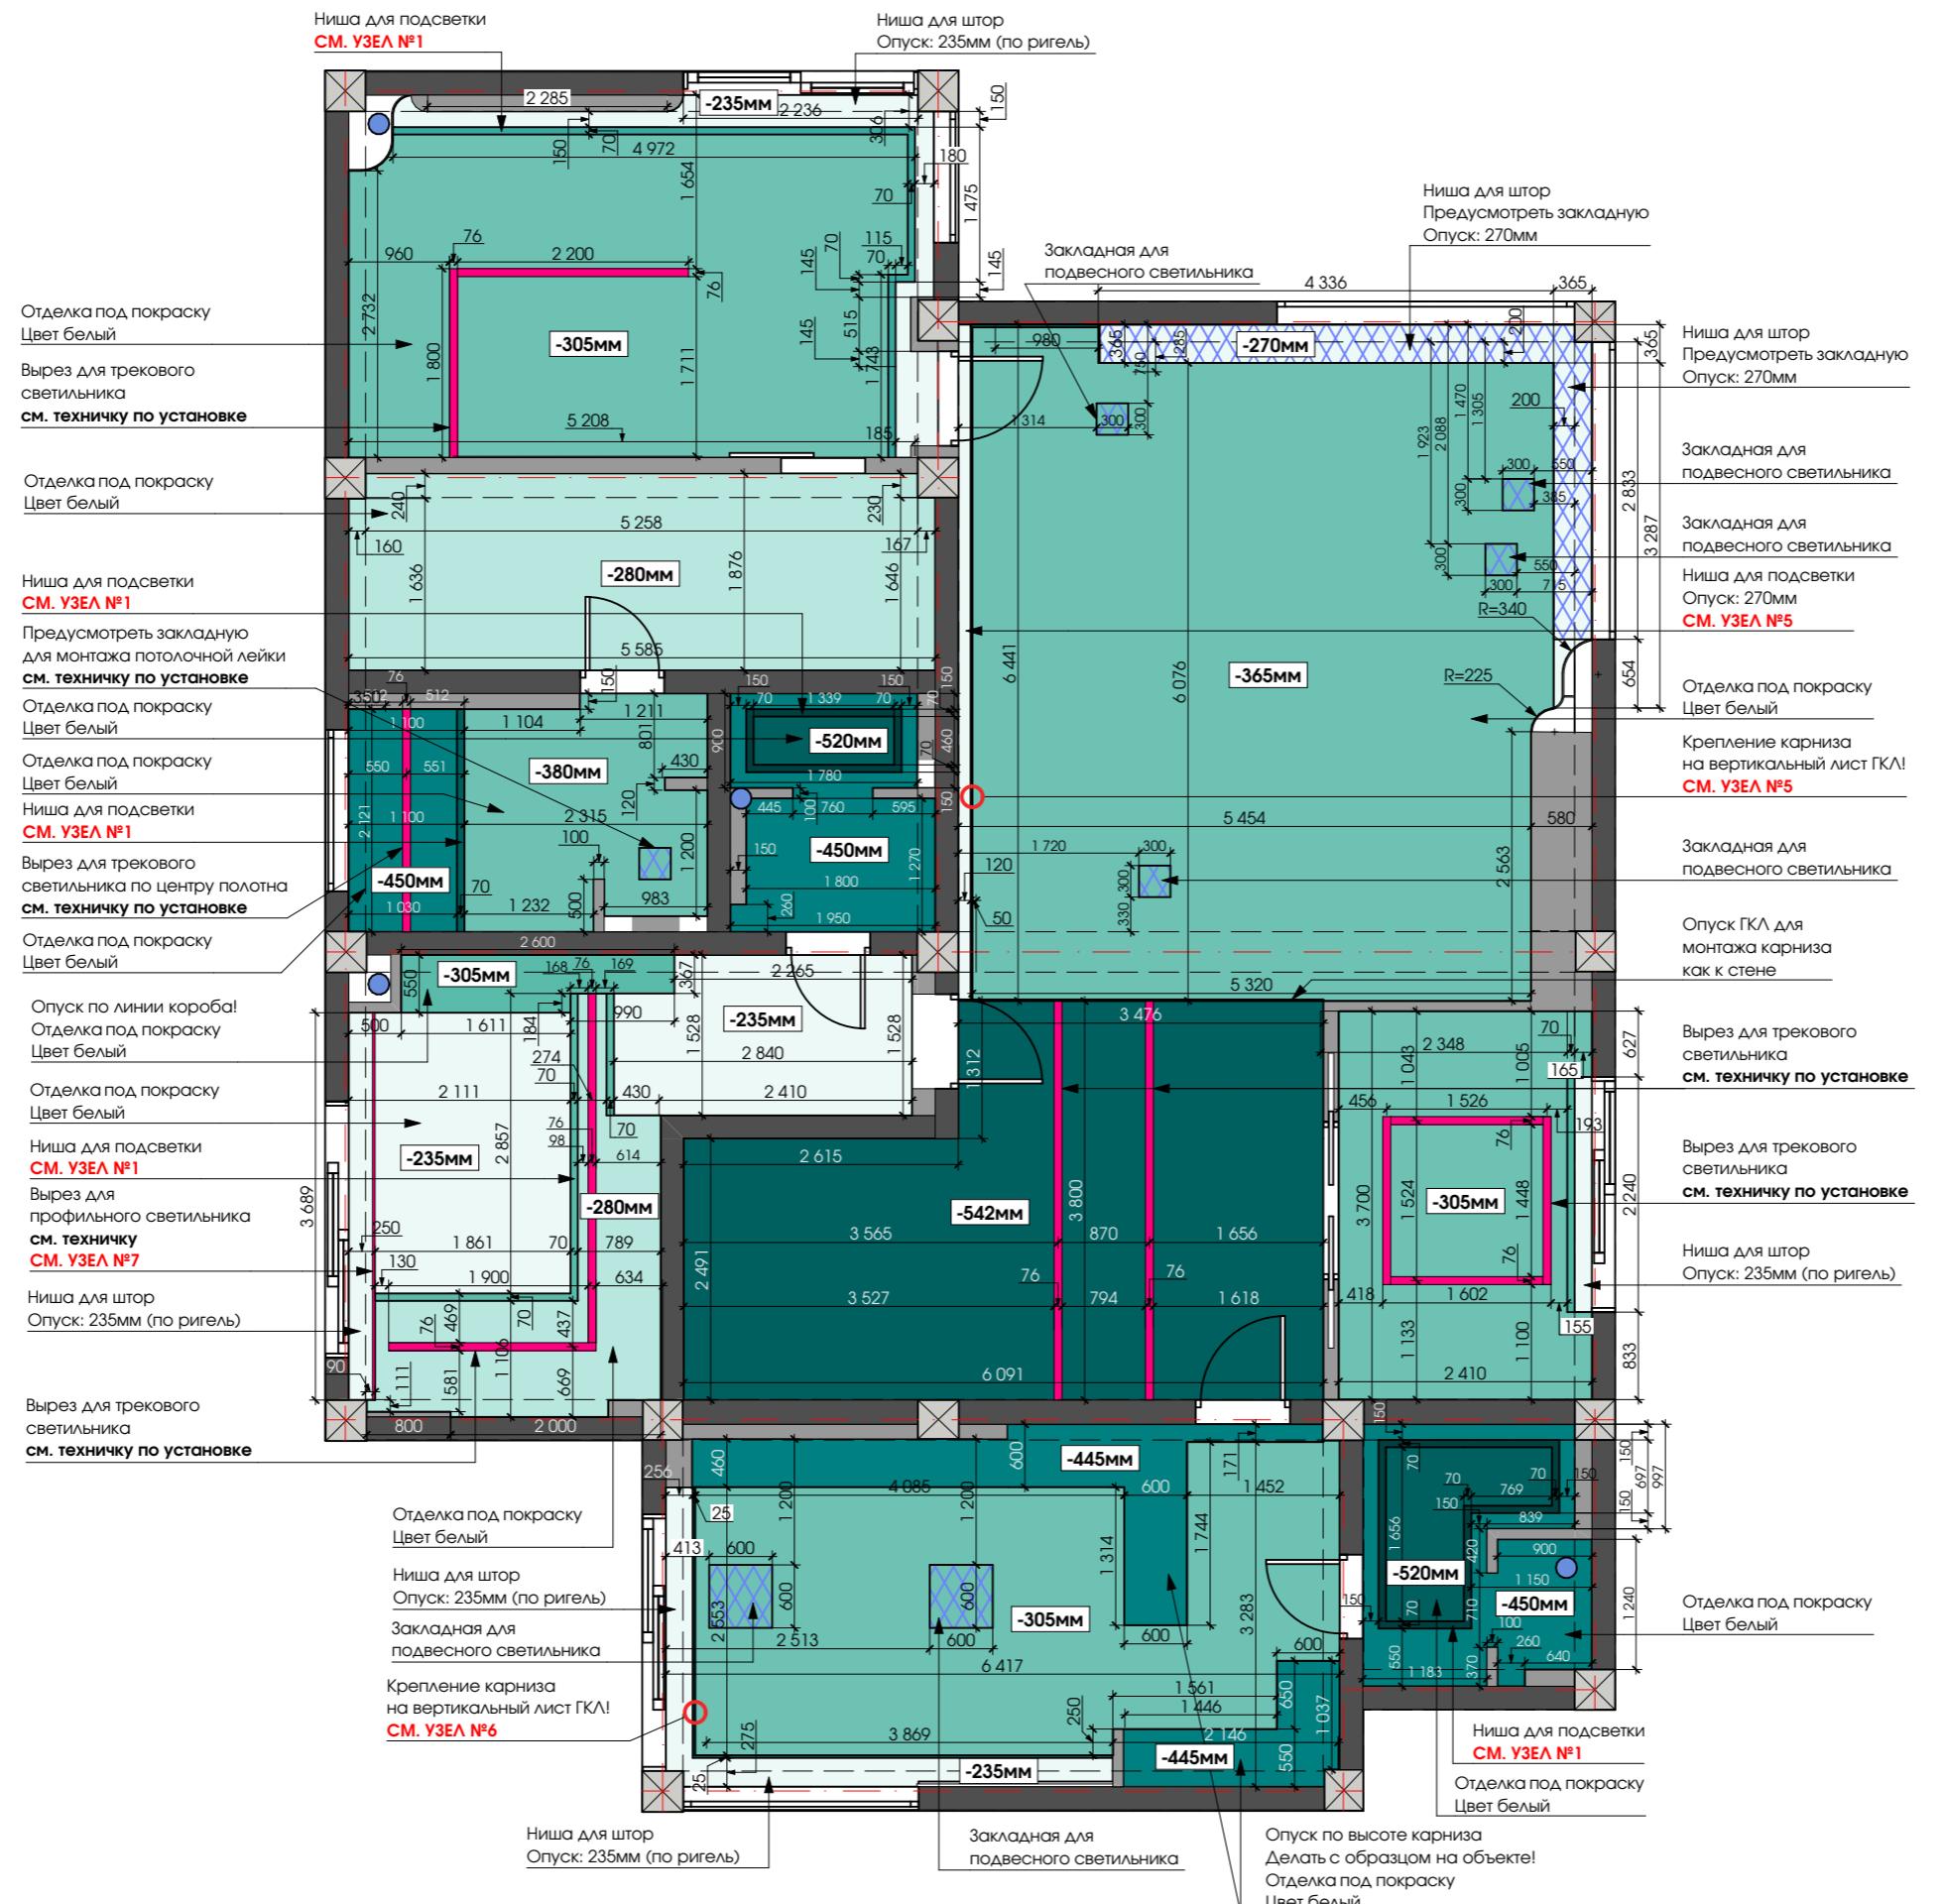

ЭКСПЛИКАЦИЯ 2 ЭТАЖА		
1	Холл	24,04 м ²
2	Гардеробная мужская	8,76 м ²
3	Спальня дочек	22,01 м ²
4	Санузел дочек	5,38 м ²
5	Спальня сына	16,95 м ²
6	Санузел сына	4,42 м ²
7	Мастер спальня	19,28 м ²
8	Гардеробная женская	10,40 м ²
9	Мастер санузел	7,76 м ²

Условные обозначения

	Потолок без опуска (оштукатурен)
	Потолок ВГКЛ опуск от перекрытия - 235, 270 мм
	Потолок ВГКЛ опуск от перекрытия - 280 мм
	Потолок ВГКЛ опуск от перекрытия - 305, 365, 380 мм
	Потолок ВГКЛ опуск от перекрытия - 445, 450 мм
	Потолок ВГКЛ опуск от перекрытия - 520, 542 мм
	Ригель потолочный
	Закладная
	Вырез под трековую систему
	Лючок для вентилятора 40x40см
	Лючок для кондиционера

Важная информация

План смотреть совместно с проектом кондиционирования и вентиляции!

ПРИМЕЧАНИЯ


- Размеры даны от чернового потолка - перекрытия
- Под люстрами и накладными светильниками сделать закладные
- Стык потолка и стен (где нет карнизов) выполнить через теневой шов

Дизайн-проект частного дома в г.Сочи


ПЛАН ПОТОЛОКОВ 2 ЭТАЖА	
Дизайнер	Сергеева Галла
Чертежник	Яковлева Джульетта +7(915)359 18 61
Дата	14.12.2024
Лист	Листов
31	83

СХЕМА ДЕТАЛИЗАЦИИ УЗЛОВ ПОТОЛКА


УЗЕЛ №1

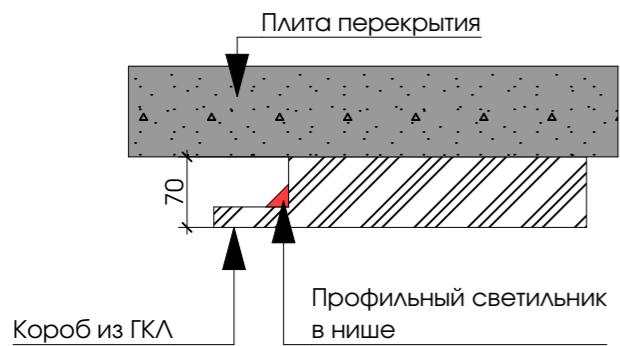


УЗЕЛ №2

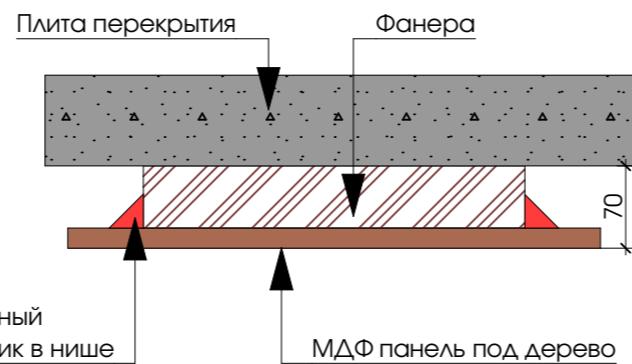


УЗЕЛ №3

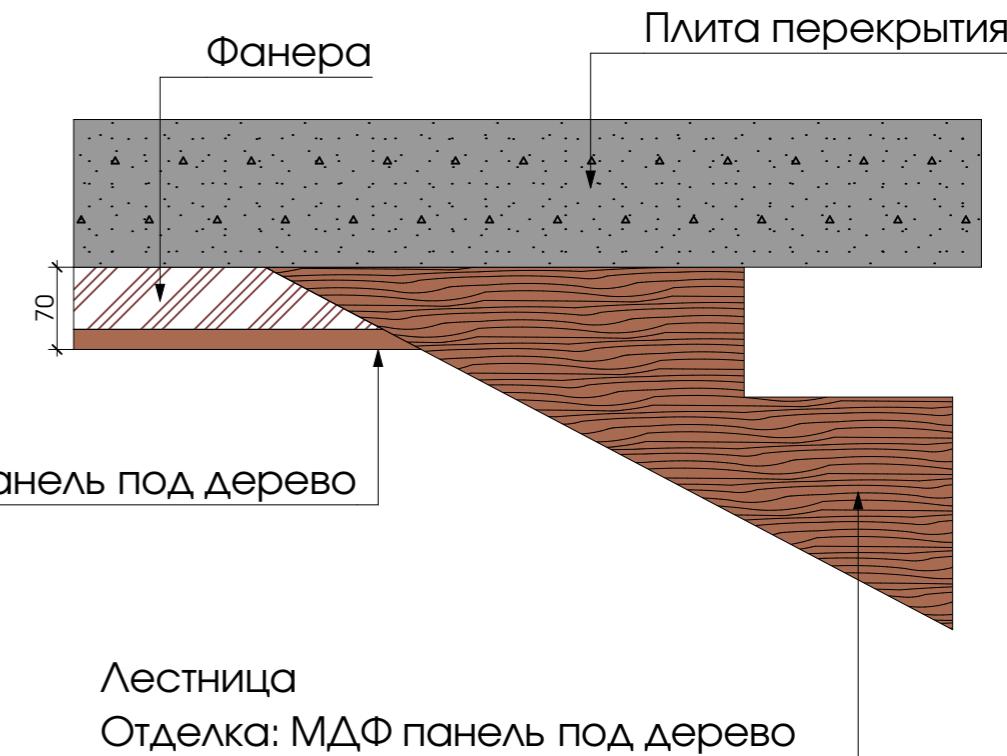


УЗЕЛ №4

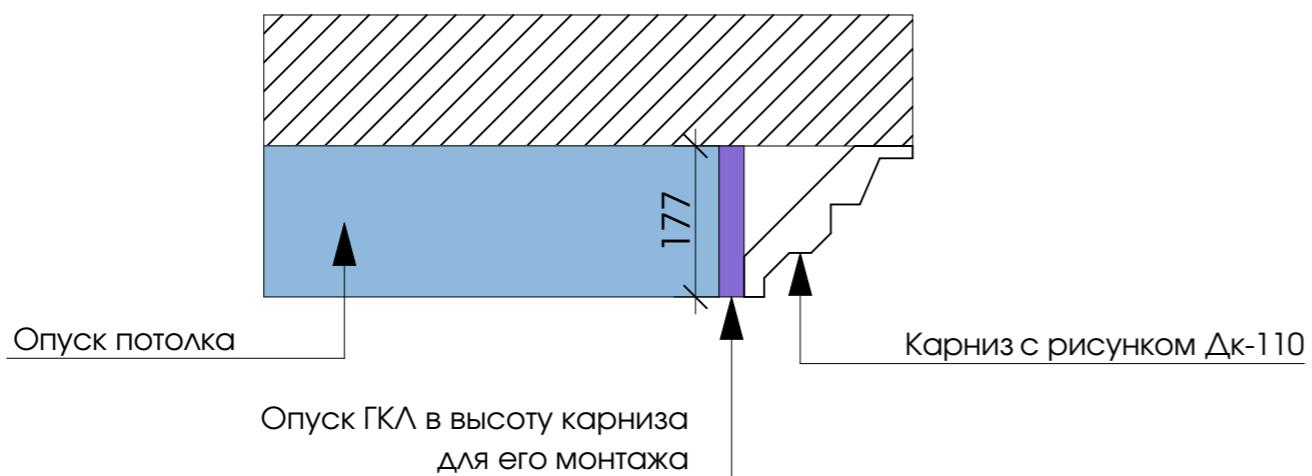

УЗЕЛ №5

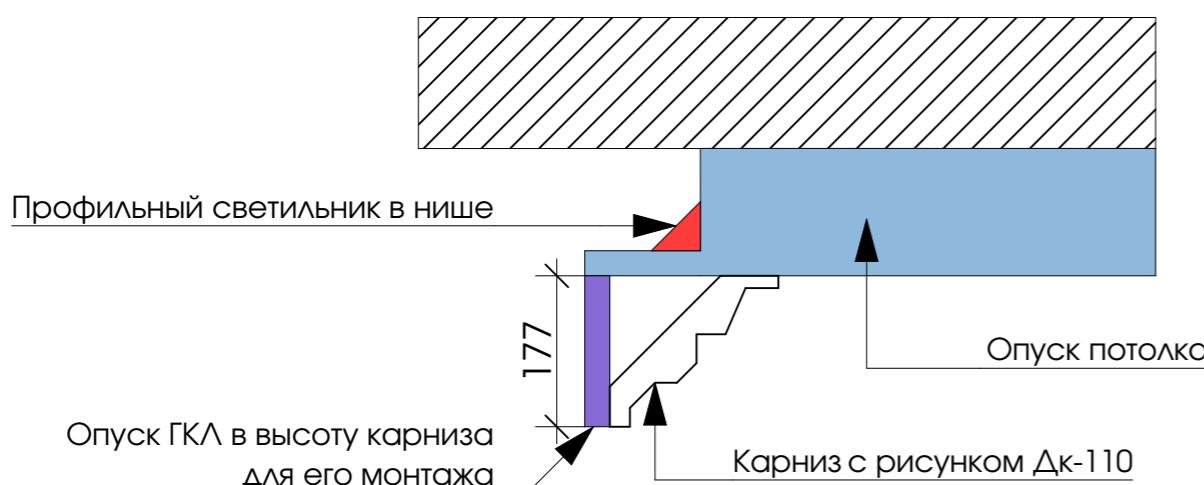

УЗЕЛ №6

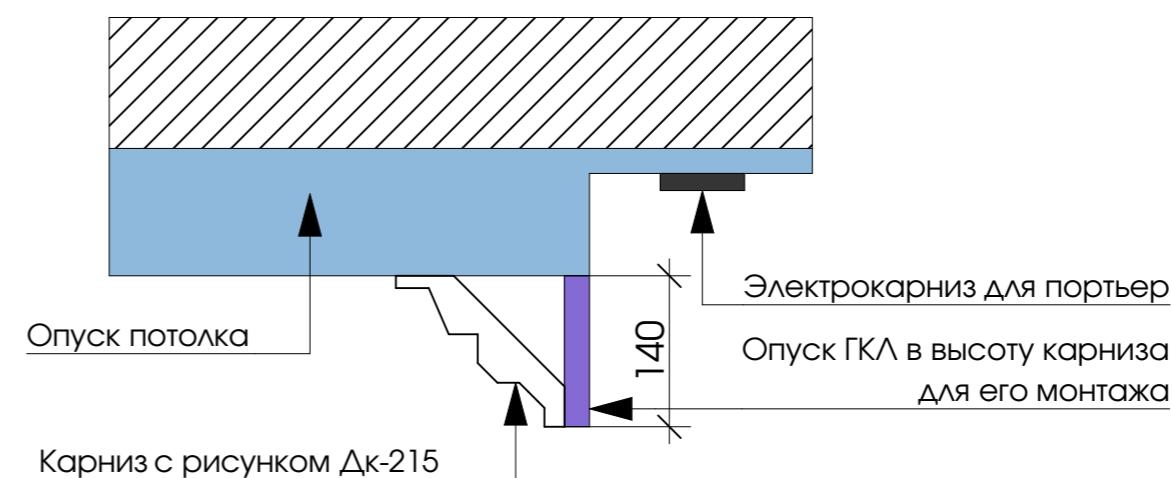

Дизайн-проект частного дома в г.Сочи

СХЕМА ДЕТАЛИЗАЦИИ УЗЛОВ ПОТОЛКА

Дизайнер Сергеева Галла

Чертежник Яковлева Джулъетта
+7(915)359 18 61


Дата 14.12.2024

Лист 32


Листов 83

СХЕМА ДЕТАЛИЗАЦИИ УЗЛОВ ПОТОЛКА

УЗЕЛ №7

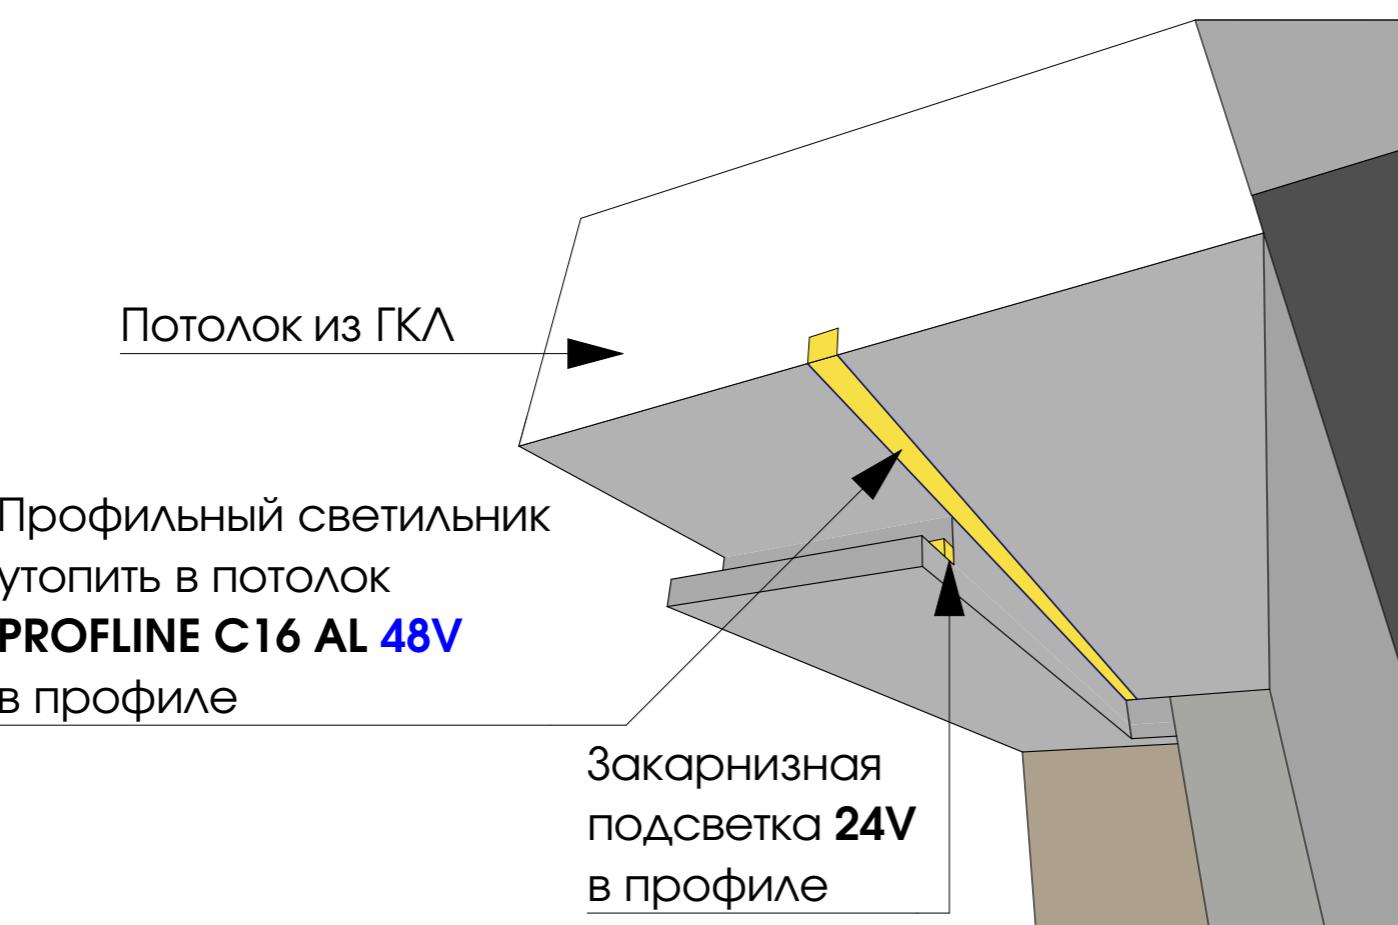

УЗЕЛ №8

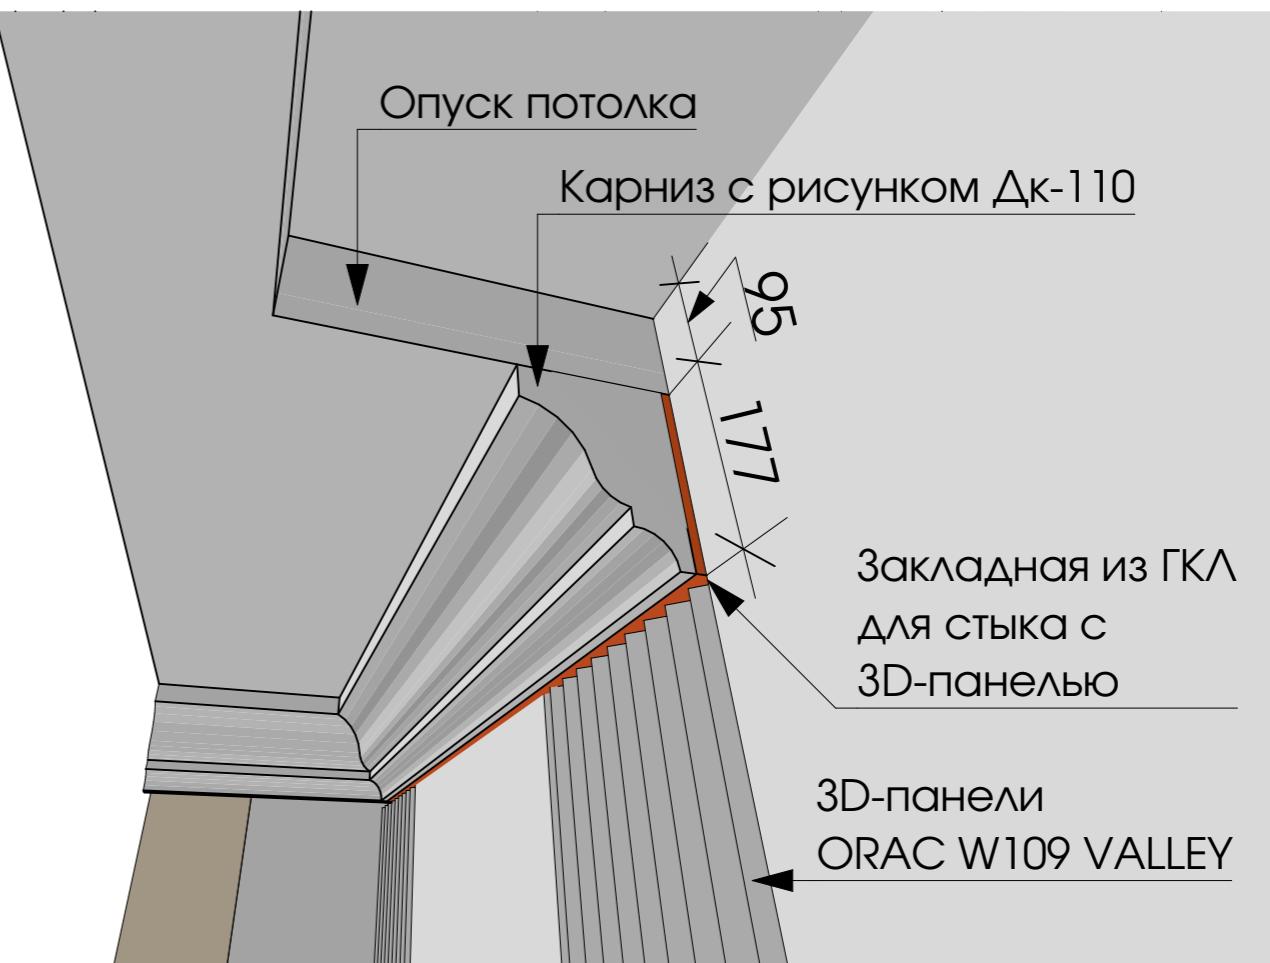

Дизайн-проект частного дома в г.Сочи

СХЕМА ДЕТАЛИЗАЦИИ УЗЛОВ ПОТОЛКА

Дизайнер Сергеева Галла


Чертежник Яковлева Джулъетта
+7(915)359 18 61

Дата 14.12.2024

Лист 1 из 83

33 83

ПЛАН ПОТОЛКОВ С ЩЕЛЕВЫМИ ДИФФУЗОРАМИ 1 ЭТАЖ

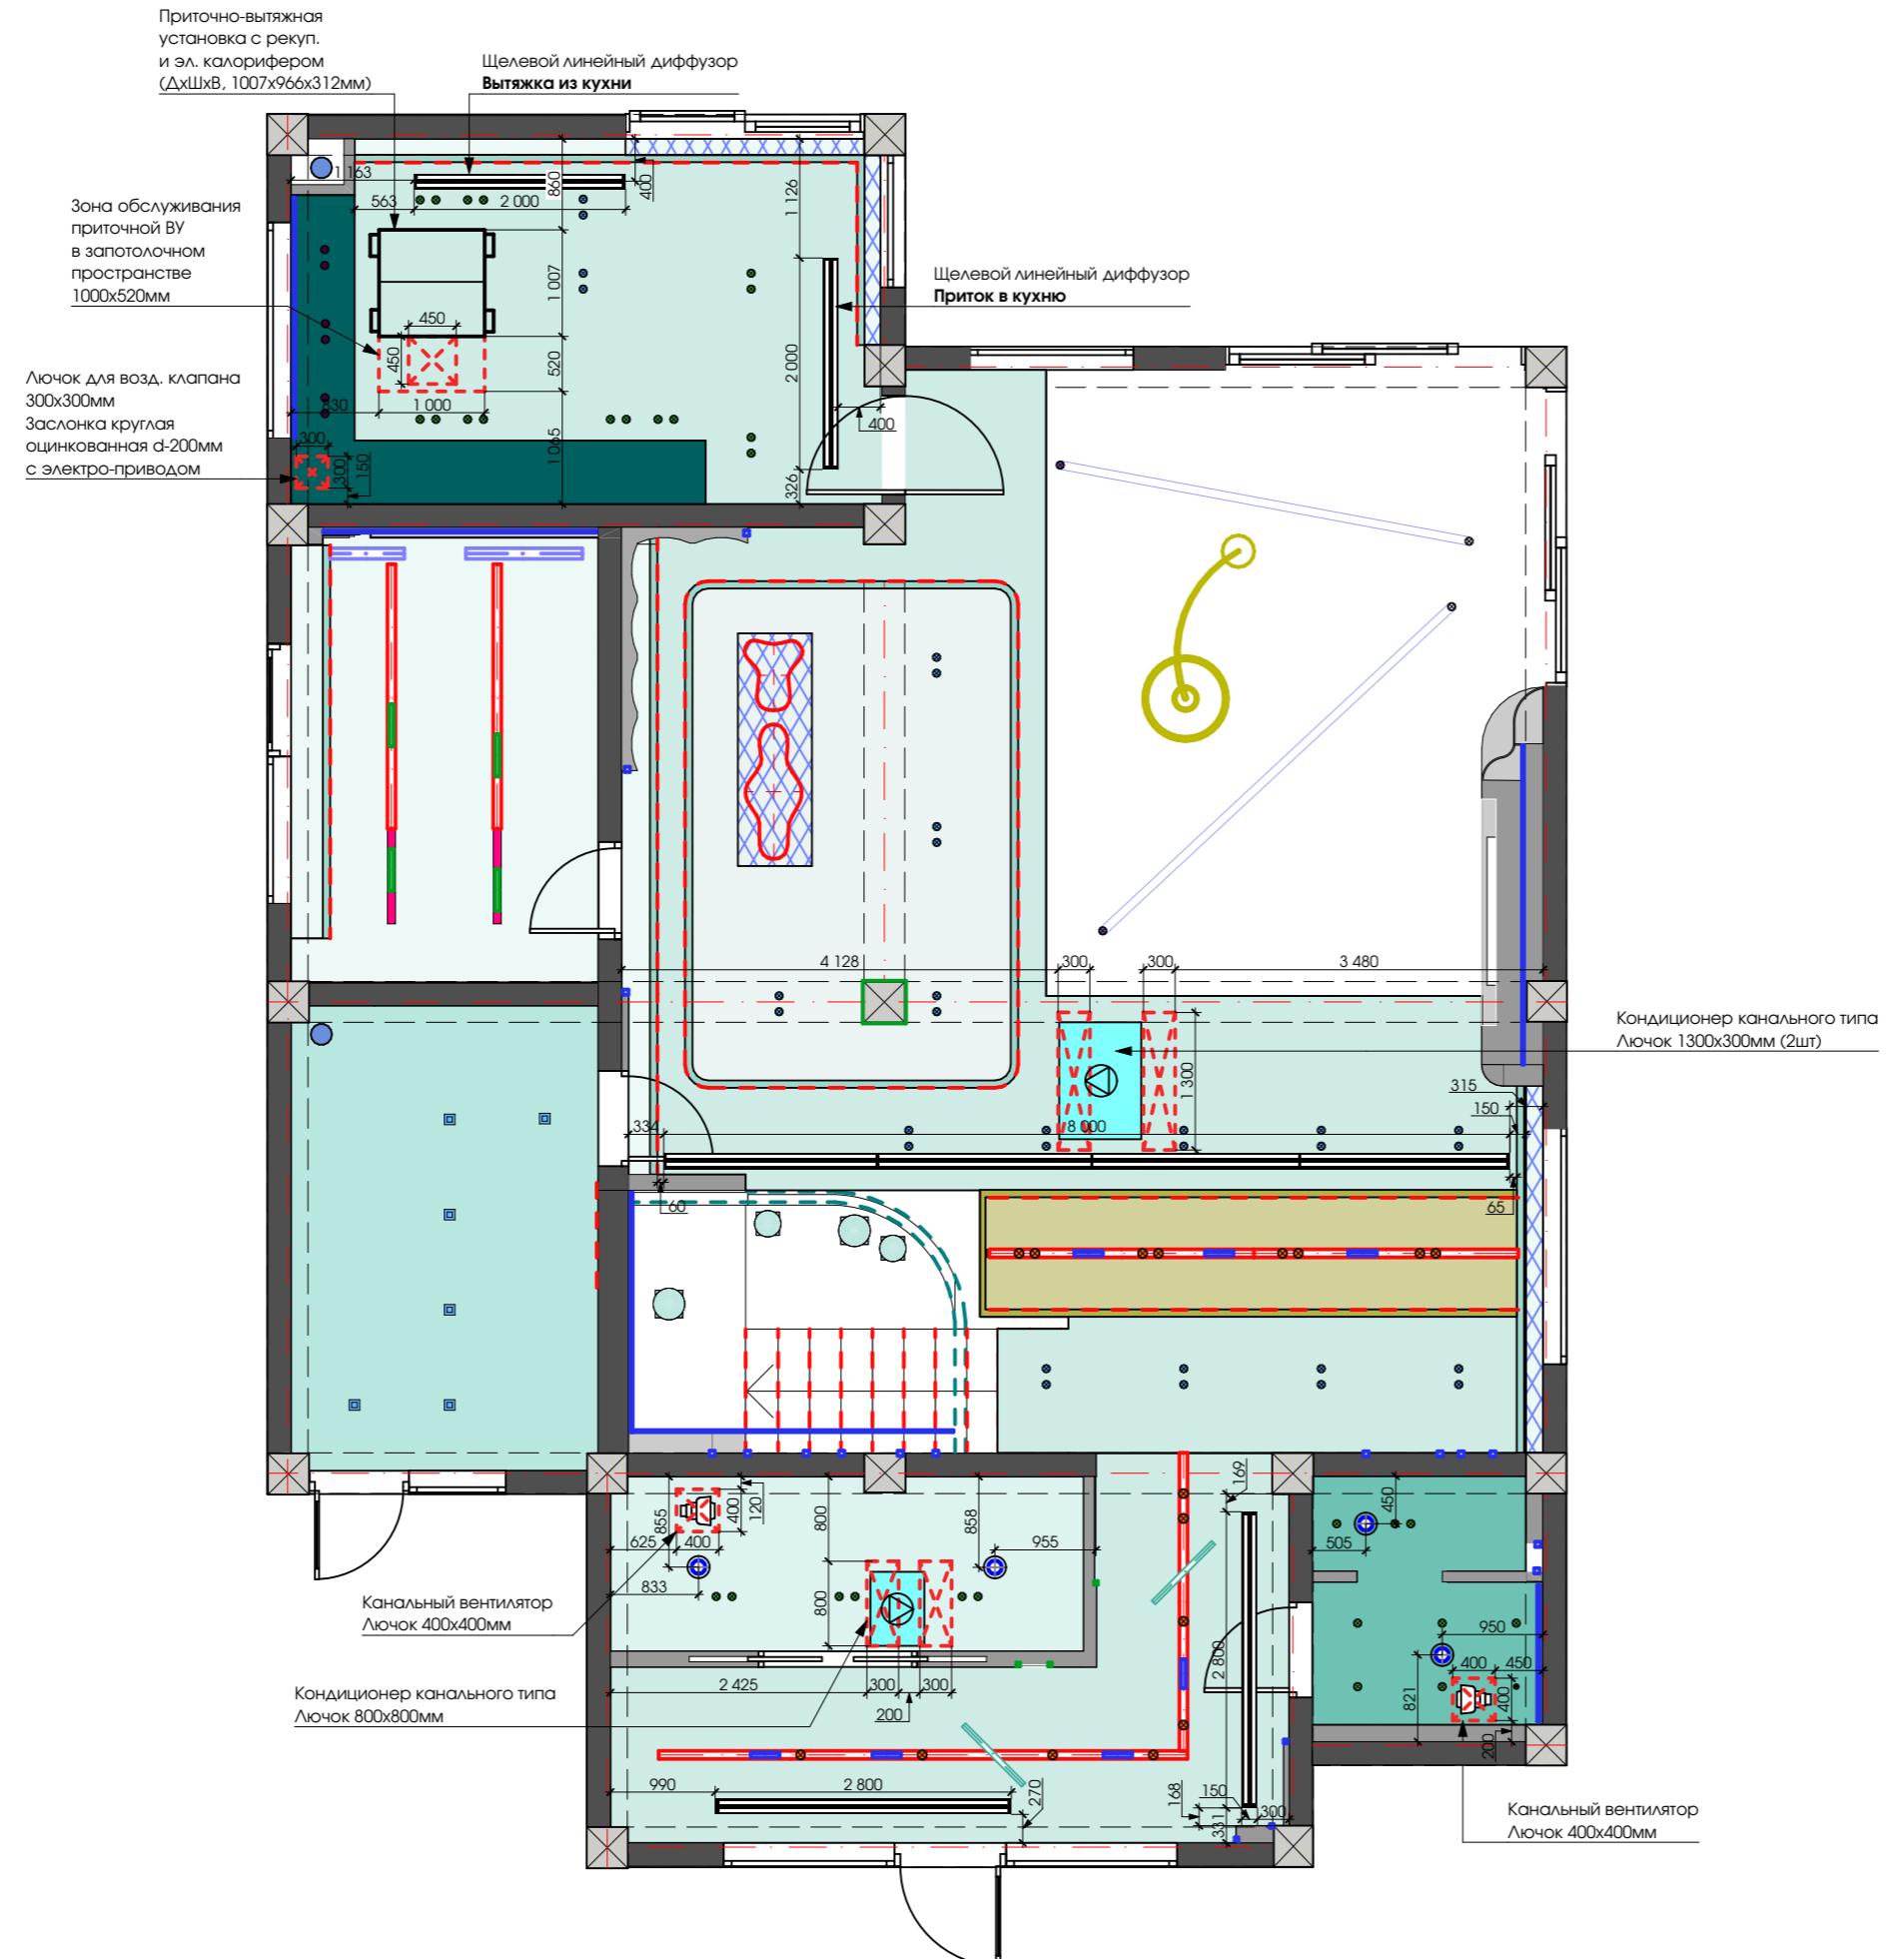

ЭКСПЛИКАЦИЯ 1 ЭТАЖА

1	Прихожая	14,37 м ²
2	Общий гардероб	7,51 м ²
3	Гостевой санузел	5,42 м ²
4	Общая зона	84,97 м ²
5	Хоз. блок	12,70 м ²
6	Гостевая спальня	12,45 м ²
7	Кухня	19,17 м ²

Условные обозначения

Потолок без опуска (оштукатурен)
Потолок ВГКЛ опуск от перекрытия - 305, 317 мм
Потолок ВГКЛ опуск от перекрытия - 350 мм
Потолок ВГКЛ опуск от перекрытия - 387 мм
Потолок ВГКЛ опуск от перекрытия - 450, 457 мм
Потолок ВГКЛ опуск от перекрытия - 940 мм
Потолок из фанеры опуск от перекрытия - 387 мм
Потолок из фанеры опуск от перекрытия - 457 мм
Ригель потолочный
Закладная
Вырез под трековую систему
Лючки
Кондиционер канального типа

Дизайн-проект частного дома в г.Сочи

ПЛАН ПОТОЛКОВ С ЩЕЛЕВЫМИ ДИФФУЗОРАМИ 1 ЭТАЖ	
Дизайнер	Сергеева Галла
Чертежник	Яковлева Джульетта +7(915)359 18 61
Дата	14.12.2024
Лист	Листов
34	83

ПЛАН ПОТОЛКОВ С ЩЕЛЕВЫМИ ДИФФУЗОРАМИ 2 ЭТАЖ

ЭКСПЛИКАЦИЯ 2 ЭТАЖА		
1	Холл	24,04 м ²
2	Гардеробная мужская	8,76 м ²
3	Спальня дочек	22,01 м ²
4	Санузел дочек	5,38 м ²
5	Спальня сына	16,95 м ²
6	Санузел сына	4,42 м ²
7	Мастер спальня	19,28 м ²
8	Гардеробная женская	10,40 м ²
9	Мастер санузел	7,76 м ²




Условные обозначения	
	Потолок без опуска (оштукатурен)
	Потолок ВГКЛ опуск от перекрытия - 235, 270 мм
	Потолок ВГКЛ опуск от перекрытия - 280 мм
	Потолок ВГКЛ опуск от перекрытия - 305, 365, 380 мм
	Потолок ВГКЛ опуск от перекрытия - 445, 450 мм
	Потолок ВГКЛ опуск от перекрытия - 520, 542 мм
	Ригель потолочный
	Закладная
	Вырез под трековую систему

Дизайн-проект частного
дома в г.Сочи

ПЛАН ПОТОЛКОВ С ЩЕЛЕВЫМИ ДИФФУЗОРАМИ 2 ЭТАЖ	
Дизайнер	Сергеева Галла
Чертежник	Яковлева Джулъетта +7(915)359 18 61
Дата	14.12.2024
Лист	Листов
35	83

ПЛАН ПОТОЛОЧНЫХ КАРНИЗОВ 1 ЭТАЖА

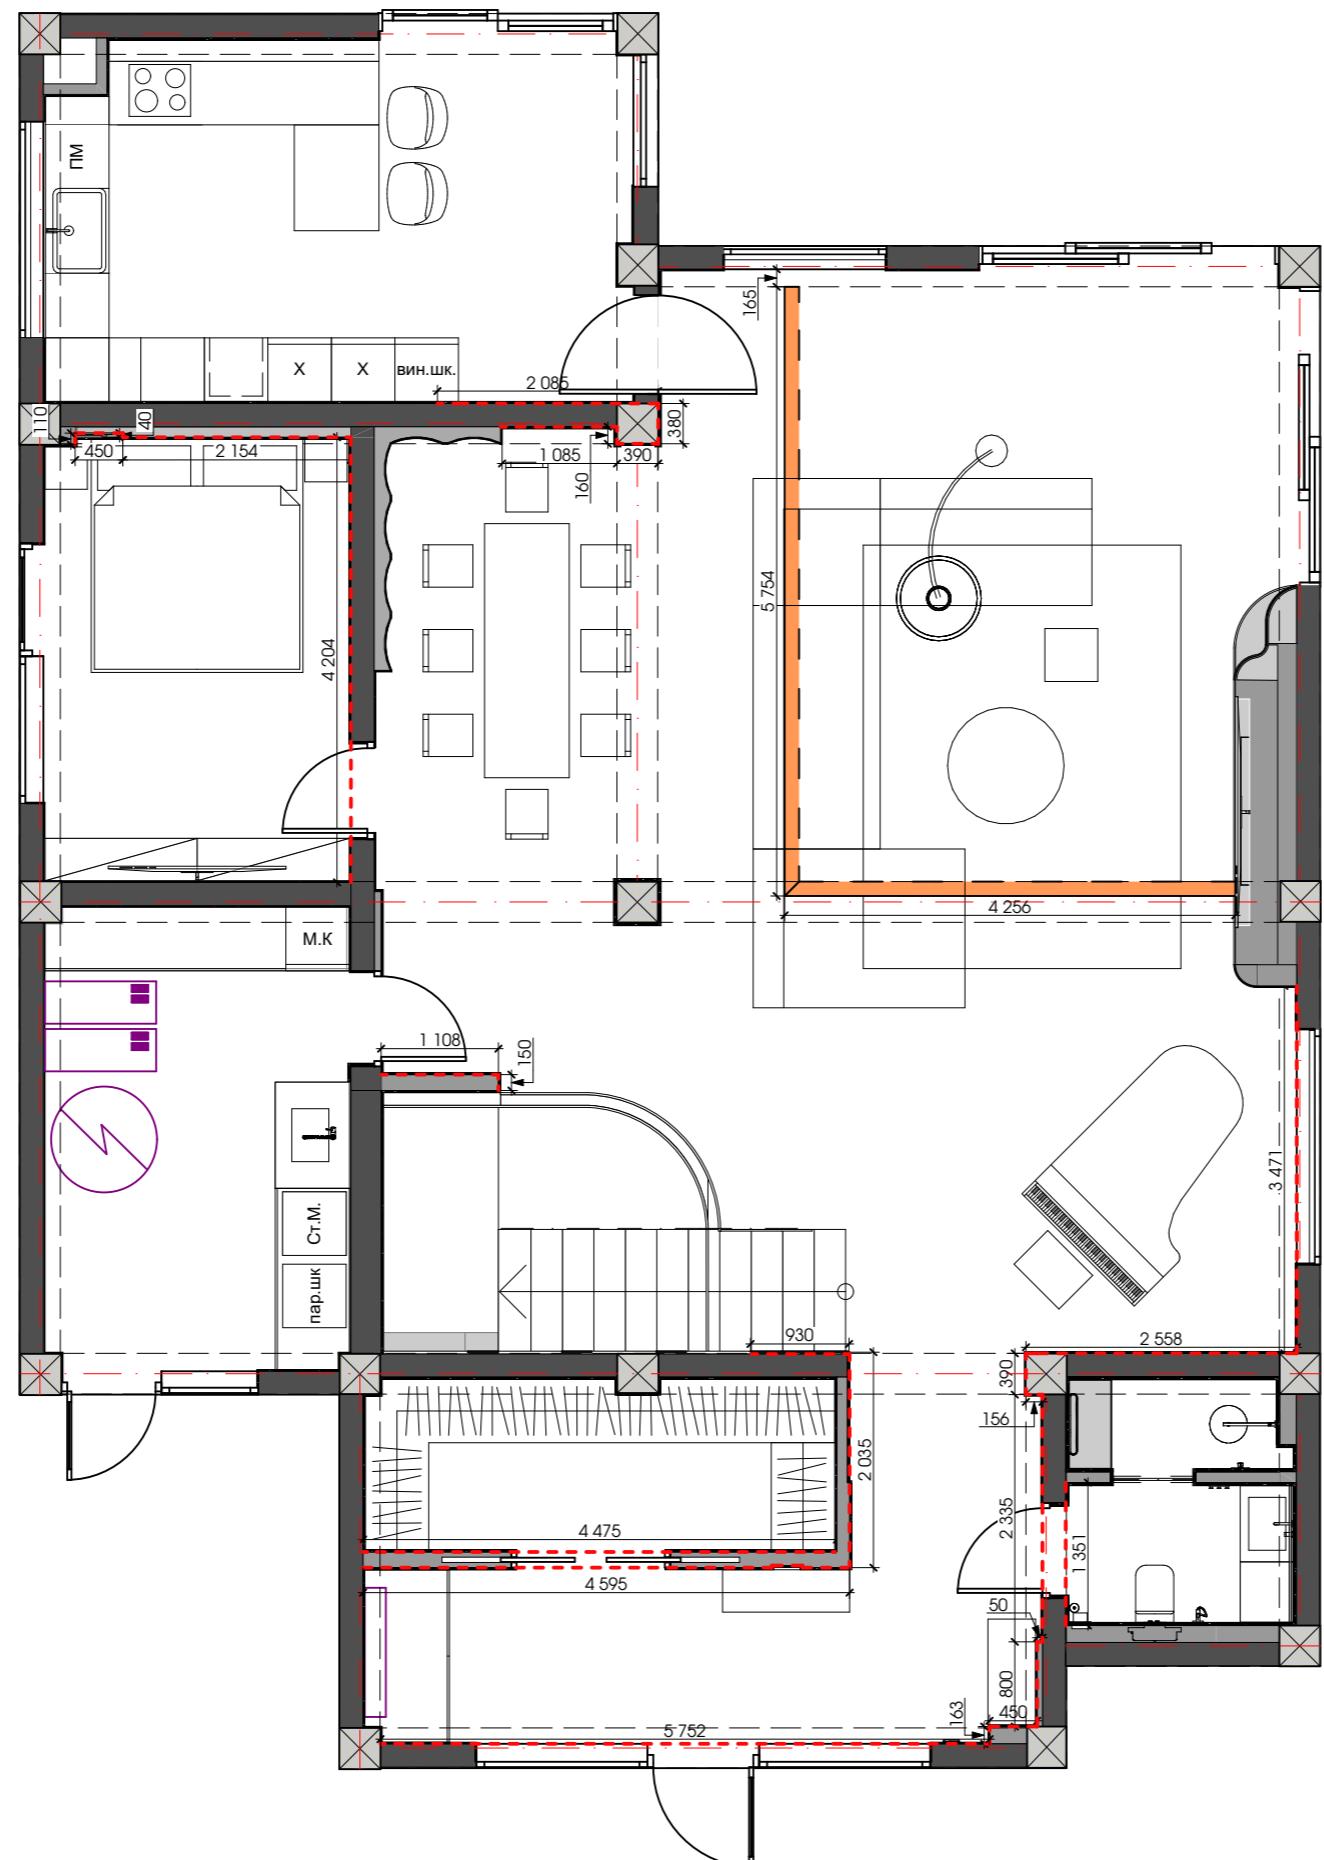

ЭКСПЛИКАЦИЯ 1 ЭТАЖА		
1	Прихожая	14,37 м ²
2	Общий гардероб	7,51 м ²
3	Гостевой санузел	5,42 м ²
4	Общая зона	84,97 м ²
5	Хоз. блок	12,70 м ²
6	Гостевая спальня	12,45 м ²
7	Кухня	19,17 м ²

Условные обозначения

Карниз с рисунком Дк-110, д 1785 х в 177 х ш 188 мм

10 пог. м. 6 шт.



Теневой профиль
ПОТОЛОЧНЫЙ - 42 пог.м.

Дизайн-проект частного
дома в г.Сочи

ПЛАН ПОТОЛОЧНЫХ КАРНИЗОВ 1 ЭТАЖА	
Дизайнер	Сергеева Галла
Чертежник	Яковлева Джульетта +7(915)359 18 61
Дата	14.12.2024
Лист	Листов
36	83

ПЛАН ПОТОЛОЧНЫХ КАРНИЗОВ 2 ЭТАЖА




ЭКСПЛИКАЦИЯ 2 ЭТАЖА		
1	Холл	24,04 м ²
2	Гардеробная мужская	8,76 м ²
3	Спальня дочек	22,01 м ²
4	Санузел дочек	5,38 м ²
5	Спальня сына	16,95 м ²
6	Санузел сына	4,42 м ²
7	Мастер спальня	19,28 м ²
8	Гардеробная женская	10,40 м ²
9	Мастер санузел	7,76 м ²

Условные обозначения

Карниз с рисунком Дк-110, д 1785 x в 177 x ш 188 мм

12,9 пог. м. 7 шт.

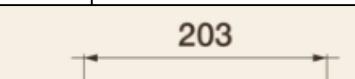


203



140

Карниз с рисунком Дк-215, д 1000 x в 140 x ш 203 мм

21,6 пог. м. 22 шт.

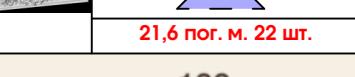

203




140


Теневой профиль потолочный - 38,5 пог.м.



203

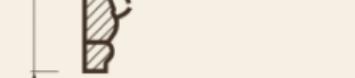

140

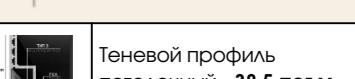

203



140



203

Дизайн-проект частного
дома в г.Сочи

ПЛАН ПОТОЛОЧНЫХ КАРНИЗОВ 2 ЭТАЖА

Дизайнер Сергеева Галла

Чертежник Яковлева Джулъетта

+7(915)359 18 61

Дата 14.12.2024

Лист Листов

37 83

ПЛАН НАПОЛЬНЫХ ПОКРЫТИЙ 1 ЭТАЖА

ЭКСПЛИКАЦИЯ 1 ЭТАЖА	
Прихожая	14,37 м ²
Общий гардероб	7,51 м ²
Гостевой санузел	5,42 м ²
Общая зона	84,97 м ²
Хоз. блок	12,70 м ²
Гостевая спальня	12,45 м ²
Кухня	19,17 м ²

Условные обозначения


	Паркет елка Английская - 85,65 м²
	Керамогранит AWAKE-CL-03-SP-SQ-120X120X0.9 - 21шт
	Керамогранит TRAVERTIMO LIGHT EY 07 SP SQ 120X120X0.9 - 17шт
	Керамогранит NIMBUS LY 02 SP SQ 120X120X0.9 - 5шт
	Керамогранит Millennium Silver 60 Ret 60X60X0.9 - 5шт
	Керамогранит Millennium Silver Mosaico Strip 30X30 - 25шт
	Профиль черный стыковочный - 29 м.пог.
	Грунт для оазиса

Важная информация

- Количество материалов указано без учета запаса
 - Сохранить единый уровень пола во всех помещениях без порожков
 - Стыковать разные по материалу поверхности через герметик (в цвет паркетной доски)
 - Покрытия стыковать СТРОГО подвергнутым полотном, если не указано иного

Дизайн-проект частного дома в г. Сочи

ПЛАН НАПОЛЬНЫХ ПОКРЫТИЙ 1 ЭТАЖА	
Дизайнер	Сергеева Галла
Чертежник	Яковлева Джульетта +7(915)359 18 61
Дата	14.12.2024
Лист	Листов
38	83

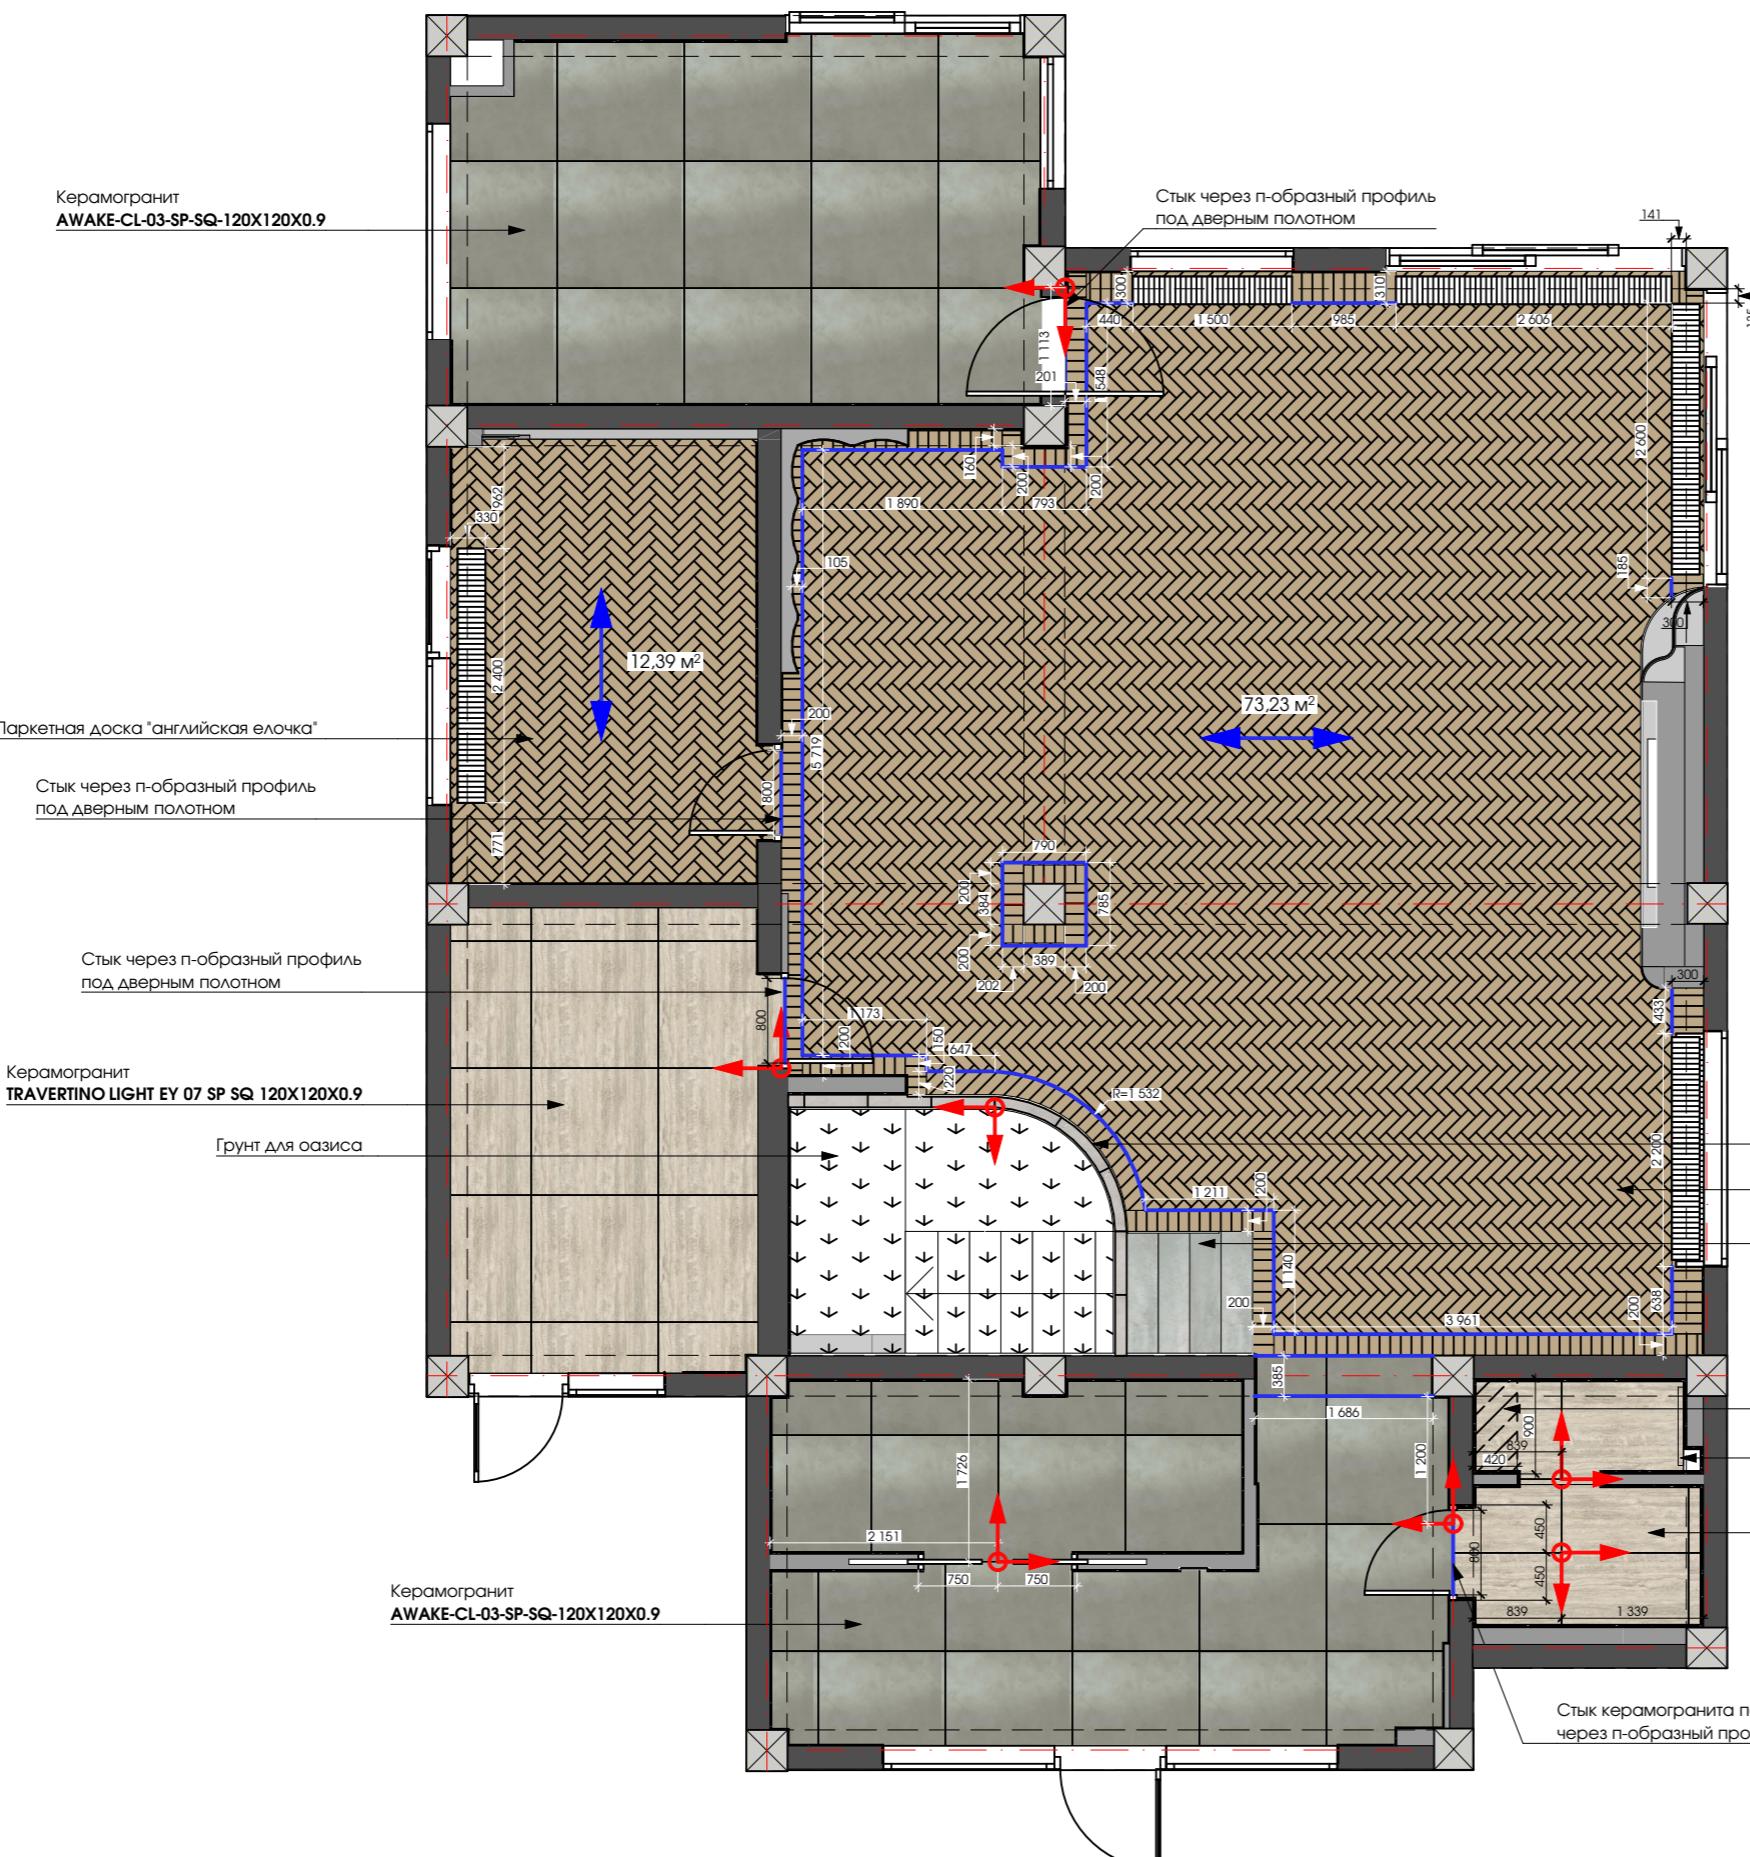

ПЛАН НАПОЛЬНЫХ ПОКРЫТИЙ 2 ЭТАЖА

ЭКСПЛИКАЦИЯ 2 ЭТАЖА	
Холм	24,04 м ²
Гардеробная мужская	8,76 м ²
Спальня дочек	22,01 м ²
Санузел дочек	5,38 м ²
Спальня сына	16,95 м ²
Санузел сына	4,42 м ²
Мастер спальня	19,28 м ²
Гардеробная женская	10,40 м ²
Мастер санузел	7,76 м ²

СЛОВНЫЕ ОБОЗНАЧЕНИЯ


	Паркет елка Английская - 90 м²
	Керамогранит ITALON MILLENIUM BLACK 120x120x9 - 2шт
	Керамогранит ITALON MILLENIUM SILVER 120x120x9 - 5шт
	Керамогранит ITALON MILLENIUM SILVER 160x80x9 - 6шт
	Керамогранит NATIVE CREAM 90x90 M-80 - 9шт
	Керамогранит NIMBUS LY 02 SP SQ 120X120X0.9 - 7шт
	Ковролин - 3700x2400мм
	Профиль черный стыковочный - 36 м.пог.

Важная информация


- Количество материалов указано без учета запаса
 - Сохранить единый уровень пола во всех помещениях без порожков
 - Стыковать разные по материалу поверхности через герметик (в цвет паркетной доски)
 - Покрытия стыковать СТРОГО под верным полотном, если не указано иного

Дизайн-проект частного дома в г.Сочи

ПЛАН НАПОЛЫННЫХ ПОКРЫТИЙ 2 ЭТАЖА	
дизайнер	Сергеева Галла
хрежник	Яковлева Джульетта +7(915)359 18 61
Дата	14.12.2024
Лист	Листов
39	83


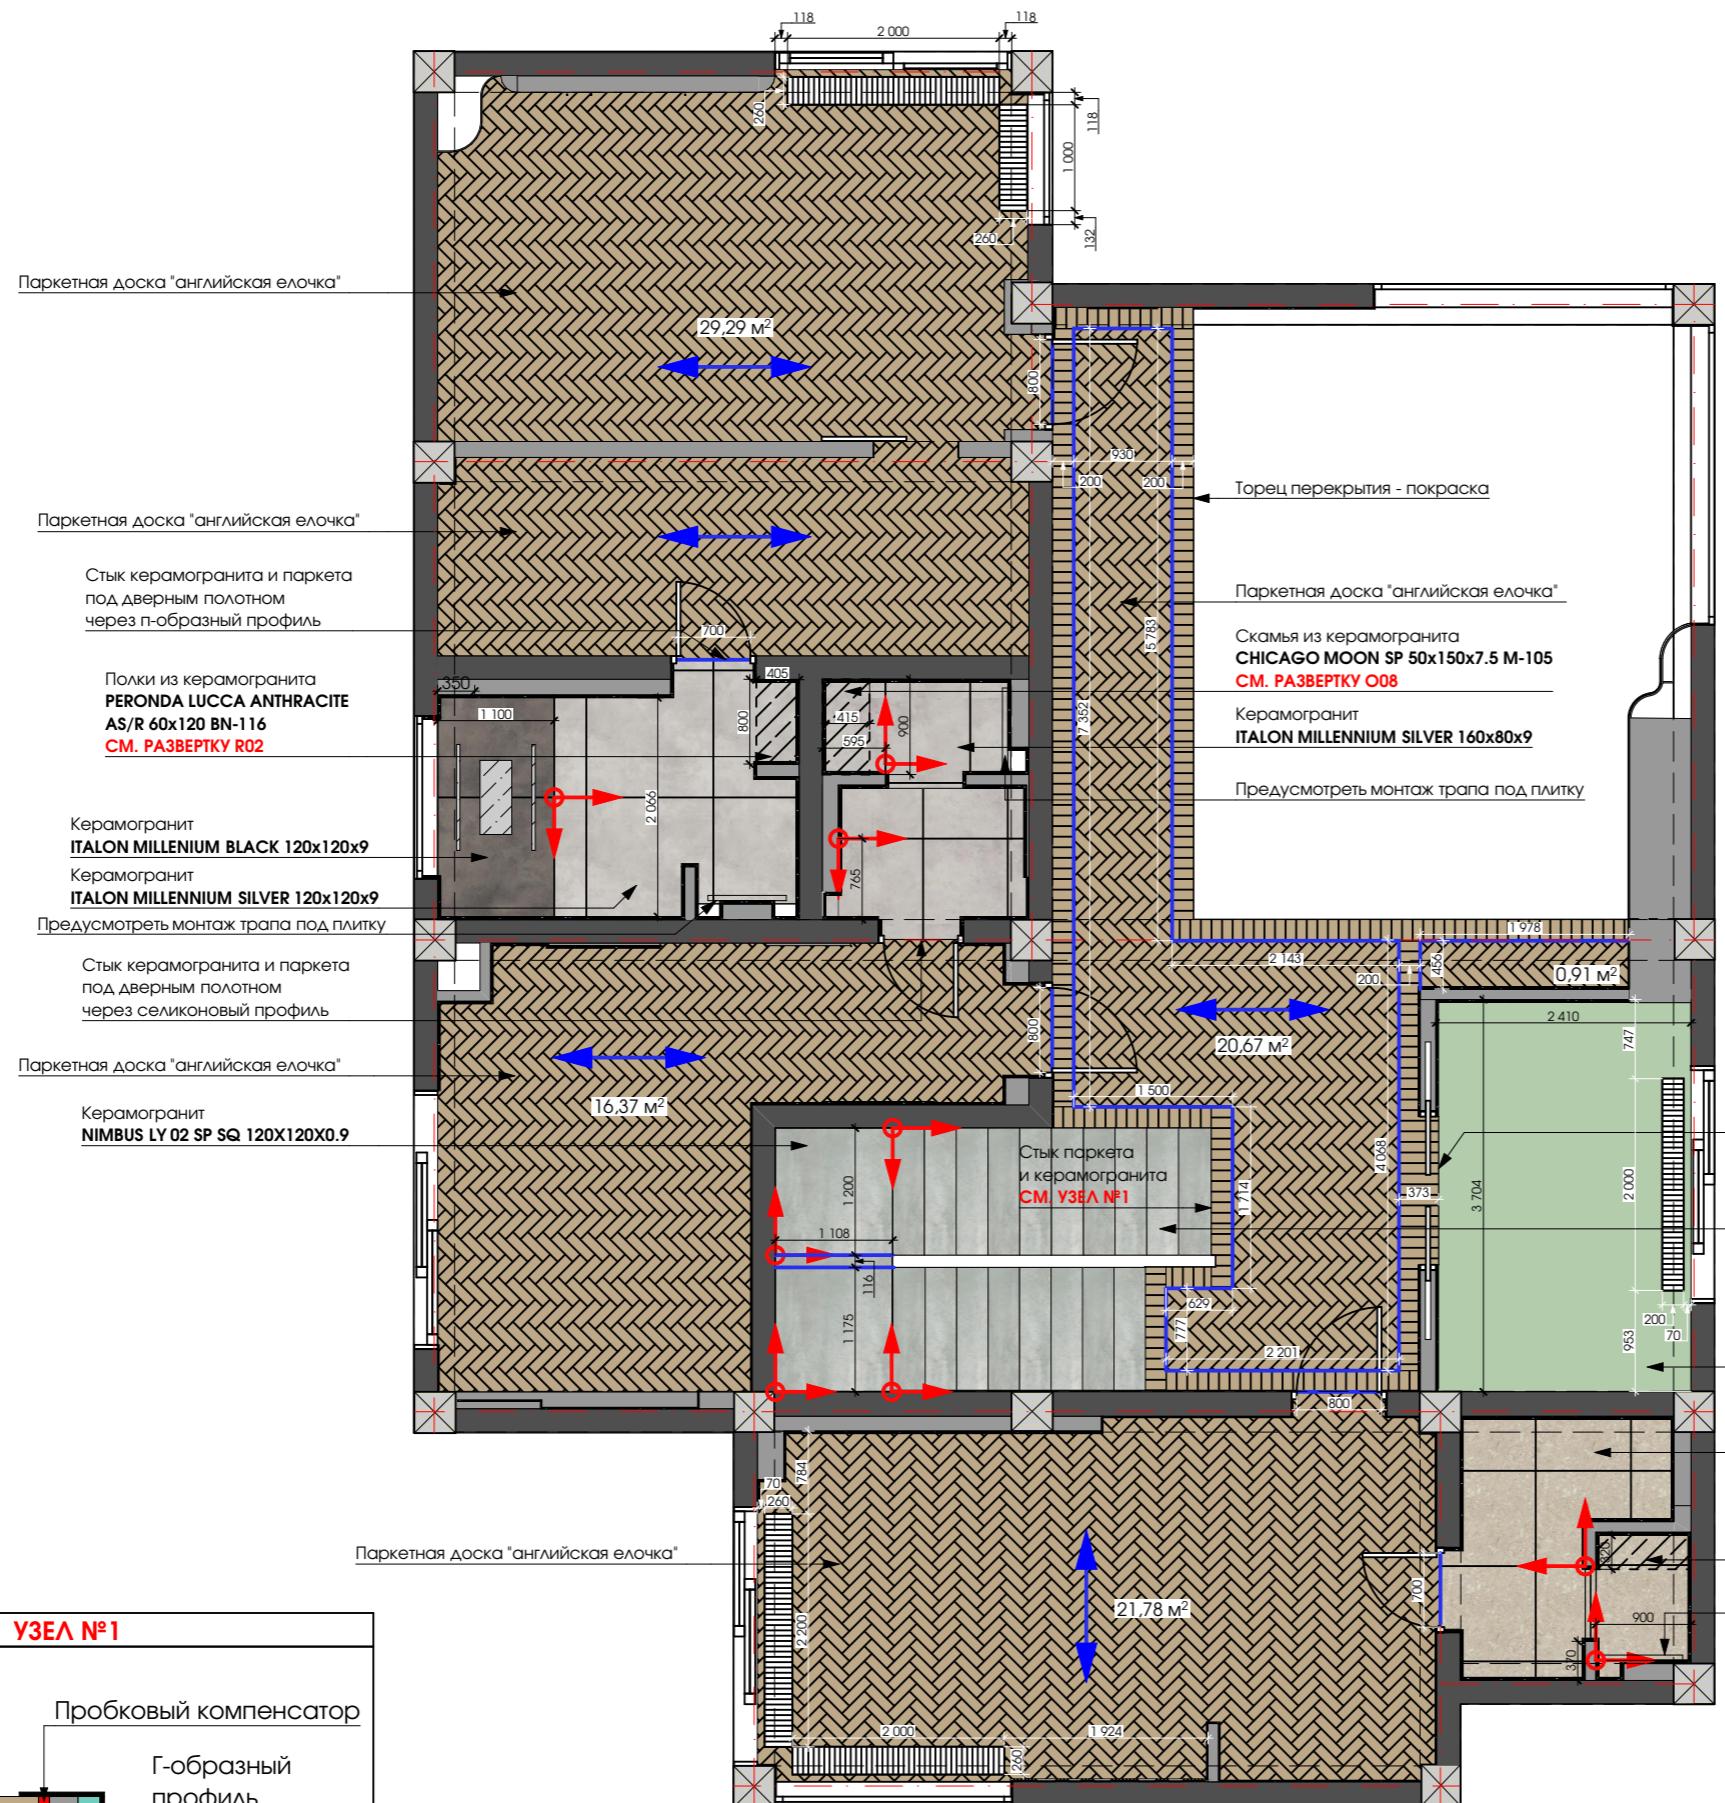


УЗЕЛ №1

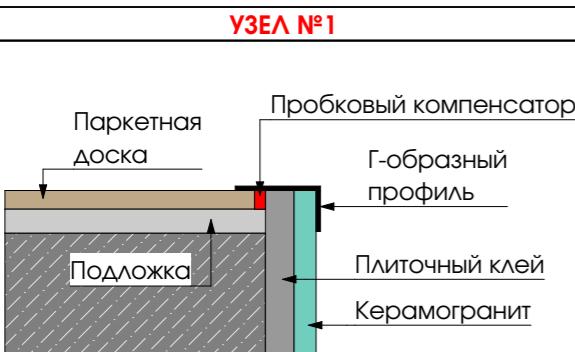

ПЛАН НАПОЛЬНЫХ ПЛИНТУСОВ 1 ЭТАЖА


ЭКСПЛИКАЦИЯ 1 ЭТАЖА		
1	Прихожая	14,37 м ²
2	Общий гардероб	7,51 м ²
3	Гостевой санузел	5,42 м ²
4	Общая зона	84,97 м ²
5	Хоз. блок	12,70 м ²
6	Гостевая спальня	12,45 м ²
7	Кухня	19,17 м ²

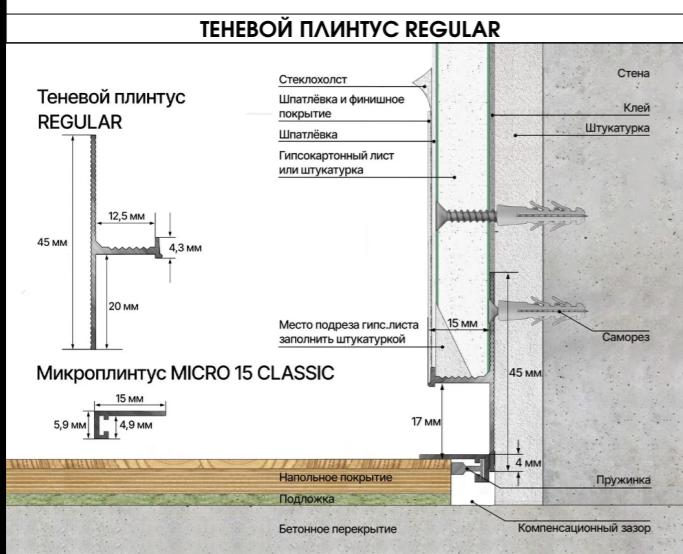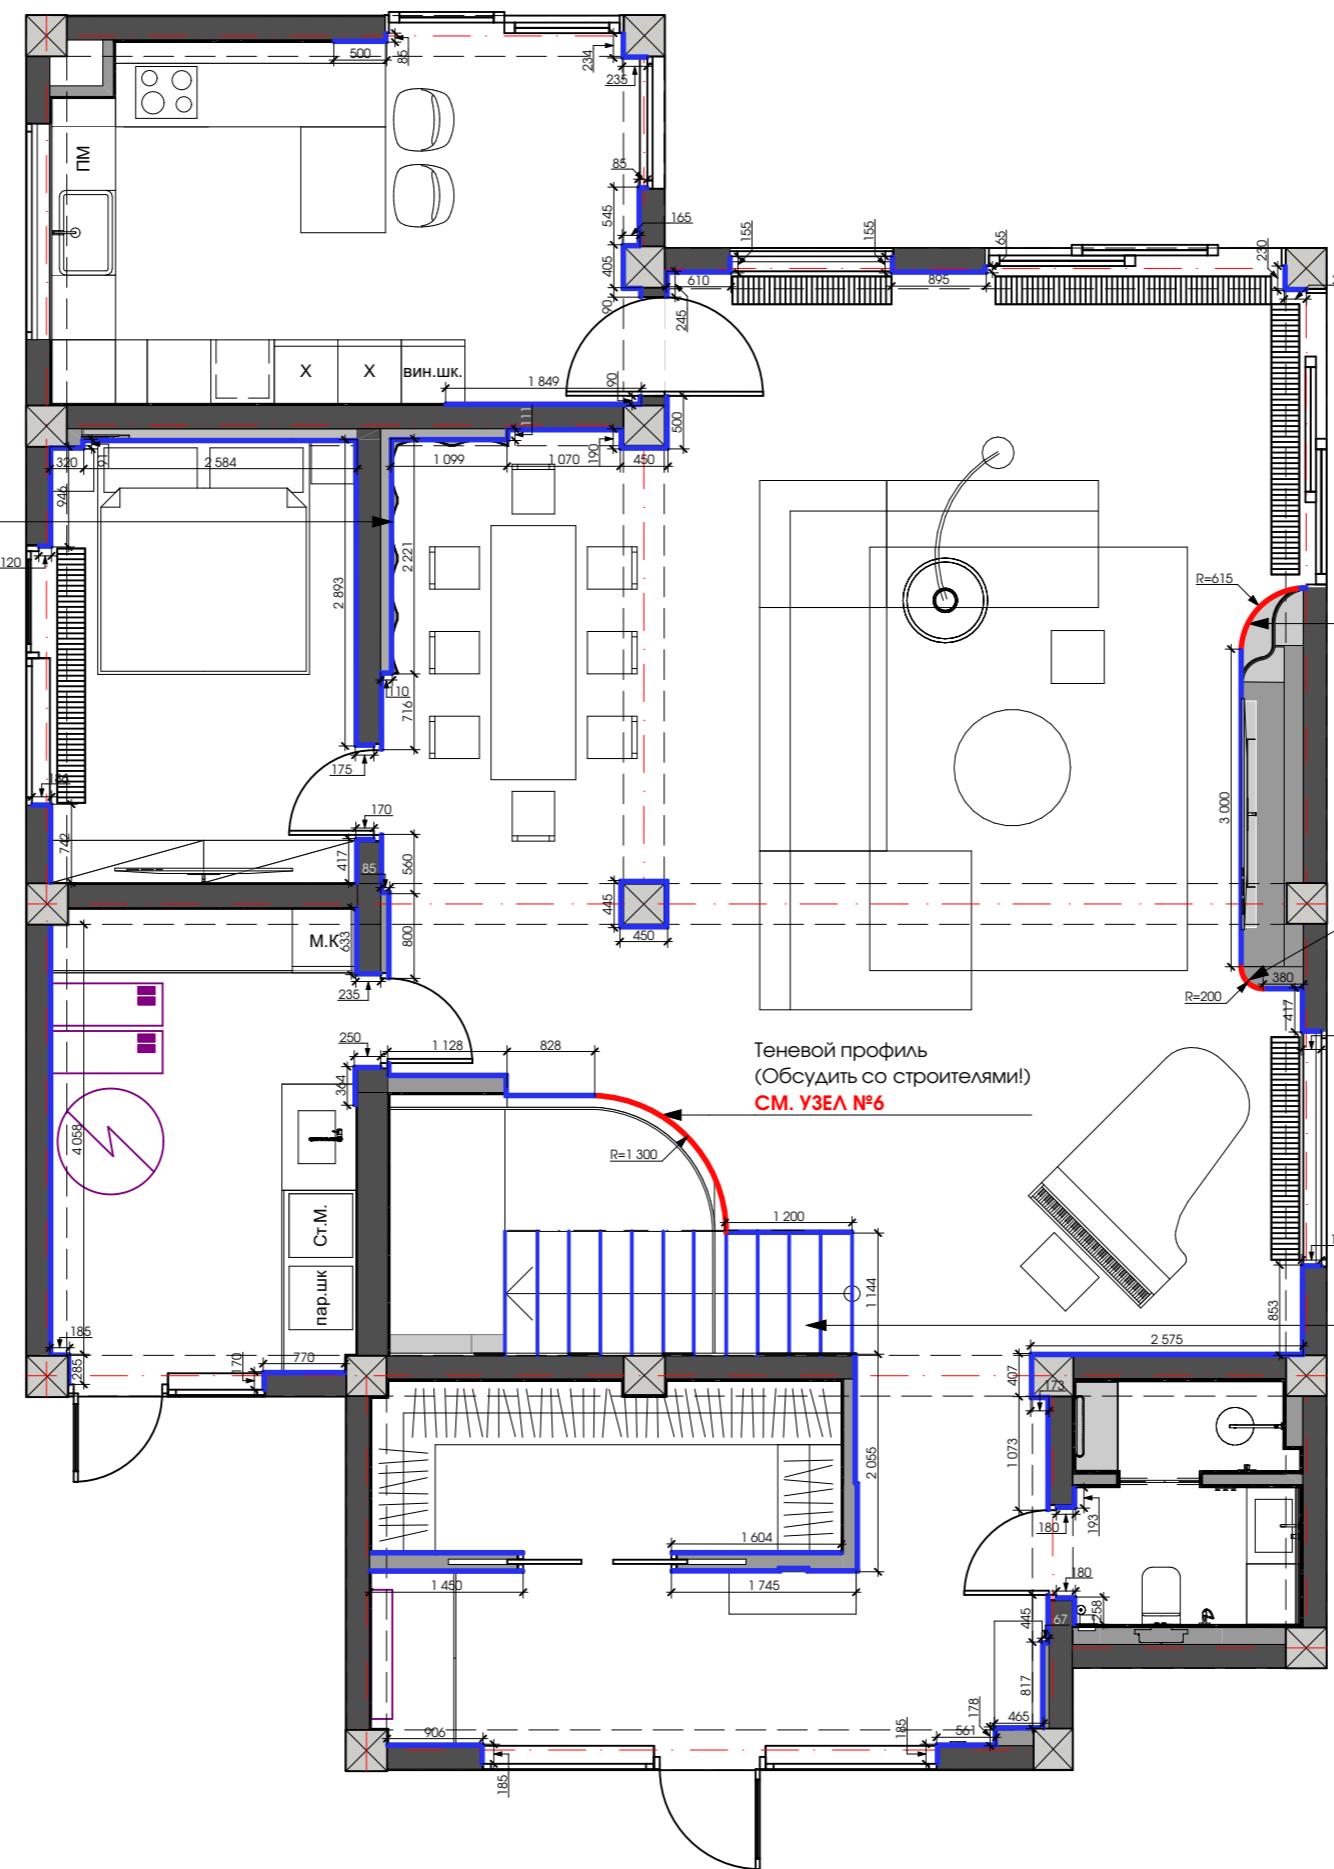

Дизайн-проект частного дома в г.Сочи

ПЛАН НАПОЛЬНЫХ ПЛИНТУСОВ 1 ЭТАЖА	
Дизайнер	Сергеева Галла
Чертежник	Яковлева Джулъетта +7(915)359 18 61
Дата	14.12.2024
Лист	Листов
40	83

ПЛАН НАПОЛЬНЫХ ПЛИНТУСОВ 2 ЭТАЖА

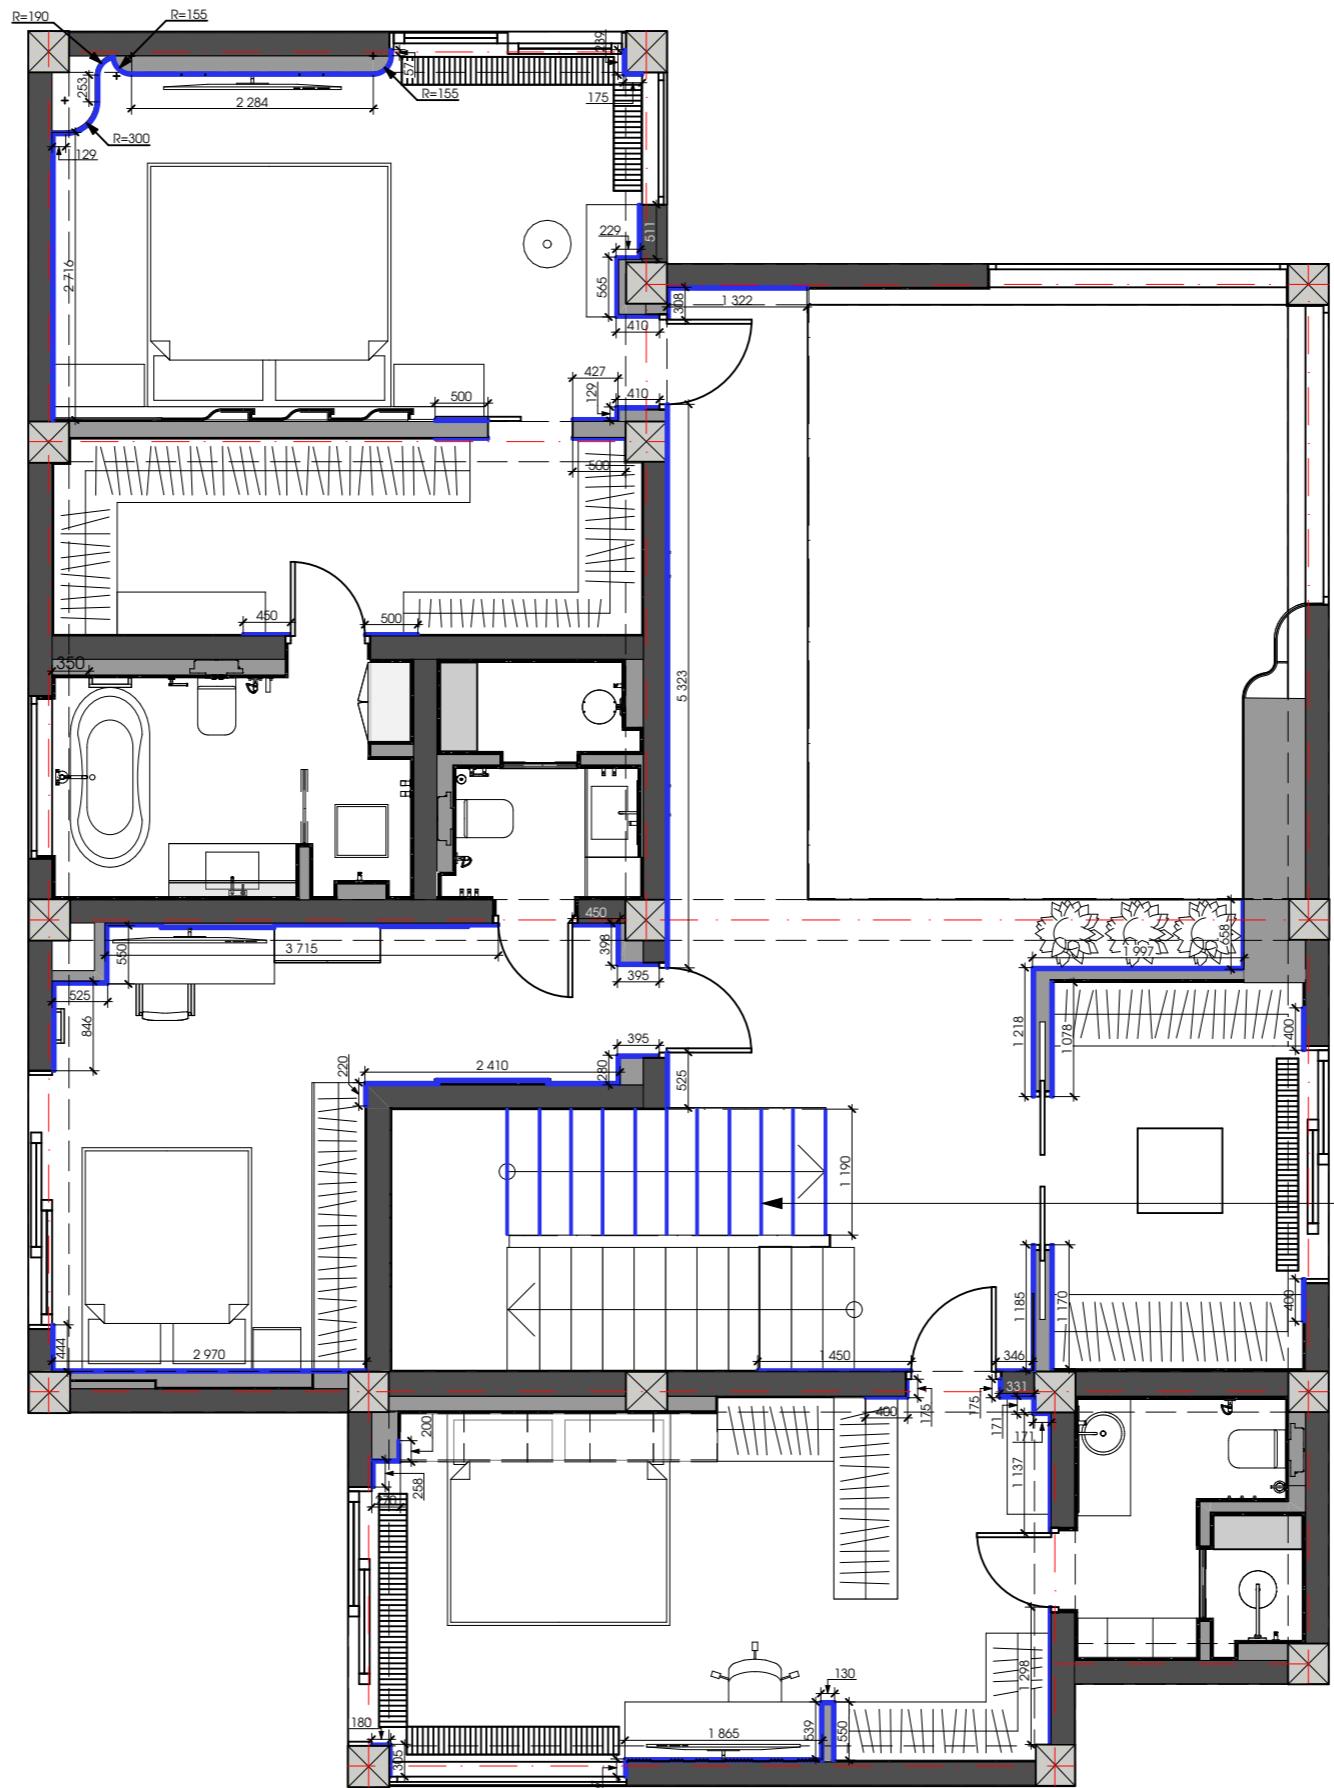

ЭКСПЛИКАЦИЯ 2 ЭТАЖА		
1	Холл	24,04 м ²
2	Гардеробная мужская	8,76 м ²
3	Спальня дочек	22,01 м ²
4	Санузел дочек	5,38 м ²
5	Спальня сына	16,95 м ²
6	Санузел сына	4,42 м ²
7	Мастер спальня	19,28 м ²
8	Гардеробная женская	10,40 м ²
9	Мастер санузел	7,76 м ²

Условные обозначения



Теневой профиль
из керамогранита
на ступенях
СМ. УЗЕЛ №2

Дизайн-проект частного
дома в г.Сочи

ПЛАН НАПОЛЬНЫХ ПЛИНТУСОВ 2 ЭТАЖА	
Дизайнер	Сергеева Галла
Чертежник	Яковлева Джулъетта +7(915)359 18 61
Дата	14.12.2024
Лист	Листов
41	83

СХЕМА МАРКЕРОВ РАЗВЕРТОК 1 ЭТАЖА

ЭКСПЛИКАЦИЯ 1 ЭТАЖА	
Прихожая	14,37 м ²
Общий гардероб	7,51 м ²
Гостевой санузел	5,42 м ²
Общая зона	84,97 м ²
Хоз. блок	12,70 м ²
Гостевая спальня	12,45 м ²
Кухня	19,17 м ²

РАЗВЕРТКИ


- | |
|--------------------------|
| A01-A14 (ПРИХОДЬЯ) |
| 310 (ОБЩАЯ ГАРДЕРОБНАЯ) |
| C15 (ГОСТЕВОЙ САНУЗЕЛ) |
| 001-D24 (ОБЩАЯ ЗОНА) |
| 4 (КОЛОМНА В ОБЩЕЙ ЗОНЕ) |
| F01-F10 (ХОЗ БЛОК) |
| G06 (ГОСТЕВАЯ СПАЛЬНЯ) |
| G06 (ГОСТЕВАЯ СПАЛЬНЯ) |
| H01-H12 (КУХНЯ) |
| 03 (ЛЕСТНИЧНЫЙ ПРОЛЕТ) |

Дизайн-проект частного дома в г.Сочи

СХЕМА МАРКЕРОВ РАЗВЕРТОК 1 ЭТАЖА

Дизайнер	Сергеева Галла
Чертежник	Яковлева Джульетта +7(915)359 18 61
Дата	14.12.2024
Лист	Листов

СХЕМА МАРКЕРОВ РАЗВЕРТОК 2 ЭТАЖА

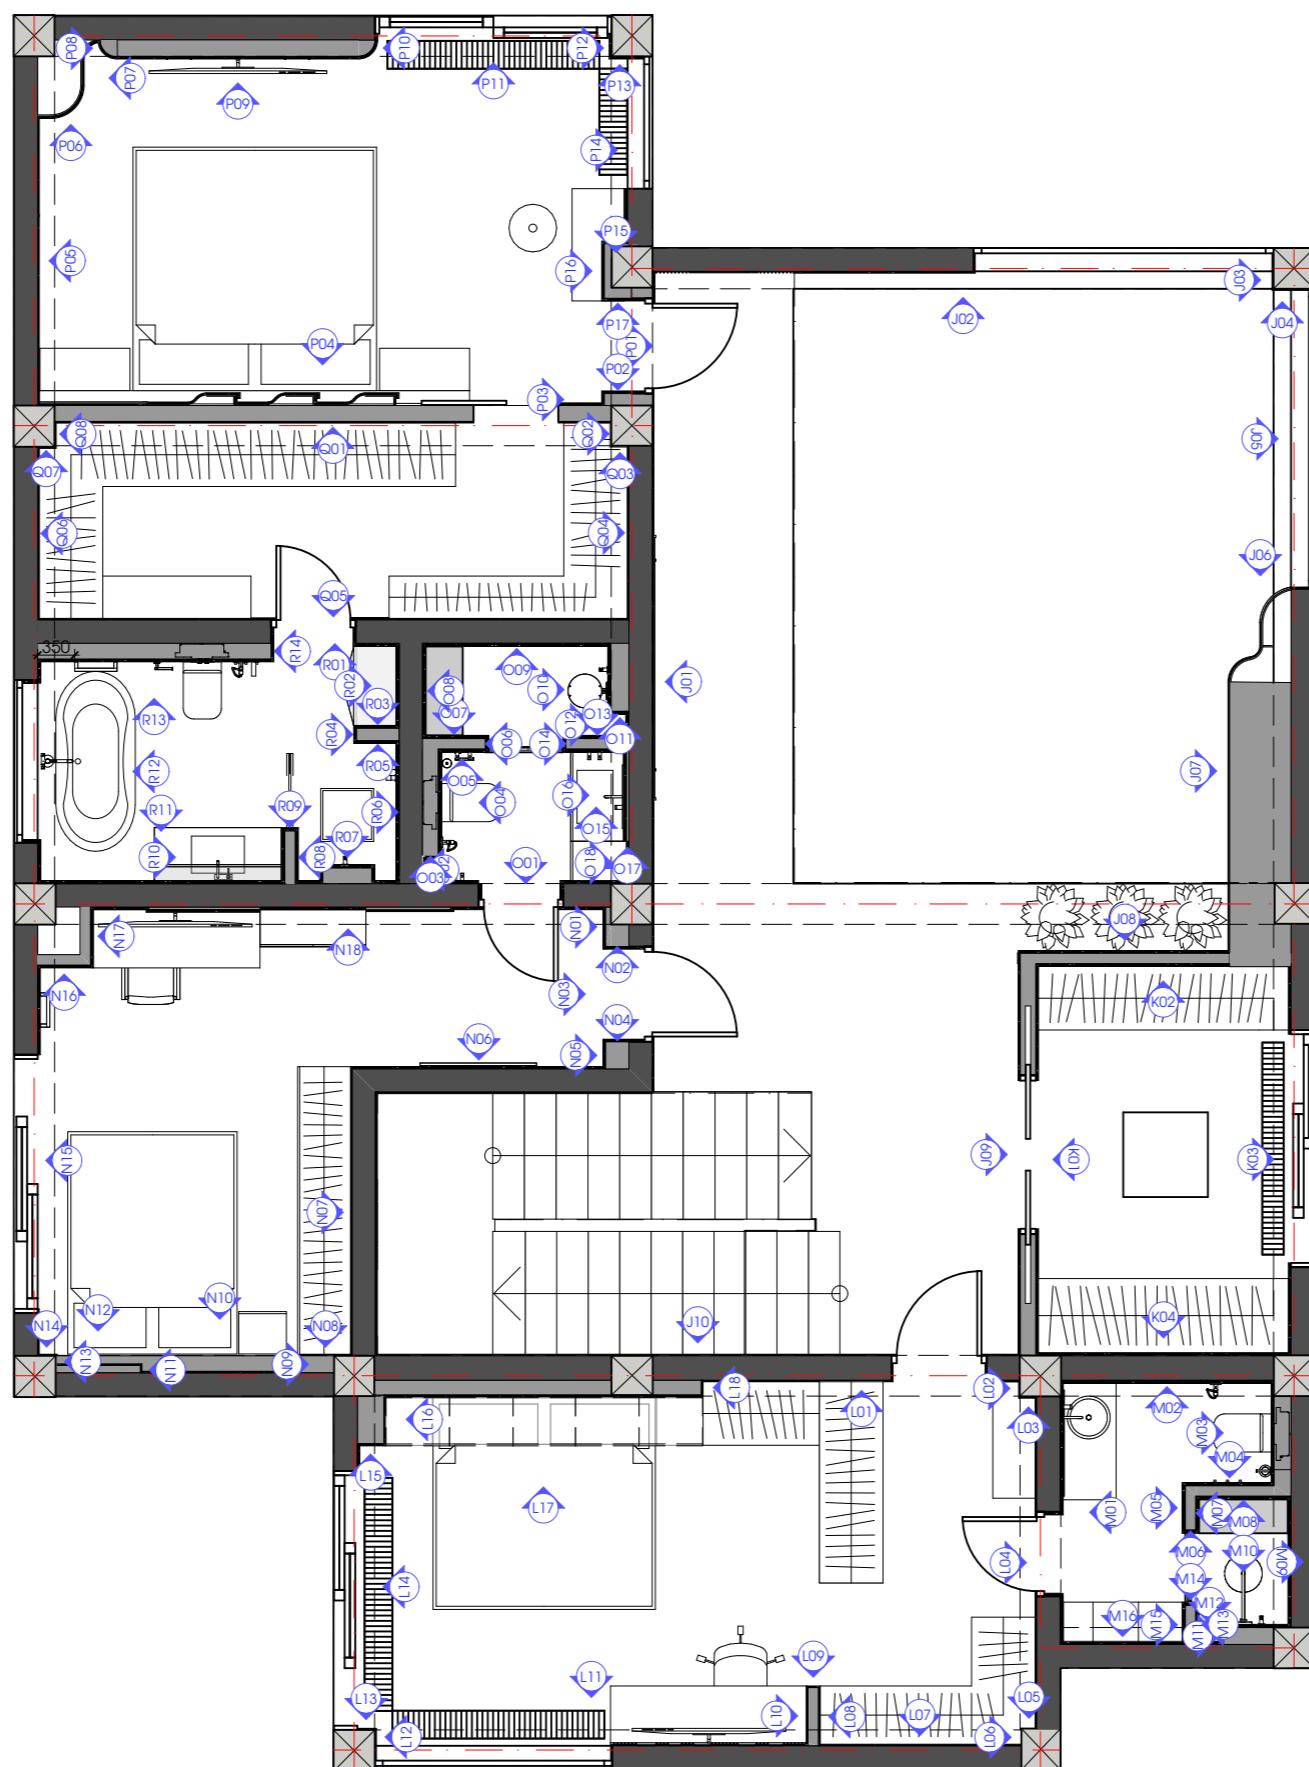

ЭКСПЛИКАЦИЯ 2 ЭТАЖА		
1	Холл	24,04 м ²
2	Гардеробная мужская	8,76 м ²
3	Спальня дочек	22,01 м ²
4	Санузел дочек	5,38 м ²
5	Спальня сына	16,95 м ²
6	Санузел сына	4,42 м ²
7	Мастер спальня	19,28 м ²
8	Гардеробная женская	10,40 м ²
9	Мастер санузел	7,76 м ²



РАЗВЕРТКИ

J01-J10 (ХОЛЛ 2 ЭТАЖА)
K01-K04 (ГАРДЕРОБНАЯ МУЖСКАЯ)
L01-L18 (СПАЛЬНЯ ДОЧЕК)
M01-M16 (САНУЗЕЛ ДОЧЕК)
N01-N18 (СПАЛЬНЯ СЫНА)
O01-O18 (САНУЗЕЛ СЫНА)
P01-P17 (МАСТЕР СПАЛЬНЯ)
Q01-Q08 (ГАРДЕРОБНАЯ ЖЕНСКАЯ)
R01-R14 (МАСТЕР САНУЗЕЛ)

Дизайн-проект частного
дома в г.Сочи

СХЕМА МАРКЕРОВ РАЗВЕРТОК 2 ЭТАЖА

Дизайнер	Сергеева Галла
Чертежник	Яковлева Джулъетта +7(915)359 18 61
Дата	14.12.2024
Лист	Листов
43	83

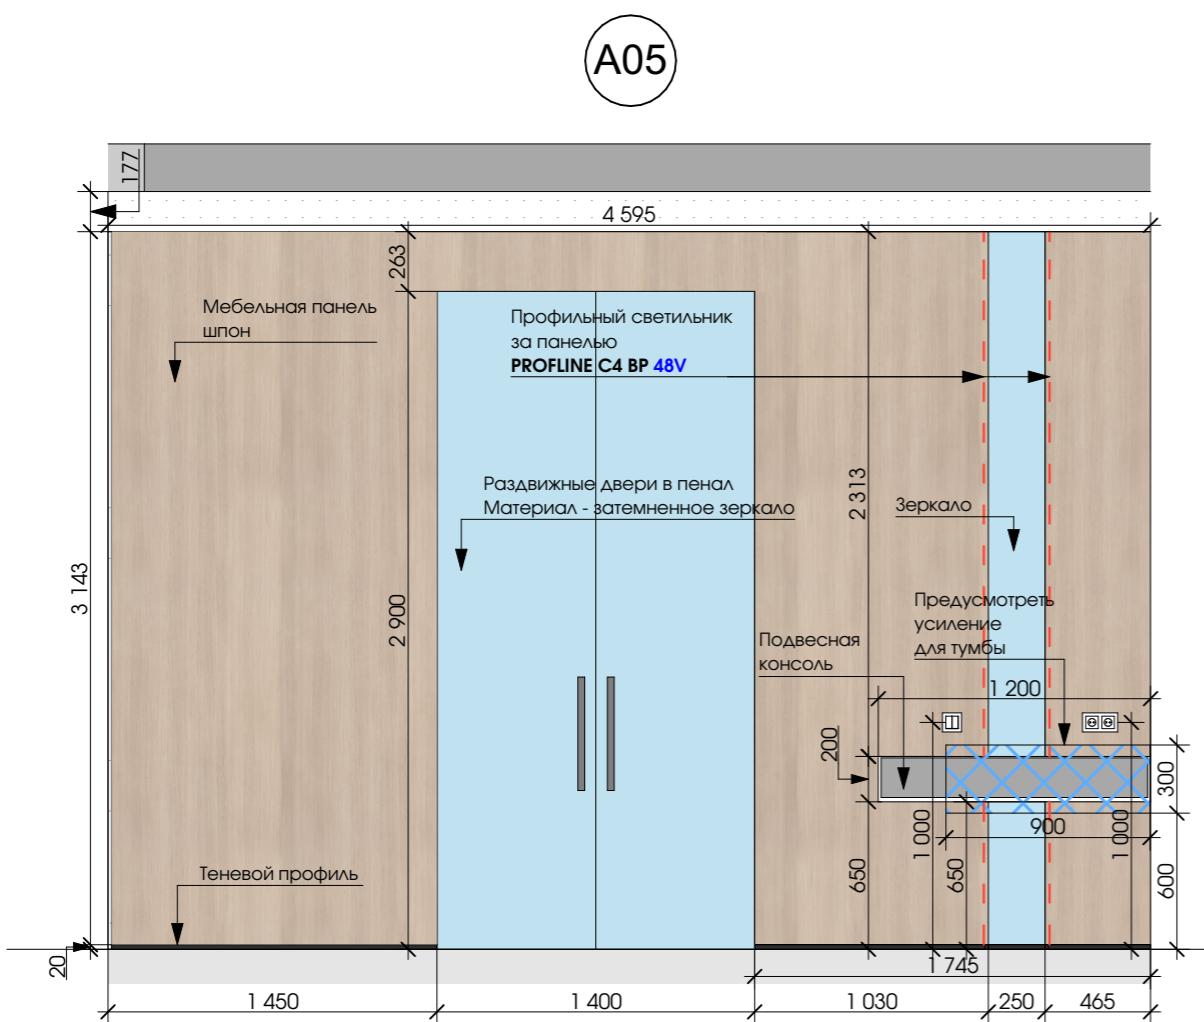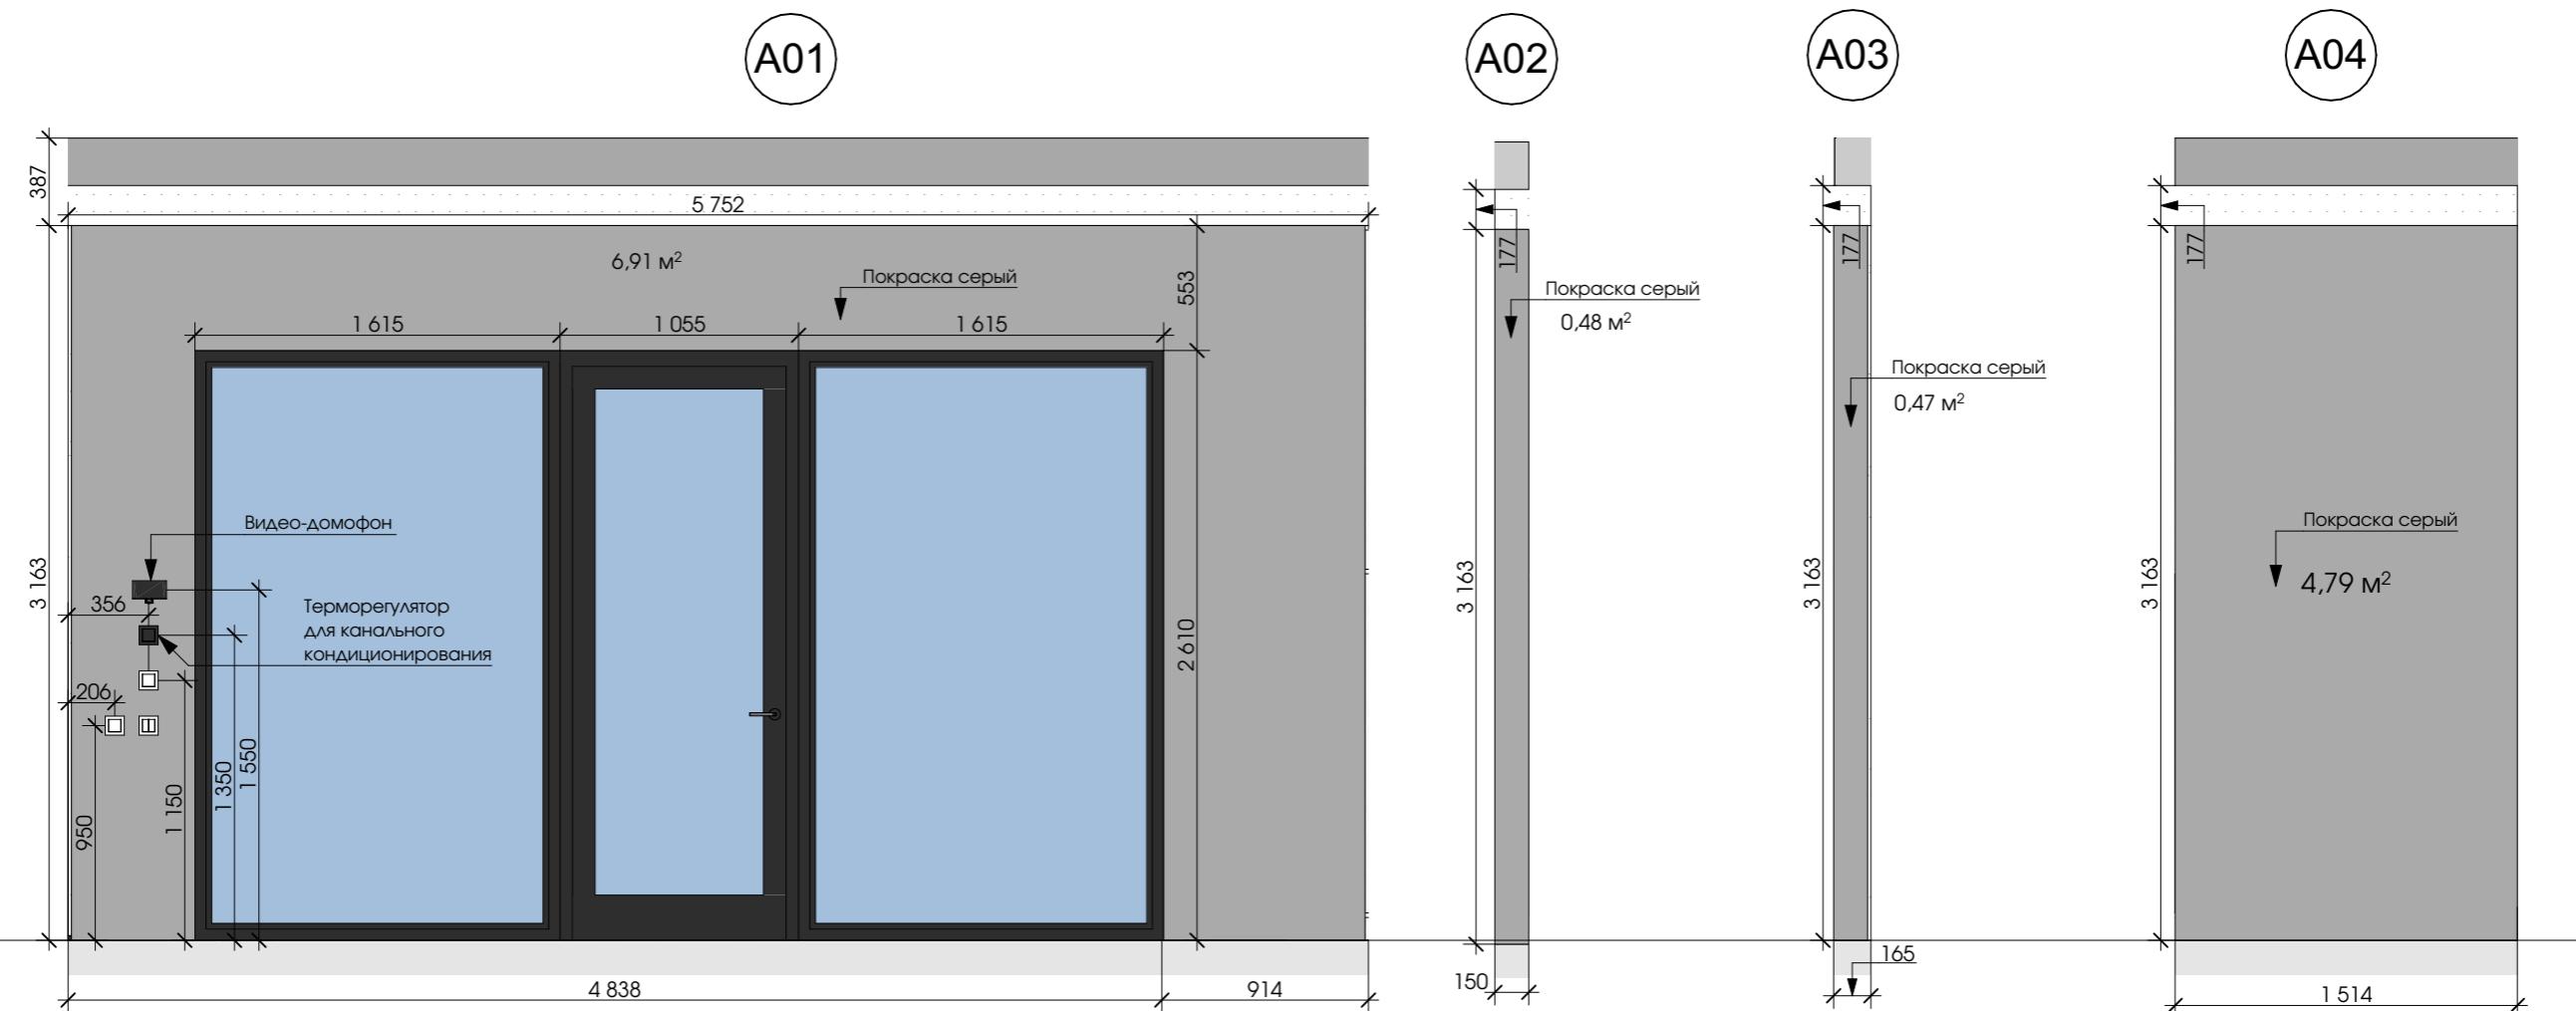

ПРИМЕЧАНИЯ:

- Количество всех материалов в ведомости указано по чистой площади поверхности. При заказе учитывать ЗАПАС.
- Наименования оттенков краски и штукатурки согласовывать вживую на объекте.
- Размеры мебели носят эскизный характер. При заказе обязательно сделать замер по факту.

Ведомость отделки ПРИХОЖЕЙ					
Стены		Пол		Потолок	
Наименование материала	Кол-во	Наименование материала	Кол-во	Наименование материала	Кол-во
Покраска серый	16,3 м ²	Керамогранит AWAKE-CL-03-SP-SQ-120X120X0.9	14 шт	Покраска белая	14,4 м ²
Декоративная штукатурка серый	7,25 м ²	Теневой плинтус	13,4 м.п.		

Дизайн-проект частного дома в г.Сочи

РАЗВЕРТКИ А01-А05 (ПРИХОЖАЯ)



Дизайнер Сергеева Галла

Чертежник Яковлева Джулетта
+7(915)359 18 61

Дата 14.12.2024



Лист Листов

44 83

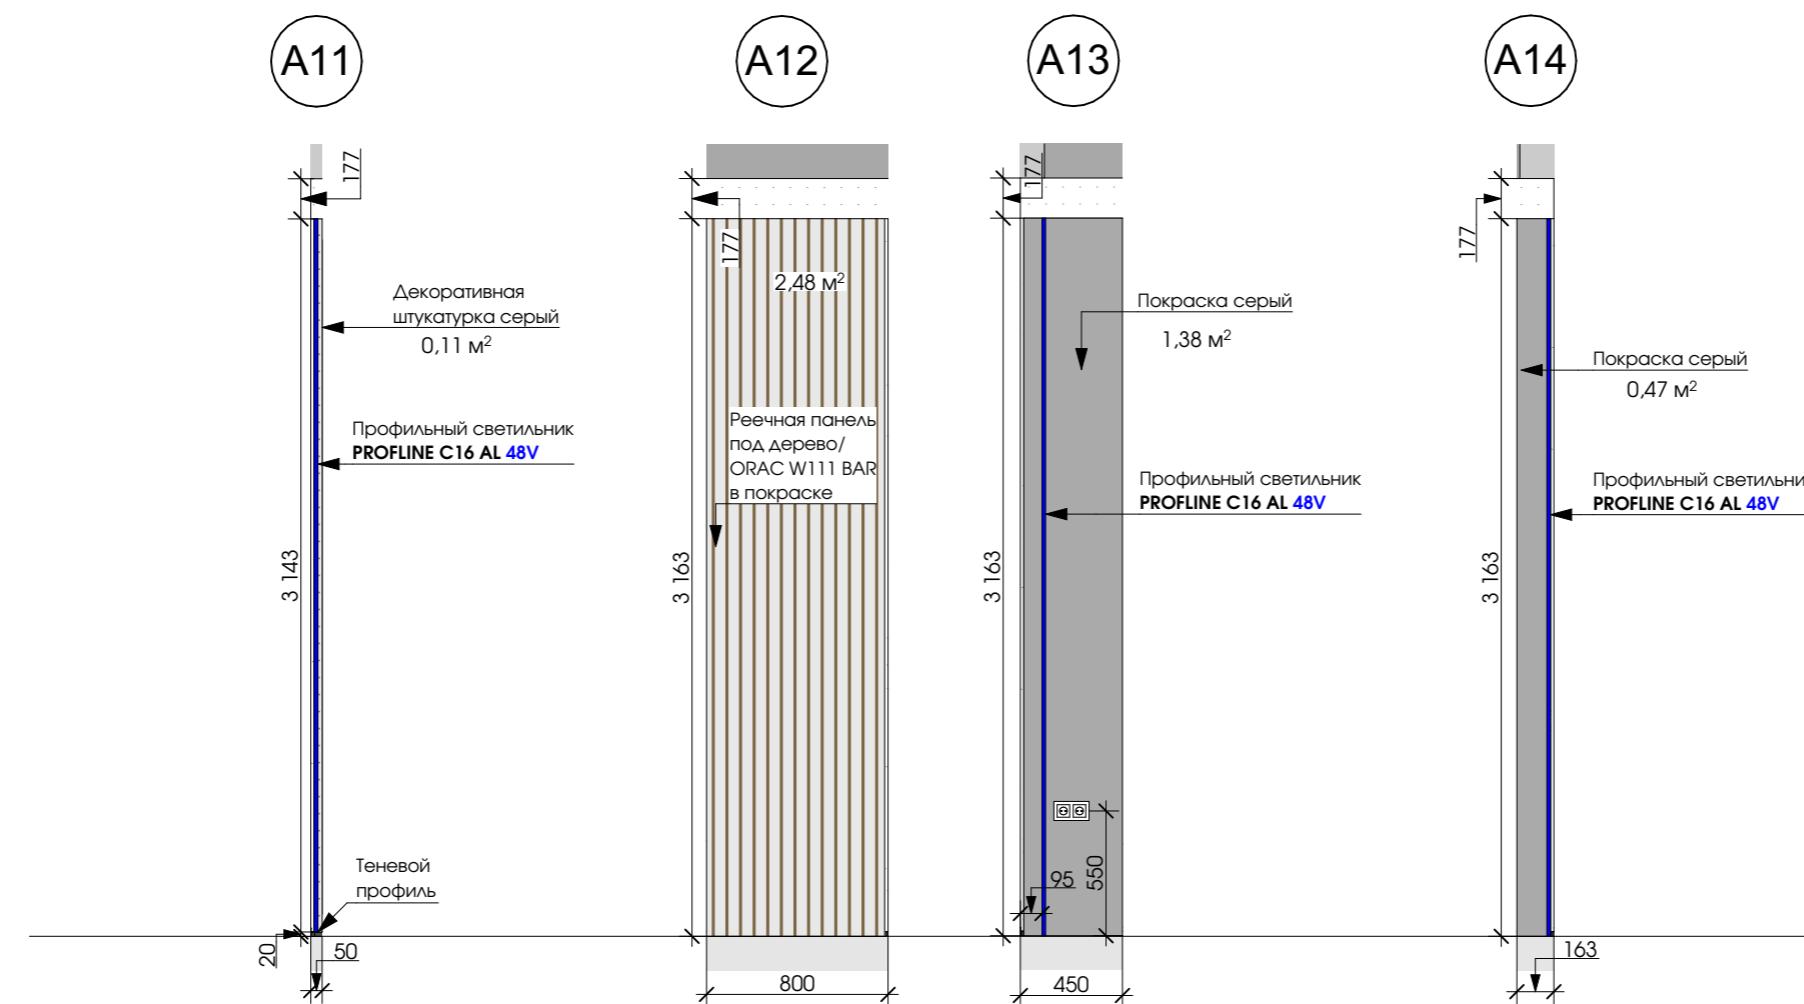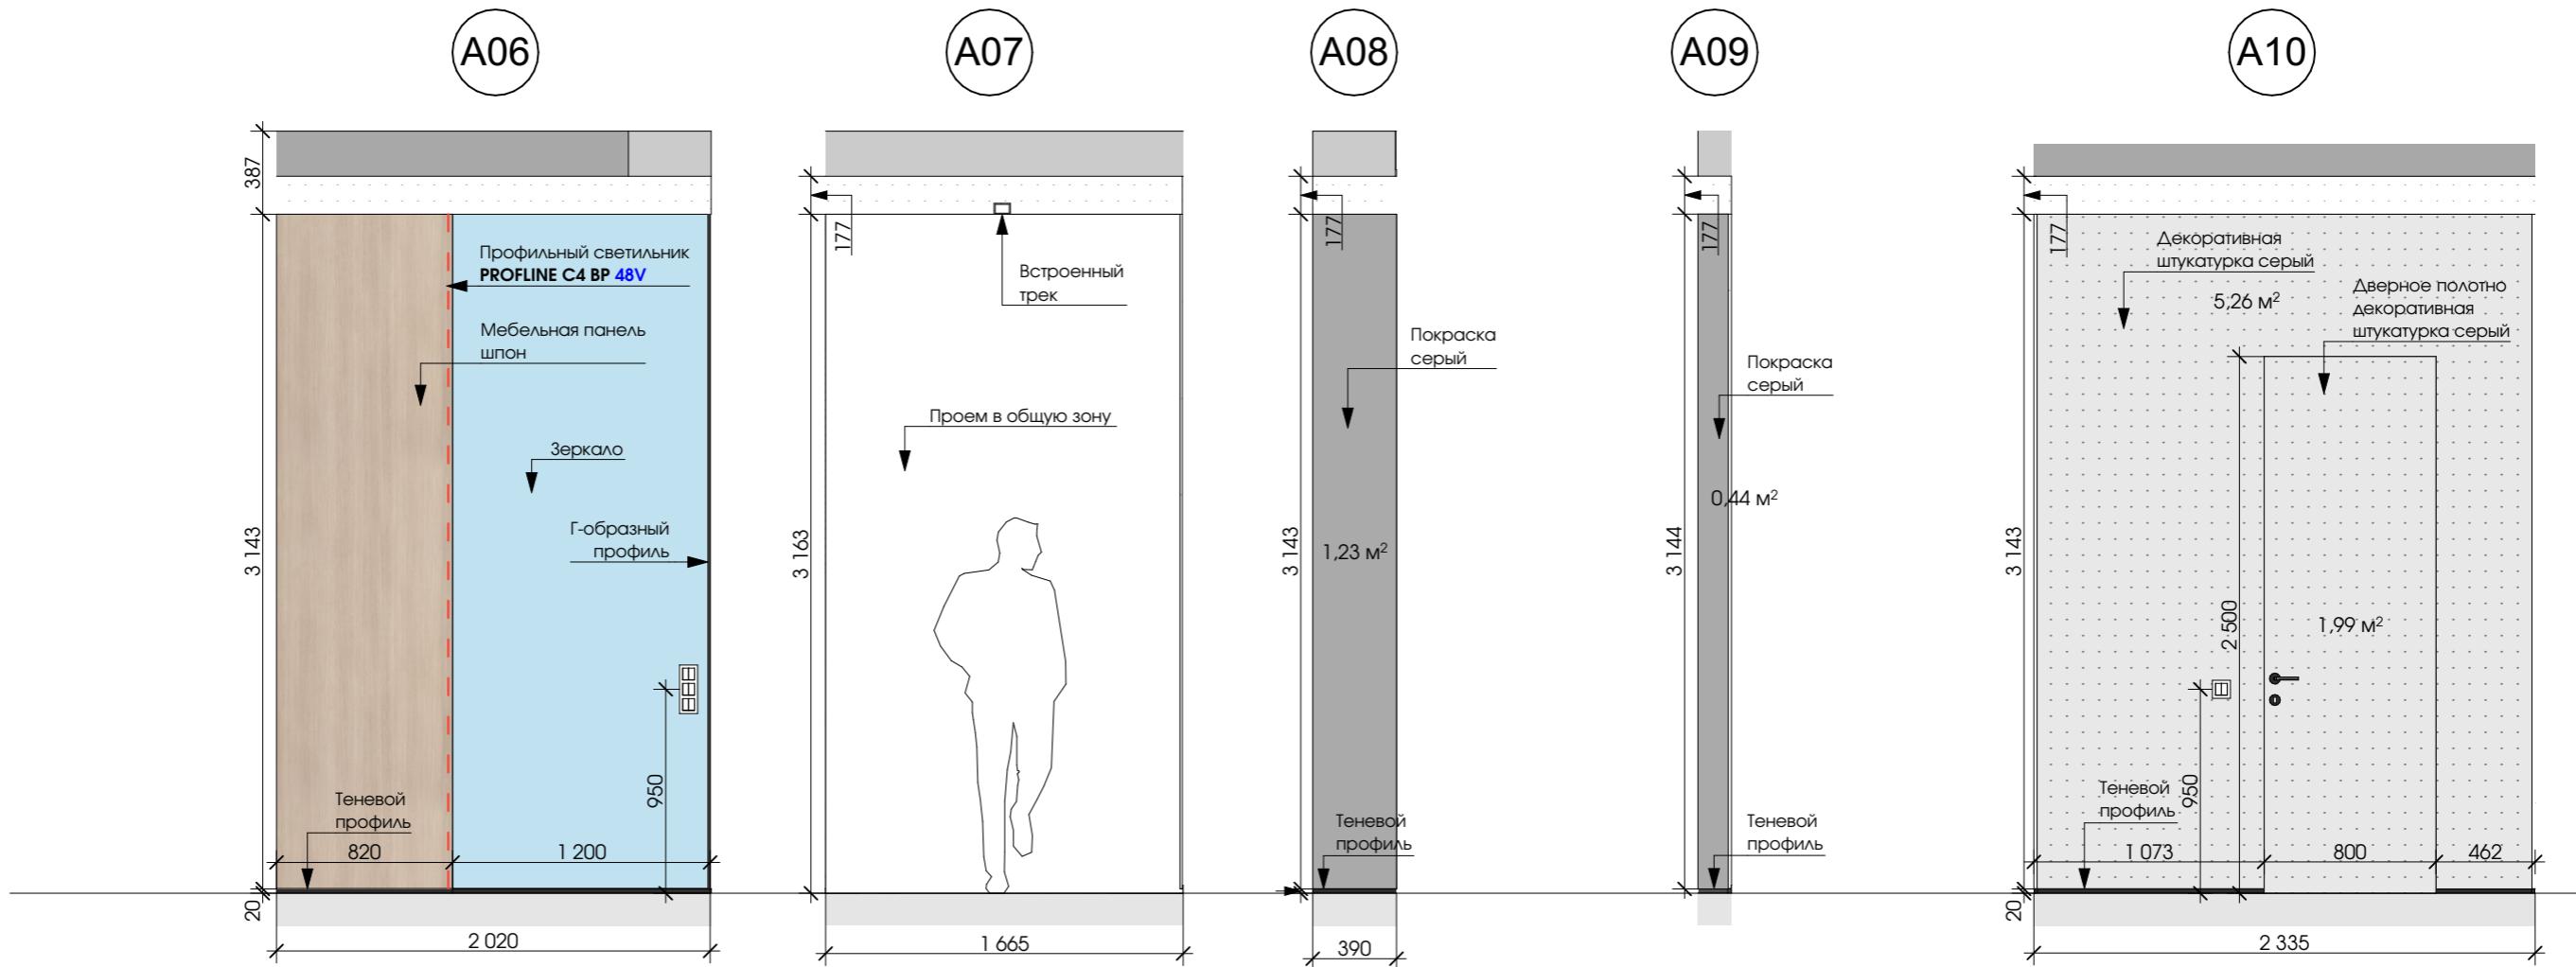

Дизайн-проект частного
дома в г.Сочи

РАЗВЕРТКИ А06-А14 (ПРИХОЖАЯ)	
Дизайнер	Сергеева Галла
Чертежник	Яковлева Джулетта +7(915)359 18 61
Дата	14.12.2024
Лист	Листов 45 83

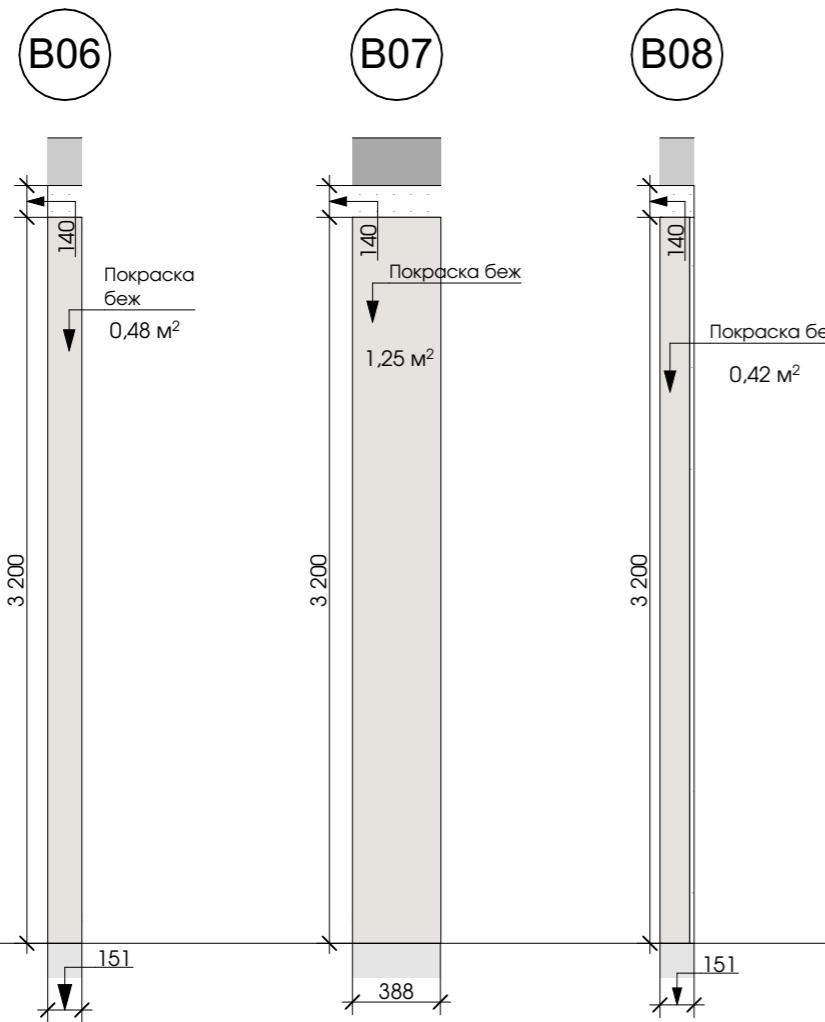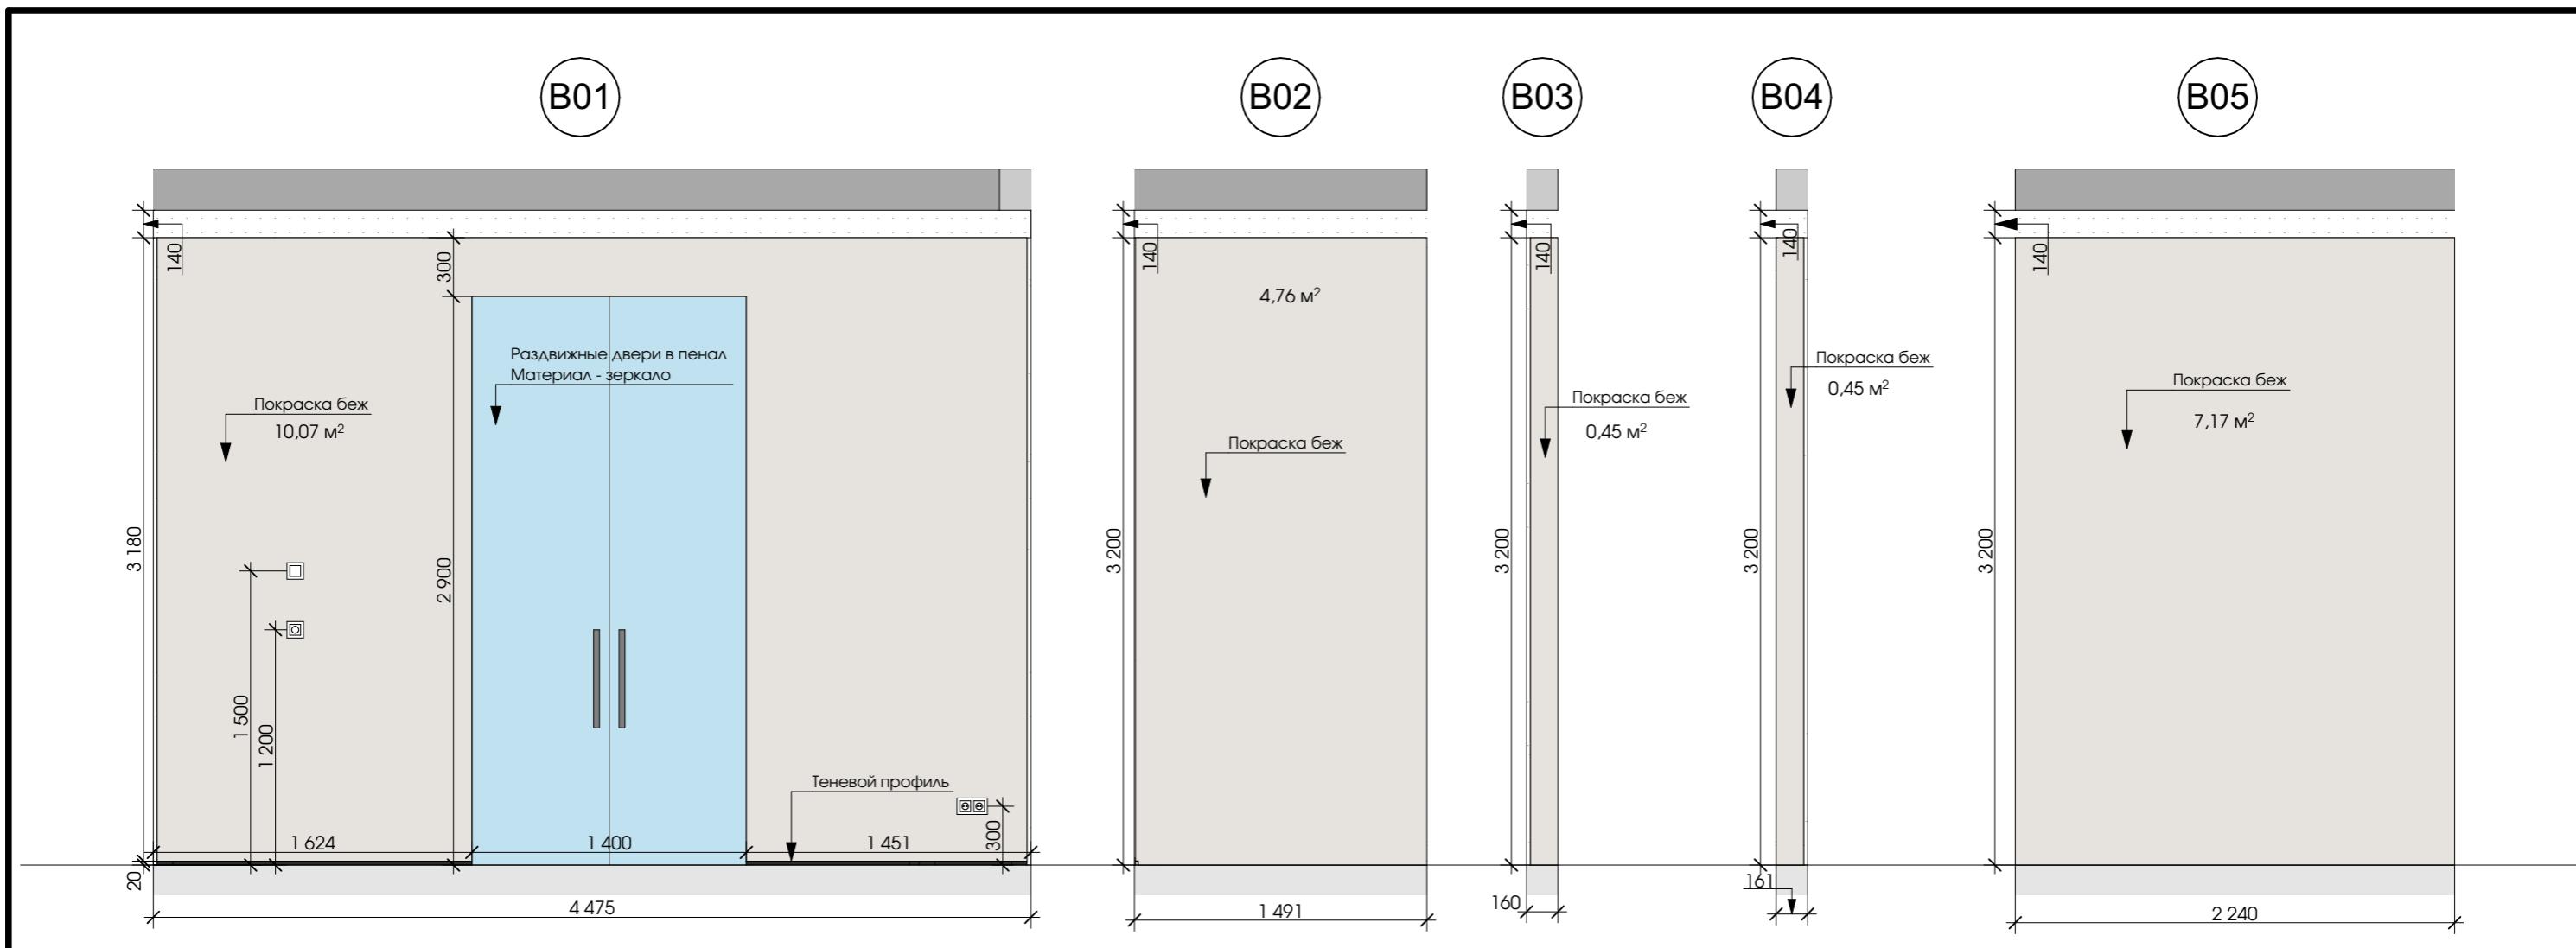


ПРИМЕЧАНИЯ:

- Количество всех материалов в ведомости указано по чистой площади поверхности. При заказе учитывать ЗАПАС.
- Наименования оттенков краски и штукатурки согласовывать вживую на объекте.
- Размеры мебели носят эскизный характер. При заказе обязательно сделать замер по факту.

Ведомость отделки ОБЩЕЙ ГАРДЕРОБНОЙ					
Стены		Пол		Потолок	
Наименование материала	Кол-во	Наименование материала	Кол-во	Наименование материала	Кол-во
Покраска беж	16,3 м ²	Керамогранит AWAKE-CL-03-SP-SQ-120X120X0.9	6 шт	Покраска белая	7,5 м ²


Дизайн-проект частного дома в г.Сочи




РАЗВЕРТКИ В01-В08 (ОБЩАЯ ГАРДЕРОБНАЯ)	Сергеева Галла
Дизайнер	Сергеева Галла
Чертежник	Яковлева Джулъетта +7(915)359 18 61
Дата	14.12.2024
Лист	Листов
46	83

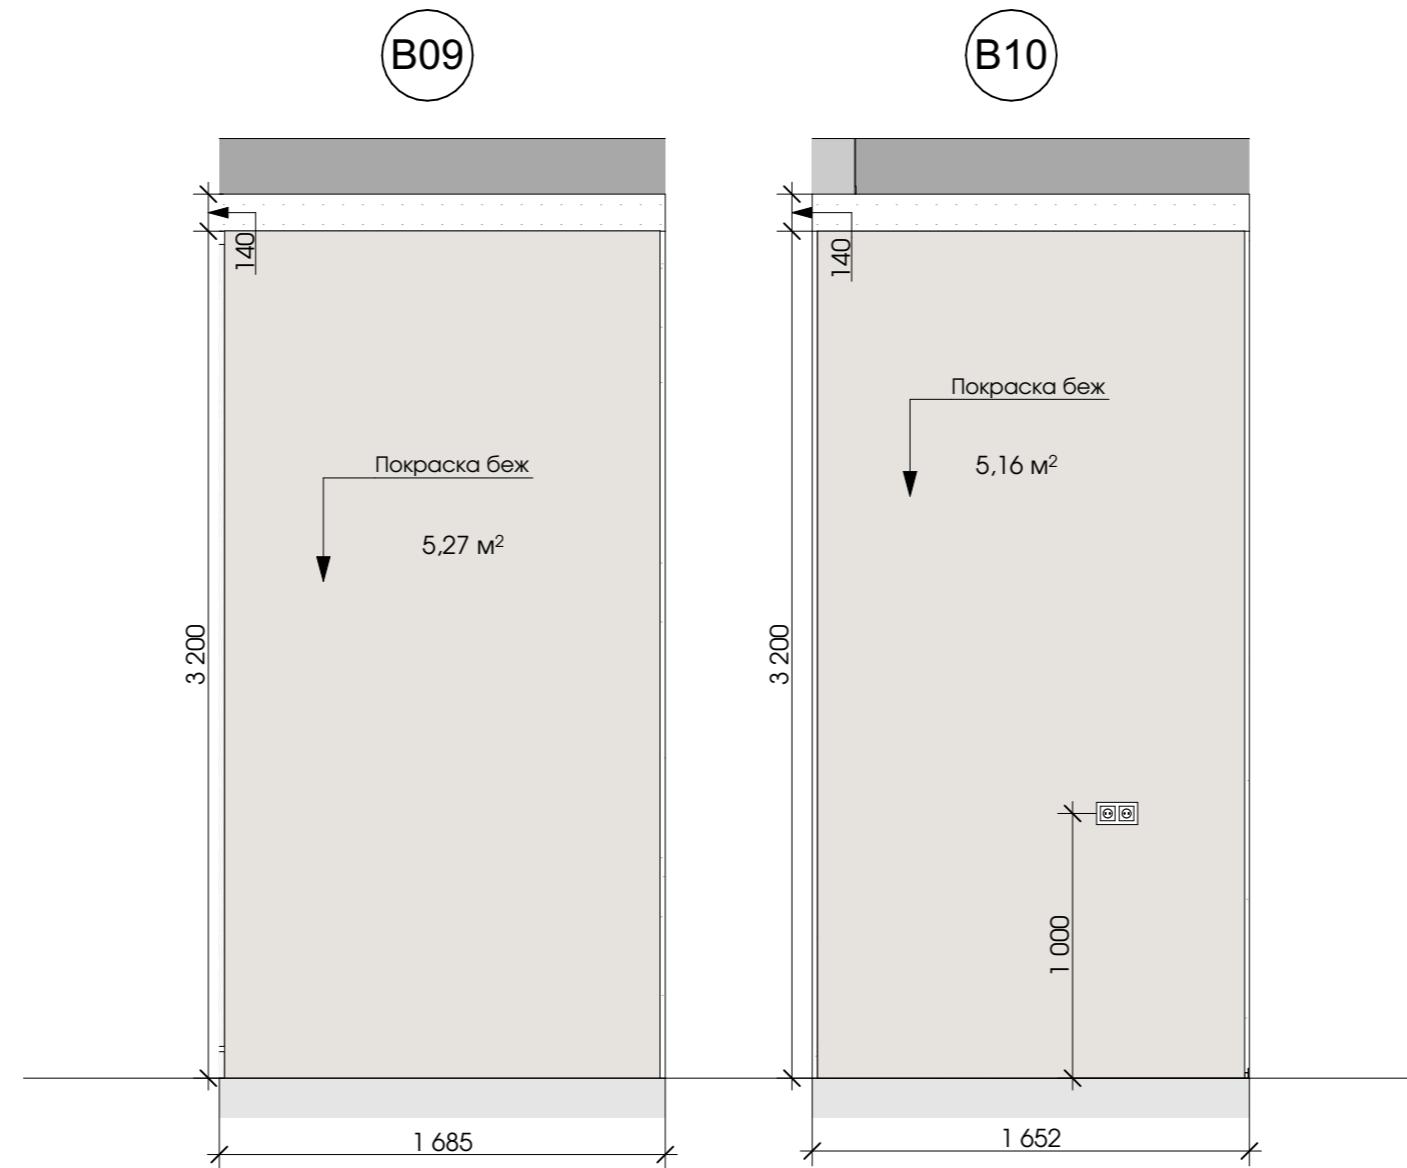

Дизайн-проект частного
дома в г.Сочи


РАЗВЕРТКИ В09-В10 (ОБЩАЯ ГАРДЕРОБНАЯ)	
Дизайнер	Сергеева Галла
Чертежник	Яковлева Джулъетта +7(915)359 18 61
Дата	14.12.2024
Лист	Листов
47	83

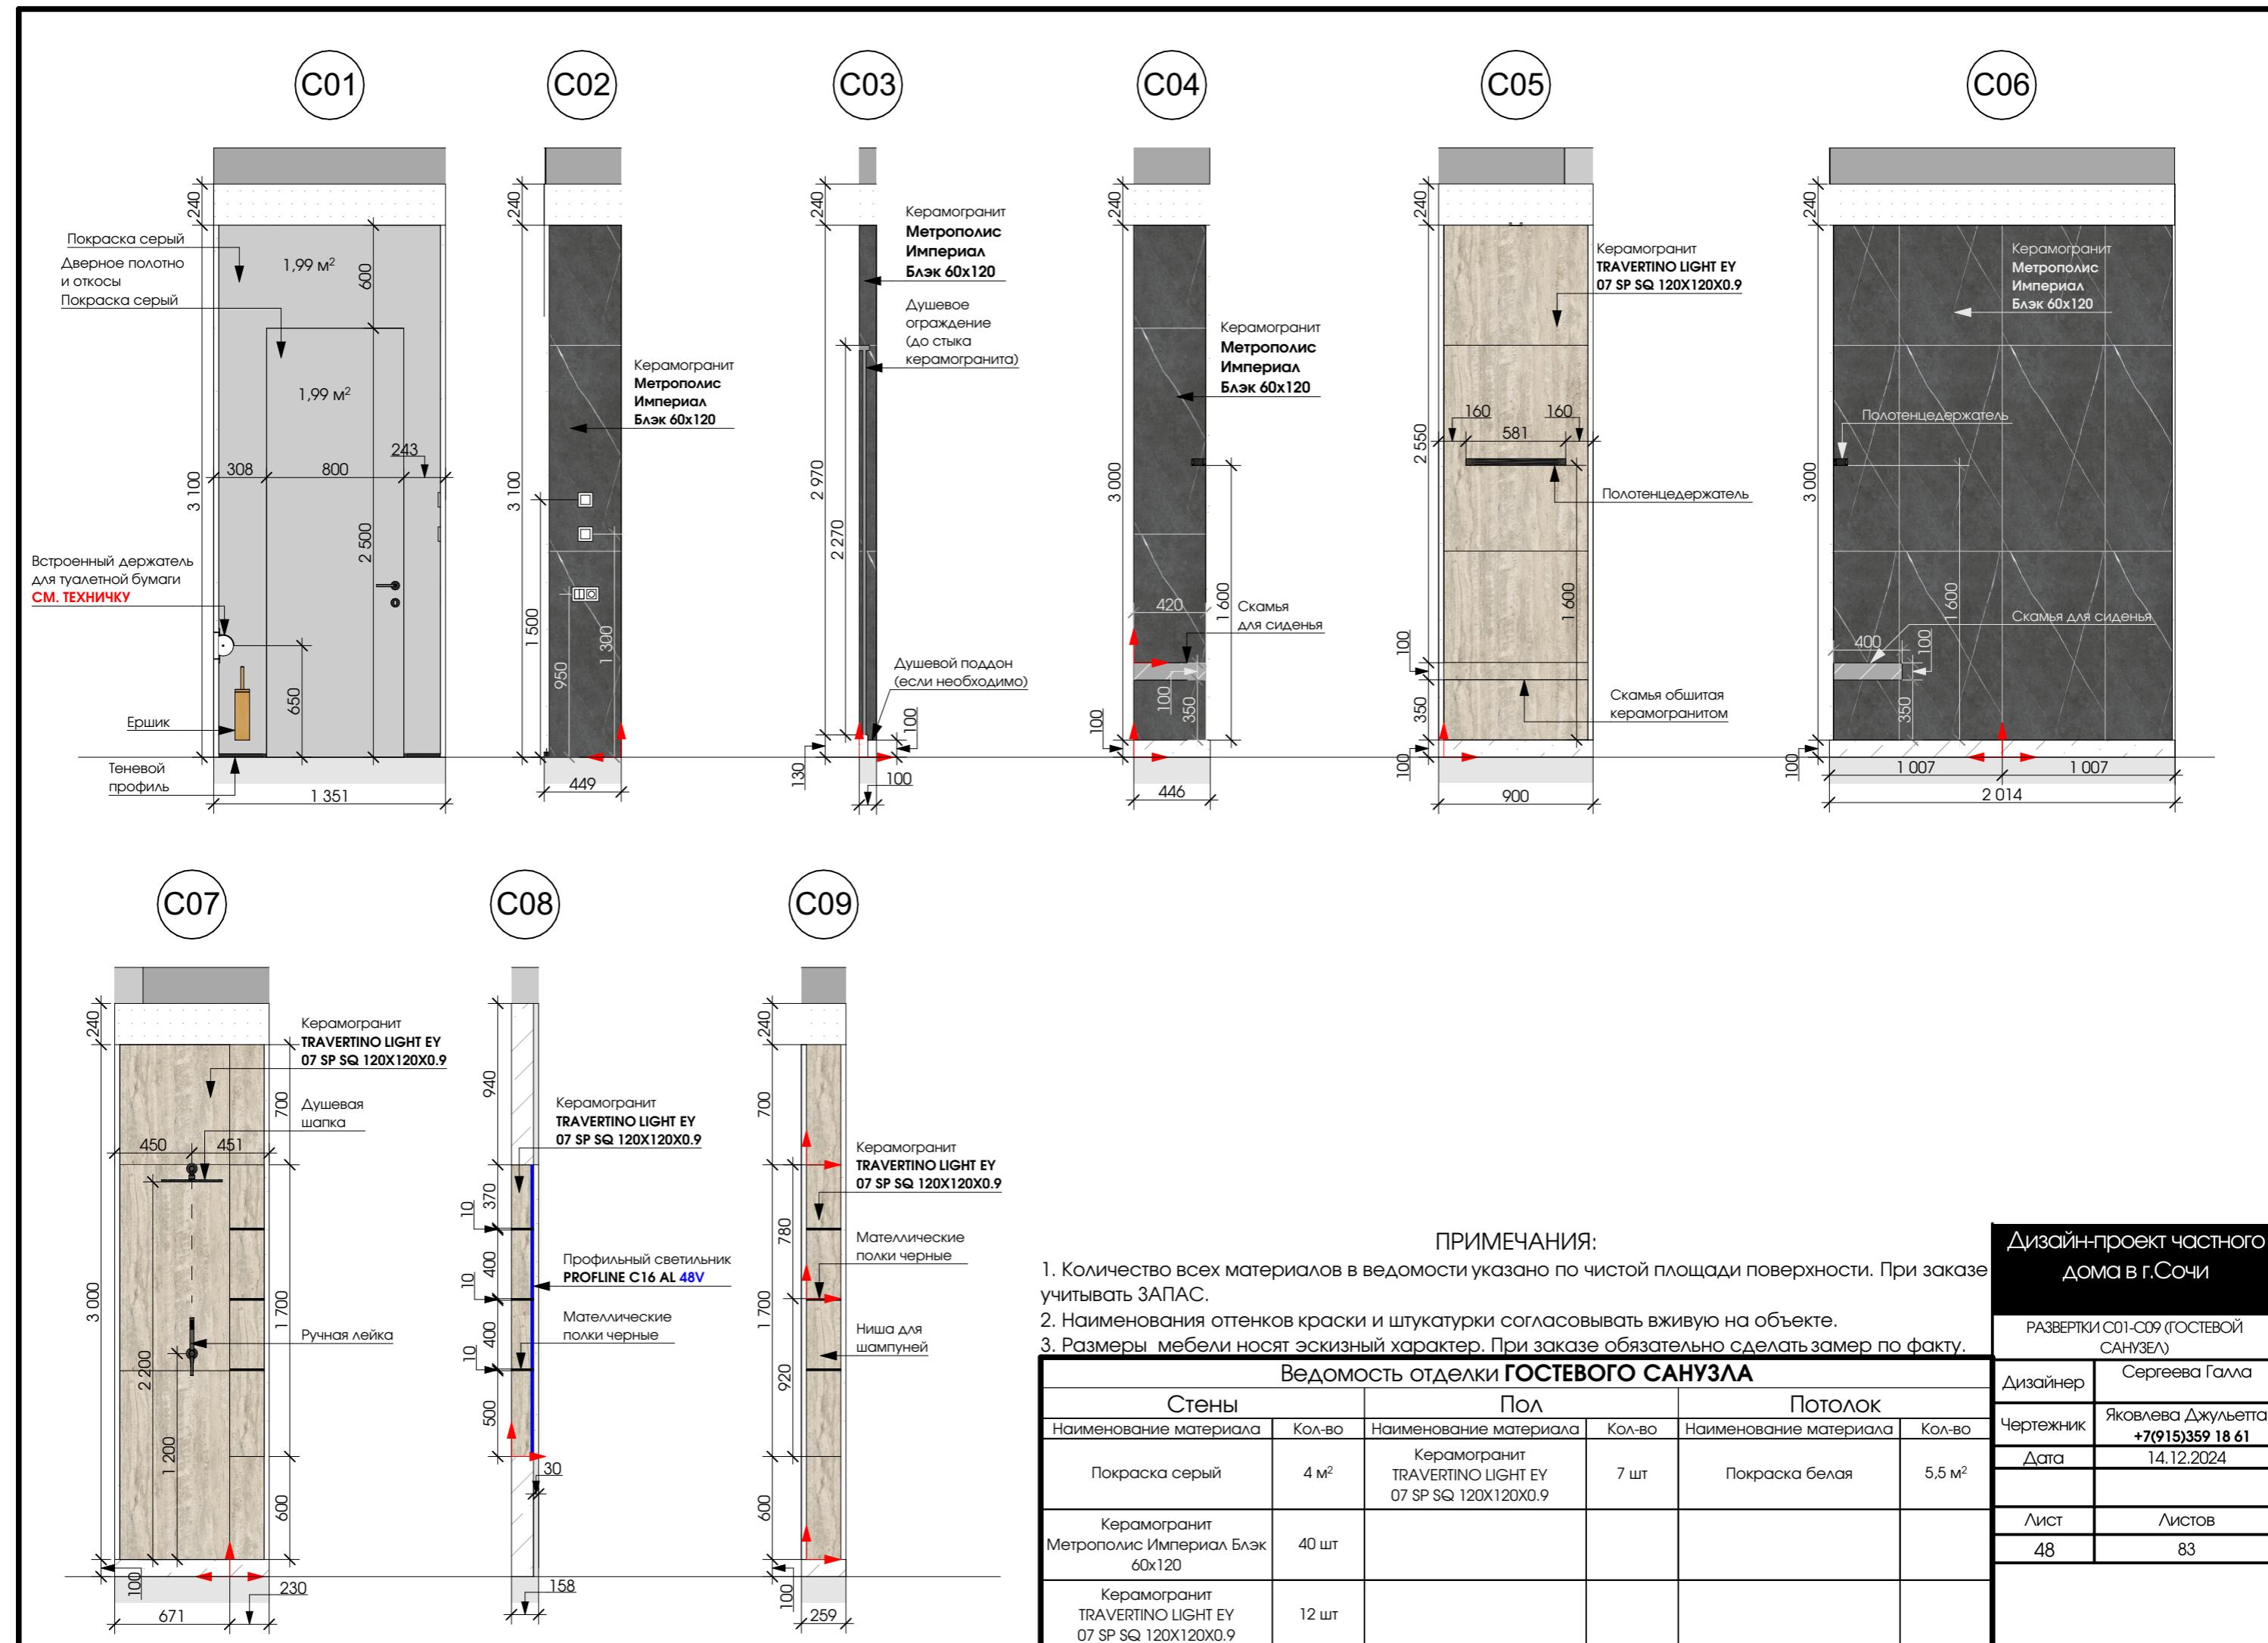

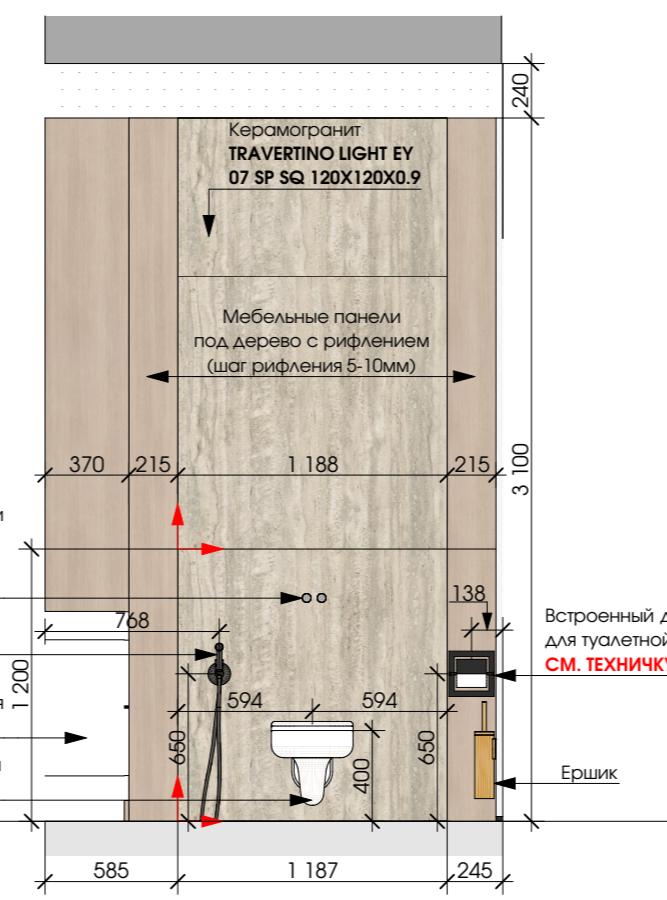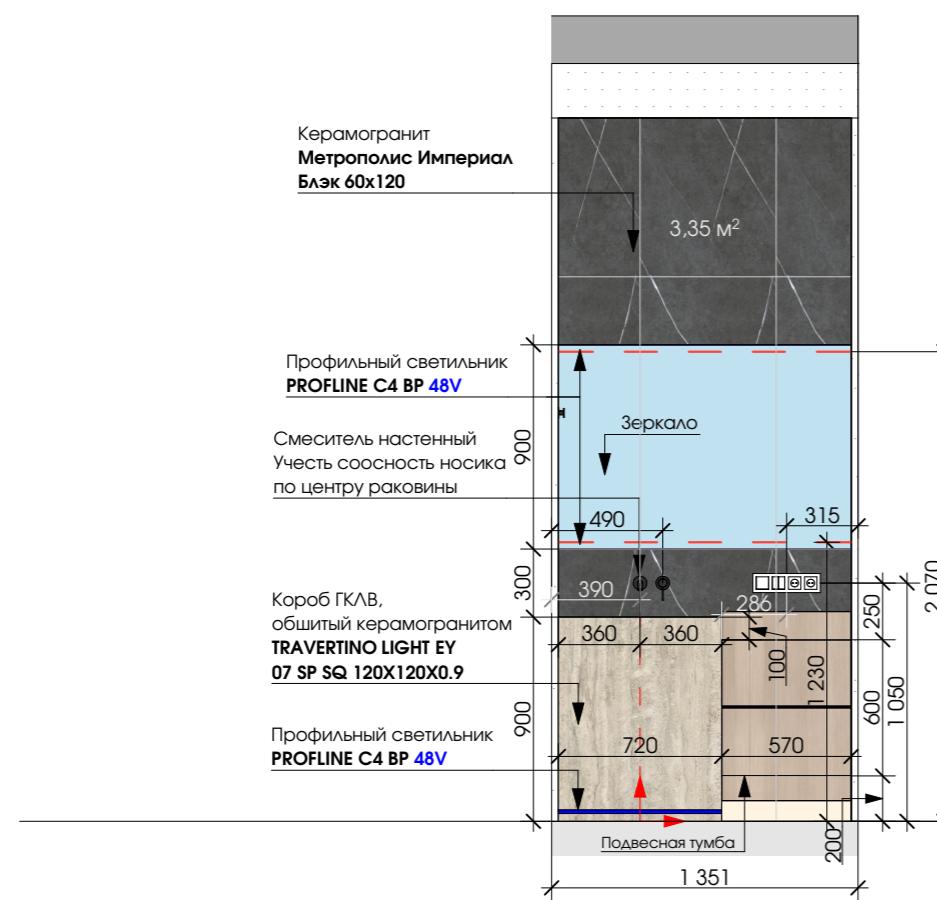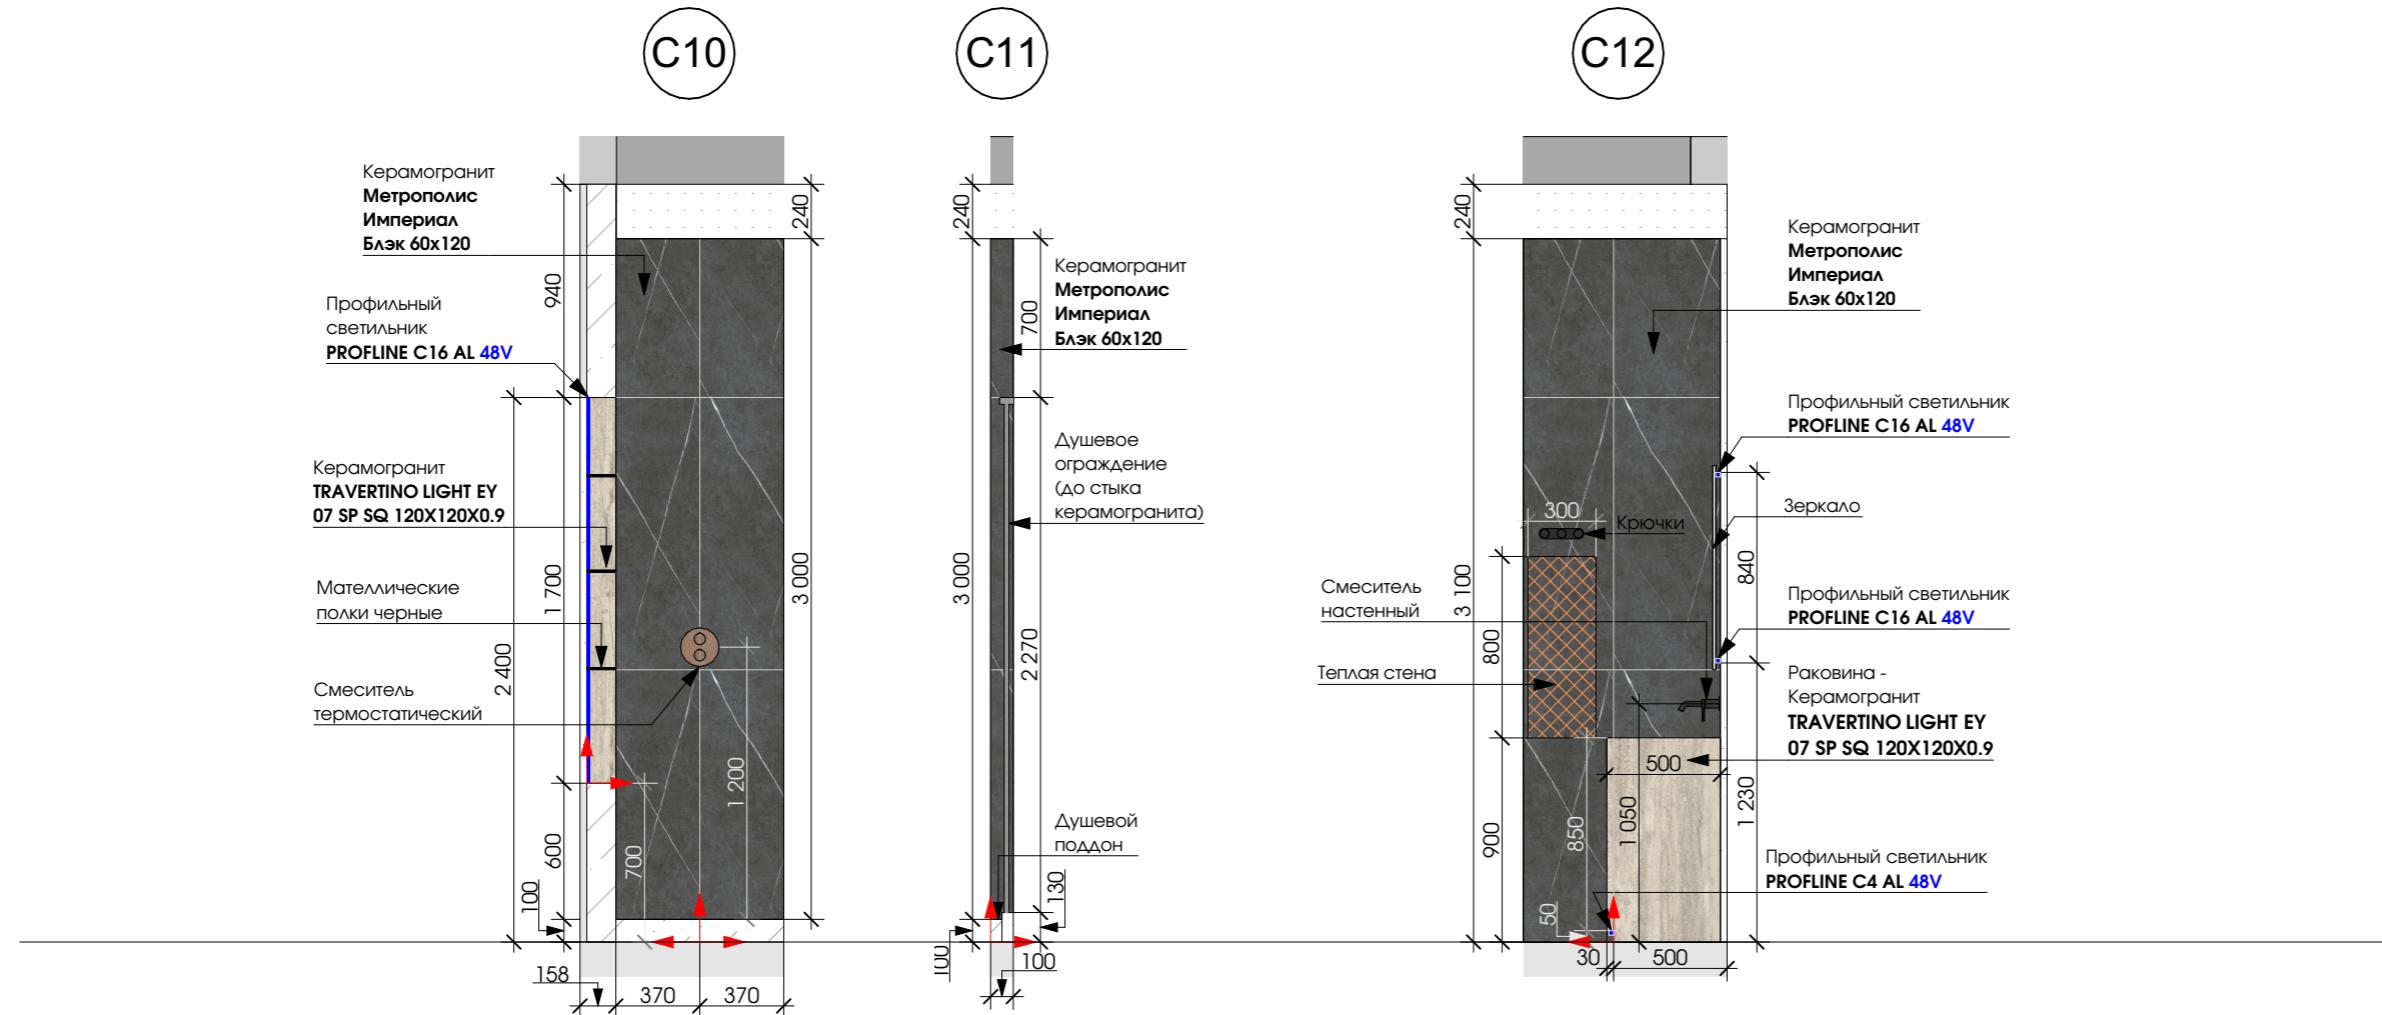


Дизайн-проект частного дома в г.Сочи

Дизайнер	Сергеева Галла
Чертежник	Яковлева Джульетта +7(915)359 18 61
Дата	14.12.2024
Лист	Листов
49	83

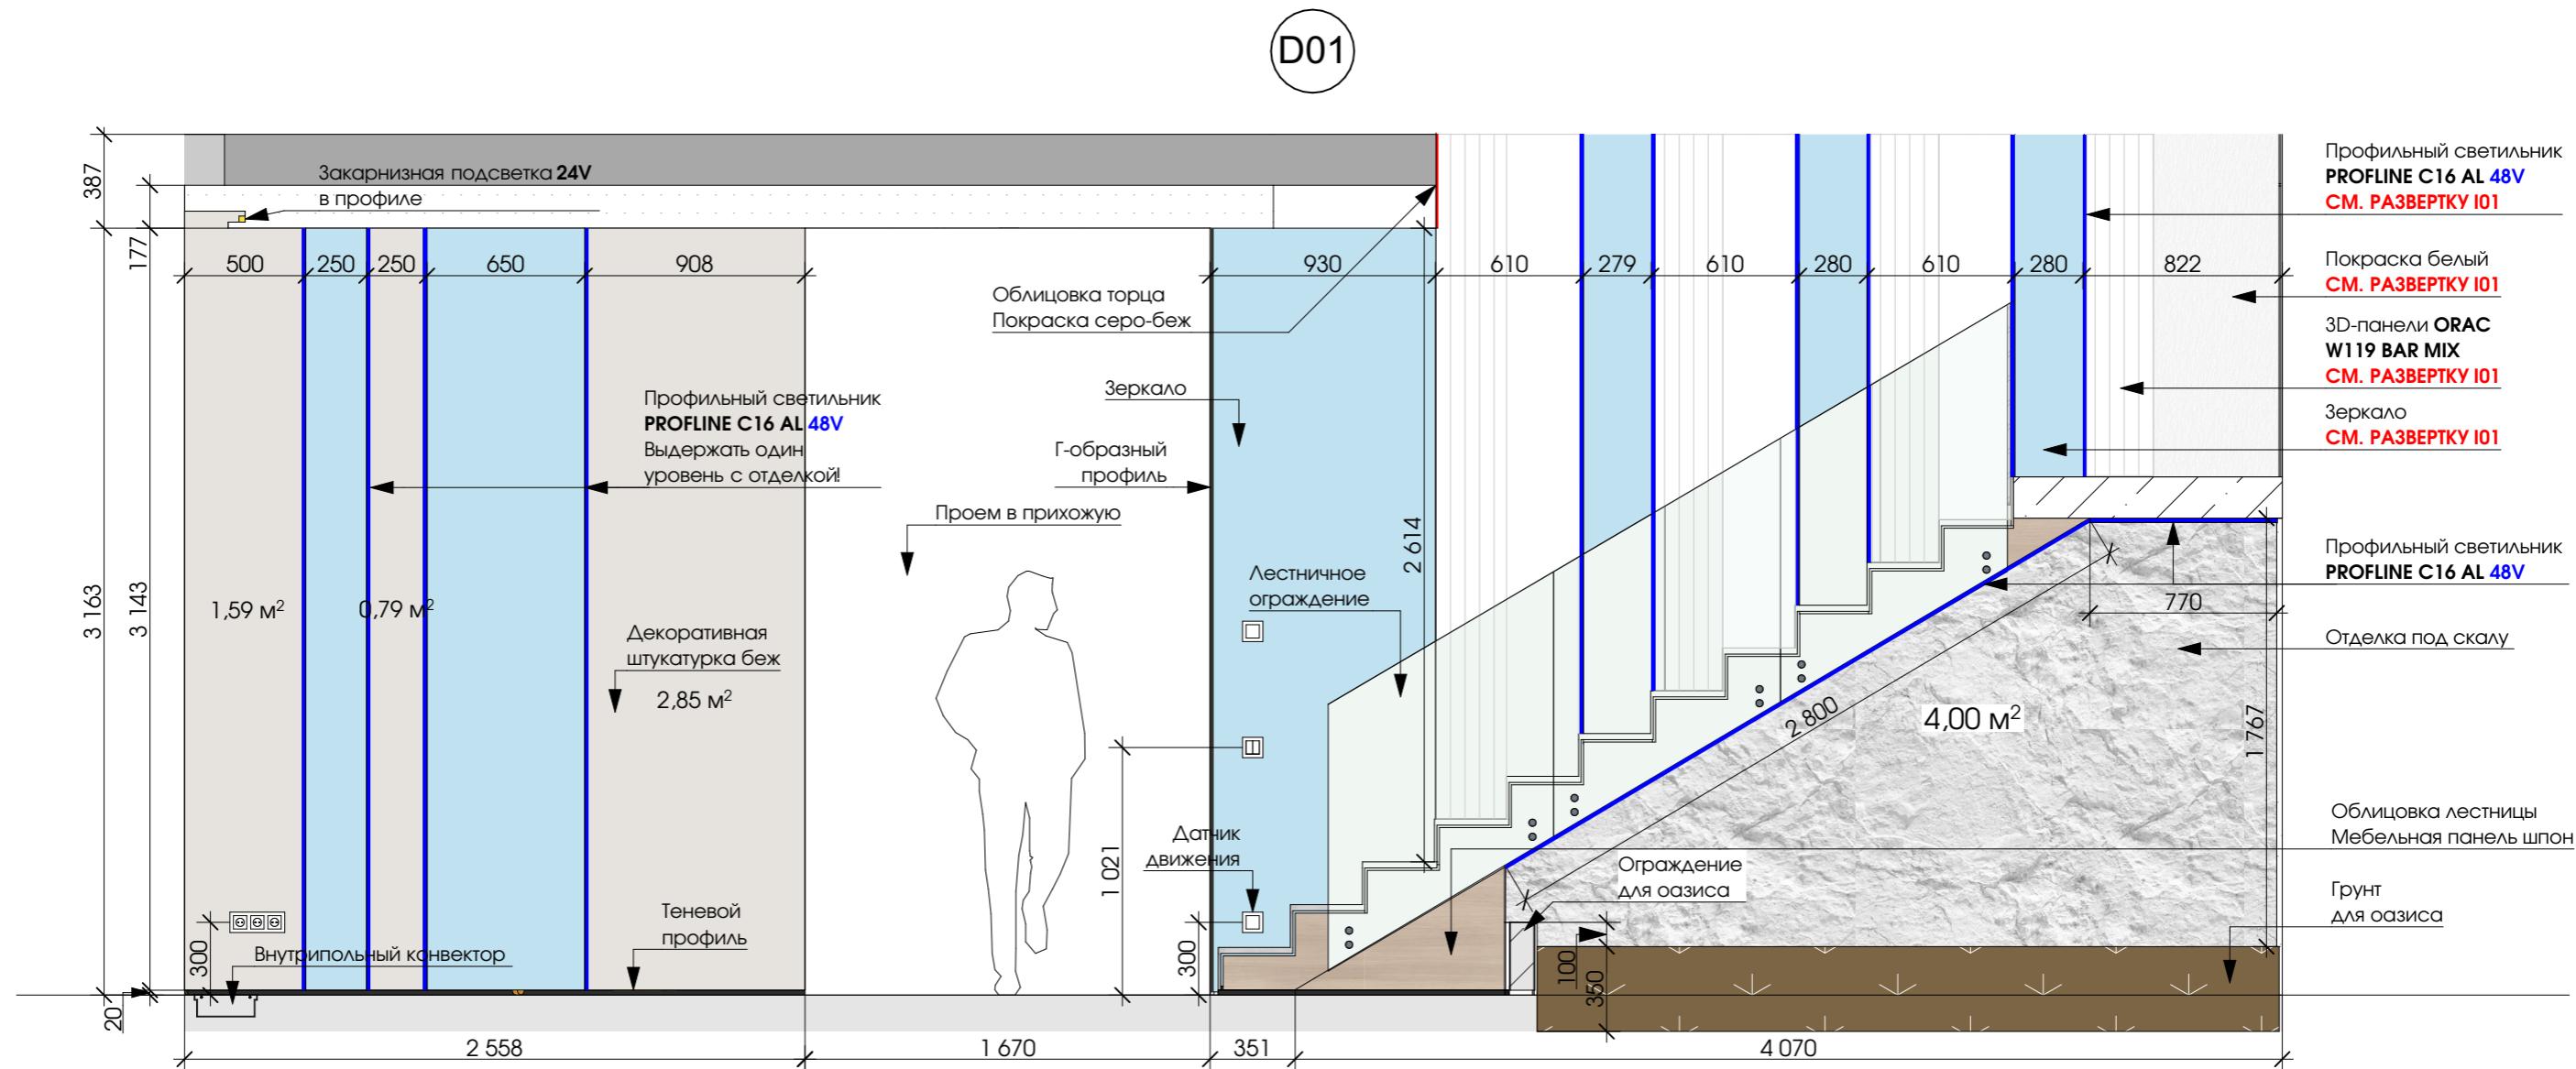

D02

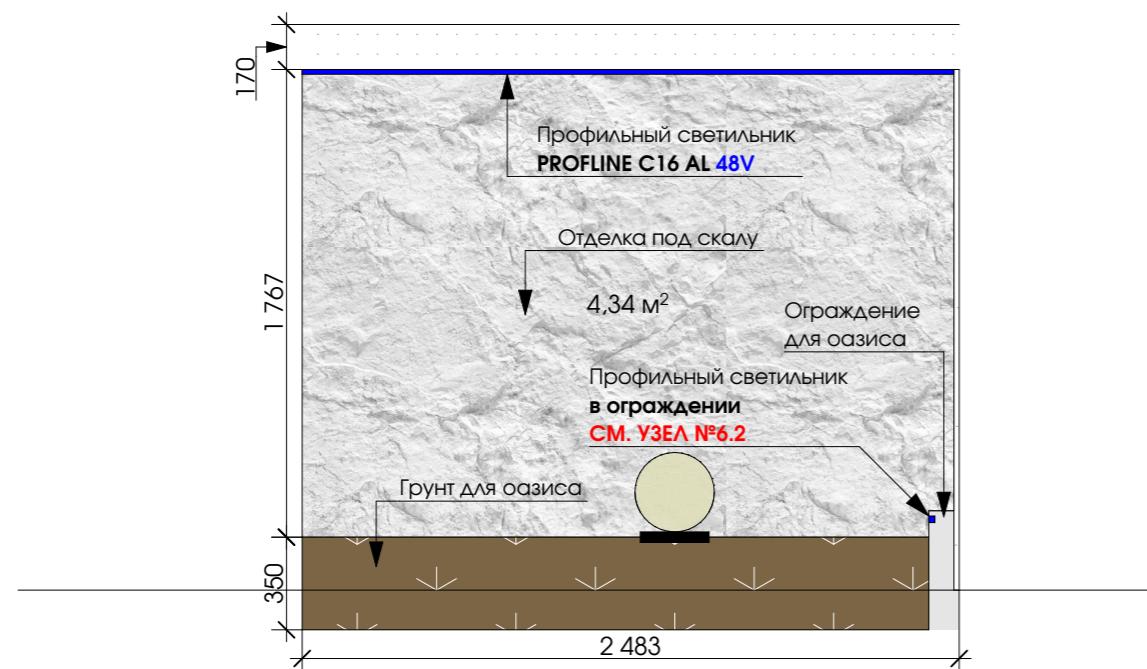

ПРИМЕЧАНИЯ:

- Количество всех материалов в ведомости указано по чистой площади поверхности. При заказе учитывать ЗАПАС.
- Наименования оттенков краски и штукатурки согласовывать вживую на объекте.
- Размеры мебели носят эскизный характер. При заказе обязательно сделать замер по факту.

Ведомость отделки ОБЩЕЙ ЗОНЫ И КОЛОННЫ

Стены		Пол		ПОТОЛОК	
Наименование материала	Кол-во	Наименование материала	Кол-во	Наименование материала	Кол-во
Отделка под скалу Покраска серый	8,35 м ²	Паркетная доска	73,3 м ²	Покраска белая	80 м ²
Декоративная штукатурка серо-беж	35,23 м ²	Теневой плинтус (на весь 1 этаж)	62,3 м.п.		
Покраска беж	26,2 м ²	Теневой плинтус для радиальных стен (на весь 1 этаж)	2,2 м.п.		
Г-образный профиль	3,2 м	П-образный профиль (на весь 1 этаж)	29 м.п.		

Дизайн-проект частного дома в г.Сочи

РАЗВЕРТКИ D01-D02 (ОБЩАЯ ЗОНА)


Дизайнер Сергеева Галла



Чертежник Яковлева Джулетта +7(915)359 18 61

Дата 14.12.2024

Лист Листов

50 83

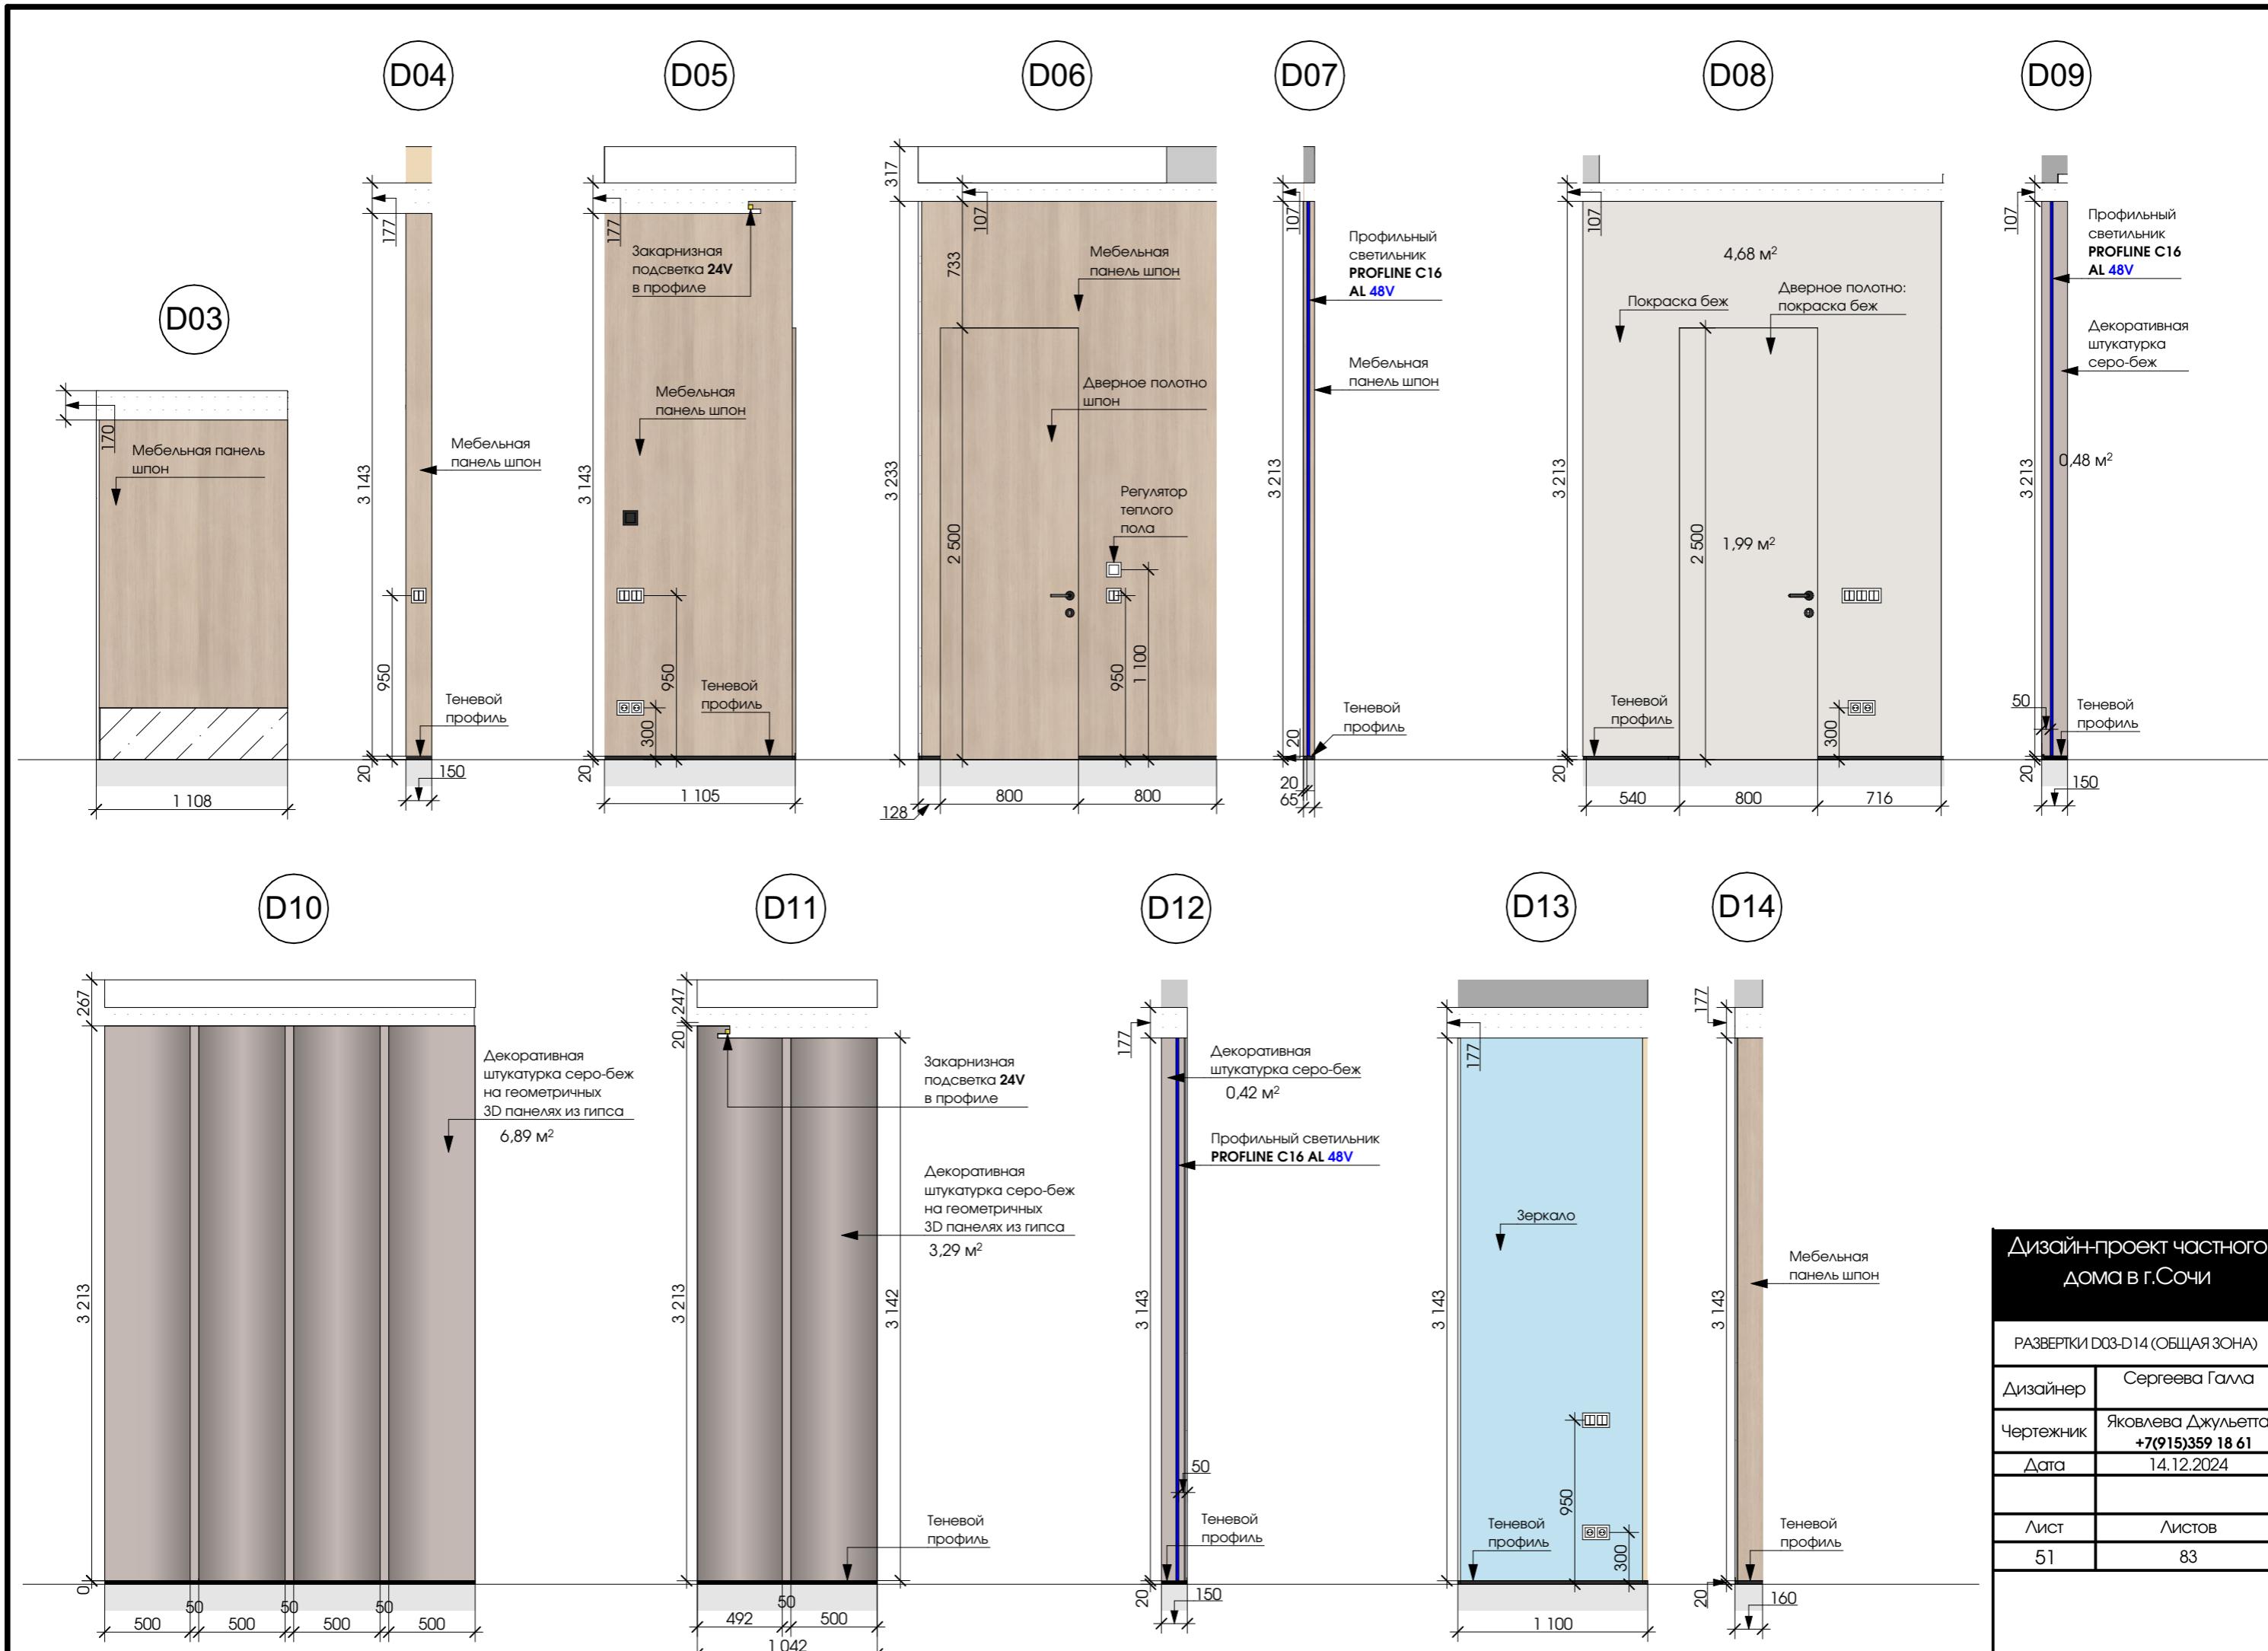

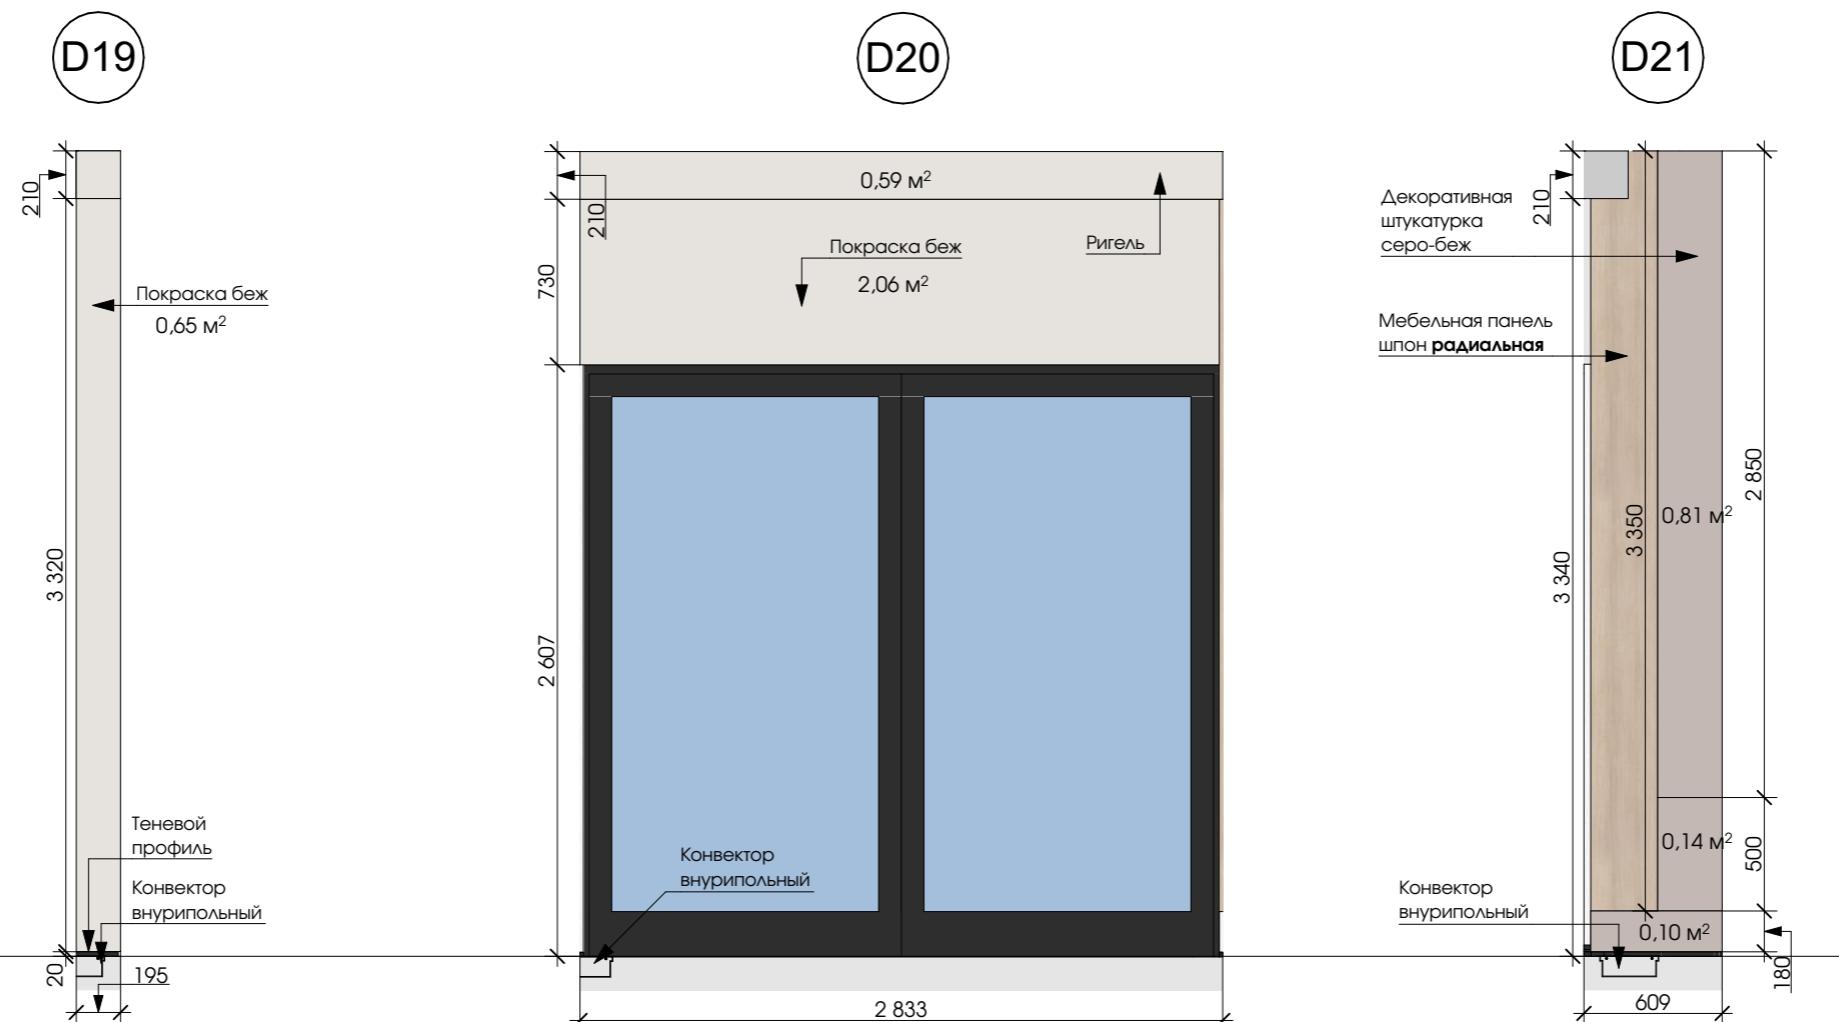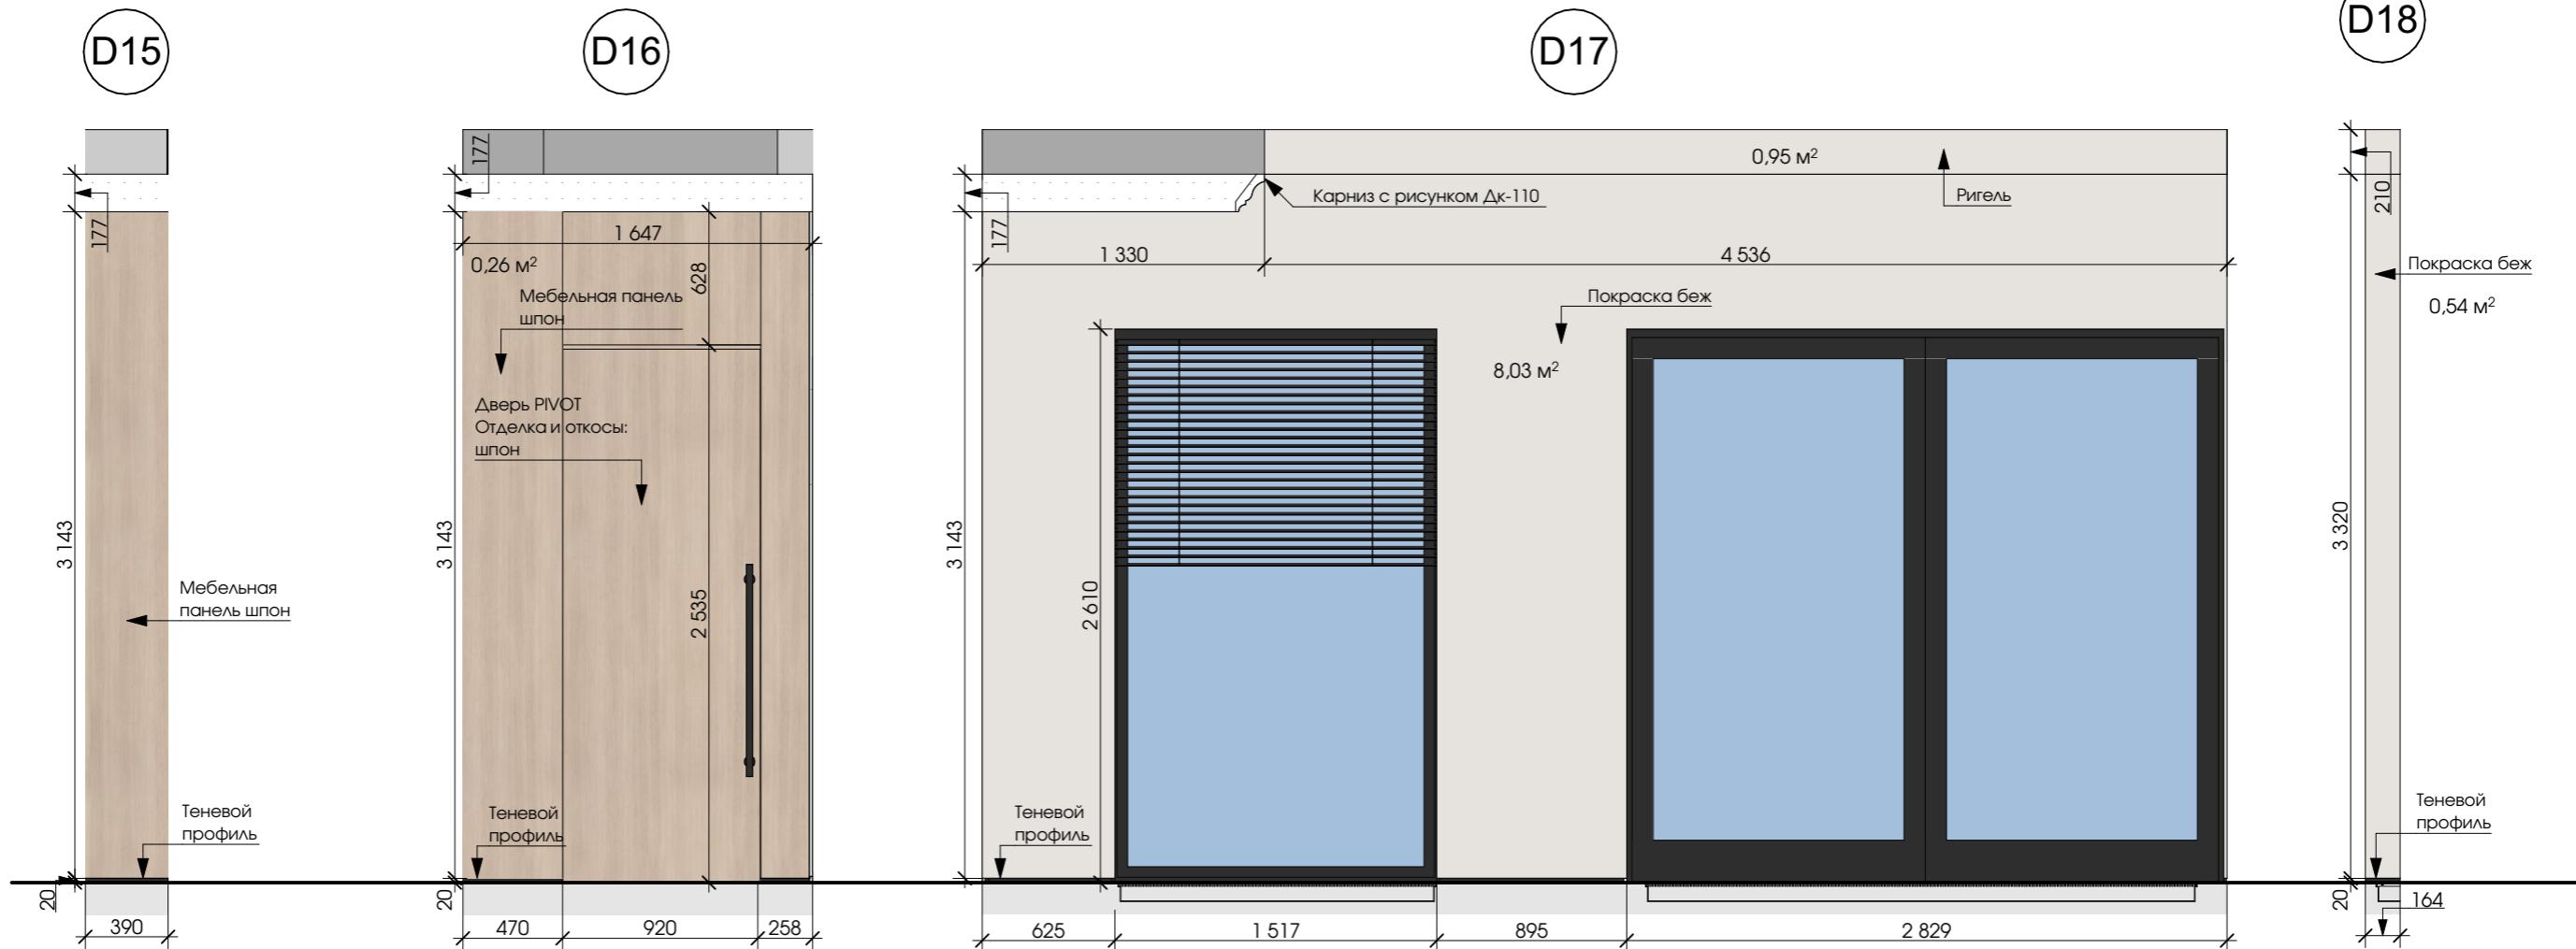

Дизайн-проект частного
дома в г.Сочи

РАЗВЕРТКИ D15-D21 (ОБЩАЯ ЗОНА)




Дизайнер Сергеева Галла

Чертежник Яковлева Джулльетта
+7(915)359 18 61

Дата 14.12.2024

Лист 83


52

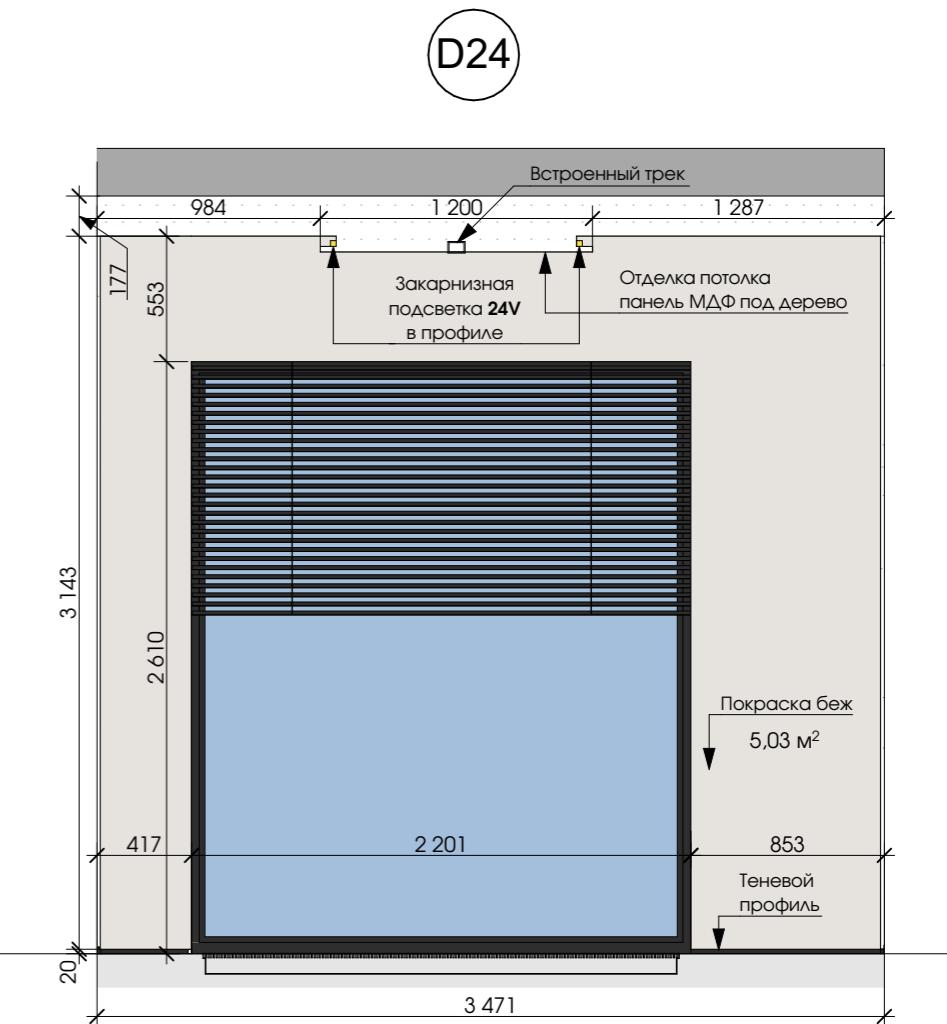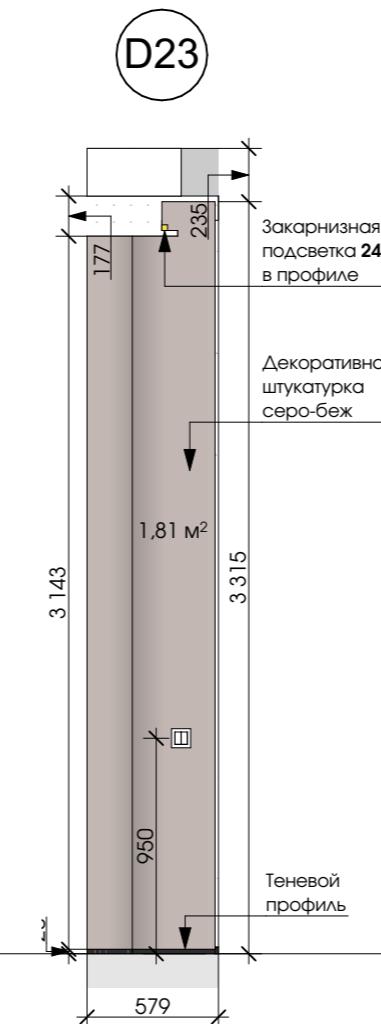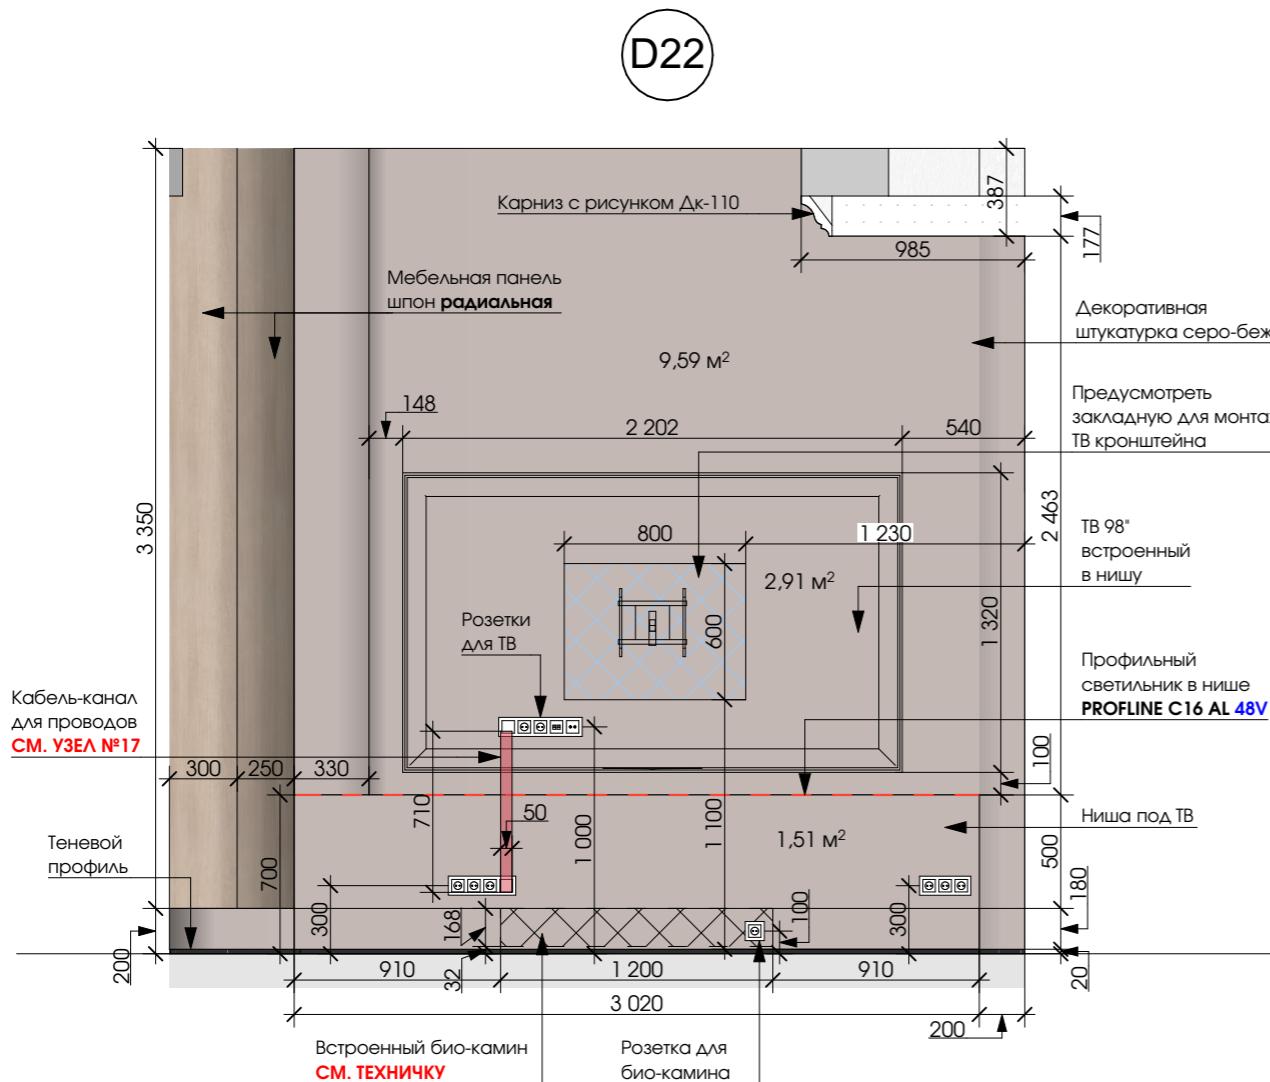

Дизайн-проект частного дома в г.Сочи

BA3REFPT14 D23 D24 (REV 10/10/04)



Дизайнер	Сергеева Галла
Чертежник	Яковлева Джульетта +7(915)359 18 61
Дата	14.12.2024
Лист	Листов
53	83

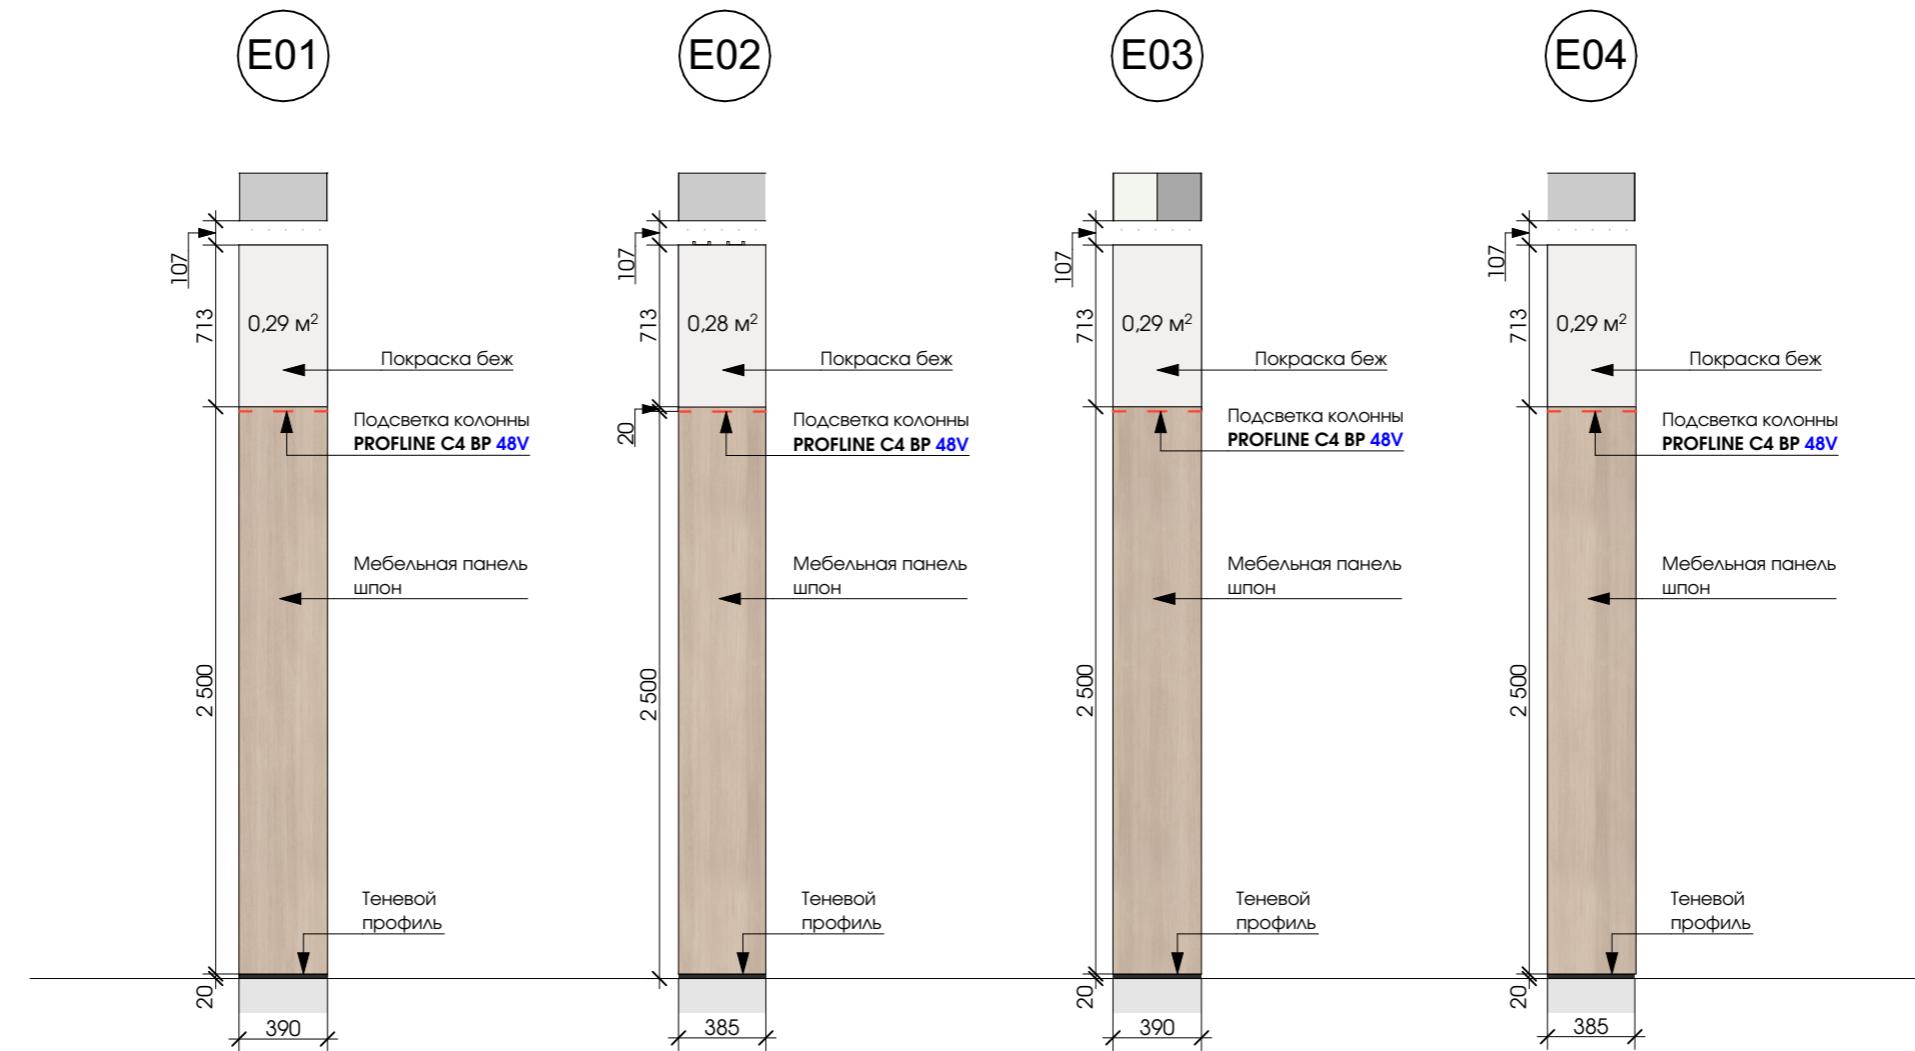

Дизайн-проект частного
дома в г.Сочи

РАЗВЕРТКИ Е01-Е04 (КОЛОННА В ОБЩЕЙ
ЗОНЕ)

Дизайнер	Сергеева Галла
Чертежник	Яковлева Джульетта +7(915)359 18 61
Дата	14.12.2024
Лист	Листов
54	83

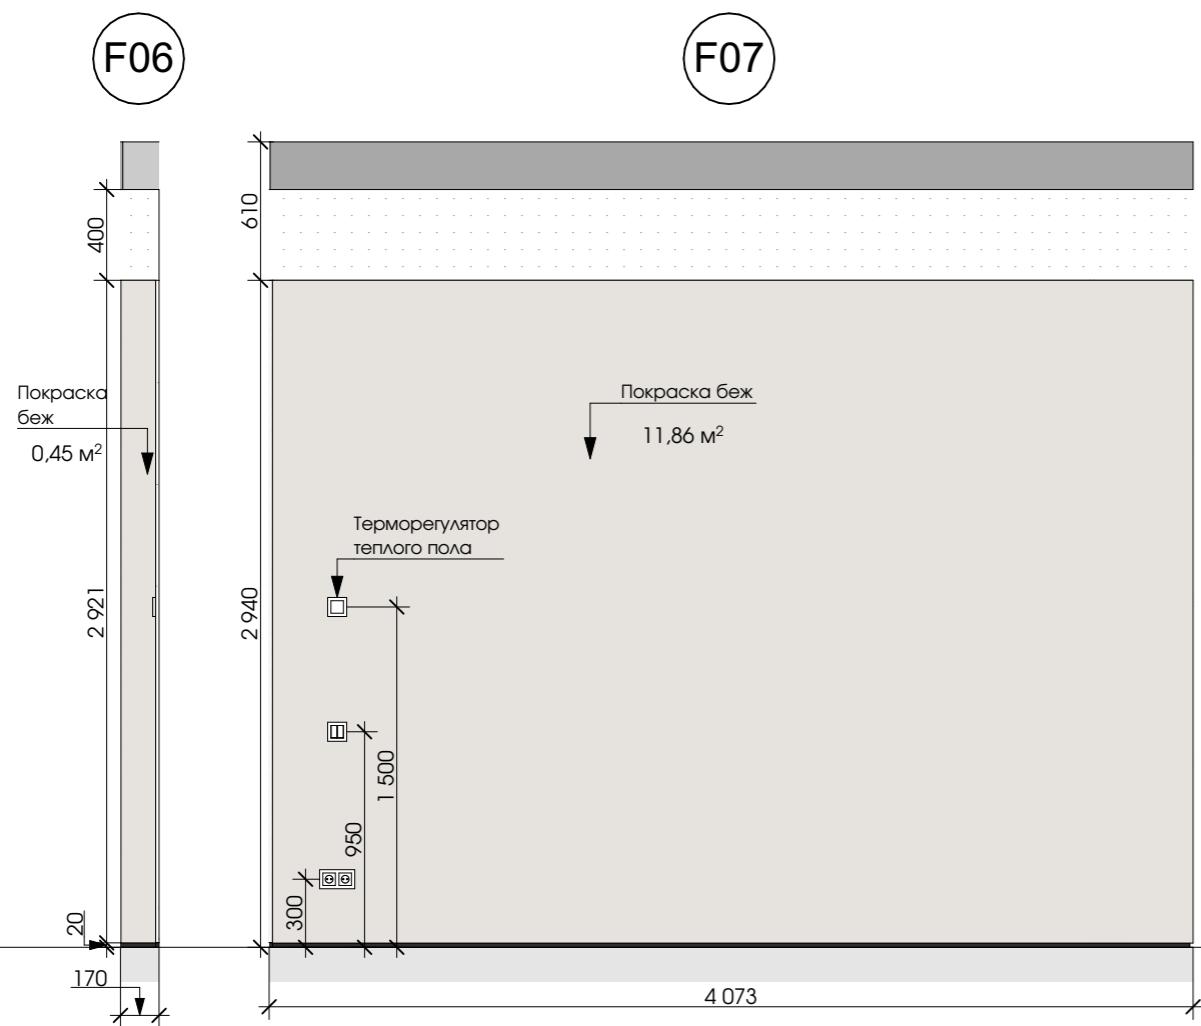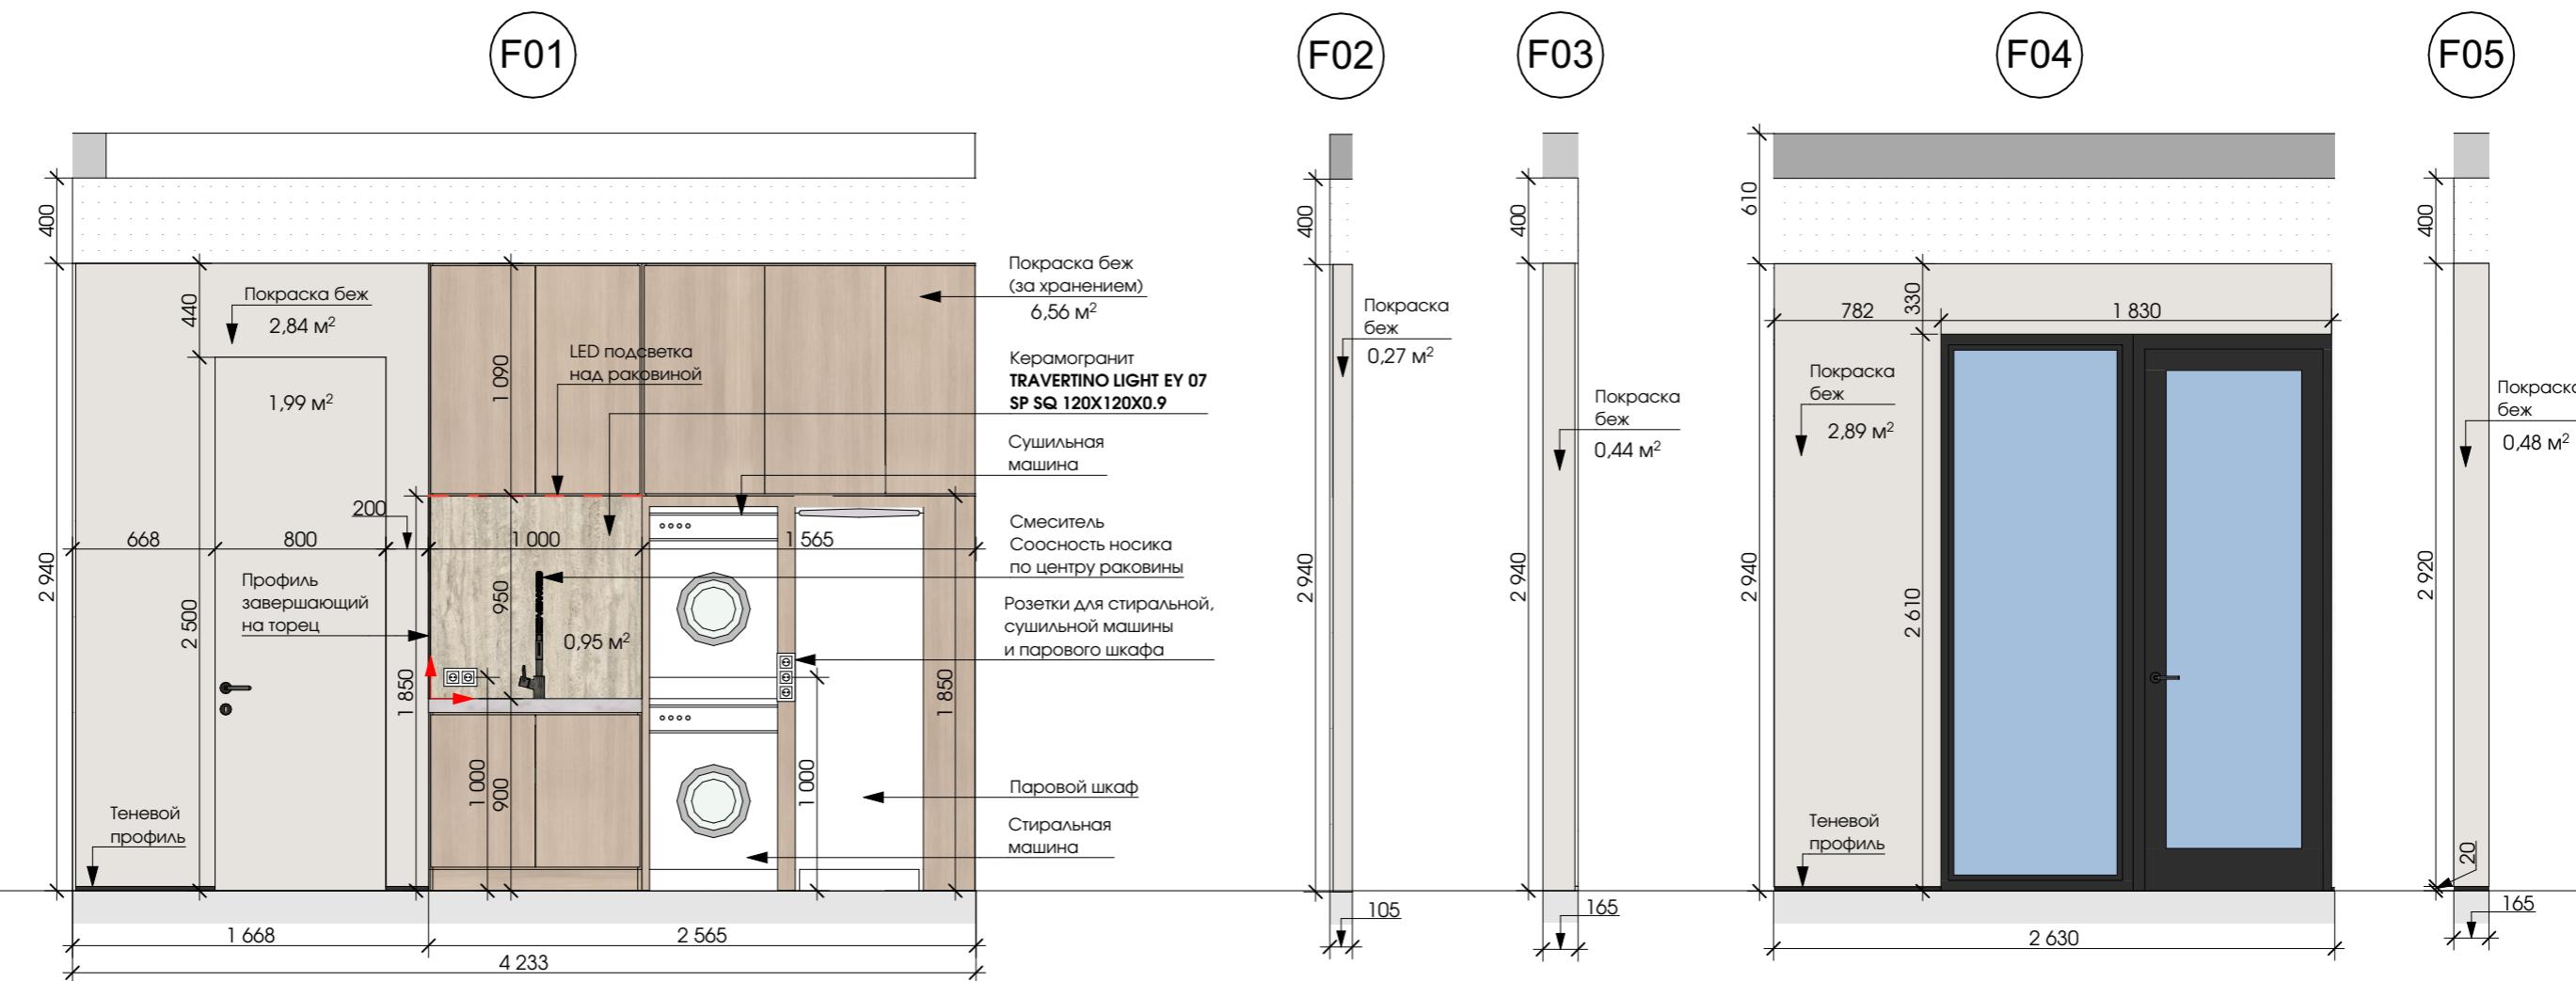


ПРИМЕЧАНИЯ:

- Количество всех материалов в ведомости указано по чистой площади поверхности. При заказе учитывать ЗАПАС.
- Наименования оттенков краски и штукатурки согласовывать вживую на объекте.
- Размеры мебели носят эскизный характер. При заказе обязательно сделать замер по факту.

Дизайн-проект частного дома в г.Сочи






РАЗВЕРТКИ F01-F07 (ХОЗ БЛОК)

Стены	Пол	ПОТОЛОК	Дизайнер	Сергеева Галла			
Наименование материала	Кол-во	Наименование материала	Кол-во	Наименование материала	Кол-во	Чертежник	Яковлева Джульетта +7(915)359 18 61
Покраска беж	36,75 м ²	Керамогранит TRAVERTINO LIGHT EY 07 SP SQ 120X120X0,9	12 шт	Покраска белая	12,7 м ²	Дата	14.12.2024
Керамогранит TRAVERTINO LIGHT EY 07 SP SQ 120X120X0,9	1 шт					Лист	Листов
Профиль завершающий	0,95 м					55	83

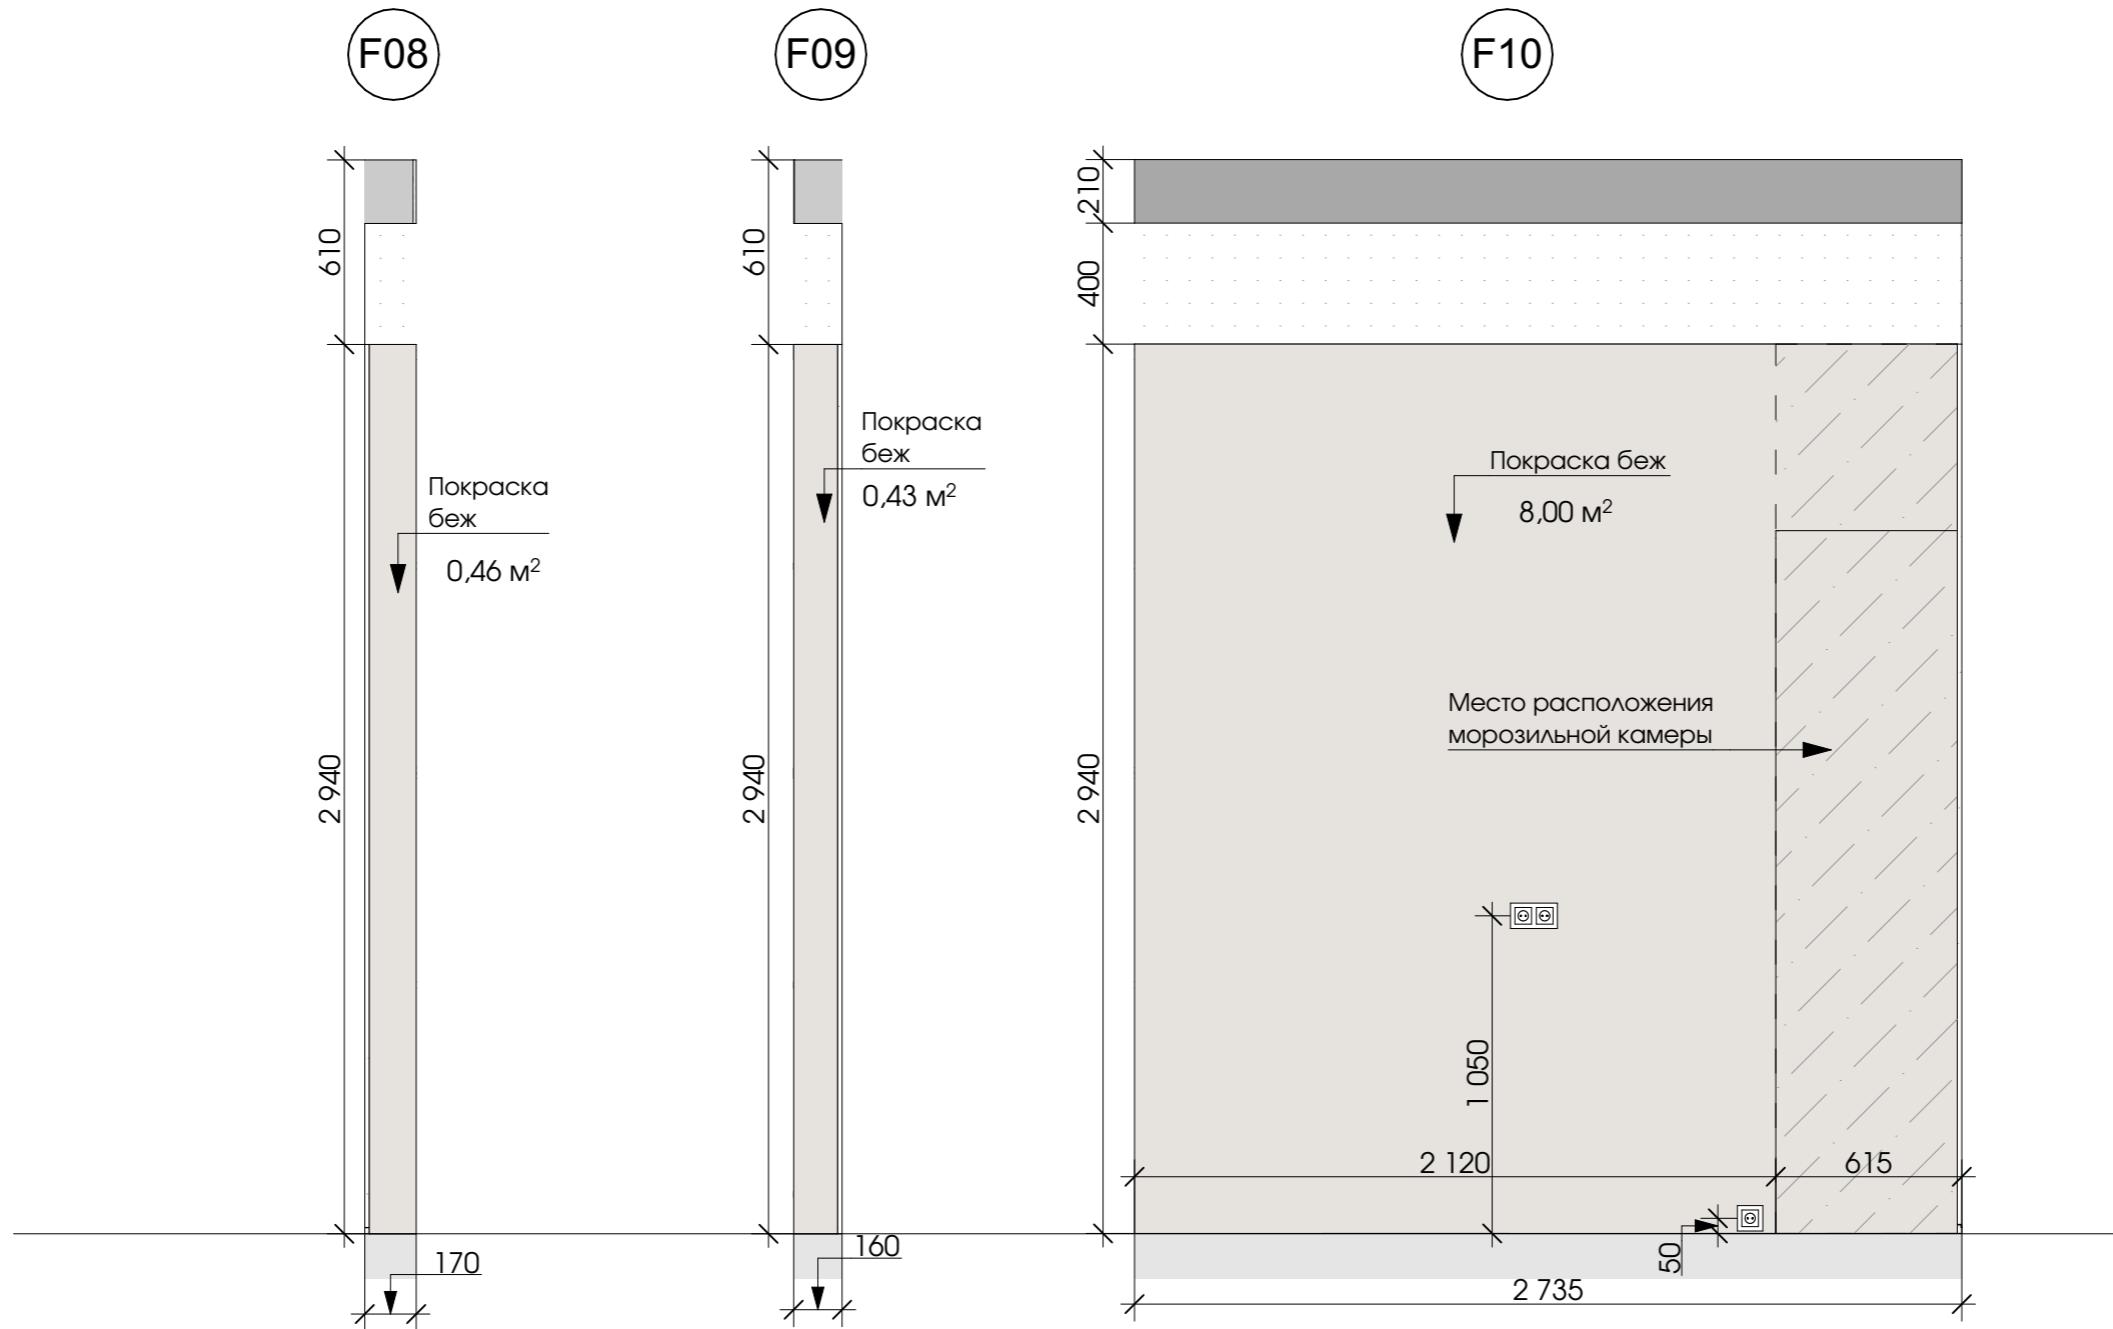

Дизайн-проект частного
дома в г.Сочи

РАЗВЕРТКИ F08-F10 (ХОЗ БЛОК)	
Дизайнер	Сергеева Галла
Чертежник	Яковлева Джулъетта +7(915)359 18 61
Дата	14.12.2024
Лист	Листов
56	83

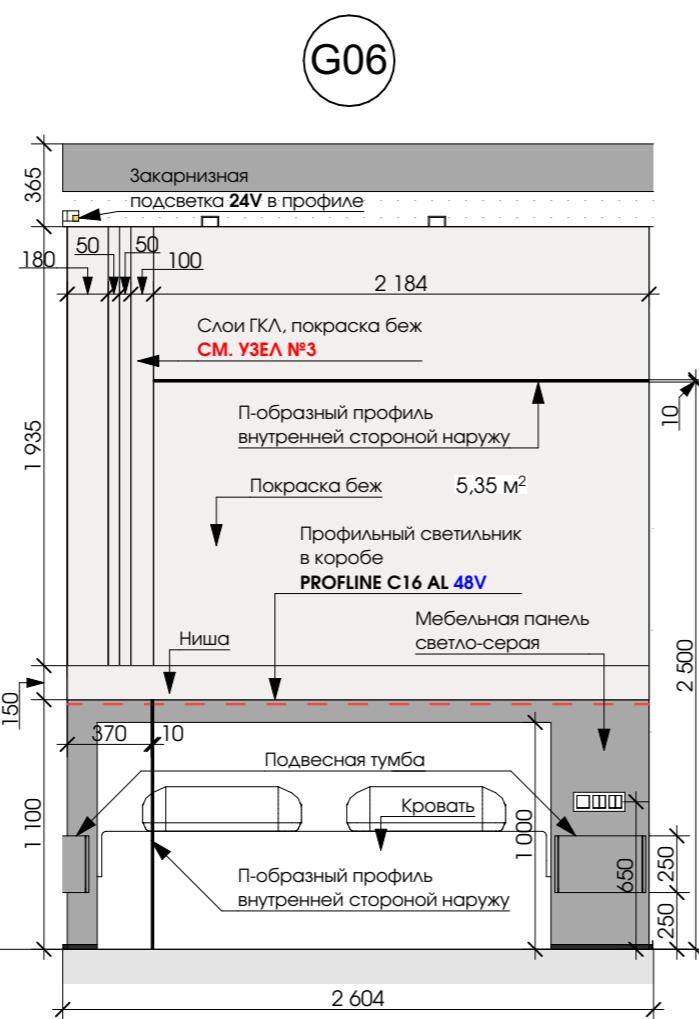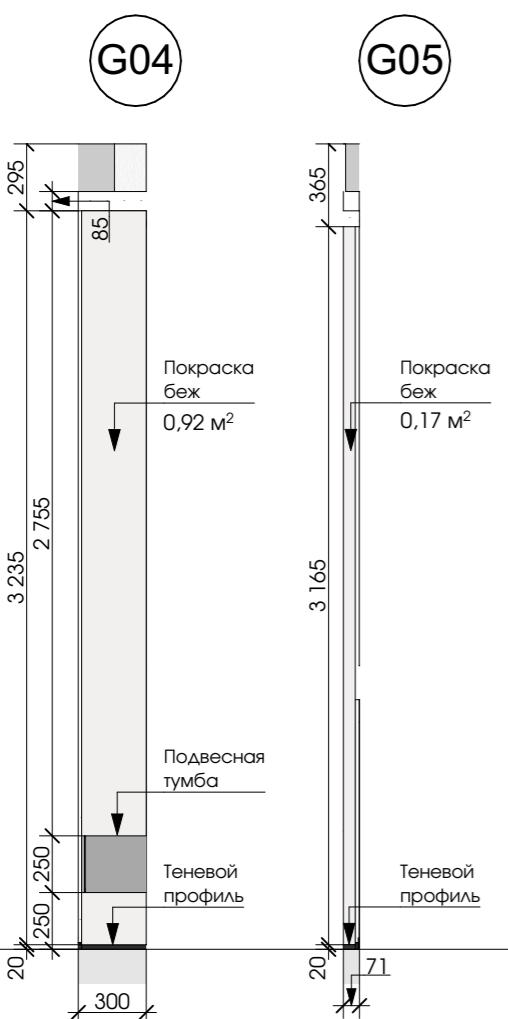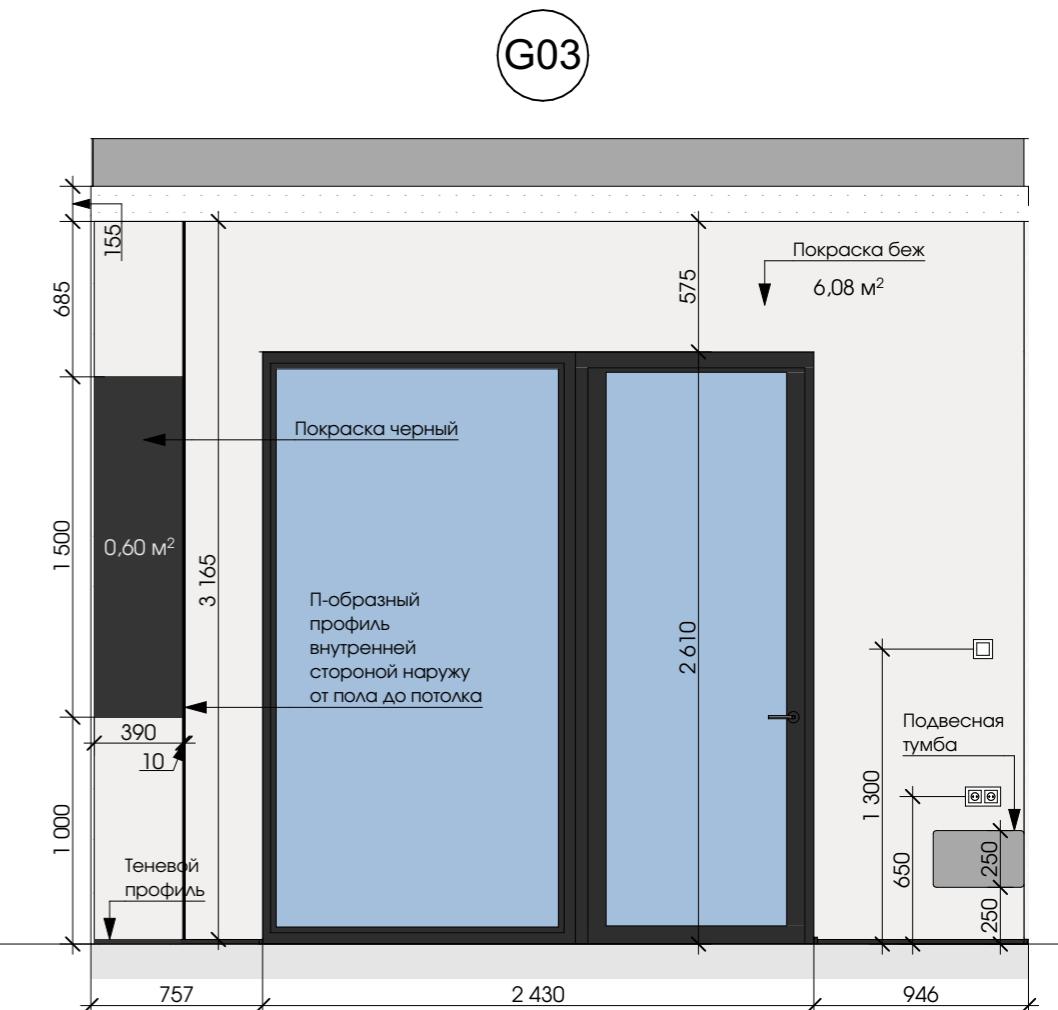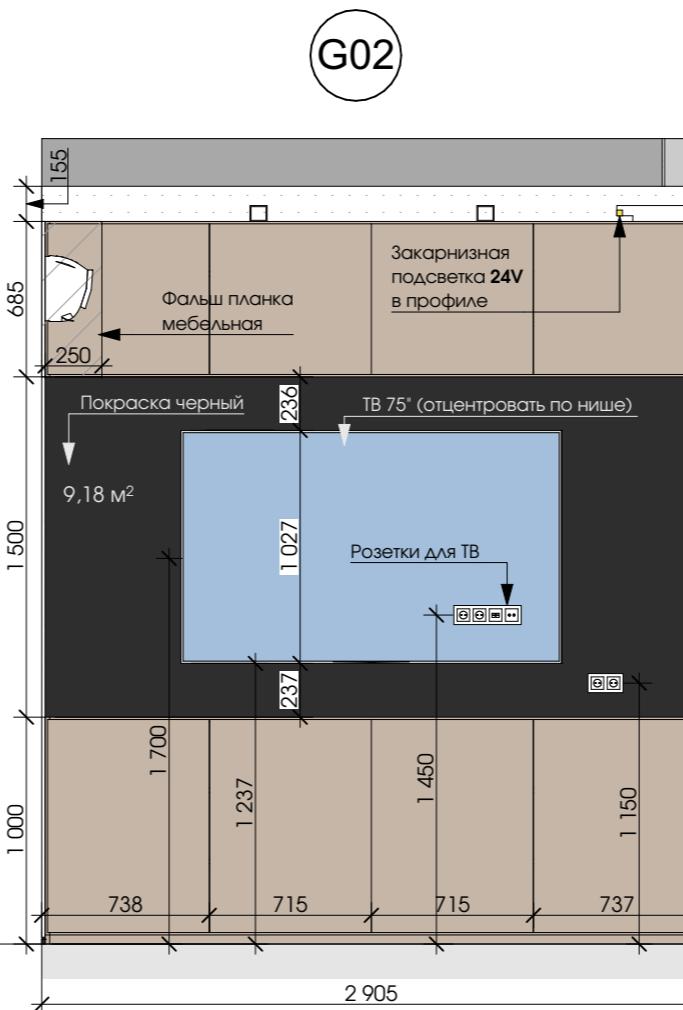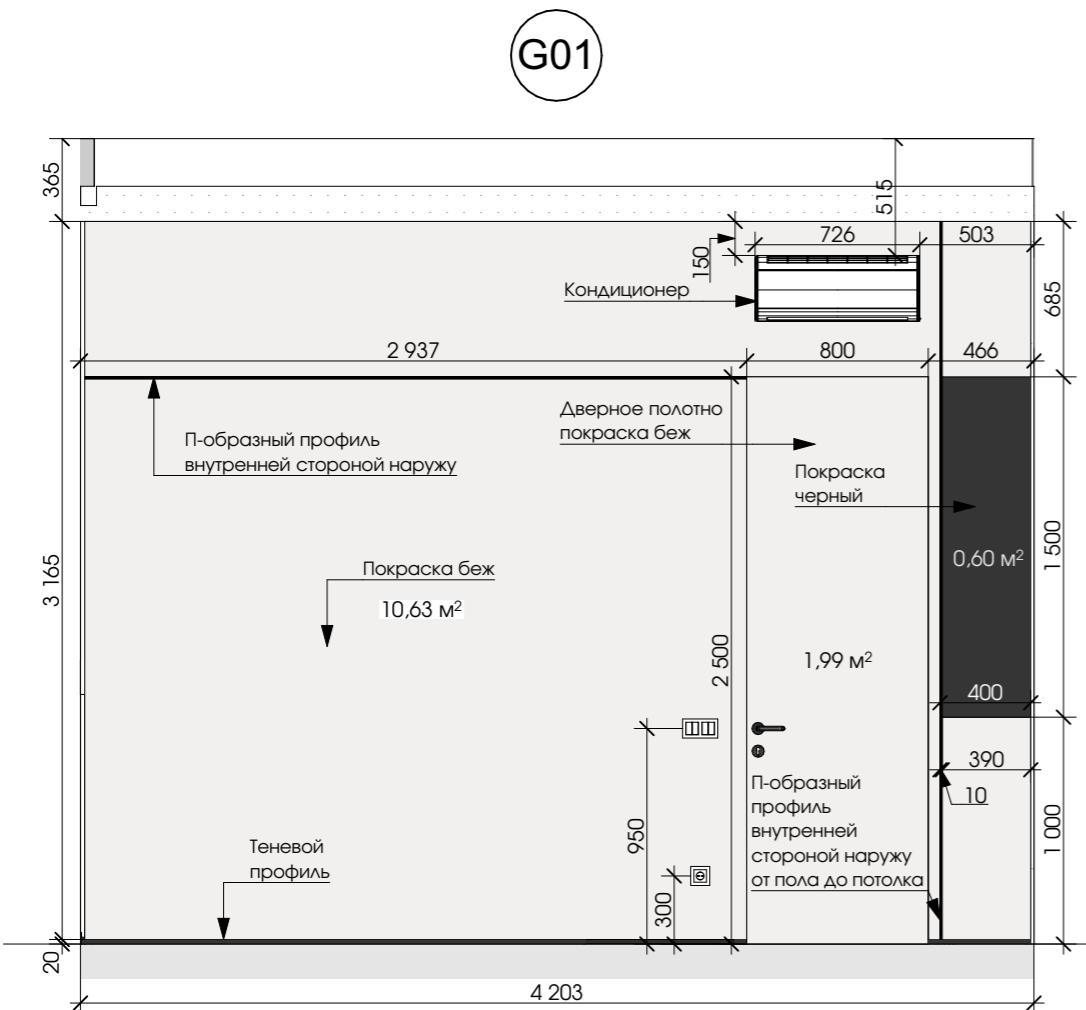


ПРИМЕЧАНИЯ:

1. Количество всех материалов в ведомости указано по чистой площади поверхности. При заказе учитывать ЗАПАС.
 2. Наименования оттенков краски и штукатурки согласовывать вживую на объекте.
 3. Размеры мебели носят эскизный характер. При заказе обязательно сделать замер по факту.


Дизайн-проект частного дома в г.Сочи

Ведомость отделки ГОСТЕВОЙ СПАЛЬНИ						СТАЛЬНЯ
Стены		Пол		ПОТОЛОК		Дизайнер
Наименование материала	Кол-во	Наименование материала	Кол-во	Наименование материала	Кол-во	Чертёжник
Покраска беж	26,2 м ²	Паркетная доска	12,39 м ²	Покраска белая	12,5 м ²	Яковлева Джульетта +7(915)359 18 61
Покраска черный	10,5 м ²					Дата 14.12.2024
П-образный профиль	12,7 м					Лист Листов 57 83


H01

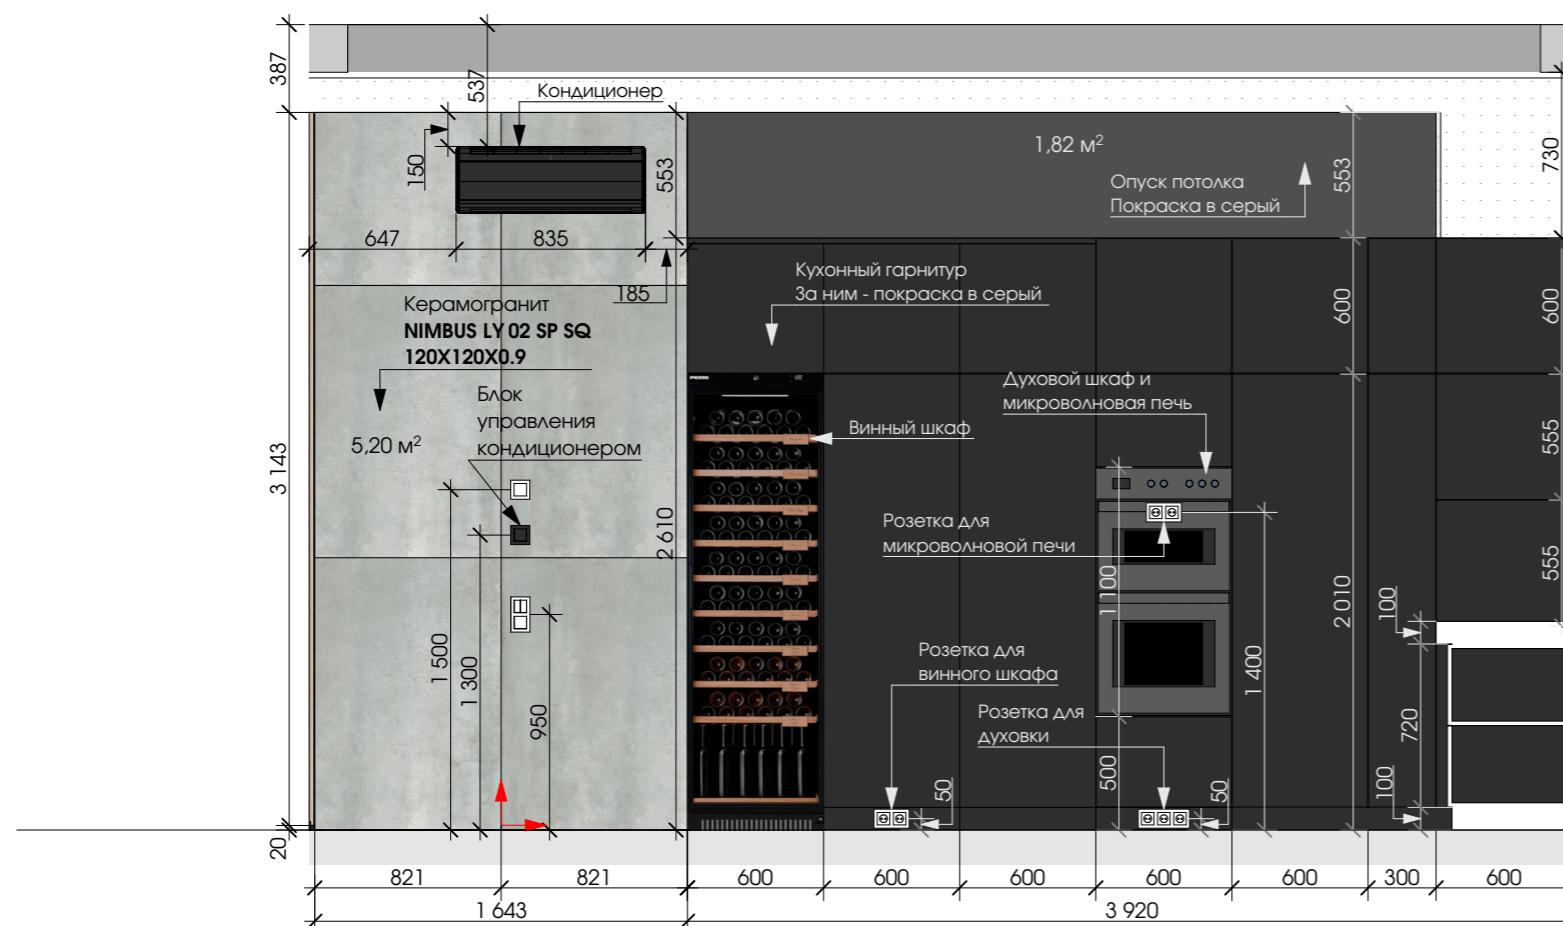


H02

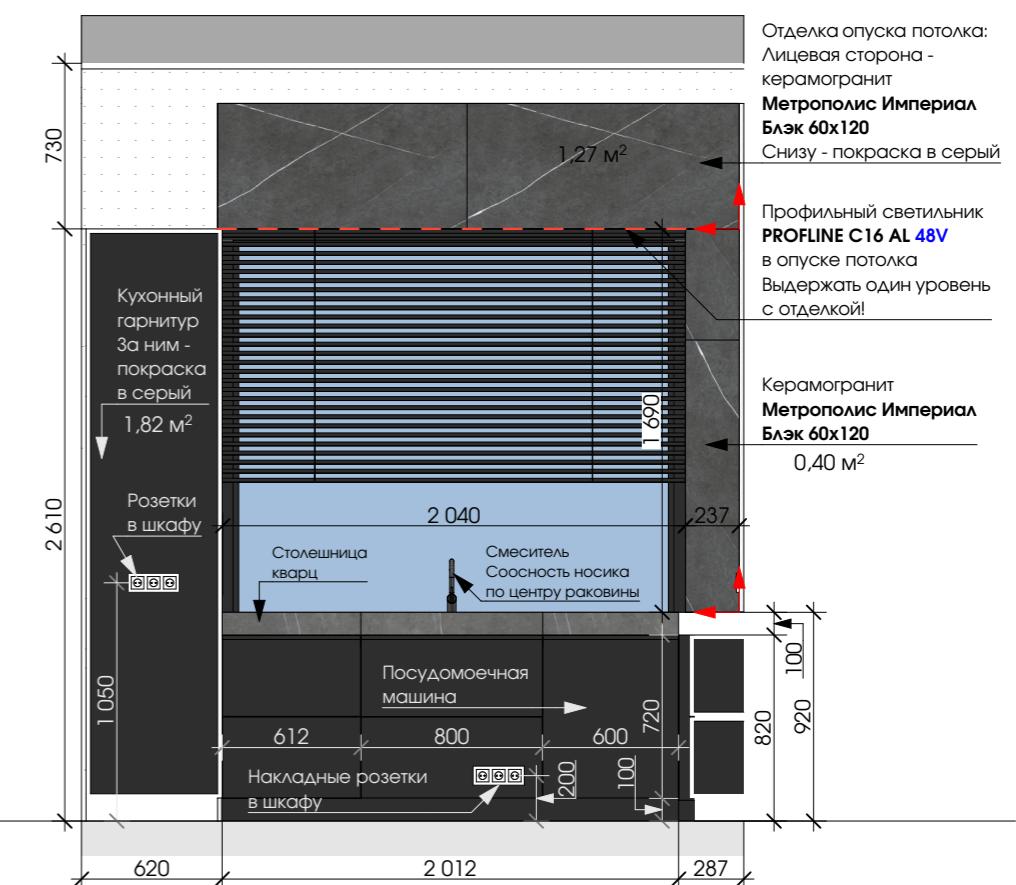

H03

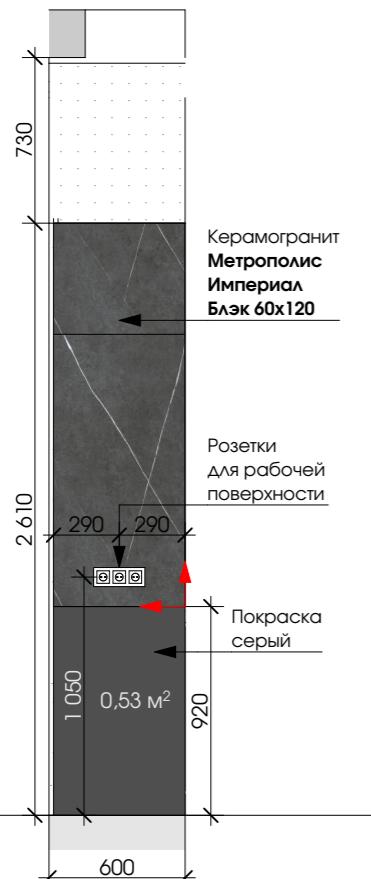

H04


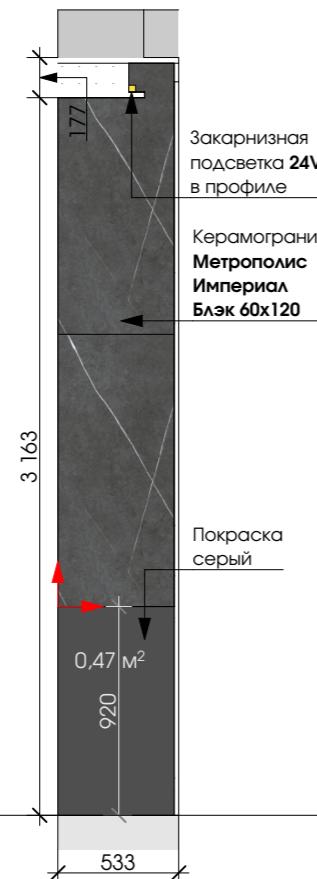


ПРИМЕЧАНИЯ:

- Количество всех материалов в ведомости указано по чистой площади поверхности. При заказе учитывать ЗАПАС.
- Наименования оттенков краски и штукатурки согласовывать вживую на объекте.
- Размеры мебели носят эскизный характер. При заказе обязательно сделать замер по факту.

Ведомость отделки КУХНИ


Стены		Пол		ПОТОЛОК		РАЗВЕРТКИ Н01-Н05 (КУХНЯ)	
Наименование материала	Кол-во	Наименование материала	Кол-во	Наименование материала	Кол-во	Дизайнер	Сергеева Галла
Керамогранит NIMBUS LY 02 SP SQ 120X120X0.9	12 шт	Керамогранит AWAKE-CL-03-SP-SQ-120X120X0.9	15 шт	Покраска белая	15,15 м ²	Чертежник	Яковлева Джулетта +7(915)359 18 61
Керамогранит Метрополис Империал Блэк 60x120	8 шт			Покраска серая	3,74 м ²	Дата	14.12.2024
Покраска серый	6,2 м ²					Лист	Листов
П-образный профиль	5,5 м					58	83

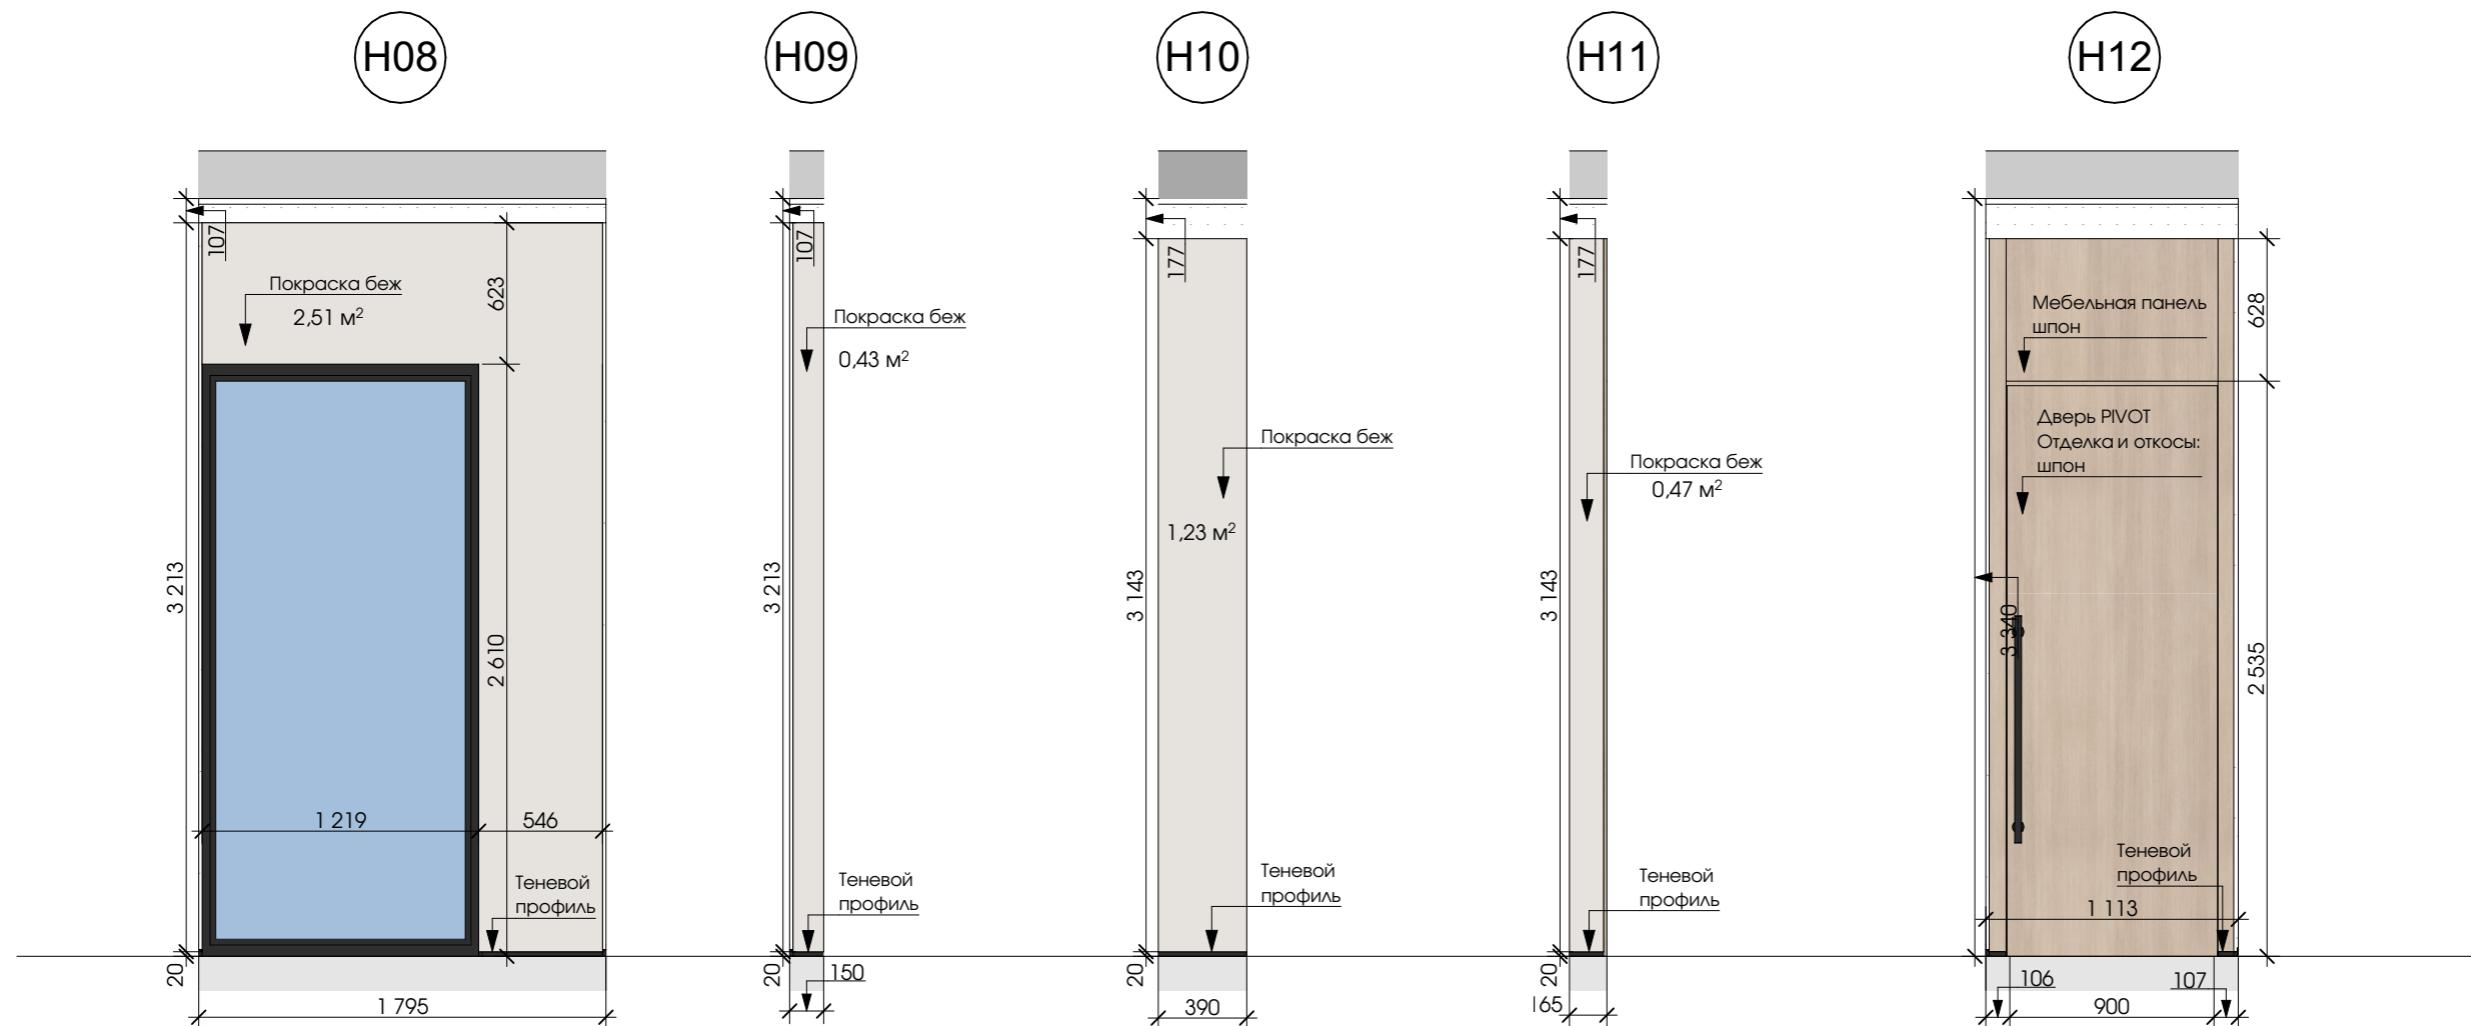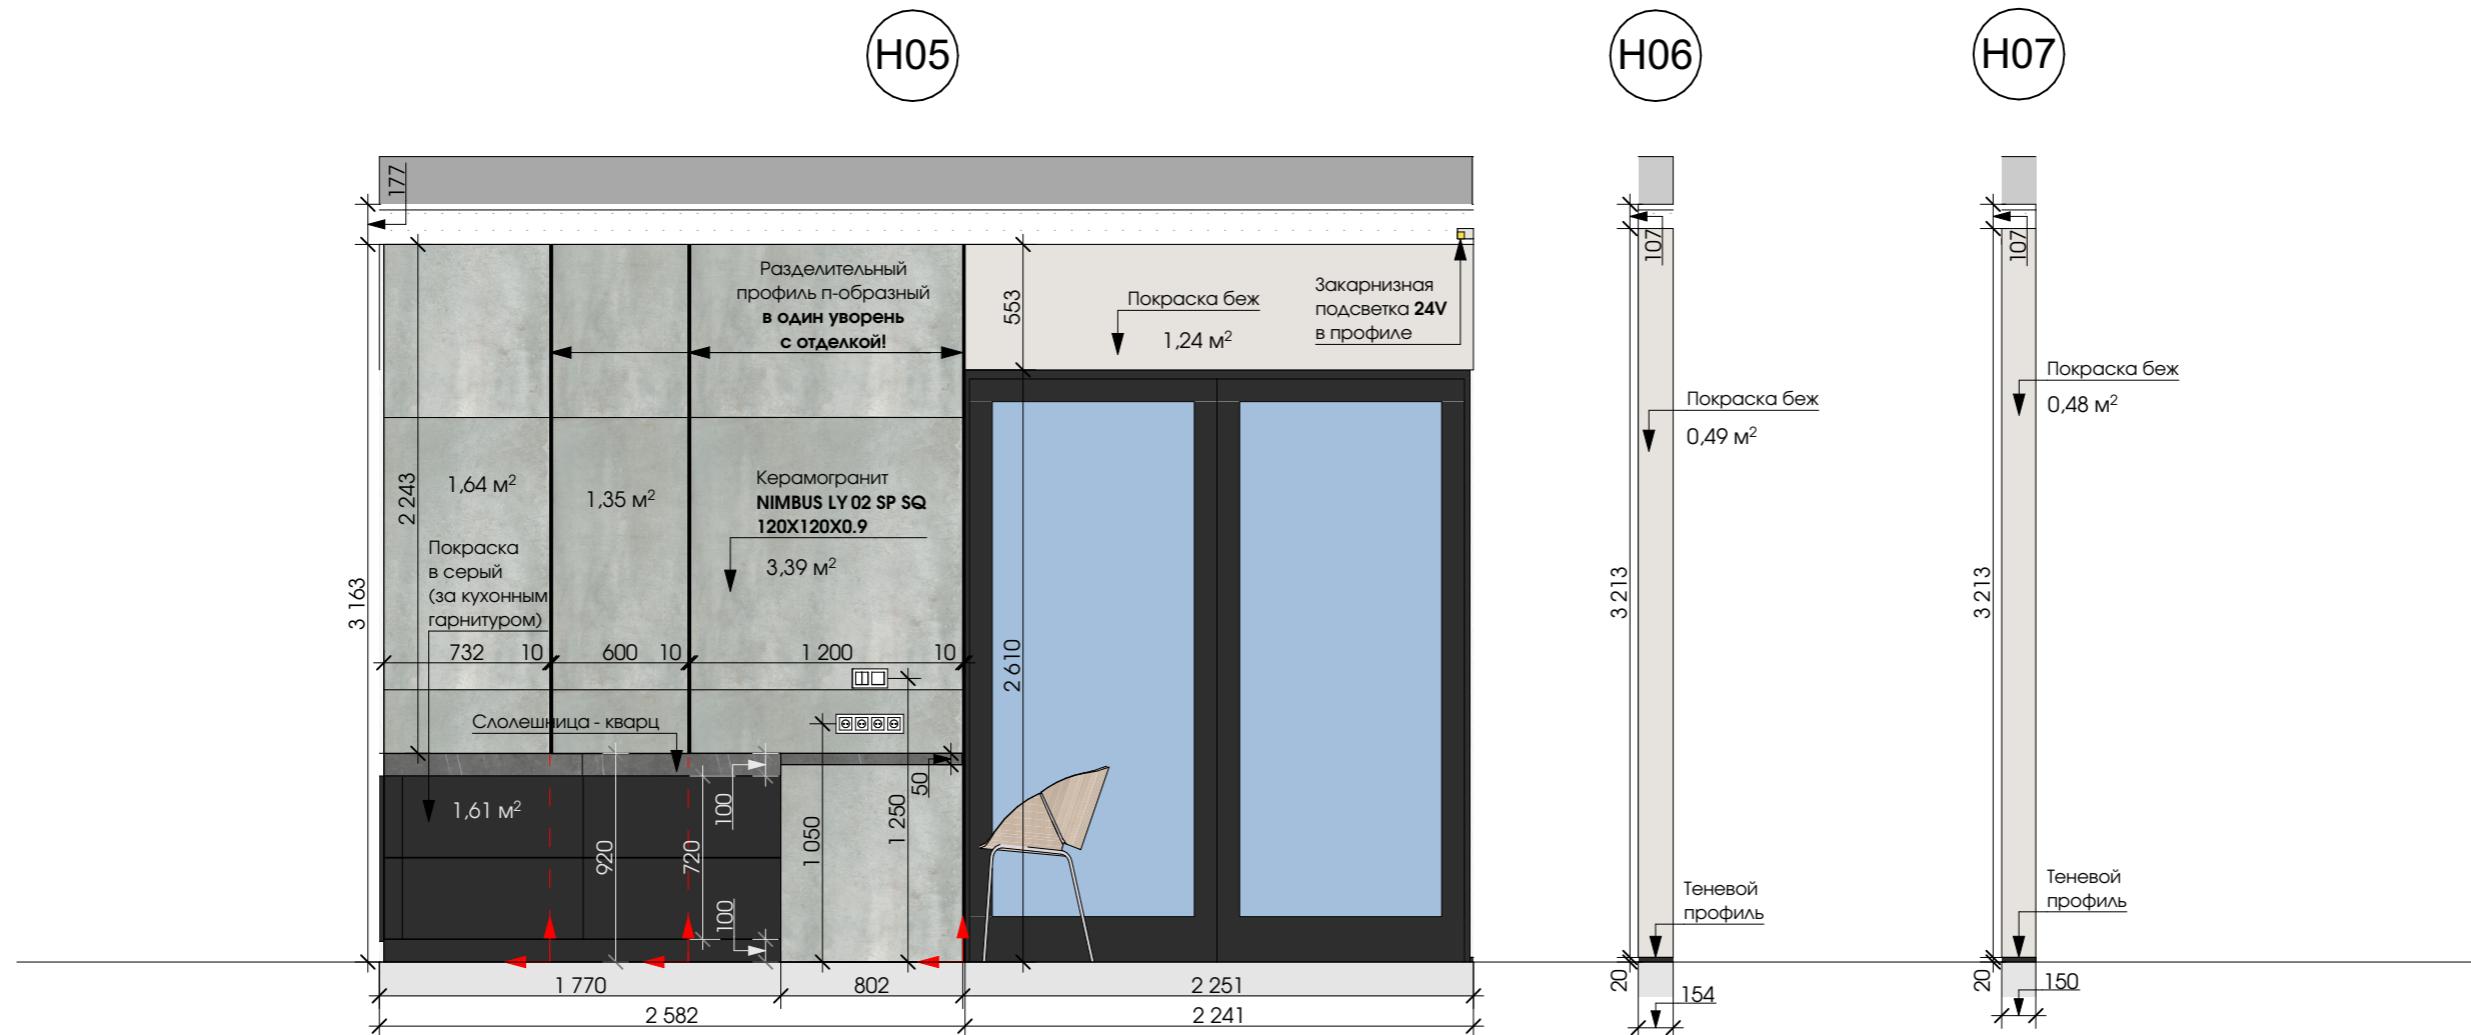

Дизайн-проект частного дома в г.Сочи

РАЗВЕРТКИ Н06-Н12 (КУХНЯ)	
Дизайнер	Сергеева Галла
Чертежник	Яковлева Джулльетта +7(915)359 18 61
Дата	14.12.2024
Лист	Листов
59	83

101

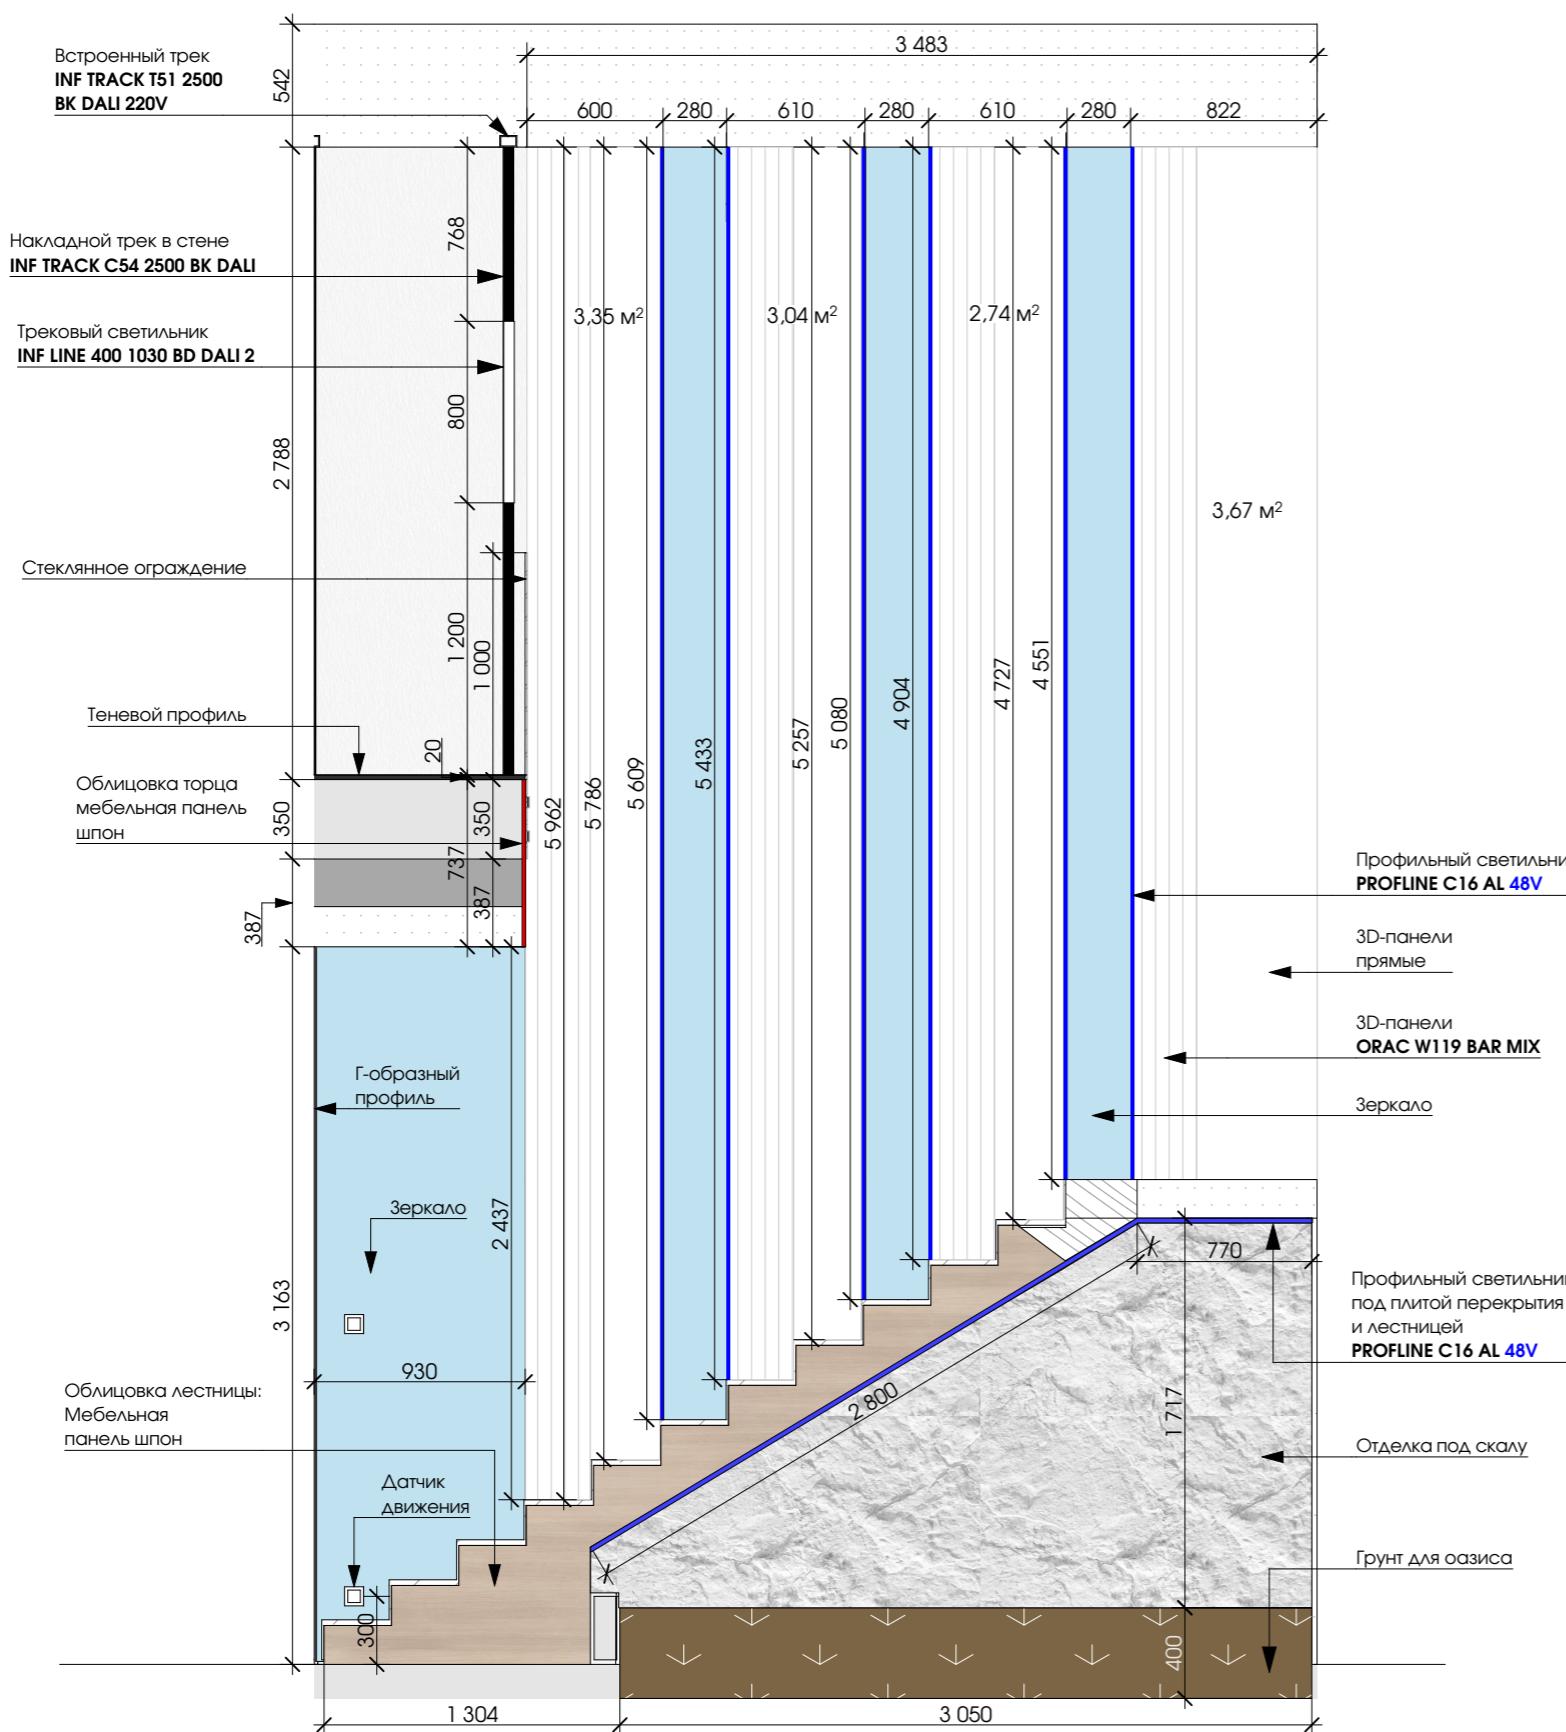

Дизайн-проект частного
дома в г.Сочи

ПРИМЕЧАНИЯ:

- Количество всех материалов в ведомости указано по чистой площади поверхности. При заказе учитывать ЗАПАС.
- Наименования оттенков краски и штукатурки согласовывать вживую на объекте.
- Размеры мебели носят эскизный характер. При заказе обязательно сделать замер по факту.

Ведомость отделки ЛЕСТИЧНОГО ПРОЛЕТА

Стены	Ступени	Лист	Листов
Наименование материала	Кол-во	Наименование материала	Кол-во
Покраска белый	13 м ²	Керамогранит NIMBUS LY 02 SP SQ 120X120X0.9	12 шт

РАЗВЕРТКИ 101 (ЛЕСТИЧНЫЙ ПРОЛЕТ)

Дизайнер Сергеева Галла


Чертежник Яковлева Джулетта
+7(915)359 18 61

Дата 14.12.2024


Лист 60

Листов 83

102

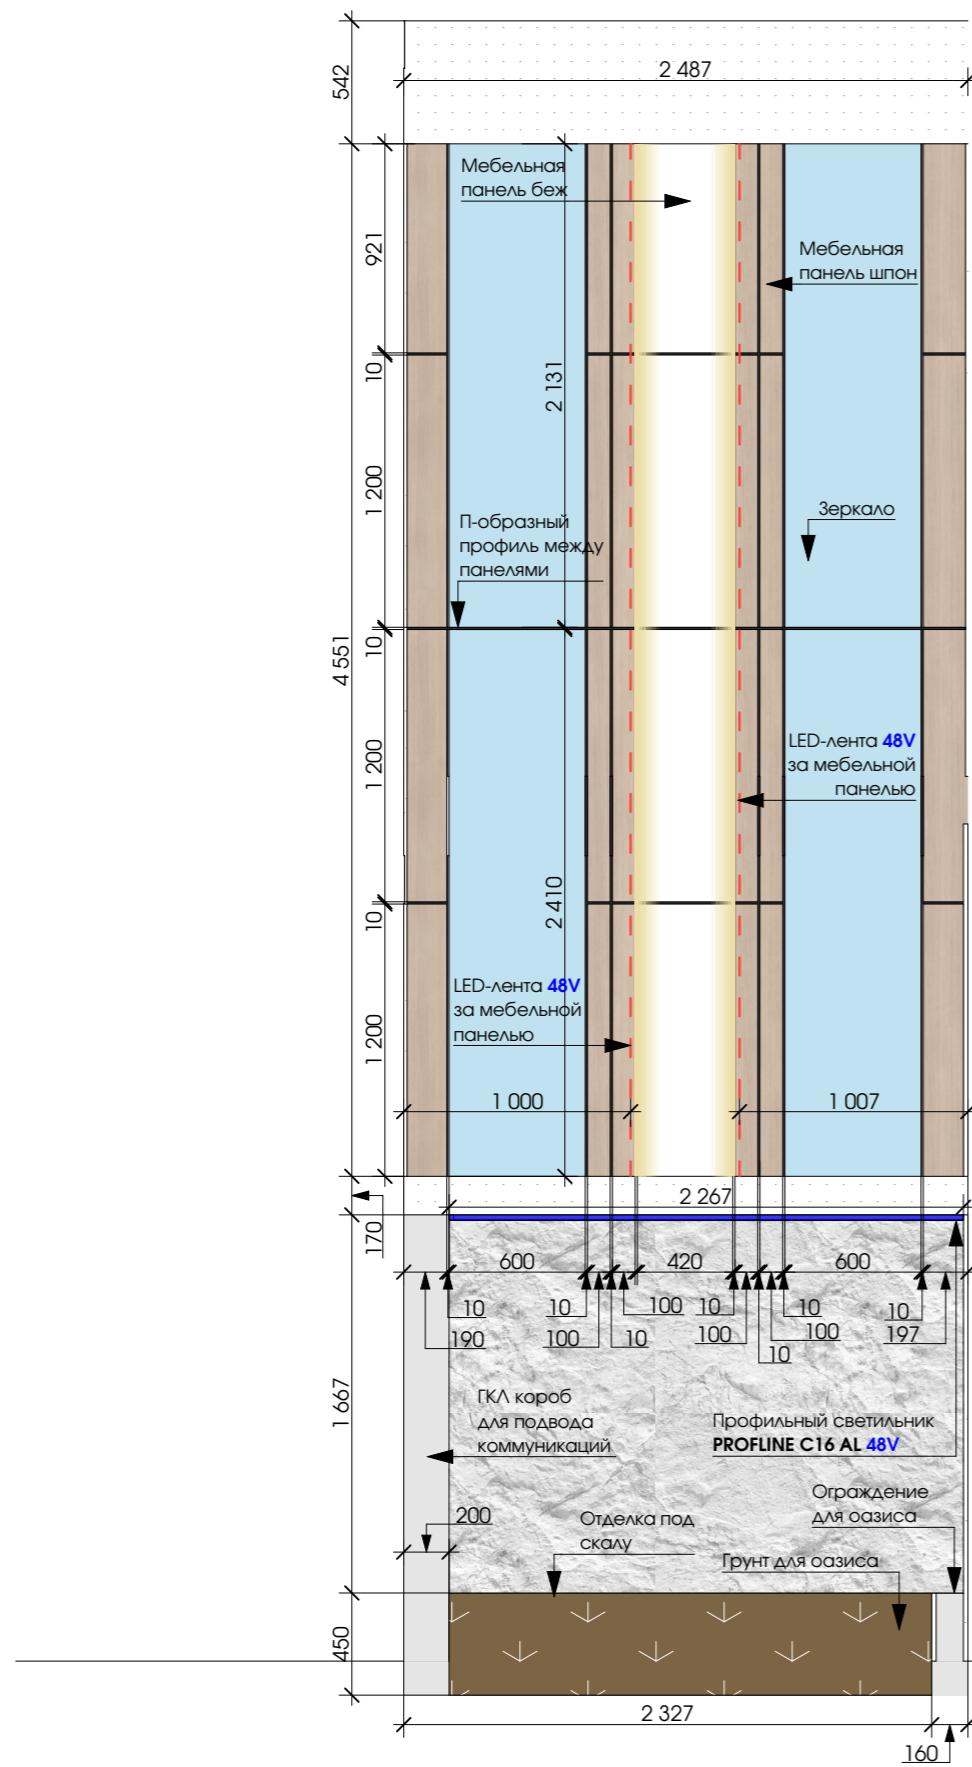

103

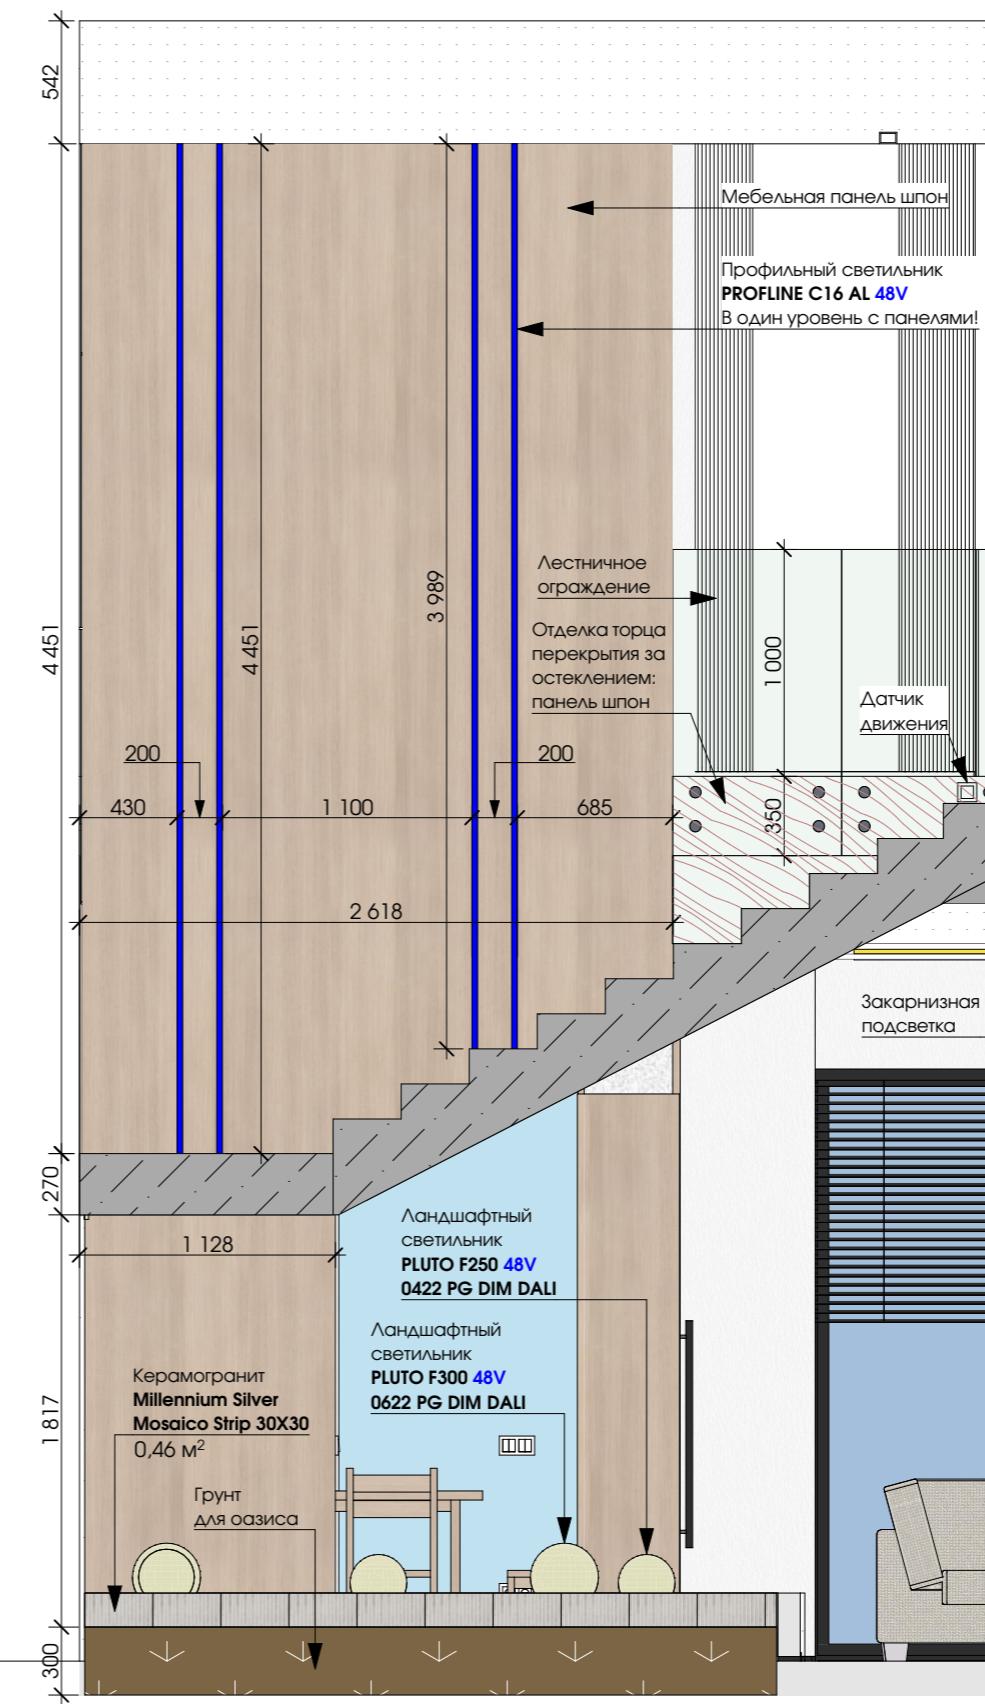

Дизайн-проект частного
дома в г.Сочи

РАЗВЕРТКИ 102-103 (ЛЕСТНИЧНЫЙ
ПРОЛЕТ)

Дизайнер Сергеева Галла


Чертежник Яковлева Джулъетта
+7(915)359 18 61

Дата 14.12.2024


Лист Листов

61 83

J01

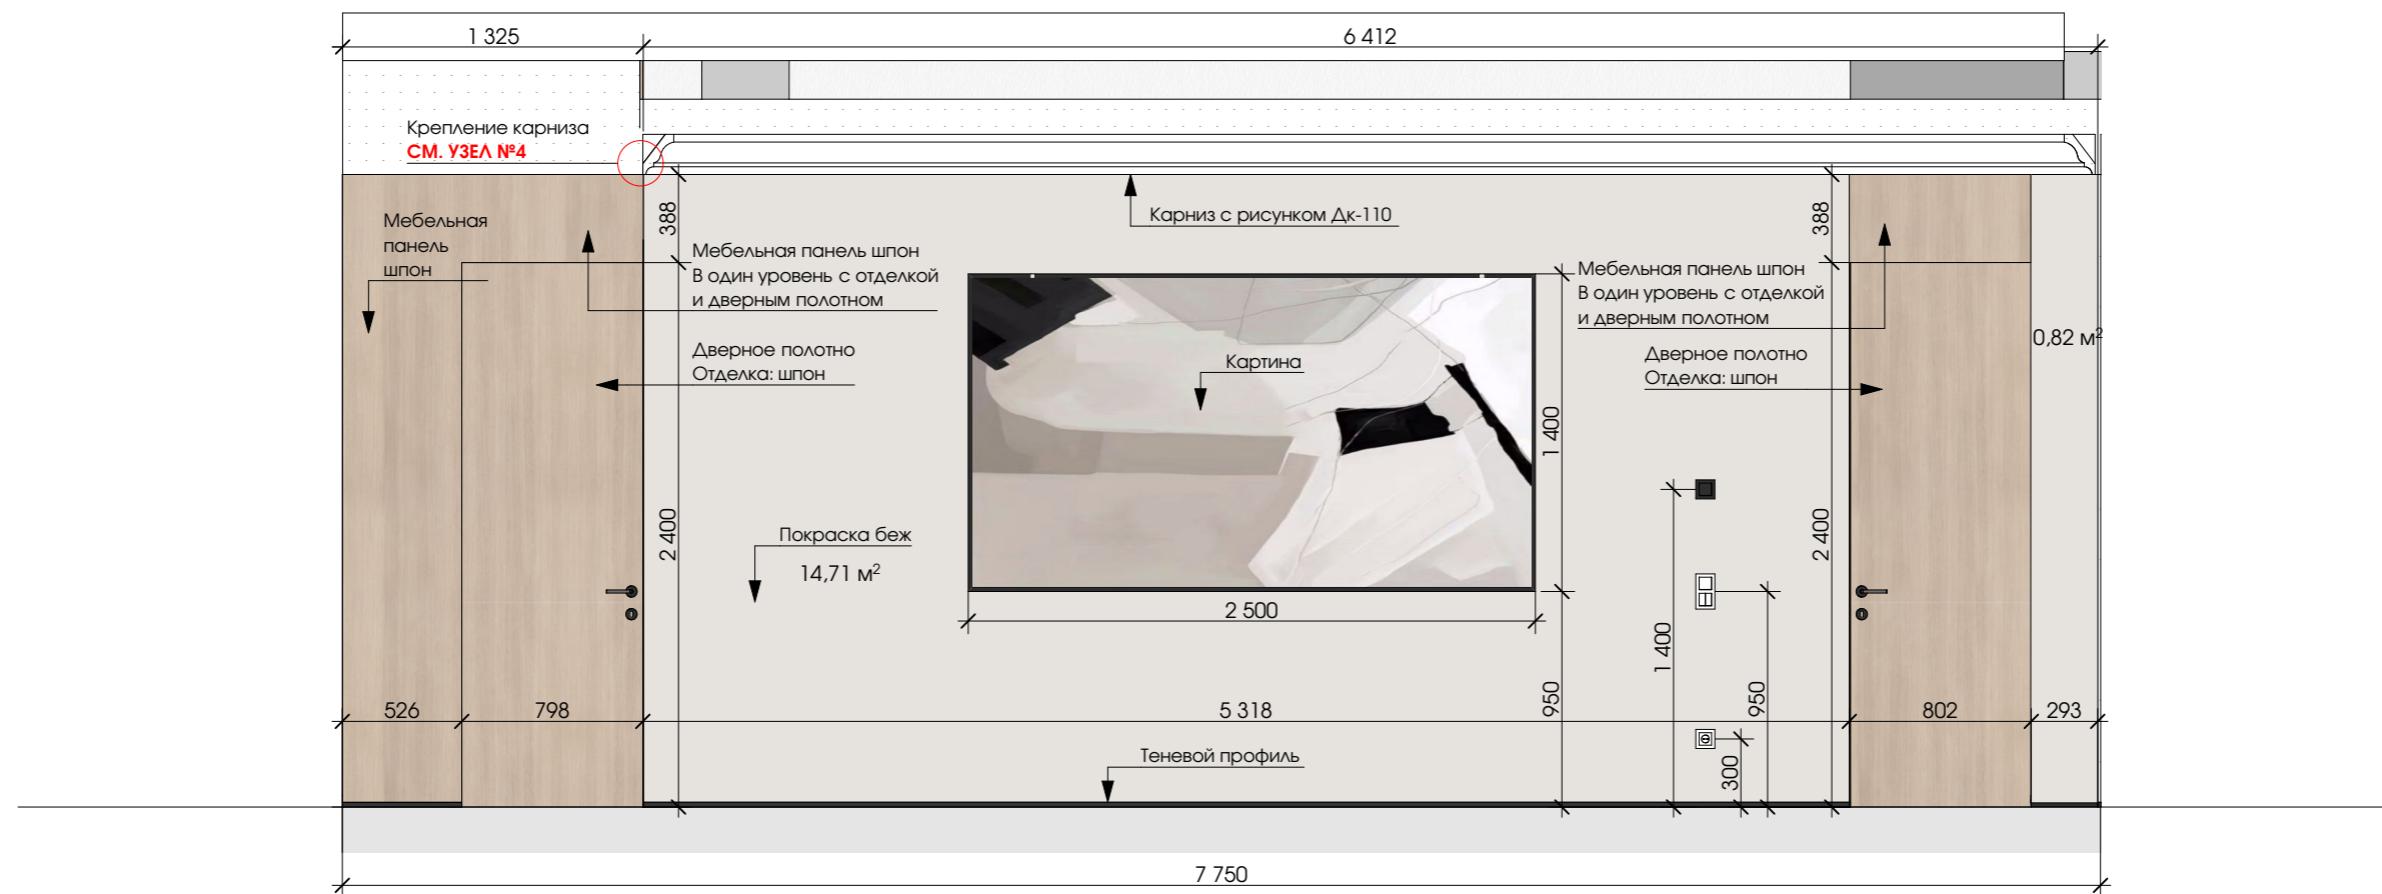

J02

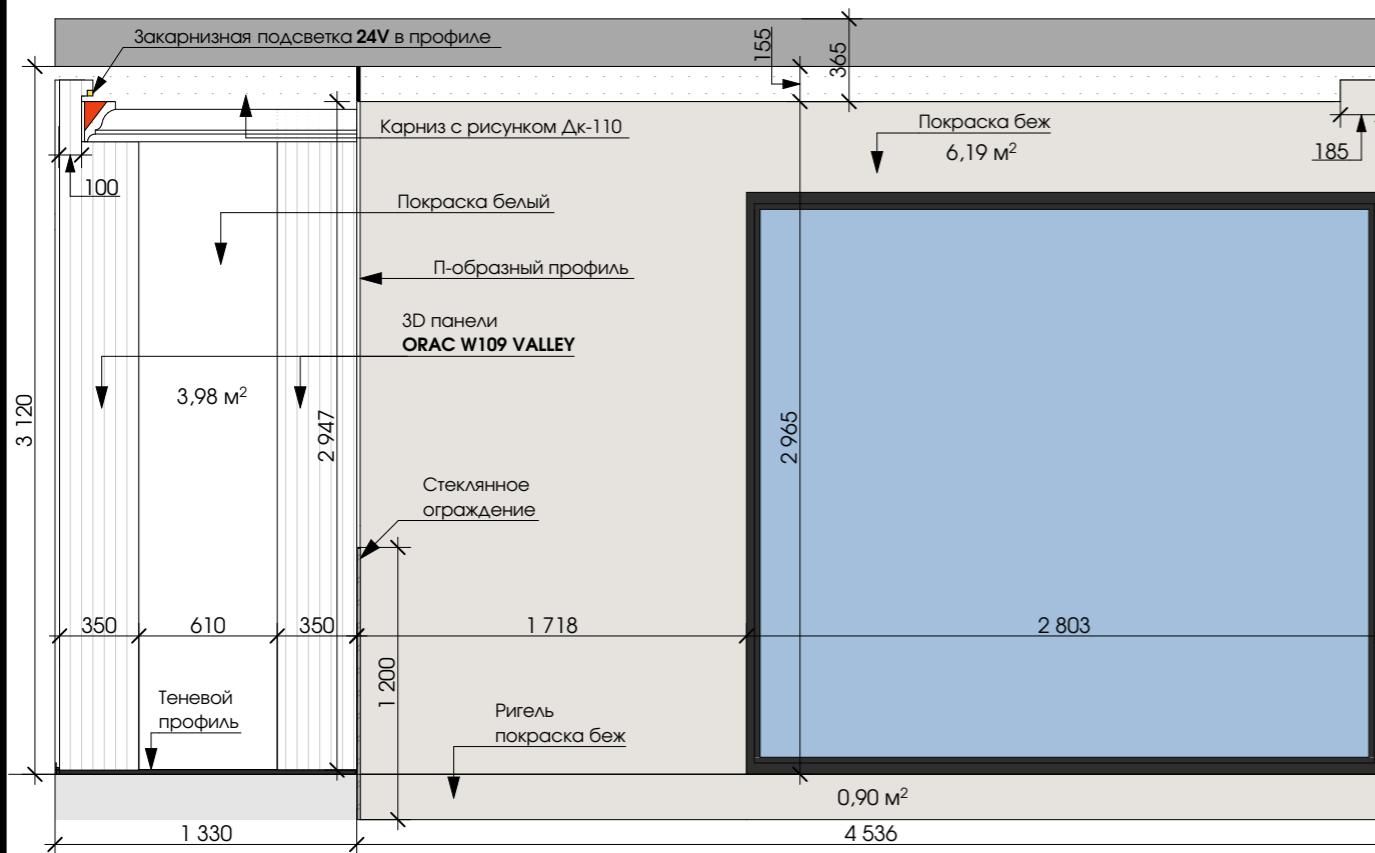

ПРИМЕЧАНИЯ:

- Количество всех материалов в ведомости указано по чистой площади поверхности. При заказе учитывать ЗАПАС.
- Наименования оттенков краски и штукатурки согласовывать вживую на объекте.
- Размеры мебели носят эскизный характер. При заказе обязательно сделать замер по факту.

Ведомость отделки ХОЛЛА 2 ЭТАЖА

Стены		Пол		Потолок	
Наименование материала	Кол-во	Наименование материала	Кол-во	Наименование материала	Кол-во
Покраска беж	23,3 м ²	Паркетная доска	21,6 м ²	Покраска белая	55 м ²
Покраска белый	4 м ²	Теневой плинтус (на весь 2 этаж)	51,8 м.п.		
Декоративная штукатурка серо-беж	9,9 м ²	П-образный профиль (на весь 2 этаж)	36 м.п.		
Декоративная штукатурка беж	5,5 м ²				
Г-образный профиль	2,8 м				

Дизайн-проект частного дома в г.Сочи

РАЗВЕРТКИ J01-J02 (ХОЛЛ 2 ЭТАЖА)


Дизайнер Сергеева Галла

Чертежник Яковлева Джулъетта +7(915)359 18 61


Дата 14.12.2024

Лист Листов

62 83




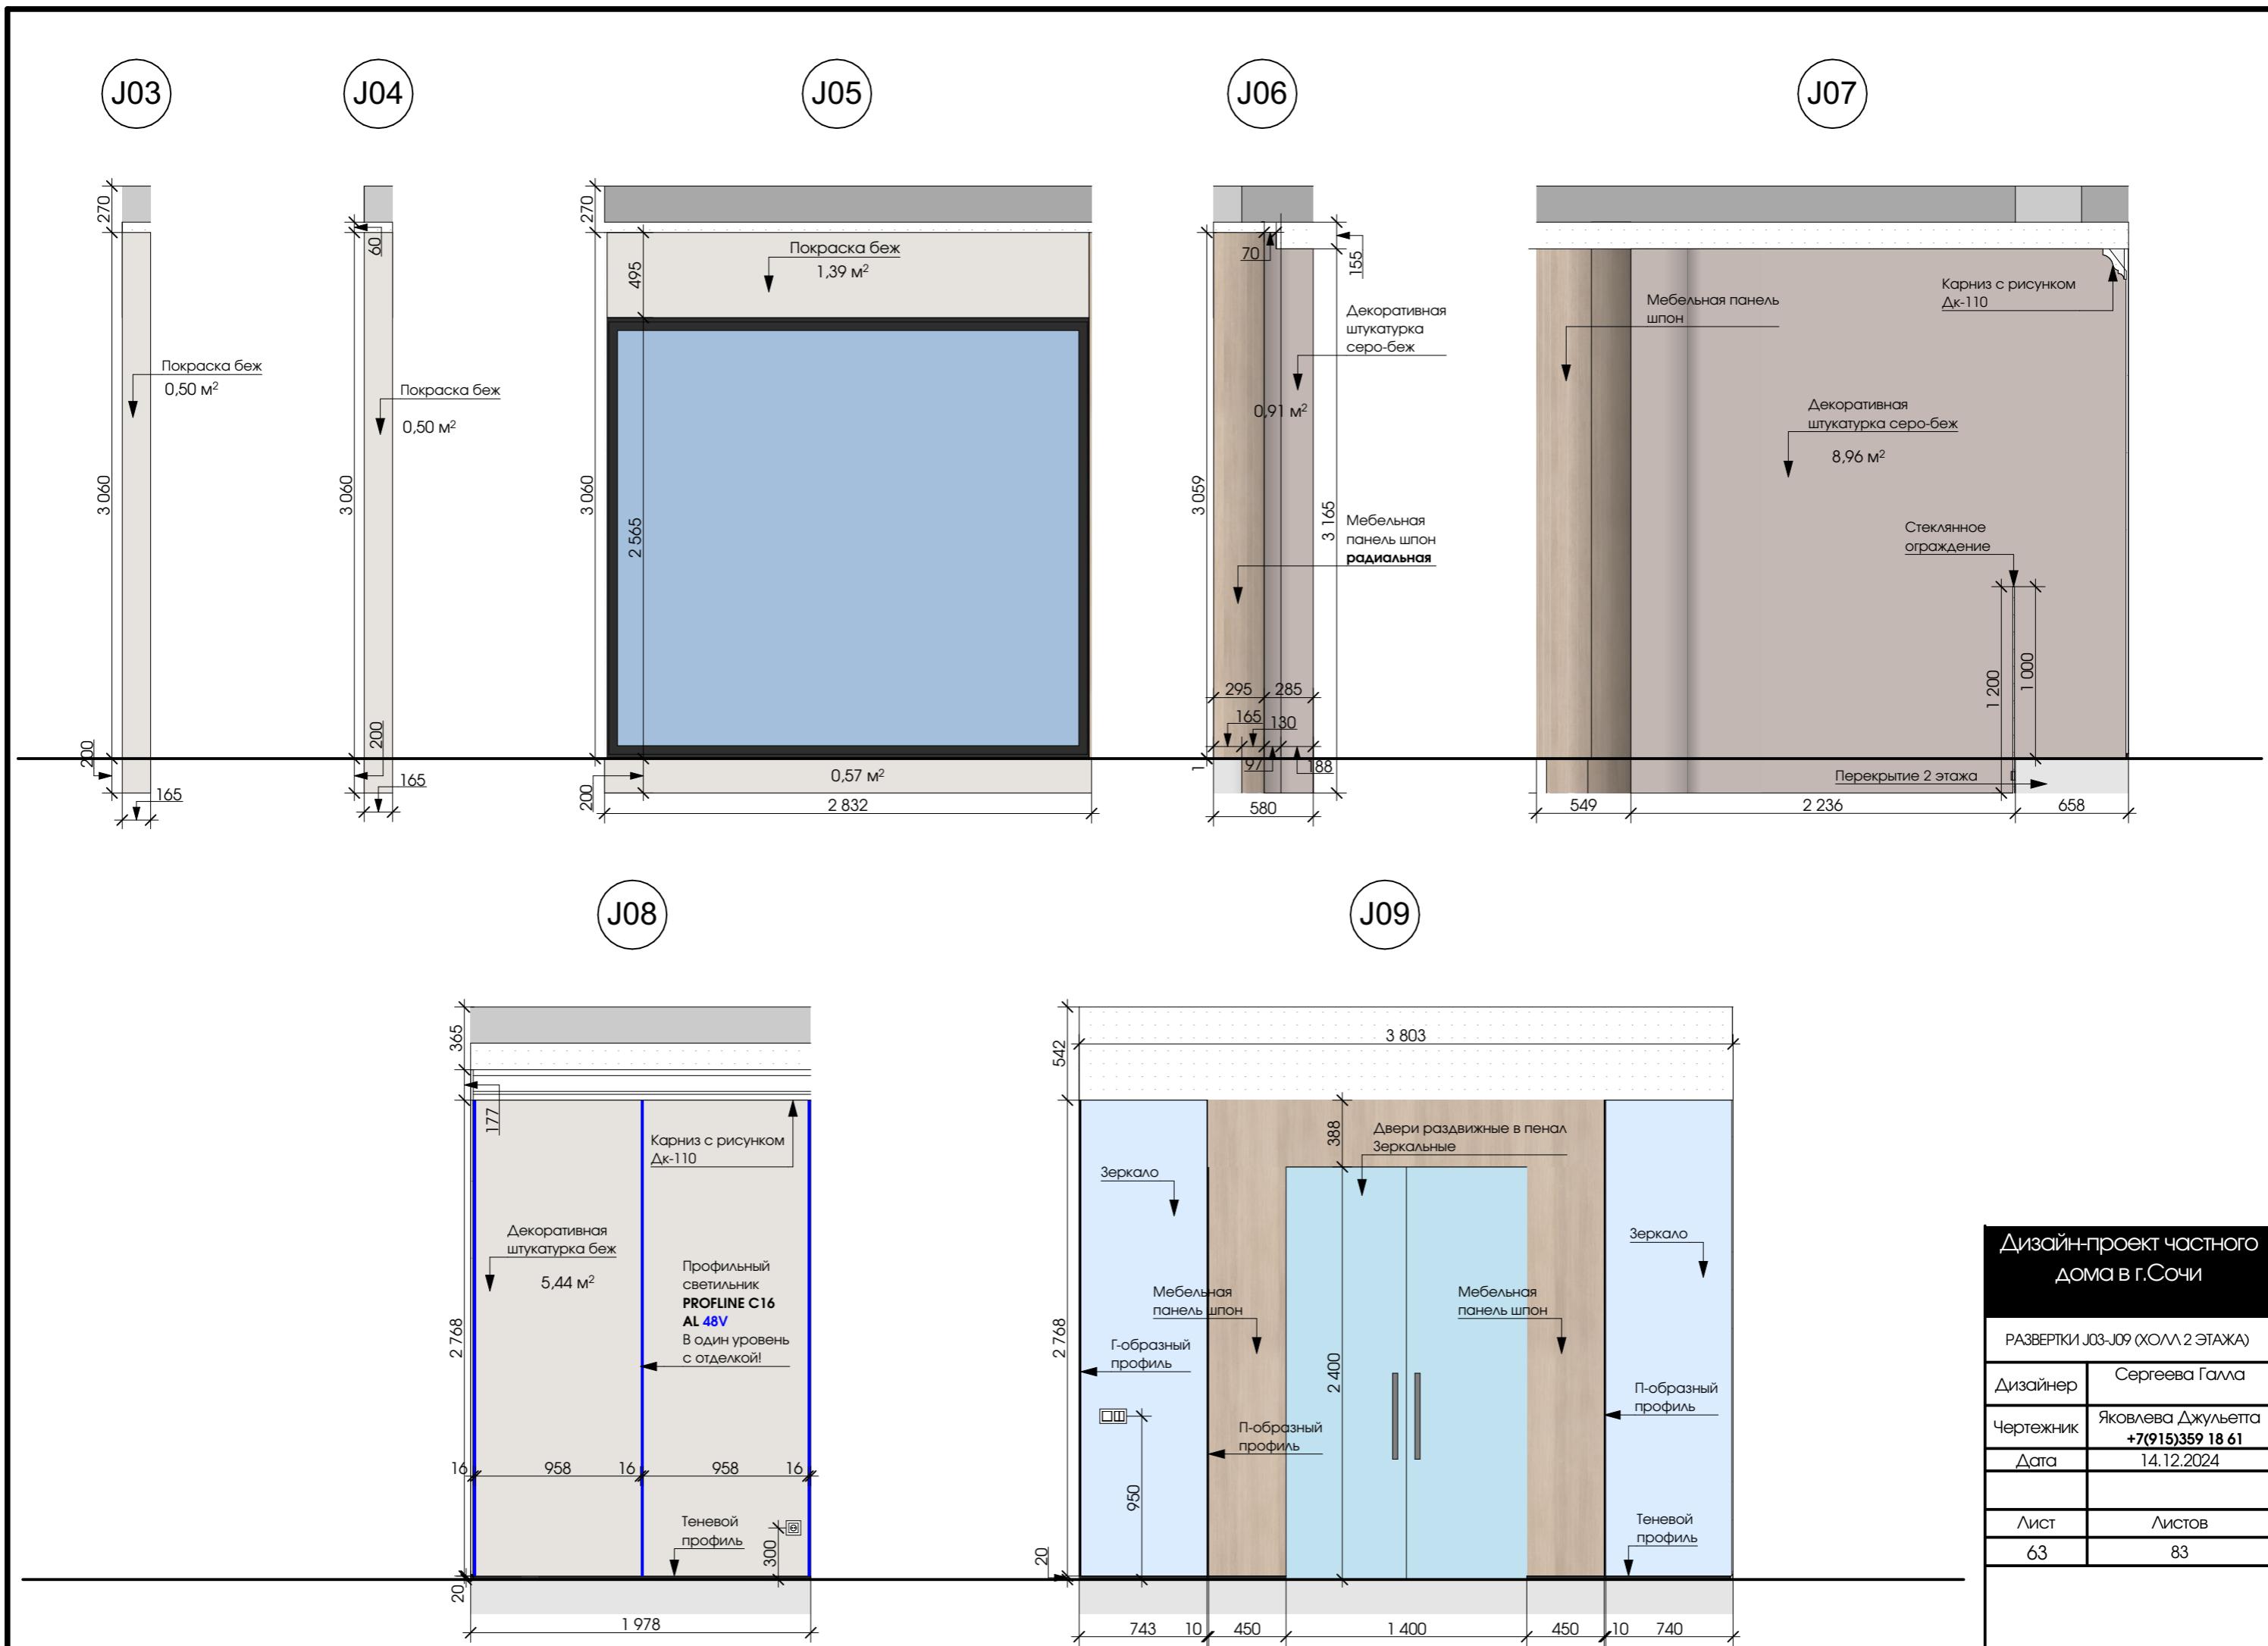


J10

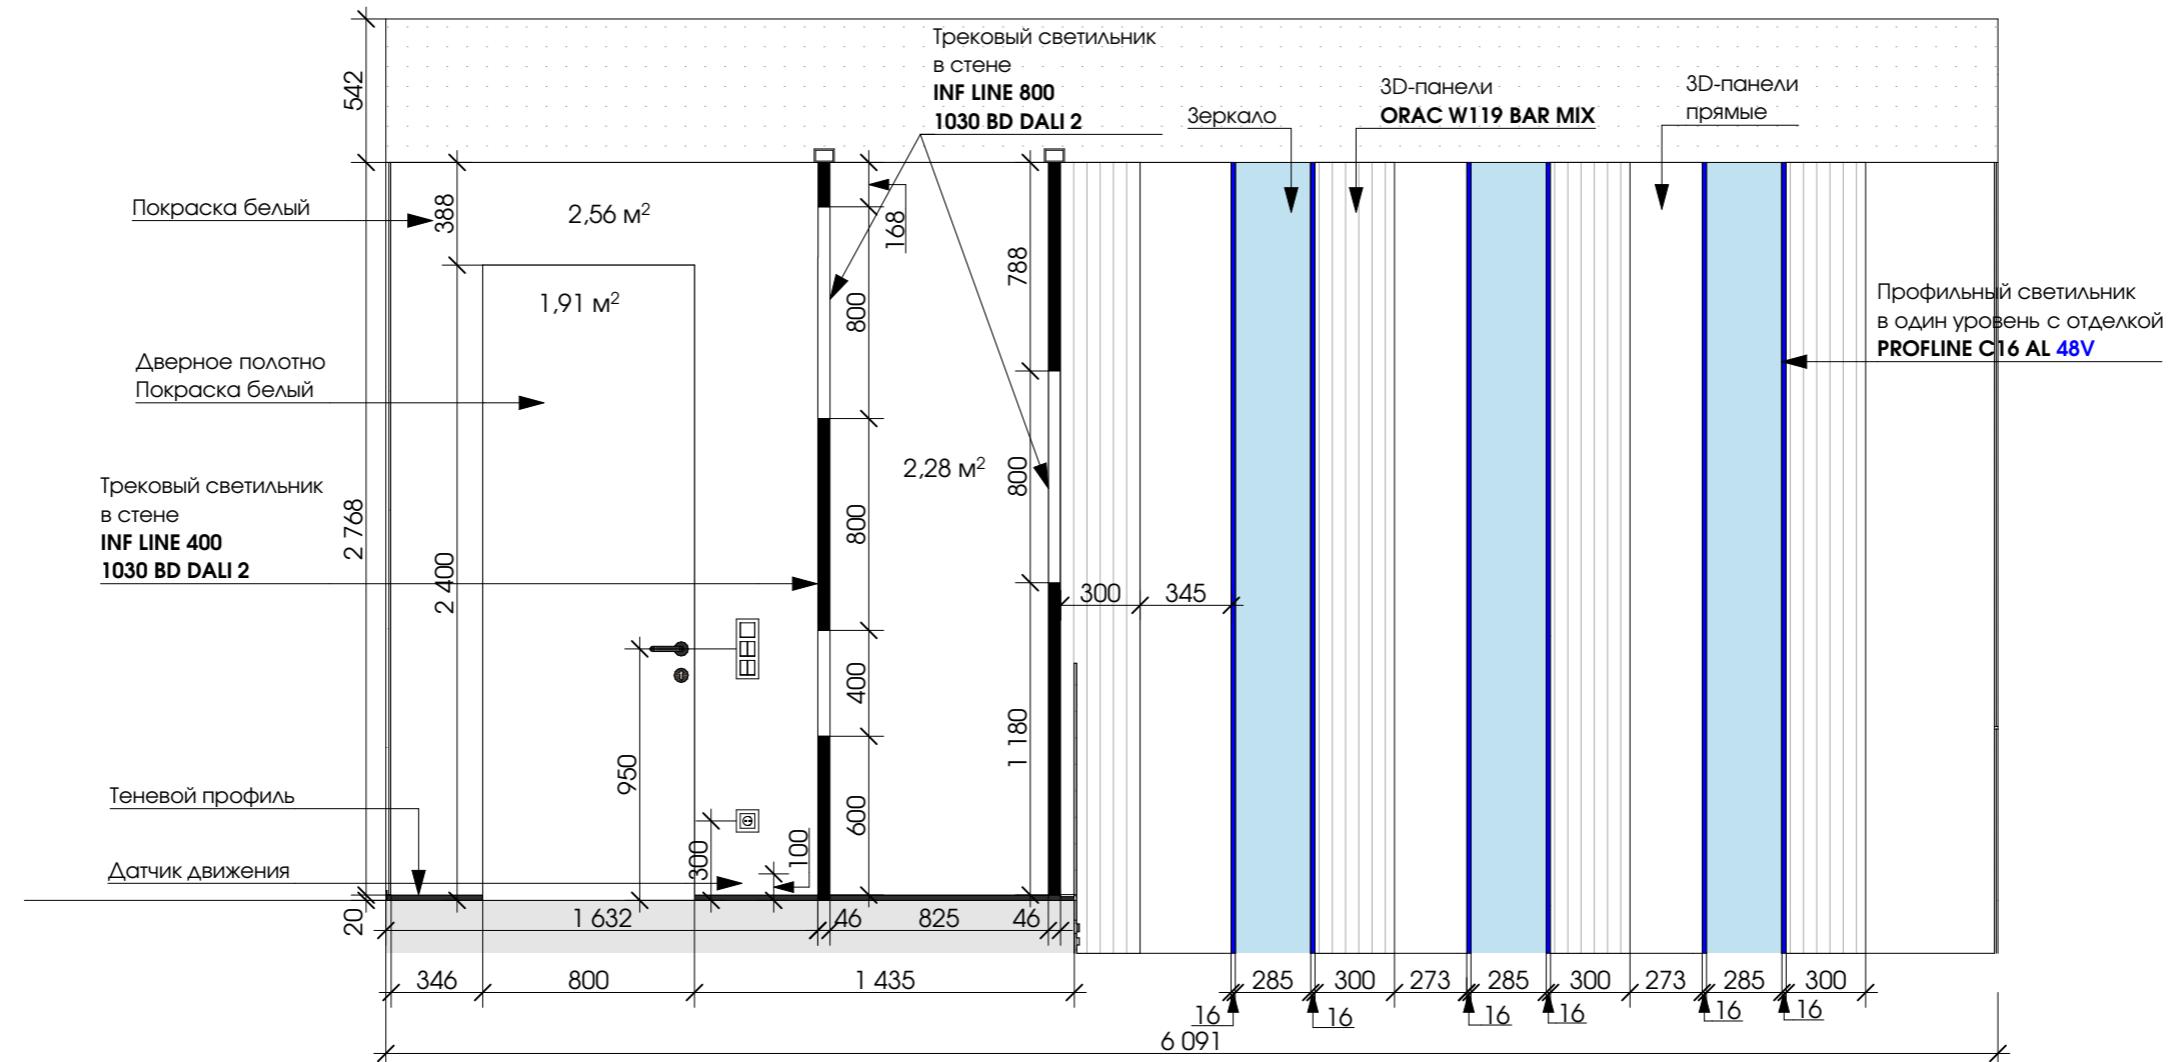

Дизайн-проект частного
дома в г.Сочи

РАЗВЕРТКИ J10 (ХОЛЛ 2 ЭТАЖА)	
Дизайнер	Сергеева Галла
Чертежник	Яковлева Джулъетта +7(915)359 18 61
Дата	14.12.2024
Лист	Листов
64	83

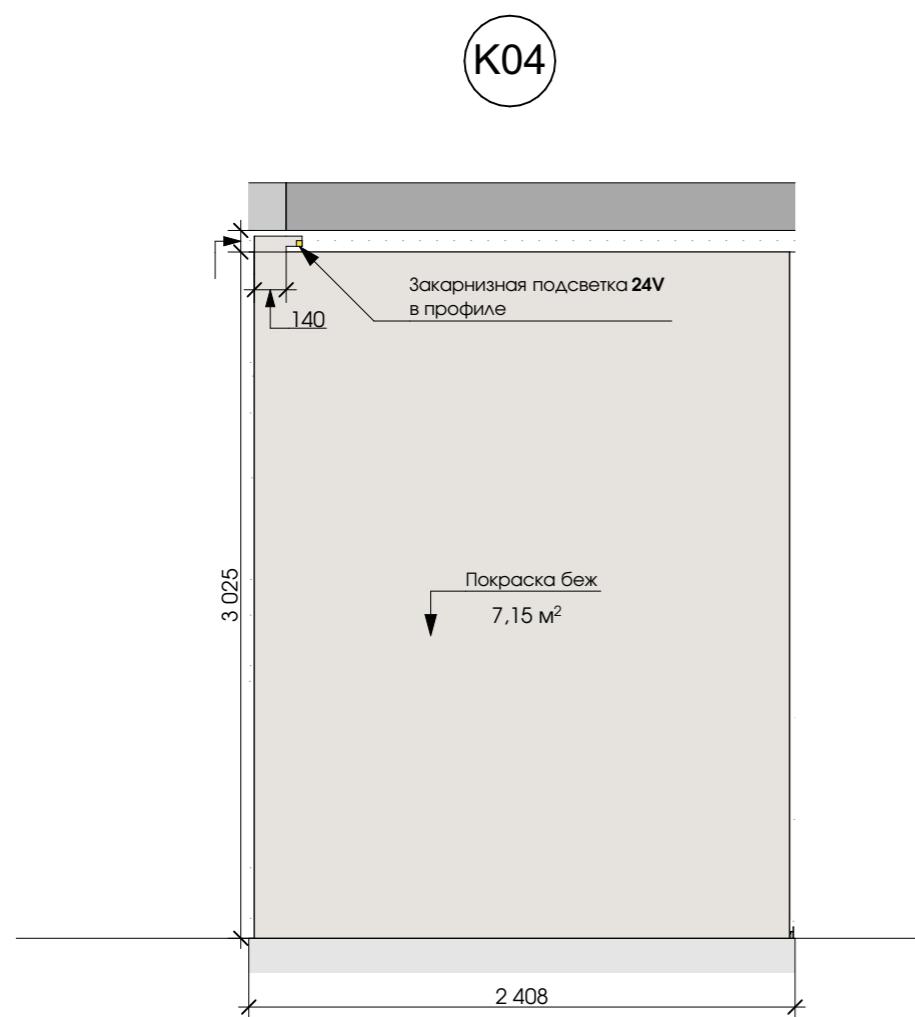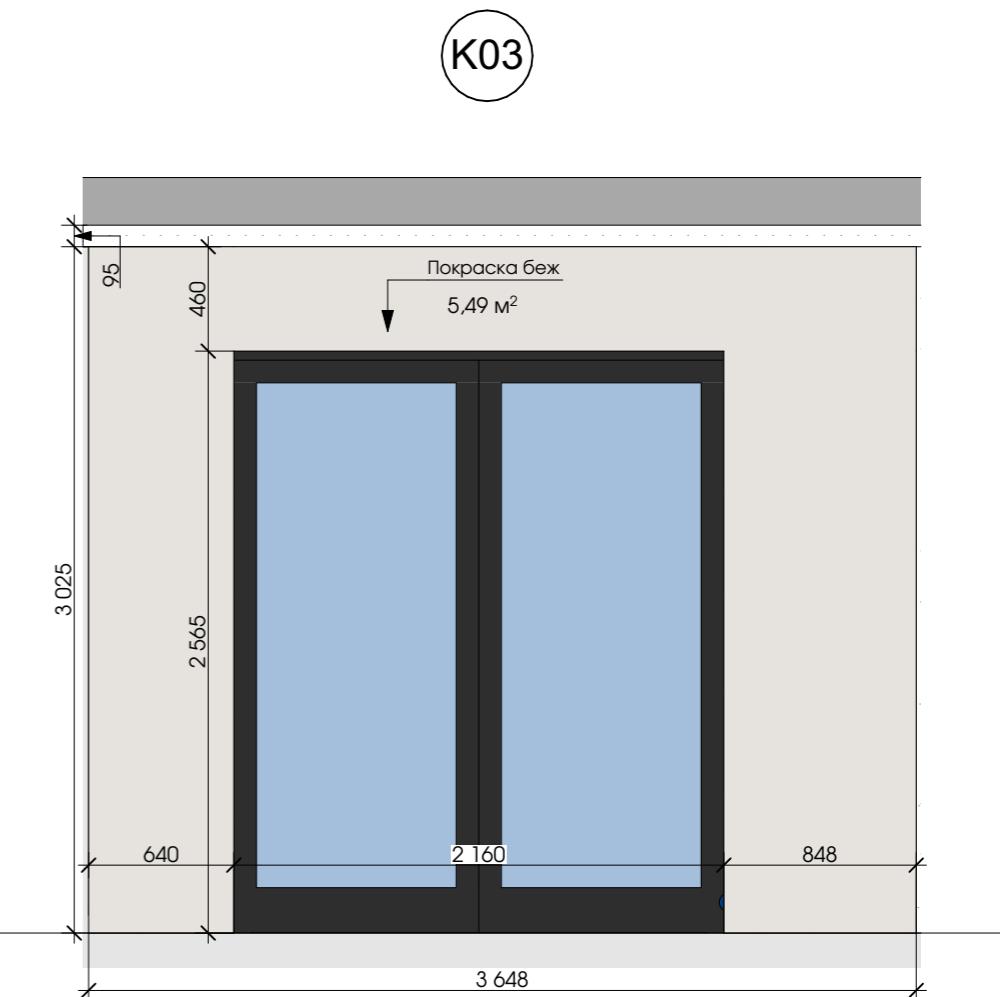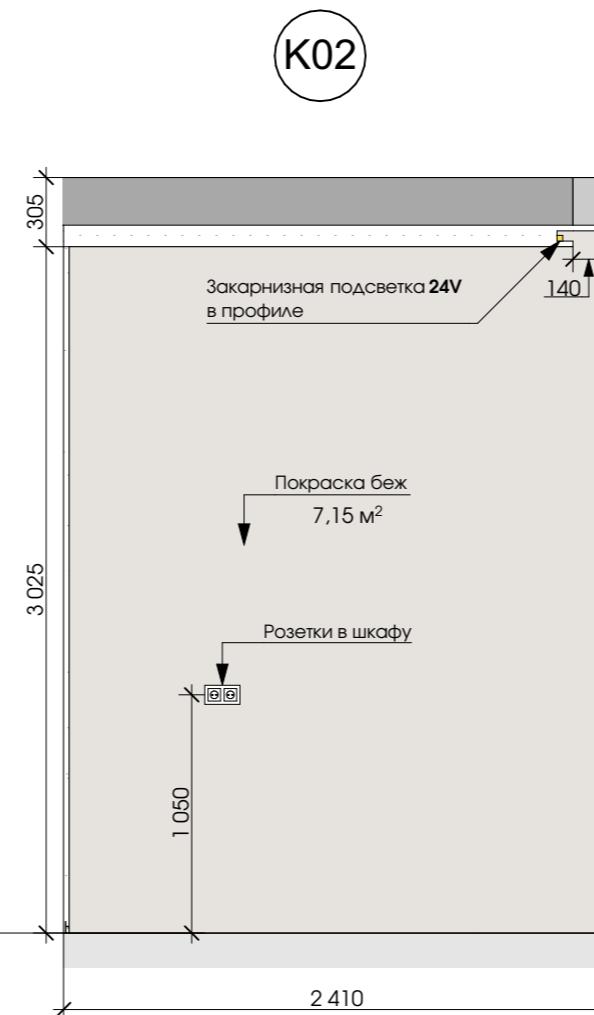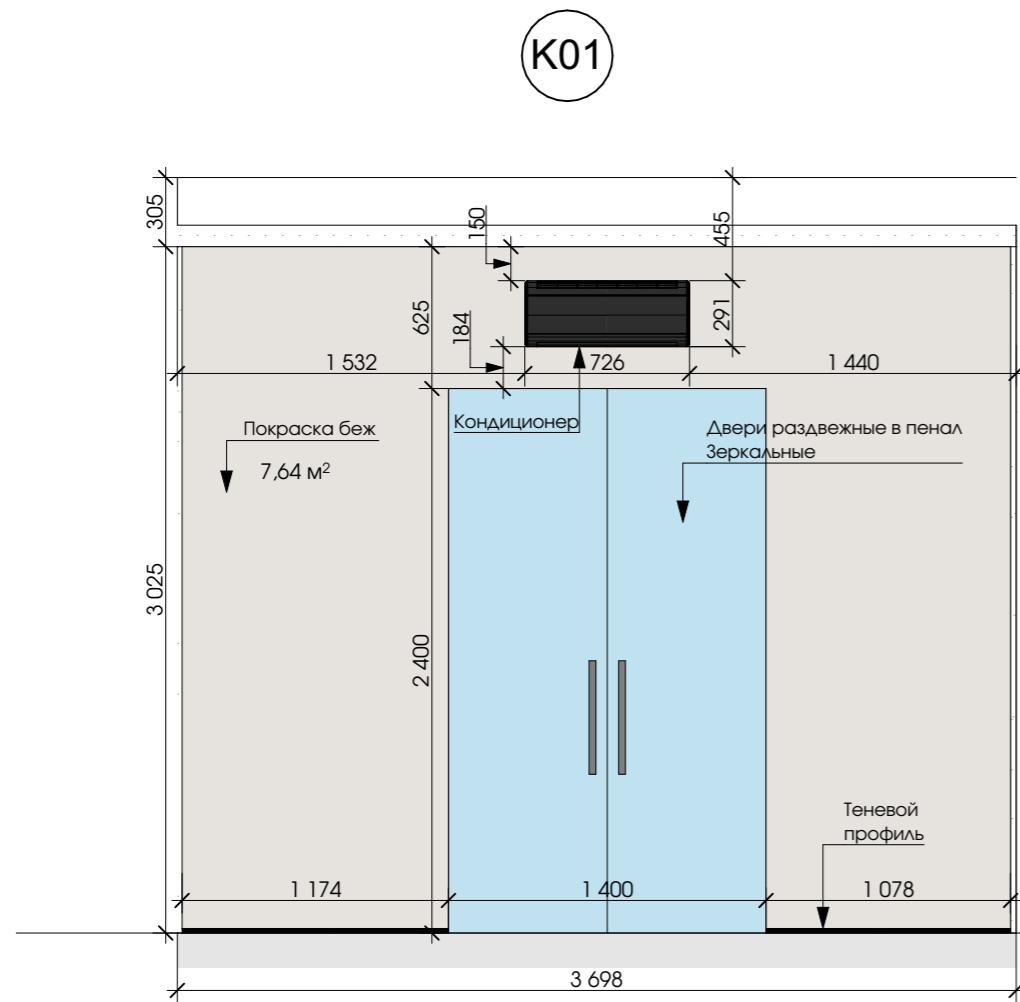

Дизайн-проект частного
дома в г.Сочи

РАЗВЕРТКИ К01-К04 (ГАРДЕРОБНАЯ
МУЖСКАЯ)

Дизайнер Сергеева Галла

Чертежник Яковлева Джульетта
+7(915)359 18 61

Дата 14.12.2024



Лист 1 из 8

Листов 83

ПРИМЕЧАНИЯ:

- Количество всех материалов в ведомости указано по чистой площади поверхности. При заказе учитывать ЗАПАС.
- Наименования оттенков краски и штукатурки согласовывать вживую на объекте.
- Размеры мебели носят эскизный характер. При заказе обязательно сделать замер по факту.

Ведомость отделки МУЖСКОЙ ГАРДЕРОБНОЙ					
Стены		Пол		Потолок	
Наименование материала	Кол-во	Наименование материала	Кол-во	Наименование материала	Кол-во
Покраска беж	27.43 м²	Ковролин	3700x2400мм	Покраска белая	8.8 м²

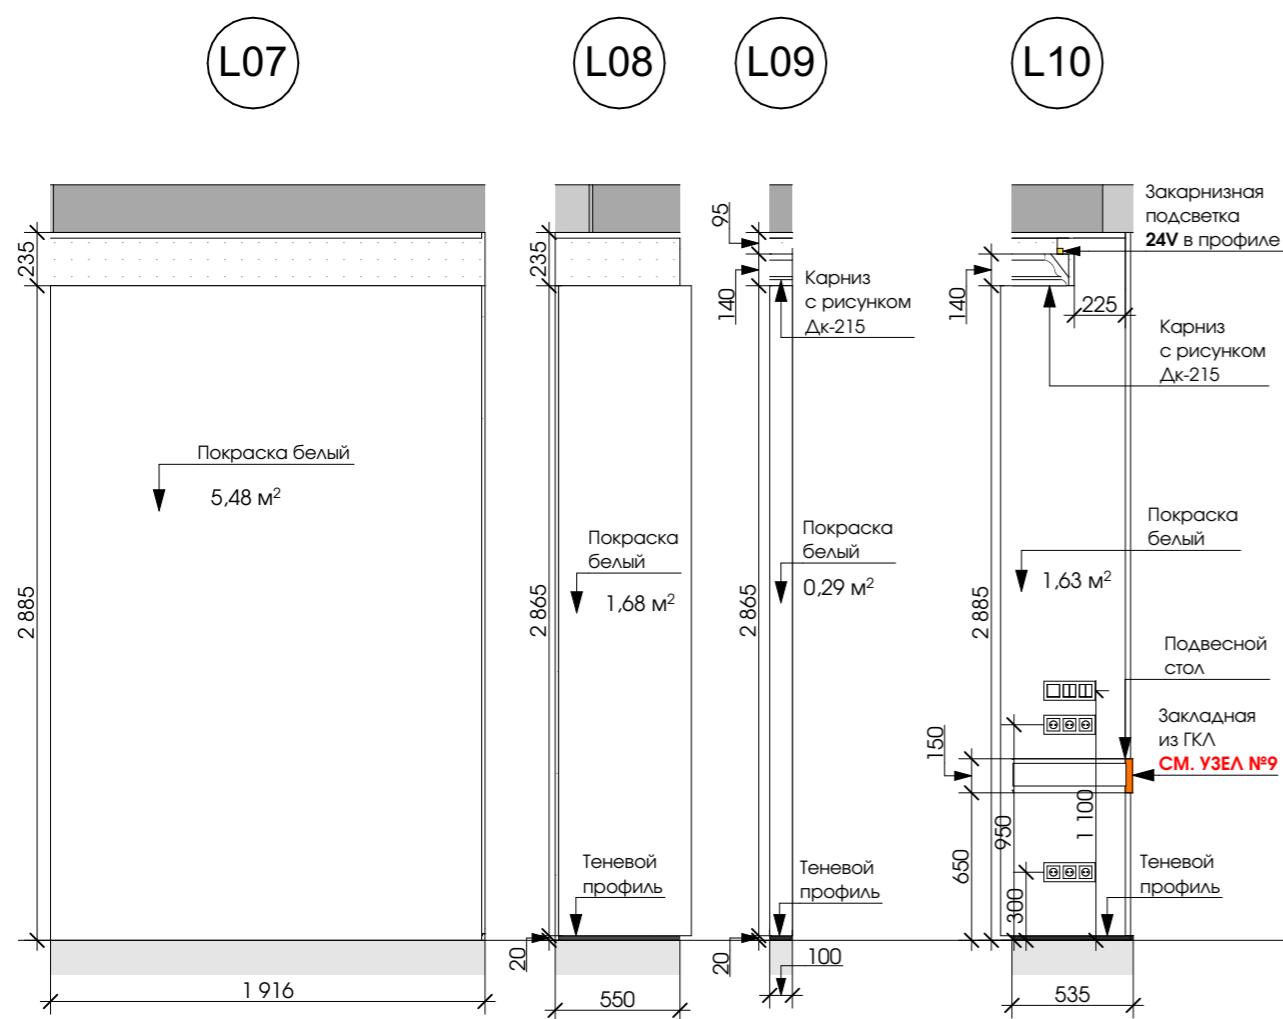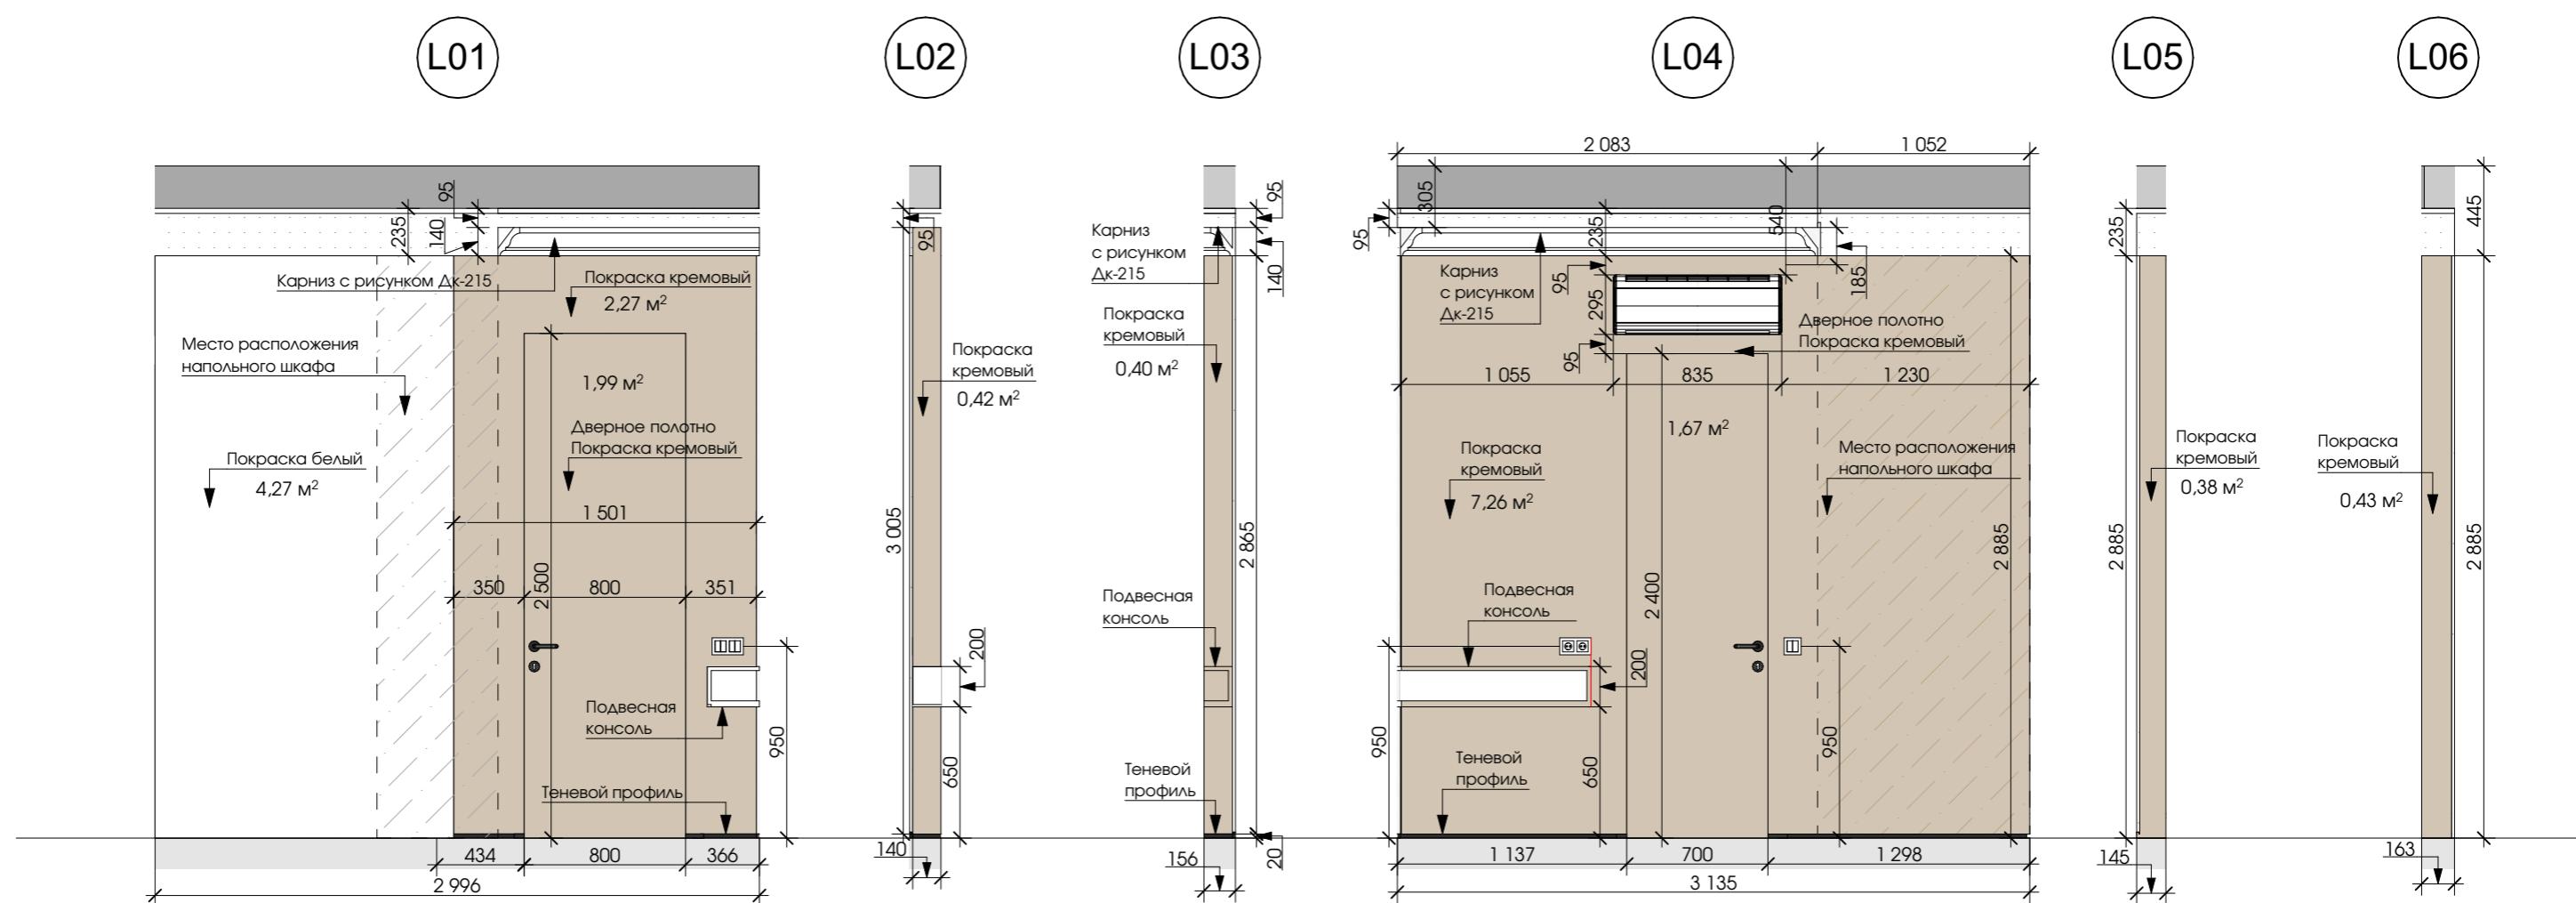

ПРИМЕЧАНИЯ:

- Количество всех материалов в ведомости указано по чистой площади поверхности. При заказе учитывать ЗАПАС.
- Наименования оттенков краски и штукатурки согласовывать вживую на объекте.
- Размеры мебели носят эскизный характер. При заказе обязательно сделать замер по факту.

Ведомость отделки СПАЛЬНИ ДОЧЕК					
Стены		Пол		ПОТОЛОК	
Наименование материала	Кол-во	Наименование материала	Кол-во	Наименование материала	Кол-во
Покраска кремовый	14,82 м ²	Паркетная доска	21,78 м ²	Покраска белая	22,01 м ²
Покраска белый	20,8 м ²				
Декоративная штукатурка беж	5,7 м ²				
П-образный профиль	2,9 м ²				



РАЗВЕРТКИ L01-L10 (СПАЛЬНЯ ДОЧЕК)

Дизайнер Сергеева Галла

Чертежник Яковлева Джульетта +7(915)359 18 61






Дата 14.12.2024

Лист Листов 66 83

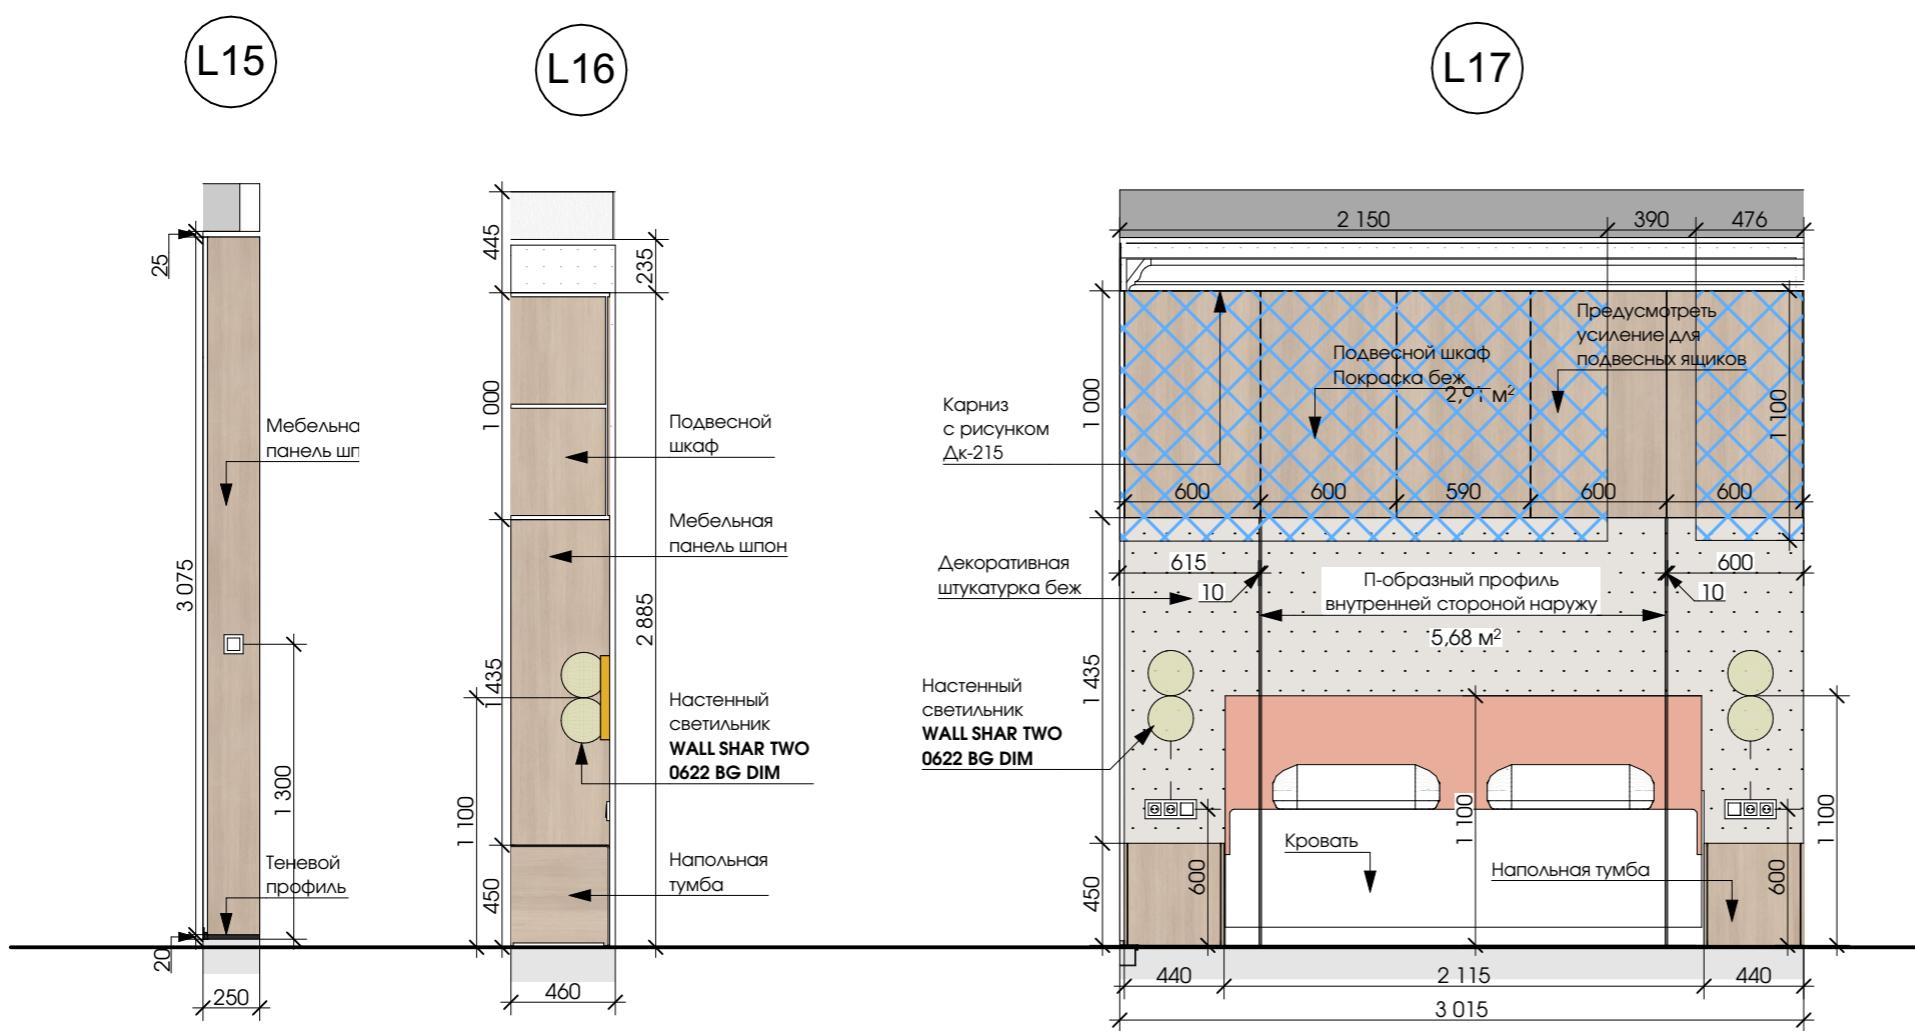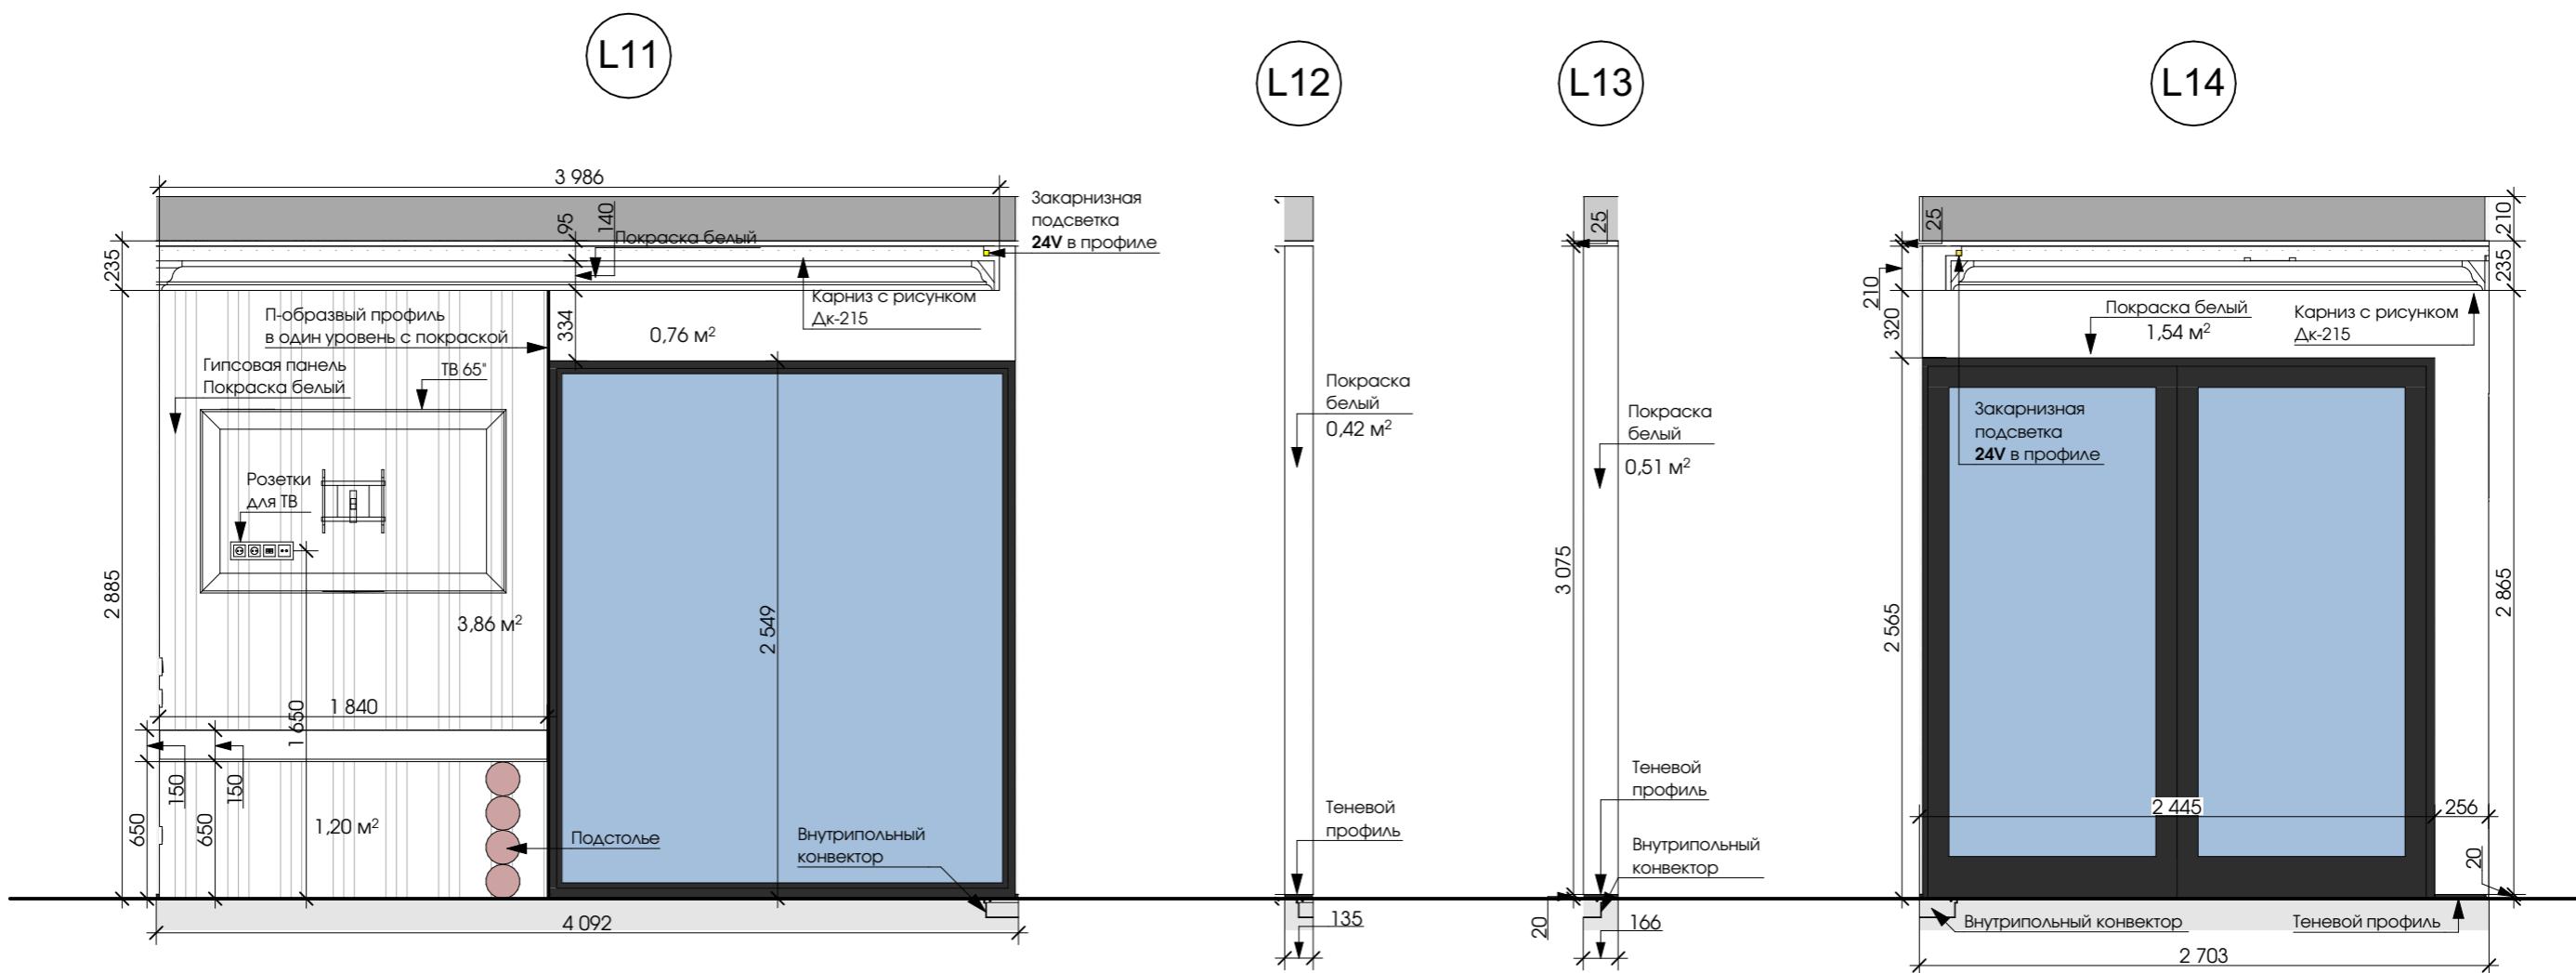

Дизайн-проект частного дома в г.Сочи

РАЗВЕРТКИ L11-L18 (СПАЛЬНЯ ДОЧЕК)	
Дизайнер	Сергеева Галла
Чертежник	Яковлева Джульетта +7(915)359 18 61
Дата	14.12.2024
Лист	Листов
67	83

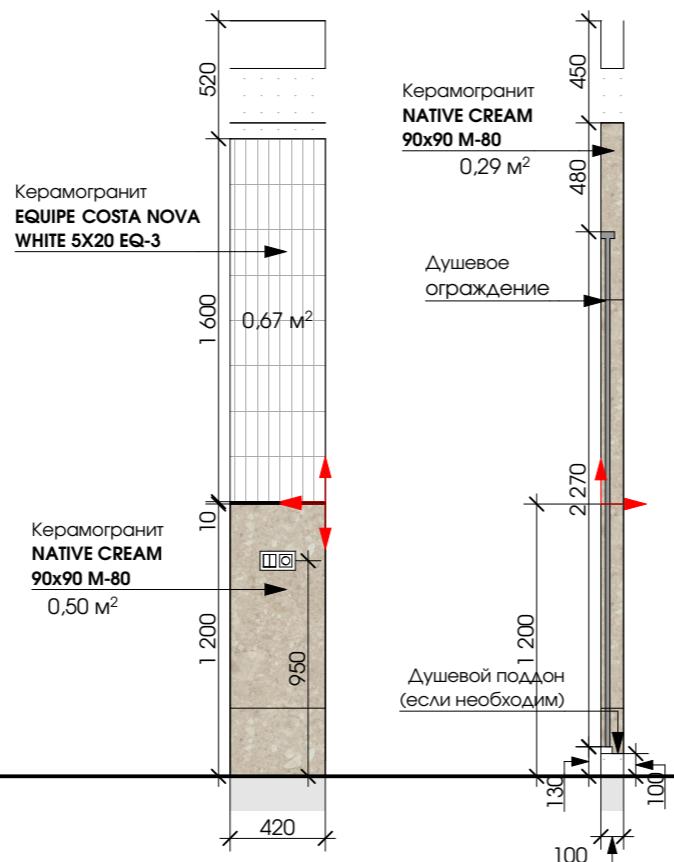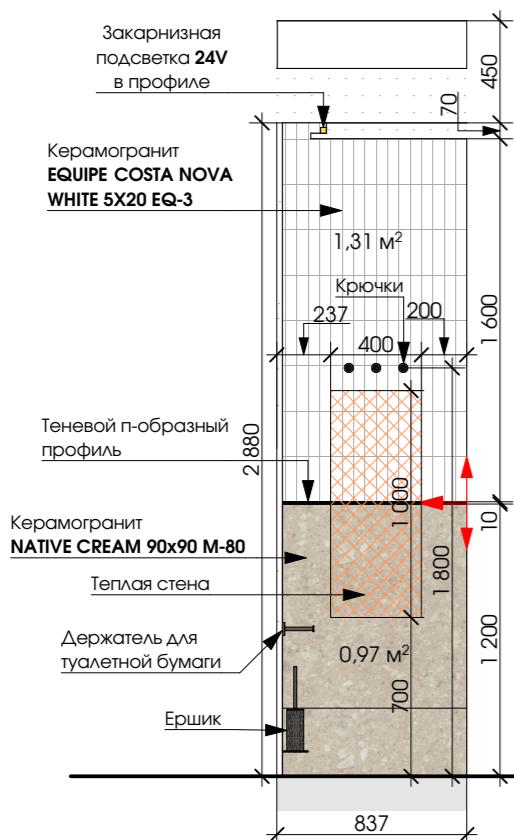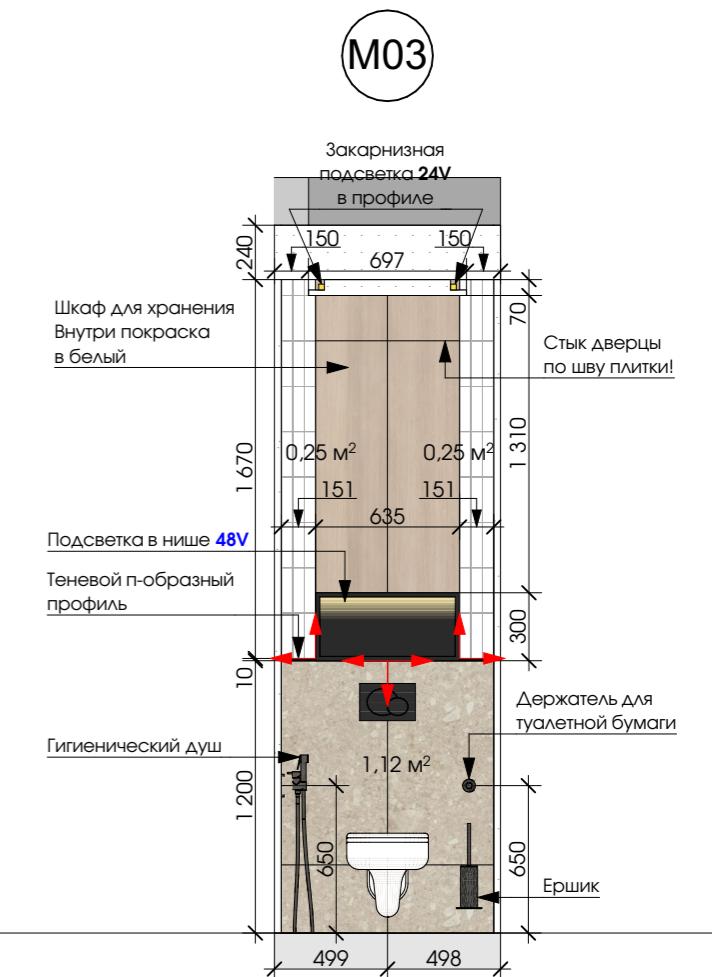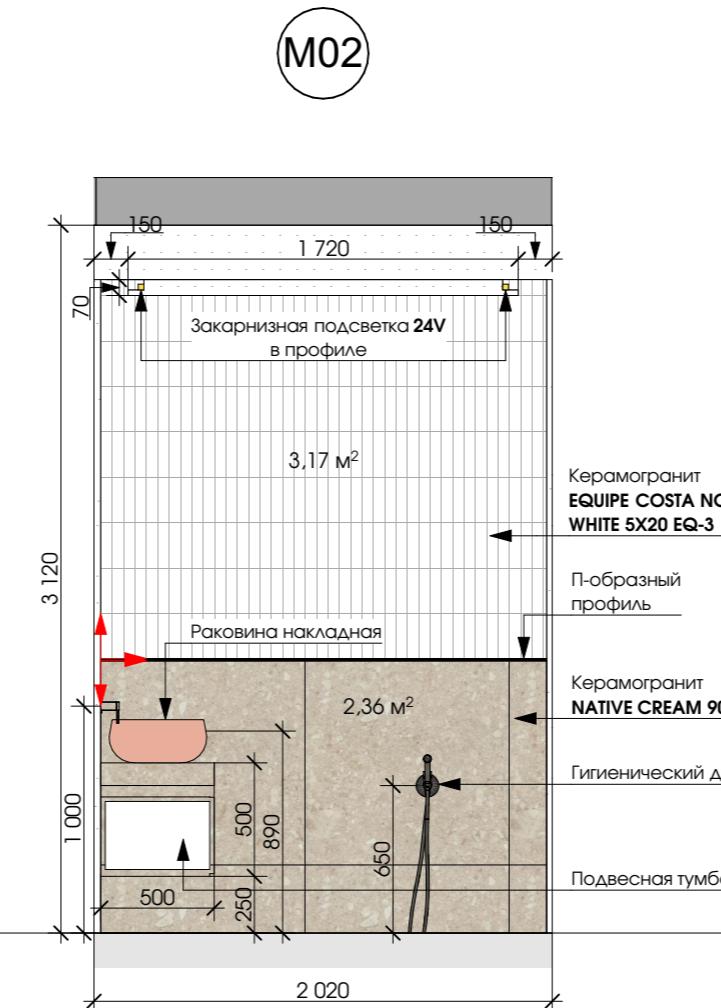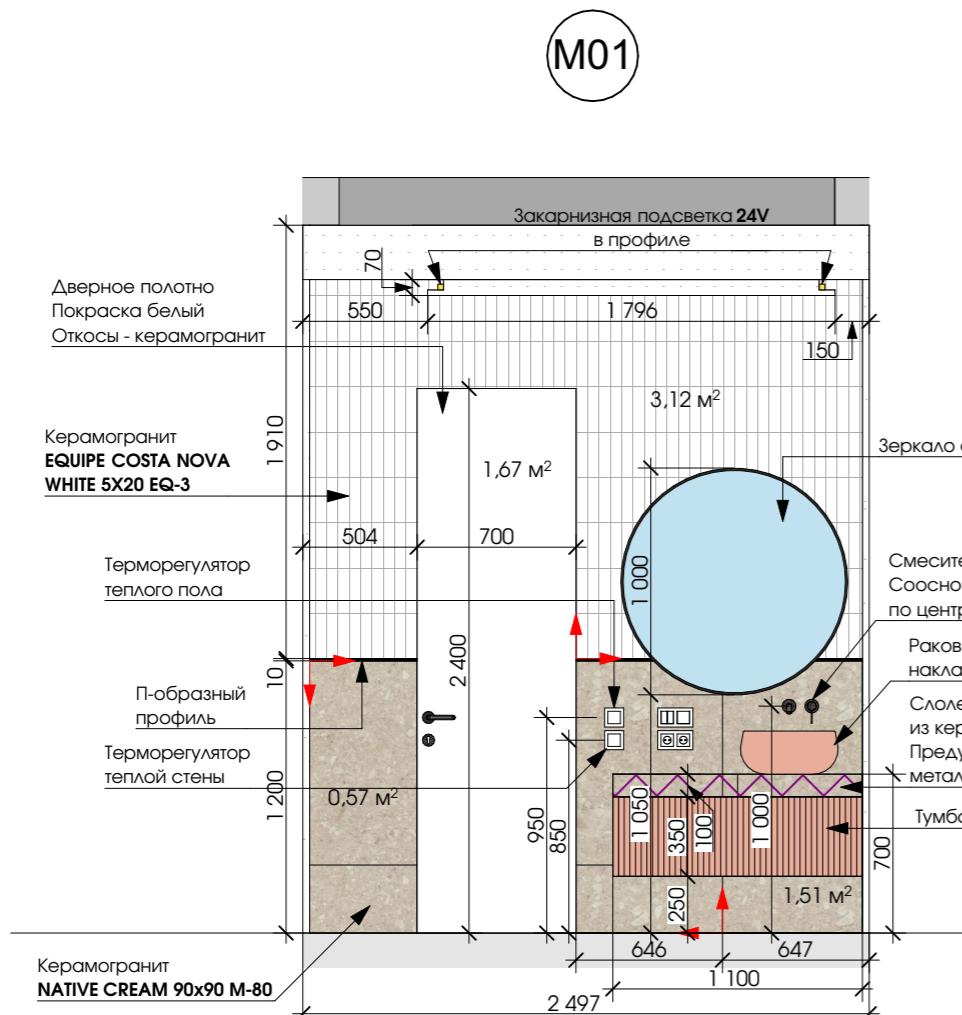


1. Количество всех материалов в ведомости указано по чистой площади поверхности. При заказе учитывать ЗАПАС.
2. Наименования оттенков краски и штукатурки согласовывать вживую на объекте.
3. Размеры мебели носят эскизный характер. При заказе обязательно сделать замер по факту.

Все смеси от **САНУЗАДА АОЧЕКИ**

Ведомость отделки САНУЗЛА ДОЧЕК						Дизайнер	Сергеева Гамма
Стены		Пол		Потолок		Чертёжник	Яковлева Джульетта +7(915)359 18 61
Наименование материала	Кол-во	Наименование материала	Кол-во	Наименование материала	Кол-во	Дата	14.12.2024
Керамогранит EQUIPE COSTA NOVA WHITE 5X20 EQ-3	9,75 м ²	Керамогранит NATIVE CREAM 90x90 M-80	10 шт	Покраска белая	5,4 м ²	Лист	Листов
Керамогранит NATIVE CREAM 90x90 M-80	36 шт					68	83
П-образный профиль	6,1 м						



Дизайн-проект частного дома в г.Сочи

РАЗВЕРТКИ М01-М06 (САНУЗЕЛ, АОЧЕК)

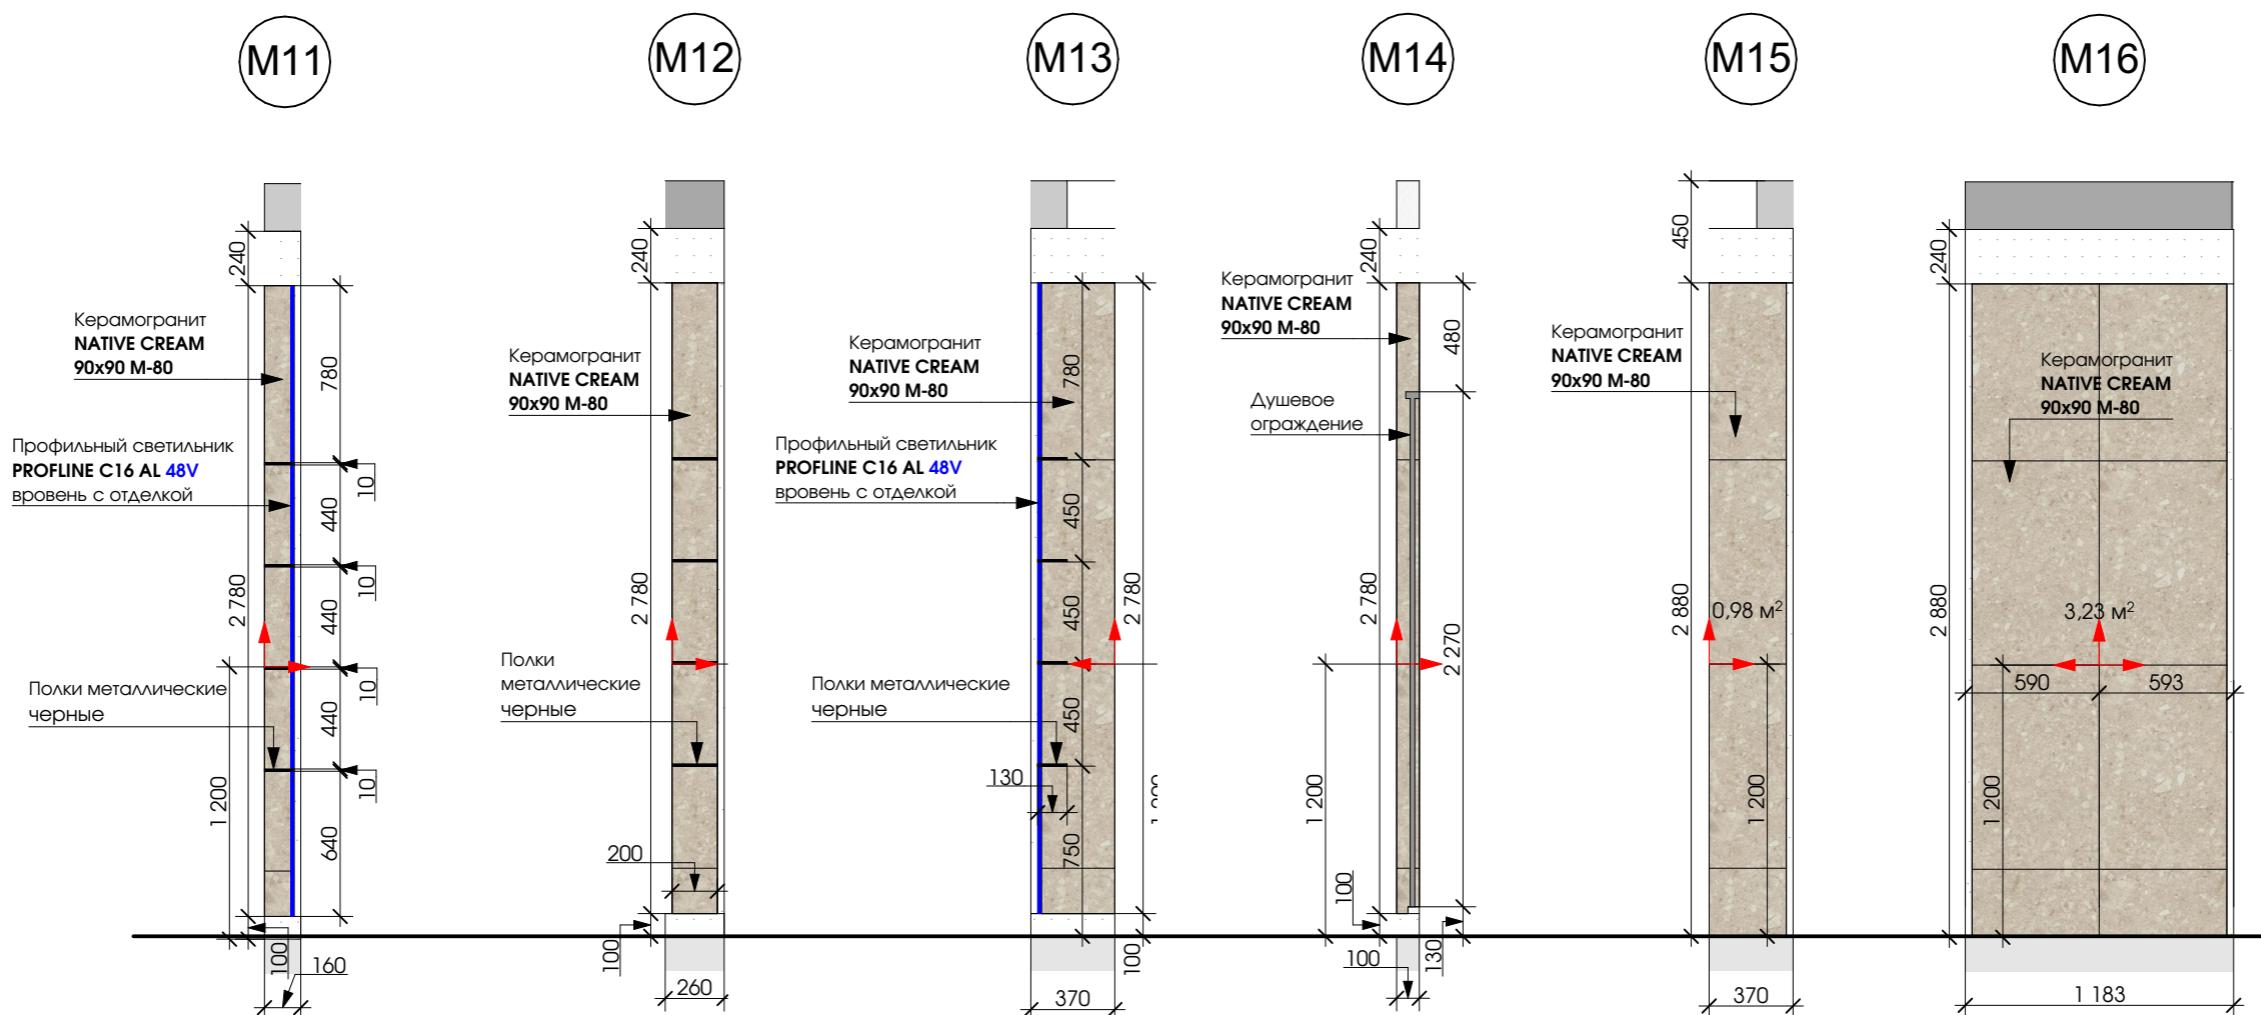

Дизайн-проект частного дома в г.Сочи

РАЗВЕРТКИ М07-М16 (САНУЗЕЛ ДОЧЕК)	
Дизайнер	Сергеева Галла
Чертежник	Яковлева Джулльетта +7(915)359 18 61
Дата	14.12.2024
Лист	Листов
69	83

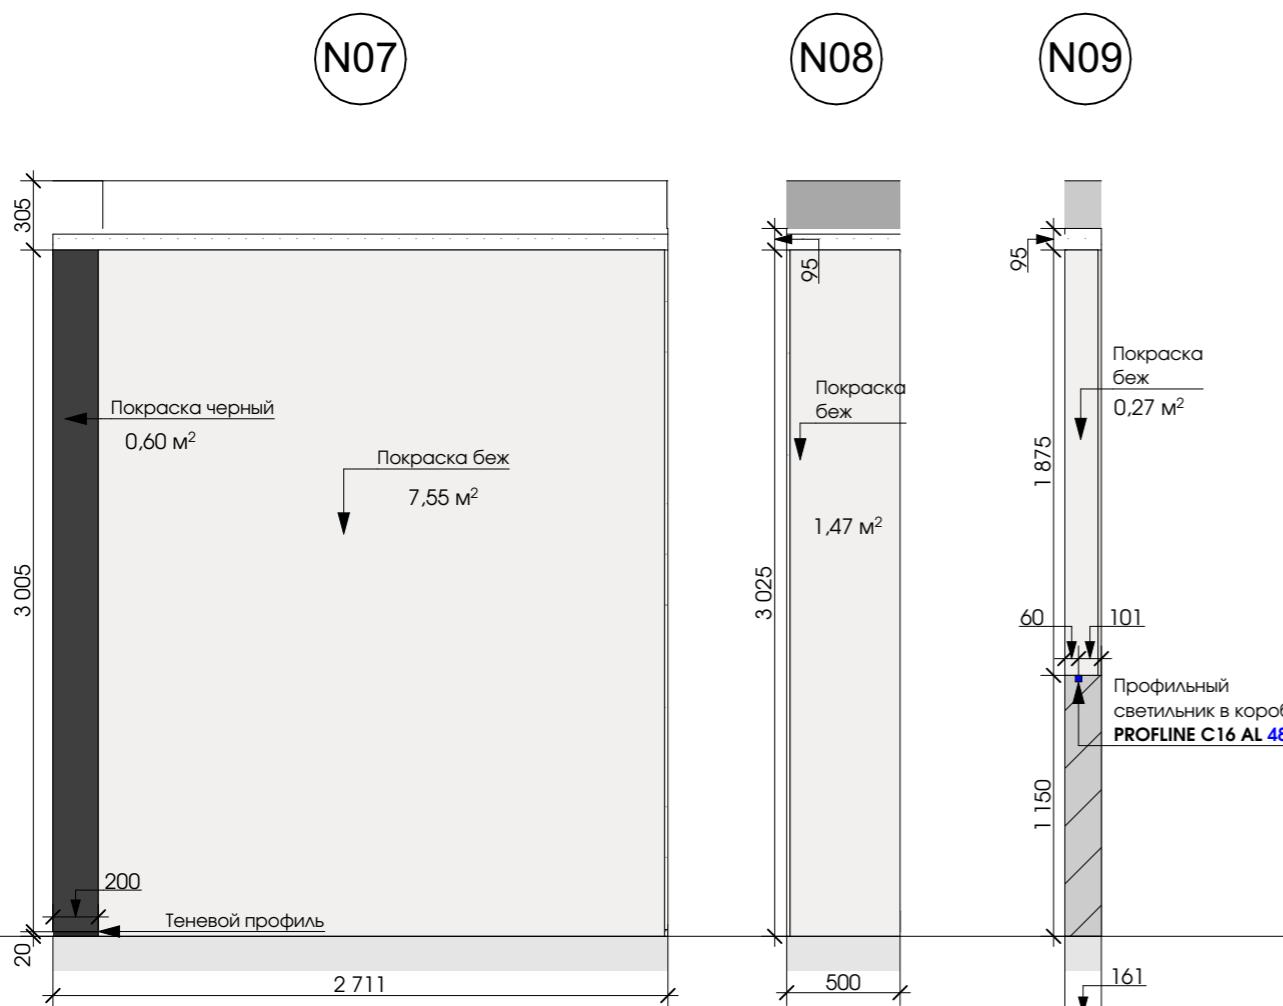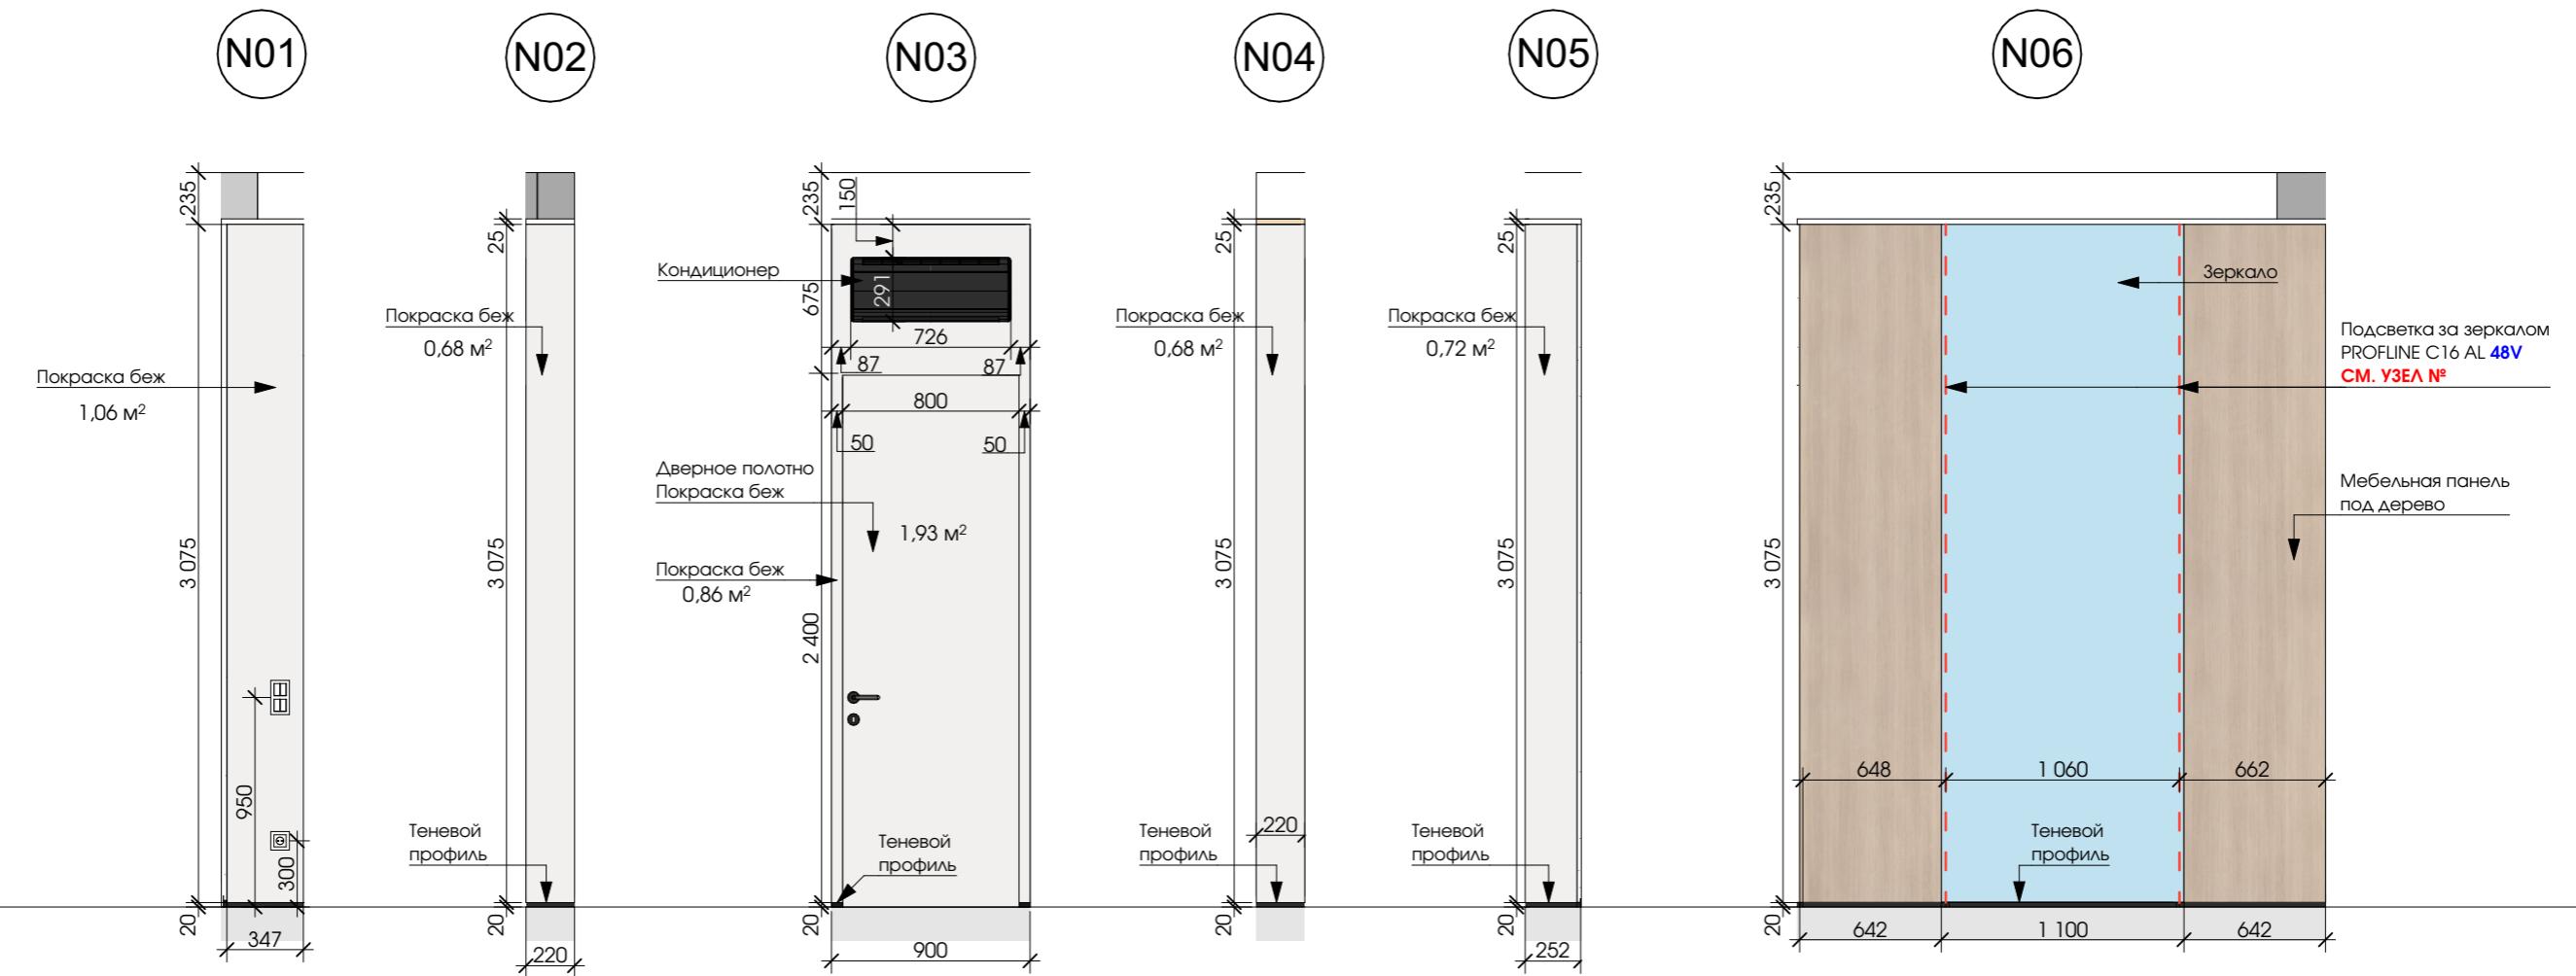

ПРИМЕЧАНИЯ:

- Количество всех материалов в ведомости указано по чистой площади поверхности. При заказе учитывать ЗАПАС.
- Наименования оттенков краски и штукатурки согласовывать вживую на объекте.
- Размеры мебели носят эскизный характер. При заказе обязательно сделать замер по факту.

Ведомость отделки СПАЛЬНЯ СЫНА

Стены		Пол		Потолок	
Наименование материала	Кол-во	Наименование материала	Кол-во	Наименование материала	Кол-во
Покраска беж	31 м ²	Паркетная доска	16,37 м ²	Покраска белая	16,95 м ²
Покраска черный	0,6 м ²				

Дизайн-проект частного
дома в г.Сочи

РАЗВЕРТКИ N01-N09 (СПАЛЬНЯ СЫНА)


Дизайнер | Сергеева Галла

Чертежник | Яковлева Джулетта
+7(915)359 18 61

Дата | 14.12.2024


Лист | Листов

70 | 83

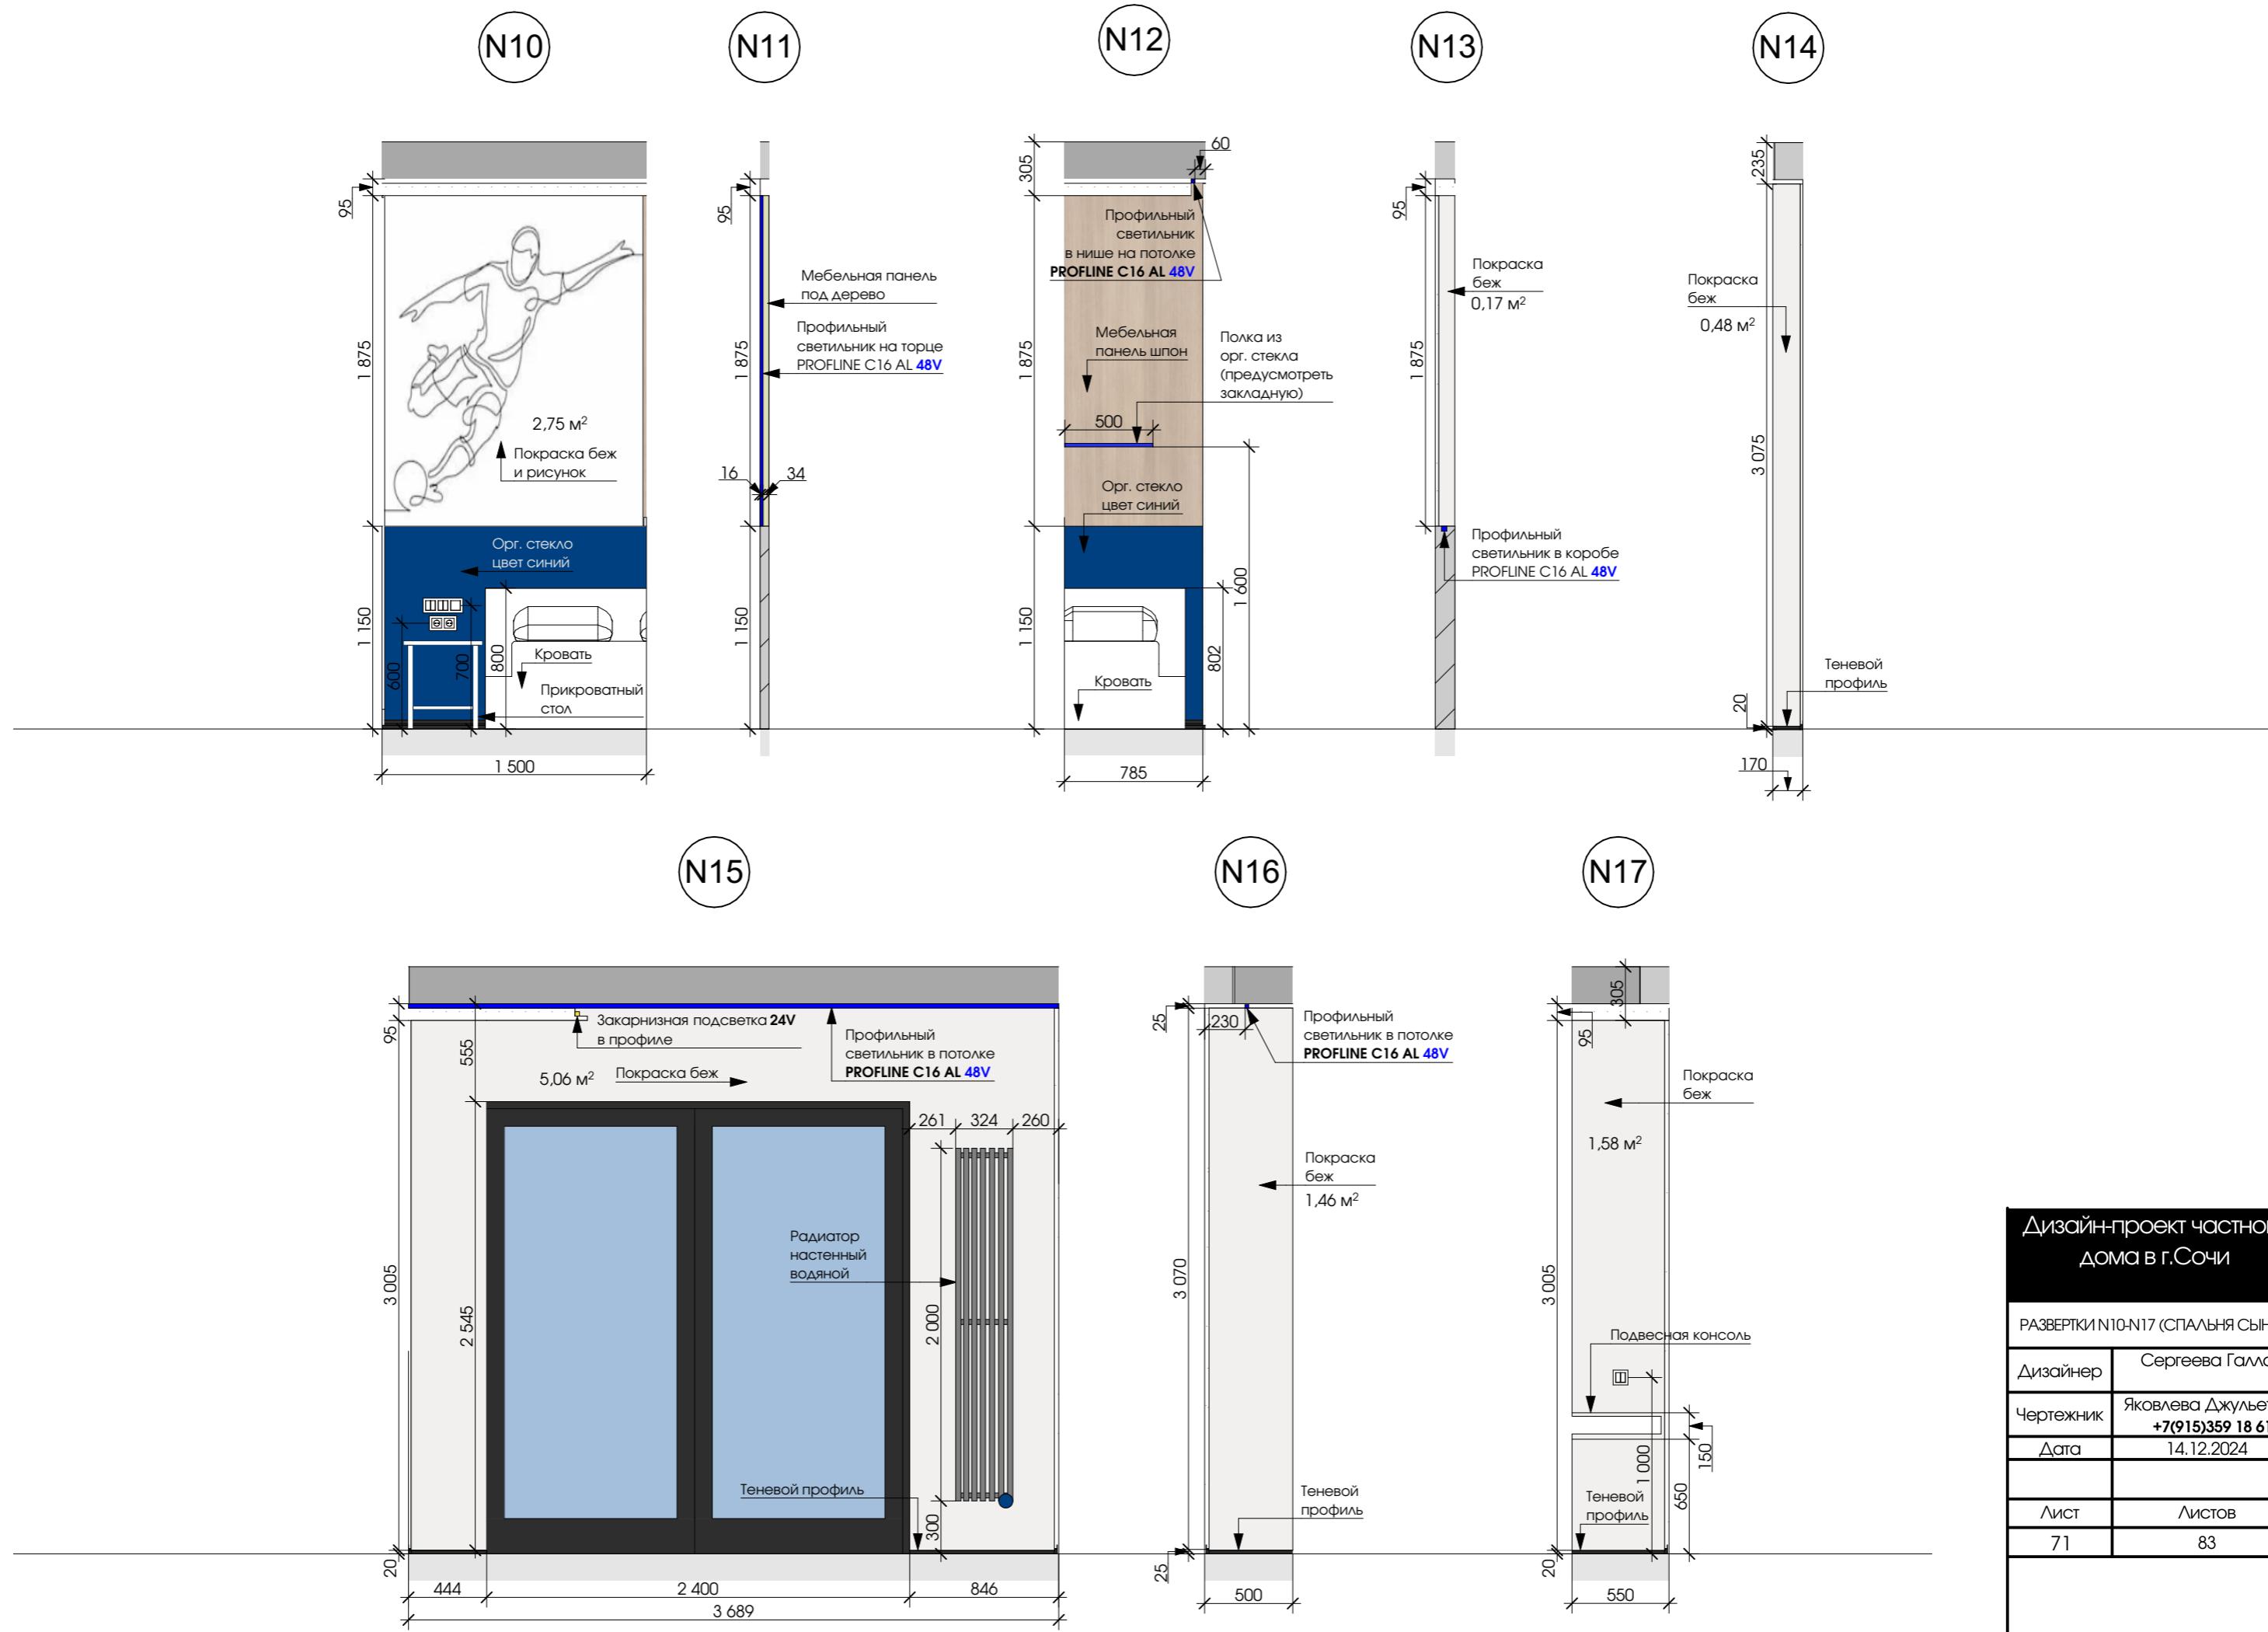


N18

Закарнизная подсветка 24V
в профиле

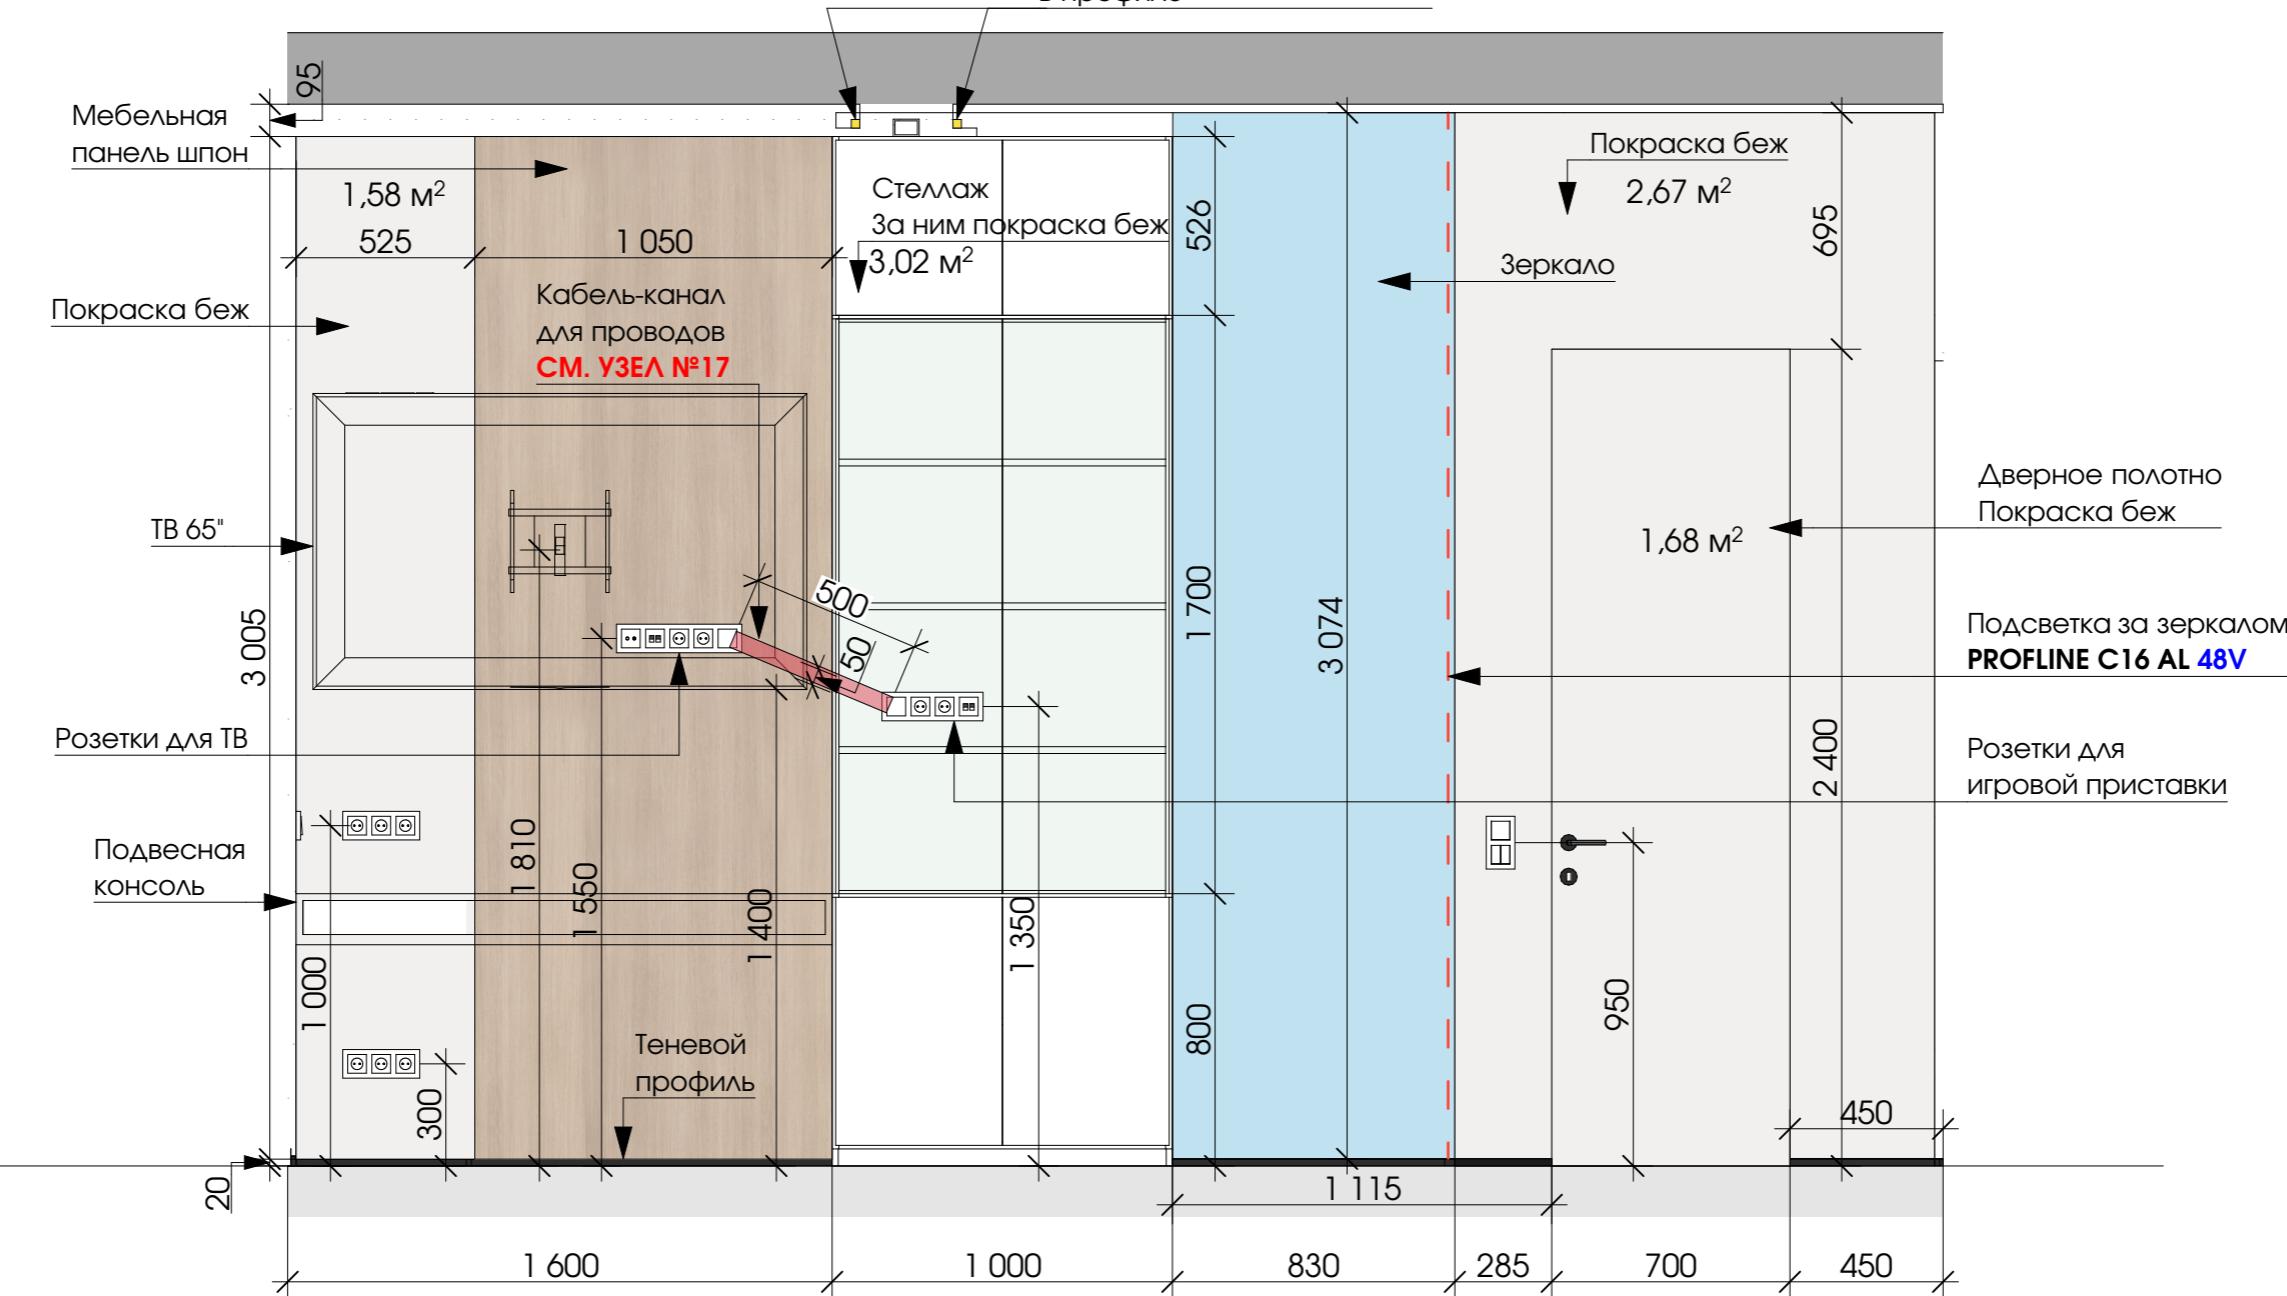


Дизайн-проект частного
дома в г.Сочи


РАЗВЕРТКА N18 (СПАЛЬНЯ СЫНА)	
Дизайнер	Сергеева Галла
Чертежник	Яковлева Джулъетта +7(915)359 18 61
Дата	14.12.2024
Лист	Листов
72	83

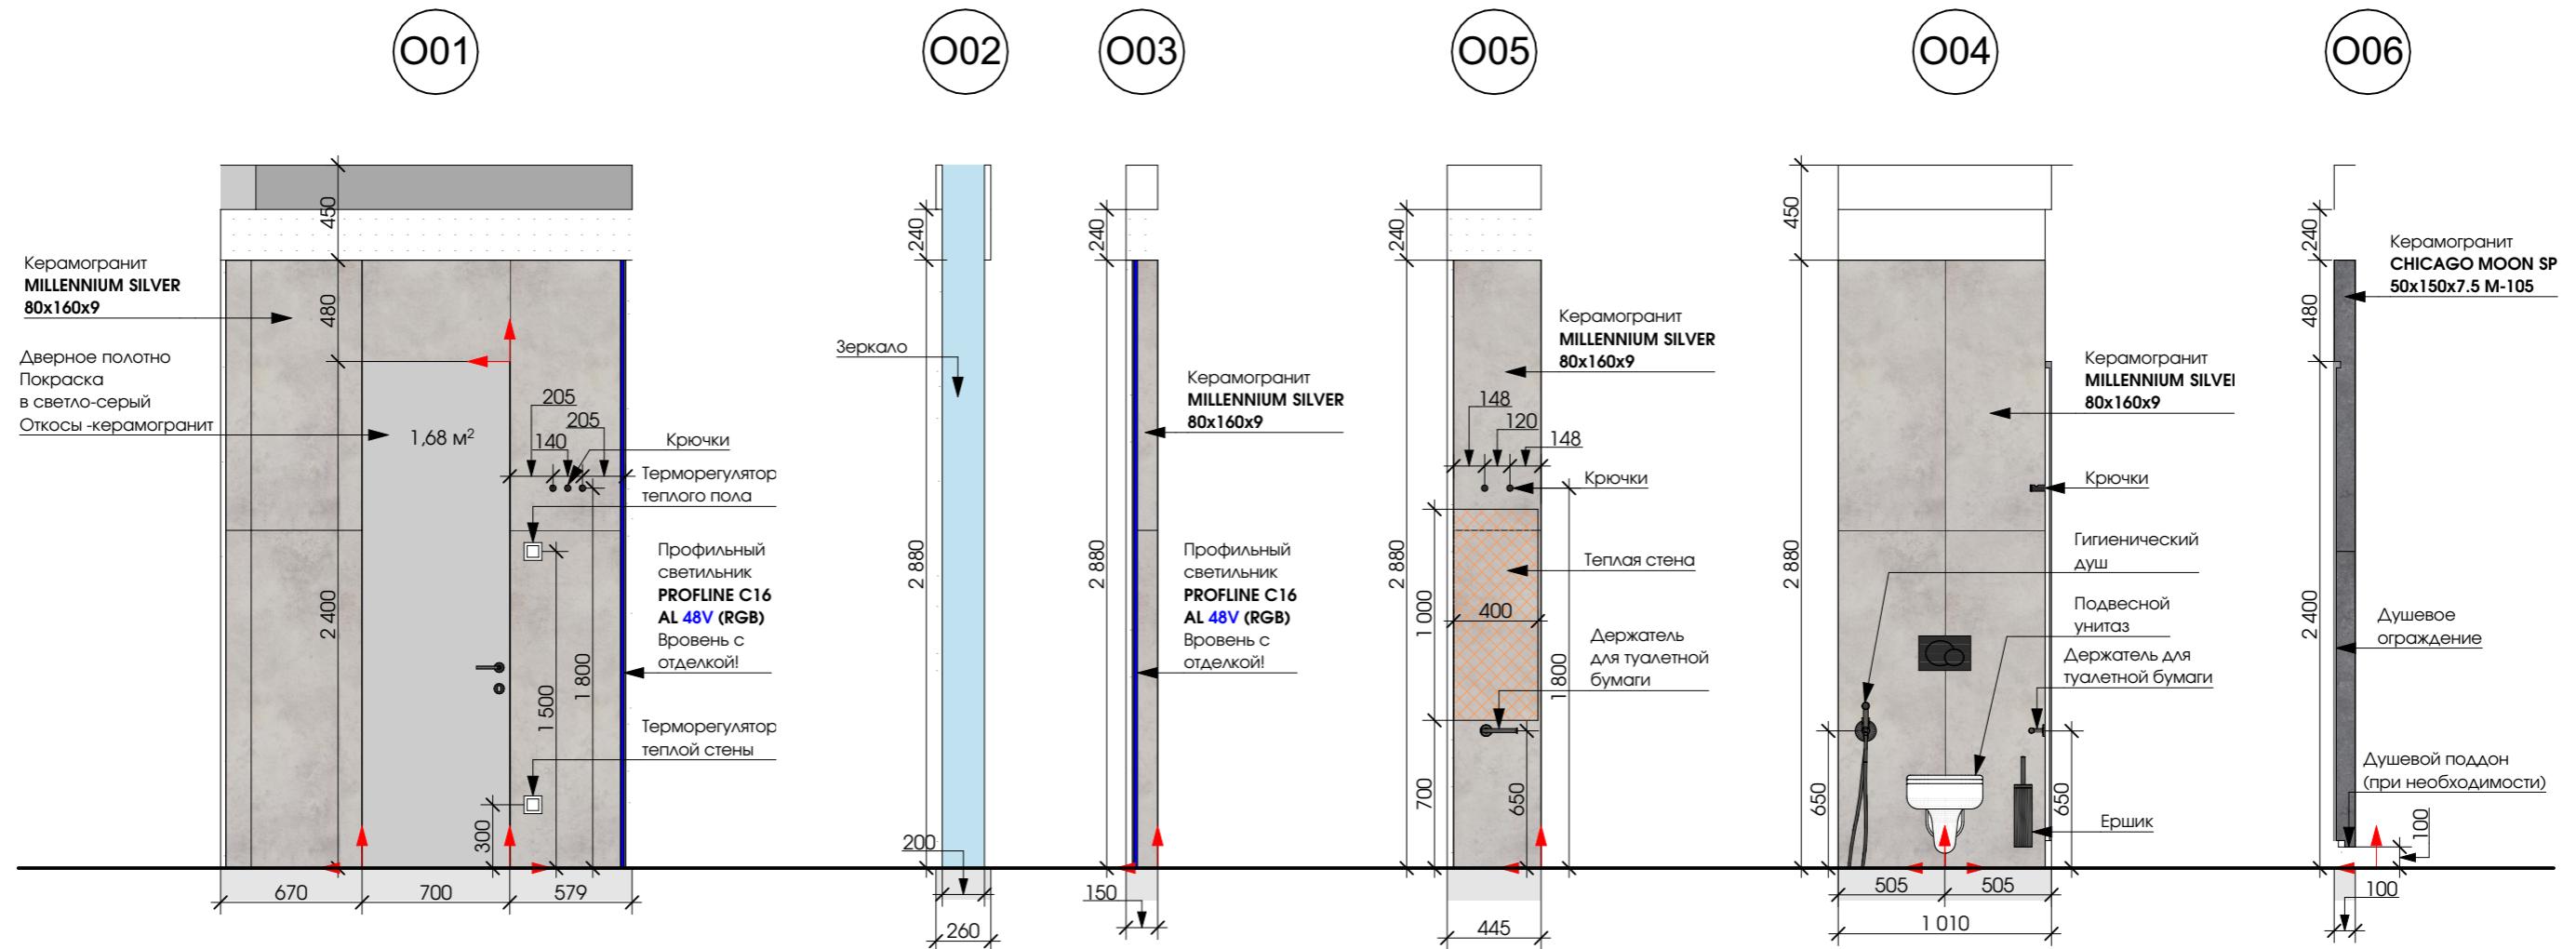

O07

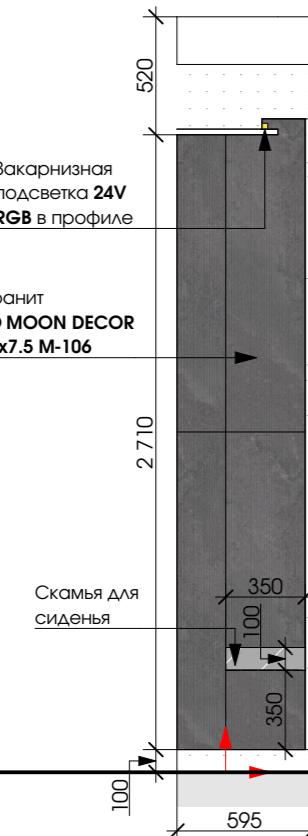

O08

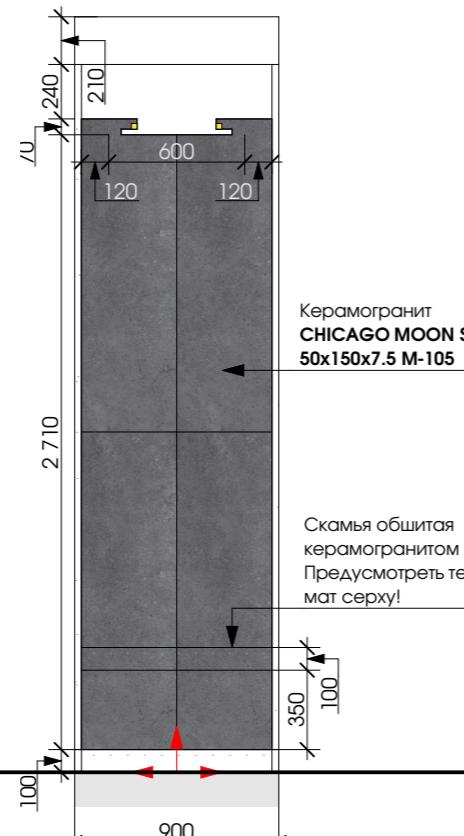

ПРИМЕЧАНИЯ:

- Количество всех материалов в ведомости указано по чистой площади поверхности. При заказе учитывать ЗАПАС.
- Наименования оттенков краски и штукатурки согласовывать вживую на объекте.
- Размеры мебели носят эскизный характер. При заказе обязательно сделать замер по факту.

Дизайн-проект частного дома в г.Сочи

Ведомость отделки САНУЗЕЛ СЫНА					
Стены		Пол		ПОТОЛОК	
Наименование материала	Кол-во	Наименование материала	Кол-во	Наименование материала	Кол-во
Керамогранит MILLENNIUM SILVER 80x160x9	21 шт	Керамогранит PRADA ACERO L 120X120X8 G-392	6 шт	Покраска белая	4,5 м ²
Керамогранит CHICAGO MOON DECOR SP 50x150x7.5 M-106	27 шт				
Покраска светло-серый	1,69 м ²				
Г-образный профиль	0,84 м				

РАЗВЕРТКИ О01-О08 (САНУЗЕЛ СЫНА)



Дизайнер Сергеева Галла

Чертежник Яковлева Джулетта +7(915)359 18 61

Дата 14.12.2024

Лист Листов

73 83

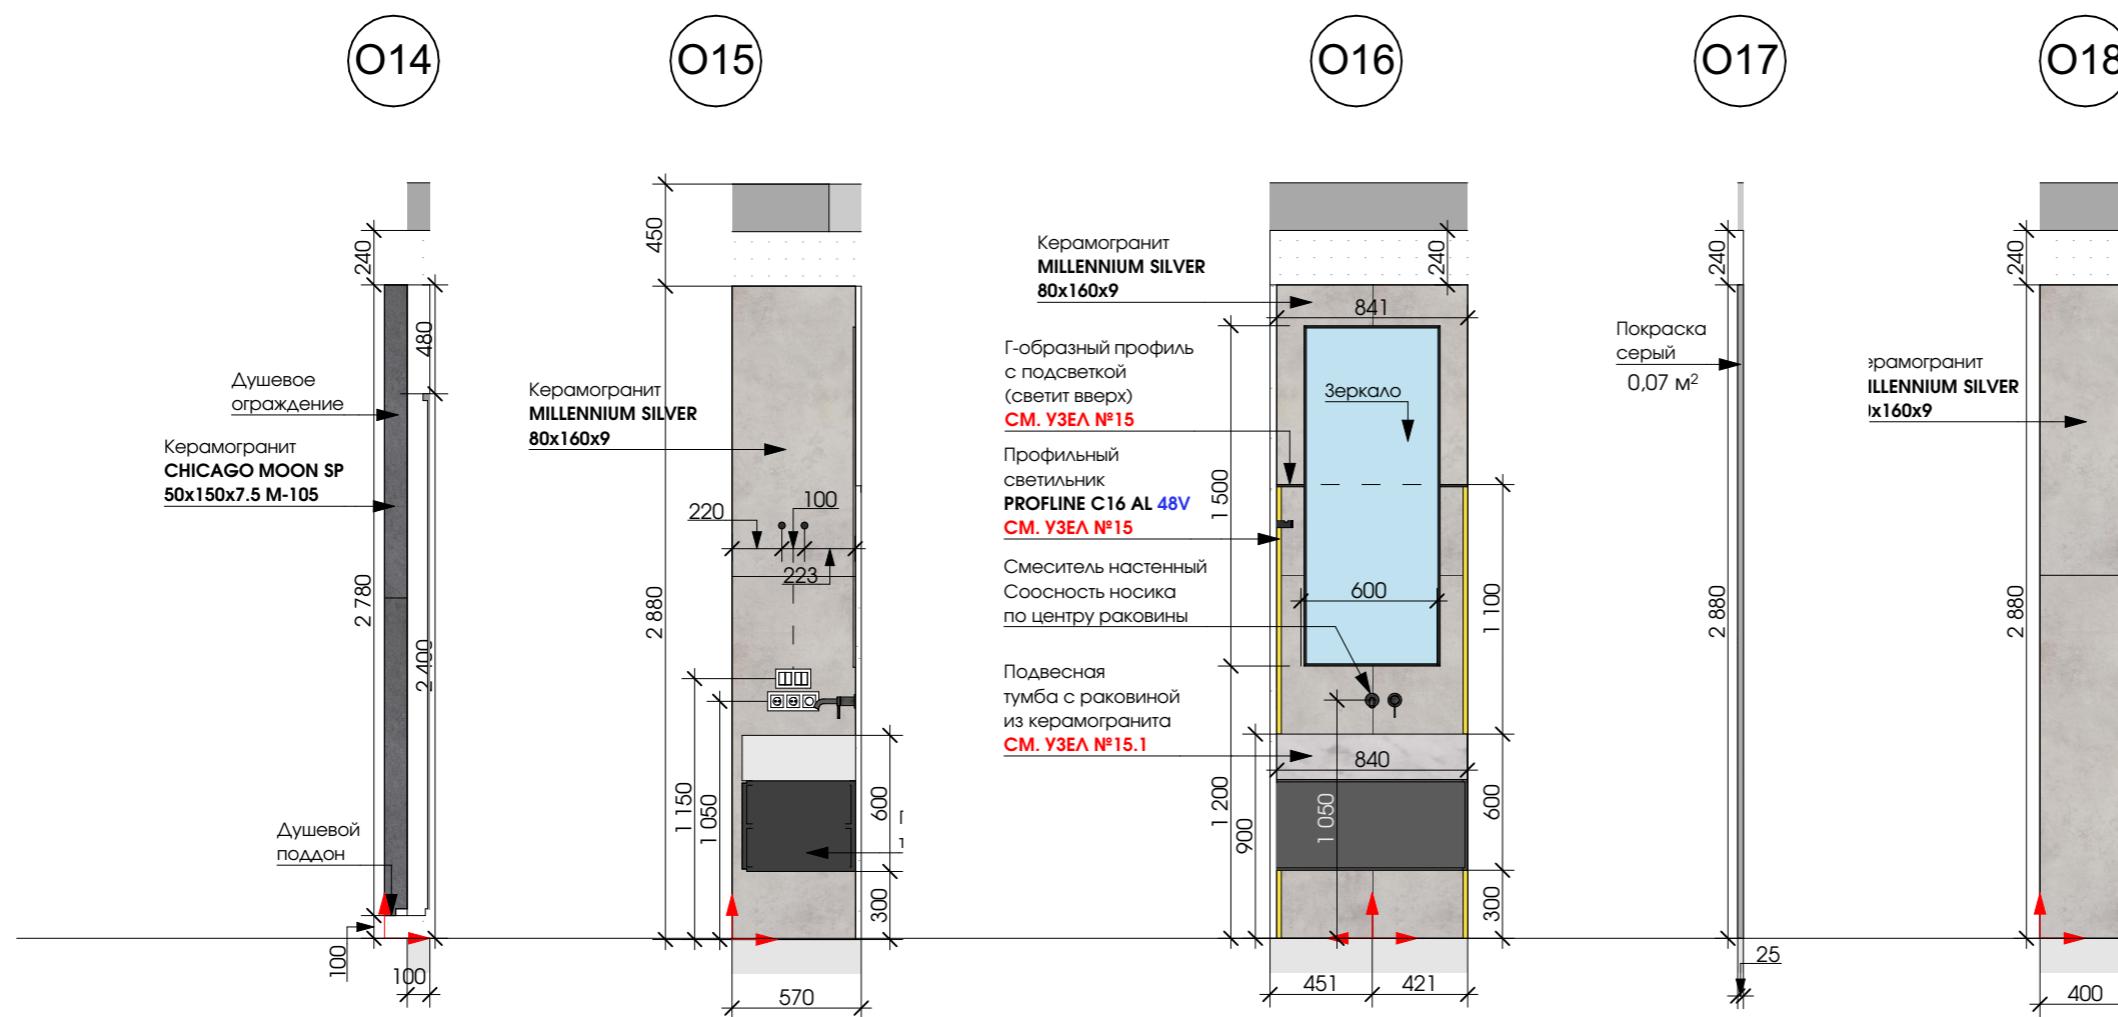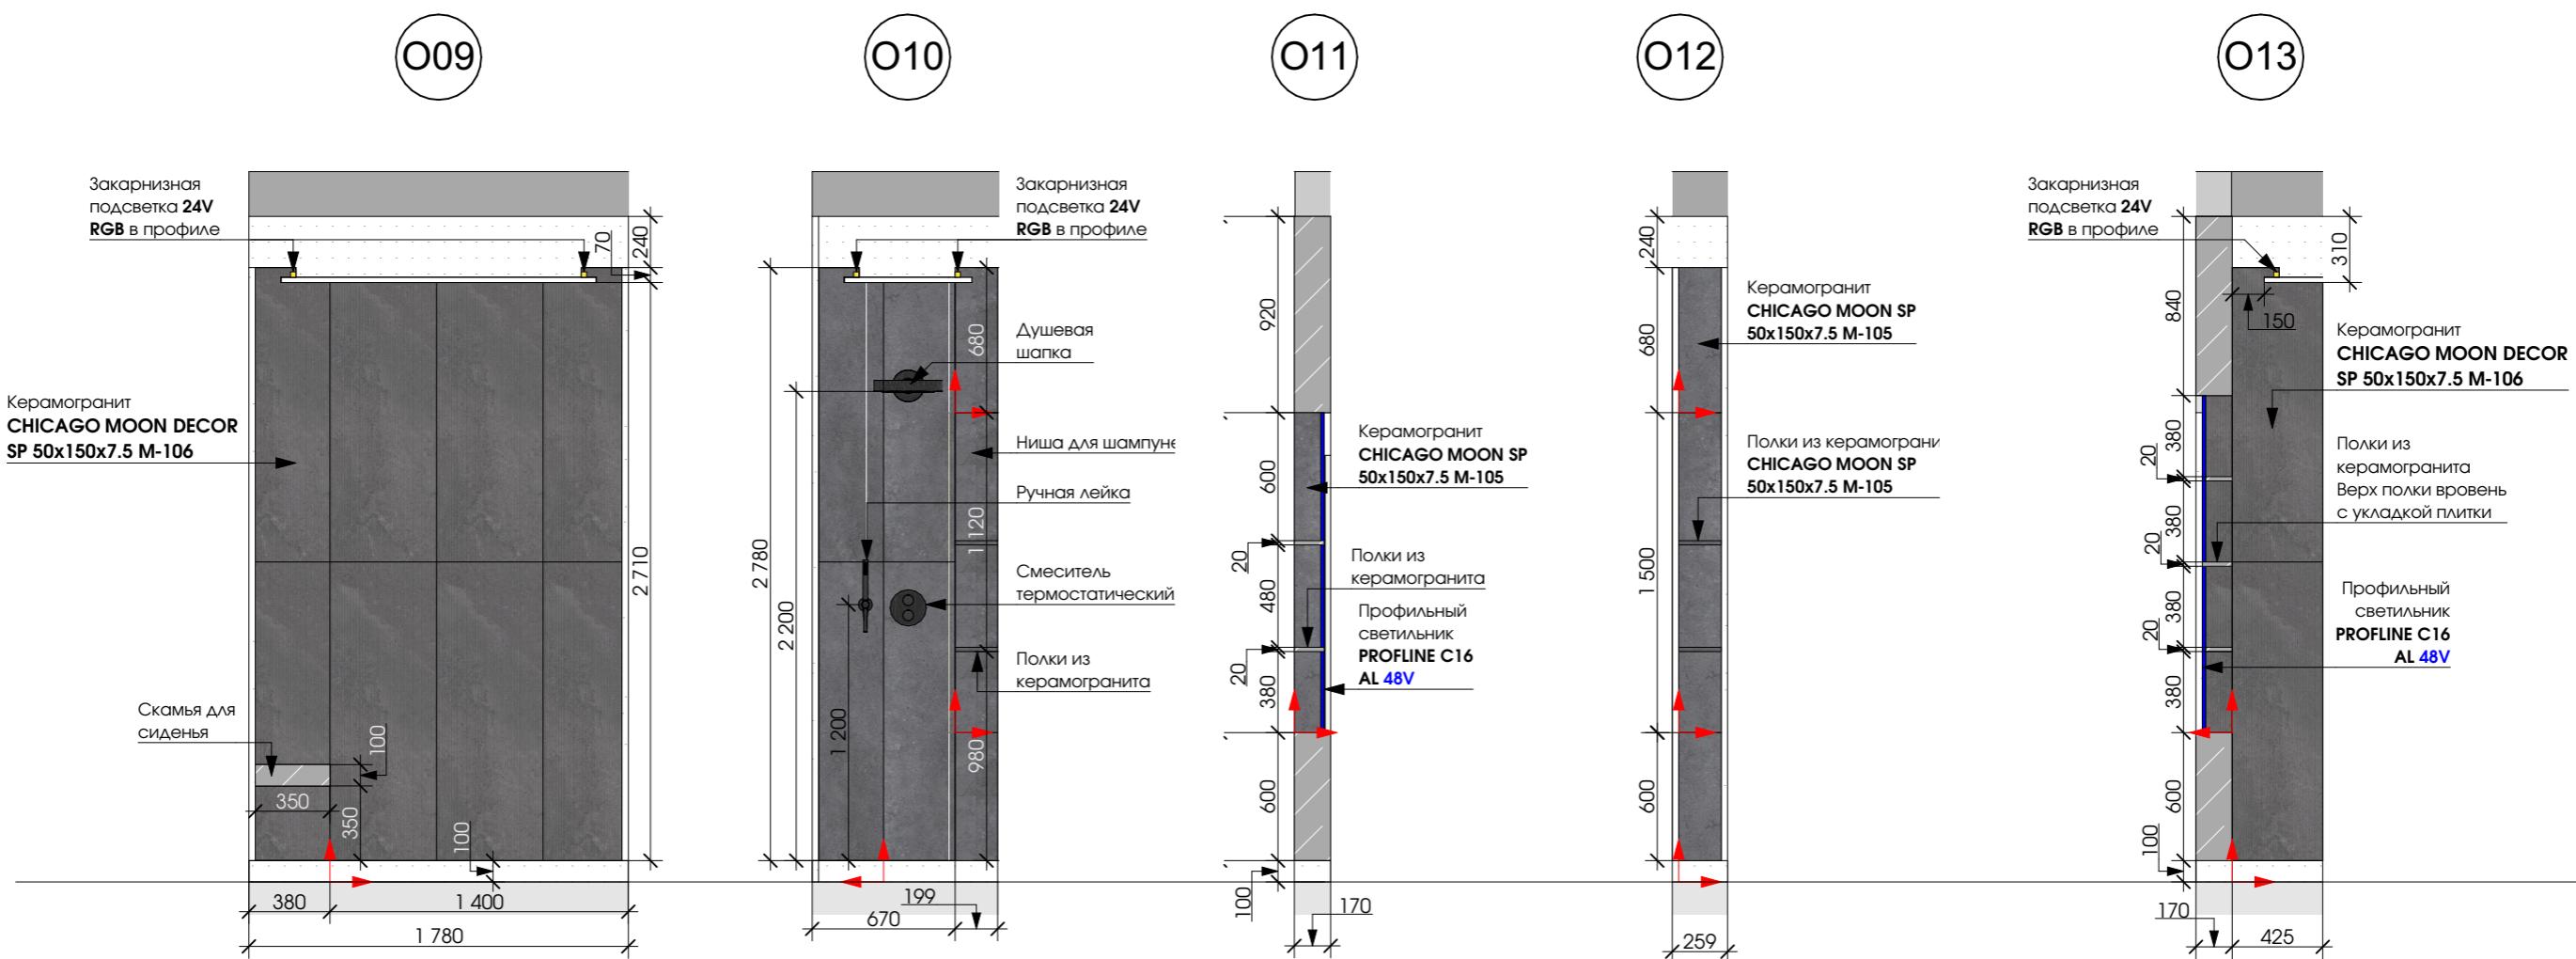

Дизайн-проект частного дома в г.Сочи

РАЗВЕРТКИ О09-О18 (САНУЗЕЛ СЫНА)



Дизайнер Сергеева Галла

Чертежник Яковлева Джулетта +7(915)359 18 61

Дата 14.12.2024

Лист 83

74

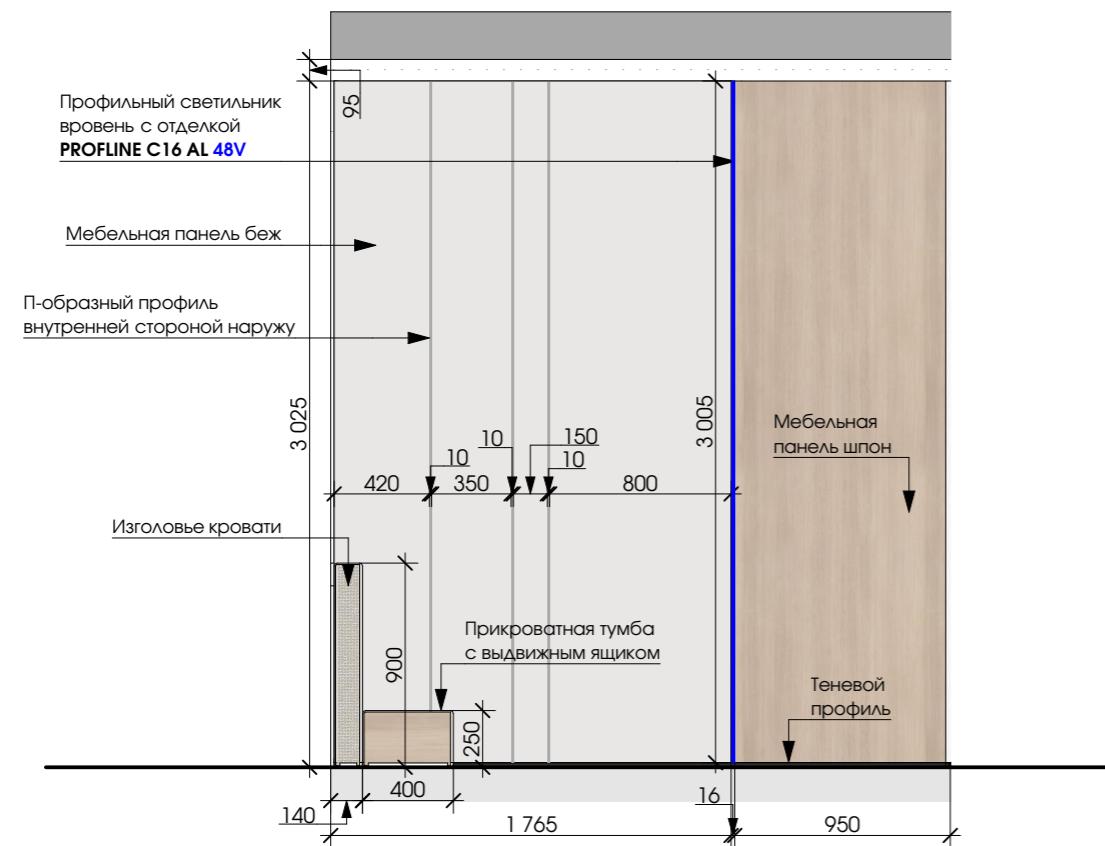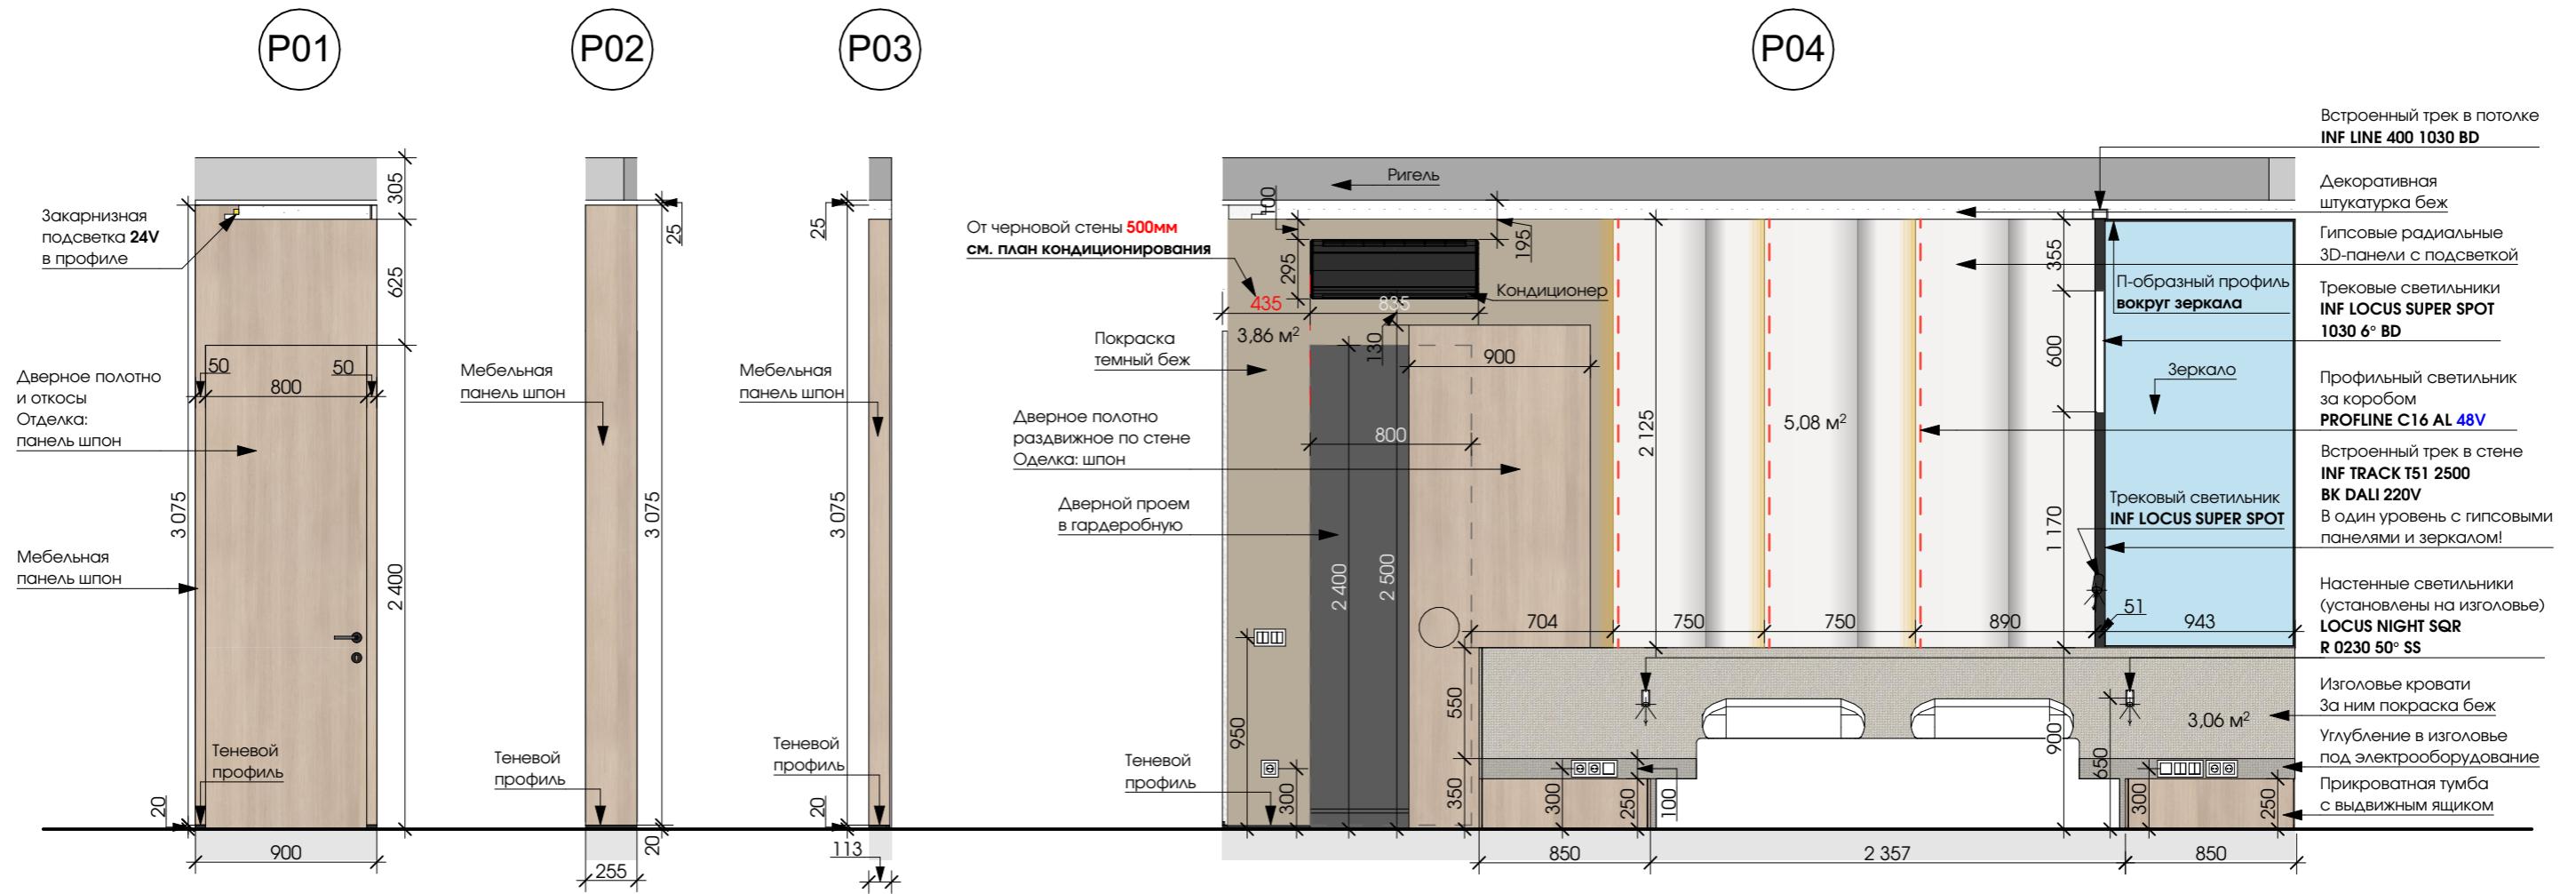



ПРИМЕЧАНИЯ:

1. Количество всех материалов в ведомости указано по чистой площади поверхности. При заказе учитывать ЗАПАС.
 2. Наименования оттенков краски и штукатурки согласовывать вживую на объекте.
 3. Размеры мебели носят эскизный характер. При заказе обязательно сделать замер по факту.

Дизайн-проект частного дома в г.Сочи


РАЗВЕРТКА РО1 РО5 (МАСТЕР СПЛАВЫ)

Ведомость отделки МАСТЕР СПАЛЬНЯ						Дизайнер Сергеева Галла Чертежник Яковлева Джульетта +7(915)359 18 61 Дата 14.12.2024 Лист Листов 75 83	
Стены		Пол		Потолок			
Наименование материала	Кол-во	Наименование материала	Кол-во	Наименование материала	Кол-во		
Покраска темный беж	9,3 м ²	Паркетная доска	18,8 м ²	Покраска белая	19,3 м ²		
Покраска беж	3,1 м ²						
Декоративная штукатурка беж	18,3 м ²						

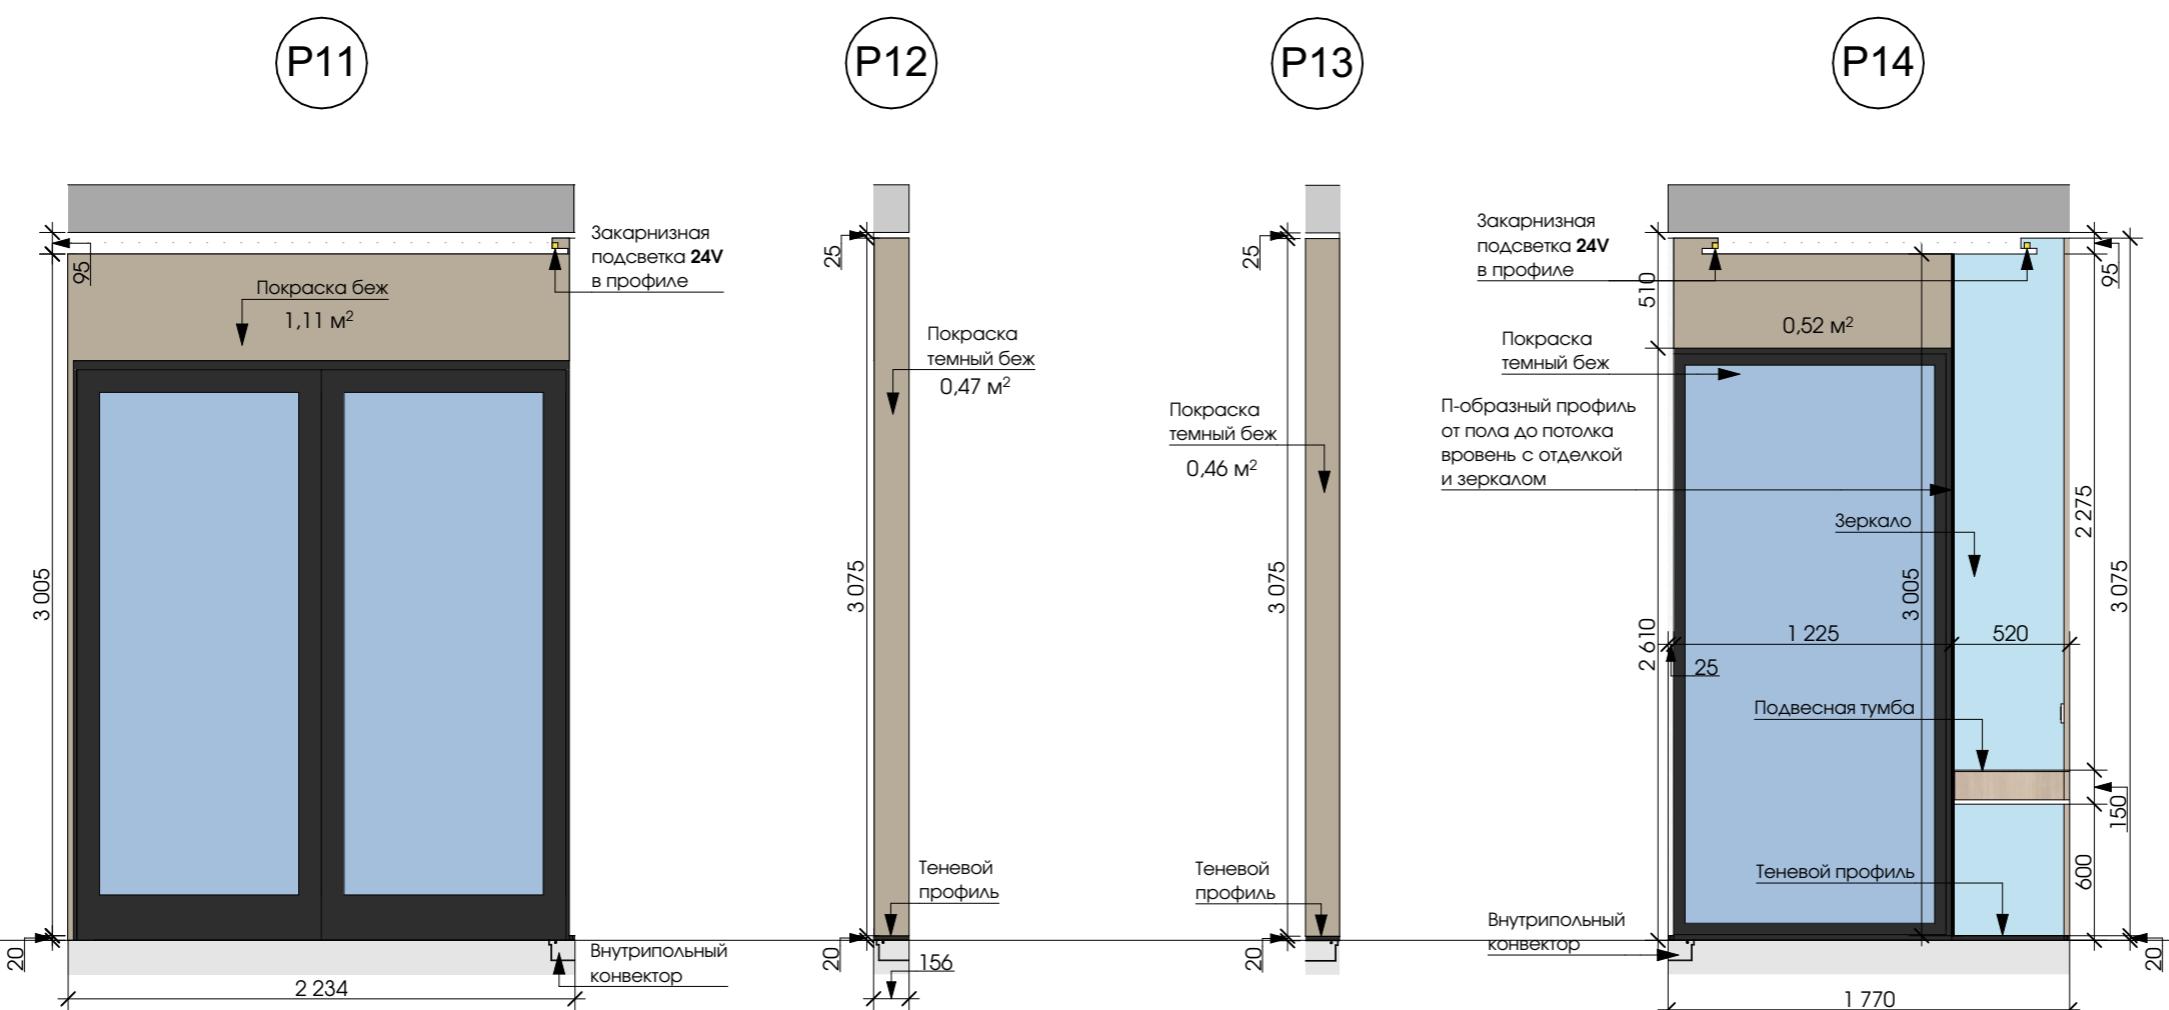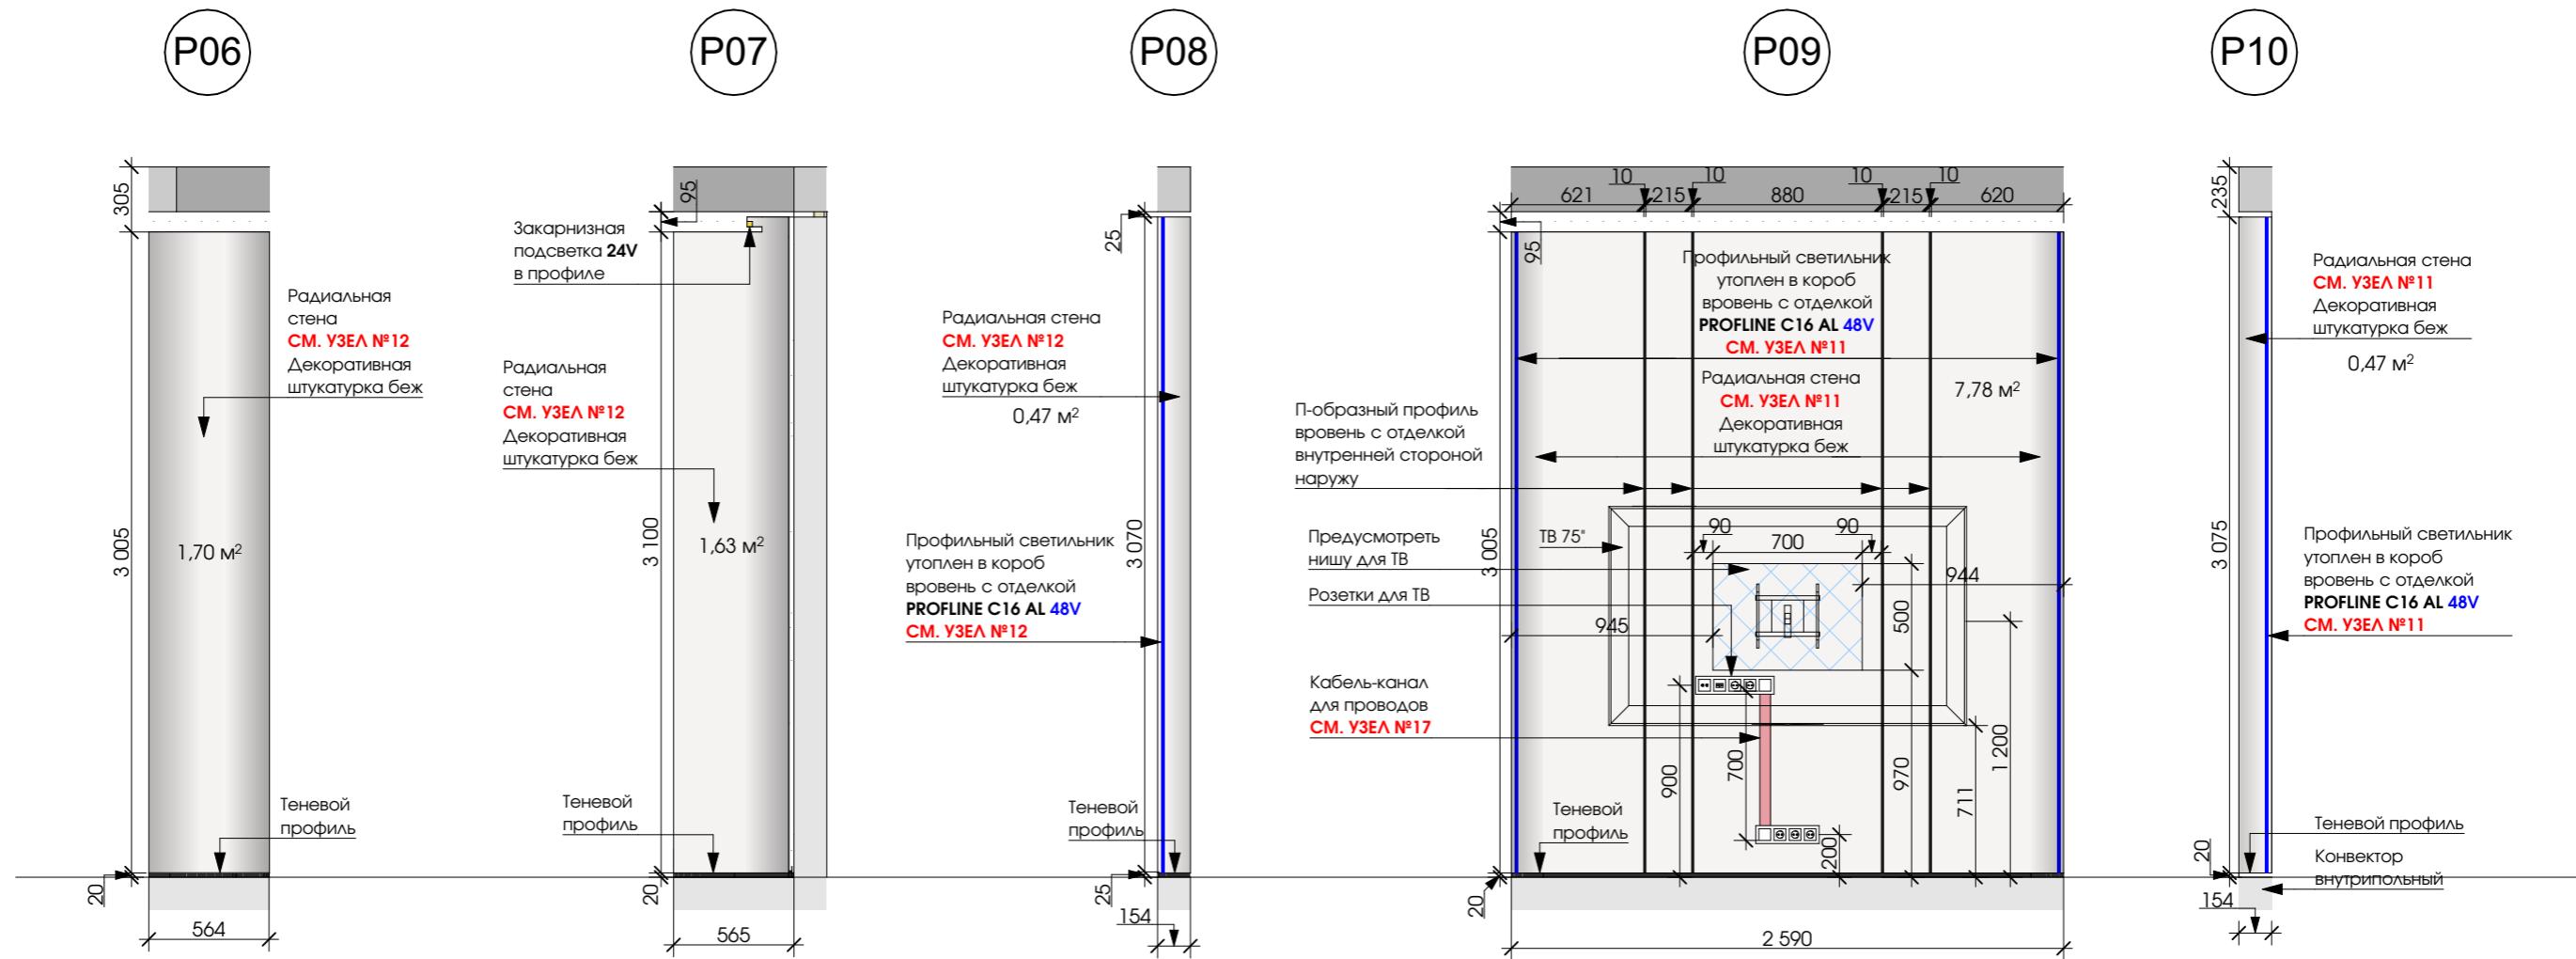



Дизайн-проект частного
дома в г.Сочи

РАЗВЕРТКИ Р06-Р14 (МАСТЕР СПАЛЬНЯ)	
Дизайнер	Сергеева Галла
Чертежник	Яковлева Джульетта +7(915)359 18 61
Дата	14.12.2024
Лист	Листов 76 83

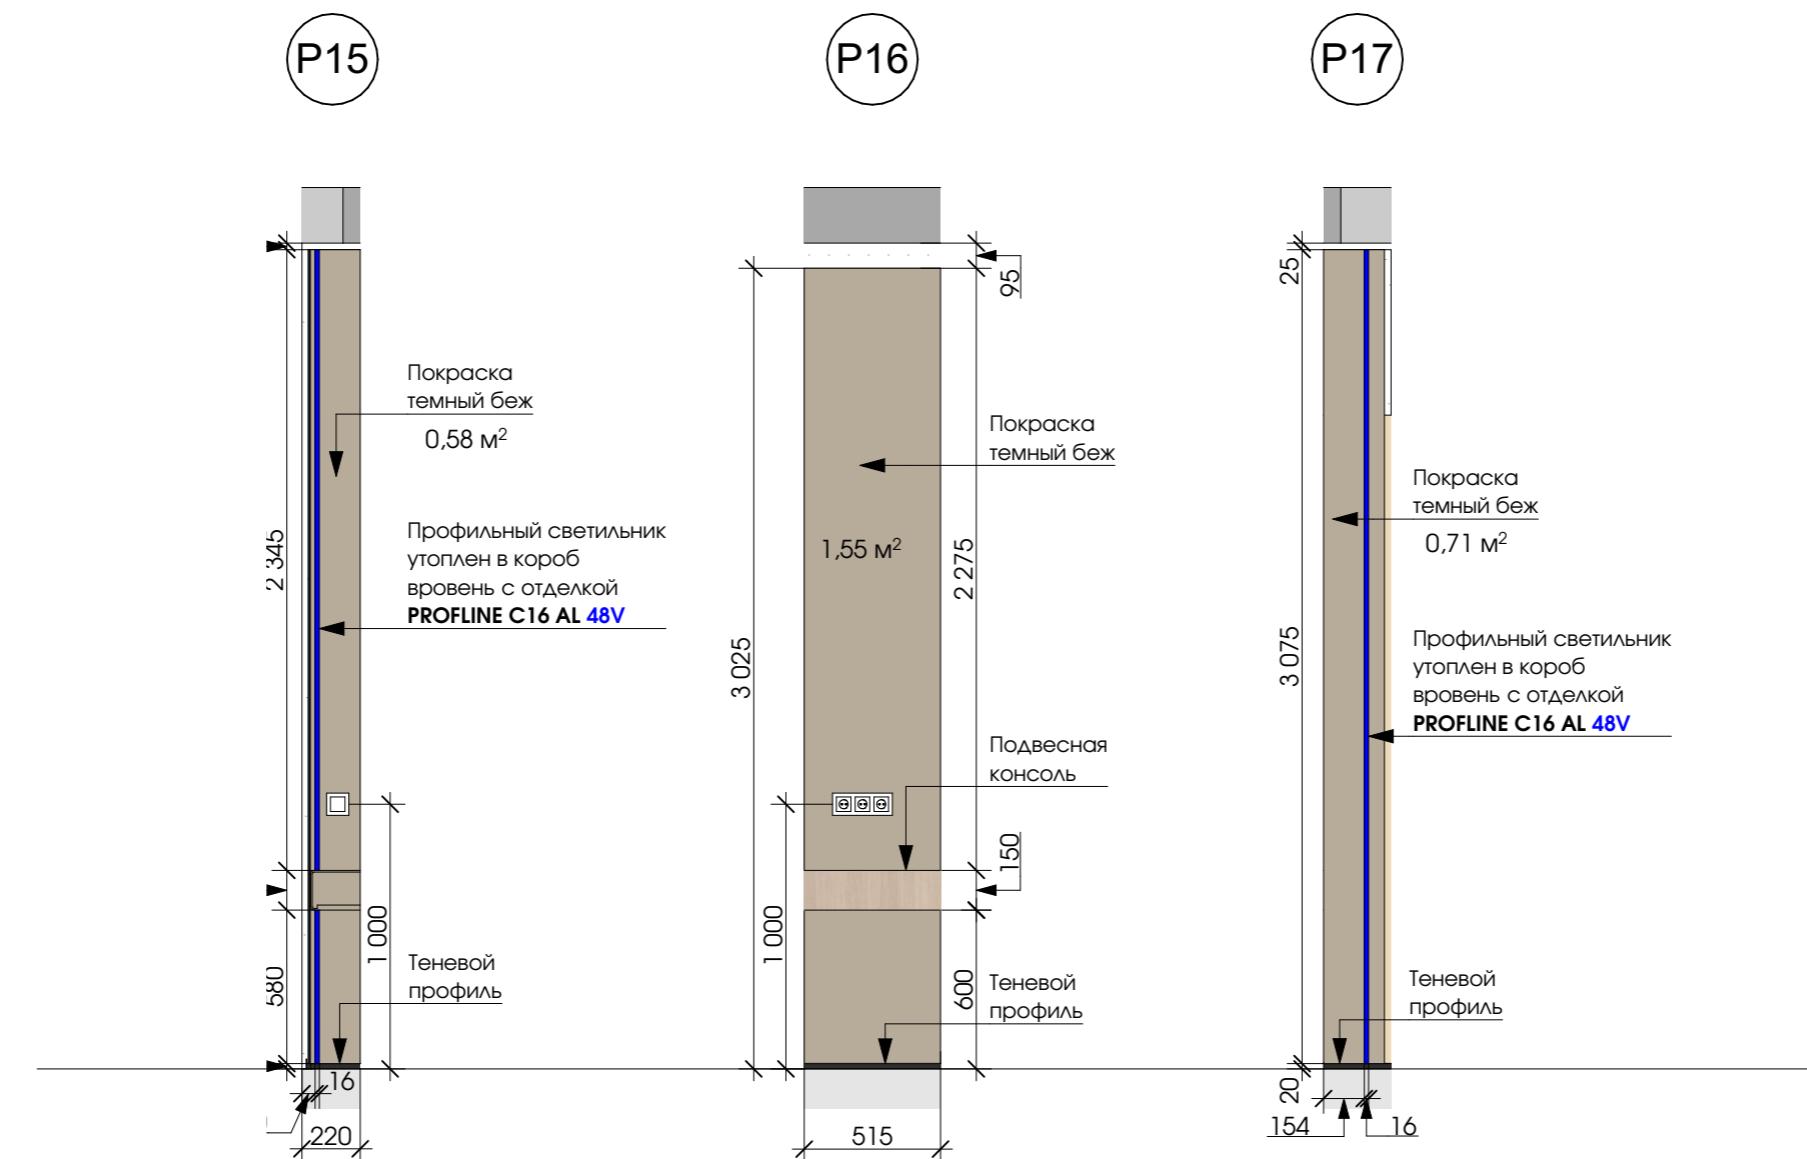

Дизайн-проект частного
дома в г.Сочи

РАЗВЕРТКИ Р15-Р17 (МАСТЕР СПАЛЬНЯ)	
Дизайнер	Сергеева Галла
Чертежник	Яковлева Джулъетта +7(915)359 18 61
Дата	14.12.2024
Лист	Листов
77	83

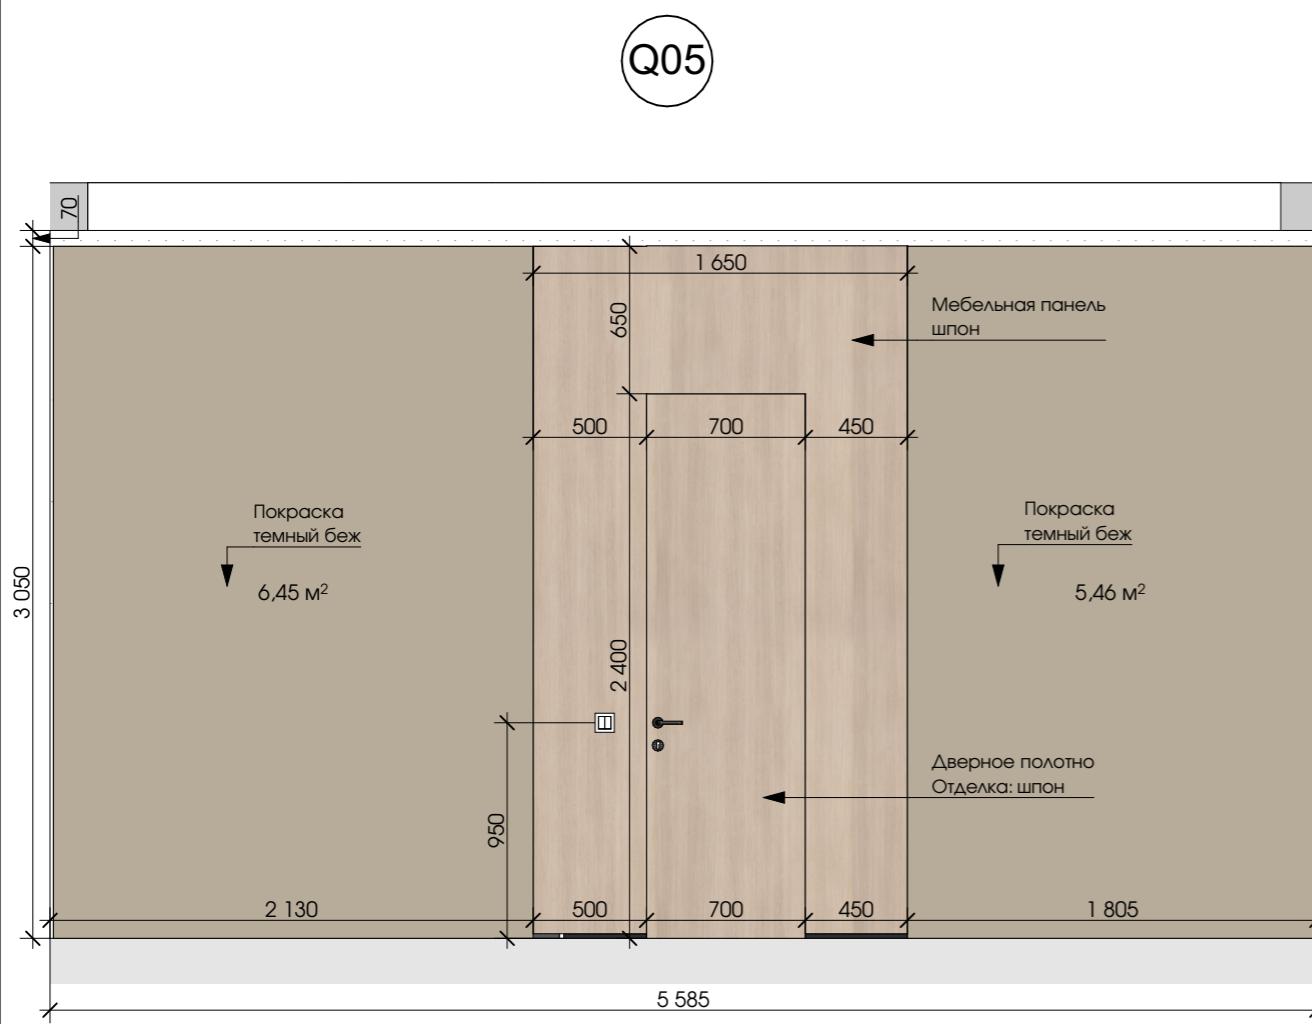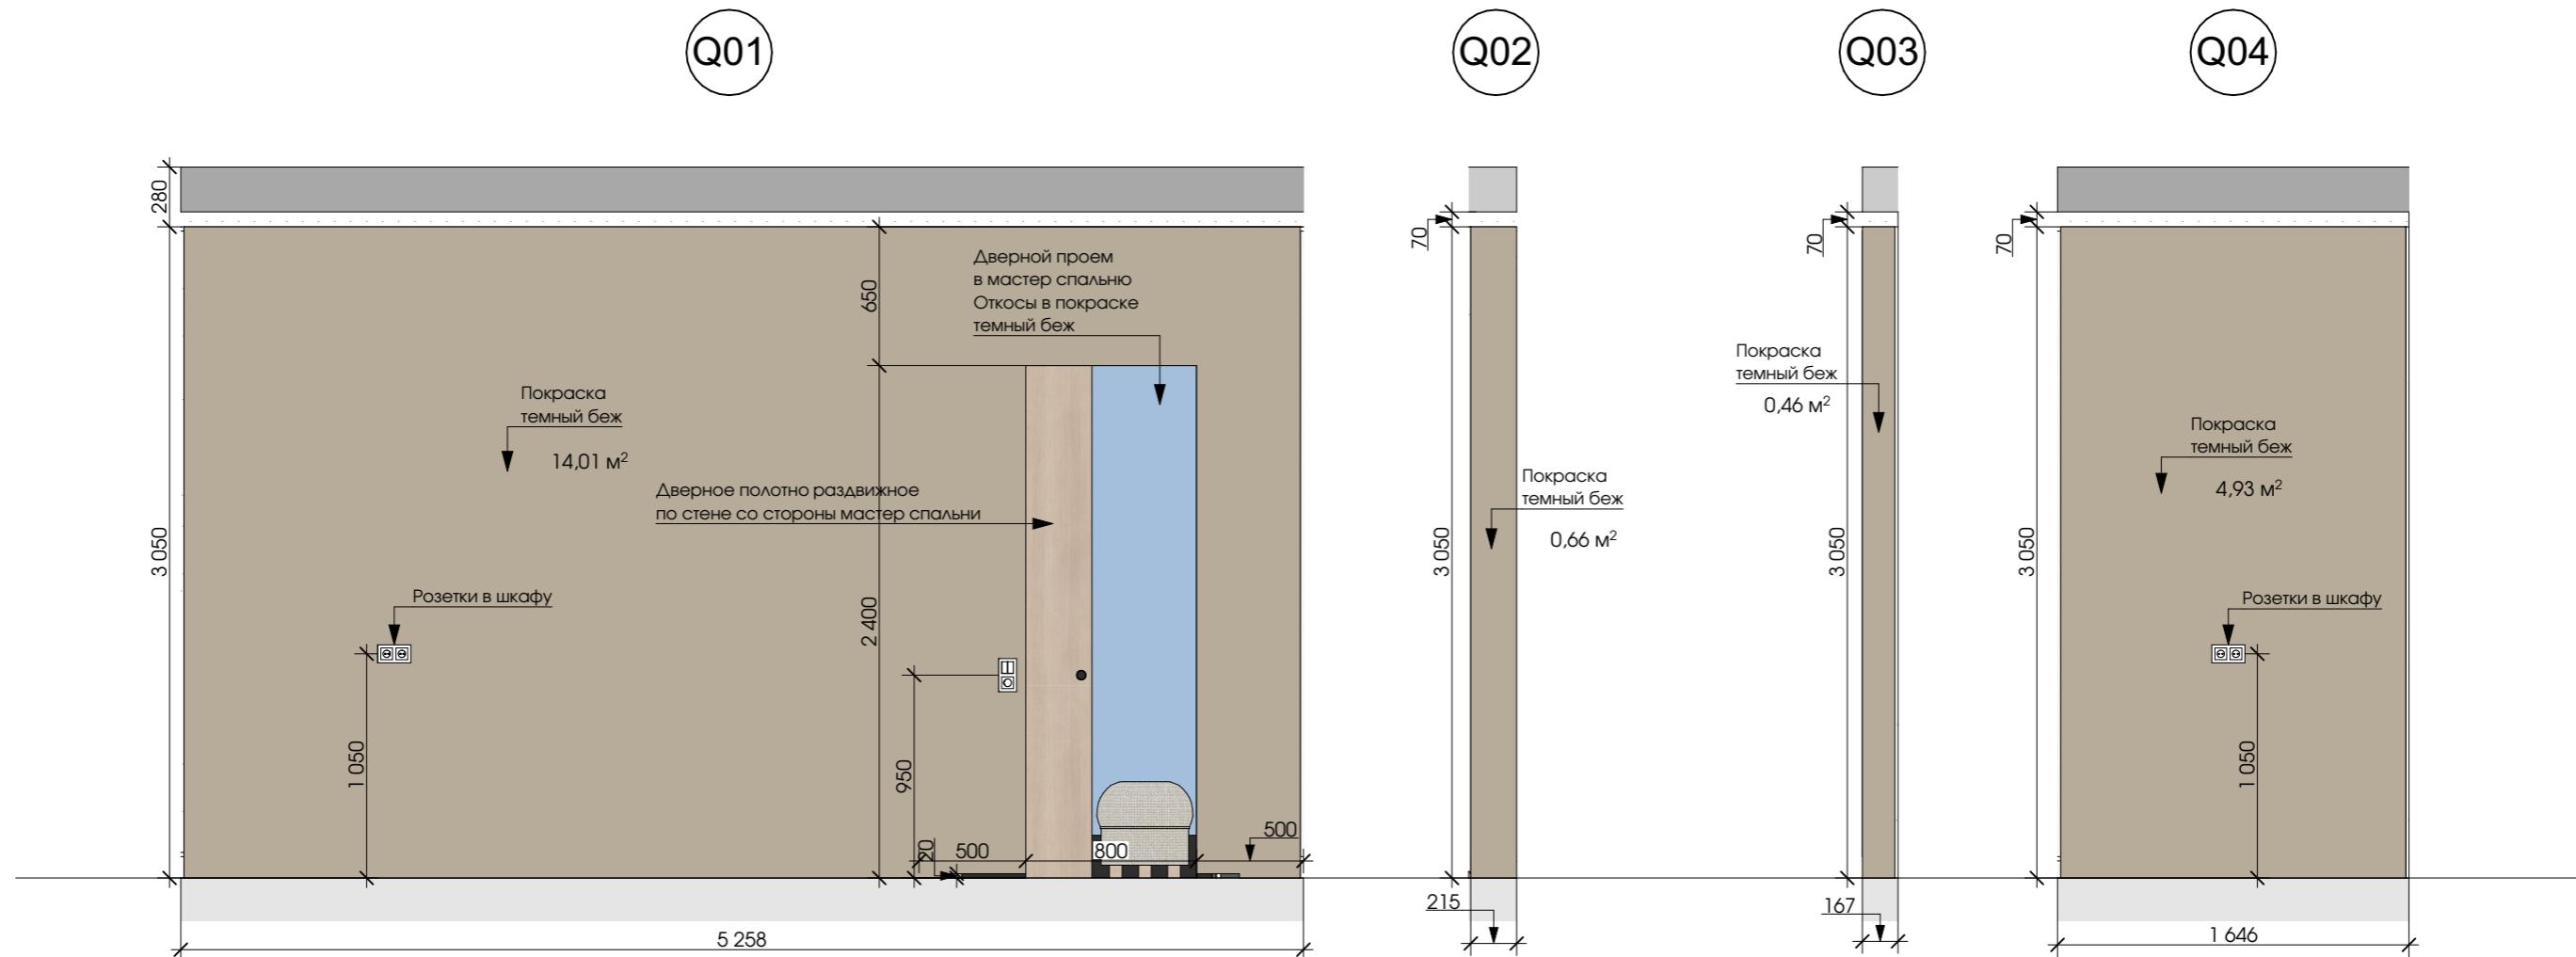


ПРИМЕЧАНИЯ:

1. Количество всех материалов в ведомости указано по чистой площади поверхности. При заказе учитывать ЗАПАС.
 2. Наименования оттенков краски и штукатурки согласовывать вживую на объекте.
 3. Размеры мебели носят эскизный характер. При заказе обязательно сделать замер по факту.


Ведомость отделки ЖЕНСКОЙ ГАРДЕРОБНОЙ

ВЕДОМОСТЬ ОТДЕЛКИ ЖЕНСКОЙ ТАРДЕРОЙНОЙ						Лист	Листов
Стены		Пол		ПОТОЛОК		78	83
Наименование материала	Кол-во	Наименование материала	Кол-во	Наименование материала	Кол-во		
Покраска темный беж	32 м ²	Паркетная доска	10,45 м ²	Покраска белый	10,4 м ²		

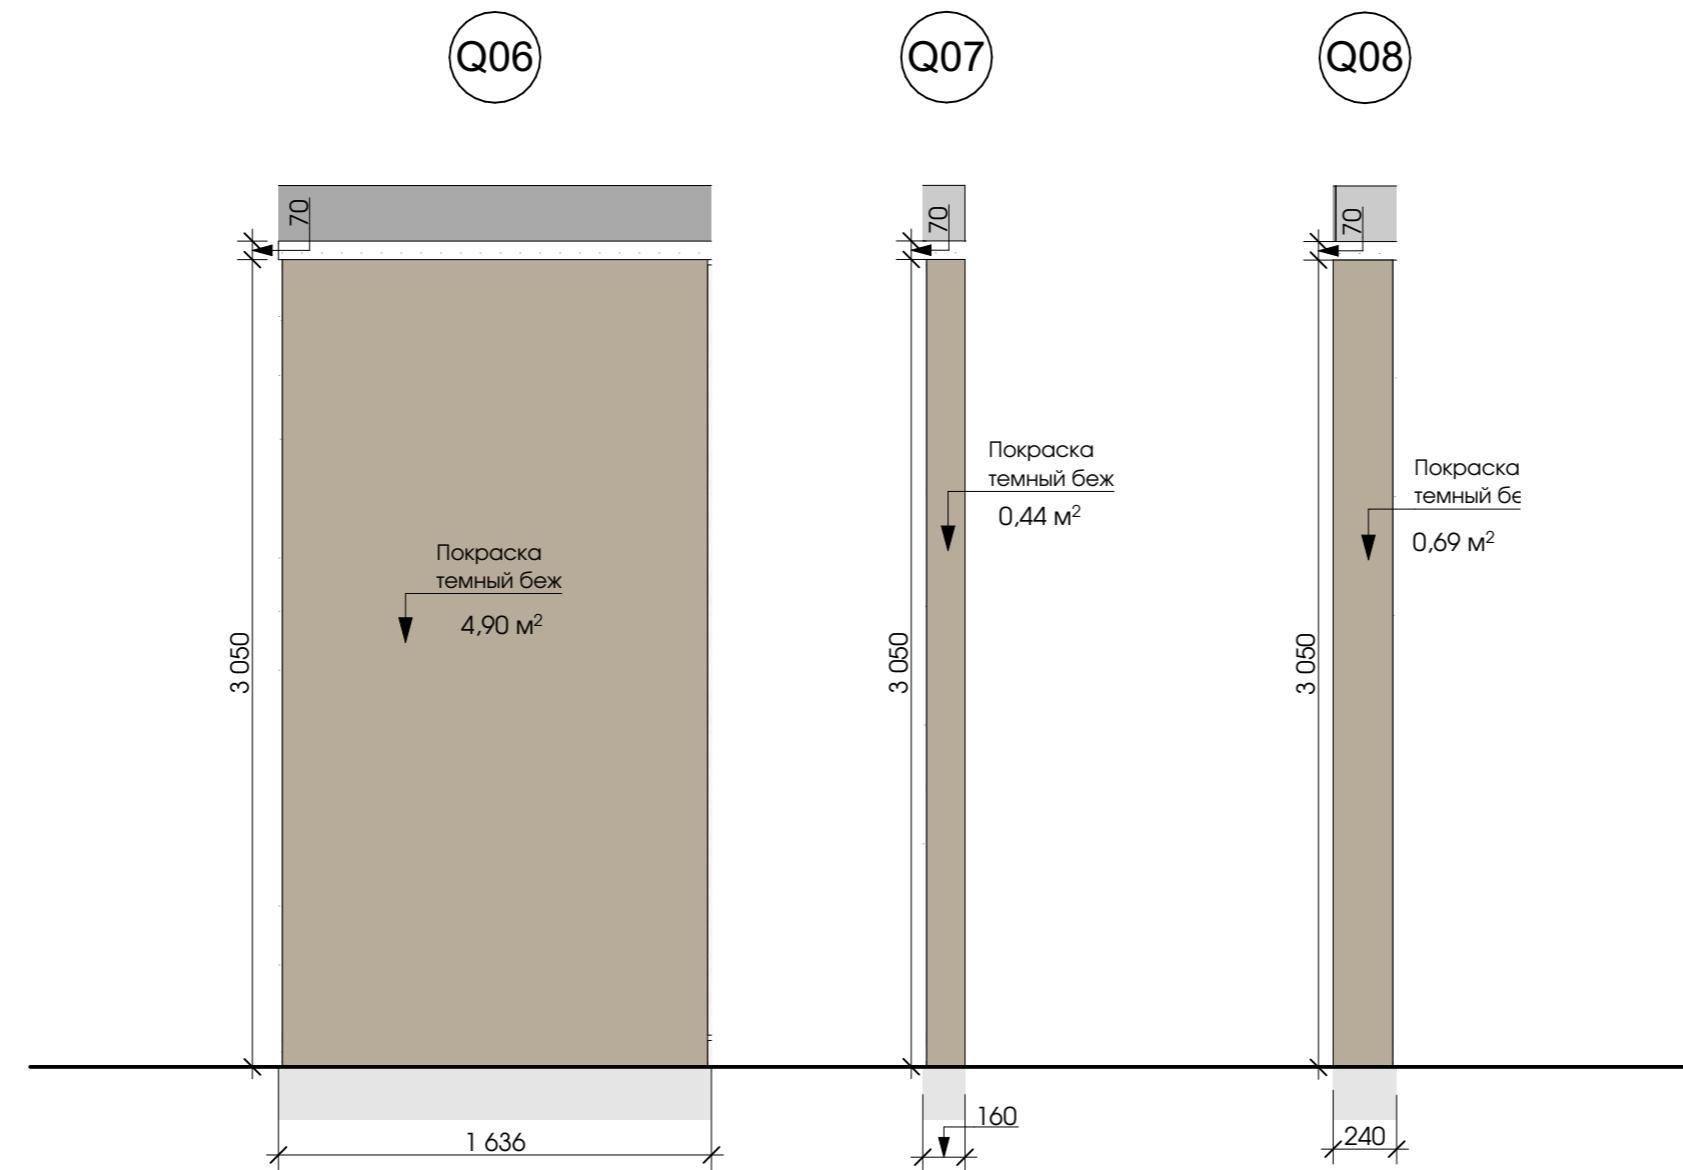


Дизайн-проект частного
дома в г.Сочи


РАЗВЕРТКИ Q06-Q08 (ГАРДЕРОБНАЯ ЖЕНСКАЯ)	
Дизайнер	Сергеева Галла
Чертежник	Яковлева Джульетта +7(915)359 18 61
Дата	14.12.2024
Лист	Листов
79	83

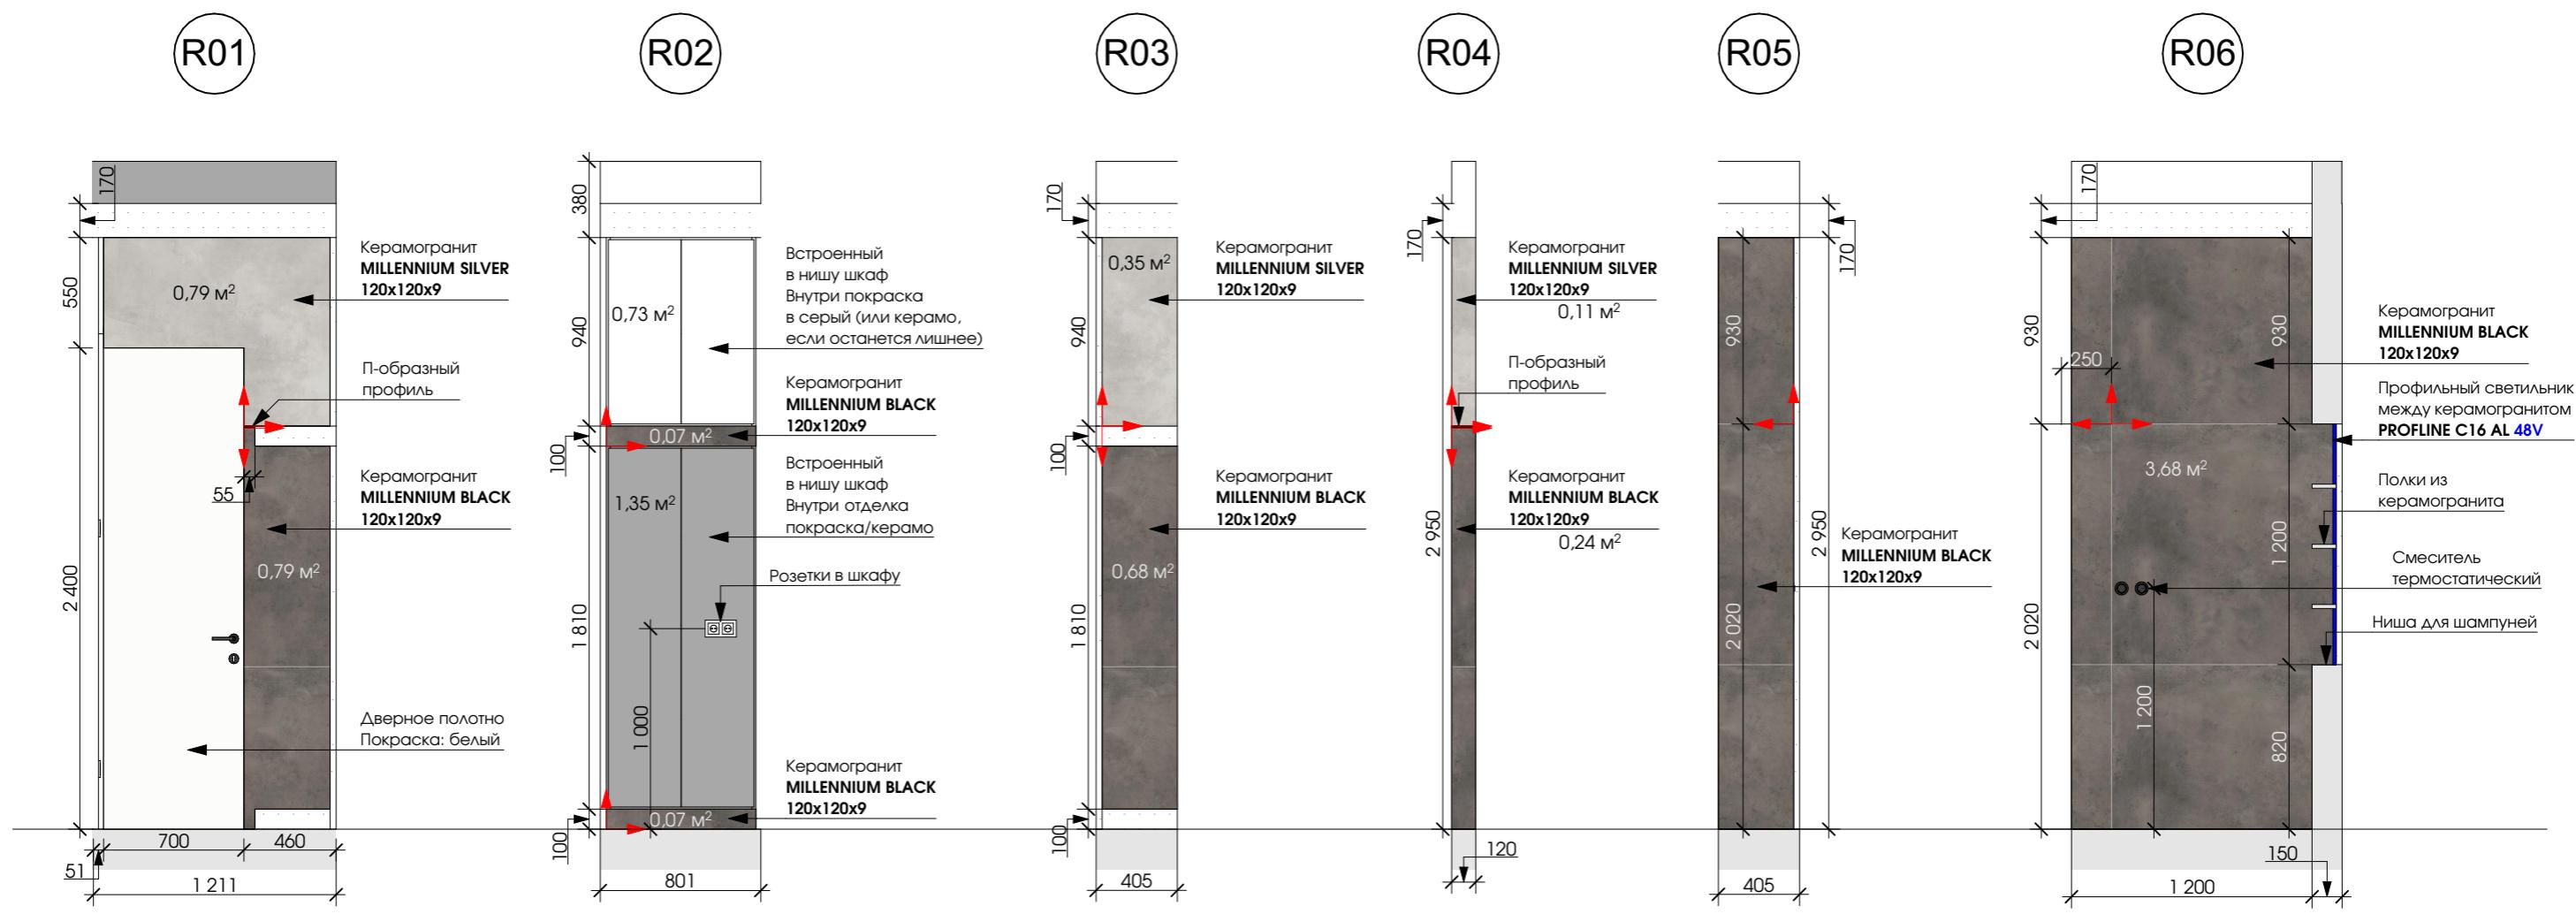

R07

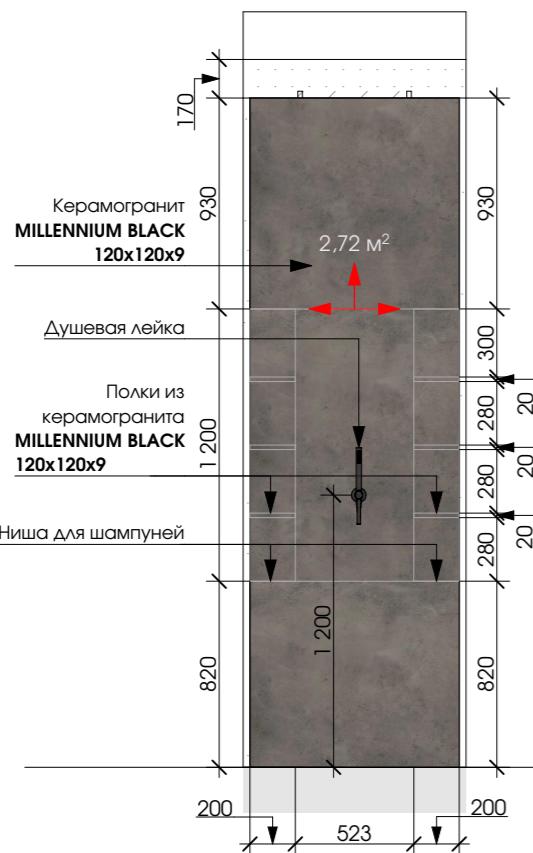

R08

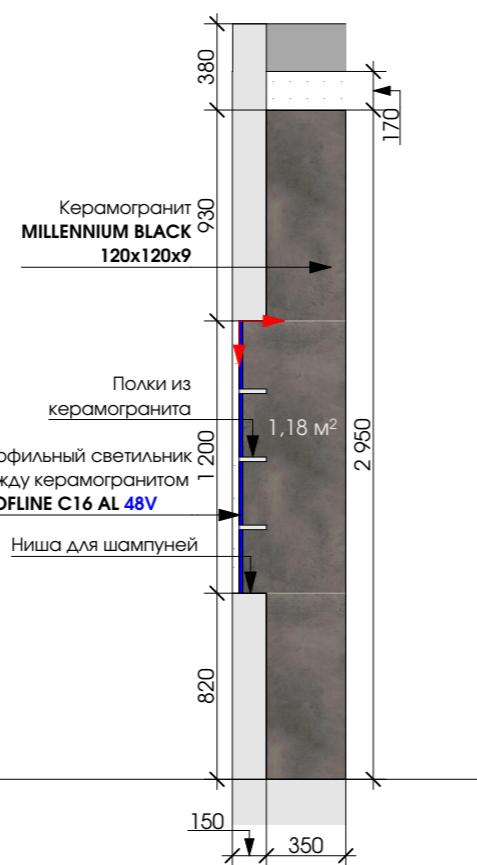

ПРИМЕЧАНИЯ:

- Количество всех материалов в ведомости указано по чистой площади поверхности. При заказе учитывать ЗАПАС.
- Наименования оттенков краски и штукатурки согласовывать вживую на объекте.
- Размеры мебели носят эскизный характер. При заказе обязательно сделать замер по факту.

Ведомость отделки МАСТЕР САНУЗЛА

Стены		Пол		Потолок	
Наименование материала	Кол-во	Наименование материала	Кол-во	Наименование материала	Кол-во
Керамогранит MILLENNIUM SILVER 120x120x9	7 шт	Керамогранит MILLENNIUM SILVER 120x120x9	5 шт	Покраска белая	7,8 м ²
Керамогранит MILLENNIUM BLACK 120x120x9	25 шт	Керамогранит MILLENNIUM BLACK 120x120x9	2 шт		
Покраска светло-серый	3,7 м ²				
Покраска белый	1,93 м ²				
П-образный профиль	4,61 м ²				

Дизайн-проект частного
дома в г.Сочи



РАЗВЕРТКИ R01-R08 (МАСТЕР САНУЗЛА)

Дизайнер Сергеева Галла

Чертежник Яковлева Джулъетта
+7(915)359 18 61

Дата 14.12.2024

Лист Листов
80 83

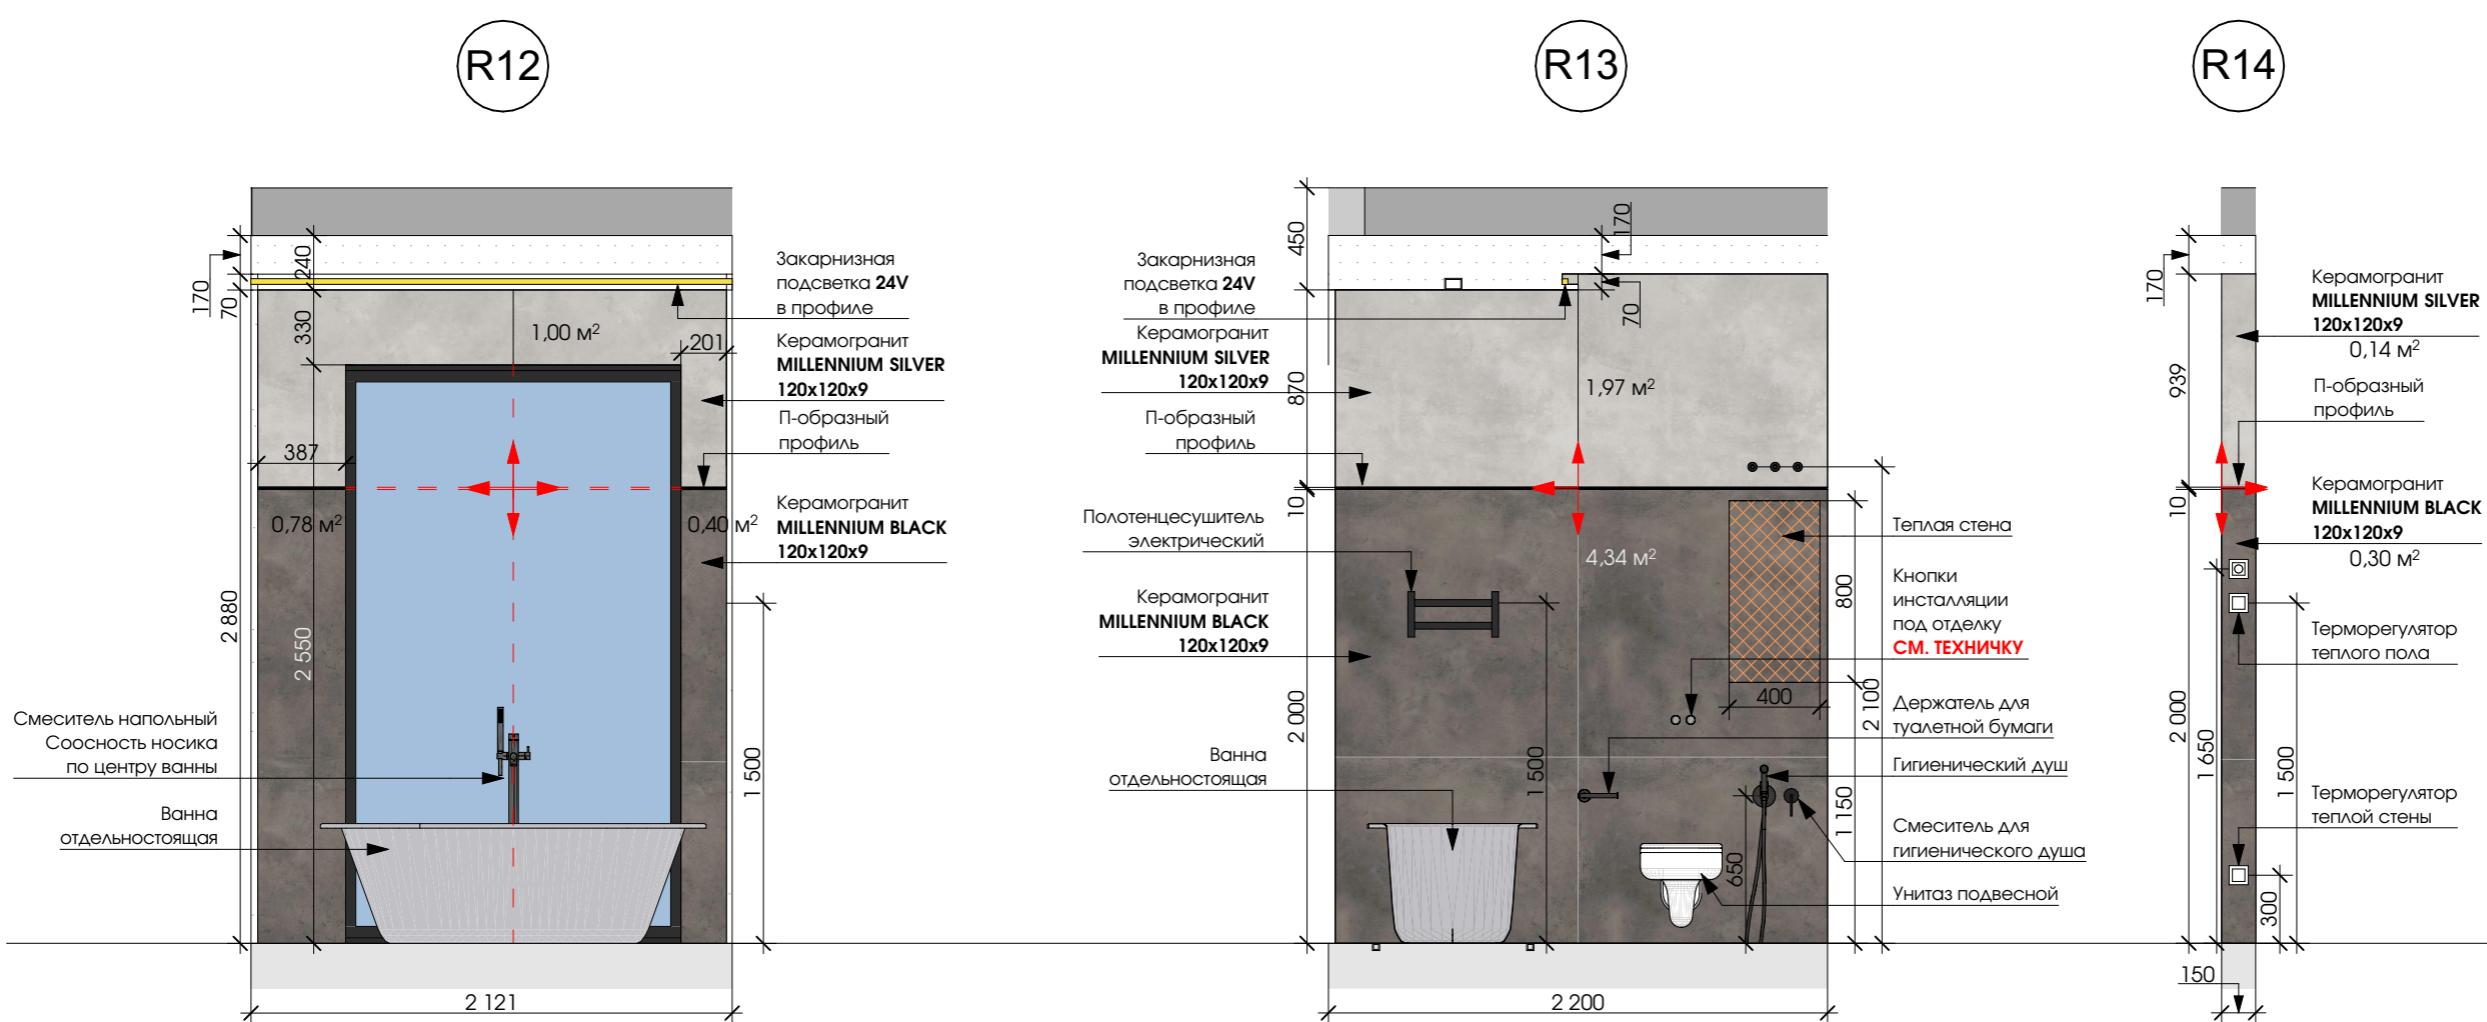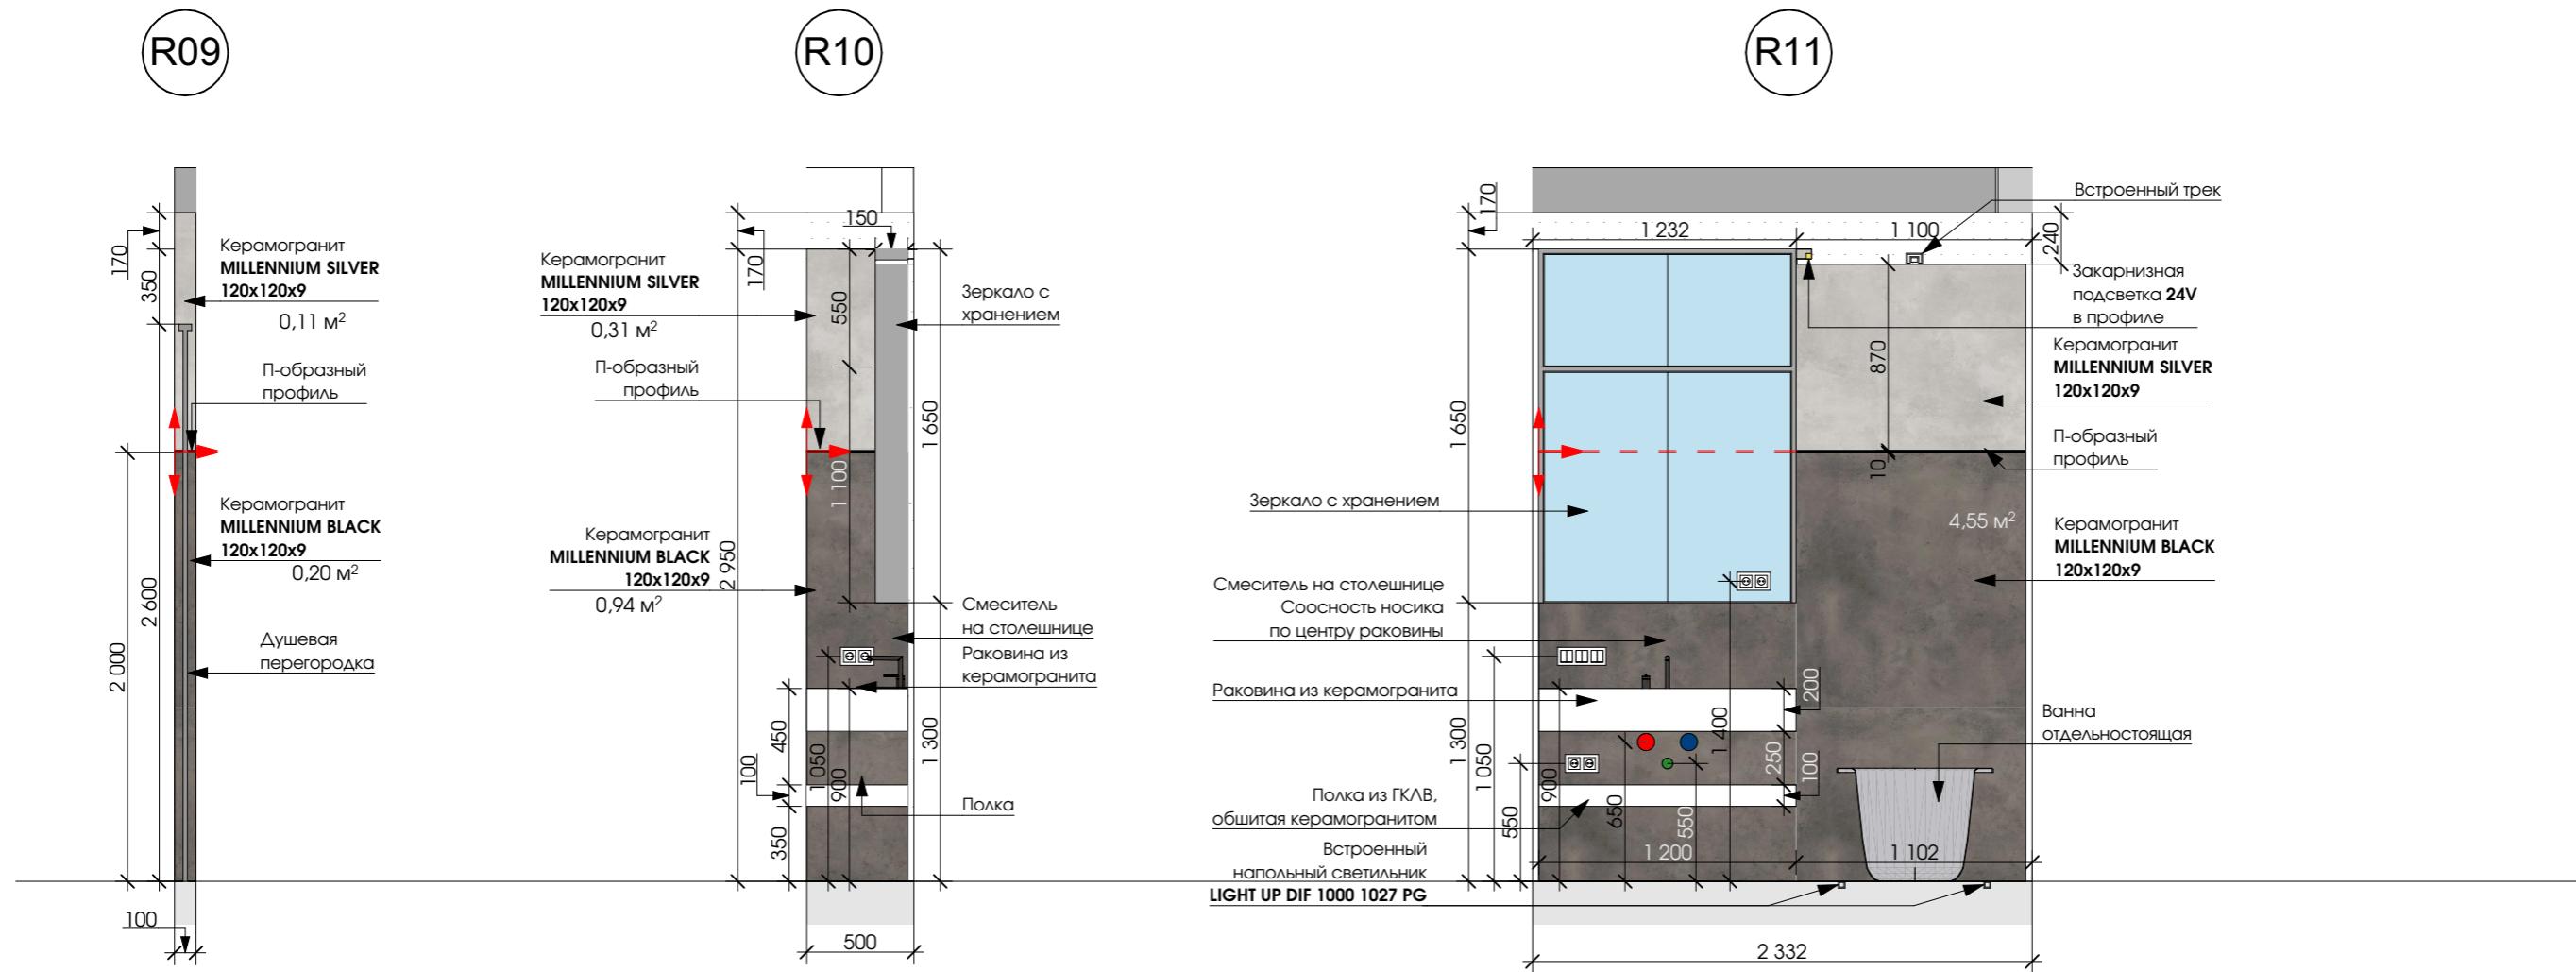

Дизайн-проект частного дома в г.Сочи

РАЗВЕРТКИ R09-R14 (МАСТЕР САНУЗЕЛ)	
Дизайнер	Сергеева Галла
Чертежник	Яковлева Джульетта +7(915)359 18 61
Дата	14.12.2024
Лист	Листов
81	83

ДЛЯ ЗАМЕТОК

ДЛЯ ЗАМЕТОК
