

Культурно - досуговый центр «Хамелеон»




Фасад 1-5 M1:100




Сечение 1-1

Сечение 2-2

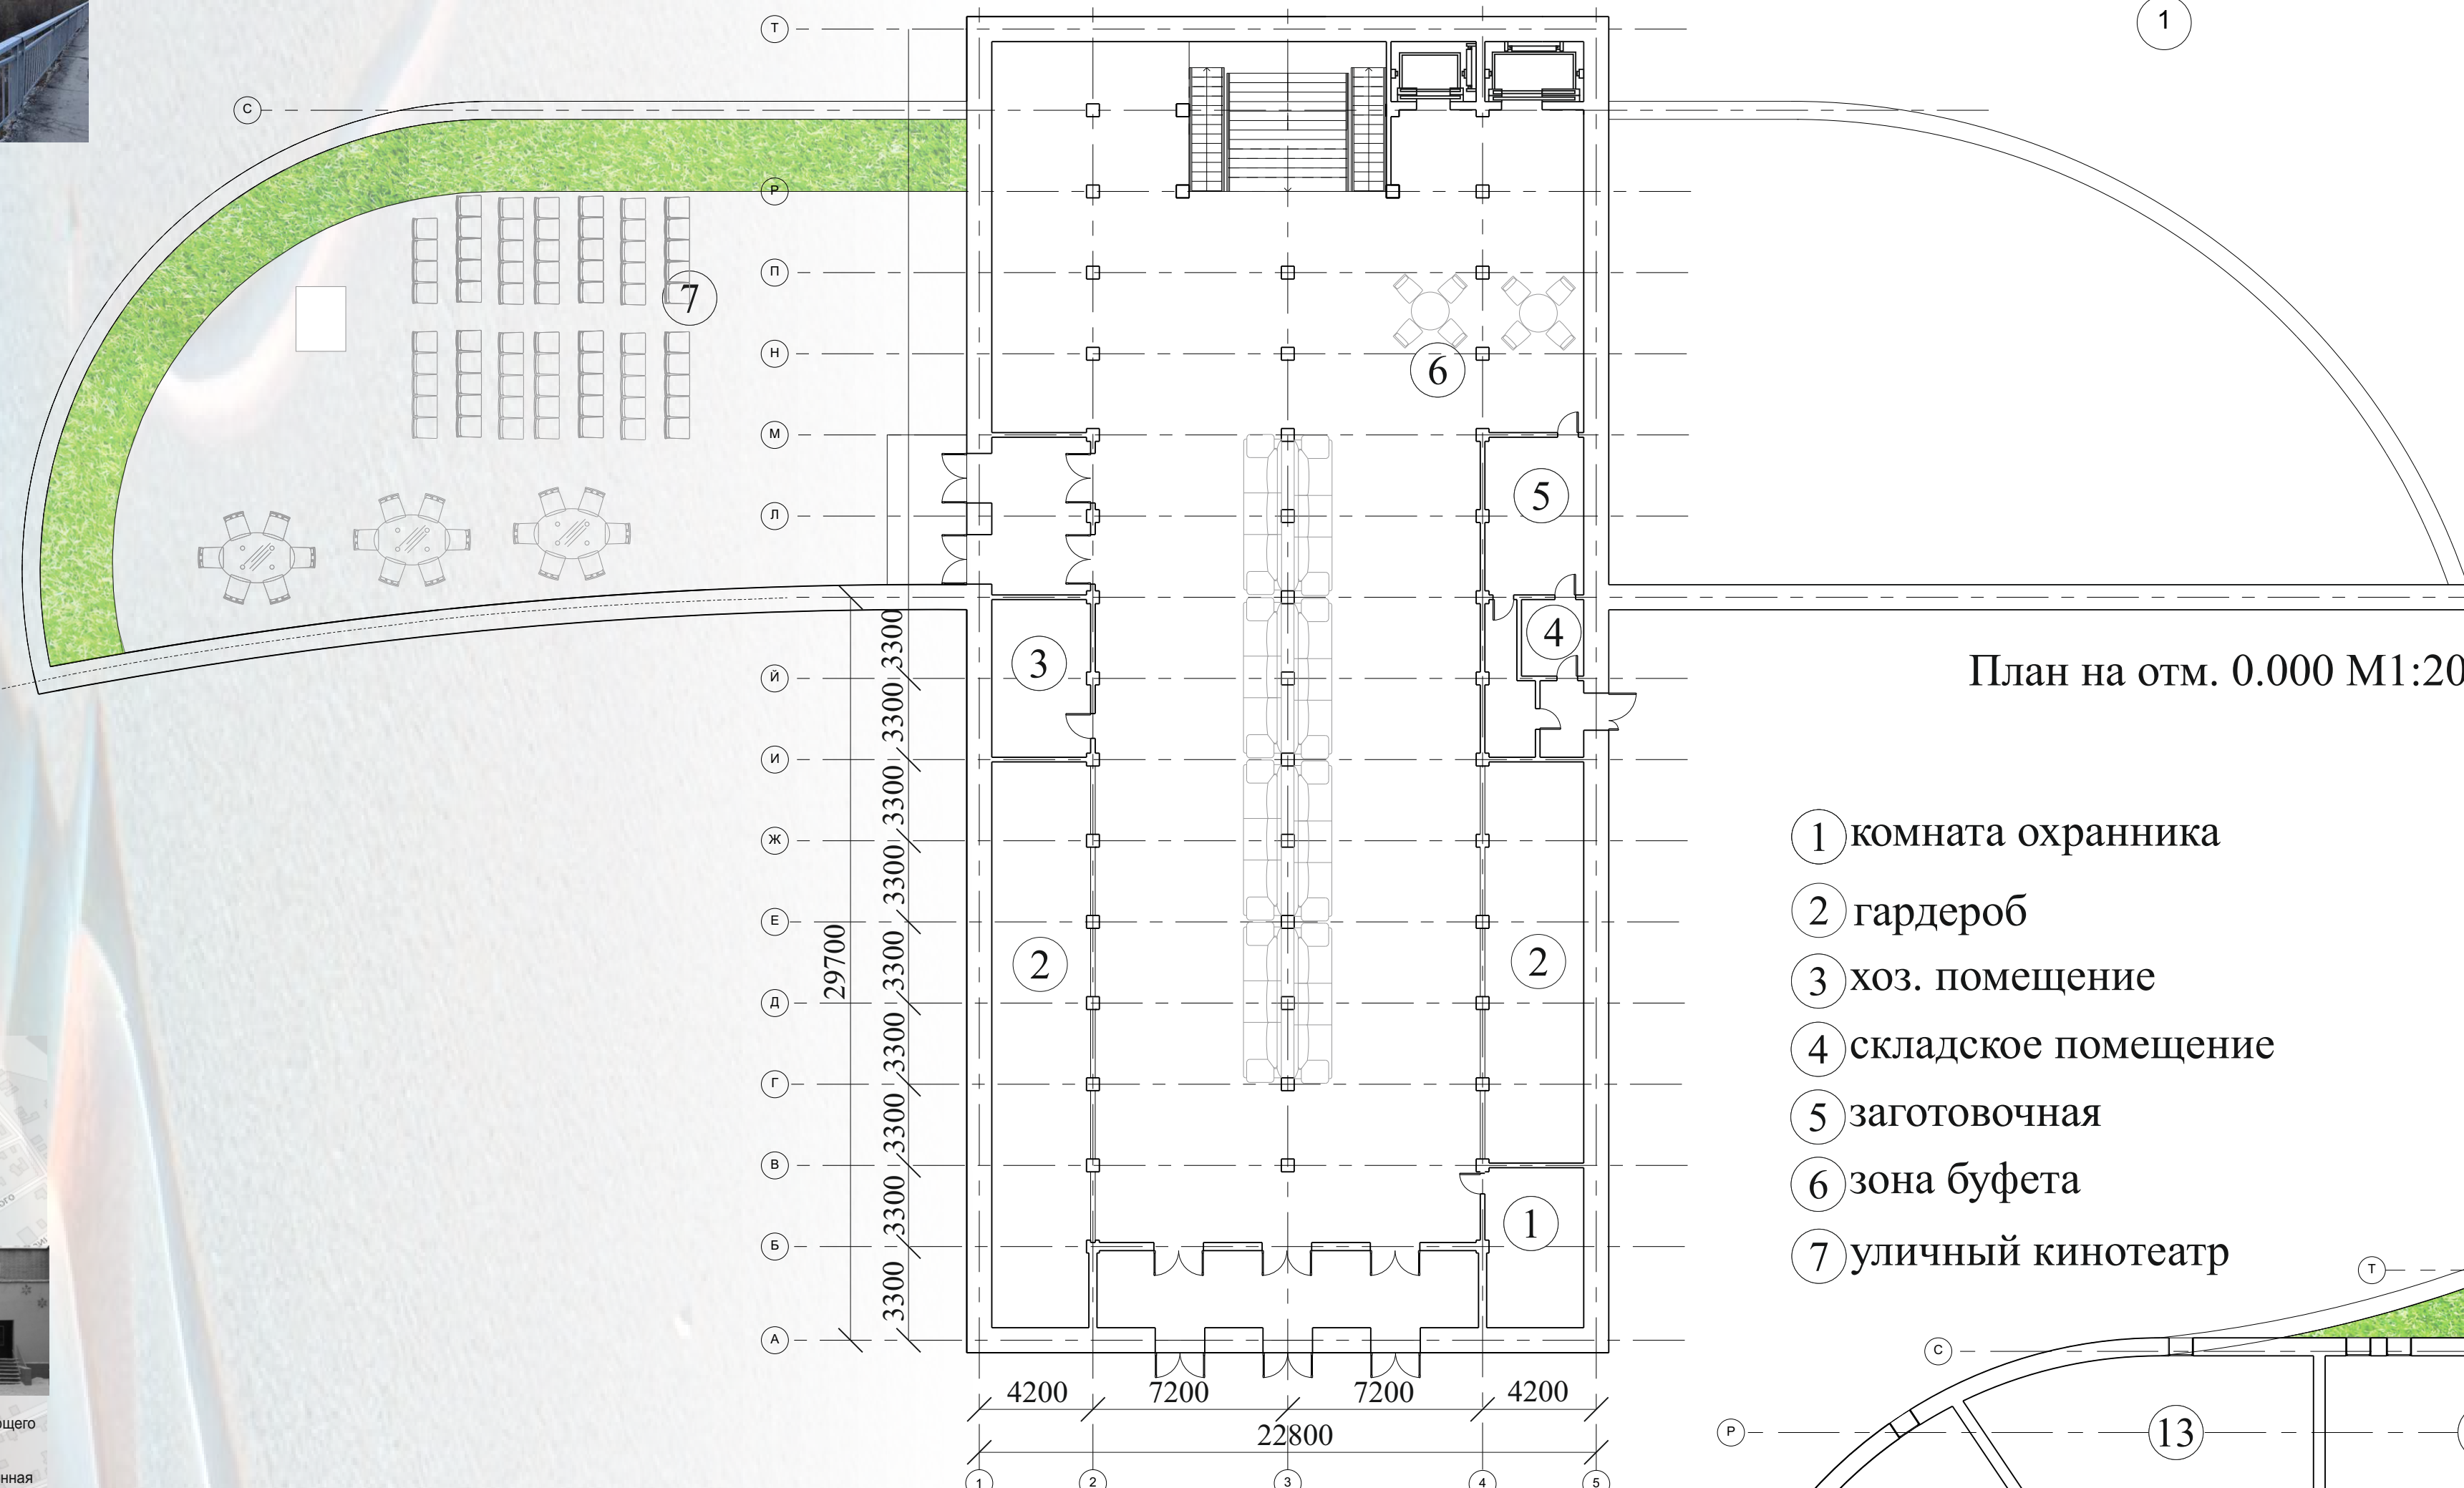

План на отм. 0.000 M1:200

- 1 комната охранника
- 2 гардероб
- 3 хоз. помещение
- 4 складское помещение
- 5 заготовочная
- 6 зона буфета
- 7 уличный кинотеатр

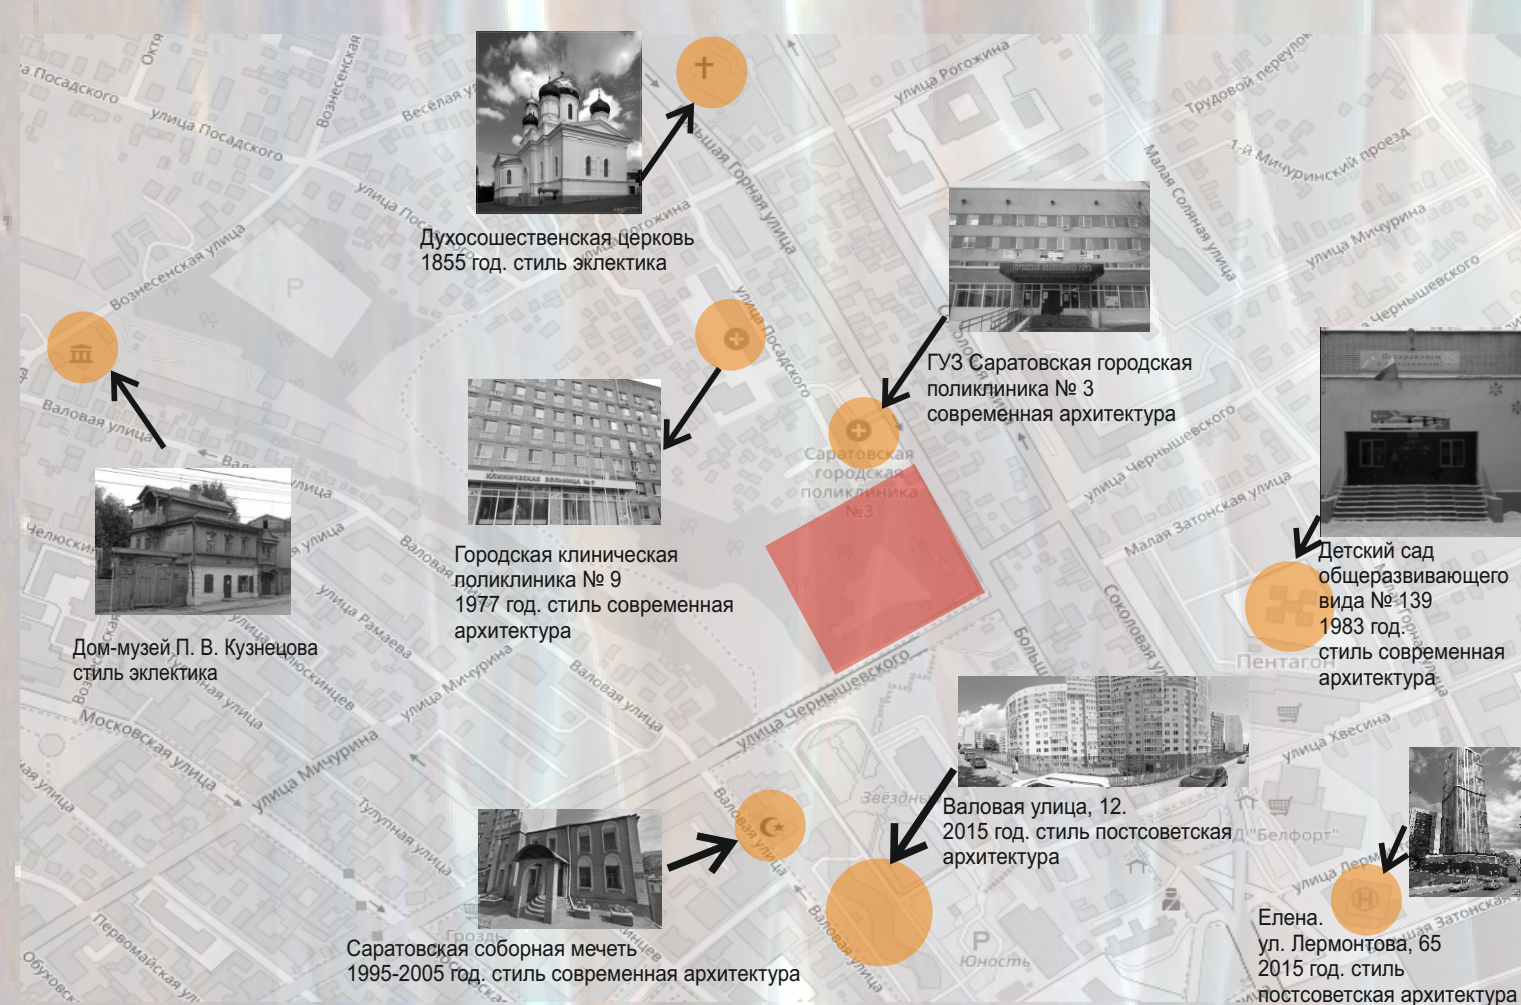

Историко-стилистические особенности места



Сит. схема M1:5000

- 1 парковка
- 2 хоз. зона
- 3 общественная зона
- 4 спортивная зона
- 5 зона отдыха
- 6 прогулочная зона




План на отм. -8.000 M1:200

- 17 выставочный зал
- 18 гостиная
- 19 бильярдная
- 20 зрительный зал
- 21 сцена
- 22 бутафорский склад

- 23 склады объёмных декораций
- 24 столярная мастерская
- 25 артистическая уборная
- 26 свето-кинопроекционная
- 27 кабинет худож. руководителя
- 28 кабинет заместителя директора
- 29 кабинет администрации
- 30 кабинет главного бухгалтера

План на отм. -4.000 M1:200

- 8 аудитория
- 9 кабинет передового опыта
- 10 аванзал, читательские места
- 11 фонд закрытого доступа
- 12 с/у
- 13 хоровой кружок
- 14 оркестровый кружок
- 15 танцевальный кружок
- 16 рекреация

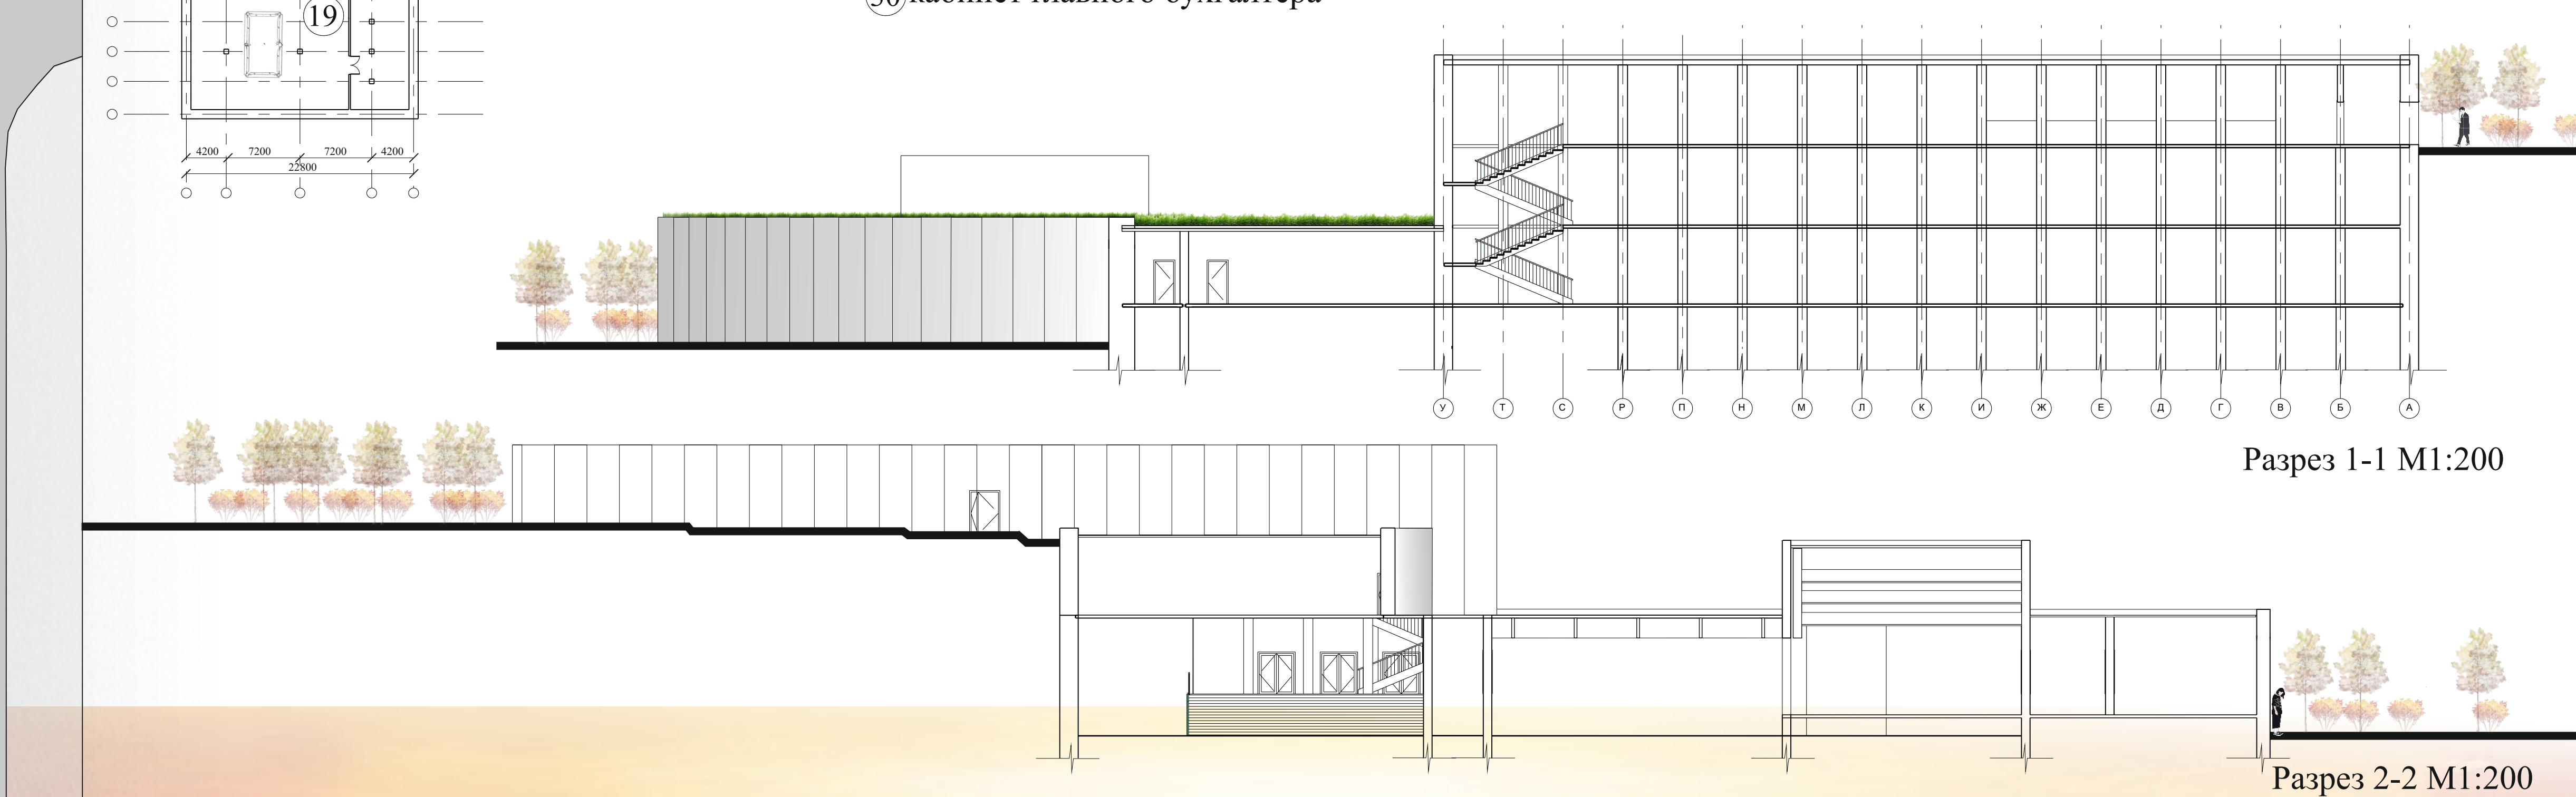

Разрез 1-1 M1:200



Разрез 2-2 M1:200



Фасад 7-1 M1:200

Культурно - досуговый центр «Хамелеон»









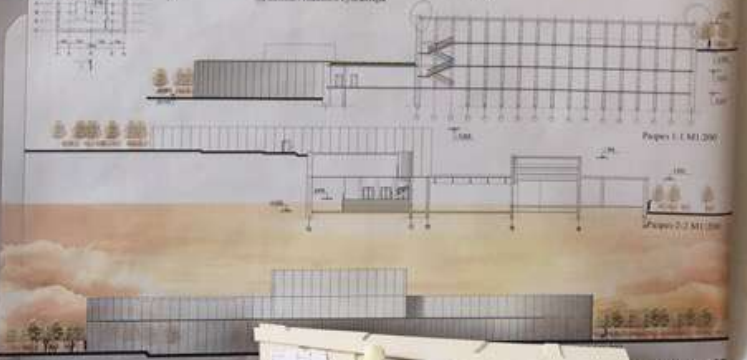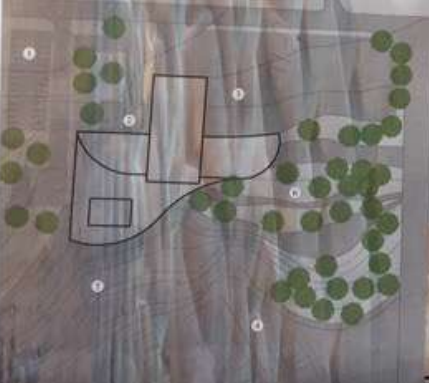



